

SITUACIJA POSTOJEĆEG I PROJEKTIRANOG STANJA BICIKLISTIČKE INFRASTRUKTURE M.1:500

LEGENDA

postojeće stanje



POSTOJEĆE BICIKLISTIČKE
STAZE I TRAKE

Ukupna dužina biciklističkih staza
i traka na području GČ Donji Grad
iznosi 11.600 m



OP, KP, UP

POSTOJEĆE PARKIRALIŠTE

OP

OKOMITO PARKIRALIŠTE

KP

KOSO PARKIRALIŠTE

UP

UZDUŽNO PARKIRALIŠTE



POSTOJEĆI STUPIĆI



UKIDANJE

projektirano stanje



BICIKLISTIČKE STAZE



BICIKLISTIČKE TRAKE




ZAJEDNIČKO ODVIJANJE
BICIKLISTIČKOG I MOTORNOG
PROMETA




POSTOJEĆI PROMETNI ZNAK



PROJEKTIRANI PROMETNI ZNAK

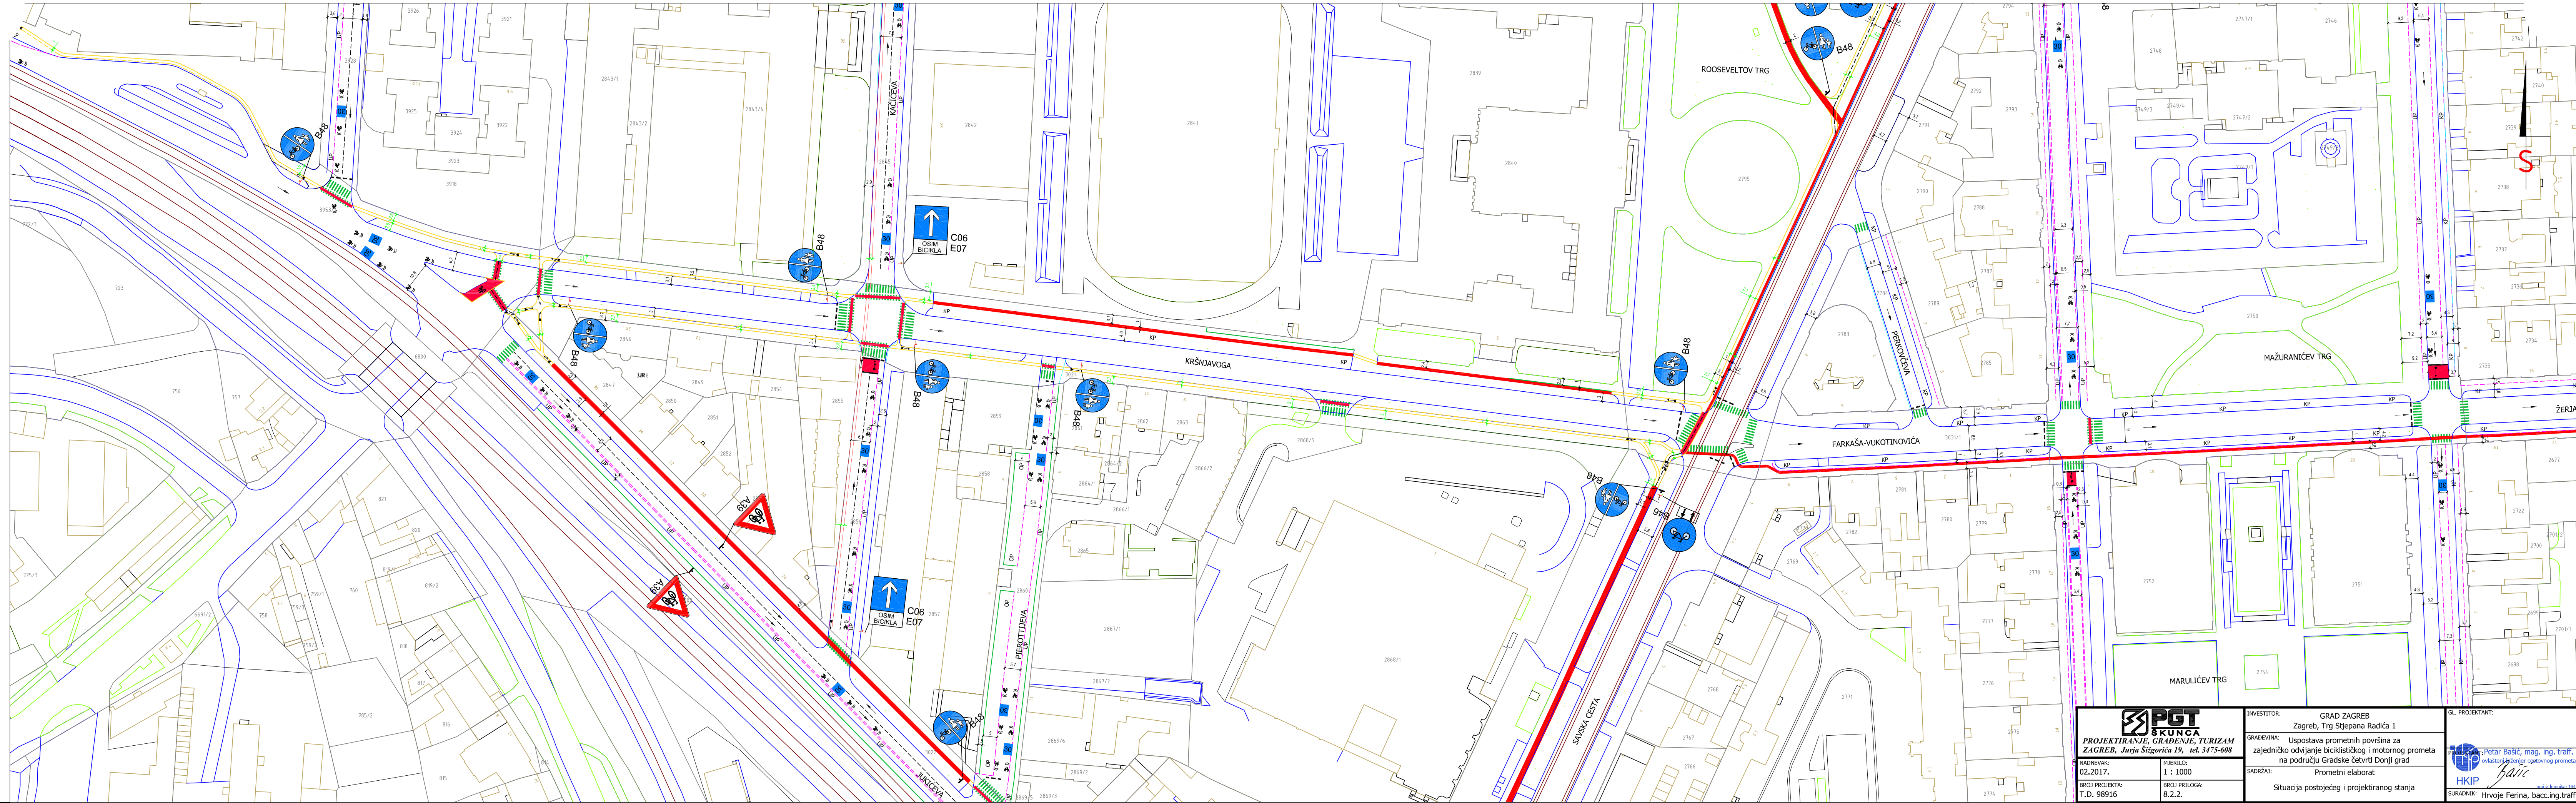

PGT SKUNCA PROJEKTIRANJE, GRAĐENJE, TURIZAM ZAGREB, Jurja Šižgorića 19, tel. 3475-608		INVESTITOR: GRAD ZAGREB Zagreb, Trg Stjepana Radića 1		GL. PROJEKTANT: PGT SKUNCA proj. inž. Petar Bašić, mag. ing. traff. ovlašten za izradu prometnih elaborata	
NADNEVAK: 02.2017.		MJEŠTO: 1 : 1000		SADRŽAJ: Prometni elaborat	
BROJ PROJEKTA: T.D. 98916		BROJ PRILOGA: 8.2.2.		SITUACIJA postojećeg i projektiranog stanja	
				SURADNIK: Hrvoje Ferina, bacc.ing.traff.	

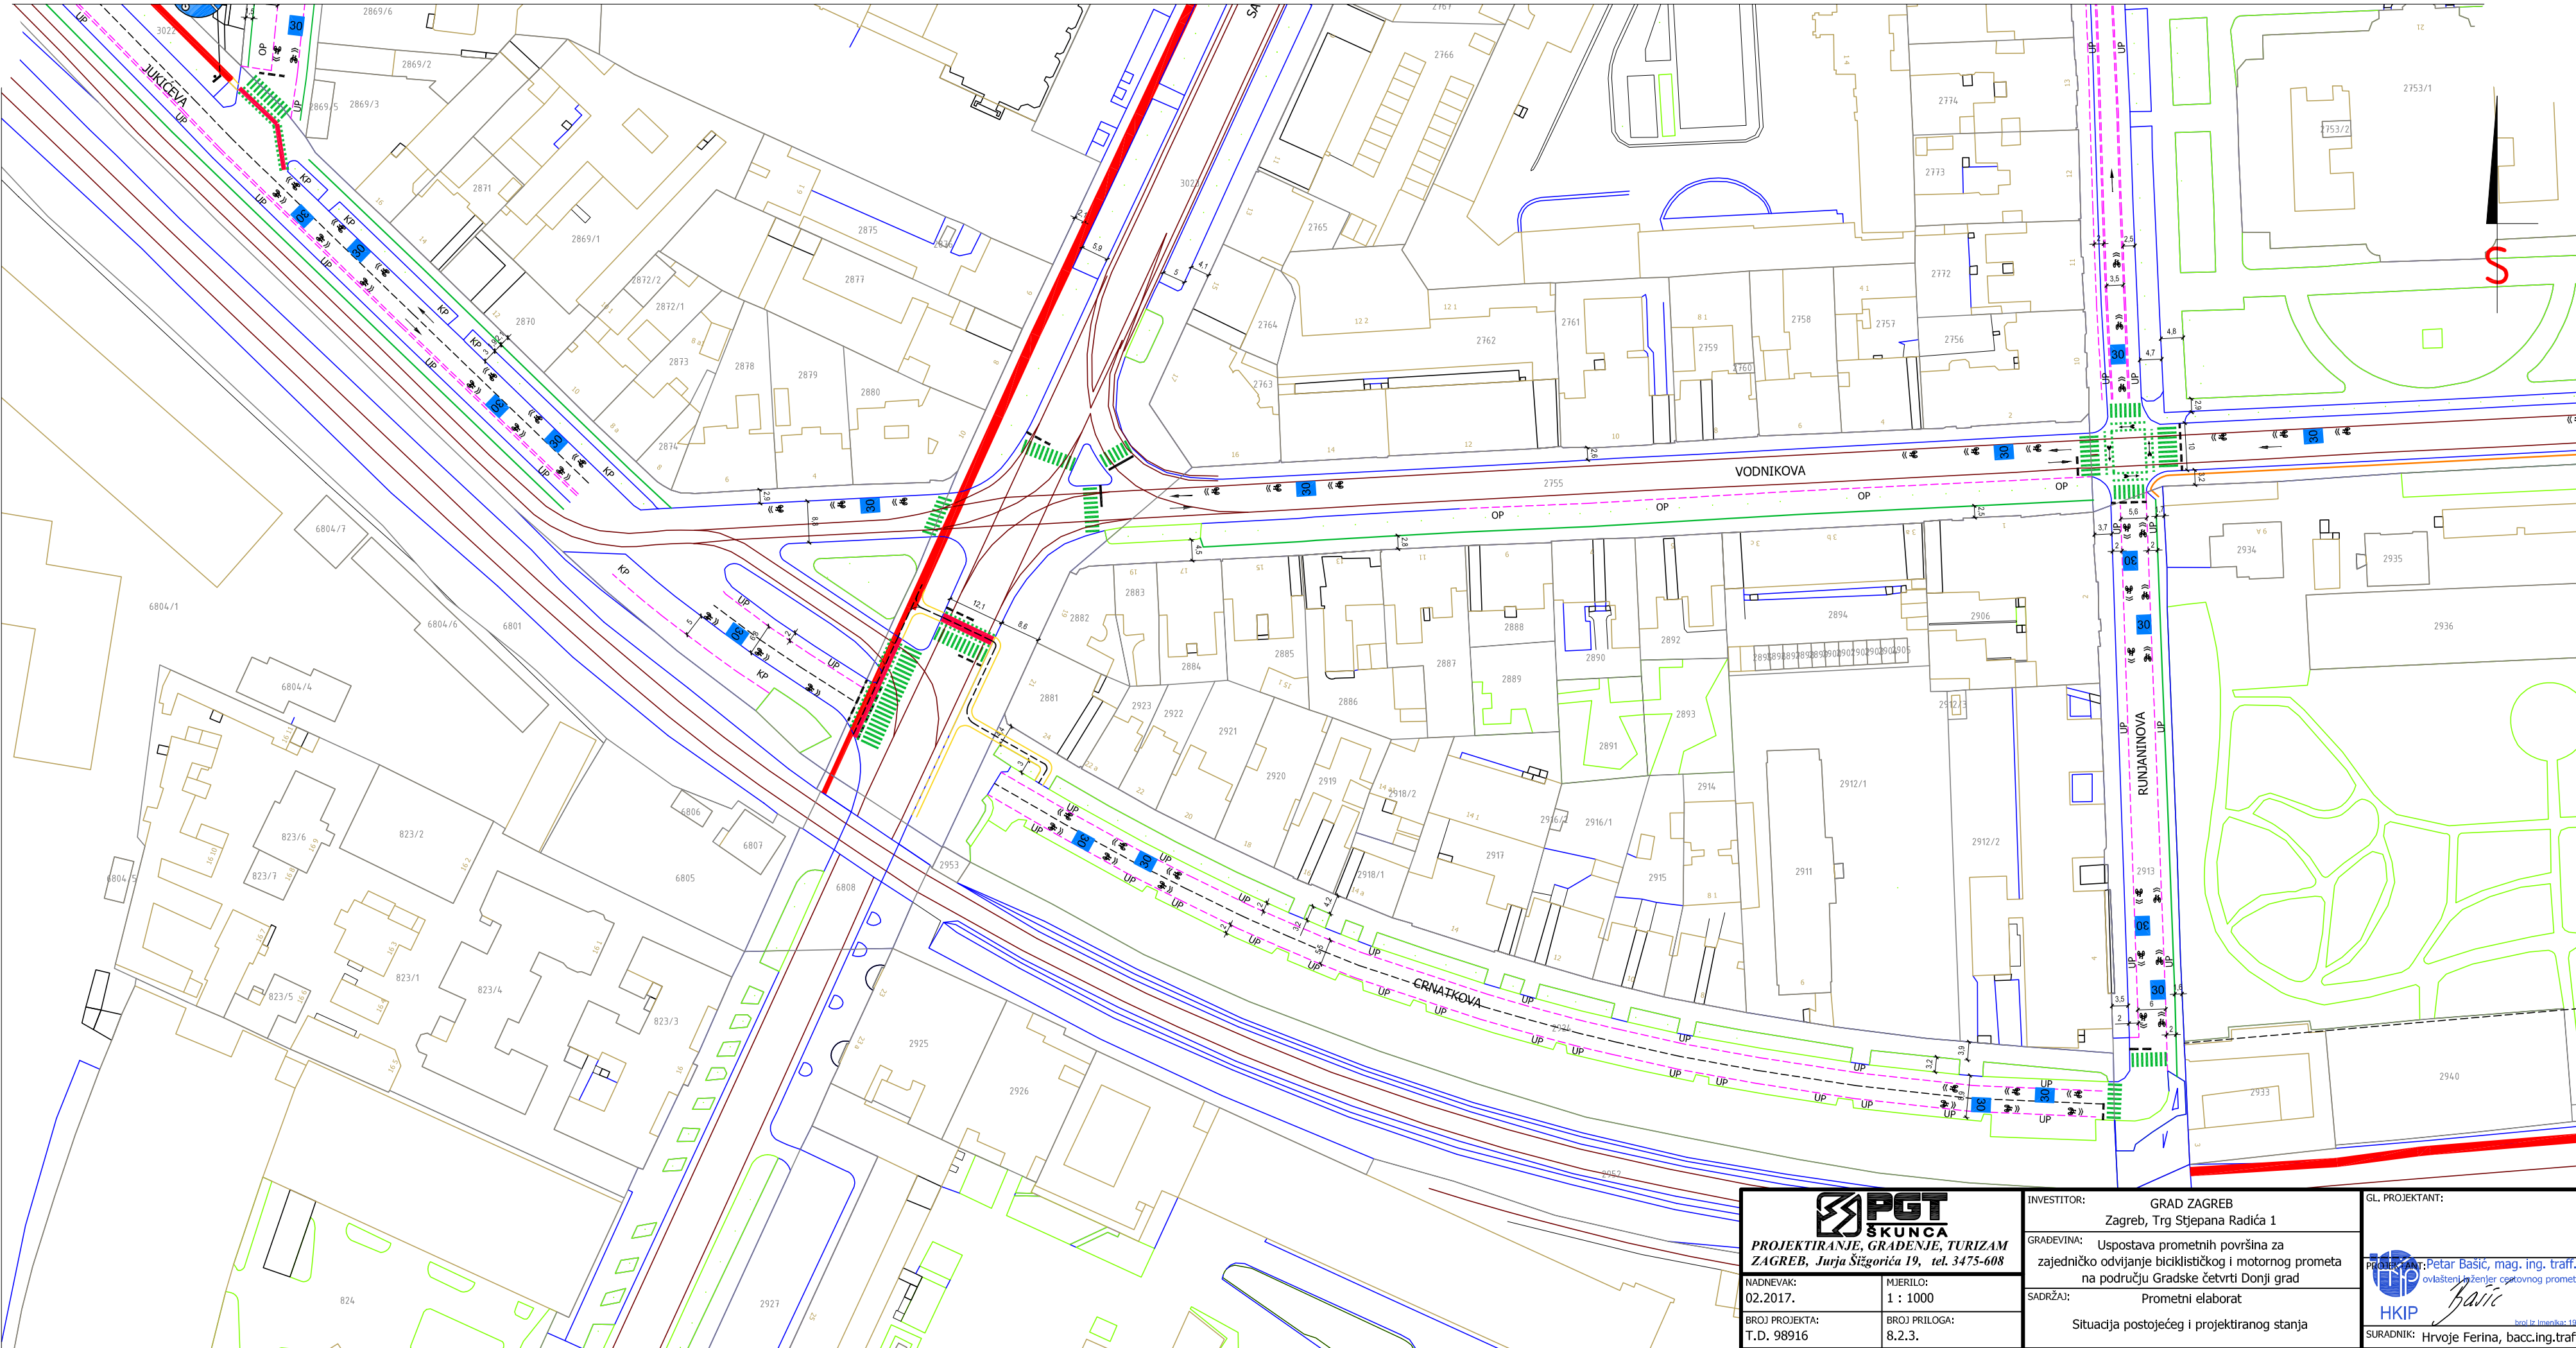




PGT
ŠKUNČA
PROJEKTIRANJE, GRAĐENJE, TURIZAM
ZAGREB, Jurja Šižgorića 19, tel. 3475-608


NADNEVAK: 02.2017.	MJERILO: 1 : 1000
BROJ PROJEKTA: T.D. 98916	BROJ PRILOGA: 8.2.3.


INVESTITOR:	GRAD ZAGREB Zagreb, Trg Stjepana Radića 1
GRADEVINA:	Uspostava prometnih površina za zajedničko odvijanje biciklističkog i motornog prometa na području Gradske četvrti Donji grad
SADRŽAJ:	Prometni elaborat Situacija postojećeg i projektiranog stanja

GL. PROJEKTANT:	PROJEKTANT: Petar Bašić, mag. ing. traff. ovlašten izvođenjem cestovnog prometa
SURADNIK:	HKIP Hrvoje Ferina, bacc.ing.traff.

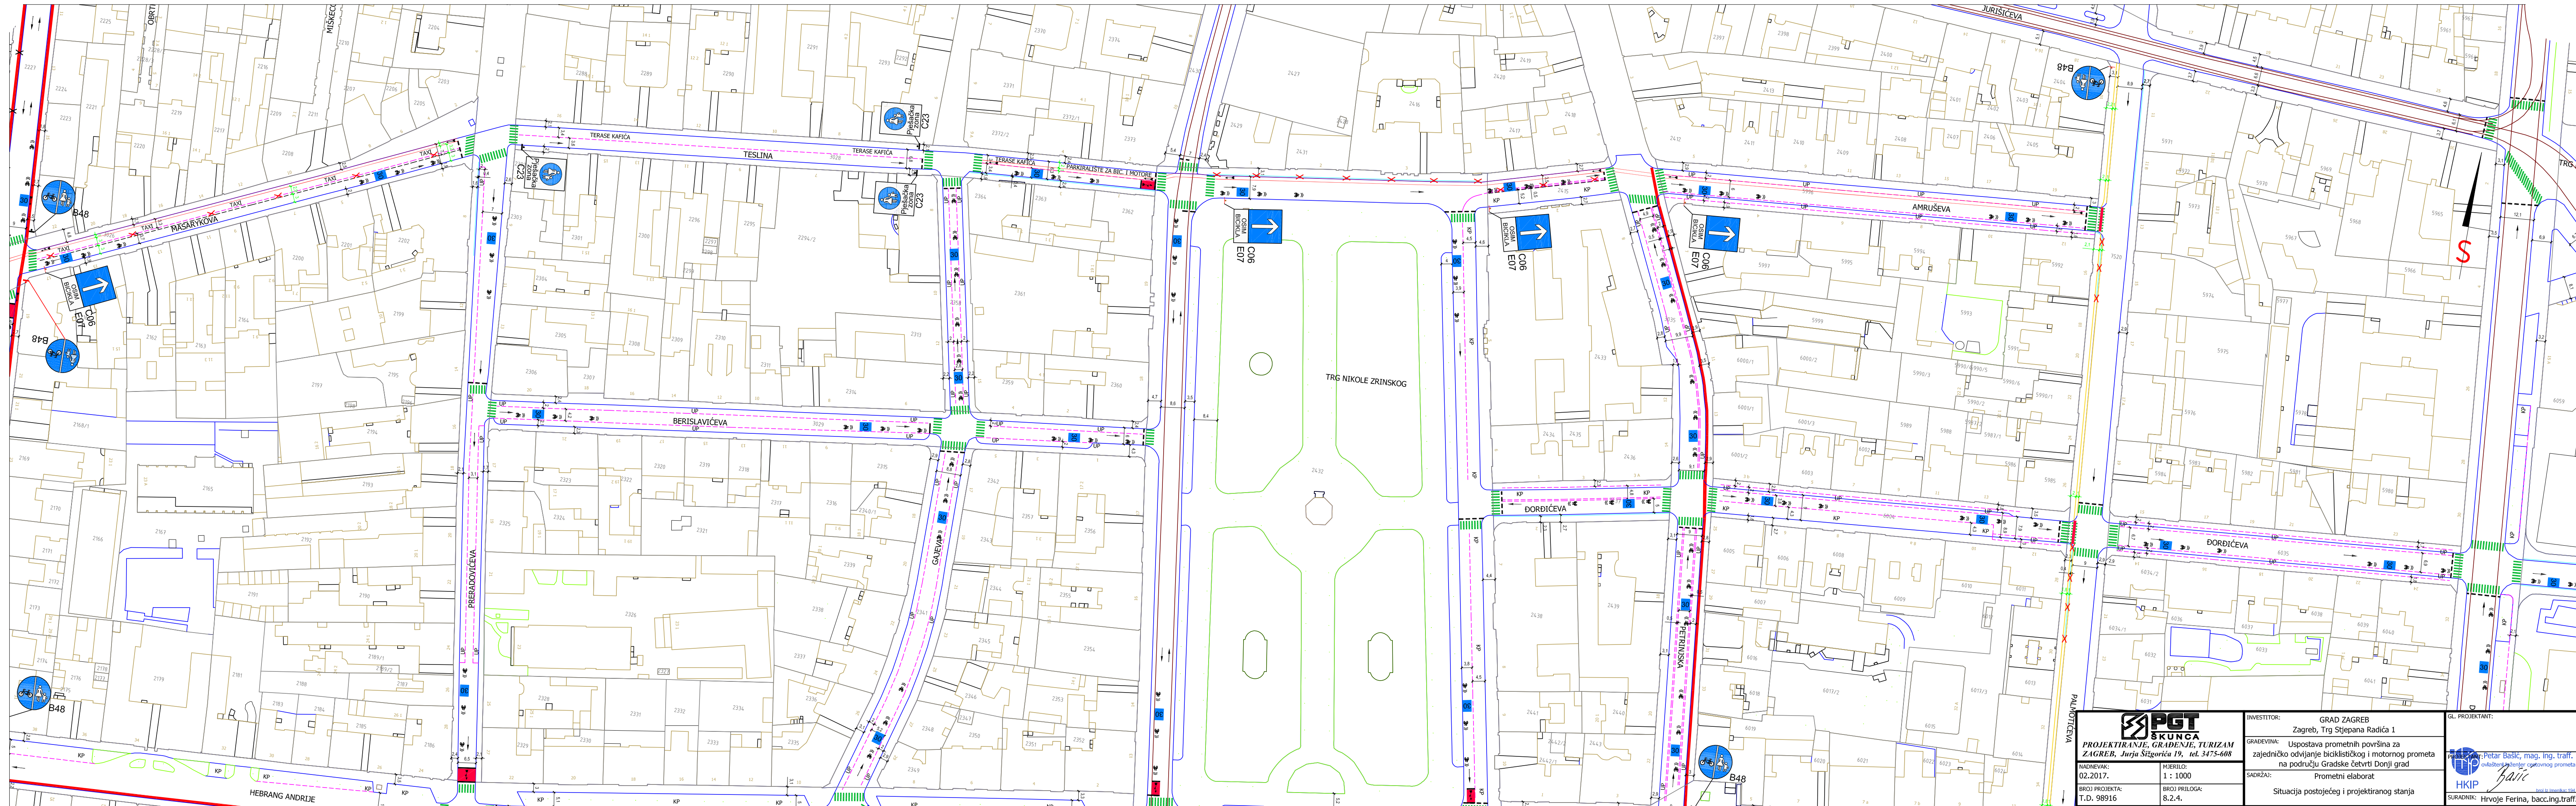

PGT SKUNCA PROJEKTIRANJE, GRAĐENJE, TURIZAM ZAGREB, Jurja Stjepana Radića 19, tel. 3475-608		INVESTITOR: GRAD ZAGREB Zagreb, Trg Stjepana Radića 1		GL. PROJEKTANT:	
NADNEVAK: 02.2017.		GRAĐEVINA: Uspostava prometnih površina za zajedničko odvijanje biciklističkog i motornog prometa na području Gradske četvrti Donji grad		Projektant: Petar Bašić, mag. ing. traff. ovlaštenje za izradu prometnih elaborata HKIP SURADNIK: Hrvoje Ferina, bacc.ing.traff.	
BROJ PROJEKTA: T.D. 98916		SADRŽAJ: Prometni elaborat Situacija postojećeg i projektiranog stanja			
MJEŠTO: 1 : 1000		BROJ PRILOGA: 8.2.4.			

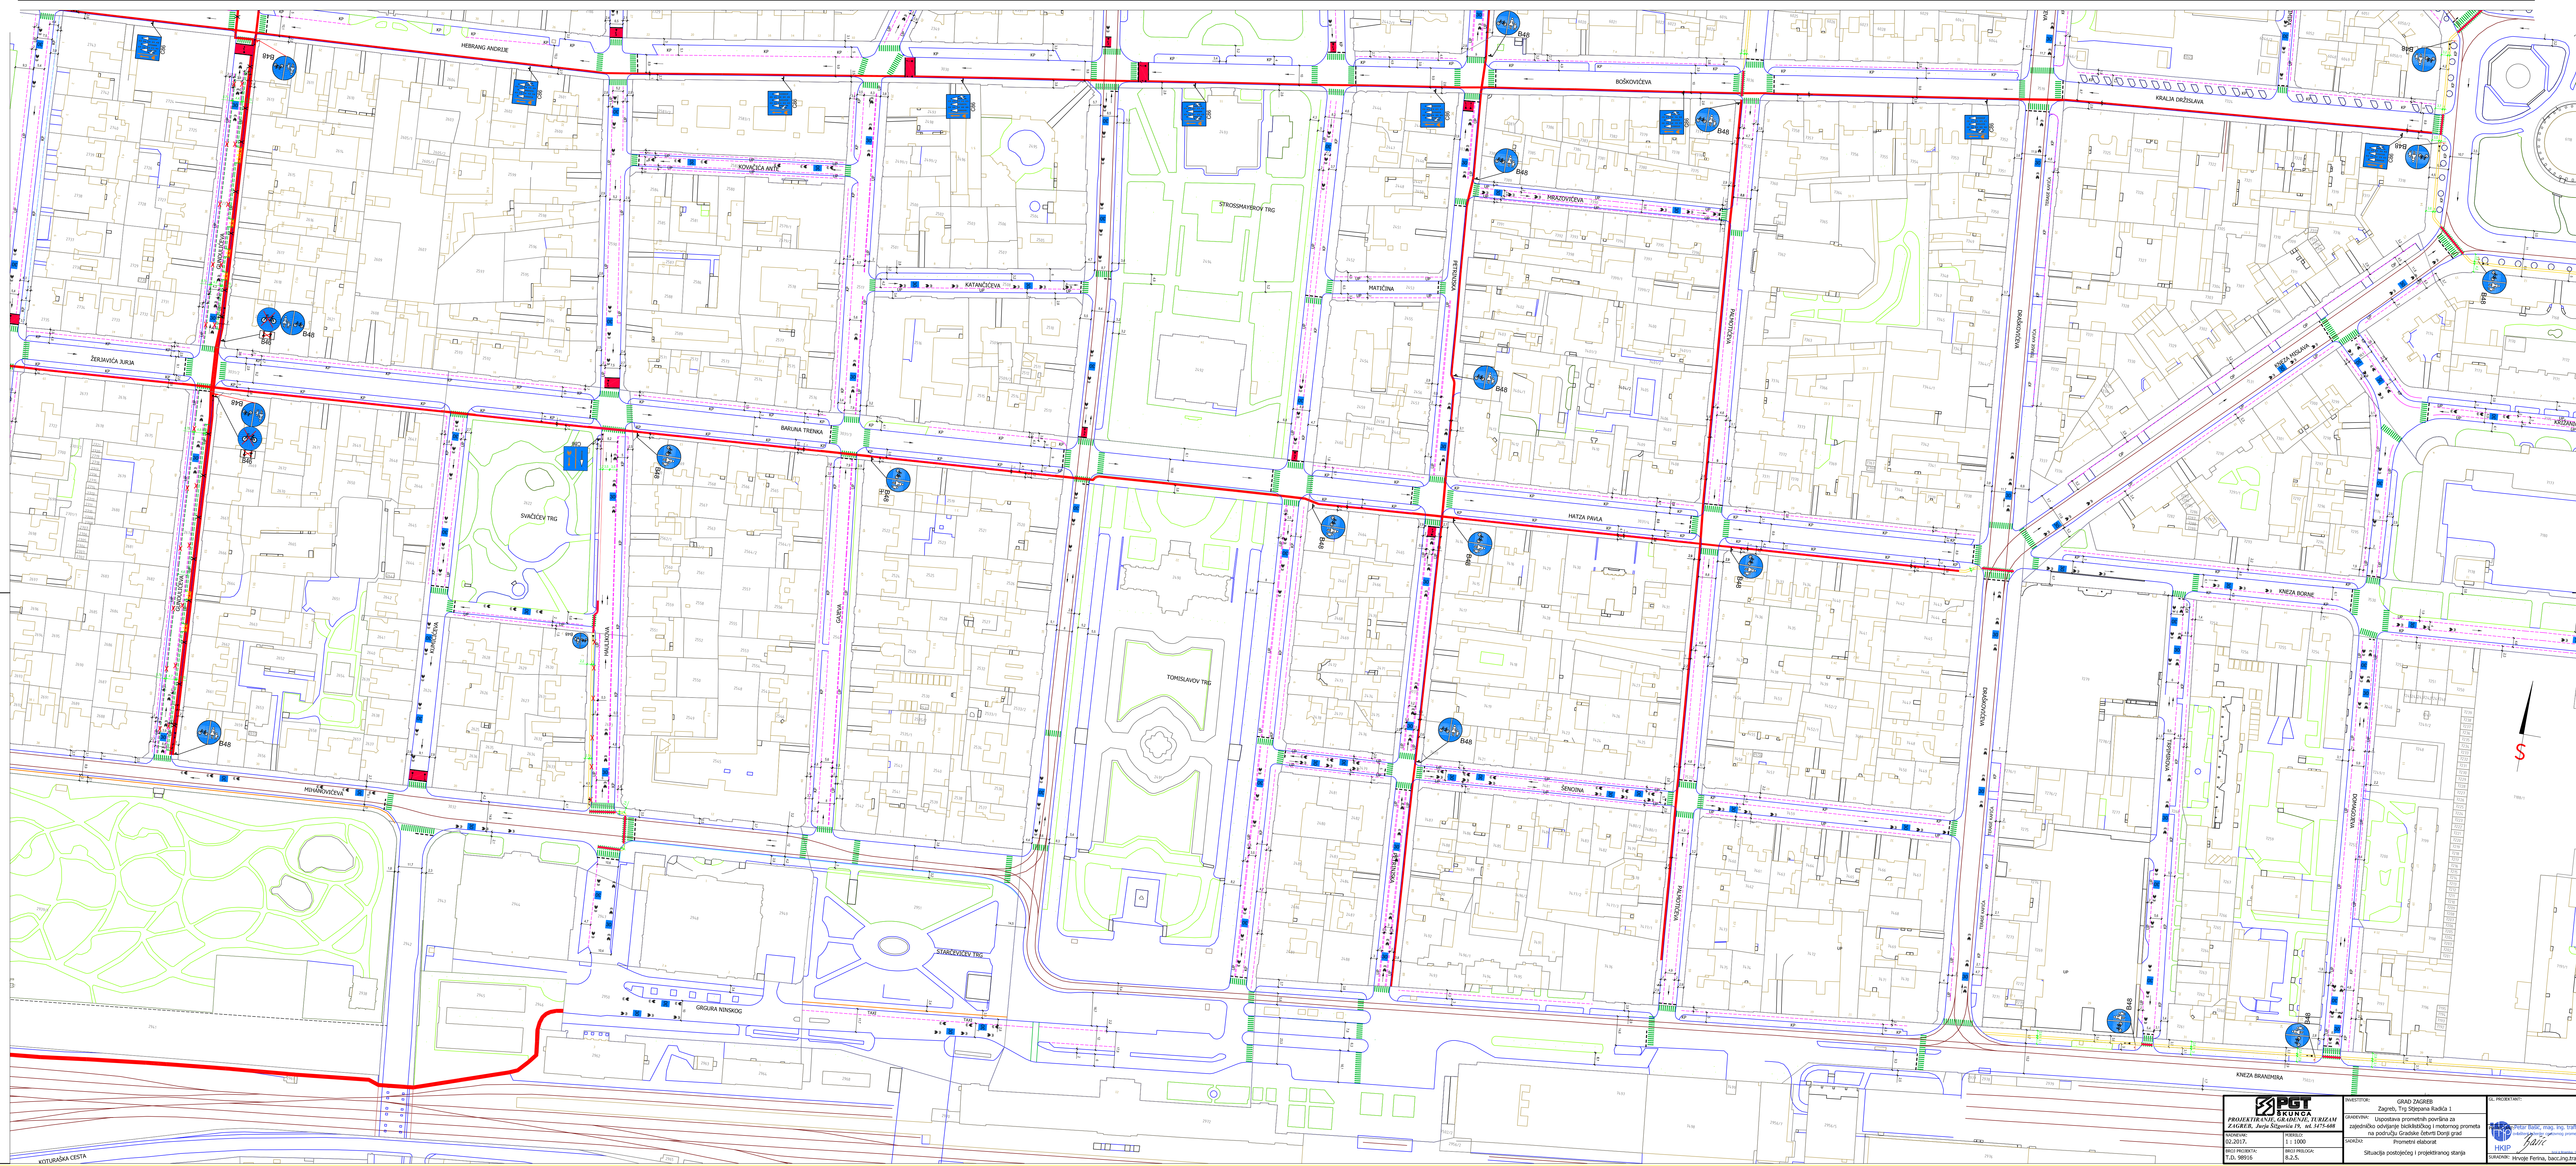

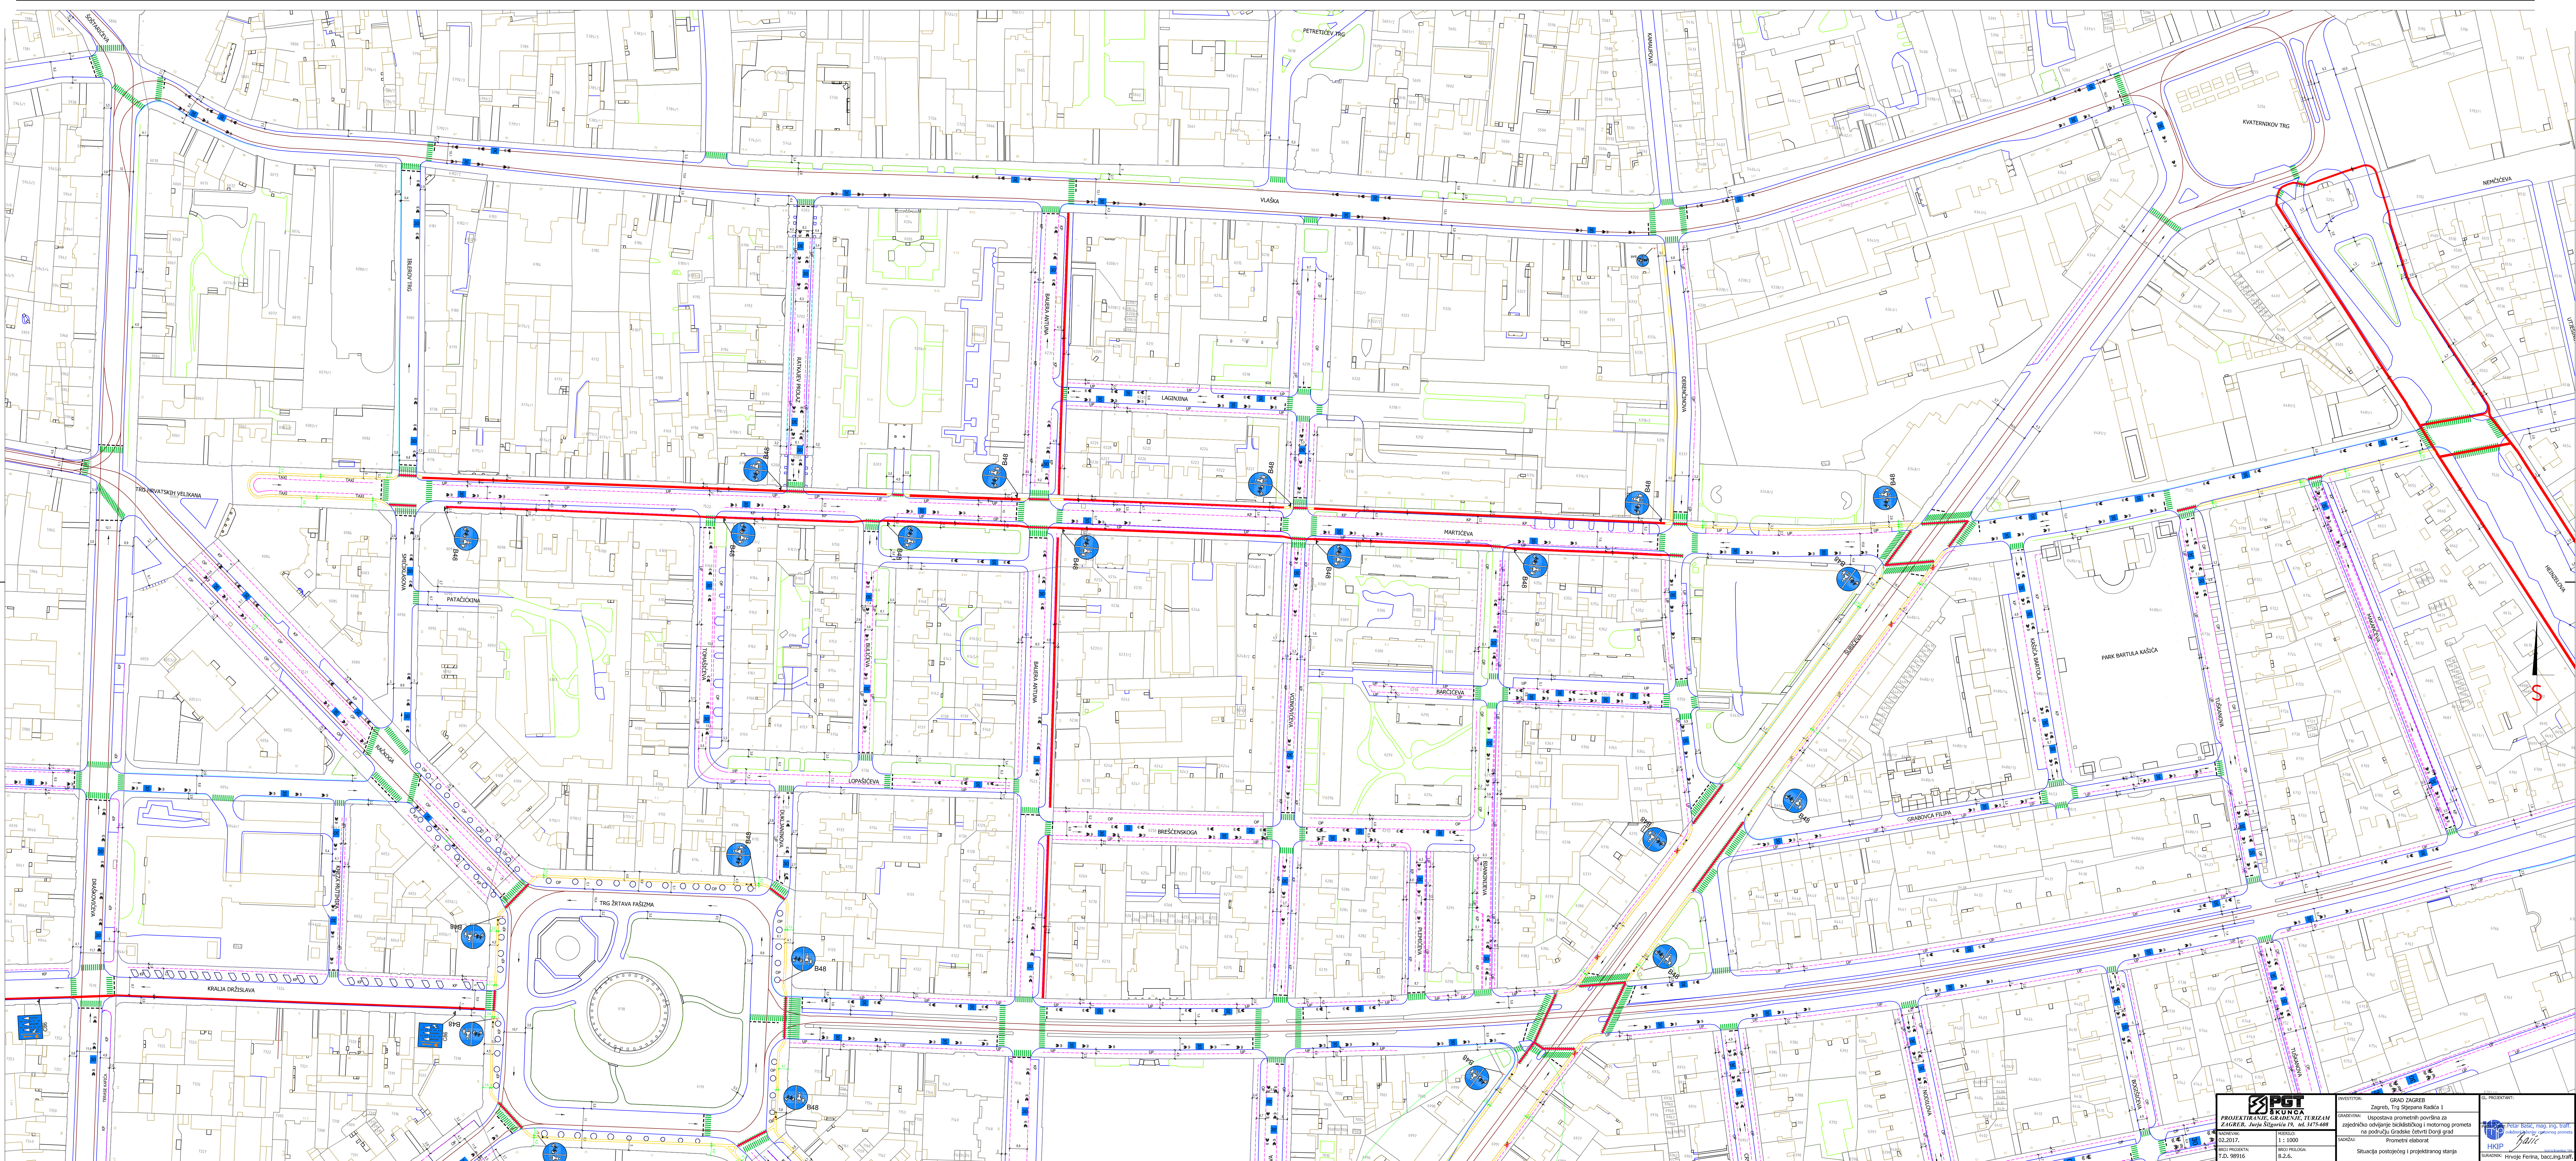


--	---	---	---	--

