
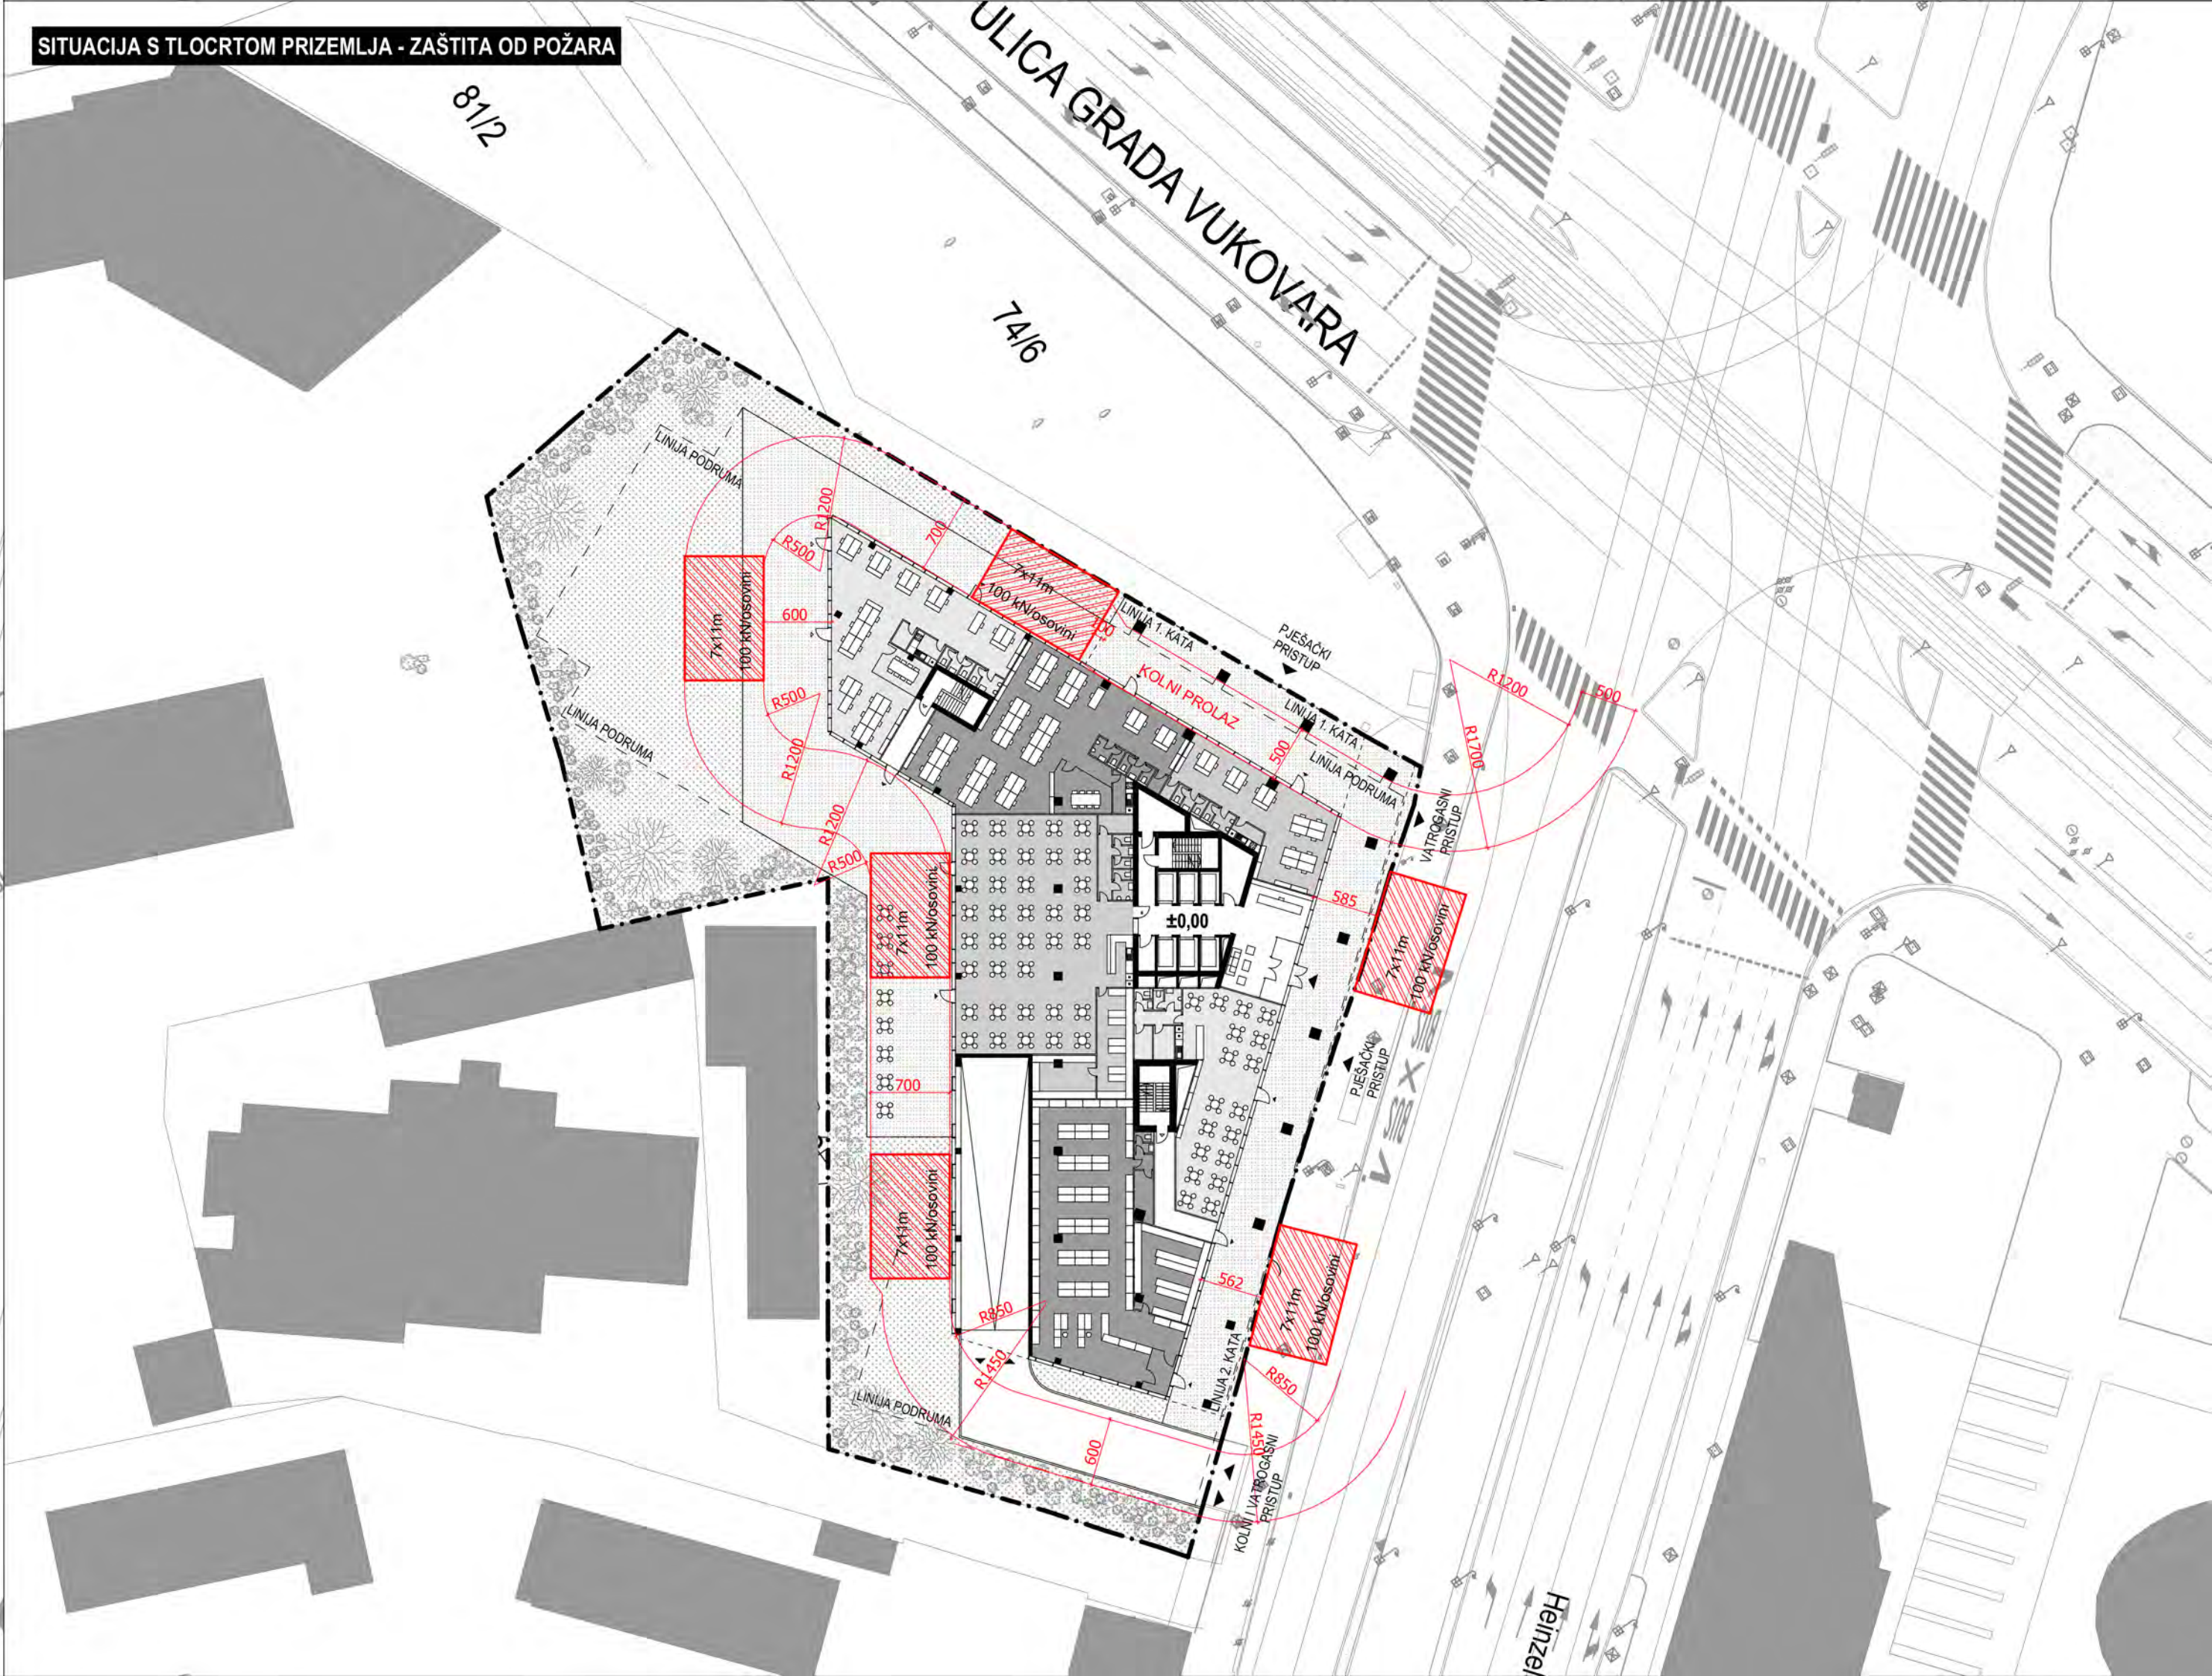
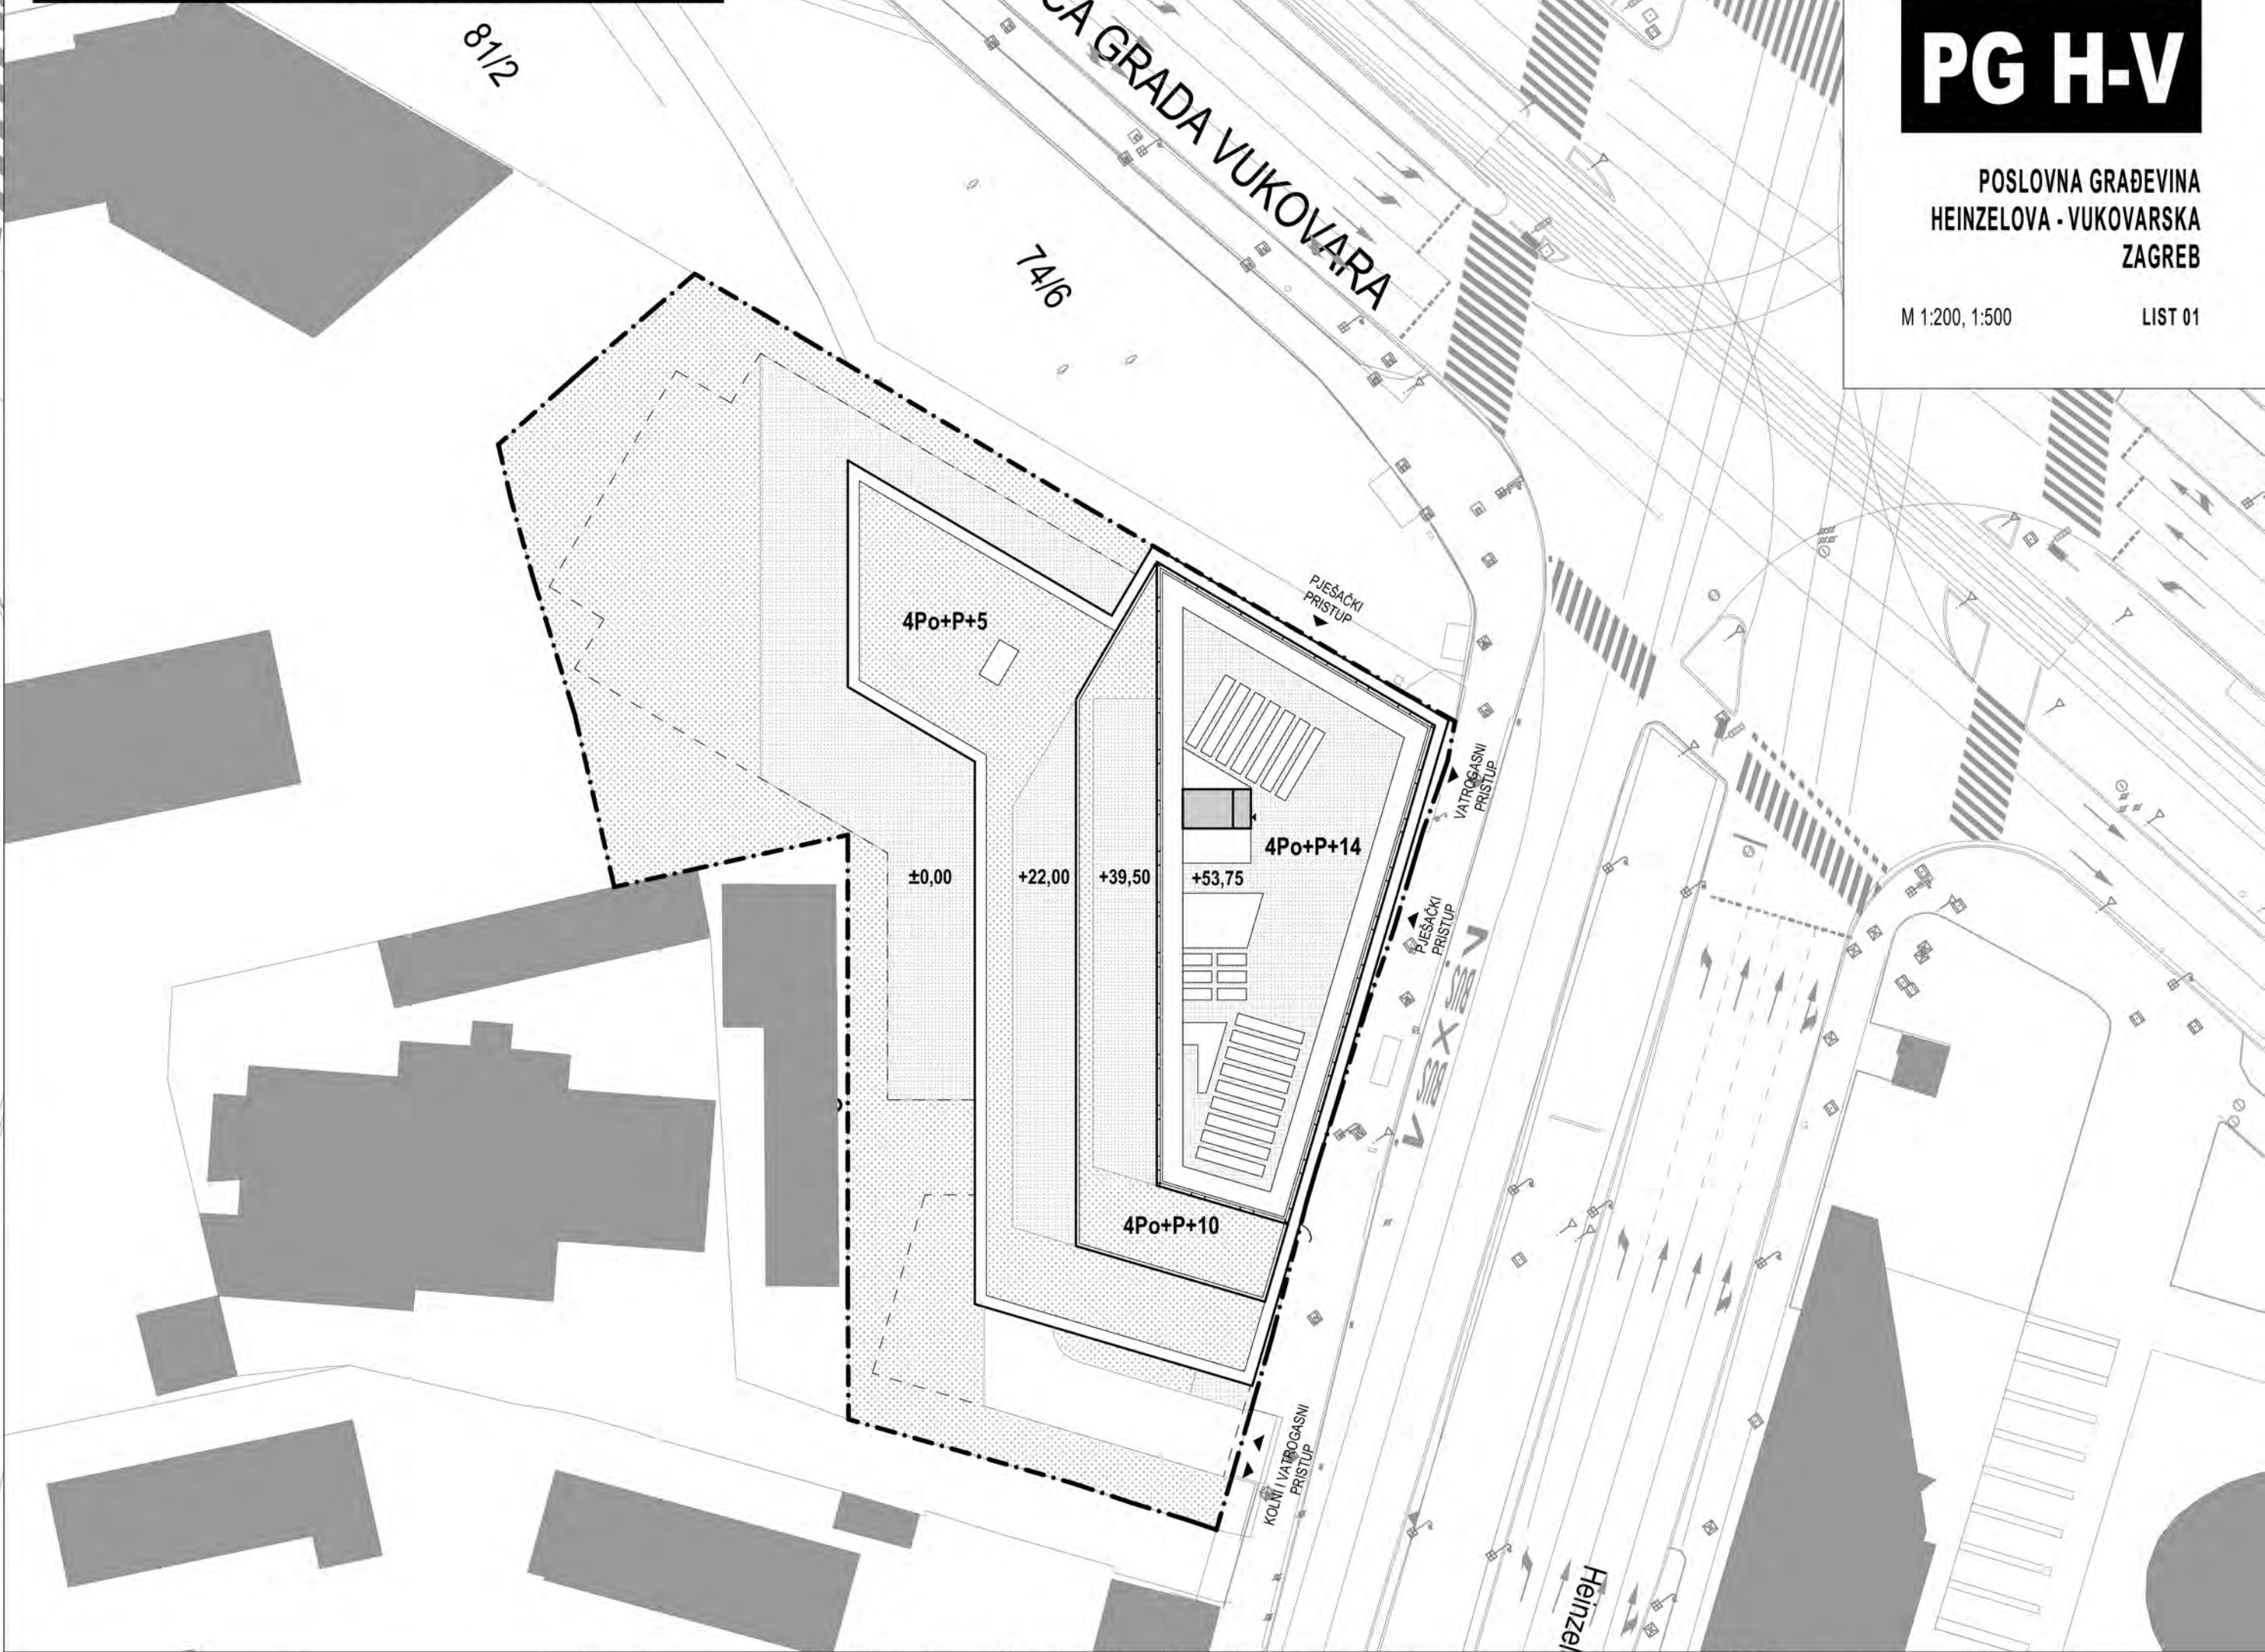


PETA NAGRADA: rad pod šifrom 07

Autori: MXM Arhitektura d.o.o.; Mihaela Maslač, mag.ing.arch., Lucijana Šimunović, mag.ing.arch.

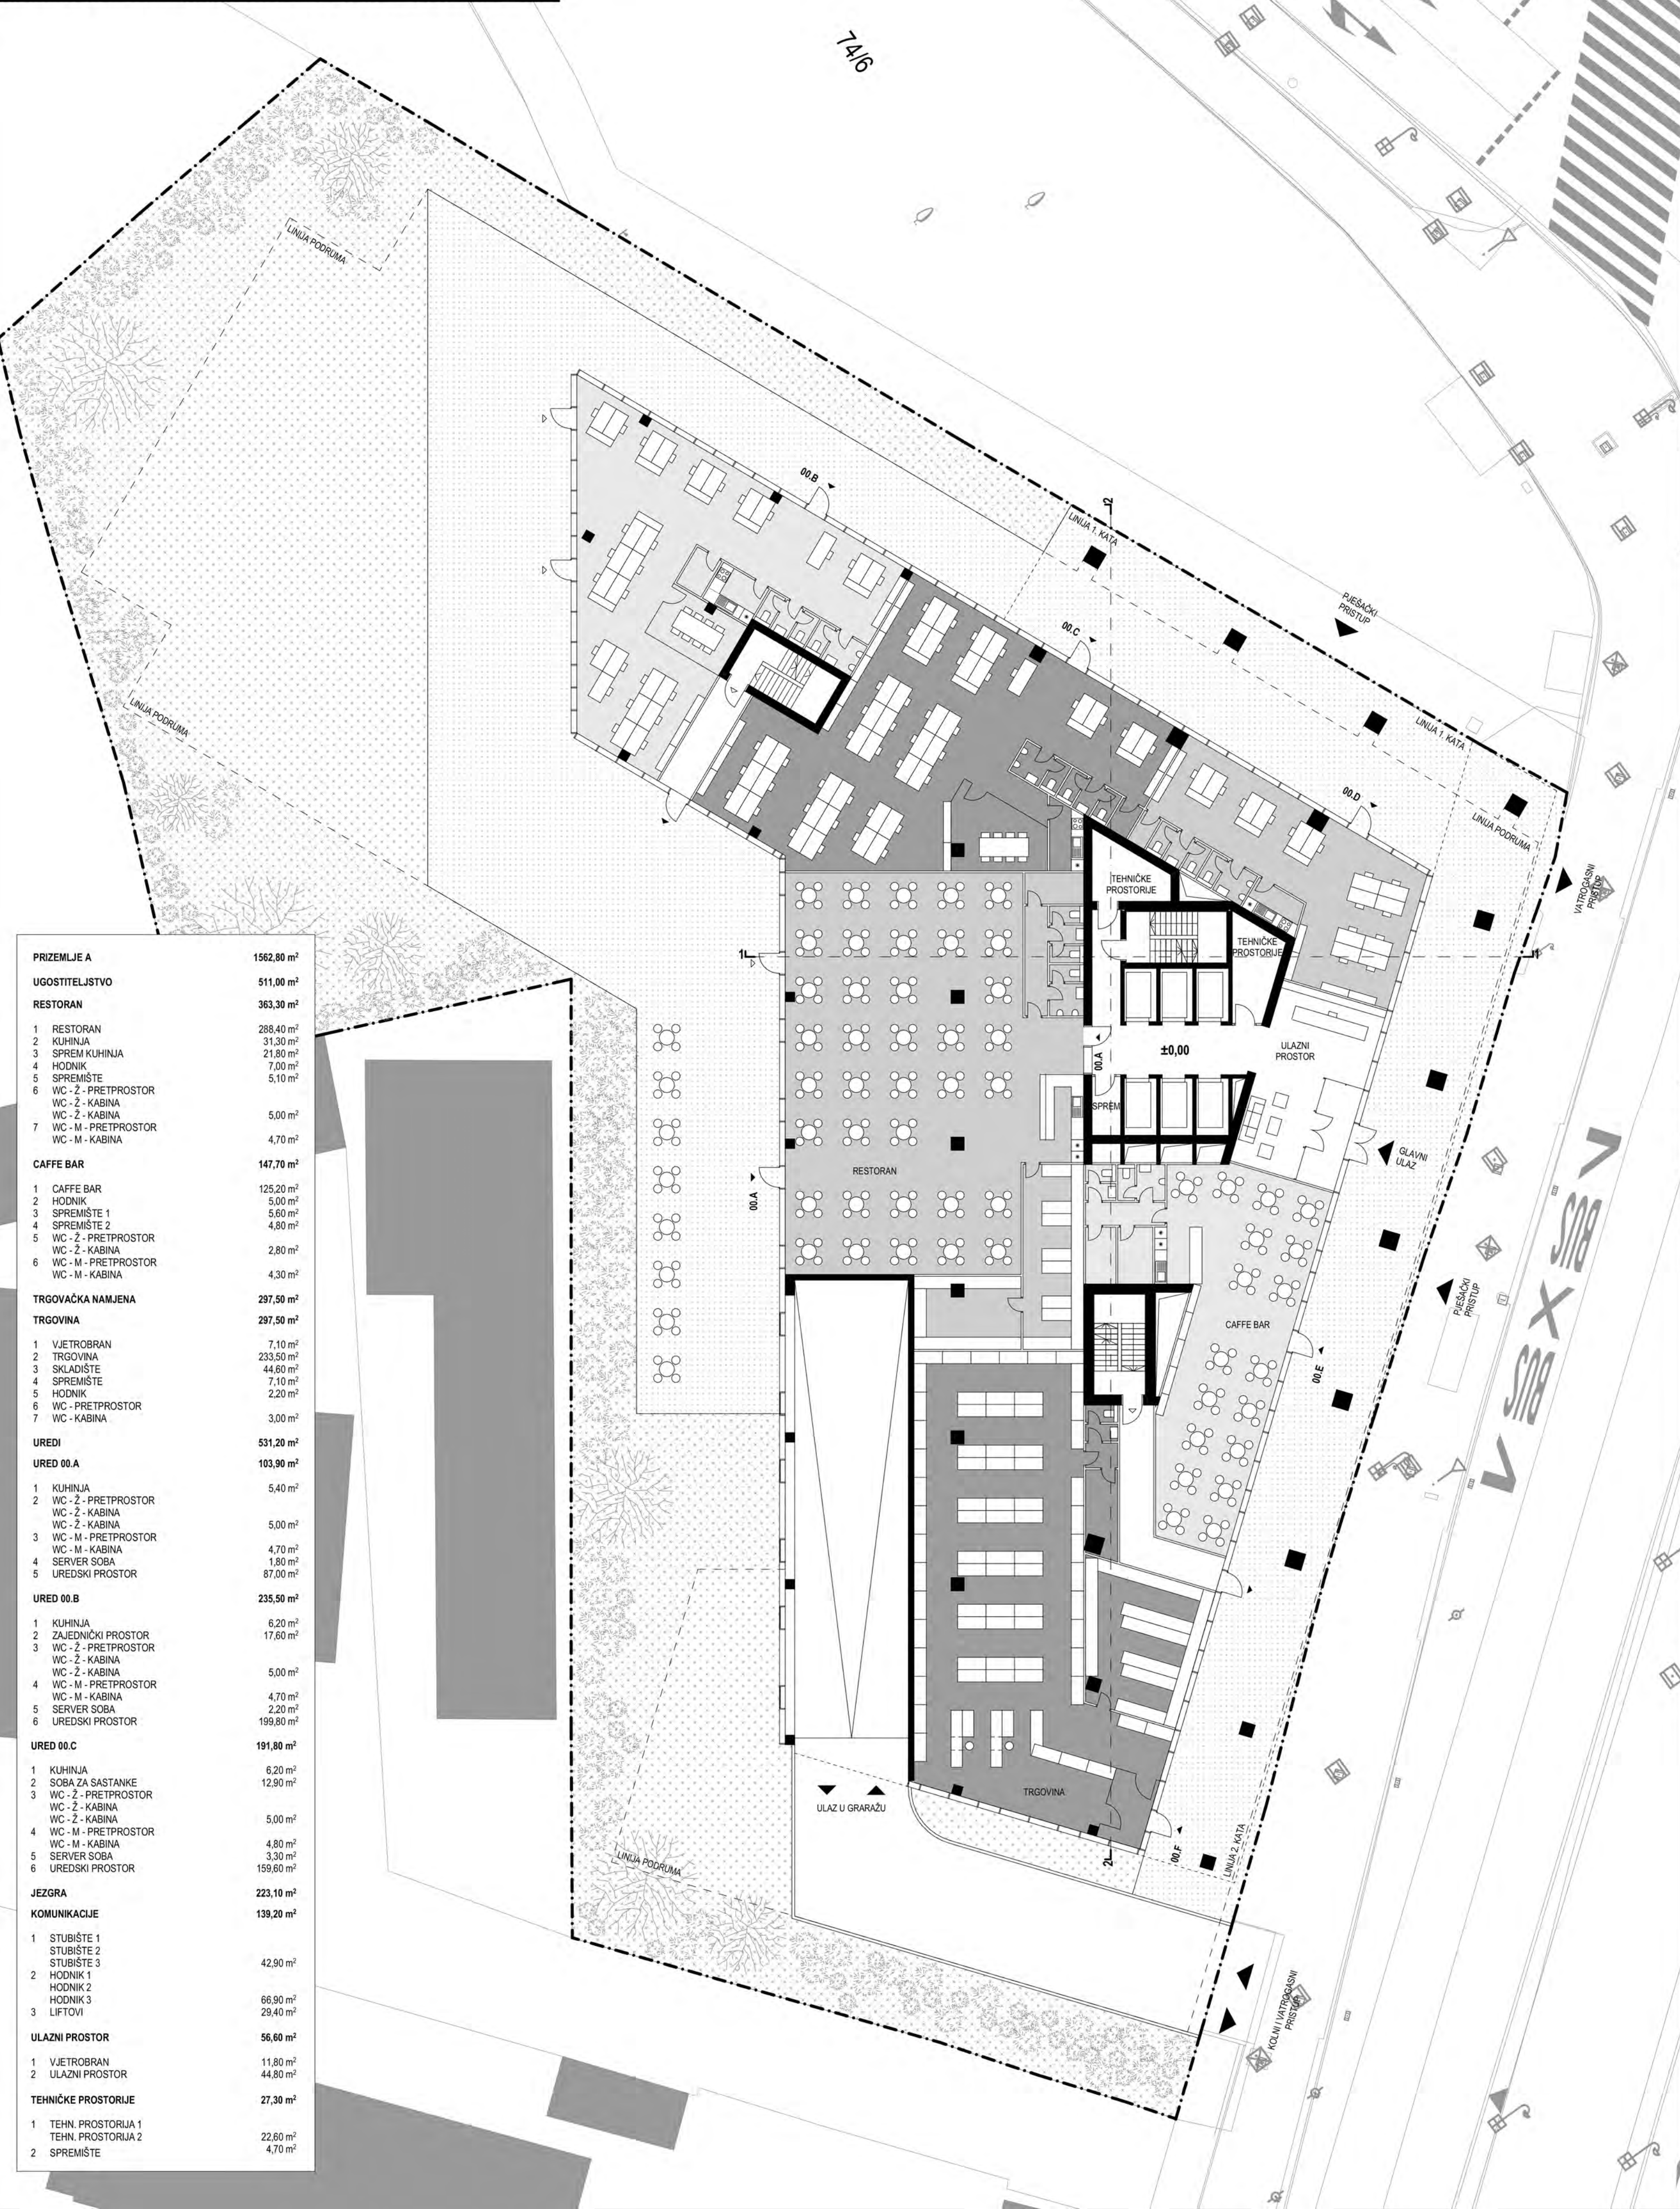

TLOCRT PRIZEMLJA - VARIJANTA B

TLOCRT 2., 3. I 4. KATA

PG H-V

POSLOVNA GRADEVINA
HEINZLOVA - VUKOVARSKA
ZAGREB

M 1:1000, 1:500 LIST 02

1
2
3
4
5
6
7
8
9
10

TEHNIČKE PR.

02.D

+8,00

02.A

02.B

02.C

02.E

AGROSTILJE B	1560,30 m ²	URED 00.C		191,80 m ²	URED 00.E		296,20 m ²
UGOSTITELJSTVO	147,70 m ²	1 KUHINJA	5,20 m ²	1 KUHINJA			10,10 m ²
		2 SOBA ZA SASTANKE	12,90 m ²	2 SOBA ZA SASTANKE 1			28,90 m ²
CASOFT BAR	147,70 m ²	3 WC - 2. PRETPROSTOR		3 SOBA ZA SASTANKE 2			18,10 m ²
		WC - 2. KABINA		4 SOBA ZA SASTANKE 3			18,10 m ²
1 CAFFE BAR	125,20 m ²	4 WC - M. PRETPROSTOR	5,00 m ²	5 WC - 2. PRETPROSTOR			
2 HODNIK	5,00 m ²	WC - M. KABINA	4,80 m ²	WC - 2. KABINA			
3 SPREMISTE 1	5,60 m ²	5 SERVER SOBA	3,30 m ²	WC - 2. KABINA			5,10 m ²
4 SPREMISTE 2	4,80 m ²	6 UREDSKI PROSTOR	15,60 m ²	WC - M. KABINA			5,50 m ²
5 WC - 2. PRETPROSTOR				7 SERVER SOBA			7,10 m ²
WC - 2. KABINA	2,80 m ²	URED 00.D	362,10 m ²	8 UREDSKI PROSTOR			203,30 m ²
6 WC - M. PRETPROSTOR							
WC - M. KABINA	4,30 m ²	1 KUHINJA	7,40 m ²	JEZGORA			223,10 m ²
URED1	1189,50 m ²	2 SOBA ZA SASTANKE 1	12,60 m ²	1 STUBISTE 2			
		3 SOBA ZA SASTANKE 2	12,70 m ²	2 STUBISTE 3			139,20 m ²
URED 00.A	103,90 m ²	4 SOBA ZA SASTANKE 3	19,60 m ²	1 HODNIK 1			
		5 SOBA ZA SASTANKE 4	15,00 m ²	2 HODNIK 2			66,90 m ²
		6 SOBA ZA SASTANKE 5	10,80 m ²	3 LIFTVO			29,40 m ²
1 KUHINJA	5,40 m ²	7 WC - 2. PRETPROSTOR					
2 WC - 2. PRETPROSTOR		WC - 2. KABINA					
WC - 2. KABINA	5,00 m ²	8 WC - 2. KABINA	5,00 m ²				
3 WC - M. PRETPROSTOR		WC - 2. PRETPROSTOR					
WC - M. KABINA	4,70 m ²	WC - 2. KABINA					
4 SERVER SOBA	1,80 m ²	WC - 2. KABINA	5,00 m ²				
5 UREDSKI PROSTOR	87,00 m ²	9 WC - M. PRETPROSTOR					
		WC - M. KABINA					
URED 00.B	235,50 m ²	10 WC - M. PRETPROSTOR	4,70 m ²				
		WC - M. KABINA					
1 KUHINJA	6,20 m ²	11 SPREMISTE 1	4,70 m ²				
2 ZAJEDNIČKI PROSTOR	17,60 m ²	12 SERVER SOBA	3,00 m ²				
3 WC - 2. PRETPROSTOR		13 UREDSKI PROSTOR	254,50 m ²				
WC - 2. KABINA							
4 WC - M. PRETPROSTOR	5,00 m ²	URED 00.E	296,20 m ²				
WC - 2. KABINA		1 KUHINJA	10,10 m ²				
WC - M. KABINA	4,70 m ²	2 SOBA ZA SASTANKE 1	28,90 m ²				
5 SERVER SOBA	2,20 m ²	3 SOBA ZA SASTANKE 2	18,10 m ²				
6 UREDSKI PROSTOR	199,80 m ²	4 SOBA ZA SASTANKE 3	18,10 m ²				
		5 WC - 2. PRETPROSTOR					
		WC - 2. KABINA					
		WC - M. KABINA	5,10 m ²				
		6 WC - M. PRETPROSTOR					
		WC - M. KABINA	5,50 m ²				
		7 SERVER SOBA	7,10 m ²				
		8 UREDSKI PROSTOR	203,30 m ²				

PRVI KAT	1904,90 m ²						
URED I	1732,00 m ²	URED 0.1 C	527,80 m ²	URED 0.1 E		265,80 m ²	
URED 0.1 A	34,90 m ²	1 KUHINJA	8,10 m ²	1 KUHINJA		6,20 m ²	
1 KUHINJA		2 SOBA ZA SASTANKE 1	12,60 m ²	2 SOBA ZA SASTANKE 1		12,70 m ²	
2 WC - 2. PRETPOSTOR	7,10 m ²	3 SOBA ZA SASTANKE 2	16,90 m ²	3 WC - 2. PRETPOSTOR			
WC - 2. KABINA		4 SOBA ZA SASTANKE 3	12,40 m ²	WC - 2. KABINA			
WC - 2. KABINA	5,00 m ²	5 SOBA ZA SASTANKE 4	8,40 m ²	WC - 2. KABINA		5,00 m ²	
WC - M. PRETPOSTOR		6 SOBA ZA SASTANKE 5	7,90 m ²	WC - M. PRETPOSTOR			
WC - M. KABINA	4,70 m ²	7 WC - 2. PRETPOSTOR		WC - M. KABINA		4,70 m ²	
WC - 2. PRETPOSTOR		WC - 2. KABINA		6 SERVER SOBA		3,30 m ²	
WC - 2. KABINA	5,00 m ²	8 WC - 2. PRETPOSTOR	5,00 m ²	URED PROSTOR		233,90 m ²	
WC - M. PRETPOSTOR		WC - 2. KABINA					
WC - M. KABINA	4,70 m ²	9 WC - M. PRETPOSTOR	5,00 m ²	JEZORA		172,90 m ²	
6 SERVER SOBA	4,10 m ²	WC - M. KABINA	4,70 m ²	KOMUNIKACIJE		167,40 m ²	
7 SOBA ZA SASTANKE 1	12,80 m ²	10 WC - M. PRETPOSTOR		1 STUBIŠTE 1			
8 SOBA ZA SASTANKE 2	16,70 m ²	WC - M. KABINA	4,70 m ²	2 STUBIŠTE 2			
9 UREDSKI PROSTOR	285,80 m ²	11 SPREMIŠTE 1	2,70 m ²	3 STUBIŠTE 3		42,90 m ²	
URED 0.1 B	293,30 m ²	12 SERVER SOBA	3,90 m ²	2 HODNIK 1			
1 KUHINJA	6,30 m ²	13 UREDSKI PROSTOR	435,50 m ²	HODNIK 3			
2 PRETPOSTOR	5,10 m ²	URED 0.1 D	299,20 m ²	3 LIFTVI		95,10 m ²	
3 WC - 2. PRETPOSTOR		1 KUHINJA	5,40 m ²			29,40 m ²	
WC - 2. KABINA		2 SOBA ZA SASTANKE 1	8,50 m ²	TEHNIČKE PROSTORIJE		5,50 m ²	
WC - 2. KABINA	5,30 m ²	3 SOBA ZA SASTANKE 2	16,90 m ²	1 TEH. PROSTORIJA		5,50 m ²	
WC - M. PRETPOSTOR		4 SOBA ZA SASTANKE 3	12,70 m ²				
WC - M. KABINA	5,70 m ²	5 WC - 2. PRETPOSTOR					
5 SERVER SOBA	4,90 m ²	WC - 2. KABINA					
6 SOBA ZA SASTANKE	13,80 m ²	WC - 2. KABINA	5,00 m ²				
7 UREDSKI PROSTOR	252,70 m ²	6 WC - M. PRETPOSTOR					
		WC - M. KABINA	4,70 m ²				
		7 SERVER SOBA	2,80 m ²				
		8 UREDSKI PROSTOR	243,20 m ²				

VRUGI KAT	2202,20 m ²				
URED I	2029,30 m ²	URED 02.C	527,80 m ²	URED 02.E	255,80 m ²
URED 02.A	438,00 m ²	1 KUHINJA	8,10 m ²	1 KUHINJA	6,20 m ²
1 KUHINJA 1		2 SOBA ZA SASTANKE 1	12,60 m ²	2 SOBA ZA SASTANKE 1	12,70 m ²
2 WC - Z - PRETPROSTOR	6,10 m ²	3 SOBA ZA SASTANKE 2	16,90 m ²	3 WC - Z - PRETPROSTOR	
WC - Z - KABINA		4 SOBA ZA SASTANKE 3	14,40 m ²	WC - Z - KABINA	
WC - Z - KABINA	5,00 m ²	5 SOBA ZA SASTANKE 4	8,40 m ²	WC - Z - KABINA	5,00 m ²
3 WC - M - PRETPROSTOR		6 SOBA ZA SASTANKE 5	7,90 m ²	4 WC - M - PRETPROSTOR	
WC - M - KABINA	4,70 m ²	7 WC - Z - PRETPROSTOR	5,00 m ²	WC - M - KABINA	4,70 m ²
4 WC - Z - PRETPROSTOR		WC - Z - KABINA		5 SERVER SOBA	3,30 m ²
WC - Z - KABINA		WC - Z - PRETPROSTOR		6 UREDSKI PROSTOR	233,00 m ²
WC - Z - KABINA	5,00 m ²	WC - Z - KABINA			
5 WC - M - PRETPROSTOR		WC - Z - KABINA	5,00 m ²	JEZGRA	172,90 m ²
WC - M - KABINA	4,70 m ²	9 WC - M - PRETPROSTOR		KOMUNIKACIJE	167,40 m ²
6 SERVER SOBA	7,10 m ²	WC - M - KABINA	4,70 m ²		
7 SPREMISTE	4,10 m ²	10 WC - M - PRETPROSTOR		1 STUBIŠTE 1	
8 SOBA ZA SASTANKE 1	12,80 m ²	WC - M - KABINA	4,70 m ²	STUBIŠTE 2	
9 SOBA ZA SASTANKE 2	16,70 m ²	11 SPREMISTE 1	2,70 m ²	STUBIŠTE 3	42,90 m ²
10 SOBA ZA SASTANKE 3	12,90 m ²	12 SERVER SOBA	3,30 m ²	2 HODNIK 1	
11 SOBA ZA SASTANKE 4	12,90 m ²	13 UREDSKI PROSTOR	435,50 m ²	HODNIK 2	
12 UREDSKI PROSTOR	348,00 m ²			HODNIK 3	95,10 m ²
				3 LIFTVI	29,40 m ²
URED 02.B	498,50 m ²	URED 02.D	299,20 m ²		
1 KUHINJA	6,30 m ²	1 KUHINJA	5,40 m ²	TEHNIČKE PROSTORIJE	5,50 m ²
2 PRETPROSTOR	5,10 m ²	2 SOBA ZA SASTANKE 1	8,50 m ²		
3 WC - Z - PRETPROSTOR		3 SOBA ZA SASTANKE 2	16,90 m ²	1 TEHN. PROSTORIJA	5,50 m ²
WC - Z - KABINA		4 SOBA ZA SASTANKE 3	12,70 m ²		
WC - Z - KABINA	5,30 m ²	5 WC - Z - PRETPROSTOR			
WC - Z - KABINA		WC - Z - KABINA			
4 WC - M - PRETPROSTOR		WC - Z - KABINA	5,00 m ²		
WC - M - KABINA	5,70 m ²	6 WC - M - PRETPROSTOR			
5 WC - Z - PRETPROSTOR		WC - M - KABINA	4,70 m ²		
WC - Z - KABINA		7 SERVER SOBA	2,80 m ²		
WC - Z - KABINA	5,10 m ²	8 UREDSKI PROSTOR	243,20 m ²		
6 WC - M - PRETPROSTOR					
WC - M - KABINA	5,50 m ²				
7 SPREMISTE					
8 SERVER SOBA	4,80 m ²				
9 SOBA ZA SASTANKE 1	9,30 m ²				
10 SOBA ZA SASTANKE 2	17,40 m ²				
11 SOBA ZA SASTANKE 3	13,30 m ²				
12 SOBA ZA SASTANKE 4	13,50 m ²				
13 UREDSKI PROSTOR	402,10 m ²				


TLOCRT 6. KATA



TLOCRT 7., 8., 9. I 10. KATA



TLOCRT 11. KATA

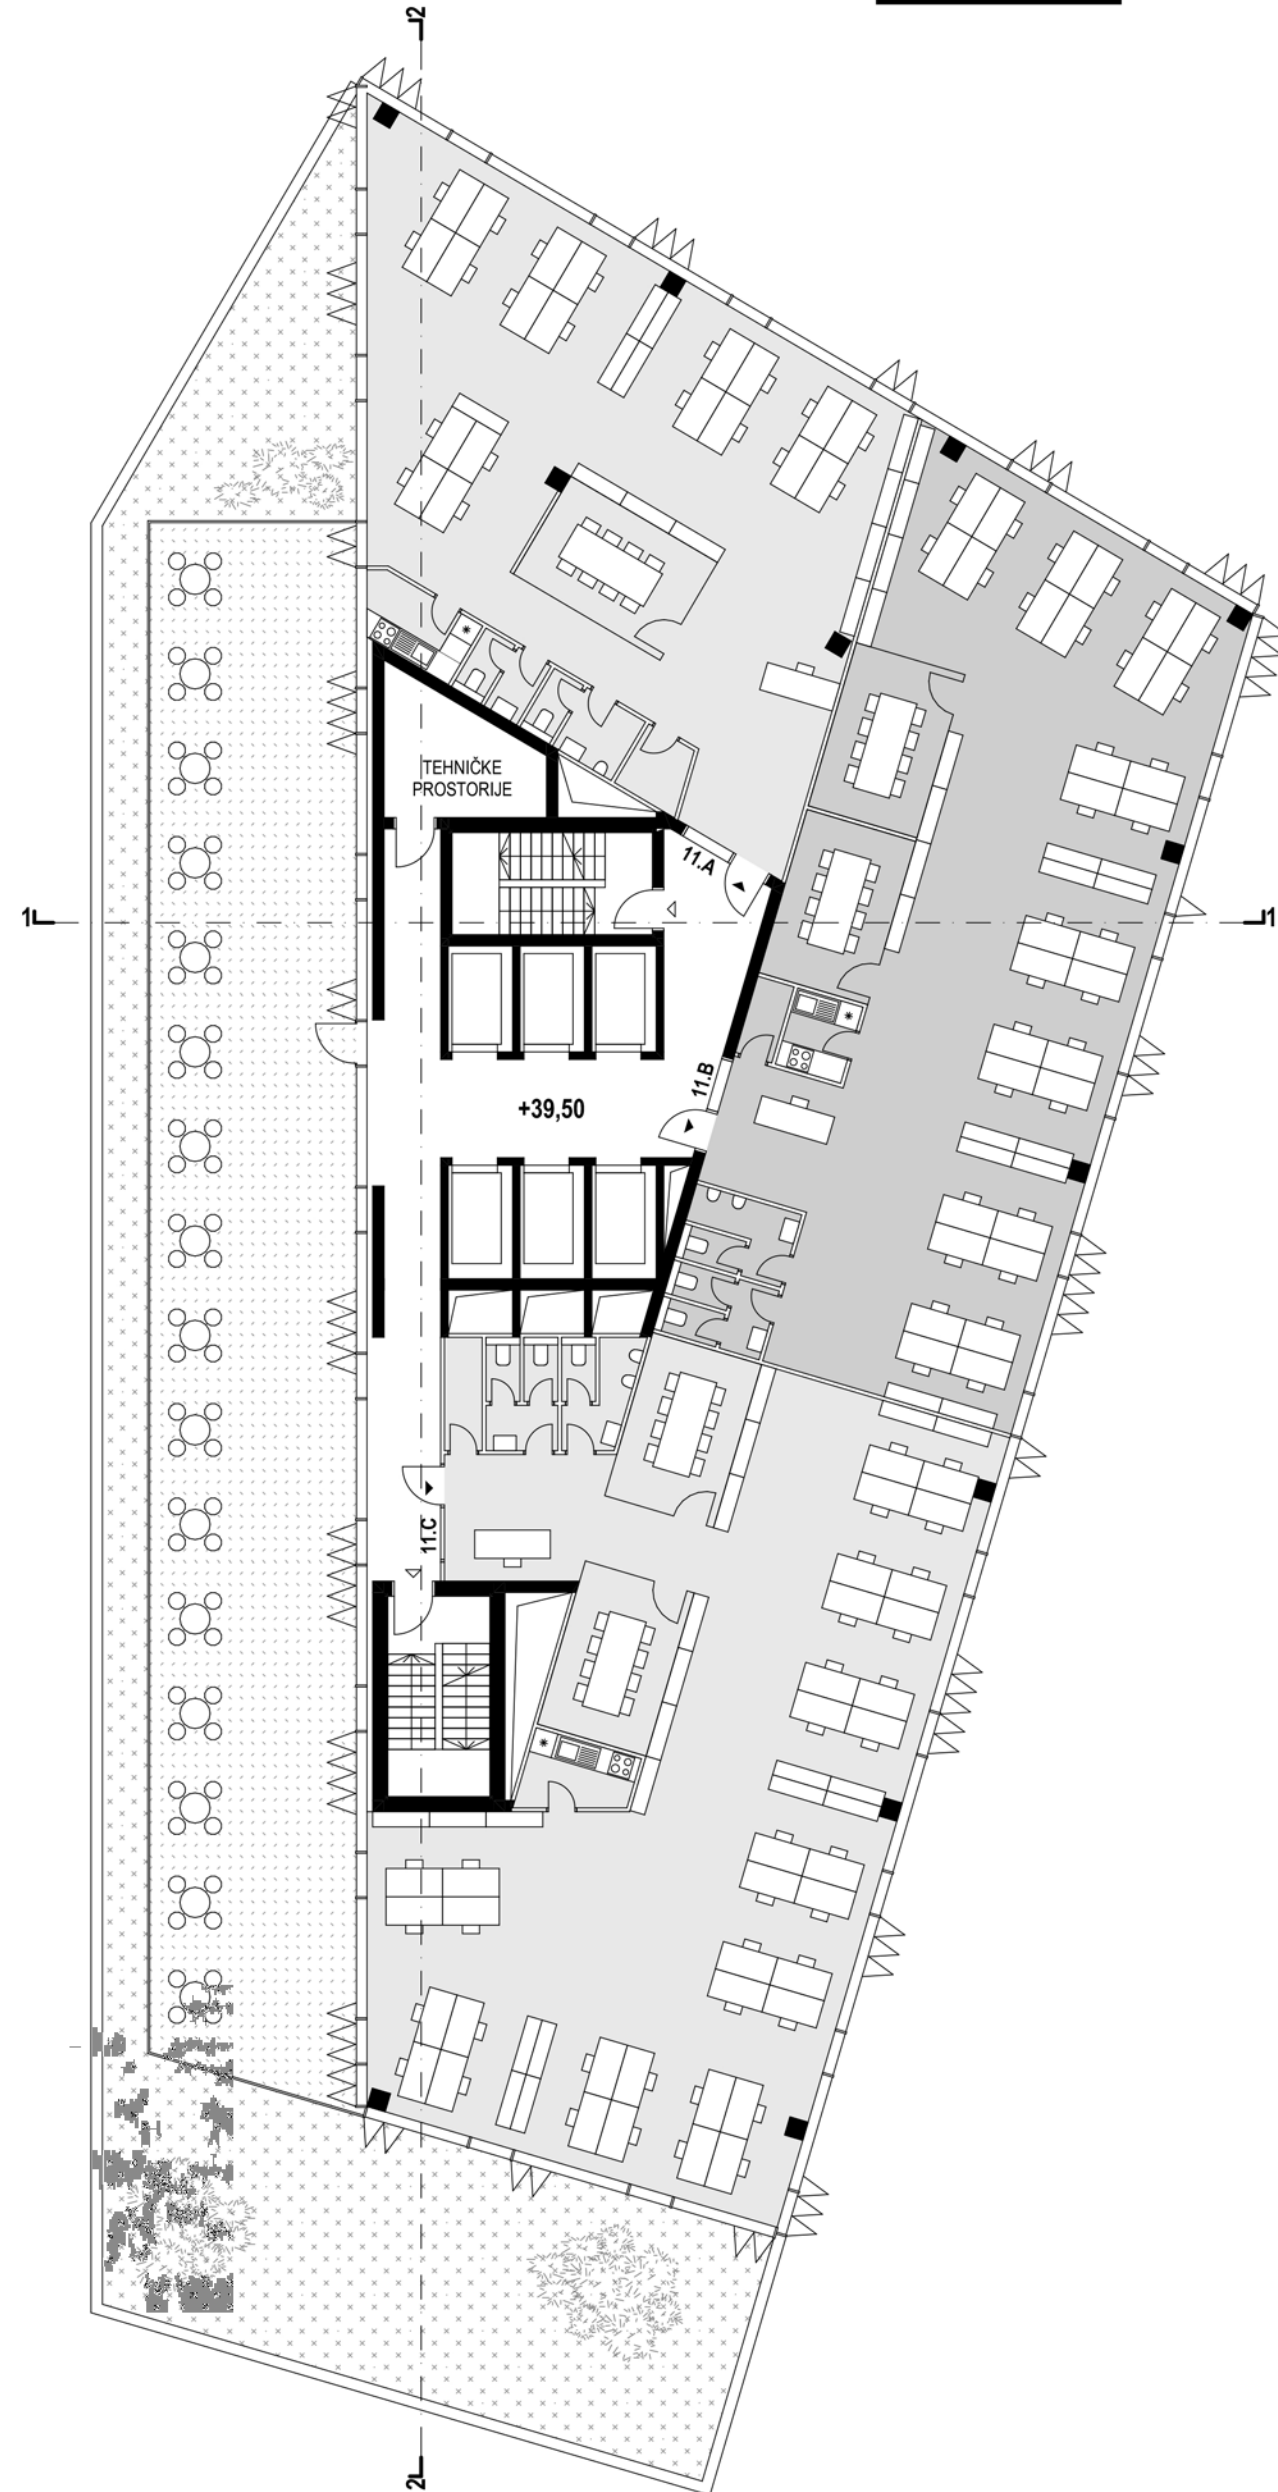

TLOCRT 12., 13. I 14. KATA




ŠESTI KAT	1470,10 m ²		
UREDI	1337,80 m ²	URED 06.C	351,60 m ²
URED 06.A	262,00 m ²	1 KUHINJA	5,40 m ²
1 KUHINJA 1	6,40 m ²	2 SOBA ZA SASTANKE	12,90 m ²
2 WC - Z - PRETPROSTOR		3 WC - Z - PRETPROSTOR	
WC - Z - KABINA		WC - Z - KABINA	
3 WC - M - PRETPROSTOR	5,00 m ²	4 WC - M - PRETPROSTOR	5,00 m ²
WC - M - KABINA	4,70 m ²	5 SERVER SOBA	4,70 m ²
4 SERVER SOBA	3,60 m ²	6 UREDSKI PROSTOR	171,90 m ²
5 SOBA ZA SASTANKE 1	12,90 m ²	7 VANJSKA TERASA	149,00 m ²
6 SOBA ZA SASTANKE 2	12,90 m ²		
7 SOBA ZA SASTANKE 3	12,90 m ²	URED 06.D	327,10 m ²
8 UREDSKI PROSTOR	203,60 m ²	1 KUHINJA	5,40 m ²
URED 06.B	397,10 m ²	2 SOBA ZA SASTANKE 1	12,40 m ²
1 KUHINJA	6,50 m ²	3 SOBA ZA SASTANKE 2	14,20 m ²
2 PRETPROSTOR	4,90 m ²	4 WC - Z - PRETPROSTOR	
3 WC - Z - PRETPROSTOR		WC - Z - KABINA	
WC - Z - KABINA		5 WC - M - PRETPROSTOR	5,00 m ²
4 WC - M - PRETPROSTOR	5,30 m ²	6 WC - M - KABINA	4,70 m ²
WC - M - KABINA	5,20 m ²	7 SERVER SOBA	3,60 m ²
5 SPREMISTE	4,60 m ²	8 UREDSKI PROSTOR	202,30 m ²
6 SERVER SOBA	17,40 m ²	9 VANJSKA TERASA	79,50 m ²
7 SOBA ZA SASTANKE 1	8,70 m ²	JEZGRA	119,80 m ²
8 SOBA ZA SASTANKE 2	12,50 m ²	1 STUBIŠTE 1	28,60 m ²
9 SOBA ZA SASTANKE 3	12,60 m ²	2 STUBIŠTE 2	61,80 m ²
10 SOBA ZA SASTANKE 4	12,90 m ²	3 HODNIK 1	29,40 m ²
11 UREDSKI PROSTOR	306,50 m ²	TEHNIČKE PROSTORIJE	12,50 m ²
		1 TEHNIČKA PROSTORIJA	12,50 m ²

SEDMI KAT	1241,60 m ²		
UREDI	1109,3 m ²	URED 06.C	202,60 m ²
URED 07.A	262,00 m ²	1 KUHINJA	5,40 m ²
1 KUHINJA 1	6,40 m ²	2 SOBA ZA SASTANKE	12,90 m ²
2 WC - Z - PRETPROSTOR		3 WC - Z - PRETPROSTOR	
WC - Z - KABINA		WC - Z - KABINA	
3 WC - M - PRETPROSTOR	5,00 m ²	4 WC - M - PRETPROSTOR	5,00 m ²
WC - M - KABINA	4,70 m ²	5 SERVER SOBA	4,70 m ²
4 SERVER SOBA	3,60 m ²	6 UREDSKI PROSTOR	171,90 m ²
5 SOBA ZA SASTANKE 1	12,90 m ²	URED 07.D	247,60 m ²
6 SOBA ZA SASTANKE 2	12,90 m ²	1 KUHINJA	5,40 m ²
7 SOBA ZA SASTANKE 3	12,90 m ²	2 SOBA ZA SASTANKE 1	12,40 m ²
8 UREDSKI PROSTOR	203,60 m ²	3 SOBA ZA SASTANKE 2	14,20 m ²
URED 07.B	397,10 m ²	4 WC - Z - PRETPROSTOR	
1 KUHINJA	6,50 m ²	WC - Z - KABINA	
2 PRETPROSTOR	4,90 m ²	5 WC - M - PRETPROSTOR	5,00 m ²
3 WC - Z - PRETPROSTOR		WC - Z - KABINA	
WC - Z - KABINA		6 WC - M - PRETPROSTOR	4,70 m ²
4 WC - M - PRETPROSTOR	5,30 m ²	7 SERVER SOBA	3,60 m ²
WC - M - KABINA	5,20 m ²	8 UREDSKI PROSTOR	202,30 m ²
5 SPREMISTE	4,60 m ²	JEZGRA	119,80 m ²
6 SERVER SOBA	17,40 m ²	KOMUNIKACIJE	167,40 m ²
7 SOBA ZA SASTANKE 1	8,70 m ²	1 STUBIŠTE 1	28,60 m ²
8 SOBA ZA SASTANKE 2	12,50 m ²	2 STUBIŠTE 2	61,80 m ²
9 SOBA ZA SASTANKE 3	12,60 m ²	3 HODNIK 1	29,40 m ²
10 SOBA ZA SASTANKE 4	12,90 m ²	TEHNIČKE PROSTORIJE	12,50 m ²
11 UREDSKI PROSTOR	306,50 m ²	1 HIDROSTANICA	12,50 m ²

JEDANAESTI KAT	1032,30 m ²		
UREDI	674,20 m ²		
URED 11.A	182,20 m ²	URED 11.C	261,10 m ²
1 KUHINJA 1	5,40 m ²	1 KUHINJA	5,20 m ²
2 WC - Z - PRETPROSTOR		2 WC - Z - PRETPROSTOR	
WC - Z - KABINA		WC - Z - KABINA	
3 WC - M - PRETPROSTOR	5,00 m ²	4 WC - M - PRETPROSTOR	5,30 m ²
WC - M - KABINA	4,80 m ²	5 SERVER SOBA	5,20 m ²
4 SERVER SOBA	2,90 m ²	6 SERVER SOBA	3,00 m ²
5 SOBA ZA SASTANKE 1	12,90 m ²	7 SOBA ZA SASTANKE 1	4,80 m ²
6 UREDSKI PROSTOR	151,20 m ²	8 SOBA ZA SASTANKE 2	12,90 m ²
URED 11.B	230,90 m ²	9 UREDSKI PROSTOR	216,60 m ²
1 KUHINJA	3,80 m ²	JEZGRA	119,80 m ²
2 WC - Z - PRETPROSTOR		KOMUNIKACIJE	167,40 m ²
WC - Z - KABINA		1 STUBIŠTE 1	28,60 m ²
3 WC - M - PRETPROSTOR	5,10 m ²	2 STUBIŠTE 2	61,80 m ²
WC - M - KABINA	5,50 m ²	3 HODNIK 1	29,40 m ²
4 SERVER SOBA	2,10 m ²	3 LIFTovi	
5 SOBA ZA SASTANKE 1	12,90 m ²	TEHNIČKE PROSTORIJE	12,50 m ²
6 SOBA ZA SASTANKE 2	12,90 m ²	1 TEHNIČKA PROSTORIJA	12,50 m ²
7 UREDSKI PROSTOR	188,60 m ²	VANJSKI PROSTOR	225,80 m ²
		1 VANJSKA TERASA	225,80 m ²

DVANAESTI KAT	1032,30 m ²		
UREDI	674,20 m ²	URED 12.C	261,10 m ²
URED 12.A	182,20 m ²	1 KUHINJA	5,20 m ²
1 KUHINJA 1	5,40 m ²	2 WC - Z - PRETPROSTOR	
2 WC - Z - PRETPROSTOR		WC - Z - KABINA	5,30 m ²
WC - Z - KABINA		3 WC - M - PRETPROSTOR	
3 WC - M - PRETPROSTOR	5,00 m ²	WC - M - KABINA	5,20 m ²
4 SERVER SOBA	5,20 m ²	5 SERVER SOBA	3,00 m ²
5 SERVER SOBA	2,90 m ²	6 SOBA ZA SASTANKE 1	12,90 m ²
6 SOBA ZA SASTANKE 1	12,90 m ²	7 UREDSKI PROSTOR	216,60 m ²
7 UREDSKI PROSTOR	151,20 m ²	JEZGRA	119,80 m ²
URED 12.B	230,90 m ²	KOMUNIKACIJE	167,40 m ²
1 KUHINJA	3,80 m ²	1 STUBIŠTE 1	28,60 m ²
2 WC - Z - PRETPROSTOR		2 STUBIŠTE 2	61,80 m ²
WC - Z - KABINA		3 HODNIK 1	29,40 m ²
3 WC - M - PRETPROSTOR	5,10 m ²	3 LIFTovi	
WC - M - KABINA	5,50 m ²	TEHNIČKE PROSTORIJE	12,50 m ²
4 SERVER SOBA	2,10 m ²	1 TEHNIČKA PROSTORIJA	12,50 m ²
5 SOBA ZA SASTANKE 1	12,90 m ²		
6 SOBA ZA SASTANKE 2	12,90 m ²		
7 UREDSKI PROSTOR	188,60 m ²		

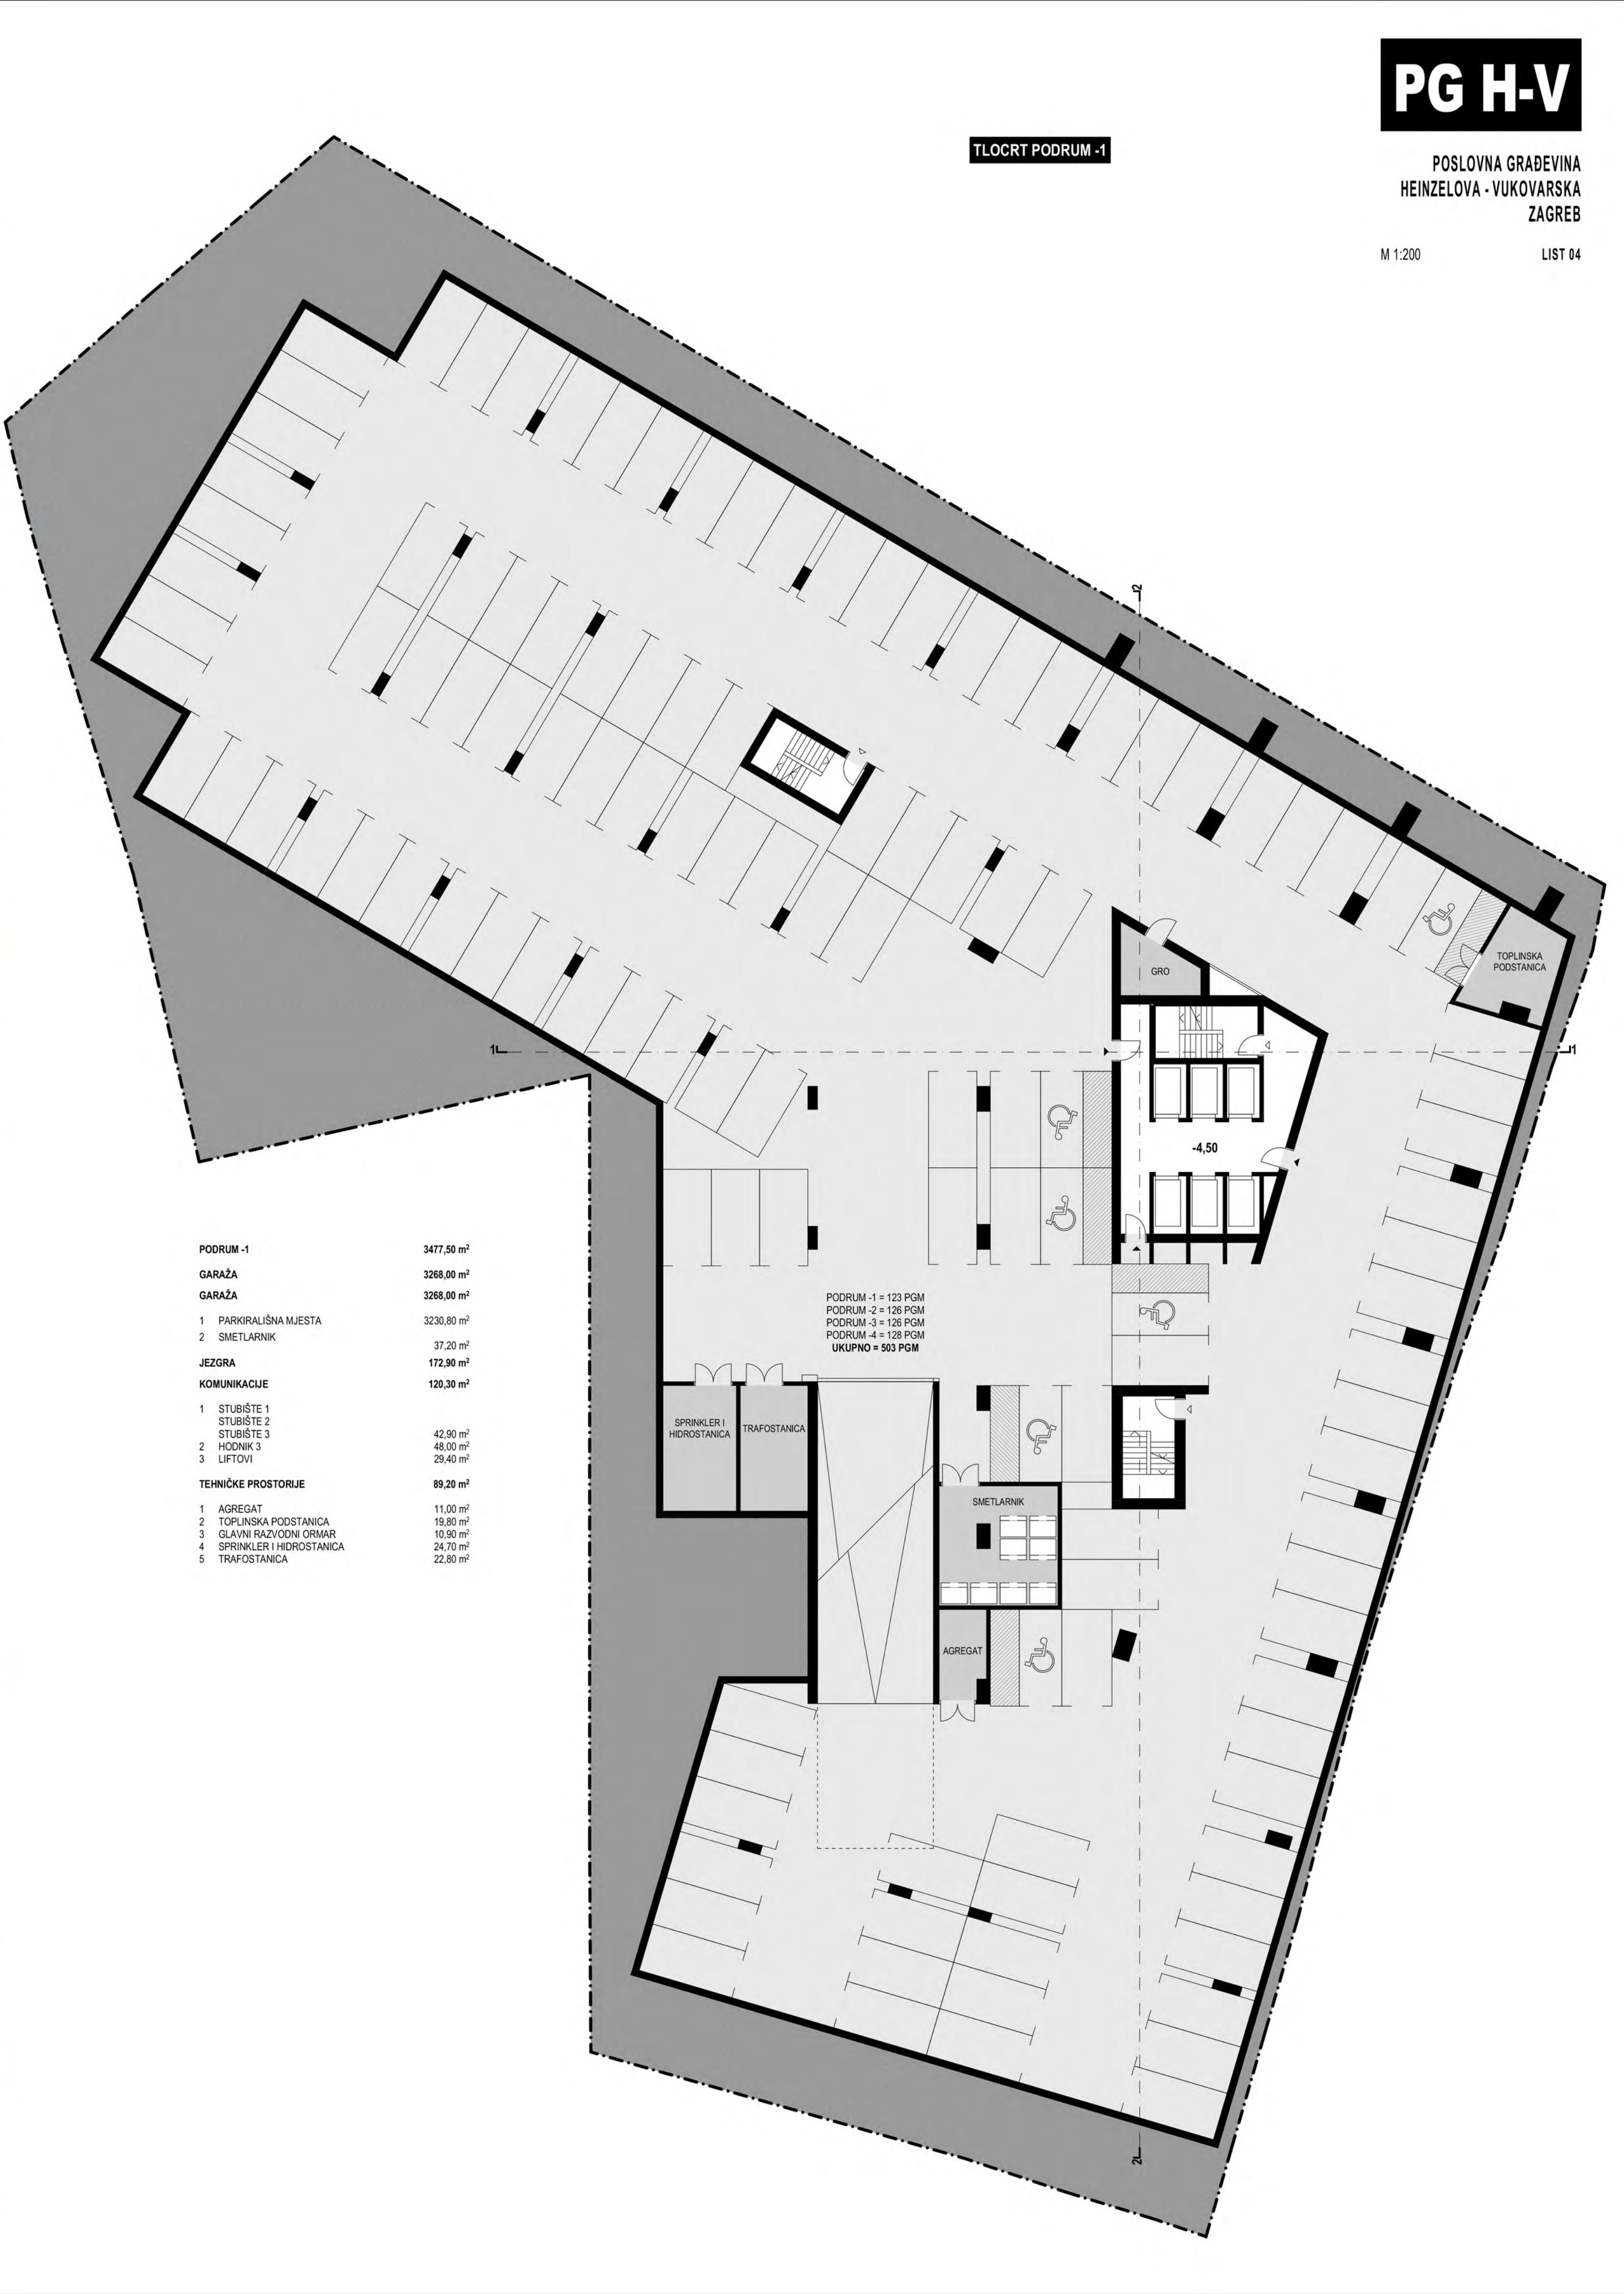

TLOCRT PODRUM -2 I -3

TLOCRT PODRUM -4


PODRUM -2	3481,30 m ²
GARAŽA	3350,10 m ²
GARAŽA	3350,10 m ²
1 PARKIRALIŠNA MJESTA	3283,10 m ²
2 SPREMIŠTE 1	19,80 m ²
3 SPREMIŠTE 2	37,20 m ²
JEZGRA	120,30 m ²
KOMUNIKACIJE	120,30 m ²
1 STUBIŠTE 1	
STUBIŠTE 2	42,90 m ²
STUBIŠTE 3	48,00 m ²
2 HODNIK 3	29,40 m ²
3 LIFTOVI	
TEHNIČKE PROSTORIJE	10,90 m ²
1 GLAVNI RAZVODNI ORMAR	10,90 m ²

PODRUM -1 = 123 PGM
PODRUM -2 = 126 PGM
PODRUM -3 = 126 PGM
PODRUM -4 = 128 PGM
UKUPNO = 503 PGM


PODRUM -4	3478,30 m ²
GARAŽA	3347,10 m ²
GARAŽA	3347,10 m ²
1 PARKIRALIŠNA MJESTA	3223,50 m ²
2 SPREMIŠTE DVONAMJENSKOG SKLONIŠTA 1	19,80 m ²
3 SPREMIŠTE DVONAMJENSKOG SKLONIŠTA 2	69,60 m ²
4 SANITARJE SKLONIŠTA	34,20 m ²
JEZGRA	120,30 m ²
KOMUNIKACIJE	120,30 m ²
1 STUBIŠTE 1	
STUBIŠTE 2	42,90 m ²
STUBIŠTE 3	48,00 m ²
2 HODNIK 3	29,40 m ²
3 LIFTOVI	
TEHNIČKE PROSTORIJE	10,90 m ²
1 GLAVNI RAZVODNI ORMAR	10,90 m ²

PODRUM -1 = 123 PGM
PODRUM -2 = 126 PGM
PODRUM -3 = 126 PGM
PODRUM -4 = 128 PGM
UKUPNO = 503 PGM


TLOCRT KROVA

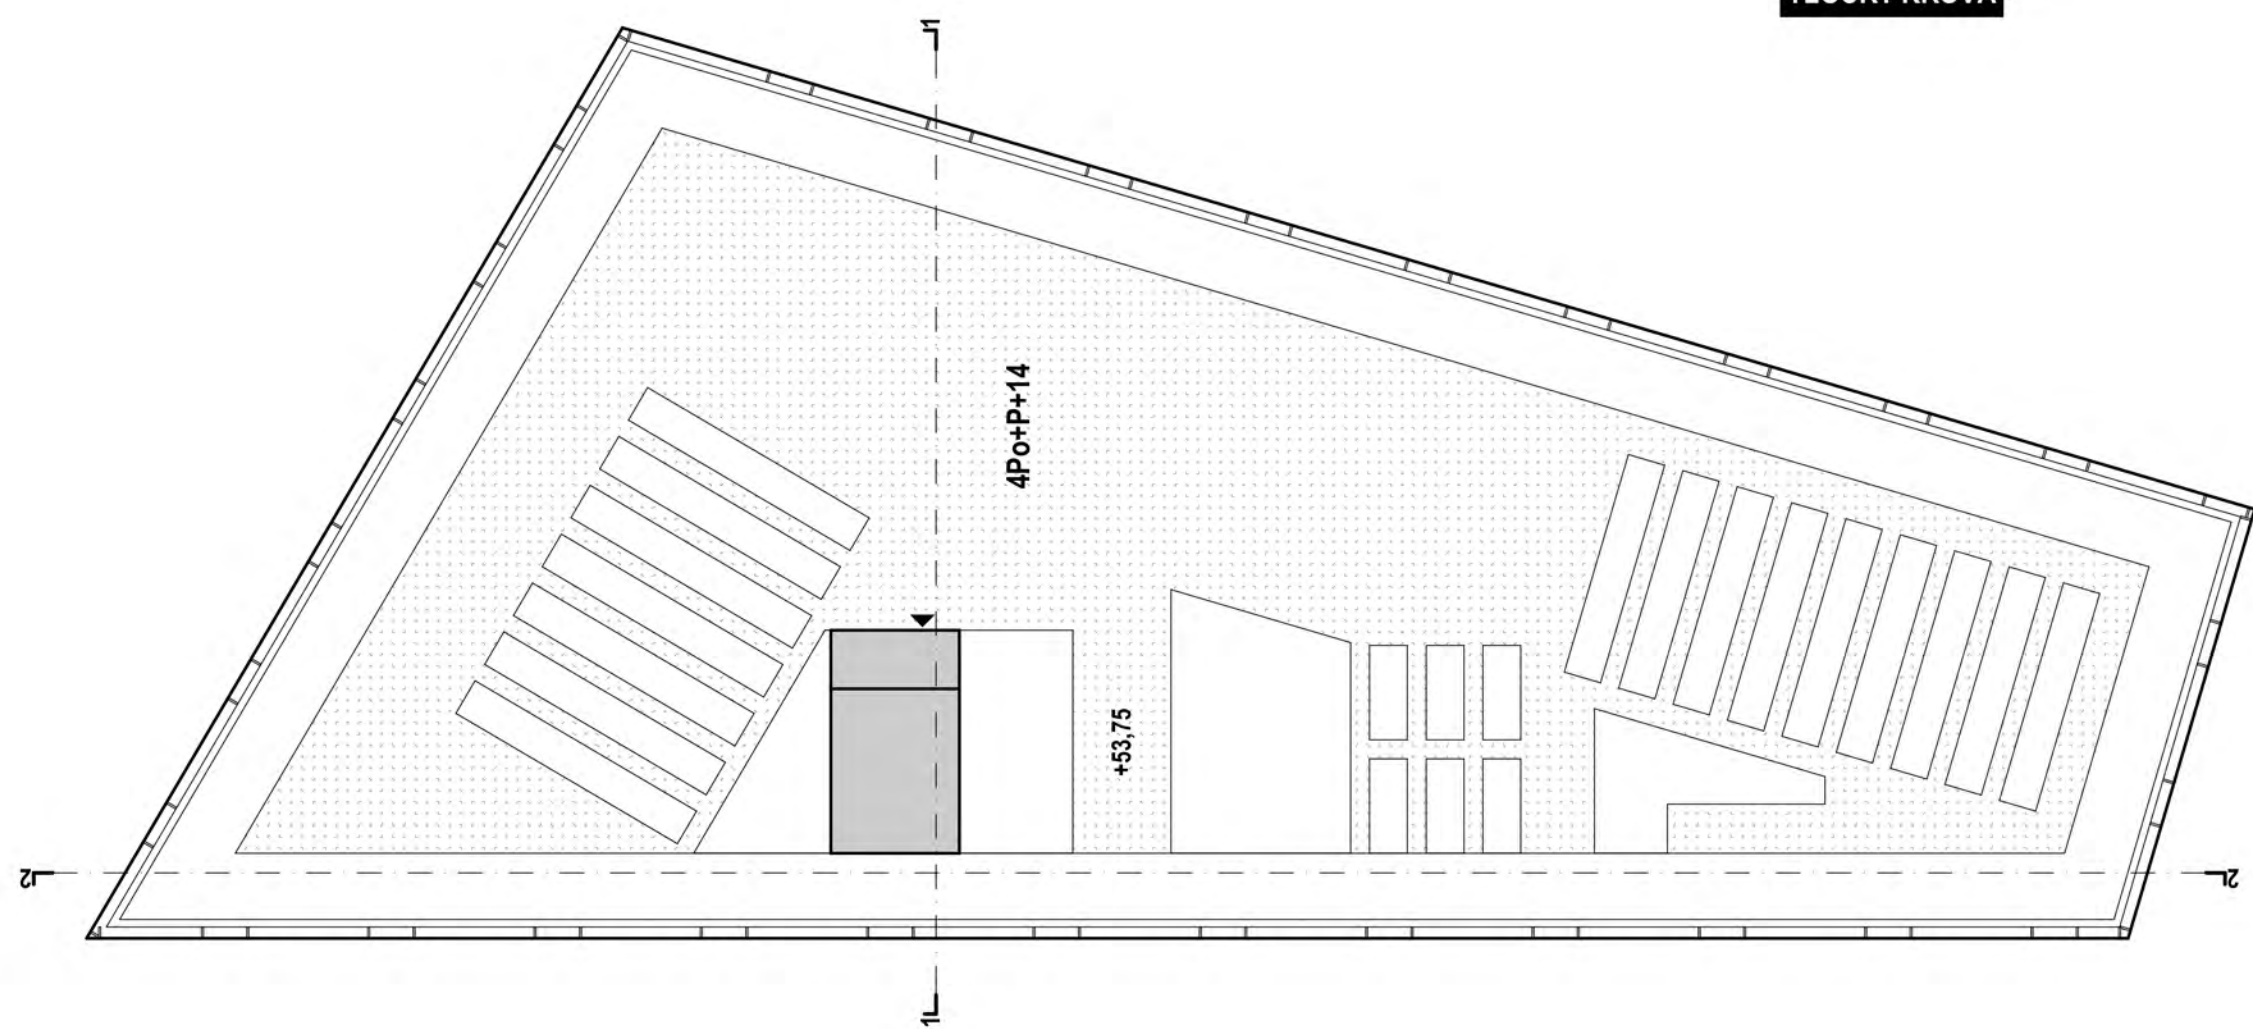

PRESJEK 1

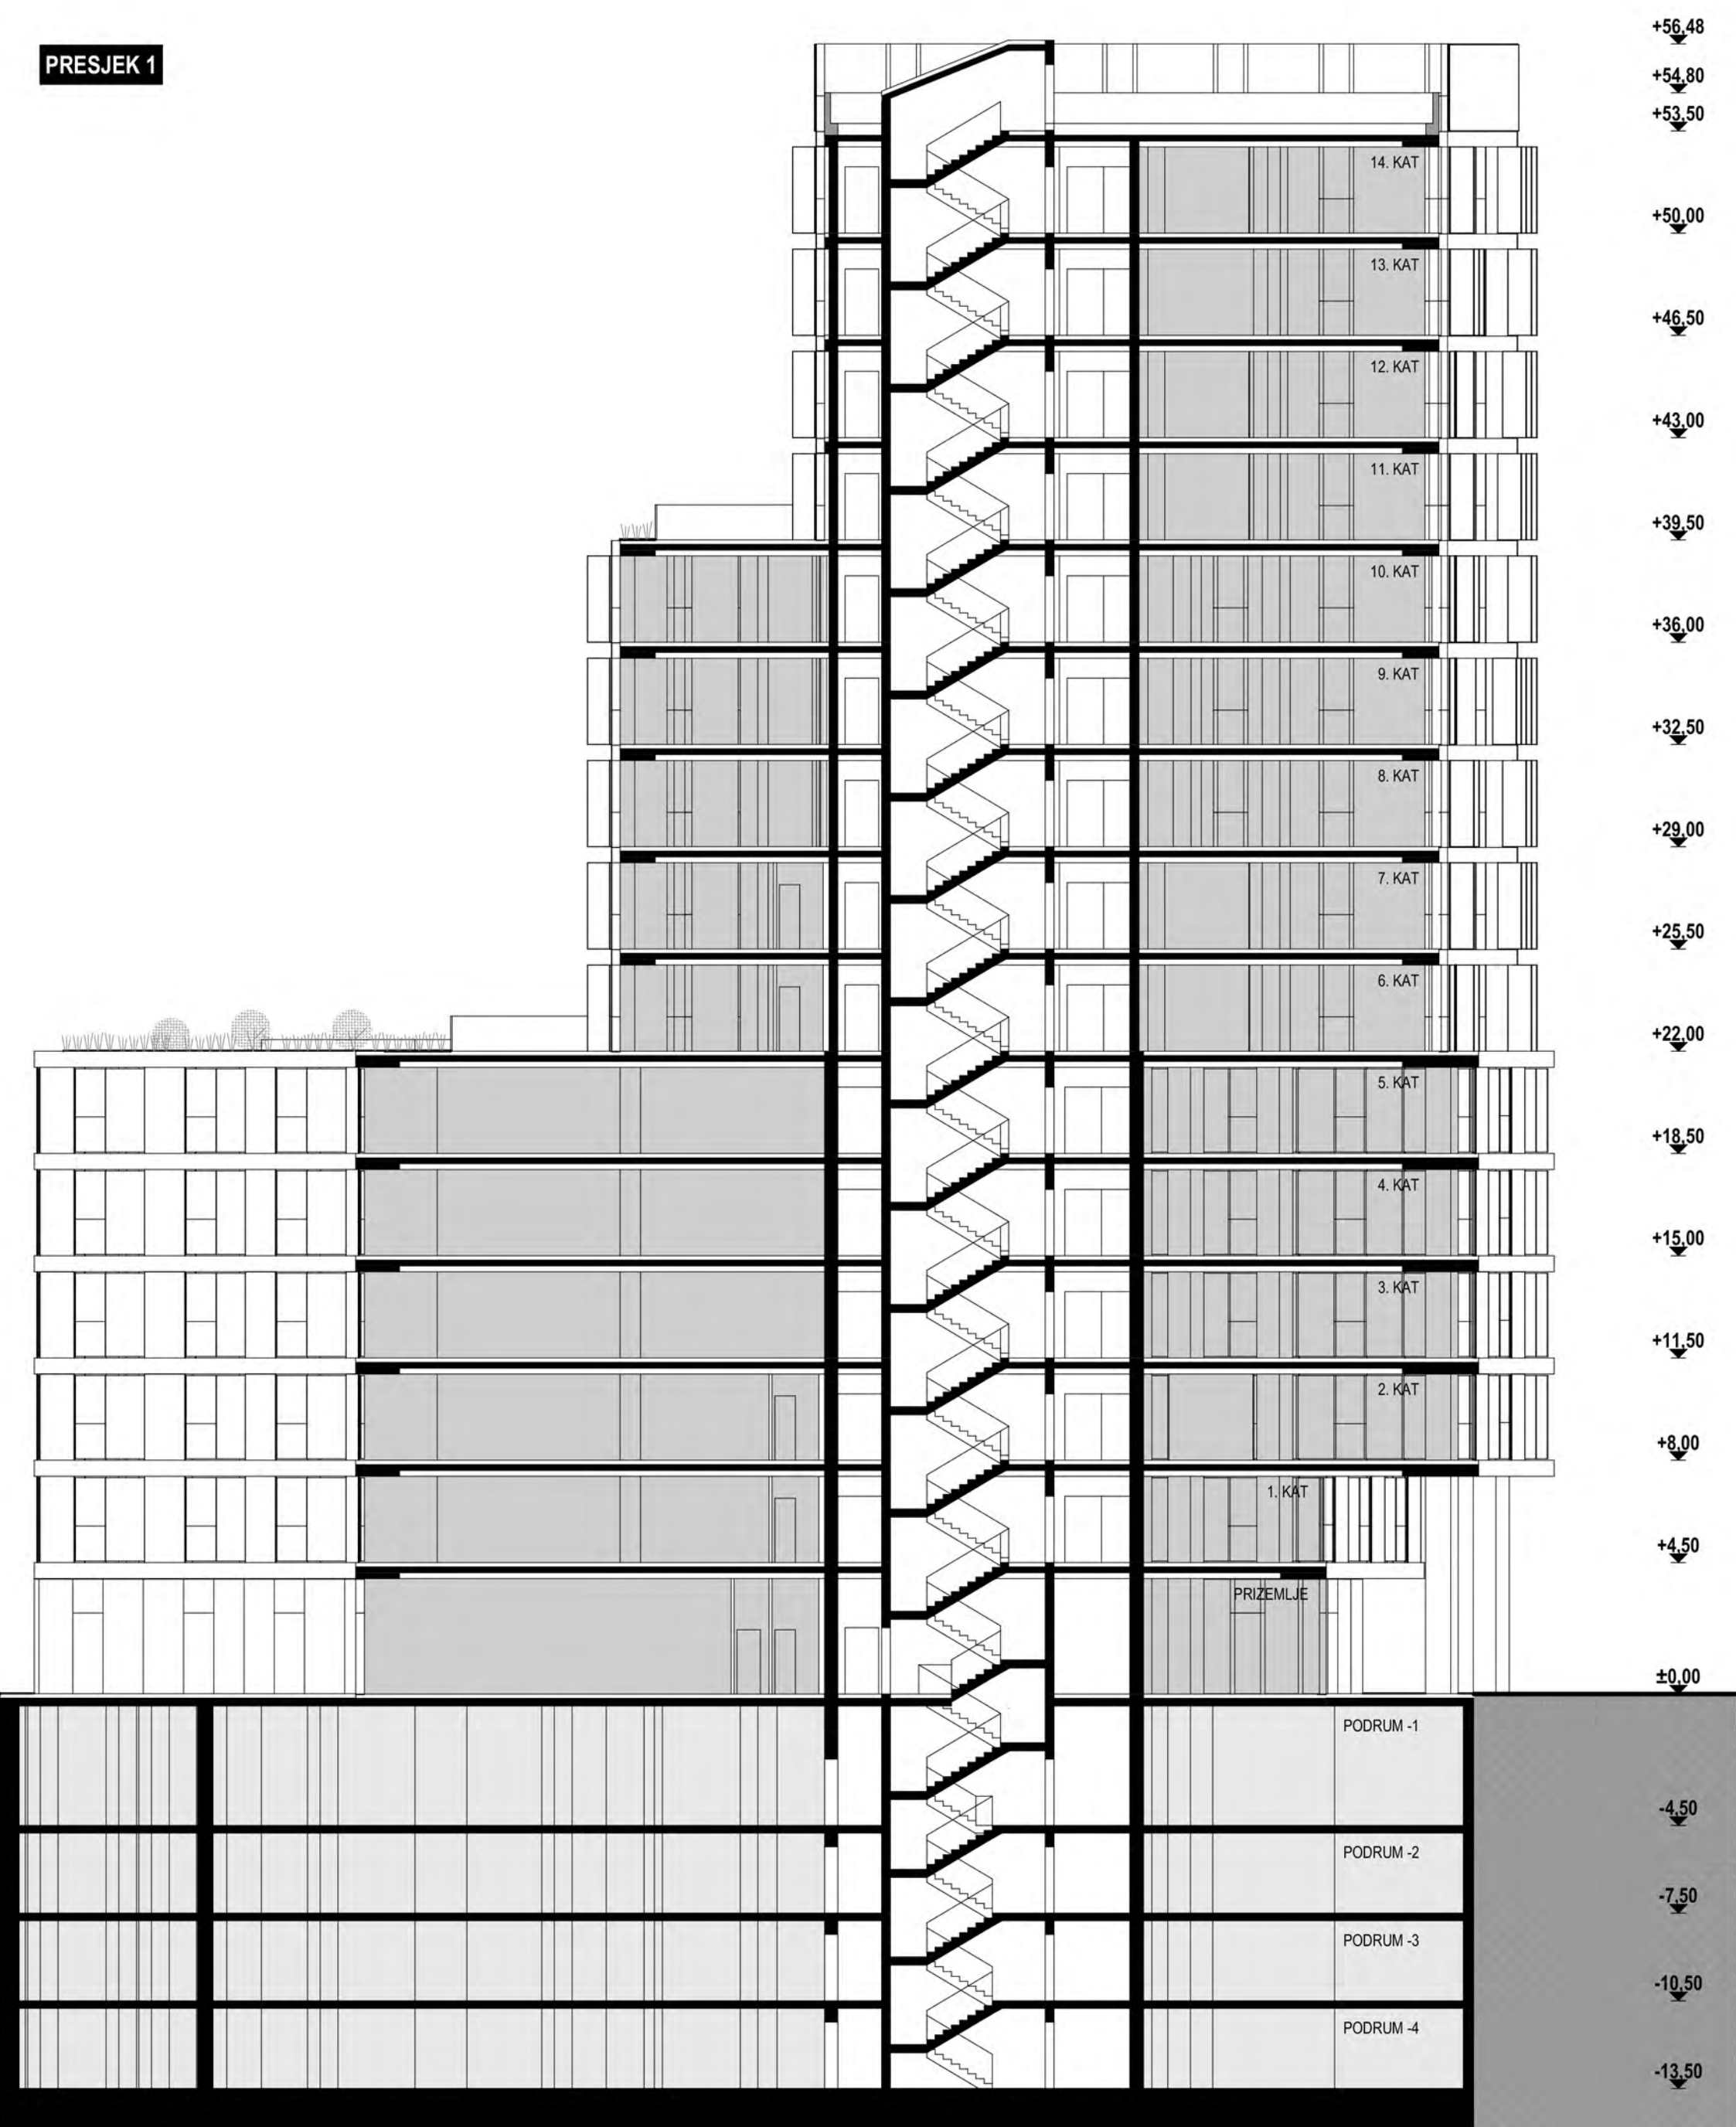


PRESJEK 2

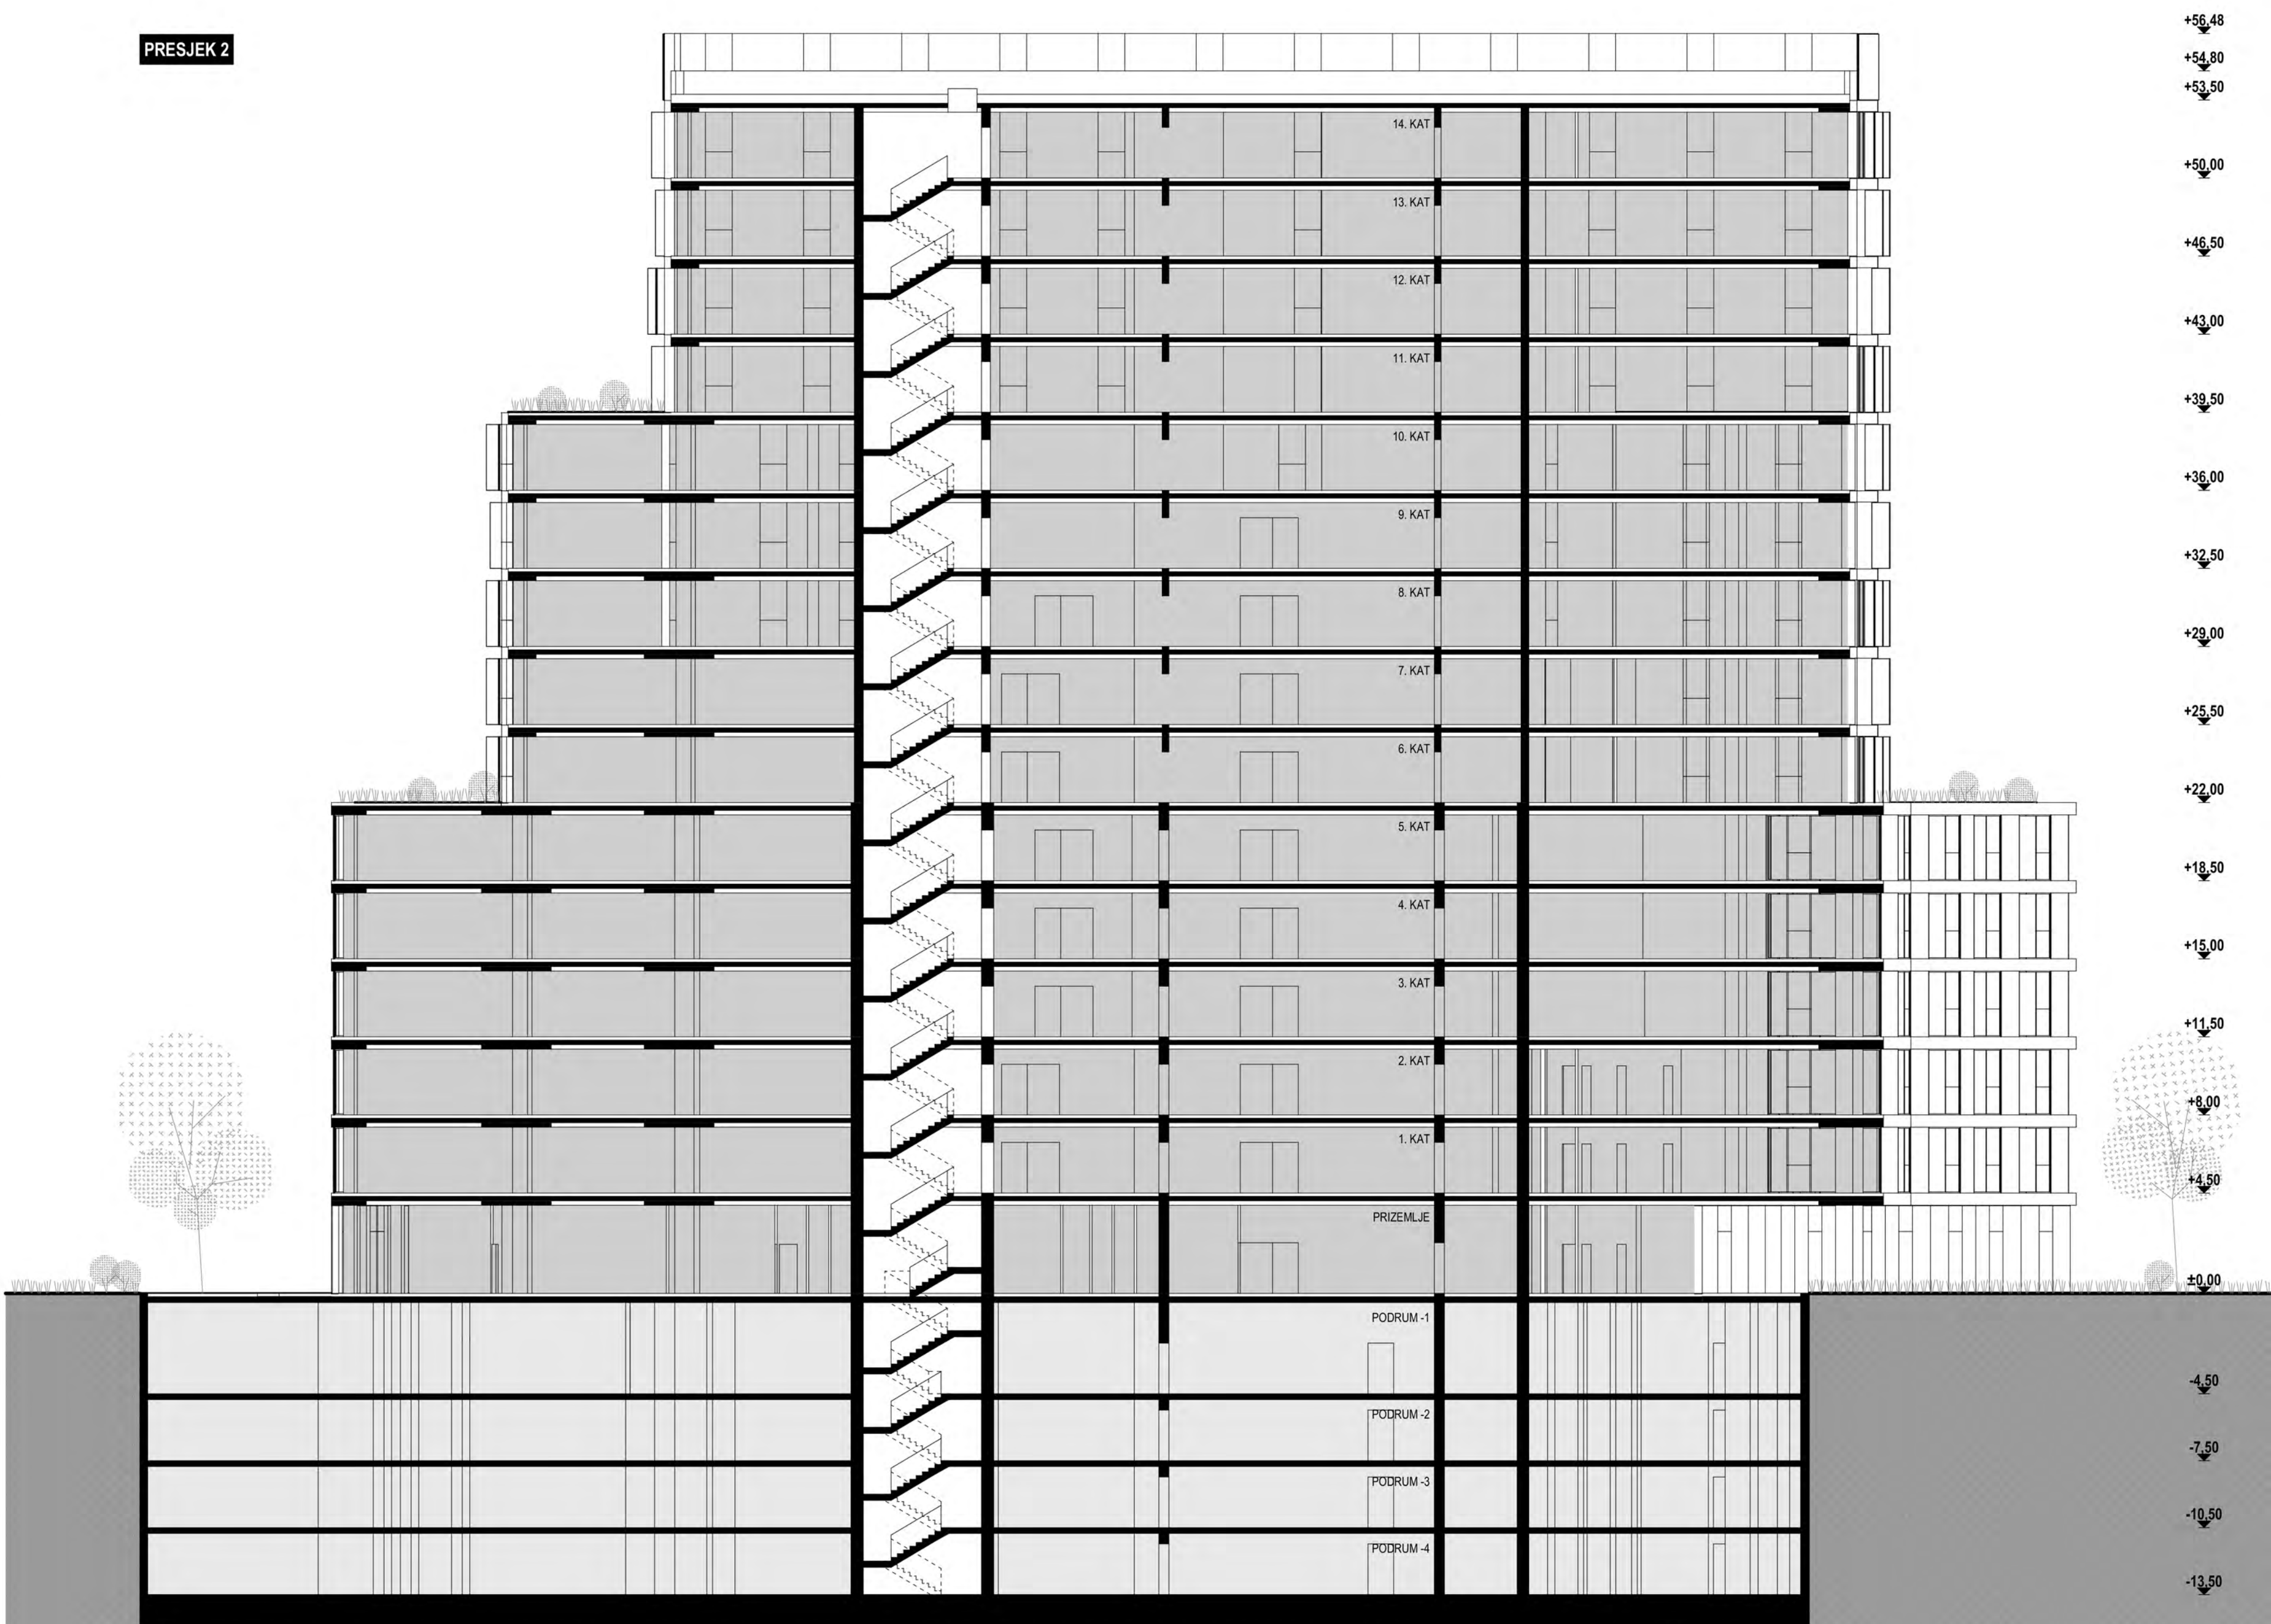


JUGOISTOČNO PROČELJE



SJEVEROISTOČNO PROČELJE

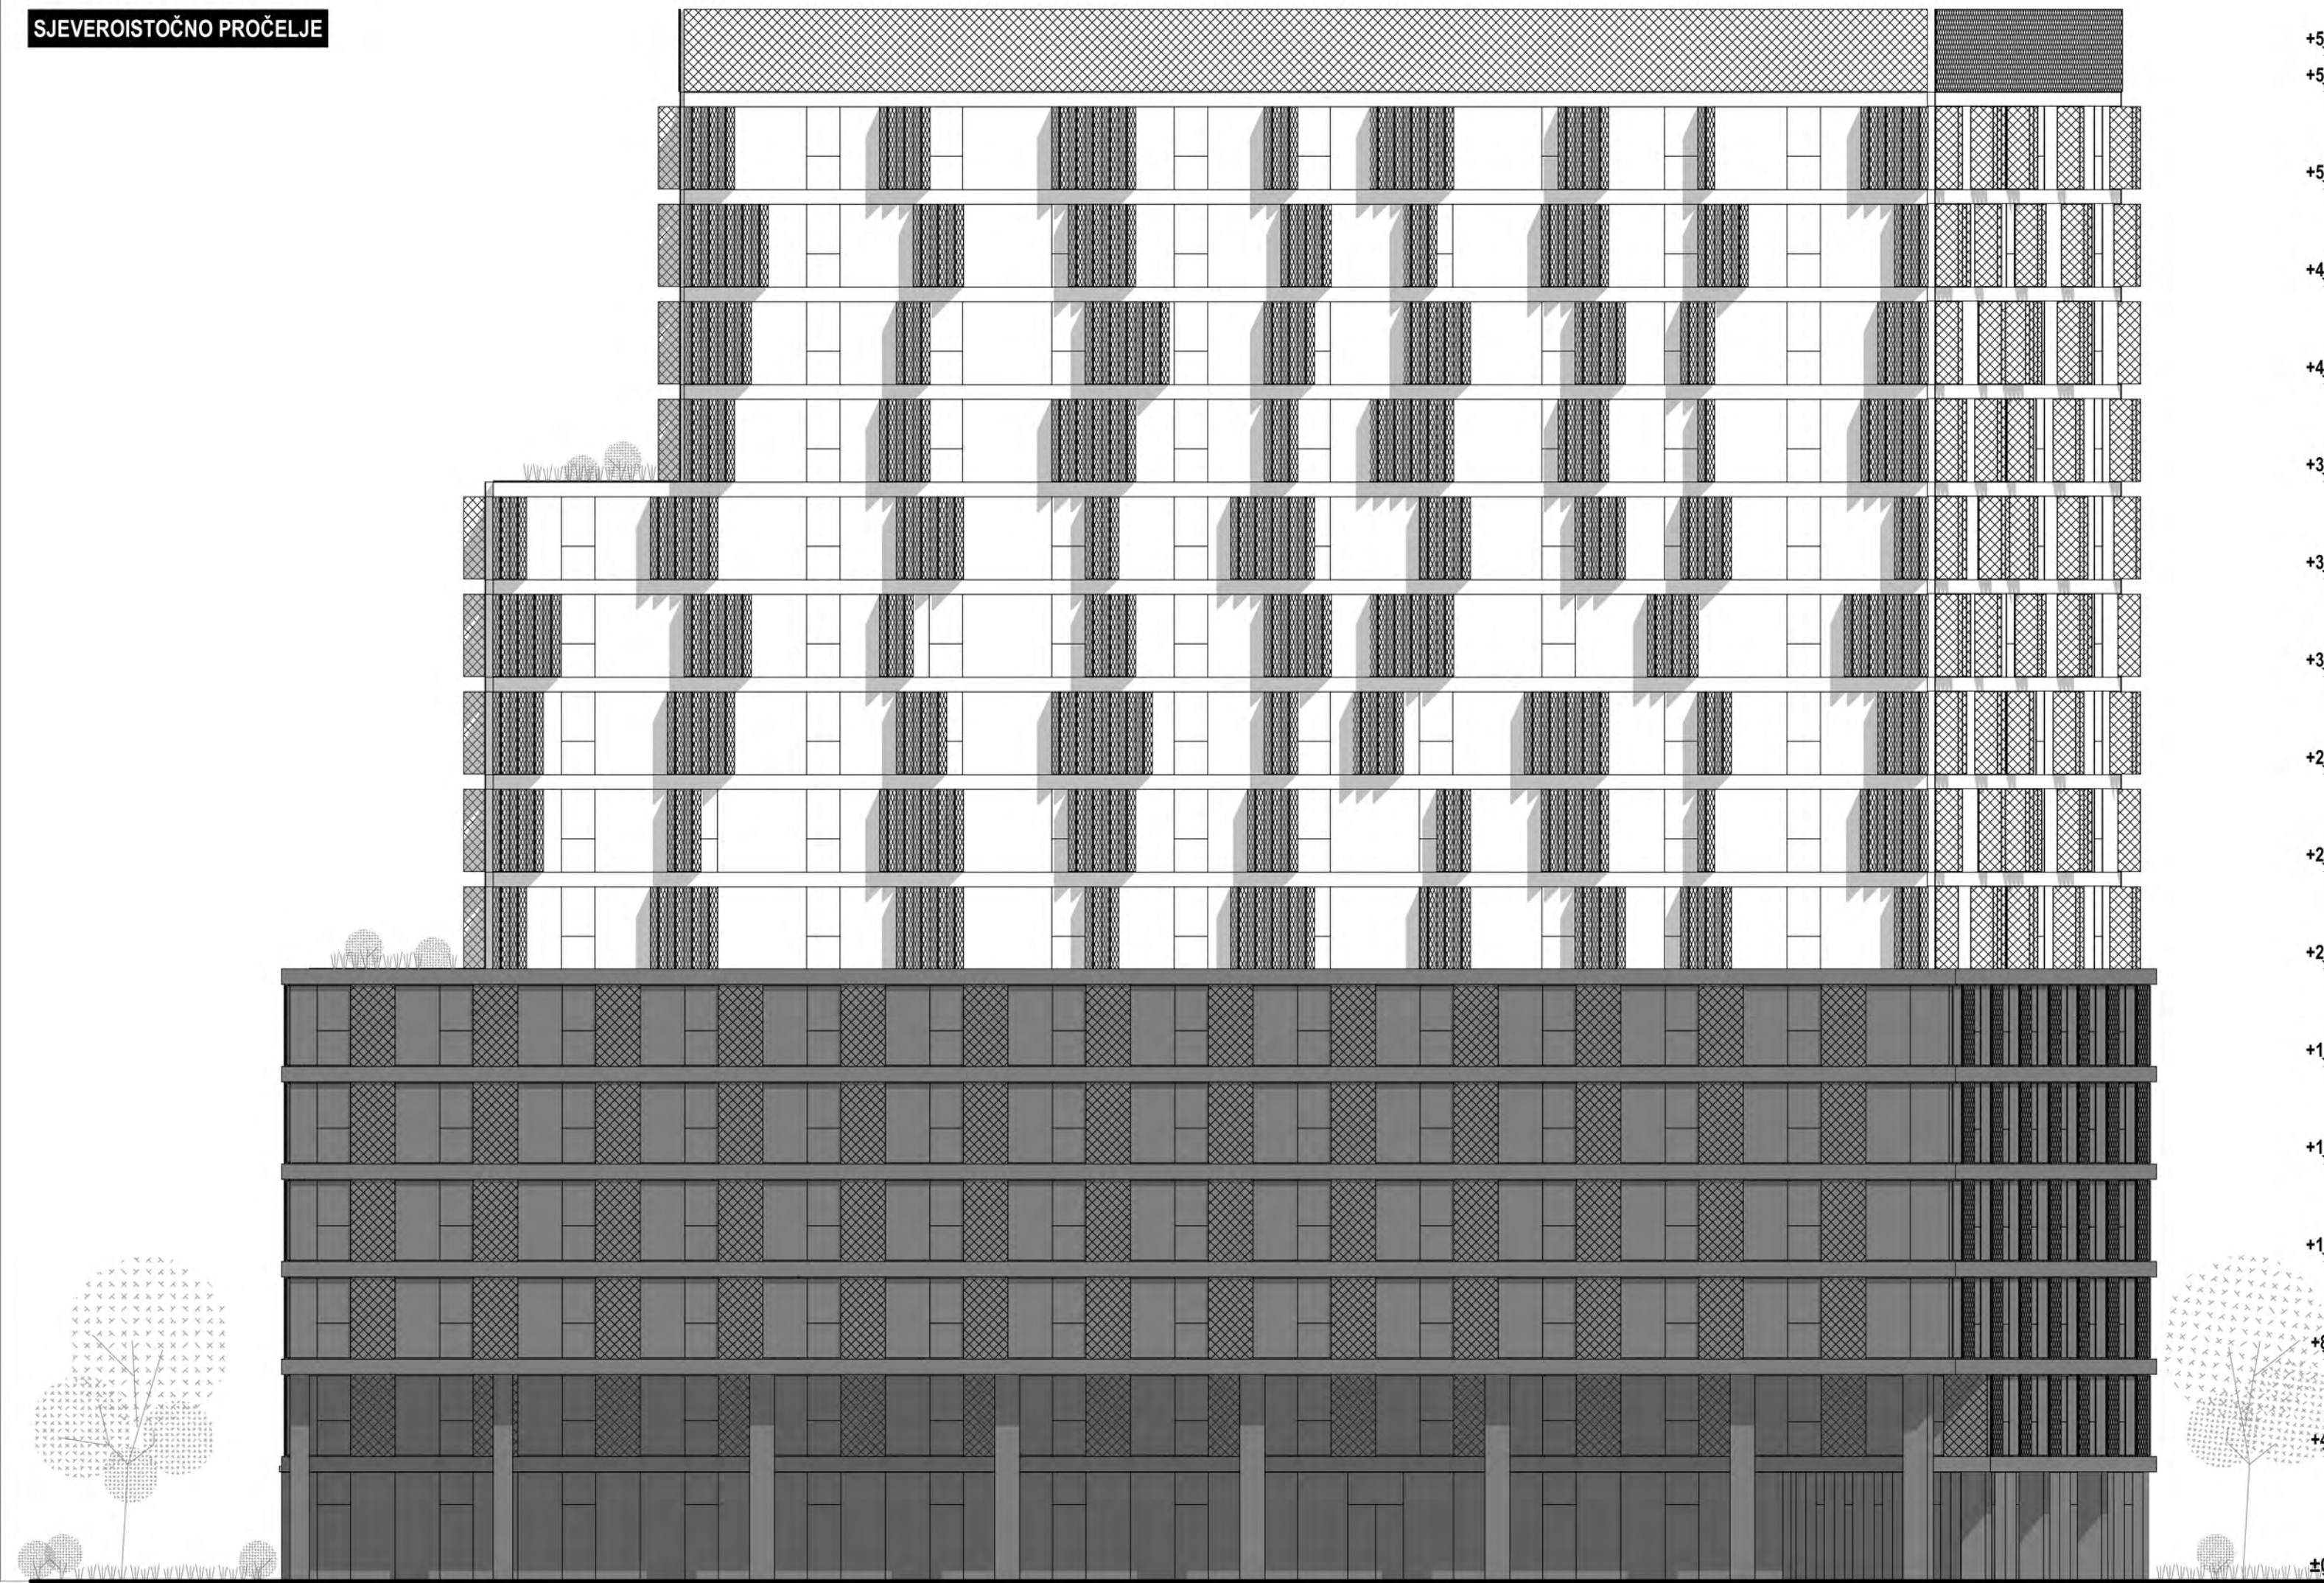

SJEVEROZAPADNO PROČELJE

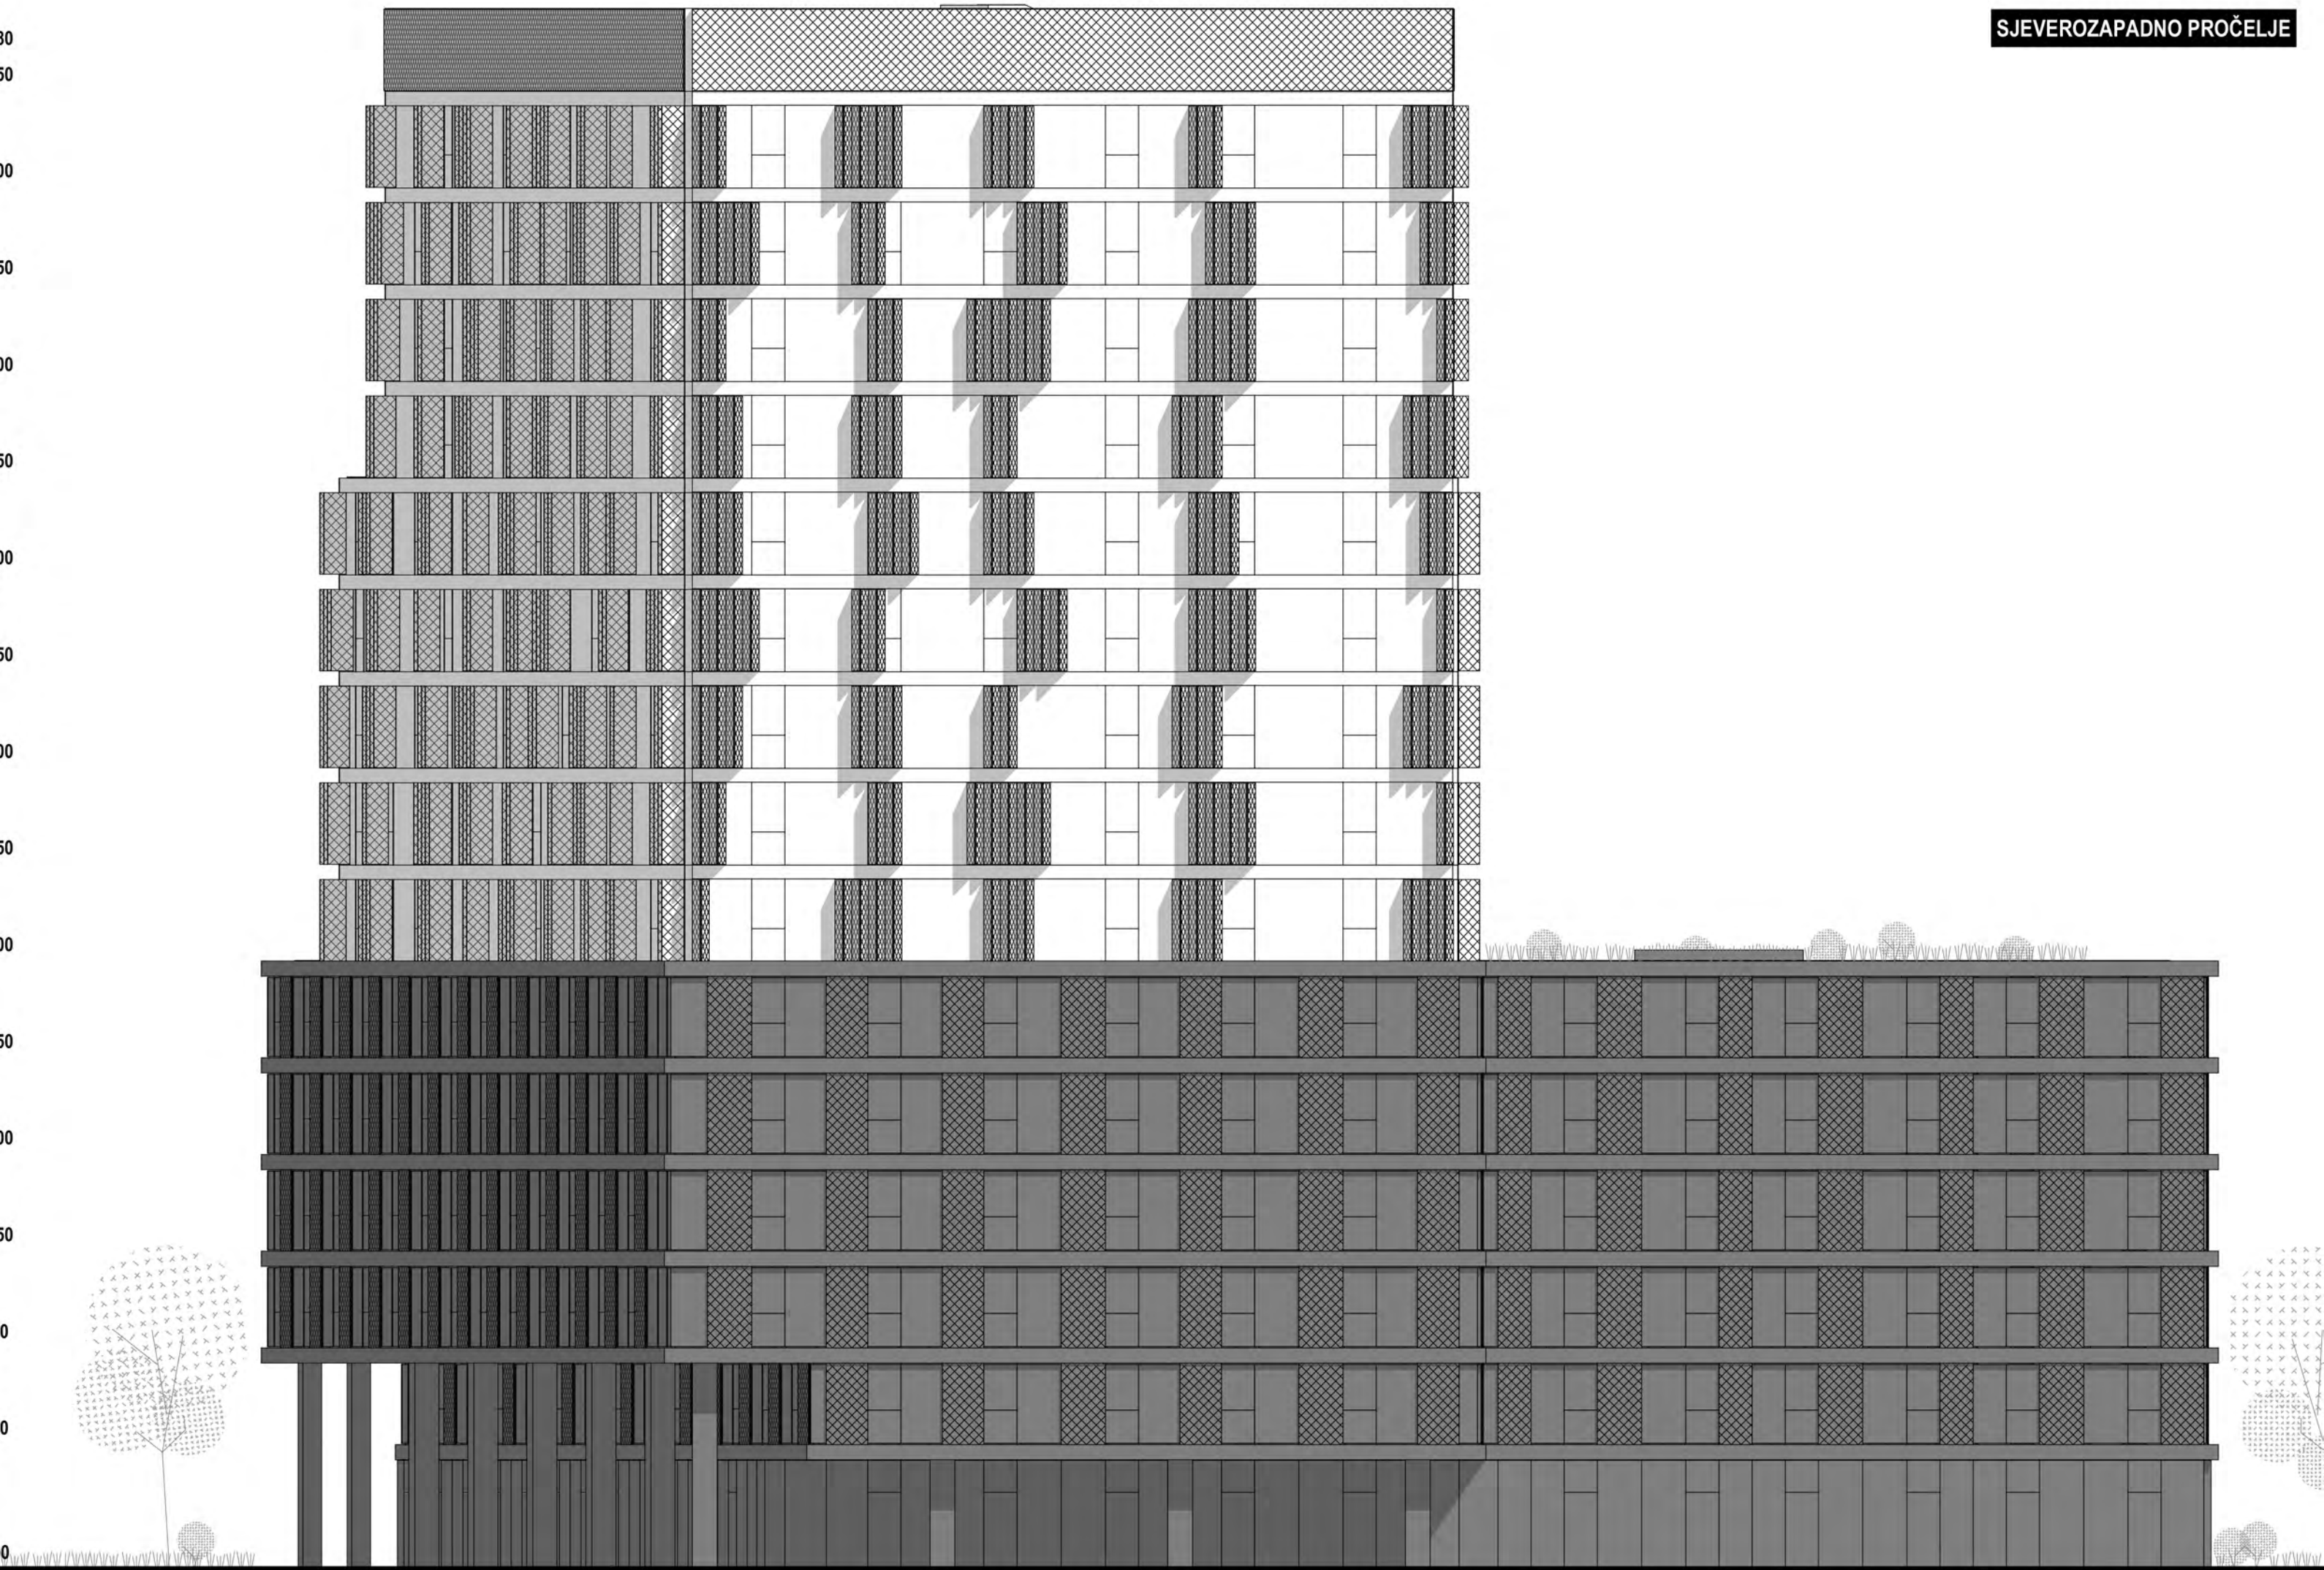




PG H-V

POSLOVNA GRADEVINA
HEINZLOVA - VUKOVARSKA
ZAGREB

M 1:200

LIST 08

JUGOISTOČNO PROČELJE

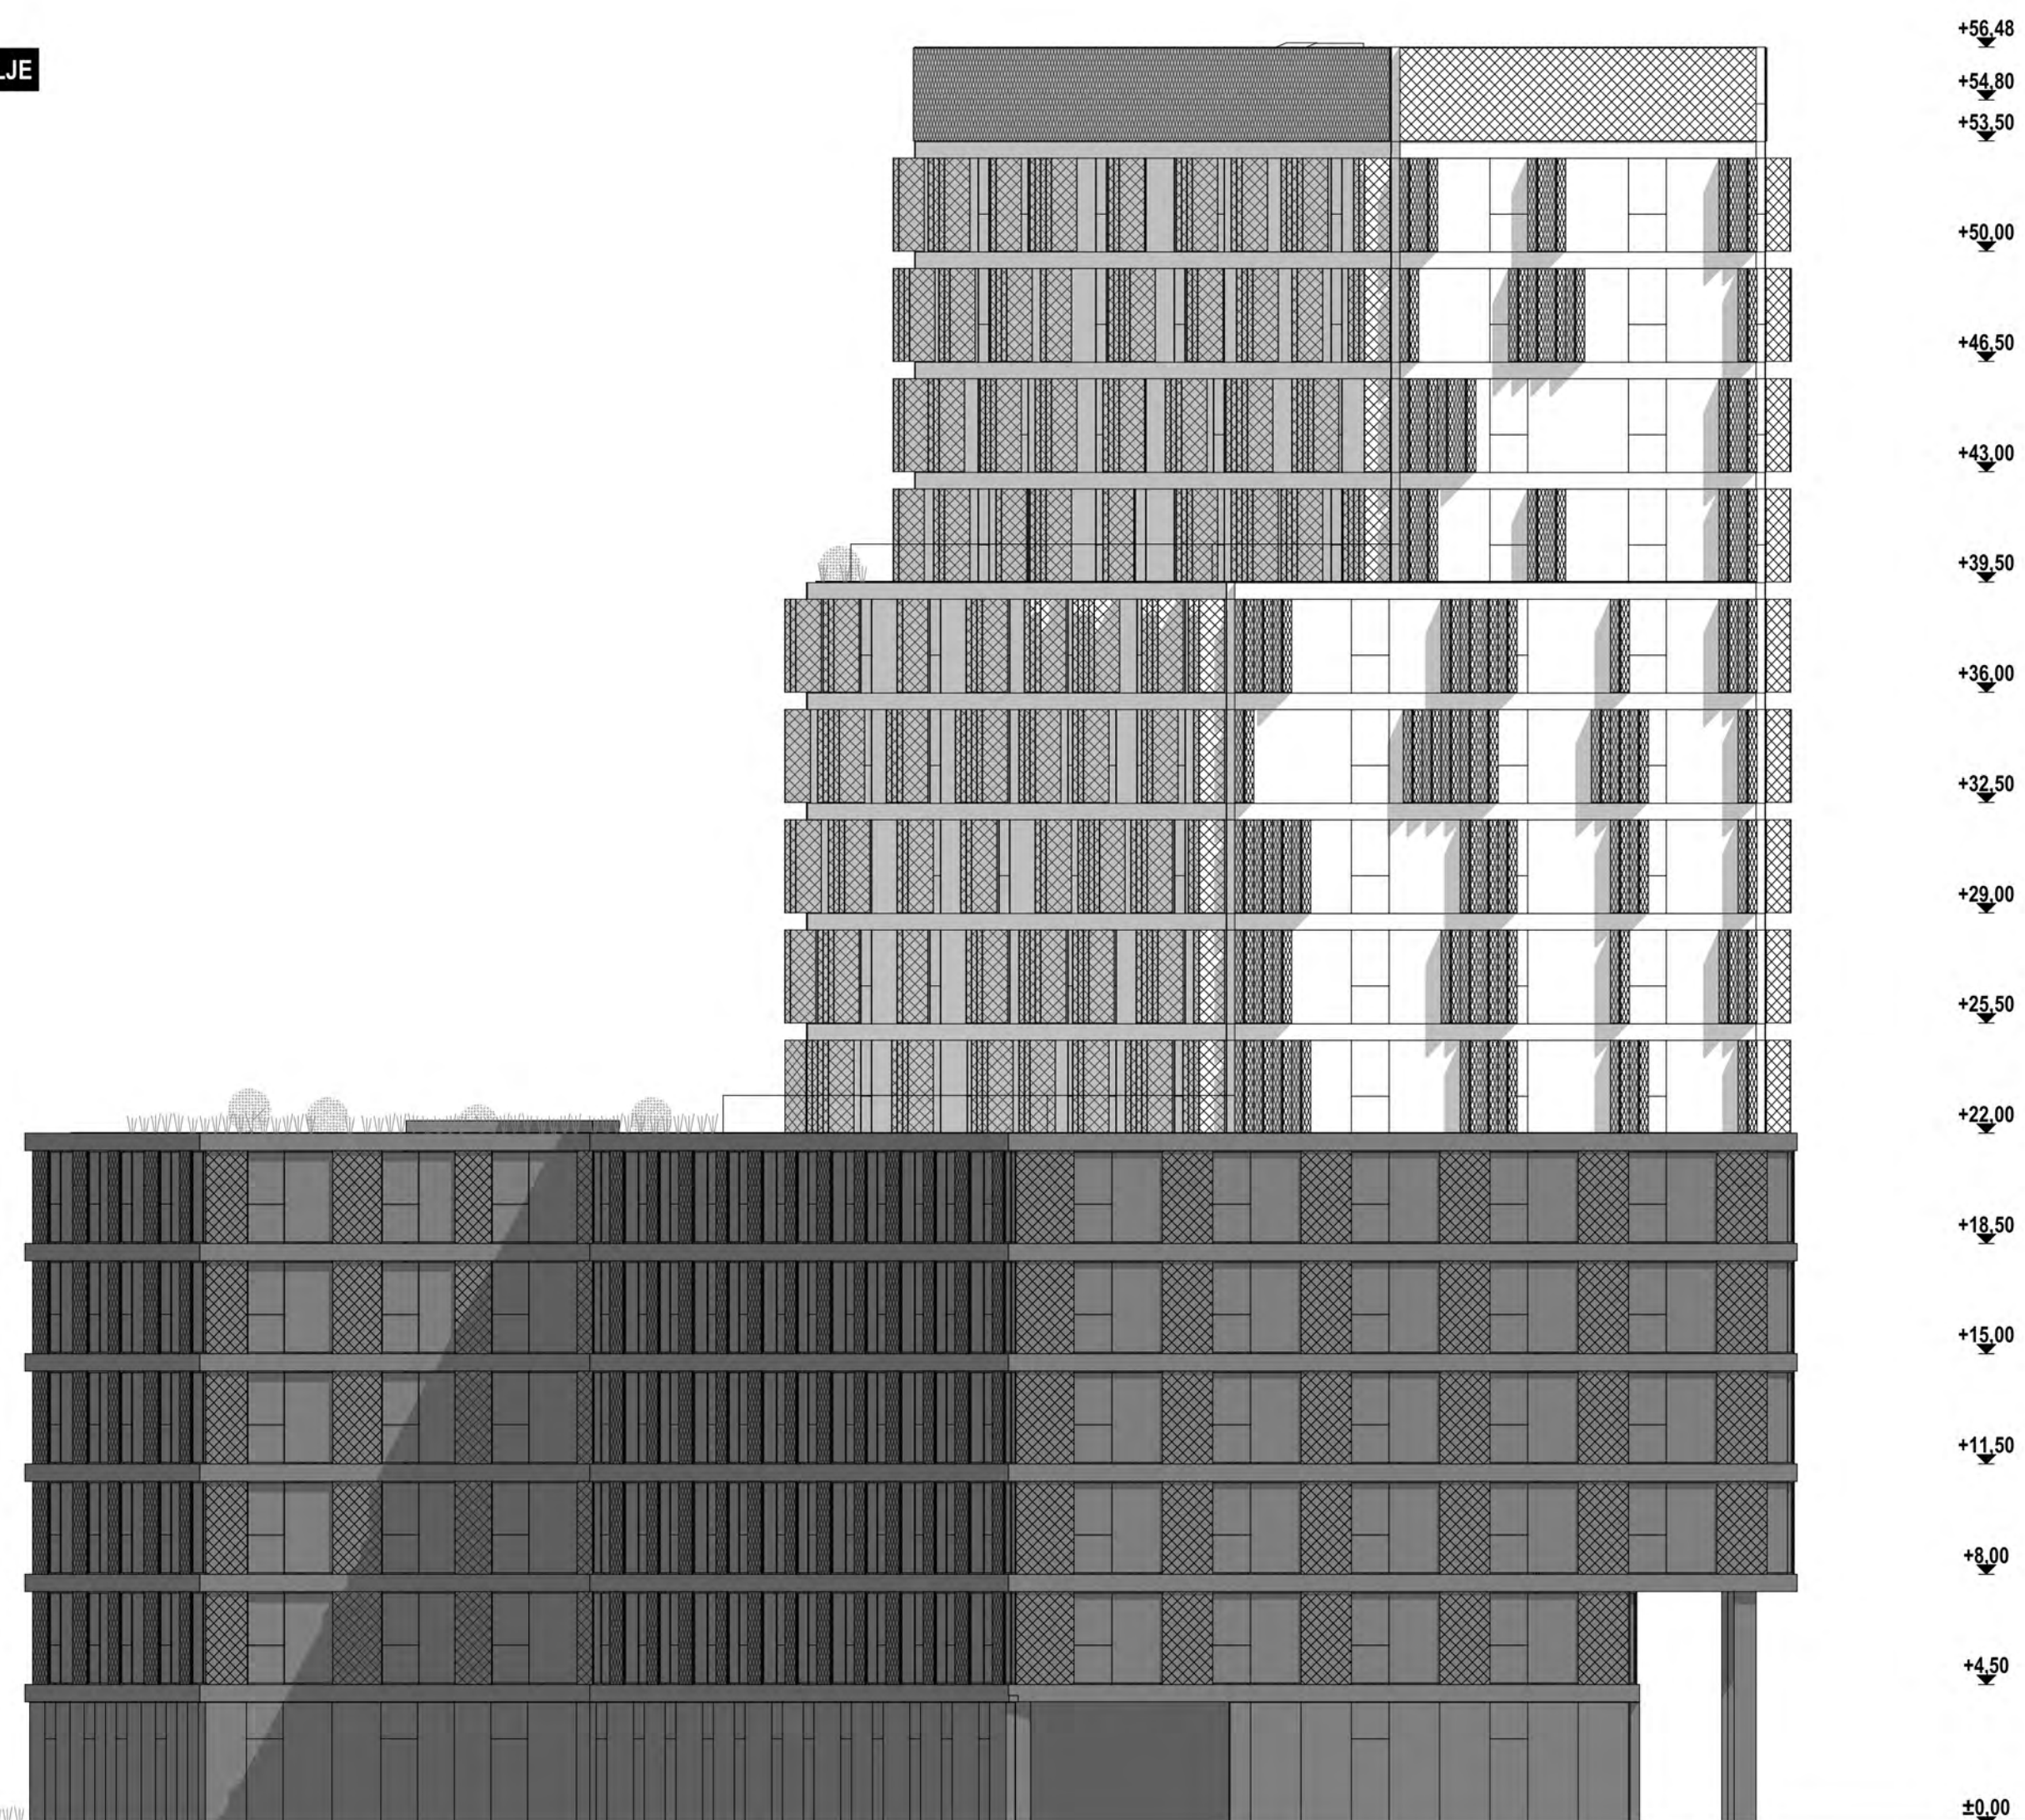

JUGOZAPADNO PROČELJE

