





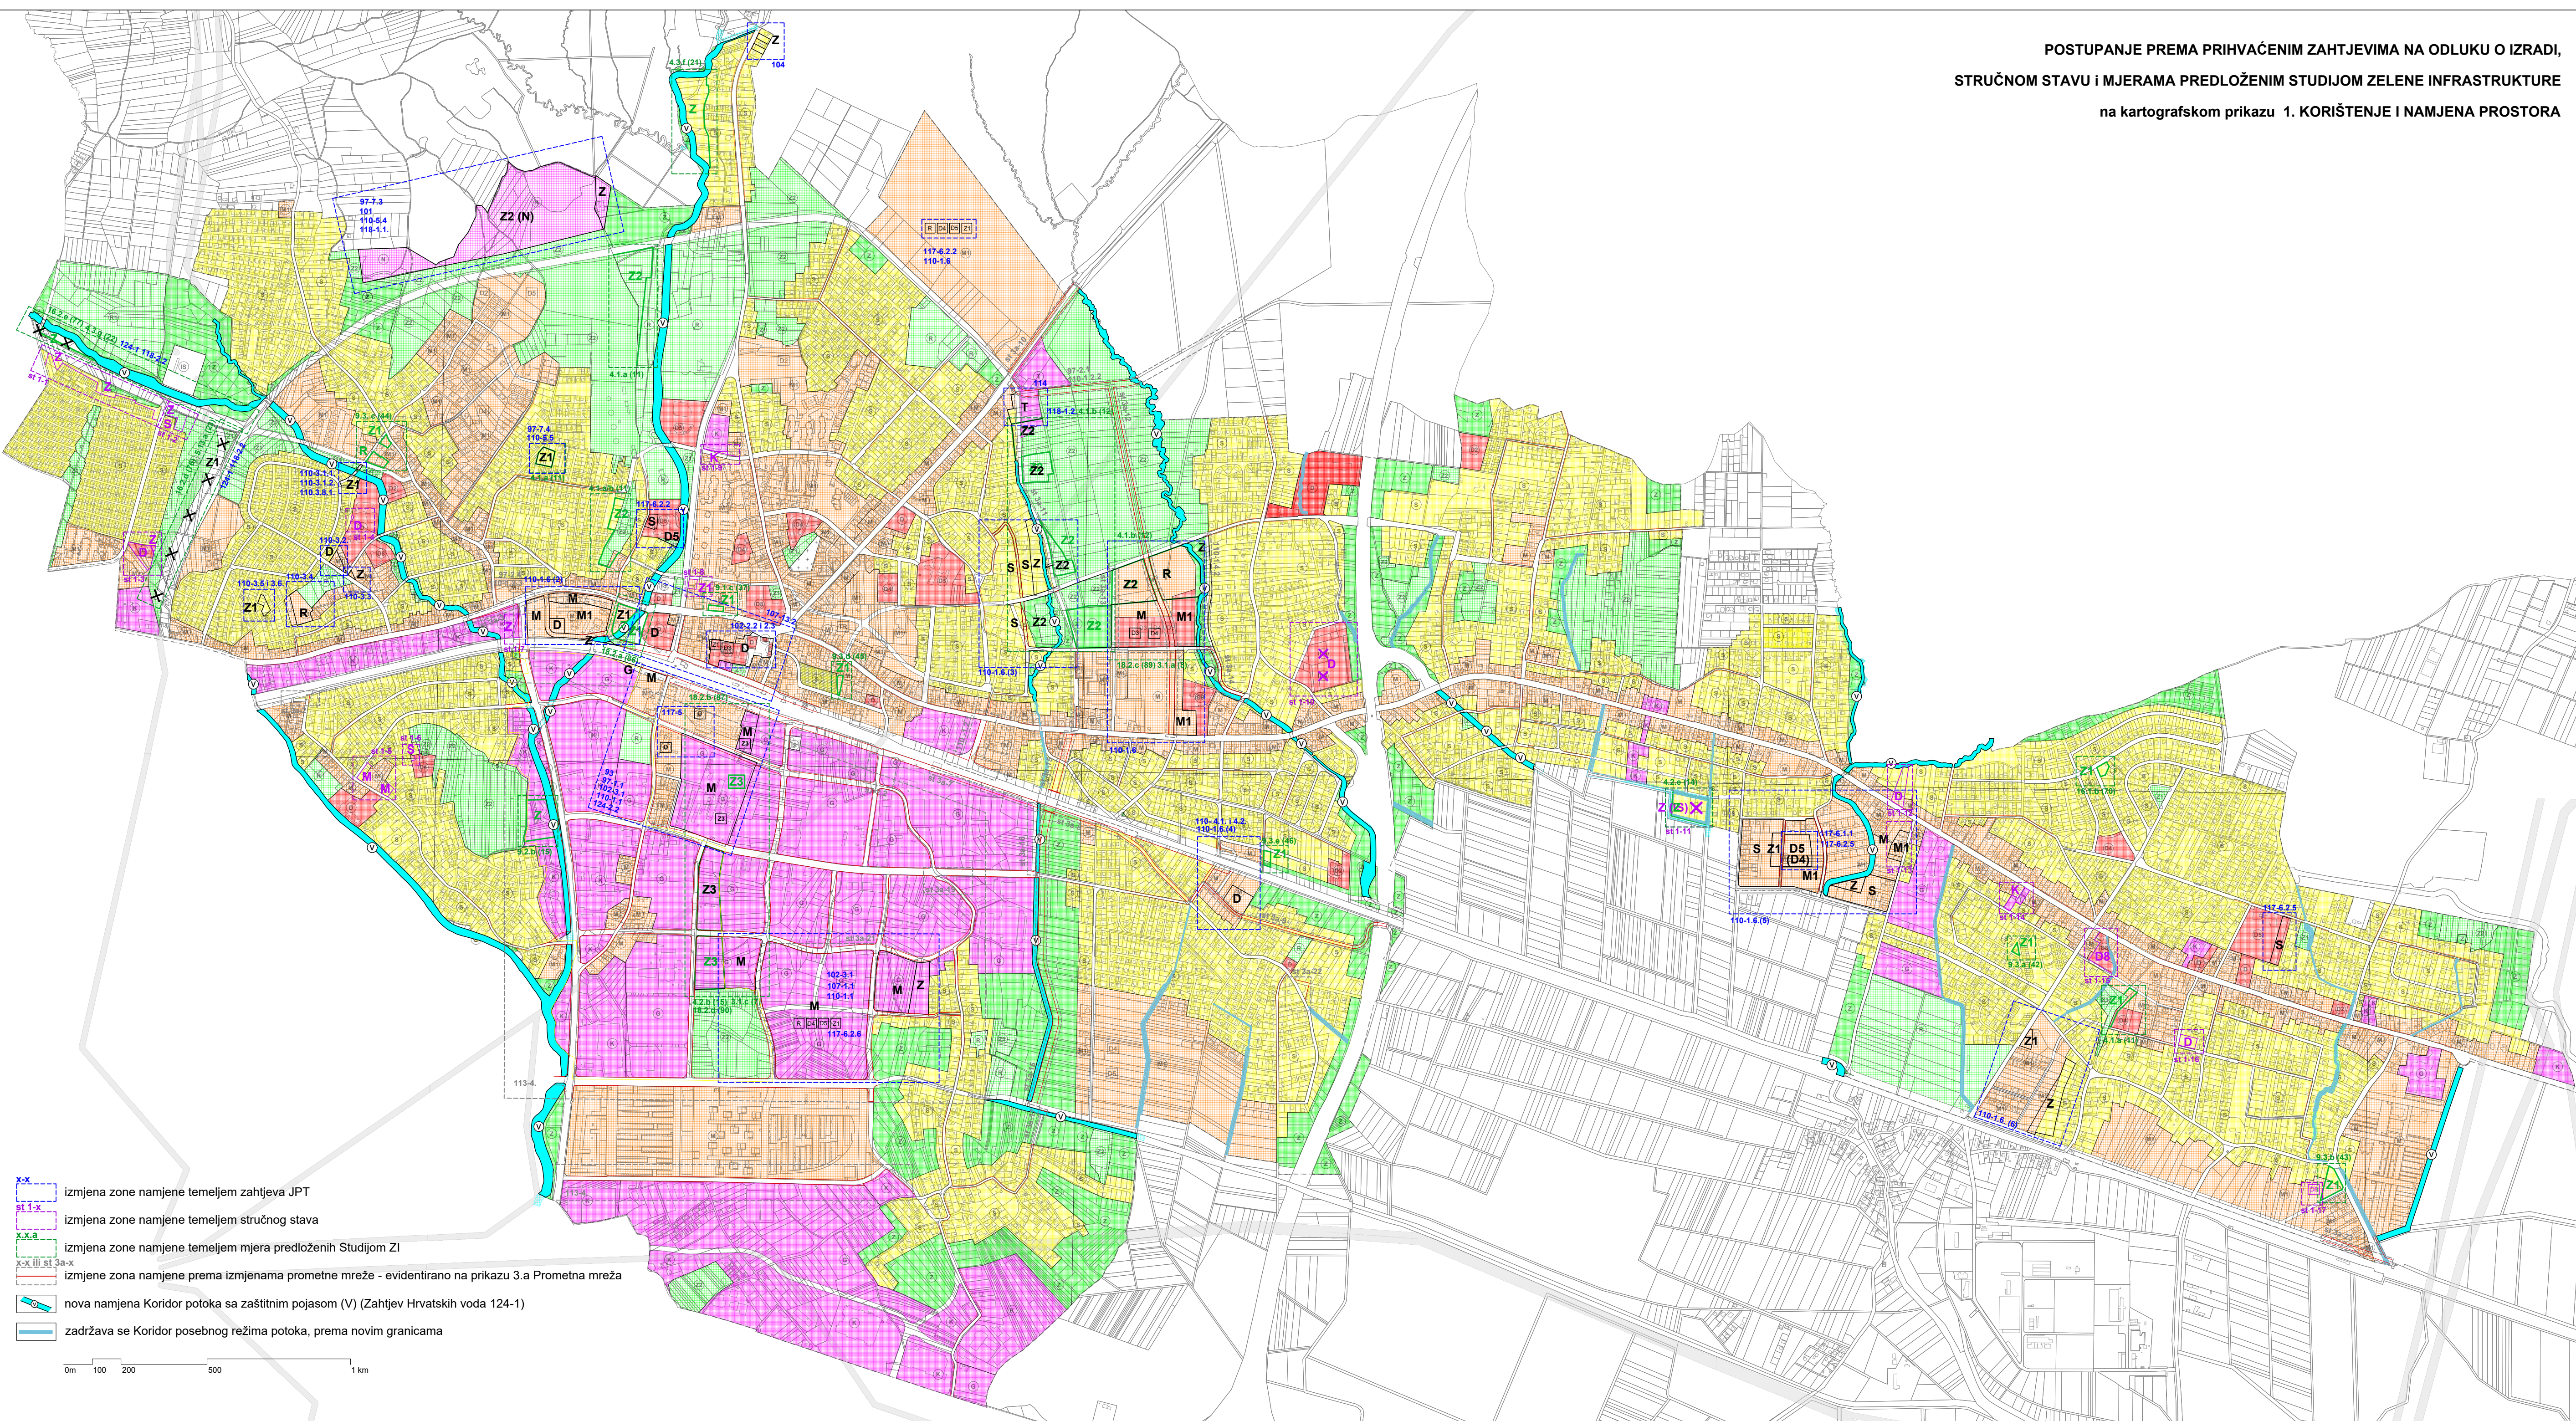

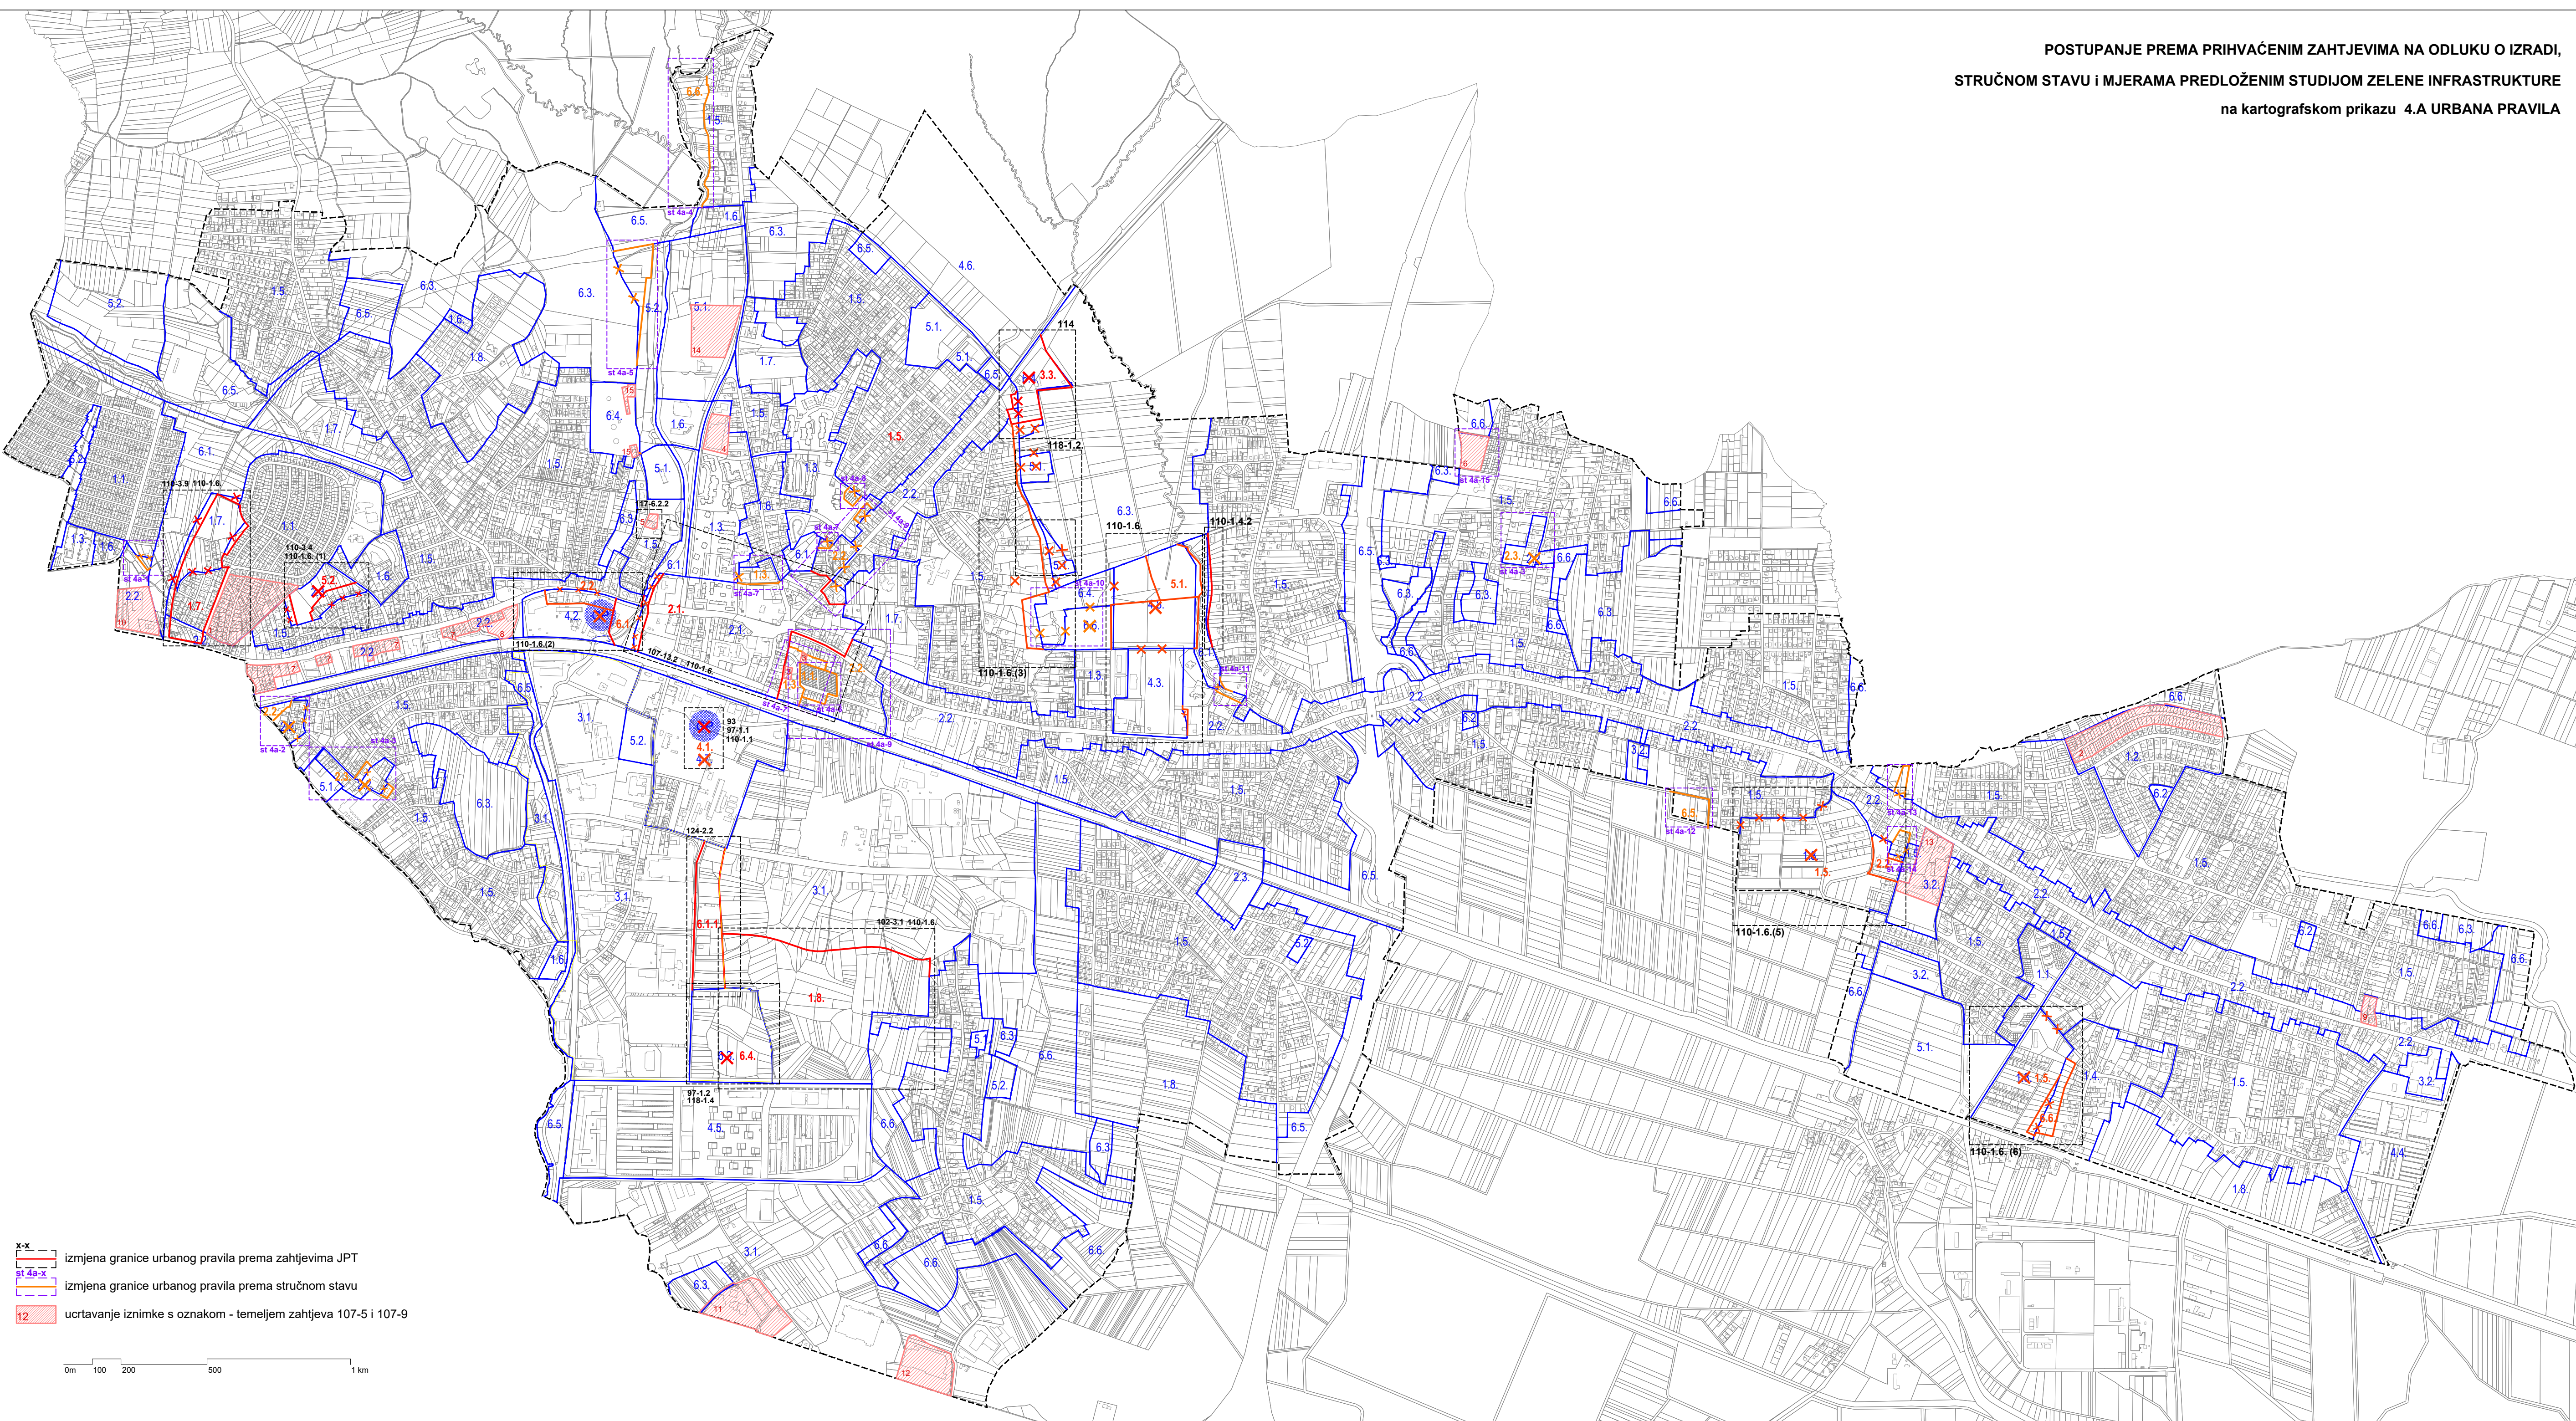

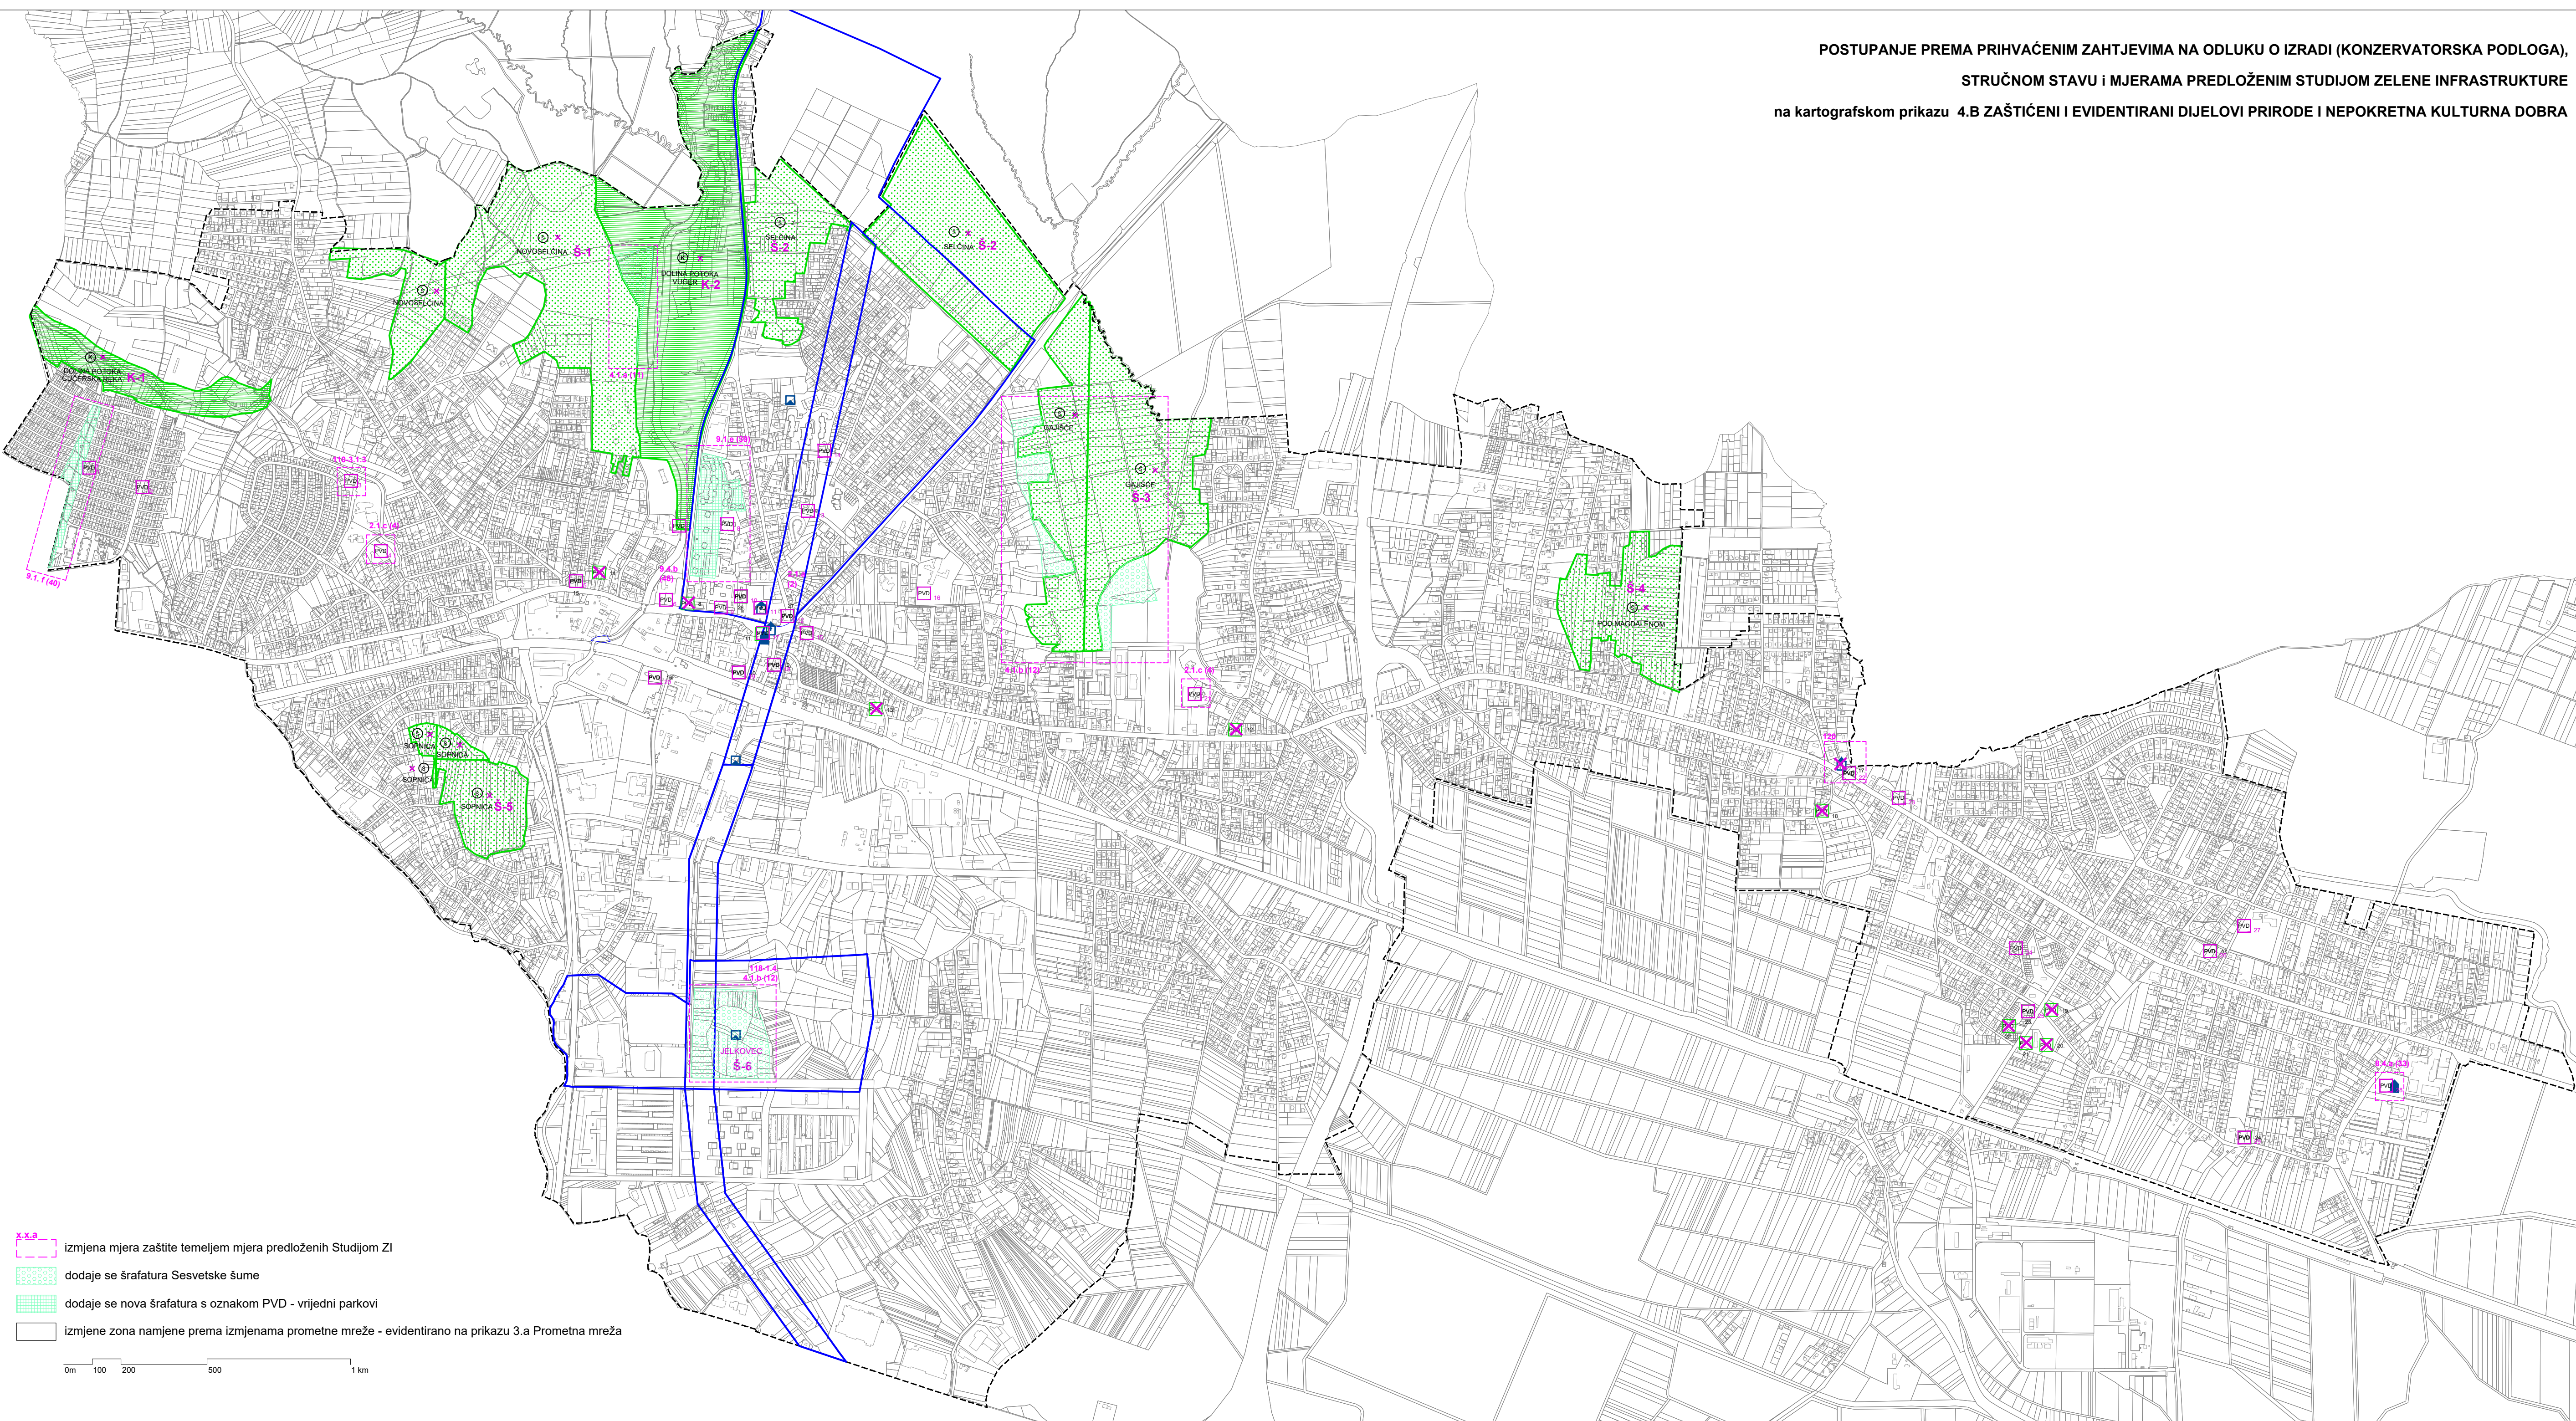

- X.X.B izmjena mjera zaštite temeljem mjera predloženih Studijom ZI
- dodaje se šrafatura Šesvetske šume
- dodaje se nova šrafatura s oznakom PVD - vrijedni parkovi
- izmjene zona namjene prema izmjenama prometne mreže - evidentirano na prikazu 3.a Prometna mreža

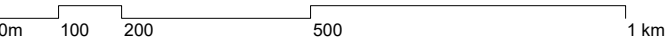

POSTUPANJE PREMA PRIHVAĆENIM ZAHTJEVIMA NA ODLUKU O IZRADI,
STRUČNOM STAVU I MJERAMA PREDLOŽENIM STUDIJOM ZELENE INFRASTRUKTURE
na kartografskom prikazu 4.C PODRUČJE PRIMJENE PLANSKIH MJERA ZAŠTITE

- UPU SRC SESVETE**
obveza plana se zadržava uz korekcije granica
BRIŠE se OBEZA NATJEČAJA

UPU DUBOKI JARAK
obveza plana se zadržava
propisuje se obveza JAVNOG URBANISTIČKOG NATJEČAJA

UPU GAJIŠĆE - ISTOK
obveza plana se BRIŠE
ostaje urbano pravilo 1.5.

UPU ZONA CIGLANA SJEVER
obveza plana se BRIŠE
područje se djelomično pripaja prostoru UPU Zona Ciglan
urbano pravilo 4.3.
obveza natječa za oba plana se BRIŠE

UPU NOVO BRESTJE - ZAPAD
obveza plana se zadržava uz korekciju granica prema planu na snazi
prostor se određuje pravilom 1.7.

UPU NOVO BRESTJE - SREDIŠTE
obveza plana se BRIŠE
-prostor se određuje pravilom 5.2 i djelomično 1.5.

UPU ZONA BADEL
obveza plana se BRIŠE
prostor se određuje djelomično pravilom 2.2., djelomično 6.1., a većim
djelom ostaje 4.2. za koji su određena detaljna pravila provedbe

UPU SREDIŠTE SESVETA
zadržava se obveza izrade plana uz korekciju obuhvata
polazište za izradu novog UPU su rezultati anketnog natječa
obuhvaća urbana pravila 2.1. i 6.1.

UPU SLJEME SESVETE
zadržava se obveza plana u postojećim granicama osim dijelova
željezničke pruge
polazište za izradu novog UPU su rezultati anketnog natječa
- UPU GOSPODARSKA ZONA SESVETE - SJEVER**
iz područja plana izdvaja se novi UPU Jelkovec-sjever
(obveza JAVNOG NATJEČAJA ZA UPU Jelkovec-sjever)

DPU SOPNICA - JELKOVEC
obveza plana se zadržava u postojećim granicama
urbano pravilo 4.5.
obveza natječaja se BRIŠE

UPU S. SELNICA - S. SELA
obveza plana se BRIŠE
pravilo ostaje 2.3.

UPU KOBILJAK -SREDIŠTE
obveza plana se BRIŠE
određuje se urbano pravilo 1.5. i djelomično 2.2.

UPU SESVETSKI KRALJEVEC - JUG I
obveza plana se BRIŠE
određuje se urbano pravilo 1.5.


UPU SESVETSKI KRALJEVEC - JUG II
(Oznaka II se briše)
obveza plana se zadržava s korekcijom greške na istočnom kraju uz
željezničku prugu
obuhvaća prostore 1.8. i 1.5.


DPU FARMA SESVETSKI KRALJEVEC
obveza plana se zadržava u postojećim granicama
urbano pravilo 4.4.
obveza natječaja se BRIŠE

obuhvat UPU koji se mijenja ovim ID

obveza provođenja javnog urbanističkog natječaja

područje minimalnog obuhvata javnog anketnog urbanističkog natječaja

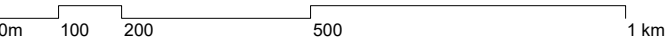

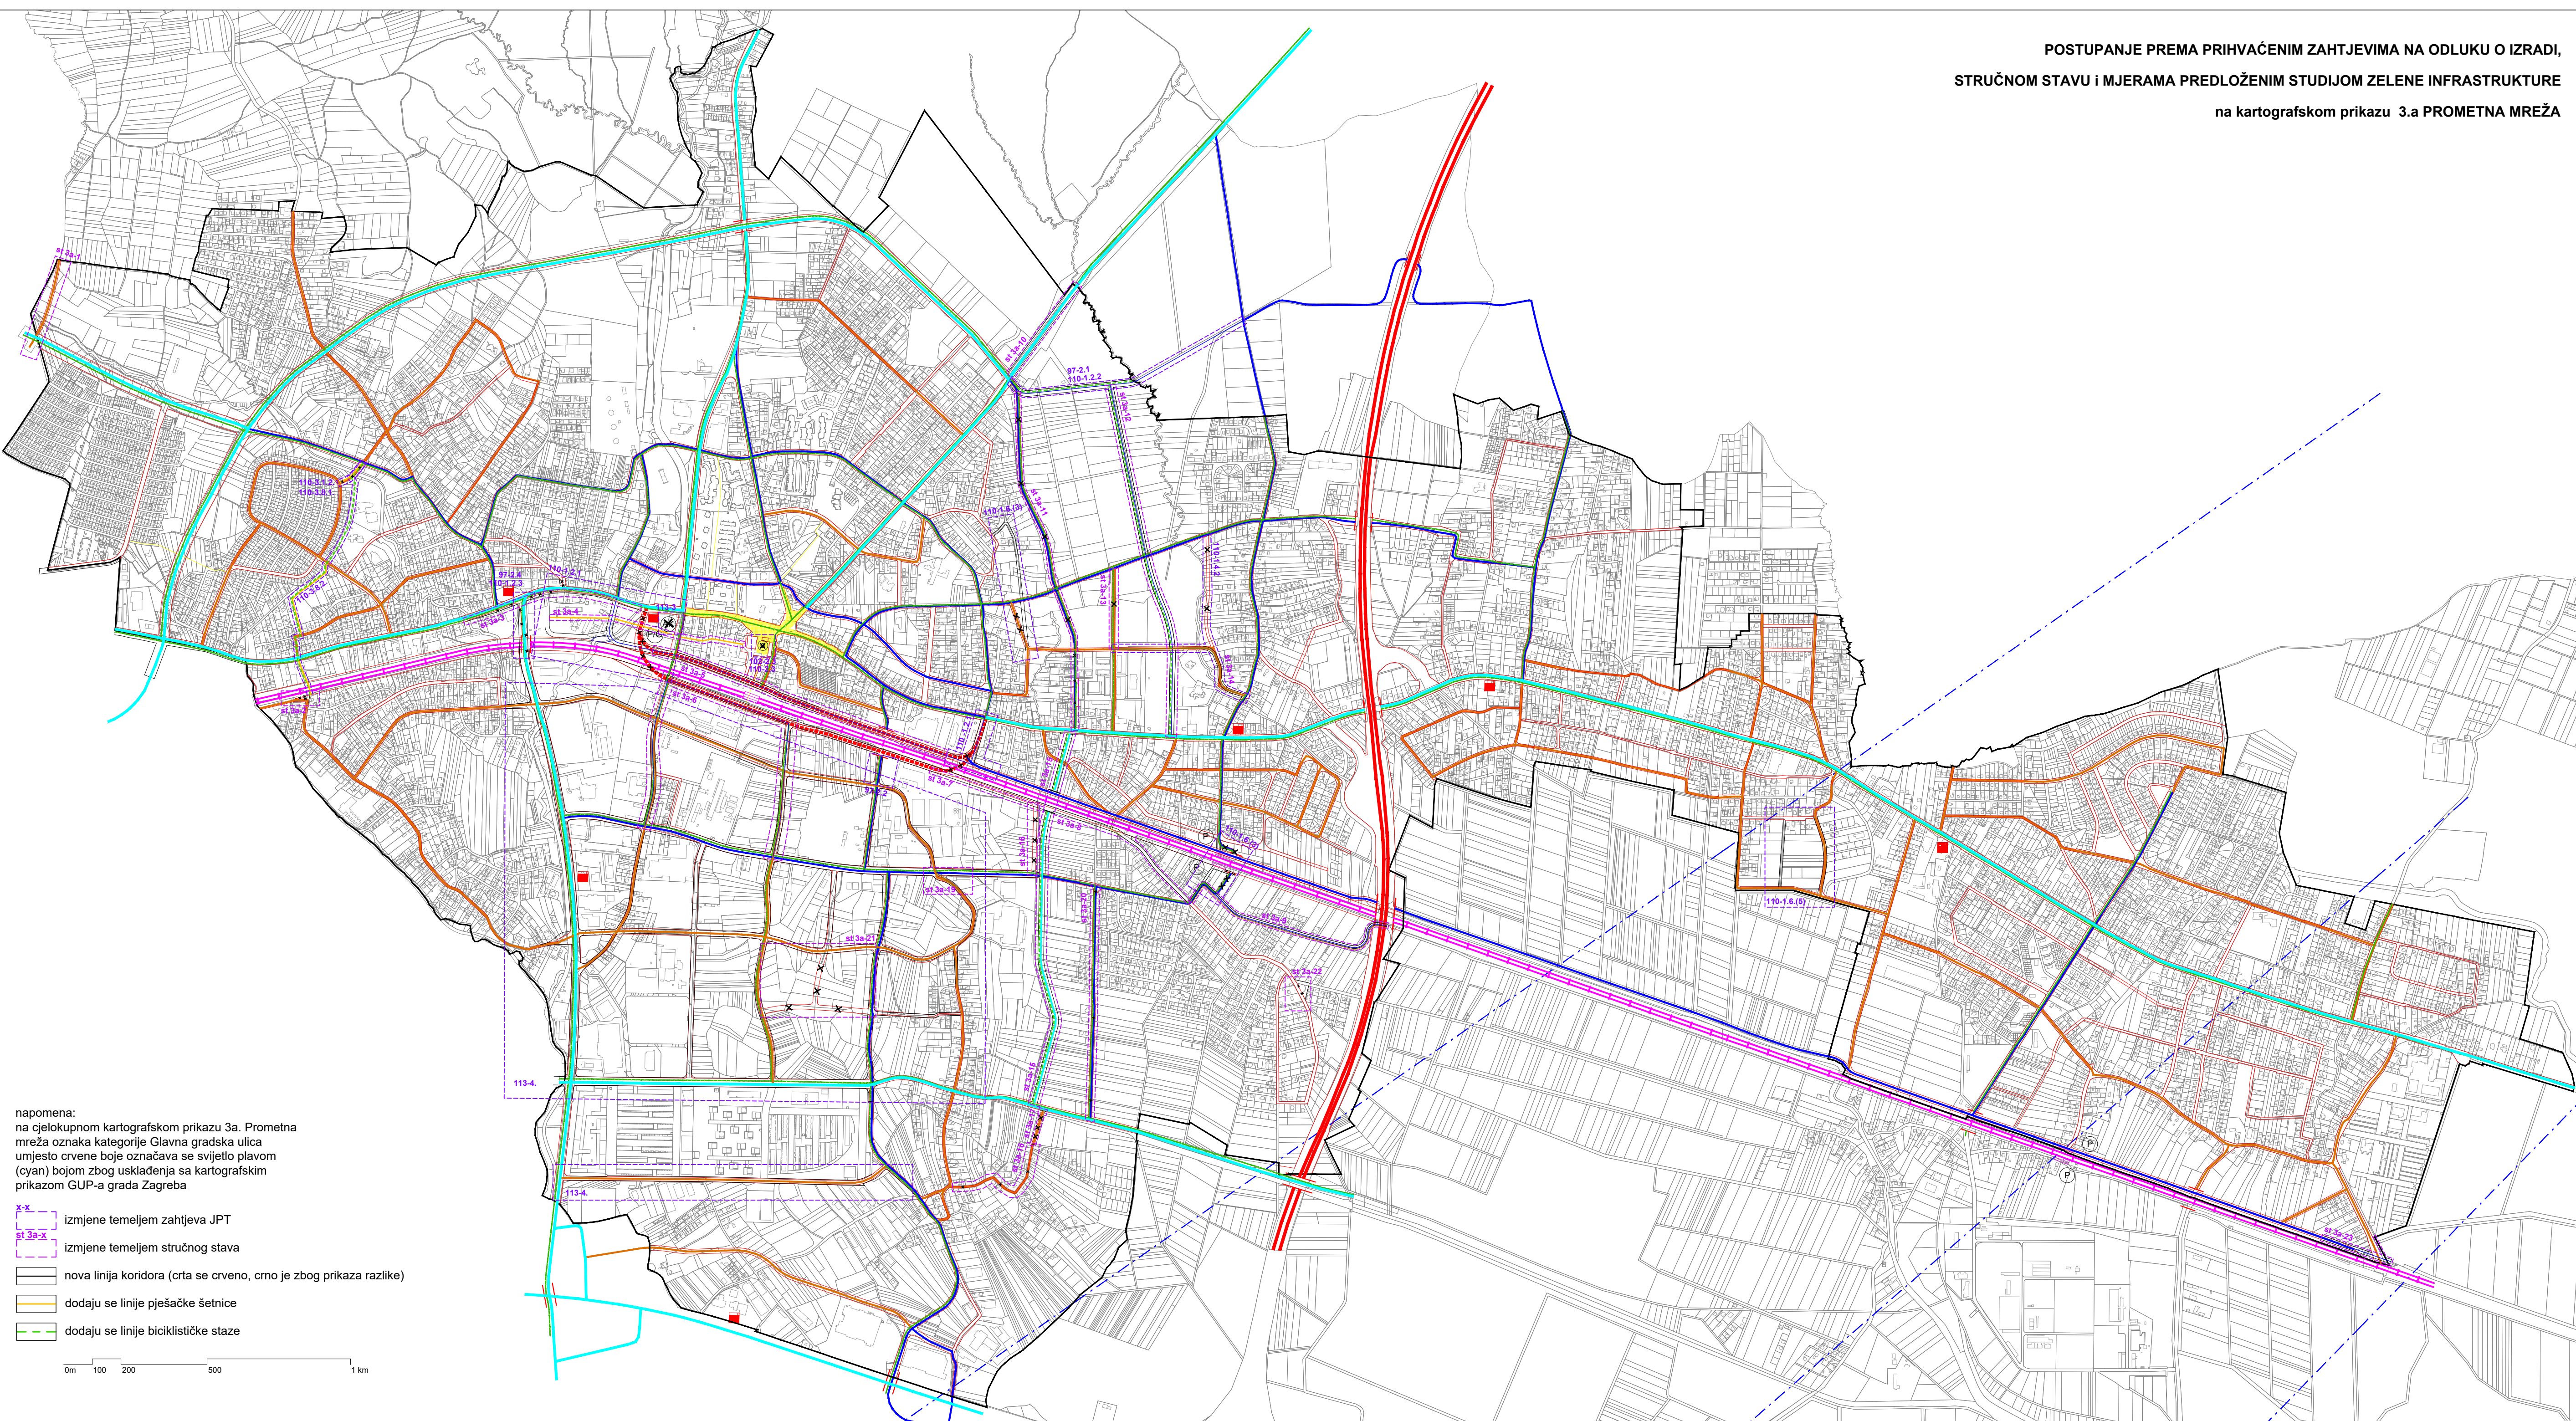

napomena:
na cjelokupnom kartografskom prikazu 3a. Prometna mreža oznaka kategorije Glavna gradska ulica umjesto crvene boje označava se svijetlo plavom (cyan) bojom zbog usklađenja sa kartografskim prikazom GUP-a grada Zagreba

- x-x izmjene temeljem zahtjeva JPT
- st 3a-x izmjene temeljem stručnog stava
- nova linija koridora (crta se crveno, crno je zbog prikaza razlike)
- dodaju se linije pješačke šetnice
- dodaju se linije biciklističke staze

0m 100 200 500 1 km