


PROSTORNI PLAN GRADA ZAGREBA - IZMJENE I DOPUNE 2017.

2. INFRASTRUKTURNI SUSTAVI I MREŽE  
2.A. Energetski sustav - izmjene i dopune 2017.

Čučerje  
033-1-1

Topografska karta 1:25000

Zlatar Bistrica

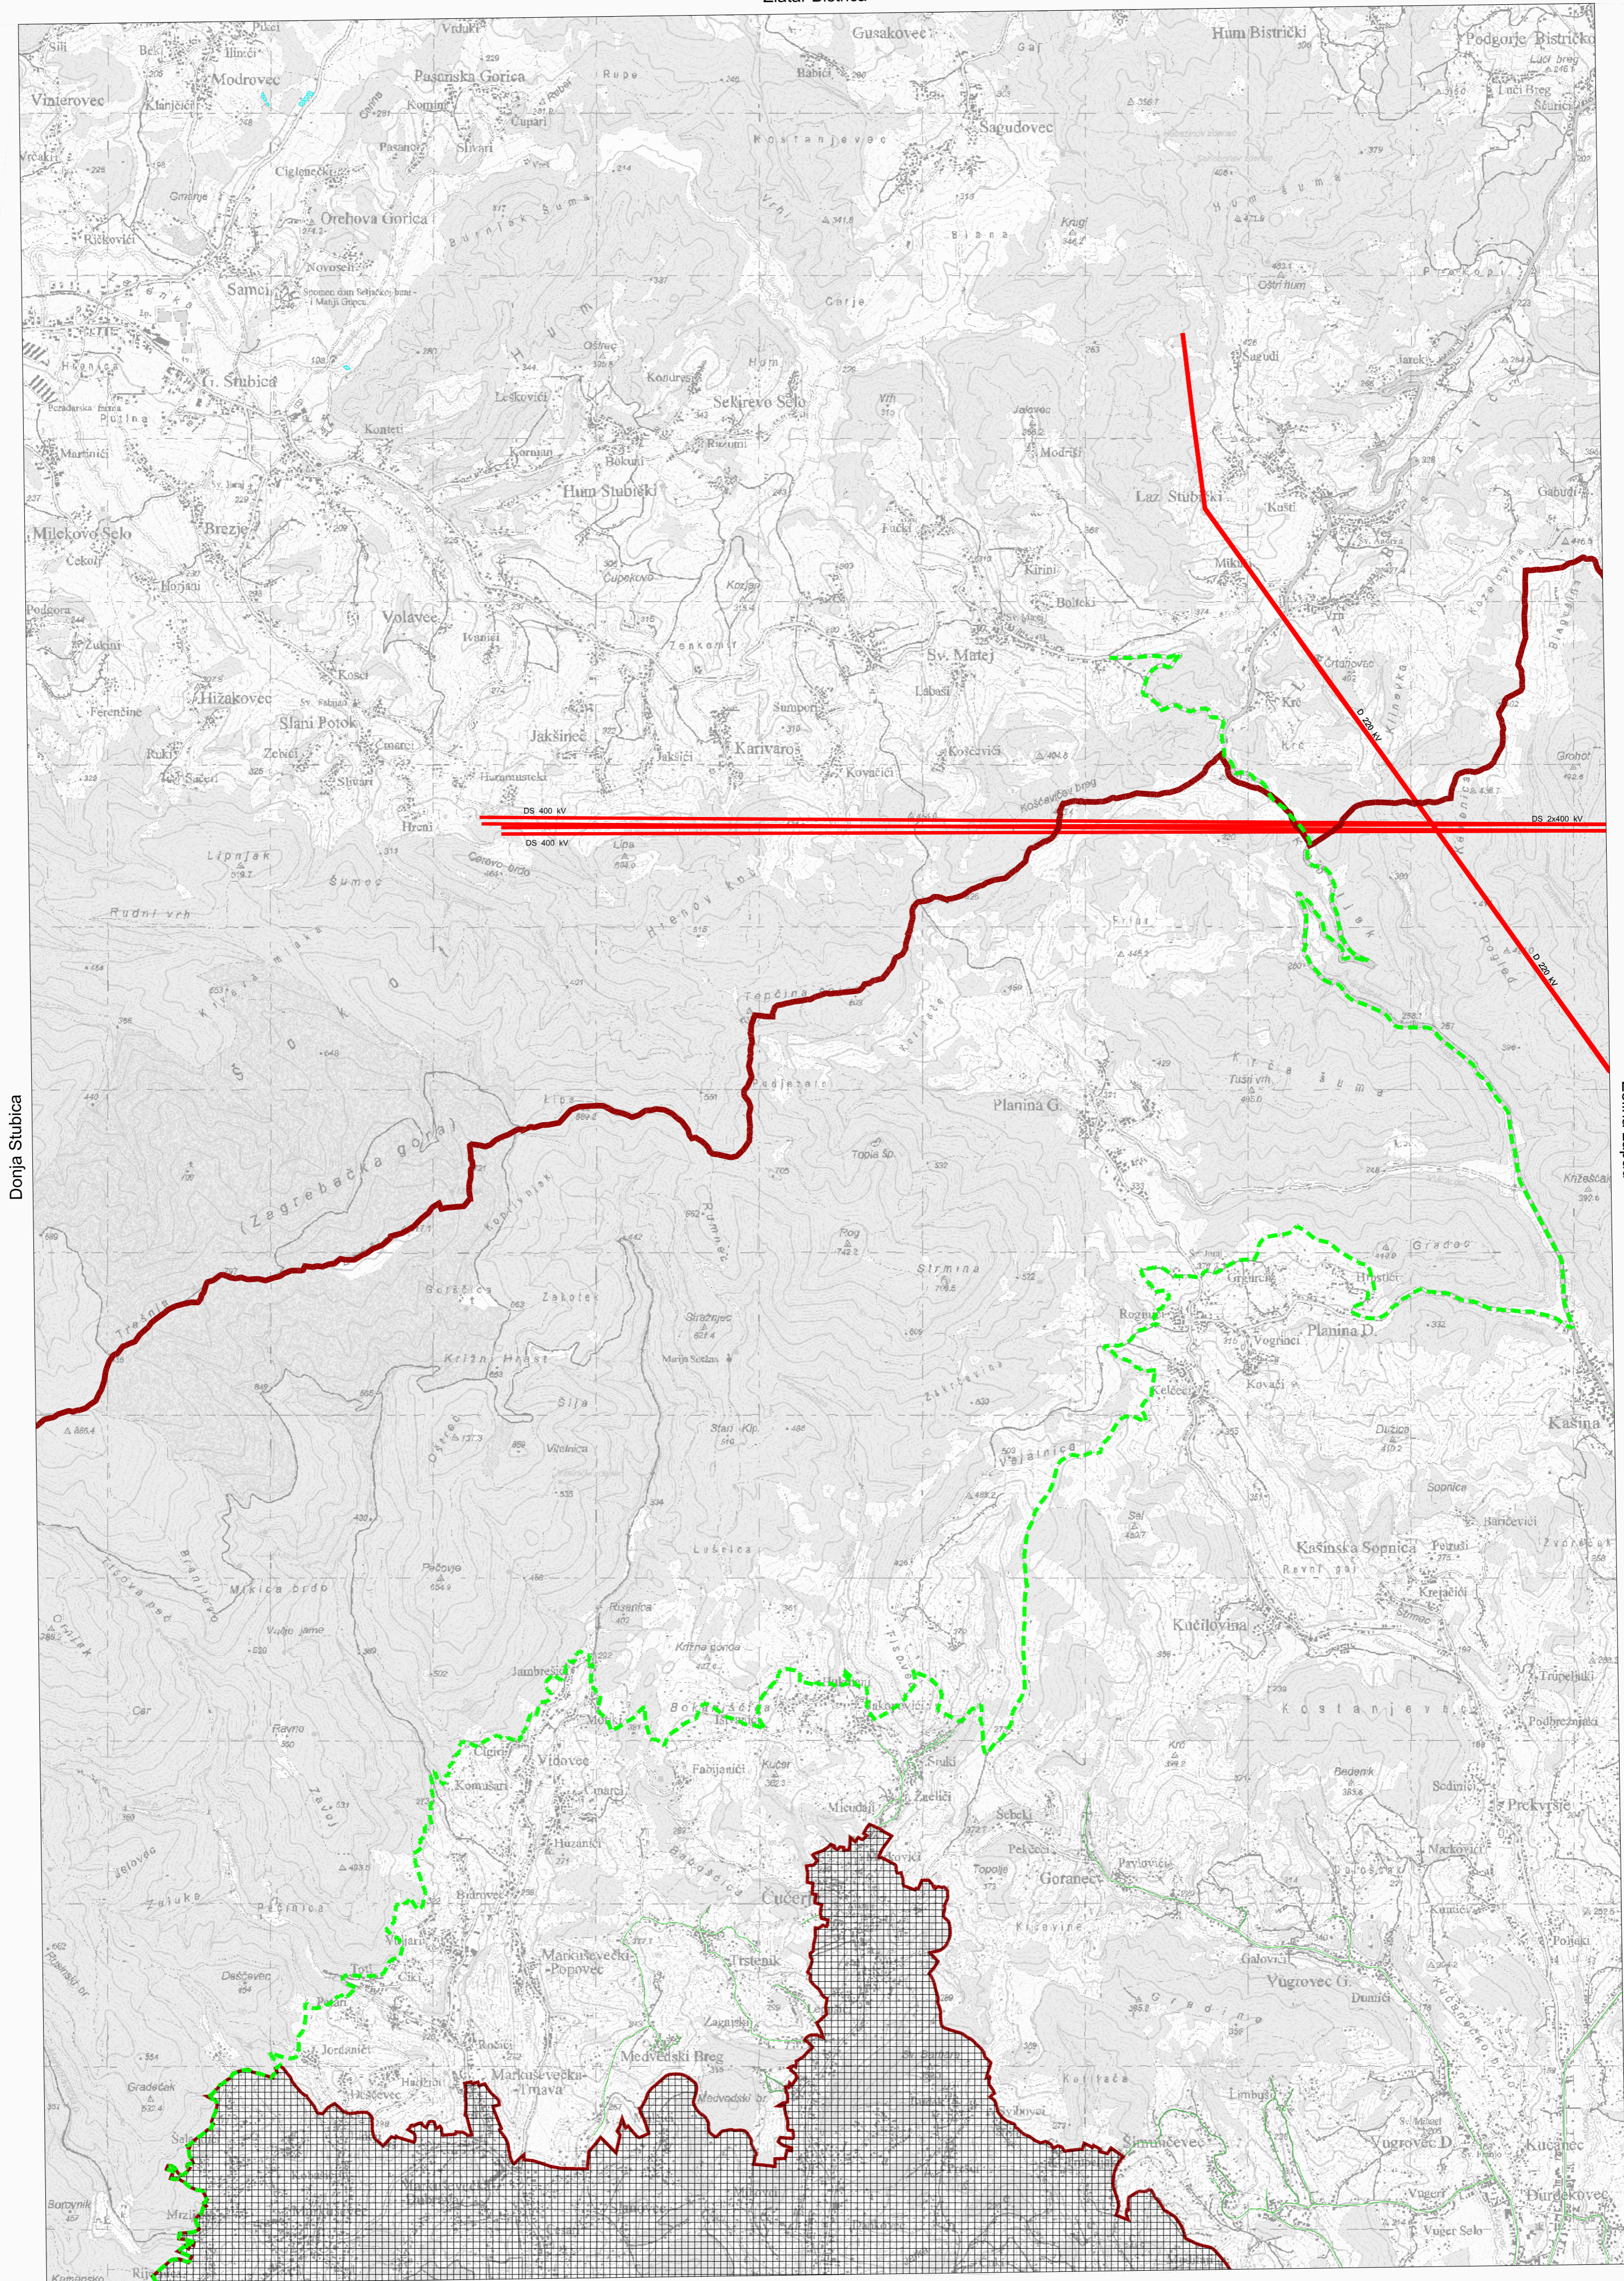

Donja Stubica

Zlazar Bistrica

Zagreb istok

© Državna geodetska uprava, 2015.

1:25000

Čučerje  
033-1-1



Gauss-Krögerova projekcija Besselov elipsoid




PROSTORNI PLAN GRADA ZAGREBA - IZMJENE I DOPUNE 2017.

2. INFRASTRUKTURNI SUSTAVI I MREŽE  
2.A. Energetski sustav - izmjene i dopune 2017.

Donja Stubica  
320-2-2

Topografska karta 1:25000

Zabok

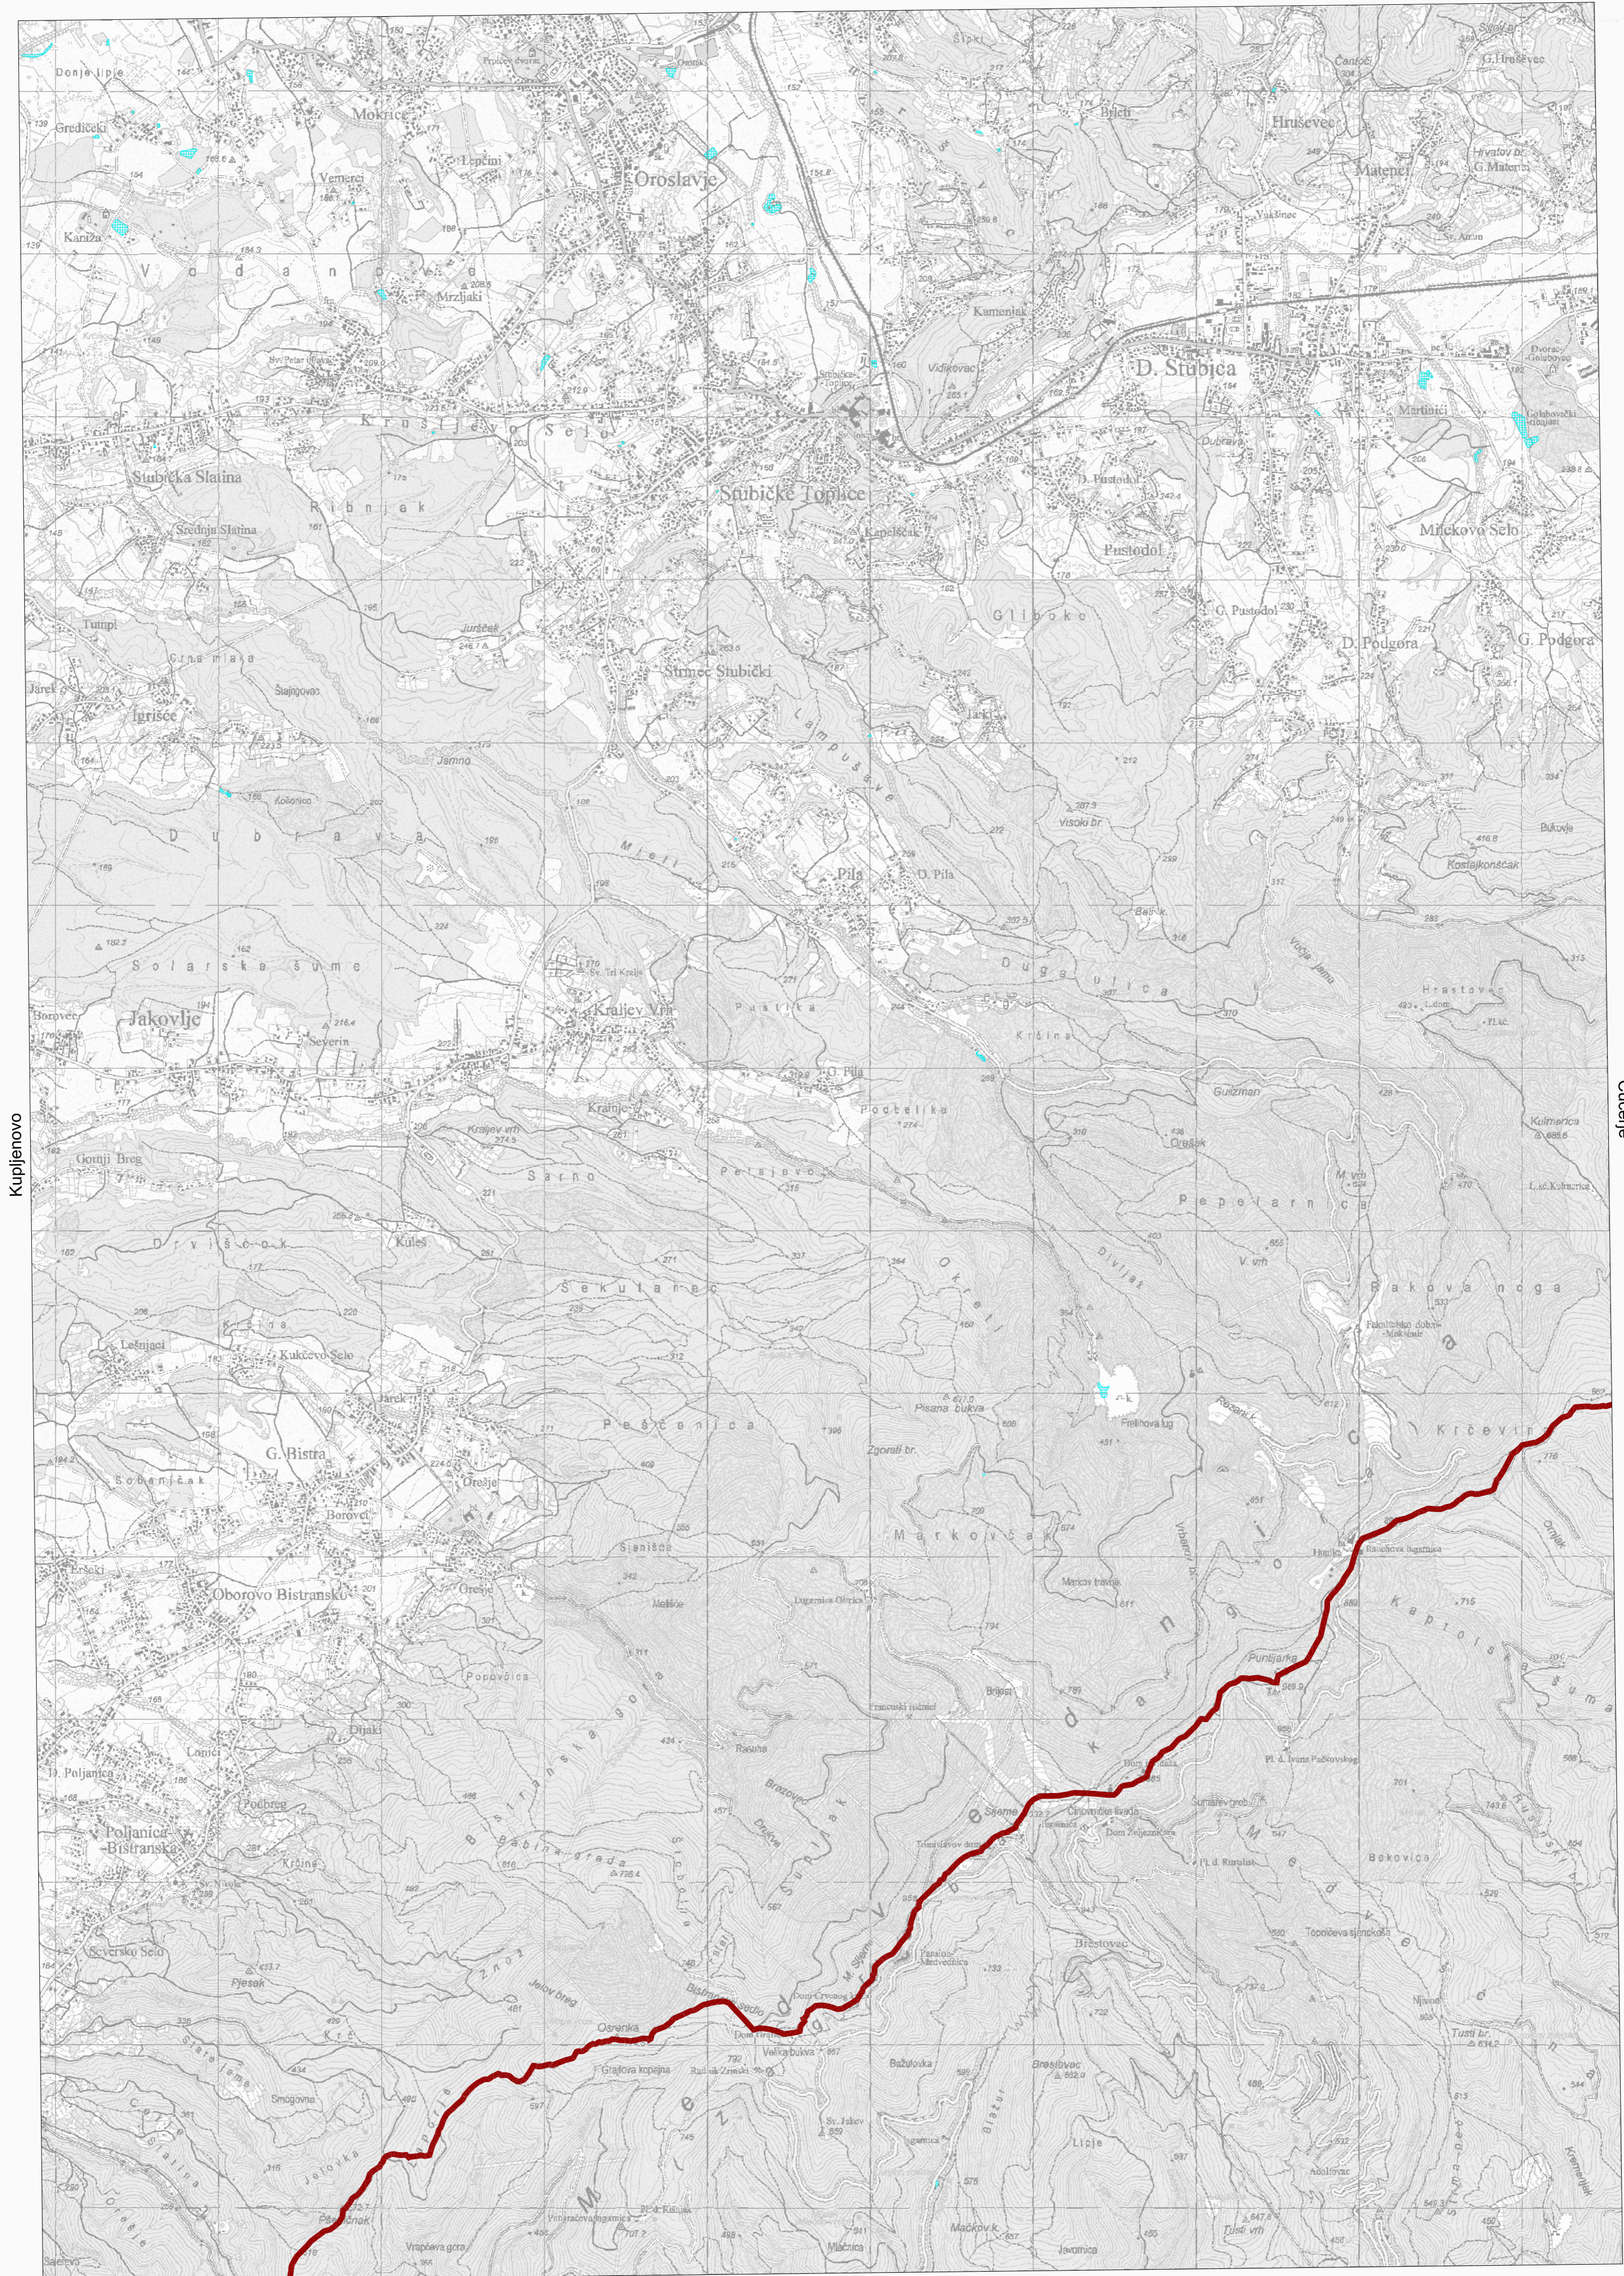


Kupljenovo

Čučerje

Zagreb zapad

© Državna geodetska uprava, 2015.

1:25 000

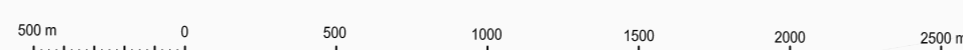

Donja Stubica  
320-2-2

Gauss-Krugerova projekcija Besselov elipsoid




PROSTORNI PLAN GRADA ZAGREBA - IZMJENE I DOPUNE 2017

2. INFRASTRUKTURNI SUSTAVI I MREŽE  
2.A. Energetski sustav - izmjene i dopune 2017.

Dugo Selo  
033-1-4

Topografska karta 1:25000

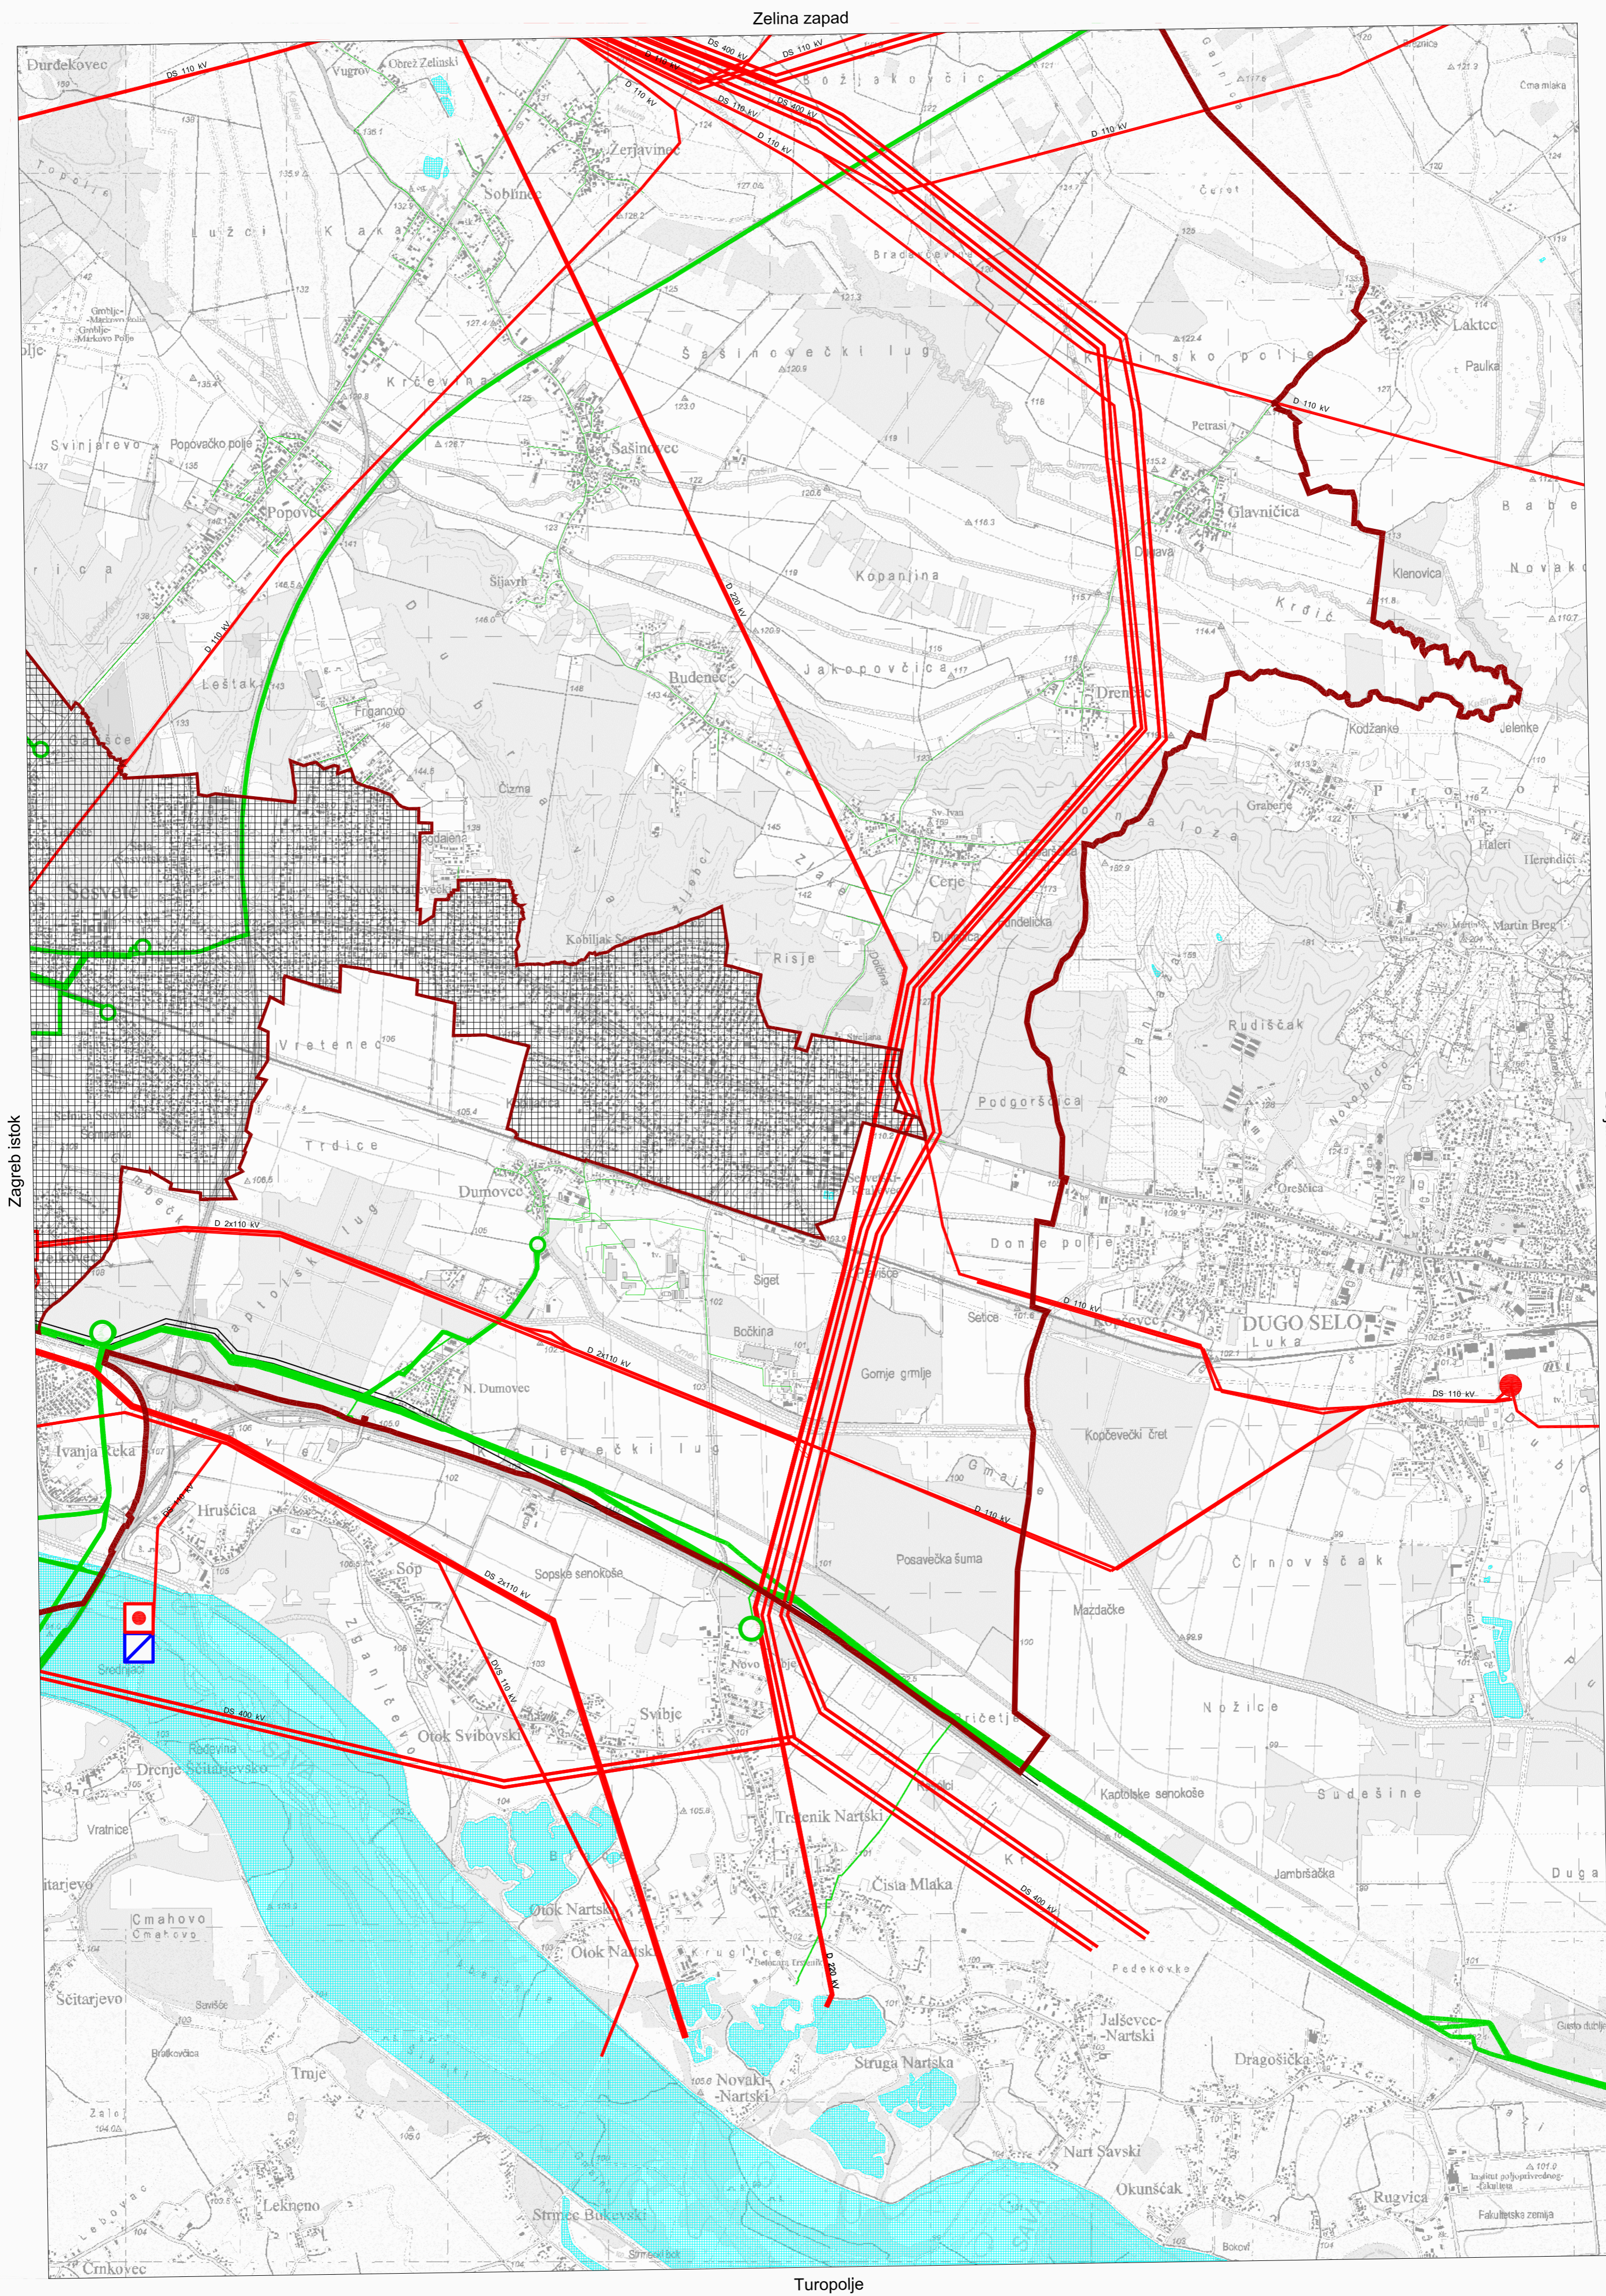



PROSTORNI PLAN GRADA ZAGREBA - IZMJENE I DOPUNE 2017.

2. INFRASTRUKTURNI SUSTAVI I MREŽE


2.A. Energetski sustav - izmjene i dopune 2017.

Lukinić Brdo

320-4-4

Topografska karta 1:25000


Zadvorsko

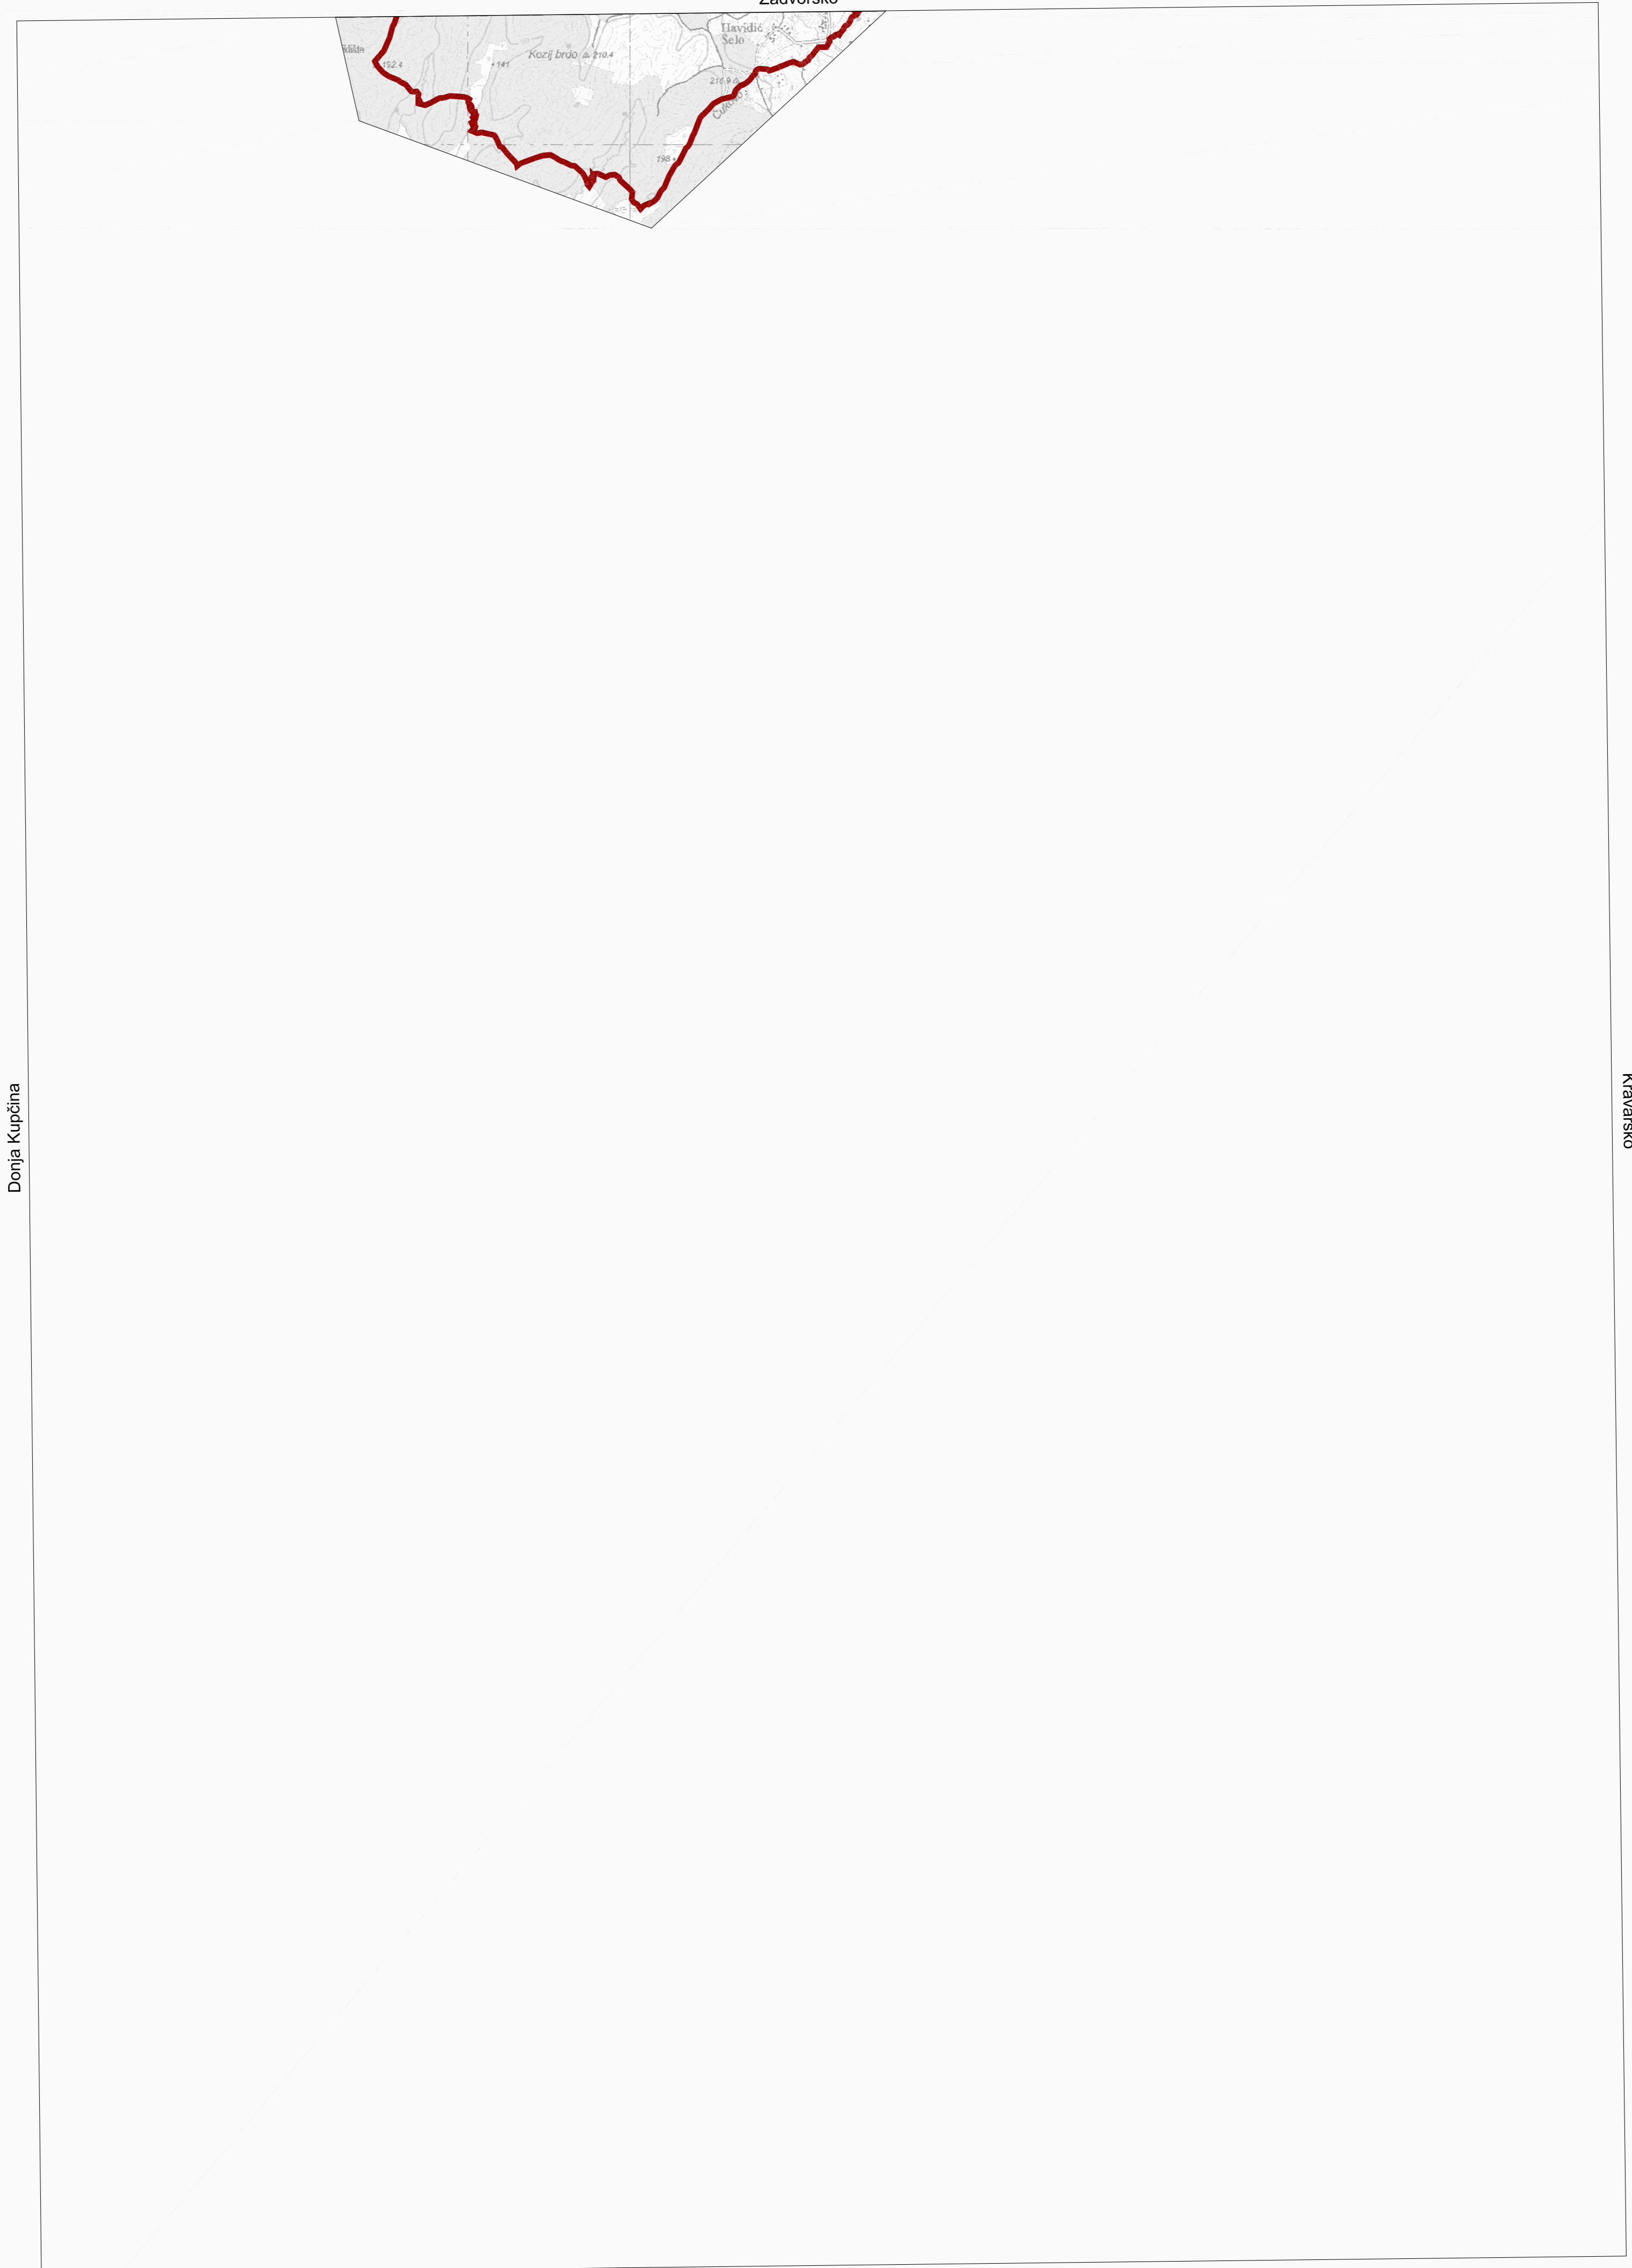

© Državna geodetska uprava, 2015.

Lukinić Brdo  
320-4-4

1:25 000

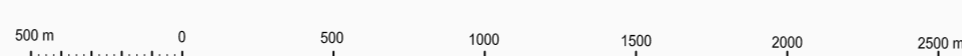

Gauss-Krügerova projekcija Besselov elipsoid




PROSTORNI PLAN GRADA ZAGREBA - IZMJENE I DOPUNE 2017.

2. INFRASTRUKTURNI SUSTAVI I MREŽE  
2.A. Energetski sustav - izmjene i dopune 2017.

Podsused  
320-2-3

Topografska karta 1:25000

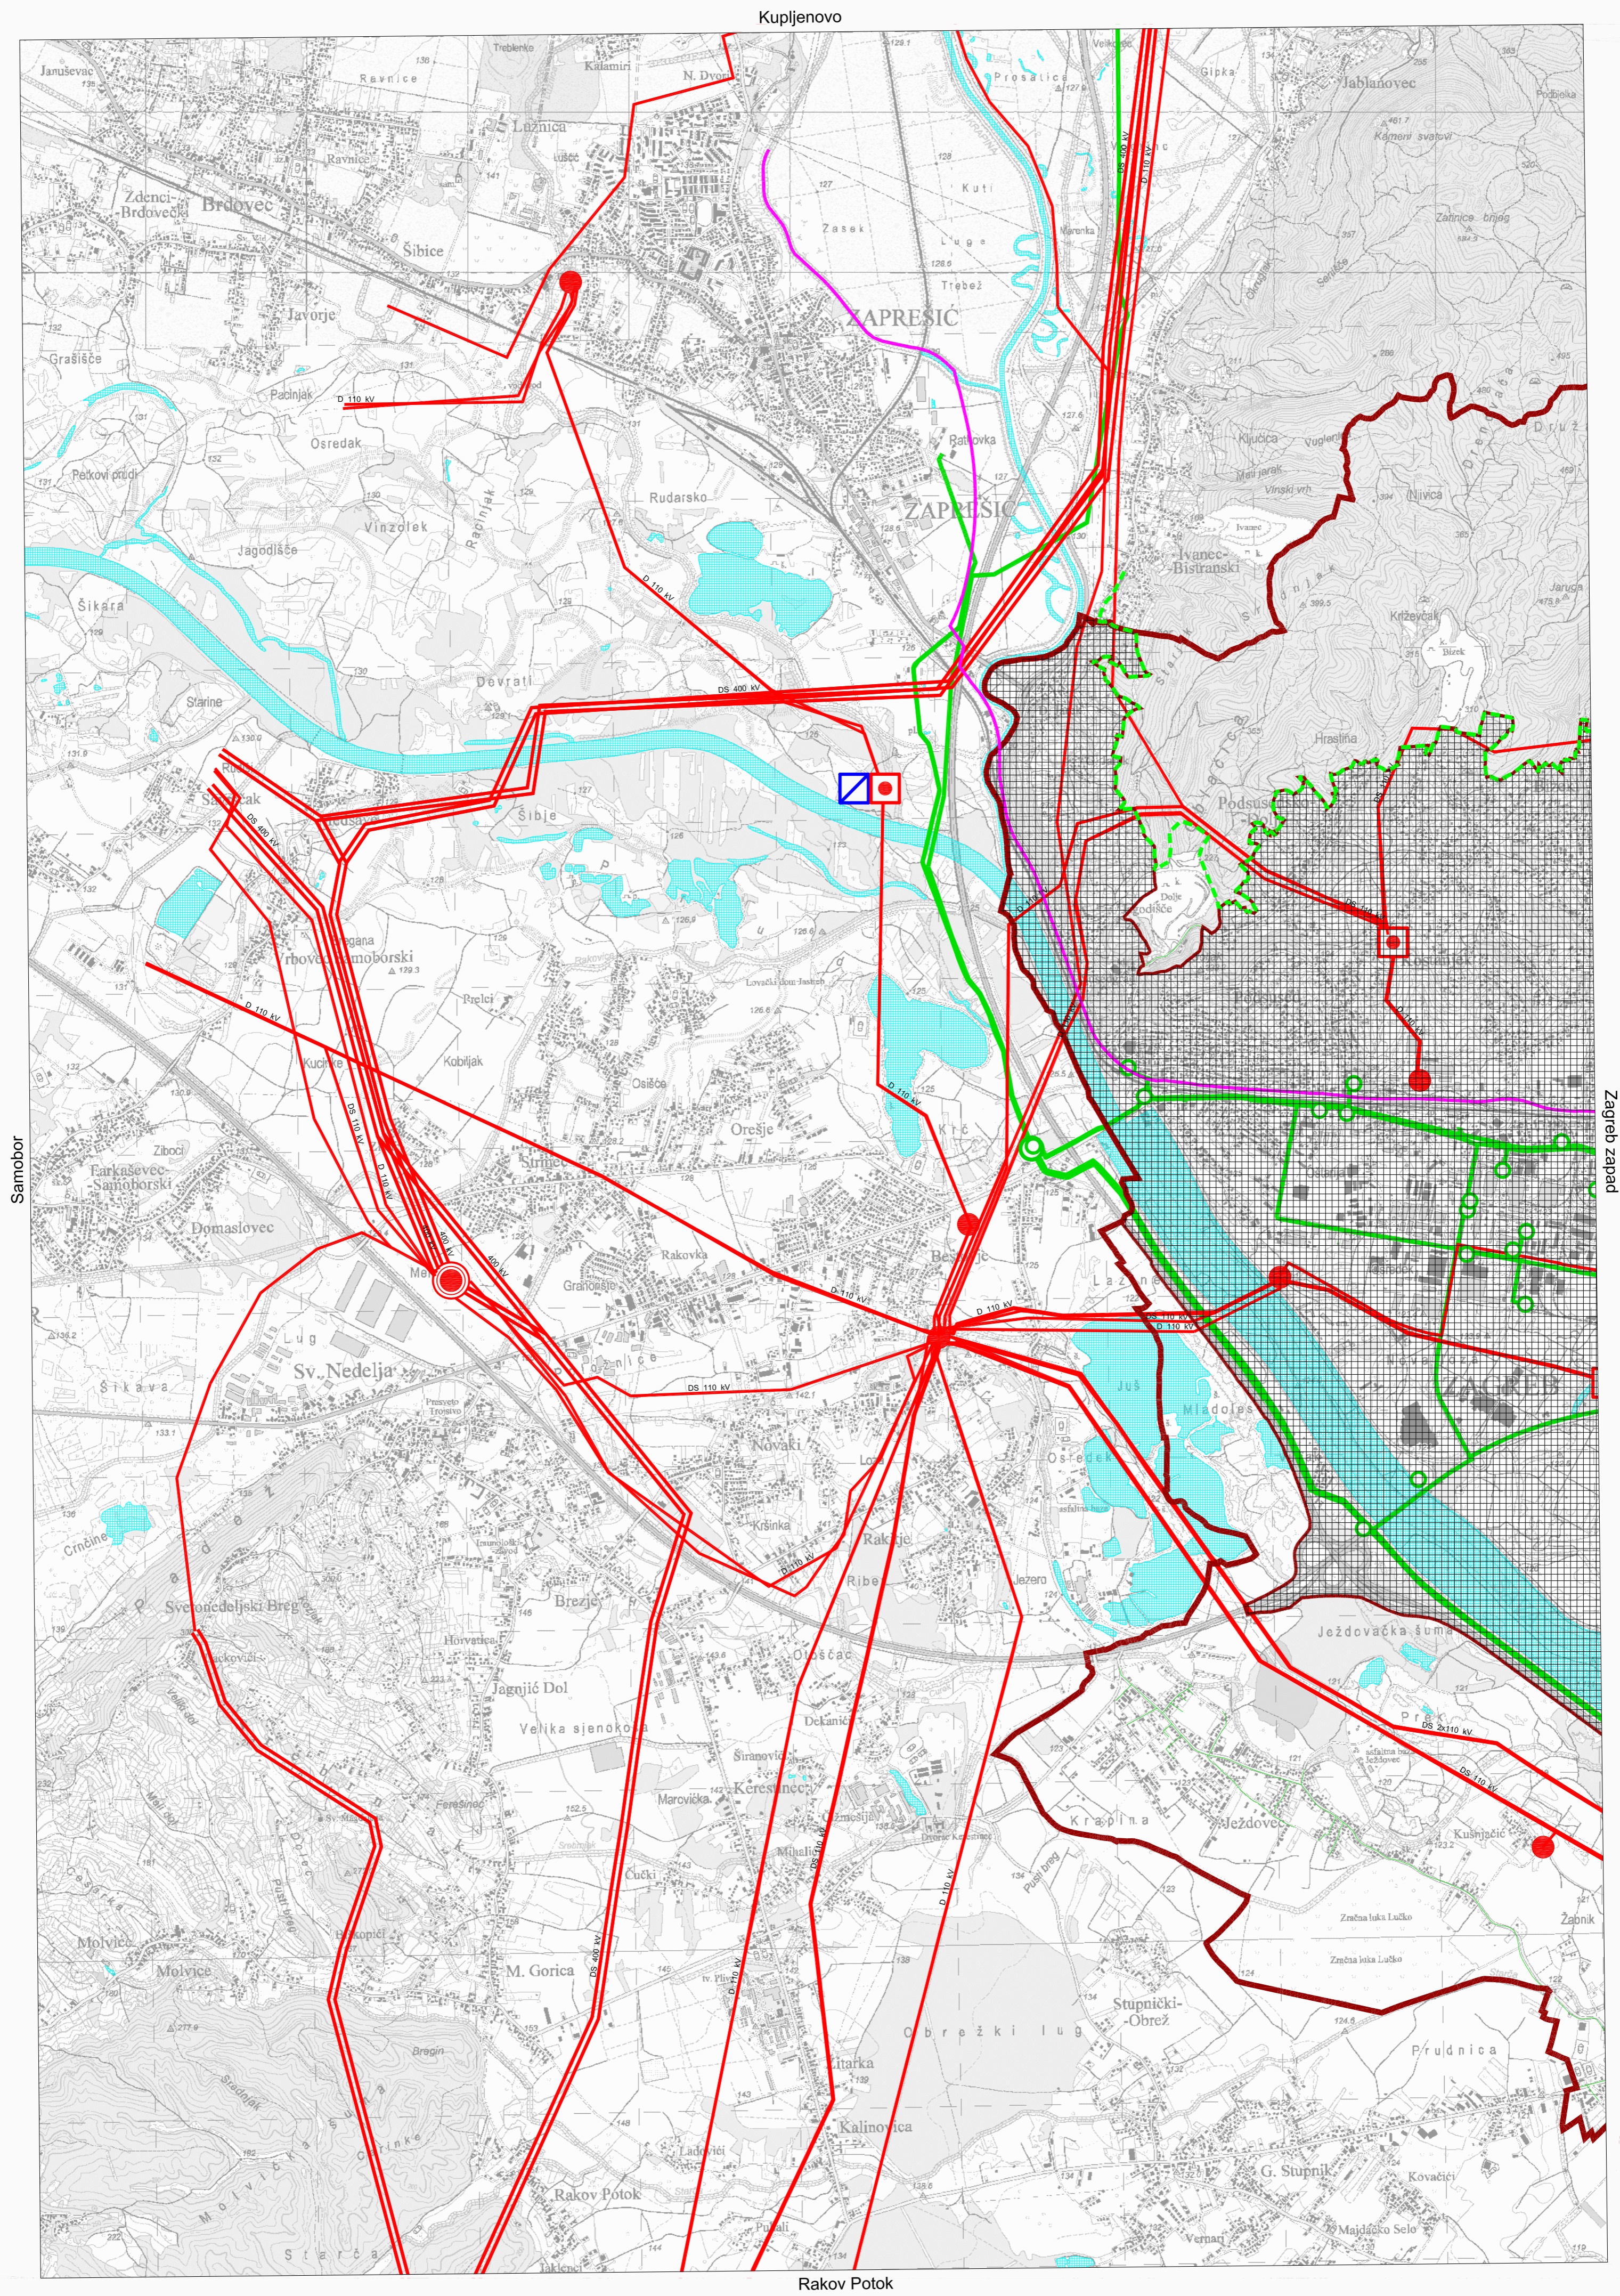

© Državna geodetska uprava, 2015.


1:25 000



Podsused  
320-2-3

Gauss-Krügerova projekcija Besselov elipsoid



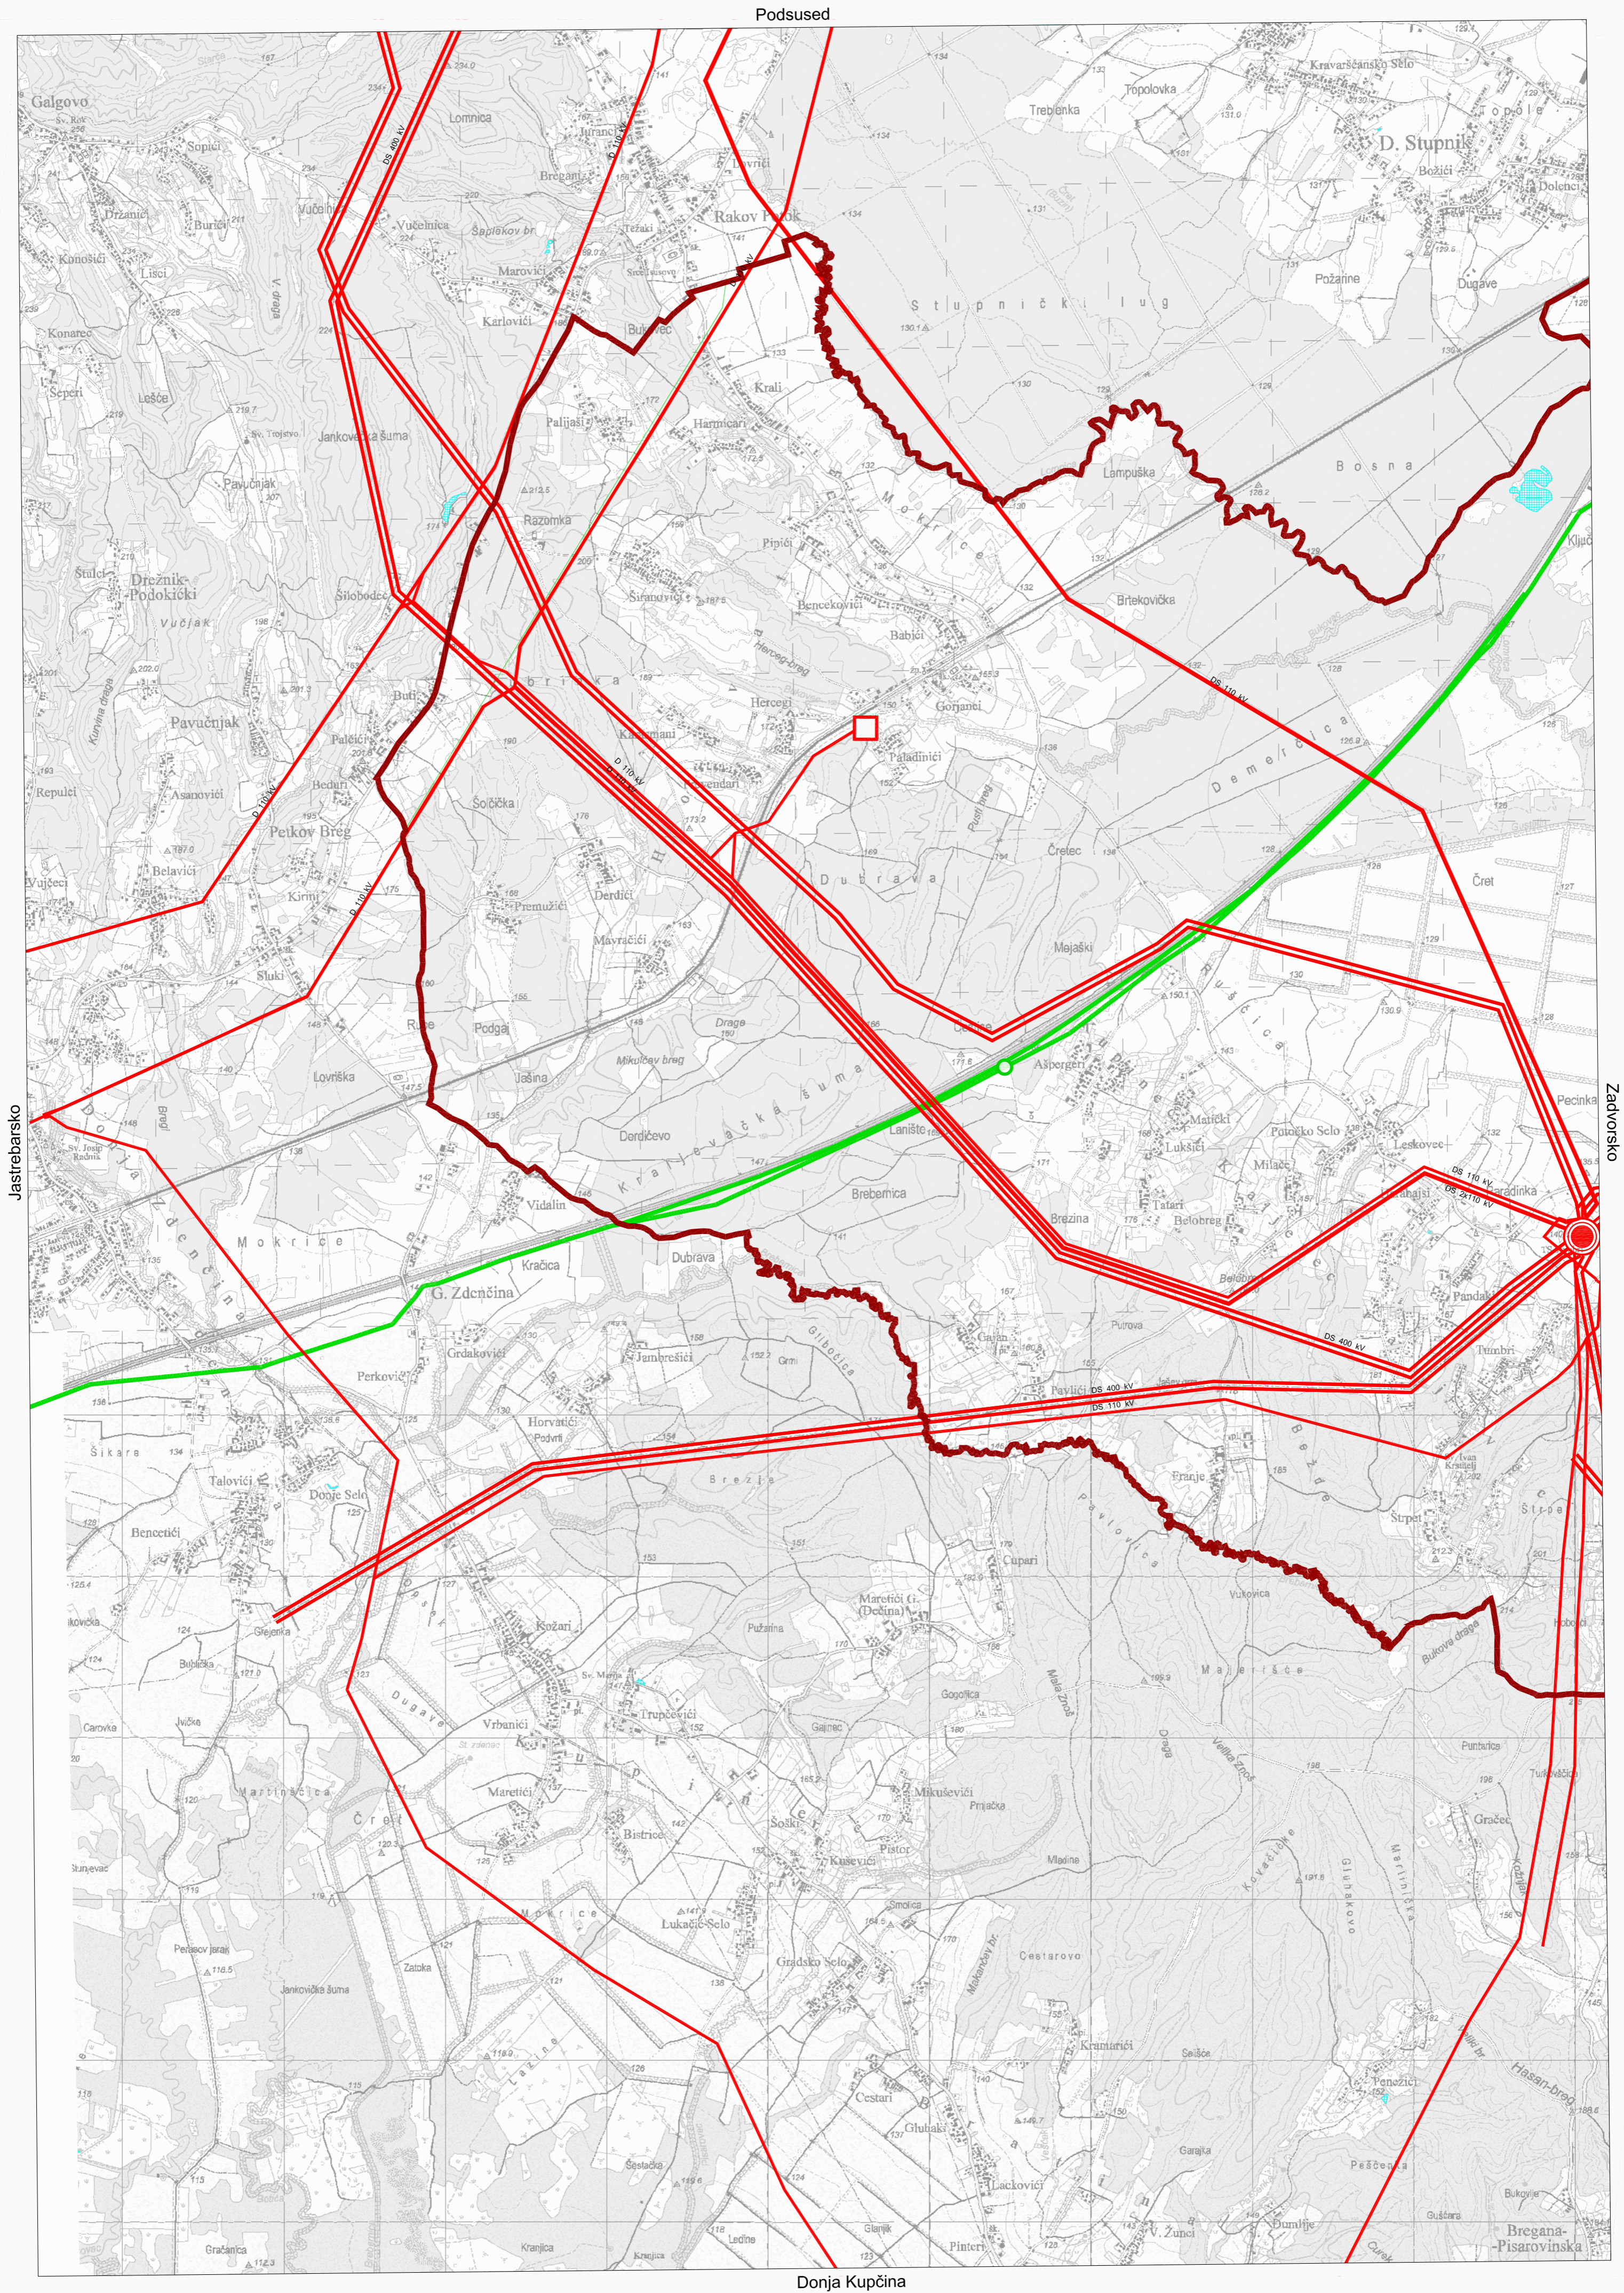



PROSTORNI PLAN GRADA ZAGREBA - IZMJENE I DOPUNE 2017.


2. INFRASTRUKTURNI SUSTAVI I MREŽE  
2.A. Energetski sustav - izmjene i dopune 2017.

Velika Gorica

321-3-1

Topografska karta 1:25000

Zagreb istok

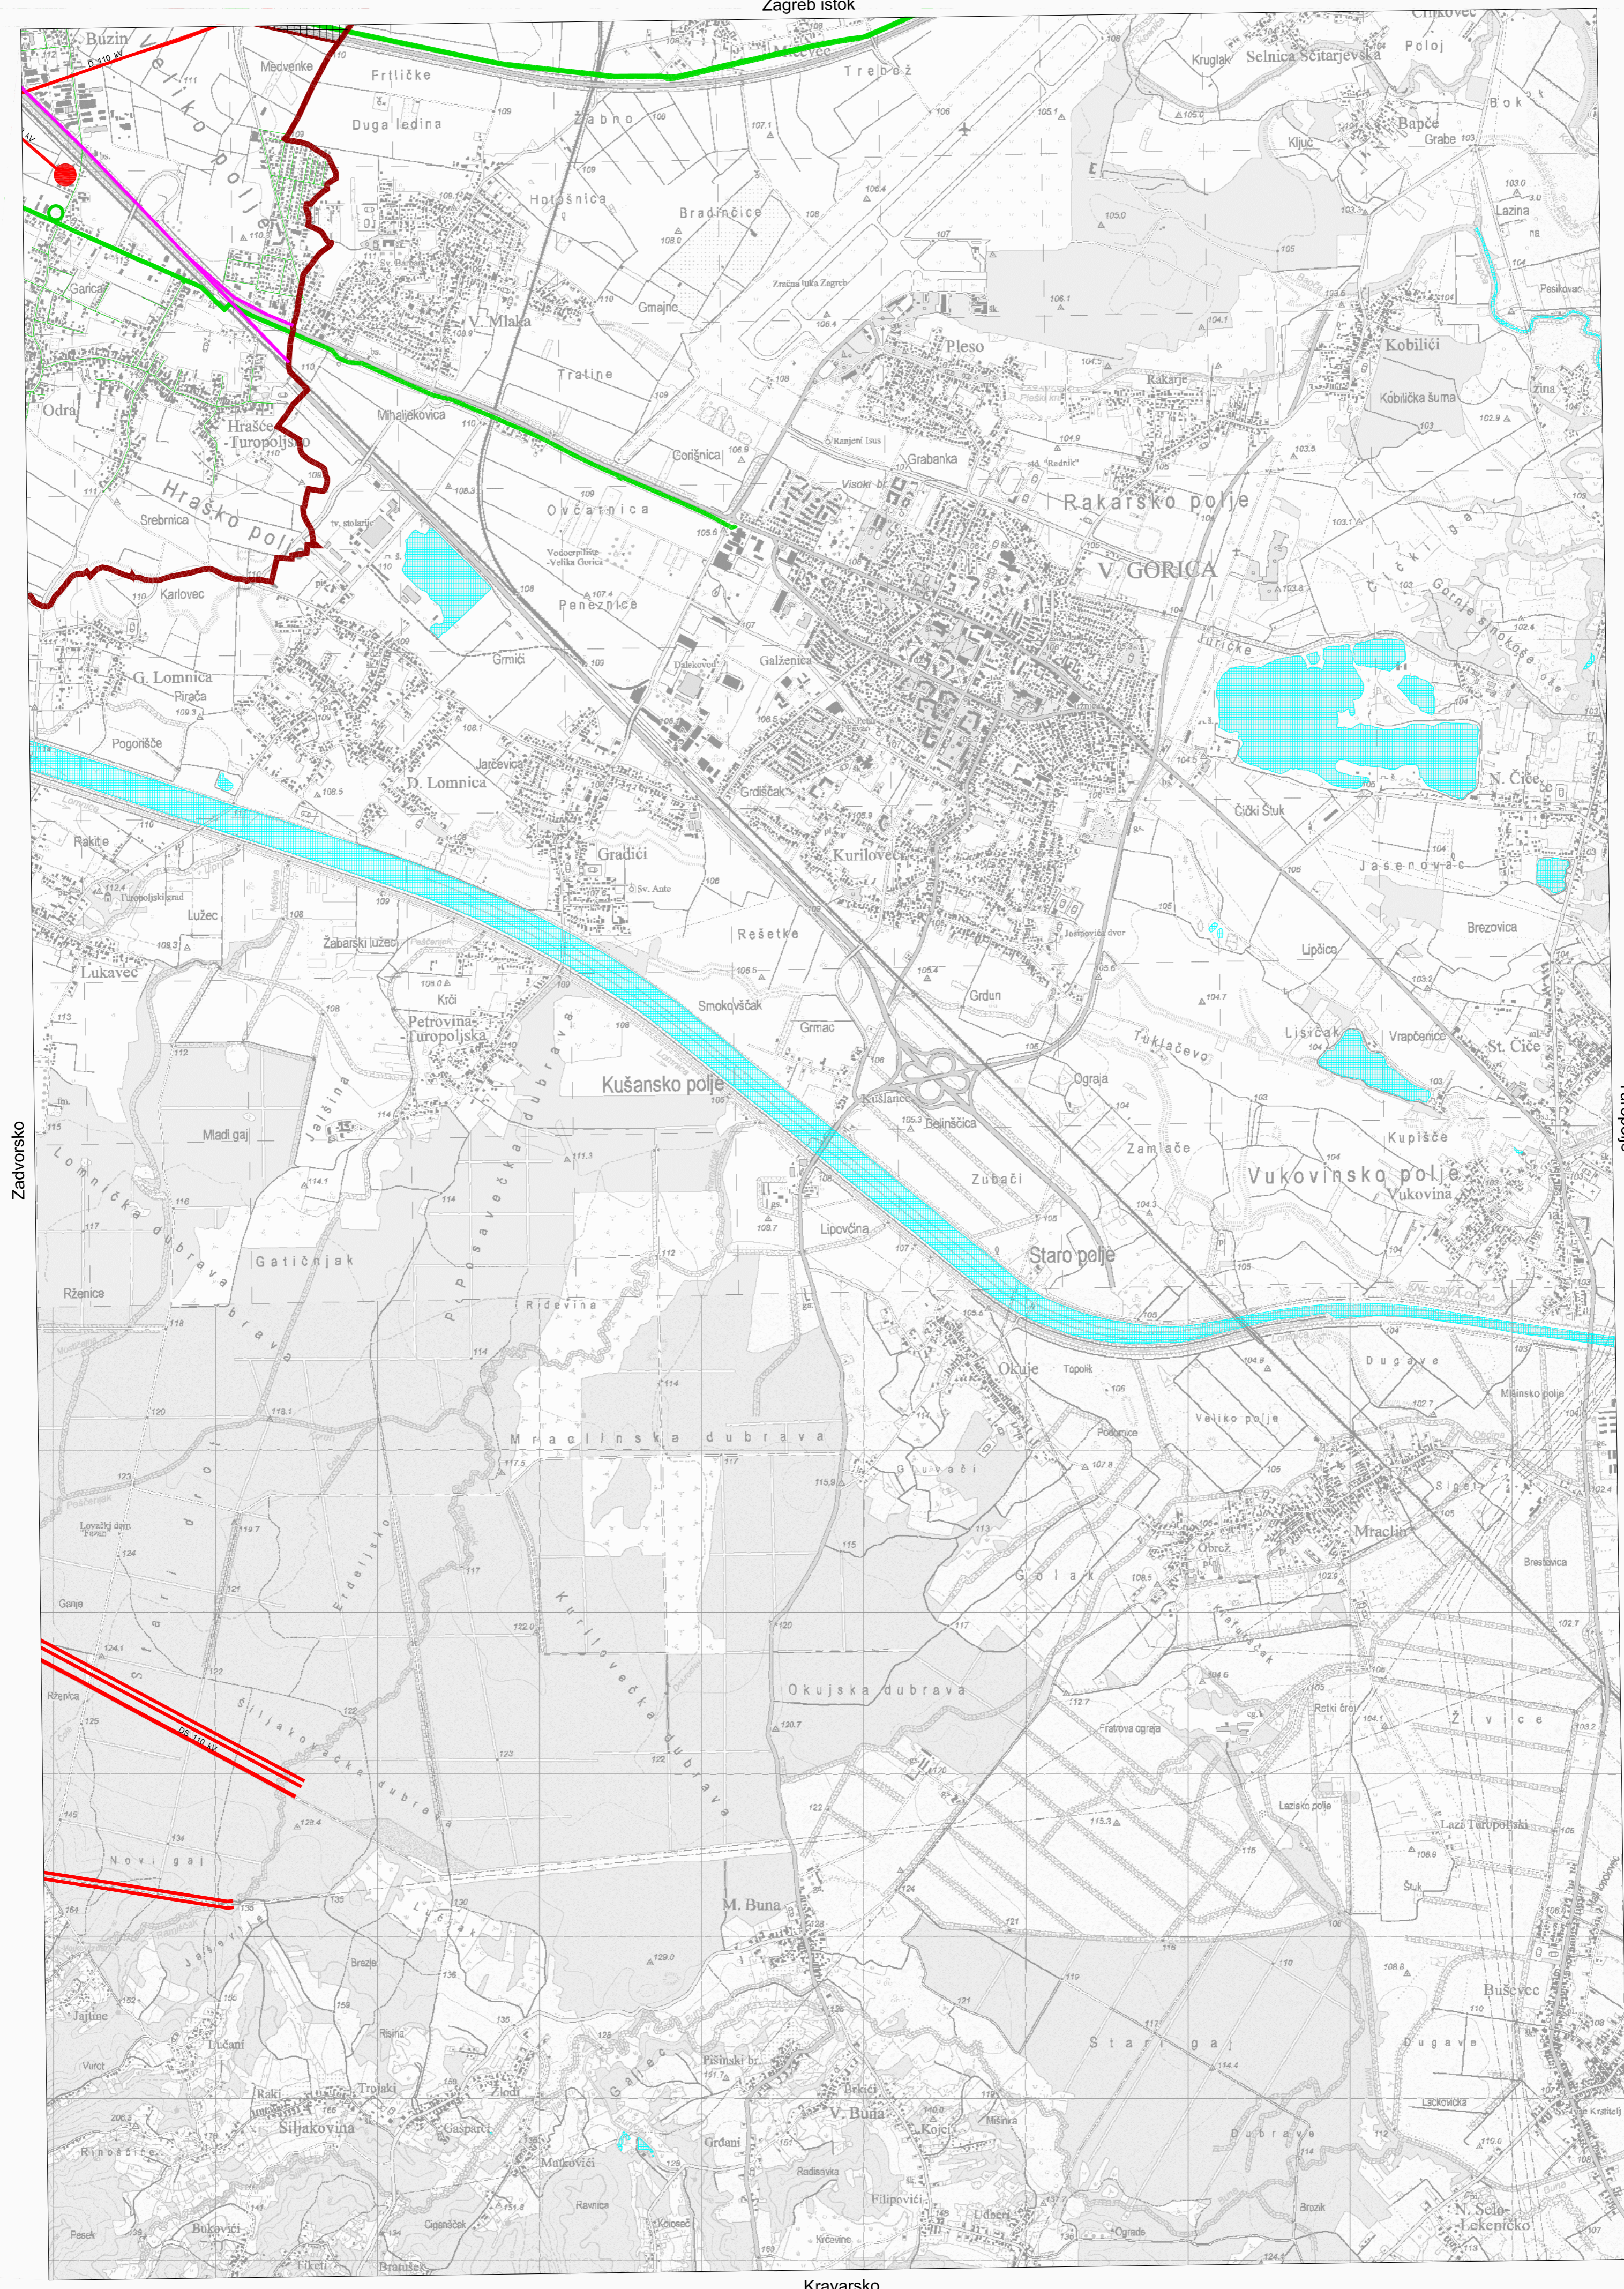

Zadovrsko

Turopolje

Kravarsko

© Državna geodetska uprava, 2015.

1:25 000



Velika Gorica  
321-3-1

Gauss-Krögerova projekcija Besselov elipsoid




PROSTORNI PLAN GRADA ZAGREBA - IZMJENE I DOPUNE 2017.

2. INFRASTRUKTURNI SUSTAVI I MREŽE  
2.A. Energetski sustav - izmjene i dopune 2017.

Zadvorsko

320-4-2

Topografska karta 1:25000

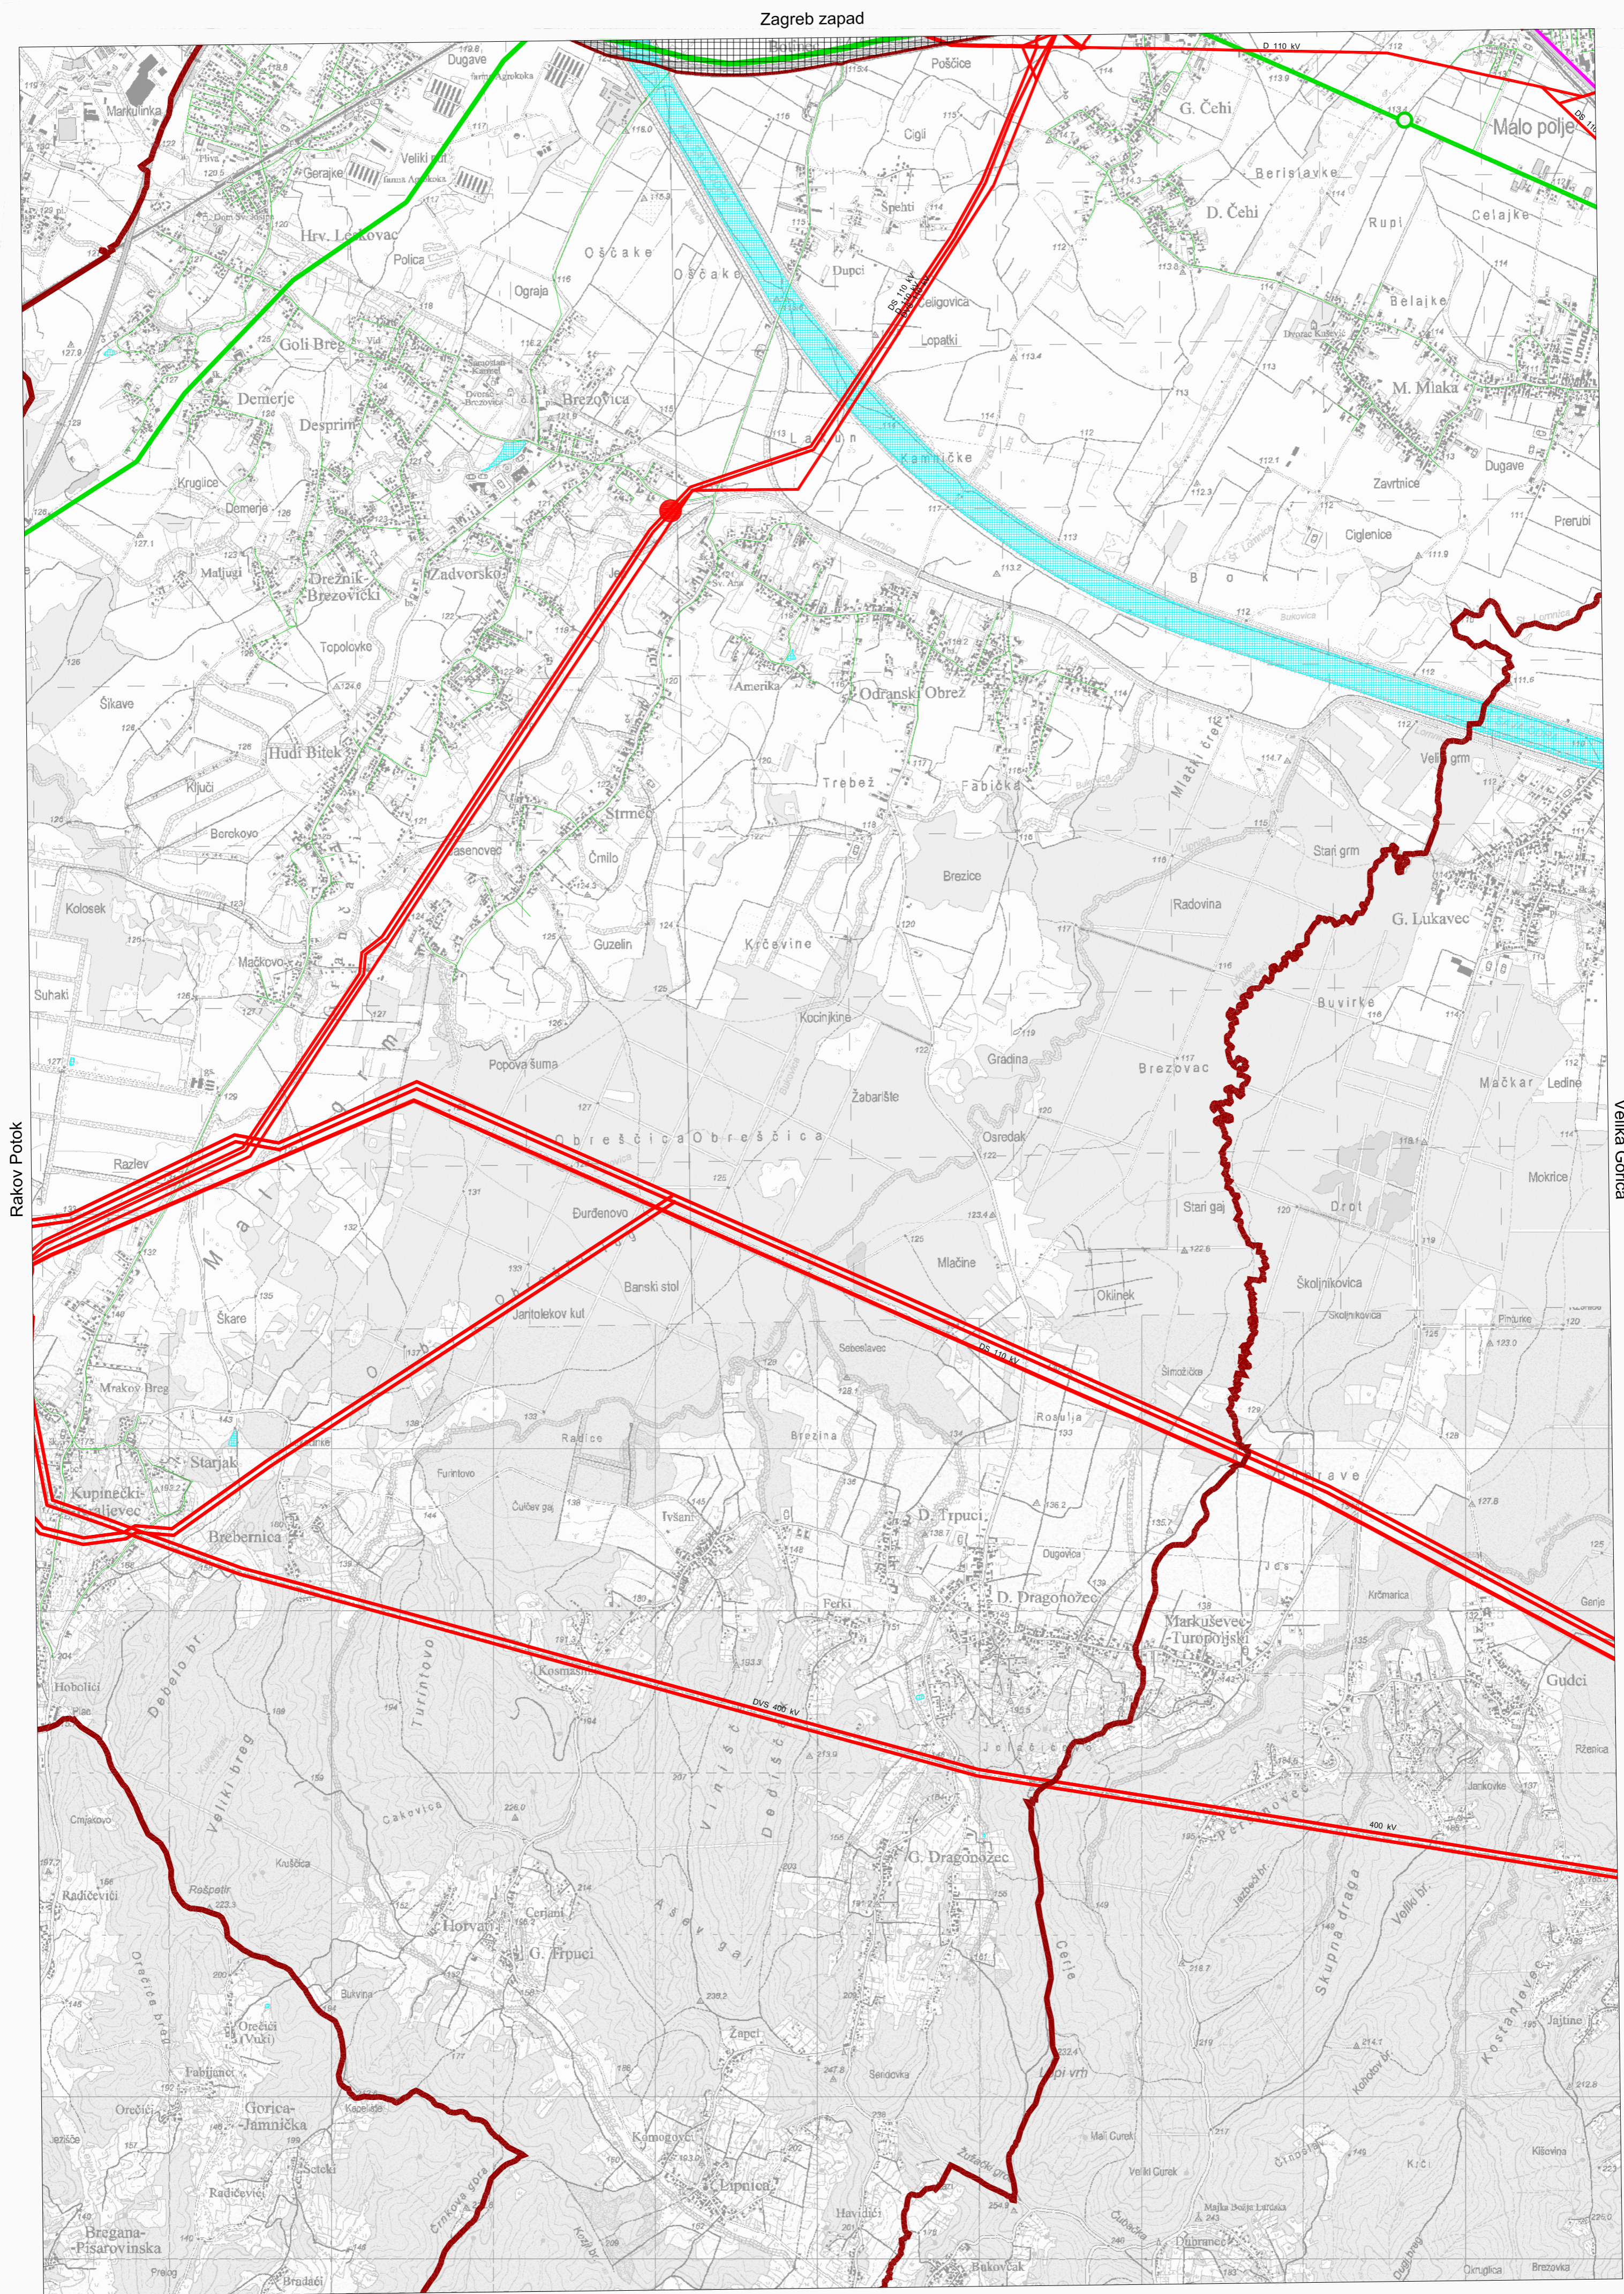

© Državna geodetska uprava, 2015.

1:25 000



Zadvorsko  
320-4-2

Gauss-Krügerova projekcija Besselov elipsoid




PROSTORNI PLAN GRADA ZAGREBA - IZMJENE I DOPUNE 2017.

2. INFRASTRUKTURNI SUSTAVI I MREŽE  
2.A. Energetski sustav - izmjene i dopune 2017.

Zagreb-istok  
033-1-3

Topografska karta 1:25000

Čučerje

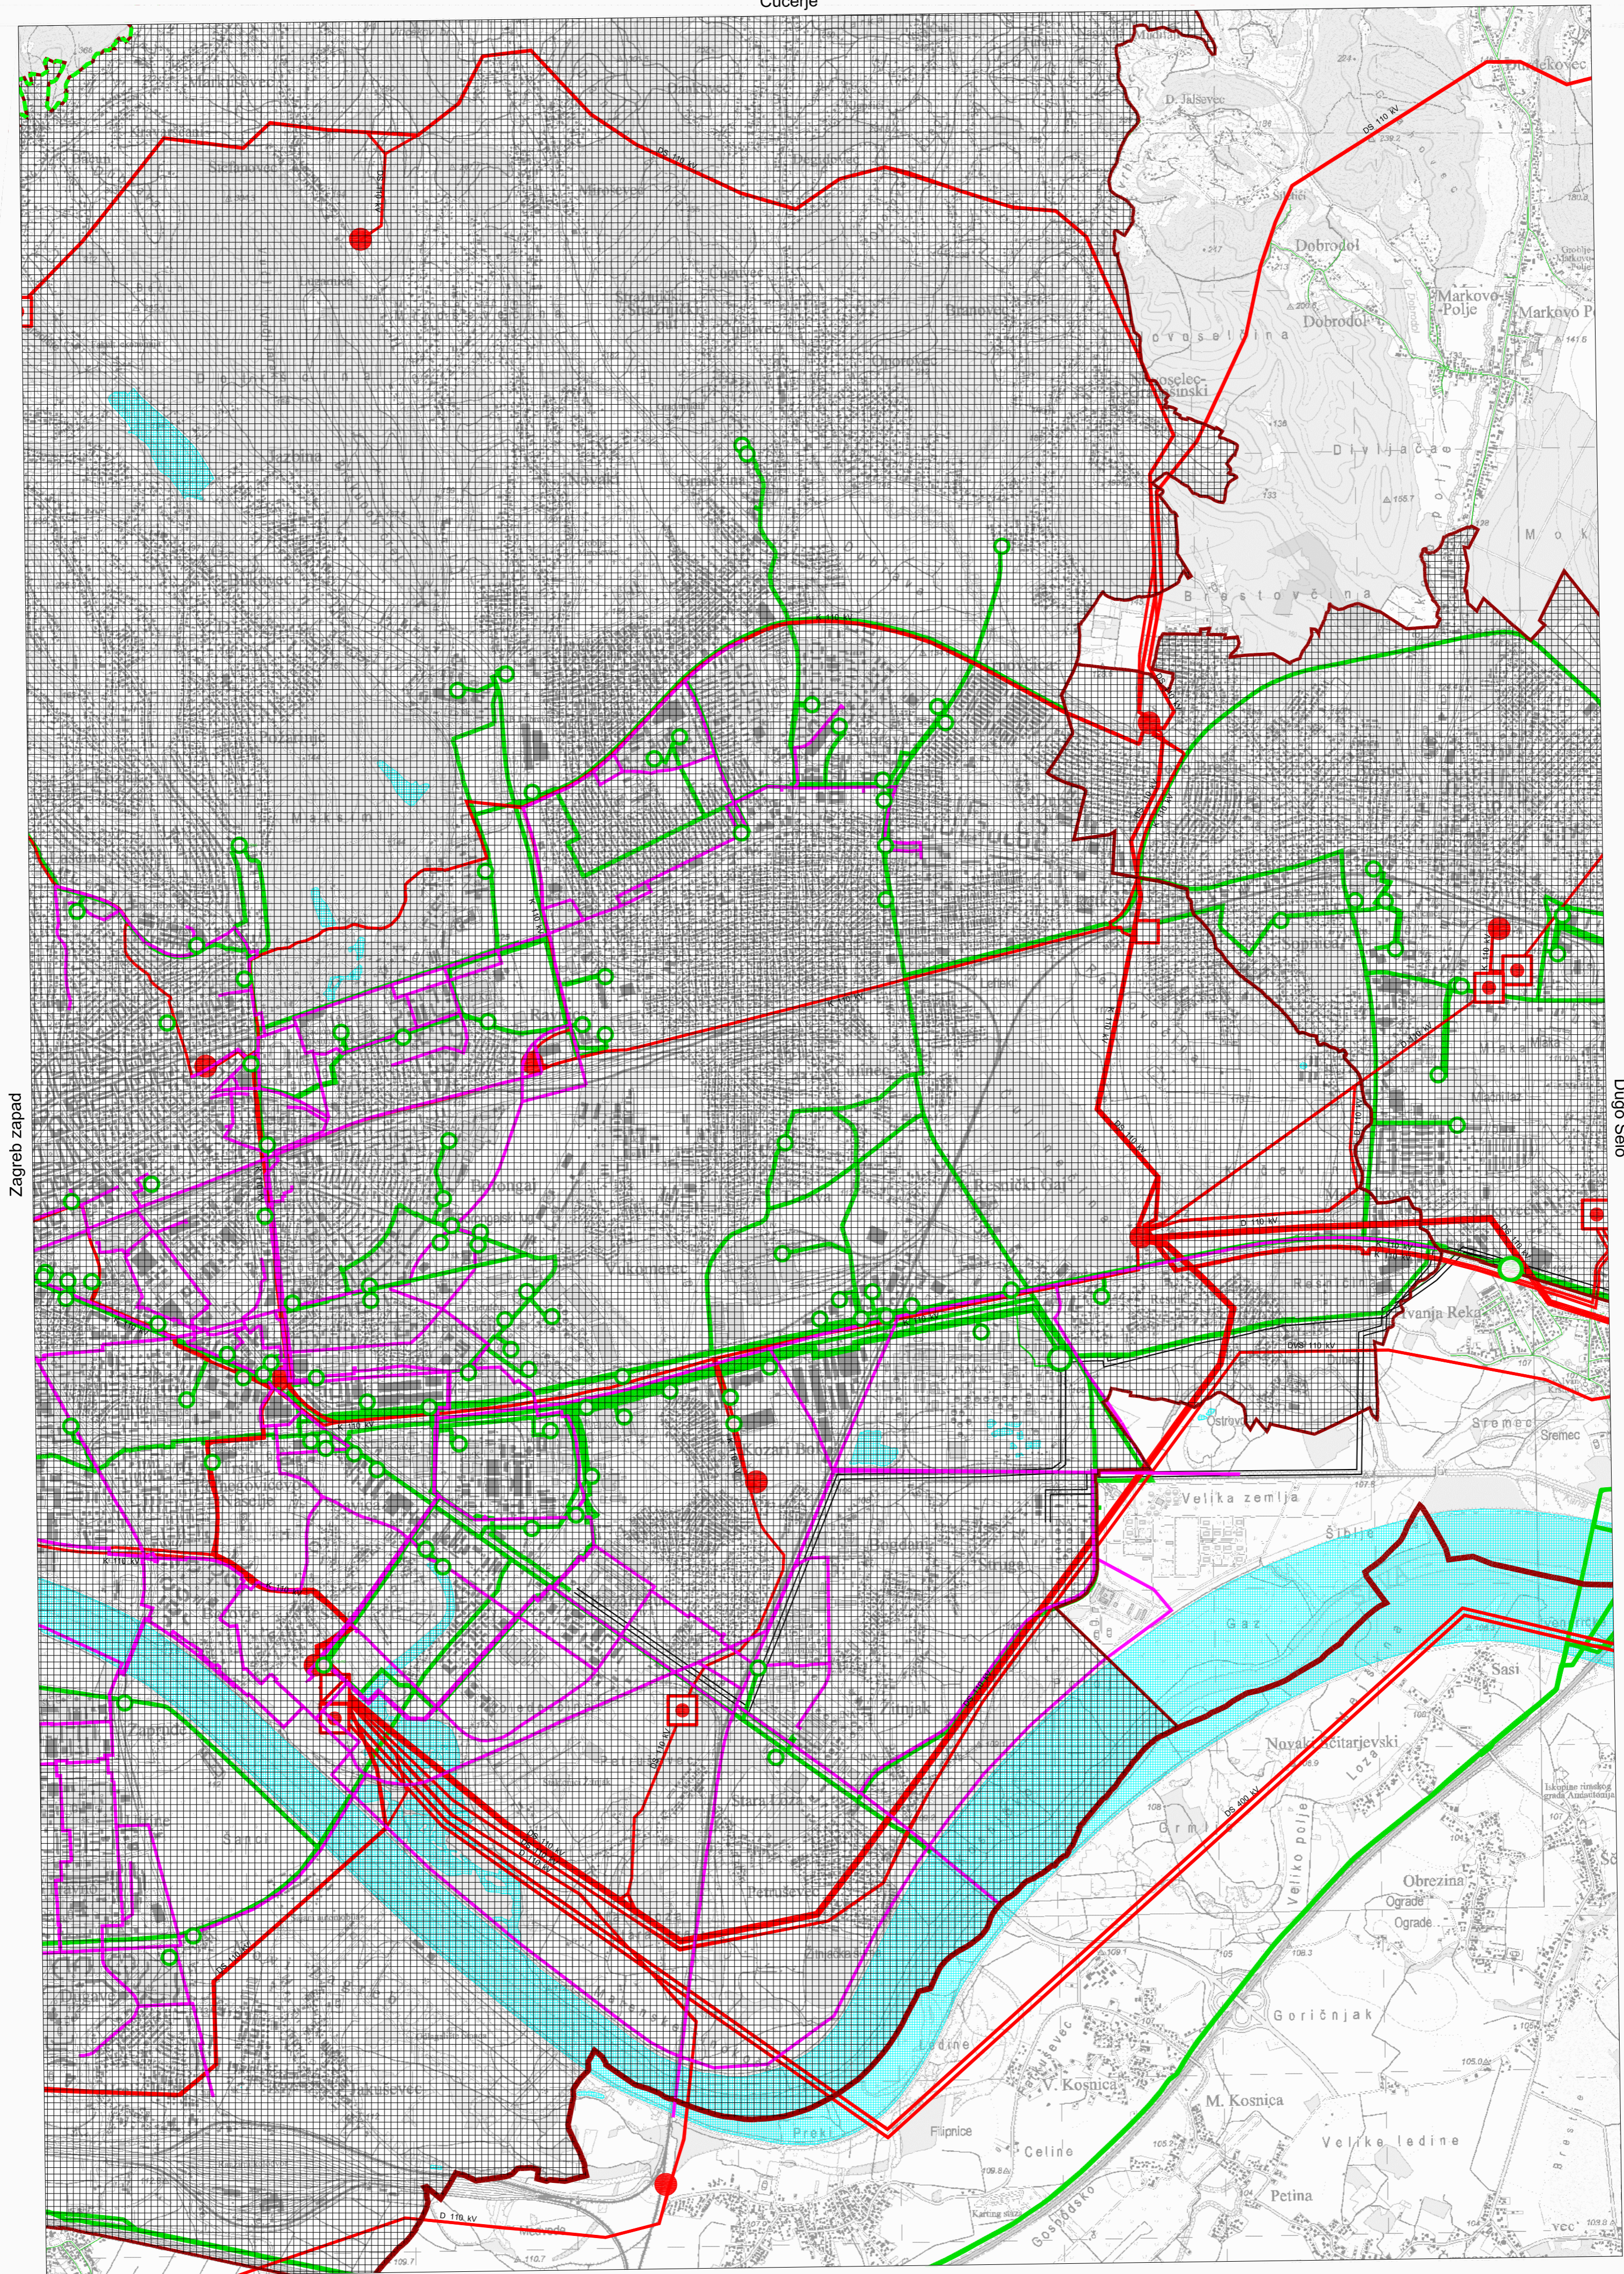

Zagreb zapad

Dugo Selo

Velika Gorica

© Državna geodetska uprava, 2015.

1:25000

Zagreb-istok  
033-1-3



Gausa-Krügerova projekcija Besselov elipsoid



PROSTORNI PLAN GRADA ZAGREBA - IZMJENE I DOPUNE 2017.

2. INFRASTRUKTURNI SUSTAVI I MREŽE


2.A. Energetski sustav - izmjene i dopune 2017.

Zagreb - zapad

320-2-4

Topografska karta 1:25000

Donja Stubica

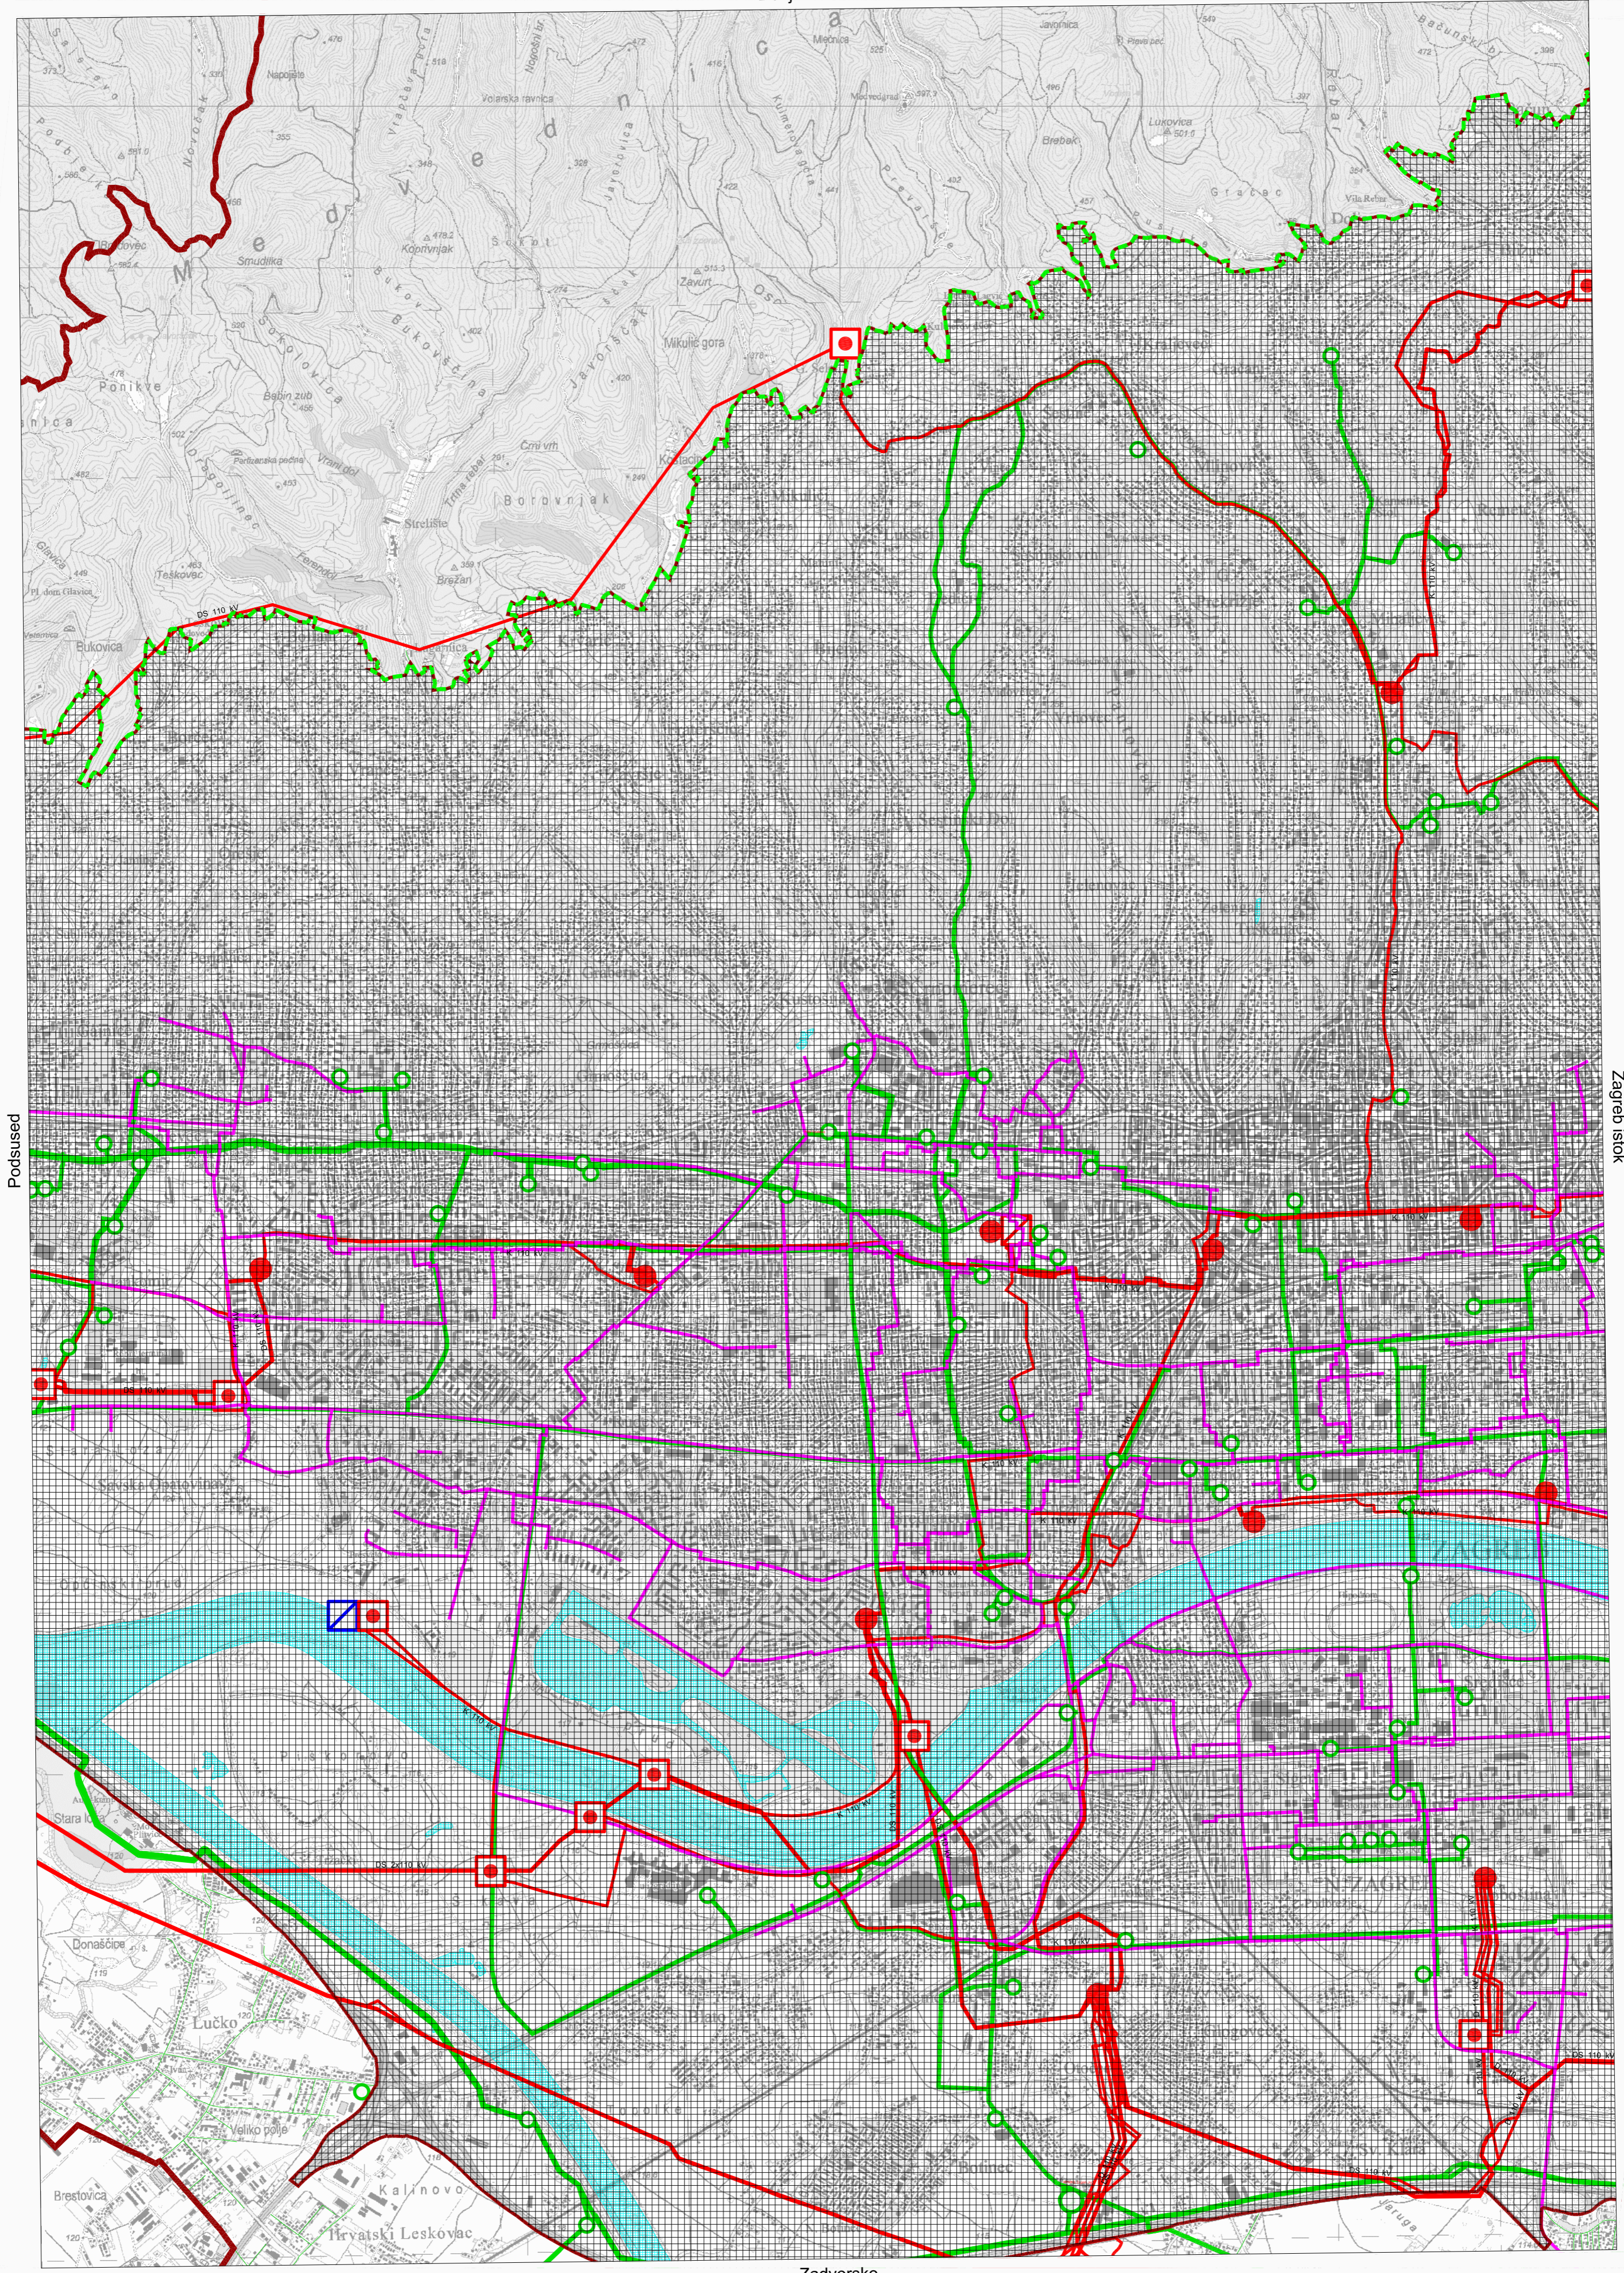


Podused

Zagreb istok

Zadversko

© Državna geodetska uprava, 2015.

1:25 000

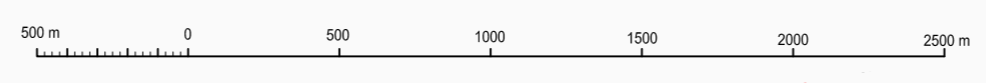

Zagreb - zapad  
320-2-4

Gauss-Krügerova projekcija Besselov elipsoid



PROSTORNI PLAN GRADA ZAGREBA - IZMJENE I DOPUNE 2017.

2. INFRASTRUKTURNI SUSTAVI I MREŽE


2.A. Energetski sustav - izmjene i dopune 2017.

Zelina - zapad

033-1-2

Topografska karta 1:25000

Konjščina

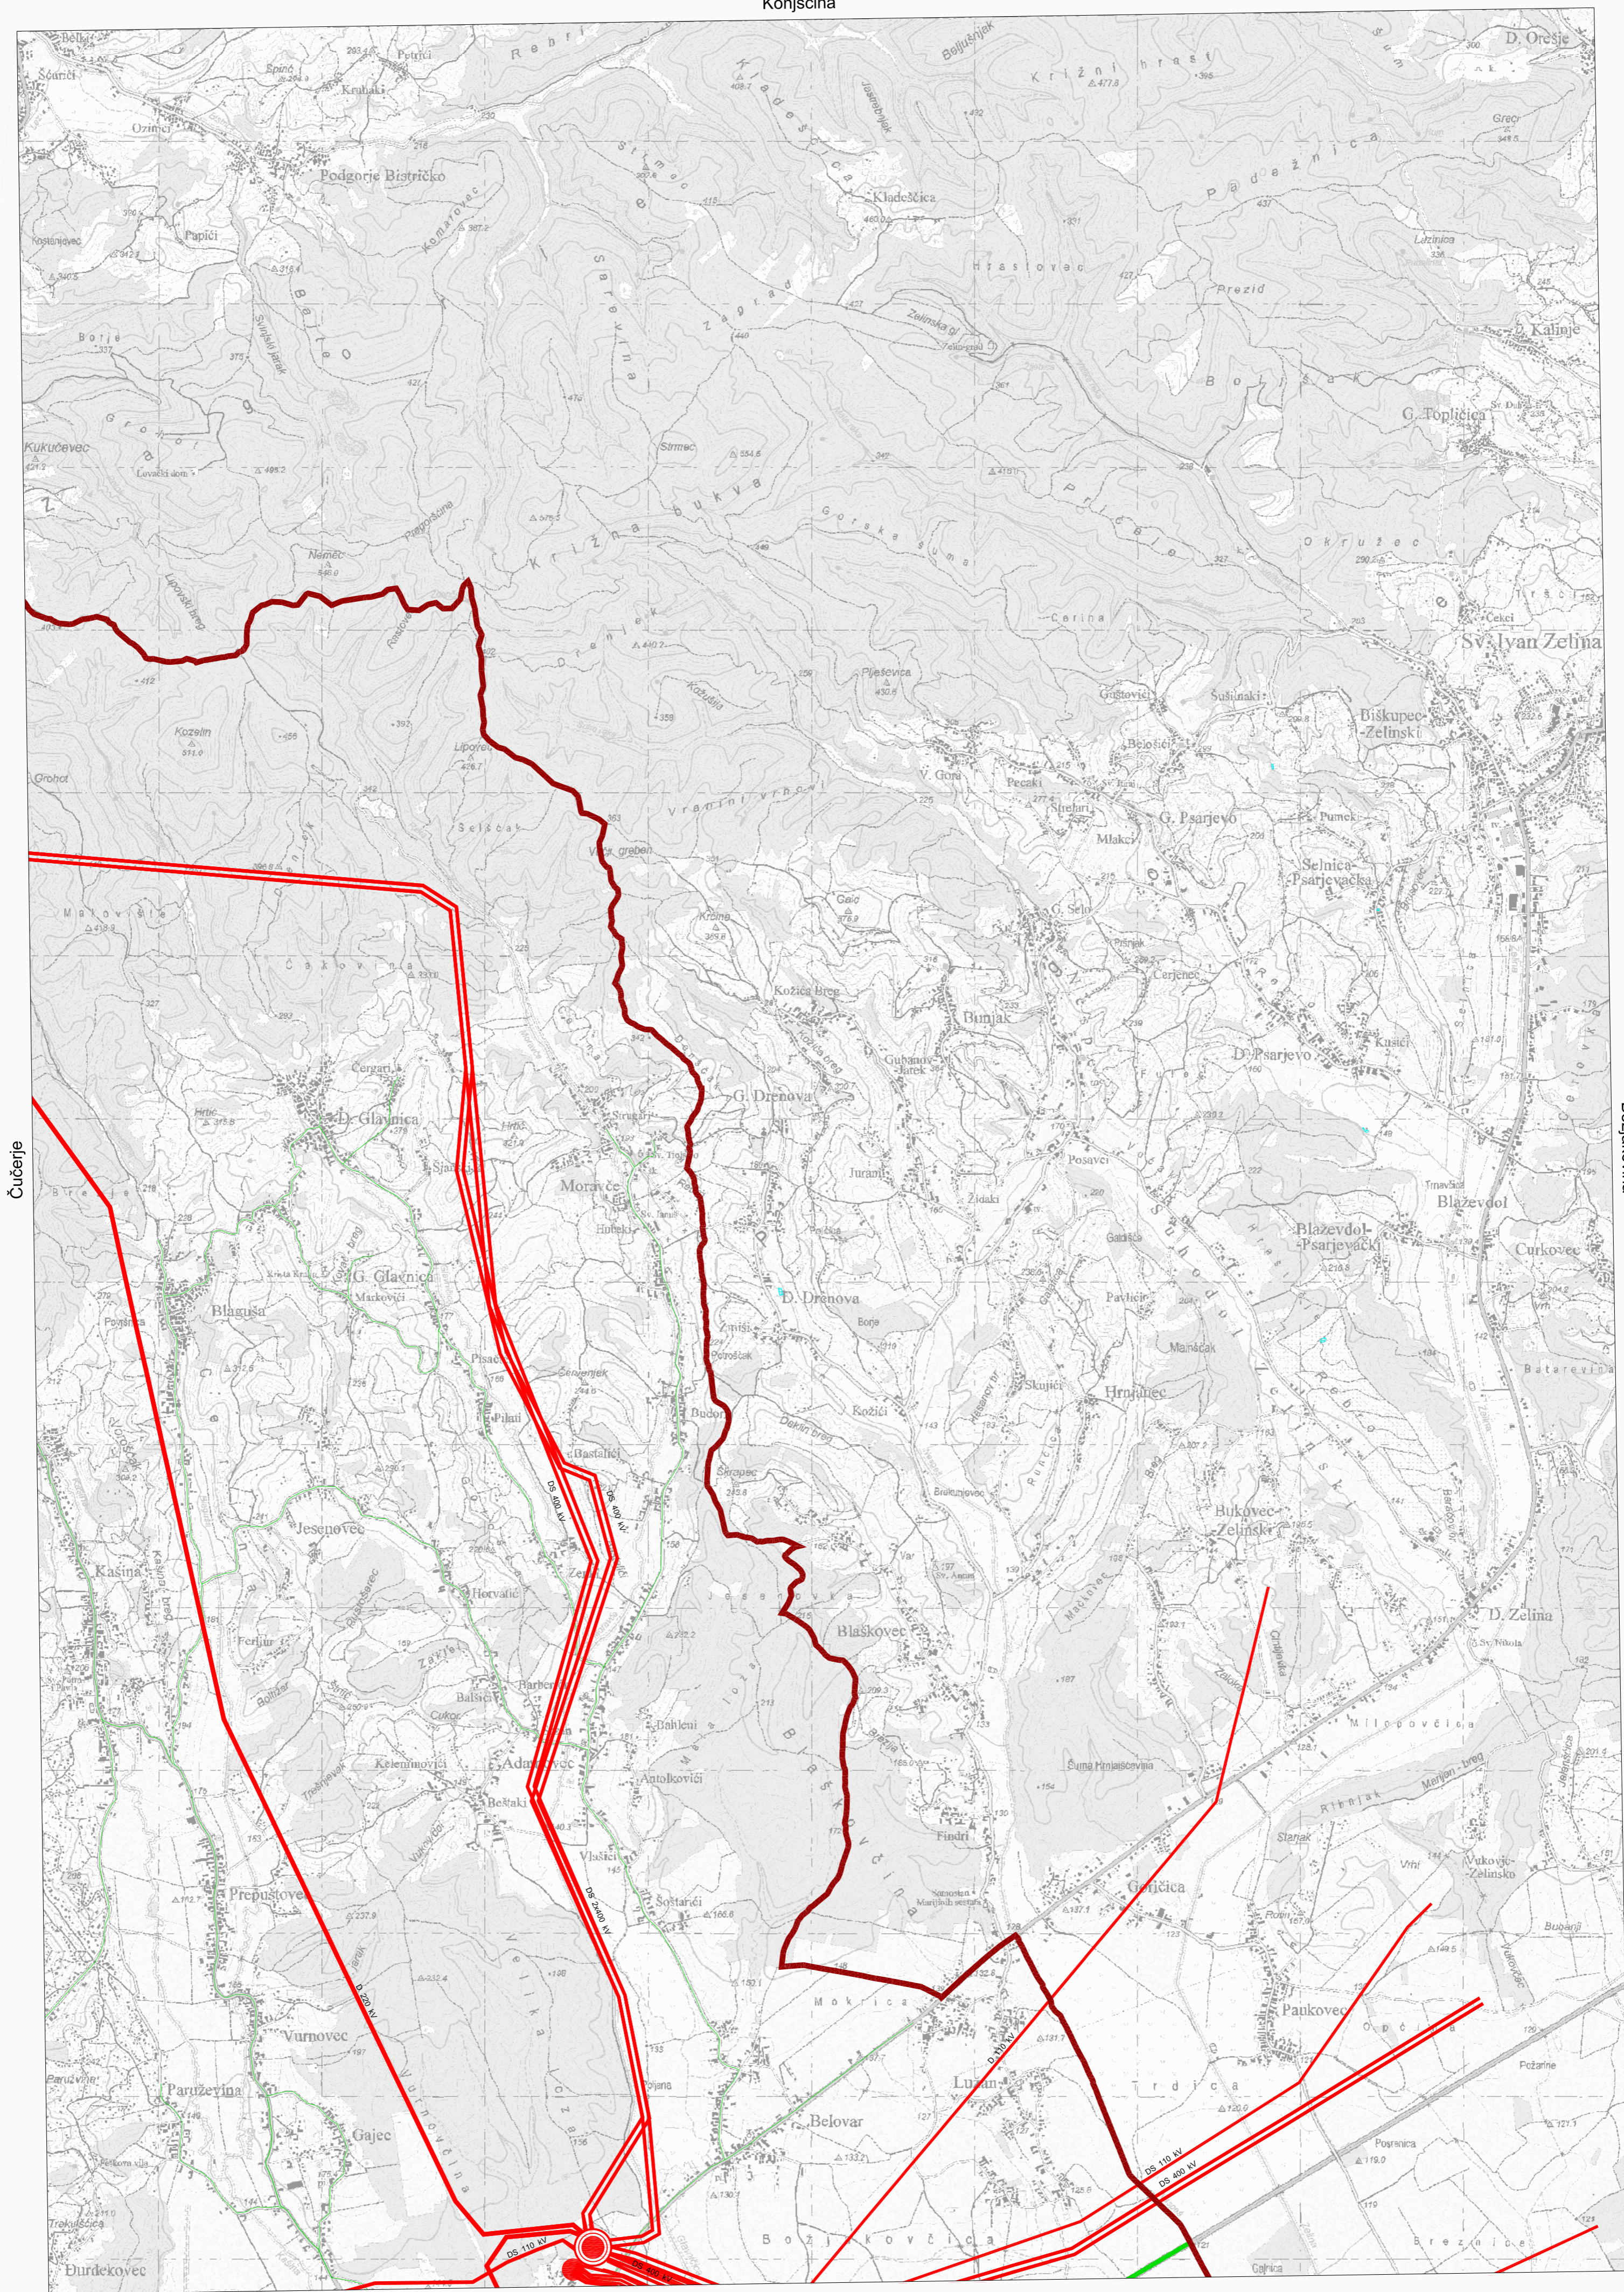

Čučerje

Božjakovina

Dugo Selo