


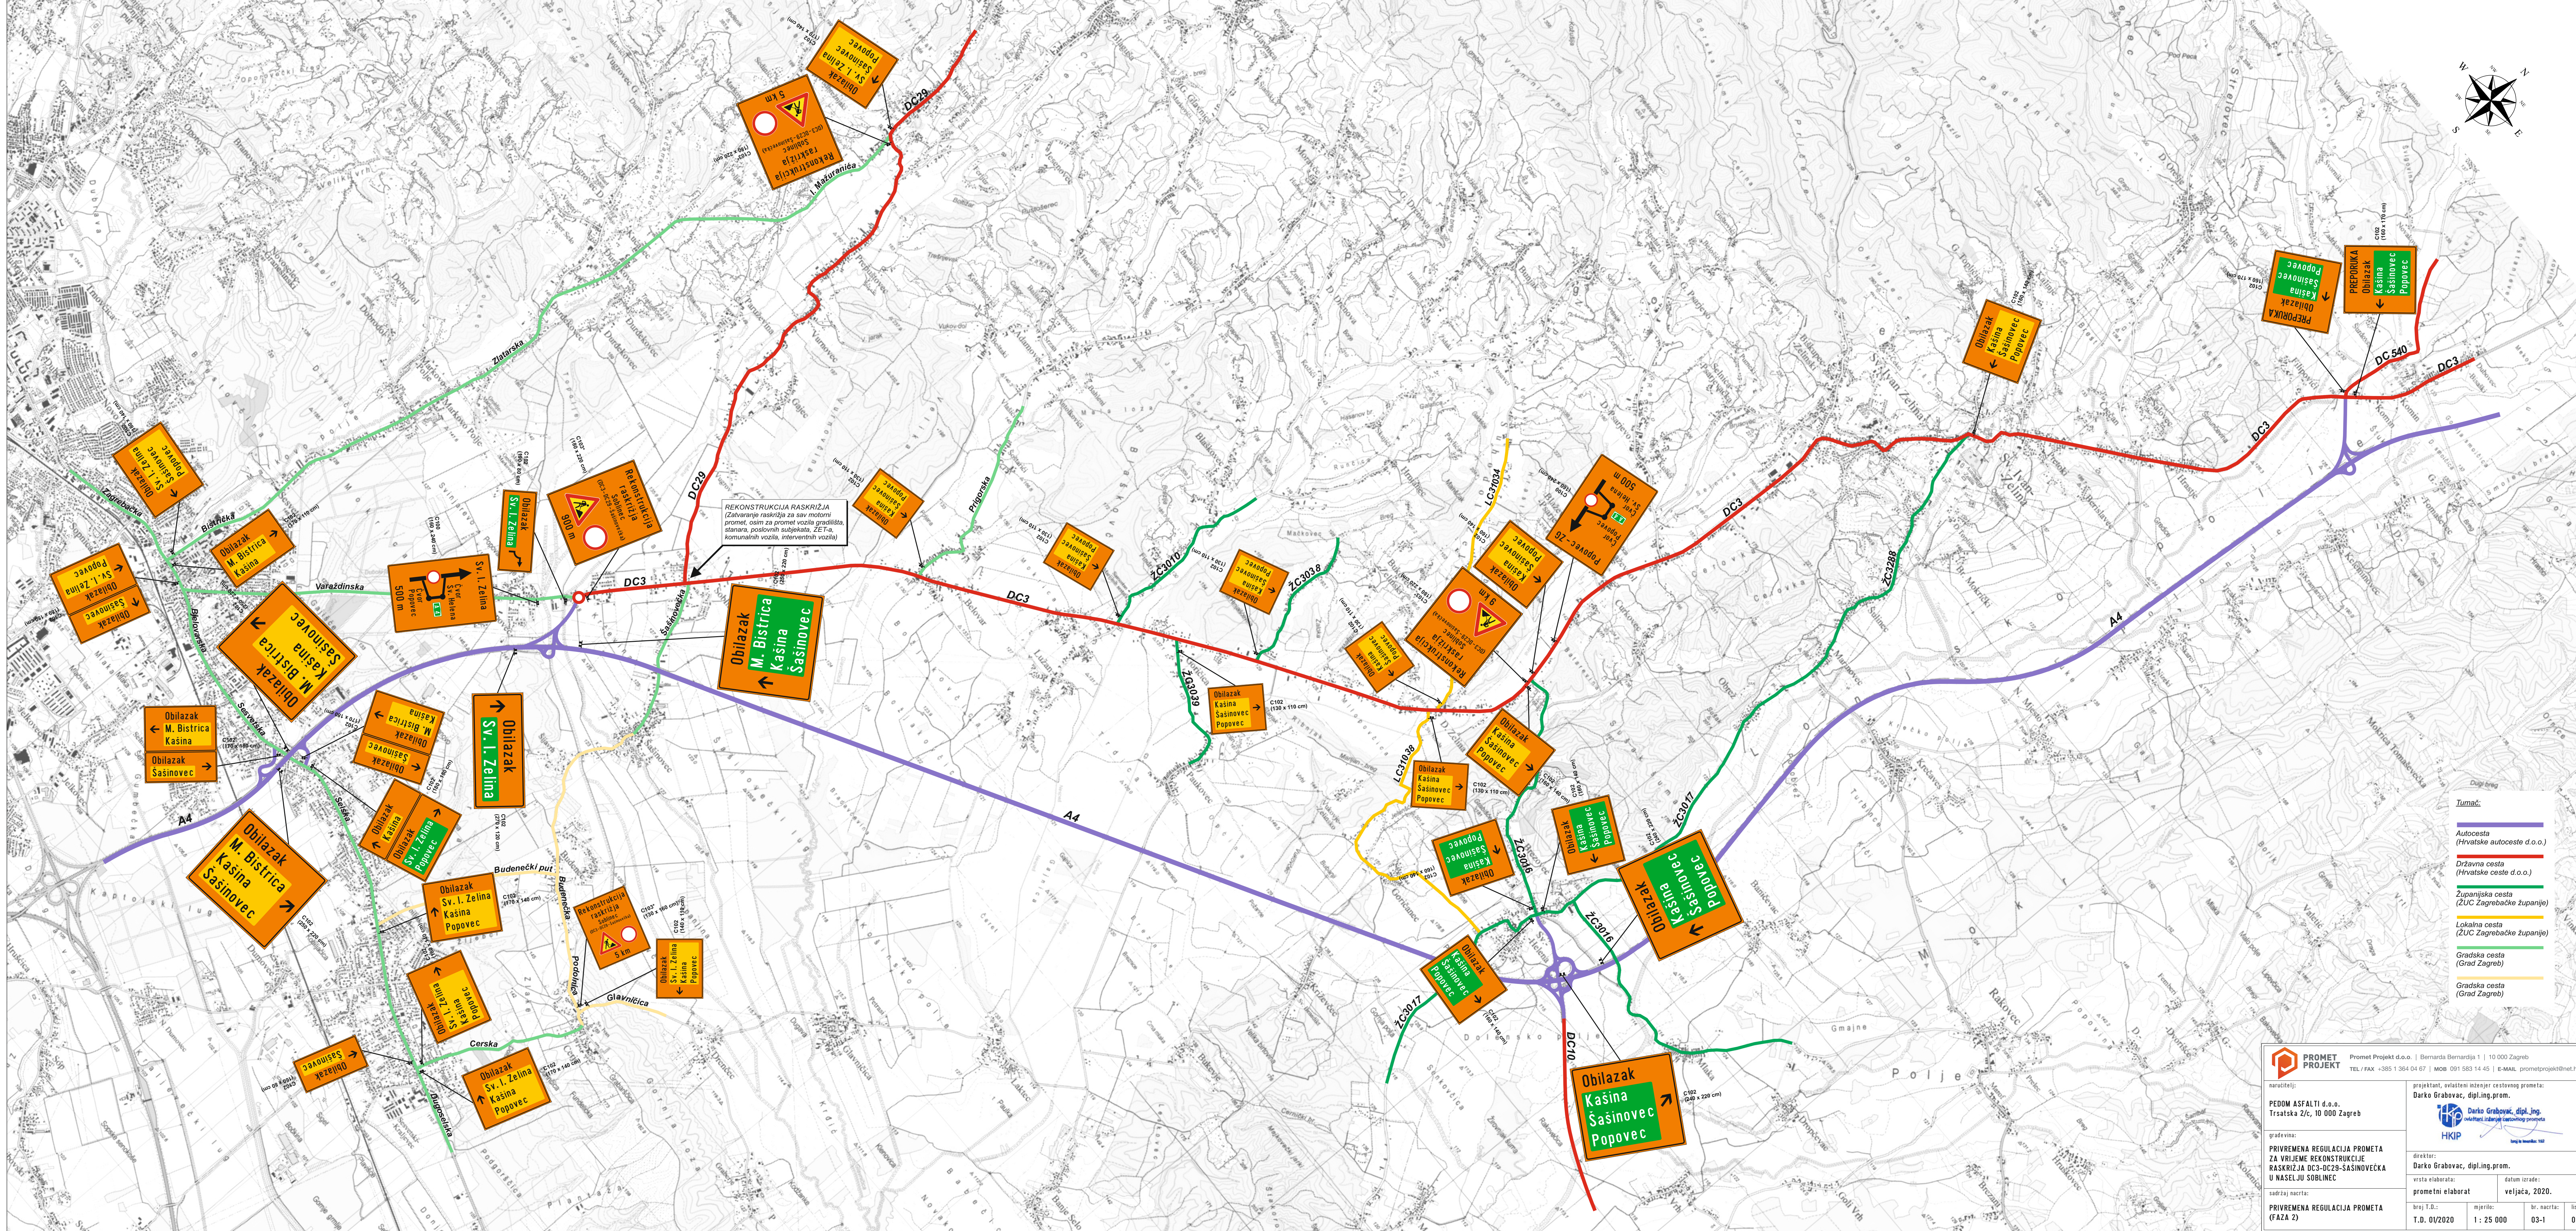

- Legenda:**
- Autocesta (Hrvatske autoceste d.o.o.)
 - Državna cesta (Hrvatske ceste d.o.o.)
 - Zupanijska cesta (ZUC Zagrebačke županije)
 - Lokalna cesta (ZUC Zagrebačke županije)
 - Gradska cesta (Grad Zagreb)
 - Gradska cesta (Grad Zagreb)

Promet Projekt d.o.o. | Bernarda Bernardija 1 | 10 000 Zagreb
TEL / FAX: +385 1 364 04 67 | MOB: 091 583 14 45 | E-MAIL: prometprojekt@net.hr

naručitelj:
PEDOM ASFALTI d.o.o.
Trsatska 2/c, 10 000 Zagreb

građevina:
**PRIVREMENA REGULACIJA PROMETA
ZA VRIJEME REKONSTRUKCIJE
RASKRIŽJA DC3-DC29-SASINOVEČKA
U NASELJU SOBLINEC**

sadržaj nacrta:
**PRIVREMENA REGULACIJA PROMETA
(FAZA 2)**

projektant, ovlašten inženjer cestovnog prometa:
Darko Grabovac, dipl.ing.

direktor:
Darko Grabovac, dipl.ing.prom.

vrsta elaborata:
prometni elaborat

datum izrade:
veljača, 2020.

br. T.D.:
T.D. 01/2020

mjerilo:
1: 25 000

br. nacrta:
03-1

list:
01