

REPUBLIKA HRVATSKA
GRAD ZAGREB

Gradski ured za prostorno uređenje, izgradnju
Grada graditeljstvo, komunalne poslove i promet



IZMJENE I DOPUNE
URBANISTIČKOG PLANA UREĐENJA
RESNIK III

1. KORIŠTENJE I NAMJENA
POVRŠINA -
izmjene i dopune 2015.

TUMAČ ZNAKOVA

GRANICE

GRANICA OBUHVATA UPU-a RESNIK III

RAZVOJ I UREĐENJE NASELJA

M1

MJEŠOVITA NAMJENA - PRETEŽITO STAMBENA

M2

MJEŠOVITA NAMJENA - PRETEŽITO POSLOVNA

I

GOSPODARSKA NAMJENA - PROIZVODNA

Z


ZAŠTITNE ZELENE POVRŠINE

POVRŠINE INFRASTRUKTURNIH SUSTAVA - IS
ULIČNA MREŽA


ZONA POSEBNOG REŽIMA DALEKOVODA

DI

DJEČJE IGRALIŠTE

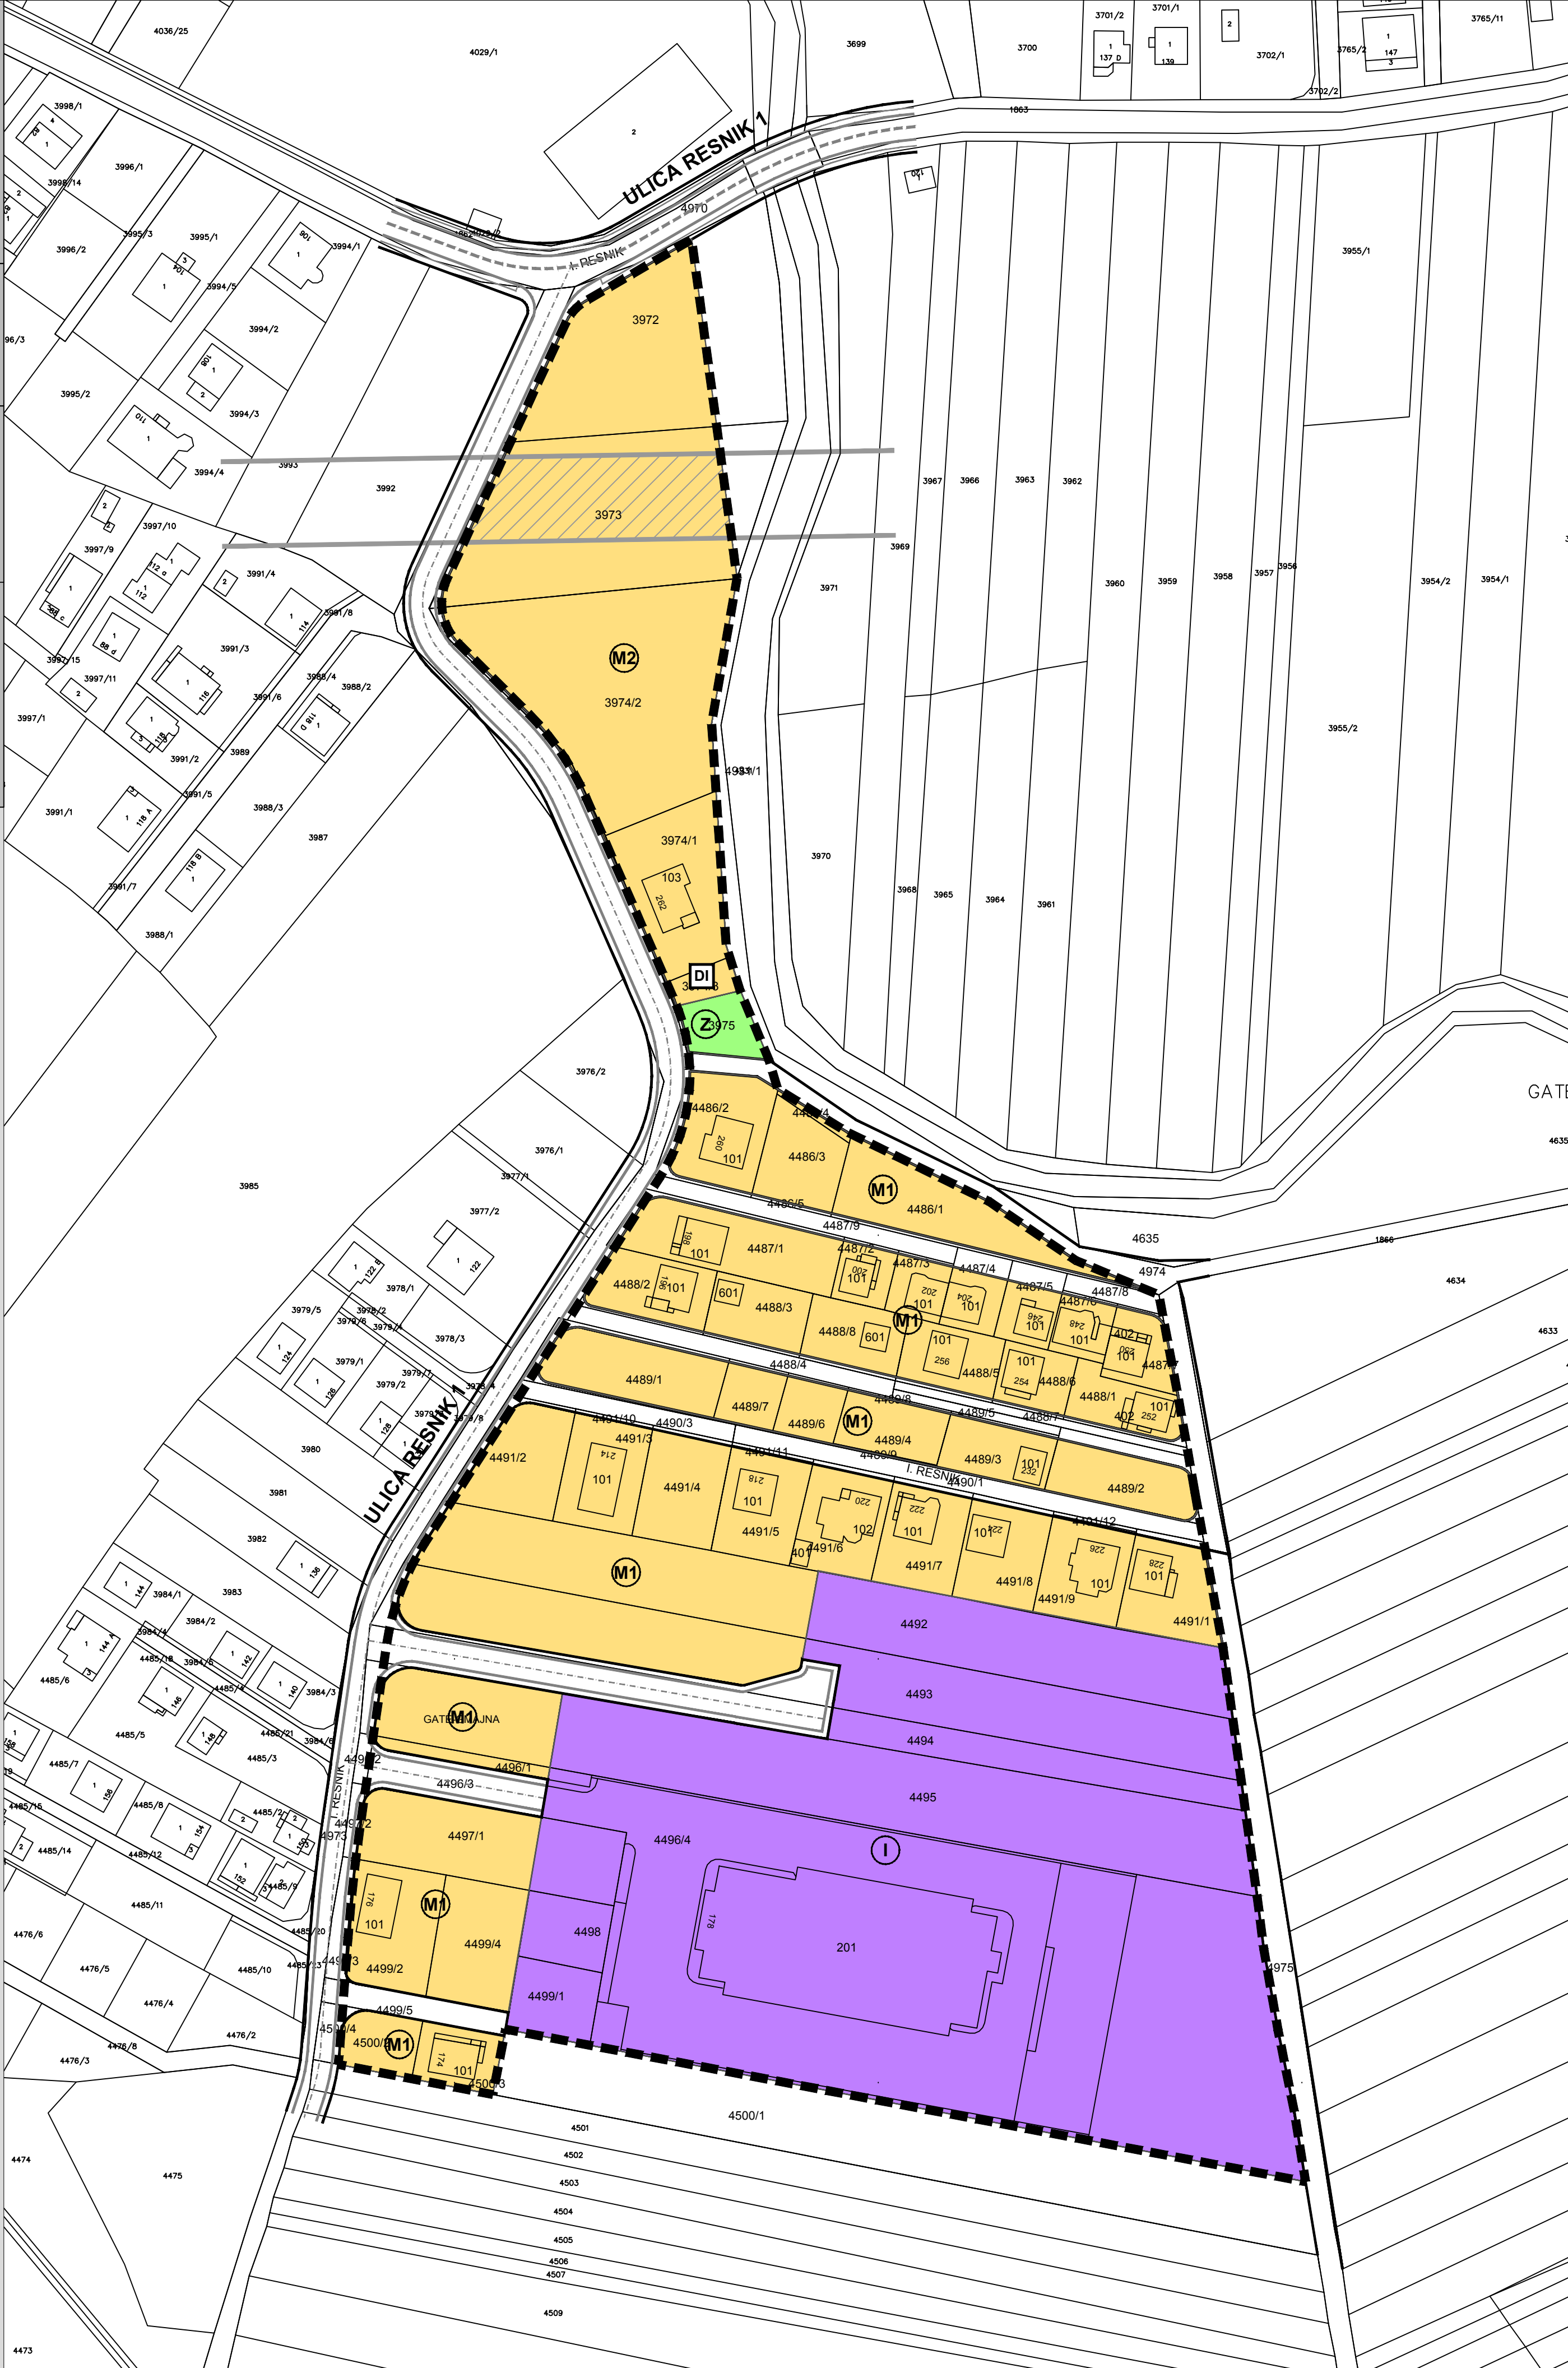

MJ. 1:1000

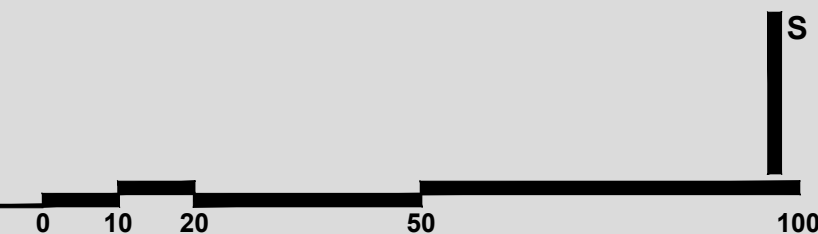

GRAD ZAGREB

Naziv prostornog plana:
**IZMJENE I DOPUNE
URBANISTIČKOG PLANA UREĐENJA RESNIK III
- PRIJEDLOG PLANA -**

Naziv kartografskog prikaza:
1. KORIŠTENJE I NAMJENA POVRŠINA - izmjene i dopune 2015.

Broj kartografskog prikaza: 1.	Mjerilo kartografskog prikaza: 1:1000
Odluka Gradske skupštine Grada Zagreba o izradi izmjena i dopuna Urbanističkog plana uređenja Resnik III (Službeni glasnik Grada Zagreba broj 24/14)	Odluka Gradske skupštine Grada Zagreba o donošenju izmjena i dopuna Urbanističkog plana uređenja Resnik III (Službeni glasnik Grada Zagreba broj __/15)
Javna rasprava objavljena je __. __. 2015. godine	Javni uvid održan je od __. __. do __. __. 2015. godine
Pečat Gradskog ureda za prostorno uređenje, izgradnju Grada, graditeljstvo, komunalne poslove i promet	Pročelnik Gradskog ureda za prostorno uređenje, izgradnju Grada, graditeljstvo, komunalne poslove i promet
M.P.	 mr.sc. Dinko Bilić, dipl.oec. Odgovorna osoba za provođenje javne rasprave: Gordana Muller Mikić, dipl.ing.arh.

Izradio:	CPA CENTAR ZA PROSTORNO UREĐENJE I ARHITEKTURU d.o.o.
Pečat pravne osobe koja je izradila Plan:	Odgovorna osoba:
M.P.	 Tomislav Dolečki, dipl.ing.arh.
Pečat odgovornog voditelja izrade Plana:	Odgovorni voditelj izrade Nacrta prijedloga izmjena i dopuna Urbanističkog plana uređenja Resnik III:
M.P.	 Tomislav Dolečki, dipl.ing.arh.

Stručni tim CPA d.o.o. u izradi Plana: 1. Tomislav Dolečki, dipl.ing.arh. 2. Nada Kaminski - Kirs, dipl.ing.arh. 3. mr.sc. Zrinka Tadić, dipl.ing.arh.	Suradnja u izradi Plana: 4. Dora Dolečki Glasinović, dipl.ing.arh. 5. Ankica Tomić, dipl.ing.grad. 1. Josip Štefčić, dipl.iur. 2. Barbara Vajdić, dipl.oec. 3. Nataša Horvat, dipl.ing.biolog.
Pečat Gradske skupštine Grada Zagreba:	Predsjednik Gradske skupštine Grada Zagreba:
M.P.	 Darinko Kosor, v.r.
Istovjetnost prostornog plana s izvornikom ovjerava:	Pečat nadležnog tijela:
..... (ime, prezime, potpis)	M.P.

REPUBLIKA HRVATSKA
GRAD ZAGREB

Gradski ured za prostorno uređenje, izgradnju
Grada graditeljstvo, komunalne poslove i promet



IZMJENE I DOPUNE
URBANISTIČKOG PLANA UREĐENJA
RESNIK III

2. PROMETNA, ULIČNA I KOMUNALNA
INFRASTRUKTURNA MREŽA

2.A. PROMETNA I ULIČNA MREŽA -
izmjene i dopune 2015.

TUMAČ ZNAKOVA

GRANICE

GRANICA OBUHVATA UPU-a RESNIK III


CESTOVNI PROMET

ULICE SEKUNDARNE PROMETNE MREŽE


PJEŠAČKE POVRŠINE

OZNAKA KARAKTERISTIČNOG PROFILA PROMETNICE


KARAKTERISTIČNI PROFILI PROMETNICA
MJ. 1:250

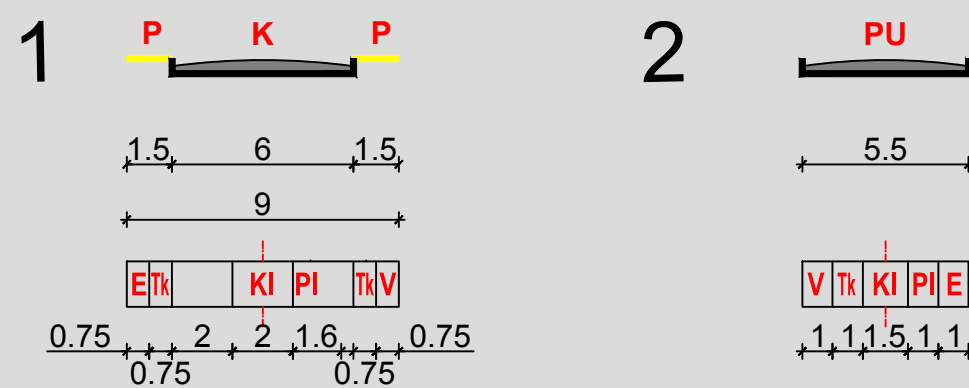

K kolnik	2.5 širina u metrima	E struja
P pješačka staza	PI plin	Tk telefon
PU postojeća ulica	V voda	KI kanalizacija

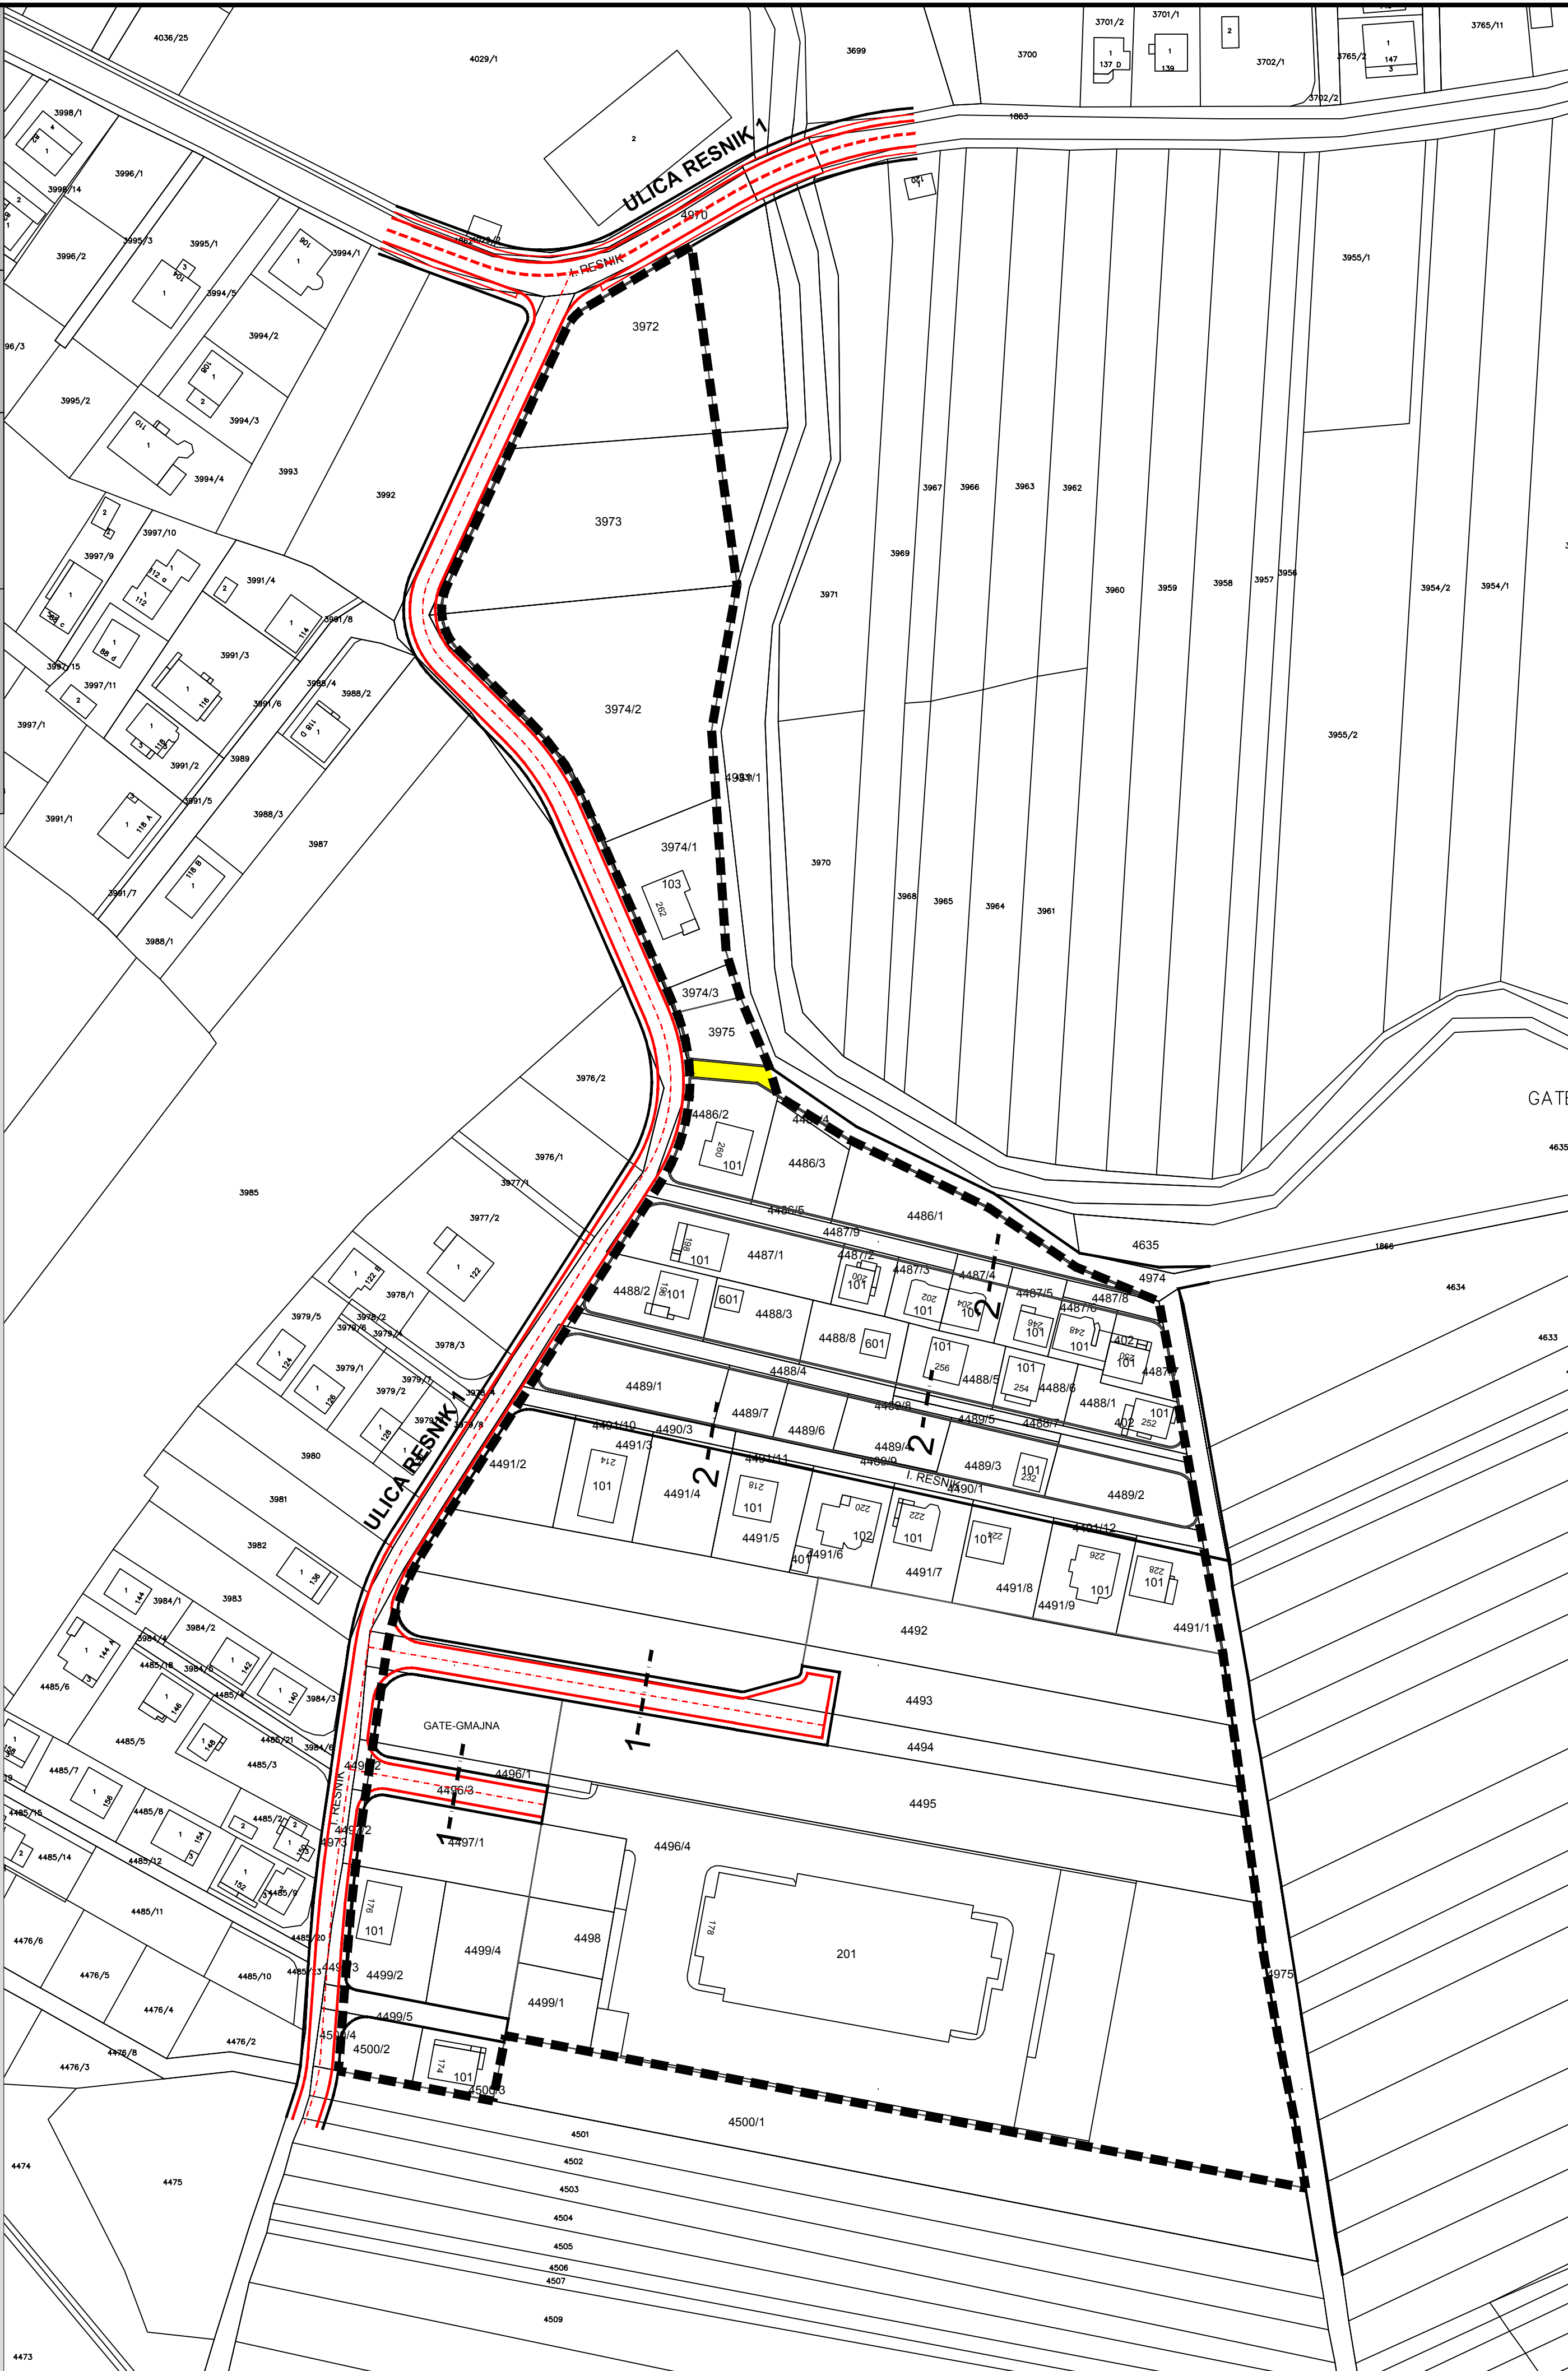

MJ. 1:1000

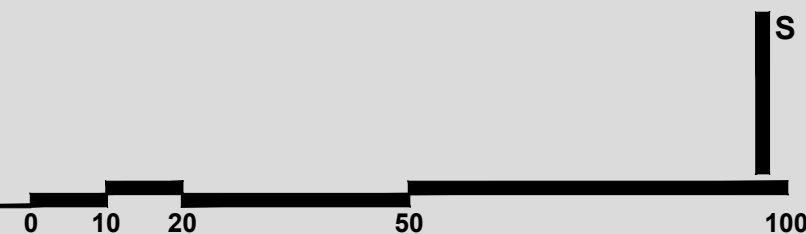

GRAD ZAGREB

Naziv prostornog plana:
**IZMJENE I DOPUNE
URBANISTIČKOG PLANA UREĐENJA RESNIK III
- PRIJEDLOG PLANA -**

Naziv kartografskog prikaza: **2.A. PROMETNA I ULIČNA MREŽA - izmjene i dopune 2015.**

Broj kartografskog prikaza: 2.A. Mjerilo kartografskog prikaza: 1:1000

Odluka Gradske skupštine Grada Zagreba o izradi
Izmjena i dopuna Urbanističkog plana uređenja Resnik III
(Službeni glasnik Grada Zagreba broj 24/14)

Javna rasprava objavljena je ____2015. godine Javni uvid održan je od ____ do ____2015. godine

Pečat Gradskog ureda za prostorno uređenje, izgradnju
Grada, graditeljstvo, komunalne poslove i promet Pročelnik Gradskog ureda za prostorno uređenje, izgradnju
Grada, graditeljstvo, komunalne poslove i promet

M.P. mr.sc. Dinko Bilić, dipl.oec.

Odgovorna osoba za provođenje javne rasprave:

Izradio: CPA CENTAR ZA PROSTORNO UREĐENJE I ARHITEKTURU d.o.o.

Pečat pravne osobe koja je izradila Plan: Odgovorna osoba:

M.P. Tomislav Dolečki, dipl.ing.arh.

Pečat odgovornog voditelja izrade Plana: Odgovorni voditelj izrade Nacrta prijedloga Izmjena i dopuna
Urbanističkog plana uređenja Resnik III:

Stručni tim CPA d.o.o. u izradi Plana: Suradnja u izradi Plana:

1. Tomislav Dolečki, dipl.ing.arh. 2. Nedžad Kaminski - Kirs, dipl.ing.arh. 3. mr.sc. Zrinka Tadić, dipl.ing.arh. 4. Dora Dolečki Glasinović, dipl.ing.arh. 5. Ankica Tomić, dipl.ing.grad. 1. Josip Štefčić, dipl.iur. 2. Barbara Vajdić, dipl.oec. 3. Nataša Horvat, dipl.ing.biolog.

Pečat Gradske skupštine Grada Zagreba: Predsjednik Gradske skupštine Grada Zagreba:

M.P. Darinko Kosor, v.r.

Istovjetnost prostornog plana s izvornikom ovjerava: Pečat nadležnog tijela:

M.P.

(ime, prezime, potpis)

REPUBLIKA HRVATSKA
GRAD ZAGREB

Gradski ured za prostorno uređenje, izgradnju
Grada graditeljstvo, komunalne poslove i promet



IZMJENE I DOPUNE
URBANISTIČKOG PLANA UREĐENJA
RESNIK III

2. PROMETNA, ULIČNA I KOMUNALNA
INFRASTRUKTURNA MREŽA
2.B. JAVNE TELEKOMUNIKACIJE I
ENERGETSKI SUSTAV -
izmjene i dopune 2015.

TUMAČ ZNAKOVA

GRANICE

GRANICA OBUHVATA UPU-a RESNIK III

JAVNE TELEKOMUNIKACIJE

VODOVI I KANALI

KORISNIČKI I SPOJNI

KORISNIČKI I SPOJNI - PLANIRANI

ENERGETSKI SUSTAV

CIJEVNI TRANSPORT PLINA


SREDNJETLAČNI PLINOVOD - PLANIRANI

SREDNJETLAČNI PLINOVOD - OPIS


ELEKTROENERGETIKA

DALEKOVOD 110 kV

KABEL 20 kV - PLANIRANI

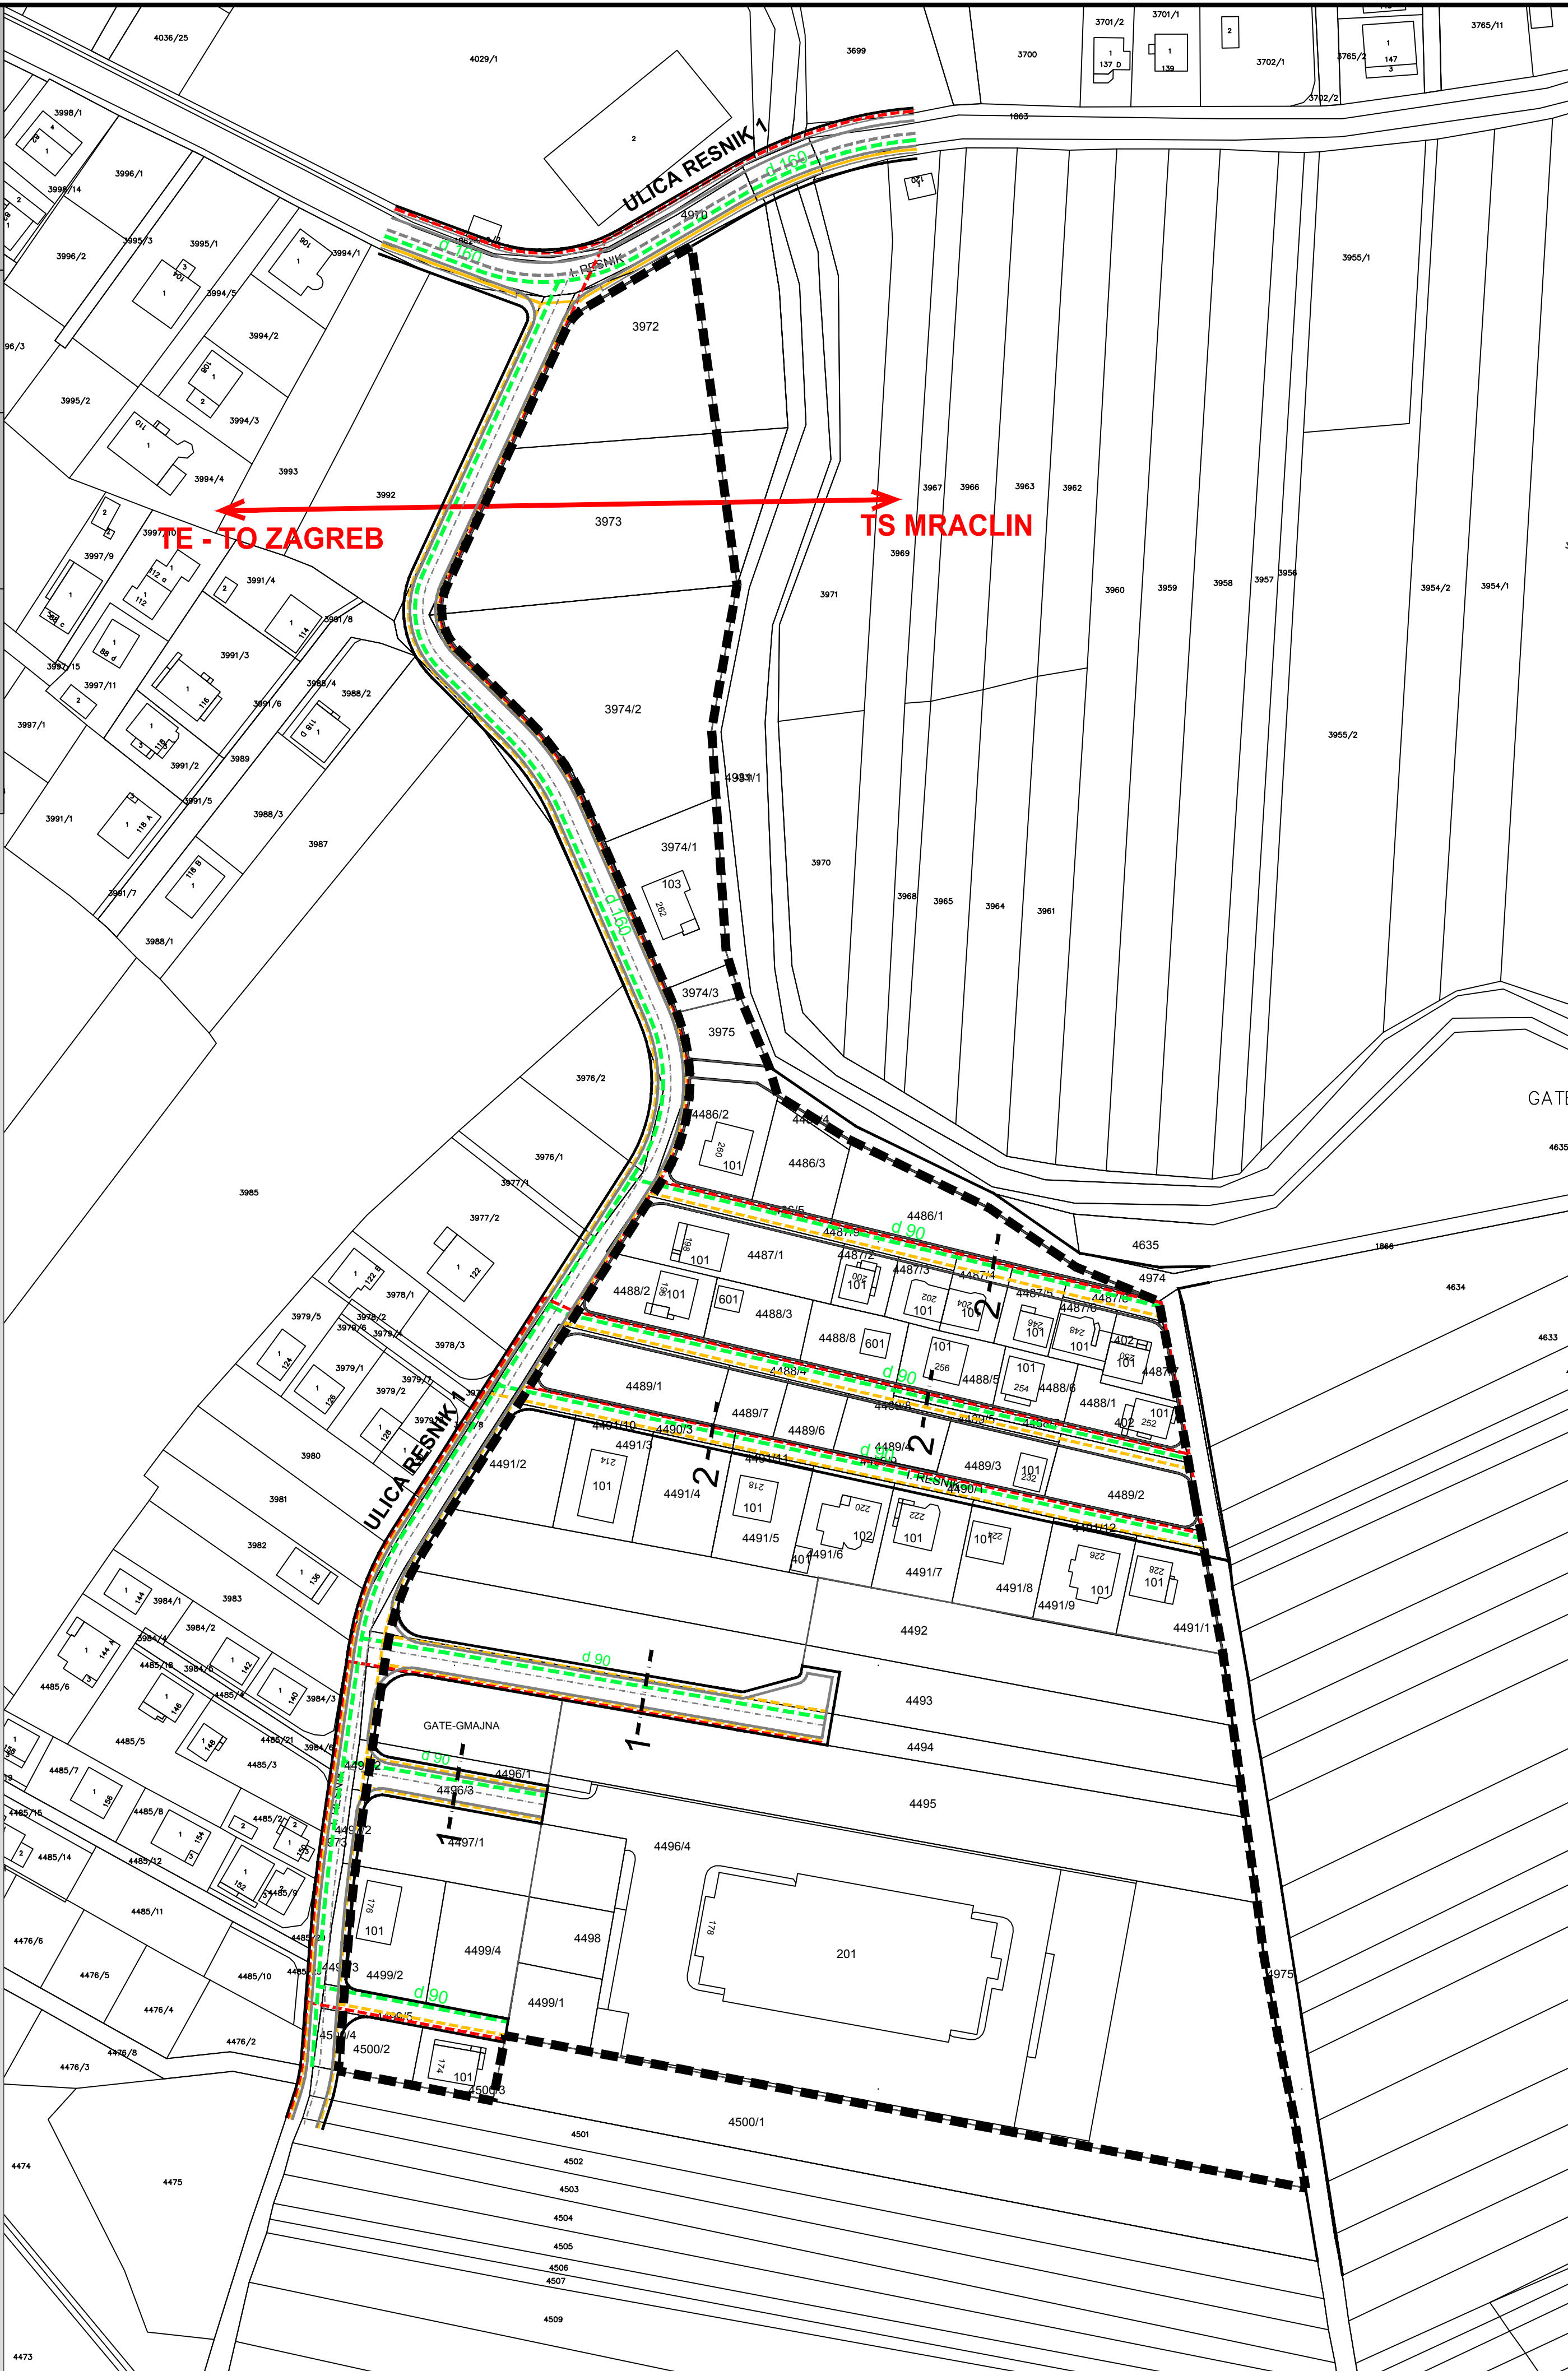

MJ. 1:1000

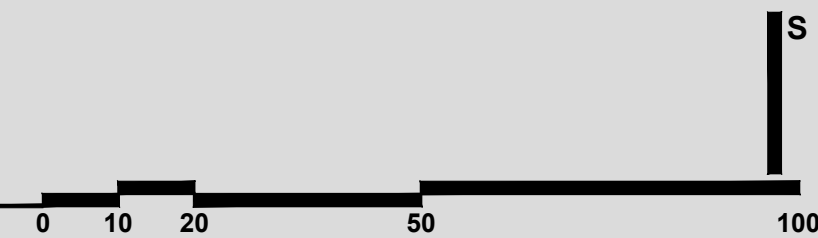

GRAD ZAGREB

Naziv prostornog plana:
**IZMJENE I DOPUNE
URBANISTIČKOG PLANA UREĐENJA RESNIK III
- PRIJEDLOG PLANA -**

Naziv kartografskog prikaza: **2.B. JAVNE TELEKOMUNIKACIJE I ENERGETSKI SUSTAV -
izmjene i dopune 2015.**

Broj kartografskog prikaza: 2.B.

Mjerilo kartografskog prikaza: 1:1000

Odluka Gradske skupštine Grada Zagreba o izradi
Izmjena i dopuna Urbanističkog plana uređenja Resnik III
(Službeni glasnik Grada Zagreba broj 24/14)

Odluka Gradske skupštine Grada Zagreba o donošenju
Izmjena i dopuna Urbanističkog plana uređenja Resnik III
(Službeni glasnik Grada Zagreba broj __/15)

Javna rasprava objavljena je __.2015. godine

Javni uvid održan je od __. do __.2015. godine

Pečat Gradskog ureda za prostorno uređenje, izgradnju
Grada, graditeljstvo, komunalne poslove i promet

Pročelnik Gradskog ureda za prostorno uređenje, izgradnju
Grada, graditeljstvo, komunalne poslove i promet

M.P.

.....
mr.sc. Dinko Bilić, dipl.oec.

Odgovorna osoba za provođenje javne rasprave:

.....
Gordana Muller Mikić, dipl.ing.arh.

Izradio:

CPA CENTAR ZA PROSTORNO UREĐENJE I ARHITEKTURU d.o.o.

Pečat pravne osobe koja je izradila Plan:

Odgovorna osoba:

M.P.

.....
Tomislav Dolečki, dipl.ing.arh.

Pečat odgovornog voditelja izrade Plana:

Odgovorni voditelj izrade Nacrta prijedloga Izmjena i dopuna
Urbanističkog plana uređenja Resnik III:

M.P.

.....
Tomislav Dolečki, dipl.ing.arh.

Stručni tim CPA d.o.o. u izradi Plana:

1. Tomislav Dolečki, dipl.ing.arh.
2. Nada Kaminski - Kirs, dipl.ing.arh.
3. mr.sc. Zrinka Tadić, dipl.ing.arh.

4. Dora Dolečki Glasinović, dipl.ing.arh.
5. Ankica Tomić, dipl.ing.grad.

Suradnja u izradi Plana:

1. Josip Štefčić, dipl.iur.
2. Barbara Vajdić, dipl.oec.
3. Nataša Horvat, dipl.ing.biolog.

Pečat Gradske skupštine Grada Zagreba:

Predsjednik Gradske skupštine Grada Zagreba:

M.P.

.....
Darinko Kosor, v.r.

Istovjetnost prostornog plana s izvornikom ovjerava:

Pečat nadležnog tijela:

M.P.

.....
(ime, prezime, potpis)

REPUBLIKA HRVATSKA
GRAD ZAGREB

Gradski ured za prostorno uređenje, izgradnju
Grada graditeljstvo, komunalne poslove i promet



IZMJENE I DOPUNE
URBANISTIČKOG PLANA UREĐENJA
RESNIK III

2. PROMETNA, ULIČNA I KOMUNALNA
INFRASTRUKTURNA MREŽA
2.C. VODNOGOSPODARSKI SUSTAV -
izmjene i dopune 2015.

TUMAČ ZNAKOVA

GRANICE

GRANICA OBUHVATA UPU-a RESNIK III

VODNOGOSPODARSKI SUSTAV

VODOOPSKRBA

VODOOPSKRBNI CJEVOVOD

VODOOPSKRBNI CJEVOVOD - PLANIRANI

ODVODNJA OTPADNIH VODA

CRPNA STANICA - PLANIRANA


GLAVNI ODVODNI KANAL (KOLEKTOR)

GLAVNI ODVODNI KANAL (KOLEKTOR) - PLANIRANI


OSTALI ODVODNI KANALI

OSTALI ODVODNI KANALI - PLANIRANI

Ø40cm OPIS

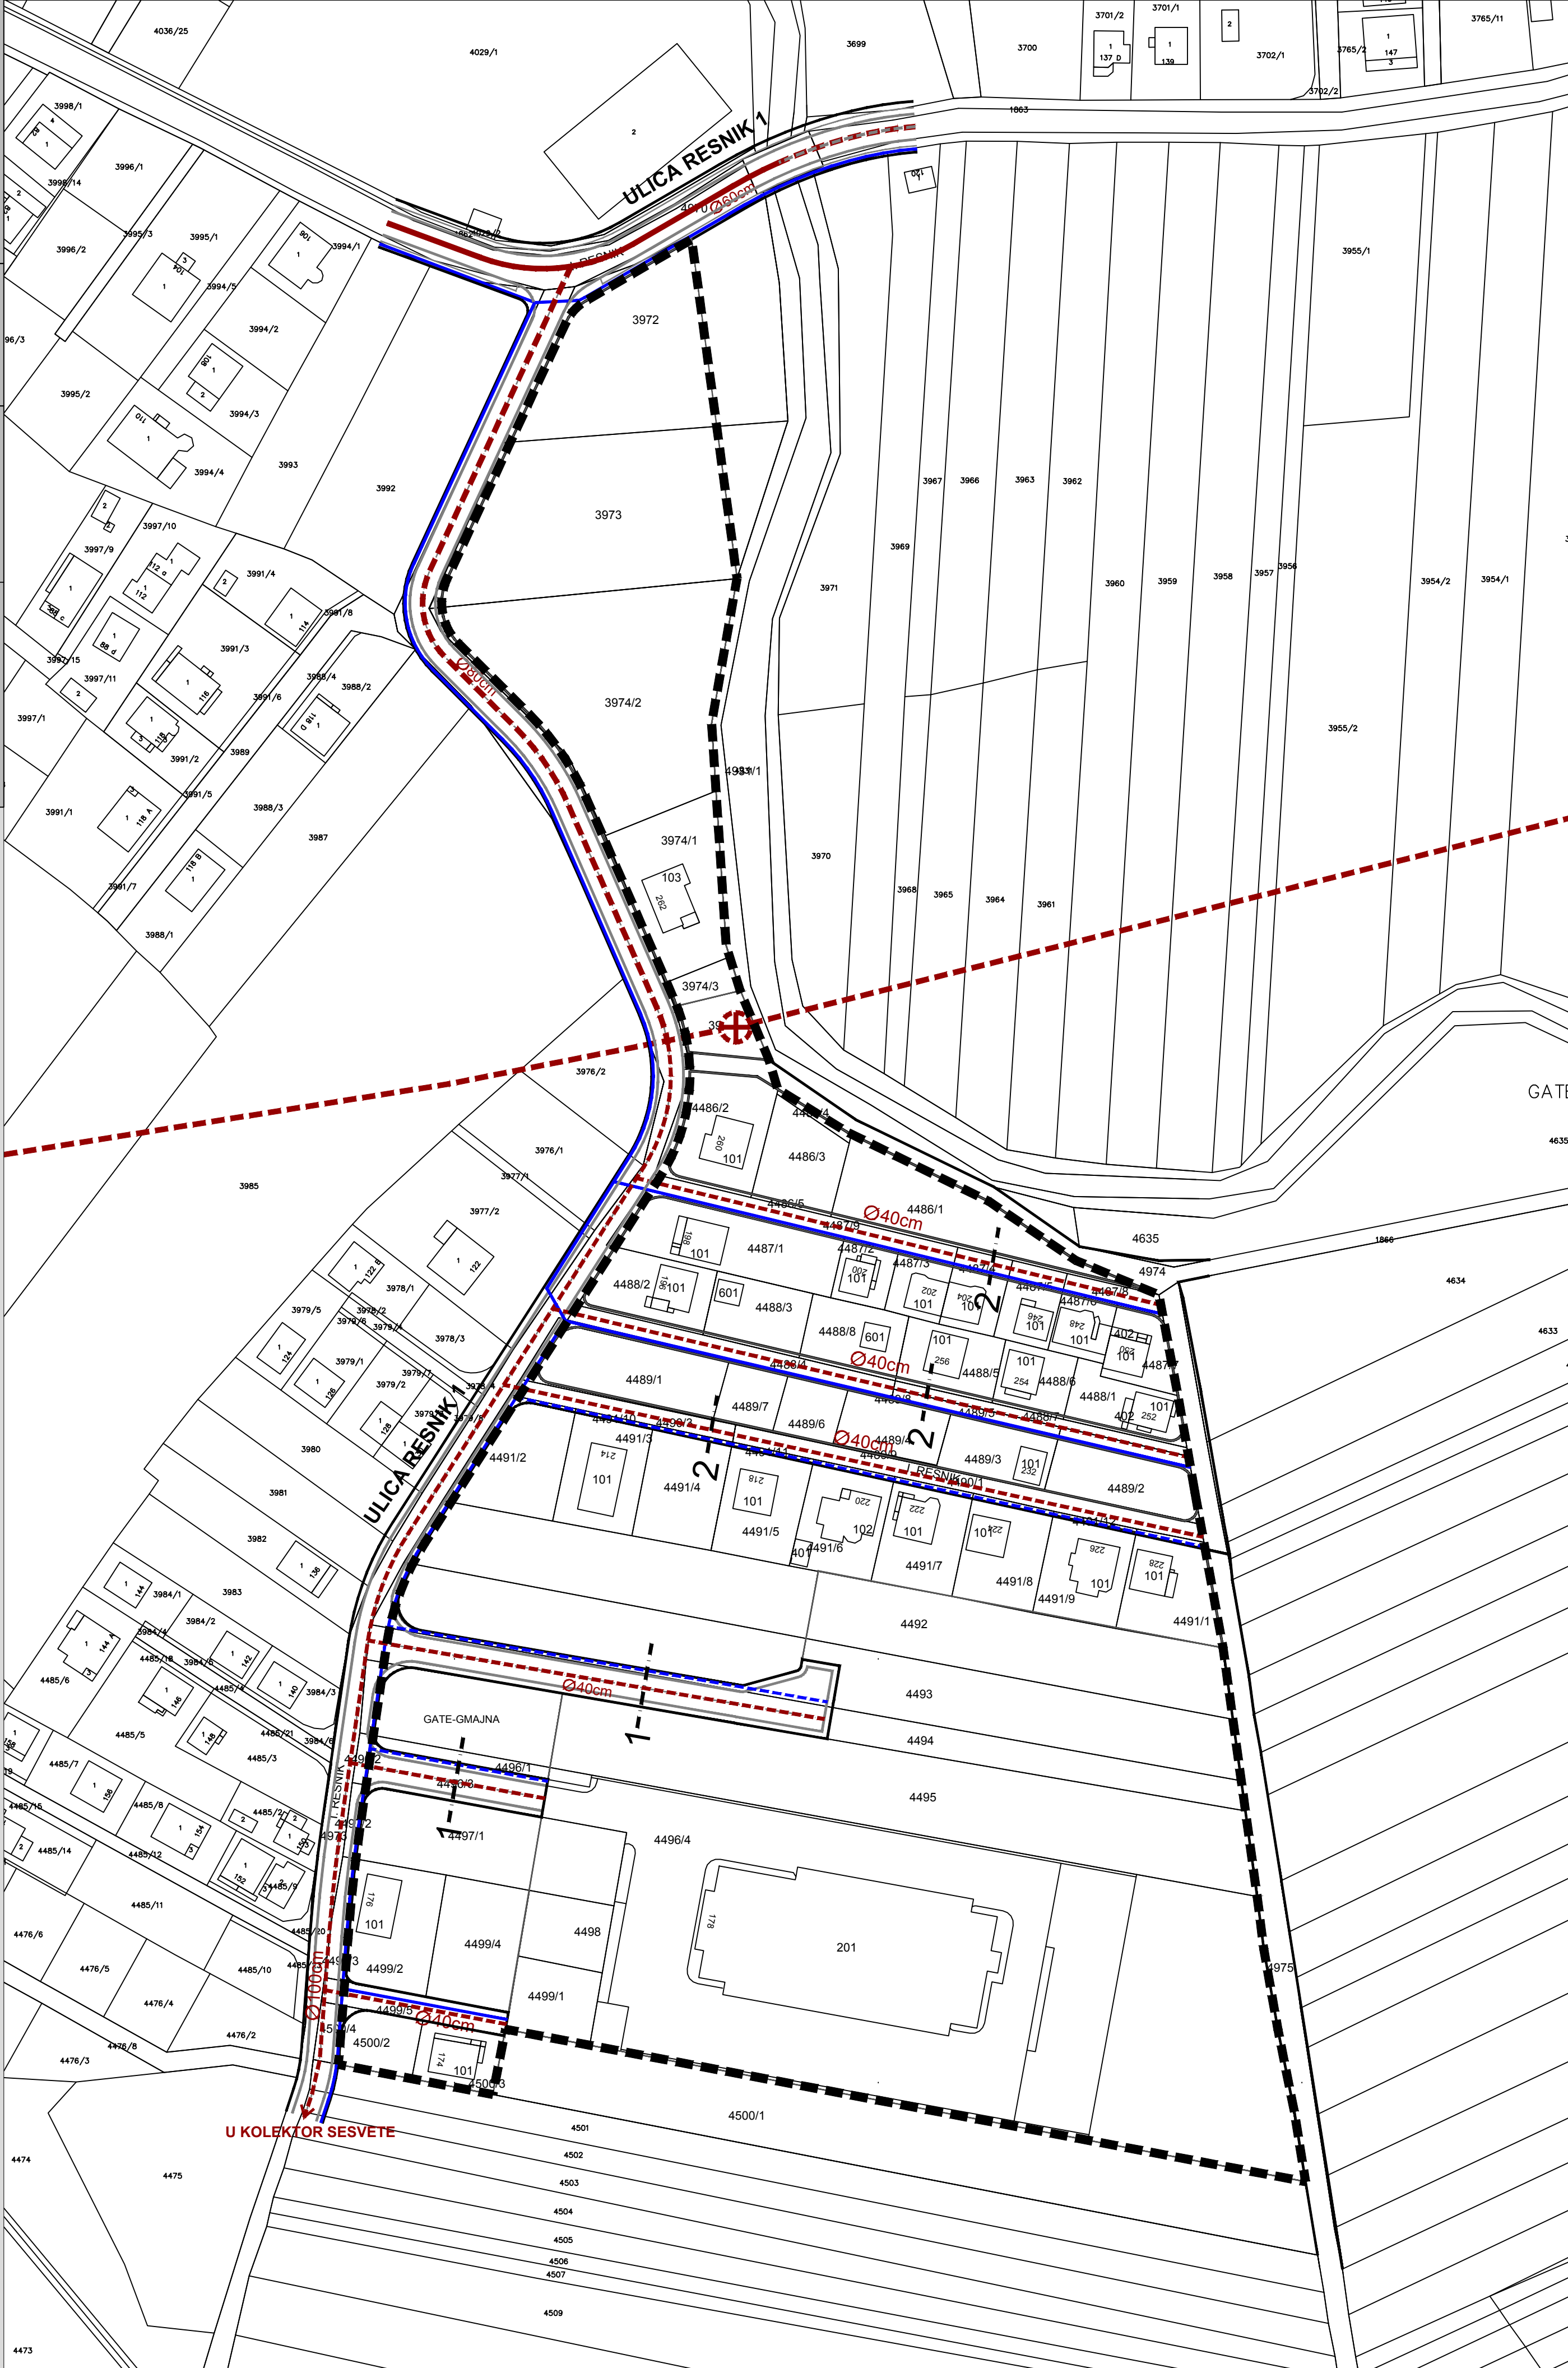

MJ. 1:1000

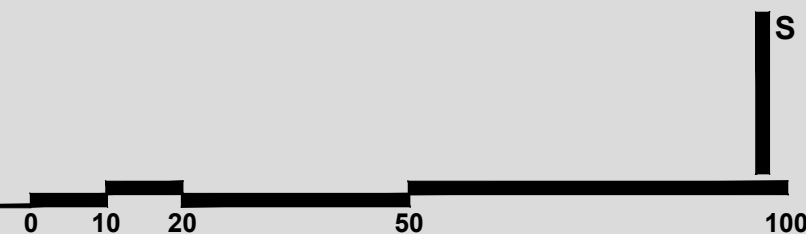

GRAD ZAGREB

IZMJENE I DOPUNE
URBANISTIČKOG PLANA UREĐENJA RESNIK III
- PRIJEDLOG PLANA -

2.C. VODNOGOSPODARSKI SUSTAV - izmjene i dopune 2015.

Broj kartografskog prikaza: 2.C.	Mjerilo kartografskog prikaza: 1:1000
Odluka Gradske skupštine Grada Zagreba o izradi izmjena i dopuna Urbanističkog plana uređenja Resnik III (Službeni glasnik Grada Zagreba broj 24/14)	Odluka Gradske skupštine Grada Zagreba o donošenju izmjena i dopuna Urbanističkog plana uređenja Resnik III (Službeni glasnik Grada Zagreba broj __/15)
Javna rasprava objavljena je __.2015. godine	Javni uvid održan je od __. do __.2015. godine
Pečat Gradskog ureda za prostorno uređenje, izgradnju Grada, graditeljstvo, komunalne poslove i promet	Pročelnik Gradskog ureda za prostorno uređenje, izgradnju Grada, graditeljstvo, komunalne poslove i promet
M.P.	 mr.sc. Dinko Bilić, dipl.oec. Odgovorna osoba za provođenje javne rasprave: Gordana Muller Mikić, dipl.ing.arh.

Izradio:	CPA CENTAR ZA PROSTORNO UREĐENJE I ARHITEKTURU d.o.o.
Pečat pravne osobe koja je izradila Plan:	Odgovorna osoba:
M.P.	 Tomislav Dolečki, dipl.ing.arh.
Pečat odgovornog voditelja izrade Plana:	Odgovorni voditelj izrade Nacrta prijedloga izmjena i dopuna Urbanističkog plana uređenja Resnik III:
M.P.	 Tomislav Dolečki, dipl.ing.arh. ovlašten arhitekt
Stručni tim CPA d.o.o. u izradi Plana:	Suradnja u izradi Plana:
1. Tomislav Dolečki, dipl.ing.arh. 2. Nada Kaminski - Kirs, dipl.ing.arh. 3. mr.sc. Zrinka Tadić, dipl.ing.arh.	4. Dora Dolečki Glasinović, dipl.ing.arh. 5. Ankica Tomić, dipl.ing.grad. 1. Josip Štefčić, dipl.iur. 2. Barbara Vajdić, dipl.oec. 3. Nataša Horvat, dipl.ing.biolog.

Pečat Gradske skupštine Grada Zagreba:	Predsjednik Gradske skupštine Grada Zagreba:
M.P.	 Darinko Kosor, v.r.
Istovjetnost prostornog plana s izvornikom ovjerava:	Pečat nadležnog tijela:
..... (ime, prezime, potpis)	M.P.

REPUBLIKA HRVATSKA
GRAD ZAGREB

Gradski ured za prostorno uređenje, izgradnju
Grada graditeljstvo, komunalne poslove i promet





CPA CENTAR ZA PROSTORNO UREĐENJE I ARHITEKTURU D.O.O.

IZMJENE I DOPUNE
URBANISTIČKOG PLANA UREĐENJA
RESNIK III

3. UVJETI KORIŠTENJA, UREĐENJA I
ZAŠTITE POVRŠINA
3.A. UVJETI KORIŠTENJA I PODRUČJA
PRIMJENE POSEBNIH MJERA ZAŠTITE -
izmjene i dopune 2015.

	TUMAČ ZNAKOVA
GRANICE	
GRANICA OBUHVATA UPU-a RESNIK III	
PODRUČJA POSEBNIH OGRANIČENJA U KORIŠTENJU	
VODOZAŠTITNO PODRUČJE (III. zona zaštite)	
KORIDOR DALEKOVODA (DV 110 kv)	

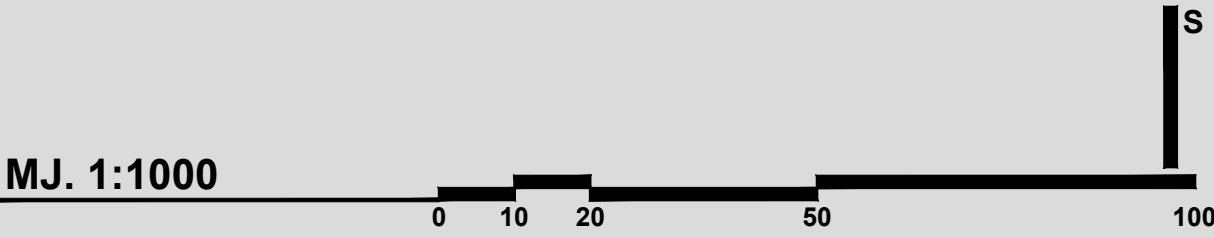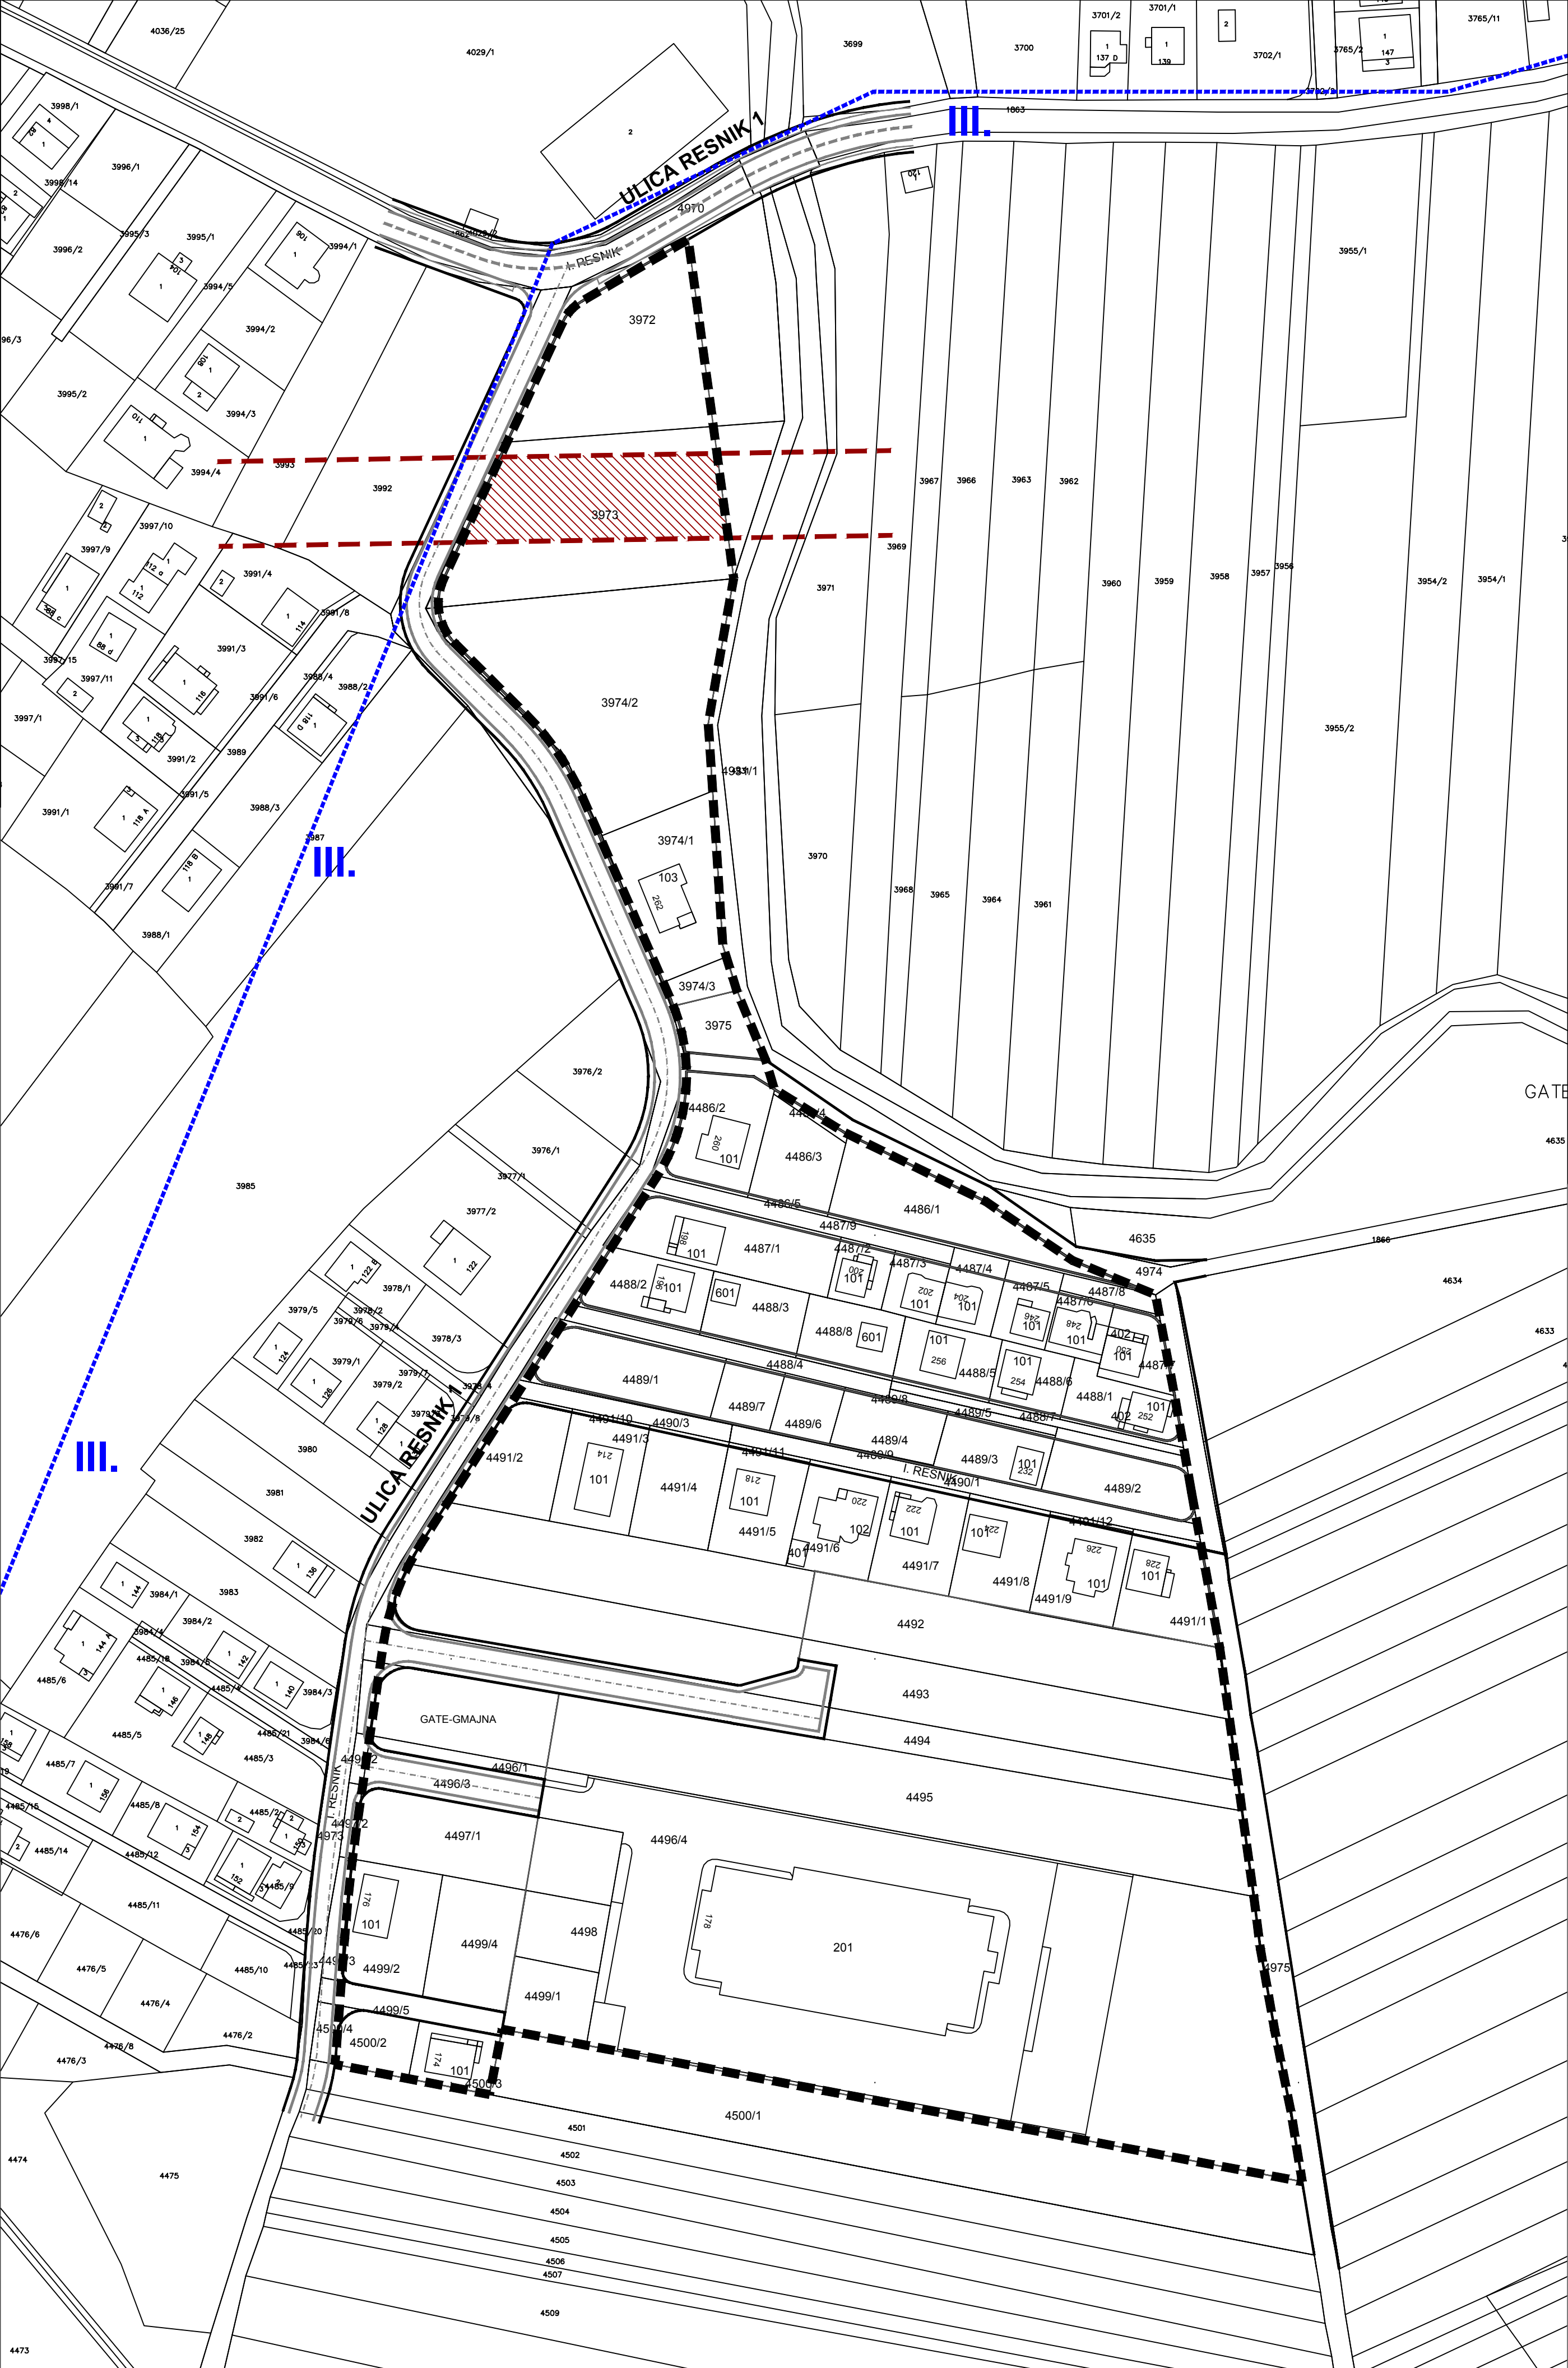

GRAD ZAGREB	
Naziv prostornog plana: IZMJENE I DOPUNE URBANISTIČKOG PLANA UREĐENJA RESNIK III - PRIJEDLOG PLANA -	
Naziv kartografskog prikaza: 3.A. UVJETI KORIŠTENJA I PODRUČJA PRIMJENE POSEBNIH MJERA ZAŠTITE - izmjene i dopune 2015.	
Broj kartografskog prikaza: 3.A.	Mjerilo kartografskog prikaza: 1:1000
Odluka Gradske skupštine Grada Zagreba o izradi izmjena i dopuna Urbanističkog plana uređenja Resnik III (Službeni glasnik Grada Zagreba broj 24/14)	Odluka Gradske skupštine Grada Zagreba o donošenju izmjena i dopuna Urbanističkog plana uređenja Resnik III (Službeni glasnik Grada Zagreba broj __/15)
Javna rasprava objavljena je __. __. 2015. godine	Javni uvid održan je od __. __. 2015. godine
Pečat Gradskog ureda za prostorno uređenje, izgradnju Grada, graditeljstvo, komunalne poslove i promet	Pročelnik Gradskog ureda za prostorno uređenje, izgradnju Grada, graditeljstvo, komunalne poslove i promet
M.P.	 mr.sc. Dinko Bilić, dipl.oec. Odgovorna osoba za provođenje javne rasprave: Gordana Muller Mikić, dipl.ing.arh.
Izradio:	CPA CENTAR ZA PROSTORNO UREĐENJE I ARHITEKTURU d.o.o.
Pečat pravne osobe koja je izradila Plan:	Odgovorna osoba:
M.P.	 Tomislav Dolečki, dipl.ing.arh.
Pečat odgovornog voditelja izrade Plana:	Odgovorni voditelj izrade Nacrta prijedloga izmjena i dopuna Urbanističkog plana uređenja Resnik III:
M.P.	 Tomislav Dolečki, dipl.ing.arh. ovlašten arhitekt
Stručni tim CPA d.o.o. u izradi Plana: 1. Tomislav Dolečki, dipl.ing.arh. 2. Neda Kaminski - Kirs, dipl.ing.arh. 3. mr.sc. Zrinka Tadić, dipl.ing.arh.	Suradnja u izradi Plana: 1. Josip Štefčić, dipl.iur. 2. Barbara Vajdić, dipl.oec. 3. Nataša Horvat, dipl.ing.biolog. 4. Dora Dolečki Glasinović, dipl.ing.arh. 5. Ankica Tomić, dipl.ing.grad.
Pečat Gradske skupštine Grada Zagreba:	Predsjednik Gradske skupštine Grada Zagreba:
M.P.	 Darinko Kosor, v.r.
Istovjetnost prostornog plana s izvornikom ovjerava:	Pečat nadležnog tijela:
..... (ime, prezime, potpis)	M.P.

REPUBLIKA HRVATSKA
GRAD ZAGREB

Gradski ured za prostorno uređenje, izgradnju
Grada graditeljstvo, komunalne poslove i promet



IZMJENE I DOPUNE
URBANISTIČKOG PLANA UREĐENJA
RESNIK III

3. UVJETI KORIŠTENJA, UREĐENJA I
ZAŠTITE POVRŠINA

3.B. OBLICI KORIŠTENJA -
izmjene i dopune 2015.

TUMAČ ZNAKOVA

GRANICE


GRANICA OBUHVATA UPU-a RESNIK III

OBLICI KORIŠTENJA


ODRŽAVANJE I MANJI ZAHVATI SANACIJE GRAĐEVINE
- DOVRŠENI DIO NASELJA

NOVA GRADNJA

OZNAKA I GRANICA KAZETE

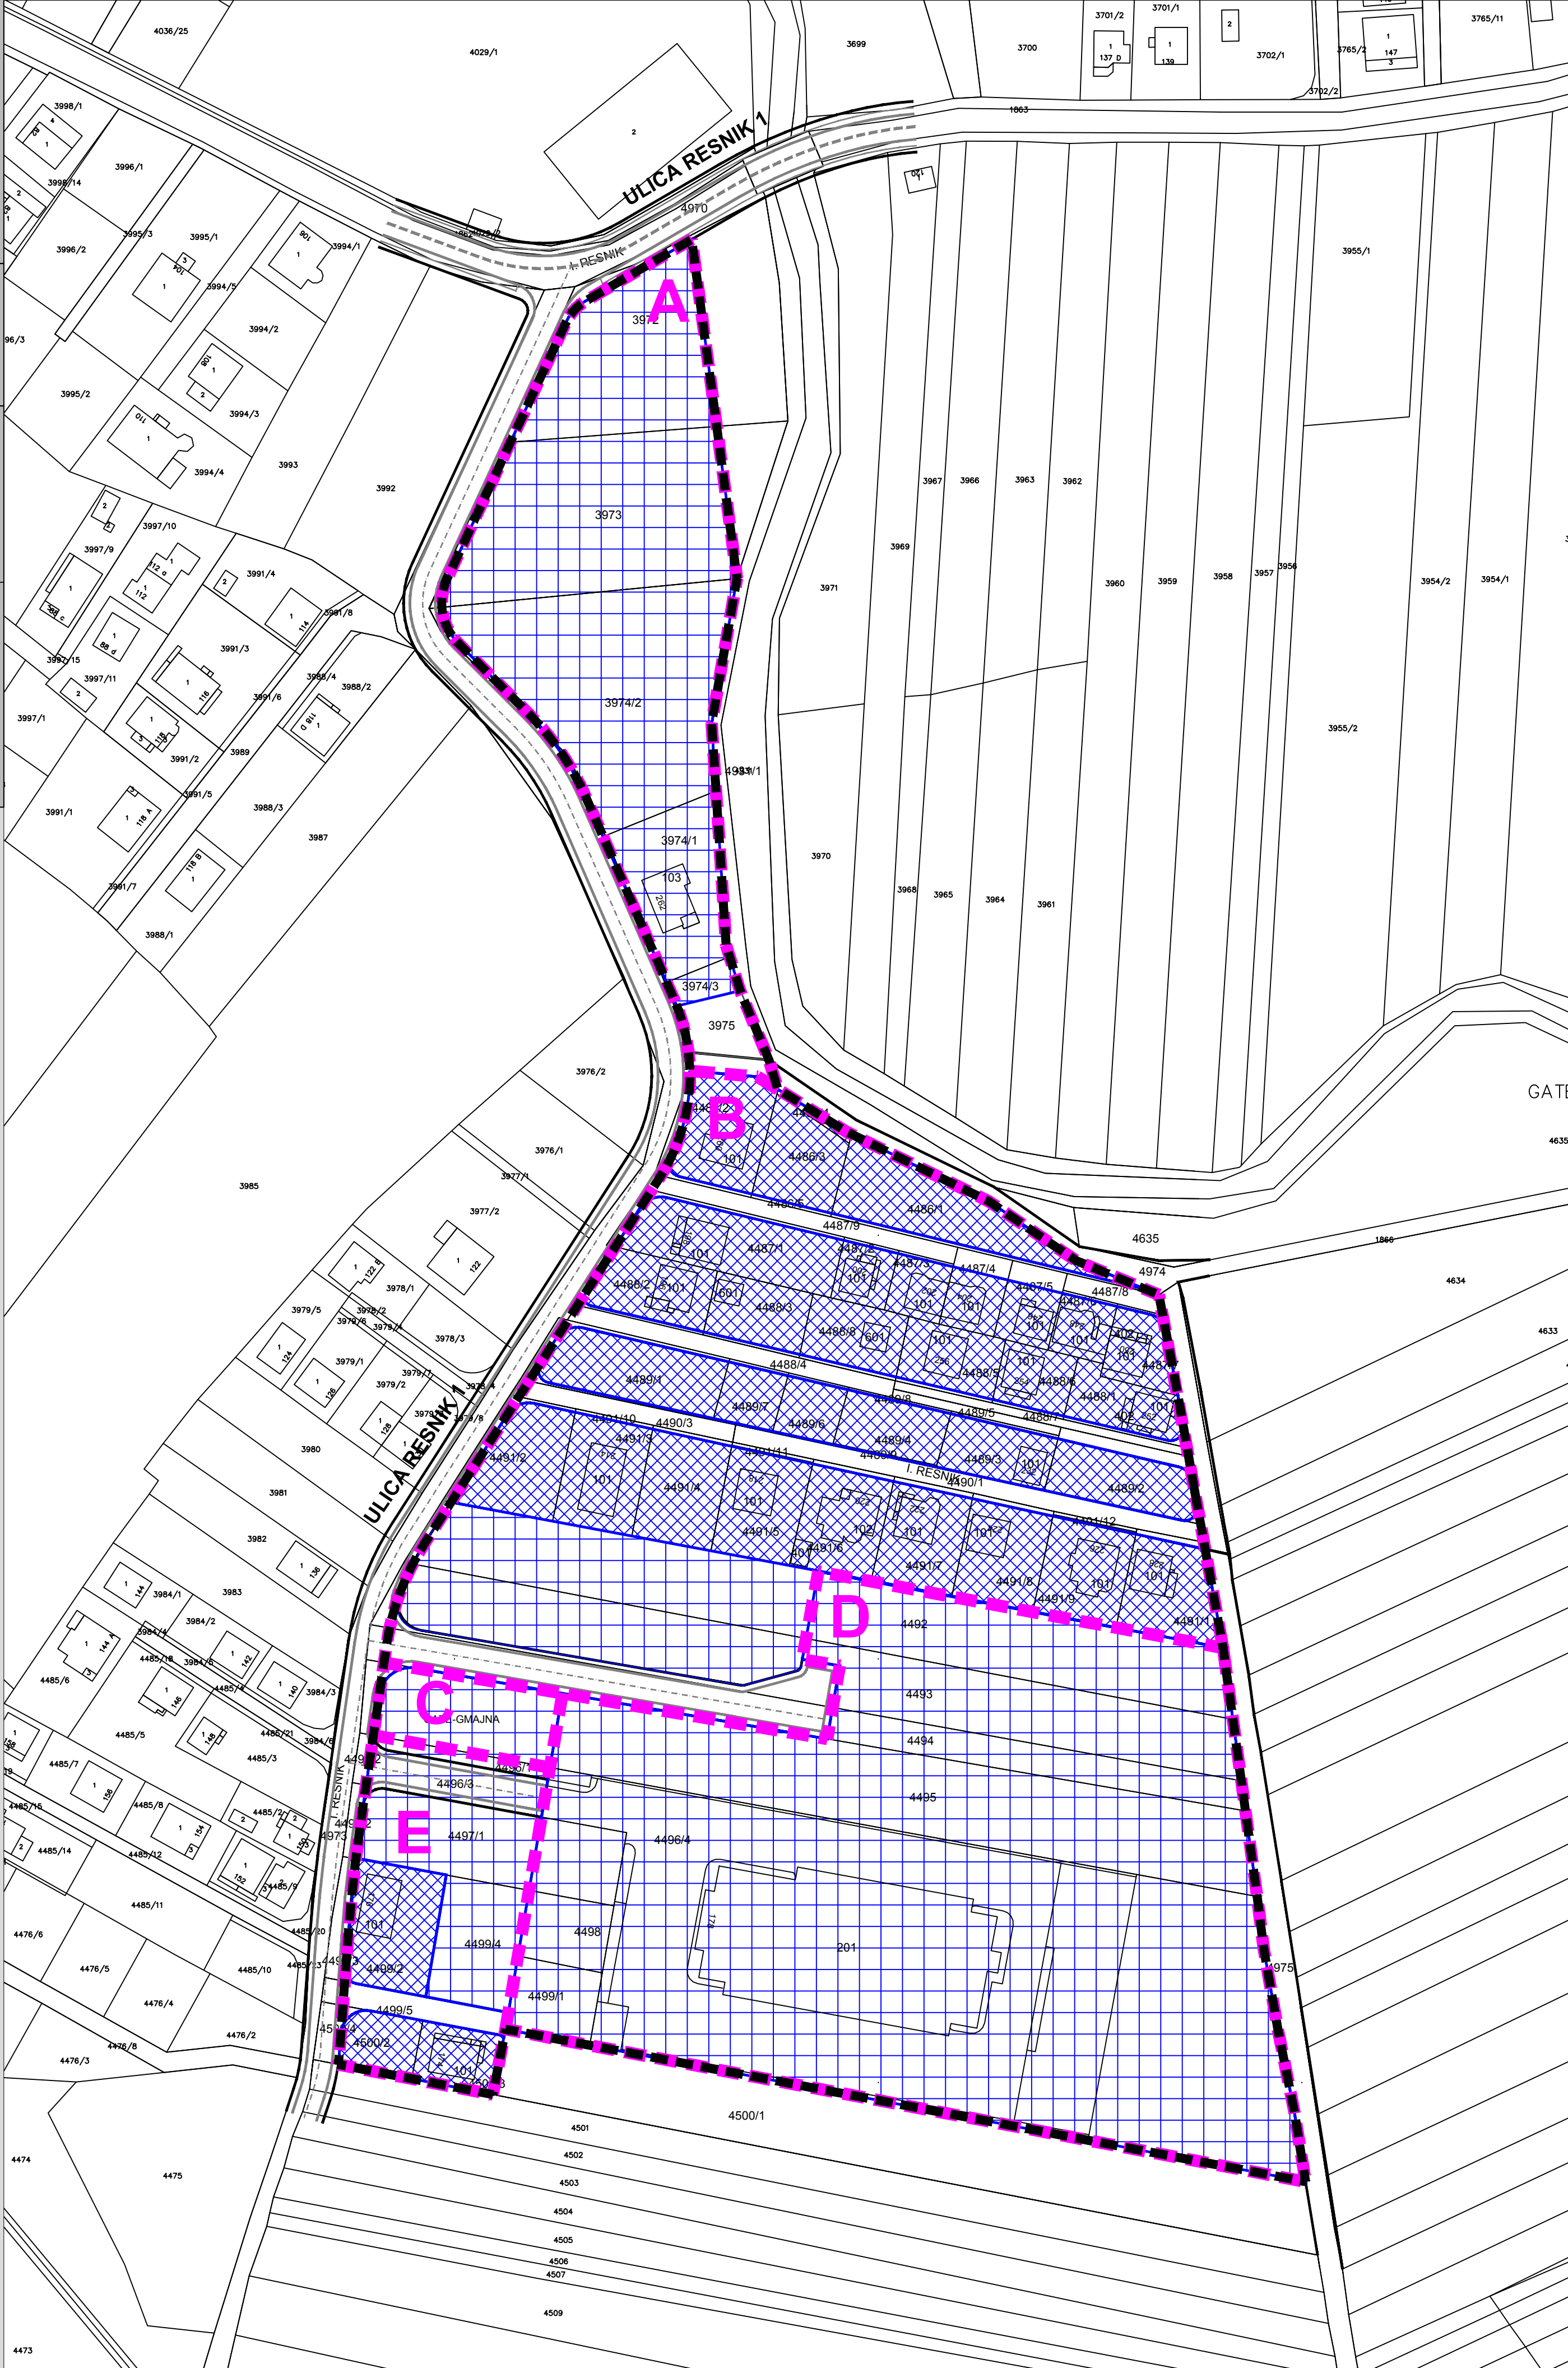

MJ. 1:1000

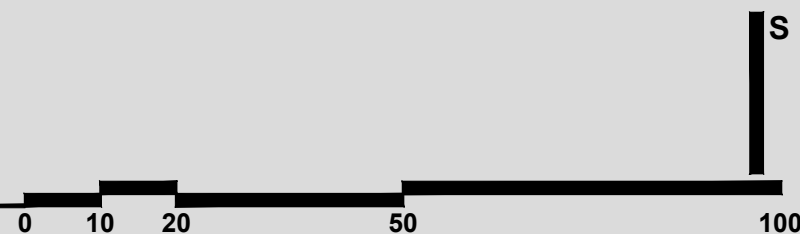

GRAD ZAGREB

Naziv prostornog plana:
**IZMJENE I DOPUNE
URBANISTIČKOG PLANA UREĐENJA RESNIK III
- PRIJEDLOG PLANA -**

Naziv kartografskog prikaza:
3.B. OBLICI KORIŠTENJA - izmjene i dopune 2015.

Broj kartografskog prikaza: 3.B.	Mjerilo kartografskog prikaza: 1:1000
Odluka Gradske skupštine Grada Zagreba o izradi izmjena i dopuna Urbanističkog plana uređenja Resnik III (Službeni glasnik Grada Zagreba broj 24/14)	Odluka Gradske skupštine Grada Zagreba o donošenju izmjena i dopuna Urbanističkog plana uređenja Resnik III (Službeni glasnik Grada Zagreba broj __/15)
Javna rasprava objavljena je __. __. 2015. godine	Javni uvid održan je od __. __. do __. __. 2015. godine
Pečat Gradskog ureda za prostorno uređenje, izgradnju Grada, graditeljstvo, komunalne poslove i promet	Pročelnik Gradskog ureda za prostorno uređenje, izgradnju Grada, graditeljstvo, komunalne poslove i promet
M.P.	 mr.sc. Dinko Bilić, dipl.oec. Odgovorna osoba za provođenje javne rasprave: Gordana Muller Mikić, dipl.ing.arh.

Izradio:	CPA CENTAR ZA PROSTORNO UREĐENJE I ARHITEKTURU d.o.o.
Pečat pravne osobe koja je izradila Plan:	Odgovorna osoba:
M.P.	 Tomislav Dolečki, dipl.ing.arh.
Pečat odgovornog voditelja izrade Plana:	Odgovorni voditelj izrade Nacrta prijedloga izmjena i dopuna Urbanističkog plana uređenja Resnik III:
M.P.	 Tomislav Dolečki, dipl.ing.arh. ovlašten arhitekt
Stručni tim CPA d.o.o. u izradi Plana: 1. Tomislav Dolečki, dipl.ing.arh. 2. Nada Kaminski - Kirs, dipl.ing.arh. 3. mr.sc. Zrinka Tadić, dipl.ing.arh.	Suradnja u izradi Plana: 1. Josip Štefčić, dipl.iur. 2. Barbara Vajdić, dipl.oec. 3. Nataša Horvat, dipl.ing.biolog. 4. Dora Dolečki Glasinović, dipl.ing.arh. 5. Ankica Tomić, dipl.ing.grad.

Pečat Gradske skupštine Grada Zagreba:	Predsjednik Gradske skupštine Grada Zagreba:
M.P.	 Darinko Kosor, v.r.
Istovjetnost prostornog plana s izvornikom ovjerava:	Pečat nadležnog tijela:
..... (ime, prezime, potpis)	M.P.

REPUBLIKA HRVATSKA
GRAD ZAGREB

Gradski ured za prostorno uređenje, izgradnju
Grada graditeljstvo, komunalne poslove i promet



IZMJENE I DOPUNE
URBANISTIČKOG PLANA UREĐENJA
RESNIK III

4. NAČIN I UVJETI GRADNJE -
izmjene i dopune 2015.

TUMAČ ZNAKOVA

GRANICE

GRANICA OBUHVATA UPU-a RESNIK III

NAČIN I UVJETI GRADNJE

OZNAKA I GRANICA KAZETE


OZNAKA I GRANICA ZONE

MAKSIMALNI GRAĐEVNI PRAVAC I UDALJENOST OD
GRANICE GRAĐEVNE ČESTICE


izgrađenost građevne čestice = 40 - 50 %
kin = 1,2
E = Po + P + 2 + Pk

izgrađenost građevne čestice = 50 %
kin = 1,8
E = Po + P + 4

kin - najveći koeficijent iskoristivosti - nadzemno
E - najveći broj etaža građevine
Po - podrum
P - prizemlje
Pk - potkrovlje

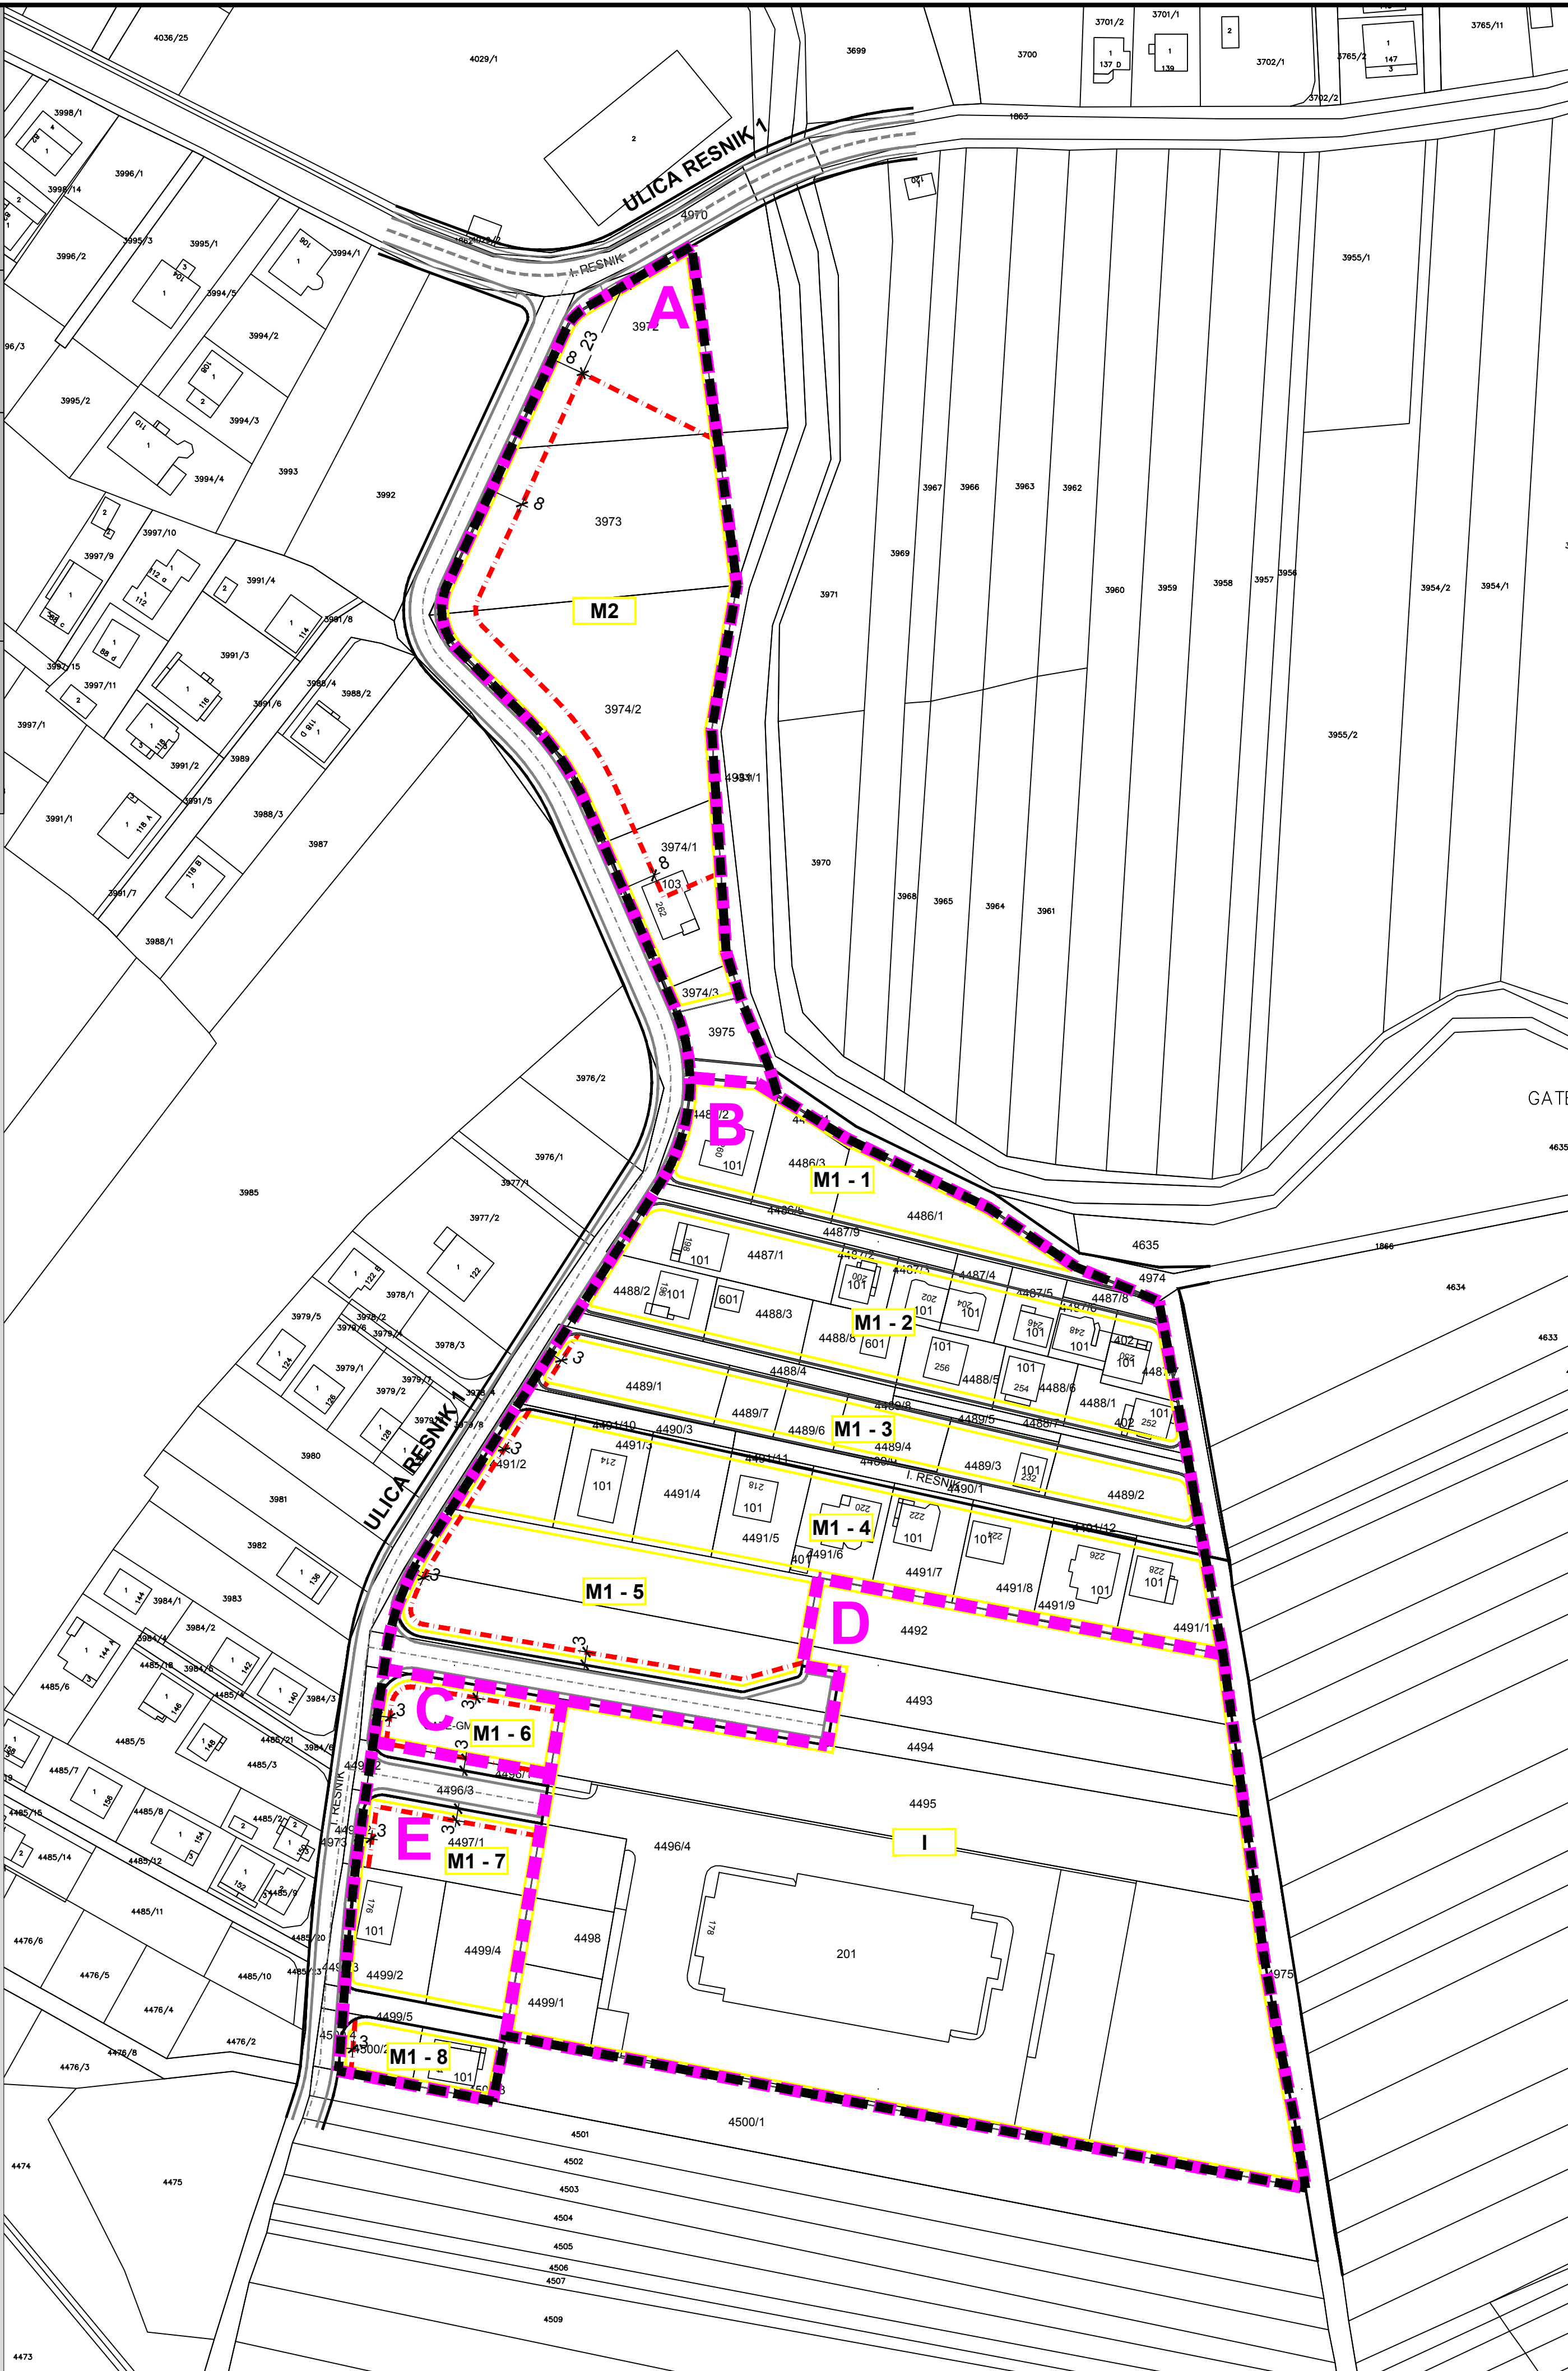

MJ. 1:1000

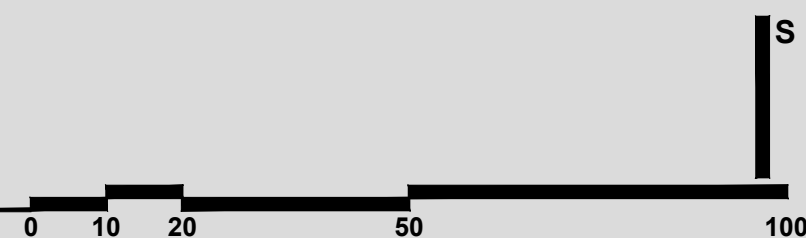

GRAD ZAGREB

IZMJENE I DOPUNE
URBANISTIČKOG PLANA UREĐENJA RESNIK III
- PRIJEDLOG PLANA -

4. NAČIN I UVJETI GRADNJE - izmjene i dopune 2015.

Broj kartografskog prikaza: 4.	Mjerilo kartografskog prikaza: 1:1000
Odluka Gradske skupštine Grada Zagreba o izradi izmjena i dopuna Urbanističkog plana uređenja Resnik III (Službeni glasnik Grada Zagreba broj 24/14)	Odluka Gradske skupštine Grada Zagreba o donošenju izmjena i dopuna Urbanističkog plana uređenja Resnik III (Službeni glasnik Grada Zagreba broj __/15)
Javna rasprava objavljena je __.2015. godine	Javni uvid održan je od __. do __.2015. godine
Pečat Gradskog ureda za prostorno uređenje, izgradnju Grada, graditeljstvo, komunalne poslove i promet	Pročelnik Gradskog ureda za prostorno uređenje, izgradnju Grada, graditeljstvo, komunalne poslove i promet
M.P.	 mr.sc. Dinko Bilić, dipl.oec. Odgovorna osoba za provođenje javne rasprave: Gordana Muller Mikić, dipl.ing.arh.
Izradio:	CPA CENTAR ZA PROSTORNO UREĐENJE I ARHITEKTURU d.o.o.
Pečat pravne osobe koja je izradila Plan:	Odgovorna osoba:
M.P.	 Tomislav Dolečki, dipl.ing.arh.
Pečat odgovornog voditelja izrade Plana:	Odgovorni voditelj izrade Nacrta prijedloga izmjena i dopuna Urbanističkog plana uređenja Resnik III:
M.P.	 Tomislav Dolečki, dipl.ing.arh.
Stručni tim CPA d.o.o. u izradi Plana: 1. Tomislav Dolečki, dipl.ing.arh. 2. Nada Kaminski - Kirs, dipl.ing.arh. 3. mr.sc. Zrinka Tadić, dipl.ing.arh.	Suradnja u izradi Plana: 1. Josip Štefčić, dipl.iur. 2. Barbara Vajdić, dipl.oec. 3. Nataša Horvat, dipl.ing.biolog. 4. Dora Dolečki Glasinović, dipl.ing.arh. 5. Ankica Tomić, dipl.ing.grad.
Pečat Gradske skupštine Grada Zagreba:	Predsjednik Gradske skupštine Grada Zagreba:
M.P.	 Darinko Kosor, v.r.
Istovjetnost prostornog plana s izvornikom ovjerava:	Pečat nadležnog tijela:
..... (ime, prezime, potpis)	M.P.