

TUMAČ ZNAKOVA

GRANICE

-
- GRANICA OBUHVATA DPU-a

■■■■■■■■

GRANICA OBUHVATA IZMJENA I DOPUNA DPU-a

—

LEGENDA

- S

STAMBENA NAMJENA
- M1

MJEŠOVITA NAMJENA
PRETEŽITO STAMBENA
- K1

GOSPODARSKA NAMJENA
POSLOVNA / PRETEŽITO USLUŽNA
- K2

GOSPODARSKA NAMJENA
POSLOVNA / PRETEŽITO TRGOVAČKA
- I1

GOSPODARSKA NAMJENA
PROIZVODNA / PRETEŽITO INDUSTRIJSKA
- I1

UKLONJEN OBJEKT
- I2

GOSPODARSKA NAMJENA
PROIZVODNA / PRETEŽITO ZANATSKA
- D3

JAVNA I DRUŠTVENA NAMJENA
ZDRAVSTVENA
- JAVNE ZELENE POVRŠINE
- JAVNA PROMETNA POVRŠINA / CESTA
- TRAMVAJSKA PRUGA
- ŽELJEZNIČKA PRUGA
- TS

POSTOJEĆA TRAFOSTANICA
- PM

- PARKIRNIH MJESTA
- Po

- PODRUM
- Pr

- PRIZEMLJE
- VPr

- VISOKO PRIZEMLJE
- G

- GALERIJA
- Pot

- POTKROVLJE
- P

- PARKIRALIŠTE NATKRIVENO
- O

- GARAŽA
- P

- PARKIRALIŠTE
- VISOKO ZELENILO
- NASIP

GRAD ZAGREB

Naziv prostornog plana:
IZMJENE I DOPUNE DETALJNOG PLANA UREĐENJA 'SAVSKA - VUKOVARSKA'

Naziv kartografskog prikaza:
POSTOJEĆE STANJE - DETALJNA NAMJENA POVRŠINA

Broj kartografskog prikaza: 1	Mjerilo kartografskog prikaza: 1:500
Odluka Gradске Skupštine Grada Zagreba o izradi izmjena i dopuna Detaljnog plana uređenja 'Savska - Vukovarska' (Sl. glasnik Grada Zagreba, br. 03/12 i 06/12)	Odluka Gradске Skupštine Grada Zagreba o donošenju izmjena i dopuna Detaljnog plana uređenja 'Savska - Vukovarska' (Sl. glasnik Grada Zagreba, br. 13 od 28. rujna 2012.)
Javna rasprava objavljena je: 20. lipnja 2012.	Javni uvid održan: 29. lipnja - 13. srpnja 2012.
Pečat Gradskog ureda za prostorno uređenje, izgradnju grada, graditeljstvo, komunalne poslove i promet odgovornog za provođenje javne rasprave:	Pročelnik Gradskog ureda za prostorno uređenje, izgradnju grada, graditeljstvo, komunalne poslove i promet: Davor Jelavić, dipl.oeo. Odgovorna osoba za provođenje javne rasprave: Toni Biluš, dipl.ing.prom.
M.P.	

Izradivac plana: URBANE TEHNIKE _ Vrbik 8a, Zagreb_HR_tel. +385 1 4444 100_fax. +385 1 4444 109_uf@u.hr	Odgovorna osoba:
Pečat pravne osobe koja je izradila plan:	M.P.
Pečat odgovornog voditelja izrade plana:	M.P.
Koordinator plana: - Za Gradski ured za prostorno uređenje, izgradnju grada, graditeljstvo, komunalne poslove i promet: - Za URBANE TEHNIKE d.o.o.: Stručni tim URBANE TEHNIKE d.o.o. u izradi plana:	Toni Biluš, dipl.ing.prom. Dražen Plevko, dipl.ing.arh. 1. Zoravko Krasić, dipl.ing.arh. 2. Hrvoje Bakran, dipl.ing.arh. 3. Dražen Plevko, dipl.ing.arh. 4. Mislav Dizdela, dipl.ing.knj.arh. 5. Marija Mirok, građ.arh.

Pečat Gradске Skupštine Grada Zagreba:	Predsjednik Gradске skupštine Grada Zagreba:
M.P.	Davor Bernardić, dipl.ing.iz.
Istovjetnost ovog prostornog plana s izvornikom ovjerava:	Pečat nadležnog tijela:
	M.P.



MJERILO 1:500

0 m 10 m 20 m 30 m 40 m 50 m

TUMAČ ZNAKOVA

GRANICE

- GRANICA OBUHVATA DPU-a
- GRANICA OBUHVATA IZMJENA I DOPUNA DPU-a
- GRANICA GRAĐEVNE ČESTICE

LEGENDA

POSTOJEĆE STANJE

VODNOGOSPODARSKI SUSTAV

- KORIŠTENJE VODA - VODOOPSKRBA
- MAGISTRALNI VODOOPSKRBNI CJEVOD
 - OSTALI OPŠKRBNI CJEVOD
- ODVODNJA OTPADNIH VODA
- GLAVNI ODVODNI KANAL (KOLEKTOR)
 - OSTALI ODVODNI KANALI

TELEKOMUNIKACIJE

- VODOVI I KANALI
- OPTIČKI VOD
 - KORISNIČKI SPOJNI VOD

ENERGETSKI SUSTAV

- CJEVNI TRANSPORT PLINA
- MAGISTRALNI PLINOVOD
 - LOKALNI PLINOVOD
- ELEKTROENERGETIKA
- TRANSFORMATORSKA POSTROJENJA
 - DALEKOVOD
 - VOD JAVNE RASVJETE
 - TOPLOVOD

- S STAMBENA NAMJENA
- M1 MJEŠOVITA NAMJENA
PRETEŽITO STAMBENA
- K1 GOSPODARSKA NAMJENA
POSLOVNA / PRETEŽITO USLUŽNA
- K2 GOSPODARSKA NAMJENA
POSLOVNA / PRETEŽITO TRGOVAČKA
- I1 GOSPODARSKA NAMJENA
PROIZVODNA / PRETEŽITO INDUSTRIJSKA
- I1 UKLONJEN OBJEKT
- I2 GOSPODARSKA NAMJENA
PROIZVODNA / PRETEŽITO ZANATSKA
- D3 JAVNA I DRUŠTVENA NAMJENA
ZDRAVSTVENA
- JAVNE ZELENE POVRŠINE
- JAVNA PROMETNA POVRŠINA / CESTA
- TRAMVAJSKA PRUGA
- ŽELJEzniČKA PRUGA

- PM - PARKIRNIH MJESTA
- Po - PODRUM
- Pr - PRIZEMLJE
- VPr - VISOKO PRIZEMLJE
- G - GALERIJA
- Pot - POTKROVLJE
- P - PARKIRALIŠTE NATKRIVENO
- G - GARAŽA
- P - PARKIRALIŠTE
- VISOKO ZELENILO
- NASIP

GRAD ZAGREB

Naziv prostornog plana:
IZMJENE I DOPUNE DETALJNOG PLANA UREĐENJA 'SAVSKA - VUKOVARSKA'

Naziv kartografskog prikaza:
POSTOJEĆE STANJE - INFRASTRUKTURNA MREŽA
(TELEKOMUNIKACIJSKA I KOMUNALNA)

Broj kartografskog prikaza: 2	Mjerilo kartografskog prikaza: 1:500
Odluka Gradске Skupštine Grada Zagreba o izradi izmjena i dopuna Detaljnog plana uređenja 'Savska - Vukovarska' (Sl. glasnik Grada Zagreba, br. 03/12 i 06/12)	Odluka Gradске Skupštine Grada Zagreba o donošenju izmjena i dopuna Detaljnog plana uređenja 'Savska - Vukovarska' (Sl. glasnik Grada Zagreba, br. 13 od 28. rujna 2012.)
Javna rasprava objavljena je: 20. lipnja 2012.	Javni uvid održan: 29. lipnja - 13. srpnja 2012.
Pečat Gradskog ureda za prostorno uređenje, izgradnju grada, graditeljstvo, komunalne poslove i promet odgovornog za provođenje javne rasprave:	Pročelnik Gradskog ureda za prostorno uređenje, izgradnju grada, graditeljstvo, komunalne poslove i promet
	Davor Jelavić, dipl.oeo.
	Odgovorna osoba za provođenje javne rasprave:
M.P.	Toni Biluš, dipl.ing.prom.

Izradivac plana: URBANE TEHNIKE _ Vrbik 6a, Zagreb_HR_tel. +385 1 4444 100_fax. +385 1 4444 109_uf@u-hr	Odgovorna osoba:
Pečat pravne osobe koja je izradila plan:	M.P.
Pečat odgovornog voditelja izrade plana:	M.P.
Koordinator plana: - Za Gradski ured za prostorno uređenje, izgradnju grada, graditeljstvo, komunalne poslove i promet: - Za URBANE TEHNIKE d.o.o. u izradi plana:	Toni Biluš, dipl.ing.prom. Dražen Plevko, dipl.ing.arh.
Stručni tim URBANE TEHNIKE d.o.o. u izradi plana:	1. Zoravko Krasić, dipl.ing.arh. 2. Hrvoje Bakran, dipl.ing.arh. 3. Dražen Plevko, dipl.ing.arh. 4. Milav Dizdović, dipl.ing.knj.arh. 5. Marija Mirok, građ.arh.

Pečat Gradске Skupštine Grada Zagreba:	Pročelnik Gradске skupštine Grada Zagreba:
M.P.	Davor Bernardić, dipl.ing.iz.
Istovjetnost ovog prostornog plana s izvornikom ovjerava:	Pečat nadležnog tijela:
	M.P.



MJERILO 1:500

S



TUMAČ ZNAKOVA

GRANICE

- GRANICA OBUHVATA DPU-a
- GRANICA OBUHVATA IZMJENA I DOPUNA DPU-a
- GRANICA GRAĐEVNE ČESTICE

LEGENDA


- STAMBENA NAMJENA
- MJEŠOVITA NAMJENA
PRETEŽITO STAMBENA
- GOSPODARSKA NAMJENA
POSLOVNA / PRETEŽITO USLUŽNA
- GOSPODARSKA NAMJENA
POSLOVNA / PRETEŽITO TRGOVAČKA
- GOSPODARSKA NAMJENA
PROIZVODNA / PRETEŽITO INDUSTRIJSKA
- GOSPODARSKA NAMJENA
PROIZVODNA / PRETEŽITO ZANATSKA
- JAVNA I DRUŠTVENA NAMJENA
ZDRAVSTVENA
- JAVNE ZELENE POVRŠINE
- JAVNA PROMETNA POVRŠINA / CESTA
- POVRŠINE KOJE NISU OBUHVACENE CILJANIM IZMJENAMA I DOPUNAMA DPU-a
- TRAMVAJSKA PRUGA
- ŽELJEZNIČKA PRUGA
- UKLANJANJE POSTOJEĆE GRAĐEVINE
- UKLANJANJE POSTOJEĆE VISOKOG ZELENILA
- PM - PARKIRNIH MJESTA
- Po - PODRUM
- Pr - PRIZEMLJE
- VPr - VISOKO PRIZEMLJE
- G - GALERIJA
- Pot - POTKROVLJE
- P - PARKIRALIŠTE NATKRIVENO
- G - GARAŽA
- P - PARKIRALIŠTE
- - VISOKO ZELENILO
- NASIP
- VIZURNI KORIDOR
SAVSKE CESTE

GRAD ZAGREB

Naziv prostornog plana:
IZMJENE I DOPUNE DETALJNOG PLANA UREĐENJA 'SAVSKA - VUKOVARSKA'

Naziv kartografskog prikaza:
PLANIRANO STANJE - PLAN UKLANJANJA POSTOJEĆIH GRAĐEVINA

Broj kartografskog prikaza: 3	Mjerilo kartografskog prikaza: 1:500
Odluka Gradске Skupštine Grada Zagreba o izradi izmjena i dopuna Detaljnog plana uređenja "Savska - Vukovarska" (Sl. glasnik Grada Zagreba, br. 03/12 i 06/12)	Odluka Gradске Skupštine Grada Zagreba o donošenju izmjena i dopuna Detaljnog plana uređenja "Savska - Vukovarska" (Sl. glasnik Grada Zagreba, br. 13 od 28. rujna 2012.)
Javna rasprava objavljena je: 20. lipnja 2012.	Javni uvid održan: 29. lipnja - 13. srpnja 2012.
Pečat Gradskog ureda za prostorno uređenje, izgradnju grada, graditeljstvo, komunalne poslove i promet odgovornog za provođenje javne rasprave:	Pročelnik Gradskog ureda za prostorno uređenje, izgradnju grada, graditeljstvo, komunalne poslove i promet: Davor Jelavić, dipl.oeo. Odgovorna osoba za provođenje javne rasprave: Toni Biluš, dipl.ing.prom.
M.P.	
Izradivac plana: URBANE TEHNIKE _ Vrbik 6a, Zagreb_HR_tel. +385 1 4444 100_fax. +385 1 4444 109_uf@u-t.hr	
Pečat pravne osobe koja je izradila plan:	Odgovorna osoba: Zoravko Krasić, dipl.ing.arh.
M.P.	
Pečat odgovornog voditelja izrade plana:	Odgovorni voditelj izrade izmjena i dopuna Detaljnog plana uređenja "Savska - Vukovarska": Dražen Plevko, dipl.ing.arh. - ovlašten arhitekt
M.P.	
Koordinator plana: - Za Gradski ured za prostorno uređenje, izgradnju grada, graditeljstvo, komunalne poslove i promet: - Za URBANE TEHNIKE d.o.o. u izradi plana:	Toni Biluš, dipl.ing.prom. Dražen Plevko, dipl.ing.arh. 1. Zoravko Krasić, dipl.ing.arh. 2. Hrvoje Bakran, dipl.ing.arh. 3. Dražen Plevko, dipl.ing.arh. 4. Mislav Dizdarević, dipl.ing.knj.arh. 5. Marija Mirok, građ.arh.
Pečat Gradске Skupštine Grada Zagreba:	Predsjednik Gradске skupštine Grada Zagreba: Davor Bernardić, dipl.ing.iz. Pečat nadležnog tijela:
M.P.	
Istovjetnost ovog prostornog plana s izvornikom ovjerava:	
	M.P.

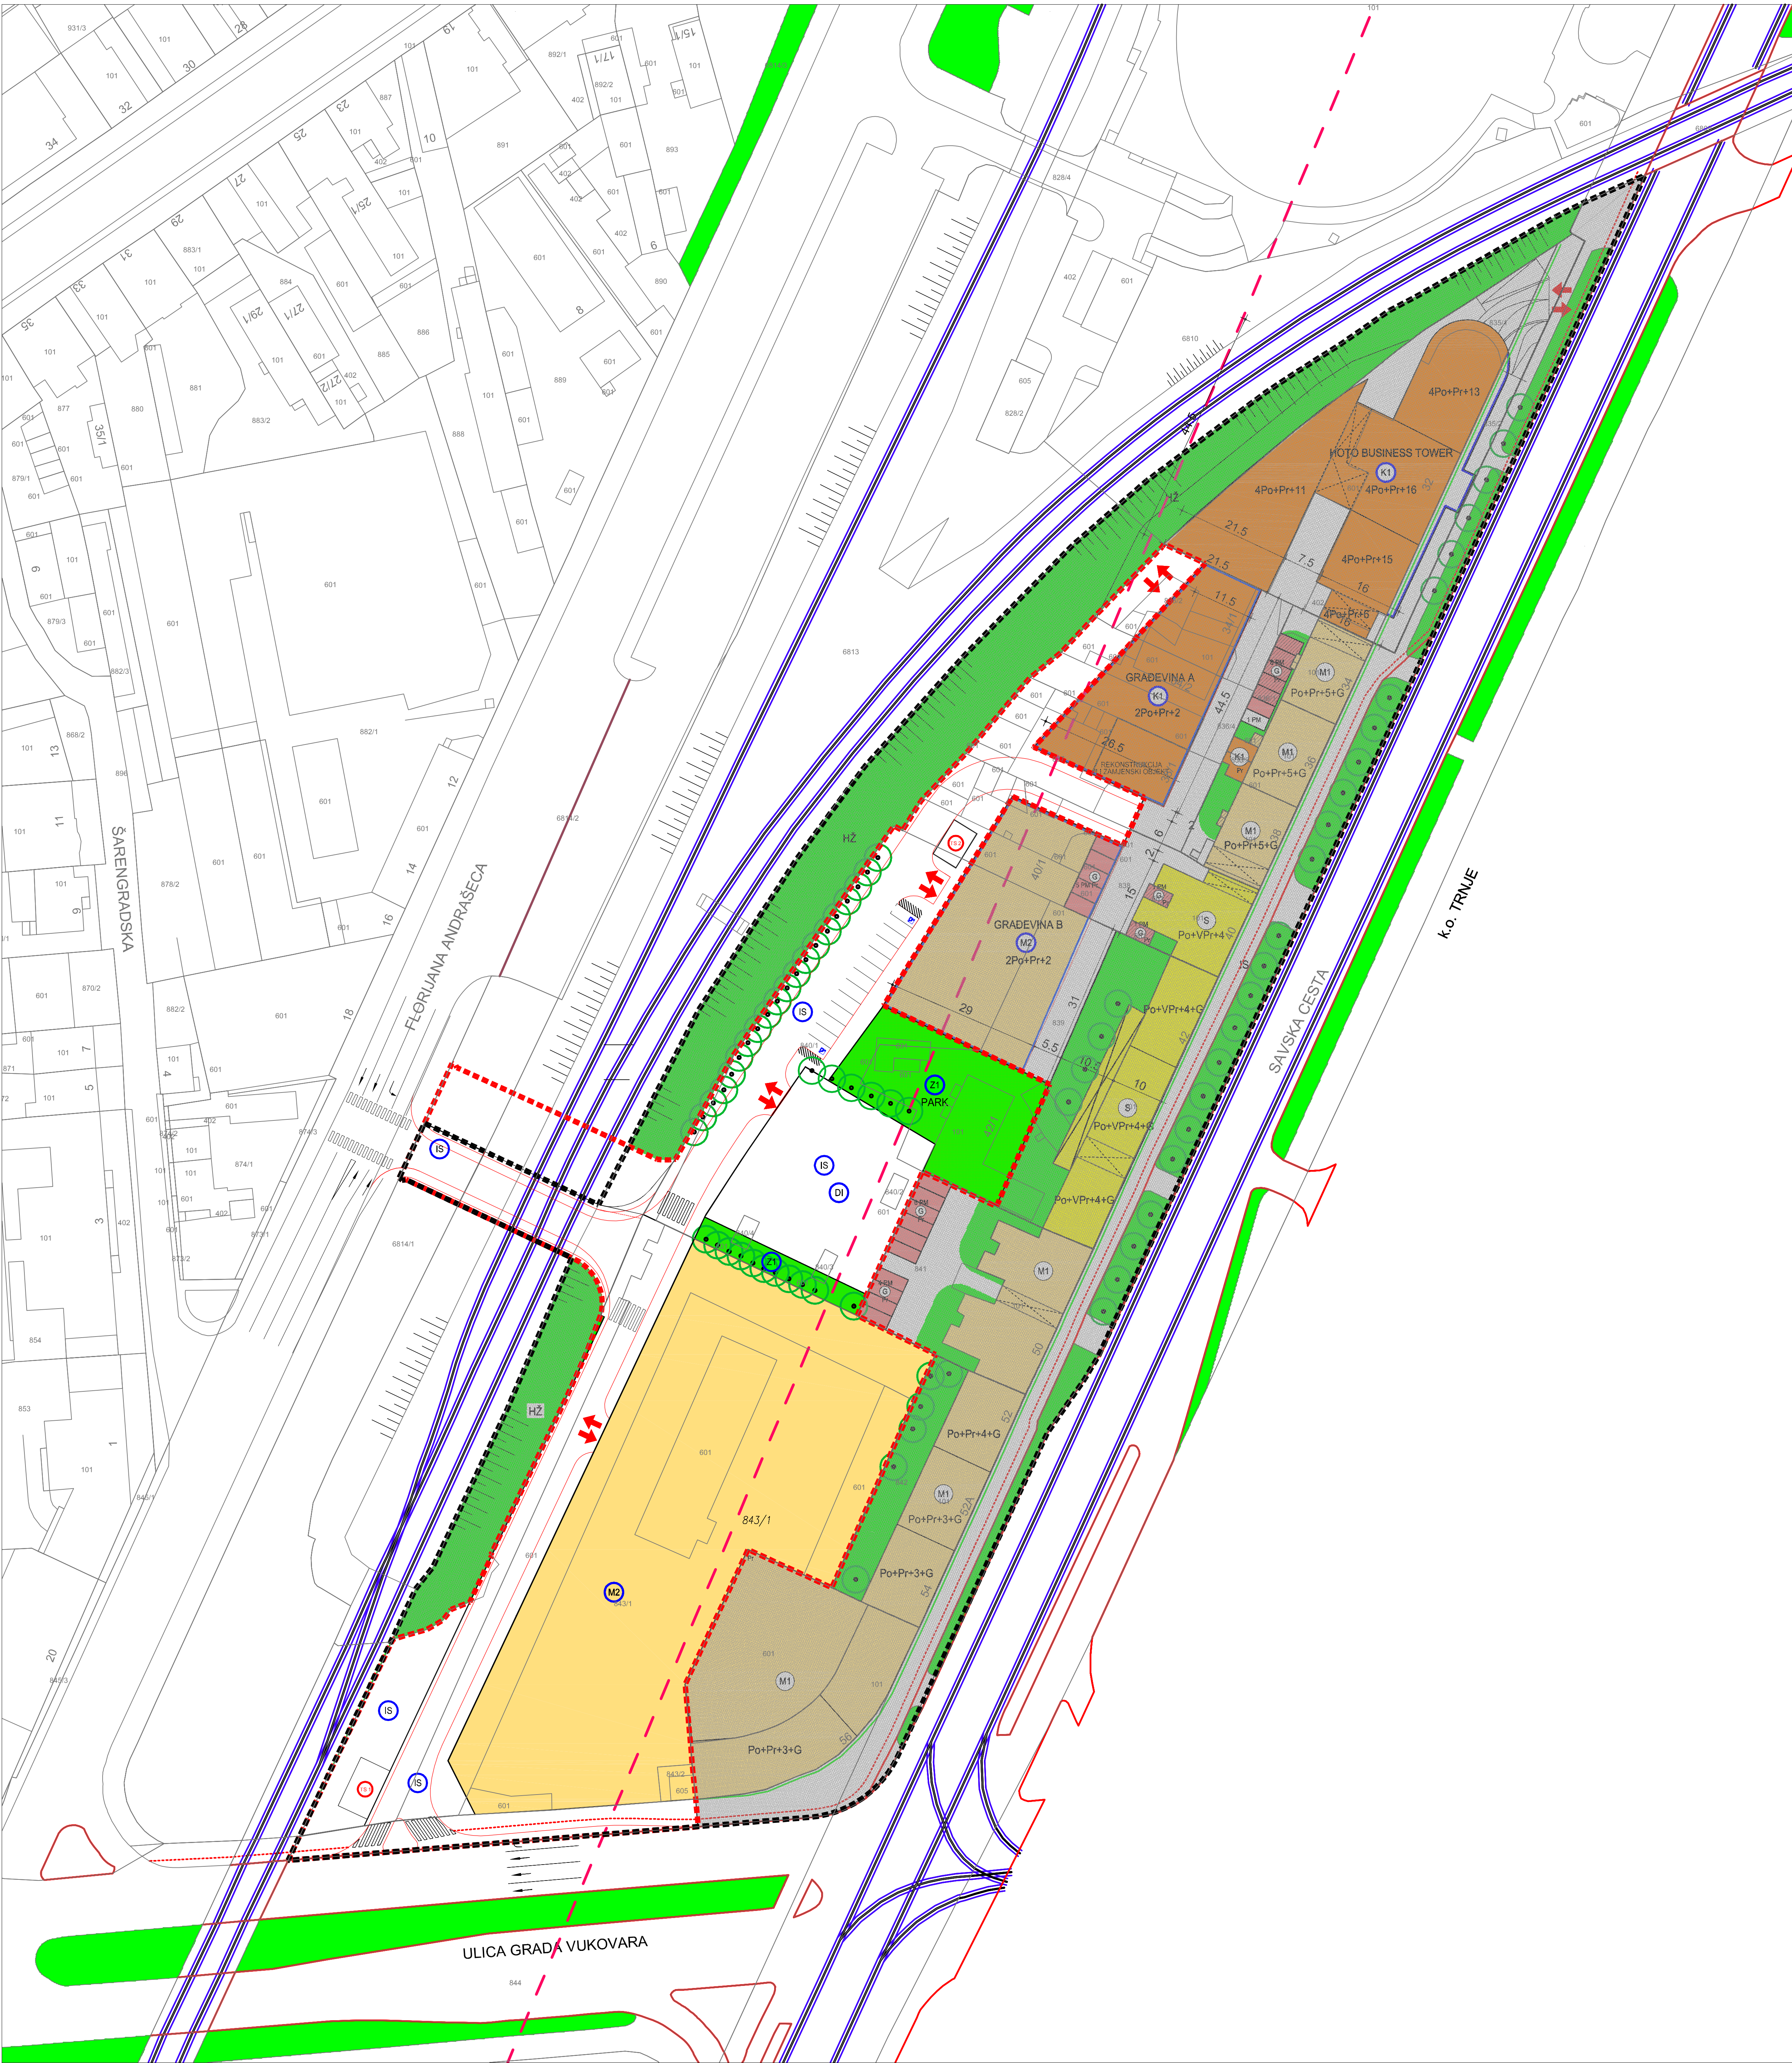

MJERILO 1:500

S

0 m10 m20 m30 m40 m50 m

TUMAČ ZNAKOVA

GRANICE

■■■■■■■■

GRANICA OBUHVATA DPU-a

■■■■■■■■

GRANICA OBUHVATA IZMJENA I DOPUNA DPU-a

————

GRANICA GRAĐEVNE ČESTICE

LEGENDA

S

STAMBENA NAMJENA

M1

MJEŠOVITA NAMJENA
PRETEŽITO STAMBENA

M2

MJEŠOVITA NAMJENA
PRETEŽITO POSLOVNA

K1

GOSPODARSKA NAMJENA
POSLOVNA / PRETEŽITO USLUŽNA

Z

JAVNE ZELENE POVRŠINE

Z1

JAVNE ZELENE POVRŠINE - JAVNI PARK (Z1)

Z

ZAŠTITNE ZELENE POVRŠINE (Z)

IS

INFRASTRUKTURNI SUSTAVI

————

INFRASTRUKTURNI SUSTAVI (RUBNJAK)

————

TRAMVAJSKA PRUGA

————

ŽELJEZNIČKA PRUGA

————

PJEŠAČKO-KOLNA POVRŠINA

————

POVRŠINE KOJE NISU OBUHVACENE CILJANIM IZMJENAMA I DOPUNAMA DPU-a

————

BICIKLISTIČKA STAZA

PM

- PARKIRNIH MJESTA

Po

- PODRUM

Pr

- PRIZEMLJE

VPr

- VISOKO PRIZEMLJE

G

- GALERIJA

Pot

- POTKROVLJE

————

- PODZID

G

- GARAŽA

PM

- PARKIRALIŠTE

●

- VISOKO ZELENILO

————

- NASIP

————

- VIZURNI KORIDOR
SAVSKE CESTE

————

- PLANIRANA GRANICA
GRAĐEVNE ČESTICE

————

- POVRŠINA ZA IZGRADNJU PODVOŽNJAKA I TS 1

————

- GRANICA GRADIVOG
DIELA ČESTICE

————

- POSTOJEĆI REGULACIJSKI
PRAVAC

————

- MAKSIMALNI GRAĐEVNI PRAVAC

TS

- TRANSFORMATORSKA
POSTROJENJA

DI

DJEČJE
IGRALIŠTE

←

MJESTO PRIKLJUČENJA NA
JAVNOPROMETNU POVRŠINU



NAPOMENA ZA GRAĐEVINU "C": Planirana granica građevne čestice poklapa se s podzammom granicom gradivog dijela čestice uz novoplaniranu ulicu i Ulicu grada Vukovara

GRAD ZAGREB

Naziv prostornog plana:
IZMJENE I DOPUNE DETALJNOG PLANA UREĐENJA 'SAVSKA - VUKOVARSKA'

Naziv kartografskog prikaza:
PLANIRANO STANJE - DETALJNA NAMJENA POVRŠINA

Broj kartografskog prikaza: 4	Mjerilo kartografskog prikaza: 1:500
Odluka Gradske Skupštine Grada Zagreba o izradi izmjena i dopuna Detaljnog plana uređenja 'Savska - Vukovarska' (Sl. glasnik Grada Zagreba, br. 03/12 i 06/12)	Odluka Gradske Skupštine Grada Zagreba o donošenju izmjena i dopuna Detaljnog plana uređenja 'Savska - Vukovarska' (Sl. glasnik Grada Zagreba, br. 13 od 28. rujna 2012.)
Javna rasprava objavljena je: 20. lipnja 2012.	Javni uvid održan: 29. lipnja - 13. srpnja 2012.
Pečat Gradskog ureda za prostorno uređenje, izgradnju grada, graditeljstvo, komunalne poslove i promet odgovornog za provođenje javne rasprave:	Pročelnik Gradskog ureda za prostorno uređenje, izgradnju grada, graditeljstvo, komunalne poslove i promet: Davor Jelavić, dipl.oeo: Odgovorna osoba za provođenje javne rasprave: Toni Biluš, dipl.ing.prom.
M.P.	
Izradivač plana: URBANE TEHNIKE _ Vrbik 8a, Zagreb_HR_tel. +385 1 4444 100_fax. +385 1 4444 109_ur@u-t.hr	
Pečat pravne osobe koja je izradila plan:	Odgovorna osoba: Zoravko Krasić, dipl.ing.arh.
M.P.	
Pečat odgovornog voditelja izrade plana:	Odgovorni voditelj izrade izmjena i dopuna Detaljnog plana uređenja 'Savska - Vukovarska': Dražen Plevko, dipl.ing.arh. - ovlašten arhitekt
M.P.	
Koordinator plana: - Za Gradski ured za prostorno uređenje, izgradnju grada, graditeljstvo, komunalne poslove i promet: - Za URBANE TEHNIKE d.o.o. u izradi plana:	Toni Biluš, dipl.ing.prom. Dražen Plevko, dipl.ing.arh. 1. Zoravko Krasić, dipl.ing.arh. 2. Hrvoje Bakran, dipl.ing.arh. 3. Dražen Plevko, dipl.ing.arh. 4. Matjaž Dizdrić, dipl.ing.knj.arh. 5. Marija Mirok, građ.arh.
Pečat Gradske Skupštine Grada Zagreba:	Predsjednik Gradske skupštine Grada Zagreba: Davor Bernardić, dipl.ing.iz.
M.P.	
Istovjetnost ovog prostornog plana s izvornikom ovjerava:	Pečat nadležnog tijela: M.P.

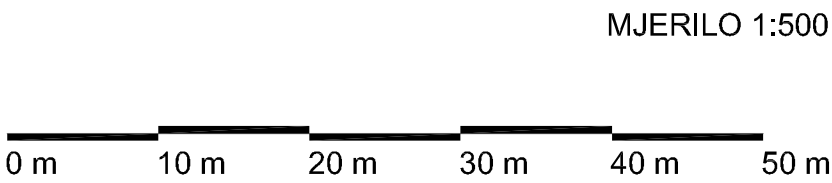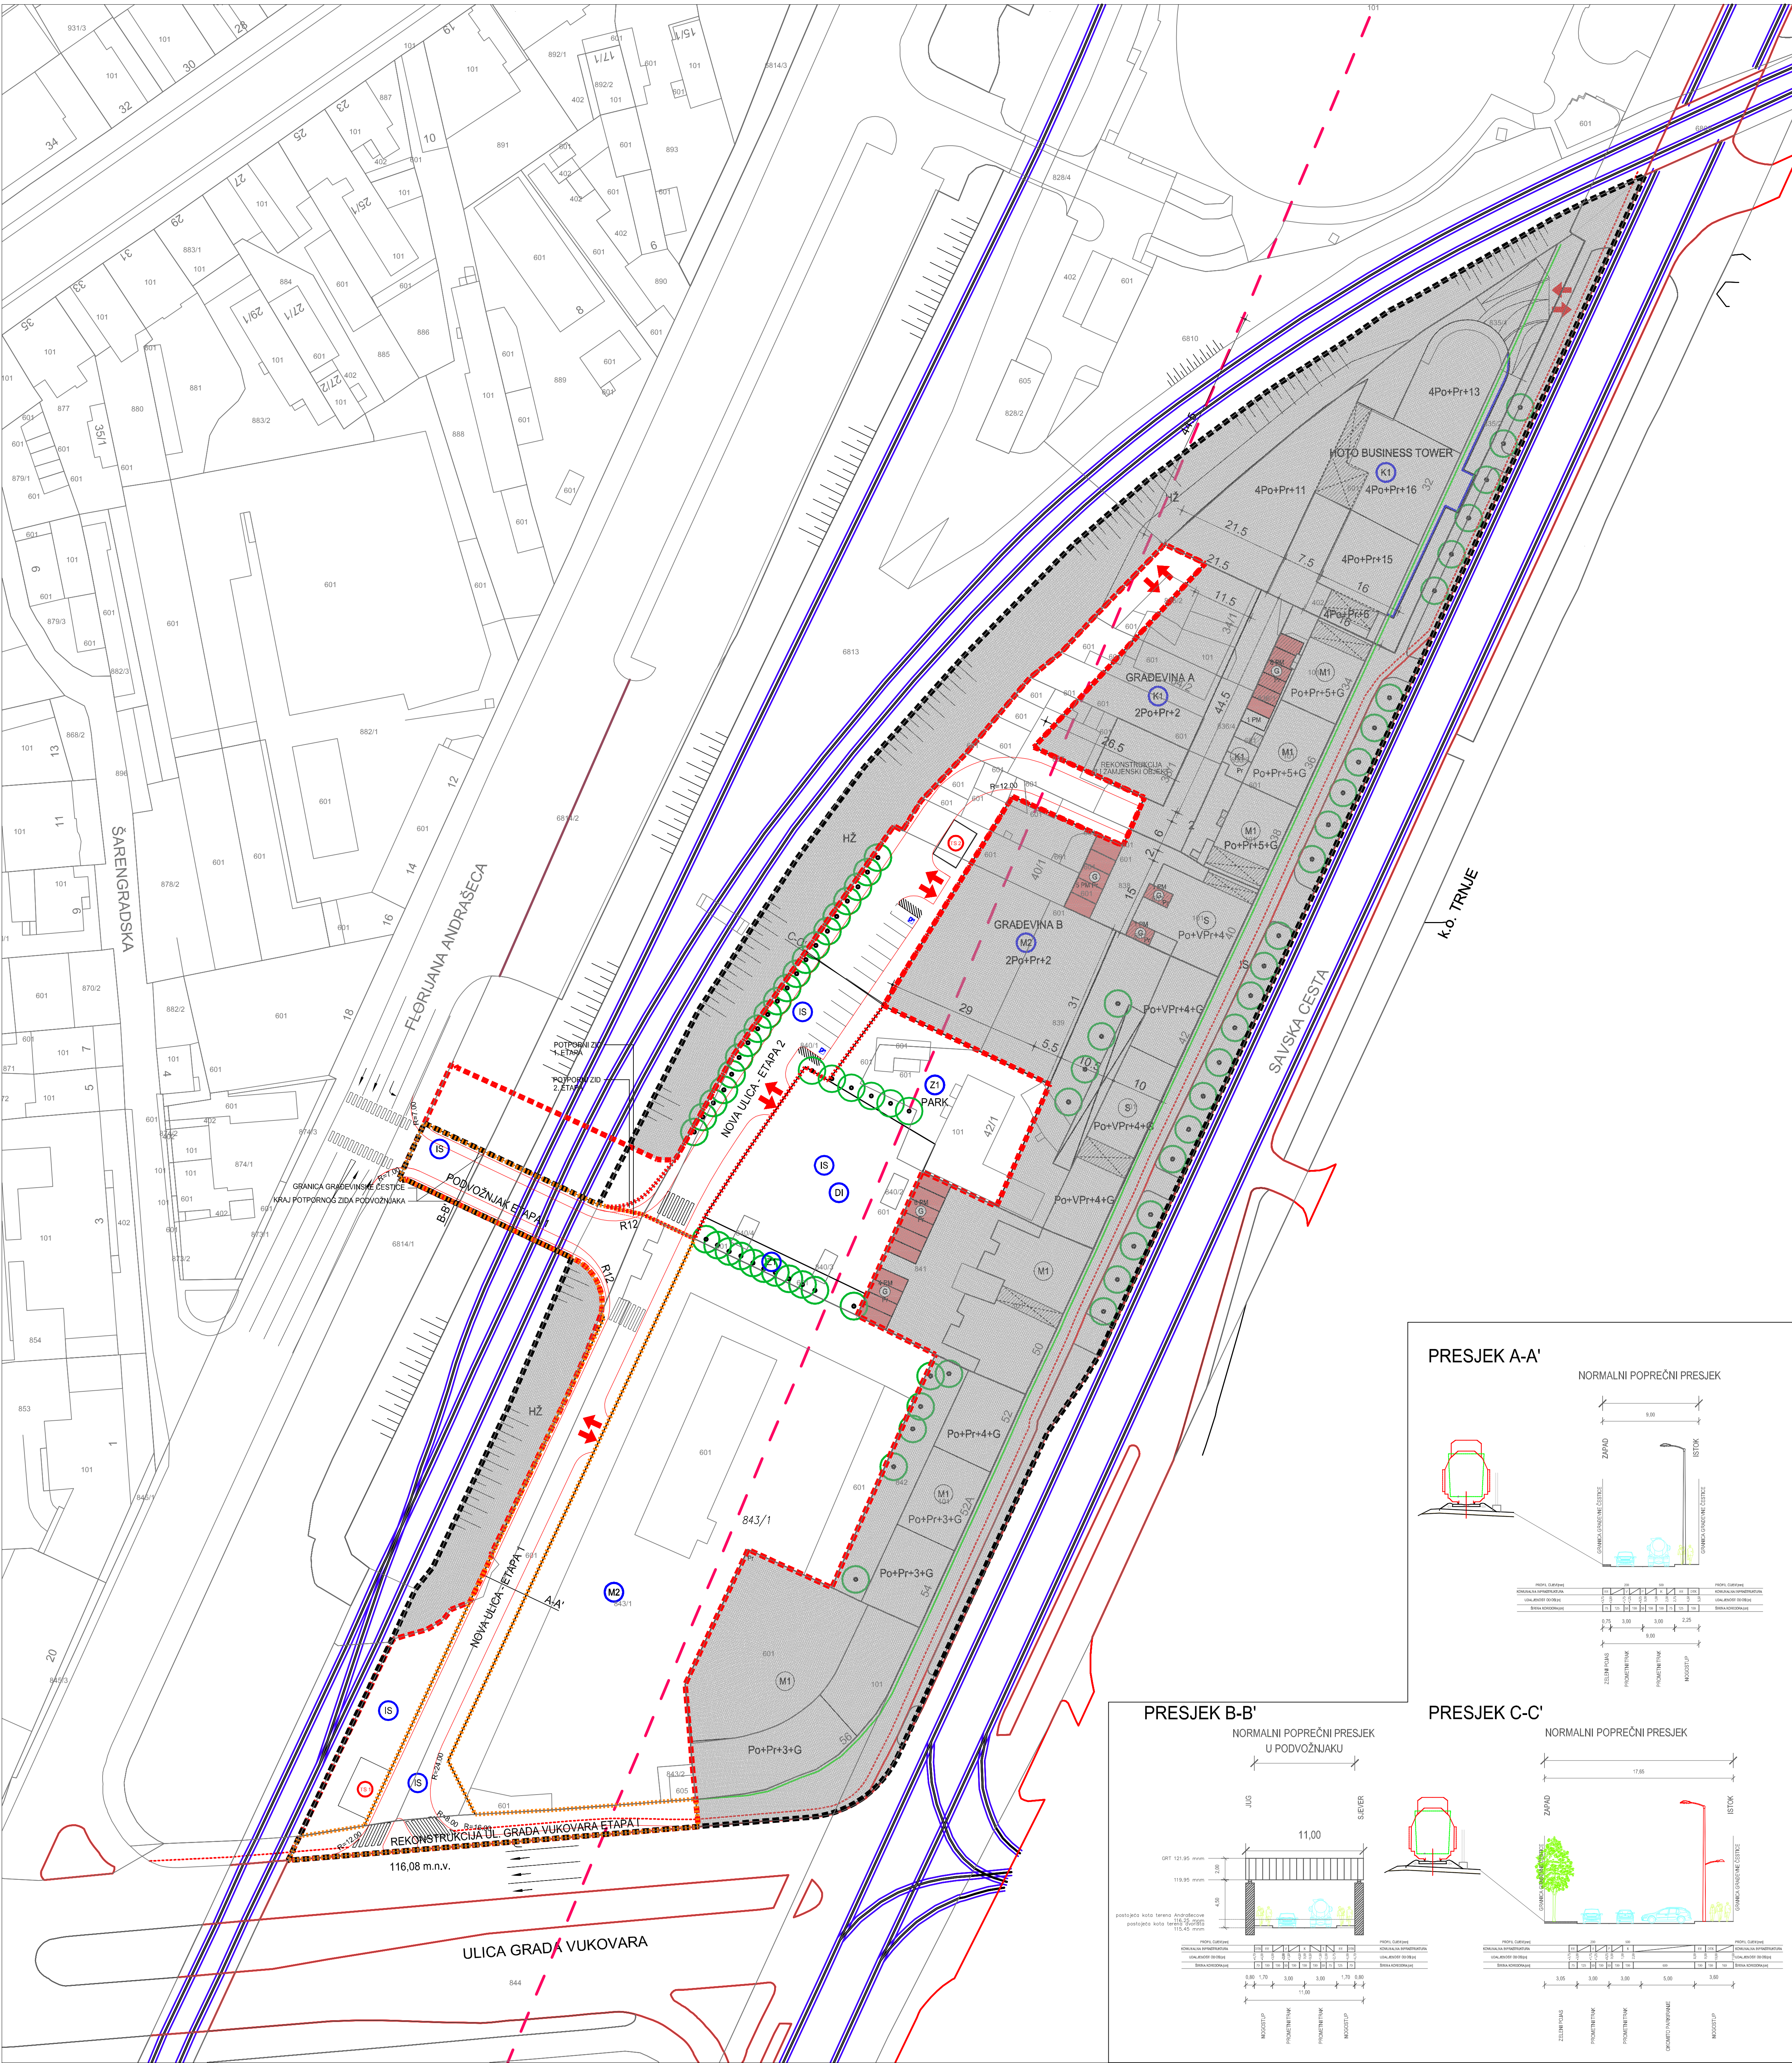

TUMAČ ZNAKOVA


GRANICE

- GRANICA OBUHVATA DPU-a
- GRANICA OBUHVATA IZMJENA I DOPUNA DPU-a
- GRANICA GRADEVNE ČESTICE
- ETAPA 1
- ETAPA 2


LEGENDA

- S STAMBENA NAMJENA
- M1 MJEŠOVITA NAMJENA PRETEŽITO STAMBENA
- M2 MJEŠOVITA NAMJENA PRETEŽITO POSLOVNA
- K1 GOSPODARSKA NAMJENA POSLOVNA / PRETEŽITO USLUŽNA
- Z JAVNE ZELENE POVRŠINE
- Z1 JAVNE ZELENE POVRŠINE - JAVNI PARK (Z1)
- Z ZAŠTITNE ZELENE POVRŠINE (Z)
- IS INFRASTRUKTURNI SUSTAVI
- INFRASTRUKTURNI SUSTAVI (RUBNJAK)
- TRAMVAJSKA PRUGA
- ŽELJEzniČKA PRUGA
- PJEŠAČKO-KOLNA POVRŠINA
- POVRŠINE KOJE NISU OBUHVATENE CILJANIM IZMJENAMA I DOPUNAMA DPU-a
- BICIKLISTIČKA STAZA
- PODZID
- G - GARAŽA
- PM - PARKIRALIŠTE
- VISOKO ZELENILLO
- NASIP
- VIZURNI KORIDOR SAVSKE CESTE
- PLANIRANA GRANICA GRADEVNE ČESTICE
- POVRŠINA ZA IZGRADNJU PODVOŽNJAKA I TS 1
- OZNAKA PRESJKA
- MJESTO PRIKLJUČENJA NA JAVNOPROMETNU POVRŠINU


PRESJEK A-A'

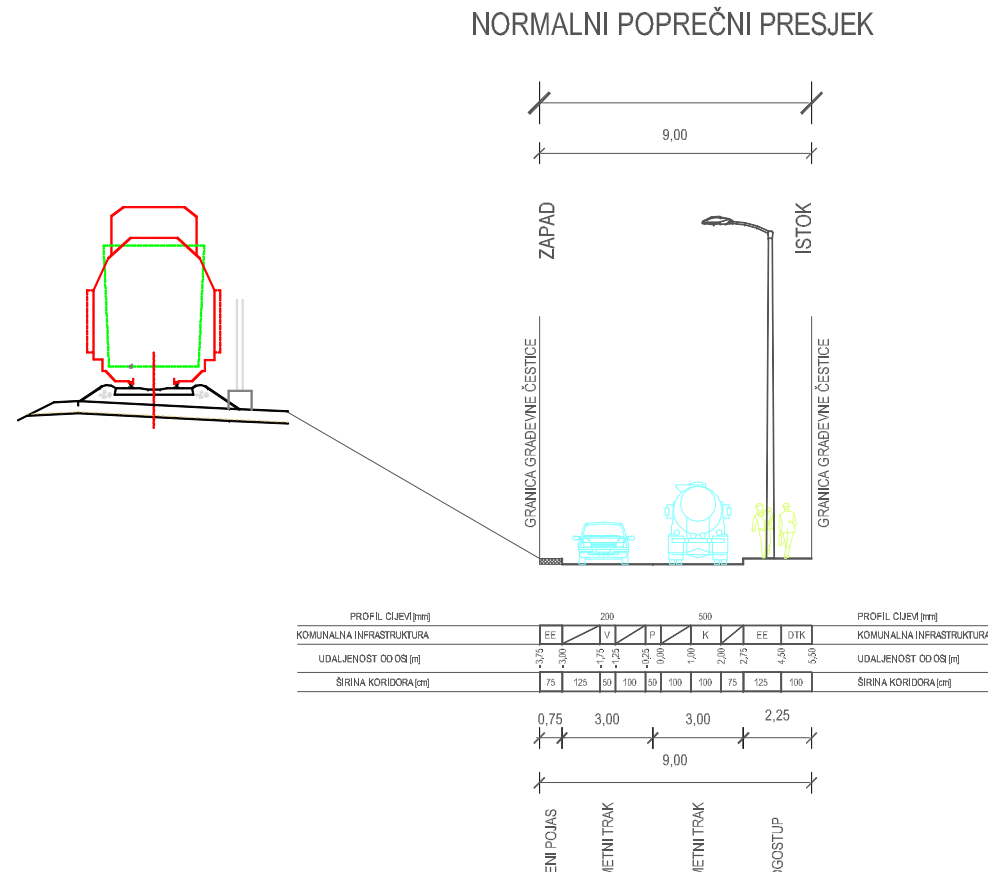

PRESJEK B-B'

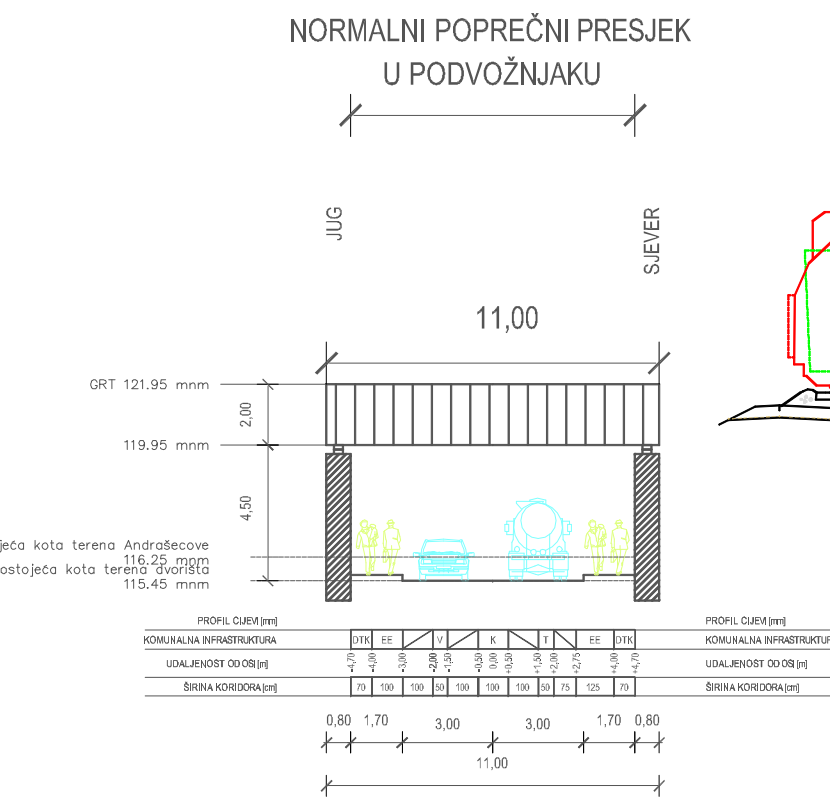

PRESJEK C-C'

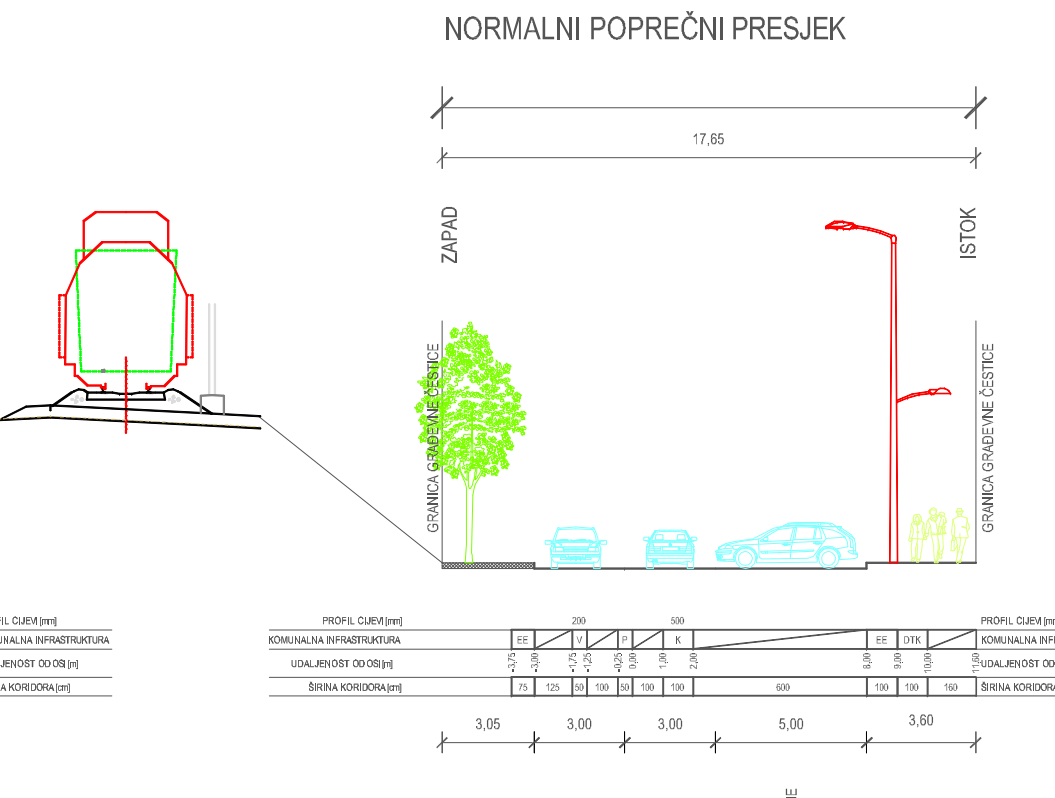

GRAD ZAGREB

Naziv prostornog plana:
IZMJENE I DOPUNE DETALJNOG PLANA UREĐENJA 'SAVSKA - VUKOVARSKA'


Naziv kartografskog prikaza:
PLANIRANO STANJE - INFRASTRUKTURNA MREŽA (PROMET)

Broj kartografskog prikaza: 5a	Mjerilo kartografskog prikaza: 1:500
Odluka Gradске Skupštine Grada Zagreba o izradi Izmjena i dopuna Detaljnog plana uređenja 'Savska - Vukovarska' (Sl. glasnik Grada Zagreba, br. 10312/10612)	Odluka Gradске Skupštine Grada Zagreba o donošenju Izmjena i dopuna Detaljnog plana uređenja 'Savska - Vukovarska' (Sl. glasnik Grada Zagreba, br. 13 od 28. rujna 2012.)
Javna rasprava objavljena je: 20. lipnja 2012.	Javni uvid održan: 29. lipnja - 13. srpnja 2012.
Pečat Gradskog ureda za prostorno uređenje, izgradnju grada, graditeljstvo, komunalne poslove i promet odgovornog za provođenje javne rasprave:	Pročelnik Gradskog ureda za prostorno uređenje, izgradnju grada, graditeljstvo, komunalne poslove i promet
	Davor Jelavić, dipl.oe.
	Odgovorna osoba za provođenje javne rasprave:
	Toni Biluš, dipl.ing.prom.

Izradivac plana: URBANE TEHNIKE _ Vrbik 8a, Zagreb_HR_tel. +385 1 4444 100_fax. +385 1 4444 109_uf@u-hr	
Pečat pravne osobe koja je izradila plan:	Odgovorna osoba:
M.P.	Zoravko Krasić, dipl.ing.arh.
Pečat odgovornog voditelja izrade plana:	Odgovorni voditelj izrade Izmjena i dopuna Detaljnog plana uređenja 'Savska - Vukovarska':
M.P.	Draženko Plevko, dipl.ing.arh. - ovlašten arhitekt

Koordinator plana: - Za Gradski ured za prostorno uređenje, izgradnju grada, graditeljstvo, komunalne poslove i promet: - Za URBANE TEHNIKE d.o.o. u izradi plana:	Toni Biluš, dipl.ing.prom. Draženko Plevko, dipl.ing.arh. 1. Zoravko Krasić, dipl.ing.arh. 2. Hrvoje Bakarić, dipl.ing.arh. 3. Dražen Plevko, dipl.ing.arh. 4. Matija Dželić, dipl.ing.knj.arh. 5. Marija Mirok, građ.inž.
--	--

Pečat Gradске Skupštine Grada Zagreba:	Predsjednik Gradске skupštine Grada Zagreba:
M.P.	Davor Bernardić, dipl.ing.iz.
Istovjetnost ovog prostornog plana s izvornikom ovjerava:	Pečat nadležnog tijela:
	M.P.

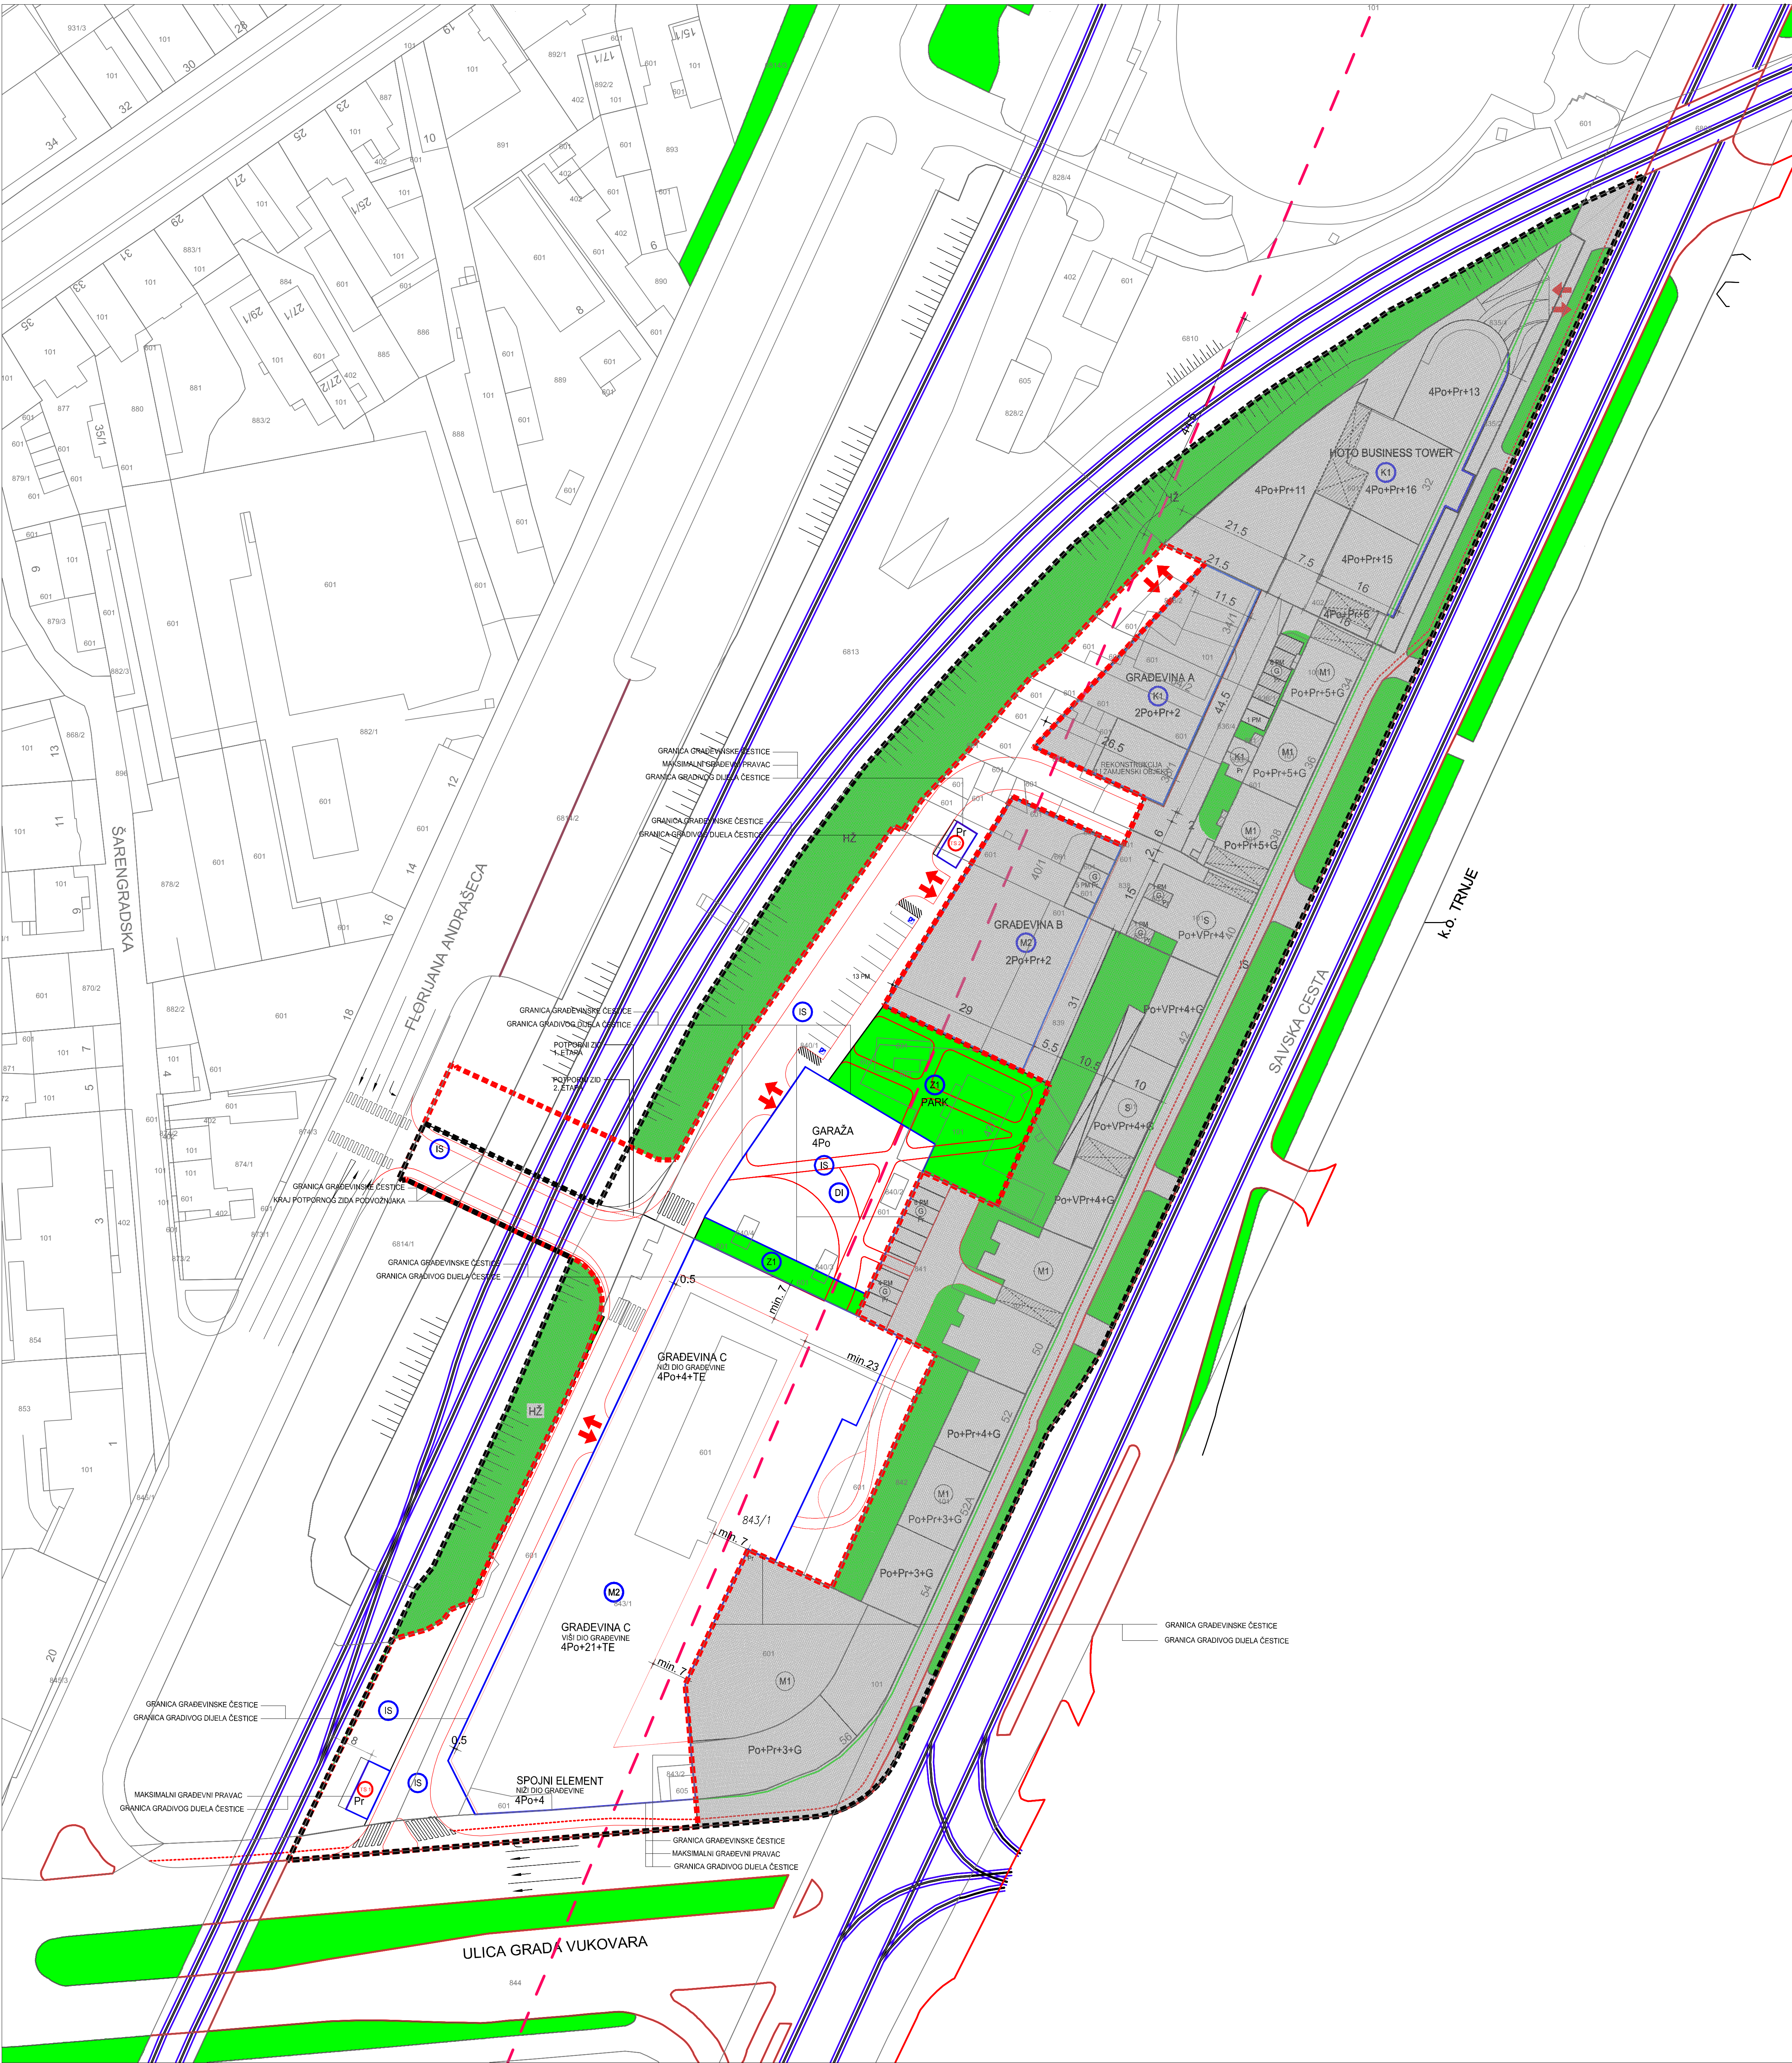

MJERILO 1:500

0 m10 m20 m30 m40 m50 m

S

TUMAČ ZNAKOVA

GRANICE

■■■■■■■■■■

GRANICA OBUHVATA DPU-a

■■■■■■■■■■

GRANICA OBUHVATA IZMJENA I DOPUNA DPU-a

—————

GRANICA GRAĐEVNE ČESTICE

LEGENDA

PJEŠAČKO-KOLNA POVRŠINA

OZELENJAVANJE

POSTOJEĆA GRAĐEVINA

JAVNA PROMETNA POVRŠINA / CESTA

INFRASTRUKTURNI SUSTAVI (RUBNIAK)

PLANIRANA NAMJENA GRAĐEVINE

S

STAMBENA NAMJENA

M1

MJEŠOVITA NAMJENA
PRETEŽITO STAMBENA

M2

K1

←

MJESTO PRIKLJUČENJA NA
JAVNOPROMETNU POVRŠINU

DI

DJEČUJE
IGRALIŠTE

BICIKLISTIČKA STAZA

PM

- PARKIRNI MJESTA

Po

- PODRUM

Pr

- PRIZEMLJE

VP

- VISOKO PRIZEMLJE

G

- GALERIJA

Pot

- POTKROVLJE

P

- PARKIRALIŠTE NATKRIVENO

G

- GARAŽA

P

- PARKIRALIŠTE

●

- VISOKO ZELENILO

|||||

- NASIP

- VIZURNI KORIDOR
SAVSKE CESTE

- PLANIRANA GRANICA

- GRANICA GRADIVOG
DUELA ČESTICE

- POSTOJEĆI REGULACIJSKI
PRAVAC

- MAKSIMALNI GRAĐEVNI PRAVAC

- POVRŠINA ZA IZGRADNJU PODVOŽNJAKA I TS 1

IS

- TRANSFORMATORSKA
POSTROJENJA

P

- PARK

NAPOMENA: U GRAFIČKOM PRILOGU TEKSTUALNO SU NAZNAČENE LINIJE KOJE SE PREKLAPAJU

GRAD ZAGREB

Naziv prostornog plana:
IZMJENE I DOPUNE DETALJNOG PLANA UREĐENJA 'SAVSKA - VUKOVARSKA'

Naziv kartografskog prikaza:
PLANIRANO STANJE - UVJETI GRADNJE

Broj kartografskog prikaza: 6

Mjerilo kartografskog prikaza: 1:500

Odluka Gradске Skupštine Grada Zagreba o izradi
Izmjena i dopuna Detaljnog plana uređenja 'Savska -
Vukovarska' (Sl. glasnik Grada Zagreba, br. 03/12 i 06/12.)

Javna rasprava objavljena je: 20. lipnja 2012.

Pečat Gradskog ureda za prostorno uređenje, izgradnju grada,
građevinstvo, komunalne poslove i promet odgovornog za
provođenje javne rasprave:

Pročelnik Gradskog ureda za prostorno uređenje, izgradnju
grada, građevinstvo, komunalne poslove i promet

Davor Jelavić, dipl.oeo.

Odgovorna osoba za provođenje javne rasprave:
Toni Biluš, dipl.ing.prom.

Izradivač plana: URBANE TEHNIKE _ Vrbik 8a, Zagreb_HR_tel. +385 1 4444 100_fax. +385 1 4444 109_uf@u-hr

Pečat pravne osobe koja je izradila plan:

M.P.

Odgovorna osoba:
Zoravko Krsić, dipl.ing.arh.

Pečat odgovornog voditelja izrade plana:

M.P.

Odgovorni voditelj izrade Izmjena i dopuna Detaljnog plana
uređenja 'Savska - Vukovarska':
Dražen Plevko, dipl.ing.arh. - ovlašten arhitekt

Koordinator plana:
- Za Gradski ured za prostorno uređenje, izgradnju grada,
građevinstvo, komunalne poslove i promet:
- Za URBANE TEHNIKE d.o.o. u izradi plana:

Toni Biluš, dipl.ing.prom.
Dražen Plevko, dipl.ing.arh.

1. Zoravko Krsić, dipl.ing.arh.
2. Hrvoje Bakran, dipl.ing.arh.
3. Dražen Plevko, dipl.ing.arh.
4. Matjaž Dizdrić, dipl.ing.knj.arh.
5. Marija Mirok, građ.ark.

Pečat Gradске Skupštine Grada Zagreba:

M.P.


Istovjetnost ovog prostornog plana s izvornikom ovjerava:

Predsjednik Gradске skupštine Grada Zagreba:

Davor Bernardić, dipl.ing.iz.

Pečat nadležnog tijela:

M.P.

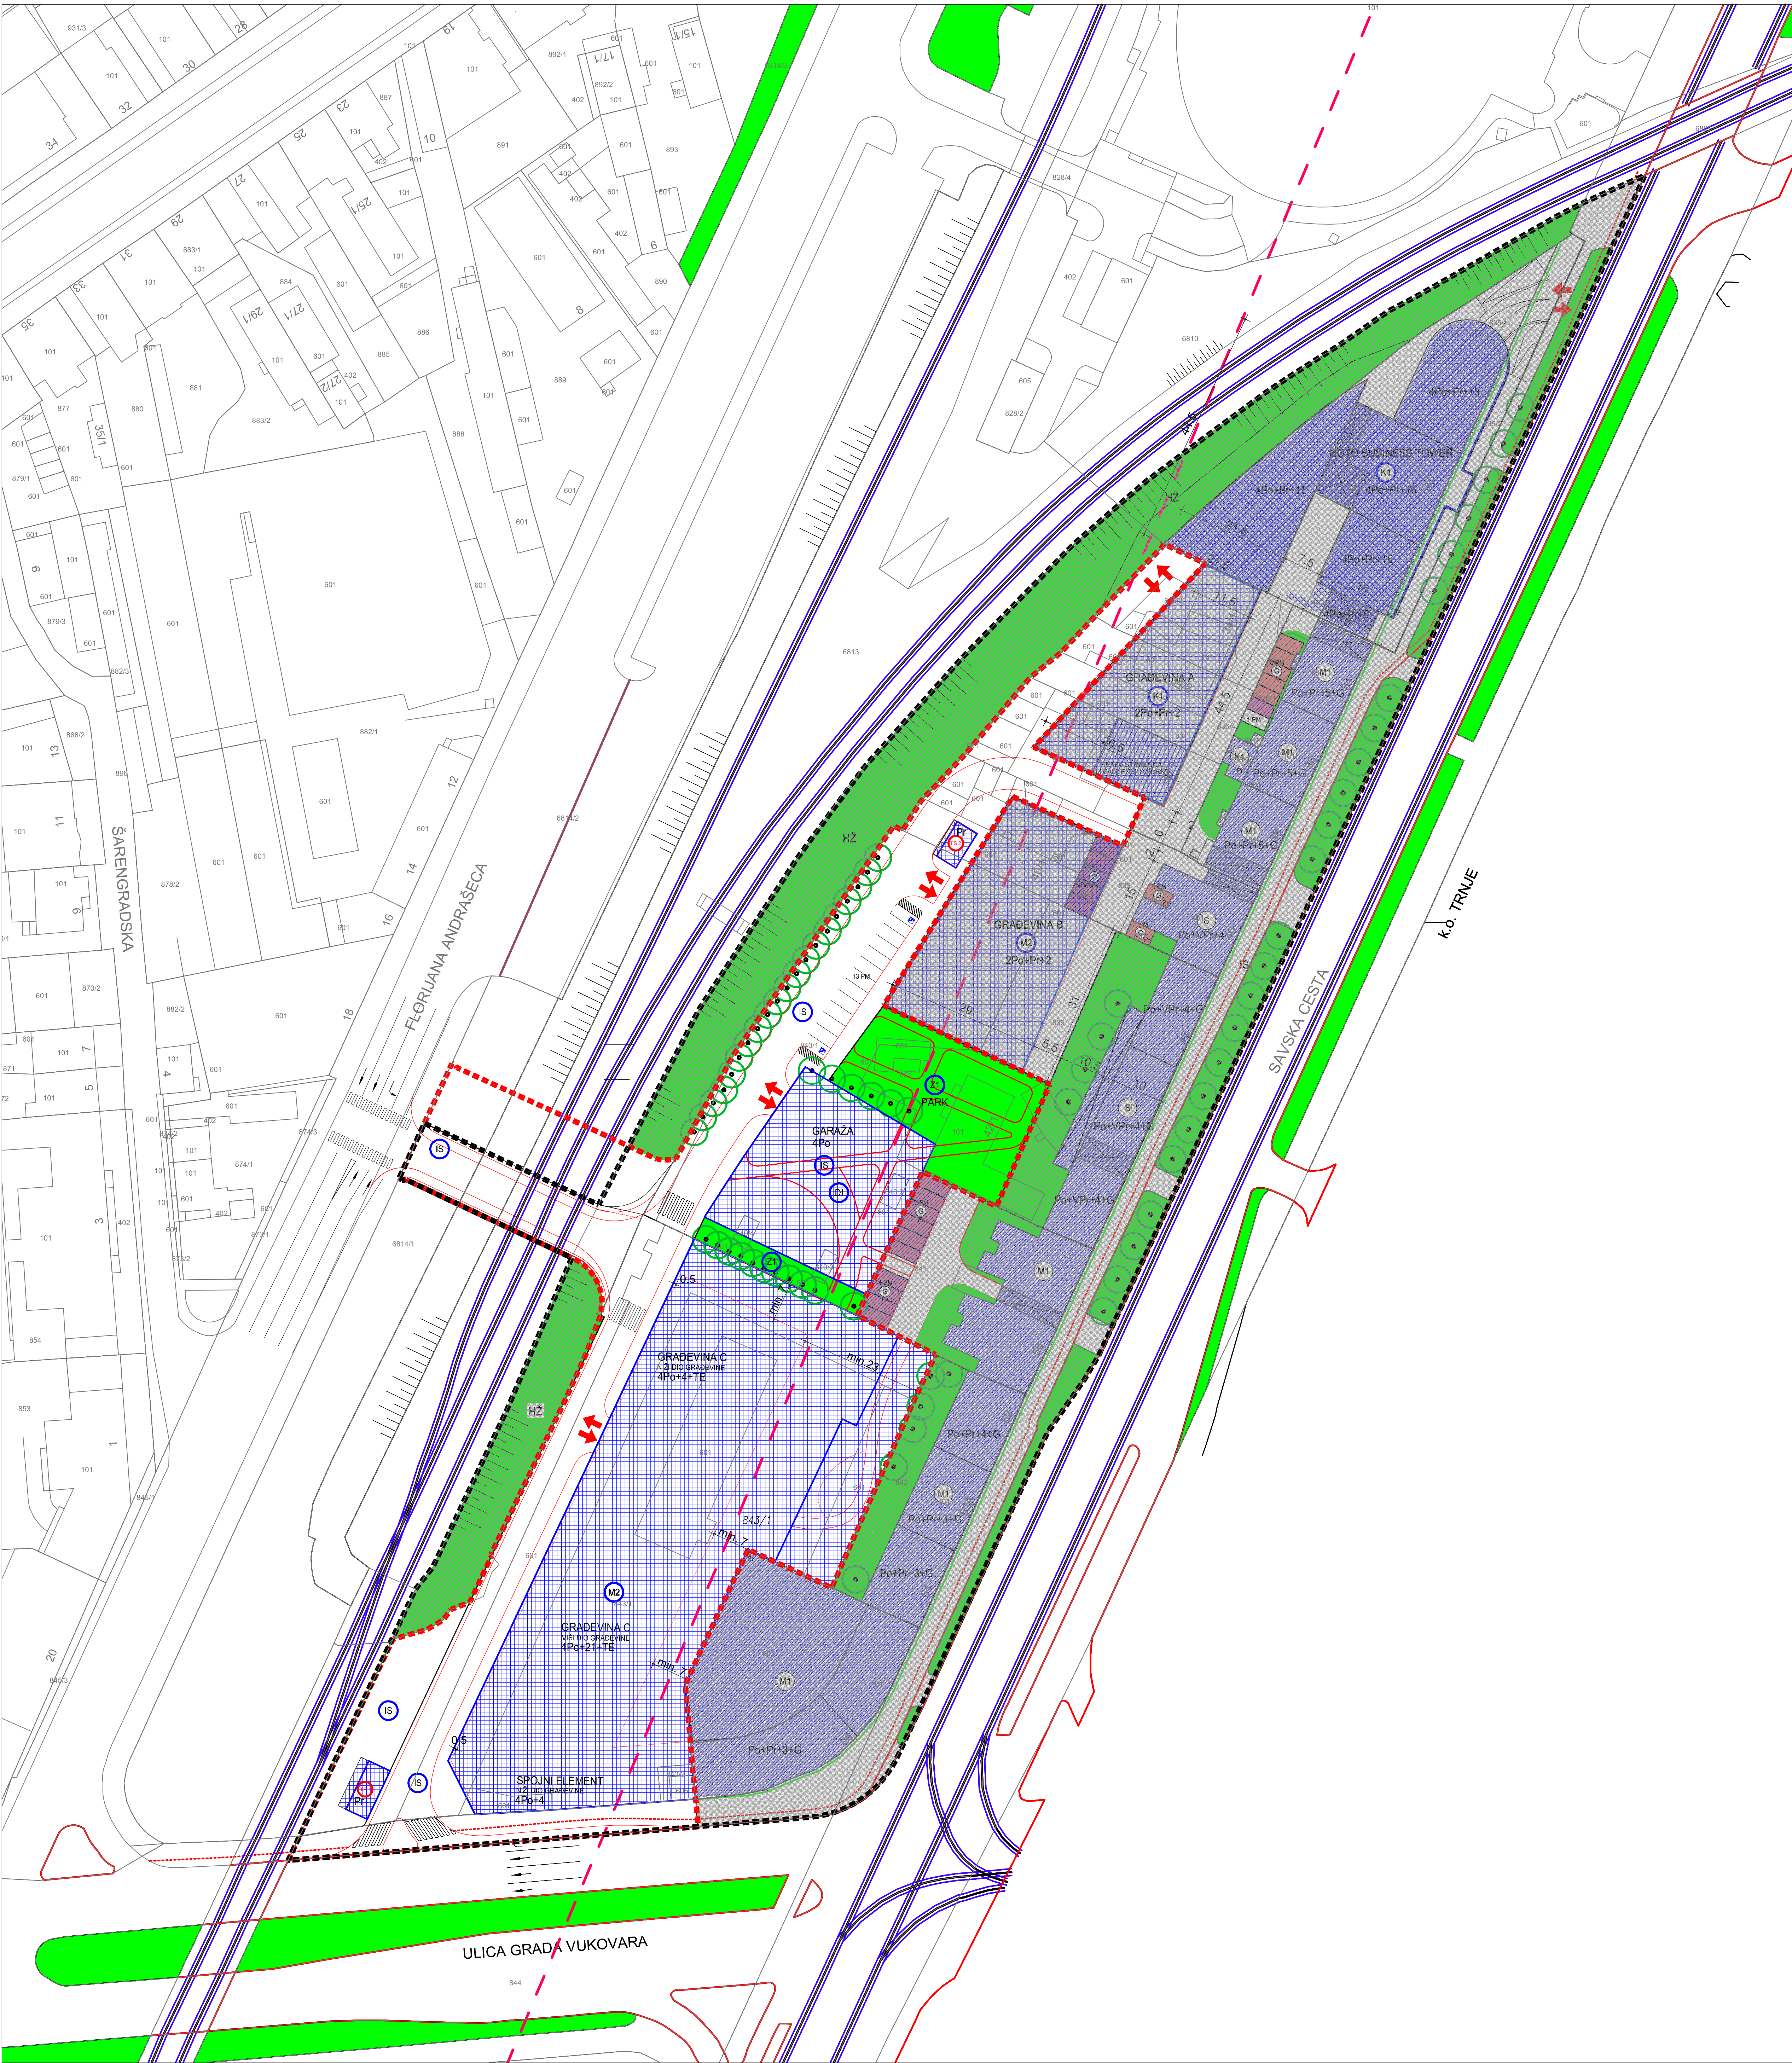

MJERILO 1:500

0 m10 m20 m30 m40 m50 m

TUMAČ ZNAKOVA

GRANICE

GRANICA OBUHVATA DPU-a

GRANICA OBUHVATA IZMJENA I DOPUNA DPU-a

GRANICA GRADEVNE ČESTICE

LEGENDA

ODRŽAVANJE I MANJI ZAHVATI SANACIJE GRADEVINA - DOVRŠENI DIO NASELJA

NOVA GRADNJA

SANACIJA GRADEVINA I DIJELOVA NASELJA (UKLANJANJE, ZAMJENA, REKONSTRUKCIJA, OBNOVA)

OZELENJAVANJE

PJEŠAČKO-KOLNA POVRŠINA

JAVNA PROMETNA POVRŠINA / CESTA

INFRASTRUKTURNI SUSTAVI (RUBNJAK)

POVRŠINE KOJE NISU OBUHVAĆENE CILJANIM IZMJENAMA I DOPUNAMA DPU-a

TRAMVAJSKA PRUGA

ŽELJEZNIČKA PRUGA

MJESTO PRIKLJUČENJA NA JAVNOPROMETNU POVRŠINU

DJEČJE IGRALIŠTE

PARK

BICIKLISTIČKA STAZA

PM - PARKIRNIH MJESTA

Po - PODRUM

Pr - PRIZEMLJE

VP - VISOKO PRIZEMLJE

G - GALERIJA

Pol - POTKROVLJE

(P) - PARKIRALIŠTE NATKRIVENO

(G) - GARAZA

- OBUHVAT JAVNE GARAZE

(P) - PARKIRALIŠTE

- VISOKO ZELENILO

- NASIP

- VIZURNI KORIDOR SAVSKE CESTE

- PLANIRANA GRANICA GRADEVNE ČESTICE

- FAZA IZDAVANJA POTVRDE NA GLAVNI PROJEKT

- GRANICA GRADIVOG DUELA ČESTICE

- POVRŠINA ZA IZGRADNJU PODVOŽNJAKA I TS 1

- MAKSIMALNI GRADEVNI PRAVAC

(TS) (TS) - TRANSFORMATORSKA POSTROJENJA

GRAD ZAGREB

Naziv prostornog plana:
IZMJENE I DOPUNE DETALJNOG PLANA UREĐENJA 'SAVSKA - VUKOVARSKA'

Naziv kartografskog prikaza:
PLANIRANO STANJE - UVJETI KORIŠTENJA

Broj kartografskog prikaza: 7

Mjerilo kartografskog prikaza: 1:500

Odluka Gradske Skupštine Grada Zagreba o izradi izmjena i dopuna Detaljnog plana uređenja 'Savska - Vukovarska' (Sl. glasnik Grada Zagreba, br. 03/12 i 06/12)

Odluka Gradske Skupštine Grada Zagreba o donošenju izmjena i dopuna Detaljnog plana uređenja 'Savska - Vukovarska' (Sl. glasnik Grada Zagreba, br. 13 od 28. rujna 2012.)

Javna rasprava objavljena je: 20. lipnja 2012.

Javni uvid održan: 29. lipnja - 13. srpnja 2012.

Pečat Gradskog ureda za prostorno uređenje, izgradnju grada, graditeljstvo, komunalne poslove i promet odgovornog za provođenje javne rasprave:

Pročelnik Gradskog ureda za prostorno uređenje, izgradnju grada, graditeljstvo, komunalne poslove i promet:
Davor Jelavić, dipl.ing.

Odgovorna osoba za provođenje javne rasprave:
Toni Biluš, dipl.ing.prom.

M.P.

M.P.

Izradivač plana: URBANE TEHNIKE _ Vrbik 6a, Zagreb_HR_tel: +385 1 4444 100_fax: +385 1 4444 109_ur@u.hr

Pečat pravne osobe koja je izradila plan:

M.P.

Pečat odgovornog voditelja izrade plana:

M.P.

Koordinator plana:
- Za Gradski ured za prostorno uređenje, izgradnju grada, graditeljstvo, komunalne poslove i promet:
- Za URBANE TEHNIKE d.o.o. u izradi plana:
Stručni tim URBANE TEHNIKE d.o.o. u izradi plana:

Toni Biluš, dipl.ing.prom.
Dražen Plevko, dipl.ing.arh.

1. Zoravko Krsić, dipl.ing.arh.
2. Hrvoje Bakran, dipl.ing.arh.
3. Dražen Plevko, dipl.ing.arh.
4. Matav Dizdović, dipl.ing.knj.arh.
5. Marija Mirok, građ.inž.

Pečat Gradske Skupštine Grada Zagreba:

Presjednik Gradske skupštine Grada Zagreba:


M.P.

Davor Bernardić, dipl.ing.iz.

Istovjetnost ovog prostornog plana s izvornikom ovjerava:

Pečat nadležnog tijela:

M.P.

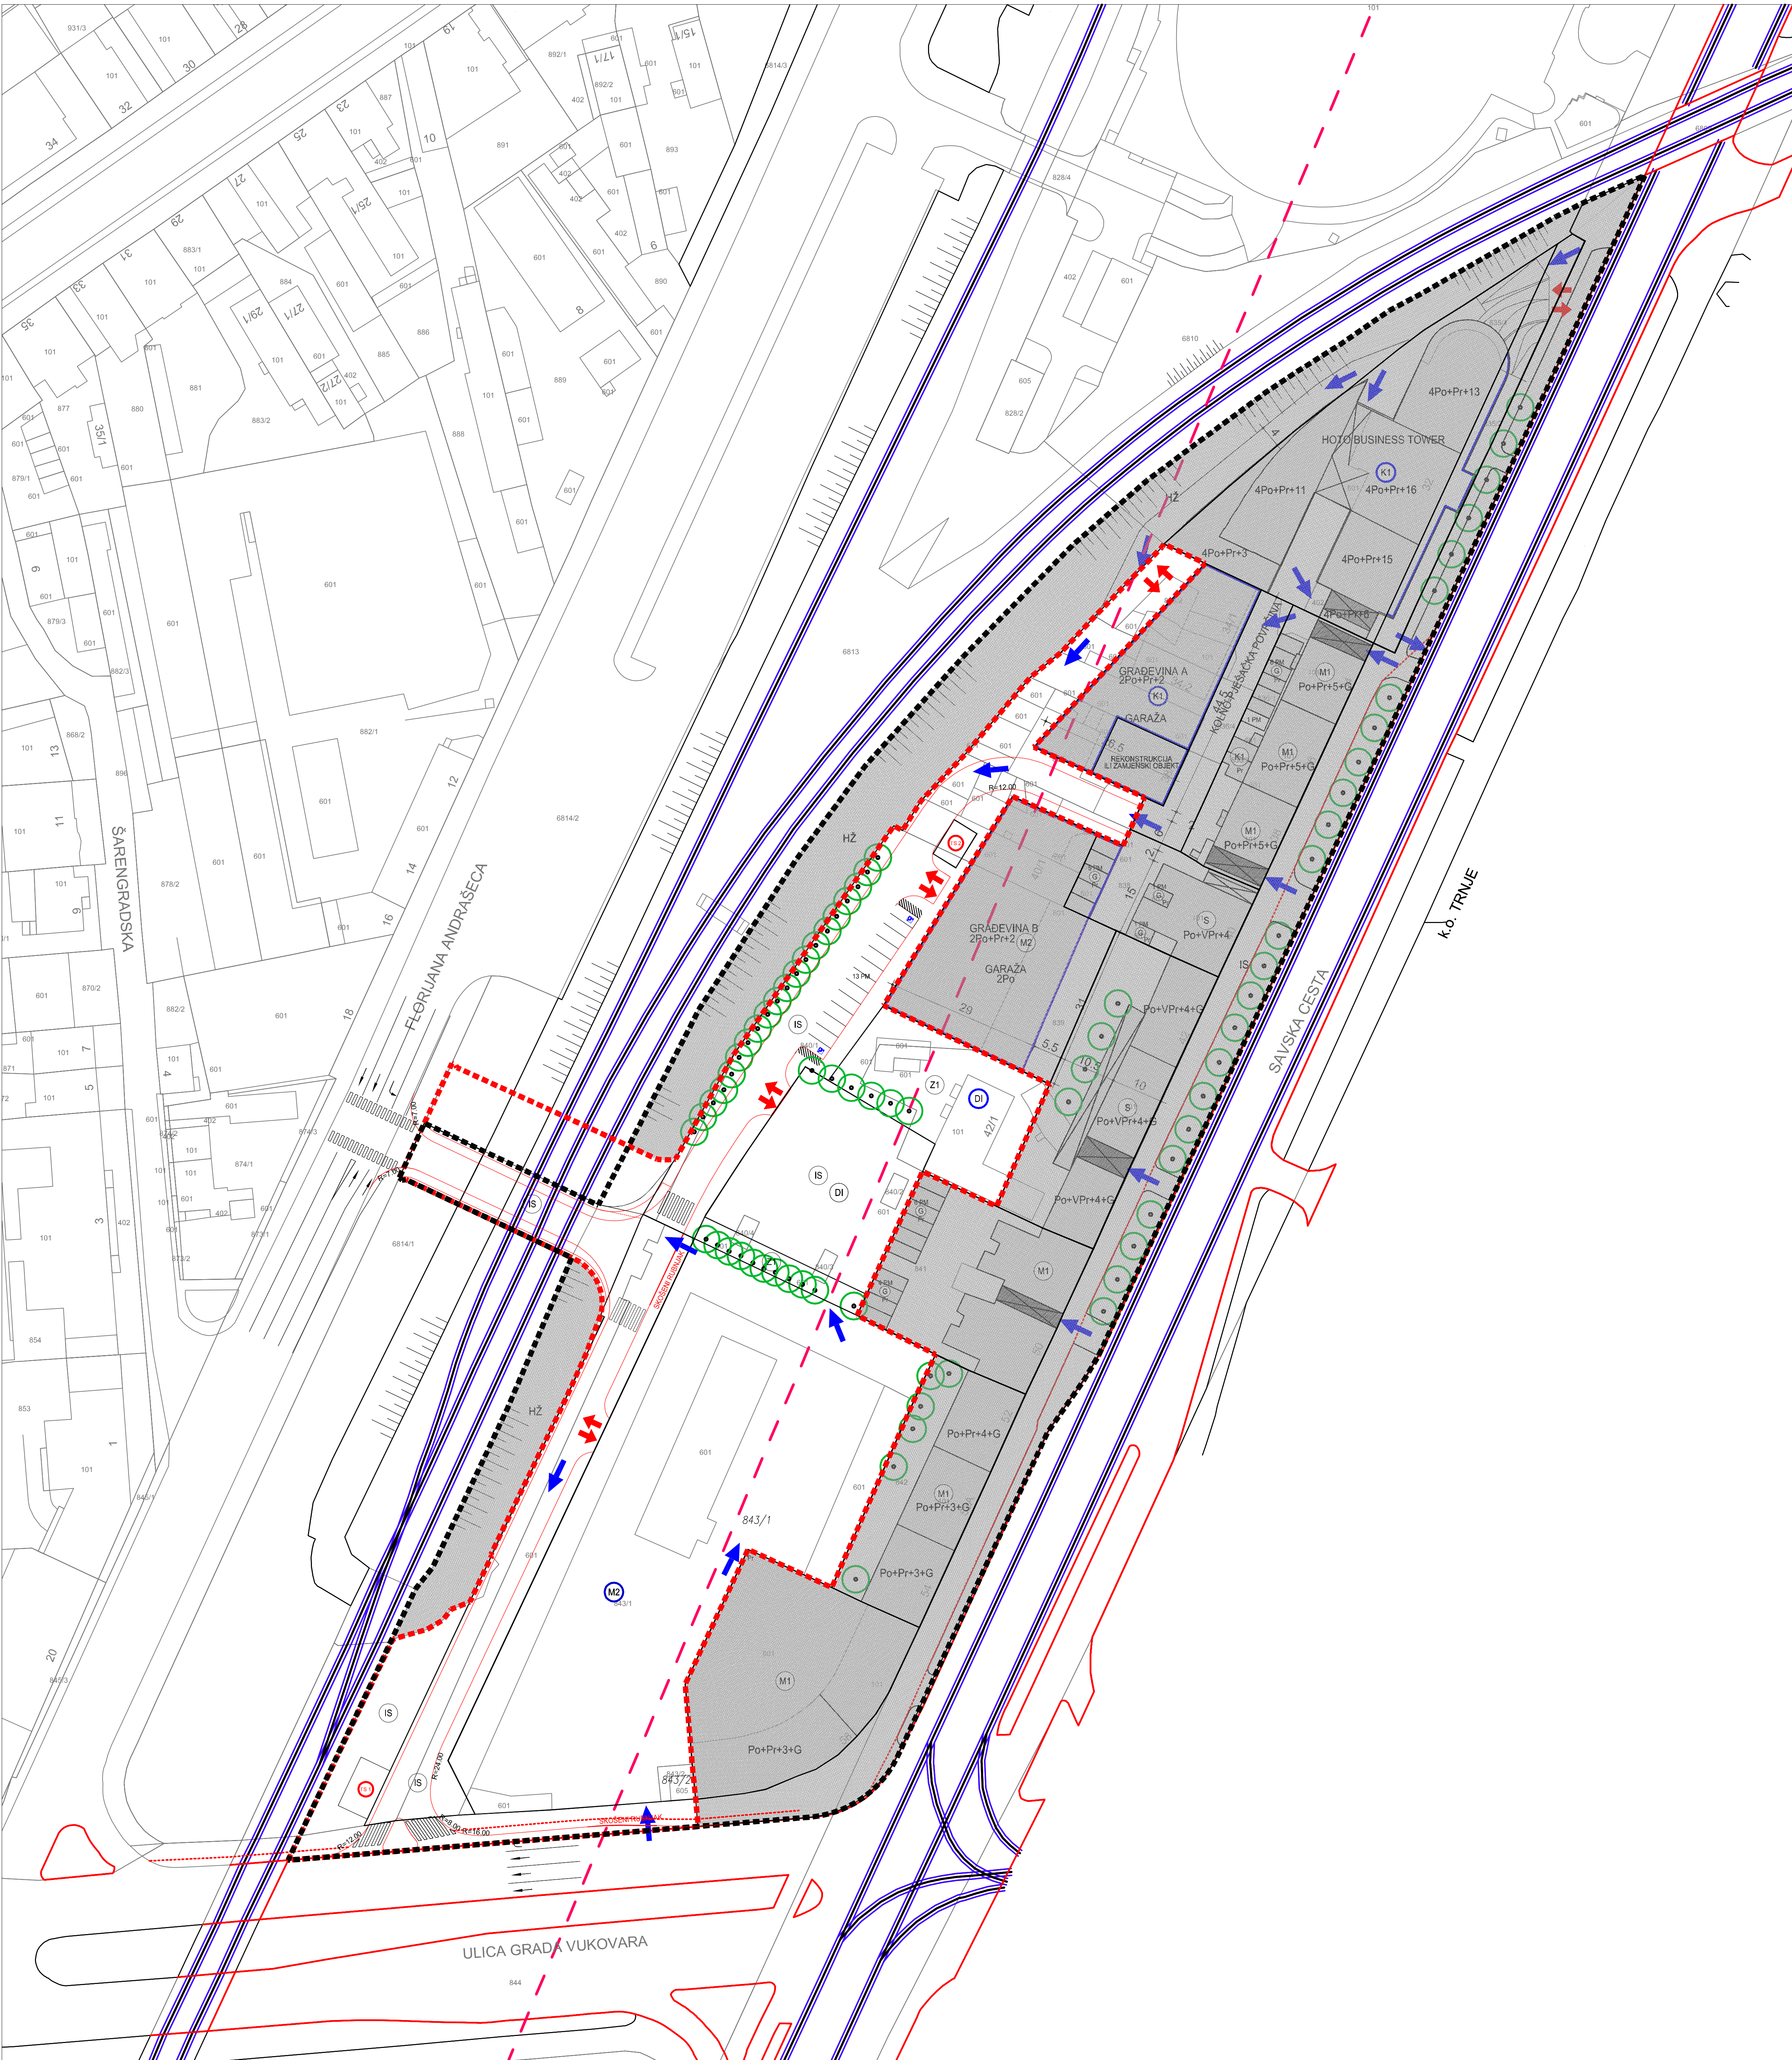

GRANICE


- 
 GRANICA OBUHVATA DPU-a
 GRANICA OBUHVATA IZMJENA I DOPUNA DPU-a
 GRANICA GRAĐEVNE ČESTICE

	STAMBENA NAMJENA
	MJEŠOVITA NAMJENA PRETEŽITO STAMBENA
	MJEŠOVITA NAMJENA PRETEŽITO POSLOVNA
	GOSPODARSKA NAMJENA POSLOVNA / PRETEŽITO USLUŽNA
	INFRASTRUKTURNI SUSTAVI
	POVRŠINE KOJE NISU OBUHVATENE CILJANIM IZMJENAMA I DOPUNAMA DPU-a
	JAVNE ZELENE POVRŠINE
	JAVNA PROMETNA POVRŠINA / CESTA
	TRAMVAJSKA PRUGA
	ŽELJEzniČKA PRUGA
	PJEŠAČKO-KOLNA POVRŠINA (POVRŠINA ZA OPERATIVNI RAD VATROGASNOG VOZIŁA)
	KOLNI PROLAZ
	DJEČJE IGRALIŠTE
	PARK
	KOLNI ULAZ / IZLAZ U GARAŽU
	BICIKLISTIČKA STAZA
	SKOŠENI RUBNJAK
	- POVRŠINA ZA IZGRADNJU PODVOŽNJAKA I TS 1
PM	- PARKIRNIH MJESTA
Po	- PODRUM
Pr	- PRIZEMLJE
VPr	- VISOKO PRIZEMLJE
G	- GALERIJA
Pot	- POTKROVLJE
	- GARAŽA
	- PARKIRALIŠTE
	- VISOKO ZELENILO
	- NASIP
	- VIZURNI KORIDOR SAVSKKE CESTE
	- PLANIRANA GRANICA GRABEVNE ČESTICE
	- GRANICA GRADIVOG DIJELA ČESTICE
	- TRANSFORMATORSKA POSTROJENJA
	- TRANSFORMATORSKA POSTROJENJA, TS1 TS2
	SMJER KRETANJA VATROGASNOG VOZIŁA

Naziv prostornog plana:
IZMJENE I DOPUNE DETALJNOG PLANA UREĐENJA 'SAVSKA - VUKOVARSKA'

Naziv kartografskog prikaza:
PLANIRANO STANJE - UVJETI ZAŠTITE OD POŽARA

Broj kartografske prikaznice: 8	Mjerilo kartografske prikaznice: 1:500
Odluka Gradске Skupštine Grada Zagreba o izradi Izmjena i dopuna Detaljnog plana uređenja 'Savska - Vukovarska' (Sl. glasnik Grada Zagreba, br. 03/12 i 06/12)	Odluka Gradске Skupštine Grada Zagreba o donošenju Izmjena i dopuna Detaljnog plana uređenja 'Savska - Vukovarska' (Sl. glasnik Grada Zagreba, br. 13 od 26. rujna 2012.)
Javna rasprava objavljena je: 20. lipnja 2012.	Javni uvid otkrzan: 29. lipnja i 13. srpnja 2012.
Pečat Gradskog ureda za prostorno uređenje, izgradnju grada, graditeljstvo, komunalne poslove i promet odgovoran za provođenje javne rasprave	Pročelnik Gradskog ureda za prostorno uređenje, izgradnju grada, graditeljstvo, komunalne poslove i promet Davor Jelačić, dipl.oec. Odgovorna osoba za provođenje javne rasprave: Toni Biluš, dipl.ing.arh.
M.P.	Toni Biluš, dipl.ing.arh.
Izrađivač: URBANE TEHNIKE _ Vrbik 8a, Zagreb_JHR_tel.: +385 1 4444 100_fax: +385 1 4444 109_jun@u-t.hr	Odgovorna osoba: Zoravko Kراسić, dipl.ing.arh. Odgovorni voditelj izrade Izmjena i dopuna Detaljnog plana uređenja 'Savska - Vukovarska': Dražen Plevko, dipl.ing.arh. – ovlašten arhitekt
Pečat pravne osobe koja je izradila plan:	Toni Biluš, dipl.ing.arh. Dražen Plevko, dipl.ing.arh.
M.P.	1. Zoravko Kراسić, dipl.ing.arh. 2. Hrvjko Bakran, dipl.ing.arh. 3. Dražen Plevko, dipl.ing.arh. 4. Mislav Dezelic, dipl.ing.arh. 5. Marija Mitjak, grad.ing.
Koordinator plana: - Za Gradski ured za prostorno uređenje, izgradnju grada, graditeljstvo, komunalne poslove i promet: - Za URBANE TEHNIKE d.o.o.: Stručni tim URBANE TEHNIKE d.o.o. u izradi plana:	
Pečat Gradске Skupštine Grada Zagreba	Predsjednik Gradске skupštine Grada Zagreba: Davor Bermanić, dipl.ing.fz.
M.P.	Pečat nadležnog tijela:
Istovjetnost ovog prostornog plana s izvornikom ovjerava:	

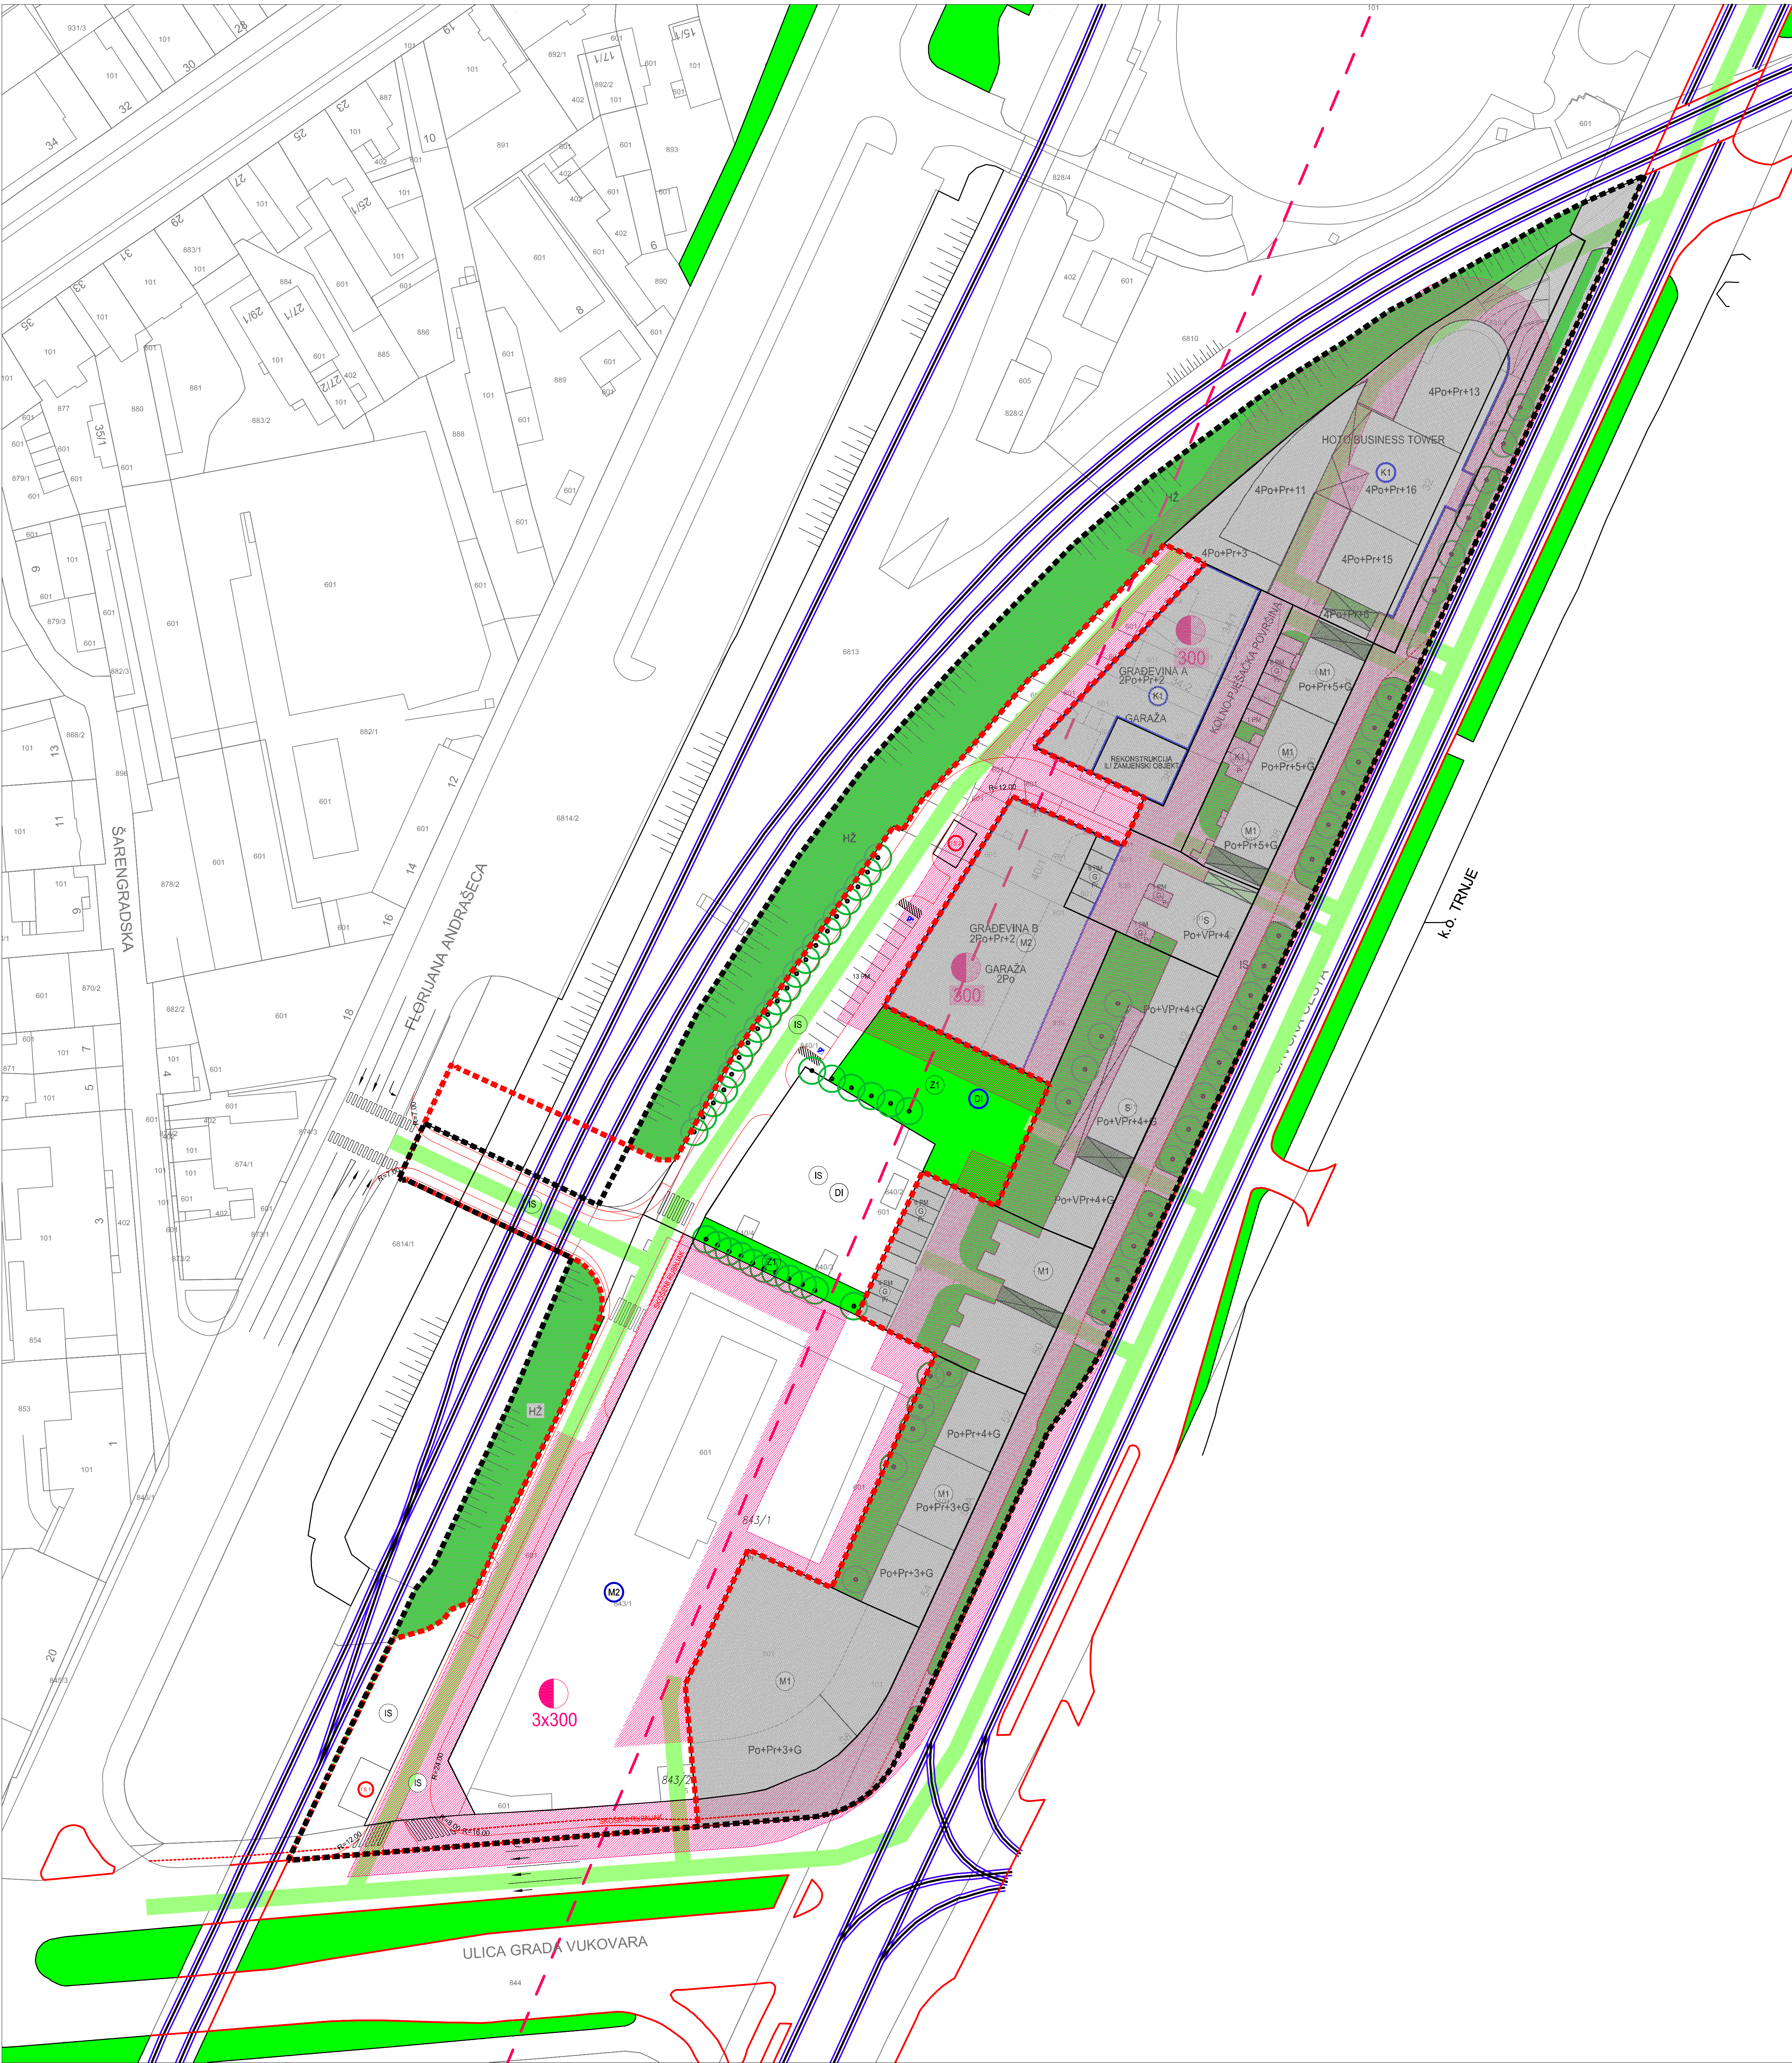

MJERILO 1:500

S

0 m10 m20 m30 m40 m50 m

TUMAČ ZNAKOVA

GRANICE

■■■■■■■■■■

GRANICA OBUHVATA DPU-a

■■■■■■■■■■

GRANICA OBUHVATA IZMJENA I DOPUNA DPU-a

—————

GRANICA GRAĐEVNE ČESTICE

LEGENDA

S

STAMBENA NAMJENA

M1

MJEŠOVITA NAMJENA
PRETEŽITO STAMBENA

M2

MJEŠOVITA NAMJENA
PRETEŽITO POSLOVNA

K1

GOSPODARSKA NAMJENA
POSLOVNA / PRETEŽITO USLUŽNA

IS

INFRASTRUKTURNI SUSTAVI

POVRŠINE KOJE NISU OBUHVATENE CILJANIM IZMJENAMA I DOPUNAMA DPU-a

JAVNE ZELENE POVRŠINE

JAVNA PROMETNA POVRŠINA / CESTA

TRAMVAJSKA PRUGA

ŽELJEZNIČKA PRUGA

PJEŠAČKO-KOLNA POVRŠINA
(POVRŠINA ZA OPERATIVNI RAD
VATROGASNOG VOZILA)

POVRŠINE KOJE NISU OBUHVATENE CILJANIM IZMJENAMA I DOPUNAMA DPU-a

KOLNI PROLAZ

D1

DJEČJE
IGRALIŠTE

P

PARK

PM

- PARKIRNIH MJESTA

Po

- PODRUM

Pr

- PRIZEMLJE

VPr

- VISOKO PRIZEMLJE

G

- GALERIJA

Pot

- POTKROVLJE

G

GARAŽA

PM

- PARKIRALIŠTE

- VISOKO ZELENILO

- NASIP

—

SKOŠENI RUBNJAK

—

POVRŠINA ZA IZGRADNJU PODVOŽNJAKA I TS 1

—

VIZURNI KORIDOR
SAVSKKE CESTE

TS

- TRANSFORMATORSKA
POSTROJENJA

- EVAKUACIJSKI
PUT

- SKLONIŠTE

- ZONA URUŠAVANJA

GRAD ZAGREB

Naziv prostornog plana:
IZMJENE I DOPUNE DETALJNOG PLANA UREĐENJA 'SAVSKA - VUKOVARSKA'

Naziv kartografskog prikaza:
PLANIRANO STANJE - MJERE ZAŠTITE OD ELEMENTARNIH NEPOGODA
I RATNIH OPASNOSTI

Broj kartografskog prikaza: 9

Mjerilo kartografskog prikaza: 1:500

Odluka Gradske Skupštine Grada Zagreba o izradi
Izmjena i dopuna Detaljnog plana uređenja "Savska -
Vukovarska" (Sl. glasnik Grada Zagreba, br. 03/12 i 06/12)

Odluka Gradske Skupštine Grada Zagreba o donošenju Izmjena
i dopuna Detaljnog plana uređenja "Savska - Vukovarska"
(Sl. glasnik Grada Zagreba, br. 13 od 28. rujna 2012.)

Javna rasprava objavljena je: 20. lipnja 2012.

Javni uvid održan: 29. lipnja - 13. srpnja 2012.

Pečat Gradskog ureda za prostorno uređenje, izgradnju grada,
građevinstvo, komunalne poslove i promet odgovornog za
provođenje javne rasprave:

Pročelnik Gradskog ureda za prostorno uređenje, izgradnju
grada, građevinstvo, komunalne poslove i promet

Davor Jelavić, dipl.oec.

Odgovorna osoba za provođenje javne rasprave:

Toni Biluš, dipl.ing.arh.

M.P.

Izradivac plana: **URBANE TEHNIKE** _ Vrbik 8a, Zagreb_HR_tel: +385 1 4444 100_fax: +385 1 4444 109_ur@u-t.hr

Pečat pravne osobe koja je izradila plan:

Odgovorna osoba:

M.P.

Zoravko Krasić, dipl.ing.arh.

Pečat odgovornog voditelja izrade plana:

Odgovorni voditelj izrade Izmjena i dopuna Detaljnog plana
uređenja "Savska - Vukovarska":

M.P.

Dražen Plevko, dipl.ing.arh. - ovlašten arhitekt

Koordinator plana:
- Za Gradski ured za prostorno uređenje, izgradnju grada,
građevinstvo, komunalne poslove i promet:
Stručni tim URBANE TEHNIKE d.o.o. u izradi plana:

Toni Biluš, dipl.ing.arh.
Dražen Plevko, dipl.ing.arh.
1. Zoravko Krasić, dipl.ing.arh.
2. Hrvoje Bakran, dipl.ing.arh.
3. Dražen Plevko, dipl.ing.arh.
4. Mislav Dželić, dipl.ing.knj.arh.
5. Marija Mirok, građ.arh.

Pečat Gradske Skupštine Grada Zagreba:

Predsjednik Gradske skupštine Grada Zagreba:


M.P.

Davor Bernardić, dipl.ing.iz.

Istovjetnost ovog prostornog plana s izvornikom ovjerava:

Pečat nadležnog tijela:

M.P.

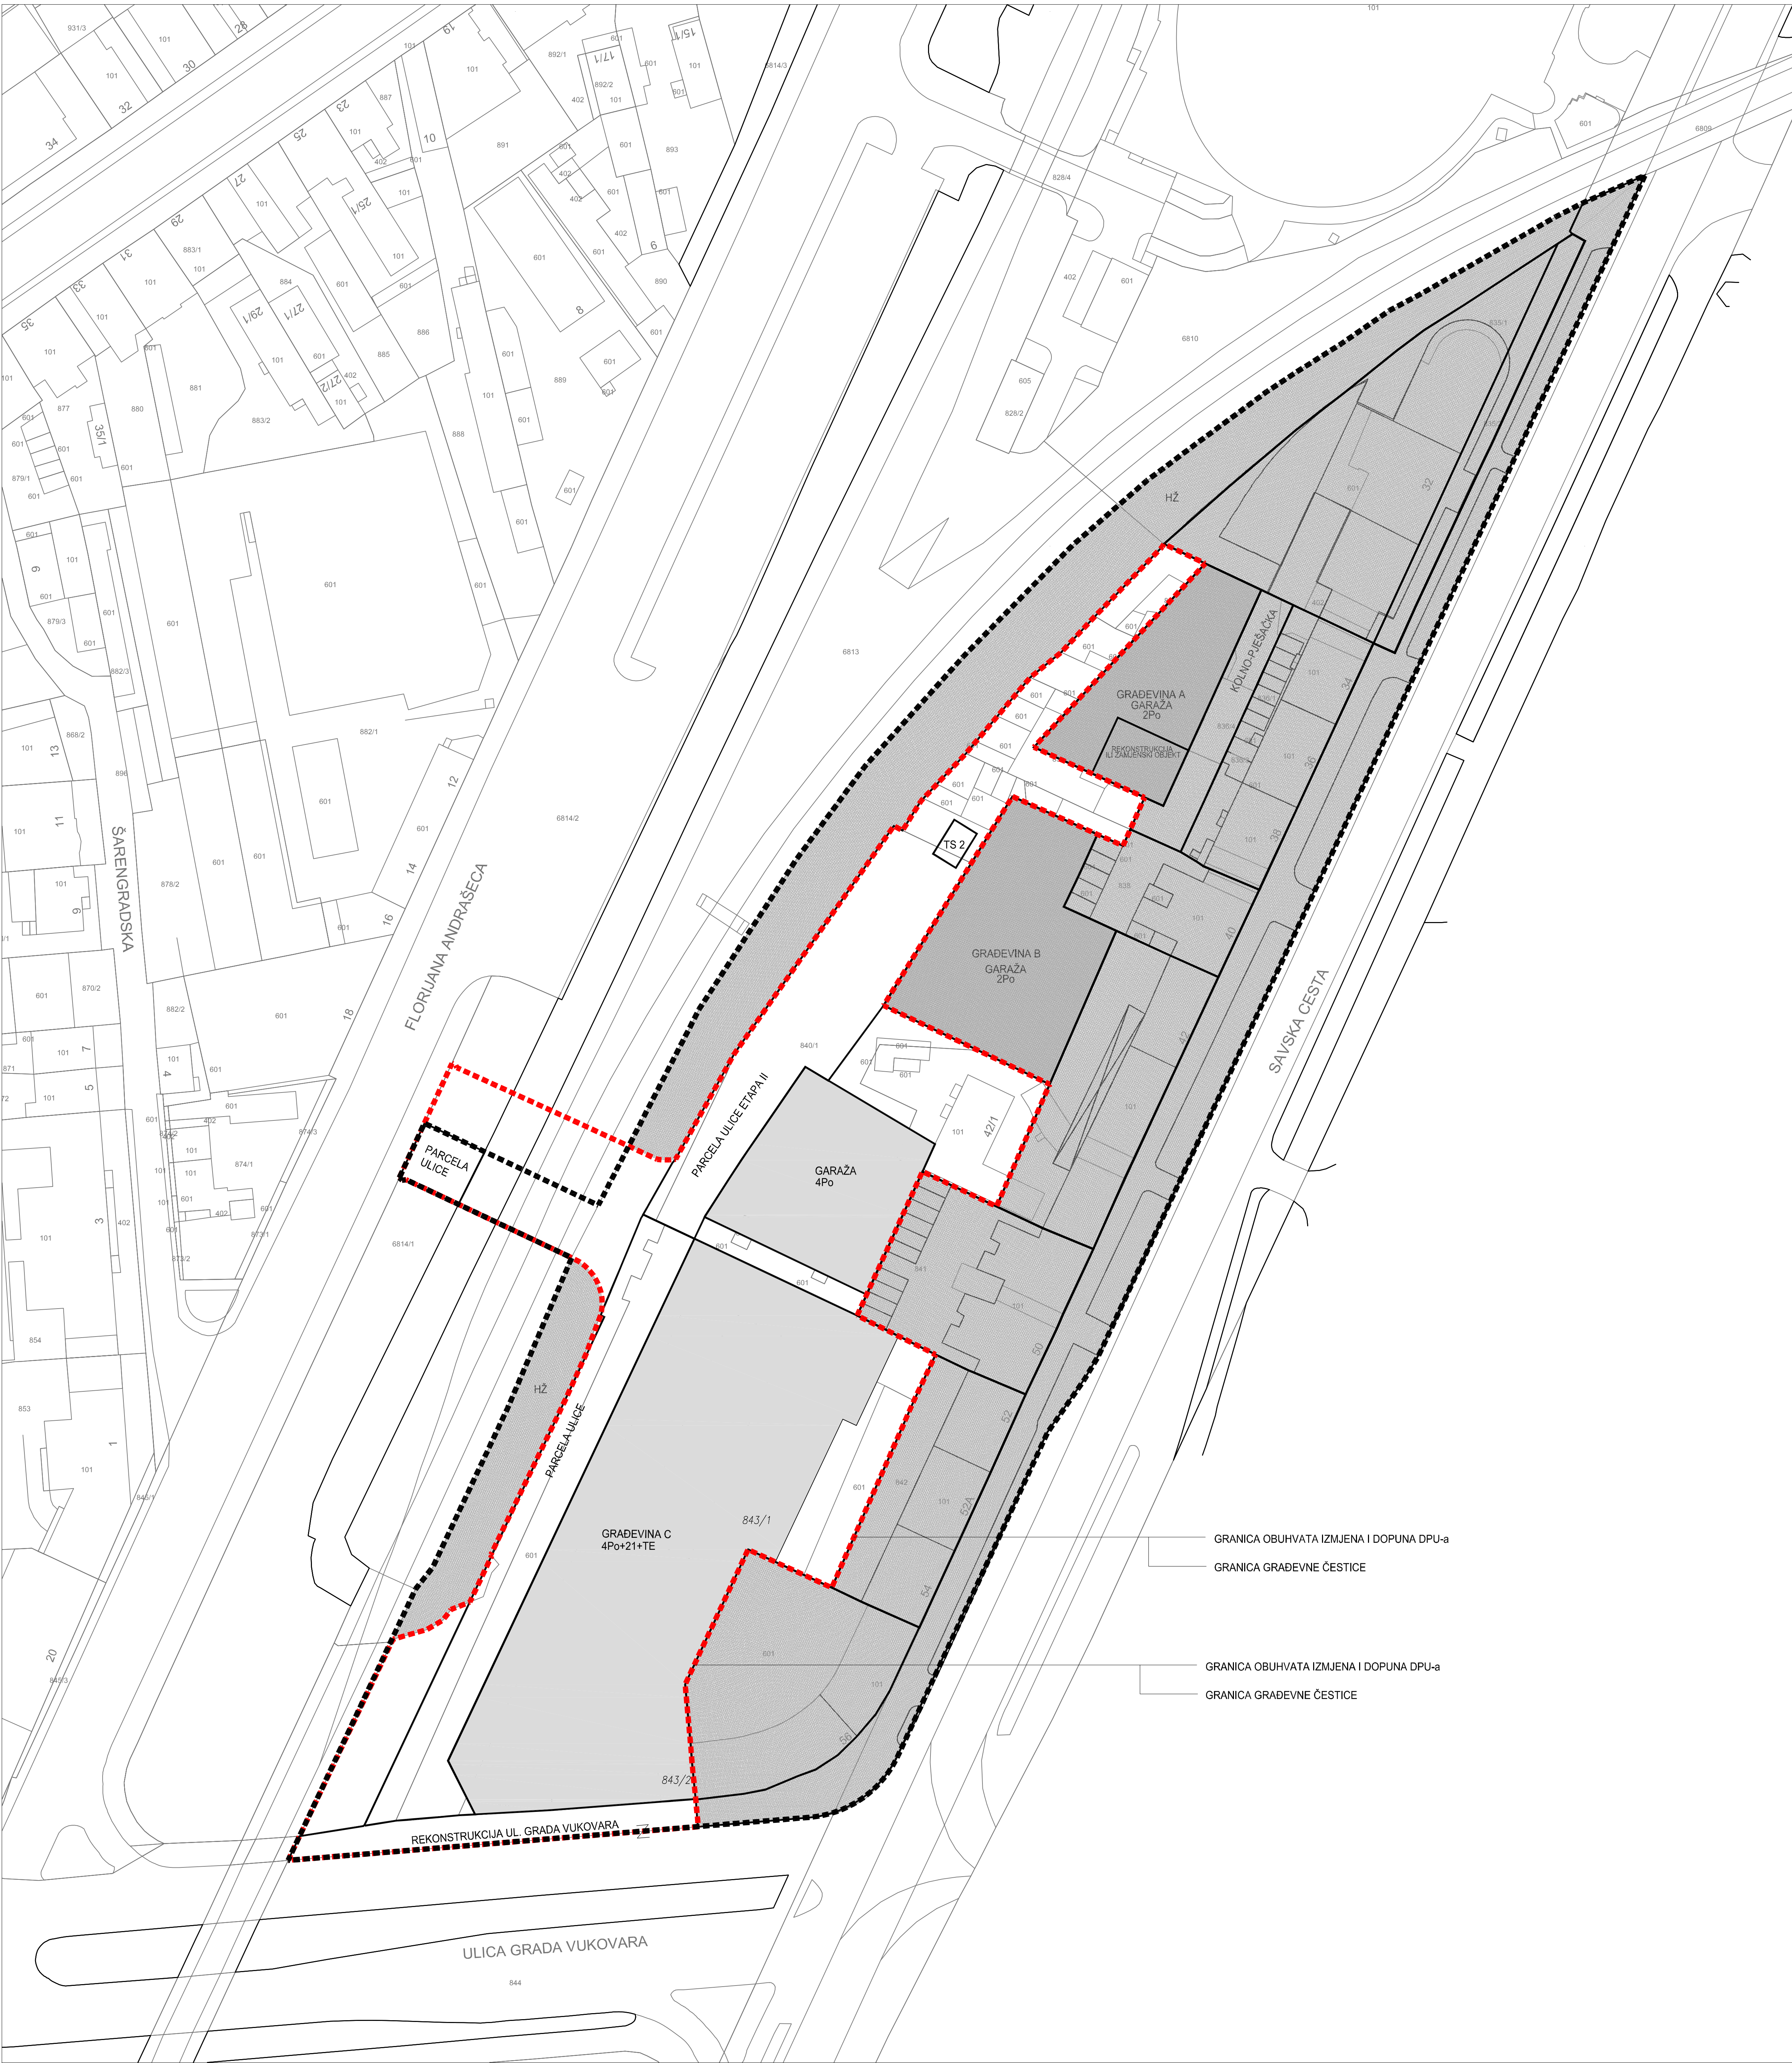

MJERILO 1:500



TUMAČ ZNAKOVA

GRANICE

- GRANICA OBUHVATA DPU-a
- GRANICA OBUHVATA IZMJENA I DOPUNA DPU-a
- GRANICA GRADEVNE ČESTICE
- PODZEMNA GARAŽA
- POVRŠINE KOJE NISU OBUHVACENE CILJANIM IZMJENAMA I DOPUNAMA DPU-a

GRAD ZAGREB

Naziv prostornog plana:
IZMJENE I DOPUNE DETALJNOG PLANA UREĐENJA 'SAVSKA - VUKOVARSKA'

Naziv kartografskog prikaza:
PLANIRANO STANJE - PARCELACIJA

Broj kartografskog prikaza: 11	Mjerilo kartografskog prikaza: 1:500
Odluka Gradske Skupštine Grada Zagreba o izradi izmjena i dopuna Detaljnog plana uređenja "Savska - Vukovarska" (Sl. glasnik Grada Zagreba, br. 03/12 i 06/12)	Odluka Gradske Skupštine Grada Zagreba o donošenju izmjena i dopuna Detaljnog plana uređenja "Savska - Vukovarska" (Sl. glasnik Grada Zagreba, br. 13 od 28. rujna 2012.)
Javna rasprava objavljena je: 20. lipnja 2012.	Javni uvid održan: 29. lipnja - 13. srpnja 2012.
Pečat Gradskog ureda za prostorno uređenje, izgradnju grada, graditeljstvo, komunalne poslove i promet odgovornog za provođenje javne rasprave:	Pročelnik Gradskog ureda za prostorno uređenje, izgradnju grada, graditeljstvo, komunalne poslove i promet: Davor Jelačić, dipl.ing.oeo. Odgovorna osoba za provođenje javne rasprave: Toni Biluš, dipl.ing.prom.
M.P.	

Izrađivač plana: URBANE TEHNIKE _ Vrbik 8a, Zagreb_HR_tel: +385 1 4444 100_fax: +385 1 4444 109_uf@u-t.hr	Odgovorna osoba:
Pečat pravne osobe koja je izradila plan:	Zoravko Kraljić, dipl.ing.arh.
M.P.	
Pečat odgovornog voditelja izrade plana:	Odgovorni voditelj izrade izmjena i dopuna Detaljnog plana uređenja "Savska - Vukovarska":
M.P.	Dražen Plevko, dipl.ing.arh. - ovlašten arhitekt
Koordinator plana: - Za Gradski ured za prostorno uređenje, izgradnju grada, graditeljstvo, komunalne poslove i promet: - Za URBANE TEHNIKE d.o.o. u izradi plana:	Toni Biluš, dipl.ing.prom. Dražen Plevko, dipl.ing.arh. 1. Zoravko Kraljić, dipl.ing.arh. 2. Hrvoje Bakran, dipl.ing.arh. 3. Dražen Plevko, dipl.ing.arh. 4. Mislav Dželić, dipl.ing.knj.arh. 5. Marija Mirok, građ.arh.

Pečat Gradske Skupštine Grada Zagreba:	Predsjednik Gradske skupštine Grada Zagreba:
M.P.	Davor Bernardić, dipl.ing.iz.
Istovjetnost ovog prostornog plana s izvornikom ovjerava:	Pečat nadležnog tijela:

M.P.