
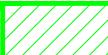


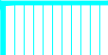

LEGENDA

- | | |
|---|--|
|  | GRANICA OBUHVATA UPU-a |
|  | GRANICA-GUP-a GRADA ZAGREBA |
| 0. OBVEZE I OGRANIČENJA | |
|  | ZAŠTITNI POJAS AUTOCESTE - 40 m / postojeće |
|  | UREĐENO INUNDACIJSKO PODRUČJE - VODNO |
|  | ZAŠTITNI POJAS VISOKOTLAČNOG PLINOVODA |
|  | ZAŠTITNI POJAS PLANIRANOG MAGISTRALNOG VODOOPSKRBNOG CJEVOVODA- 2X5 = 10 m |
|  | ZAŠTITNI POJAS DALEKOVODA |
| | 110 kV: 2x10 = 20 m |
| | 35 kV: 2x7.5 = 15 m |
|  | POGON ZA PRERADU MINERALNIH SIROVINA |
|  | IZGRAĐENE GRAĐEVNE ČESTICE |

PRIJEDLOG PLANA ZA JAVNU RASPRAVU



Grad Zagreb			
Naziv prostornog plana: IZMJENE I DOPUNE URBANISTIČKOG PLANA UREĐENJA PETLJA LUČKO - SJEVER			
Broj radnog naloga: 10162		Dokumentacijski broj: 1374	
Naziv kartografskog prikaza: OBVEZE I OGRANIČENJA			
Broj kartografskog prikaza: 0		Mjerilo kartografskog prikaza: 1:2000	
Odluka o izradi Izmjena i dopuna Urbanističkog plana uređenja Petlja Lučko - sjever: Službeni glasnik Grada Zagreba br. 15/12		Odluka o donošenju Izmjena i dopuna Urbanističkog plana uređenja Petlja Lučko - sjever: Službeni glasnik Grada Zagreba br. 1/..	
Javna rasprava (datum objave): 2013.		Javni uvid održan: od do 2013.	
Pečat tijela odgovornog za provođenje javne rasprave:		Pročelnik Gradskog ureda za prostorno uređenje, izgradnju Grada, graditeljstvo, komunalne poslove i promet: mr.sc. Dinko Bilić, dipl. oec.	
		Odgovorna osoba za provođenje javne rasprave: Toni Biluš, dipl. ing. prom.	
Pravna osoba/tijelo koje je izradilo plan: URBANISTIČKI INSTITUT HRVATSKE d.o.o. Frane Petrića 4, 10000 Zagreb, tel. 014804300, fax. 014812708			
Pečat pravne osobe/tijela koje je izradilo plan:		Odgovorna osoba: mr.sc. Ninoslav Dusper, dipl.ing.arh.	
Odgovorni voditelj izrade plana: Terezija Mirković Berković, dipl.ing.arh.			
Stručni tim u izradi plana: Terezija Mirković Berković, dipl.ing.arh. Ante Senjanović, dipl.ing.arh.		Dean Vučić, ing.geod. Marijan Prus, dipl.iur. Juraj Dusper, dipl.oec.	
Pečat Gradske skupštine:		Predsjednik Gradske skupštine: Darinko Kosor	
Istovjetnost ovog prostornog plana s izvornikom ovjerava:		Pečat nadležnog tijela:	
_____ Ime, nadzorni i potpis			



LEGENDA

■■■■■	GRANICA OBUHVATA UPU-a
■ ■ ■	GRANICA-GUP-a GRADA ZAGREBA
1. KORIŠTENJE I NAMJENA POVRŠINA	
	GOSPODARSKA NAMJENA - PROIZVODNA
	GOSPODARSKA NAMJENA - POSLOVNI SADRŽAJI
	ZAŠTITNO ZELENILLO
INFRASTRUKTURNE POVRŠINE:	
	IS1 - transformatorska stanica 10(20)/0,4 kV, IS2 - separator
---	KORIDORI JAVNO PROMETNIH POVRŠINA
	PJEŠAČKI PUT

Grad: GRAD ZAGREB		
Naziv prostornog plana: IZMJENE I DOPUNE URBANISTIČKOG PLANA UREĐENJA PETLJA LUČKO - SJEVER		
Broj radnog naloga: 10162	Dokumentacijski broj: 1374	
Naziv kartografskog prikaza: KORISTENJE I NAMJENA POVRŠINA		
Broj kartografskog prikaza: 1	Mjerilo kartografskog prikaza: 1:2000	
Odluka o izradi Izmjena i dopuna Urbanističkog plana uređenja Petlja Lučko - sjever: Službeni glasnik Grada Zagreba br. 15/12		Odluka o donošenju Izmjena i dopuna Urbanističkog plana uređenja Petlja Lučko - sjever: Službeni glasnik Grada Zagreba br. .../...
Javna rasprava (datum objave): 2013.		Javni uvid održan: od do 2013.
Pečat tijela odgovornog za provođenje javne rasprave:		Pročelnik Gradskog ureda za prostorno uređenje, izgradnju Grada, graditeljstvo, komunalne poslove i promet: mr.sc. Dinko Bilic, dipl. oec. Odgovorna osoba za provođenje javne rasprave: Toni Biluš, dipl. ing. prom.
Pravna osoba koja je izradila plan: URBANISTIČKI INSTITUT HRVATSKE d.o.o. Frane Petrića 4, 10000 Zagreb, tel. 01/4804300, fax. 01/4812708		
Pečat pravne osobe koja je izradila plan:		Odgovorna osoba: mr.sc. Ninoslav Dusper, dipl.ing.arh.
Odgovorni voditelj izrade plana: Terezija Mirković Berković, dipl.ing.arh.		
Stručni tim u izradi plana: Terezija Mirković Berković, dipl.ing.arh. Ante Senjanović, dipl.ing.arh. Dean Vučić, ing.geod. Marjan Prus, dipl.iur. Juraj Dusper, dipl.oec.		
Pečat Gradske skupštine:		Predsjednik Gradske skupštine: Darinko Kosor
Istovjetnost ovog prostornog plana s izvornikom ovjerava:		Pečat nadležnog tijela:
_____ ime, prezime i potpis		

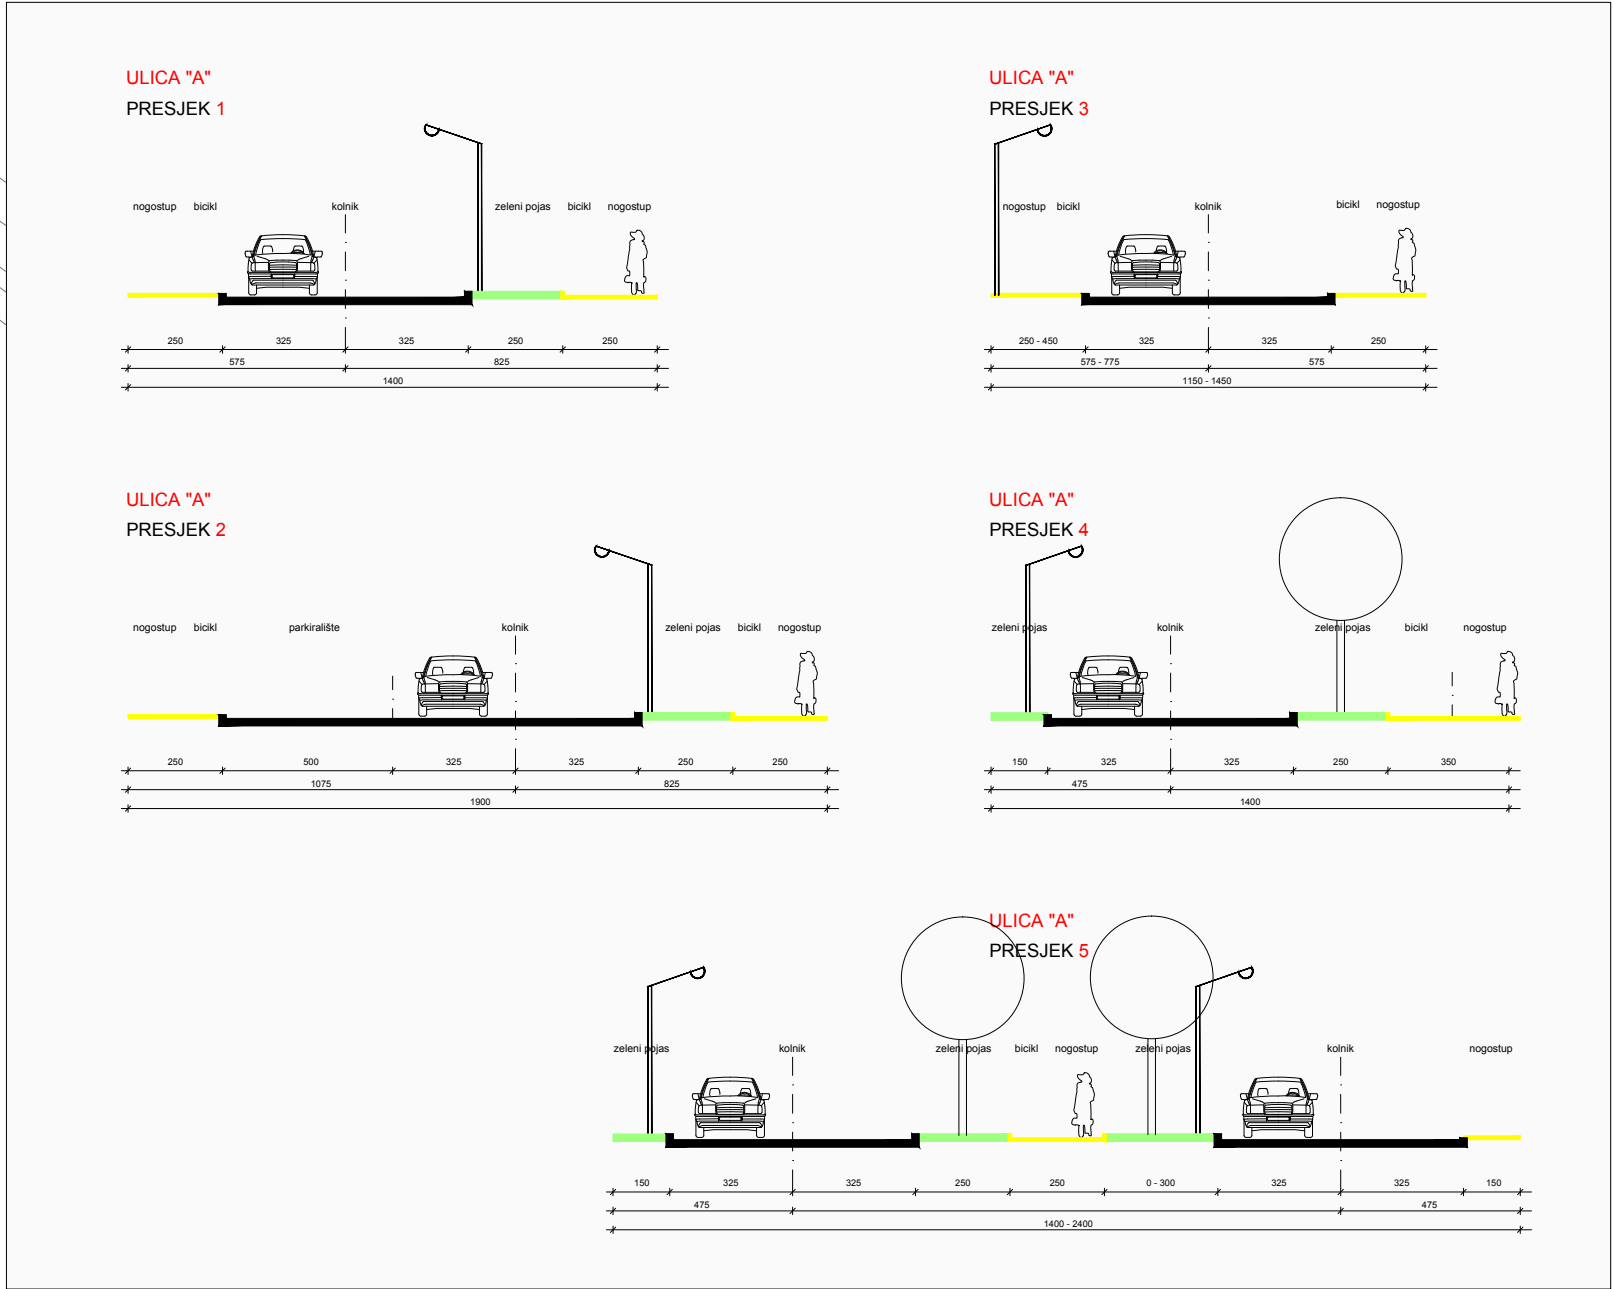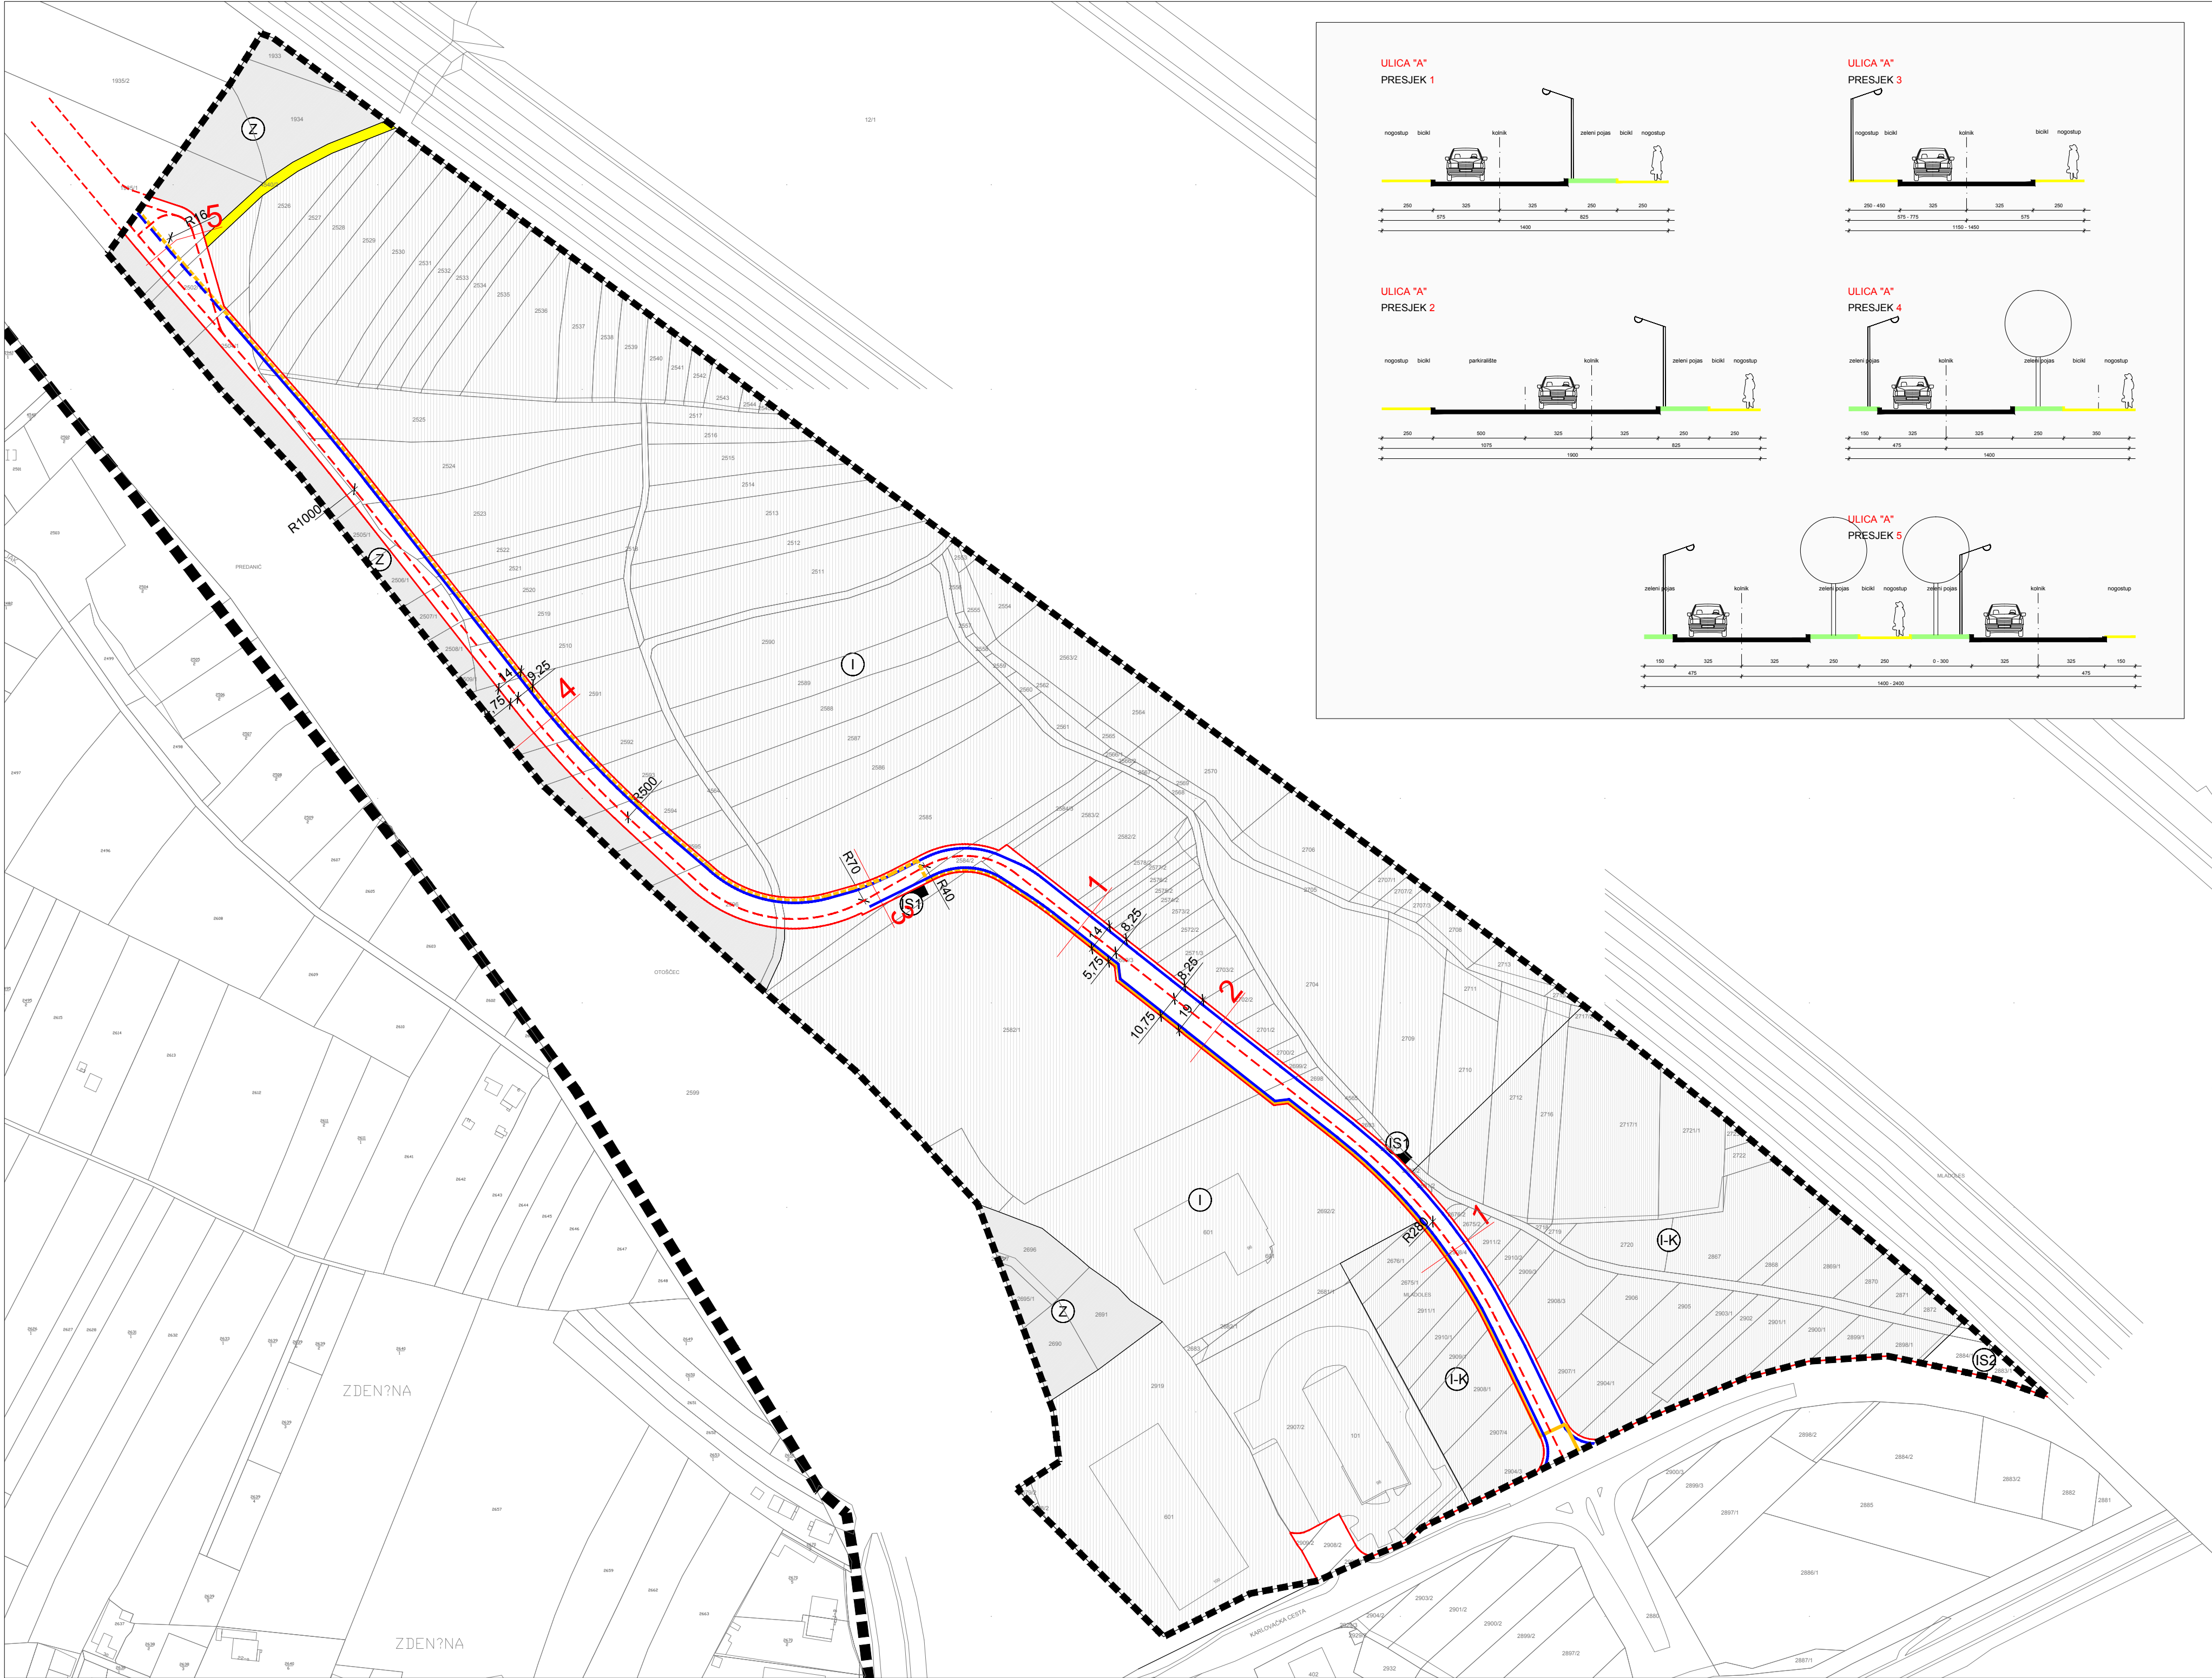

IZMJENE I DOPUNE

URBANISTIČKOG PLANA UREĐENJA

PETLJA LUČKO - SJEVER

0102550100200

MJ 1: 2 000

PROMETNA, ULIČNA I KOMUNALNA INFRASTRUKTURNA MREŽA

CESTOVNI PROMET, TELEKOMUNIKACIJSKI SUSTAV

LEGENDA

GRANICA OBUHVATA UPU-a

GRANICA-GUP-a GRADA ZAGREBA

1. KORIŠTENJE I NAMJENA POVRŠINA

I

GOSPODARSKA NAMJENA - PROIZVODNA

I-K

GOSPODARSKA NAMJENA - POSLOVNI SADRŽAJI

Z

ZAŠITNO ZELENILO

IS1

IS1 - transformatorska stanica 10(20)/0,4 kV, IS2 - separator

2.1.PROMET

2.1.1. SUSTAV CESTOVNOG PROMETA

GRANICA KORIDORA CESTE

NEKATEGORIZIRANA ULICA (ulica "A")

BICIKLISTIČKA STAZA

PJEŠAČKI PUT

1

OZNAKA PRESJEKA ULICE

2.1.2. TELEKOMUNIKACIJSKI SUSTAV

DISTRIBUTIVNA TELEKOMUNIKACIJSKA KANALIZACIJA - postojeća/ planirana

PRIJEDLOG PLANA ZA JAVNU RASPRAVU

Grad: GRAD ZAGREB

Naziv prostornog plana: IZMJENE I DOPUNE URBANISTIČKOG PLANA UREĐENJA PETLJA LUČKO - SJEVER

Broj radnog naloga: 10162

Dokumentacijski broj: 1374

Naziv kartografskog prikaza: PROMETNA, ULIČNA I KOMUNALNA INFRASTRUKTURNA MREŽA - CESTOVNI PROMET, TELEKOMUNIKACIJSKI SUSTAV

Broj kartografskog prikaza: 2.1.

Mjerilo kartografskog prikaza: 1:2000

Odluka o izradi izmjena i dopuna Urbanističkog plana uređenja Petlja Lučko - sjever: Službeni glasnik Grada Zagreba br. 15/12

Odluka o donošenju izmjena i dopuna Urbanističkog plana uređenja Petlja Lučko - sjever: Službeni glasnik Grada Zagreba br. 15/12

Javna rasprava (datum objave): 2013.

Javni uvid održan: od do 2013.

Pečat tijela odgovornog za provođenje javne rasprave:

Pročelnik Gradskog ureda za prostorno uređenje, izgradnju Grada, graditeljstvo, komunalne poslove i promet:
mr.sc. Dinko Bilić, dipl. oec.

Odgovorna osoba za provođenje javne rasprave:

Toni Bilić, dipl. ing. prom.

Pravna osoba koja je izradila plan: URBANISTIČKI INSTITUT HRVATSKE d.o.o. Frane Petrića 4, 10000 Zagreb, tel. 01/4804300, fax. 01/4812708

Pečat pravne osobe koja je izradila plan:

Odgovorna osoba:
mr.sc. Ninoslav Dusper, dipl.ing.arh.

Odgovorni voditelj izrade plana: Terezija Mirković Berković, dipl.ing.arh.

Stručni tim u izradi plana:
Terezija Mirković Berković, dipl.ing.arh.
Ante Senjanović, dipl.ing.arh.

Dean Vučić, ing.geod.
Marian Prus, dipl.jur.
Juraj Dusper, dipl.oec.


Pečat Gradske skupštine:

Predsjednik Gradske skupštine:
Danirko Kosor


Istovjetnost ovog prostornog plana s izvornikom ovjerava:

Pečat nadležnog tijela:

ime, prezime i potpis

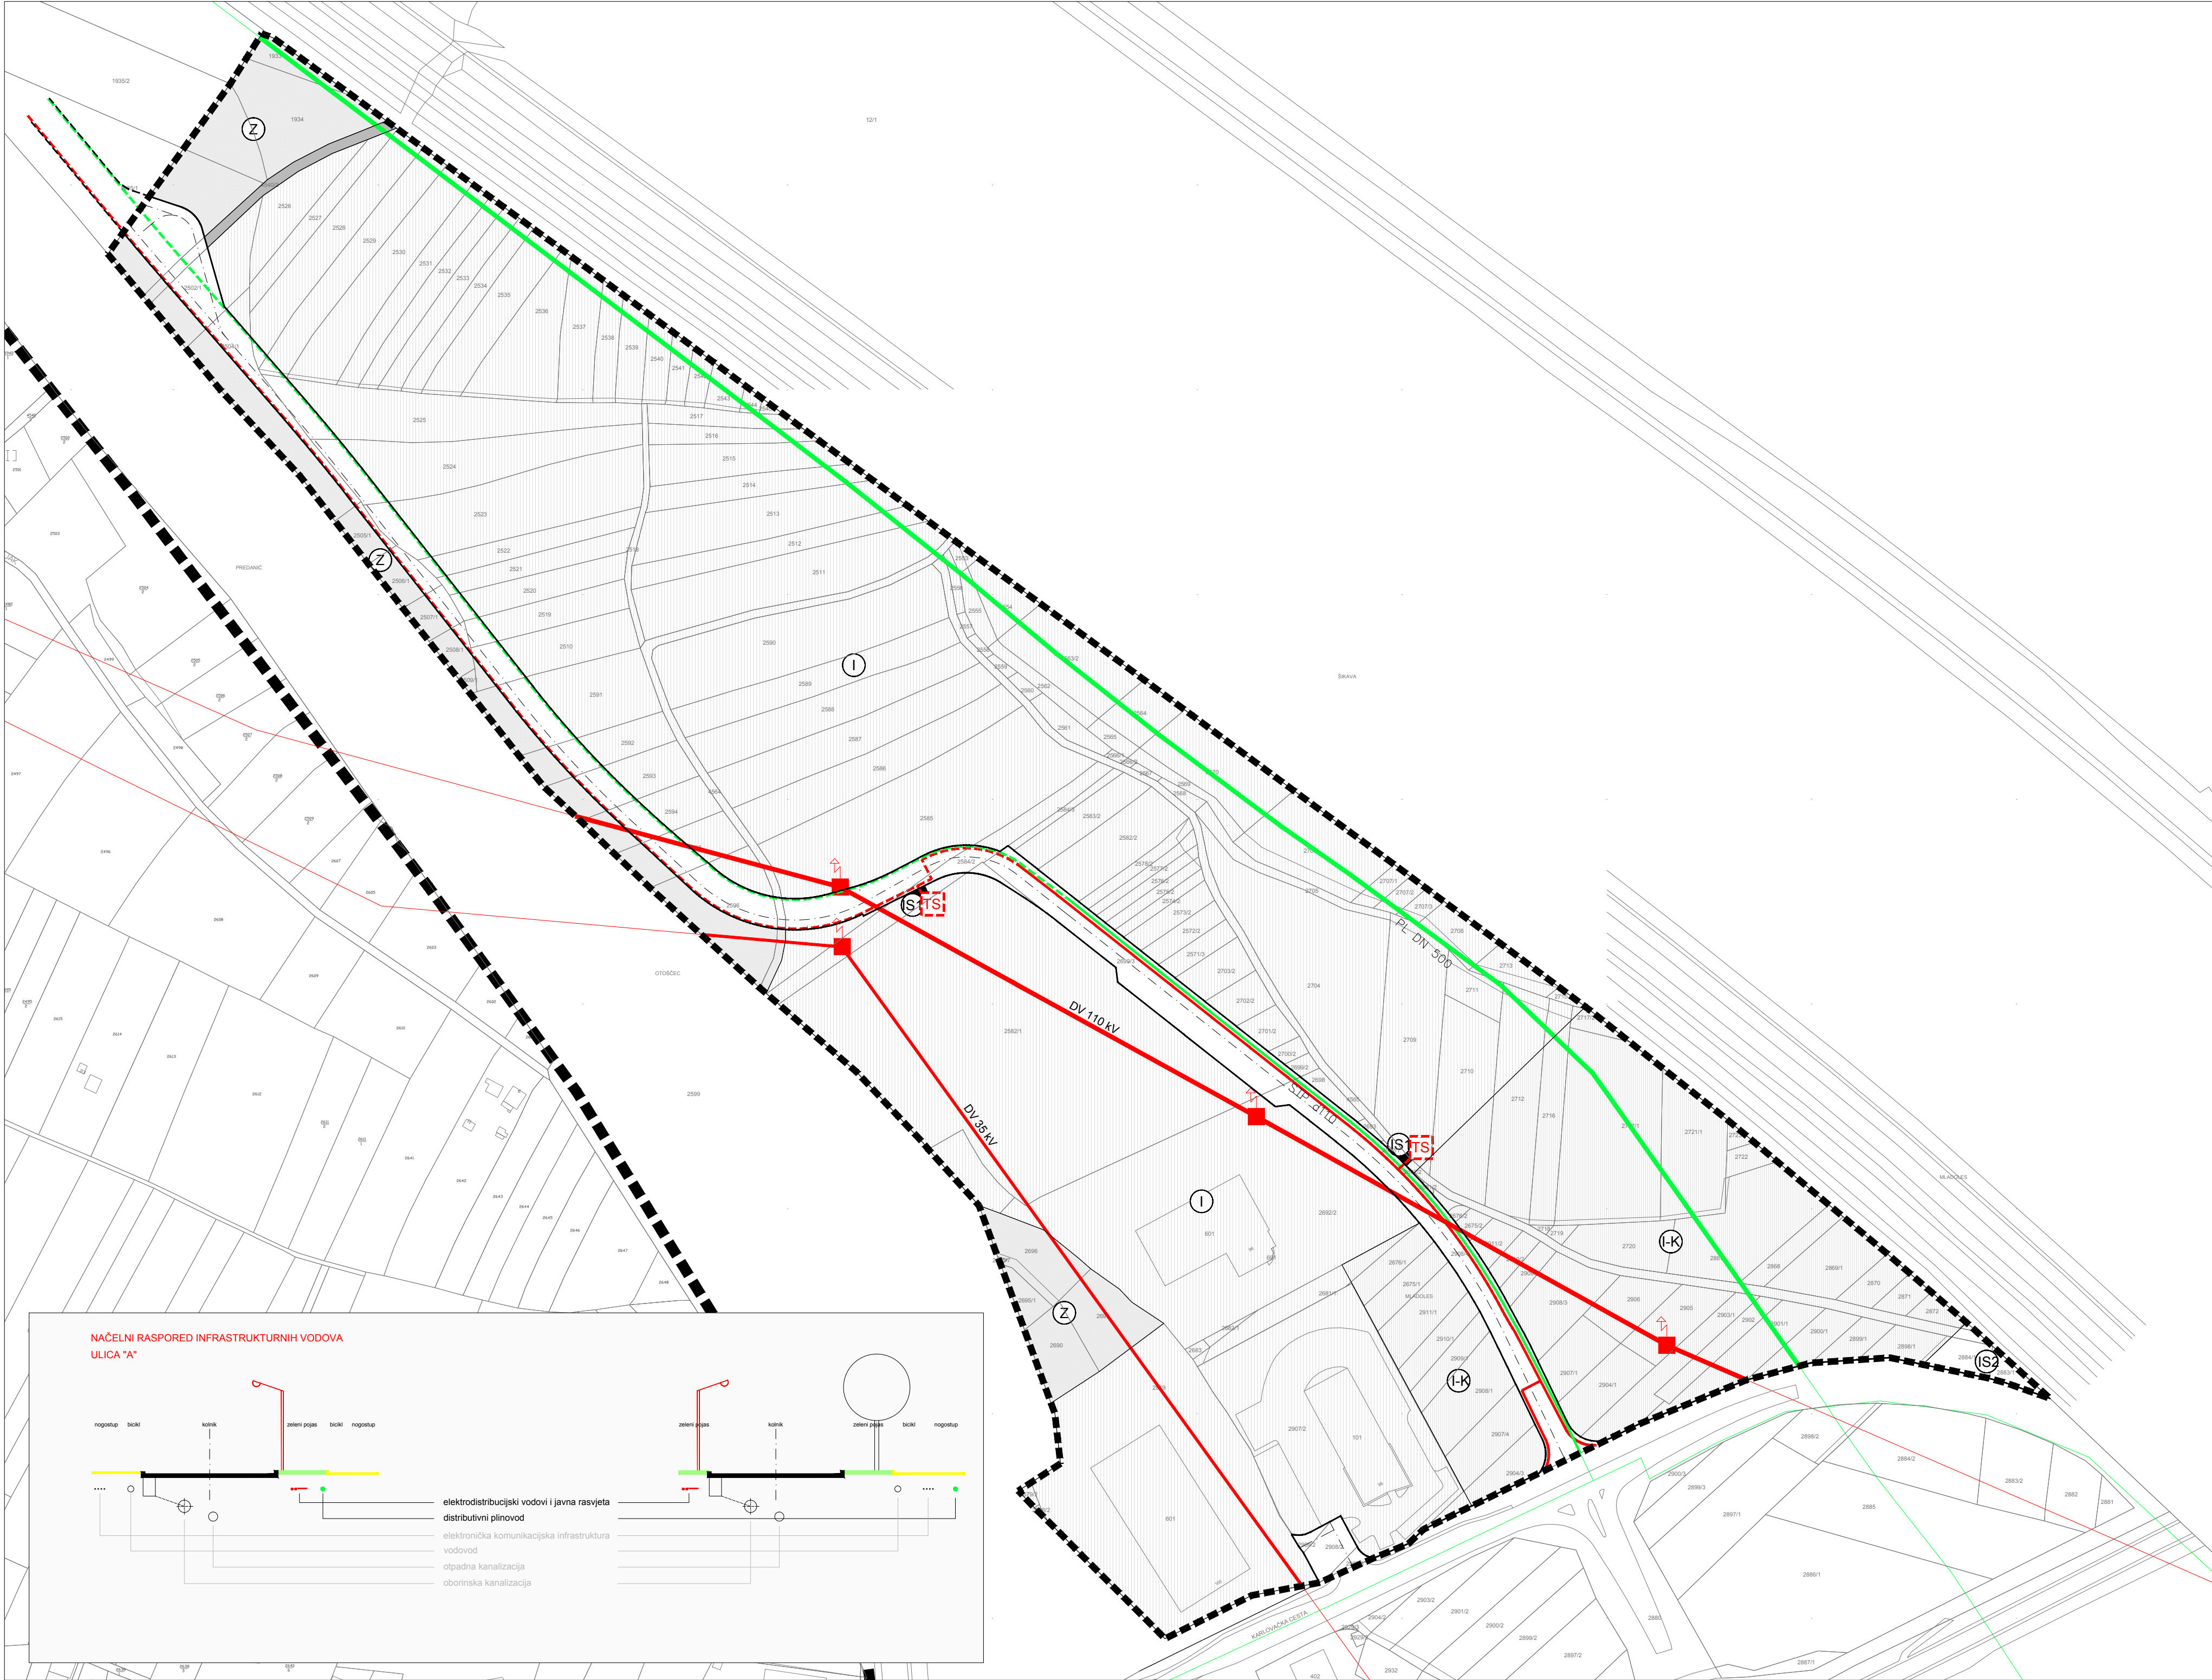

IZMJENE I DOPUNE
URBANISTIČKOG PLANA UREĐENJA
PETLJA LUČKO - SJEVER

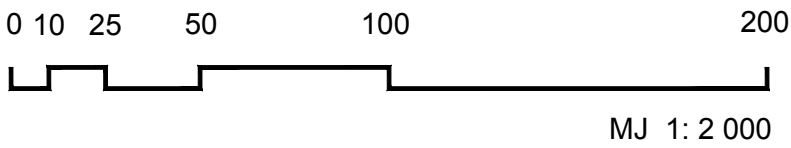

PROMETNA, ULIČNA I KOMUNALNA INFRASTRUKTURNA MREŽA
SUSTAV PLINOOPSKRBE, ELEKTROENERGETSKI SUSTAV

LEGENDA

GRANICA OBUHVATA UPU-a

GRANICA-GUP-a GRADA ZAGREBA

1. KORIŠTENJE I NAMJENA POVRŠINA



GOSPODARSKA NAMJENA - PROIZVODNA



GOSPODARSKA NAMJENA - POSLOVNI SADRŽAJI




ZAŠTITNO ZELENILO

INFRASTRUKTURNE POVRŠINE:



IS1 - transformatorska stanica 10(20)/0,4 kV, IS2 - separator

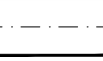


KORIDORI JAVNO PROMETNIH POVRŠINA



PJEŠAČKI PUT

2.2 ENERGETSKI SUSTAV

2.2.1. SUSTAV PLINOOPSKRBE

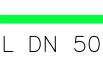


MAGISTRALNI (VISOKOTLAČNI) PLINOVOD
PL DN 500



SREDNJETLAČNI PLINOVOD - postojeći/ planirani
STP d110


2.2.2. ELEKTROENERGETSKI SUSTAV

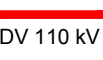

DALEKOVOD 110 kV
DV 110 kV



STUP DALEKOVODA

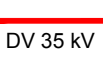

DALEKOVOD 35 kV
DV 35 kV



KABEL 20(10) kV I VOD JAVNE RASVJETE - postojeći/ planirani




TRAFOSTANICA 20kV - planirana


PRIJEDLOG PLANA ZA JAVNU RASPRAVU



Grad:	GRAD ZAGREB	
Naziv prostornog plana:	IZMJENE I DOPUNE URBANISTIČKOG PLANA UREĐENJA PETLJA LUČKO - SJEVER	
Broj radnog naloga:	10162	Dokumentacijski broj: 1374
Naziv kartografskog prikaza:	PROMETNA, ULIČNA I KOMUNALNA INFRASTRUKTURNA MREŽA - SUSTAV PLINOOPSKRBE, ELEKTROENERGETSKI SUSTAV	
Broj kartografskog prikaza:	2.2.	Mjerilo kartografskog prikaza: 1:2000
Odluka o izradi izmjena i dopuna Urbanističkog plana uređenja Petlja Lučko - sjever: Službeni glasnik Grada Zagreba br. 15/12		
Javna rasprava (datum objave): 2013.		
Odluka o donošenju izmjena i dopuna Urbanističkog plana uređenja Petlja Lučko - sjever: Službeni glasnik Grada Zagreba br. 1/..		
Javni uvid održan: od do 2013.		
Pečat tijela odgovornog za provođenje javne rasprave:		
Pročelnik Gradskog ureda za prostorno uređenje, izgradnju Grada, graditeljstvo, komunalne poslove i promet: mr.sc. Dinko Bilić, dipl. oec.		
Odgovorna osoba za provođenje javne rasprave: Toni Biliš, dipl. ing. prom.		
Pravna osoba koja je izradila plan: URBANISTIČKI INSTITUT HRVATSKE d.o.o. Frane Petrića 4, 10000 Zagreb, tel. 01/4804300, fax. 01/4812708		
Pečat pravne osobe koja je izradila plan:		
Odgovorna osoba: mr.sc. Ninoslav Dusper, dipl.ing.arh.		
Odgovorni voditelj izrade plana: Terezija Mirković Berković, dipl.ing.arh.		
Stručni tim u izradi plana: Terezija Mirković Berković, dipl.ing.arh. Ante Senjanović, dipl.ing.arh.		
Dean Vučić, ing.geod. Marjan Prus, dipl.jur. Juraj Dusper, dipl.oec.		
Pečat Gradske skupštine:		Predsjednik Gradske skupštine: Danirko Kosor
Istovjetnost ovog prostornog plana s izvornikom ovjerava:		Pečat nadležnog tijela:
ime, prezime i potpis		

NAČELNI RASPORED INFRASTRUKTURNIH VODOVA
ULICA "A"

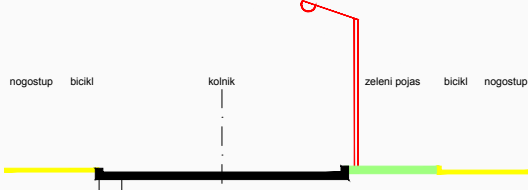

elektrodistribucijski vodovi i javna rasvjeta
distributivni plinovod
elektronička komunikacijska infrastruktura
vodovod
otpadna kanalizacija
oborinska kanalizacija

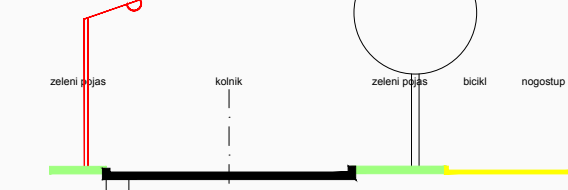

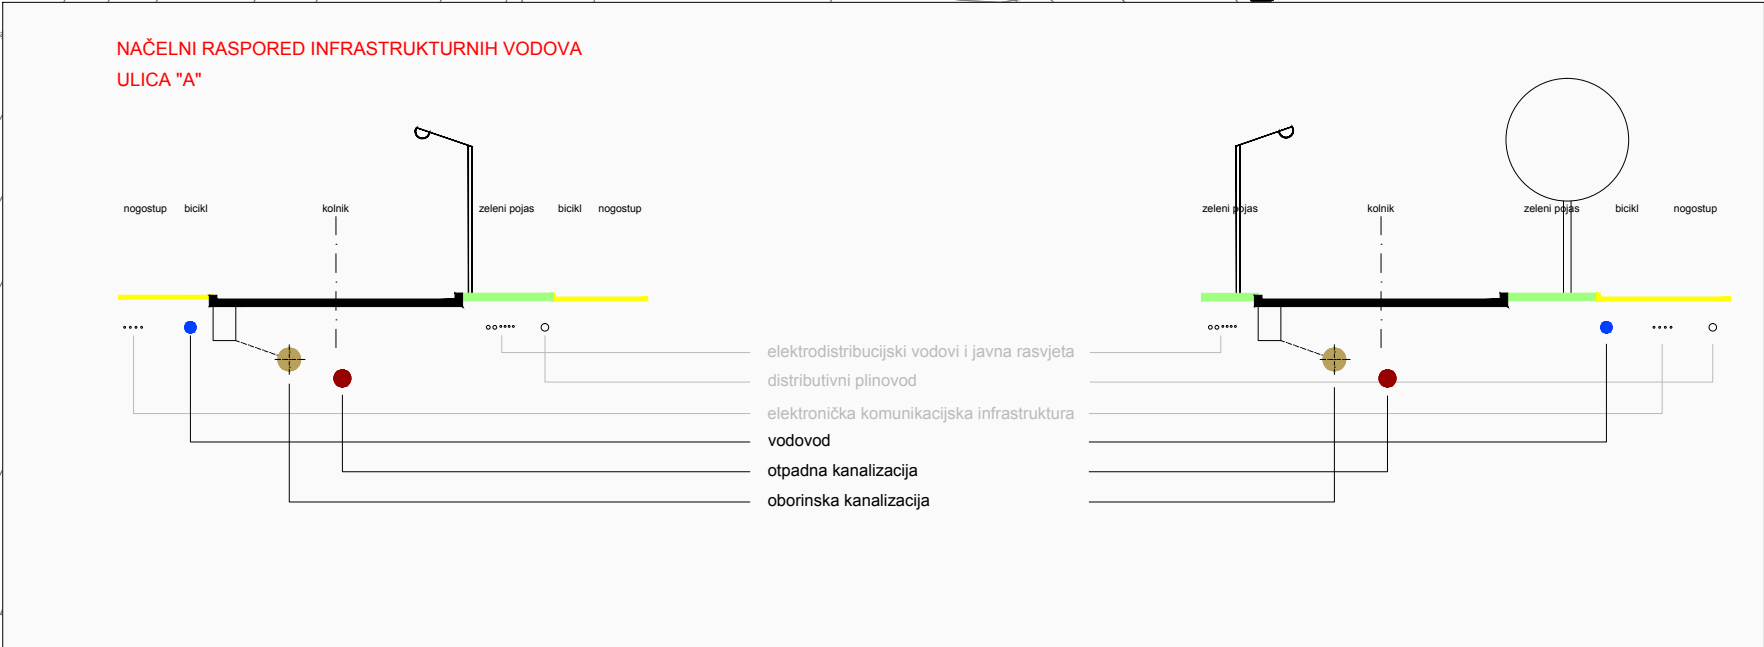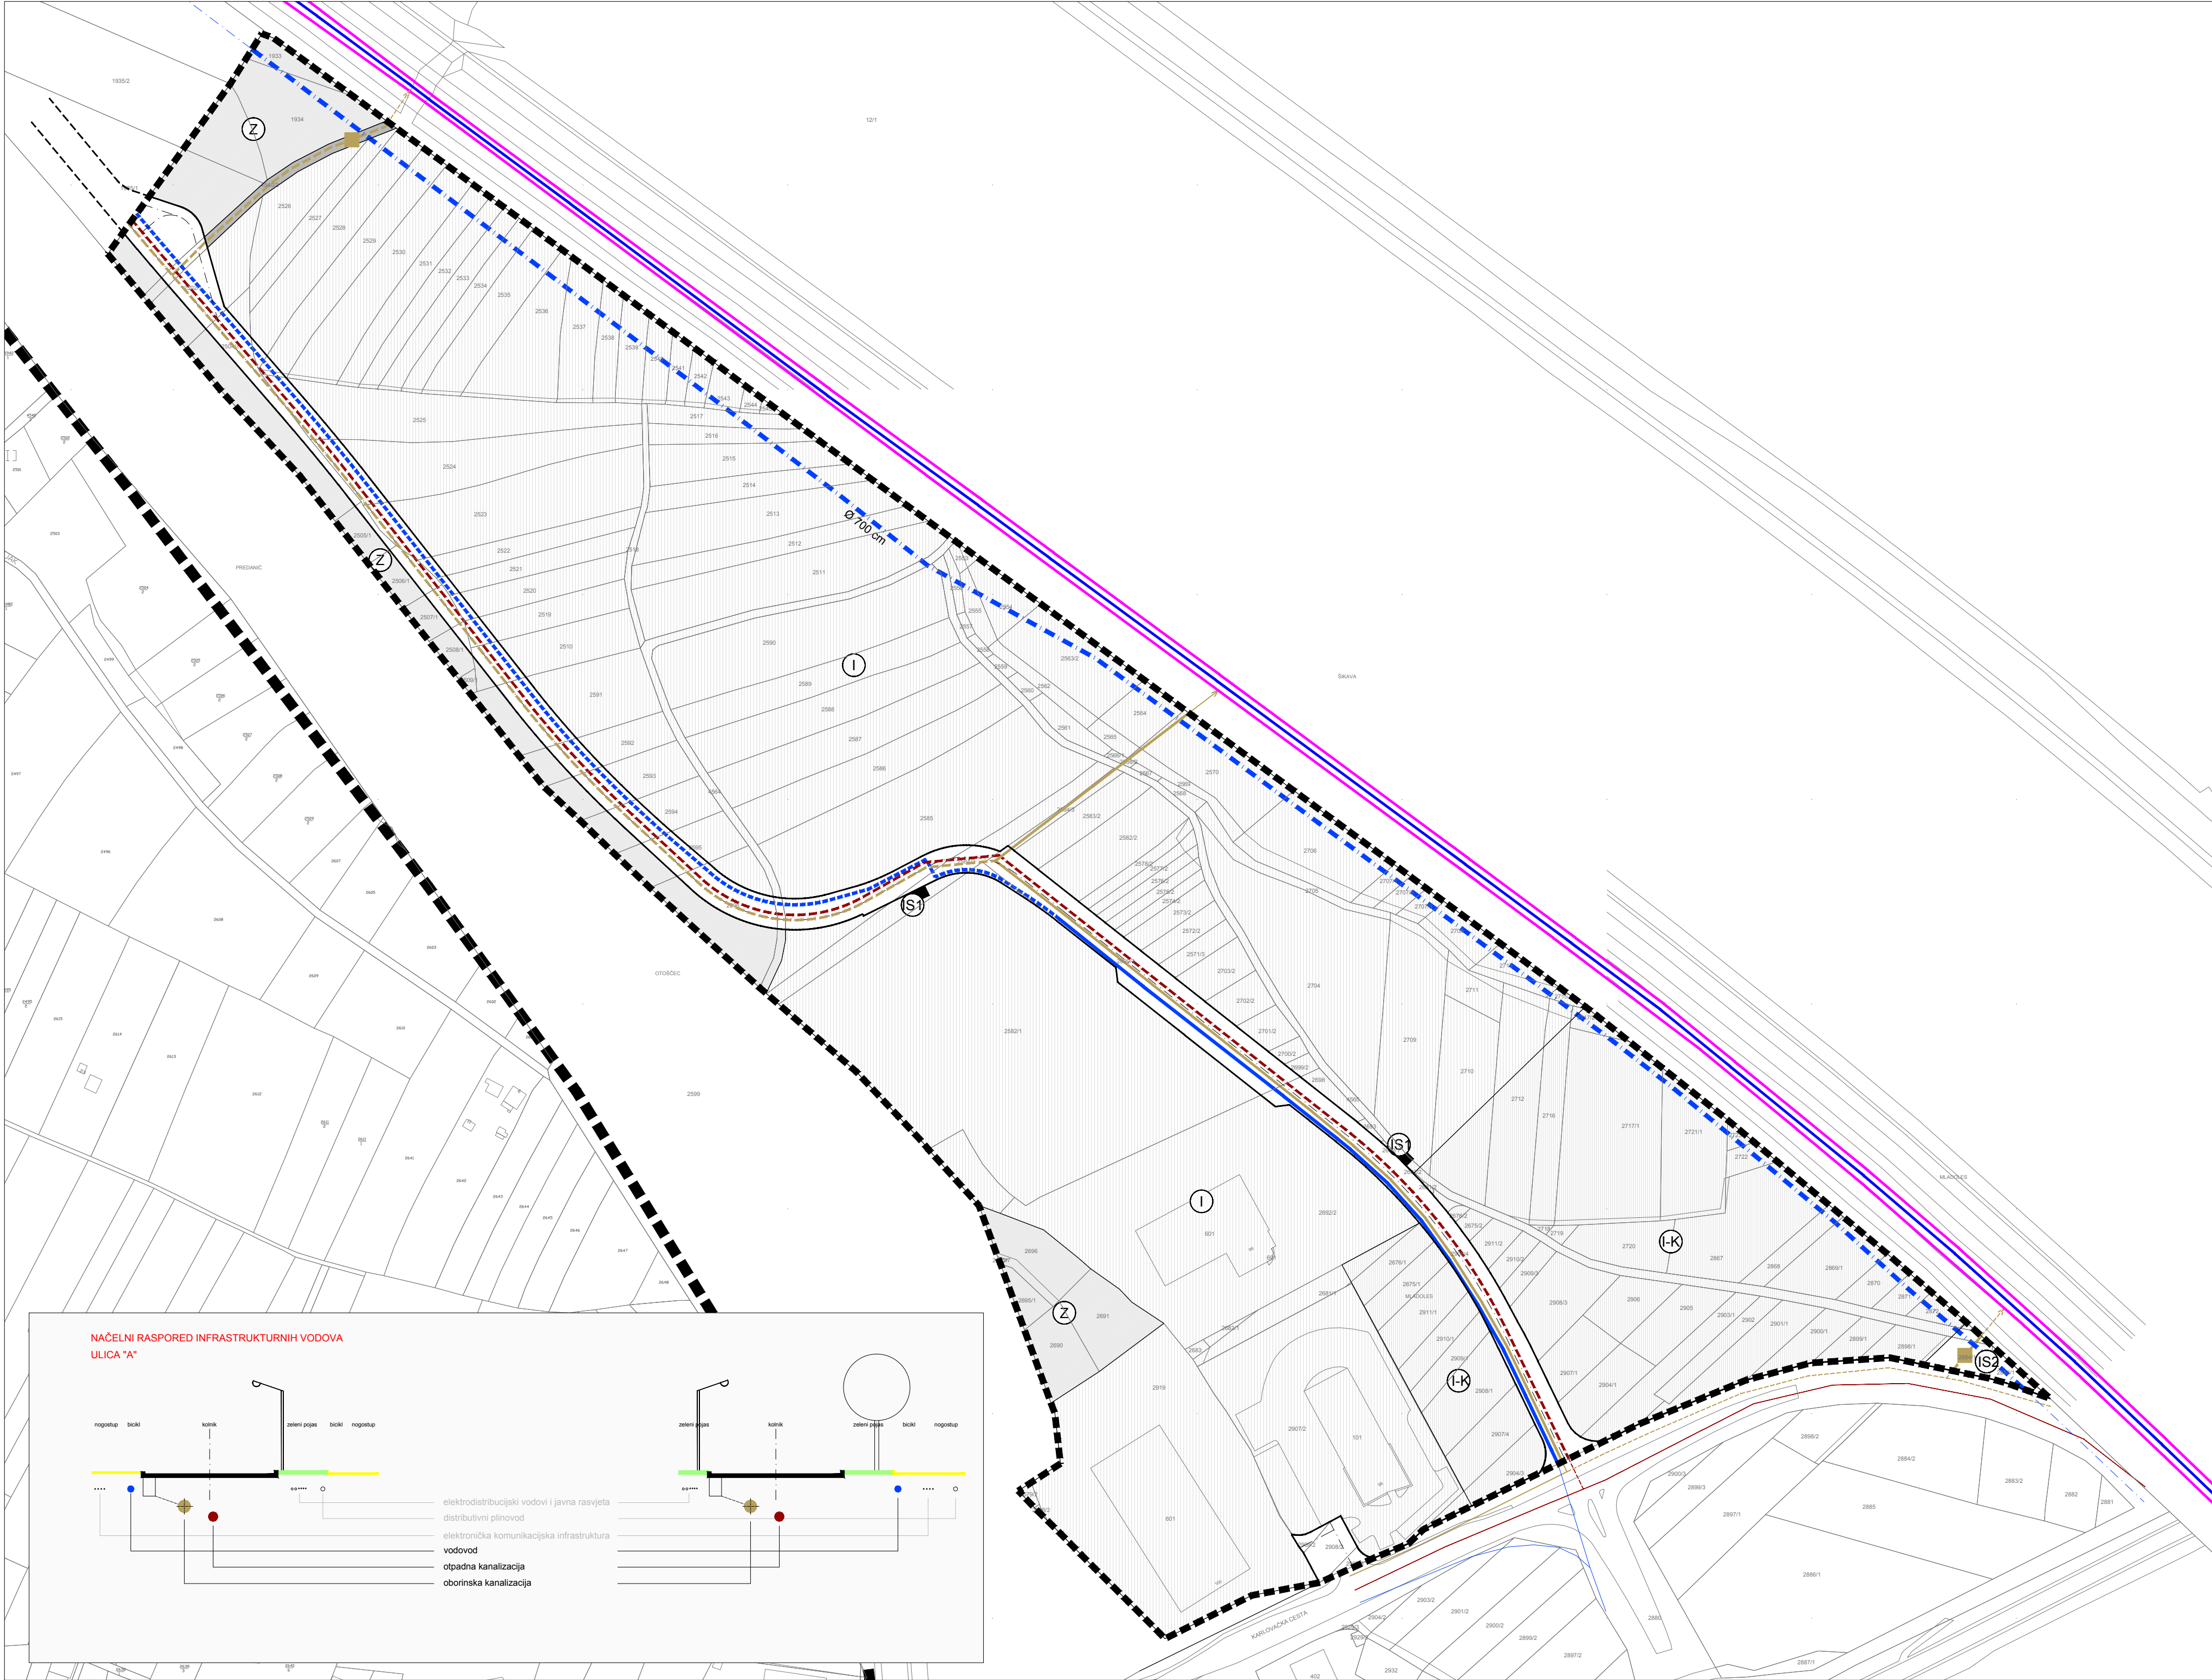

IZMJENE I DOPUNE URBANISTIČKOG PLANA UREĐENJA PETLJA LUČKO - SJEVER

0102552

1021

0 10 25 50 100 200

MJ 1: 2 000

1

PROMETNA, ULIČNA I KOMUNALNA INFRASTRUKTURNA MREŽA SUSTAV VODOOPSKRBE, SUSTAV ODVODNJE

LEGENDA

■■■■■

GRANICA OBUHVATA UPU-a

■■■■■

GRANICA-GUP-a GRADA ZAGREBA

1

1

GOSPODARSKA NAMJENA - PROIZVODNA

I-K

I-K

GOSPODARSKA NAMJENA - POSLOVNI SADRŽAJI

Z

Z

ZAŠTITNO ZELENILO

IS1

IS1

IS1 - transformatorska stanica 10(20)/0,4 kV, IS2 - separator

KORIDORI JAVNO PROMETNIH POVRŠINA

PJEŠAČKI PUT

2.3. VODNOGOSPODARSKI SUSTAV

2.3.1. SUSTAV VODOOPSKRBE

MAGISTRALNI VODOOPSKRBNI CJEVOVOD - planirani

OSTALI VODOOPSKRBNI CJEVOVOD - postojeći/ planirani

2.3.2. SUSTAV ODVODNJE

OSTALI ODVODNI KANALI - postojeći/ planirani

KANAL OBORINSKE ODVODNJE - postojeći/ planirani

■

■

SEPARATOR

2.3.3. UREĐENJE VODOTOKA I VODA

LATERALNI KANAL (VAN OBUHVATA PLANA)

PRIJEDLOG PLANA ZA JAVNU RASPRAVU

Grad: GRAD ZAGREB

Naziv prostornog plana: IZMJENE I DOPUNE URBANISTIČKOG PLANA UREĐENJA PETLJA LUČKO - SJEVER

Broj radnog naloga: 10162

Dokumentacijski broj: 1374

Naziv kartografskog prikaza: PROMETNA, ULIČNA I KOMUNALNA INFRASTRUKTURNA MREŽA - SUSTAV VODOOPSKRBE, SUSTAV ODVODNJE

Broj kartografskog prikaza: 2.3.

Mjerilo kartografskog prikaza: 1:2000

Odluka o izradi izmjena i dopuna Urbanističkog plana uređenja Petlja Lučko - sjever: Službeni glasnik Grada Zagreba br. 15/12

Odluka o donošenju izmjena i dopuna Urbanističkog plana uređenja Petlja Lučko - sjever: Službeni glasnik Grada Zagreba br. 15/12

Javna rasprava (datum objave): 2013.

Javni uvid održan: od do 2013.

Pečat tijela odgovornog za provođenje javne rasprave:

Pročelnik Gradskog ureda za prostorno uređenje, izgradnju Grada, graditeljstvo, komunalne poslove i promet:
mr.sc. Dinko Bilić, dipl. oec.

Odgovorna osoba za provođenje javne rasprave:
Toni Biliš, dipl. ing. prom.

Pravna osoba koja je izradila plan:
URBANISTIČKI INSTITUT HRVATSKE d.o.o. Frane Petrića 4, 10000 Zagreb, tel. 01/4804300, fax. 01/4812708

Pečat pravne osobe koja je izradila plan:

Odgovorna osoba:
mr.sc. Ninoslav Dusper, dipl.ing.arh.

Odgovorni voditelj izrade plana:
Terezija Mirković Berković, dipl.ing.arh.

Stručni tim u izradi plana:
Terezija Mirković Berković, dipl.ing.arh.
Ante Senjanović, dipl.ing.arh.

Dean Vučić, ing.geod.
Marjan Prus, dipl.jur.
Juraj Dusper, dipl.oec.

Pečat Gradske skupštine:

Predsjednik Gradske skupštine:
Danirko Kosor

Istovjetnost ovog prostornog plana s izvornikom ovjerava:

Pečat nadležnog tijela:

ime, prezime i potpis

LEGENDA

■■■■■ GRANIČA OBUHVATA UPU-a

■■■ GRANIČA-GUP-a GRADA ZAGREBA

1. KORIŠTENJE I NAMJENA POVRŠINA

 GOSPODARSKA NAMJENA - PROIZVODNA

 GOSPODARSKA NAMJENA - POSLOVNI SADRŽAJI

 ZAŠTITNO ZELENILO

INFRASTRUKTURNE POVRŠINE:

 IS1 - transformatorska stanica 10(20)/0,4 kV, IS2 - separator

--- KORIDORI JAVNO PROMETNIH POVRŠINA

— PJEŠAČKI PUT

3. UVJETI KORIŠTENJA UREĐENJA I ZAŠTITE PROSTORA

 UREĐENO INUNDACIJSKO PODRUČJE - VODNO DOBRO

 ZAŠTITNI POJAS AUTOCESTE - 40 m / postojeći

 ZAŠTITNI POJASI JAVNE I KOMUNALNE INFRASTRUKTURE

ZRAČNI DALEKOVOD 110kV - 10 m + 10 m

ZRAČNI DALEKOVOD 35kV - 7,5 m + 7,5 m

MAGISTRALNI PLINOVOD - 20 m + 20 m

MAGISTRALNI VODOVOD - 5 m + 5 m

 OZELENJAVANJE NISKIM ZELENILOM

 OZELENJAVANJE GUSTIM SKLOPOM VISOKOG ZELENILA

Grad: GRAD ZAGREB		
Naziv prostornog plana:	IZMJENE I DOPUNE URBANISTIČKOG PLANA UREDENJA PETLIJA LUČKO - SJEVER	
Broj radnog naloga:	10162	Dokumentacijski broj: 1374
Naziv kartografskog prikaza:	UVJETI KORIŠTENJA UREDENJA I ZAŠTITE PROSTORA	
Broj kartografskog prikaza:	3.	Mjerilo kartografskog prikaza: 1:2000
Odluka o izradi Izmjena i dopuna Urbanističkog plana uređenja Petlja Lučko - sjever: Službeni glasnik Grada Zagreba br. 15/12	Odluka o donošenju Izmjena i dopuna Urbanističkog plana uređenja Petlja Lučko - sjever: Službeni glasnik Grada Zagreba br. ./..	
Javna rasprava (datum objave): 2013.	Javni uvid održan: od do 2013.	
Pečat tijela odgovornog za provođenje javne rasprave:	Pročelnik Gradskog ureda za prostorno uređenje, izgradnju Grada, graditeljstvo, komunalne poslove i promet: mr.sc. Dinko Bilić, dipl. oec. Odgovorna osoba za provođenje javne rasprave: Toni Bilušić, dipl. ing. prom.	
Pravna osoba koja je izradila plan: URBANISTIČKI INSTITUT HRVATSKE d.o.o. Frane Petrića 4, 10000 Zagreb, tel. 01/4804300, fax. 01/4812708		
Pečat pravne osobe koja je izradila plan:	Odgovorna osoba: mr.sc. Ninoslav Dusper, dipl.ing.arh.	
Odgovorni voditelj izrade plana: Tereziya Mirković Berković, dipl.ing.arh.		
Stručni tim u izradi plana: Tereziya Mirković Berković, dipl.ing.arh. Dean Vučić, ing.geod. Ante Senjanović, dipl.ing.arh. Marijan Prus, dipl.iur. Juraj Dusper,dipl.oec.		
Pečat Gradske skupštine:	Predsjednik Gradske skupštine: Danilko Kosor	
Istovjetnost ovog prostornog plana s izvornikom ovjerava:	Pečat nadležnog tijela:	



IZMJENE I DOPUNE
URBANISTIČKOG PLANA UREĐENJA
PETLJA LUČKO - SJEVER

0102550

010

025

050

100

200

MJ 1: 2 000

OBLICI KORIŠTENJA I NAČIN GRADNJE

LEGENDA

GRANICA OBUHVATA UPU-a

GRANICA-GUP-a GRADA ZAGREBA

1. KORIŠTENJE I NAMJENA POVRŠINA

I

GOSPODARSKA NAMJENA - PROIZVODNA

HK

GOSPODARSKA NAMJENA - POSLOVNI SADRŽAJI

Z

ZAŠTITNO ZELENILO

INFRASTRUKTURNE POVRŠINE:

IS1

IS1 - transformatorska stanica 10(20)/0,4 kV, IS2 - separator

KORIDORI PROMETNICA

PJEŠAČKA POVRŠINA

4. OBLICI KORIŠTENJA I NAČIN GRADNJE

ODRŽAVANJE

NOVA GRADNJA

SS

SAMOSTOJEĆI NAČIN GRADNJE

MAKSIMALNI GRAĐEVNI PRAVCI

VISOKO I NISKO ZELENILO U POTEZU

NISKO ZELENILO U POTEZU

VISOKO ZELENILO U SLOBODNOJ FORMI

PRETEŽITO NISKO ZELENILO U SLOBODNOJ FORMI
MOGUĆ PROLAZ INTERNE PROMETNICE

OGRANIČENO KORIŠTENJE:
NISKO ZELENILO, PARKING, PROMET
(KORIDOR ZDV 110 kV I 35 kV)

OS INFRASTRUKTURNOG VODA
(DALEKOVOD, PLINOVOD, VODOVOD)

300

DVONAMJENSKO SKLONIŠTE
I KAPACITET

R 250

RADIJUS GRAVITACIJE

PRIJEDLOG PLANA ZA JAVNU RASPRAVU

Grad: GRAD ZAGREB

Naziv prostornog plana: IZMJENE I DOPUNE URBANISTIČKOG PLANA UREĐENJA PETLJA LUČKO - SJEVER

Broj radnog naloga: 10162

Dokumentacijski broj: 1374

Naziv kartografskog prikaza: OBLICI KORIŠTENJA I NAČIN GRADNJE

Broj kartografskog prikaza: 4

Mjerilo kartografskog prikaza: 1:2000

Odluka o izradi izmjena i dopuna Urbanističkog plana uređenja Petlja Lučko - sjever: Službeni glasnik Grada Zagreba br. 15/12

Odluka o donošenju izmjena i dopuna Urbanističkog plana uređenja Petlja Lučko - sjever: Službeni glasnik Grada Zagreba br. J./.

Javna rasprava (datum objave): 2013.

Javni uvid održan: od do 2013.

Pečat tijela odgovornog za provođenje javne rasprave:

Pročelnik Gradskog ureda za prostorno uređenje, izgradnju Grada, graditeljstvo, komunalne poslove i promet:
mr.sc. Dinko Bilić, dipl. oec.

Odgovorna osoba za provođenje javne rasprave:
Toni Biliš, dipl. ing. prom.

Pravna osoba koja je izradila plan:
URBANISTIČKI INSTITUT HRVATSKE d.o.o. Frane Petrića 4, 10000 Zagreb, tel. 01/4804300, fax. 01/4812708

Pečat pravne osobe koja je izradila plan:

Odgovorna osoba:
mr.sc. Ninoslav Dusper, dipl.ing.arh.

Odgovorni voditelj izrade plana:
Terezija Mirković Berković, dipl.ing.arh.

Stručni tim u izradi plana:
Terezija Mirković Berković, dipl.ing.arh.
Ante Senjanović, dipl.ing.arh.

Dean Vučić, ing.geod.
Marjan Prus, dipl.jur.
Juraj Dusper, dipl.oec.

Pečat Gradske skupštine:

Predsjednik Gradske skupštine:
Đaninko Kosor

Istovjetnost ovog prostornog plana s izvornikom ovjerava:

Pečat nadležnog tijela:

ime, prezime i potpis