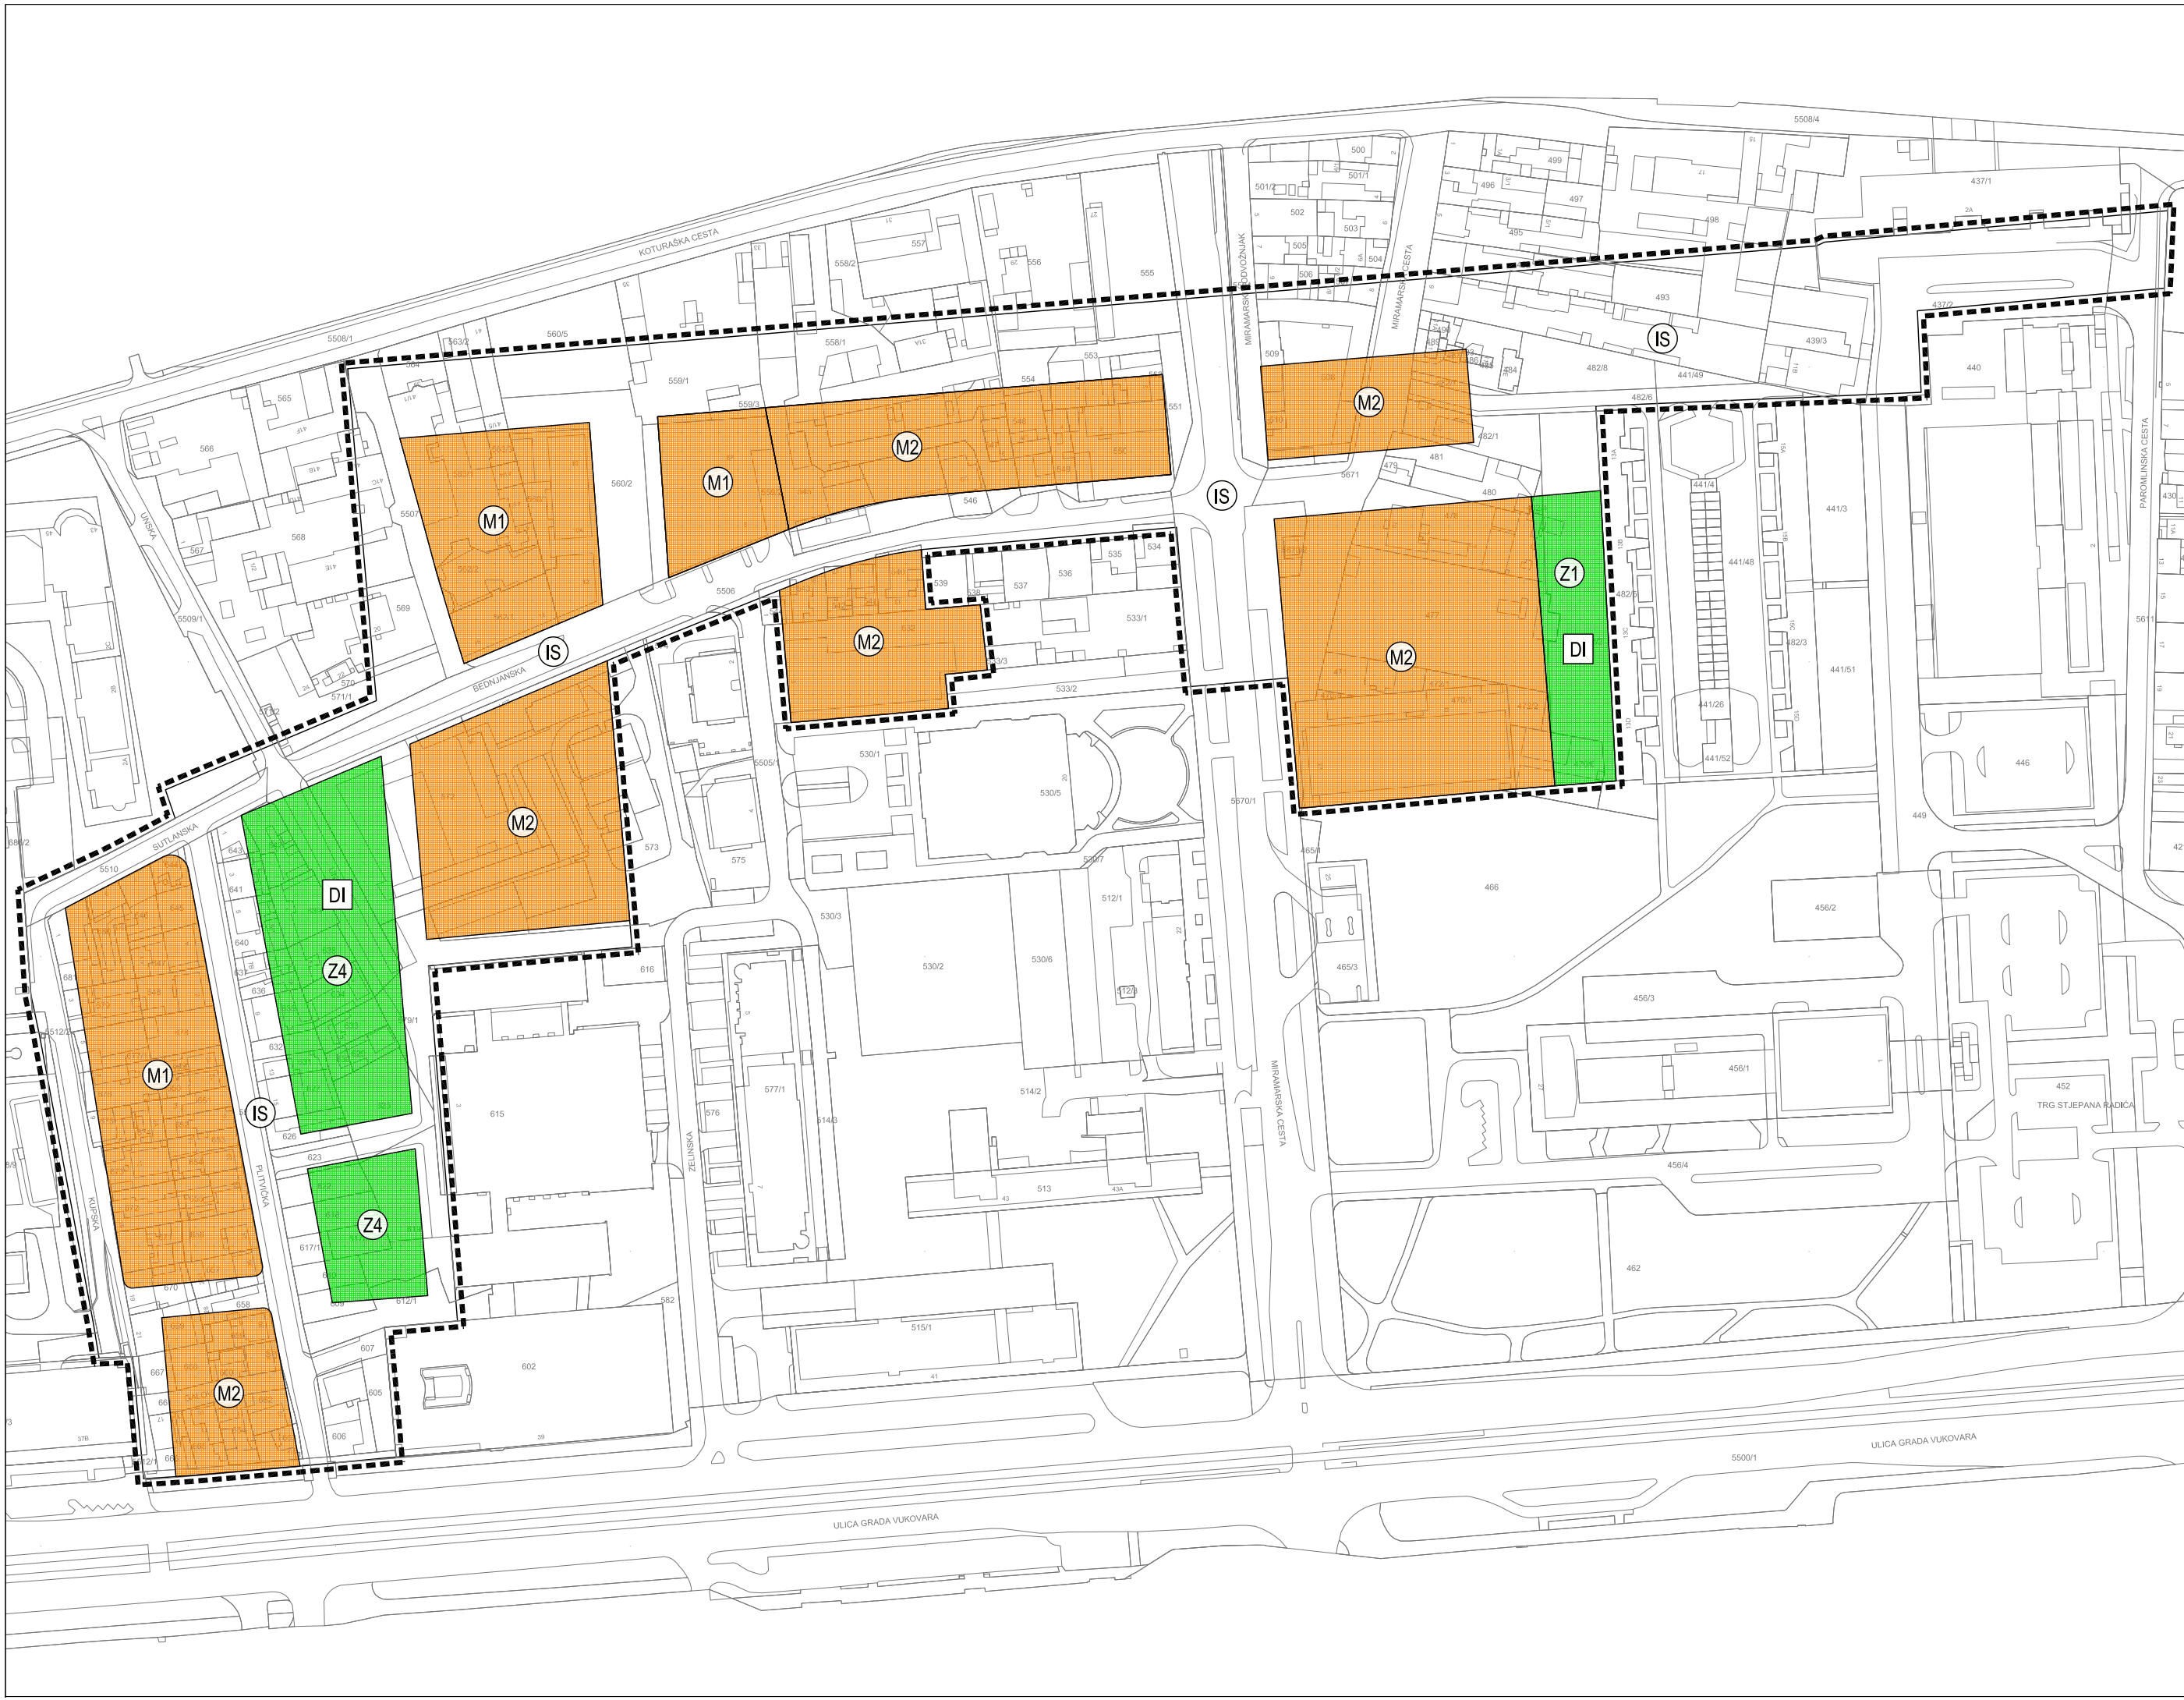




URBANISTIČKI PLAN UREĐENJA
MARTINOVKA - ZONA ISTOK

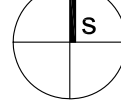
1. KORIŠTENJE I NAMJENA POVRŠINA

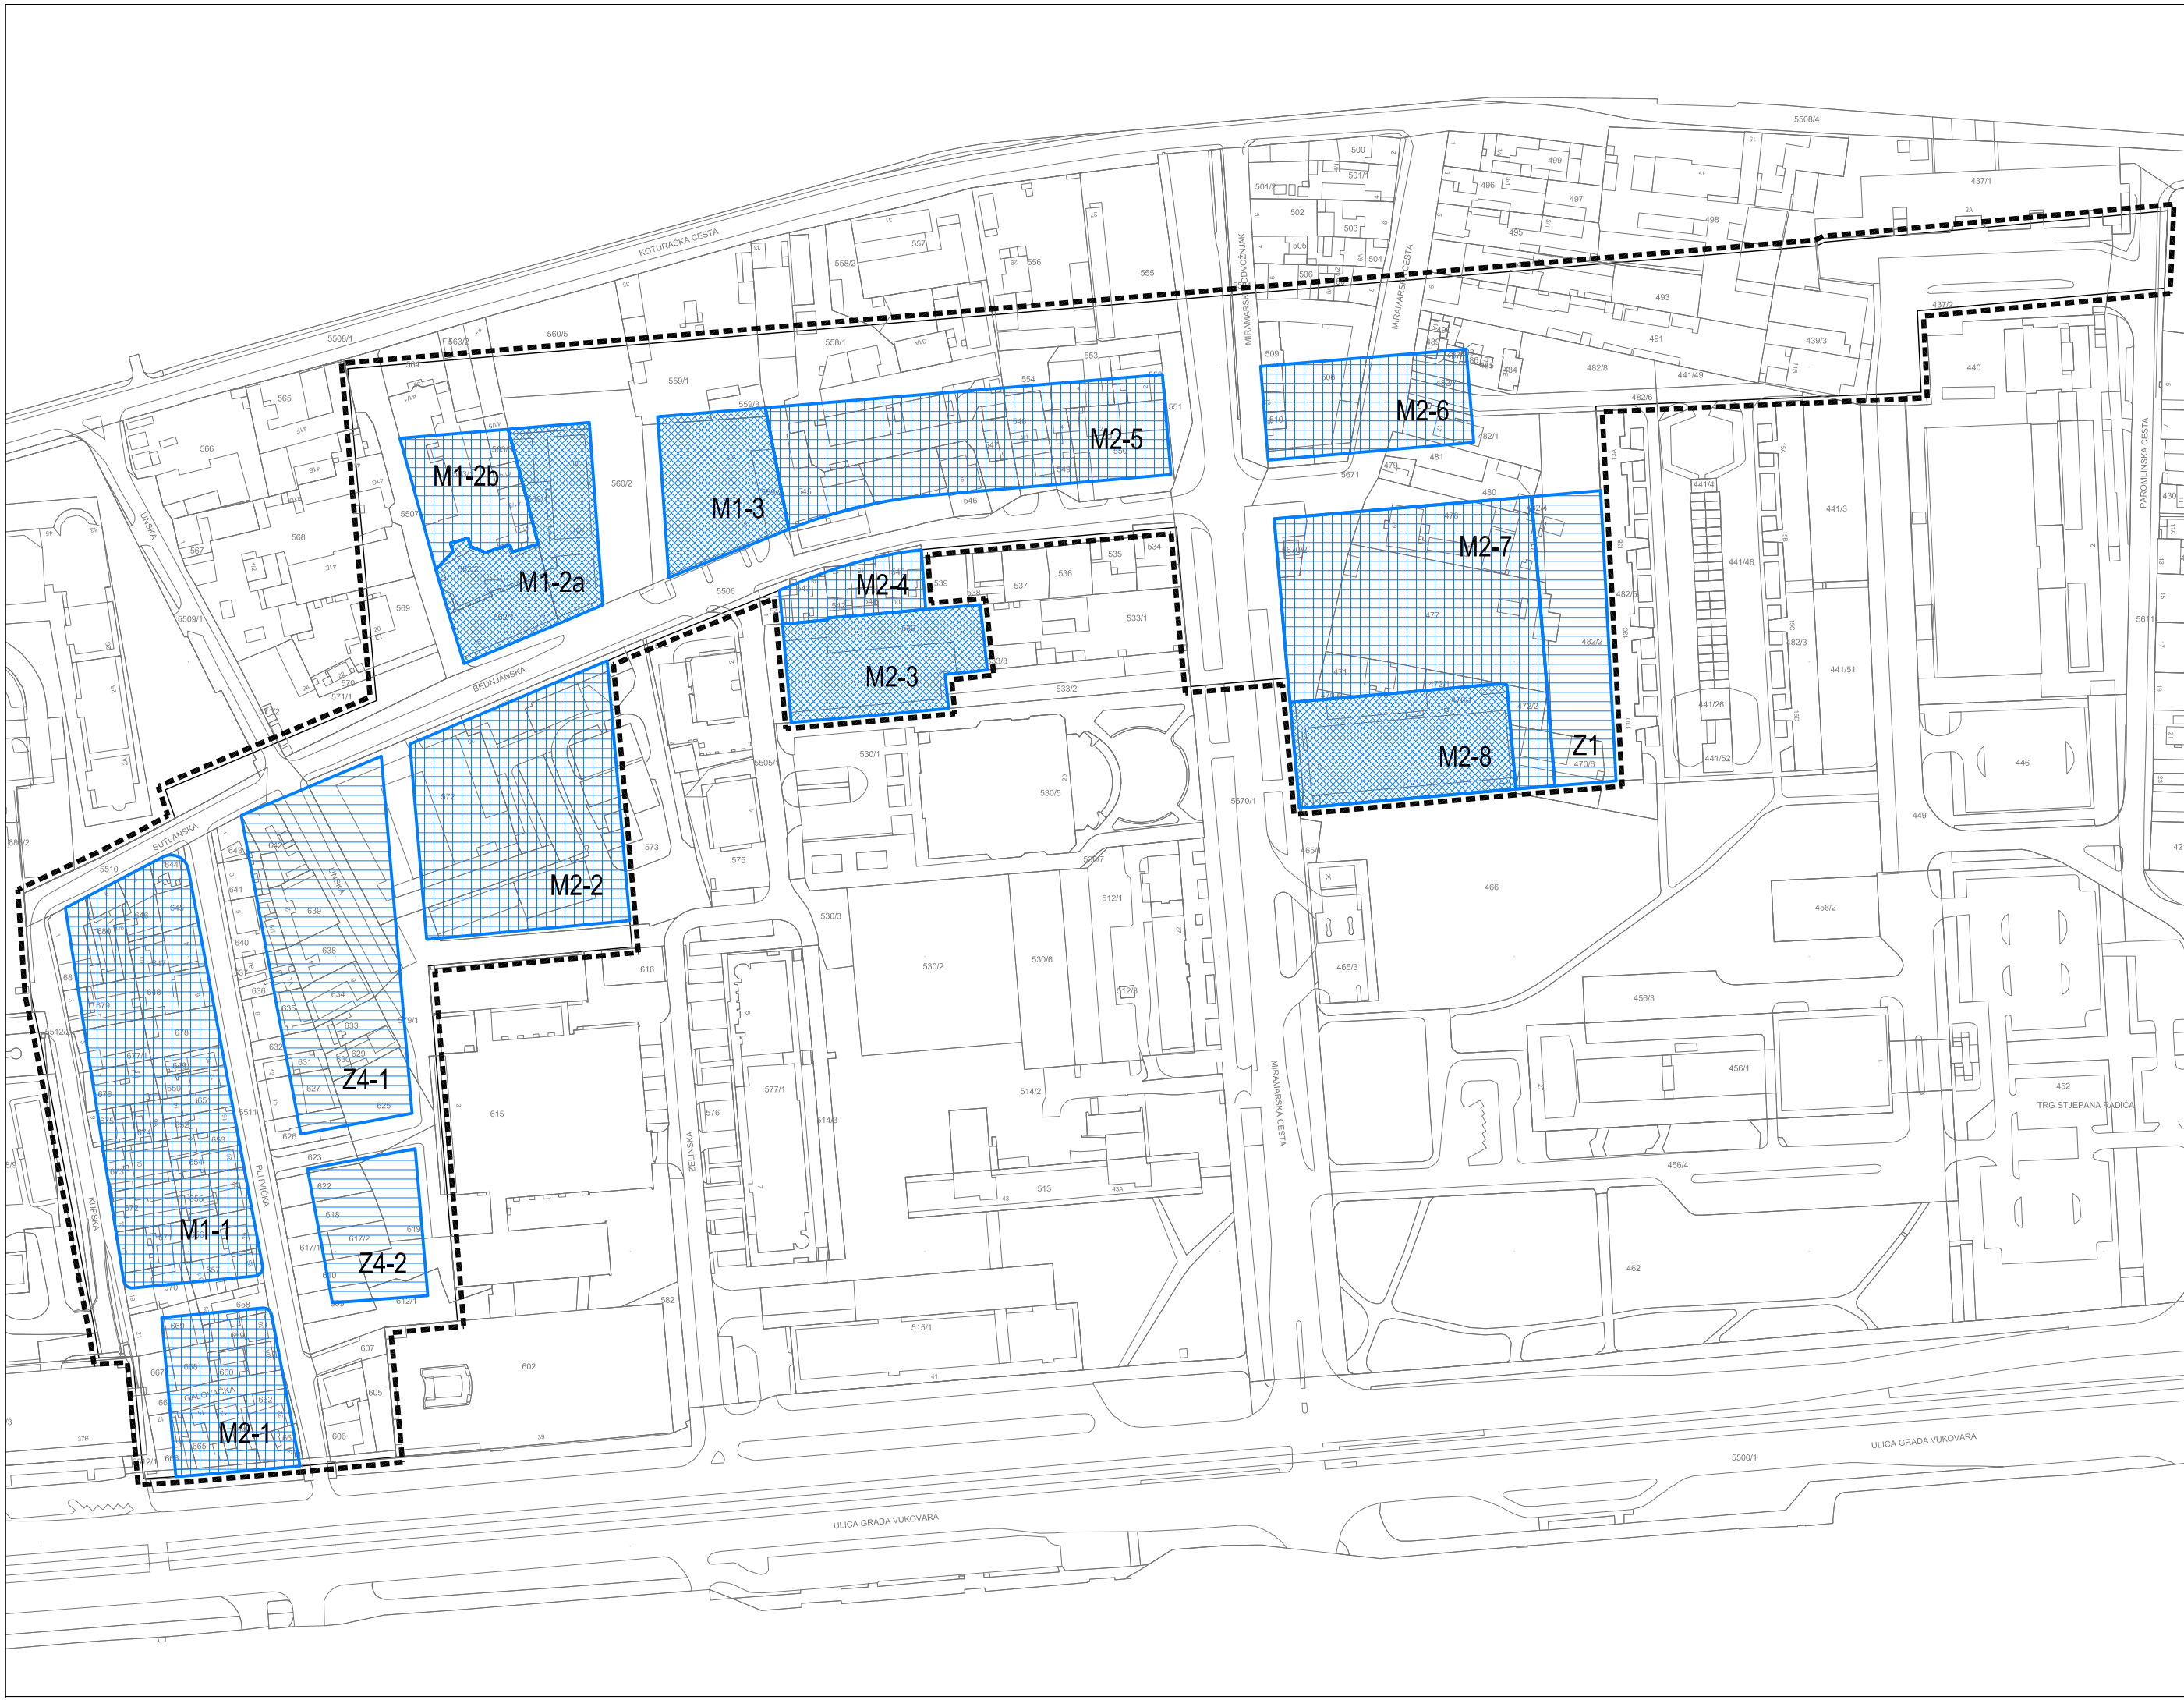
MJ. 1:2000

TUMAČ ZNAKOVLJA:

- MJEŠOVITA - PRETEŽITO STAMBENA NAMJENA
- MJEŠOVITA - PRETEŽITO POSLOVNA NAMJENA
- JAVNI PARK
- TEMATSKJE ZONE
- DJEČJE IGRALIŠTE - NAČELNA LOKACIJA
- POVRŠINE INFRASTRUKTURNIH SUSTAVA
- OBUH VAT PLANA

	0	50	100	200m	Log-urbis d.o.o. Šestinski Kraljevec 104, Zagreb T 01 4846 207 F 01 4846 208 www.log-urbis.hr	LOG-URBIS ARHITEKT URA-URBANIZAM
GRAD ZAGREB						
Naziv prostornog plana: URBANISTIČKI PLAN UREĐENJA MARTINOVKA - ZONA ISTOK Prijedlog Plana						
Naziv kartografskog prikaza: KORIŠTENJE I NAMJENA POVRŠINA						
Broj kartografskog prikaza: 1.			Mjerilo kartografskog prikaza: 1 : 2000			
Odluka Gradske Skupštine Grada Zagreba o izradi Urbanističkog plana uređenja Martinovka - zona istok (Službeni glasnik Grada Zagreba 24/13)			Odluka Gradske Skupštine Grada Zagreba o donošenju Urbanističkog plana uređenja Martinovka - zona istok (Službeni glasnik Grada Zagreba __/__/__)			
Javna rasprava objavljena je:			Javni uvid održan je:			
Pečat Gradskog ureda za prostorno uređenje, izgradnju Grada, graditeljstvo, komunalne poslove i promet odgovornog za provođenje javne rasprave:			Pročelnik Gradskog ureda za prostorno uređenje, izgradnju Grada, graditeljstvo, komunalne poslove i promet:			
M.P.			mr.sc. Dinko Bilić, dipl.oec. Odgovorna osoba za provođenje javne rasprave: Gordana Müller Mikić, dipl.ing.arh.			
Pravna osoba koja je izradila plan: LOG-URBIS d.o.o., Šestinski Kraljevec 104, 10000 Zagreb			Odgovorna osoba:			
Pečat pravne osobe koja je izradila plan:			M.P. Radovan Šobat, ing.arh.			
Pečat odgovorne voditeljice izrade plana:			Odgovorna voditeljica izrade Nacrta prijedloga Urbanističkog plana uređenja Martinovka - zona istok: Tea Horvat, dipl.ing.arh.			
Koordinatori plana: - za Gradski ured za prostorno uređenje, izgradnju Grada, graditeljstvo, komunalne poslove i promet: Gordana Müller Mikić, dipl.ing.arh., Tea Horvat, dipl.ing.arh. - za Log-urbis d.o.o. :						
Stručni tim u izradi plana: Tea Horvat, dipl.ing.arh., Radovan Šobat, ing.arh., mr.sc. Zdenko Lanović, dipl.ing.prom., Silvio Žagar, dipl.ing.prom., Željka Žagar, ing.grad., Kazimir Rehlićki, dipl.ing.prom., Gordana Vidmar, dipl.lur.						
Pečat Gradske skupštine Grada Zagreba:			Predsjednik Gradske skupštine Grada Zagreba:			
M.P.			Darinko Kosor			
Pečat nadležnog tijela:			Istovjetnost ovog prostornog plana s izvornikom ovjerava:			
M.P.						

		Log-urbis d.o.o. Šestinski Kraljevec 104, Zagreb T 01 4846 207 F 01 4846 208 www.log-urbis.hr		LOG-URBIS ARHITEKT URA-URBA NIZAM	
0	50	100	200m		
GRAD ZAGREB					
Naziv prostornog plana: URBANISTIČKI PLAN UREĐENJA MARTINOVKA - ZONA ISTOK Prijedlog Plana					
Naziv kartografskog prikaza: PROMETNA, ULIČNA I KOMUNALNA INFRASTRUKTURNA MREŽA PROMETNA I ULIČNA MREŽA					
Broj kartografskog prikaza: 2.a			Mjerilo kartografskog prikaza: 1 : 2000		
Odluka Gradske Skupštine Grada Zagreba o Izradi Urbanističkog plana uređenja Martinovka - zona istok (Službeni glasnik Grada Zagreba 24/13)			Odluka Gradske Skupštine Grada Zagreba o donošenju Urbanističkog plana uređenja Martinovka - zona istok (Službeni glasnik Grada Zagreba __/__)		
Javna rasprava objavljena je:			Javni uvid održan je:		
Pečat Gradskog ureda za prostorno uređenje, Izgradnju Grada, graditeljstvo, komunalne poslove i promet odgovornog za provođenje javne rasprave:			Pročelnik Gradskog ureda za prostorno uređenje, Izgradnju Grada, graditeljstvo, komunalne poslove i promet:		
M.P.			_____ mr.sc. Dinko Bilić, dipl.oec.		
			Odgovorna osoba za provođenje javne rasprave:		
			_____ Gordana Müller Mikić, dipl.ing.arh.		
Pravna osoba koja je izradila plan: LOG-URBIS d.o.o., Šestinski Kraljevec 104, 10000 Zagreb					
Pečat pravne osobe koja je izradila plan:			Odgovorna osoba:		
M.P.			_____ Radovan Šobat, ing.arh.		
Pečat odgovorne voditeljice izrade plana:			Odgovorna voditeljica izrade Nacrta prijedloga Urbanističkog plana uređenja Martinovka - zona istok:		
M.P.			_____ Tea Horvat, dipl.ing.arh.		
Koodinatori plana: - za Gradski ured za prostorno uređenje, Izgradnju Grada, graditeljstvo, komunalne poslove i promet: Gordana Müller Mikić, dipl.ing.arh., - za Log-urbis d.o.o. : Tea Horvat, dipl.ing.arh.					
Stručni tim u izradi plana: Tea Horvat, dipl.ing.arh., Radovan Šobat, ing.arh., mr.sc. Zdenko Lanović, dipl.ing.prom., Silvio Žagar, dipl.ing.prom., Željica Žagar, ing.grad., Kazimir Rehlicki, dipl.ing.prom., Gordana Vidmar, dipl.iur.					
Pečat Gradske skupštine Grada Zagreba:			Predsjednik Gradske skupštine Grada Zagreba:		
M.P.			_____ Darinko Kosor		
Pečat nadležnog tijela:			Istovjetnost ovog prostornog plana s izvornikom ovjerava:		
M.P.			_____		



URBANISTIČKI PLAN UREĐENJA
MARTINOVKA - ZONA ISTOK

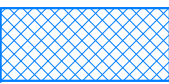
3.a UVJETI KORIŠTENJA, UREĐENJA
I ZAŠTITE POVRŠINA

OBLICI KORIŠTENJA

MJ. 1:2000

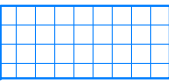
TUMAČ ZNAKOVLJA:

DOVRŠENI DIO PODRUČJA



REKONSTRUKCIJA I ODRŽAVANJE GRADEVINA

URBANA OBNOVA PODRUČJA



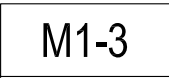
NOVA GRADNJA



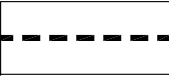
NOVA GRADNJA I UREĐENJE POVRŠINA



UREĐENJE POVRŠINA

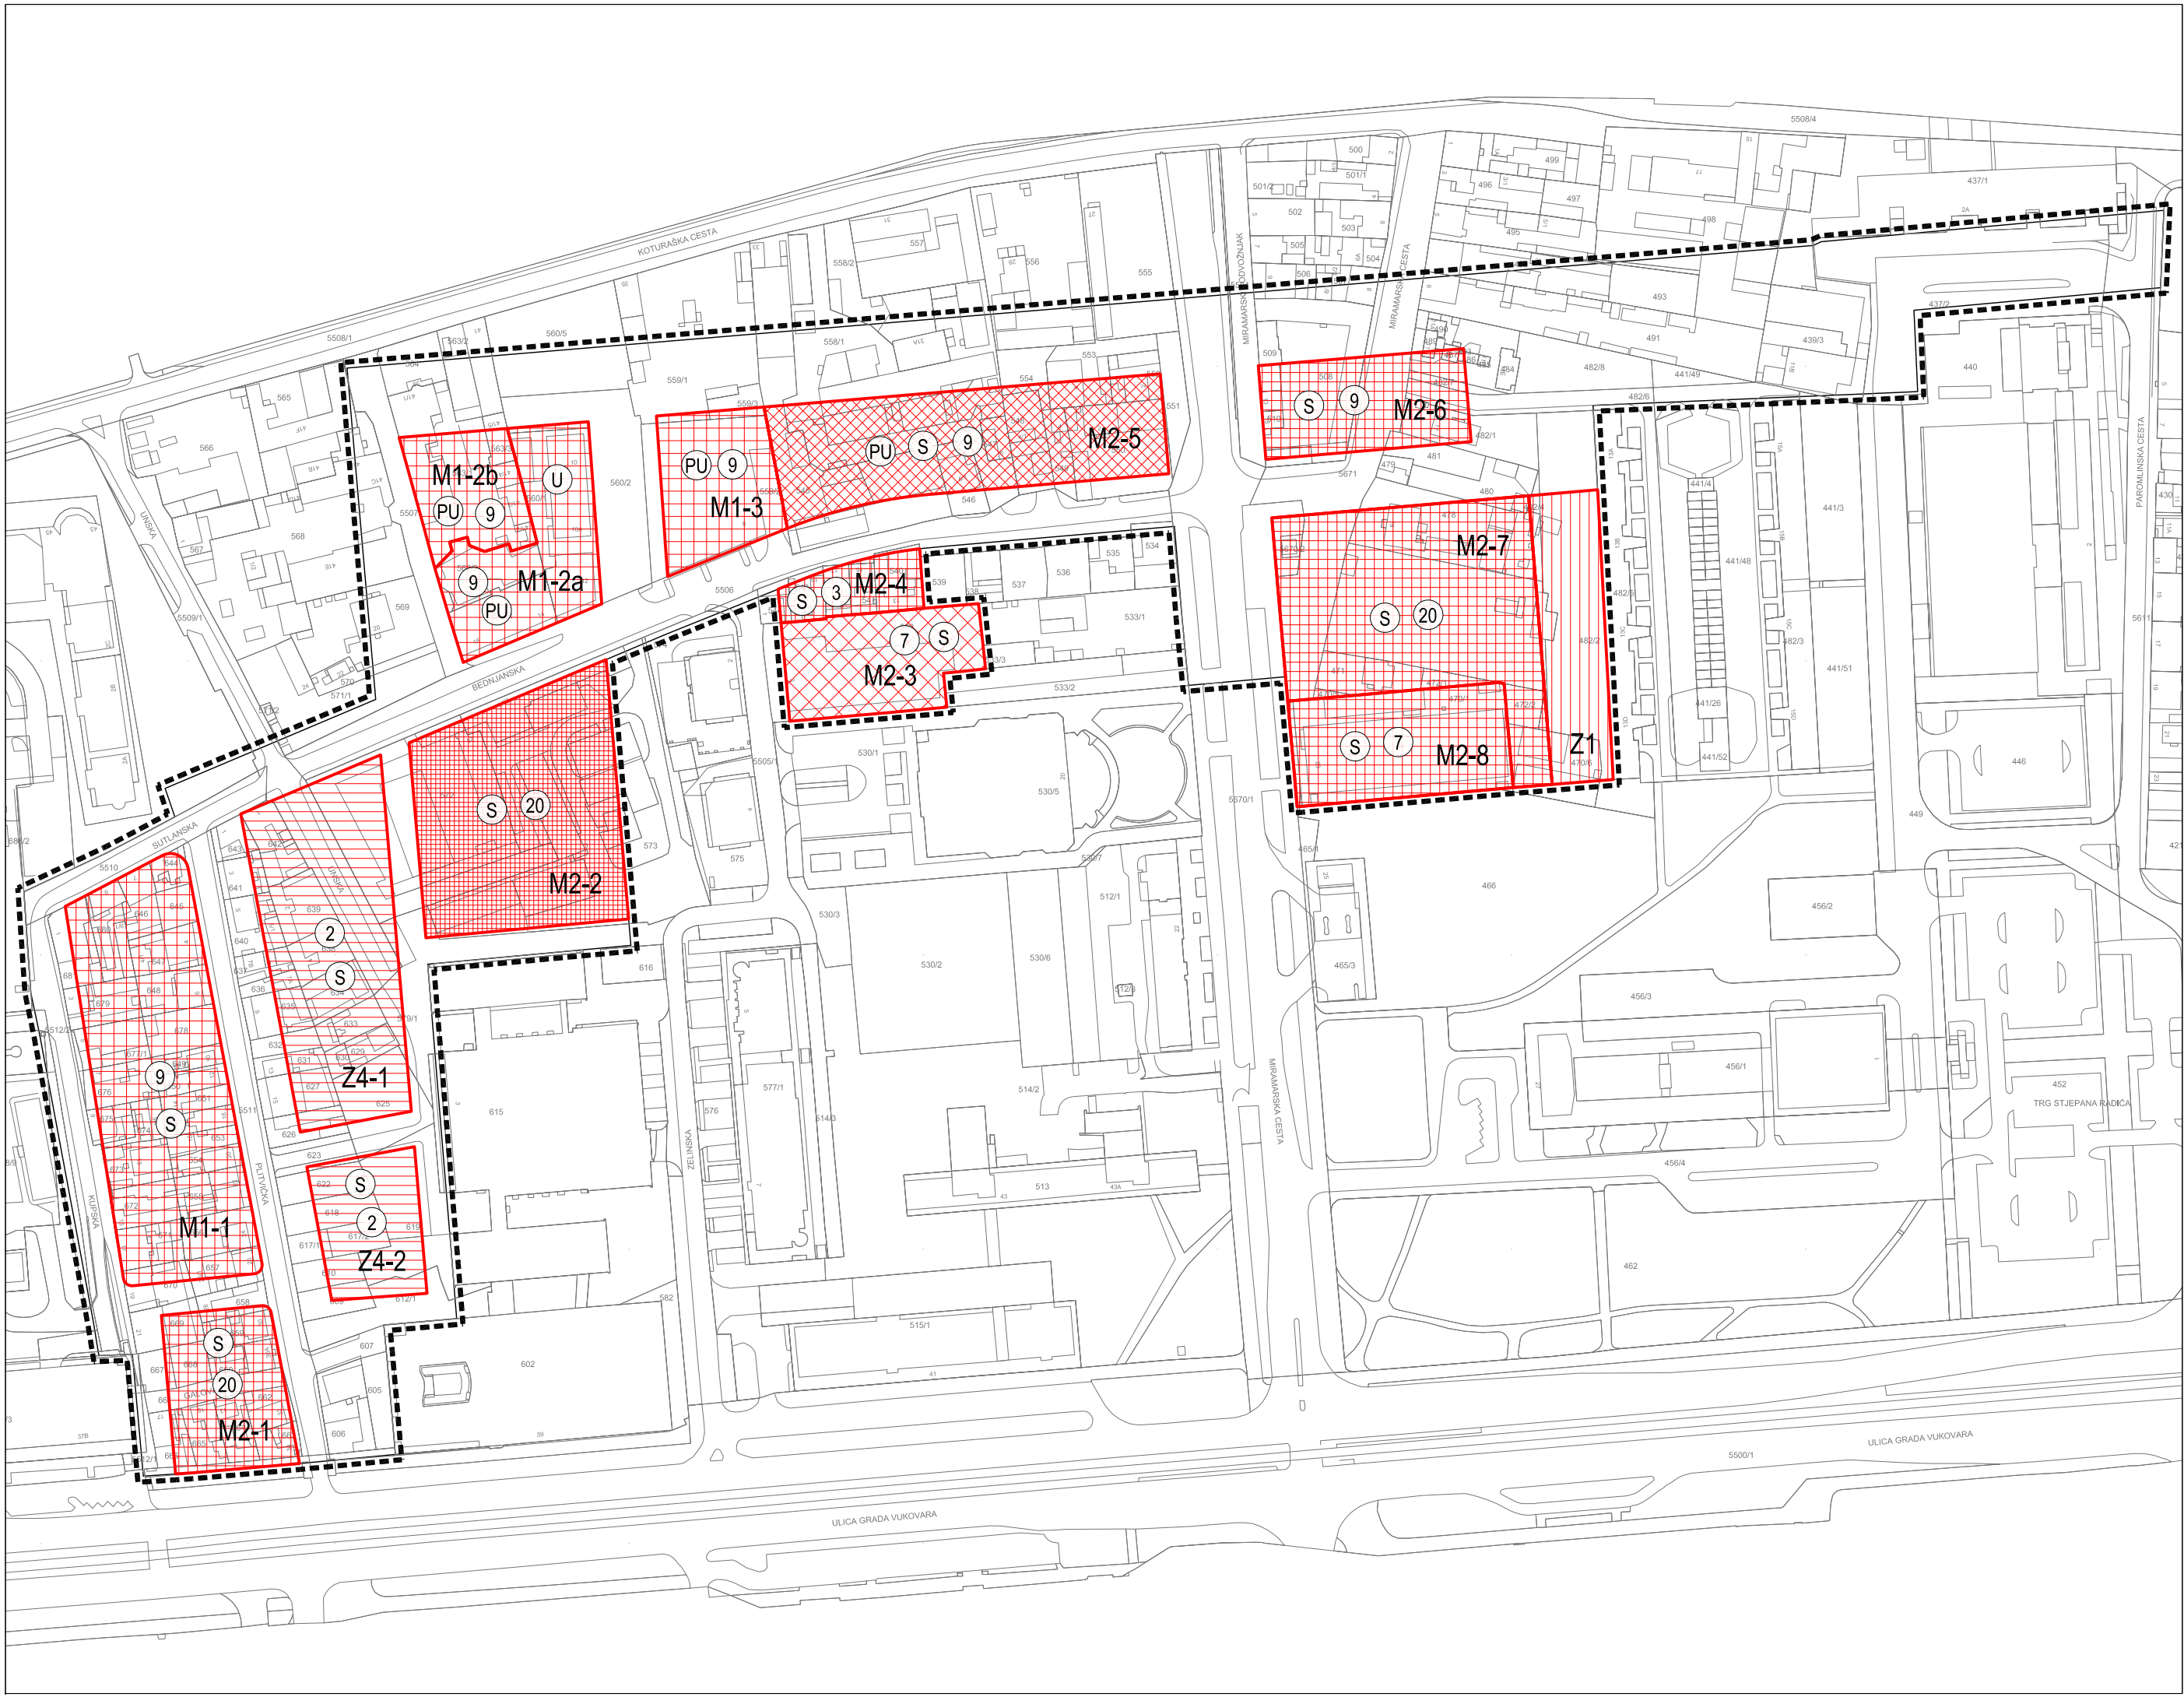


OZNAKA KAZETE



OBUHVAT PLANA

	Log-urbis d.o.o. Šestinski Kraljevec 104, Zagreb T 01 4846 207 F 01 4846 208 www.log-urbis.hr	LOG-URBIS ARHITEKT URA-URBANIZAM
GRAD ZAGREB		
Naziv prostornog plana: URBANISTIČKI PLAN UREĐENJA MARTINOVKA - ZONA ISTOK Prijedlog Plana		
Naziv kartografskog prikaza: UVJETI KORIŠTENJA, UREĐENJA I ZAŠTITE POVRŠINA OBLICI KORIŠTENJA		
Broj kartografskog prikaza: 3.a	Mjerilo kartografskog prikaza: 1 : 2000	
Odluka Gradske Skupštine Grada Zagreba o izradi Urbanističkog plana uređenja Martinovka - zona istok (Službeni glasnik Grada Zagreba 24/13)	Odluka Gradske Skupštine Grada Zagreba o donošenju Urbanističkog plana uređenja Martinovka - zona istok (Službeni glasnik Grada Zagreba __/__)	
Javna rasprava objavljena je:	Javni uvid održan je:	
Pečat Gradskog ureda za prostorno uređenje, izgradnju Grada, graditeljstvo, komunalne poslove i promet odgovornog za provođenje javne rasprave:	Pročelnik Gradskog ureda za prostorno uređenje, izgradnju Grada, graditeljstvo, komunalne poslove i promet:	
M.P.	mr.sc. Dinko Bilić, dipl.oec.	
	Odgovorna osoba za provođenje javne rasprave:	
	Gordana Müller Mikić, dipl.ing.arh.	
Pravna osoba koja je izradila plan:	LOG-URBIS d.o.o., Šestinski Kraljevec 104, 10000 Zagreb	
Pečat pravne osobe koja je izradila plan:	Odgovorna osoba:	
M.P.	Radovan Šobat, ing.arh.	
Pečat odgovorne voditeljice izrade plana:	Odgovorna voditeljica izrade Nacrta prijedloga Urbanističkog plana uređenja Martinovka - zona istok:	
M.P.	Tea Horvat, dipl.ing.arh.	
Koordinatori plana: - za Gradski ured za prostorno uređenje, izgradnju Grada, graditeljstvo, komunalne poslove i promet: Gordana Müller Mikić, dipl.ing.arh., Tea Horvat, dipl.ing.arh. - za Log-urbis d.o.o. :		
Stručni tim u izradi plana: Tea Horvat, dipl.ing.arh., Radovan Šobat, ing.arh., mr.sc. Zdenko Lanović, dipl.ing.prom., Silvio Žagar, dipl.ing.prom., Željka Žagar, ing.grad., Kazimir Rehlićki, dipl.ing.prom., Gordana Vidmar, dipl.iur.		
Pečat Gradske skupštine Grada Zagreba:	Predsjednik Gradske skupštine Grada Zagreba:	
M.P.	Darinko Kosor	
Pečat nadležnog tijela:	Istovjetnost ovog prostornog plana s izvornikom ovjerava:	
M.P.		



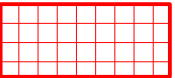
URBANISTIČKI PLAN UREĐENJA
MARTINOVKA - ZONA ISTOK

4.a NAČIN I UVJETI GRADNJE

NAČIN GRADNJE

MJ. 1:2000

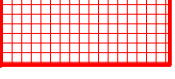
TUMAČ ZNAKOVLJA:

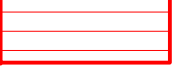
- 

VIŠESTAMBENA GRADNJA
- 

GRADNJA POSLOVNO-STAMBENIH GRAĐEVINA
- 

GRADNJA POSL.- STAMB. / POSLOVNIH GRAĐEVINA
- 

GRADNJA POSLOVNIH GRAĐEVINA
- 

GRADNJA GRAĐEVINE INOVACIJSKOG CENTRA / VISOKOG UČILIŠTA
- 

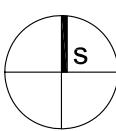
GRADNJA I UREĐENJE POVRŠINA
- 

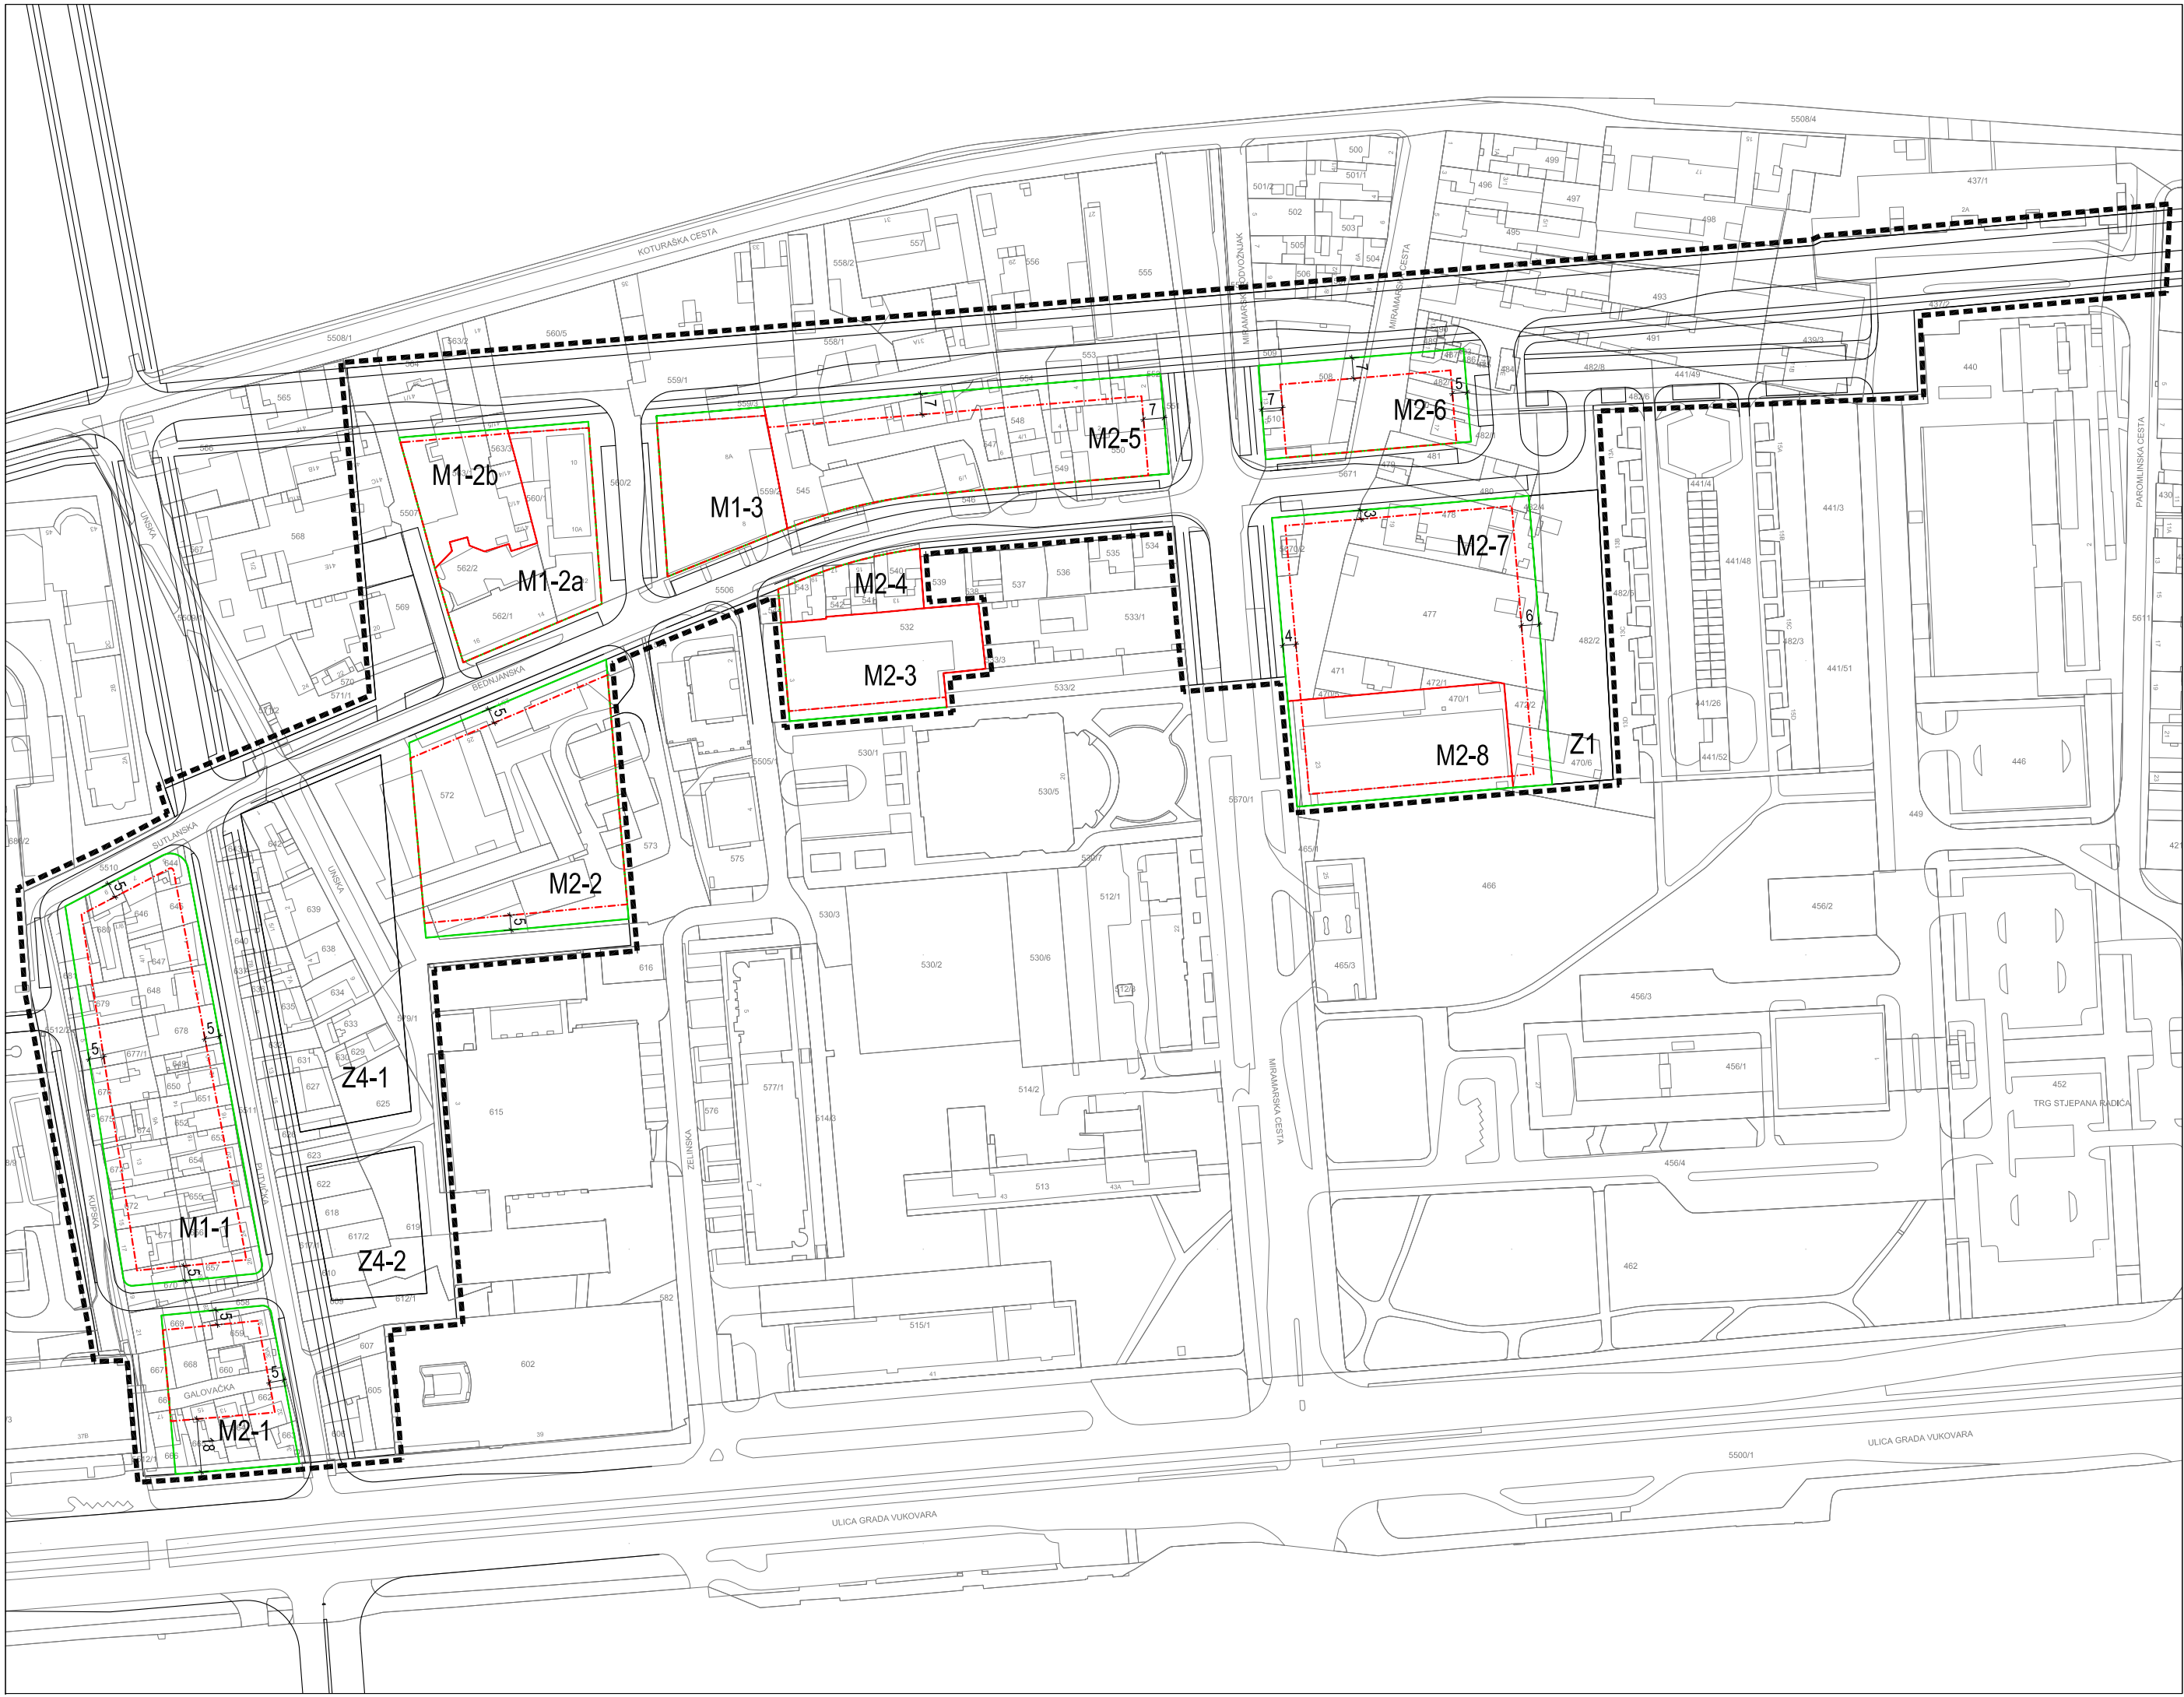
UREĐENJE POVRŠINA
- M1-3

OZNAKA KAZETE
- 9

OZNAKA VISINE GRAĐEVINE
- PU

OZNAKA NAČINA GRADNJE
(S-slobodnostojeći; PU-poluugrađeni; U-ugrađeni)
- OBUHVAT PLANA

 050100200m	Log-urbis d.o.o. Šestinski Kraljevec 104, Zagreb T 01 4846 207 - F 01 4846 208 www.log-urbis.hr LOG.URBIS ARHITEKT URA.URBA NIZAM
GRAD ZAGREB	
Naziv prostornog plana: URBANISTIČKI PLAN UREĐENJA MARTINOVKA - ZONA ISTOK Prijedlog Plana	
Naziv kartografskog prikaza: NAČIN I UVJETI GRADNJE NAČIN GRADNJE	
Broj kartografskog prikaza: 4.a	Mjerilo kartografskog prikaza: 1 : 2000
Odluka Gradske Skupštine Grada Zagreba o izradi Urbanističkog plana uređenja Martinovka - zona istok (Službeni glasnik Grada Zagreba 24/13)	Odluka Gradske Skupštine Grada Zagreba o donošenju Urbanističkog plana uređenja Martinovka - zona istok (Službeni glasnik Grada Zagreba __/__/__)
Javna rasprava objavljena je:	Javni uvid održan je:
Pečat Gradskog ureda za prostorno uređenje, izgradnju Grada, graditeljstvo, komunalne poslove i promet odgovornog za provođenje javne rasprave: <	



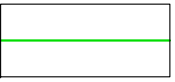
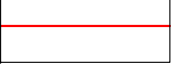
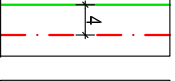
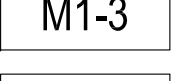
URBANISTIČKI PLAN UREĐENJA
MARTINOVKA - ZONA ISTOK

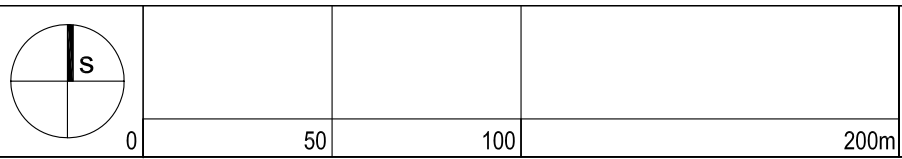
4.b NAČIN I UVJETI GRADNJE

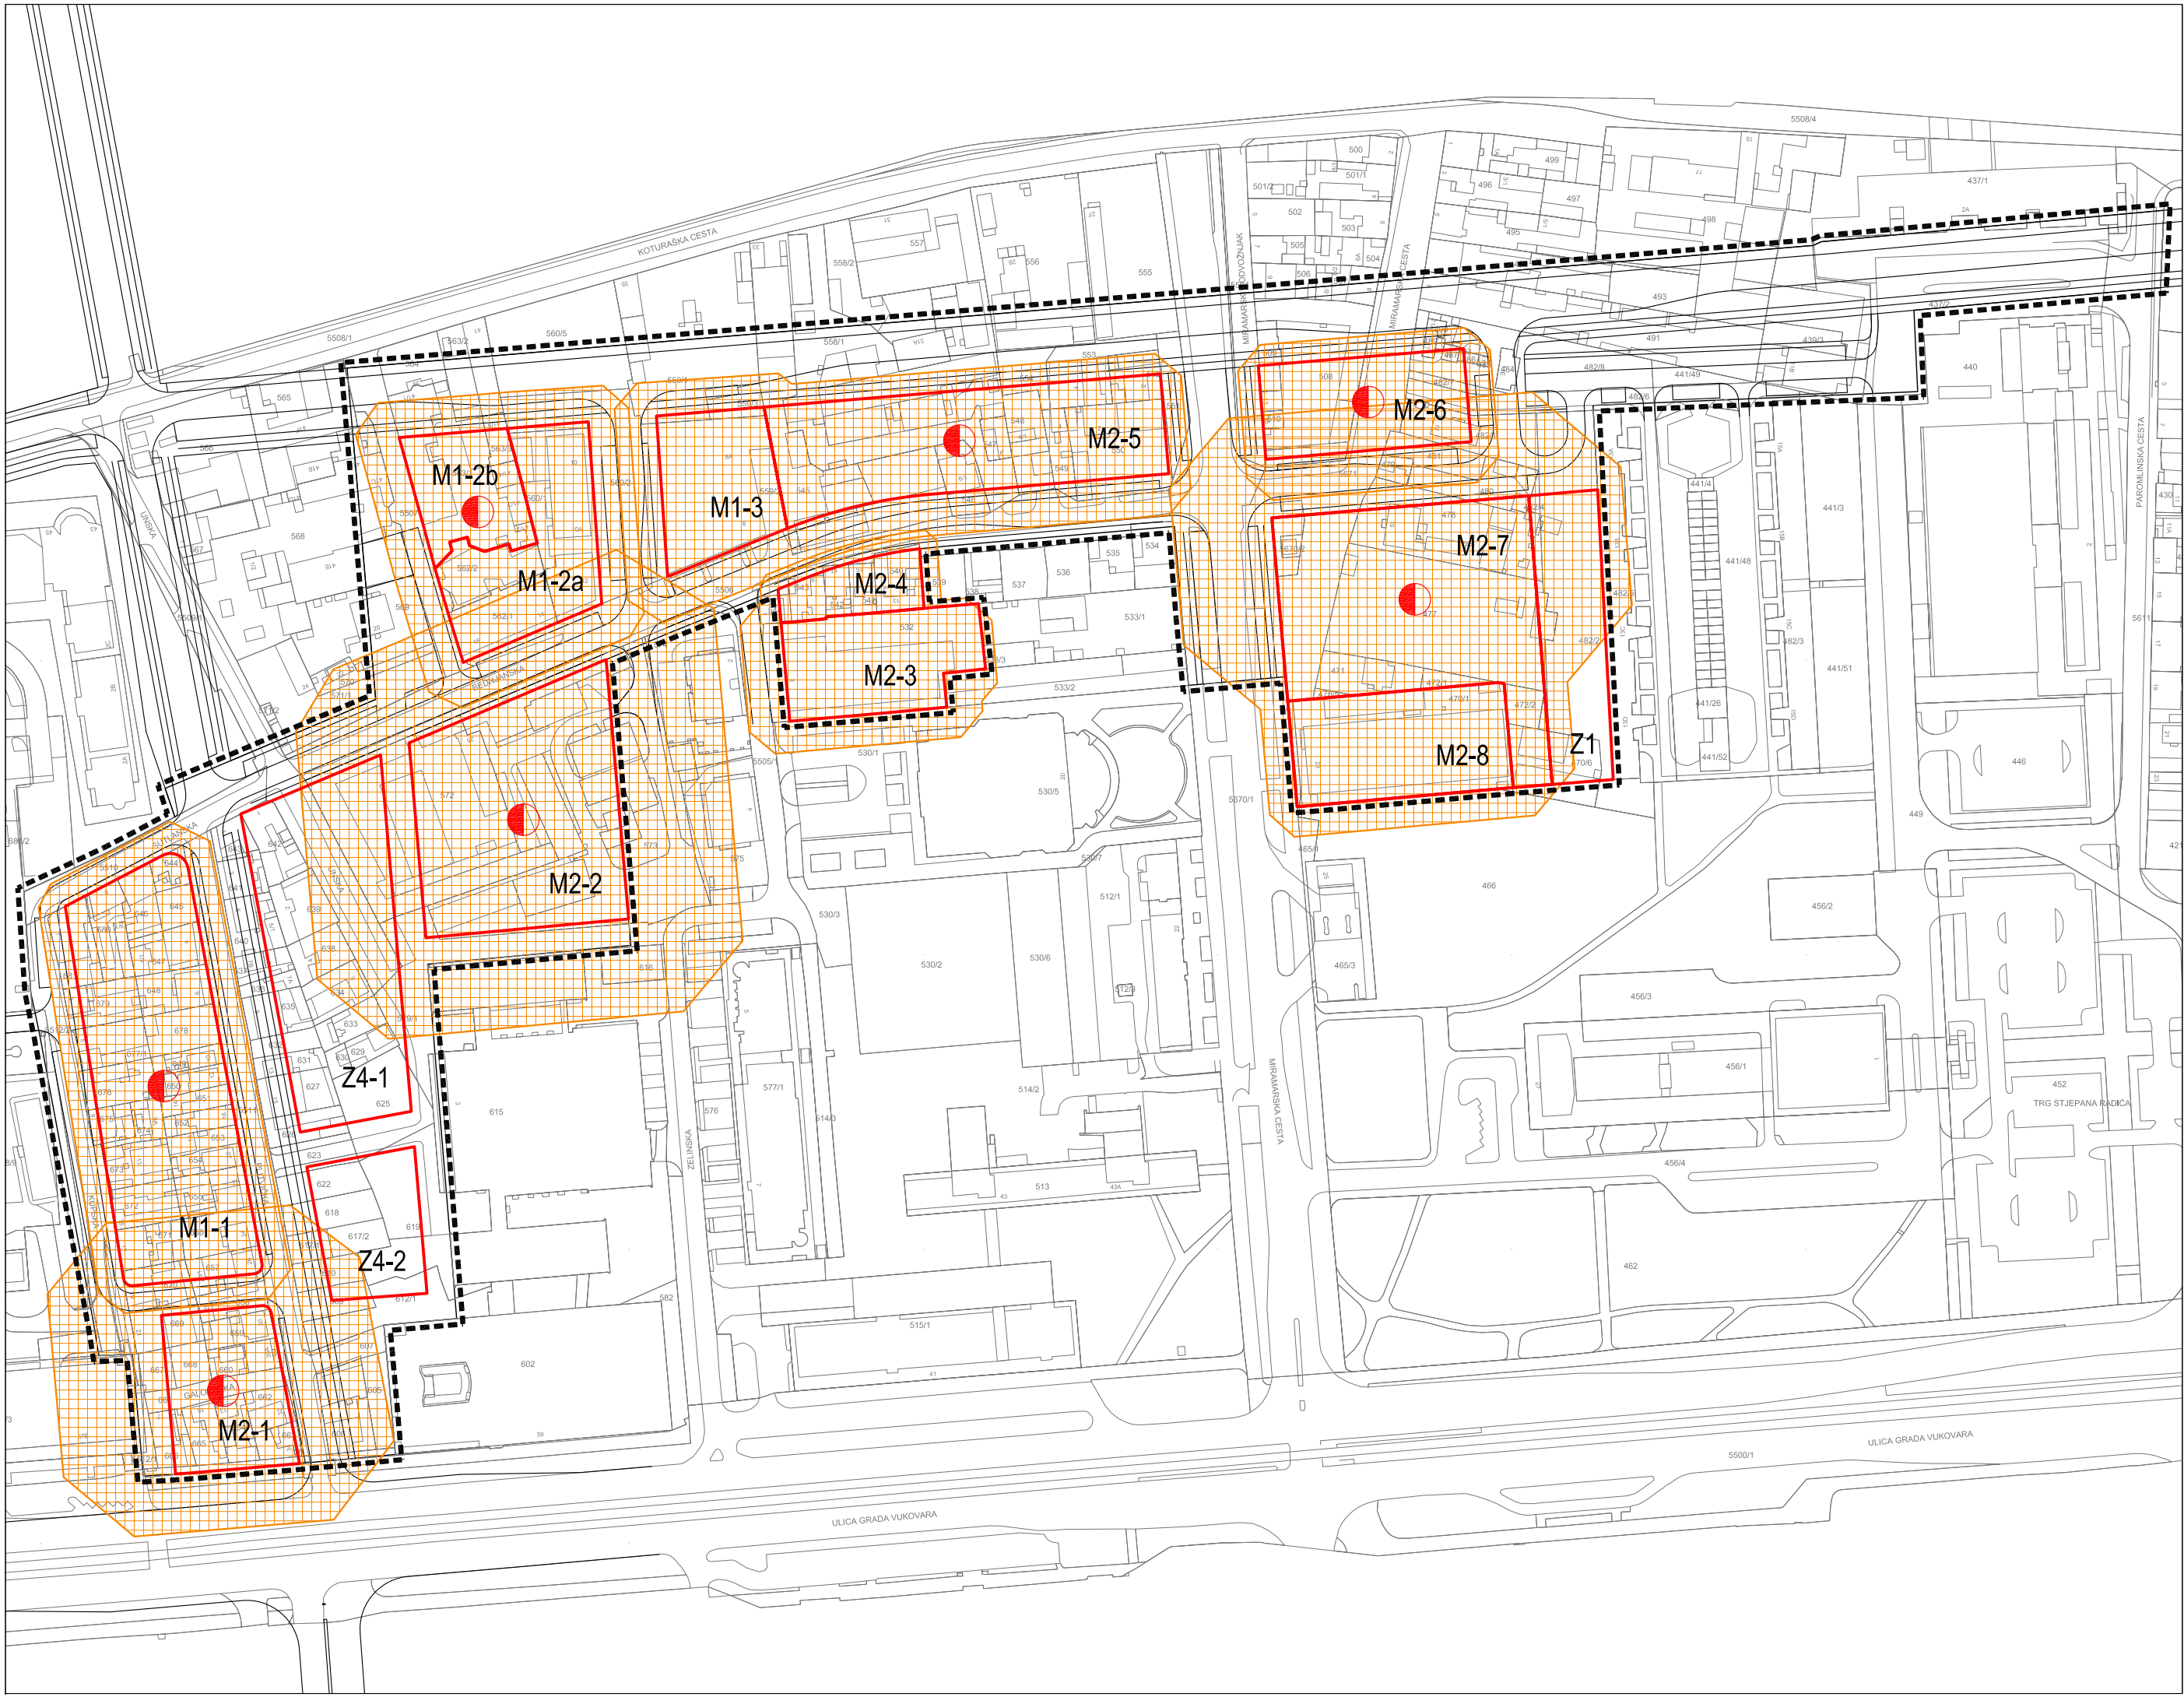
UVJETI GRADNJE

MJ. 1:2000

TUMAČ ZNAKOVLJA:

- REGULACIJSKI PRAVAC
- GRAĐEVNI PRAVAC
- GRANICA KAZETE
- NAJMANJA UDALJENOST GRAĐEVNOG PRAVCA OD REGULACIJSKOG PRAVCA
- OZNAKA KAZETE
- OBUHVAT PLANA

	Log-urbis d.o.o. Šestinski Kraljevec 104, Zagreb T 01 4846 207 F 01 4846 208 www.log-urbis.hr LOG-URBIS ARHITEKT URA-URBANIZAM
GRAD ZAGREB	
Naziv prostornog plana: URBANISTIČKI PLAN UREĐENJA MARTINOVKA - ZONA ISTOK Prijedlog Plana	
Naziv kartografskog prikaza: NAČIN I UVJETI GRADNJE UVJETI GRADNJE	
Broj kartografskog prikaza: 4.b	Mjerilo kartografskog prikaza: 1 : 2000
Odluka Gradske Skupštine Grada Zagreba o izradi Urbanističkog plana uređenja Martinovka - zona istok (Službeni glasnik Grada Zagreba 24/13)	Odluka Gradske Skupštine Grada Zagreba o donošenju Urbanističkog plana uređenja Martinovka - zona istok (Službeni glasnik Grada Zagreba __/__/__)
Javna rasprava objavljena je:	Javni uvid održan je:
Pečat Gradskog ureda za prostorno uređenje, izgradnju Grada, graditeljstvo, komunalne poslove i promet odgovornog za provođenje javne rasprave:	Pročelnik Gradskog ureda za prostorno uređenje, izgradnju Grada, graditeljstvo, komunalne poslove i promet:
M.P.	_____ mr.sc. Dinko Bilić, dipl.oec.
	Odgovorna osoba za provođenje javne rasprave:
	_____ Gordana Müller Mikić, dipl.ing.arh.
Pravna osoba koja je izradila plan: LOG-URBIS d.o.o., Šestinski Kraljevec 104, 10000 Zagreb	
Pečat pravne osobe koja je izradila plan:	Odgovorna osoba:
M.P.	_____ Radovan Šobat, ing.arh.
Pečat odgovorne voditeljice izrade plana:	Odgovorna voditeljica izrade Nacrta prijedloga Urbanističkog plana uređenja Martinovka - zona istok:
M.P.	_____ Tea Horvat, dipl.ing.arh.
Koordinatori plana: - za Gradski ured za prostorno uređenje, izgradnju Grada, graditeljstvo, komunalne poslove i promet: Gordana Müller Mikić, dipl.ing.arh., Tea Horvat, dipl.ing.arh. - za Log-urbis d.o.o. :	
Stručni tim u izradi plana: Tea Horvat, dipl.ing.arh., Radovan Šobat, ing.arh., mr.sc. Zdenko Lanović, dipl.ing.prom., Silvio Žagar, dipl.ing.prom., Željka Žagar, ing.grad., Kazimir Rehlićki, dipl.ing.prom., Gordana Vidmar, dipl.lur.	
Pečat Gradske skupštine Grada Zagreba:	Predsjednik Gradske skupštine Grada Zagreba:
M.P.	_____ Darinko Kosor
Pečat nadležnog tijela:	Istovjetnost ovog prostornog plana s izvornikom ovjerava:
M.P.	_____

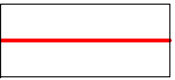
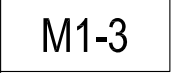
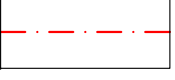
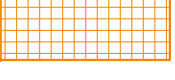


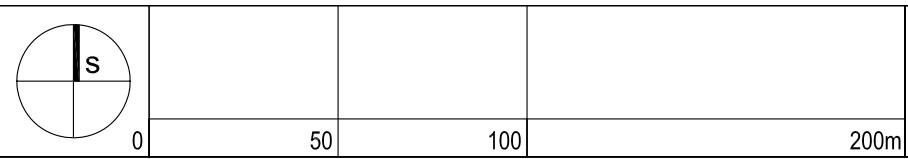
URBANISTIČKI PLAN UREĐENJA
MARTINOVKA - ZONA ISTOK

5. MJERE ZAŠTITE OD ELEMENTARNIH
NEPOGODA I RATNIH OPASNOSTI

MJ. 1:2000

TUMAČ ZNAKOVLJA:

- GRANICA KAZETE
- OZNAKA KAZETE
- MAKSIMALNI GRAĐEVNI PRAVAC
- DVONAMJENSKO SKLONIŠTE
NAČELNA LOKACIJA
- ZONE I DOMET RUŠENJA
- OBUHVAT PLANA

	Log-urbis d.o.o. Šestinski Kraljevec 104, Zagreb T 01 4846 207 F 01 4846 208 www.log-urbis.hr LOG.URBIS ARHITEKT URA.URBANIZAM
GRAD ZAGREB	
Naziv prostornog plana: URBANISTIČKI PLAN UREĐENJA MARTINOVKA - ZONA ISTOK Prijedlog Plana	
Naziv kartografskog prikaza: MJERE ZAŠTITE OD ELEMENTARNIH NEPOGODA I RATNIH OPASNOSTI	
Broj kartografskog prikaza: 5,	Mjerilo kartografskog prikaza: 1 : 2000
Odluka Gradske Skupštine Grada Zagreba o izradi Urbanističkog plana uređenja Martinovka - zona istok (Službeni glasnik Grada Zagreba 24/13)	Odluka Gradske Skupštine Grada Zagreba o donošenju Urbanističkog plana uređenja Martinovka - zona istok (Službeni glasnik Grada Zagreba __/__/__)
Javna rasprava objavljena je:	Javni uvid održan je:
Pečat Gradskog ureda za prostorno uređenje, izgradnju Grada, graditeljstvo, komunalne poslove i promet odgovornog za provođenje javne rasprave:	Pročelnik Gradskog ureda za prostorno uređenje, izgradnju Grada, graditeljstvo, komunalne poslove i promet:
M.P.	_____ mr.sc. Dinko Bilić, dipl.oec.
	Odgovorna osoba za provođenje javne rasprave:
	_____ Gordana Müller Mikić, dipl.ing.arh.
Pravna osoba koja je izradila plan: LOG-URBIS d.o.o., Šestinski Kraljevec 104, 10000 Zagreb	
Pečat pravne osobe koja je izradila plan:	Odgovorna osoba:
M.P.	_____ Radovan Šobat, ing.arh.
Pečat odgovorne voditeljice izrade plana:	Odgovorna voditeljica izrade Nacrta prijedloga Urbanističkog plana uređenja Martinovka - zona istok:
M.P.	_____ Tea Horvat, dipl.ing.arh.
Koordinatori plana: - za Gradski ured za prostorno uređenje, izgradnju Grada, graditeljstvo, komunalne poslove i promet: Gordana Müller Mikić, dipl.ing.arh., Tea Horvat, dipl.ing.arh. : - za Log-urbis d.o.o. :	
Stručni tim u izradi plana: Tea Horvat, dipl.ing.arh., Radovan Šobat, ing.arh., mr.sc. Zdenko Lanović, dipl.ing.prom., Silvio Žagar, dipl.ing.prom., Željka Žagar, ing.grad., Kazimir Rehlićki, dipl.ing.prom., Gordana Vidmar, dipl.lur.	
Pečat Gradske skupštine Grada Zagreba:	Predsjednik Gradske skupštine Grada Zagreba:
M.P.	_____ Darinko Kosor
Pečat nadležnog tijela:	Istovjetnost ovog prostornog plana s izvornikom ovjerava:
M.P.	_____