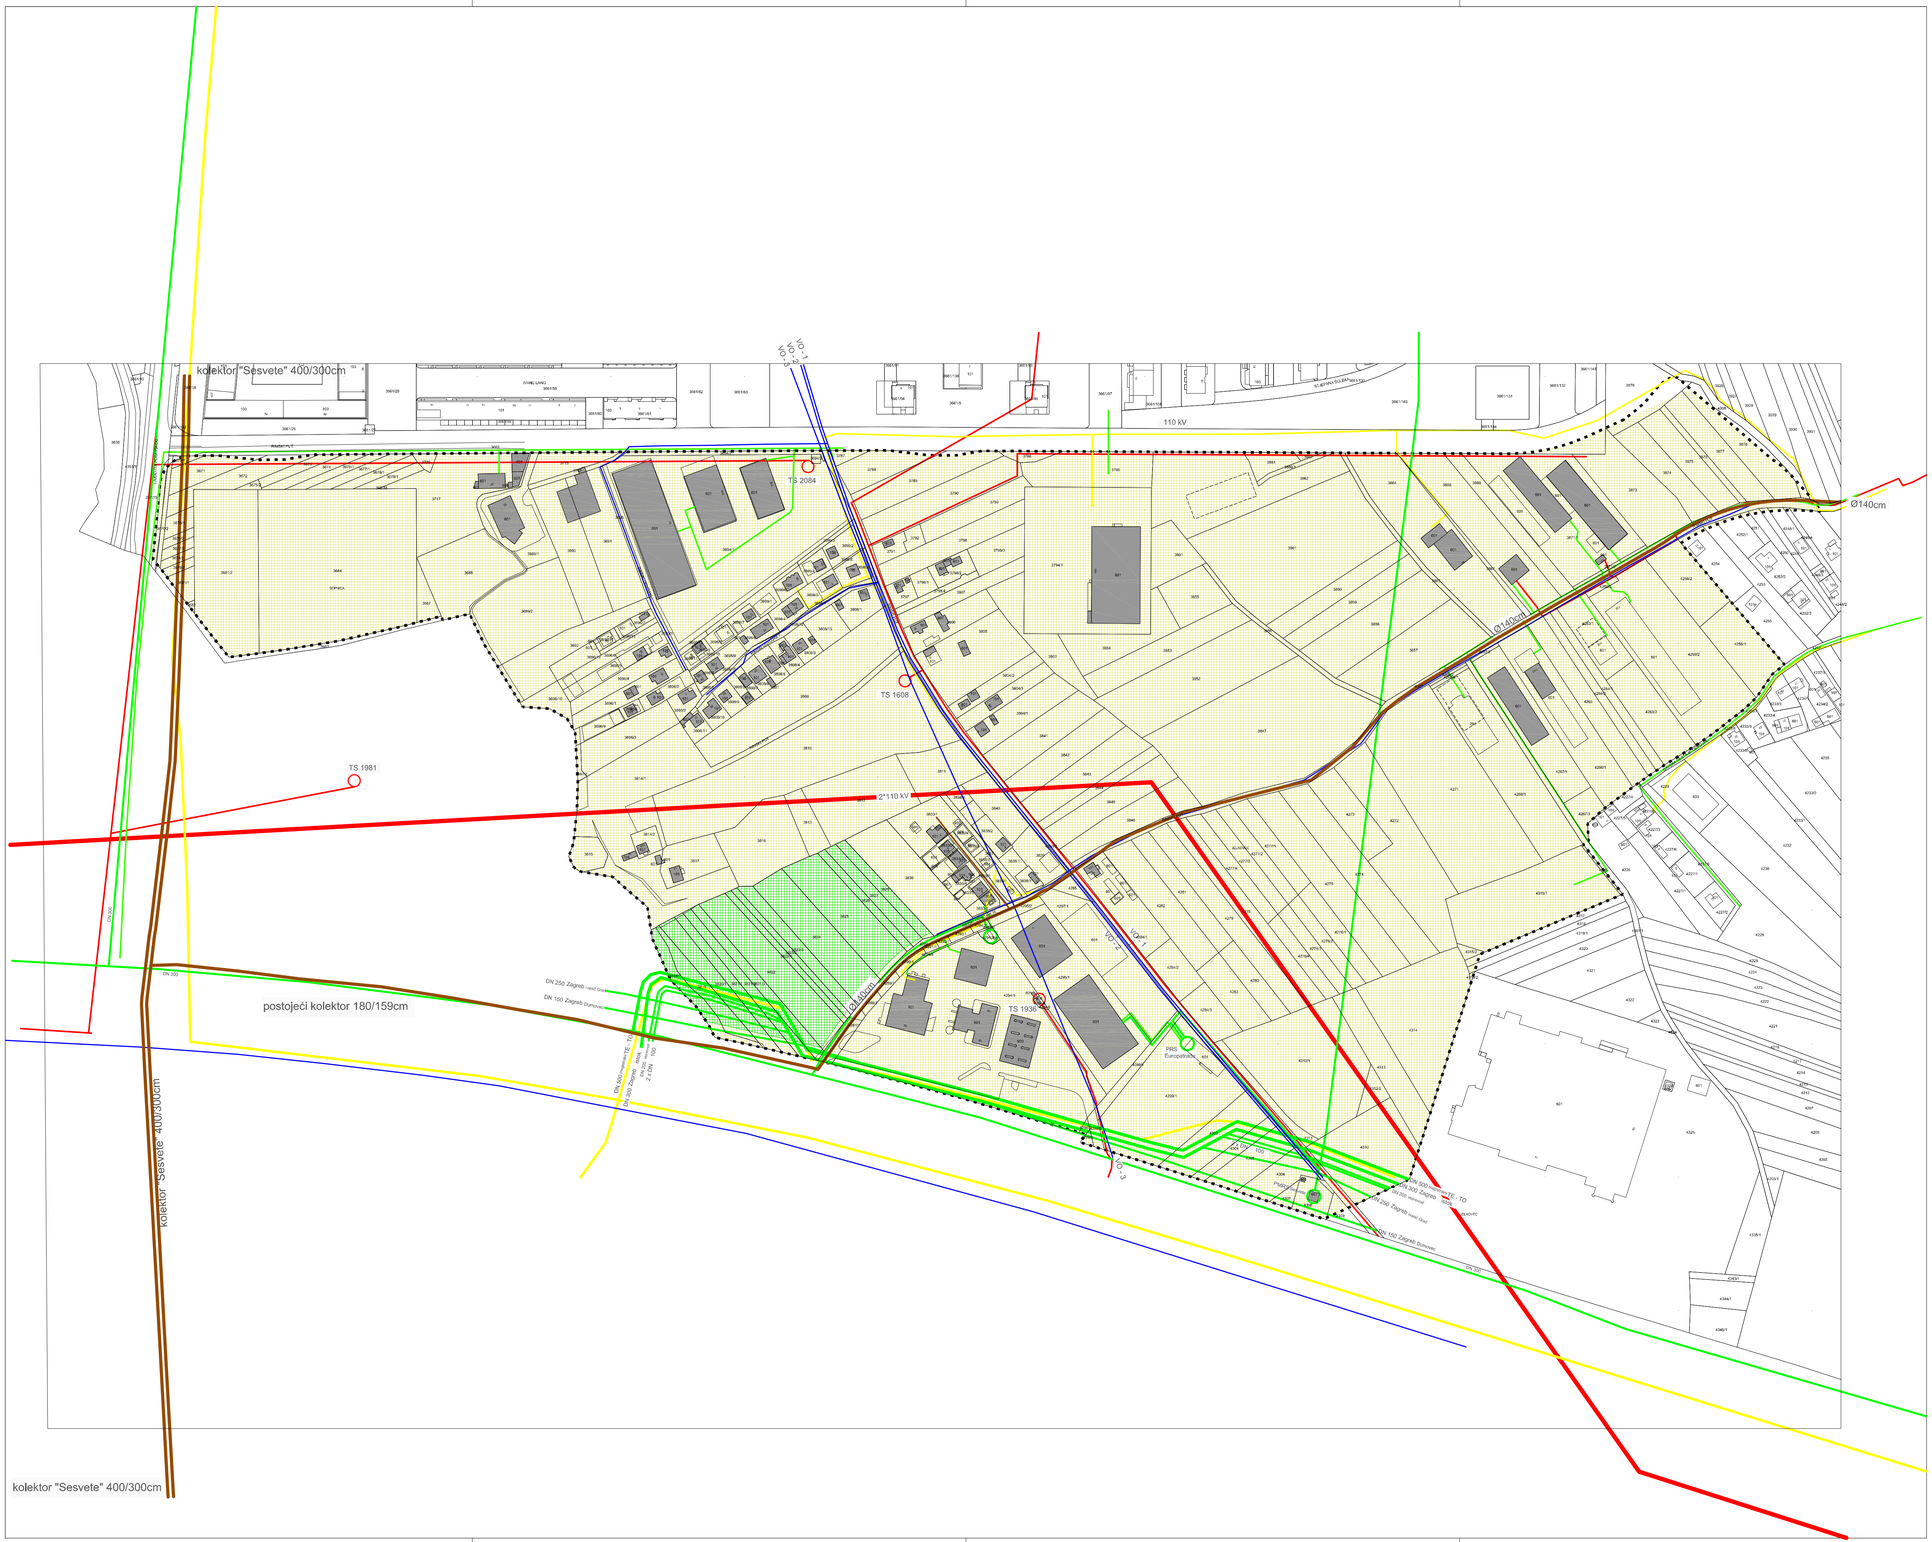


N
W E
S

0 50m 100m 200m

## KAZALO

- granica obuhvata plana
- izgradnja registrirana katastarskim planom
- izdane lokacijske i građevne dozvole
- izgradnja neevidentirana katastarskim planom
- postojeća šuma
- dalekovod 2*110kV Resnik - Mraclin
- DN 500 magistralni TE - TO — magistralni VTP DN 500 za TE-TO
- DN 300 Zagreb Istok — magistralni VTP DN 300 za PMRS Zagreb-Istok
- DN 200 etanovod — etanovod DN 200
- 2 x DN 100 — 2 x DN 100 - kondenzatovod DN 100 i gazolinovod DN 100
- DN 250 Zagreb Ivanić-Grad — magistralni VTP DN 250 za Zagreb-Ivanićgrad
- DN 150 Zagreb Dugonoselo — magistralni VTP DN 150
- DN 300 — VTP DN 300
- postojeći NTP i STP
- postojeći telekomunikacijski vodovi
- postojeći vodovod
- postojeći kolektori i sabirni kanali odvodnje
- postojeći kanali odvodnje

**GRAD ZAGREB**

IZMJENE I DOPUNE URBANISTIČKOG PLANA UREĐENJA
GOSPODARSKA ZONA SESVETE-JUG
PRIJEDLOG PLANA

# POSTOJEĆE STANJE

| | |
|---|---|
| Broj kartografskog prikaza 0. | Mjerilo kartografskog prikaza: 1 : 2000 |
| Odluka o izradi Izmjena i dopuna Urbanističkog plana uređenja GOSPODARSKA ZONA SESVETE-JUG (Službeni glasnik Grada Zagreba broj 06/13) | Odluka Gradske skupštine Grada Zagreba o donošenju Izmjena i dopuna Urbanističkog plana uređenja GOSPODARSKA ZONA SESVETE-JUG (Službeni glasnik Grada Zagreba broj __/__) |
| Javna rasprava objavljena: __. __. 201_. u "____" | Javni uvid održan: od ___. __. 201_. do ___. __. 201_. |
| Pečat Gradskog ureda za prostorno uređenje, Izgradnju Grada, graditeljstvo, komunalne poslove i promet: | Pročelnik Gradskog ureda za prostorno uređenje, Izgradnju Grada, graditeljstvo, komunalne poslove i promet: ..... mr.sc. Dinko Bilić dipl.oec. |
| | Odgovorna osoba za provođenje javne rasprave: ..... Toni Biluš dipl.ing.prom. |
| Priređenja prema članku 94. Zakona o prostornom uređenju i gradnji (NN 76/07, 38/09, 55/11, 90/11 i 50/12) | |
| Izradio: Arhitektonski Atelier Deset d.o.o. za arhitekturu i urbanizam Kneza Mislava 15 Zagreb | |
| Pečat pravne osobe koja je izradila plan: | Odgovorna osoba: ..... Jasna Juraić Mucko dipl.ing.arh. |
| Koordinatori Izrade Plana<br>Za nositelja Izrade:<br>Za Izrađivača: | <br>- Toni Biluš dipl.ing.prom.<br>- Jasna Juraić Mucko dipl.ing.arh. |
| Stručni tim Izrađivača plana:<br>David Cvetko dipl.ing.agr.<br>Marina Pavlović dipl.oecc. | <br>Valentina Šmit Novoselec dipl.ing.građ.<br>Ines Bilandžić Arbutina dipl.iur. |
| Pečat Gradske skupštine Grada Zagreba: | Predsjednik Gradske skupštine Grada Zagreba: ..... Darinko Kosor |
| Istovjetnost ovog prostornog plana s izvornikom ovjerava: ..... (ime, prezime, potpis) | Pečat nadležnog tijela: |

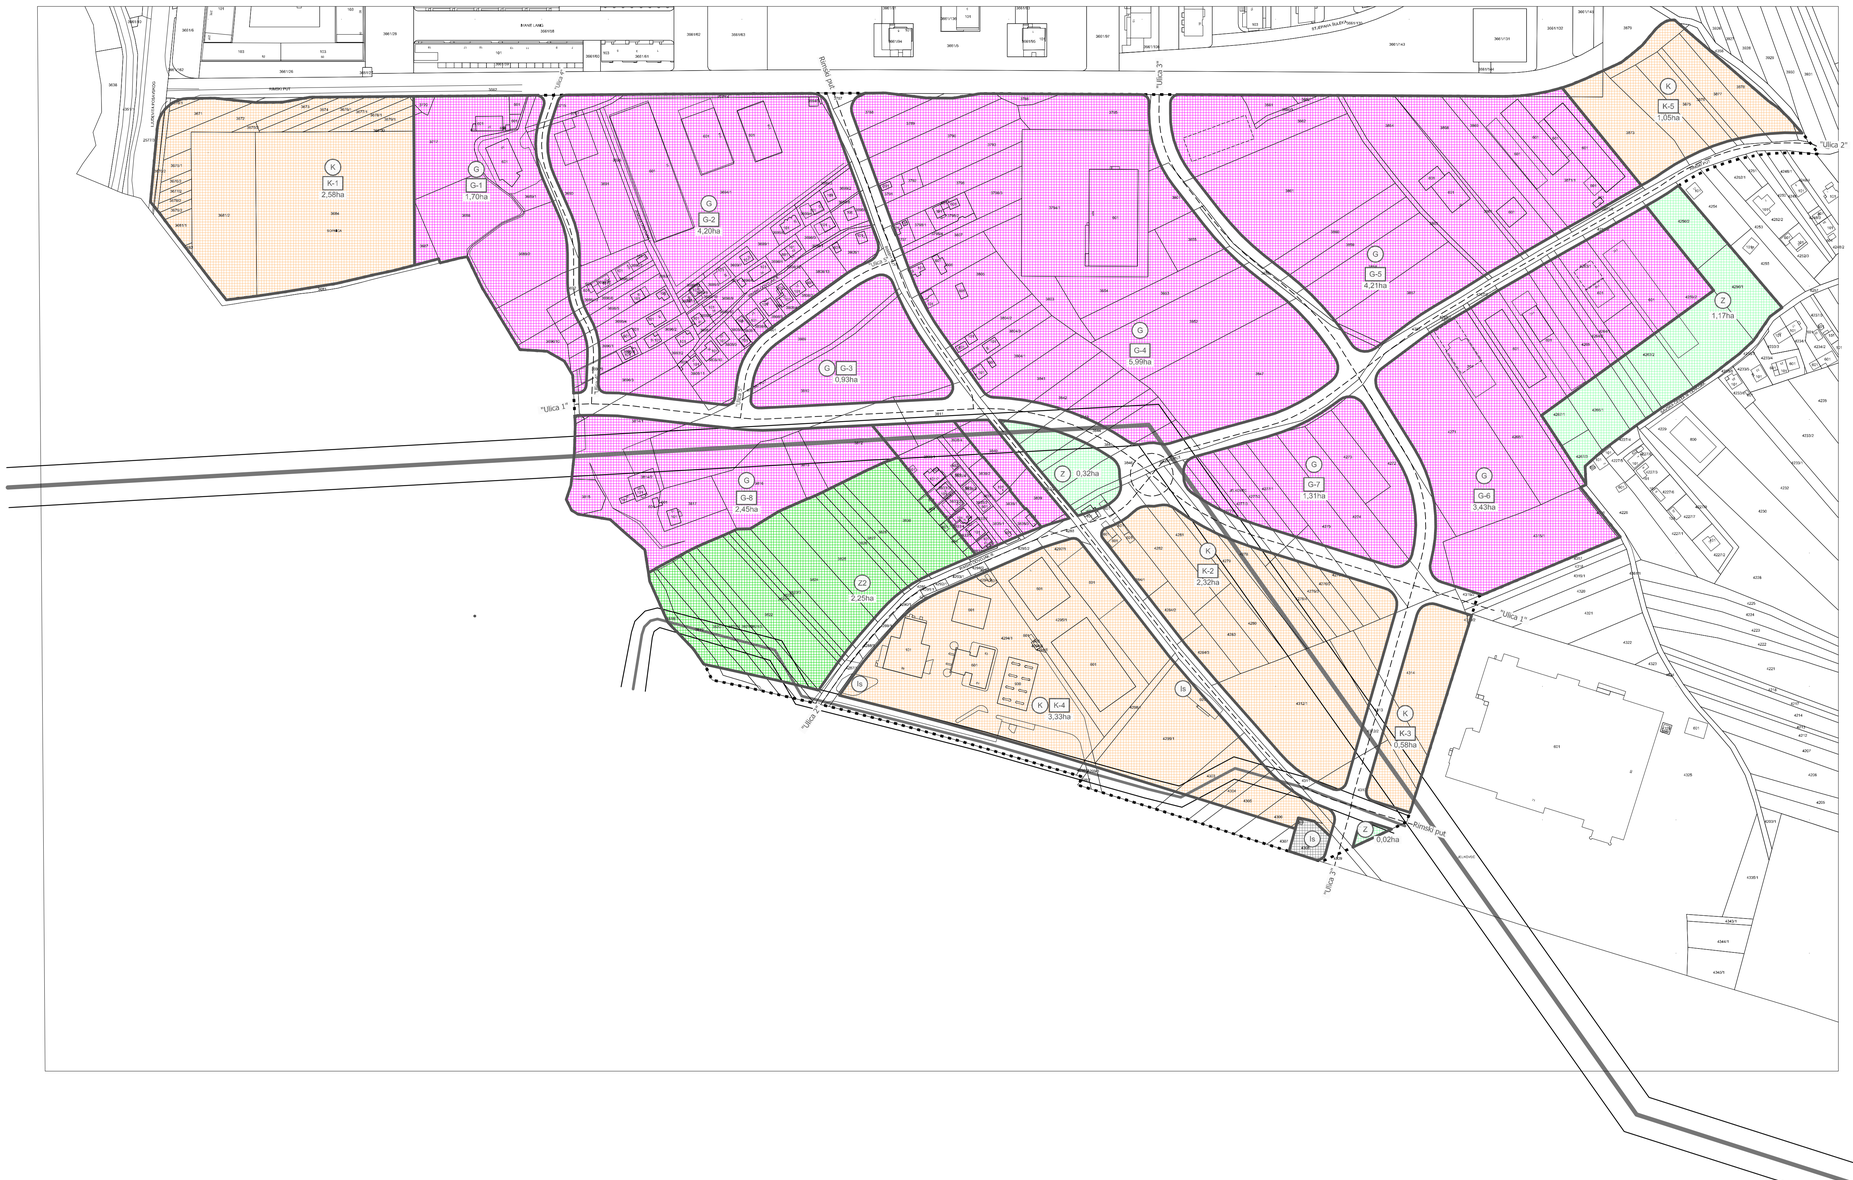


N
W E
S

0 50m 100m 200m

## KORIŠTENJE I NAMJENA POVRŠINA

- granica obuhvata plana
- izgradnja registrirana katastarskim planom
- izdane lokacijske i građevne dozvole
- koridor posebnog režima dalekovoda
- G — gospodarska namjena
- G-1 — gospodarska namjena - oznaka bloka
- K — gospodarska namjena - poslovna
- K-1 — gospodarska namjena - poslovna - oznaka bloka
- IS — površine infrastrukturnih sustava - mjerno redukcijska stanica i regulacijske stanice
- površine infrastrukturnih sustava - kolno-pješačke površine - biciklističko-pješačke površine
- Z — zaštitne zelene površine
- ZZ — park šuma

**GRAD ZAGREB**

IZMJENE I DOPUNE URBANISTIČKOG PLANA UREĐENJA
GOSPODARSKA ZONA SESVETE-JUG
PRIJEDLOG PLANA

# KORIŠTENJE I NAMJENA POVRŠINA

| | |
|---|---|
| Broj kartografskog prikaza 1. | Mjerilo kartografskog prikaza: 1 : 2000 |
| Odluka o izradi Izmjena i dopuna Urbanističkog plana uređenja GOSPODARSKA ZONA SESVETE-JUG (Službeni glasnik Grada Zagreba broj 06/13) | Odluka Gradske skupštine Grada Zagreba o donošenju Izmjena i dopuna Urbanističkog plana uređenja GOSPODARSKA ZONA SESVETE-JUG (Službeni glasnik Grada Zagreba broj __/__) |
| Javna rasprava objavljena: __ __ 201_. u "_____" | Javni uvid održan: od __ __ 201_ do __ __ 201_. |
| Pečat Gradskog ureda za prostorno uređenje, Izgradnju Grada, graditeljstvo, komunalne poslove i promet: | Pročelnik Gradskog ureda za prostorno uređenje, Izgradnju Grada, graditeljstvo, komunalne poslove i promet: ..... mr.sc. Dirko Bilić dipl.oec. |
| | Odgovorna osoba za provođenje javne rasprave: ..... Toni Biluš dipl.ing.prom. |
| ristijenja prema članku 94. Zakona o prostornom uređenju i gradnji (NN 76/07, 38/09, 55/11, 90/11 i 50/12) | |
| Izradio: Arhitektonski Atelier Deset d.o.o. za arhitekturu i urbanizam Kneza Mislava 15 Zagreb | |
| Pečat pravne osobe koja je izradila plan: | Odgovorna osoba: ..... Jasna Juraić Mucko dipl.ing.arh. |
| Koordinatori izrade Plana | |
| Za nositelja izrade: | - Toni Biluš dipl.ing.prom. |
| Za izrađivača: | - Jasna Juraić Mucko dipl.ing.arh. |
| Stručni tim izrađivača plana: | |
| David Cvetko dipl.ing.agr. | Valentina Šmit Novoselec dipl.ing.građ. |
| Marina Pavković dipl.oecc. | Ines Bilandžić Arbutina dipl.iur. |
| Pečat Gradske skupštine Grada Zagreba: | Predsjednik Gradske skupštine Grada Zagreba: ..... Darinko Kosor |
| Istovjetnost ovog prostornog plana s izvornikom ovjerava: ..... (ime, prezime, potpis) | Pečat nadležnog tijela: |

# POPREČNI PROFILI PLANIRANIH ULICA - m.1:200

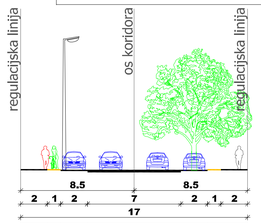


## A -A

"Ulica 1"

| | | | | | | | | | | | |
|---|---|---|---|---|---|---|---|---|---|---|---|
| raspored površina | ph | bc | pu/z | k | | | k | | pu | bc | ph |
| raspored infrastrukture | E | P | V | JR | T | | O | | | | E |
| širine pojasa infrastrukture | 1,0 | 1,0 | 1,0 | 1,0 | 2,5 | 2,0 | 6,5 | | | | 1,0 |

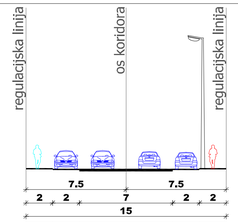


## B -B

"Ulica 2"
"Ulica 3"
Rimski put

| | | | | | | | | | |
|---|---|---|---|---|---|---|---|---|---|
| ph | pu | | k | | | k | | pu | ph |
| E | P | V | T | | O | | | JR | E |
| 1,0 | 1,0 | 1,0 | 1,0 | 2,5 | 2,0 | 4,0 | | 1,0 | 1,5 |

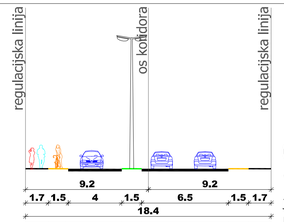


## C -C

"Ulica3" južno od Rimskog puta

| | | | | | | | | | | |
|---|---|---|---|---|---|---|---|---|---|---|
| ph | bc | k | | | z | | k | | bc | ph |
| E | P | V | T | | JR | O | | | | E |
| 1,0 | 1,0 | 1,0 | 1,0 | 3,45 | 1,0 | 2,0 | 6,95 | | | 1,0 |

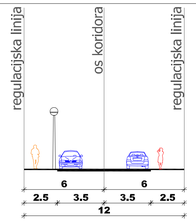


## D -D

"Ulica 5"

| | | | | | | | | |
|---|---|---|---|---|---|---|---|---|
| ph | | k | | k | | ph | | |
| T | E | | O | | | P | V | |
| 1,0 | 1,0 | 2,5 | 2,0 | 3,0 | | 1,0 | 1,0 | |

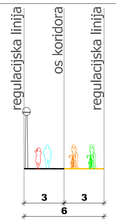


## E -E

Rimski put
između "Ulice 1"
i "Ulice 2"

| | | |
|---|---|---|
| ph | bc | |
| JR | | |
| 1,0 | 5,0 | |

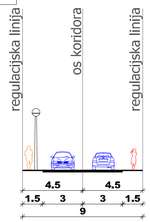


## F -F

"Ulica 4"

| | | | | | | | |
|---|---|---|---|---|---|---|---|
| ph | k | | k | | | ph | |
| JR | T | O | | | P | V | |
| 1,0 | 1,0 | 1,5 | 2,0 | 1,5 | | 1,0 | 1,0 |

PROMET ph - pješački hodnik pu - uzdužno parkiranje po - okomito parkiranje k - kolnik z - zelenilo bc - biciklistička staza
INFRASTRUKTURA E - elektrika JR - javna rasvjeta T - telekomunikacije P - plinovod V - vodovod O - odvodnja

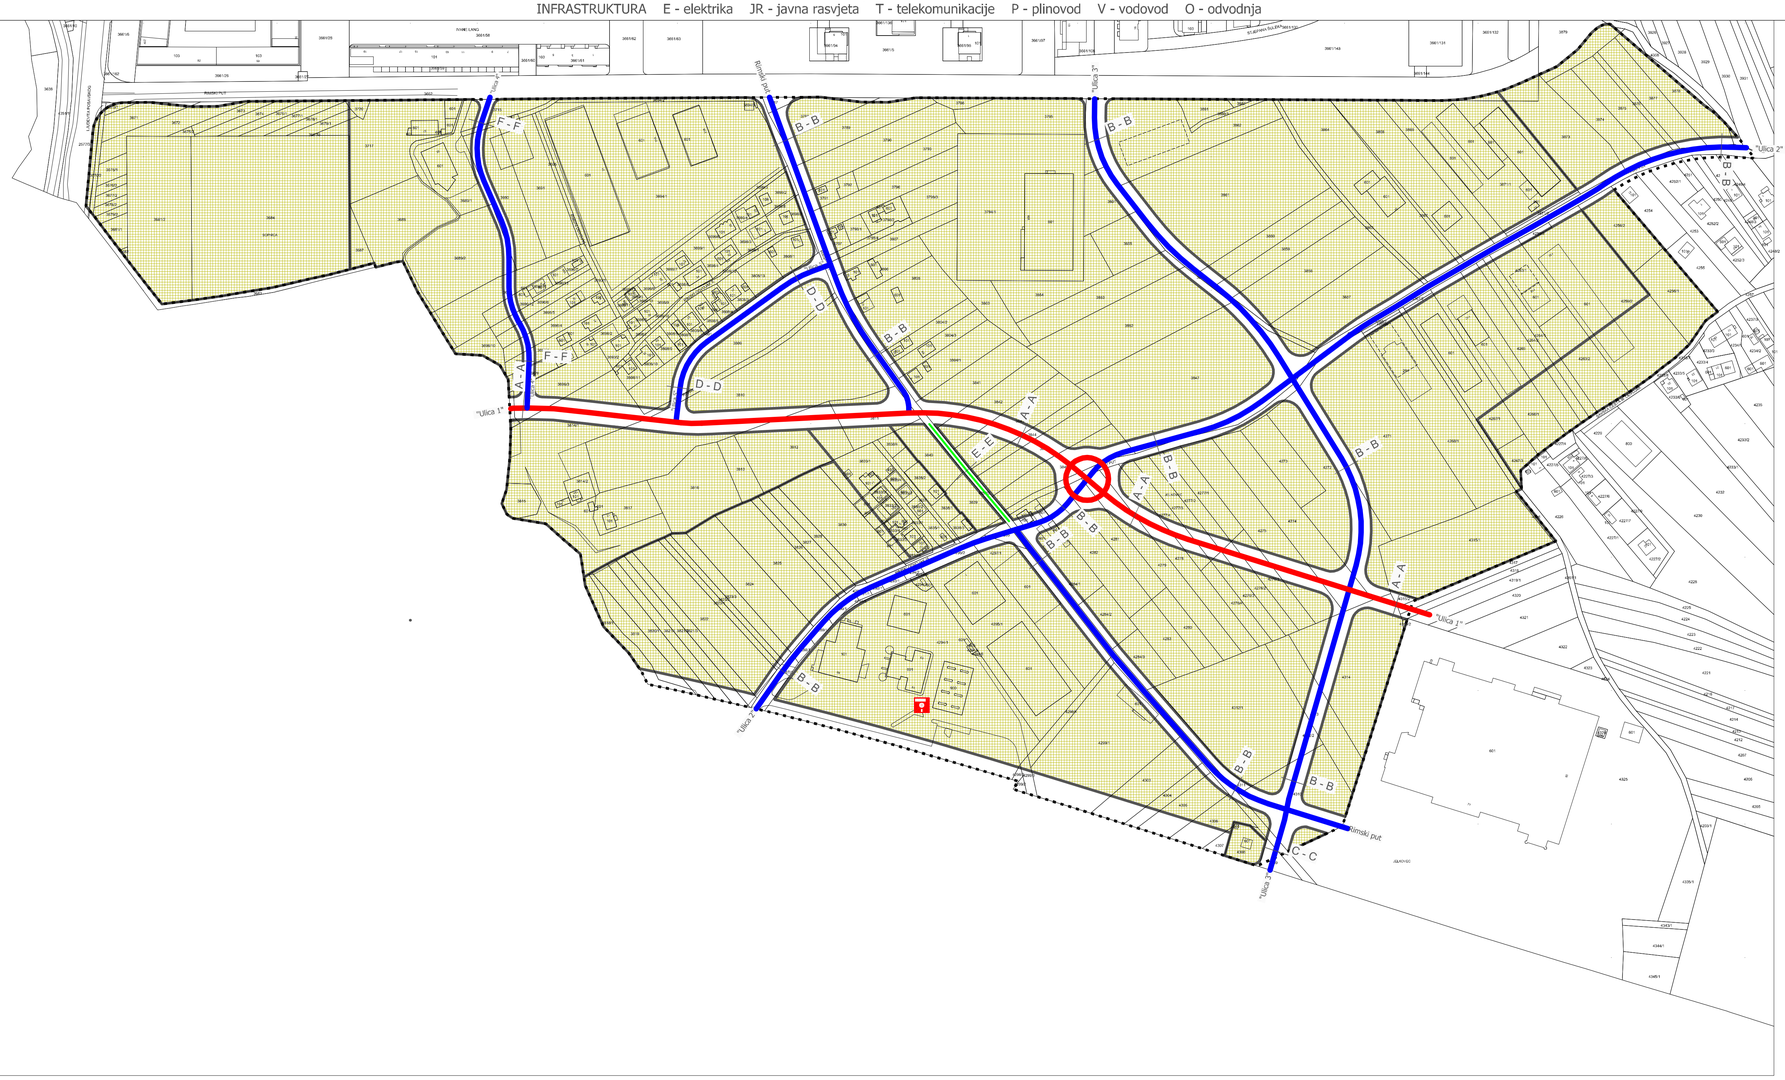


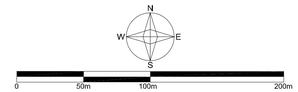


## KAZALO

- granica obuhvata plana
- izgradnja registrirana katastarskim planom
- izdane lokacijske i građevne dozvole
- sabirna ulica
- ostale ulice
- pješačko-biciklistička staza
- granica koridora ceste
- A - A oznaka presjeka ceste
- benzinska postaja

**GRAD ZAGREB**

IZMJENE I DOPUNE URBANISTIČKOG PLANA UREĐENJA
GOSPODARSKA ZONA SESVETE-JUG
PRJEDLOG PLANA

PROMETNA, ULIČNA I KOMUNALNA INFRASTRUKTURNA MREŽA
PROMETNA I ULIČNA MREŽA

| | |
|---|---|
| Broj kartografskog prikaza 2.1 | Mjerilo kartografskog prikaza: 1 : 2000 |
| Odluka o izradi Izmjena i dopuna Urbanističkog plana uređenja GOSPODARSKA ZONA SESVETE-JUG (Službeni glasnik Grada Zagreba broj 06/13) | Odluka Gradske skupštine Grada Zagreba o donošenju Urbanističkog plana uređenja GOSPODARSKA ZONA SESVETE-JUG (Službeni glasnik Grada Zagreba broj __/__) |
| Javna rasprava objavljena: __. __. 201_. u "_____" | Javni uvid održan: od __. __. 201_. do __. __. 201_. |
| Pečat Gradskog ureda za prostorno uređenje, Izgradnju Grada, graditeljstvo, komunalne poslove i promet: | Pročelnik Gradskog ureda za prostorno uređenje, Izgradnju Grada, graditeljstvo, komunalne poslove i promet: ..... mr.sc. Dirko Bilić dipl.oec. |
| | Odgovorna osoba za provođenje javne rasprave: ..... Toni Biluš dipl.ing.prom. |
| Izrađeno prema članku 94. Zakona o prostornom uređenju i gradnji (NN 76/07, 38/09, 55/11, 90/11 i 50/12) | |
| Izradio: Arhitektonski Atelier Deset d.o.o. za arhitekturu i urbanizam Kneza Mislava 15 Zagreb | |
| Pečat pravne osobe koja je izradila plan: | Odgovorna osoba: ..... Jasna Juraić Mucko dipl.ing.arh. |
| Koordinatori izrade Plana<br>Za nositelja izrade:<br>Za izrađivača: | <br>- Toni Biluš dipl.ing.prom.<br>- Jasna Juraić Mucko dipl.ing.arh. |
| Stručni tim izrađivača plana:<br>David Cvetko dipl.ing.agr.<br>Marina Pavković dipl.oecc. | <br>Valentina Šmit Novoselec dipl.ing.građ.<br>Ines Bilandžić Arbulina dipl.iur. |
| Pečat Gradske skupštine Grada Zagreba: | Predsjednik Gradske skupštine Grada Zagreba: ..... Darinko Kosor |
| Istovjetnost ovog prostornog plana s izvornikom ovjerava: ..... (ime, prezime, potpis) | Pečat nadležnog tijela: |

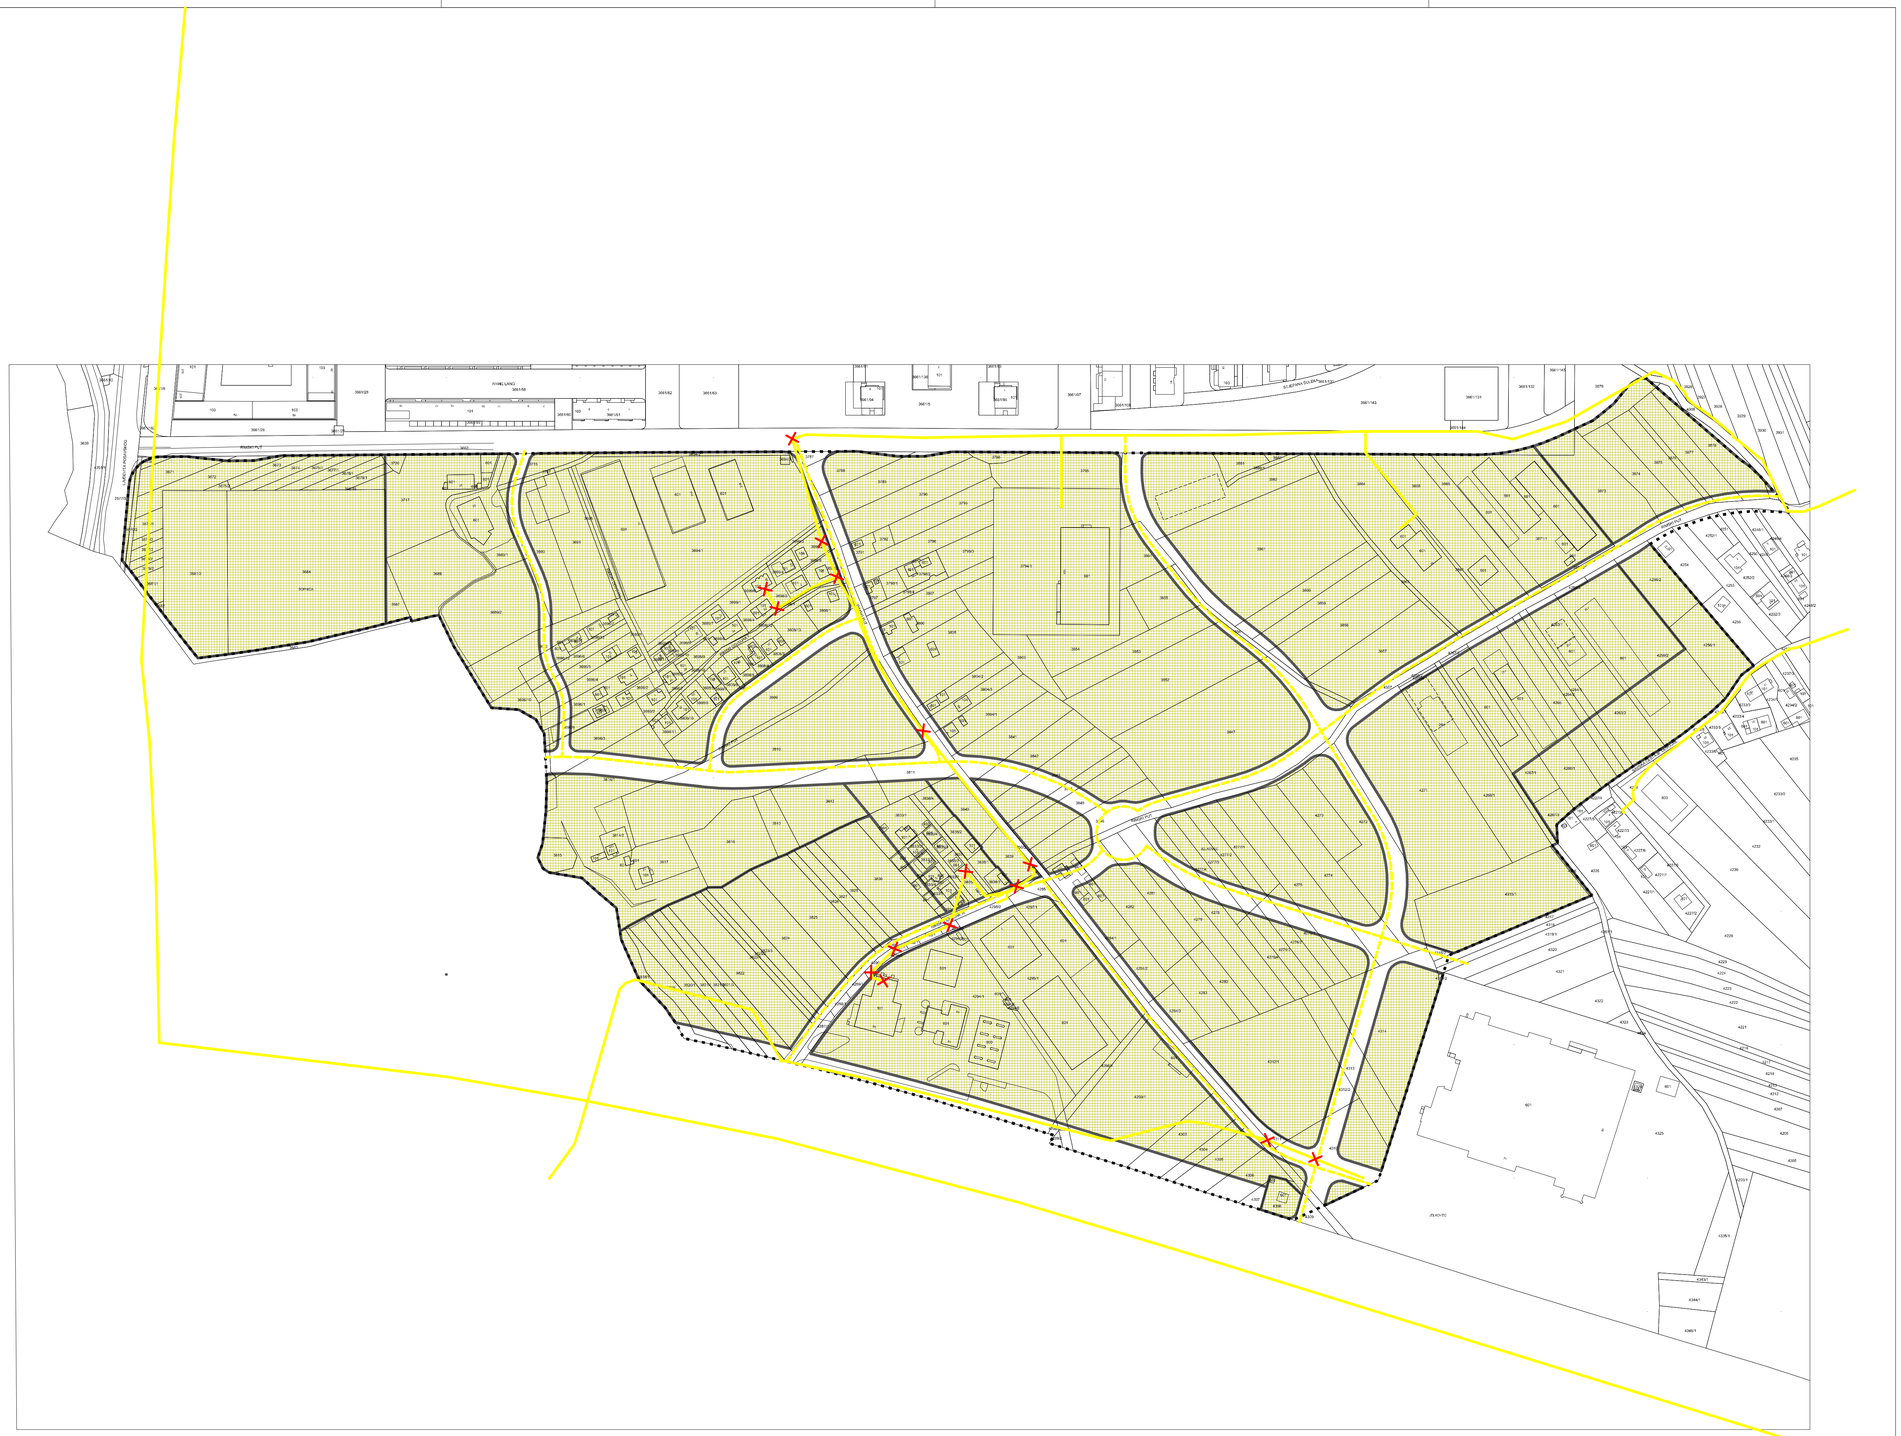

N
W E
S

0 50m 100m 200m

KAZALO

- granica obuhvata plana
- izgradnja registrirana katastarskim planom
- izdane lokacijske i građevne dozvole
- koridor ceste
- postojeći telekomunikacijski vodovi
- postojeći telekomunikacijski vodovi - planirano ukidanje
- planirani telekomunikacijski vodovi

**GRAD ZAGREB**

IZMJENE I DOPUNE URBANISTIČKOG PLANA UREĐENJA
GOSPODARSKA ZONA SESVETE-JUG
PRIJEDLOG PLANA

PROMETNA, ULIČNA I KOMUNALNA INFRASTRUKTURNA MREŽA
**POŠTA I TELEKOMUNIKACIJE**

| | |
|---|---|
| Broj kartografskog prikaza 2.2 | Mjerilo kartografskog prikaza: 1 : 2000 |
| Odluka o izradi Izmjena i dopuna Urbanističkog plana uređenja GOSPODARSKA ZONA SESVETE-JUG (Službeni glasnik Grada Zagreba broj 06/13) | Odluka Gradske skupštine Grada Zagreba o donošenju Izmjena i dopuna Urbanističkog plana uređenja GOSPODARSKA ZONA SESVETE-JUG (Službeni glasnik Grada Zagreba broj __/__) |
| Javna rasprava objavljena: __. __. 201_. u "_____" | Javni uvid održan: od __. __. 201_. do __. __. 201_. |
| Pečat Gradskog ureda za prostorno uređenje, Izgradnju Grada, graditeljstvo, komunalne poslove i promet: | Pročelnik Gradskog ureda za prostorno uređenje, Izgradnju Grada, graditeljstvo, komunalne poslove i promet: ..... mr.sc. Dinko Bilić dipl.oec. |
| | Odgovorna osoba za provođenje javne rasprave: ..... Toni Biluš dipl.ing.prom. |
| Izrađeno prema članku 94. Zakona o prostornom uređenju i gradnji (NN 76/07, 38/09, 55/11, 90/11 i 50/12) | |
| Izradio: Arhitektonski Atelier Deset d.o.o. za arhitekturu i urbanizam Kneza Mislava 15 Zagreb | |
| Pečat pravne osobe koja je izradila plan: | Odgovorna osoba: ..... Jasna Juraić Mucko dipl.ing.arh. |
| Koordinatori izrade Plana | |
| Za nositelja izrade: | - Toni Biluš dipl.ing.prom. |
| Za izrađivača: | - Jasna Juraić Mucko dipl.ing.arh. |
| Stručni tim izrađivača plana: | |
| David Cvetko dipl.ing.agr. | Valentina Šmit Novoselec dipl.ing.građ. |
| Marina Pavković dipl.oecc. | Ines Bilandžić Arbutina dipl.iur. |
| Pečat Gradske skupštine Grada Zagreba: | Predsjednik Gradske skupštine Grada Zagreba: ..... Darinko Kosor |
| Istovjetnost ovog prostornog plana s izvornikom ovjerava: ..... (ime, prezime, potpis) | Pečat nadležnog tijela: |

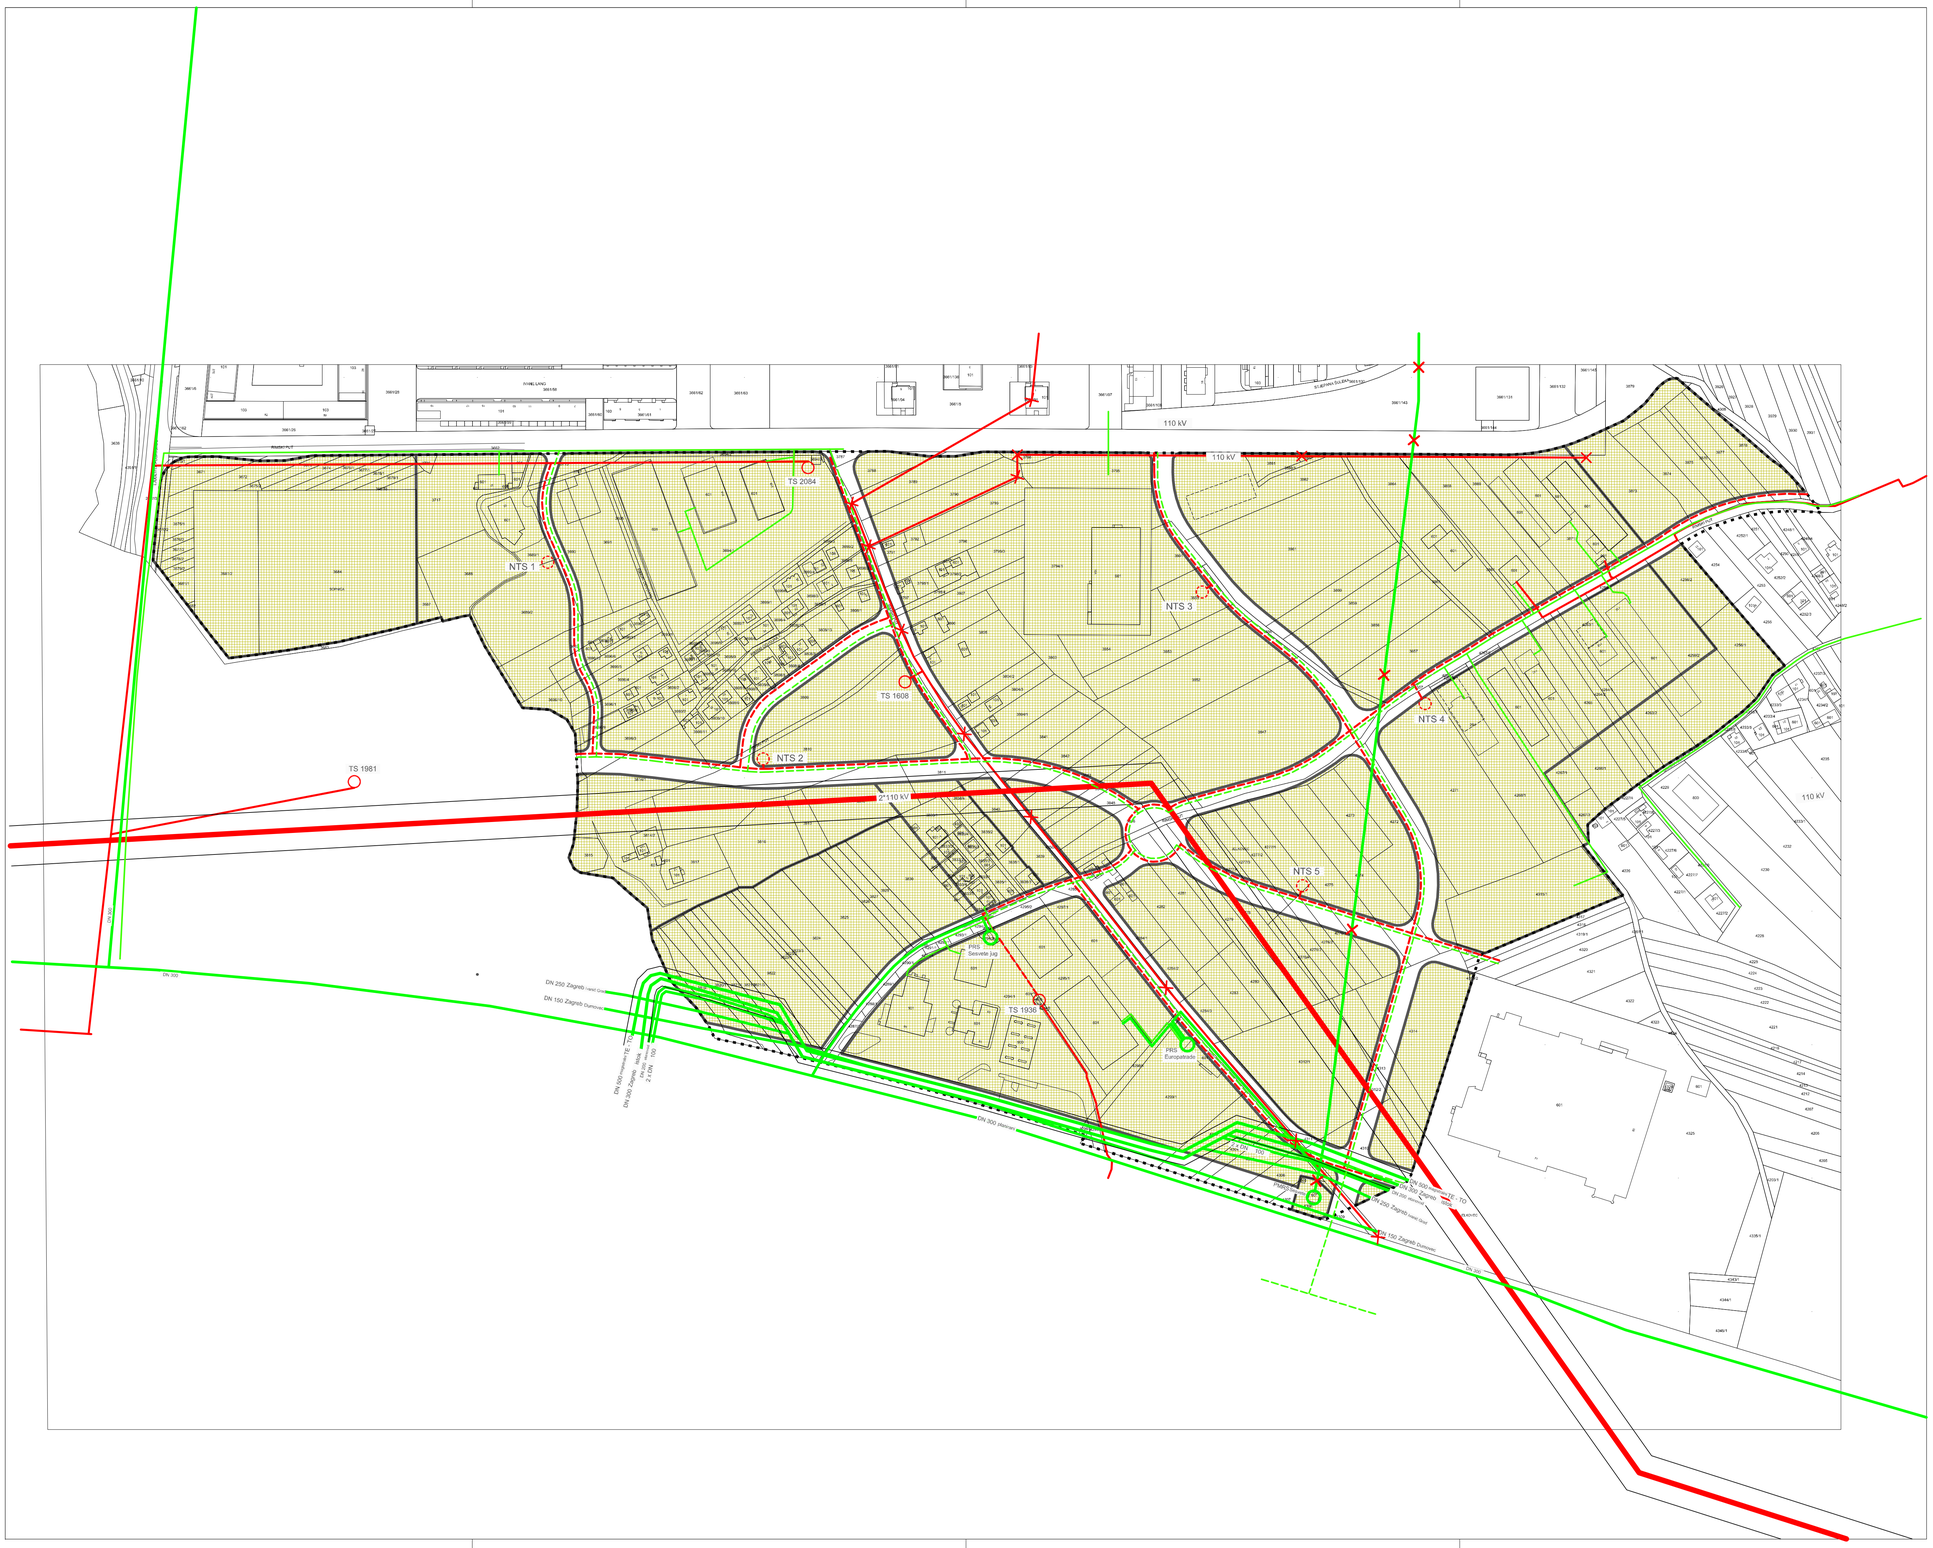


N
W E
S

0 50m 100m 200m

## KAZALO

- granica obuhvata plana
- izgradnja registrirana katastarskim planom
- izdane lokacijske i građevne dozvole
- koridor ceste

POSTOJEĆI PLINOVODI I PRODUKTOVODI

- DN 500 magistralni VTP DN 500 za TE-TO
- DN 300 Zagreb - istok magistralni VTP DN 300 za PMRS Zagreb-istok
- DN 200 etanovod DN 200
- 2 x DN 100 2 x DN 100 - kondenzatovod DN 100 i gazolinovod DN 100
- DN 250 Zagreb - Ivanić Grad magistralni VTP DN 250 za Zagreb-Ivanićgrad
- DN 150 Zagreb - Dugo Selo magistralni VTP DN 150
- DN 300 VT plinovod DN 300
- VT plinovod trajno napušten
- postojeći NTP i STP
- postojeće plinske regulacijske stanice PRS

PLANIRANI PLINOVODI

- srednjetlačni plinovod gospodarske zone
- planirane plinske regulacijske stanice PRS

POSTOJEĆI ELEKTROENERGETSKI VODOVI

- dalekovod 2*110kV Resnik - Mraclin
- dalekovod 110kV Resnik - Dugo Selo
- kabelski vod 20/10kV
- kabelski vod 20/10kV - planirano ukidanje
- trafostanica 20/10/0,4 kV

PLANIRANI ELEKTROENERGETSKI VODOVI

- dalekovod 110kV - kabliranje
- kabelski vod 20/10kV
- trafostanica 20/10/0,4 kV

**GRAD ZAGREB**

IZMJENE I DOPUNE URBANISTIČKOG PLANA UREĐENJA
GOSPODARSKA ZONA SESVETE-JUG
PRIJEDLOG PLANA

PROMETNA, ULIČNA I KOMUNALNA INFRASTRUKTURNA MREŽA
**ENERGETSKI SUSTAV**

| | |
|---|---|
| Broj kartografskog prikaza 2.3 | Mjerilo kartografskog prikaza: 1 : 2000 |
| Odluka o izradi Izmjena i dopuna Urbanističkog plana uređenja GOSPODARSKA ZONA SESVETE-JUG (Službeni glasnik Grada Zagreba broj 06/13) | Odluka Gradske skupštine Grada Zagreba o donošenju Izmjena i dopuna Urbanističkog plana uređenja GOSPODARSKA ZONA SESVETE-JUG (Službeni glasnik Grada Zagreba broj __/__) |
| Javna rasprava objavljena: __. __. 201_. u "_____" | Javni uvid održan: od __. __. 201_. do __. __. 201_. |
| Pečat Gradskog ureda za prostorno uređenje, Izgradnju Grada, graditeljstvo, komunalne poslove i promet: | Pročelnik Gradskog ureda za prostorno uređenje, Izgradnju Grada, graditeljstvo, komunalne poslove i promet: ..... mr.sc. Dinko Bilić dipl.oec. |
| | Odgovorna osoba za provođenje javne rasprave: ..... Toni Biluš dipl.ing.prom. |
| Izrađeno prema članku 94. Zakona o prostornom uređenju i gradnji (NN 76/07, 38/09, 55/11, 90/11 i 50/12) | |
| Izradio: Arhitektonski Atelier Deset d.o.o. za arhitekturu i urbanizam Kneza Mislava 15 Zagreb | |
| Pečat pravne osobe koja je izradila plan: | Odgovorna osoba: ..... Jasna Juraić Mucko dipl.ing.arh. |
| Koordinatori izrade Plana | |
| Za nositelja izrade: | - Toni Biluš dipl.ing.prom. |
| Za izrađivača: | - Jasna Juraić Mucko dipl.ing.arh. |
| Stručni tim izrađivača plana: | |
| David Cvetko dipl.ing.agr. | Valentina Šmit Novosselec dipl.ing.građ. |
| Marina Pavković dipl.oecc. | Ines Bilandžić Arbutina dipl.iur. |
| Pečat Gradske skupštine Grada Zagreba: | Predsjednik Gradske skupštine Grada Zagreba: ..... Darinko Kosor |
| Istovjetnost ovog prostornog plana s izvornikom ovjerava: ..... (ime, prezime, potpis) | Pečat nadležnog tijela: |

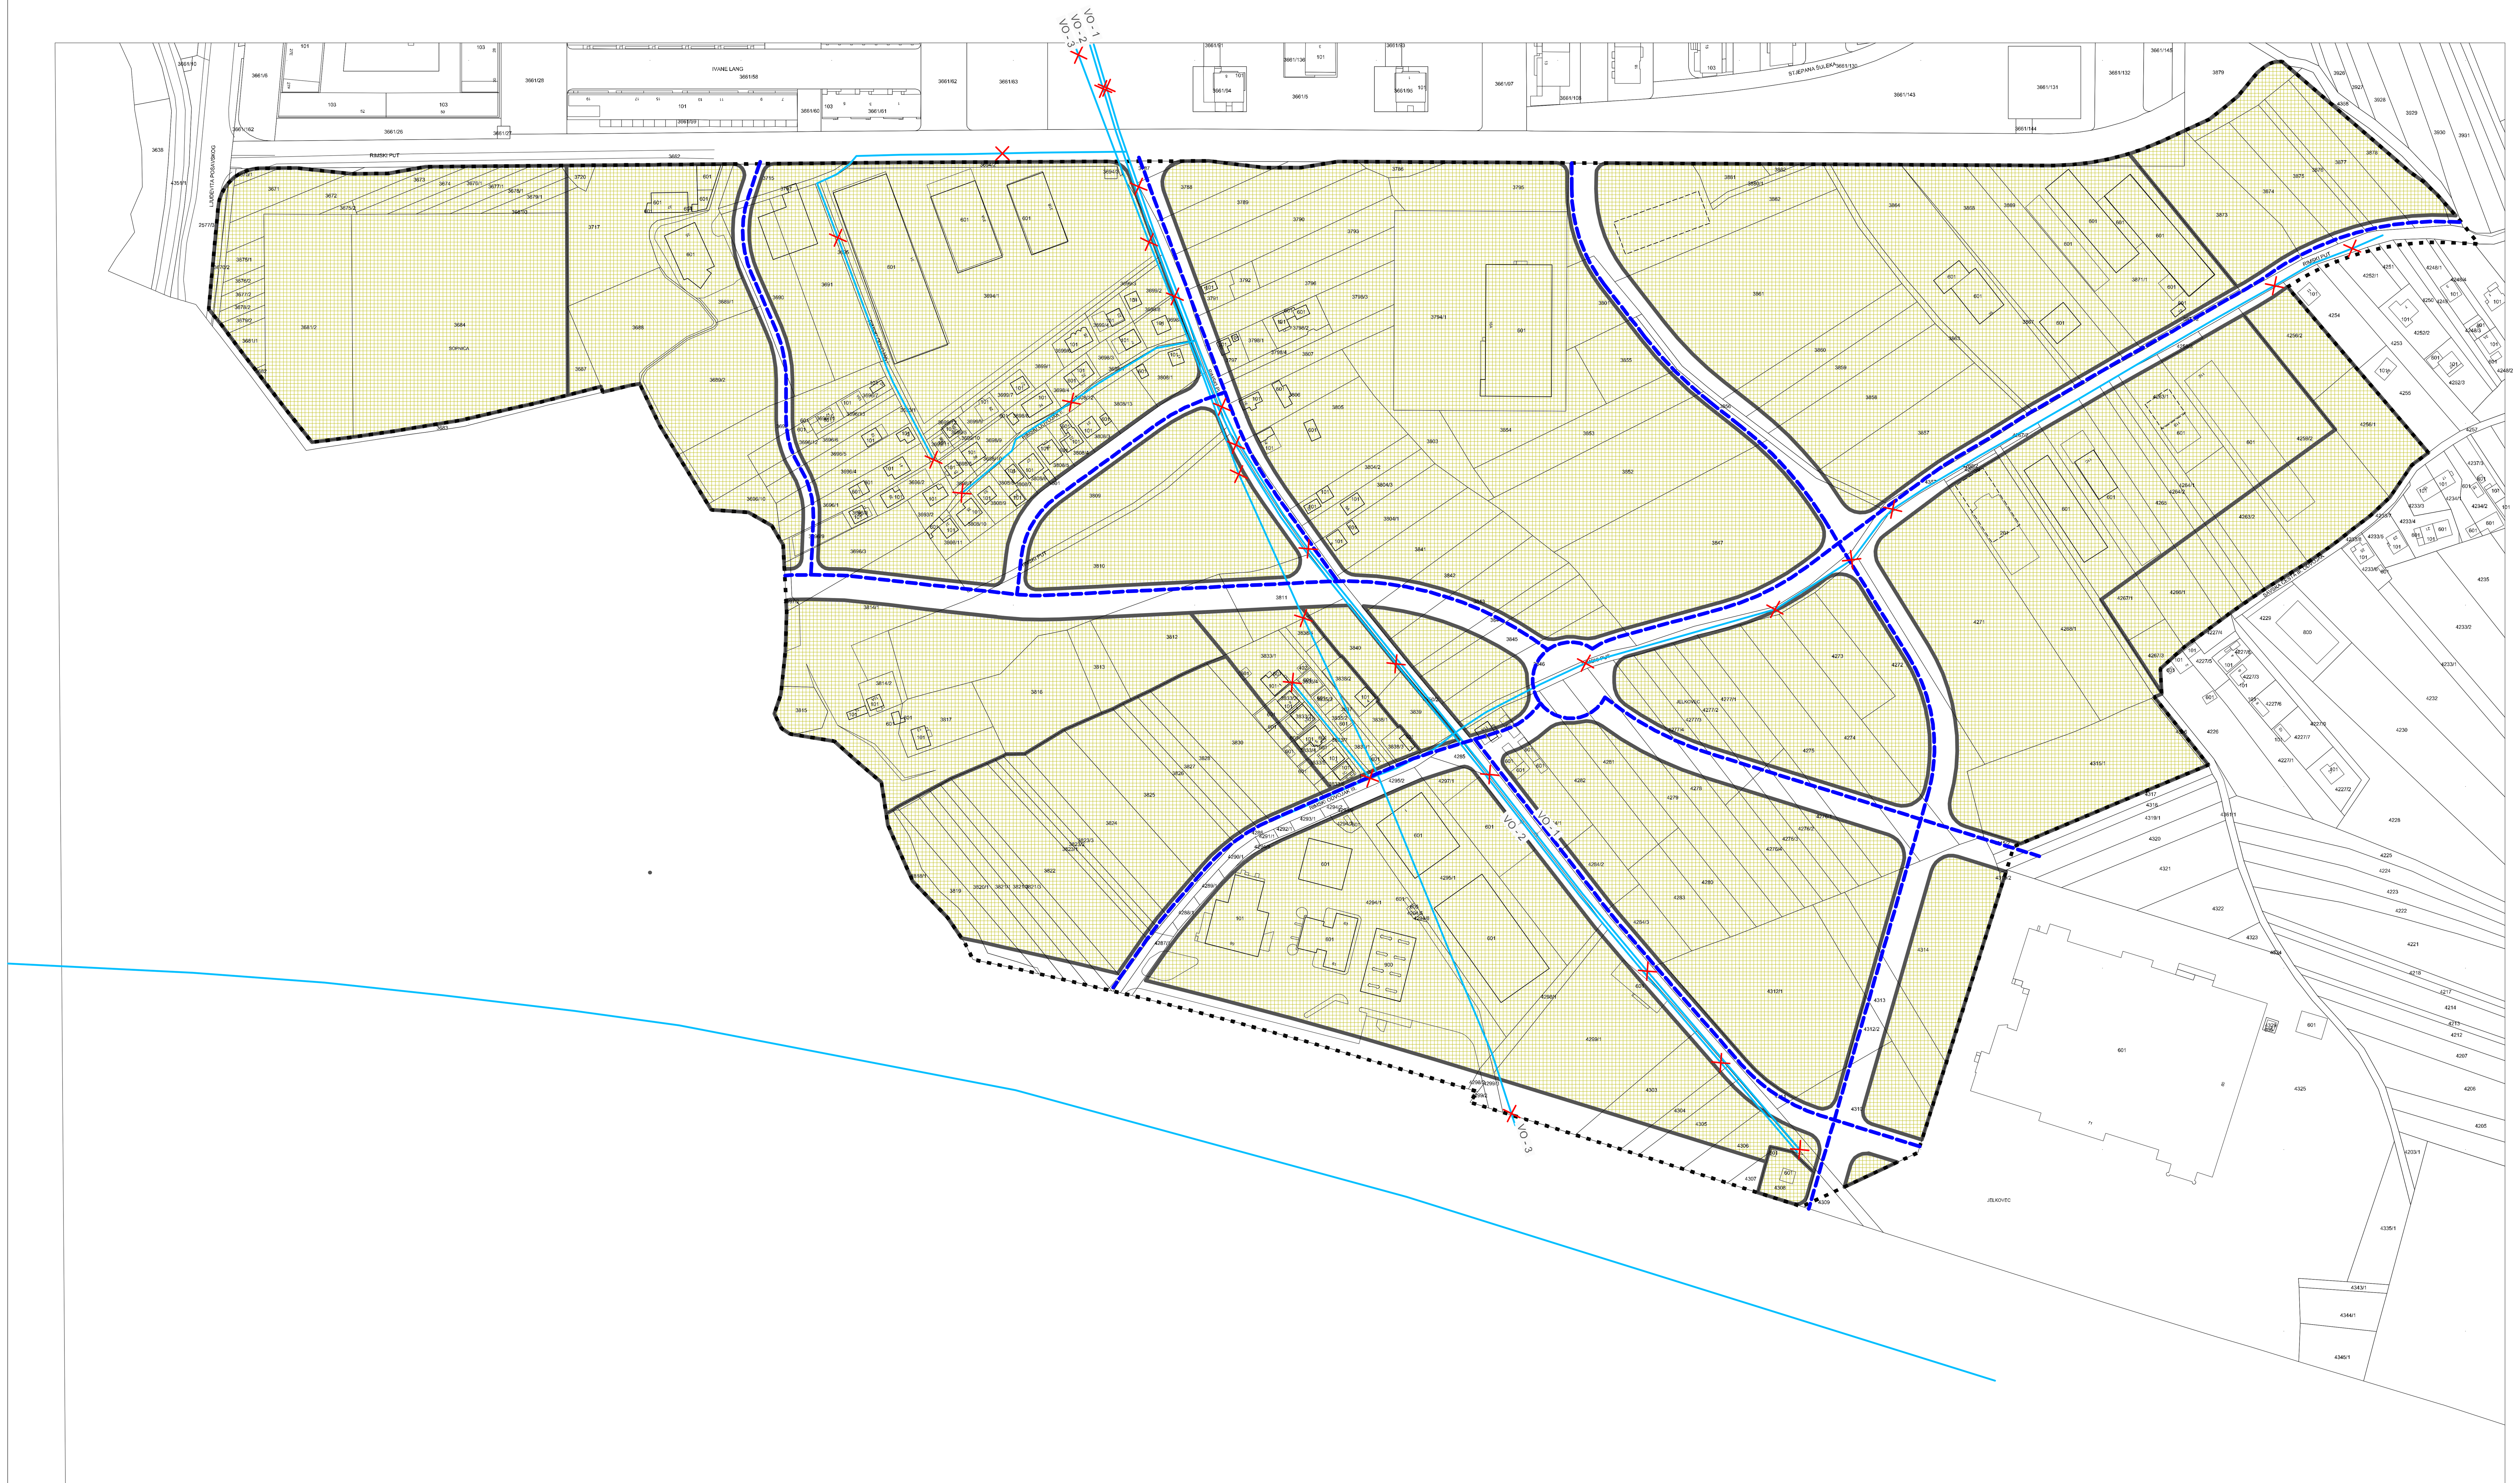


N
W E
S

0 50m 100m 200m

## KAZALO

- granica obuhvata plana
- izgradnja registrirana katastarskim planom
- izdane lokacijske i građevne dozvole
- koridor ceste
- postojeći vodovod
- postojeći vodovod - planirano ukidanje
- planirani vodovod

# GRAD ZAGREB

IZMJENE I DOPUNE URBANISTIČKOG PLANA UREĐENJA
GOSPODARSKA ZONA SESVETE-JUG
PRIJEDLOG PLANA

## PROMETNA, ULIČNA I KOMUNALNA INFRASTRUKTURNA MREŽA
## VODOOPSKRBA

| | |
|---|---|
| Broj kartografskog prikaza 2.4 | Mjerilo kartografskog prikaza: 1 : 2000 |
| Odluka o izradi Izmjena i dopuna Urbanističkog plana uređenja GOSPODARSKA ZONA SESVETE-JUG (Službeni glasnik Grada Zagreba broj 06/13) | Odluka Gradske skupštine Grada Zagreba o donošenju Izmjena i dopuna Urbanističkog plana uređenja GOSPODARSKA ZONA SESVETE-JUG (Službeni glasnik Grada Zagreba broj __/__) |
| Javna rasprava objavljena: __. __. 201_.<br>u "_______" | Javni uvid održan:<br>od __. __. 201_. do __. __. 201_. |
| Pečat Gradskog ureda za prostorno uređenje, izgradnju Grada, graditeljstvo, komunalne poslove i promet: | Pročelnik Gradskog ureda za prostorno uređenje, izgradnju Grada, graditeljstvo, komunalne poslove i promet:<br>........................................<br>mr.sc. Dinko Bilić dipl.oec.<br>Odgovorna osoba za provođenje javne rasprave:<br>........................................<br>Toni Biluš dipl.ing.prom. |

mišljenja prema članku 94. Zakona o prostornom uređenju i gradnji (NN 76/07, 38/09, 55/11, 90/11 i 50/12)

Izradio: Arhitektonski Atelier Deset d.o.o. za arhitekturu i urbanizam Kneza Mislava 15 Zagreb

| | |
|---|---|
| Pečat pravne osobe koja je izradila plan: | Odgovorna osoba:<br>........................................<br>Jasna Juraić Mucko dipl.ing.arh. |

Koordinatori izrade Plana
Za nositelja izrade: - Toni Biluš dipl.ing.prom.
Za izrađivača: - Jasna Juraić Mucko dipl.ing.arh.

Stručni tim izrađivača plana:
David Cvetko dipl.ing.agr. Valentina Šmit Novoselec dipl.ing.građ.
Marina Pavković dipl.oecc. Ines Bilandžić Arbutina dipl.iur.

| | |
|---|---|
| Pečat Gradske skupštine Grada Zagreba: | Predsjednik Gradske skupštine Grada Zagreba:<br>........................................<br>Darinko Kosor |
| Istovjetnost ovog prostornog plana s izvornikom ovjerava:<br>........................................<br>(ime, prezime, potpis) | Pečat nadležnog tijela: |

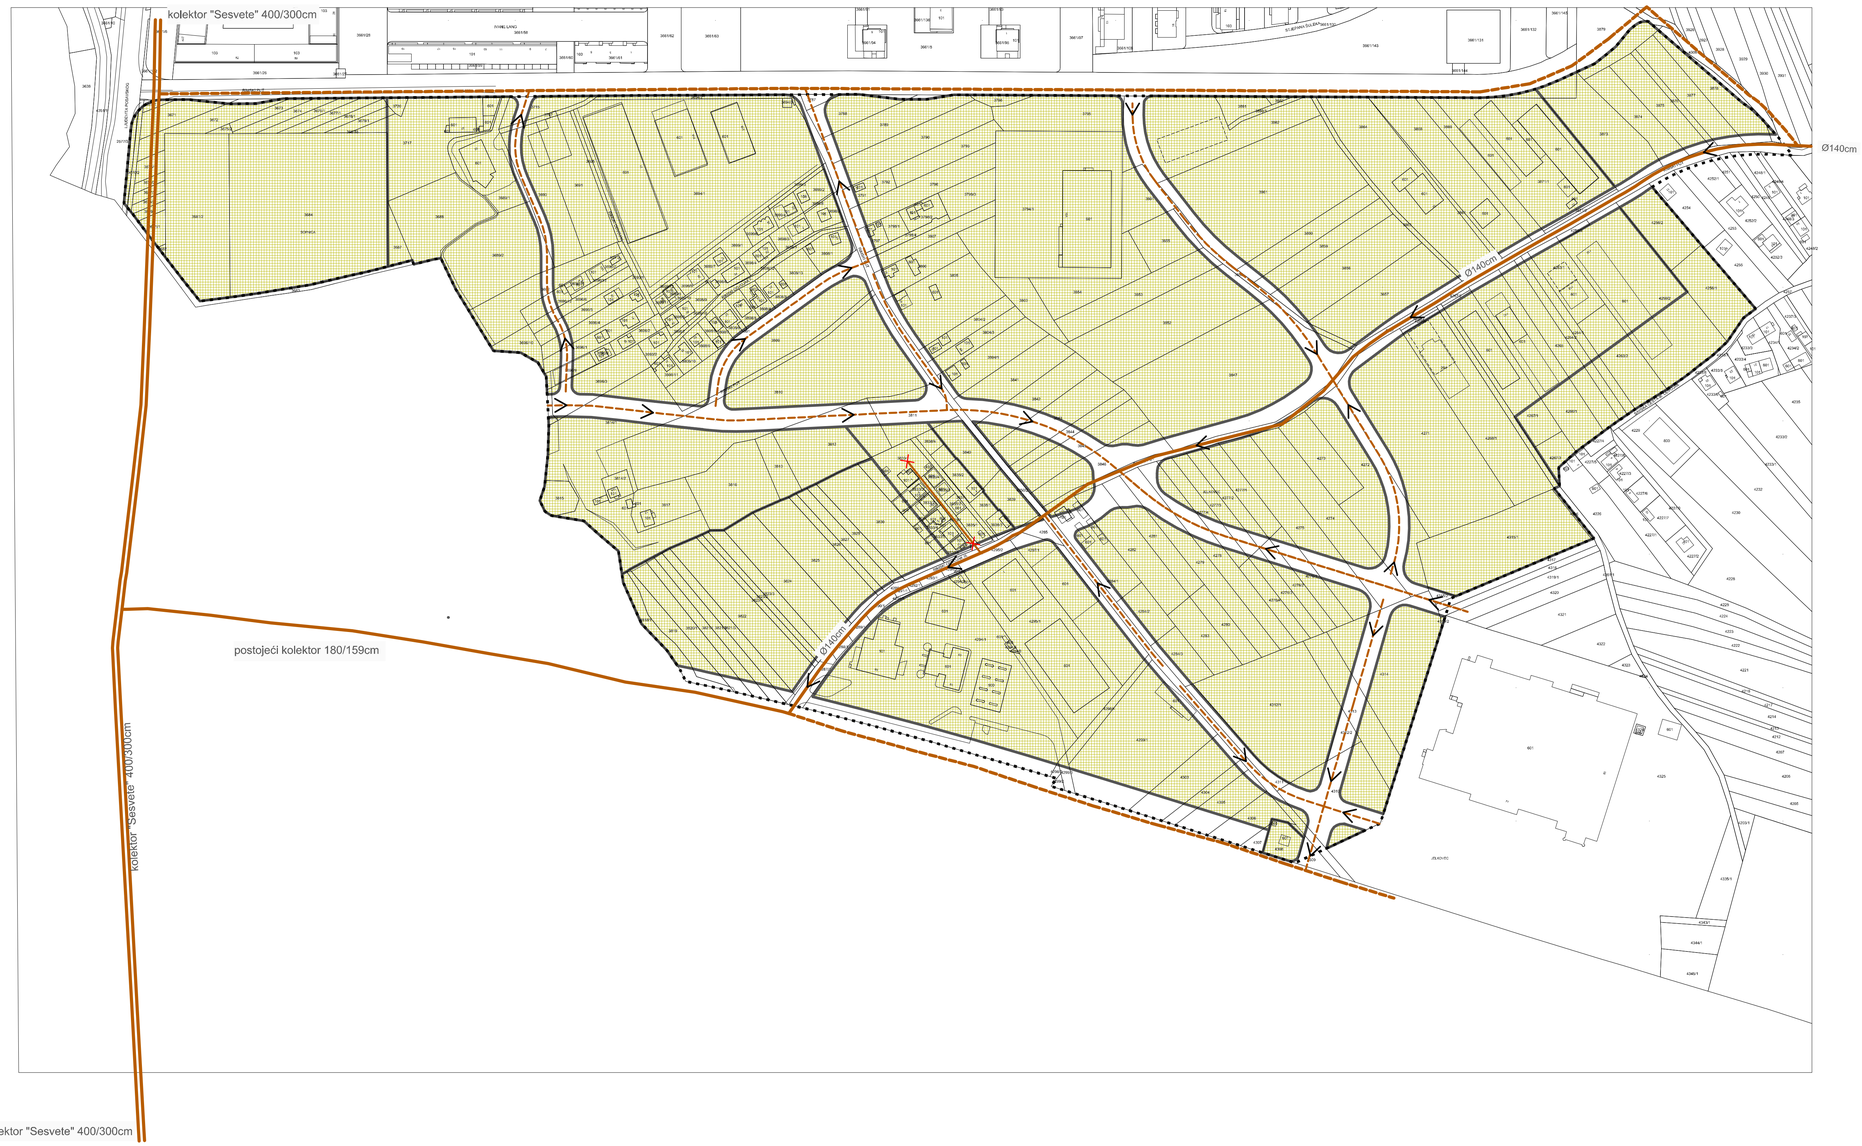


N
W E
S

0 50m 100m 200m

## KAZALO

- granica obuhvata plana
- izgradnja registrirana katastarskim planom
- izdane lokacijske i građevne dozvole
- koridor ceste
- postojeći kolektori i sabirni kanali odvodnje
- planirani kolektori i sabirni kanali odvodnje
- postojeći kanali odvodnje
- postojeći kanali odvodnje - planirano ukidanje
- planirani kanali odvodnje
- smjer odvodnje

**GRAD ZAGREB**

IZMJENE I DOPUNE URBANISTIČKOG PLANA UREĐENJA
GOSPODARSKA ZONA SESVETE-JUG
PRIJEDLOG PLANA

# PROMETNA, ULIČNA I KOMUNALNA INFRASTRUKTURNA MREŽA
## ODVODNJA OTPADNIH VODA

| | |
|---|---|
| Broj kartografskog prikaza 2.5 | Mjerilo kartografskog prikaza: 1 : 2000 |
| Odluka o izradi Izmjena i dopuna Urbanističkog plana uređenja GOSPODARSKA ZONA SESVETE-JUG (Službeni glasnik Grada Zagreba broj 06/13) | Odluka Gradske skupštine Grada Zagreba o donošenju Izmjena i dopuna Urbanističkog plana uređenja GOSPODARSKA ZONA SESVETE-JUG (Službeni glasnik Grada Zagreba broj __/__) |
| Javna rasprava objavljena: __. __. 201_. u "_____" | Javni uvid održan: od __. __. 201_. do __. __. 201_. |
| Pečat Gradskog ureda za prostorno uređenje, Izgradnju Grada, graditeljstvo, komunalne poslove i promet: | Pročelnik Gradskog ureda za prostorno uređenje, Izgradnju Grada, graditeljstvo, komunalne poslove i promet: ..... mr.sc. Dinko Bilić dipl.oec. |
| | Odgovorna osoba za provođenje javne rasprave: ..... Toni Biluš dipl.ing.prom. |
| Izmjena prema članku 94. Zakona o prostornom uređenju i gradnji (NN 76/07, 38/09, 55/11, 90/11 i 50/12) | |
| Izradio: Arhitektonski Atelier Deset d.o.o. za arhitekturu i urbanizam Kneza Mislava 15 Zagreb | |
| Pečat pravne osobe koja je izradila plan: | Odgovorna osoba: ..... Jasna Juraić Mucko dipl.ing.arh. |
| Koordinatori izrade Plana | |
| Za nositelja izrade: | - Toni Biluš dipl.ing.prom. |
| Za izrađivača: | - Jasna Juraić Mucko dipl.ing.arh. |
| Stručni tim izrađivača plana: | |
| David Cvetko dipl.ing.agr. | Valentina Šmit Novosselec dipl.ing.građ. |
| Marina Pavković dipl.oecc. | Ines Bilandžić Arbutina dipl.iur. |
| Pečat Gradske skupštine Grada Zagreba: | Predsjednik Gradske skupštine Grada Zagreba: ..... Darinko Kosor |
| Istovjetnost ovog prostornog plana s izvornikom ovjerava: ..... (ime, prezime, potpis) | Pečat nadležnog tijela: |

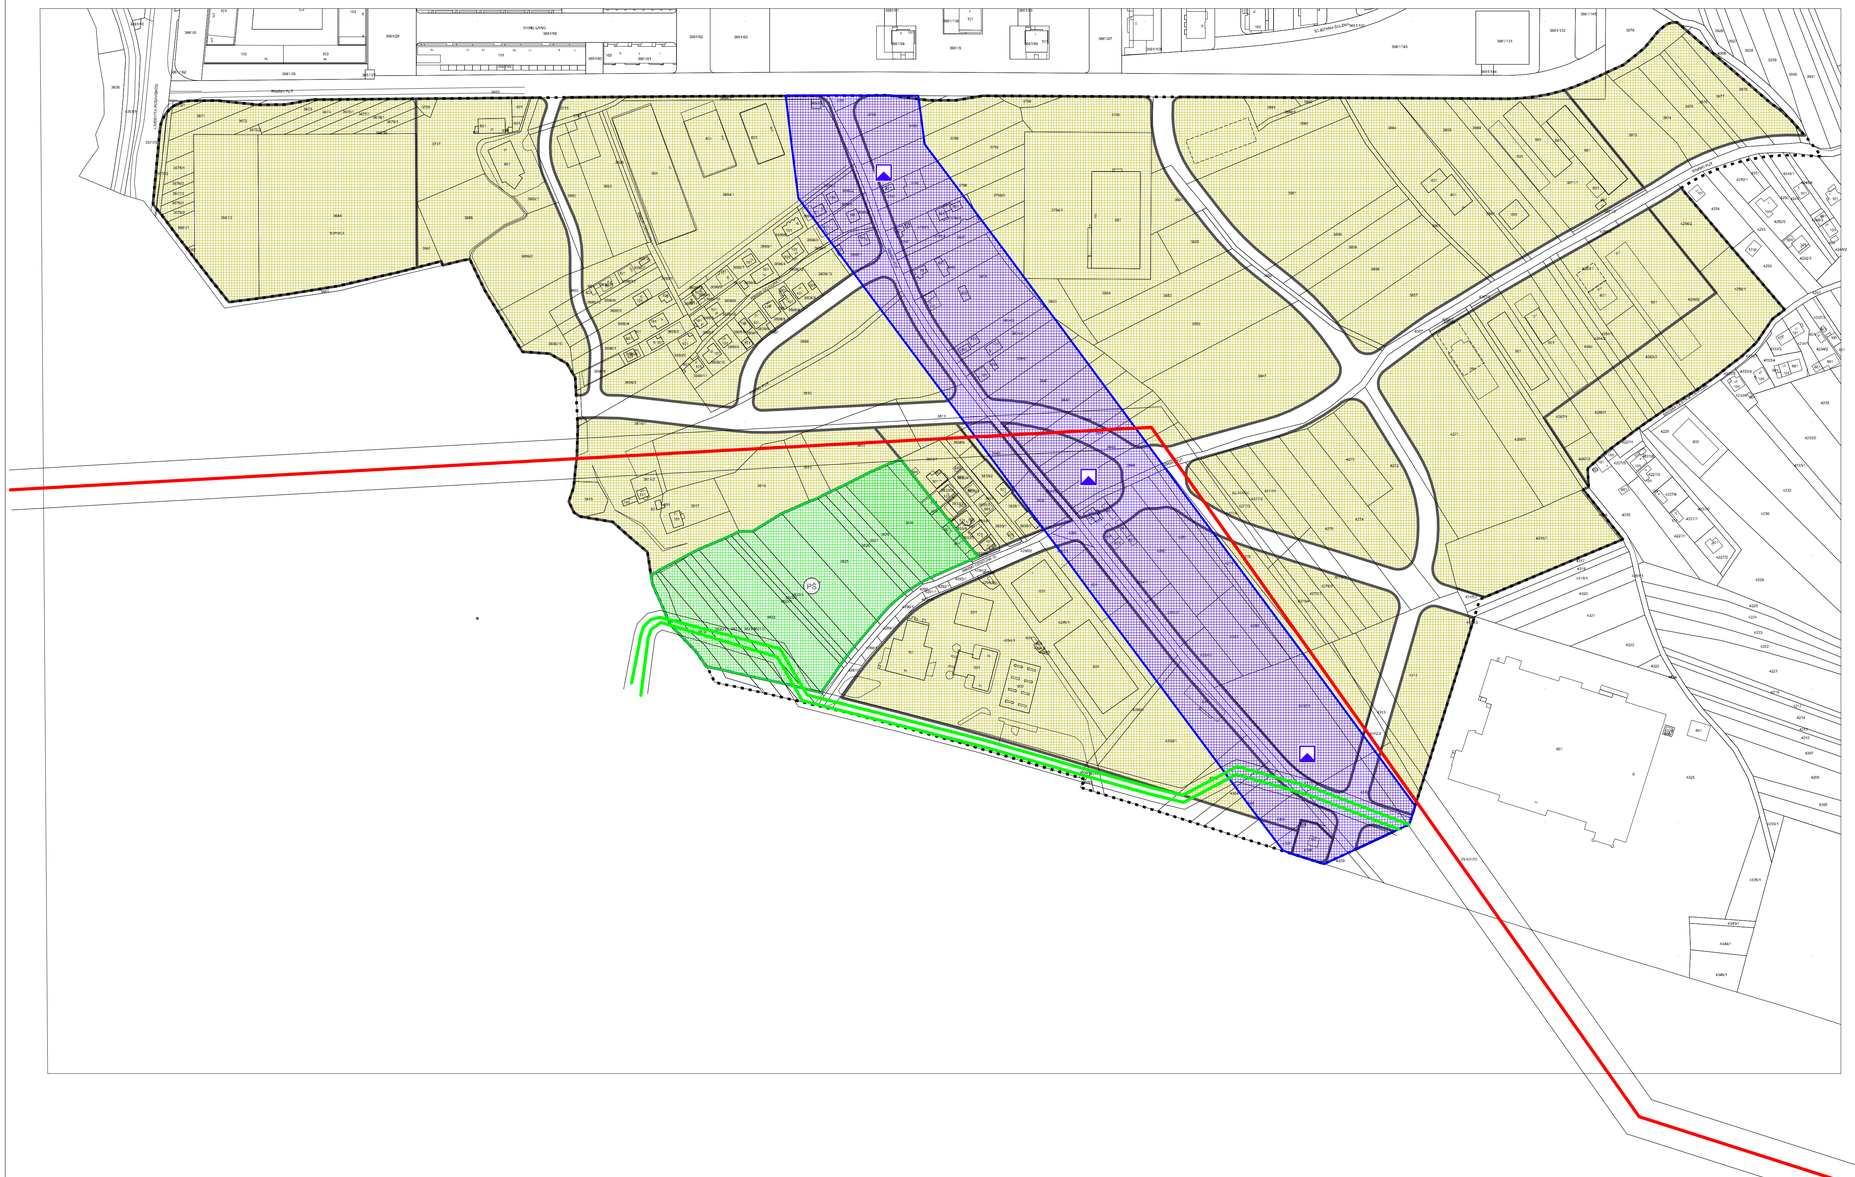

N
W E
S

0 50m 100m 200m

## KAZALO

granica obuhvata plana

izgradnja registrirana katastarskim planom

izdane lokacijske i građevne dozvole

## PODRUČJA POSEBNIH UVJETA KORIŠTENJA

### ARHEOLOŠKA BAŠTINA

arheološko područje

### PRIRODNA BAŠTINA

PS park šuma

### ZAŠTITNI POJAS INFRASTRUKTURNIH KORIDORA

30m koridor posebnog režima dalekovoda 2*110kV

5m koridor posebnog režima plinovoda

**GRAD ZAGREB**

IZMJENE I DOPUNE URBANISTIČKOG PLANA UREĐENJA
GOSPODARSKA ZONA SESVETE-JUG
PRIJEDLOG PLANA

# UVJETI KORIŠTENJA, UREĐENJA I ZAŠTITE POVRŠINA

| | |
|---|---|
| Broj kartografskog prikaza 3. | Mjerilo kartografskog prikaza: 1 : 2000 |
| Odluka o izradi Izmjena i dopuna Urbanističkog plana uređenja GOSPODARSKA ZONA SESVETE-JUG (Službeni glasnik Grada Zagreba broj 06/13) | Odluka Gradske skupštine Grada Zagreba o donošenju Izmjena i dopuna Urbanističkog plana uređenja GOSPODARSKA ZONA SESVETE-JUG (Službeni glasnik Grada Zagreba broj __/__) |
| Javna rasprava objavljena: __. __. 201_. u "_____" | Javni uvid održan: od __. __. 201_. do __. __. 201_. |
| Pečat Gradskog ureda za prostorno uređenje, Izgradnju Grada, graditeljstvo, komunalne poslove i promet: | Pročelnik Gradskog ureda za prostorno uređenje, Izgradnju Grada, graditeljstvo, komunalne poslove i promet: ..... mr.sc. Dirko Bilić dipl.oec. |
| | Odgovorna osoba za provođenje javne rasprave: ..... Toni Biluš dipl.ing.prom. |
| Mišljenja prema članku 94. Zakona o prostornom uređenju i gradnji (NN 76/07, 38/09, 55/11, 90/11 i 50/12) | |
| Izradio: Arhitektonski Atelier Deset d.o.o. za arhitekturu i urbanizam Kneza Mislava 15 Zagreb | |
| Pečat pravne osobe koja je izradila plan: | Odgovorna osoba: ..... Jasna Juraić Mucko dipl.ing.arh. |
| Koordinatori izrade Plana | |
| Za nositelja izrade: | - Toni Biluš dipl.ing.prom. |
| Za izrađivača: | - Jasna Juraić Mucko dipl.ing.arh. |
| Stručni tim izrađivača plana: | |
| David Cvetko dipl.ing.agr. | Valentina Šmit Novoselec dipl.ing.građ. |
| Marina Pavković dipl.oecc. | Ines Bilandžić Arbutina dipl.iur. |
| Pečat Gradske skupštine Grada Zagreba: | Predsjednik Gradske skupštine Grada Zagreba: ..... Darinko Kosor |
| Istovjetnost ovog prostornog plana s izvornikom ovjerava: ..... (ime, prezime, potpis) | Pečat nadležnog tijela: |

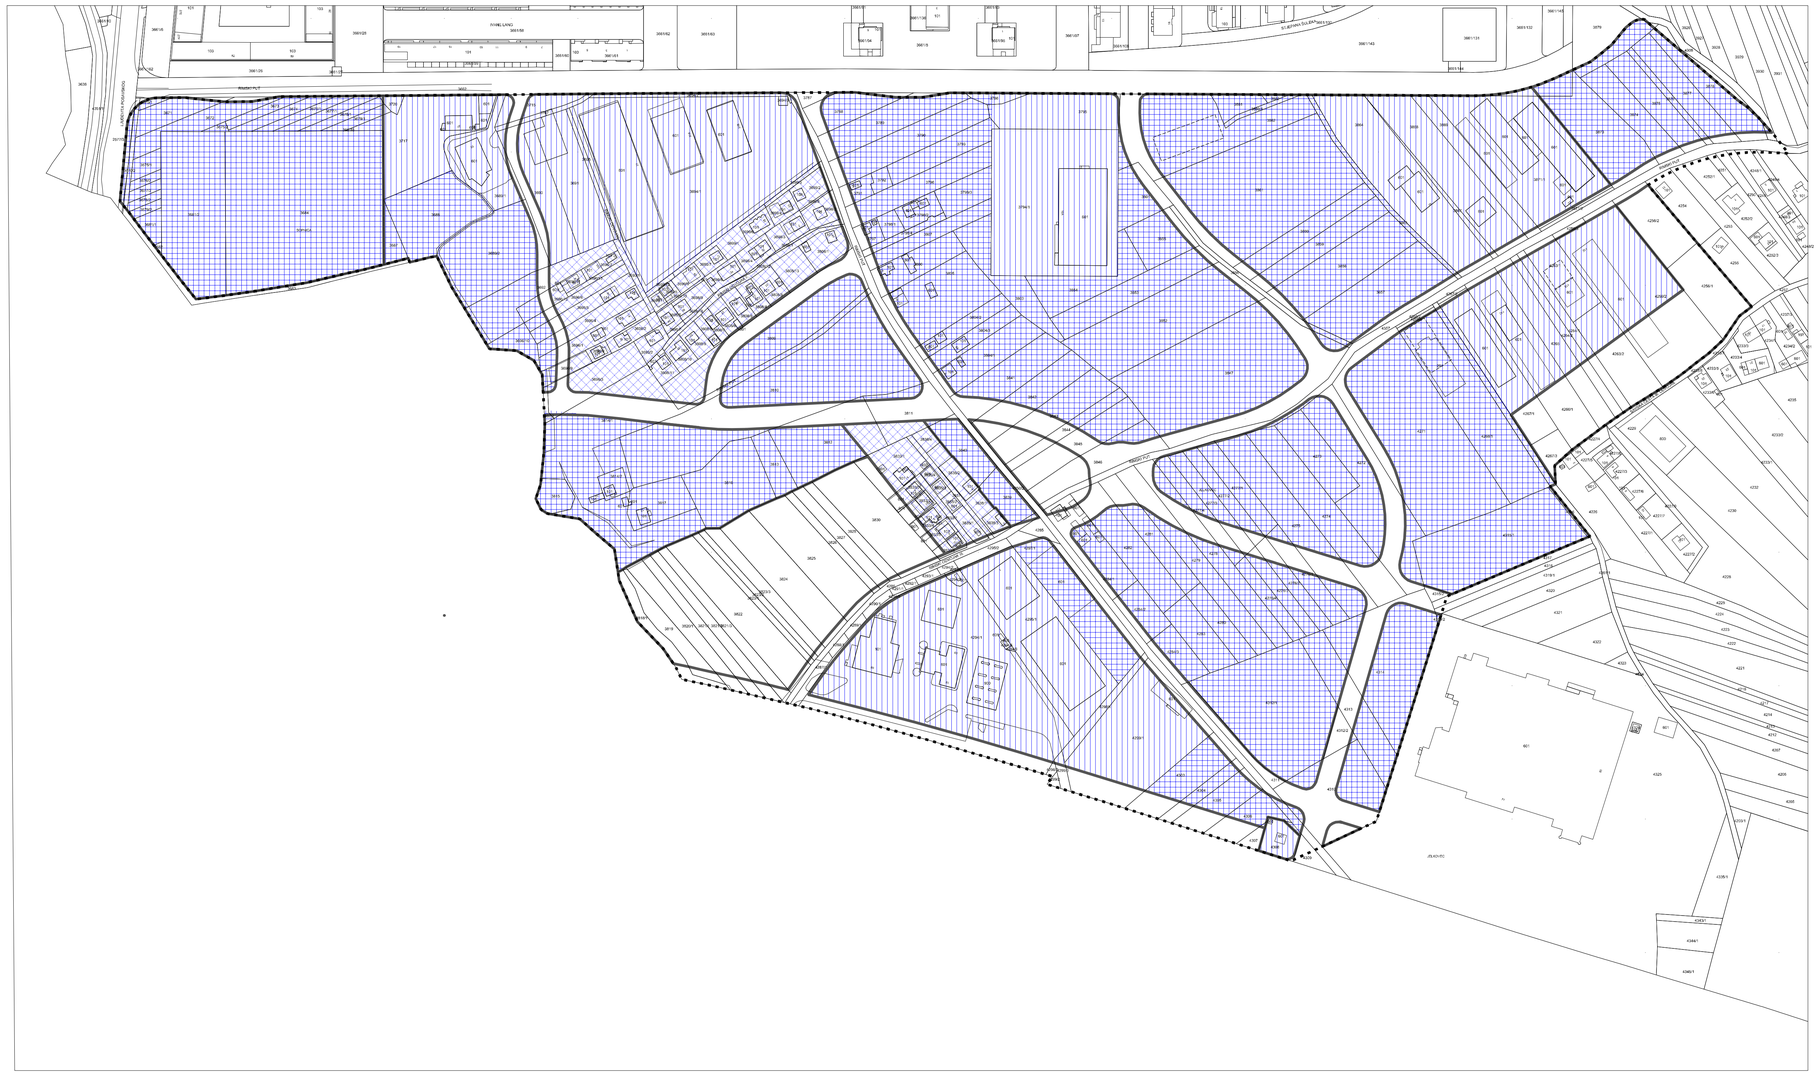

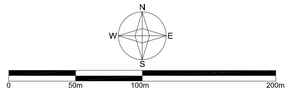


## KAZALO

- granica obuhvata plana
- izgradnja registrirana katastarskim planom
- izdane lokacijske i građevne dozvole

- rekonstrukcija, obnova, zamjena, uklanjanje i nova gradnja
- nova gradnja
- rekonstrukcija, promjena korištenja i nova gradnja

**GRAD ZAGREB**

IZMJENE I DOPUNE URBANISTIČKOG PLANA UREĐENJA
GOSPODARSKA ZONA SESVETE-JUG
PRIJEDLOG PLANA

# NAČIN I UVJETI GRADNJE

| | |
|---|---|
| Broj kartografskog prikaza 4. | Mjerilo kartografskog prikaza: 1 : 2000 |
| Odluka o izradi Izmjena i dopuna Urbanističkog plana uređenja GOSPODARSKA ZONA SESVETE-JUG (Službeni glasnik Grada Zagreba broj 06/13) | Odluka Gradske skupštine Grada Zagreba o donošenju Izmjena i dopuna Urbanističkog plana uređenja GOSPODARSKA ZONA SESVETE-JUG (Službeni glasnik Grada Zagreba broj __/__) |
| Javna rasprava objavljena: __.__.201_. u "_____" | Javni uvid održan: od __.__.201_. do __.__.201_. |
| Pečat Gradskog ureda za prostorno uređenje, Izgradnju Grada, graditeljstvo, komunalne poslove i promet: | Pročelnik Gradskog ureda za prostorno uređenje, Izgradnju Grada, graditeljstvo, komunalne poslove i promet: ..... mr.sc. Dinko Bilić dipl.oec. |
| | Odgovorna osoba za provođenje javne rasprave: ..... Toni Biluš dipl.ing.prom. |

Mišljenja prema članku 94. Zakona o prostornom uređenju i gradnji (NN 76/07, 38/09, 55/11, 90/11 i 50/12)

Izradio: Arhitektonski Atelier Deset d.o.o. za arhitekturu i urbanizam Kneza Mislava 15 Zagreb

| | |
|---|---|
| Pečat pravne osobe koja je izradila plan: | Odgovorna osoba: ..... Jasna Juraić Mucko dipl.ing.arh. |

Koordinatori izrade Plana

Za nositelja izrade: - Toni Biluš dipl.ing.prom.

Za izrađivača: - Jasna Juraić Mucko dipl.ing.arh.

Stručni tim izrađivača plana:

David Cvetko dipl.ing.agr. Valentina Šmit Novoselec dipl.ing.građ.

Marina Pavković dipl.oecc. Ines Bilandžić Arbutina dipl.iur.

| | |
|---|---|
| Pečat Gradske skupštine Grada Zagreba: | Predsjednik Gradske skupštine Grada Zagreba: ..... Darinko Kosor |
| Istovjetnost ovog prostornog plana s izvornikom ovjerava: ..... (ime, prezime, potpis) | Pečat nadležnog tijela: |