


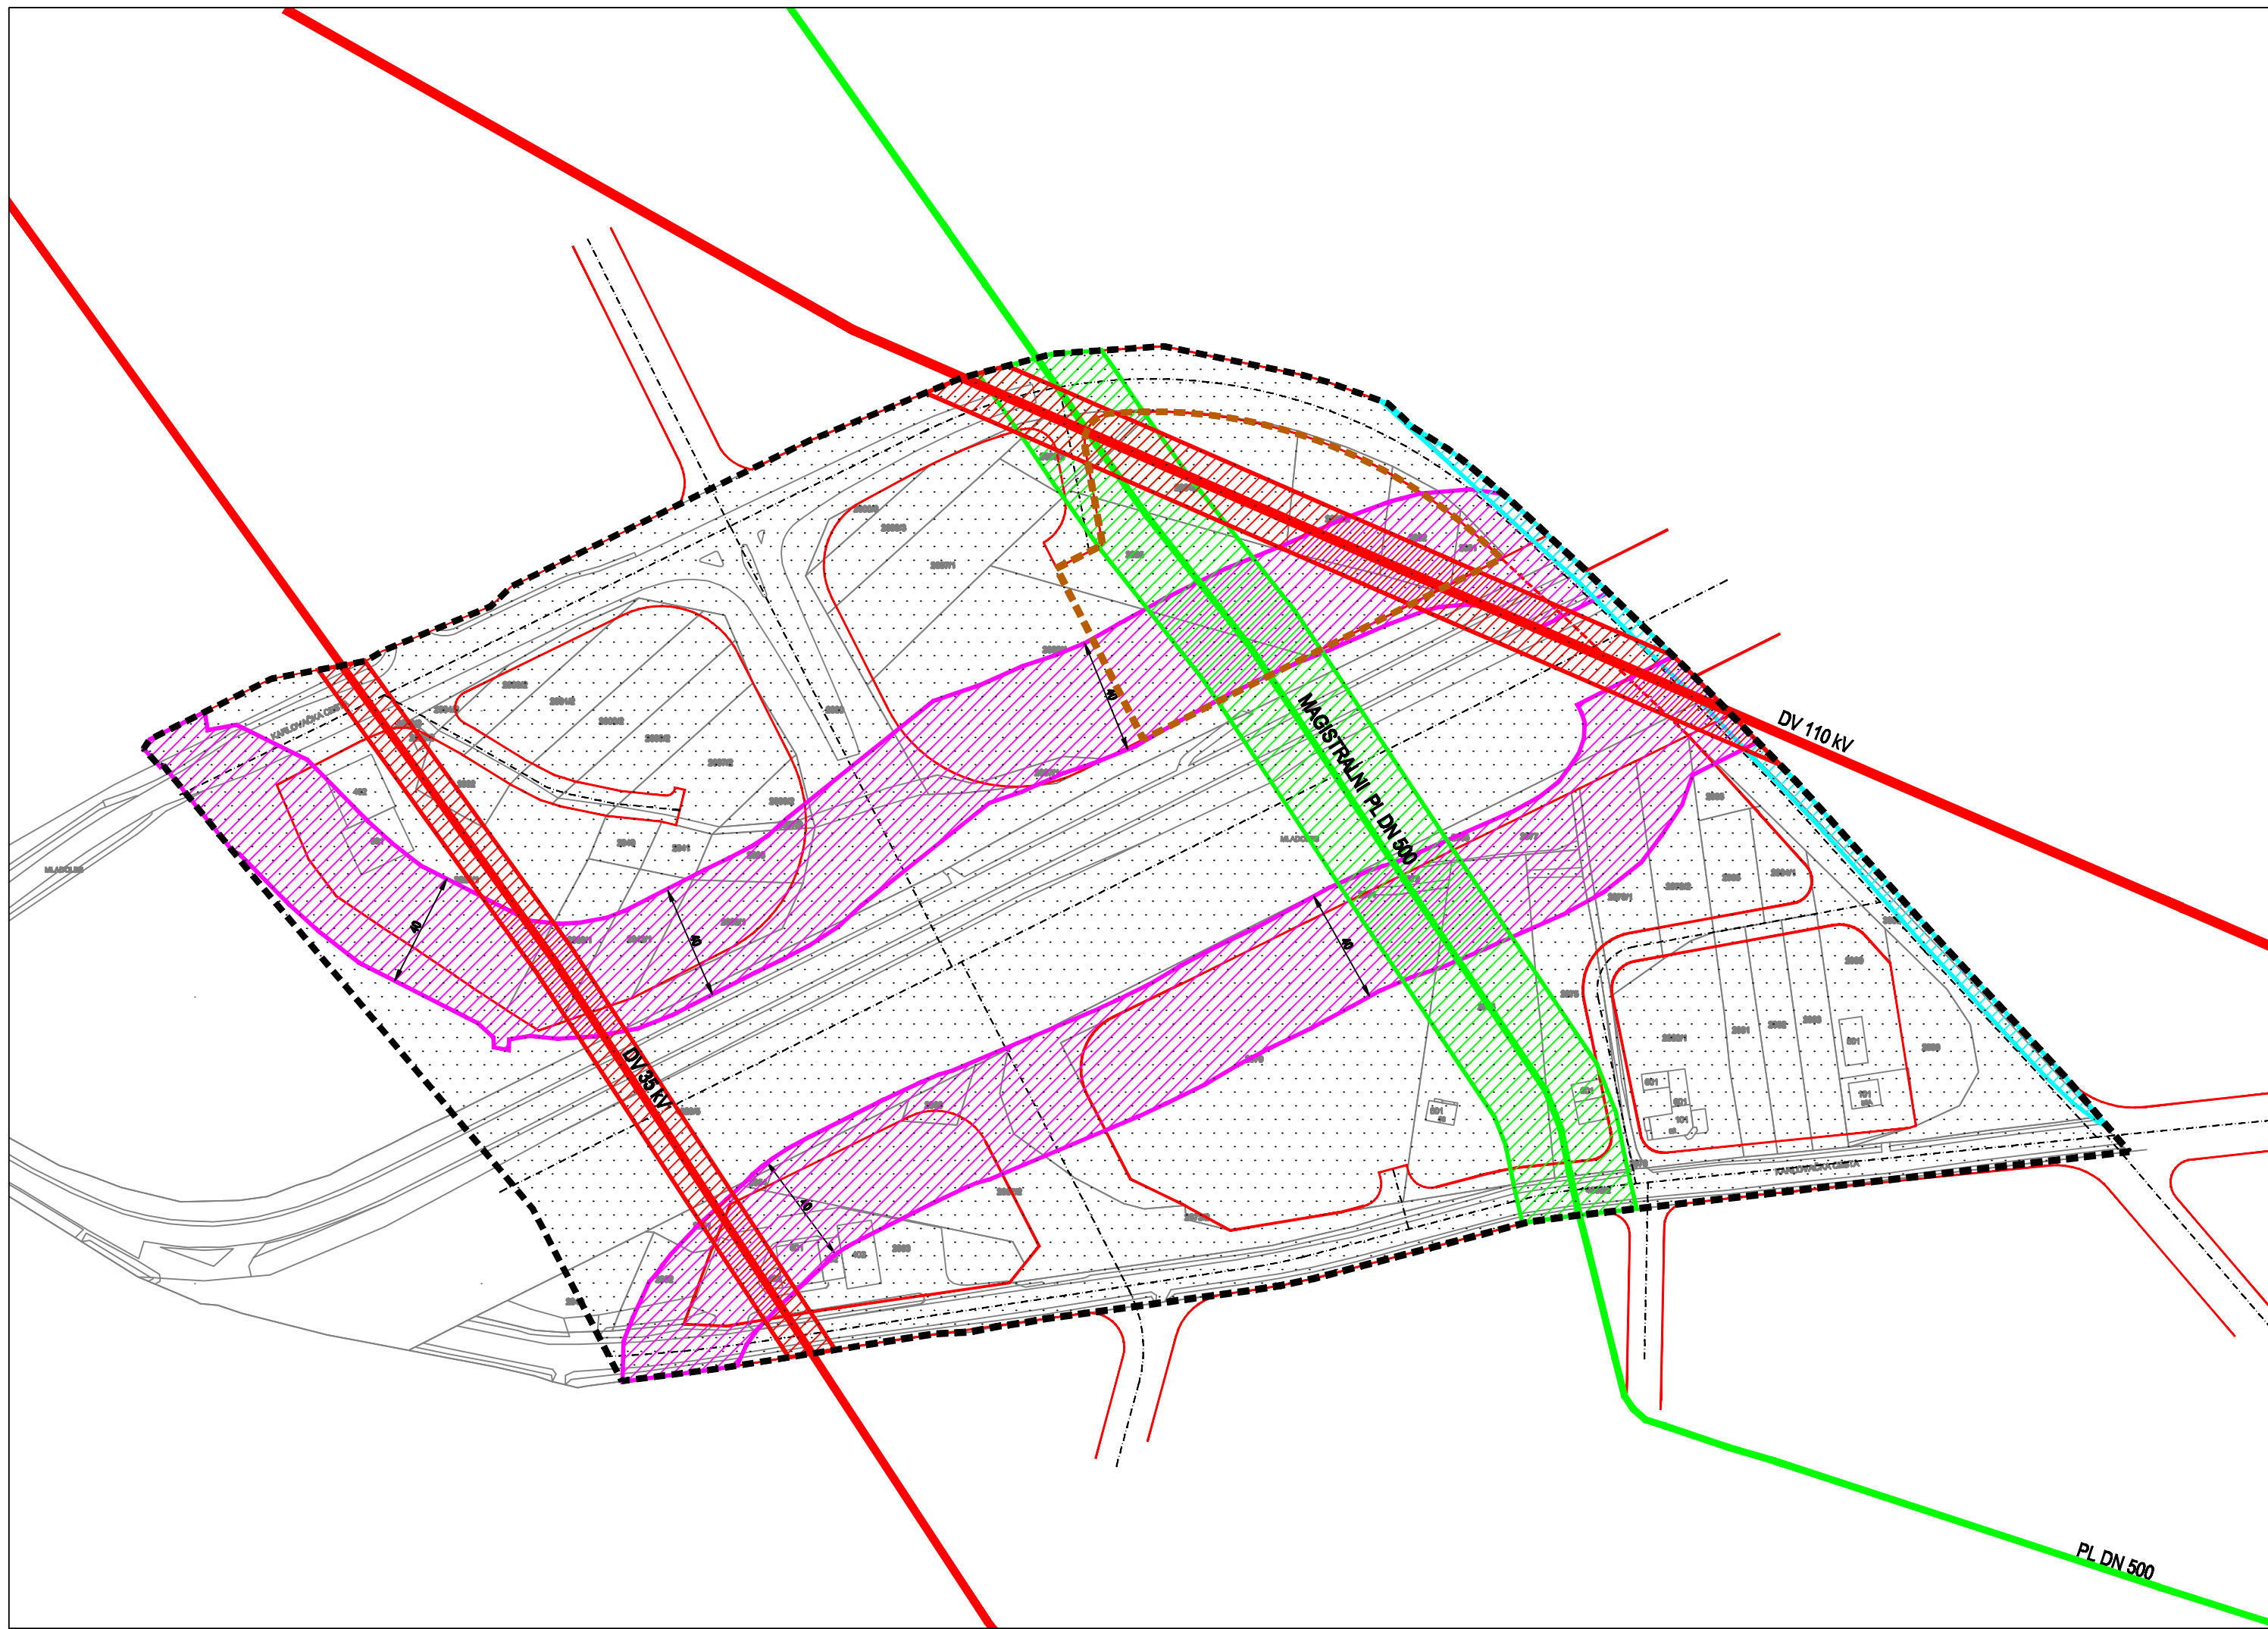

- GRANICE**
- GRANICA OBUHVATA UPU-a
 - GRANICA OBUHVATA IZMJENA I DOPUNA
- PROMET**
- CESTOVNI PROMET
- POVRŠINE CESTOVNE INFRASTRUKTURE
- OBVEZE I OGRANIČENJA**
- ZAŠTITNI KORIDOR GRADSKJE OBILAZNICE - AUTOCESTE / 40m
 - ZAŠTITNI KORIDOR LATERALNOG KANALA - 6 m OD RUBA KORITA
 - PL DN 500 ZAŠTITNI POJAS VISOKOTLAČNOG PLINOVODA / 40 m (2 x 20 m)
 - DV 110 kV ZAŠTITNI KORIDOR 110 kV DALEKOVODA / 20 m (2 x 10 m)
 - DV 35 kV ZAŠTITNI KORIDOR 35 kV DALEKOVODA / 15 m (2 x 7,5 m)
 - OGRANIČENJE VISINE (25m)

500 m²

02040100200

MJ 1:2000

U

Z

G

S

GRAD ZAGREB

Naziv prostornog plana:
IZMJENE I DOPUNE URBANISTIČKOG PLANA UREĐENJA PETLJA LUČKO
- Prijedlog Plana za javnu raspravu -

Naziv kartografskog prikaza:
OBVEZE I OGRANIČENJA

Broj kartografskog prikaza: 0.	Mjerilo kartografskog prikaza: 1:2.000
Odluka Gradske skupštine Grada Zagreba o izradi Plana: Službeni glasnik Grada Zagreba 6/13	Odluka Gradske skupštine Grada Zagreba o donošenju Plana: ...
Javna rasprava objavljena: ...	Javni uvid održan: ...
Pečat Gradskog ureda za prostorno uređenje, izgradnju Grada, graditeljstvo, komunalne poslove i promet, odgovornog za provođenje javne rasprave:	Pročelnik Gradskog ureda za prostorno uređenje, izgradnju Grada, graditeljstvo, komunalne poslove i promet: mr.sc. DINKO BILIĆ, dipl.oec. Odgovorna osoba za provođenje javne rasprave: TONI BILUŠ, dipl.ing.prom.
M.P.	

Pravna osoba koja je izradila plan:

URBANISTIČKI ZAVOD GRADA ZAGREBA d.o.o., ZAGREB, Braće Domany 4

Pečat pravne osobe koja je izradila plan:

Odgovorna osoba:

M.P.

DARIJEN BELEC, dipl.ing.građ.

Koordinatori plana:

- Za Urbanistički zavod grada Zagreba d.o.o.:

- DUNJA KOS PLETEŠ, dipl.ing.arh.

- Za Gradski ured za prostorno uređenje, izgradnju Grada, graditeljstvo, komunalne poslove i promet :

- TONI BILUŠ, dipl.ing.prom.

Stručni tim Urbanističkog zavoda grada Zagreba u izradi Plana:

1. DUNJA KOS PLETEŠ, dipl.ing.arh.


4. ANDREJA ŠUGAR, mag.ing.aedif.

2. LJERKA MIŠANOVIĆ, dipl.ing.arh.

5. GORAN IZTBEGOVIĆ, dipl.ing.prom.

3. PETAR CIGETIĆ, bacc.ing.aedif.

Pečat Gradske skupštine Grada Zagreba:	Predsjednik Gradske skupštine Grada Zagreba:
M.P.	DARINKO KOSOR
Istovjetnost ovog plana s izvornikom ovjerava:	Pečat nadležnog tijela:
(Ime, prezime, potpis)	M.P.

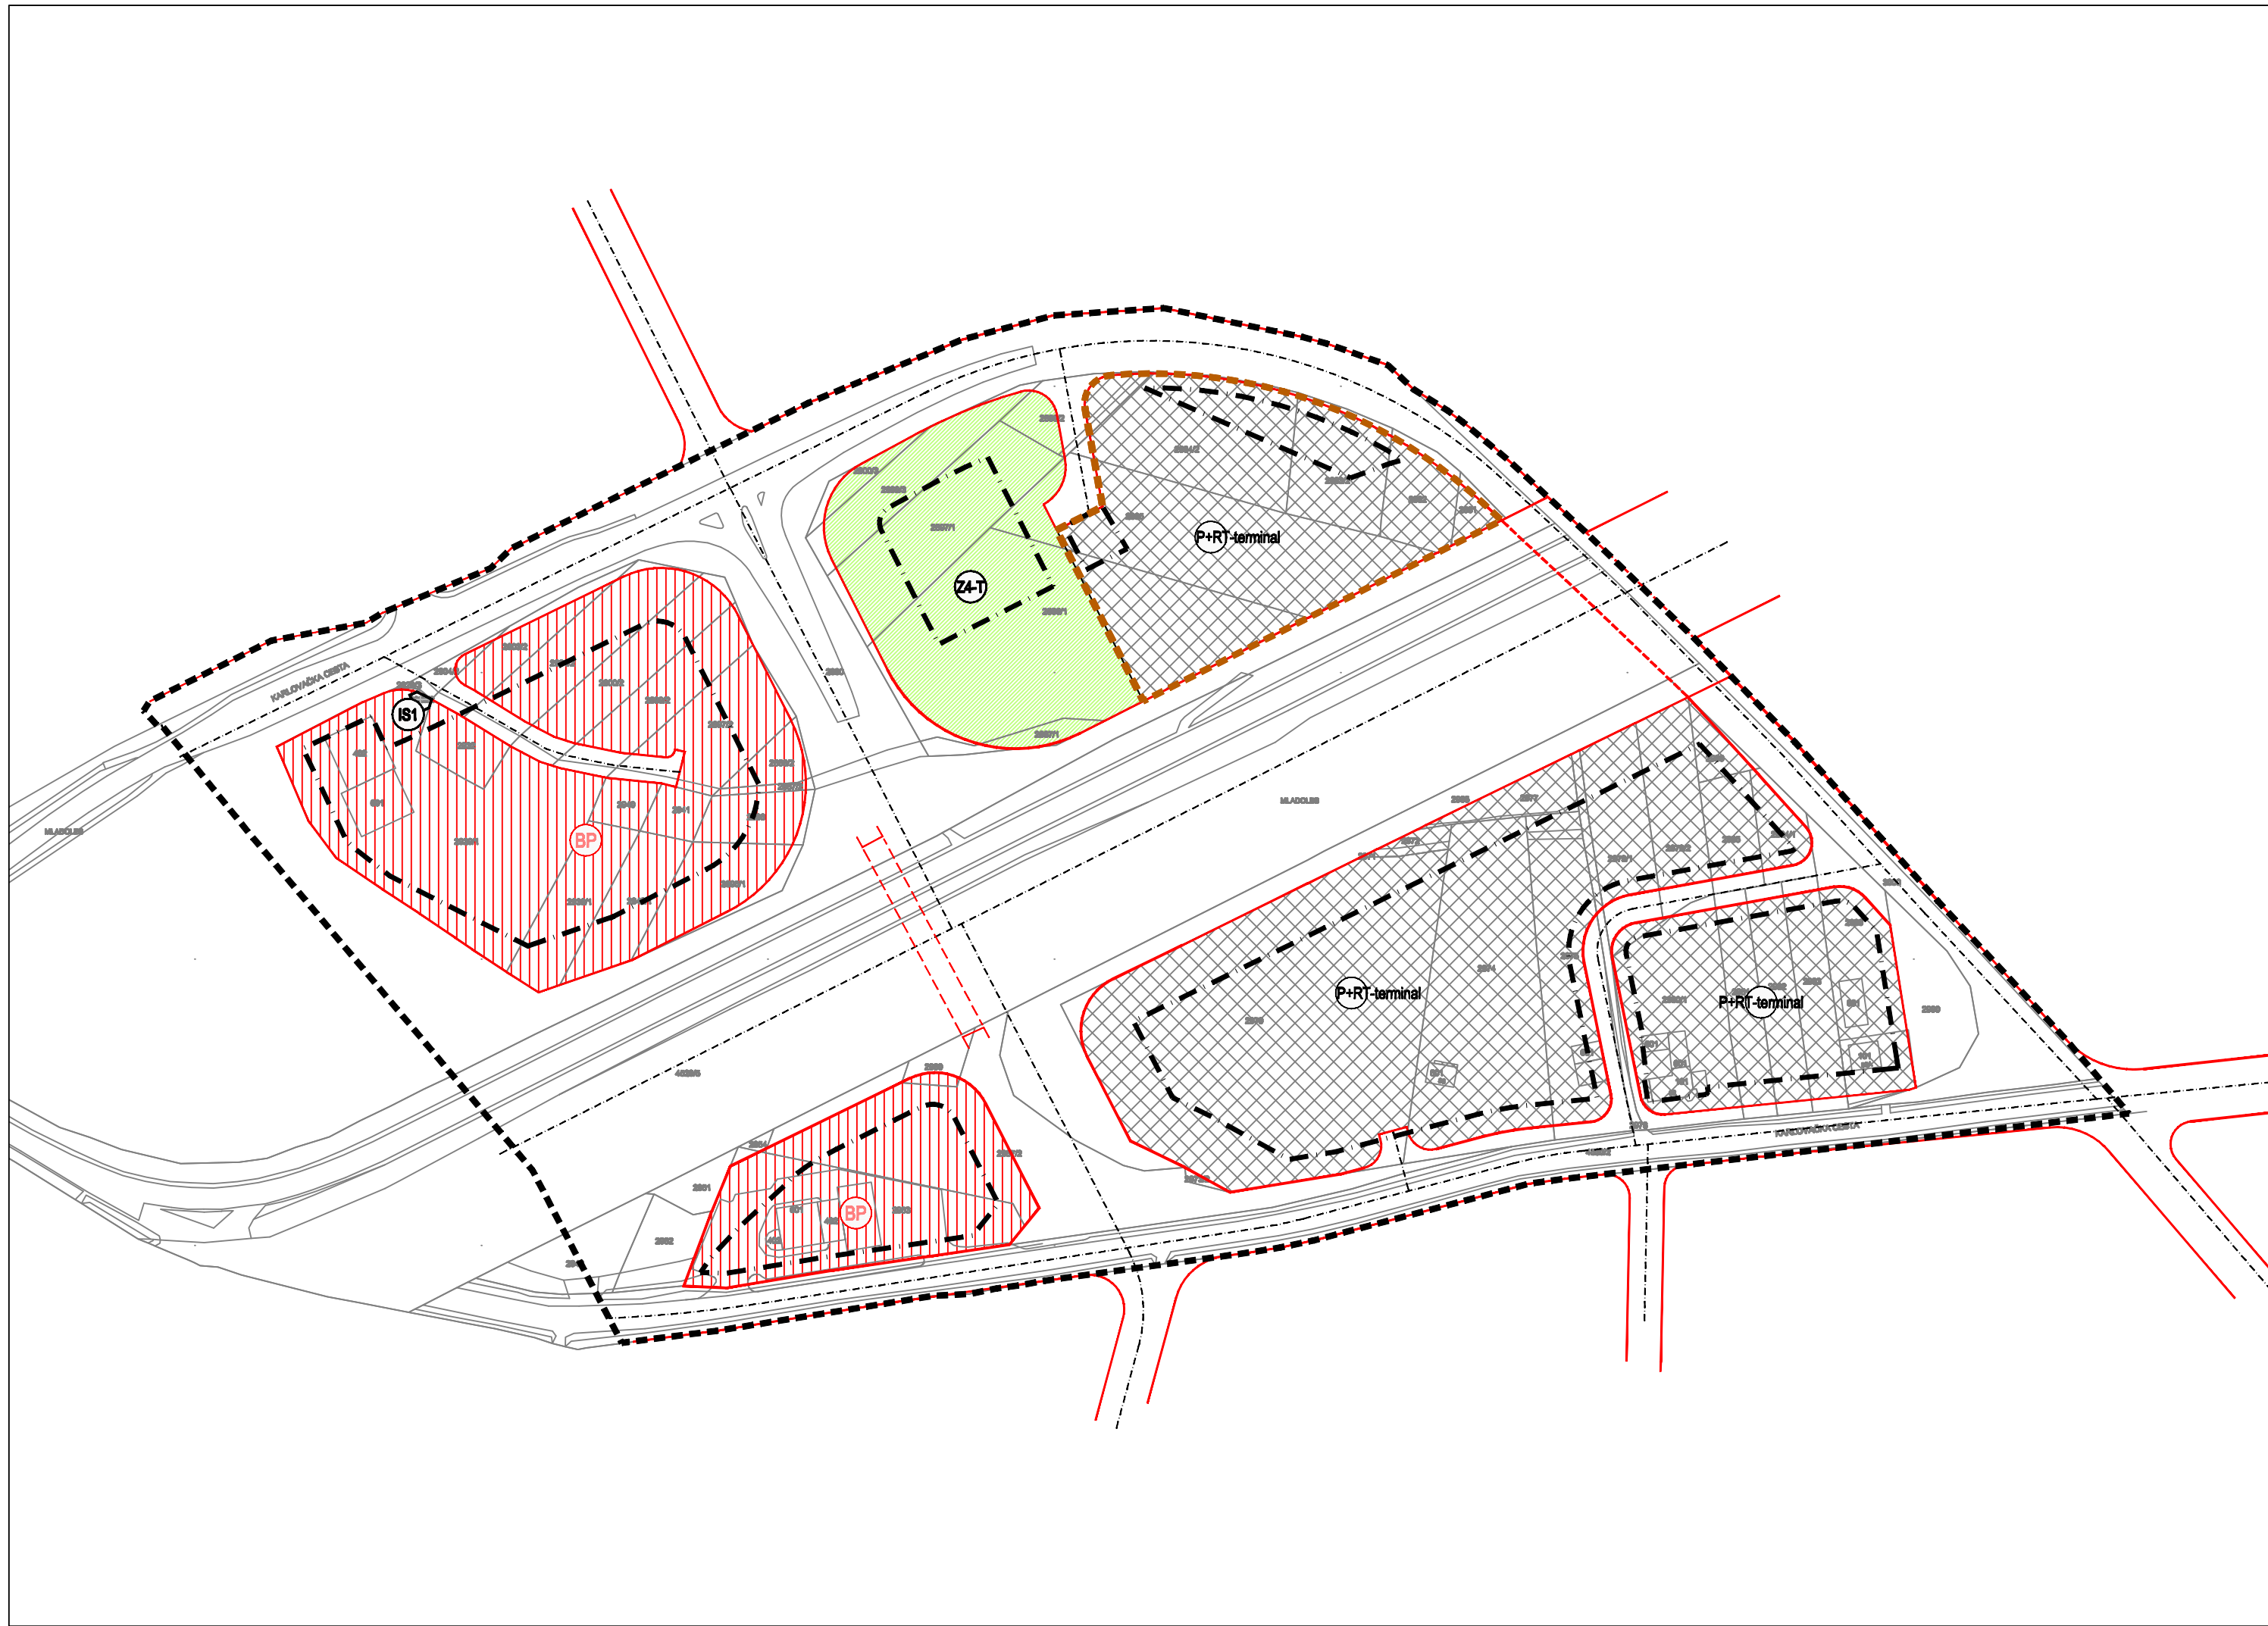

- GRANICE

GRANICA OBUHVATA UPU-a

GRANICA OBUHVATA IZMJENA I DOPUNA
- PROMET

CESTOVNI PROMET

POVRŠINE CESTOVNE INFRASTRUKTURE
- KORIŠTENJE I NAMJENA POVRŠINA

BENZINSKA POSTAJA S PRATEĆIM SADRŽAJIMA

PARKIRALIŠTE KAMIONA I DRUGIH CESTOVNIH VOZILA, ROBN-TRANSPORTNA ZONA

TEMATSKA ZONA UGOSTITELJSKO -TURISTIČKA I REKREACIJSKA

POVRŠINE INFRASTRUKTURNIH SUSTAVA
trafostanica - IS1

PJEŠAČKI I BIKIKLIČKI DENIVELIRANI PROLAZ (POTHODNIK)

MAKSIMALNI GRAĐEVNI PRAVCI

500 m²

02040100200

MJ 1:2000

UZGA

S

GRAD ZAGREB

Naziv prostornog plana:
IZMJENE I DOPUNE URBANISTIČKOG PLANA UREĐENJA PETLJA LUČKO
- Prijedlog Plana za javnu raspravu -

Naziv kartografskog prikaza:
KORIŠTENJE I NAMJENA POVRŠINA

Broj kartografskog prikaza:
Odluka Gradske skupštine Grada Zagreba o izradi Plana:
Službeni glasnik Grada Zagreba 6/13

1.

Mjerilo kartografskog prikaza:
Odluka Gradske skupštine Grada Zagreba o donošenju Plana:
...

1:2.000

Javna rasprava objavljena:
...

Pečat Gradskog ureda za prostorno uređenje, izgradnju Grada, graditeljstvo, komunalne poslove i promet, odgovornog za provođenje javne rasprave:

Javni uvid održan:
...

Pročelnik Gradskog ureda za prostorno uređenje, izgradnju Grada, graditeljstvo, komunalne poslove i promet:

mr.sc. DINKO BILIĆ, dipl.oec.

Odgovorna osoba za provođenje javne rasprave:

TONI BILUŠ, dipl.ing.prom.

M.P.

Pravna osoba koja je izradila plan:

URBANISTIČKI ZAVOD GRADA ZAGREBA d.o.o., ZAGREB, Braće Domany 4

Pečat pravne osobe koja je izradila plan:

M.P.

Odgovorna osoba:

DARIJEN BELEC, dipl.ing.građ.

Koordinatori plana:
- Za Urbanistički zavod grada Zagreba d.o.o.:
- Za Gradski ured za prostorno uređenje, izgradnju Grada, graditeljstvo, komunalne poslove i promet :

- DUNJA KOS PLETEŠ, dipl.ing.arh.
- TONI BILUŠ, dipl.ing.prom.

Stručni tim Urbanističkog zavoda grada Zagreba u izradi Plana:
1. DUNJA KOS PLETEŠ, dipl.ing.arh.
2. LJERKA MIŠANOVIĆ, dipl.ing.arh.
3. PETAR CIGETIĆ, bacc.ing.aedif.

4. ANDREJA ŠUGAR, mag.ing.aedif.
5. GORAN IZETBEGOVIĆ, dipl.ing.prom.

Pečat Gradske skupštine Grada Zagreba:

M.P.

Istovjetnost ovog plana s izvornikom ovjerava:


(ime, prezime, potpis)

Predsjednik Gradske skupštine Grada Zagreba:

DARINKO KOSOR

Pečat nadležnog tijela:

M.P.

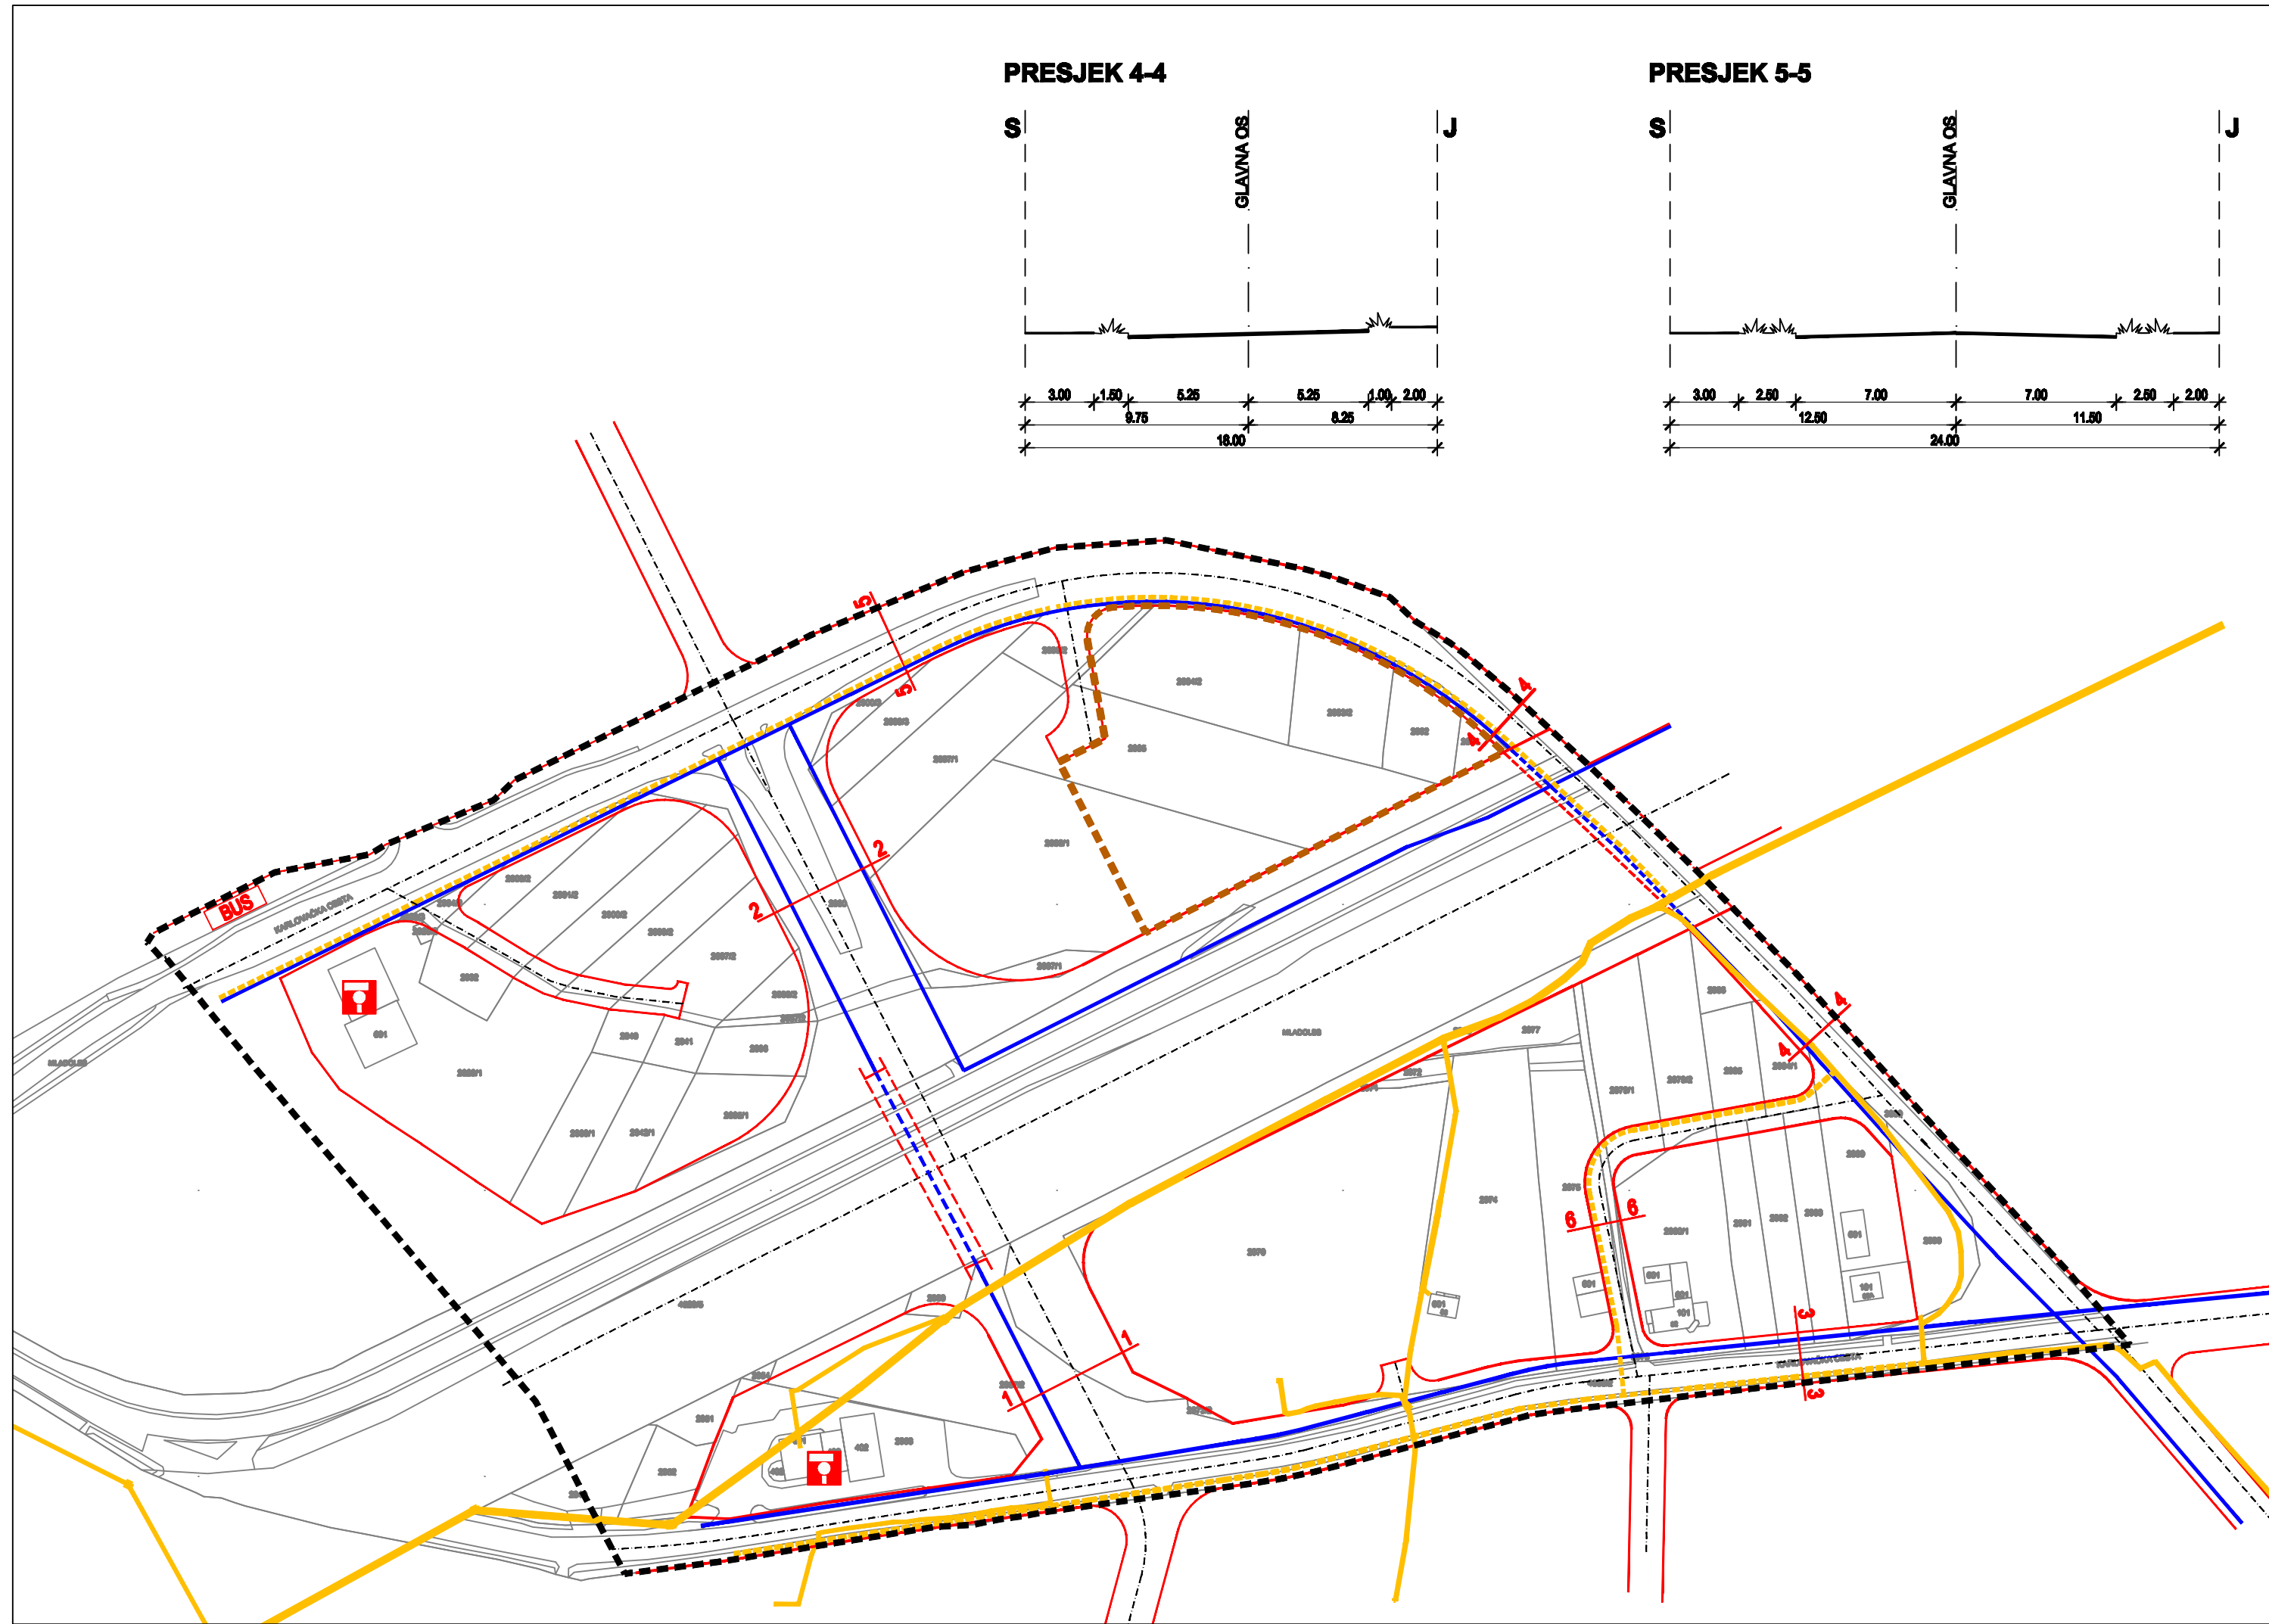

- GRANICE**
- GRANICA OBUHVATA UPU-a
 - GRANICA OBUHVATA IZMJENA I DOPUNA
- PROMET
CESTOVNI PROMET**
- KORIDOR PROMETNICA
 - AUTOBUSNO STAJALIŠTE
 - BENZINSKA POSTAJA
 - PJEŠAČKO - BIKIKLISTIČKI POTHODNIK
 - PRESJEK PROMETNICA
 - BIKIKLISTIČKA STAZA
- POŠTA I ELEKTRONIČKE KOMUNIKACIJE
JAVNE ELEKTRONIČKE KOMUNIKACIJE
postojeće**
- MAGISTRALNI VODOVI I KANALI
 - KORISNIČKI I SPOJNI VODOVI I KANALI

MJ 1:2000

500 m²

0 20 40 100 200 m

GRAD ZAGREB

Naziv prostornog plana:
IZMJENE I DOPUNE URBANISTIČKOG PLANA UREĐENJA PETLJA LUČKO
- Prijedlog Plana za javnu raspravu -

Naziv kartografskog prikaza:
**PROMETNA, ULIČNA I KOMUNALNA INFRASTRUKTURNA MREŽA
CESTOVNI PROMET, POŠTA I ELEKTRONIČKE KOMUNIKACIJE**

Broj kartografskog prikaza: 2.1. Mjerilo kartografskog prikaza: 1:2.000

Odluka Gradske skupštine Grada Zagreba o izradi Plana:
Službeni glasnik Grada Zagreba 6/13

Odluka Gradske skupštine Grada Zagreba o donošenju Plana:
...

Javna rasprava objavljena:
...

Pročelnik Gradskog ureda za prostorno uređenje, izgradnju Grada, graditeljstvo, komunalne poslove i promet, odgovornog za provođenje javne rasprave:
...

mr.sc. DINKO BILIĆ, dipl.oec.

Odgovorna osoba za provođenje javne rasprave:
...

TONI BILUŠ, dipl.ing.prom.

Pravna osoba koja je izradila plan:

URBANISTIČKI ZAVOD GRADA ZAGREBA d.o.o., ZAGREB, Braće Domany 4

Pečat pravne osobe koja je izradila plan:

Odgovorna osoba:

M.P.

DARIJEN BELEC, dipl.ing.grad.

Koordinatori plana:

- Za Urbanistički zavod grada Zagreba d.o.o.:
- DUNJA KOS PLETEŠ, dipl.ing.arh.
- Za Gradski ured za prostorno uređenje, izgradnju Grada, graditeljstvo, komunalne poslove i promet:
- TONI BILUŠ, dipl.ing.prom.

Stručni tim Urbanističkog zavoda grada Zagreba u izradi Plana:

1. DUNJA KOS PLETEŠ, dipl.ing.arh.
2. LJERKA MIŠANOVIĆ, dipl.ing.arh.
3. PETAR CIGETIĆ, bacc.ing.aedif.
4. ANDREJA ŠUGAR, mag.ing.aedif.
5. GORAN IZTBEGOVIĆ, dipl.ing.prom.

Pečat Gradske skupštine Grada Zagreba:

Predsjednik Gradske skupštine Grada Zagreba:

M.P.


DARINKO KOSOR

Istovjetnost ovog plana s izvornikom ovjerava:

Pečat nadležnog tijela:

(Ime, prezime, potpis)

M.P.

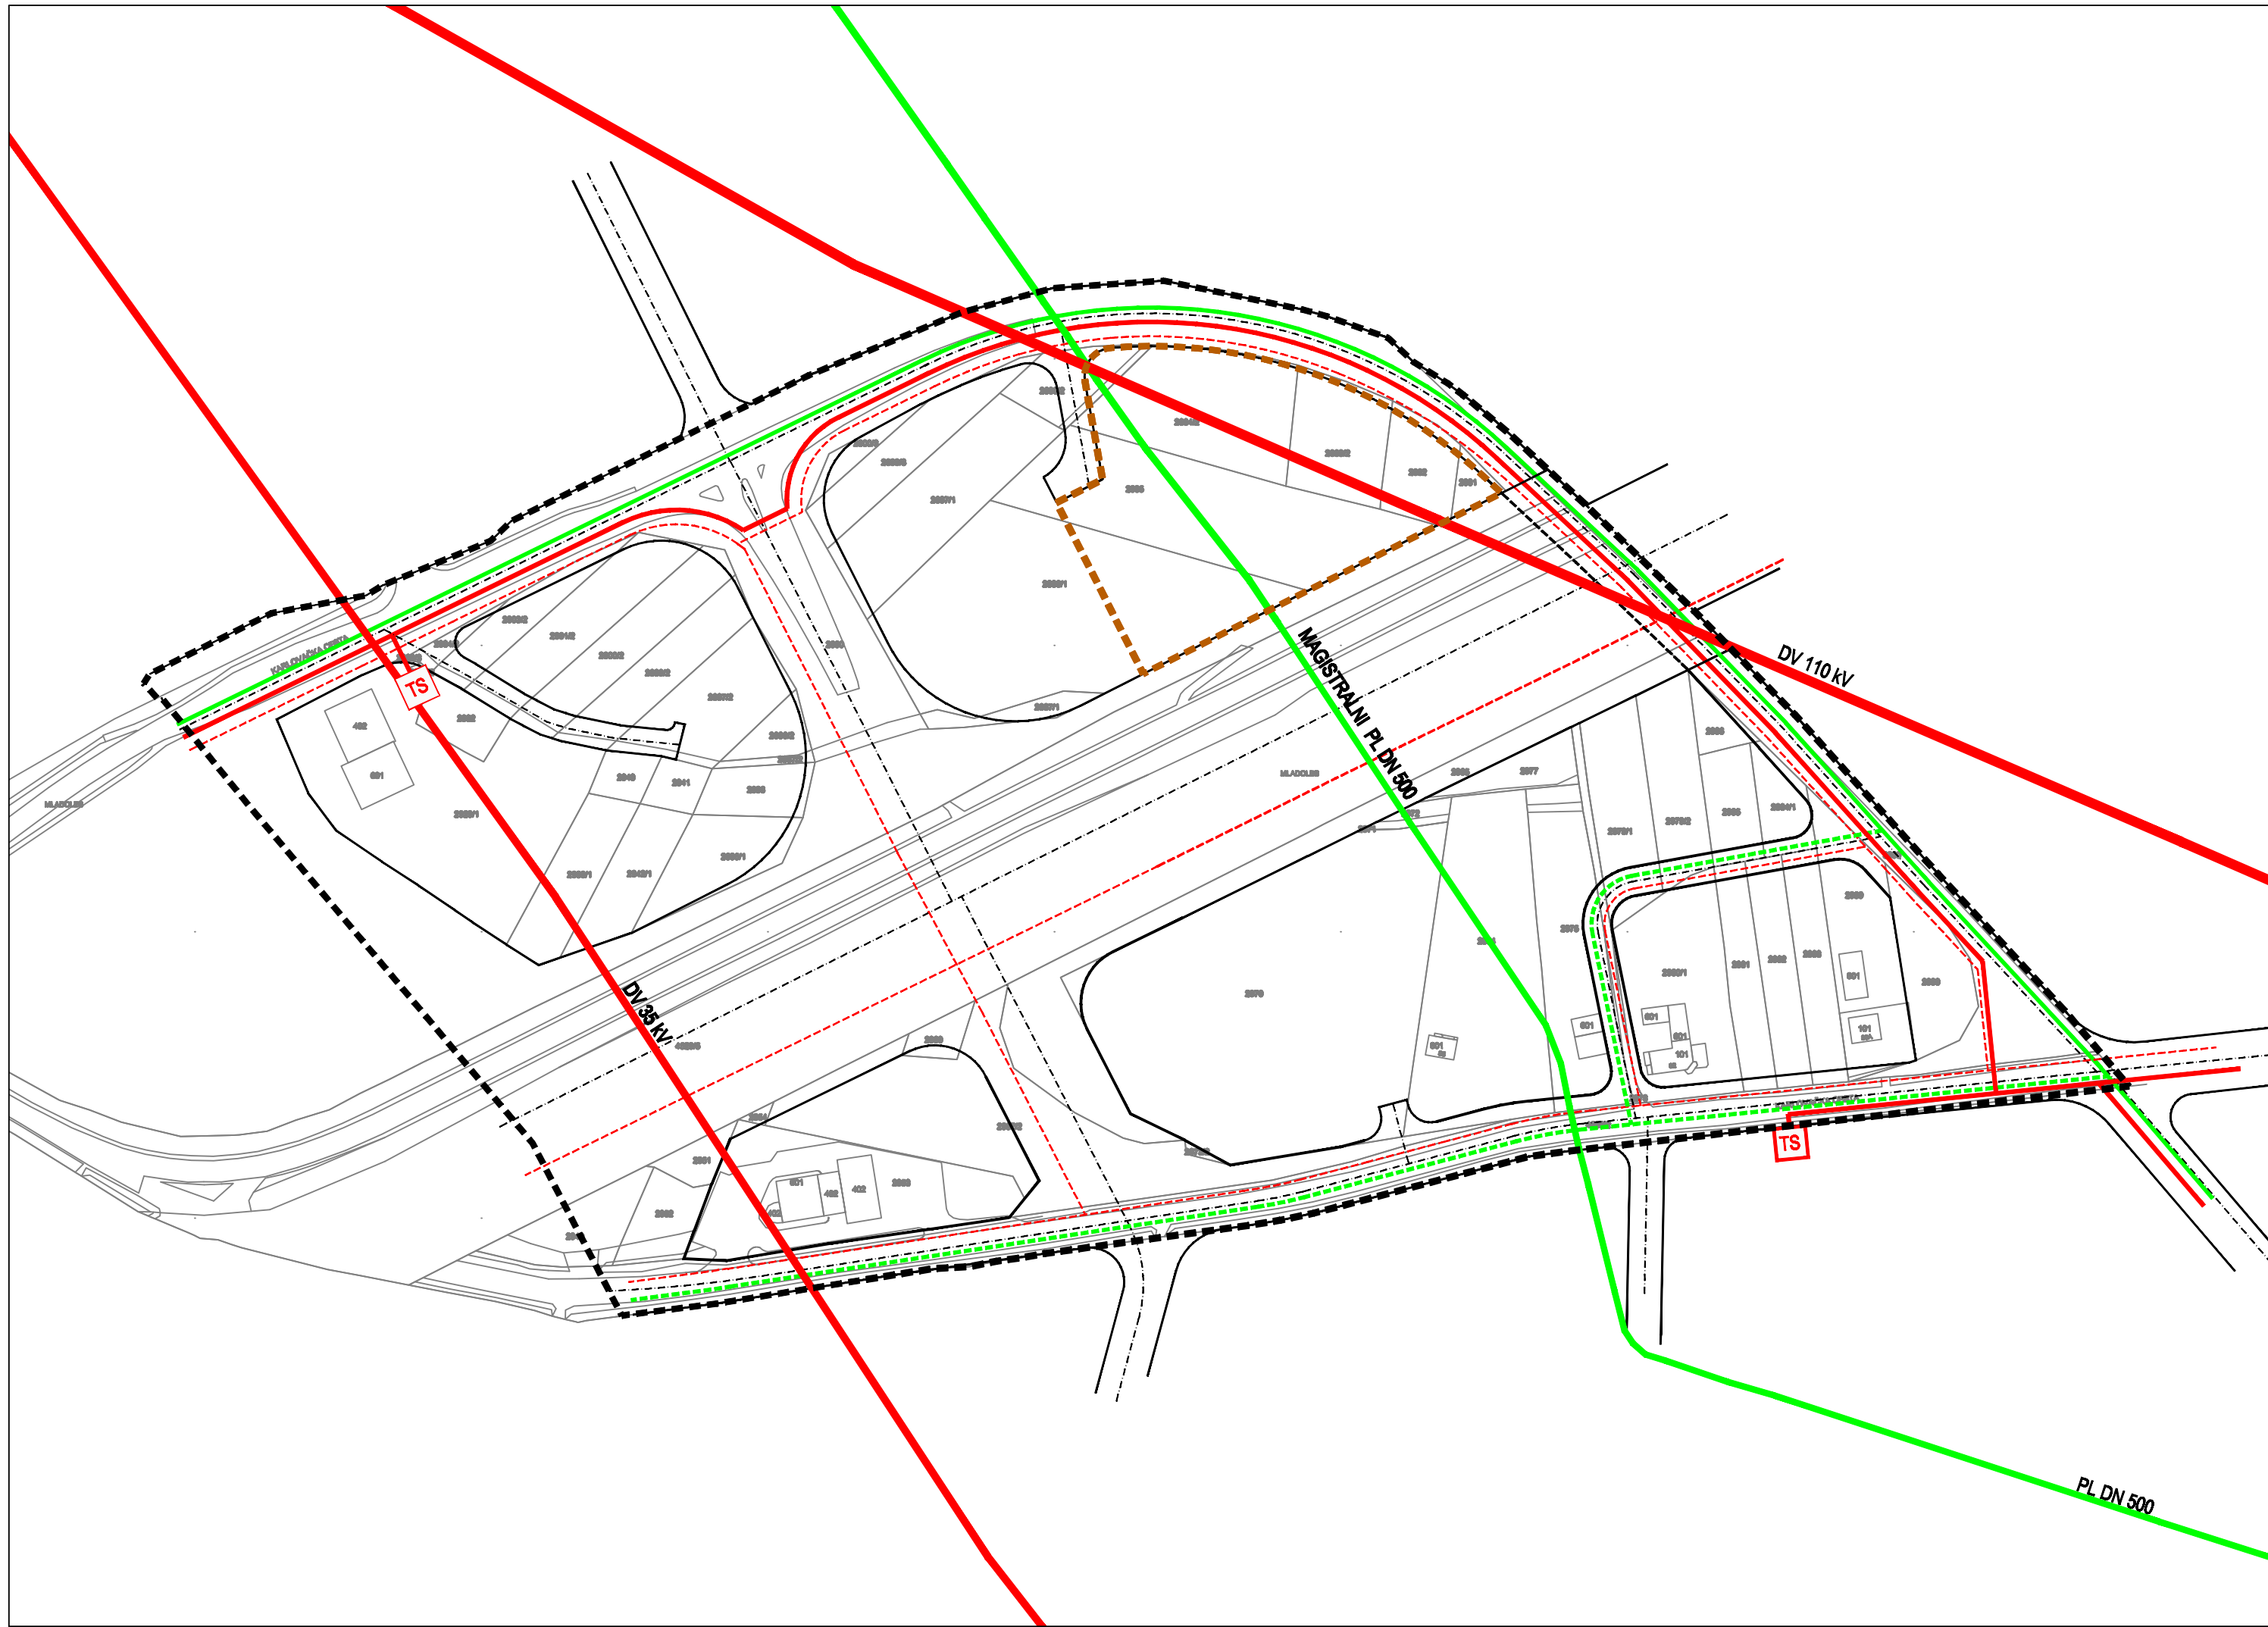

- GRANICE

GRANICA OBUHVATA UPU-a

GRANICA OBUHVATA IZMJENA I DOPUNA
- PROMET

CESTOVNI PROMET

KORIDOR PROMETNICA
- ENERGETSKI SUSTAV

SUSTAV PLINOOPSKRBE

postojeće

planirano

PL DN 500

MAGISTRALNI (VISOKOTLAČNI) PLINOVOD

LOKALNI (SREDNJETLAČNI) PLINOVOD
- ELEKTROENERGETSKI SUSTAV

postojeće

planirano

TS

TRAFOSTANICA 20(10) kV

DALEKOVOD 110 kV

DALEKOVOD 35 kV

KABEL 20(10) kV

KORISNIČKI VOD 0,4 kV I VOD JAVNE RASVJETE

500 m²

0 20 40 100 200 m

MJ 1:2000

UZGA

S

GRAD ZAGREB

Naziv prostornog plana:
IZMJENE I DOPUNE URBANISTIČKOG PLANA UREĐENJA PETLJA LUČKO
- Prijedlog Plana za javnu raspravu -

Naziv kartografskog prikaza:
PROMETNA, ULIČNA I KOMUNALNA INFRASTRUKTURNA MREŽA
ENERGETSKI SUSTAV - SUSTAV PLINOOPSKRBE I ELEKTROENERGETSKI SUSTAV

Broj kartografskog prikaza:
2.2.

Mjerilo kartografskog prikaza:
1:2.000

Odluka Gradske skupštine Grada Zagreba o izradi Plana:
Službeni glasnik Grada Zagreba 6/13

Odluka Gradske skupštine Grada Zagreba o donošenju Plana:
...

Javna rasprava objavljena:
...

Javni uvid održan:
...

Pečat Gradskog ureda za prostorno uređenje, izgradnju Grada, graditeljstvo, komunalne poslove i promet, odgovornog za provođenje javne rasprave:

Pročelnik Gradskog ureda za prostorno uređenje, izgradnju Grada, graditeljstvo, komunalne poslove i promet:

mr.sc. DINKO BILIĆ, dipl.oec.

Odgovorna osoba za provođenje javne rasprave:

TONI BILUŠ, dipl.ing.prom.

M.P.

Pravna osoba koja je izradila plan:

URBANISTIČKI ZAVOD GRADA ZAGREBA d.o.o., ZAGREB, Braće Domany 4

Pečat pravne osobe koja je izradila plan:

Odgovorna osoba:

M.P.

DARIJEN BELEC, dipl.ing.grad.

Koordinatori plana:

- Za Urbanistički zavod grada Zagreba d.o.o.:

- DUNJA KOS PLETEŠ, dipl.ing.arh.

- Za Gradski ured za prostorno uređenje, izgradnju Grada, graditeljstvo, komunalne poslove i promet:

- TONI BILUŠ, dipl.ing.prom.

Stručni tim Urbanističkog zavoda grada Zagreba u izradi Plana:

1. DUNJA KOS PLETEŠ, dipl.ing.arh.

2. LJERKA MIŠANOVIĆ, dipl.ing.arh.

3. PETAR CIGETIĆ, bacc.ing.aedif.

4. ANDREJA ŠUGAR, mag.ing.aedif.

5. GORAN IZTBEGOVIĆ, dipl.ing.prom.

Pečat Gradske skupštine Grada Zagreba:

M.P.

Predsjednik Gradske skupštine Grada Zagreba:


DARINKO KOSOR

Istovjetnost ovog plana s izvornikom ovjerava:

(Ime, prezime, potpis)

Pečat nadležnog tijela:

M.P.

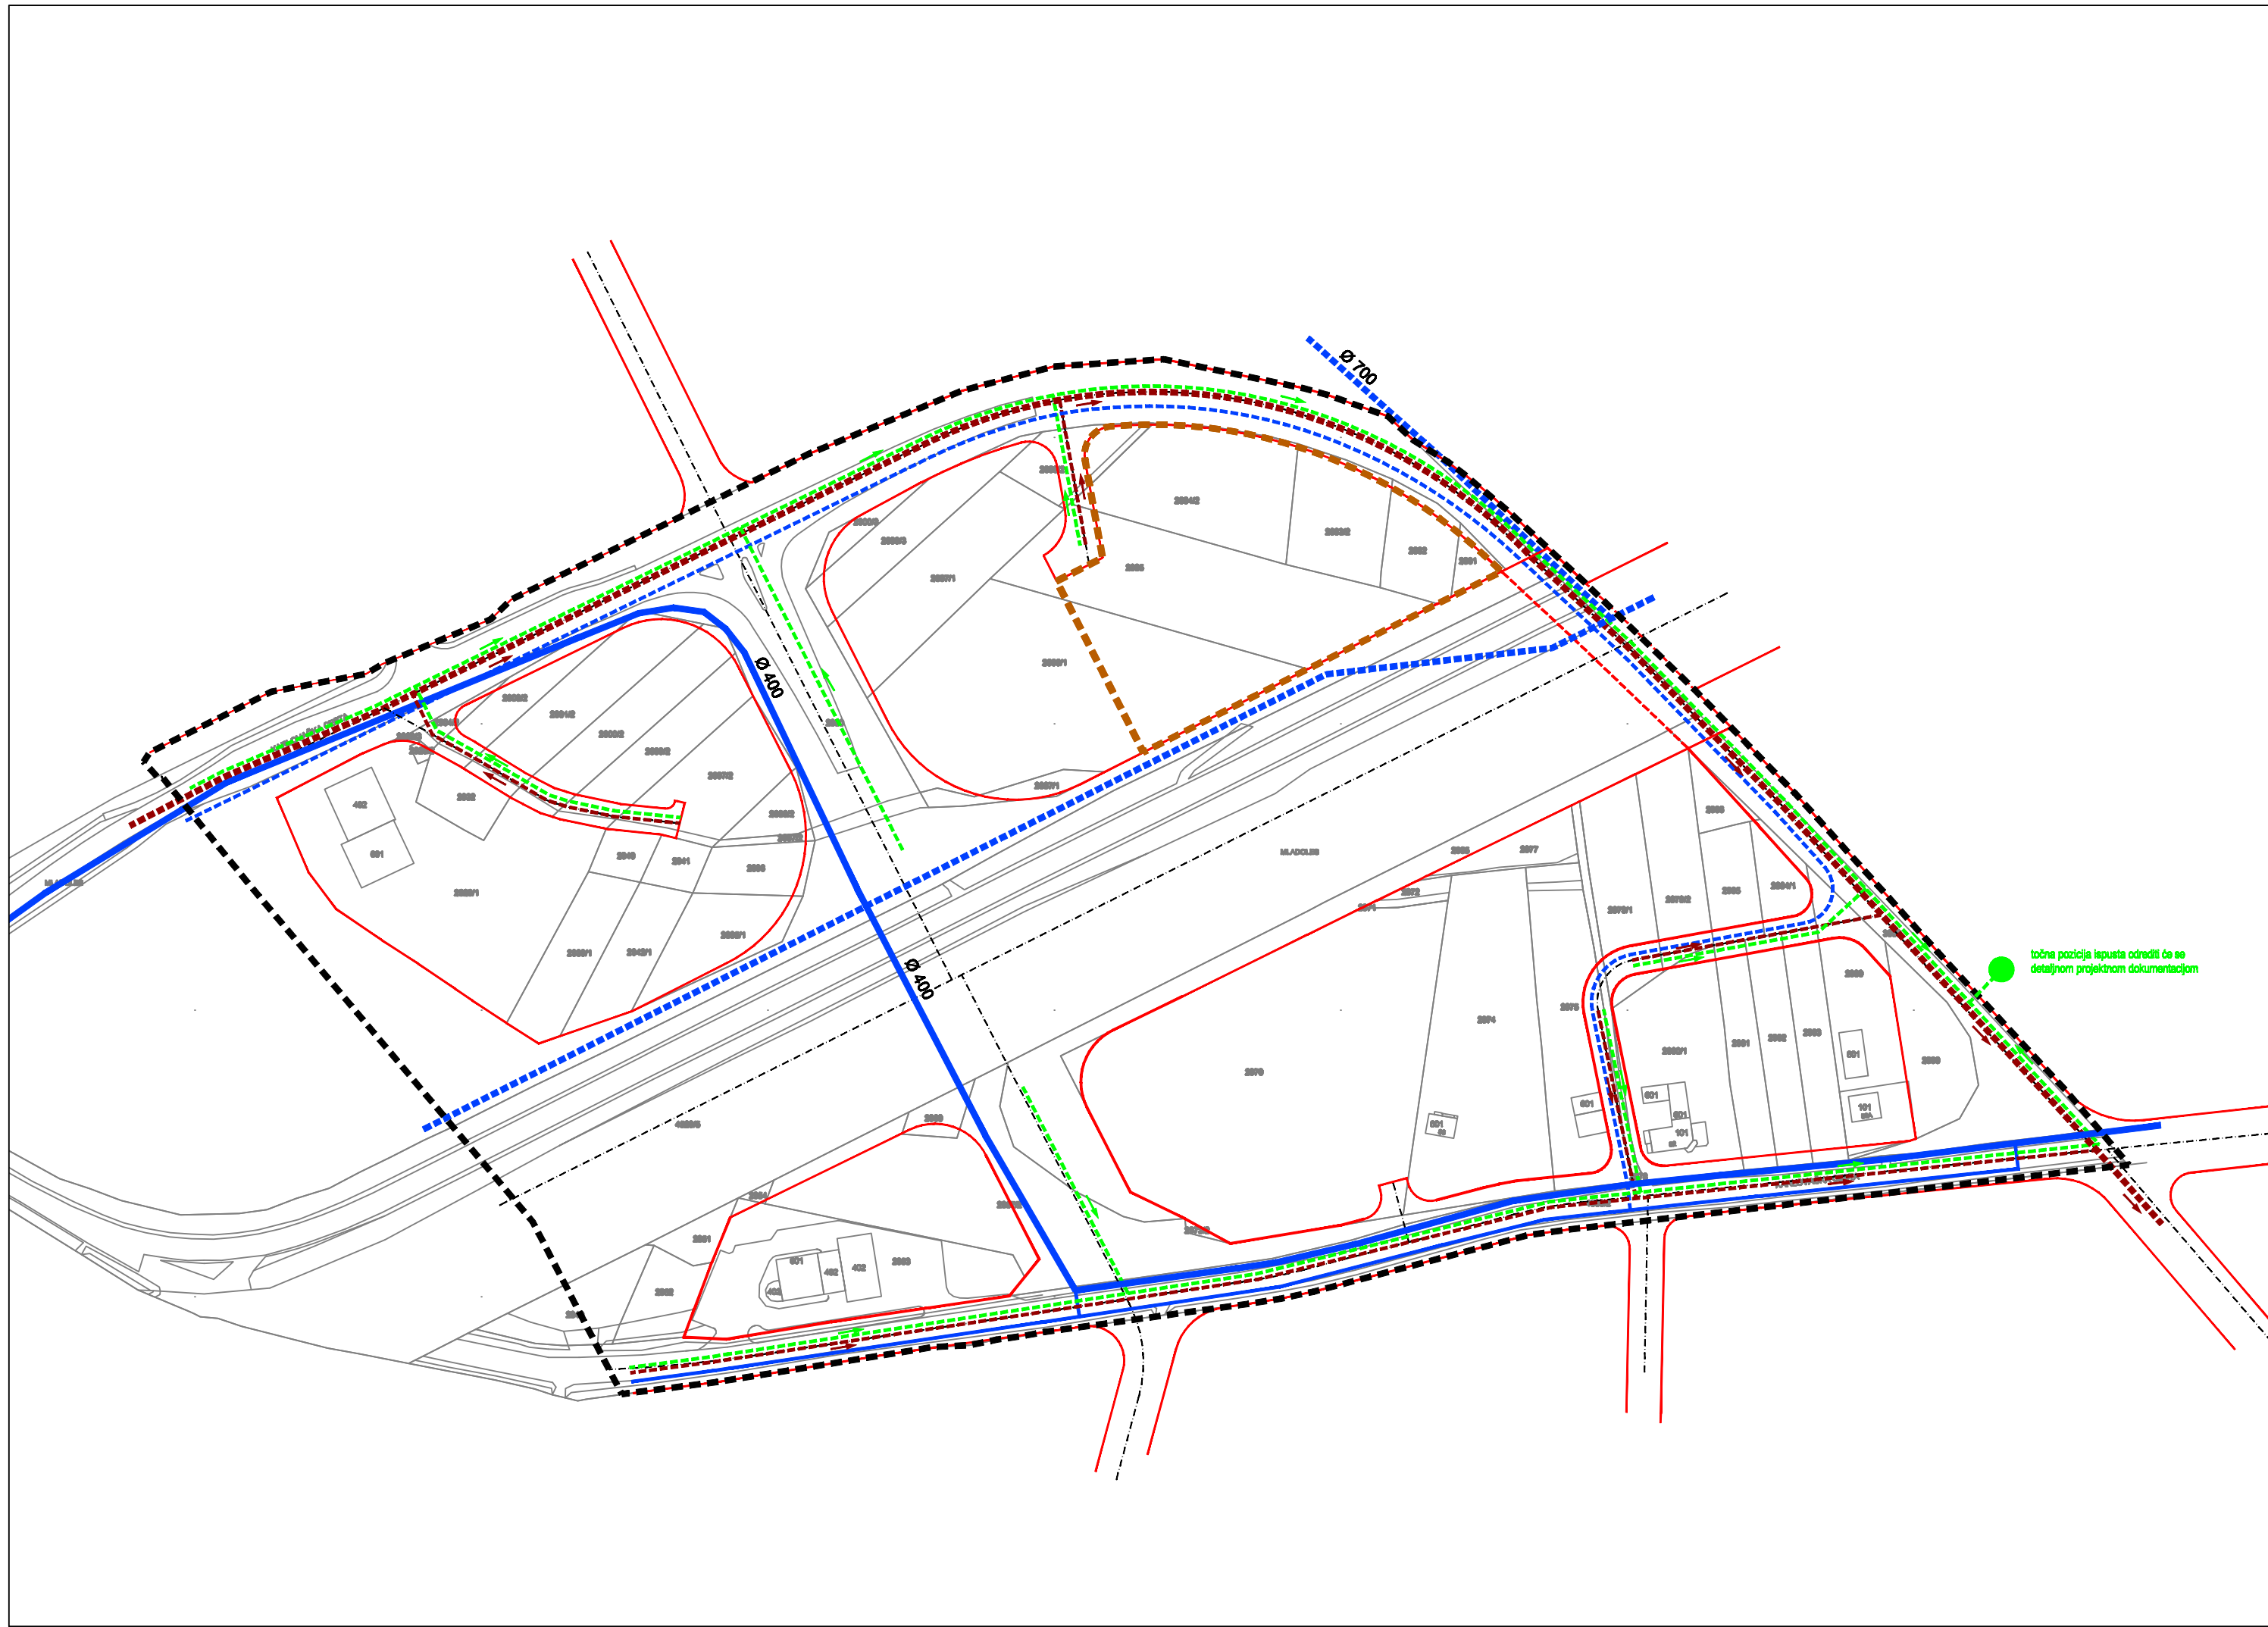

- GRANICE**
- GRANICA OBUHVATA UPU-a
 - GRANICA OBUHVATA IZMJENA I DOPUNA
- PROMET**
- CESTOVNI PROMET
- KORIDOR PROMETNICA
- VODNOGOSPODARSKI SUSTAV**
- VODOOPSKRBA
- postojeće
- MAGISTRALNI VODOOPSKRBNI CJEVOVOD
 - OSTALI VODOOPSKRBNI CJEVOVODI
- planirano
- ODVODNJA OTPADNIH VODA
- postojeće
- GLAVNI ODVODNI KANALI
 - OSTALI ODVODNI KANALI
 - KANAL OBORINSKE VODE
 - ISPUST
- planirano

500 m²

02040100200

MJ 1:2000

U

Z

G

S

GRAD ZAGREB

Naziv prostornog plana:
IZMJENE I DOPUNE URBANISTIČKOG PLANA UREĐENJA PETLJA LUČKO
- Prijedlog Plana za javnu raspravu -

Naziv kartografskog prikaza:
PROMETNA, ULIČNA I KOMUNALNA INFRASTRUKTURNA MREŽA
VODNOGOSPODARSKI SUSTAV - VODOOPSKRBA I ODVODNJA OTPADNIH VODA

Broj kartografskog prikaza:
2.3.

Mjerilo kartografskog prikaza:
1:2.000

Odluka Gradske skupštine Grada Zagreba o izradi Plana:
Službeni glasnik Grada Zagreba 6/13

Odluka Gradske skupštine Grada Zagreba o donošenju Plana:
...

Javna rasprava objavljena:
...

Javni uvid održan:
...

Pečat Gradskog ureda za prostorno uređenje, izgradnju Grada, graditeljstvo, komunalne poslove i promet, odgovornog za provođenje javne rasprave:

Pročelnik Gradskog ureda za prostorno uređenje, izgradnju Grada, graditeljstvo, komunalne poslove i promet:

mr.sc. DINKO BILIĆ, dipl.oec.

Odgovorna osoba za provođenje javne rasprave:

TONI BILUŠ, dipl.ing.prom.

M.P.

Pravna osoba koja je izradila plan:

URBANISTIČKI ZAVOD GRADA ZAGREBA d.o.o., ZAGREB, Braće Domany 4

Pečat pravne osobe koja je izradila plan:

Odgovorna osoba:

DARIJEN BELEC, dipl.ing.građ.

M.P.

Koordinatori plana:

- Za Urbanistički zavod grada Zagreba d.o.o.:

- Za Gradski ured za prostorno uređenje, izgradnju Grada, graditeljstvo, komunalne poslove i promet :

- DUNJA KOS PLETEŠ, dipl.ing.arh.

- TONI BILUŠ, dipl.ing.prom.

Stručni tim Urbanističkog zavoda grada Zagreba u izradi Plana:

1. DUNJA KOS PLETEŠ, dipl.ing.arh.

2. LJERKA MIŠANOVIĆ, dipl.ing.arh.

3. PETAR CIGETIĆ, bacc.ing.aedif.

4. ANDREJA ŠUGAR, mag.ing.aedif.

5. GORAN IZTBEGOVIĆ, dipl.ing.prom.

Pečat Gradske skupštine Grada Zagreba:

M.P.

Predsjednik Gradske skupštine Grada Zagreba:


DARINKO KOSOR

Pečat nadležnog tijela:

M.P.

Istovjetnost ovog plana s izvornikom ovjerava:

(Ime, prezime, potpis)

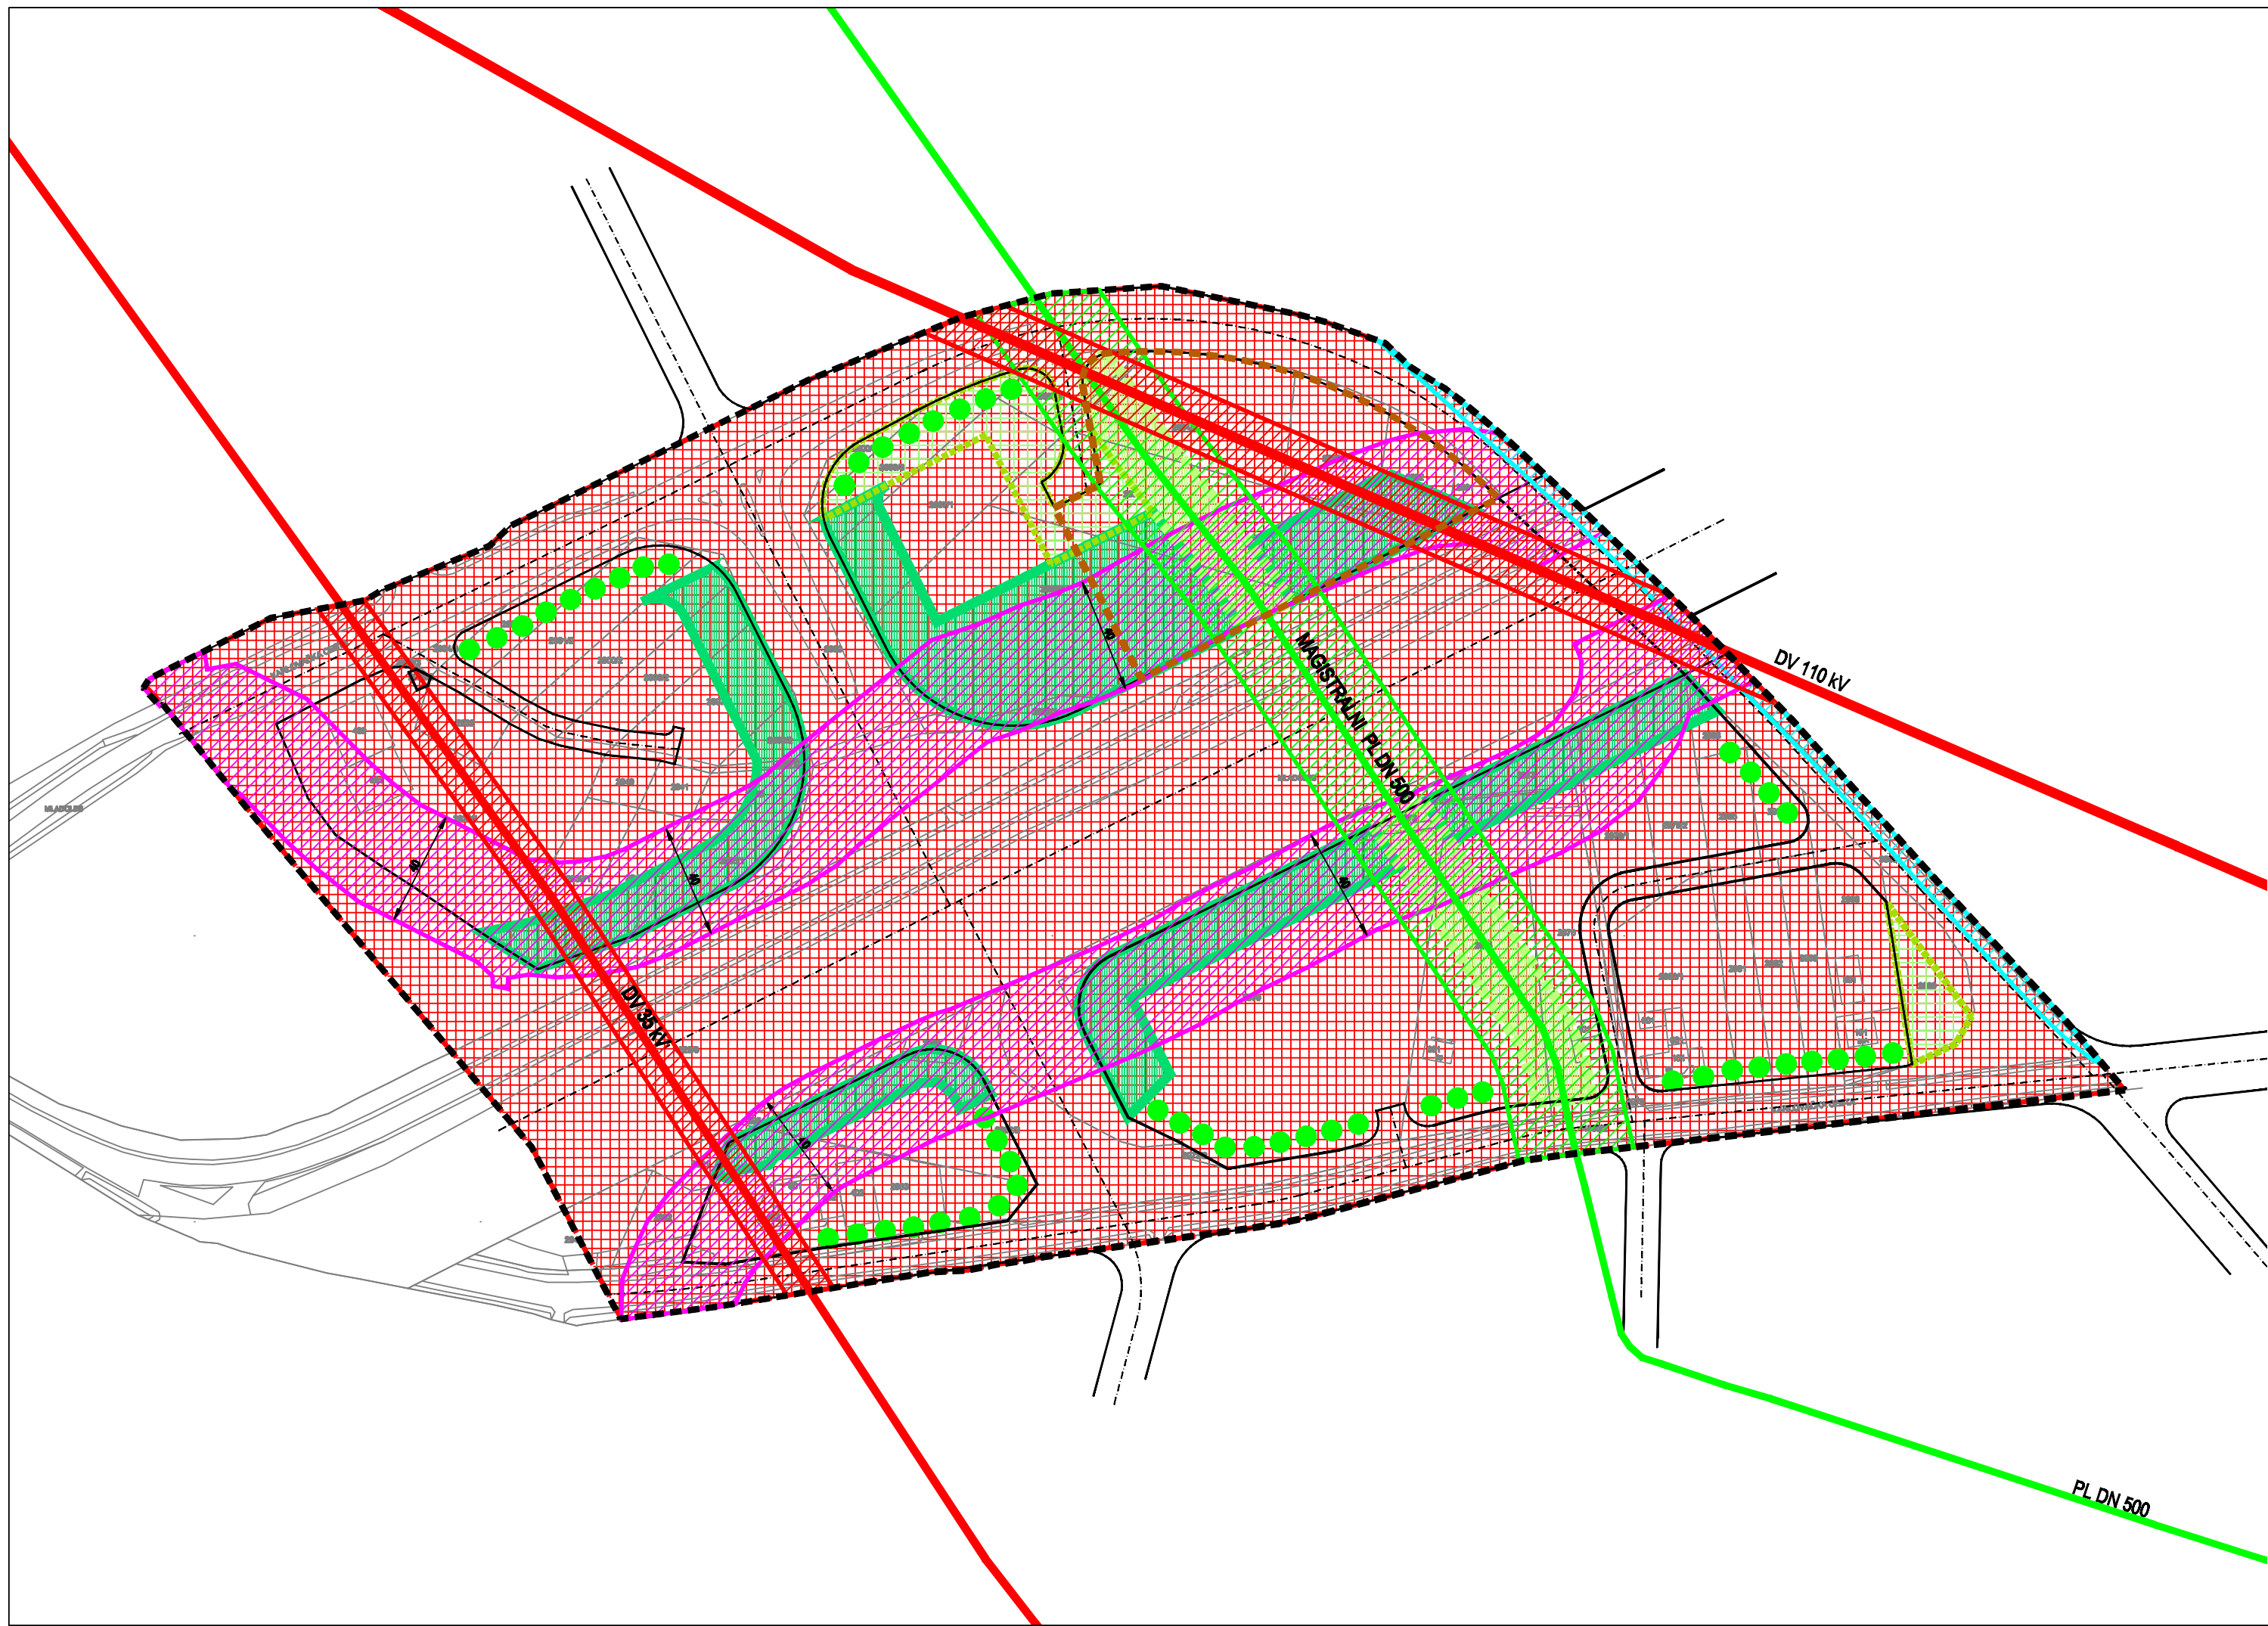

- GRANICE

GRANICA OBUHVATA UPU-a

GRANICA OBUHVATA IZMJENA I DOPUNA
- PROMET

CESTOVNI PROMET

KORIDOR PROMETNICA
- UVJETI KORIŠTENJA UREĐENJA I ZAŠTITE PROSTORA

DRVORED

PARKOVNO UREĐENE POVRŠINE

NISKO ZELENILU U SLOBODNOJ FORMI

VISOKO I NISKO ZELENILU U SLOBODNOJ FORMI

PREPARCELACIJA

ZAŠTITNI KORIDOR GRADSKJE OBILAZNICE - AUTOCESTE / 40m

ZAŠTITNI KORIDOR LATERALNOG KANALA - 6 m OD RUBA KORITA

ZAŠTITNI POJAS VISOKOTLAČNOG PLINOVODA / 40 m (2 x 20 m)

ZAŠTITNI KORIDOR 110 kV DALEKOVODA / 20 m (2 x 10 m)

ZAŠTITNI KORIDOR 35 kV DALEKOVODA / 15 m (2 x 7,5 m)

500 m²

02040100200m

MJ 1:2000

UZGA

S

GRAD ZAGREB

Naziv prostornog plana:
IZMJENE I DOPUNE URBANISTIČKOG PLANA UREĐENJA PETLJA LUČKO
- Prijedlog Plana za javnu raspravu -

Naziv kartografskog prikaza:
UVJETI KORIŠTENJA, UREĐENJA I ZAŠTITE POVRŠINA

Broj kartografskog prikaza:
3.

Mjerilo kartografskog prikaza:
1:2.000

Odluka Gradske skupštine Grada Zagreba o izradi Plana:
Službeni glasnik Grada Zagreba 6/13

Odluka Gradske skupštine Grada Zagreba o donošenju Plana:
...

Javna rasprava objavljena:
...

Javni uvid održan:
...

Pečat Gradskog ureda za prostorno uređenje, izgradnju Grada, graditeljstvo, komunalne poslove i promet, odgovornog za provođenje javne rasprave:

Pročelnik Gradskog ureda za prostorno uređenje, izgradnju Grada, graditeljstvo, komunalne poslove i promet:

mr.sc. DINKO BILIĆ, dipl.oec.
Odgovorna osoba za provođenje javne rasprave:

TONI BILUŠ, dipl.ing.prom.

M.P.

Pravna osoba koja je izradila plan:

URBANISTIČKI ZAVOD GRADA ZAGREBA d.o.o., ZAGREB, Braće Domany 4

Pečat pravne osobe koja je izradila plan:

Odgovorna osoba:

DARIJEN BELEC, dipl.ing.grad.

Koordinatori plana:

- Za Urbanistički zavod grada Zagreba d.o.o.:
- Za Gradski ured za prostorno uređenje, izgradnju Grada, graditeljstvo, komunalne poslove i promet :

- DUNJA KOS PLETEŠ, dipl.ing.arh.
- TONI BILUŠ, dipl.ing.prom.

Stručni tim Urbanističkog zavoda grada Zagreba u izradi Plana:

1. DUNJA KOS PLETEŠ, dipl.ing.arh.
2. LJERKA MIŠANOVIĆ, dipl.ing.arh.
3. PETAR CIGETIĆ, bacc.ing.aedif.
4. ANDREJA ŠUGAR, mag.ing.aedif.
5. GORAN IZETBEGOVIĆ, dipl.ing.prom.

Pečat Gradske skupštine Grada Zagreba:

Predsjednik Gradske skupštine Grada Zagreba:


DARINKO KOSOR

Istovjetnost ovog plana s izvornikom ovjerava:

Pečat nadležnog tijela:

M.P.

(Ime, prezime, potpis)

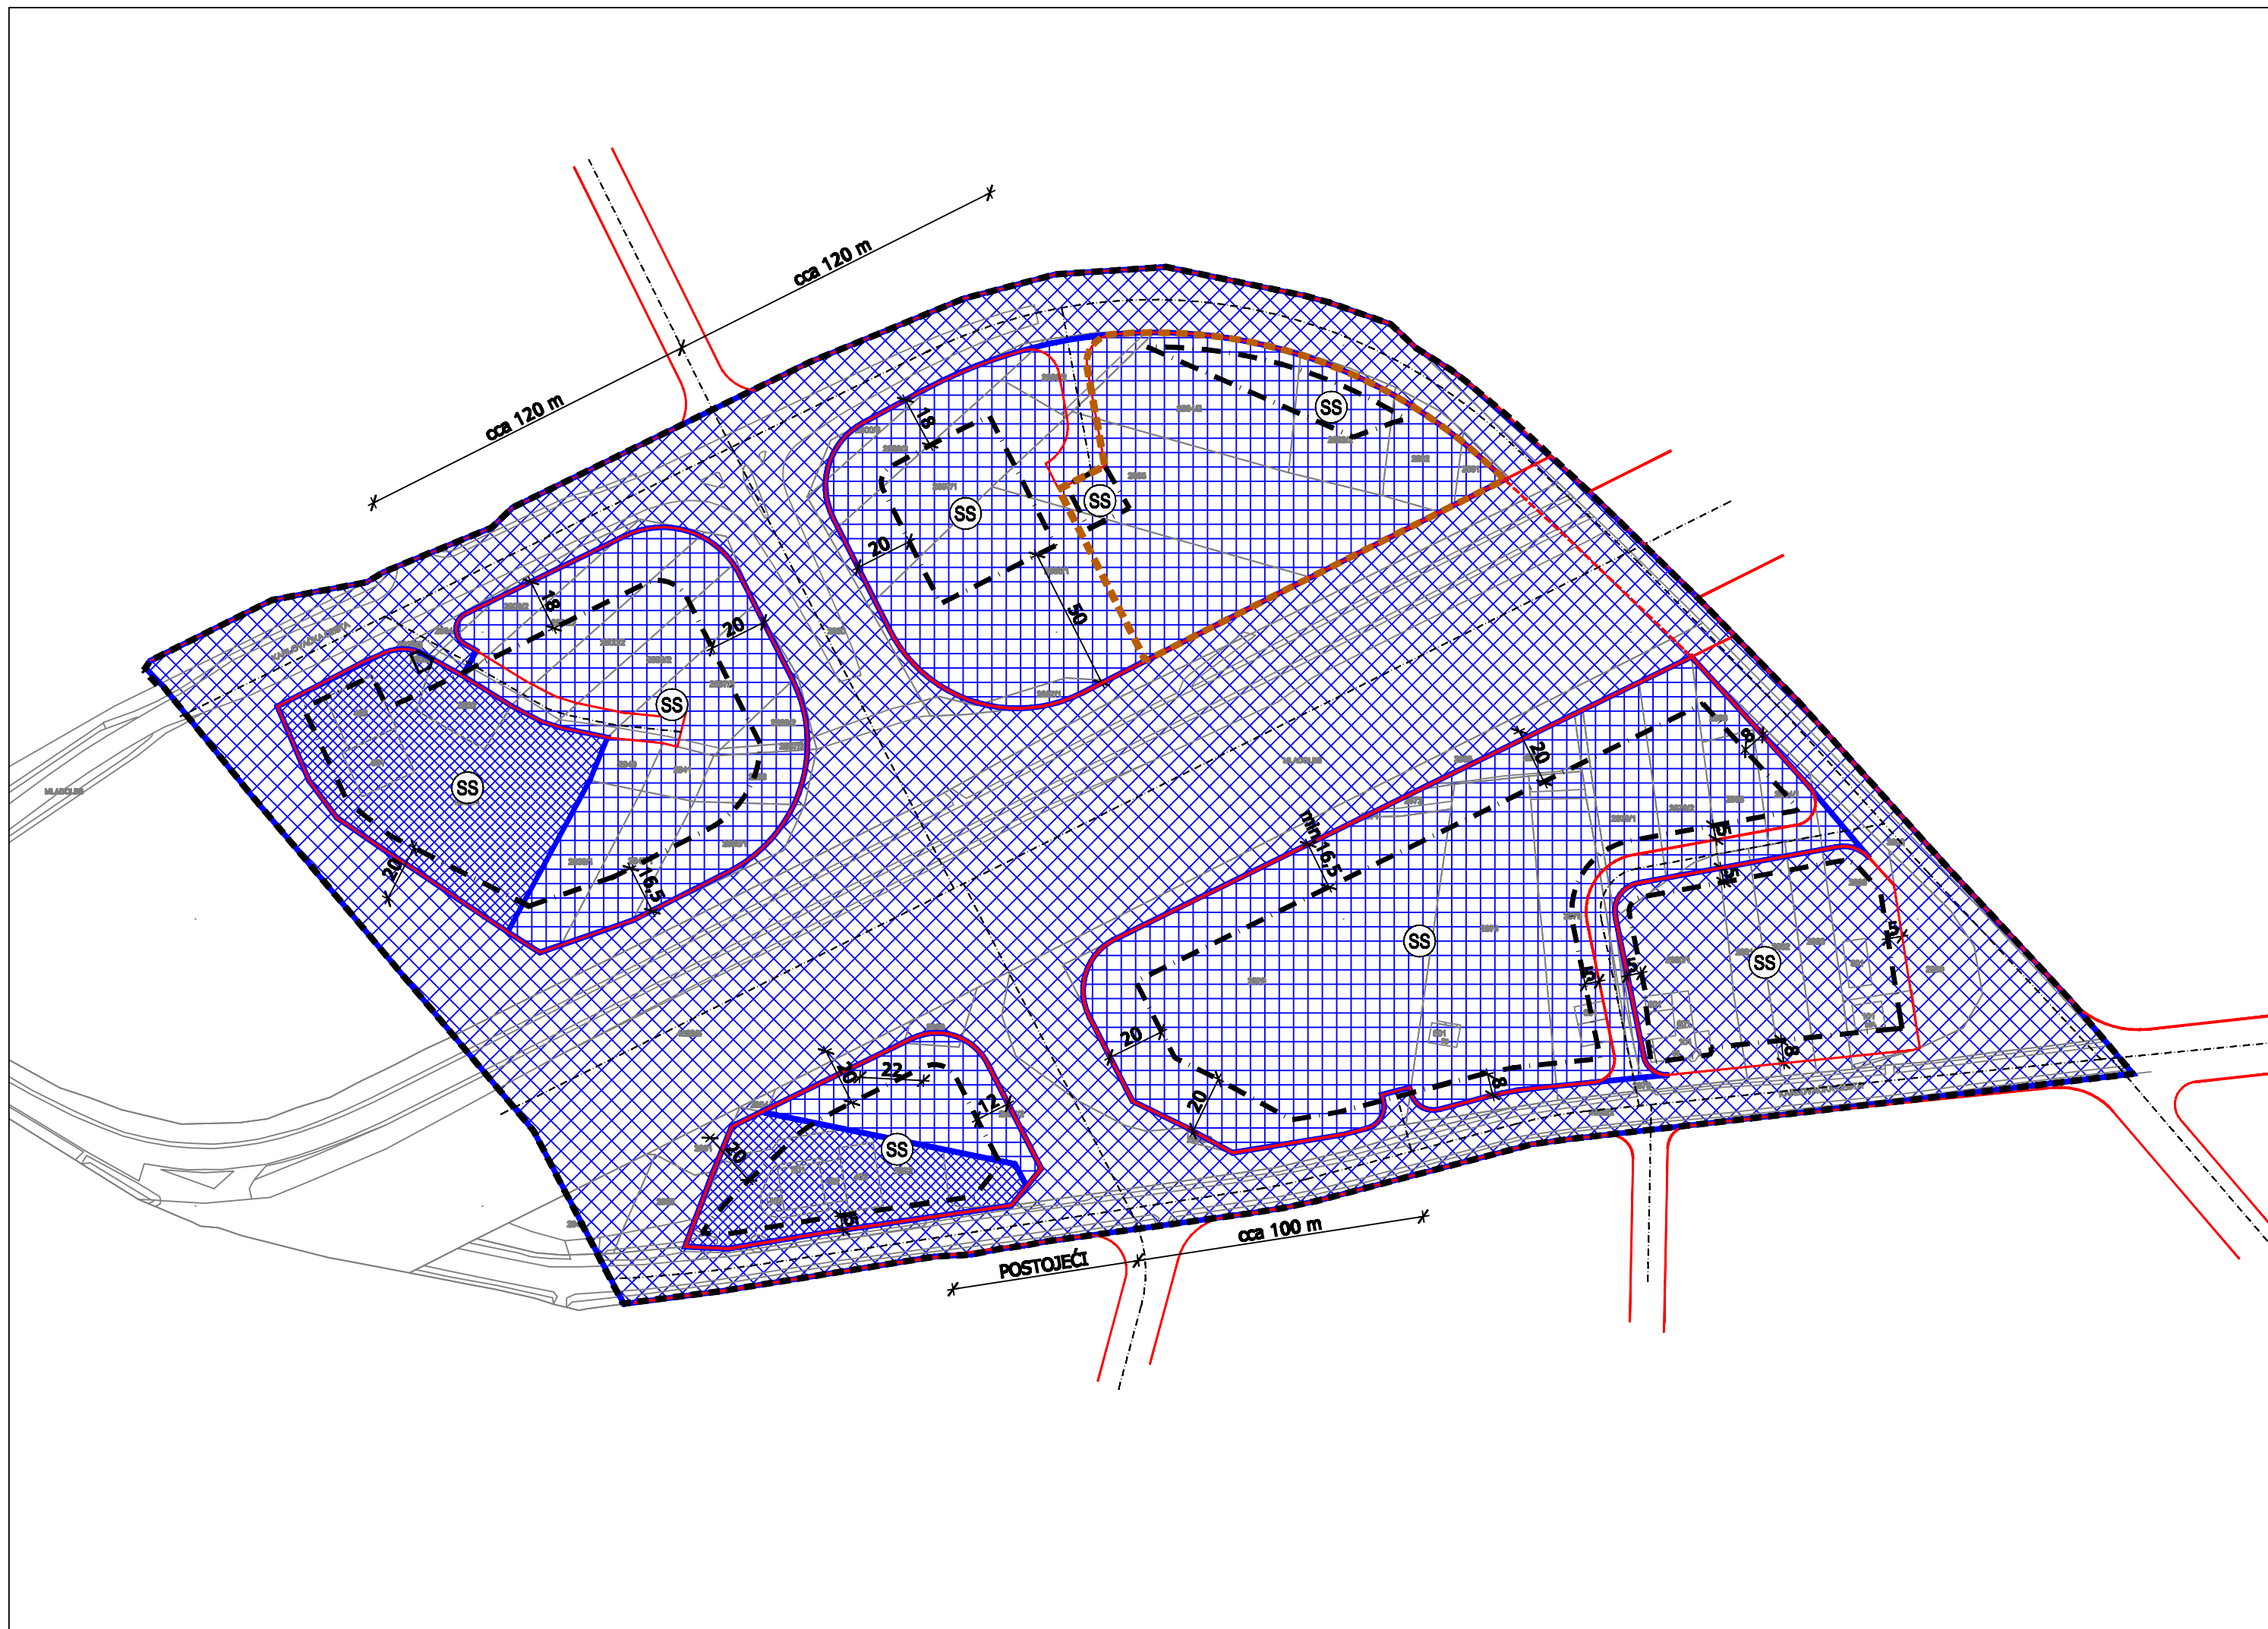

- GRANICE**
- GRANICA OBUHVATA UPU-a
 - GRANICA OBUHVATA IZMJENA I DOPUNA
- PROMET**
- CESTOVNI PROMET**
- KORIDOR PROMETNICA
- OBLICI KORIŠTENJA I NAČIN GRADNJE**
- OBLICI KORIŠTENJA**
- ODRŽAVANJE
 - REKONSTRUKCIJA
 - NOVA GRADNJA
- MAKSIMALNI GRAĐEVNI PRAVCI - GRANICA GRAĐIVOG DIJELA**
- NAČIN GRADNJE**
- SAMOSTOJEĆI NAČIN GRADNJE

500 m²

02040100200m

MJ 1:2000

UZGA S

GRAD ZAGREB

Naziv prostornog plana:
IZMJENE I DOPUNE URBANISTIČKOG PLANA UREĐENJA PETLJA LUČKO
- Prijedlog Plana za javnu raspravu -

Naziv kartografskog prikaza:
OBLICI KORIŠTENJA, NAČIN I UVJETI GRADNJE

Broj kartografskog prikaza:
4.

Mjerilo kartografskog prikaza:
1:2.000

Odluka Gradske skupštine Grada Zagreba o Izradi Plana:
Službeni glasnik Grada Zagreba 6/13

Odluka Gradske skupštine Grada Zagreba o donošenju Plana:
...

Javna rasprava objavljena:
...

Javni uvid održan:
...

Pečat Gradskog ureda za prostorno uređenje, izgradnju Grada, graditeljstvo, komunalne poslove i promet, odgovornog za provođenje javne rasprave:

Pročelnik Gradskog ureda za prostorno uređenje, izgradnju Grada, graditeljstvo, komunalne poslove i promet:

mr.sc. DINKO BILIĆ, dipl.oec.
Odgovorna osoba za provođenje javne rasprave:

TONI BILUŠ, dipl.ing.prom.

M.P.

Pravna osoba koja je izradila plan:

URBANISTIČKI ZAVOD GRADA ZAGREBA d.o.o., ZAGREB, Braće Domany 4

Pečat pravne osobe koja je izradila plan:

Odgovorna osoba:

DARIJEN BELEC, dipl.ing.grad.

M.P.

Koordinatori plana:

- Za Urbanistički zavod grada Zagreba d.o.o.:
- Za Gradski ured za prostorno uređenje, izgradnju Grada, graditeljstvo, komunalne poslove i promet :

- DUNJA KOS PLETEŠ, dipl.ing.arh.
- TONI BILUŠ, dipl.ing.prom.

Stručni tim Urbanističkog zavoda grada Zagreba u Izradi Plana:

1. DUNJA KOS PLETEŠ, dipl.ing.arh.
2. LJERKA MIŠANOVIĆ, dipl.ing.arh.
3. PETAR CIGETIĆ, bacc.ing.aedif.
4. ANDREJA ŠUGAR, mag.ing.aedif.
5. GORAN IZETBEGOVIĆ, dipl.ing.prom.

Pečat Gradske skupštine Grada Zagreba:

Predsjednik Gradske skupštine Grada Zagreba:

DARINKO KOSOR

M.P.

Istovjetnost ovog plana s izvornikom ovjerava:

Pečat nadležnog tijela:

M.P.

(Ime, prezime, potpis)