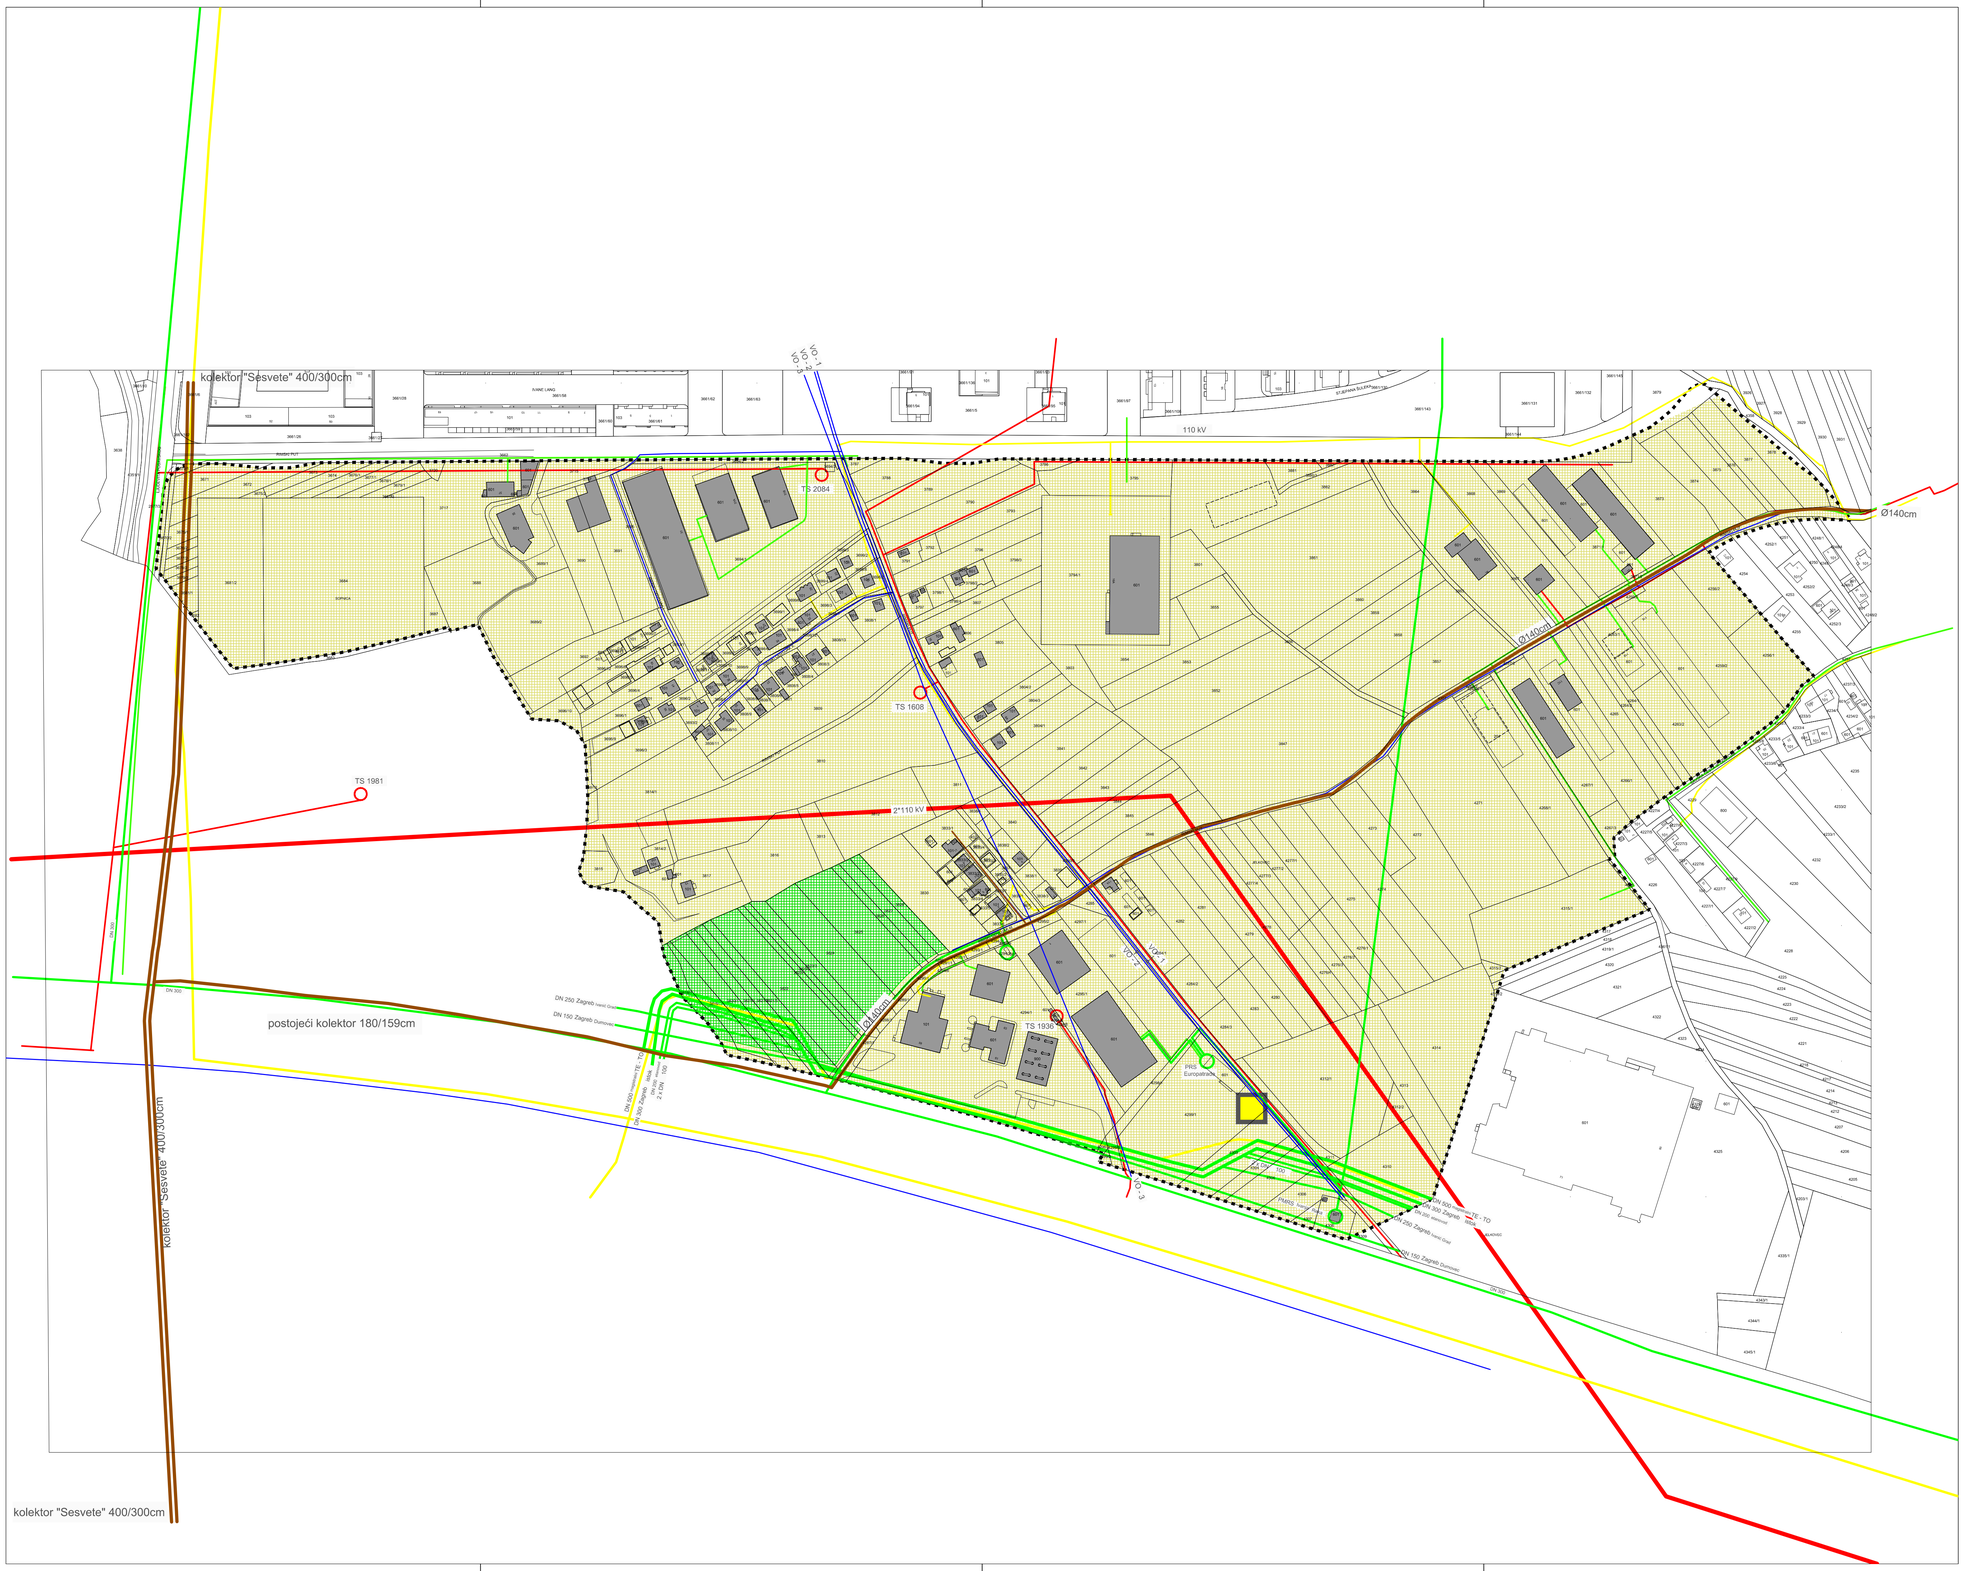

N
W E
S

0 50m 100m 200m

KAZALO

- granica obuhvata plana
- izgradnja registrirana katastarskim planom
- izdane lokacijske i građevne dozvole
- izgradnja neevidentirana katastarskim planom
- postojeća šuma
- dalekovod 2*110kV Resnik - Mraclin
- DN 500 magistralni TE - TO — magistralni VTP DN 500 za TE-TO
- DN 300 Zagreb - istok — magistralni VTP DN 300 za PMRS Zagreb-istok
- DN 200 etanovod — etanovod DN 200
- 2 x DN 100 — 2 x DN 100 - kondenzatovod DN 100 i gazolinovod DN 100
- DN 250 Zagreb Ivanić Grad — magistralni VTP DN 250 za Zagreb-Ivaničgrad
- DN 150 Zagreb Dumovec — magistralni VTP DN 150
- DN 300 — VTP DN 300
- postojeći NTP i STP
- postojeći telekomunikacijski vodovi
- postojeći samostojeći antenski stupovi elektroničke komunikacije
- postojeći vodovod
- postojeći kolektori i sabirni kanali odvodnje
- postojeći kanali odvodnje

GRAD ZAGREB

IZMJENE I DOPUNE URBANISTIČKOG PLANA UREĐENJA
GOSPODARSKA ZONA SESVETE-JUG
KONAČNI PRIJEDLOG PLANA

POSTOJEĆE STANJE

Broj kartografskog prikaza 0.	Mjerilo kartografskog prikaza: 1 : 2000
Odluka o izradi Izmjena i dopuna Urbanističkog plana uređenja GOSPODARSKA ZONA SESVETE-JUG (Službeni glasnik Grada Zagreba broj 06/13)	Odluka Gradske skupštine Grada Zagreba o donošenju Izmjena i dopuna Urbanističkog plana uređenja GOSPODARSKA ZONA SESVETE-JUG (Službeni glasnik Grada Zagreba broj __/__)
Javna rasprava objavljena: 10. 02. 2014. u "Službenom glasniku Grada Zagreba" 03/14, "Večernjem listu" i "Jutarnjem listu"	Javni uvid održan: od 19. 02. 2014. do 05. 03. 2014.
Pečat Gradskog ureda za prostorno uređenje, izgradnju Grada, graditeljstvo, komunalne poslove i promet:	Pročelnik Gradskog ureda za prostorno uređenje, izgradnju Grada, graditeljstvo, komunalne poslove i promet: ..... mr.sc. Dinko Bilić dipl.oec.
	Odgovorna osoba za provođenje javne rasprave: ..... Toni Biluš dipl.ing.prom.
Izradio: Arhitektonski Atelier Deset d.o.o. za arhitekturu i urbanizam Kneza Mislava 15 Zagreb	
Pečat pravne osobe koja je izradila plan:	Odgovorna osoba: ..... Jasna Juraić Mucko dipl.ing.arh.
Koordinatori izrade Plana	
Za nositelja izrade:	- Toni Biluš dipl.ing.prom.
Za izrađivača:	- Jasna Juraić Mucko dipl.ing.arh.
Stručni tim izrađivača plana:	
David Cvetko dipl.ing.agr.	Valentina Šmit Novoselec dipl.ing.građ.
Marina Pavković dipl.oecc.	Ines Bilandžić Arbutina dipl.iur.
Pečat Gradske skupštine Grada Zagreba:	Predsjednik Gradske skupštine Grada Zagreba: ..... Darinko Kosor
Istovjetnost ovog prostornog plana s izvornikom ovjerava: ..... (ime, prezime, potpis)	Pečat nadležnog tijela:

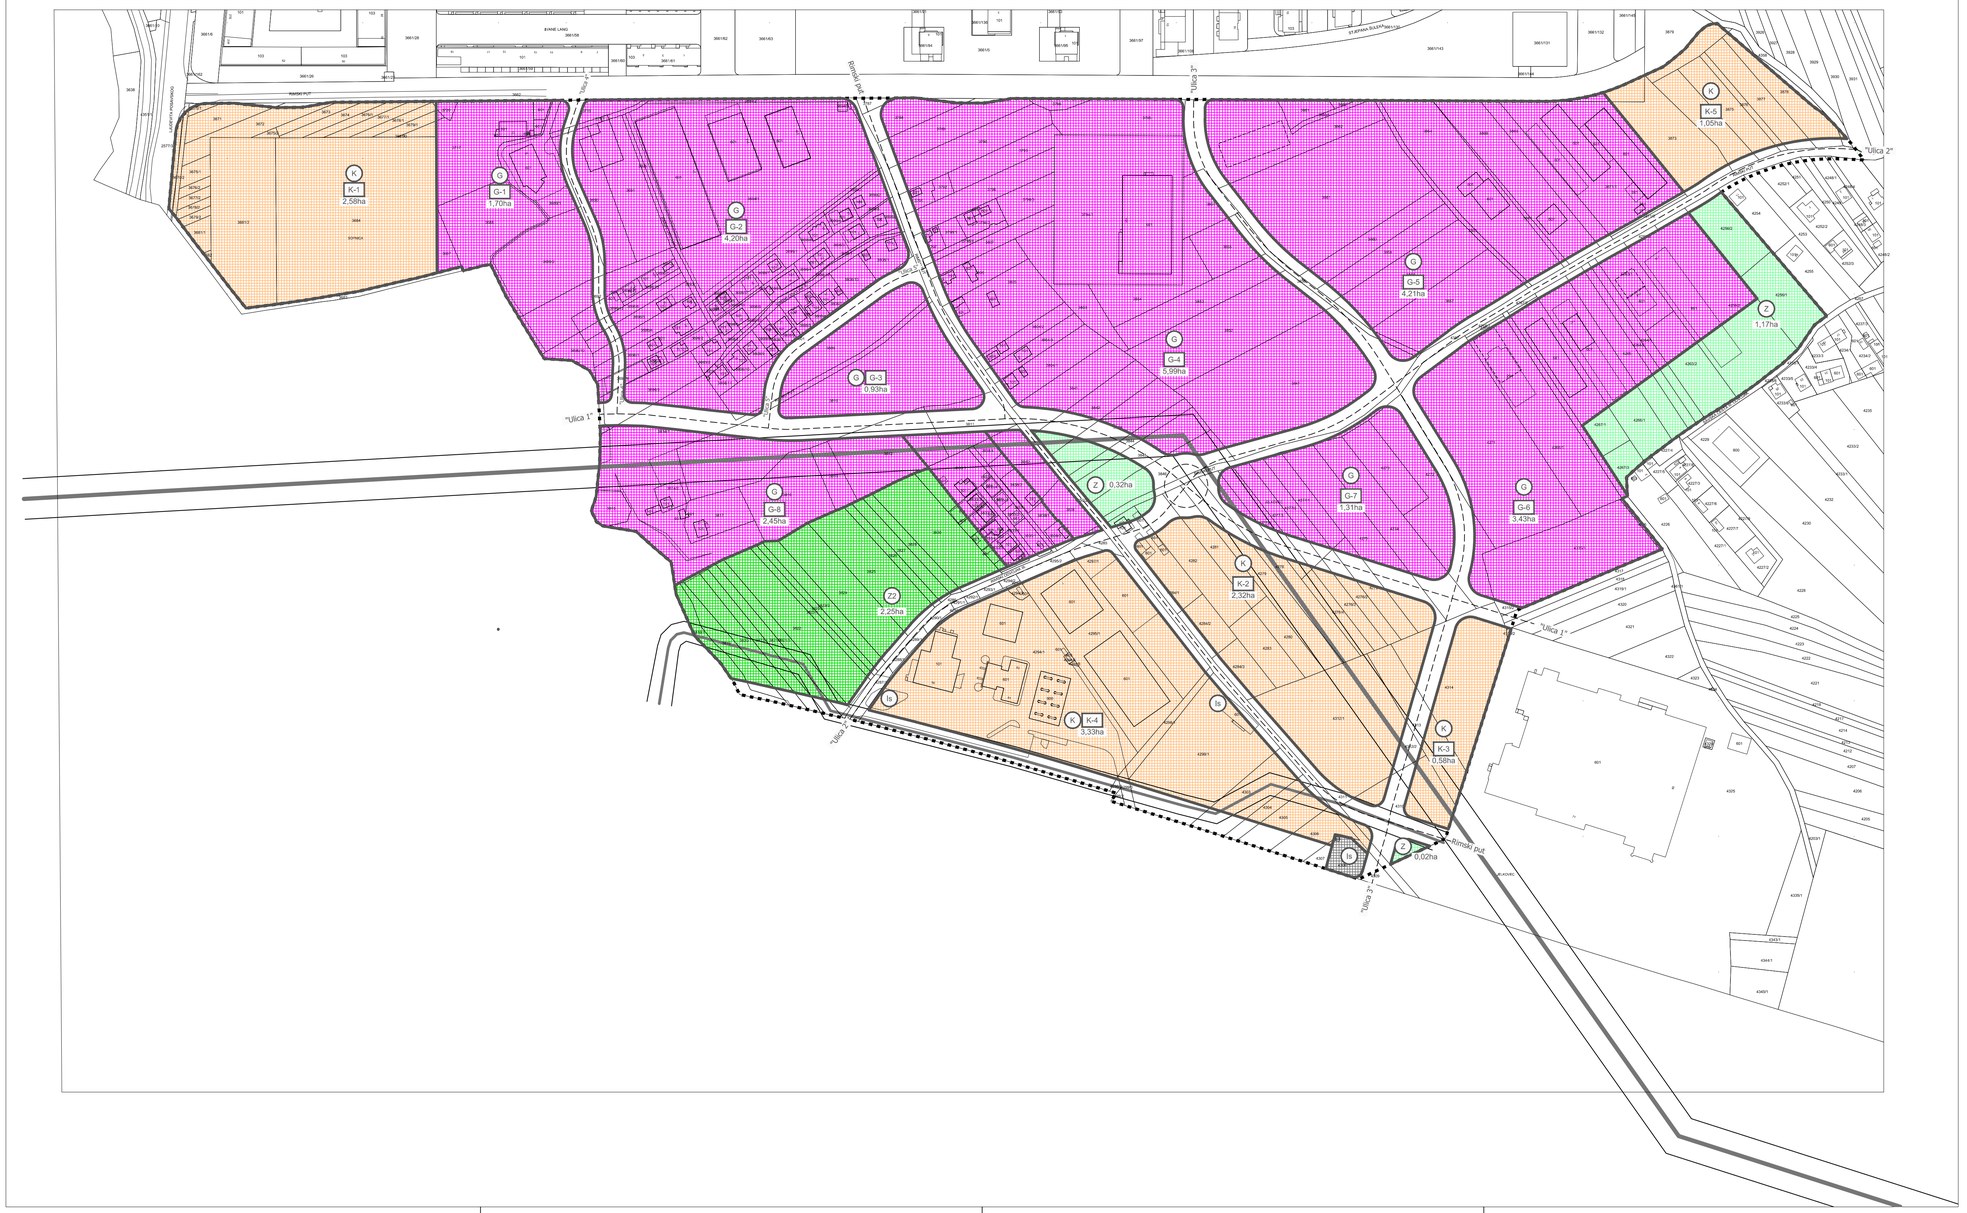

N
W E
S

0 50m 100m 200m

KORIŠTENJE I NAMJENA POVRŠINA

- granica obuhvata plana
- izgradnja registrirana katastarskim planom
- izdane lokacijske i građevne dozvole
- koridor posebnog režima dalekovoda
- G — gospodarska namjena
- G-1 — gospodarska namjena - oznaka bloka
- K — gospodarska namjena - poslovna
- K-1 — gospodarska namjena - poslovna - oznaka bloka
- Is — površine infrastrukturnih sustava - mjerno redukcijska stanica i regulacijske stanice
- površine infrastrukturnih sustava - kolno-pješačke površine - biciklističko-pješačke površine
- Z — zaštitne zelene površine
- ZZ — park šuma

GRAD ZAGREB

IZMJENE I DOPUNE URBANISTIČKOG PLANA UREĐENJA
GOSPODARSKA ZONA SESVETE-JUG
KONAČNI PRIJEDLOG PLANA

KORIŠTENJE I NAMJENA POVRŠINA

Broj kartografskog prikaza 1.	Mjerilo kartografskog prikaza: 1 : 2000
Odluka o izradi Izmjena i dopuna Urbanističkog plana uređenja GOSPODARSKA ZONA SESVETE-JUG (Službeni glasnik Grada Zagreba broj 06/13)	Odluka Gradske skupštine Grada Zagreba o donošenju Izmjena i dopuna Urbanističkog plana uređenja GOSPODARSKA ZONA SESVETE-JUG (Službeni glasnik Grada Zagreba broj __/__)
Javna rasprava objavljena: 10. 02. 2014. u "Službenom glasniku Grada Zagreba" 03/14, "Večernjem listu" i "Jutarnjem listu"	Javni uvid održan: od 19. 02. 2014. do 05. 03. 2014.
Pečat Gradskog ureda za prostorno uređenje, izgradnju Grada, graditeljstvo, komunalne poslove i promet:	Pročelnik Gradskog ureda za prostorno uređenje, izgradnju Grada, graditeljstvo, komunalne poslove i promet: ..... mr.sc. Dinko Bilić dipl.oec.
	Odgovorna osoba za provođenje javne rasprave: ..... Toni Biluš dipl.ing.prom.
Izradio: Arhitektonski Atelier Deset d.o.o. za arhitekturu i urbanizam Kneza Mislava 15 Zagreb	
Pečat pravne osobe koja je izradila plan:	Odgovorna osoba: ..... Jasna Jurać Mucko dipl.ing.arh.
Koordinatori izrade Plana	
Za nositelja izrade:	- Toni Biluš dipl.ing.prom.
Za izrađivača:	- Jasna Jurać Mucko dipl.ing.arh.
Stručni tim izrađivača plana:	
David Cvetko dipl.ing.agr.	Valentina Šmit Novoselec dipl.ing.građ.
Marina Pavković dipl.oecc.	Ines Bilandžić Arbutina dipl.iur.
Pečat Gradske skupštine Grada Zagreba:	Predsjednik Gradske skupštine Grada Zagreba: ..... Darinko Kosor
Istovjetnost ovog prostornog plana s izvornikom ovjerava: ..... (ime, prezime, potpis)	Pečat nadležnog tijela:

POPREČNI PROFILI PLANIRANIH ULICA - m.1:200

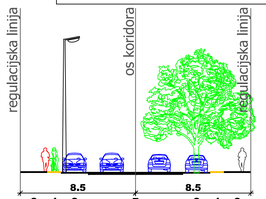

A -A

"Ulica 1"

raspored površina	ph		bc		pu/z		k		k		pu	bc	ph		
raspored infrastrukture	E	P	V	JR	T			O				JR	E		
širine pojasa infrastrukture	1,0	1,0	1,0	1,0	1,0	2,5		2,0		6,5				1,0	

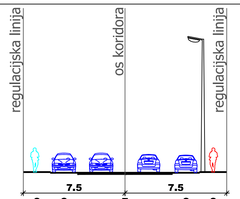

B -B

"Ulica 2"
"Ulica 3"
Rimski put

raspored površina	ph		pu		k		k		pu		ph				
raspored infrastrukture	E	P	V	T			O			JR	E				
širine pojasa infrastrukture	1,0	1,0	1,0	1,0	2,5		2,0		4,0	1,0	1,5				

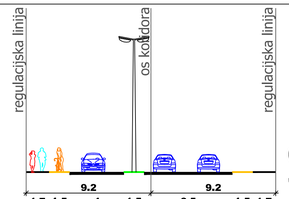

C -C

"Ulica3" južno od Rimskog puta

raspored površina	ph		bc		k		z		k			bc	ph		
raspored infrastrukture	E	P	V	T				JR	O				E		
širine pojasa infrastrukture	1,0	1,0	1,0	1,0	3,45		1,0	2,0		6,95				1,0	

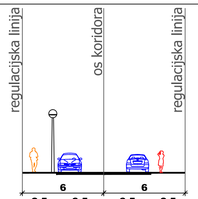

D -D

"Ulica 5"

raspored površina	ph				k				k				ph		
raspored infrastrukture	T	E					O					P	V		
širine pojasa infrastrukture	1,0	1,0	1,0		2,5		2,0		3,0			1,0	1,0		

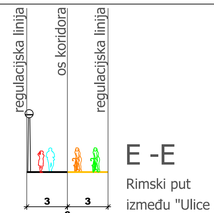

E -E

Rimski put
između "Ulice 1"
i "Ulice 2"

raspored površina	ph				bc										
raspored infrastrukture	JR														
širine pojasa infrastrukture	1,0				5,0										

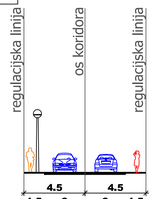

F -F

"Ulica 4"

raspored površina	ph				k				k				ph		
raspored infrastrukture	JR/E		T				O					P	V		
širine pojasa infrastrukture	1,0	1,0		1,5			2,0			1,5	1,0	1,0			

PROMET ph - pješački hodnik pu - uzdužno parkiranje po - okomito parkiranje k - kolnik z - zelenilo bc - biciklistička staza
INFRASTRUKTURA E - elektrika JR - javna rasvjeta T - telekomunikacije P - plinovod V - vodovod O - odvodnja

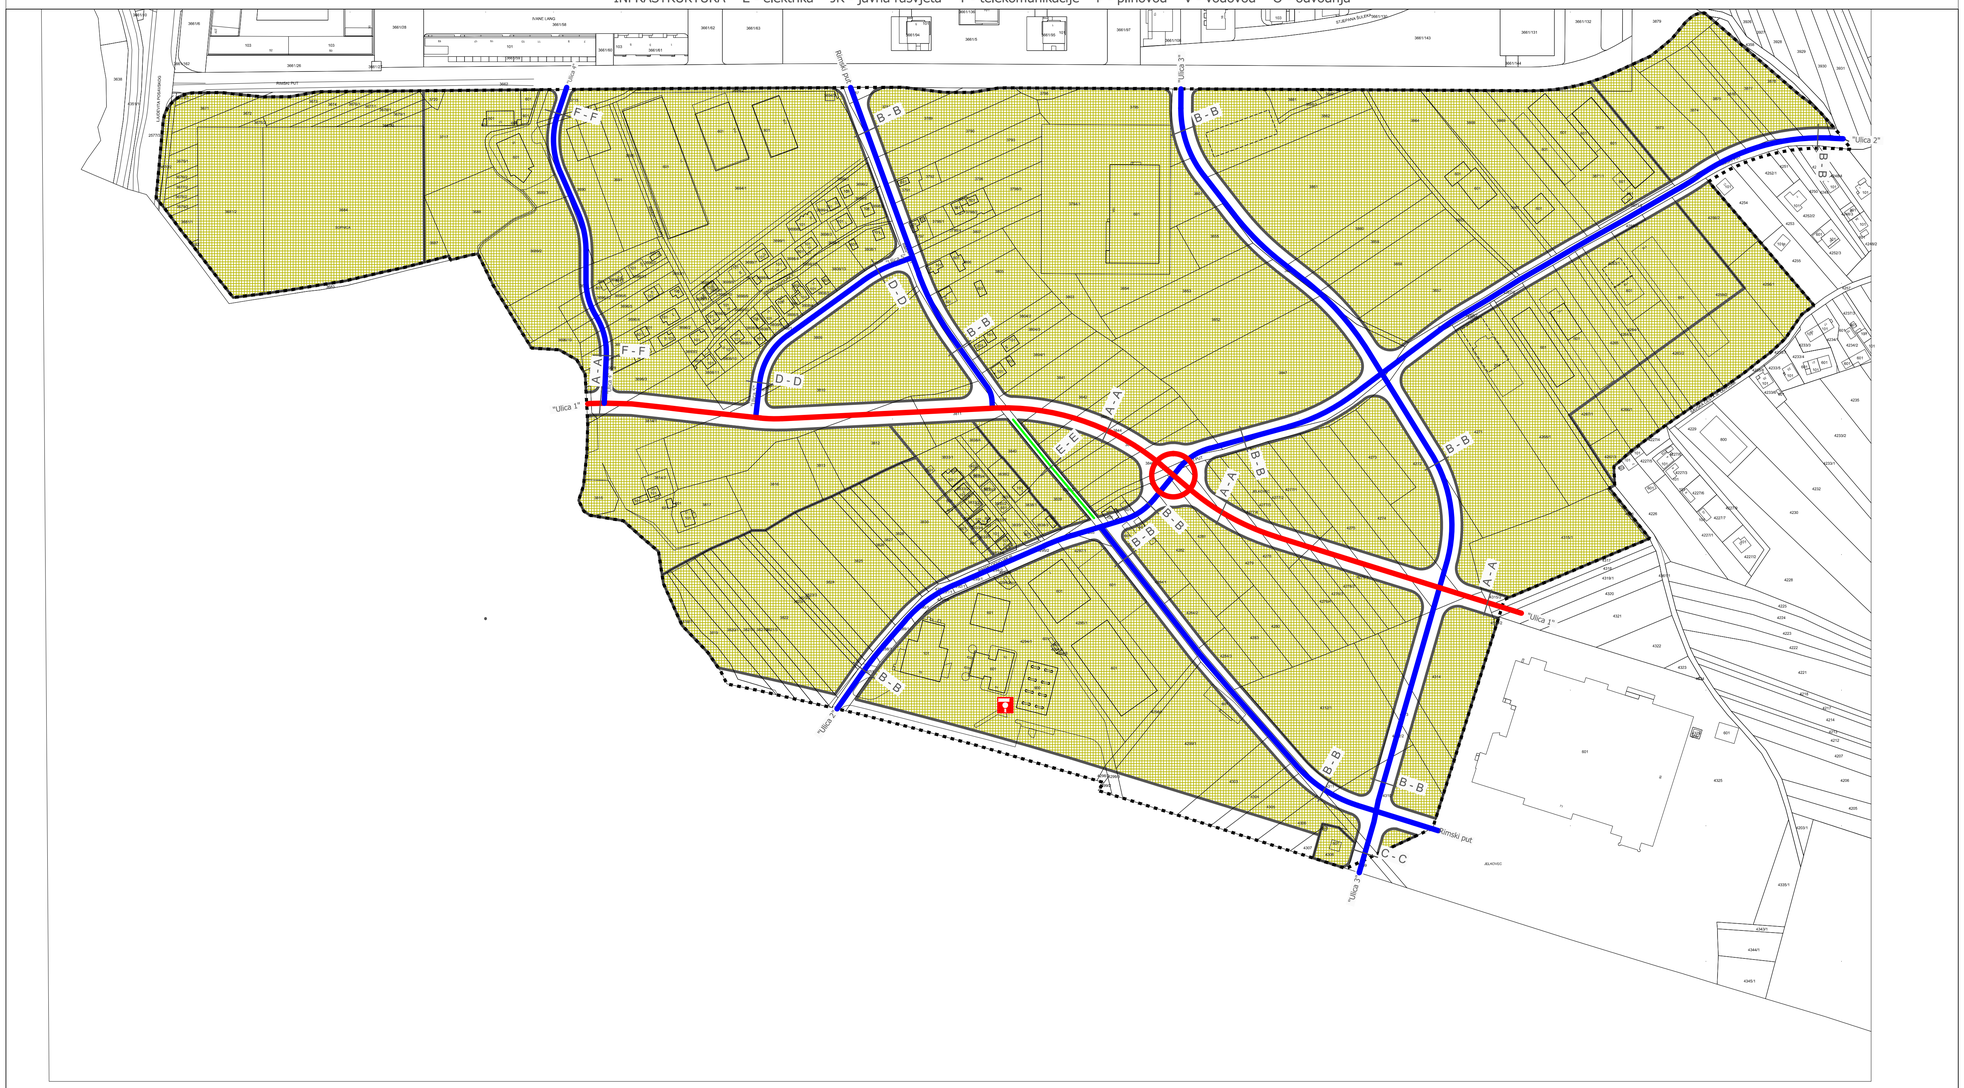

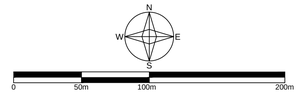

KAZALO

- granica obuhvata plana
- izgradnja registrirana katastarskim planom
- izdane lokacijske i građevne dozvole
- sabirna ulica
- ostale ulice
- pješačko-biciklistička staza
- granica koridora ceste
- A - A oznaka presjeka ceste
- benzinska postaja

GRAD ZAGREB

IZMJENE I DOPUNE URBANISTIČKOG PLANA UREĐENJA
GOSPODARSKA ZONA SESVETE-JUG
KONAČNI PRIJEDLOG PLANA

PROMETNA, ULIČNA I KOMUNALNA INFRASTRUKTURNA MREŽA
PROMETNA I ULIČNA MREŽA

Broj kartografskog prikaza 2.1	Mjerilo kartografskog prikaza: 1 : 2000
Odluka o izradi Izmjena i dopuna Urbanističkog plana uređenja GOSPODARSKA ZONA SESVETE-JUG (Službeni glasnik Grada Zagreba broj 06/13)	Odluka Gradske skupštine Grada Zagreba o donošenju Izmjena i dopuna Urbanističkog plana uređenja GOSPODARSKA ZONA SESVETE-JUG (Službeni glasnik Grada Zagreba broj __/__)
Javna rasprava objavljena: 10. 02. 2014. u "Službenom glasniku Grada Zagreba" 03/14, "Večernjem listu" i "Jutarnjem listu"	Javni uvid održan: od 19. 02. 2014. do 05. 03. 2014.
Pečat Gradskog ureda za prostorno uređenje, izgradnju Grada, graditeljstvo, komunalne poslove i promet:	Pročelnik Gradskog ureda za prostorno uređenje, izgradnju Grada, graditeljstvo, komunalne poslove i promet: ..... mr.sc. Dinko Bilić dipl.oec.
	Odgovorna osoba za provođenje javne rasprave: ..... Toni Biluš dipl.ing.prom.
Izradio: Arhitektonski Atelier Deset d.o.o. za arhitekturu i urbanizam Kneza Mislava 15 Zagreb	
Pečat pravne osobe koja je izradila plan:	Odgovorna osoba: ..... Jasna Jurašić Mucko dipl.ing.arh.
Koordinatori izrade Plana Za nositelja izrade: Za izrađivača:	 - Toni Biluš dipl.ing.prom. - Jasna Jurašić Mucko dipl.ing.arh.
Stručni tim izrađivača plana: David Cvetko dipl.ing.agr. Marina Pavković dipl.oecc.	 Valentina Šmit Novoselec dipl.ing.građ. Ines Bilandžić Arbutina dipl.iur.
Pečat Gradske skupštine Grada Zagreba:	Predsjednik Gradske skupštine Grada Zagreba: ..... Darinko Kosor
Istovjetnost ovog prostornog plana s izvornikom ovjerava: ..... (ime, prezime, potpis)	Pečat nadležnog tijela:

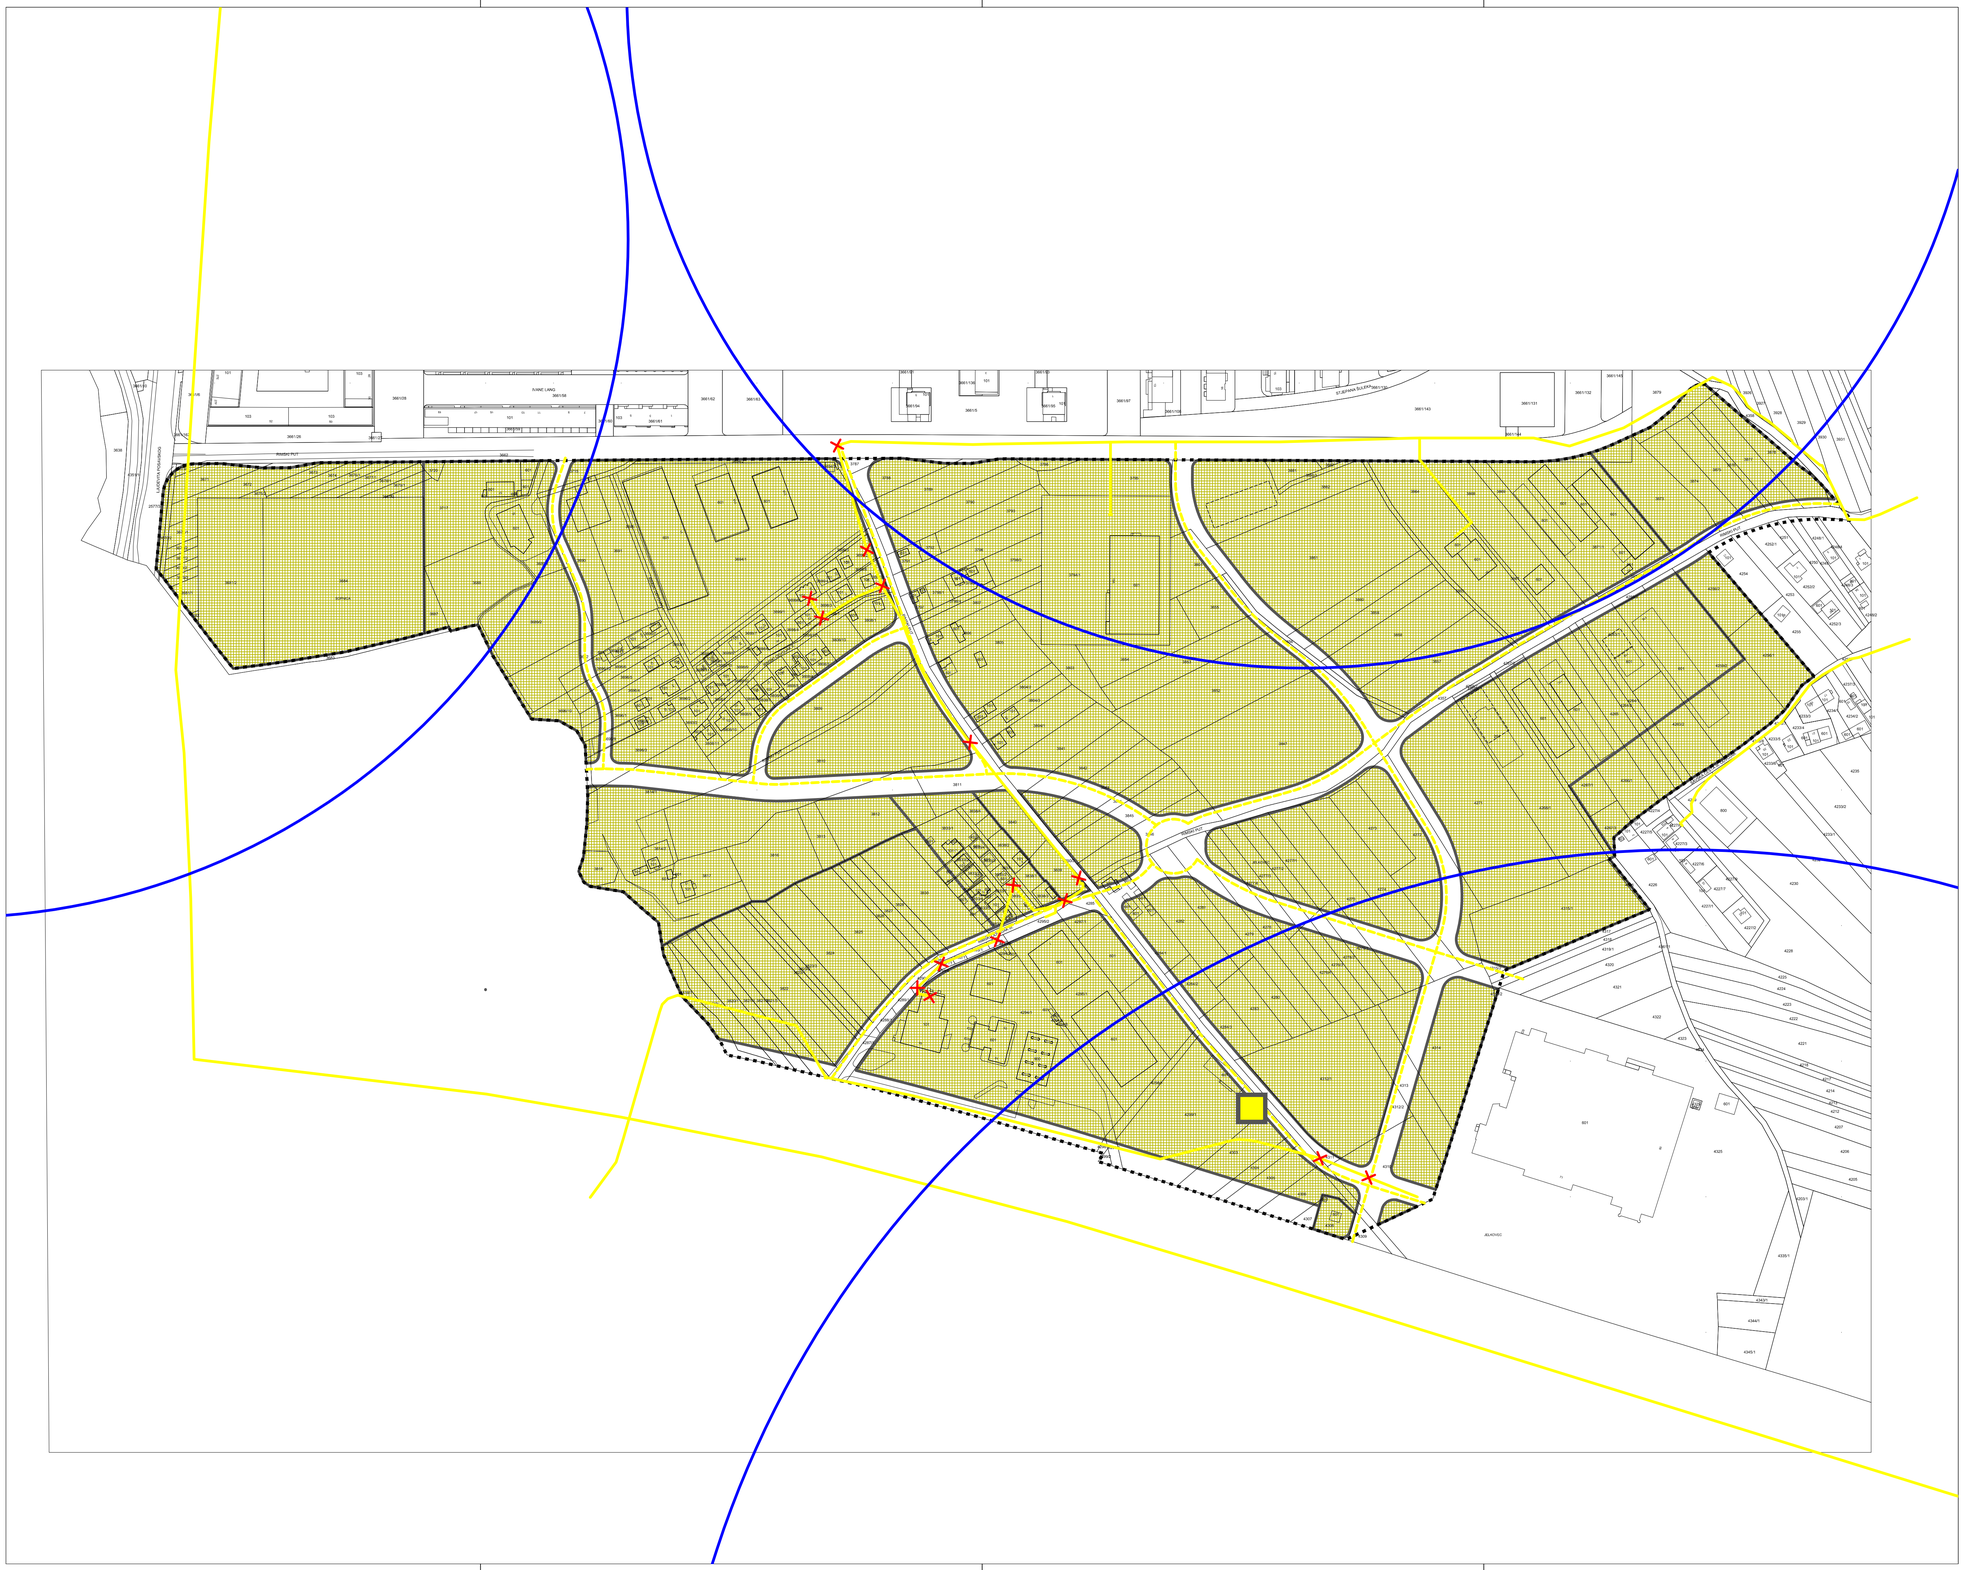

N
W E
S
0 50m 100m 200m

KAZALO

granica obuhvata plana

izgradnja registrirana katastarskim planom

izdane lokacijske i građevne dozvole

koridor ceste

postojeći telekomunikacijski vodovi

postojeći telekomunikacijski vodovi - planirano ukidanje

planirani telekomunikacijski vodovi

postojeći samostojeći antenski stupovi elektroničke komunikacije

elektroničke komunikacijske zone za smještaj samostojećih antenskih stupova

GRAD ZAGREB

IZMJENE I DOPUNE URBANISTIČKOG PLANA UREĐENJA
GOSPODARSKA ZONA SESVETE-JUG
KONAČNI PRIJEDLOG PLANA

PROMETNA, ULIČNA I KOMUNALNA INFRASTRUKTURNA MREŽA
POŠTA I TELEKOMUNIKACIJE

Broj kartografskog prikaza 2.2	Mjerilo kartografskog prikaza: 1 : 2000
Odluka o izradi: Izmjena i dopuna Urbanističkog plana uređenja GOSPODARSKA ZONA SESVETE-JUG (Službeni glasnik Grada Zagreba broj 06/13)	Odluka Gradske skupštine Grada Zagreba o donošenju Izmjena i dopuna Urbanističkog plana uređenja GOSPODARSKA ZONA SESVETE-JUG (Službeni glasnik Grada Zagreba broj __/__)
Javna rasprava objavljena: 10. 02. 2014. u "Službenom glasniku Grada Zagreba" 03/14, "Večernjem listu" i "Jutarnjem listu"	Javni uvid održan: od 19. 02. 2014. do 05. 03. 2014.
Pečat Gradskog ureda za prostorno uređenje, izgradnju Grada, graditeljstvo, komunalne poslove i promet:	Pročelnik Gradskog ureda za prostorno uređenje, izgradnju Grada, graditeljstvo, komunalne poslove i promet: ..... mr.sc. Dinko Bilić dipl.oec.
	Odgovorna osoba za provođenje javne rasprave: ..... Toni Biluš dipl.ing.prom.
Izradio: Arhitektonski Atelier Deset d.o.o. za arhitekturu i urbanizam Kneza Mislava 15 Zagreb	
Pečat pravne osobe koja je izradila plan:	Odgovorna osoba: ..... Jasna Juraić Mucko dipl.ing.arh.
Koordinatori izrade Plana	
Za nositelja izrade:	- Toni Biluš dipl.ing.prom.
Za izrađivača:	- Jasna Juraić Mucko dipl.ing.arh.
Stručni tim izrađivača plana:	
David Cvetko dipl.ing.agr.	Valentina Šmit Novoselec dipl.ing.građ.
Marina Pavković dipl.oecc.	Ines Bilandžić Arbutina dipl.iur.
Pečat Gradske skupštine Grada Zagreba:	Predsjednik Gradske skupštine Grada Zagreba: ..... Darinko Kosor
Istovjetnost ovog prostornog plana s izvornikom ovjerava: ..... (ime, prezime, potpis)	Pečat nadležnog tijela:

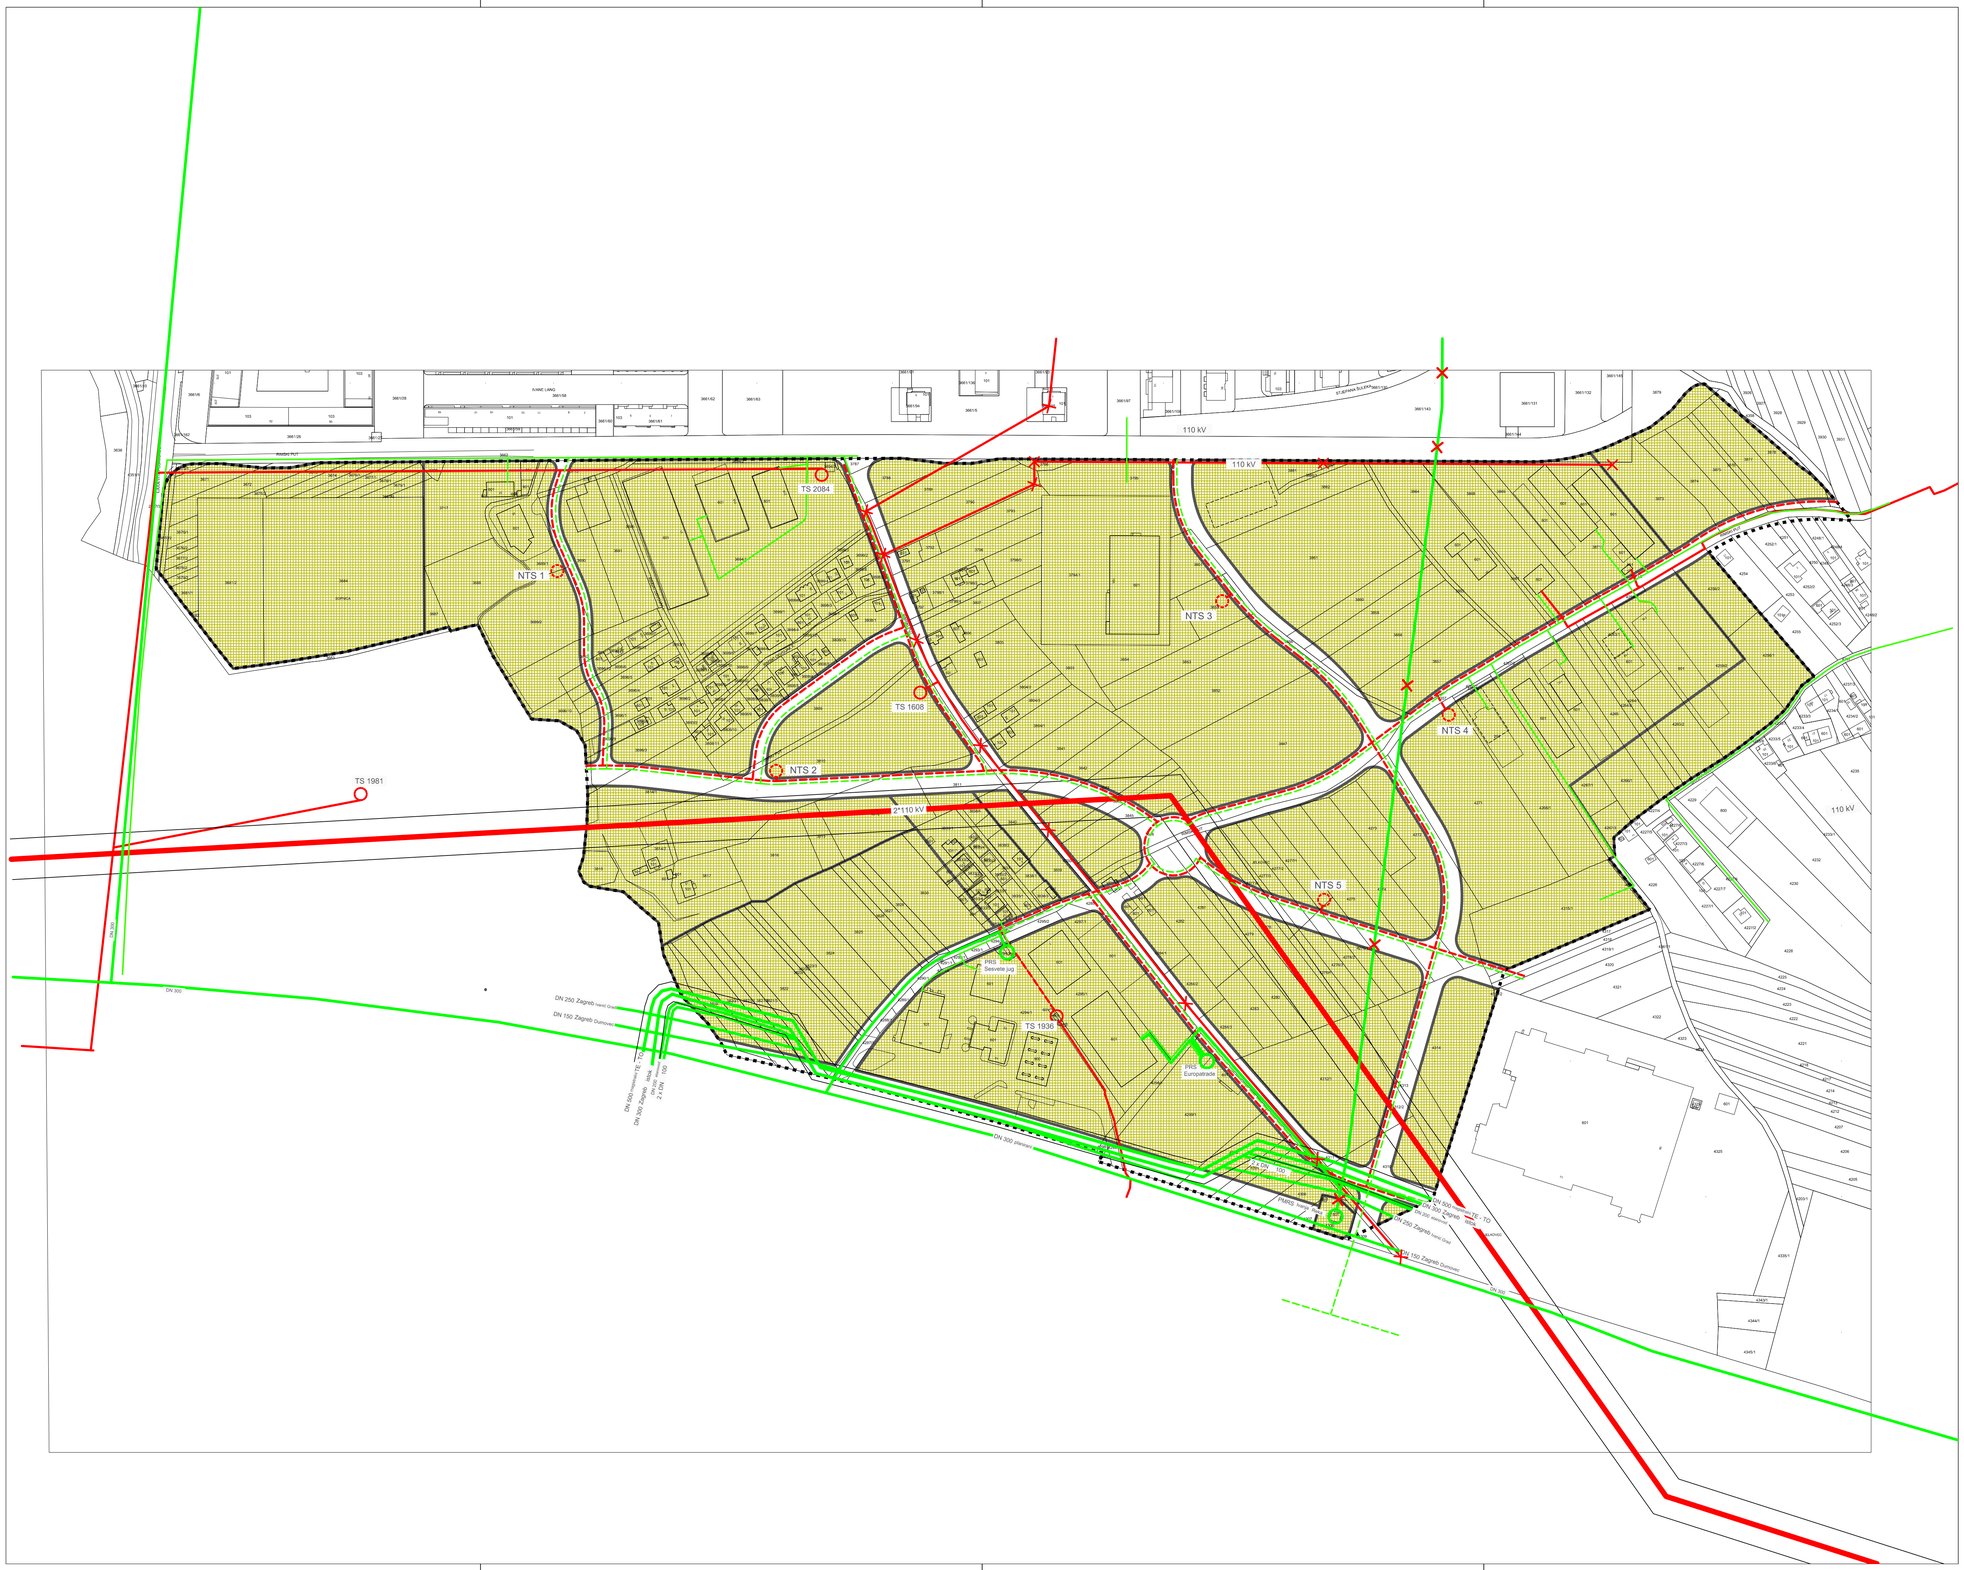

N
W E
S

0 50m 100m 200m

KAZALO

- granica obuhvata plana
- izgrađnja registrirana katastarskim planom
- izdane lokacijske i građevne dozvole
- koridor ceste

POSTOJEĆI PLINOVODI I PRODUKTOVODI

- DN 500 magistralni TE - TO — magistralni VTP DN 500 za TE-TO
- DN 300 Zagreb istok — magistralni VTP DN 300 za PMRS Zagreb-istok
- DN 200 etanovod — etanovod DN 200
- 2 x DN 100 — 2 x DN 100 - kondenzatovod DN 100 i gazolinovod DN 100
- DN 250 Zagreb Ivanić Grad — magistralni VTP DN 250 za Zagreb-Ivanićgrad
- DN 150 Zagreb Dumovec — magistralni VTP DN 150
- DN 300 — VT plinovod DN 300
- VT plinovod trajno napušten
- postojeći NTP i STP
- postojeće plinske regulacijske stanice PRS

PLANIRANI PLINOVODI

- srednjetlačni plinovod gospodarske zone
- planirane plinske regulacijske stanice PRS

POSTOJEĆI ELEKTROENERGETSKI VODOVI

- dalekovod 2*110kV Resnik - Mraclin
- dalekovod 110kV Resnik - Dugo Selo
- kabelski vod 20/10kV
- kabelski vod 20/10kV - planirano ukidanje
- trafostanica 20/10/0,4 kV

PLANIRANI ELEKTROENERGETSKI VODOVI

- dalekovod 110kV - kabliranje
- kabelski vod 20/10kV
- trafostanica 20/10/0,4 kV

GRAD ZAGREB

IZMJENE I DOPUNE URBANISTIČKOG PLANA UREĐENJA
GOSPODARSKA ZONA SESVETE-JUG
KONAČNI PRIJEDLOG PLANA

PROMETNA, ULIČNA I KOMUNALNA INFRASTRUKTURNA MREŽA
ENERGETSKI SUSTAV

Broj kartografskog prikaza 2.3	Mjerilo kartografskog prikaza: 1 : 2000
Odluka o izradi Izmjena i dopuna Urbanističkog plana uređenja GOSPODARSKA ZONA SESVETE-JUG (Službeni glasnik Grada Zagreba broj 06/13)	Odluka Gradske skupštine Grada Zagreba o donošenju Izmjena i dopuna Urbanističkog plana uređenja GOSPODARSKA ZONA SESVETE-JUG (Službeni glasnik Grada Zagreba broj __/__)
Javna rasprava objavljena: 10. 02. 2014. u "Službenom glasniku Grada Zagreba" 03/14, "Večernjem listu" i "Jutarnjem listu"	Javni uvid održan: od 19. 02. 2014. do 05. 03. 2014.
Pečat Gradskog ureda za prostorno uređenje, izgradnju Grada, graditeljstvo, komunalne poslove i promet:	Pročelnik Gradskog ureda za prostorno uređenje, izgradnju Grada, graditeljstvo, komunalne poslove i promet: ..... mr.sc. Dinko Bilić dipl.oec.
	Odgovorna osoba za provođenje javne rasprave: ..... Toni Biluš dipl.ing.prom.
Izradio: Arhitektonski Atelier Deset d.o.o. za arhitekturu i urbanizam Kneza Mislava 15 Zagreb	
Pečat pravne osobe koja je izradila plan:	Odgovorna osoba: ..... Jasna Juraić Mucko dipl.ing.arh.
Koordinatori izrade Plana	
Za nositelja izrade:	- Toni Biluš dipl.ing.prom.
Za izrađivača:	- Jasna Juraić Mucko dipl.ing.arh.
Stručni tim izrađivača plana:	
David Cvetko dipl.ing.agr.	Valentina Šmit Novoselec dipl.ing.građ.
Marina Pavković dipl.oecc.	Ines Bilandžić Arbutina dipl.iur.
Pečat Gradske skupštine Grada Zagreba:	Predsjednik Gradske skupštine Grada Zagreba: ..... Darinko Kosor
Istovjetnost ovog prostornog plana s izvornikom ovjerava: ..... (ime, prezime, potpis)	Pečat nadležnog tijela:

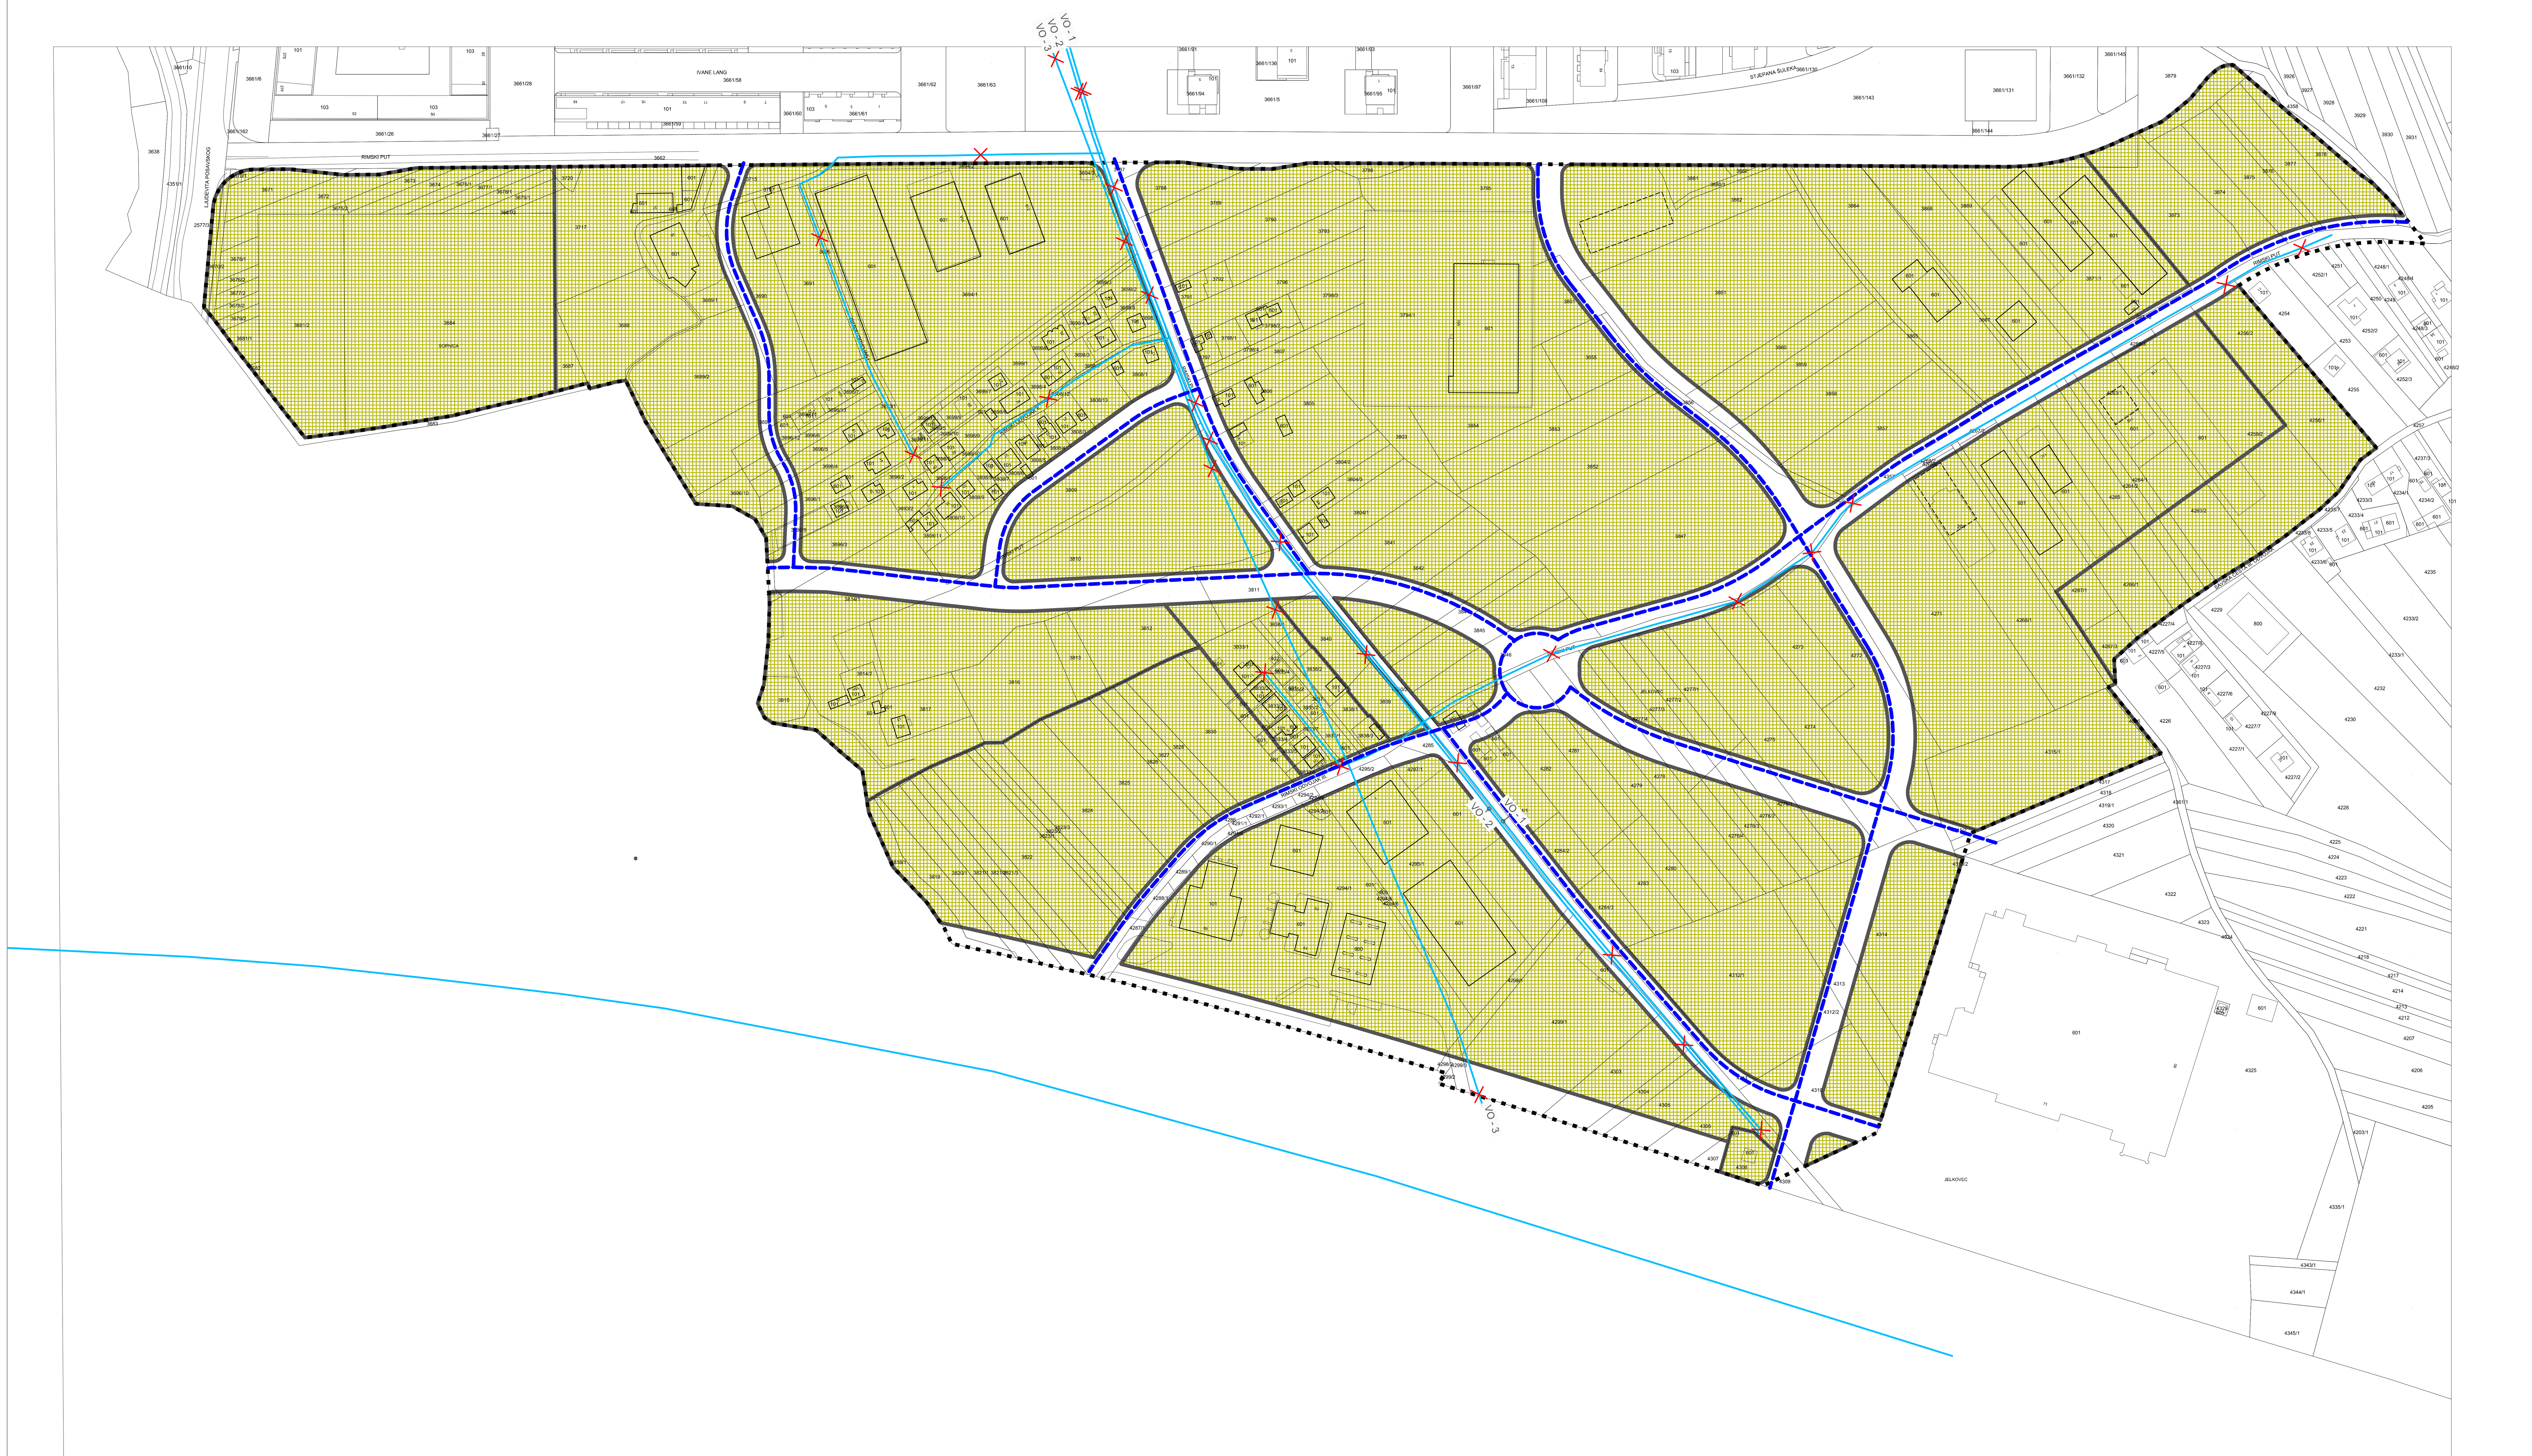

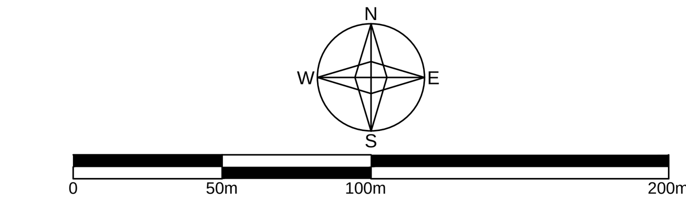

KAZALO

- granica obuhvata plana
- izgradnja registrirana katastarskim planom
- izdane lokacijske i građevne dozvole
- koridor ceste
- postojeći vodovod
- postojeći vodovod - planirano ukidanje
- planirani vodovod

GRAD ZAGREB

IZMJENE I DOPUNE URBANISTIČKOG PLANA UREĐENJA
GOSPODARSKA ZONA SESVETE-JUG
KONAČNI PRIJEDLOG PLANA

PROMETNA, ULIČNA I KOMUNALNA INFRASTRUKTURNA MREŽA
VODOOPSKRBA

Broj kartografskog prikaza 2.4	Mjerilo kartografskog prikaza: 1 : 2000
Odluka o izradi Izmjena i dopuna Urbanističkog plana uređenja GOSPODARSKA ZONA SESVETE-JUG (Službeni glasnik Grada Zagreba broj 06/13)	Odluka Gradske skupštine Grada Zagreba o donošenju Izmjena i dopuna Urbanističkog plana uređenja GOSPODARSKA ZONA SESVETE-JUG (Službeni glasnik Grada Zagreba broj __/__)
Javna rasprava objavljena: 10. 02. 2014. u "Službenom glasniku Grada Zagreba" 03/14, "Večernjem listu" i "Jutarnjem listu"	Javni uvid održan: od 19. 02. 2014. do 05. 03. 2014.
Pečat Gradskog ureda za prostorno uređenje, izgradnju Grada, graditeljstvo, komunalne poslove i promet:	Pročelnik Gradskog ureda za prostorno uređenje, izgradnju Grada, graditeljstvo, komunalne poslove i promet: .... mr.sc. Dinko Bilić dipl.oec.
	Odgovorna osoba za provođenje javne rasprave: .... Toni Biluš dipl.ing.prom.

Izradio:
Arhitektonski Atelier Deset d.o.o. za arhitekturu i urbanizam Kneza Mislava 15 Zagreb

Pečat pravne osobe koja je izradila plan:	Odgovorna osoba: .... Jasna Juraić Mucko dipl.ing.arh.

Koordinatori izrade Plana
Za nositelja izrade: - Toni Biluš dipl.ing.prom.
Za izrađivača: - Jasna Juraić Mucko dipl.ing.arh.

Stručni tim izrađivača plana:
David Cvetko dipl.ing.agr. — Valentina Šmit Novoselec dipl.ing.građ.
Marina Pavković dipl.oecc. — Ines Bilandžić Arbutina dipl.iur.

Pečat Gradske skupštine Grada Zagreba:	Predsjednik Gradske skupštine Grada Zagreba: .... Darinko Kosor
Istovjetnost ovog prostornog plana s izvornikom ovjerava: .... (ime, prezime, potpis)	Pečat nadležnog tijela:

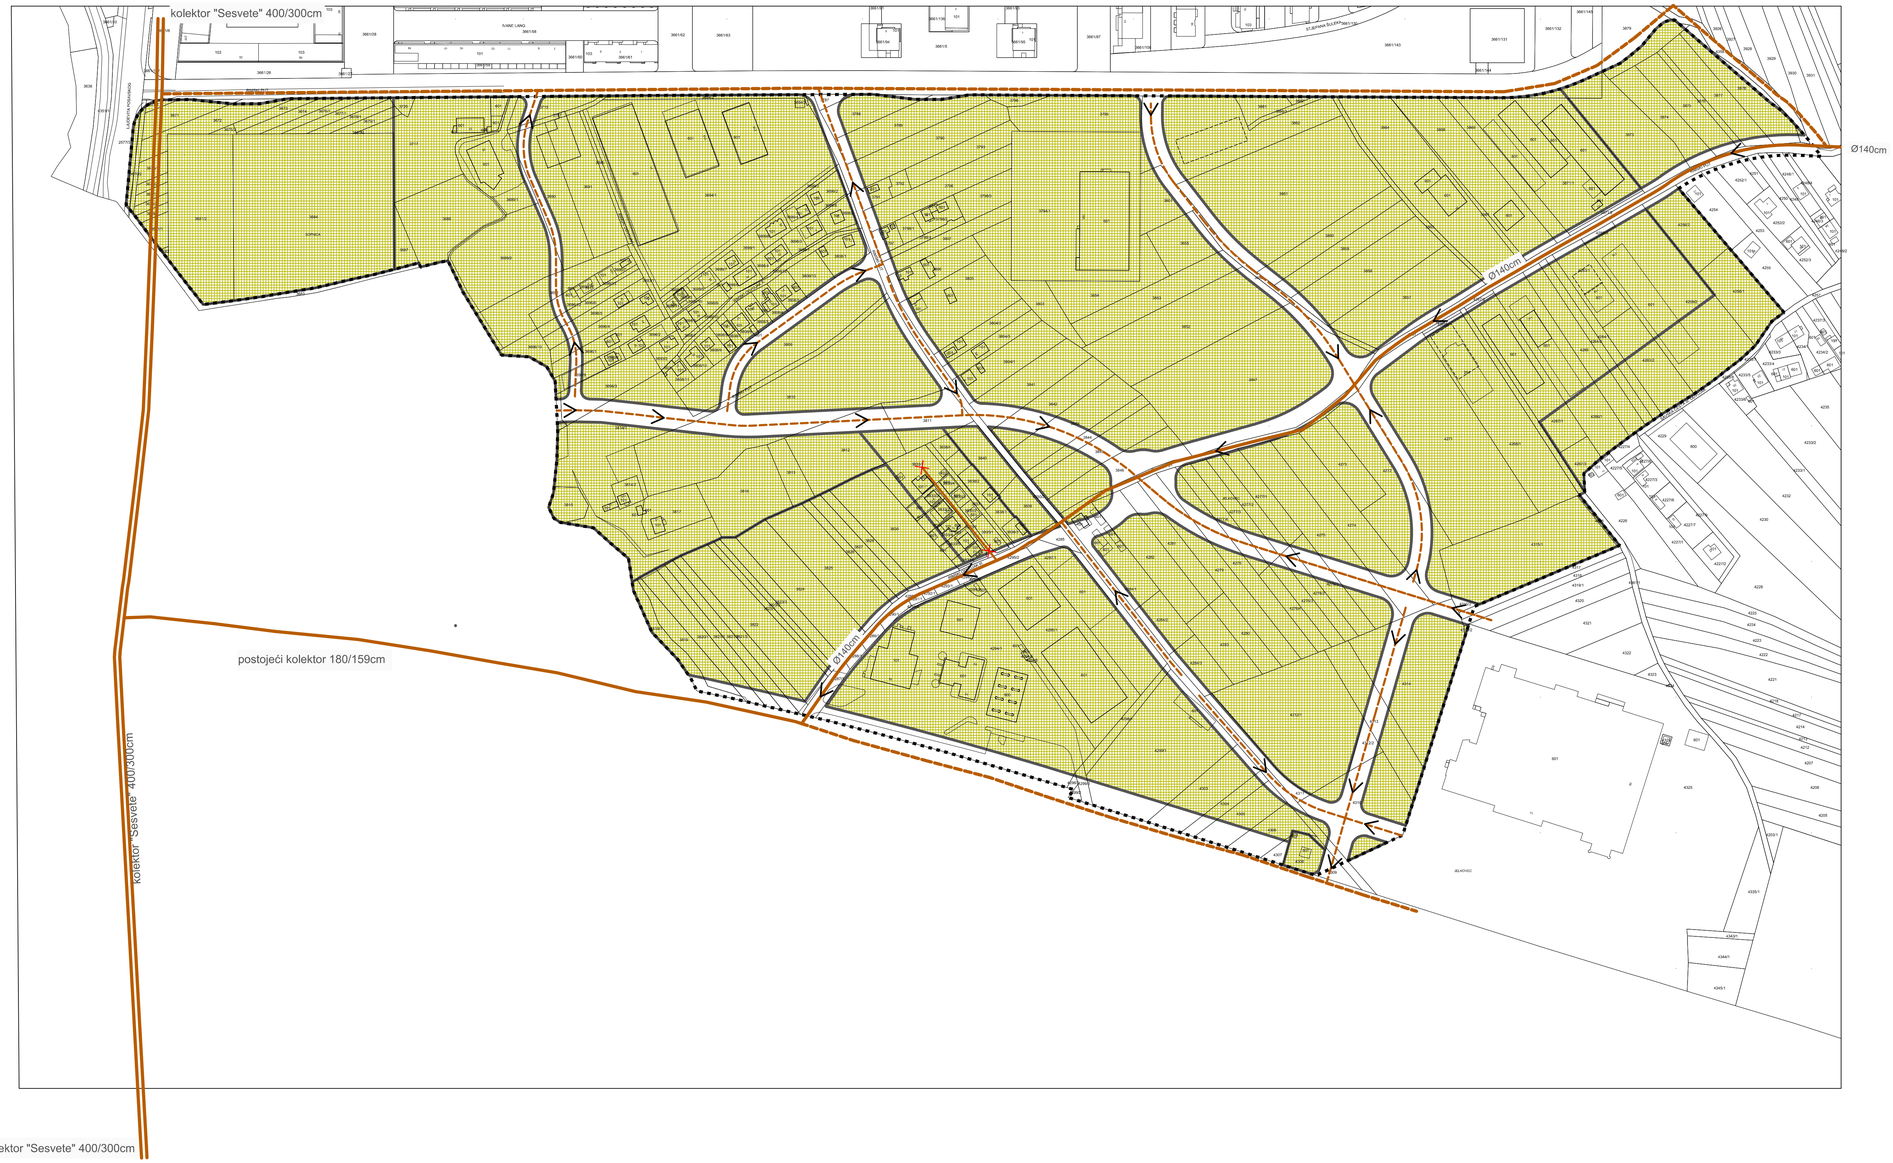

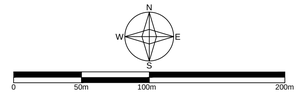

KAZALO

- granica obuhvata plana
- izgradnja registrirana katastarskim planom
- izdane lokacijske i građevne dozvole
- koridor ceste
- postojeći kolektori i sabirni kanali odvodnje
- planirani kolektori i sabirni kanali odvodnje
- postojeći kanali odvodnje
- postojeći kanali odvodnje - planirano ukidanje
- planirani kanali odvodnje
- smjer odvodnje

GRAD ZAGREB

IZMJENE I DOPUNE URBANISTIČKOG PLANA UREĐENJA
GOSPODARSKA ZONA SESVETE-JUG
KONAČNI PRIJEDLOG PLANA

PROMETNA, ULIČNA I KOMUNALNA INFRASTRUKTURNA MREŽA
ODVODNJA OTPADNIH VODA

Broj kartografskog prikaza 2.5	Mjerilo kartografskog prikaza: 1 : 2000
Odluka o izradi Izmjena i dopuna Urbanističkog plana uređenja GOSPODARSKA ZONA SESVETE-JUG (Službeni glasnik Grada Zagreba broj 06/13)	Odluka Gradske skupštine Grada Zagreba o donošenju Izmjena i dopuna Urbanističkog plana uređenja GOSPODARSKA ZONA SESVETE-JUG (Službeni glasnik Grada Zagreba broj __/__)
Javna rasprava objavljena: 10. 02. 2014. u "Službenom glasniku Grada Zagreba" 03/14, "Večernjem listu" i "Zadarnjem listu"	Javni uvid održan: od 19. 02. 2014. do 05. 03. 2014.
Pečat Gradskog ureda za prostorno uređenje, izgradnju Grada, graditeljstvo, komunalne poslove i promet:	Pročelnik Gradskog ureda za prostorno uređenje, izgradnju Grada, graditeljstvo, komunalne poslove i promet: ..... mr.sc. Dinko Bilić dipl.oec.
	Odgovorna osoba za provođenje javne rasprave: ..... Toni Biluš dipl.ing.prom.
Izradio: Arhitektonski Atelier Deset d.o.o. za arhitekturu i urbanizam Kneza Mislava 15 Zagreb	
Pečat pravne osobe koja je izradila plan:	Odgovorna osoba: ..... Jasna Juraić Mucko dipl.ing.arh.
Koordinatori izrade Plana Za nositelja izrade: Za izrađivača:	 - Toni Biluš dipl.ing.prom. - Jasna Juraić Mucko dipl.ing.arh.
Stručni tim izrađivača plana: David Cvetko dipl.ing.agr. Marina Pavković dipl.oecc.	 Valentina Šmit Novoselec dipl.ing.građ. Ines Bilandžić Arbutina dipl.iur.
Pečat Gradske skupštine Grada Zagreba:	Predsjednik Gradske skupštine Grada Zagreba: ..... Darinko Kosor
Istovjetnost ovog prostornog plana s izvornikom ovjerava: ..... (ime, prezime, potpis)	Pečat nadležnog tijela:

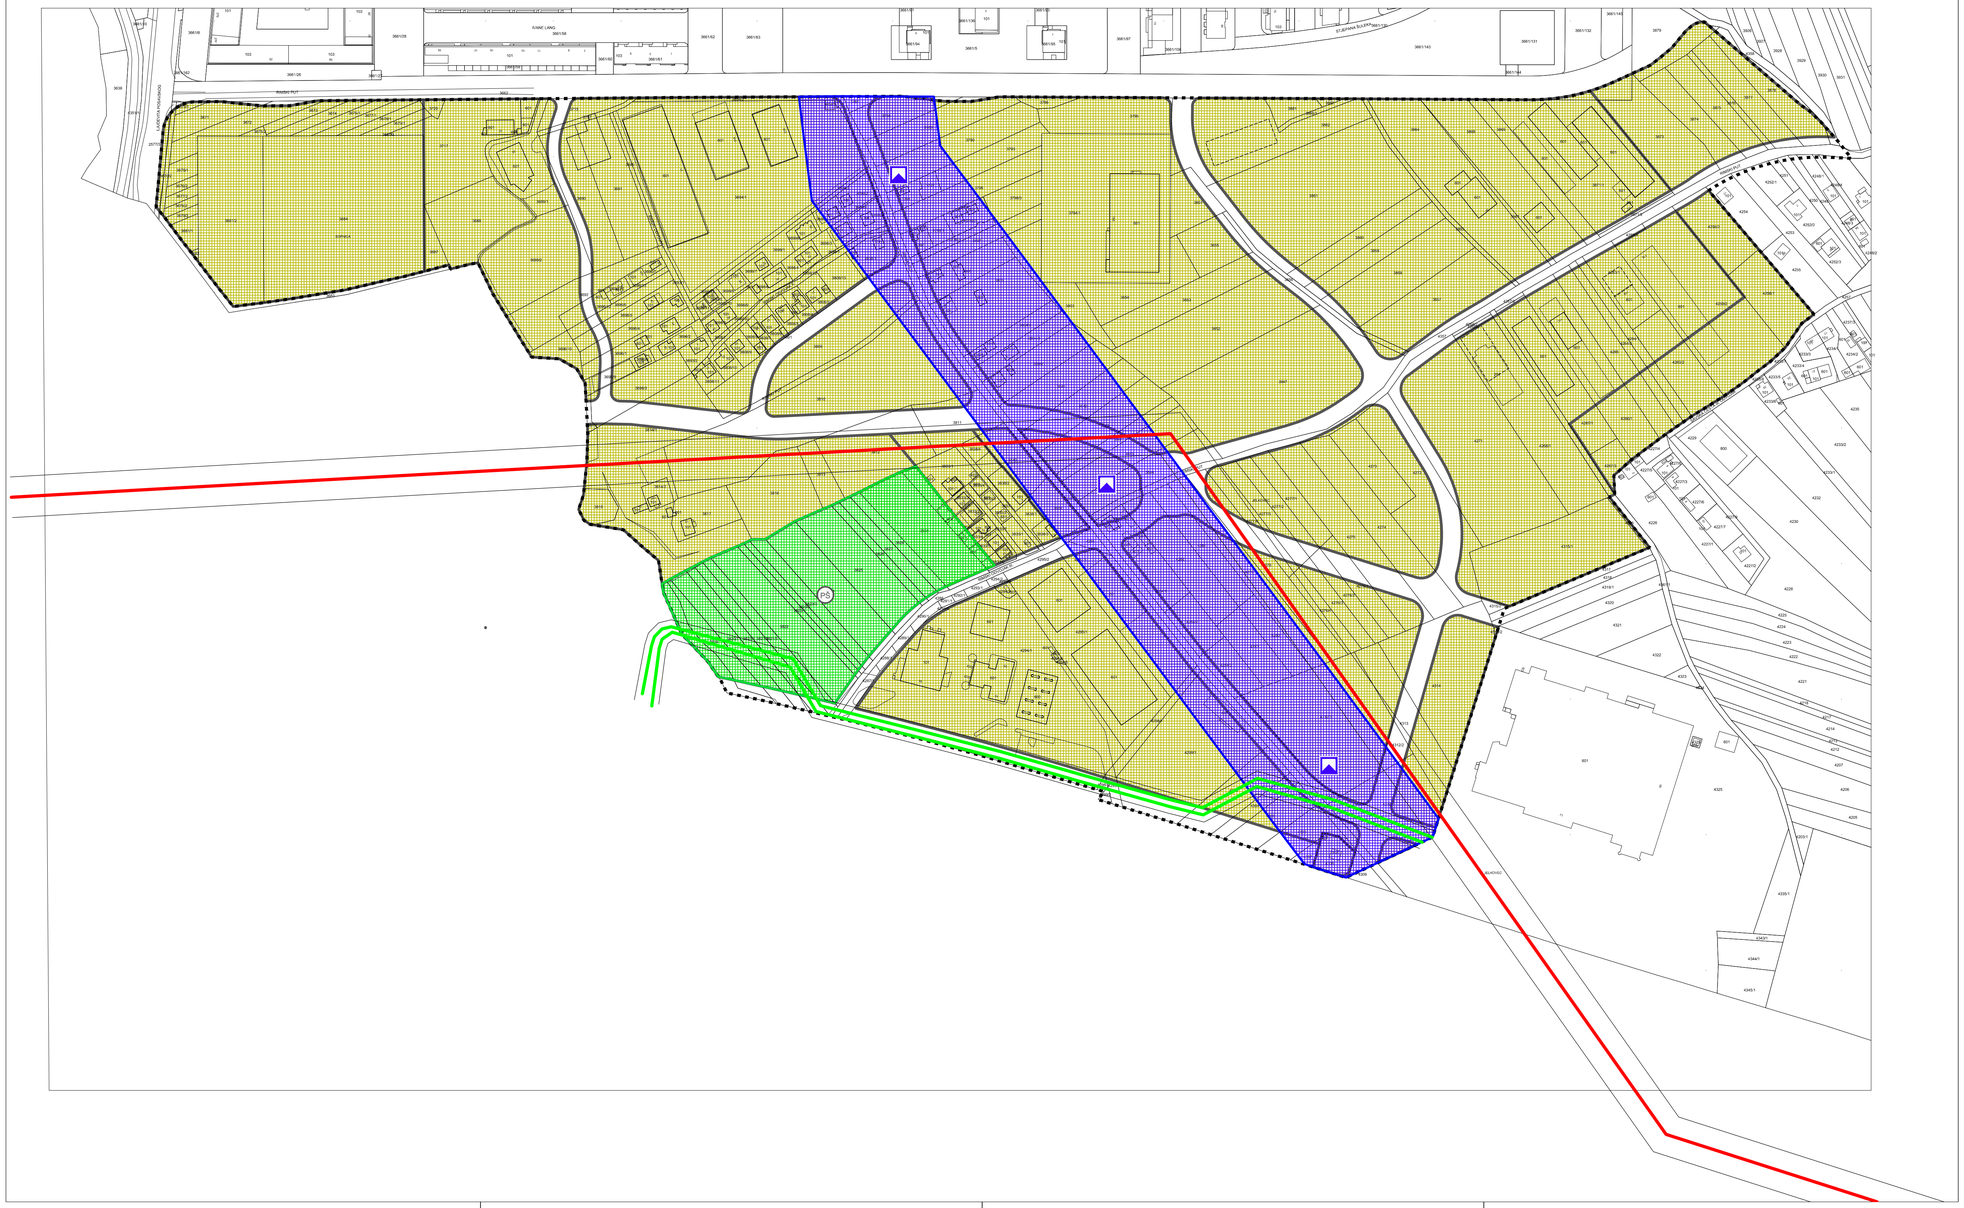

N
W E
S

0 50m 100m 200m

KAZALO

granica obuhvata plana

izgradnja registrirana katastarskim planom

izdane lokacijske i građevne dozvole

PODRUČJA POSEBNIH UVJETA KORIŠTENJA

ARHEOLOŠKA BAŠTINA

arheološko područje

PRIRODNA BAŠTINA

park šuma

ZAŠTITNI POJAS INFRASTRUKTURNIH KORIDORA

30 m koridor posebnog režima dalekovoda 2*110kV

5 m koridor posebnog režima plinovoda

GRAD ZAGREB

IZMJENE I DOPUNE URBANISTIČKOG PLANA UREĐENJA
GOSPODARSKA ZONA SESVETE-JUG
KONAČNI PRIJEDLOG PLANA

UVJETI KORIŠTENJA, UREĐENJA I ZAŠTITE POVRŠINA

Broj kartografskog prikaza 3.	Mjerilo kartografskog prikaza: 1 : 2000
Odluka o izradi Izmjena i dopuna Urbanističkog plana uređenja GOSPODARSKA ZONA SESVETE-JUG (Službeni glasnik Grada Zagreba broj 06/13)	Odluka Gradske skupštine Grada Zagreba o donošenju Izmjena i dopuna Urbanističkog plana uređenja GOSPODARSKA ZONA SESVETE-JUG (Službeni glasnik Grada Zagreba broj __/__)
Javna rasprava objavljena: 10. 02. 2014. u "Službenom glasniku Grada Zagreba" 03/14, "Večernjem listu" i "Jutarnjem listu"	Javni uvid održan: od 19. 02. 2014. do 05. 03. 2014.
Pečat Gradskog ureda za prostorno uređenje, izgradnju Grada, graditeljstvo, komunalne poslove i promet:	Pročelnik Gradskog ureda za prostorno uređenje, izgradnju Grada, graditeljstvo, komunalne poslove i promet: ..... mr.sc. Dinko Bilić dipl.oec.
	Odgovorna osoba za provođenje javne rasprave: ..... Toni Biluš dipl.ing.prom.

Izradio:
Arhitektonski Atelier Deset d.o.o. za arhitekturu i urbanizam Kneza Mislava 15 Zagreb

Pečat pravne osobe koja je izradila plan:	Odgovorna osoba: ..... Jasna Juraić Mucko dipl.ing.arh.

Koordinatori izrade Plana
Za nositelja izrade: - Toni Biluš dipl.ing.prom.
Za izrađivača: - Jasna Juraić Mucko dipl.ing.arh.

Stručni tim izrađivača plana:
David Cvetko dipl.ing.agr. Valentina Šmit Novoselec dipl.ing.građ.
Marina Pavković dipl.oec. Ines Bilandžić Arbutina dipl.iur.

Pečat Gradske skupštine Grada Zagreba:	Predsjednik Gradske skupštine Grada Zagreba: ..... Darinko Kosor
Istovjetnost ovog prostornog plana s izvornikom ovjerava: ..... (ime, prezime, potpis)	Pečat nadležnog tijela:

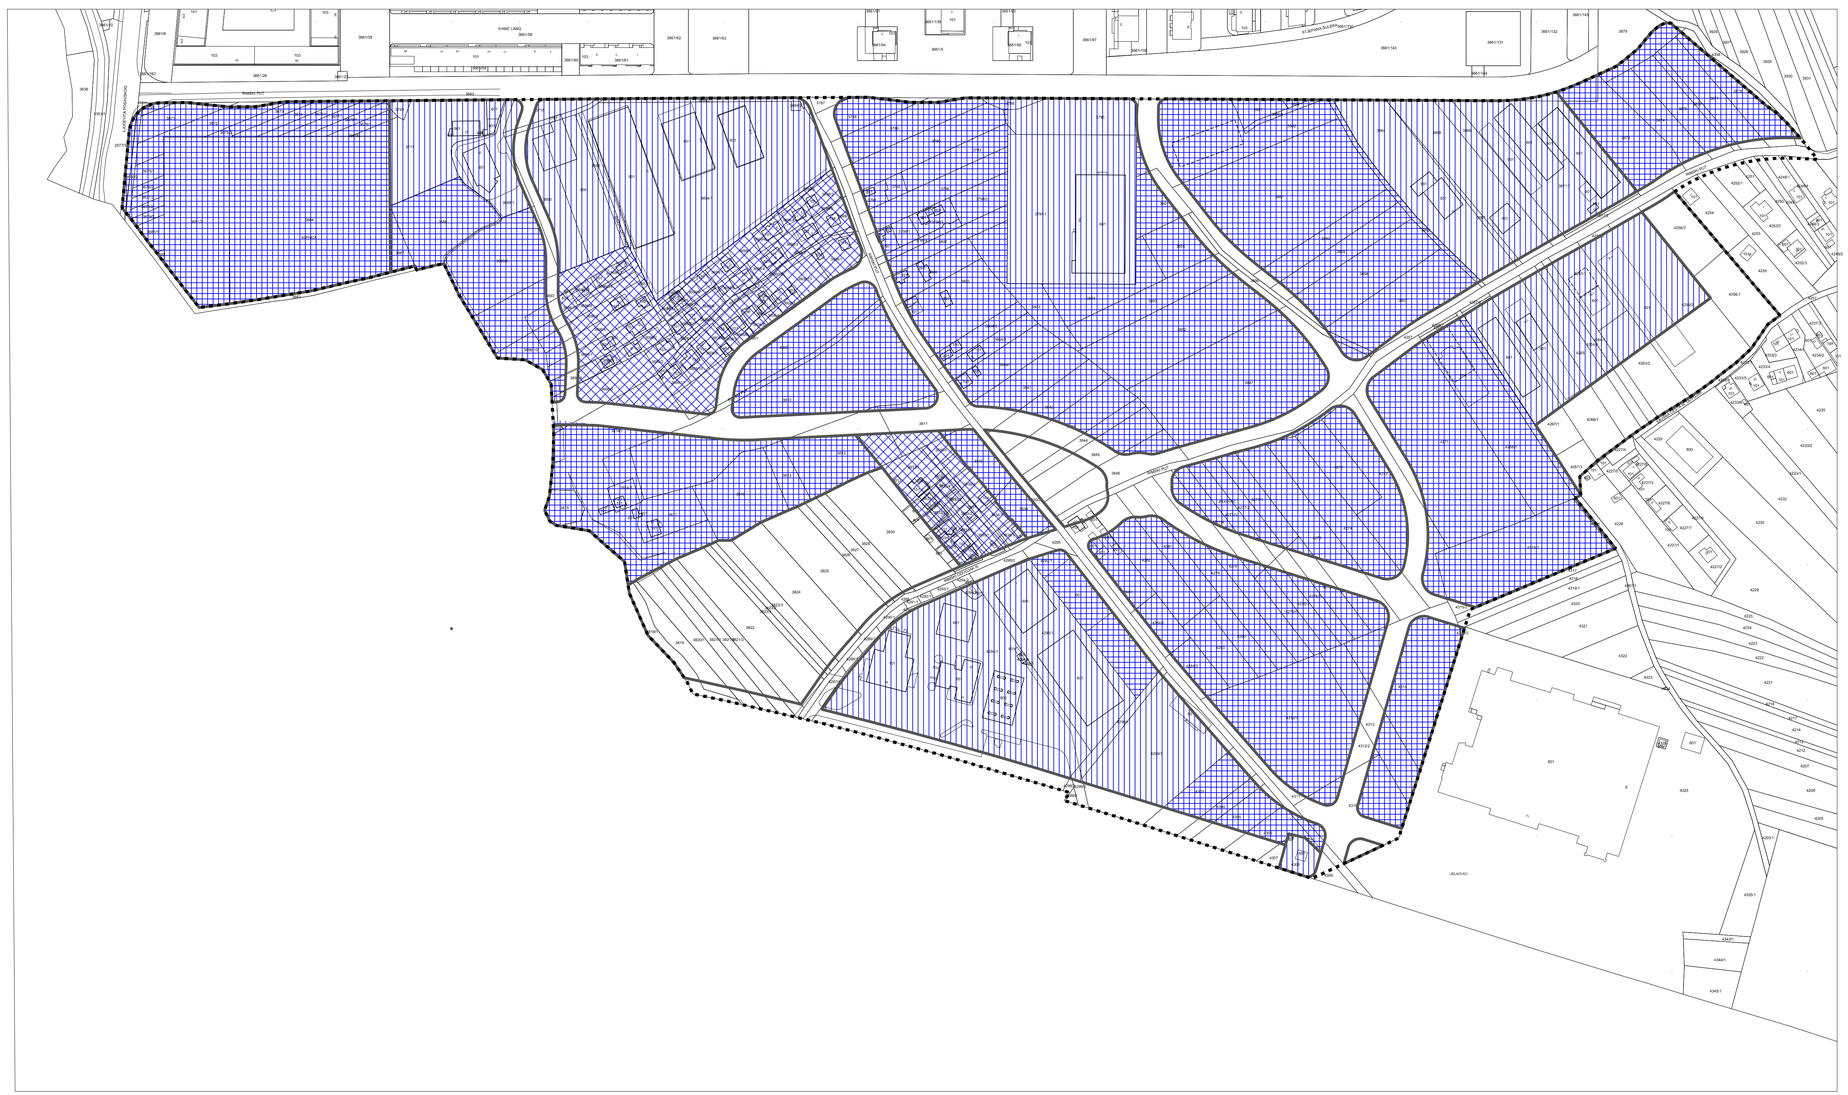

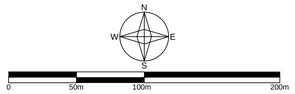

KAZALO

- granica obuhvata plana
- izgradnja registrirana katastarskim planom
- izdane lokacijske i građevne dozvole

- rekonstrukcija, obnova, zamjena, uklanjanje i nova gradnja
- nova gradnja
- rekonstrukcija, promjena korištenja i nova gradnja

GRAD ZAGREB

IZMJENE I DOPUNE URBANISTIČKOG PLANA UREĐENJA
GOSPODARSKA ZONA SESVETE-JUG
KONAČNI PRIJEDLOG PLANA

NAČIN I UVJETI GRADNJE

Broj kartografskog prikaza 4.	Mjerilo kartografskog prikaza: 1 : 2000
Odluka o izradi Izmjena i dopuna Urbanističkog plana uređenja GOSPODARSKA ZONA SESVETE-JUG (Službeni glasnik Grada Zagreba broj 06/13)	Odluka Gradske skupštine Grada Zagreba o donošenju Izmjena i dopuna Urbanističkog plana uređenja GOSPODARSKA ZONA SESVETE-JUG (Službeni glasnik Grada Zagreba broj __/__)
Javna rasprava objavljena: 10. 02. 2014. u "Službenom glasniku Grada Zagreba" 03/14, "Večernjem listu" i "Jutarnjem listu"	Javni uvid održan: od 19. 02. 2014. do 05. 03. 2014.
Pečat Gradskog ureda za prostorno uređenje, izgradnju Grada, graditeljstvo, komunalne poslove i promet:	Pročelnik Gradskog ureda za prostorno uređenje, izgradnju Grada, graditeljstvo, komunalne poslove i promet: ..... mr.sc. Dinko Bilić dipl.oec.
	Odgovorna osoba za provođenje javne rasprave: ..... Toni Biluš dipl.ing.prom.
Izradio: Arhitektonski Atelier Deset d.o.o. za arhitekturu i urbanizam Kneza Mislava 15 Zagreb	
Pečat pravne osobe koja je izradila plan:	Odgovorna osoba: ..... Jasna Jurač Mucko dipl.ing.arh.
Koordinatori izrade Plana Za nositelja izrade: Za izrađivača:	 - Toni Biluš dipl.ing.prom. - Jasna Jurač Mucko dipl.ing.arh.
Stručni tim izrađivača plana: David Cvetko dipl.ing.agr. Marina Pavković dipl.oecc.	 Valentina Šmit Novoselec dipl.ing.građ. Ines Bilandžić Arbutina dipl.iur.
Pečat Gradske skupštine Grada Zagreba:	Predsjednik Gradske skupštine Grada Zagreba: ..... Darinko Kosor
Istovjetnost ovog prostornog plana s izvornikom ovjerava: ..... (ime, prezime, potpis)	Pečat nadležnog tijela: