






IZMJENE I DOPUNE
URBANISTIČKOG PLANA UREĐENJA
HRVATSKI LESKOVAC
- SREDIŠNJI DIO NASELJA

1. KORIŠTENJE I NAMJENA POVRŠINA
- izmjene i dopune 2015.

GRANICA

 OBUHVAT URBANISTIČKOG PLANA UREĐENJA

RAZVOJ I UREĐENJE NASELJA

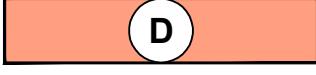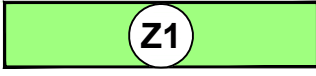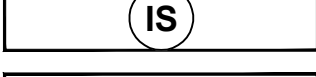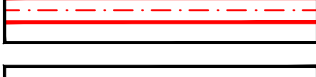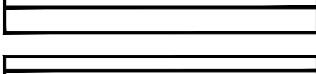-  **M1**
- MJEŠOVITA NAMJENA - PRETEŽITO STAMBENA
-  **D**
- JAVNA I DRUŠTVENA NAMJENA
D4 - PREDŠKOLSKA
D - OSTALO
-  **R**
- SPORTSKO - REKREACIJSKA NAMJENA
-  **Z1**
- JAVNE ZELENE POVRŠINE - JAVNI PARK
-  **Z**
- ZAŠTITNE ZELENE POVRŠINE
-  **IS**
- POVRŠINE INFRASTRUKTURNIH SUSTAVA
-  **IS**
- KOLNE PROMETNICE
-  **IS2**
- KOLNO - PJEŠAČKE POVRŠINE
-  **IS2**
- PJEŠAČKA POVRŠINA - TRG
-  **IS2**
- CRPNA STANICA

GRAD ZAGREB

Naziv prostornog plana:
**IZMJENE I DOPUNE URBANISTIČKOG PLANA UREĐENJA
HRVATSKI LESKOVAC - SREDIŠNJI DIO NASELJA**
- NACRT PRIJEDLOGA PLANA -

Naziv kartografskog prikaza:
1. KORIŠTENJE I NAMJENA POVRŠINA
- izmjene i dopune 2015.

Broj kartografskog prikaza: 1.	Mjerilo kartografskog prikaza: 1 : 2 000
Odluka Gradske skupštine o izradi Izmjena i dopuna Urbanističkog plana uređenja "Hrvatski Leskovac-središnji dio naselja" ("Službeni glasnik" Grada Zagreba, broj 12/14)	Odluka Gradske skupštine o donošenju Izmjena i dopuna Urbanističkog plana uređenja "Hrvatski Leskovac-središnji dio naselja" ("Službeni glasnik" Grada Zagreba broj 15)
Javna rasprava objavljena je: __. __. 2015. godine	Javni uvid održan od: __. __. 2015. godine
Pečat Gradskog ureda za prostorno uređenje, izgradnju Grada, graditeljstvo, komunalne poslove i promet:	Pročelnik Gradskog ureda za prostorno uređenje, izgradnju Grada, graditeljstvo, komunalne poslove i promet:
M.P.	 mr.sc. Dinko Bilić, dipl.oec.
	Odgovorna osoba za provođenje javne rasprave:
	 Mirna Vrca, dipl.ing.arh.


Pravna osoba koja je izradila plan:	
 CPA CENTAR ZA PROSTORNO UREĐENJE I ARHITEKTURU d.o.o.	
Pečat pravne osobe koja je izradila plan:	Odgovorna osoba:
M.P.	 Tomislav Dolečki, dipl.ing.arh.
Pečat odgovornog voditelja izrade plana:	Odgovorni voditelj izrade Nacrta prijedloga Izmjena i dopuna Urbanističkog plana uređenja "Hrvatski Leskovac - središnji dio naselja":
M.P.	 Neda Kaminski - Kirš, dipl.ing.arh. ovlaštena arhitektica
Stručni tim CPA d.o.o u izradi Plana:	
Suradnja u izradi Plana:	
1. Tomislav Dolečki, dipl.ing.arh. 2. Neda Kaminski - Kirš, dipl.ing.arh. 3. mr.sc. Zrinka Tadić, dipl.ing.arh.	4. Dora Dolečki Glasinović, dipl.ing.arh. 5. Anika Tomić, dipl.ing.arh. 1. Josip Štefčić, dipl.lur. 2. Barbara Vajdić, dipl.oec. 3. Nataša Horvat, dipl.ing.biolog.
Pečat Gradske Skupštine Grada Zagreba:	Predsjednik Gradske Skupštine Grada Zagreba:
M.P.	 Darinko Kosor
Istovjetnost prostornog plana s izvornikom ovjerava:	Pečat nadležnog tijela:
..... (ime, prezime, potpis)	M.P.

MJERILO 1:2000


0 25 50 75 100 200 m

KARAKTERISTIČNI
POPREČNI PRESJECI MJ
1:250


PRESJEK A-A

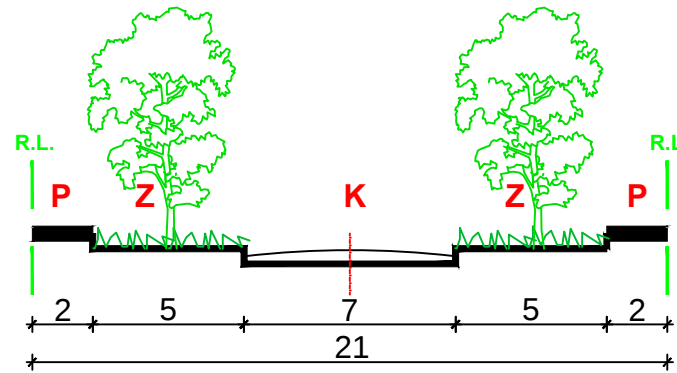


PRESJEK B-B

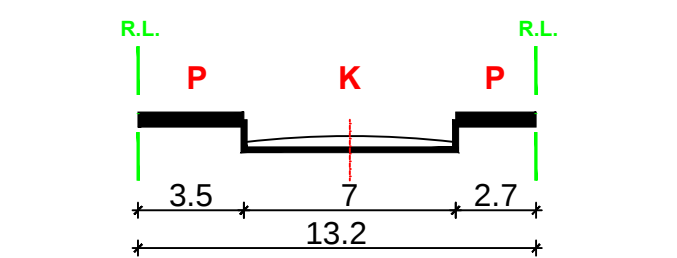


PRESJEK B1-B1

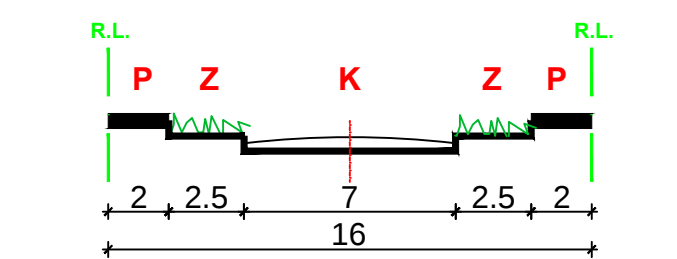


PRESJEK C-C

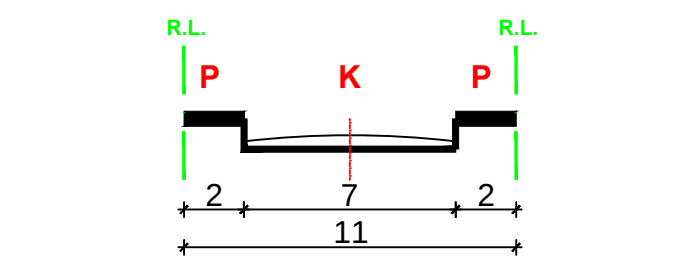


PRESJEK D-D

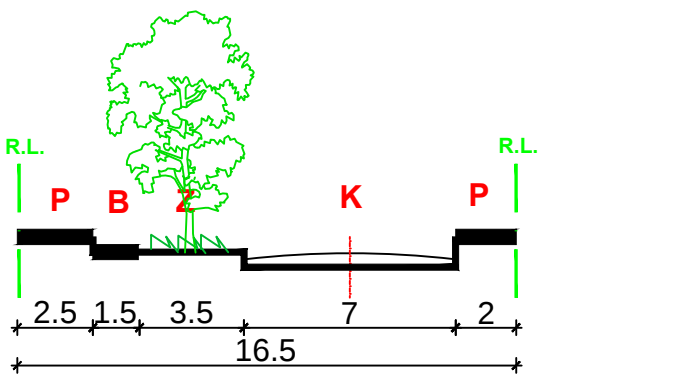

PRESJEK E-E

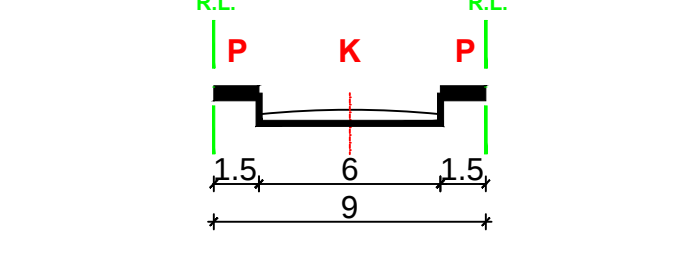


PRESJEK E1-E1

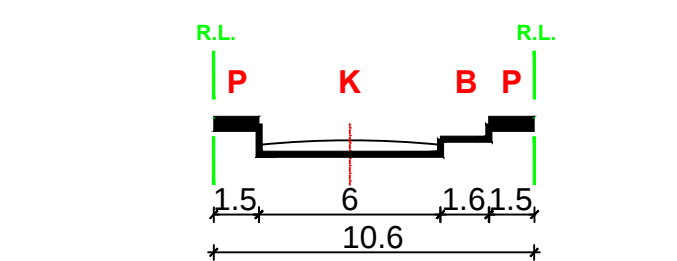

LEGENDA ZA PRESJEKE:

- K - KOLNA POVRŠINA
- P - PJEŠAČKA POVRŠINA
- B - BICIKLISTIČKA TRAKA
- Z - ZELENA POVRŠINA
- RL - REGULACIONA LINIJA

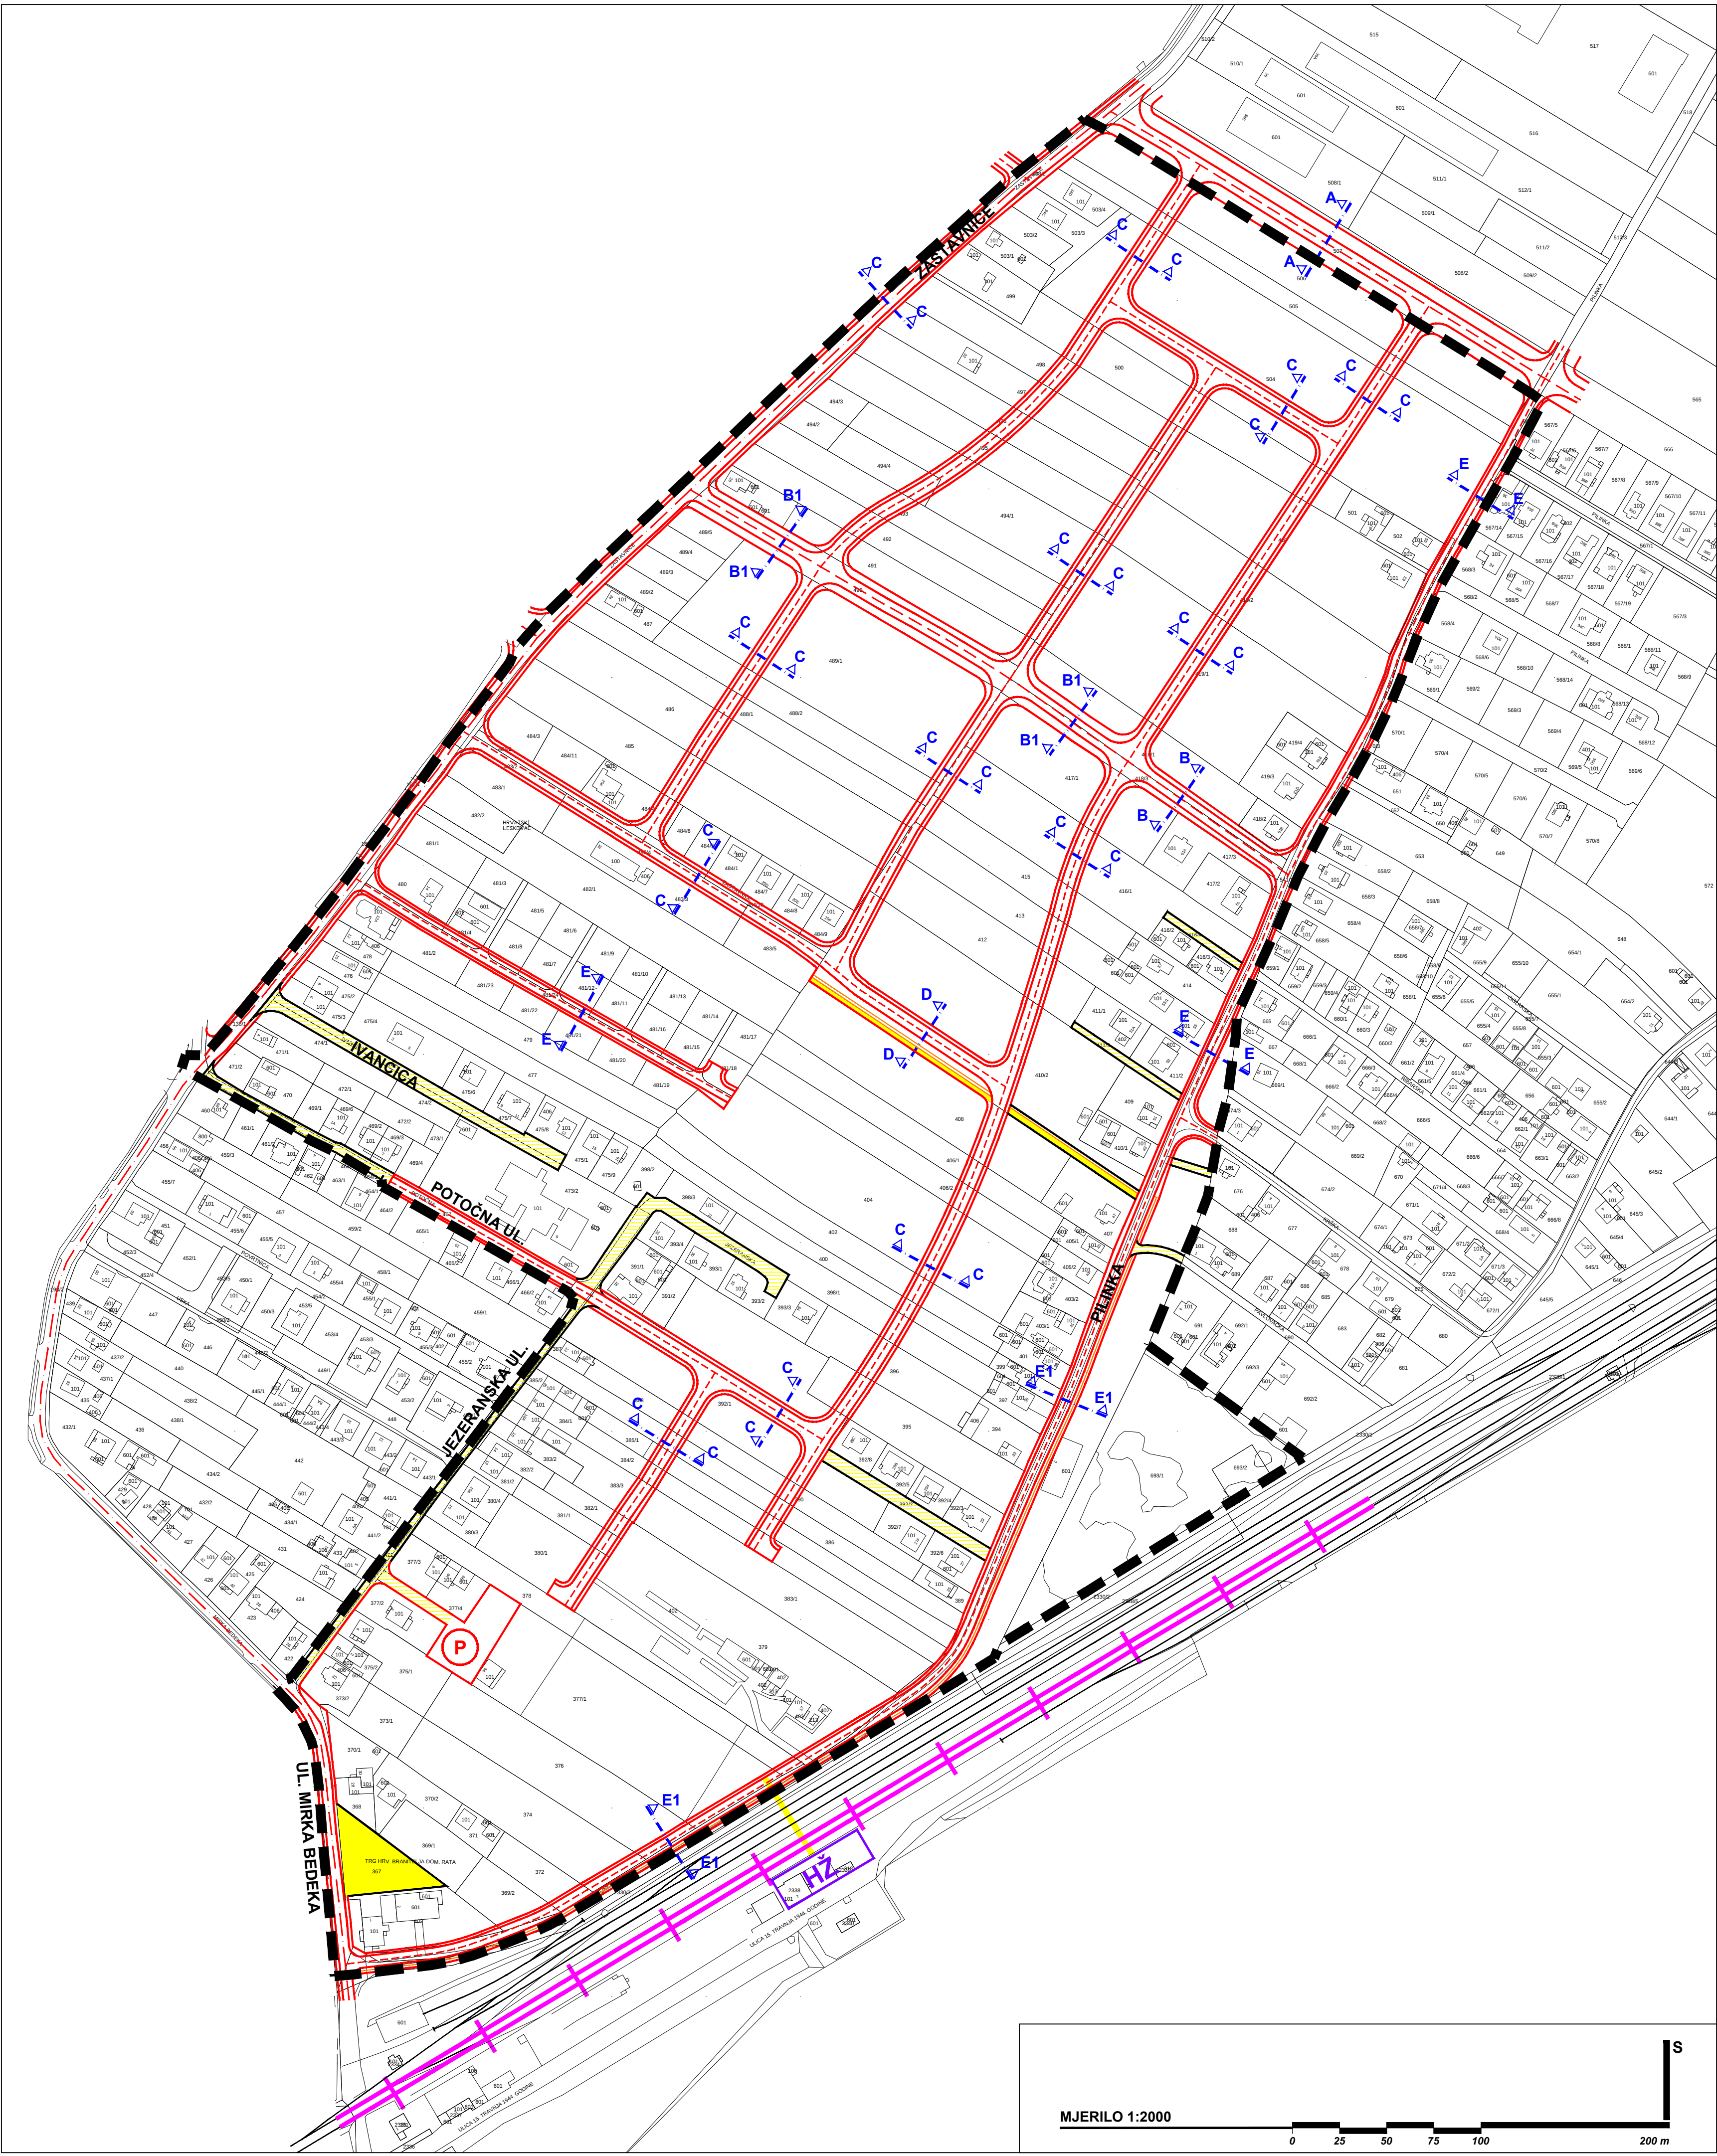

MJERILO 1:2000

0 25 50 75 100 200 m

IZMJENE I DOPUNE
URBANISTIČKOG PLANA UREĐENJA
HRVATSKI LEŠKOVAC
- SREDIŠNJI DIO NASELJA

2. PROMETNA, ULIČNA I KOLMUNALNA
INFRASTRUKTURNA MREŽA
2.A. PROMET - izmjene i dopune 2015.

GRANICA

OBUH VAT URBANISTIČKOG PLANA UREĐENJA

CESTOVNI PROMET

- GLAVNA MJESNA ULICA
- SABIRNA ULICA
- OSTALE ULICE
- KORIDOR ULICE
- VEĆE JAVNO PARKIRALIŠTE
- BICIKLISTIČKA STAZA
- KOLNO PJEŠAČKA POVRŠINA
- PJEŠAČKA POVRŠINA
- PJEŠAČKA POVRŠINA (TRG)
- NAČELNA POZICIJA DENIVELIRANOG PJEŠAČKOG PRIJELAZA

ŽELJEZNIČKI PROMET

- MAGISTRALNA ŽELJEZNIČKA PRUGA
- ŽELJEZNIČKA STANICA

GRAD ZAGREB

Naziv prostornog plana:
**IZMJENE I DOPUNE URBANISTIČKOG PLANA UREĐENJA
HRVATSKI LEŠKOVAC - SREDIŠNJI DIO NASELJA**
- NACRT PRIJEDLOGA PLANA -

Naziv kartografskog prikaza:
**2. PROMETNA, ULIČNA I KOMUNALNA INFRASTRUKTURNA MREŽA
2.A. PROMET - izmjene i dopune 2015.**

Broj kartografskog prikaza: 2.A.	Mjerilo kartografskog prikaza: 1 : 2 000
Odluka Gradske skupštine o Izradi Izmjena i dopuna Urbanističkog plana uređenja "Hrvatski Leskovac-središnji dio naselja" ("Službeni glasnik" Grada Zagreba, broj 12/14)	Odluka Gradske skupštine o donošenju Izmjena i dopuna Urbanističkog plana uređenja "Hrvatski Leskovac-središnji dio naselja" ("Službeni glasnik" Grada Zagreba broj /15)
Javna rasprava objavljena je: __. __. 2015. godine	Javni uvid održan od: __. __. 2015. godine
Pečat Gradskog ureda za prostorno uređenje, izgradnju Grada, graditeljstvo, komunalne poslove i promet:	Pročelnik Gradskog ureda za prostorno uređenje, izgradnju Grada, graditeljstvo, komunalne poslove i promet:
M.P.	mr.sc. Dinko Bilić, dipl.oec.
	Odgovorna osoba za provođenje javne rasprave:
	Mirna Vrca, dipl.arh.

Pravna osoba koja je izradila plan: CPA CENTAR ZA PROSTORNO UREĐENJE I ARHITEKTURU d.o.o.	
Pečat pravne osobe koja je izradila plan:	Odgovorna osoba:
M.P.	Tomislav Dolečki, dipl.ing.arh.
Pečat odgovornog voditelja izrade plana:	Odgovorni voditelj izrade Nacrta prijedloga Izmjena i dopuna Urbanističkog plana uređenja "Hrvatski Leskovac - središnji dio naselja":
M.P.	Neda Kaminski - Kirš, dipl.ing.arh. ovlaštena arhitektica
Stručni tim CPA d.o.o u izradi plana: 1. Tomislav Dolečki, dipl.ing.arh. 2. Neda Kaminski - Kirš, dipl.ing.arh. 3. mr.sc. Zrinka Tadić, dipl.ing.arh.	Suradnja u izradi Plana: 1. Josip Štefčić, dipl.iur. 2. Barbara Vajdić, dipl.oec. 3. Nataša Horvat, dipl.ing.biolog.
Pečat Gradske Skupštine Grada Zagreba:	Predsjednik Gradske Skupštine Grada Zagreba:
M.P.	Darinko Kosor
Istovjetnost prostornog plana s izvornikom ovjerava:	Pečat nadležnog tijela:
(ime, prezime, potpis)	M.P.

IZMJENE I DOPUNE
URBANISTIČKOG PLANA UREĐENJA
HRVATSKI LEŠKOVAC
- SREDIŠNJI DIO NASELJA

2. PROMETNA, ULIČNA I KOMUNALNA
INFRASTRUKTURNA MREŽA
2.B. POŠTA I TELEKOMUNIKACIJE;
ENERGETSKI SUSTAV
- izmjene i dopune 2015.

GRANICA

OBUHVAAT URBANISTIČKOG PLANA UREĐENJA

TELEKOMUNIKACIJE

JAVNE TELEKOMUNIKACIJE U NEPOKRETNOSTI MREŽI

POSTOJEĆA DISTRIBUTIVNA TK MREŽA
PLANIRANA DISTRIBUTIVNA TK MREŽA
UPS Hrvatski Leskovac

ENERGETSKI SUSTAV
ELEKTROENERGETSKI SUSTAV

POSTOJEĆA TRAFOSTANICA 20/0.4kV
PLANIRANE TRAFOSTANICE - TS 20/0.4kV
(NAČELNI POLOŽAJ TRAFOSTANICA)
POSTOJEĆI ZRAČNI VOD 20kV
PREDVIĐEN ZA UKIDANJE
POSTOJEĆI 20 kV KABEL
PLANIRANI 20 kV KABEL
VOD JAVNE RASVJETE
PLINSKA MREŽA
SREDNJETLAČNI PLINOVOD

GRAD ZAGREB

Naziv prostornog plana:
IZMJENE I DOPUNE URBANISTIČKOG PLANA UREĐENJA
HRVATSKI LEŠKOVAC - SREDIŠNJI DIO NASELJA
- NACRT PRIJEDLOGA PLANA -

Naziv kartografskog prikaza:
2. PROMETNA, ULIČNA I KOMUNALNA INFRASTRUKTURNA MREŽA
2.B. POŠTA I TELEKOMUNIKACIJE; ENERGETSKI SUSTAV

Broj kartografskog prikaza: 2.B.	Mjerilo kartografskog prikaza: 1 : 2 000
Odluka Gradske skupštine o izradi izmjena i dopuna Urbanističkog plana uređenja "Hrvatski Leskovac-središnji dio naselja" ("Službeni glasnik" Grada Zagreba, broj 12/14)	Odluka Gradske skupštine o donošenju izmjena i dopuna Urbanističkog plana uređenja "Hrvatski Leskovac-središnji dio naselja" ("Službeni glasnik" Grada Zagreba broj 15)
Javna rasprava objavljena je: __. __. 2015. godine	Javni uvid održan od: __. __. 2015. godine
Pečat Gradskog ureda za prostorno uređenje, izgradnju Grada, graditeljstvo, komunalne poslove i promet:	Pročelnik Gradskog ureda za prostorno uređenje, izgradnju Grada, graditeljstvo, komunalne poslove i promet:
M.P.	mr.sc. Dinko Bilić, dipl.oec.
	Odgovorna osoba za provođenje javne rasprave:
	Mirna Vrca, dipl.ing.arh.

Pravna osoba koja je izradila plan:	
CPA CENTAR ZA PROSTORNO UREĐENJE I ARHITEKTURU d.o.o.	
Pečat pravne osobe koja je izradila plan:	Odgovorna osoba:
M.P.	Tomislav Dolečki, dipl.ing.arh.
Pečat odgovornog voditelja izrade plana:	Odgovorni voditelj izrade Nacrta prijedloga izmjena i dopuna Urbanističkog plana uređenja "Hrvatski Leskovac - središnji dio naselja":
M.P.	Neda Kaminski - Kirš, dipl.ing.arh. ovlaštena arhitektica
Stručni tim CPA d.o.o. u izradi plana:	Suradnja u izradi Plana:
1. Tomislav Dolečki, dipl.ing.arh. 2. Neda Kaminski - Kirš, dipl.ing.arh. 3. mr.sc. Zrinka Tadić, dipl.ing.arh.	4. Dora Dolečki Glasinović, dipl.ing.arh. 5. Anika Tomić, dipl.ing.arh. 1. Josip Štefčić, dipl.lur. 2. Barbara Vajdić, dipl.oec. 3. Nataša Horvat, dipl.ing.biolog.
Pečat Gradske Skupštine Grada Zagreba:	Predsjednik Gradske Skupštine Grada Zagreba:
M.P.	Darinko Kosor
Istovjetnost prostornog plana s izvornikom ovjerava:	Pečat nadležnog tijela:
	M.P.
(ime, prezime, potpis)	

MJERILO 1:2000

0 25 50 75 100 200 m

IZMJENE I DOPUNE
URBANISTIČKOG PLANA UREĐENJA
HRVATSKI LESKOVAC
- SREDIŠNJI DIO NASELJA

2. PROMETNA, ULIČNA I KOLMUNALNA
INFRASTRUKTURNA MREŽA
2.C. VODNOGOSPODARSKI SUSTAV
- izmjene i dopune 2015.

GRANICA

OBUHVAT URBANISTIČKOG PLANA UREĐENJA

VODNOGOSPODARSKI SUSTAV

KORIŠTENJE VODA

POSTOJEĆI VODOOPSKRBNI CJEVOVOD

PLANIRANI VODOOPSKRBNI CJEVOVOD

ODVODNJA OTPADNIH VODA

POSTOJEĆI GLAVNI SABIRNI KOLEKTOR

PLANIRANI GLAVNI SABIRNI KOLEKTOR

OSNOVNI ULIČNI KOLEKTOR

SMJER ODVODNJE


CRPNA STANICA

GRAD ZAGREB

Naziv prostornog plana:
**IZMJENE I DOPUNE URBANISTIČKOG PLANA UREĐENJA
HRVATSKI LESKOVAC - SREDIŠNJI DIO NASELJA**
- NACRT PRIJEDLOGA PLANA -

Naziv kartografskog prikaza:
**2. PROMETNA, ULIČNA I KOMUNALNA INFRASTRUKTURNA MREŽA
2.C. VODNOGOSPODARSKI SUSTAV - izmjene i dopune 2015.**

Broj kartografskog prikaza: 2.C.	Mjerilo kartografskog prikaza: 1 : 2 000
Odluka Gradske skupštine o izradi Izmjena i dopuna Urbanističkog plana uređenja "Hrvatski Leskovac-središnji dio naselja" ("Službeni glasnik" Grada Zagreba, broj 12/14)	Odluka Gradske skupštine o donošenju Izmjena i dopuna Urbanističkog plana uređenja "Hrvatski Leskovac-središnji dio naselja" ("Službeni glasnik" Grada Zagreba broj 15)
Javna rasprava objavljena je: __. __. 2015. godine	Javni uvid održan od: __. __. 2015. godine
Pečat Gradskog ureda za prostorno uređenje, izgradnju Grada, graditeljstvo, komunalne poslove i promet:	Pročelnik Gradskog ureda za prostorno uređenje, izgradnju Grada, graditeljstvo, komunalne poslove i promet:
M.P.	 mr.sc. Dinko Bilić, dipl.oec. Odgovorna osoba za provođenje javne rasprave: Mirna Vrca, dipl.ing.arh.

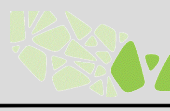Pravna osoba koja je izradila plan:  CPA CENTAR ZA PROSTORNO UREĐENJE I ARHITEKTURU d.o.o.	
Pečat pravne osobe koja je izradila plan: M.P.	Odgovorna osoba: Tomislav Dolečki, dipl.ing.arh.
Pečat odgovornog voditelja izrade plana: M.P.	Odgovorni voditelj izrade Nacrta prijedloga Izmjena i dopuna Urbanističkog plana uređenja "Hrvatski Leskovac - središnji dio naselja": Neda Kaminski - Kirš, dipl.ing.arh. ovlaštena arhitektica
Stručni tim CPA d.o.o u izradi plana: 1. Tomislav Dolečki, dipl.ing.arh. 2. Neda Kaminski - Kirš, dipl.ing.arh. 3. mr.sc. Zrinka Tadić, dipl.ing.arh.	
Suradnja u izradi Plana: 4. Dora Dolečki Glasinović, dipl.ing.arh. 5. Anika Tomić, dipl.ing.arh.	
1. Josip Štefčić, dipl.iur. 2. Barbara Vajdić, dipl.oec. 3. Nataša Horvat, dipl.ing.biolog.	
Pečat Gradske Skupštine Grada Zagreba: M.P.	Predsjednik Gradske Skupštine Grada Zagreba: Darinko Kosor
Istovjetnost prostornog plana s izvornikom ovjerava: (ime, prezime, potpis)	Pečat nadležnog tijela: M.P.

MJERILO 1:2000

0 25 50 75 100 200 m

IZMJENE I DOPUNE
URBANISTIČKOG PLANA UREĐENJA
HRVATSKI LESKOVAC
- SREDIŠNJI DIO NASELJA

3. UVJETI KORIŠTENJA, UREĐENJA I
ZAŠTITE POVRŠINA
- izmjene i dopune 2015.

GRANICA

OBUHVAT URBANISTIČKOG PLANA UREĐENJA

PODRUČJA POSEBNIH OGRANIČENJA U KORIŠTENJU

KORIDOR ZAŠTITNOG PRUŽNOG POJASA - 100 m od osi
krajnjeg kolosjeka

PODRUČJE UGROŽENO BUKOM

RAZINE BUKE (L night) NAKON POSTAVLJANJA BARIJERA ZA ZAŠTITU OD BUKE

L_R 45 - 50 dB
L_R 50 - 55 dB
L_R 55 - 60 dB
L_R 60 - 65 dB
L_R 65 - 70 dB

OBAVEZNA IZRADA POSEBNE DOKUMENTACIJE

PROVEDBA JAVNOG NATJEČAJA

NAČELNA LOKACIJA SKLONIŠTA

NAČELNA LOKACIJA SKLONIŠTA
KAPACITET SKLONIŠTA
RADIJUS GRAVITACIJE (r=250m)

GRAD ZAGREB

Naziv prostornog plana:
IZMJENE I DOPUNE URBANISTIČKOG PLANA UREĐENJA
HRVATSKI LESKOVAC - SREDIŠNJI DIO NASELJA
- NACRT PRIJEDLOGA PLANA -

Naziv kartografskog prikaza:
3. UVJETI KORIŠTENJA, UREĐENJA I ZAŠTITE POVRŠINA
- izmjene i dopune 2015.

Broj kartografskog prikaza: 3.	Mjerilo kartografskog prikaza: 1 : 2 000
Odluka Gradske skupštine o izradi Izmjena i dopuna Urbanističkog plana uređenja "Hrvatski Leskovac-središnji dio naselja" ("Službeni glasnik" Grada Zagreba, broj 12/14)	Odluka Gradske skupštine o donošenju Izmjena i dopuna Urbanističkog plana uređenja "Hrvatski Leskovac-središnji dio naselja" ("Službeni glasnik" Grada Zagreba broj 15)
Javna rasprava objavljena je: __. __. 2015. godine	Javni uvid održan od: __. __. 2015. godine
Pečat Gradskog ureda za prostorno uređenje, izgradnju Grada, graditeljstvo, komunalne poslove i promet:	Pročelnik Gradskog ureda za prostorno uređenje, izgradnju Grada, graditeljstvo, komunalne poslove i promet:
M.P.	mr.sc. Dinko Bilić, dipl.oec. Odgovorna osoba za provođenje javne rasprave:
	Mirna Vrca, dipl.ing.arh.

Pečat pravne osobe koja je izradila plan:	Odgovorna osoba:
M.P.	Tomislav Dolečki, dipl.ing.arh.
Pečat odgovornog voditelja izrade plana:	Odgovorni voditelj izrade Nacrta prijedloga Izmjena i dopuna Urbanističkog plana uređenja "Hrvatski Leskovac - središnji dio naselja":
M.P.	Neda Kaminski - Kirš, dipl.ing.arh. ovlaštena arhitektica
Stručni tim CPA d.o.o u izradi plana: 1. Tomislav Dolečki, dipl.ing.arh. 2. Neda Kaminski - Kirš, dipl.ing.arh. 3. mr.sc. Zrinka Tadić, dipl.ing.arh.	Suradnja u izradi Plana: 4. Dora Dolečki Glasinović, dipl.ing.arh. 5. Anika Tomić, dipl.ing.arh. 1. Josip Štefić, dipl.lur. 2. Barbara Vajdić, dipl.oec. 3. Nataša Horvat, dipl.ing.biolog.
Pečat Gradske Skupštine Grada Zagreba:	Predsjednik Gradske Skupštine Grada Zagreba:
M.P.	Darinko Kosor
Istovjetnost prostornog plana s izvornikom ovjerava:	Pečat nadležnog tijela:
(ime, prezime, potpis)	M.P.

MJERILO 1:2000

0 25 50 75 100 200 m


IZMJENE I DOPUNE
URBANISTIČKOG PLANA UREĐENJA
HRVATSKI LESKOVAC
- SREDIŠNJI DIO NASELJA


4. NAČIN I UVJETI GRADNJE
- izmjene i dopune 2015.

GRANICA

 OBUHVAT URBANISTIČKOG PLANA UREĐENJA

OBLICI KORIŠTENJA

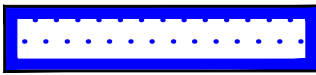 ODRŽAVANJE I MANJI ZAHVATI SANACIJE GRAĐEVINA - DOVRŠENI DIO NASELJA

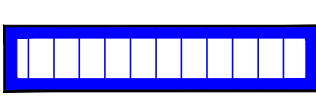 SANACIJA GRAĐEVINA I DIJELOVA NASELJA - PROMJENA STANJA GRAĐEVINA (UKLANJANJE, ZAMJENA, REKONSTRUKCIJA, OBNOVA)

 NOVA GRADNJA

GRAD ZAGREB

Naziv prostornog plana:
**IZMJENE I DOPUNE URBANISTIČKOG PLANA UREĐENJA
HRVATSKI LESKOVAC - SREDIŠNJI DIO NASELJA**
- NACRT PRIJEDLOGA PLANA -

Naziv kartografskog prikaza:
**4. NAČIN I UVJETI GRADNJE
- izmjene i dopune 2015.**

Broj kartografskog prikaza: 4.	Mjerilo kartografskog prikaza: 1 : 2 000
Odluka Gradske skupštine o izradi Izmjena i dopuna Urbanističkog plana uređenja "Hrvatski Leskovac-središnji dio naselja" ("Službeni glasnik" Grada Zagreba, broj 12/14)	Odluka Gradske skupštine o donošenju Izmjena i dopuna Urbanističkog plana uređenja "Hrvatski Leskovac-središnji dio naselja" ("Službeni glasnik" Grada Zagreba broj .15)
Javna rasprava objavljena je: __. __. 2015. godine	Javni uvid održan od: __. __. 2015. godine
Pečat Gradskog ureda za prostorno uređenje, izgradnju Grada, graditeljstvo, komunalne poslove i promet:	Pročelnik Gradskog ureda za prostorno uređenje, izgradnju Grada, graditeljstvo, komunalne poslove i promet:
M.P.	 mr.sc. Dinko Bilić, dipl.oec. Odgovorna osoba za provođenje javne rasprave:
	 Mirna Vrca, dipl.ing.arh.

Pravna osoba koja je izradila plan:  CPA CENTAR ZA PROSTORNO UREĐENJE I ARHITEKTURU d.o.o.	
Pečat pravne osobe koja je izradila plan: M.P.	Odgovorna osoba: Tomislav Dolečki, dipl.ing.arh.
Pečat odgovornog voditelja izrade plana: M.P.	Odgovorni voditelj izrade Nacrta prijedloga Izmjena i dopuna Urbanističkog plana uređenja "Hrvatski Leskovac - središnji dio naselja": Neda Kaminski - Kirš, dipl.ing.arh. ovlaštena arhitektica
Stručni tim CPA d.o.o u izradi Plana: 1. Tomislav Dolečki, dipl.ing.arh. 2. Neda Kaminski - Kirš, dipl.ing.arh. 3. mr.sc. Zrinka Tadić, dipl.ing.arh.	
Suradnja u izradi Plana: 4. Dora Dolečki Glasinović, dipl.ing.arh. 5. Anika Tomić, dipl.ing.arh. 1. Josip Štefčić, dipl.iur. 2. Barbara Vajdić, dipl.oec. 3. Nataša Horvat, dipl.ing.biolog.	
Pečat Gradske Skupštine Grada Zagreba: M.P.	Predsjednik Gradske Skupštine Grada Zagreba: Darinko Kosor
Istovjetnost prostornog plana s izvornikom ovjerava: (ime, prezime, potpis)	Pečat nadležnog tijela: M.P.

MJERILO 1:2000

0 25 50 75 100 200 m