




URBANISTIČKI PLAN UREĐENJA
MARTINOVKA - ZONA ISTOK


1. KORIŠTENJE I NAMJENA POVRŠINA

MJ. 1:2000













TUMAČ ZNAKOVLJA:

- MJEŠOVITA - PRETEŽITO STAMBENA NAMJENA
- MJEŠOVITA - PRETEŽITO POSLOVNA NAMJENA
- JAVNI PARK
- TEMATSKE ZONE
- DJEČJE IGRALIŠTE - NAČELNA LOKACIJA
- POVRŠINE INFRASTRUKTURNIH SUSTAVA
- OBUH VAT PLANA

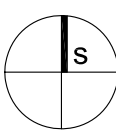					Log-urbis d.o.o. Šestinski Kraljevec 104, Zagreb T 01 4846 207 - F 01 4846 208 www.log-urbis.hr	LOG.URBIS ARHITEKT URA.URBA NIZAM
0	50	100	200m			
GRAD ZAGREB						
Naziv prostornog plana: URBANISTIČKI PLAN UREĐENJA MARTINOVKA - ZONA ISTOK						
Naziv kartografskog prikaza: KORIŠTENJE I NAMJENA POVRŠINA						
Broj kartografskog prikaza: 1.				Mjerilo kartografskog prikaza: 1 : 2000		
Odluka Gradske Skupštine Grada Zagreba o izradi Urbanističkog plana uređenja Martinovka - zona istok (Službeni glasnik Grada Zagreba 24/13)				Odluka Gradske Skupštine Grada Zagreba o donošenju Urbanističkog plana uređenja Martinovka - zona istok (Službeni glasnik Grada Zagreba 17/14)		
Javna rasprava objavljena je: 14.04.14. (Sl.gl. Grada Zagreba 7/14)				Javni uvid održan je: od 23. travnja do 22. svibnja 2014. godine		
Pečat Gradskog ureda za prostorno uređenje, izgradnju Grada, graditeljstvo, komunalne poslove i promet odgovornog za provođenje javne rasprave: <						

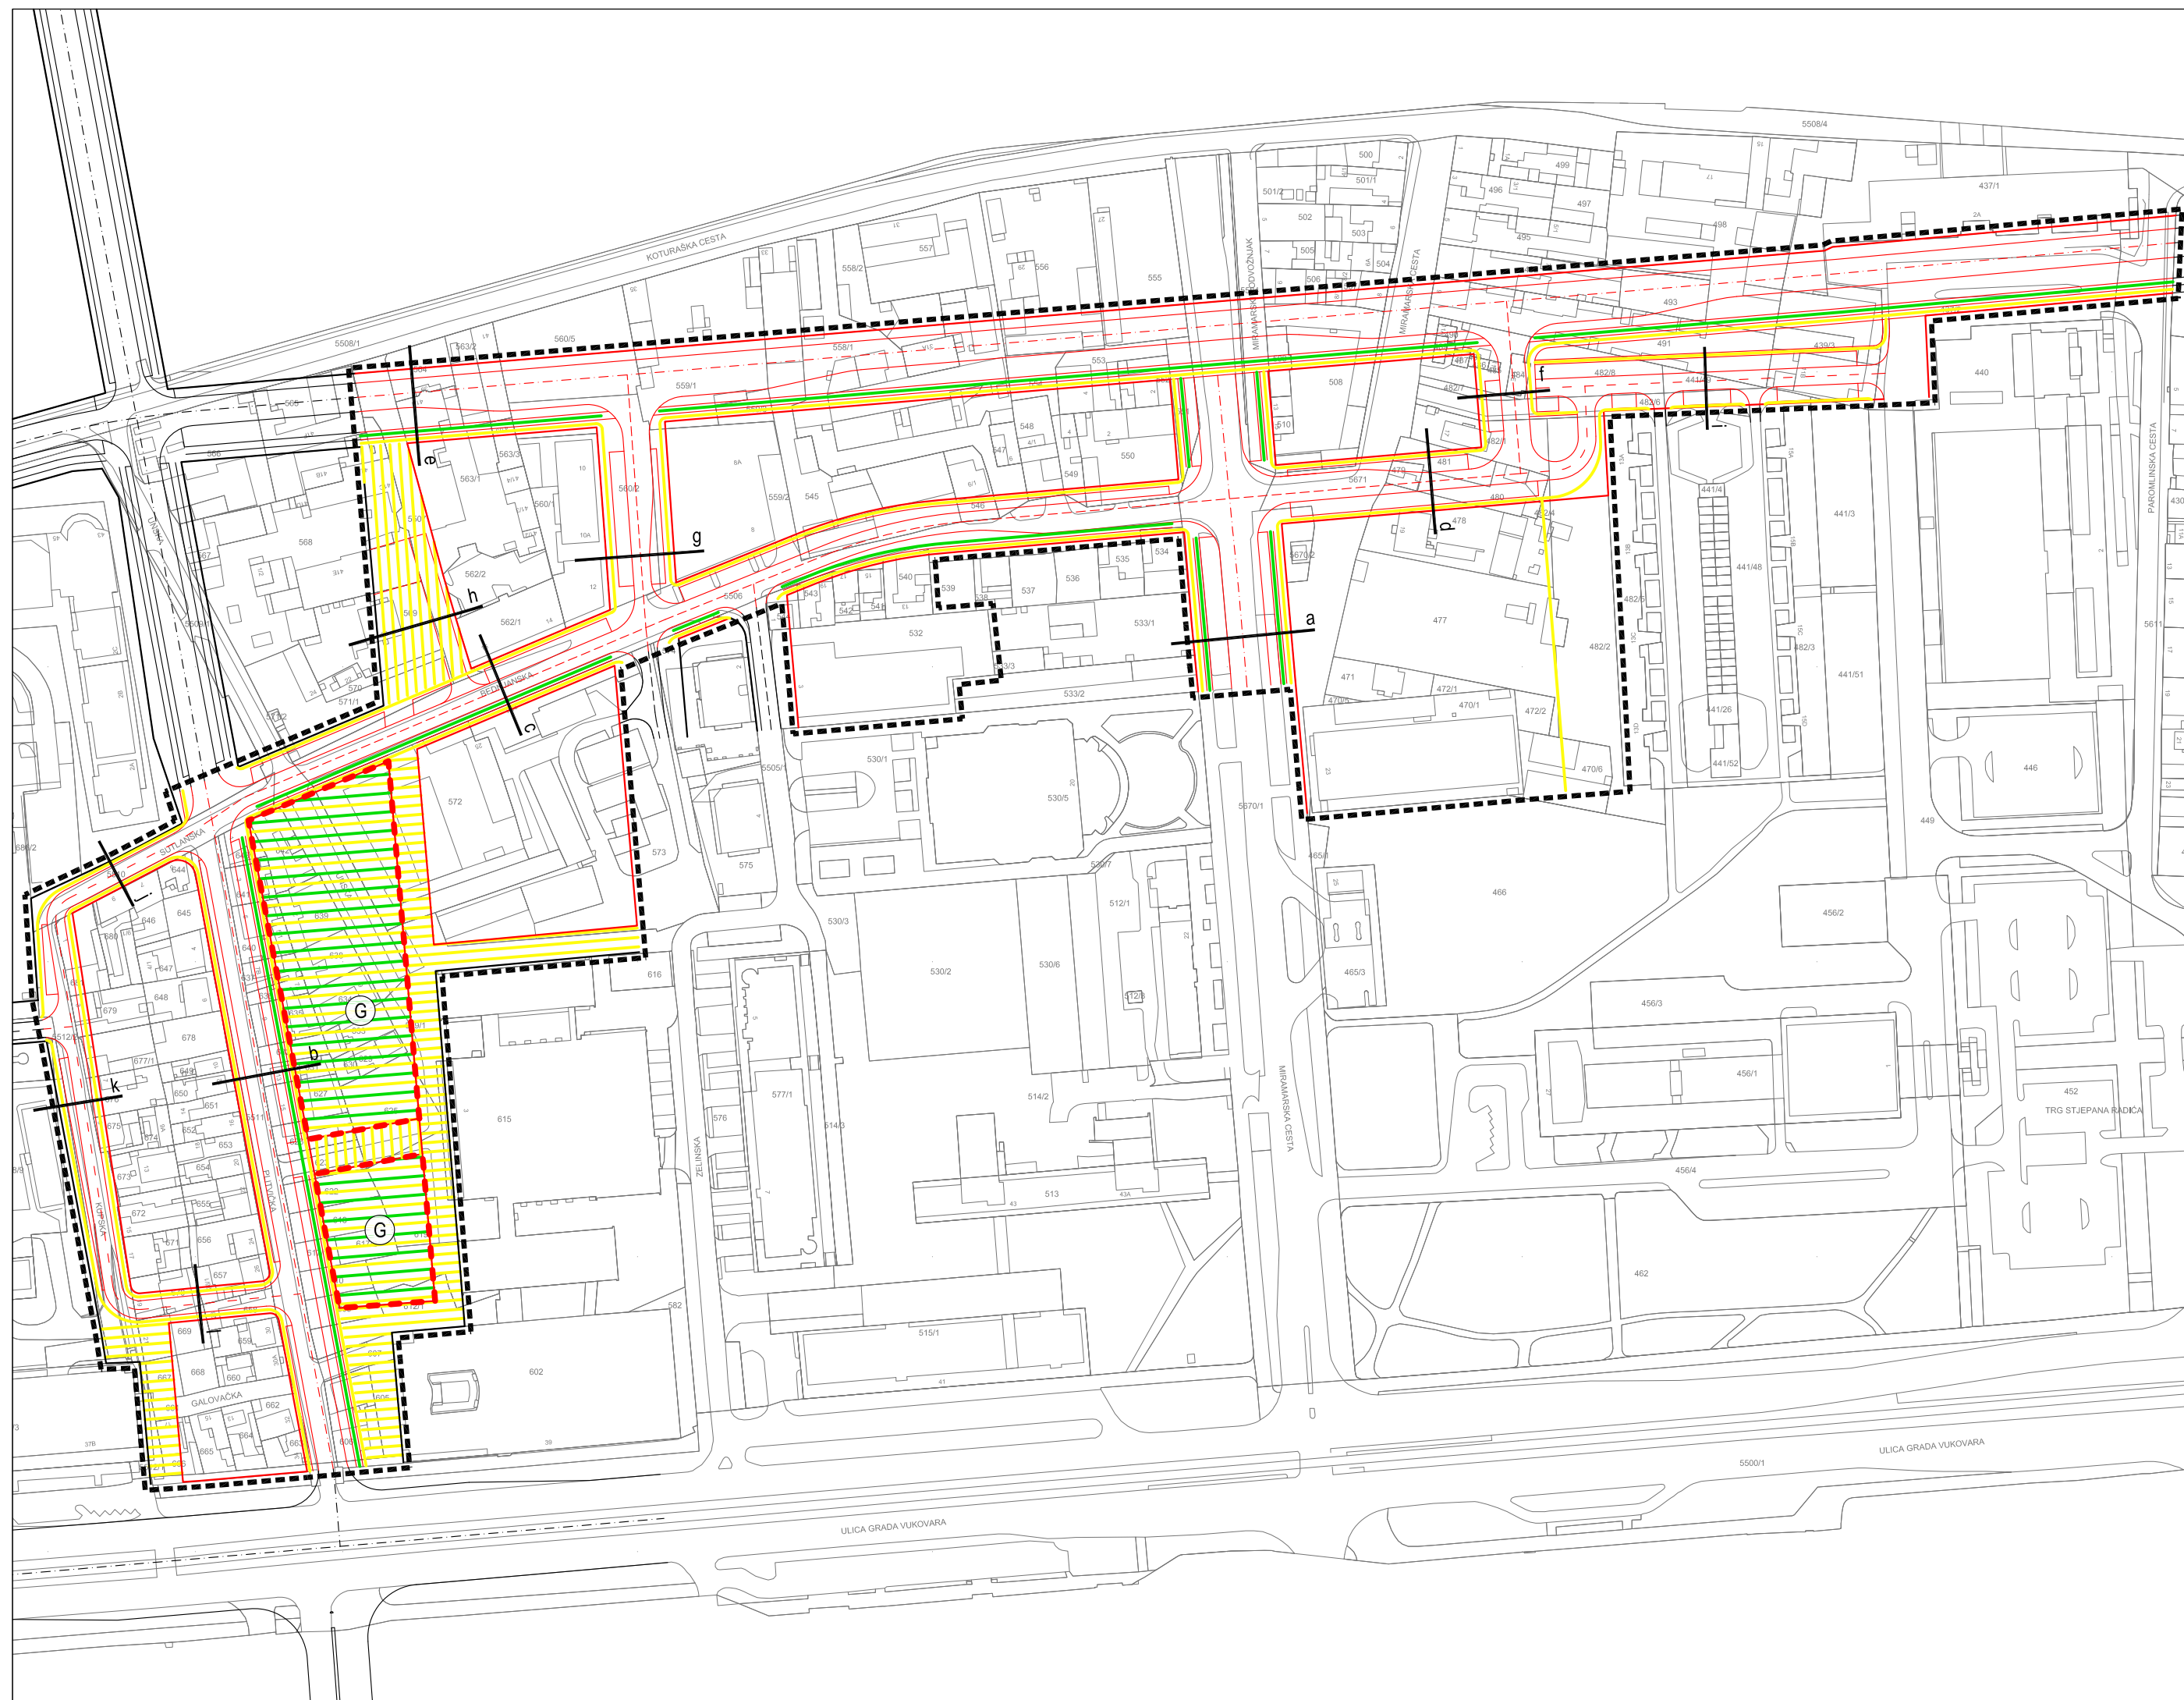

Karakteristični profili prometnica s načelnim rasporedom vodova komunalne infrastrukture

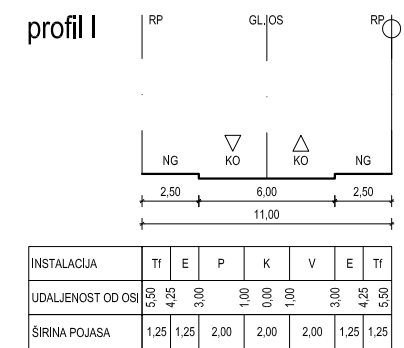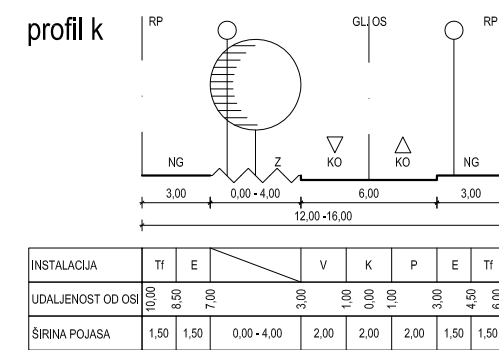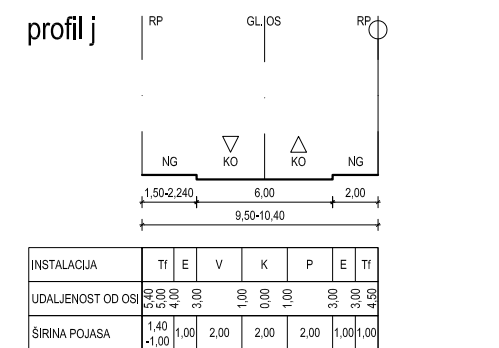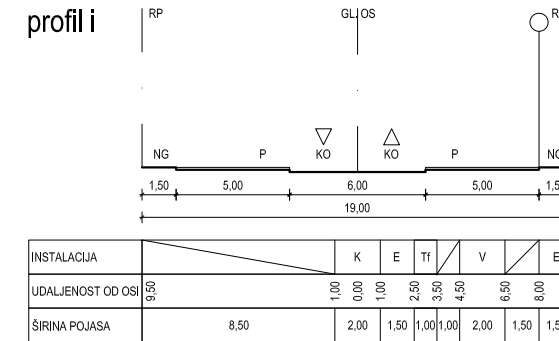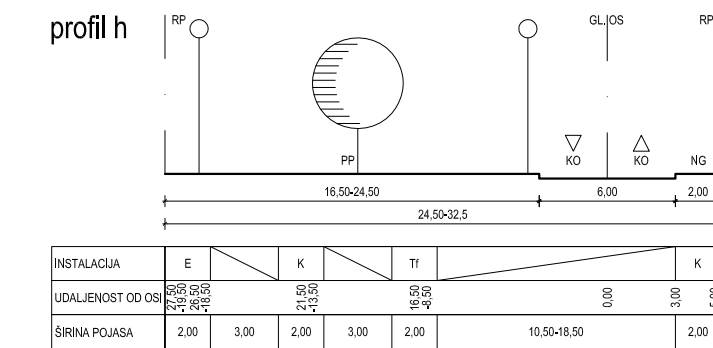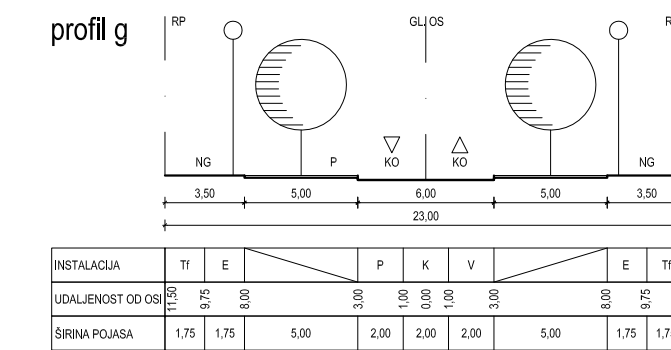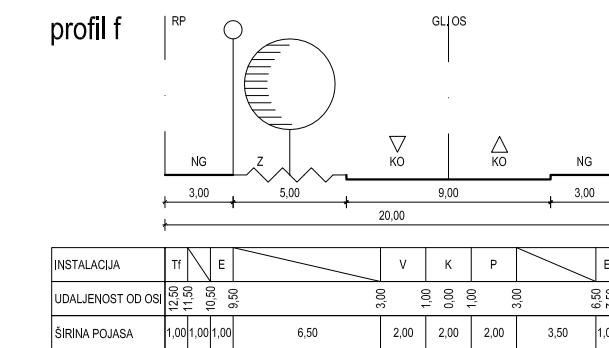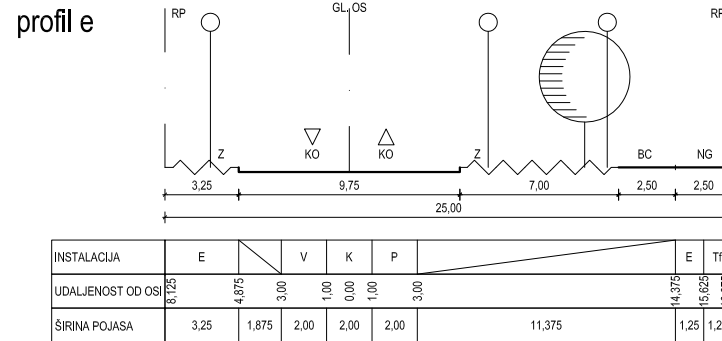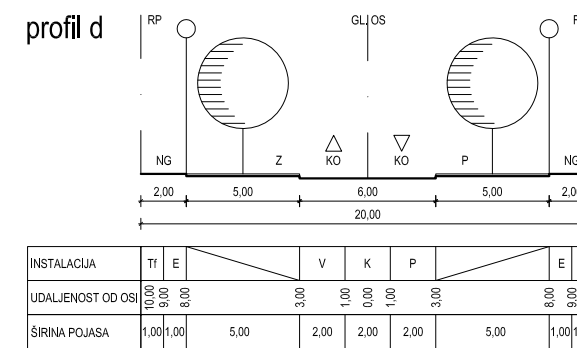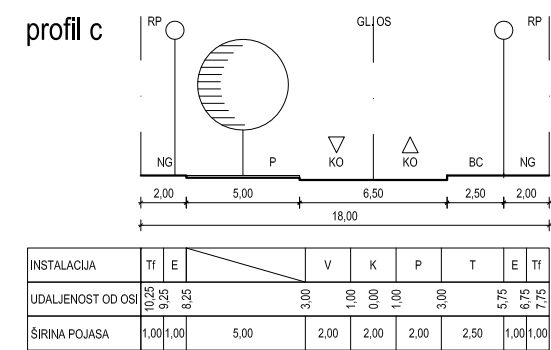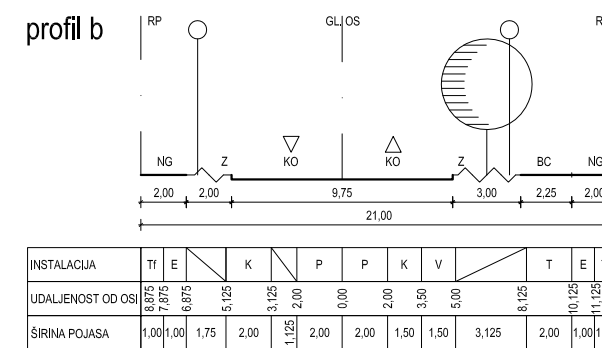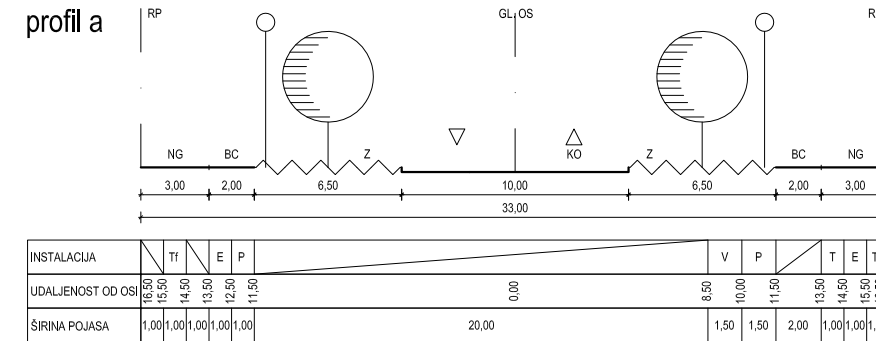

MJ. 1:300

TUMAC ZNAKOVLJA	RP	regulacijski pravac	NG	nogostup	GL.OS	glavna os	P	parkiranje	E	struja	V	voda	P	plin
	KO	kotnik	BC	brčakšiška staza	PP	veće pejske površine	Z	zelenilo	TI	telefon	K	kanaizacija	T	toplovod








URBANISTIČKI PLAN UREĐENJA MARTINOVKA - ZONA ISTOK


2.a PROMETNA, ULIČNA I KOMUNALNA INFRASTRUKTURNA MREŽA


PROMETNA I ULIČNA MREŽA

MJ. 1:2000













TUMAČ ZNAKOV LJA:

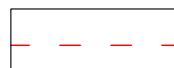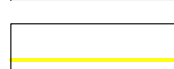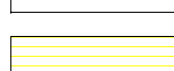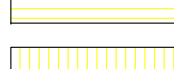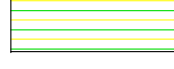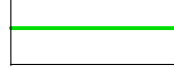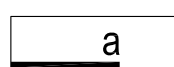- | | |
|--|--|
|  | GLAVNA GRADSKA ULICA |
|  | GRADSKA ULICA |
|  | OSTALE ULICE |
|  | PJEŠAČKE POVRŠINE - NOGOSTUPI, STAZE |
|  | VEĆE PJEŠAČKE POVRŠINE |
|  | PJEŠAČKO-KOLNE POVRŠINE |
|  | PJEŠAČKO-PARKOVNE POVRŠINE |
|  | BICIKLISTIČKE STAZE |
|  | ZONA GRADNJE PODZEMNE JAVNE GARAŽE |
|  | OZNAKA KARAKTERISTIČNOG PROFILA PROMETNICE |
|  | OBUHVAAT PLANA |

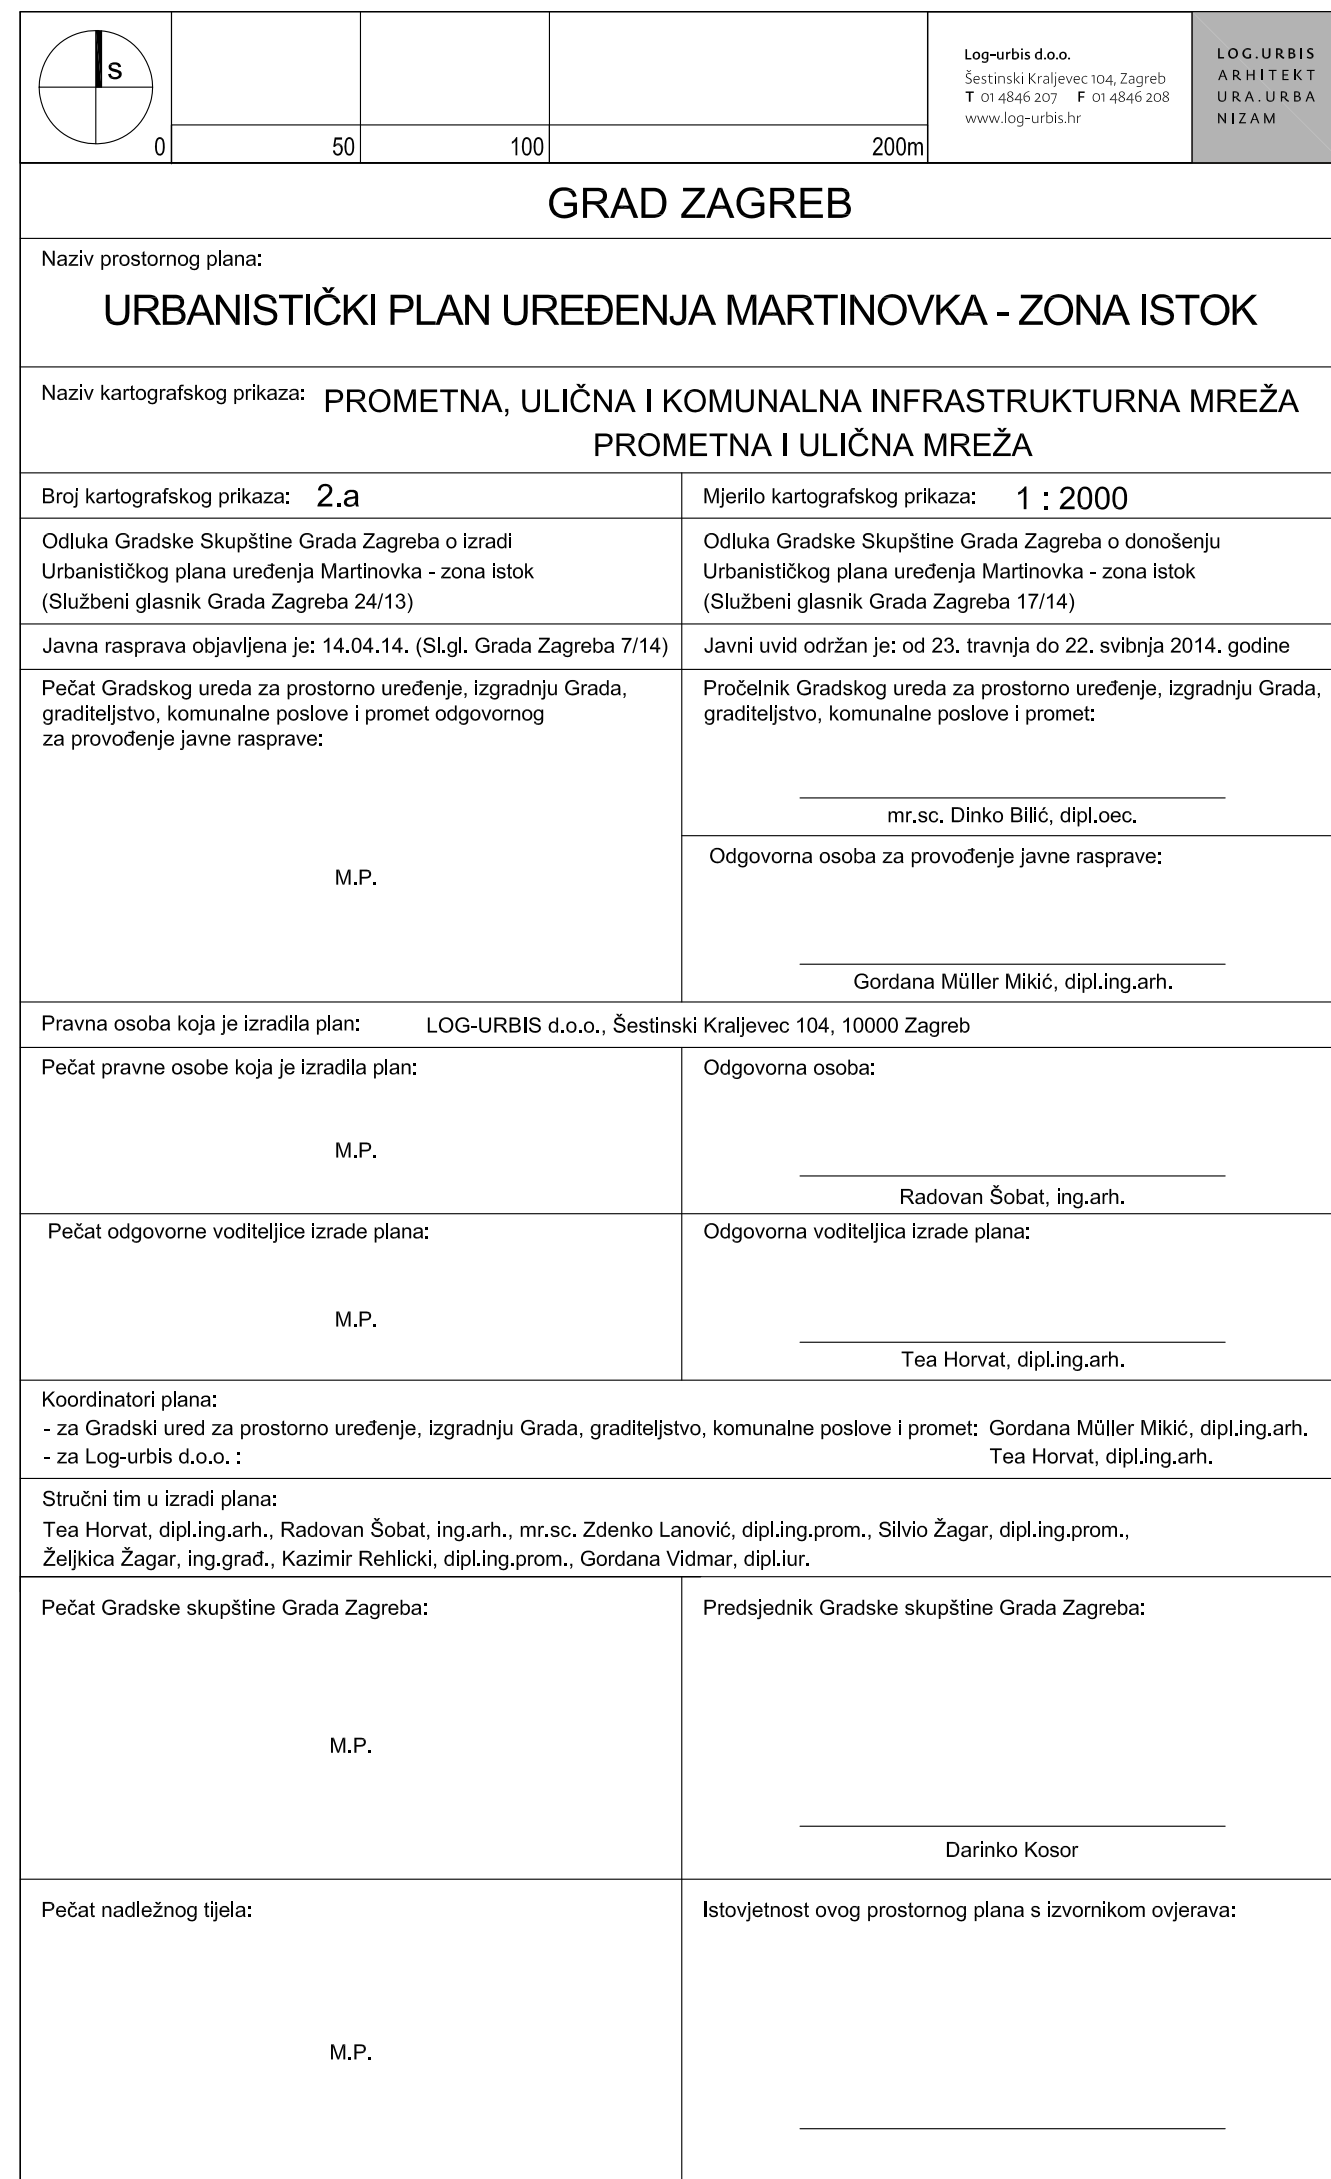

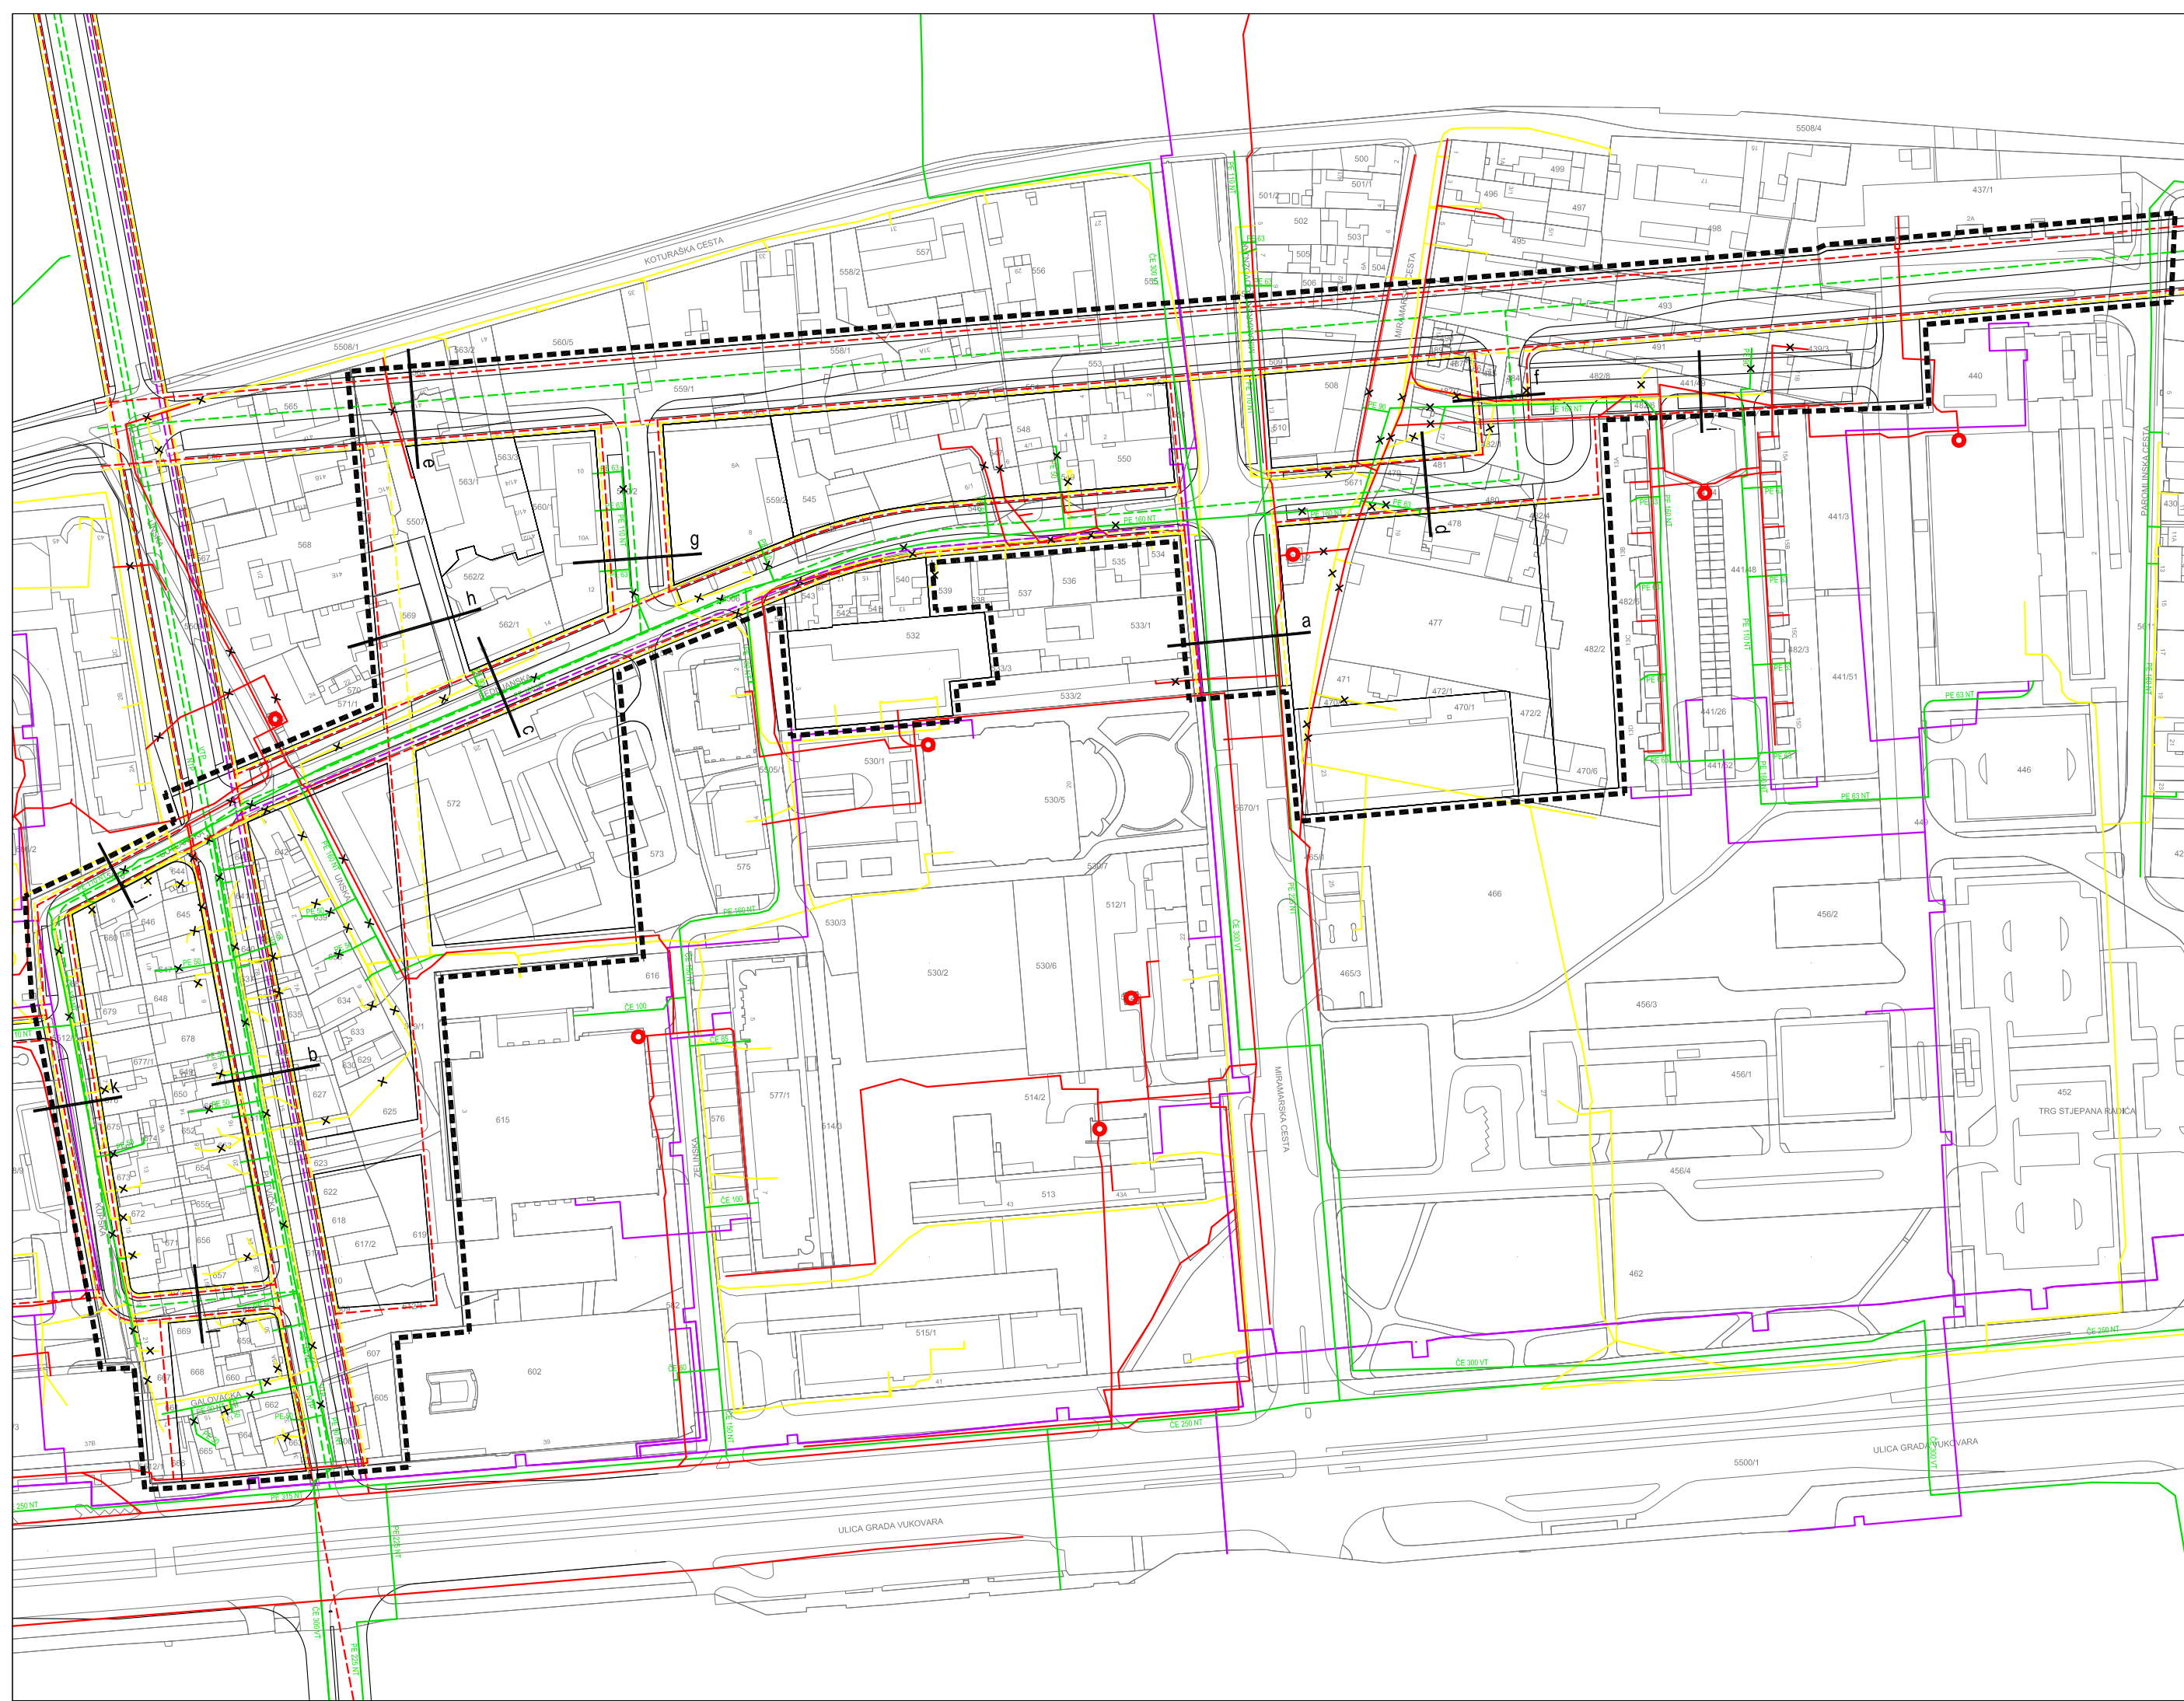

Karakteristični profili prometnica s načelnim rasporedom vodova komunalne infrastrukture

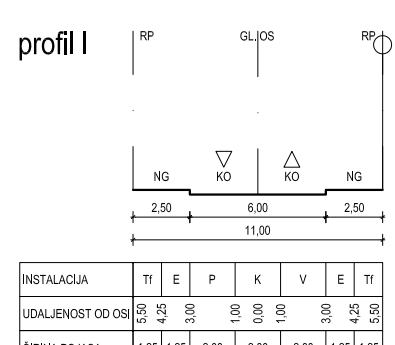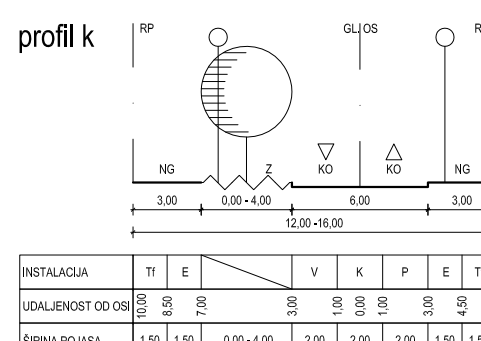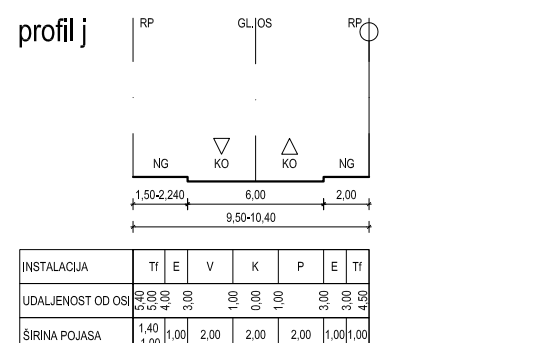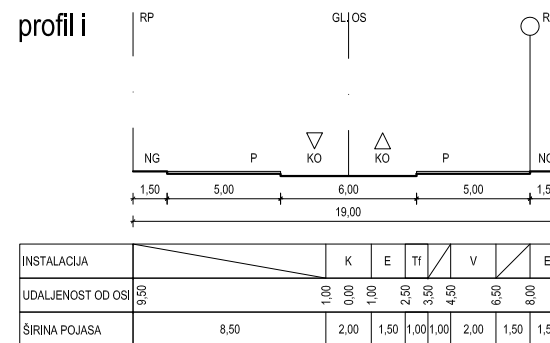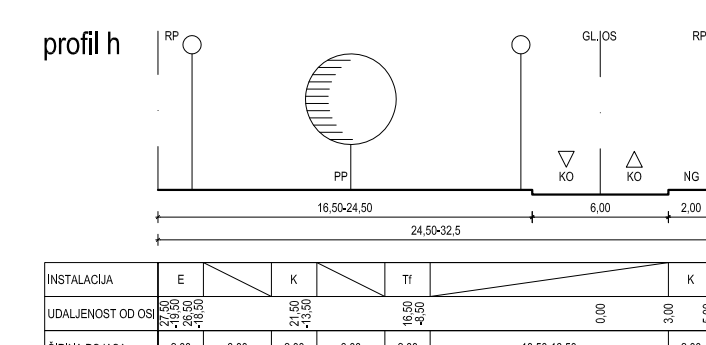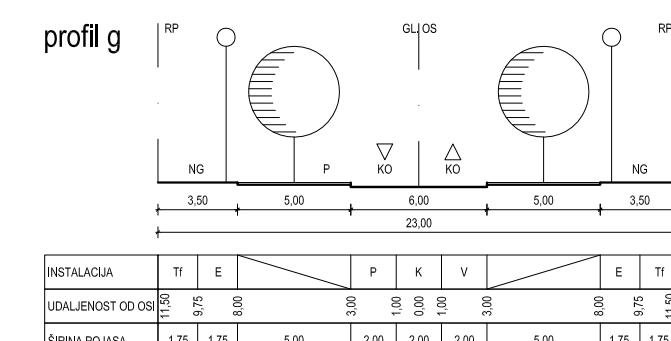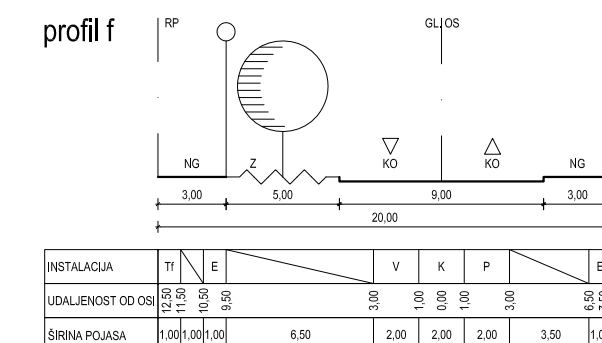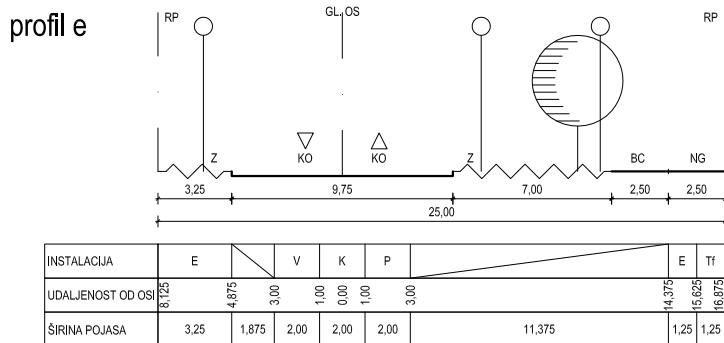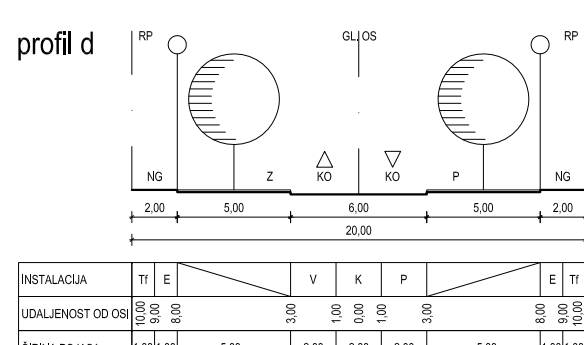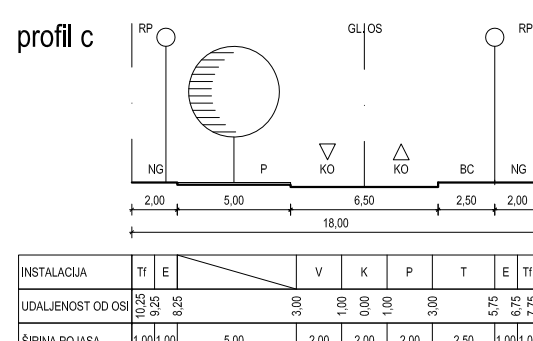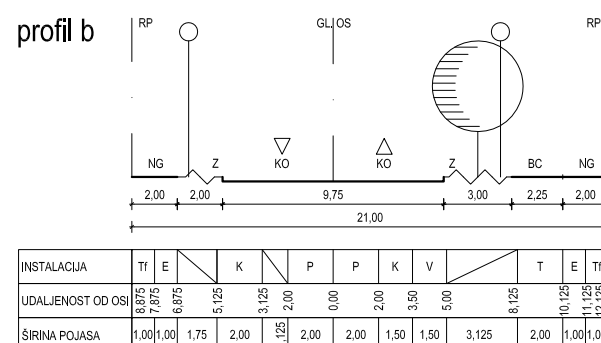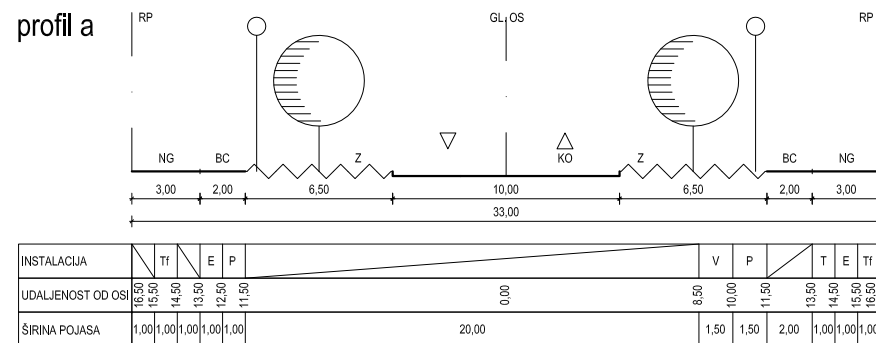

MJ. 1:300

TUMAČ ZNAKOVLJA	RP	regulacijski pravac	NG	potkop	GL OS	glavna os	P	parkiranje	E	ulaz	V	voda	P	plin
	KO	kotnik	BC	izlaskovska staza	RP	voda vještačke površine	Z	zelenilo	TI	telefon	K	kanalizacija	T	toplovod

URBANISTIČKI PLAN UREĐENJA MARTINOVKA - ZONA ISTOK

2.b PROMETNA, ULIČNA I KOMUNALNA INFRASTRUKTURNA MREŽA


ENERGETSKI SUSTAV, POŠTA I TELEKOMUNIKACIJE

MJ. 1:2000





TUMAČ ZNAKOVLJA:

- TELEKOMUNIKACIJSKI VOD - zadržava se / ukida se / planirani
- PLINSKI VOD - zadržava se / ukida se / planirani
- ELEKTRIČNI VOD - zadržava se / ukida se / planirani
- TOPLOVOD - zadržava se / ukida se / planirani
- TRANSFORMATORSKA STANICA - zadržava se / ukida se
- OZNAKA KARAKTERISTIČNOG PROFILA PROMETNICE
- OBUHVAAT PLANA









	Log-urbis d.o.o. Šestinski Kraljevec 104, Zagreb T 01 4846 207 F 01 4846 208 www.log-urbis.hr	LOG.URBIS ARHITEKT URA.URBA NIZAM
GRAD ZAGREB		
Naziv prostornog plana: URBANISTIČKI PLAN UREĐENJA MARTINOVKA - ZONA ISTOK		
Naziv kartografskog prikaza: PROMETNA, ULIČNA I KOMUNALNA INFRASTRUKTURNA MREŽA ENERGETSKI SUSTAV, POŠTA I TELEKOMUNIKACIJE		
Broj kartografskog prikaza: 2.b	Mjerilo kartografskog prikaza: 1 : 2000	
Odluka Gradske Skupštine Grada Zagreba o izradi Urbanističkog plana uređenja Martinovka - zona istok (Službeni glasnik Grada Zagreba 24/13)	Odluka Gradske Skupštine Grada Zagreba o donošenju Urbanističkog plana uređenja Martinovka - zona istok (Službeni glasnik Grada Zagreba 17/14)	
Javna rasprava objavljena je: 14.04.14. (Sl.gl. Grada Zagreba 7/14)	Javni uvid održan je: od 23. travnja do 22. svibnja 2014. godine	
Pečat Gradskog ureda za prostorno uređenje, Izgradnju Grada, graditeljstvo, komunalne poslove i promet odgovornog za provođenje javne rasprave:	Pročelnik Gradskog ureda za prostorno uređenje, Izgradnju Grada, graditeljstvo, komunalne poslove i promet: _____ mr.sc. Dinko Bilić, dipl.oec.	
M.P.	Odgovorna osoba za provođenje javne rasprave: _____ Gordana Müller Mikić, dipl.ing.arh.	
Pravna osoba koja je izradila plan: LOG-URBIS d.o.o., Šestinski Kraljevec 104, 10000 Zagreb	Odgovorna osoba:	
Pečat pravne osobe koja je izradila plan:	_____ Radovan Šobat, ing.arh.	
Pečat odgovorne voditeljice izrade plana:	Odgovorna voditeljica izrade plana: _____ Tea Horvat, dipl.ing.arh.	
M.P.	Tea Horvat, dipl.ing.arh.	
Koordinatori plana: - za Gradski ured za prostorno uređenje, izgradnju Grada, graditeljstvo, komunalne poslove i promet: Gordana Müller Mikić, dipl.ing.arh., - za Log-urbis d.o.o. : Tea Horvat, dipl.ing.arh.	Stručni tim u izradi plana: Tea Horvat, dipl.ing.arh., Radovan Šobat, ing.arh., mr.sc. Zdenko Lanović, dipl.ing.prom., Silvio Žagar, dipl.ing.prom., Željka Žagar, ing.grad., Kazimir Rehlicki, dipl.ing.prom., Gordana Vidmar, dipl.ing.	
Pečat Gradske skupštine Grada Zagreba:	Predsjednik Gradske skupštine Grada Zagreba:	
M.P.	_____ Darinko Kosor	
Pečat nadležnog tijela:	Istovjetnost ovog prostornog plana s izvornikom ovjerava: _____ M.P.	

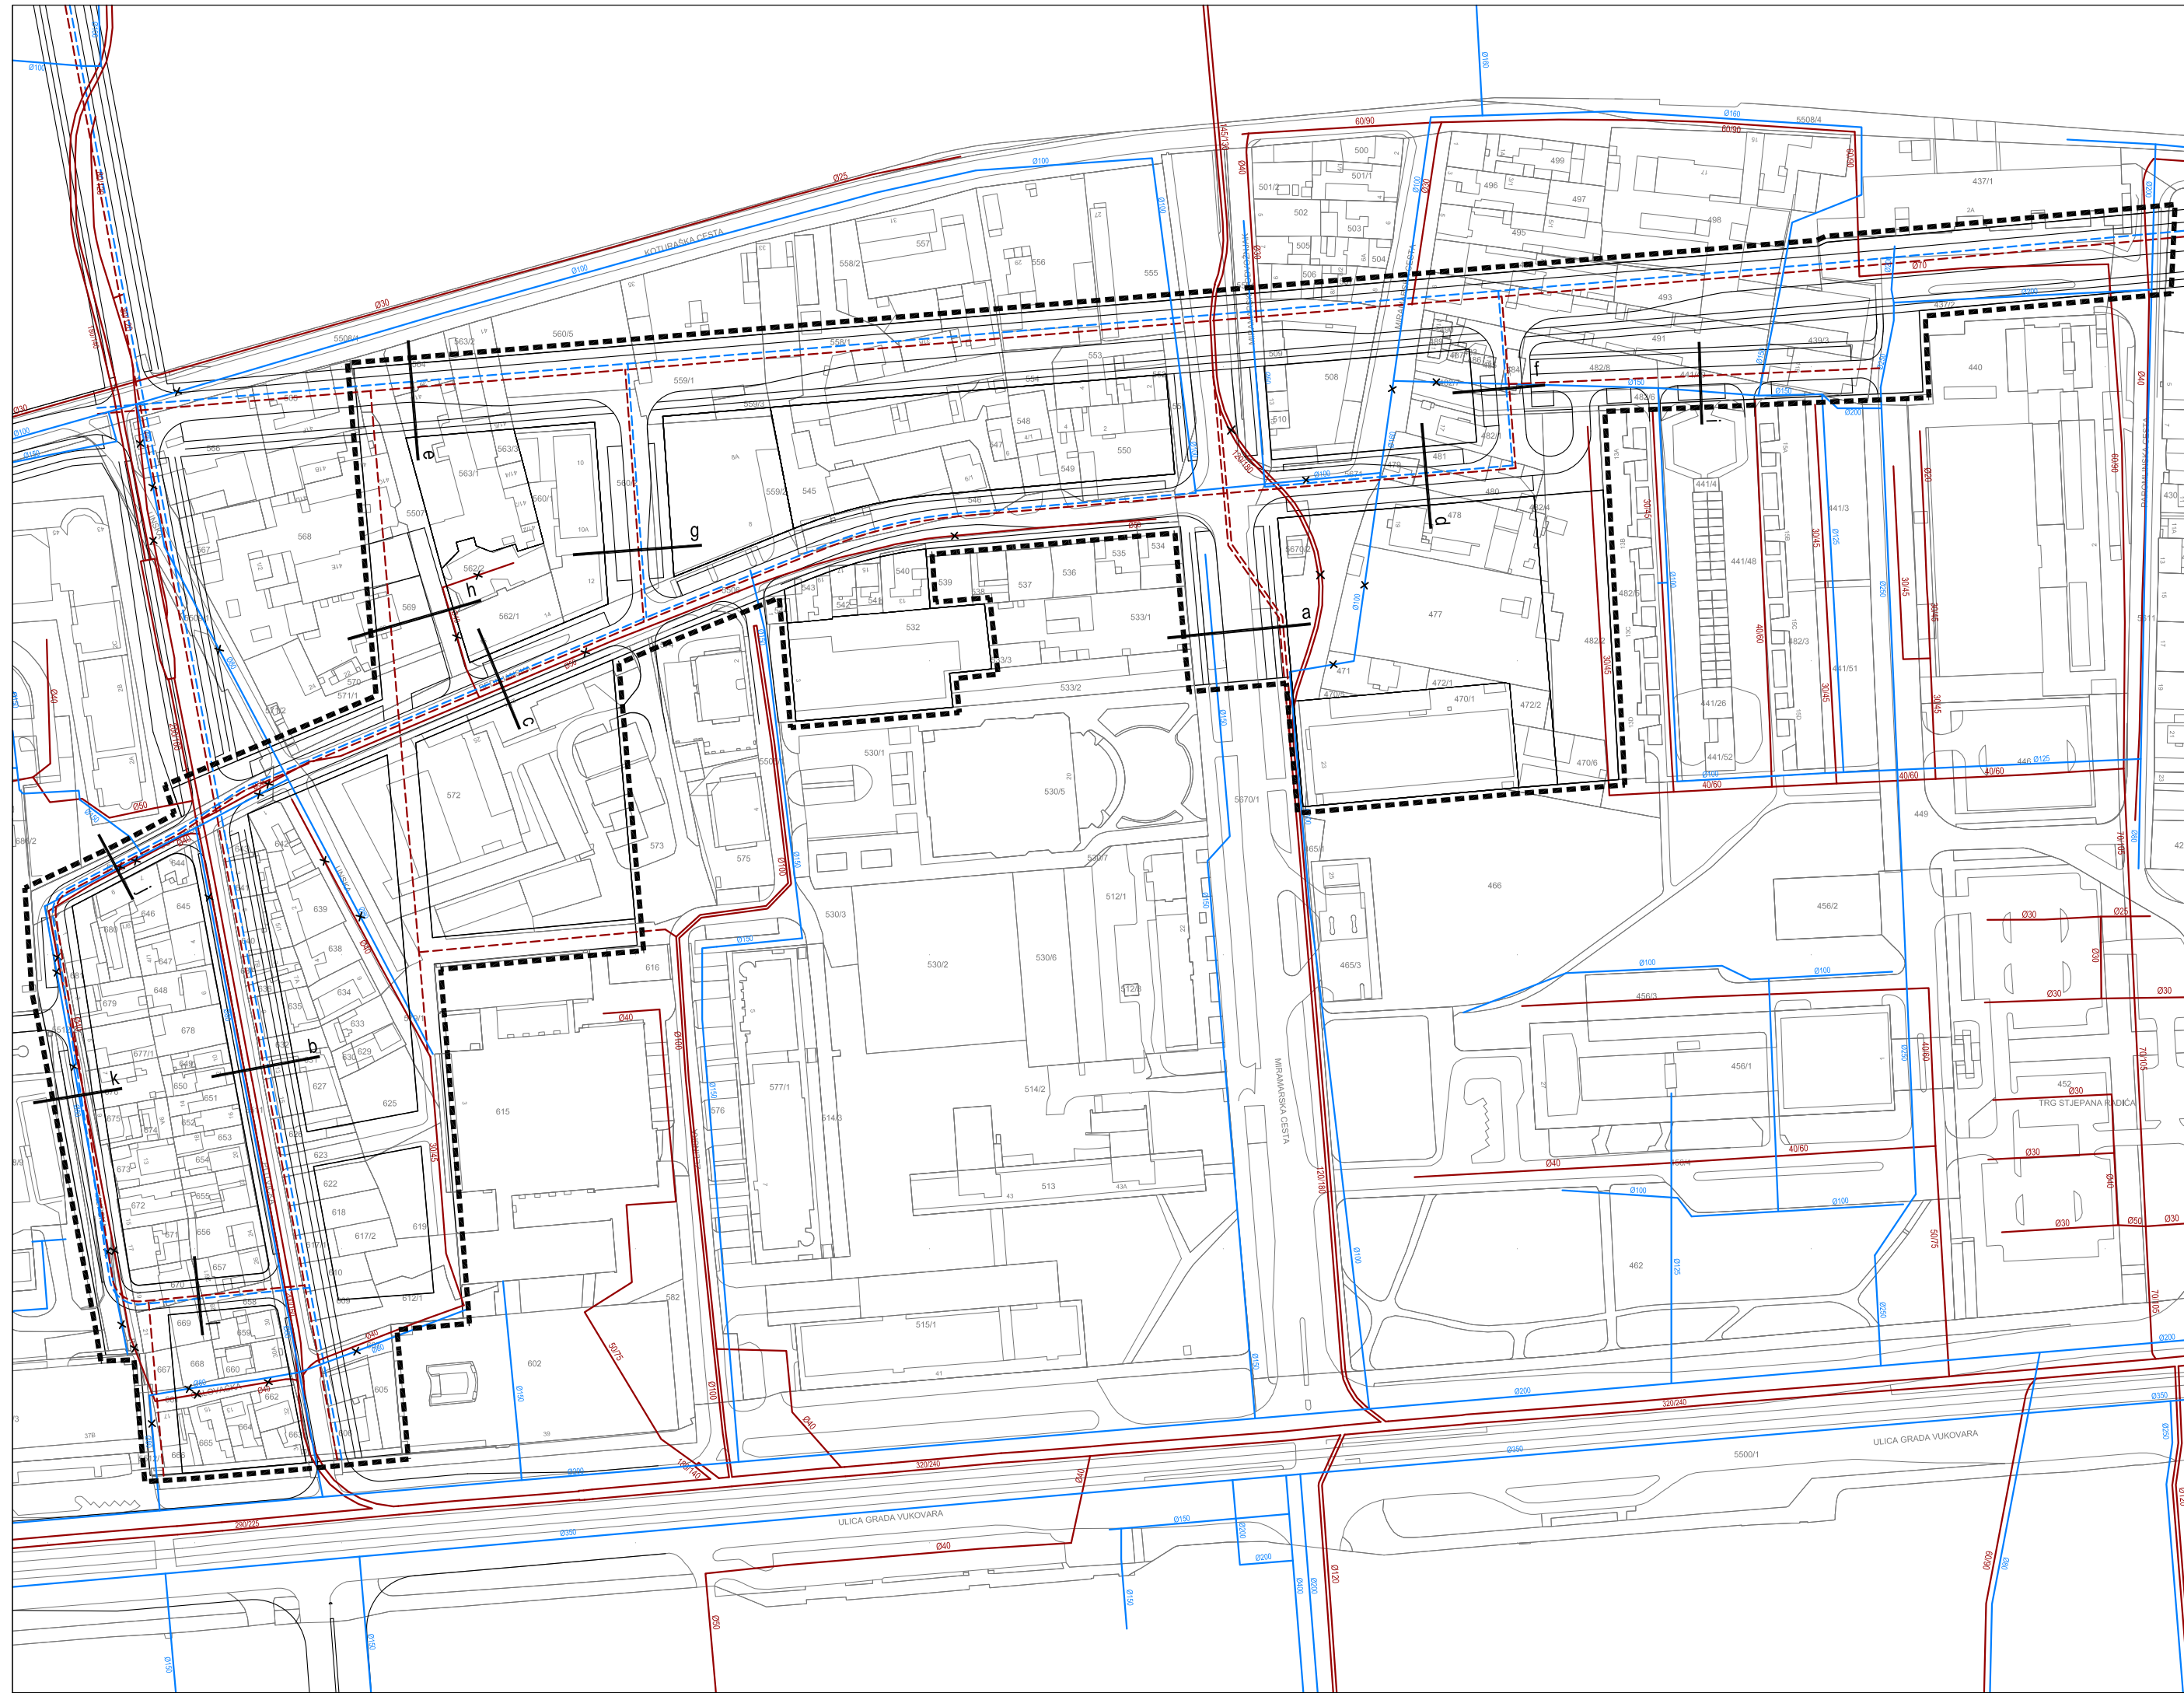

Karakteristični profili prometnica s načelnim rasporedom vodova komunalne infrastrukture

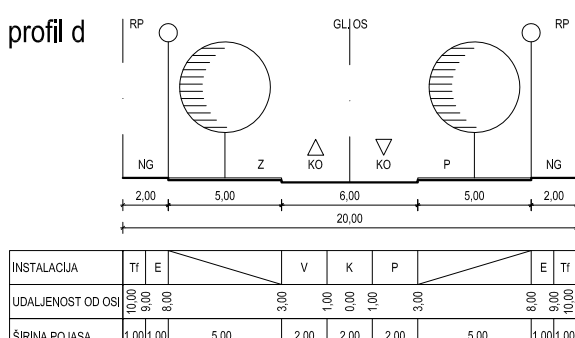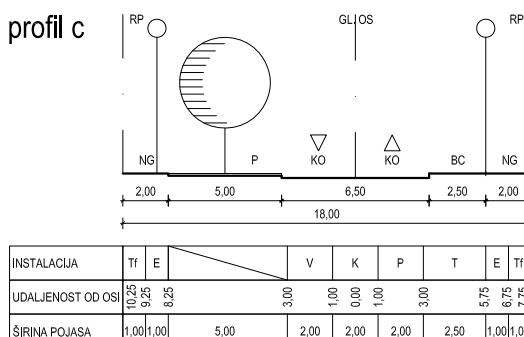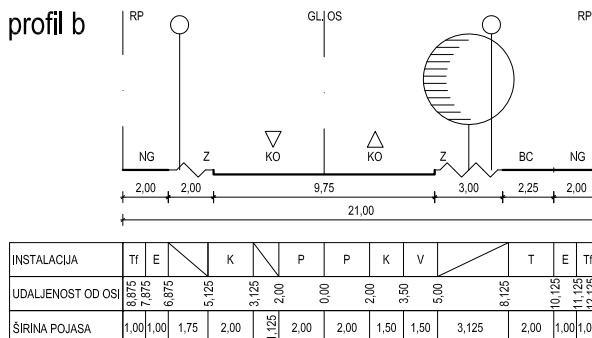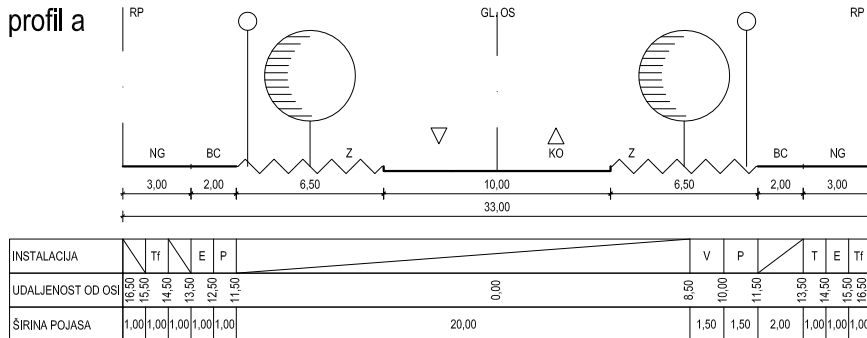

TUMAČ ZNAKOVLJA	RP	regulacijski pravac	NG	podzemni	GL OS	glavna os	P	parkiranje	E	ulaz	V	voda	P	plin
	KO	kotnik	BC	izlaskovska staza	RP	veća pješačke površine	Z	zelenilo	TI	telefon	K	kanalizacija	T	toplovod

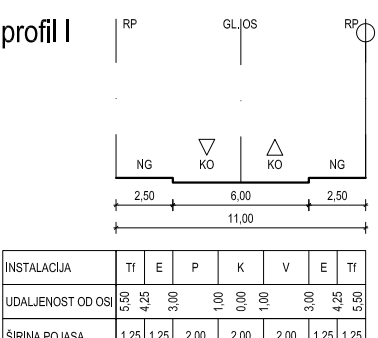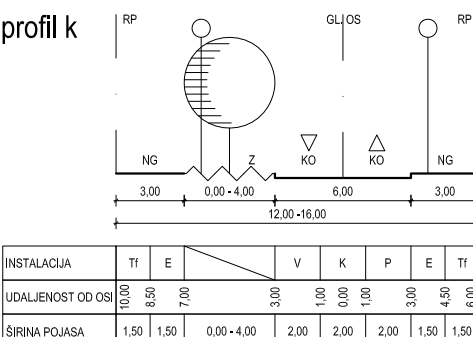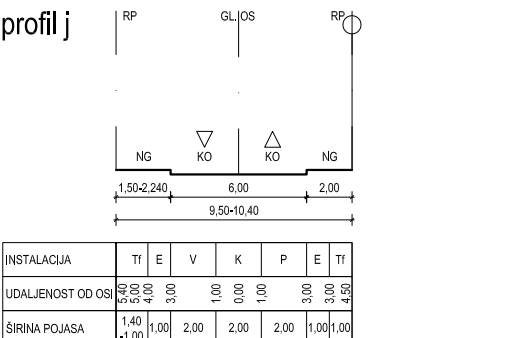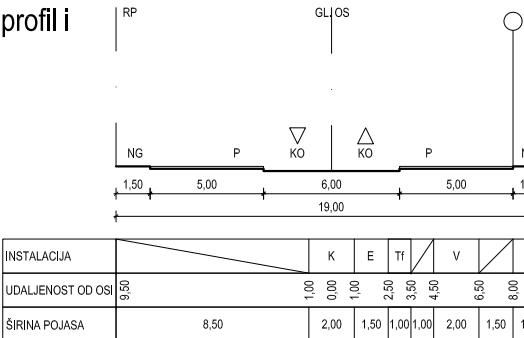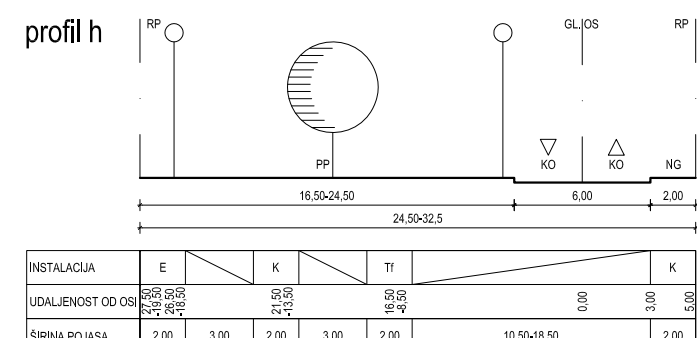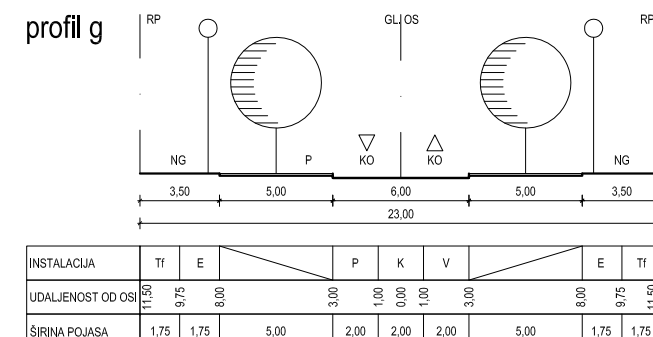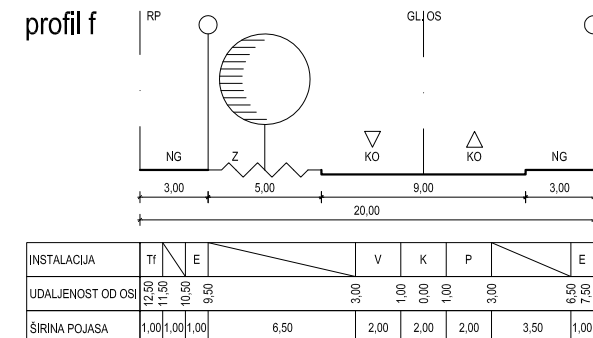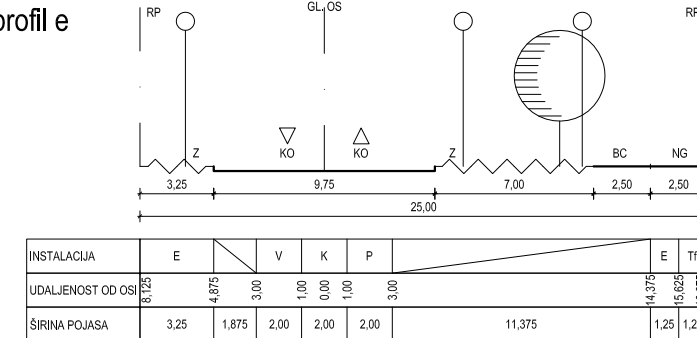

URBANISTIČKI PLAN UREĐENJA MARTINOVKA - ZONA ISTOK

2.c PROMETNA, ULIČNA I KOMUNALNA INFRASTRUKTURNA MREŽA


VODOGOSPODARSKI SUSTAV

MJ. 1:2000

TUMAČ ZNAKOVLJA:

- VODOVOD - zadržava se / ukida se / planirani
- KANALIZACIJSKI VOD - zadržava se / ukida se / planirani
- OZNAKA KARAKTERISTIČNOG PROFILA PROMETNICE
- OBUHVAT PLANA

		Log-urbis d.o.o. Šestinski Kraljevec 104, Zagreb T 01 4846 207 F 01 4846 208 www.log-urbis.hr LOG.URBIS ARHITEKT URA.URBA NIZAM	
GRAD ZAGREB			
Naziv prostornog plana: URBANISTIČKI PLAN UREĐENJA MARTINOVKA - ZONA ISTOK			
Naziv kartografskog prikaza: PROMETNA, ULIČNA I KOMUNALNA INFRASTRUKTURNA MREŽA VODOGOSPODARSKI SUSTAV			
Broj kartografskog prikaza: 2.c		Mjerilo kartografskog prikaza: 1 : 2000	
Odluka Gradске Skupštine Grada Zagreba o izradi Urbanističkog plana uređenja Martinovka - zona istok (Službeni glasnik Grada Zagreba 24/13)		Odluka Gradске Skupštine Grada Zagreba o donošenju Urbanističkog plana uređenja Martinovka - zona istok (Službeni glasnik Grada Zagreba 17/14)	
Javna rasprava objavljena je: 14.04.14. (Sl.gl. Grada Zagreba 7/14)		Javni uvid održan je: od 23. travnja do 22. svibnja 2014. godine	
Pečat Gradskog ureda za prostorno uređenje, Izgradnju Grada, graditeljstvo, komunalne poslove i promet odgovornog za provođenje javne rasprave:		Pročelnik Gradskog ureda za prostorno uređenje, Izgradnju Grada, graditeljstvo, komunalne poslove i promet: mr.sc. Dinko Bilić, dipl.oec. Odgovorna osoba za provođenje javne rasprave: Gordana Müller Mikić, dipl.ing.arh.	
Pravna osoba koja je izradila plan: LOG-URBIS d.o.o., Šestinski Kraljevec 104, 10000 Zagreb		Odgovorna osoba:	
Pečat pravne osobe koja je izradila plan:		M.P.	
Pečat odgovorne voditeljice izrade plana:		M.P.	
M.P.		Radovan Šobat, ing.arh.	
M.P.		Odgovorna voditeljica izrade plana: Tea Horvat, dipl.ing.arh.	
Koordinatori plana: - za Gradski ured za prostorno uređenje, izgradnju Grada, graditeljstvo, komunalne poslove i promet: Gordana Müller Mikić, dipl.ing.arh. - za Log-urbis d.o.o.: Tea Horvat, dipl.ing.arh.			
Stručni tim u izradi plana: Tea Horvat, dipl.ing.arh., Radovan Šobat, ing.arh., mr.sc. Zdenko Lanović, dipl.ing.prom., Silvio Žagar, dipl.ing.prom., Željka Žagar, ing.grad., Kazimir Rehlicki, dipl.ing.prom., Gordana Vidmar, dipl.lur.			
Pečat Gradske skupštine Grada Zagreba:		Predsjednik Gradske skupštine Grada Zagreba:	
M.P.		Darinko Kosor	
Pečat nadležnog tijela:		Istovjetnost ovog prostornog plana s izvornikom ovjerava:	
M.P.			

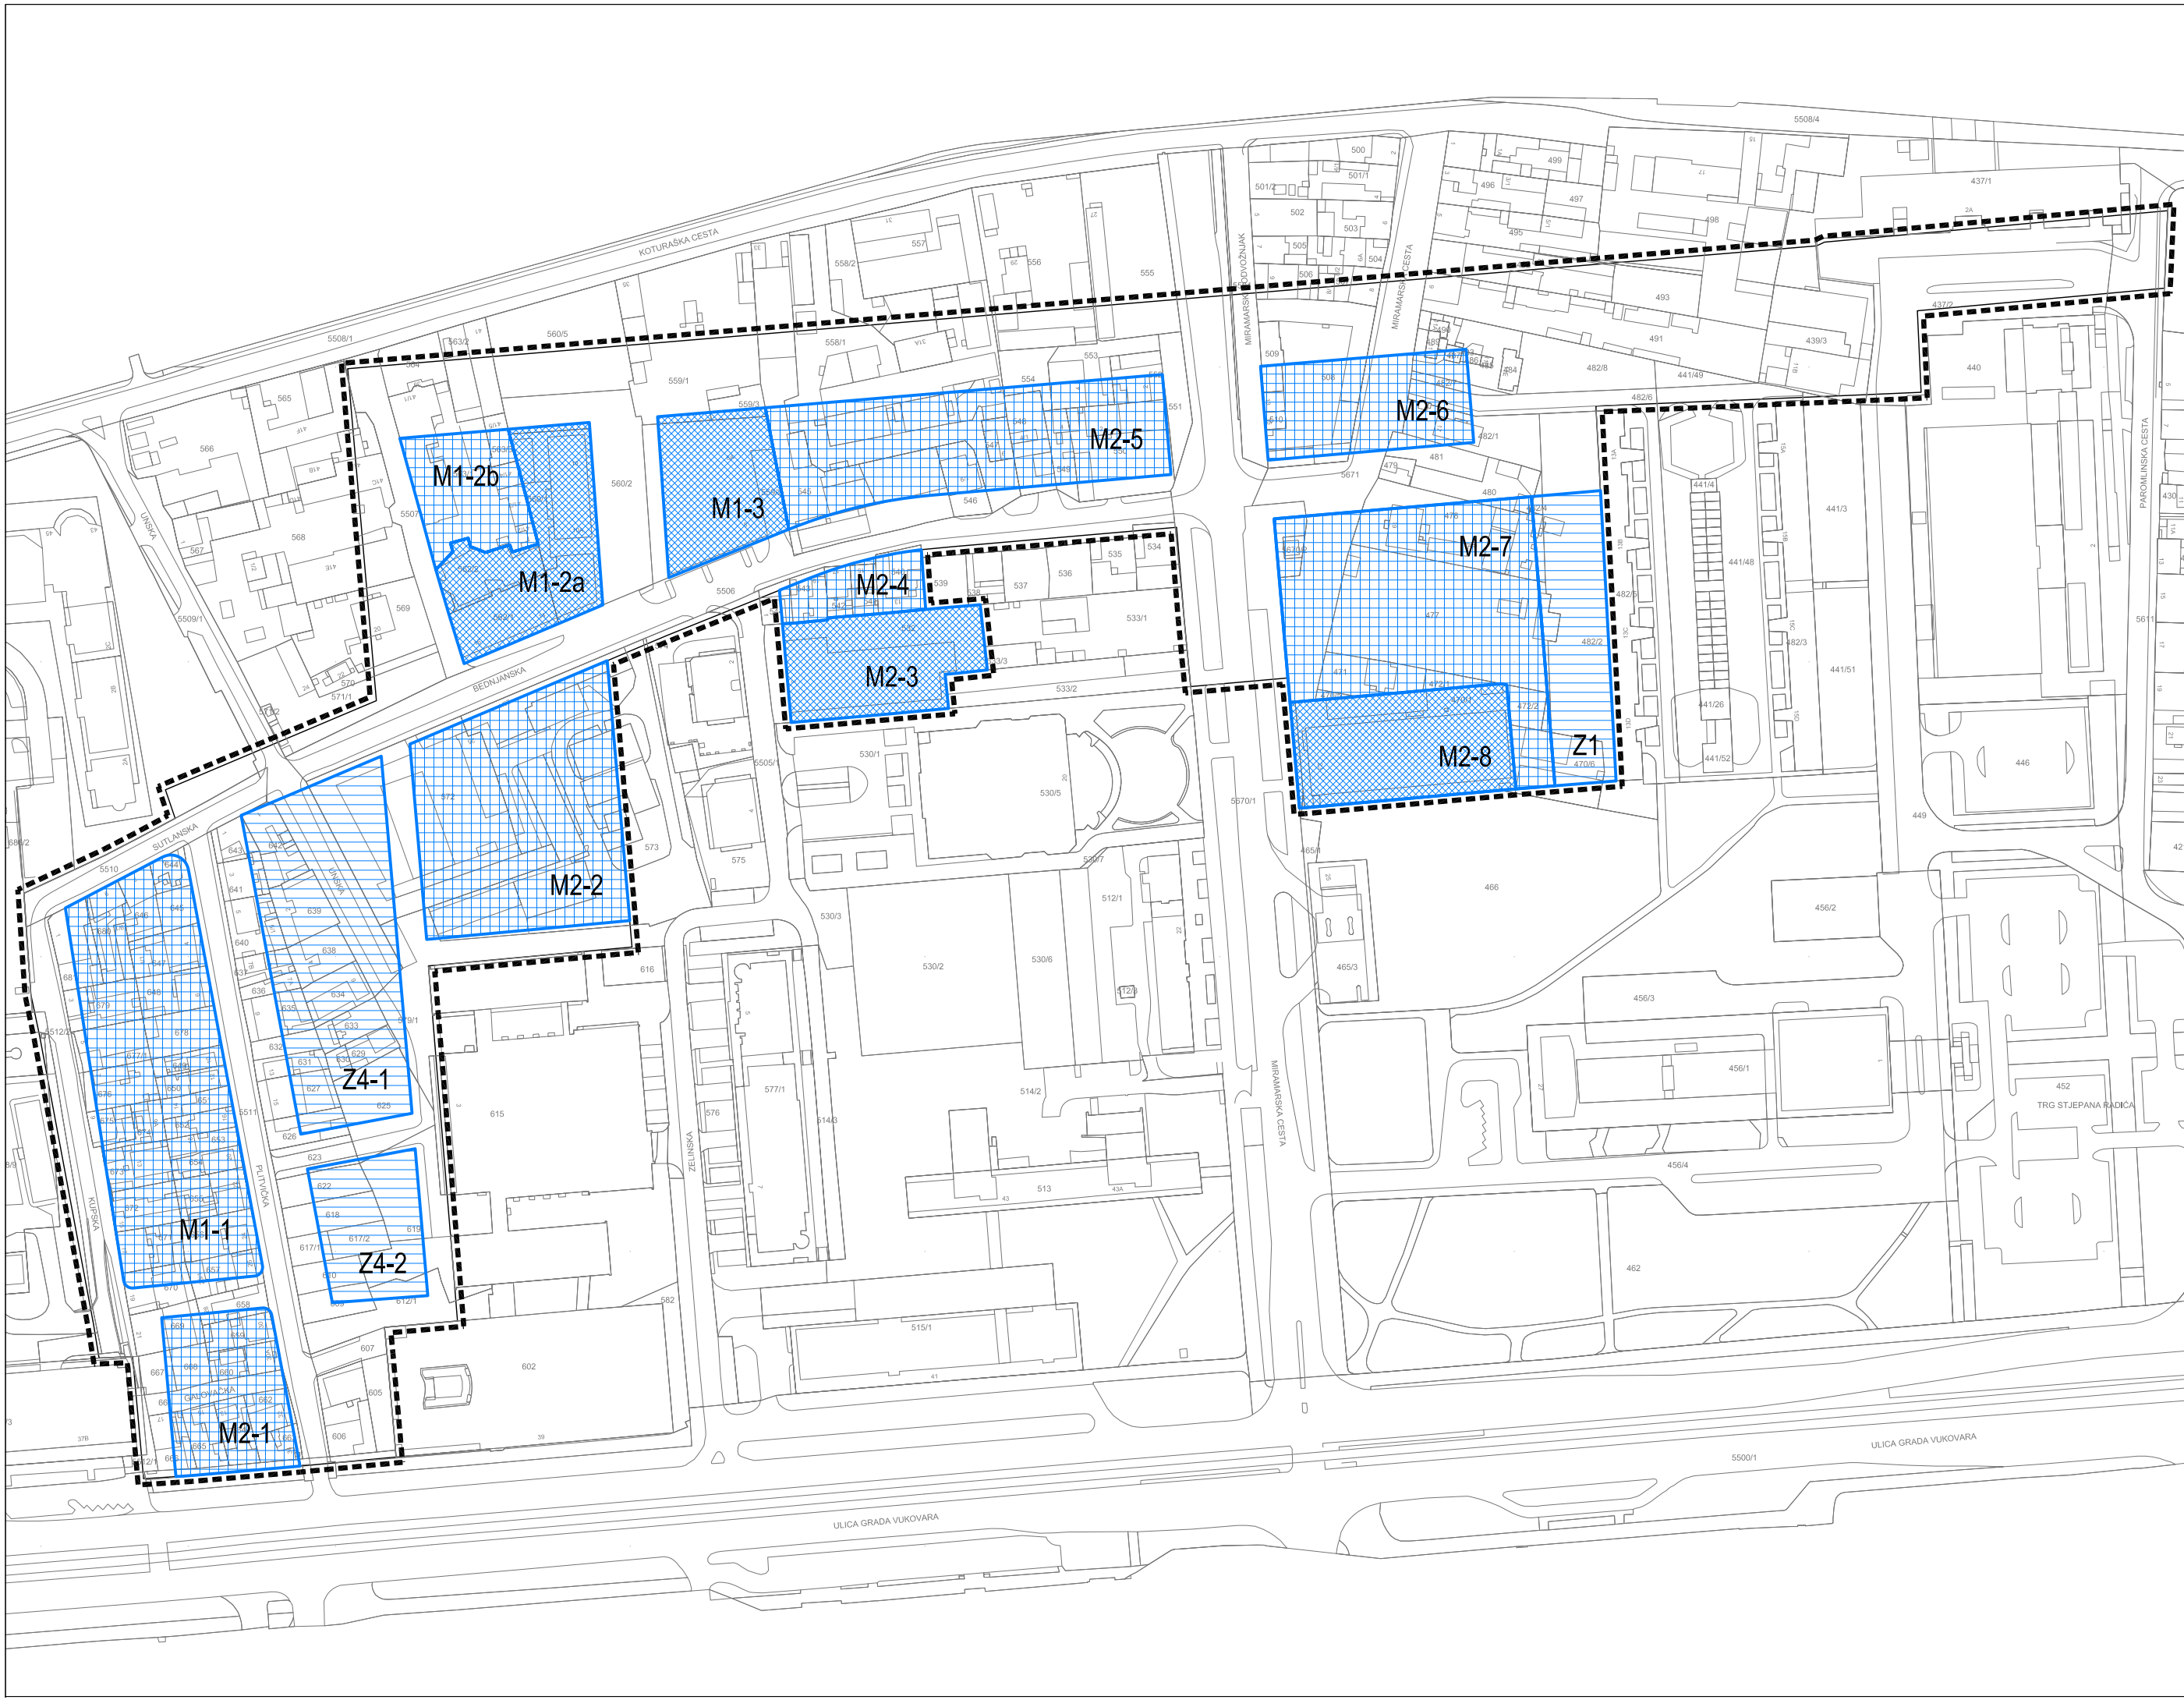

URBANISTIČKI PLAN UREĐENJA
MARTINOVKA - ZONA ISTOK

3.a UVJETI KORIŠTENJA, UREĐENJA
I ZAŠTITE POVRŠINA

OBLICI KORIŠTENJA

MJ. 1:2000


TUMAČ ZNAKOVLJA:

DOVRŠENI DIO PODRUČJA



REKONSTRUKCIJA I ODRŽAVANJE GRADEVINA

URBANA OBNOVA PODRUČJA

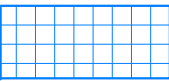


NOVA GRADNJA




NOVA GRADNJA I UREĐENJE POVRŠINA




UREĐENJE POVRŠINA

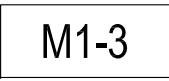


OZNAKA KAZETE

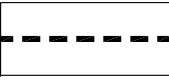

OBUHVAT PLANA

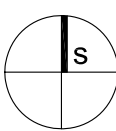					Log-urbis d.o.o. Šestinski Kraljevec 104, Zagreb T 01 4846 207 - F 01 4846 208 www.log-urbis.hr	LOG-URBIS ARHITEKT URA-URBA NIZAM
0	50	100	200m			
GRAD ZAGREB						
Naziv prostornog plana: URBANISTIČKI PLAN UREĐENJA MARTINOVKA - ZONA ISTOK						
Naziv kartografskog prikaza: UVJETI KORIŠTENJA, UREĐENJA I ZAŠTITE POVRŠINA OBLICI KORIŠTENJA						
Broj kartografskog prikaza: 3.a			Mjerilo kartografskog prikaza: 1 : 2000			
Odluka Gradske Skupštine Grada Zagreba o izradi Urbanističkog plana uređenja Martinovka - zona istok (Službeni glasnik Grada Zagreba 24/13)			Odluka Gradske Skupštine Grada Zagreba o donošenju Urbanističkog plana uređenja Martinovka - zona istok (Službeni glasnik Grada Zagreba 17/14)			
Javna rasprava objavljena je: 14.04.14. (Sl.gl. Grada Zagreba 7/14)			Javni uvid održan je: od 23. travnja do 22. svibnja 2014. godine			
Pečat Gradskog ureda za prostorno uređenje, izgradnju Grada, graditeljstvo, komunalne poslove i promet odgovornog za provođenje javne rasprave: 						

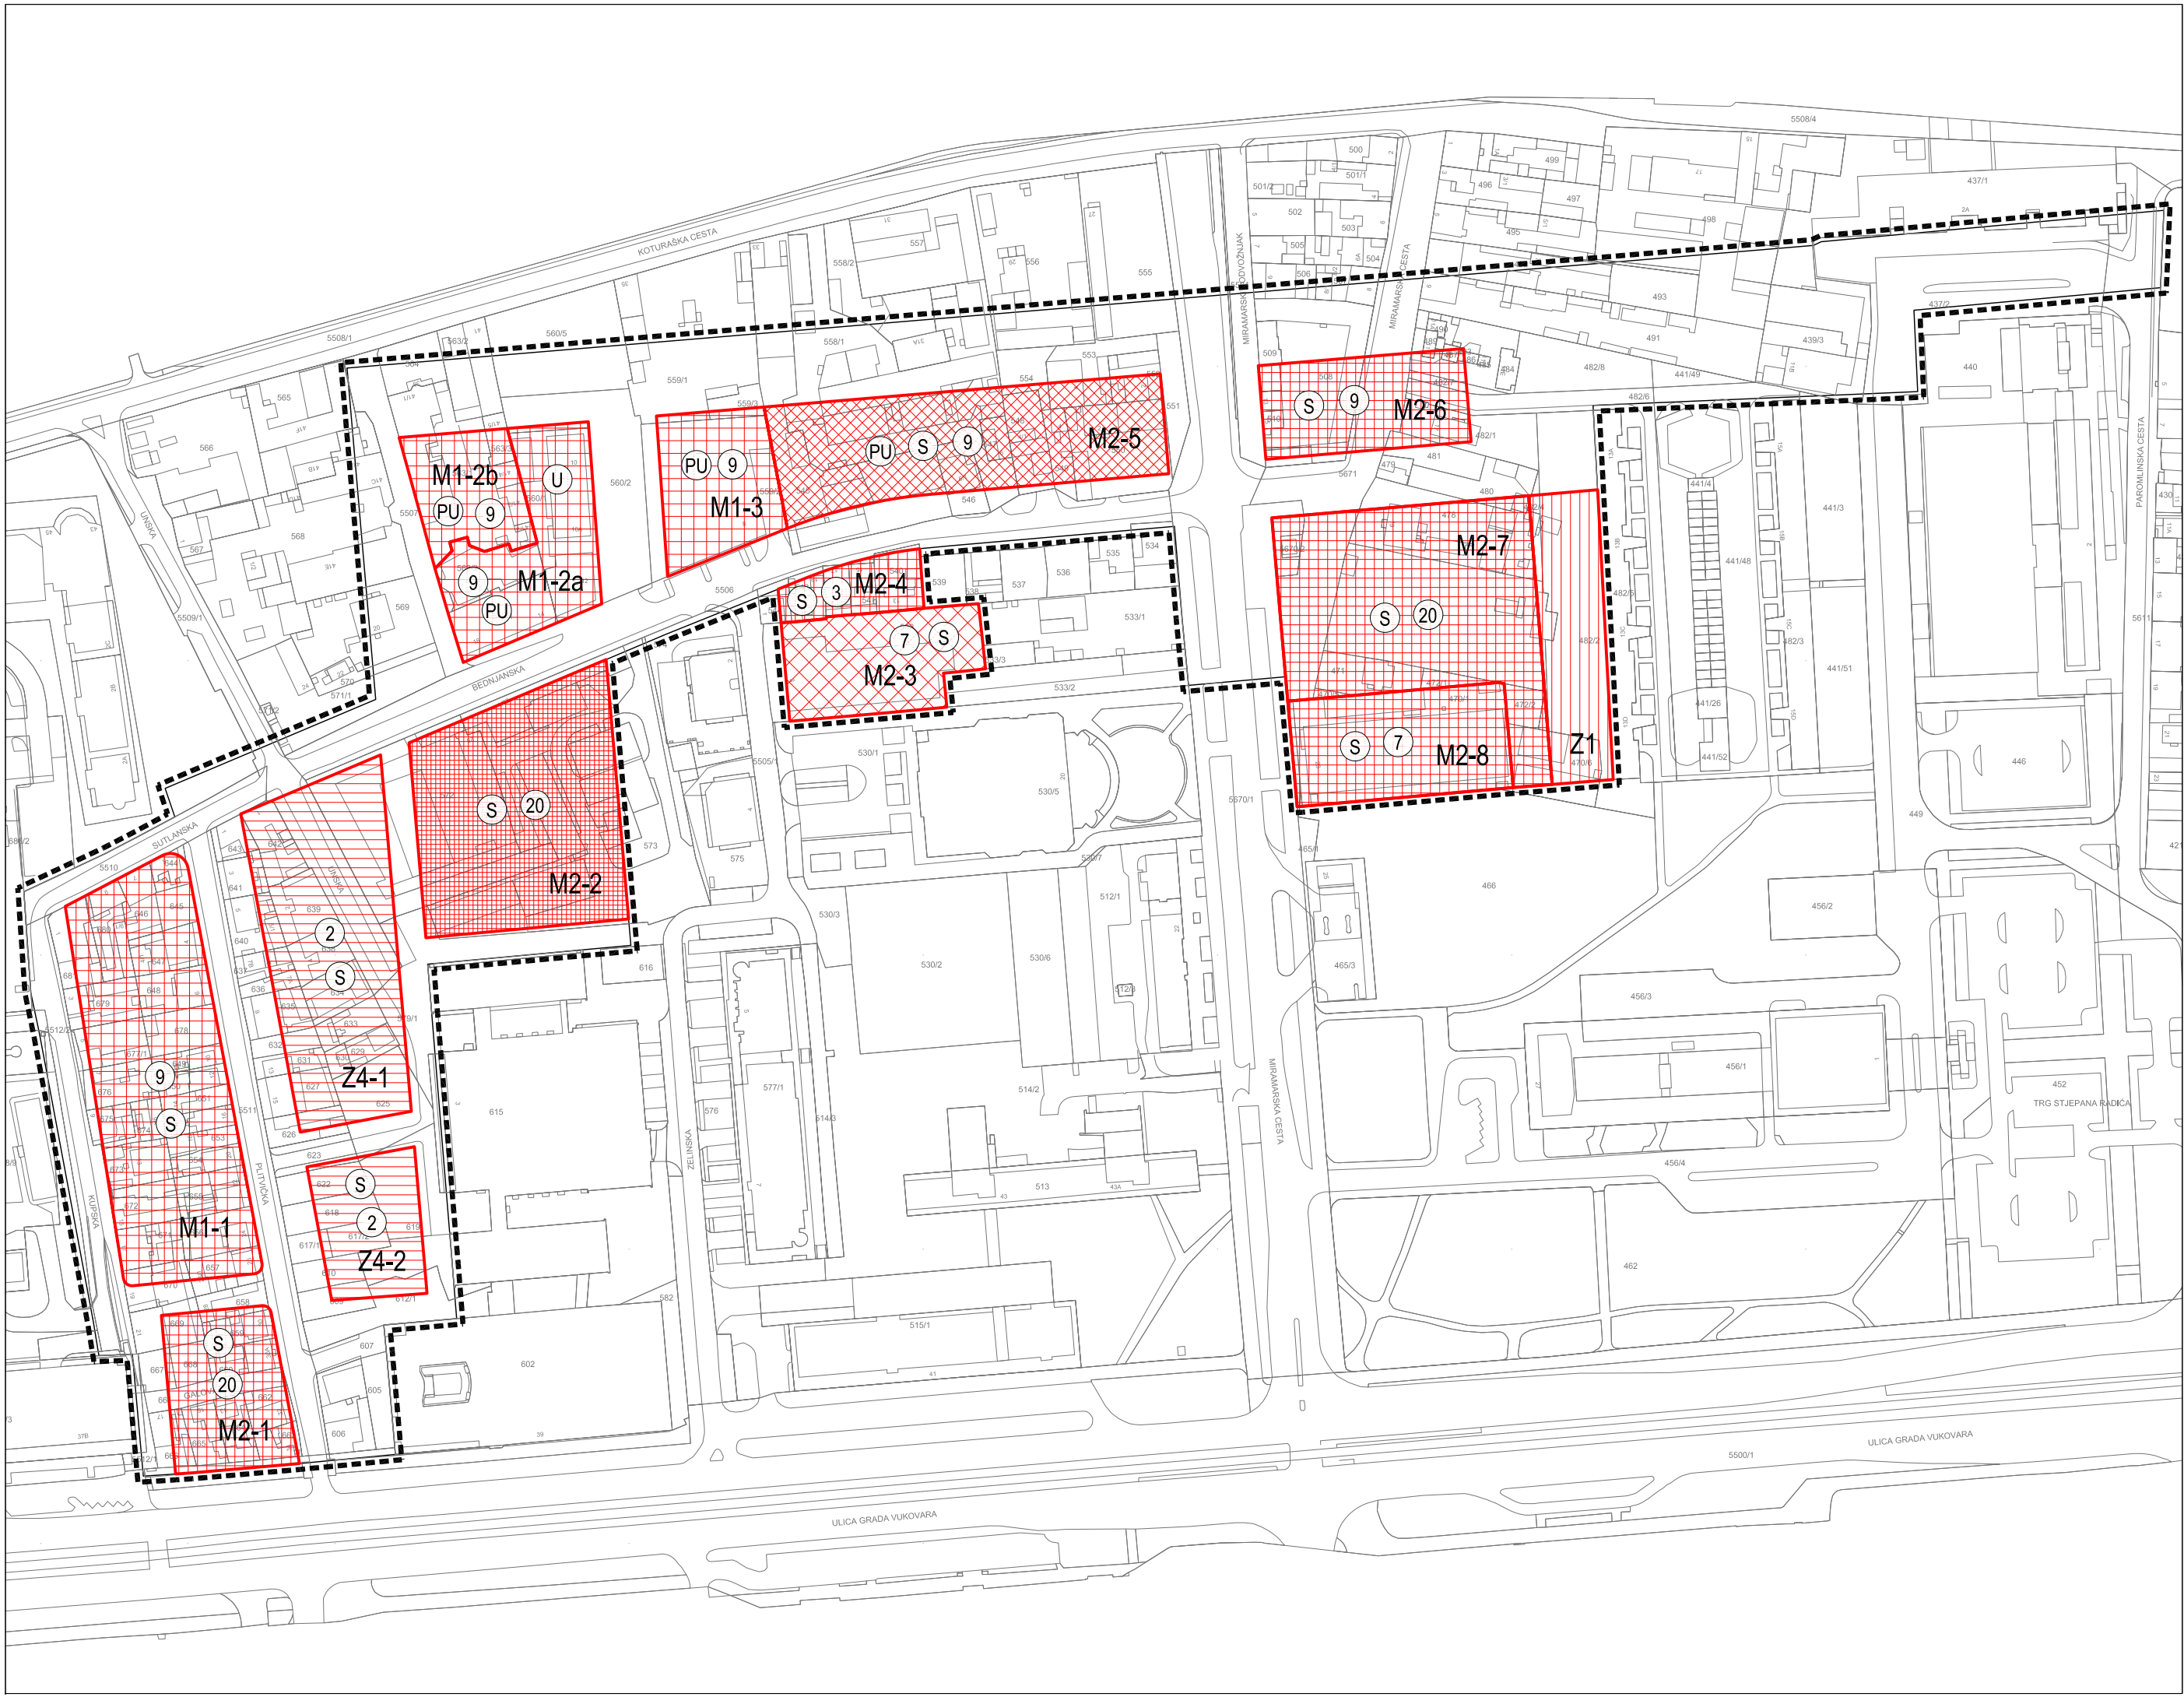

URBANISTIČKI PLAN UREĐENJA
MARTINOVKA - ZONA ISTOK


4.a NAČIN I UVJETI GRADNJE


NAČIN GRADNJE

MJ. 1:2000

TUMAČ ZNAKOVLJA:

-
- VIŠESTAMBENA GRADNJA
-
- GRADNJA POSLOVNO-STAMBENIH GRAĐEVINA
-
- GRADNJA POSL.- STAMB. / POSLOVNIH GRAĐEVINA
-
- GRADNJA POSLOVNIH GRAĐEVINA
-
- GRADNJA GRAĐEVINE INOVACIJSKOG CENTRA / VISOKOG UČILIŠTA
-
- GRADNJA I UREĐENJE POVRŠINA
-
- UREĐENJE POVRŠINA
-
- OZNAKA KAZETE
-
- OZNAKA VISINE GRAĐEVINE
-
- OZNAKA NAČINA GRADNJE
(S-slobodnostojeći; PU-poluugrađeni; U-ugrađeni)
-
- OBUHVAT PLANA

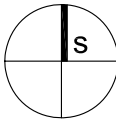					Log-urbis d.o.o. Šestinski Kraljevec 104, Zagreb T 01 4846 207 F 01 4846 208 www.log-urbis.hr	LOG.URBIS ARHITEKT URA.URBA NIZAM
0	50	100	200m			
GRAD ZAGREB						
Naziv prostornog plana: URBANISTIČKI PLAN UREĐENJA MARTINOVKA - ZONA ISTOK						
Naziv kartografskog prikaza: NAČIN I UVJETI GRADNJE NAČIN GRADNJE						
Broj kartografskog prikaza: 4.a				Mjerilo kartografskog prikaza: 1 : 2000		
Odluka Gradske Skupštine Grada Zagreba o izradi Urbanističkog plana uređenja Martinovka - zona istok (Službeni glasnik Grada Zagreba 24/13)				Odluka Gradske Skupštine Grada Zagreba o donošenju Urbanističkog plana uređenja Martinovka - zona istok (Službeni glasnik Grada Zagreba 17/14)		
Javna rasprava objavljena je: 14.04.14. (Sl.gl. Grada Zagreba 7/14)				Javni uvid održan je: od 23. travnja do 22. svibnja 2014. godine		
Pečat Gradskog ureda za prostorno uređenje, izgradnju Grada, graditeljstvo, komunalne poslove i promet odgovornog za provođenje javne rasprave: <						

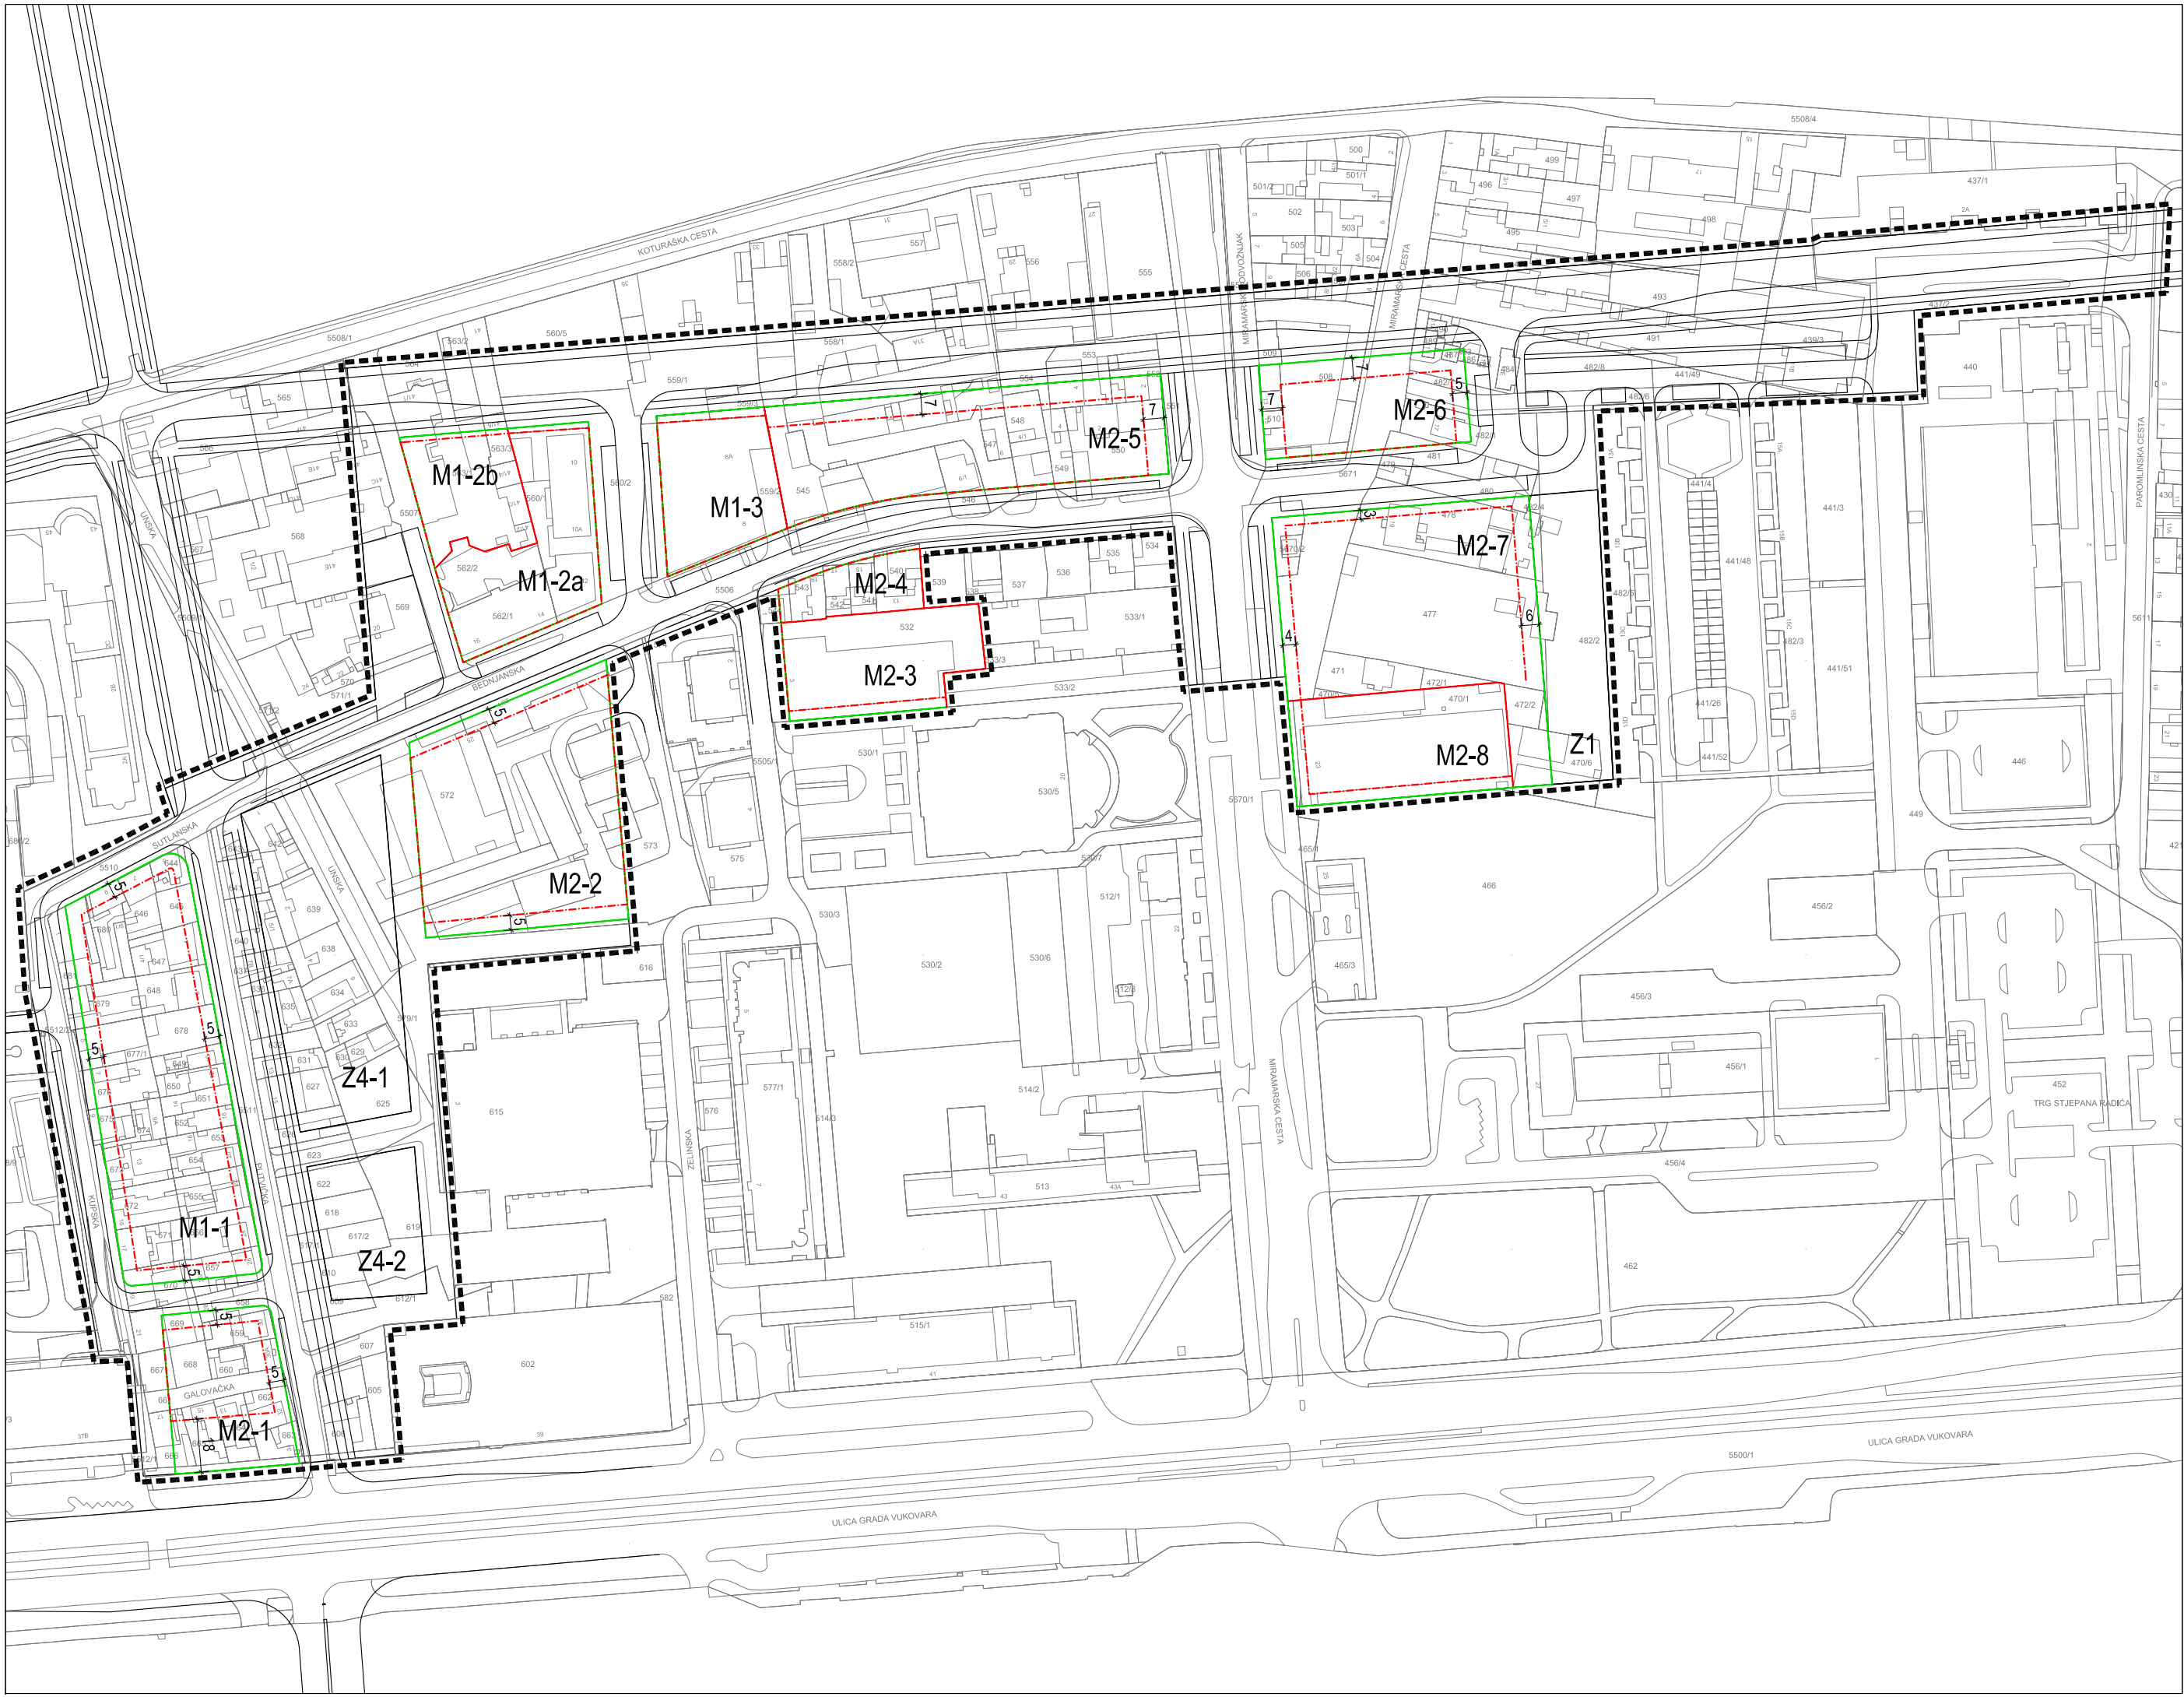

URBANISTIČKI PLAN UREĐENJA MARTINOVKA - ZONA ISTOK

4.b NAČIN I UVJETI GRADNJE


UVJETI GRADNJE

MJ. 1:2000

TUMAČ ZNAKOVLJA:

- REGULACIJSKI PRAVAC
- MAKSIMALNI GRAĐEVNI PRAVAC
- GRANICA KAZETE
- NAJMANJA UDALJENOST MAKSIMALNOG GRAĐEVNOG PRAVCA OD REGULACIJSKOG PRAVCA
- M1-3 OZNAKA KAZETE
- OBUHVAT PLANA

S 050100200m		Log-urbis d.o.o. Šestinski Kraljevec 104, Zagreb T 01 4846 207 - F 01 4846 208 www.log-urbis.hr		LOG-URBIS ARHITEKT URA-URBANIZAM
GRAD ZAGREB				
Naziv prostornog plana: URBANISTIČKI PLAN UREĐENJA MARTINOVKA - ZONA ISTOK				
Naziv kartografskog prikaza: NAČIN I UVJETI GRADNJE UVJETI GRADNJE				
Broj kartografskog prikaza: 4.b		Mjerilo kartografskog prikaza: 1 : 2000		
Odluka Gradske Skupštine Grada Zagreba o izradi Urbanističkog plana uređenja Martinovka - zona istok (Službeni glasnik Grada Zagreba 24/13)		Odluka Gradske Skupštine Grada Zagreba o donošenju Urbanističkog plana uređenja Martinovka - zona istok (Službeni glasnik Grada Zagreba 17/14)		
Javna rasprava objavljena je: 14.04.14. (Sl.gl. Grada Zagreba 7/14)		Javni uvid održan je: od 23. travnja do 22. svibnja 2014. godine		
Pečat Gradskog ureda za prostorno uređenje, izgradnju Grada, graditeljstvo, komunalne poslove i promet odgovornog za provođenje javne rasprave: 				

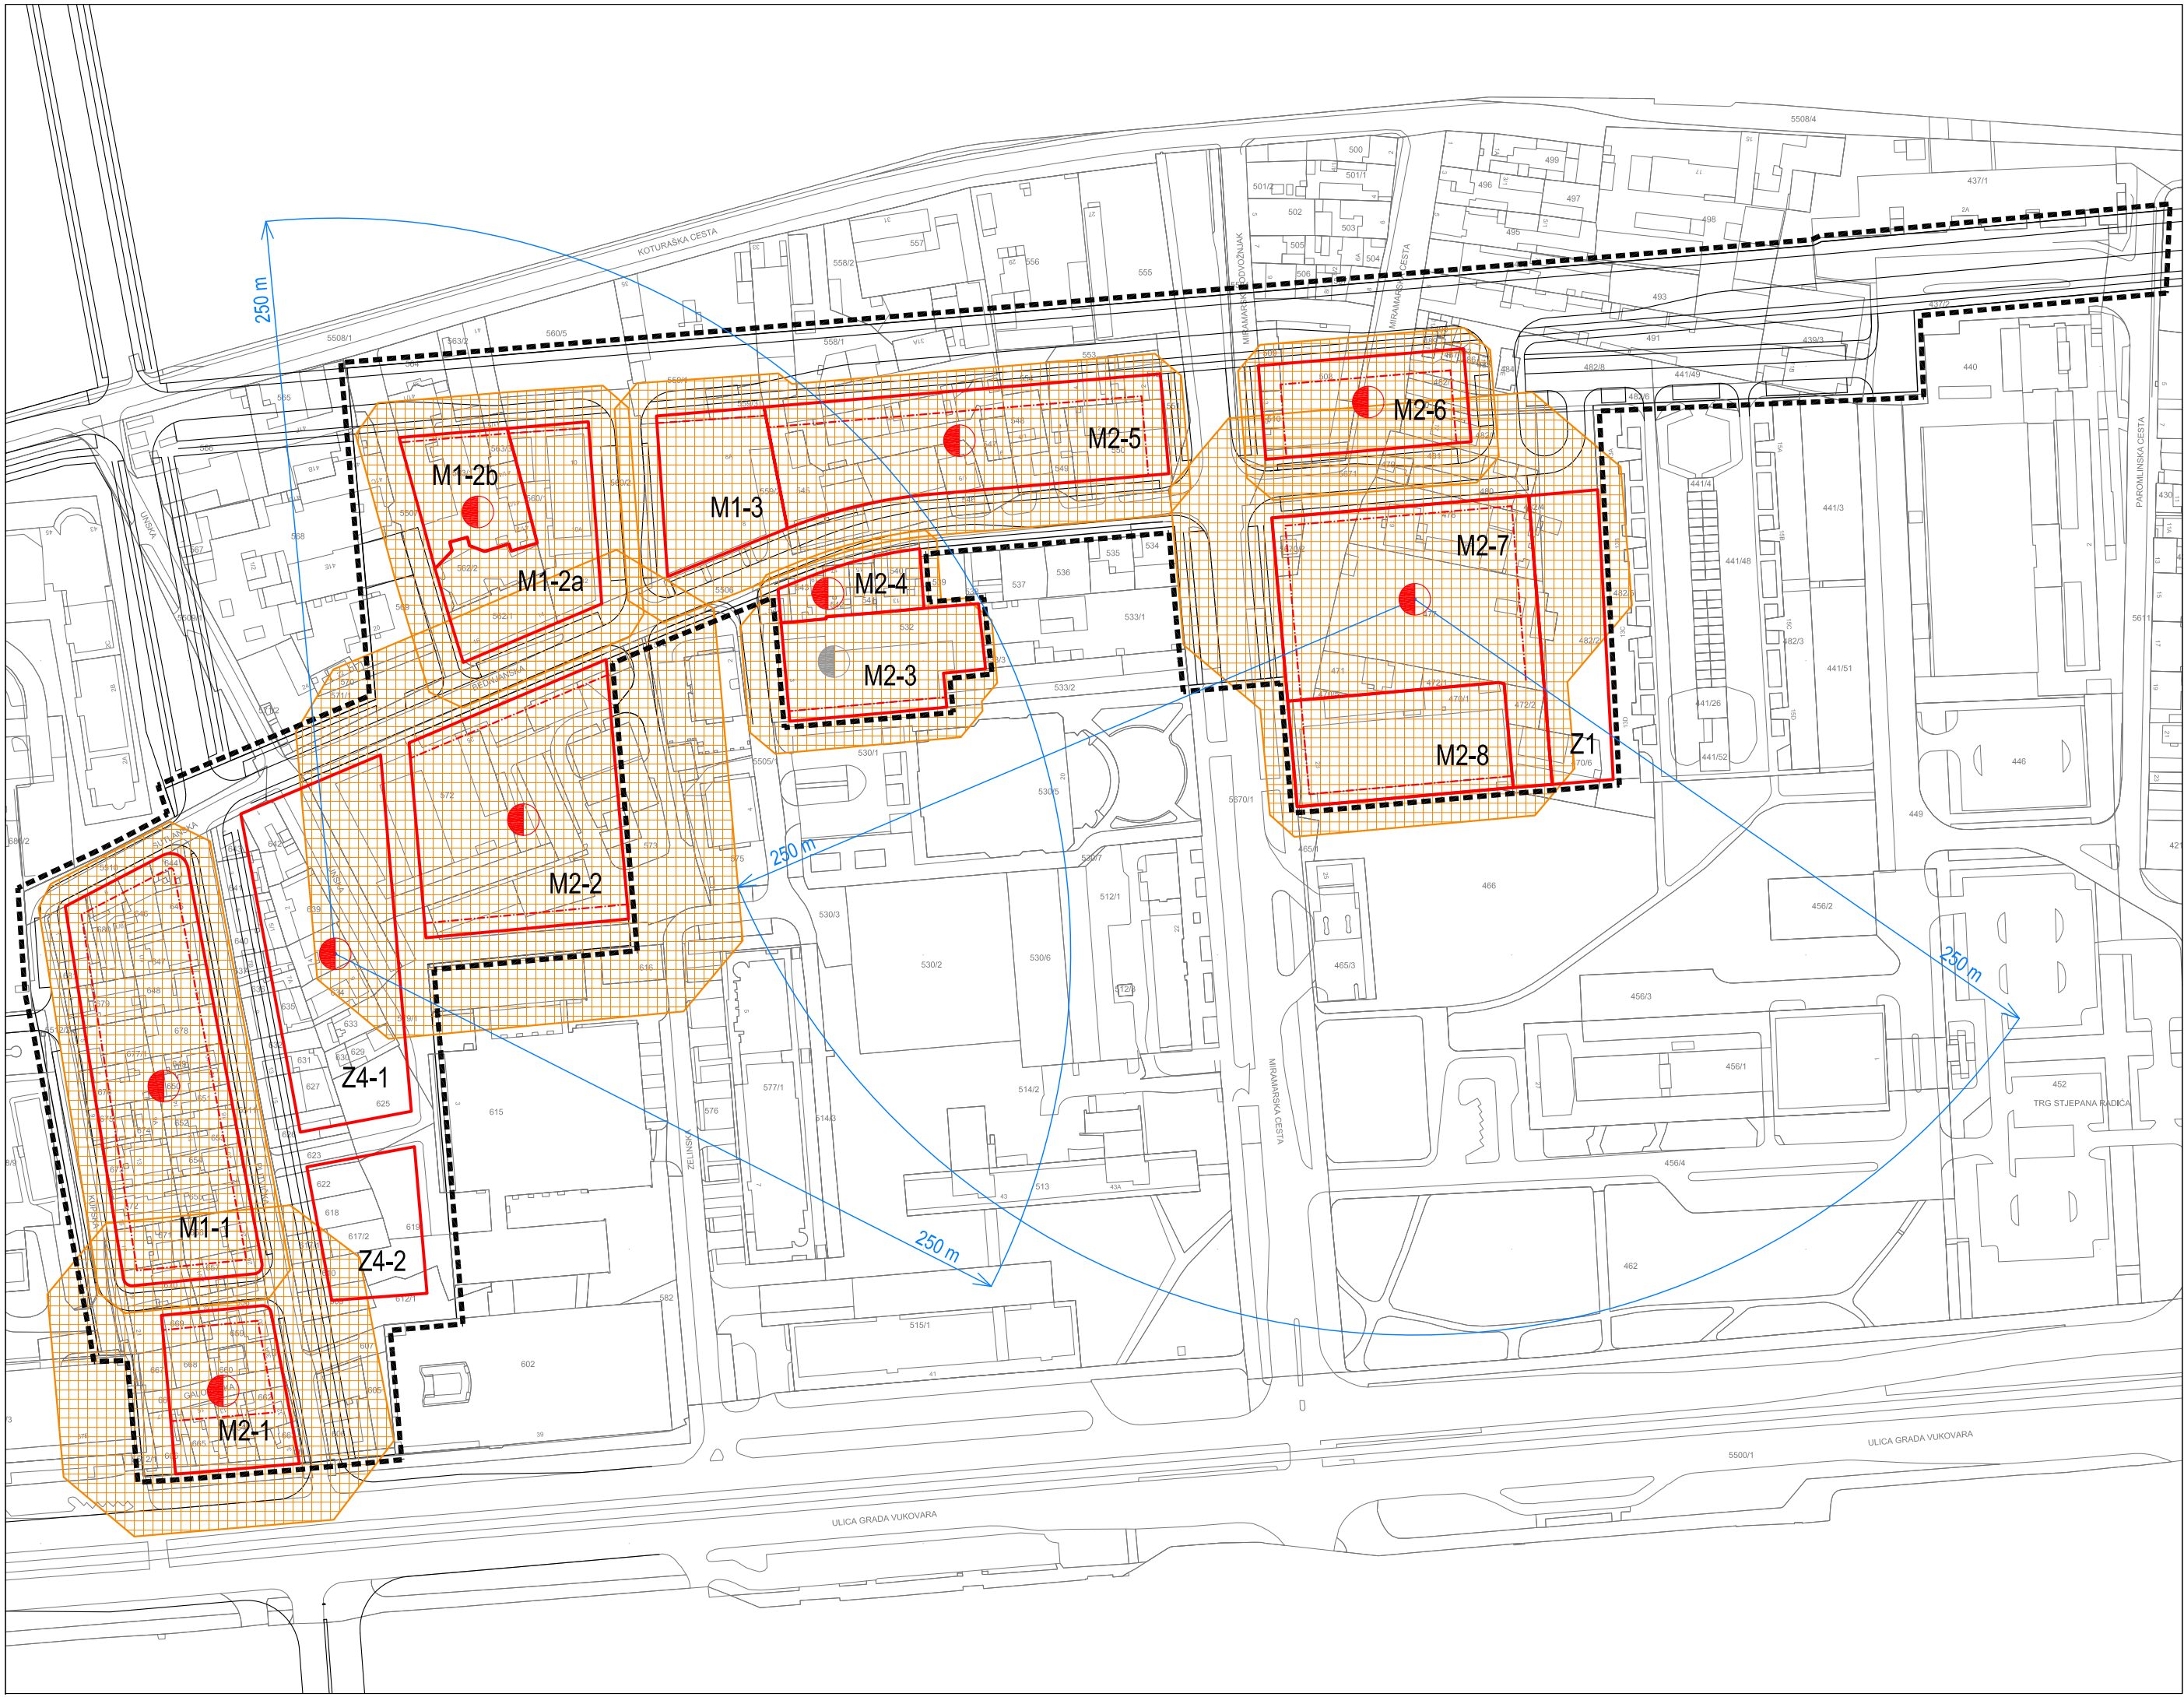

URBANISTIČKI PLAN UREĐENJA
MARTINOVKA - ZONA ISTOK

5. MJERE ZAŠTITE OD ELEMENTARNIH
NEPOGODA I RATNIH OPASNOSTI

MJ. 1:2000

TUMAČ ZNAKOVLJA:

- GRANICA KAZETE
- OZNAKA KAZETE
- MAKSIMALNI GRAĐEVNI PRAVAC
- DVONAMJENSKO SKLONIŠTE
NAČELNA LOKACIJA
- DVONAMJENSKO SKLONIŠTE
POSTOJEĆE
- RADIJUS GRAVITACIJE
- ZONE I DOMET RUŠENJA
- OBUHVAT PLANA

S I S 0 50 100 200m Log-urbis d.o.o. Šestinski Kraljevec 104, Zagreb T 01 4846 207 F 01 4846 208 www.log-urbis.hr LOG.URBIS ARHITEKT URA.URBA NIZAM			
GRAD ZAGREB			
Naziv prostornog plana:			
URBANISTIČKI PLAN UREĐENJA MARTINOVKA - ZONA ISTOK			
Naziv kartografskog prikaza:			
MJERE ZAŠTITE OD ELEMENTARNIH NEPOGODA I RATNIH OPASNOSTI			
Broj kartografskog prikaza: 5.		Mjerilo kartografskog prikaza: 1 : 2000	
Odluka Gradske Skupštine Grada Zagreba o izradi Urbanističkog plana uređenja Martinovka - zona istok (Službeni glasnik Grada Zagreba 24/13)		Odluka Gradske Skupštine Grada Zagreba o donošenju Urbanističkog plana uređenja Martinovka - zona istok (Službeni glasnik Grada Zagreba 17/14)	
Javna rasprava objavljena je: 14.04.14. (Sl.gl. Grada Zagreba 7/14)		Javni uvid održan je: od 23. travnja do 22. svibnja 2014. godine	
Pečat Gradskog ureda za prostorno uređenje, izgradnju Grada, graditeljstvo, komunalne poslove i promet odgovornog za provođenje javne rasprave:		Pročelnik Gradskog ureda za prostorno uređenje, izgradnju Grada, graditeljstvo, komunalne poslove i promet:	
M.P.		_____	
		mr.sc. Dinko Bilić, dipl.oec.	
		Odgovorna osoba za provođenje javne rasprave:	

		Gordana Müller Mikić, dipl.ing.arh.	
Pravna osoba koja je izradila plan: LOG-URBIS d.o.o., Šestinski Kraljevec 104, 10000 Zagreb			
Pečat pravne osobe koja je izradila plan:		Odgovorna osoba:	
M.P.		_____	
		Radovan Šobat, ing.arh.	
Pečat odgovorne voditeljice izrade plana:		Odgovorna voditeljica izrade plana:	
M.P.		_____	
		Tea Horvat, dipl.ing.arh.	
Koordinatori plana:			
- za Gradski ured za prostorno uređenje, izgradnju Grada, graditeljstvo, komunalne poslove i promet: Gordana Müller Mikić, dipl.ing.arh,			
- za Log-urbis d.o.o. : Tea Horvat, dipl.ing.arh.			
Stručni tim u izradi plana:			
Tea Horvat, dipl.ing.arh., Radovan Šobat, ing.arh., mr.sc. Zdenko Lanović, dipl.ing.prom., Silvio Žagar, dipl.ing.prom., Željka Žagar, ing.grad., Kazimir Rehlicki, dipl.ing.prom., Gordana Vidmar, dipl.iur.			
Pečat Gradske skupštine Grada Zagreba:		Predsjednik Gradske skupštine Grada Zagreba:	
M.P.		_____	
		Darinko Kosor	
Pečat nadležnog tijela:		Istovjetnost ovog prostornog plana s izvornikom ovjerava:	
M.P.		_____	