


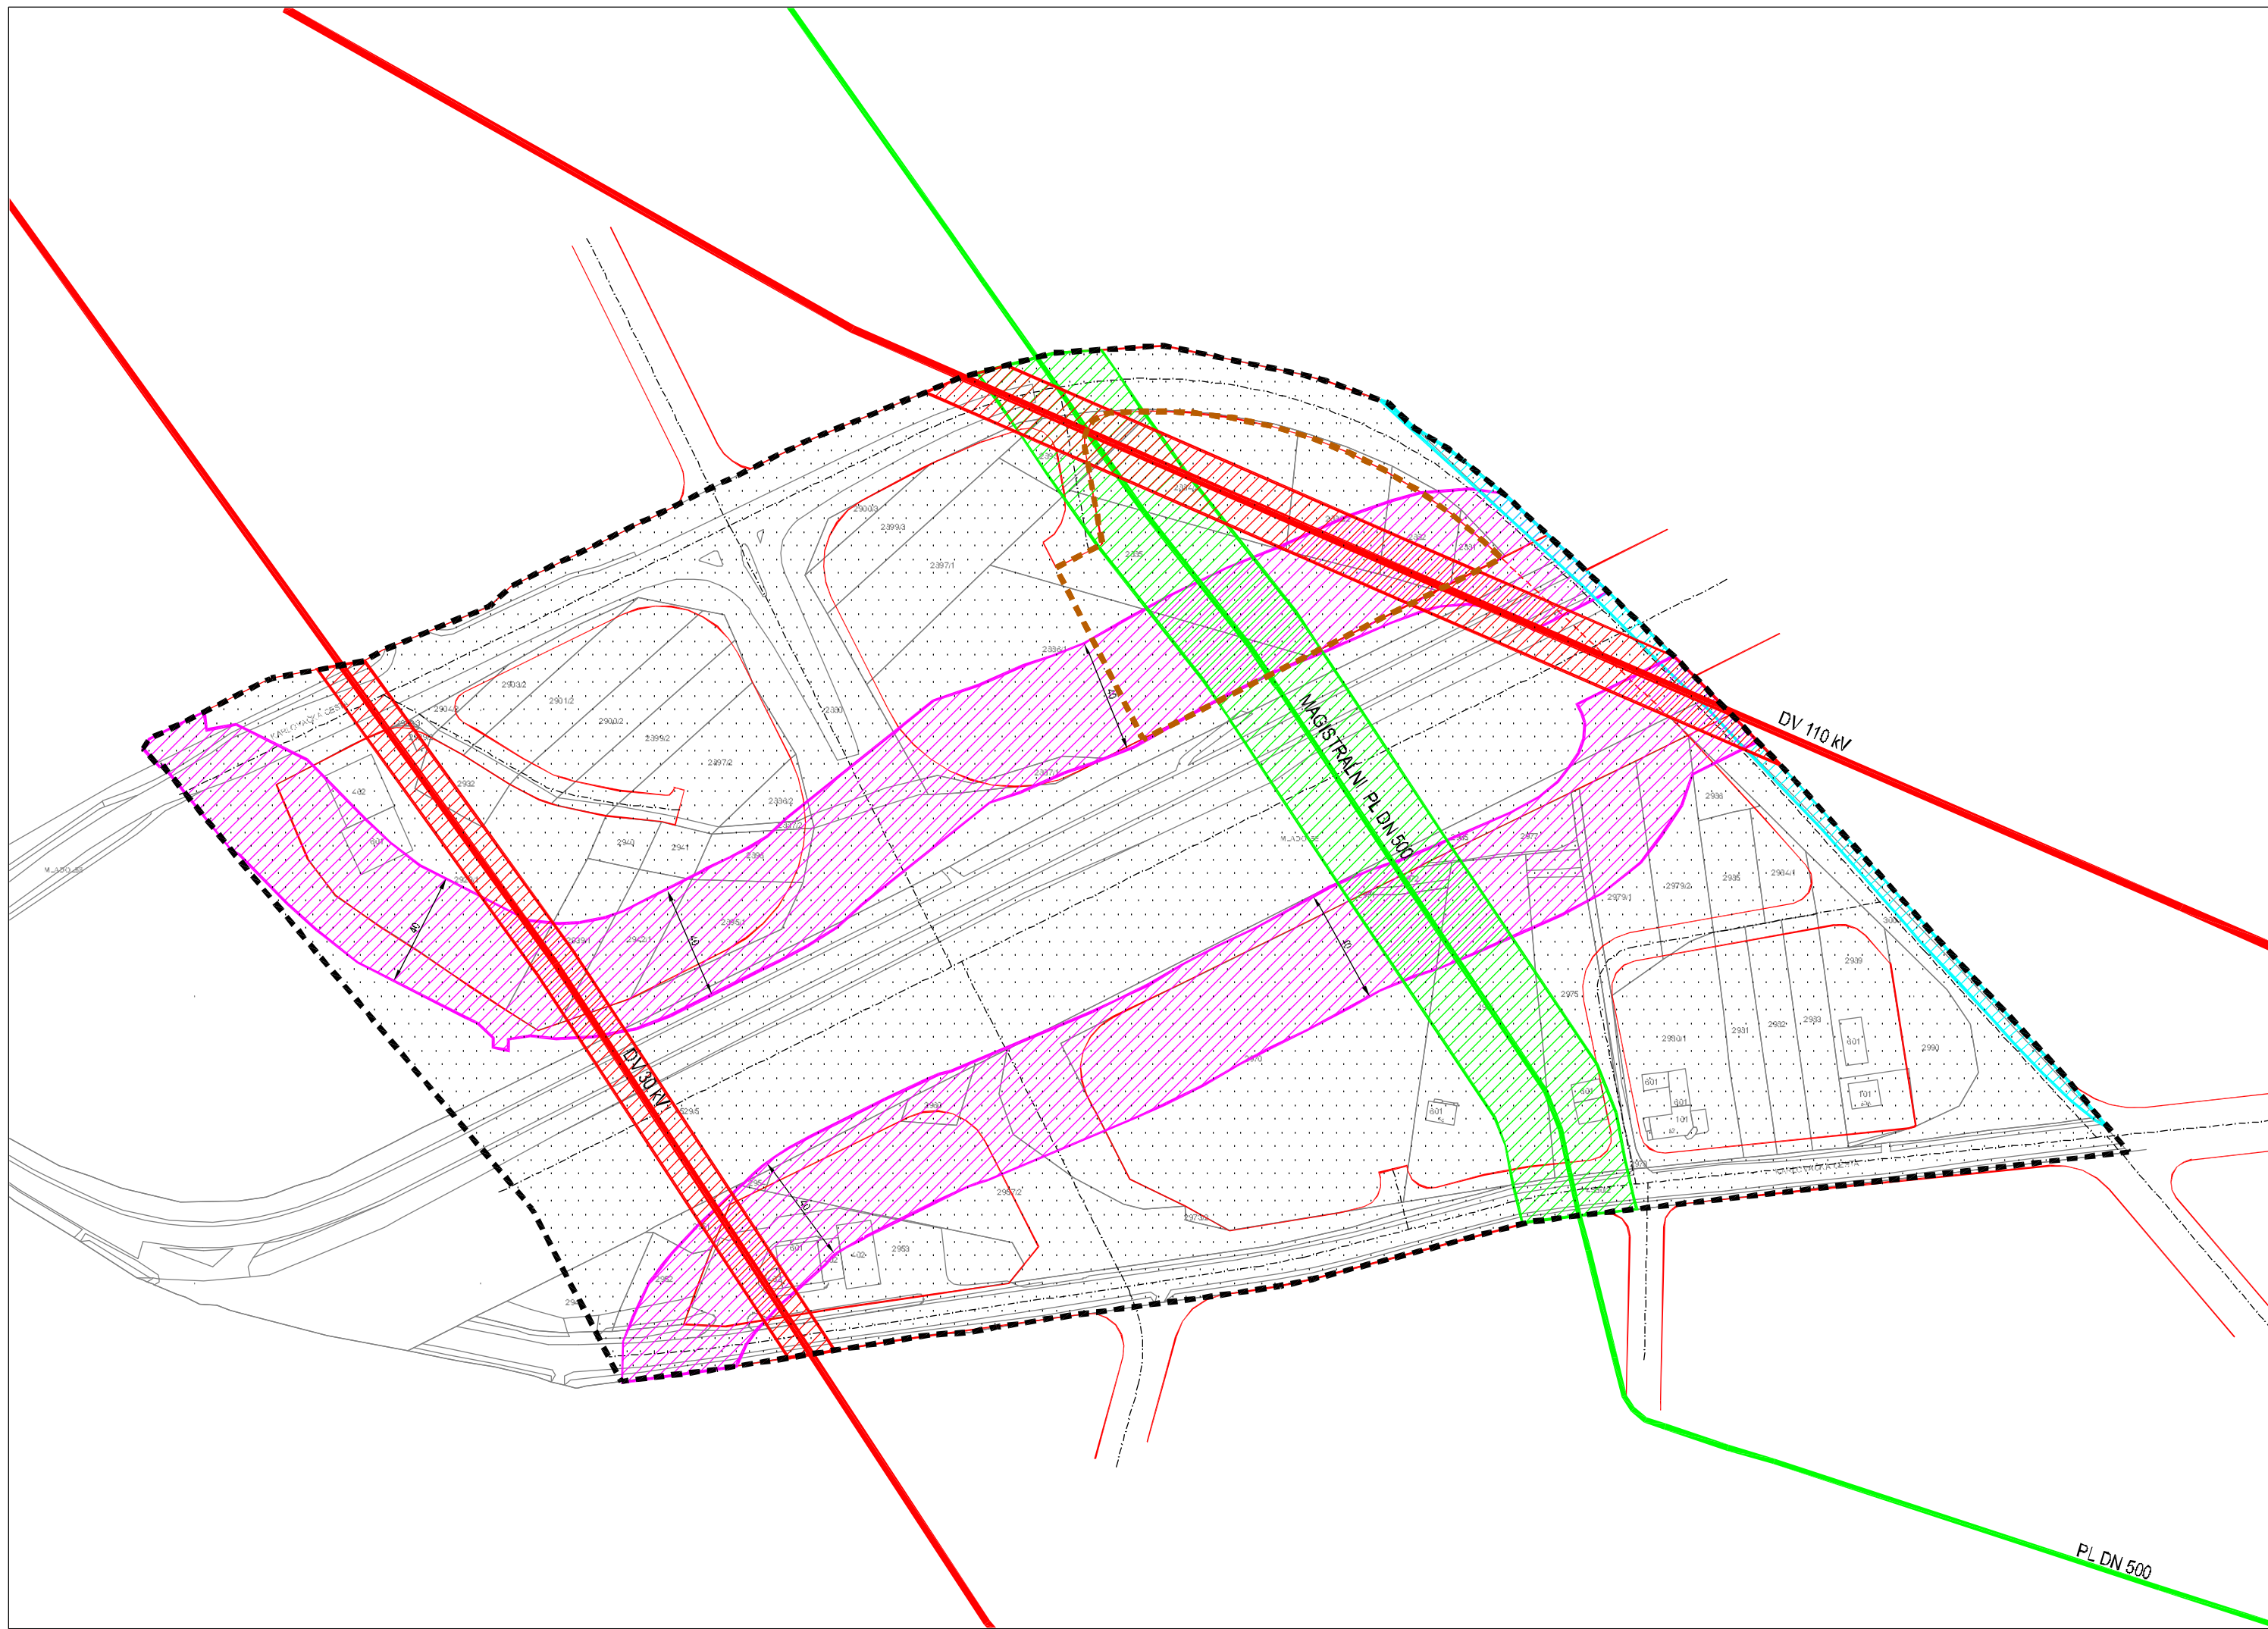

- GRANICE
- GRANICA OBUHVATA UPU-a
 - GRANICA OBUHVATA IZMJENA I DOPUNA
- PROMET
- CESTOVNI PROMET
- POVRŠINE CESTOVNE INFRASTRUKTURE
- OBVEZE I OGRANIČENJA
- ZAŠTITNI KORIDOR GRADSKO OBILAZNICE - AUTOCESTE / 40m
 - ZAŠTITNI KORIDOR LATERALNOG KANALA - 6 m OD RUBA KORITA
 - PL DN 500 ZAŠTITNI POJAS VISOKOTLAČNOG PLINOVODA / 40 m (2 x 20 m)
 - DV 110 kV ZAŠTITNI KORIDOR 110 kV DALEKOVODA / 20 m (2 x 10 m)
 - DV 30 kV ZAŠTITNI KORIDOR 30 kV DALEKOVODA / 15 m (2 x 7,5 m)
 - OGRANIČENJE VISINE (25m)

500 m²


02040100200

MJ 1:2000

UJGZ

S

GRAD ZAGREB	
Naziv prostornog plana: IZMJENE I DOPUNE URBANISTIČKOG PLANA UREĐENJA PETLJA LUČKO	
Naziv kartografskog prikaza: OBVEZE I OGRANIČENJA	
Broj kartografskog prikaza: 0.	Mjerilo kartografskog prikaza: 1:2.000
Odluka Gradske skupštine Grada Zagreba o izradi Plana: Službeni glasnik Grada Zagreba 6/13	Odluka Gradske skupštine Grada Zagreba o donošenju Plana: Službeni glasnik Grada Zagreba 16/14
Javna rasprava objavljena: Vecernji list i Jutarnji list od 20. prosinca 2013.g.	Javni uvid održan: od 7. do 21. siječnja 2014.g.
Pečat Gradskog ureda za prostorno uređenje, izgradnju Grada, graditeljstvo, komunalne poslove i promet, odgovornog za provođenje javne rasprave:	Pročelnik Gradskog ureda za prostorno uređenje, izgradnju Grada, graditeljstvo, komunalne poslove i promet: mr.sc. DINKO BILIĆ, dipl.oec. Odgovorna osoba za provođenje javne rasprave: TONI BILUŠ, dipl.ing.prom.
M.P.	
Pravna osoba koja je izradila plan:	
URBANISTIČKI ZAVOD GRADA ZAGREBA d.o.o., ZAGREB, Braće Domany 4	
Pečat pravne osobe koja je izradila plan:	Odgovorna osoba: DARIJEN BELEC, dipl.ing.grad.
M.P.	
Koordinatori plana:	
- Za Urbanistički zavod grada Zagreba d.o.o.:	- DUNJA KOS PLETEŠ, dipl.ing.arh.
- Za Gradski ured za prostorno uređenje, izgradnju Grada, graditeljstvo, komunalne poslove i promet :	- TONI BILUŠ, dipl.ing.prom.
Stručni tim Urbanističkog zavoda grada Zagreba u izradi Plana:	
1. DUNJA KOS PLETEŠ, dipl.ing.arh. 2. LJERKA MIŠANOVIĆ, dipl.ing.arh. 3. PETAR CIGETIĆ, bacc.ing.aedif.	4. ANDREJA ŠUGAR, mag.ing.aedif. 5. GORAN IZETBEGOVIĆ, dipl.ing.prom.
Pečat Gradske skupštine Grada Zagreba:	Predsjednik Gradske skupštine Grada Zagreba:
M.P.	DARINKO KOSOR
Istovjetnost ovog plana s izvornikom ovjerava:	Pečat nadležnog tijela:
(ime, prezime, potpis)	M.P.

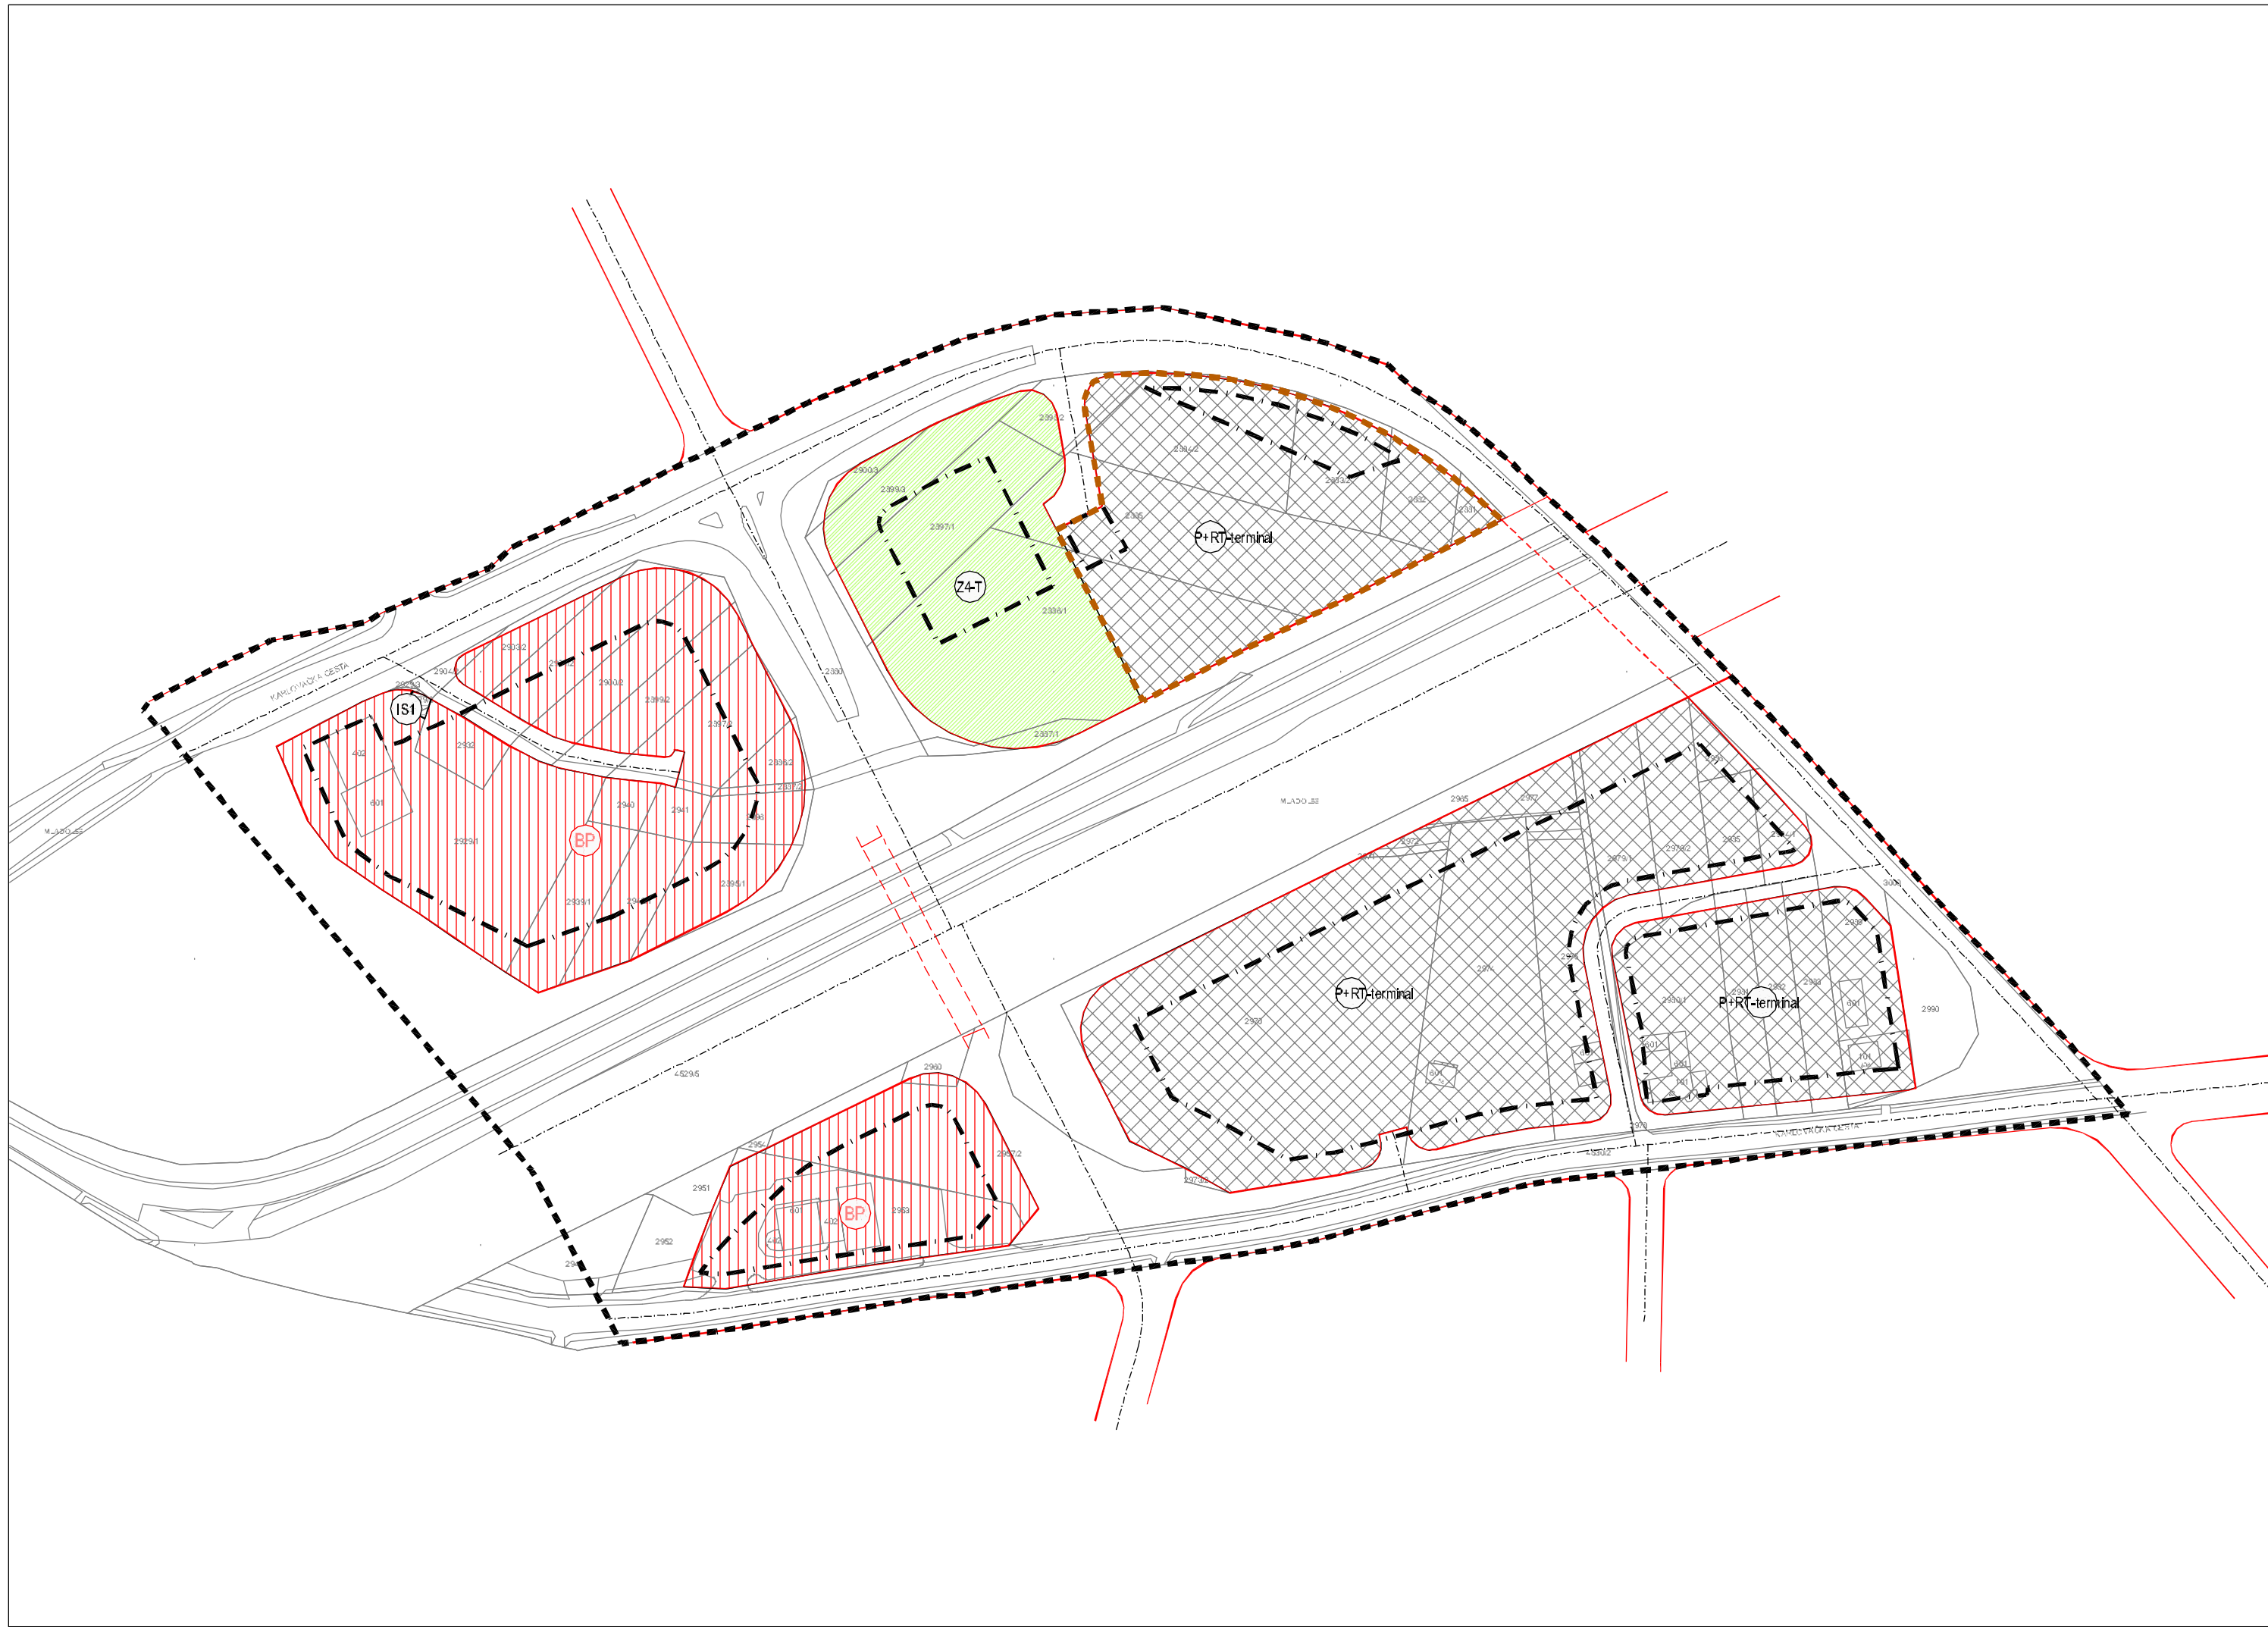

- GRANICE

GRANICA OBUHVATA UPU-a

GRANICA OBUHVATA IZMJENA I DOPUNA
- PROMET

CESTOVNI PROMET

POVRŠINE CESTOVNE INFRASTRUKTURE
- KORIŠTENJE I NAMJENA POVRŠINA

BENZINSKA POSTAJA S PRATEĆIM SADRŽAJIMA

PARKIRALIŠTE KAMIONA I DRUGIH CESTOVNIH VOZILA, ROBNO-TRANSPORTNA ZONA

TEMATSKA ZONA UGOSTITELJSKO -TURISTIČKA I REKREACIJSKA

POVRŠINE INFRASTRUKTURNIH SUSTAVA
trafostanica - IS1

PJEŠAČKI I BIKIKLIČKI DENIVELIRANI PROLAZ (POTHODNIK)

MAKSIMALNI GRAĐEVNI PRAVCI

500 m²

02040100200

MJ 1:2000

UJGZ

S

GRAD ZAGREB

Naziv prostornog plana:
IZMJENE I DOPUNE URBANISTIČKOG PLANA UREĐENJA PETLJA LUČKO

Naziv kartografskog prikaza:
KORIŠTENJE I NAMJENA POVRŠINA

Broj kartografskog prikaza:
1.

Mjerilo kartografskog prikaza:
1:2.000

Odluka Gradske skupštine Grada Zagreba o izradi Plana:
Službeni glasnik Grada Zagreba 6/13

Odluka Gradske skupštine Grada Zagreba o donošenju Plana:
Službeni glasnik Grada Zagreba 16/14

Javna rasprava objavljena: Vecernji list I Jutarnji list
od 20. prosinca 2013.g.

Javni uvid održan: od 7. do 21. siječnja 2014.g.

Pečat Gradskog ureda za prostorno uređenje, izgradnju Grada,
graditeljstvo, komunalne poslove i promet,
odgovornog za provođenje javne rasprave:

Pročelnik Gradskog ureda za prostorno uređenje,
izgradnju Grada, graditeljstvo, komunalne poslove i promet:

mr.sc. DINKO BILIĆ, dipl.oec.
Odgovorna osoba za provođenje javne rasprave:

TONI BILUŠ, dipl.ing.prom.

M.P.

Pravna osoba koja je izradila plan:

URBANISTIČKI ZAVOD GRADA ZAGREBA d.o.o., ZAGREB, Braće Domany 4

Pečat pravne osobe koja je izradila plan:

Odgovorna osoba:

DARIJEN BELEC, dipl.ing.grad.

Koordinatori plana:

- Za Urbanistički zavod grada Zagreba d.o.o.:

- DUNJA KOS PLETEŠ, dipl.ing.arh.

- Za Gradski ured za prostorno uređenje, izgradnju Grada,
graditeljstvo, komunalne poslove i promet :

- TONI BILUŠ, dipl.ing.prom.

Stručni tim Urbanističkog zavoda grada Zagreba u izradi Plana:

1. DUNJA KOS PLETEŠ, dipl.ing.arh.
2. LJERKA MIŠANOVIĆ, dipl.ing.arh.
3. PETAR CIGETIĆ, bacc.ing.aedif.

4. ANDREJA ŠUGAR, mag.ing.aedif.
5. GORAN IZETBEGOVIĆ, dipl.ing.prom.

Pečat Gradske skupštine Grada Zagreba:

Predsjednik Gradske skupštine Grada Zagreba:

M.P.

DARINKO KOSOR


Istovjetnost ovog plana s izvornikom ovjerava:

Pečat nadležnog tijela:


(ime, prezime, potpis)

M.P.

PRESJEK 4-4

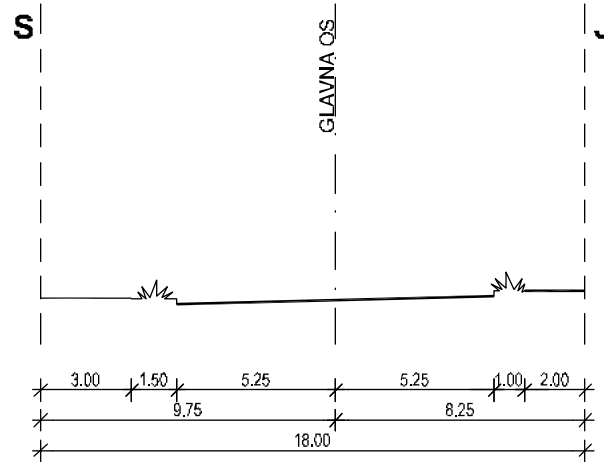

PRESJEK 5-5

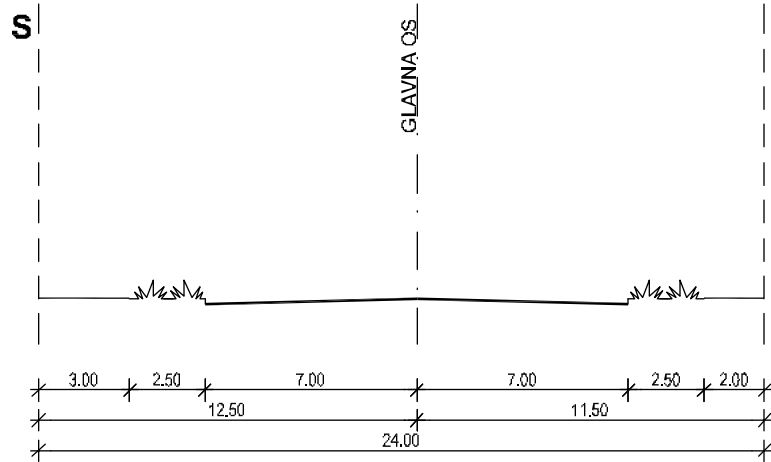

GRANICE




GRANICA OBUHVATA UPU-a



GRANICA OBUHVATA IZMJENA I DOPUNA

PROMET

CESTOVNI PROMET

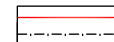

KORIDOR PROMETNICA



AUTOBUSNO STAJALIŠTE



BENZINSKA POSTAJA




PJEŠAČKO - BIKIKLISTIČKI POTHODNIK




PRESJEK PROMETNICA





BIKIKLISTIČKA STAZA

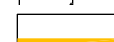POŠTA I ELEKTRONIČKE KOMUNIKACIJE
JAVNE ELEKTRONIČKE KOMUNIKACIJE
postojeće planirano

MAGISTRALNI VODOVI I KANALI

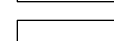

KORISNIČKI I SPOJNI VODOVI I KANALI

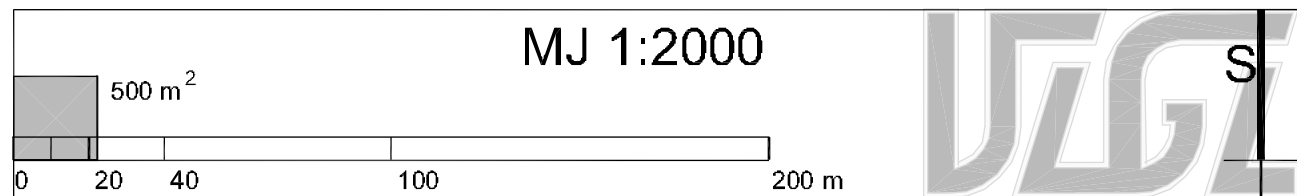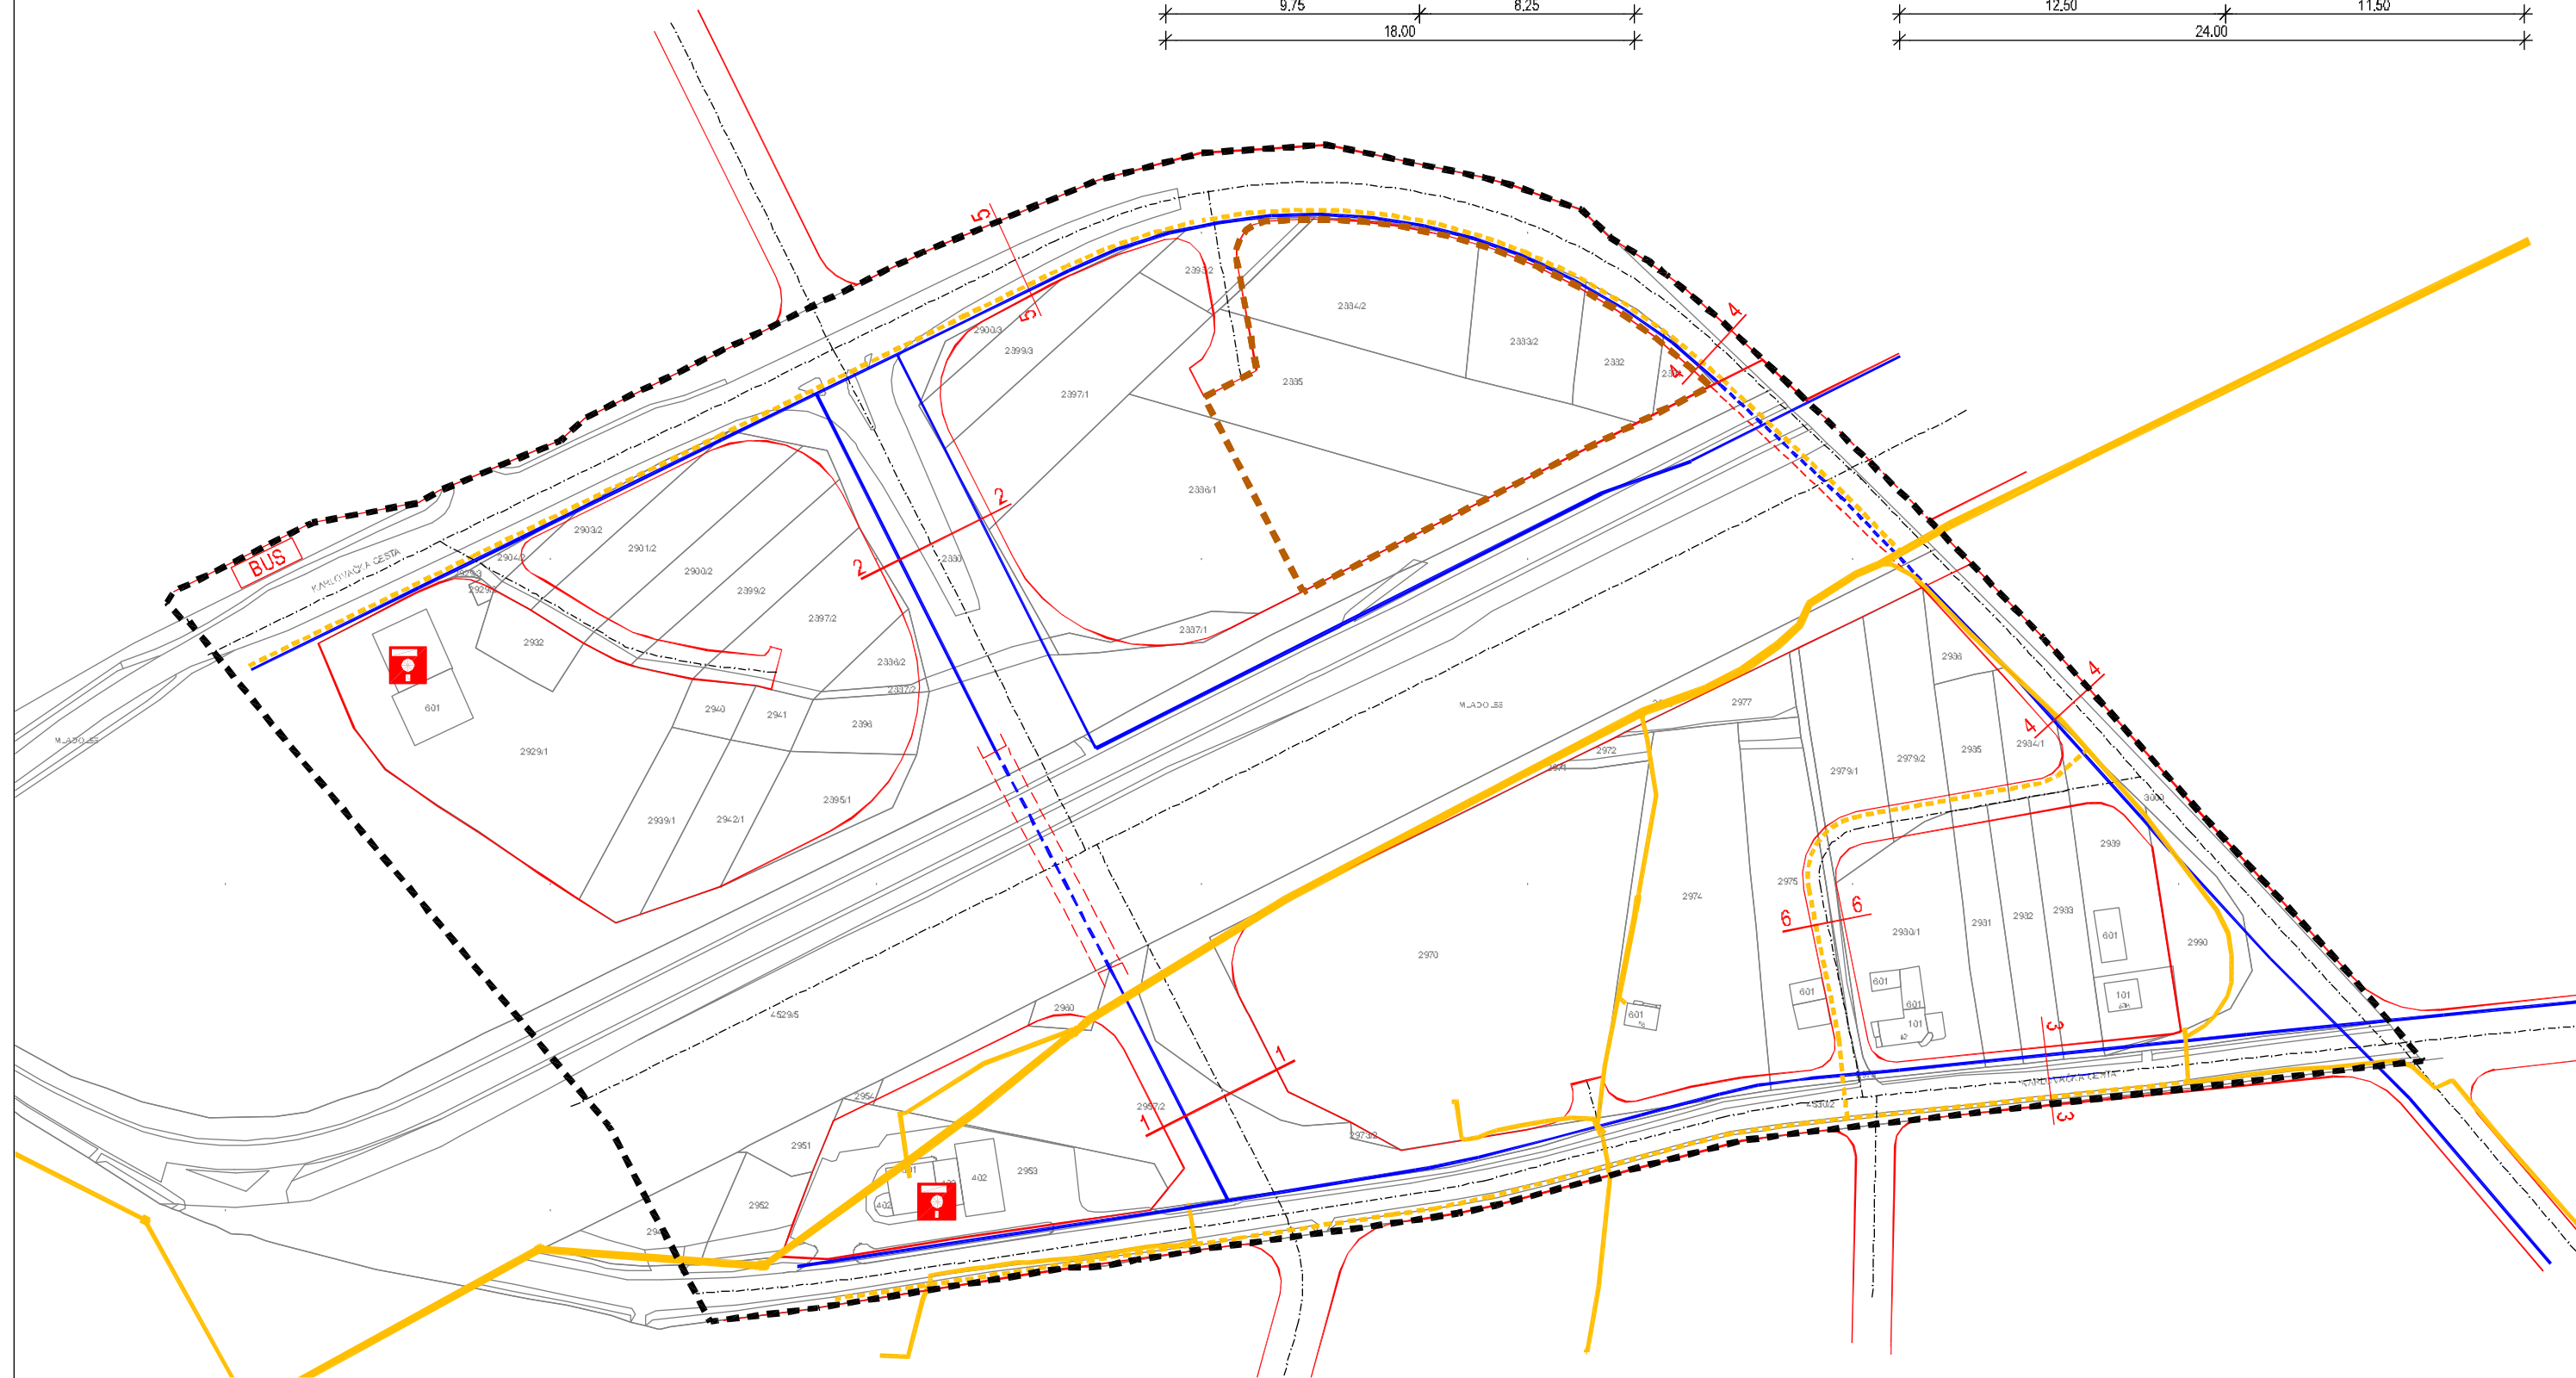

GRAD ZAGREB

Naziv prostornog plana:

IZMJENE I DOPUNE URBANISTIČKOG PLANA UREĐENJA PETLJA LUČKO

Naziv kartografskog prikaza:

PROMETNA, ULIČNA I KOMUNALNA INFRASTRUKTURNA MREŽA
CESTOVNI PROMET, TELEKOMUNIKACIJSKI SUSTAV

Broj kartografskog prikaza:

2.1.

Mjerilo kartografskog prikaza:

1:2.000

Odluka Gradske skupštine Grada Zagreba o izradi Plana:
Službeni glasnik Grada Zagreba 6/13Odluka Gradske skupštine Grada Zagreba o donošenju Plana:
Službeni glasnik Grada Zagreba 16/14Javna rasprava objavljena: Vecernji list i Jutarnji list
od 20. prosinca 2013.g.

Javni uvid održan: od 7. do 21. siječnja 2014.g.

Pečat Gradskog ureda za prostorno uređenje, izgradnju Grada,
graditeljstvo, komunalne poslove i promet,
odgovornog za provođenje javne rasprave:Pročelnik Gradskog ureda za prostorno uređenje,
izgradnju Grada, graditeljstvo, komunalne poslove i promet:

M.P.

mr.sc. DINKO BILIĆ, dipl.oec.

Odgovorna osoba za provođenje javne rasprave:

TONI BILUŠ, dipl.ing.prom.

Pravna osoba koja je izradila plan:

URBANISTIČKI ZAVOD GRADA ZAGREBA d.o.o., ZAGREB, Braće Domany 4

Pečat pravne osobe koja je izradila plan:

Odgovorna osoba:

M.P.

DARJEN BELEC, dipl.ing.grad.

Koordinatori plana:

- Za Urbanistički zavod grada Zagreba d.o.o.:

- DUNJA KOS PLETEŠ, dipl.ing.arh.

- Za Gradski ured za prostorno uređenje, izgradnju Grada,
graditeljstvo, komunalne poslove i promet:

- TONI BILUŠ, dipl.ing.prom.

Stručni tim Urbanističkog zavoda grada Zagreba u izradi Plana:

1. DUNJA KOS PLETEŠ, dipl.ing.arh.
2. LJERKA MIŠANOVIĆ, dipl.ing.arh.
3. PETAR CIGETIĆ, bacc.ing.aedif.4. ANDREJA ŠUGAR, mag.ing.aedif.
5. GORAN IZETBEGOVIĆ, dipl.ing.prom.

Pečat Gradske skupštine Grada Zagreba:

Predsjednik Gradske skupštine Grada Zagreba:

M.P.


DARINKO KOSOR

Istovjetnost ovog plana s izvornikom ovjerava:

Pečat nadležnog tijela:

(ime, prezime, potpis)

M.P.

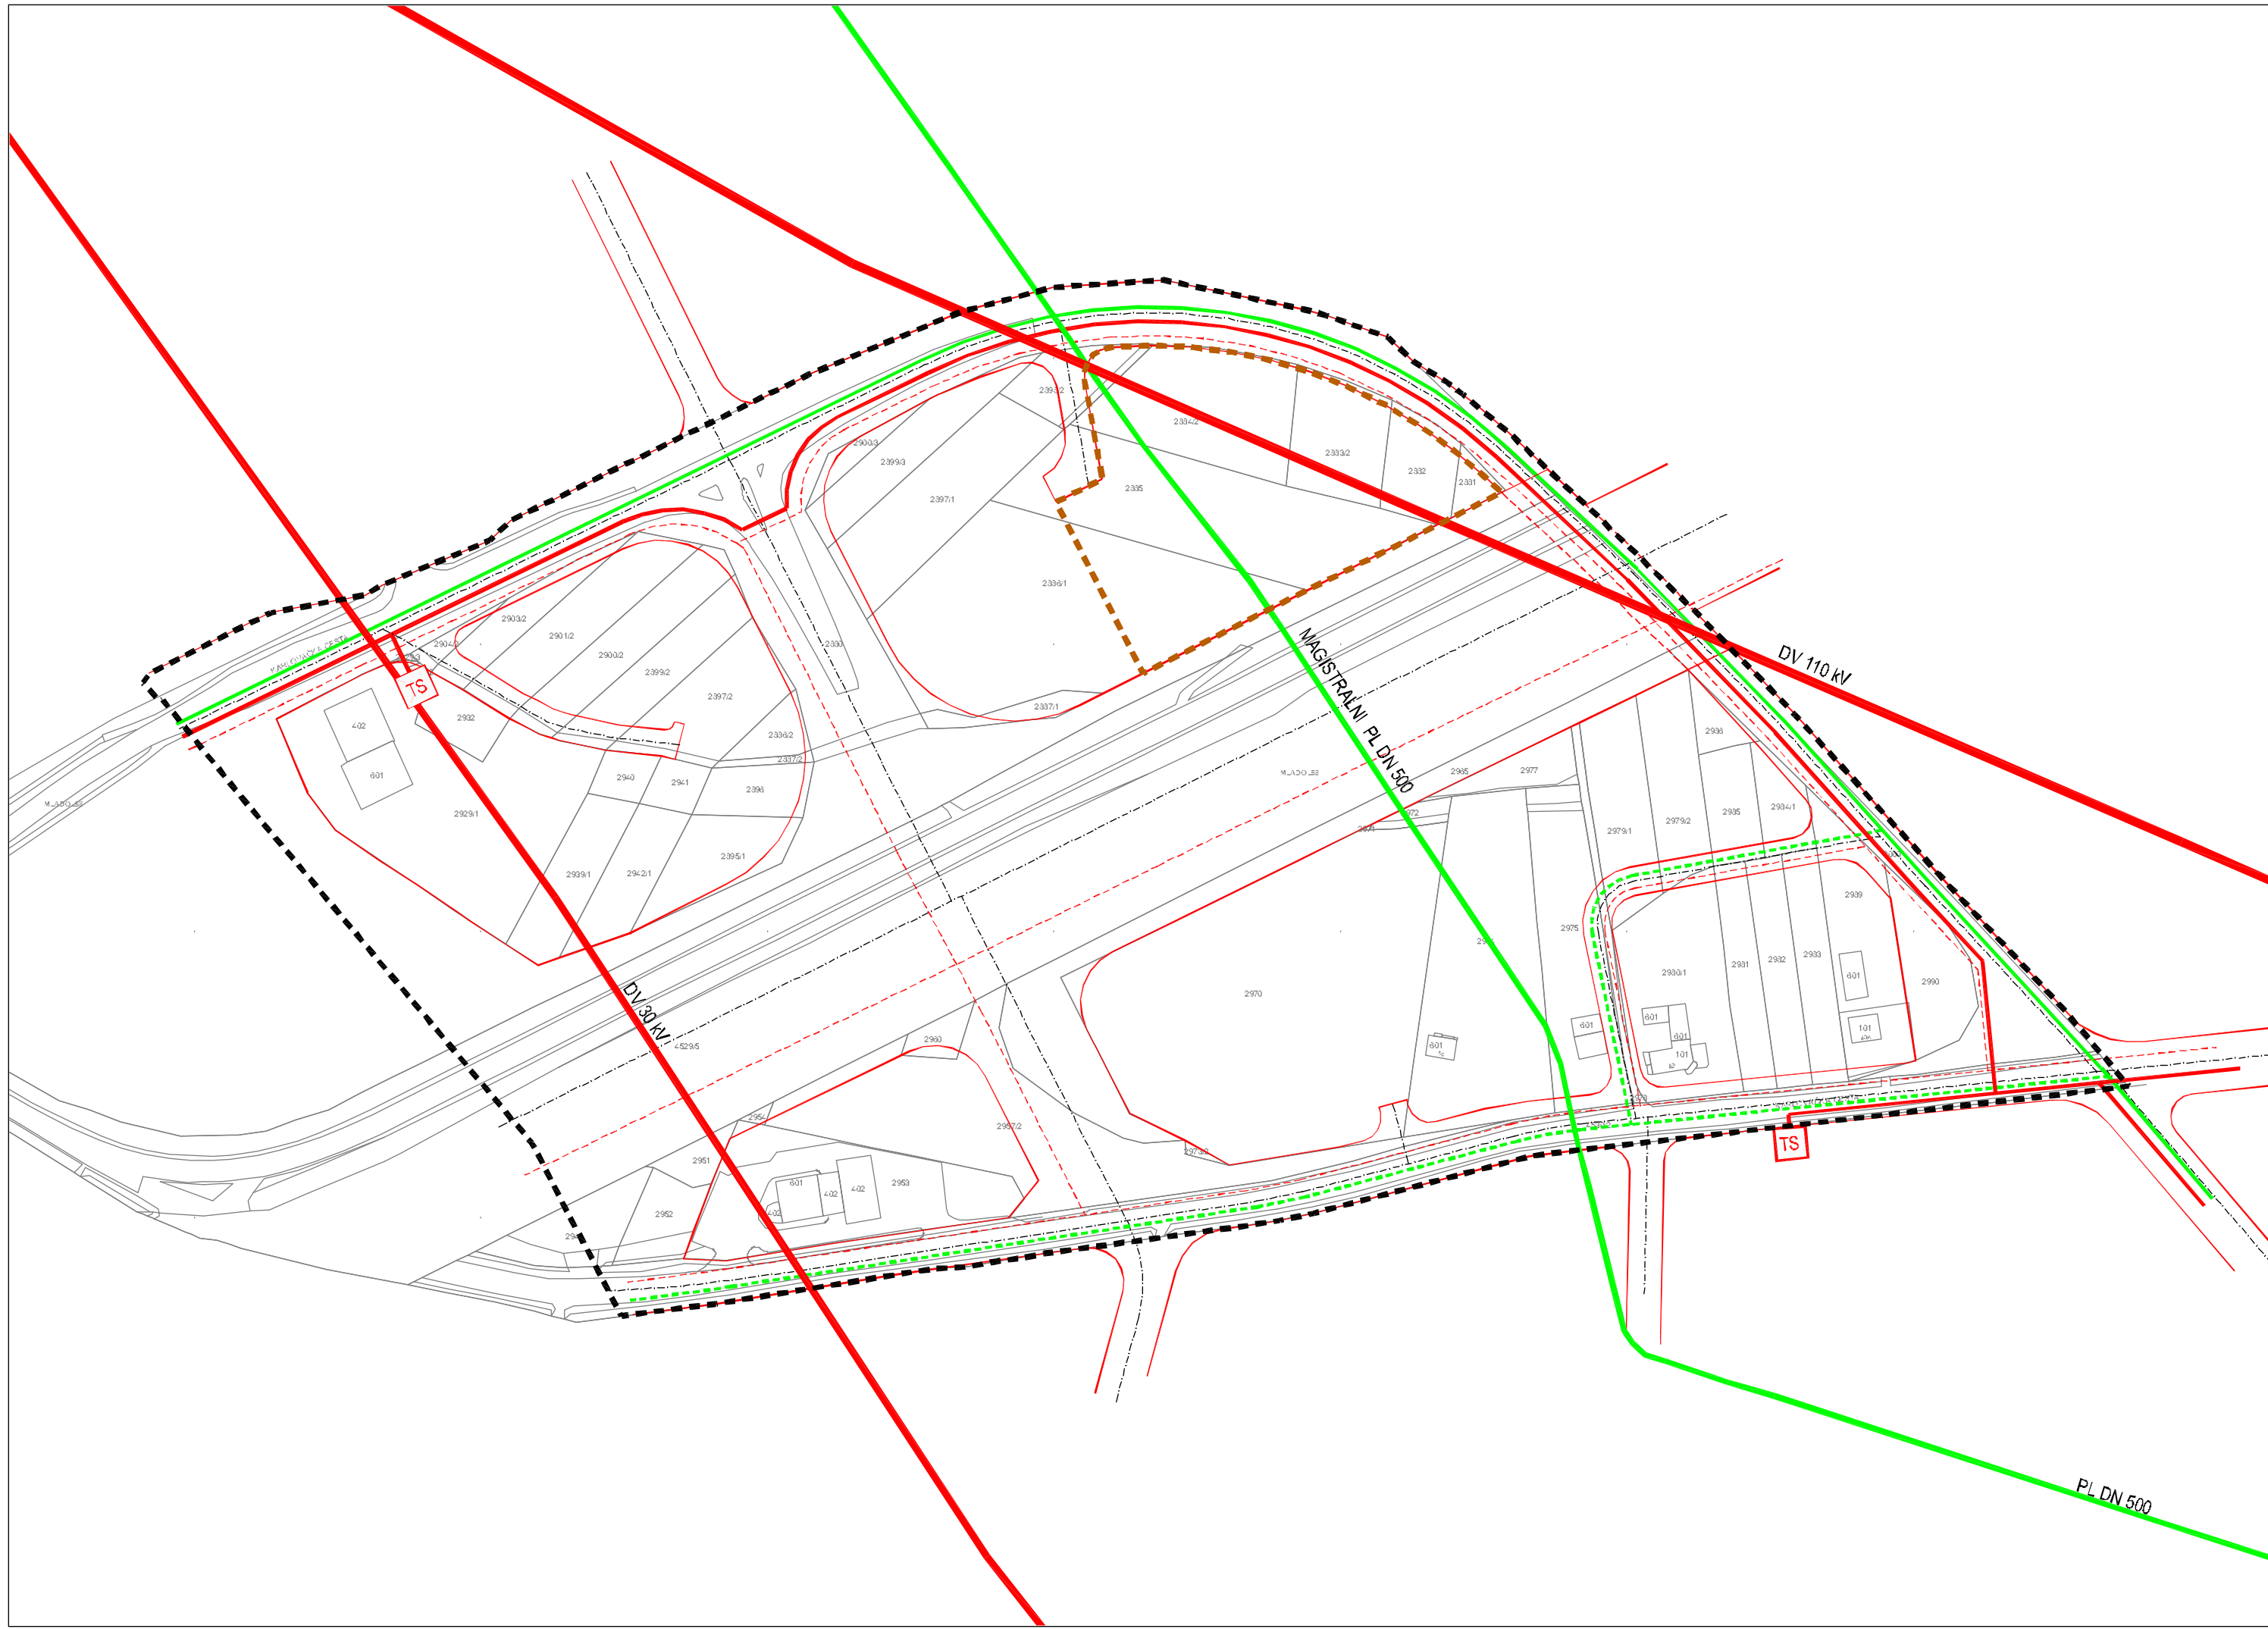

- GRANICE

GRANICA OBUHVATA UPU-a

GRANICA OBUHVATA IZMJENA I DOPUNA
- PROMET
CESTOVNI PROMET

KORIDOR PROMETNICA
- ENERGETSKI SUSTAV
SUSTAV PLINOOPSKRBE
postojeće planirano

MAGISTRALNI (VISOKOTLAČNI) PLINOVOD

LOKALNI (SREDNJETLAČNI) PLINOVOD
- ELEKTROENERGETSKI SUSTAV
postojeće planirano

TS

TRAFOSTANICA 20(10) kV

DV 110 kV

DALEKOVOD 110 kV

DV 30 kV

DALEKOVOD 30 kV

KABEL 20(10) kV

KORISNIČKI VOD 0,4 kV I VOD JAVNE RASVJETE

500 m²

0

20

40

100

200 m

MJ 1:2000

U

Z

G

L

S

GRAD ZAGREB

Naziv prostornog plana:

IZMJENE I DOPUNE URBANISTIČKOG PLANA UREĐENJA PETLJA LUČKO

Naziv kartografskog prikaza:

PROMETNA, ULIČNA I KOMUNALNA INFRASTRUKTURNA MREŽA
ENERGETSKI SUSTAV - SUSTAV PLINOOPSKRBE I ELEKTROENERGETSKI SUSTAV

Broj kartografskog prikaza:

2.2.

Mjerilo kartografskog prikaza:

1:2.000

Odluka Gradske skupštine Grada Zagreba o izradi Plana:
Službeni glasnik Grada Zagreba 6/13

Odluka Gradske skupštine Grada Zagreba o donošenju Plana:
Službeni glasnik Grada Zagreba 16/14

Javna rasprava objavljena: Vecernji list I Jutarnji list
od 20. prosinca 2013.g.

Javni uvid održan: od 7. do 21. siječnja 2014.g.

Pečat Gradskog ureda za prostorno uređenje, izgradnju Grada,
graditeljstvo, komunalne poslove i promet,
odgovornog za provođenje javne rasprave:

Pročelnik Gradskog ureda za prostorno uređenje,
izgradnju Grada, graditeljstvo, komunalne poslove i promet:

mr.sc. DINKO BILIĆ, dipl.oec.

Odgovorna osoba za provođenje javne rasprave:

TONI BILUŠ, dipl.ing.prom.

Pravna osoba koja je izradila plan:

URBANISTIČKI ZAVOD GRADA ZAGREBA d.o.o., ZAGREB, Braće Domany 4

Pečat pravne osobe koja je izradila plan:

Odgovorna osoba:

M.P.

DARJEN BELEC, dipl.ing.grad.

Koordinatori plana:

- Za Urbanistički zavod grada Zagreba d.o.o.:

- DUNJA KOS PLETEŠ, dipl.ing.arh.

- Za Gradski ured za prostorno uređenje, izgradnju Grada,
graditeljstvo, komunalne poslove i promet :

- TONI BILUŠ, dipl.ing.prom.

Stručni tim Urbanističkog zavoda grada Zagreba u izradi Plana:

1. DUNJA KOS PLETEŠ, dipl.ing.arh.
2. LJERKA MIŠANOVIĆ, dipl.ing.arh.
3. PETAR CIGETIĆ, bacc.ing.aedif.

4. ANDREJA ŠUGAR, mag.ing.aedif.
5. GORAN IZETBEGOVIĆ, dipl.ing.prom.

Pečat Gradske skupštine Grada Zagreba:

Predsjednik Gradske skupštine Grada Zagreba:

M.P.


DARINKO KOSOR


Istovjetnost ovog plana s izvornikom ovjerava:

Pečat nadležnog tijela:

(ime, prezime, potpis)

M.P.

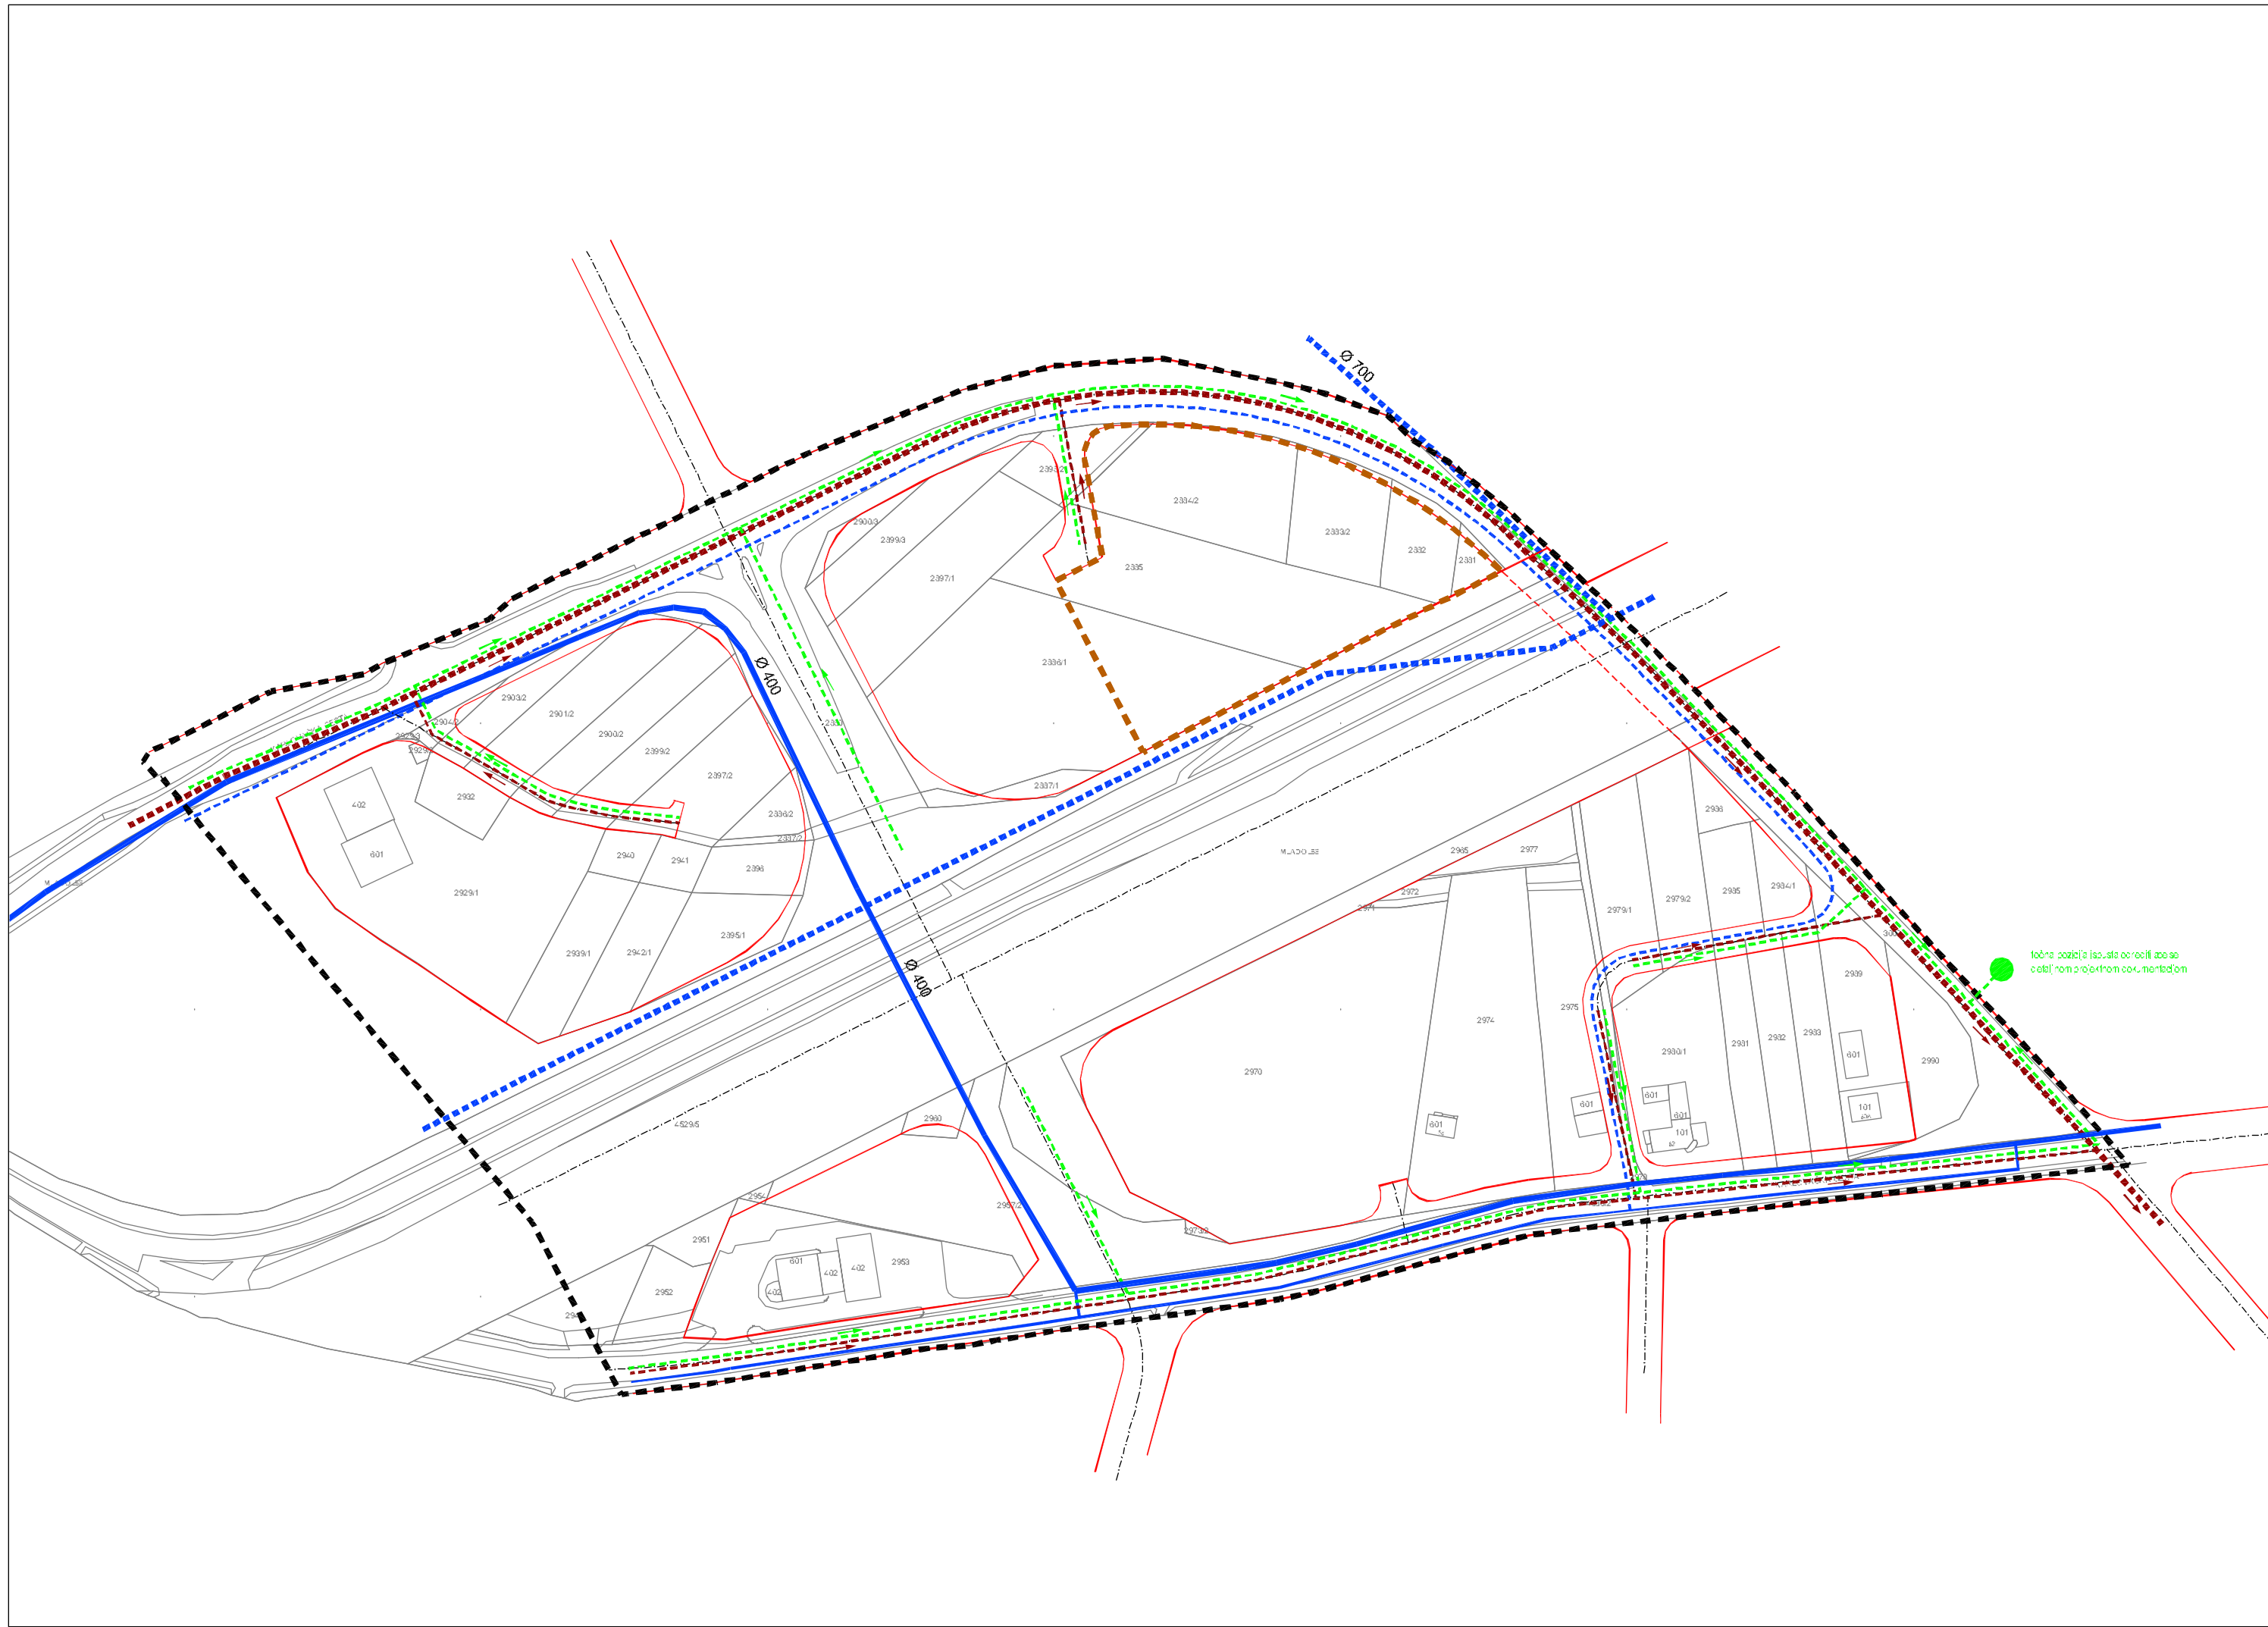

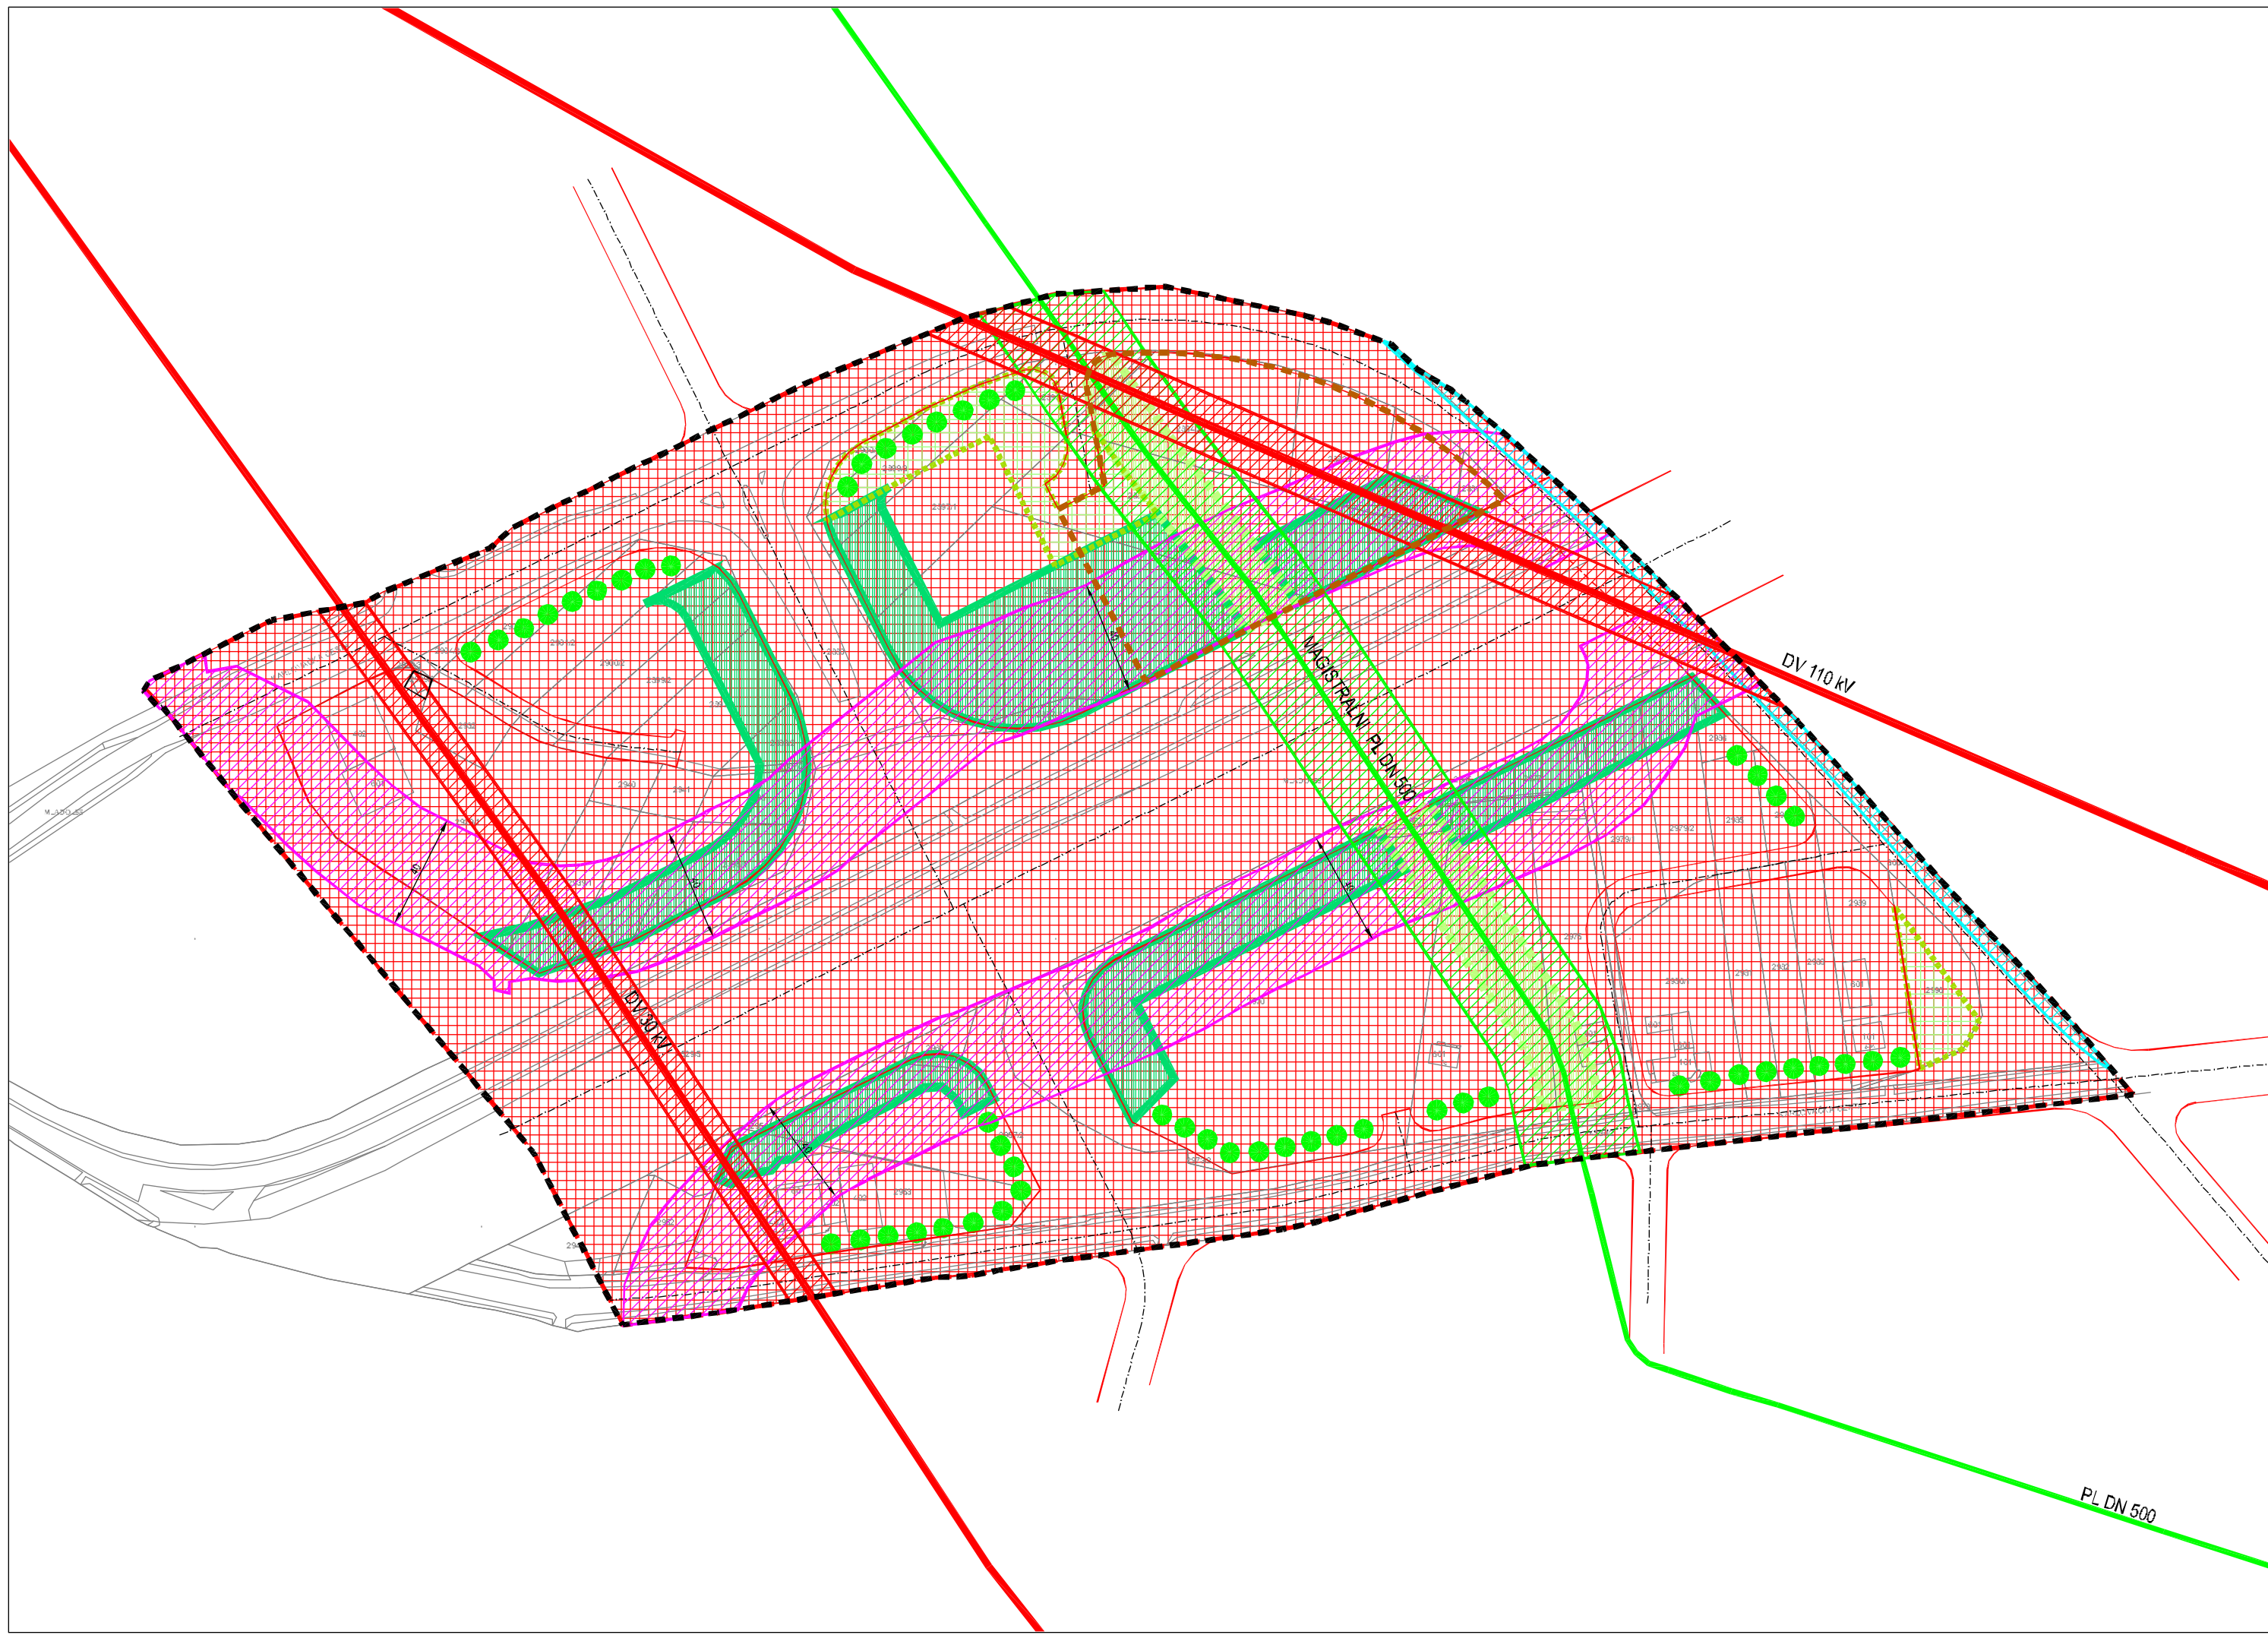

- GRANICE
- GRANICA OBUHVATA UPU-a
 - GRANICA OBUHVATA IZMJENA I DOPUNA
- PROMET
CESTOVNI PROMET
- KORIDOR PROMETNICA
- UVJETI KORIŠTENJA UREĐENJA I ZAŠTITE PROSTORA
- DRVORED
 - PARKOVNO UREĐENE POVRŠINE
 - NISKO ZELENILO U SLOBODNOJ FORMI
 - VISOKO I NISKO ZELENILO U SLOBODNOJ FORMI
 - PREPARCELACIJA
 - ZAŠTITNI KORIDOR GRADSKO OBILAZNICE - AUTOCESTE / 40m
 - ZAŠTITNI KORIDOR LATERALNOG KANALA - 6 m OD RUBA KORITA
 - PL DN 500 ZAŠTITNI POJAS VISOKOTLAČNOG PLINOVODA / 40 m (2 x 20 m)
 - DV 110 kV ZAŠTITNI KORIDOR 110 kV DALEKOVODA / 20 m (2 x 10 m)
 - DV 30 kV ZAŠTITNI KORIDOR 30 kV DALEKOVODA / 15 m (2 x 7,5 m)

500 m²

02040100200

MJ 1:2000

UJGL

S

GRAD ZAGREB

Naziv prostornog plana:
IZMJENE I DOPUNE URBANISTIČKOG PLANA UREĐENJA PETLJA LUČKO

Naziv kartografskog prikaza:
UVJETI KORIŠTENJA, UREĐENJA I ZAŠTITE POVRŠINA

Broj kartografskog prikaza:
3.

Mjerilo kartografskog prikaza:
1:2.000

Odluka Gradske skupštine Grada Zagreba o izradi Plana:
Službeni glasnik Grada Zagreba 6/13

Odluka Gradske skupštine Grada Zagreba o donošenju Plana:
Službeni glasnik Grada Zagreba 16/14

Javna rasprava objavljena: Vecernji list i Jutarnji list
od 20. prosinca 2013.g.

Javni uvid održan: od 7. do 21. siječnja 2014.g.

Pečat Gradskog ureda za prostorno uređenje, izgradnju Grada,
graditeljstvo, komunalne poslove i promet,
odgovornog za provođenje javne rasprave:

Pročelnik Gradskog ureda za prostorno uređenje,
izgradnju Grada, graditeljstvo, komunalne poslove i promet:

mr.sc. DINKO BILIĆ, dipl.oec.
Odgovorna osoba za provođenje javne rasprave:

TONI BILUŠ, dipl.ing.prom.

M.P.

Pravna osoba koja je izradila plan:

URBANISTIČKI ZAVOD GRADA ZAGREBA d.o.o., ZAGREB, Braće Domany 4

Pečat pravne osobe koja je izradila plan:

Odgovorna osoba:

DARIJEN BELEC, dipl.ing.grad.

M.P.

Koordinatori plana:

- Za Urbanistički zavod grada Zagreba d.o.o.:

- DUNJA KOS PLETEŠ, dipl.ing.arh.

- Za Gradski ured za prostorno uređenje, izgradnju Grada,
graditeljstvo, komunalne poslove i promet :

- TONI BILUŠ, dipl.ing.prom.

Stručni tim Urbanističkog zavoda grada Zagreba u izradi Plana:

1. DUNJA KOS PLETEŠ, dipl.ing.arh.

4. ANDREJA ŠUGAR, mag.ing.aedif.

2. LJERKA MIŠANOVIĆ, dipl.ing.arh.

5. GORAN IZETBEGOVIĆ, dipl.ing.prom.

3. PETAR CIGETIĆ, bacc.ing.aedif.

Pečat Gradske skupštine Grada Zagreba:

Predsjednik Gradske skupštine Grada Zagreba:

M.P.

DARINKO KOSOR

Istovjetnost ovog plana s izvornikom ovjerava:

Pečat nadležnog tijela:

(ime, prezime, potpis)

M.P.



GRANICE

GRANICA OBUHVATA UPU-a

GRANICA OBUHVATA IZMJENA I DOPUNA

PROMET

CESTOVNI PROMET

KORIDOR PROMETNICA

OBLICI KORIŠTENJA I NAČIN GRADNJE

OBLICI KORIŠTENJA

ODRŽAVANJE

REKONSTRUKCIJA

NOVA GRADNJA

MAKSIMALNI GRAĐEVNI PRAVCI - GRANICA GRADIVOG DIJELA

NAČIN GRADNJE

SAMOSTOJEĆI NAČIN GRADNJE

500 m²

02040100200

MJ 1:2000

UJGZ

S

GRAD ZAGREB

Naziv prostornog plana:
IZMJENE I DOPUNE URBANISTIČKOG PLANA UREĐENJA PETLJA LUČKO

Naziv kartografskog prikaza:
OBLICI KORIŠTENJA, NAČIN I UVJETI GRADNJE

Broj kartografskog prikaza:4.

Mjerilo kartografskog prikaza:1:2.000

Odluka Gradske skupštine Grada Zagreba o izradi Plana:
Službeni glasnik Grada Zagreba 6/13

Odluka Gradske skupštine Grada Zagreba o donošenju Plana:
Službeni glasnik Grada Zagreba 16/14

Javna rasprava objavljena: Vecernji list i Jutarnji list
od 20. prosinca 2013.g.

Javni uvid održan: od 7. do 21. siječnja 2014.g.

Pečat Gradskog ureda za prostorno uređenje, izgradnju Grada,
graditeljstvo, komunalne poslove i promet,
odgovornog za provođenje javne rasprave:

Pročelnik Gradskog ureda za prostorno uređenje,
izgradnju Grada, graditeljstvo, komunalne poslove i promet:

mr.sc. DINKO BILIĆ, dipl.oec.
Odgovorna osoba za provođenje javne rasprave:

TONI BILUŠ, dipl.ing.prom.

M.P.

Pravna osoba koja je izradila plan:

URBANISTIČKI ZAVOD GRADA ZAGREBA d.o.o., ZAGREB, Braće Domany 4

Pečat pravne osobe koja je izradila plan:

Odgovorna osoba:

DARIJEN BELEC, dipl.ing.grad.

Koordinatori plana:

- Za Urbanistički zavod grada Zagreba d.o.o.:

- DUNJA KOS PLETEŠ, dipl.ing.arh.

- Za Gradski ured za prostorno uređenje, izgradnju Grada,
graditeljstvo, komunalne poslove i promet :

- TONI BILUŠ, dipl.ing.prom.

Stručni tim Urbanističkog zavoda grada Zagreba u izradi Plana:

1. DUNJA KOS PLETEŠ, dipl.ing.arh.

4. ANDREJA ŠUGAR, mag.ing.aedif.

2. LJERKA MIŠANOVIĆ, dipl.ing.arh.

5. GORAN IZETBEGOVIĆ, dipl.ing.prom.

3. PETAR CIGETIĆ, bacc.ing.aedif.

Pečat Gradske skupštine Grada Zagreba:

Predsjednik Gradske skupštine Grada Zagreba:

M.P.

DARINKO KOSOR

Istovjetnost ovog plana s izvornikom ovjerava:

Pečat nadležnog tijela:

(ime, prezime, potpis)

M.P.