



GRANICE

GRANICA URBANISTIČKOG PLANA UREĐENJA

OGRADA GROBLJA - NAČELNI POLOŽAJ

RAZVOJ I UREĐENJE GROBLJA

G

POVRŠINE GROBLJA
G_s - sjeverni dio groblja; G_j - južni dio groblja

G

PRATEĆI SADRŽAJI GROBLJA
G_{pr} - prateće usluge prodaje

IS

JAVNE PROMETNE POVRŠINE (kolne i pješačke)
prometnica Popovec - Markovo Polje i planirana sabirna ulica

TS



POVRŠINA TRAFOSTANICE

Z_G

ZAŠTITNE ZELENE POVRŠINE U FUNKCIJI GROBLJA

URBANISTIČKI PLAN UREĐENJA
GROBLJA MARKOVO POLJE

GRAD ZAGREB	
Naziv prostornog plana: URBANISTIČKI PLAN UREĐENJA GROBLJA MARKOVO POLJE Konačni prijedlog plana, ožujak 2017.	
Naziv kartografskog prikaza: KORIŠTENJE I NAMJENA POVRŠINA	
Broj kartografskog prikaza: 1.	Mjerilo kartografskog prikaza: 1:2000
Odluka Gradске skupštine Grada Zagreba o izradi Urbanističkog plana uređenja groblja Markovo polje:	
Odluka Gradске skupštine Grada Zagreba o donošenju Urbanističkog plana uređenja groblja Markovo polje:	
Službeni glasnik Grada Zagreba 17/14	Službeni glasnik Grada Zagreba
Javna rasprava (datum objave): Jutarnji list, Večernji list od 23. siječnja 2016. www.zagreb.hr od 23. siječnja 2016. www.mgju.hr od 23. siječnja 2016.	Javni uvid održan: od: 1. veljače 2016. do: 1. ožujka 2016.
Pročelnik Gradskog ureda za strategijsko planiranje i razvoj Grada:	
Pročelnik Gradskog ureda za strategijsko planiranje i razvoj Grada:	
Sanja Cvjetko Jerković, dipl. ing. arh.	
Odgovorna osoba za provođenje javne rasprave:	
Anika Pavlović, dipl. ing. arh.	
Pravna osoba/tijelo koje je izradilo plan: URBANISTICA d.o.o. Zagreb, Đorđićeva 5	
Pečat pravne osobe/tijela koje je izradilo plan:	
Odgovorna osoba:	
Jasminika Pilar-Katašević, dipl. ing. arh.	
Odgovorni voditelj izrade plana:	
Jasminika Pilar-Katašević, dipl. ing. arh.	
Stručni tim u izradi plana:	
Ana Putar, dipl. ing. arh. Sandra Smiljanec, mag. ing. arh. Mladen Karđum, ing. grad. Renata Filipović, dipl. ing. grad.	Julika Bjelobaba, dipl. tur. Aleksandra Anić Vučinić, doc. dr. sc. Nevanka Dolencec, prof. soc.
Pečat Gradске skupštine Grada Zagreba:	
Predsjednik Gradске skupštine Grada Zagreba:	
dr. sc. Andrija Mikulić	
Pečat nadležnog tijela:	
Istovjetnost ovog prostornog plana s izvornikom ovjerava:	
Pečat nadležnog tijela:	

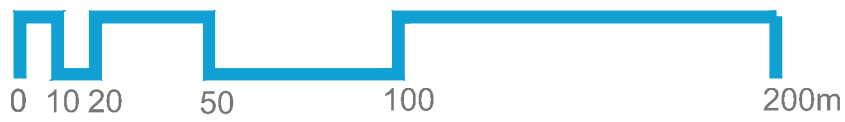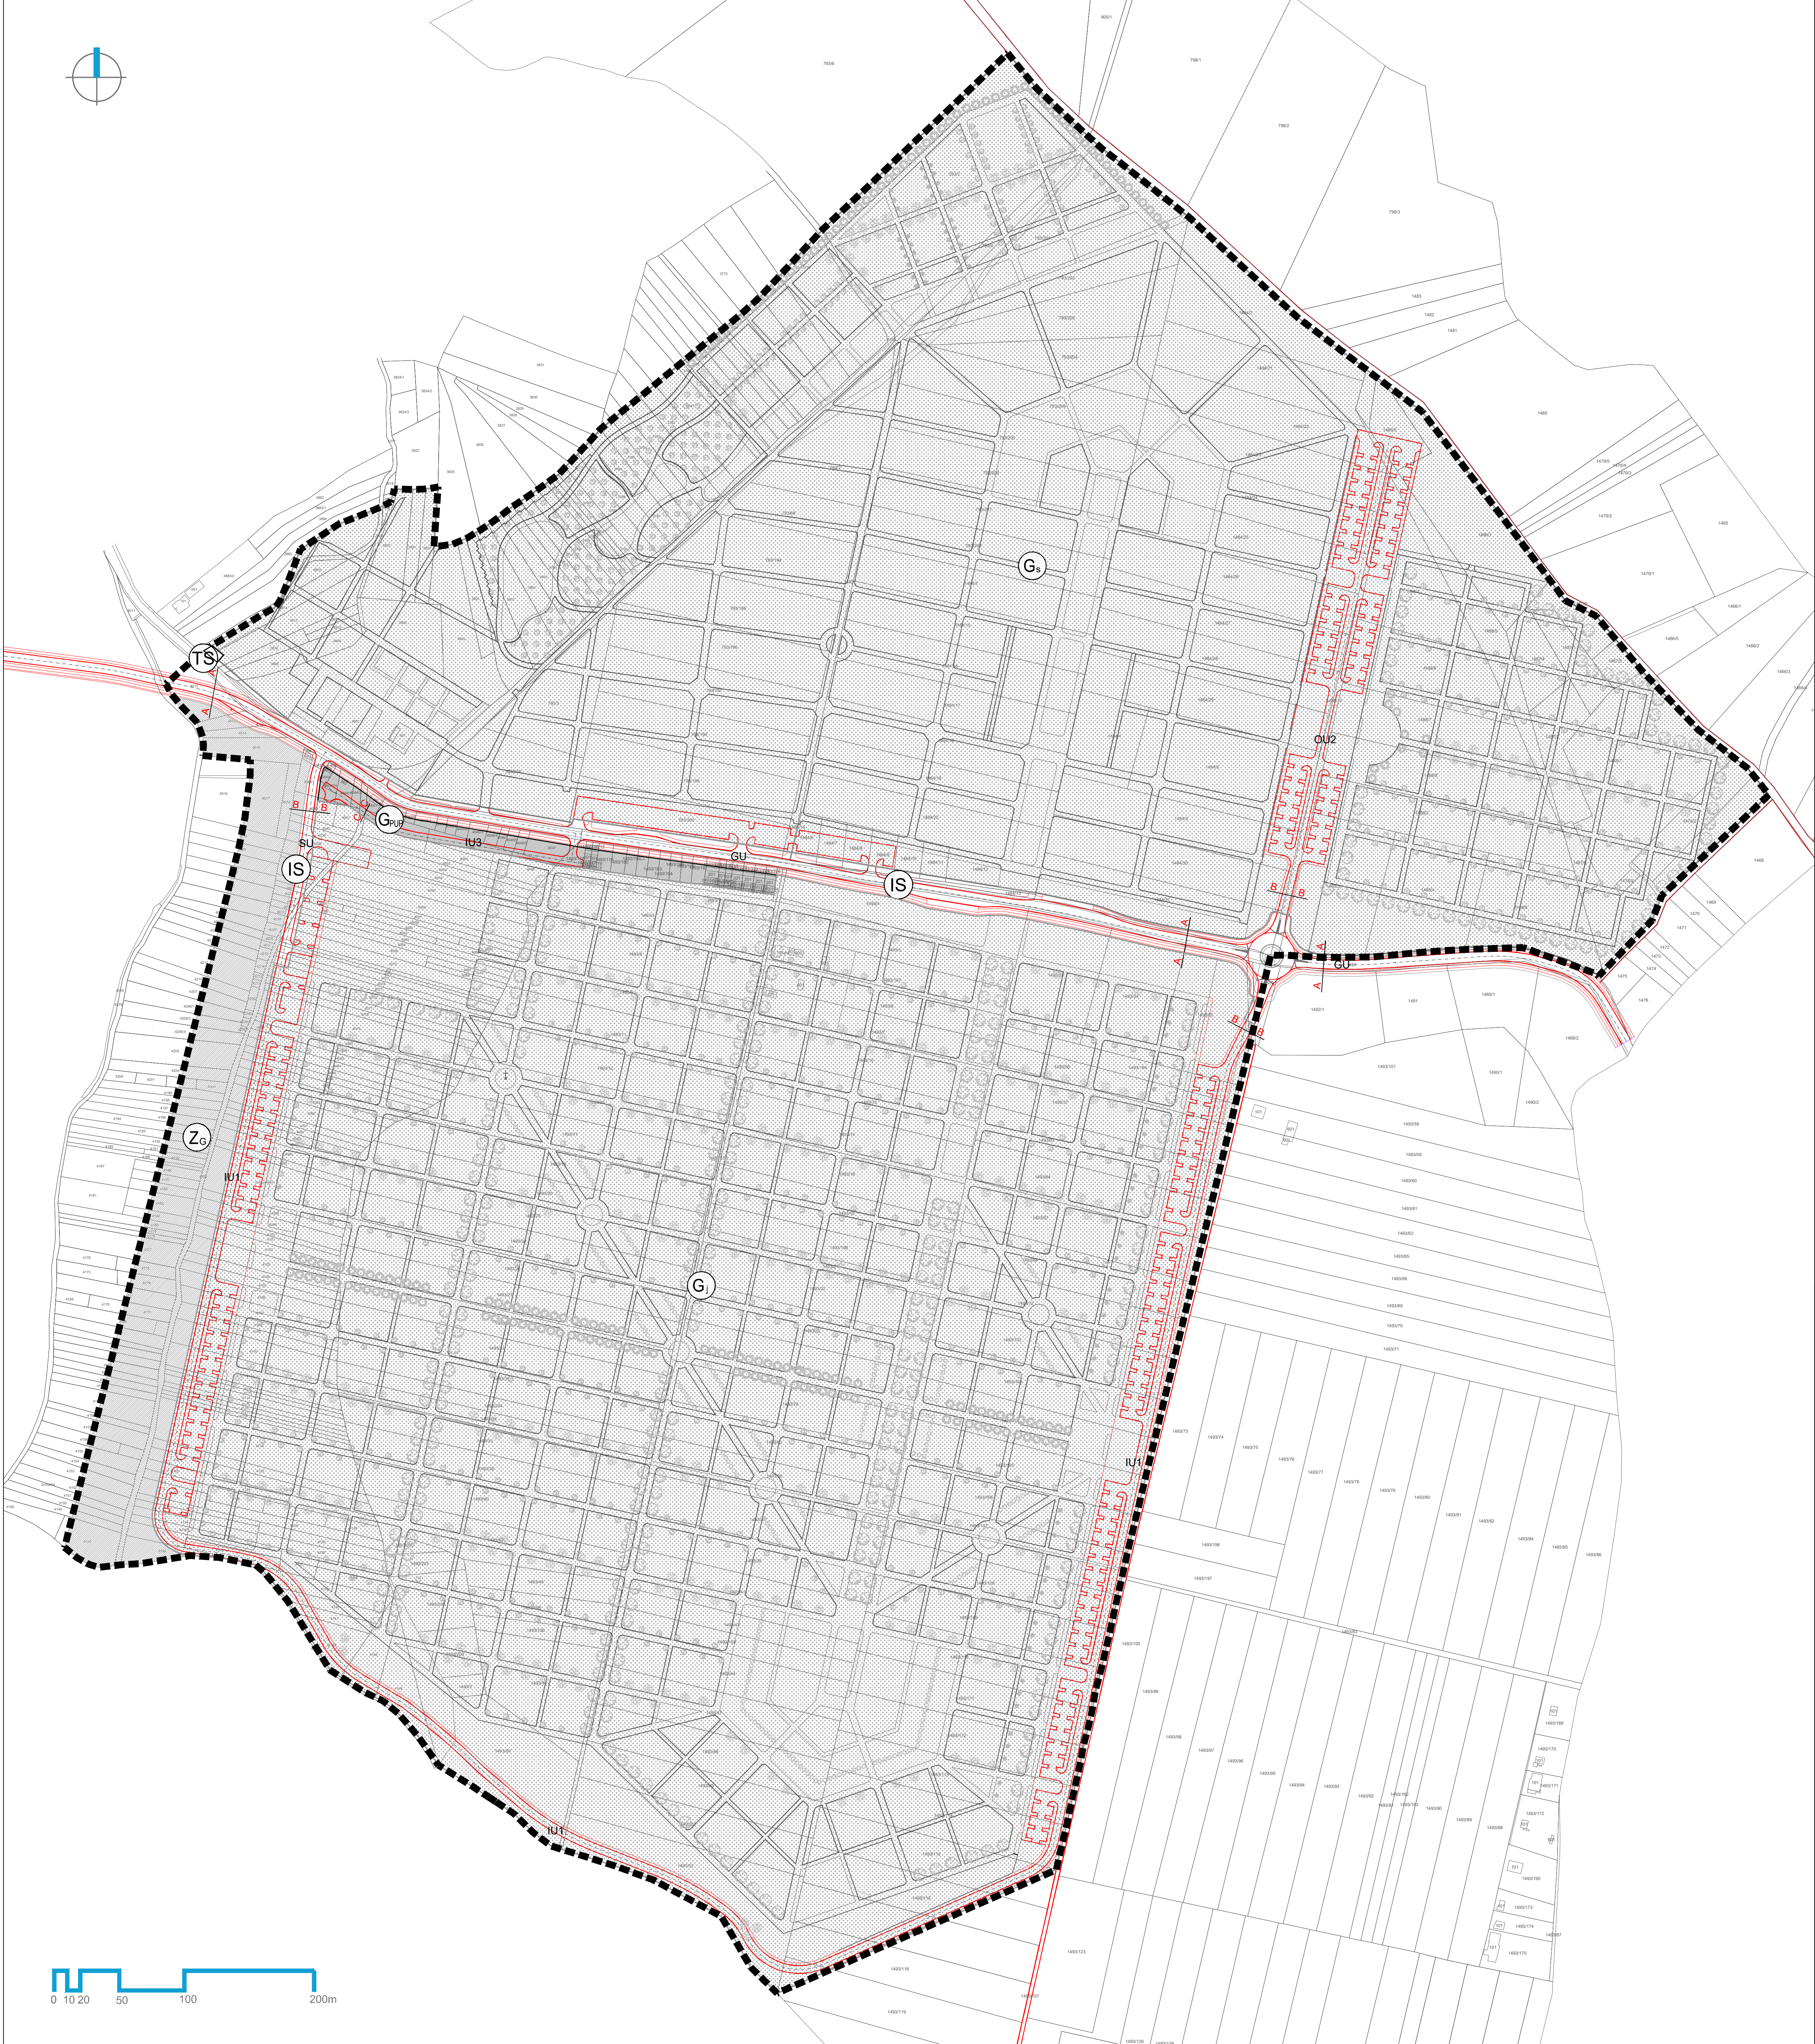


GRANICE

-
- GRANICA URBANISTIČKOG PLANA UREĐENJA


RAZVOJ I UREĐENJE GROBLJA

-
- POVRŠINE GROBLJA
-
- G
- _s
- sjeverni dio groblja; G
- _j
- južni dio groblja

POPREČNI PRESJEK B-B ZA INTERNU ULICU IU1 I IU2

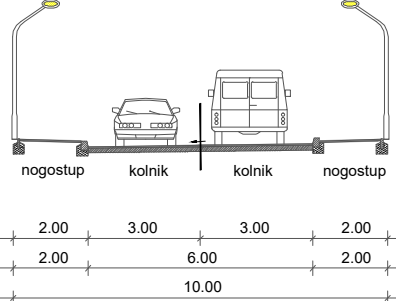


POPREČNI PRESJEK C-C ZA INTERNU ULICU IU3

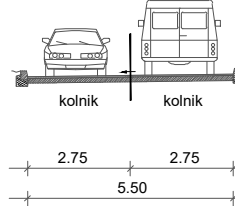


JAVNE PROMETNE POVRŠINE

-
- PLANIRANA ŽUPANIJSKA CESTA POPOVEC - MARKOVO POLJE
-
- GLAVNA ULICA (GU)

POPREČNI PRESJEK A-A ZA GLAVNU ULICU GU

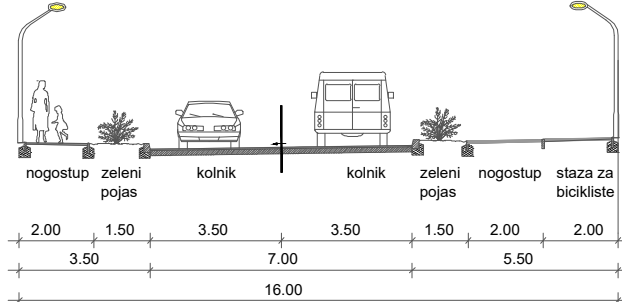


POPREČNI PRESJEK B-B ZA SABIRNU ULICU SU

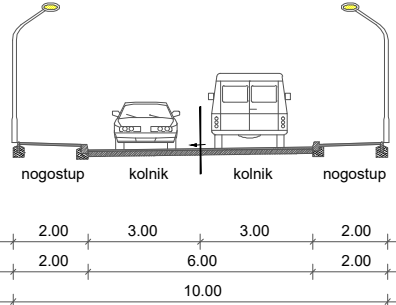

URBANISTIČKI PLAN UREĐENJA GROBLJA MARKOVO POLJE

GRAD ZAGREB	
Naziv prostornog plana: URBANISTIČKI PLAN UREĐENJA GROBLJA MARKOVO POLJE Konačni prijedlog plana, ožujak 2017.	
Naziv kartografskog prikaza: PROMETNA, ULIČNA I KOMUNALNA INFRASTRUKTURNA MREŽA Prometni sustav	
Broj kartografskog prikaza: 2a.	Mjerilo kartografskog prikaza: 1:2000
Odluka Gradске skupštine Grada Zagreba o izradi Urbanističkog plana uređenja groblja Markovo polje:	
Službeni glasnik Grada Zagreba 17/14	
Javna rasprava (datum objave): Jutarnji list, Večernji list od 23. siječnja 2016. www.zagreb.hr od 23. siječnja 2016. www.mgipu.hr od 23. siječnja 2016.	
Projednik Gradskog ureda za strategijsko planiranje i razvoj Grada:	
Pravna osoba/tijelo koje je izradilo plan: URBANISTICA d.o.o. Zagreb, Đorđićeva 5	
Pečat pravne osobe/tijela koje je izradilo plan:	
Odgovorni voditelj izrade plana: Jasminica Pilar-Katašević, dipl.ing.arh.	
Stručni tim u izradi plana: Ana Putar, dipl.ing.arh.; Sandra Smiljanić, mag.ing.arh.; Mladen Karđum, ing.grad.; Renata Filipović, dipl.ing.grad.	
Pečat Gradske skupštine Grada Zagreba:	
Istovjetnost ovog prostornog plana s izvornikom ovjerava:	

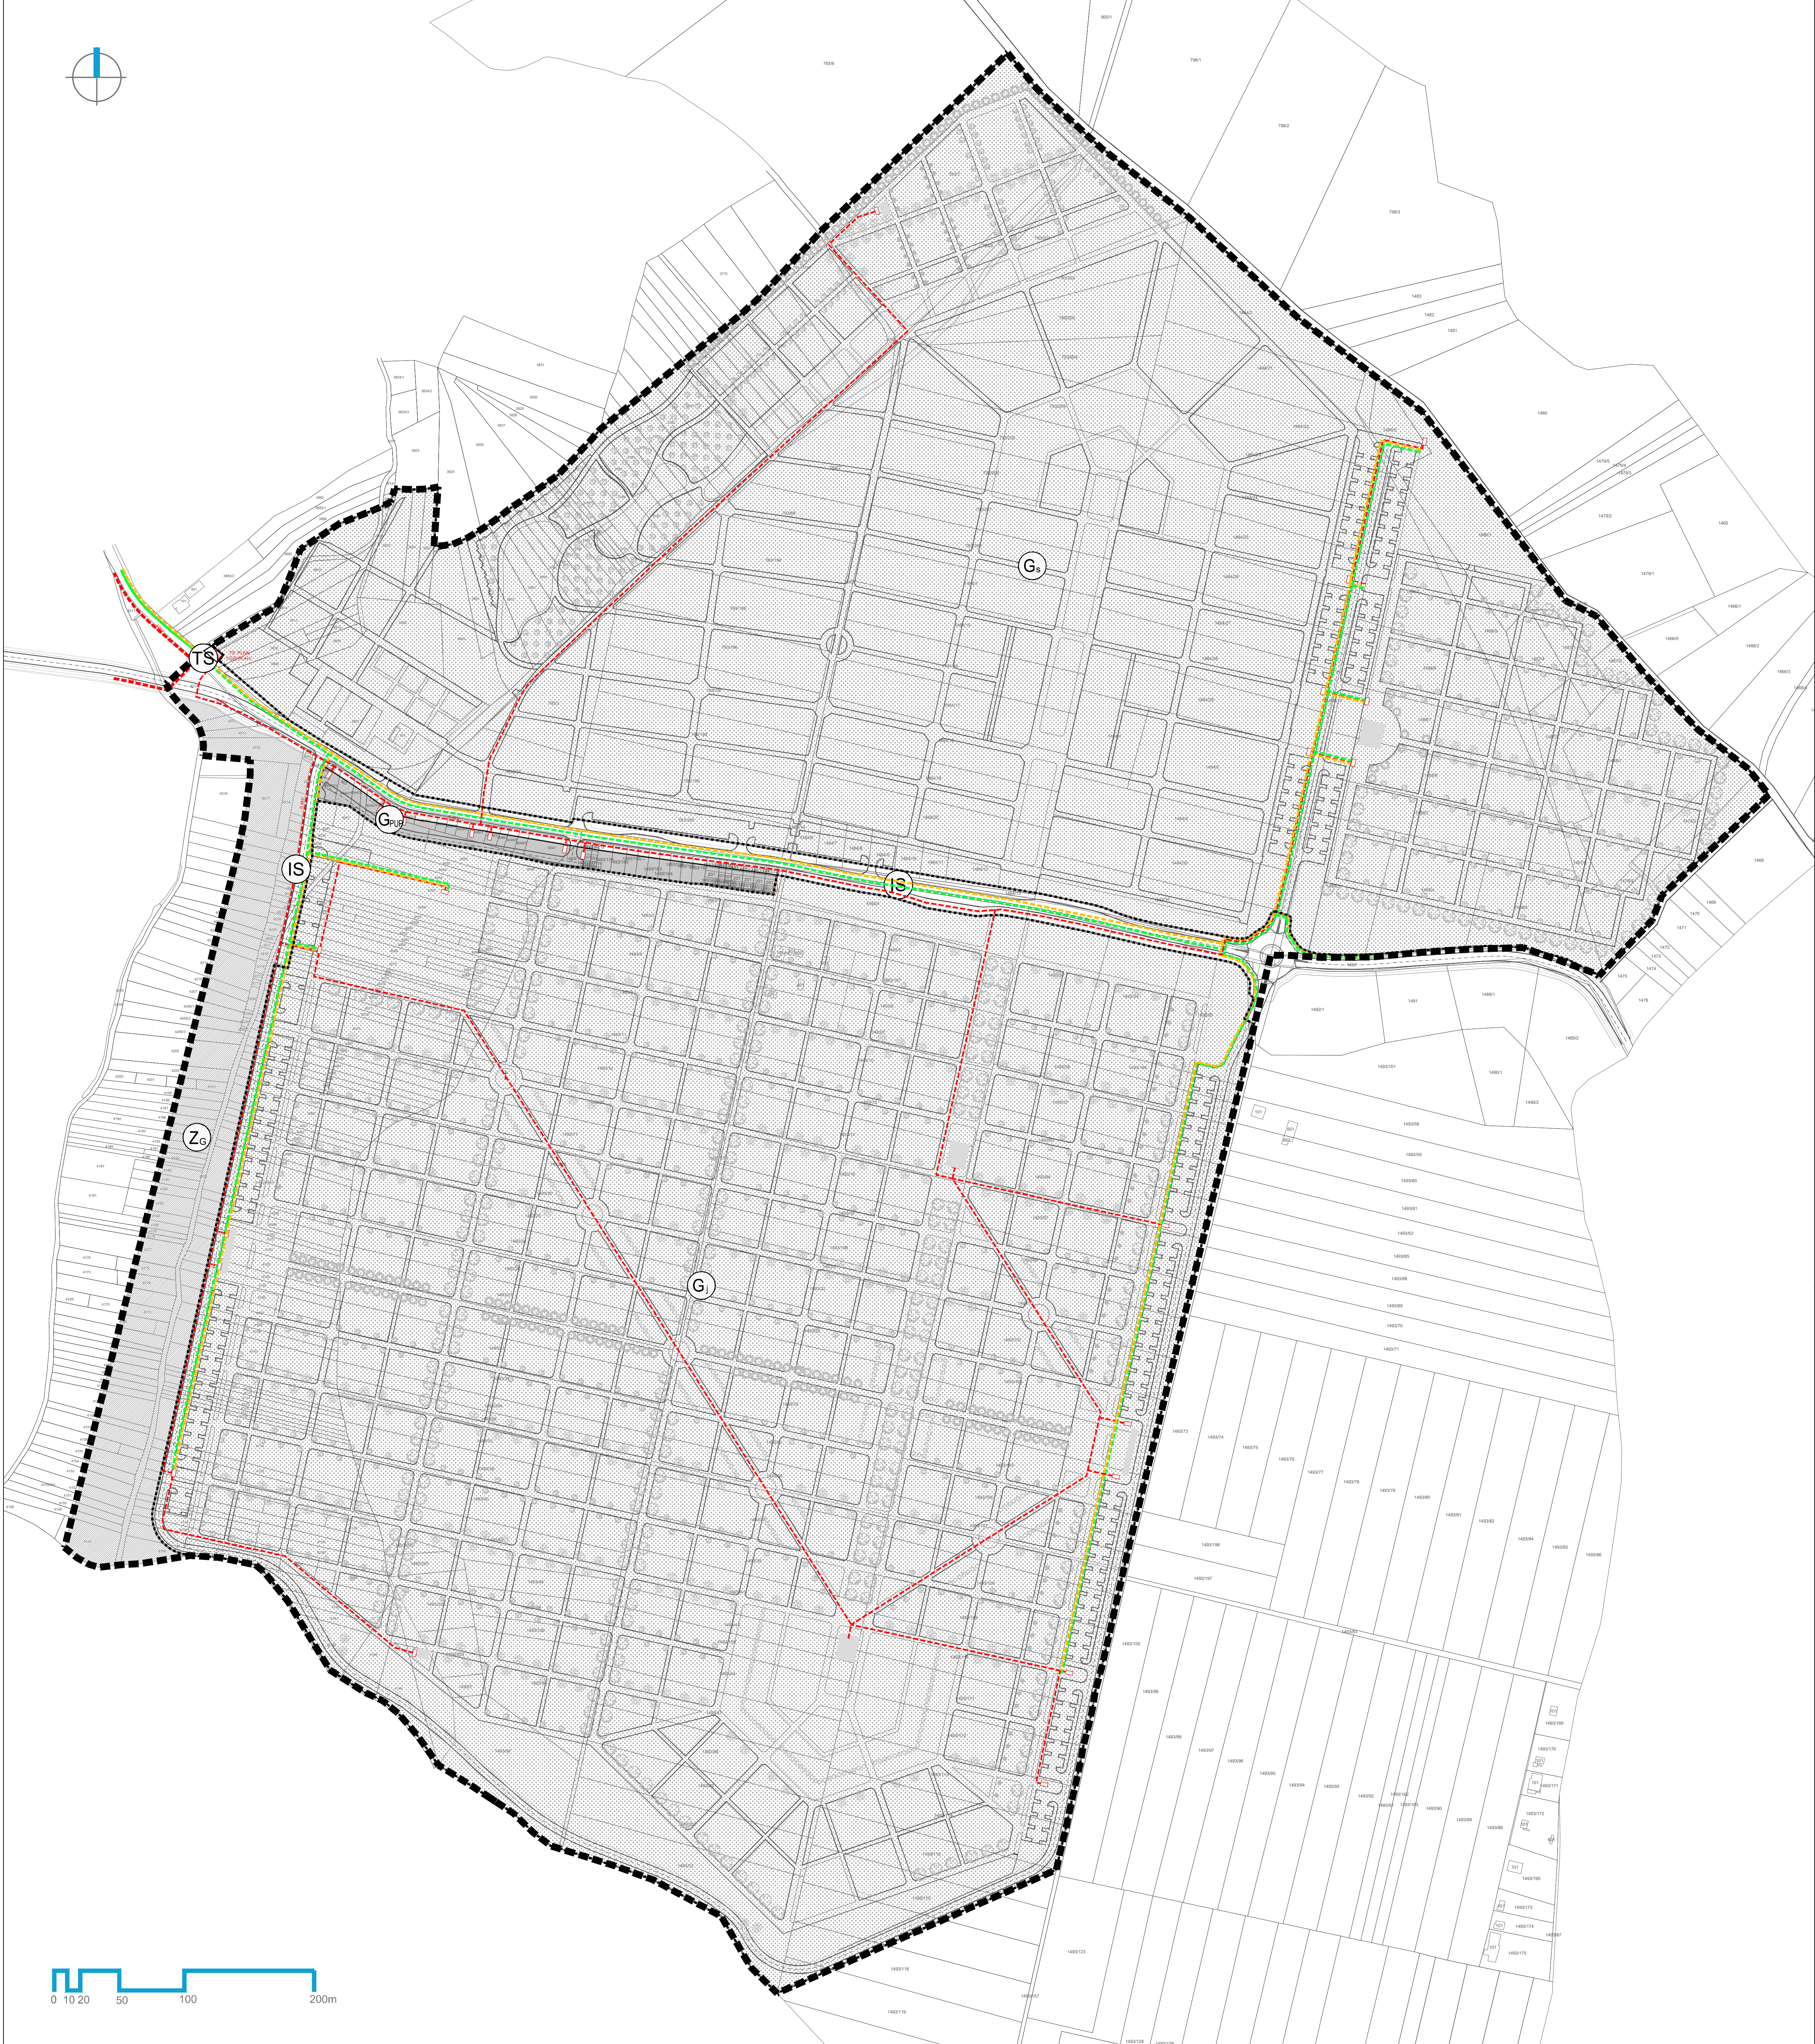

GRANICE

GRANICA URBANISTIČKOG PLANA UREĐENJA

OGRADA GROBLJA - NAČELNI POLOŽAJ

RAZVOJ I UREĐENJE GROBLJA

POVRŠINE GROBLJA

G_s - sjeverni dio groblja; G_j - južni dio groblja

PRATEĆI SADRŽAJI GROBLJA

G_{pr} - prateće usluge prodaje

JAVNE PROMETNE POVRŠINE (kolne i pješačke)

prometnica Popovec - Markovo Polje i planirana sabirna ulica

POVRŠINA TRAFOSTANICE

ZAŠTITNE ZELENE POVRŠINE U FUNKCIJI GROBLJA

ENERGETSKI SUSTAV

TRANSFORMATORSKA I RASKLOPNA POSTROJENJA

TRAFOSTANICA (10) 20/0.4 kV - PLAN

ELEKTROPRIENOSNI UREDAJI

SN KABEL (10) 20 kV - PLAN

NN KABEL 0.4 kV - PLAN

CIJEVNI TRANSPORT PLINA


LOKALNI PLINOVOD - POSTOJEĆI

LOKALNI PLINOVOD - PLAN

ELEKTRONIČKA KOMUNIKACIJSKA INFRASTRUKTURA

KORISNIČKI I SPOJNI VODOVI I KANALI - PLAN

URBANISTIČKI PLAN UREĐENJA GROBLJA MARKOVO POLJE	
GRAD ZAGREB	
Naziv prostornog plana:	URBANISTIČKI PLAN UREĐENJA GROBLJA MARKOVO POLJE Konačni prijedlog plana, ožujak 2017.
Naziv kartografskog prikaza:	PROMETNA, ULIČNA I KOMUNALNA INFRASTRUKTURNA MREŽA Energetski sustav, Elektronička komunikacijska infrastruktura
Broj kartografskog prikaza:	2b.
Mjerilo kartografskog prikaza:	1:2000
Odluka Gradске skupštine Grada Zagreba o izradi Urbanističkog plana uređenja groblja Markovo polje:	Odluka Gradске skupštine Grada Zagreba o donošenju Urbanističkog plana uređenja groblja Markovo polje:
Službeni glasnik Grada Zagreba 17114	Službeni glasnik Grada Zagreba
Javna rasprava (datum objave): Jutarnji list, Večernji list od 23. siječnja 2016. www.zagreb.hr od 23. siječnja 2016. www.mgipu.hr od 23. siječnja 2016.	Javni uvid održan: od: 1. veljače 2016. do: 1. ožujka 2016.
Pročelnik Gradskog ureda za strategijsko planiranje i razvoj Grada:	Pročelnik Gradskog ureda za strategijsko planiranje i razvoj Grada:
Pravna osoba/tijelo koje je izradilo plan:	URBANISTICA d.o.o. Zagreb, Đorđićeva 5
Pečat pravne osobe/tijela koje je izradilo plan:	Odgovorna osoba:
Odgovorni voditelj izrade plana:	Jasminica Pilar-Katašević, dipl.ing.arh.
Jasminica Pilar-Katašević, dipl.ing.arh.	
Stručni tim u izradi plana:	Julika Bjelobaba, dipl. iur. Aleksandra Anić Vučinić, doc. dr.sc. Nevanka Dolenec, prof. soc.
Pečat Gradske skupštine Grada Zagreba:	Predsjednik Gradske skupštine Grada Zagreba:
Istovjetnost ovog prostornog plana s izvornikom ovjerava:	dr.sc. Andrija Mikulić Pečat nadležnog tijela:

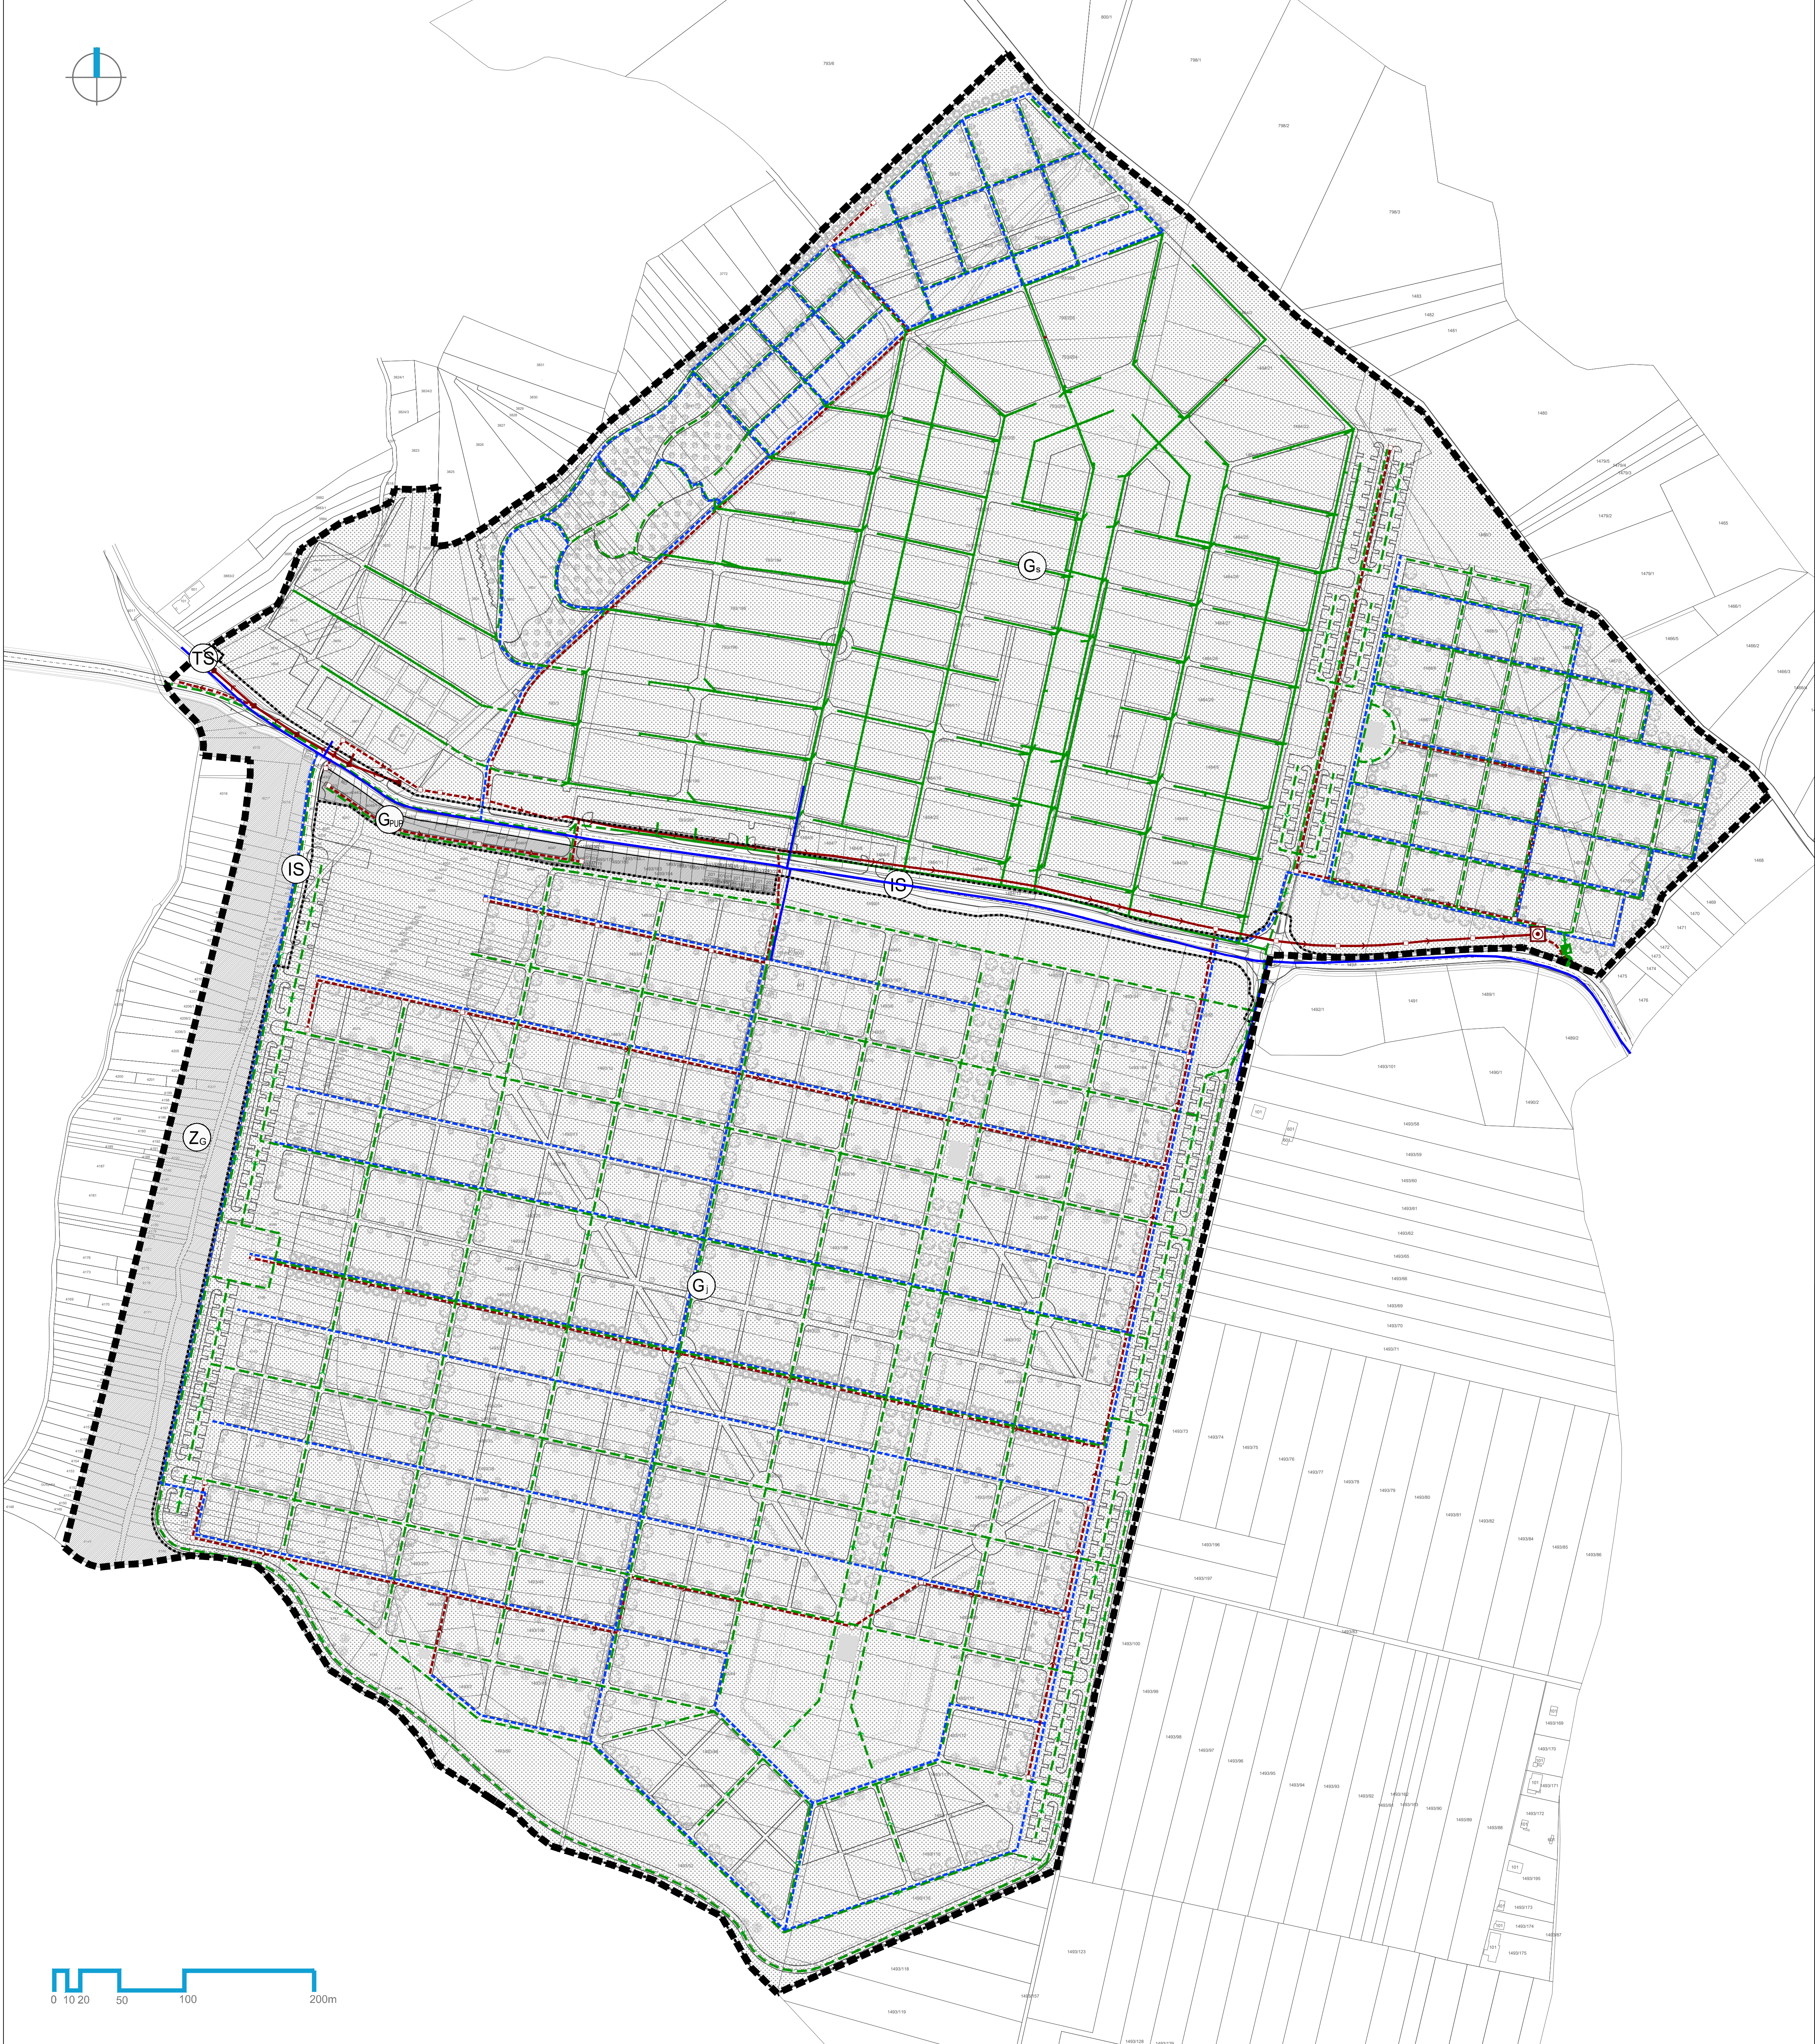

GRANICE

GRANICA URBANISTIČKOG PLANA UREĐENJA

OGRADA GROBLJA - NAČELNI POLOŽAJ

RAZVOJ I UREĐENJE GROBLJA

G

POVRŠINE GROBLJA

G_s - sjeverni dio groblja; G_j - južni dio groblja

G_{pr}

PRATEĆI SADRŽAJI GROBLJA

G_{pr} - prateće usluge prodaje

IS

JAVNE PROMETNE POVRŠINE (kolne i pješačke)

prometnica Popovec - Markovo Polje i planirana sabirna ulica

TS

POVRŠINA TRAFOSTANICE

Zg

ZAŠTITNE ZELENE POVRŠINE U FUNKCIJI GROBLJA

VODNOGOSPODARSKI SUSTAV

VODOOPSKRBA

VODOOPSKRBNI CJEVOVOD

VODOOPSKRBNI CJEVOVOD - PLAN

ODVODNJA OTPADNIH VODA

SANITARNA KANALIZACIJA

SANITARNA KANALIZACIJA - PLAN

UREDAJ ZA PROČIŠĆAVANJE - PLAN

OBORINSKA KANALIZACIJA

OBORINSKA KANALIZACIJA - PLAN

ISPUST OBORINSKIH VODA - PLAN

SEPARATOR MINERALNIH ULJA I UGLJIKOVODIKA

OBORINSKIH VODA - PLAN

URBANISTIČKI PLAN UREĐENJA GROBLJA MARKOVO POLJE

GRAD ZAGREB

Naziv prostornog plana:

URBANISTIČKI PLAN UREĐENJA GROBLJA MARKOVO POLJE

Konačni prijedlog plana, ožujak 2017.

Naziv kartografskog prikaza:

PROMETNA, ULIČNA I KOMUNALNA INFRASTRUKTURNA MREŽA

Vodnogospodarski sustav

Broj kartografskog prikaza:

2c.

Mjerilo kartografskog prikaza:

1:2000

Odluka Gradске skupštine Grada Zagreba o izradi Urbanističkog plana uređenja groblja Markovo polje:

Odluka Gradске skupštine Grada Zagreba o donošenju Urbanističkog plana uređenja groblja Markovo polje:

Službeni glasnik Grada Zagreba 17/14

Službeni glasnik Grada Zagreba

Javna rasprava (datum objave):

Javni uvid održan:

Jutarnji list, Večernji list od 23. siječnja 2016.

od: 1. veljače 2016.

www.zagreb.hr od 23. siječnja 2016.

do: 1. ožujka 2016.

www.mgipu.hr od 23. siječnja 2016.

Pročelnik Gradskog ureda za strategijsko planiranje i razvoj Grada:

Pročelnik Gradskog ureda za strategijsko planiranje i razvoj Grada:

Sanja Cvjetko Jarković, dipl. ing. arh.

Odgovorna osoba za provođenje javne rasprave:

Ankica Pavlović, dipl. ing. arh.

Pravna osoba/tijelo koje je izradilo plan:

URBANISTICA d.o.o.

Zagreb, Đorđićeva 5

URBANISTICA

Pečat pravne osobe/tijela koje je izradilo plan:

Odgovorna osoba:

Odgovorni voditelj izrade plana:

Jasminica Pilar-Katašević, dipl. ing. arh.

Jasminica Pilar-Katašević, dipl. ing. arh.

Stručni tim u izradi plana:

Ana Putar, dipl. ing. arh.

Sandra Smiljanec, mag. ing. arh.

Mladen Karđum, ing. građ.

Renata Filipović, dipl. ing. građ.

Julika Bjelobaba, dipl. iur.

Aleksandra Anić Vučinić, doc. dr. sc.

Nevenka Dolenec, prof. soc.


Pečat Gradske skupštine Grada Zagreba:

Predsjednik Gradske skupštine Grada Zagreba:

dr. sc. Andrija Mikulić

Pečat nadležnog tijela:

Istovjetnost ovog prostornog plana s izvornikom ovjerava:

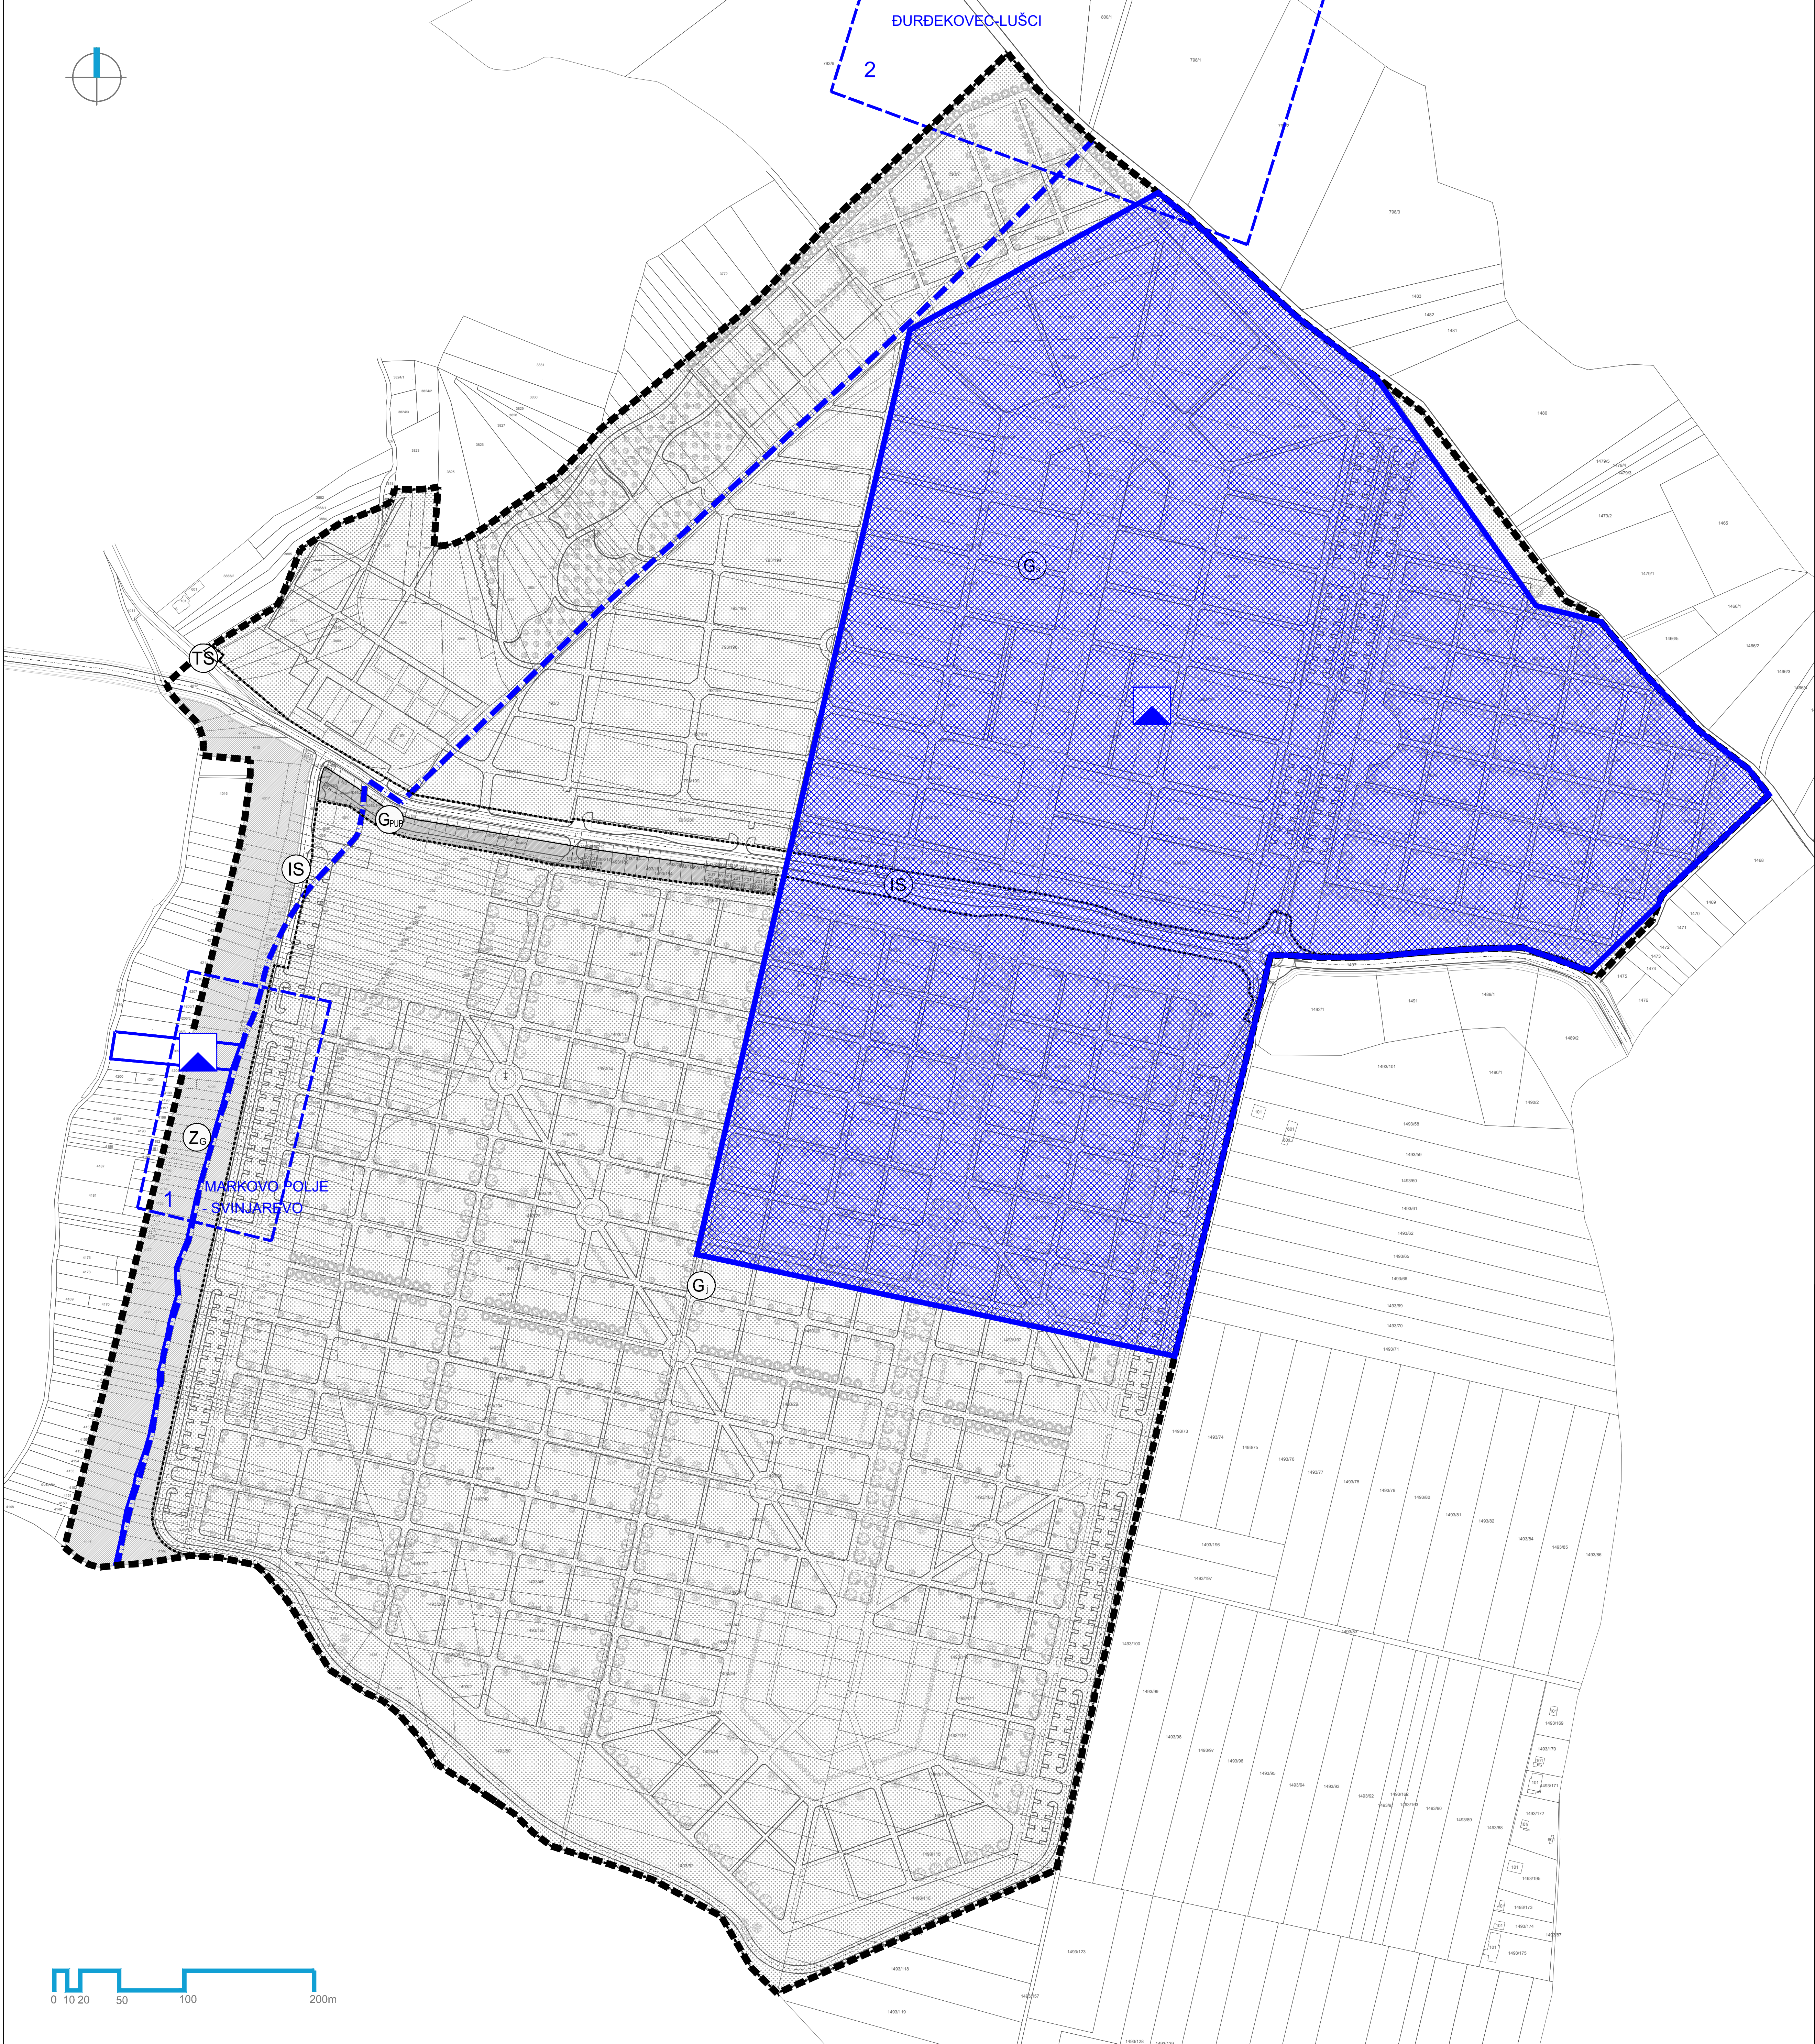

GRANICE

GRANICA URBANISTIČKOG PLANA UREĐENJA

OGRADA GROBLJA - NAČELNI POLOŽAJ

RAZVOJ I UREĐENJE GROBLJA

G_s

POVRŠINE GROBLJA

G_s - sjeverni dio groblja; G_j - južni dio groblja

G_u

PRATEĆI SADRŽAJI GROBLJA

G_u - prateće usluge prodaje

IS

JAVNE PROMETNE POVRŠINE (kolne i pješačke)

prometnica Popovec - Markovo Polje i planirana sabirna ulica

TS

POVRŠINA TRAFOSTANICE

Z_g

ZAŠTITNE ZELENE POVRŠINE U FUNKCIJI GROBLJA

ARHEOLOŠKA BAŠTINA

ARHEOLOŠKO PODRUČJE

Evidentirana arheološka nalazišta GZZSKP Grada Zagreba

ARHEOLOŠKI LOKALITET


ARHEOLOŠKO NALAZIŠTE / PODRUČJE

dio trase magistralne rimske ceste Siscia - Andautonia - Pyrrri - Poetovio

ARHEOLOŠKA NALAZIŠTA

1) Markovo Polje - Svinjarevo, 2) Đurđekovec - Lušci

URBANISTIČKI PLAN UREĐENJA GROBLJA MARKOVO POLJE	
GRAD ZAGREB	
Naziv prostornog plana: URBANISTIČKI PLAN UREĐENJA GROBLJA MARKOVO POLJE Konačni prijedlog plana, ožujak 2017.	
Naziv kartografskog prikaza: UVJETI KORIŠTENJA I ZAŠTITE PROSTORA Područja posebnih uvjeta korištenja	
Broj kartografskog prikaza: 3.	Mjerilo kartografskog prikaza: 1:2000
Odluka Gradске skupštine Grada Zagreba o izradi Urbanističkog plana uređenja groblja Markovo polje.	
Službeni glasnik Grada Zagreba 17/14	
Javna rasprava (datum objave): Jutarnji list, Večernji list od 23. siječnja 2016. www.zagreb.hr od 23. siječnja 2016. www.mgipu.hr od 23. siječnja 2016.	
Pročelnik Gradskog ureda za strategijsko planiranje i razvoj Grada:	
Sanja Cvjetko Jerković, dipl. ing. arh.	
Odgovorna osoba za provođenje javne rasprave:	
Anika Pavlović, dipl. ing. arh.	
Pravna osoba/njelo koje je izradilo plan: URBANISTICA d.o.o. Zagreb, Đorđićeva 5	
Pečat pravne osobe/njela koje je izradilo plan:	
Odgovorna osoba:	
Jasminika Pilar-Katašević, dipl. ing. arh.	
Odgovorni voditelj izrade plana:	
Jasminika Pilar-Katašević, dipl. ing. arh.	
Stručni tim u izradi plana:	
Ana Putar, dipl. ing. arh. Sandra Smiljanec, mag. ing. arh. Mladen Karđum, ing. grad. Renata Filipović, dipl. ing. grad.	
Julika Bjelobaba, dipl. iur. Aleksandra Anić Vučinić, doc. dr. sc. Nevanka Dolenec, prof. soc.	
Pečat Gradске skupštine Grada Zagreba:	
Predsjednik Gradске skupštine Grada Zagreba:	
dr. sc. Andrija Mikulić	
Istovjetnost ovog prostornog plana s izvornikom ovjerava:	
Pečat nadležnog tijela:	

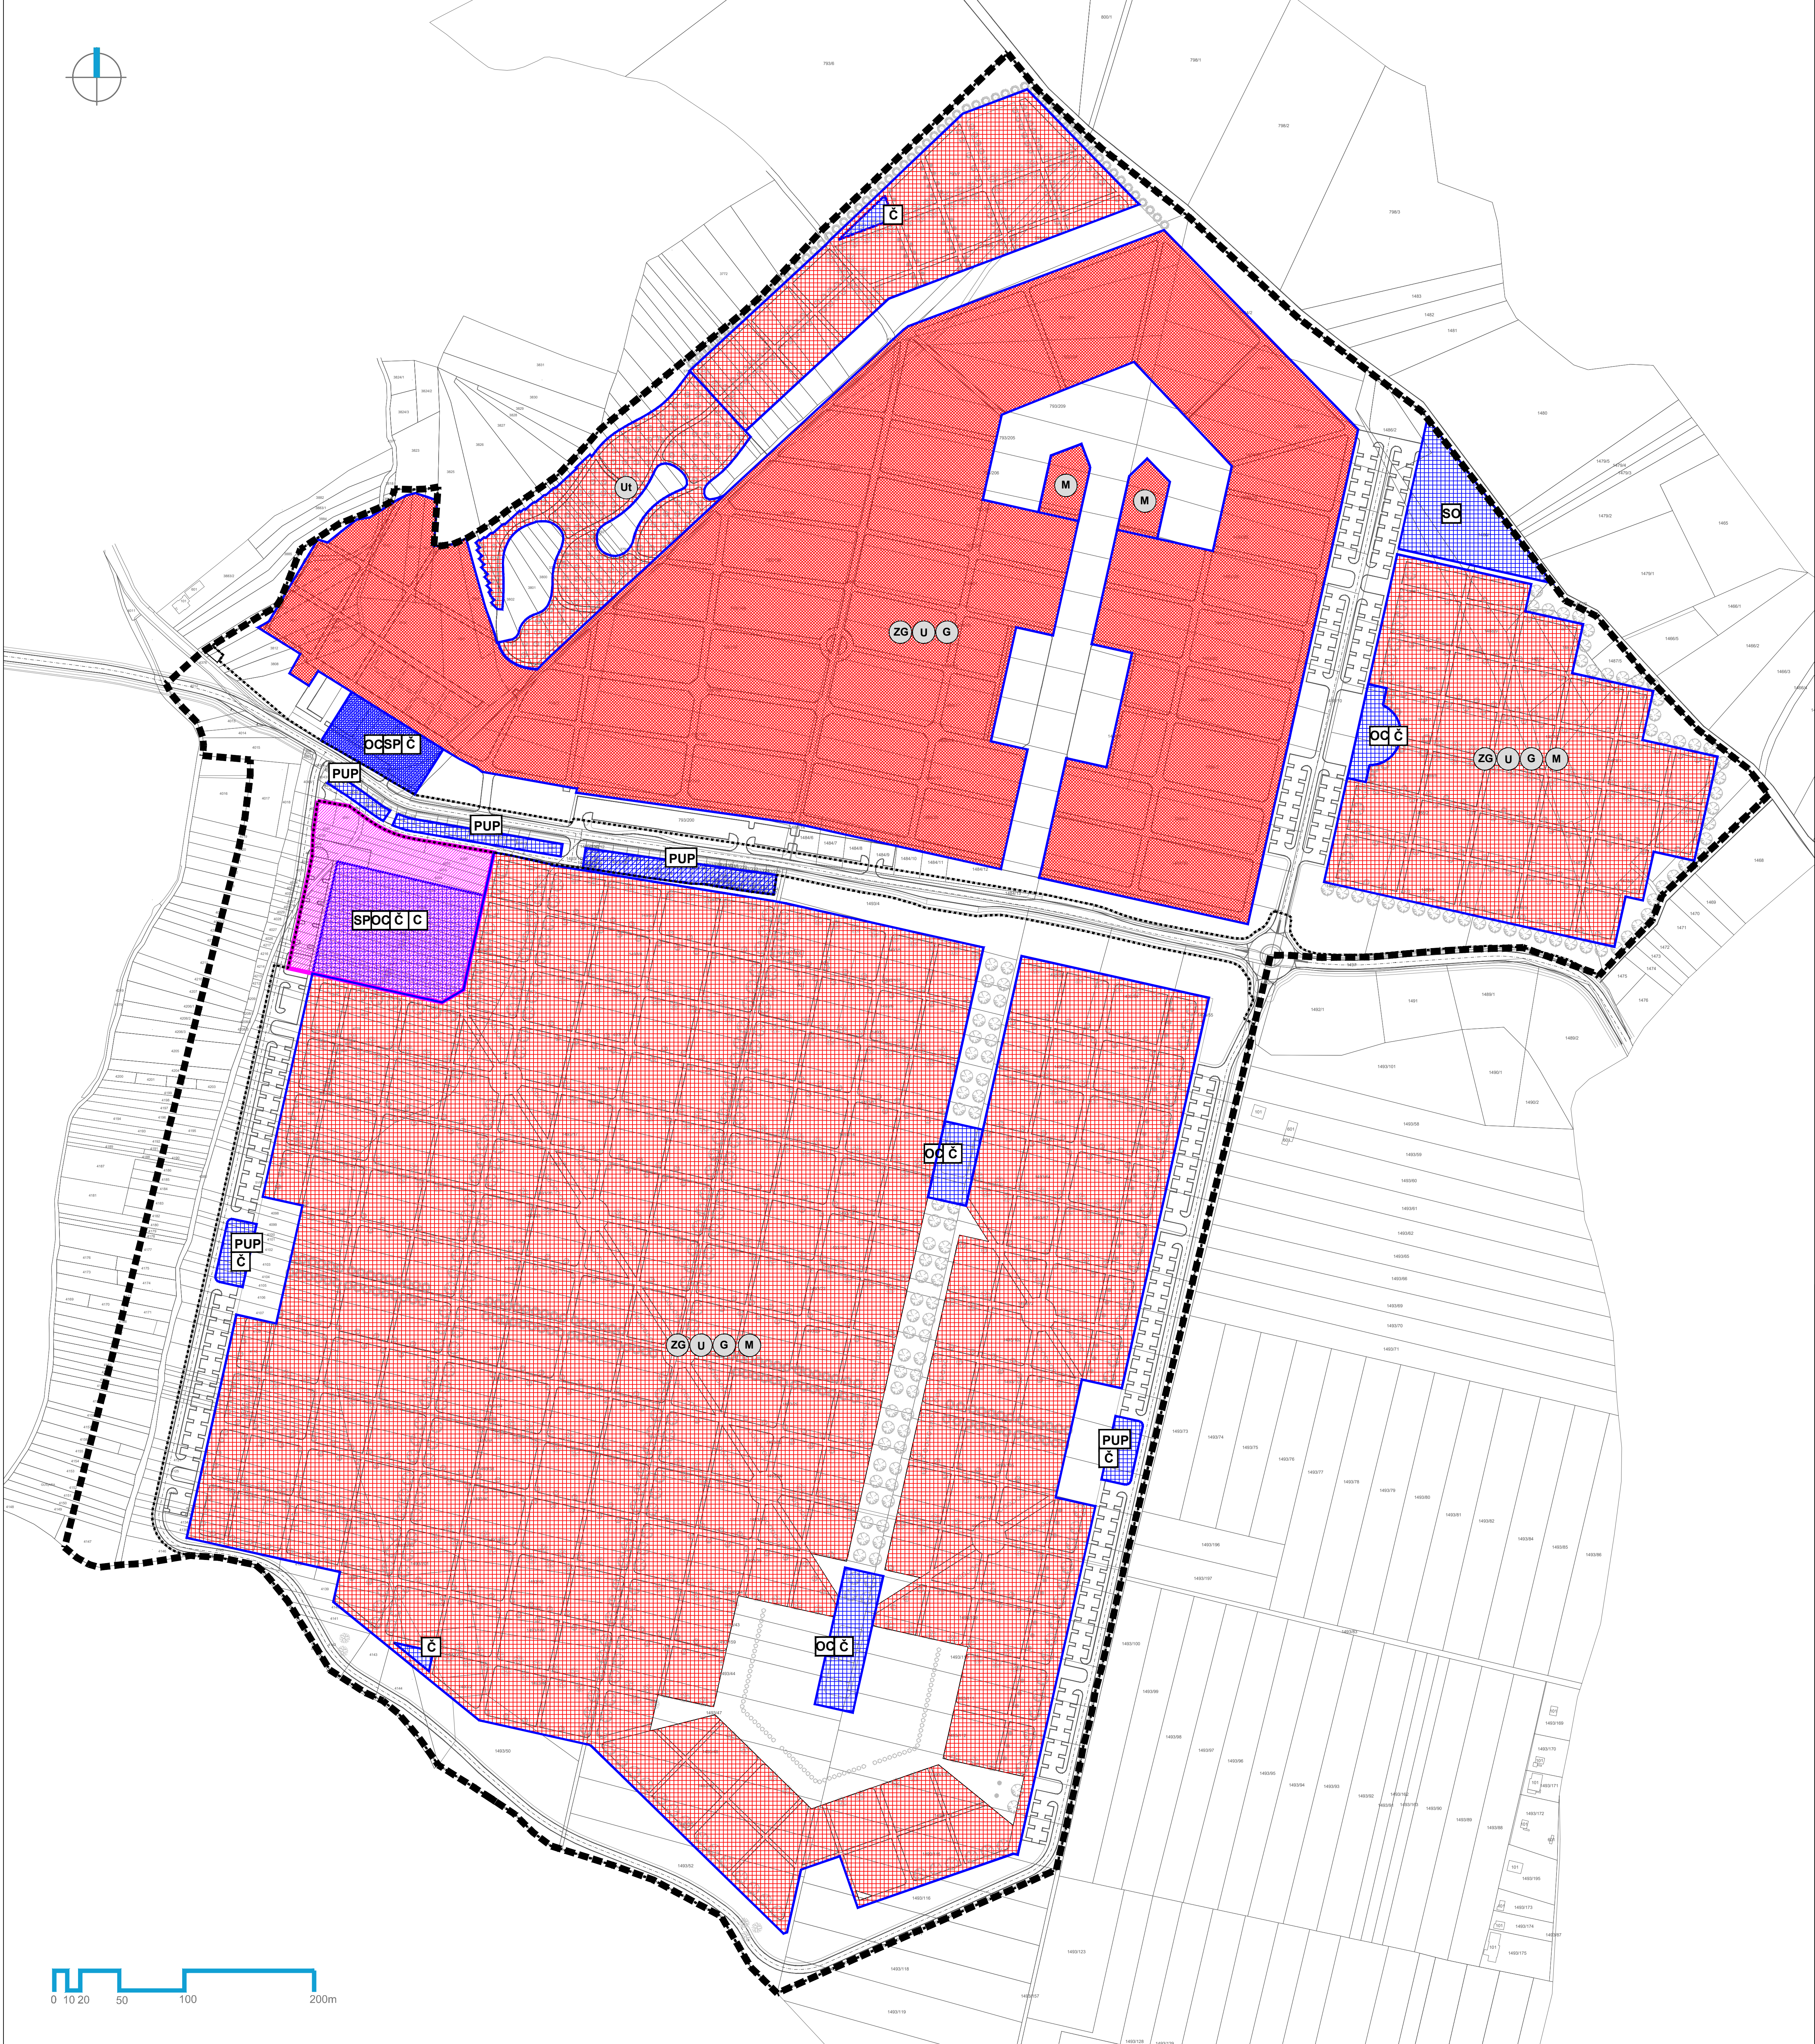

GRANICE

GRANICA URBANISTIČKOG PLANA UREĐENJA

OGRADA GROBLJA - NAČELNI POLOŽAJ

POVRŠINE ZA UKOP (GROBNA POLJA - UKOPNA MJESTA I STAZE)

NOVA GRADNJA

REKONSTRUKCIJA

Vrste grobova:

ZG

- zemljani grobovi

G

- grobnice

U

- kazele za urne

U

- kazele za urne u zelenoj površini travnjaka

M

- mauzoleji

ZGRADE

REKONSTRUKCIJA

DOVRŠETAK POSTOJEĆE IZGRADENE STRUKTURE

NOVA GRADNJA

OC

oproštajno - ceremonijalni sklop sa otvorenim i zatvorenim oprostajnim prostorom

SP

službeno - pogonski dio

C

crkva

Č

sanitarni čvorovi

PUP

prateće usluge prodaje

SC




servis i održavanje

PROCEDURE URBANO-PROSTORNOG UREĐENJA

OBUHVAT JAVNOG NATJEČAJA

URBANISTIČKI PLAN UREĐENJA GROBLJA MARKOVO POLJE

GRAD ZAGREB	
Naziv prostornog plana: URBANISTIČKI PLAN UREĐENJA GROBLJA MARKOVO POLJE Konačni prijedlog plana, ožujak 2017.	
Naziv kartografskog prikaza: NAČIN I UVJETI GRADNJE, Oblici korištenja	
Broj kartografskog prikaza: 4a.	Mjerilo kartografskog prikaza: 1:2000
Odluka Gradске skupštine Grada Zagreba o izradi Urbanističkog plana uređenja groblja Markovo polje.	
Službeni glasnik Grada Zagreba 17/14	Službeni glasnik Grada Zagreba
Javna rasprava (datum objave): Jutarnji list, Večernji list od 23. siječnja 2016. www.zagreb.hr od 23. siječnja 2016. www.mgipu.hr od 23. siječnja 2016.	Javni uvid održan: od: 1. veljače 2016. do: 1. ožujka 2016.
Proteknik Gradskog ureda za strategijsko planiranje i razvoj Grada:	Proteknik Gradskog ureda za strategijsko planiranje i razvoj Grada:
Pravna osoba/tijelo koje je izradilo plan: URBANISTICA d.o.o. Zagreb, Đorđićeva 5	
Pečat pravne osobe/tijela koje je izradilo plan:	Odgovorna osoba: Jasminika Pilar-Katavić, dipl.ing. arh.
Odgovorni voditelj izrade plana: Jasminika Pilar-Katavić, dipl.ing. arh.	Stručni tim u izradi plana: Ana Putar, dipl.ing. arh. Sandra Smiljanec, mag.ing. arh. Mladen Karđum, ing. grad. Renate Filipović, dipl.ing. grad.
Pečat Gradske skupštine Grada Zagreba:	Predsjednik Gradske skupštine Grada Zagreba: dr. sc. Andrija Mikulić Pečat nadležnog tijela:
Istovjetnost ovog prostornog plana s izvornikom ovjerava:	

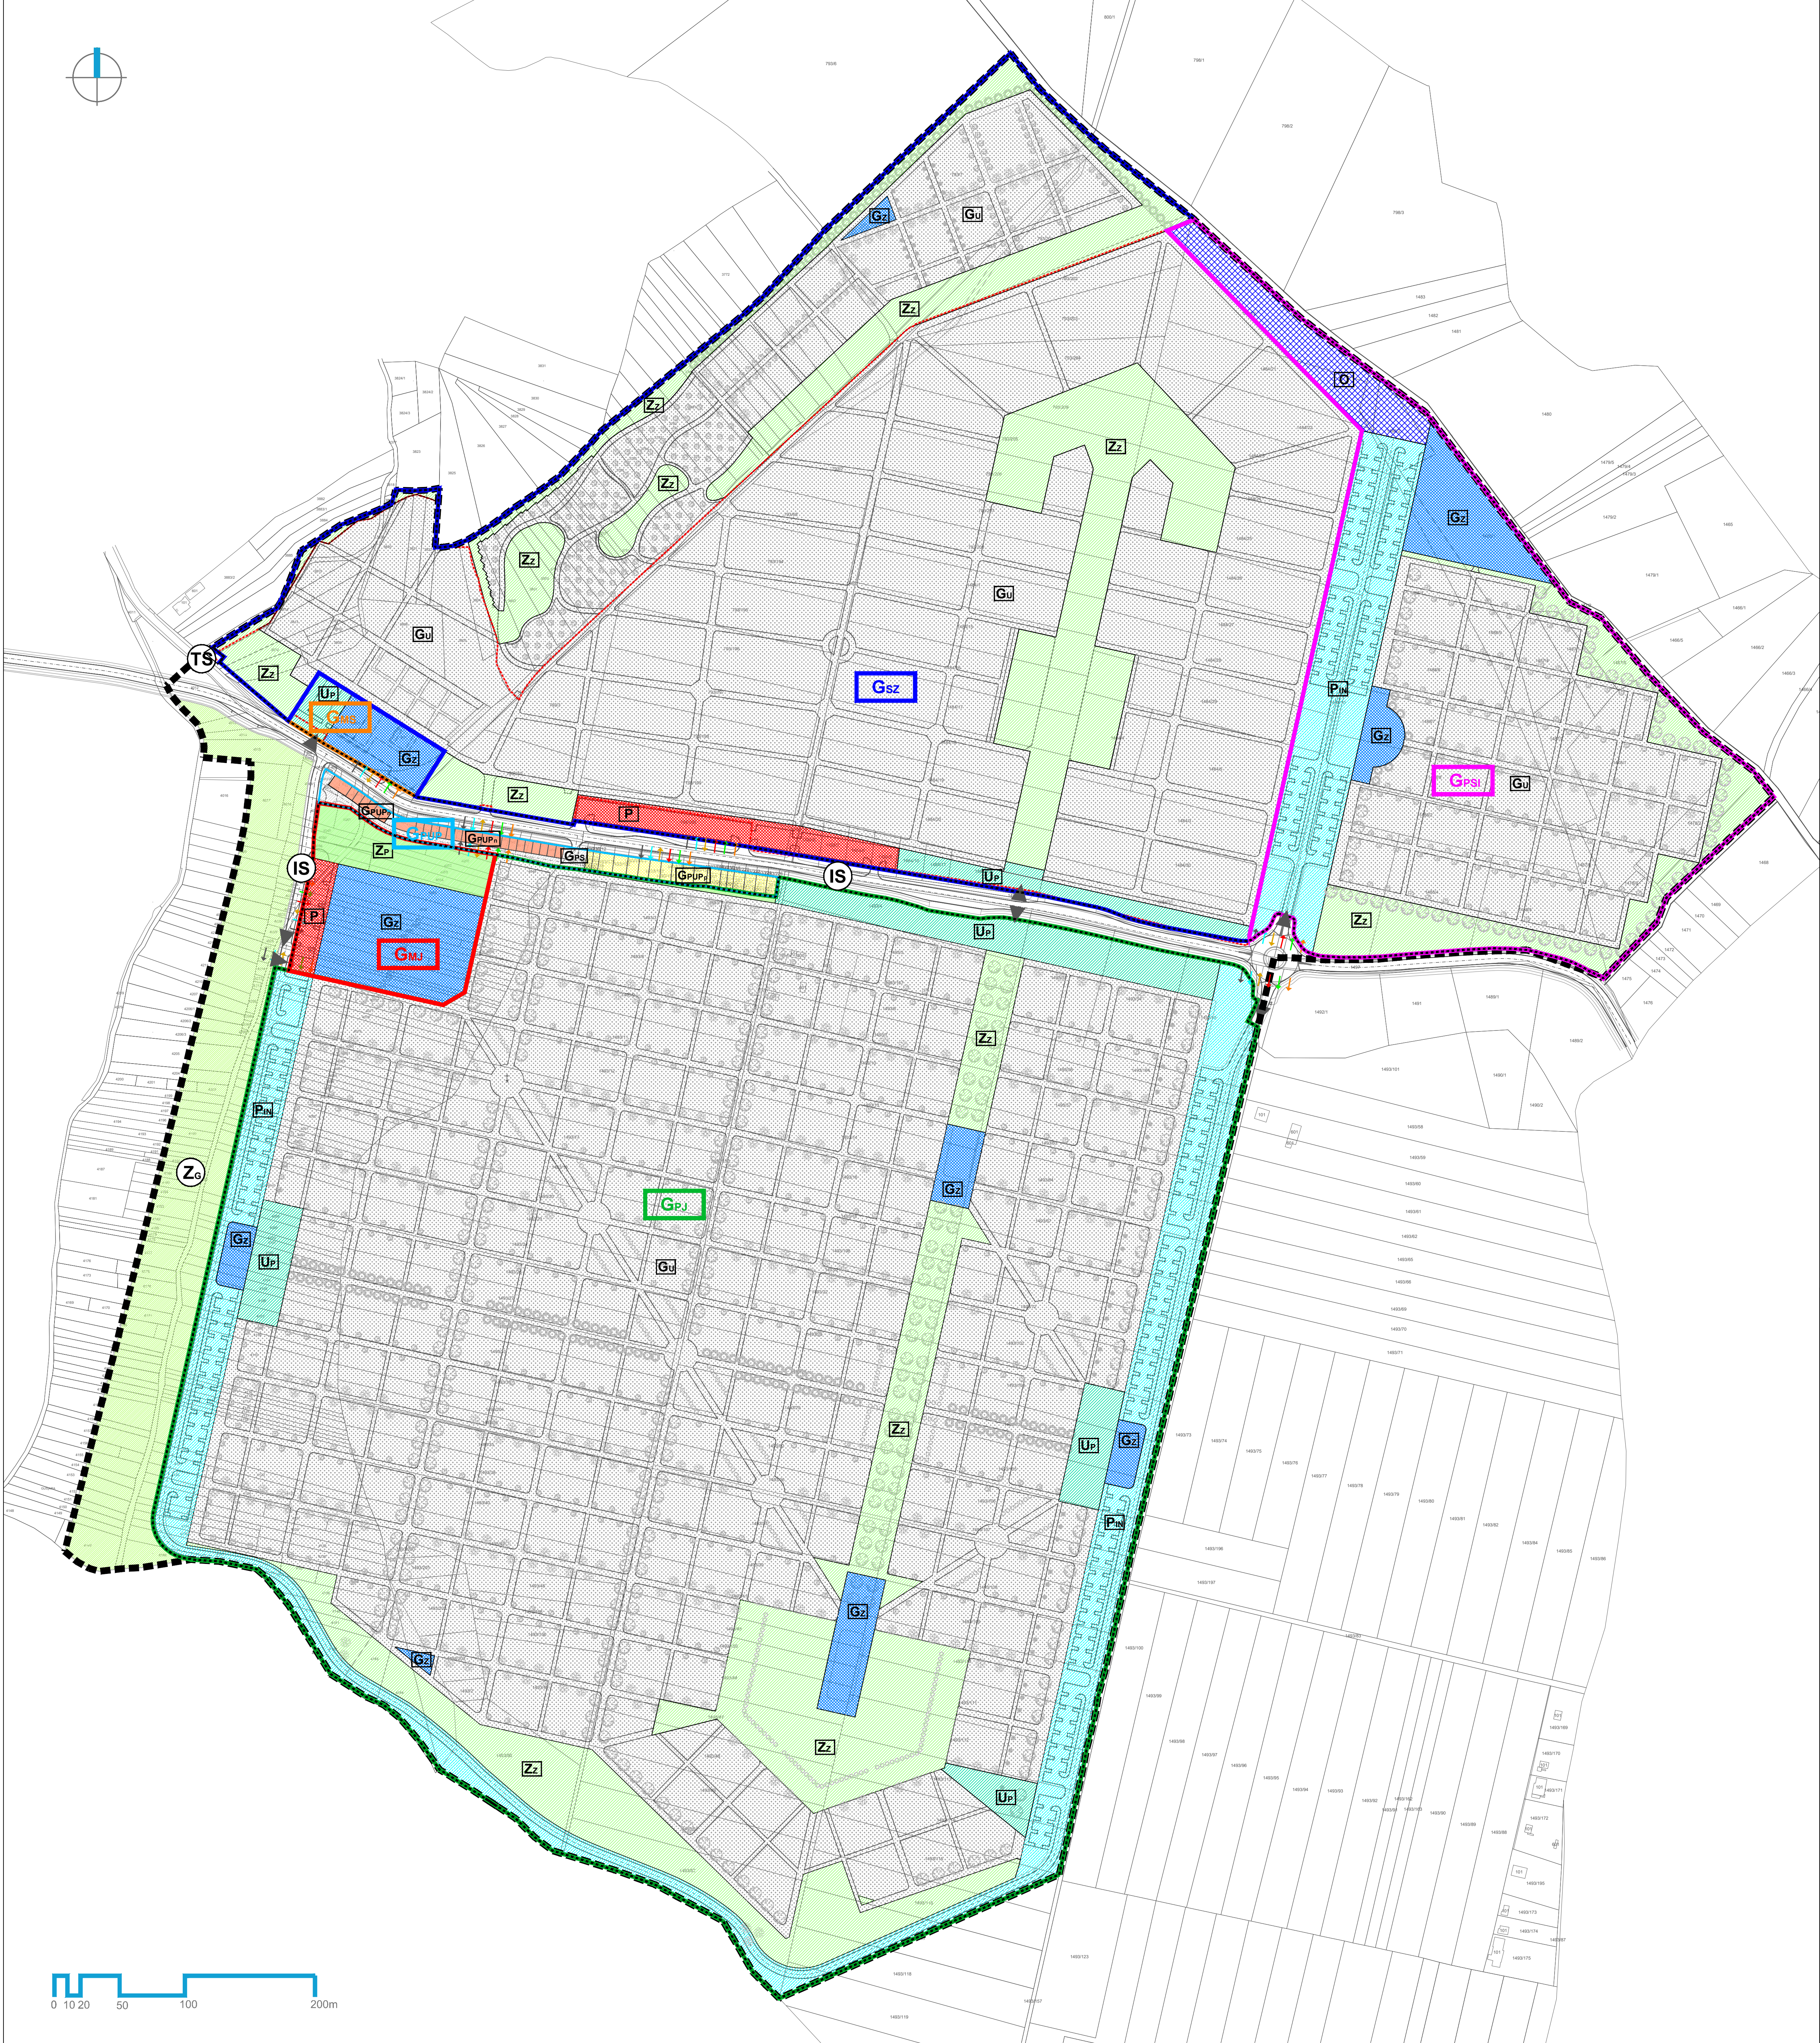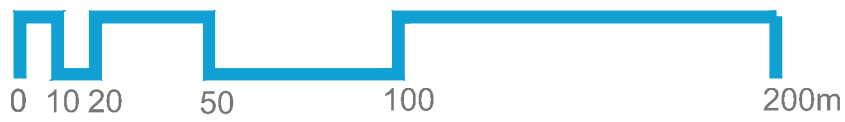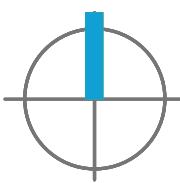

GRANICA URBANISTIČKOG PLANA UREĐENJA

POVRŠINE GROBLJA

- SJEVERNI DIO GROBLJA (Gs)
- Gsz** PROSTORNA CJELINA POSTOJEĆEG DIJELA GROBLJA SA PLANIRANIM PROŠIRENJE NA SJEVEROZAPADNOM DIJELU
 - Gms** PROSTORNA CJELINA REKONSTRUKCIJE POSTOJEĆE MRTVAČNICE
 - Gpsi** PROSTORNA CJELINA PLANIRANOG PROŠIRENJA SJEVEROISTOČNOG DIJELA GROBLJA

- JUŽNI DIO GROBLJA (Gj)
- Gpj** PROSTORNA CJELINA PLANIRANOG JUŽNOG DIJELA GROBLJA
 - Gmj** PROSTORNA CJELINA PROSTORA UZ MRTVAČNICU JUŽNOG DIJELA GROBLJA

- Gu** POVRŠINE ZA UKOP (GROBNA POLJA - UKOPNA MJESTA I STAZE)
- Zz** ZELENE POVRŠINE - GRUPIRANO ZELENILO
- Gz** POVRŠINA UREĐENJA I GRADNJE ZGRADA SA PRIPADAJUĆIM OTVORENIM POVRŠINAMA S KOJIMA ČINE FUNKCIONALNU CJELINU
- Pn** POVRŠINA INTERNE PROMETNICE SA PARKIRALIŠTEM
- Up** POVRŠINA ULAZNOG PROSTORA (ULAZNI PLATO, ZELENILO I STAZE)
- P** POVRŠINA PARKIRALIŠTA
- O** POVRŠINA ODLAGALIŠTA OTPADNOG MATERIJALA
- Zp** POVRŠINA PARKOVNOG ZELENILA
- GRANICA POSTOJEĆEG DIJELA GROBLJA (Rješenje o izvedenom stanju klasa: UPI-350-05/13-07/3641, ur.broj: 251-13-2/1106-14-8)
- OGRAĐA GROBLJA - NAČELNI POLOŽAJ
- ULAZI U GROBLJE

PRATEĆI SADRŽAJI GROBLJA

- GPUP** PROSTORNA CJELINA PRATEĆIH USLUGA PRODAJE
- GPUPn** ZONA PRATEĆIH USLUGA PRODAJE - nova gradnja
- GPS** POVRŠINA SERVISNE PROMETNICE SA ZAŠTITNIM ZELENILOM
- GPUPd** ZONA PRATEĆIH USLUGA PRODAJE - dovršetak postojeće strukture


- IS** JAVNE PROMETNE POVRŠINE (KOLNE I PJEŠAČKE)
Prometnica Popovec - Markovo polje i planirana sabirna ulica
- TS** POVRŠINA TRAFOSTANICE
- Zo** ZAŠTITNA ZELENA POVRŠINA U FUNKCIJI GROBLJA

NAČIN PRIKLJUČENJA NA JAVNU POVRŠINU I KOMUNALNU INFRASTRUKTURU

- PRIKLJUČENJE NA PROMETNU POVRŠINU
- VODOOPSKRBA
- ODVODNJA
- ELEKTROOPSKRBA
- PLINOOPSKRBA
- TELEKOMUNIKACIJE

URBANISTIČKI PLAN UREĐENJA GROBLJA MARKOVO POLJE

GRAD ZAGREB	
Naziv prostornog plana: URBANISTIČKI PLAN UREĐENJA GROBLJA MARKOVO POLJE Konačni prijedlog plana, ožujak 2017.	
Naziv kartografskog prikaza: NAČIN I UVJETI GRADNJE, Način gradnje	
Broj kartografskog prikaza: 4b.	Mjerilo kartografskog prikaza: 1:2000
Odluka Gradске skupštine Grada Zagreba o izradi Urbanističkog plana uređenja groblja Markovo polje.	
Službeni glasnik Grada Zagreba 17/14	
Javna rasprava (datum objave): Jutarnji list, Večernji list od 23. siječnja 2016. www.zagreb.hr od 23. siječnja 2016. www.mgipu.hr od 23. siječnja 2016.	
Pročelnik Gradskog ureda za strategijsko planiranje i razvoj Grada:	
Pravna osoba/tijelo koje je izradilo plan: URBANISTICA d.o.o. Zagreb, Đorđićeva 5	
Pečat pravne osobe/tijela koje je izradilo plan:	
Odgovorni voditelj izrade plana: Jasminica Pilar-Katašević, dipl.ing.arh.	
Stručni tim u izradi plana: Ana Putar, dipl.ing.arh. Sandra Smiljanec, mag.ing.arh. Mladen Karlić, ing.grad. Renata Filipović, dipl.ing.grad.	
Pečat Gradske skupštine Grada Zagreba:	
Istovjetnost ovog prostornog plana s izvornikom ovjerava:	
Pečat nadležnog tijela:	

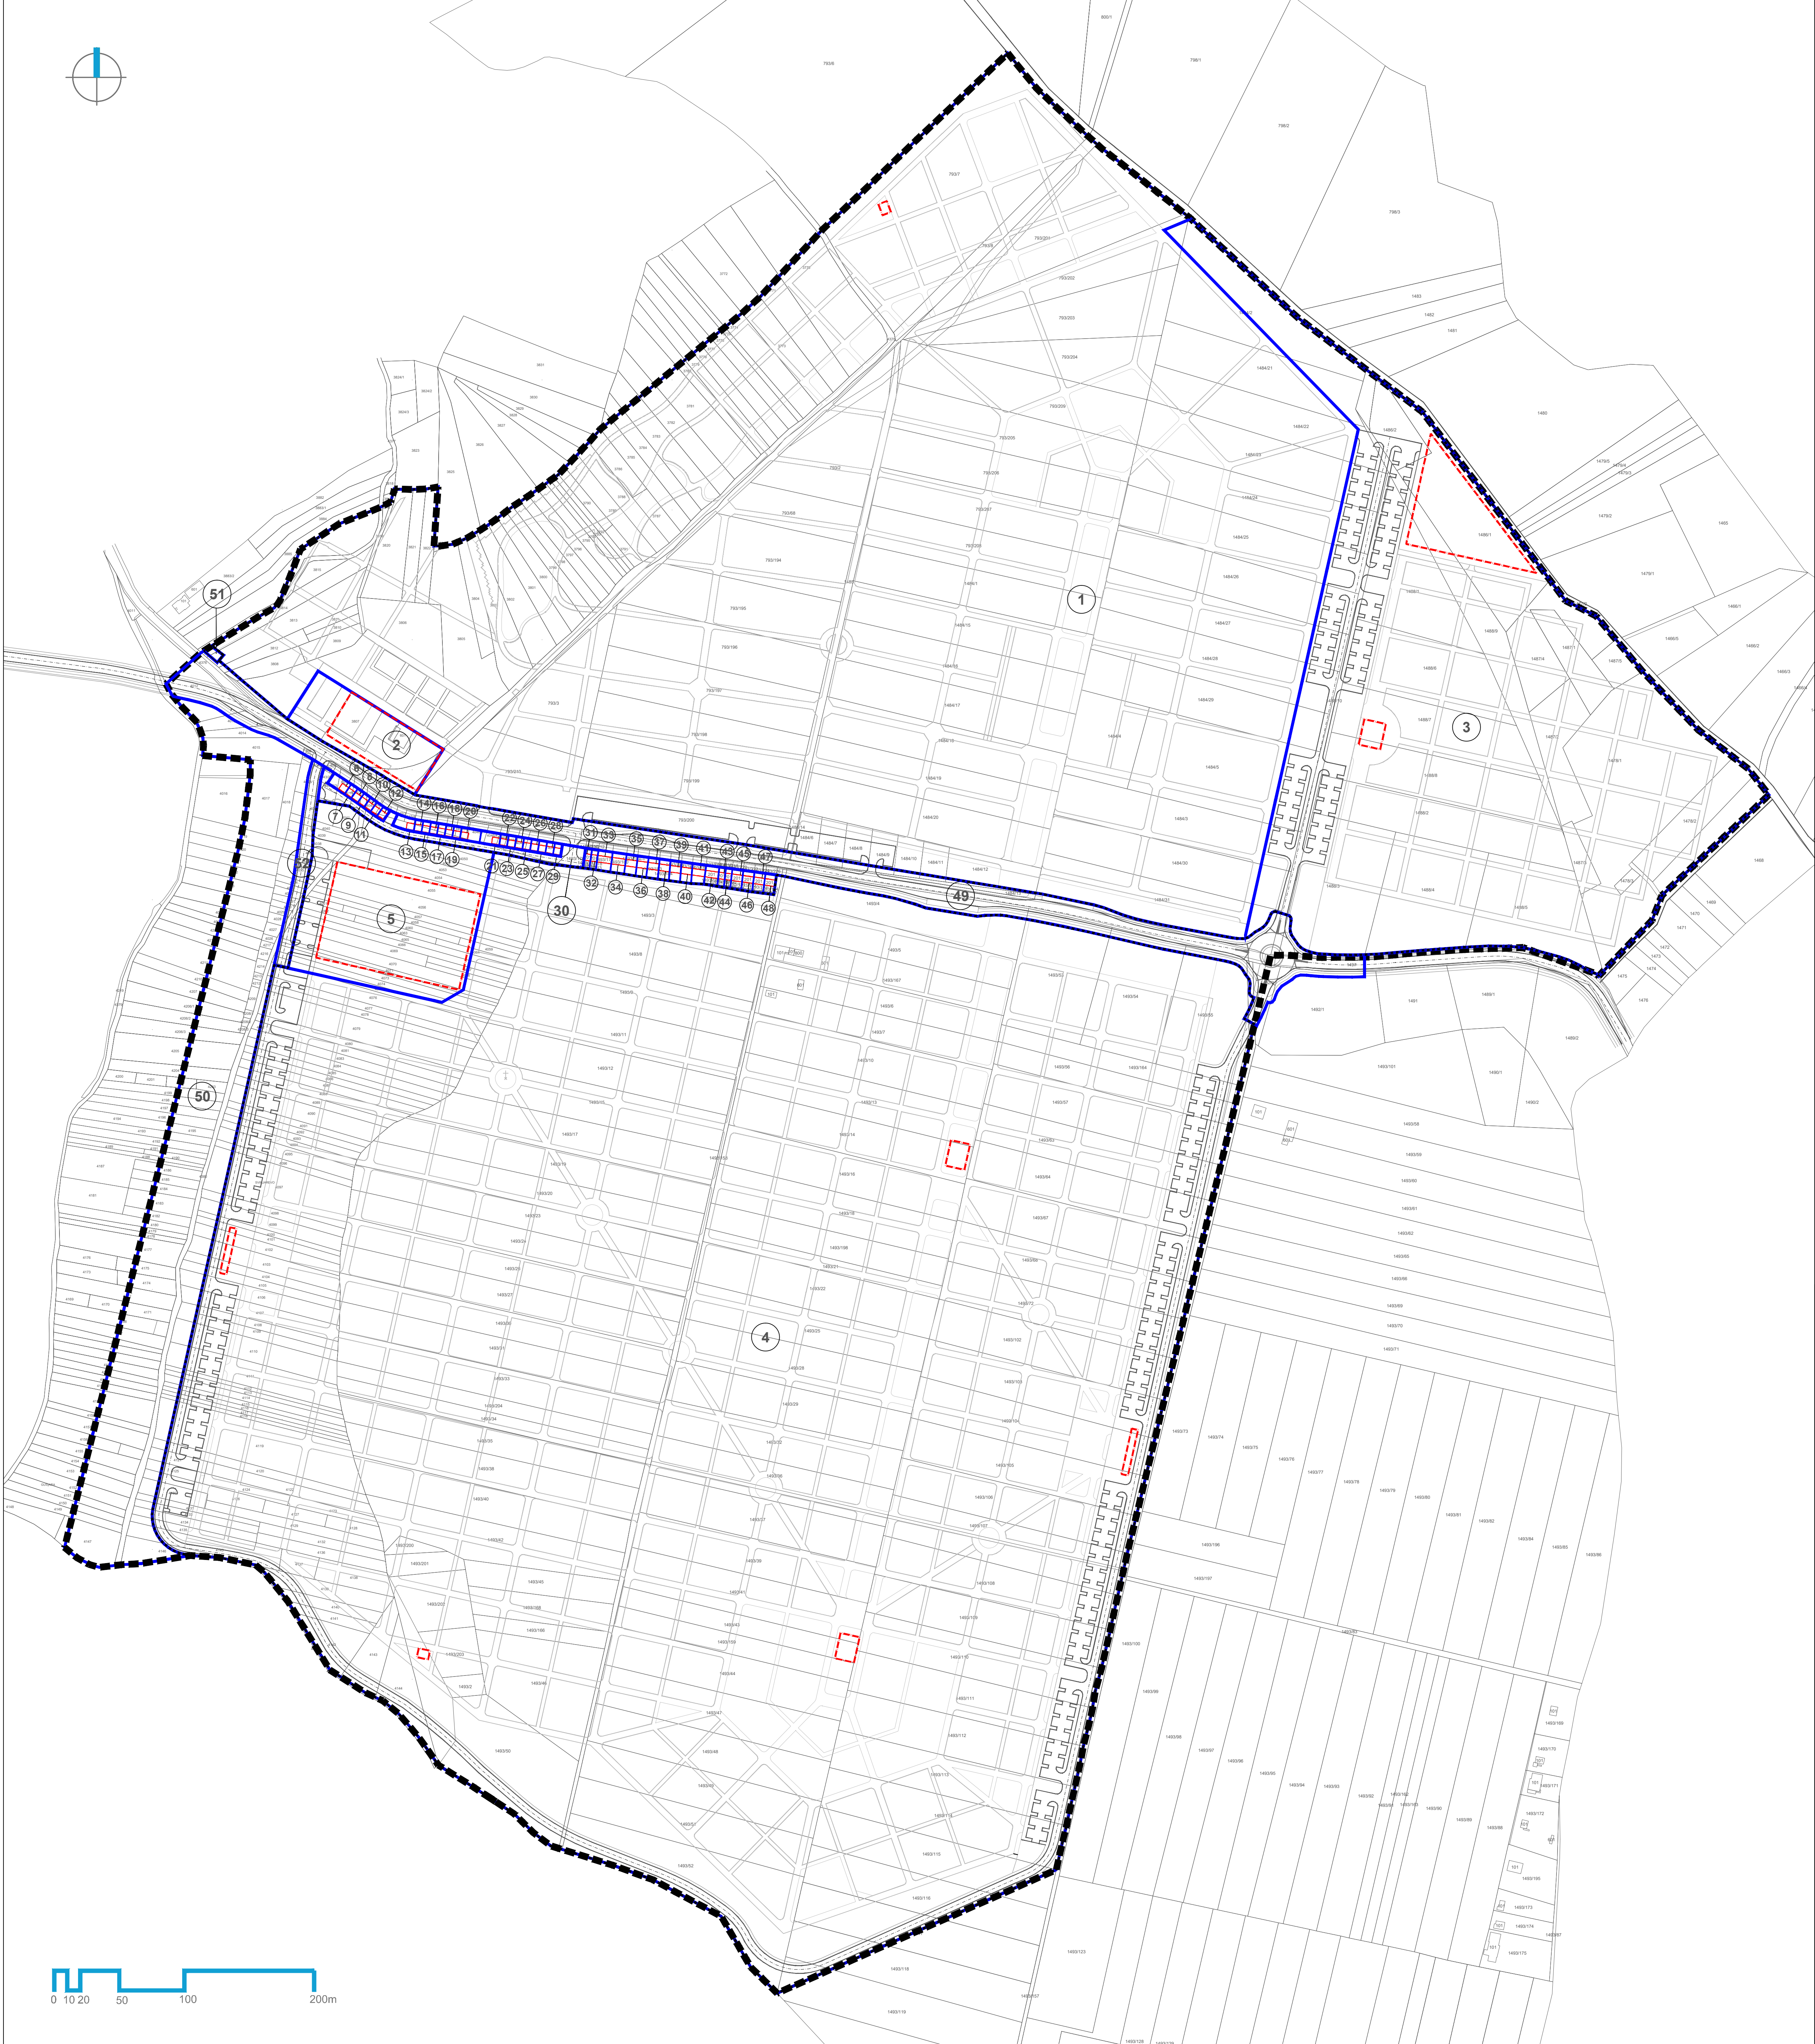

GRANICE

GRANICA URBANISTIČKOG PLANA UREĐENJA

OGRAĐA GROBLJA - NAČELNI POLOŽAJ

PRIJEDLOG PARCELACIJE

1

POPIS PLANIRANIH GRAĐEVNIH ČESTICA

GRAD. ČESTICA BR.	PLANSKA OZNAKA PROSTORNE ČESTICE	POVRŠINA (m²)
1	GSZ	321.193
2	GMS	4.887
3	GPSI	105.617
4	GPJ	514.870
5	GMJ	16.651
7, 8, 9, 10, 11, 12	GRUPh	57
6, 13	GRUPh	150
14, 15, 16, 17, 18, 19	GRUPh	57
20, 21	GRUPh	146
22, 23, 24, 25, 26, 27, 28, 29	GRUPh	57
30	GRUPp	1.694
31	GRUPp	77
32	GRUPp	77
33	GRUPp	171
34	GRUPp	165
35	GRUPp	136
36	GRUPp	130
37	GRUPp	137
38	GRUPp	133
39	GRUPp	134
40	GRUPp	134
41	GRUPp	154
42	GRUPp	152
43	GRUPp	77
44	GRUPp	75
45	GRUPp	130
46	GRUPp	133
47	GRUPp	131
48	GRUPp	130
49	IS	21.038
50	ZG	35.469
51	TS	88
52	IS	1.690

URBANISTIČKI PLAN UREĐENJA GROBLJA MARKOVO POLJE

GRAD ZAGREB

Naziv prostornog plana:

URBANISTIČKI PLAN UREĐENJA GROBLJA MARKOVO POLJE
Konačni prijedlog plana, ožujak 2017.

Naziv kartografskog prikaza:

NAČIN I UVJETI GRADNJE, Parcelacija

Broj kartografskog prikaza:

4c.

Mjerilo kartografskog prikaza:

1:2000

Odluka Gradске skupštine Grada Zagreba o izradi Urbanističkog plana uređenja groblja Markovo polje:

Odluka Gradске skupštine Grada Zagreba o donošenju Urbanističkog plana uređenja groblja Markovo polje:

Službeni glasnik Grada Zagreba 17114

Službeni glasnik Grada Zagreba

Javna rasprava (datum objave):
Jutarnji list, Večernji list od 23. siječnja 2016.
www.zagreb.hr od 23. siječnja 2016.
www.mgipu.hr od 23. siječnja 2016.

Javni uvid održan:
od: 1. veljače 2016.
do: 1. ožujka 2016.

Projednik Gradskog ureda za strategijsko planiranje i razvoj Grada:

Projednik Gradskog ureda za strategijsko planiranje i razvoj Grada:

Pravna osoba/tijelo koje je izradilo plan:

URBANISTICA d.o.o.
Zagreb, Đorđićeva 5

Pečat pravne osobe/tijela koje je izradilo plan:

Odgovorna osoba:

Jasminika Pilar-Katavić, dipl.ing. arch.

Odgovorni voditelj izrade plana:

Jasminika Pilar-Katavić, dipl.ing. arch.

Stručni tim u izradi plana:

Ana Putar, dipl.ing. arch.
Sandra Smiljanec, mag.ing. arch.
Mladen Karđum, ing. grad.
Renate Filipović, dipl.ing. grad.

Julika Bjelobaba, dipl. iur.
Aleksandra Anić Vučinić, doc. dr. sc.
Nevanka Dolenec, prof. soc.

Pečat Gradске skupštine Grada Zagreba:

Predsjednik Gradске skupštine Grada Zagreba:

dr. sc. Andrija Mikulić
Pečat nadležnog tijela:

Istovjetnost ovog prostornog plana s izvornikom ovjerava: