

GRANICE

- GRANICA URBANISTIČKOG PLANA UREĐENJA
- OGRADA GROBLJA


RAZVOJ I UREĐENJE GROBLJA

- G_S POVRŠINE GROBLJA
  G_S - sjeverni dio groblja; G_I - južni dio groblja
- G_{PUP} PRATEĆI SADRŽAJI GROBLJA
  G_{PUP} - prateće usluge prodaje
- IS JAVNE PROMETNE POVRŠINE (kolne i pješačke)
  prometnica Popovec - Markovo Polje
- TS POVRŠINA TRAFOSTANICE
- Z_G ZAŠTITNE ZELENE POVRŠINE U FUNKCIJI GROBLJA

URBANISTIČKI PLAN UREĐENJA GROBLJA MARKOVO POLJE

GRAD ZAGREB

Naziv prostornog plana: URBANISTIČKI PLAN UREĐENJA GROBLJA MARKOVO POLJE Prijedlog plana za javnu raspravu, siječanj 2016.	
Naziv kartografskog prikaza: KORIŠTENJE I NAMJENA POVRŠINA	
Broj kartografskog prikaza: 1.	Mjerilo kartografskog prikaza: 1:2000
Odluka Gradske skupštine Grada Zagreba o izradi Urbanističkog plana uređenja groblja Markovo polje: Službeni glasnik Grada Zagreba 17/14	Odluka Gradske skupštine Grada Zagreba o donošenju Urbanističkog plana uređenja groblja Markovo polje: Službeni glasnik Grada Zagreba
Javna rasprava (datum objave): - -	Javni uvid održan: od: do:
Pečat Gradskog ureda za prostorno uređenje,izgradnju Grada, graditeljstvo, komunalne poslove i promet:	Pročelnik Gradskog ureda za prostorno uređenje, izgradnju Grada, graditeljstvo, komunalne poslove i promet: mr.sc. Dinko Bilić, dipl.oec. Odgovorna osoba za provođenje javne rasprave: Margareta Spajić, dipl.ing.arh.
Pravna osoba/tijelo koje je izradilo plan: URBANISTICA d.o.o. Zagreb, Đorđićeva 5	
Pečat pravne osobe/tijela koje je izradilo plan:	Odgovorna osoba: Jasminka Pilar-Katavić, dipl.ing.arh.
Odgovorni voditelj izrade nacrta prijedloga plana: Jasminka Pilar-Katavić, dipl.ing.arh.	
Stručni tim u izradi plana: Ana Putar, dipl.ing.arh. Sandra Smiljanić, mag.ing.arch. Mladen Kardum, ing.grad. Renata Filipović, dipl.ing.grad.	Julika Bjelobaba, dipl. iur. Aleksandra Anić Vučinić, doc.dr.sc. Nevenka Dolenec, prof. soc.
Pečat Gradske skupštine Grada Zagreba:	Predsjednik Gradske skupštine Grada Zagreba: Darinko Kosor
Istovjetnost ovog prostornog plana s izvornikom ovjerava:	Pečat nadležnog tijela:

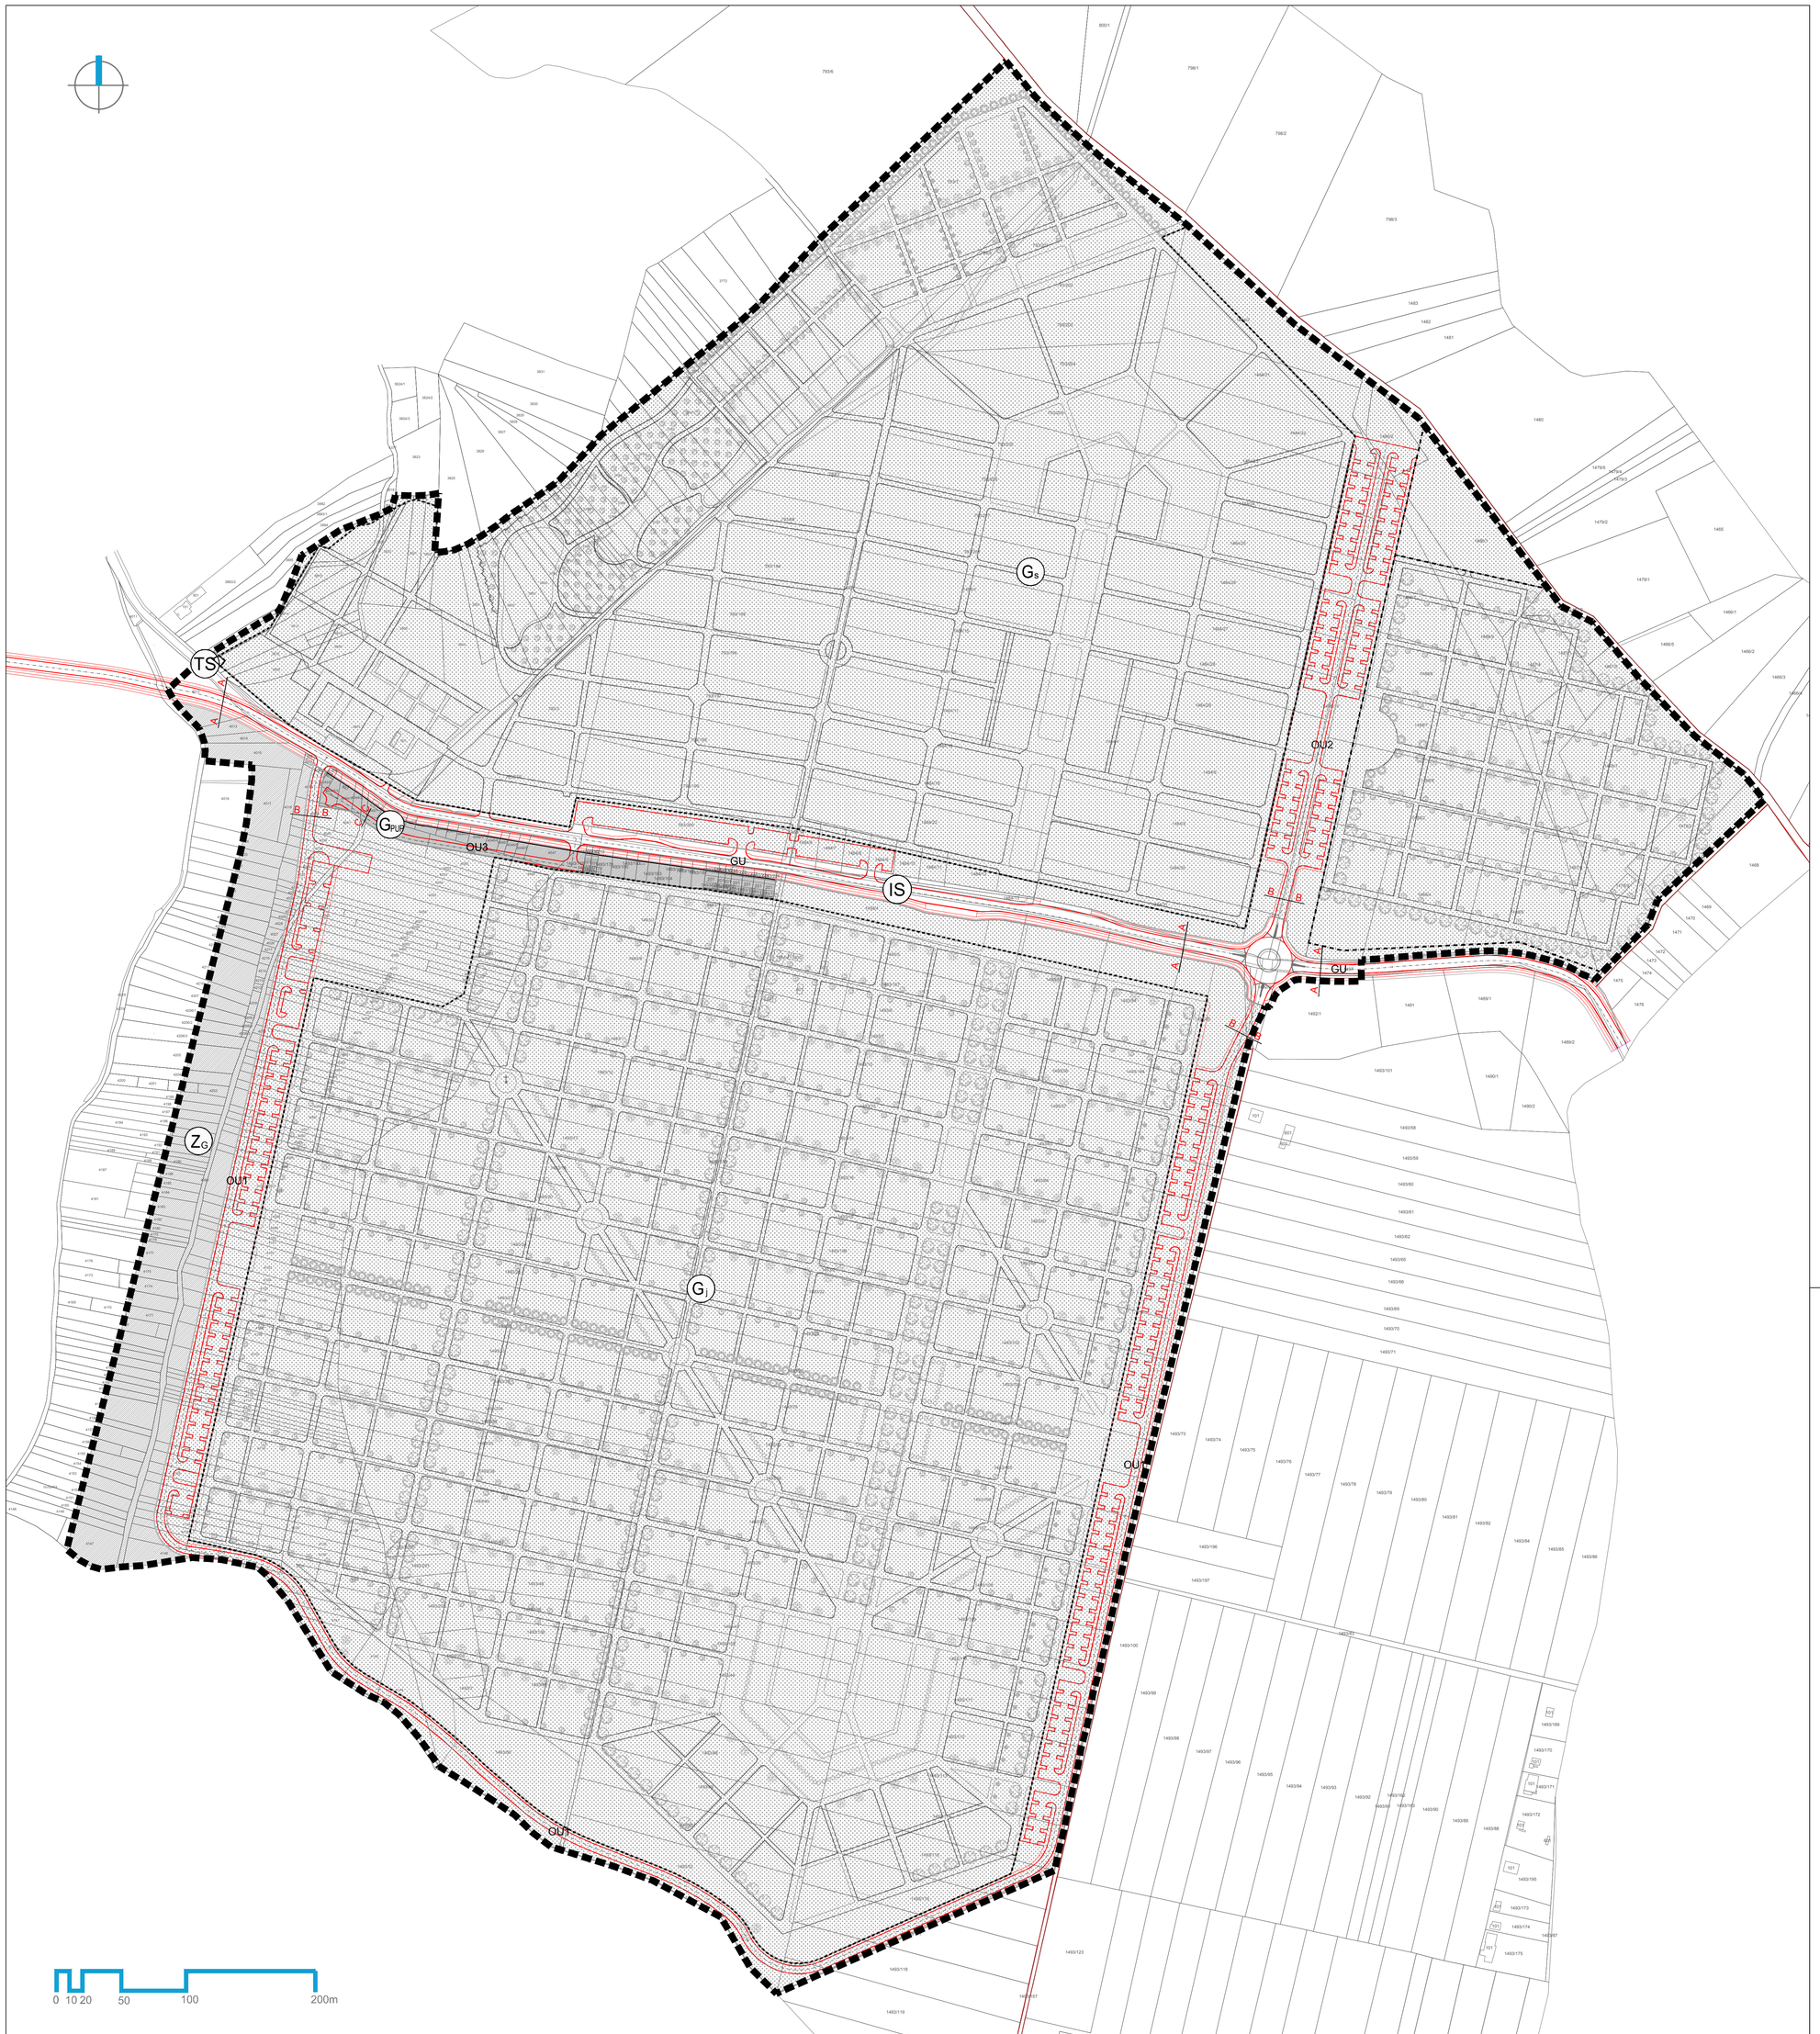

GRANICE

- GRANICA URBANISTIČKOG PLANA UREĐENJA
- OGRADA GROBLJA


RAZVOJ I UREĐENJE GROBLJA

- G_S POVRŠINE GROBLJA
  G_S - sjeverni dio groblja; G_J - južni dio groblja
- G_{PUP} PRATEĆI SADRŽAJI GROBLJA
  G_{PUP} - prateće usluge prodaje
- IS JAVNE PROMETNE POVRŠINE (kolne i pješačke)
  prometnica Popovec - Markovo Polje
- TS POVRŠINA TRAFOSTANICE
- Z_G ZAŠTITNE ZELENE POVRŠINE U FUNKCIJI GROBLJA


JAVNE PROMETNE POVRŠINE

- PLANIRANA ŽUPANIJSKA CESTA POPOVEC - MARKOVO POLJE - GLAVNA ULICA (GU)
- OSTALA ULICA (OU1 i OU2) - INTERNA
- OSTALA ULICA (OU3) - INTERNA

POPREČNI PRESJEK A-A ZA GLAVNU ULICU GU

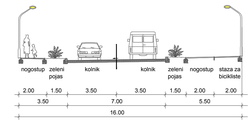

POPREČNI PRESJEK B-B ZA OSTALU ULICU OU1 I OU2

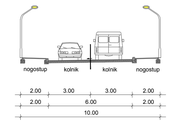


POPREČNI PRESJEK C-C ZA OSTALU ULICU OU3



URBANISTIČKI PLAN UREĐENJA GROBLJA MARKOVO POLJE

GRAD ZAGREB	
Naziv prostornog plana:	URBANISTIČKI PLAN UREĐENJA GROBLJA MARKOVO POLJE Prijedlog plana za javnu raspravu, siječanj 2016.
Naziv kartografskog prikaza:	PROMETNA, ULIČNA I KOMUNALNA INFRASTRUKTURNA MREŽA Prometni sustav
Broj kartografskog prikaza: 2a.	Mjerilo kartografskog prikaza: 1:2000
Odluka Gradske skupštine Grada Zagreba o izradi Urbanističkog plana uređenja groblja Markovo polje: Službeni glasnik Grada Zagreba 17/14	Odluka Gradske skupštine Grada Zagreba o donošenju Urbanističkog plana uređenja groblja Markovo polje: Službeni glasnik Grada Zagreba
Javna rasprava (datum objave): - -	Javni uvid održan: od: do:
Pečat Gradskog ureda za prostorno uređenje,izgradnju Grada, graditeljstvo, komunalne poslove i promet:	Pročelnik Gradskog ureda za prostorno uređenje, izgradnju Grada, graditeljstvo, komunalne poslove i promet: mr.sc. Dinko Bilić, dipl.oec. Odgovorna osoba za provođenje javne rasprave: Margareta Spajić, dipl.ing.arh.
Pravna osoba/tijelo koje je izradilo plan:	URBANISTICA d.o.o. Zagreb, Đorđićeva 5
Pečat pravne osobe/tijela koje je izradilo plan:	Odgovorna osoba: Jasminka Pilar-Katavić, dipl.ing.arh.
Odgovorni voditelj izrade nacrta prijedloga plana: Jasminka Pilar-Katavić, dipl.ing.arh.	
Stručni tim u izradi plana: Ana Putar, dipl.ing.arh. Sandra Smiljanić, mag.ing.arch. Mladen Kardum, ing.grad. Renata Filipović, dipl.ing.grad.	Julika Bjelobaba, dipl. iur. Aleksandra Anić Vučinić, doc.dr.sc. Nevenka Dolenec, prof. soc.
Pečat Gradske skupštine Grada Zagreba:	Predsjednik Gradske skupštine Grada Zagreba: Darinko Kosor
Istovjetnost ovog prostornog plana s izvornikom ovjerava:	Pečat nadležnog tijela:

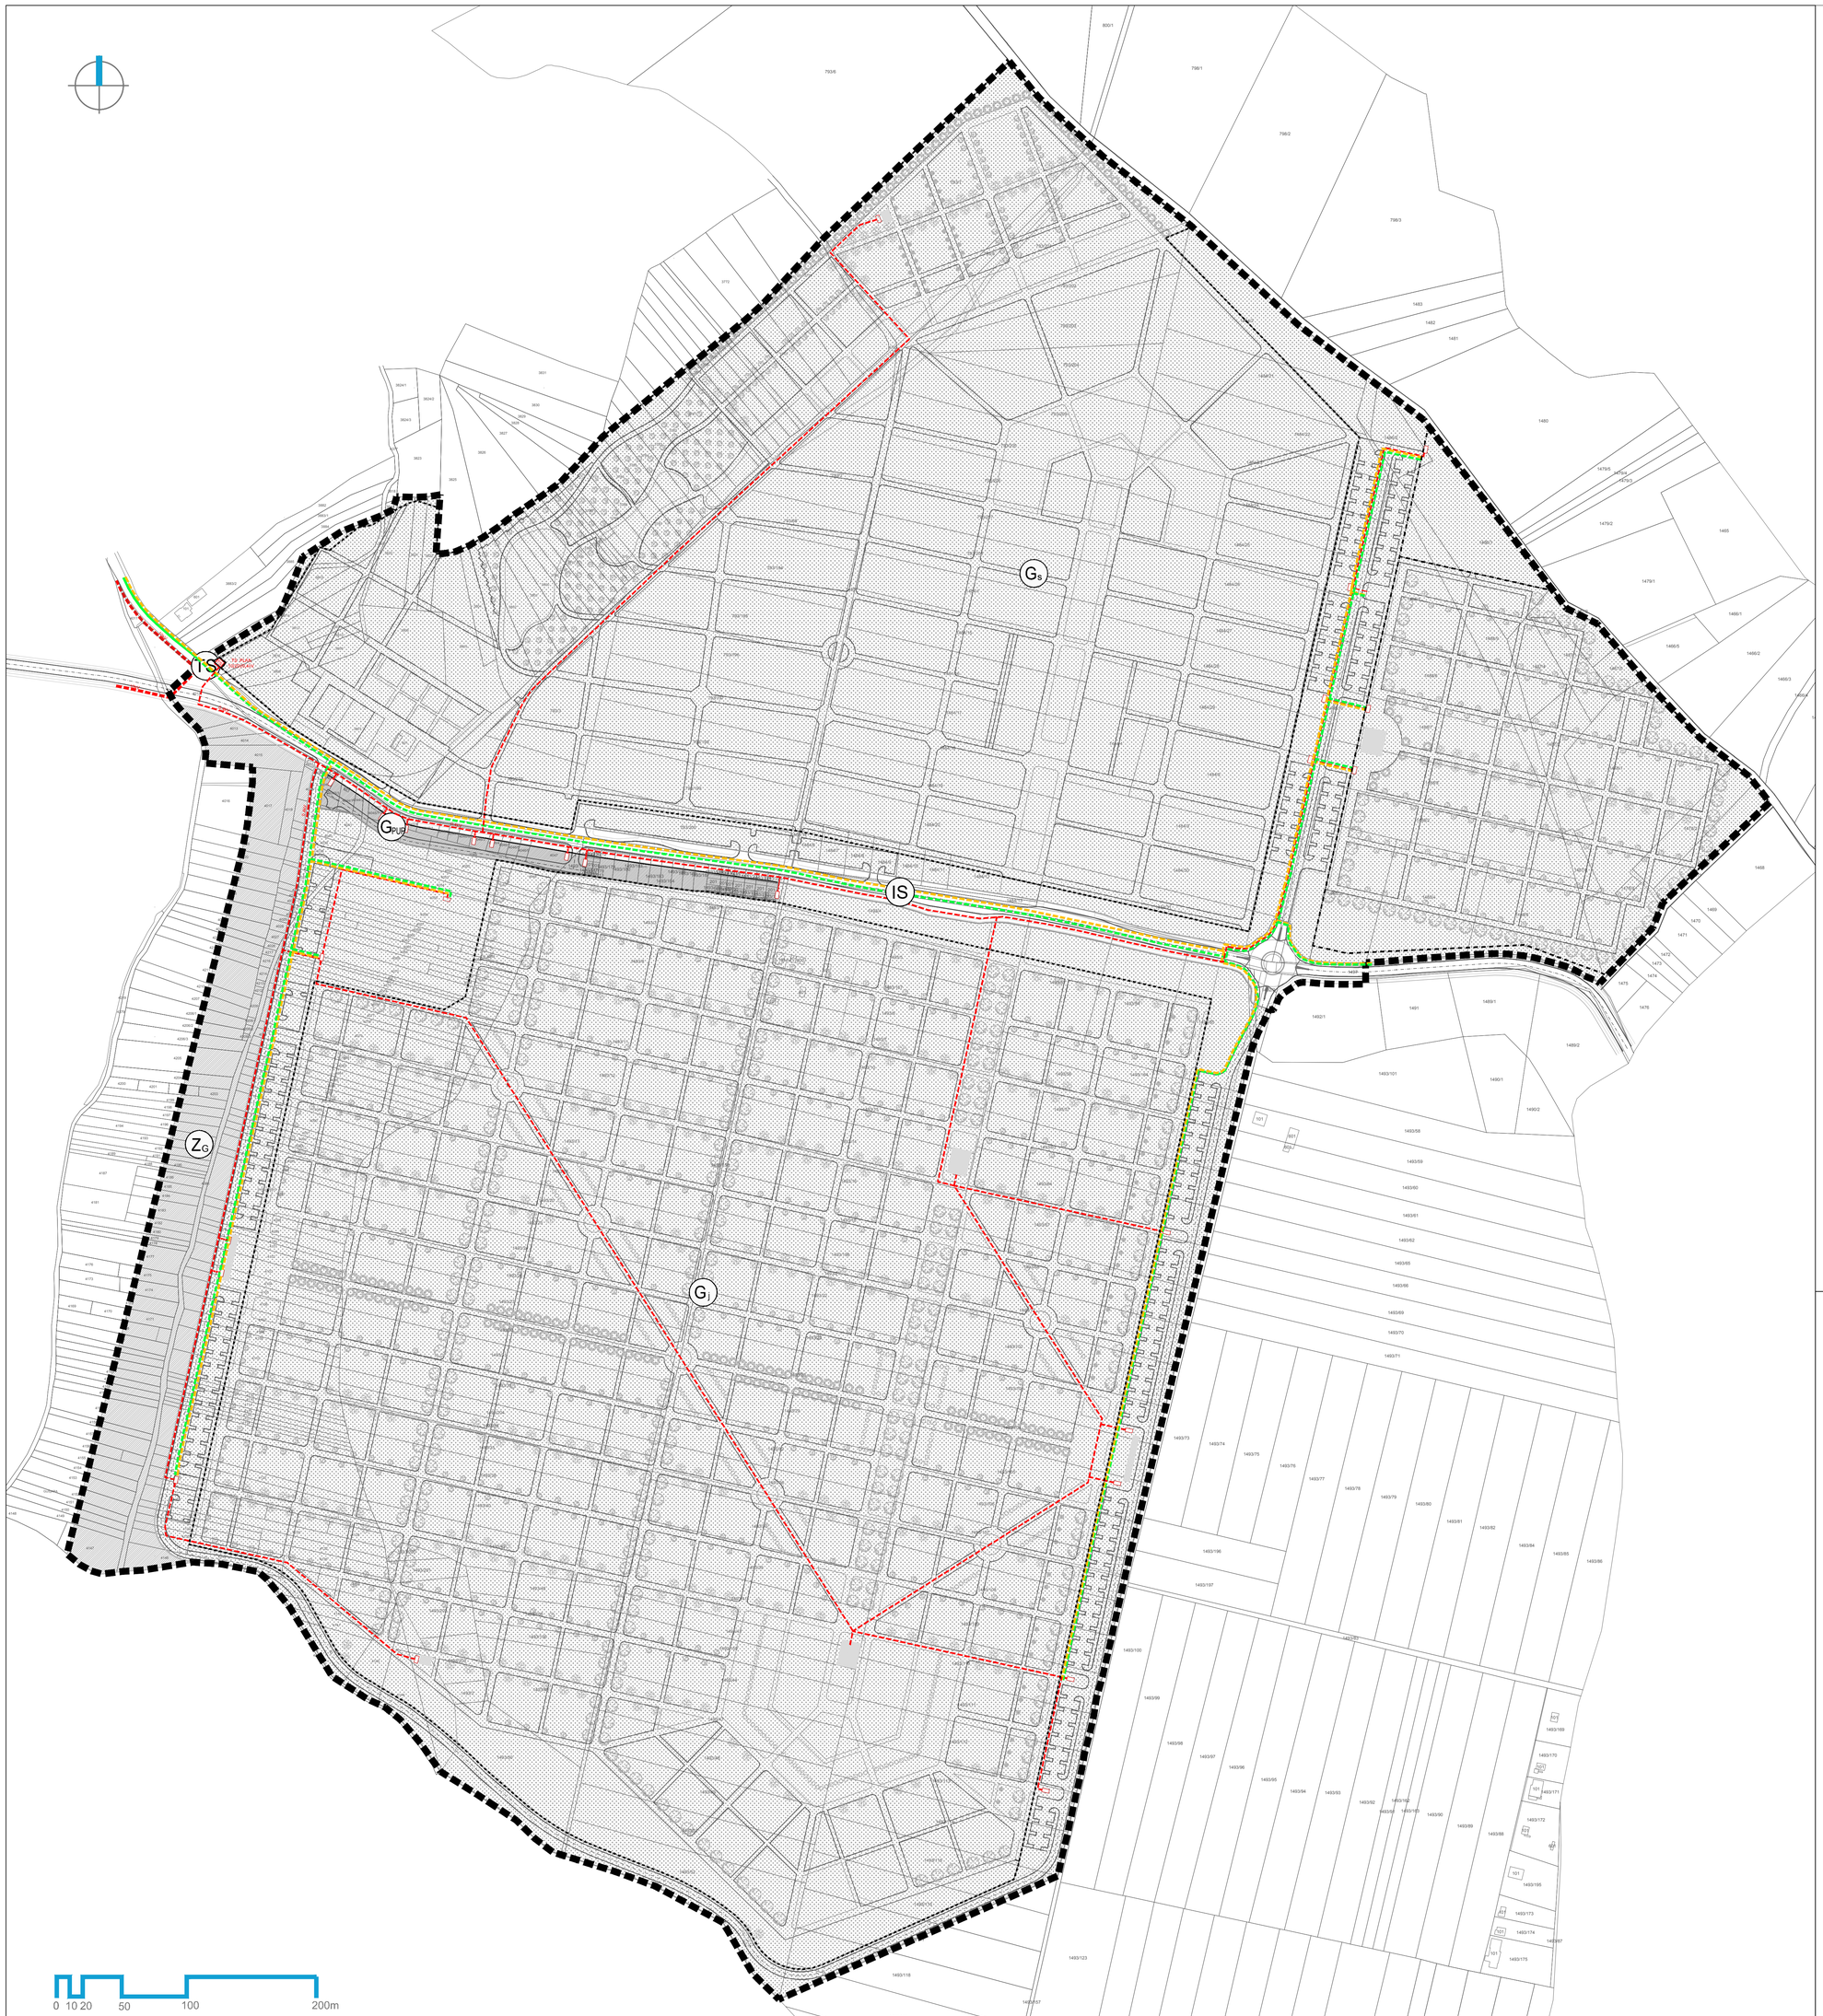

GRANICE

- GRANICA URBANISTIČKOG PLANA UREĐENJA
- OGRADA GROBLJA

RAZVOJ I UREĐENJE GROBLJA

- G_S — POVRŠINE GROBLJA
  G_S - sjeverni dio groblja; G_J - južni dio groblja
- G_{PUP} — PRATEĆI SADRŽAJI GROBLJA
  G_{PUP} - prateće usluge prodaje
- IS — JAVNE PROMETNE POVRŠINE (kolne i pješačke)
  prometnica Popovec - Markovo Polje
- TS — POVRŠINA TRAFOSTANICE
- Z_G — ZAŠTITNE ZELENE POVRŠINE U FUNKCIJI GROBLJA

ENERGETSKI SUSTAV
TRANSFORMATORSKA I RASKLOPNA POSTROJENJA

- TS — TRAFOSTANICA (10) 20/0.4 kV - PLAN

ELEKTROPRIJENOSNI UREĐAJI

- SN KABEL (10) 20 kV - PLAN
- NN KABEL 0.4 kV - PLAN

CIJEVNI TRANSPORT PLINA

- LOKALNI PLINOVOD - POSTOJEĆI
- LOKALNI PLINOVOD - PLAN


ELEKTRONIČKA KOMUNIKACIJSKA INFRASTRUKTURA

- KORISNIČKI I SPOJNI VODOVI I KANALI - PLAN

URBANISTIČKI PLAN UREĐENJA GROBLJA MARKOVO POLJE

GRAD ZAGREB

Naziv prostornog plana:	URBANISTIČKI PLAN UREĐENJA GROBLJA MARKOVO POLJE Prijedlog plana za javnu raspravu, siječanj 2016.
Naziv kartografskog prikaza:	PROMETNA, ULIČNA I KOMUNALNA INFRASTRUKTURNA MREŽA Energetski sustav, Elektronička komunikacijska infrastruktura
Broj kartografskog prikaza: 2b.	Mjerilo kartografskog prikaza: 1:2000
Odluka Gradske skupštine Grada Zagreba o izradi Urbanističkog plana uređenja groblja Markovo polje: Službeni glasnik Grada Zagreba 17/14	Odluka Gradske skupštine Grada Zagreba o donošenju Urbanističkog plana uređenja groblja Markovo polje: Službeni glasnik Grada Zagreba
Javna rasprava (datum objave): - -	Javni uvid održan: od: do:
Pečat Gradskog ureda za prostorno uređenje,izgradnju Grada, graditeljstvo, komunalne poslove i promet:	Pročelnik Gradskog ureda za prostorno uređenje, izgradnju Grada, graditeljstvo, komunalne poslove i promet: mr.sc. Dinko Bilić, dipl.oec. Odgovorna osoba za provođenje javne rasprave: Margareta Spajić, dipl.ing.arh.
Pravna osoba/tijelo koje je izradilo plan:	URBANISTICA d.o.o. Zagreb, Đorđićeva 5
Pečat pravne osobe/tijela koje je izradilo plan:	Odgovorna osoba: Jasminka Pilar-Katavić, dipl.ing.arh.
Odgovorni voditelj izrade nacrta prijedloga plana: Jasminka Pilar-Katavić, dipl.ing.arh.	
Stručni tim u izradi plana: Ana Putar, dipl.ing.arh. Sandra Smiljanić, mag.ing.arch. Mladen Kardum, ing.grad. Renata Filipović, dipl.ing.grad.	Julika Bjelobaba, dipl. iur. Aleksandra Anić Vučinić, doc.dr.sc. Nevenka Dolenec, prof. soc.
Pečat Gradske skupštine Grada Zagreba:	Predsjednik Gradske skupštine Grada Zagreba: Darinko Kosor
Istovjetnost ovog prostornog plana s izvornikom ovjerava:	Pečat nadležnog tijela:

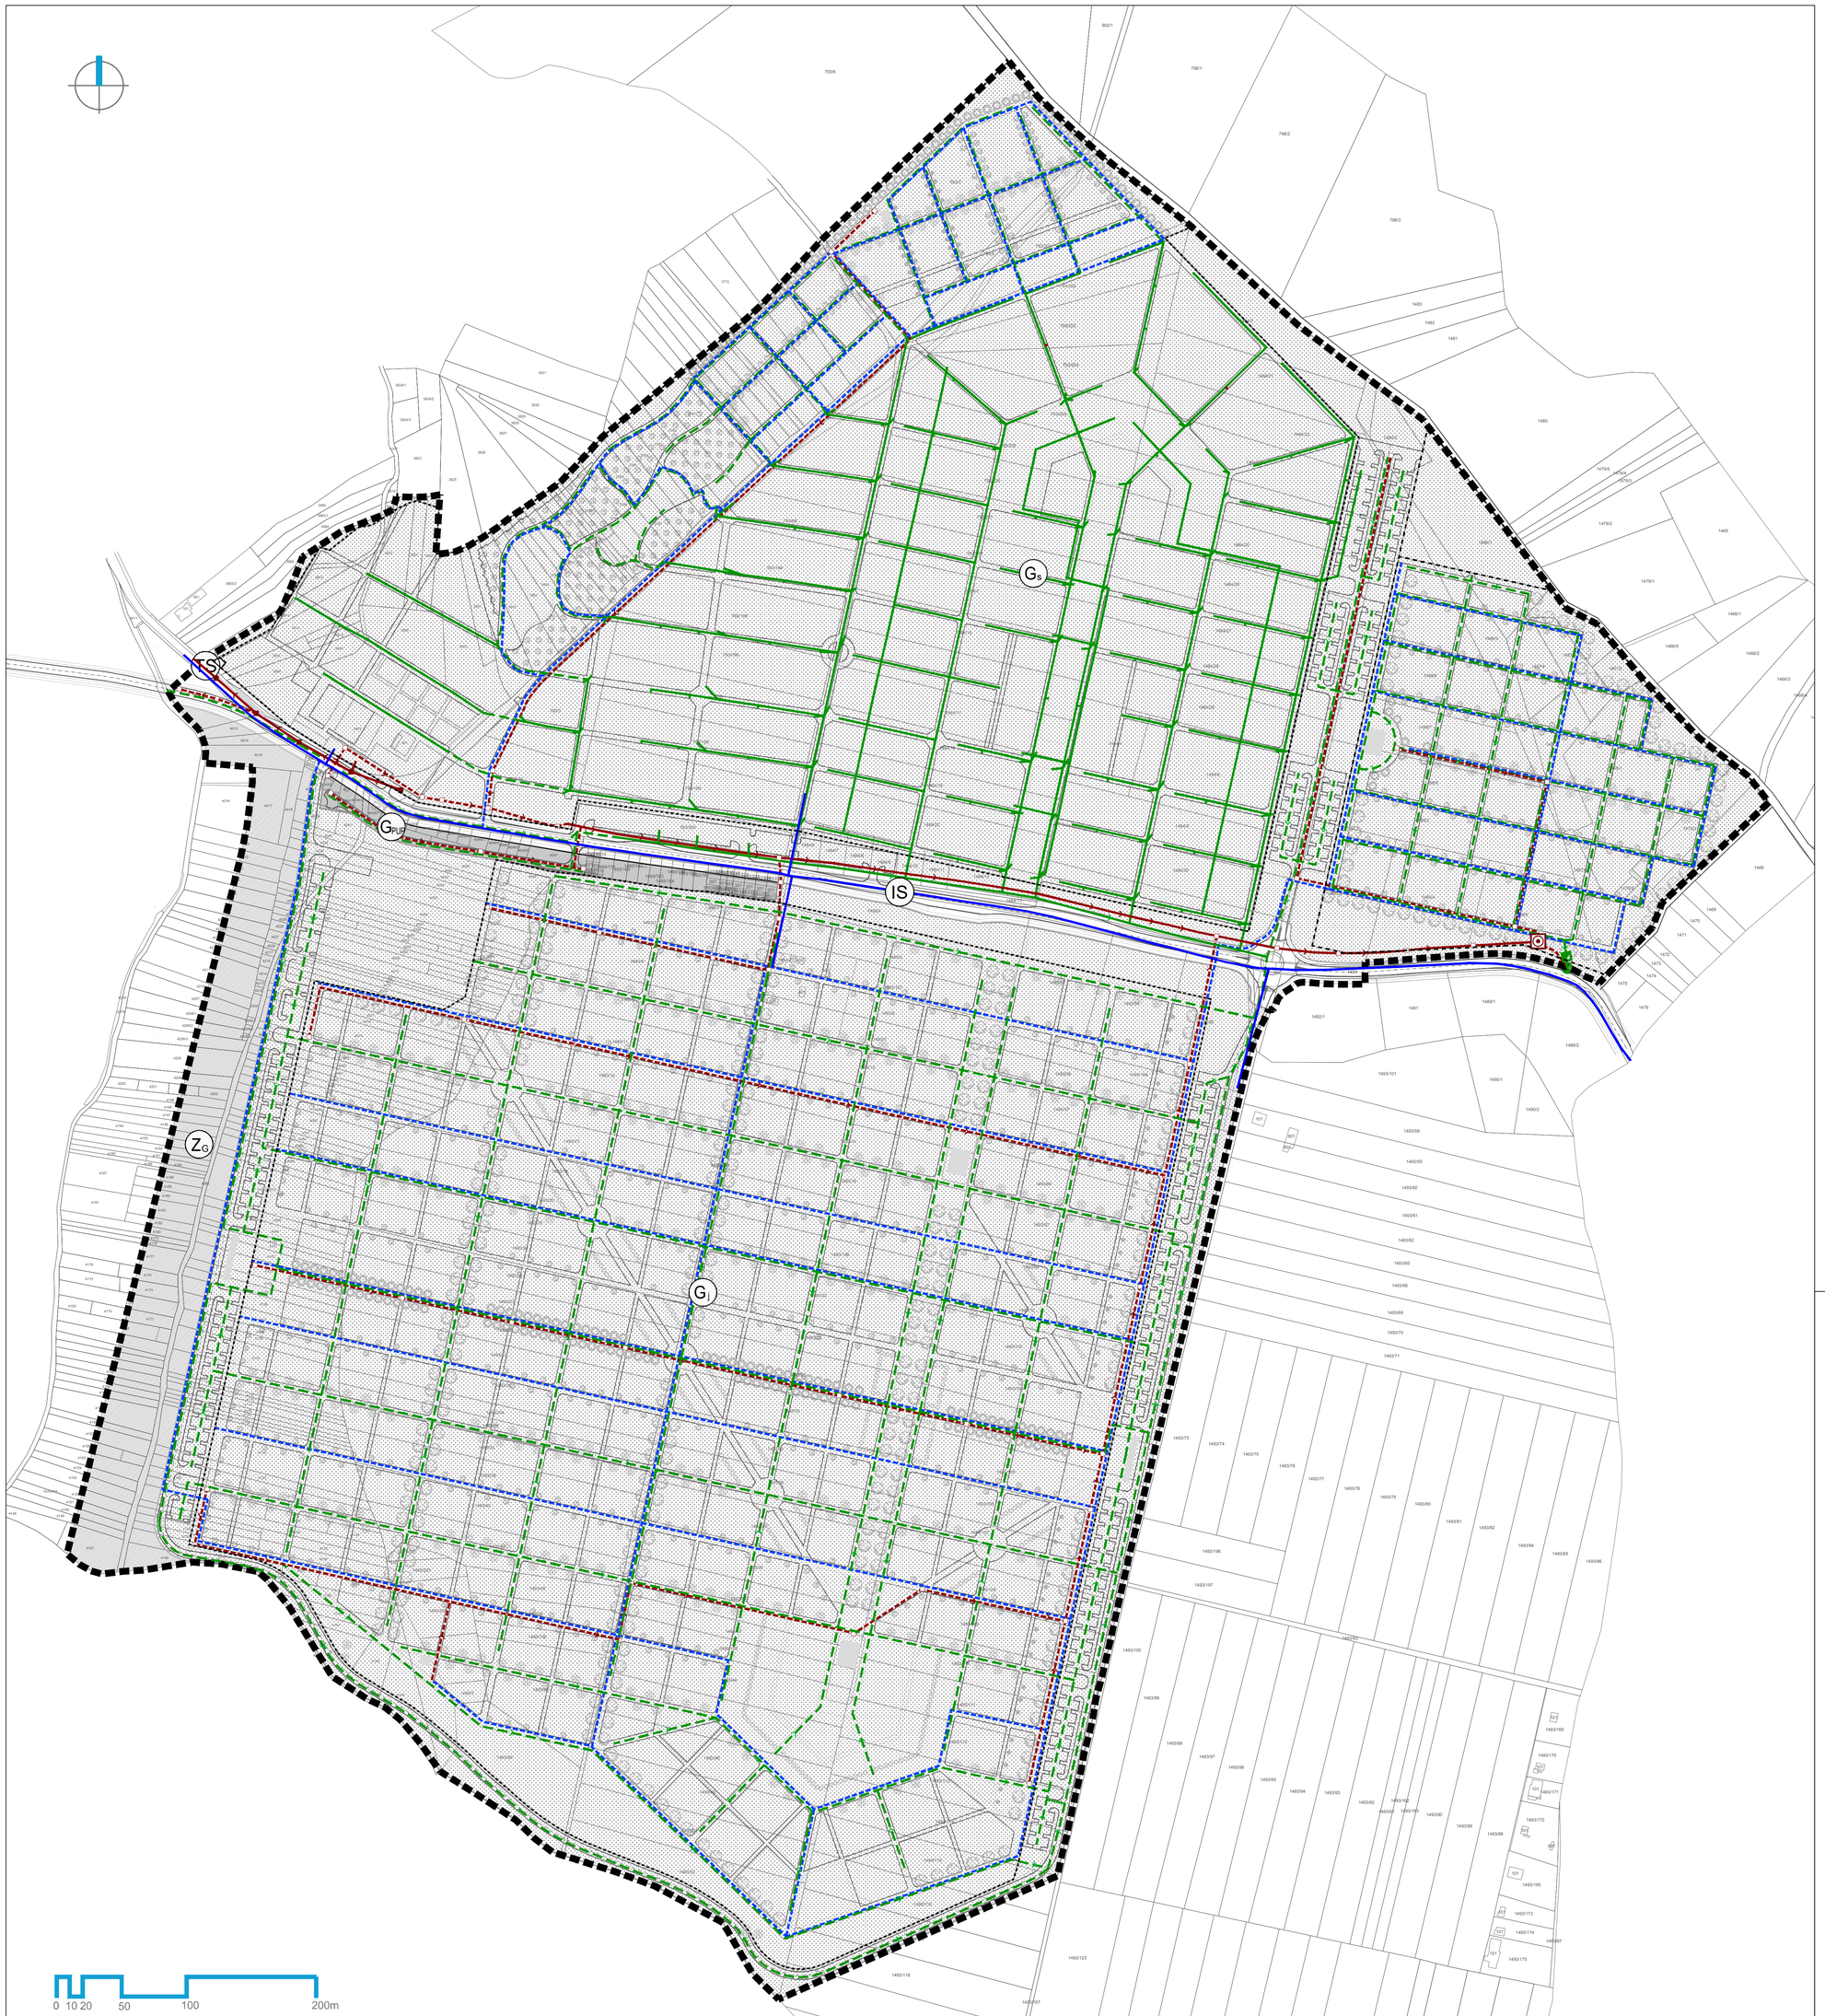

GRANICE

- GRANICA URBANISTIČKOG PLANA UREĐENJA
- OGRADA GROBLJA

RAZVOJ I UREĐENJE GROBLJA

- G_S POVRŠINE GROBLJA
  G_S - sjeverni dio groblja; G_J - južni dio groblja
- G_{PUP} PRATEĆI SADRŽAJI GROBLJA
  G_{PUP} - prateće usluge prodaje
- IS JAVNE PROMETNE POVRŠINE (kolne i pješačke)
  prometnica Popovec - Markovo Polje
- TS POVRŠINA TRAFOSTANICE
- Z_G ZAŠTITNE ZELENE POVRŠINE U FUNKCIJI GROBLJA

VODNOGOSPODARSKI SUSTAV VODOOPSKRBA

- VODOOPSKRBNI CJEVOVOD
- VODOOPSKRBNI CJEVOVOD - PLAN


ODVODNJA OTPADNIH VODA

- SANITARNA KANALIZACIJA
- SANITARNA KANALIZACIJA - PLAN
- UREĐAJ ZA PROČIŠĆAVANJE - PLAN
- OBORINSKA KANALIZACIJA
- OBORINSKA KANALIZACIJA - PLAN
- ISPUST OBORINSKIH VODA - PLAN
- SEPARATOR MINERALNIH ULJA I UGLJIKOVODIKA OBORINSKIH VODA - PLAN

URBANISTIČKI PLAN UREĐENJA GROBLJA MARKOVO POLJE

GRAD ZAGREB

Naziv prostornog plana:	URBANISTIČKI PLAN UREĐENJA GROBLJA MARKOVO POLJE Prijedlog plana za javnu raspravu, siječanj 2016.
Naziv kartografskog prikaza:	PROMETNA, ULIČNA I KOMUNALNA INFRASTRUKTURNA MREŽA Vodnogospodarski sustav
Broj kartografskog prikaza: 2c.	Mjerilo kartografskog prikaza: 1:2000
Odluka Gradske skupštine Grada Zagreba o izradi Urbanističkog plana uređenja groblja Markovo polje: Službeni glasnik Grada Zagreba 17/14	Odluka Gradske skupštine Grada Zagreba o donošenju Urbanističkog plana uređenja groblja Markovo polje: Službeni glasnik Grada Zagreba
Javna rasprava (datum objave): - -	Javni uvid održan: od: do:
Pečat Gradskog ureda za prostorno uređenje,izgradnju Grada, graditeljstvo, komunalne poslove i promet:	Pročelnik Gradskog ureda za prostorno uređenje, izgradnju Grada, graditeljstvo, komunalne poslove i promet: mr.sc. Dinko Bilić, dipl.oec. Odgovorna osoba za provođenje javne rasprave: Margareta Spajić, dipl.ing.arh.
Pravna osoba/tijelo koje je izradilo plan:	URBANISTICA d.o.o. Zagreb, Đorđićeva 5
Pečat pravne osobe/tijela koje je izradilo plan:	Odgovorna osoba: Jasminka Pilar-Katavić, dipl.ing.arh.
Odgovorni voditelj izrade nacrta prijedloga plana: Jasminka Pilar-Katavić, dipl.ing.arh.	
Stručni tim u izradi plana: Ana Putar, dipl.ing.arh. Sandra Smiljanić, mag.ing.arch. Mladen Kardum, ing.grad. Renata Filipović, dipl.ing.grad.	Julika Bjelobaba, dipl. iur. Aleksandra Anić Vučinić, doc.dr.sc. Nevenka Dolenec, prof. soc.
Pečat Gradske skupštine Grada Zagreba:	Predsjednik Gradske skupštine Grada Zagreba: Darinko Kosor
Istovjetnost ovog prostornog plana s izvornikom ovjerava:	Pečat nadležnog tijela:

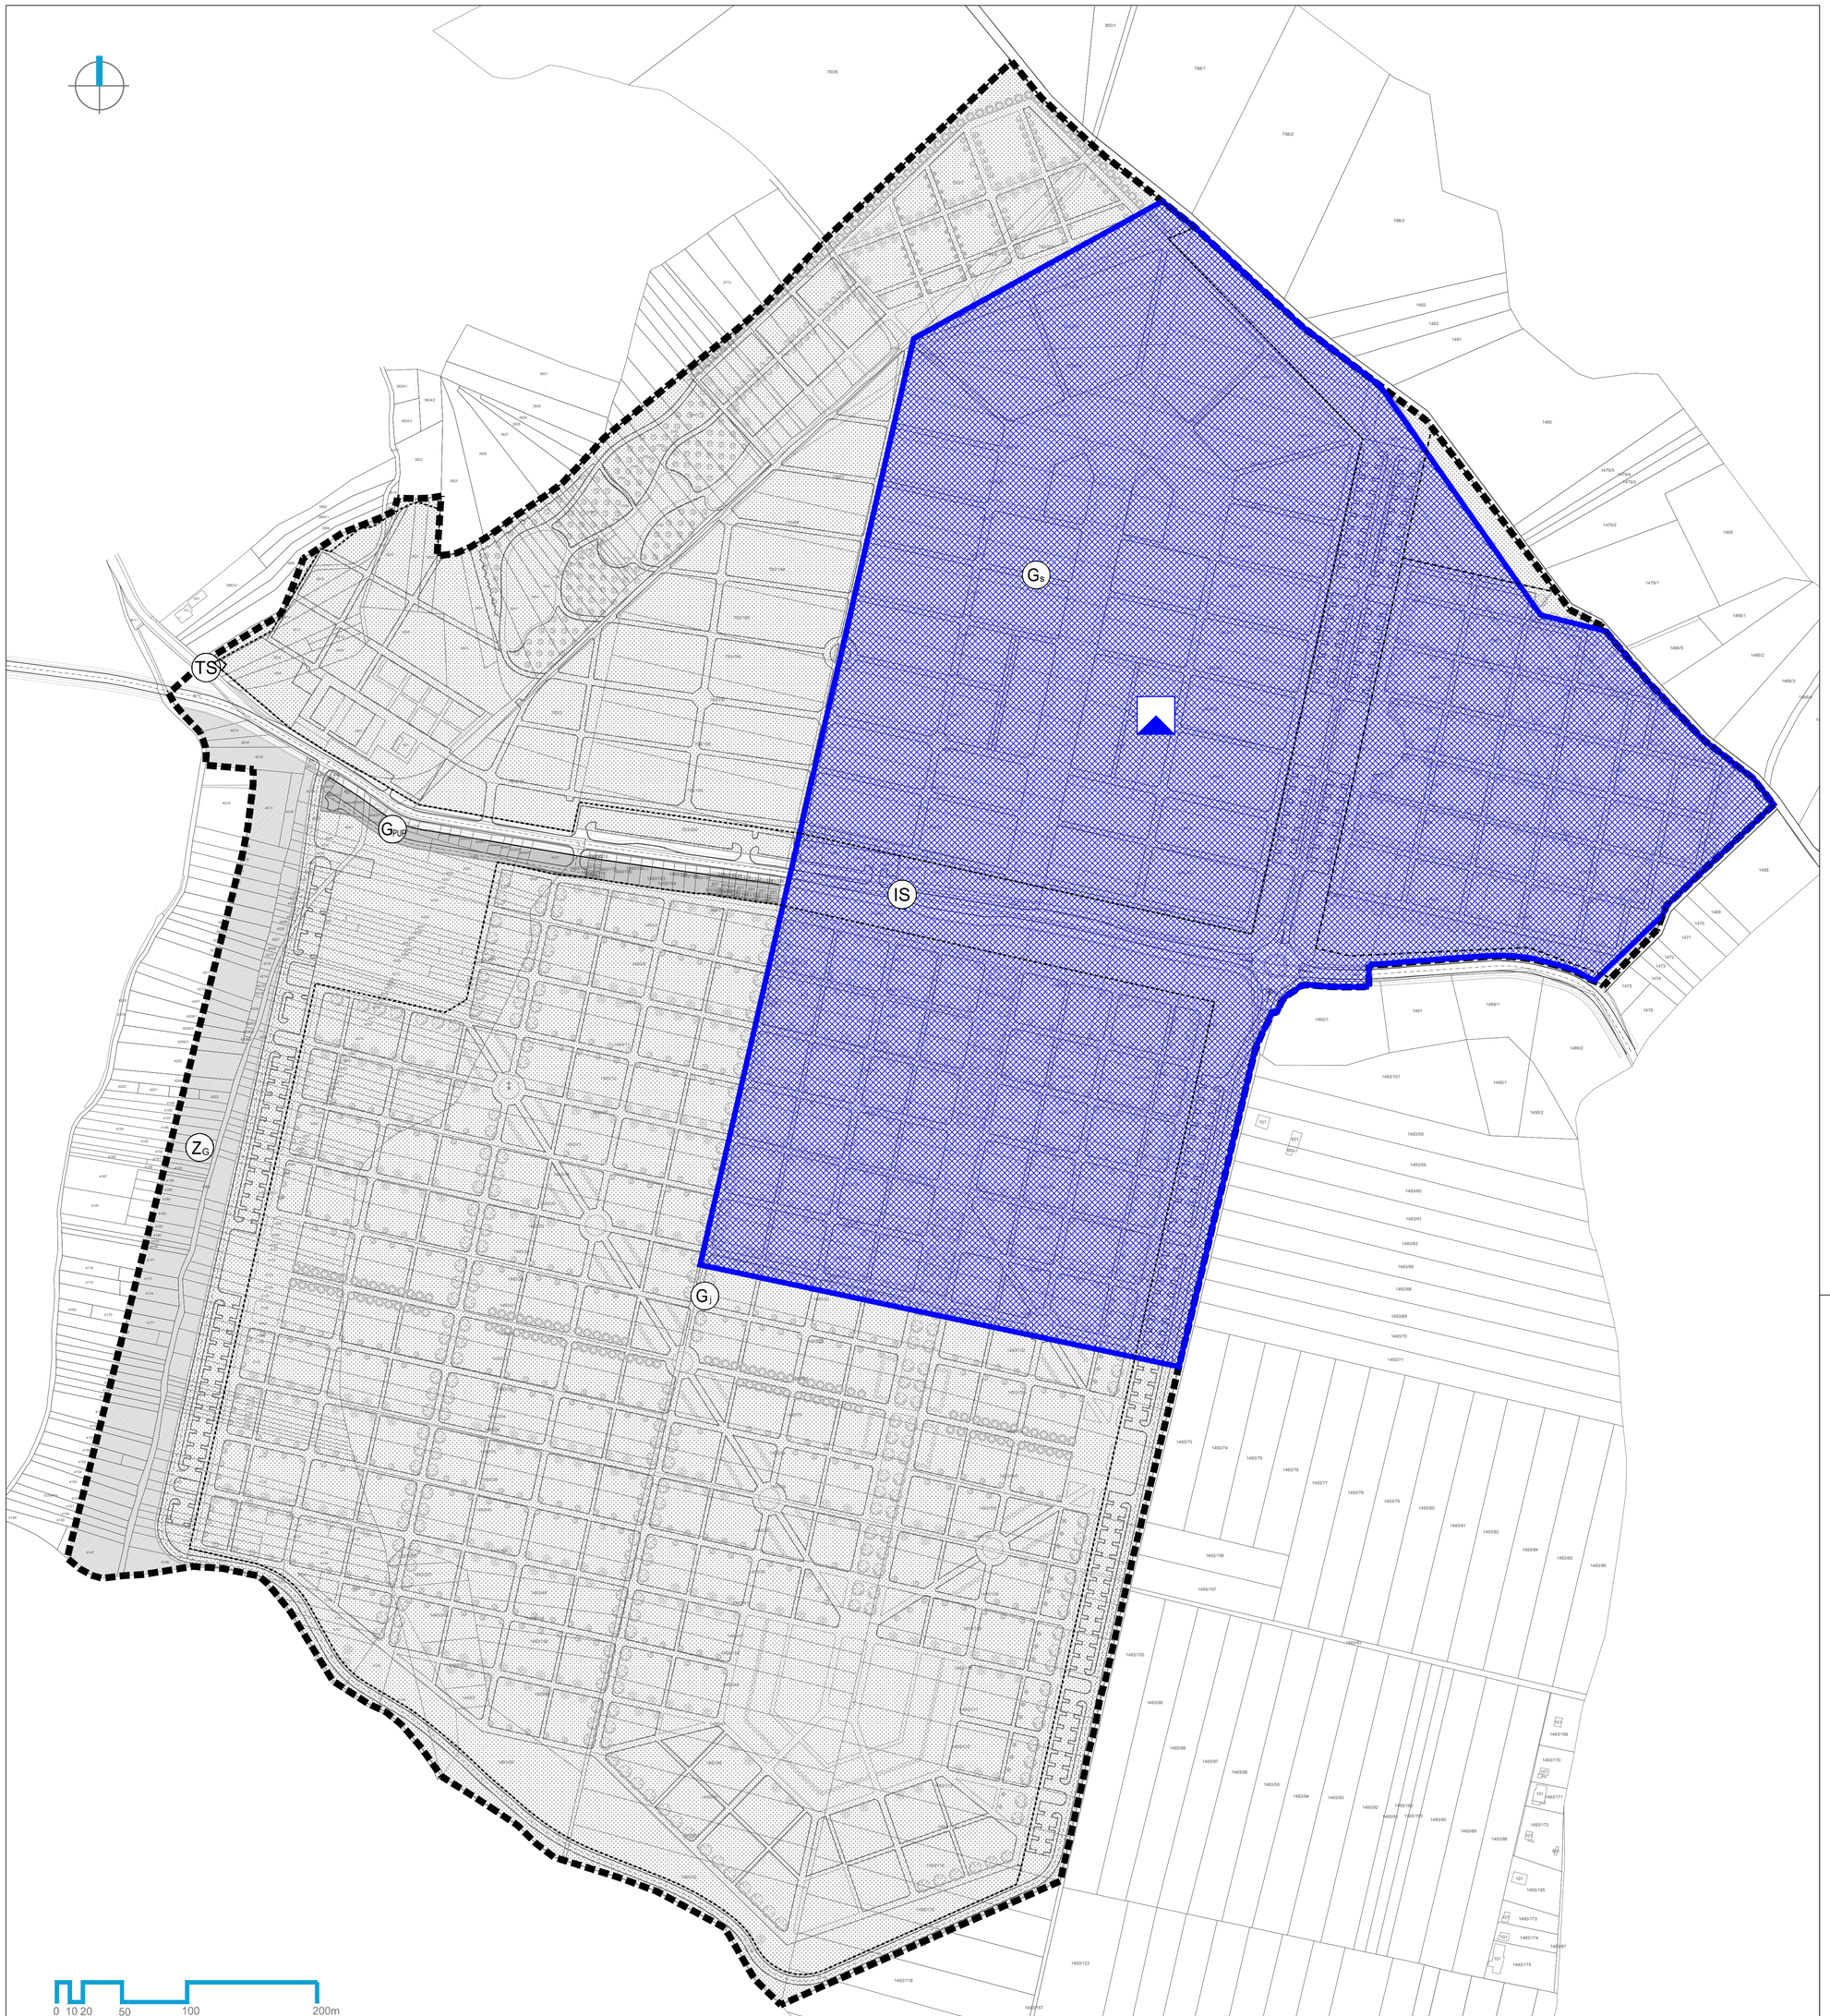

GRANICE

- GRANICA URBANISTIČKOG PLANA UREĐENJA
- OGRADA GROBLJA

RAZVOJ I UREĐENJE GROBLJA

- G_s — POVRŠINE GROBLJA
  G_s - sjeverni dio groblja; G_j - južni dio groblja
- G_{PUP} — PRATEĆI SADRŽAJI GROBLJA
  G_{PUP} - prateće usluge prodaje
- IS — JAVNE PROMETNE POVRŠINE (kolne i pješačke)
  prometnica Popovec - Markovo Polje
- TS — POVRŠINA TRAFOSTANICE
- Z_G — ZAŠTITNE ZELENE POVRŠINE U FUNKCIJI GROBLJA

ARHEOLOŠKA BAŠTINA

- ARHEOLOŠKO PODRUČJE

URBANISTIČKI PLAN UREĐENJA GROBLJA MARKOVO POLJE

GRAD ZAGREB

Naziv prostornog plana: URBANISTIČKI PLAN UREĐENJA GROBLJA MARKOVO POLJE
Prijedlog plana za javnu raspravu, siječanj 2016.

Naziv kartografskog prikaza: UVJETI KORIŠTENJA I ZAŠTITE PROSTORA
Područja posebnih uvjeta korištenja

Broj kartografskog prikaza: 3.

Mjerilo kartografskog prikaza: 1:2000

Odluka Gradske skupštine Grada Zagreba o izradi Urbanističkog plana uređenja groblja Markovo polje:
Službeni glasnik Grada Zagreba 17/14

Odluka Gradske skupštine Grada Zagreba o donošenju Urbanističkog plana uređenja groblja Markovo polje:
Službeni glasnik Grada Zagreba

Javna rasprava (datum objave):
-
-

Javni uvid održan:
od:
do:

Pečat Gradskog ureda za prostorno uređenje,izgradnju Grada, graditeljstvo, komunalne poslove i promet:

Pročelnik Gradskog ureda za prostorno uređenje, izgradnju Grada, graditeljstvo, komunalne poslove i promet:
mr.sc. Dinko Bilić, dipl.oec.

Odgovorna osoba za provođenje javne rasprave:
Margareta Spajić, dipl.ing.arh.

Pravna osoba/tijelo koje je izradilo plan:
URBANISTICA d.o.o.
Zagreb, Đorđićeva 5

Pečat pravne osobe/tijela koje je izradilo plan:

Odgovorna osoba:
Jasminka Pilar-Katavić, dipl.ing.arh.

Odgovorni voditelj izrade nacrta prijedloga plana:
Jasminka Pilar-Katavić, dipl.ing.arh.


Stručni tim u izradi plana:
Ana Putar, dipl.ing.arh.
Sandra Smiljanić, mag.ing.arch.
Mladen Kardum, ing.grad.
Renata Filipović, dipl.ing.grad.
Julika Bjelobaba, dipl. iur.
Aleksandra Anić Vučinić, doc.dr.sc.
Nevenka Dolenec, prof. soc.

Pečat Gradske skupštine Grada Zagreba:

Predsjednik Gradske skupštine Grada Zagreba:
Darinko Kosor

Istovjetnost ovog prostornog plana s izvornikom ovjerava:

Pečat nadležnog tijela:

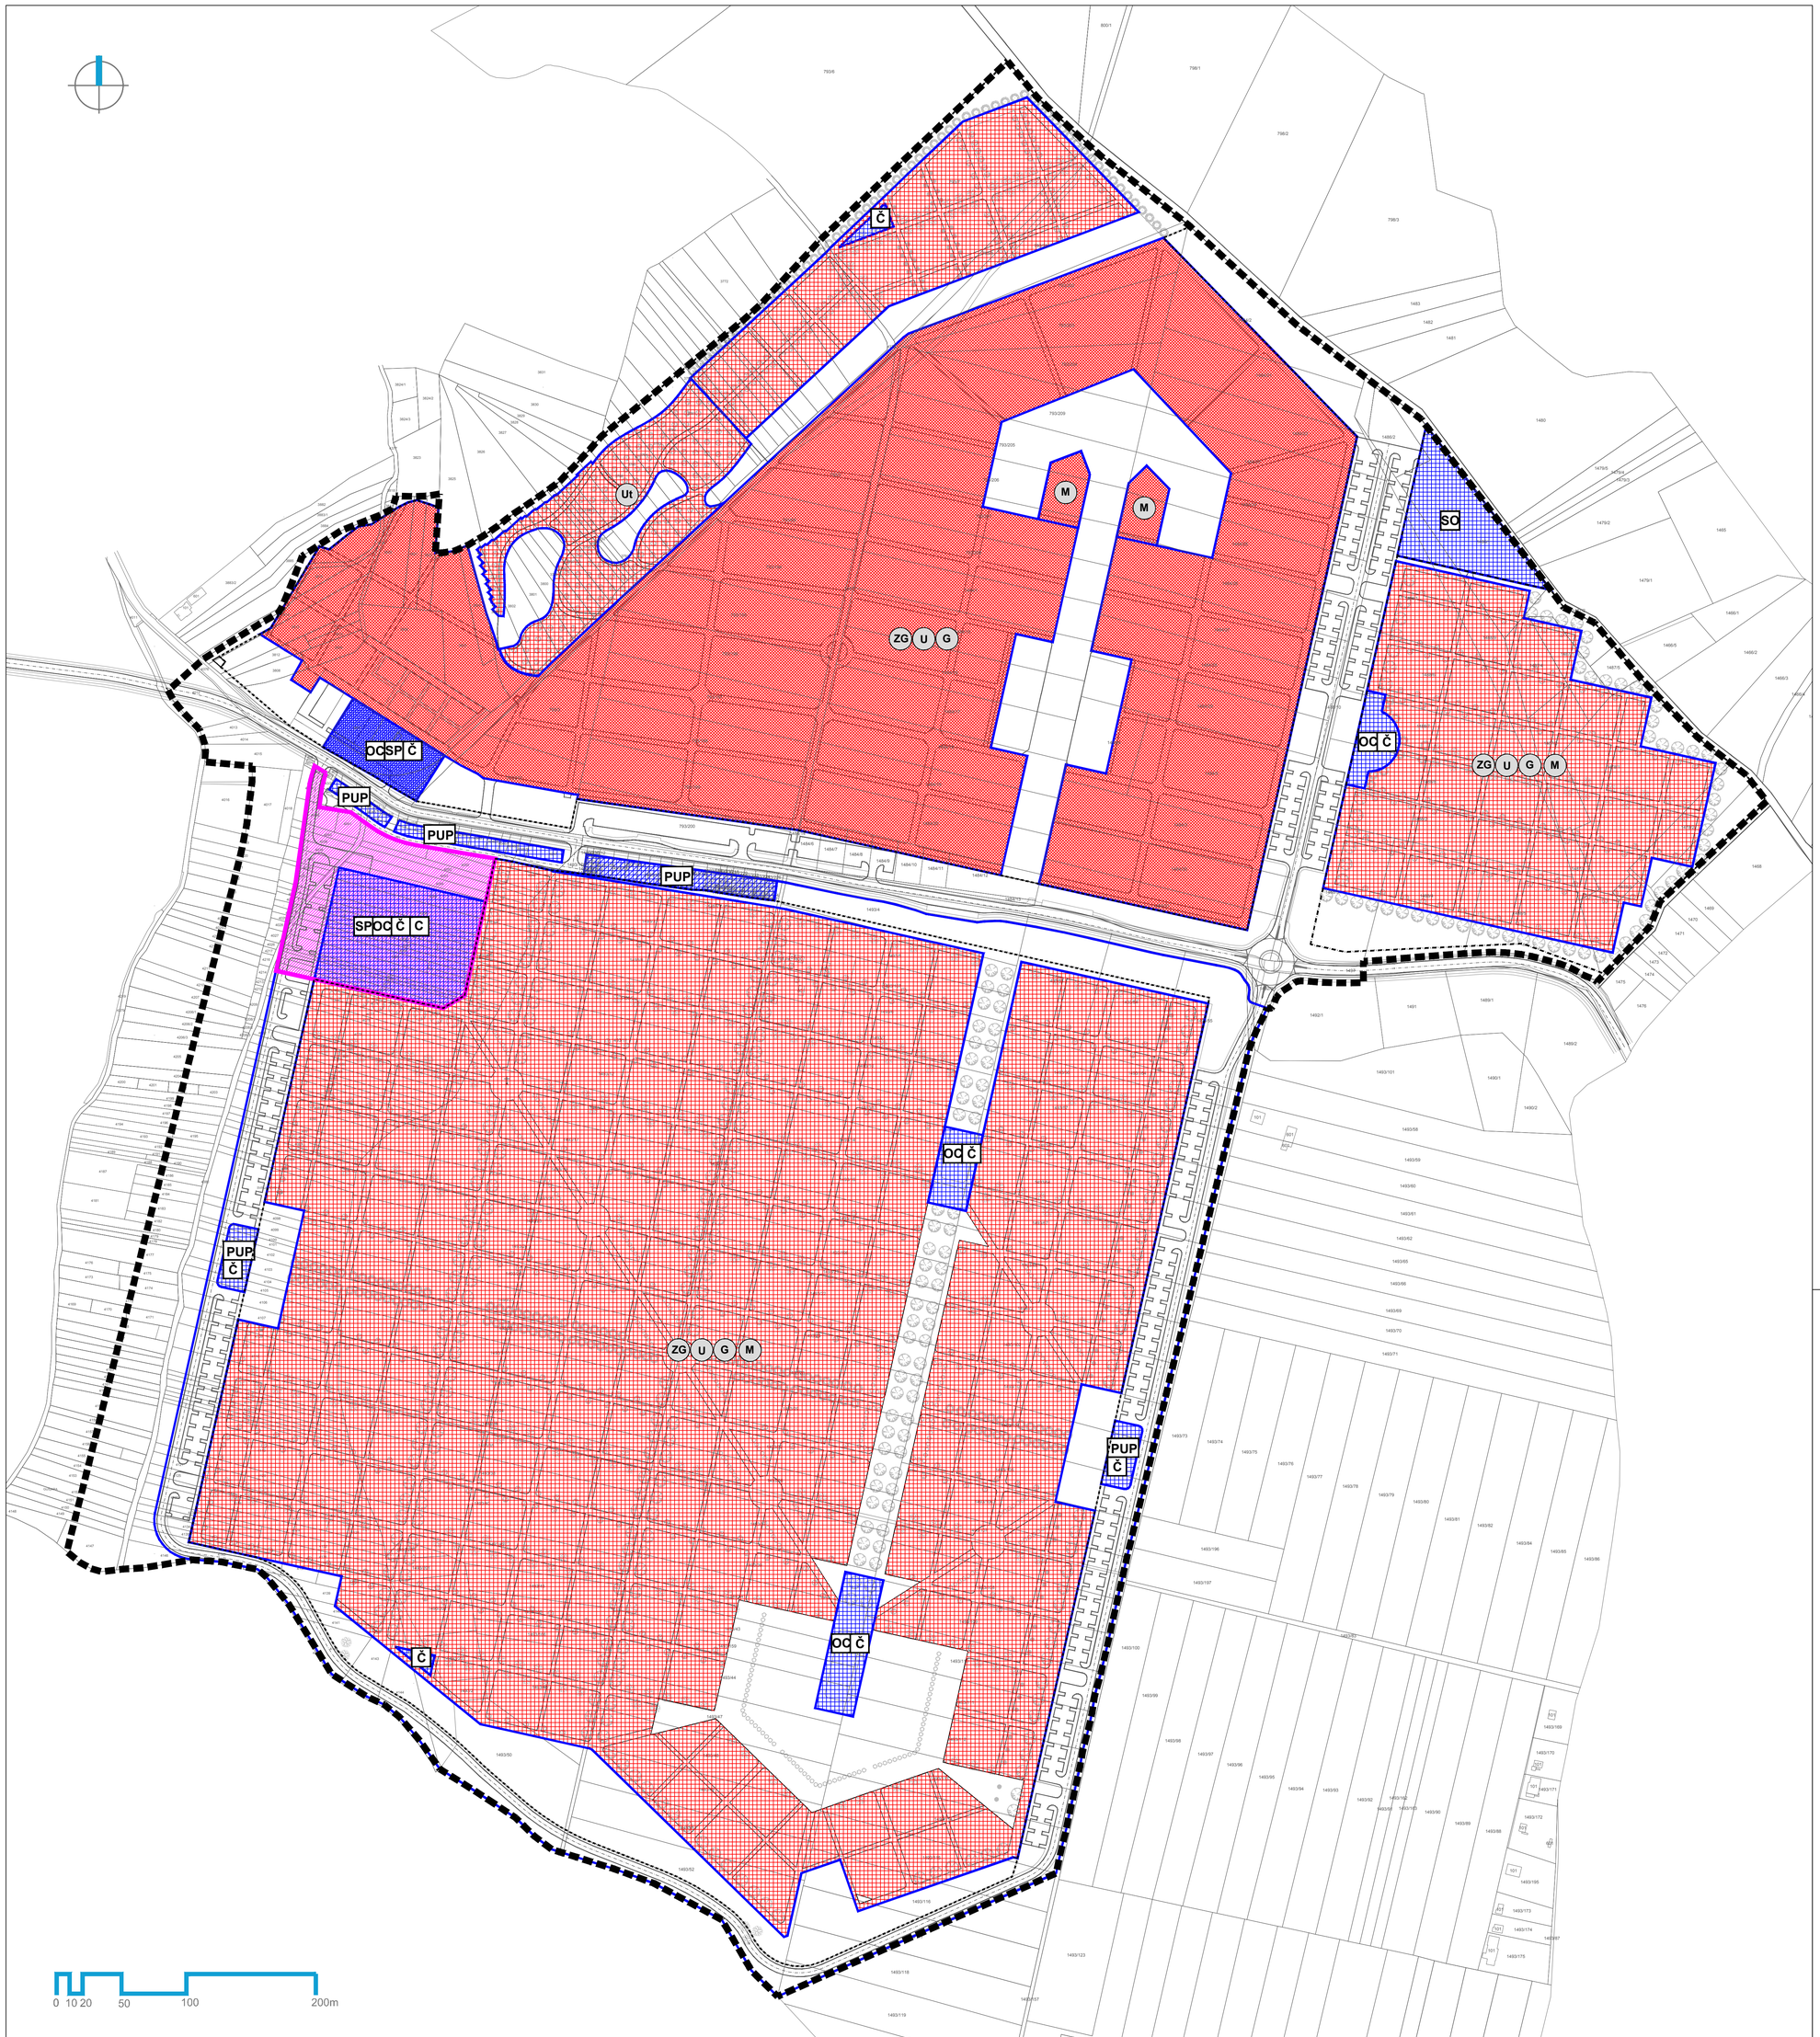

GRANICE

- GRANICA URBANISTIČKOG PLANA UREĐENJA
- OGRADA GROBLJA

POVRŠINE ZA UKOP (GROBNA POLJA - UKOPNA MJESTA I STAZE)

- NOVA GRADNJA
- REKONSTRUKCIJA

Vrste grobova:

- ZG - zemljani grobovi
- G - grobnice
- U - kazete za urne
- Ut - kazete za urne u zelenoj površini travnjaka
- M - mauzoleji

ZGRADE

- REKONSTRUKCIJA
- DOVRŠETAK POSTOJEĆE IZGRAĐENE STRUKTURE
- NOVA GRADNJA

- OC - oproštajno - ceremonijalni sklop sa otvorenim i zatvorenim oproštajnim prostorom
- SP - službeno - pogonski dio
- C - crkva
- Č - sanitarni čvorovi
- PUP - prateće usluge prodaje
- SO - servis i održavanje


PROCEDURE URBANO-PROSTORNOG UREĐENJA

- OBUHVAT JAVNOG NATJEČAJA

URBANISTIČKI PLAN UREĐENJA GROBLJA MARKOVO POLJE

GRAD ZAGREB

Naziv prostornog plana:	URBANISTIČKI PLAN UREĐENJA GROBLJA MARKOVO POLJE Prijedlog plana za javnu raspravu, siječanj 2016.
Naziv kartografskog prikaza:	NAČIN I UVJETI GRADNJE Oblici korištenja
Broj kartografskog prikaza: 4a.	Mjerilo kartografskog prikaza: 1:2000
Odluka Gradske skupštine Grada Zagreba o izradi Urbanističkog plana uređenja groblja Markovo polje: Službeni glasnik Grada Zagreba 17/14	Odluka Gradske skupštine Grada Zagreba o donošenju Urbanističkog plana uređenja groblja Markovo polje: Službeni glasnik Grada Zagreba
Javna rasprava (datum objave): - -	Javni uvid održan: od: do:
Pečat Gradskog ureda za prostorno uređenje,izgradnju Grada, graditeljstvo, komunalne poslove i promet:	Pročelnik Gradskog ureda za prostorno uređenje, izgradnju Grada, graditeljstvo, komunalne poslove i promet: mr.sc. Dinko Bilić, dipl.oec. Odgovorna osoba za provođenje javne rasprave: Margareta Spajić, dipl.ing.arh.
Pravna osoba/tijelo koje je izradilo plan:	URBANISTICA d.o.o. Zagreb, Đorđićeva 5
Pečat pravne osobe/tijela koje je izradilo plan:	Odgovorna osoba: Jasminka Pilar-Katavić, dipl.ing.arh.
Odgovorni voditelj izrade nacrta prijedloga plana: Jasminka Pilar-Katavić, dipl.ing.arh.	
Stručni tim u izradi plana: Ana Putar, dipl.ing.arh. Sandra Smiljanić, mag.ing.arch. Mladen Kardum, ing.grad. Renata Filipović, dipl.ing.grad.	Julika Bjelobaba, dipl. iur. Aleksandra Anić Vučinić, doc.dr.sc. Nevenka Dolenec, prof. soc.
Pečat Gradske skupštine Grada Zagreba:	Predsjednik Gradske skupštine Grada Zagreba: Darinko Kosor
Istovjetnost ovog prostornog plana s izvornikom ovjerava:	Pečat nadležnog tijela:

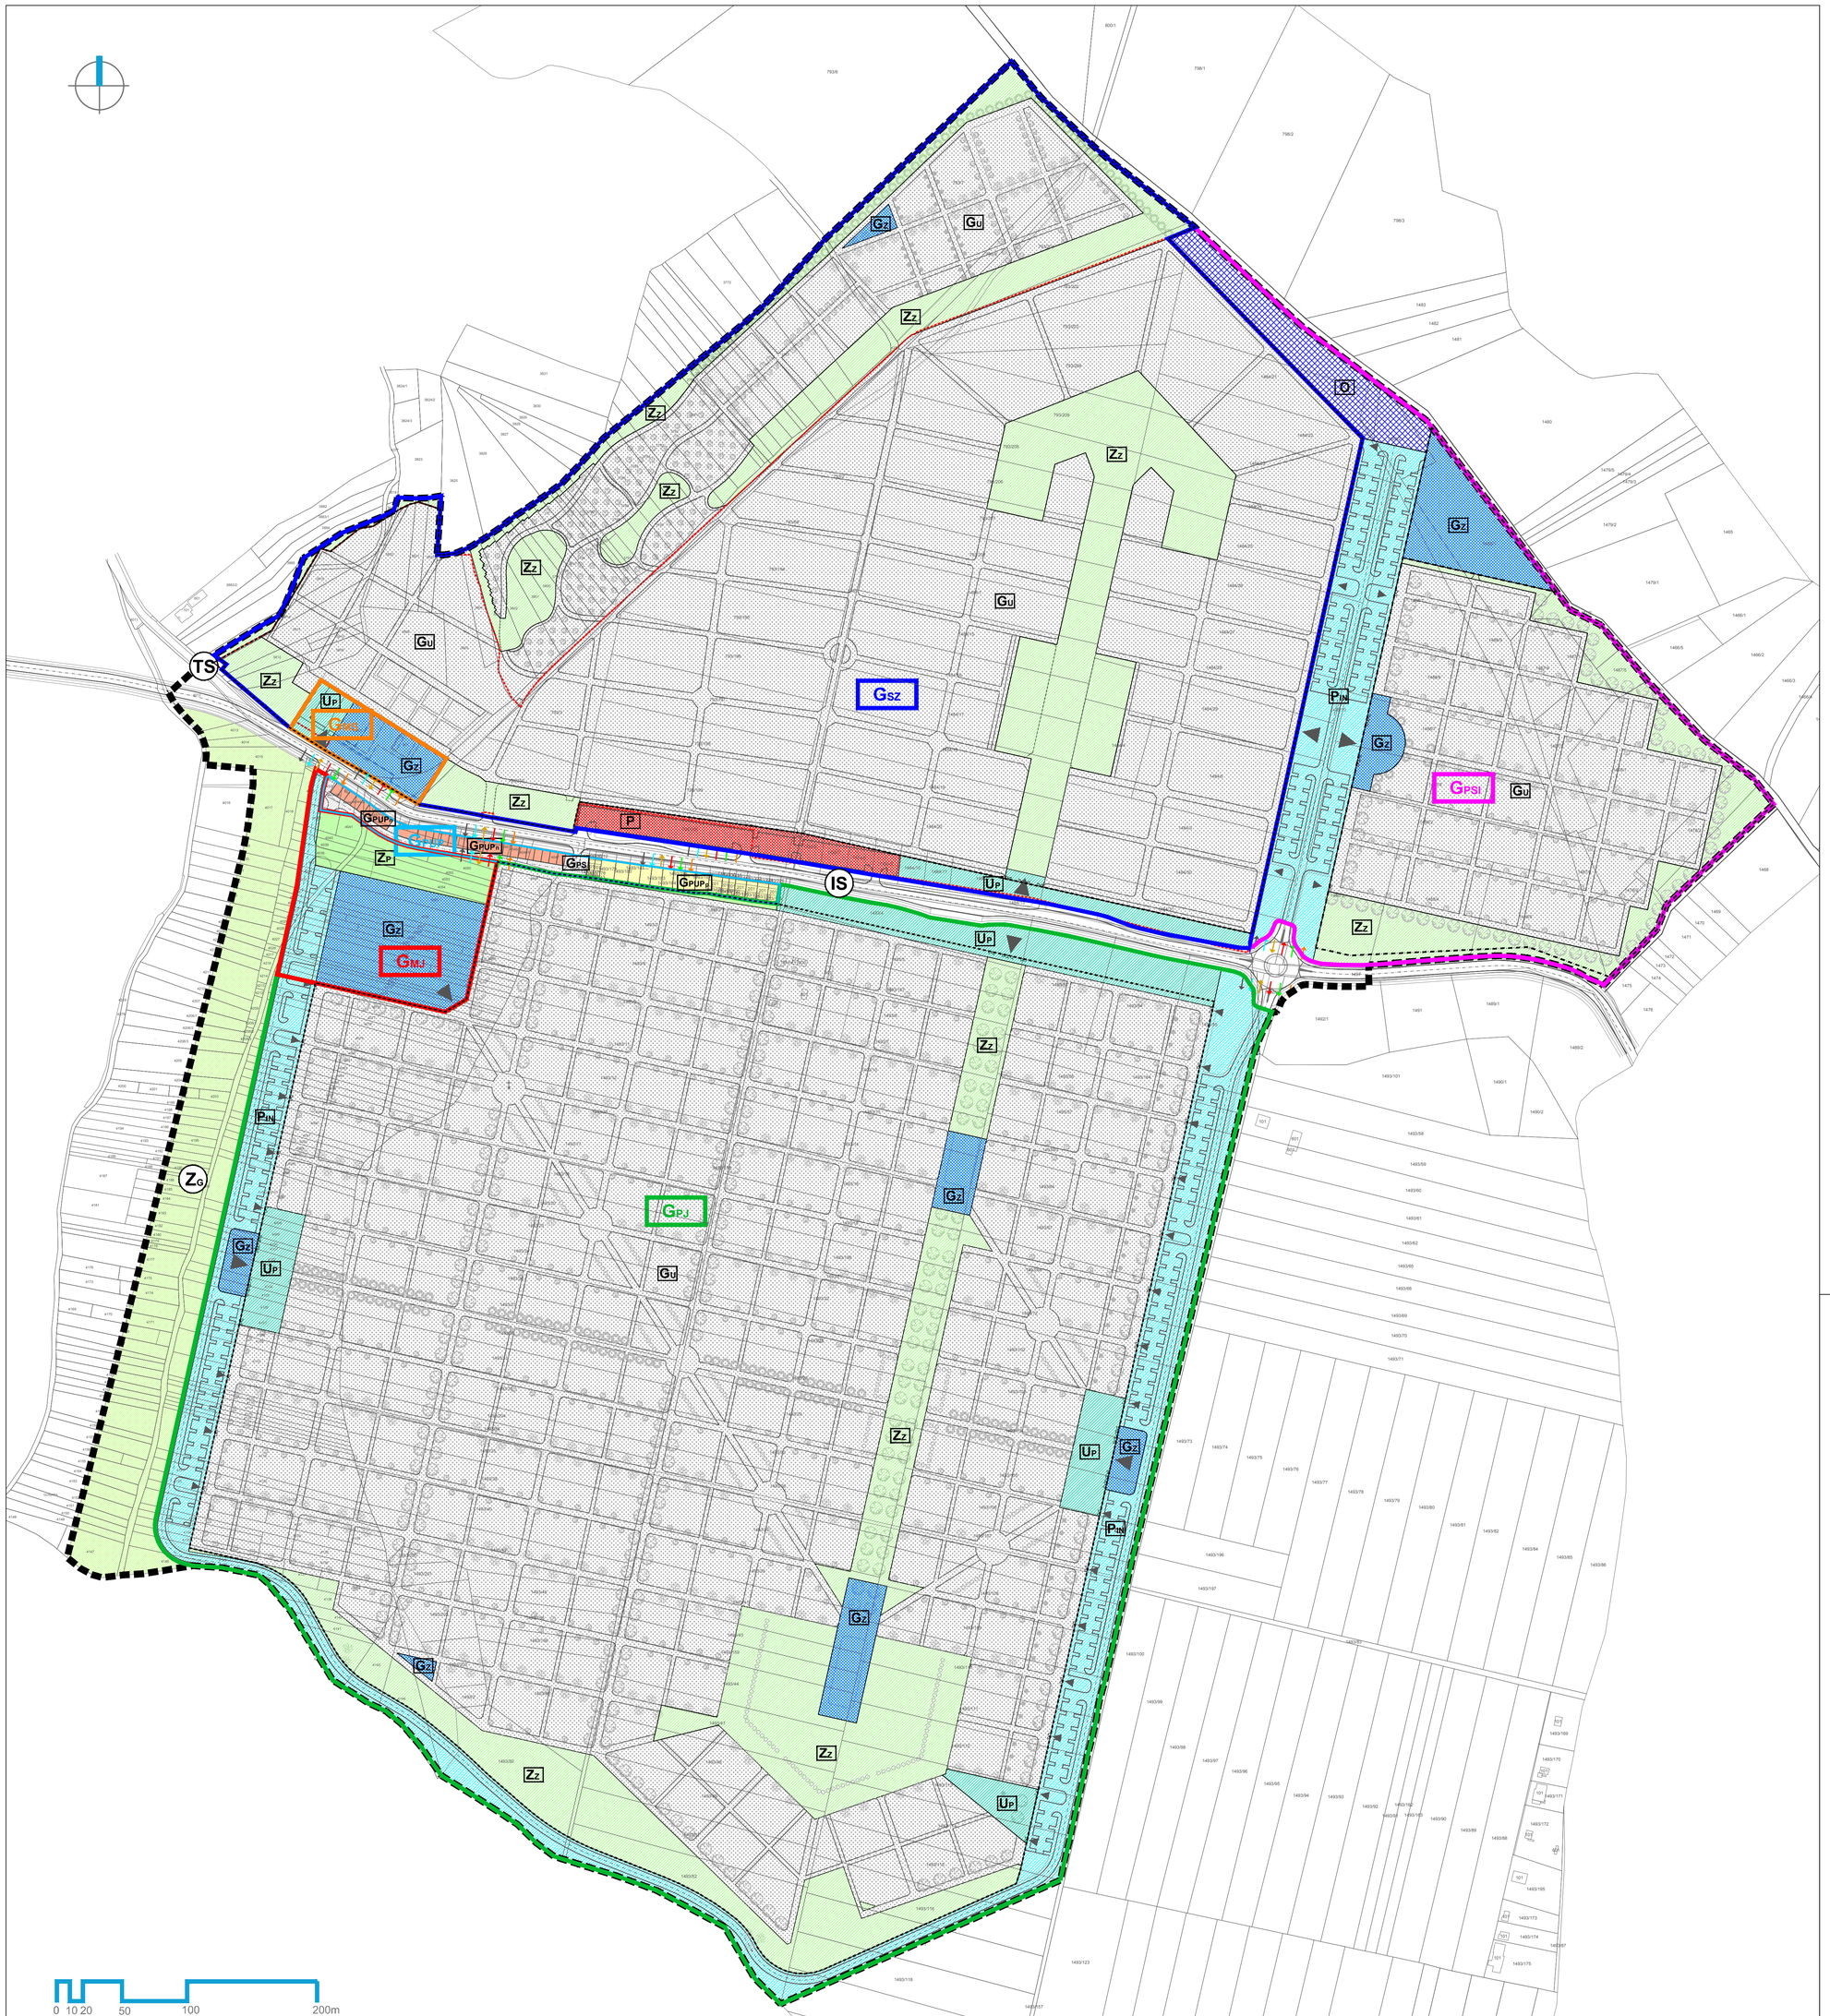

GRANICA URBANISTIČKOG PLANA UREĐENJA

POVRŠINE GROBLJA

SJEVERNI DIO GROBLJA (Gs)

- Gsz — PROSTORNA CJELINA POSTOJEĆEG DIJELA GROBLJA SA PLANIRANIM PROŠIRENJEM NA SJEVEROZAPADNOM DIJELU
- Gms — PROSTORNA CJELINA REKONSTRUKCIJE POSTOJEĆE MRTVAČNICE
- Gpsi — PROSTORNA CJELINA PLANIRANOG PROŠIRENJA SJEVEROISTOČNOG DIJELA GROBLJA

JUŽNI DIO GROBLJA (Gj)

- Gpj — PROSTORNA CJELINA PLANIRANOG JUŽNOG DIJELA GROBLJA
- Gmj — PROSTORNA CJELINA PROSTORA UZ MRTVAČNICU JUŽNOG DIJELA GROBLJA

- Gu — POVRŠINE ZA UKOP (GROBNA POLJA - UKOPNA MJESTA I STAZE)
- Zz — ZELENE POVRŠINE - GRUPIRANO ZELENILO
- Gz — POVRŠINA UREĐENJA I GRADNJE ZGRADA SA PRIPADAJUĆIM OTVORENIM POVRŠINAMA S KOJIMA ČINE FUNKCIONALNU CJELINU
- Pin — POVRŠINA INTERNE PROMETNICE SA PARKIRALIŠTEM
- Up — POVRŠINA ULAZNOG PROSTORA (ULAZNI PLATO, ZELENILO I STAZE)
- P — POVRŠINA PARKIRALIŠTA
- O — POVRŠINA ODLAGALIŠTA OTPADNOG MATERIJALA
- Zp — POVRŠINA PARKOVNOG ZELENILA
- GRANICA POSTOJEĆEG DIJELA GROBLJA (Rješenje o izvedenom stanju klasa: UP/I-350-05/13-07/3641, ur.broj: 251-13-21/106-14-8)
- OGRADA GROBLJA
- ULAZI U GROBLJE

PRATEĆI SADRŽAJI GROBLJA

- Gpup — PROSTORNA CJELINA PRATEĆIH USLUGA PRODAJE
- Gpupn — ZONA PRATEĆIH USLUGA PRODAJE - nova gradnja
- Gps — POVRŠINA SERVISNE PROMETNICE SA ZAŠTITNIM ZELENILOM
- Gpupd — ZONA PRATEĆIH USULUGA PRODAJE - dovršetak postojeće strukture

- IS — JAVNE PROMETNE POVRŠINE (KOLNE I PJEŠAČKE) Prometnica Popovec - Markovo polje
- TS — POVRŠINA TRAFOSTANICE
- Zg — ZAŠTITNA ZELENA POVRŠINA U FUNKCIJI GROBLJA


NAČIN PRIKLJUČENJA NA JAVNU POVRŠINU I KOMUNALNU INFRASTRUKTURU

- PRIKLJUČENJE NA PROMETNU POVRŠINU
- VODOOPSKRBA
- ODVODNJA
- ELEKTROOPSKRBA
- PLINOOPSKRBA
- TELEKOMUNIKACIJE

URBANISTIČKI PLAN UREĐENJA GROBLJA MARKOVO POLJE

GRAD ZAGREB

Naziv prostornog plana:	URBANISTIČKI PLAN UREĐENJA GROBLJA MARKOVO POLJE Prijedlog plana za javnu raspravu, siječanj 2016.
Naziv kartografskog prikaza:	NAČIN I UVJETI GRADNJE Način gradnje
Broj kartografskog prikaza: 4b.	Mjerilo kartografskog prikaza: 1:2000
Odluka Gradske skupštine Grada Zagreba o izradi Urbanističkog plana uređenja groblja Markovo polje: Službeni glasnik Grada Zagreba 17/14	Odluka Gradske skupštine Grada Zagreba o donošenju Urbanističkog plana uređenja grobja Markovo polje: Službeni glasnik Grada Zagreba
Javna rasprava (datum objave): - - -	Javni uvid održan: od: do:
Pečat Gradskog ureda za prostorno uređenje,izgradnju Grada, graditeljstvo, komunalne poslove i promet:	Pročelnik Gradskog ureda za prostorno uređenje, izgradnju Grada, graditeljstvo, komunalne poslove i promet: mr.sc. Dinko Bilić, dipl.oec. Odgovorna osoba za provođenje javne rasprave: Margareta Spajić, dipl.ing.arh.
Pravna osoba/tijelo koje je izradilo plan:	URBANISTICA d.o.o. Zagreb, Đorđićeva 5
Pečat pravne osobe/tijela koje je izradilo plan:	Odgovorna osoba: Jasminka Pilar-Katavić, dipl.ing.arh.
Odgovorni voditelj izrade nacrta prijedloga plana: Jasminka Pilar-Katavić, dipl.ing.arh.	
Stručni tim u izradi plana: Ana Putar, dipl.ing.arh. Sandra Smiljanić, mag.ing.arch. Mladen Kardum, ing.građ. Renata Filipović, dipl.ing.građ.	Julika Bjelobaba, dipl. iur. Aleksandra Anić Vučinić, doc.dr.sc. Nevenka Dolenec, prof. soc.
Pečat Gradske skupštine Grada Zagreba:	Predsjednik Gradske skupštine Grada Zagreba: Darinko Kosor
Istovjetnost ovog prostornog plana s izvornikom ovjerava:	Pečat nadležnog tijela:

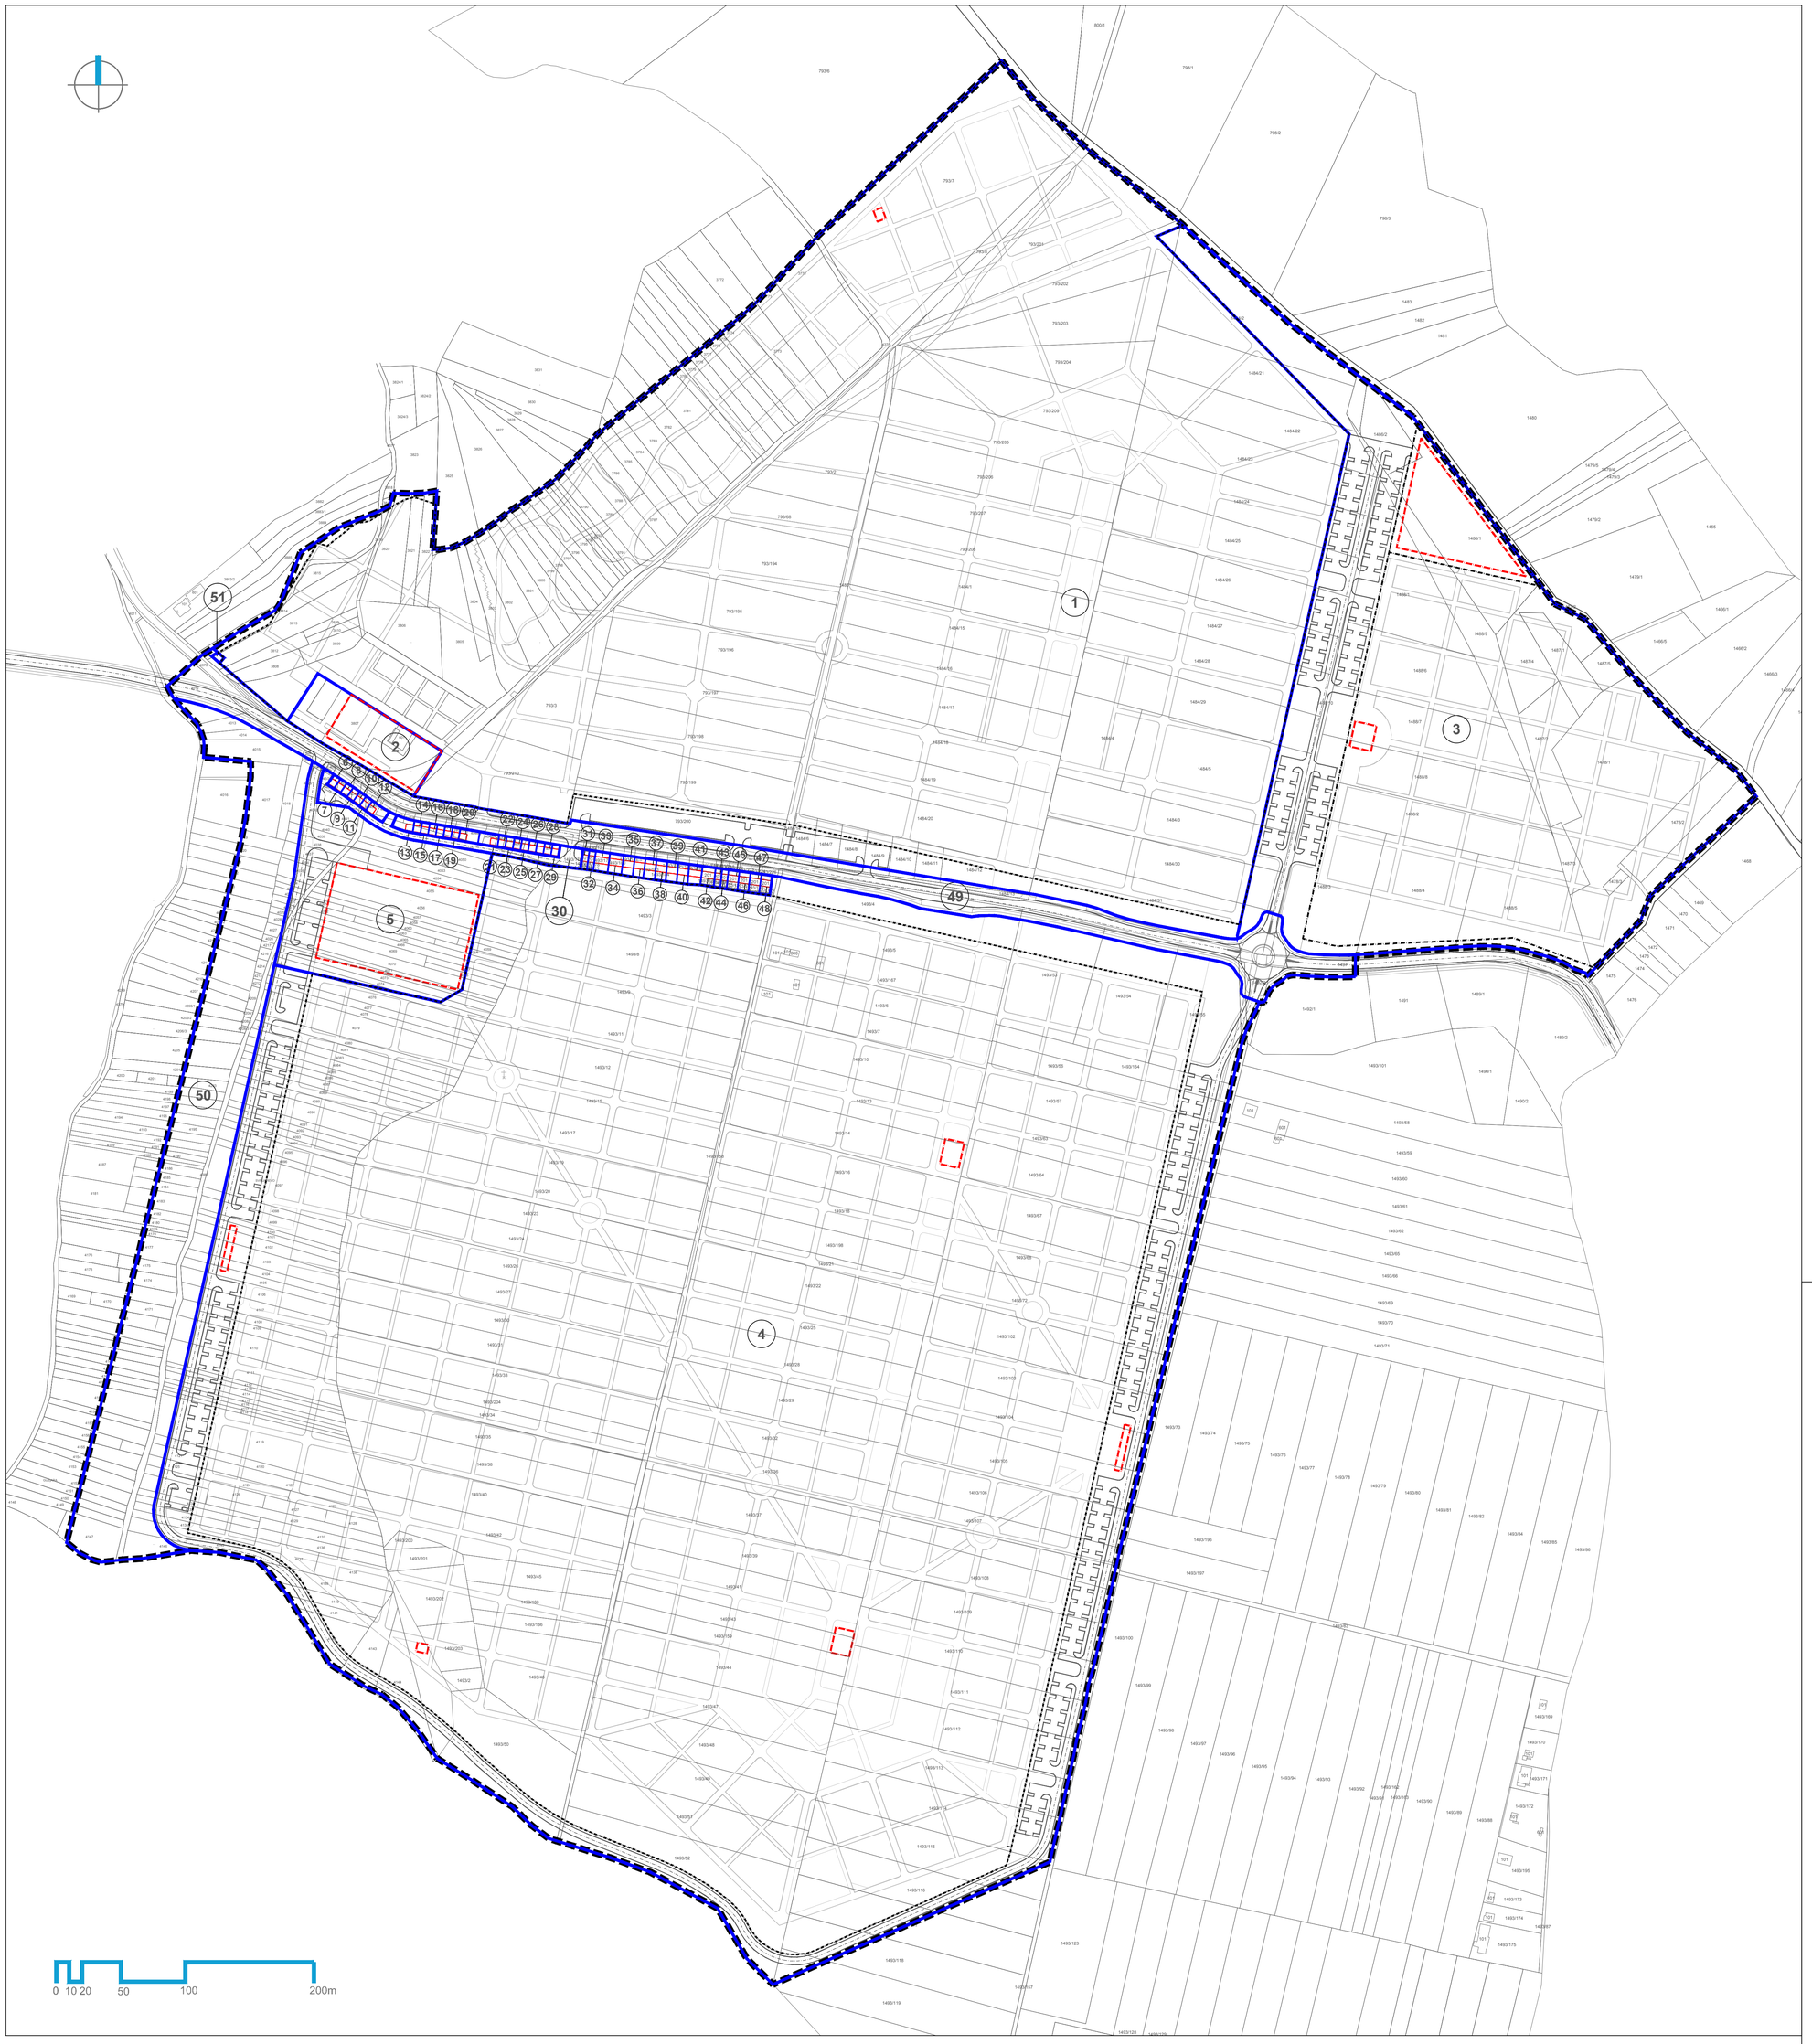

GRANICE

- GRANICA URBANISTIČKOG PLANA UREĐENJA
- OGRADA GROBLJA

PRIJEDLOG PARCELACIJE

- PLANIRANA GRANICA GRAĐEVNE ČESTICE
- (1) BROJ PLANIRANE GRAĐEVNE ČESTICE
- GRADIVI DIO GRAĐEVNE ČESTICE

POPIS PLANIRANIH GRAĐEVNIH ČESTICA

GRAĐ. ČESTICA BR.	PLANSKA OZNAKA PROSTORNE CJELINE	POVRŠINA (m²)
1	G_{SZ}	321.193
2	G_{MS}	4.887
3	G_{PSI}	105.607
4	G_{PJ}	515.121
5	G_{MJ}	18.341
6, 7, 8, 9, 10, 11	G_{PUPn}	57
12,13	G_{PUPn}	150
14, 15, 16, 17, 18, 19	G_{PUPn}	57
20, 21	G_{PUPn}	146
22, 23, 24, 25, 26, 27, 28, 29	G_{PUPn}	57
30	G_{PUPp}	1.694
31	G_{PUPp}	77
32	G_{PUPp}	77
33	G_{PUPp}	171
34	G_{PUPp}	165
35	G_{PUPp}	136
36	G_{PUPp}	130
37	G_{PUPp}	137
38	G_{PUPp}	133
39	G_{PUPp}	134
40	G_{PUPp}	134
41	G_{PUPp}	154
42	G_{PUPp}	152
43	G_{PUPp}	77
44	G_{PUPp}	75
45	G_{PUPp}	130
46	G_{PUPp}	133
47	G_{PUPp}	131
48	G_{PUPp}	130
49	IS	20.760
50	Z_G	35.465
51	TS	40

URBANISTIČKI PLAN UREĐENJA GROBLJA MARKOVO POLJE

GRAD ZAGREB

Naziv prostornog plana: URBANISTIČKI PLAN UREĐENJA GROBLJA MARKOVO POLJE
Prijedlog plana za javnu raspravu, siječanj 2016.

Naziv kartografskog prikaza: NAČIN I UVJETI GRADNJE
Parcelacija

Broj kartografskog prikaza: 4c.
Mjerilo kartografskog prikaza: 1:2000

Odluka Gradske skupštine Grada Zagreba o izradi Urbanističkog plana uređenja groblja Markovo polje:
Službeni glasnik Grada Zagreba 17/14

Odluka Gradske skupštine Grada Zagreba o donošenju Urbanističkog plana uređenja groblja Markovo polje:
Službeni glasnik Grada Zagreba

Javna rasprava (datum objave):
-
-
-

Javni uvid održan:
od:
do:

Pečat Gradskog ureda za prostorno uređenje,izgradnju Grada, graditeljstvo, komunalne poslove i promet:

Pročelnik Gradskog ureda za prostorno uređenje, izgradnju Grada, graditeljstvo, komunalne poslove i promet:
mr.sc. Dinko Bilić, dipl.oec.

Odgovorna osoba za provođenje javne rasprave:
Margareta Spajić, dipl.ing.arh.

Pravna osoba/tijelo koje je izradilo plan: URBANISTICA d.o.o. Zagreb, Đorđićeva 5

Pečat pravne osobe/tijela koje je izradilo plan:

Odgovorna osoba:
Jasminka Pilar-Katavić, dipl.ing.arh.

Odgovorni voditelj izrade nacrta prijedloga plana:
Jasminka Pilar-Katavić, dipl.ing.arh.

Stručni tim u izradi plana:
Ana Putar, dipl.ing.arh.
Sandra Smiljanić, mag.ing.arch.
Mladen Kardum, ing.grad.
Renata Filipović, dipl.ing.grad.
Julika Bjelobaba, dipl. iur.
Aleksandra Anić Vučinić, doc.dr.sc.
Nevenka Dolenec, prof. soc.

Pečat Gradske skupštine Grada Zagreba:

Predsjednik Gradske skupštine Grada Zagreba:
Darinko Kosor

Istovjetnost ovog prostornog plana s izvornikom ovjerava:

Pečat nadležnog tijela: