I SIJEČANJ 2016. I



URBANISTIČKI PLAN UREĐENJA
GROBLJA MARKOVO POLJE

Prijedlog plana za javnu raspravu

POSEBNI DIO ELABORATA

/ sukladno Pravilniku o grobljima NN 99/02 /

I URBANISTICA D.O.O. ZA PROSTORNO PLANIRANJE I KONZALTING I

URBANISTICA

SADRŽAJ

- Pregledni plan u mjerilu 1:1000

- Plan kompleksa groblja na katastarsko-topografskoj karti u mjerilu 1 :500:
  - namjena površina: zelene i prometne površine, grobna polja, redovi i ukopna mjesta (obavezno označena i kotirana sa staze - međurazmaka po dužini), polja s brojem ukupnih mjesta i vrstom grobova, te razmještaj uređaja i opreme,
  - plan uređenja slobodnih i prometnih površina (zelenilo, ostale površine, oprema, materijali).

- Raster i razmještaj ukopnih parcela za grobno polje u cjelini u mj. 1 :200

- Nacrti i uvjeti za gradnju i opremanje ukopnog mjesta kao detaljni tipski ili poseban nacrt u mjerilu 1 :50

GRAD ZAGREB	
Naziv prostornog plana:	URBANISTIČKI PLAN UREĐENJA GROBLJA MARKOVO POLJE Prijedlog plana za javnu raspravu, siječanj 2016.
Naziv kartografskog prikaza:	
Broj kartografskog prikaza:	Mjerilo kartografskog prikaza: 1:2000
Odluka Gradske skupštine Grada Zagreba o izradi Urbanističkog plana uređenja groblja Markovo polje: Službeni glasnik Grada Zagreba 17/14	Odluka Gradske skupštine Grada Zagreba o donošenju Urbanističkog plana uređenja groblja Markovo polje: Službeni glasnik Grada Zagreba
Javna rasprava (datum objave): - - -	Javni uvid održan: od: do:
Pečat Gradskog ureda za prostorno uređenje,izgradnju Grada, graditeljstvo, komunalne poslove i promet:	Pročelnik Gradskog ureda za prostorno uređenje, izgradnju Grada, graditeljstvo, komunalne poslove i promet: mr.sc. Dinko Bilić, dipl.oec.
	Odgovorna osoba za provođenje javne rasprave: Margareta Spajić, dipl.ing.arh.
Pravna osoba/tijelo koje je izradilo plan:	URBANISTICA d.o.o. Zagreb, Đorđićeva 5
Pečat pravne osobe/tijela koje je izradilo plan:	Odgovorna osoba: Jasminka Pilar-Katavić, dipl.ing.arh.
Odgovorni voditelj izrade nacrta prijedloga plana: Jasminka Pilar-Katavić, dipl.ing.arh.	
Stručni tim u izradi plana: Ana Putar, dipl.ing.arh. Sandra Smiljanić, mag.ing.arch. Mladen Kardum, ing.građ. Renata Filipović, dipl.ing.građ.	Julika Bjelobaba, dipl. iur. Aleksandra Anić Vučinić, doc.dr.sc. Nevenka Dolenec, prof. soc.
Pečat Gradske skupštine Grada Zagreba:	Predsjednik Gradske skupštine Grada Zagreba: Darinko Kosor
Istovjetnost ovog prostornog plana s izvornikom ovjerava:	Pečat nadležnog tijela:

URBANISTIČKI PLAN UREĐENJA

GROBLJA MARKOVO POLJE

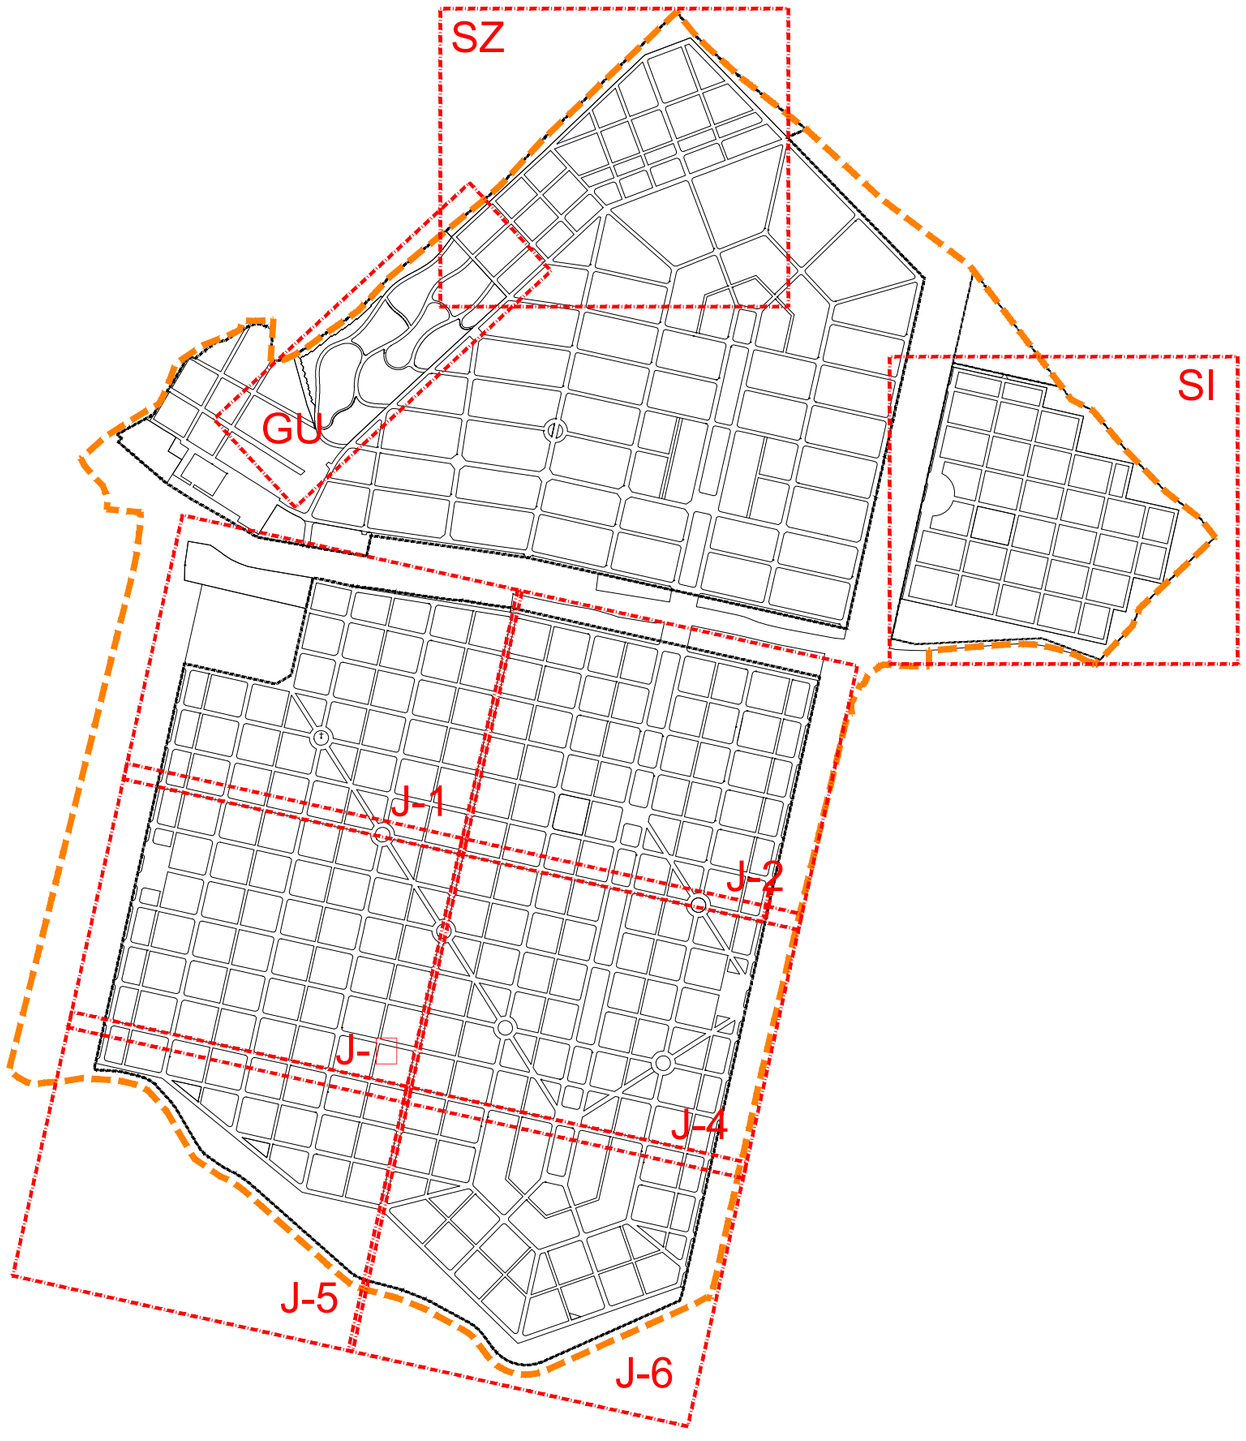

SJEVEROZAPADNI DIO GROBLJA (SZ)

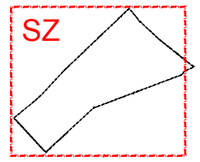

GAJ URNI (GU)

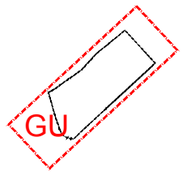

SJEVEROISTOČNI DIO GROBLJA (SI)



JUŽNI DIO GROBLJA (J)

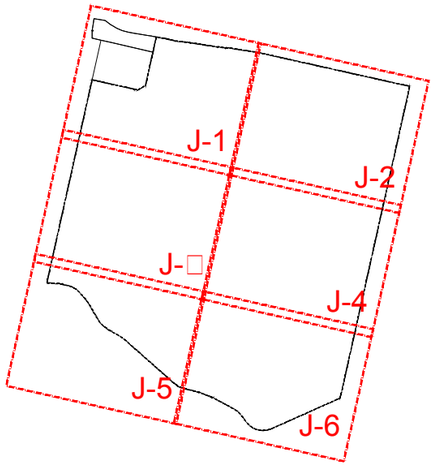

SIJEČANJ 2016.	PREGLEDNI PLAN GROBLJA	URBANISTICA

URBANISTIČKI PLAN UREĐENJA

GROBLJA MARKOVO POLJE

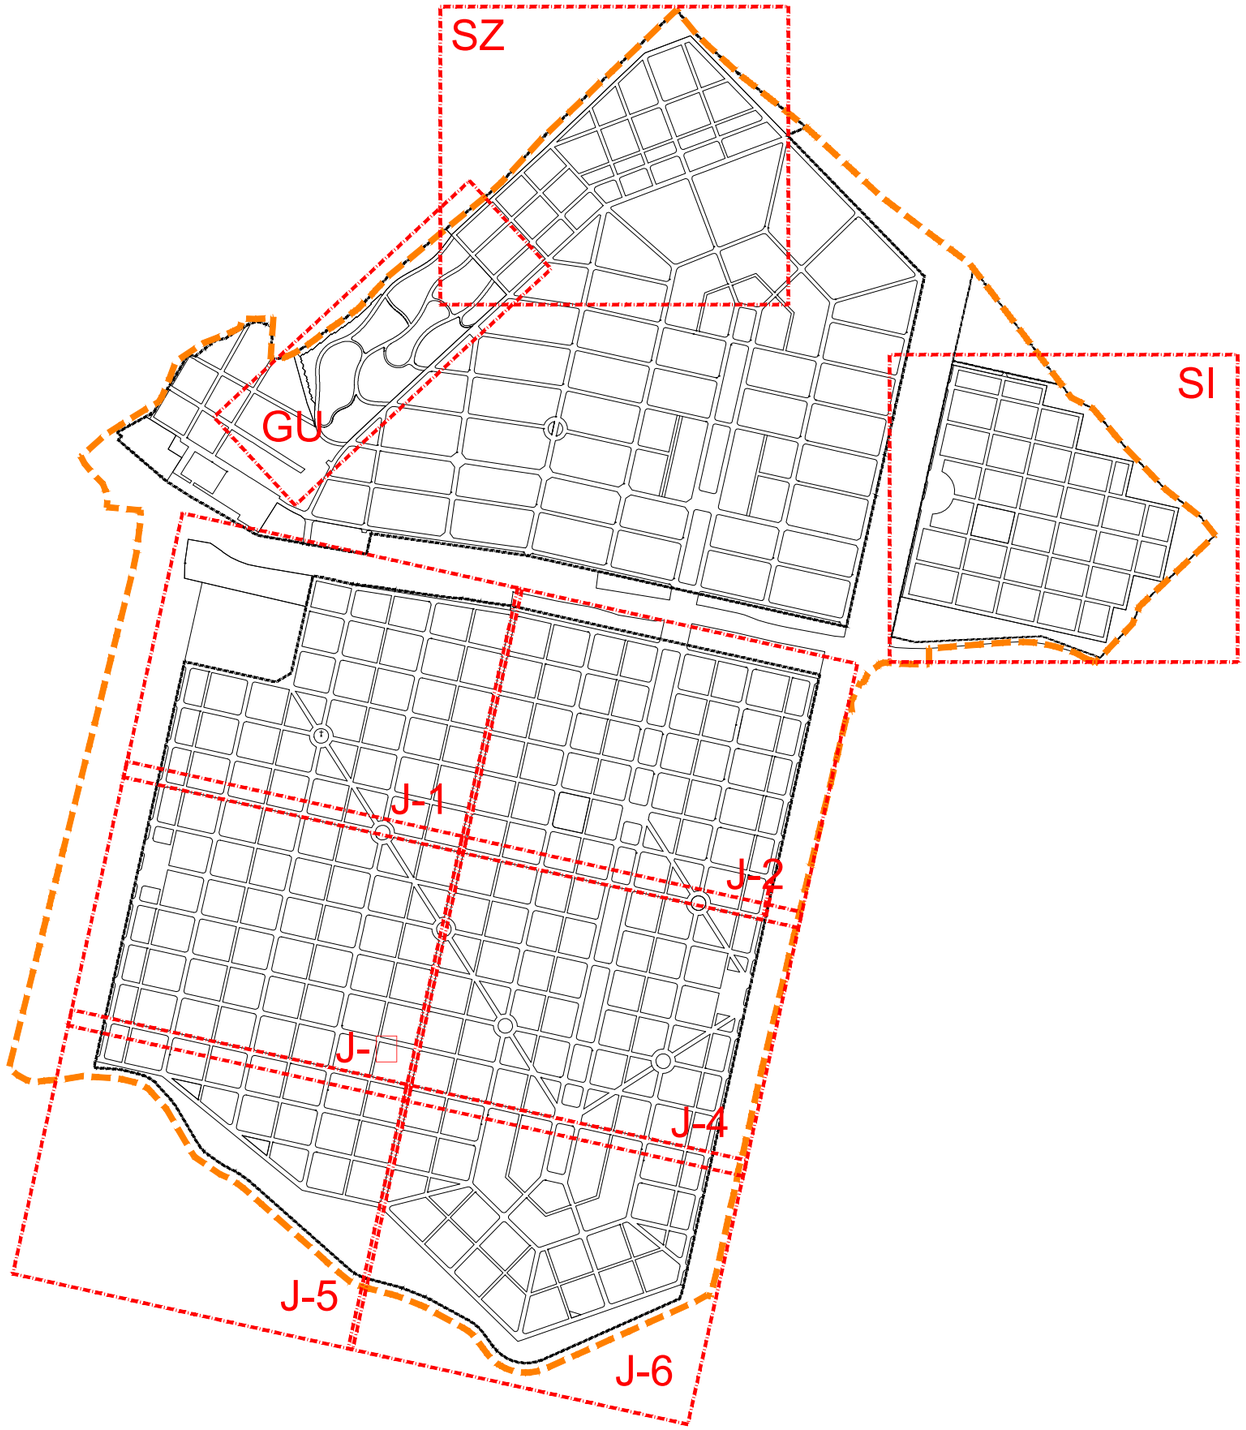

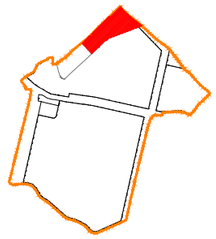

SJEVEROZAPADNI DIO GROBLJA (SZ)

POVRŠINA	BROJ GROBNIH POLJA
cca 4.5ha	21

KAZETE ZA URNE	MAUZOLEJI	GROBNICE POJEDINAČNE	ZEMLJANI GROBOVI	GROBNICE U NIZU	UKUPAN BROJ GROBOVA
-	-	-	1.71□	621	2.□□4

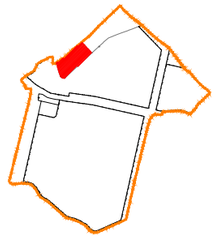

GAJ URNI (GU)

POVRŠINA	BROJ GROBNIH POLJA
cca 2.5ha	7

KAZETE ZA URNE		MAUZOLEJI	GROBNICE POJEDINAČNE	ZEMLJANI GROBOVI	GROBNICE U NIZU	UKUPAN BROJ GROBOVA
1.20□1.20 □	1.00□1.20 □					
□.□□2	2.056	-	-	-	-	6.04□

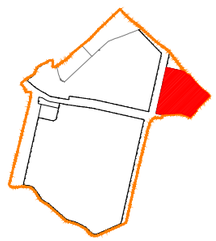

SJEVEROISTOČNI DIO GROBLJA (SI)

POVRŠINA	BROJ GROBNIH POLJA
cca 7.1ha	□2

KAZETE ZA URNE	MAUZOLEJI	GROBNICE POJEDINAČNE	ZEMLJANI GROBOVI	GROBNICE U NIZU	UKUPAN BROJ GROBOVA
□□	2	□2	4.265	□6□	5.510

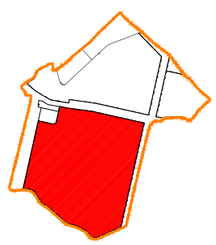

JUŽNI DIO GROBLJA (J 1-6)

POVRŠINA	BROJ GROBNIH POLJA
cca 46.□ha	222

KAZETE ZA URNE	MAUZOLEJI	GROBNICE POJEDINAČNE	ZEMLJANI GROBOVI	GROBNICE U NIZU	UKUPAN BROJ GROBOVA
-	164	□10	21.672	4.□44	26.4□0

URBANISTIČKI PLAN UREĐENJA GROBLJA
MARKOVO POLJE

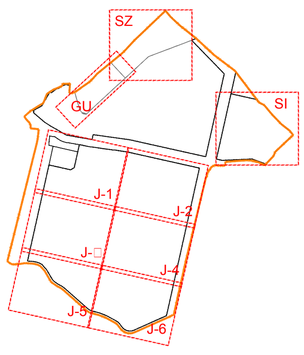

SJEVEROZAPADNI DIO GROBLJA (SZ)



GAJ URNI (GU)



SJEVEROISTOČNI DIO GROBLJA (SI)



JUŽNI DIO GROBLJA (J)

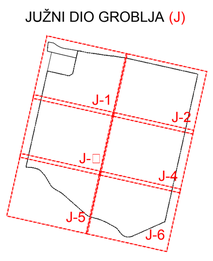

SEKCIJE KARATA U MJERILU 1: 500

GRANICE

GRANICA URBANISTIČKOG PLANA UREĐENJA

OGRADA GROBLJA

RAZVOJ I UREĐENJE GROBLJA

POVRŠINE GROBLJA
G_s - sjeverni dio groblja; G_j - južni dio groblja

PRATEĆI SADRŽAJI GROBLJA
G_{PUP} - prateće usluge prodaje

IS — JAVNE PROMETNE POVRŠINE (kolne i pješačke)
prometnica Popovec - Markovo Polje

TS — POVRŠINA TRAFOSTANICE

Z_G — ZAŠTITNE ZELENE POVRŠINE U FUNKCIJI GROBLJA

0 10 20 50 100m 200m

SIJEČANJ 2016. | PREGLEDNI PLAN U MJERILU 1: 1000 | URBANISTICA

SI

J-2

J-4

J-6

URBANISTIČKI PLAN UREĐENJA GROBLJA
MARKOVO POLJE

SJEVEROZAPADNI DIO GROBLJA (SZ)

GAJ URNI (GU)

SJEVEROISTOČNI DIO GROBLJA (SI)

JUŽNI DIO GROBLJA (J)



SEKCIJE KARATA U MJERILU 1: 500

GRANICE

GRANICA URBANISTIČKOG PLANA UREĐENJA

OGRADA GROBLJA

RAZVOJ I UREĐENJE GROBLJA

POVRŠINE GROBLJA
G_s - sjeverni dio groblja; G_j - južni dio groblja

PRATEĆI SADRŽAJI GROBLJA
G_{PUP} - prateće usluge prodaje

IS — JAVNE PROMETNE POVRŠINE (kolne i pješačke)
prometnica Popovec - Markovo Polje

Z_G — ZAŠTITNE ZELENE POVRŠINE U FUNKCIJI GROBLJA

0 10 20 50 100m 200m

SIJEČANJ 2016. | PREGLEDNI PLAN U MJERILU 1: 1000 | URBANISTICA

URBANISTIČKI PLAN UREĐENJA GROBLJA MARKOVO POLJE

MJ 1:500

SJEVEROZAPADNI DIO GROBLJA

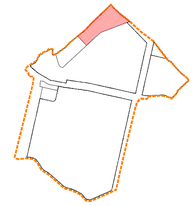

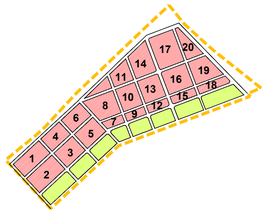

POVRŠINA	BROJ GROBNIH POLJA
cca 4.5ha	21

BROJ GROBNIH POLJA	ZEMLJANI GROBOVI	GROBNICE U NIZU	UKUPAN BROJ GROBOVA
	171□	621	2..□4
1	120	□□	15□
2	150	□□	1□□
□	150	1□	16□
4	120	11	1□1
5	121	1□	1□4
6	□6	11	107
7	-	41	41
□	16□	14	1□2
□	-	42	42
10	1□6	14	150
11	-	□4	□4
12	-	4□	4□
1□	1□6	14	150
14	-	□4	□4
15	-	4□	4□
16	16□	17	1□5
17	160	□4	1□4
1□	-	6□	6□
1□	165	1□	1□□
20	24	1□	42

TUMAČ ZNAKOVA:

- GRANICA OBUHVATA UPU-a
- OGRADA GROBLJA
- GROBNA POLJA
  □- broj grobnog polja
- GROBNE STAZE
- GROBNICE U NIZU
- ZEMLJANI GROBOVI
- NAČELNA POZICIJA SANITARNOG ČVORA

PEJZAŽNO OBLIKOVANJE - VEGETACIJA

- TA□US BACCATA I THUJA OCCIDENTALIS
  - ŽIVICA TISA I TUJA
- BU□US SEMPERVIRENSA
  - ŠIMŠIR
- ROBINIA PSEUDOACACIA „UMBRICULIFERA
  - KUGLASTI BAGREM
- PLATANUS ACERIFOLIA
- PICEA OMORICA "PANČIĆ"
  - PANČIĆEVA OMORIKA
- GRUPIRANO ZELENILO

UREĐAJI I OPREMA GROBLJA

- PROSTOR ZA POSTAVLJANJE KONTEJNERA ZA SMEĆE
- PROSTOR ZA POSTAVLJANJE KLUPA I VODE-ČESME
- PROSTOR ZA POSTAVLJANJE KLUPA

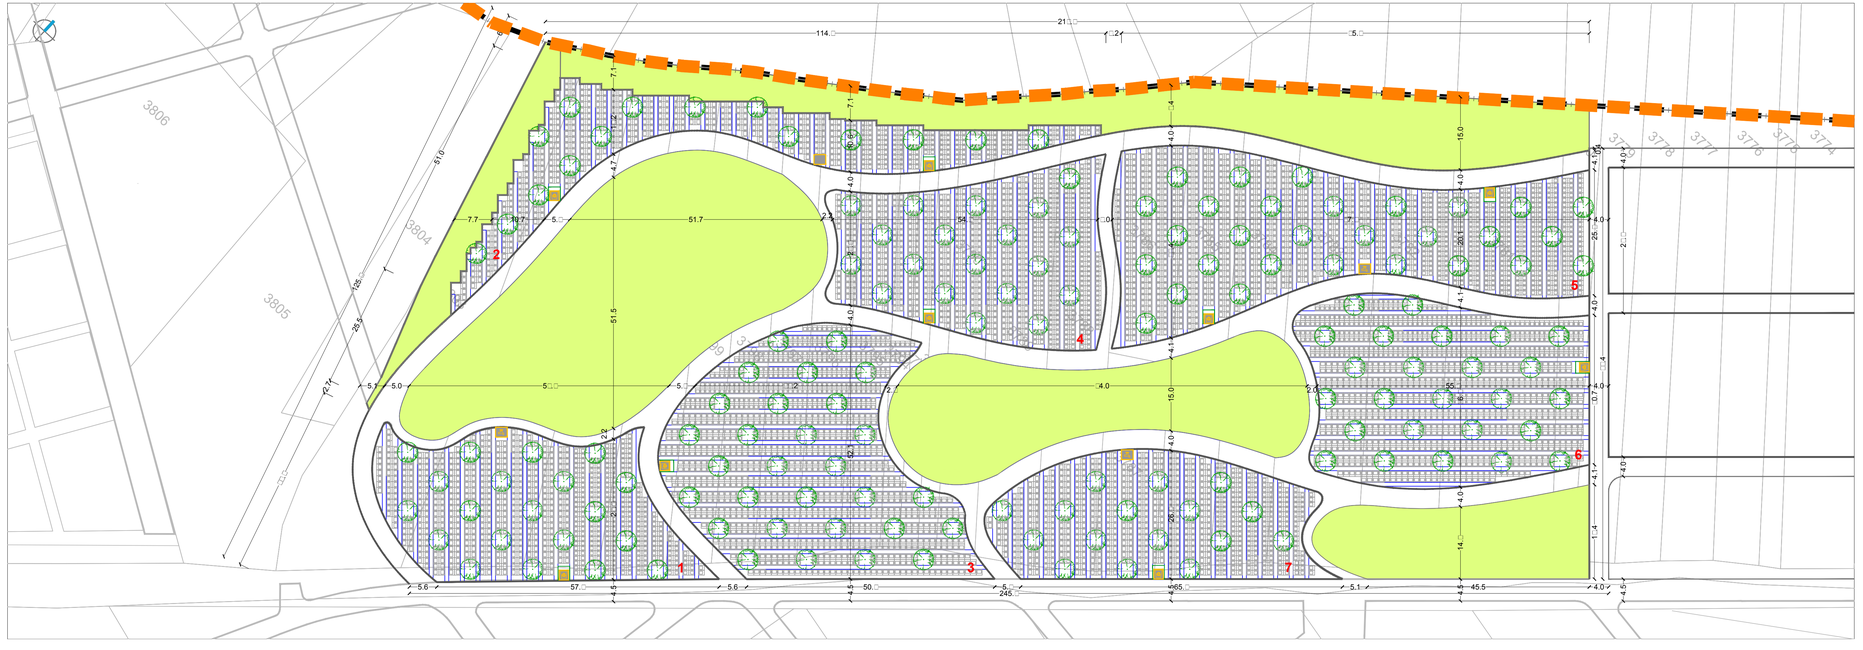

URBANISTIČKI PLAN UREĐENJA GROBLJA MARKOVO POLJE

MJ 1:500

GAJ URNI

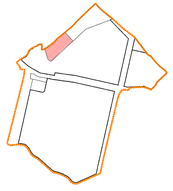

POVRŠINA	GRUPIRANO ZELENILO	VEGETACIJA
cca 2.5ha	0.□ha (□2□) - bez drvoreda	2□□ stabla

BROJ GROBNIH POLJA	KAZETE ZA URNE 1.20 x 1.20 □	KAZETE ZA URNE 1.60 x 1.20 □	GROBNICE POJEDINAČNE	ZEMLJANI GROBOVI	GROBNICE U NIZU	UKUPAN BROJ GROBOVA
1	□□□	1□7	-	-	-	5□0
2	46□	277	-	-	-	740
□	766	□2□	-	-	-	1.0□5
4	500	2□2	-	-	-	7□2
5	7□5	405	-	-	-	1.200
6	610	□44	-	-	-	□54
7	465	222	-	-	-	6□7
	□.□□2	2.056				6.04□

TUMAČ ZNAKOVA:

- GRANICA OBUHVATA UPU-a
- OGRADA GROBLJA
- GROBNA POLJA U ZELENOJ POVRŠINI TRAVNJAKA
  □ - broj grobnog polja
- GROBNA POLJA
- GROBNE STAZE
- KAZETE ZA URNE

UREĐAJI I OPREMA GROBLJA

- PROSTOR ZA POSTAVLJANJE KONTEJNERA ZA SMEĆE
- PROSTOR ZA POSTAVLJANJE KLUPA I VODE-ČESME
- PROSTOR ZA POSTAVLJANJE KLUPA

PEJZAŽNO OBLIKOVANJE - VEGETACIJA

- TA□US BACCATA I THUJA OCCIDENTALIS - ŽIVICA TISA I TUJA
- AESCULUS HIPPOCASTANUM - CRVENOCVJETNI KESTEN
- GRUPIRANO ZELENILO

SIJEČANJ 2016.

PLAN KOMPLEKSA GROBLJA

URBANISTICA

URBANISTIČKI PLAN UREĐENJA GROBLJA MARKOVO POLJE

MJ 1:500

SJEVEROISTOČNI DIO GROBLJA

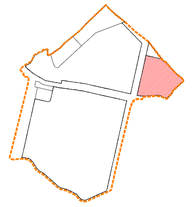

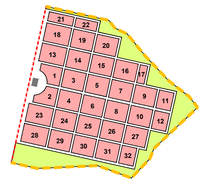

POVRŠINA	BROJ GROBNIH POLJA
cca 7,1ha	□2

BROJ GROBNIH POLJA	KAZETE ZA URNE	GROBNICE POJEDINAČNE	ZEMLJANI GROBOVI	GROBNICE U NIZU	UKUPAN BROJ GROBOVA
	2□□	□2	4.265	□6□	5.510
1	-	46	-	-	46
2	-	46	-	-	46
□	-	-	160	2□	1□□
4	-	-	160	2□	1□□
5	-	-	160	2□	1□□
6	-	-	160	2□	1□□
7	-	-	160	2□	1□□
□	-	-	160	2□	1□□
□	-	-	160	2□	1□□
10	-	-	160	2□	1□□
11	-	-	□6	2□	124
12	-		□6	2□	124
1□	-	-	1□6	45	1□1
14	-	-	170	□0	200
15	-	-	170	□0	200
16	-	-	1□7	-	1□7
17	-	-	52	-	52
1□	-	-	□4	□0	64
1□	-	-	170	□0	200
20	-	-	170	□0	200
21	-	-	56	1□	74
22	2□□	-	-	-	2□□
2□	-	-	1□6	45	1□1
24	-	-	170	□0	200
25	-	-	170	□0	200
26	-	-	170	□0	200
27	-	-	170	□0	200
2□	-	-	1□6	45	1□1
2□	-	-	170	□0	200
□0	-	-	170	□0	200
□1	-	-	170	□0	200
□2	-	-	102	□0	1□2

TUMAČ ZNAKOVA:

- GRANICA OBUHVATA UPU-a
- OGRADA GROBLJA
- ULAZI U GROBLJE
- GROBNA POLJA
  □- broj grobnog polja
- GROBNE STAZE
- GROBNICE POJEDINAČNE
- GROBNICE U NIZU
- ZEMLJANI GROBOVI
- MAUZOLEJI
- KAZETE ZA URNE
- NAČELNA POZICIJA ODARNICE

UREĐAJI I OPREMA GROBLJA

- PROSTOR ZA POSTAVLJANJE KONTEJNERA ZA SMEĆE
- PROSTOR ZA POSTAVLJANJE KLUPA I VODE-ČESME
- PROSTOR ZA POSTAVLJANJE KLUPA

PEJZAŽNO OBLIKOVANJE - VEGETACIJA

- TA□US BACCATA I THUJA OCCIDENTALIS - ŽIVICA TISA I TUJA
- BU□US SEMPERVIRENSA - ŠIMŠIR
- ROBINIA PSEUDOACACIA „UMBRICULIFERA - KUGLASTI BAGREM
- PLATANUS ACERIFOLIA
- AESCULUS HIPPOCASTANUM - CRVENOCVJETNI KESTEN
- PICEA OMORICA "PANČIĆ" - PANČIĆEVA OMORIKA
- GRUPIRANO ZELENILO

URBANISTIČKI PLAN UREĐENJA GROBLJA MARKOVO POLJE

MJ 1:500

JUŽNI DIO GROBLJA

LIST 1/6

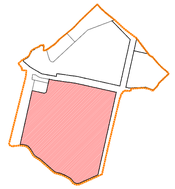

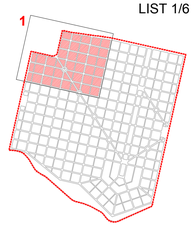

POVRŠINA	BROJ GROBNIH POLJA				
cca 7.6ha					
BROJ GROBNIH POLJA	MAUZOLEJI	GROBNICE POJEDINAČNE	ZEMLJANI GROBOVI	GROBNICE U NIZU	UKUPAN BROJ GROBOVA
	□□	□10	□□56	406	4.611
1	-	□0	-	-	□0
2	-	62	-	-	62
□	-	62	-	-	62
4-5	10	-	-	-	10
6	-	56	-	-	56
7	-	56	-	-	56
□	-	44	-	-	44
□	-	-	52	24	76
10	-	-	144	-	144
11	-	-	162	-	162
12	-	-	6□	□2	100
21	-	-	76	□4	110
22	-	-	1□0	-	1□0
2□	-	-	1□0	-	1□0
24	-	-	76	□4	110
□□	-	-	76	□4	110
□4	-	-	1□0	-	1□0
□5	-	-	1□0	-	1□0
□6	-	-	76	□4	110
45	□	-	76	22	101
46	-	-	1□0	-	1□0
47	-	-	1□0	-	1□0
4□	-	-	76	□4	110
5□	-	-	76	-	76
5□	-	-	1□0	-	1□0
60	-	-	1□0	-	1□0
61	□	-	76	22	101
62-6□	10	-	-	-	10
64	-	-	1□6	-	1□6
65	-	-	1□0	-	1□0
66	-	-	76	□4	110
76	-	-	76	-	76
77	-	-	1□0	-	1□0
7□	-	-	1□0	-	1□0
7□	-	-	76	□4	110
□D	-	-	76	□4	110
□1–2	10	-	-	-	10
□□	□	-	166	-	16□
□4	-	-	76	□4	110

TUMAČ ZNAKOVA:

- OGRADA GROBLJA
- ULAZI U GROBLJE
- GROBNA POLJA
  □ - broj grobnog polja
- GROBNE STAZE
- GROBNICE U NIZU
- GROBNICE POJEDINAČNE
- ZEMLJANI GROBOVI
- MAUZOLEJI
- MOGUĆE / NAČELNE POZICIJE MRTVAČNICE I UPRAVE

UREĐAJI I OPREMA GROBLJA

- PROSTOR ZA POSTAVLJANJE KONTEJNERA ZA SMEĆE
- PROSTOR ZA POSTAVLJANJE KLUPA I VODE-ČESME
- PROSTOR ZA POSTAVLJANJE KLUPA

PEJZAŽNO OBLIKOVANJE - VEGETACIJA

- TA□US BACCATA I THUJA OCCIDENTALIS - ŽIVICA TISA I TUJA
- TA□US BACCATA - TISA
- ROBINIA PSEUDOACACIA „UMBRICULIFERA - KUGLASTI BAGREM
- PICEA OMORICA "PANČIĆ" - PANČIĆEVA OMORIKA
- AESCULUS HIPPOCASTANUM - CRVENOCVJETNI KESTEN
- GRUPIRANO ZELENILO

URBANISTIČKI PLAN UREĐENJA GROBLJA MARKOVO POLJE

MJ 1:500

JUŽNI DIO GROBLJA

LIST 2/6

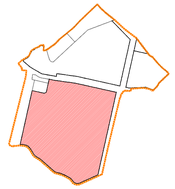

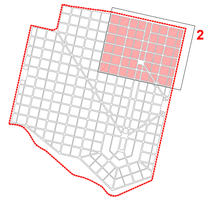

POVRŠINA	BROJ GROBNIH POLJA
cca □□ha	50

BROJ GROBNIH POLJA	MAUZOLEJI	GROBNICE POJEDINAČNE	ZEMLJANI GROBOVI	GROBNICE U NIZU	UKUPAN BROJ GROBOVA
	12	-	4.□□□	1.5□0	5.□□□
1□	-	-	76	□4	110
14	-	-	1□0	-	1□0
15	-	-	152	-	152
16	-	-	-	102	102
17	-	-	-	102	102
1□	-	-	152	-	152
1□	-	-	1□0	-	1□0
20	-	-	-	□4	□4
25	-	-	76	□4	110
26	-	-	1□0	-	1□0
27	-	-	152	-	152
2□	-	-	-	102	102
2□	-	-	-	102	102
□0	-	-	152	-	152
□1	-	-	1□0	-	1□0
□2	-	-	-	□4	□4
□7	-	-	76	□4	110
□□	-	-	1□0	-	1□0
□□	-	-	152	-	152
40	-	-	-	102	102
41	-	-	-	102	102
42	-	-	152	-	152
4□	-	-	1□0	-	1□0
44	-	-	-	□4	□4
4□	-	-	76	□4	110
50	-	-	1□0	-	1□0
51	-	-	152	-	152
52	-	-	-	102	102
5□	-	-	-	102	102
54	-	-	152	-	152
56	-	-	1□0	-	1□0
57	-	-	-	□4	□4
67	-	-	76	□4	110
6□	-	-	1□0	-	1□0
6□	-	-	152	-	152
70	-	-	-	102	102
71	-	-	-	60	60
72	-	-	152	-	152
7□-74	-	-	1□0	-	1□0
75	-	-	-	□4	□4
□5	-	-	76	□4	110
□6	-	-	1□0	-	1□0
□7	-	-	152	-	152
□□	-	-	-	102	102
□□	-	-	-	102	102
□0	□	-	-	-	-
□1	□	-	167	-	170
2□	-	-	-	□4	□4

TUMAČ ZNAKOVA:

- GRANICA OBUHVATA UPU-a
- OGRADA GROBLJA
- ULAZI U GROBLJE
- GROBNA POLJA □- broj grobnog polja
- GROBNE STAZE
- GROBNICE U NIZU
- ZEMLJANI GROBOVI
- MAUZOLEJI
- NAČELNA POZICIJA ODARNICE

UREĐAJI I OPREMA GROBLJA

- PROSTOR ZA POSTAVLJANJE KONTEJNERA ZA SMEĆE
- PROSTOR ZA POSTAVLJANJE KLUPA I VODE-ČESME
- PROSTOR ZA POSTAVLJANJE KLUPA

PEJZAŽNO OBLIKOVANJE - VEGETACIJA

- TA□US BACCATA I THUJA OCCIDENTALIS - ŽIVICA TISA I TUJA
- TA□US BACCATA - TISA
- ROBINIA PSEUDOACACIA ,UMBRICULIFERA - KUGLASTI BAGREM
- PICEA OMORICA "PANČIĆ" - PANČIĆEVA OMORIKA
- AESCULUS HIPPOCASTANUM - CRVENOCVJETNI KESTEN
- GRUPIRANO ZELENILO

URBANISTIČKI PLAN UREĐENJA GROBLJA MARKOVO POLJE

MJ 1:500

JUŽNI DIO GROBLJA

LIST □/6

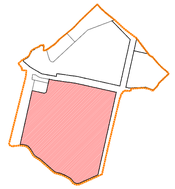

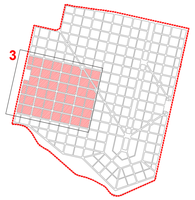

POVRŠINA	BROJ GROBNIH POLJA
cca 10.0ha	46

BROJ GROBNIH POLJA	MAUZOLEJI	GROBNICE POJEDINAČNE	ZEMLJANI GROBOVI	GROBNICE U NIZU	UKUPAN BROJ GROBOVA
	26	-	5.742	550	6.□□
□2	-	-	76	-	76
□□	-	-	1□0	-	1□0
□4	-	-	1□0	-	1□0
□5	-	-	76	□4	110
□6	-	-	76	□4	110
□7	-	-	166	-	16□
□□□□	10	-	-	-	10
100	-	-	76	□4	110
10□	-	-	170	-	170
110	-	-	170	-	170
111	-	-	6□	□0	□□
112	-	-	6□	□0	□□
11□	-	-	170	-	170
114	-	-	170	-	170
115-116	10	-	-	-	10
125	-	-	170	-	170
126	-	-	170	-	170
127	-	-	6□	□0	□□
12□	-	-	6□	□0	□□
12□	-	-	170	-	170
1□0	-	-	170	-	170
1□1	□	-	6□	22	□□
140	-	-	76	-	76
141	-	-	1□0	-	1□0
142	-	-	1□0	-	1□0
14□	-	-	76	□4	110
144	-	-	76	□4	110
145	-	-	1□0	-	1□0
146	-	-	1□0	-	1□0
147	-	-	76	□4	110
15□	-	-	76	-	76
15□	-	-	1□0	-	1□0
160	-	-	1□0	-	1□0
161	-	-	76	□4	110
162	-	-	76	□4	110
16□	-	-	1□0	-	1□0
164	-	-	1□0	-	1□0
165	-	-	76	□4	110
176	-	-	76	-	76
177	-	-	1□0	-	1□0
17□	-	-	1□0	-	1□0
17□	-	-	76	□4	110
1□0	-	-	76	□4	110
1□1	-	-	1□0	-	1□0
1□2	-	-	1□0	-	1□0
1□□	-	-	76	□4	110

TUMAČ ZNAKOVA:

- OGRADA GROBLJA
- ULAZI U GROBLJE
- GROBNA POLJA □-broj grobnog polja
- GROBNE STAZE
- GROBNICE U NIZU
- ZEMLJANI GROBOVI
- MAUZOLEJI

UREĐAJI I OPREMA GROBLJA

- PROSTOR ZA POSTAVLJANJE KONTEJNERA ZA SMEĆE
- PROSTOR ZA POSTAVLJANJE KLUPA I VODE-ČESME
- PROSTOR ZA POSTAVLJANJE KLUPA

PEJZAŽNO OBLIKOVANJE - VEGETACIJA

- TA□US BACCATA I THUJA OCCIDENTALIS - ŽIVICA TISA I TUJA
- TA□US BACCATA - TISA
- ROBINIA PSEUDOACACIA „UMBRICULIFERA - KUGLASTI BAGREM
- PLATANUS ACERIFOLIA
- PICEA OMORICA "PANČIĆ" - PANČIĆEVA OMORIKA
- AESCULUS HIPPOCASTANUM - CRVENOCVJETNI KESTEN
- GRUPIRANO ZELENILO

URBANISTIČKI PLAN UREĐENJA GROBLJA MARKOVO POLJE

MJ 1:500

JUŽNI DIO GROBLJA

LIST 4/6

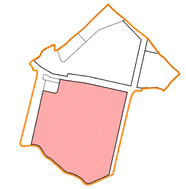

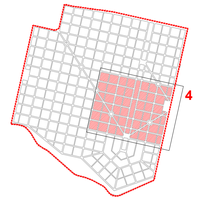

POVRŠINA	BROJ GROBNIH POLJA				
cca 10.0ha	46				
BROJ GROBNIH POLJA	MAUZOLEJI	GROBNICE POJEDINAČNE	ZEMLJANI GROBOVI	GROBNICE U NIZU	UKUPAN BROJ GROBOVA
	□7	-	□□2	1.1□0	4.5□□
101	-	-	76	□4	110
102	-	-	1□0	-	1□0
10□	-	-	152	-	152
104	-	-	-	102	102
105	-	-	-	102	102
106	□	-	1□0	-	1□□
107	10	-	-	-	10
2□4	-	-	-	□4	□4
117	□	-	6□	22	□□
11□	-	-	170	-	170
11□	-	-	1□6	-	1□6
120	□	-	-	60	6□
121	□	-	-	60	6□
122	-	-	1□6	-	1□6
12□	-	-	170	-	170
1□2-1□□	10	-	-	-	10
1□4	-	-	170	-	170
1□5	-	-	1□6	-	1□6
1□6	□	-	-	60	6□
1□7	□	-	-	60	6□
1□□	-	-	1□6	-	1□6
1□□	-	-	170	-	170
14□	-	-	6□	□4	102
14□-150	10	-	-	-	10
151	□	-	12□	-	1□1
152	-	-	-	102	102
15□	-	-	-	□6	□6
154	□	-	1□0	-	1□□
155-156	10	-	-	-	10
157	-	-	-	□4	□4
166	-	-	76	□4	110
167	□	-	166	-	16□
16□-16□	□	-	-	-	□
170	-	-	-	□6	□6
171	-	-	-	□6	□6
172-17□	□	-	-	-	□
174	□	-	164	-	167
175	-	-	-	□4	□4
1□4	-	-	76	□4	110
1□5	-	-	1□0	-	1□0
1□6	-	-	152	-	152
1□7	-	-	-	26	26
2□5	-	-	-	26	26
2□6	-	-	152	-	152
2□7	-	-	1□0	-	1□0
2□□	-	-	-	□4	□4

TUMAČ ZNAKOVA:

- GRANICA OBUHVATA UPU-a
- OGRADA GROBLJA
- ULAZI U GROBLJE
- GROBNA POLJA (□- broj grobnog polja)
- GROBNE STAZE
- GROBNICE U NIZU
- ZEMLJANI GROBOVI
- MAUZOLEJI

UREĐAJI I OPREMA GROBLJA

- PROSTOR ZA POSTAVLJANJE KONTEJNERA ZA SMEĆE
- PROSTOR ZA POSTAVLJANJE KLUPA I VODE-ČESME
- PROSTOR ZA POSTAVLJANJE KLUPA

PEJZAŽNO OBLIKOVANJE - VEGETACIJA

- TA□US BACCATA I THUJA OCCIDENTALIS - ŽIVICA TISA I TUJA
- BU□US SEMPERVIRENS - ŠIMŠIR
- TA□US BACCATA - TISA
- ROBINIA PSEUDOACACIA „UMBRICULIFERA - KUGLASTI BAGREM
- PLATANUS ACERIFOLIA
- PICEA OMORICA "PANČIĆ" - PANČIĆEVA OMORIKA
- AESCULUS HIPPOCASTANUM - CRVENOCVJETNI KESTEN
- GRUPIRANO ZELENILO

URBANISTIČKI PLAN UREĐENJA GROBLJA MARKOVO POLJE

MJ 1:500

JUŽNI DIO GROBLJA

LIST 5/6

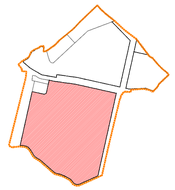

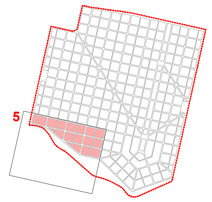

POVRŠINA	BROJ GROBNIH POLJA
cca 4...ha	16

BROJ GROBNIH POLJA	MAUZOLEJI	GROBNICE POJEDINAČNE	ZEMLJANI GROBOVI	GROBNICE U NIZU	UKUPAN BROJ GROBOVA
	-	-	1.□6	2.□0	2.226
1□	-	-	76	-	76
1□	-	-	1.□0	-	1.□0
1.0	-	-	1.□0	-	1.□0
1.1	-	-	76	□4	110
1.2	-	-	76	□4	110
1□	-	-	1.□0	-	1.□0
1.4	-	-	1.□0	-	1.□0
1.5	-	-	76	□4	110
202	-	-	□2	26	5□
20□	-	-	76	□4	110
204	-	-	1.□0	-	1.□0
205	-	-	1.□0	-	1.□0
206	-	-	76	□4	110
211	-	-	104	-	104
212	-	-	1.□0	-	1.□0
21□	-	-	76	□4	110

TUMAČ ZNAKOVA:

- GRANICA OBUHVATA UPU-a
- OGRADA GROBLJA
- ULAZI U GROBLJE
- GROBNA POLJA
  □- broj grobnog polja
- GROBNE STAZE
- GROBNICE U NIZU
- ZEMLJANI GROBOVI
- NAČELNA POZICIJA SANITARNOG ČVORA

UREĐAJI I OPREMA GROBLJA

- PROSTOR ZA POSTAVLJANJE KONTEJNERA ZA SMEĆE
- PROSTOR ZA POSTAVLJANJE KLUPA I VODE-ČESME
- PROSTOR ZA POSTAVLJANJE KLUPA

PEJZAŽNO OBLIKOVANJE - VEGETACIJA

- TA□US BACCATA I THUJA OCCIDENTALIS - ŽIVICA TISA I TUJA
- ROBINIA PSEUDOACACIA „UMBRICULIFERA - KUGLASTI BAGREM
- PICEA OMORICA "PANČIĆ" - PANČIĆEVA OMORIKA
- AESCULUS HIPPOCASTANUM - CRVENOCVJETNI KESTEN
- LI□UIDAMBAR ST□RACIFLUA - STORAČ

URBANISTIČKI PLAN UREĐENJA GROBLJA MARKOVO POLJE

MJ 1:500

JUŽNI DIO GROBLJA

LIST 6/6

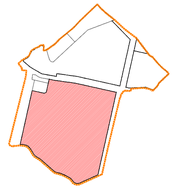

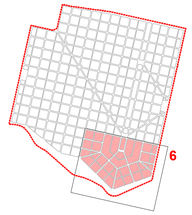

POVRŠINA	BROJ GROBNIH POLJA
cca 7.7ha	25

BROJ GROBNIH POLJA	MAUZOLEJI	GROBNICE POJEDINAČNE	ZEMLJANI GROBOVI	GROBNICE U NIZU	UKUPAN BROJ GROBOVA
	-	-	2.□5□	□□□	2.746
1□8	-	-	76	□4	110
1□7	-	-	1□0	-	1□0
201	-	-	1□0	-	1□0
2□□	-	-	-	□4	□4
207	-	-	76	□4	110
20□	-	-	1□0	-	1□0
20□	-	-	1□0	-	1□0
210	-	-	-	□4	□4
214	-	-	□0	24	54
217	-	-	52	-	52
21□	-	-	160	-	160
21□	-	-	160	-	160
220	-	-	52	-	52
221	-	-	52	-	52
222	-	-	160	-	160
22□	-	-	160	-	160
224	-	-	52	-	52
225	-	-	70	42	112
226	-	-	□0	□6	116
227	-	-	□0	□6	116
22□	-	-	70	42	112
22□	-	-	120	-	120
2□0	-	-	□0	□6	116
2□1	-	-	70	□6	106
2□2	-	-	-	-	-

TUMAČ ZNAKOVA:

- GRANICA OBUHVATA UPU-a
- OGRADA GROBLJA
- ULAZI U GROBLJE
- GROBNA POLJA
  □- broj grobnog polja
- GROBNE STAZE
- GROBNICE U NIZU
- ZEMLJANI GROBOVI
- NAČELNA POZICIJA ODARNICE

UREĐAJI I OPREMA GROBLJA

- PROSTOR ZA POSTAVLJANJE KONTEJNERA ZA SMEĆE
- PROSTOR ZA POSTAVLJANJE KLUPA I VODE-ČESME
- PROSTOR ZA POSTAVLJANJE KLUPA

PEJZAŽNO OBLIKOVANJE - VEGETACIJA

- TA□US BACCATA I THUJA OCCIDENTALIS - ŽIVICA TISA I TUJA
- BU□US SEMPERVIRENS - ŠIMŠIR
- ROBINIA PSEUDOACACIA ,UMBRICULIFERA - KUGLASTI BAGREM
- PLATANUS ACERIFOLIA
- PICEA OMORICA "PANČIĆ" - PANČIĆEVA OMORIKA
- AESCULUS HIPPOCASTANUM - CRVENOCVJETNI KESTEN
- LI□UIDAMBAR ST□RACIFLUA - STORAČ
- GRUPIRANO ZELENILO

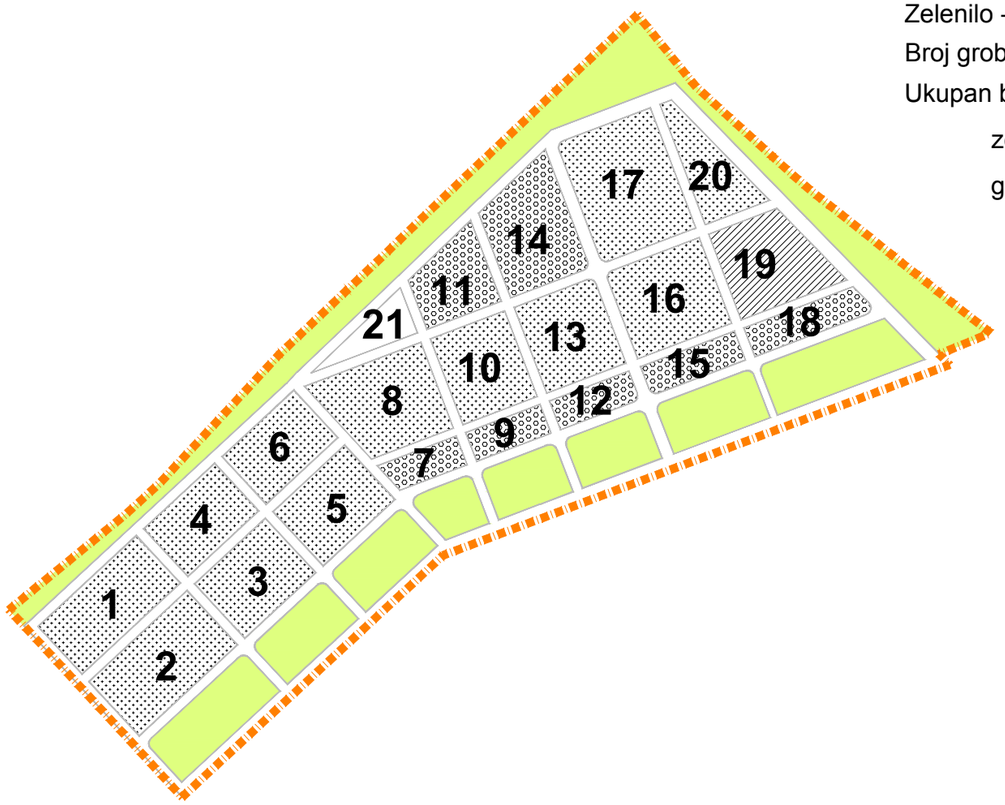

Površina sjeverozapadnog dijela groblja iznosi 4.5ha

Zelenilo - 1.2ha (26.7□) - bez drvoreda

Broj grobnih polja - 21

Ukupan broj grobova - 2.□□4

zemljani grobovi - 1.71□

grobnice u nizu - 621

Grobna polja

GROBNA POLJA ZEMLJANIH GROBOVA I GROBNICA U NIZU

GROBNA POLJA ZEMLJANIH GROBOVA

X BROJ GROBNOG POLJA

GROBNA POLJA GROBNICA U NIZU

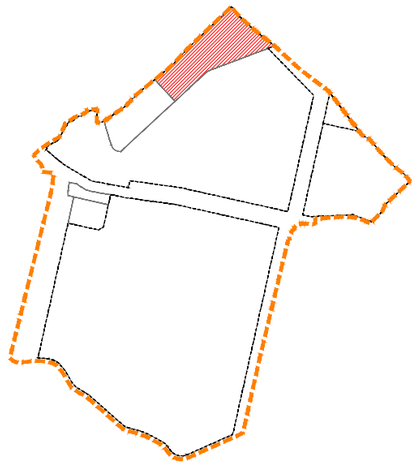

URBANISTIČKI PLAN UREĐENJA GROBLJA MARKOVO POLJE

SJEVEROZAPADNI DIO GROBLJA

TUMAČ ZNAKOVA

GRANICA OBUHVATA UPU-a

OGRADA GROBLJA

X GROBNA POLJA-PLANIRANA
□- broj grobnog polja

GROBNE STAZE

GROBNICE U NIZU

ZEMLJANI GROBOVI

NAČELNA POZICIJA SANITARNOG ČVORA

UREĐAJI I OPREMA GROBLJA

PROSTOR ZA POSTAVLJANJE KONTEJNERA ZA SMEĆE

PROSTOR ZA POSTAVLJANJE KLUPA I VODE-ČESME

PROSTOR ZA POSTAVLJANJE KLUPA

PEJZAŽNO OBLIKOVANJE - VEGETACIJA

TA□US BACCATA I THUJA OCCIDENTALIS
- ŽIVICA TISA I TUJA

ROBINIA PSEUDOACACIA „UMBRICULIFERA
- KUGLASTI BAGREM

PLATANUS ACERIFOLIA

PICEA OMORICA "PANČIĆ"
- PANČIĆEVA OMORIKA

AESCULUS HIPPOCASTANUM
- CRVENOCVJETNI KESTEN

GRUPIRANO ZELENILO

SIJEČANJ 2016.

RASTER I RAZMJEŠTAJ UKOPNIH PARCELA ZA GROBNO POLJE

URBANISTICA

URBANISTIČKI PLAN UREĐENJA
GROBLJA MARKOVO POLJE

MJ 1:200

SJEVEROZAPADNI DIO GROBLJA

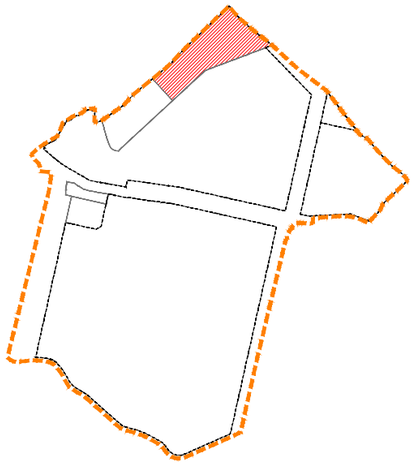

RASTER I RAZMJEŠTAJ
GROBNIH POLJA

1

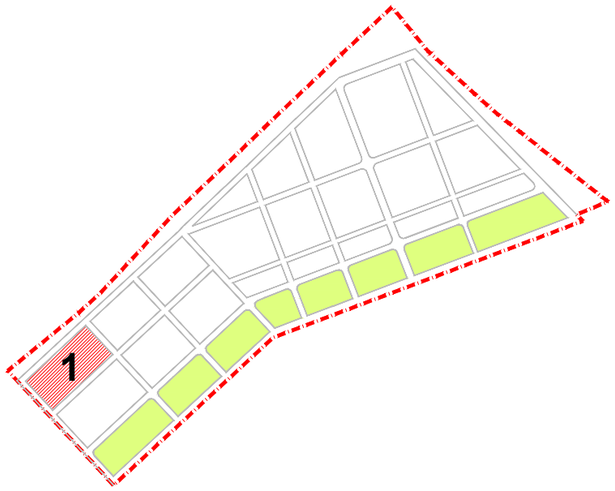

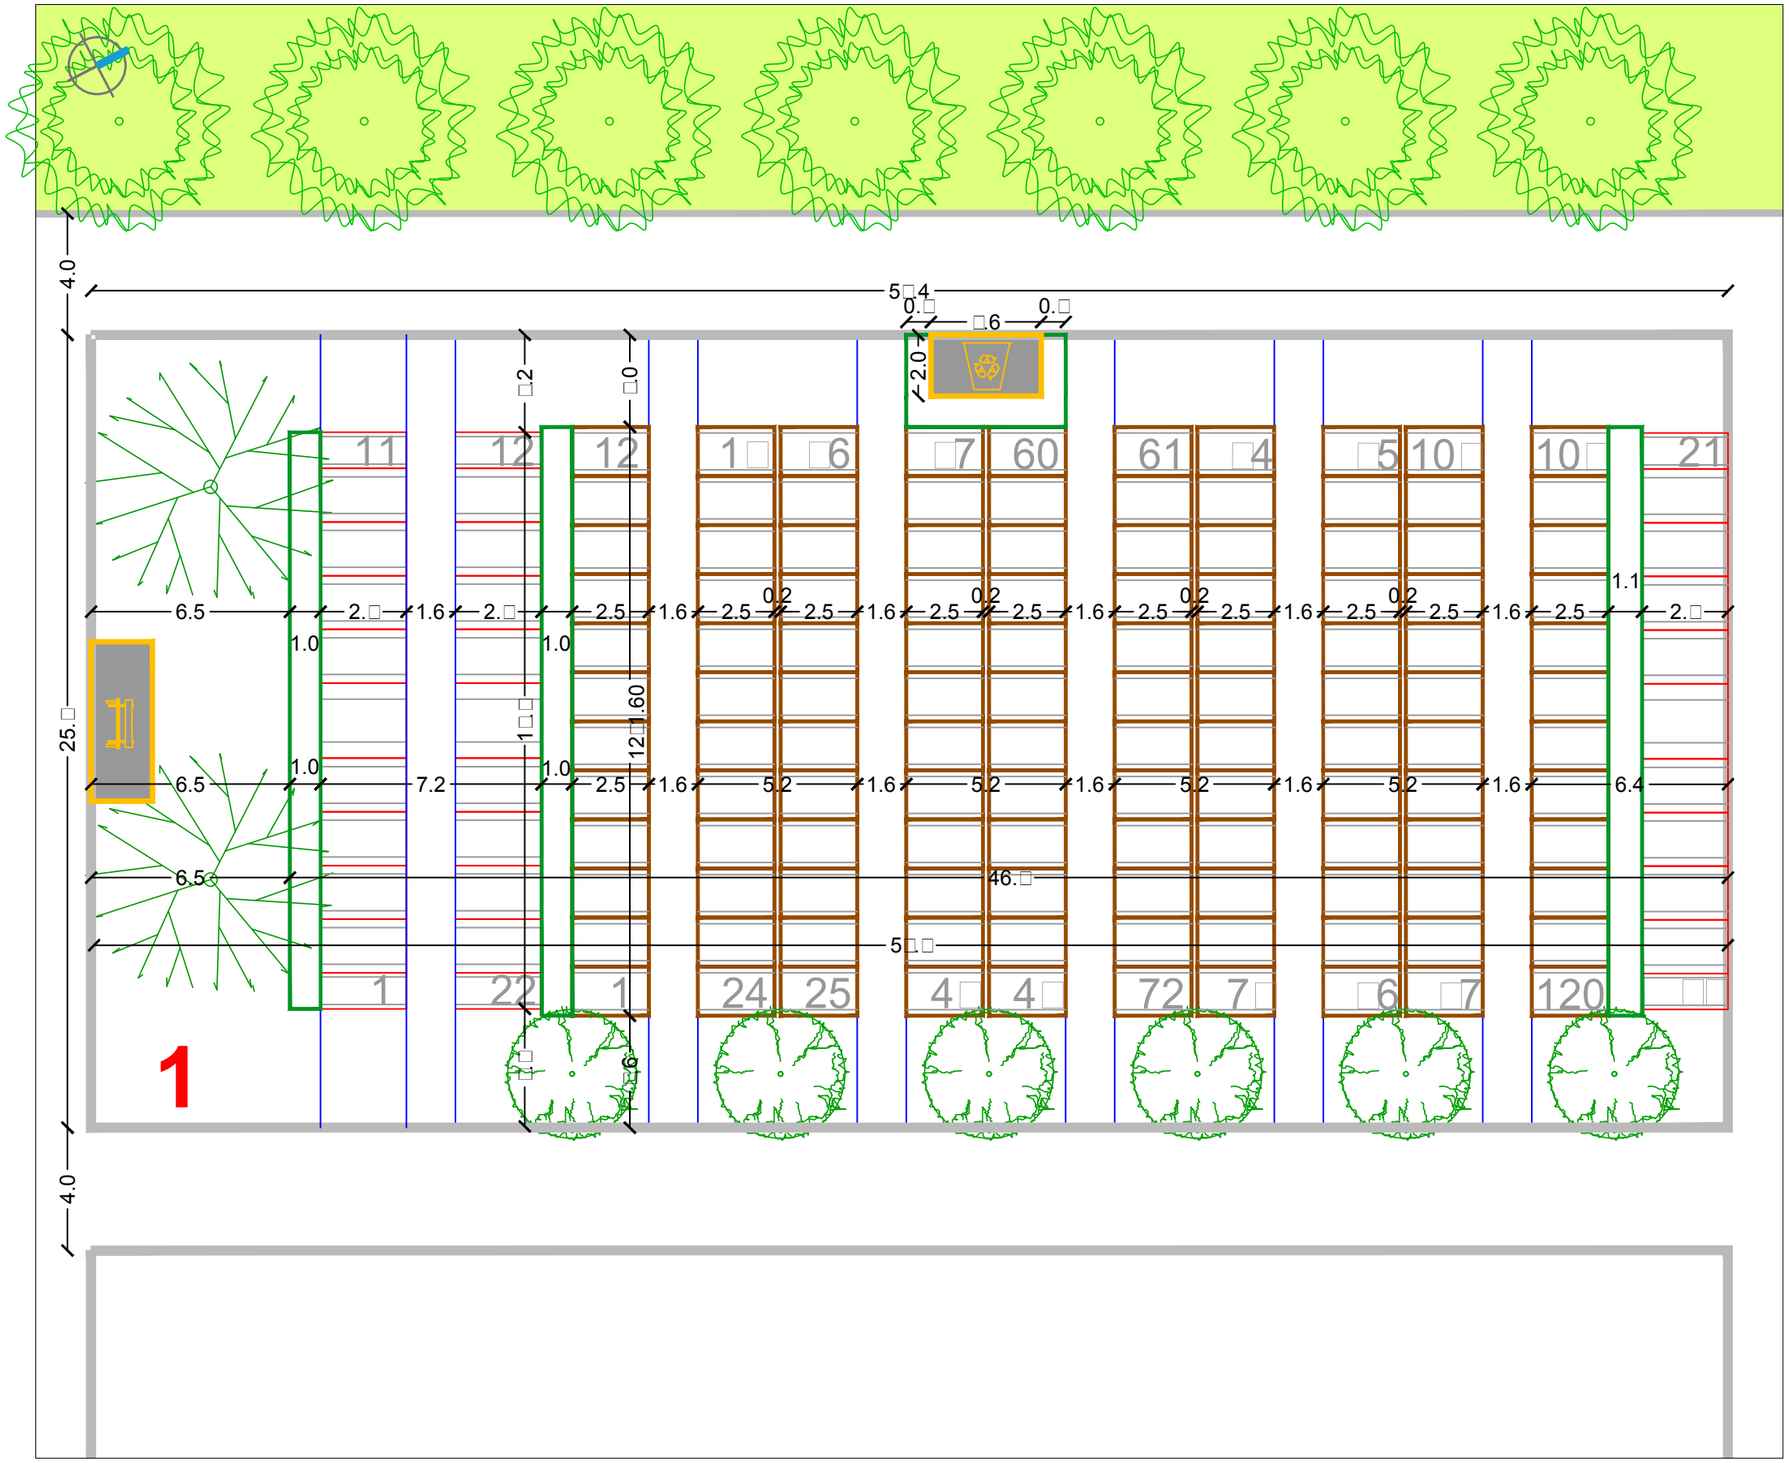

URBANISTIČKI PLAN UREĐENJA
GROBLJA MARKOVO POLJE

MJ 1:200

SJEVEROZAPADNI DIO GROBLJA

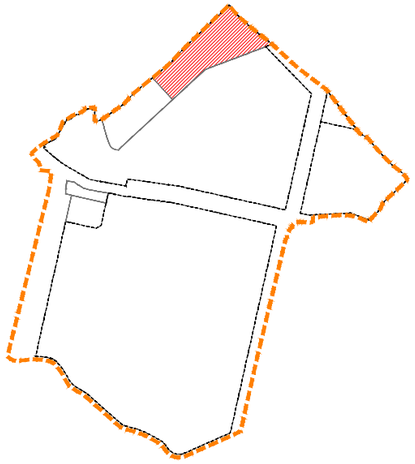

RASTER I RAZMJEŠTAJ
GROBNIH POLJA

2

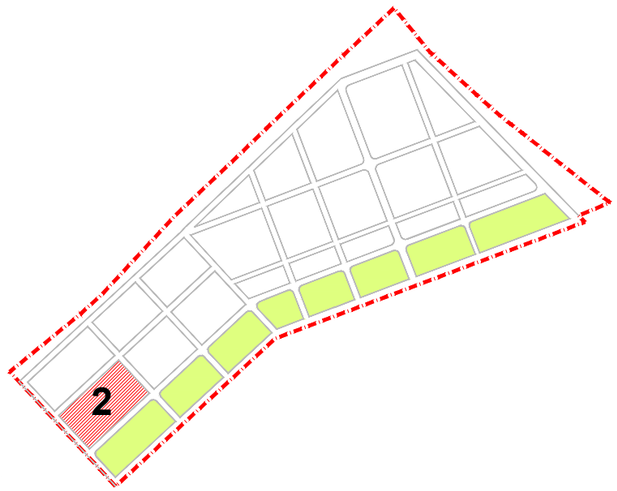

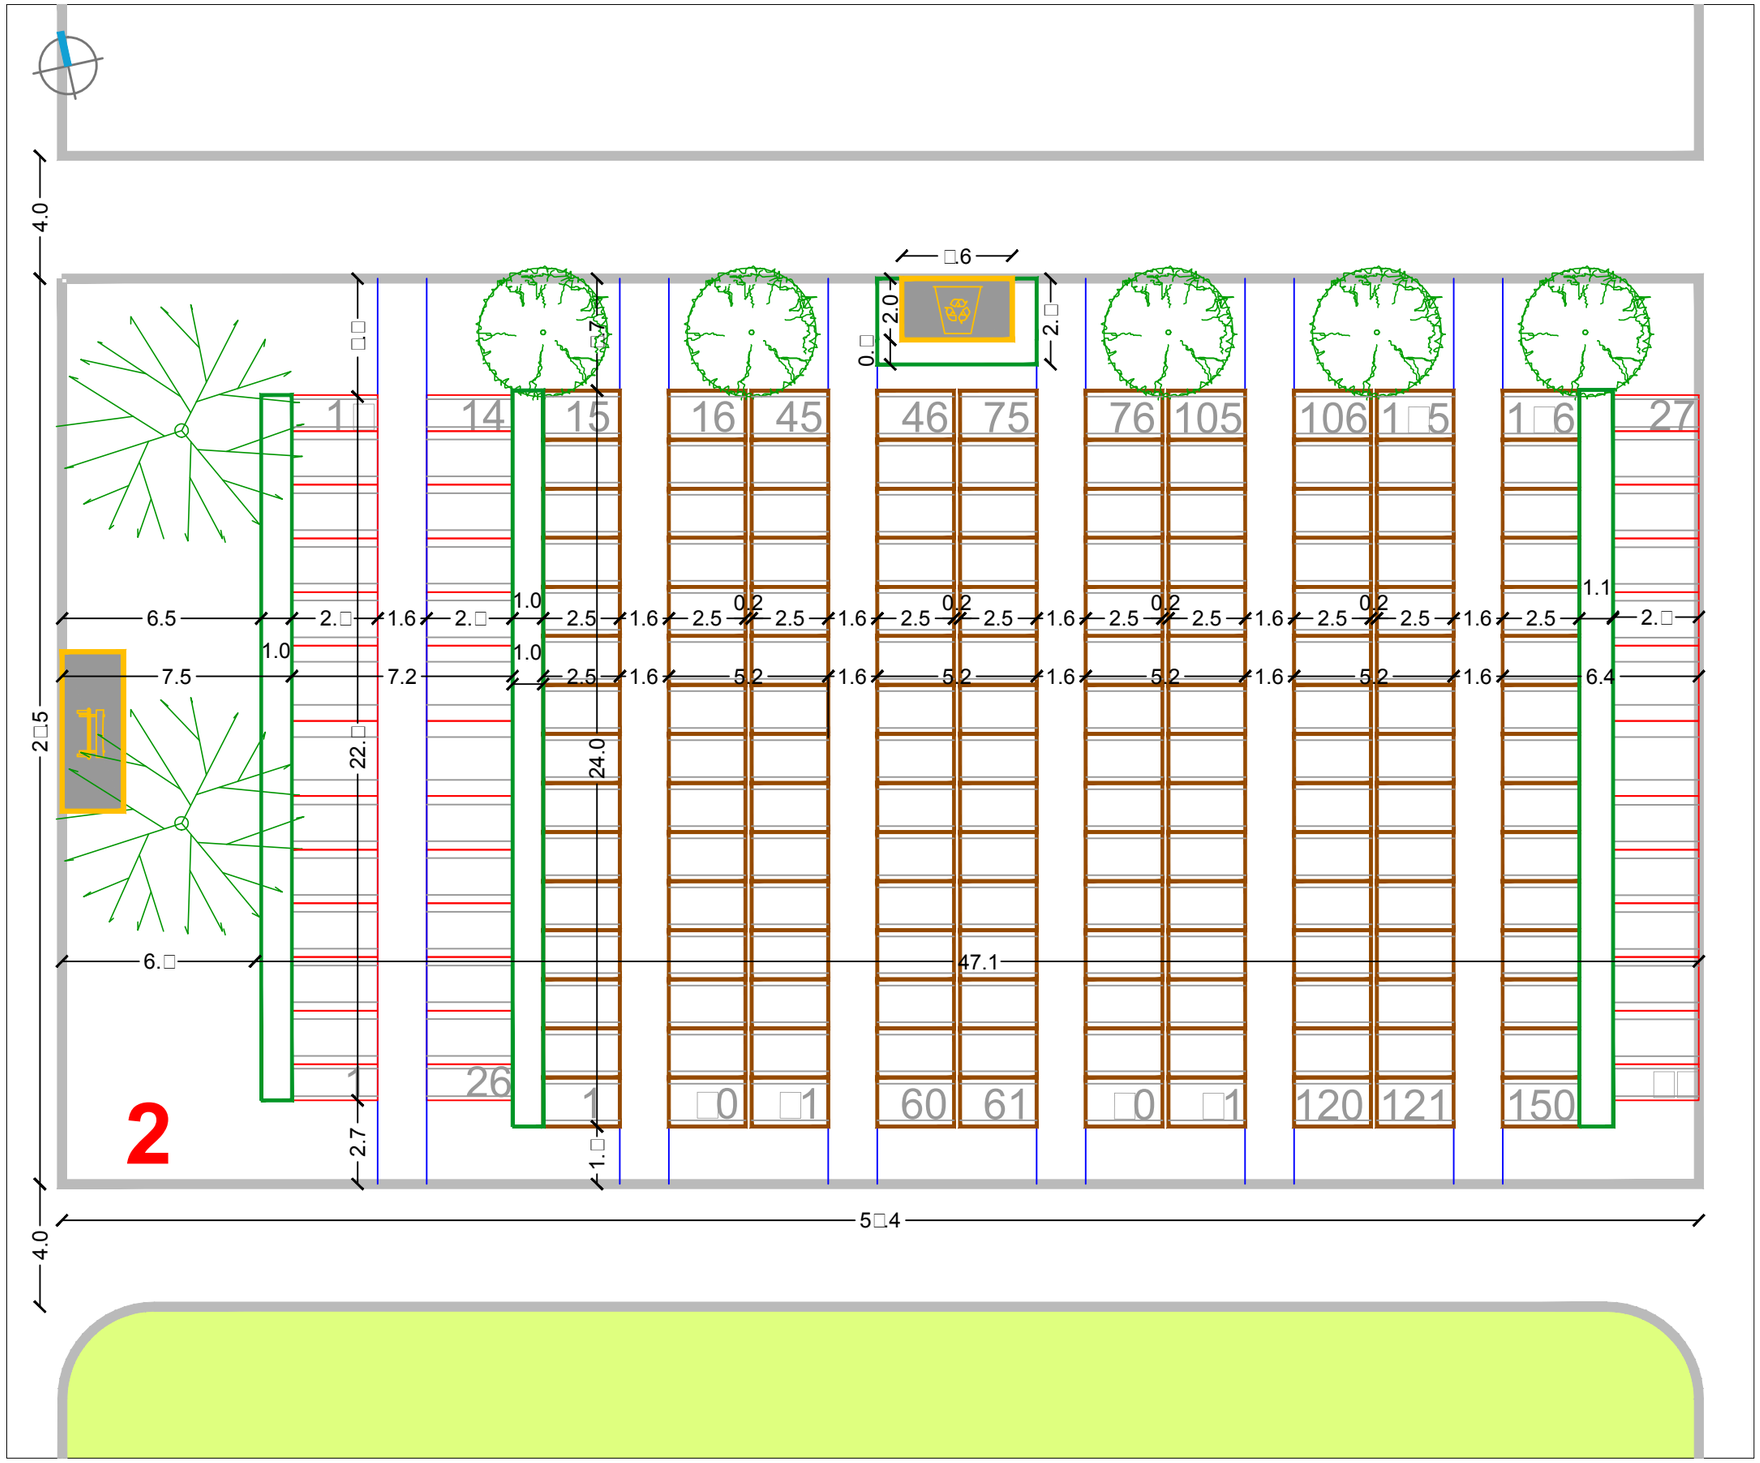

SIJEČANJ 2016.	RASTER I RAZMJEŠTAJ UKOPNIH PARCELA ZA GROBNO POLJE	URBANISTICA

URBANISTIČKI PLAN UREĐENJA
GROBLJA MARKOVO POLJE

MJ 1:200

SJEVEROZAPADNI DIO GROBLJA

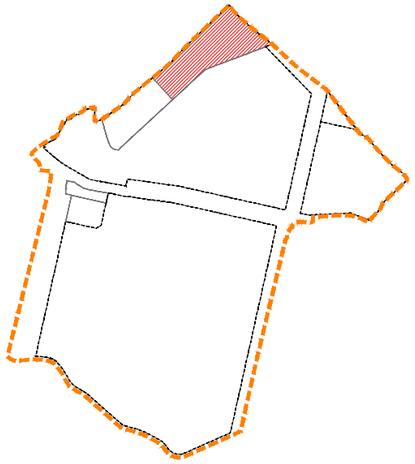

RASTER I RAZMJEŠTAJ
GROBNIH POLJA

3

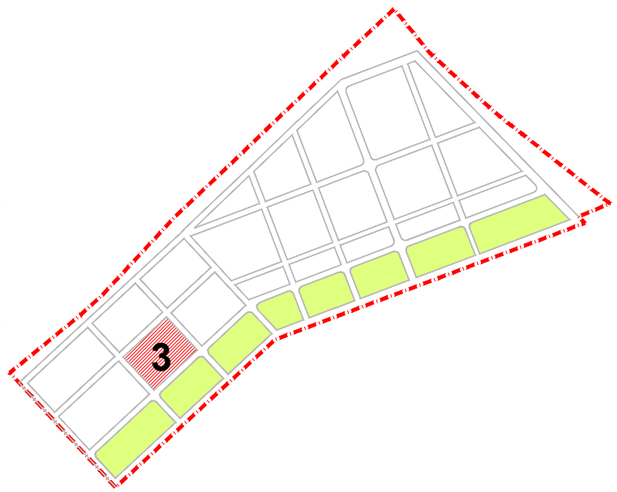

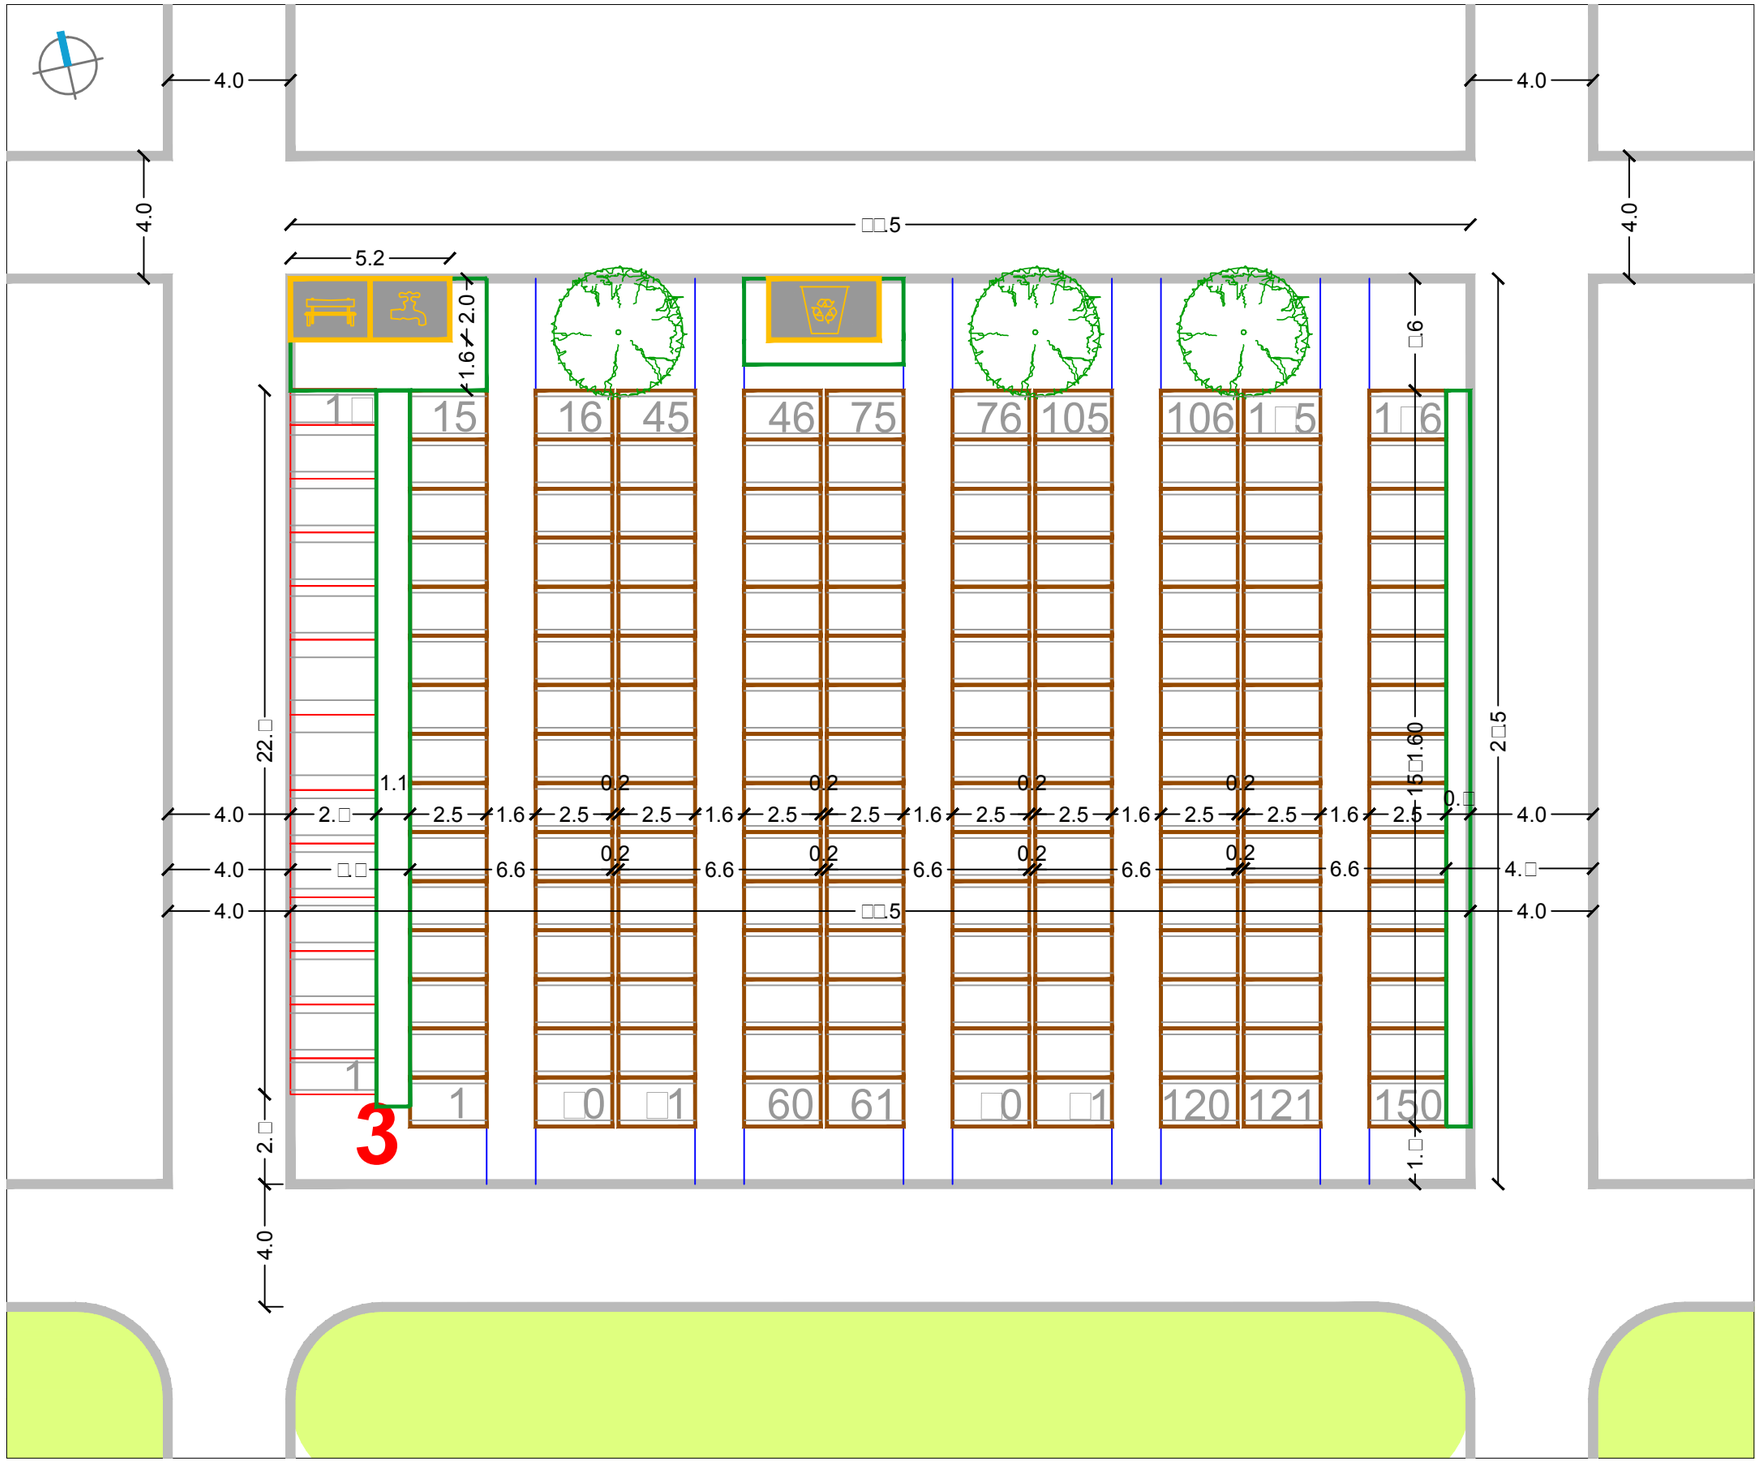

SIJEČANJ 2016.

RASTER I RAZMJEŠTAJ UKOPNIH PARCELA ZA GROBNO POLJE

URBANISTICA

URBANISTIČKI PLAN UREĐENJA
GROBLJA MARKOVO POLJE

MJ 1:200

SJEVEROZAPADNI DIO GROBLJA

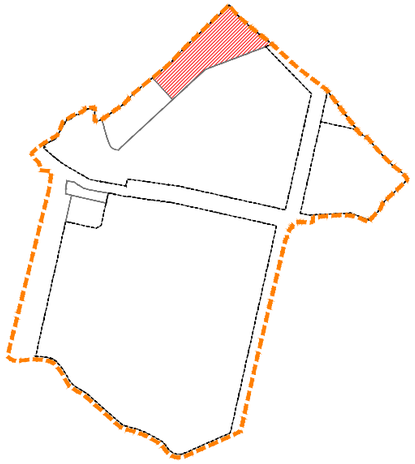

RASTER I RAZMJEŠTAJ
GROBNIH POLJA

4

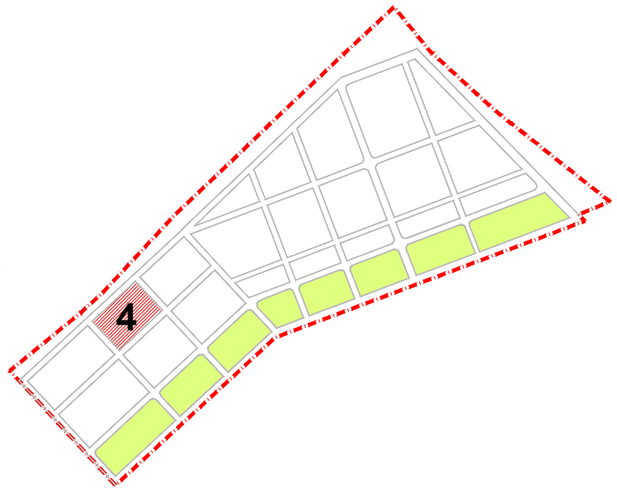

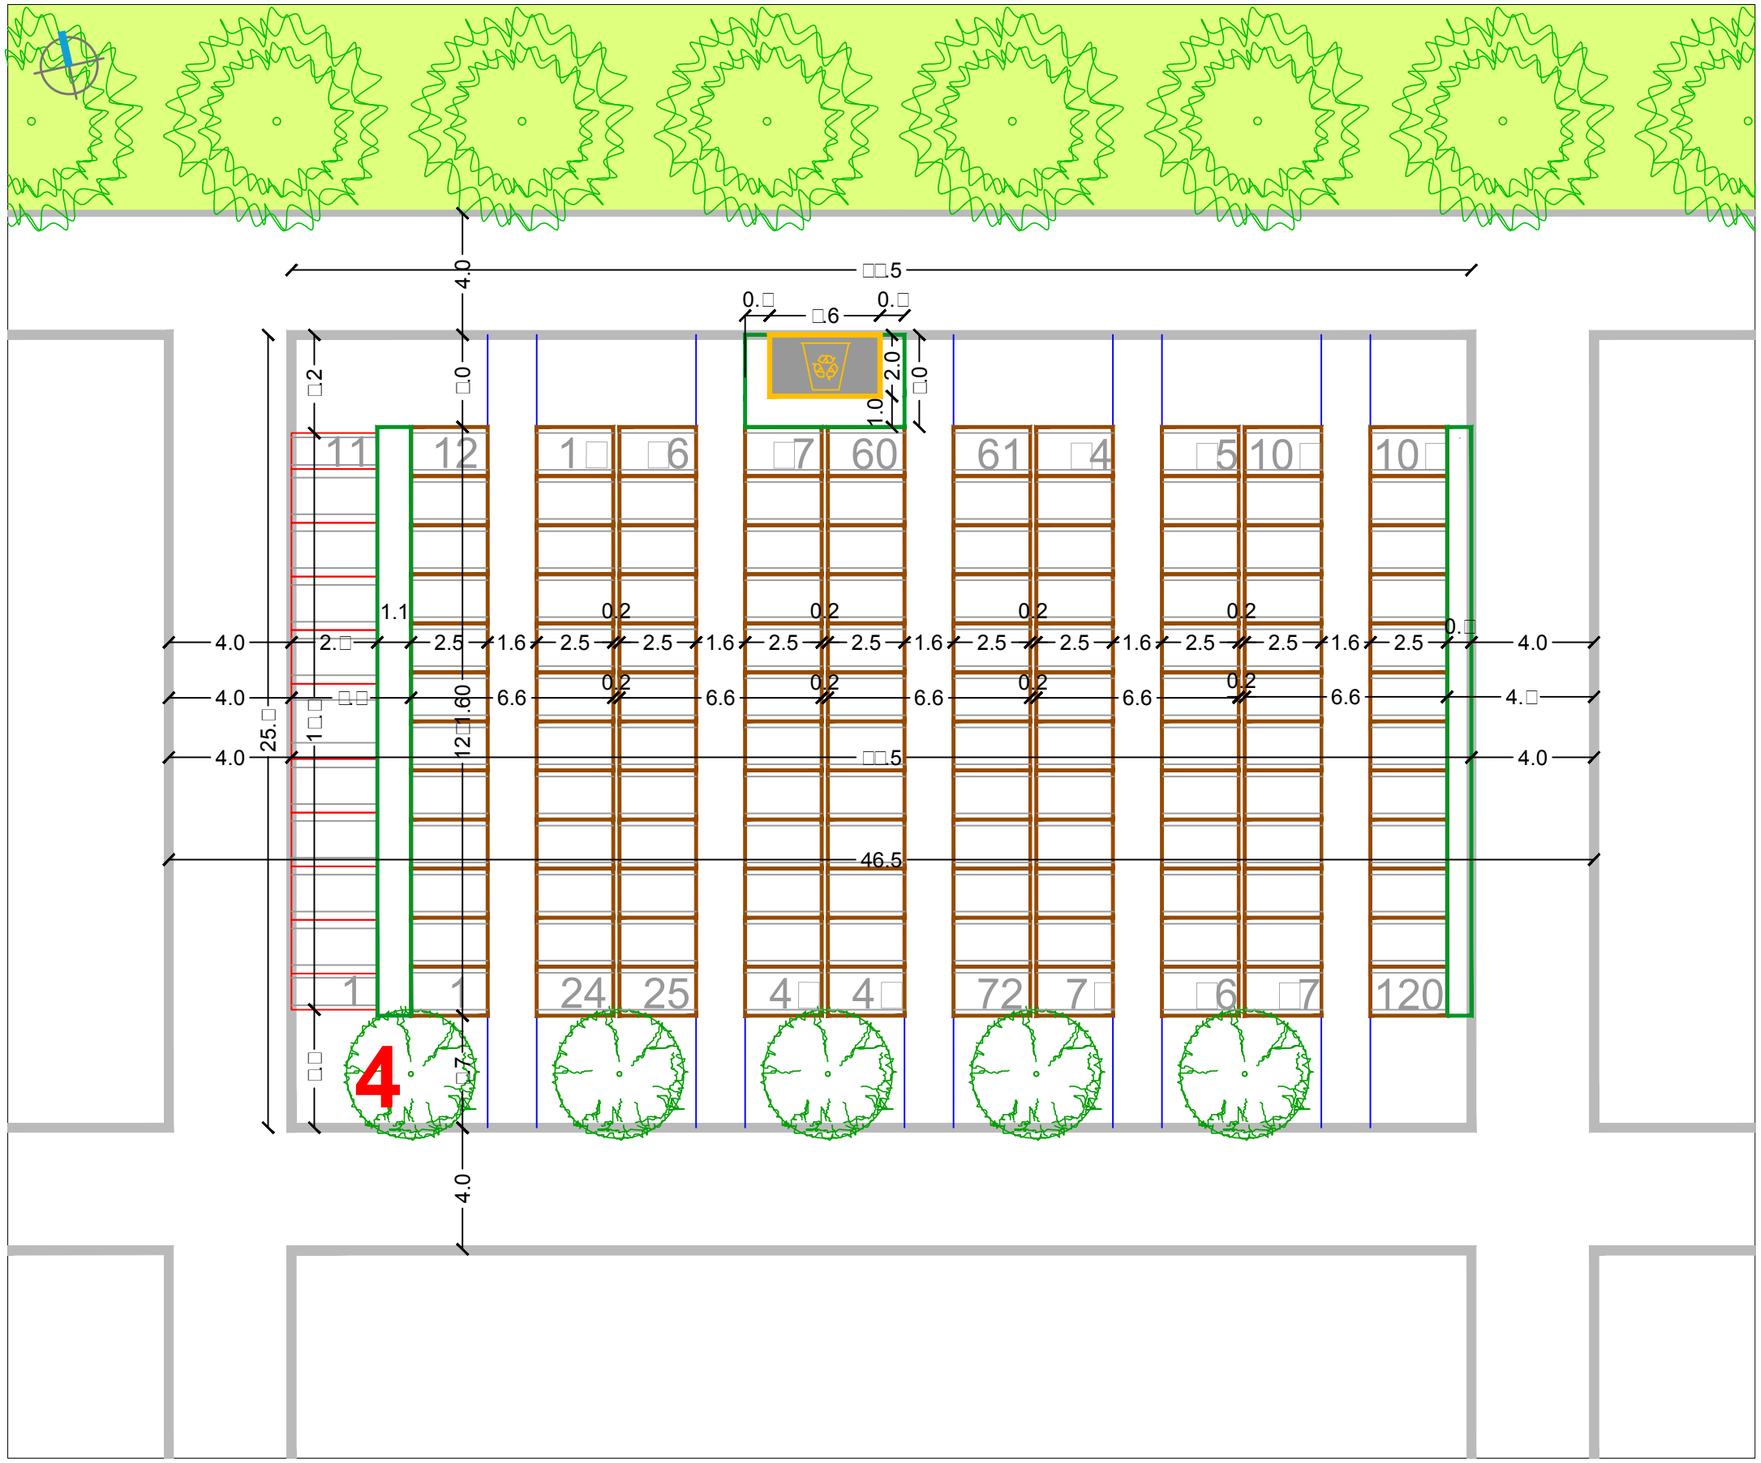

SIJEČANJ 2016.	RASTER I RAZMJEŠTAJ UKOPNIH PARCELA ZA GROBNO POLJE	URBANISTICA

URBANISTIČKI PLAN UREĐENJA
GROBLJA MARKOVO POLJE

MJ 1:200

SJEVEROZAPADNI DIO GROBLJA

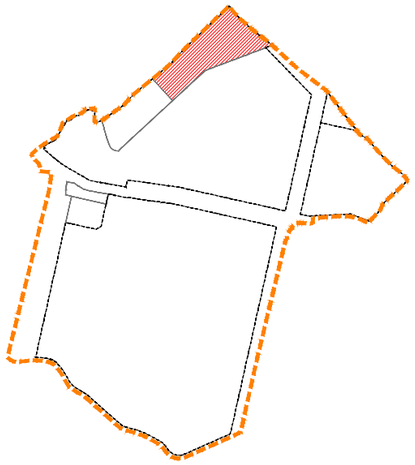

RASTER I RAZMJEŠTAJ
GROBNIH POLJA

5

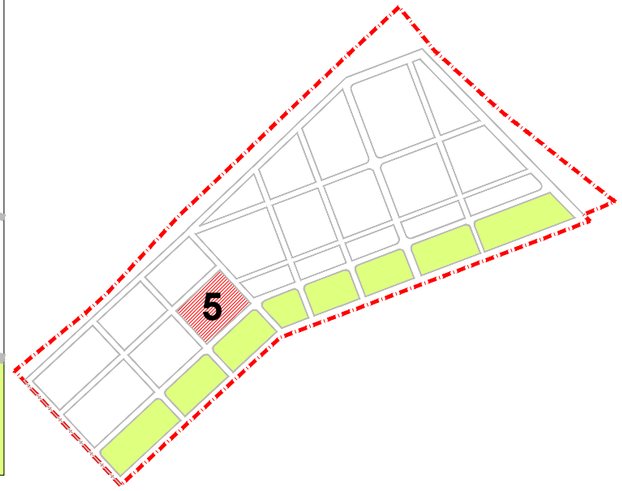

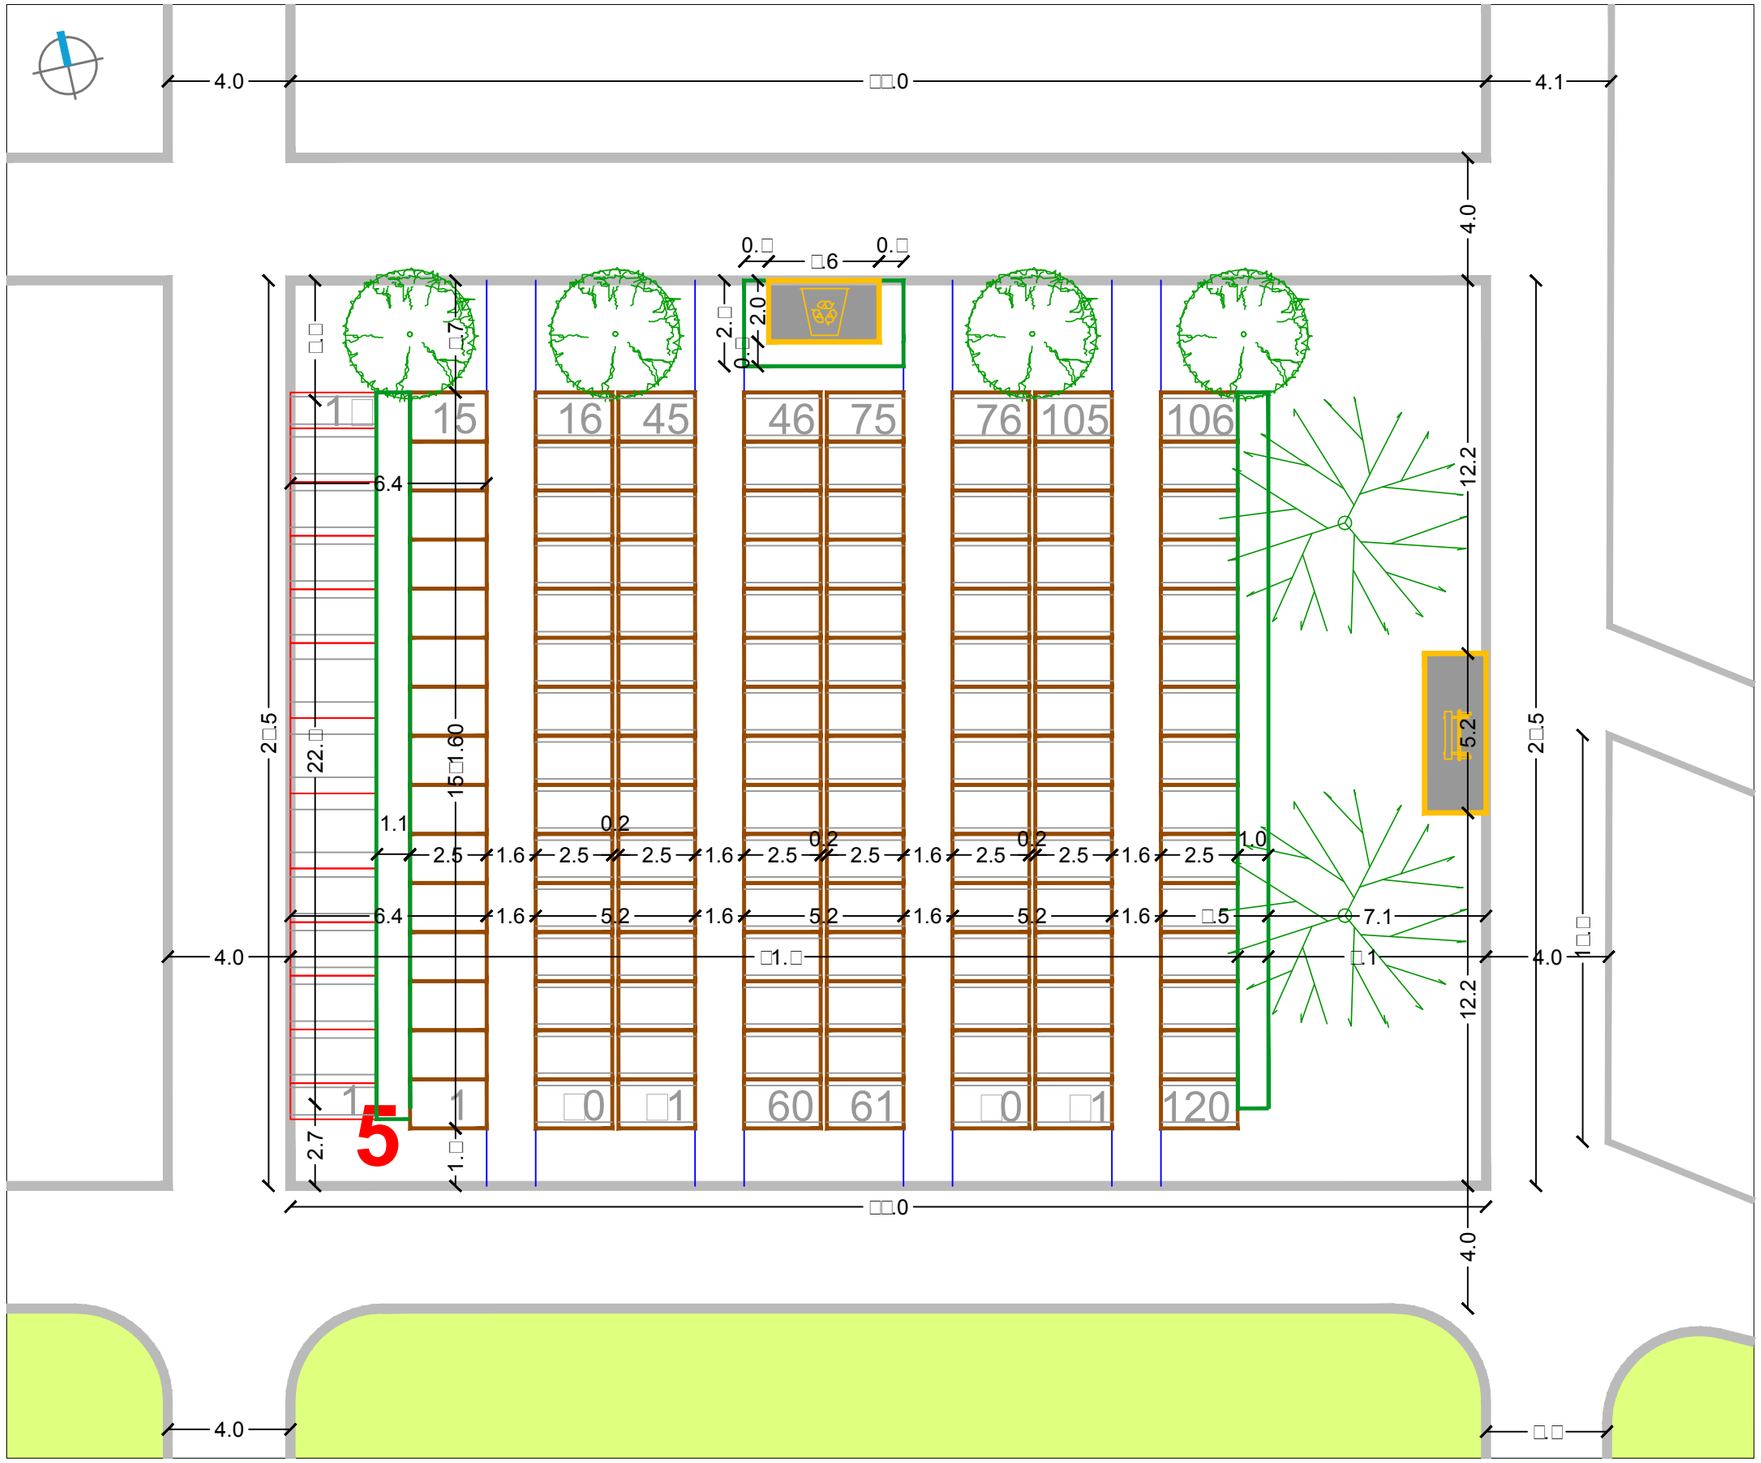

URBANISTIČKI PLAN UREĐENJA
GROBLJA MARKOVO POLJE

MJ 1:200

SJEVEROZAPADNI DIO GROBLJA

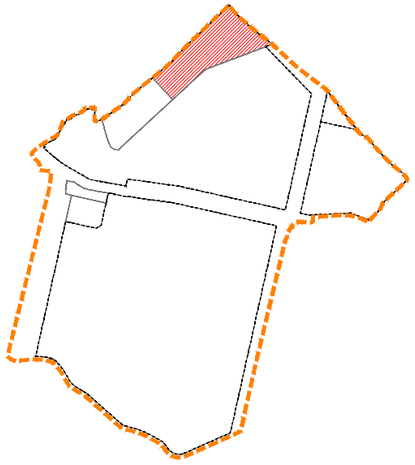

RASTER I RAZMJEŠTAJ
GROBNIH POLJA

6

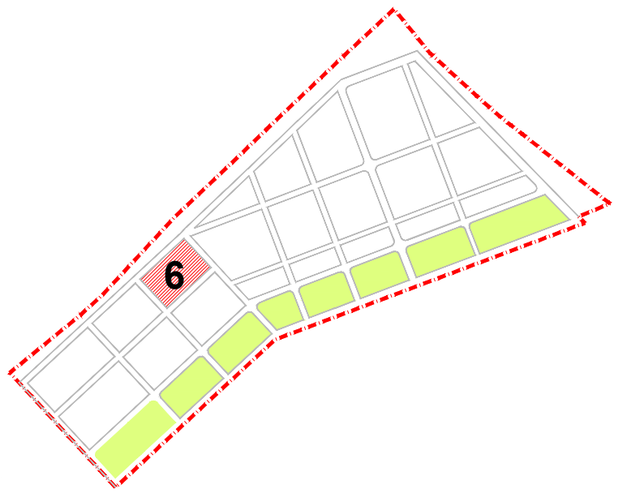

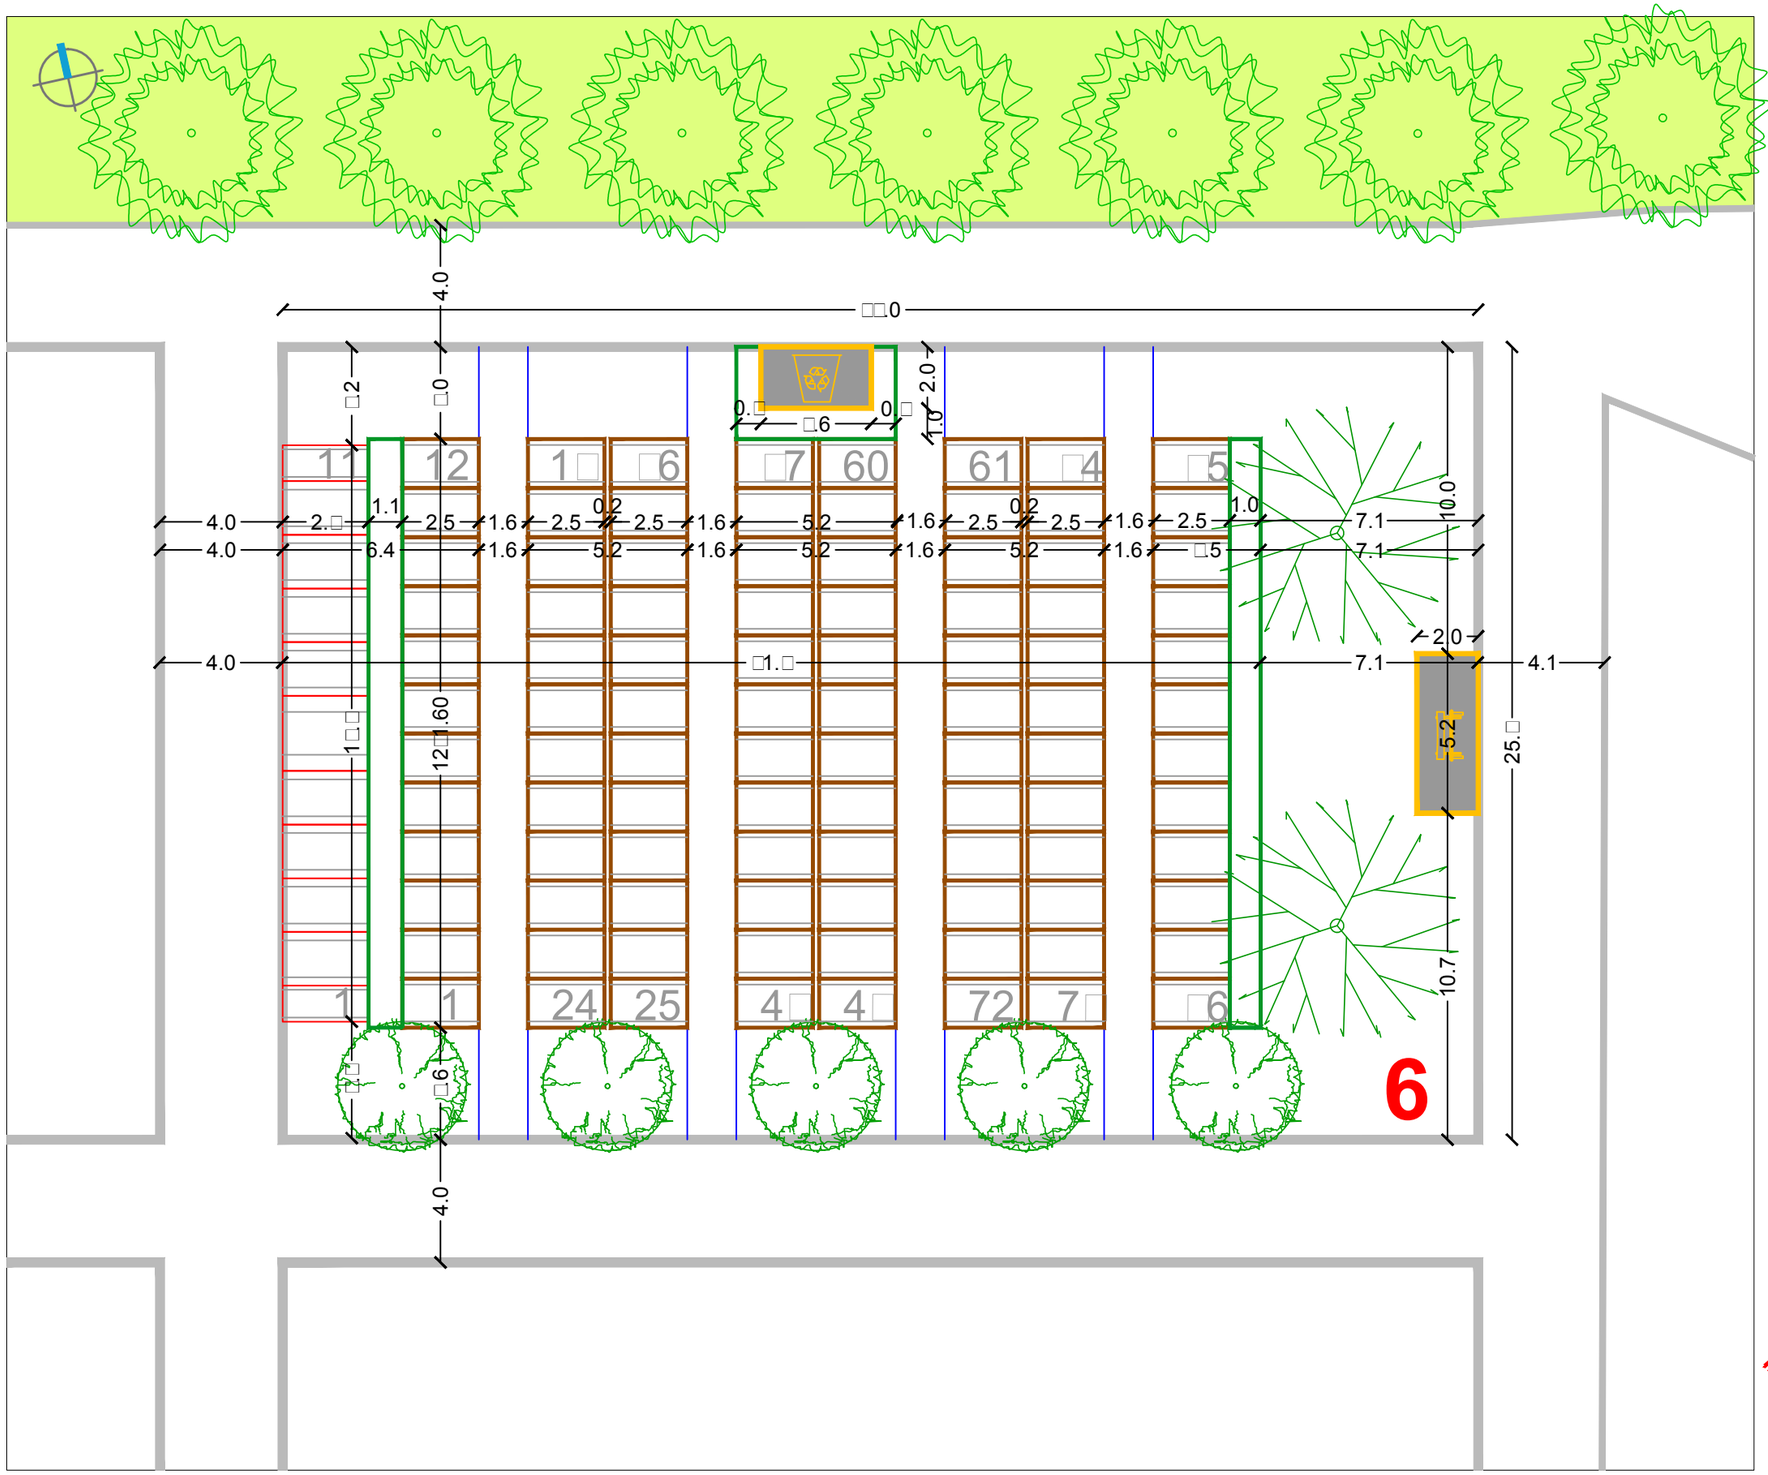

SIJEČANJ 2016.

RASTER I RAZMJEŠTAJ UKOPNIH PARCELA ZA GROBNO POLJE

URBANISTICA

URBANISTIČKI PLAN UREĐENJA
GROBLJA MARKOVO POLJE

MJ 1:200

SJEVEROZAPADNI DIO GROBLJA

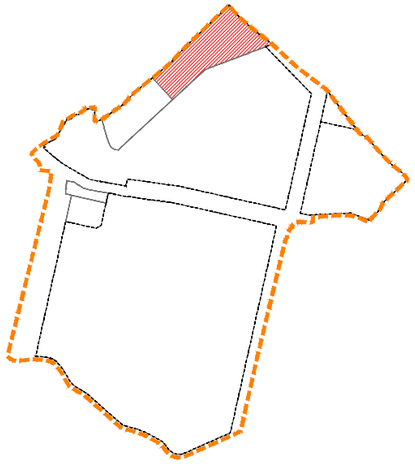

RASTER I RAZMJEŠTAJ
GROBNIH POLJA

7

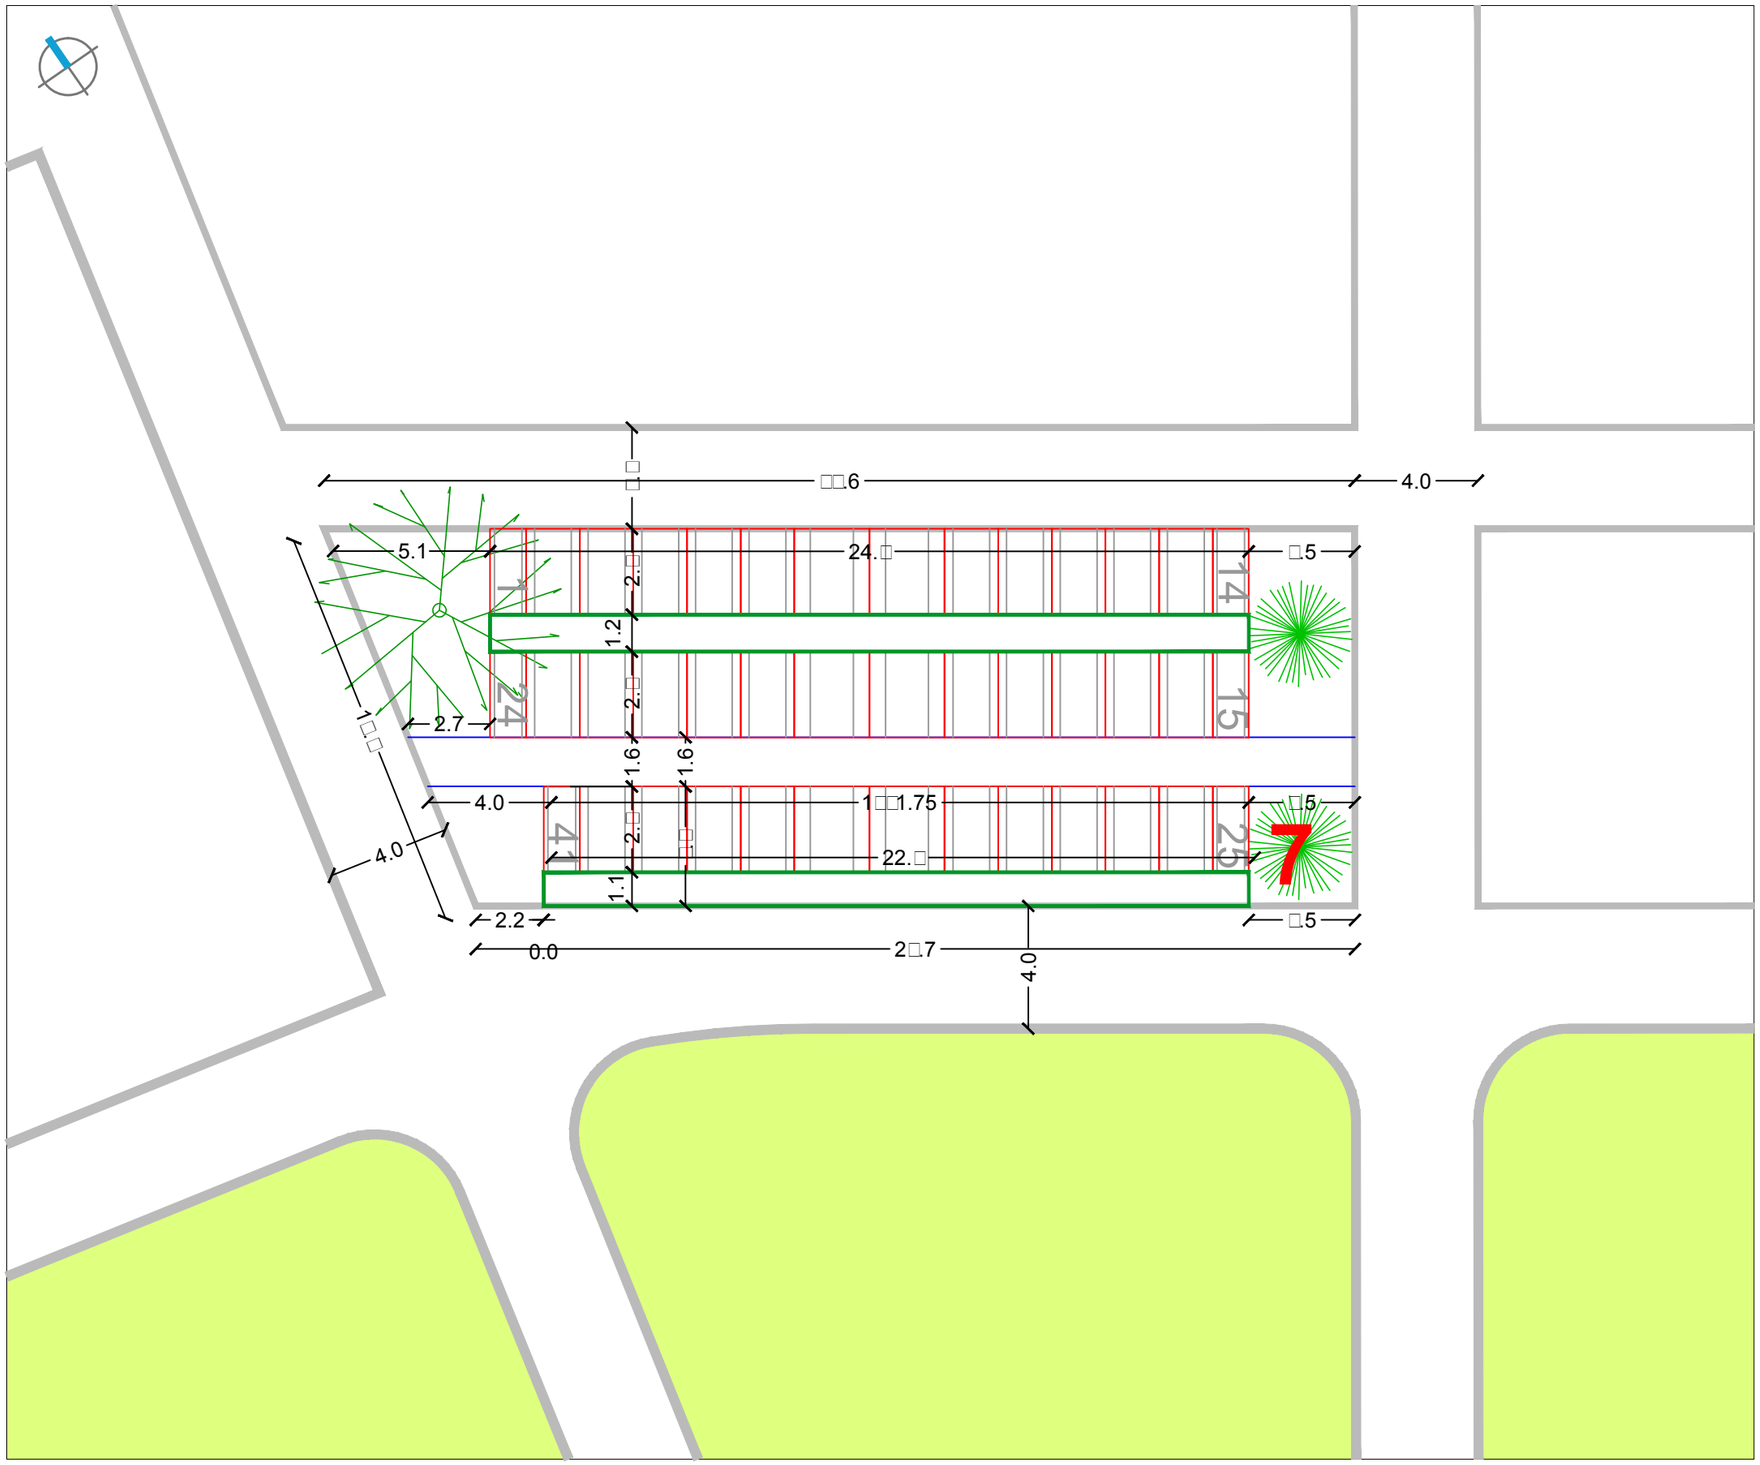

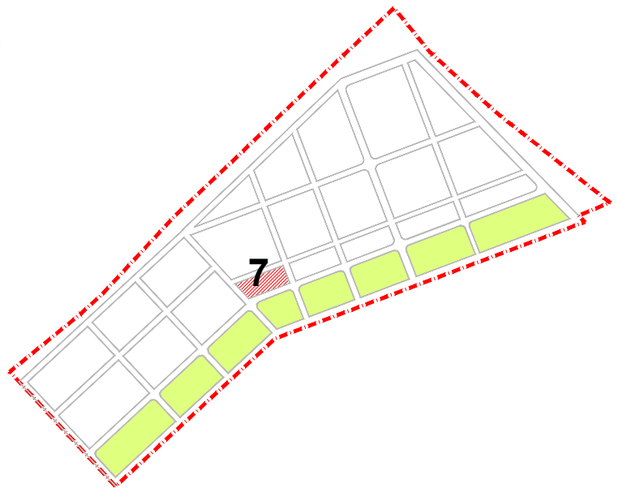

SIJEČANJ 2016.	RASTER I RAZMJEŠTAJ UKOPNIH PARCELA ZA GROBNO POLJE	URBANISTICA

URBANISTIČKI PLAN UREĐENJA
GROBLJA MARKOVO POLJE

MJ 1:200

SJEVEROZAPADNI DIO GROBLJA

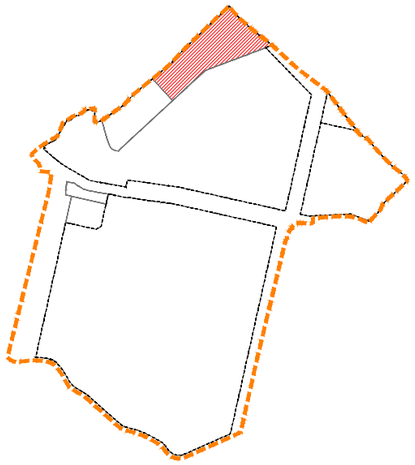

RASTER I RAZMJEŠTAJ
GROBNIH POLJA

8

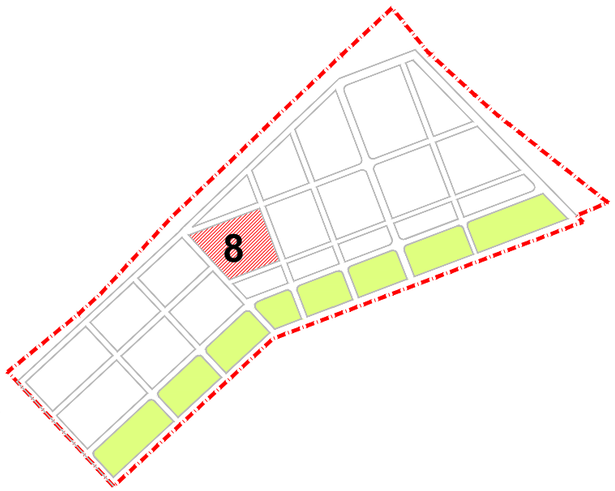

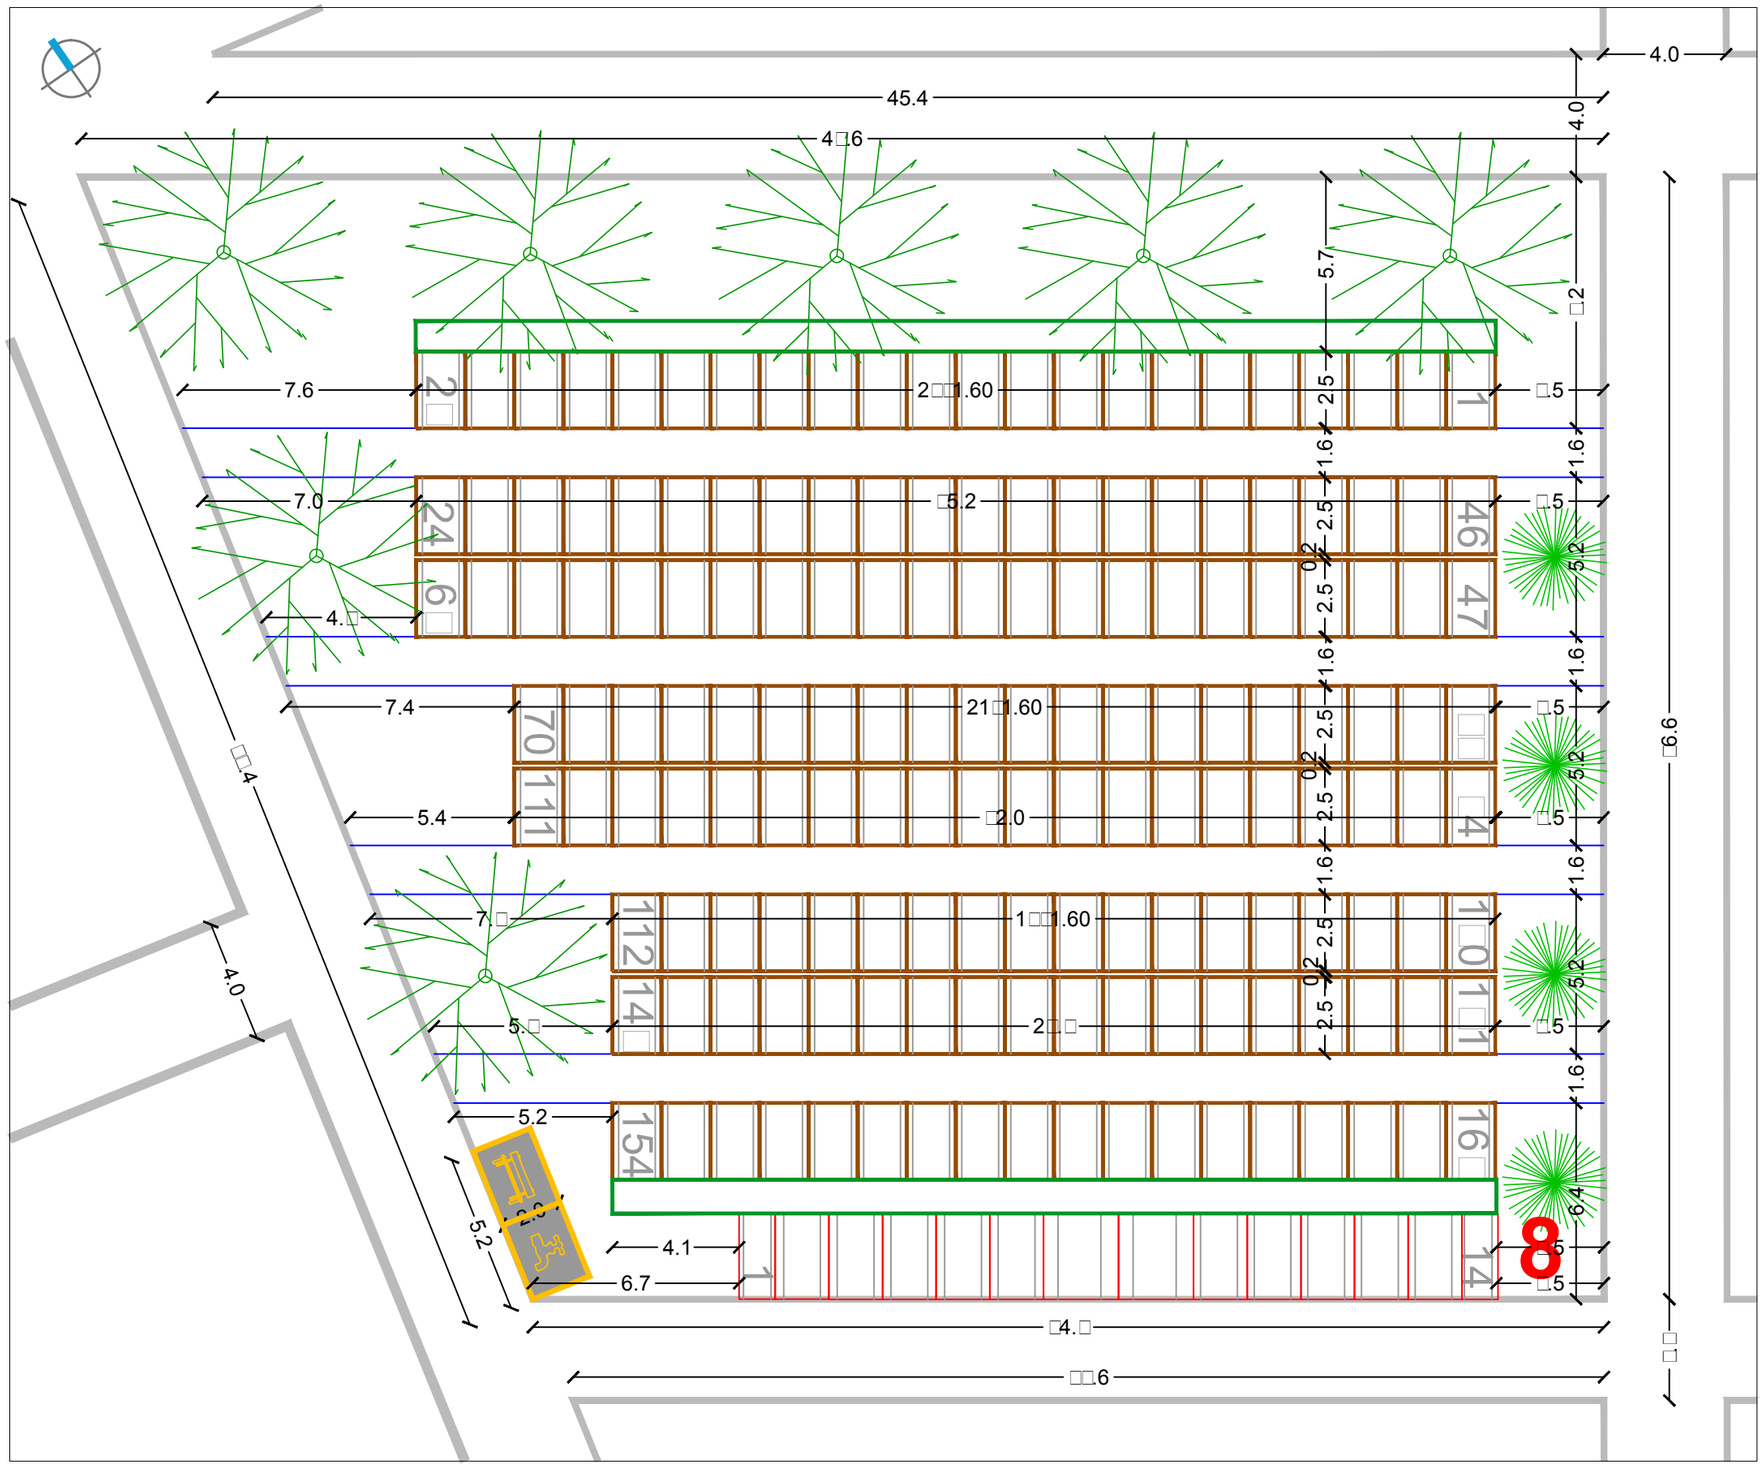

SIJEČANJ 2016.

RASTER I RAZMJEŠTAJ UKOPNIH PARCELA ZA GROBNO POLJE

URBANISTICA

URBANISTIČKI PLAN UREĐENJA
GROBLJA MARKOVO POLJE

MJ 1:200

SJEVEROZAPADNI DIO GROBLJA

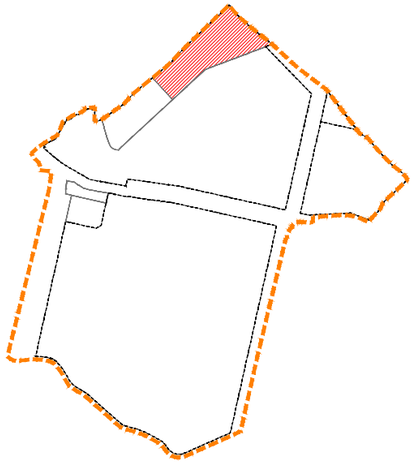

RASTER I RAZMJEŠTAJ
GROBNIH POLJA

9



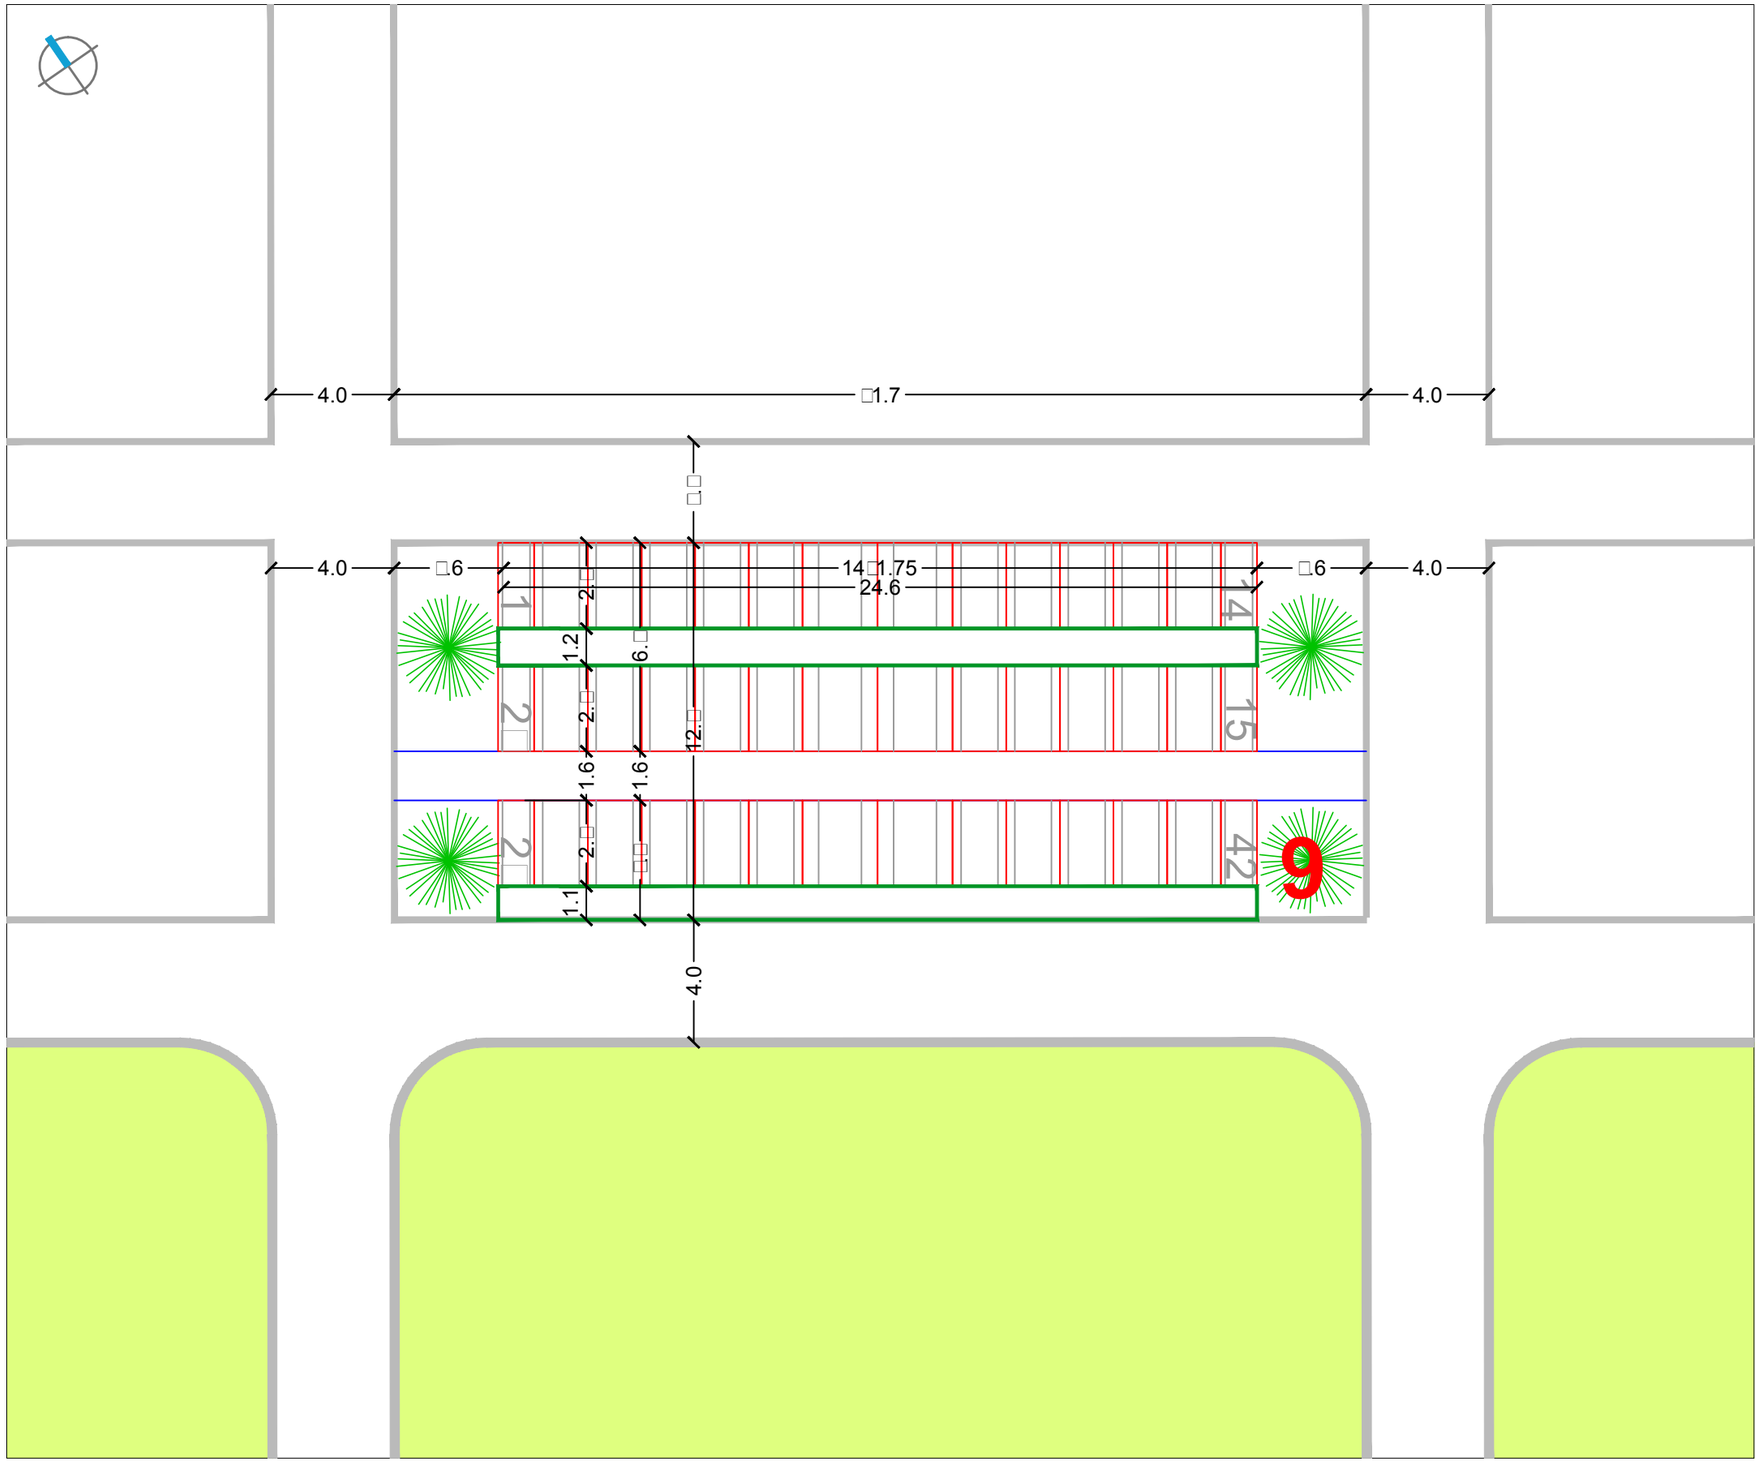

URBANISTIČKI PLAN UREĐENJA
GROBLJA MARKOVO POLJE

MJ 1:200

SJEVEROZAPADNI DIO GROBLJA

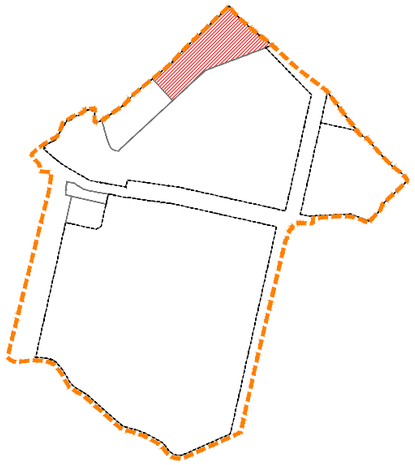

RASTER I RAZMJEŠTAJ
GROBNIH POLJA

10

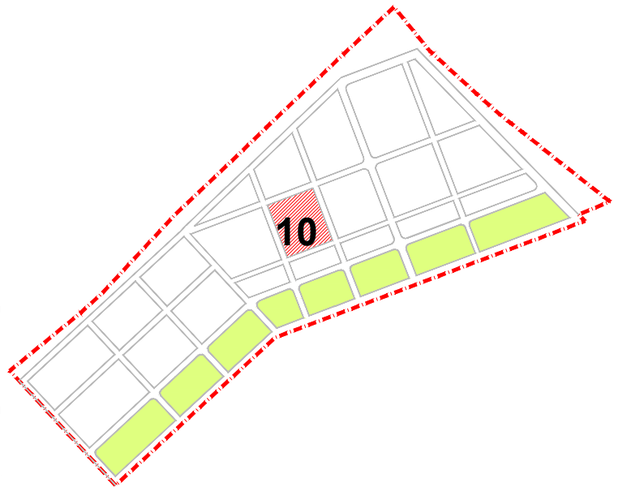

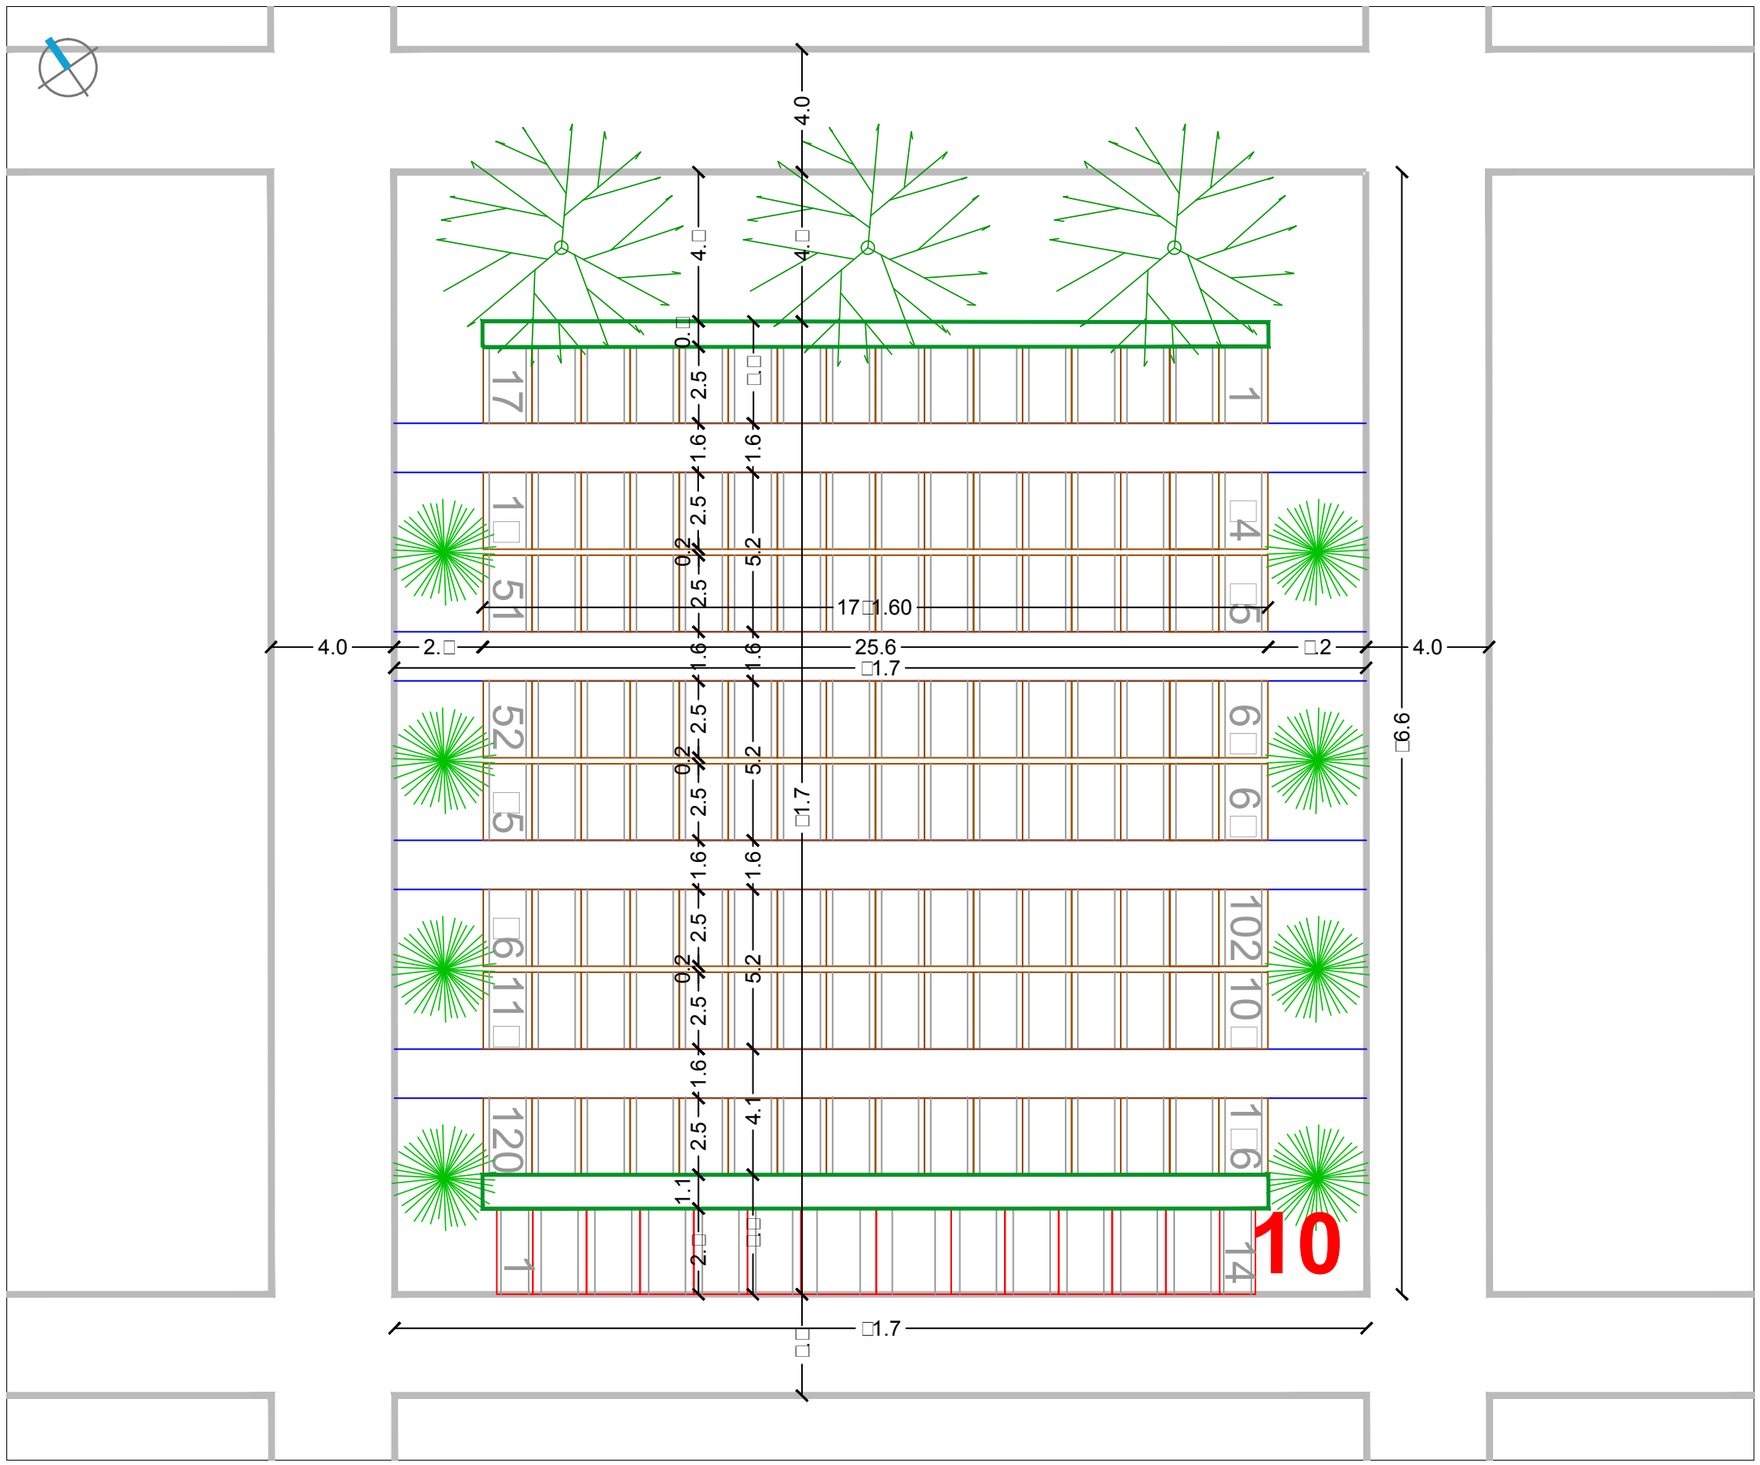

SIJEČANJ 2016.

RASTER I RAZMJEŠTAJ UKOPNIH PARCELA ZA GROBNO POLJE

URBANISTICA

URBANISTIČKI PLAN UREĐENJA
GROBLJA MARKOVO POLJE

MJ 1:200

SJEVEROZAPADNI DIO GROBLJA

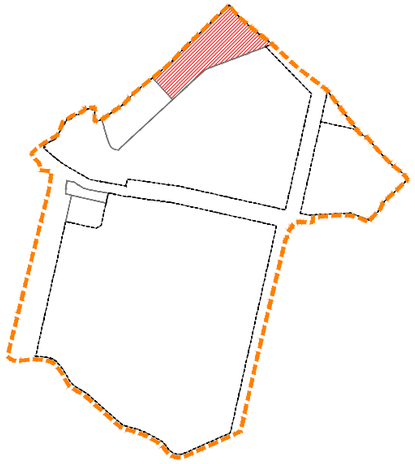

RASTER I RAZMJEŠTAJ
GROBNIH POLJA

11

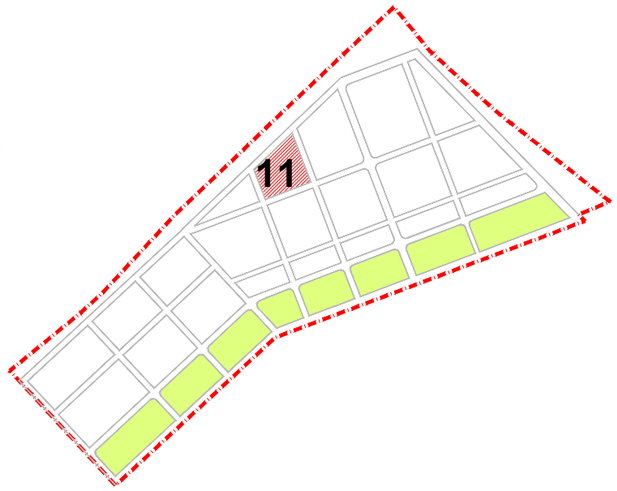

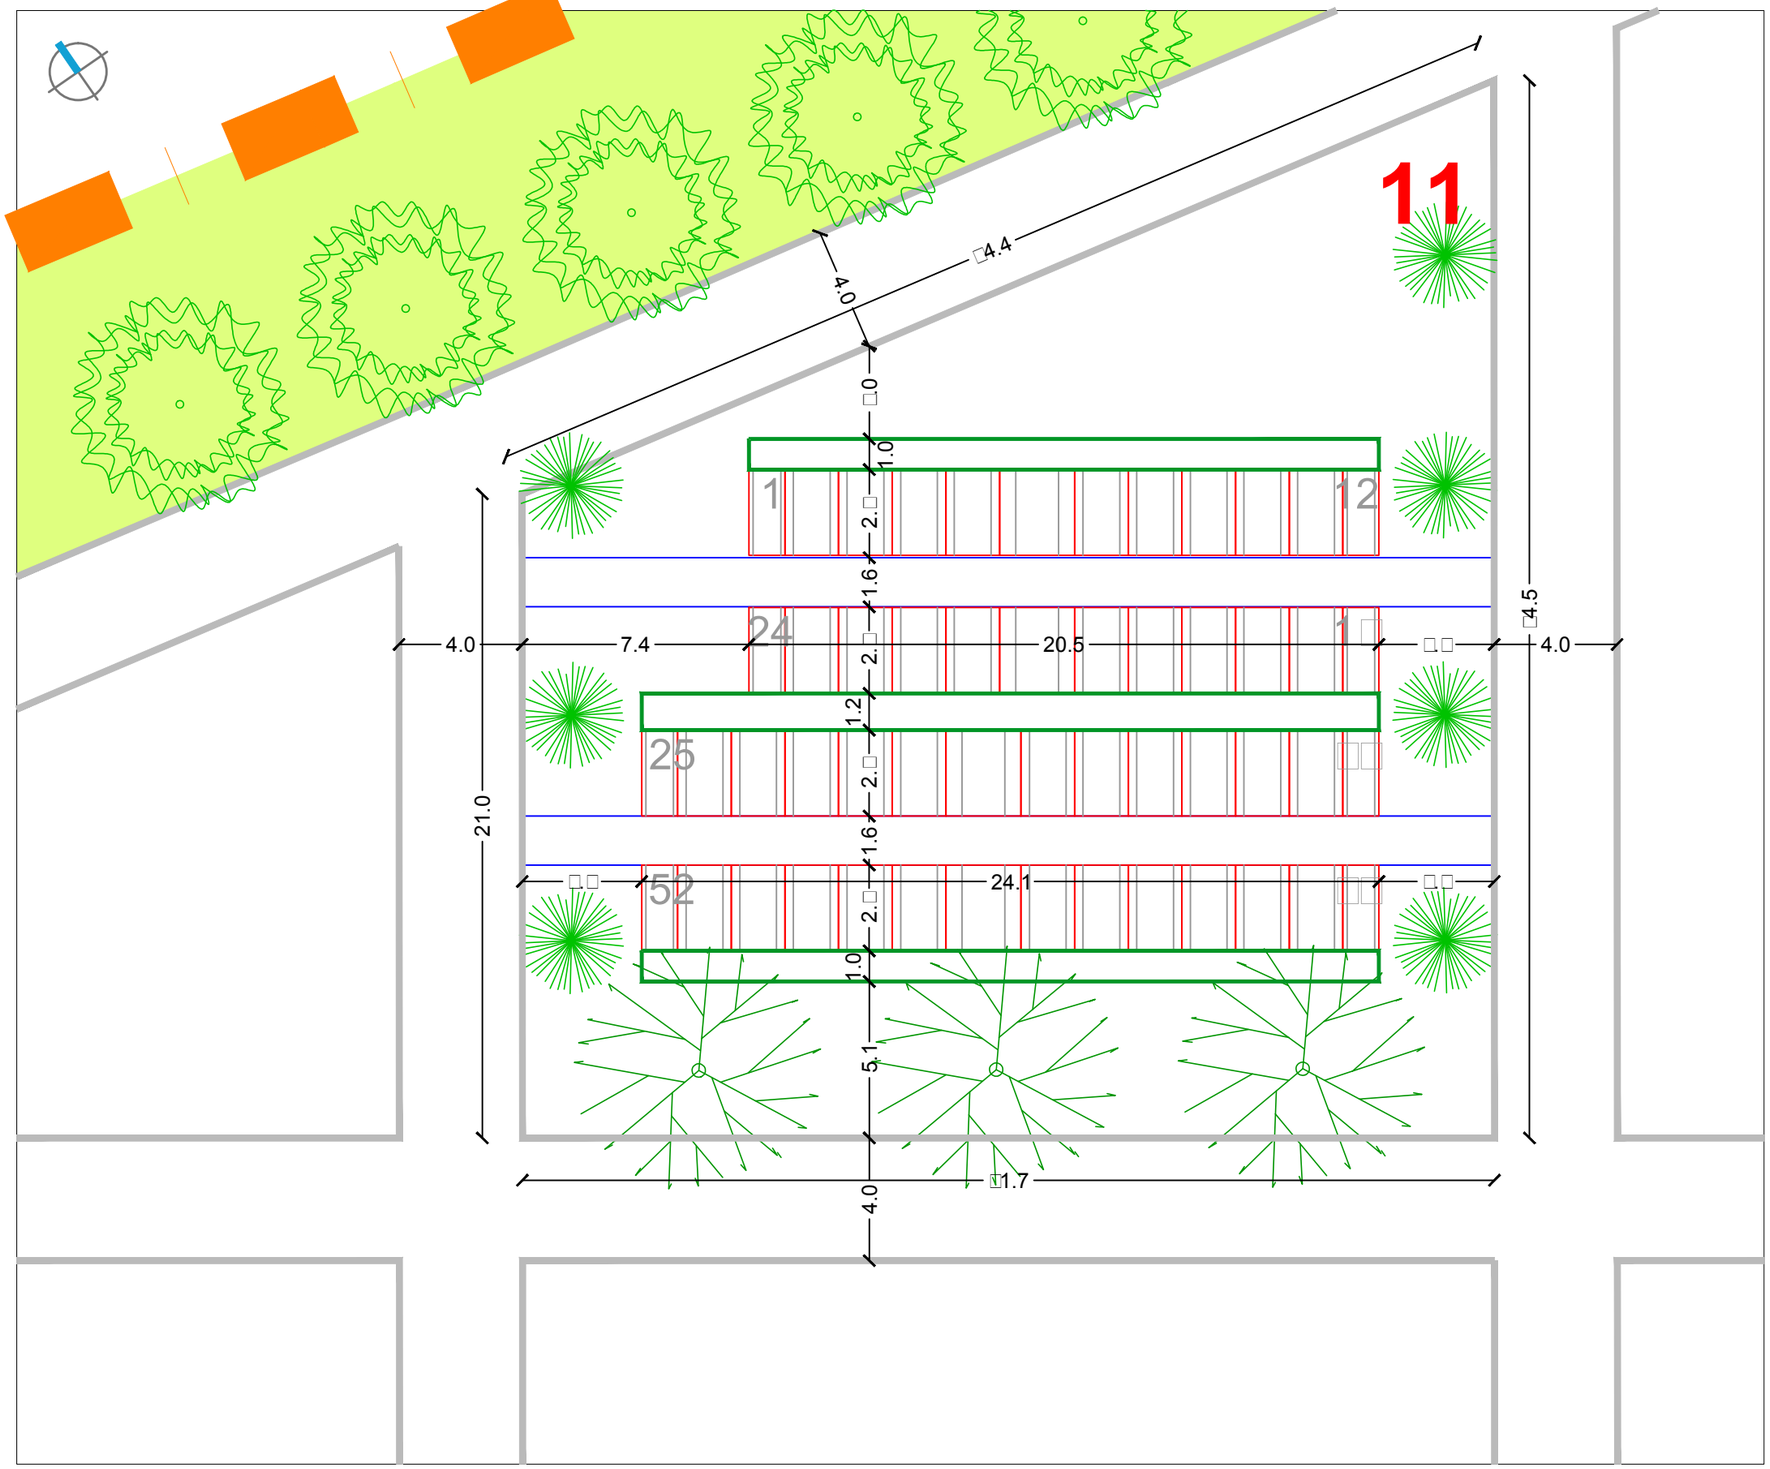

SIJEČANJ 2016.	RASTER I RAZMJEŠTAJ UKOPNIH PARCELA ZA GROBNO POLJE	URBANISTICA

URBANISTIČKI PLAN UREĐENJA
GROBLJA MARKOVO POLJE

MJ 1:200

SJEVEROZAPADNI DIO GROBLJA

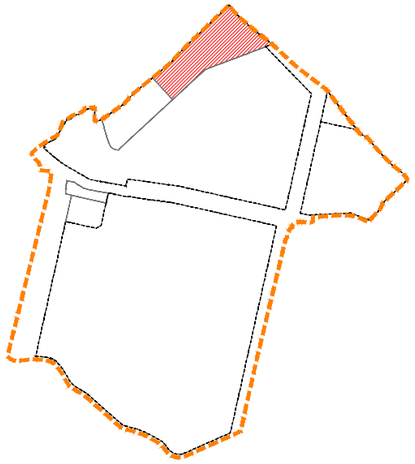

RASTER I RAZMJEŠTAJ
GROBNIH POLJA

12

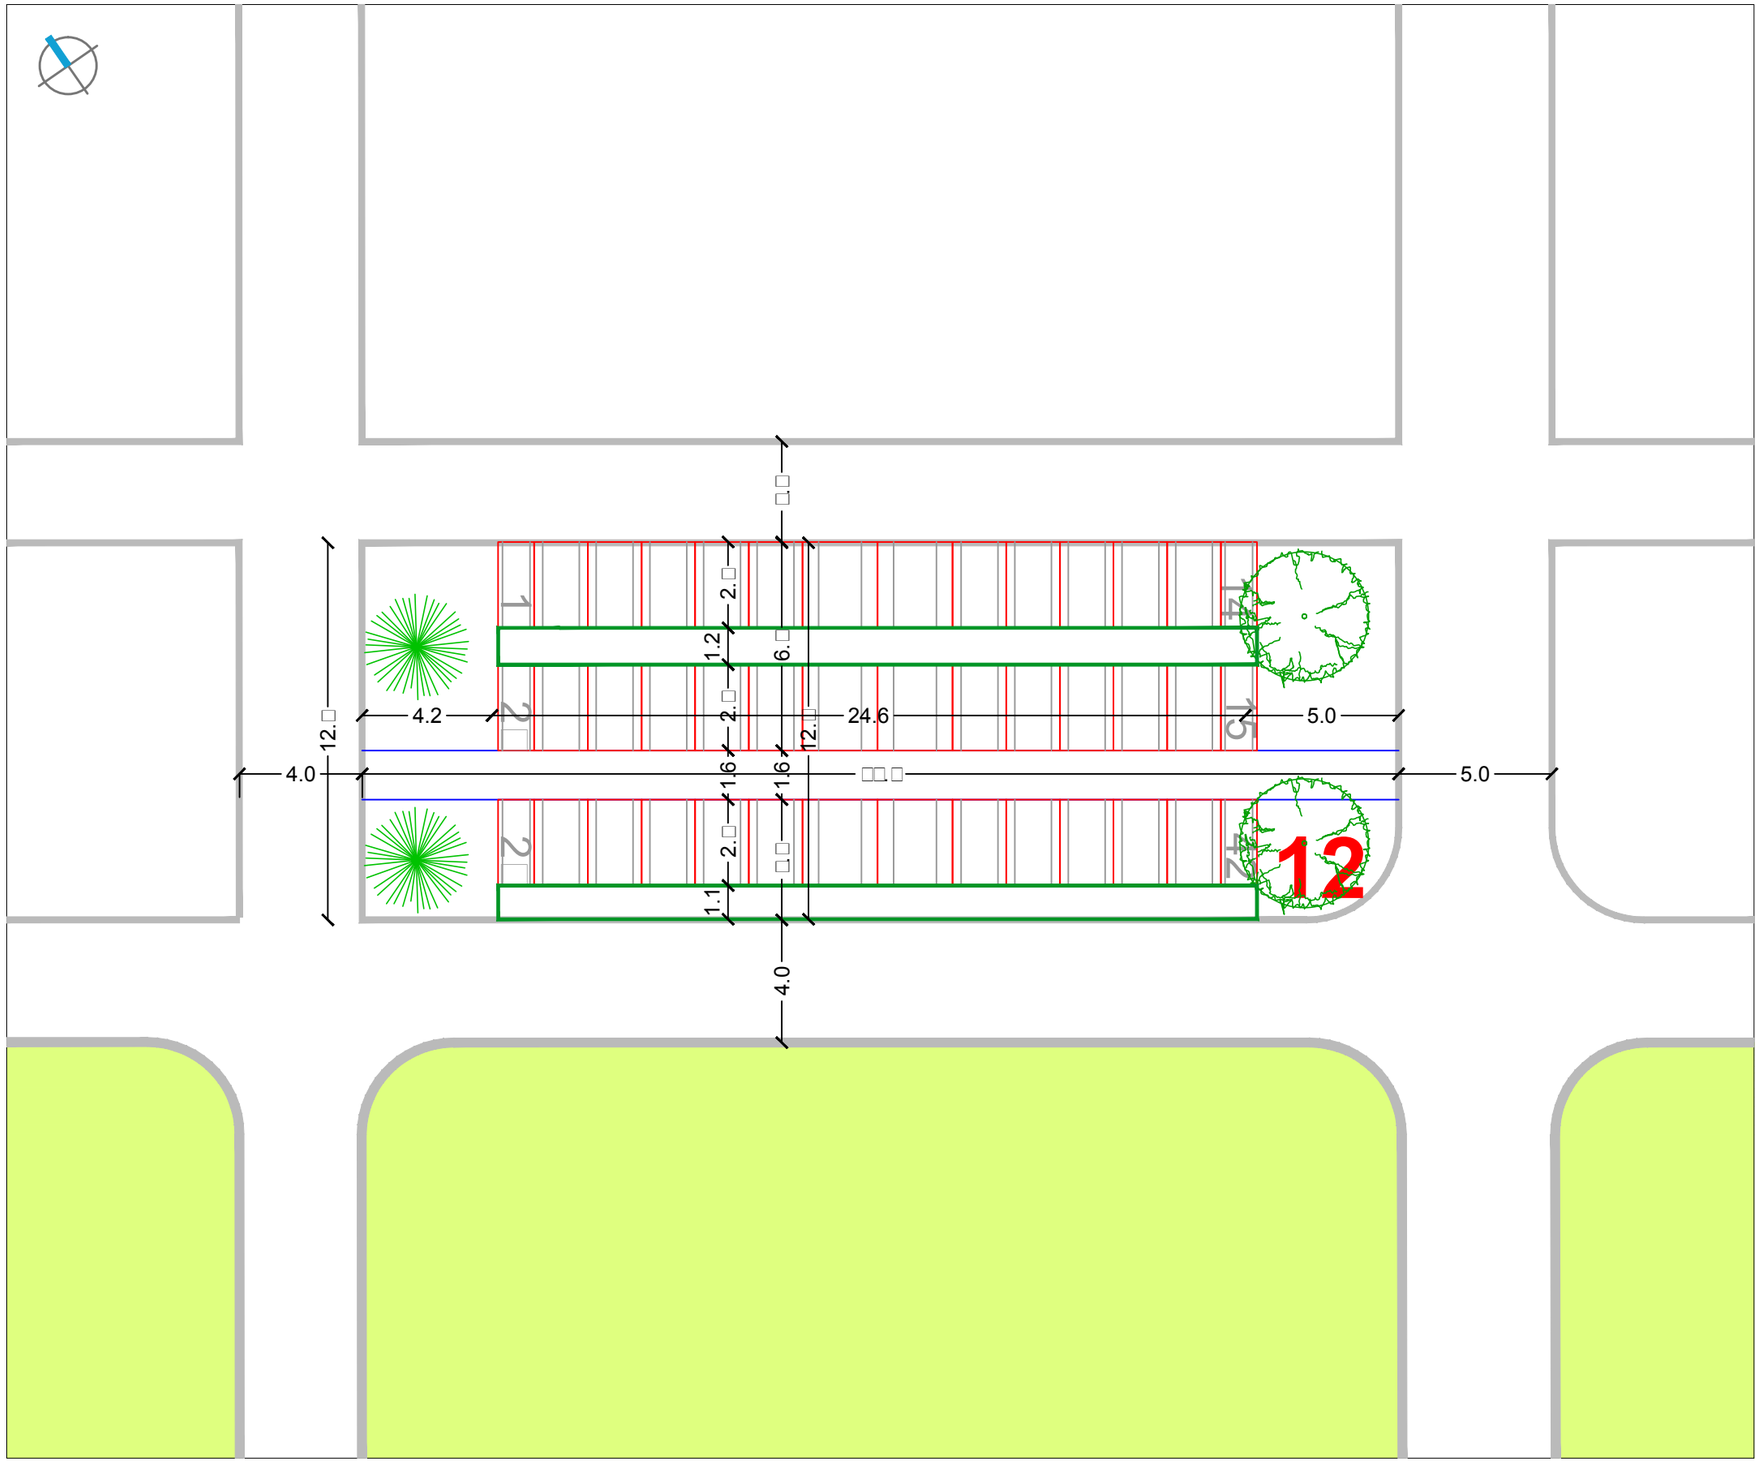

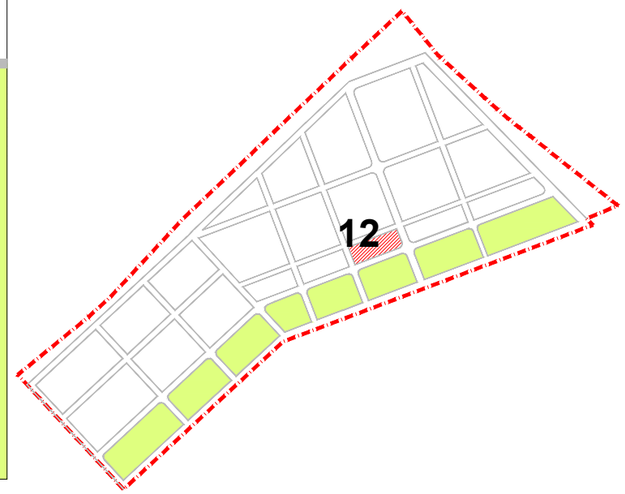

SIJEČANJ 2016.

RASTER I RAZMJEŠTAJ UKOPNIH PARCELA ZA GROBNO POLJE

URBANISTICA

URBANISTIČKI PLAN UREĐENJA
GROBLJA MARKOVO POLJE

MJ 1:200

SJEVEROZAPADNI DIO GROBLJA

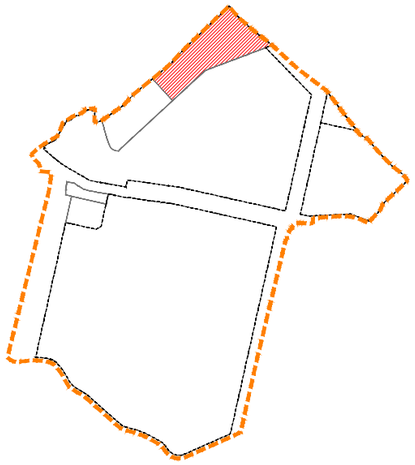

RASTER I RAZMJEŠTAJ
GROBNIH POLJA

13

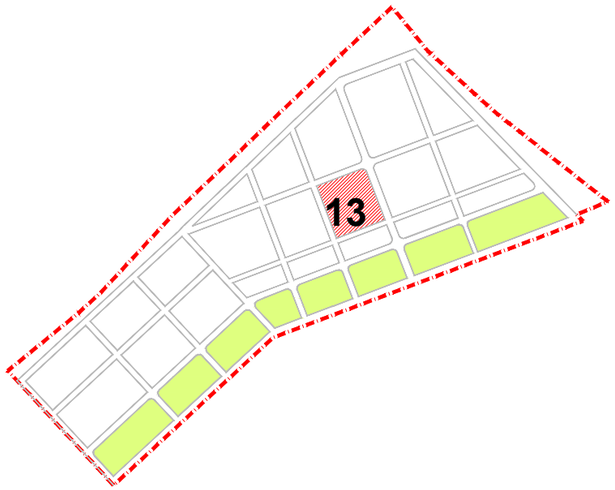

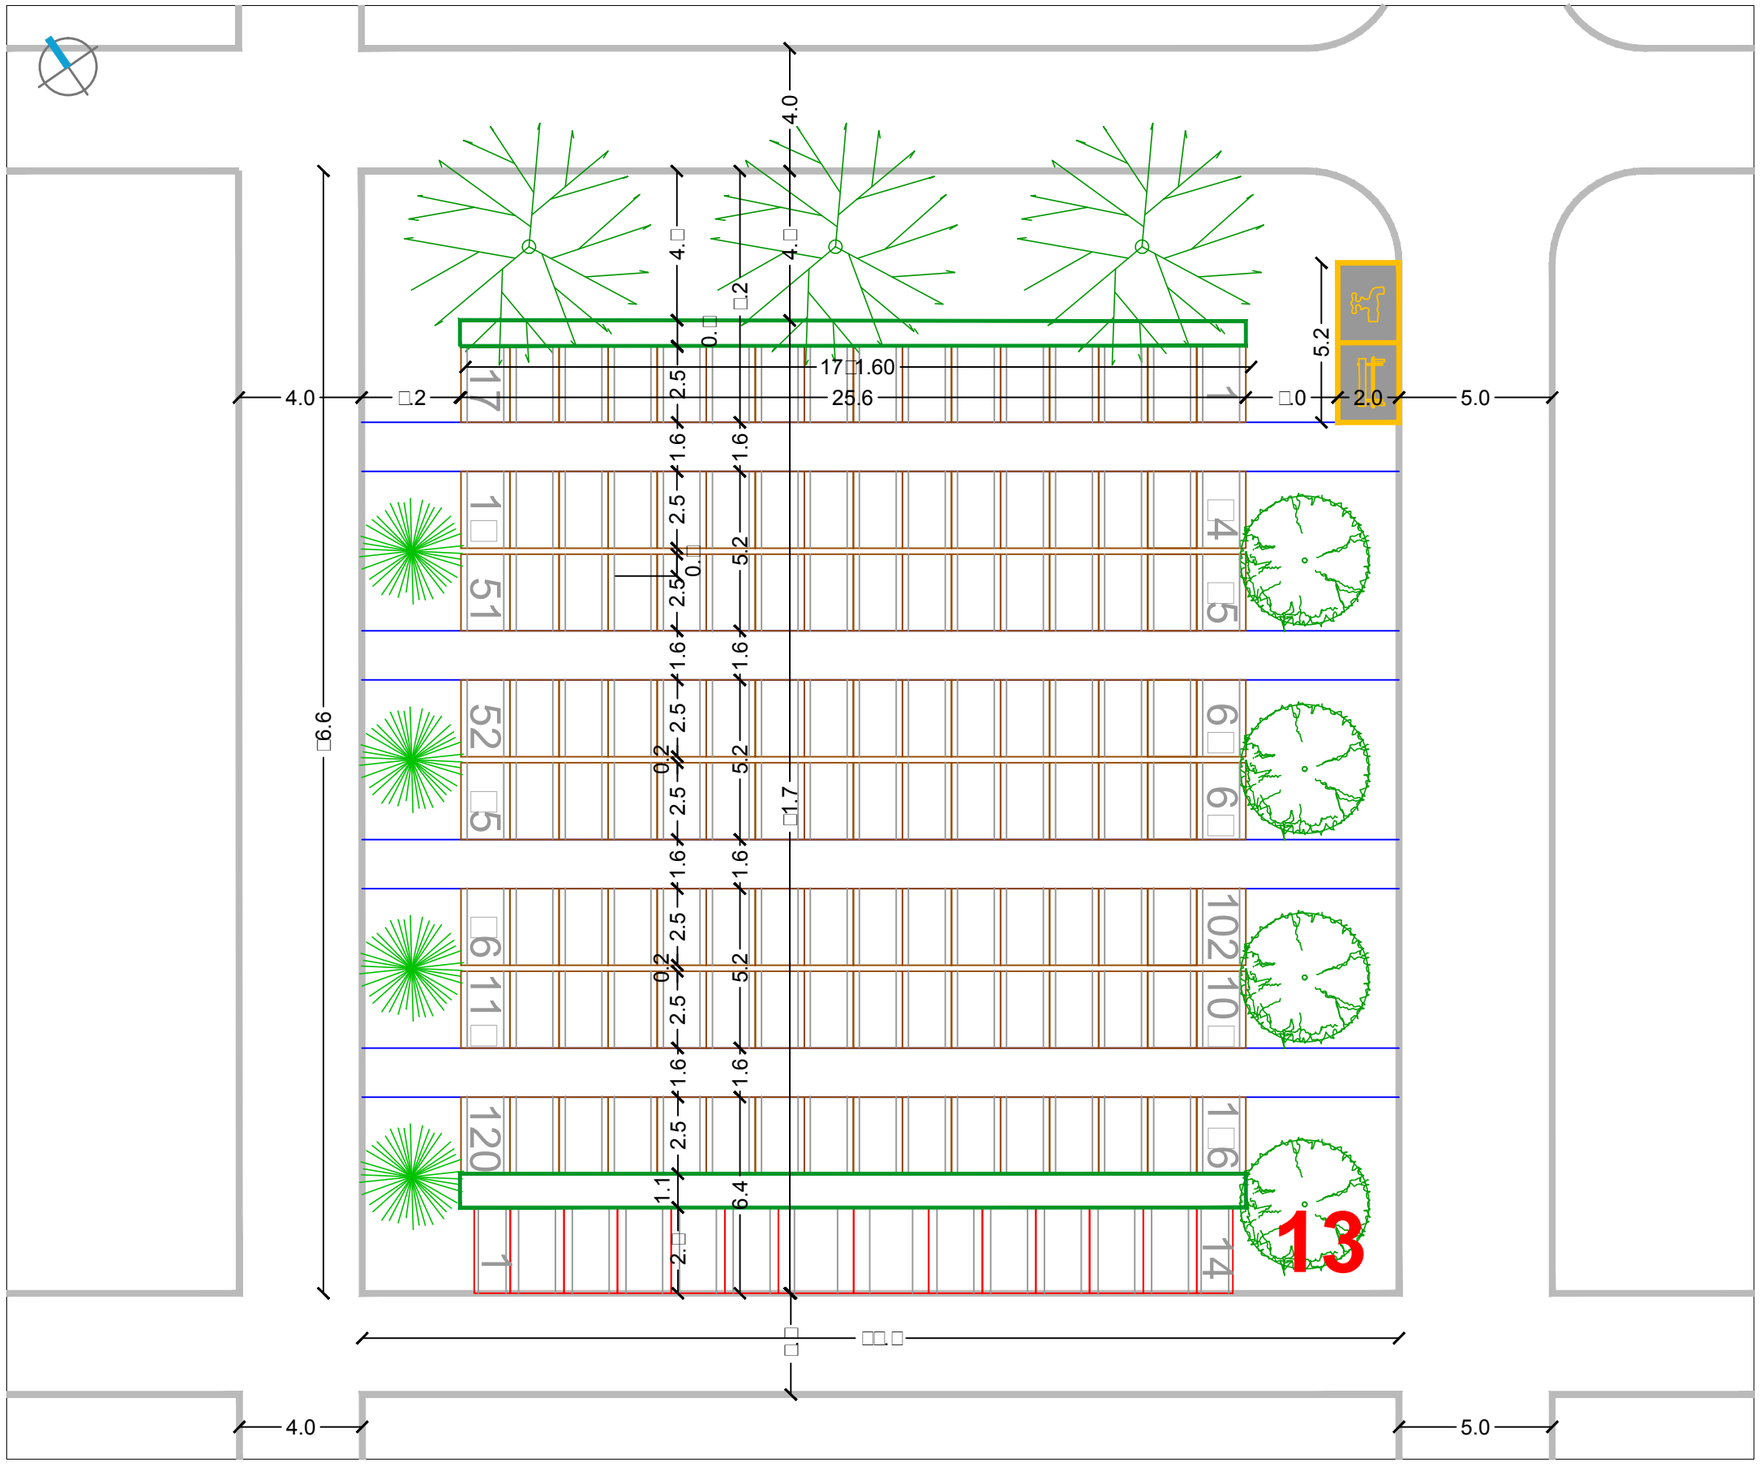

SIJEČANJ 2016.	RASTER I RAZMJEŠTAJ UKOPNIH PARCELA ZA GROBNO POLJE	URBANISTICA

URBANISTIČKI PLAN UREĐENJA
GROBLJA MARKOVO POLJE

MJ 1:200

SJEVEROZAPADNI DIO GROBLJA

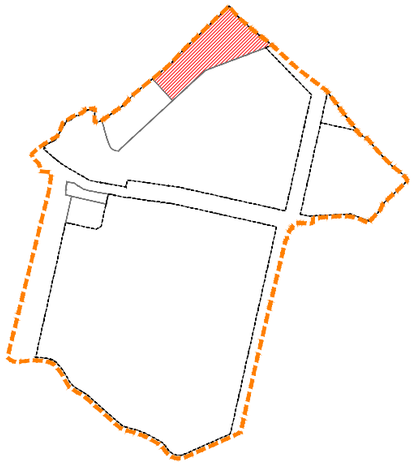

RASTER I RAZMJEŠTAJ
GROBNIH POLJA

14

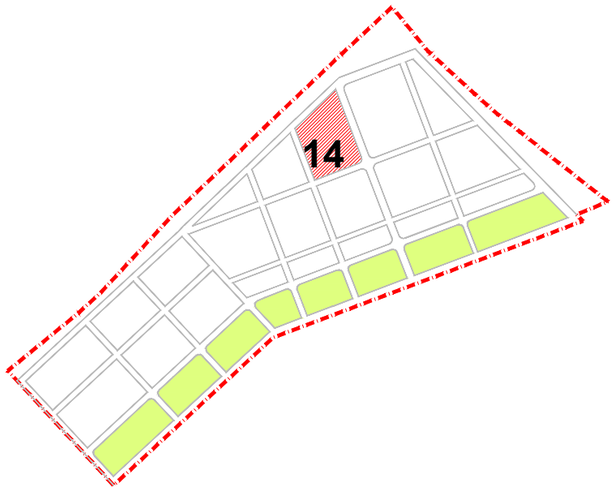

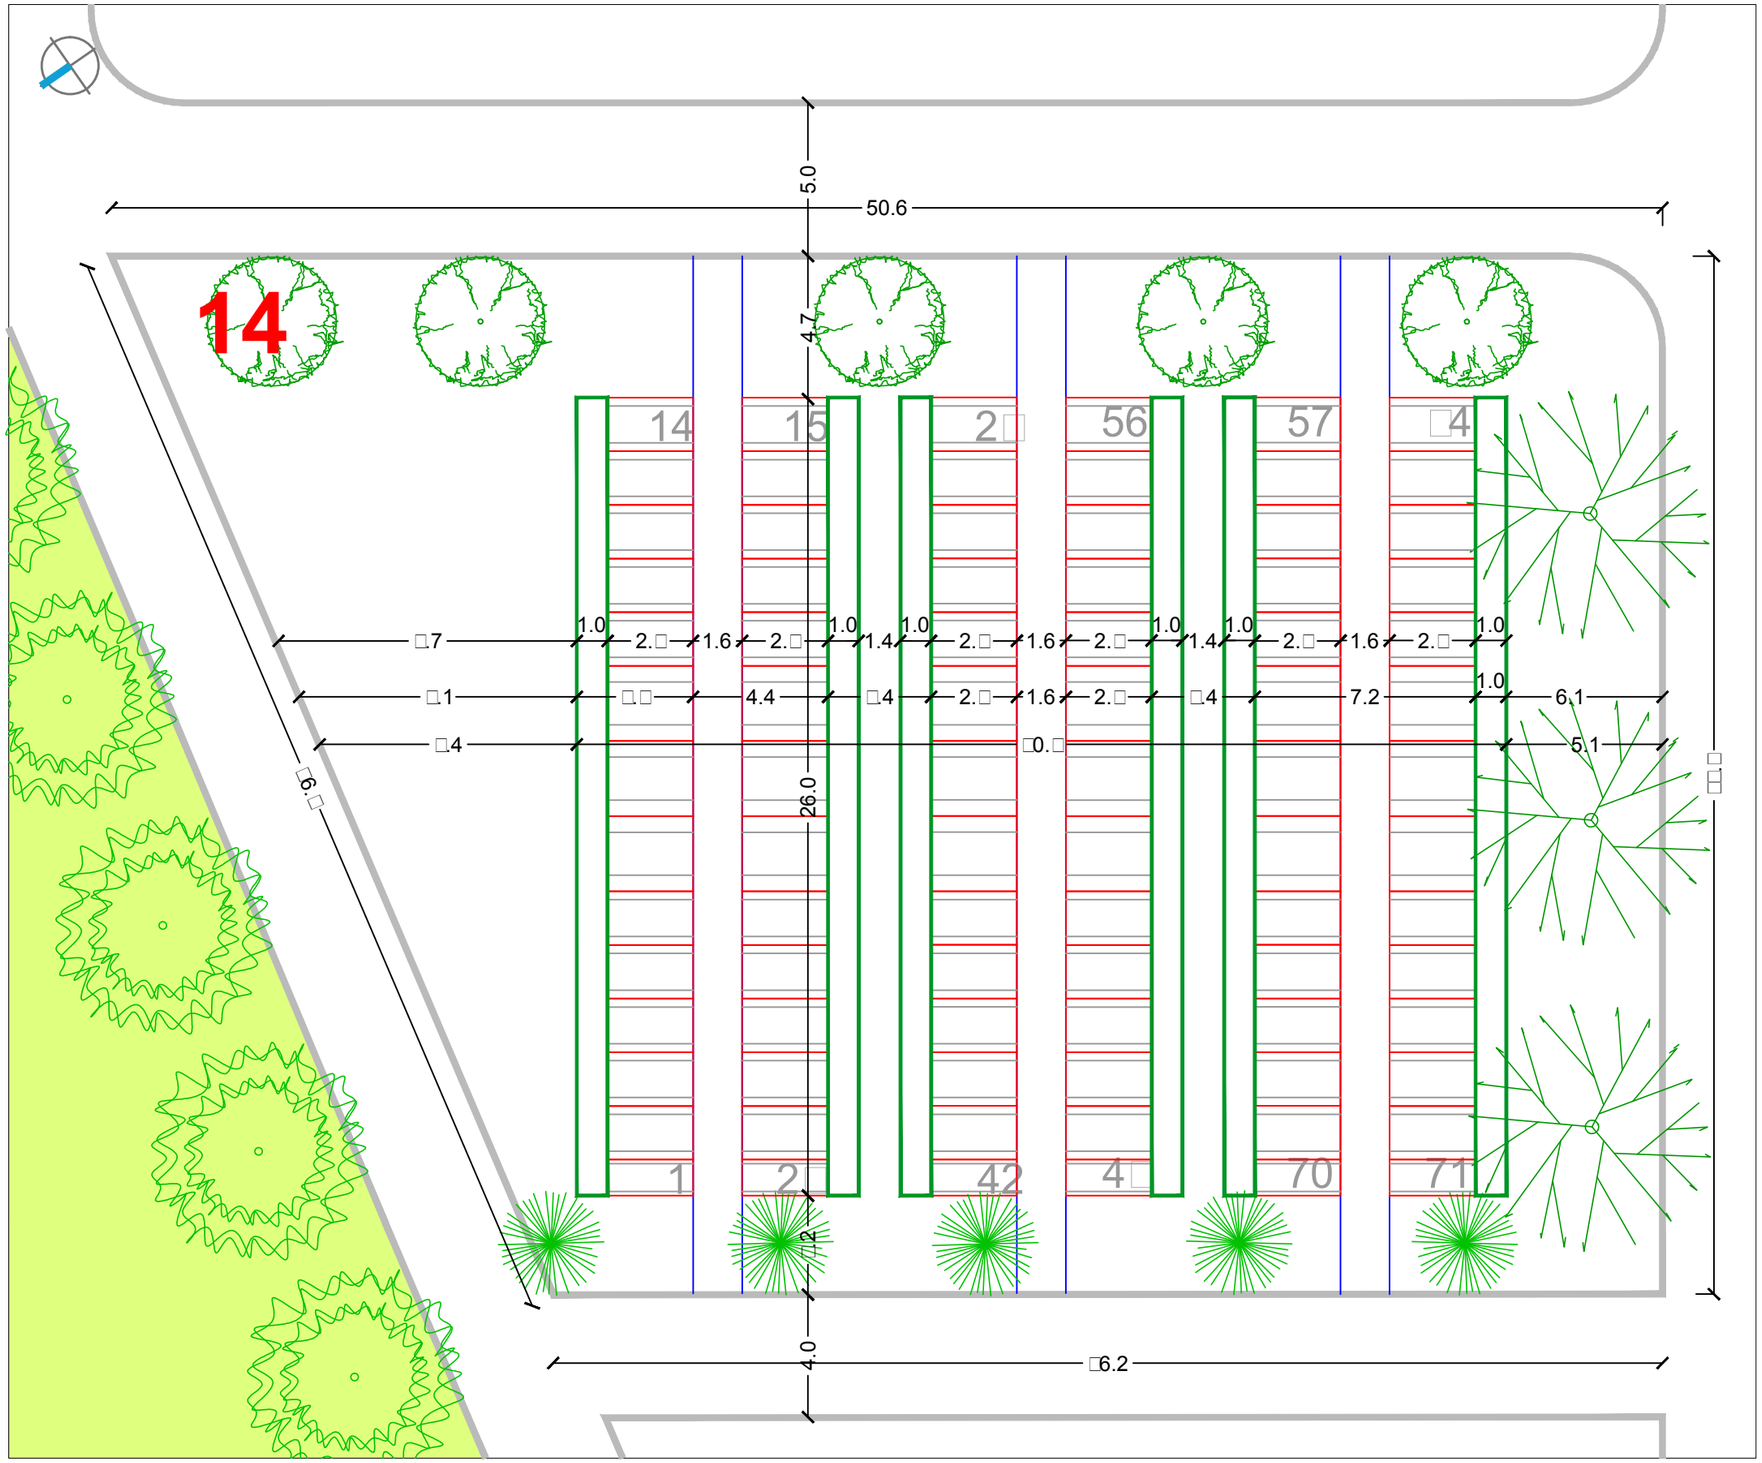

URBANISTIČKI PLAN UREĐENJA
GROBLJA MARKOVO POLJE

MJ 1:200

SJEVEROZAPADNI DIO GROBLJA

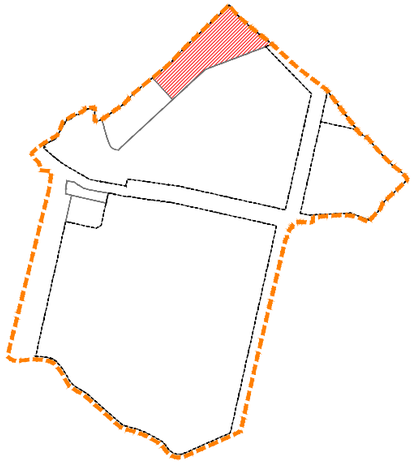

RASTER I RAZMJEŠTAJ
GROBNIH POLJA

15

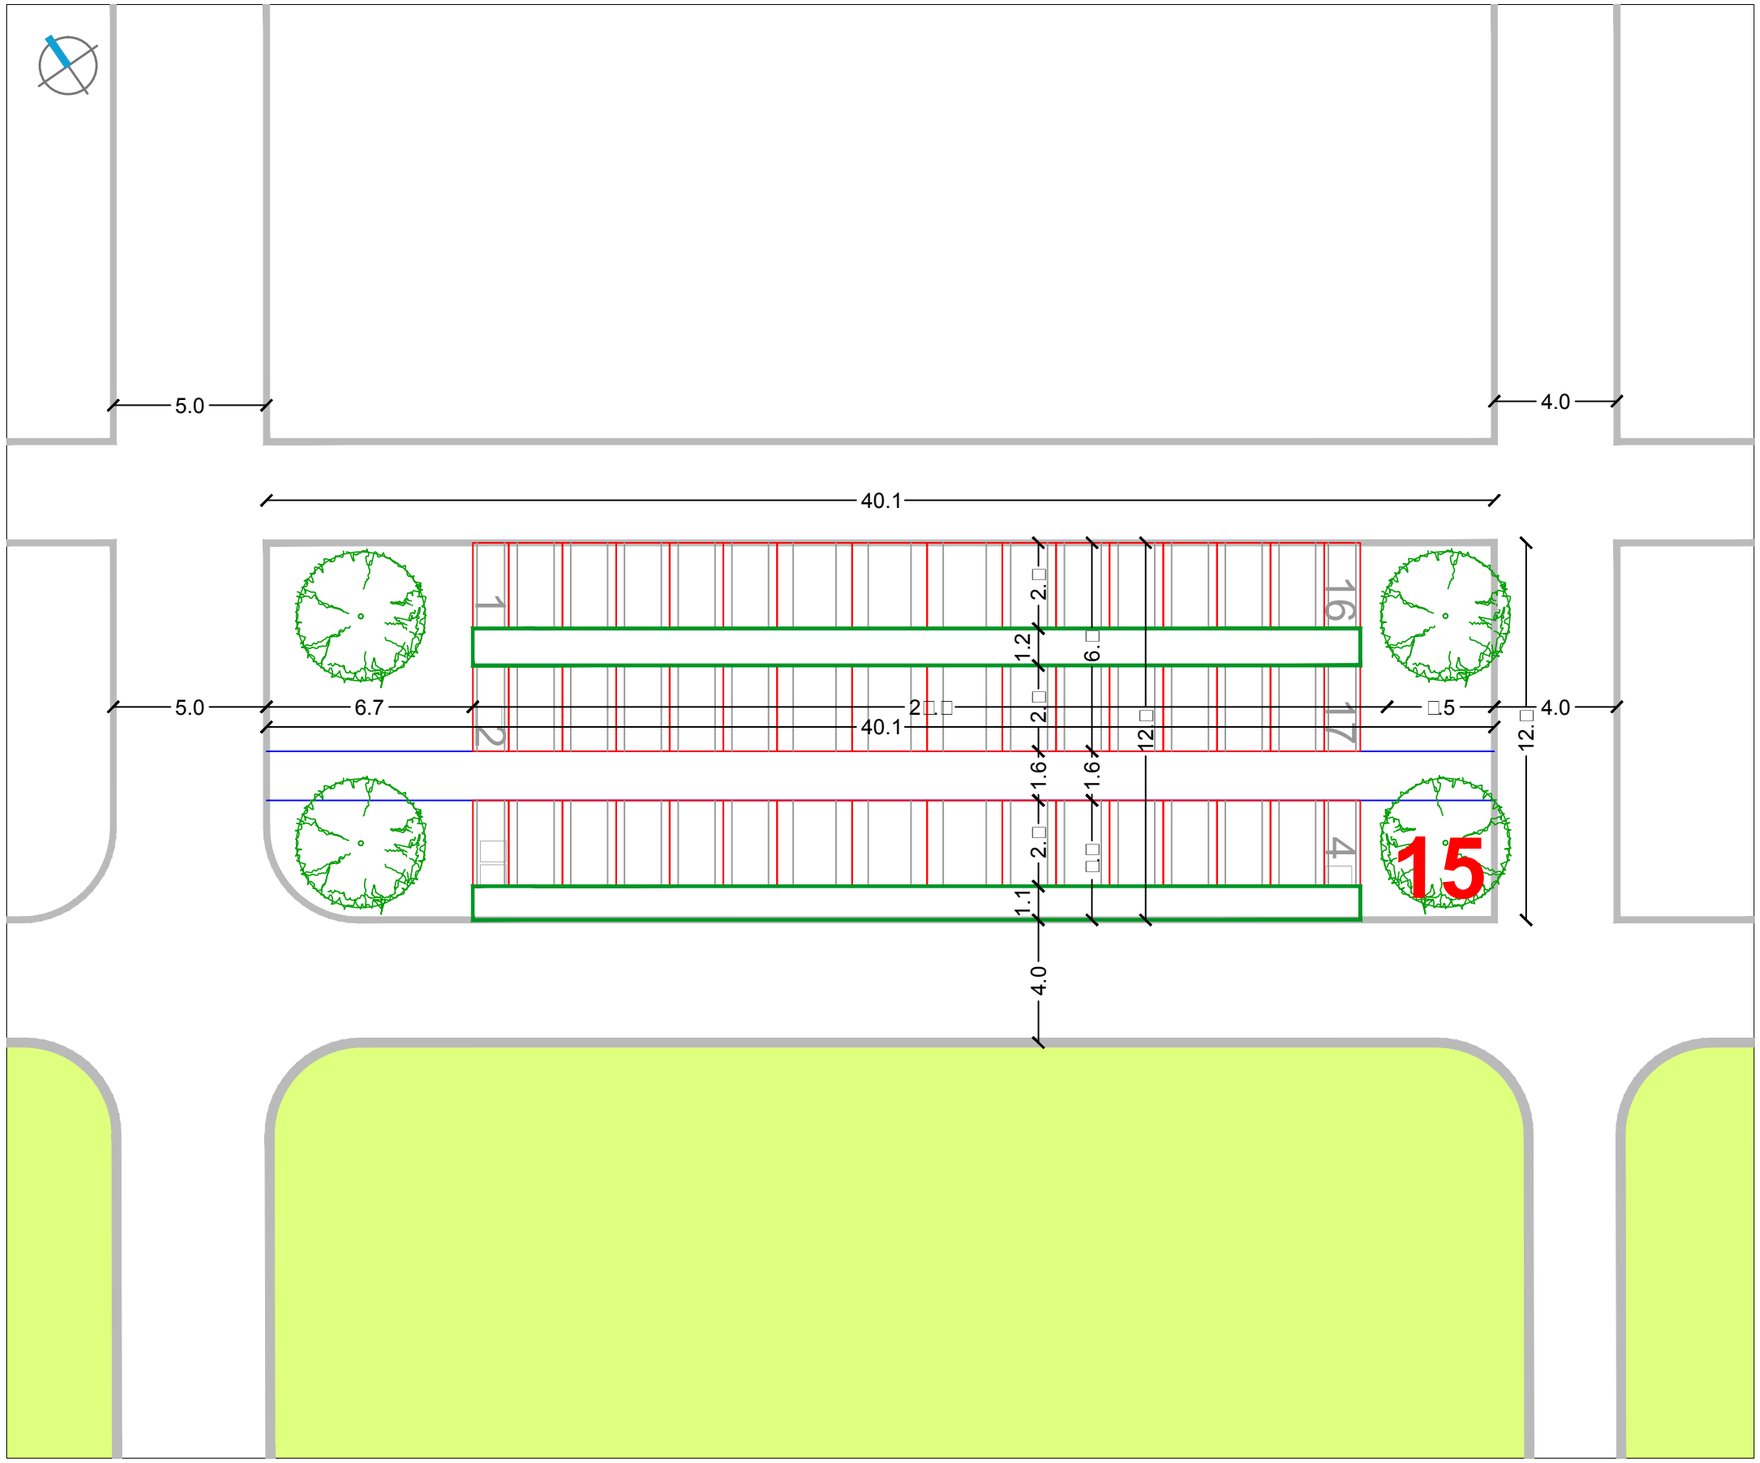

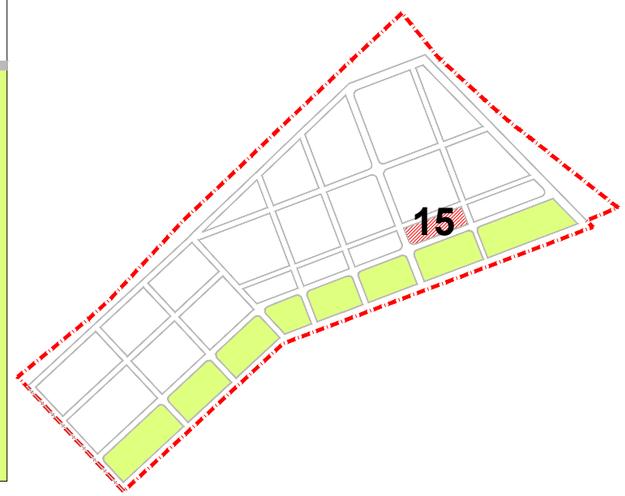

SIJEČANJ 2016.	RASTER I RAZMJEŠTAJ UKOPNIH PARCELA ZA GROBNO POLJE	URBANISTICA

URBANISTIČKI PLAN UREĐENJA
GROBLJA MARKOVO POLJE

MJ 1:200

SJEVEROZAPADNI DIO GROBLJA

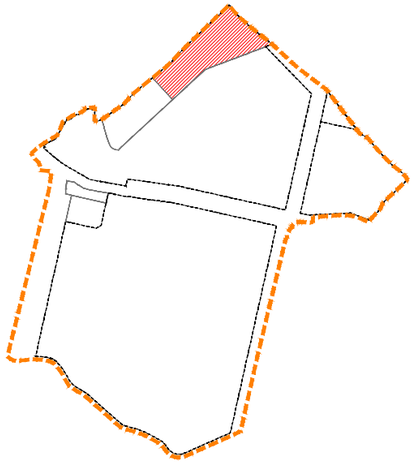

RASTER I RAZMJEŠTAJ
GROBNIH POLJA

16

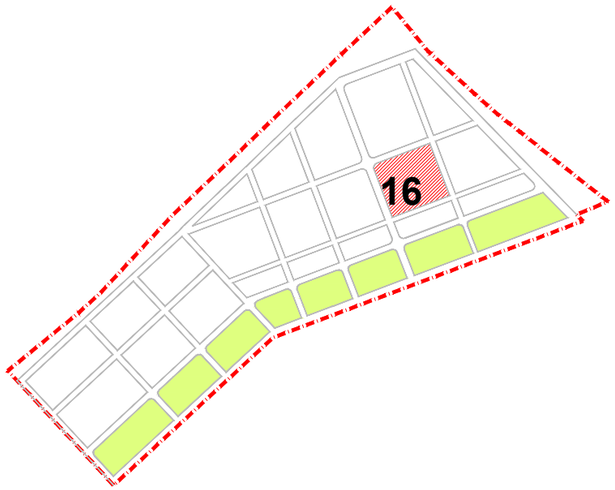

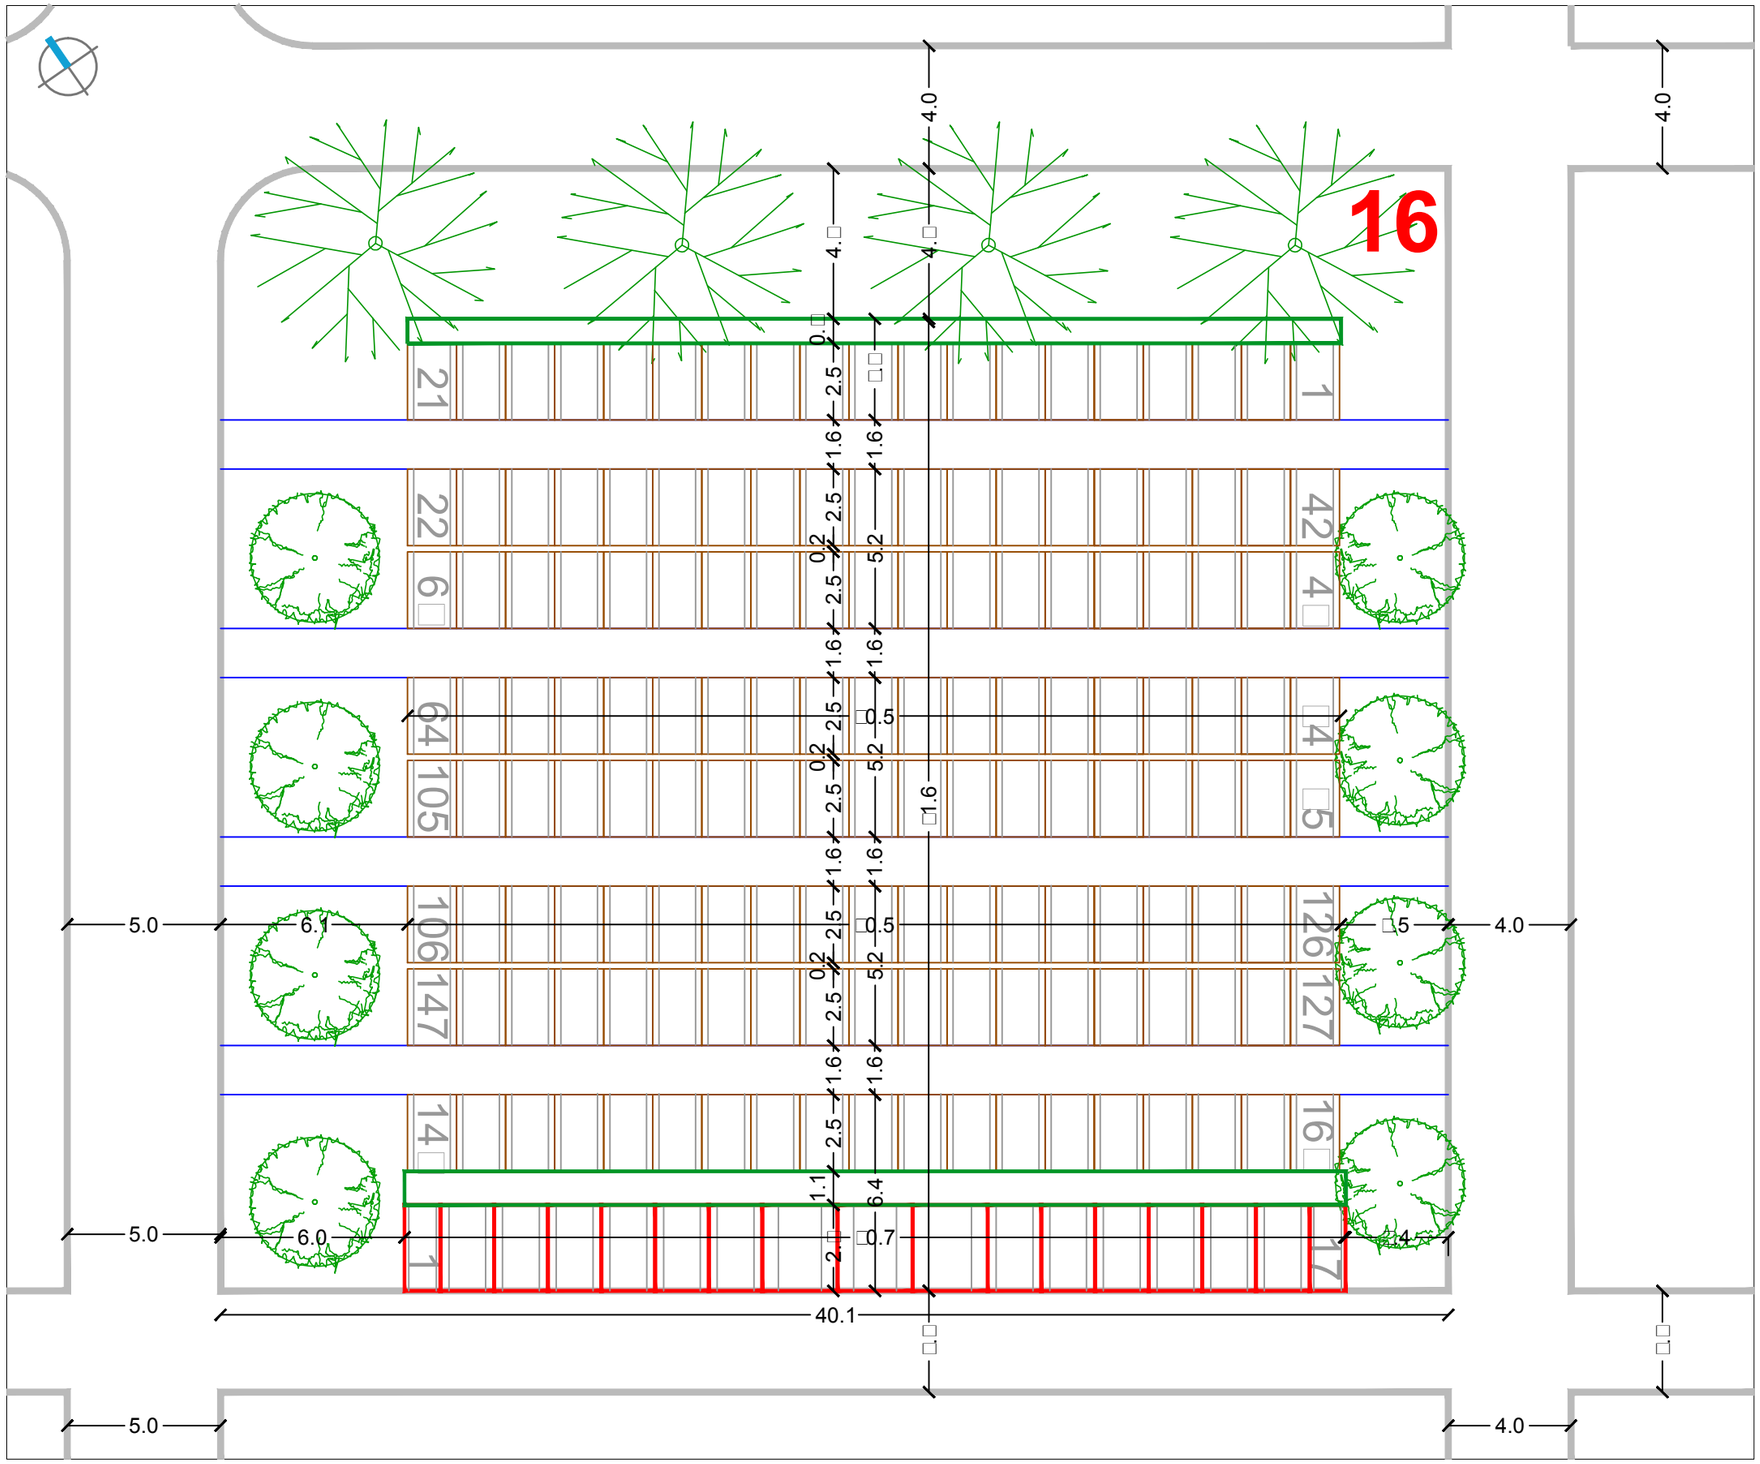

URBANISTIČKI PLAN UREĐENJA
GROBLJA MARKOVO POLJE

MJ 1:200

SJEVEROZAPADNI DIO GROBLJA

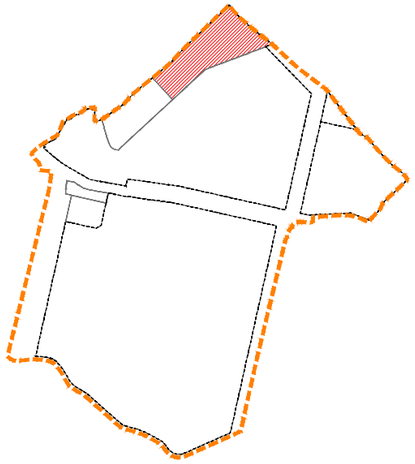

RASTER I RAZMJEŠTAJ
GROBNIH POLJA

17

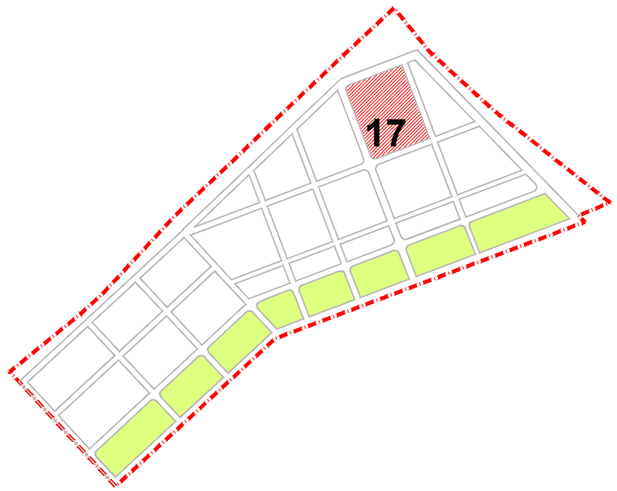

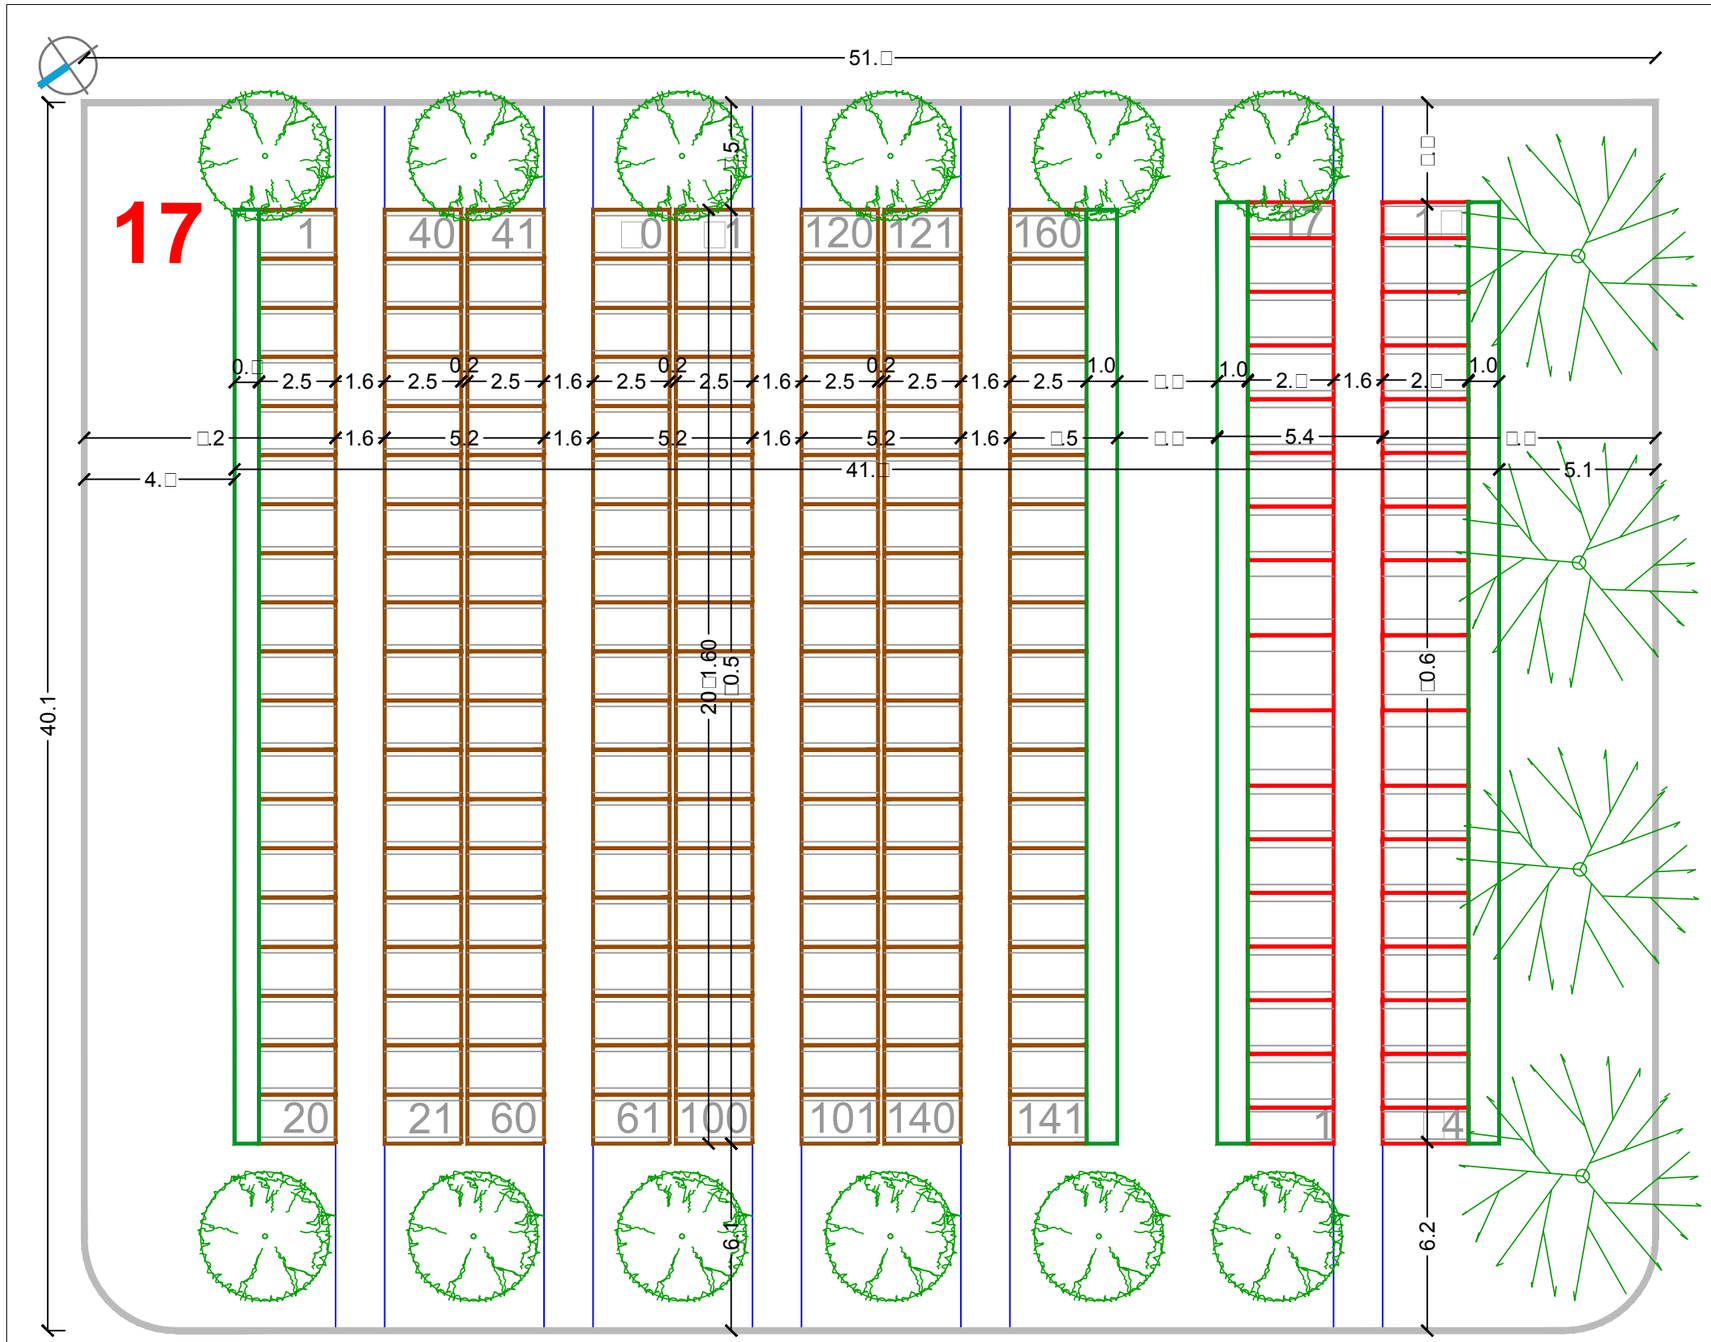

URBANISTIČKI PLAN UREĐENJA
GROBLJA MARKOVO POLJE

MJ 1:200

SJEVEROZAPADNI DIO GROBLJA

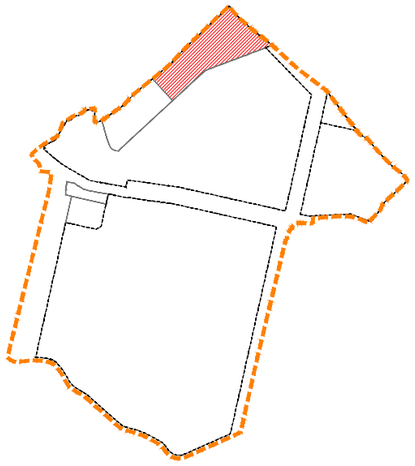

RASTER I RAZMJEŠTAJ
GROBNIH POLJA

18

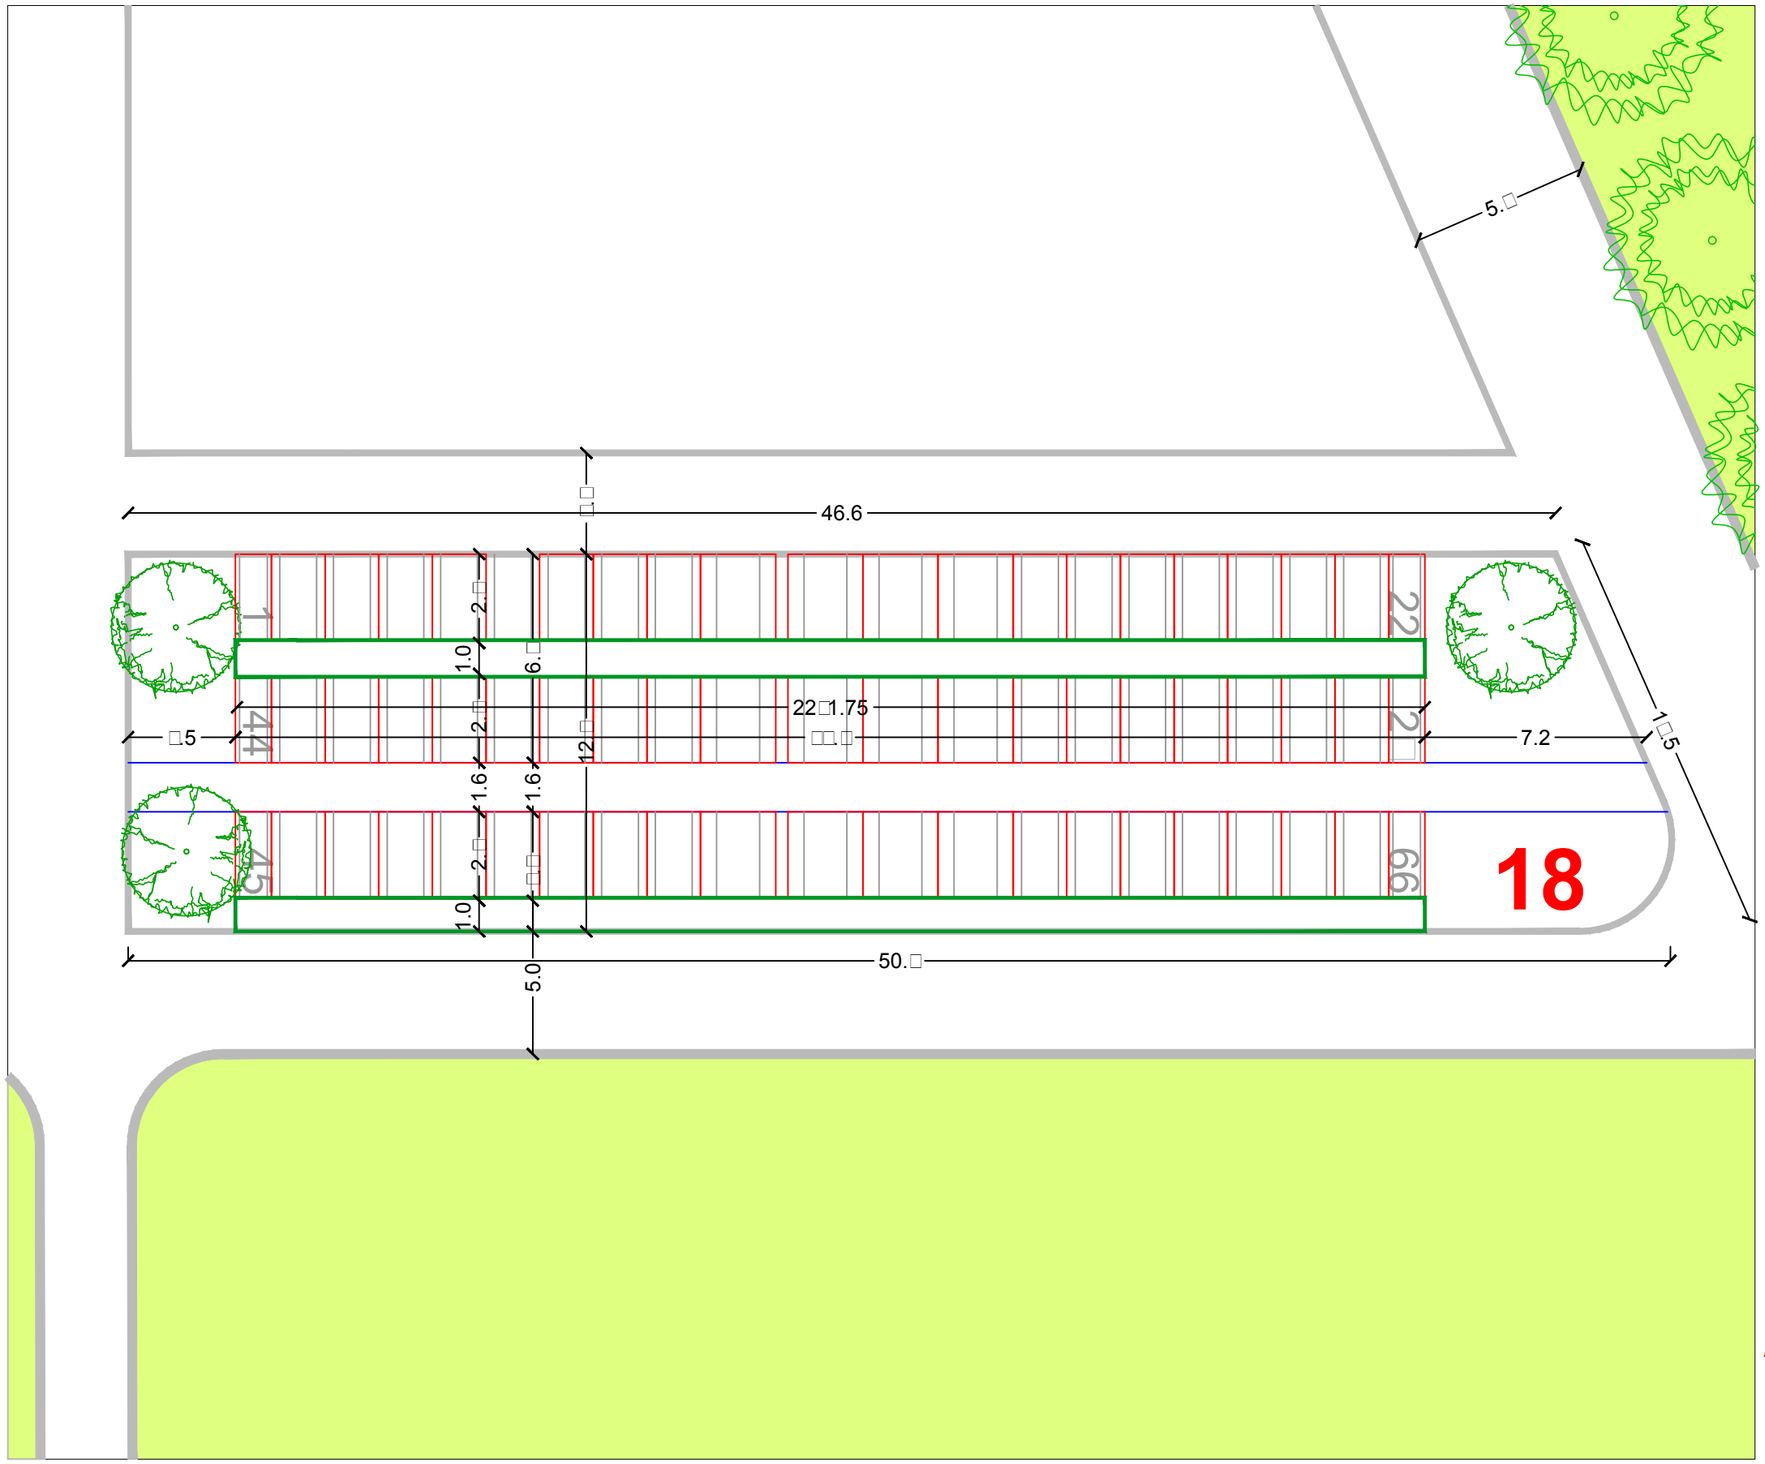

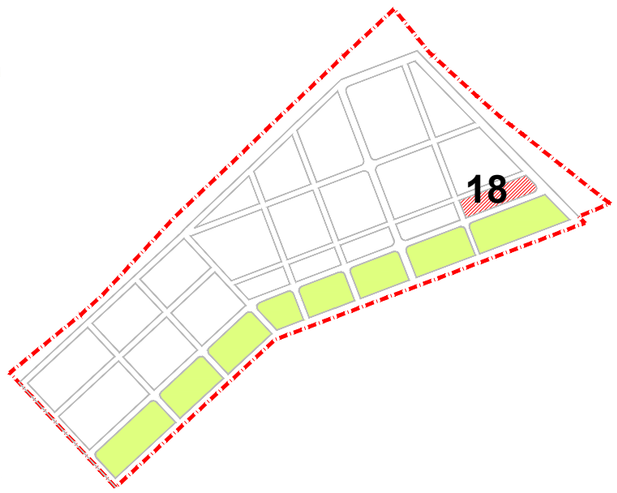

URBANISTIČKI PLAN UREĐENJA
GROBLJA MARKOVO POLJE

MJ 1:200

SJEVEROZAPADNI DIO GROBLJA

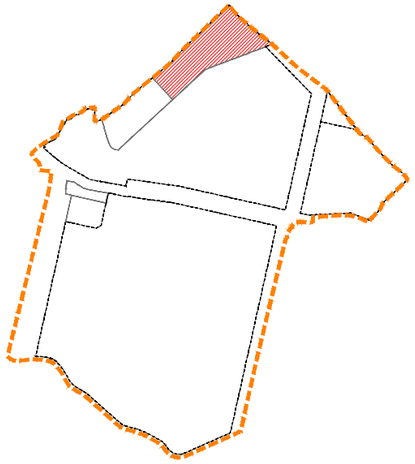

RASTER I RAZMJEŠTAJ
GROBNIH POLJA

19

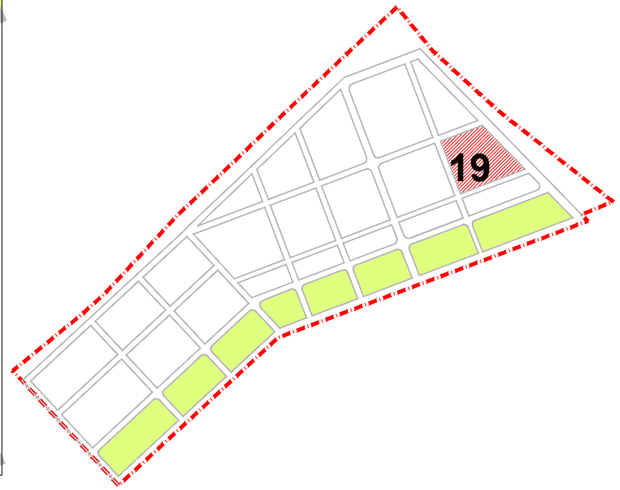

URBANISTIČKI PLAN UREĐENJA
GROBLJA MARKOVO POLJE

MJ 1:200

SJEVEROZAPADNI DIO GROBLJA

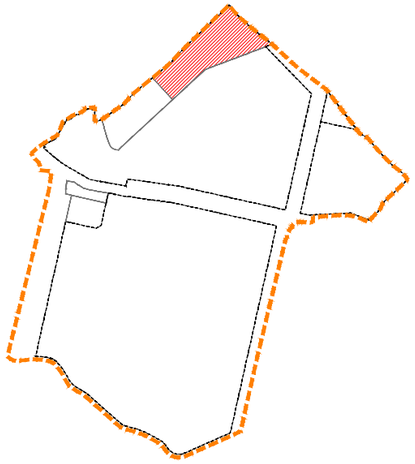

RASTER I RAZMJEŠTAJ GROBNIH POLJA

20

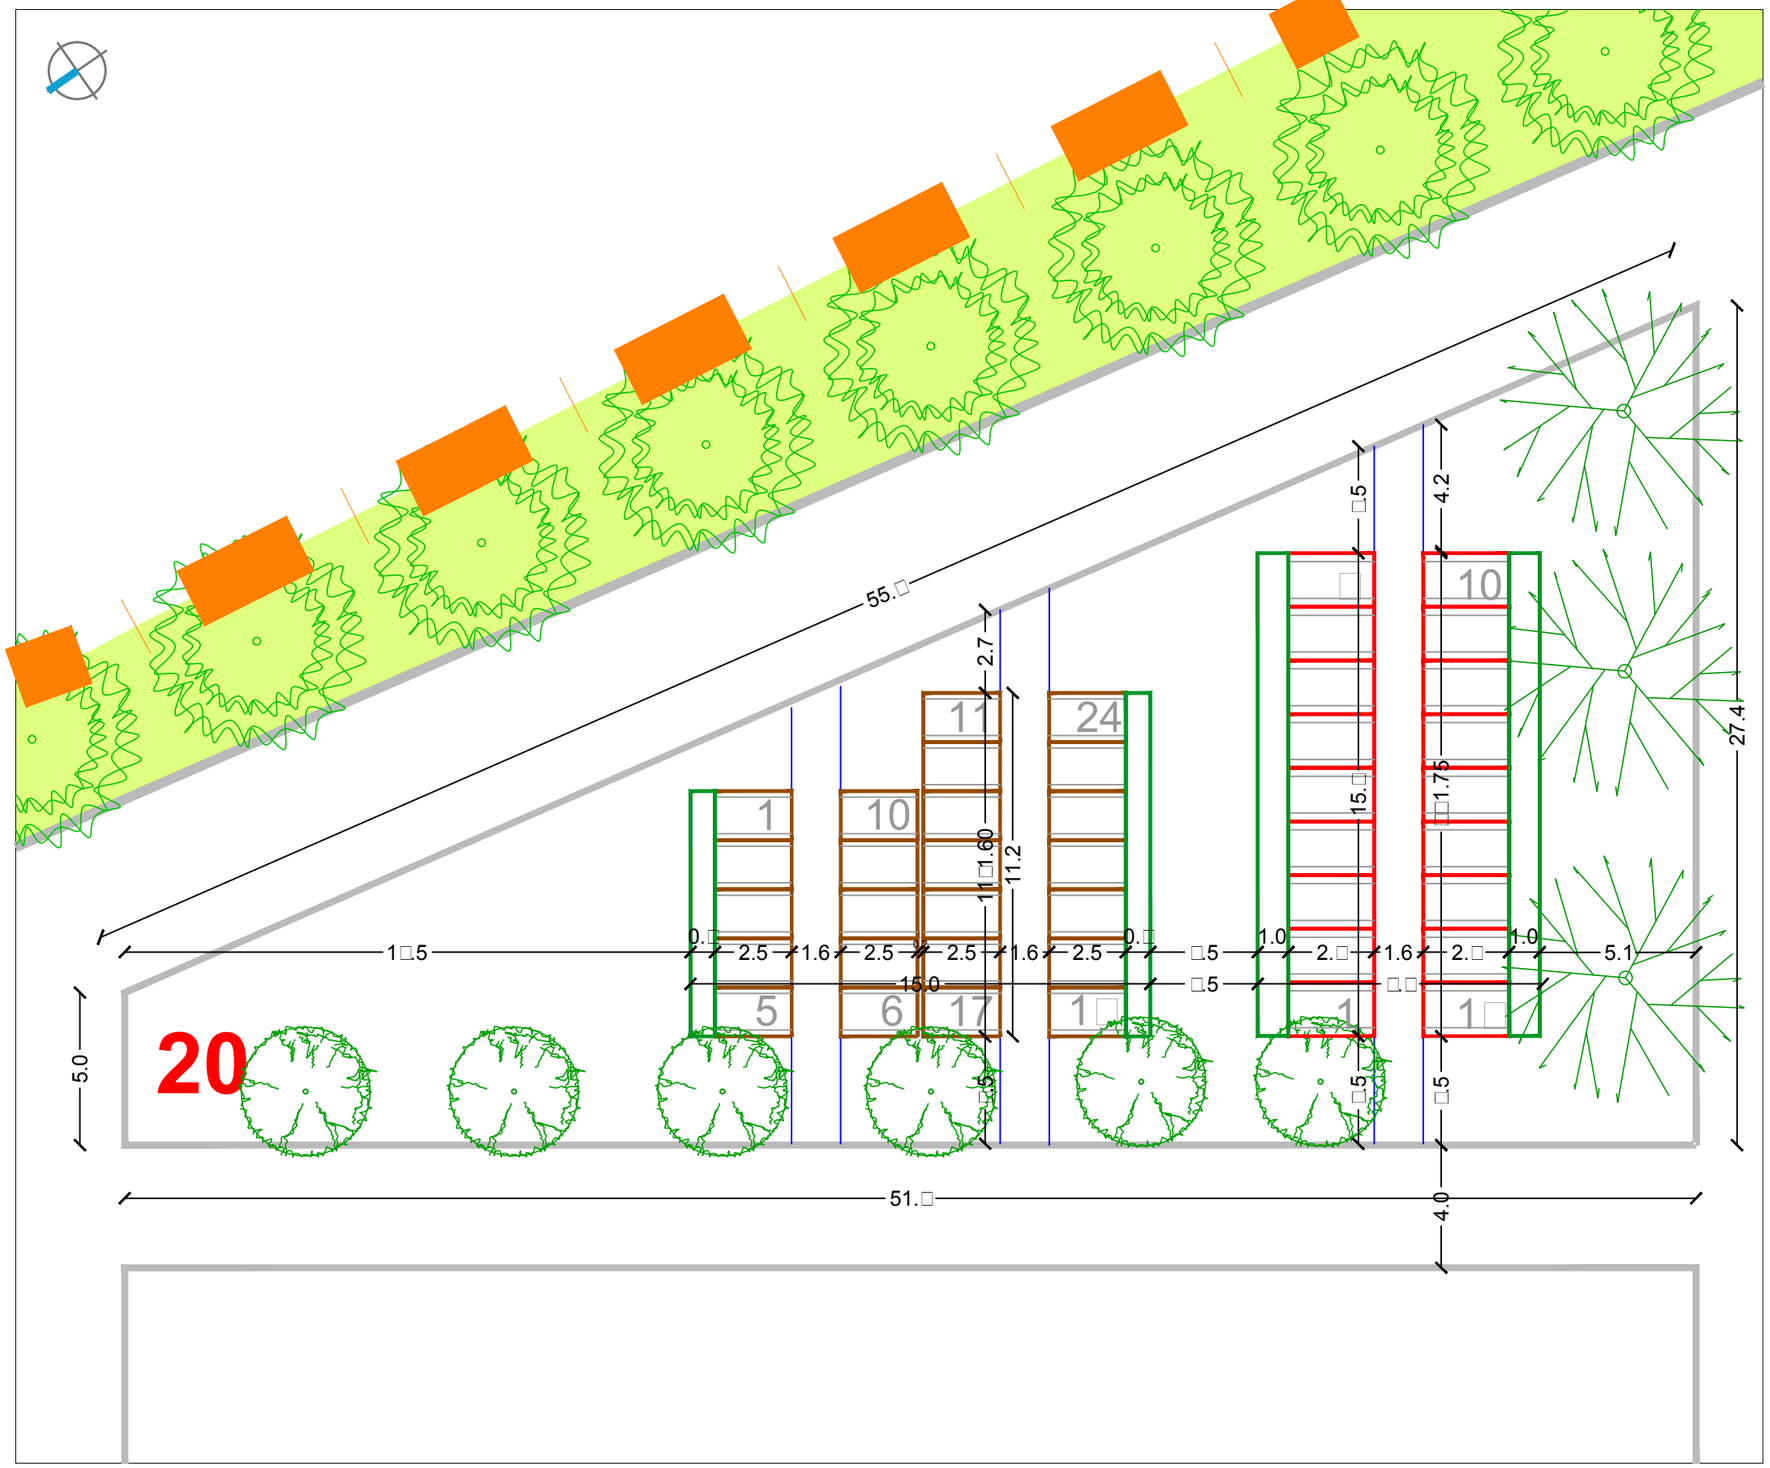

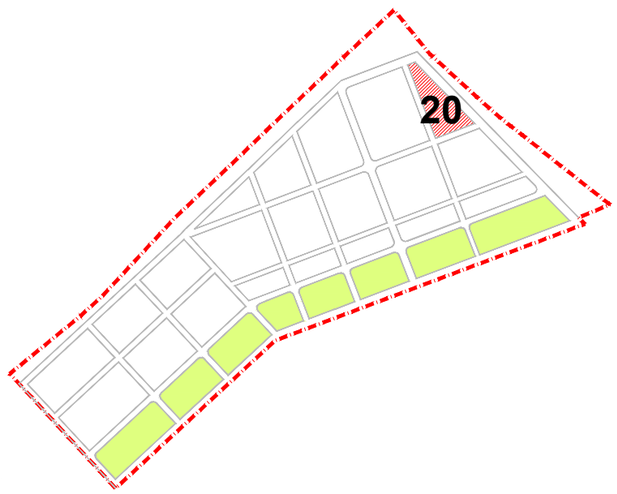

SIJEČANJ 2016.	RASTER I RAZMJEŠTAJ UKOPNIH PARCELA ZA GROBNO POLJE	URBANISTICA

URBANISTIČKI PLAN UREĐENJA
GROBLJA MARKOVO POLJE

MJ 1:200

SJEVEROZAPADNI DIO GROBLJA

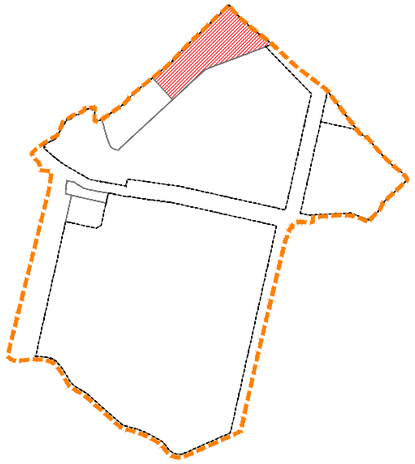

RASTER I RAZMJEŠTAJ
GROBNIH POLJA

21

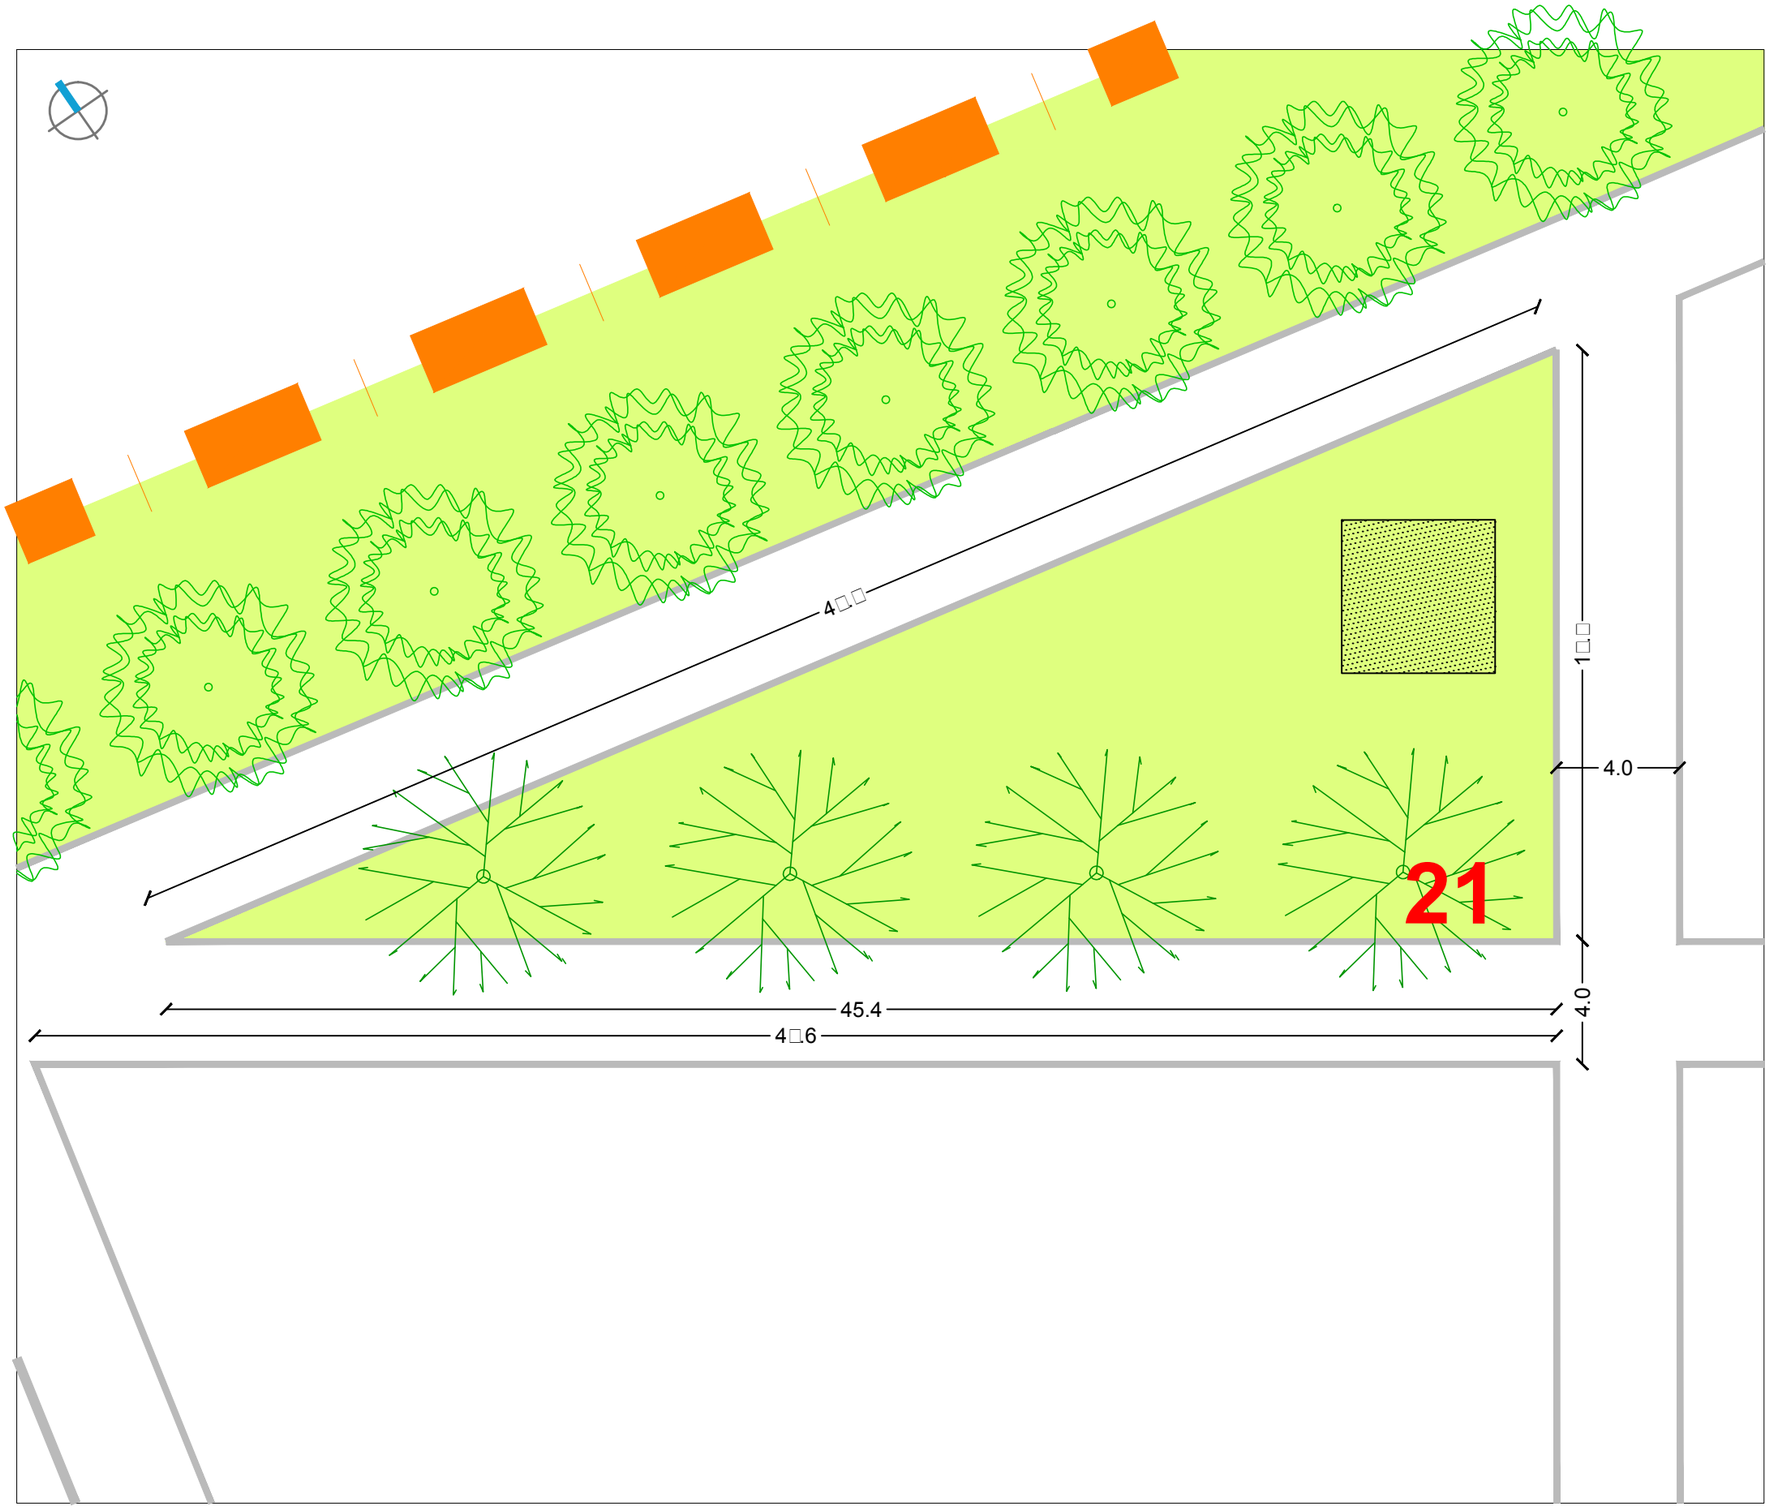

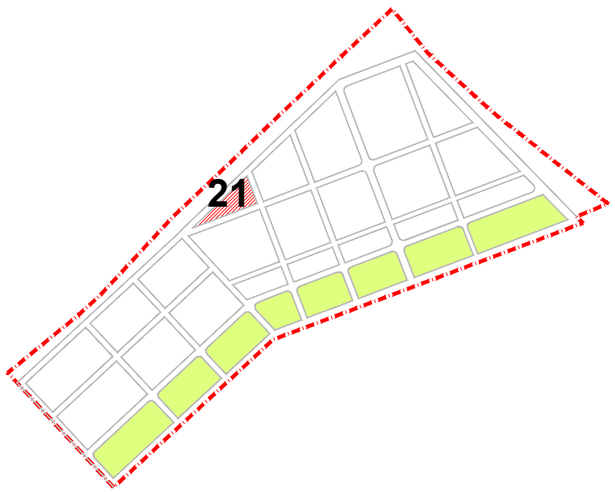

URBANISTIČKI PLAN UREĐENJA
GROBLJA MARKOVO POLJE

GAJ URNI

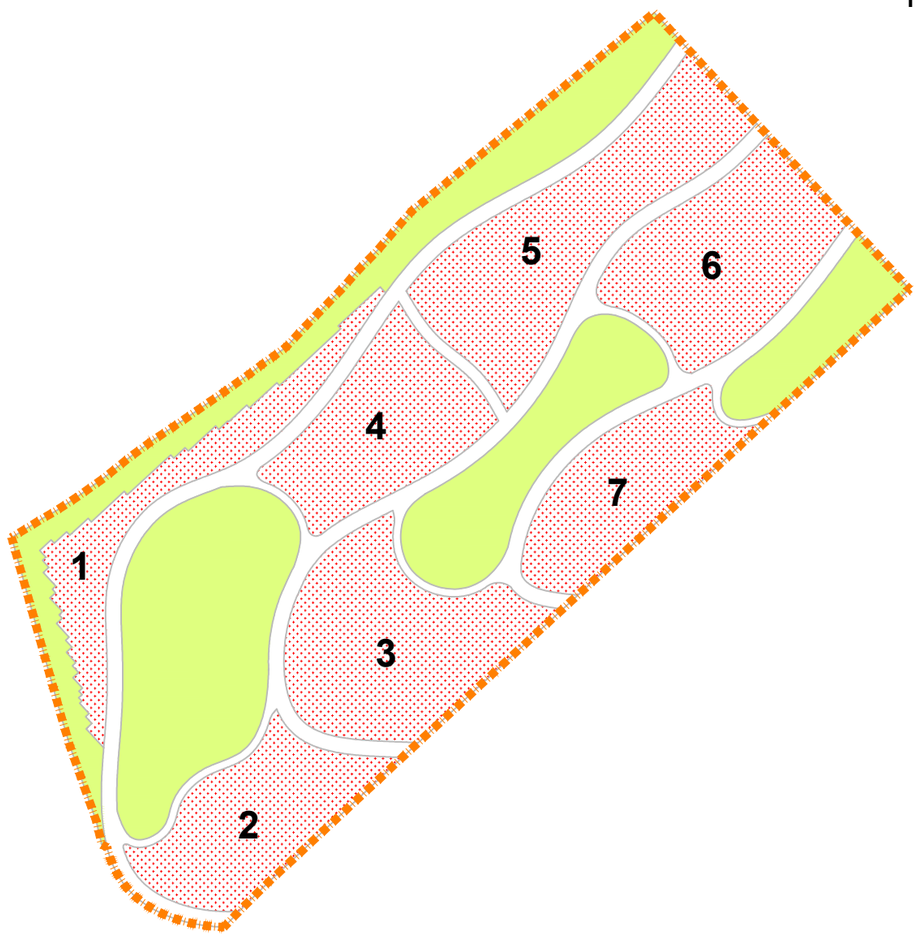

Površina gaja urni iznosi 2.5ha

Zelenilo - 0.□ha (□2□) - bez drvoreda

Broj grobnih polja - 7

Ukupan broj grobova - 6.04□

zemljani grobovi - 0

grobnice u nizu - 0

grobnice soliteri - 0

mauzoleji - 0

urne - 6.04□

Grobna polja

GROBNA POLJA URNI

X BROJ GROBNOG POLJA

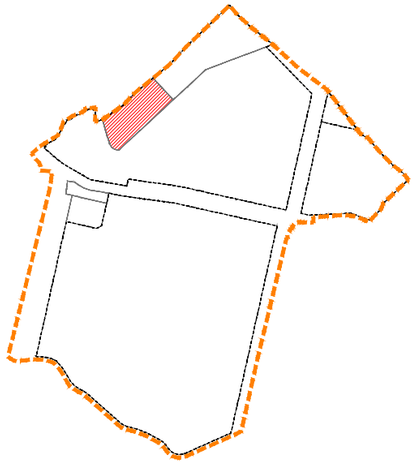

TUMAČ ZNAKOVA

GRANICA OBUHVATA UPU-a

OGRADA GROBLJA

X GROBNO POLJE
□- broj grobnog polja

GROBNE STAZE

KAZETE ZA URNE

UREĐAJI I OPREMA GROBLJA

PROSTOR ZA POSTAVLJANJE KONTEJNERA ZA SMEĆE

PROSTOR ZA POSTAVLJANJE KLUPA I VODE-ČESME

PROSTOR ZA POSTAVLJANJE KLUPA

PEJZAŽNO OBLIKOVANJE - VEGETACIJA

TA□US BACCATA I THUJA OCCIDENTALIS - ŽIVICA TISA I TUJA

AESCULUS HIPPOCASTANUM - CRVENOCVJETNI KESTEN

GRUPIRANO ZELENILO

URBANISTIČKI PLAN UREĐENJA
GROBLJA MARKOVO POLJE

MJ 1:200

GAJ URNI

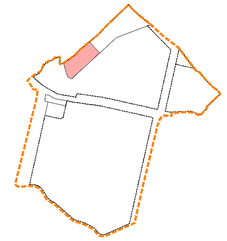

RASTER I RAZMJEŠTAJ
GROBNIH POLJA

1

UKUPAN BROJ KAZETA ZA URNE - 5□0

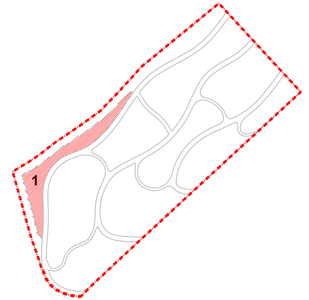

URBANISTIČKI PLAN UREĐENJA
GROBLJA MARKOVO POLJE

MJ 1:200

GAJ URNI

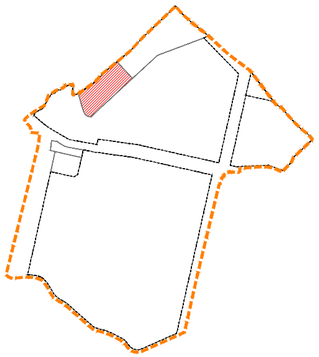

RASTER I RAZMJEŠTAJ
GROBNIH POLJA

2

UKUPAN BROJ KAZETA ZA URNE - 740

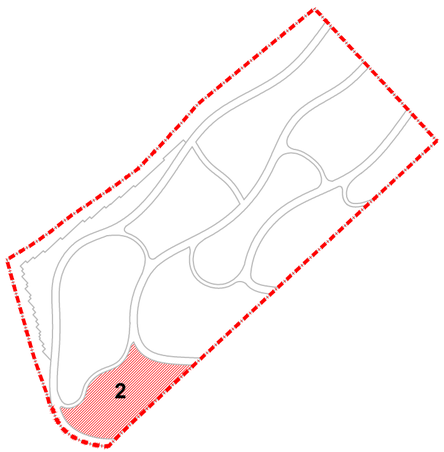



SIJEČANJ 2016.

RASTER I RAZMJEŠTAJ UKOPNIH PARCELA ZA GROBNO POLJE

URBANISTICA

URBANISTIČKI PLAN UREĐENJA
GROBLJA MARKOVO POLJE

MJ 1:200

GAJ URNI

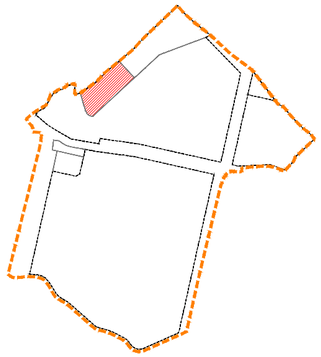

RASTER I RAZMJEŠTAJ
GROBNIH POLJA

3

UKUPAN BROJ KAZETA ZA URNE - 1.0□5

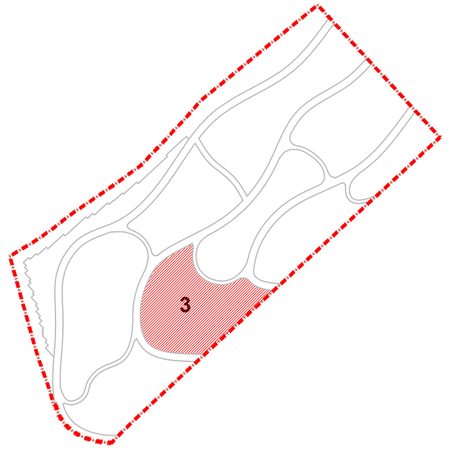

SIJEČANJ 2016.

RASTER I RAZMJEŠTAJ UKOPNIH PARCELA ZA GROBNO POLJE

URBANISTICA

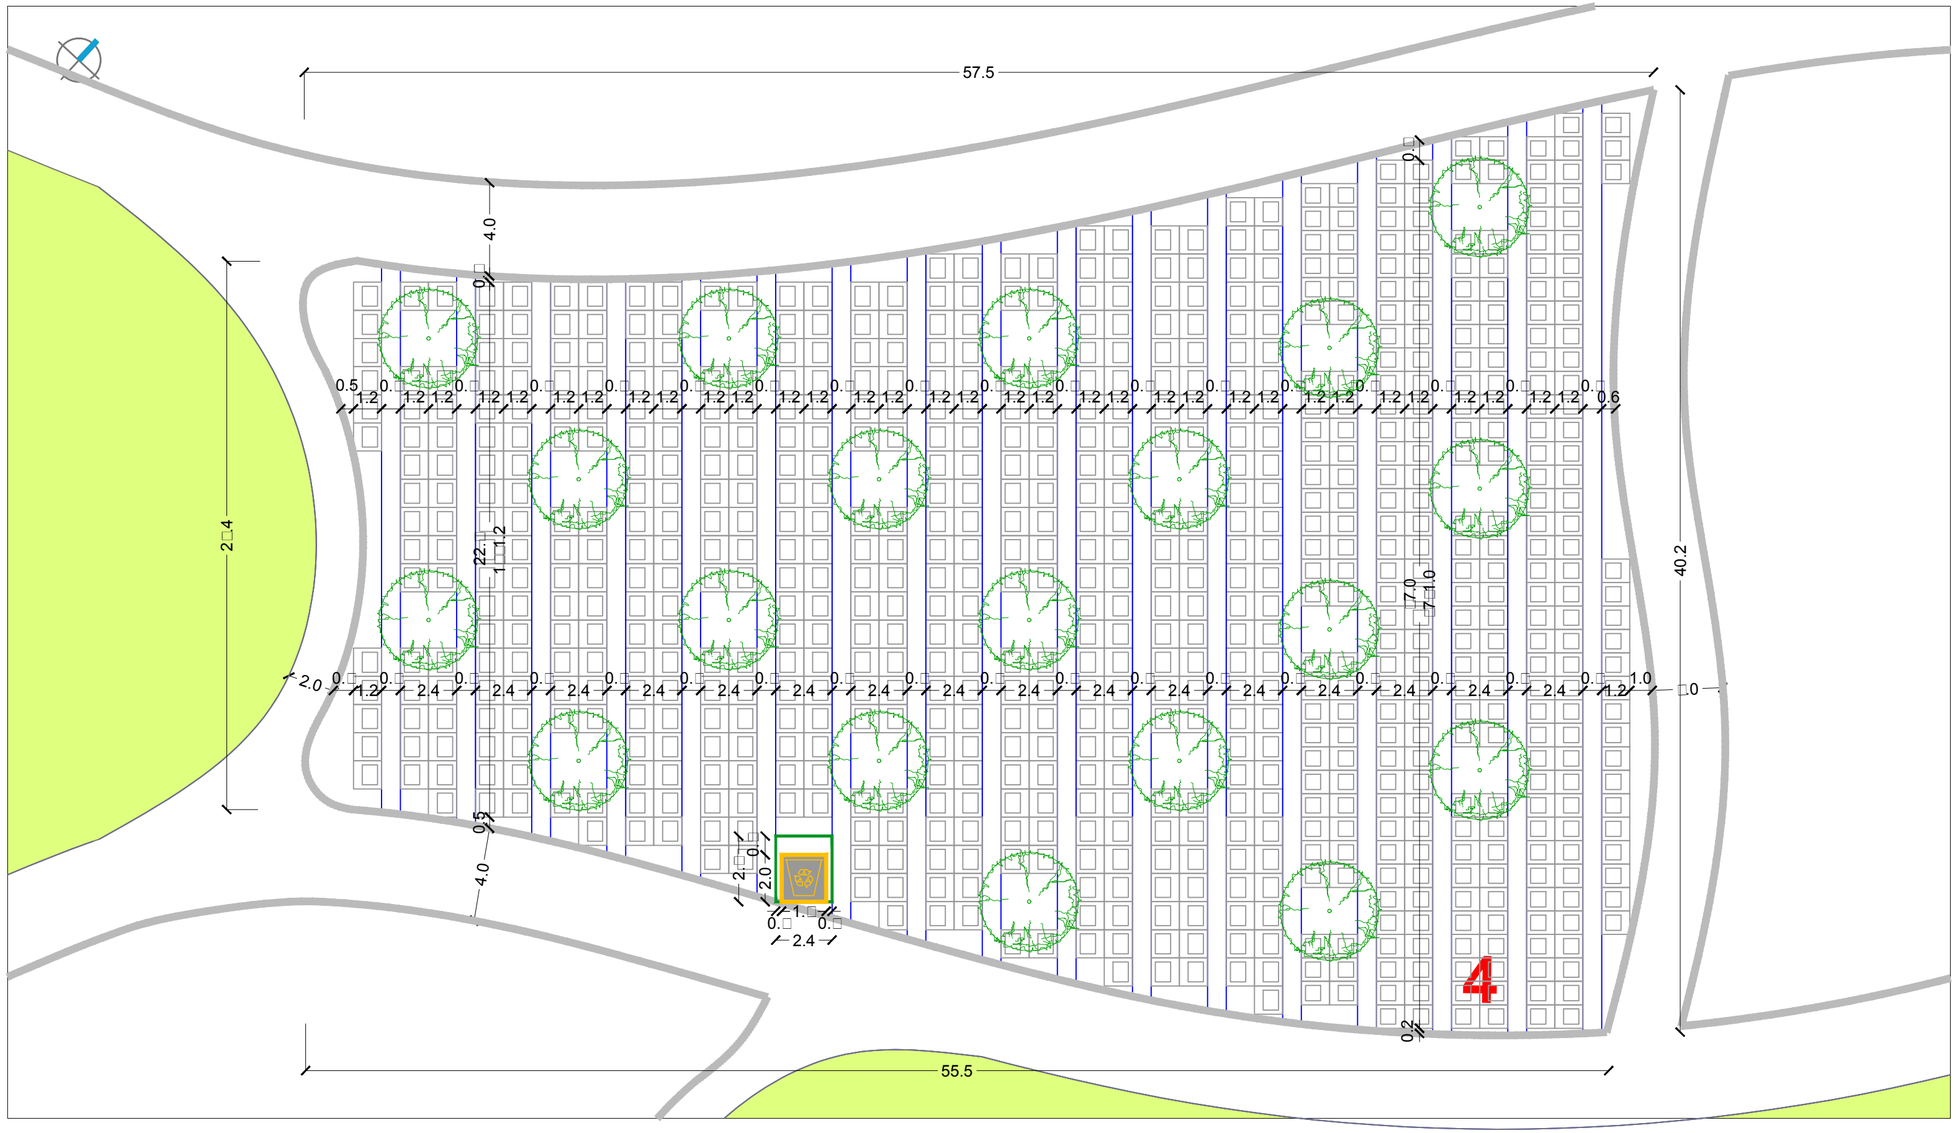

URBANISTIČKI PLAN UREĐENJA
GROBLJA MARKOVO POLJE

MJ 1:200

GAJ URNI

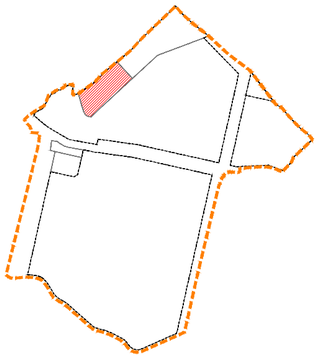

RASTER I RAZMJEŠTAJ
GROBNIH POLJA

4

UKUPAN BROJ KAZETA ZA URNE - 7□2

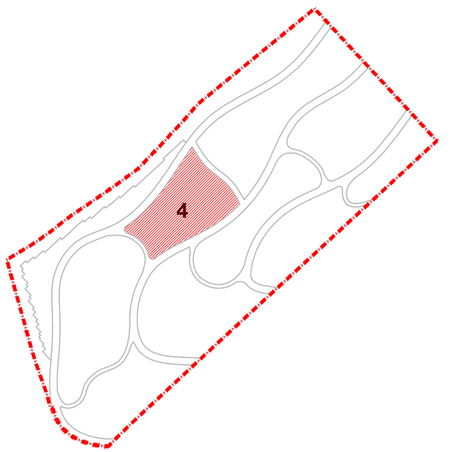

URBANISTIČKI PLAN UREĐENJA
GROBLJA MARKOVO POLJE

MJ 1:200

GAJ URNI

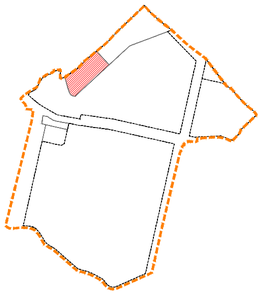

RASTER I RAZMJEŠTAJ
GROBNIH POLJA

5

UKUPAN BROJ KAZETA ZA URNE - 1.200

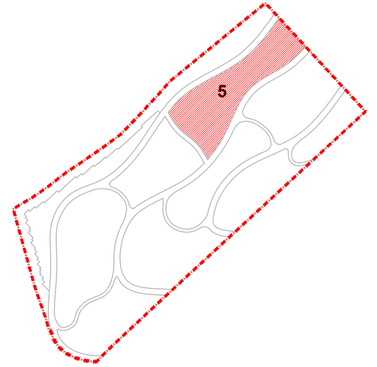



SIJEČANJ 2016.

RASTER I RAZMJEŠTAJ UKOPNIH PARCELA ZA GROBNO POLJE

URBANISTICA

URBANISTIČKI PLAN UREĐENJA
GROBLJA MARKOVO POLJE

MJ 1:200

GAJ URNI

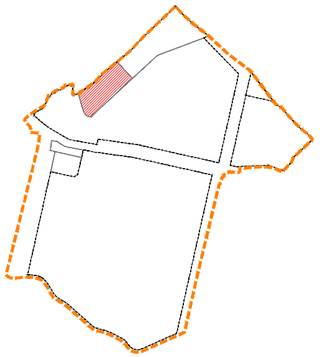

RASTER I RAZMJEŠTAJ
GROBNIH POLJA

6

UKUPAN BROJ KAZETA ZA URNE - 54

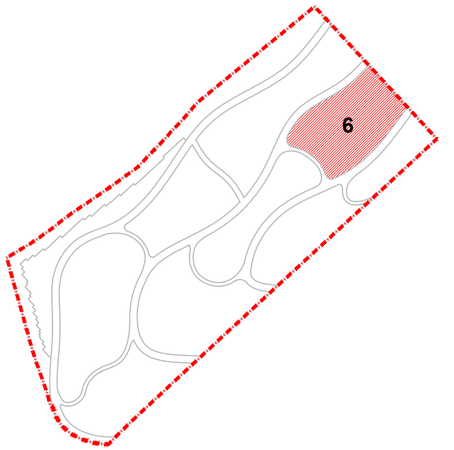



SIJEČANJ 2016.

RASTER I RAZMJEŠTAJ UKOPNIH PARCELA ZA GROBNO POLJE

URBANISTICA

URBANISTIČKI PLAN UREĐENJA
GROBLJA MARKOVO POLJE

MJ 1:200

GAJ URNI

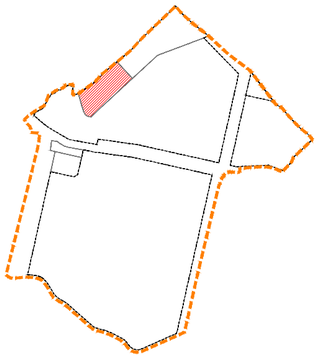

RASTER I RAZMJEŠTAJ
GROBNIH POLJA

7

UKUPAN BROJ KAZETA ZA URNE - 6□7

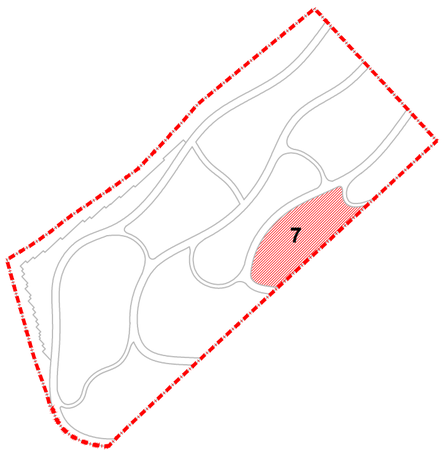

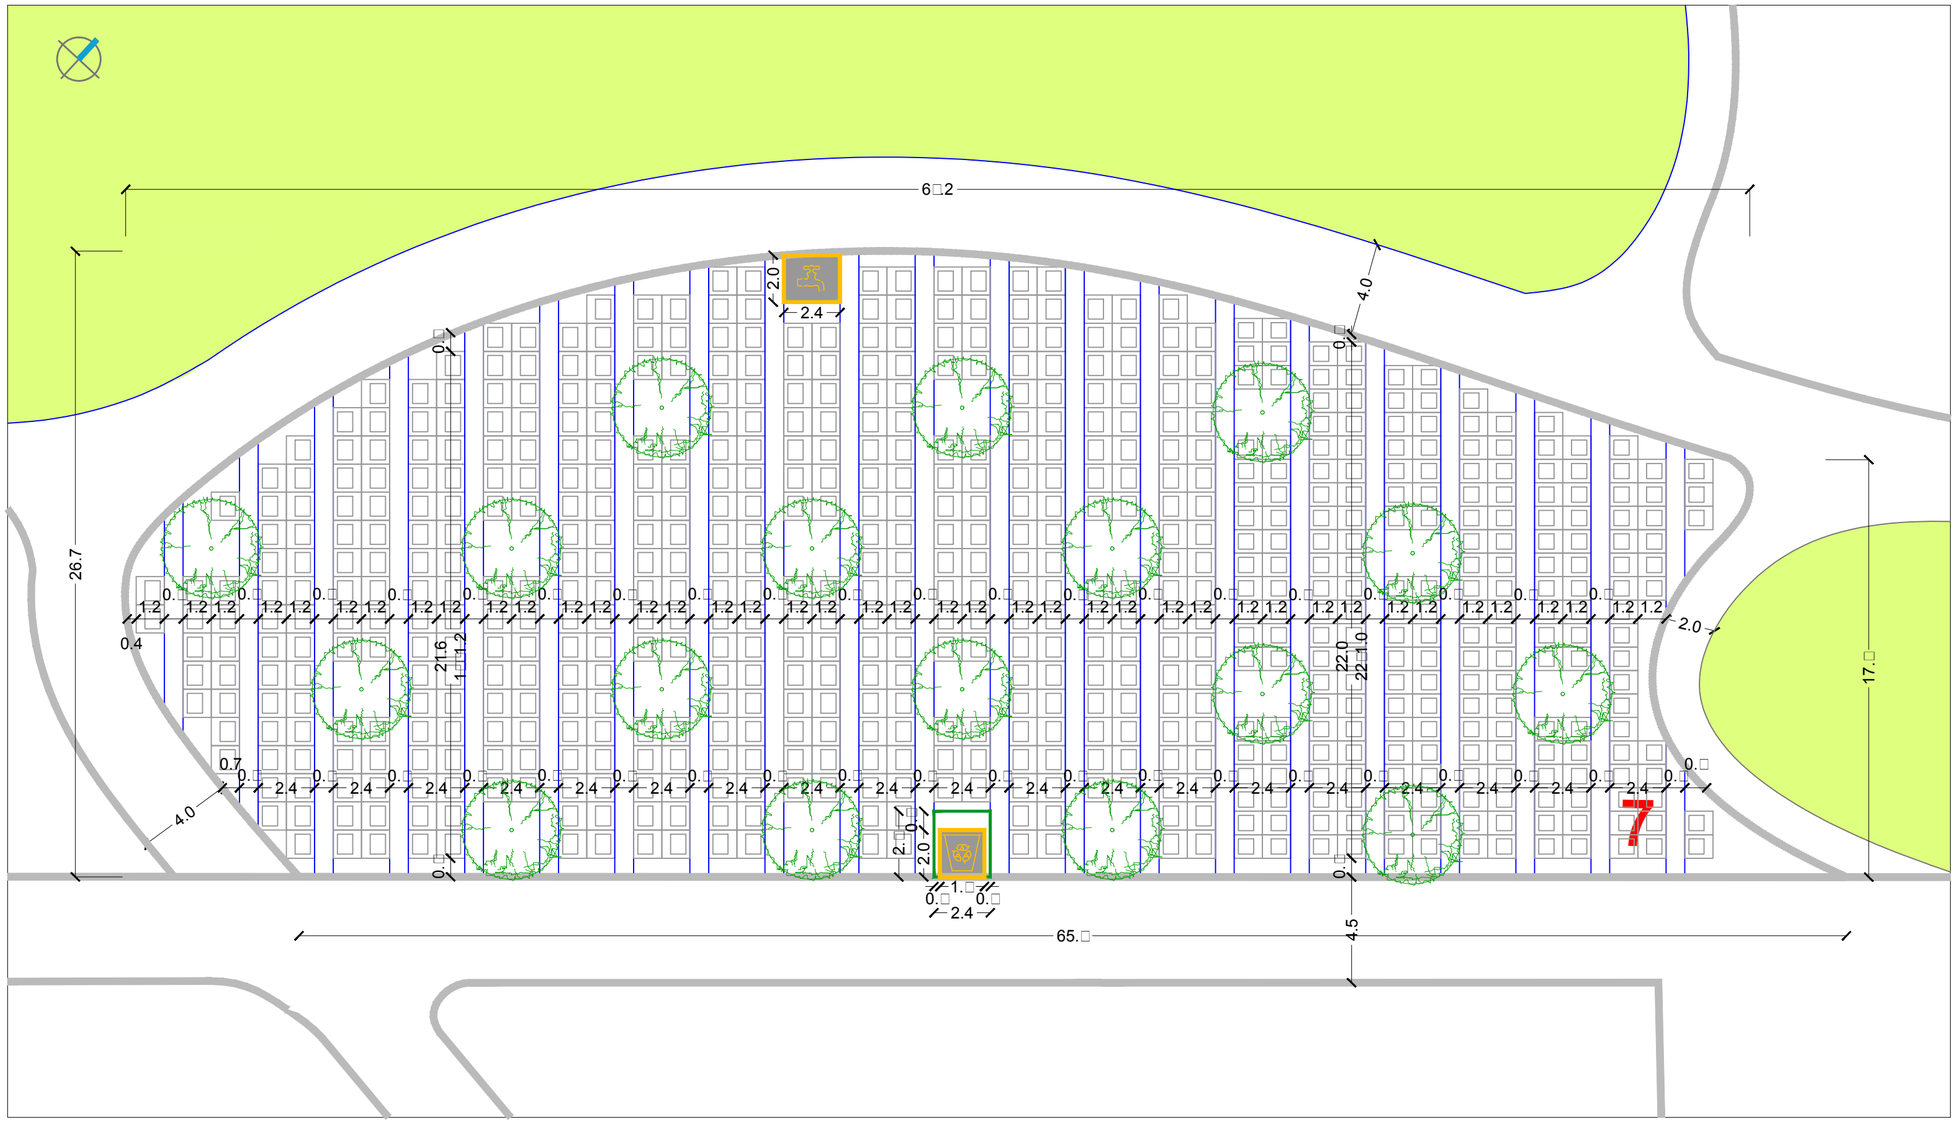

SIJEČANJ 2016.

RASTER I RAZMJEŠTAJ UKOPNIH PARCELA ZA GROBNO POLJE

URBANISTICA

URBANISTIČKI PLAN UREĐENJA
GROBLJA MARKOVO POLJE

SJEVEROISTOČNI DIO GROBLJA

Površina istočnog dijela groblja iznosi 7.1ha

Zelenilo - 1.4ha (1□4□) - bez drvoreda

Broj grobnih polja - □2

Ukupan broj grobova - 5510

zemljani grobovi - 4265

grobnice u nizu - □6□

pojedinačne grobnice - 92

mauzoleji - 2

kazete za urne - 2□□

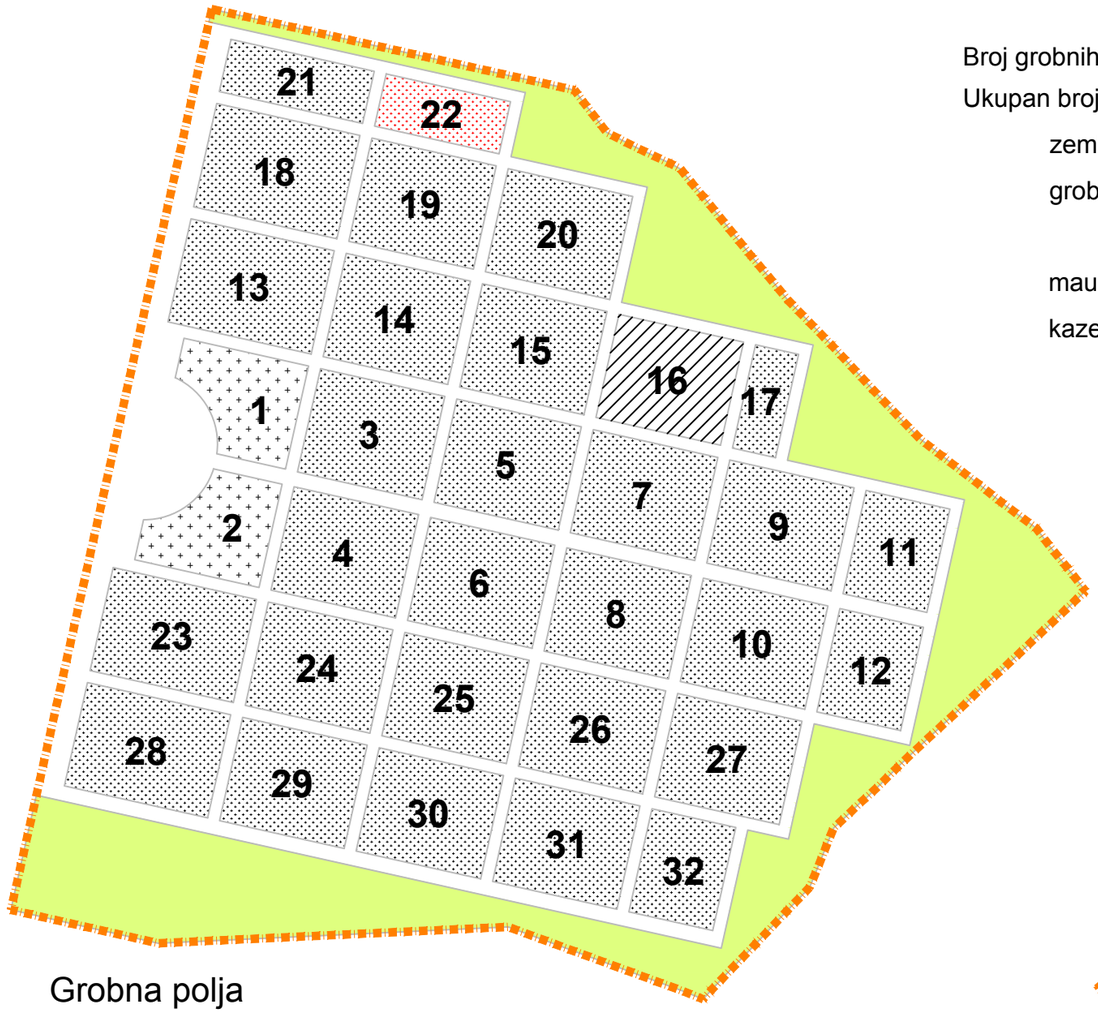

Grobna polja

- GROBNA POLJA ZEMLJANIH GROBOVA I GROBNICA U NIZU
- GROBNA POLJA GROBNICA SOLITERA
- GROBNA POLJA ZA PRIPADNIKE ISLAMSKE VJEROISPOVJESTI
- GROBNA POLJA URNI
- X BROJ GROBNOG POLJA

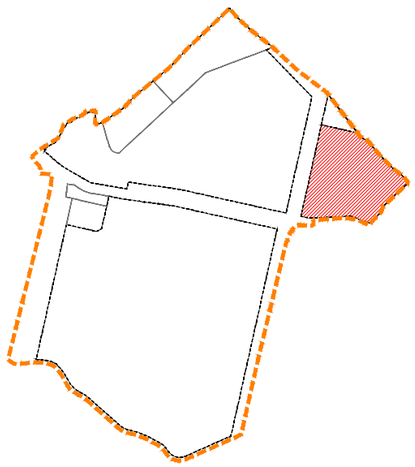

TUMAČ ZNAKOVA

- GRANICA OBUHVATA UPU-a
- OGRADA GROBLJA
- X GROBNO POLJE □- broj grobnog polja
- GROBNE STAZE
- GROBNICE U NIZU
- GROBNICE POJEDINAČNE
- ZEMLJANI GROBOVI
- KAZETE ZA URNE
- MAUZOLEJI
- NAČELNA POZICIJA ODARNICE

UREĐAJI I OPREMA GROBLJA

- PROSTOR ZA POSTAVLJANJE KONTEJNERA ZA SMEĆE
- PROSTOR ZA POSTAVLJANJE KLUPA I VODE-ČESME
- PROSTOR ZA POSTAVLJANJE KLUPA

PEJZAŽNO OBLIKOVANJE - VEGETACIJA

- TA□US BACCATA I THUJA OCCIDENTALIS - ŽIVICA TISA I TUJA
- ROBINIA PSEUDOACACIA „UMBRICULIFERA - KUGLASTI BAGREM
- PLATANUS ACERIFOLIA - PLATANA
- PICEA OMORICA "PANČIĆ" - PANČIĆEVA OMORIKA
- AESCULUS HIPPOCASTANUM - CRVENOCVJETNI KESTEN
- GRUPIRANO ZELENILO

SIJEČANJ 2016.

RASTER I RAZMJEŠTAJ UKOPNIH PARCELA ZA GROBNO POLJE

URBANISTICA

URBANISTIČKI PLAN UREĐENJA
GROBLJA MARKOVO POLJE

MJ 1:200

SJEVEROISTOČNI DIO GROBLJA

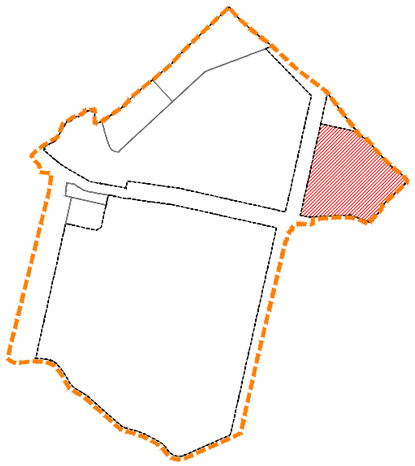

RASTER I RAZMJEŠTAJ
GROBNIH POLJA

1

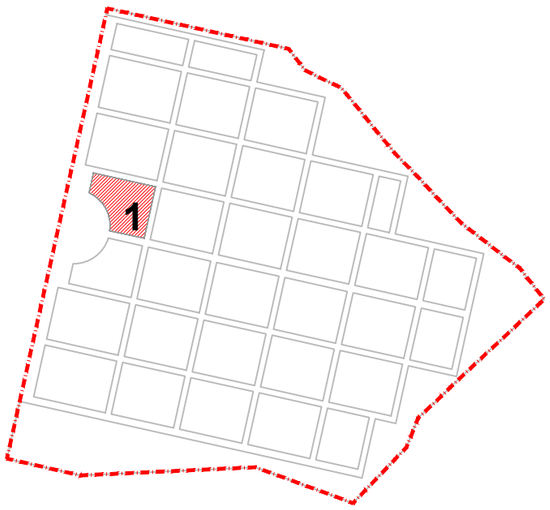

URBANISTIČKI PLAN UREĐENJA
GROBLJA MARKOVO POLJE

MJ 1:200

SJEVEROISTOČNI DIO GROBLJA

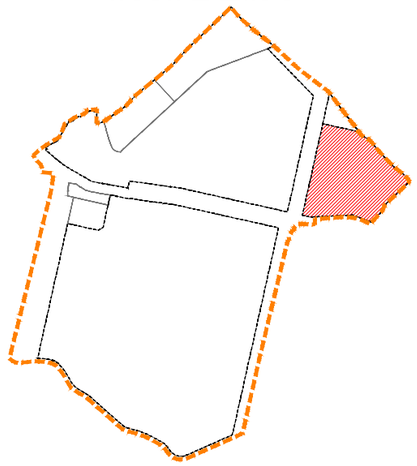

RASTER I RAZMJEŠTAJ
GROBNIH POLJA

2

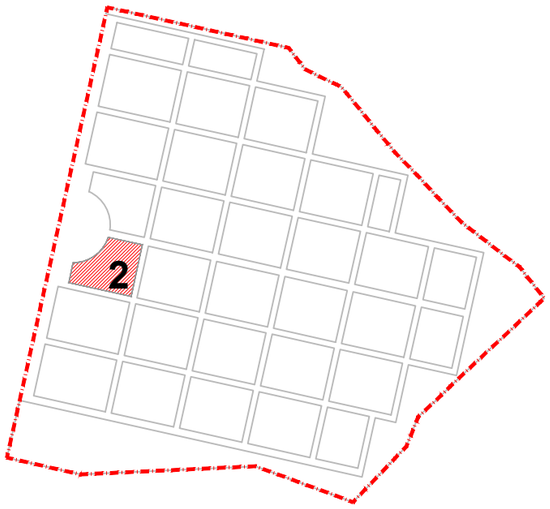

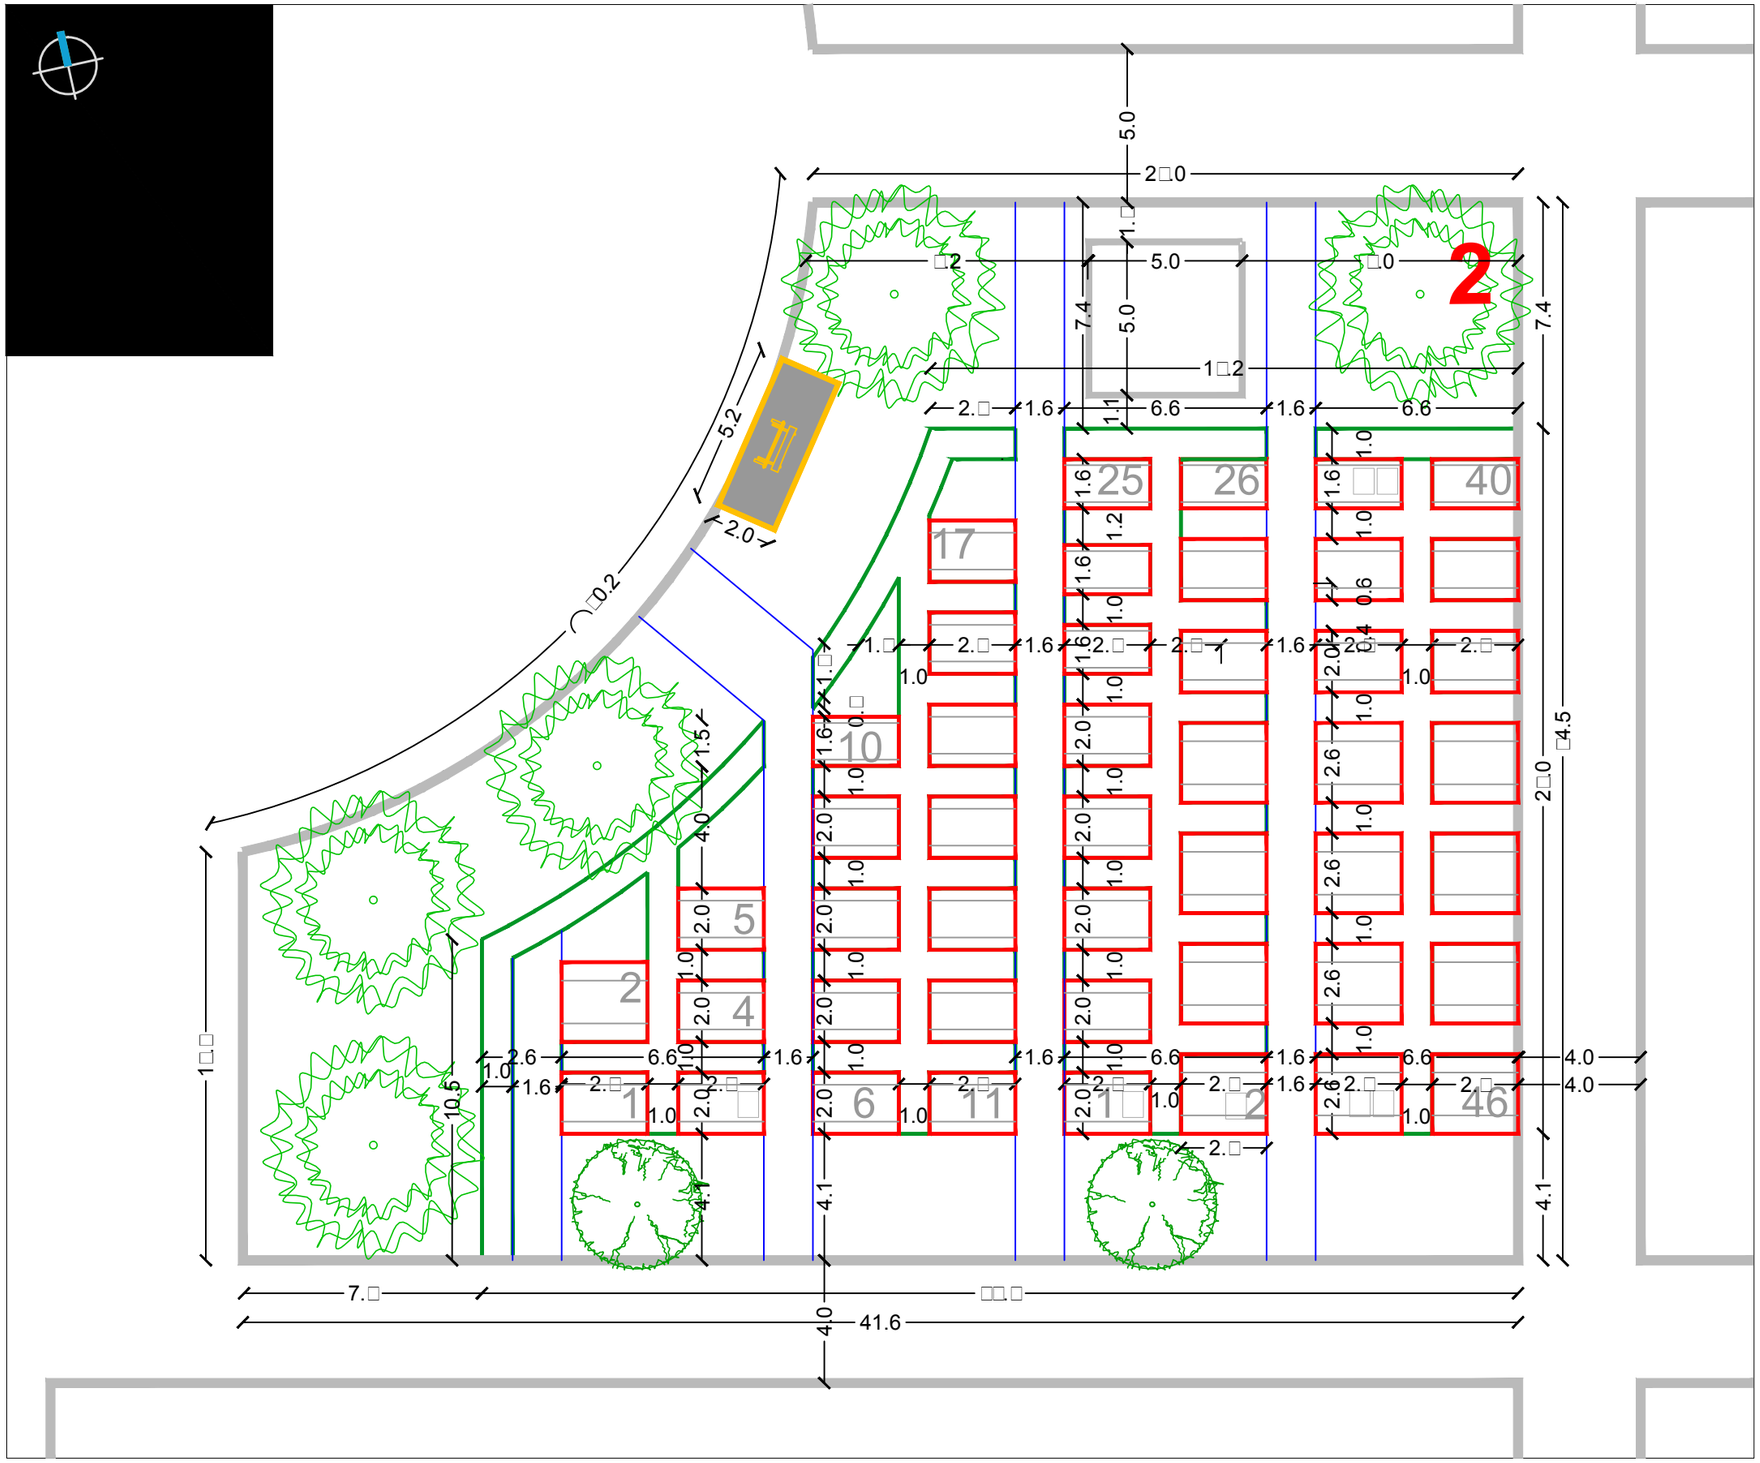

URBANISTIČKI PLAN UREĐENJA
GROBLJA MARKOVO POLJE

MJ 1:200

SJEVEROISTOČNI DIO GROBLJA

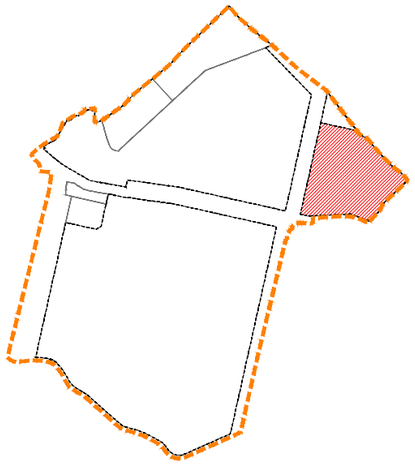

RASTER I RAZMJEŠTAJ GROBNIH POLJA

3,5,7

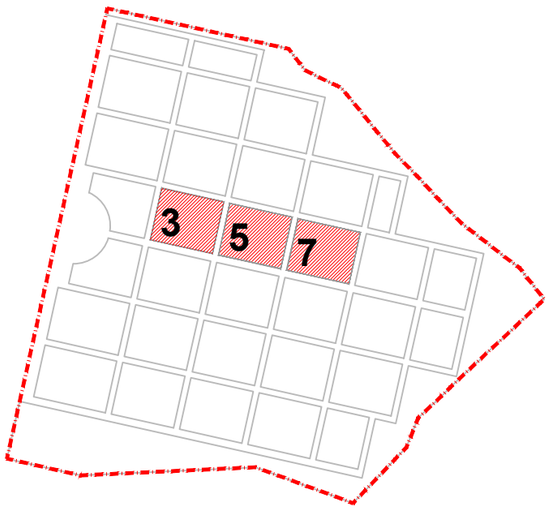

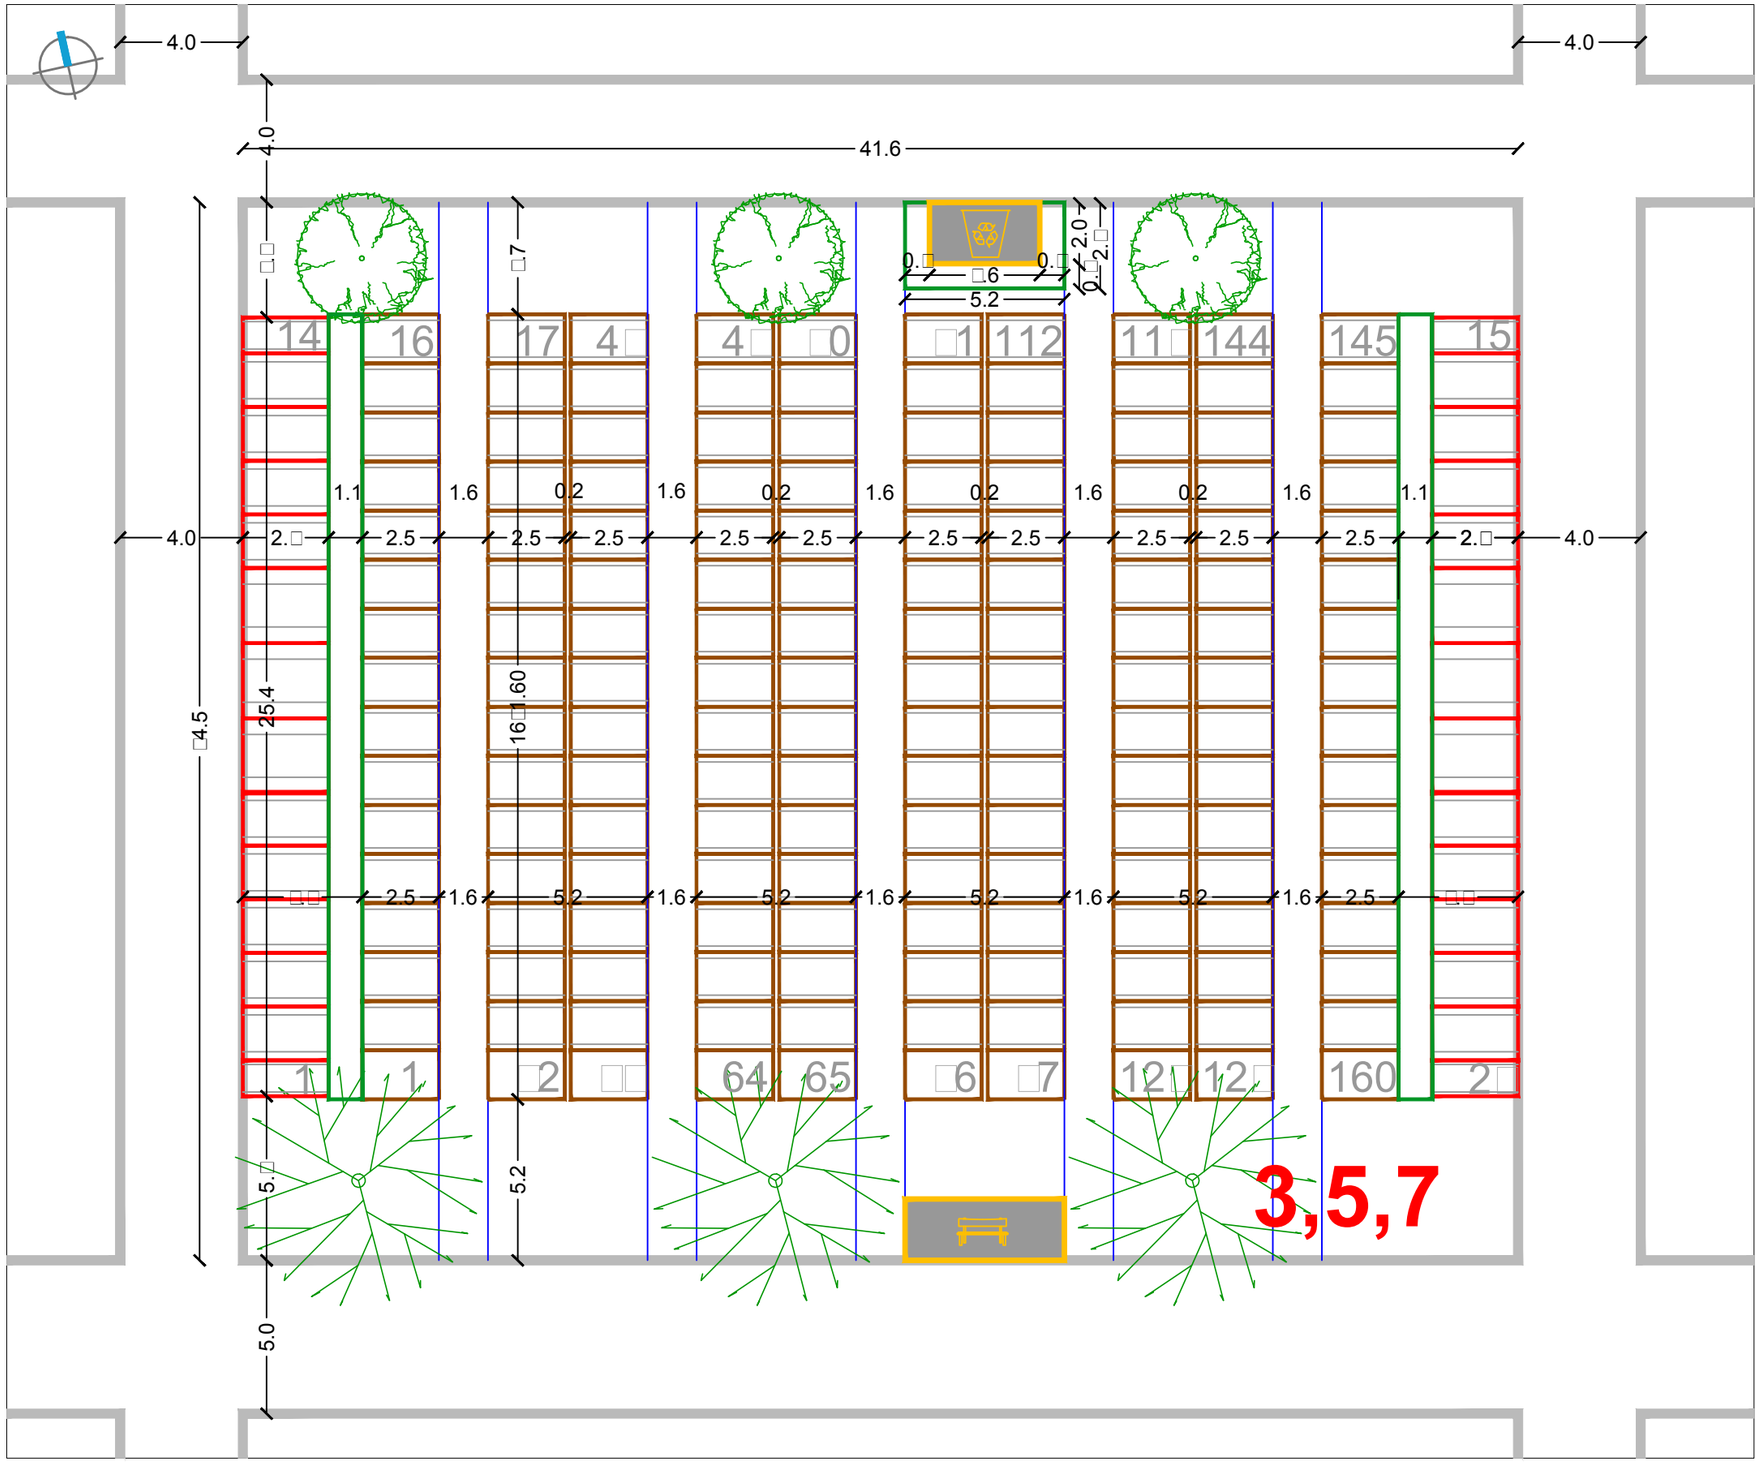

SIJEČANJ 2016.	RASTER I RAZMJEŠTAJ UKOPNIH PARCELA ZA GROBNO POLJE	URBANISTICA

URBANISTIČKI PLAN UREĐENJA
GROBLJA MARKOVO POLJE

MJ 1:200

SJEVEROISTOČNI DIO GROBLJA

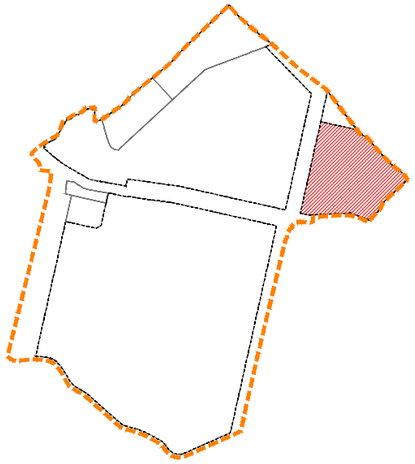

RASTER I RAZMJEŠTAJ
GROBNIH POLJA

4, 6, 8

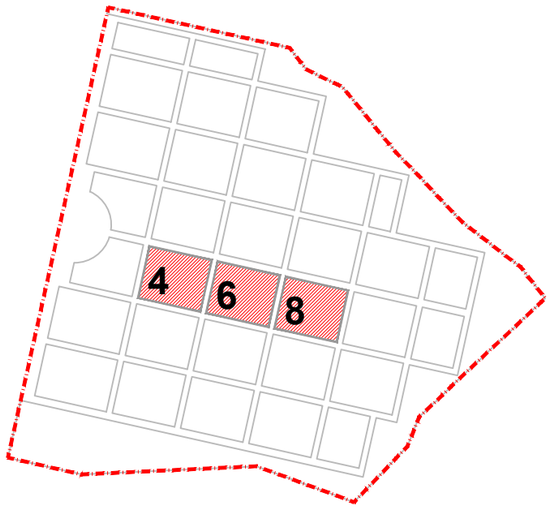

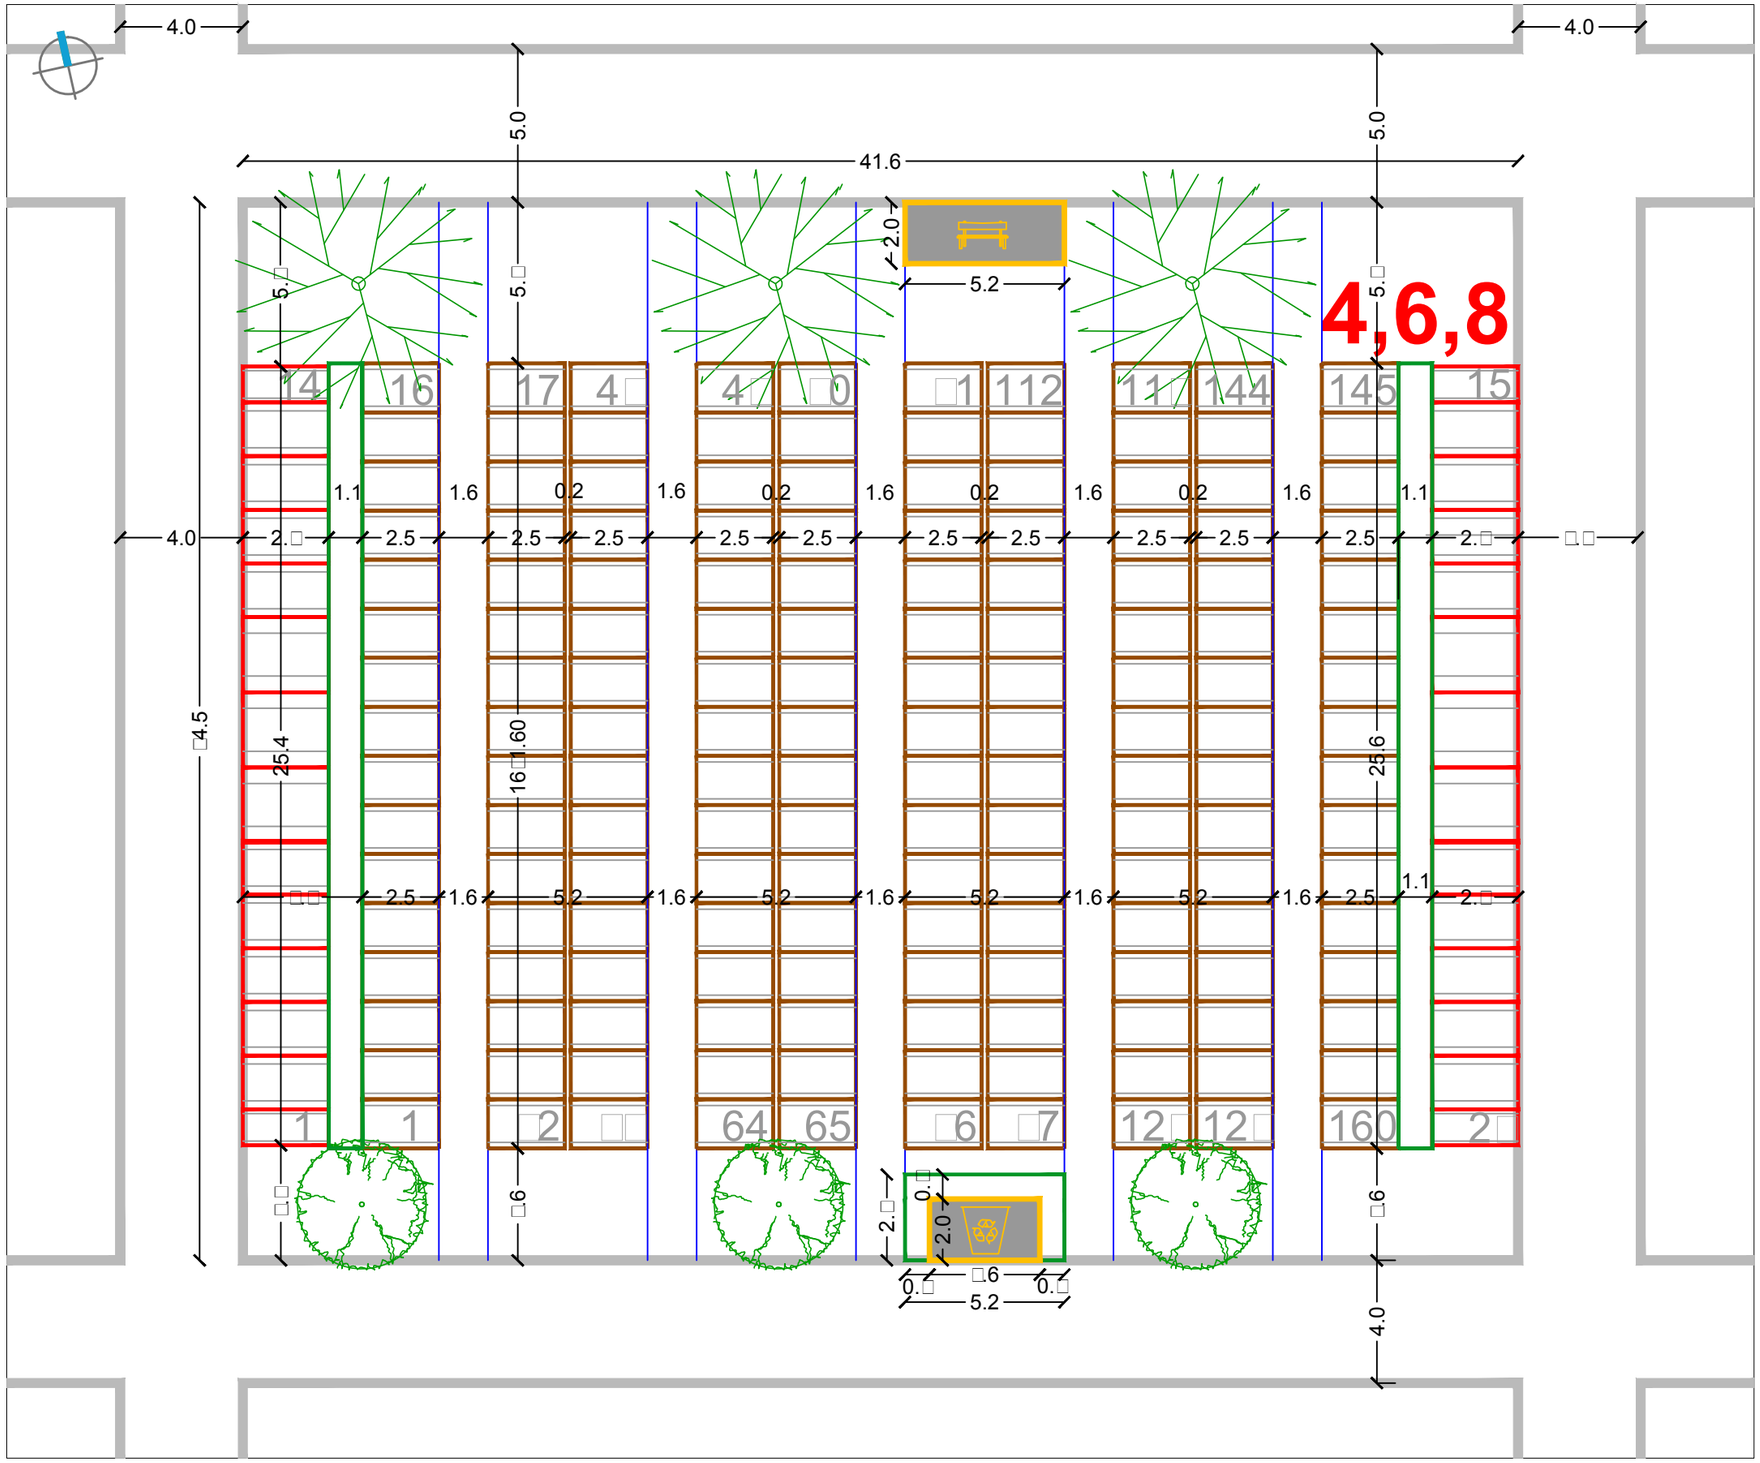

SIJEČANJ 2016.

RASTER I RAZMJEŠTAJ UKOPNIH PARCELA ZA GROBNO POLJE

URBANISTICA

URBANISTIČKI PLAN UREĐENJA
GROBLJA MARKOVO POLJE

MJ 1:200

SJEVEROISTOČNI DIO GROBLJA

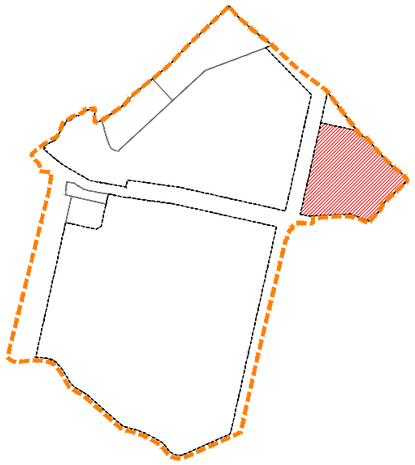

RASTER I RAZMJEŠTAJ GROBNIH POLJA

9

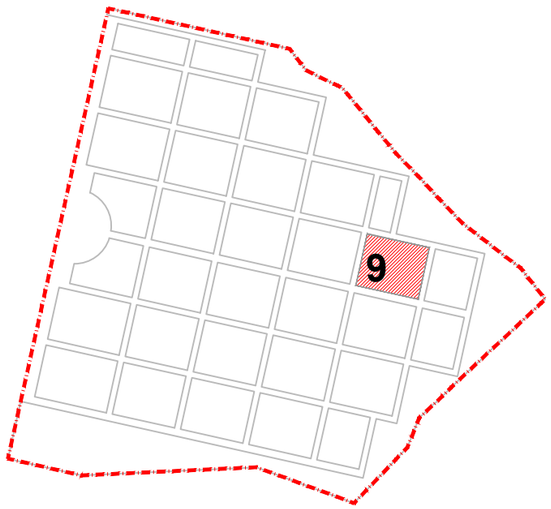

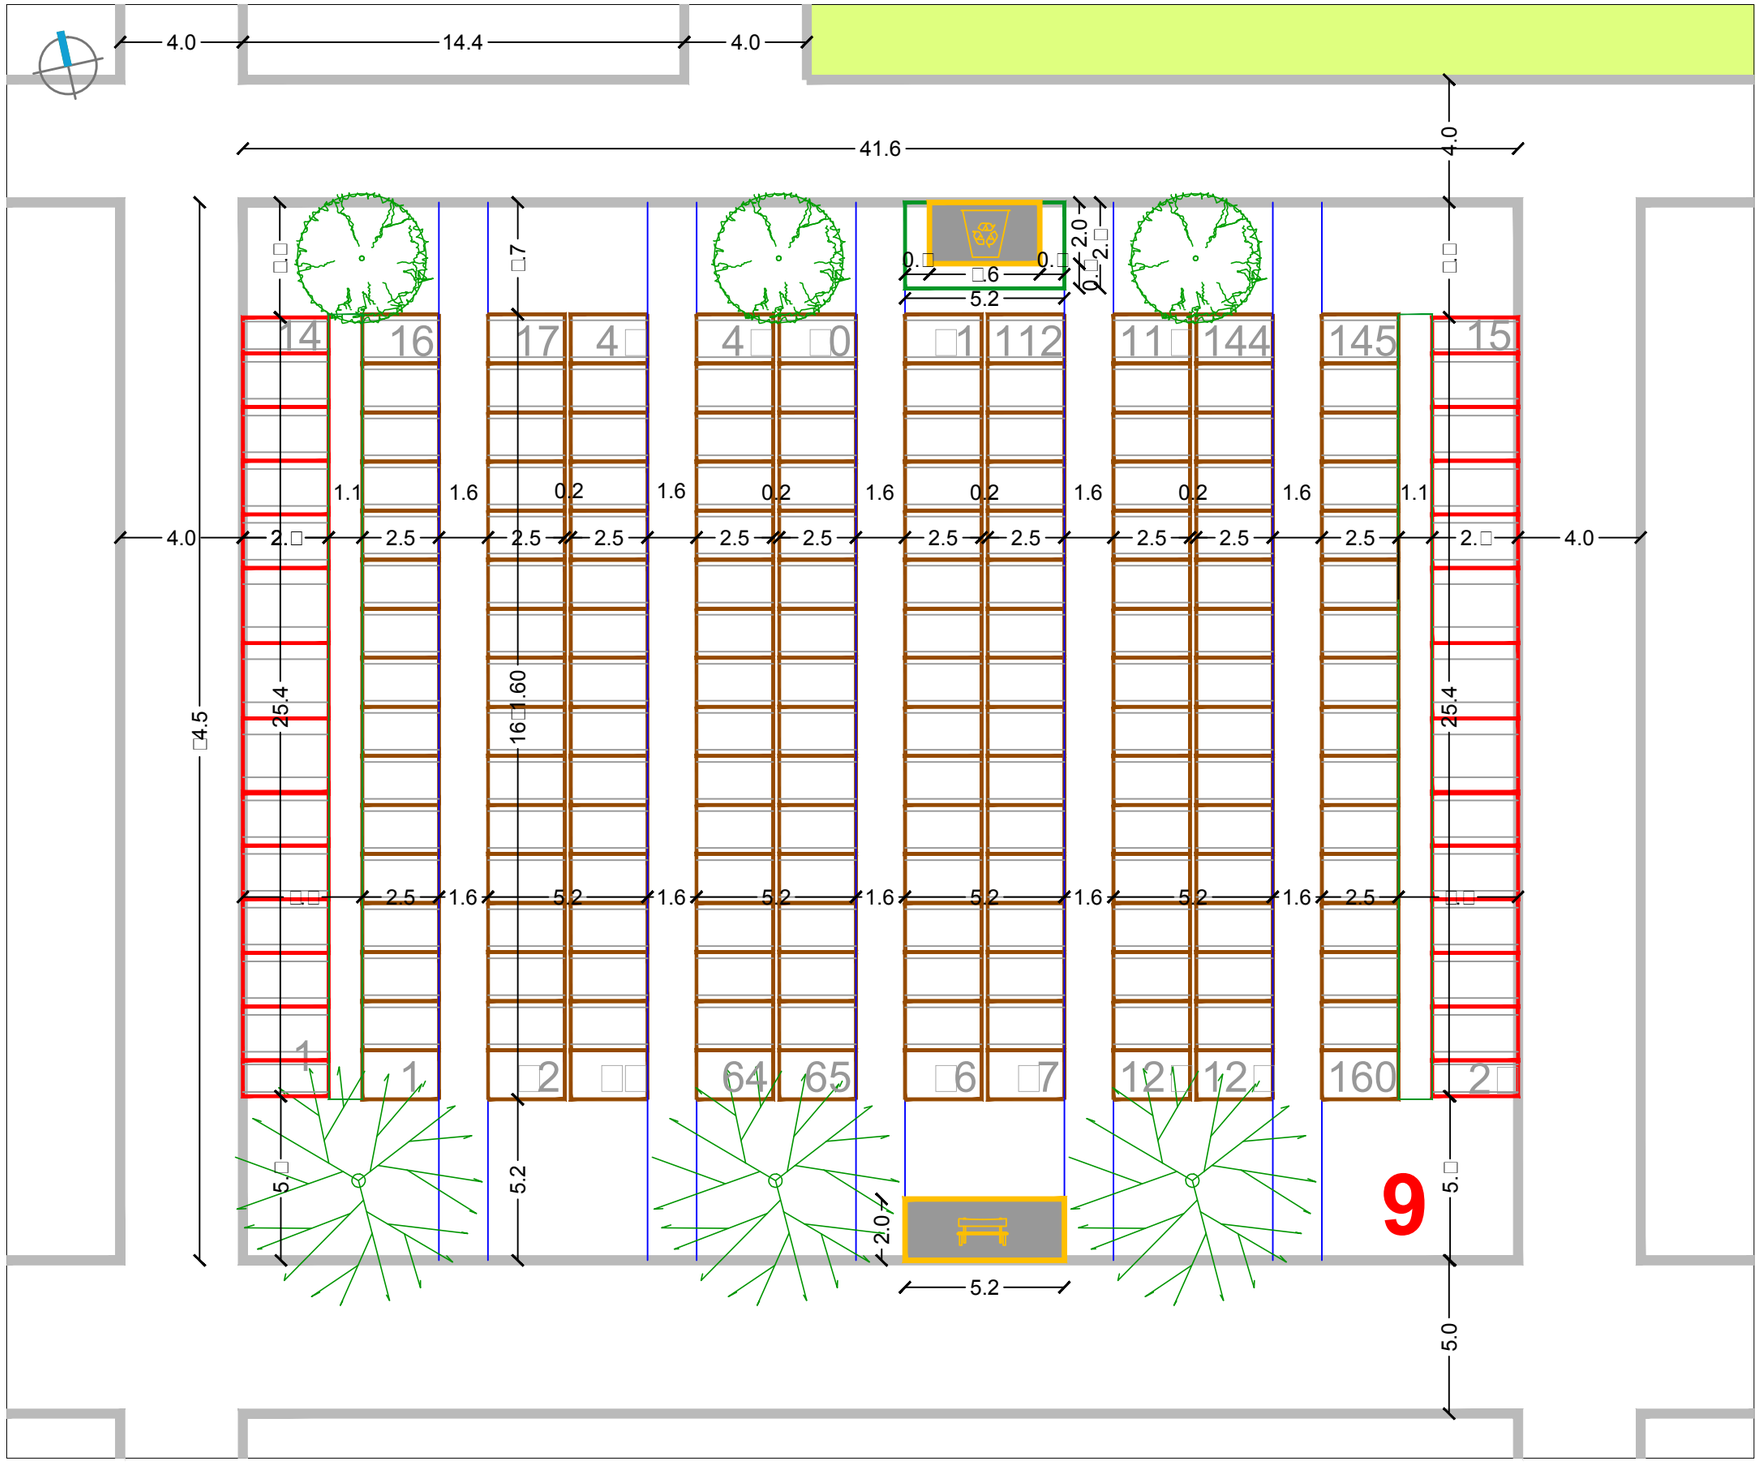

URBANISTIČKI PLAN UREĐENJA
GROBLJA MARKOVO POLJE

MJ 1:200

SJEVEROISTOČNI DIO GROBLJA

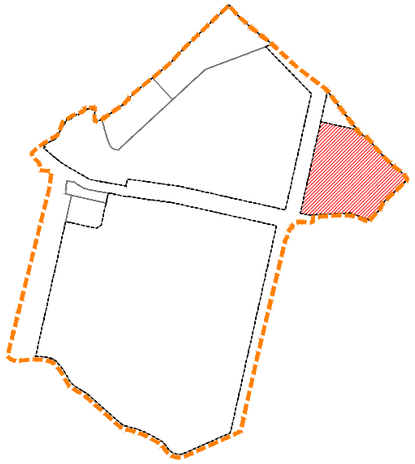

RASTER I RAZMJEŠTAJ
GROBNIH POLJA

10

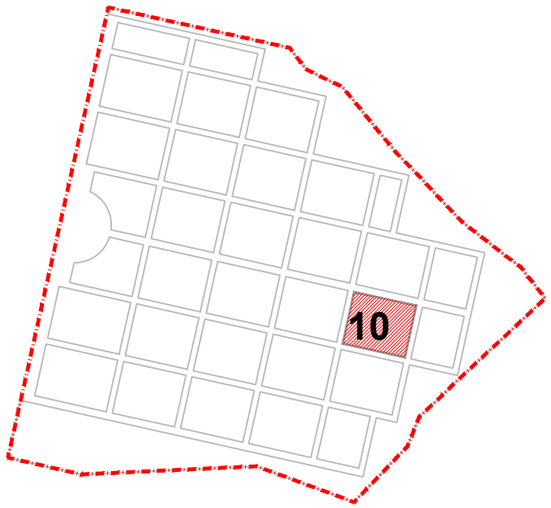

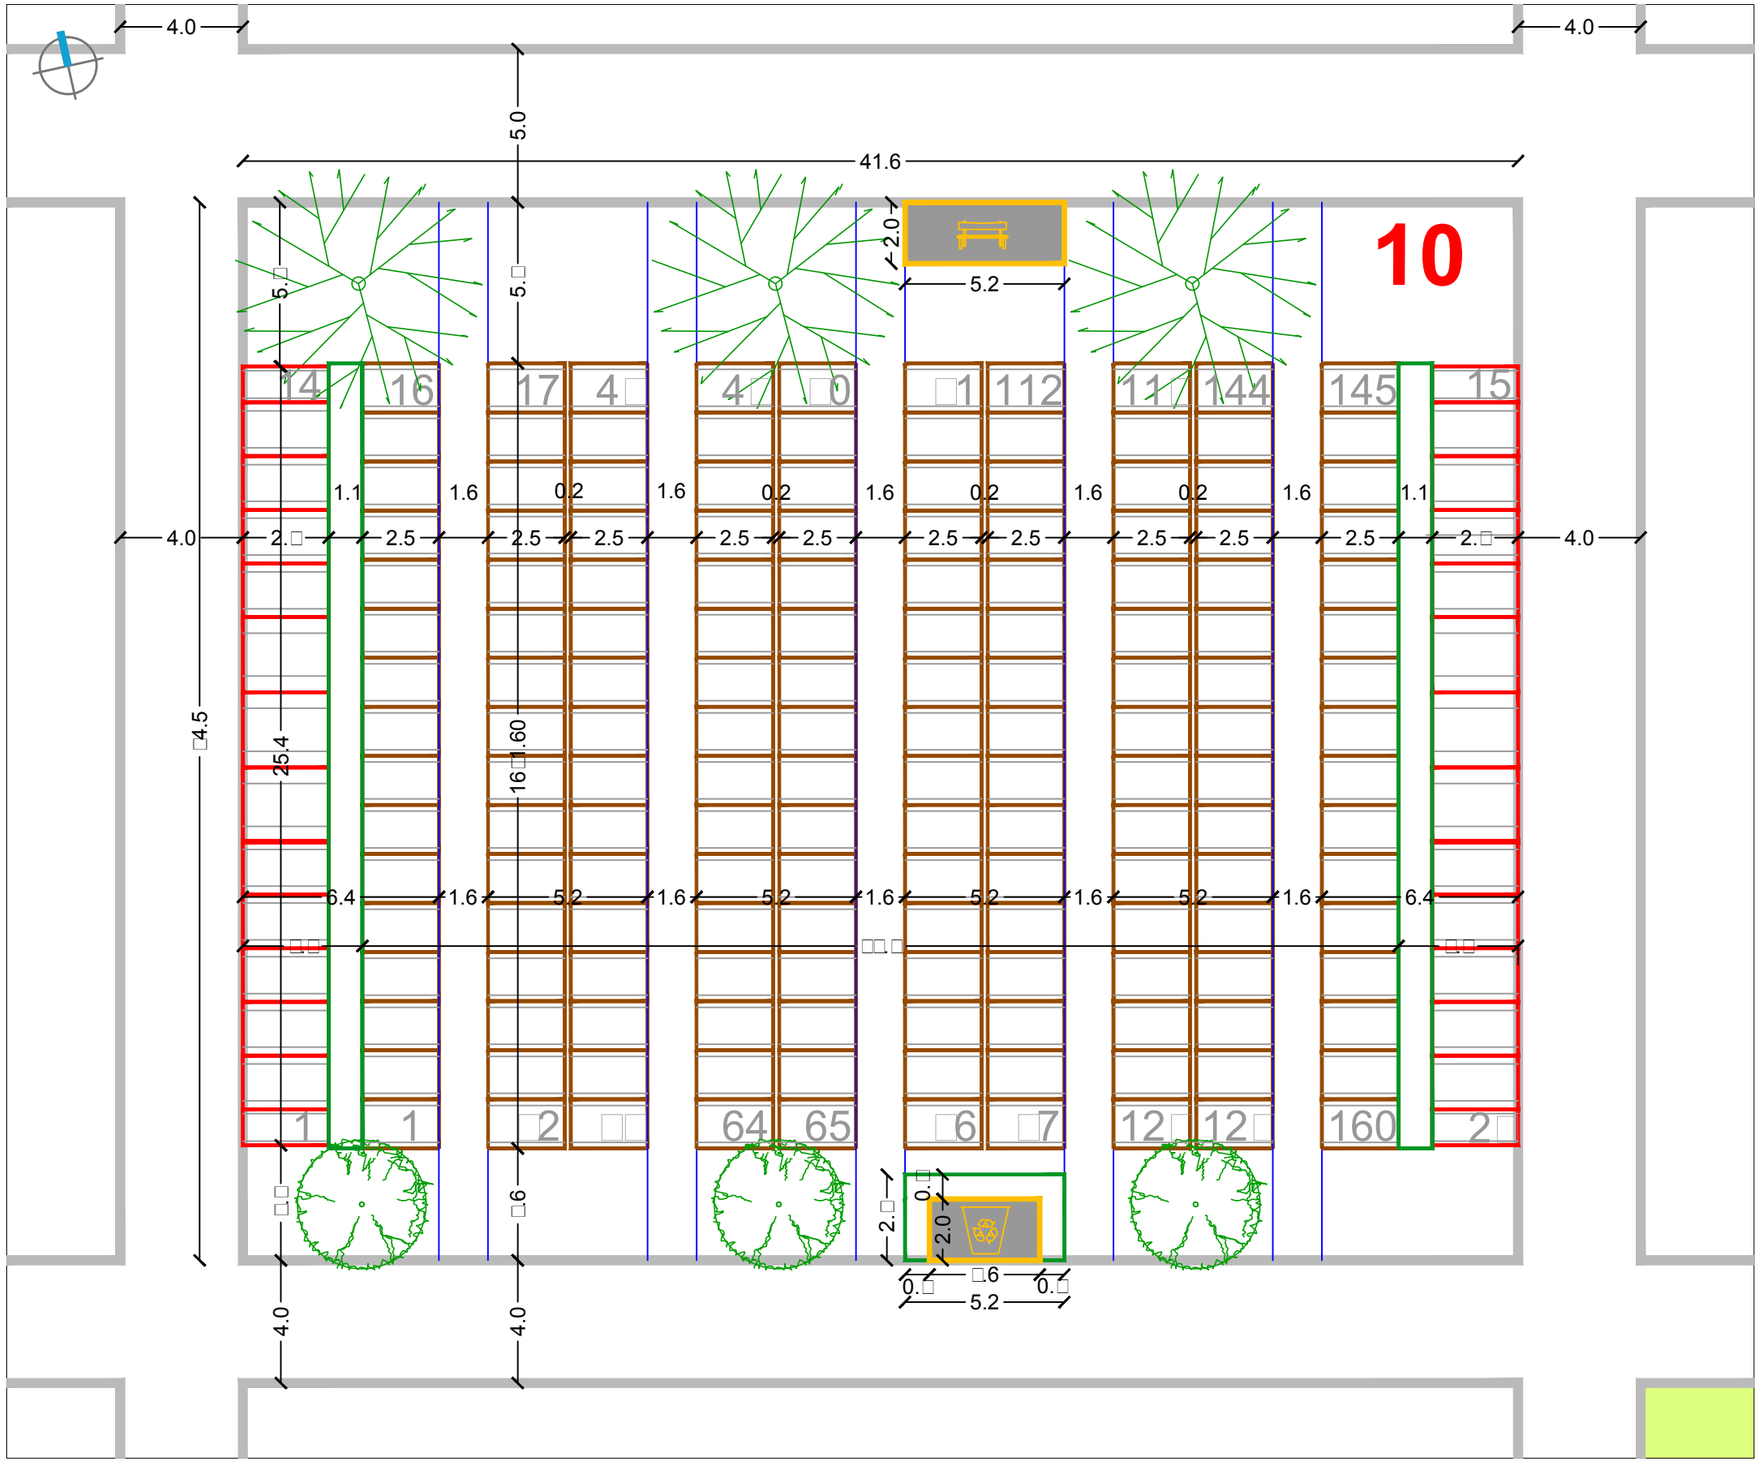

SIJEČANJ 2016.

RASTER I RAZMJEŠTAJ UKOPNIH PARCELA ZA GROBNO POLJE

URBANISTICA

URBANISTIČKI PLAN UREĐENJA
GROBLJA MARKOVO POLJE

MJ 1:200

SJEVEROISTOČNI DIO GROBLJA

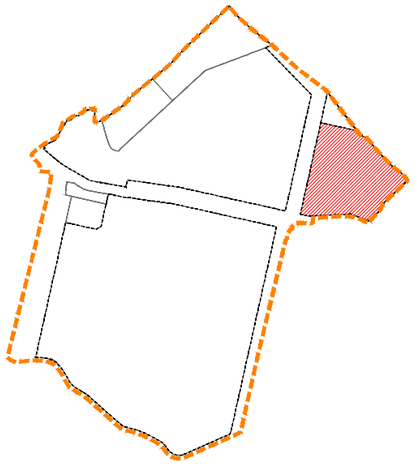

RASTER I RAZMJEŠTAJ
GROBNIH POLJA

11

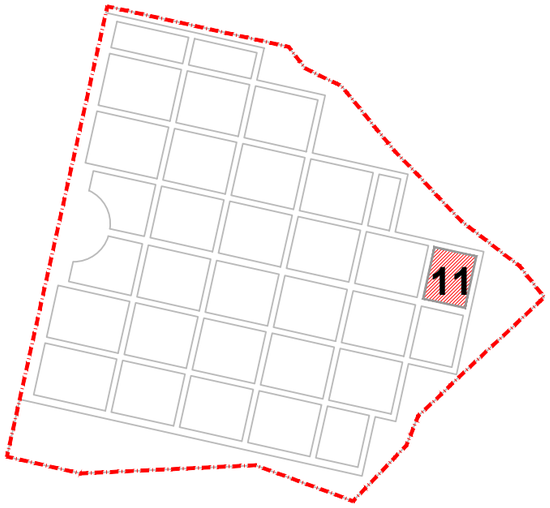

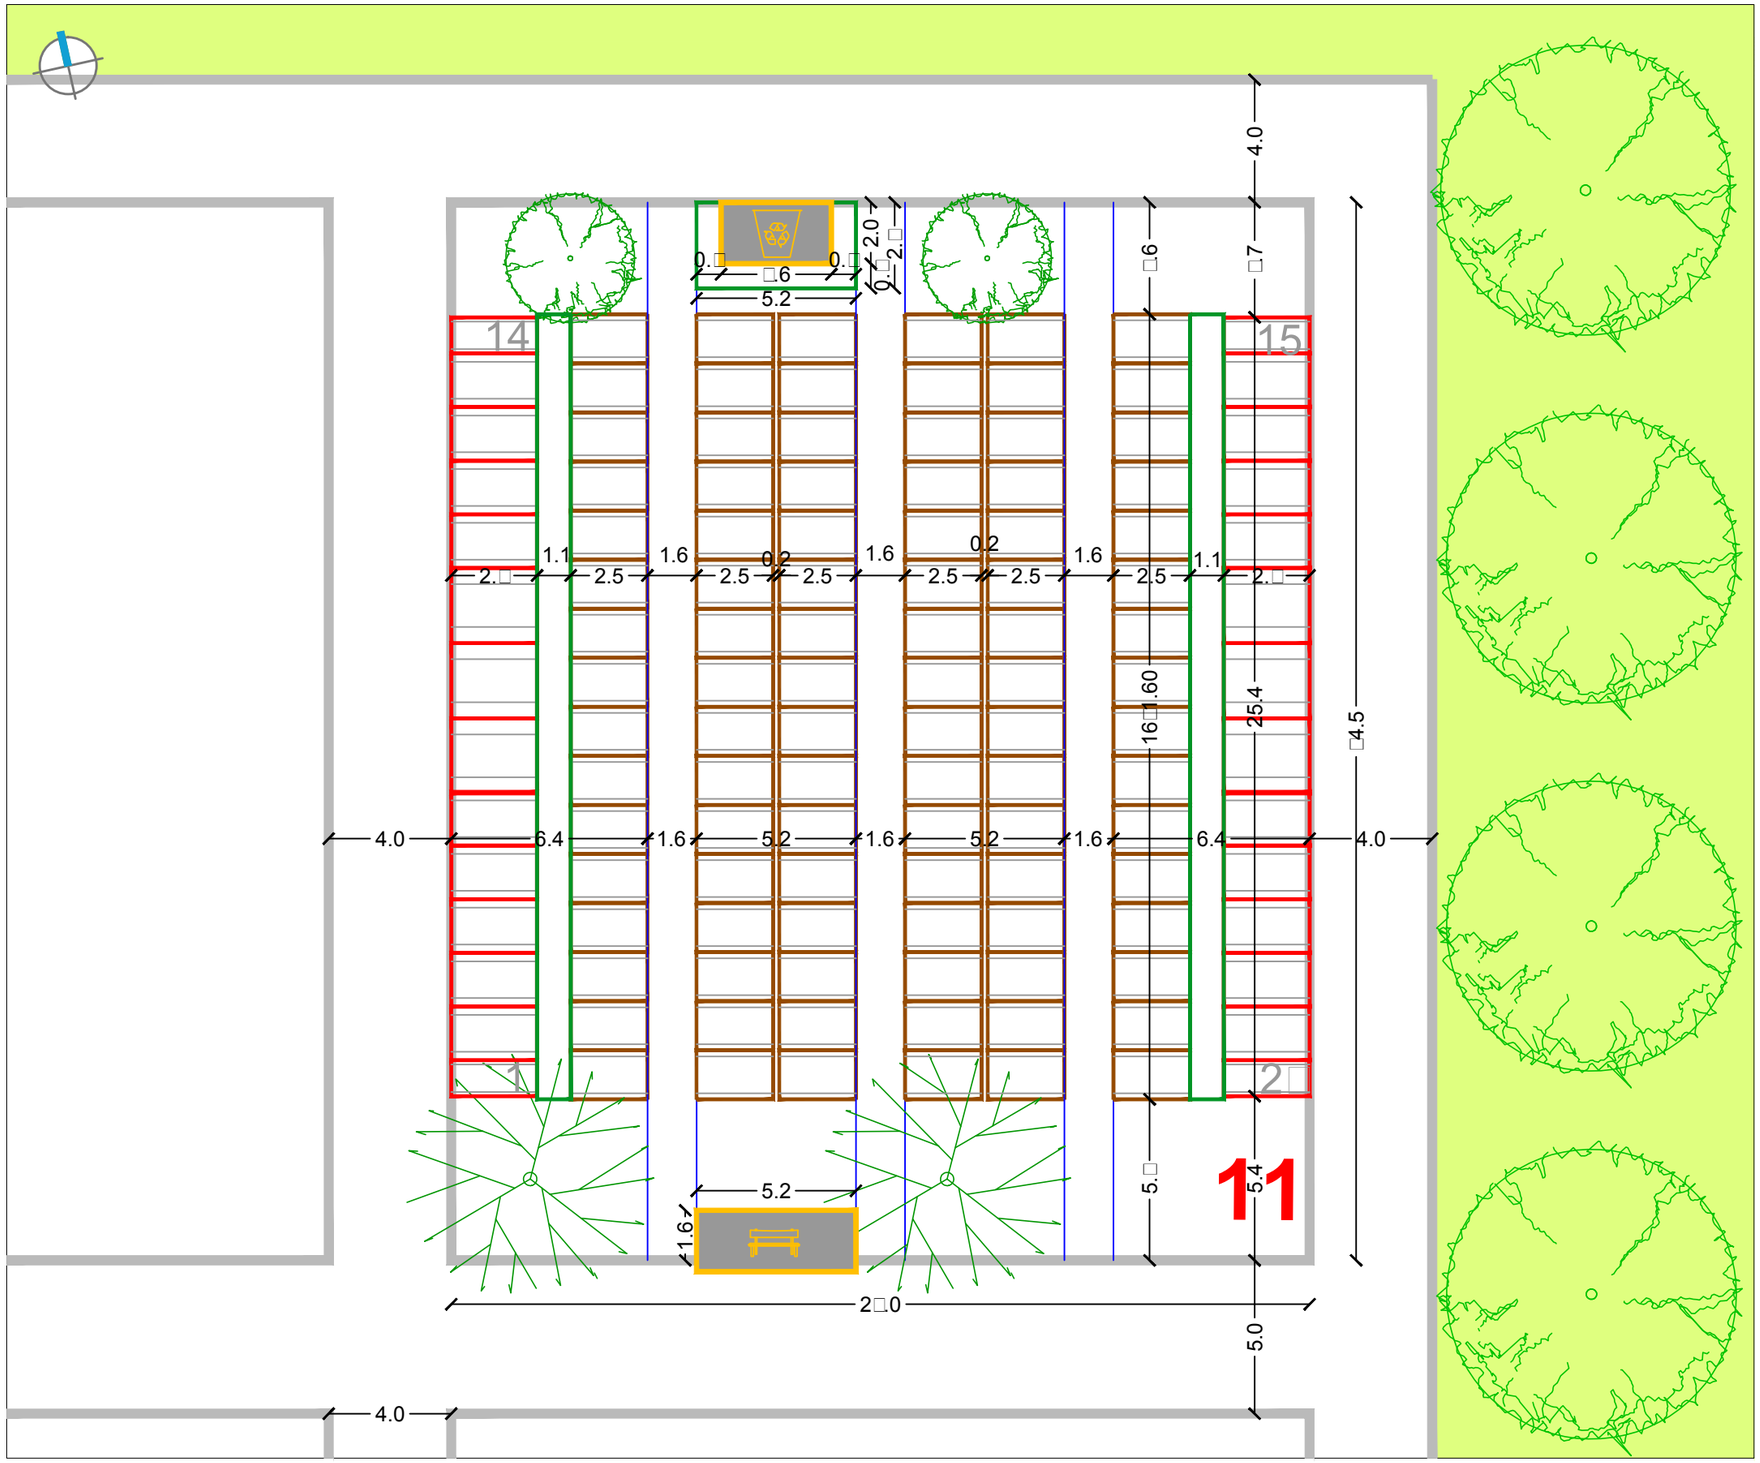

SIJEČANJ 2016.

RASTER I RAZMJEŠTAJ UKOPNIH PARCELA ZA GROBNO POLJE

URBANISTICA

URBANISTIČKI PLAN UREĐENJA
GROBLJA MARKOVO POLJE

MJ 1:200

SJEVEROISTOČNI DIO GROBLJA

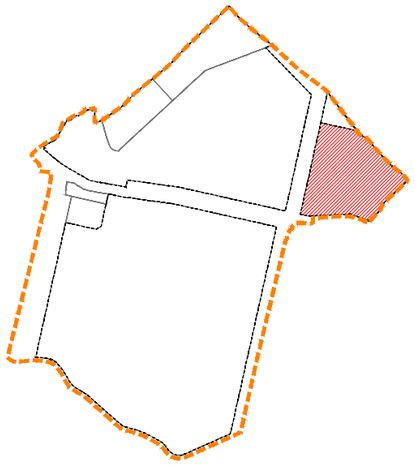

RASTER I RAZMJEŠTAJ GROBNIH POLJA

12

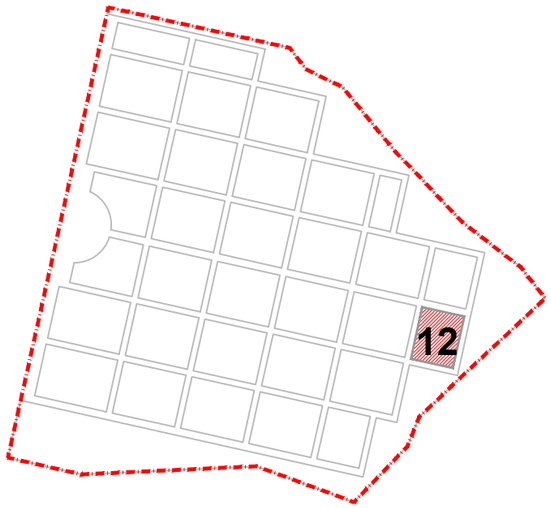

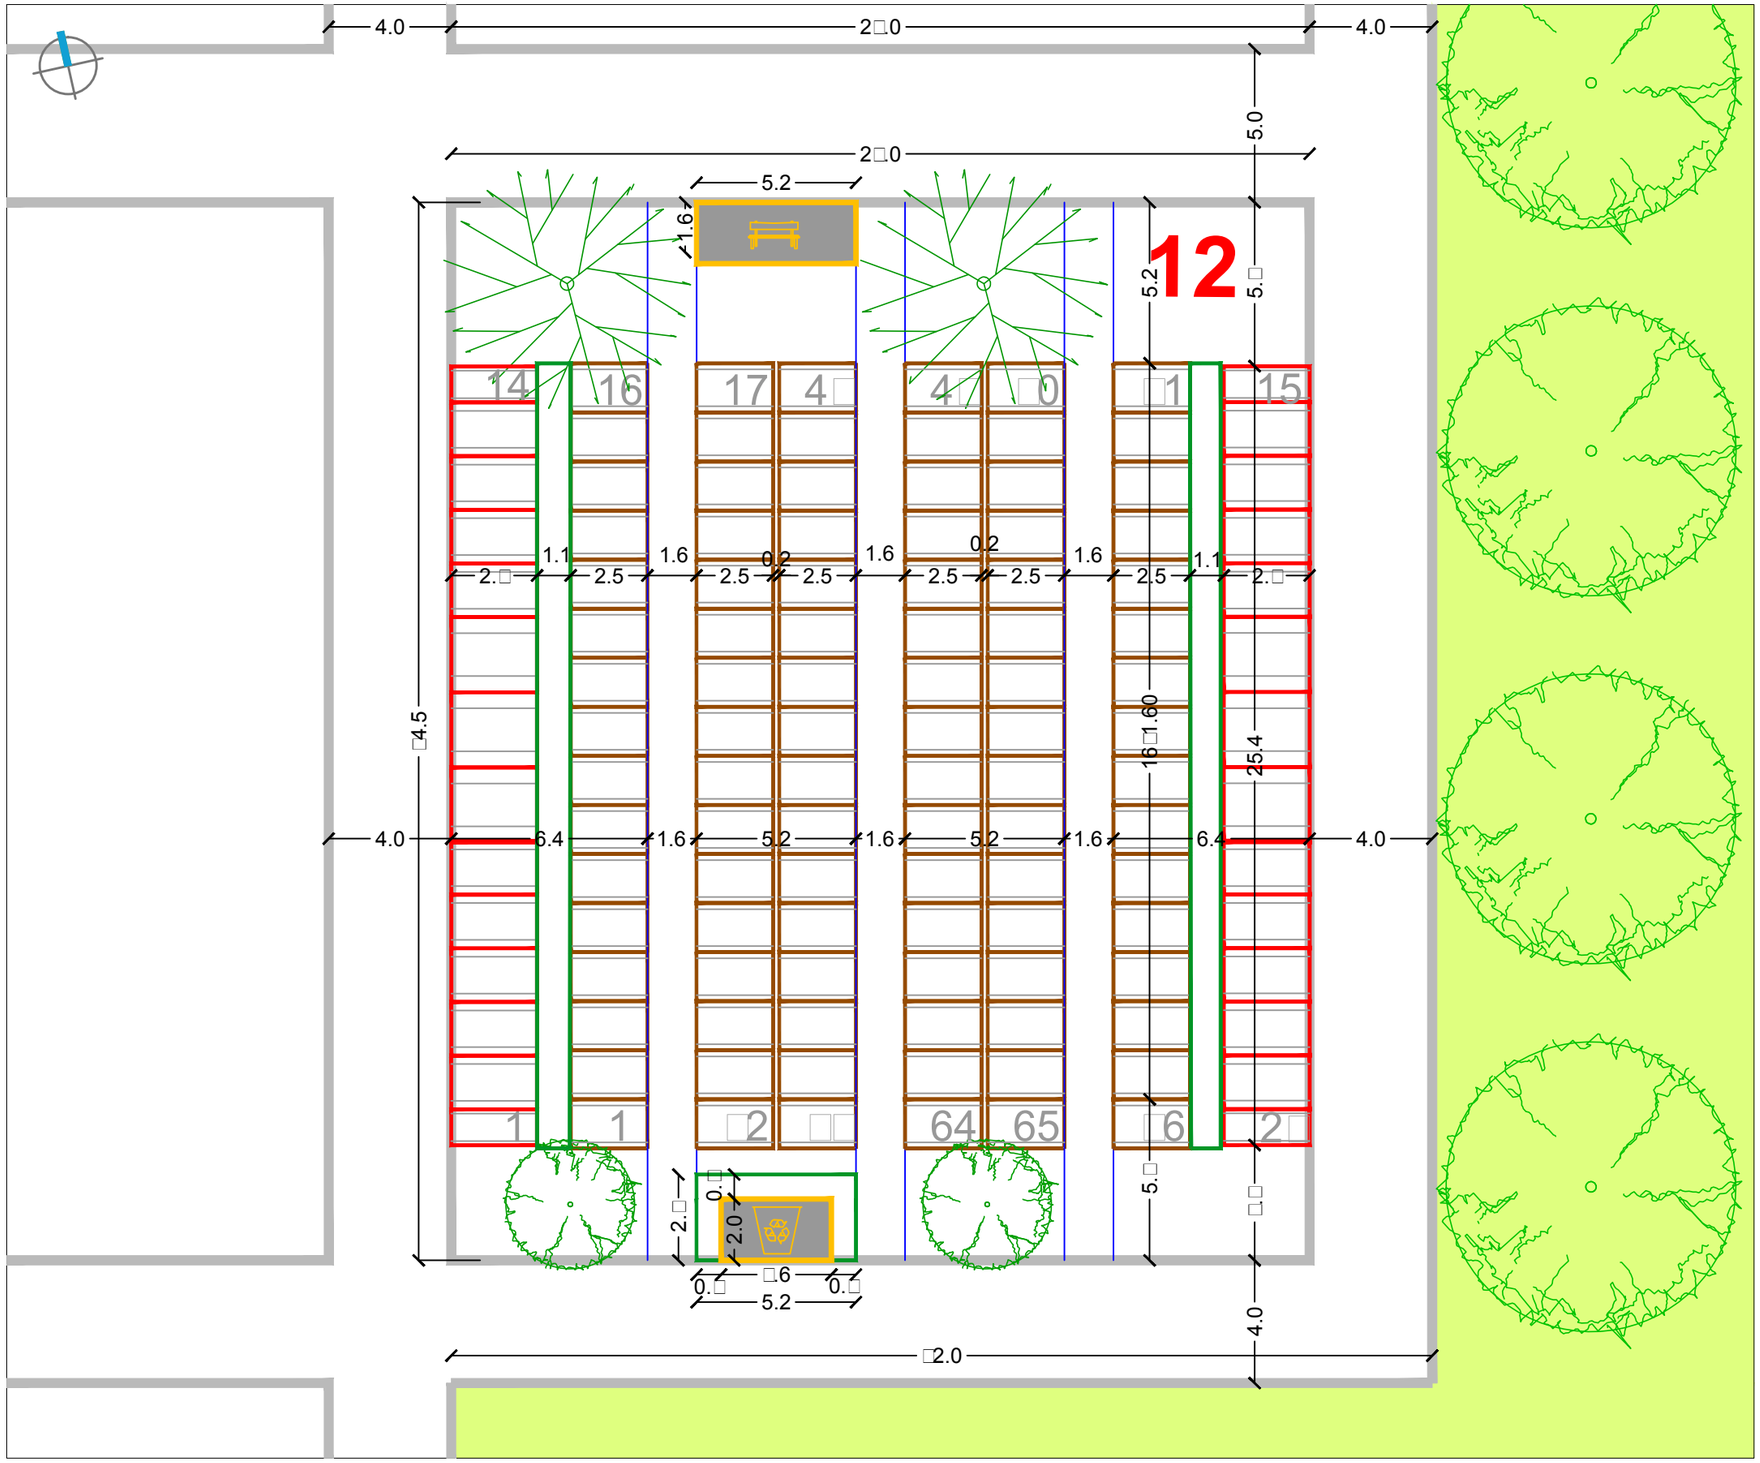

SIJEČANJ 2016.	RASTER I RAZMJEŠTAJ UKOPNIH PARCELA ZA GROBNO POLJE	URBANISTICA

URBANISTIČKI PLAN UREĐENJA
GROBLJA MARKOVO POLJE

MJ 1:200

SJEVEROISTOČNI DIO GROBLJA

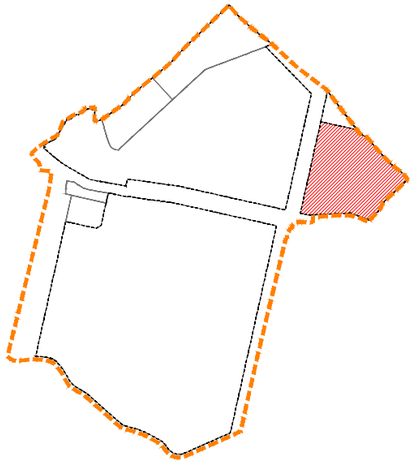

RASTER I RAZMJEŠTAJ
GROBNIH POLJA

13

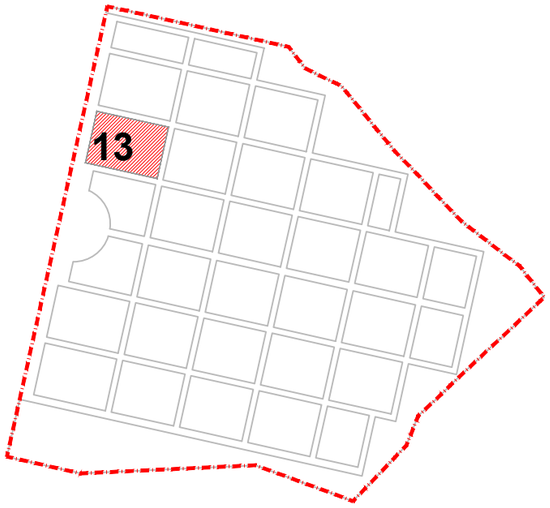

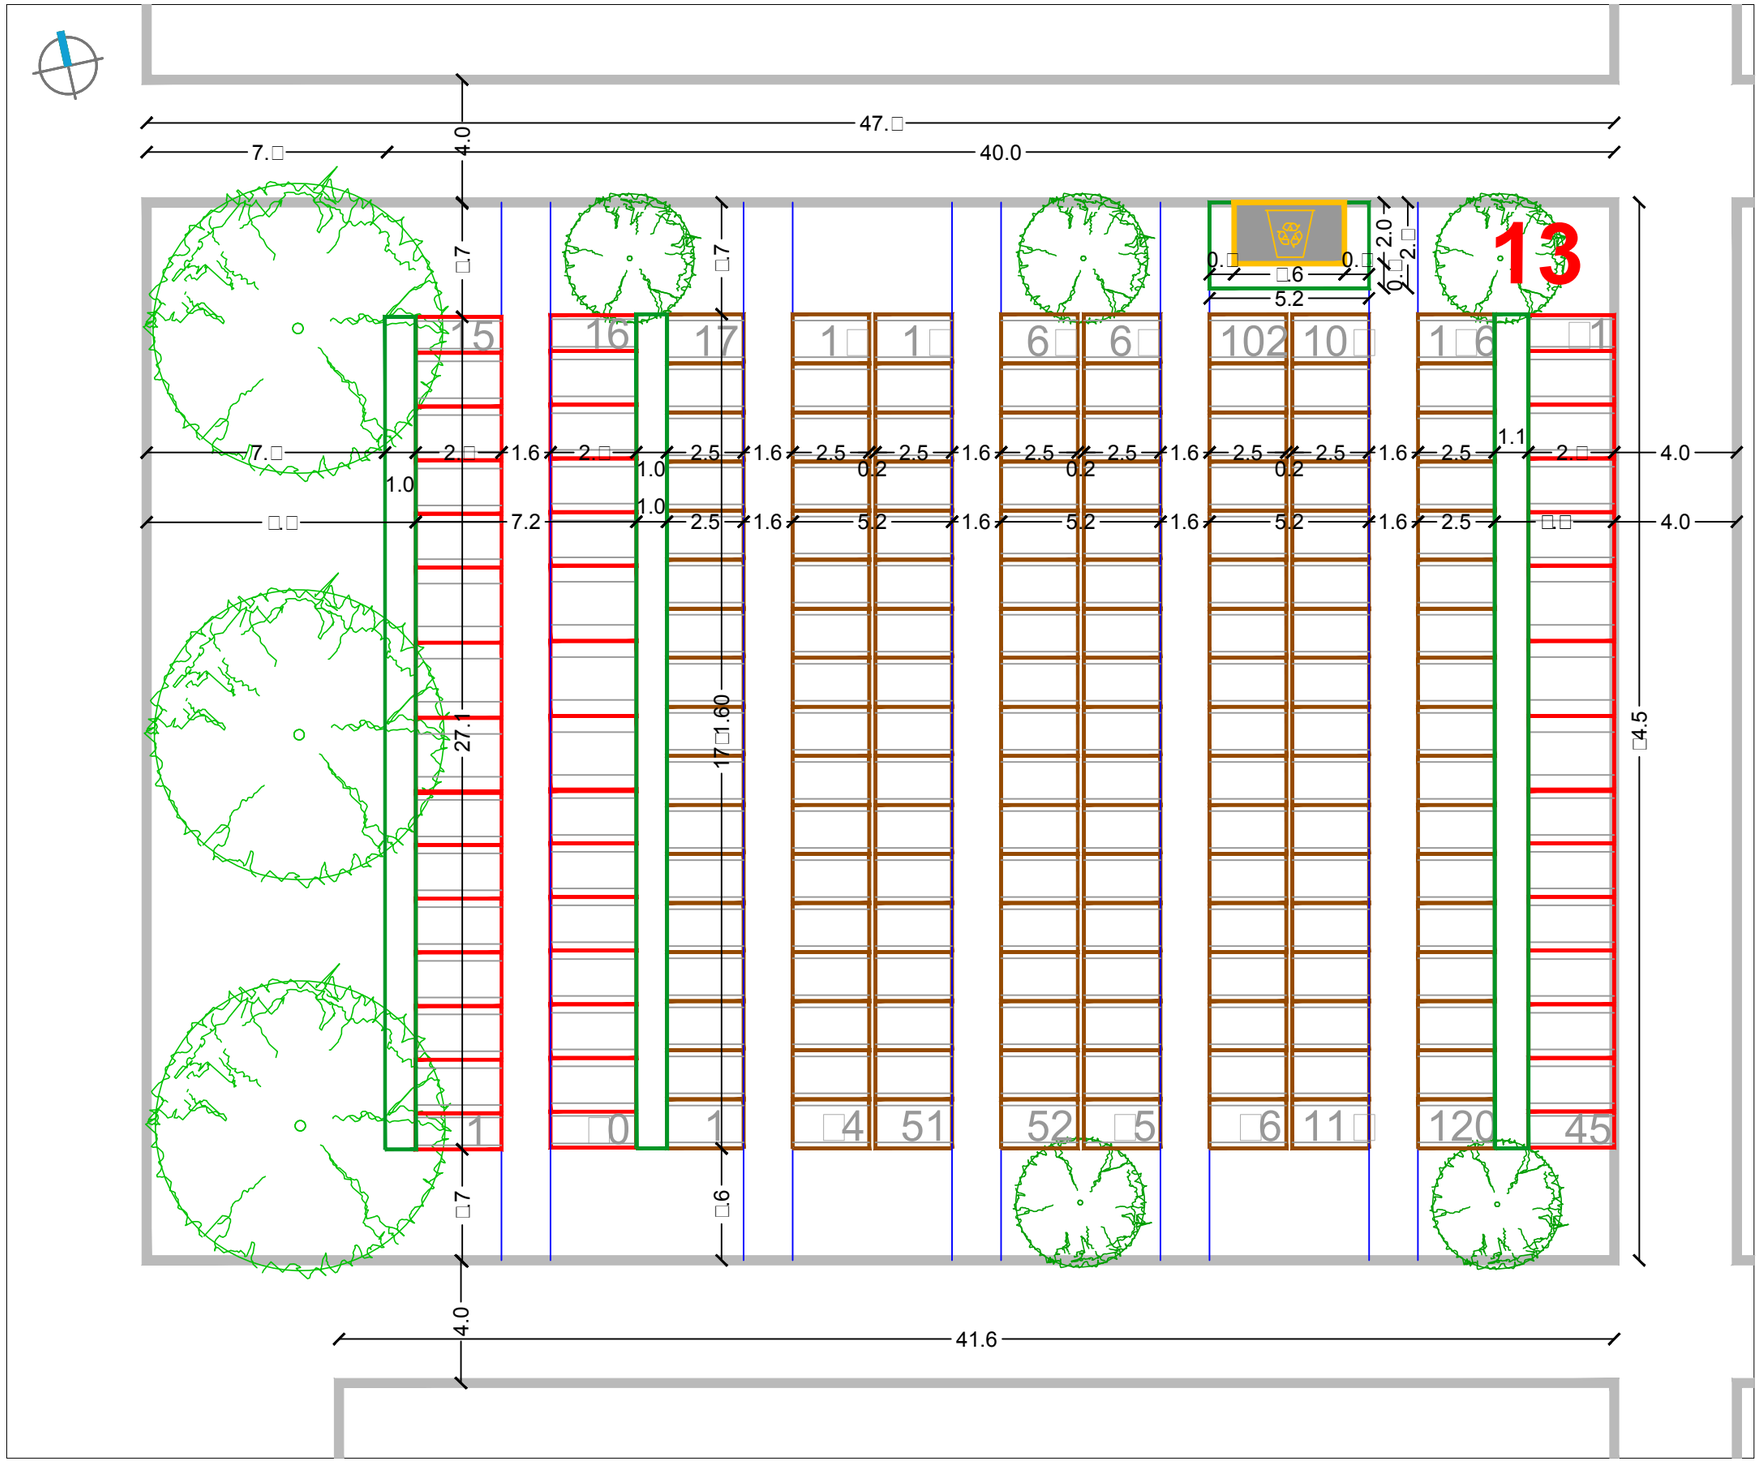

URBANISTIČKI PLAN UREĐENJA
GROBLJA MARKOVO POLJE

MJ 1:200

SJEVEROISTOČNI DIO GROBLJA

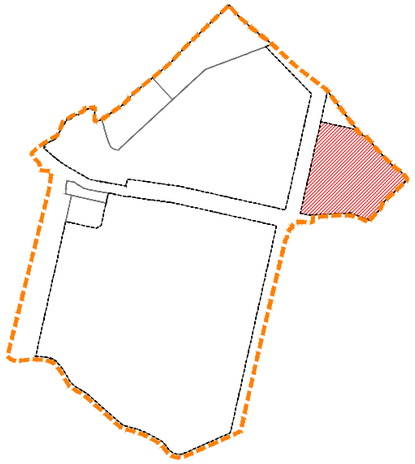

RASTER I RAZMJEŠTAJ
GROBNIH POLJA

14

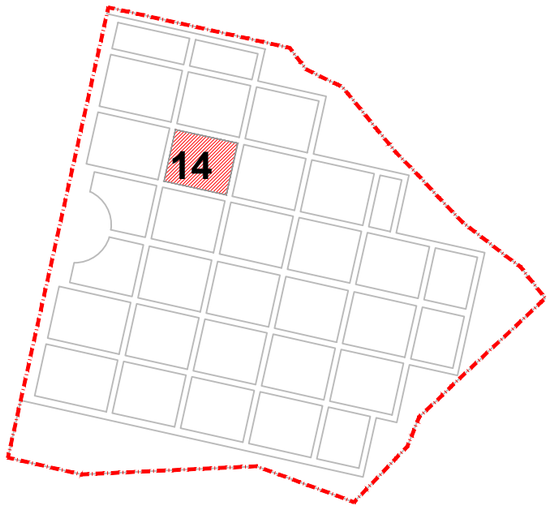

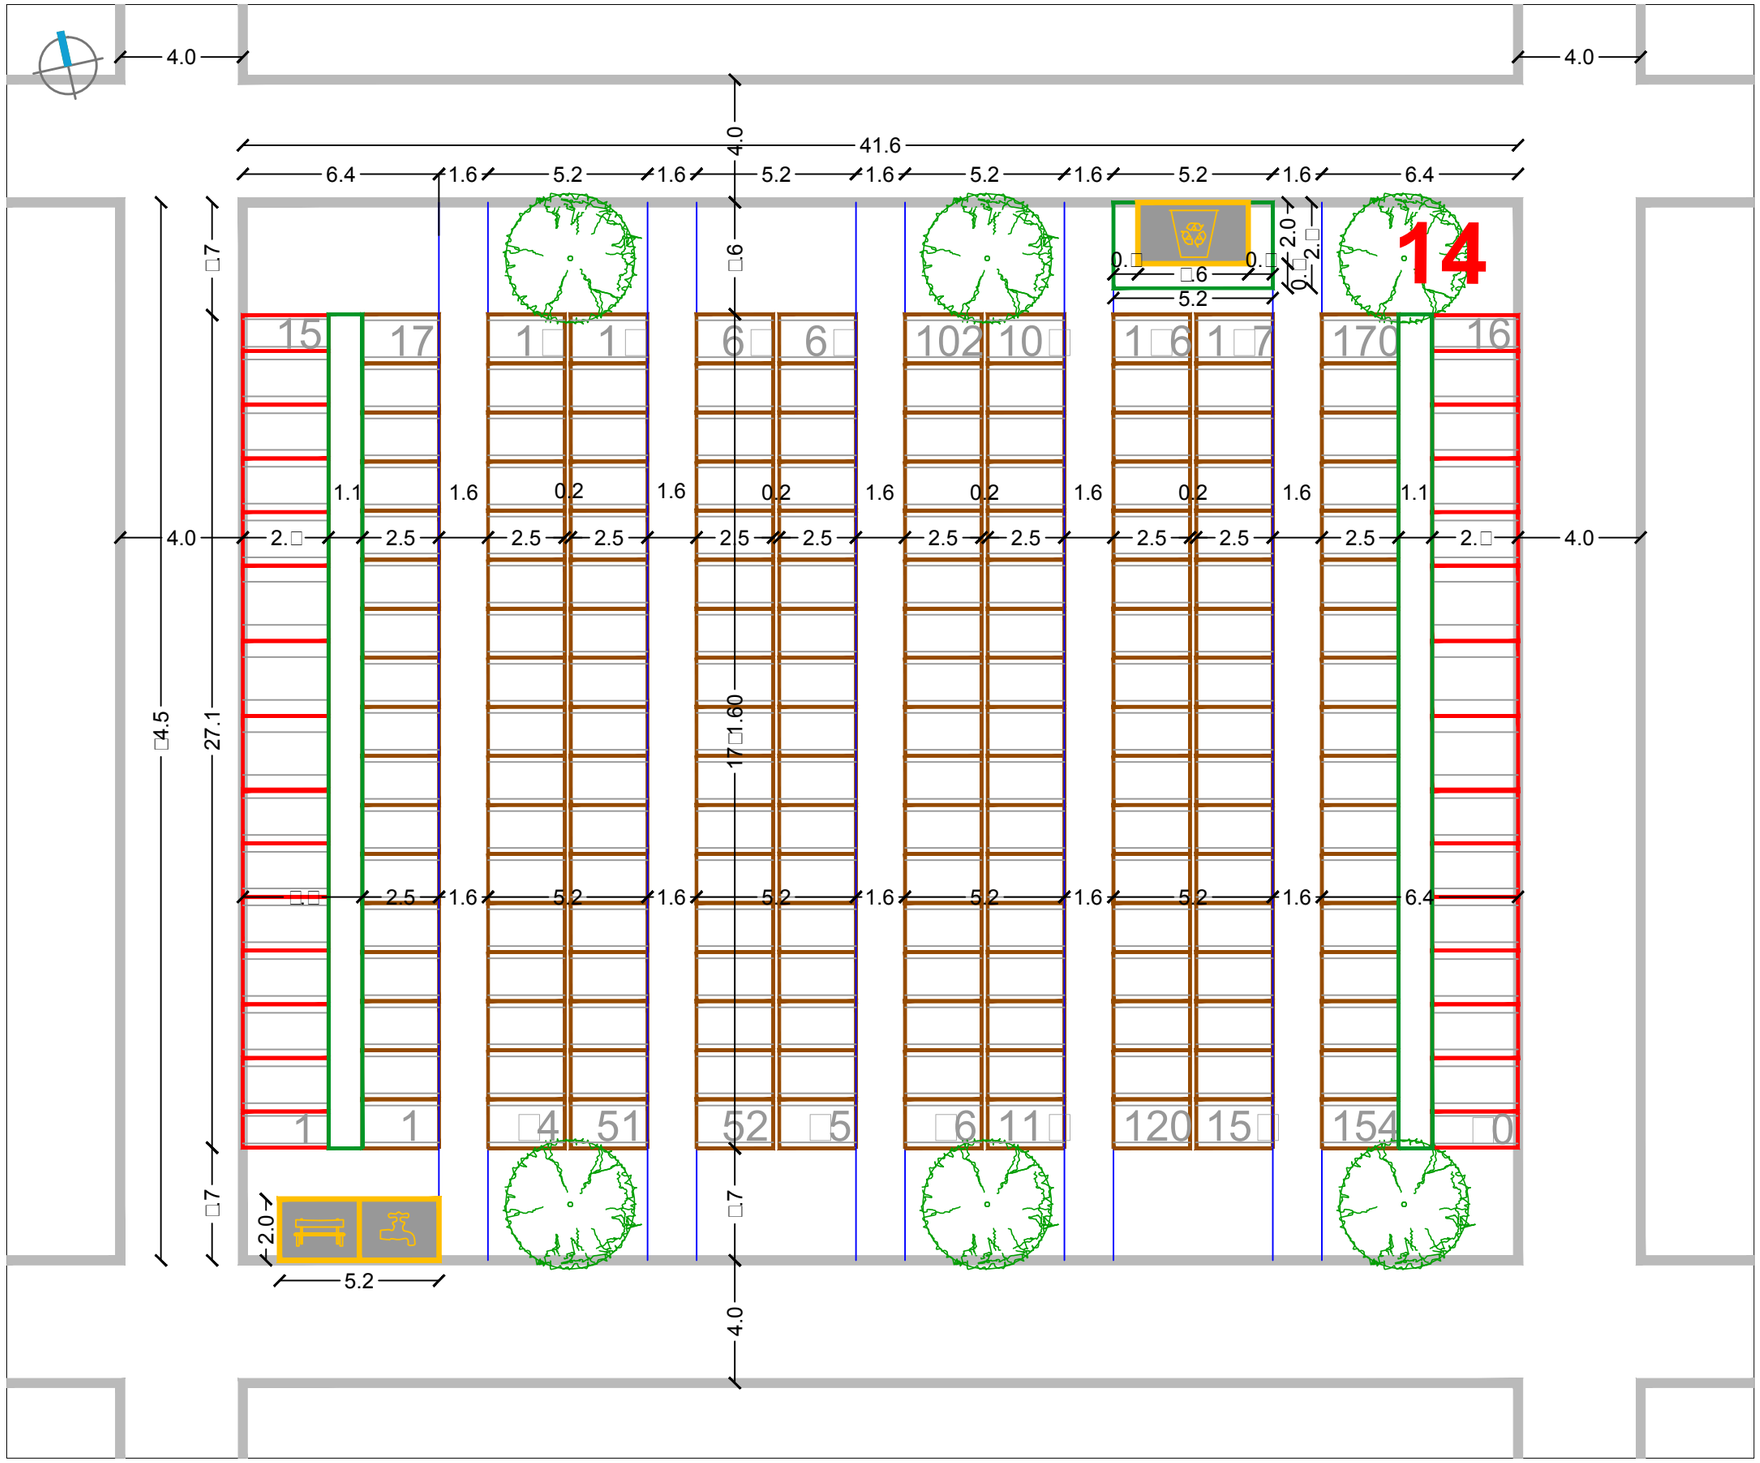

SIJEČANJ 2016.	RASTER I RAZMJEŠTAJ UKOPNIH PARCELA ZA GROBNO POLJE	URBANISTICA

URBANISTIČKI PLAN UREĐENJA
GROBLJA MARKOVO POLJE

MJ 1:200

SJEVEROISTOČNI DIO GROBLJA

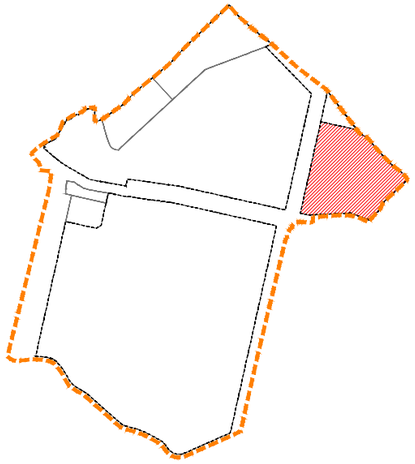

RASTER I RAZMJEŠTAJ
GROBNIH POLJA

15

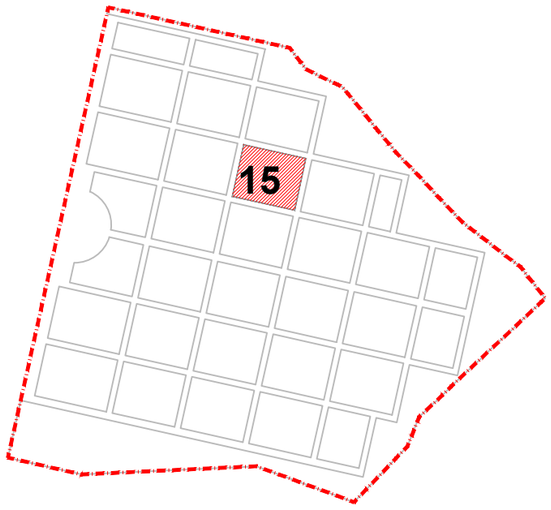

SIJEČANJ 2016.

RASTER I RAZMJEŠTAJ UKOPNIH PARCELA ZA GROBNO POLJE

URBANISTICA

URBANISTIČKI PLAN UREĐENJA
GROBLJA MARKOVO POLJE

MJ 1:200

SJEVEROISTOČNI DIO GROBLJA

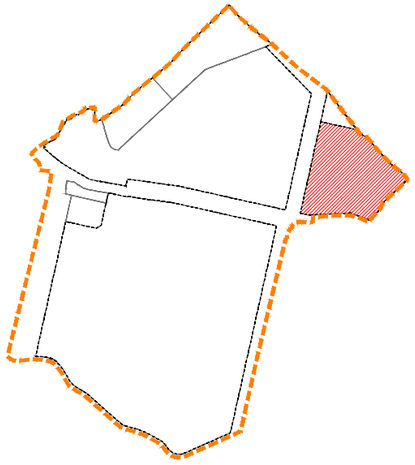

RASTER I RAZMJEŠTAJ
GROBNIH POLJA

16

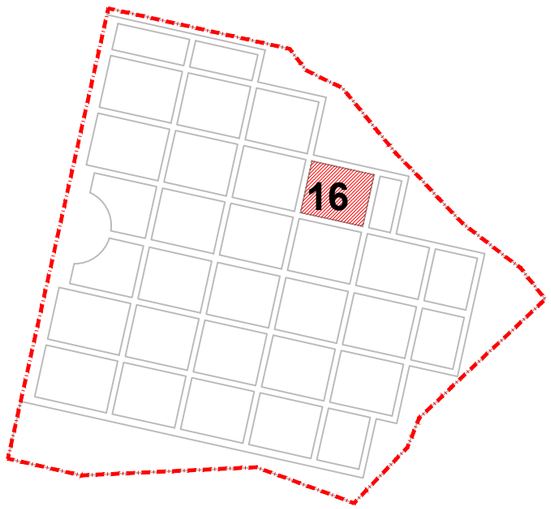

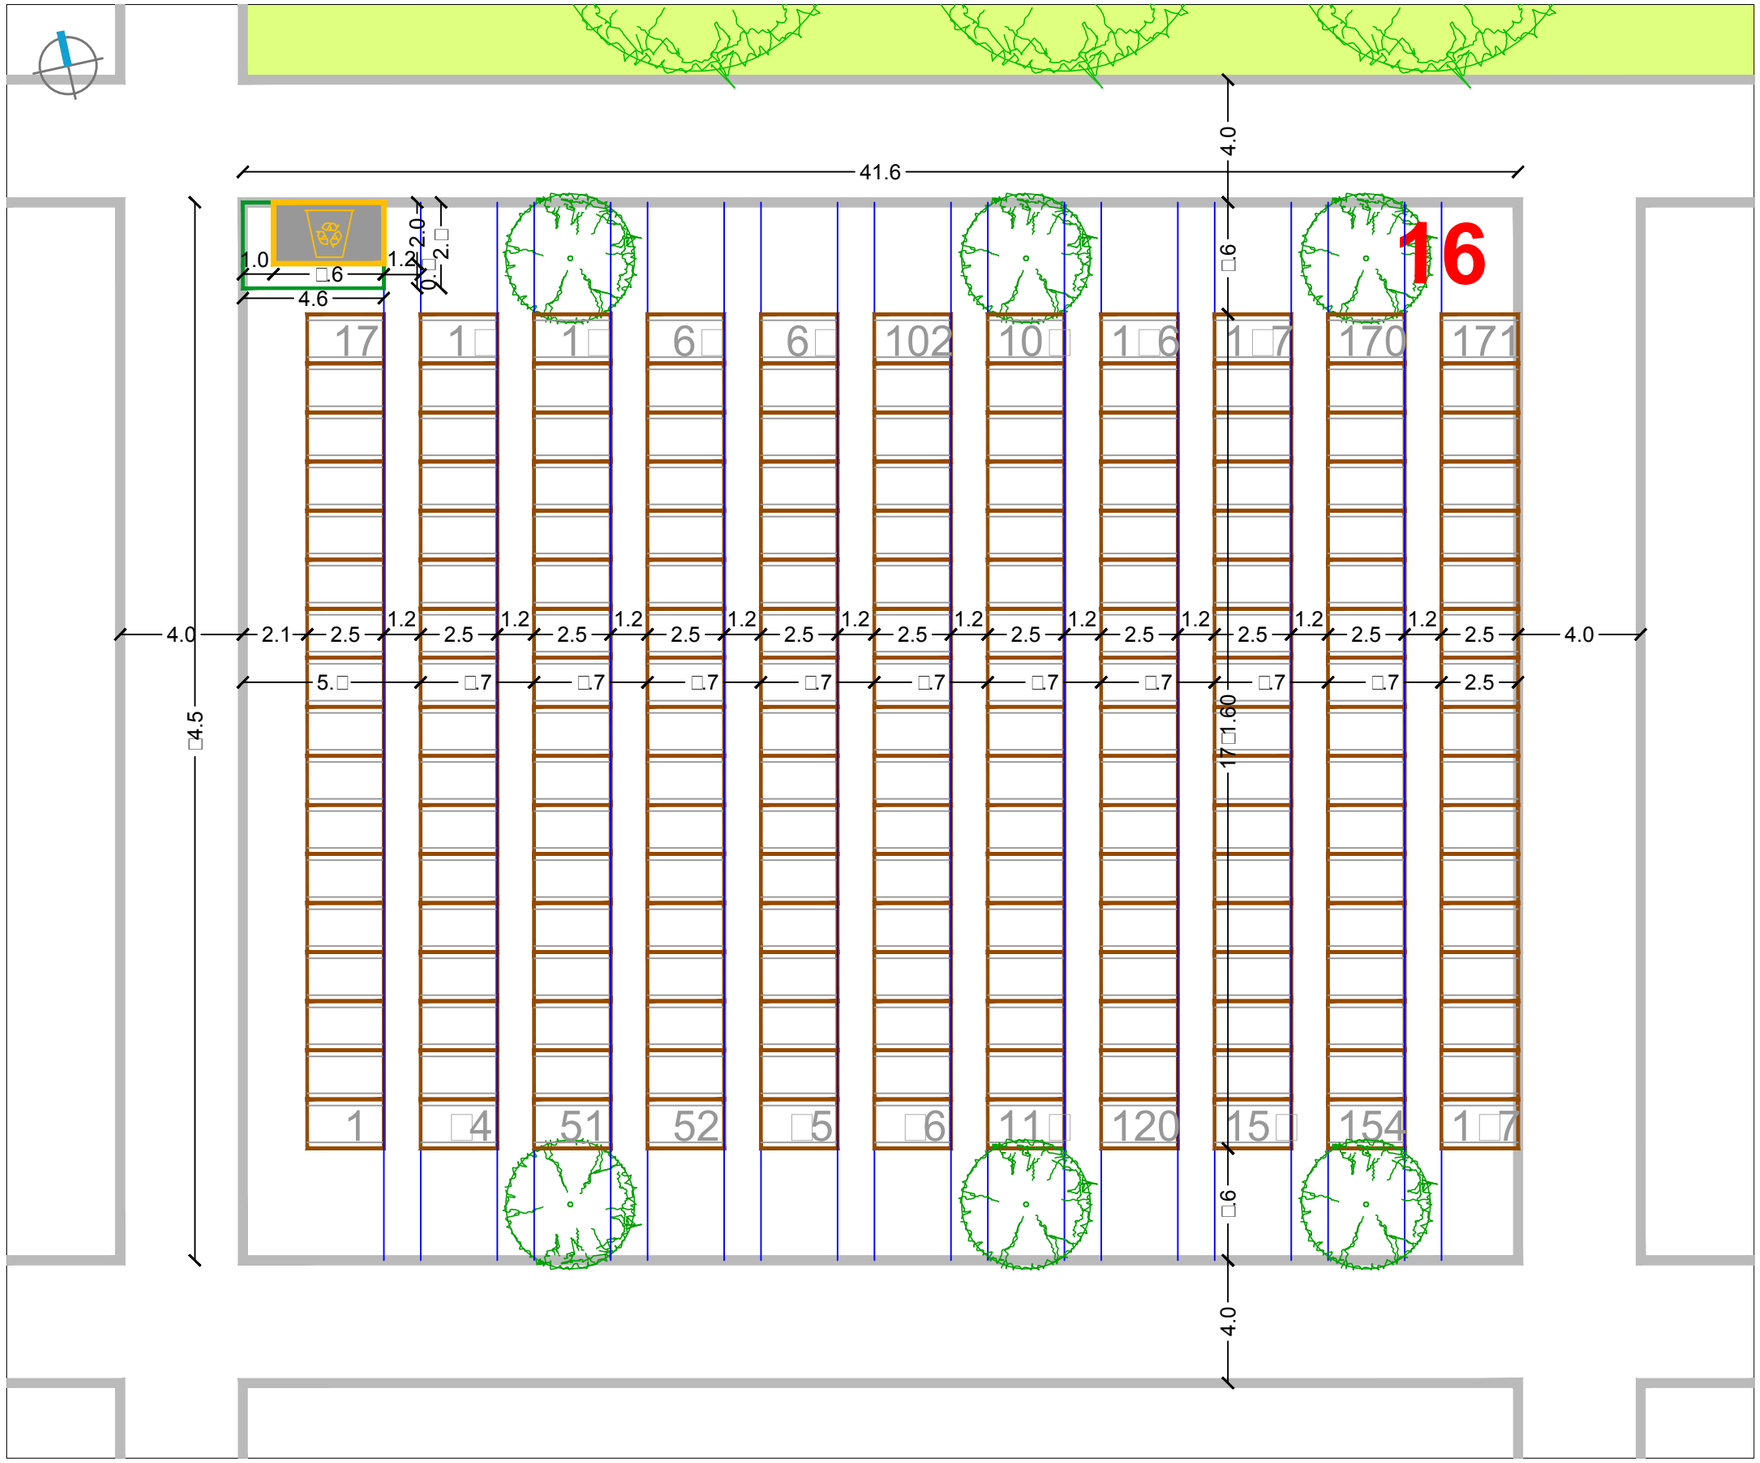

SIJEČANJ 2016.

RASTER I RAZMJEŠTAJ UKOPNIH PARCELA ZA GROBNO POLJE

URBANISTICA

URBANISTIČKI PLAN UREĐENJA
GROBLJA MARKOVO POLJE

MJ 1:200

SJEVEROISTOČNI DIO GROBLJA

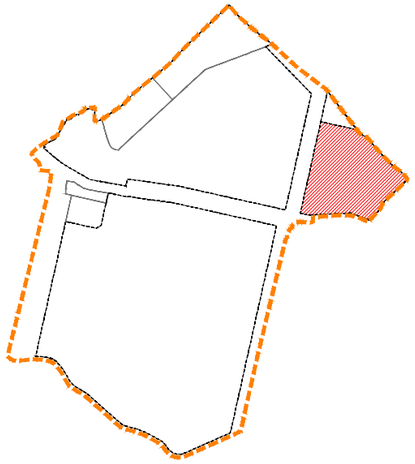

RASTER I RAZMJEŠTAJ
GROBNIH POLJA

17

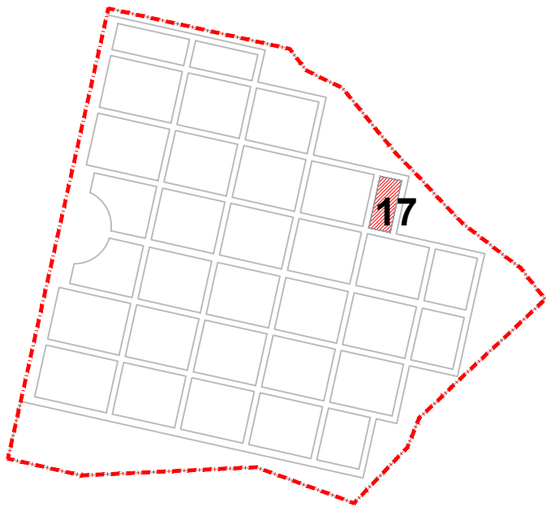

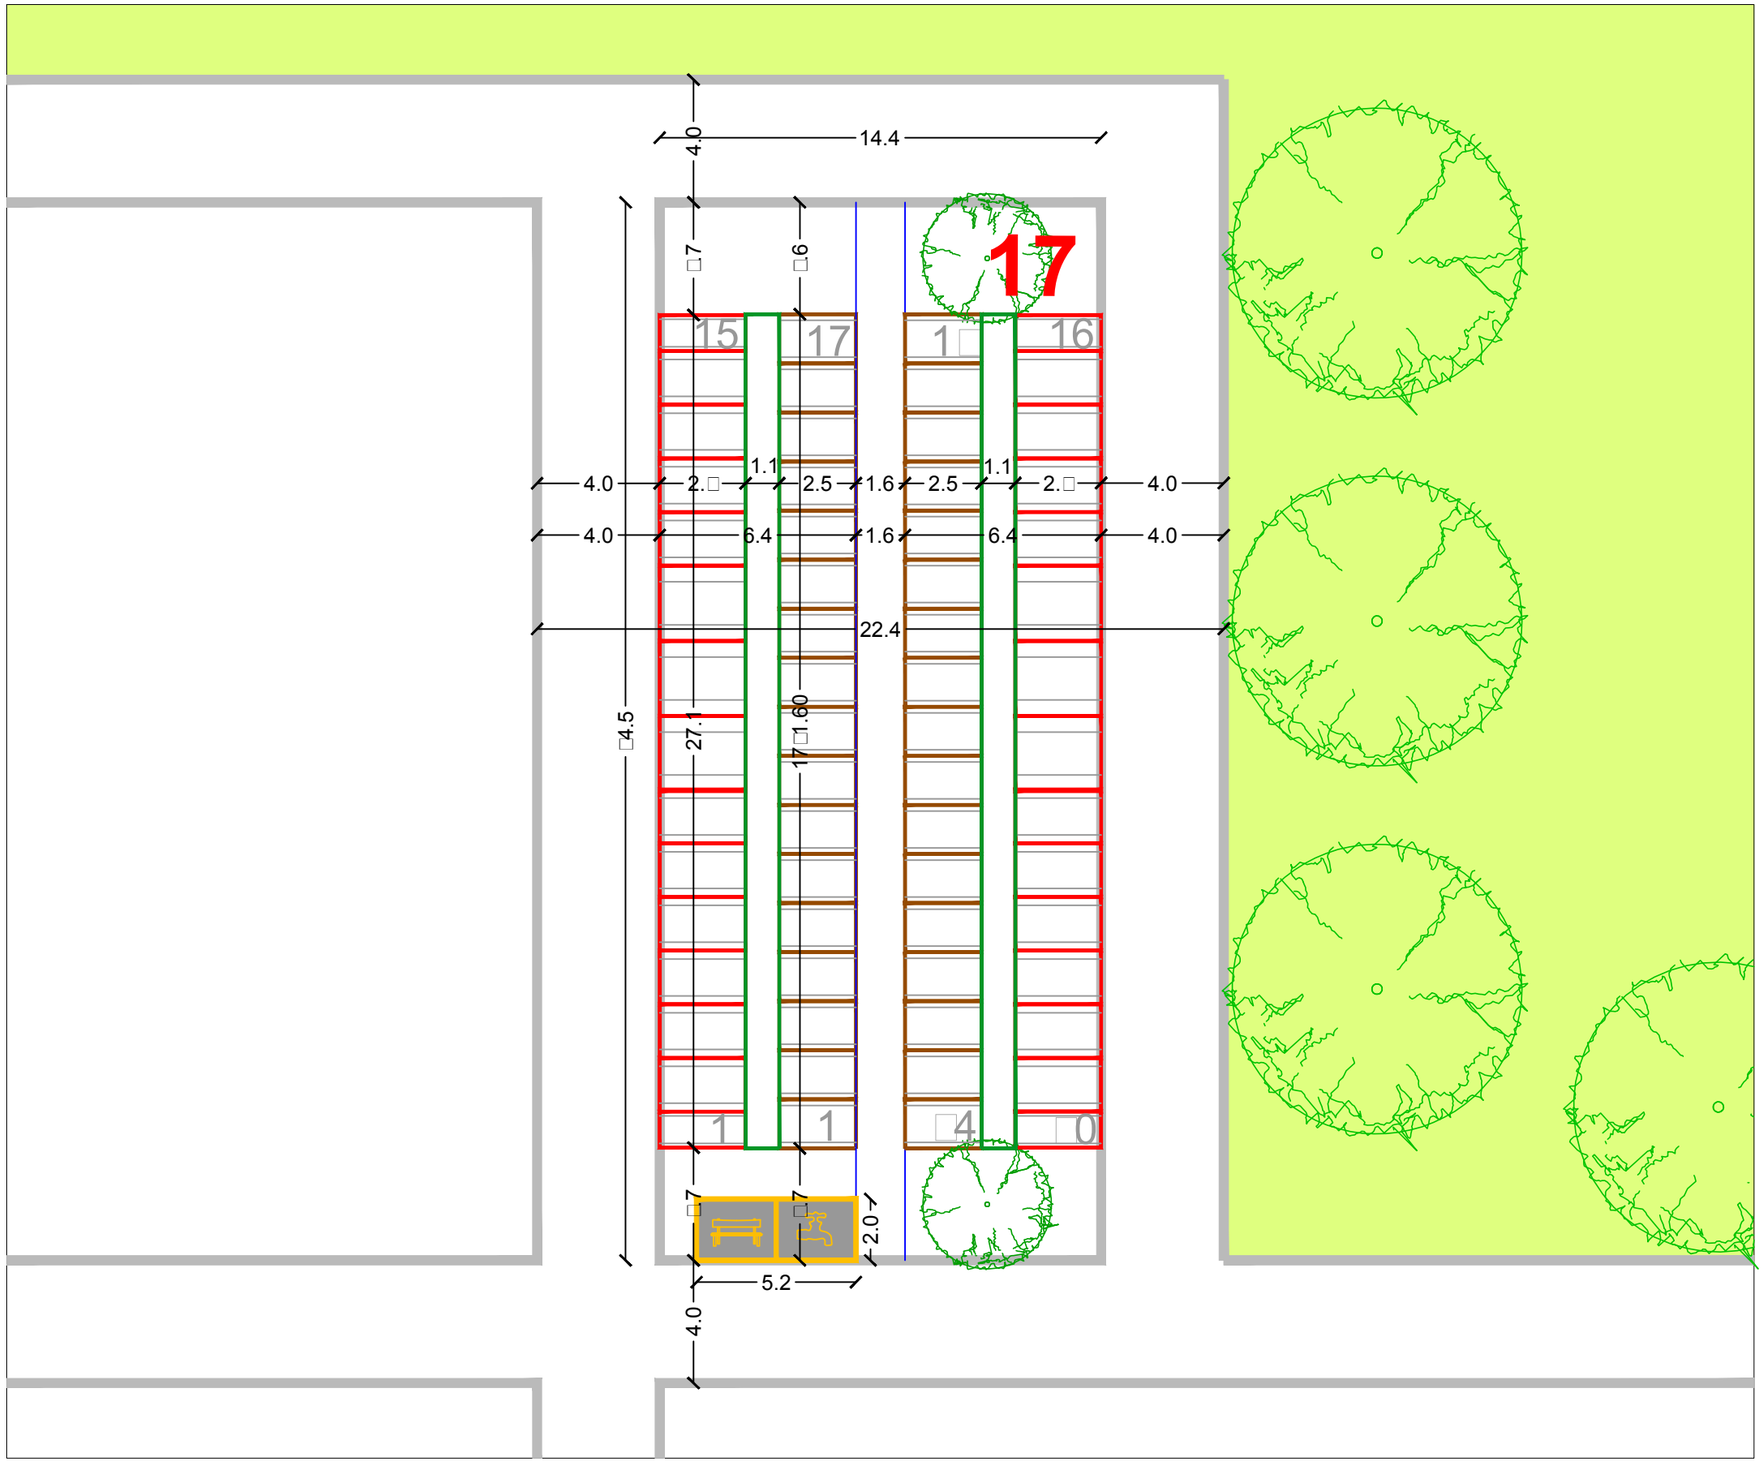

URBANISTIČKI PLAN UREĐENJA GROBLJA MARKOVO POLJE

MJ 1:200

SJEVEROISTOČNI DIO GROBLJA

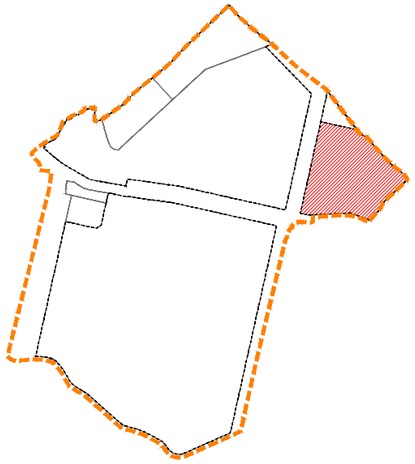

RASTER I RAZMJEŠTAJ GROBNIH POLJA

18

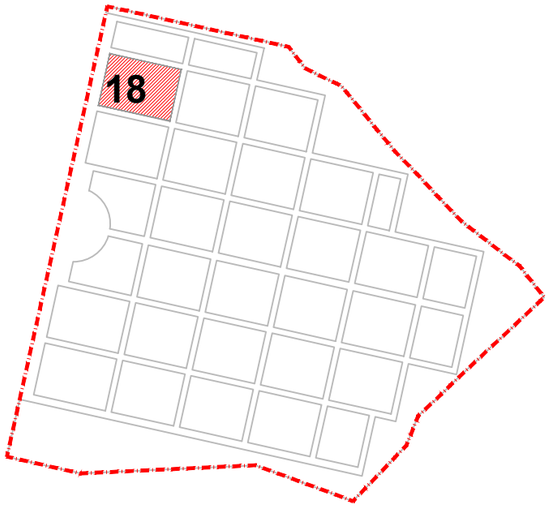

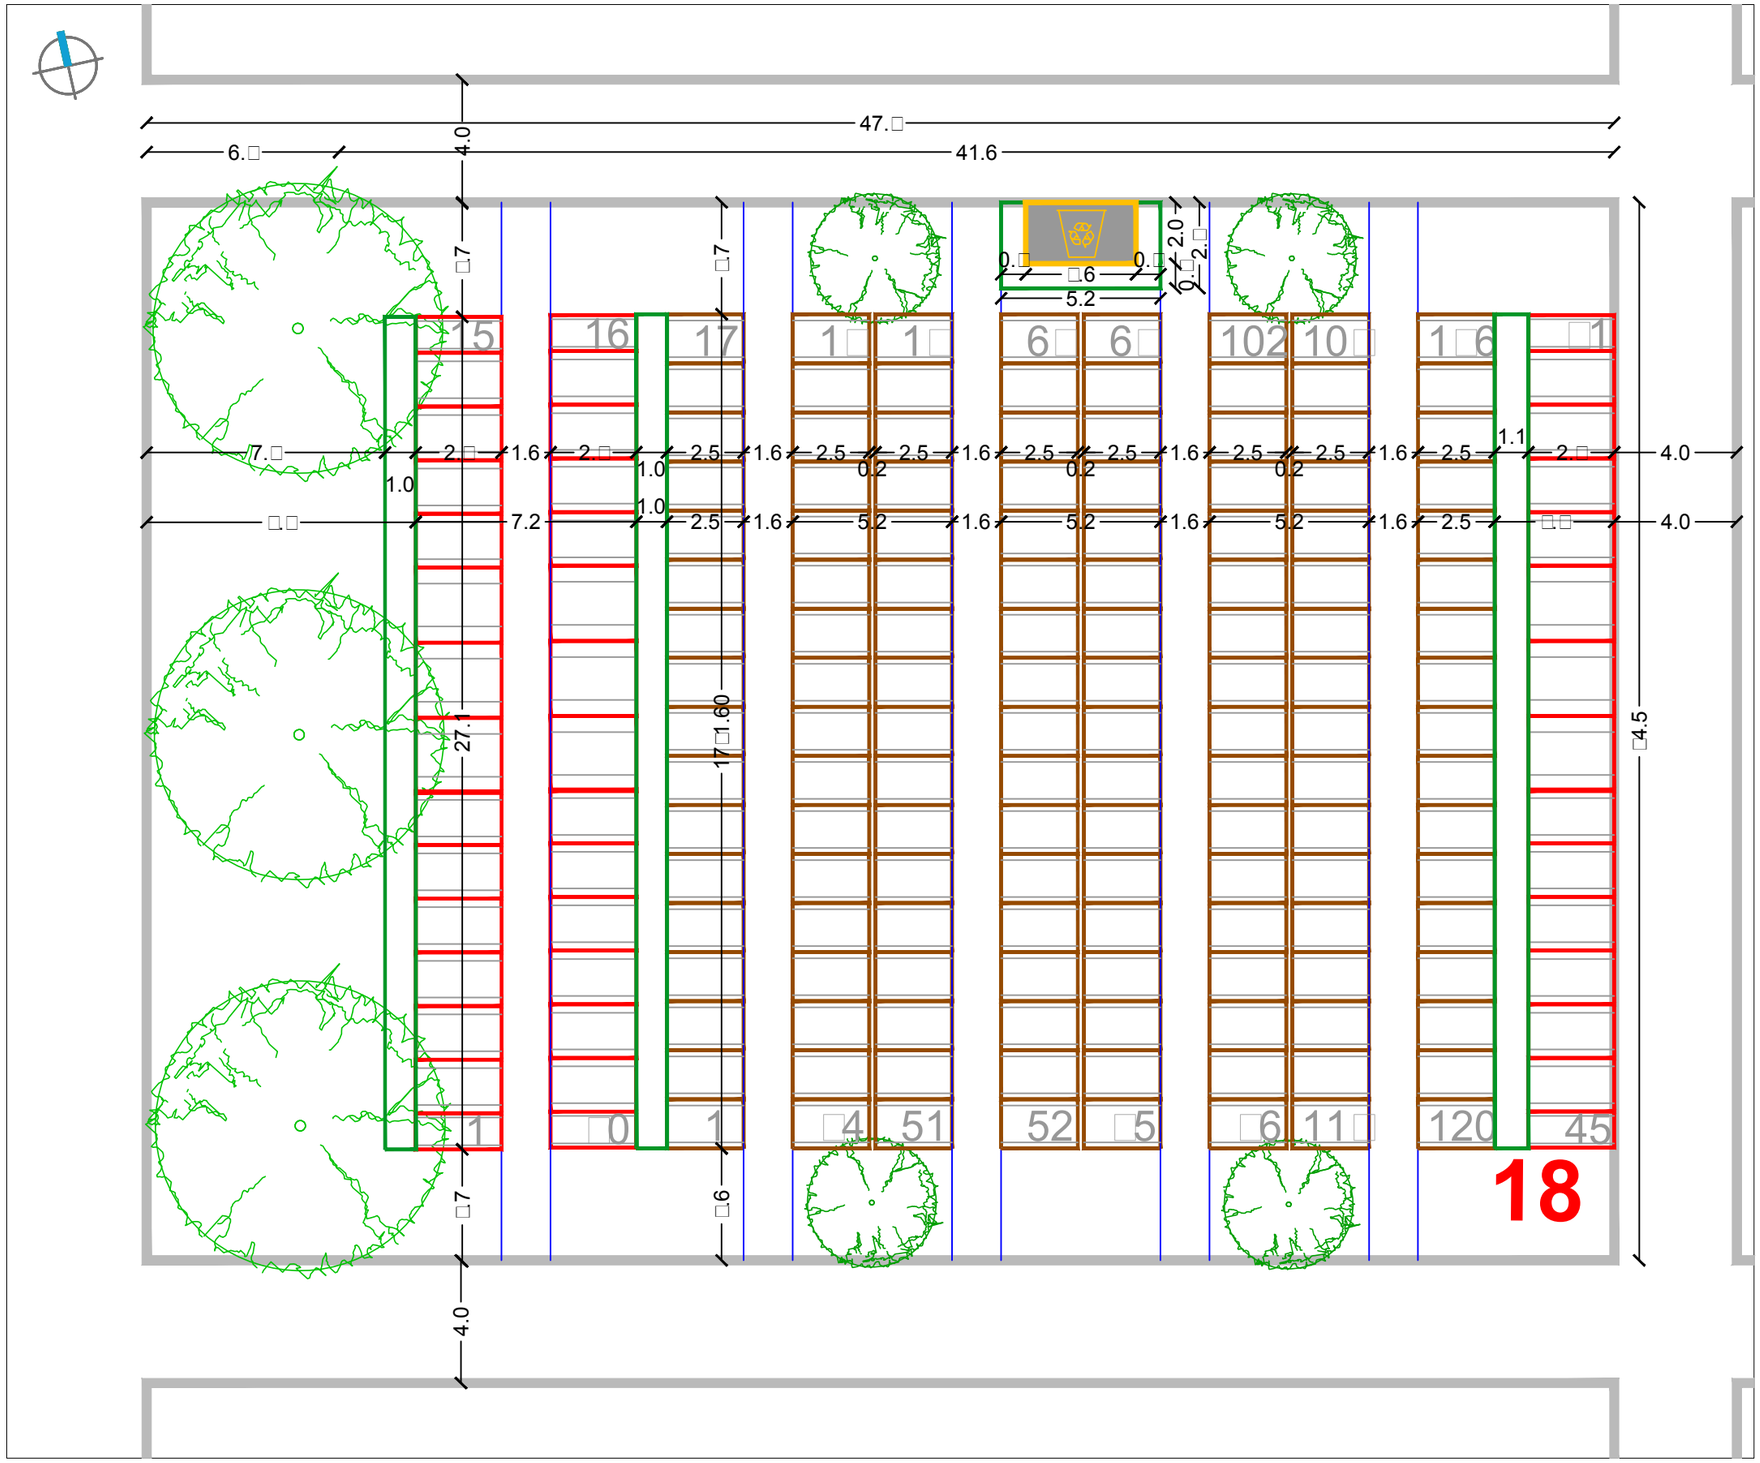

URBANISTIČKI PLAN UREĐENJA
GROBLJA MARKOVO POLJE

MJ 1:200

SJEVEROISTOČNI DIO GROBLJA

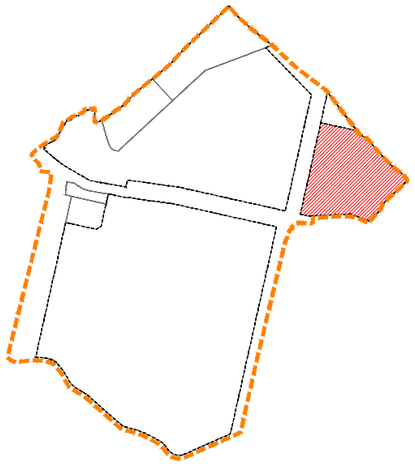

RASTER I RAZMJEŠTAJ
GROBNIH POLJA

19

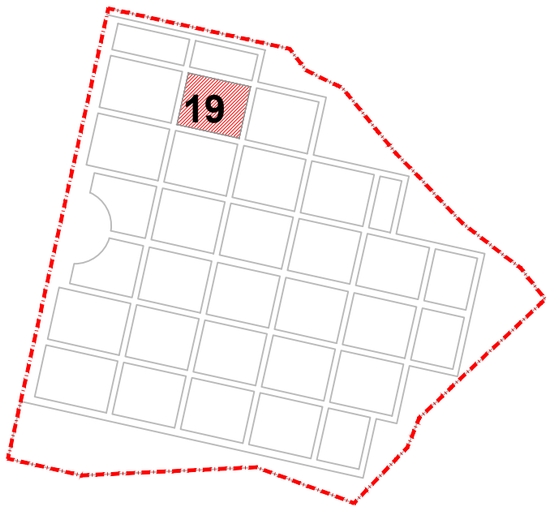

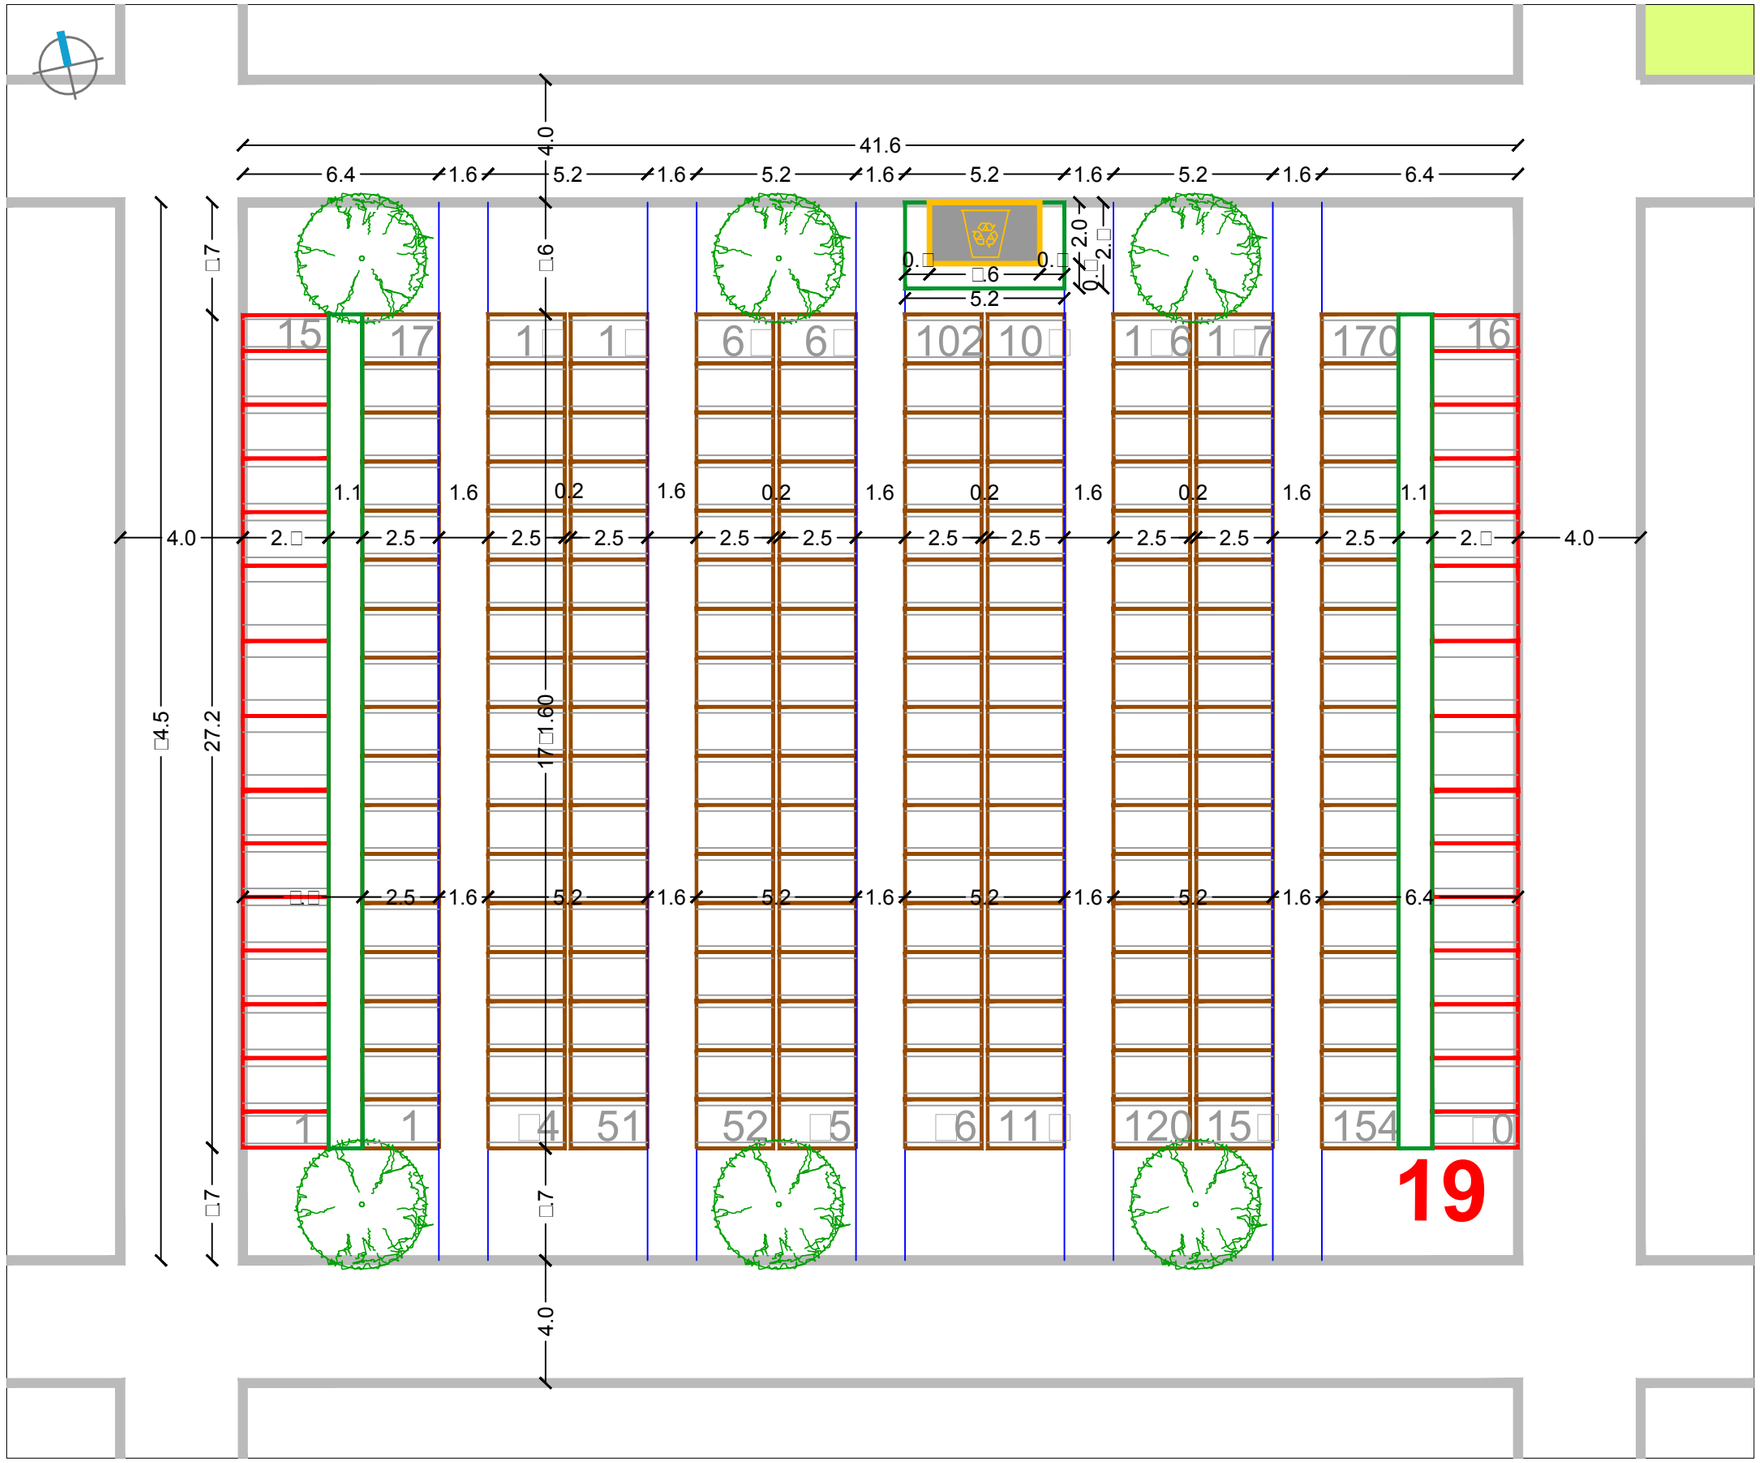

SIJEČANJ 2016.

RASTER I RAZMJEŠTAJ UKOPNIH PARCELA ZA GROBNO POLJE

URBANISTICA

URBANISTIČKI PLAN UREĐENJA
GROBLJA MARKOVO POLJE

MJ 1:200

SJEVEROISTOČNI DIO GROBLJA

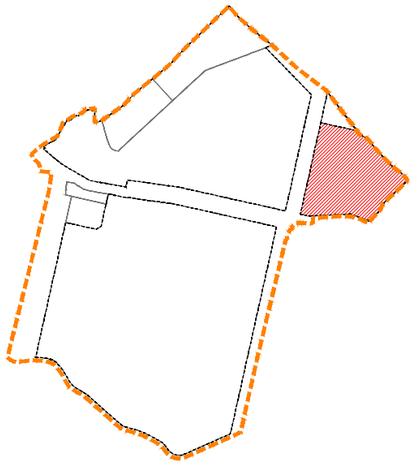

RASTER I RAZMJEŠTAJ
GROBNIH POLJA

20

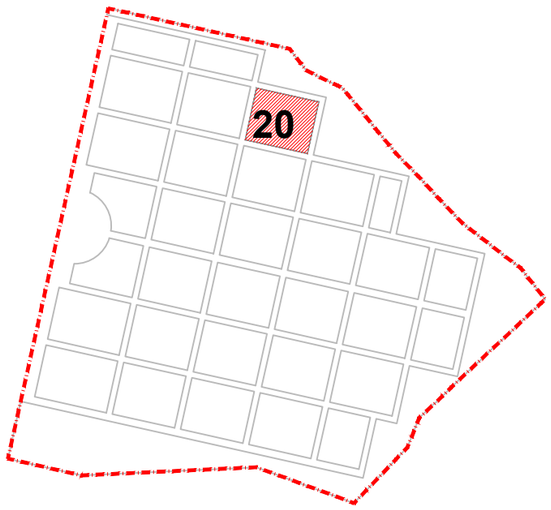

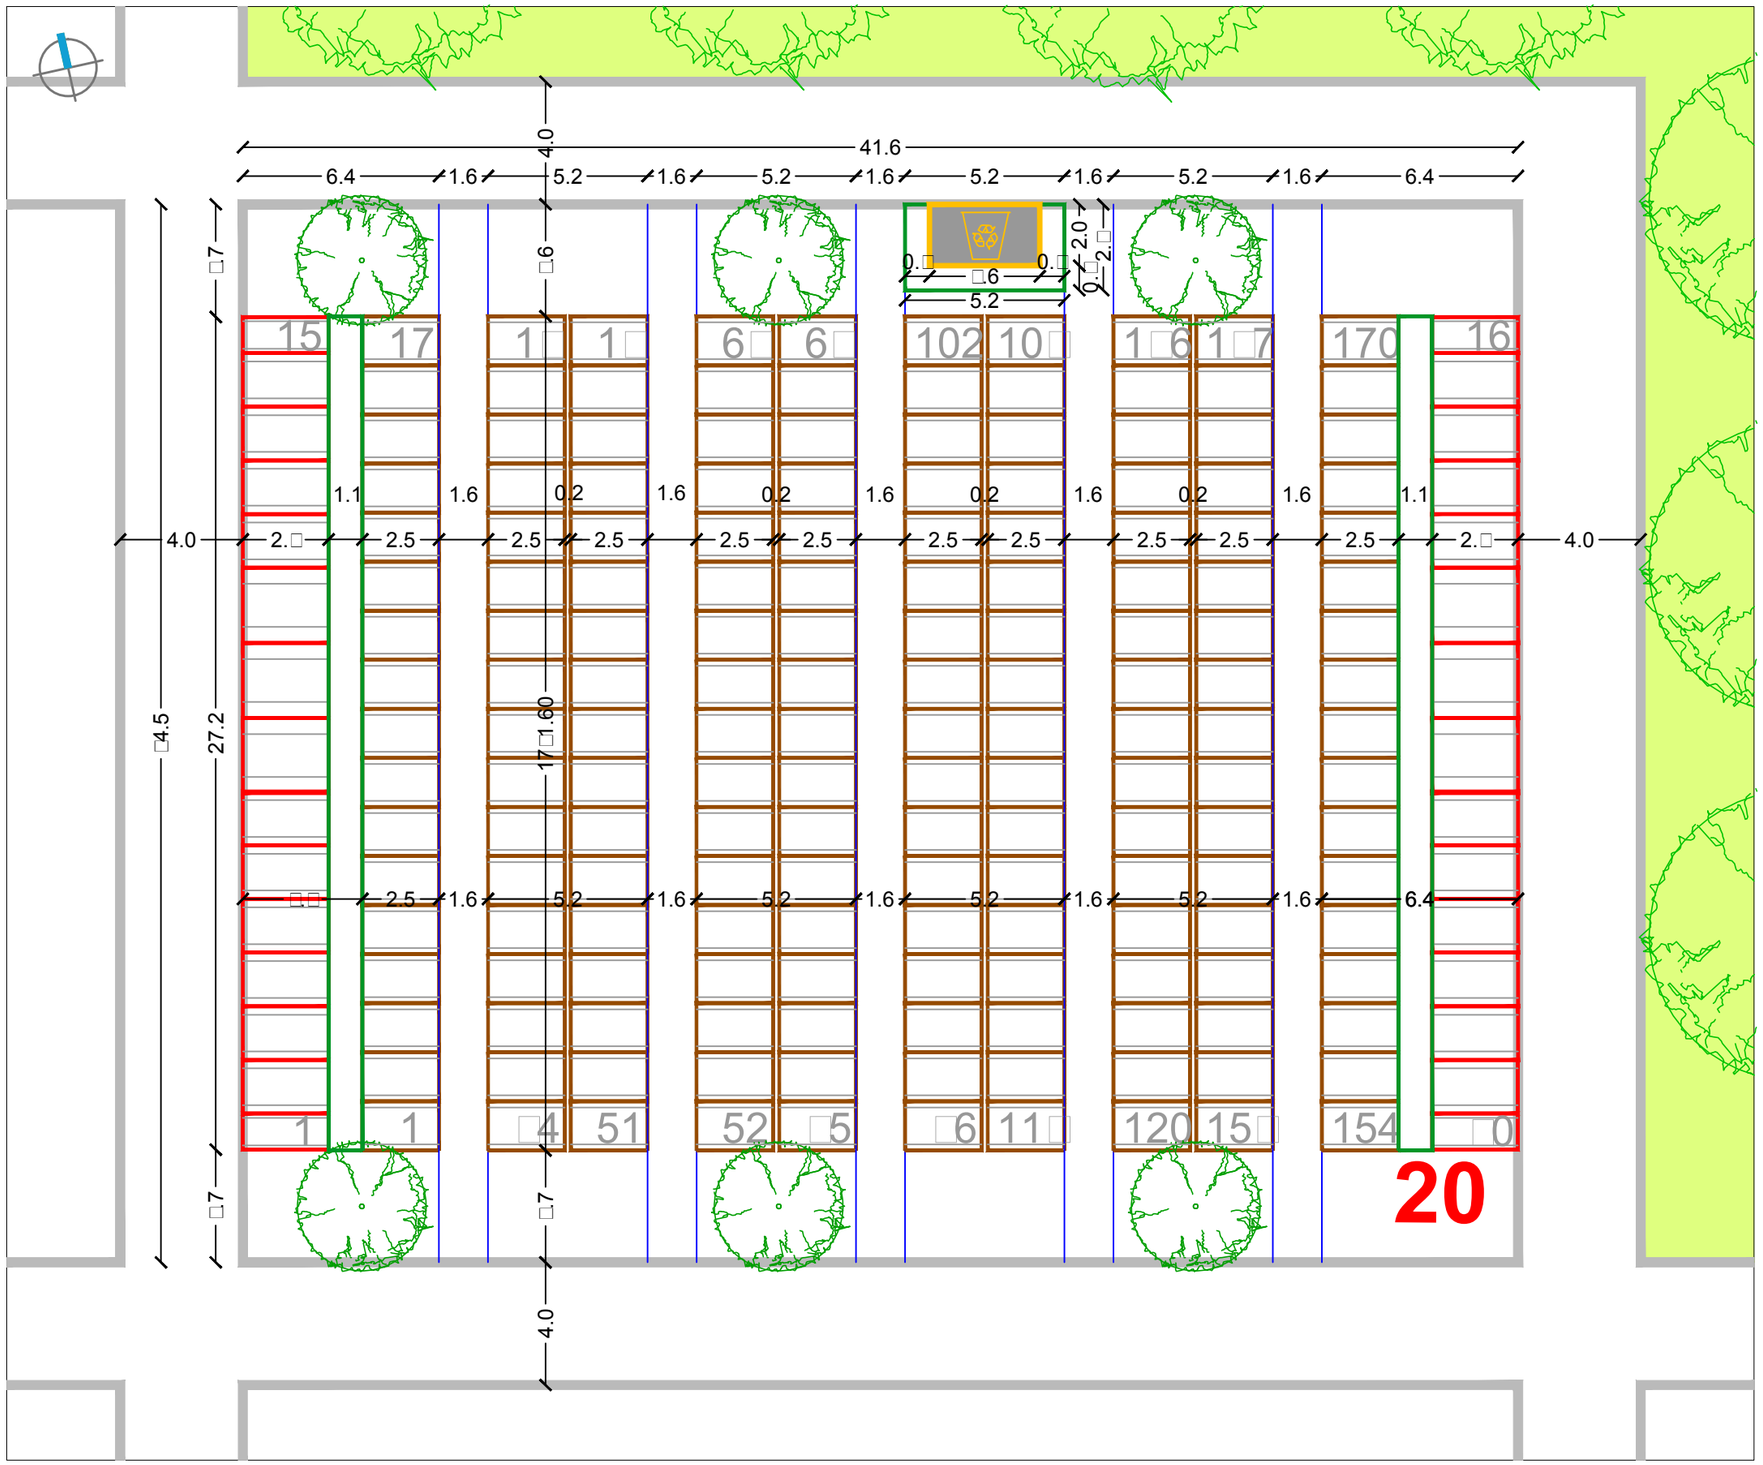

SIJEČANJ 2016.

RASTER I RAZMJEŠTAJ UKOPNIH PARCELA ZA GROBNO POLJE

URBANISTICA

URBANISTIČKI PLAN UREĐENJA
GROBLJA MARKOVO POLJE

MJ 1:200

SJEVEROISTOČNI DIO GROBLJA

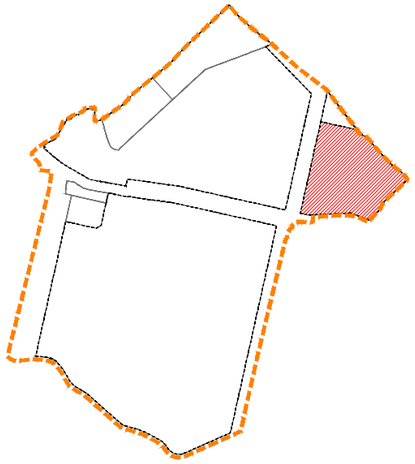

RASTER I RAZMJEŠTAJ
GROBNIH POLJA

21

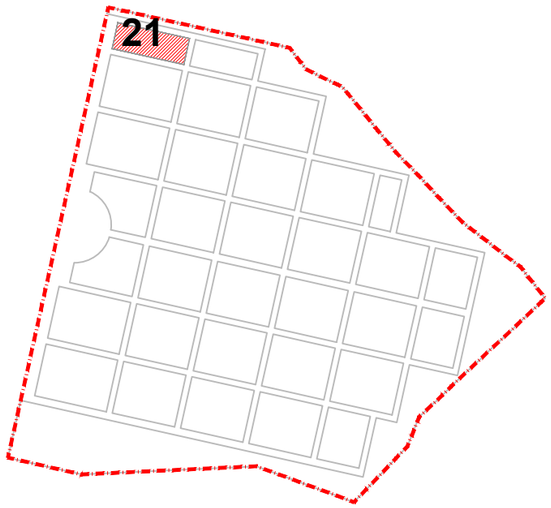

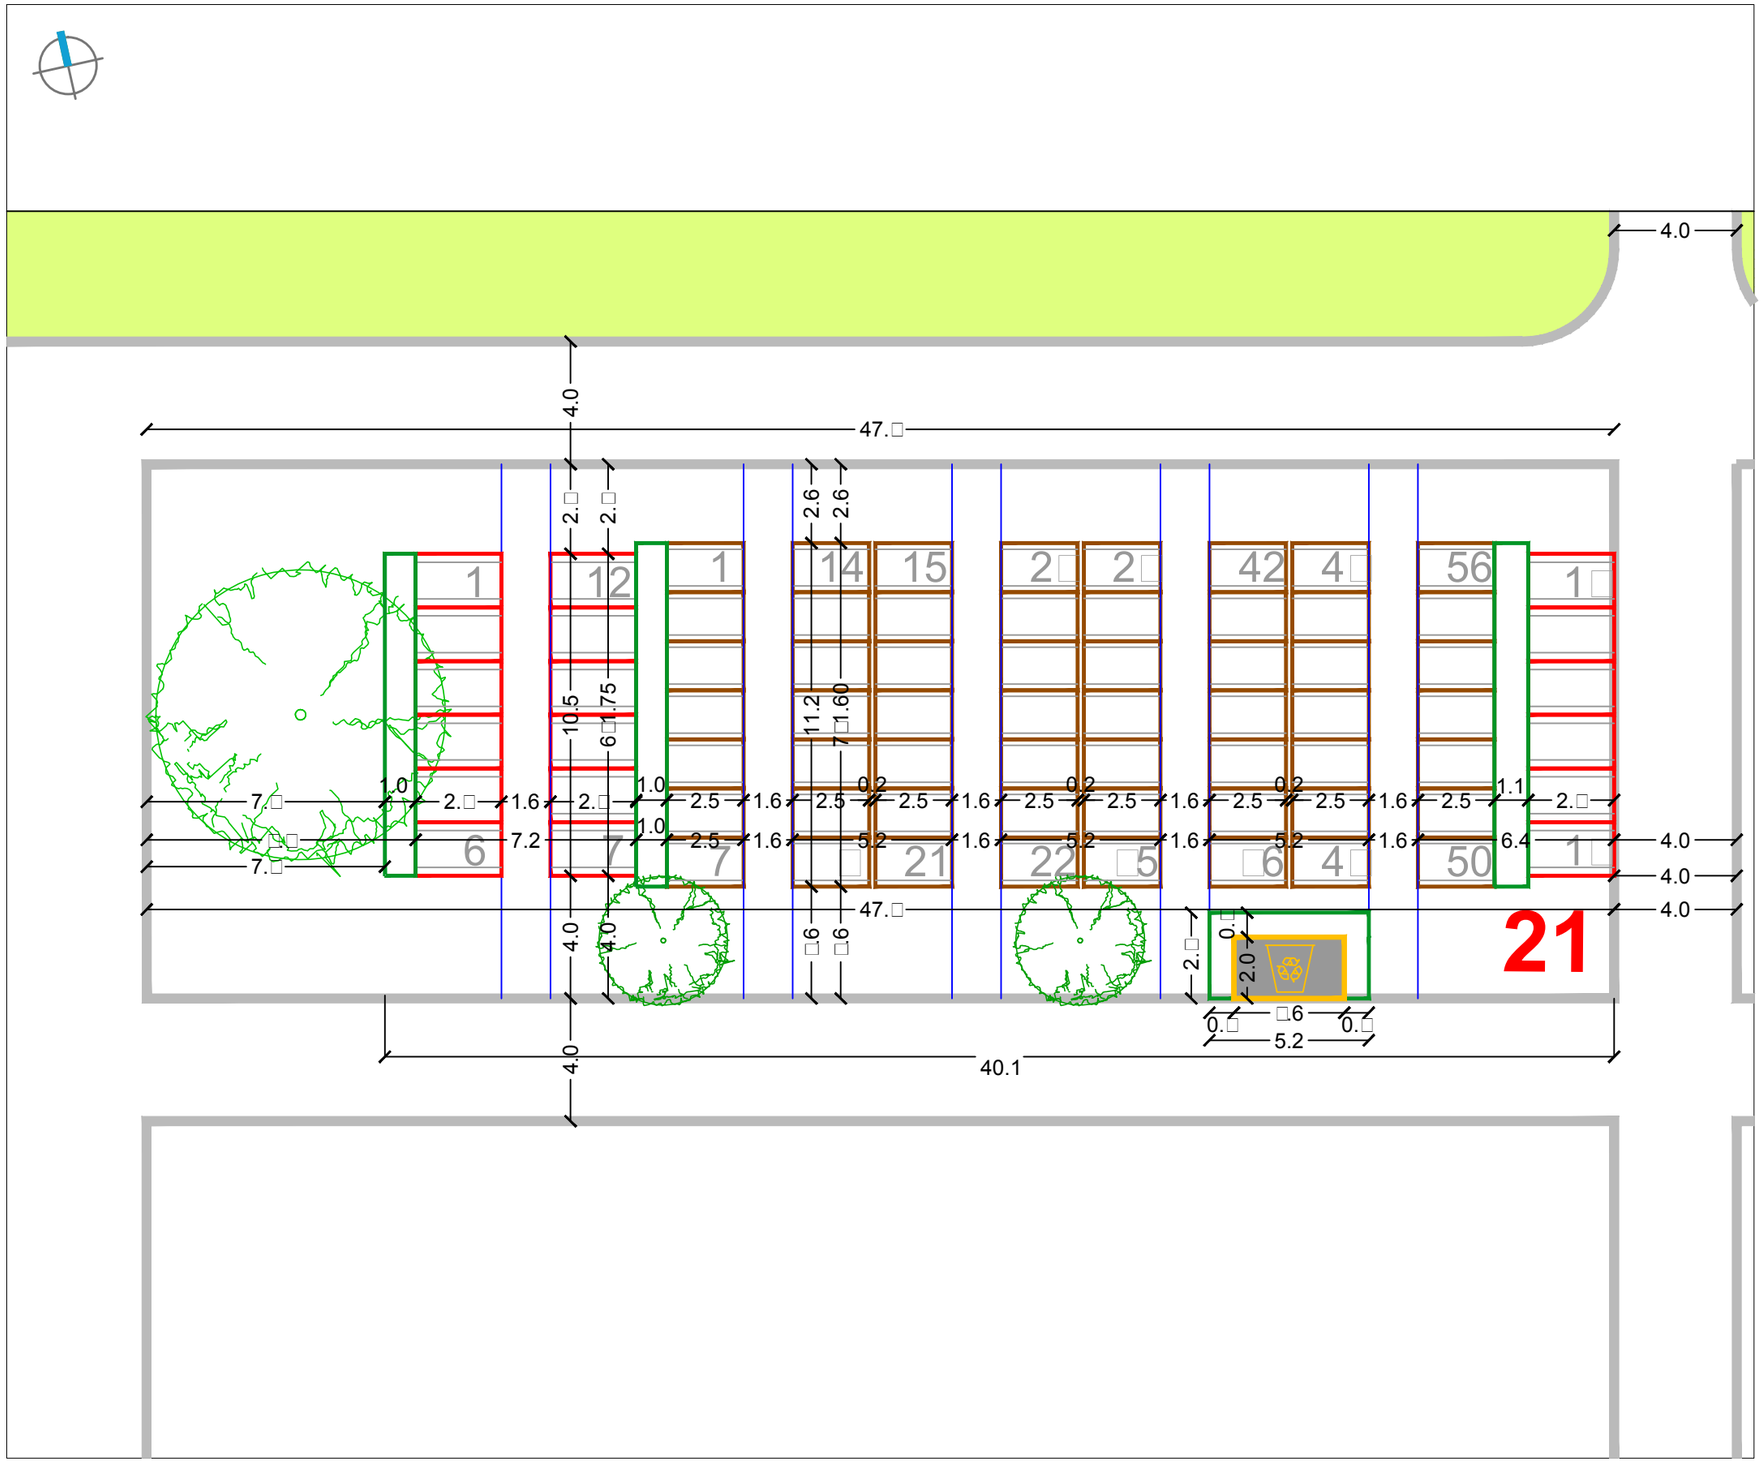

URBANISTIČKI PLAN UREĐENJA
GROBLJA MARKOVO POLJE

MJ 1:200

SJEVEROISTOČNI DIO GROBLJA

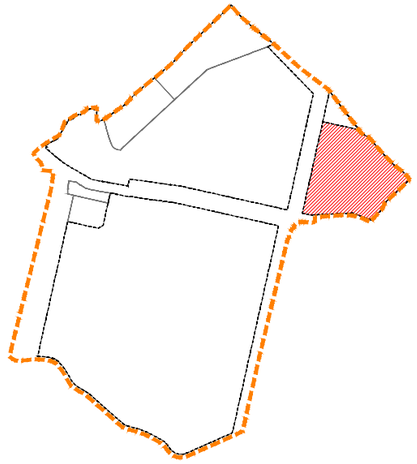

RASTER I RAZMJEŠTAJ GROBNIH POLJA

22

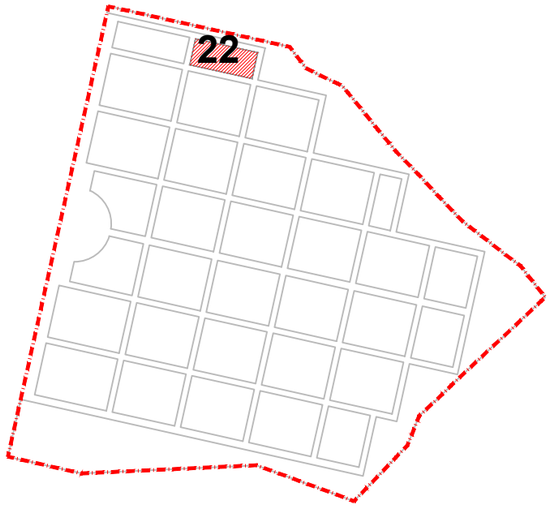

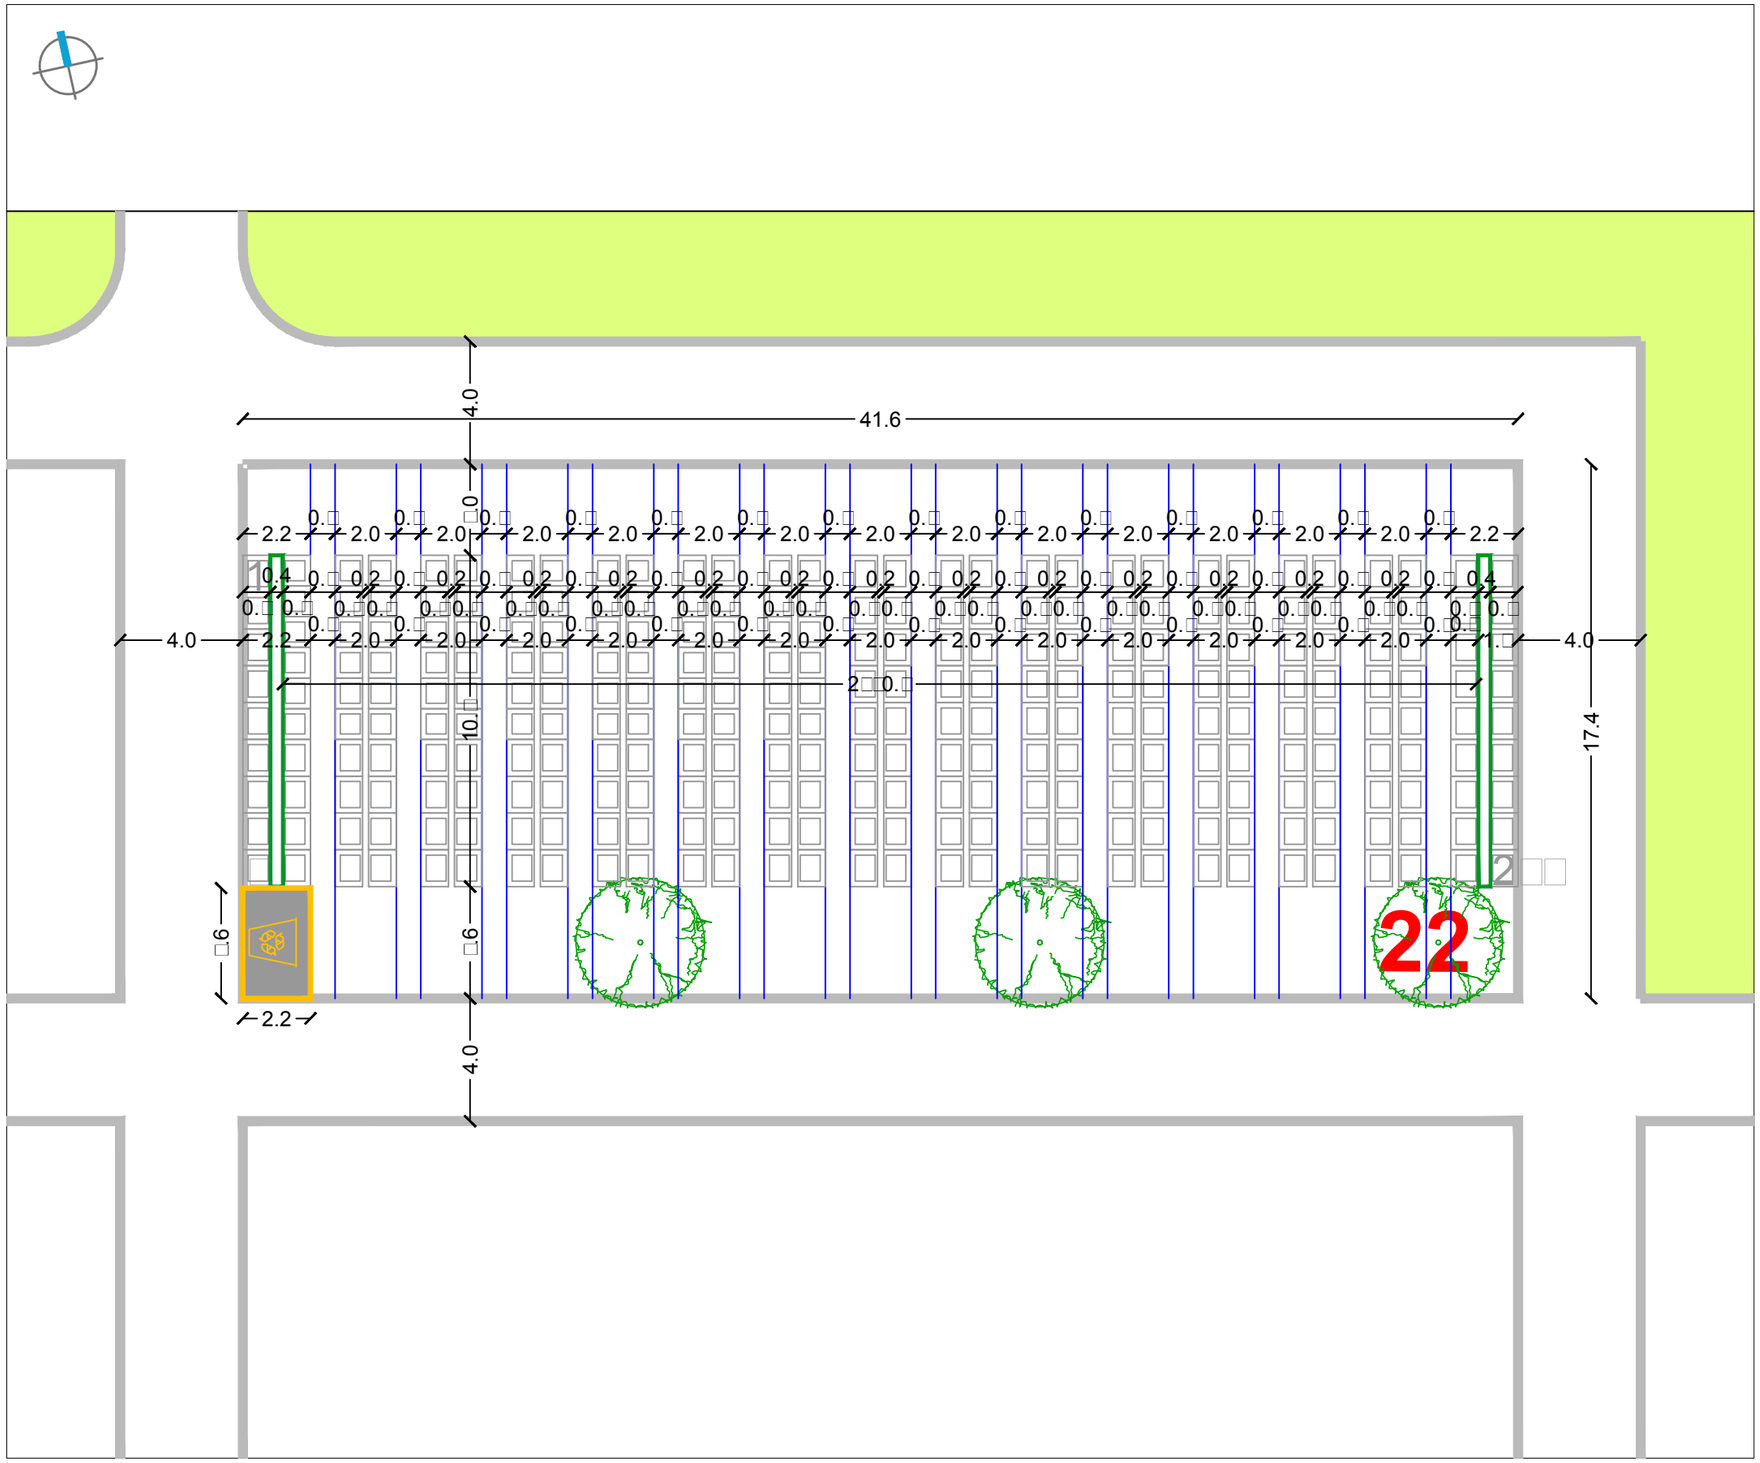

SIJEČANJ 2016.

RASTER I RAZMJEŠTAJ UKOPNIH PARCELA ZA GROBNO POLJE

URBANISTICA

URBANISTIČKI PLAN UREĐENJA
GROBLJA MARKOVO POLJE

MJ 1:200

SJEVEROISTOČNI DIO GROBLJA

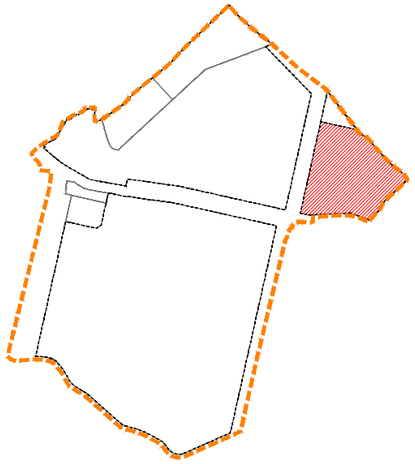

RASTER I RAZMJEŠTAJ
GROBNIH POLJA

23

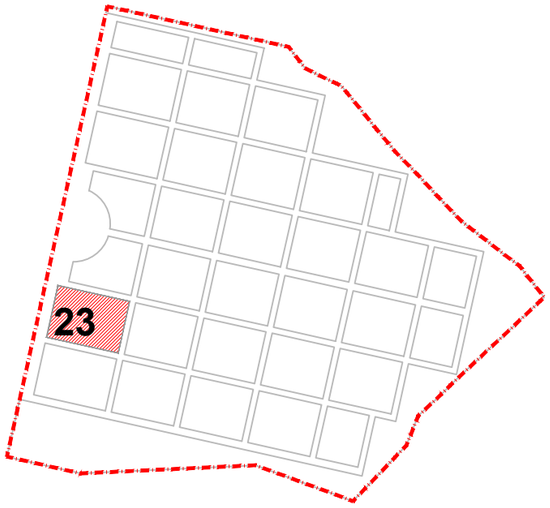

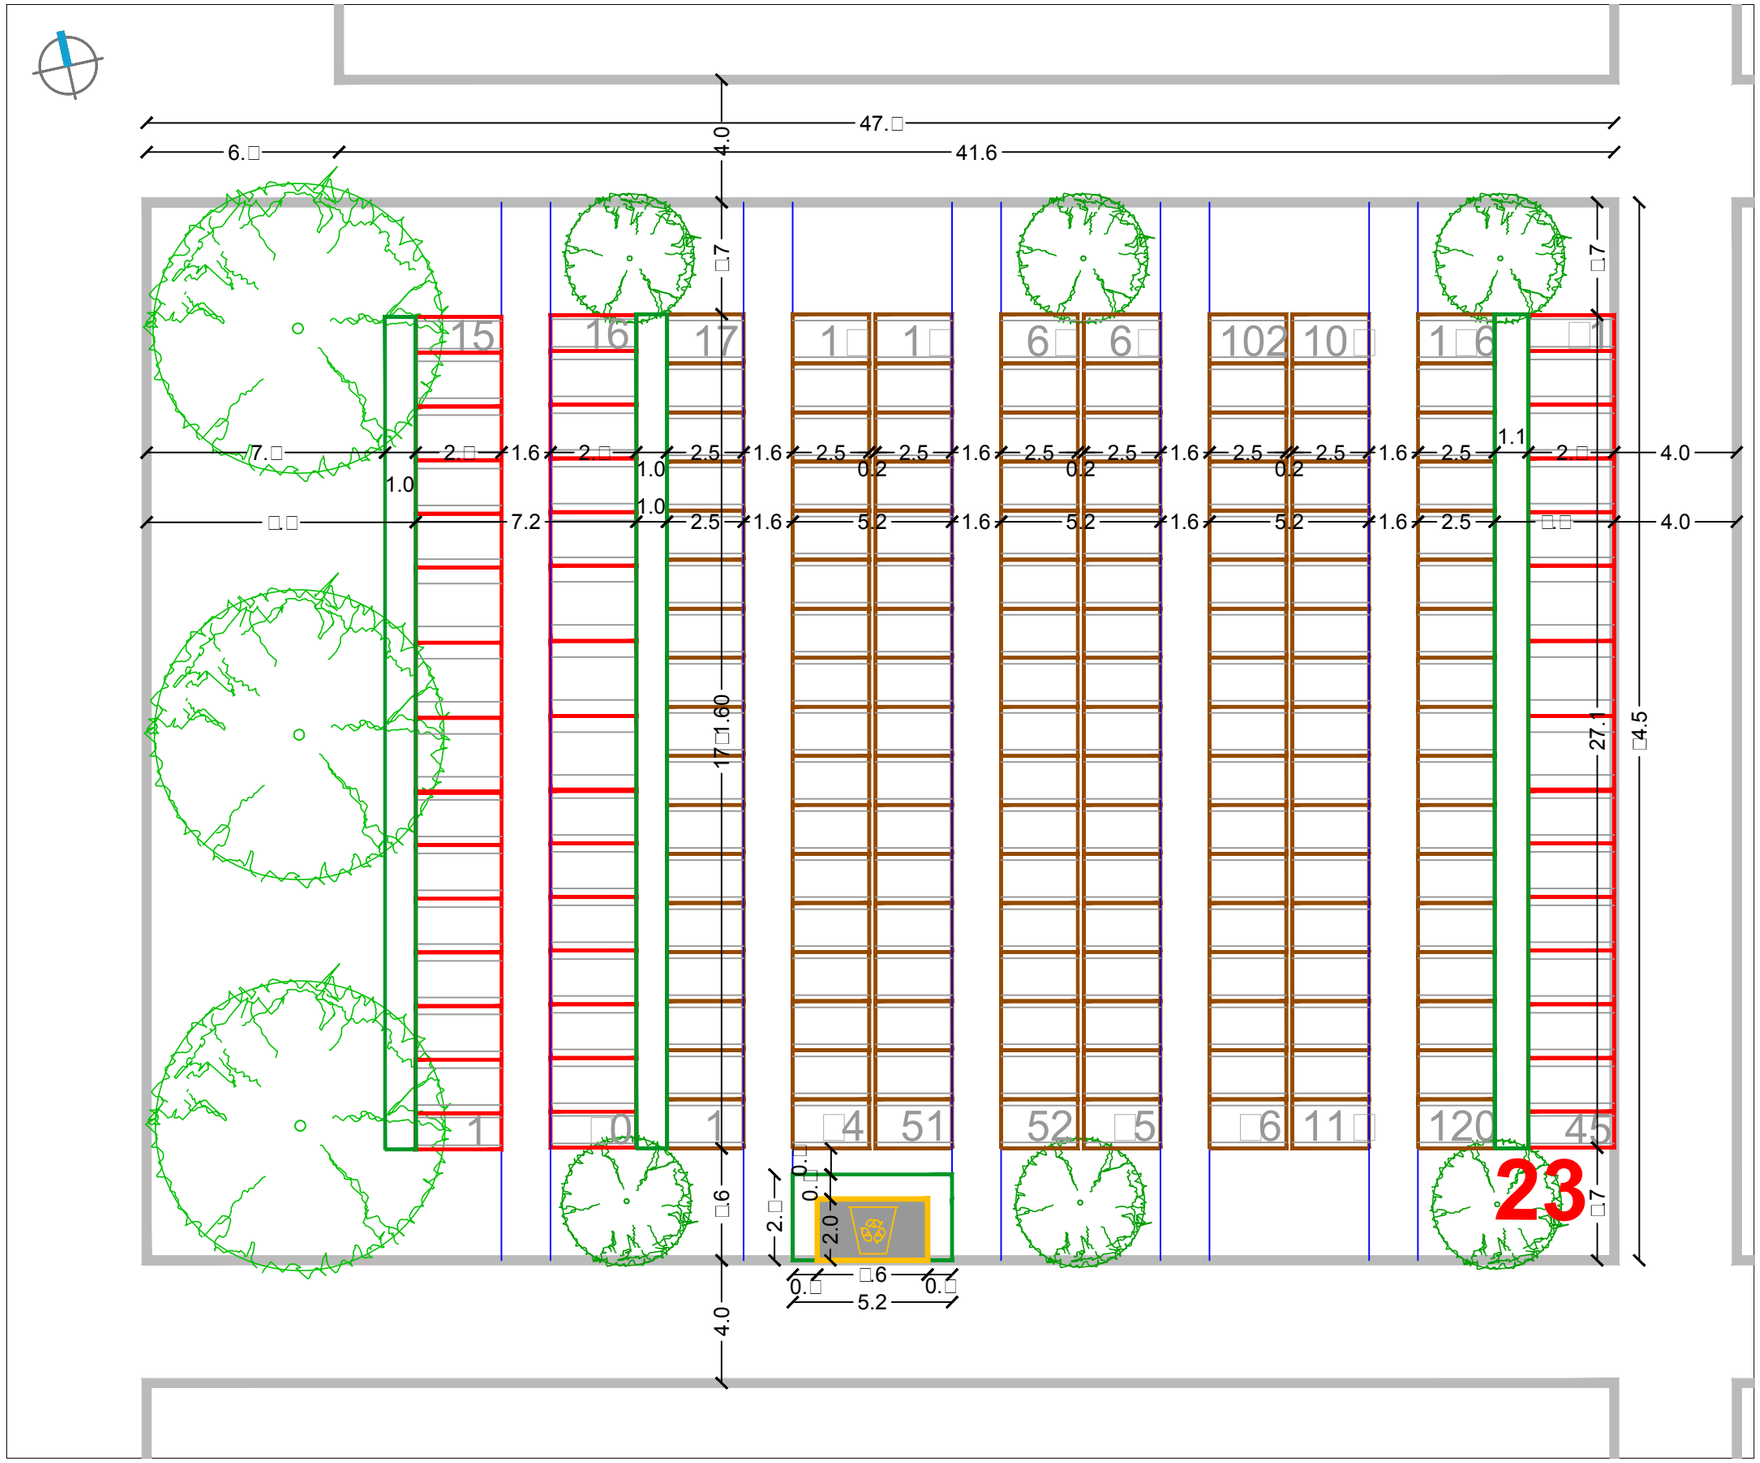

URBANISTIČKI PLAN UREĐENJA
GROBLJA MARKOVO POLJE

MJ 1:200

SJEVEROISTOČNI DIO GROBLJA

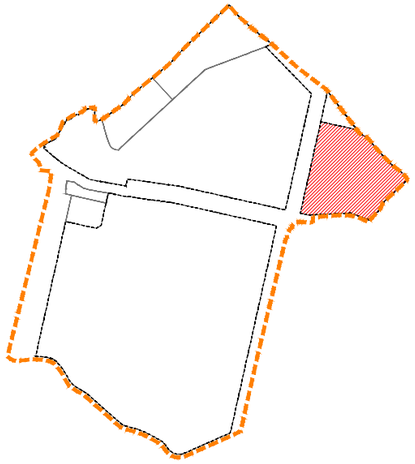

RASTER I RAZMJEŠTAJ
GROBNIH POLJA

24, 26

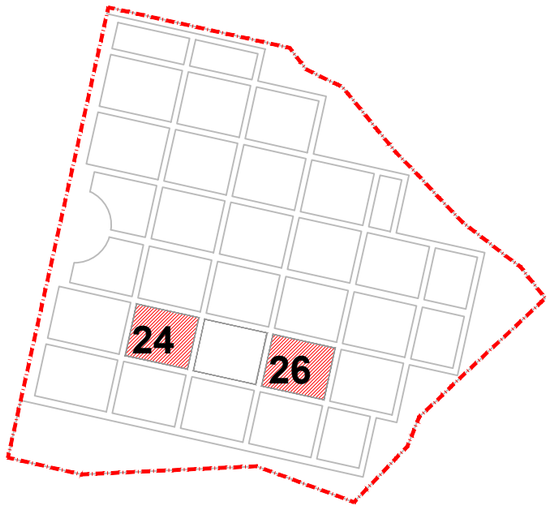

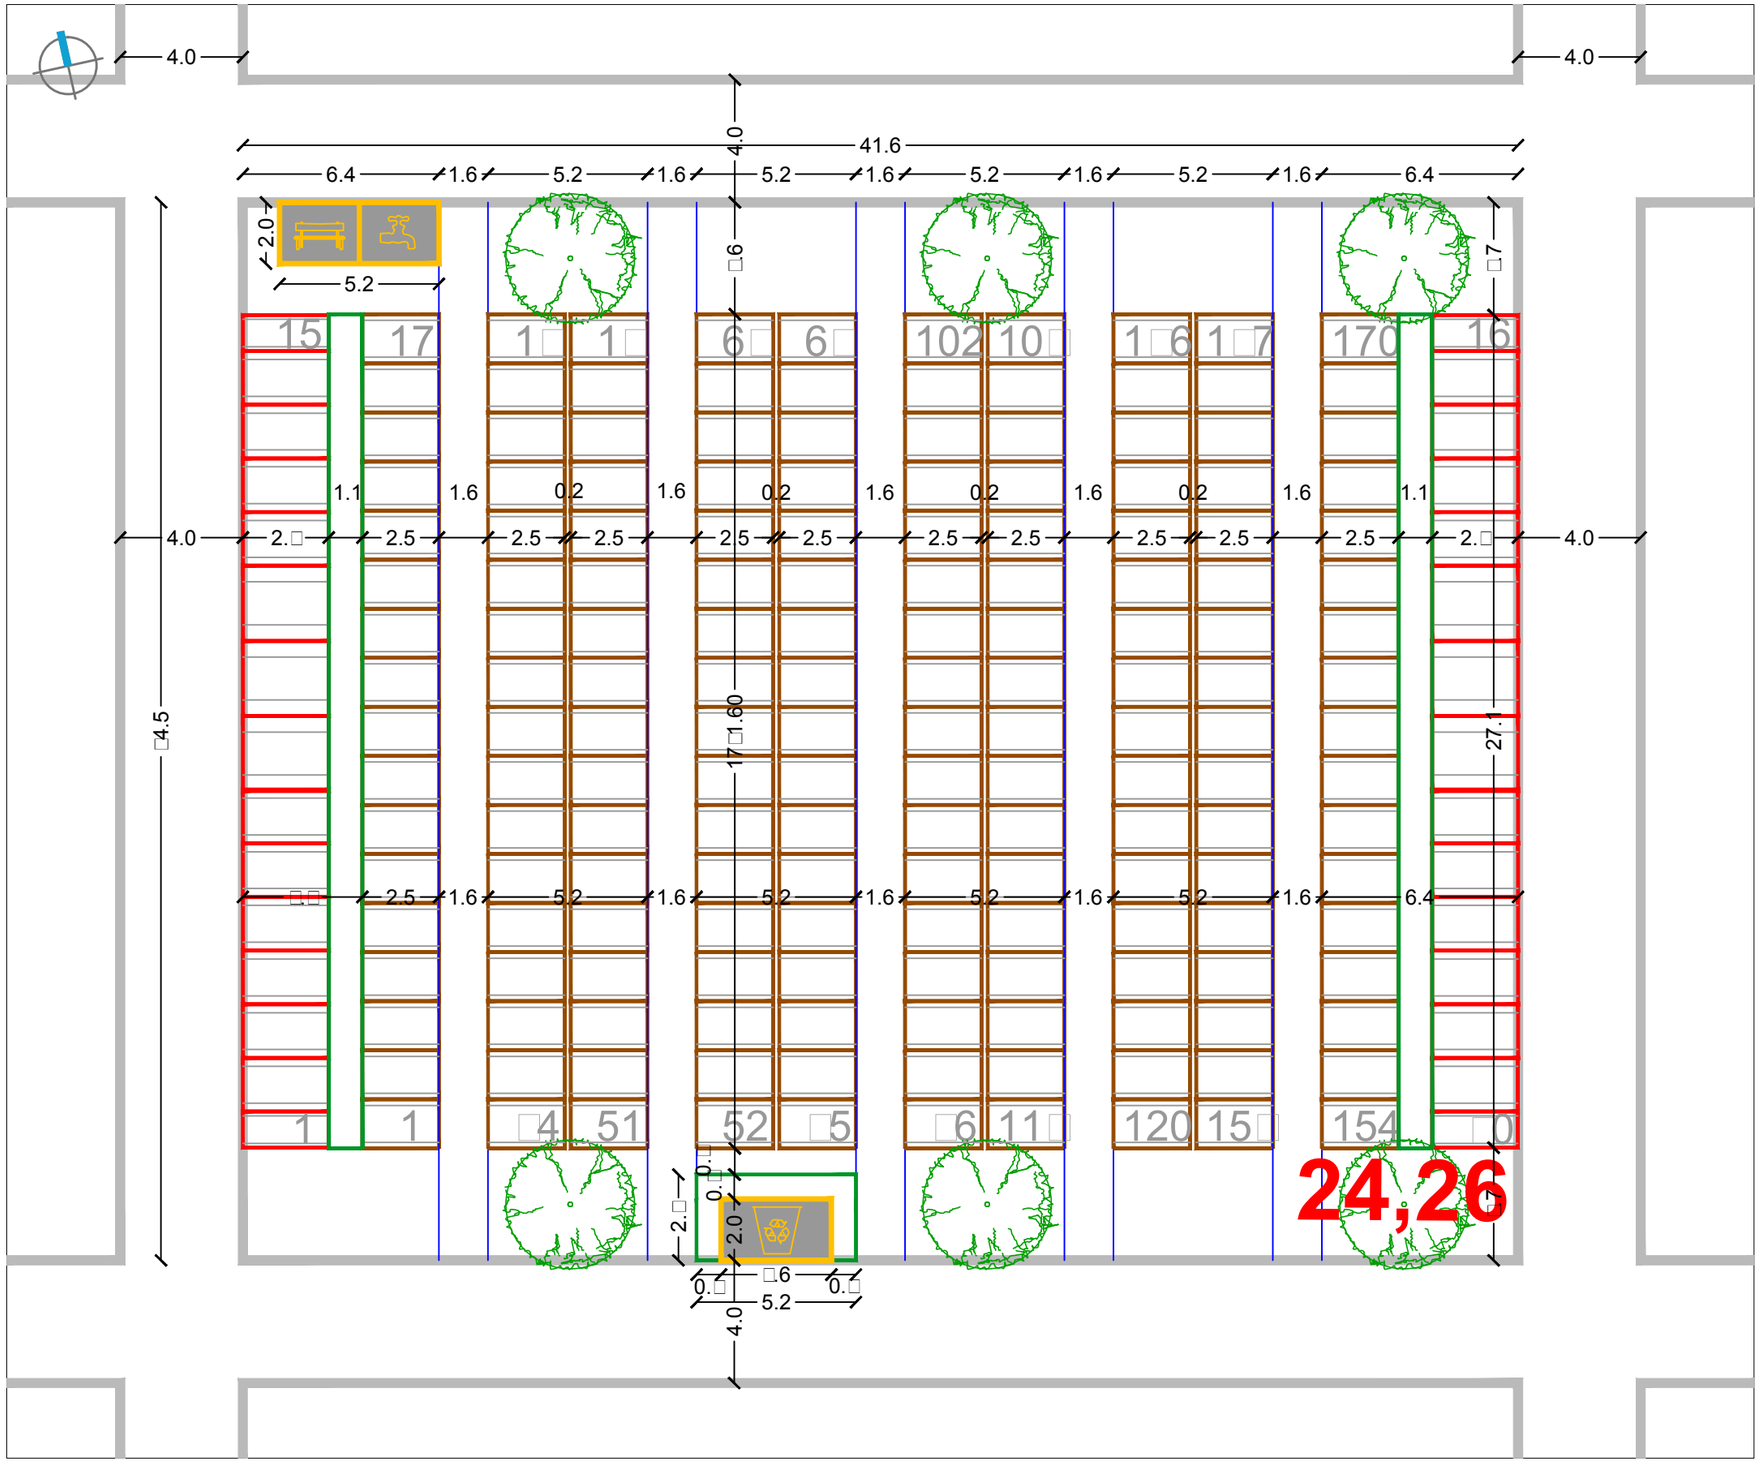

SIJEČANJ 2016.

RASTER I RAZMJEŠTAJ UKOPNIH PARCELA ZA GROBNO POLJE

URBANISTICA

URBANISTIČKI PLAN UREĐENJA
GROBLJA MARKOVO POLJE

MJ 1:200

SJEVEROISTOČNI DIO GROBLJA

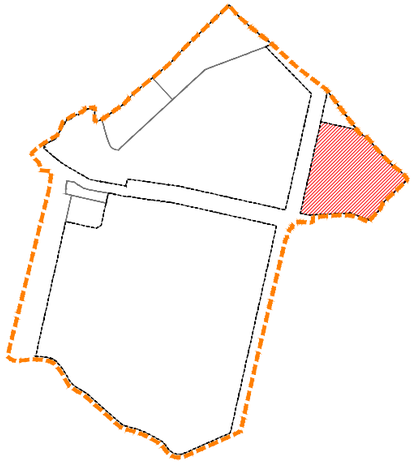

RASTER I RAZMJEŠTAJ
GROBNIH POLJA

25

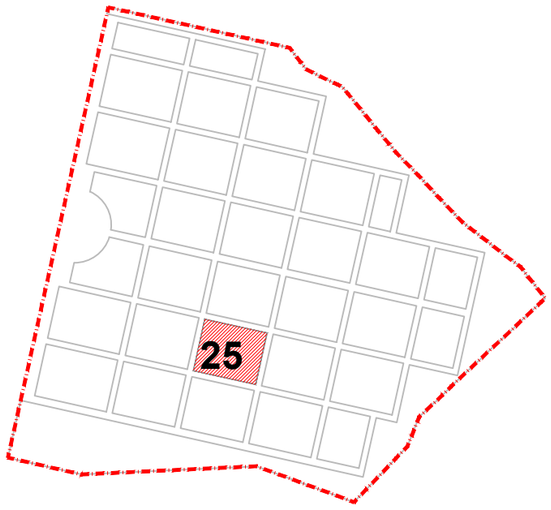

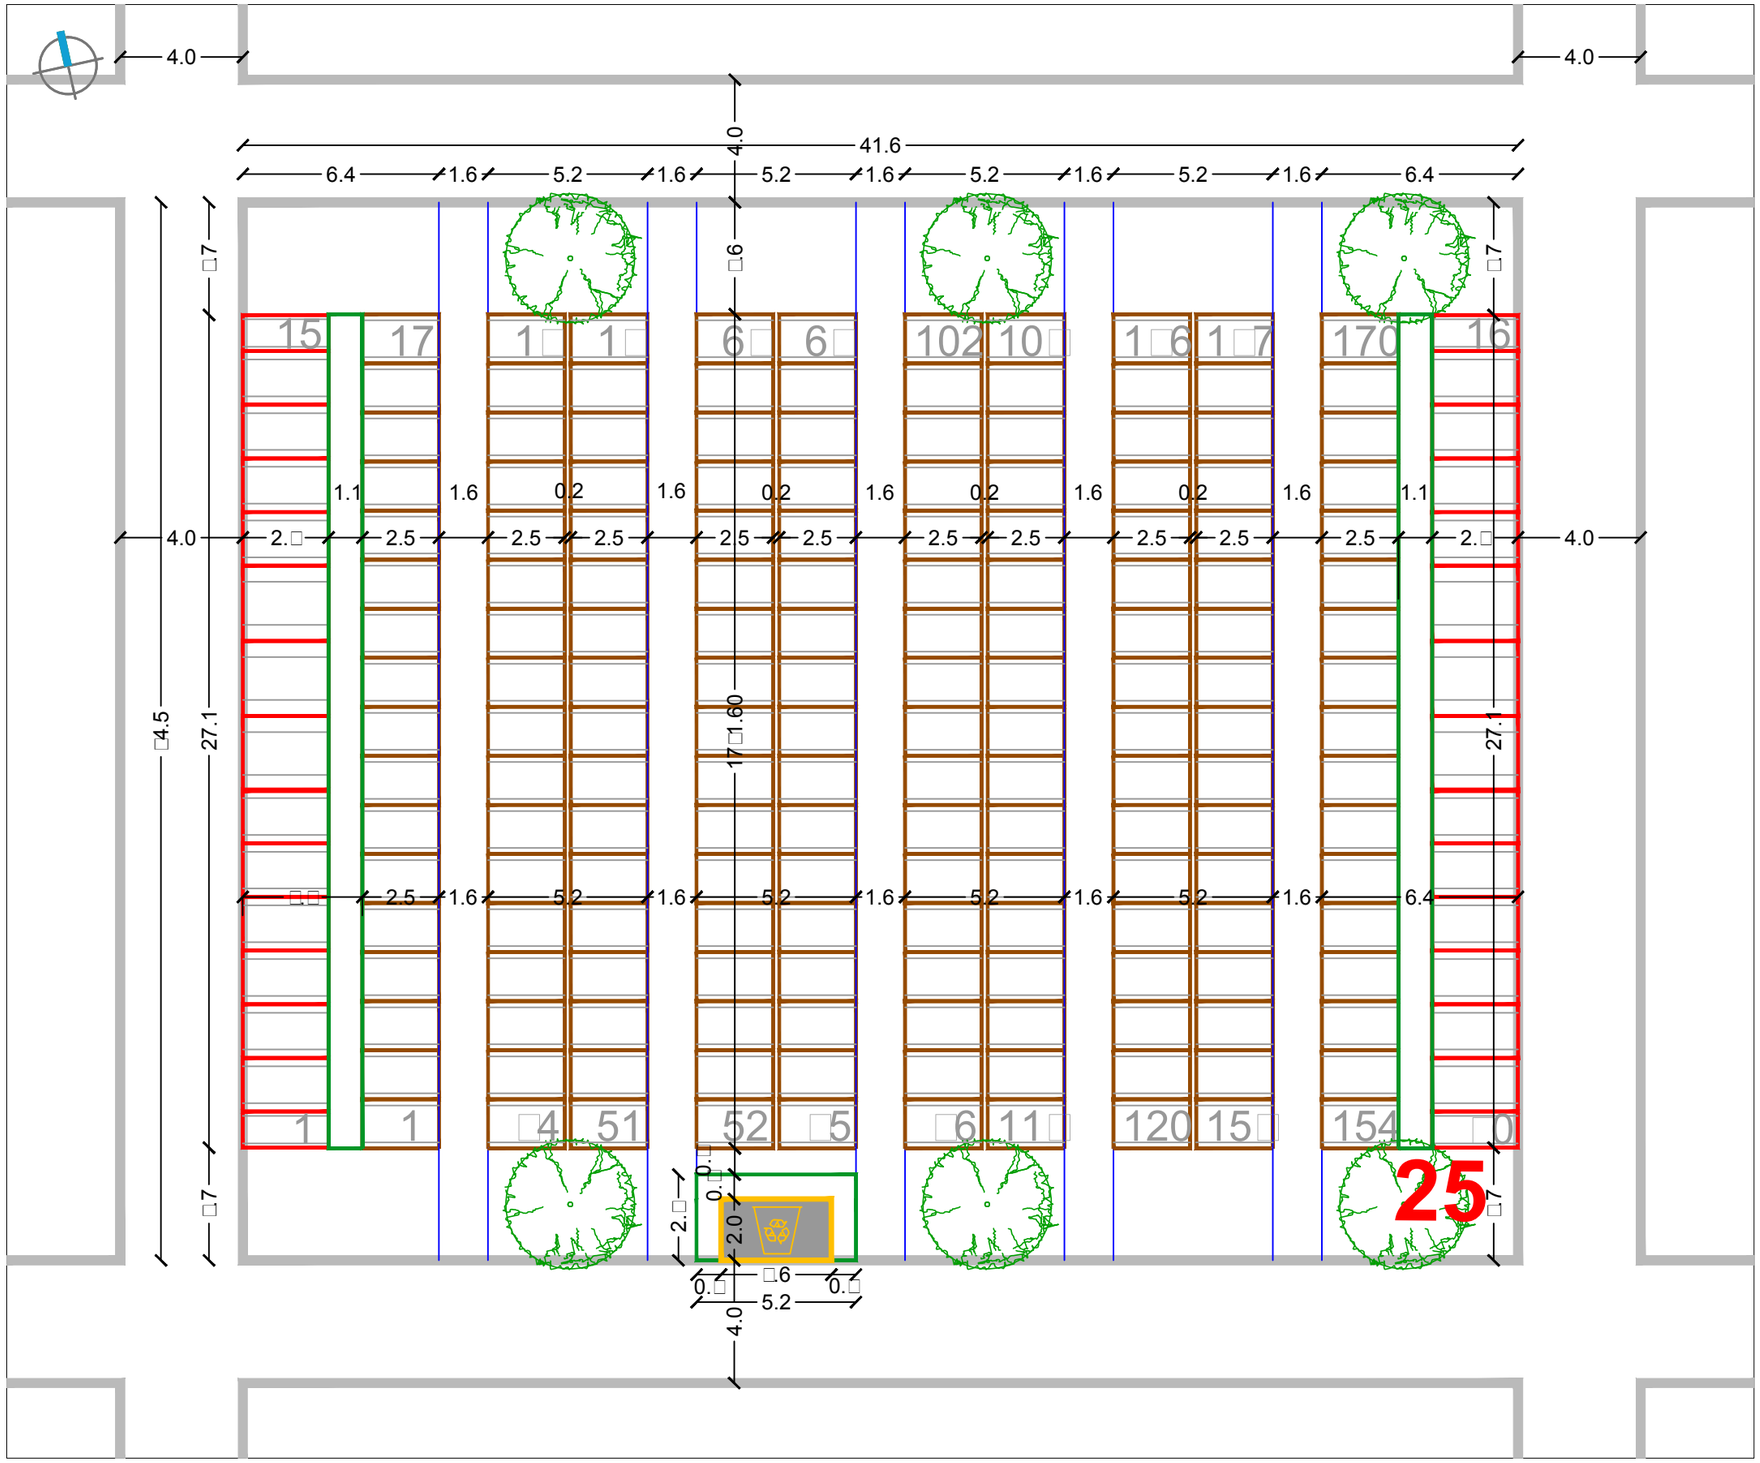

SIJEČANJ 2016.

RASTER I RAZMJEŠTAJ UKOPNIH PARCELA ZA GROBNO POLJE

URBANISTICA

URBANISTIČKI PLAN UREĐENJA
GROBLJA MARKOVO POLJE

MJ 1:200

SJEVEROISTOČNI DIO GROBLJA

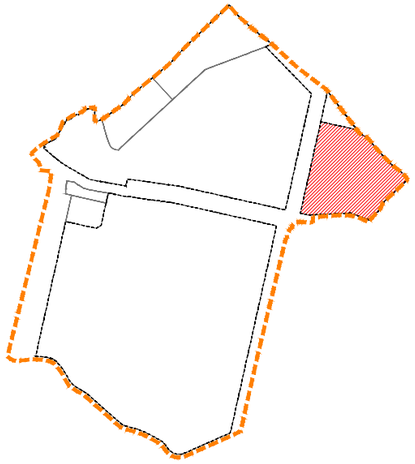

RASTER I RAZMJEŠTAJ
GROBNIH POLJA

27

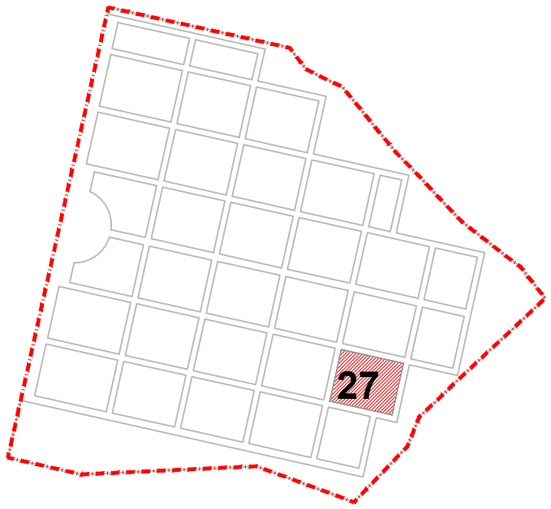

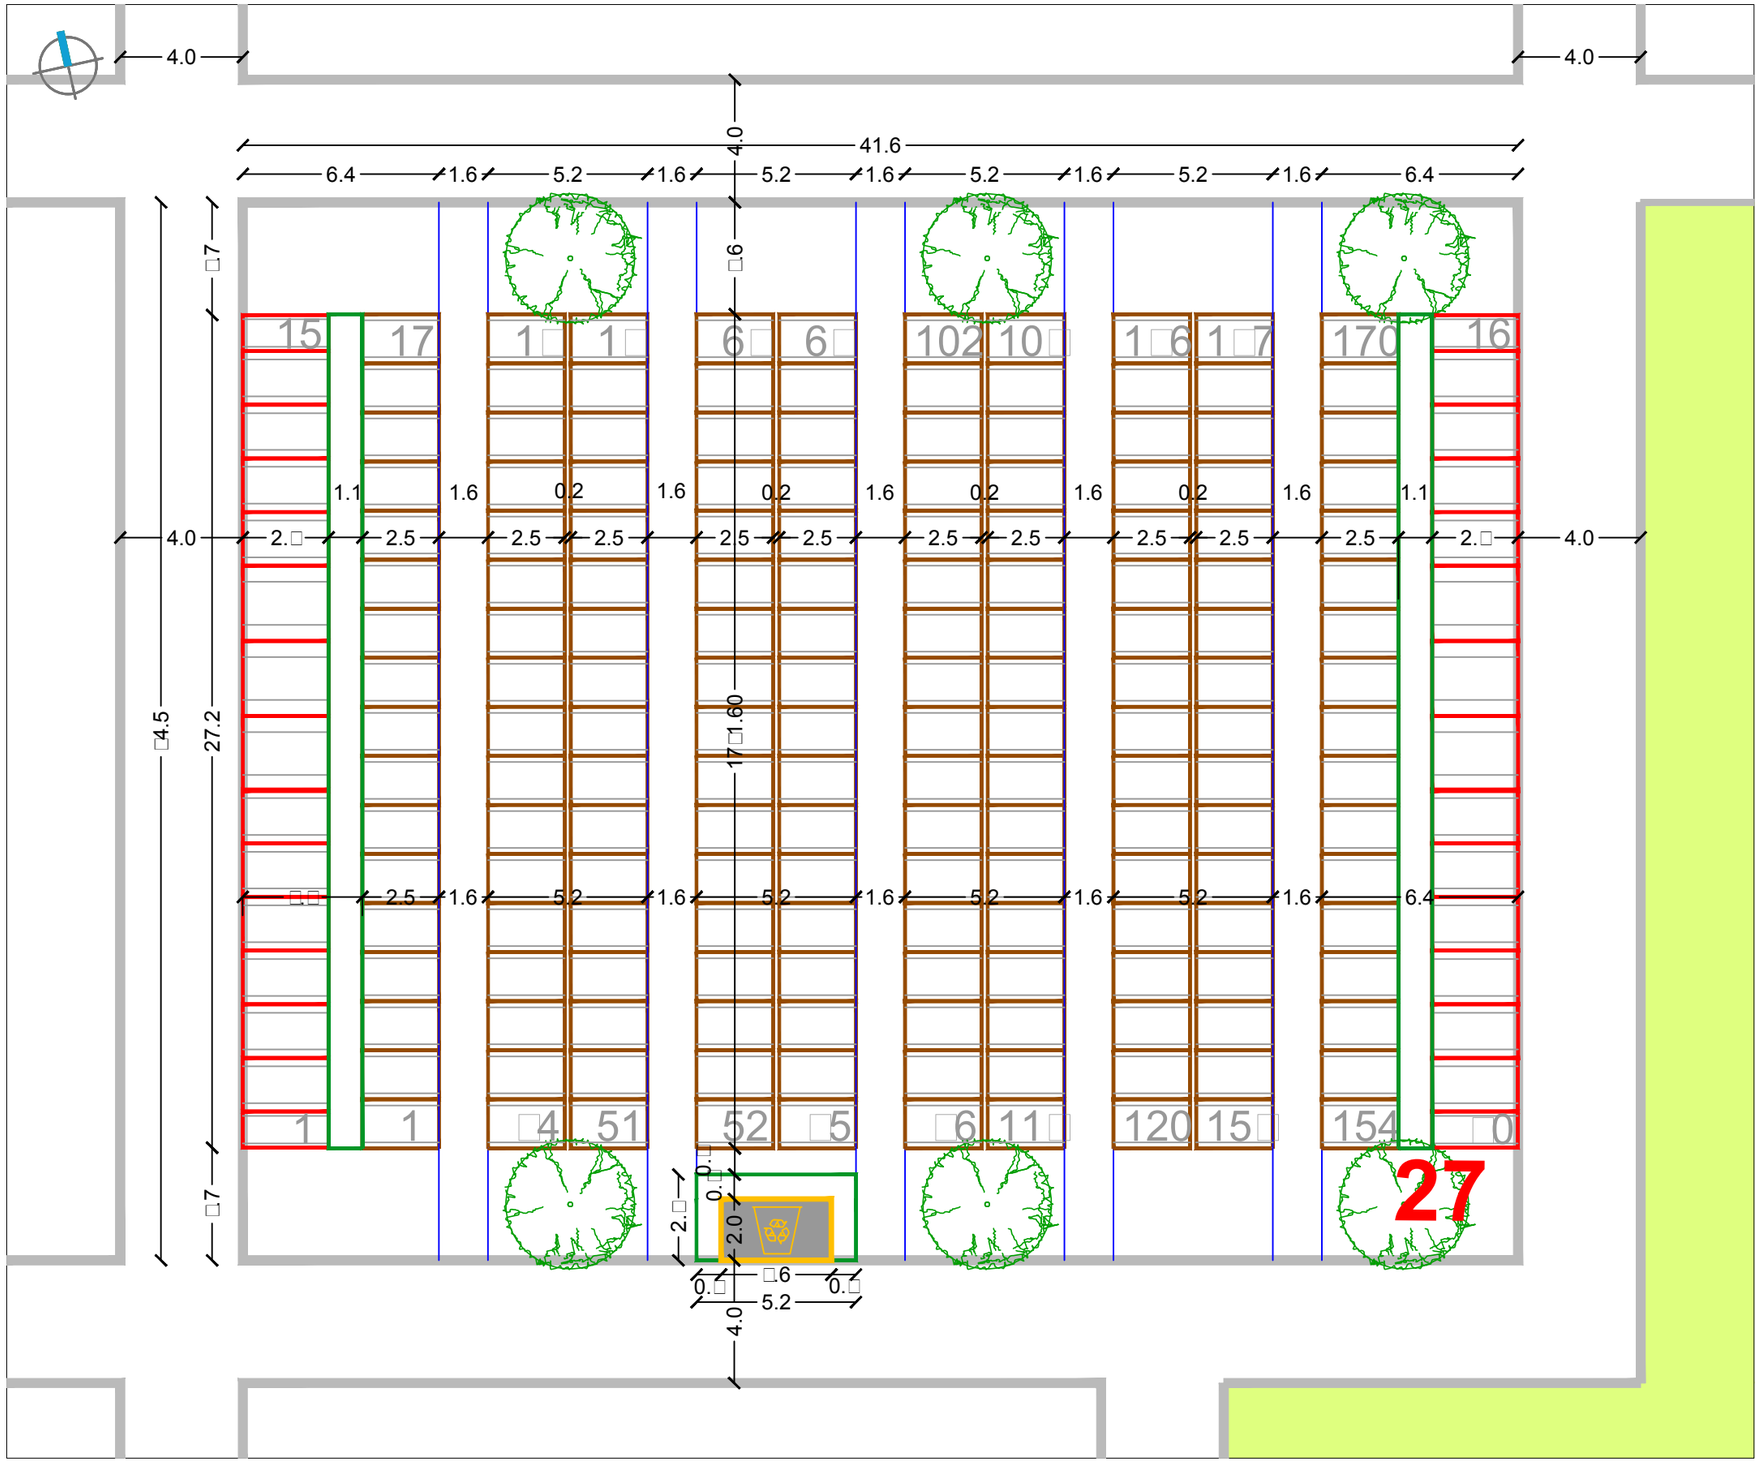

URBANISTIČKI PLAN UREĐENJA
GROBLJA MARKOVO POLJE

MJ 1:200

SJEVEROISTOČNI DIO GROBLJA

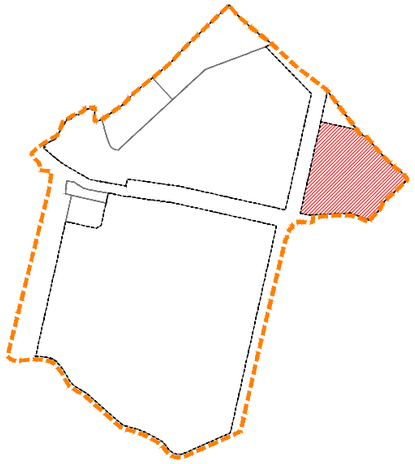

RASTER I RAZMJEŠTAJ GROBNIH POLJA

28

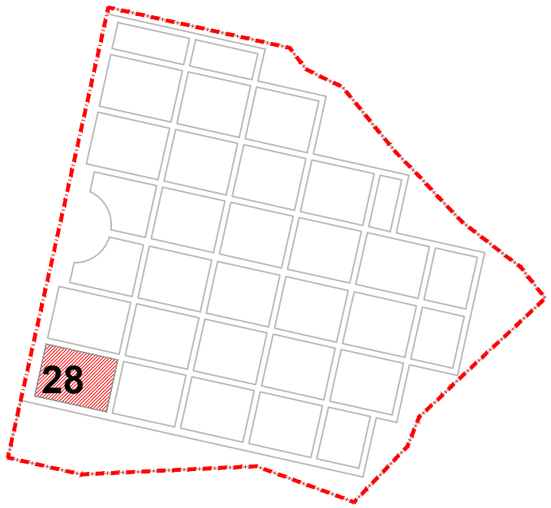

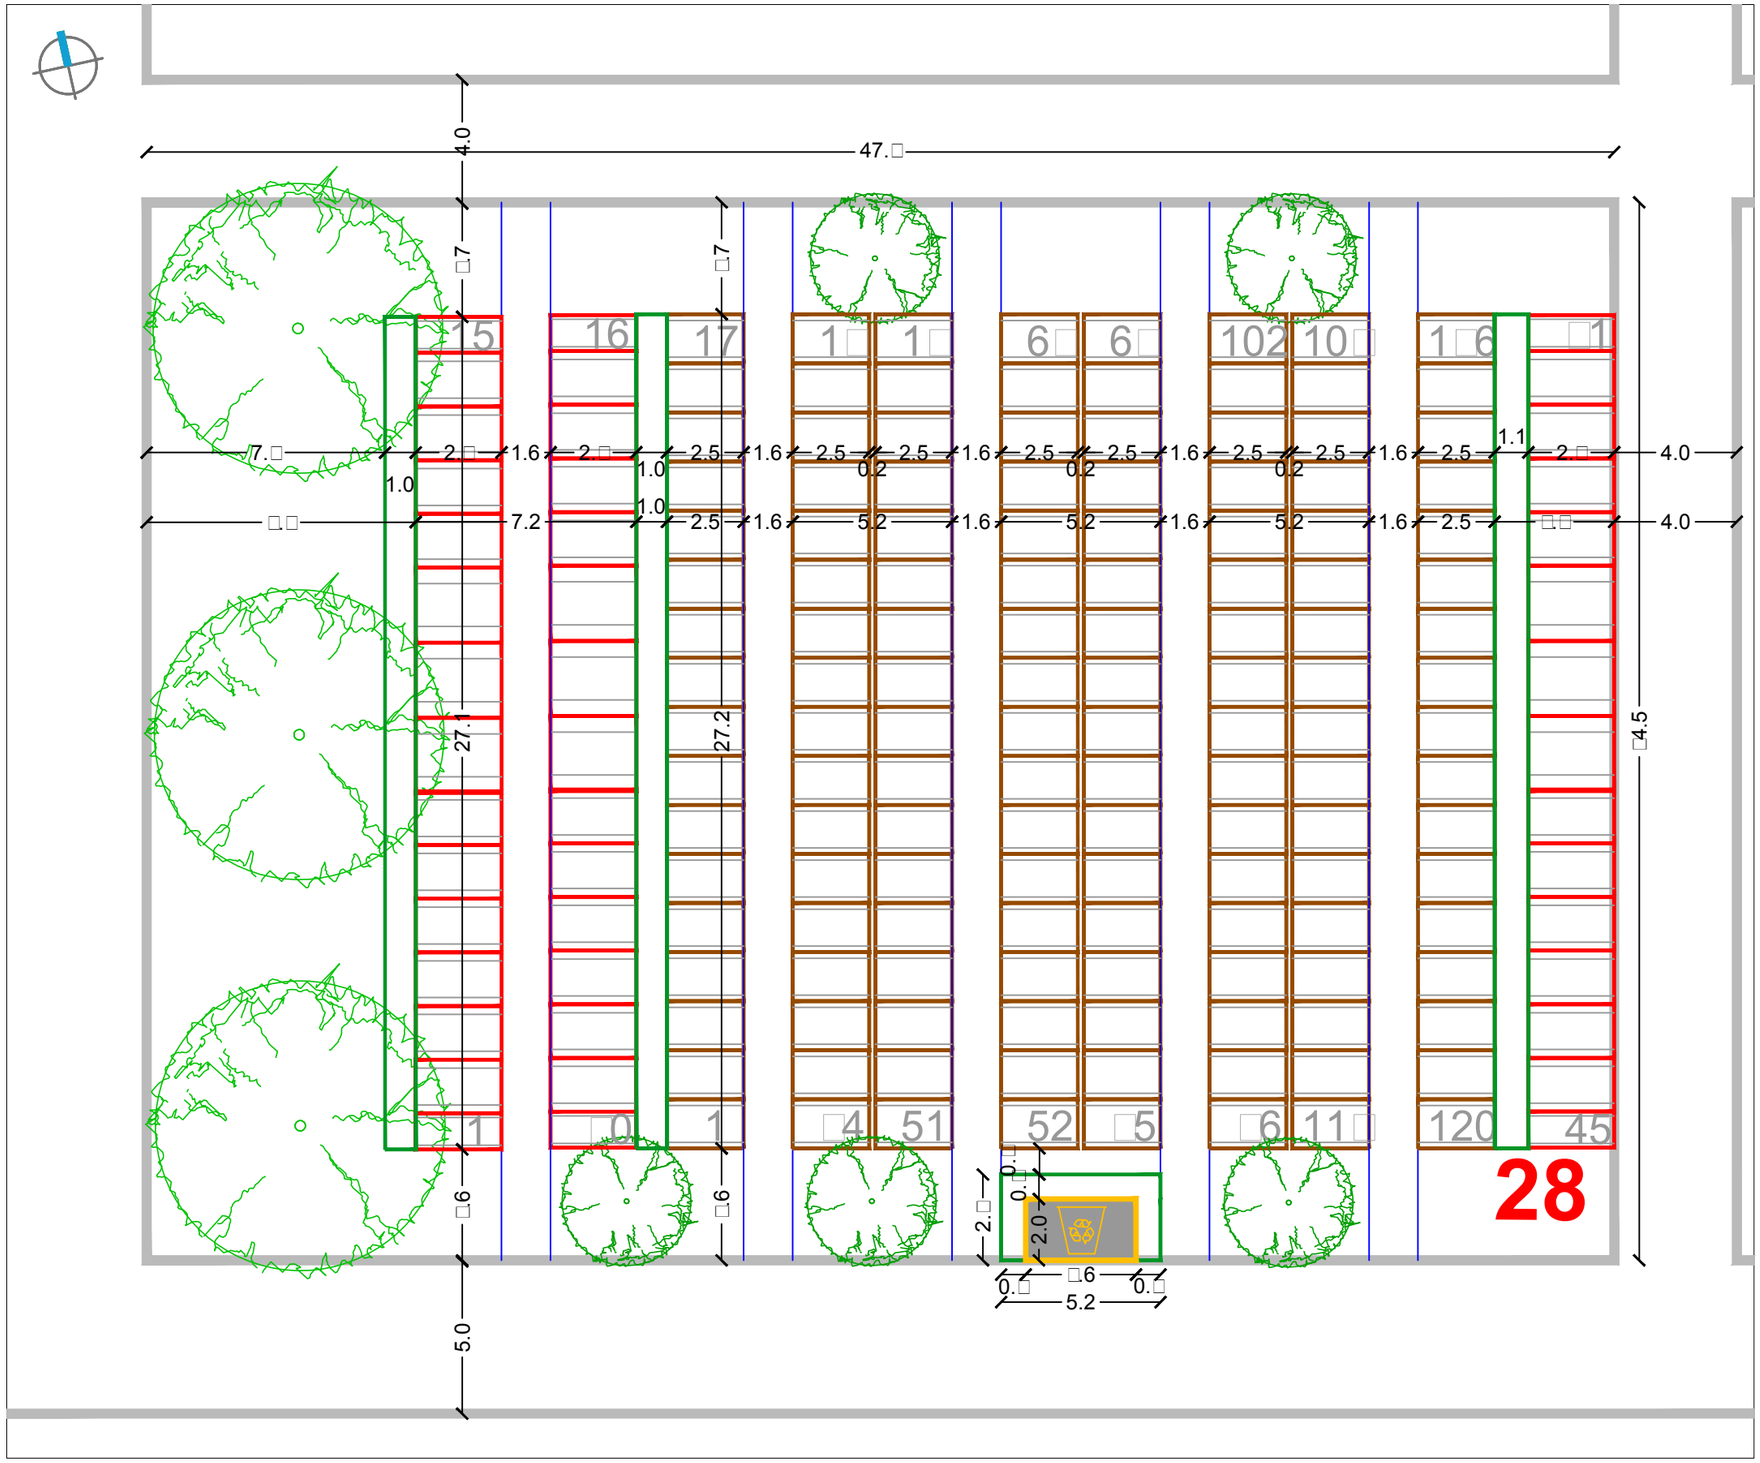

SIJEČANJ 2016.

RASTER I RAZMJEŠTAJ UKOPNIH PARCELA ZA GROBNO POLJE

URBANISTICA

URBANISTIČKI PLAN UREĐENJA
GROBLJA MARKOVO POLJE

MJ 1:200

SJEVEROISTOČNI DIO GROBLJA

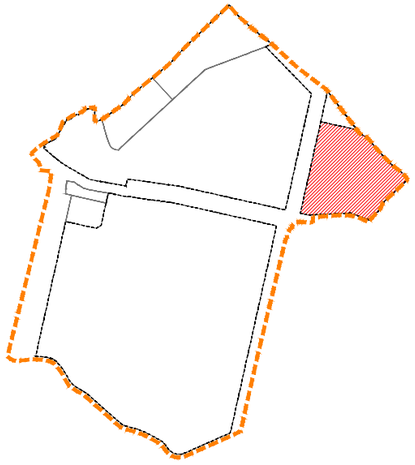

RASTER I RAZMJEŠTAJ
GROBNIH POLJA

29, 30, 31

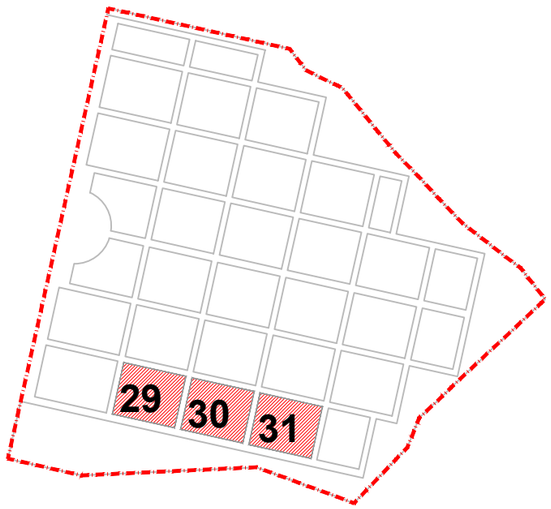

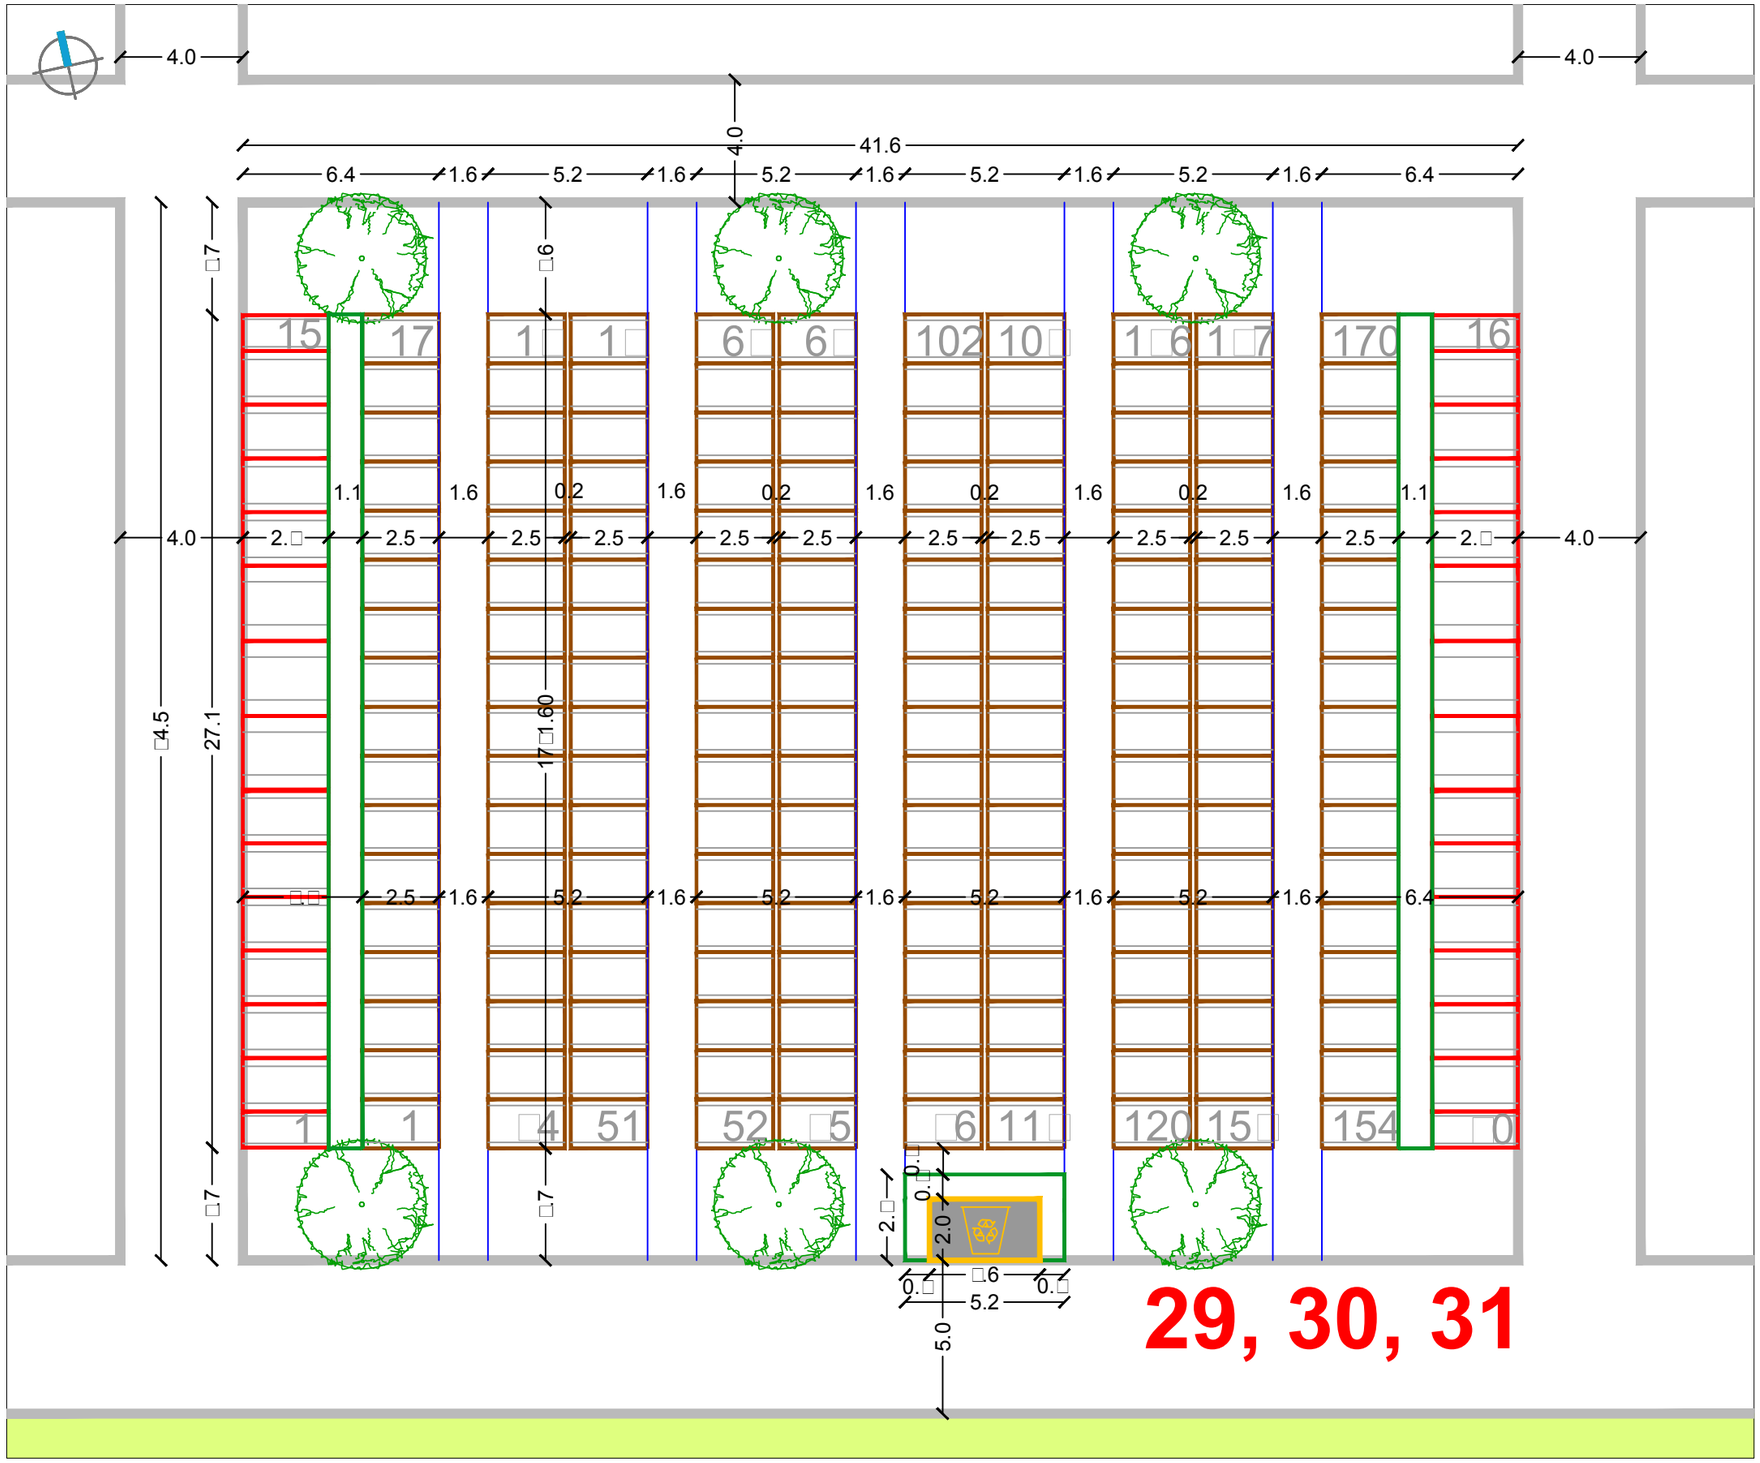

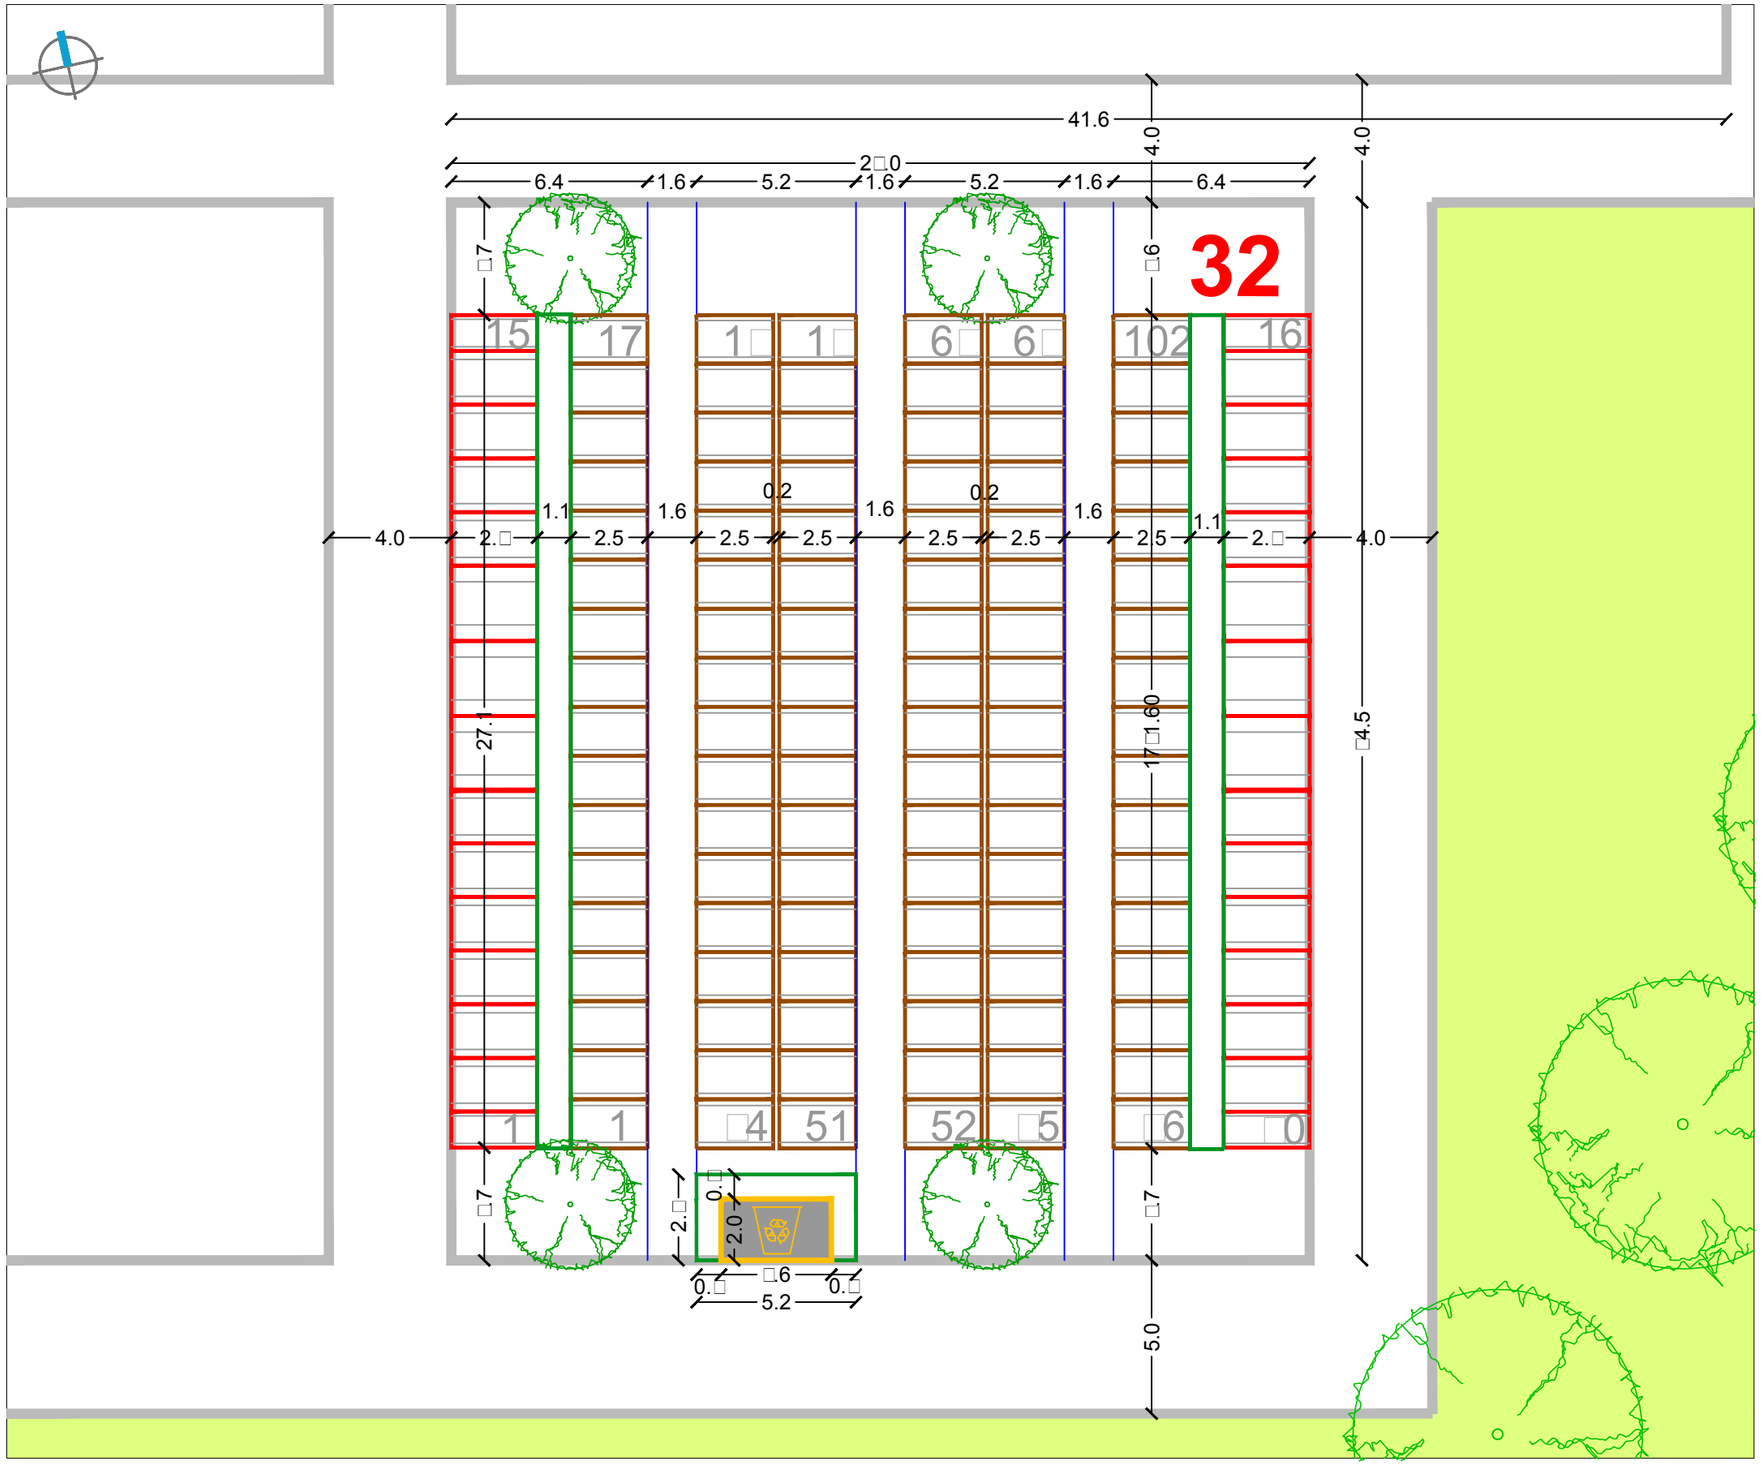

URBANISTIČKI PLAN UREĐENJA
GROBLJA MARKOVO POLJE

MJ 1:200

SJEVEROISTOČNI DIO GROBLJA

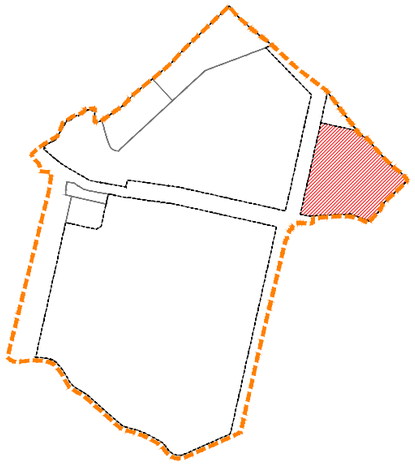

RASTER I RAZMJEŠTAJ
GROBNIH POLJA

32

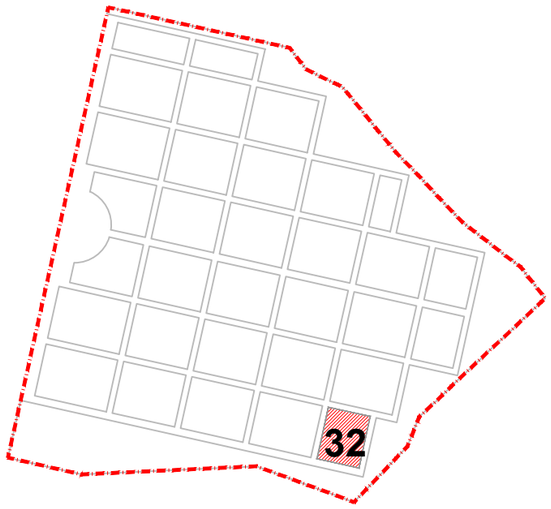

SIJEČANJ 2016.	RASTER I RAZMJEŠTAJ UKOPNIH PARCELA ZA GROBNO POLJE	URBANISTICA

URBANISTIČKI PLAN UREĐENJA
GROBLJA MARKOVO POLJE

JUŽNI DIO GROBLJA

Površina južnog dijela groblja iznosi 46.8ha

Zelenilo - 5.5ha (11.7□) - bez drvoreda

Broj grobnih polja - 222

Ukupan broj grobova - 26.4□0

zemljani grobovi - 21.672

grobnice u nizu - 4.□44

grobnice pojedinačne - 310

mauzoleji - 164

urne - 0

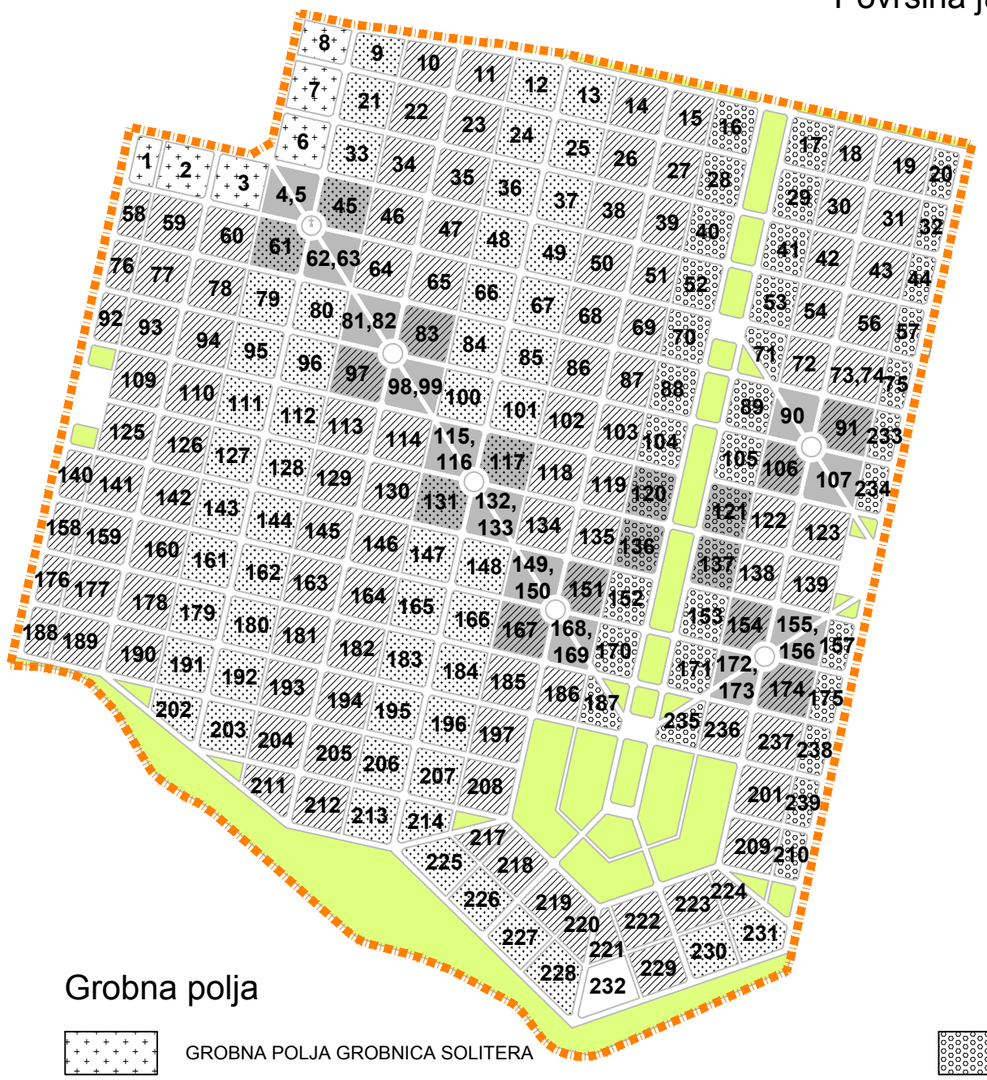

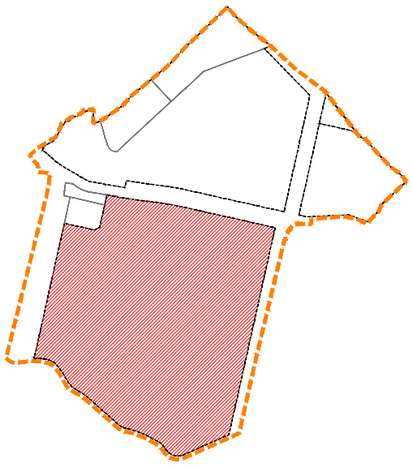

Grobna polja

- GROBNA POLJA GROBNICA SOLITERA
- GROBNA POLJA GROBNICA U NIZU
- MAUZOLEJI
- GROBNA POLJA GROBNICA U NIZU I MAUZOLEJI
- GROBNA POLJA ZEMLJANIH GROBOVA I GROBNICA U NIZU
- X — BROJ GROBNOG POLJA
- GROBNA POLJA ZEMLJANIH GROBOVA I GROBNICA U NIZU I MAUZOLEJI
- GROBNA POLJA ZEMLJANIH GROBOVA
- GROBNA POLJA ZEMLJANIH GROBOVA I MAUZOLEJI

TUMAČ ZNAKOVA

- GRANICA OBUHVATA UPU-a
- OGRADA GROBLJA
- ULAZI U GROBLJE
- X — GROBNO POLJE □- broj grobnog polja
- GROBNE STAZE
- GROBNICE U NIZU
- GROBNICE POJEDINAČNE
- ZEMLJANI GROBOVI
- MAUZOLEJI
- NAČELNA POZICIJA ODARNICE
- NAČELNA POZICIJA SANITARNOG ČVORA

UREĐAJI I OPREMA GROBLJA

- PROSTOR ZA POSTAVLJANJE KONTEJNERA ZA SMEĆE
- PROSTOR ZA POSTAVLJANJE KLUPA I VODE-ČESME
- PROSTOR ZA POSTAVLJANJE KLUPA

PEJZAŽNO OBLIKOVANJE - VEGETACIJA

- TA□US BACCATA I THUJA OCCIDENTALIS - ŽIVICA TISA I TUJA
- ROBINIA PSEUDOACACIA „UMBRICULIFERA - KUGLASTI BAGREM
- TA□US BACCATA - TISA
- BU□US SEMPERVIRENS - ŠIMŠIR
- PICEA OMORICA "PANČIĆ" - PANČIĆEVA OMORIKA
- PLATANUS ACERIFOLIA - PLATANA
- AESCULUS HIPPOCASTANUM - CRVENOCVJETNI KESTEN
- LI□UIDAMBAR ST□RACIFLUA - STORAĆ
- GRUPIRANO ZELENILO

SIJEČANJ 2016.

RASTER I RAZMJEŠTAJ UKOPNIH PARCELA ZA GROBNO POLJE

URBANISTICA

URBANISTIČKI PLAN UREĐENJA
GROBLJA MARKOVO POLJE

MJ 1:200

JUŽNI DIO GROBLJA

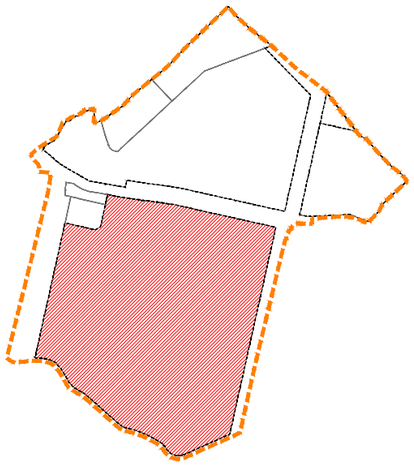

RASTER I RAZMJEŠTAJ
GROBNIH POLJA

1

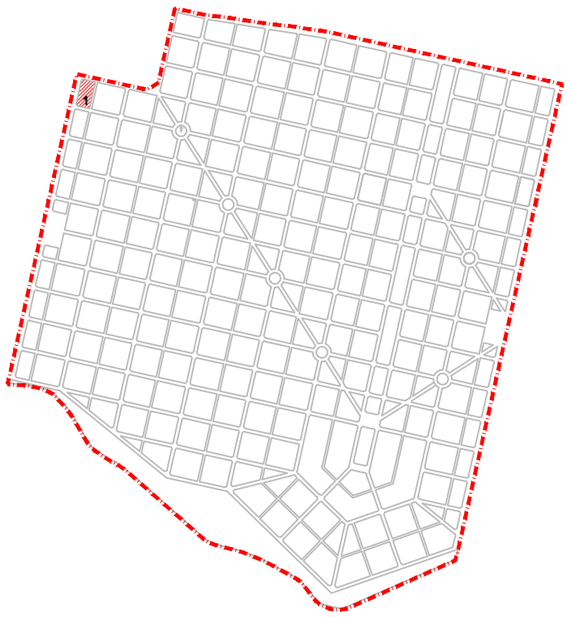

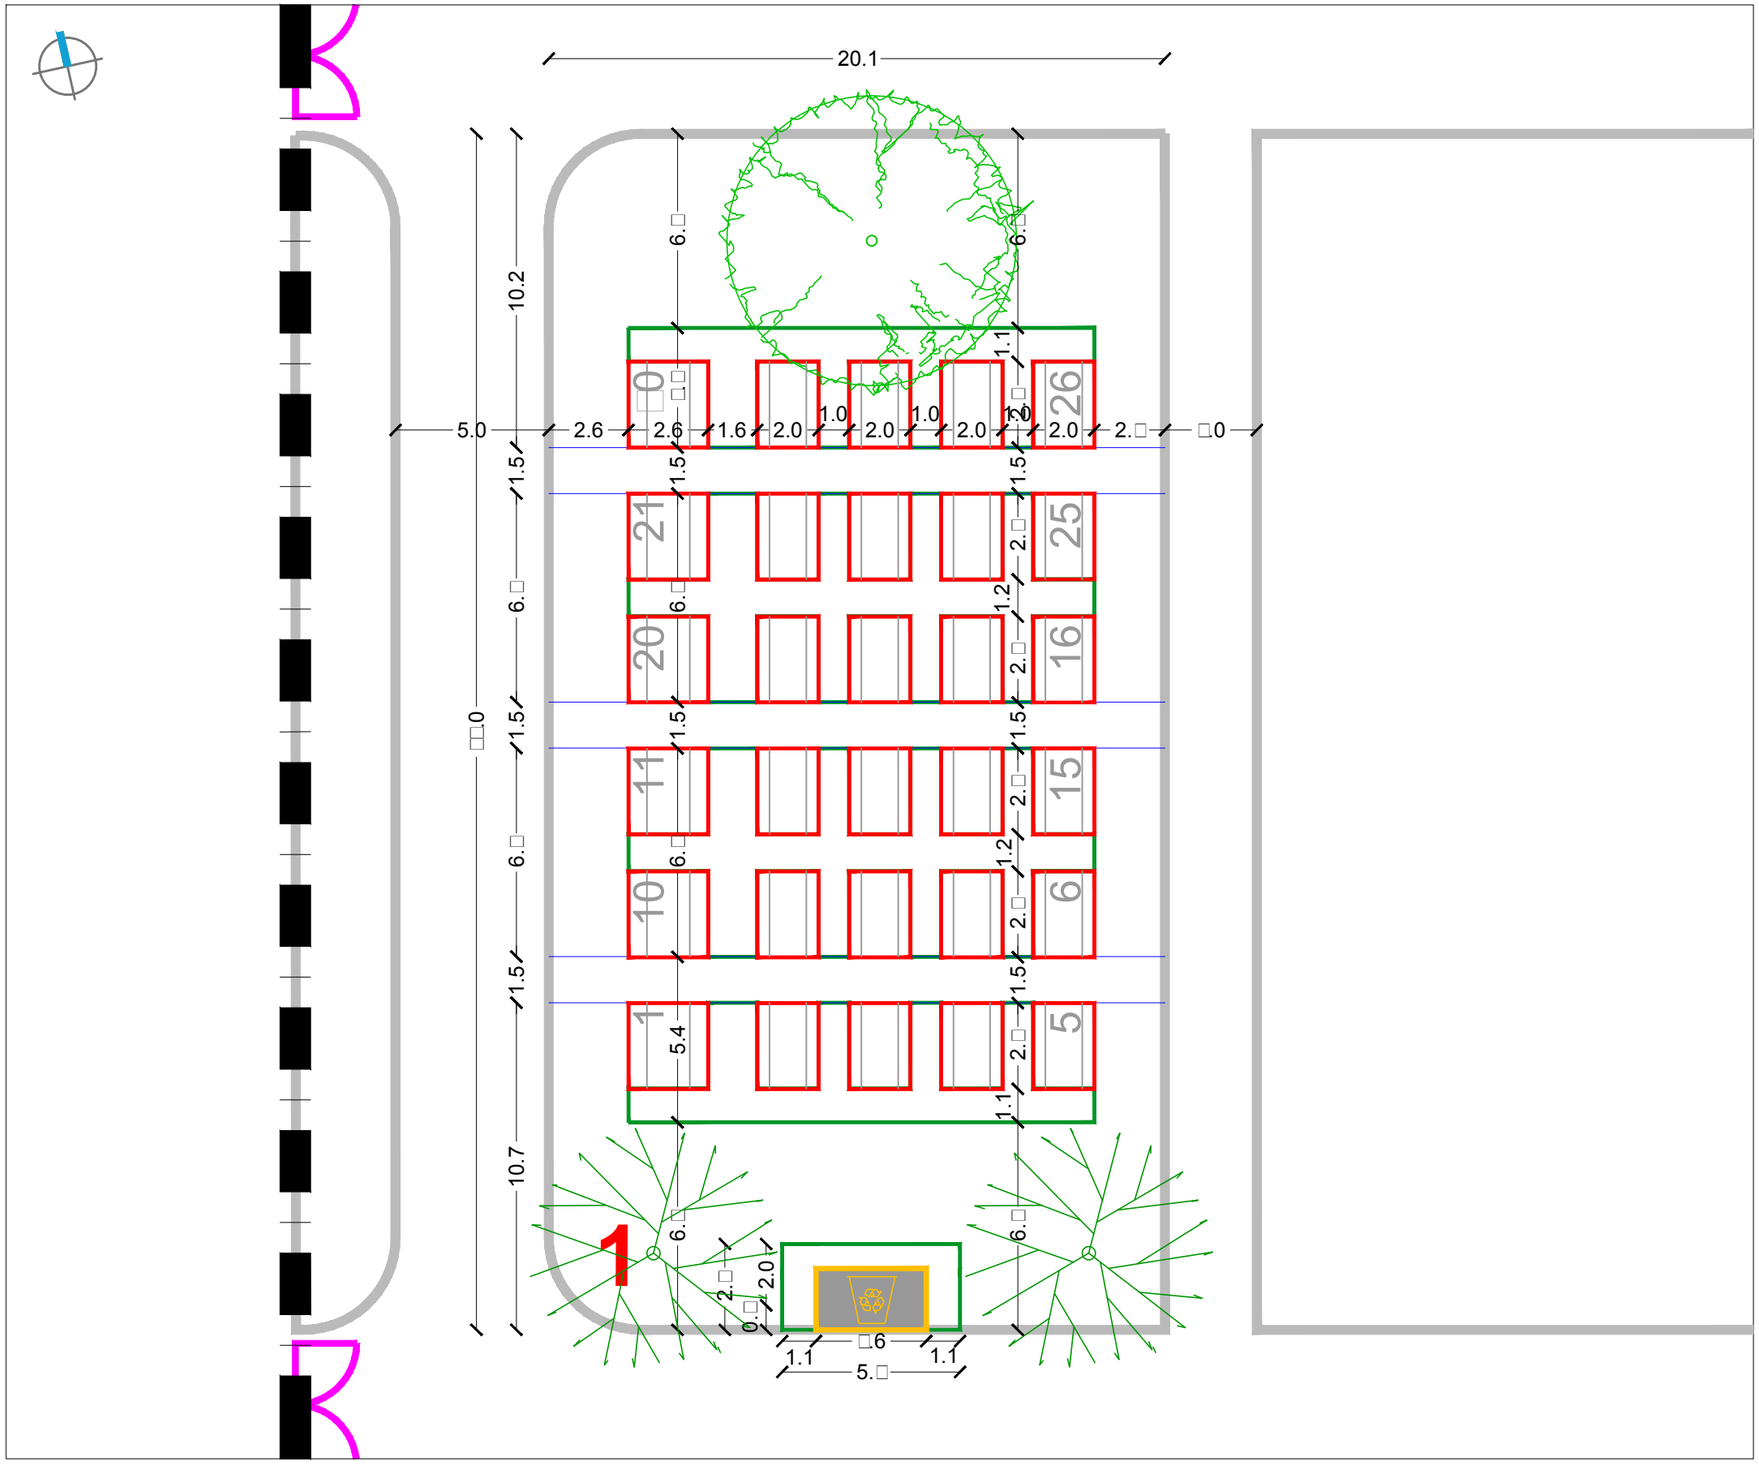

URBANISTIČKI PLAN UREĐENJA
GROBLJA MARKOVO POLJE

MJ 1:200

JUŽNI DIO GROBLJA

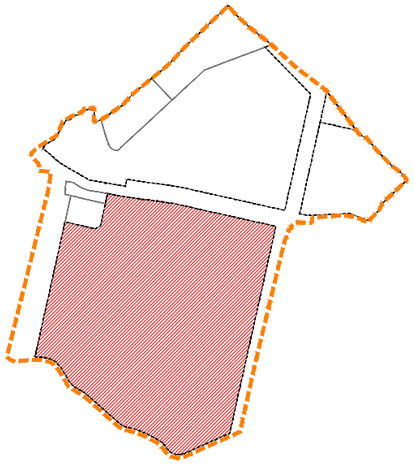

RASTER I RAZMJEŠTAJ
GROBNIH POLJA

2

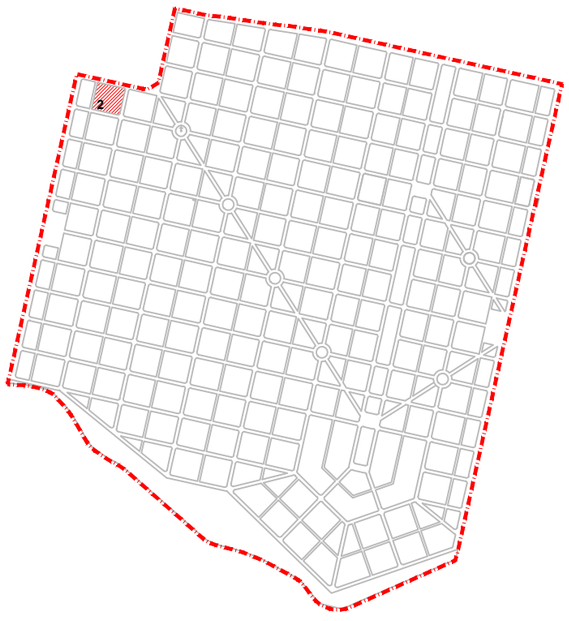

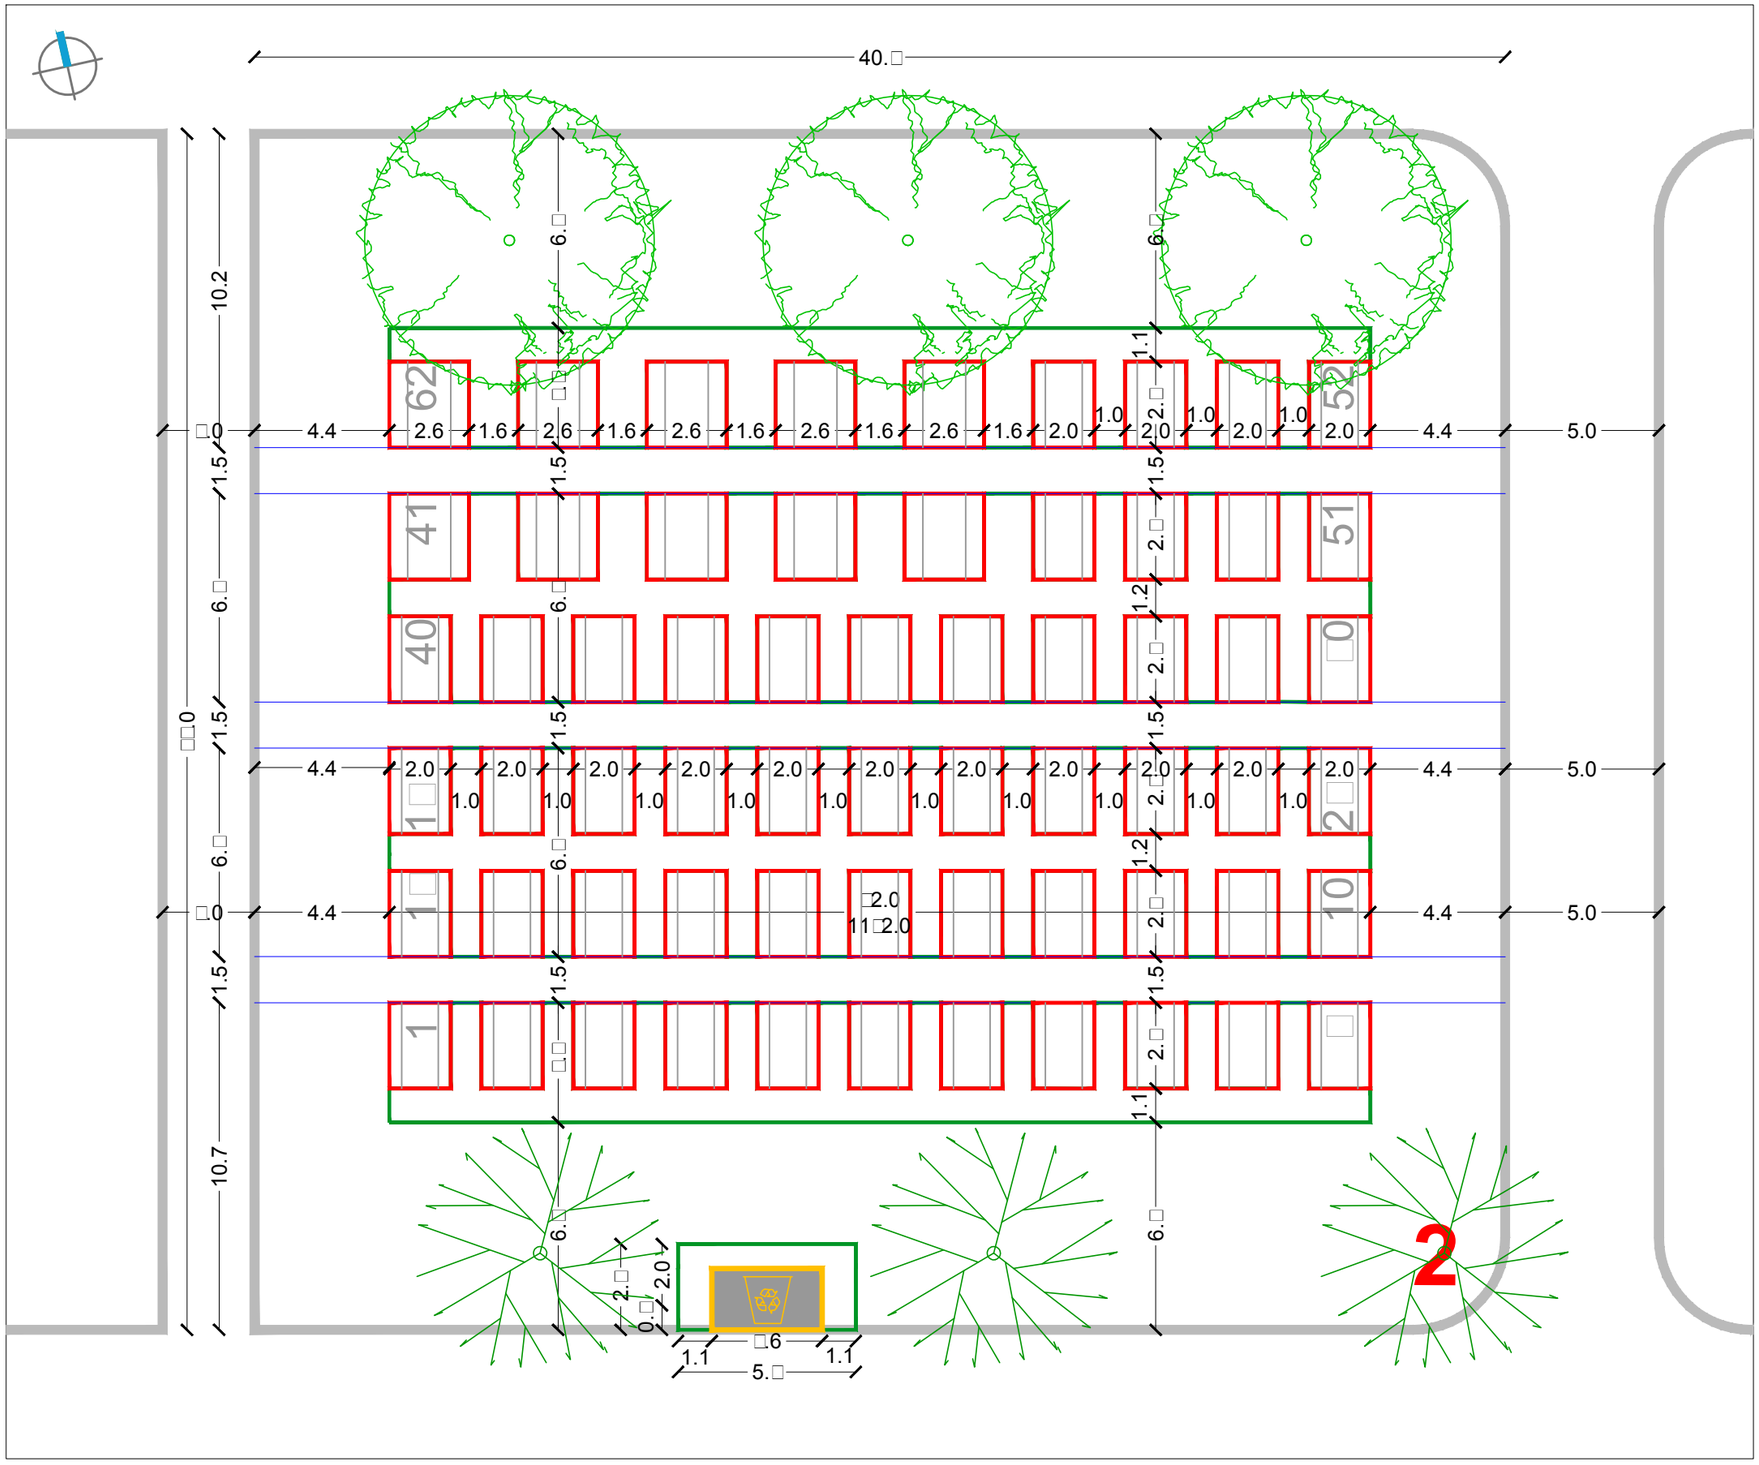

SIJEČANJ 2016.

RASTER I RAZMJEŠTAJ UKOPNIH PARCELA ZA GROBNO POLJE

URBANISTICA

URBANISTIČKI PLAN UREĐENJA
GROBLJA MARKOVO POLJE

MJ 1:200

JUŽNI DIO GROBLJA

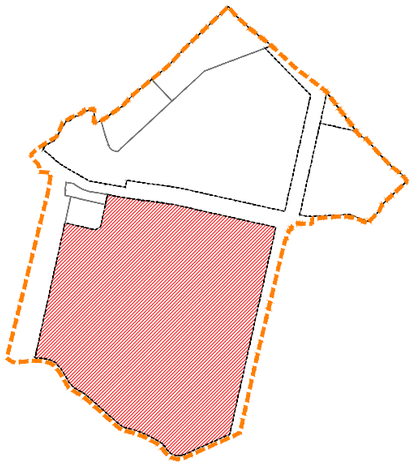

RASTER I RAZMJEŠTAJ
GROBNIH POLJA

3

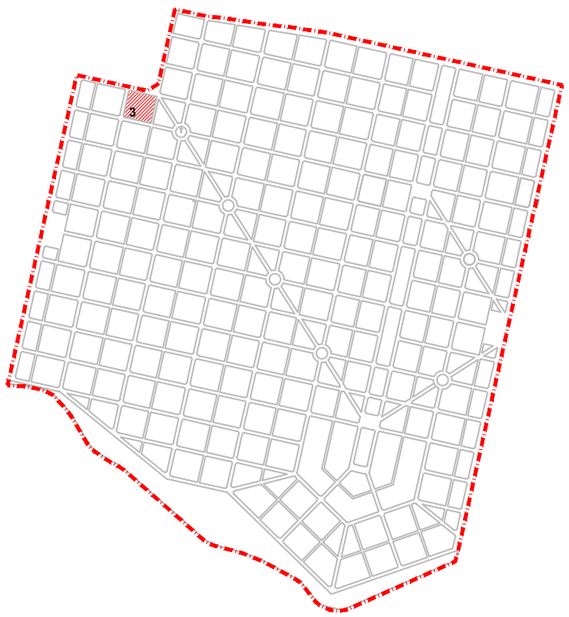

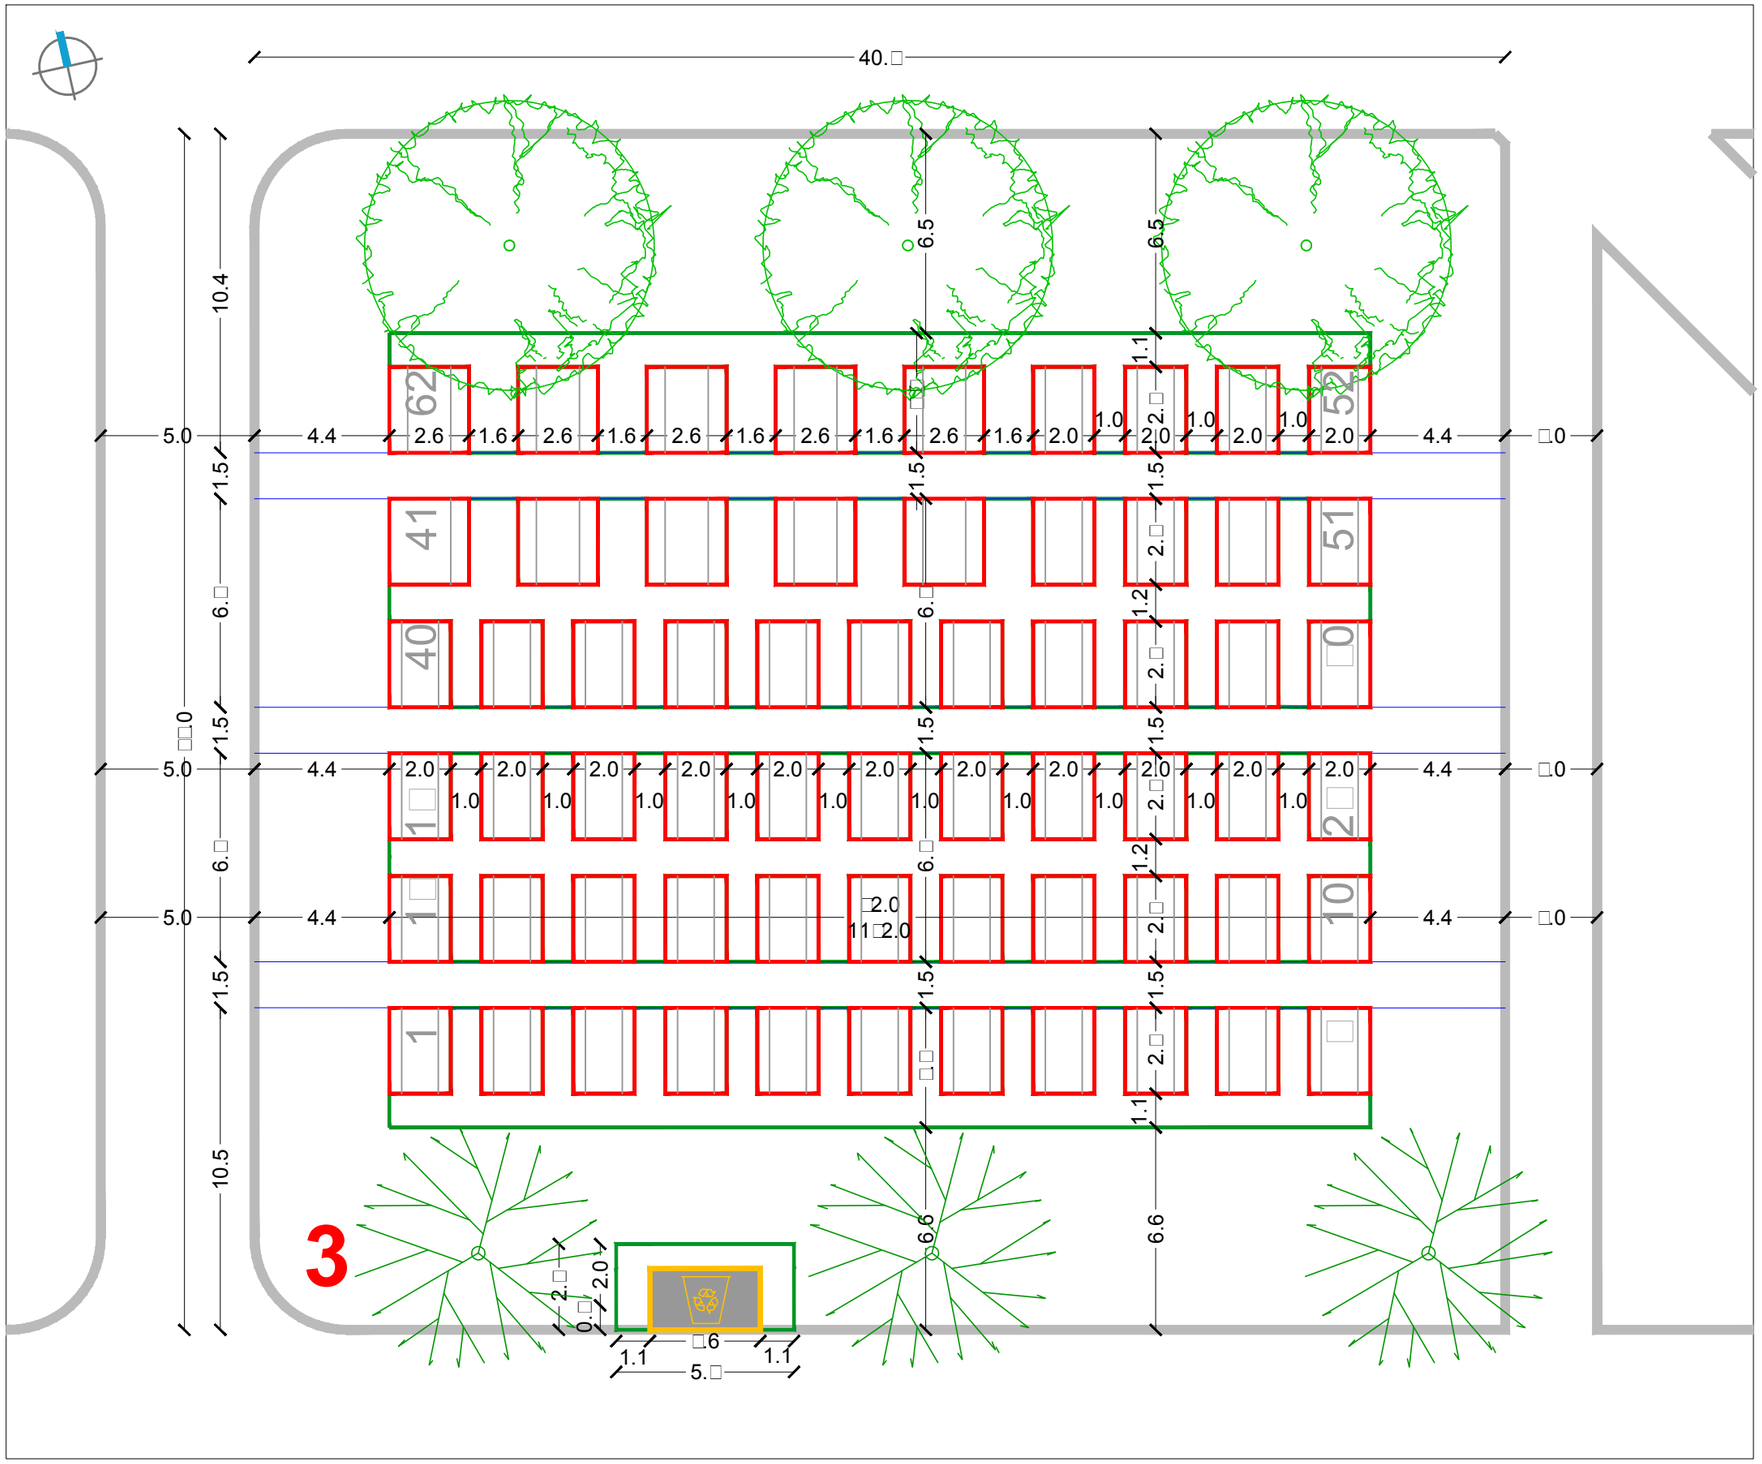

URBANISTIČKI PLAN UREĐENJA
GROBLJA MARKOVO POLJE

MJ 1:200

JUŽNI DIO GROBLJA

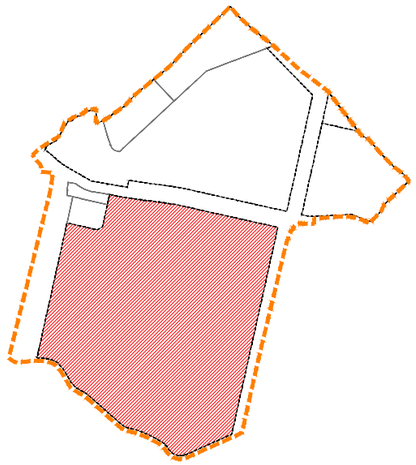

RASTER I RAZMJEŠTAJ
GROBNIH POLJA

4,5-115,116

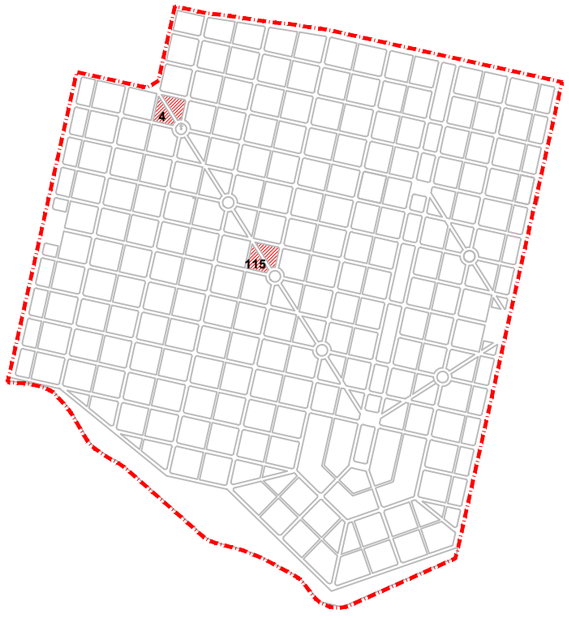

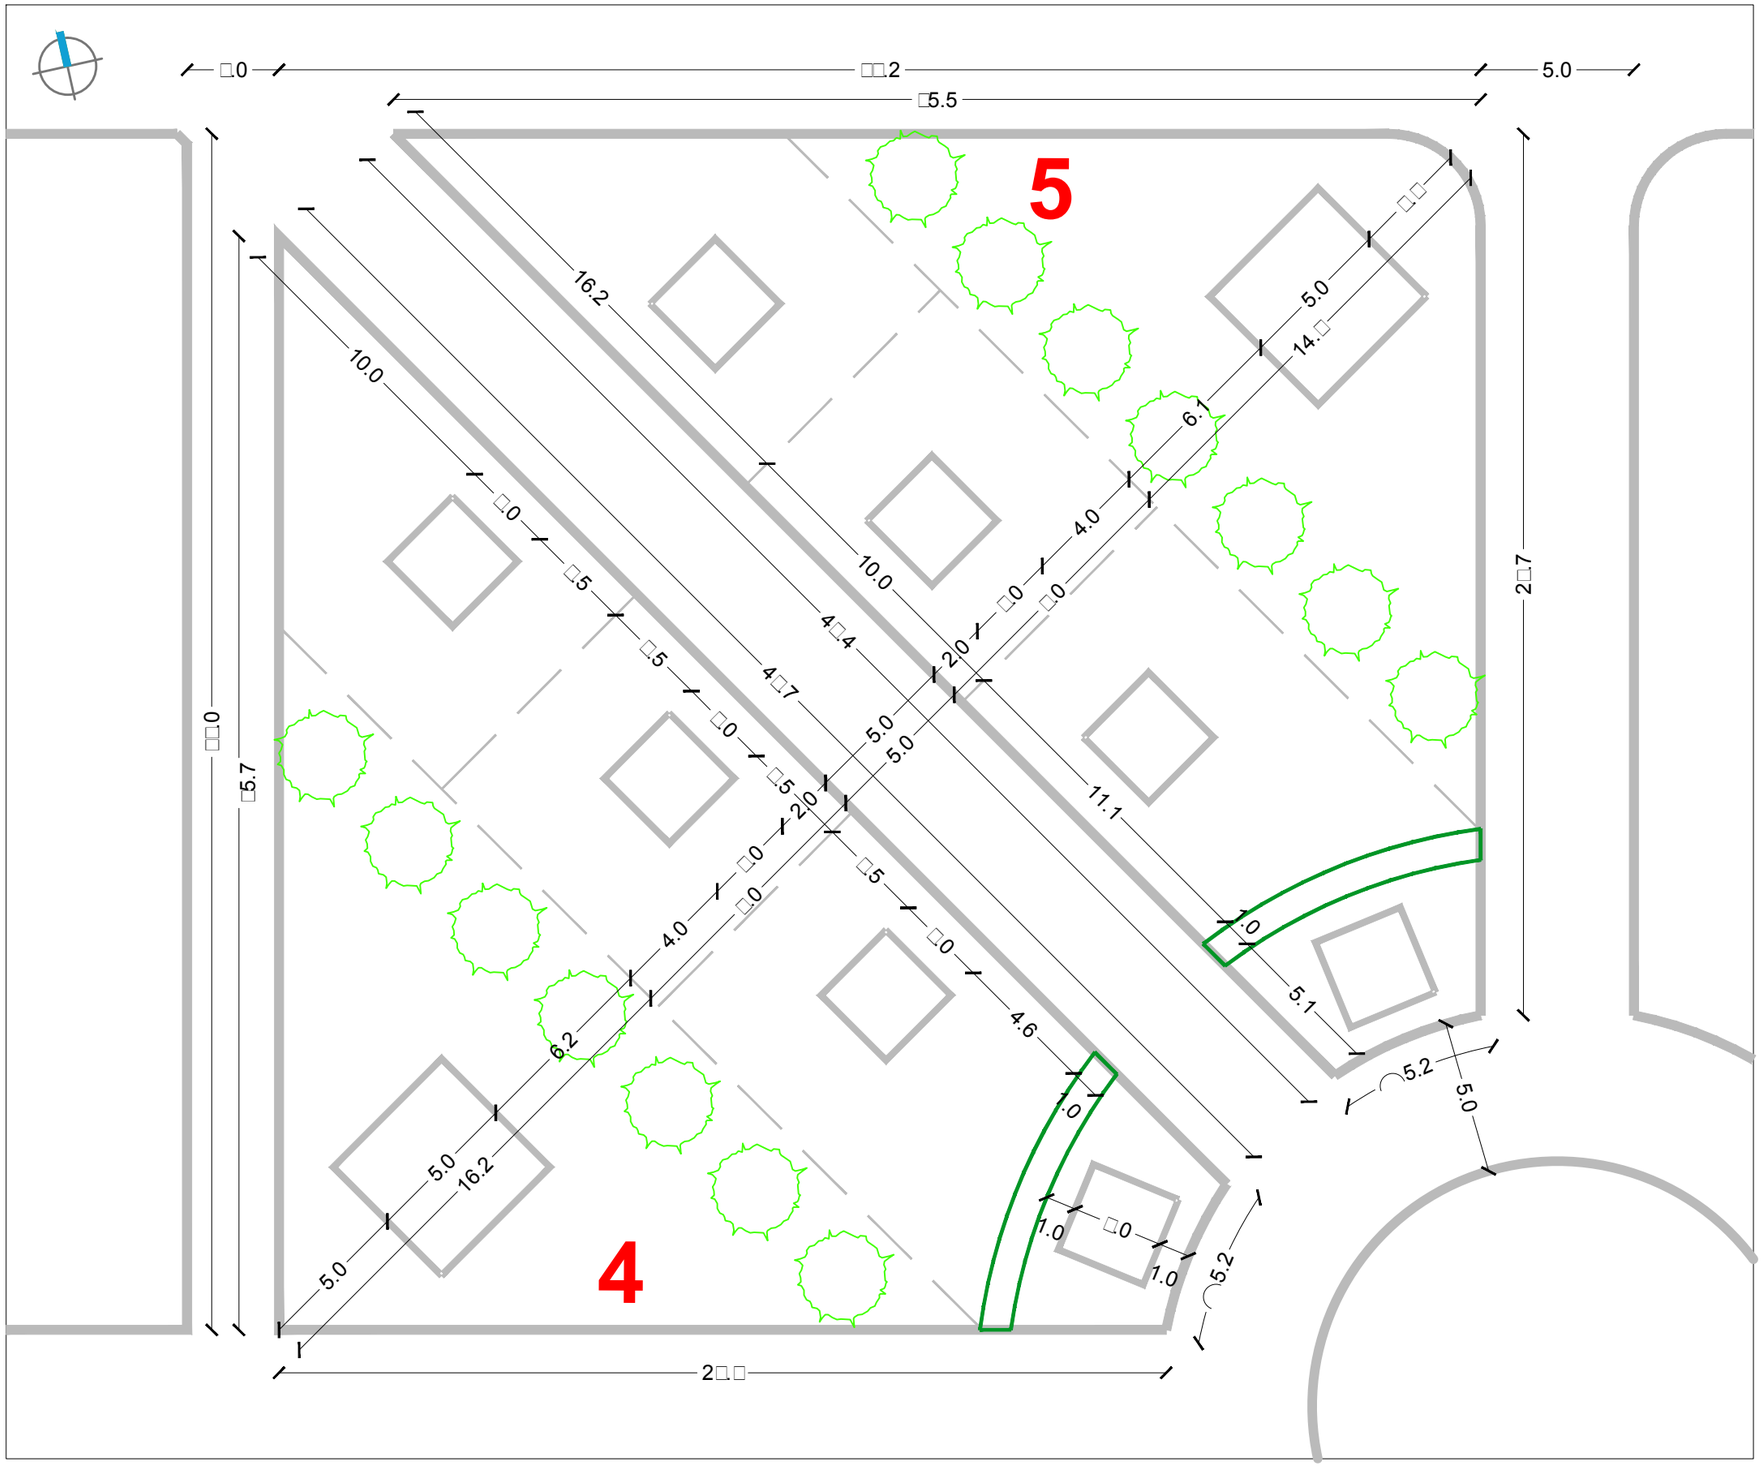

SIJEČANJ 2016.	RASTER I RAZMJEŠTAJ UKOPNIH PARCELA ZA GROBNO POLJE	URBANISTICA

URBANISTIČKI PLAN UREĐENJA
GROBLJA MARKOVO POLJE

MJ 1:200

JUŽNI DIO GROBLJA

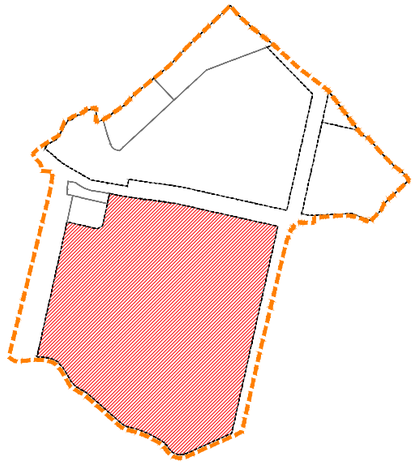

RASTER I RAZMJEŠTAJ
GROBNIH POLJA

6

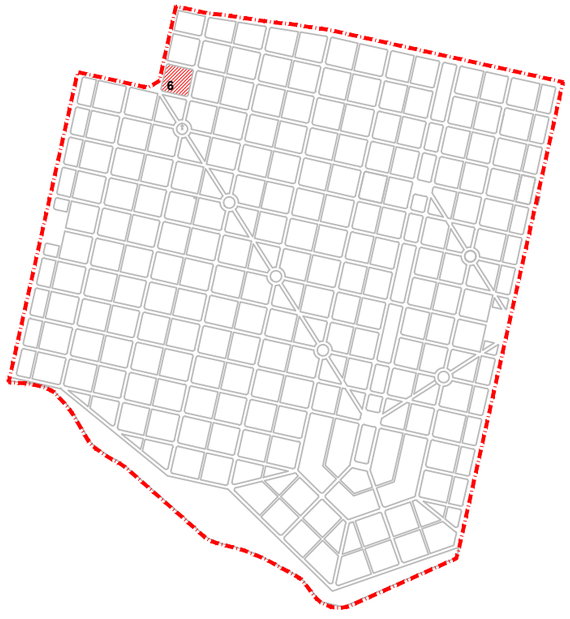

URBANISTIČKI PLAN UREĐENJA
GROBLJA MARKOVO POLJE

MJ 1:200

JUŽNI DIO GROBLJA

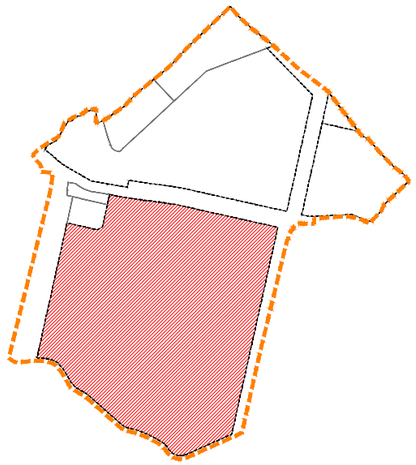

RASTER I RAZMJEŠTAJ
GROBNIH POLJA

7

SIJEČANJ 2016.	RASTER I RAZMJEŠTAJ UKOPNIH PARCELA ZA GROBNO POLJE	URBANISTICA

URBANISTIČKI PLAN UREĐENJA
GROBLJA MARKOVO POLJE

MJ 1:200

JUŽNI DIO GROBLJA

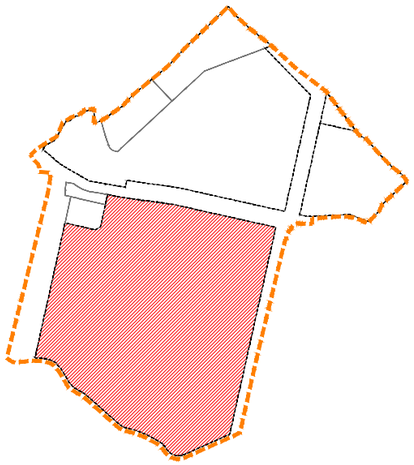

RASTER I RAZMJEŠTAJ
GROBNIH POLJA

8

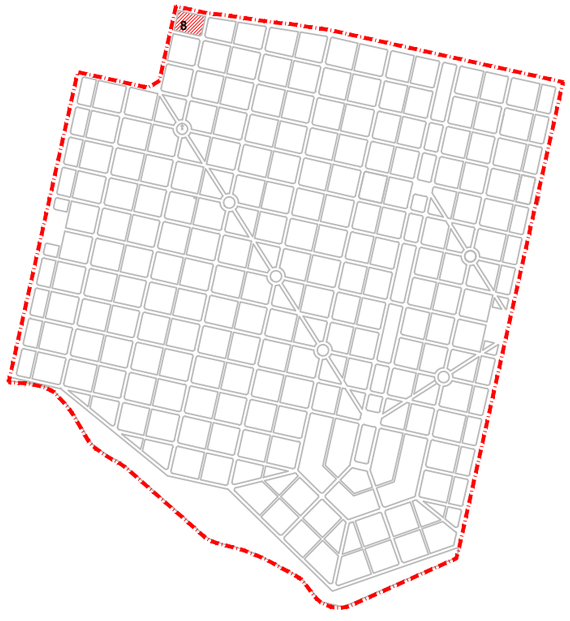

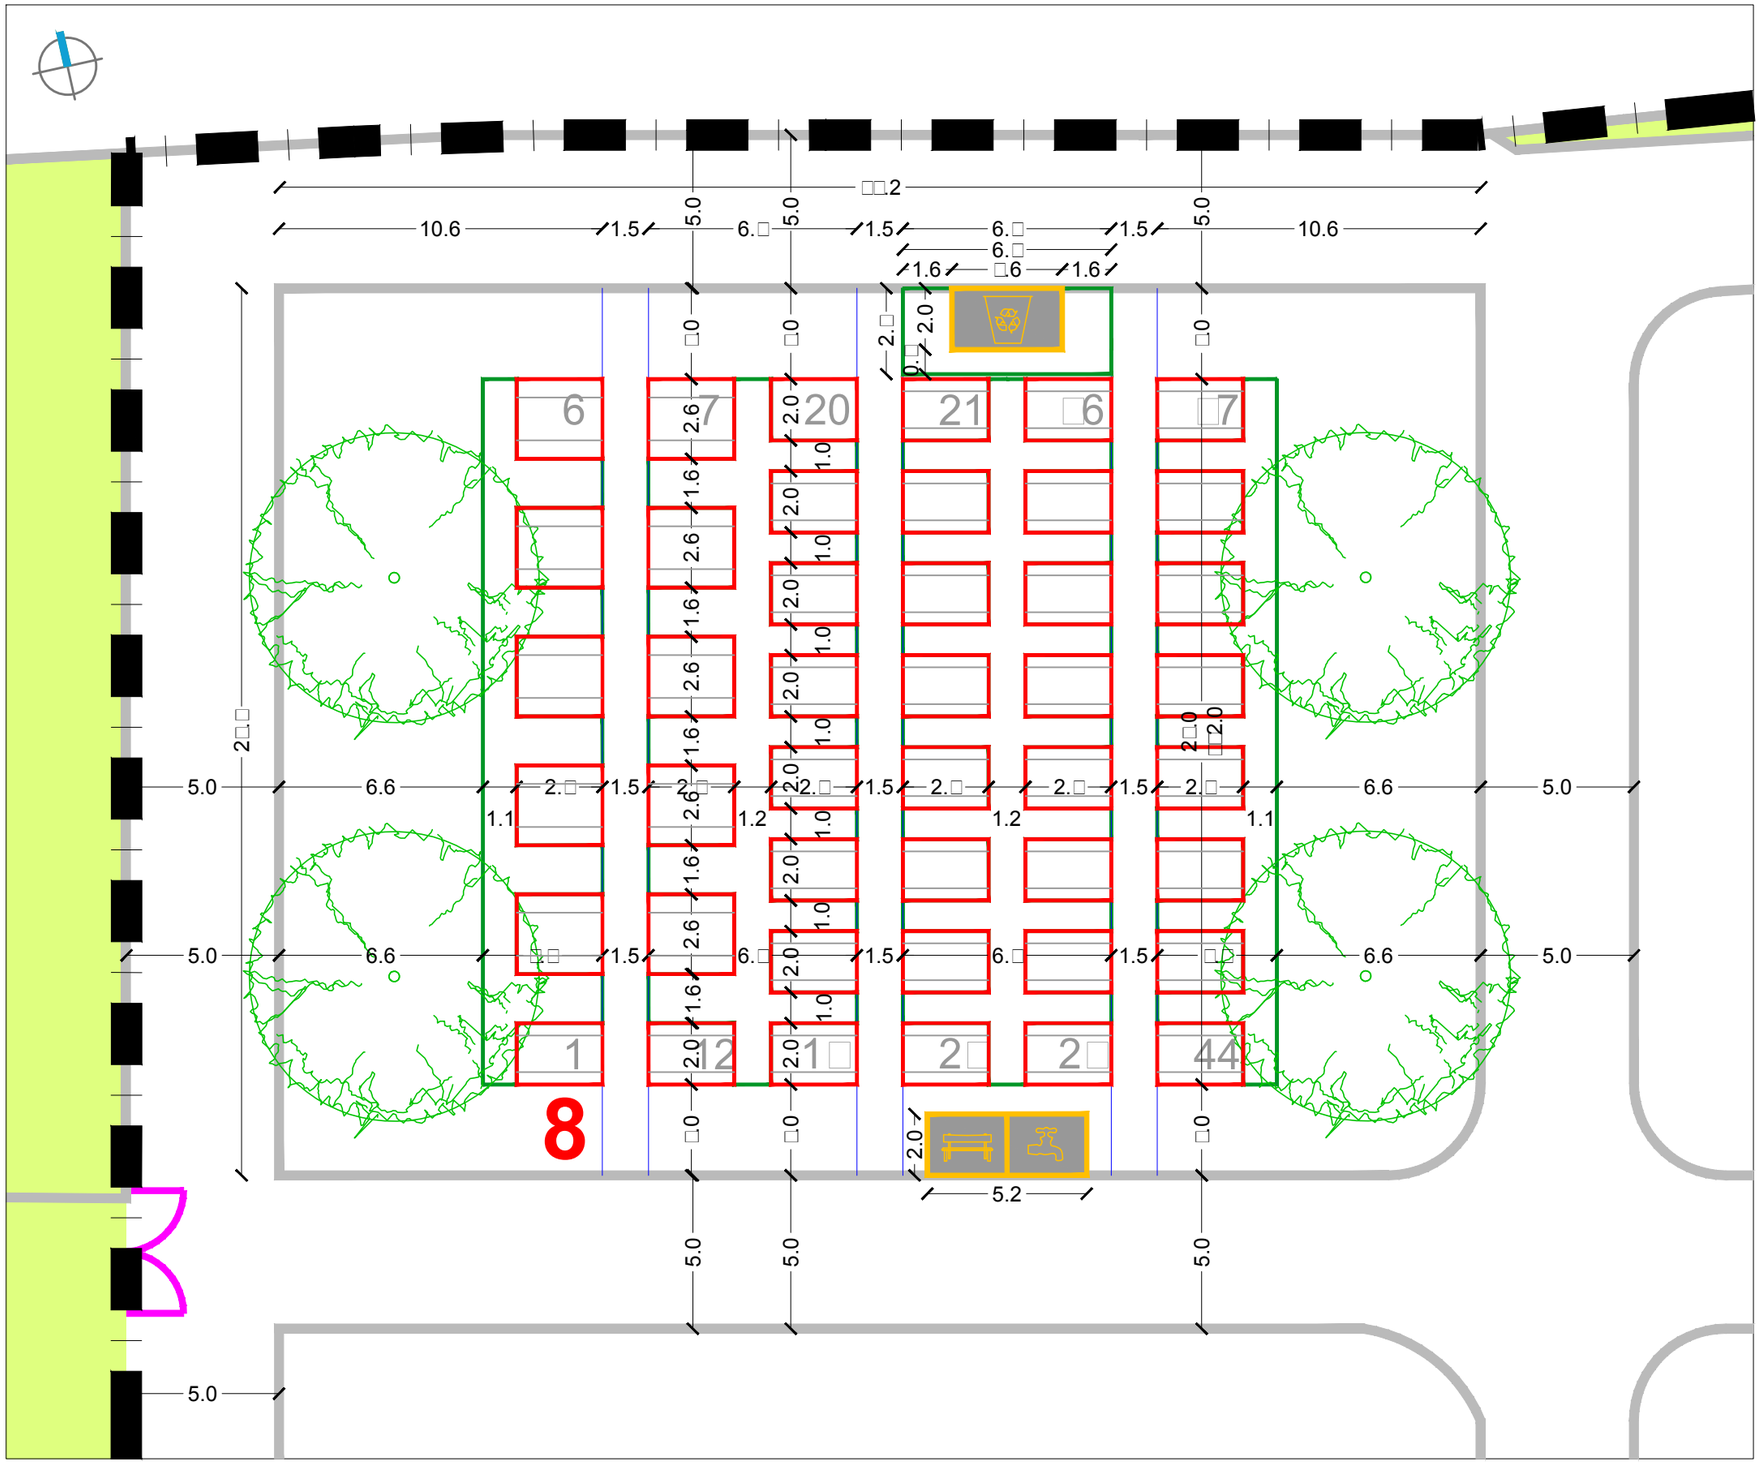

SIJEČANJ 2016.

RASTER I RAZMJEŠTAJ UKOPNIH PARCELA ZA GROBNO POLJE

URBANISTICA

URBANISTIČKI PLAN UREĐENJA
GROBLJA MARKOVO POLJE

MJ 1:200

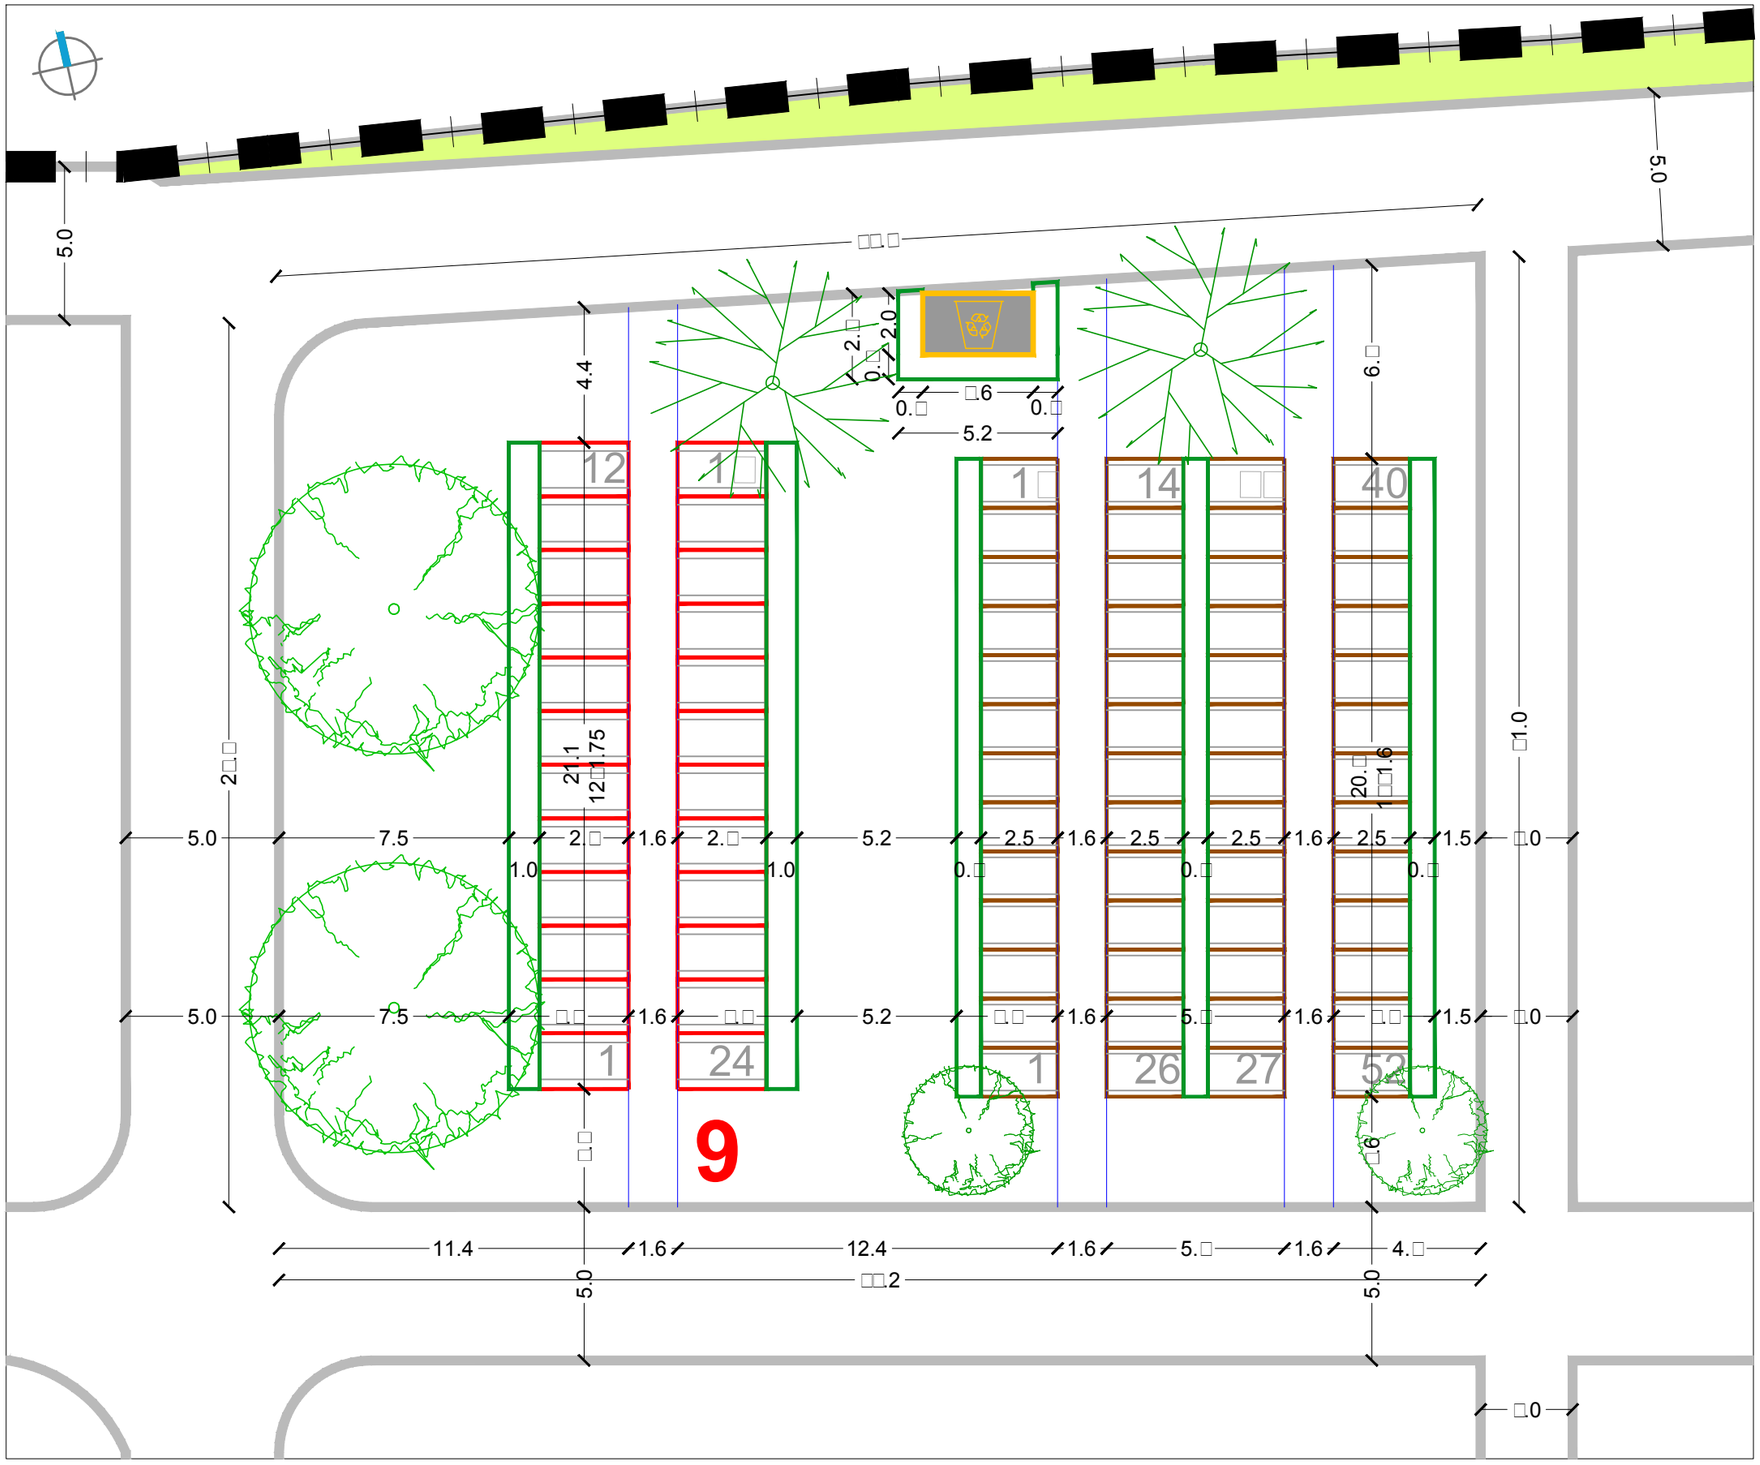

JUŽNI DIO GROBLJA

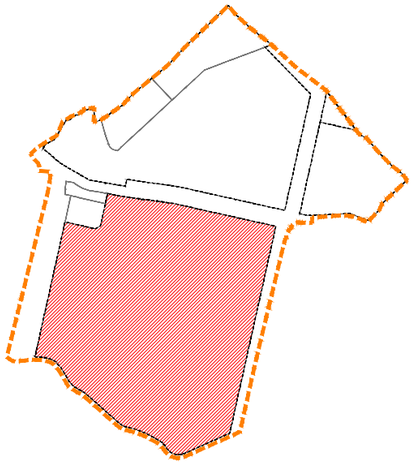

RASTER I RAZMJEŠTAJ
GROBNIH POLJA

9

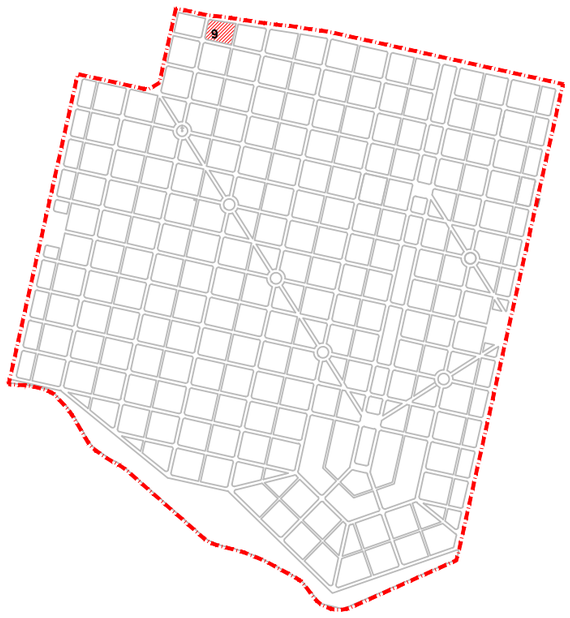

SIJEČANJ 2016.

RASTER I RAZMJEŠTAJ UKOPNIH PARCELA ZA GROBNO POLJE

URBANISTICA

URBANISTIČKI PLAN UREĐENJA
GROBLJA MARKOVO POLJE

MJ 1:200

JUŽNI DIO GROBLJA

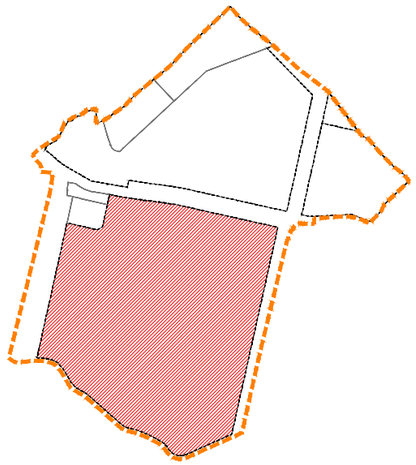

RASTER I RAZMJEŠTAJ
GROBNIH POLJA

10

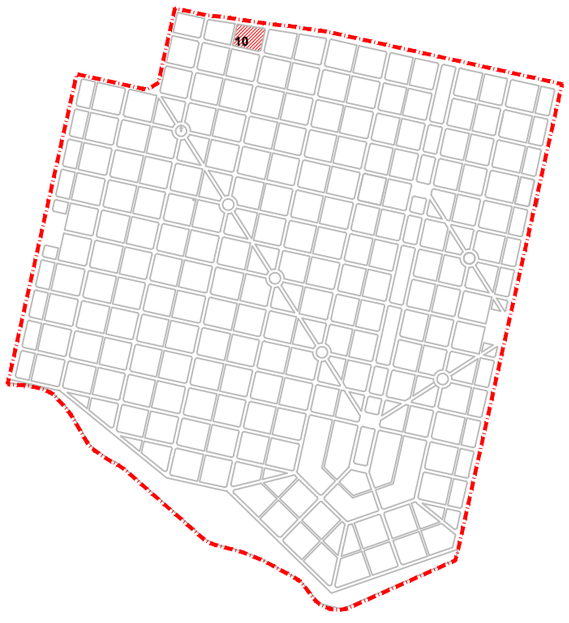

SIJEČANJ 2016.

RASTER I RAZMJEŠTAJ UKOPNIH PARCELA ZA GROBNO POLJE

URBANISTICA

URBANISTIČKI PLAN UREĐENJA
GROBLJA MARKOVO POLJE

MJ 1:200

JUŽNI DIO GROBLJA

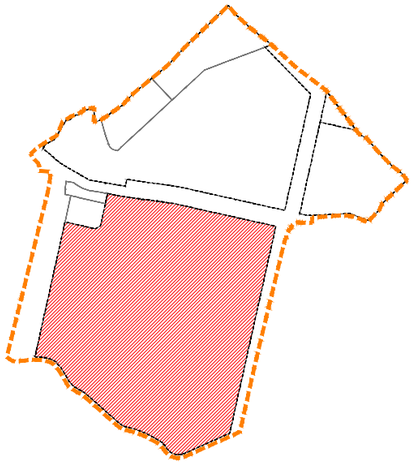

RASTER I RAZMJEŠTAJ
GROBNIH POLJA

11

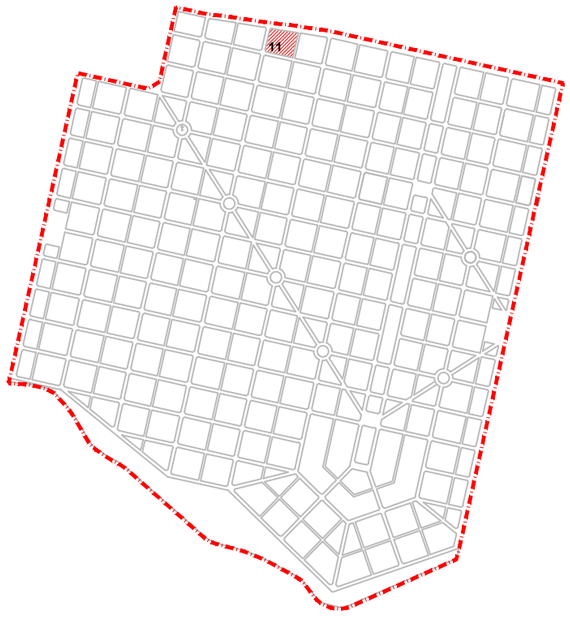

SIJEČANJ 2016.

RASTER I RAZMJEŠTAJ UKOPNIH PARCELA ZA GROBNO POLJE

URBANISTICA

URBANISTIČKI PLAN UREĐENJA
GROBLJA MARKOVO POLJE

MJ 1:200

JUŽNI DIO GROBLJA

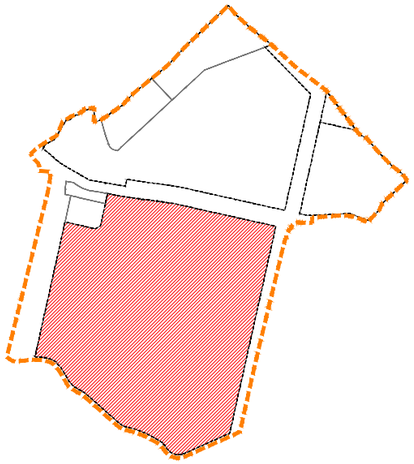

RASTER I RAZMJEŠTAJ
GROBNIH POLJA

12

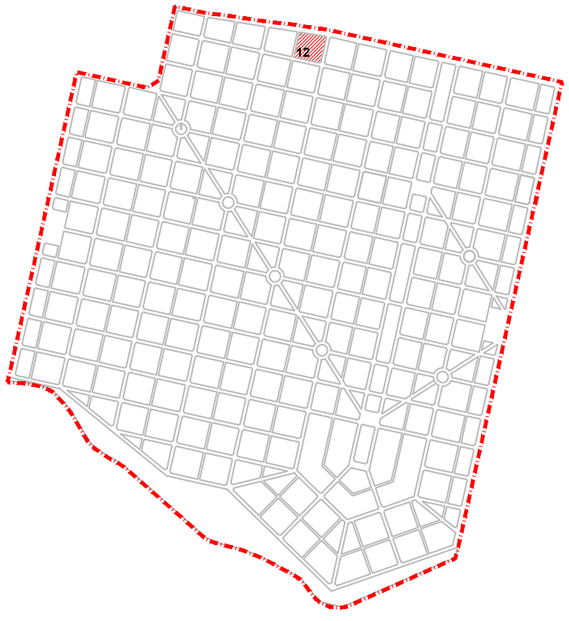

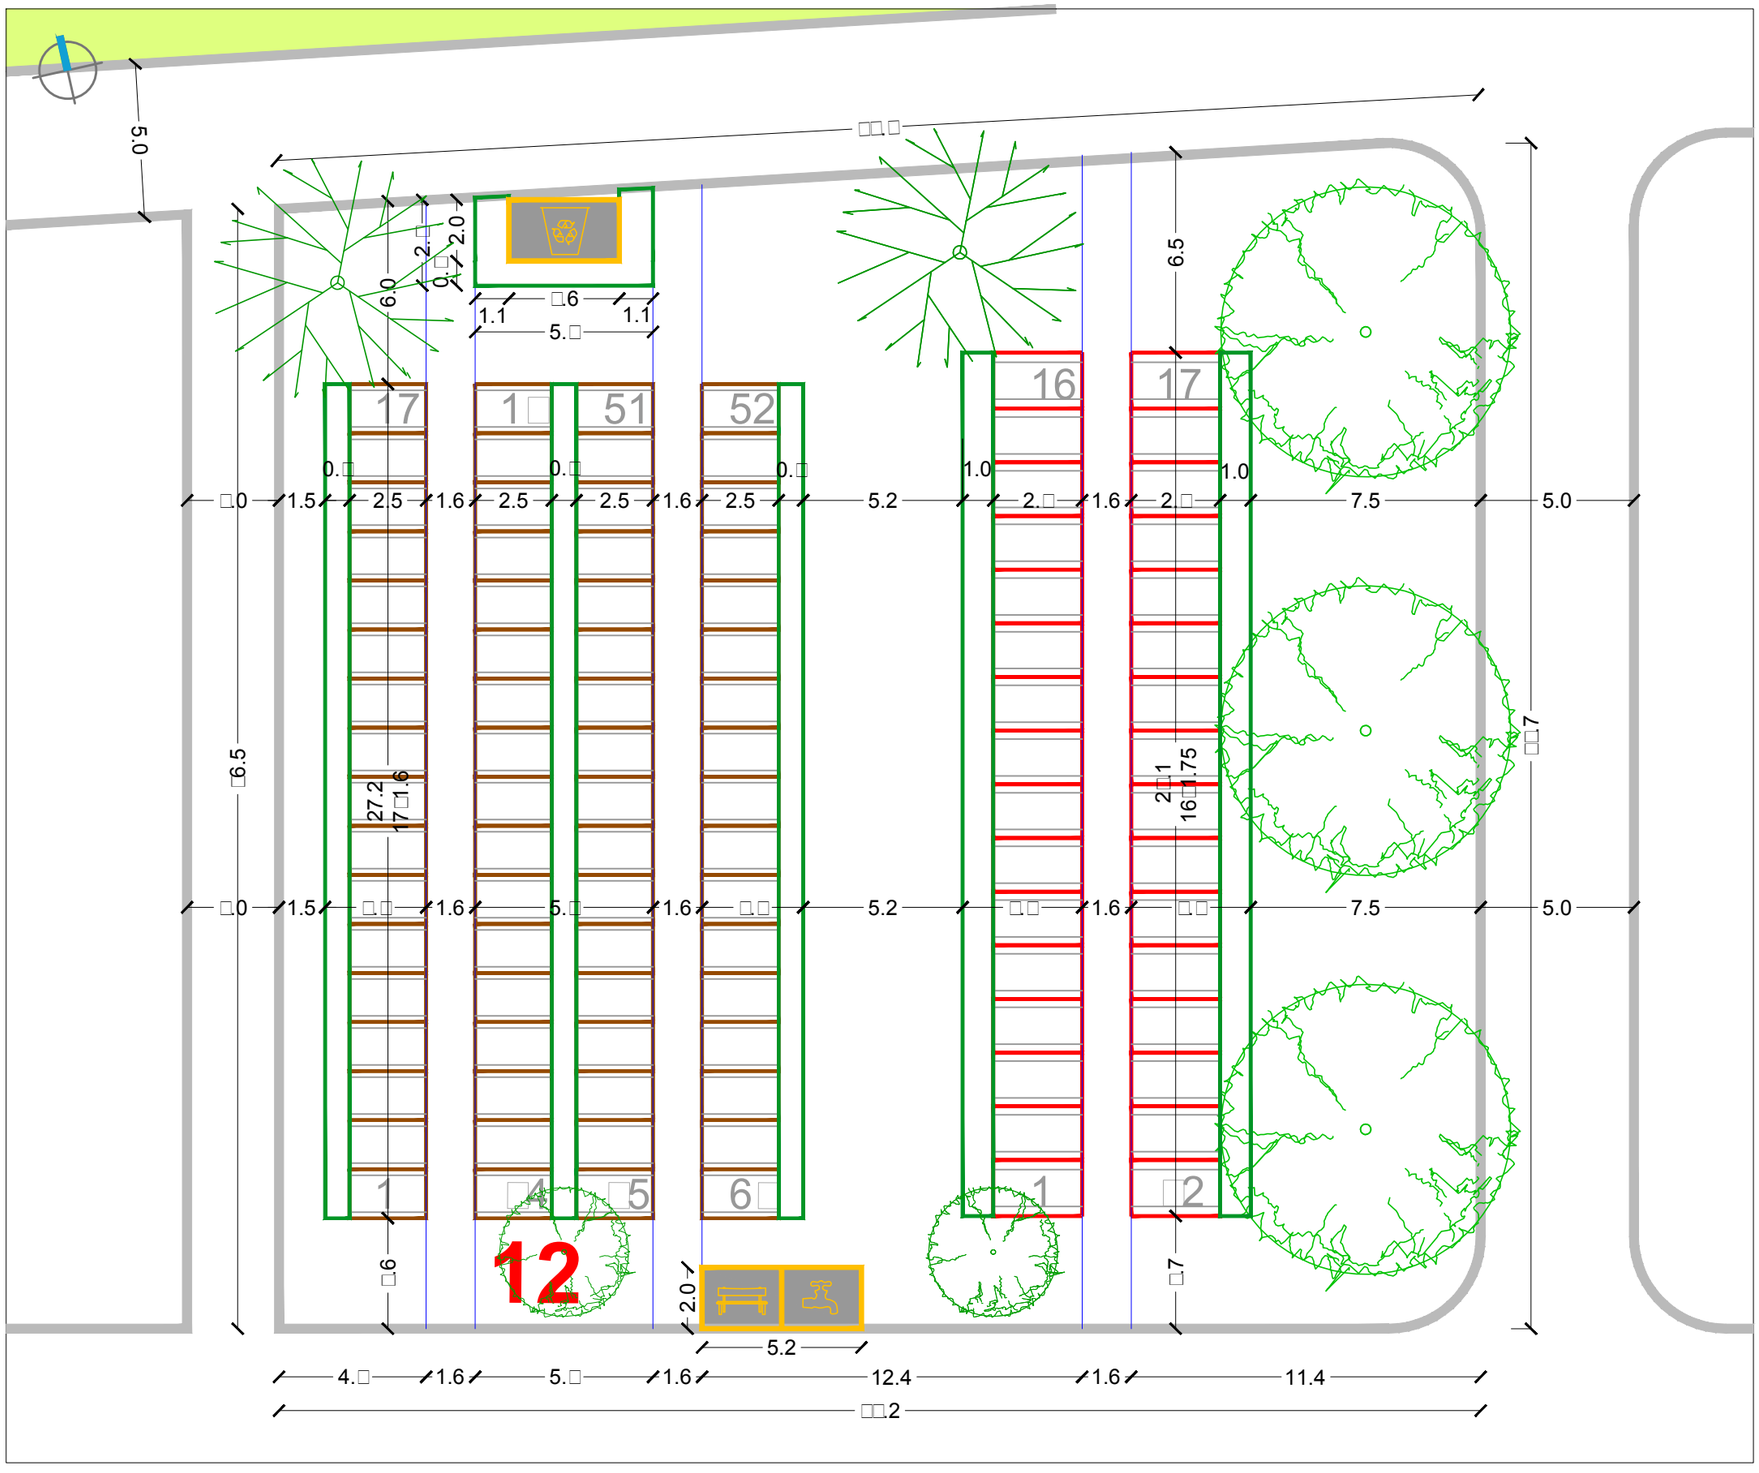

URBANISTIČKI PLAN UREĐENJA
GROBLJA MARKOVO POLJE

MJ 1:200

JUŽNI DIO GROBLJA

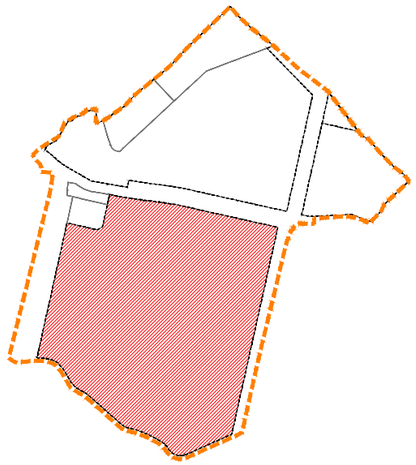

RASTER I RAZMJEŠTAJ
GROBNIH POLJA

13-37-67

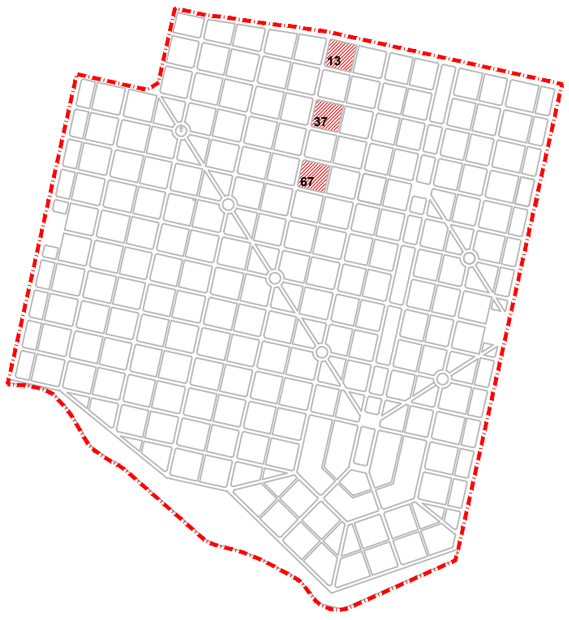

SIJEČANJ 2016.

RASTER I RAZMJEŠTAJ UKOPNIH PARCELA ZA GROBNO POLJE

URBANISTICA

URBANISTIČKI PLAN UREĐENJA
GROBLJA MARKOVO POLJE

MJ 1:200

JUŽNI DIO GROBLJA

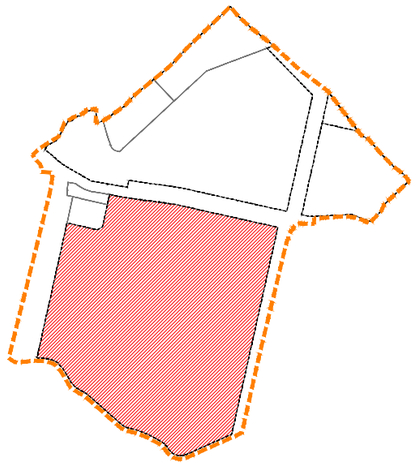

RASTER I RAZMJEŠTAJ
GROBNIH POLJA

14-38-59

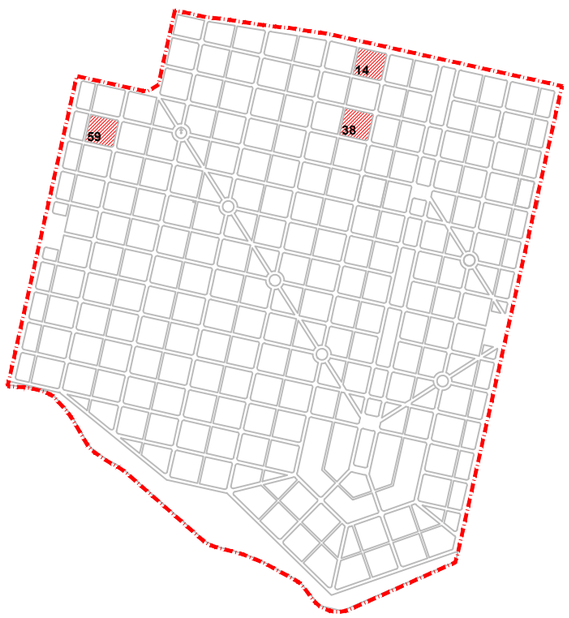

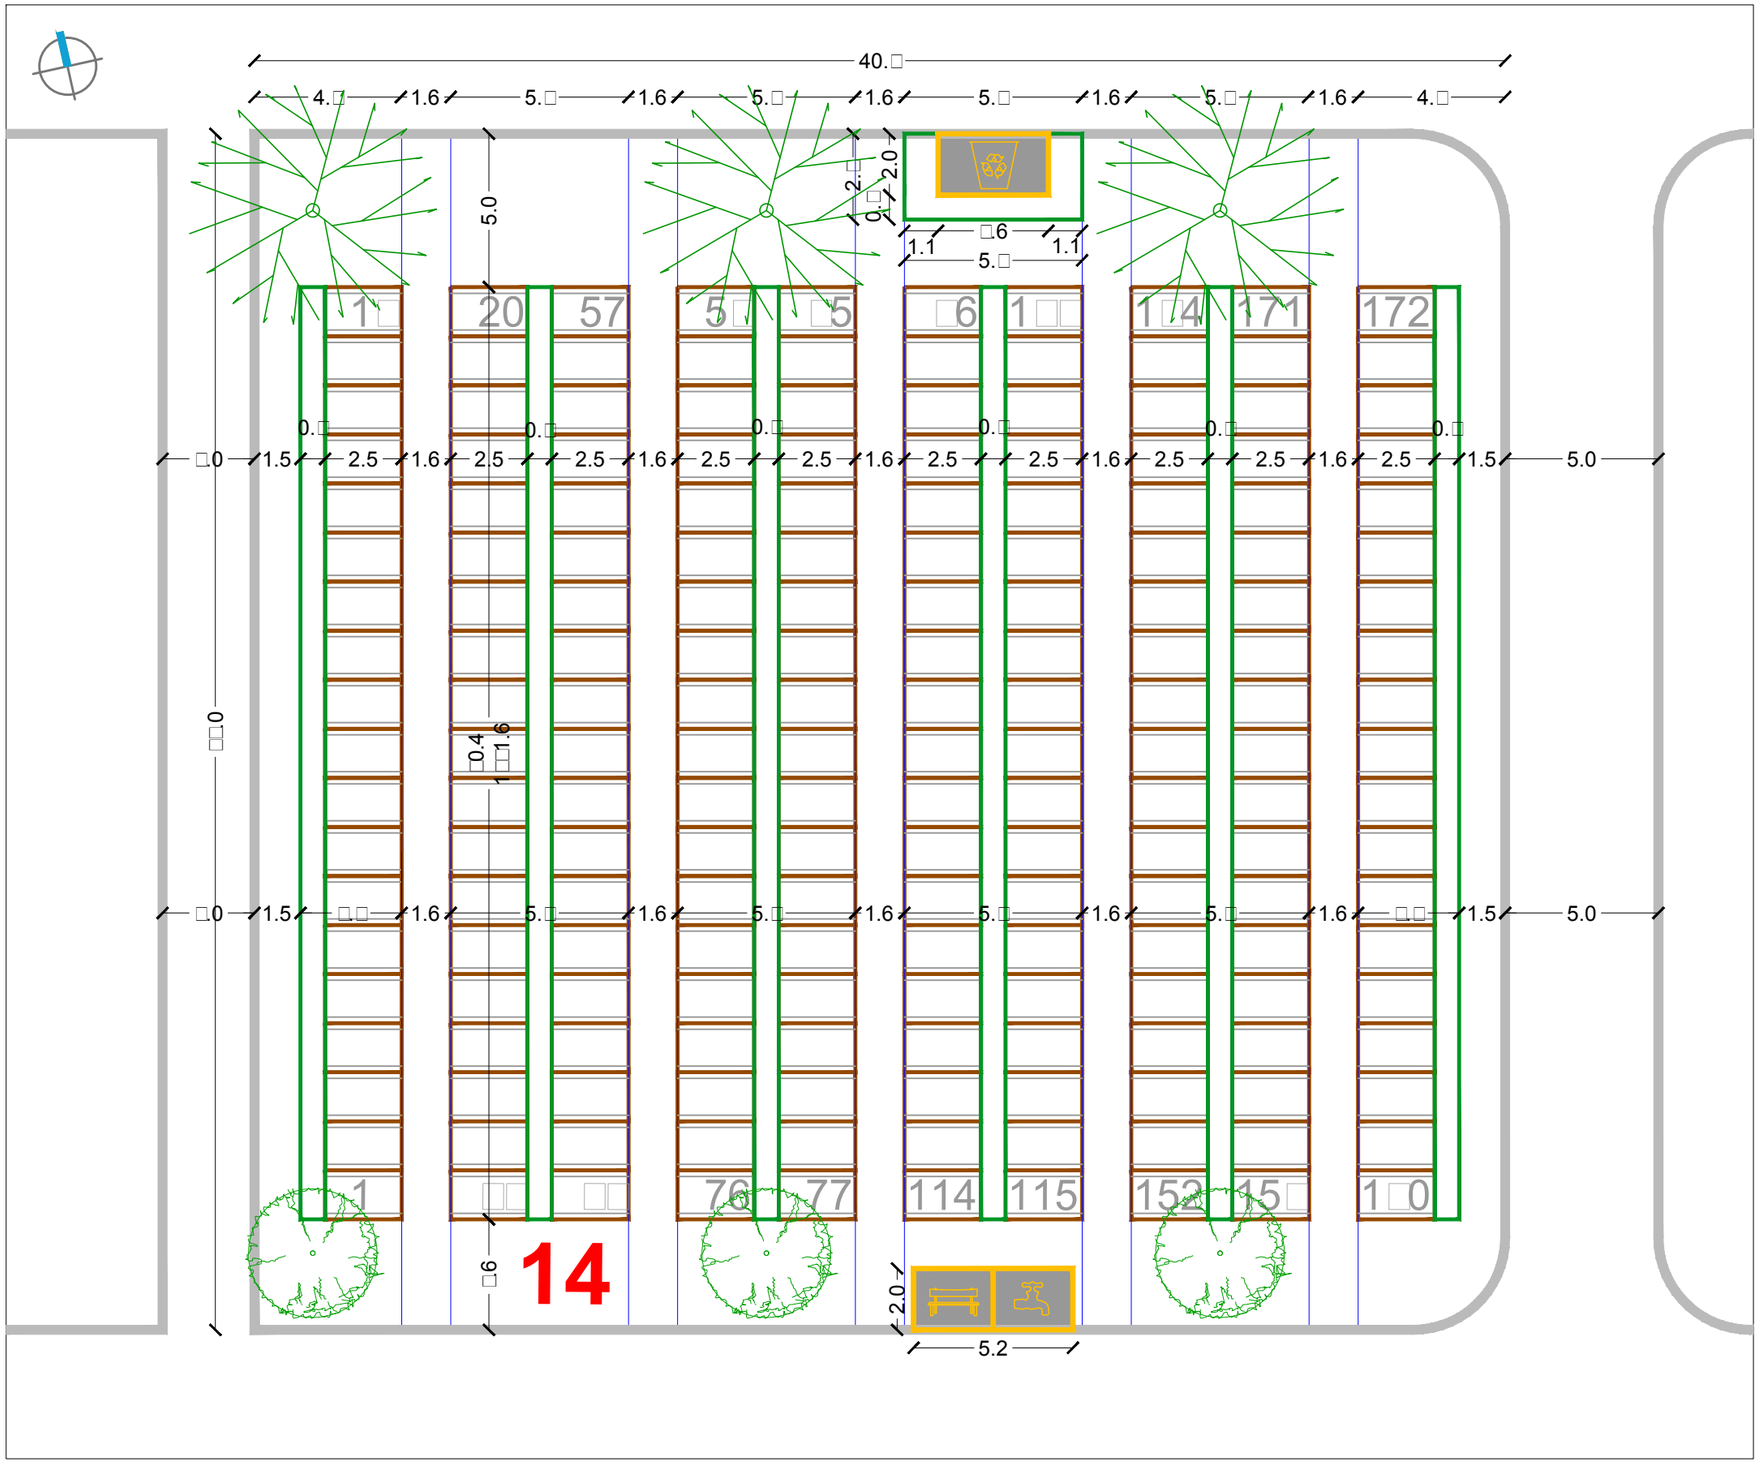

SIJEČANJ 2016.	RASTER I RAZMJEŠTAJ UKOPNIH PARCELA ZA GROBNO POLJE	URBANISTICA

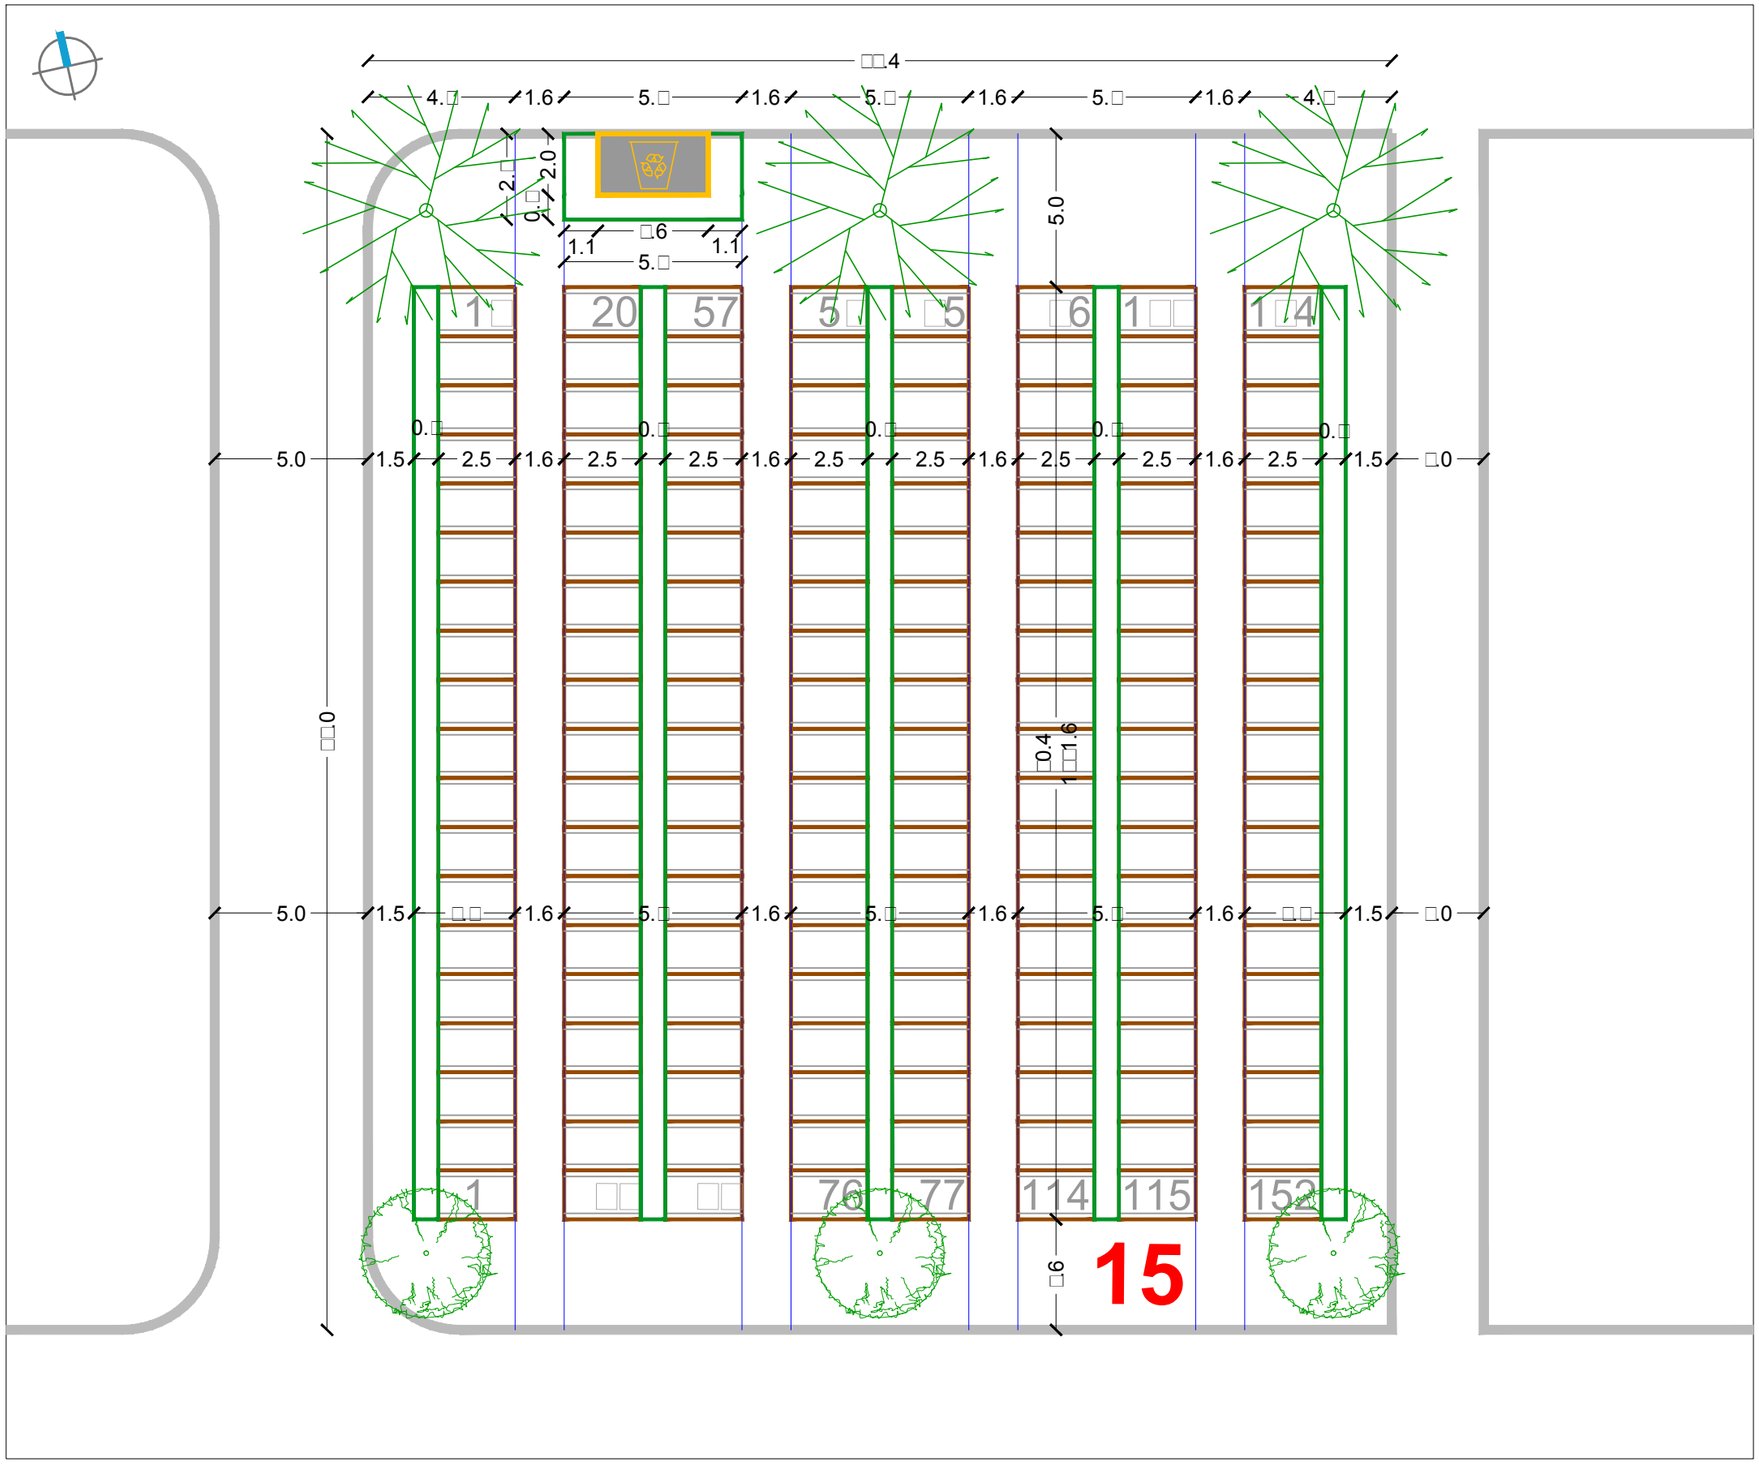

URBANISTIČKI PLAN UREĐENJA
GROBLJA MARKOVO POLJE

MJ 1:200

JUŽNI DIO GROBLJA

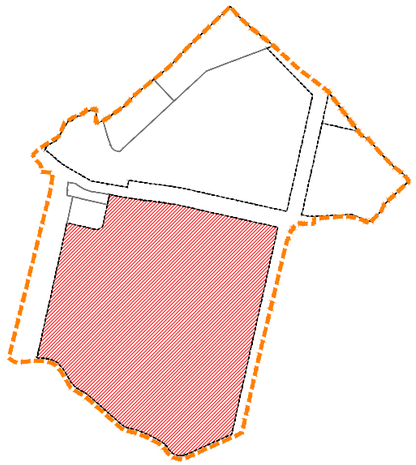

RASTER I RAZMJEŠTAJ
GROBNIH POLJA

15-39-69

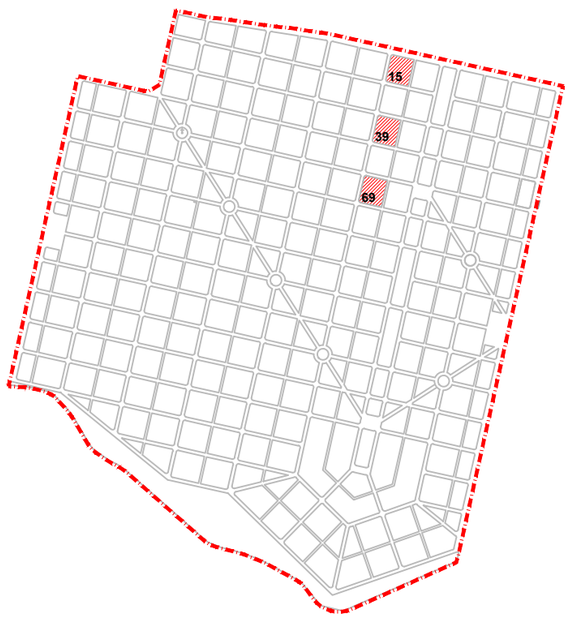

SIJEČANJ 2016.

RASTER I RAZMJEŠTAJ UKOPNIH PARCELA ZA GROBNO POLJE

URBANISTICA

URBANISTIČKI PLAN UREĐENJA
GROBLJA MARKOVO POLJE

MJ 1:200

JUŽNI DIO GROBLJA

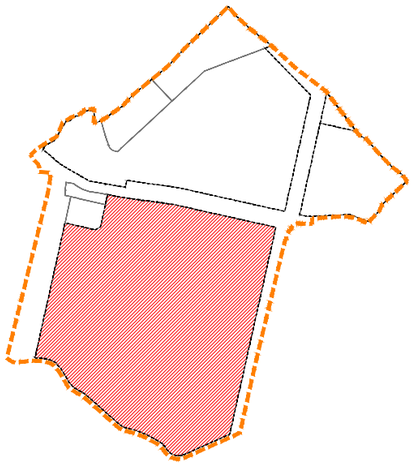

RASTER I RAZMJEŠTAJ
GROBNIH POLJA

16-40-70

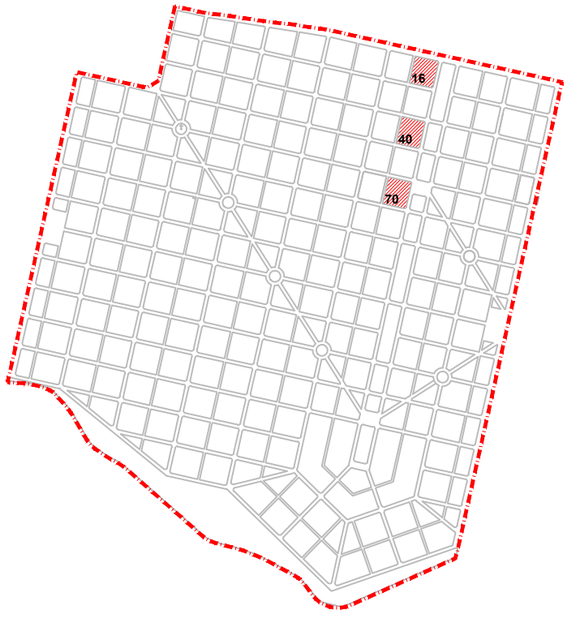

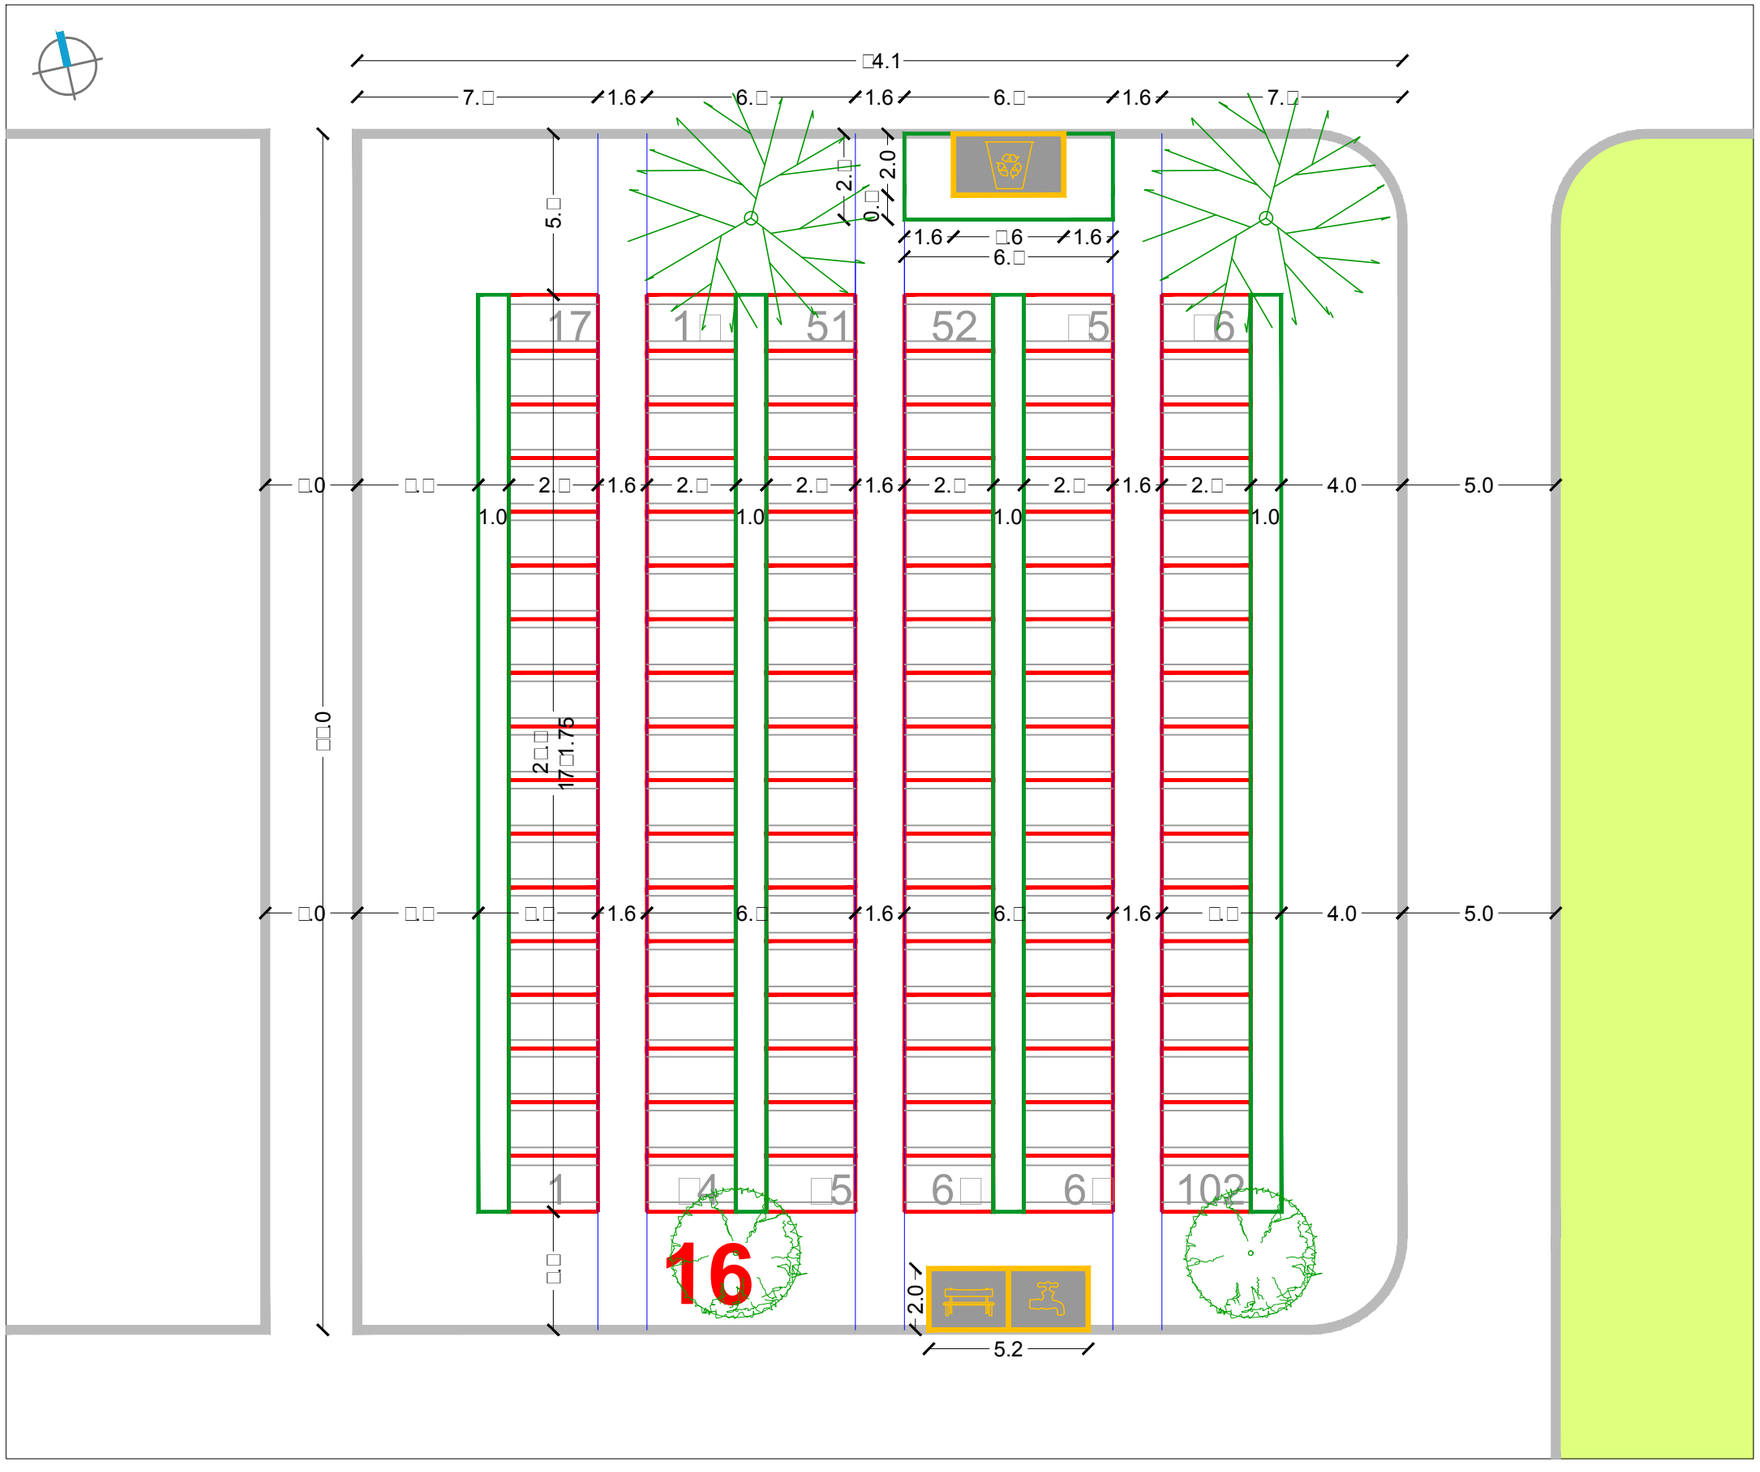

SIJEČANJ 2016.	RASTER I RAZMJEŠTAJ UKOPNIH PARCELA ZA GROBNO POLJE	URBANISTICA

URBANISTIČKI PLAN UREĐENJA
GROBLJA MARKOVO POLJE

MJ 1:200

JUŽNI DIO GROBLJA

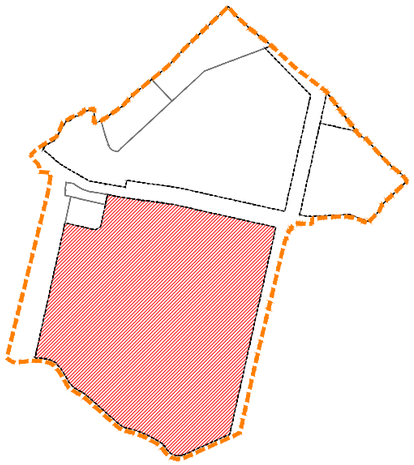

RASTER I RAZMJEŠTAJ
GROBNIH POLJA

17-41

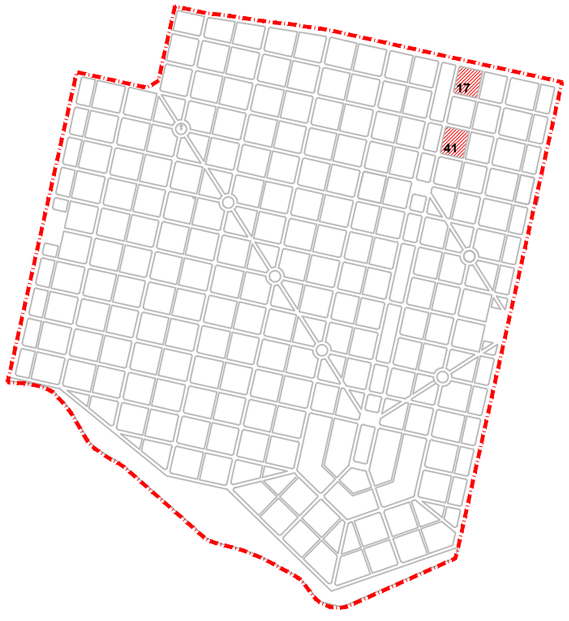

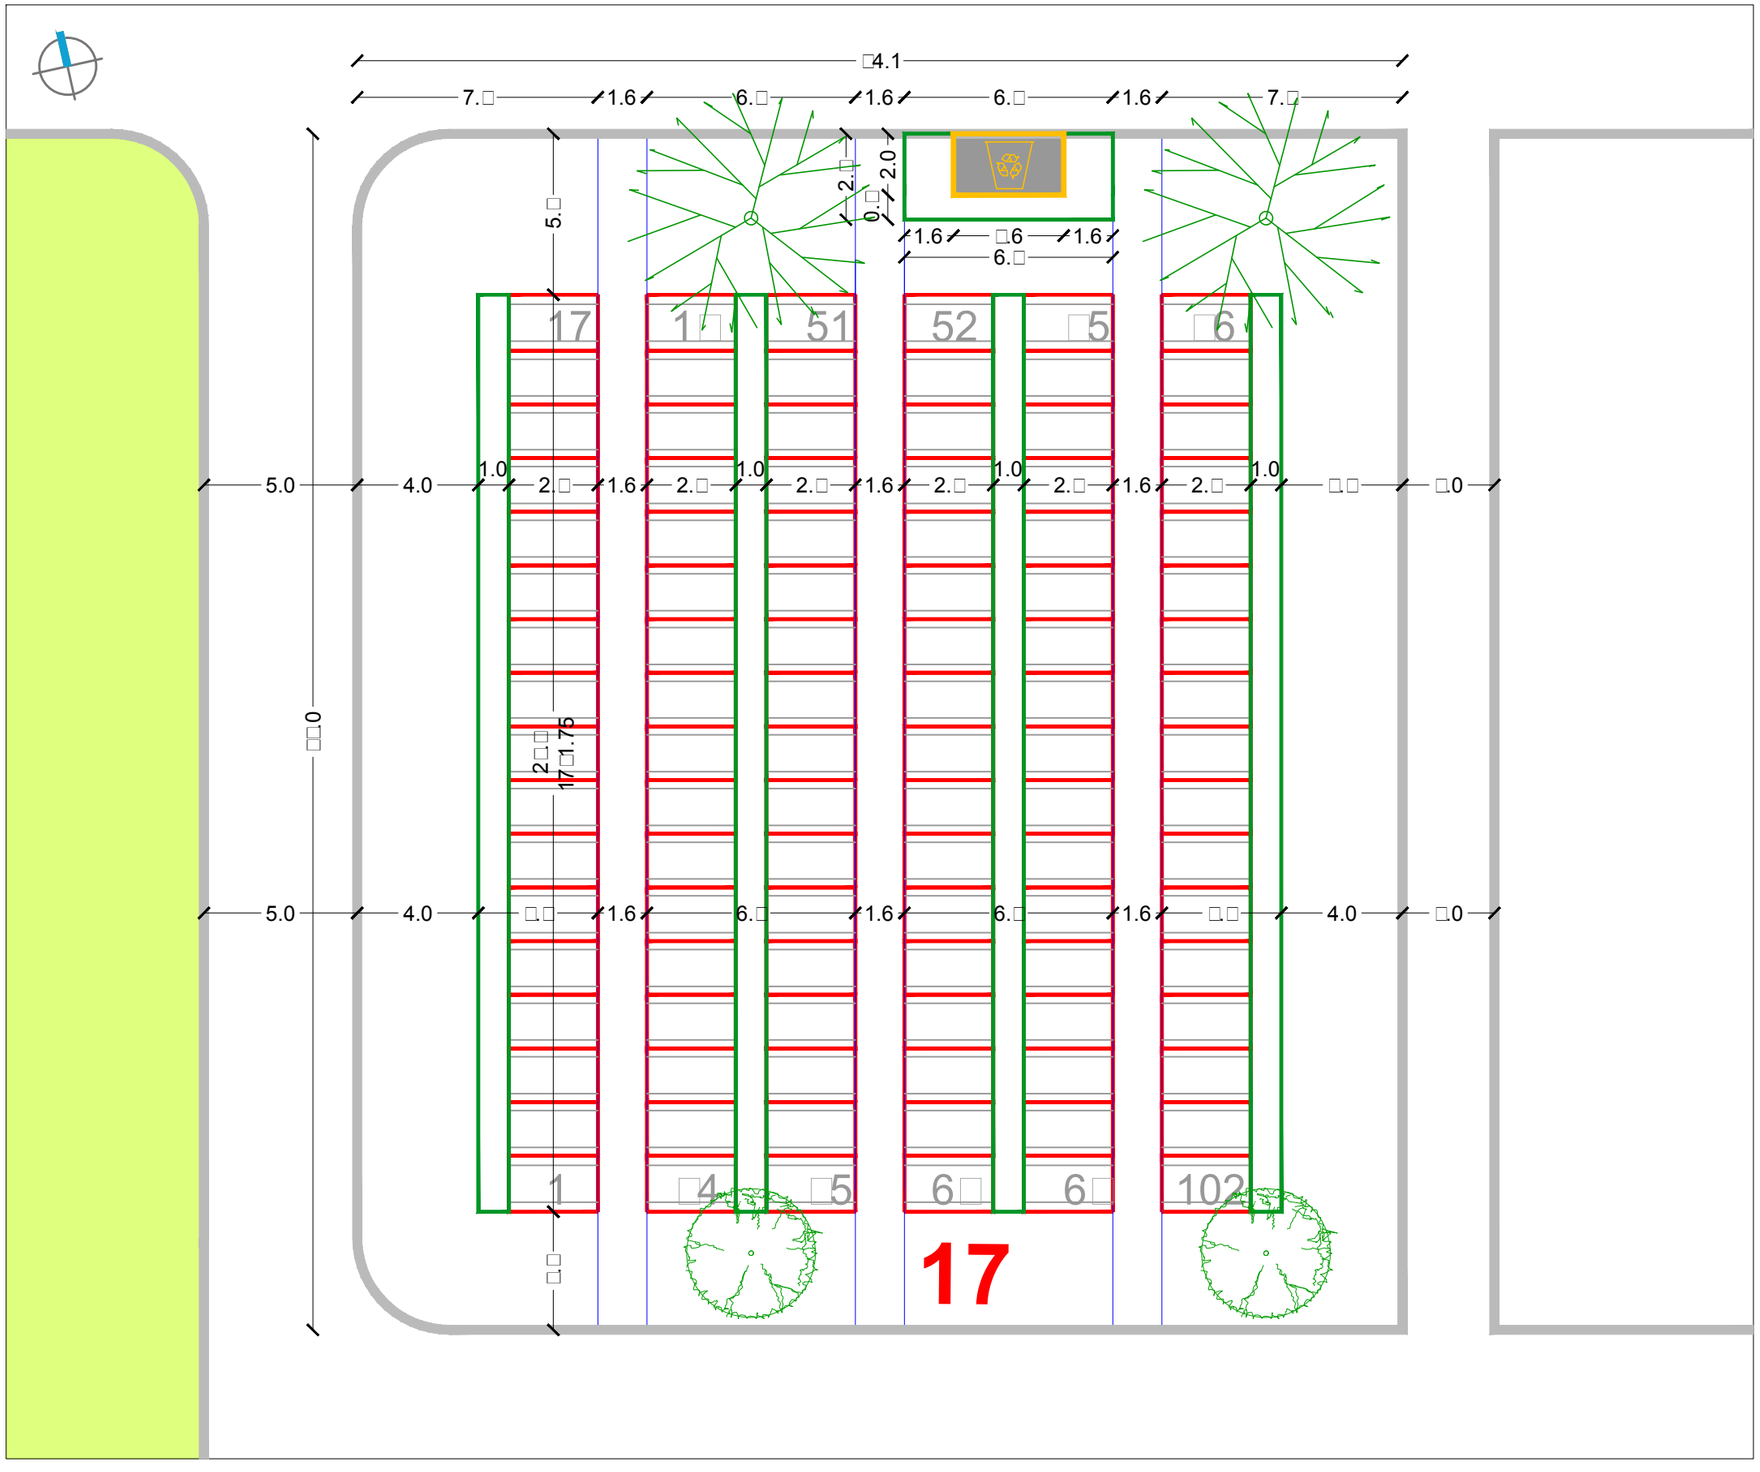

SIJEČANJ 2016.

RASTER I RAZMJEŠTAJ UKOPNIH PARCELA ZA GROBNO POLJE

URBANISTICA

URBANISTIČKI PLAN UREĐENJA
GROBLJA MARKOVO POLJE

MJ 1:200

JUŽNI DIO GROBLJA

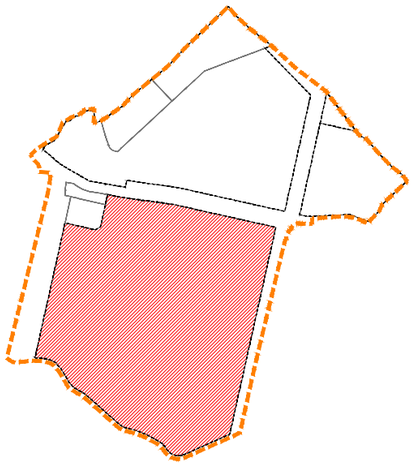

RASTER I RAZMJEŠTAJ
GROBNIH POLJA

18-42

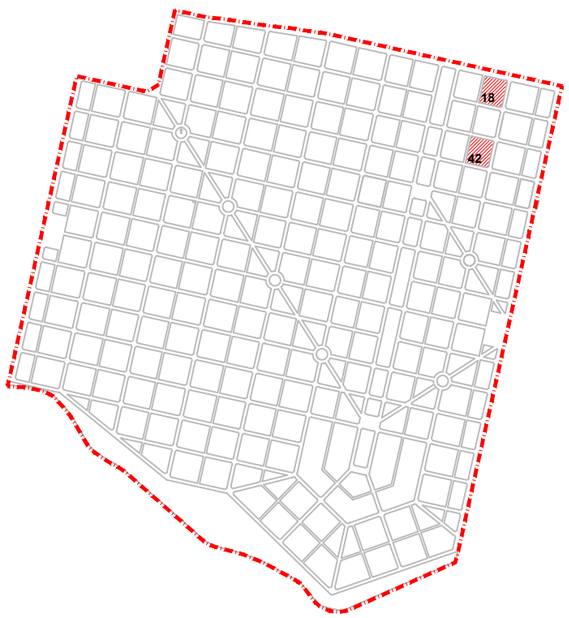

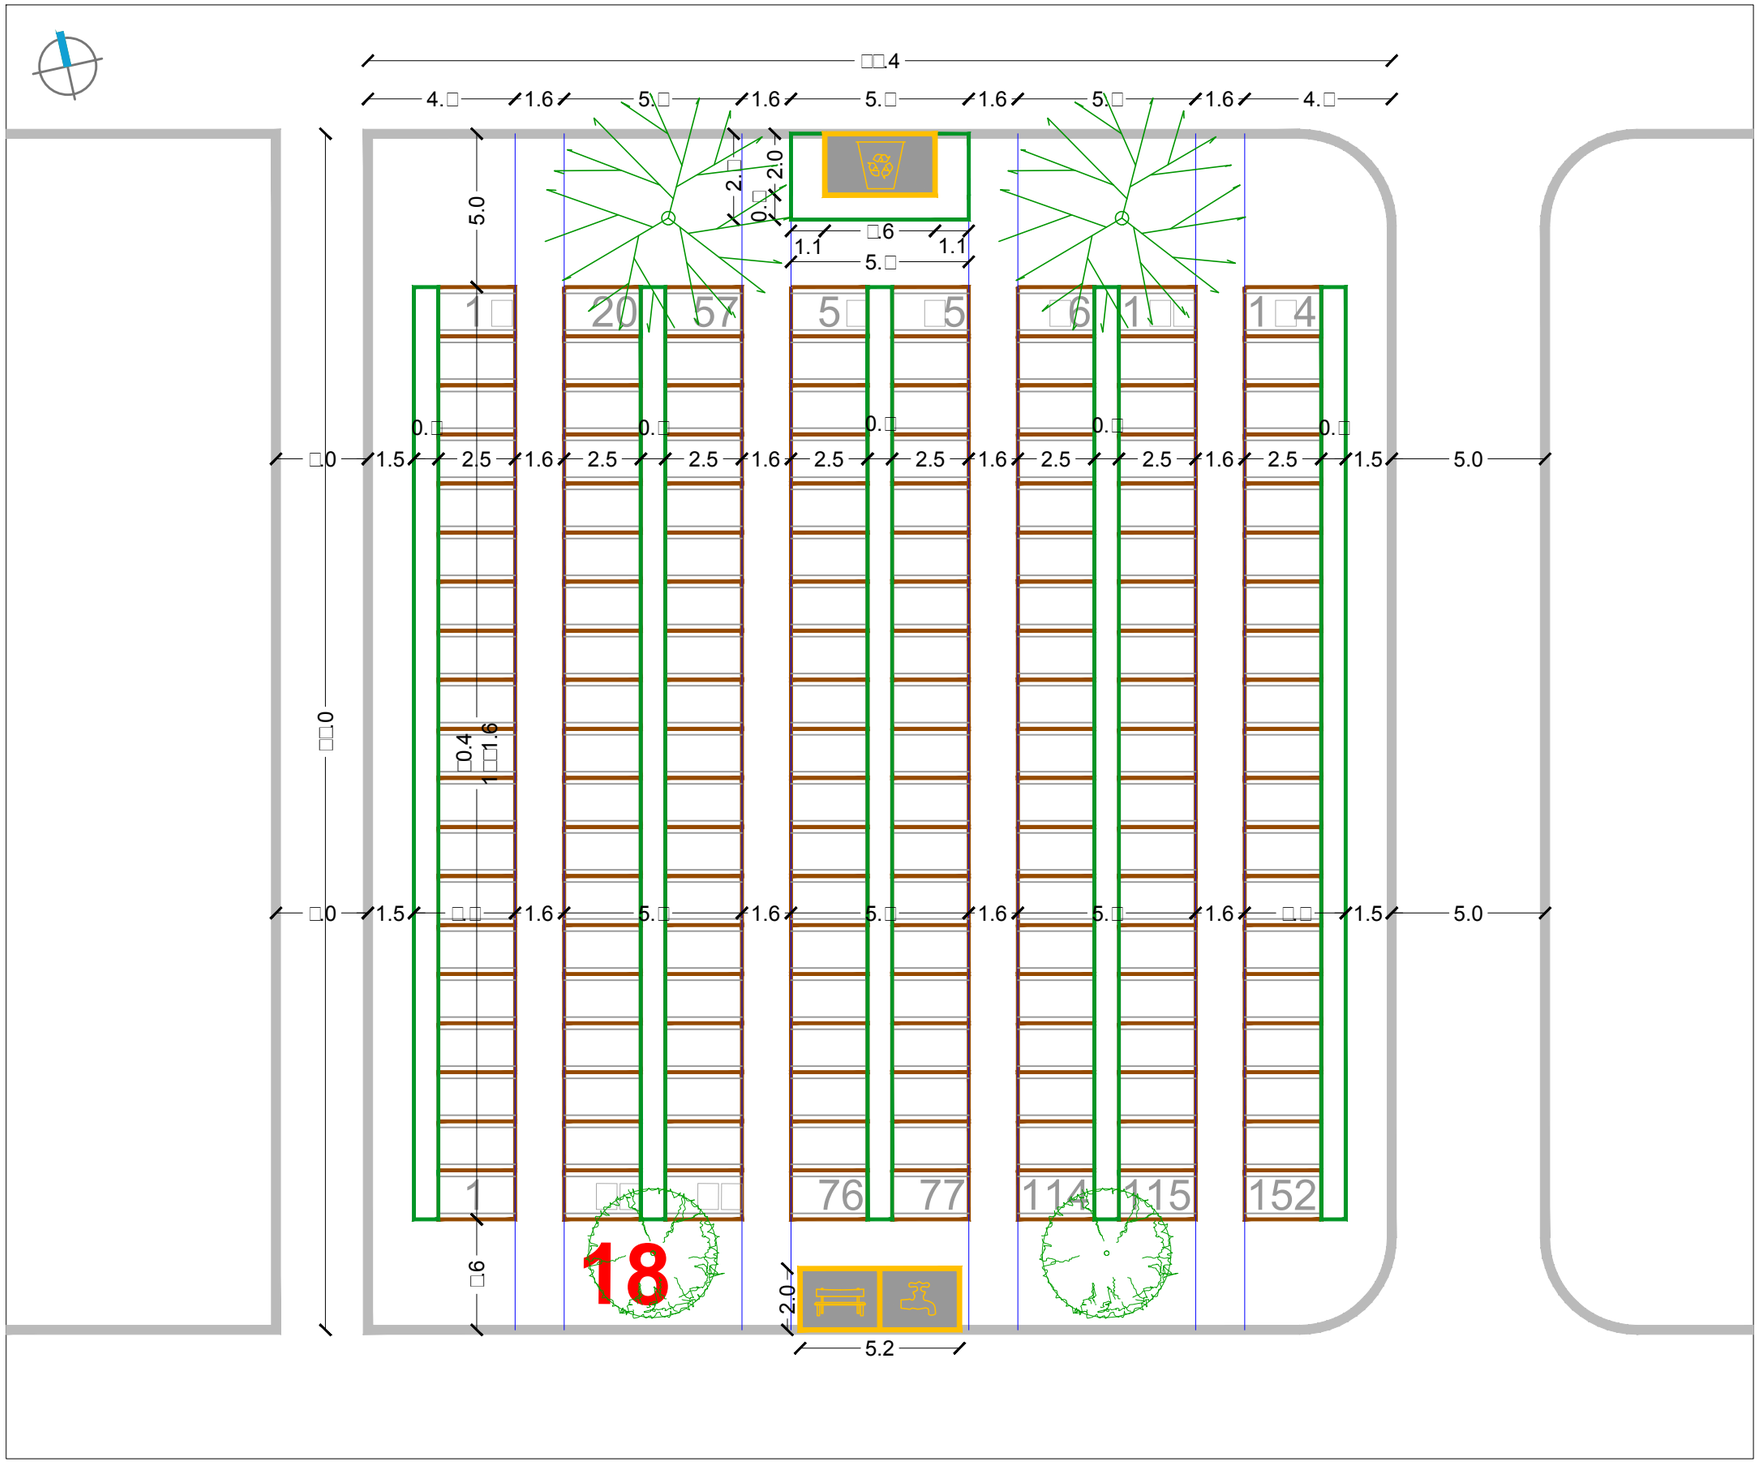

URBANISTIČKI PLAN UREĐENJA
GROBLJA MARKOVO POLJE

MJ 1:200

JUŽNI DIO GROBLJA

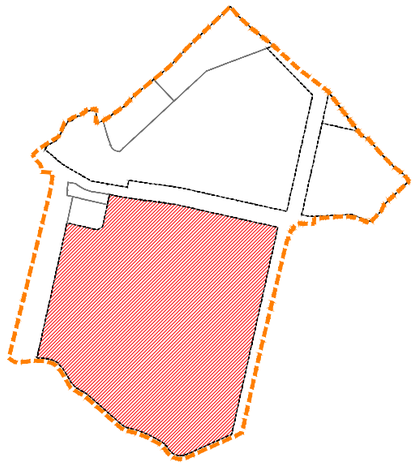

RASTER I RAZMJEŠTAJ
GROBNIH POLJA

19-43-60-73(74)

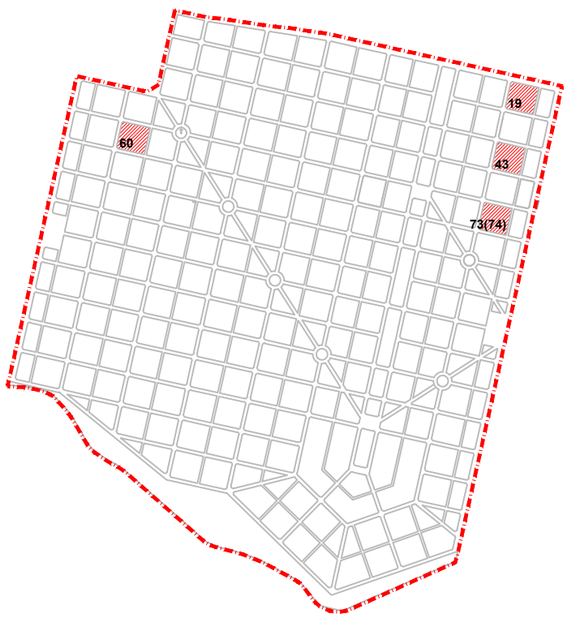

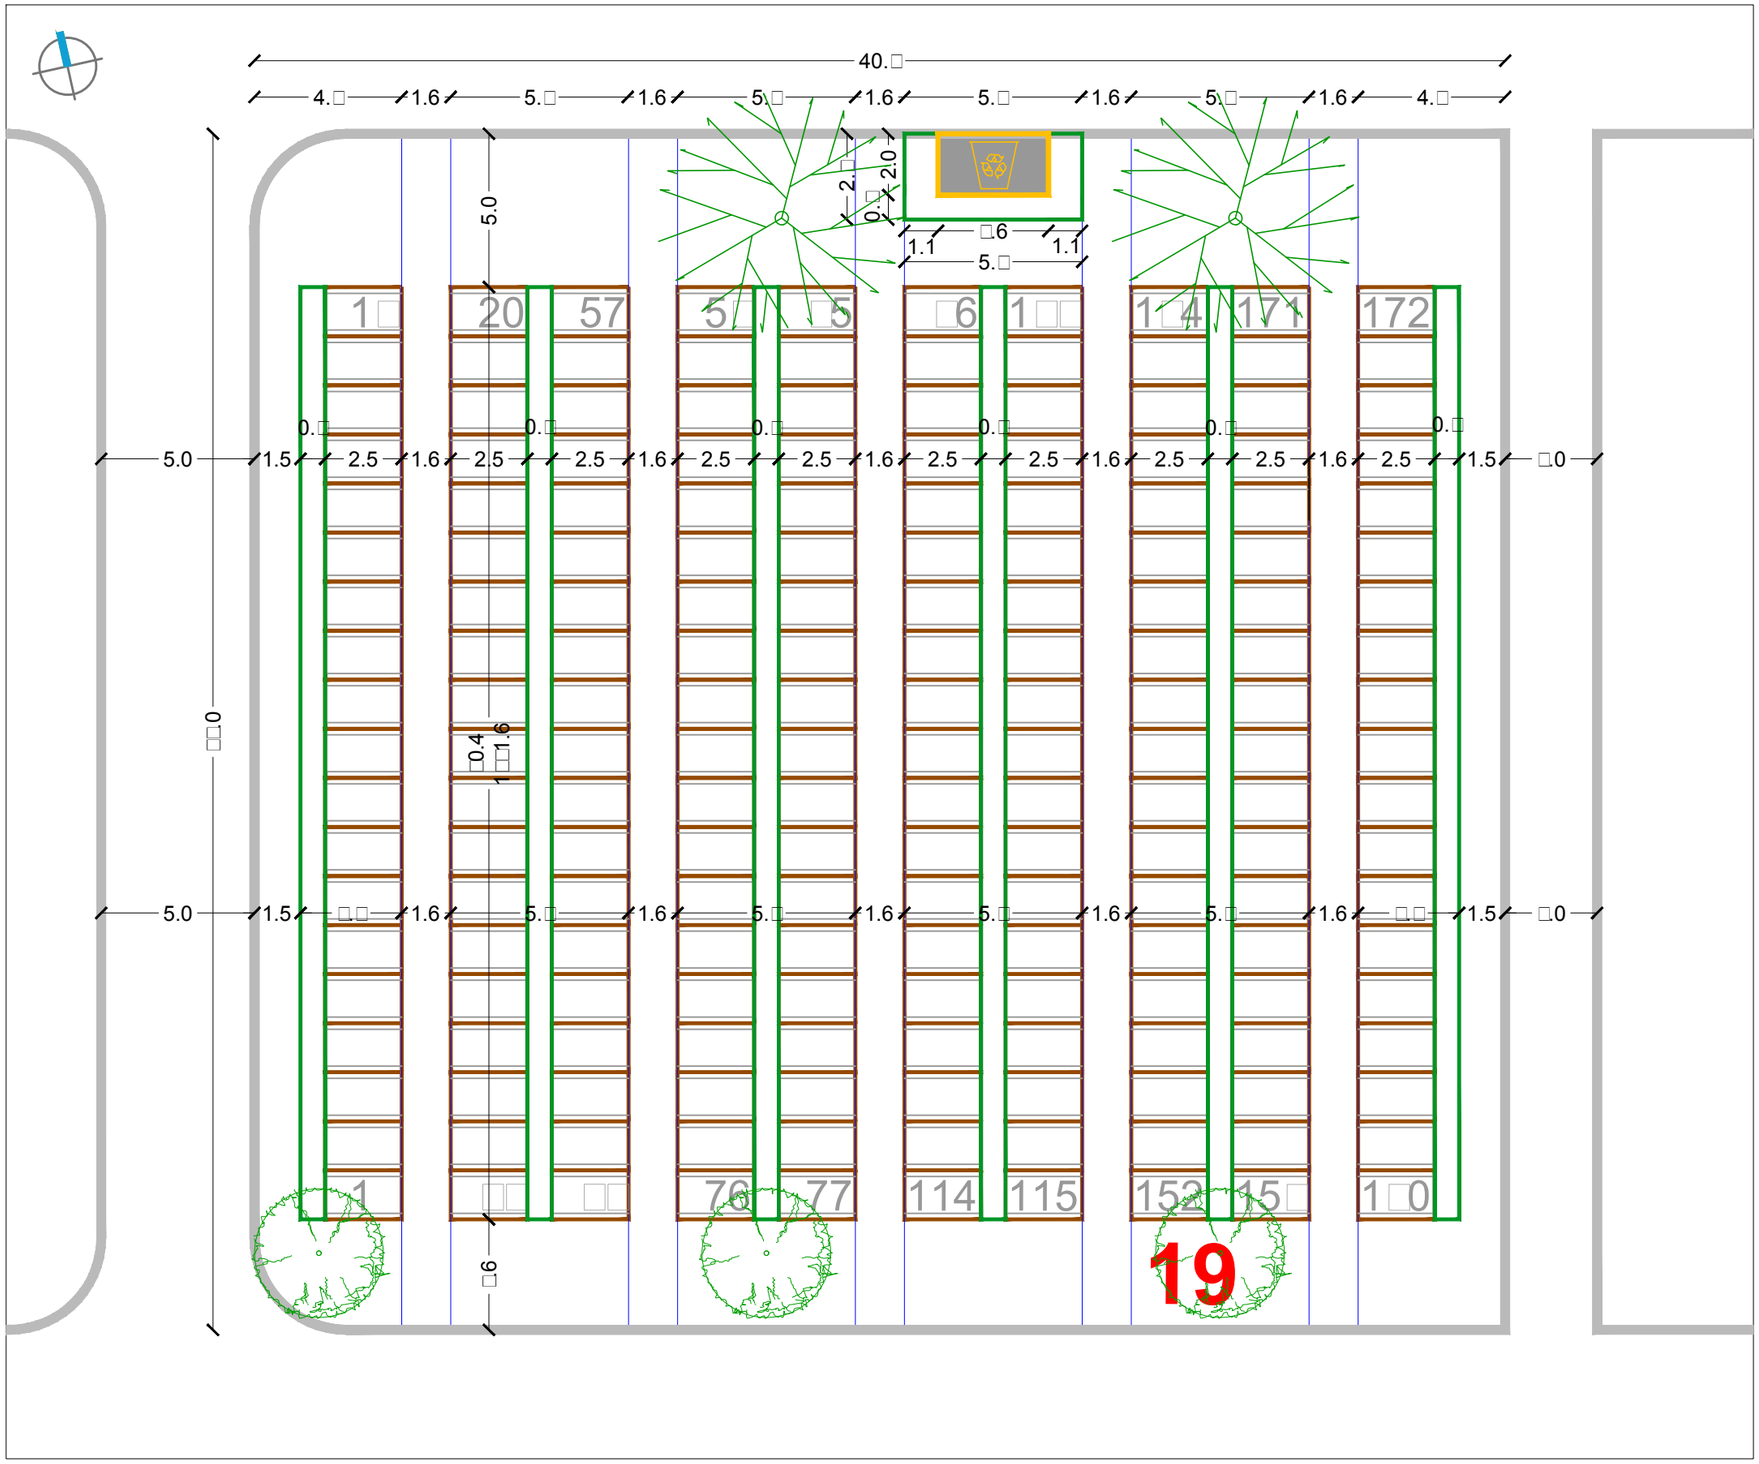

SIJEČANJ 2016.

RASTER I RAZMJEŠTAJ UKOPNIH PARCELA ZA GROBNO POLJE

URBANISTICA

URBANISTIČKI PLAN UREĐENJA
GROBLJA MARKOVO POLJE

MJ 1:200

JUŽNI DIO GROBLJA

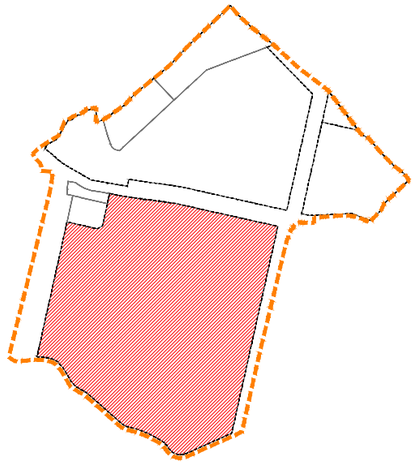

RASTER I RAZMJEŠTAJ
GROBNIH POLJA

20-44-75-234

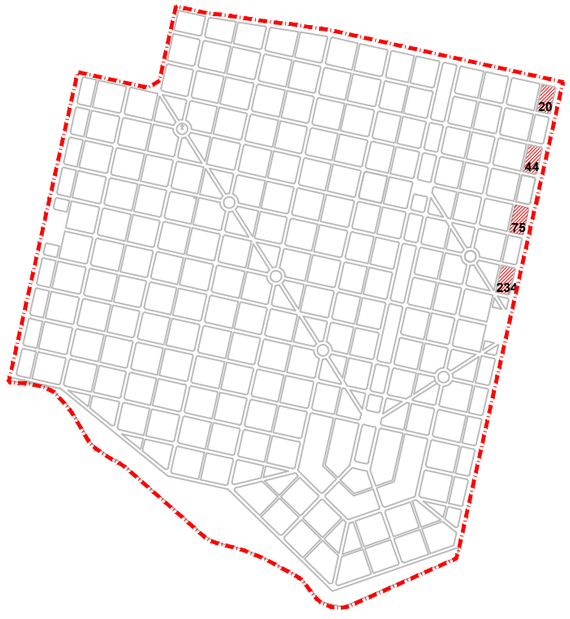

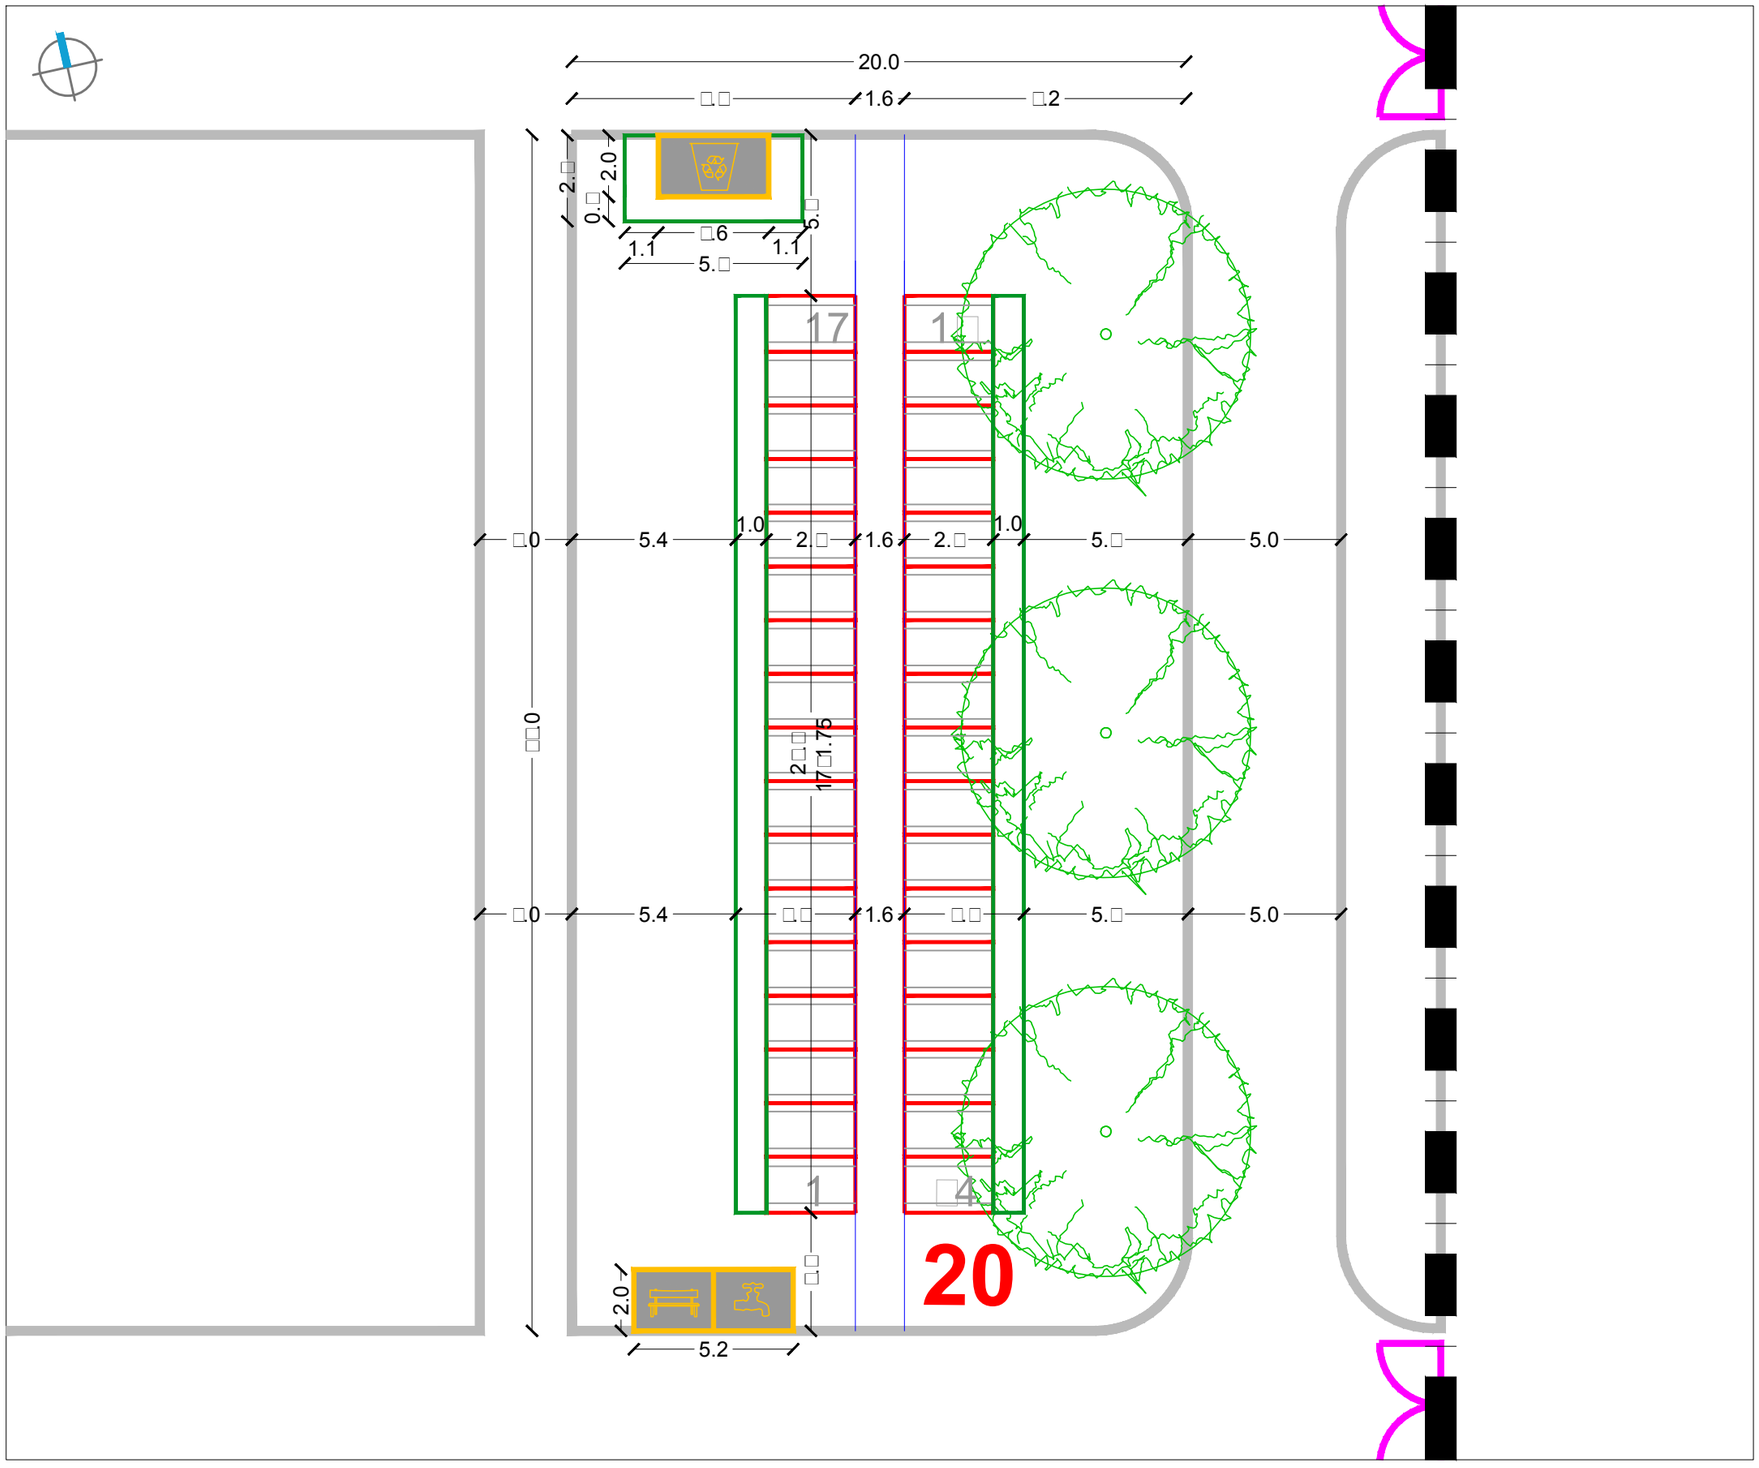

URBANISTIČKI PLAN UREĐENJA
GROBLJA MARKOVO POLJE

MJ 1:200

JUŽNI DIO GROBLJA

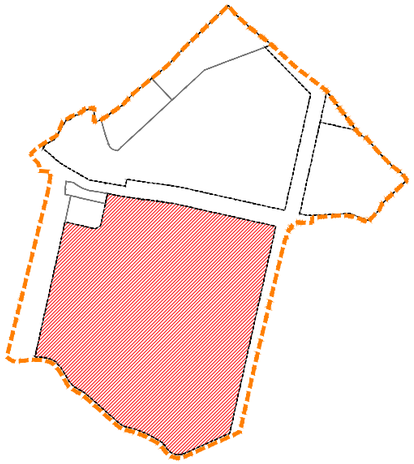

RASTER I RAZMJEŠTAJ
GROBNIH POLJA

21

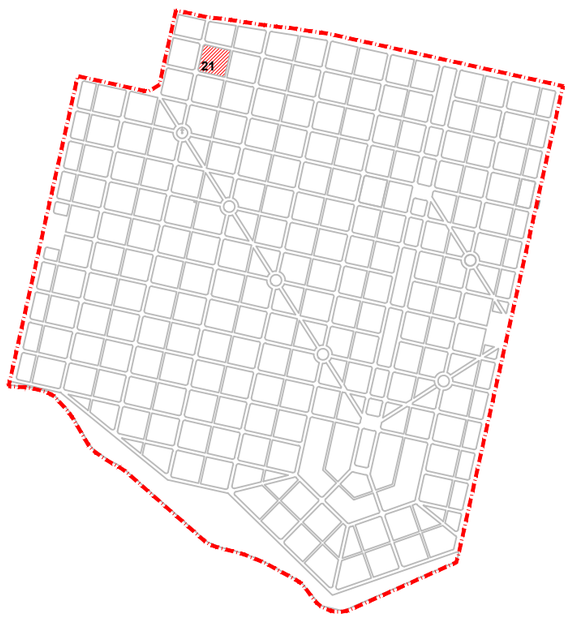

SIJEČANJ 2016.

RASTER I RAZMJEŠTAJ UKOPNIH PARCELA ZA GROBNO POLJE

URBANISTICA

URBANISTIČKI PLAN UREĐENJA
GROBLJA MARKOVO POLJE

MJ 1:200

JUŽNI DIO GROBLJA

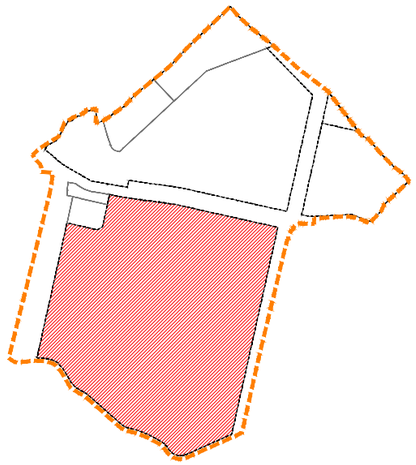

RASTER I RAZMJEŠTAJ
GROBNIH POLJA

22-46

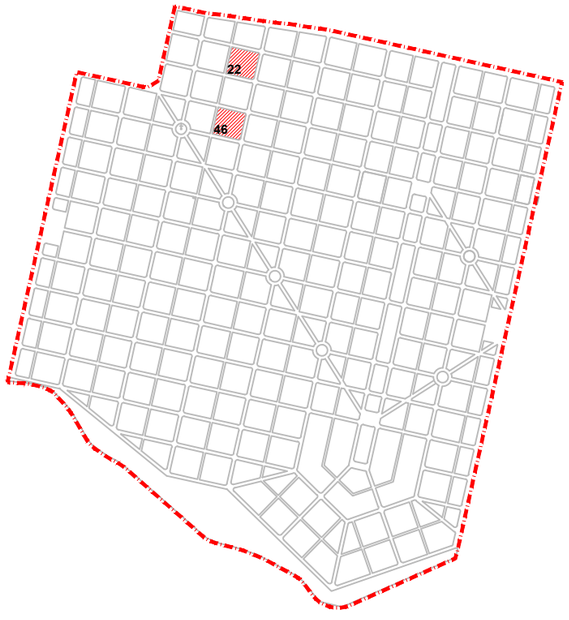

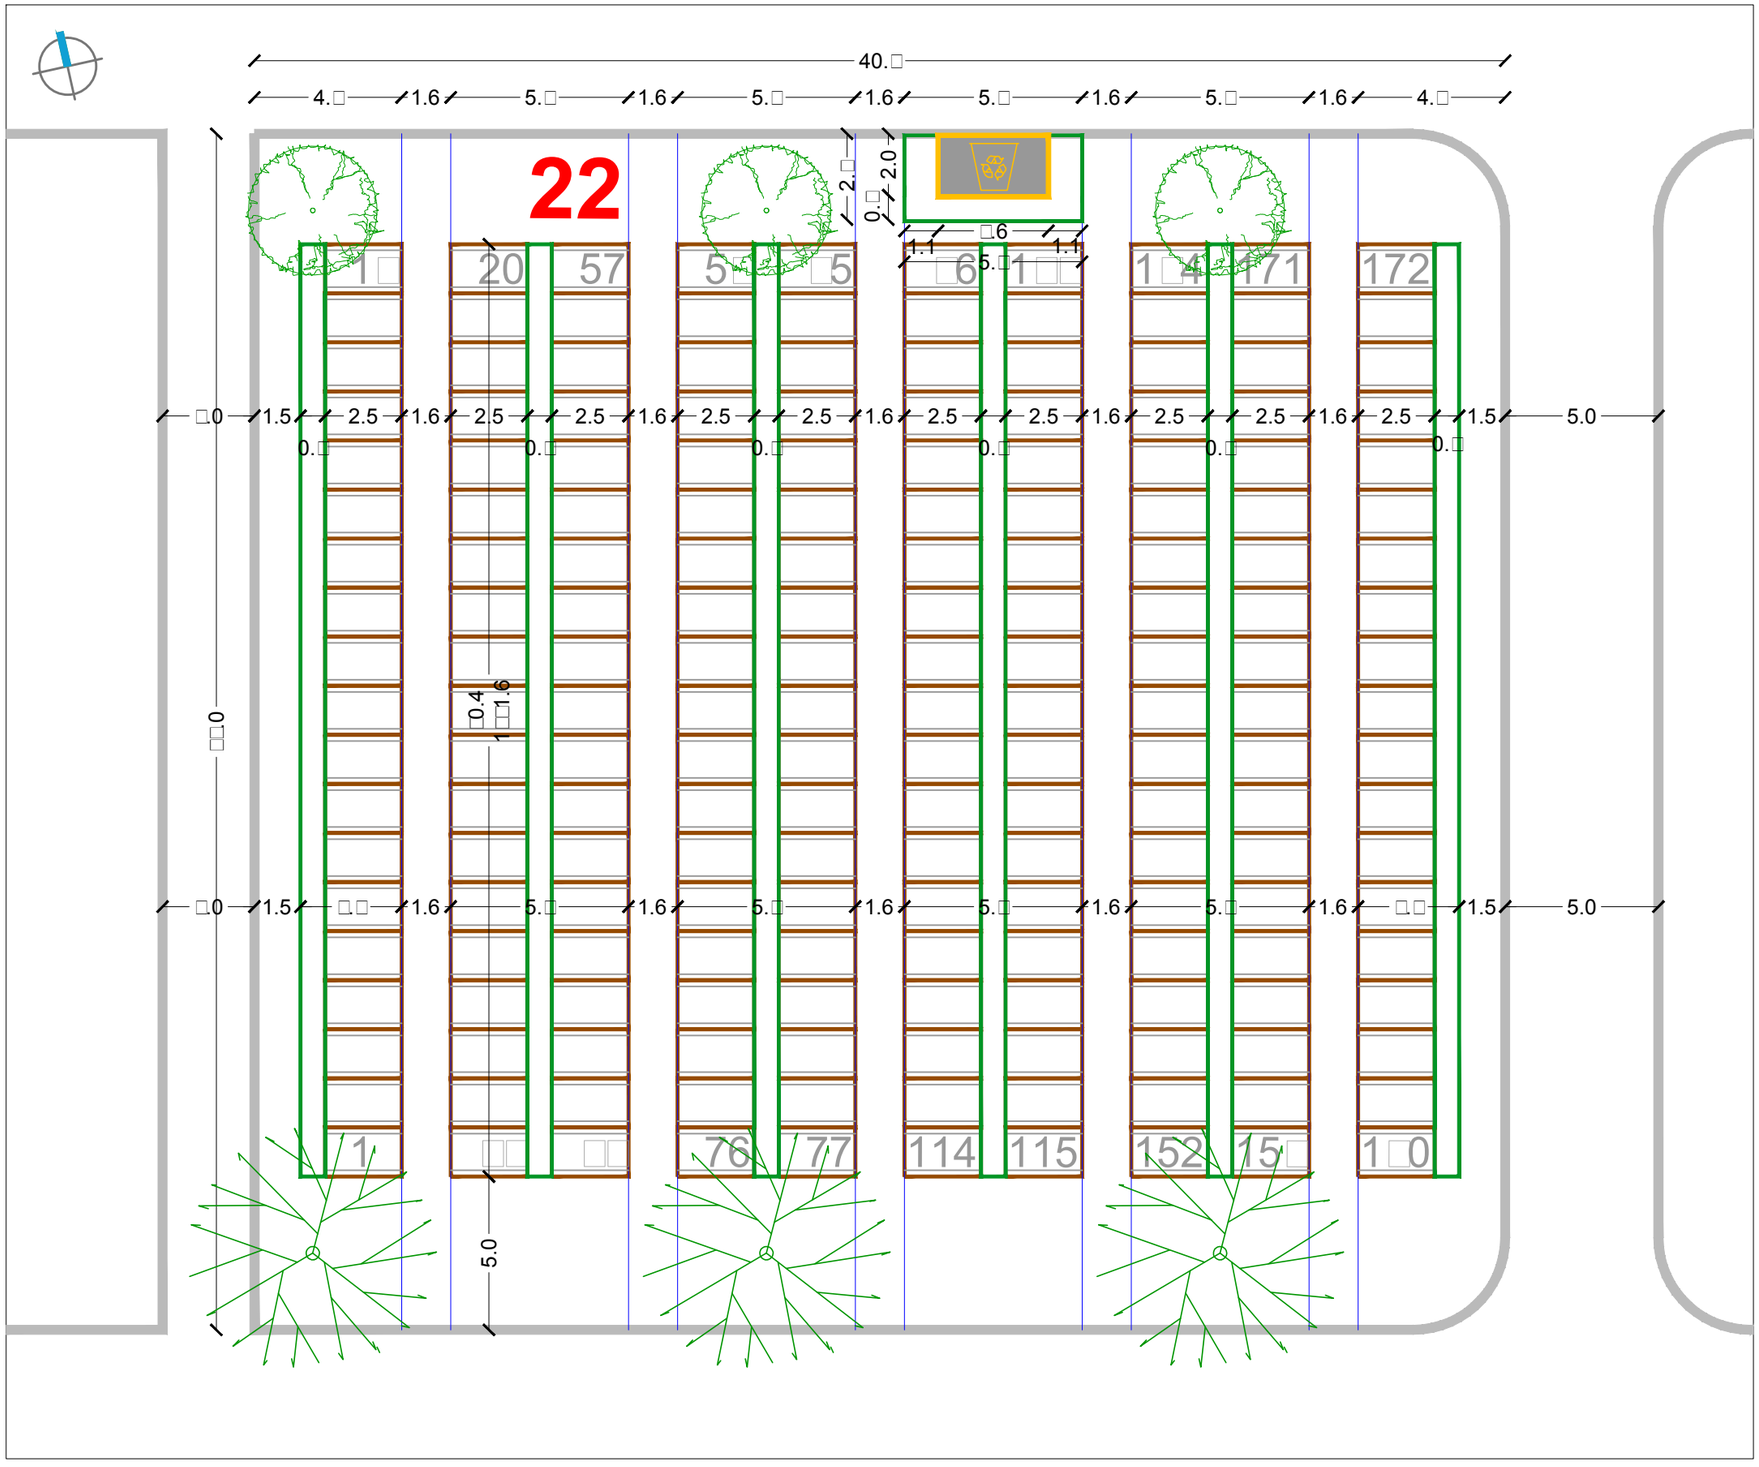

SIJEČANJ 2016.

RASTER I RAZMJEŠTAJ UKOPNIH PARCELA ZA GROBNO POLJE

URBANISTICA

URBANISTIČKI PLAN UREĐENJA
GROBLJA MARKOVO POLJE

MJ 1:200

JUŽNI DIO GROBLJA

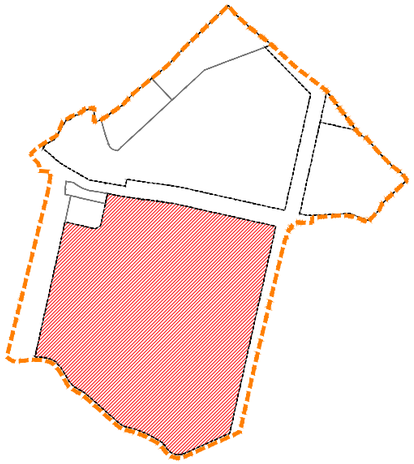

RASTER I RAZMJEŠTAJ
GROBNIH POLJA

23-47

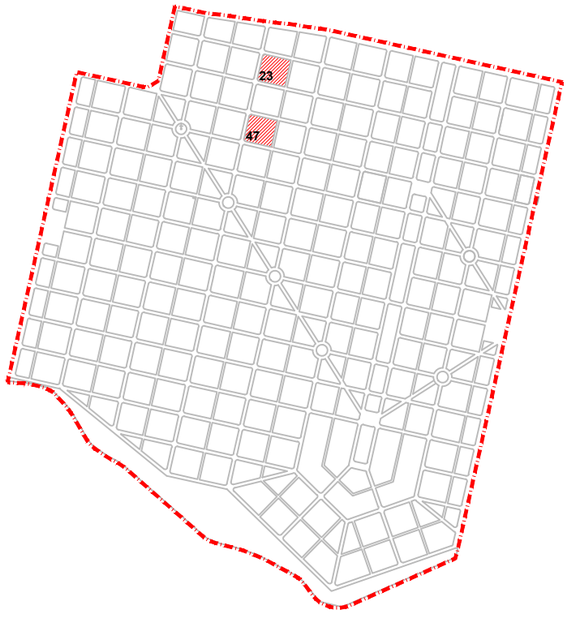

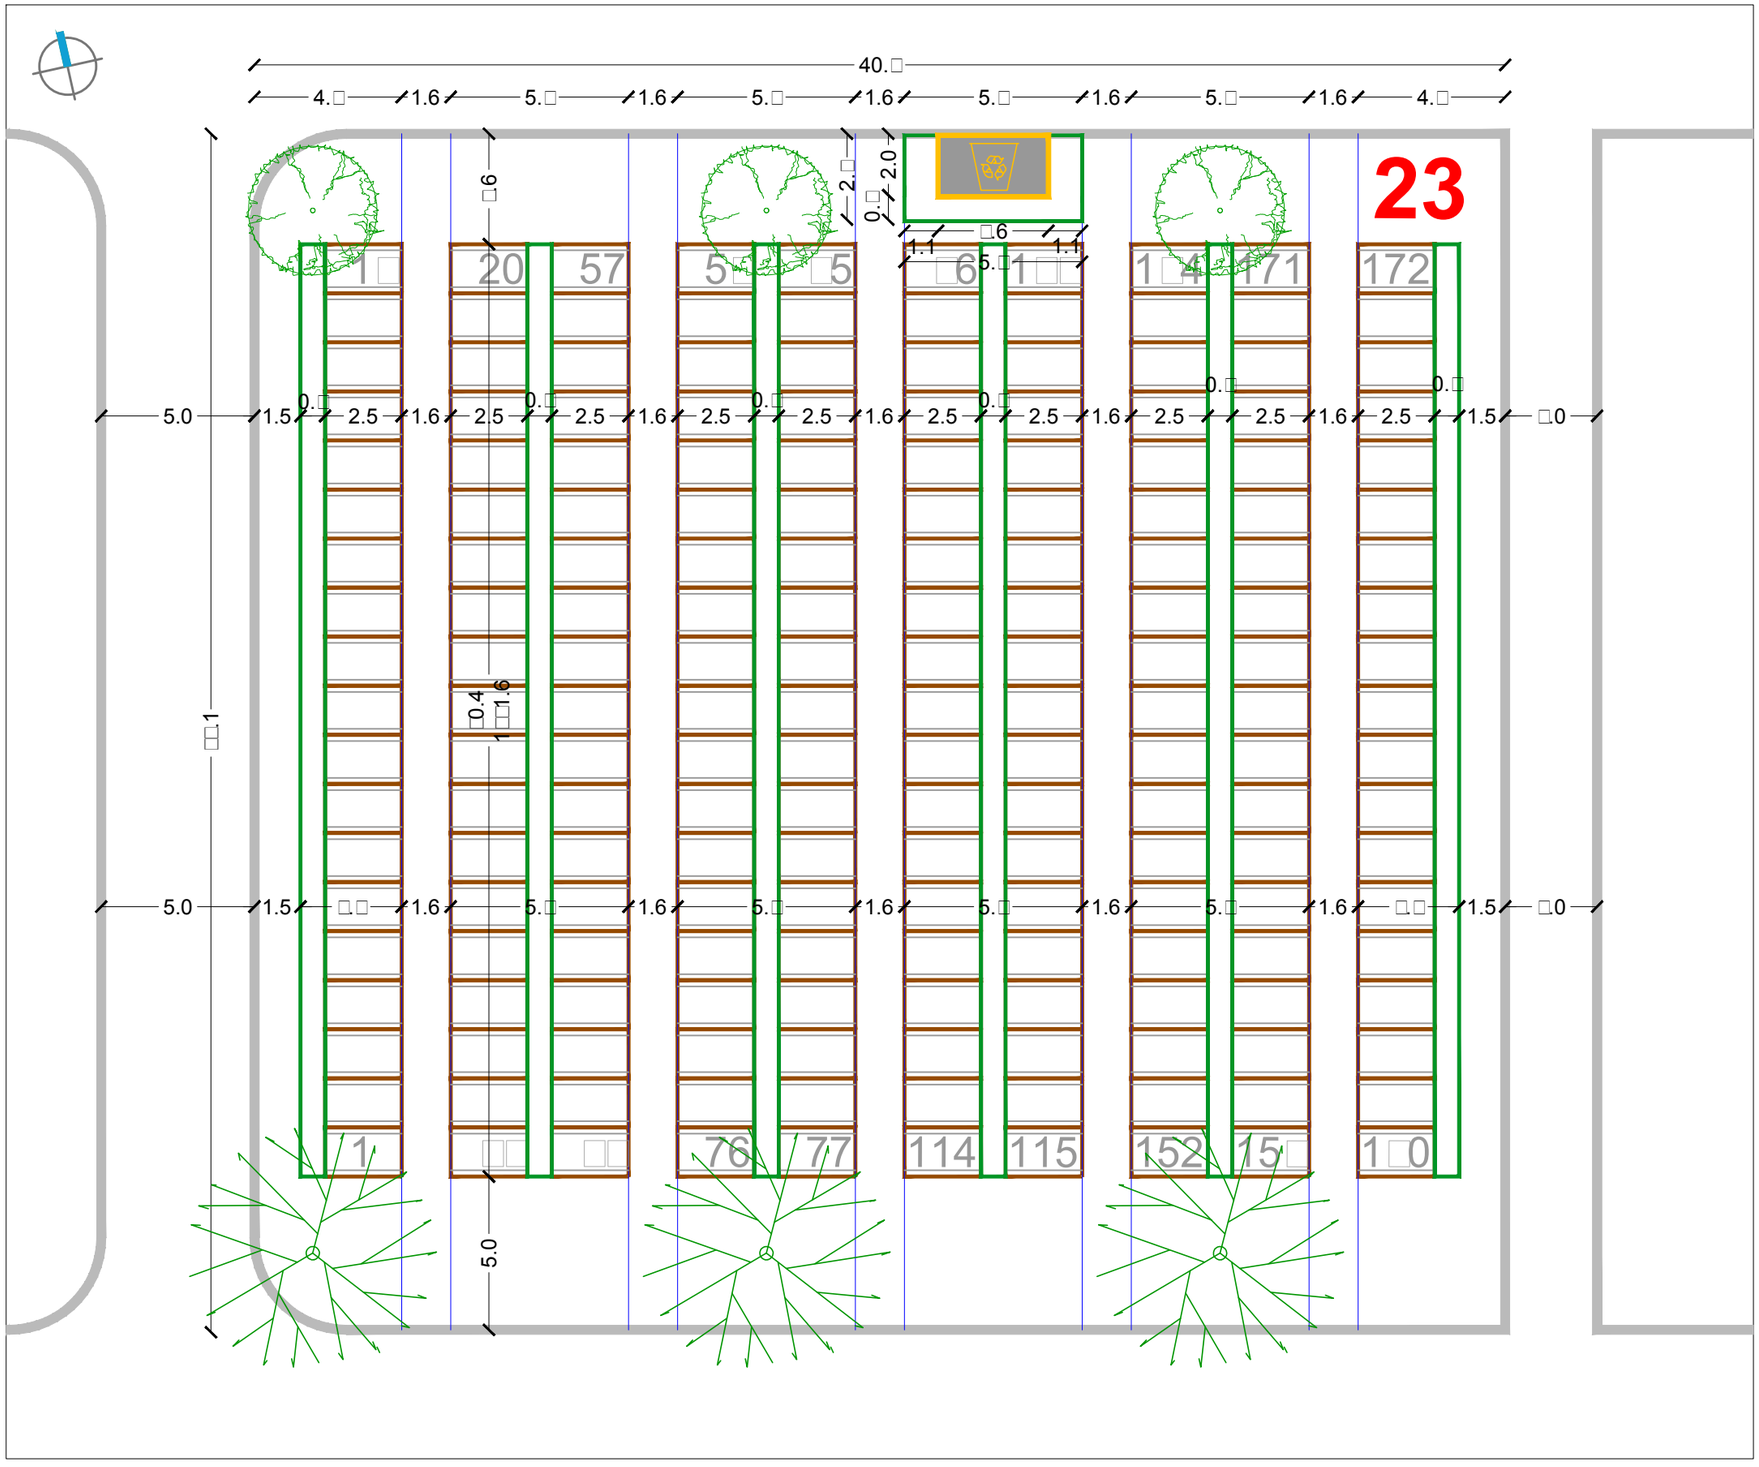

SIJEČANJ 2016.

RASTER I RAZMJEŠTAJ UKOPNIH PARCELA ZA GROBNO POLJE

URBANISTICA

URBANISTIČKI PLAN UREĐENJA
GROBLJA MARKOVO POLJE

MJ 1:200

JUŽNI DIO GROBLJA

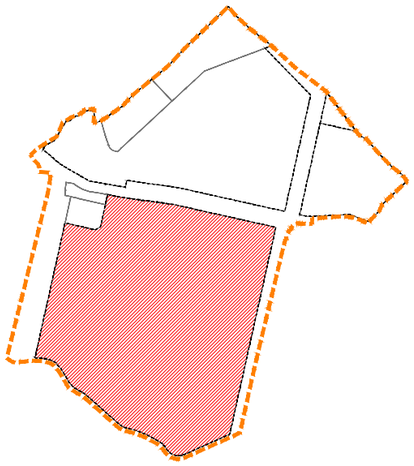

RASTER I RAZMJEŠTAJ
GROBNIH POLJA

24-48-79-84

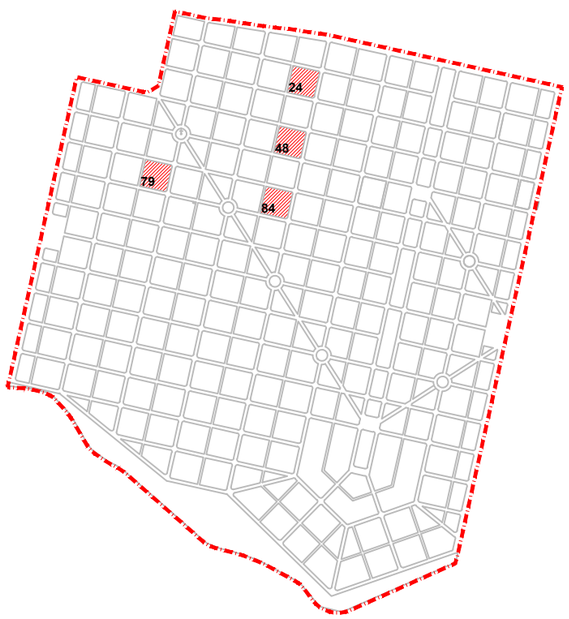

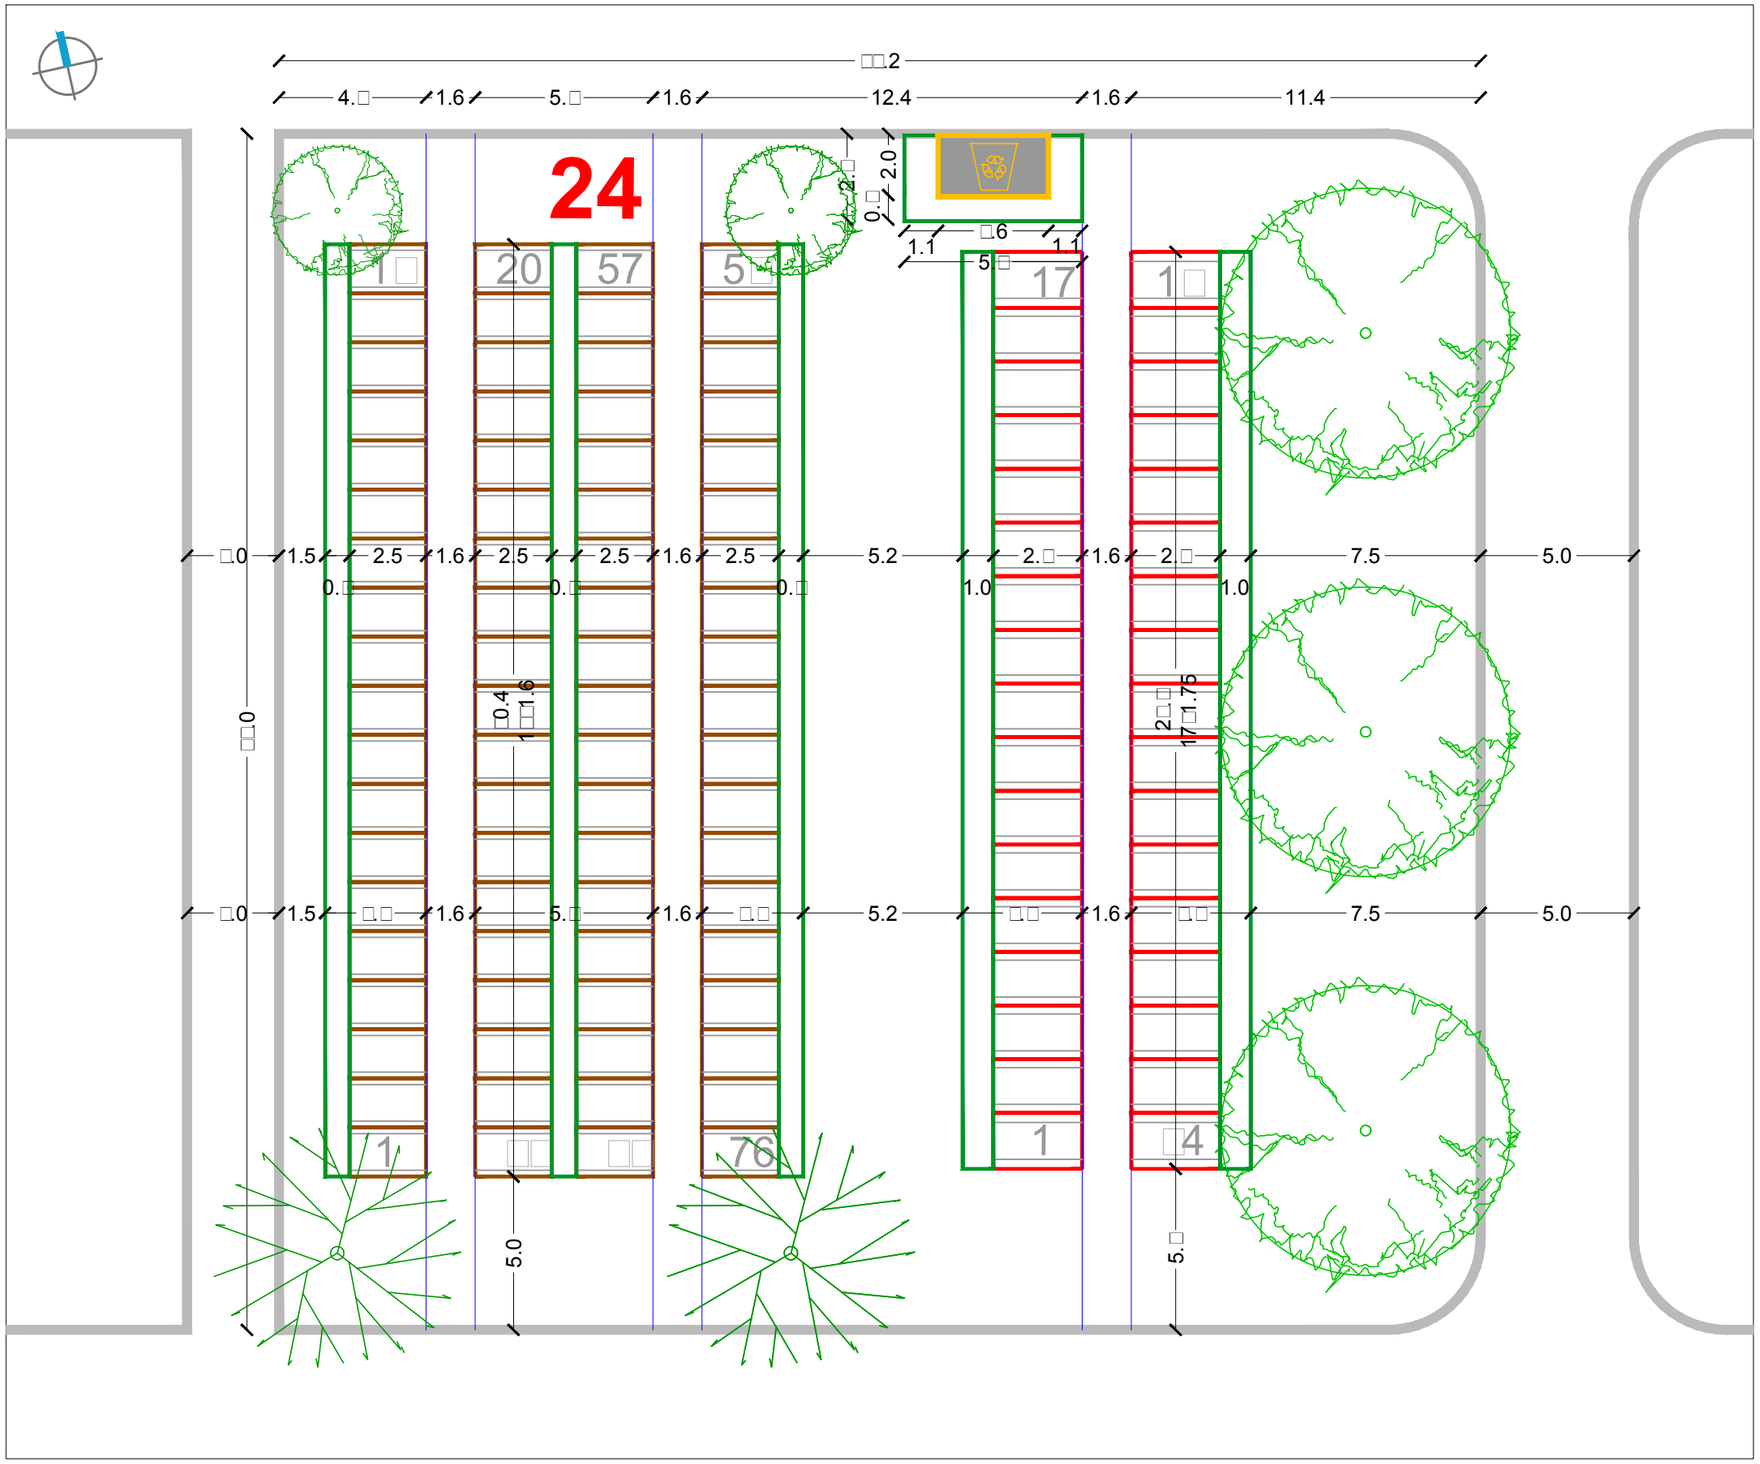

SIJEČANJ 2016.	RASTER I RAZMJEŠTAJ UKOPNIH PARCELA ZA GROBNO POLJE	URBANISTICA

URBANISTIČKI PLAN UREĐENJA
GROBLJA MARKOVO POLJE

MJ 1:200

JUŽNI DIO GROBLJA

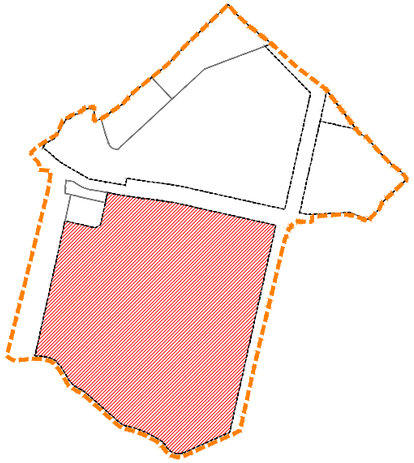

RASTER I RAZMJEŠTAJ
GROBNIH POLJA

25-49-80-85

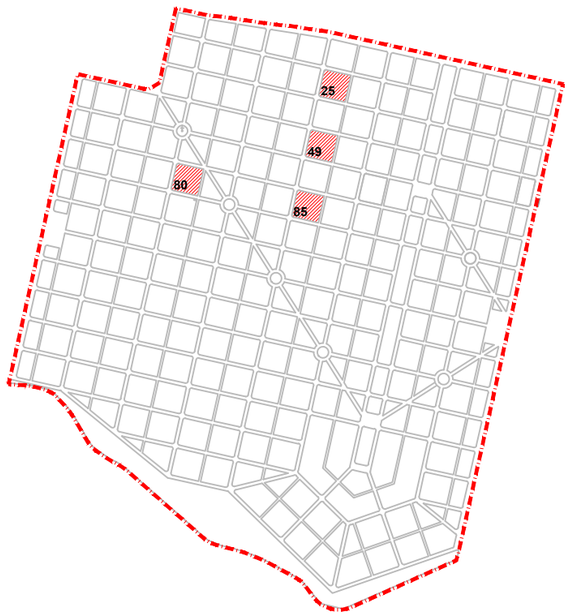

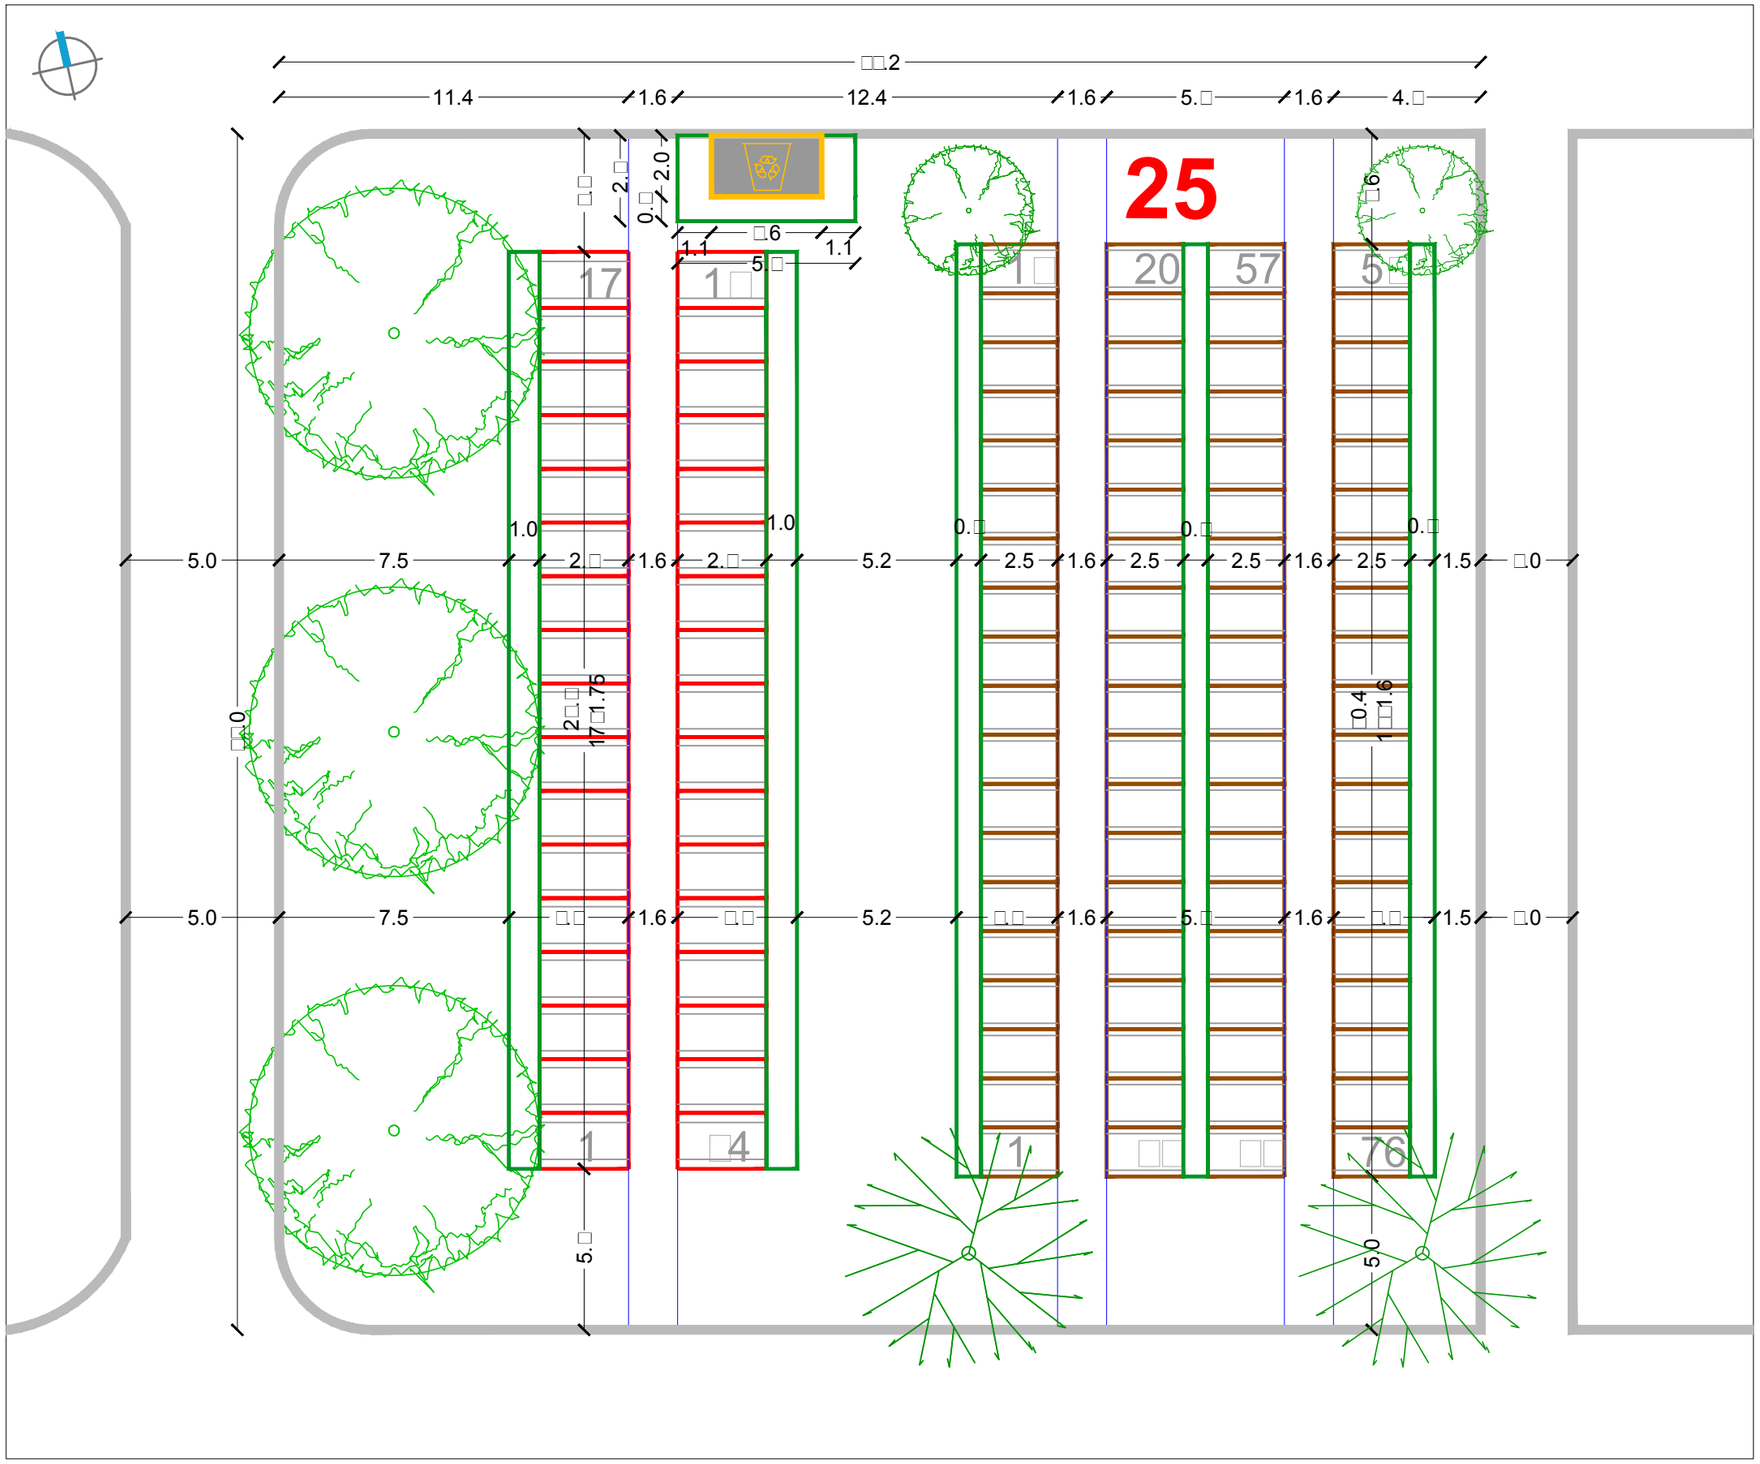

SIJEČANJ 2016.	RASTER I RAZMJEŠTAJ UKOPNIH PARCELA ZA GROBNO POLJE	URBANISTICA

URBANISTIČKI PLAN UREĐENJA GROBLJA MARKOVO POLJE

MJ 1:200

JUŽNI DIO GROBLJA

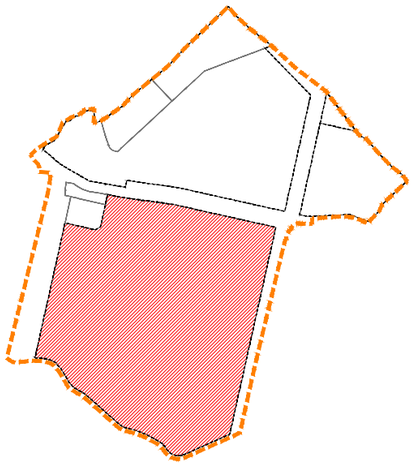

RASTER I RAZMJEŠTAJ GROBNIH POLJA

26-50-77-86

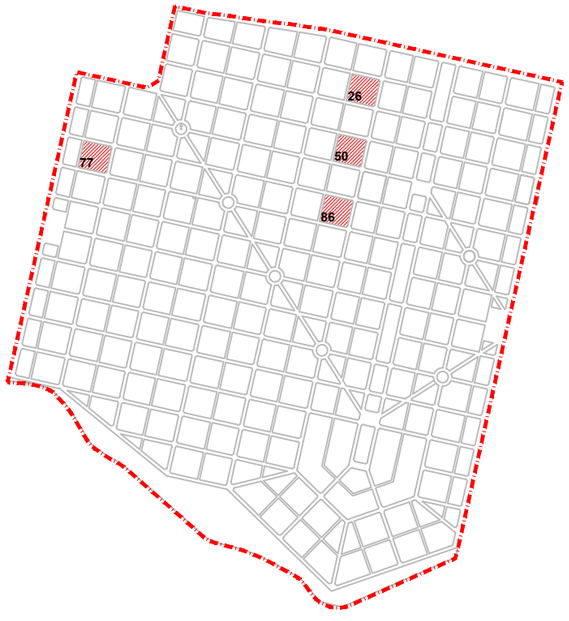

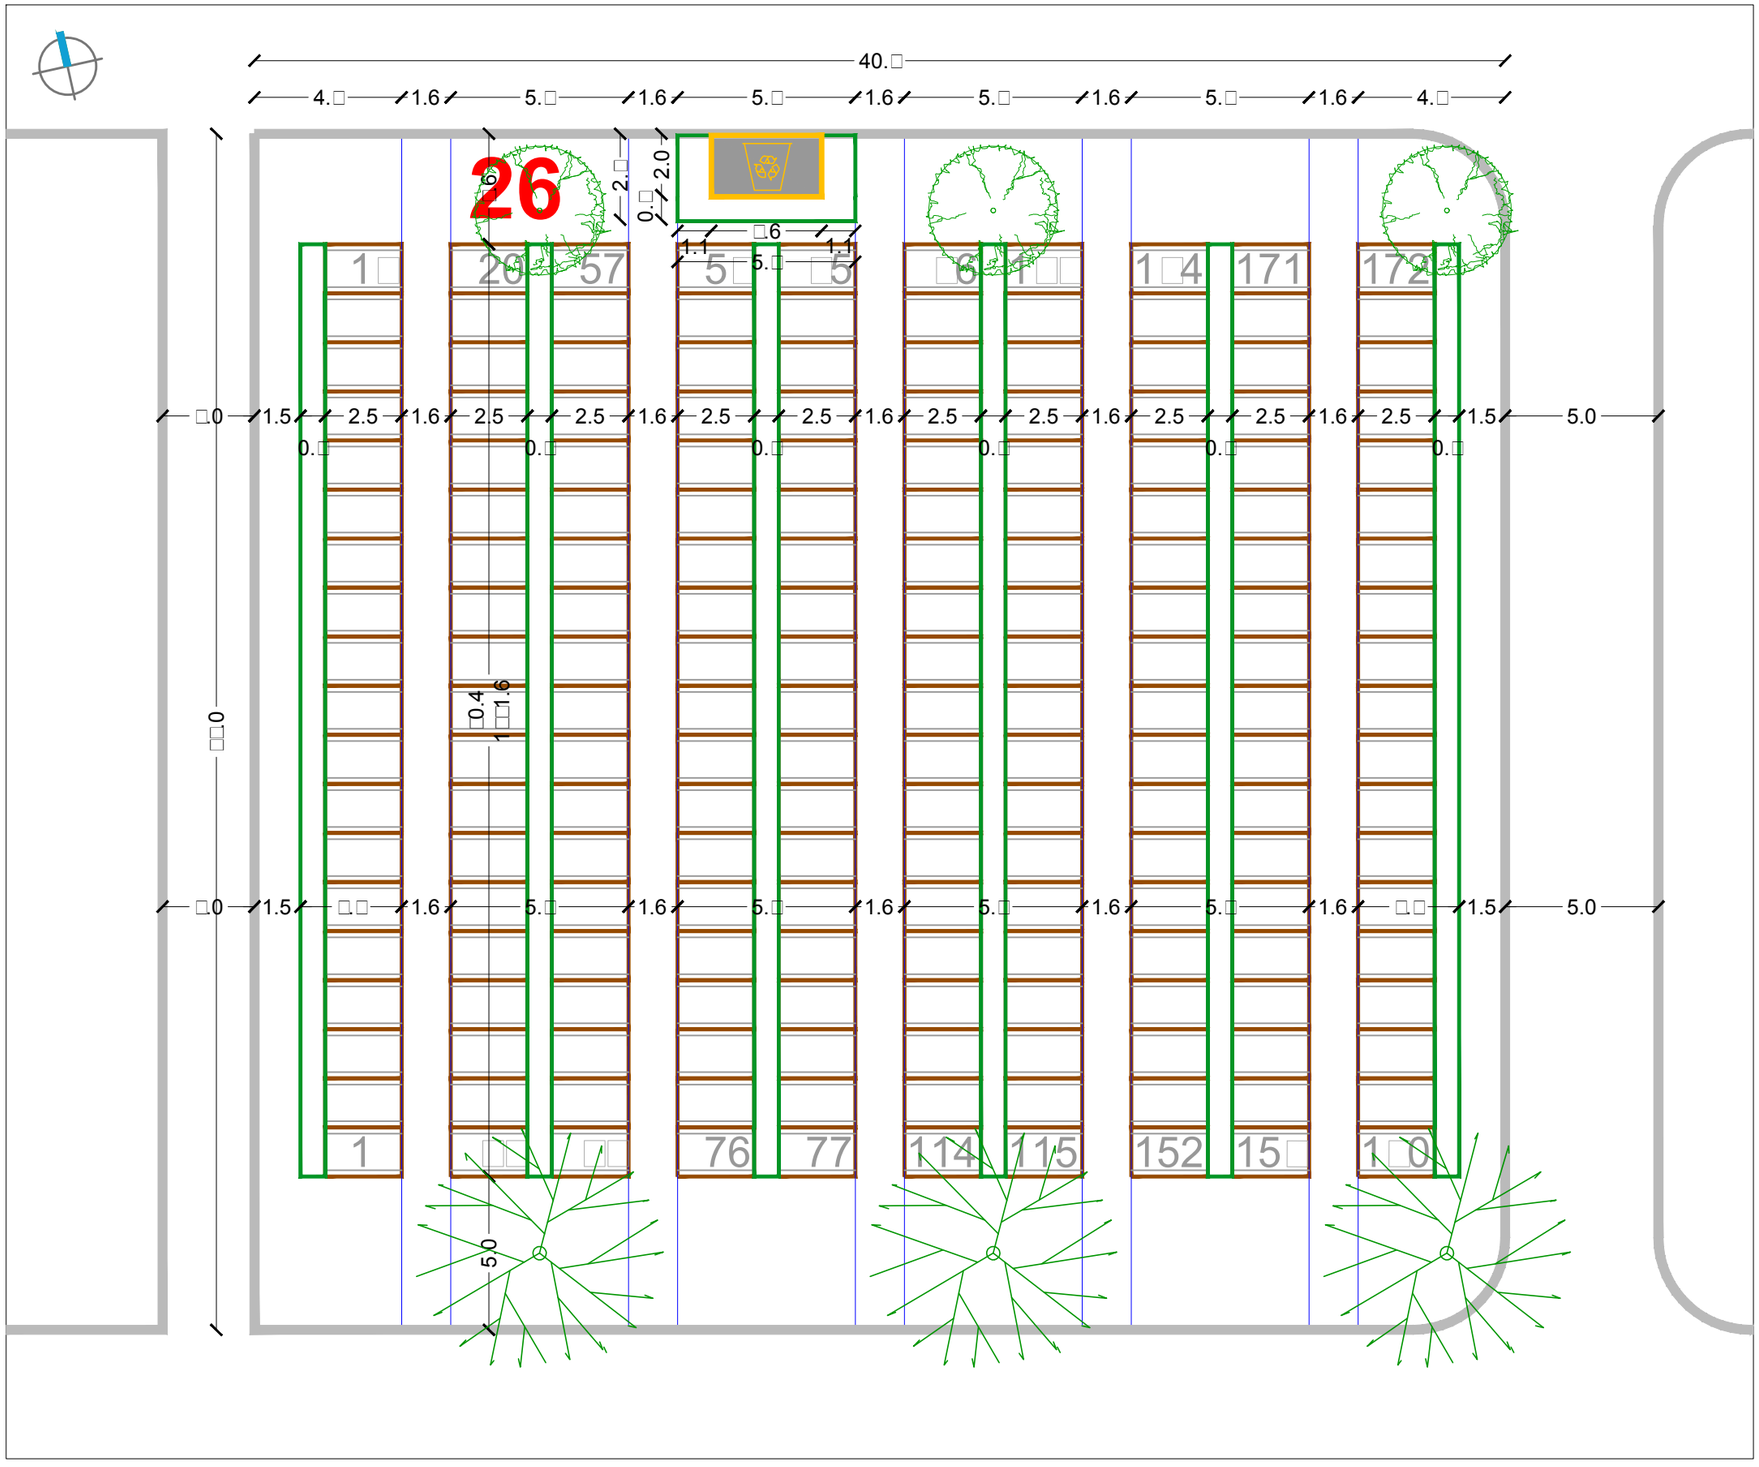

SIJEČANJ 2016.

RASTER I RAZMJEŠTAJ UKOPNIH PARCELA ZA GROBNO POLJE

URBANISTICA

URBANISTIČKI PLAN UREĐENJA GROBLJA MARKOVO POLJE

MJ 1:200

JUŽNI DIO GROBLJA

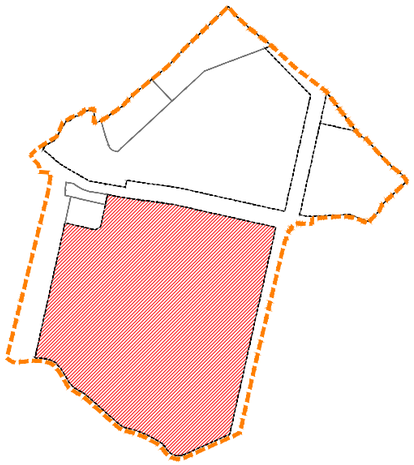

RASTER I RAZMJEŠTAJ GROBNIH POLJA

27-51-87

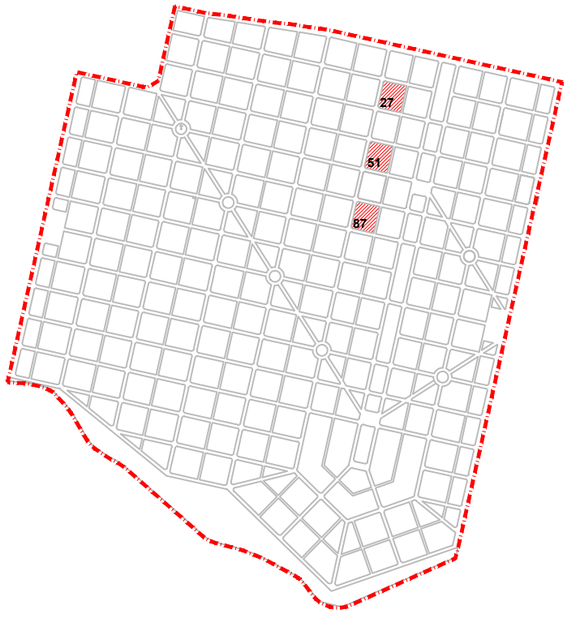

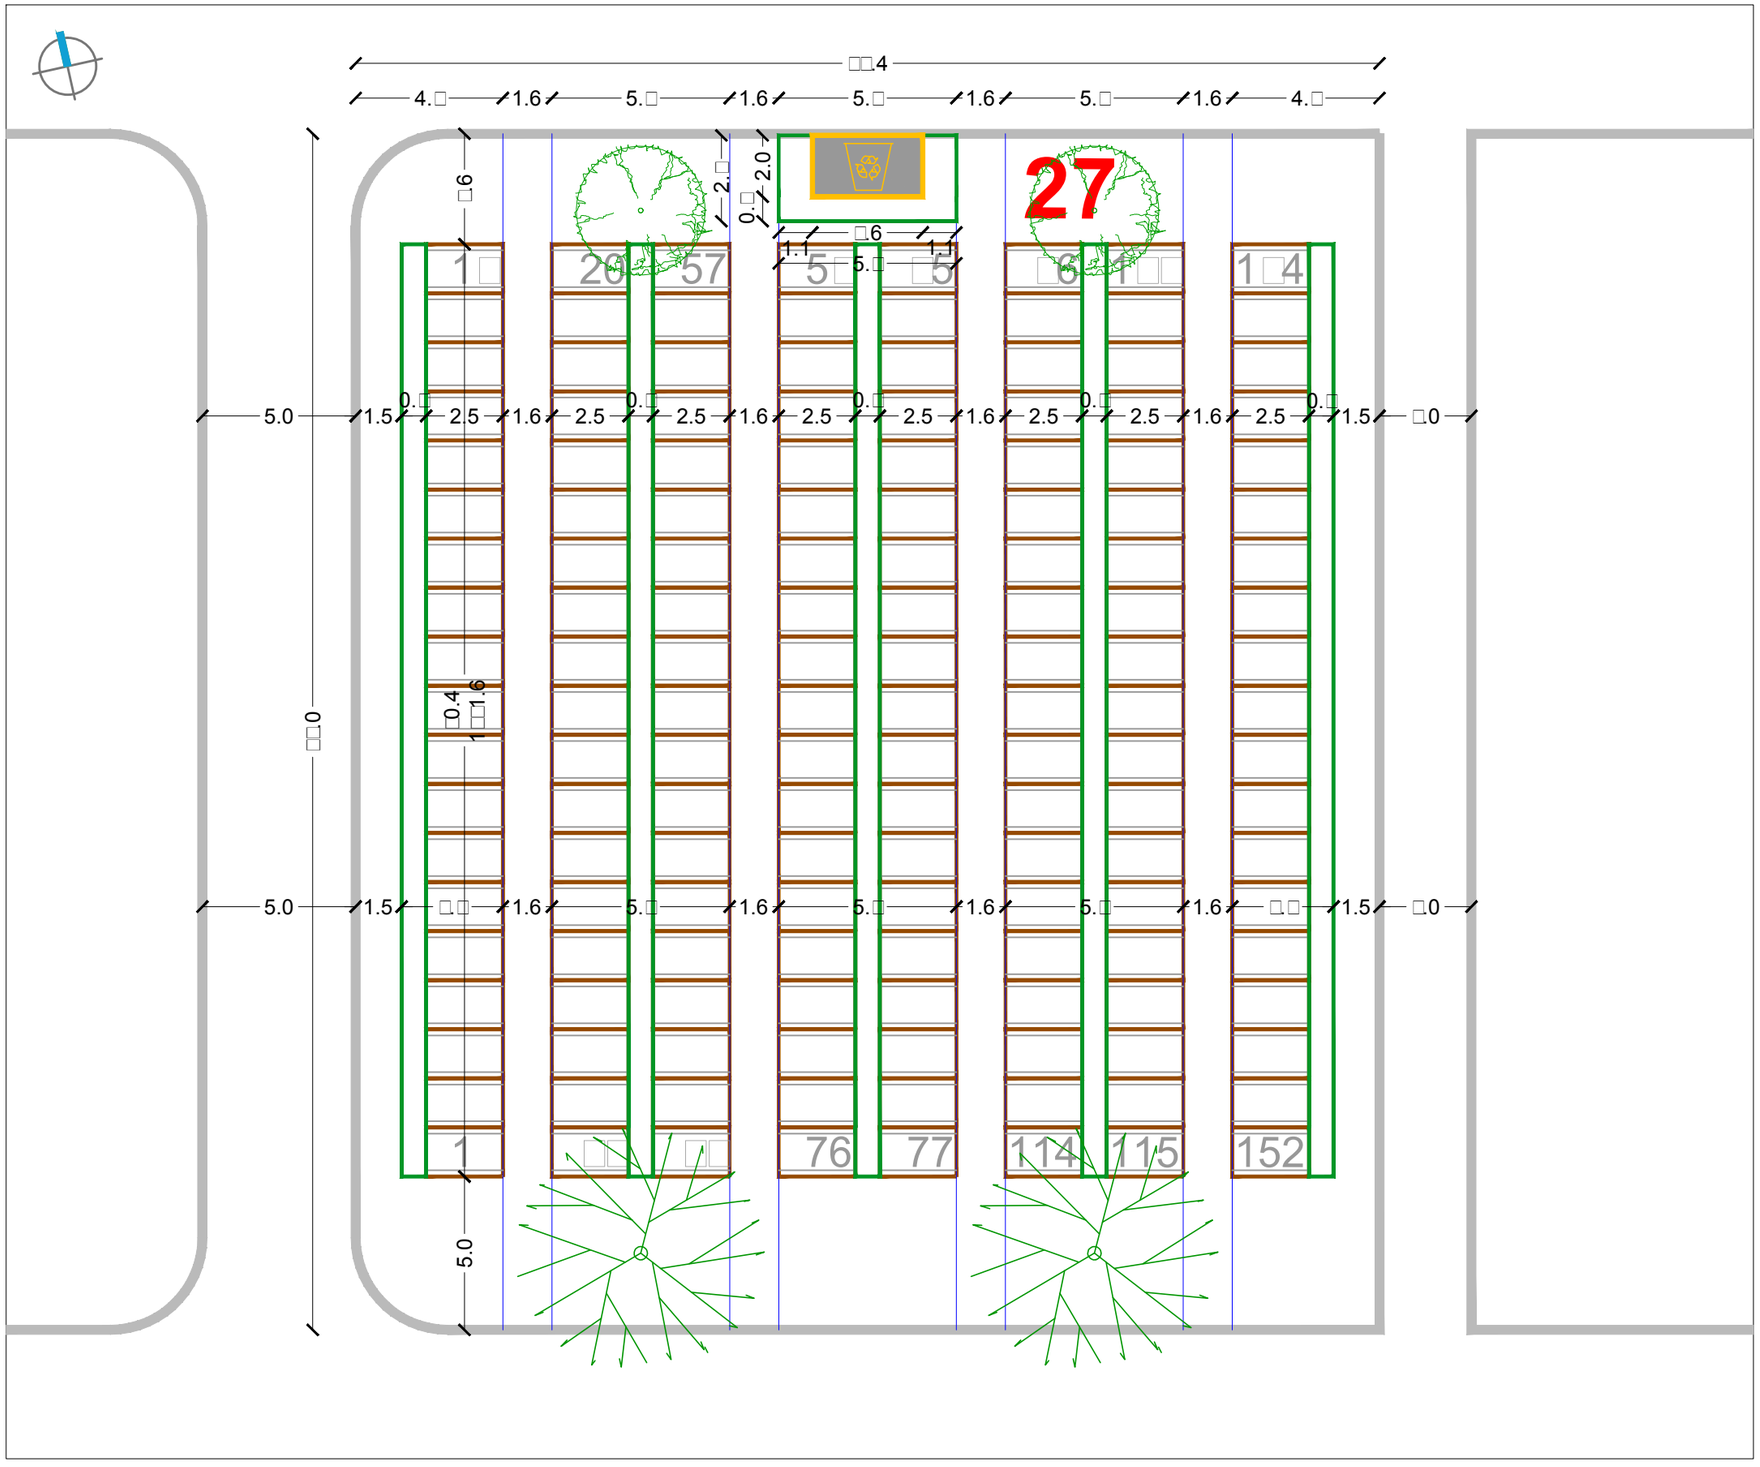

SIJEČANJ 2016.

RASTER I RAZMJEŠTAJ UKOPNIH PARCELA ZA GROBNO POLJE

URBANISTICA

URBANISTIČKI PLAN UREĐENJA GROBLJA MARKOVO POLJE

MJ 1:200

JUŽNI DIO GROBLJA

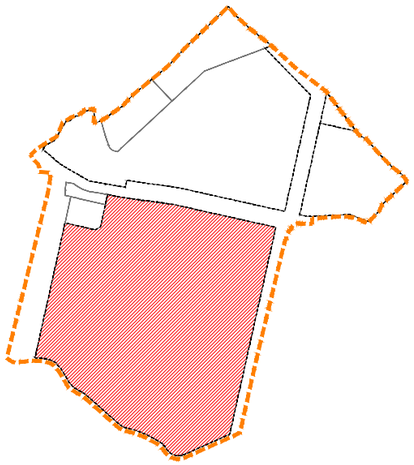

RASTER I RAZMJEŠTAJ GROBNIH POLJA

28-52-88

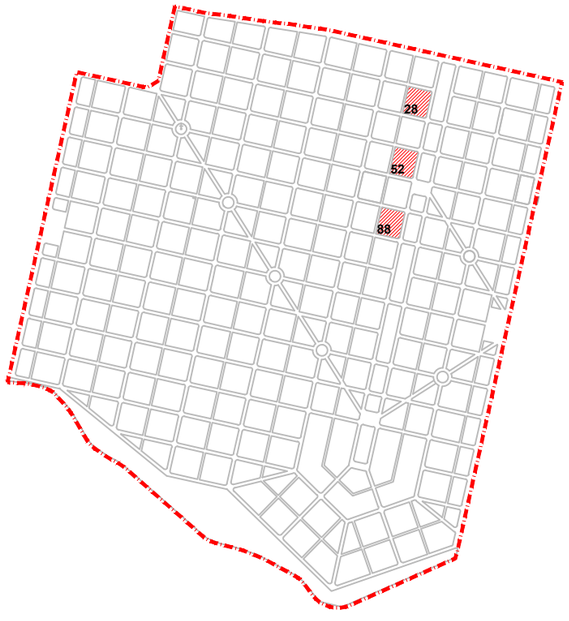

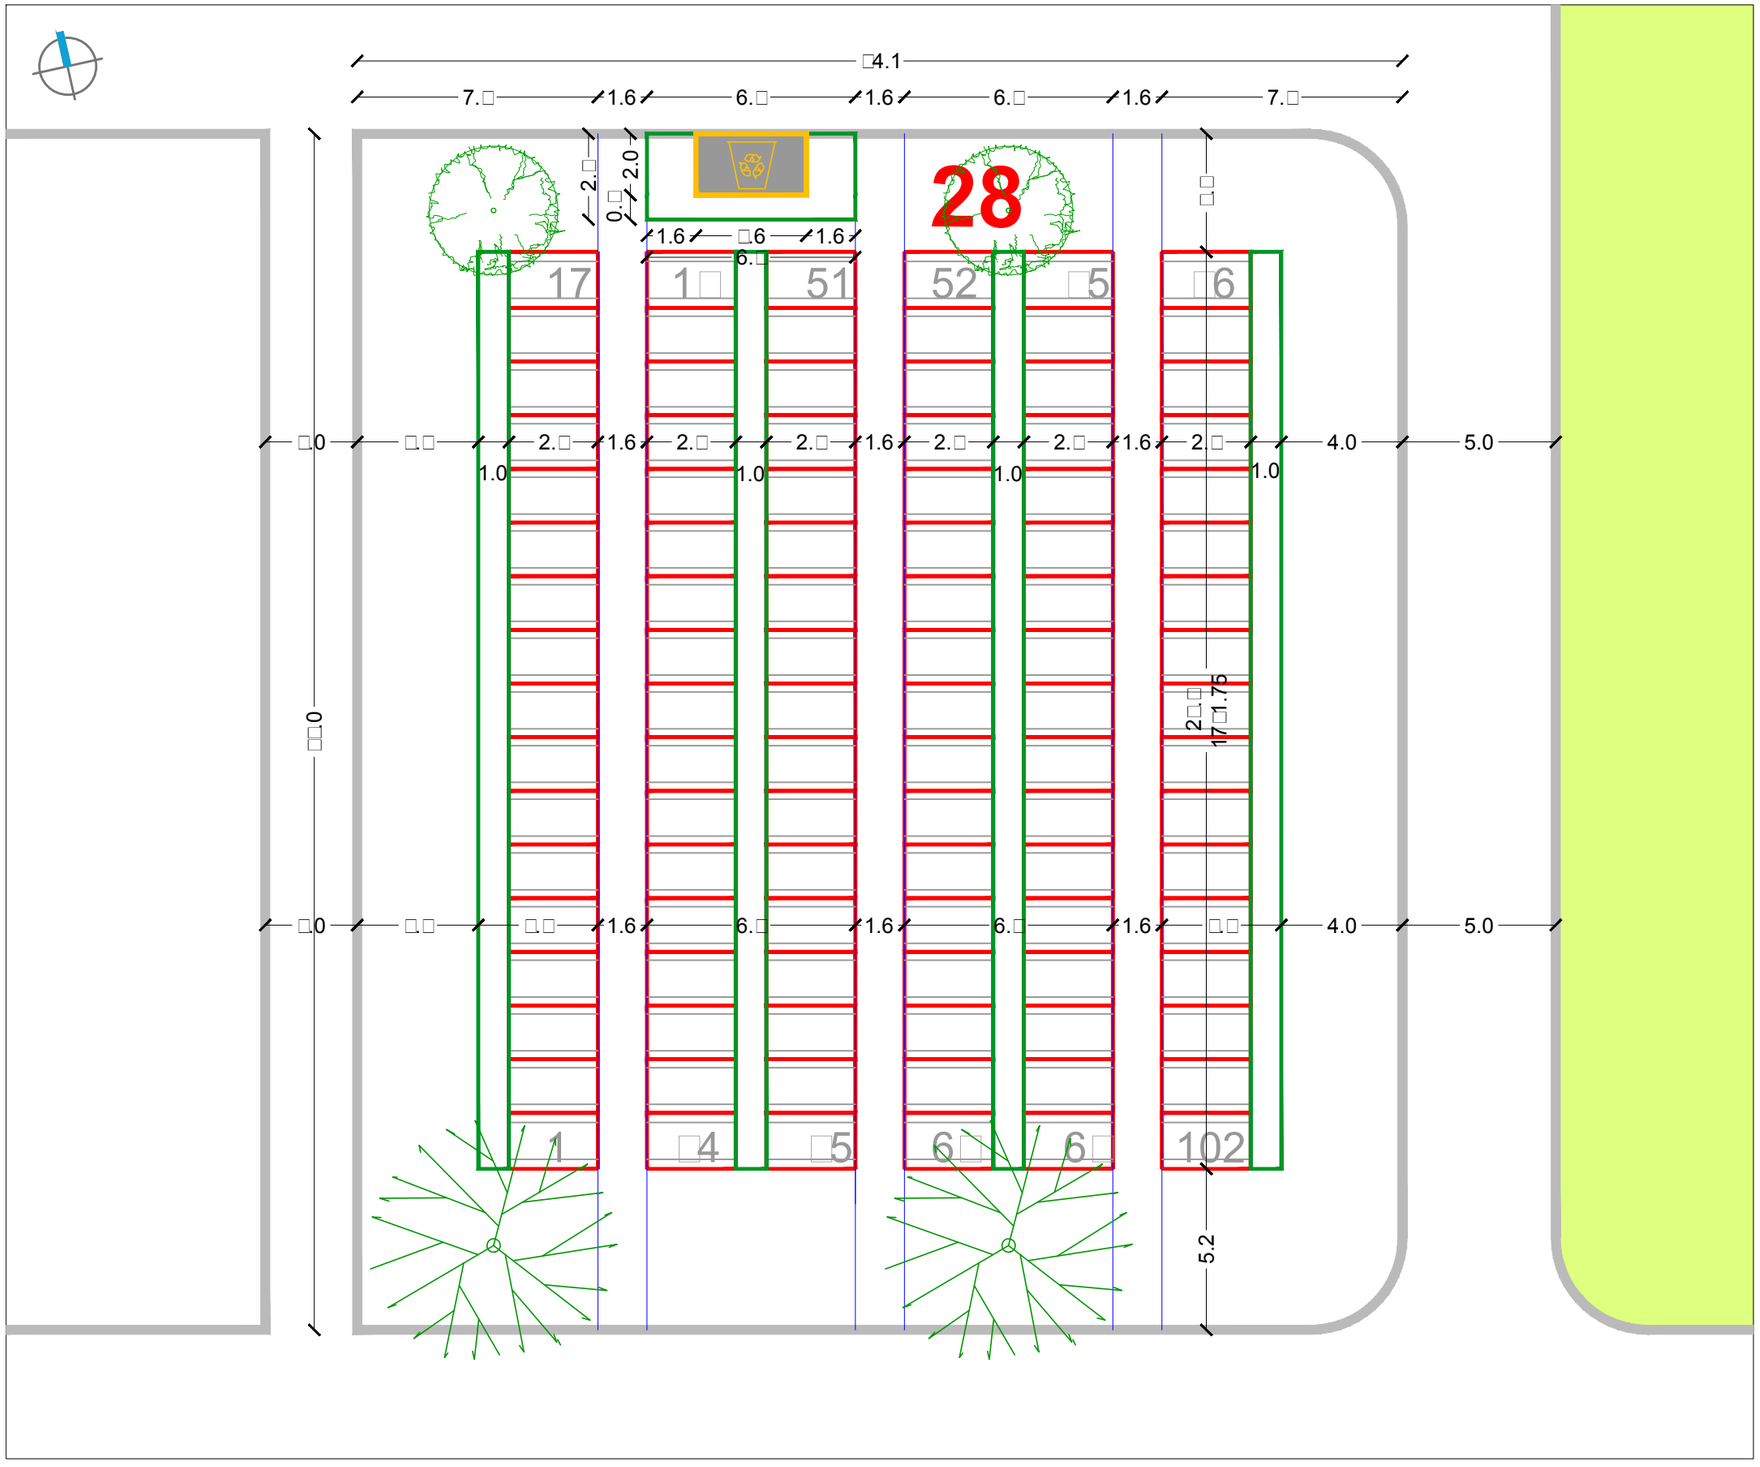

SIJEČANJ 2016.	RASTER I RAZMJEŠTAJ UKOPNIH PARCELA ZA GROBNO POLJE	URBANISTICA

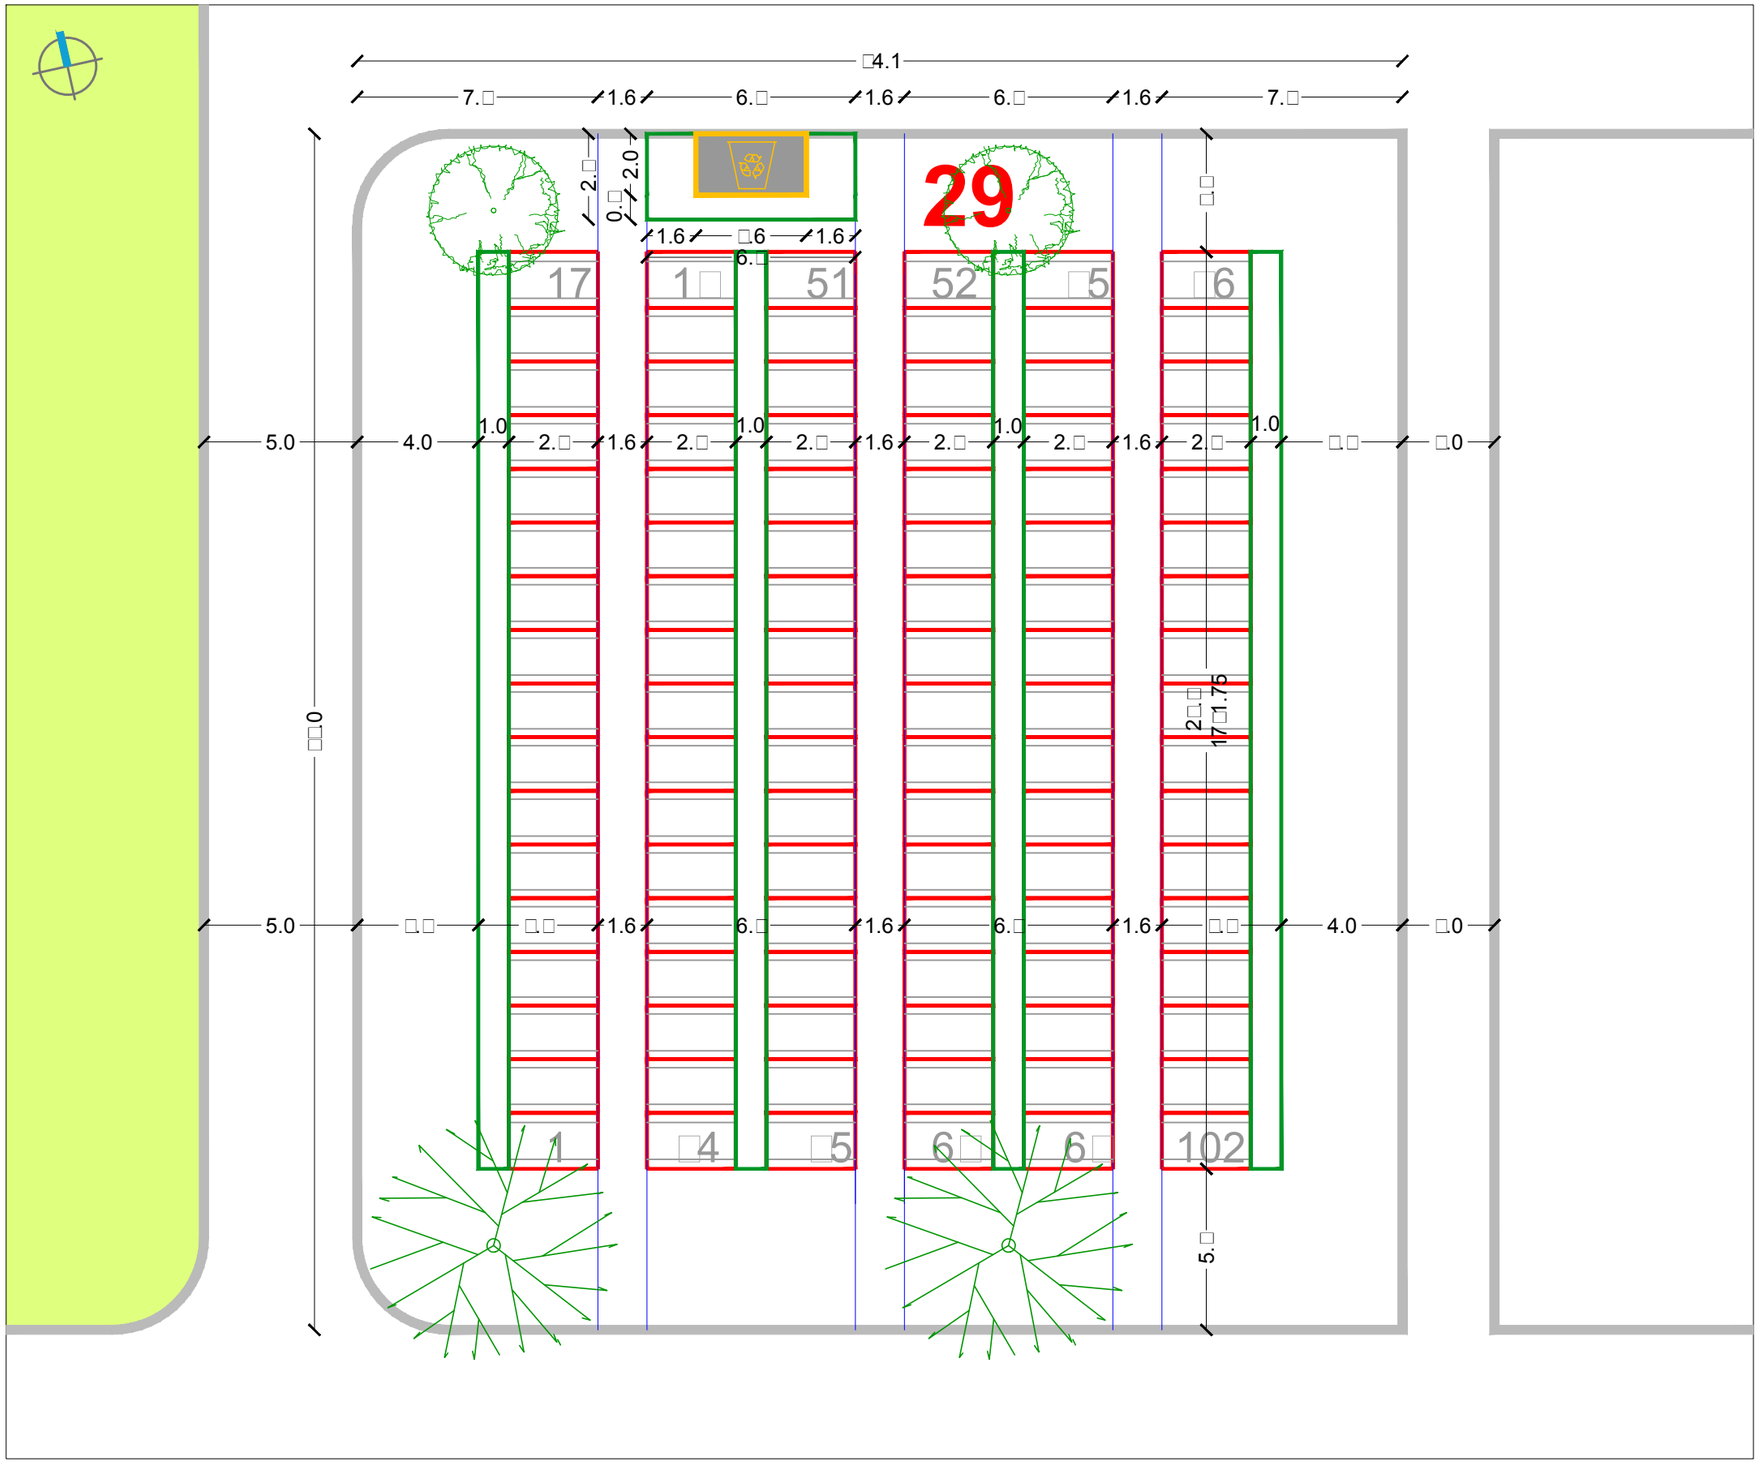

URBANISTIČKI PLAN UREĐENJA
GROBLJA MARKOVO POLJE

MJ 1:200

JUŽNI DIO GROBLJA

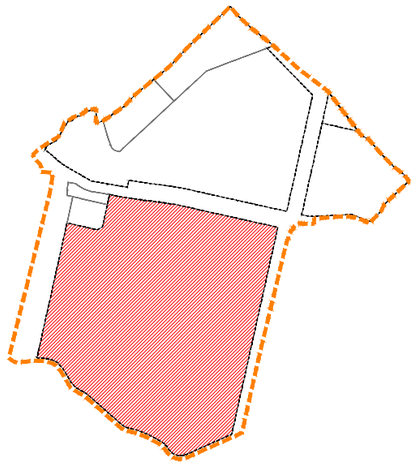

RASTER I RAZMJEŠTAJ
GROBNIH POLJA

29-53

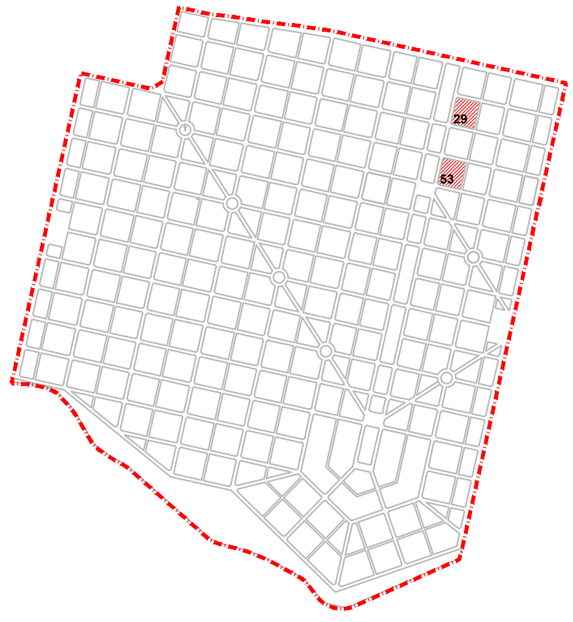

SIJEČANJ 2016.

RASTER I RAZMJEŠTAJ UKOPNIH PARCELA ZA GROBNO POLJE

URBANISTICA

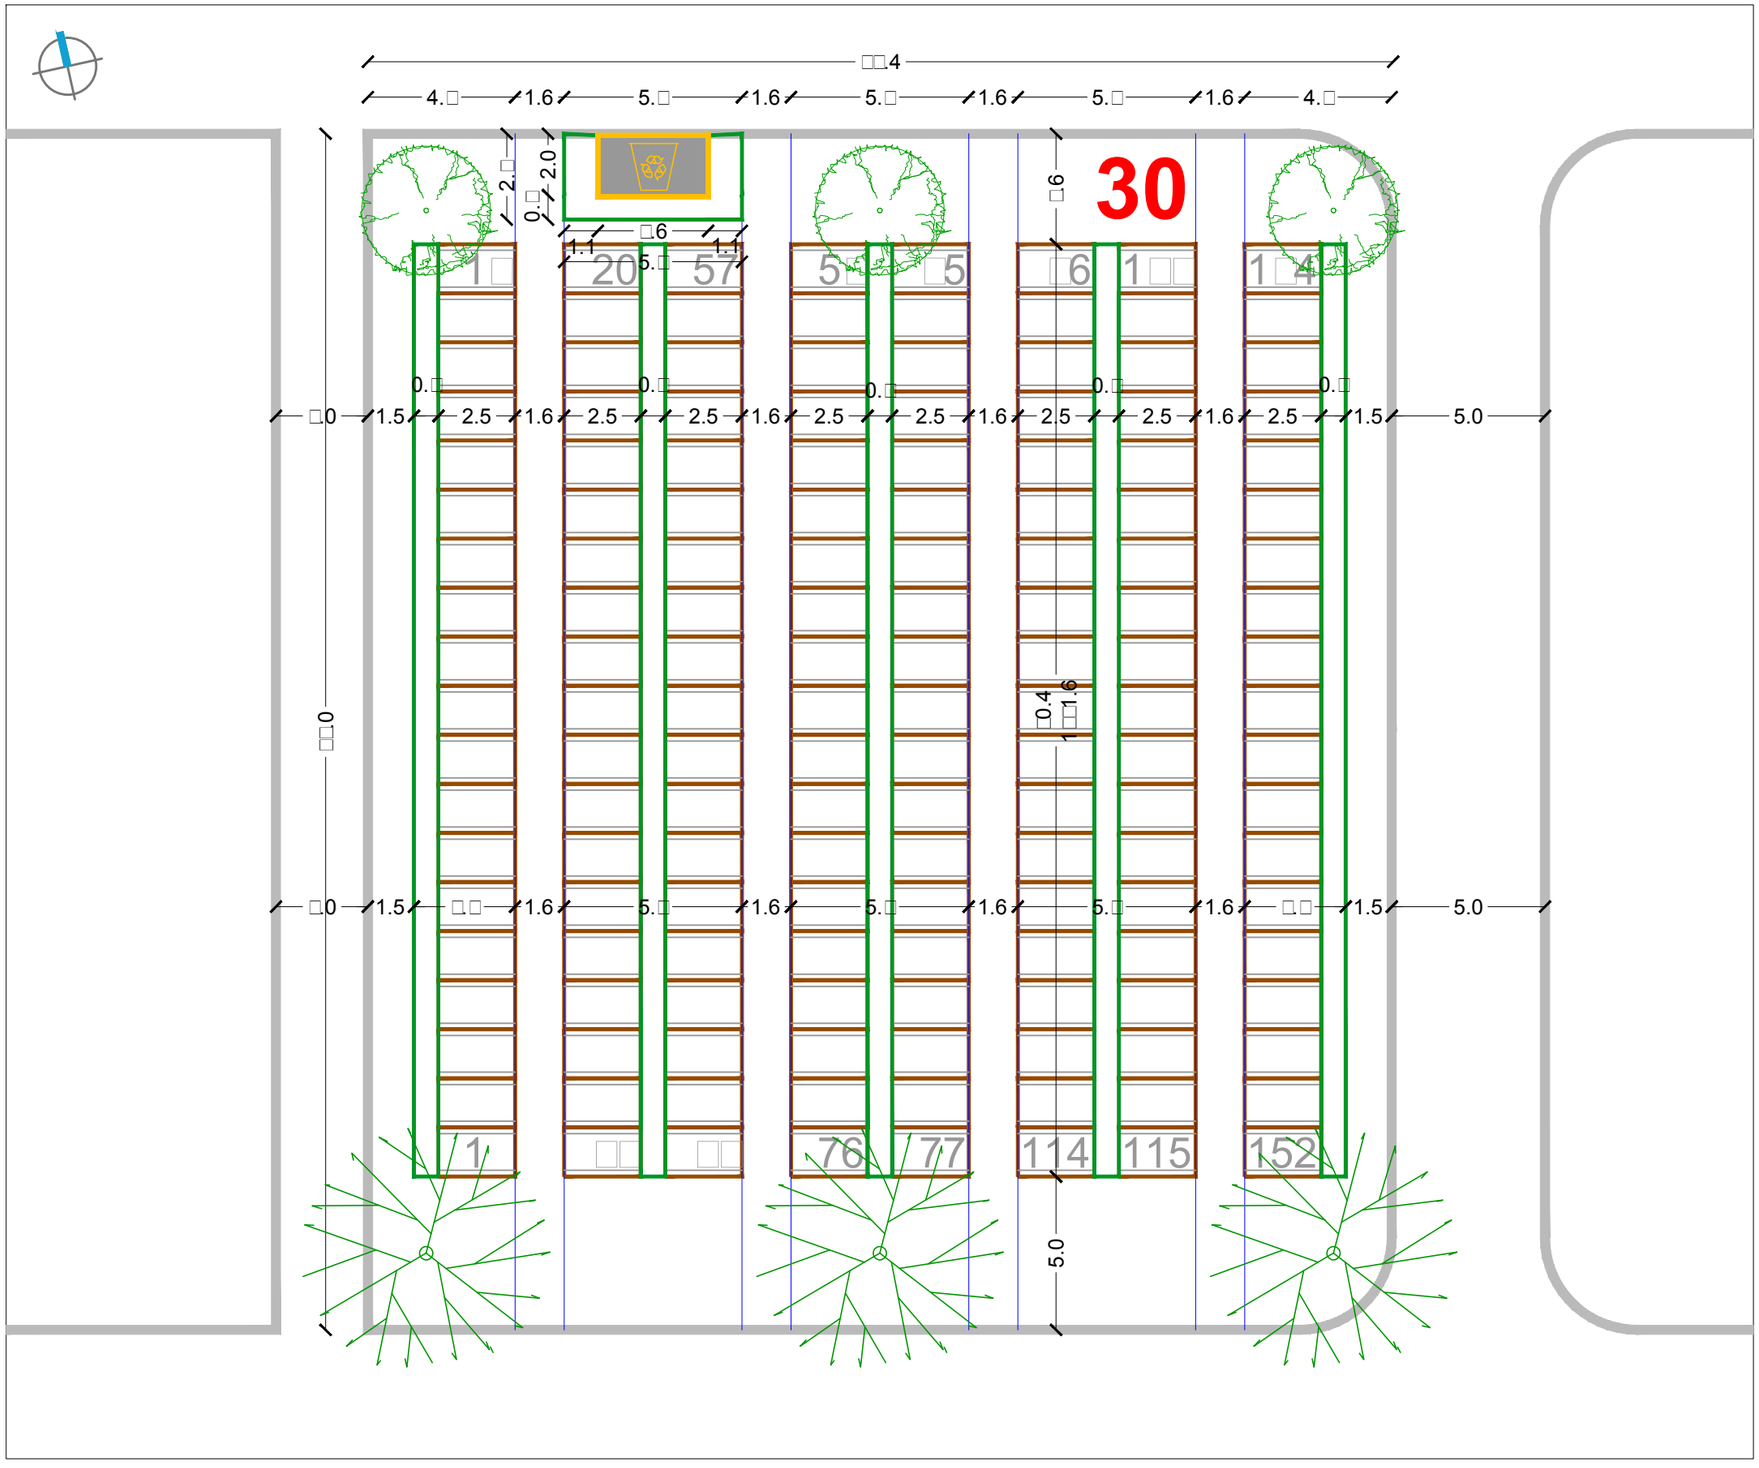

URBANISTIČKI PLAN UREĐENJA
GROBLJA MARKOVO POLJE

MJ 1:200

JUŽNI DIO GROBLJA

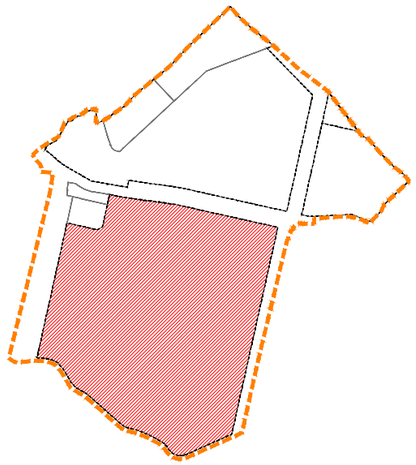

RASTER I RAZMJEŠTAJ
GROBNIH POLJA

30-54

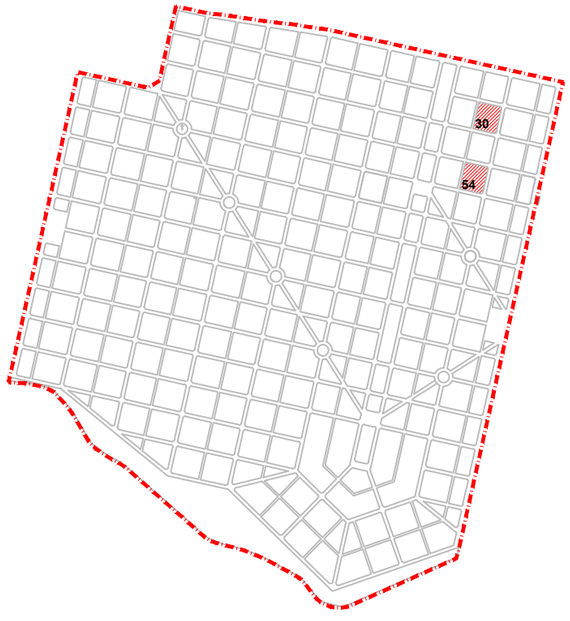

SIJEČANJ 2016.

RASTER I RAZMJEŠTAJ UKOPNIH PARCELA ZA GROBNO POLJE

URBANISTICA

URBANISTIČKI PLAN UREĐENJA GROBLJA MARKOVO POLJE

MJ 1:200

JUŽNI DIO GROBLJA

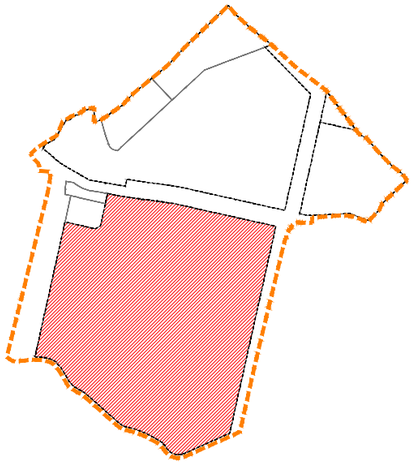

RASTER I RAZMJEŠTAJ GROBNIH POLJA

31-56-78

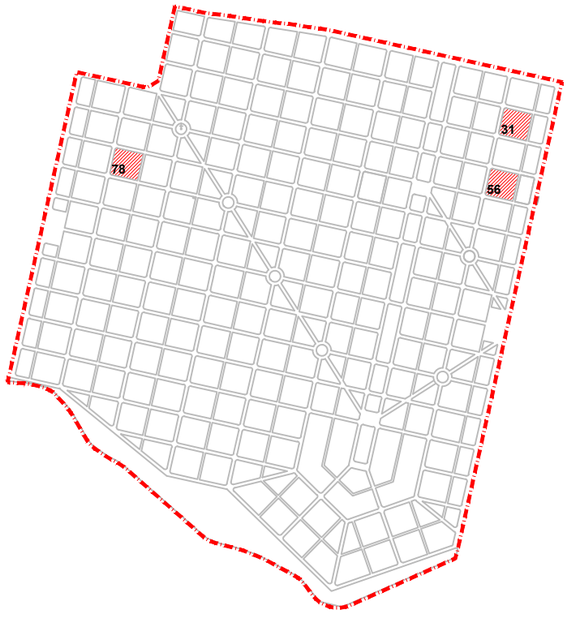

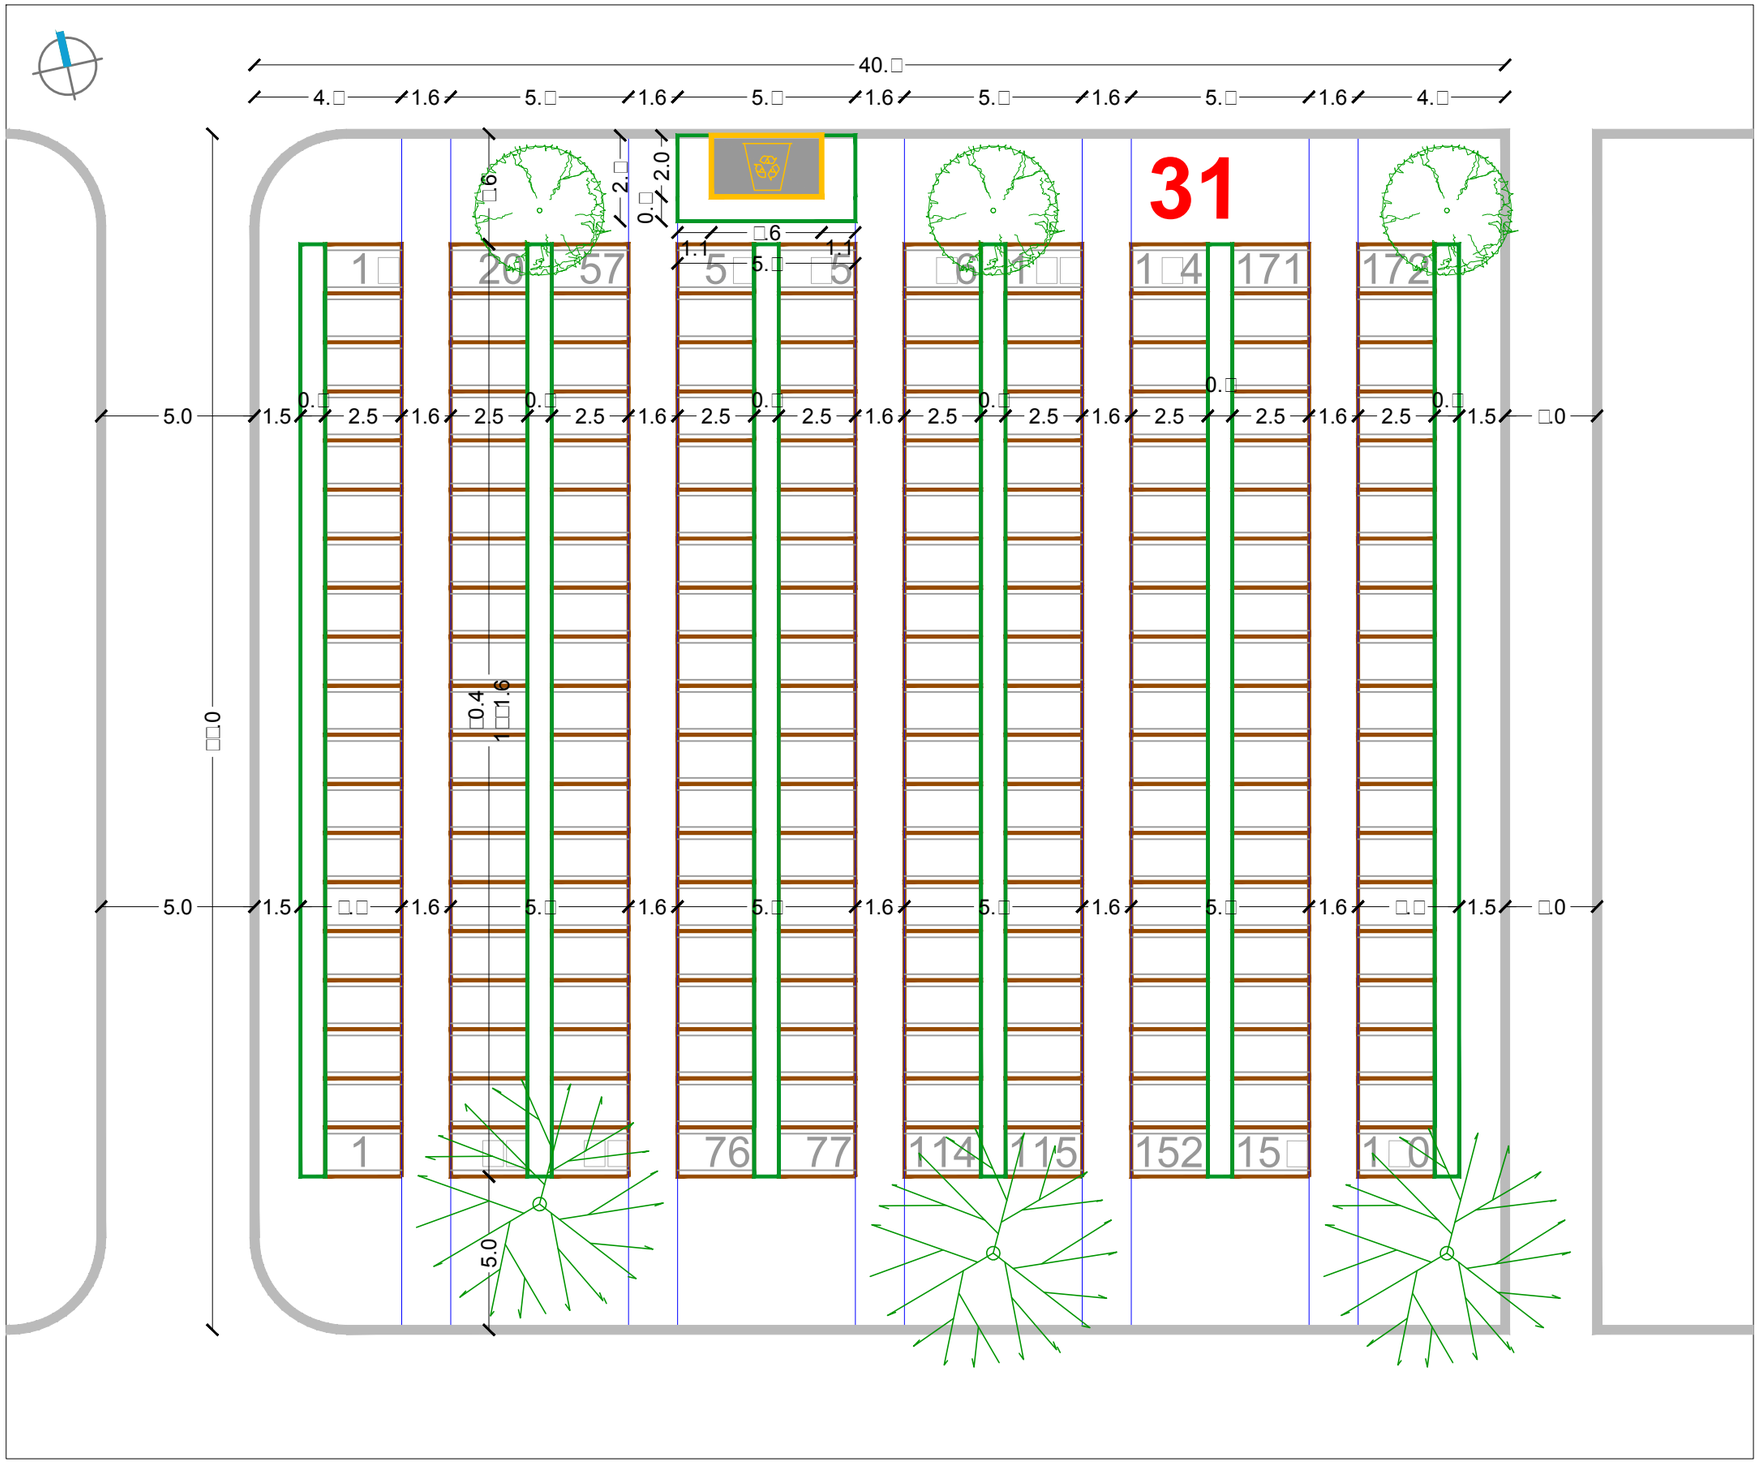

SIJEČANJ 2016.

RASTER I RAZMJEŠTAJ UKOPNIH PARCELA ZA GROBNO POLJE

URBANISTICA

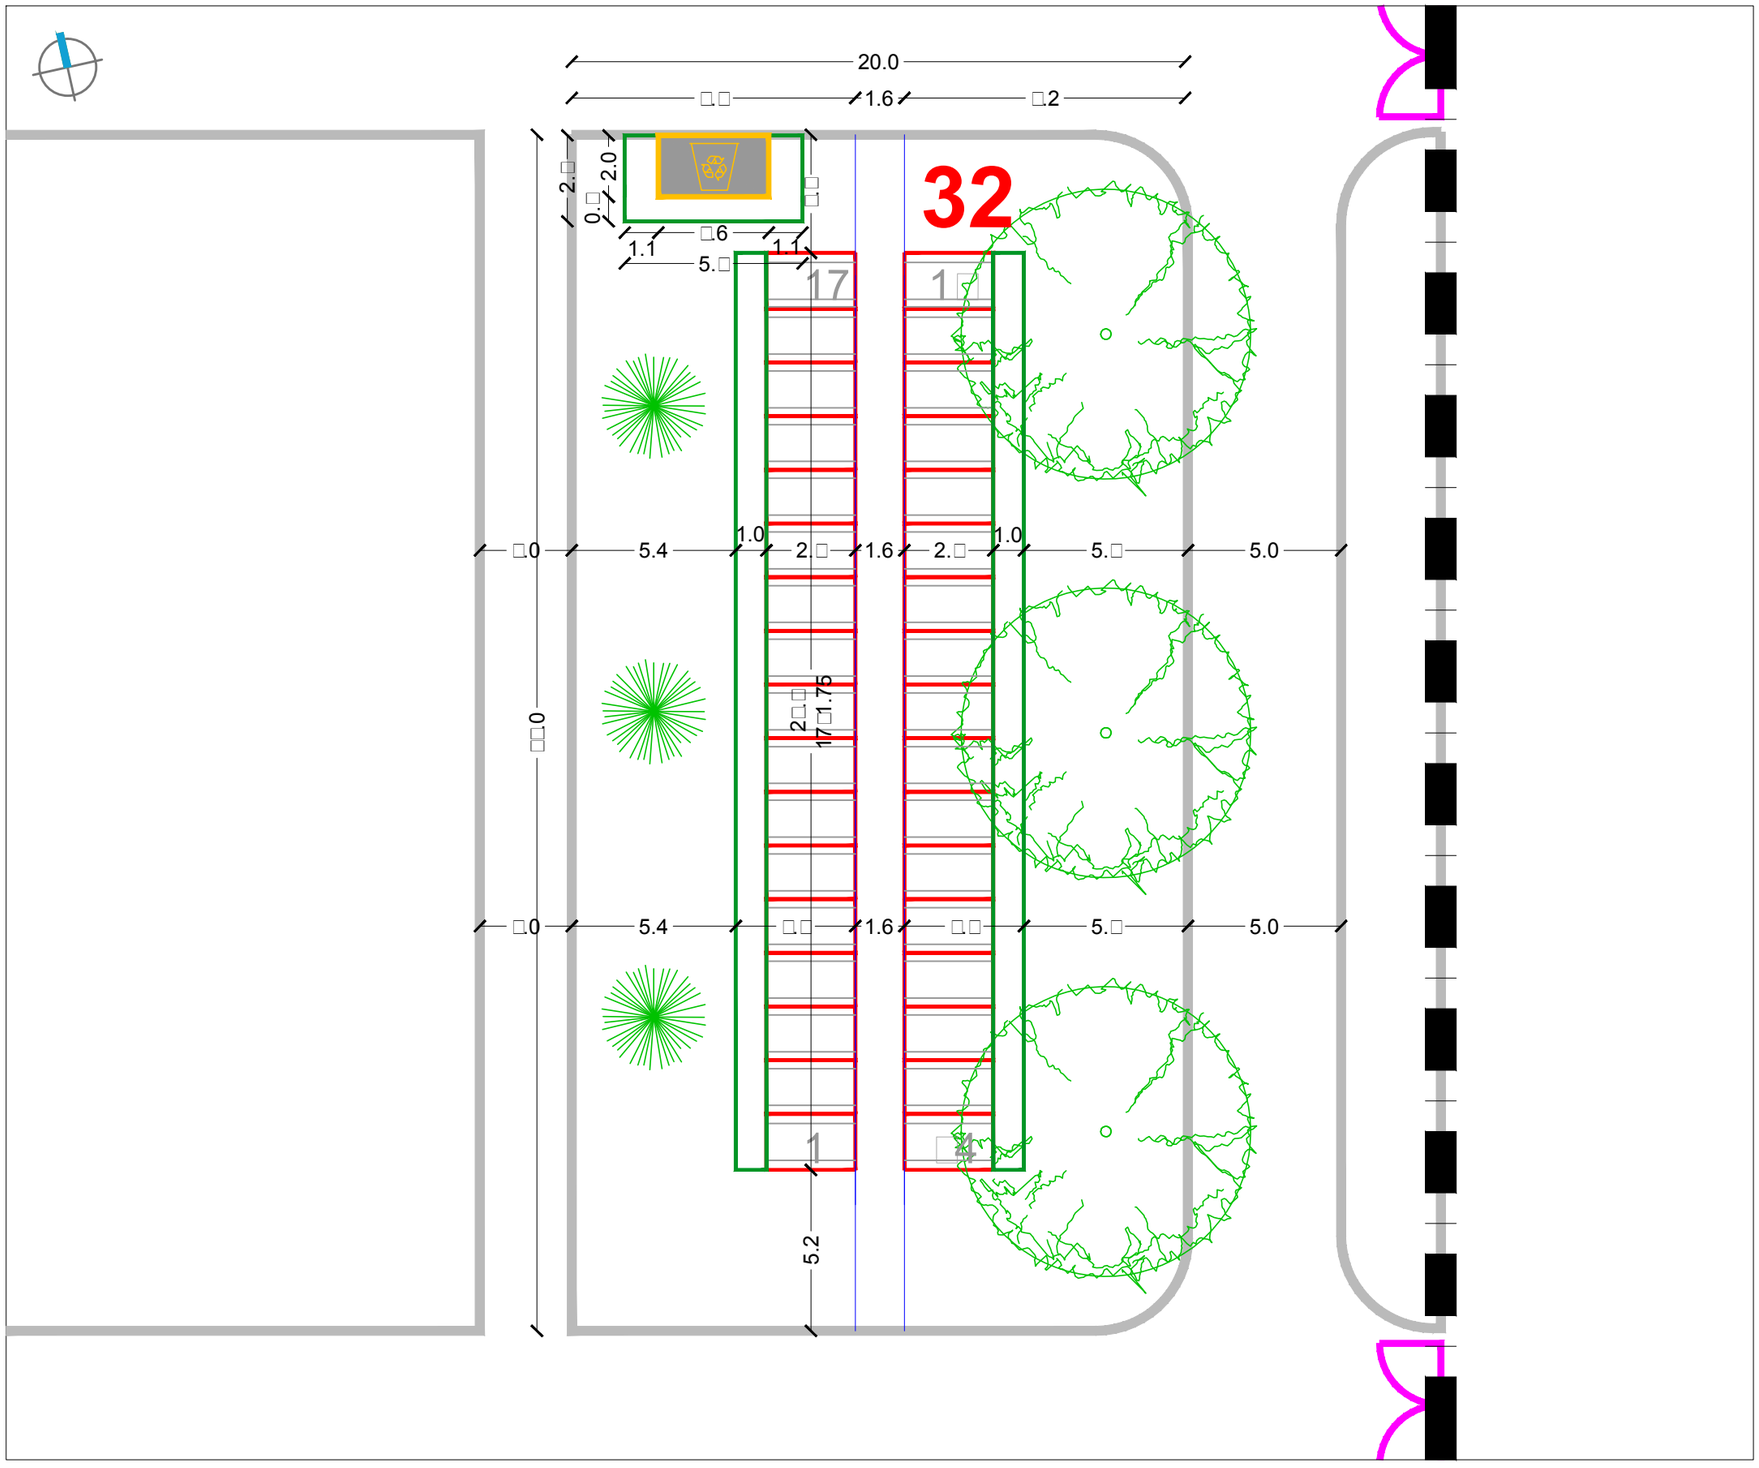

URBANISTIČKI PLAN UREĐENJA
GROBLJA MARKOVO POLJE

MJ 1:200

JUŽNI DIO GROBLJA

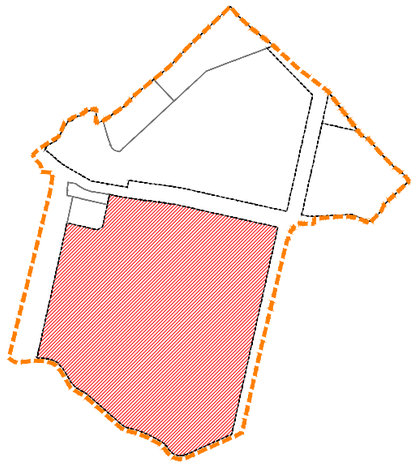

RASTER I RAZMJEŠTAJ
GROBNIH POLJA

32-57-233

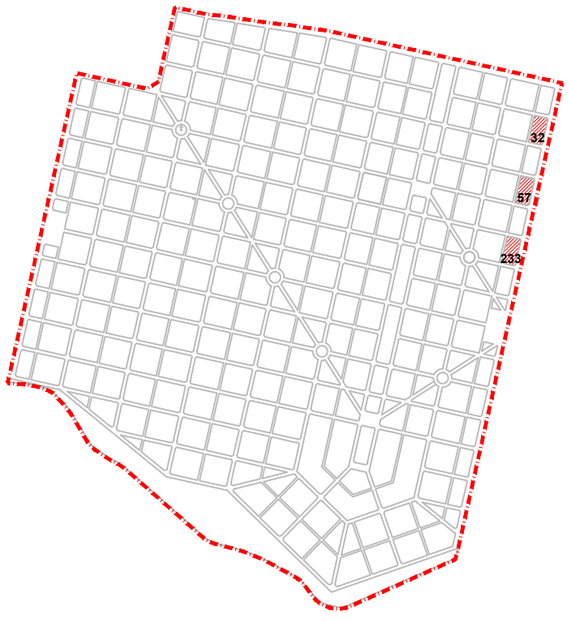

SIJEČANJ 2016.

RASTER I RAZMJEŠTAJ UKOPNIH PARCELA ZA GROBNO POLJE

URBANISTICA

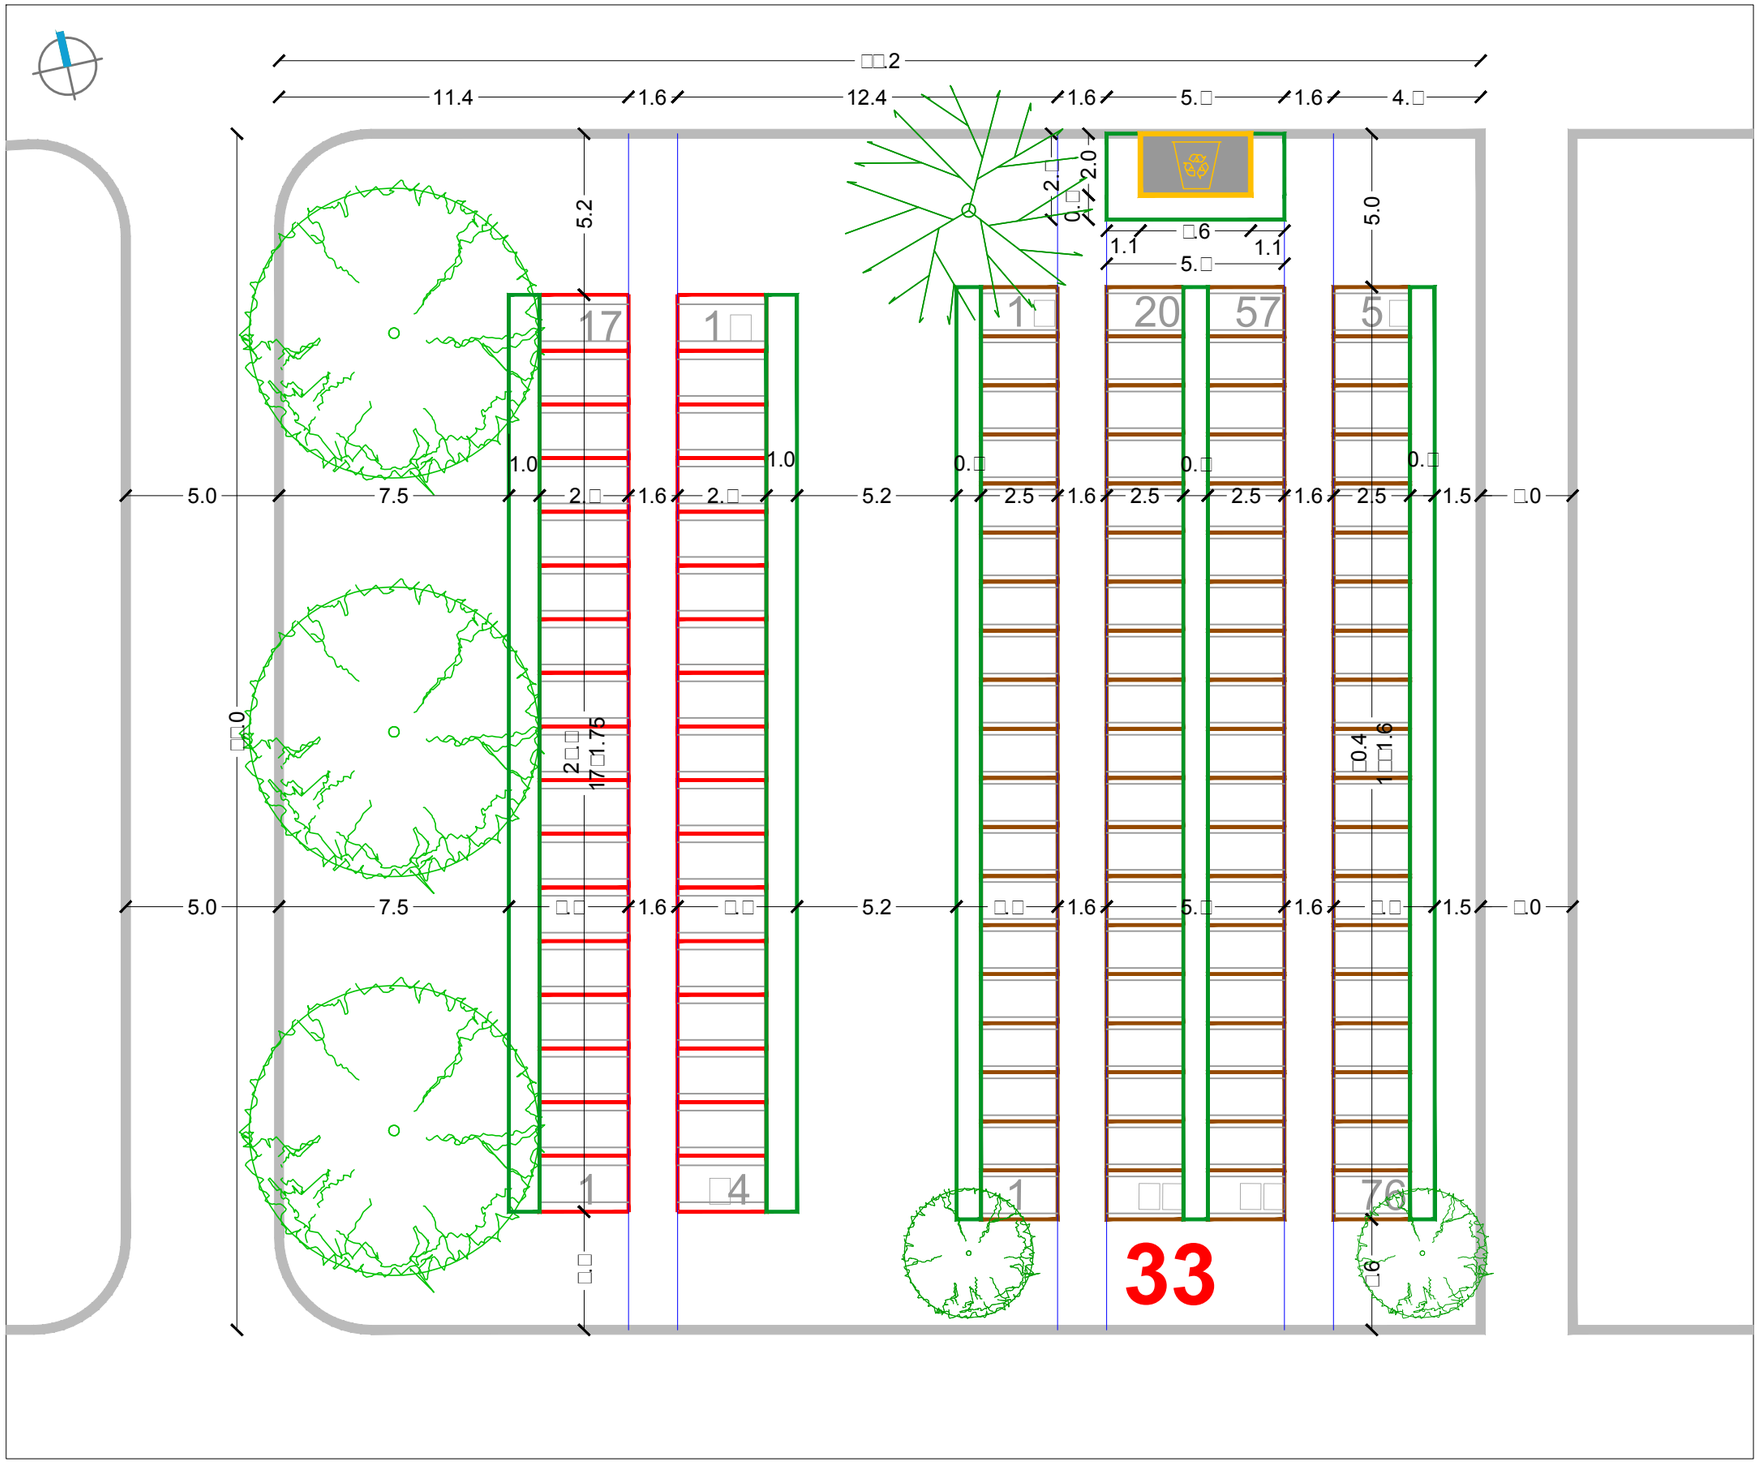

URBANISTIČKI PLAN UREĐENJA GROBLJA MARKOVO POLJE

MJ 1:200

JUŽNI DIO GROBLJA

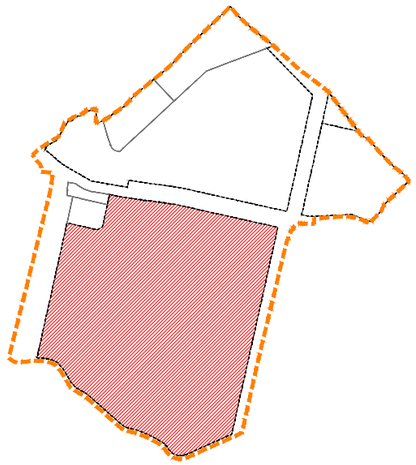

RASTER I RAZMJEŠTAJ GROBNIH POLJA

33-96-101

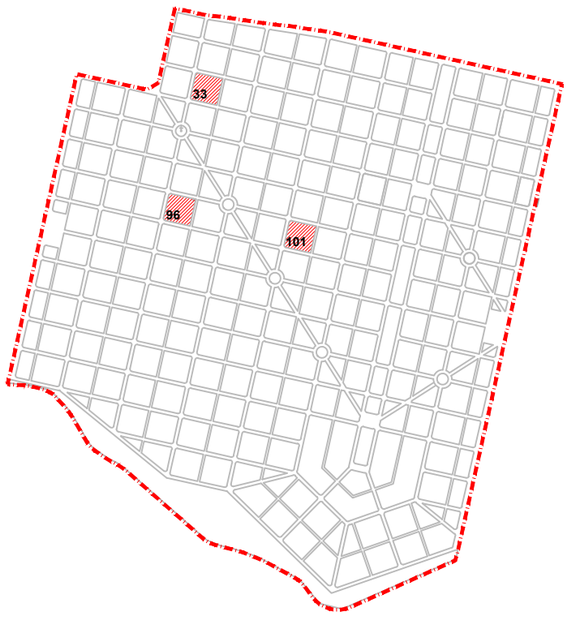

SIJEČANJ 2016.

RASTER I RAZMJEŠTAJ UKOPNIH PARCELA ZA GROBNO POLJE

URBANISTICA

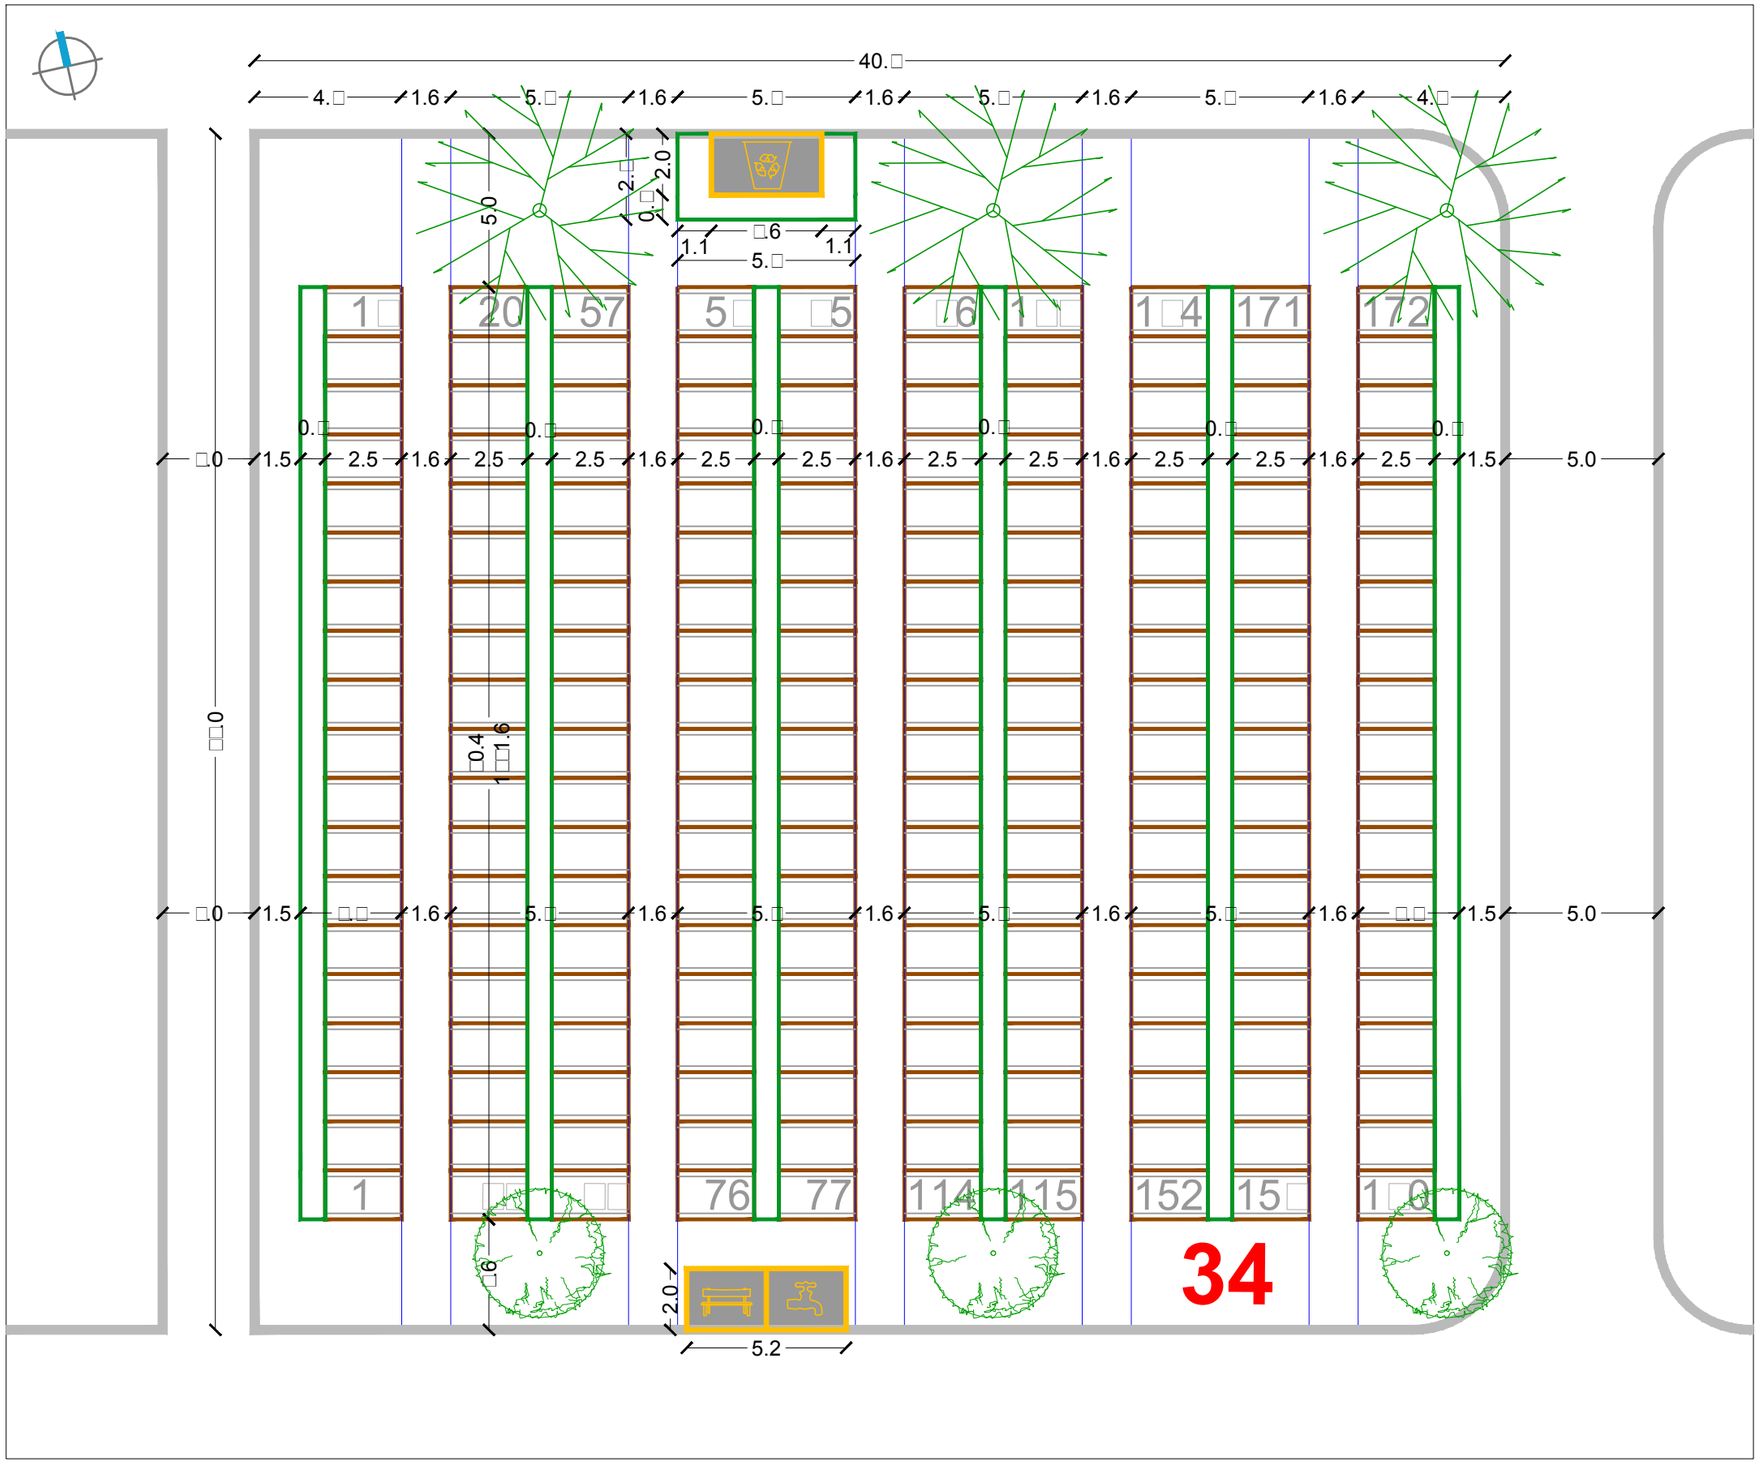

URBANISTIČKI PLAN UREĐENJA
GROBLJA MARKOVO POLJE

MJ 1:200

JUŽNI DIO GROBLJA

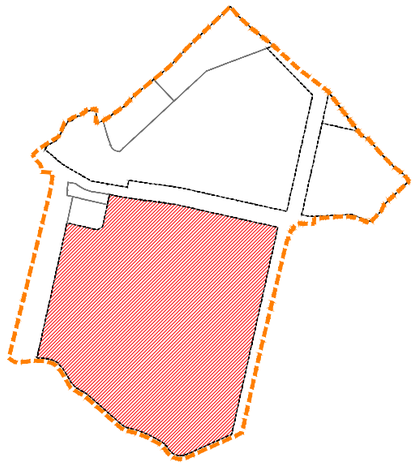

RASTER I RAZMJEŠTAJ
GROBNIH POLJA

34-64

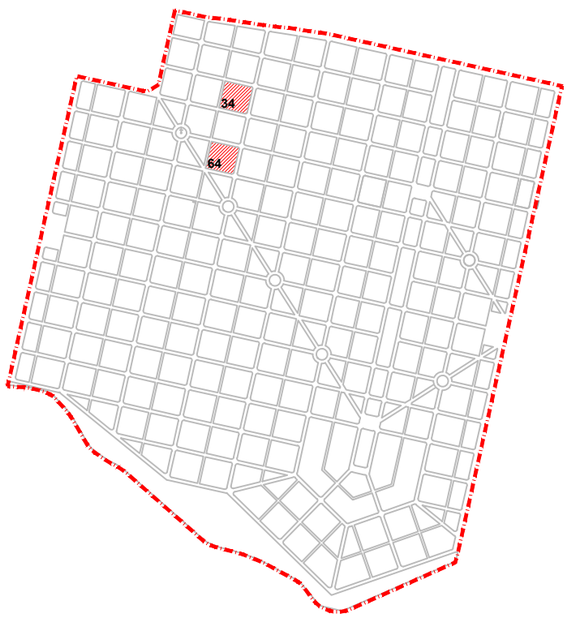

SIJEČANJ 2016.

RASTER I RAZMJEŠTAJ UKOPNIH PARCELA ZA GROBNO POLJE

URBANISTICA

URBANISTIČKI PLAN UREĐENJA
GROBLJA MARKOVO POLJE

MJ 1:200

JUŽNI DIO GROBLJA

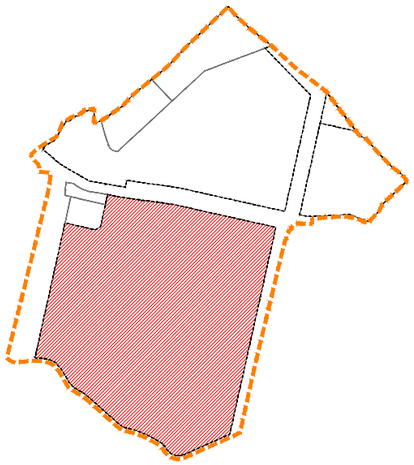

RASTER I RAZMJEŠTAJ
GROBNIH POLJA

35-65-94

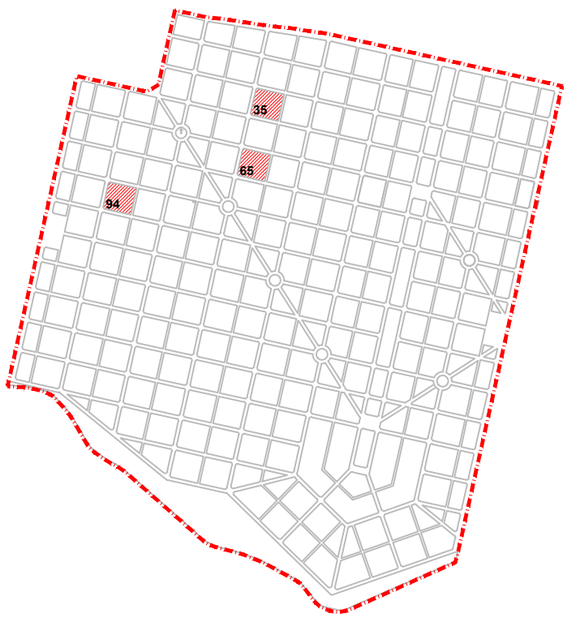

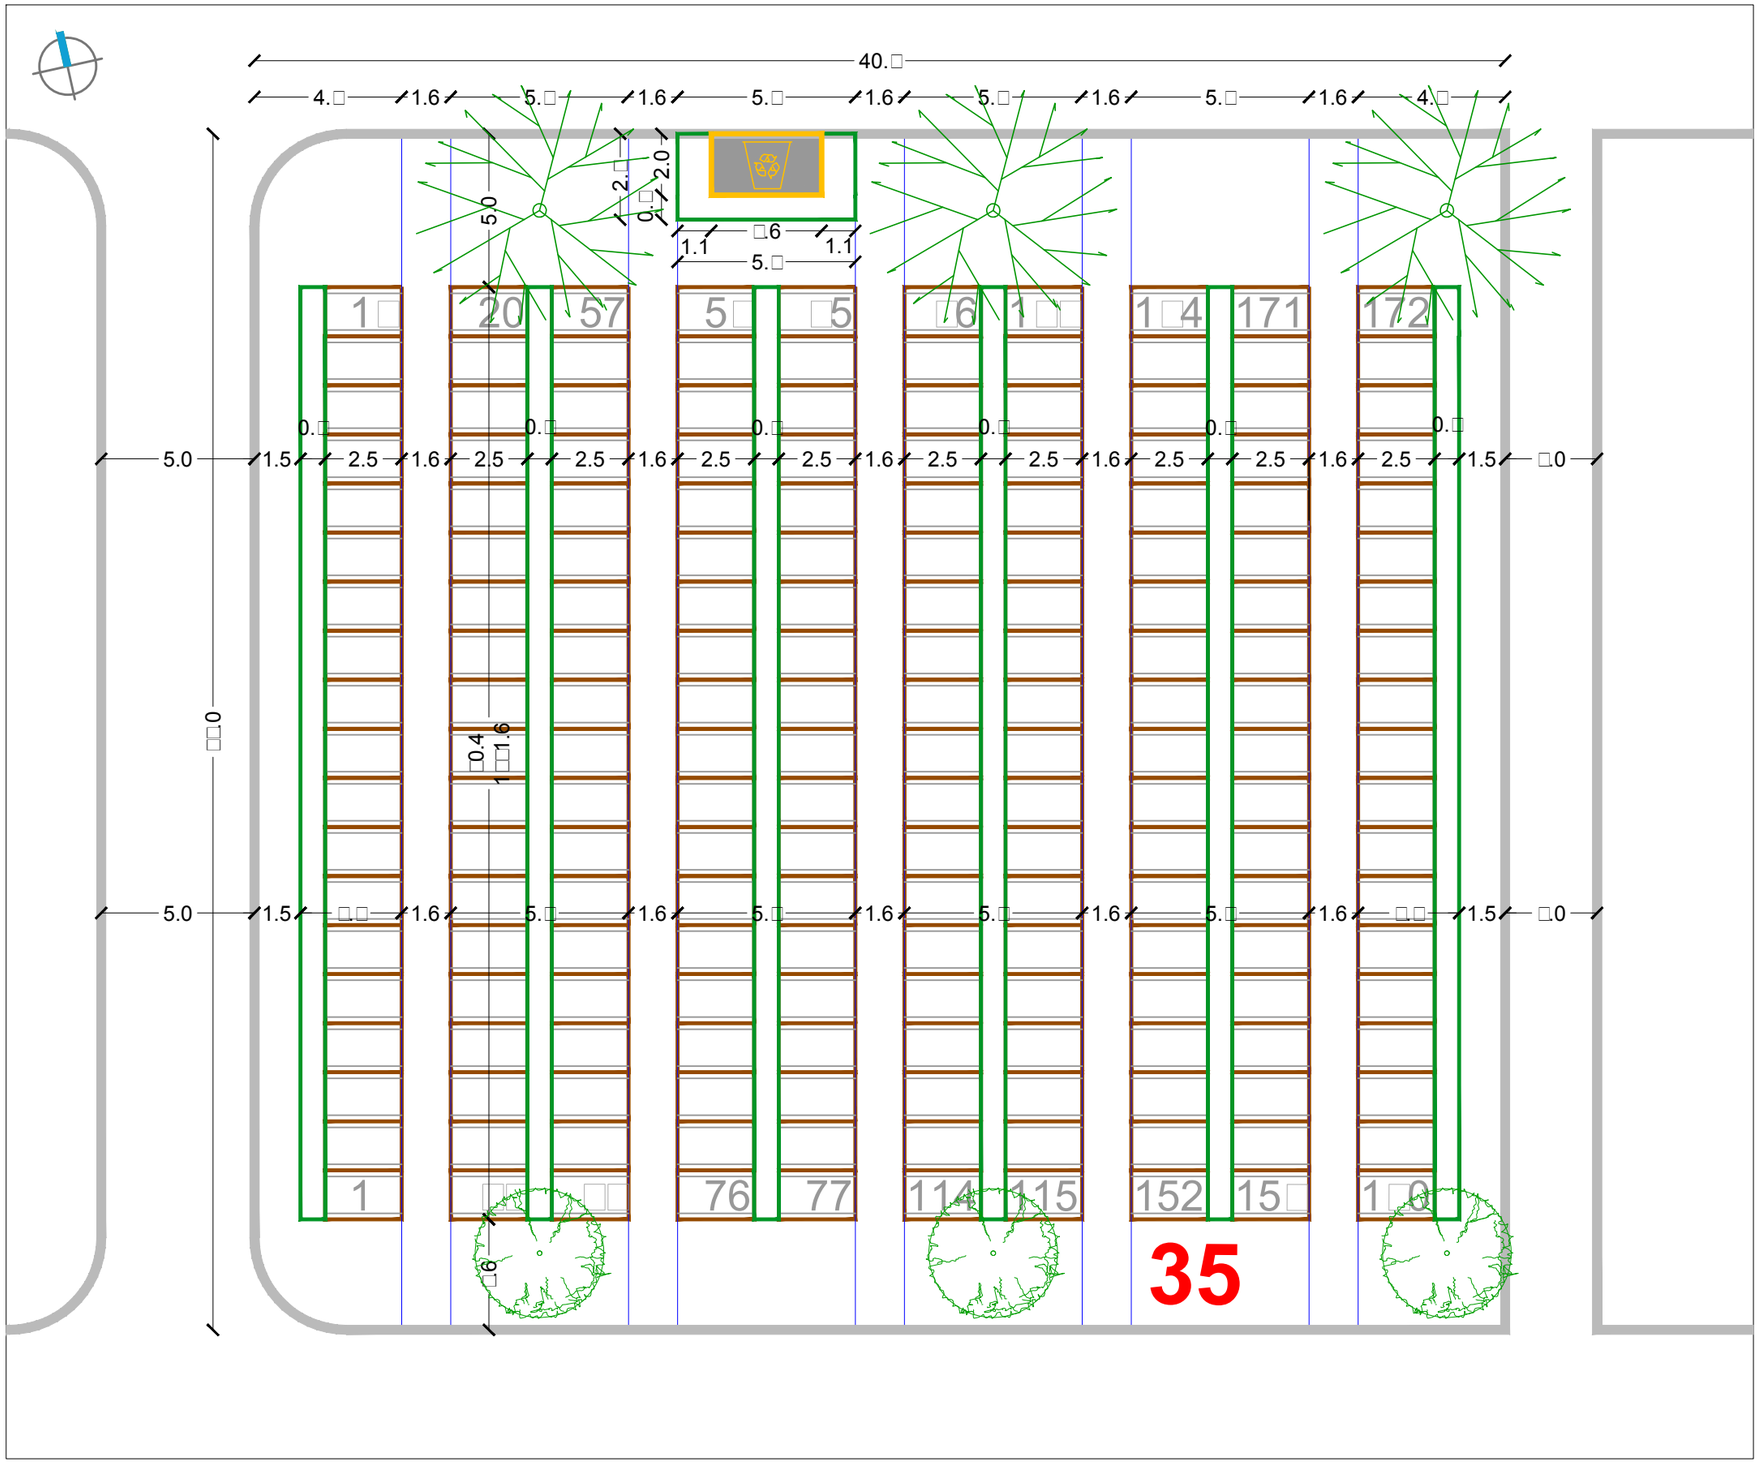

SIJEČANJ 2016.

RASTER I RAZMJEŠTAJ UKOPNIH PARCELA ZA GROBNO POLJE

URBANISTICA

URBANISTIČKI PLAN UREĐENJA
GROBLJA MARKOVO POLJE

MJ 1:200

JUŽNI DIO GROBLJA

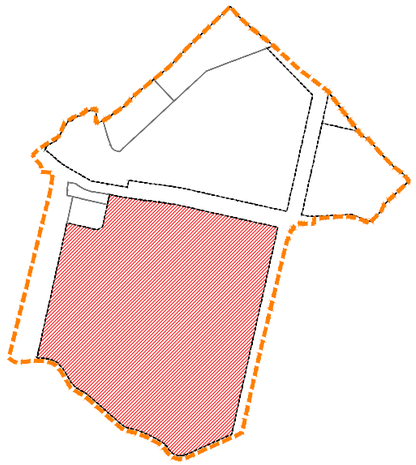

RASTER I RAZMJEŠTAJ
GROBNIH POLJA

36-66-95-100

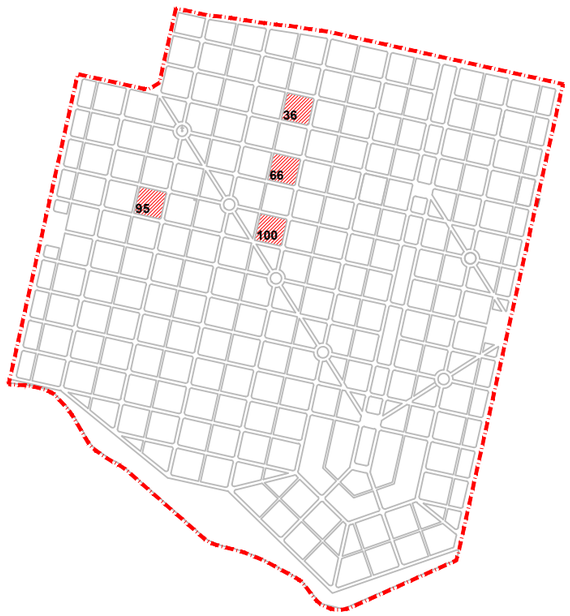

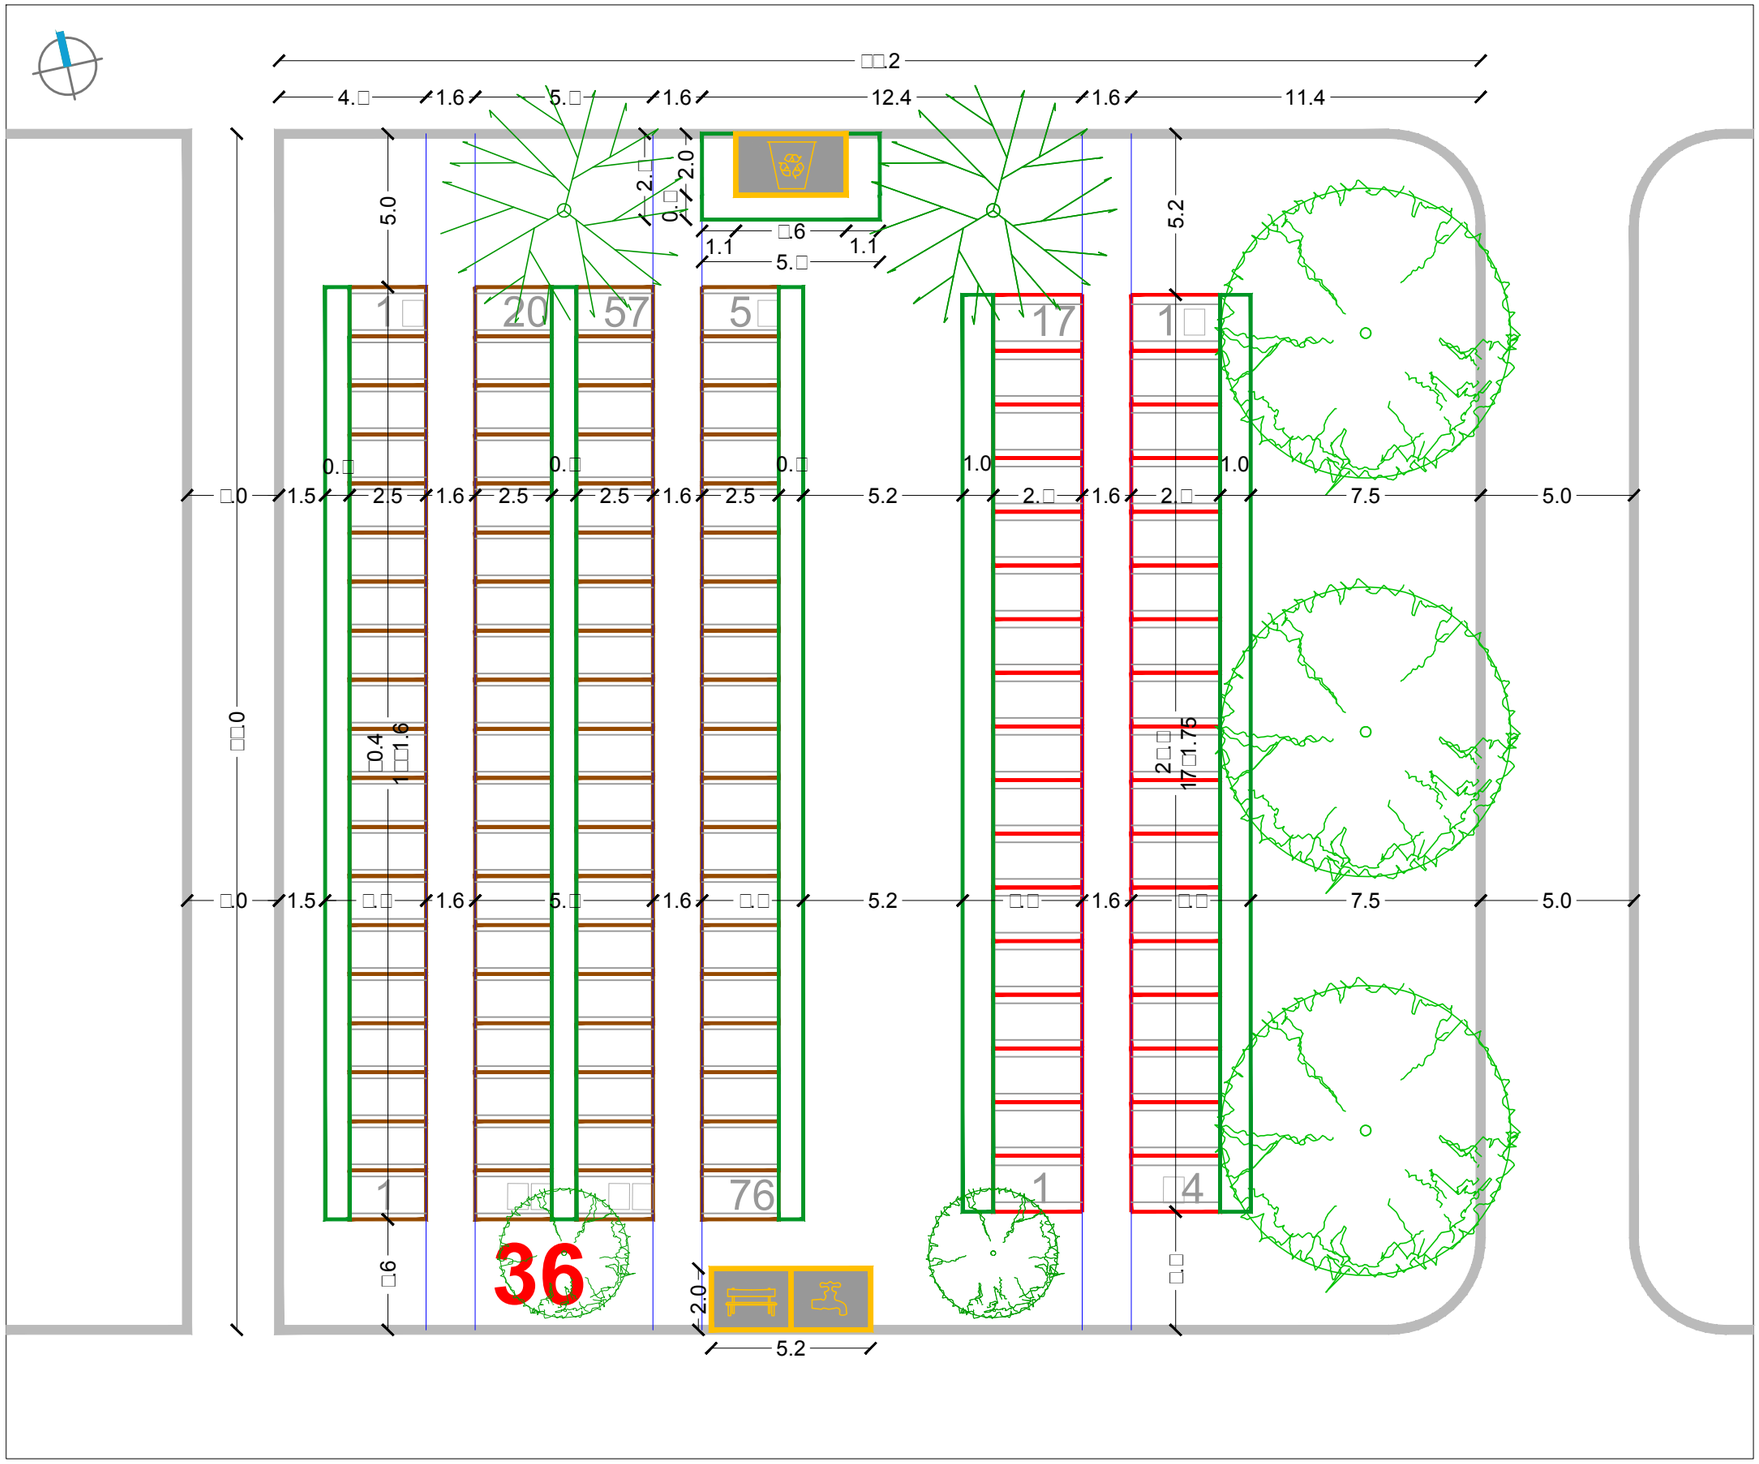

SIJEČANJ 2016.

RASTER I RAZMJEŠTAJ UKOPNIH PARCELA ZA GROBNO POLJE

URBANISTICA

URBANISTIČKI PLAN UREĐENJA
GROBLJA MARKOVO POLJE

MJ 1:200

JUŽNI DIO GROBLJA

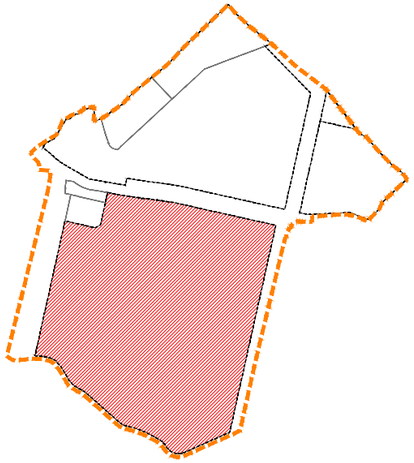

RASTER I RAZMJEŠTAJ
GROBNIH POLJA

45

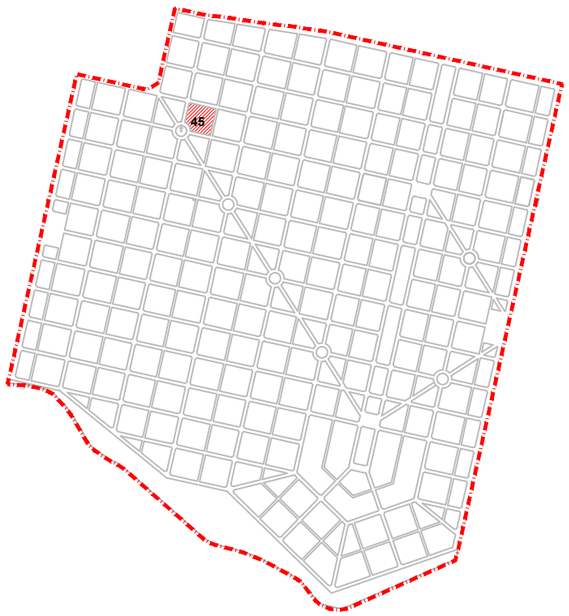

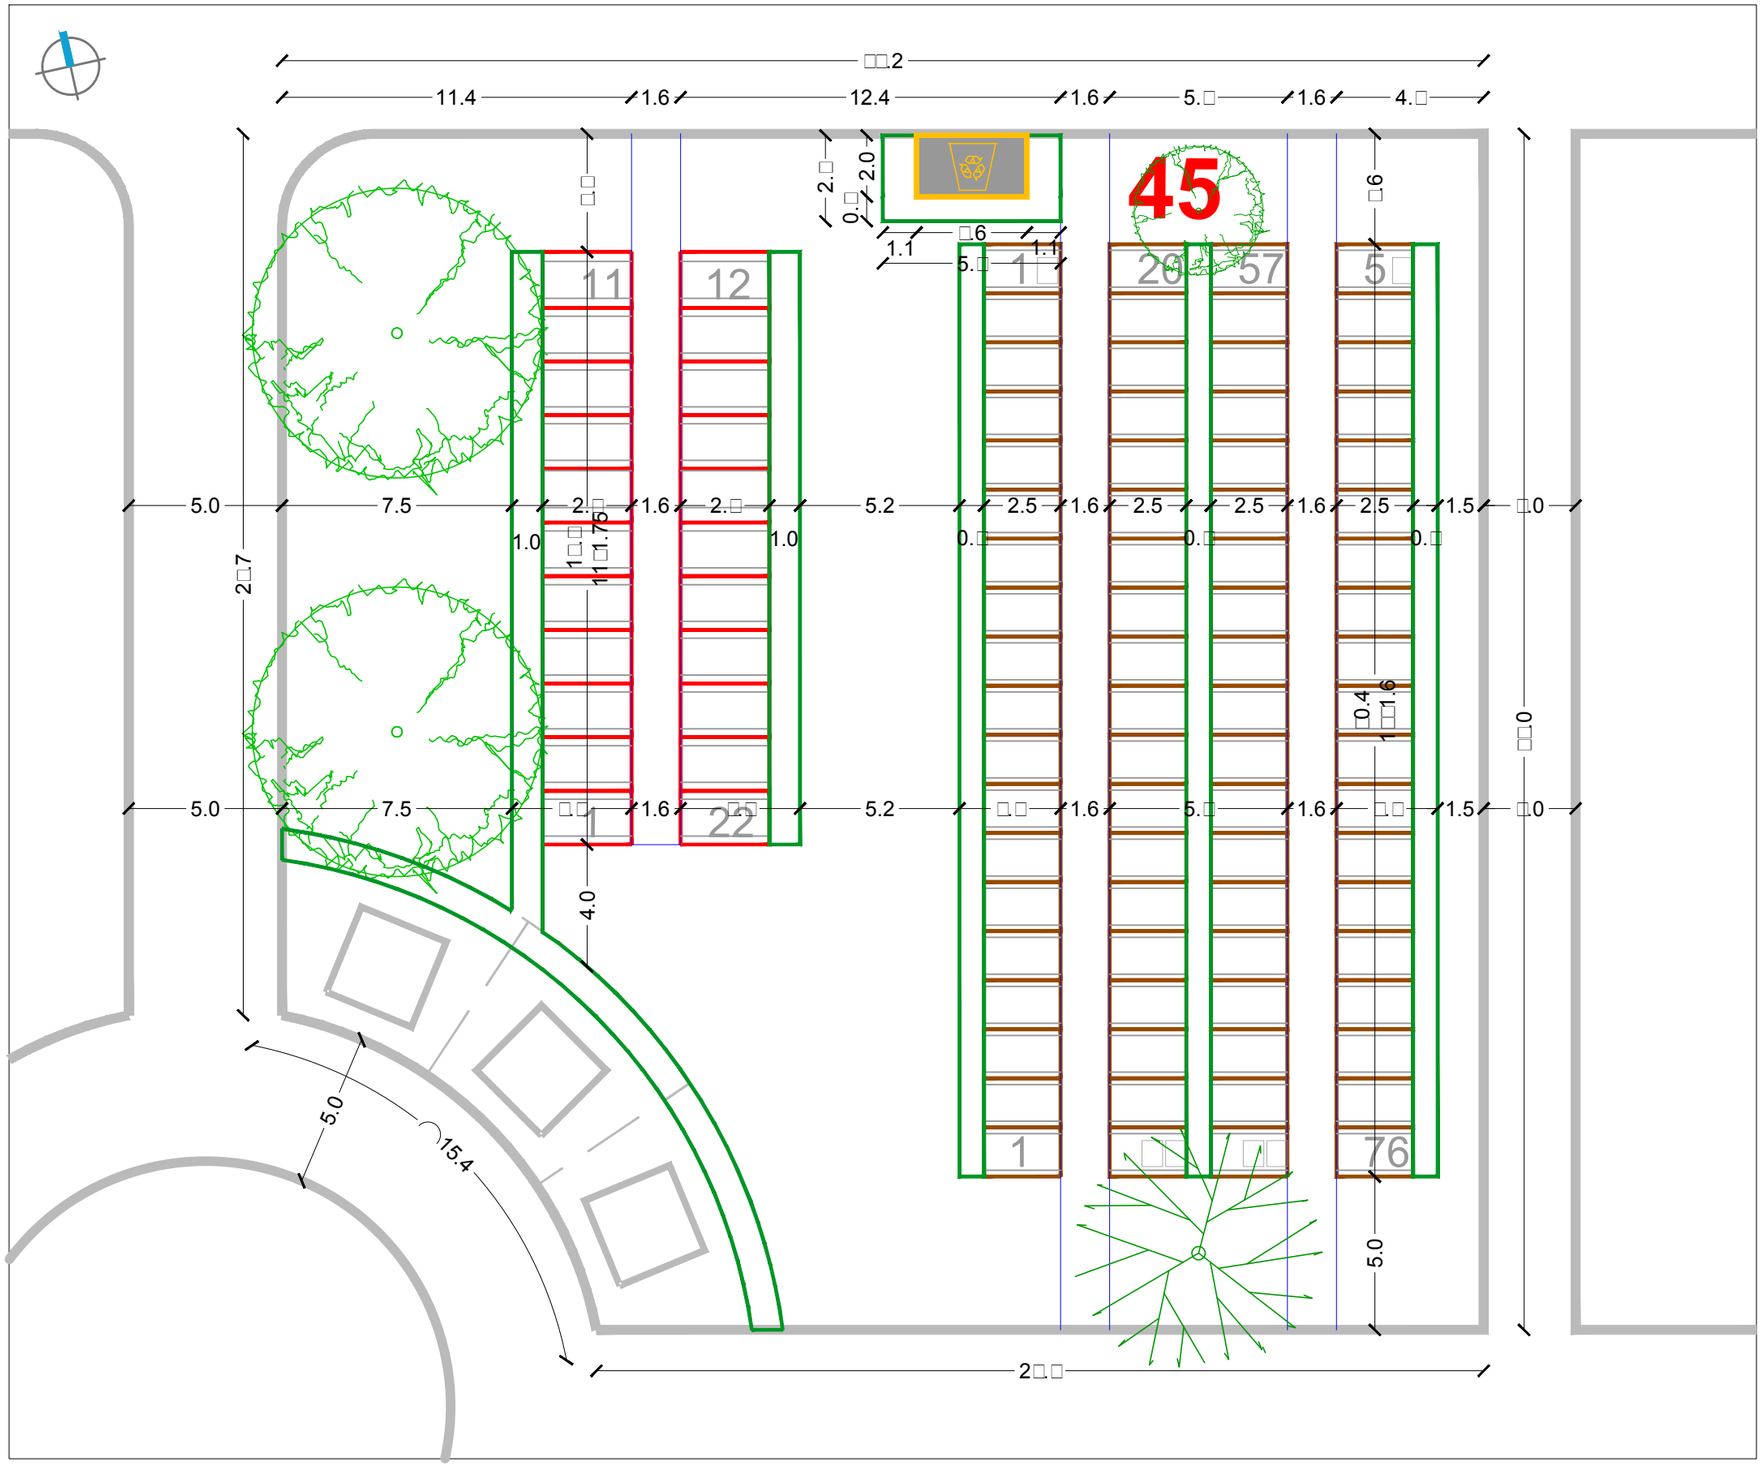

SIJEČANJ 2016.

RASTER I RAZMJEŠTAJ UKOPNIH PARCELA ZA GROBNO POLJE

URBANISTICA

URBANISTIČKI PLAN UREĐENJA
GROBLJA MARKOVO POLJE

MJ 1:200

JUŽNI DIO GROBLJA

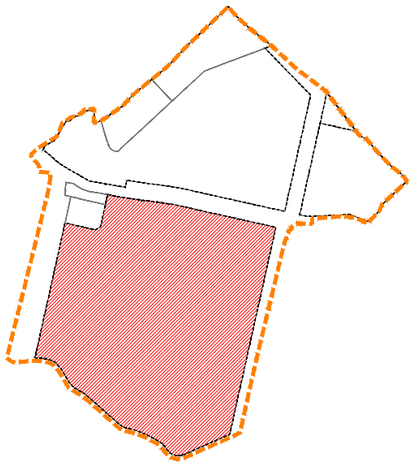

RASTER I RAZMJEŠTAJ
GROBNIH POLJA

58-92

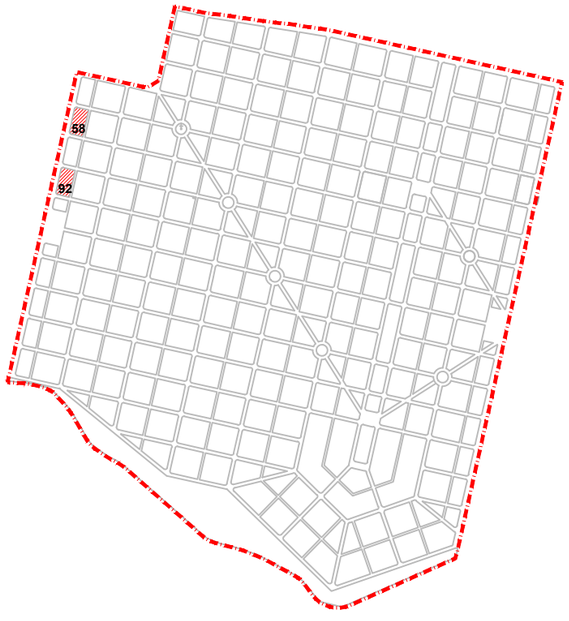

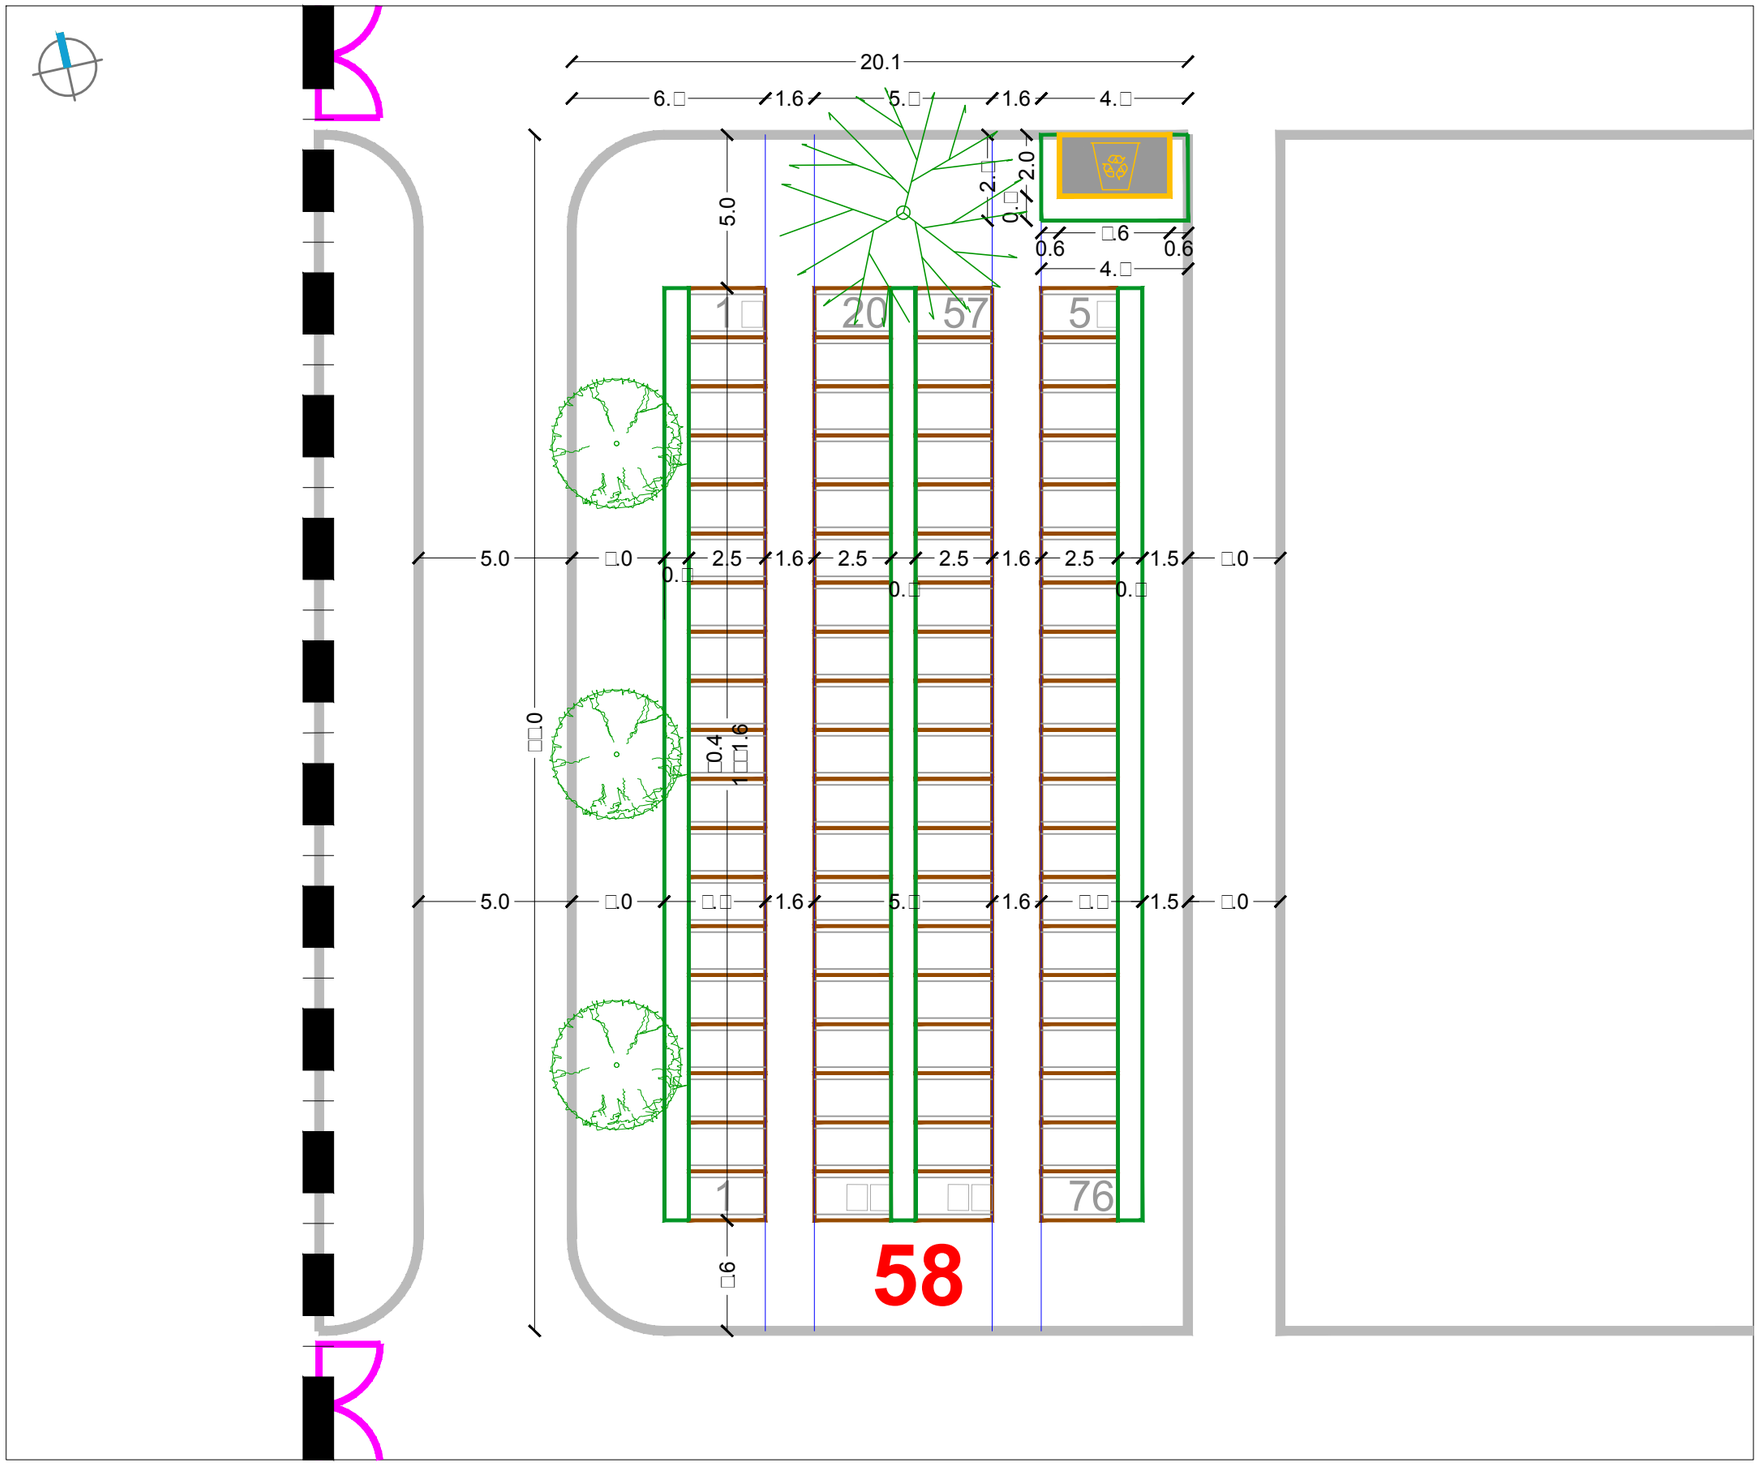

URBANISTIČKI PLAN UREĐENJA
GROBLJA MARKOVO POLJE

MJ 1:200

JUŽNI DIO GROBLJA

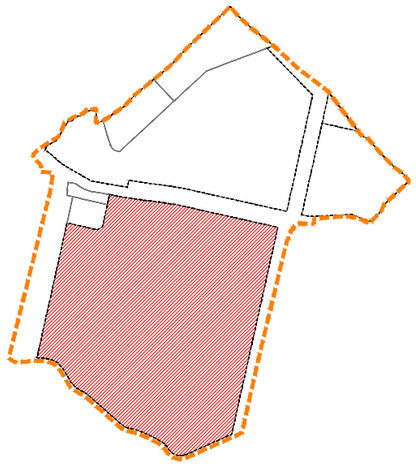

RASTER I RAZMJEŠTAJ
GROBNIH POLJA

61

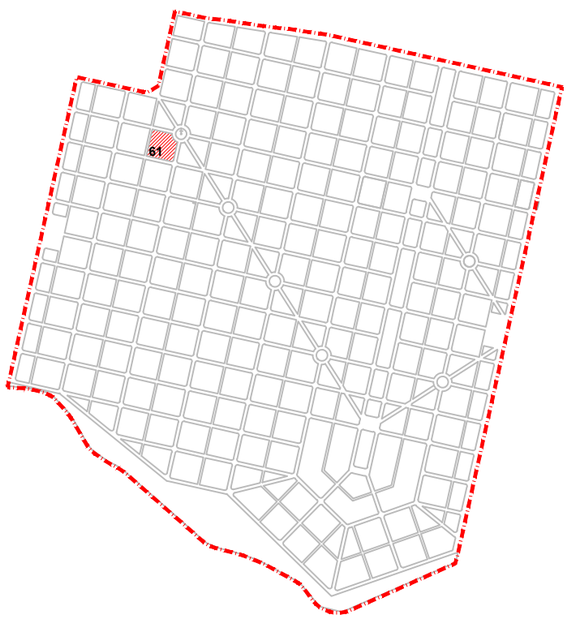

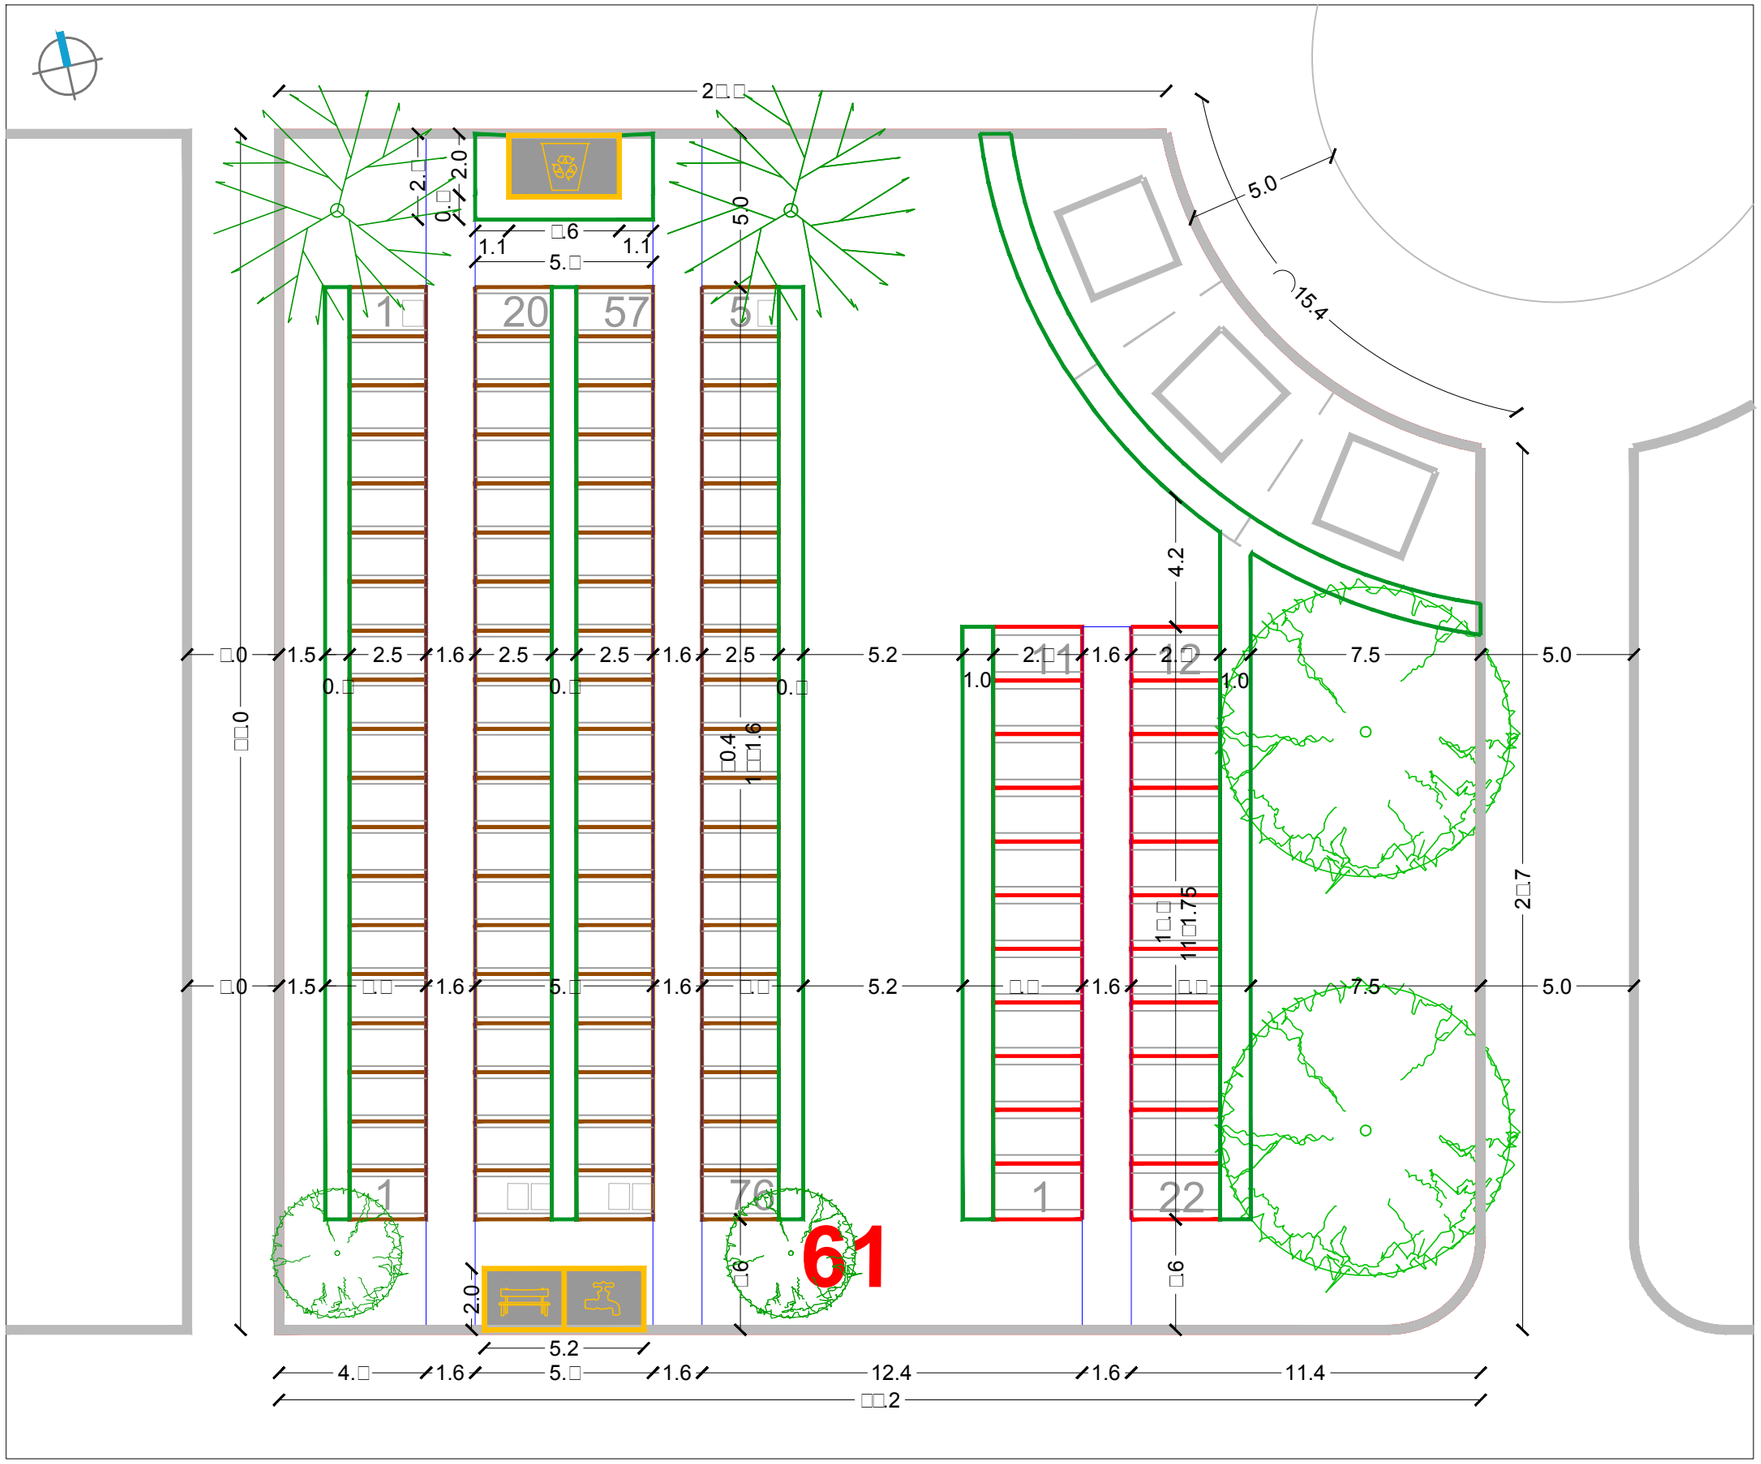

SIJEČANJ 2016.

RASTER I RAZMJEŠTAJ UKOPNIH PARCELA ZA GROBNO POLJE

URBANISTICA

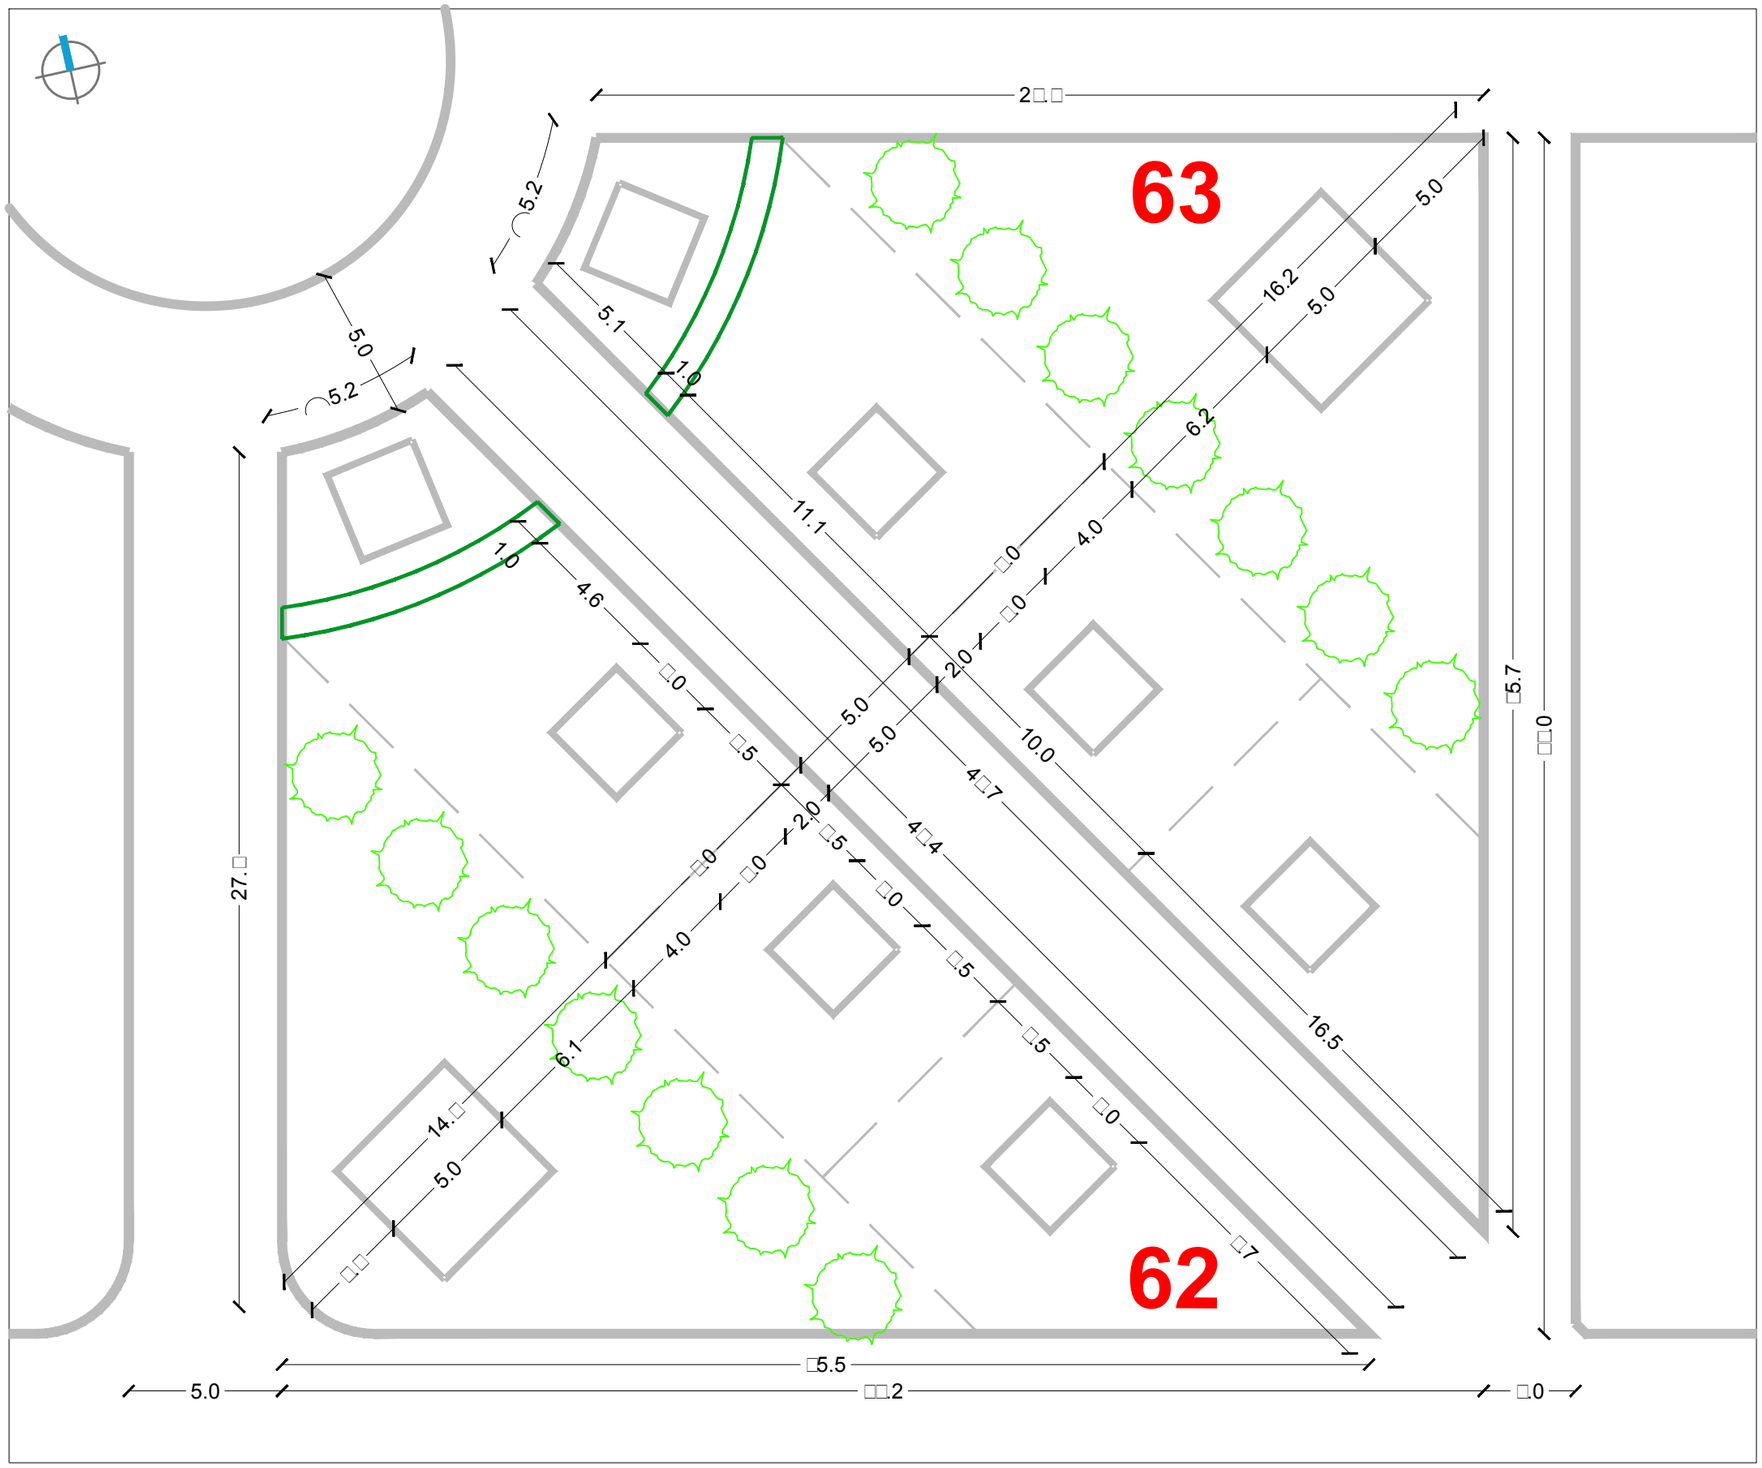

URBANISTIČKI PLAN UREĐENJA
GROBLJA MARKOVO POLJE

MJ 1:200

JUŽNI DIO GROBLJA

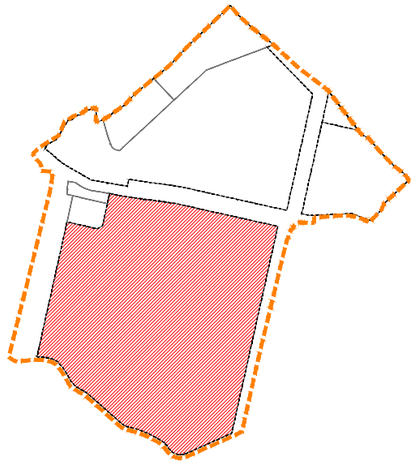

RASTER I RAZMJEŠTAJ
GROBNIH POLJA

62,63-132,133

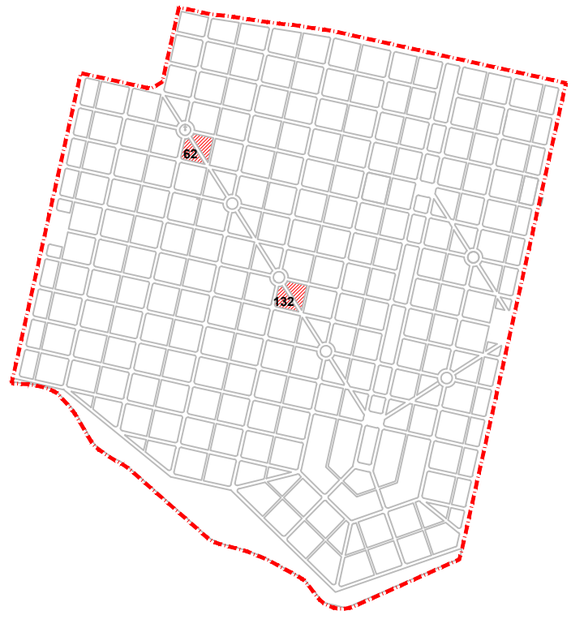

SIJEČANJ 2016.

RASTER I RAZMJEŠTAJ UKOPNIH PARCELA ZA GROBNO POLJE

URBANISTICA

URBANISTIČKI PLAN UREĐENJA
GROBLJA MARKOVO POLJE

MJ 1:200

JUŽNI DIO GROBLJA

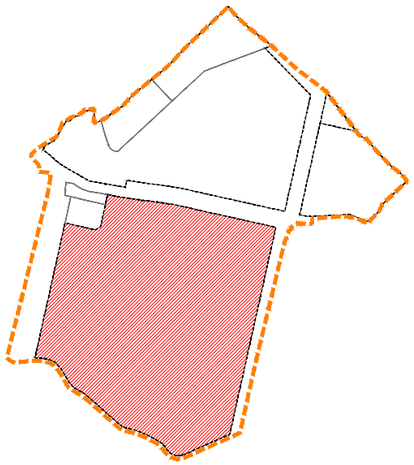

RASTER I RAZMJEŠTAJ
GROBNIH POLJA

68

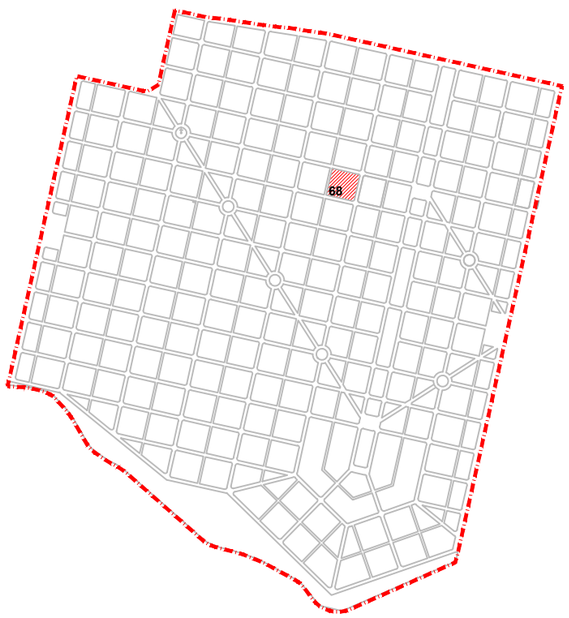

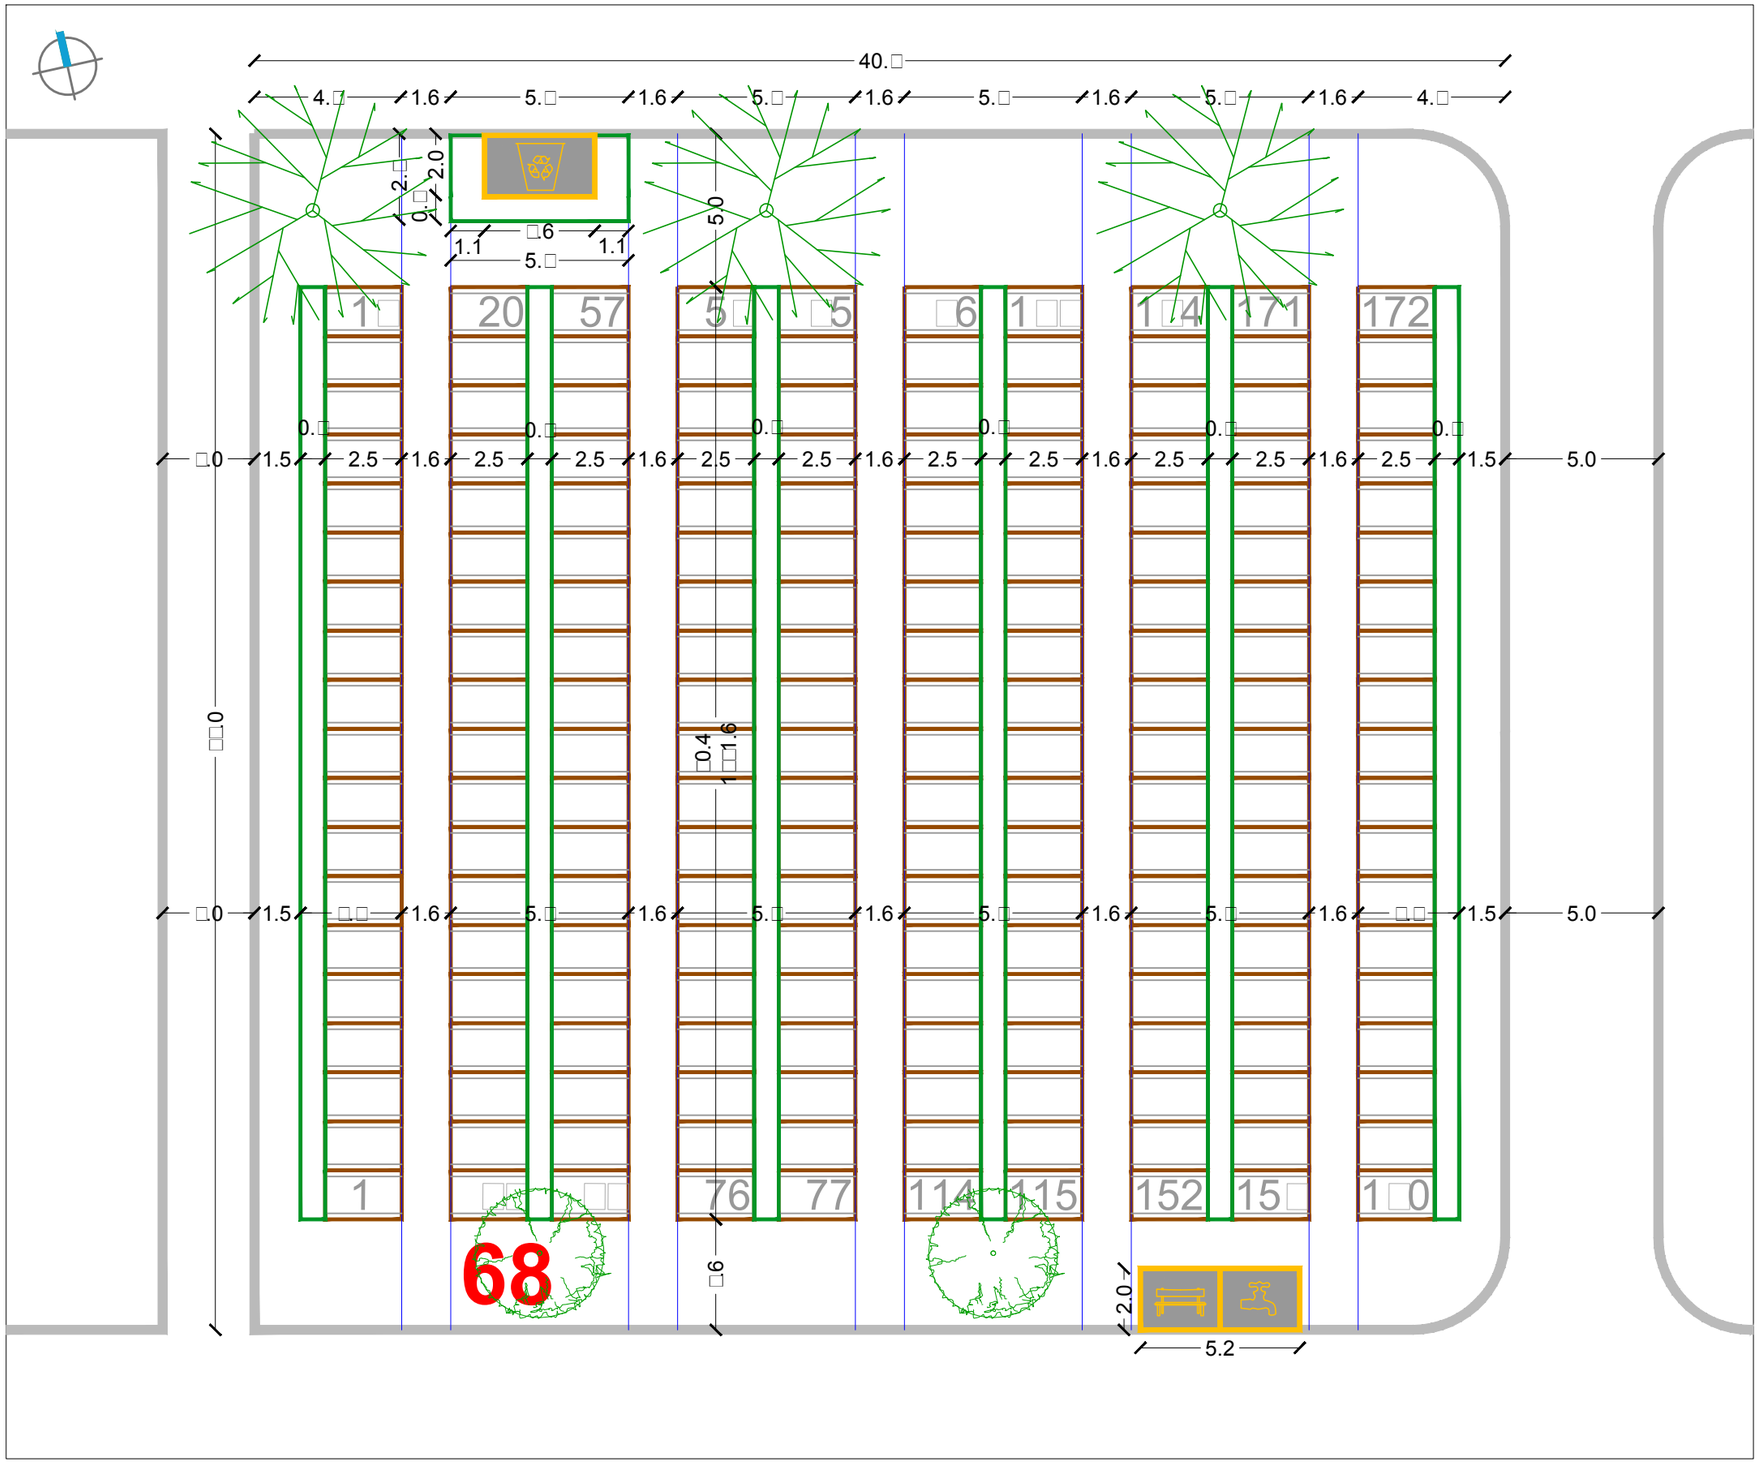

SIJEČANJ 2016.

RASTER I RAZMJEŠTAJ UKOPNIH PARCELA ZA GROBNO POLJE

URBANISTICA

URBANISTIČKI PLAN UREĐENJA
GROBLJA MARKOVO POLJE

MJ 1:200

JUŽNI DIO GROBLJA

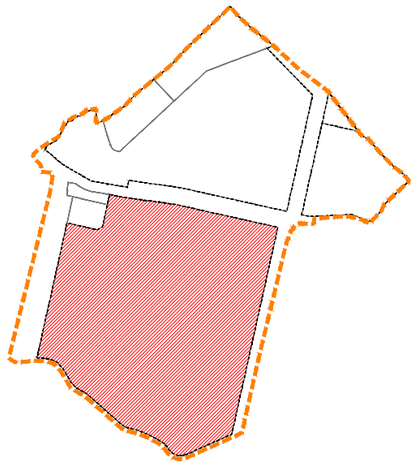

RASTER I RAZMJEŠTAJ
GROBNIH POLJA

71

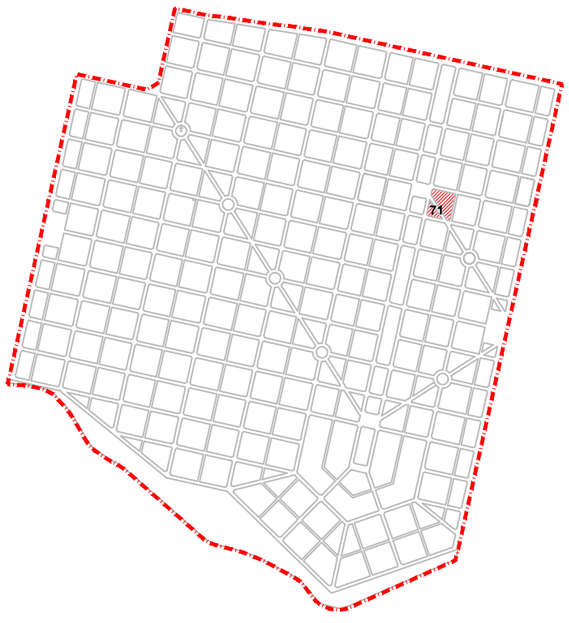

URBANISTIČKI PLAN UREĐENJA
GROBLJA MARKOVO POLJE

MJ 1:200

JUŽNI DIO GROBLJA

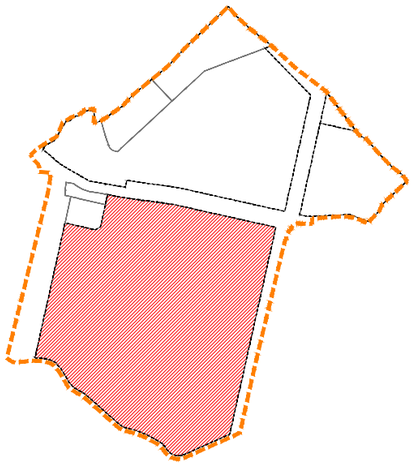

RASTER I RAZMJEŠTAJ
GROBNIH POLJA

72

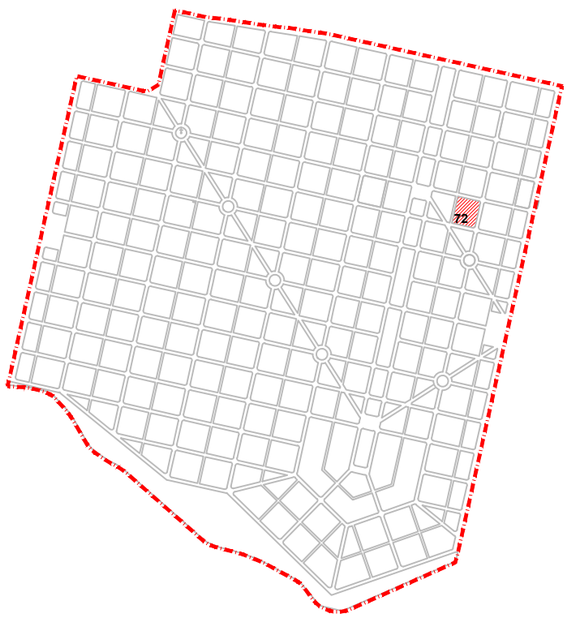

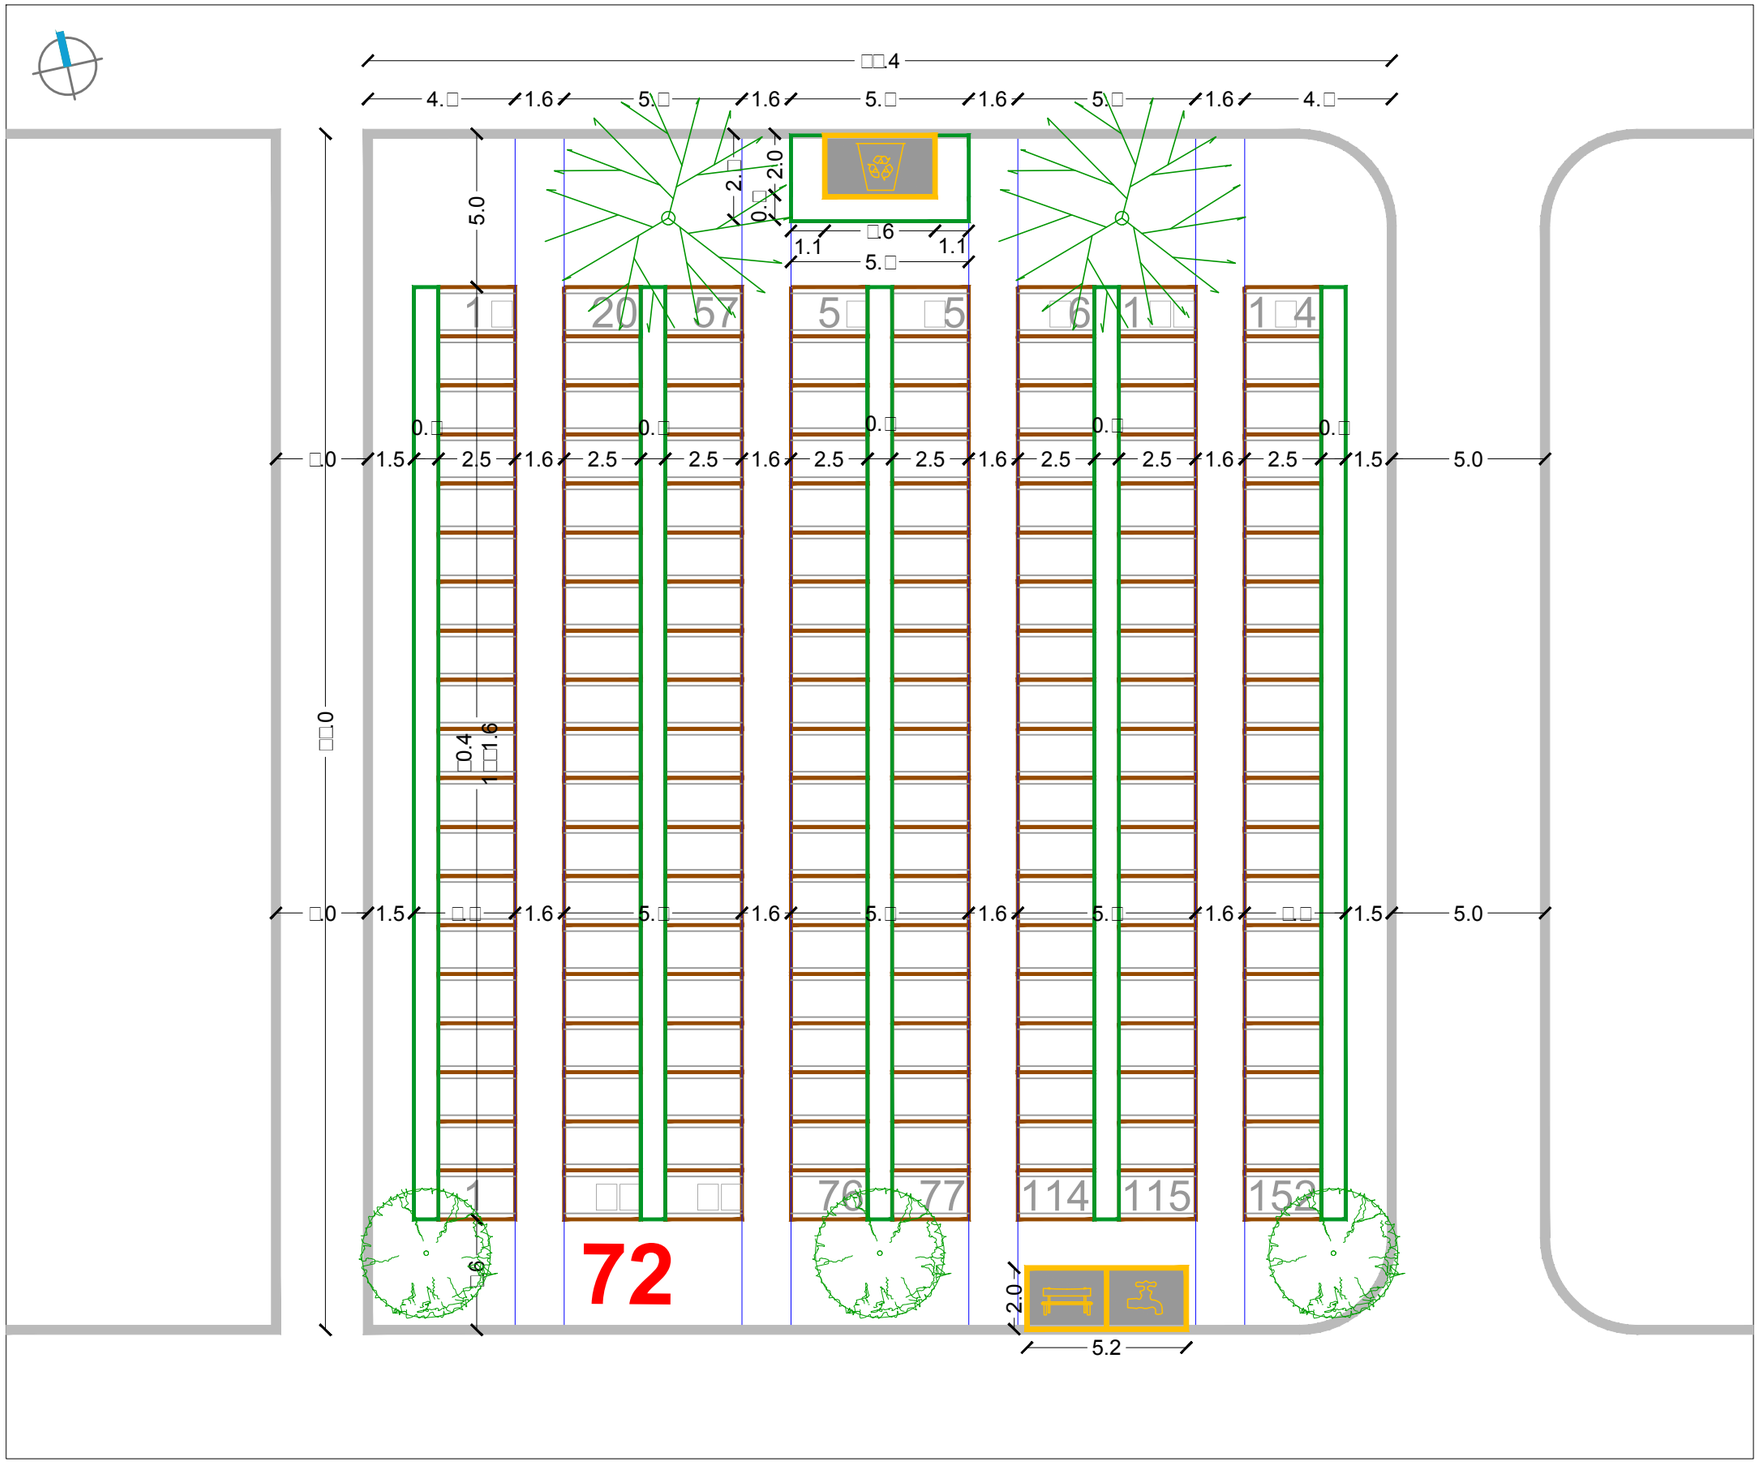

SIJEČANJ 2016.

RASTER I RAZMJEŠTAJ UKOPNIH PARCELA ZA GROBNO POLJE

URBANISTICA

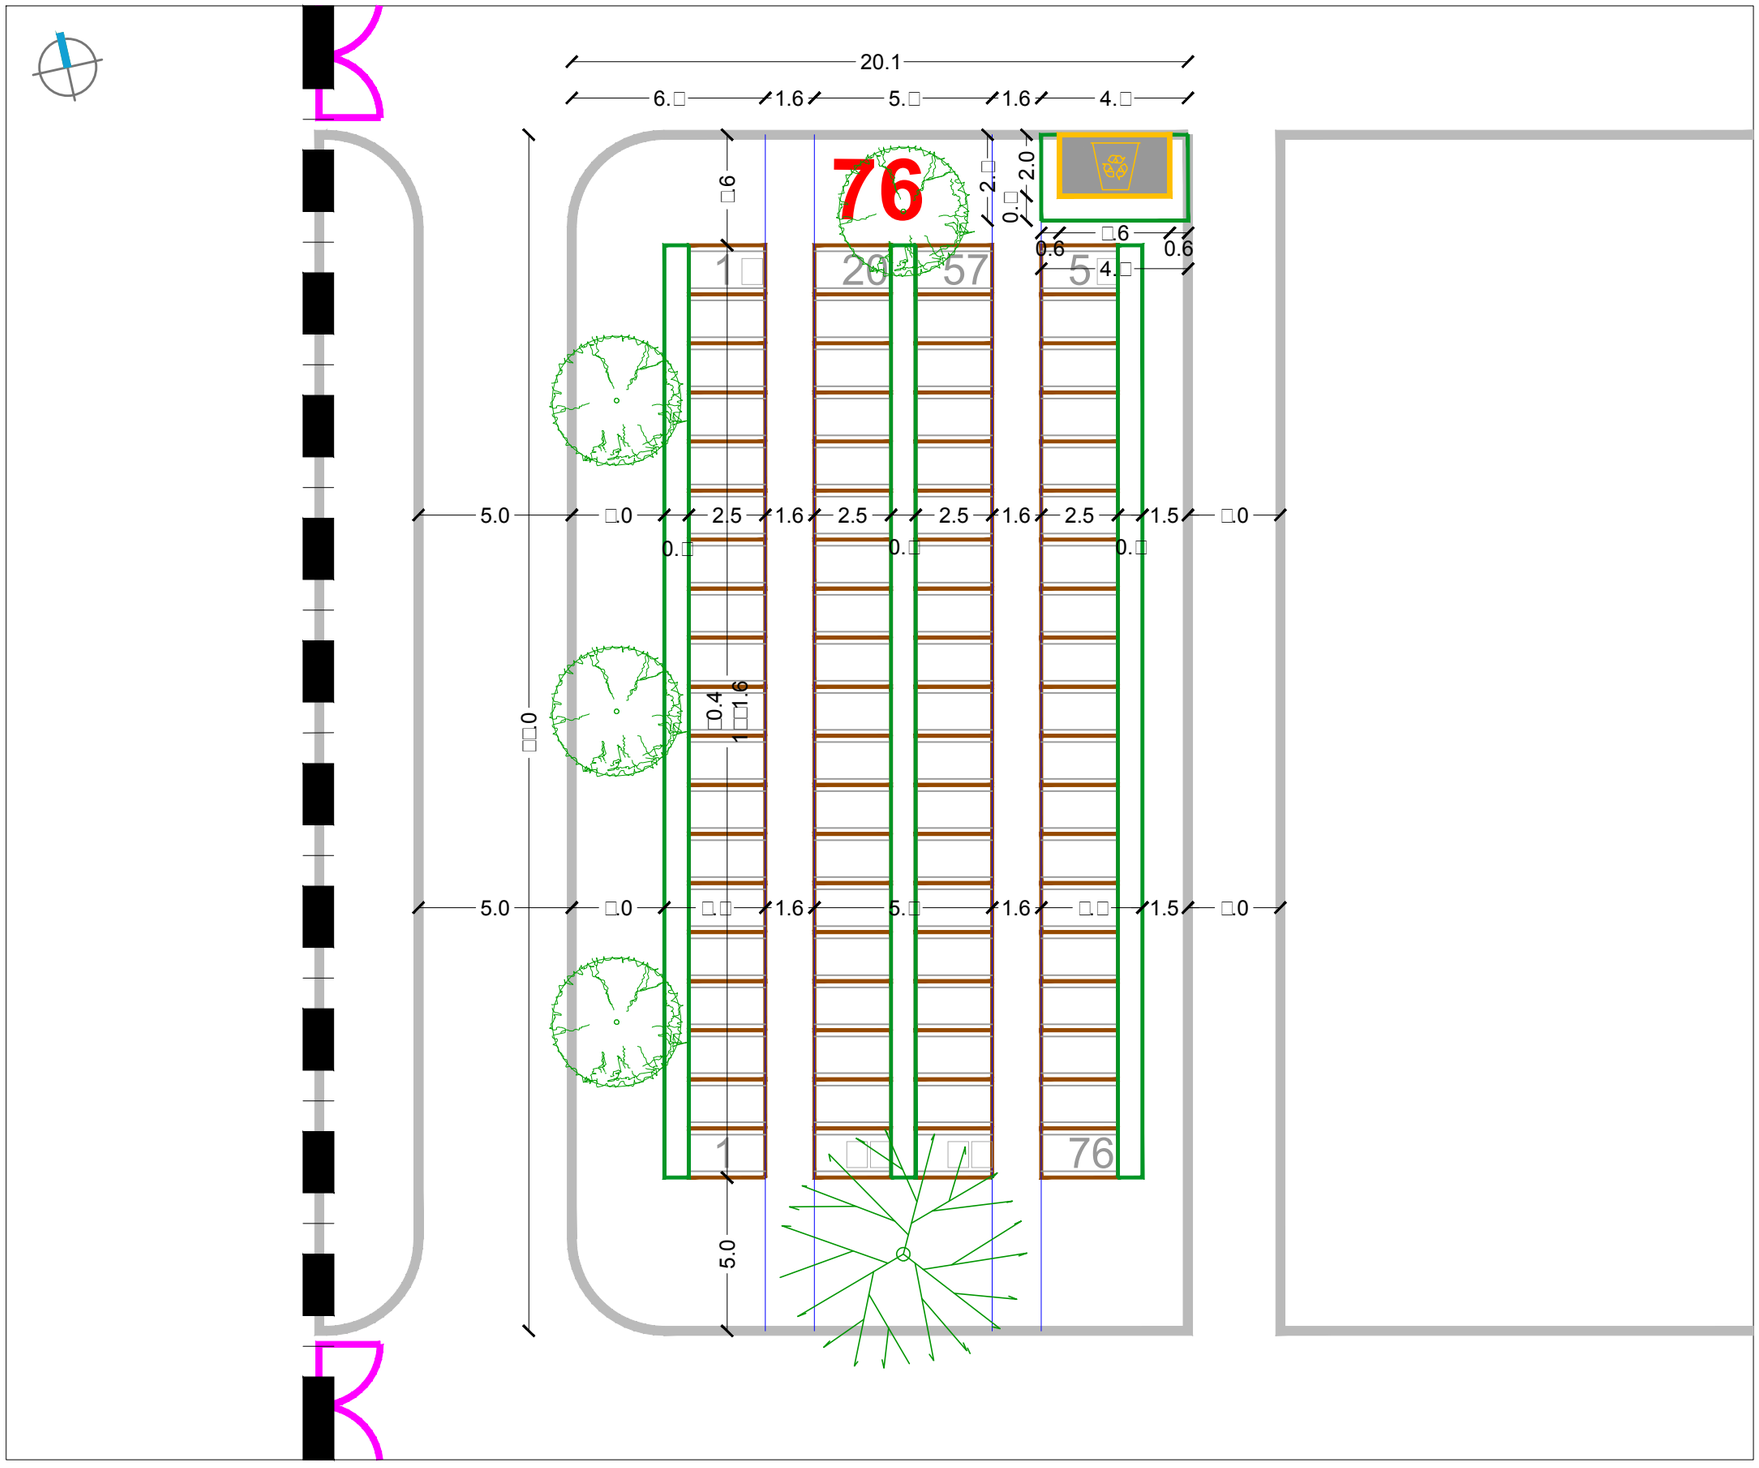

URBANISTIČKI PLAN UREĐENJA
GROBLJA MARKOVO POLJE

MJ 1:200

JUŽNI DIO GROBLJA

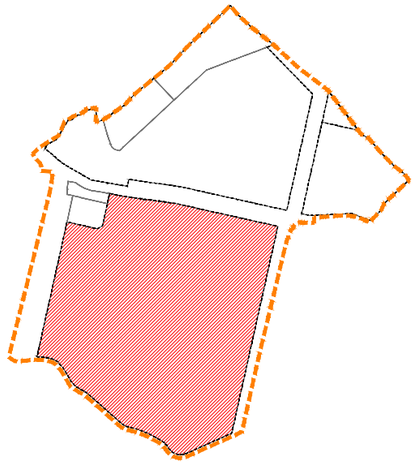

RASTER I RAZMJEŠTAJ
GROBNIH POLJA

76

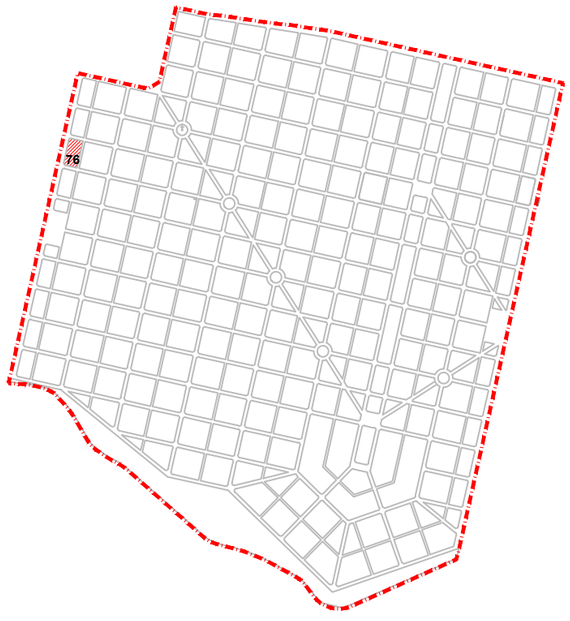

SIJEČANJ 2016.

RASTER I RAZMJEŠTAJ UKOPNIH PARCELA ZA GROBNO POLJE

URBANISTICA

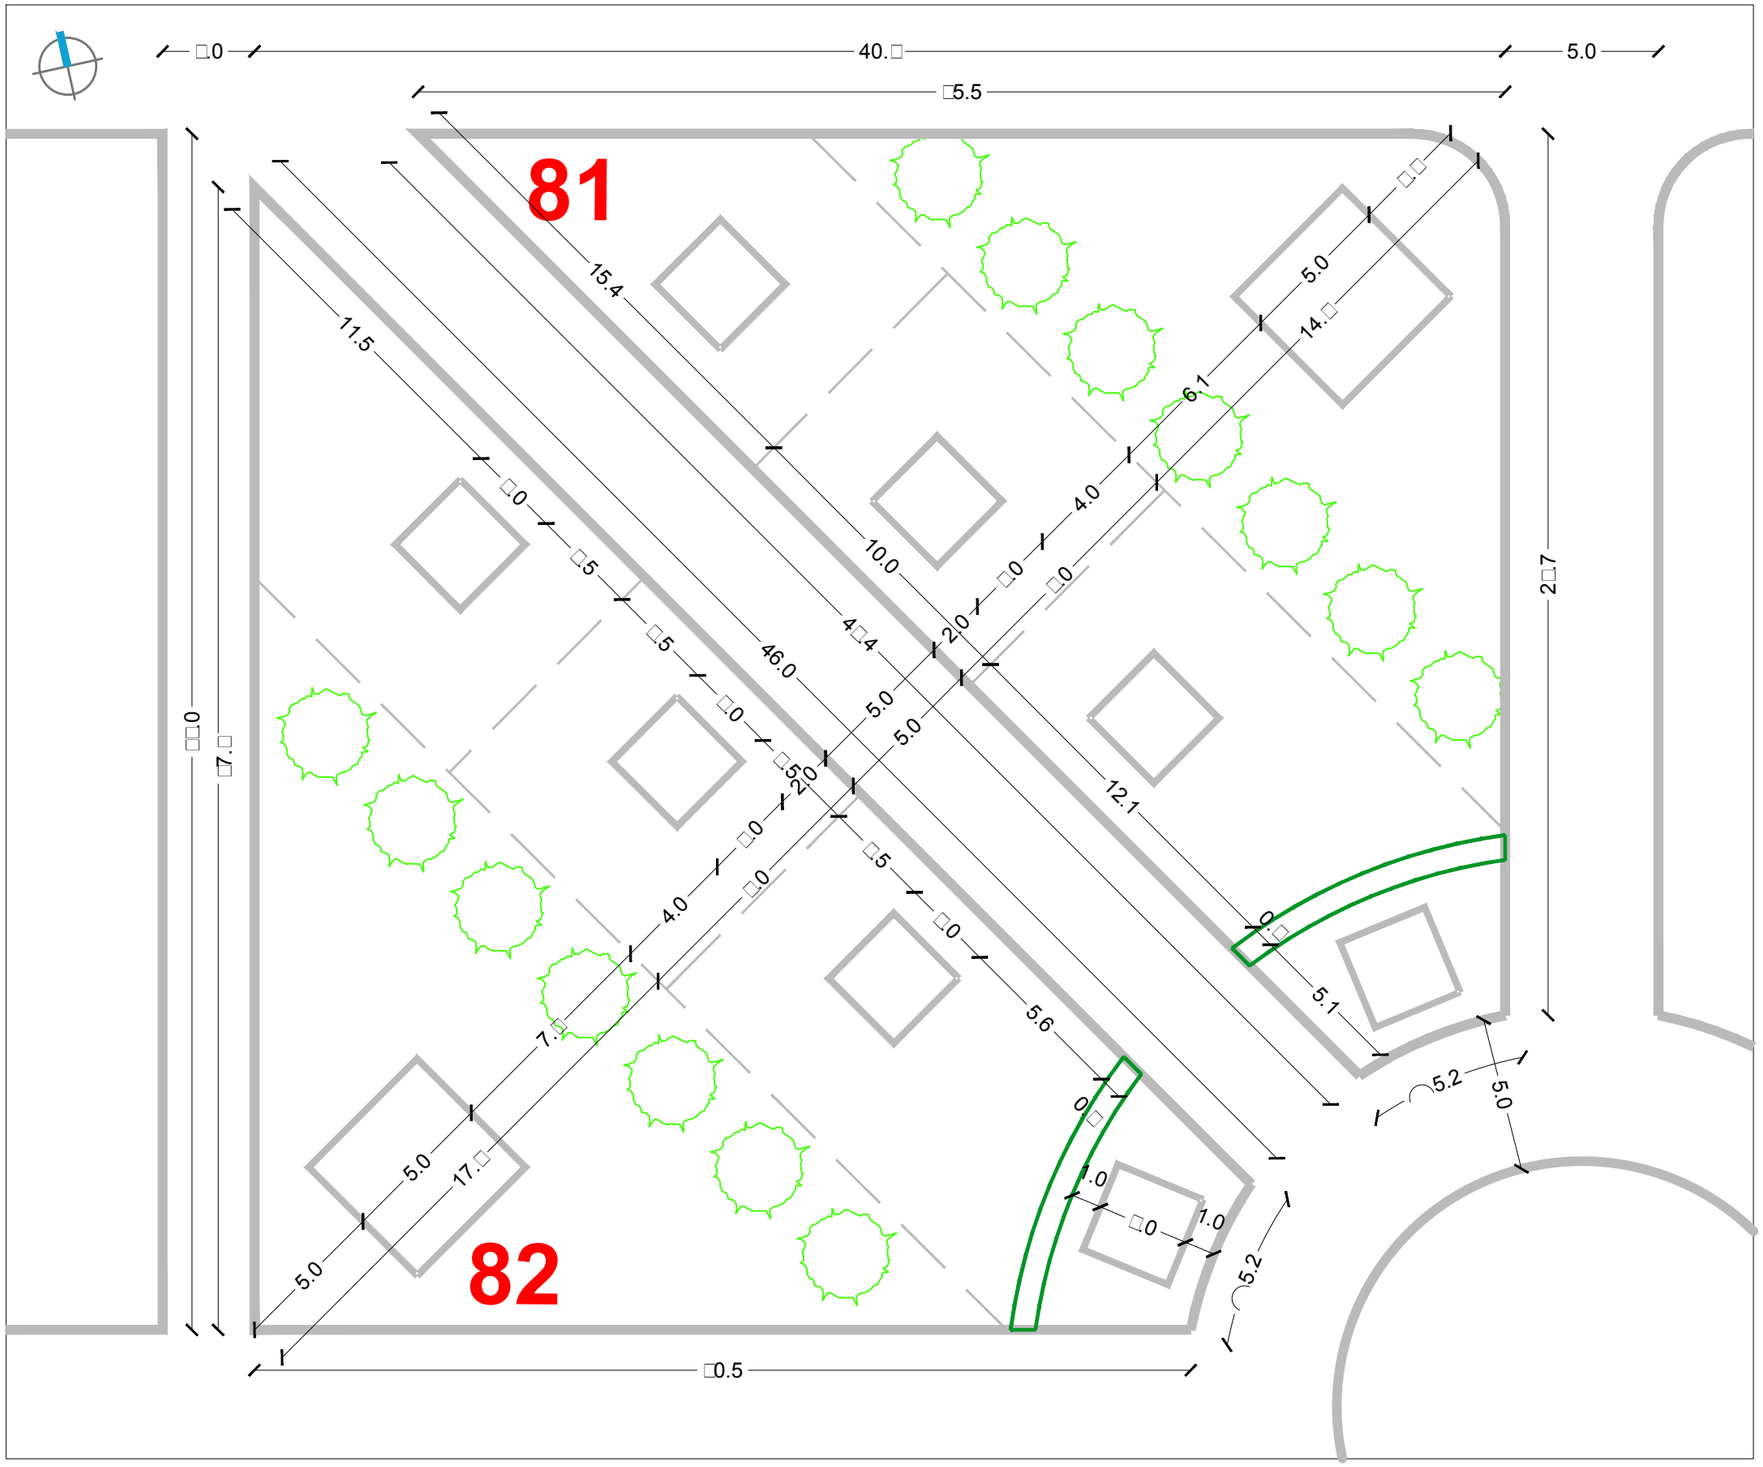

URBANISTIČKI PLAN UREĐENJA
GROBLJA MARKOVO POLJE

MJ 1:200

JUŽNI DIO GROBLJA

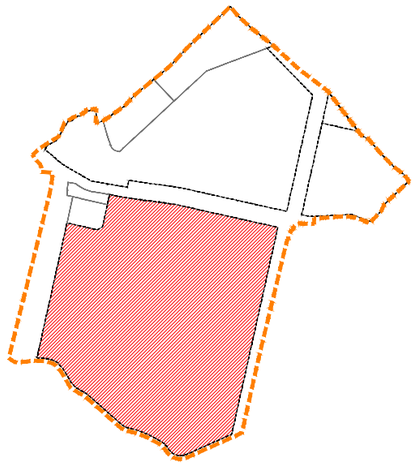

RASTER I RAZMJEŠTAJ
GROBNIH POLJA

81,82-149,150

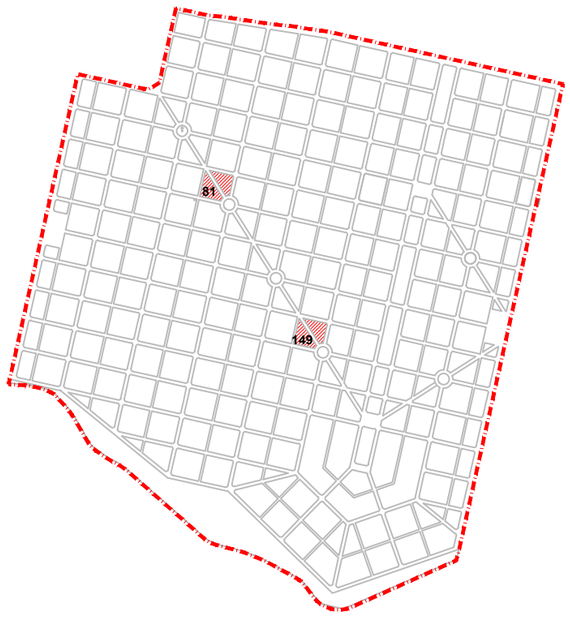

URBANISTIČKI PLAN UREĐENJA
GROBLJA MARKOVO POLJE

MJ 1:200

JUŽNI DIO GROBLJA

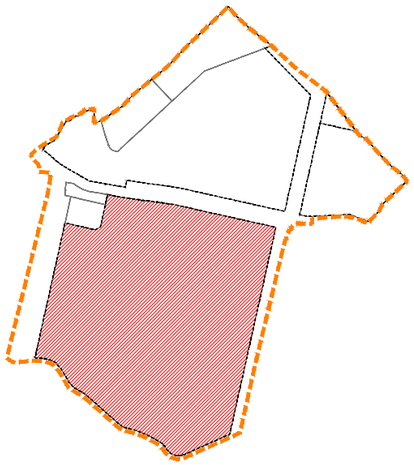

RASTER I RAZMJEŠTAJ
GROBNIH POLJA

83

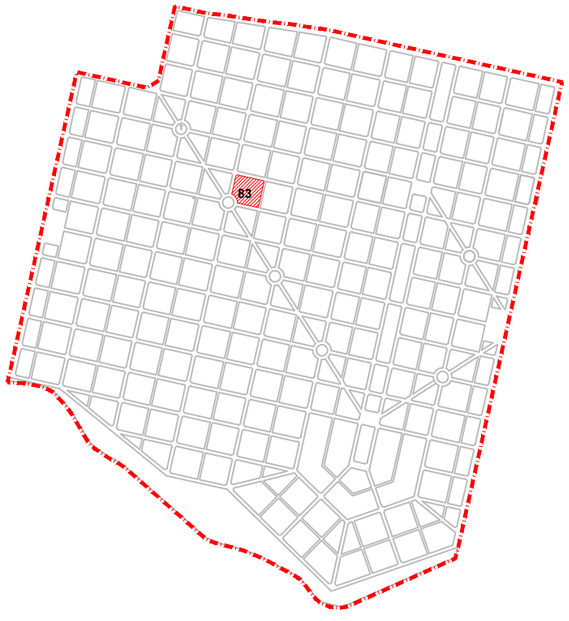

URBANISTIČKI PLAN UREĐENJA
GROBLJA MARKOVO POLJE

MJ 1:200

JUŽNI DIO GROBLJA

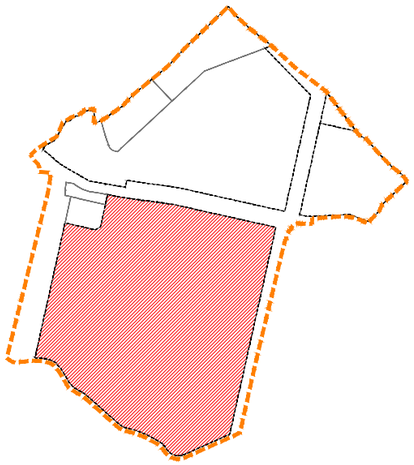

RASTER I RAZMJEŠTAJ
GROBNIH POLJA

89

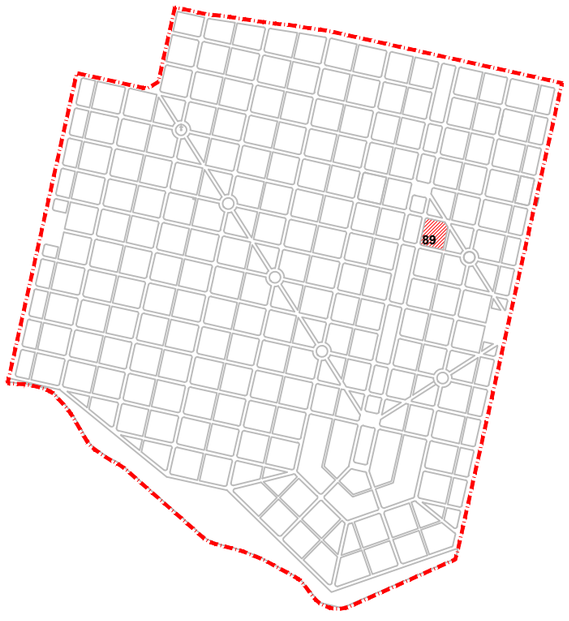

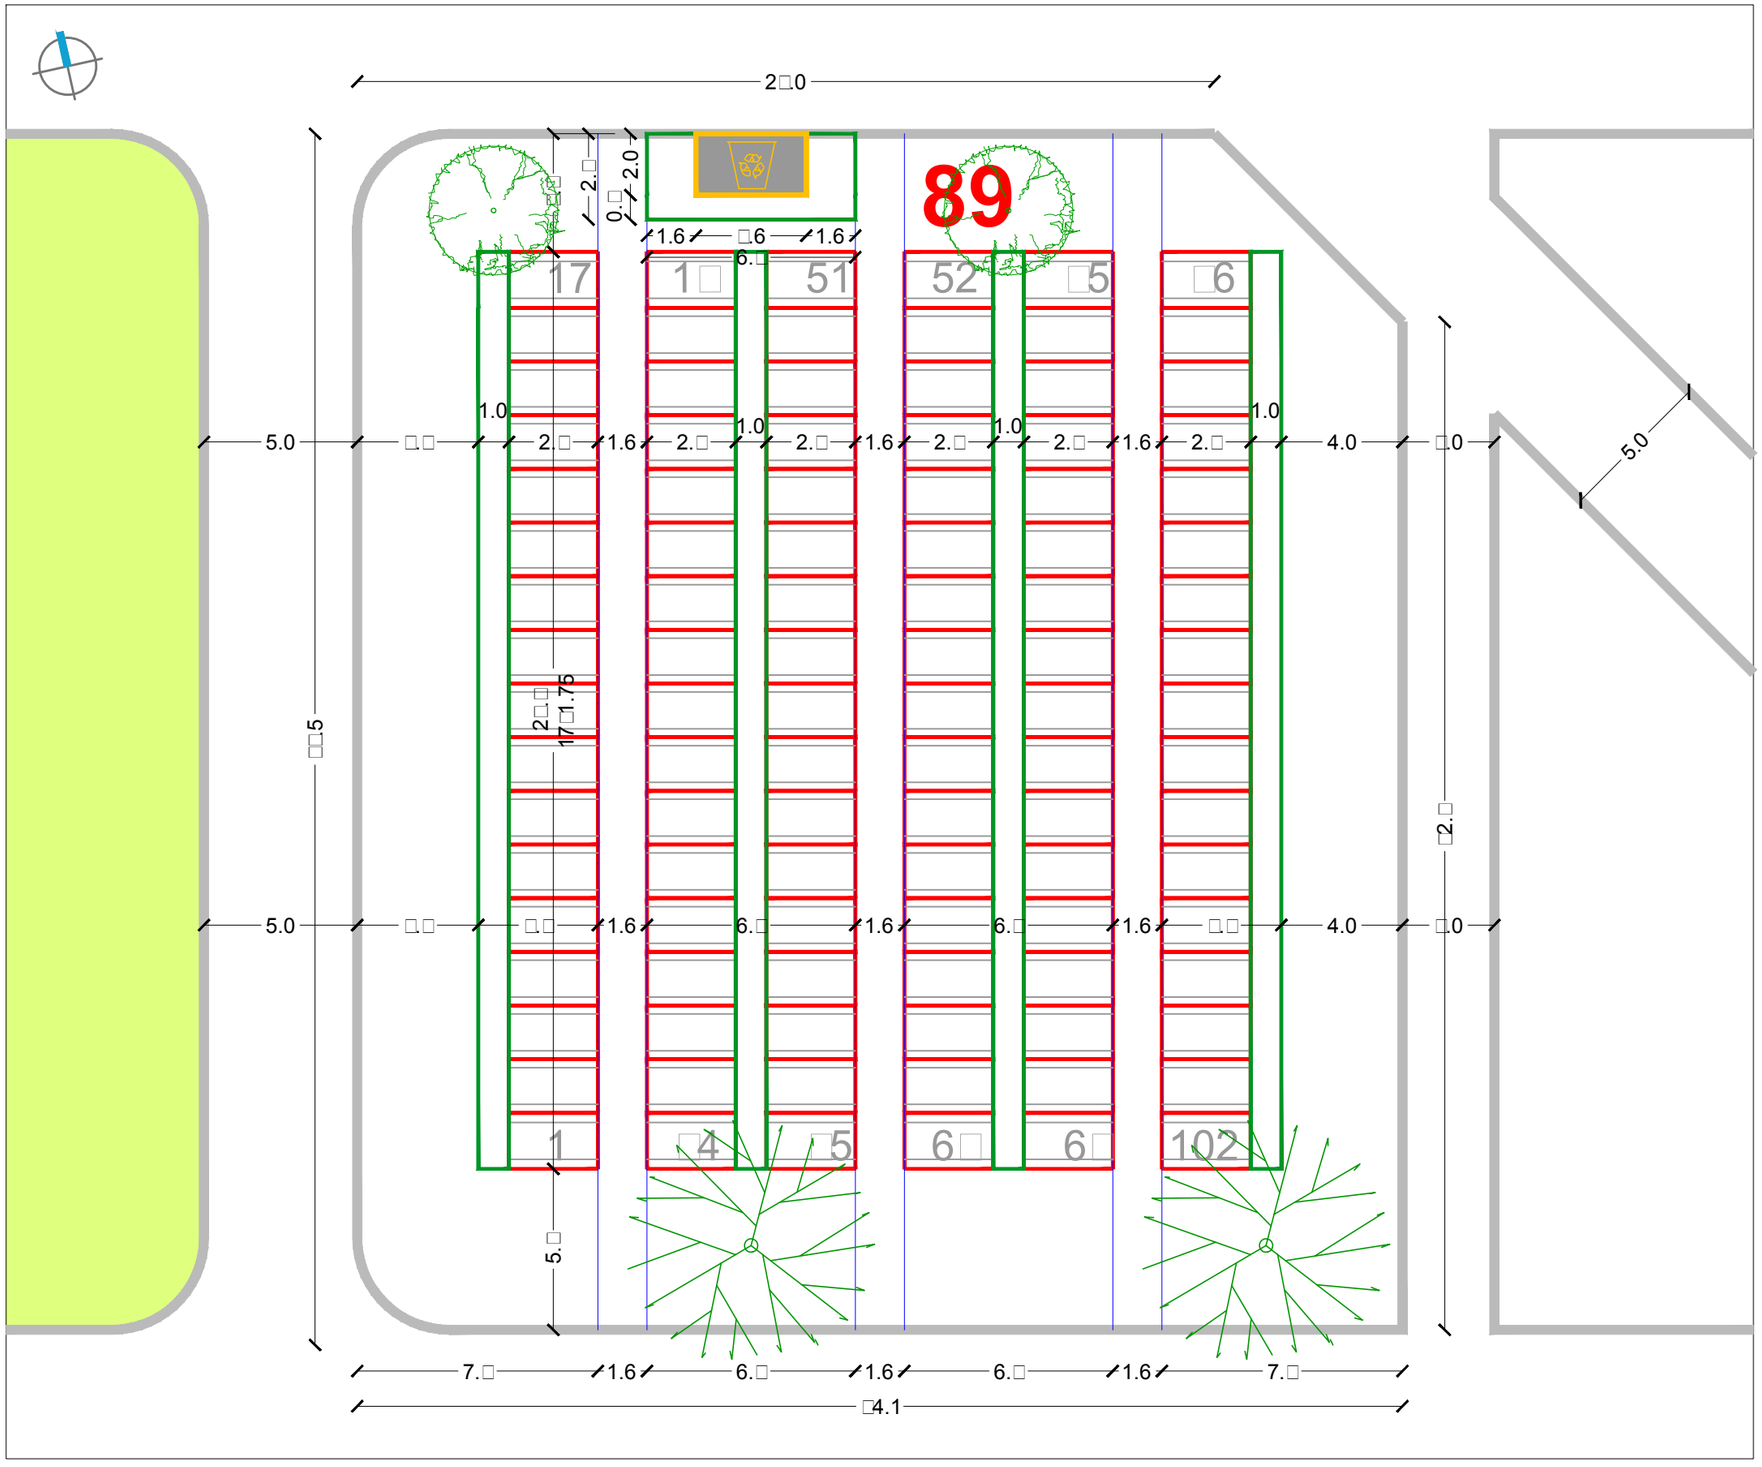

SIJEČANJ 2016.	RASTER I RAZMJEŠTAJ UKOPNIH PARCELA ZA GROBNO POLJE	URBANISTICA

URBANISTIČKI PLAN UREĐENJA
GROBLJA MARKOVO POLJE

MJ 1:200

JUŽNI DIO GROBLJA

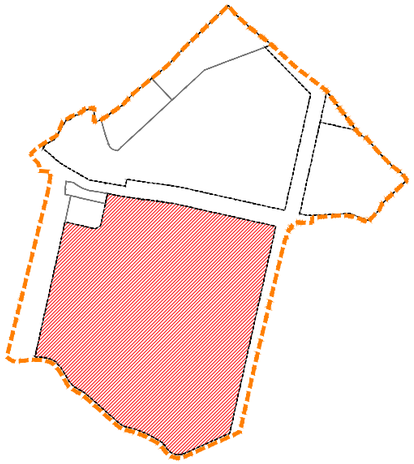

RASTER I RAZMJEŠTAJ
GROBNIH POLJA

90

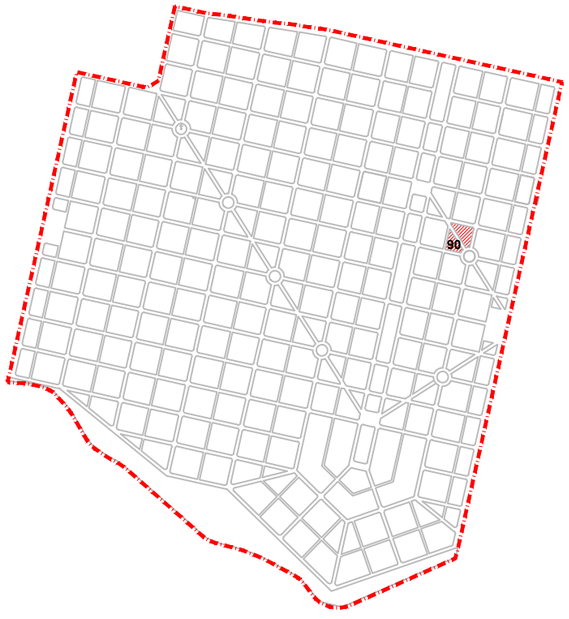



URBANISTIČKI PLAN UREĐENJA
GROBLJA MARKOVO POLJE

MJ 1:200

JUŽNI DIO GROBLJA

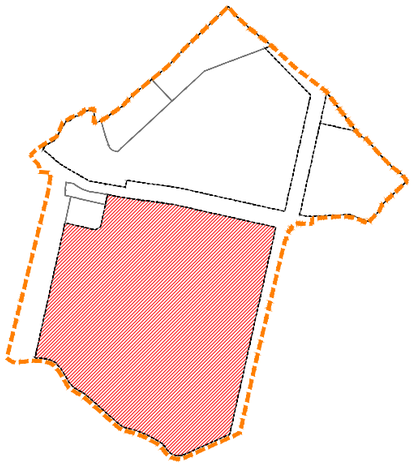

RASTER I RAZMJEŠTAJ
GROBNIH POLJA

91

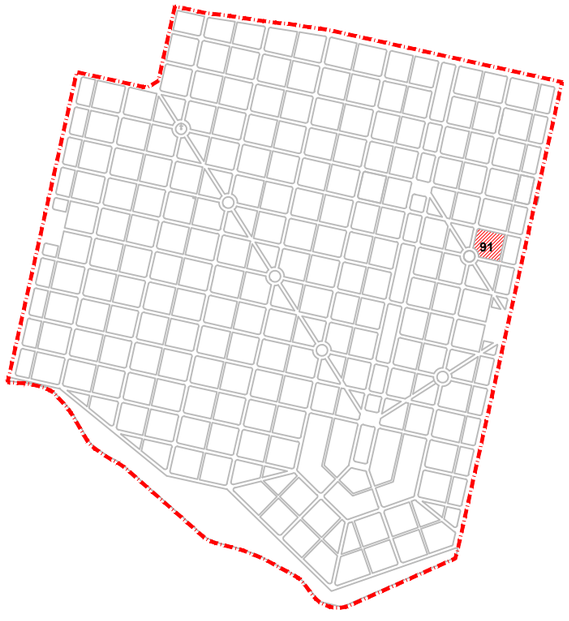

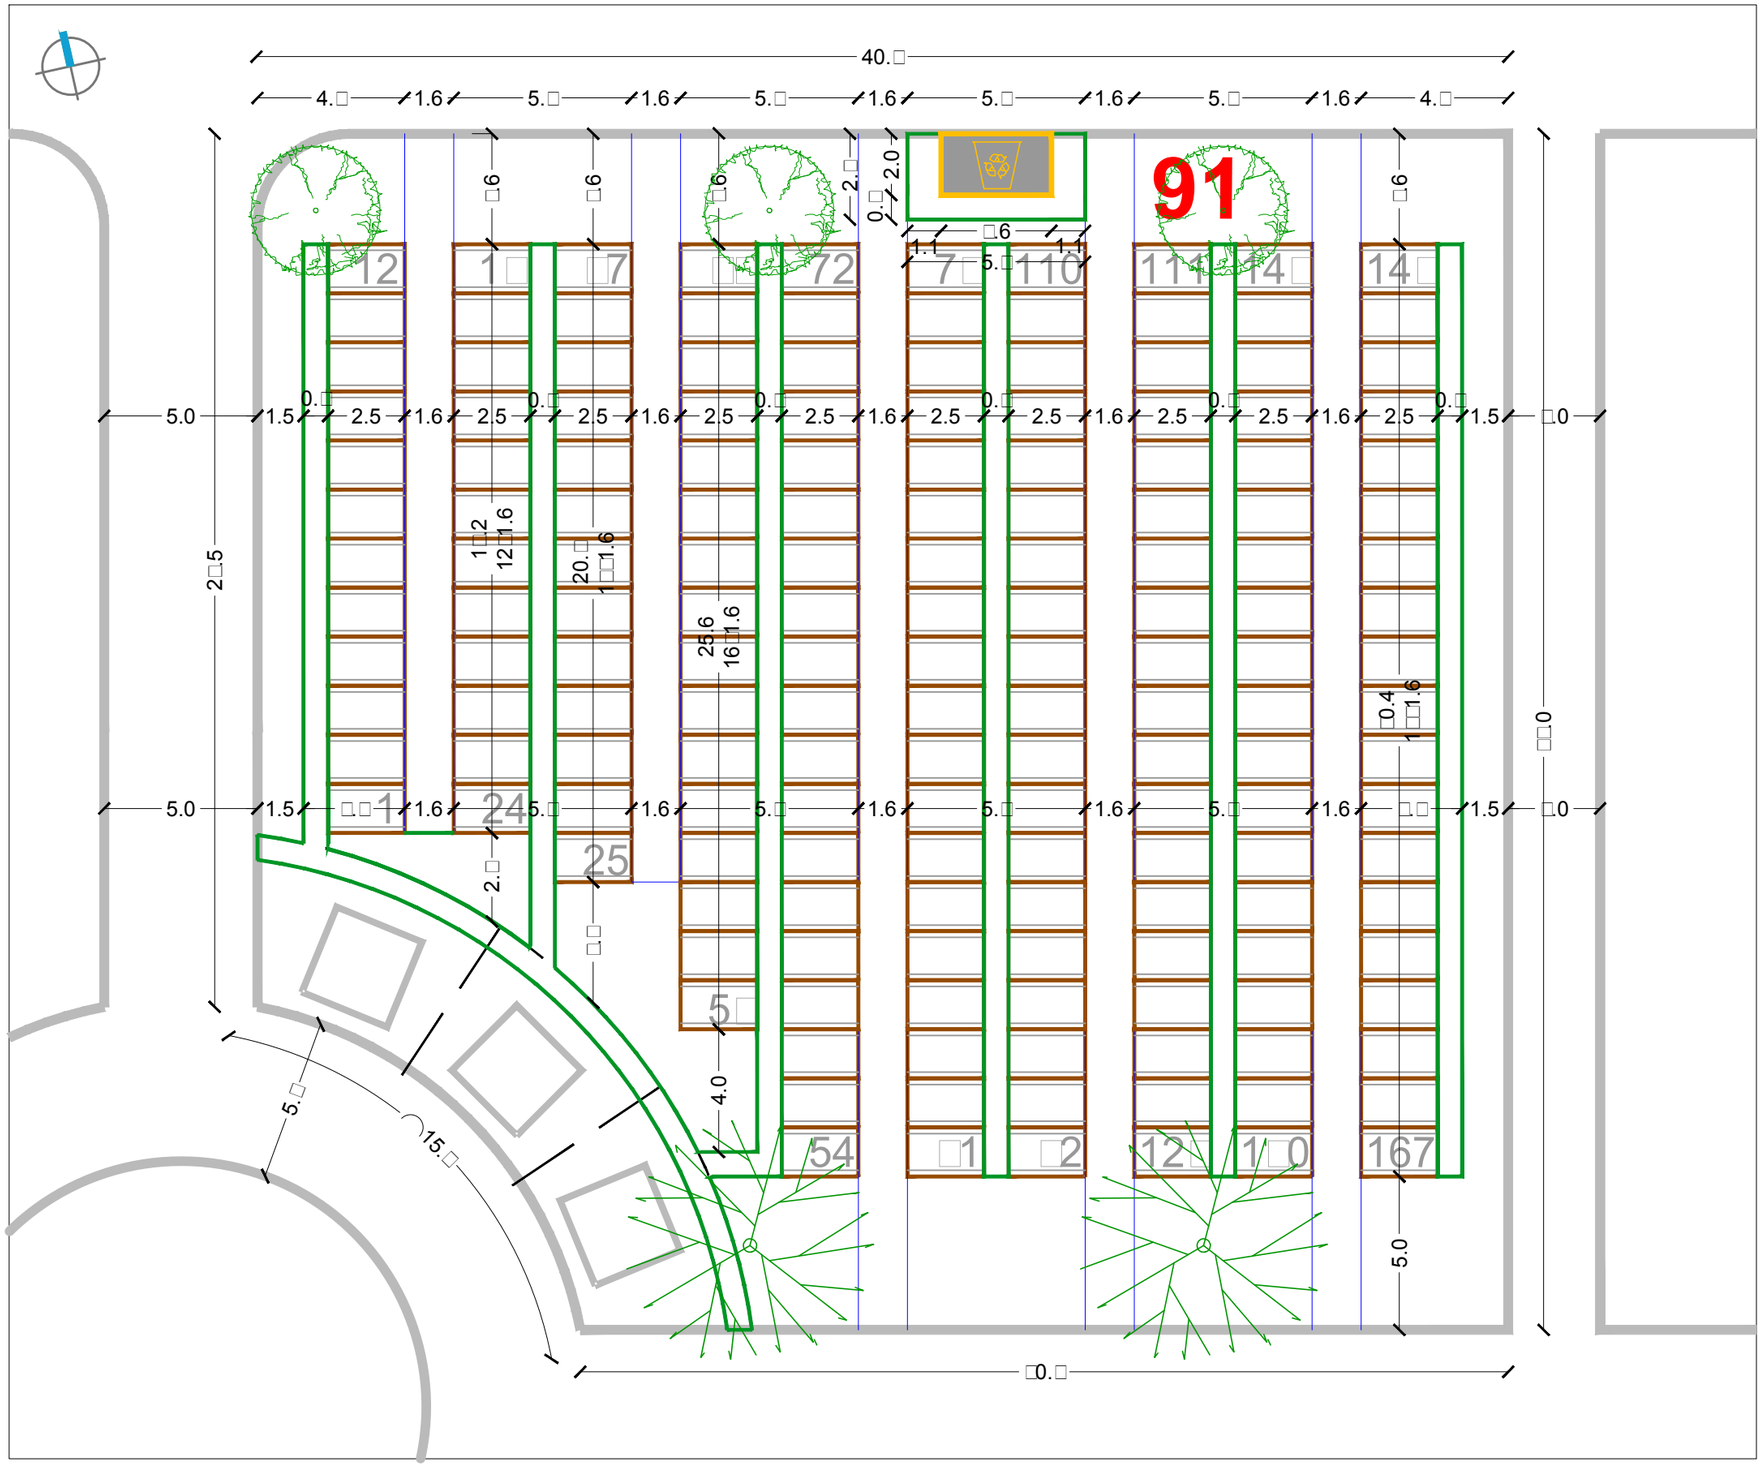

SIJEČANJ 2016.

RASTER I RAZMJEŠTAJ UKOPNIH PARCELA ZA GROBNO POLJE

URBANISTICA

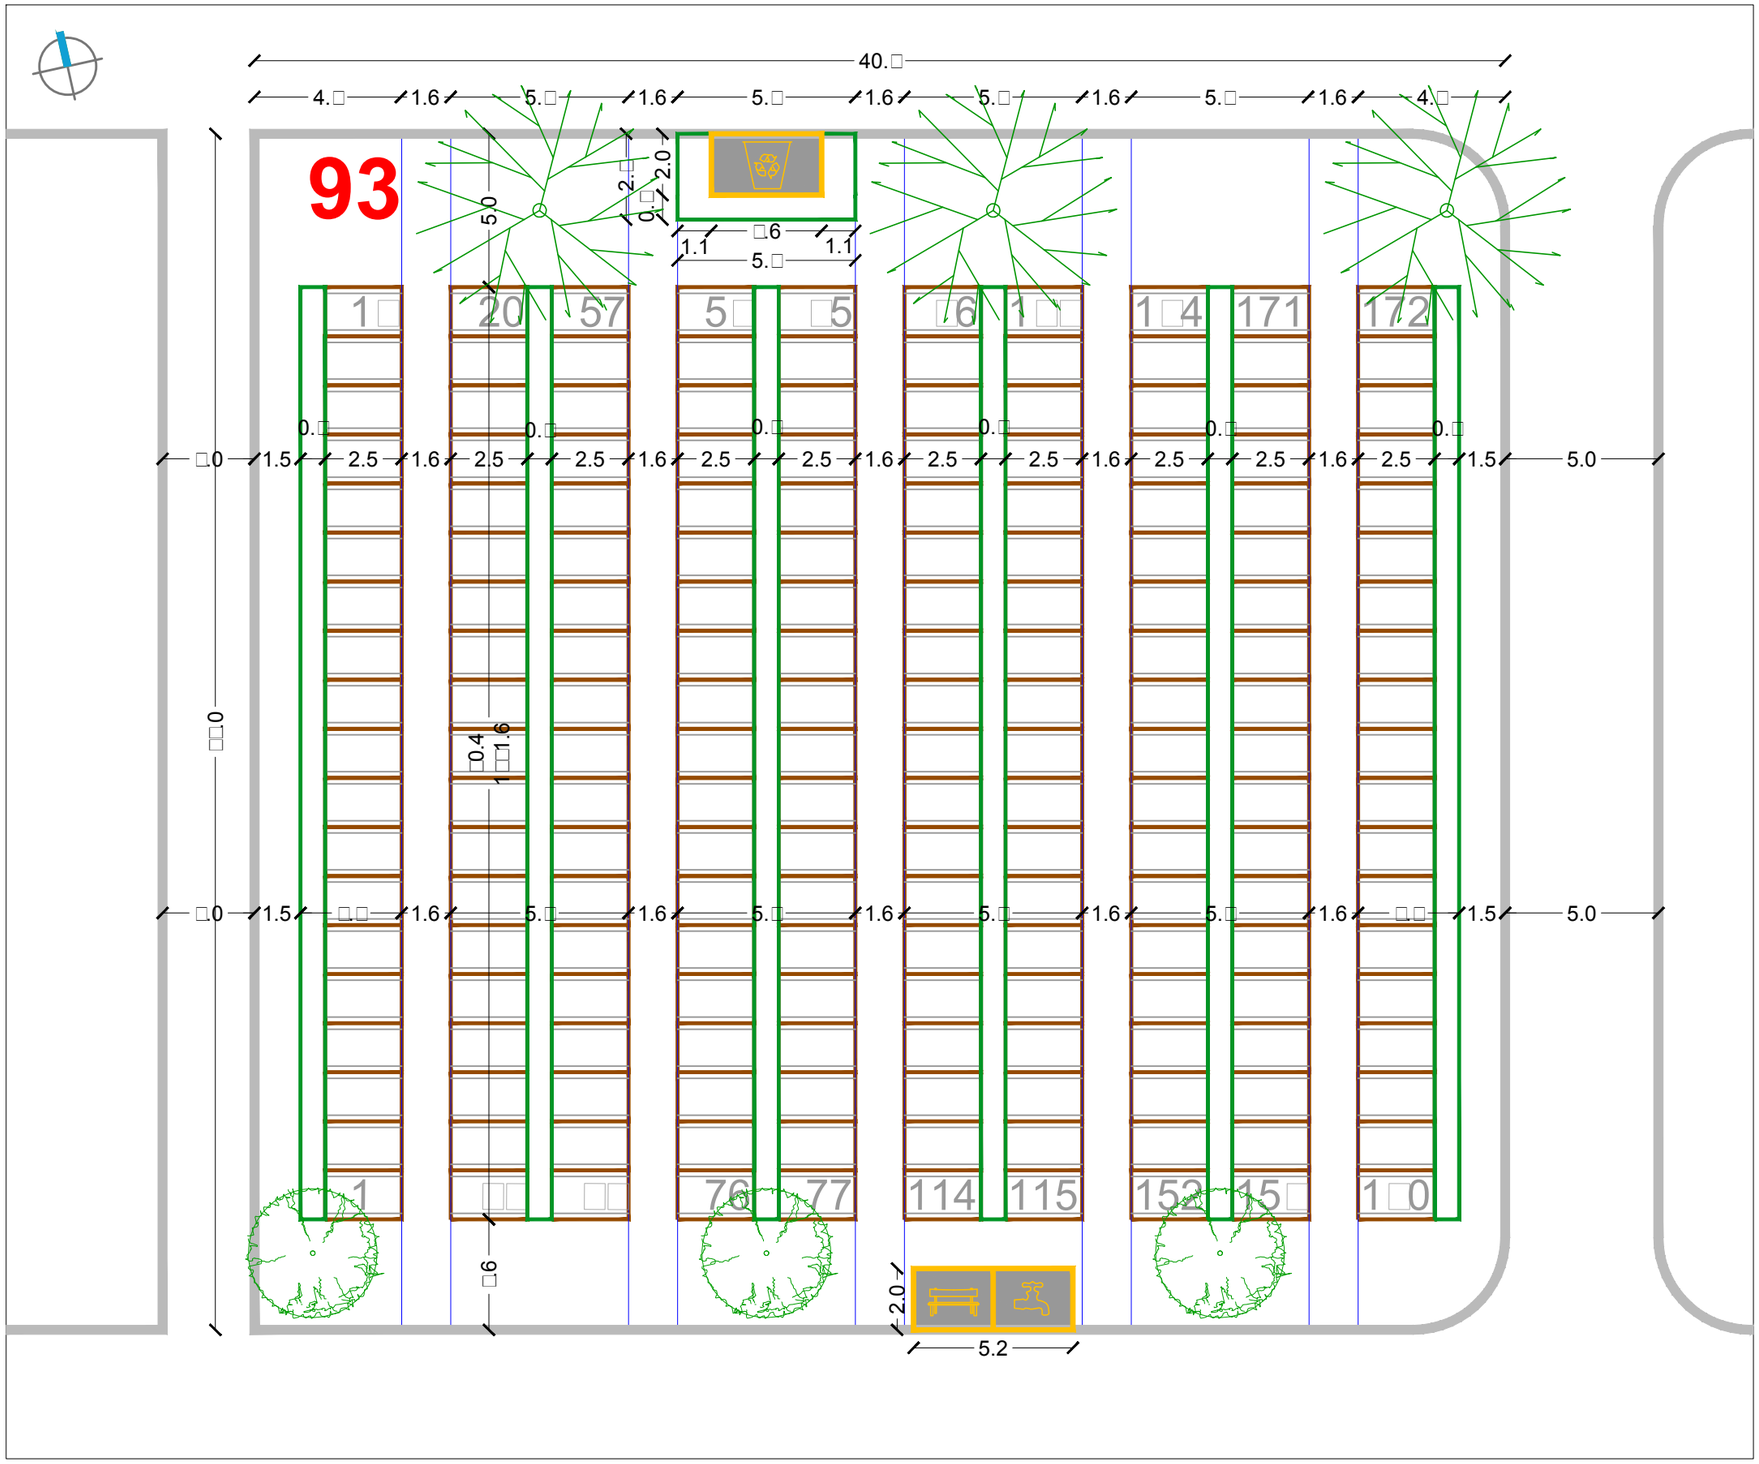

URBANISTIČKI PLAN UREĐENJA
GROBLJA MARKOVO POLJE

MJ 1:200

JUŽNI DIO GROBLJA

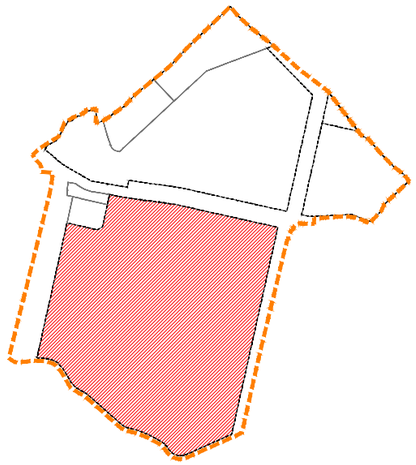

RASTER I RAZMJEŠTAJ
GROBNIH POLJA

93-102

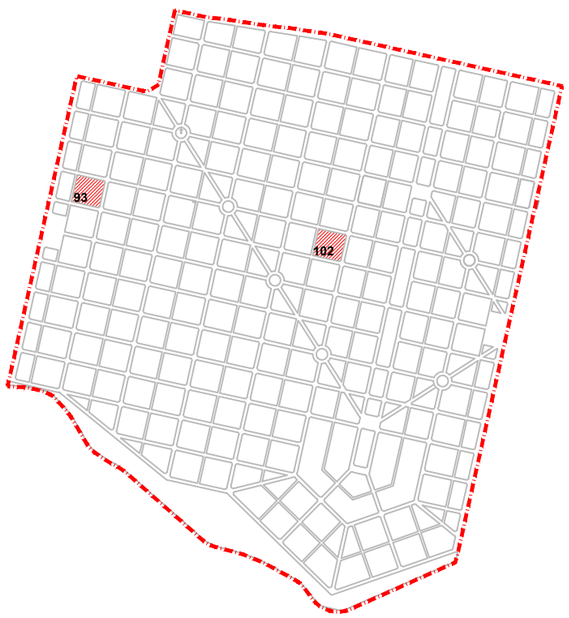

SIJEČANJ 2016.	RASTER I RAZMJEŠTAJ UKOPNIH PARCELA ZA GROBNO POLJE	URBANISTICA

URBANISTIČKI PLAN UREĐENJA
GROBLJA MARKOVO POLJE

MJ 1:200

JUŽNI DIO GROBLJA

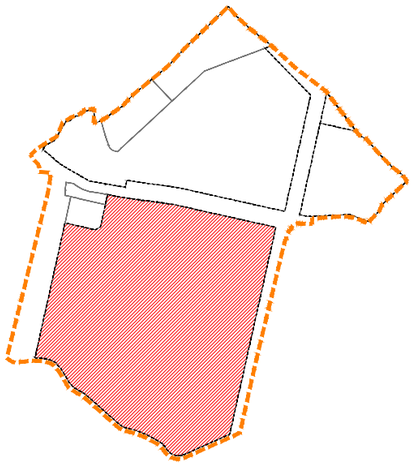

RASTER I RAZMJEŠTAJ
GROBNIH POLJA

97

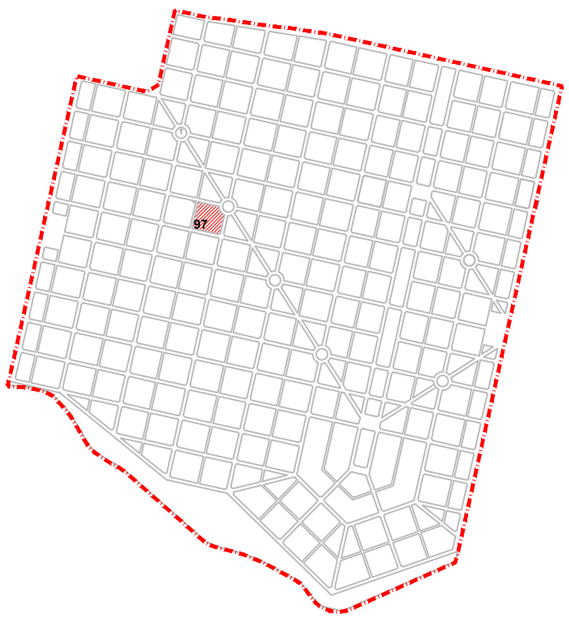

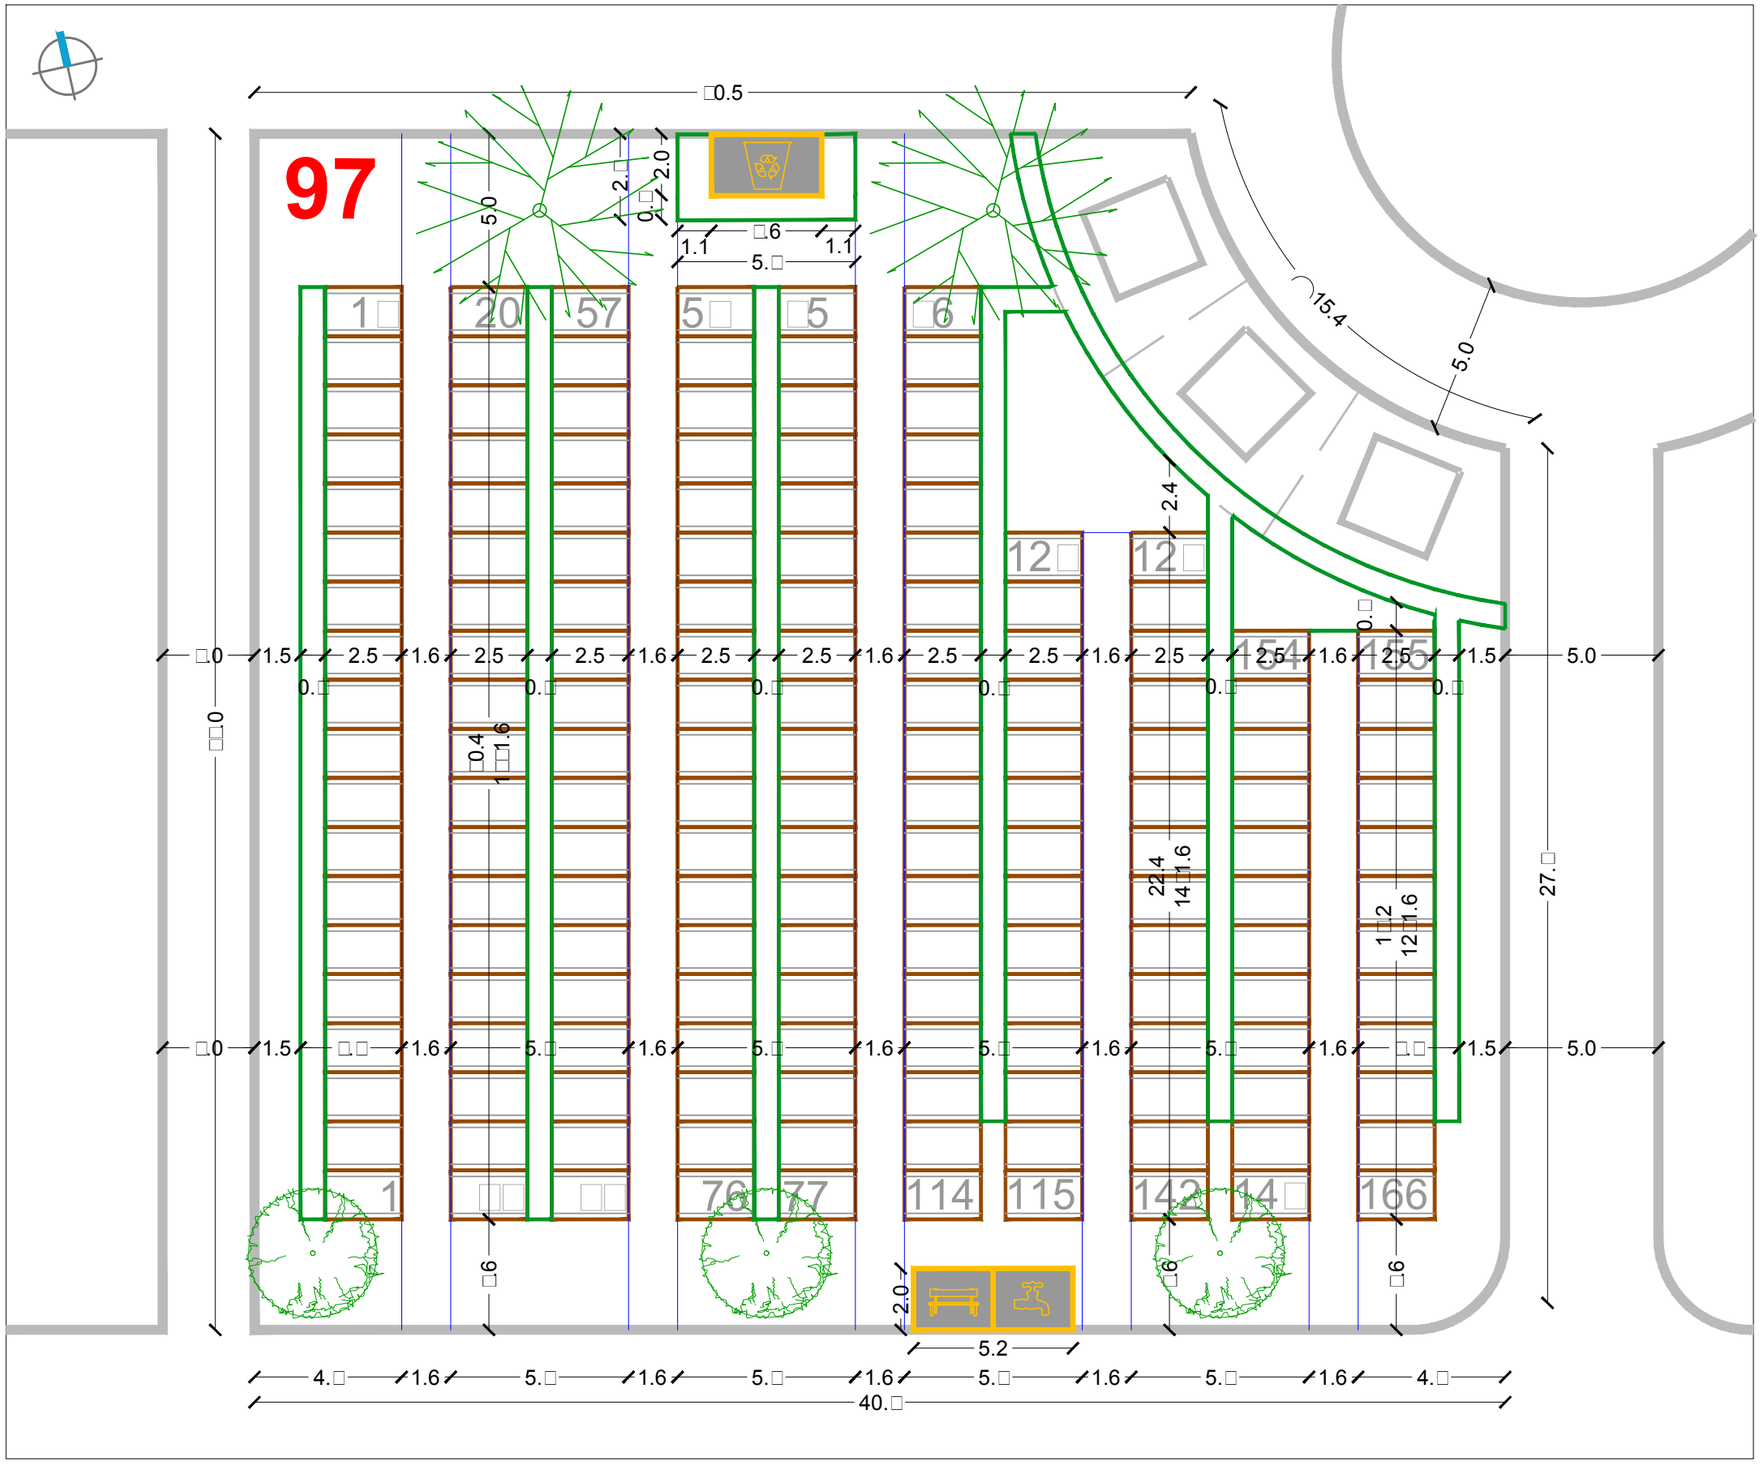

SIJEČANJ 2016.

RASTER I RAZMJEŠTAJ UKOPNIH PARCELA ZA GROBNO POLJE

URBANISTICA

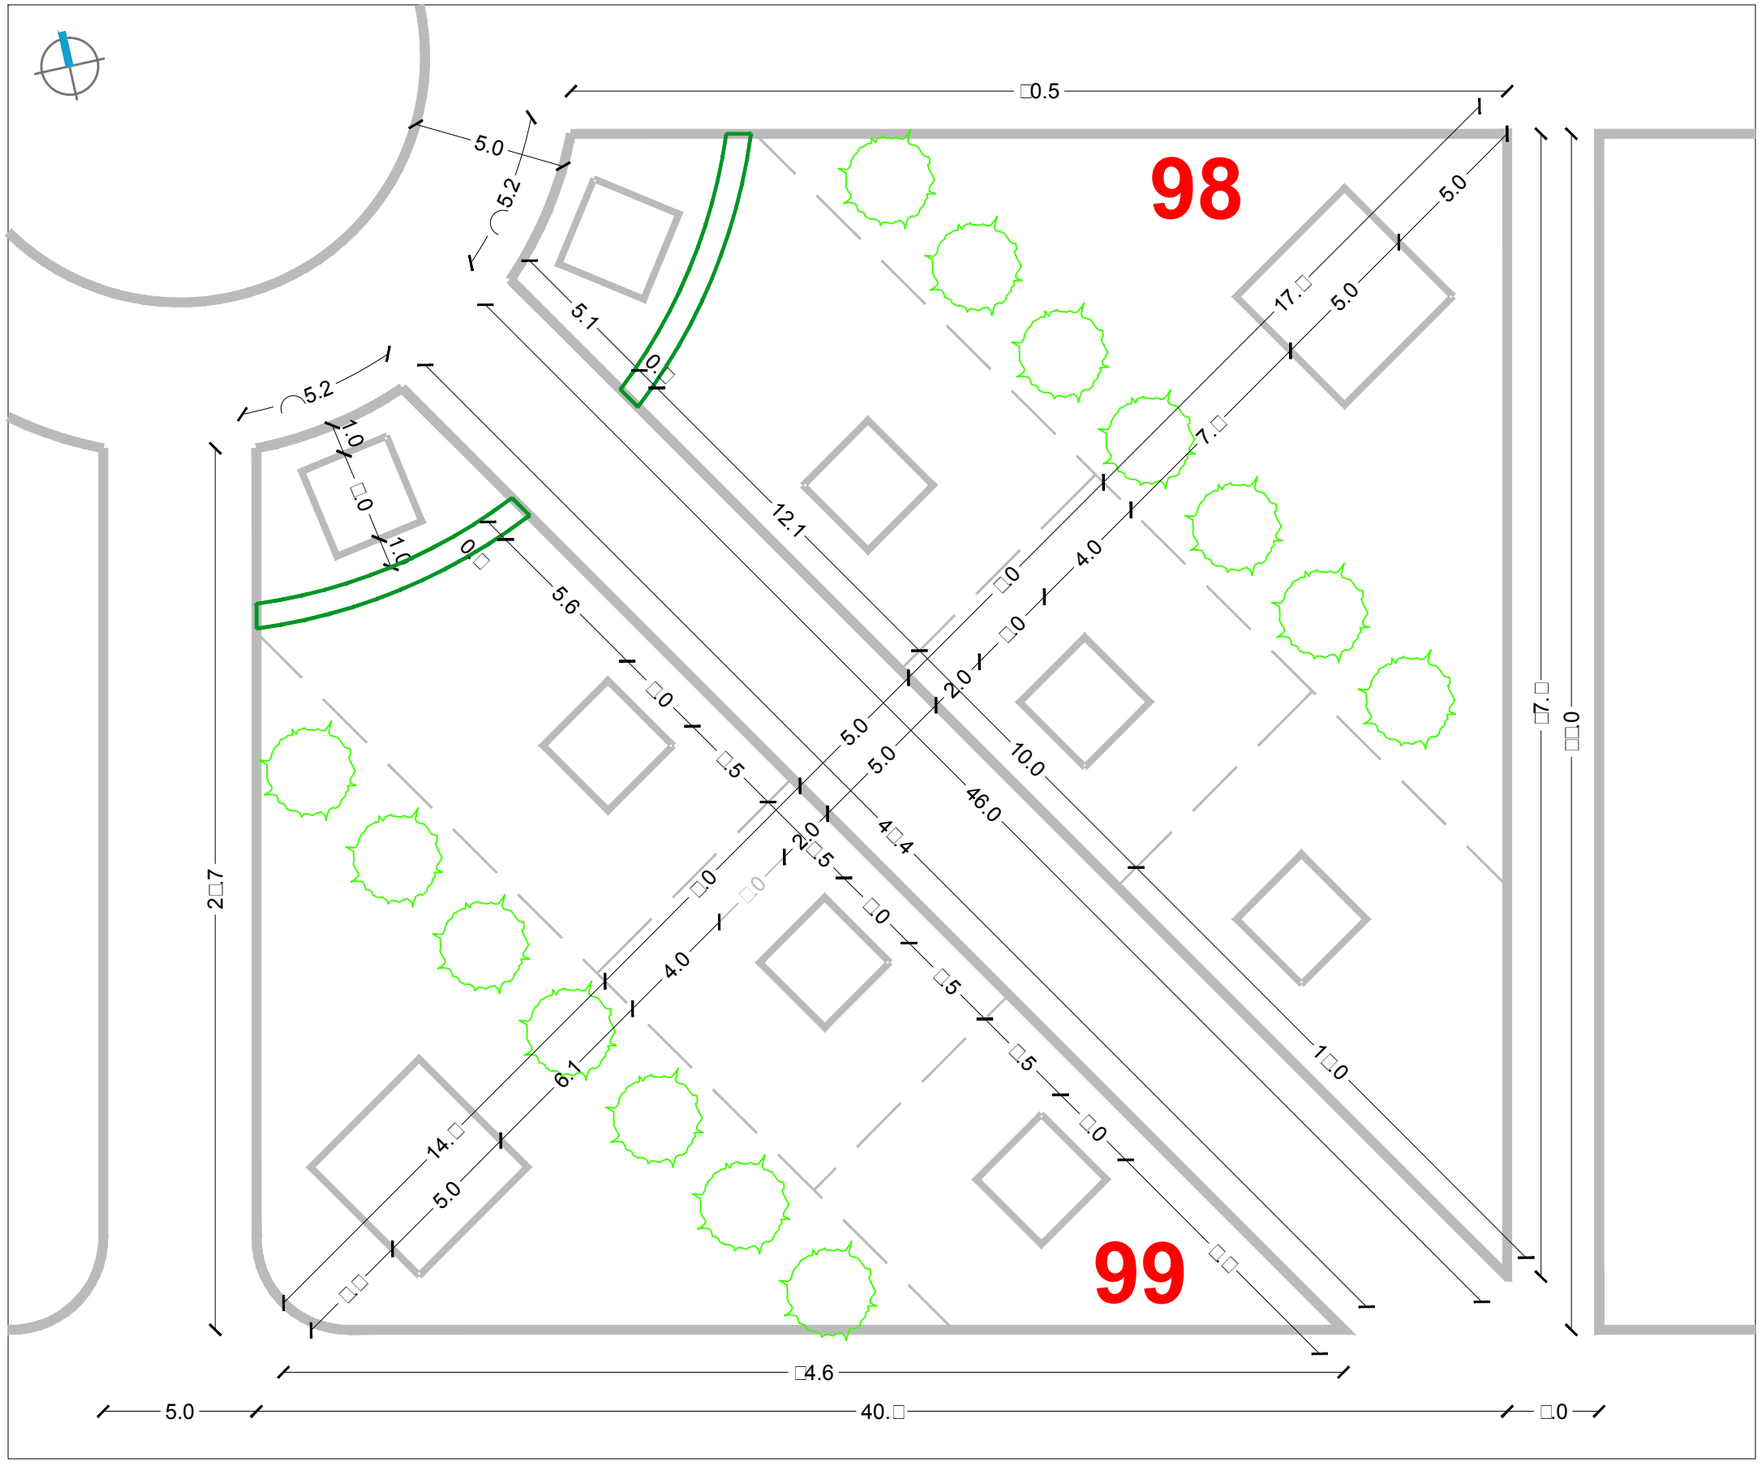

URBANISTIČKI PLAN UREĐENJA
GROBLJA MARKOVO POLJE

MJ 1:200

JUŽNI DIO GROBLJA

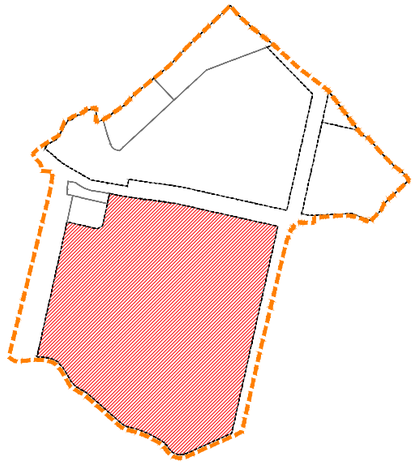

RASTER I RAZMJEŠTAJ
GROBNIH POLJA

98,99-107

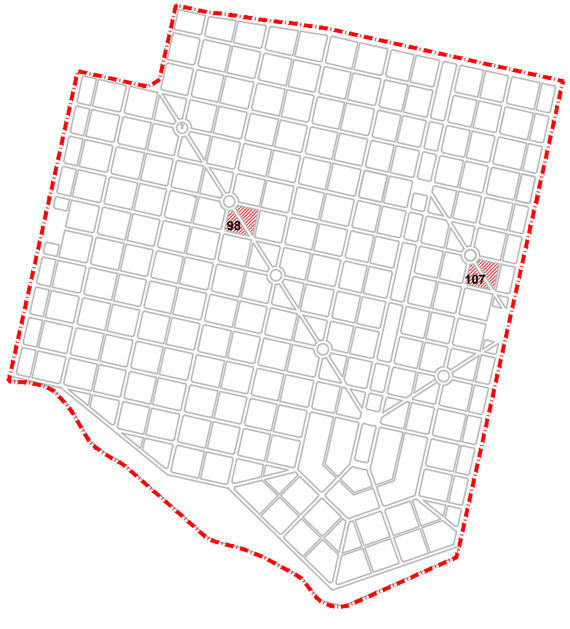

SIJEČANJ 2016.

RASTER I RAZMJEŠTAJ UKOPNIH PARCELA ZA GROBNO POLJE

URBANISTICA

URBANISTIČKI PLAN UREĐENJA
GROBLJA MARKOVO POLJE

MJ 1:200

JUŽNI DIO GROBLJA

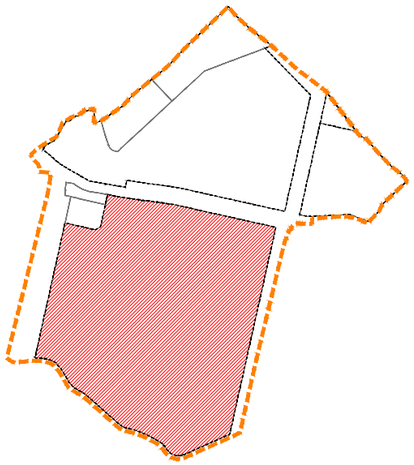

RASTER I RAZMJEŠTAJ
GROBNIH POLJA

103

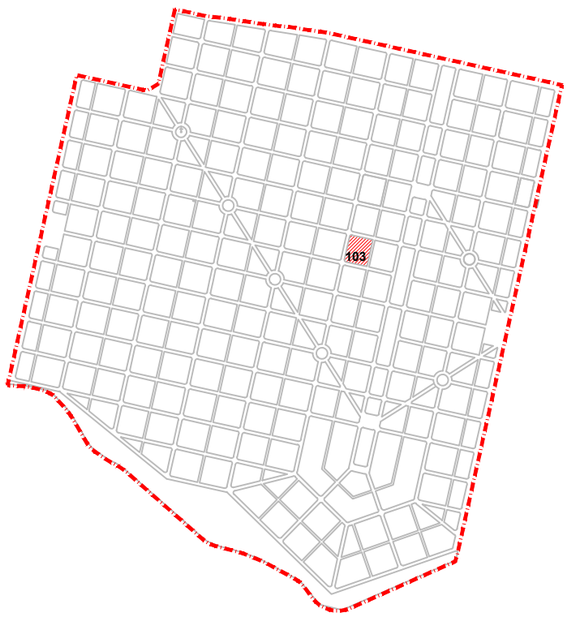

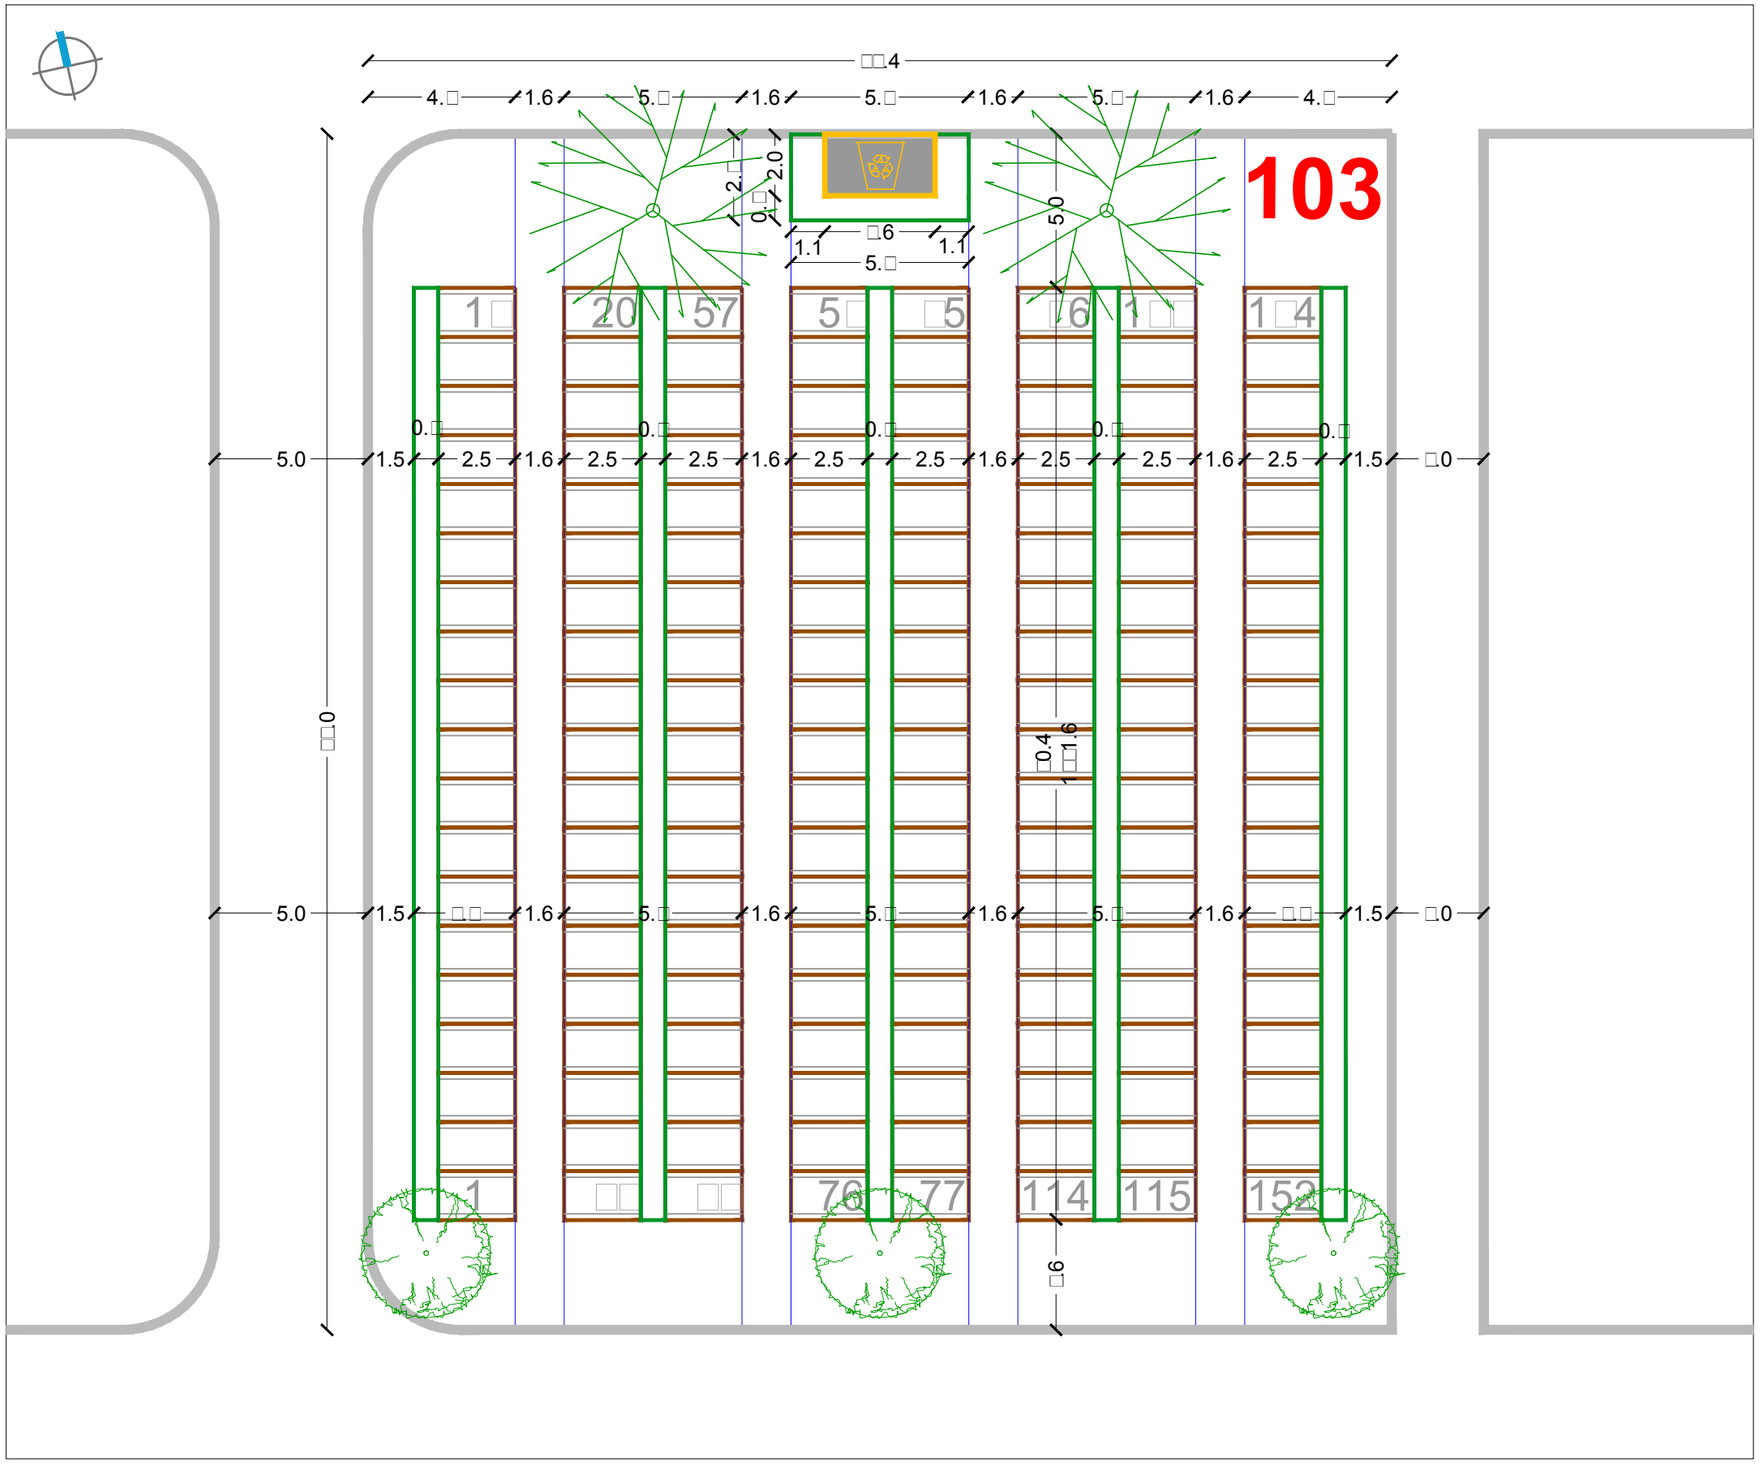

SIJEČANJ 2016.	RASTER I RAZMJEŠTAJ UKOPNIH PARCELA ZA GROBNO POLJE	URBANISTICA

URBANISTIČKI PLAN UREĐENJA
GROBLJA MARKOVO POLJE

MJ 1:200

JUŽNI DIO GROBLJA

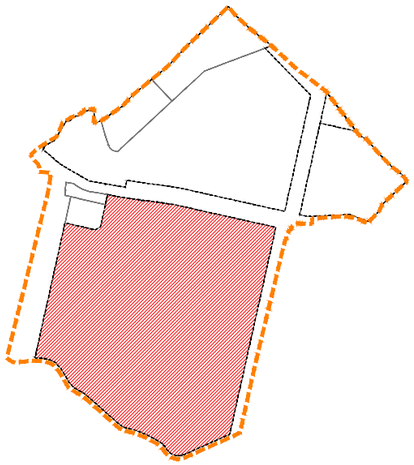

RASTER I RAZMJEŠTAJ
GROBNIH POLJA

104

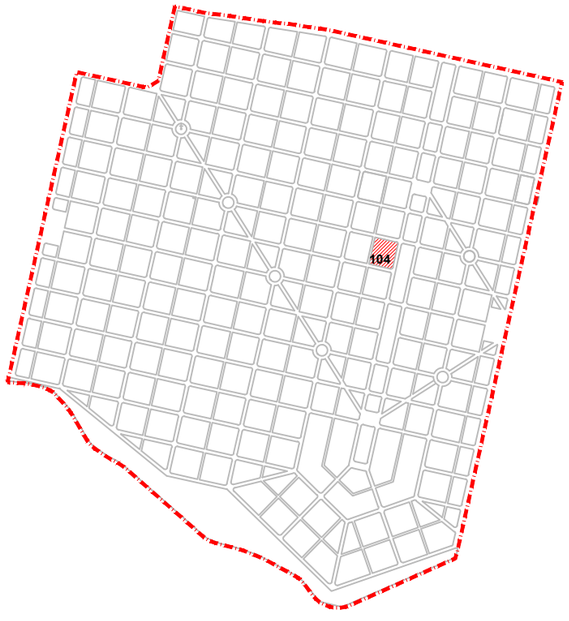

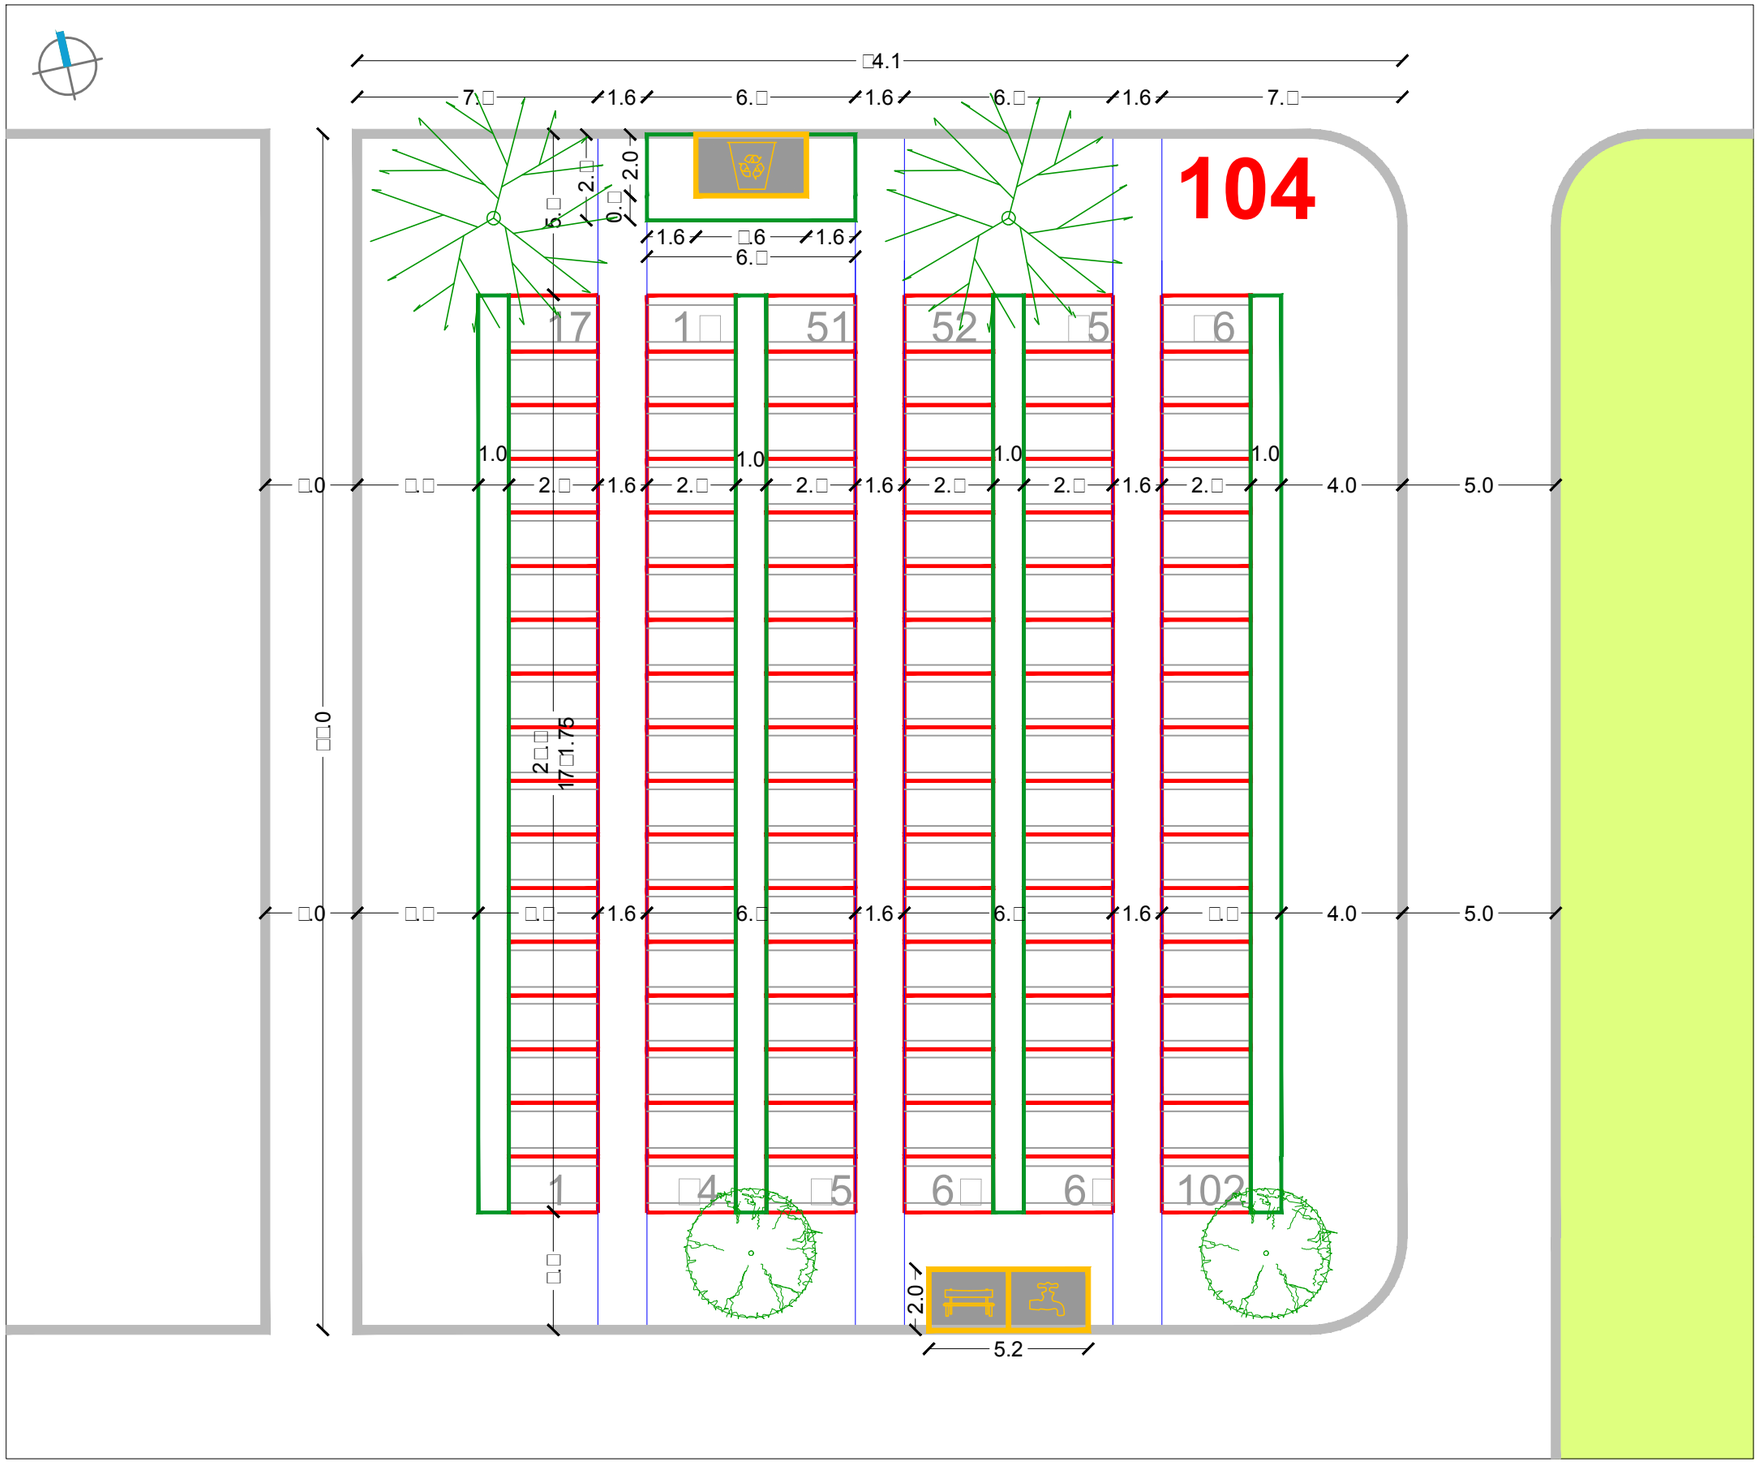

SIJEČANJ 2016.

RASTER I RAZMJEŠTAJ UKOPNIH PARCELA ZA GROBNO POLJE

URBANISTICA

URBANISTIČKI PLAN UREĐENJA
GROBLJA MARKOVO POLJE

MJ 1:200

JUŽNI DIO GROBLJA

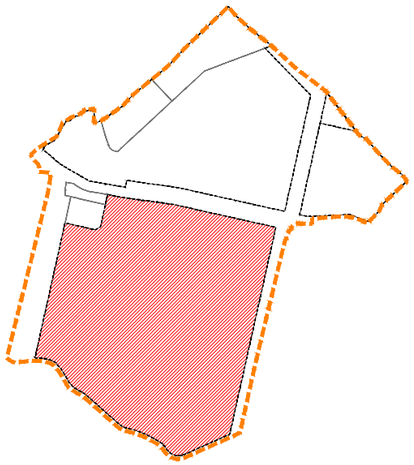

RASTER I RAZMJEŠTAJ
GROBNIH POLJA

105

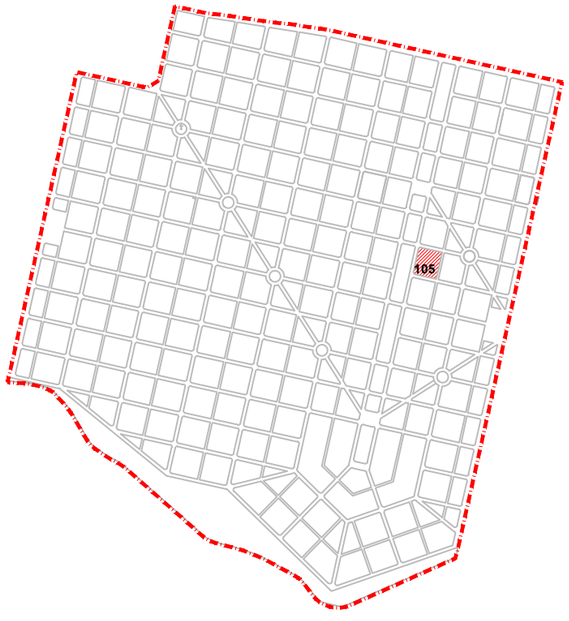

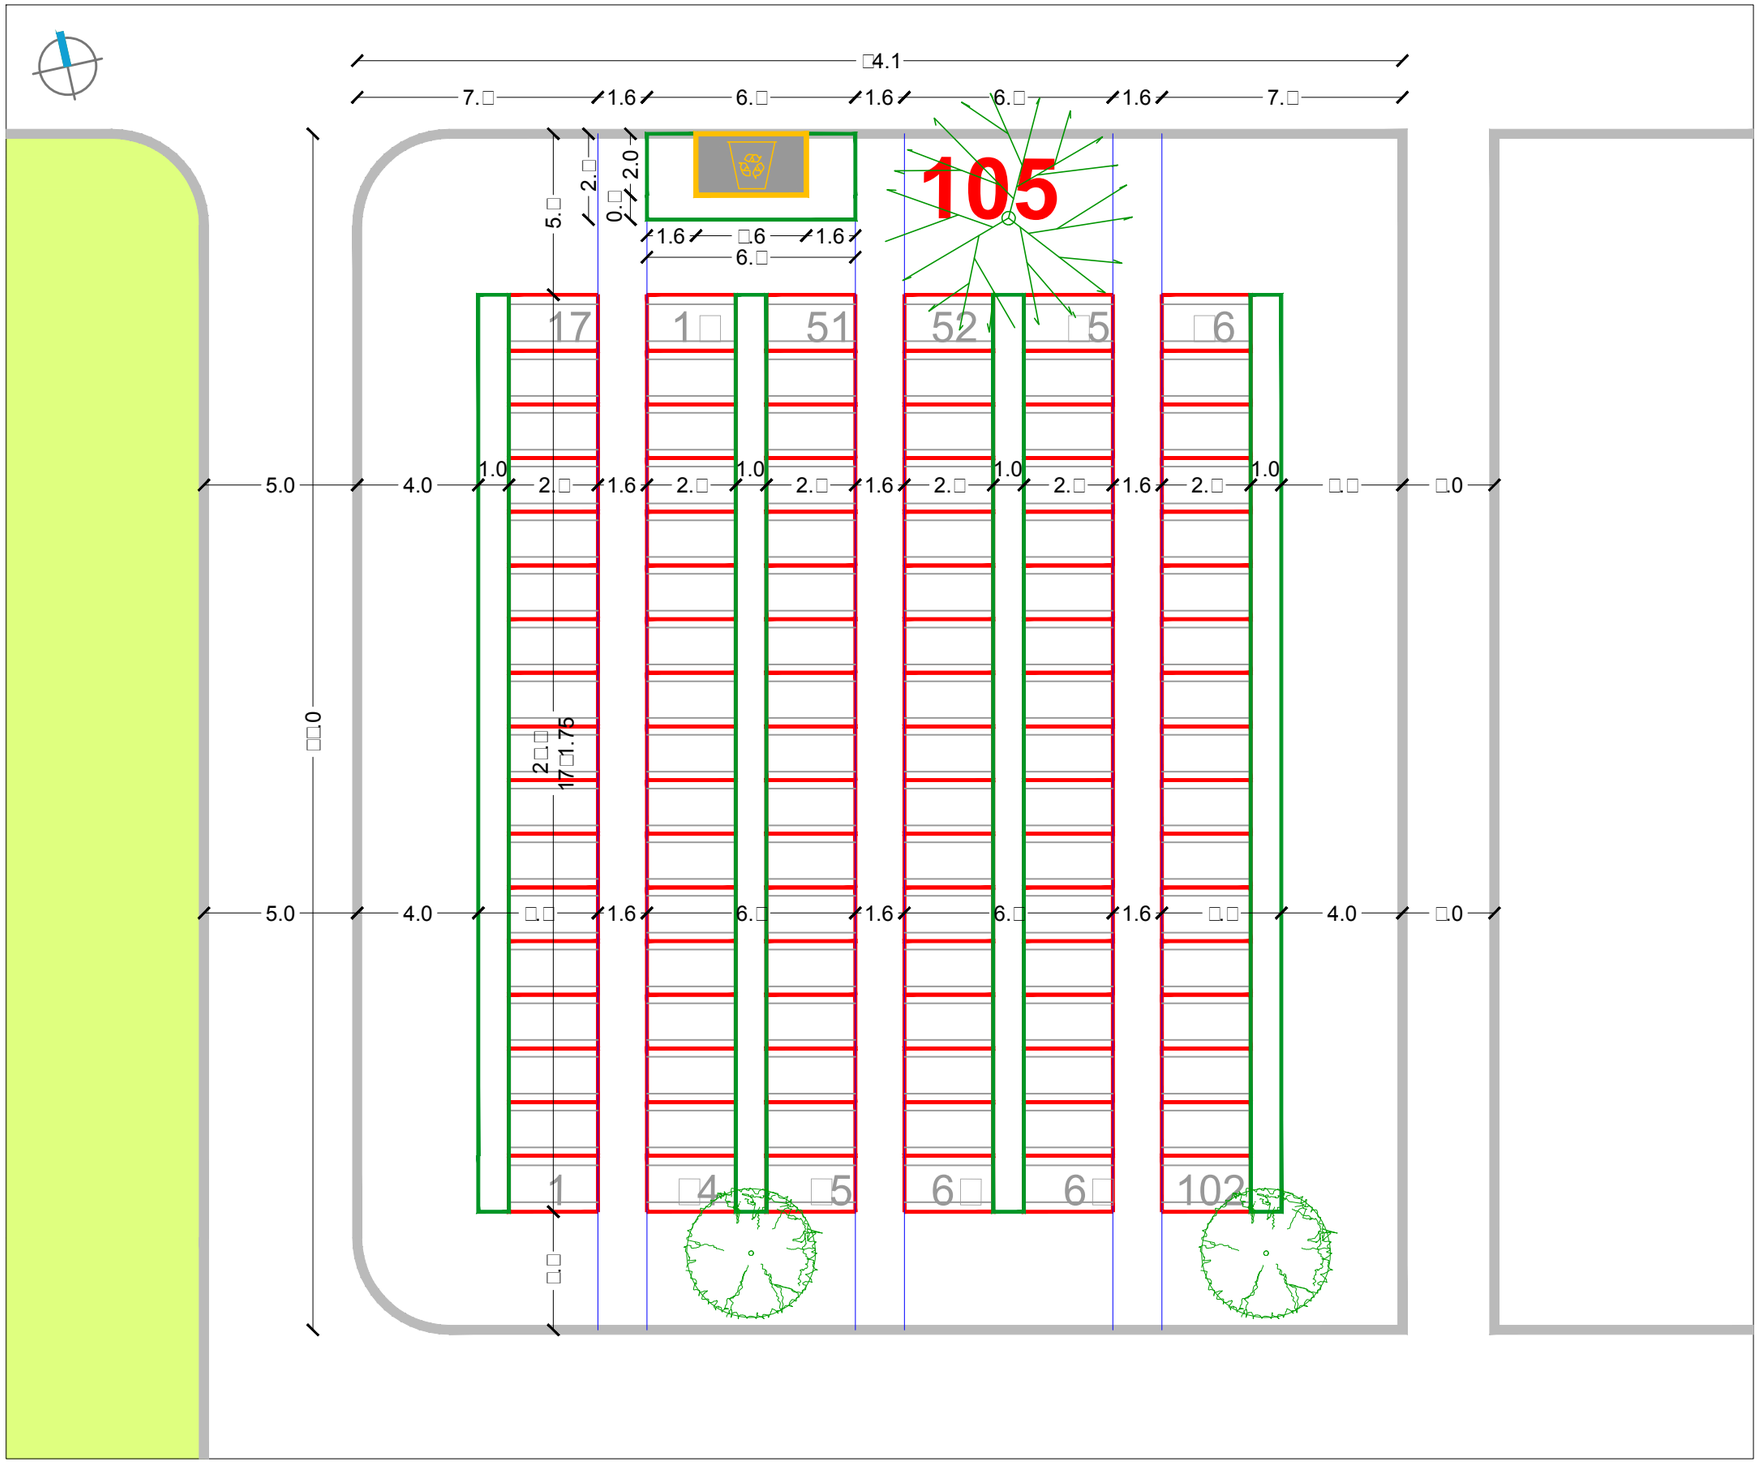

SIJEČANJ 2016.

RASTER I RAZMJEŠTAJ UKOPNIH PARCELA ZA GROBNO POLJE

URBANISTICA

URBANISTIČKI PLAN UREĐENJA
GROBLJA MARKOVO POLJE

MJ 1:200

JUŽNI DIO GROBLJA

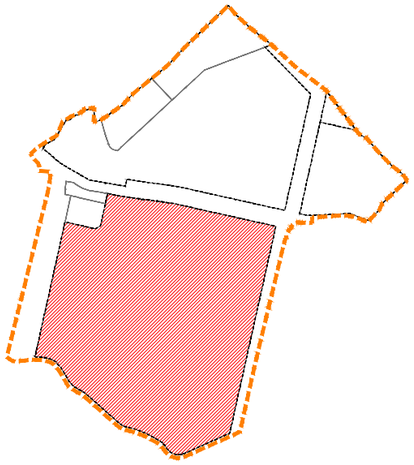

RASTER I RAZMJEŠTAJ
GROBNIH POLJA

106

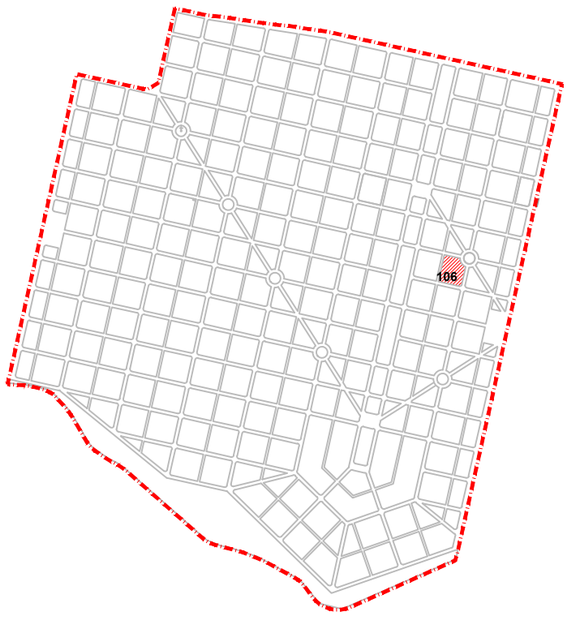

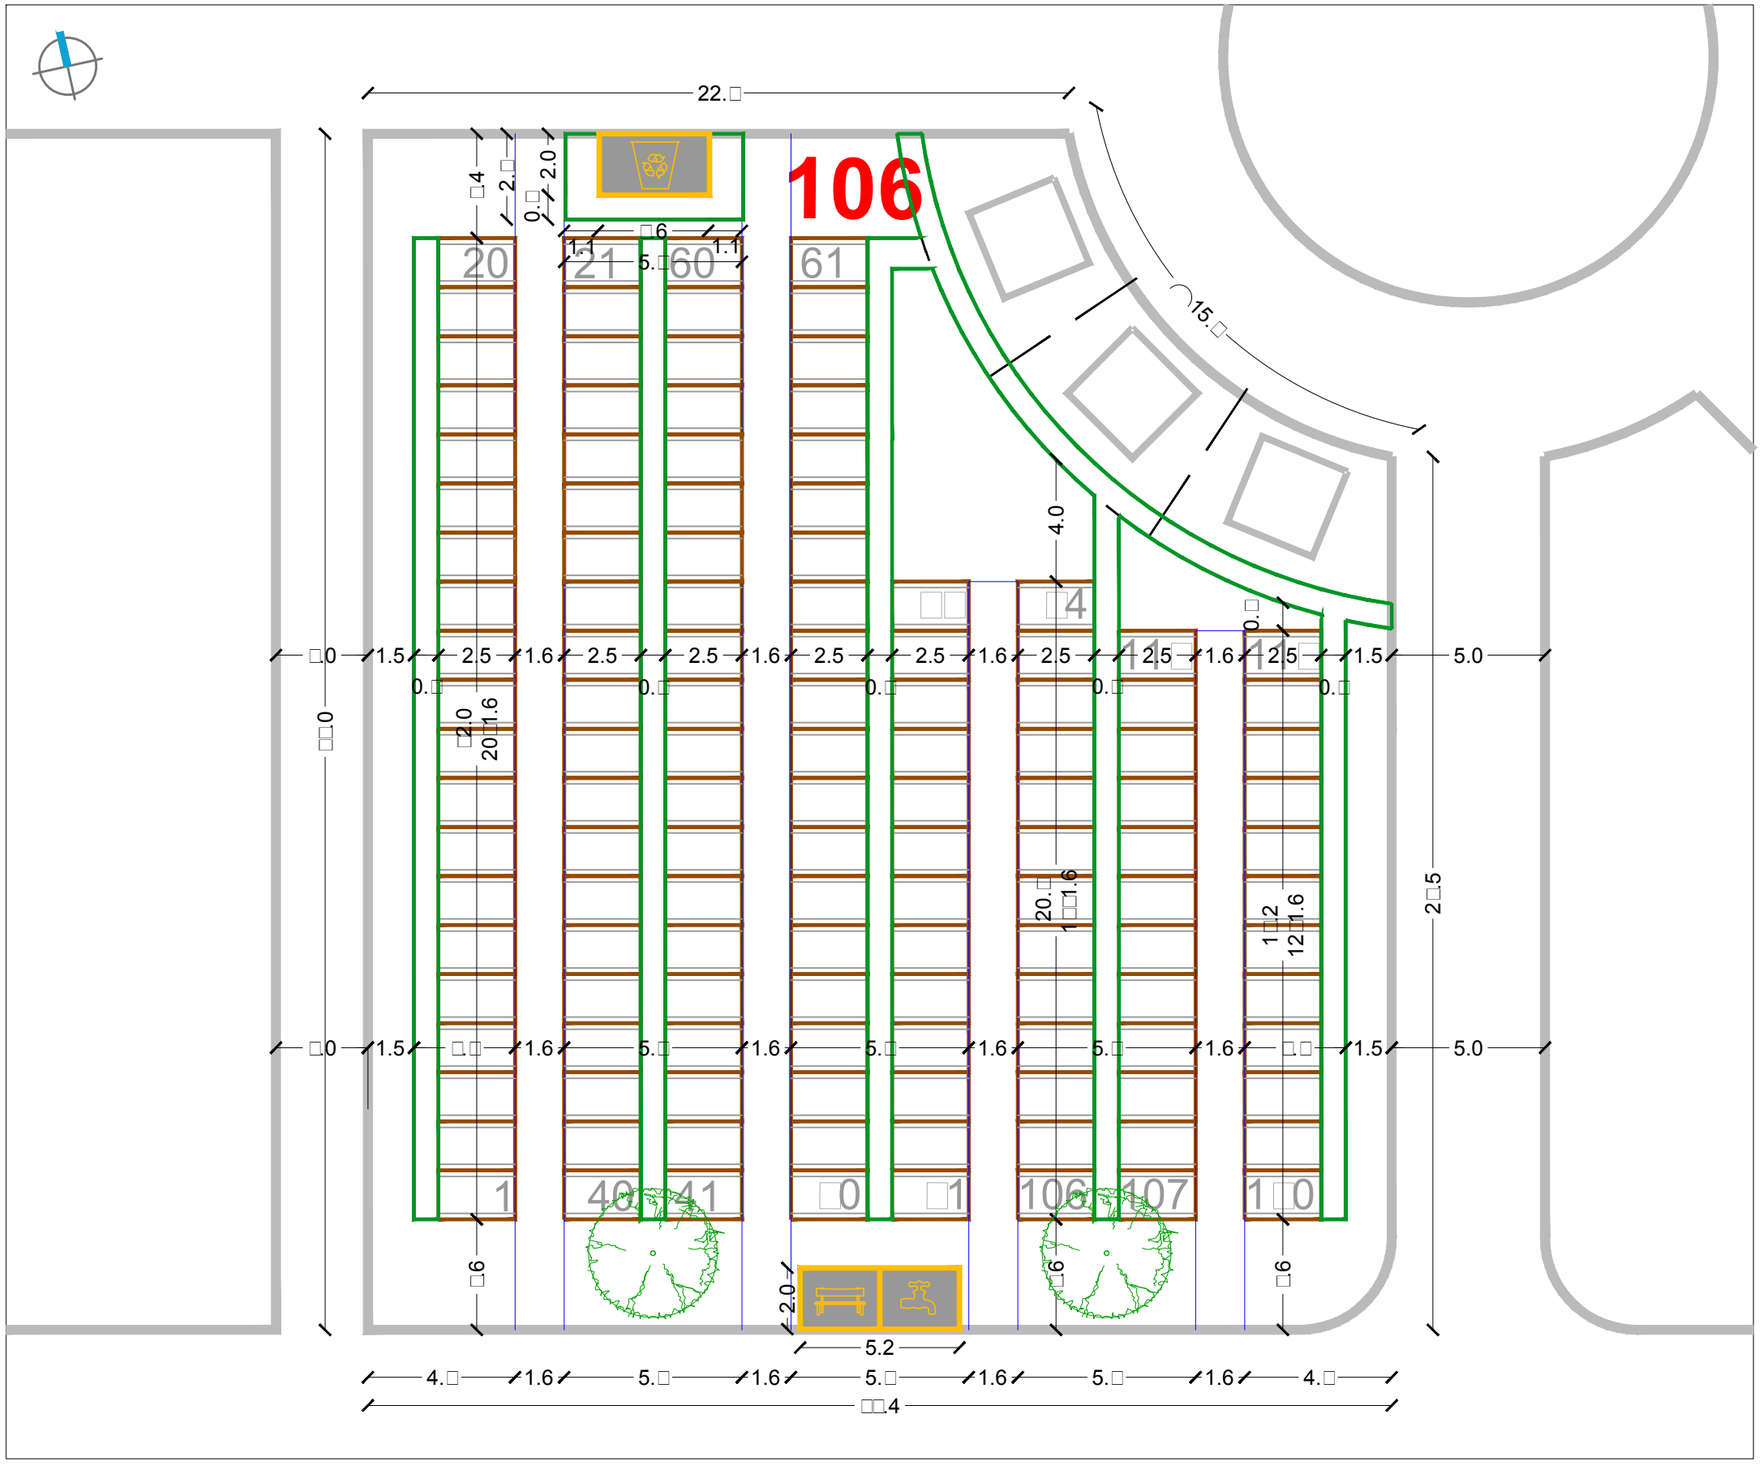

SIJEČANJ 2016.

RASTER I RAZMJEŠTAJ UKOPNIH PARCELA ZA GROBNO POLJE

URBANISTICA

URBANISTIČKI PLAN UREĐENJA GROBLJA MARKOVO POLJE

MJ 1:200

JUŽNI DIO GROBLJA

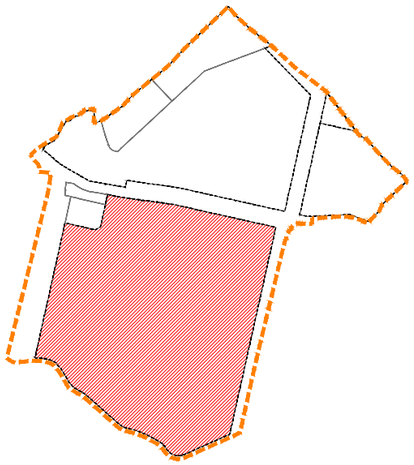

RASTER I RAZMJEŠTAJ GROBNIH POLJA

109-113-118

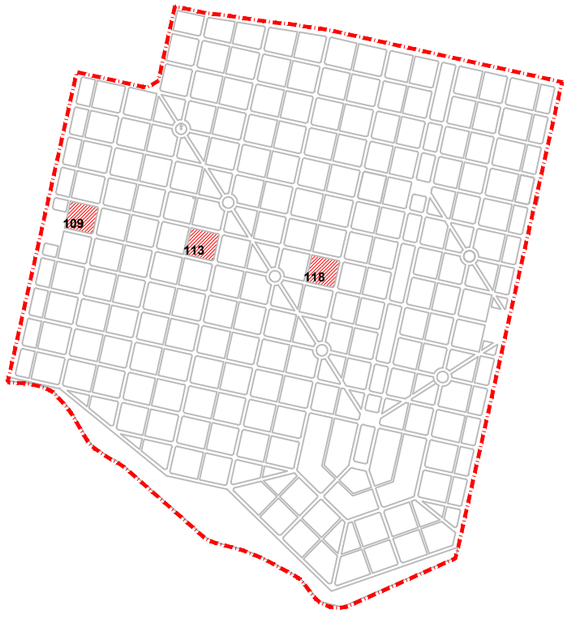

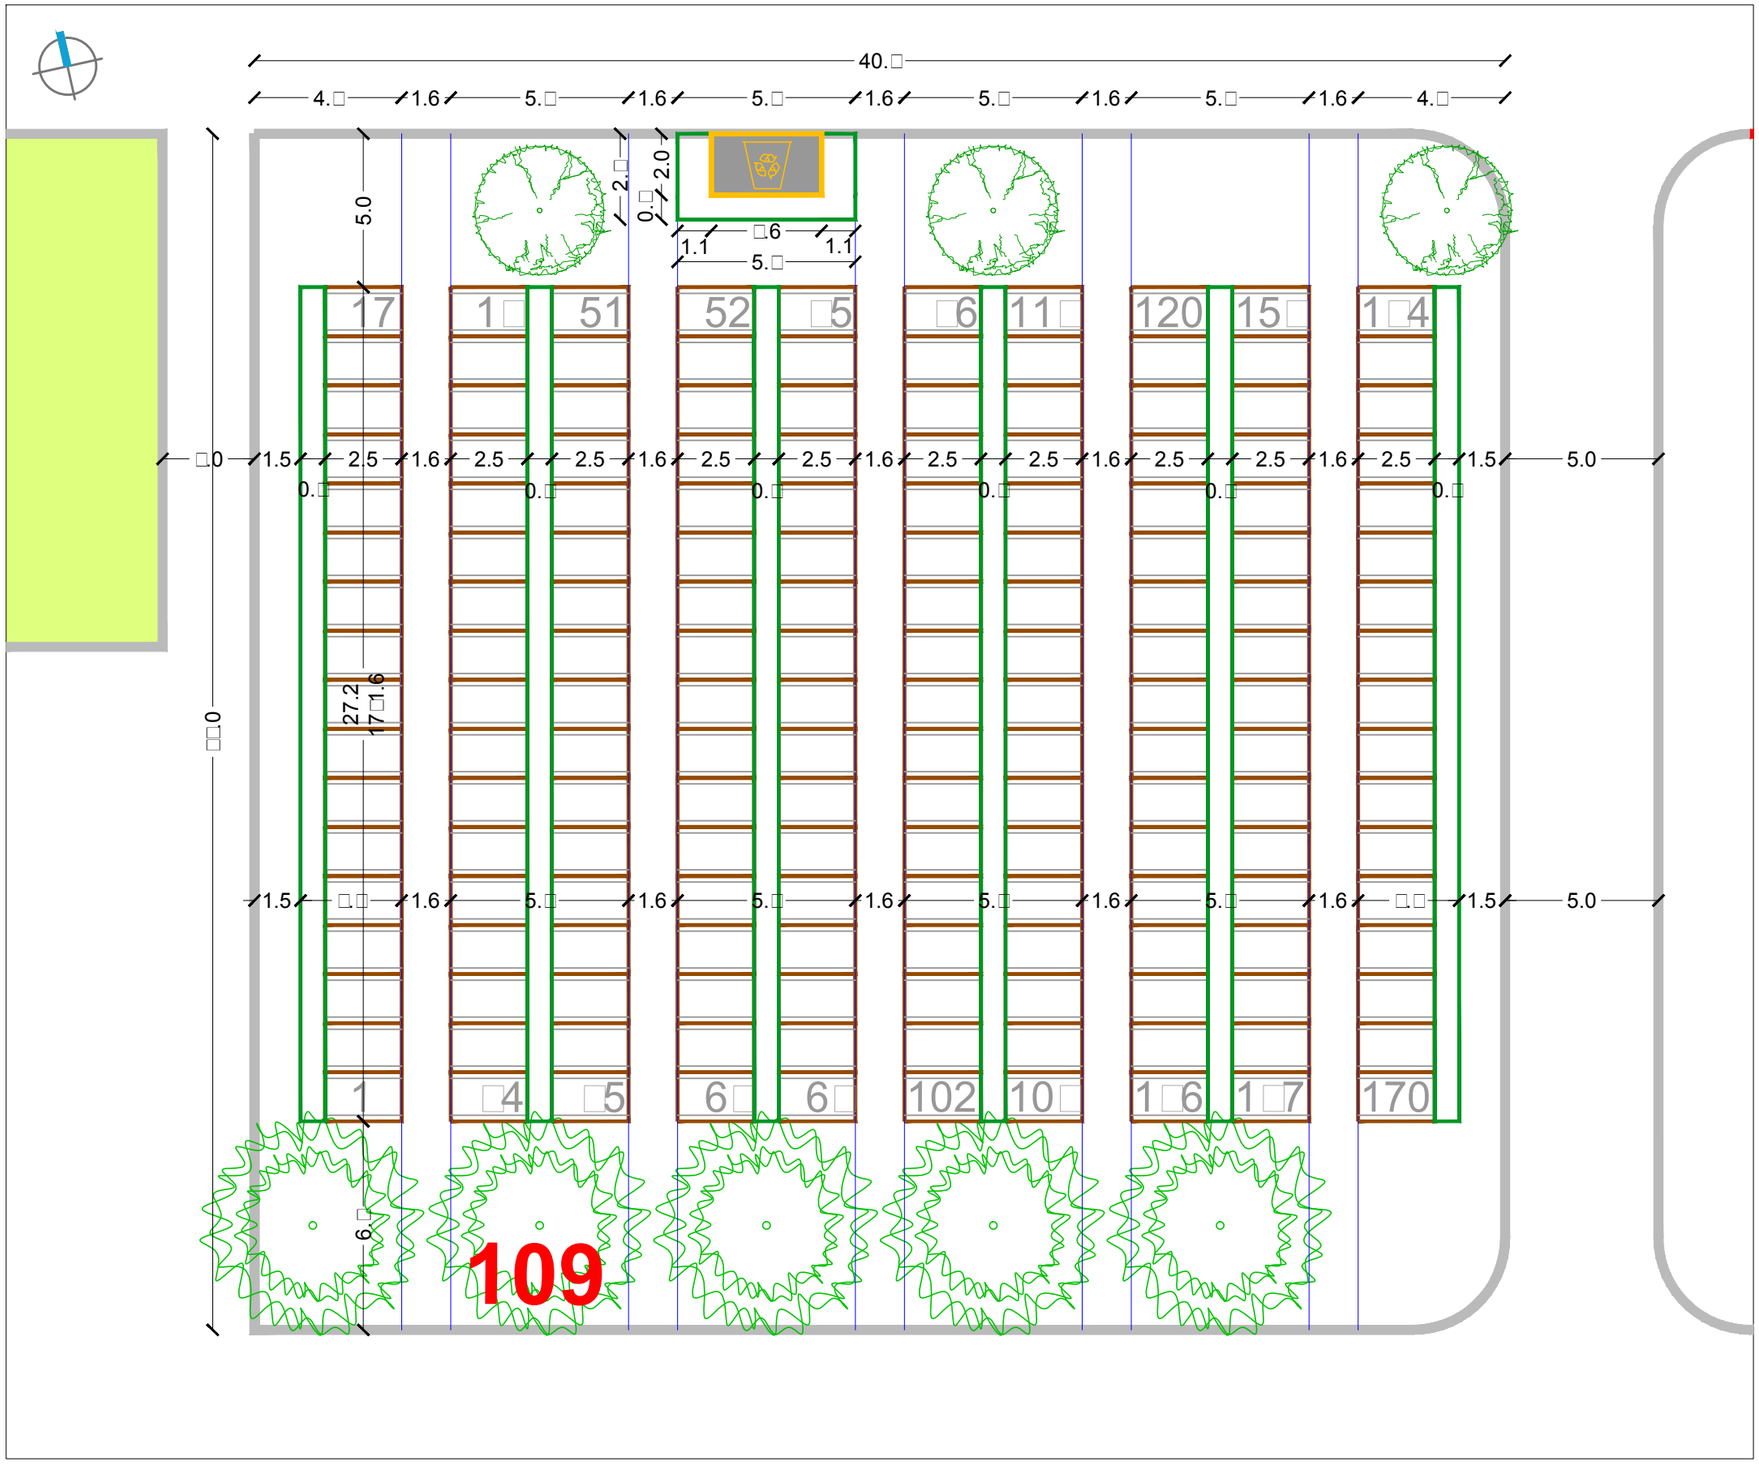

SIJEČANJ 2016.	RASTER I RAZMJEŠTAJ UKOPNIH PARCELA ZA GROBNO POLJE	URBANISTICA

URBANISTIČKI PLAN UREĐENJA
GROBLJA MARKOVO POLJE

MJ 1:200

JUŽNI DIO GROBLJA

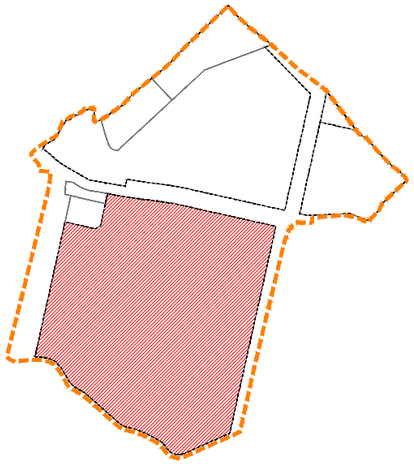

RASTER I RAZMJEŠTAJ
GROBNIH POLJA

110-114-123

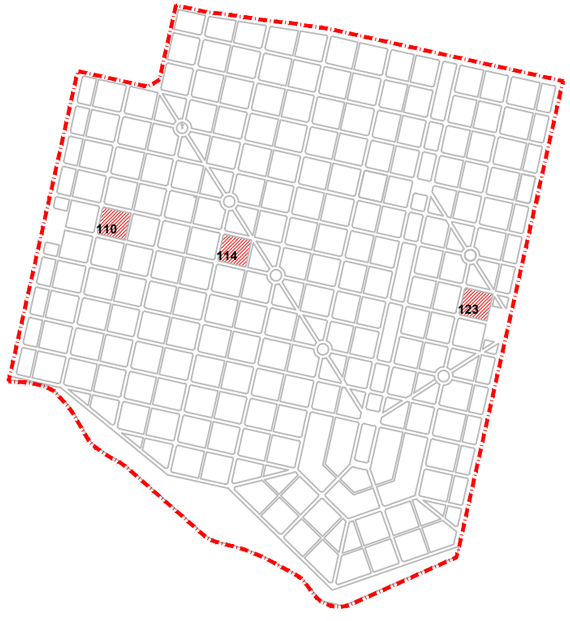

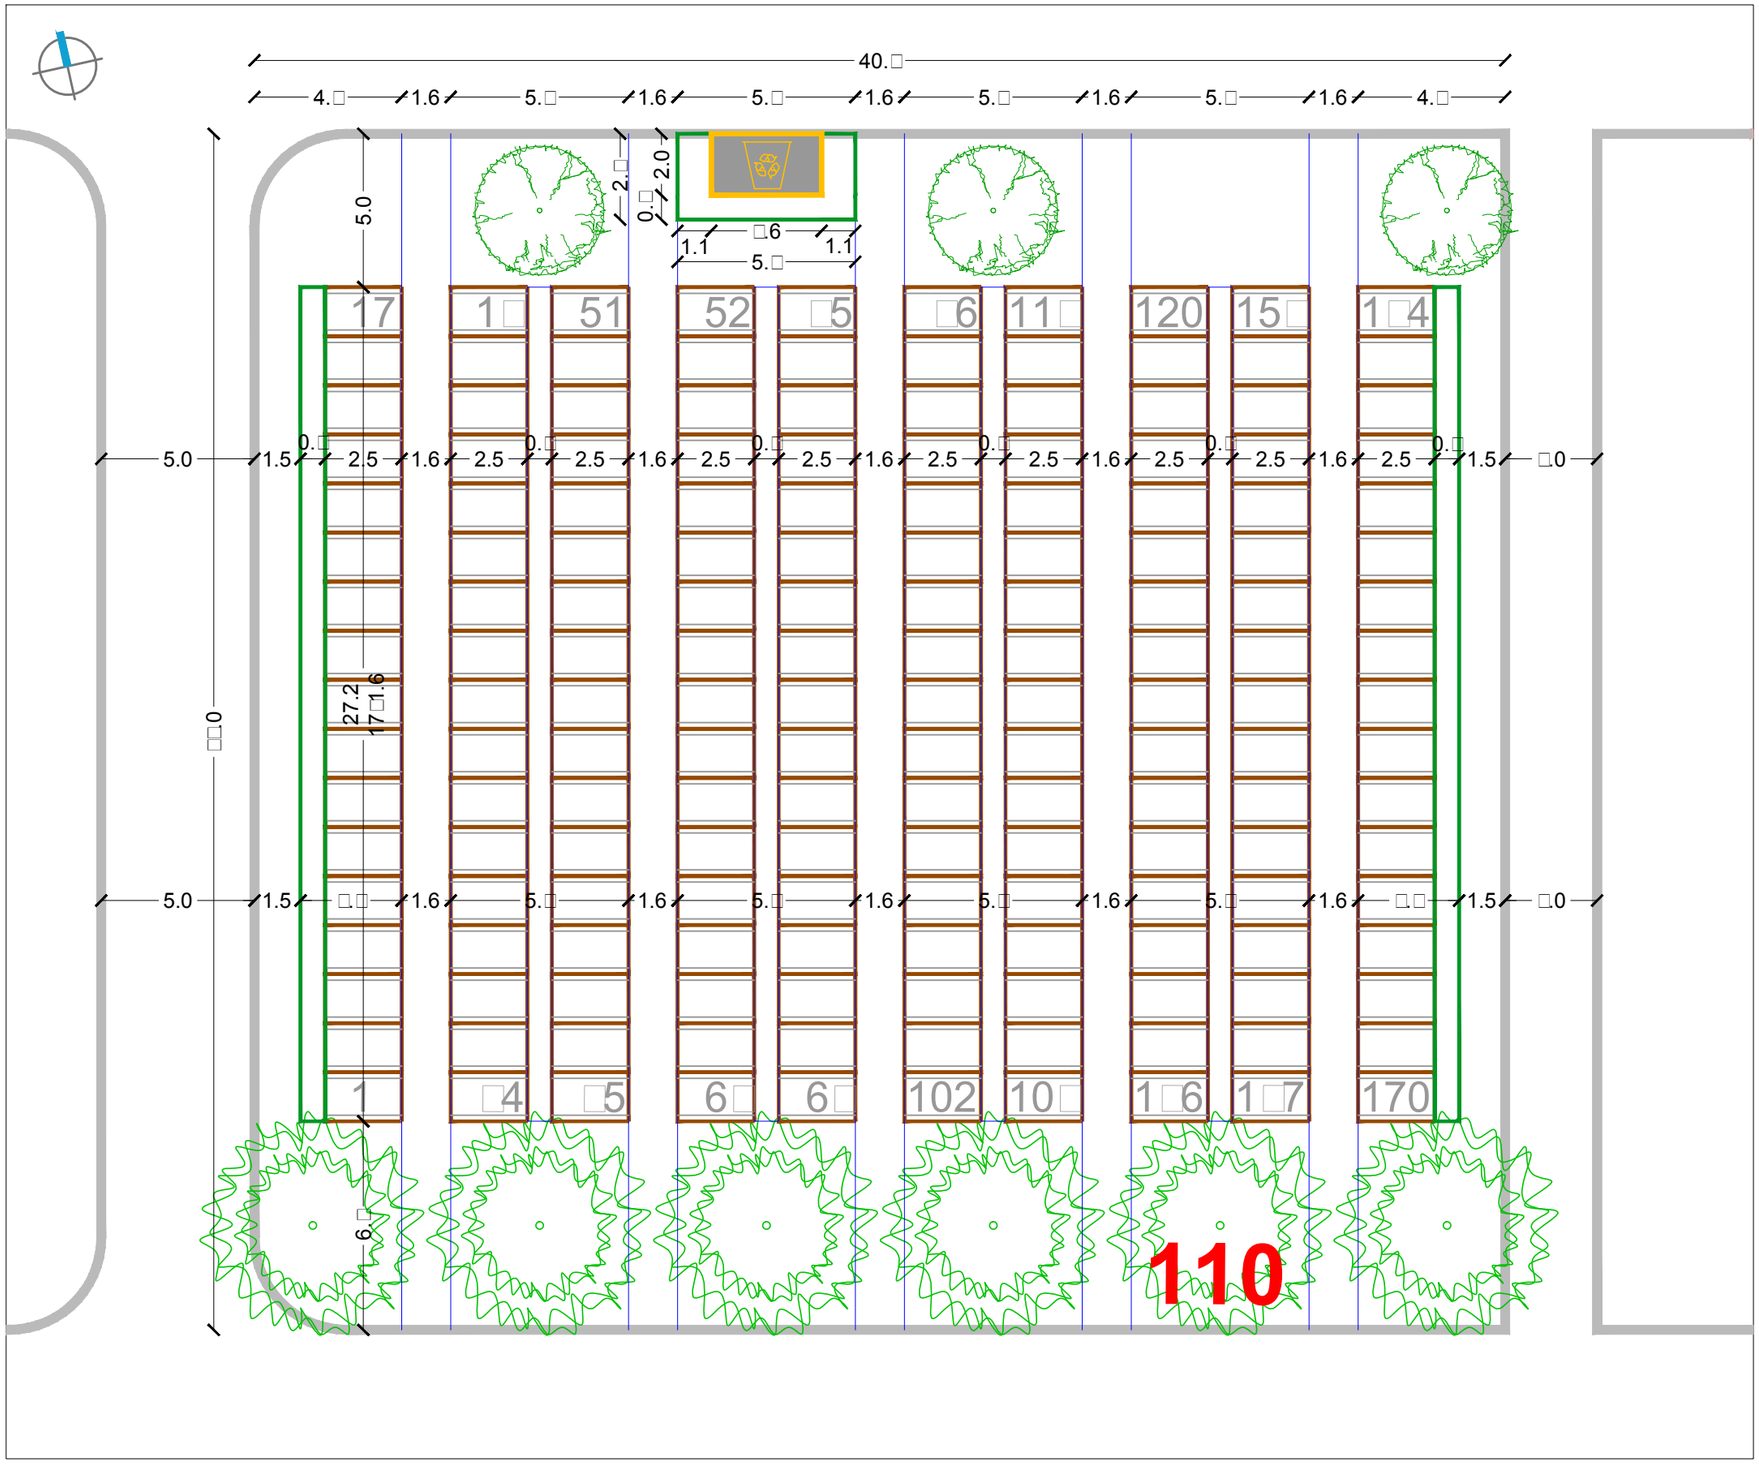

SIJEČANJ 2016.	RASTER I RAZMJEŠTAJ UKOPNIH PARCELA ZA GROBNO POLJE	URBANISTICA

URBANISTIČKI PLAN UREĐENJA
GROBLJA MARKOVO POLJE

MJ 1:200

JUŽNI DIO GROBLJA

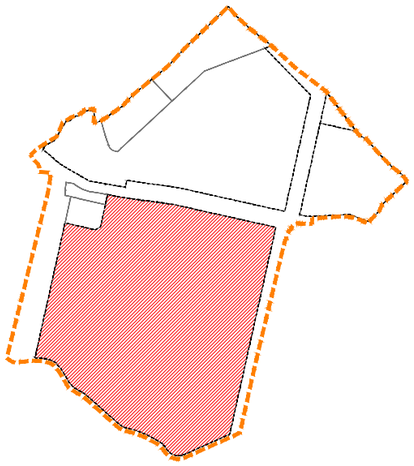

RASTER I RAZMJEŠTAJ
GROBNIH POLJA

111

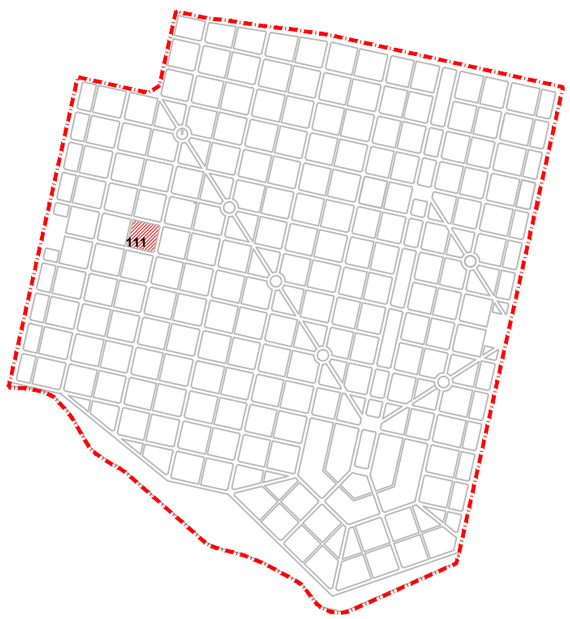

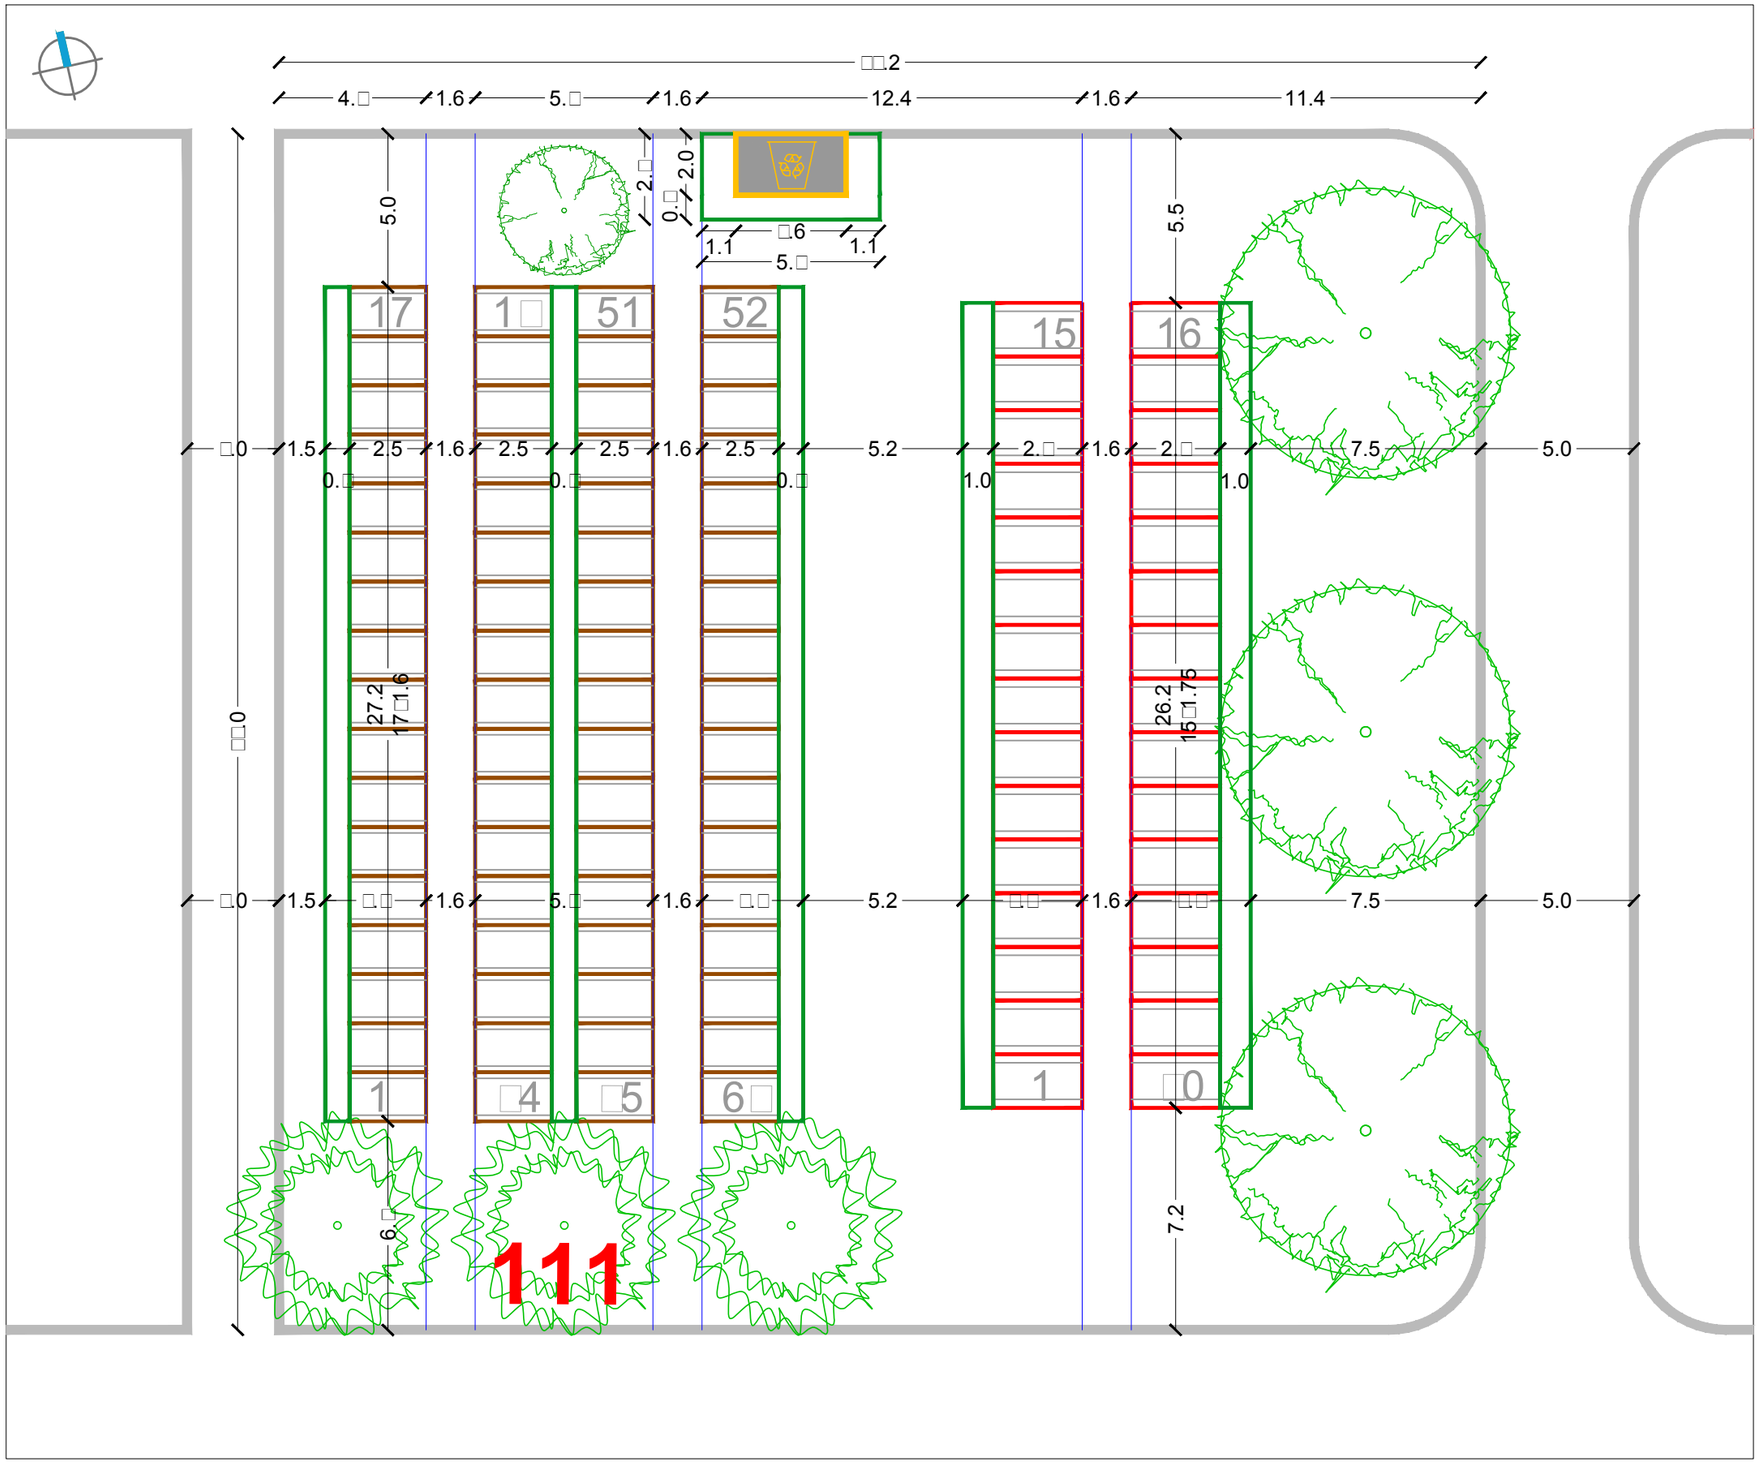

SIJEČANJ 2016.	RASTER I RAZMJEŠTAJ UKOPNIH PARCELA ZA GROBNO POLJE	URBANISTICA

URBANISTIČKI PLAN UREĐENJA
GROBLJA MARKOVO POLJE

MJ 1:200

JUŽNI DIO GROBLJA

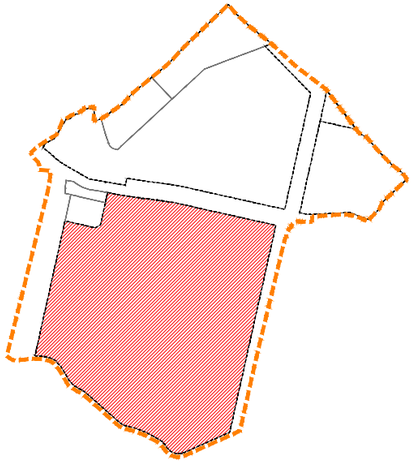

RASTER I RAZMJEŠTAJ
GROBNIH POLJA

112

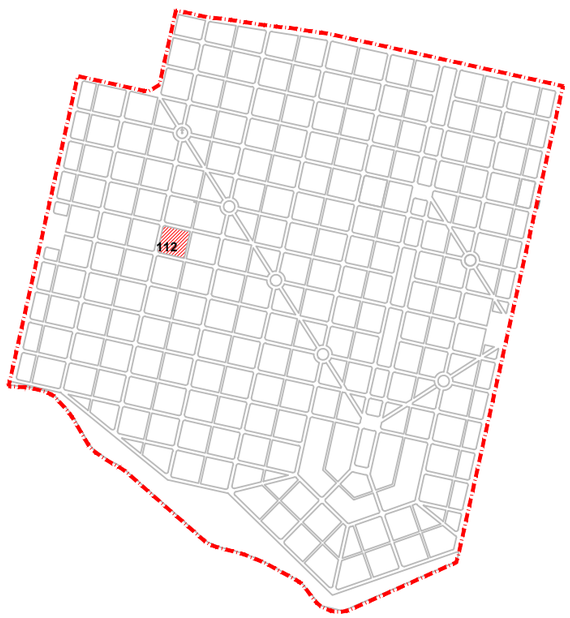

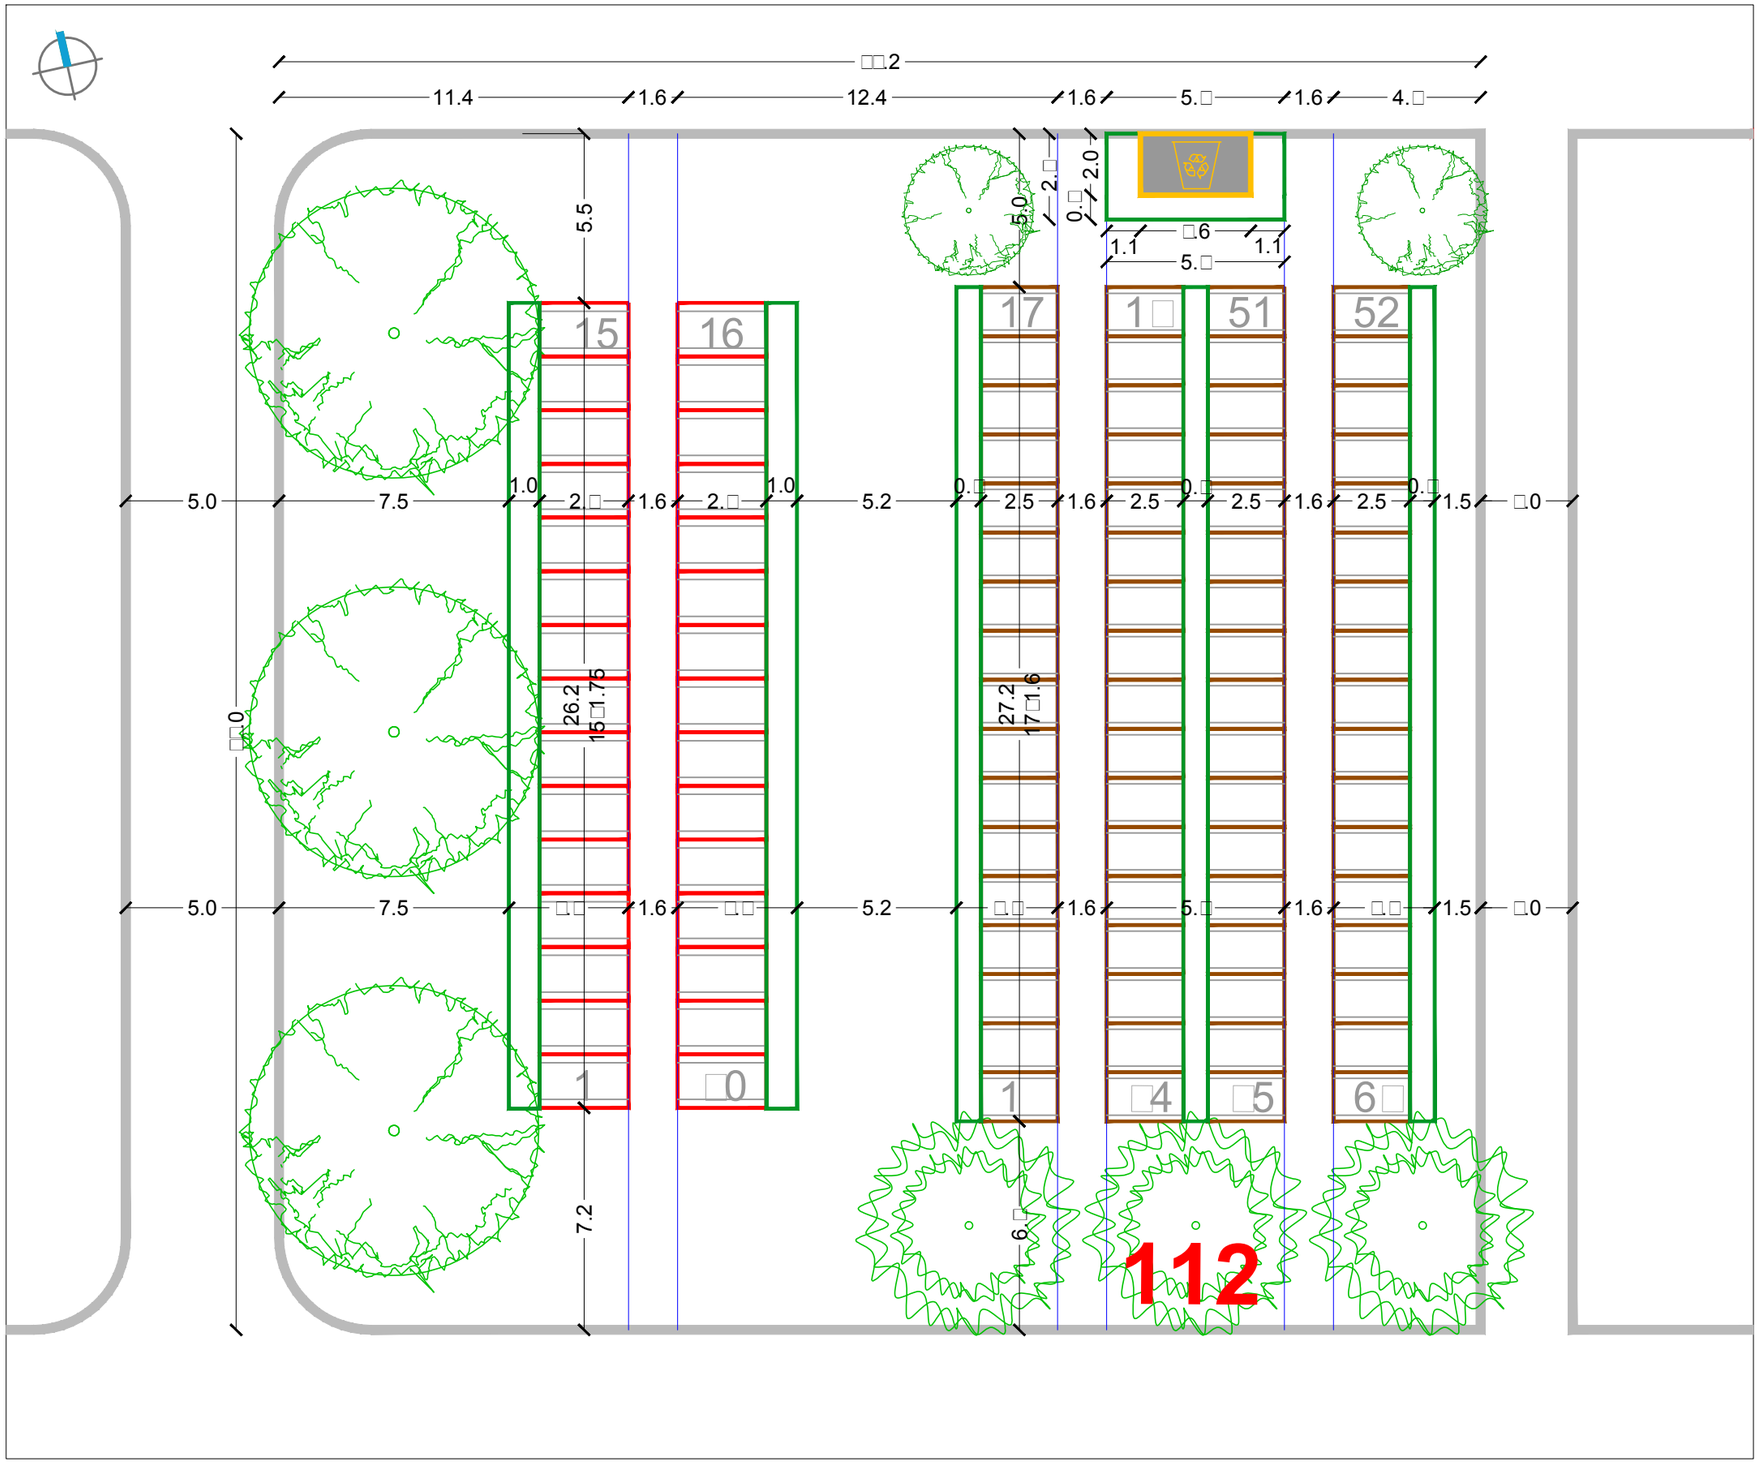

SIJEČANJ 2016.

RASTER I RAZMJEŠTAJ UKOPNIH PARCELA ZA GROBNO POLJE

URBANISTICA

URBANISTIČKI PLAN UREĐENJA
GROBLJA MARKOVO POLJE

MJ 1:200

JUŽNI DIO GROBLJA

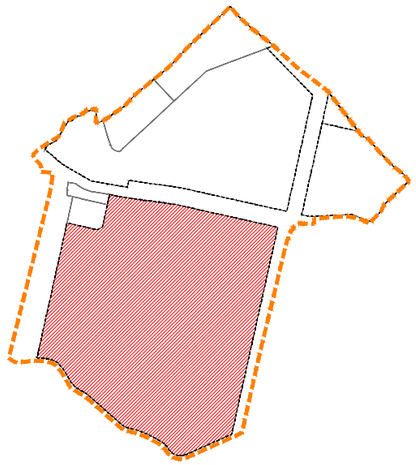

RASTER I RAZMJEŠTAJ
GROBNIH POLJA

117

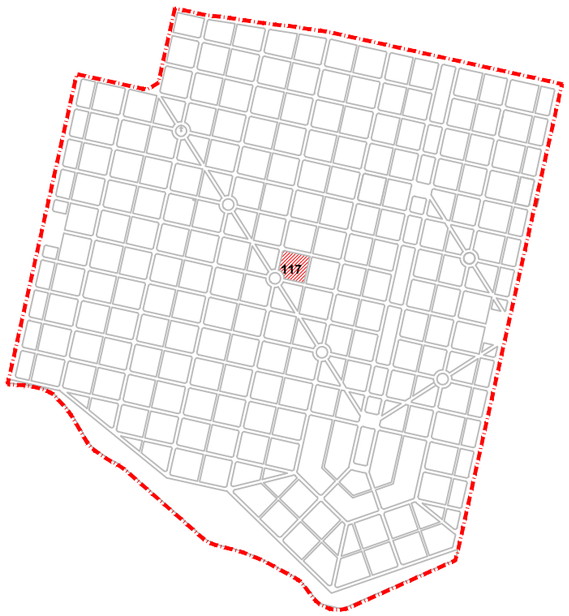

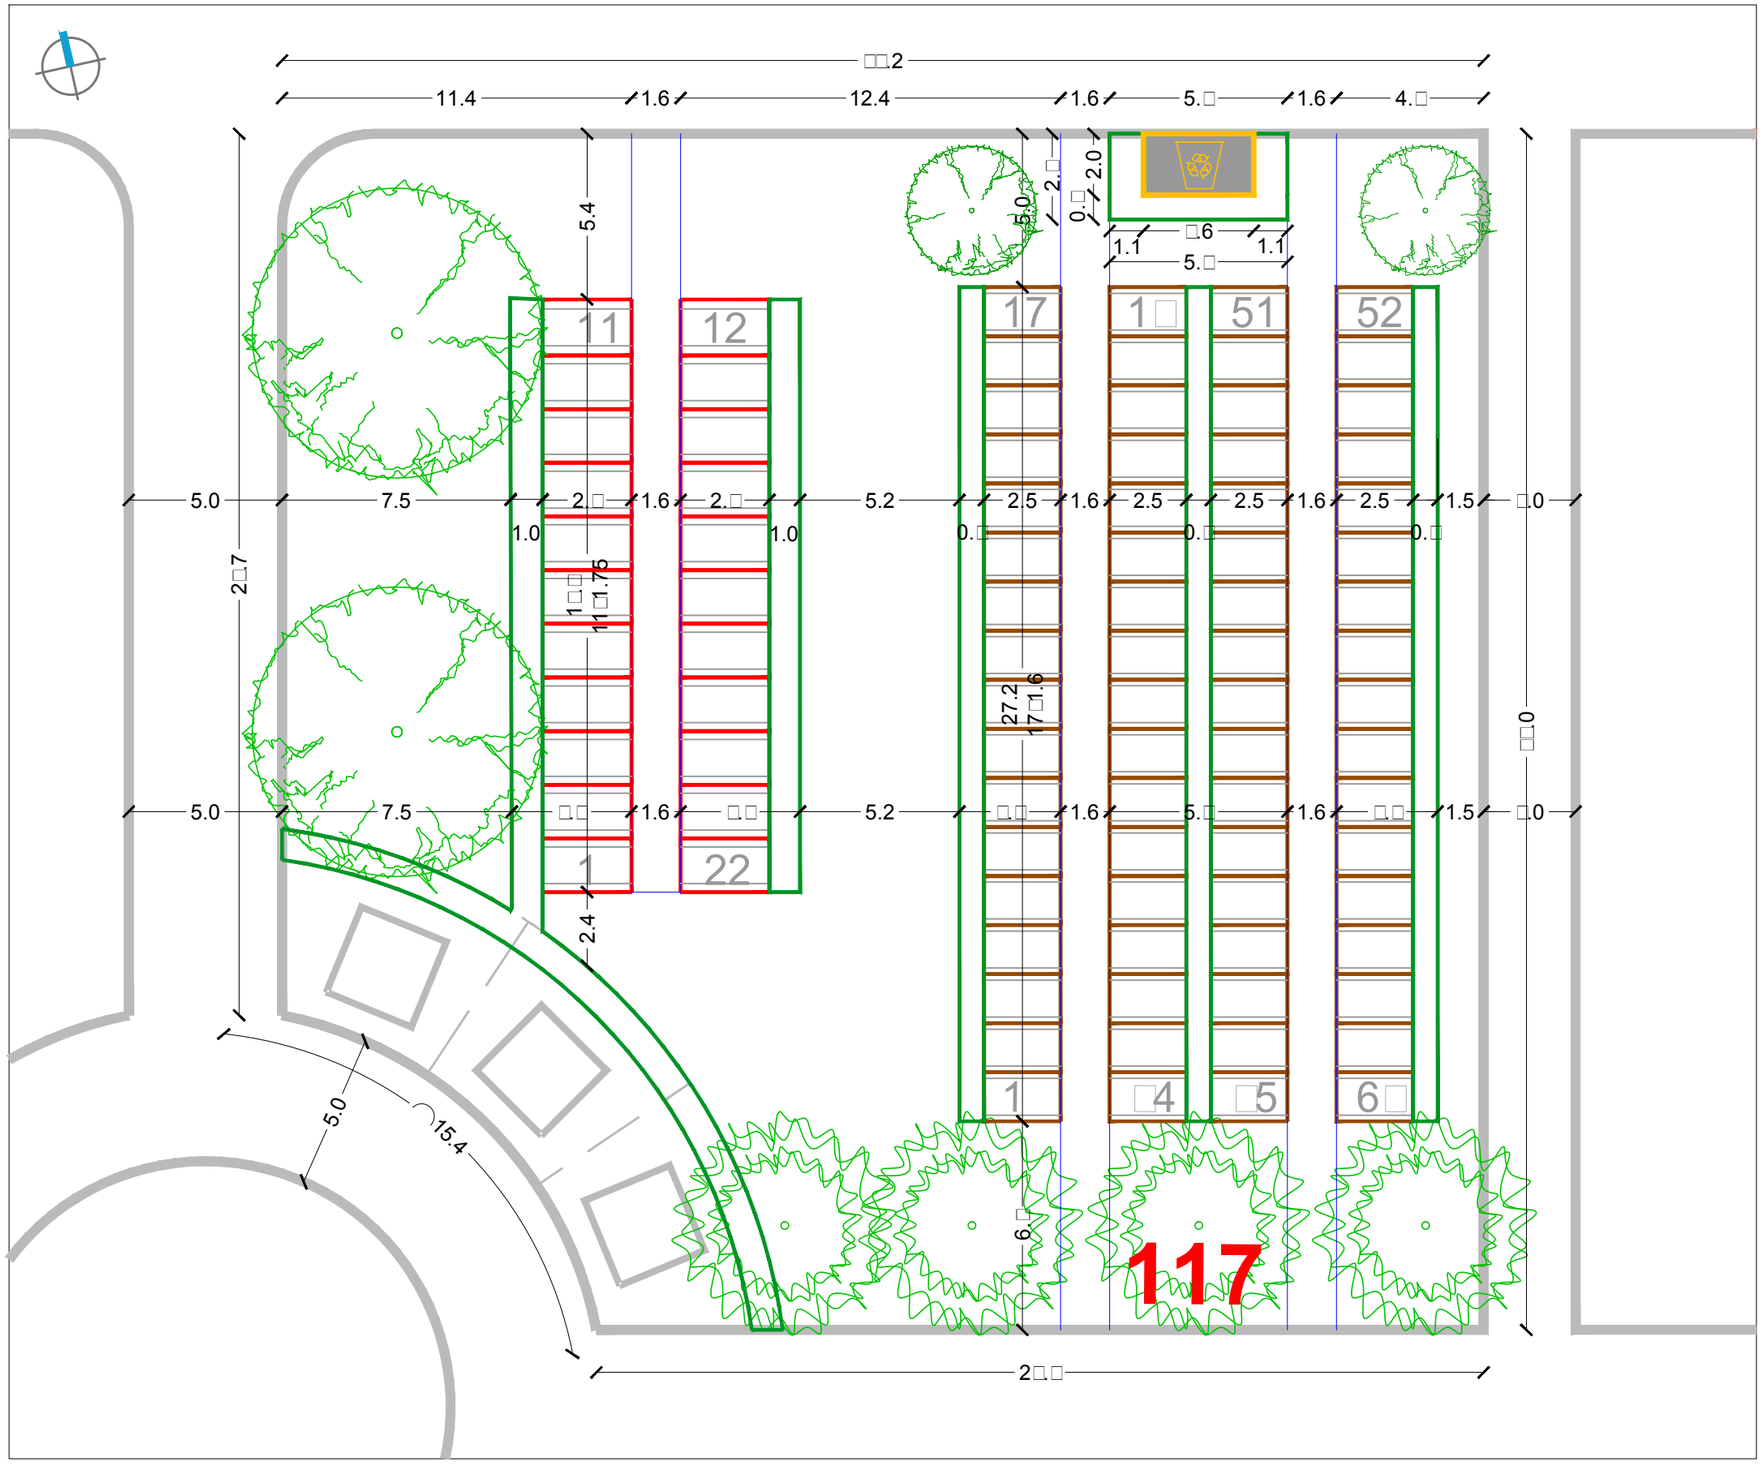

SIJEČANJ 2016.	RASTER I RAZMJEŠTAJ UKOPNIH PARCELA ZA GROBNO POLJE	URBANISTICA

URBANISTIČKI PLAN UREĐENJA
GROBLJA MARKOVO POLJE

MJ 1:200

JUŽNI DIO GROBLJA

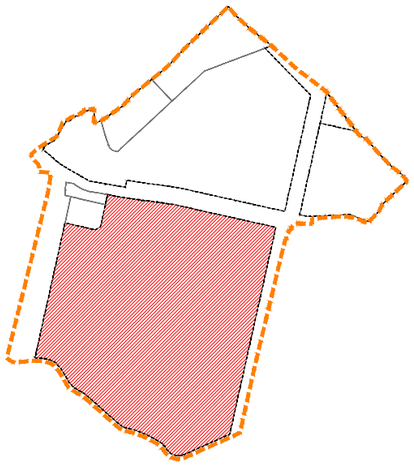

RASTER I RAZMJEŠTAJ
GROBNIH POLJA

119

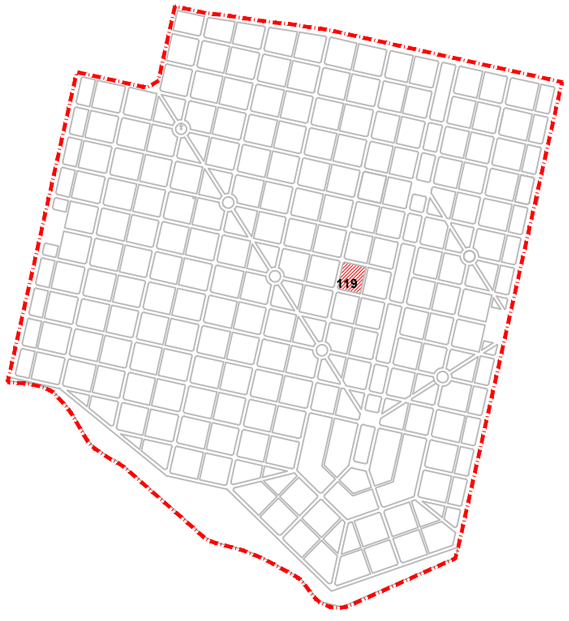

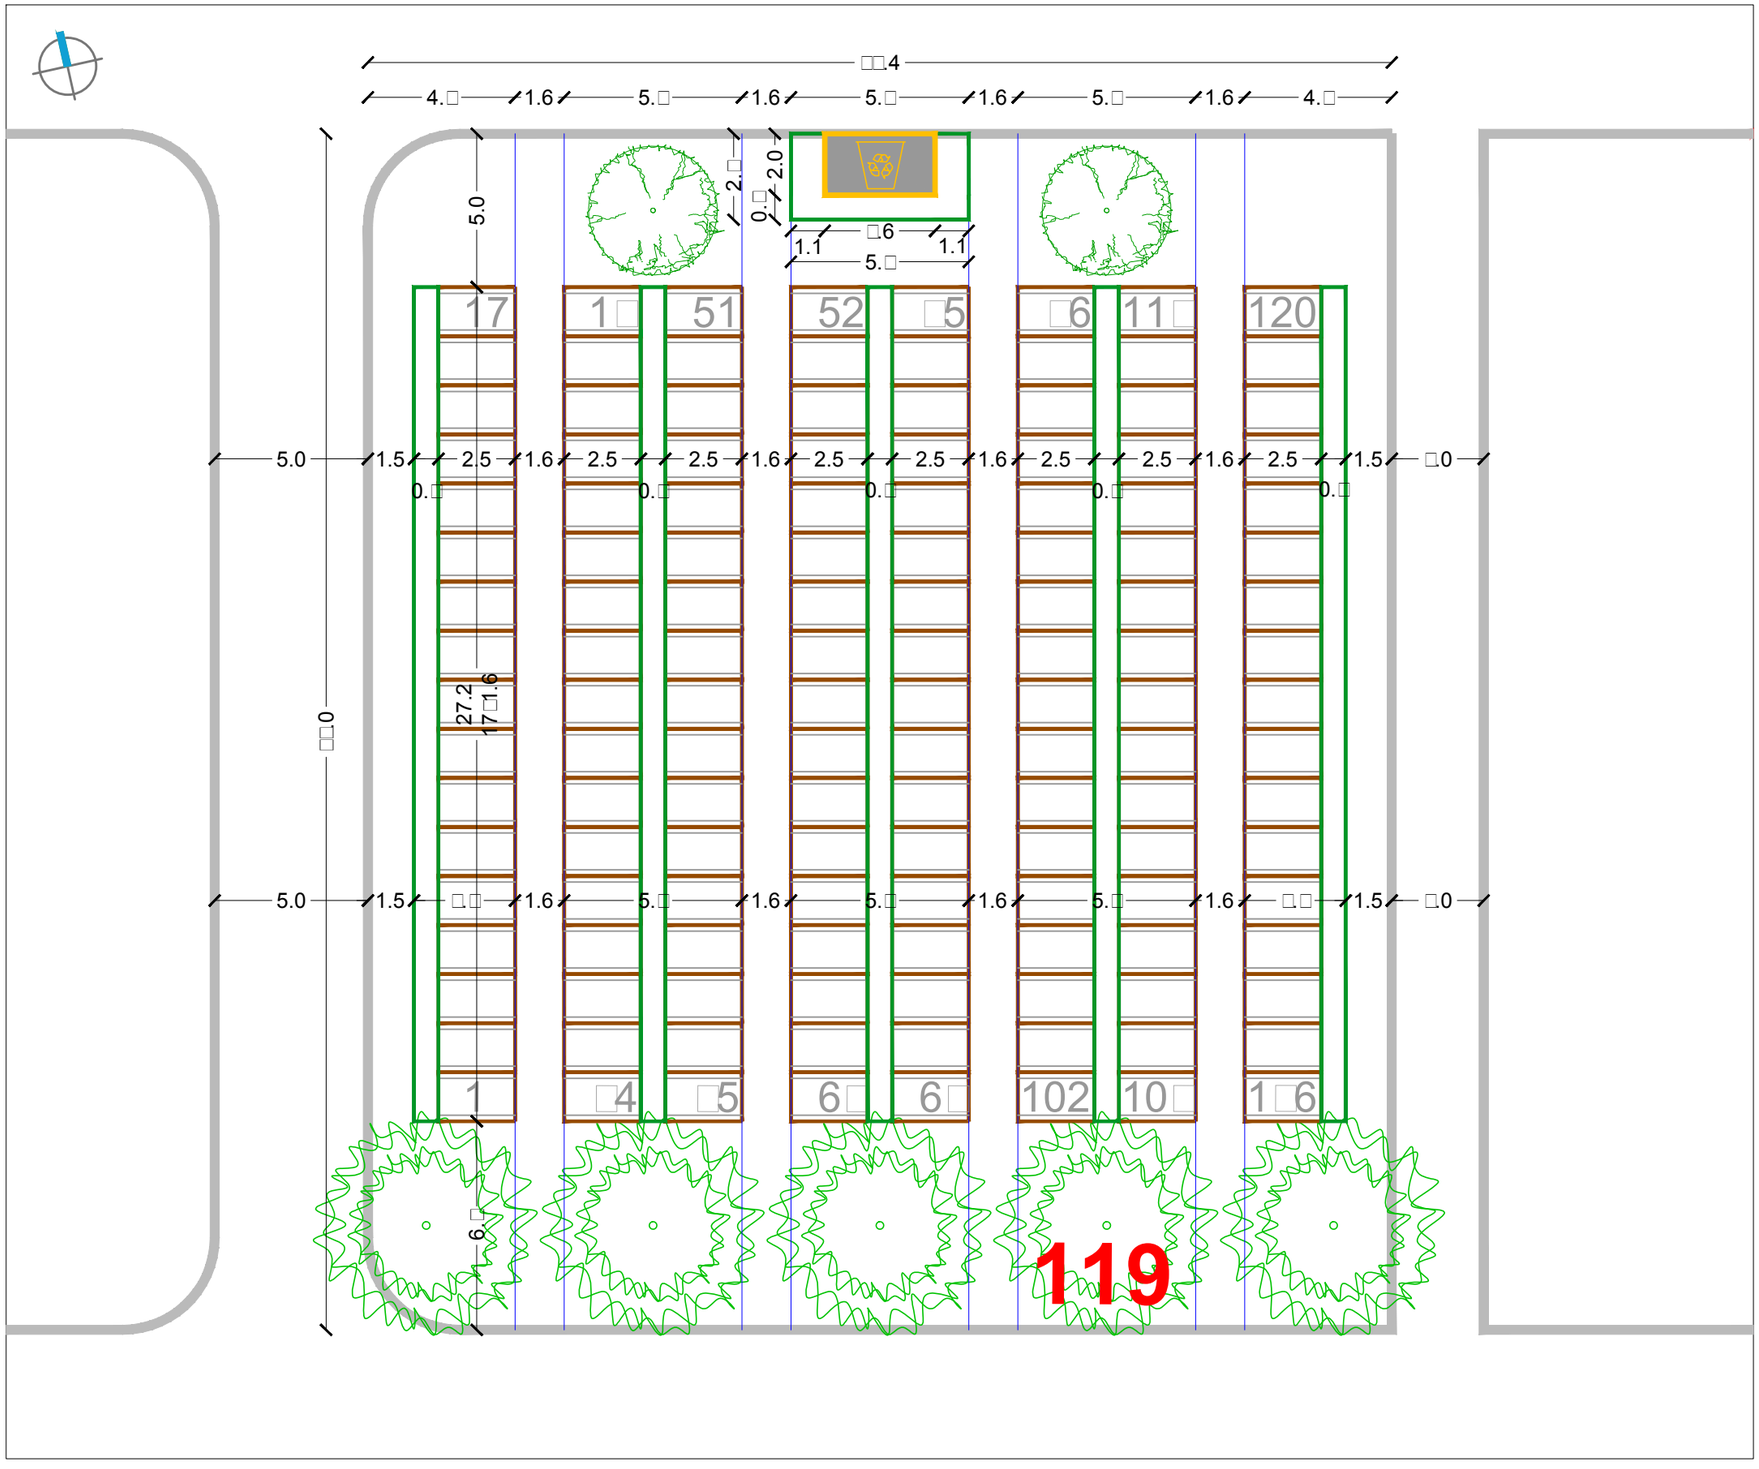

SIJEČANJ 2016.

RASTER I RAZMJEŠTAJ UKOPNIH PARCELA ZA GROBNO POLJE

URBANISTICA

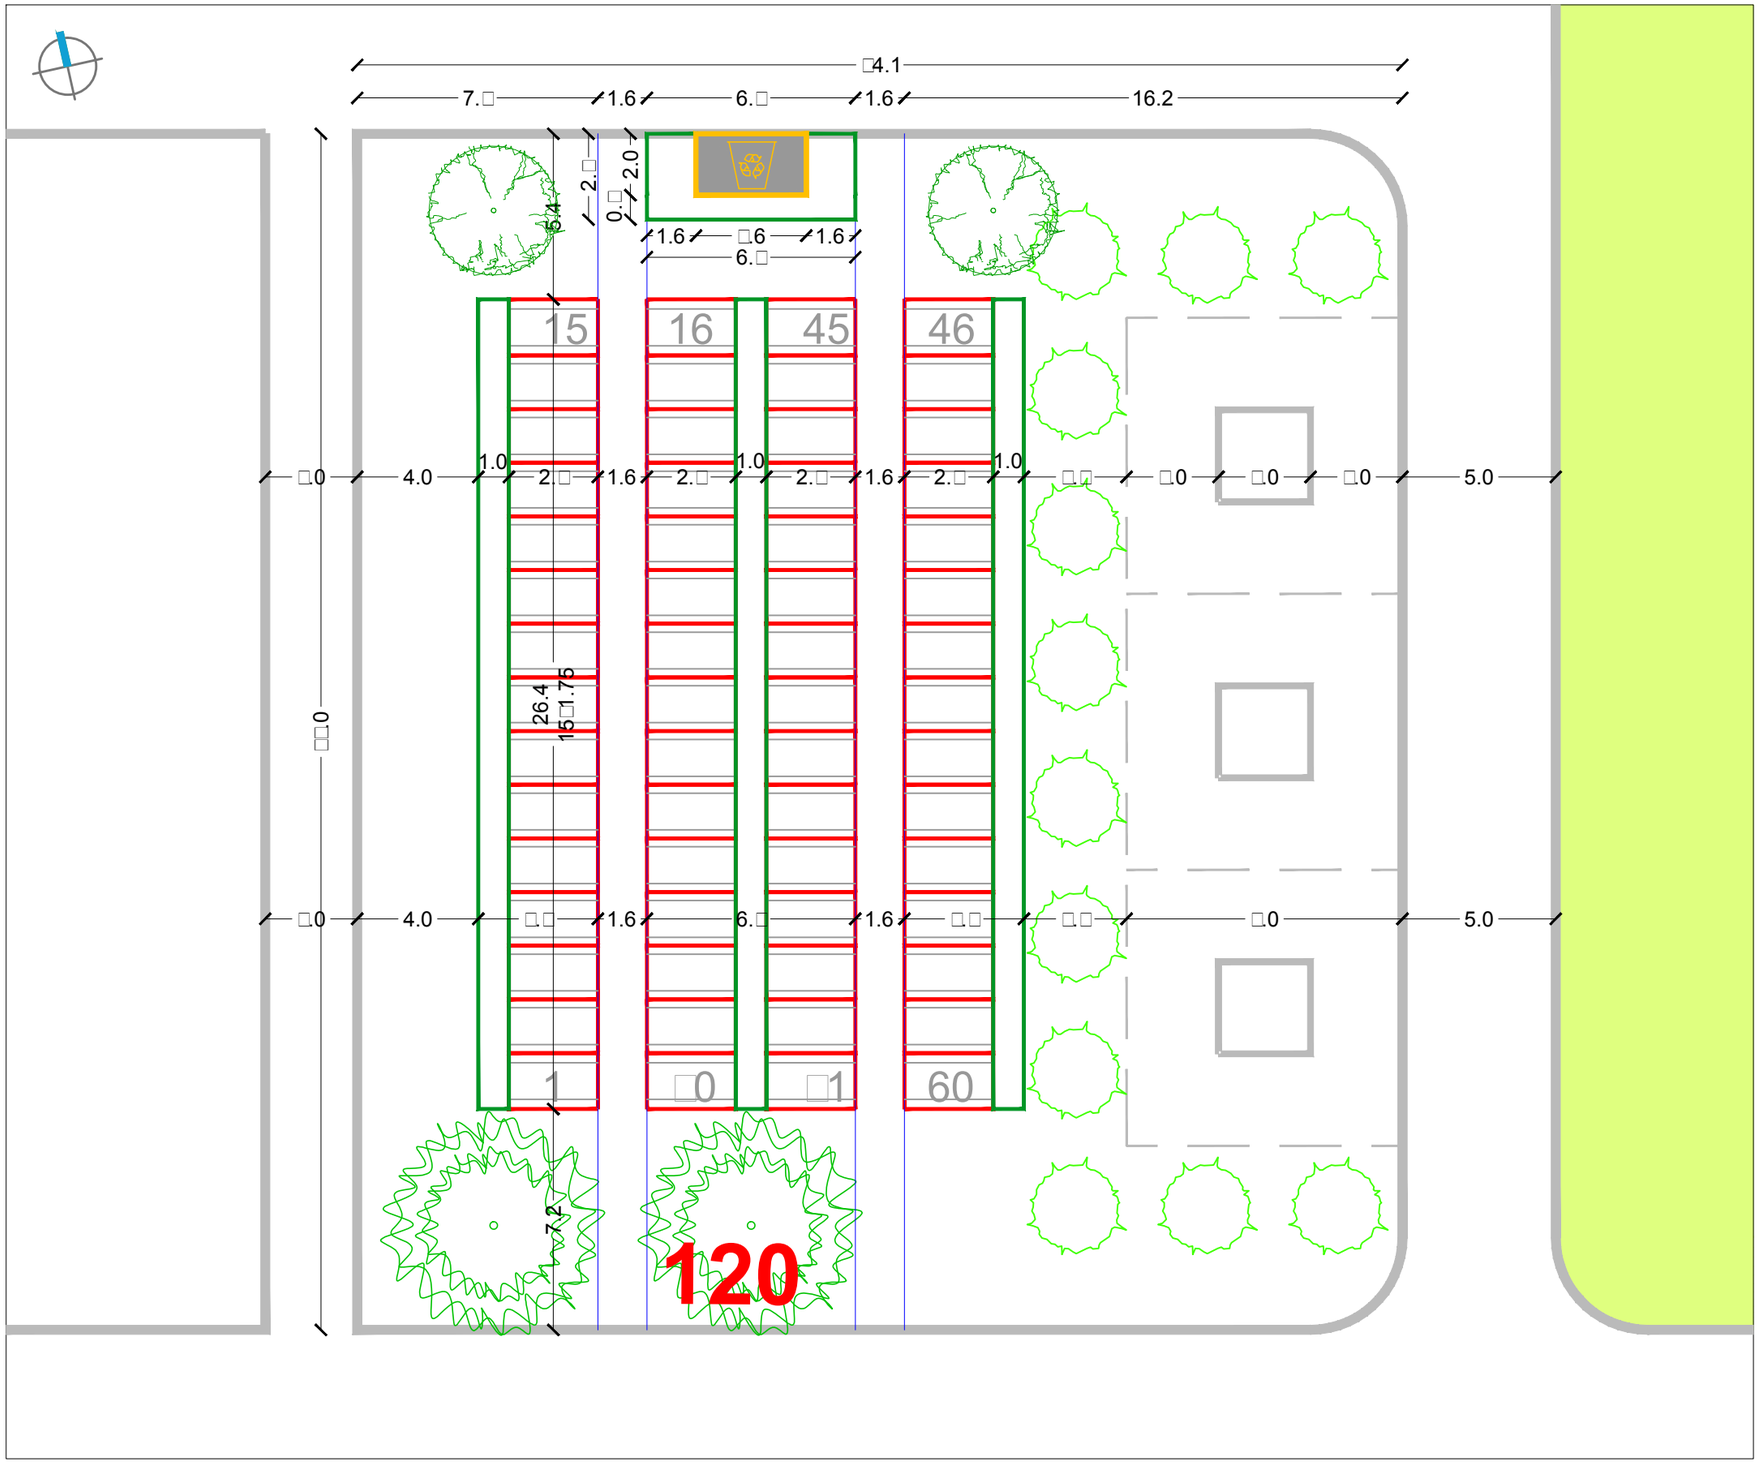

URBANISTIČKI PLAN UREĐENJA
GROBLJA MARKOVO POLJE

MJ 1:200

JUŽNI DIO GROBLJA

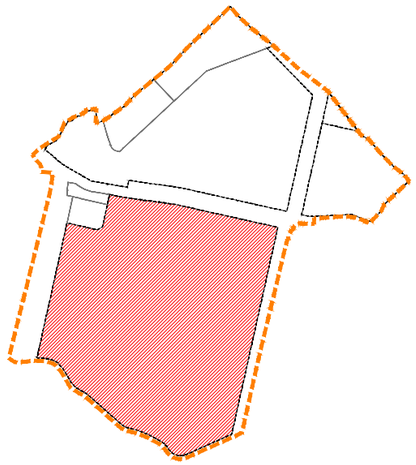

RASTER I RAZMJEŠTAJ
GROBNIH POLJA

120

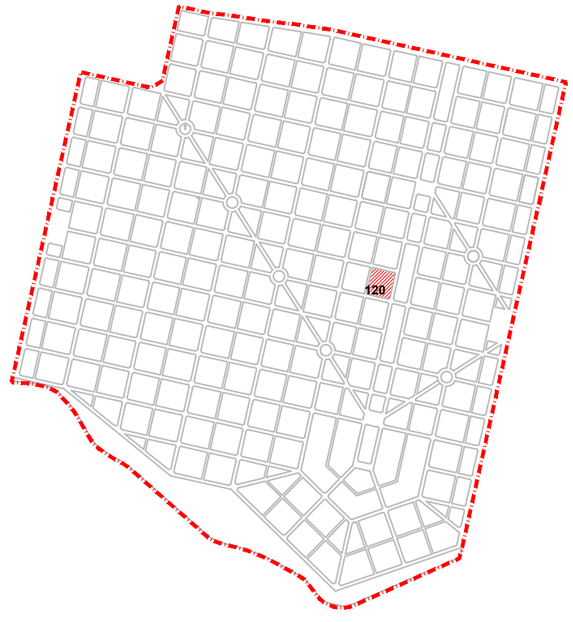

SIJEČANJ 2016.	RASTER I RAZMJEŠTAJ UKOPNIH PARCELA ZA GROBNO POLJE	URBANISTICA

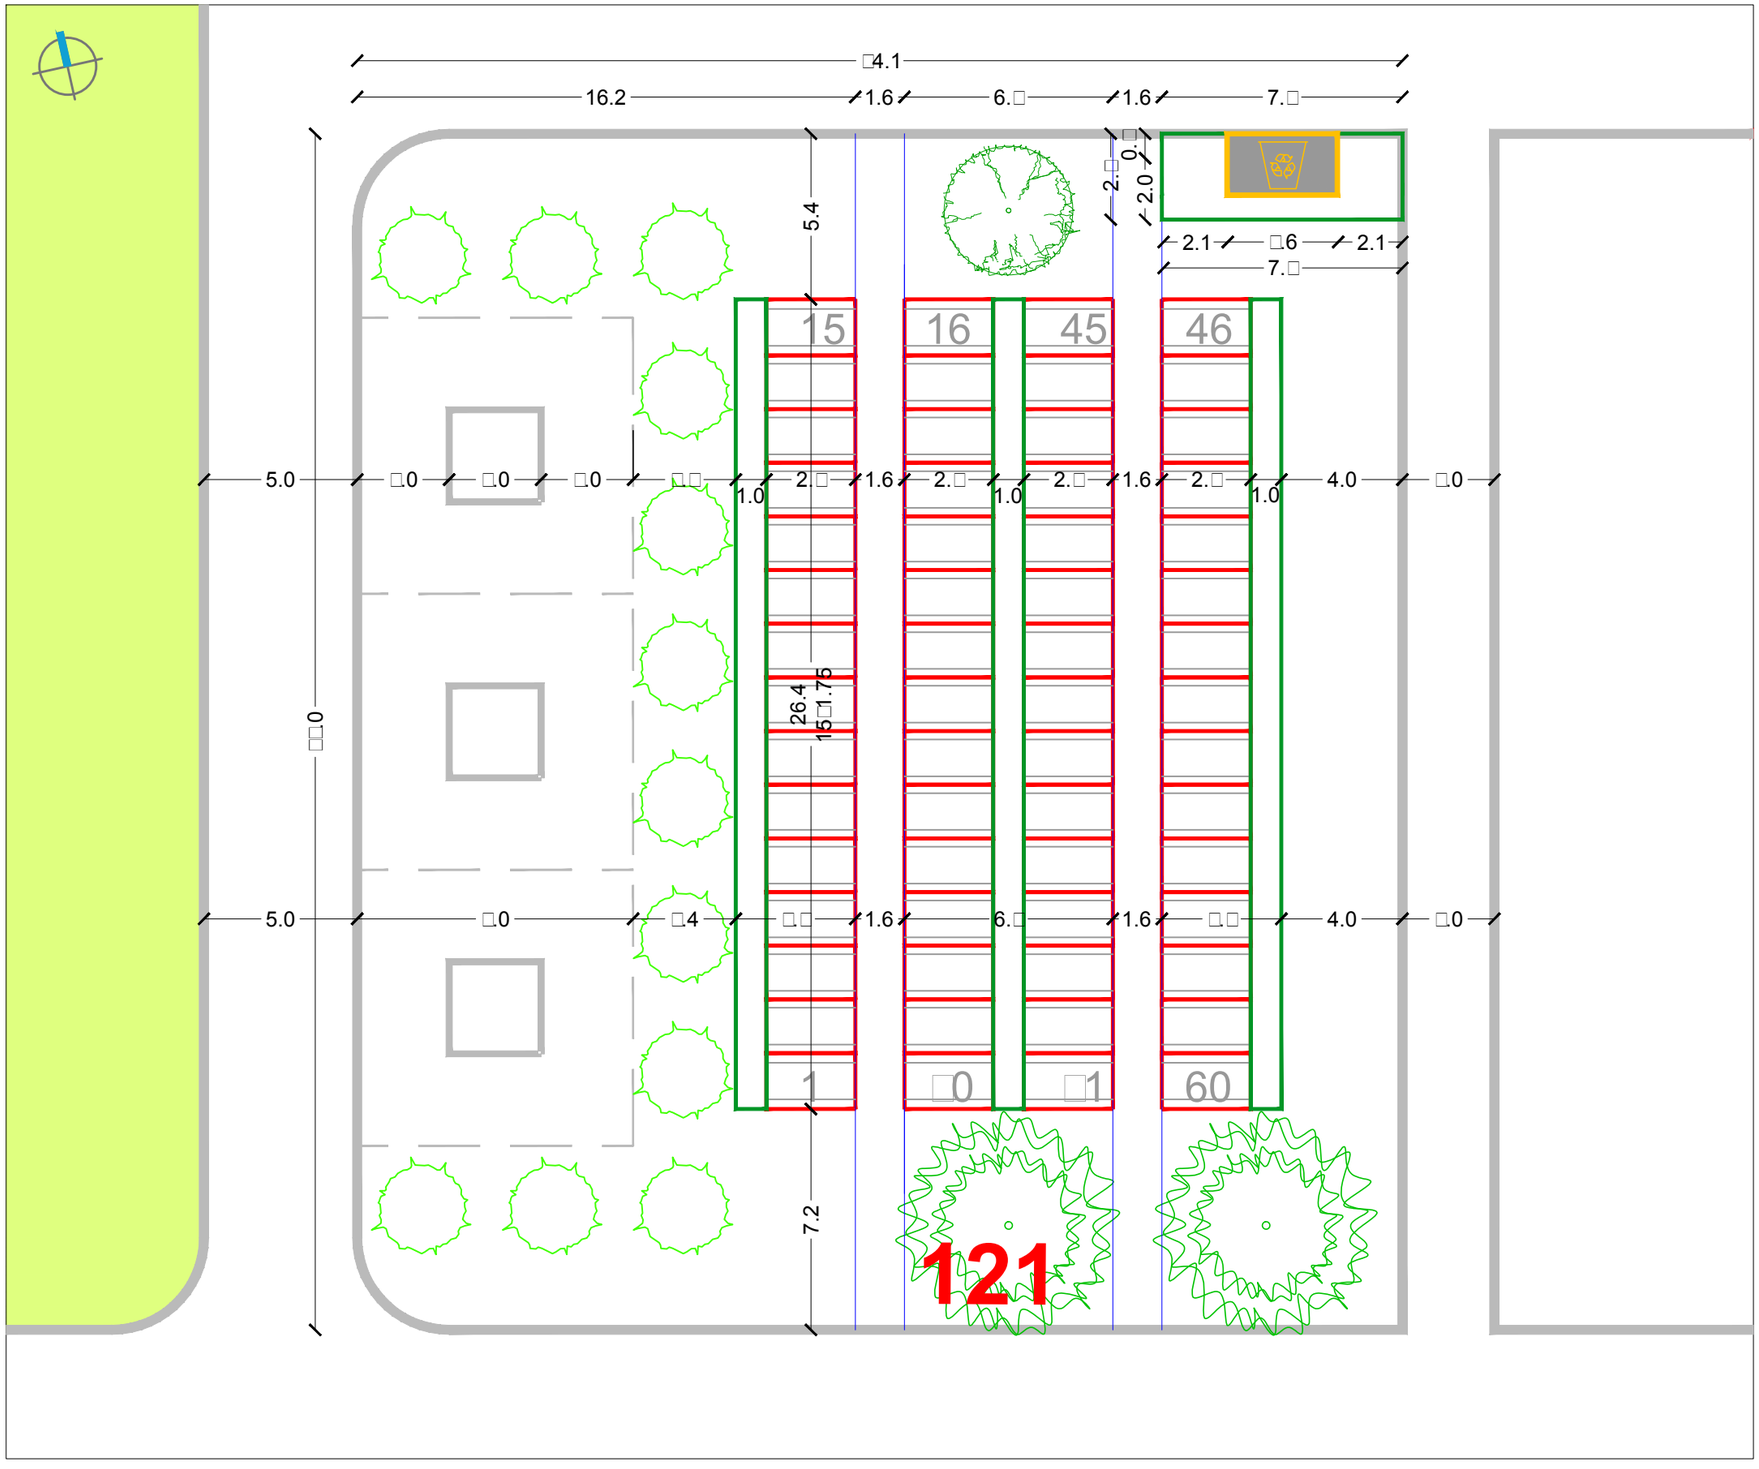

URBANISTIČKI PLAN UREĐENJA
GROBLJA MARKOVO POLJE

MJ 1:200

JUŽNI DIO GROBLJA

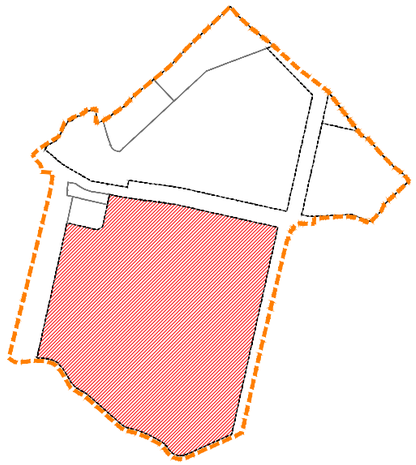

RASTER I RAZMJEŠTAJ
GROBNIH POLJA

121

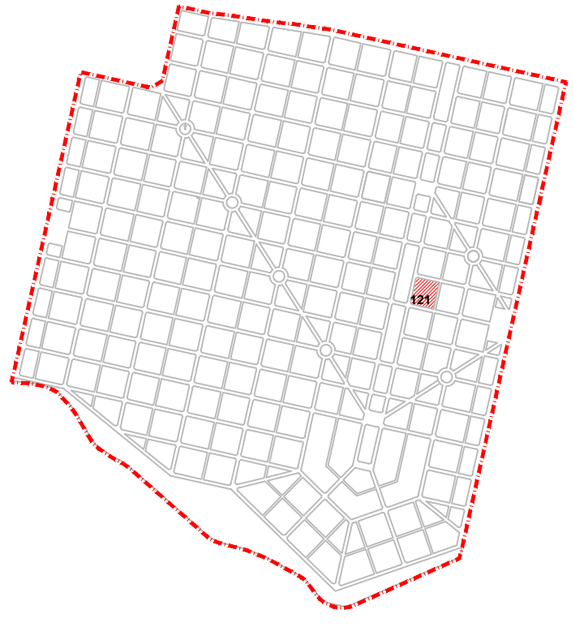

SIJEČANJ 2016.	RASTER I RAZMJEŠTAJ UKOPNIH PARCELA ZA GROBNO POLJE	URBANISTICA

URBANISTIČKI PLAN UREĐENJA
GROBLJA MARKOVO POLJE

MJ 1:200

JUŽNI DIO GROBLJA

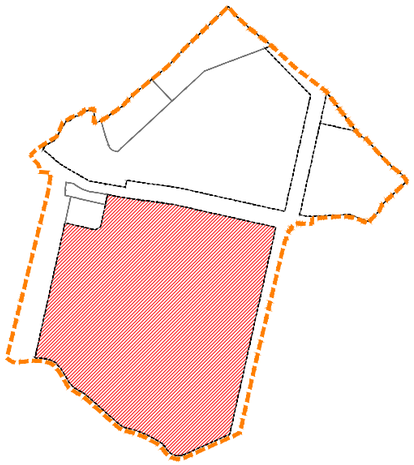

RASTER I RAZMJEŠTAJ
GROBNIH POLJA

122

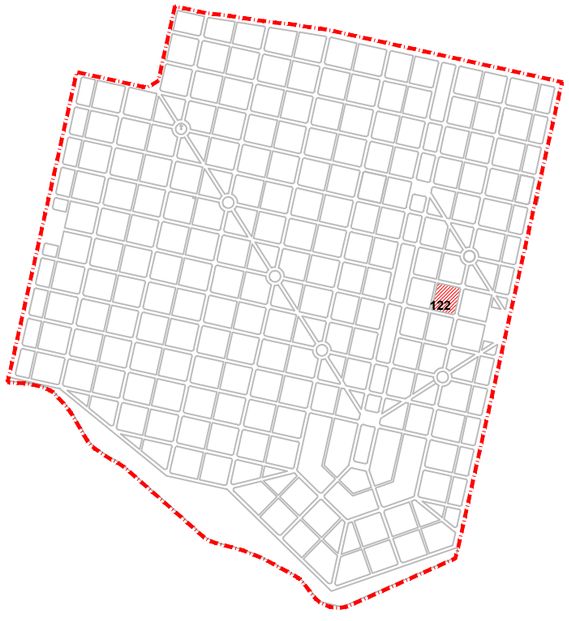

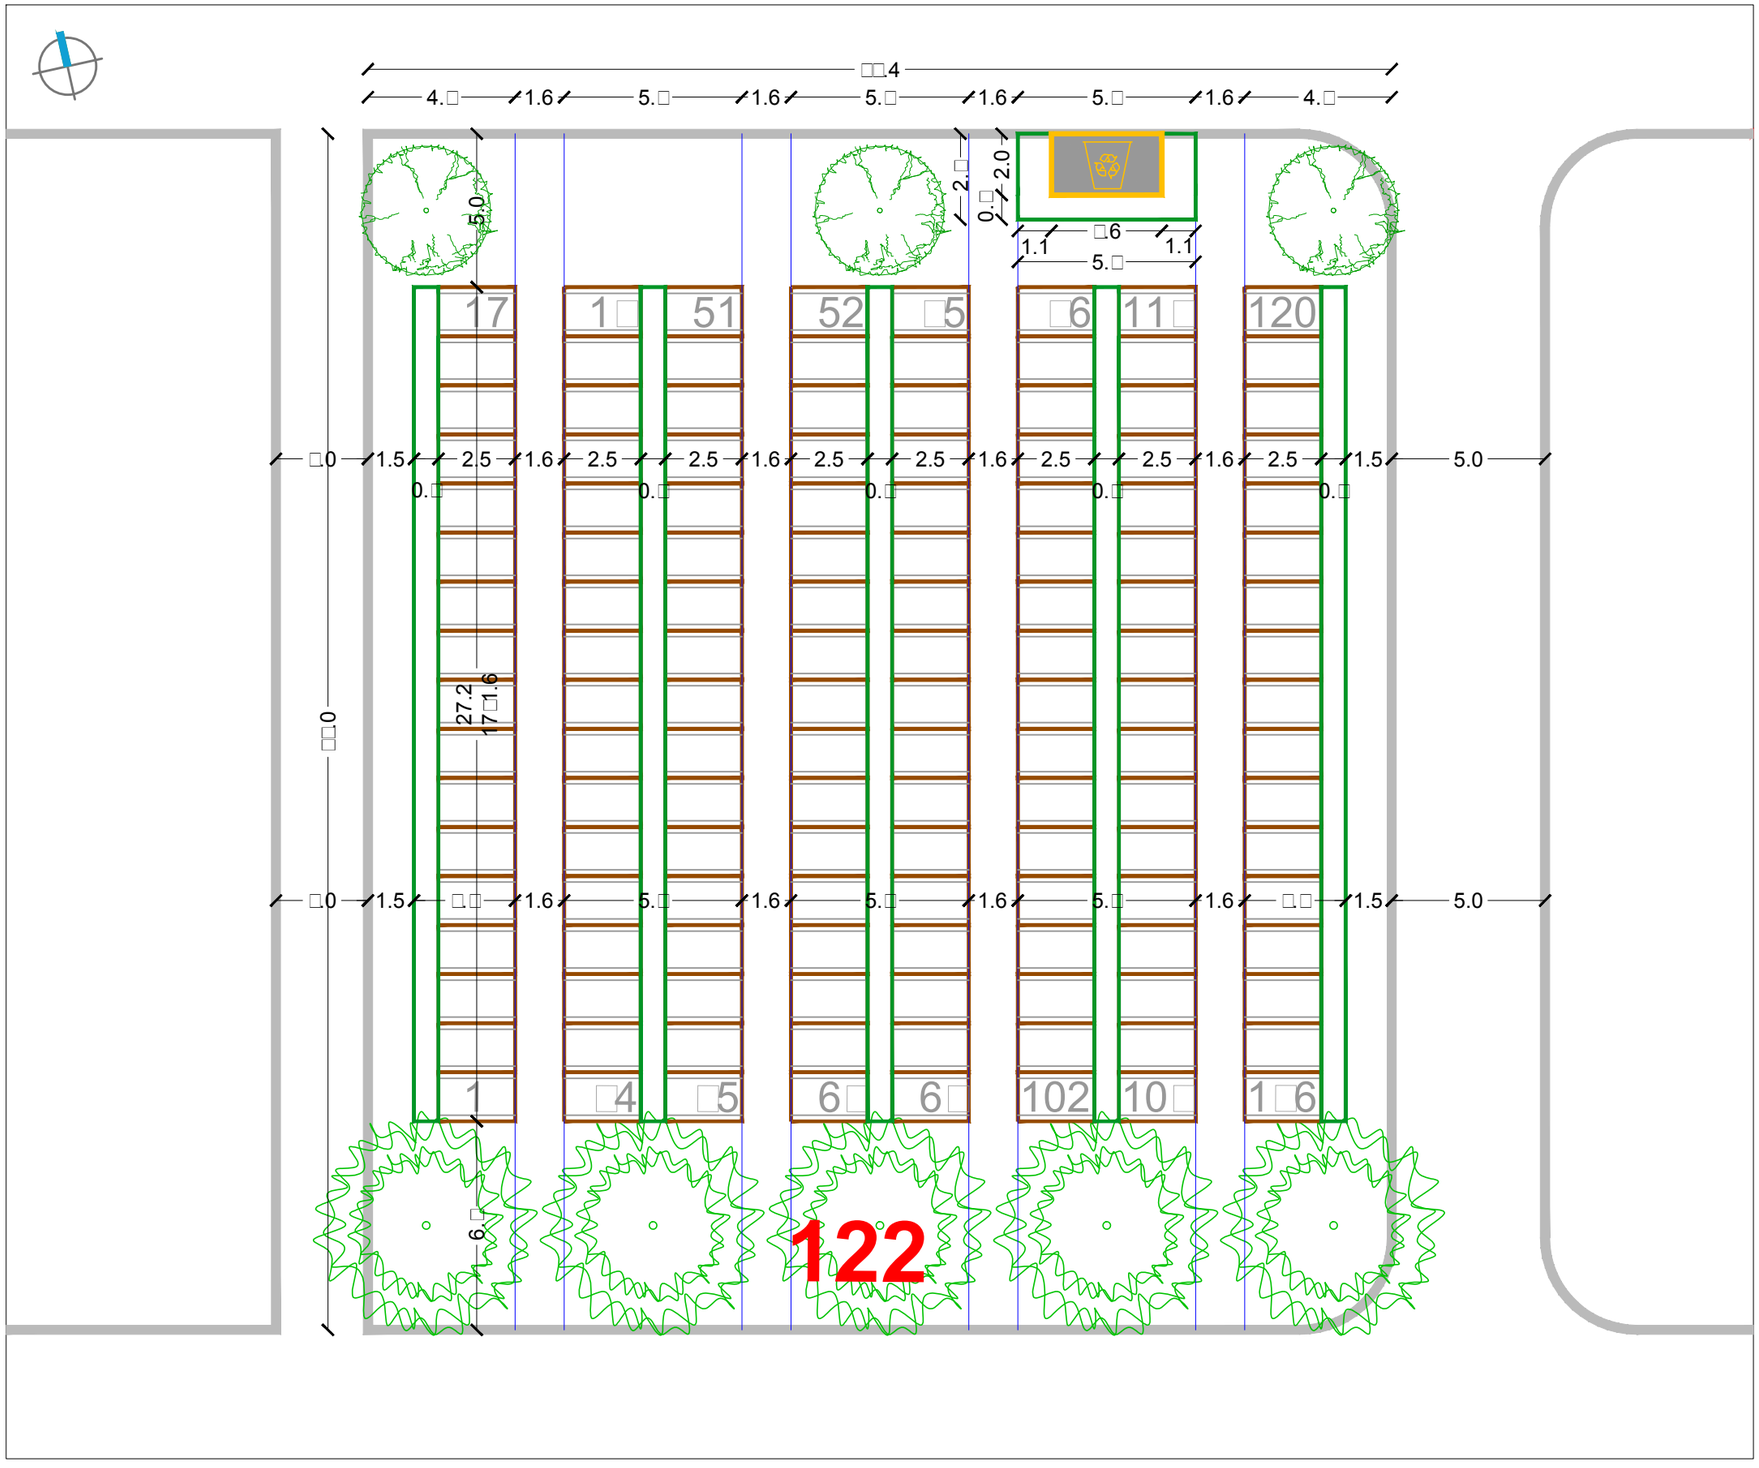

SIJEČANJ 2016.

RASTER I RAZMJEŠTAJ UKOPNIH PARCELA ZA GROBNO POLJE

URBANISTICA

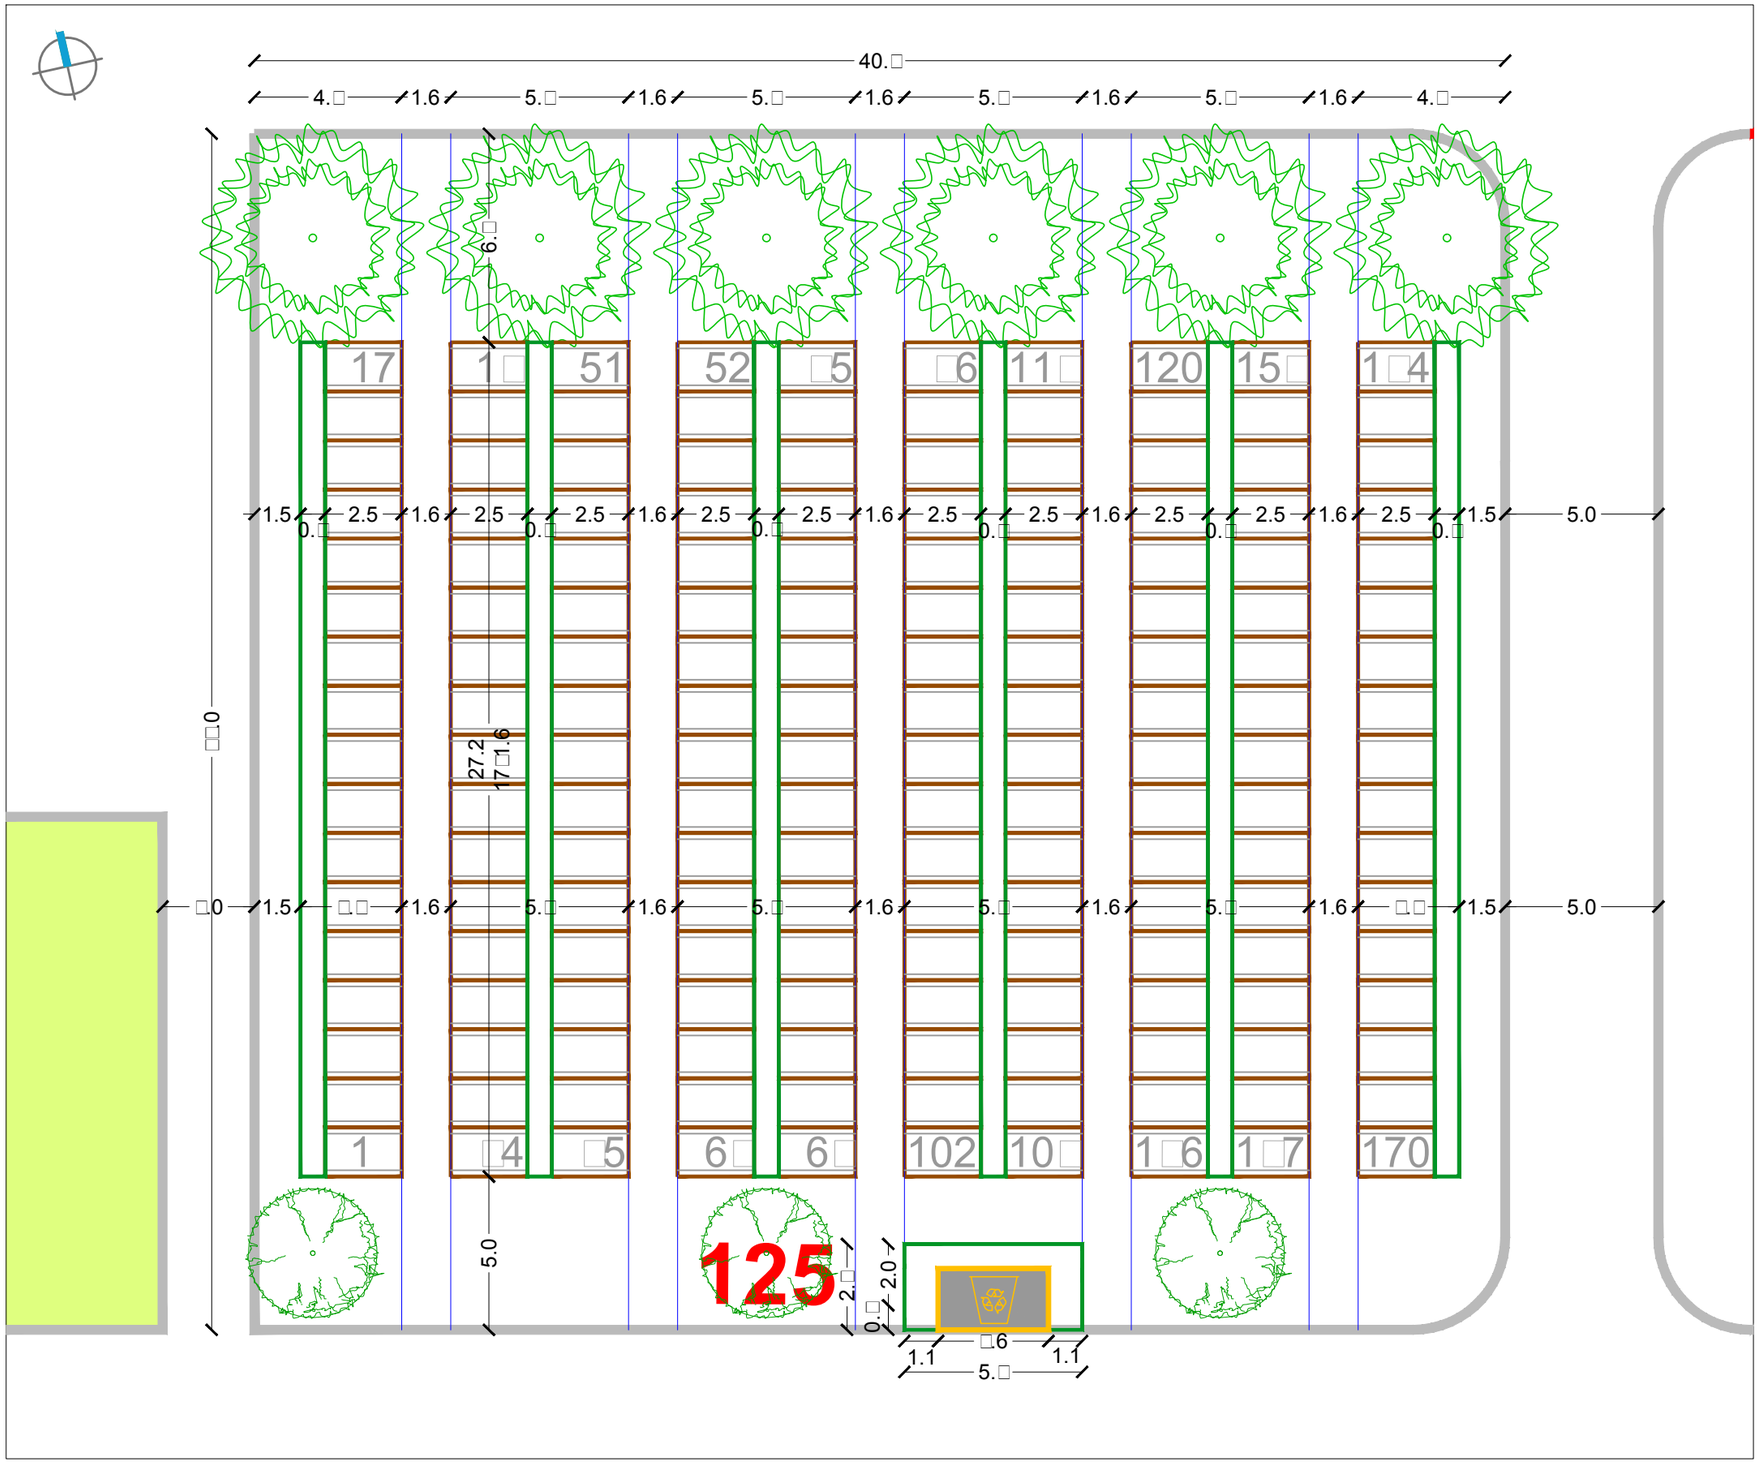

URBANISTIČKI PLAN UREĐENJA
GROBLJA MARKOVO POLJE

MJ 1:200

JUŽNI DIO GROBLJA

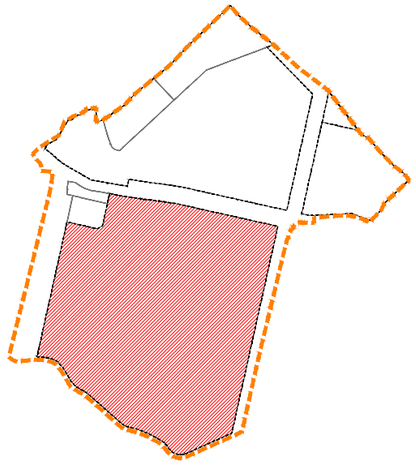

RASTER I RAZMJEŠTAJ
GROBNIH POLJA

125-129-134

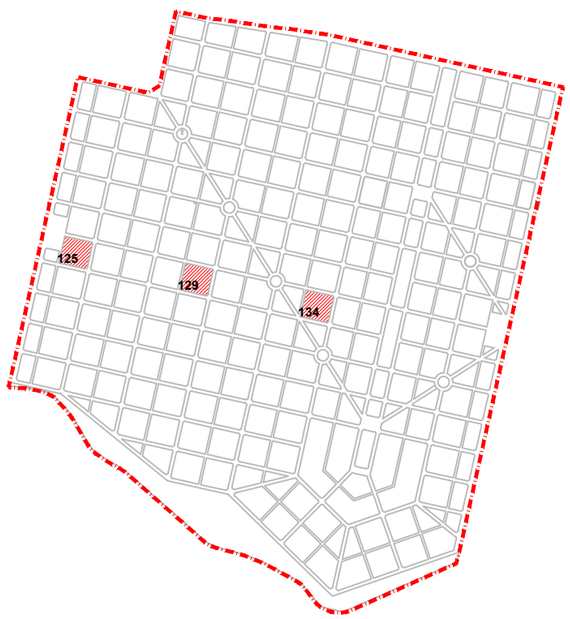

SIJEČANJ 2016.

RASTER I RAZMJEŠTAJ UKOPNIH PARCELA ZA GROBNO POLJE

URBANISTICA

URBANISTIČKI PLAN UREĐENJA
GROBLJA MARKOVO POLJE

MJ 1:200

JUŽNI DIO GROBLJA

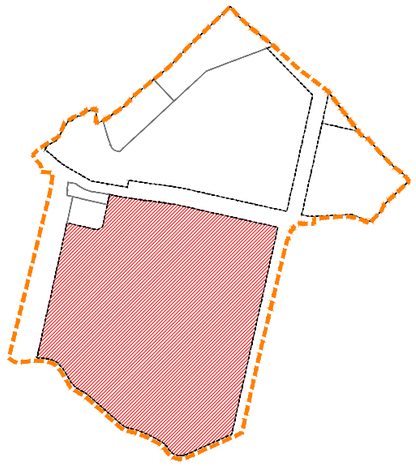

RASTER I RAZMJEŠTAJ
GROBNIH POLJA

126-130

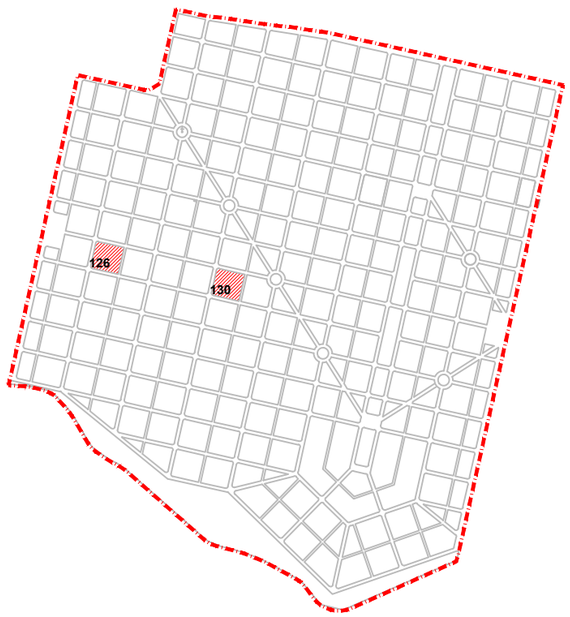

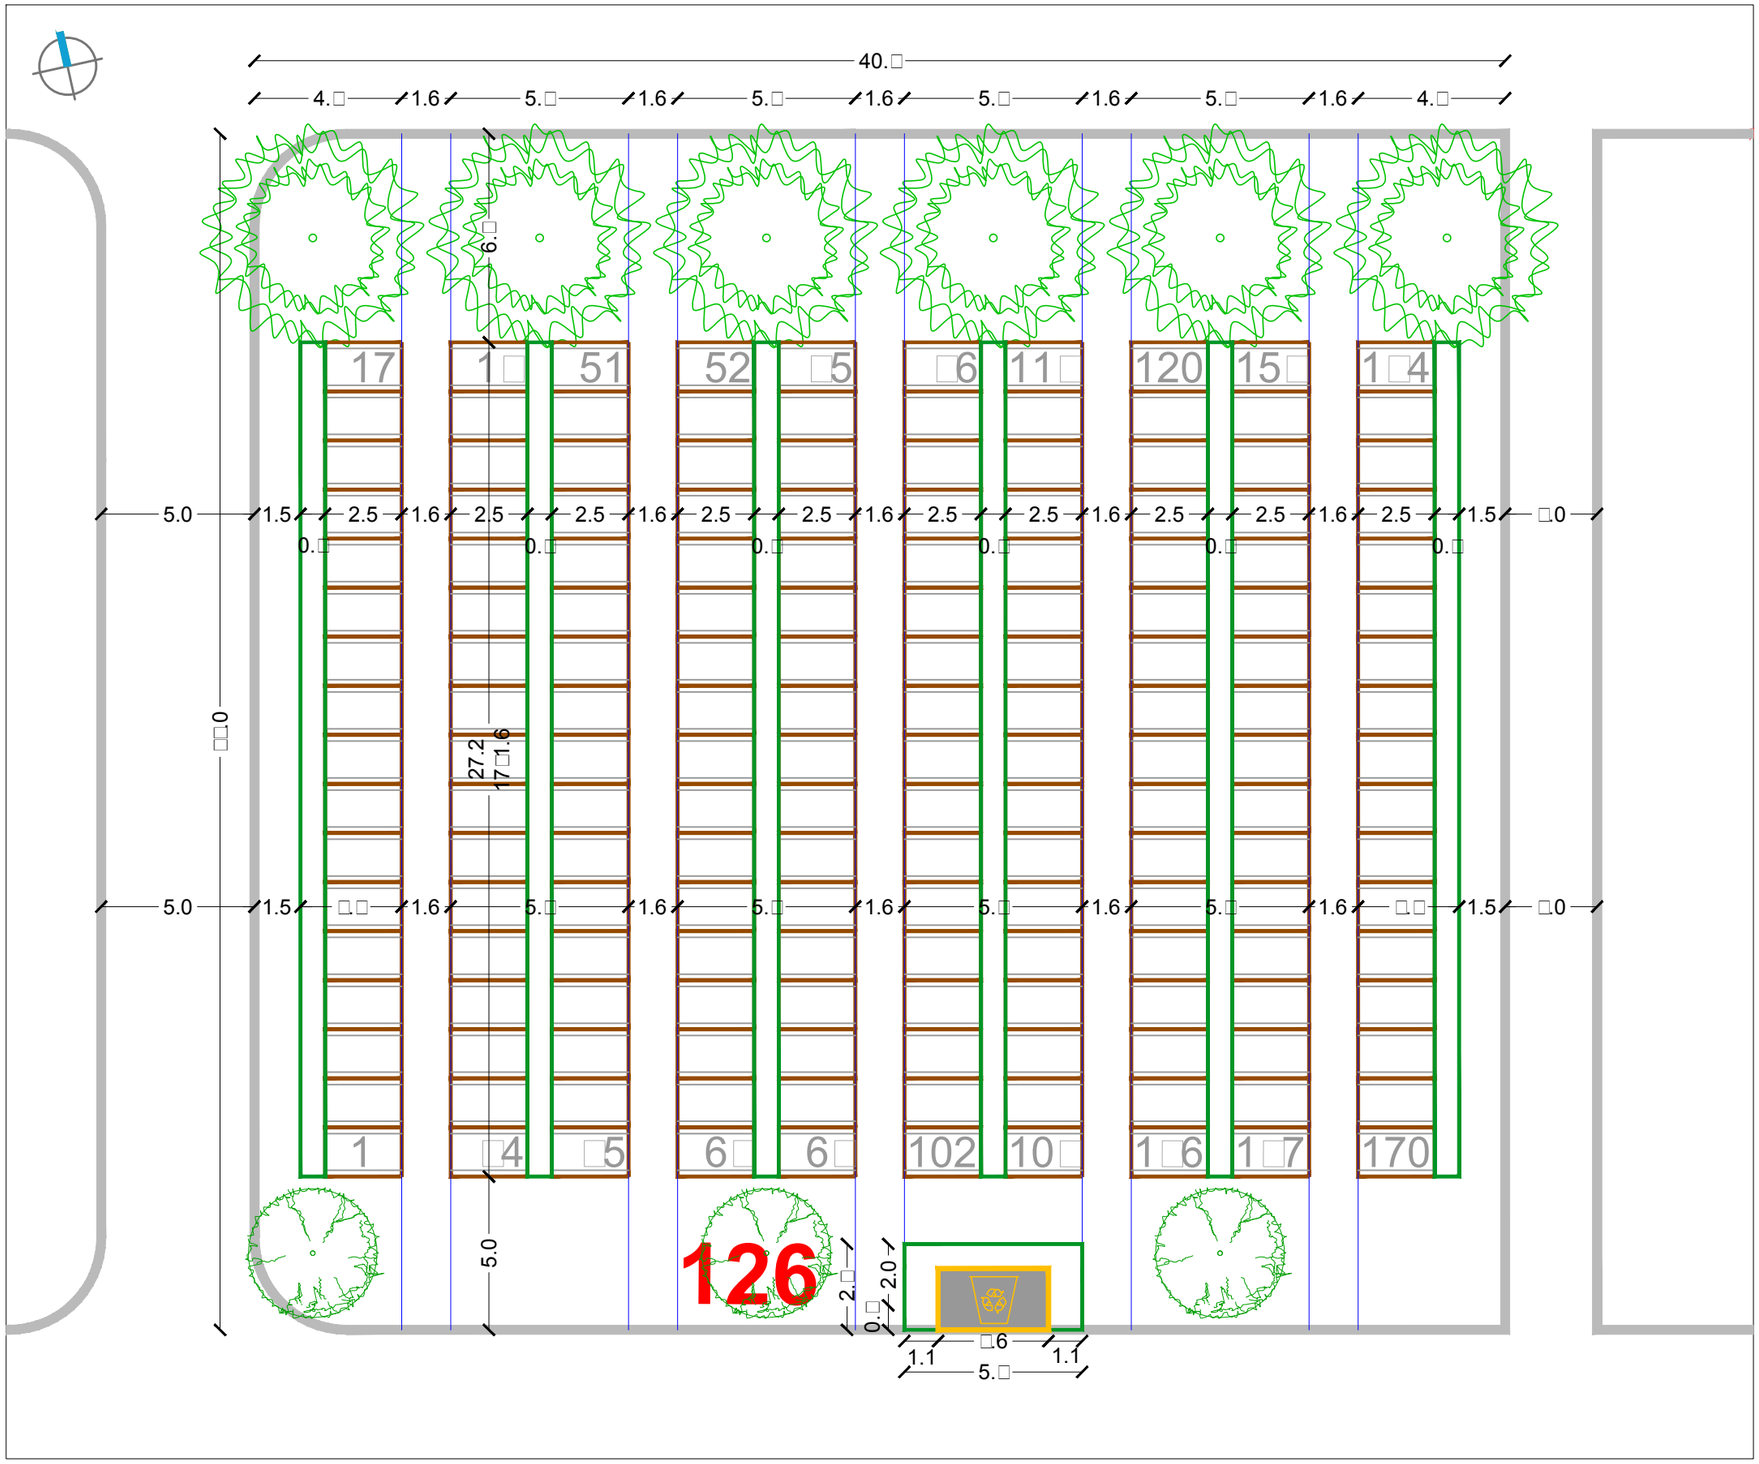

SIJEČANJ 2016.	RASTER I RAZMJEŠTAJ UKOPNIH PARCELA ZA GROBNO POLJE	URBANISTICA

URBANISTIČKI PLAN UREĐENJA
GROBLJA MARKOVO POLJE

MJ 1:200

JUŽNI DIO GROBLJA

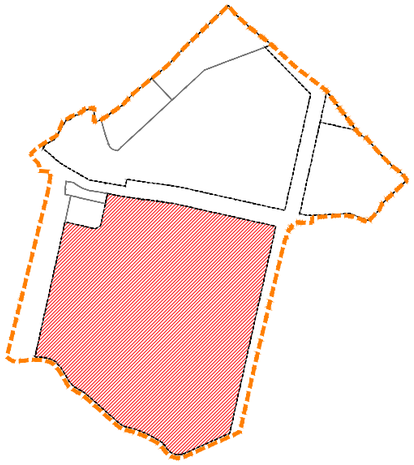

RASTER I RAZMJEŠTAJ
GROBNIH POLJA

127

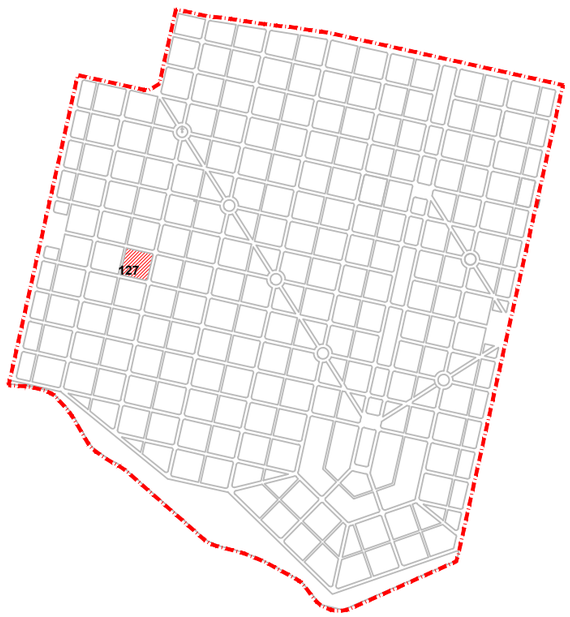

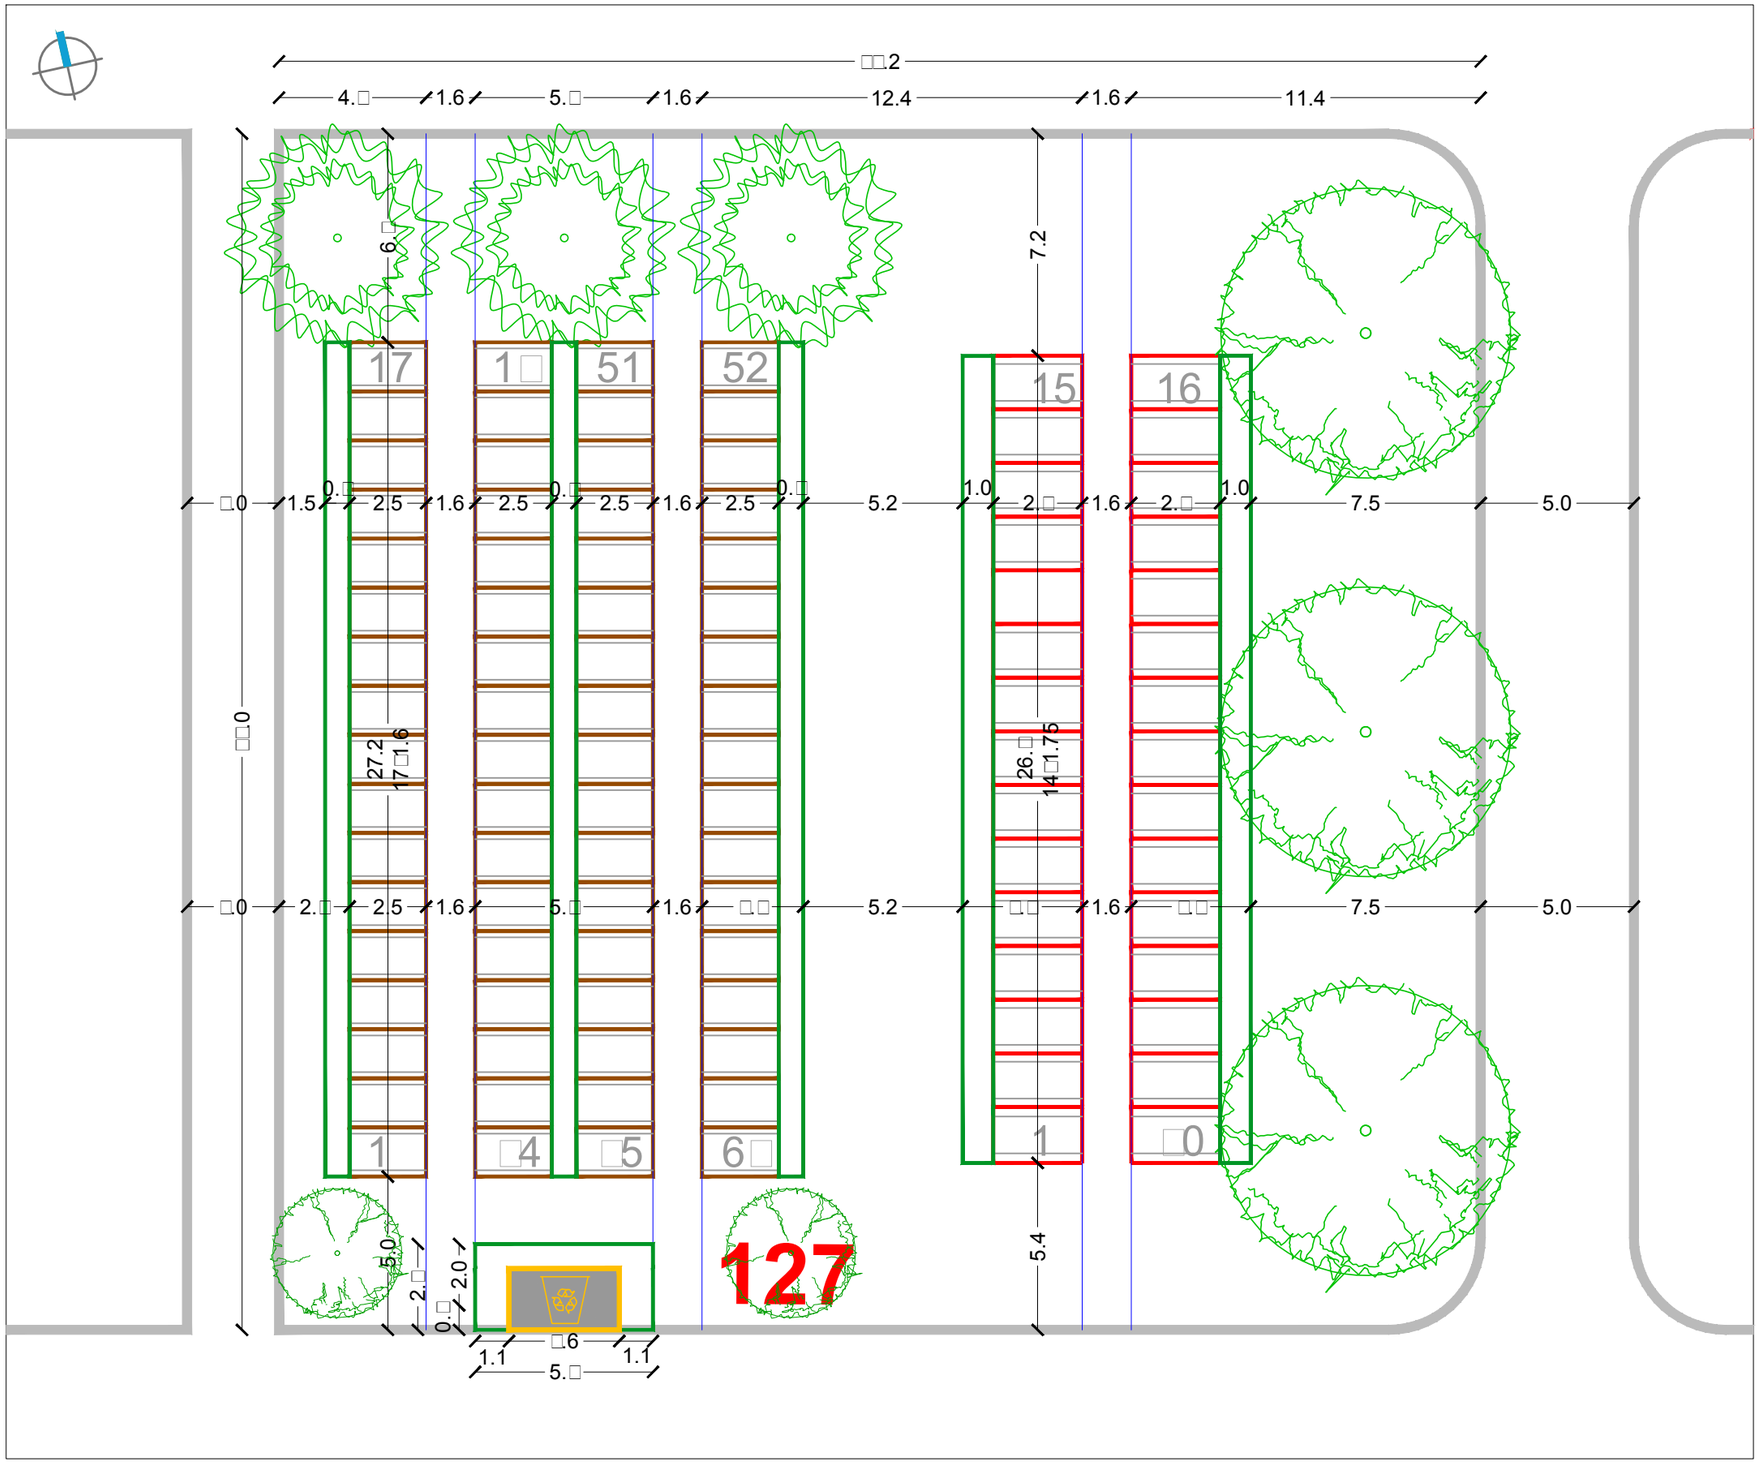

SIJEČANJ 2016.

RASTER I RAZMJEŠTAJ UKOPNIH PARCELA ZA GROBNO POLJE

URBANISTICA

URBANISTIČKI PLAN UREĐENJA
GROBLJA MARKOVO POLJE

MJ 1:200

JUŽNI DIO GROBLJA

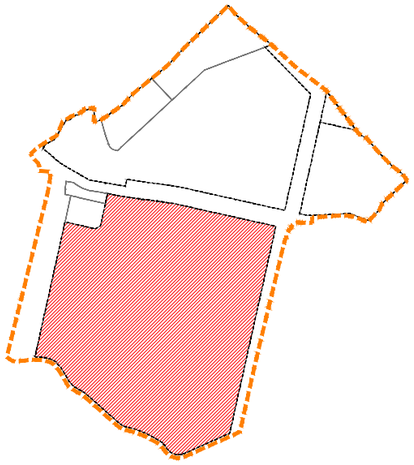

RASTER I RAZMJEŠTAJ
GROBNIH POLJA

128

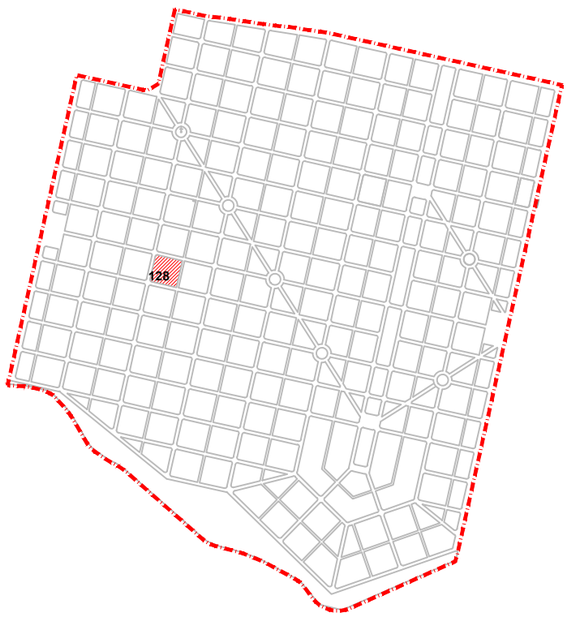

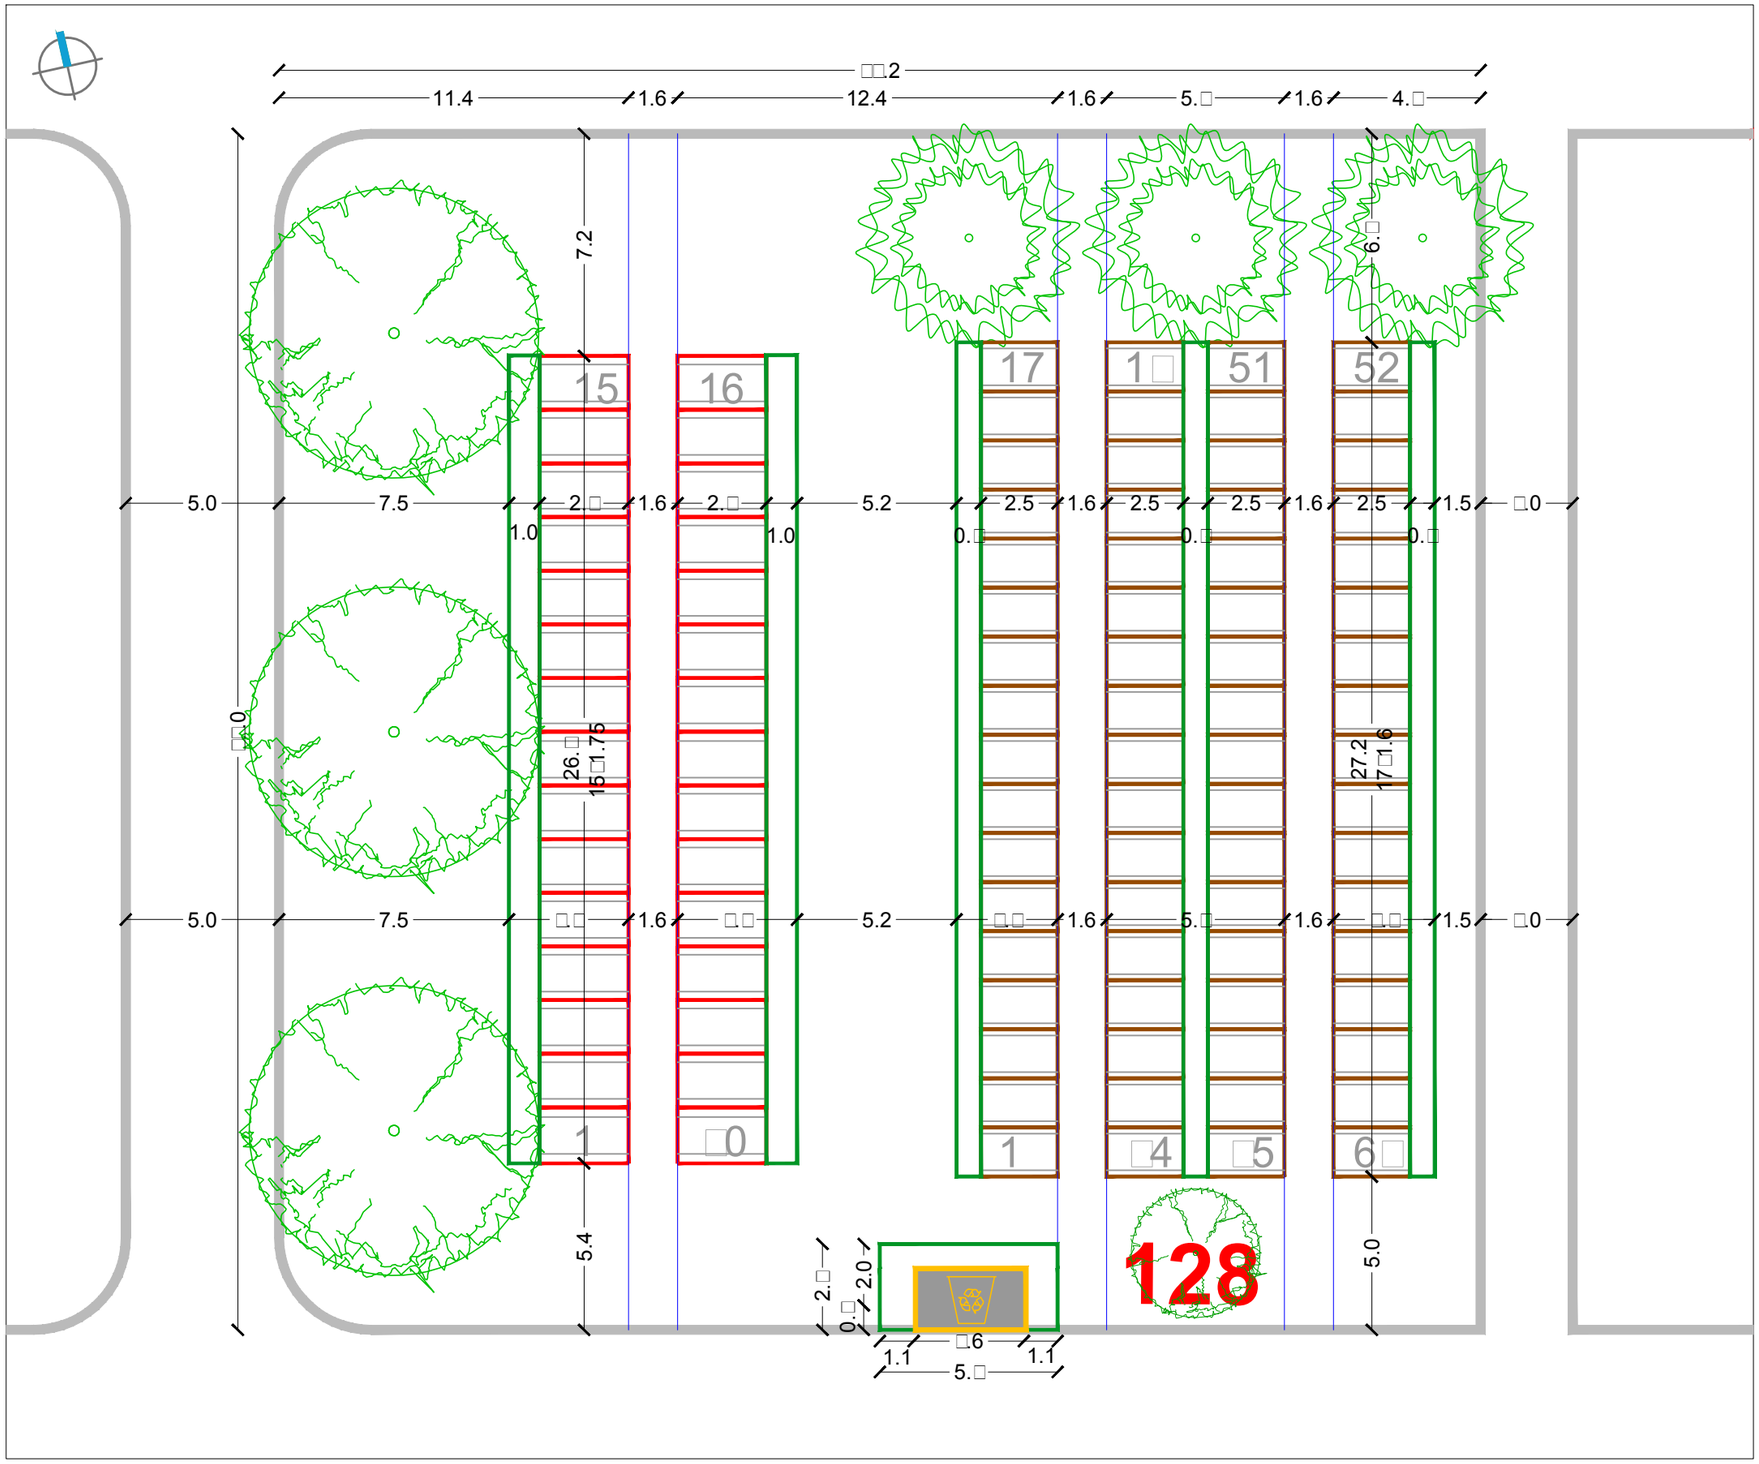

SIJEČANJ 2016.

RASTER I RAZMJEŠTAJ UKOPNIH PARCELA ZA GROBNO POLJE

URBANISTICA

URBANISTIČKI PLAN UREĐENJA
GROBLJA MARKOVO POLJE

MJ 1:200

JUŽNI DIO GROBLJA

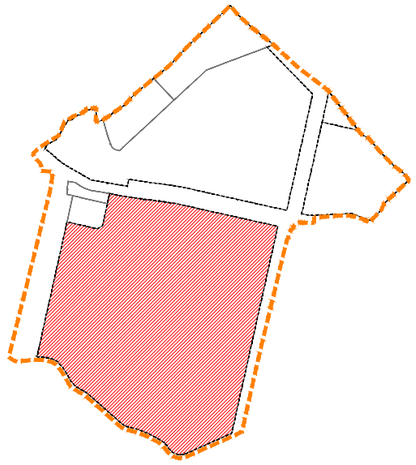

RASTER I RAZMJEŠTAJ
GROBNIH POLJA

131

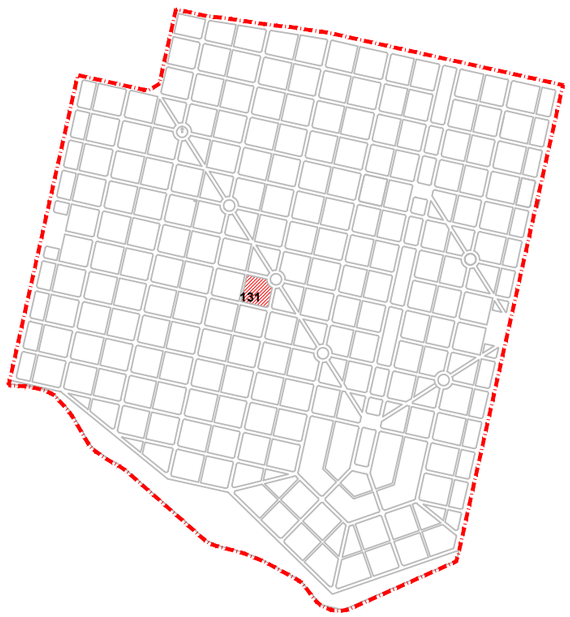

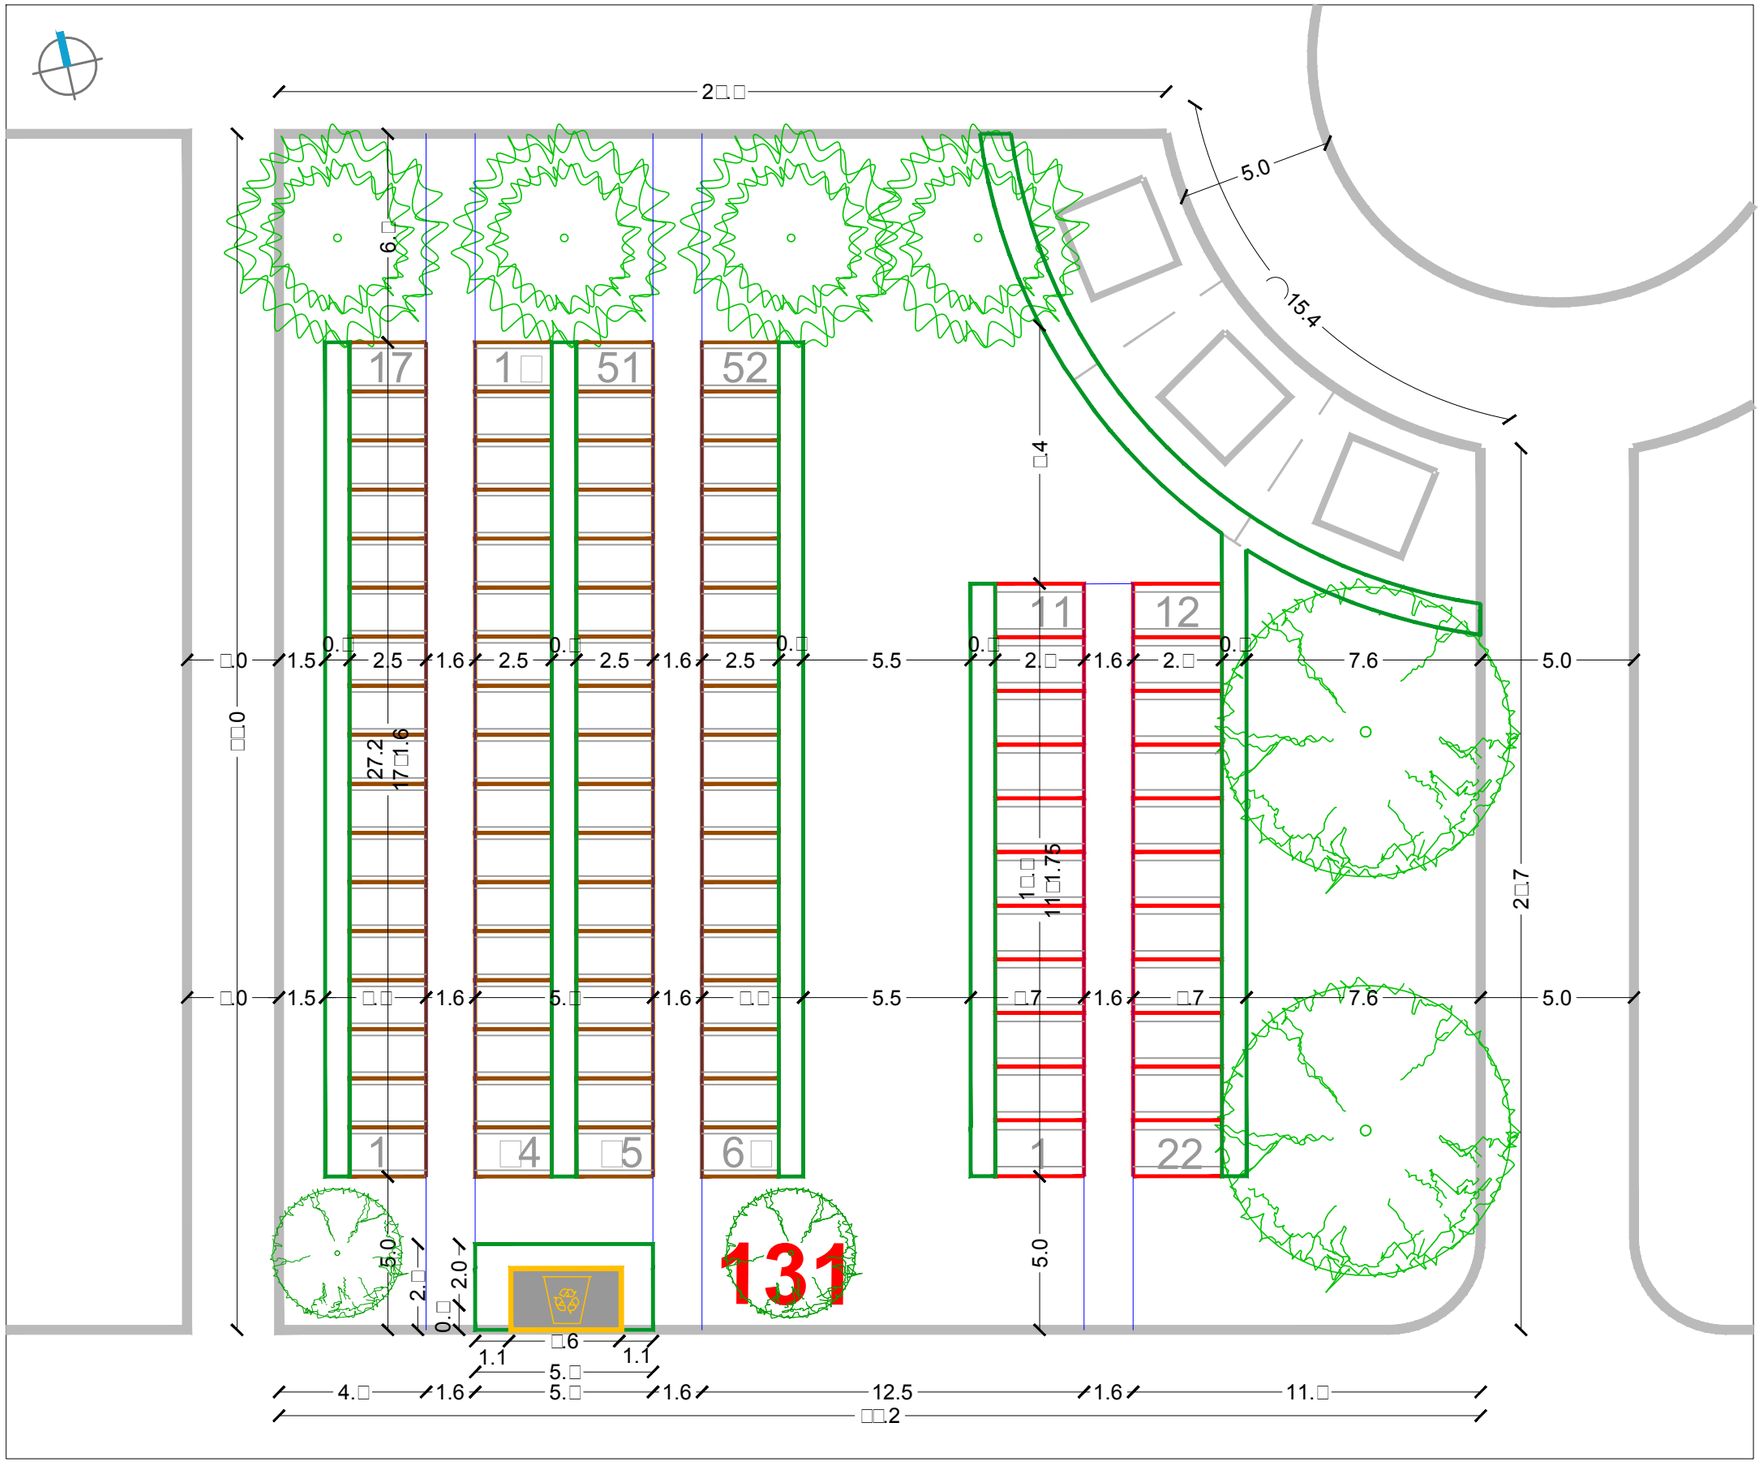

SIJEČANJ 2016.

RASTER I RAZMJEŠTAJ UKOPNIH PARCELA ZA GROBNO POLJE

URBANISTICA

URBANISTIČKI PLAN UREĐENJA
GROBLJA MARKOVO POLJE

MJ 1:200

JUŽNI DIO GROBLJA

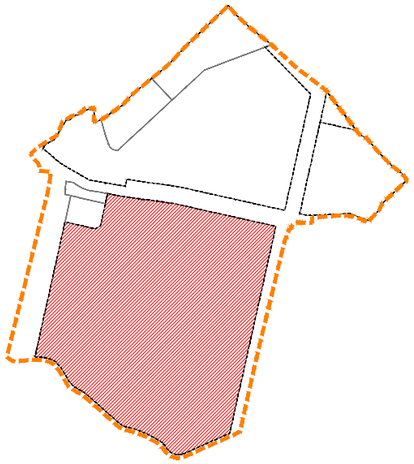

RASTER I RAZMJEŠTAJ
GROBNIH POLJA

135

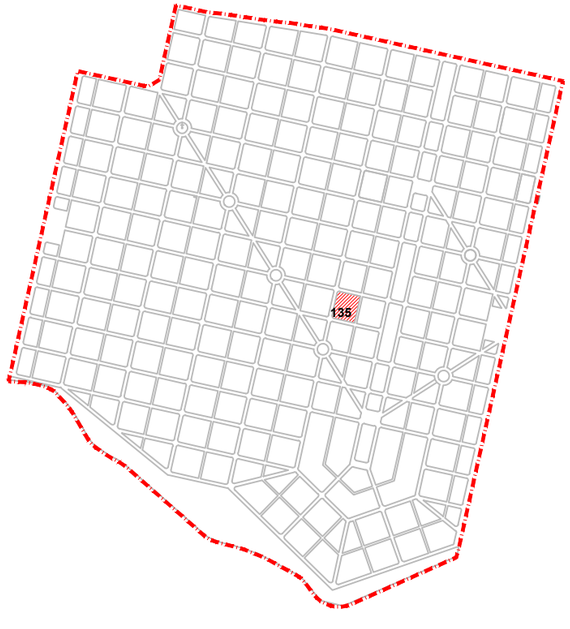

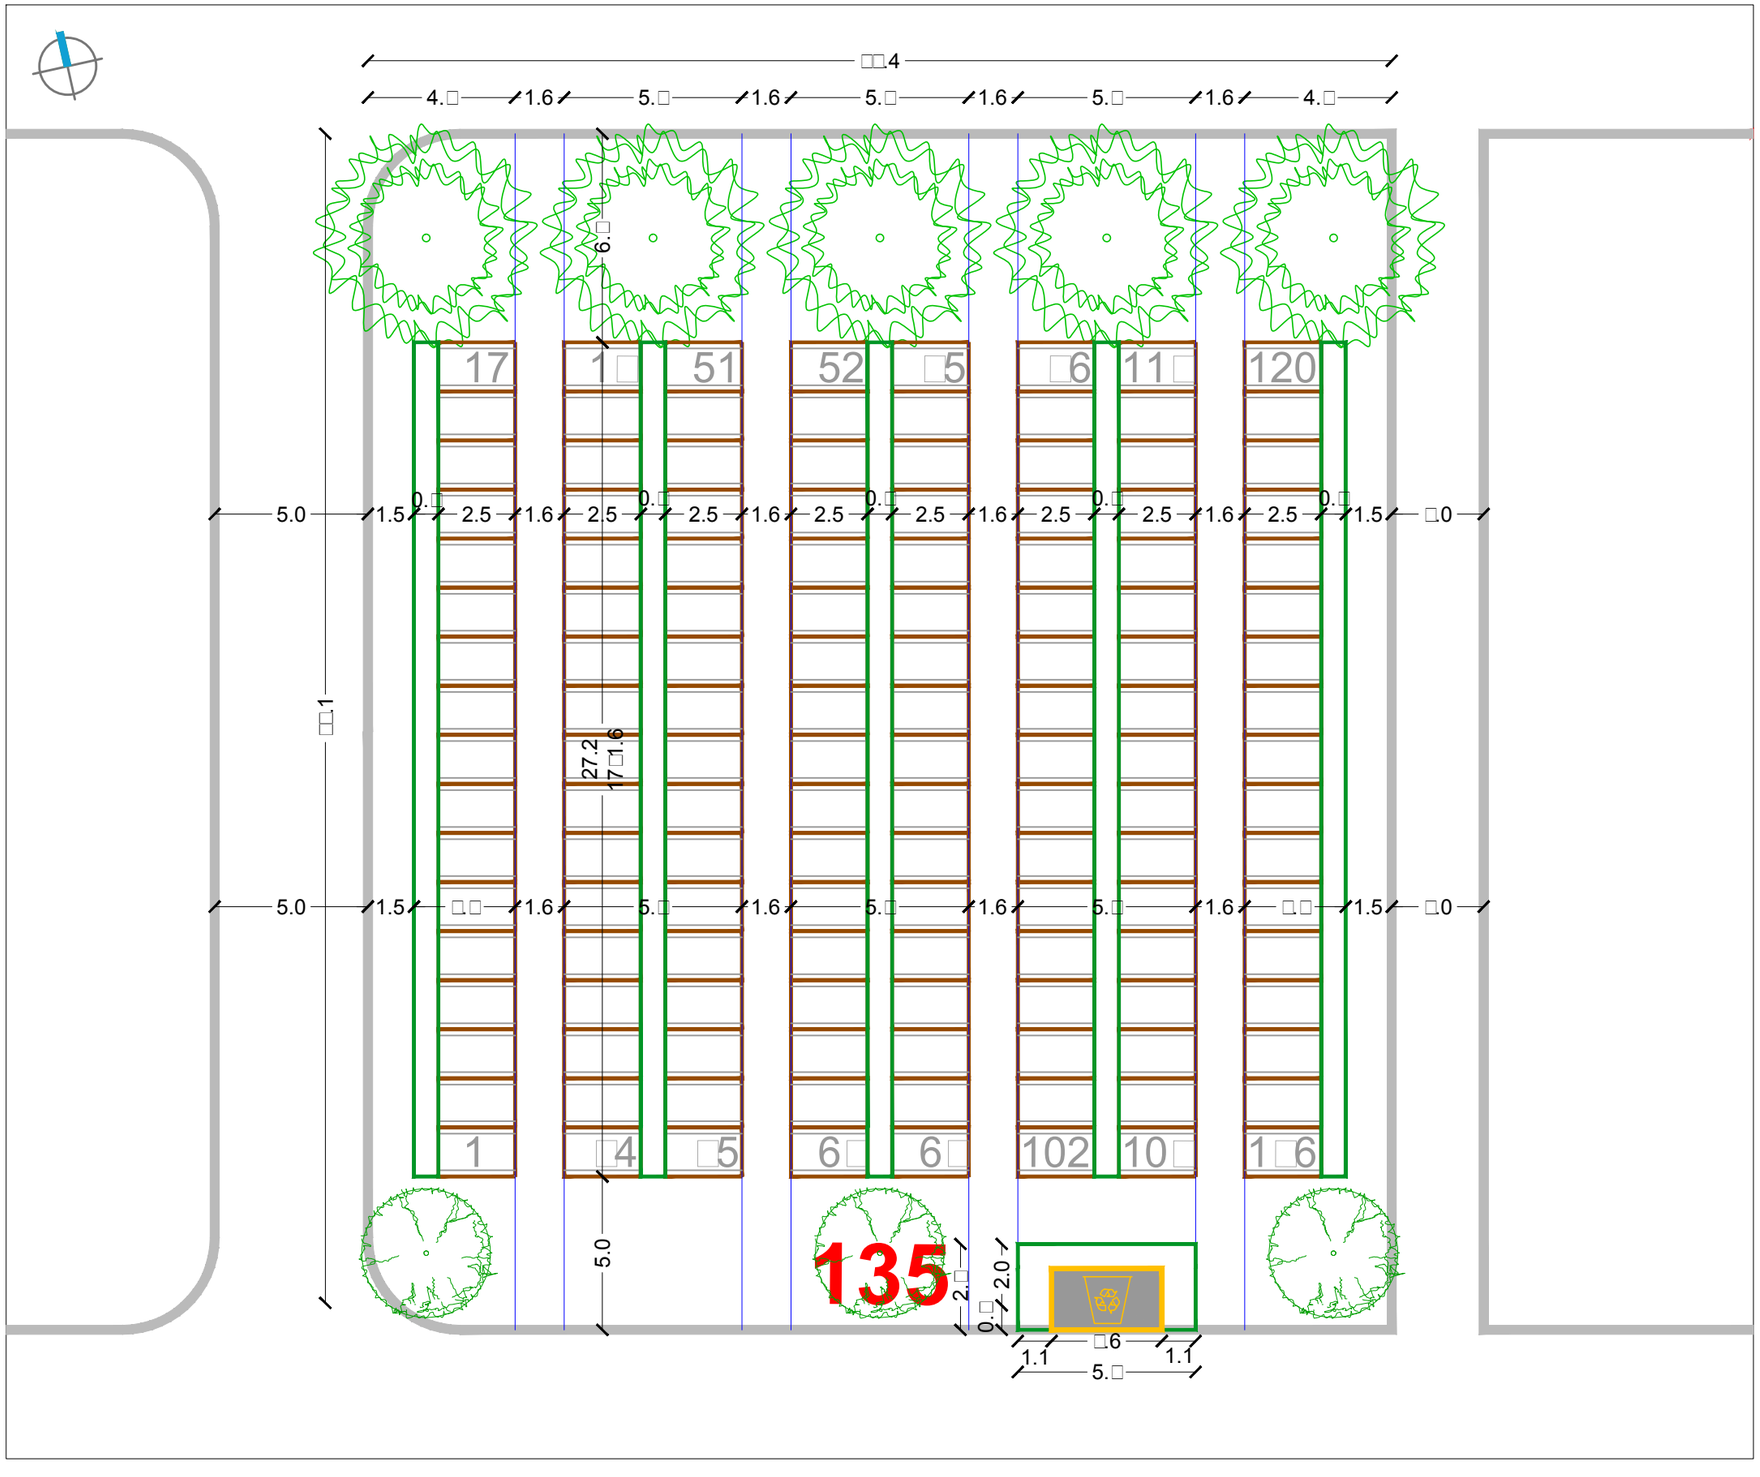

SIJEČANJ 2016.

RASTER I RAZMJEŠTAJ UKOPNIH PARCELA ZA GROBNO POLJE

URBANISTICA

URBANISTIČKI PLAN UREĐENJA
GROBLJA MARKOVO POLJE

MJ 1:200

JUŽNI DIO GROBLJA

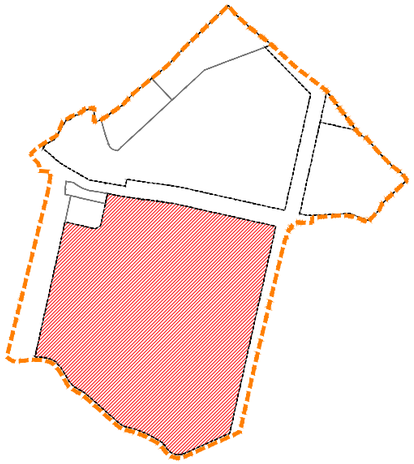

RASTER I RAZMJEŠTAJ
GROBNIH POLJA

136

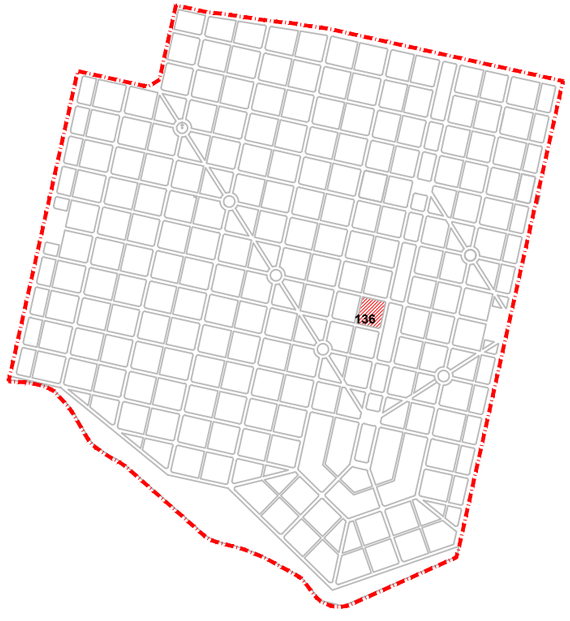

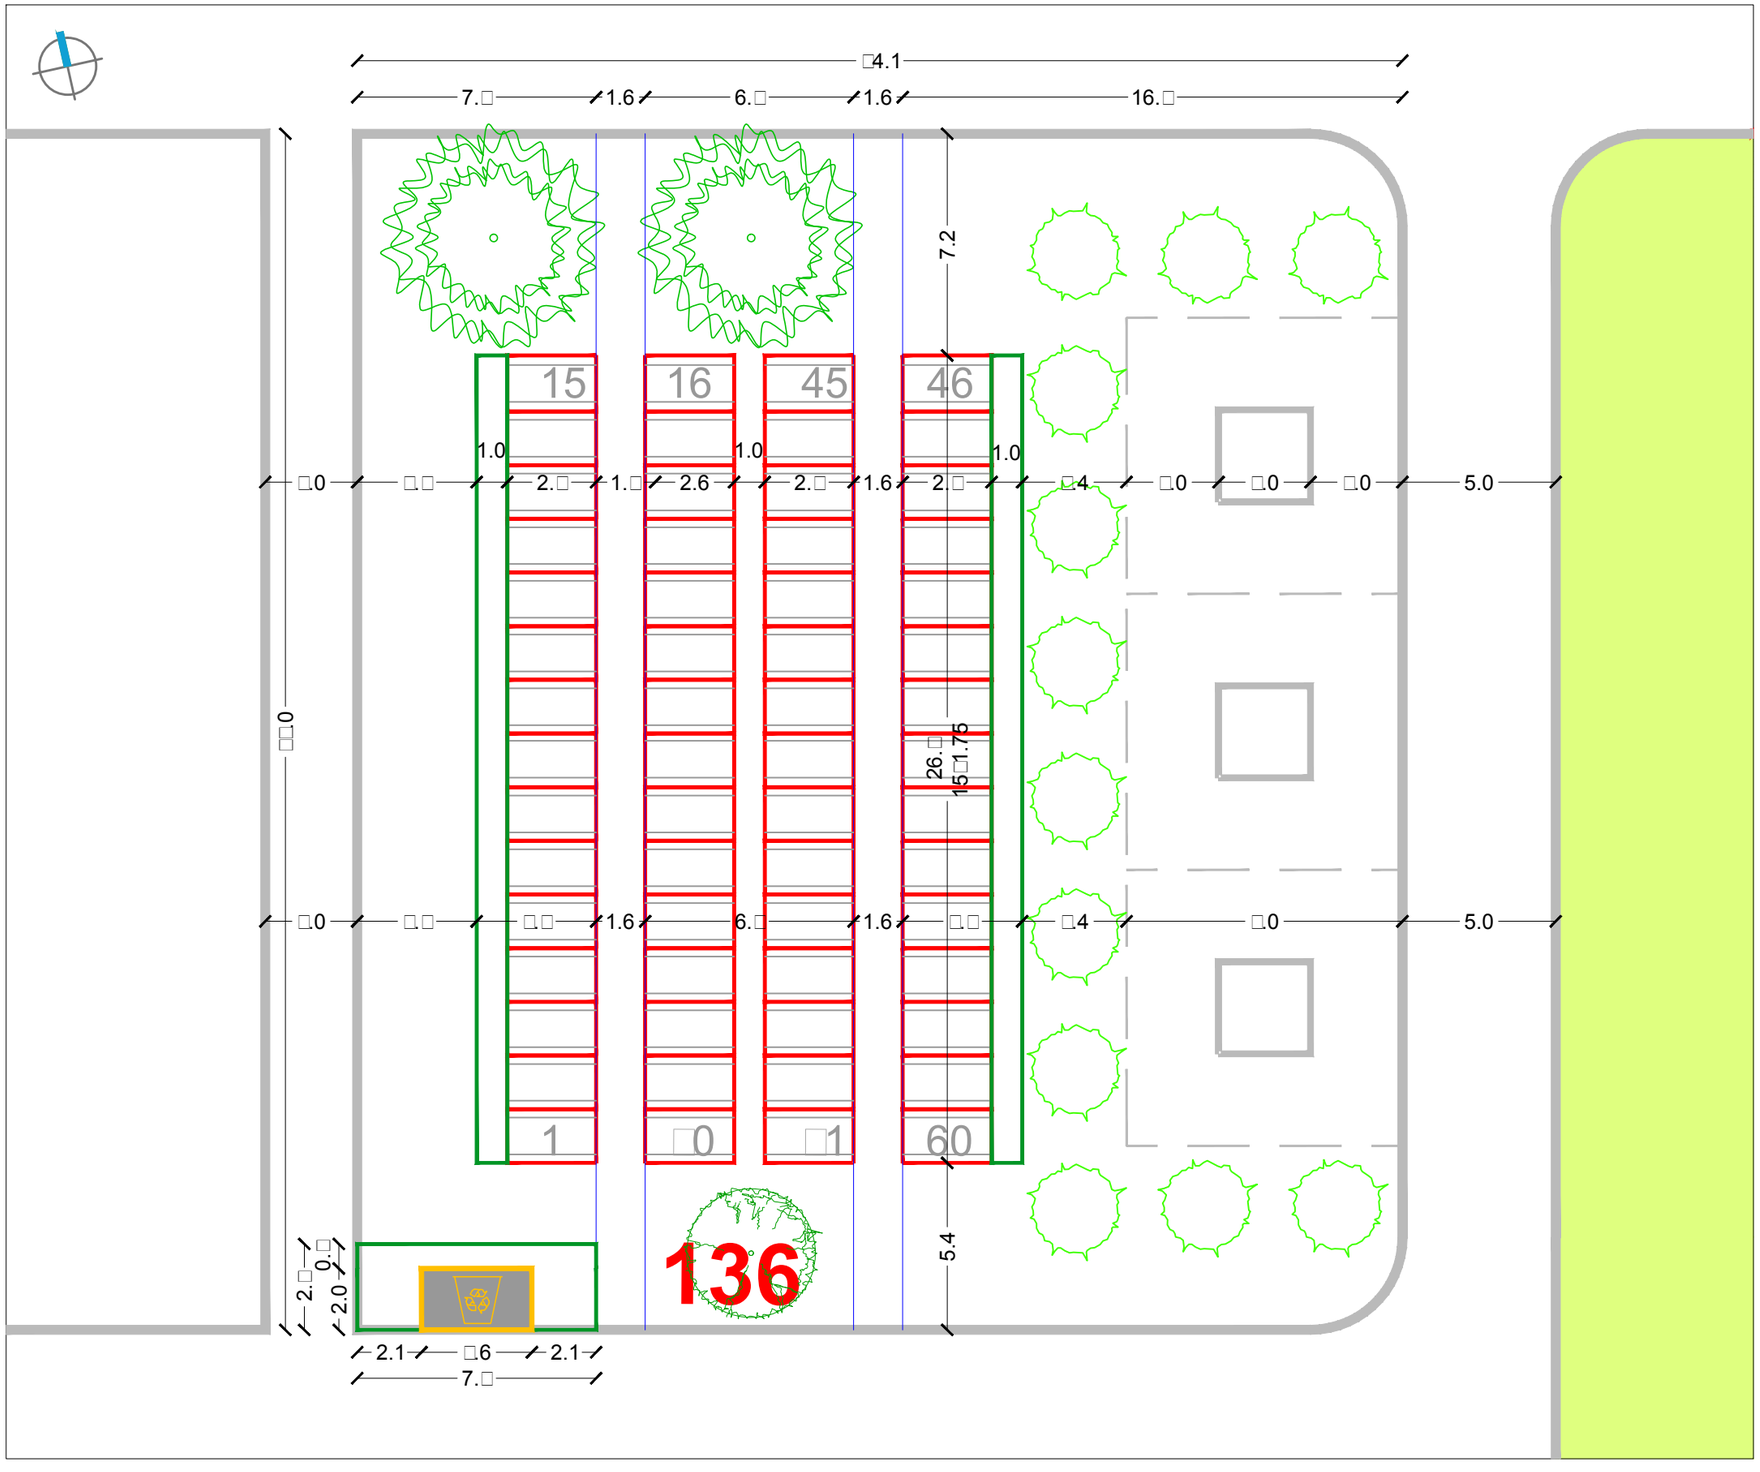

URBANISTIČKI PLAN UREĐENJA
GROBLJA MARKOVO POLJE

MJ 1:200

JUŽNI DIO GROBLJA

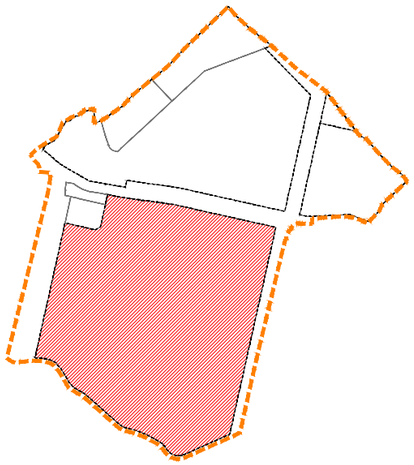

RASTER I RAZMJEŠTAJ
GROBNIH POLJA

137

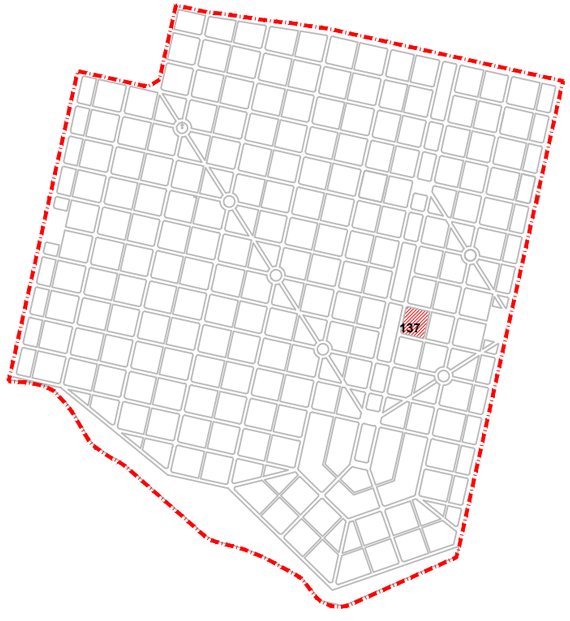

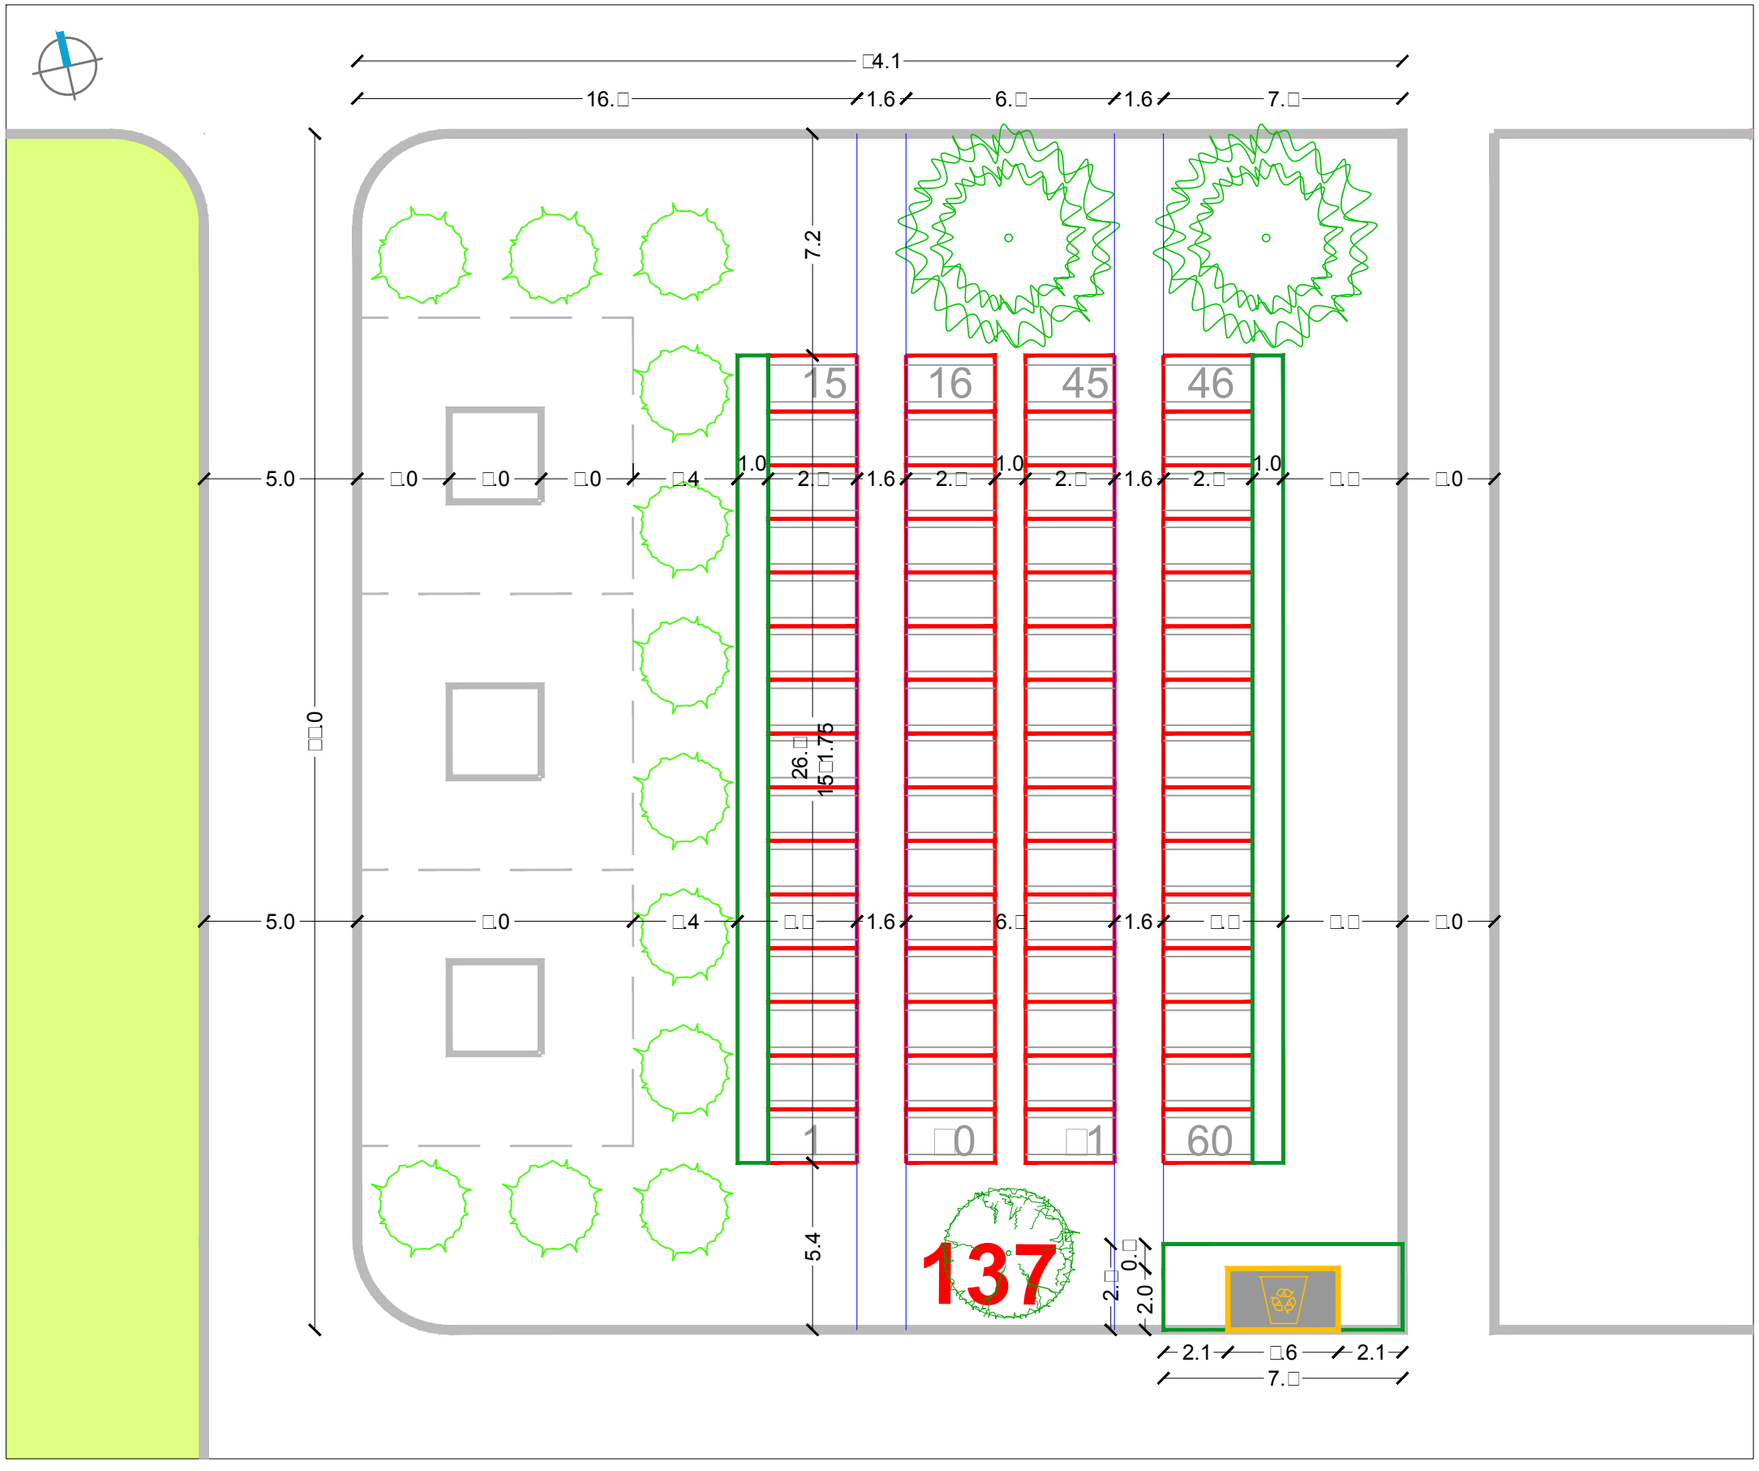

SIJEČANJ 2016.	RASTER I RAZMJEŠTAJ UKOPNIH PARCELA ZA GROBNO POLJE	URBANISTICA

URBANISTIČKI PLAN UREĐENJA
GROBLJA MARKOVO POLJE

MJ 1:200

JUŽNI DIO GROBLJA

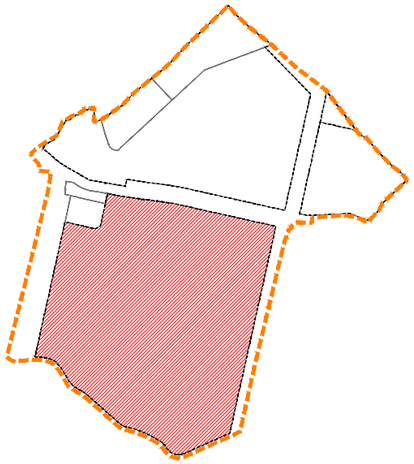

RASTER I RAZMJEŠTAJ
GROBNIH POLJA

138

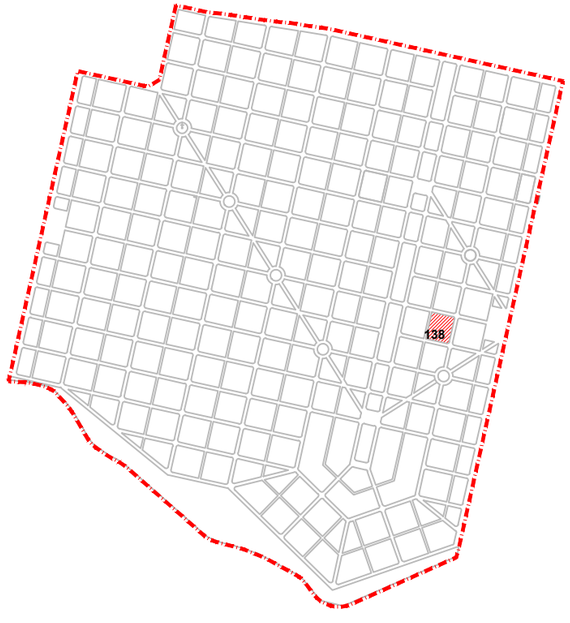

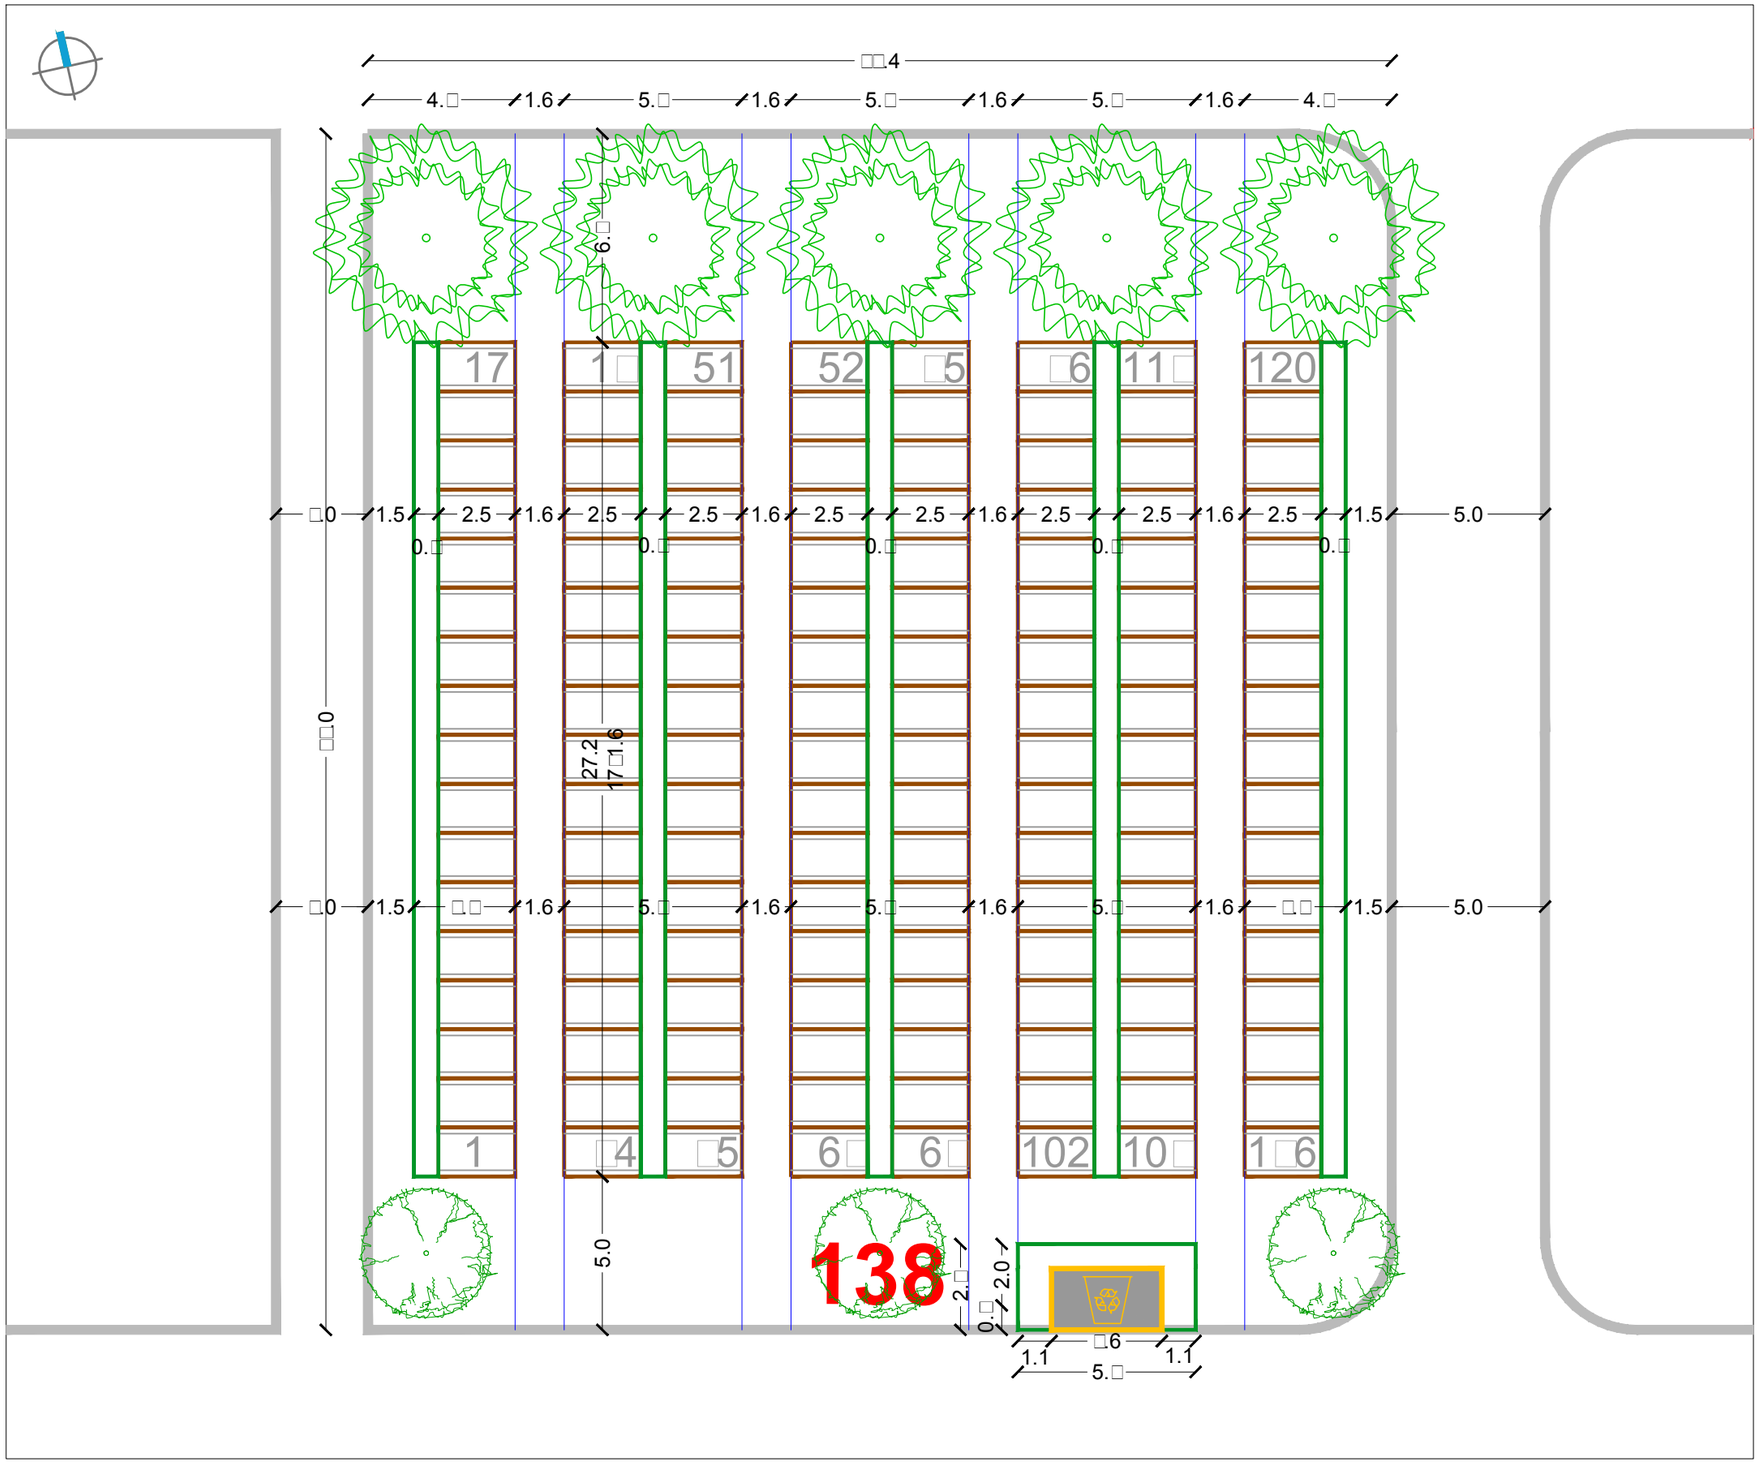

SIJEČANJ 2016.

RASTER I RAZMJEŠTAJ UKOPNIH PARCELA ZA GROBNO POLJE

URBANISTICA

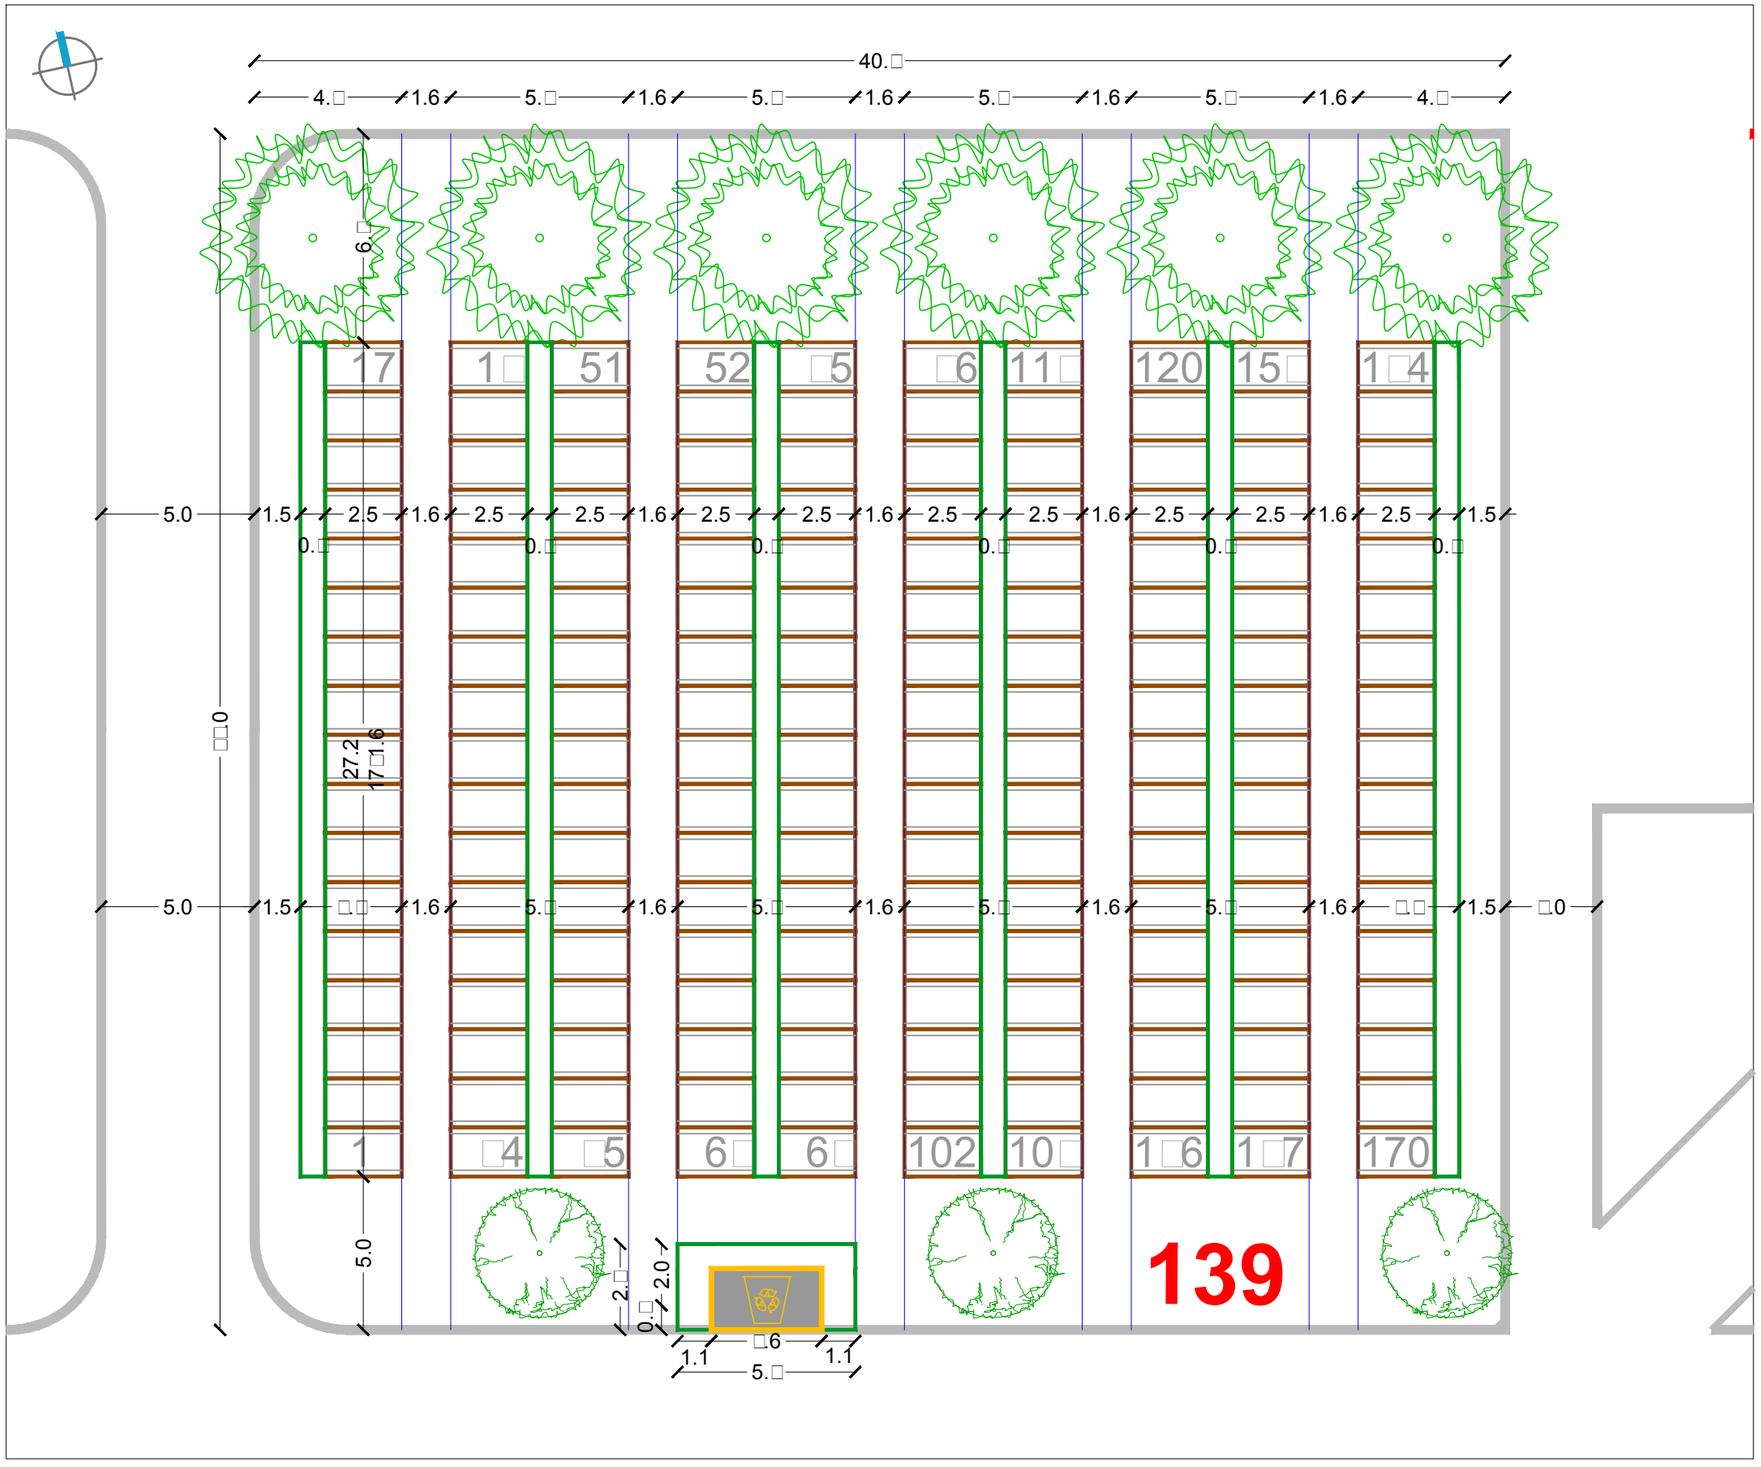

URBANISTIČKI PLAN UREĐENJA
GROBLJA MARKOVO POLJE

MJ 1:200

JUŽNI DIO GROBLJA

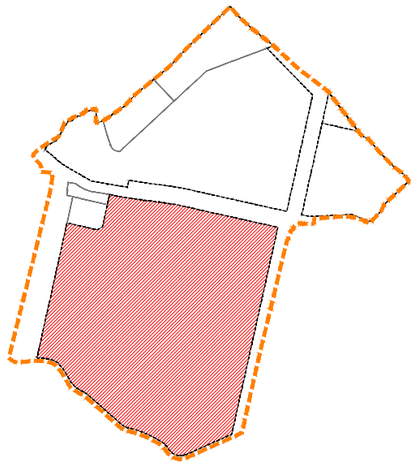

RASTER I RAZMJEŠTAJ
GROBNIH POLJA

139

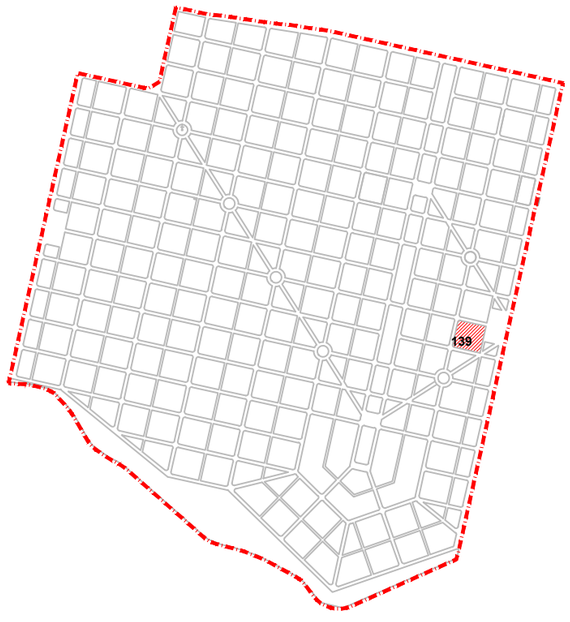

SIJEČANJ 2016.

RASTER I RAZMJEŠTAJ UKOPNIH PARCELA ZA GROBNO POLJE

URBANISTICA

URBANISTIČKI PLAN UREĐENJA
GROBLJA MARKOVO POLJE

MJ 1:200

JUŽNI DIO GROBLJA

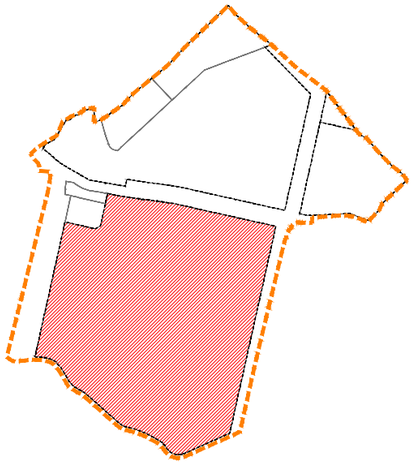

RASTER I RAZMJEŠTAJ
GROBNIH POLJA

140-176

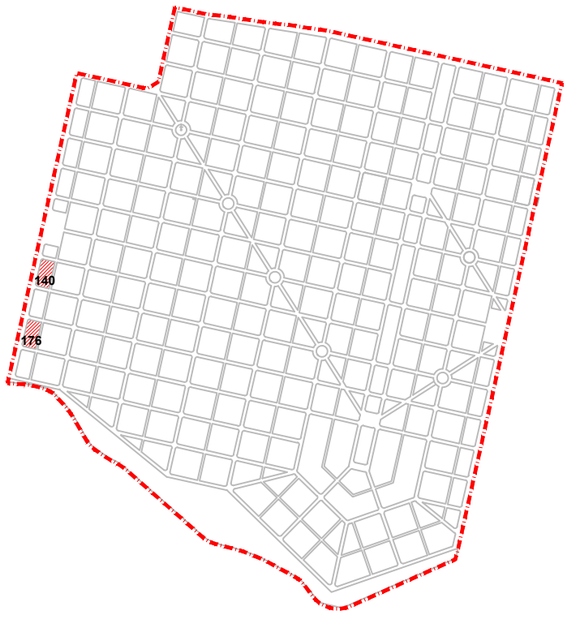

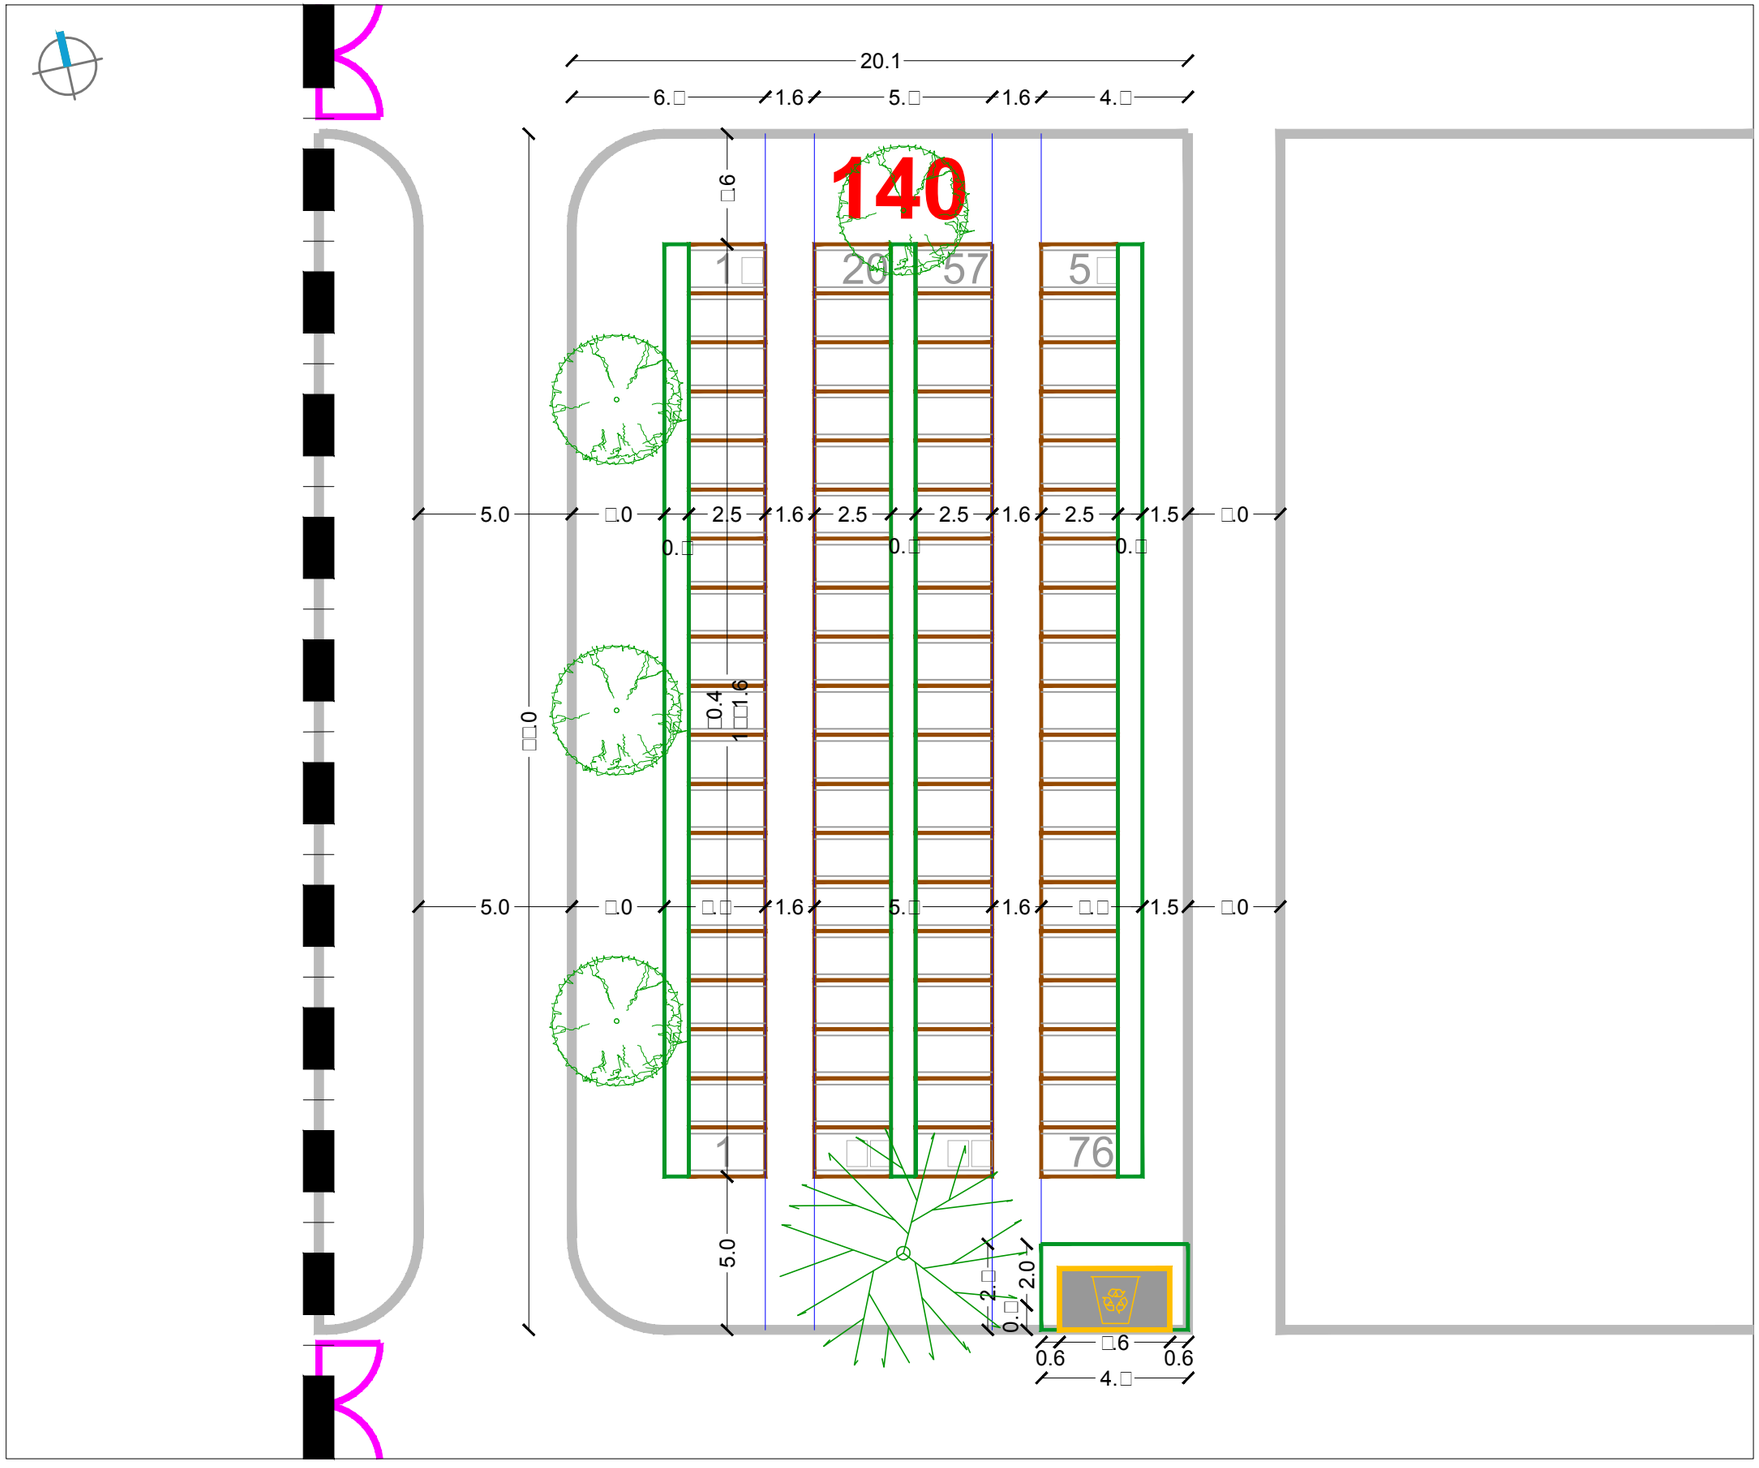

URBANISTIČKI PLAN UREĐENJA GROBLJA MARKOVO POLJE

MJ 1:200

JUŽNI DIO GROBLJA

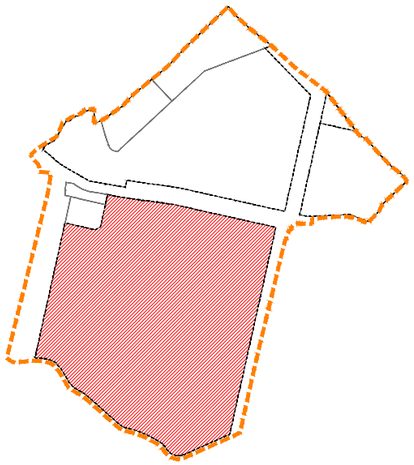

RASTER I RAZMJEŠTAJ GROBNIH POLJA

141-145-177-181-185-204-208

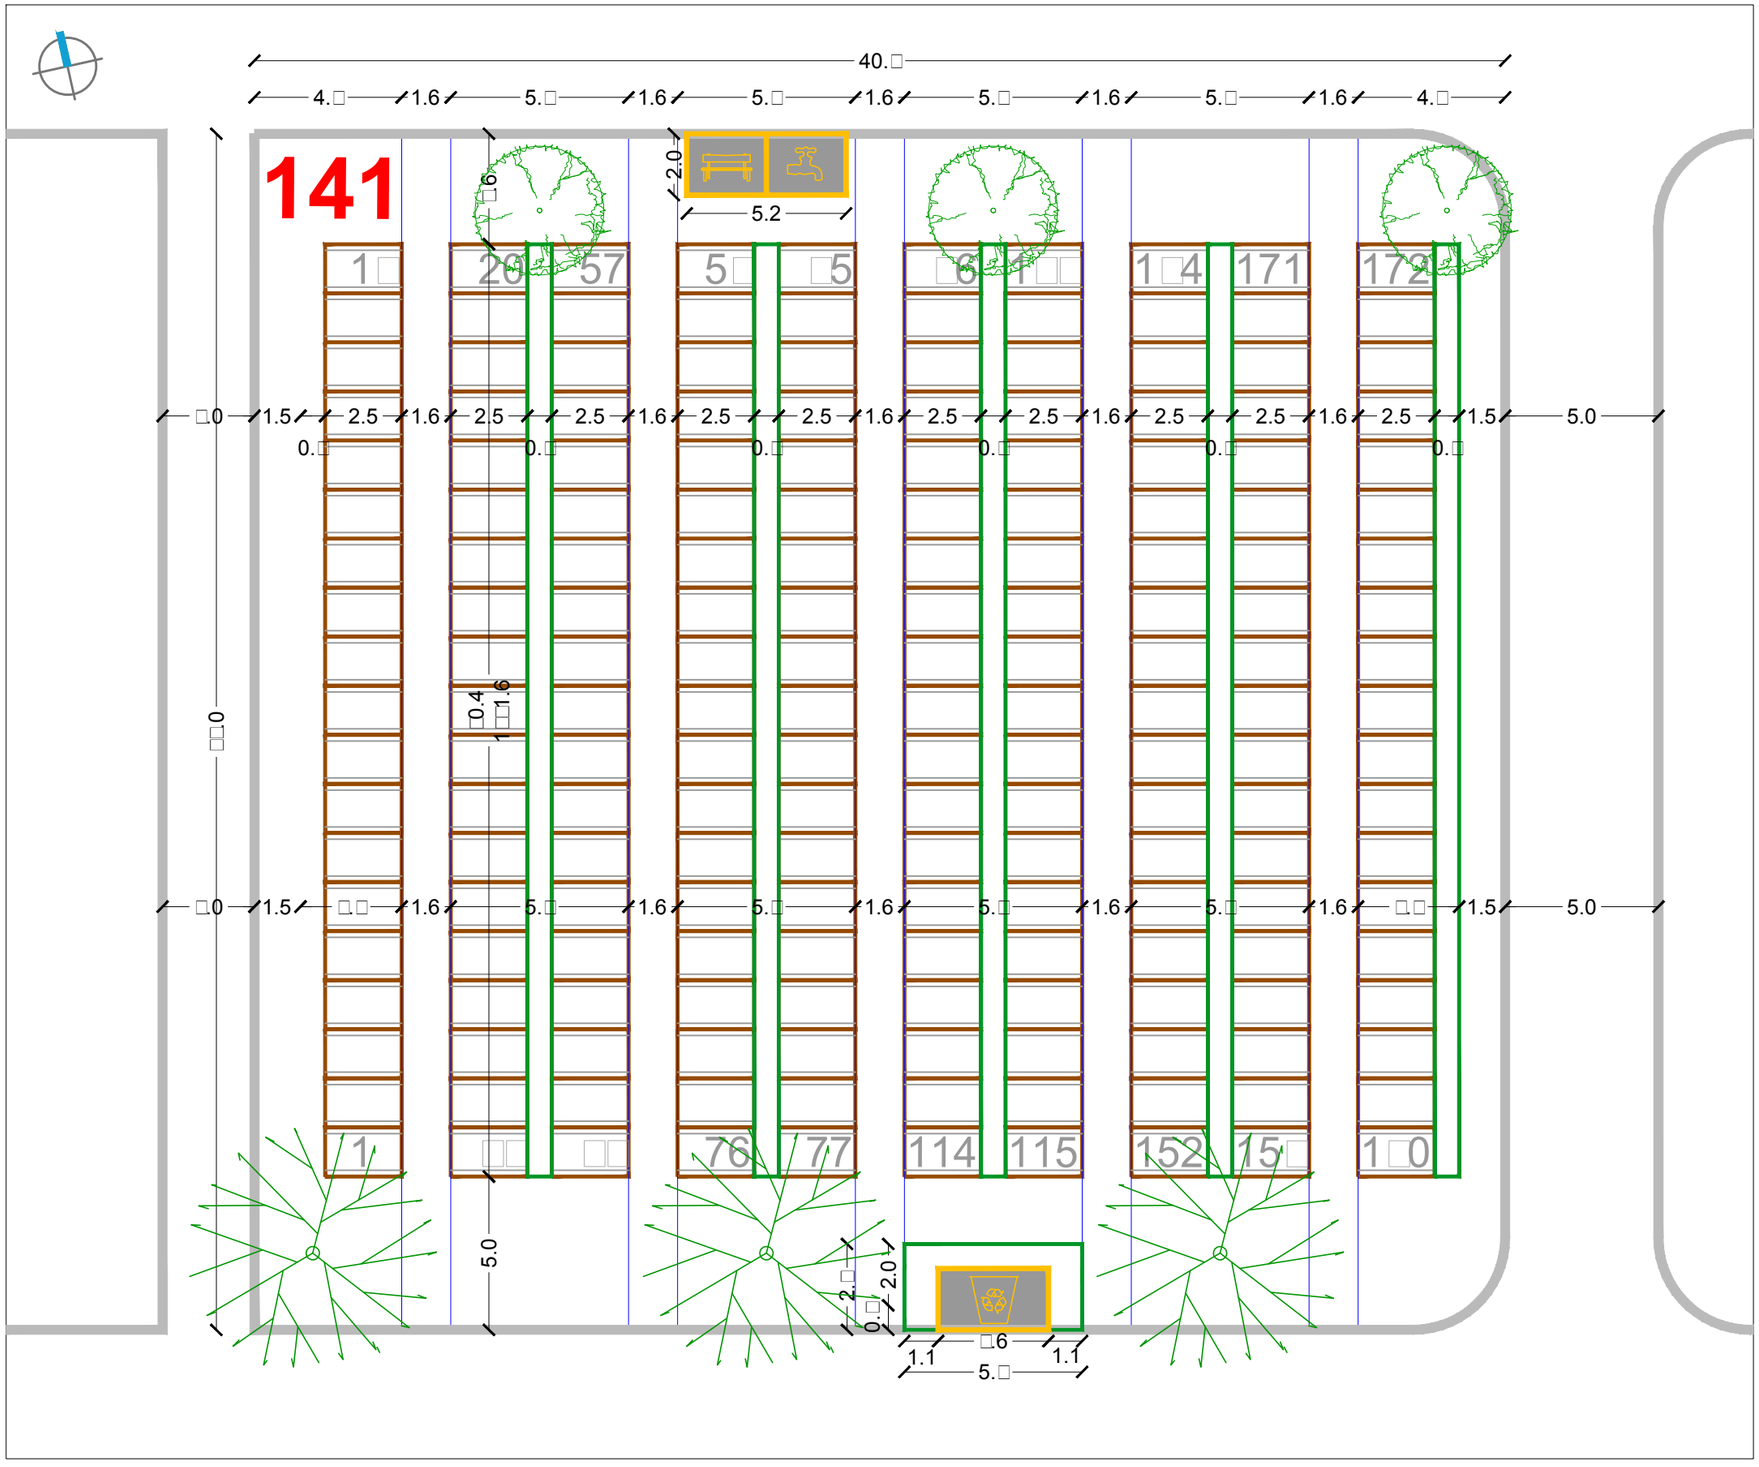

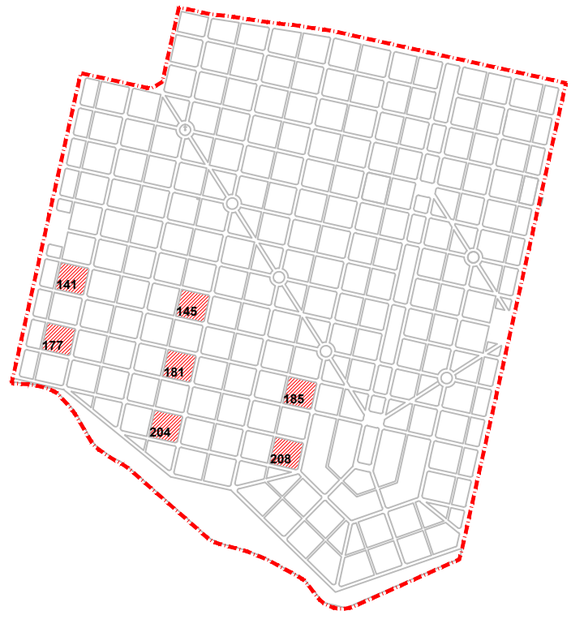

SIJEČANJ 2016.

RASTER I RAZMJEŠTAJ UKOPNIH PARCELA ZA GROBNO POLJE

URBANISTICA

URBANISTIČKI PLAN UREĐENJA GROBLJA MARKOVO POLJE

MJ 1:200

JUŽNI DIO GROBLJA

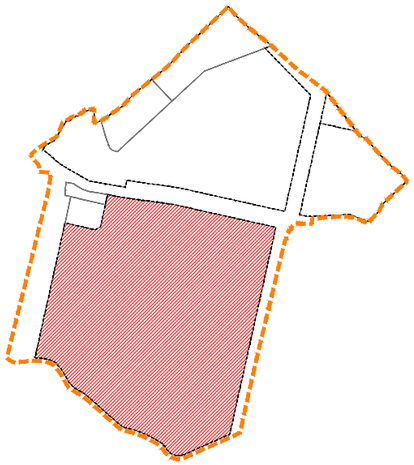

RASTER I RAZMJEŠTAJ GROBNIH POLJA

142-146-178-182-205-237

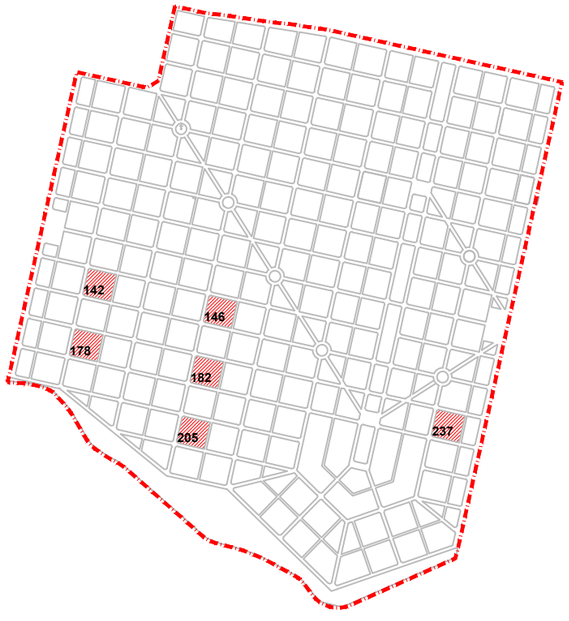

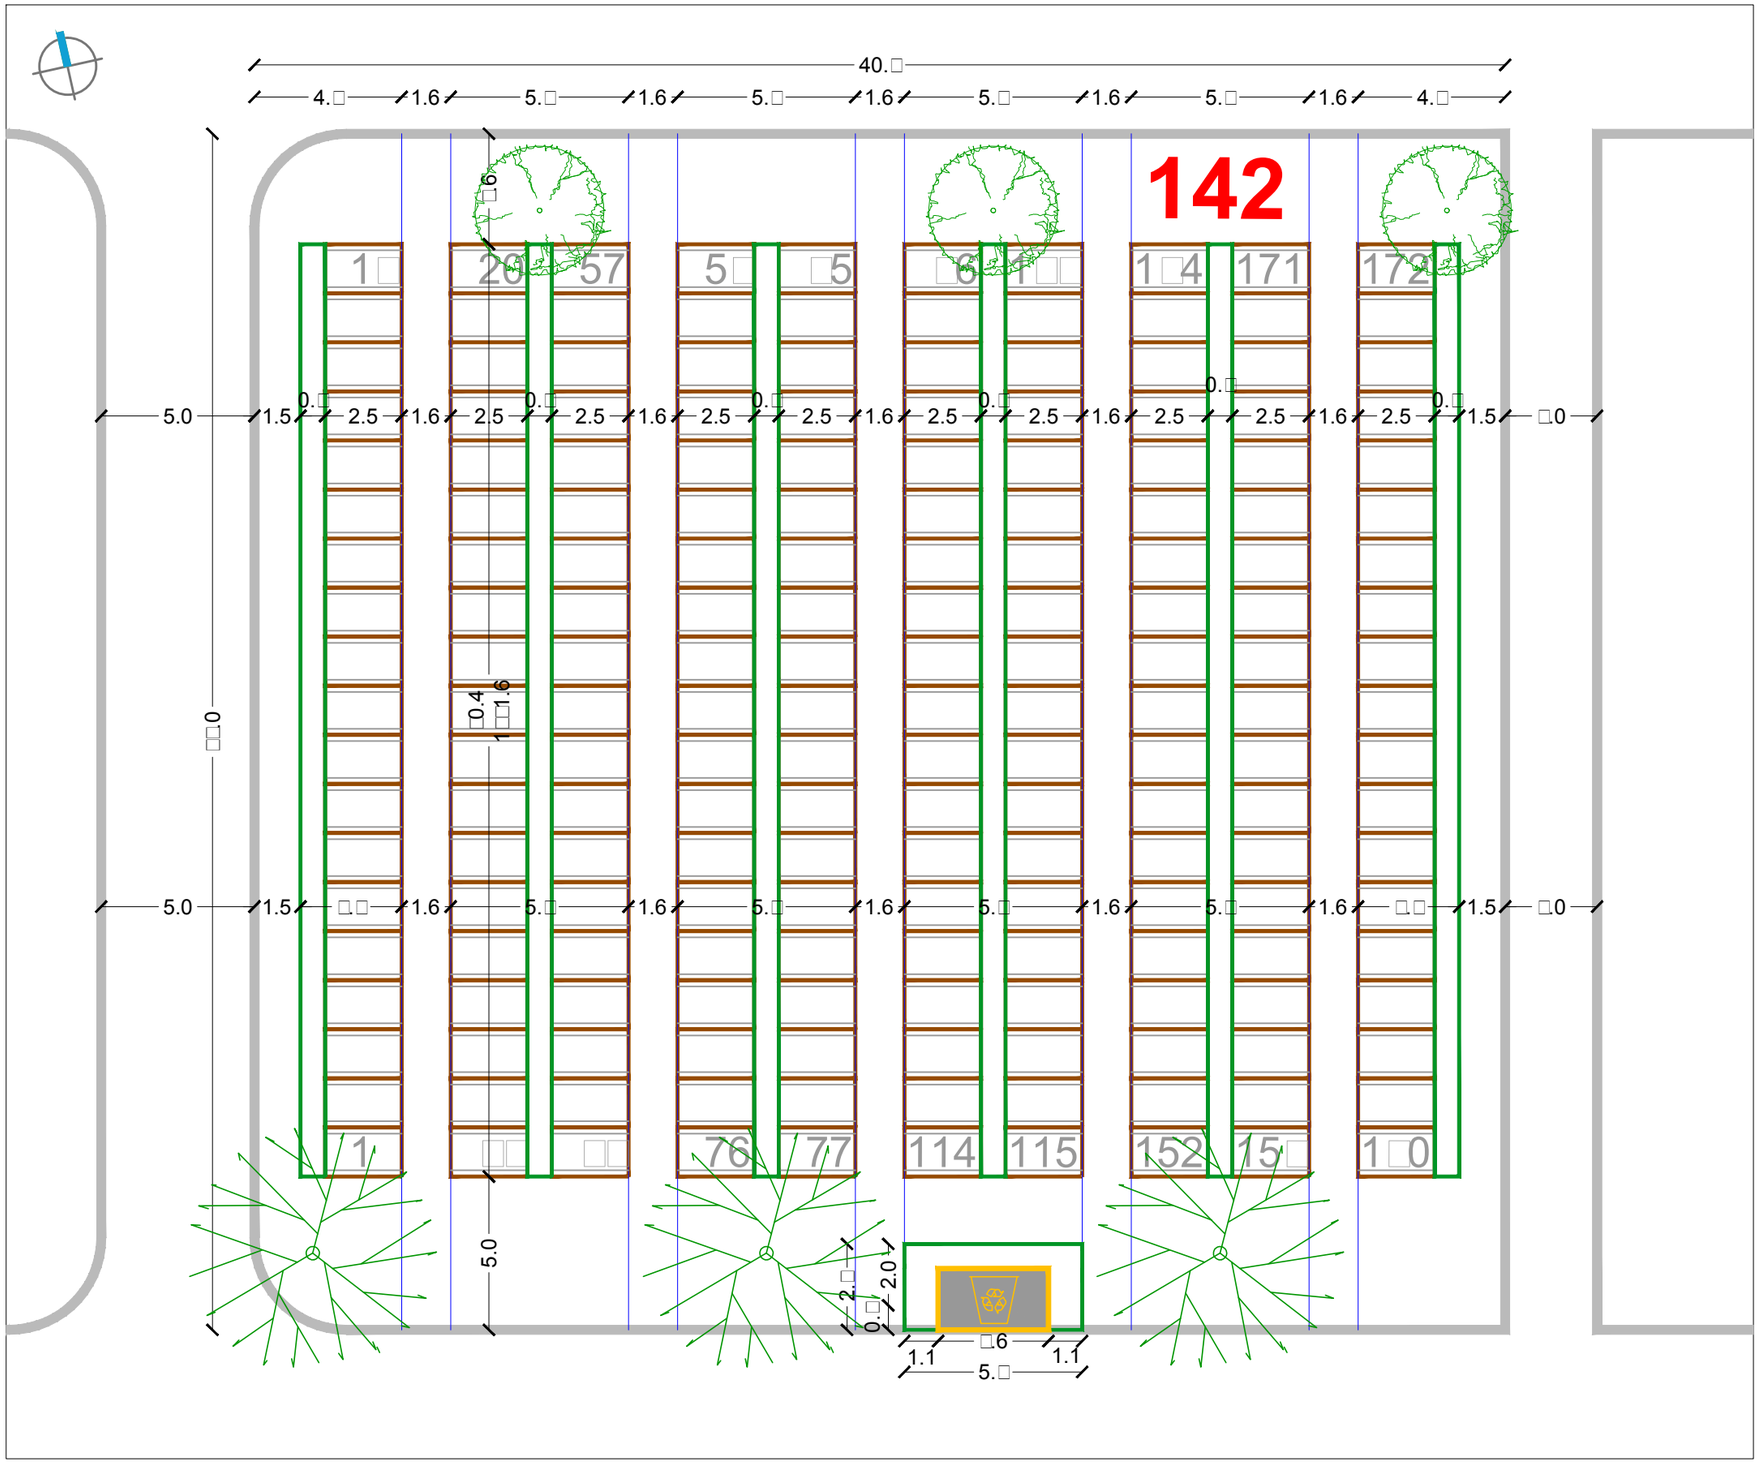

SIJEČANJ 2016.	RASTER I RAZMJEŠTAJ UKOPNIH PARCELA ZA GROBNO POLJE	URBANISTICA

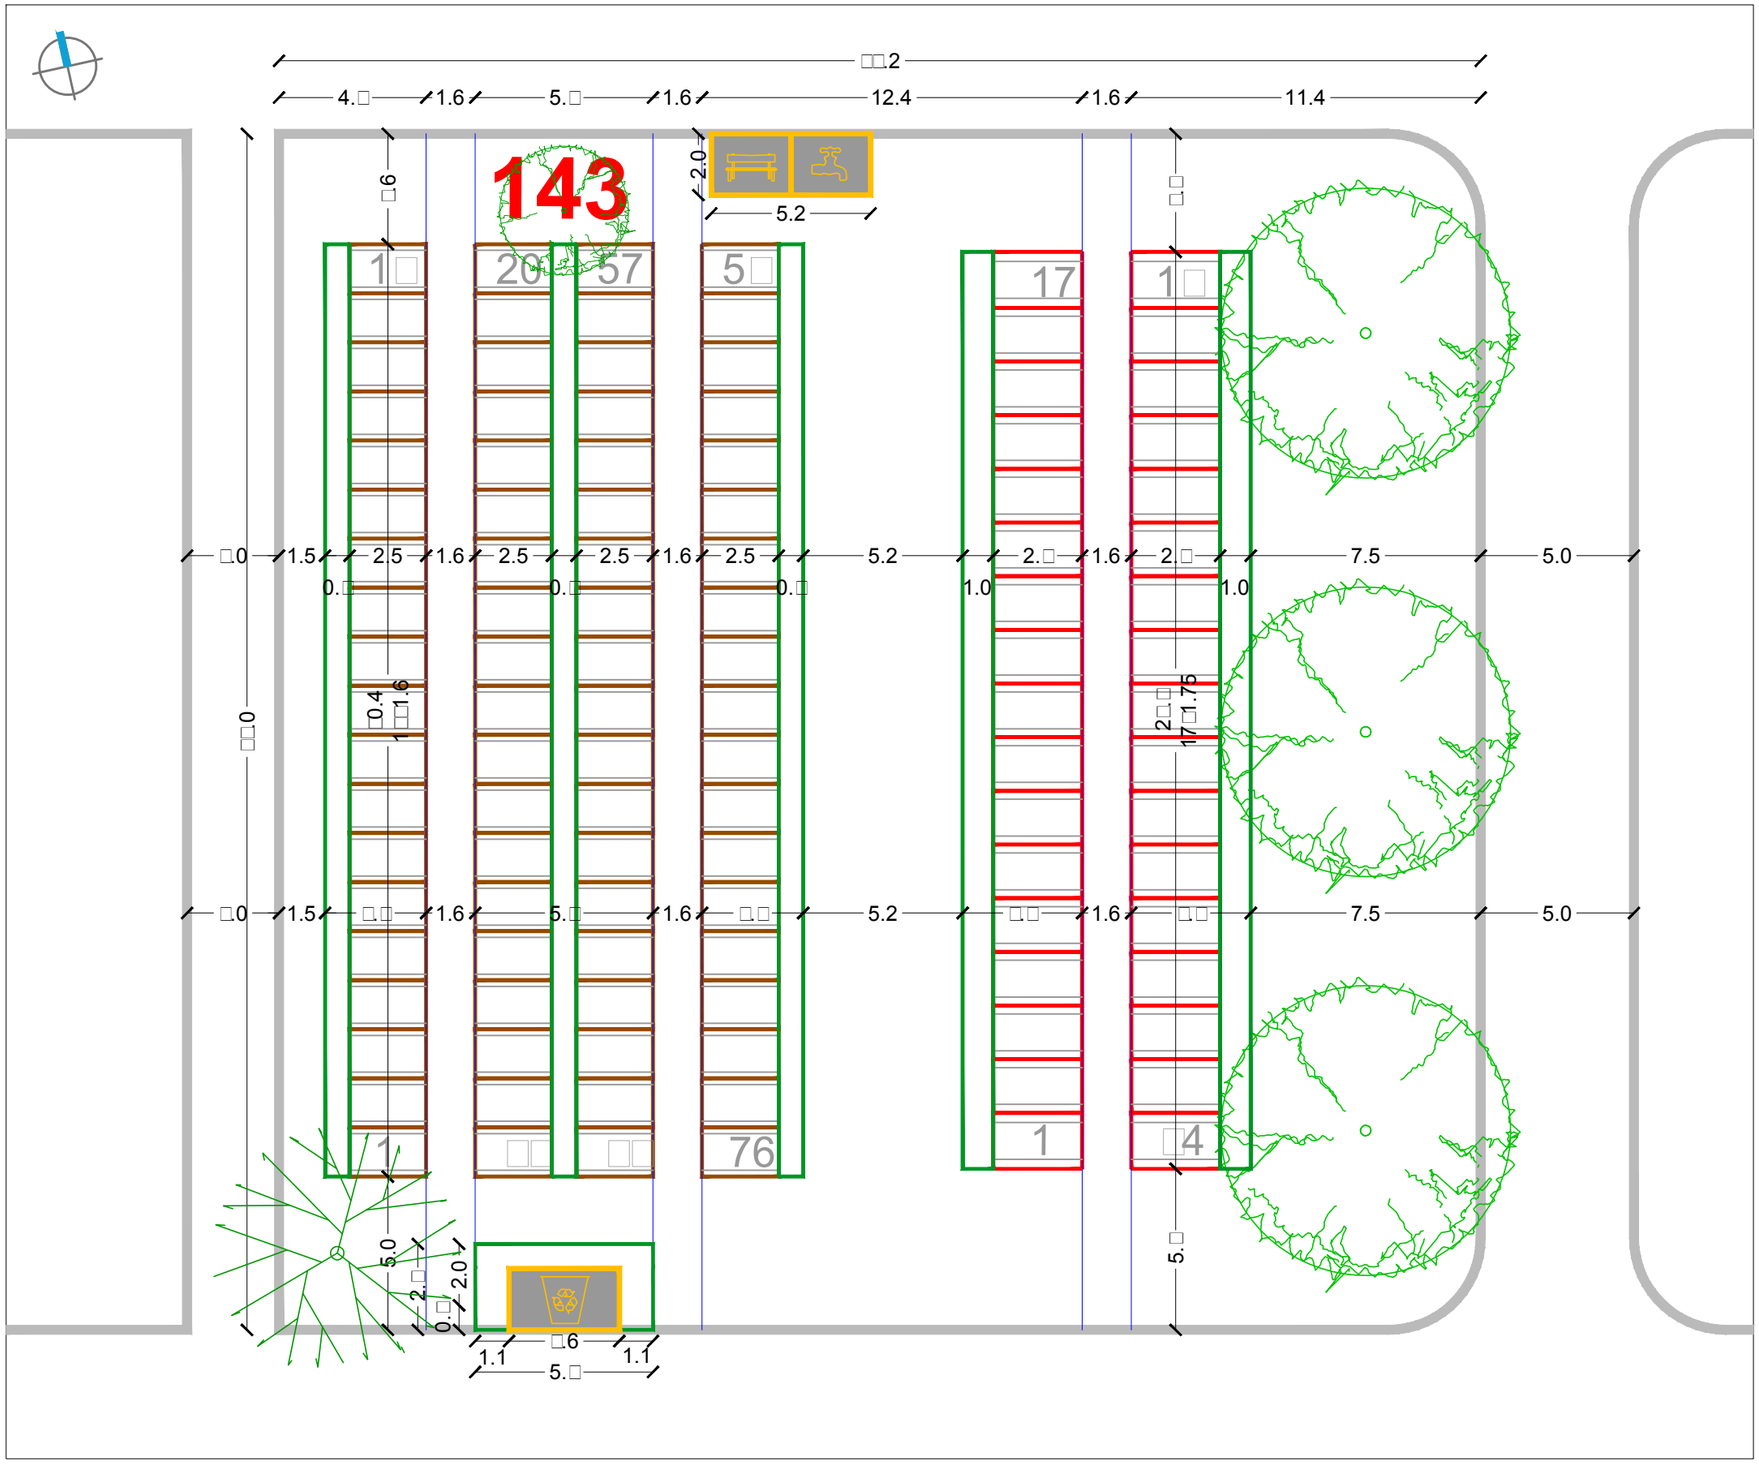

URBANISTIČKI PLAN UREĐENJA
GROBLJA MARKOVO POLJE

MJ 1:200

JUŽNI DIO GROBLJA

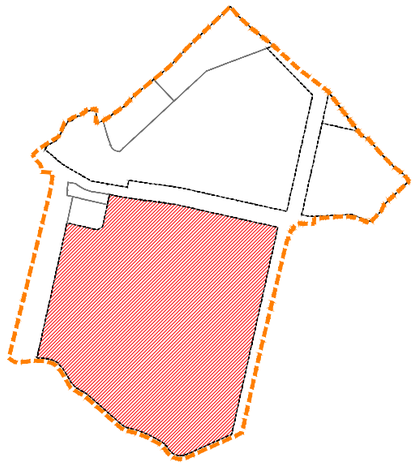

RASTER I RAZMJEŠTAJ
GROBNIH POLJA

143-147-179-183-206

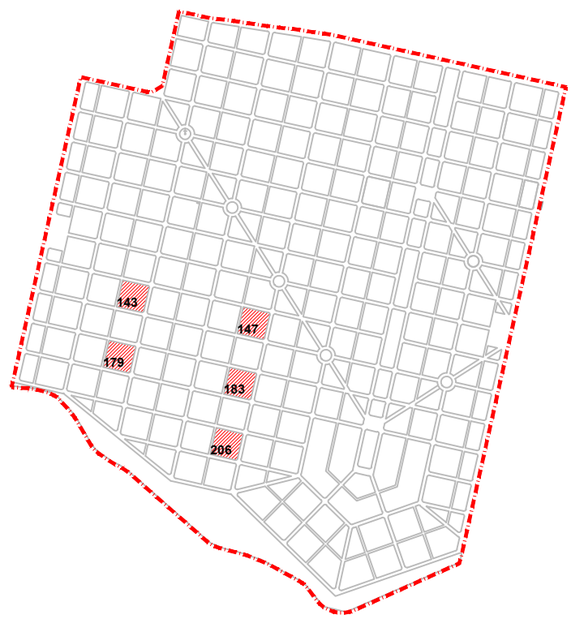

SIJEČANJ 2016.

RASTER I RAZMJEŠTAJ UKOPNIH PARCELA ZA GROBNO POLJE

URBANISTICA

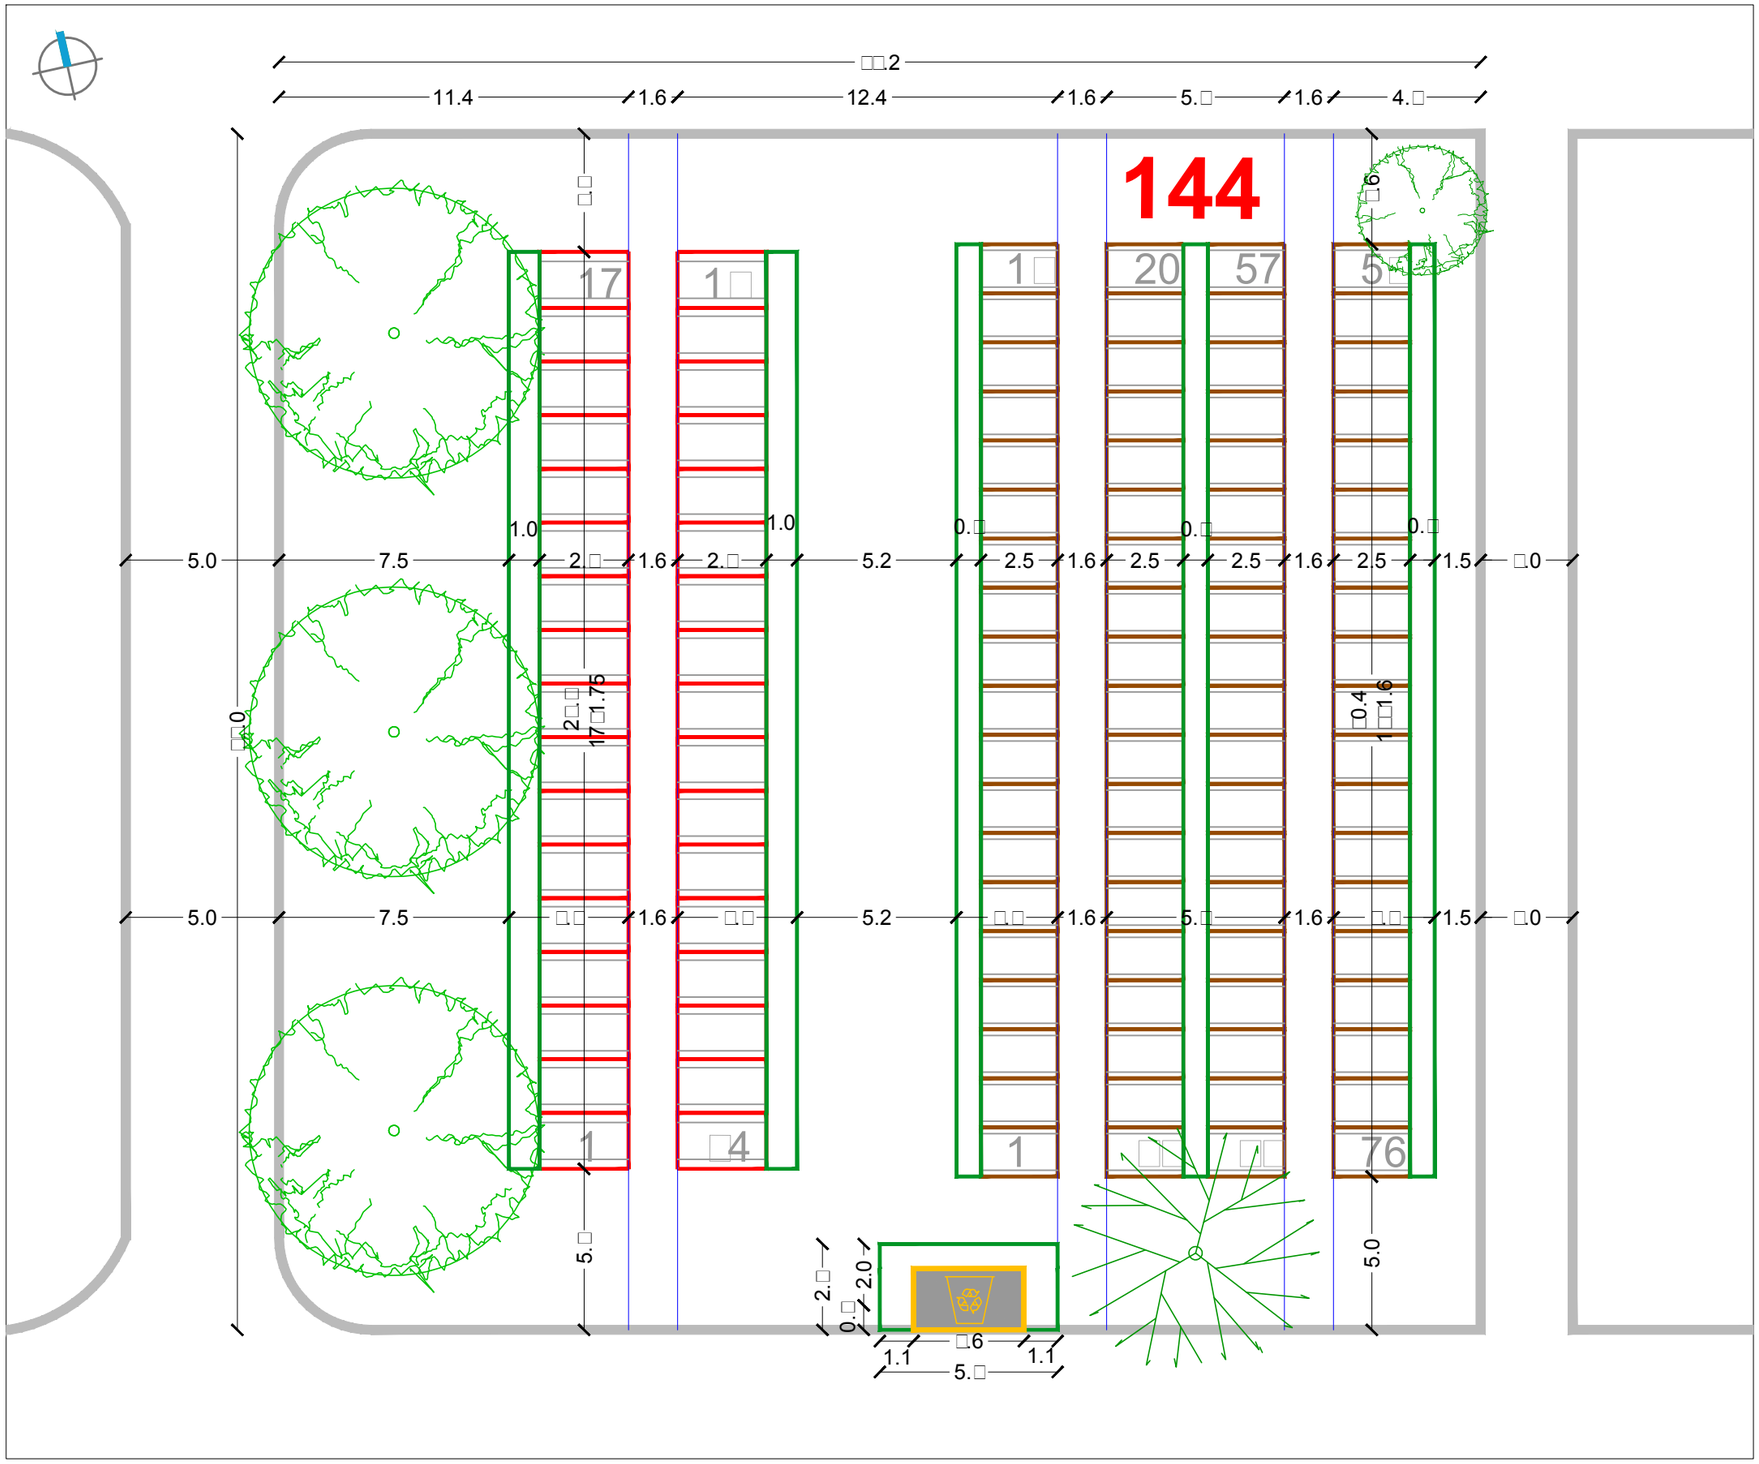

URBANISTIČKI PLAN UREĐENJA
GROBLJA MARKOVO POLJE

MJ 1:200

JUŽNI DIO GROBLJA

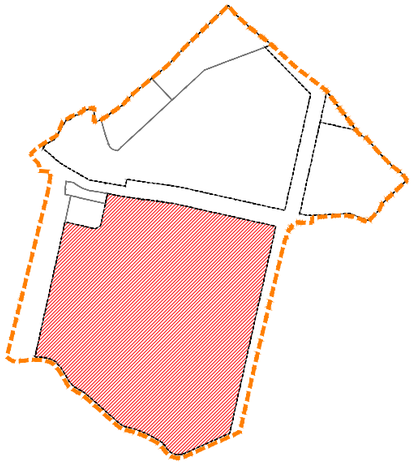

RASTER I RAZMJEŠTAJ
GROBNIH POLJA

144-148-180-184-203-207

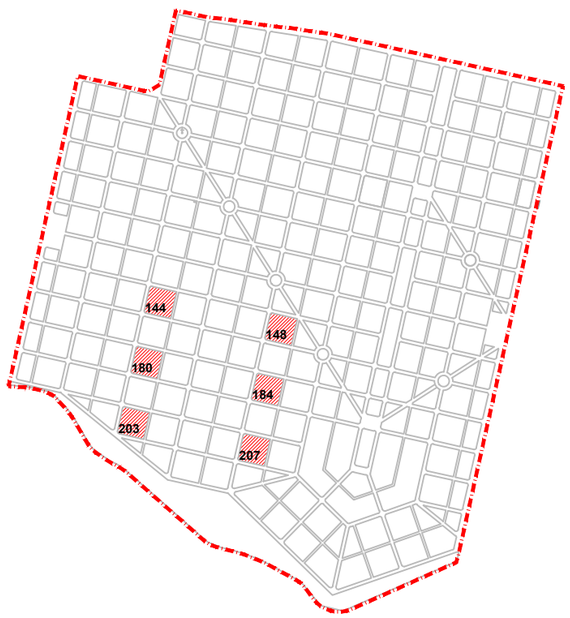

SIJEČANJ 2016.

RASTER I RAZMJEŠTAJ UKOPNIH PARCELA ZA GROBNO POLJE

URBANISTICA

URBANISTIČKI PLAN UREĐENJA GROBLJA MARKOVO POLJE

MJ 1:200

JUŽNI DIO GROBLJA

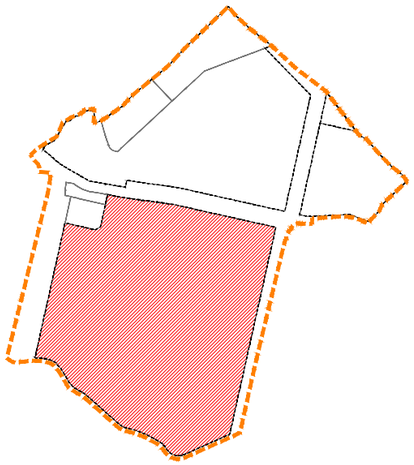

RASTER I RAZMJEŠTAJ GROBNIH POLJA

151

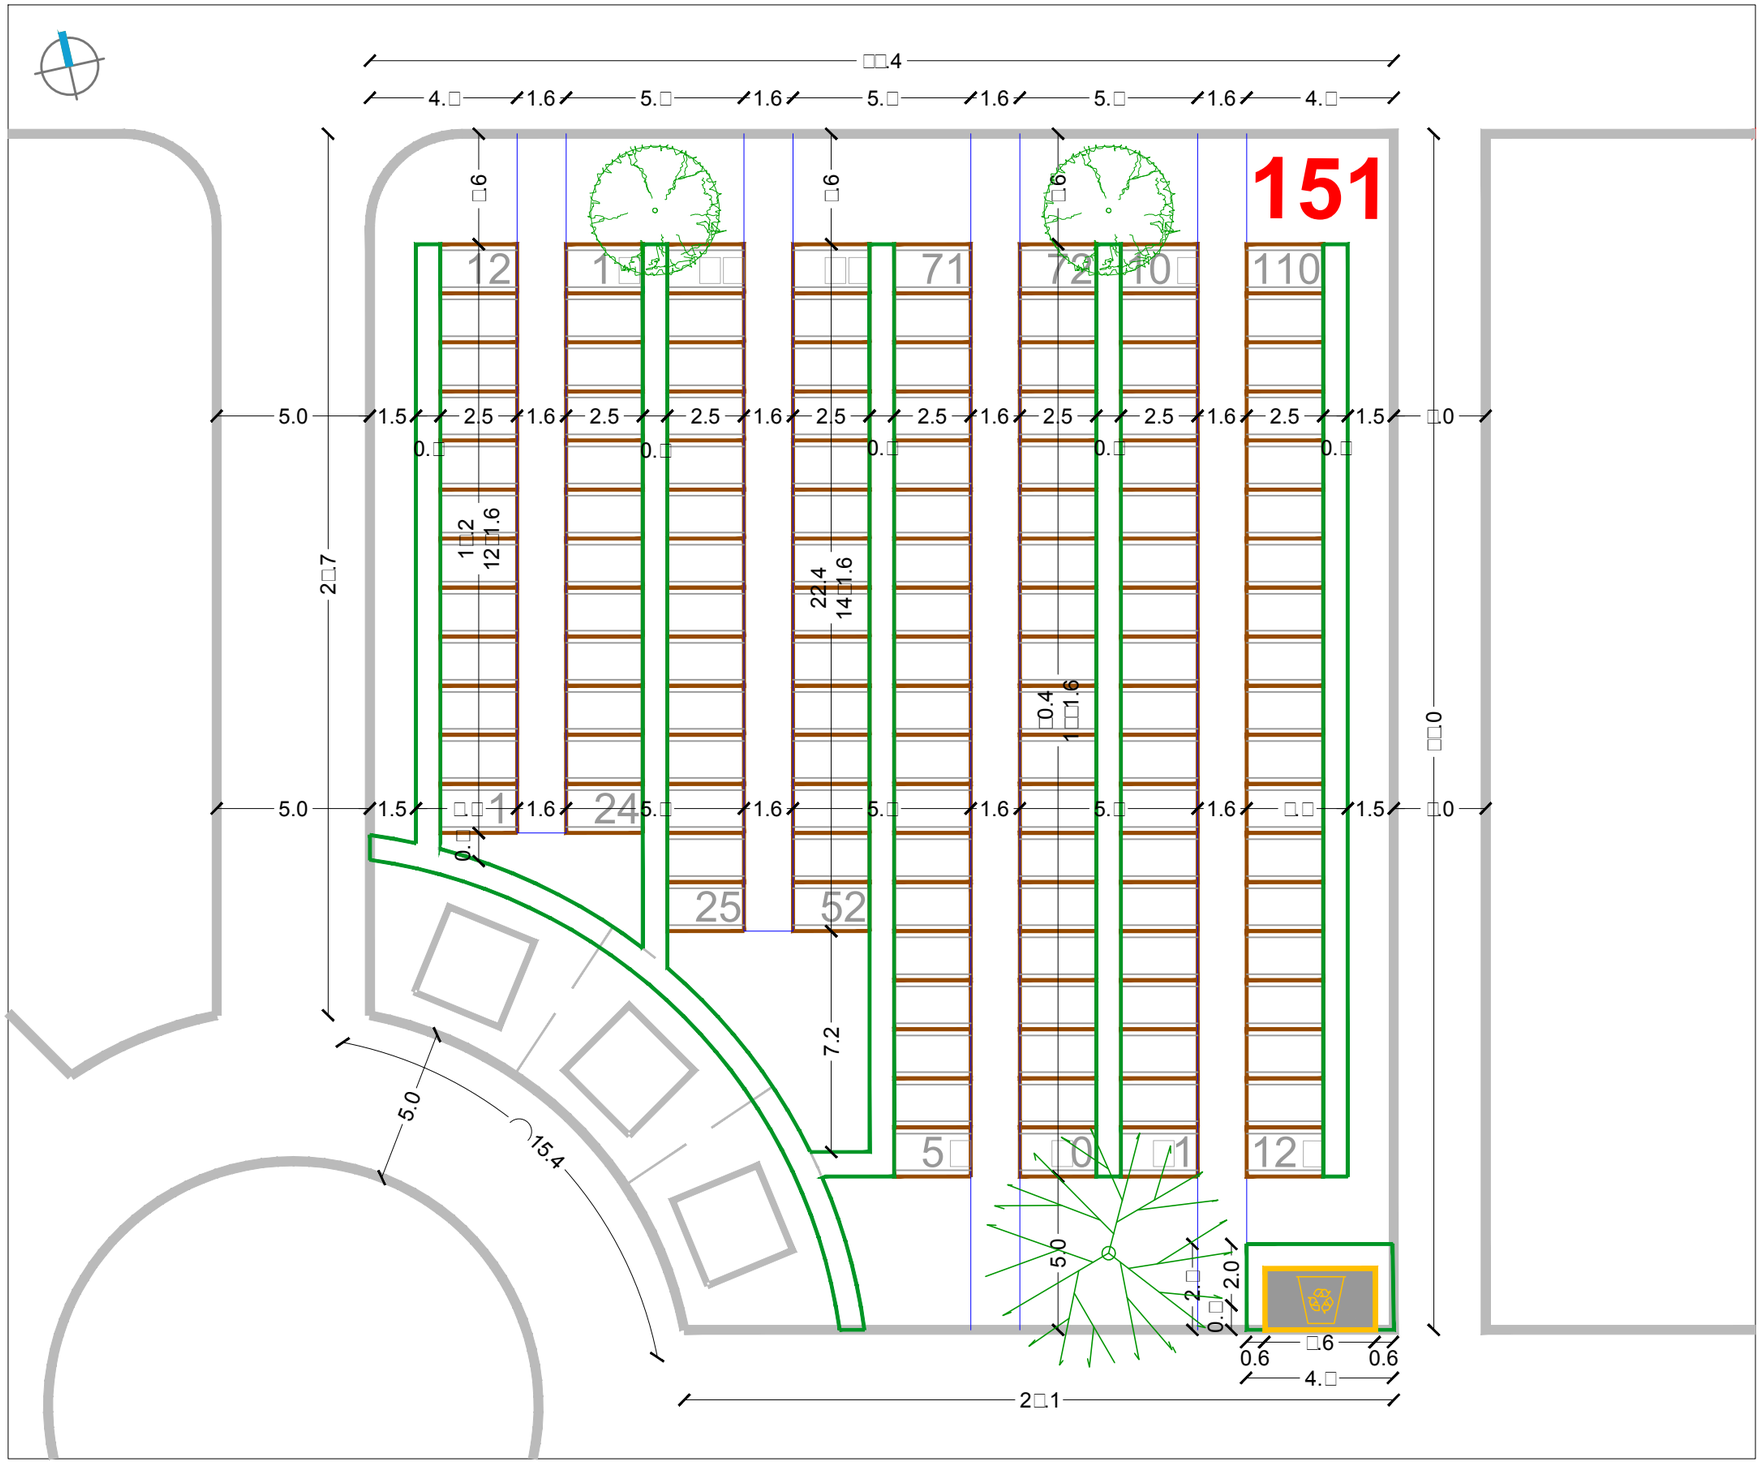

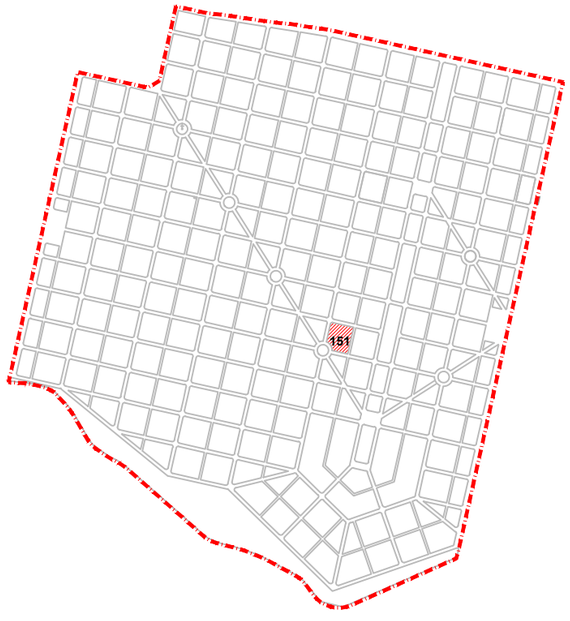

SIJEČANJ 2016.

RASTER I RAZMJEŠTAJ UKOPNIH PARCELA ZA GROBNO POLJE

URBANISTICA

URBANISTIČKI PLAN UREĐENJA
GROBLJA MARKOVO POLJE

MJ 1:200

JUŽNI DIO GROBLJA

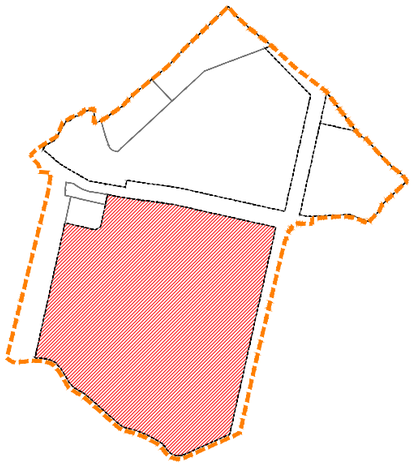

RASTER I RAZMJEŠTAJ
GROBNIH POLJA

152

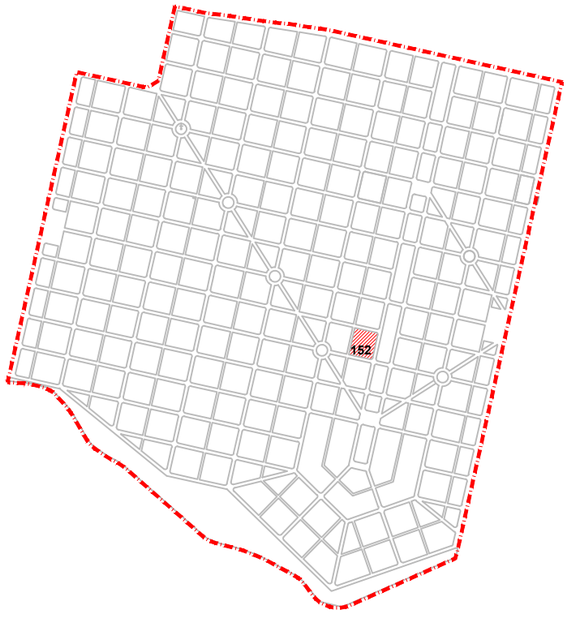

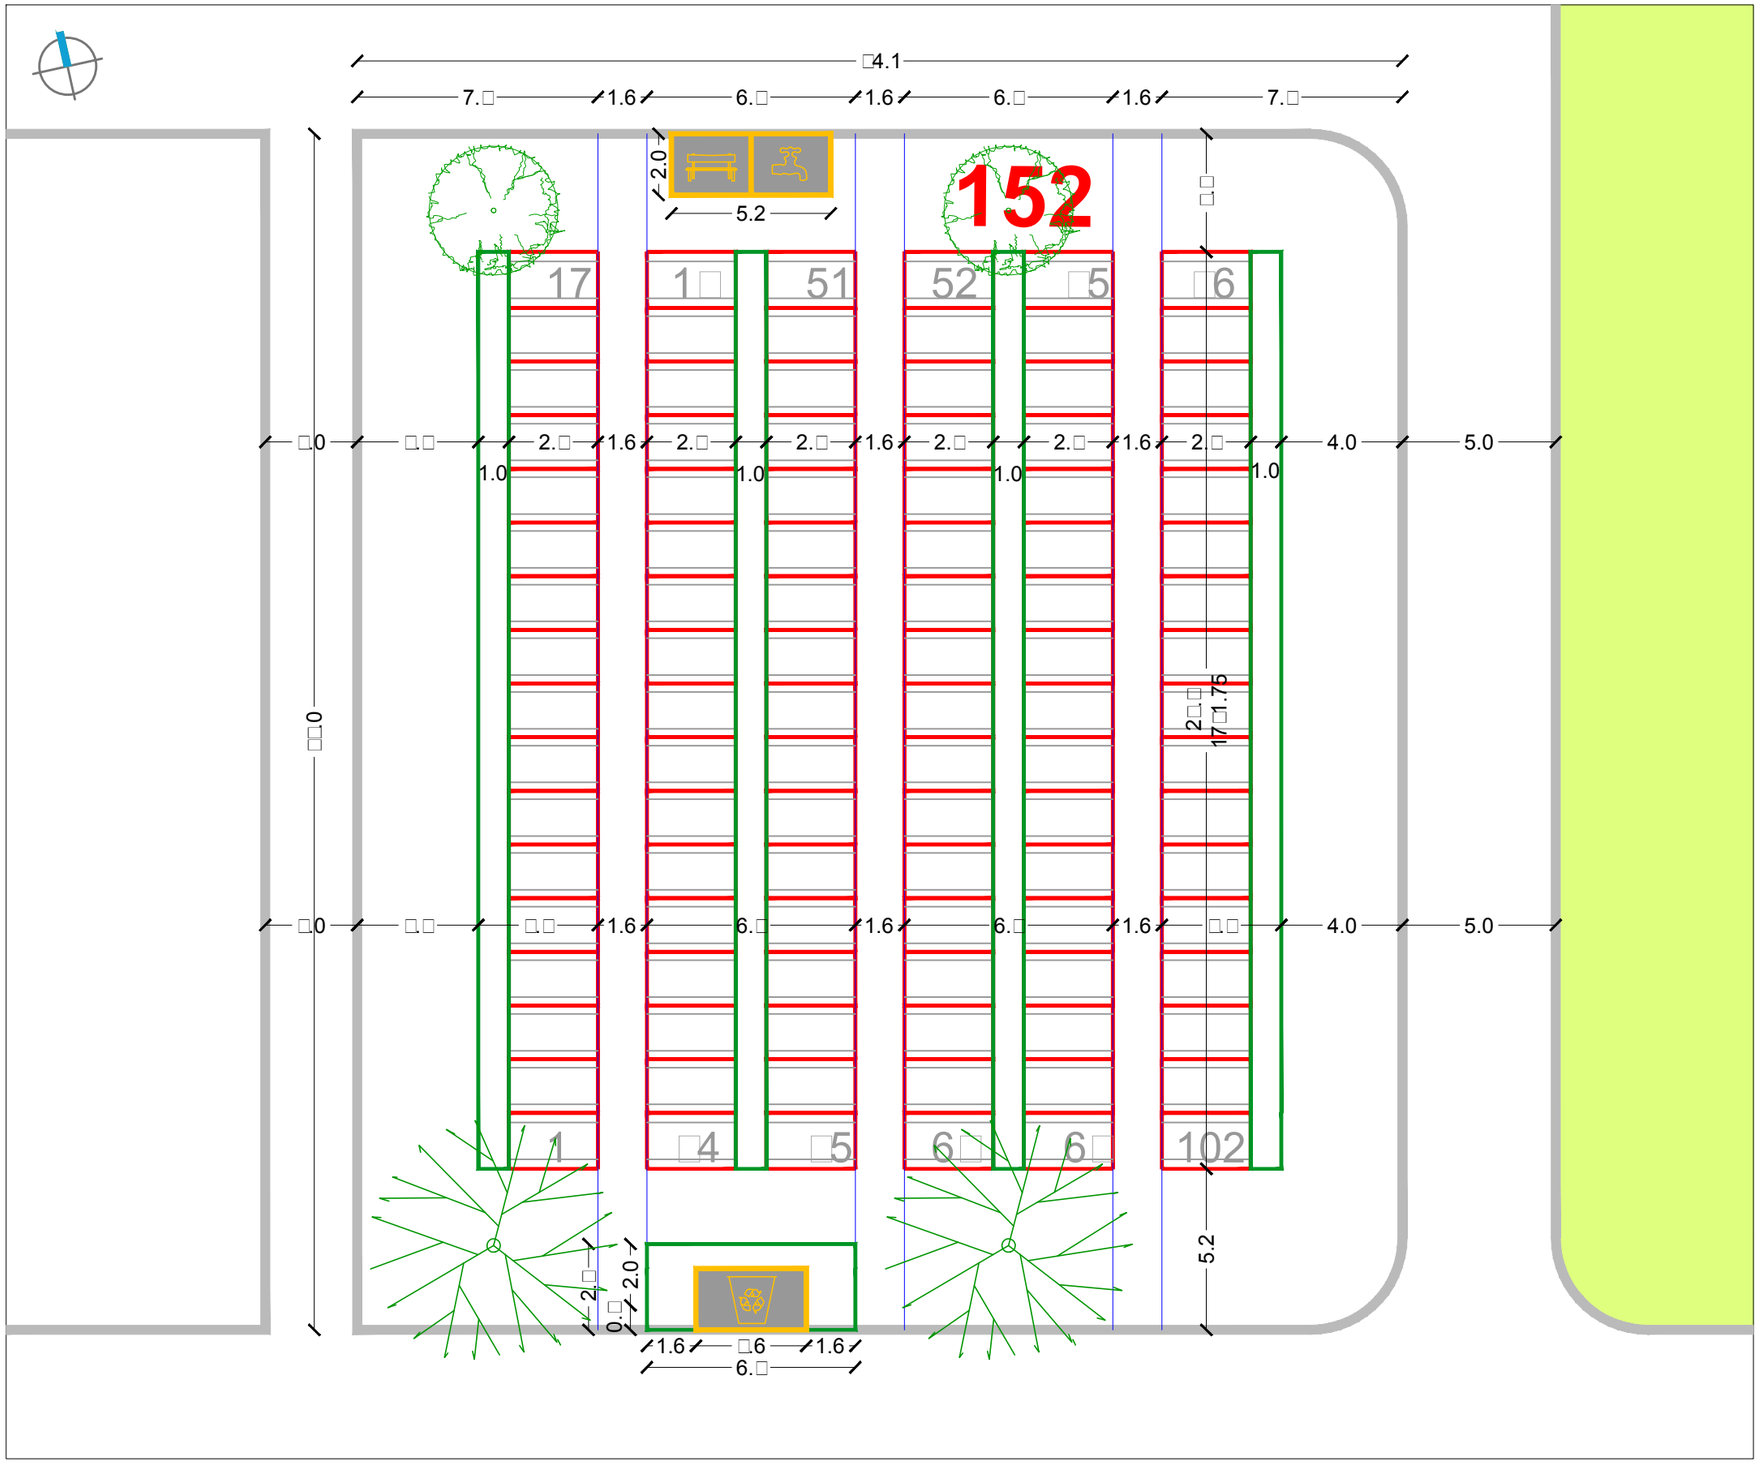

URBANISTIČKI PLAN UREĐENJA
GROBLJA MARKOVO POLJE

MJ 1:200

JUŽNI DIO GROBLJA

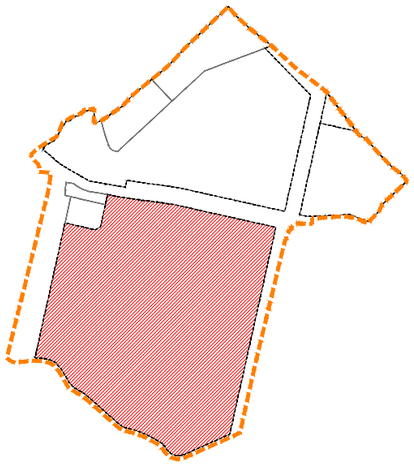

RASTER I RAZMJEŠTAJ
GROBNIH POLJA

153

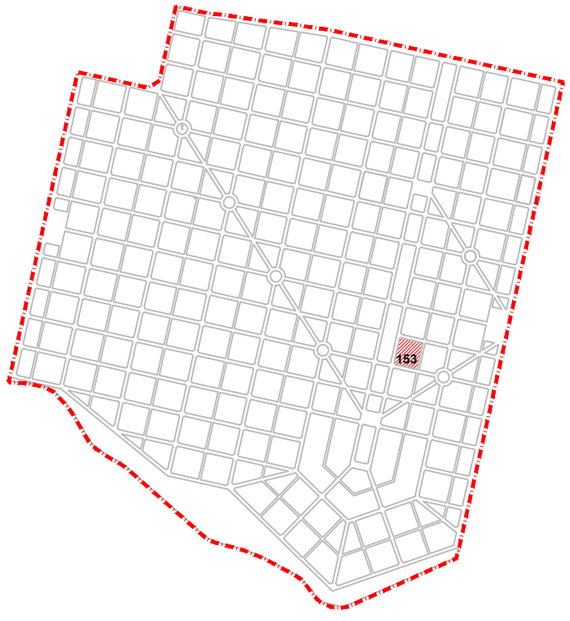

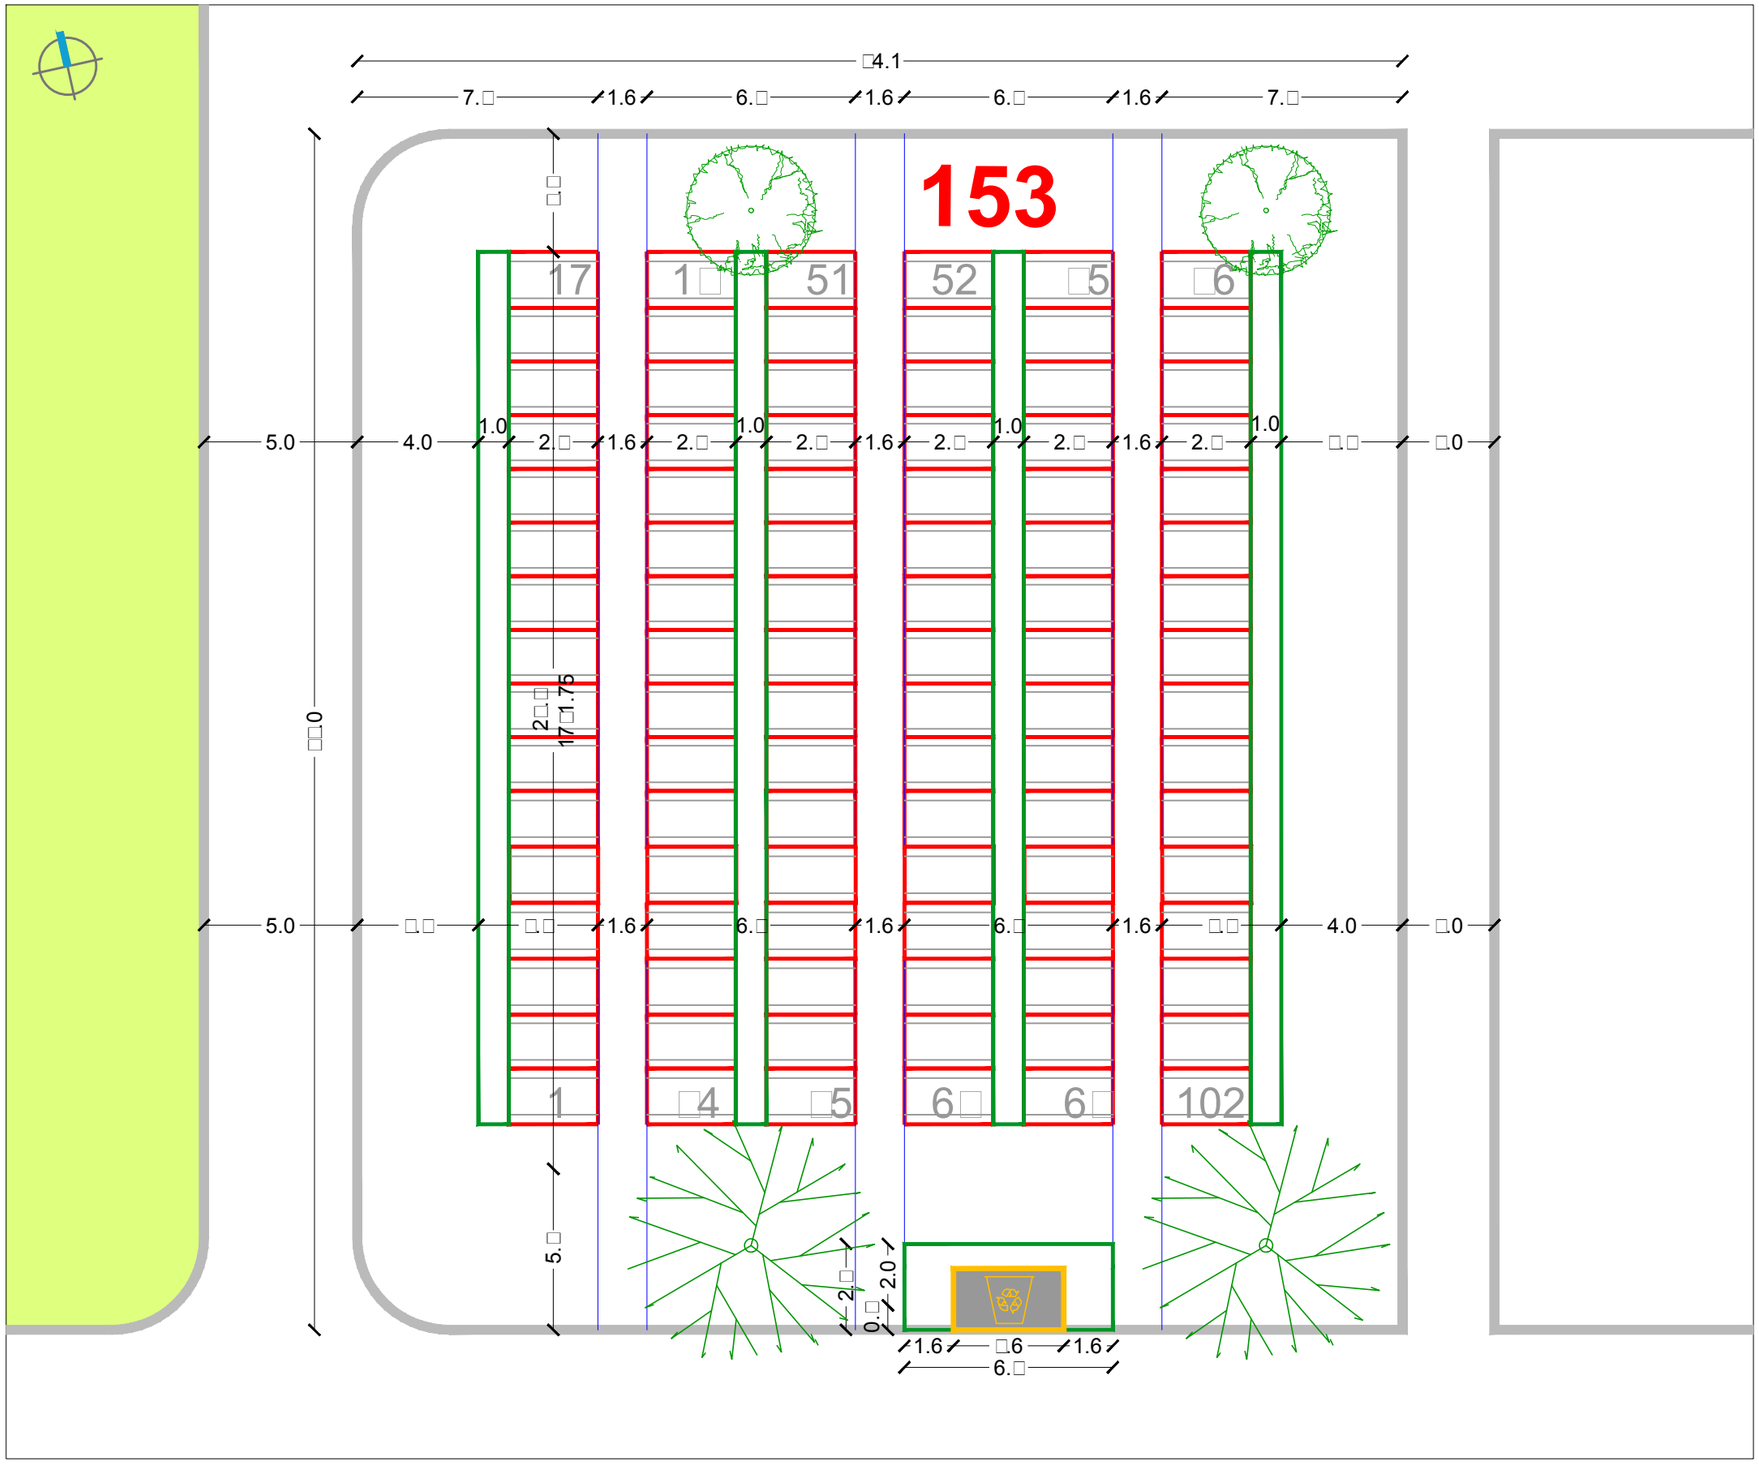

SIJEČANJ 2016.

RASTER I RAZMJEŠTAJ UKOPNIH PARCELA ZA GROBNO POLJE

URBANISTICA

URBANISTIČKI PLAN UREĐENJA
GROBLJA MARKOVO POLJE

MJ 1:200

JUŽNI DIO GROBLJA

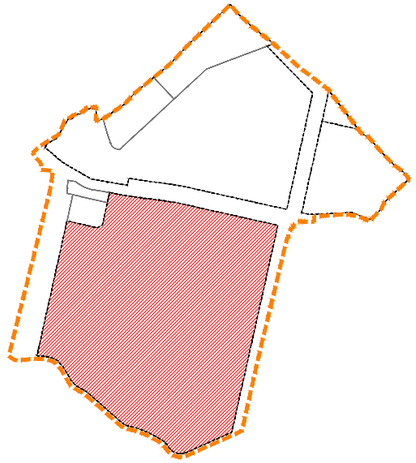

RASTER I RAZMJEŠTAJ
GROBNIH POLJA

154

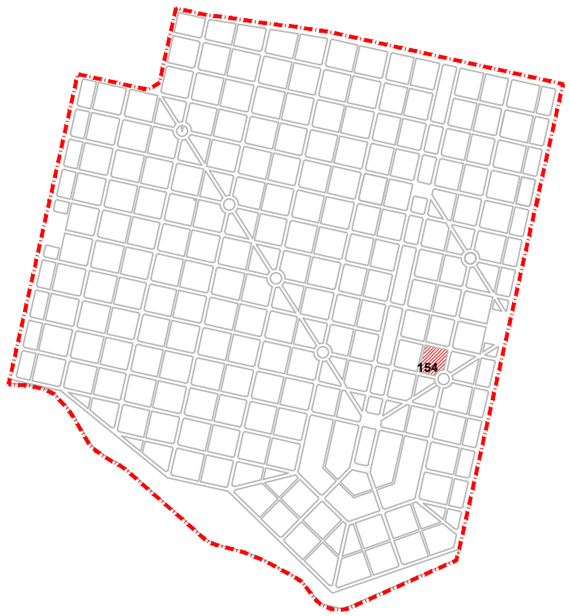

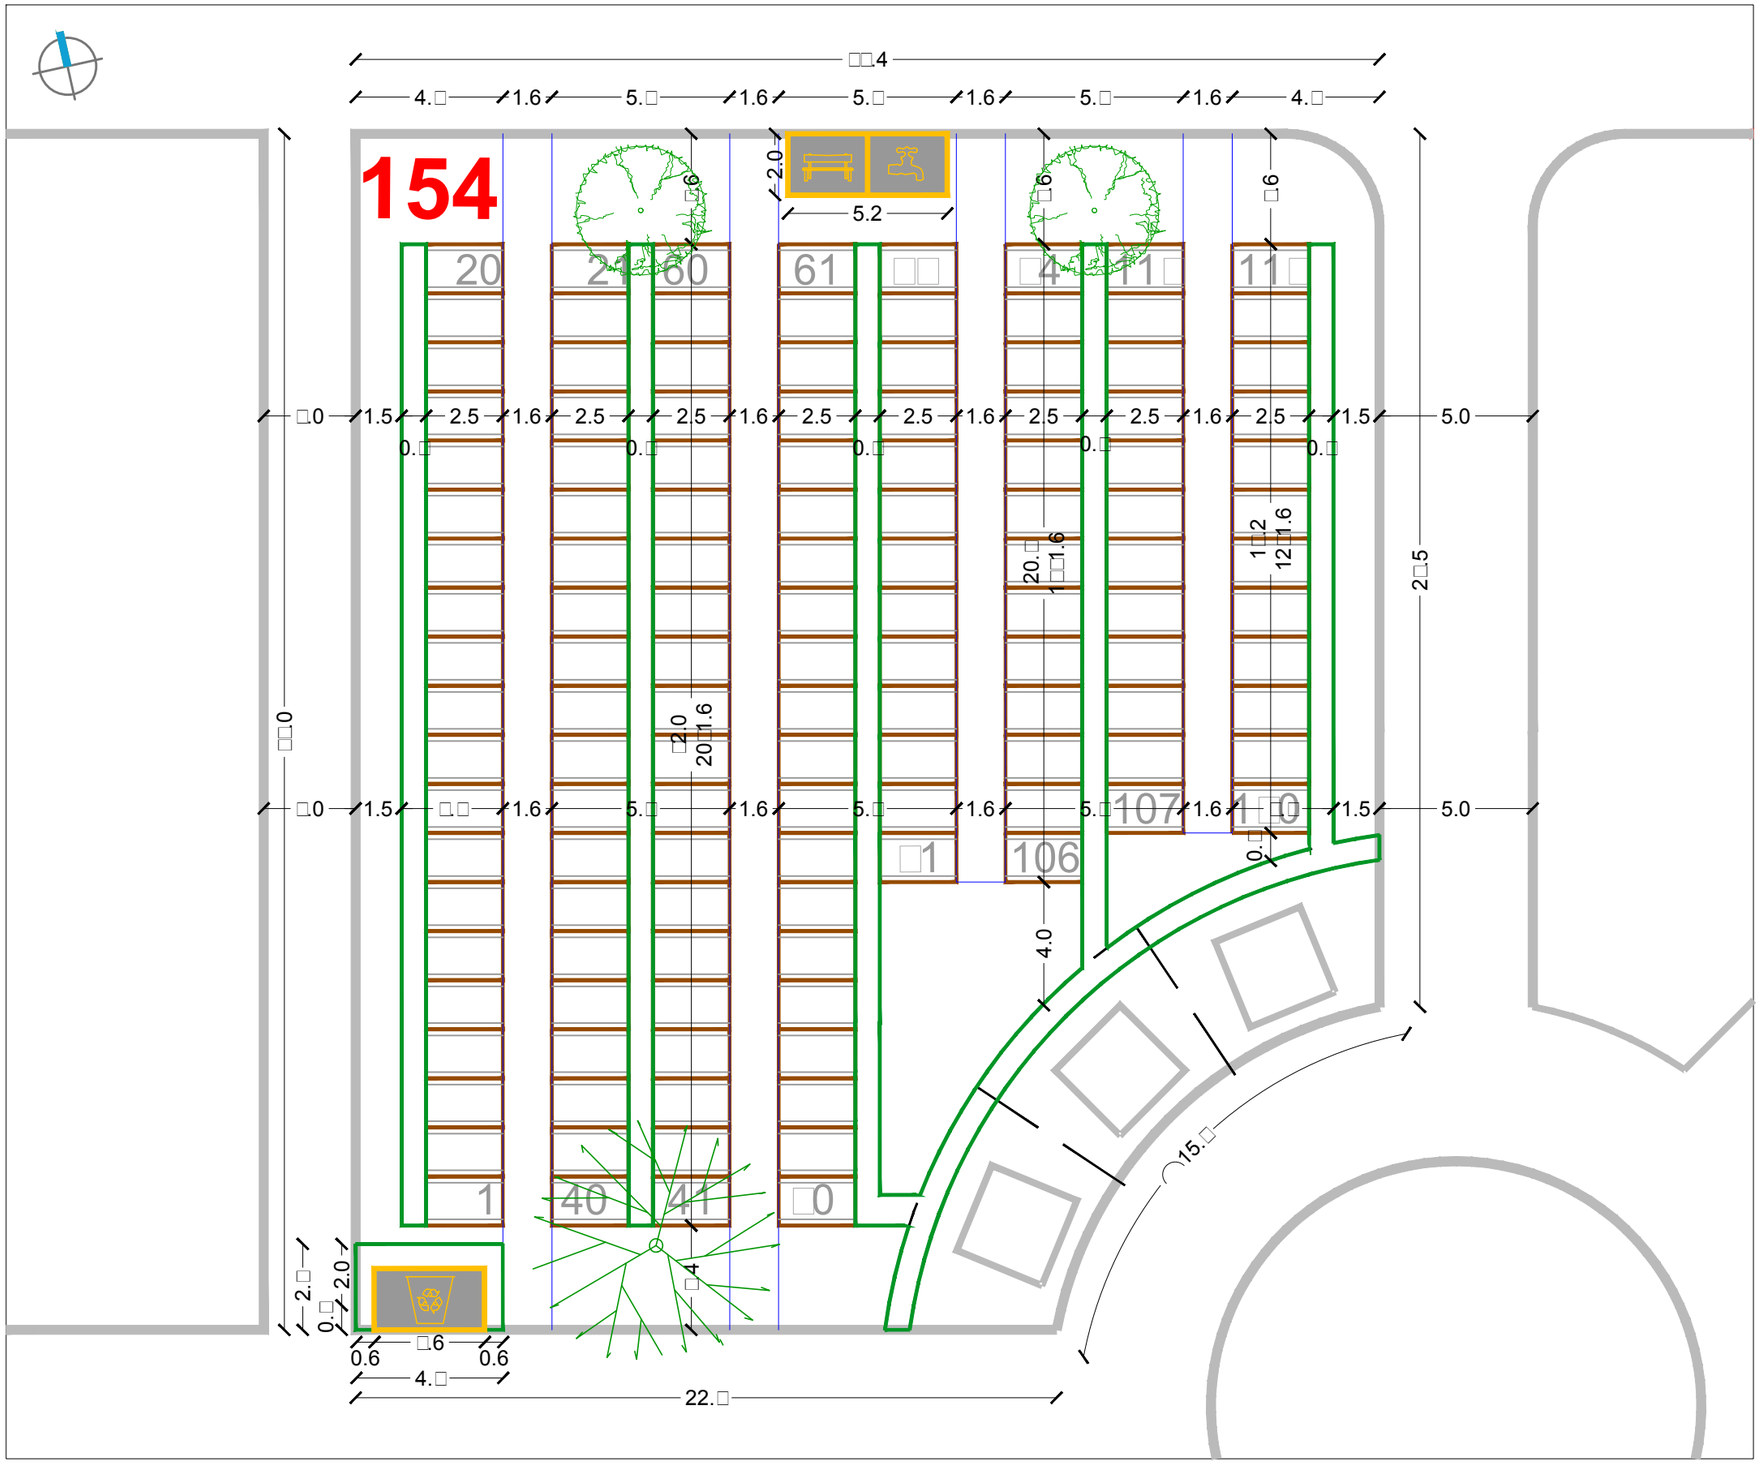

URBANISTIČKI PLAN UREĐENJA GROBLJA MARKOVO POLJE

MJ 1:200

JUŽNI DIO GROBLJA

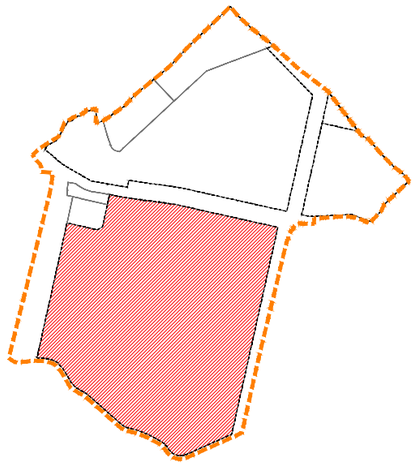

RASTER I RAZMJEŠTAJ GROBNIH POLJA

155,156

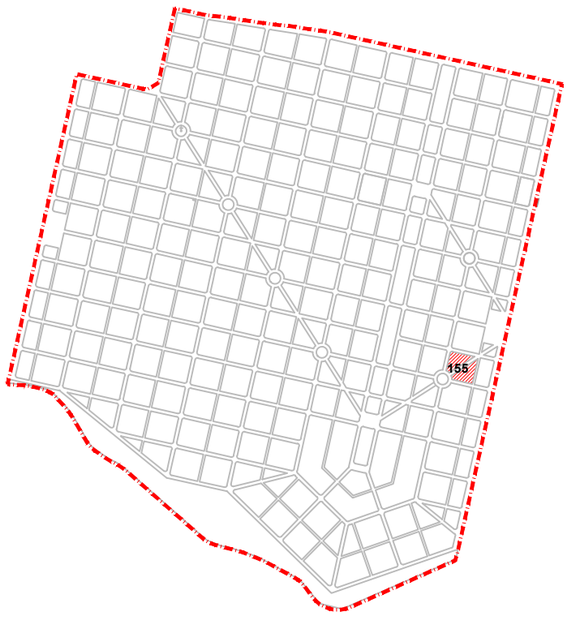

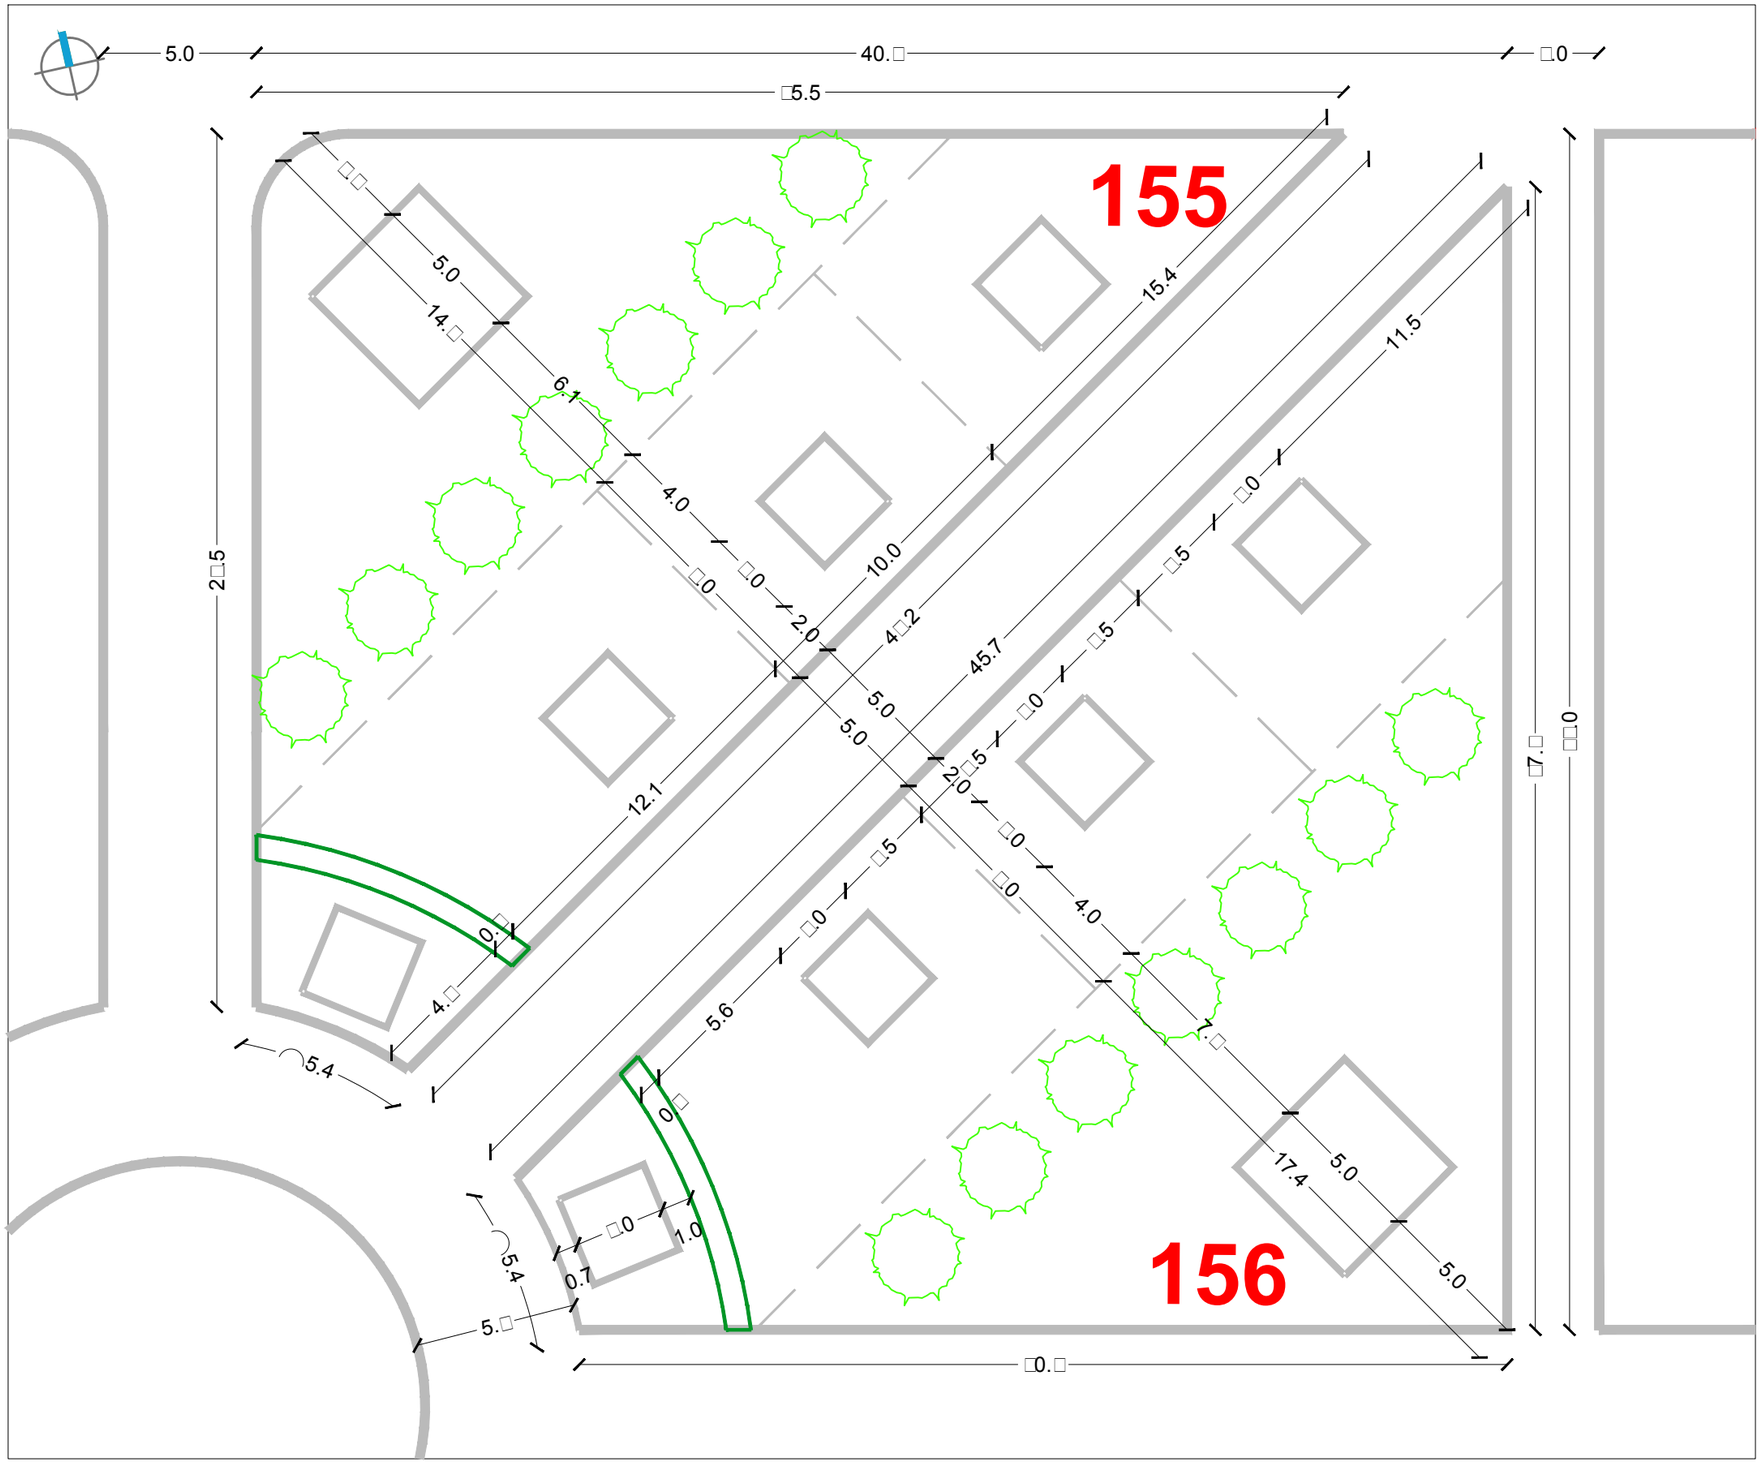

SIJEČANJ 2016.	RASTER I RAZMJEŠTAJ UKOPNIH PARCELA ZA GROBNO POLJE	URBANISTICA

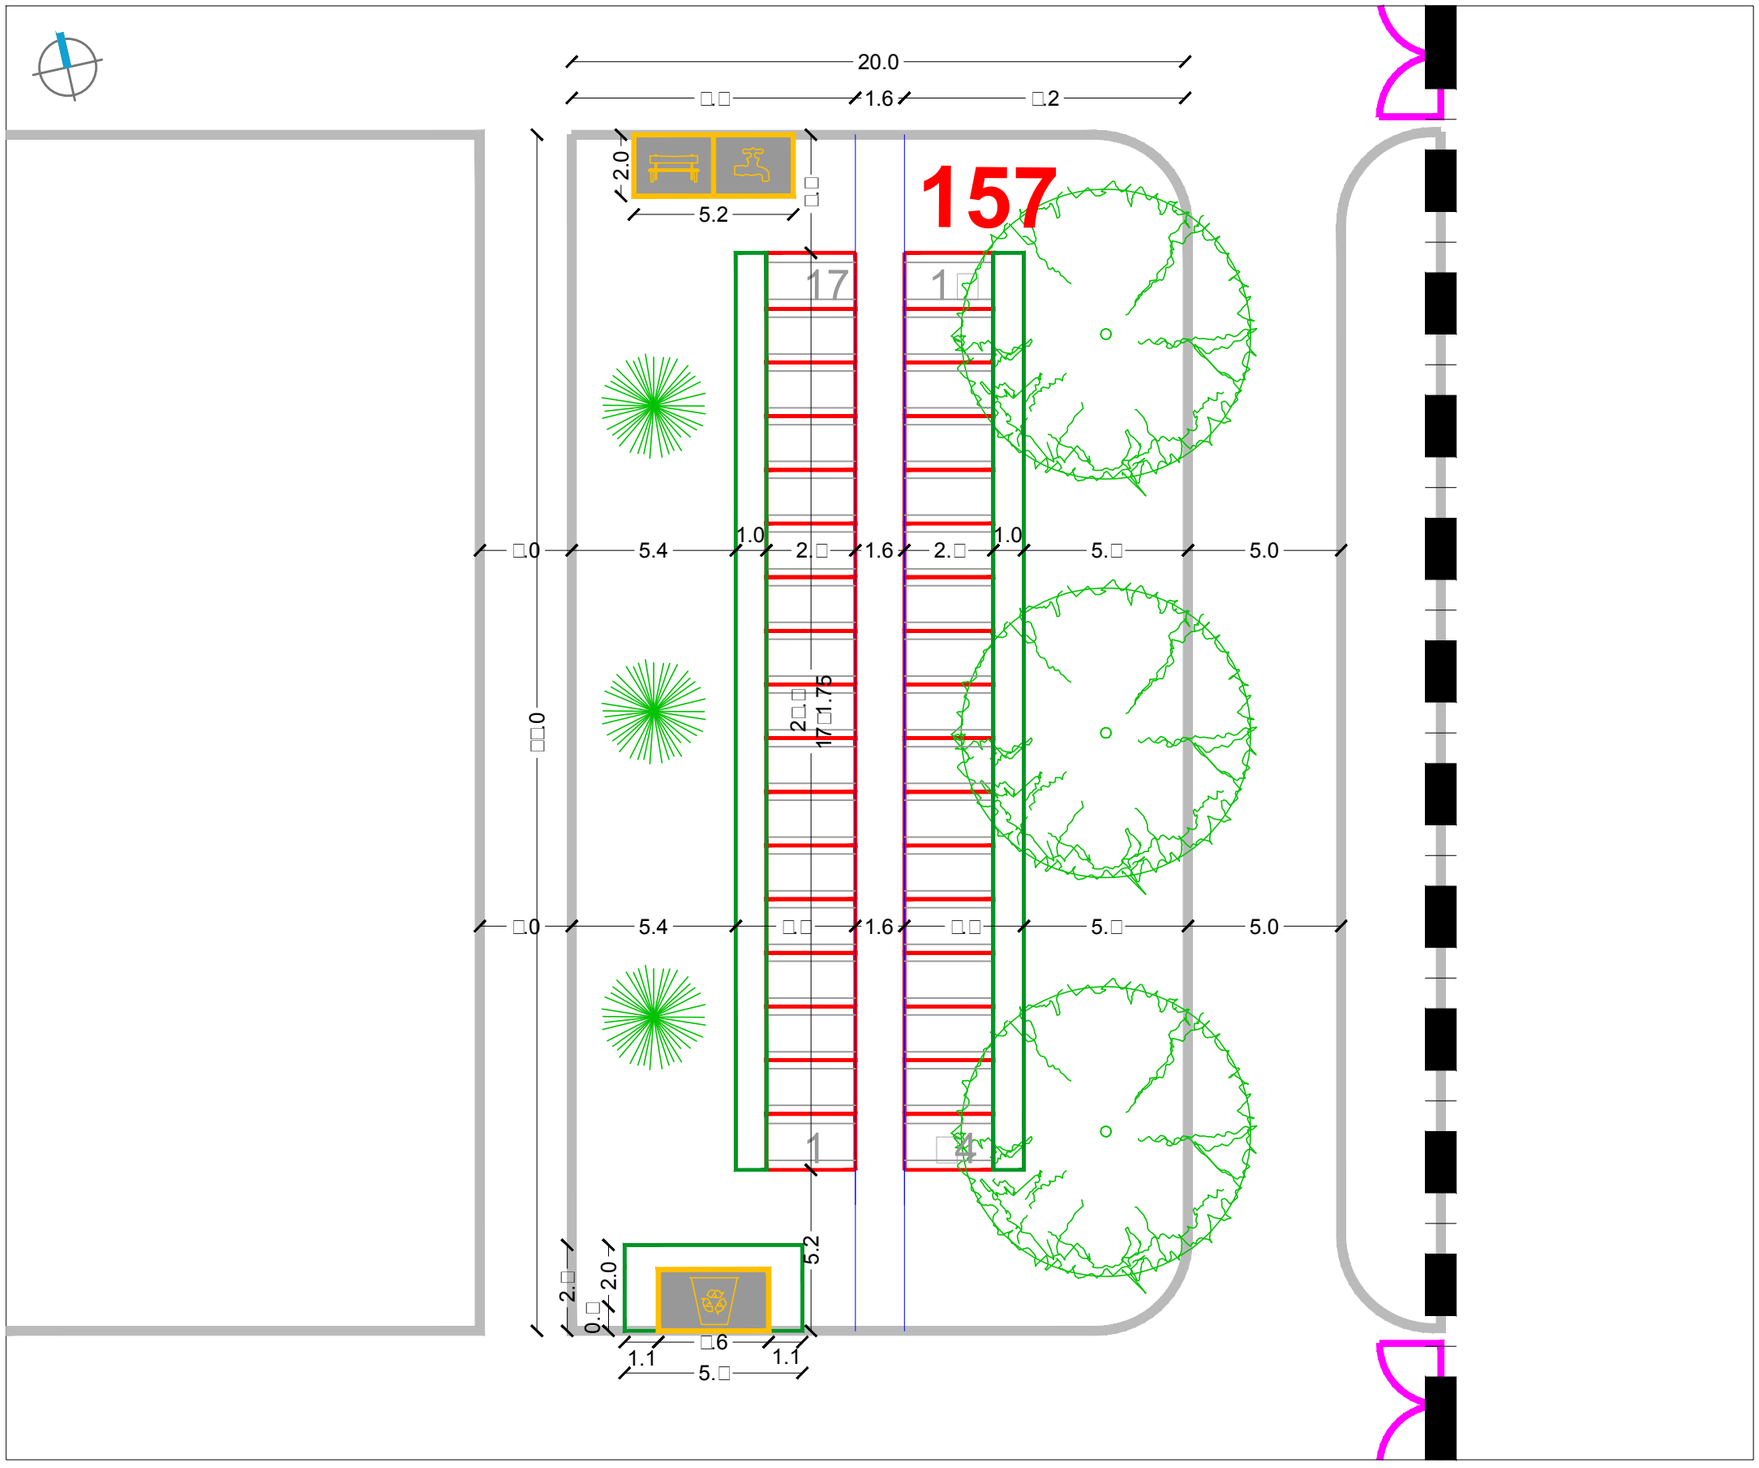

URBANISTIČKI PLAN UREĐENJA
GROBLJA MARKOVO POLJE

MJ 1:200

JUŽNI DIO GROBLJA

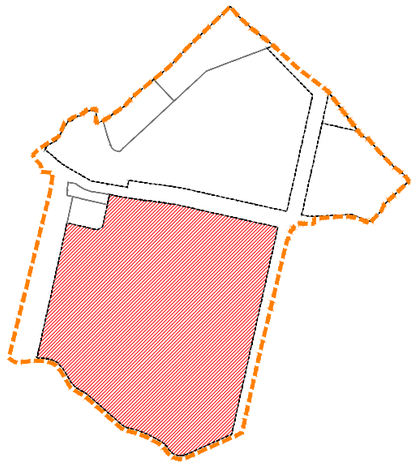

RASTER I RAZMJEŠTAJ
GROBNIH POLJA

157-210-238

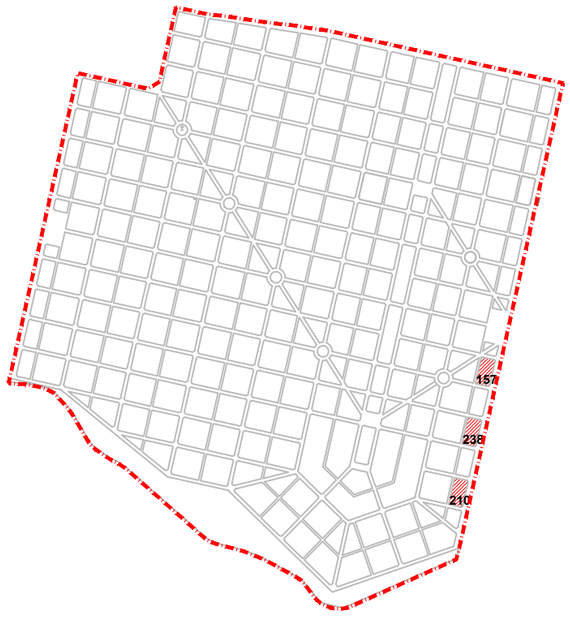

URBANISTIČKI PLAN UREĐENJA
GROBLJA MARKOVO POLJE

MJ 1:200

JUŽNI DIO GROBLJA

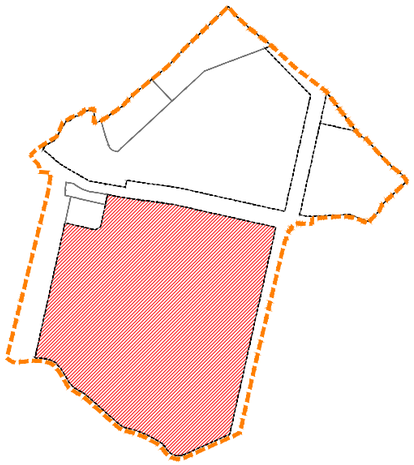

RASTER I RAZMJEŠTAJ
GROBNIH POLJA

158-188

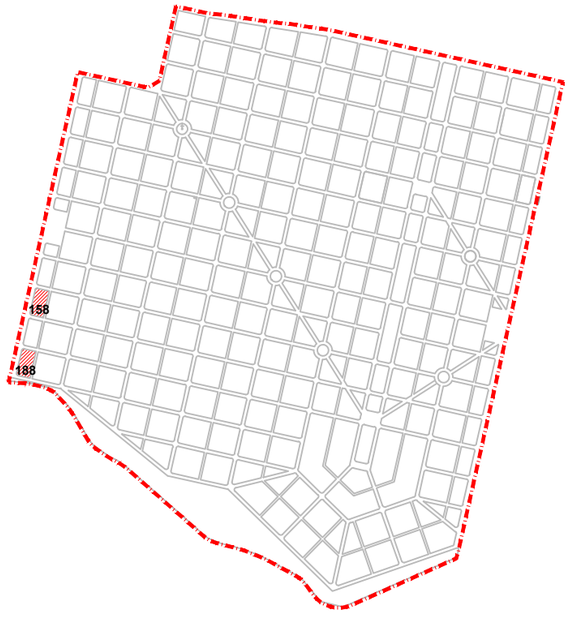

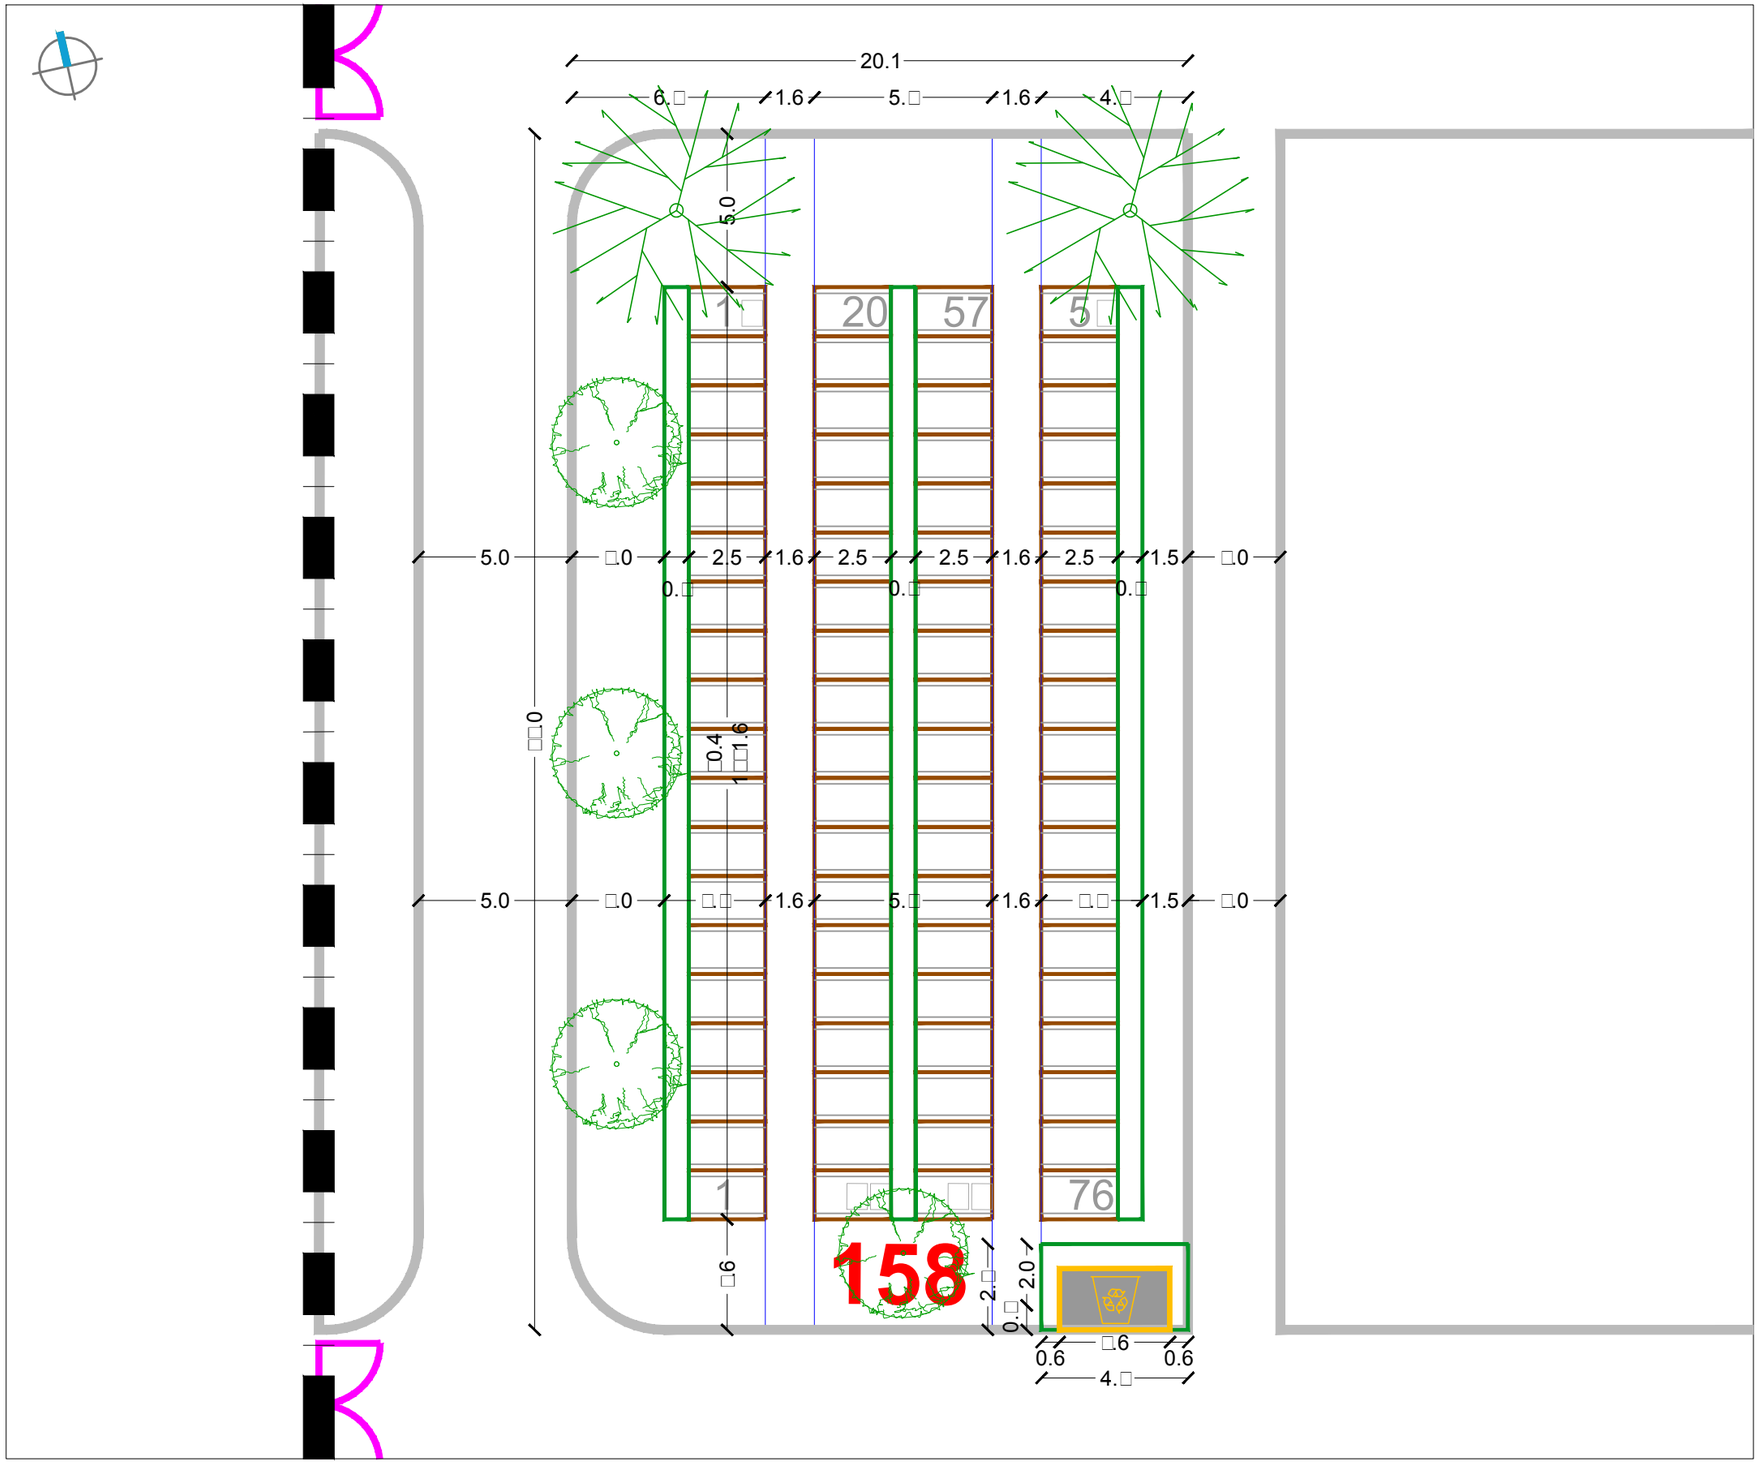



URBANISTIČKI PLAN UREĐENJA
GROBLJA MARKOVO POLJE

MJ 1:200

JUŽNI DIO GROBLJA

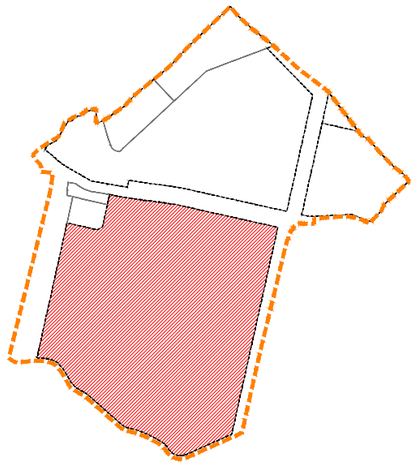

RASTER I RAZMJEŠTAJ
GROBNIH POLJA

159-163-189-193-197

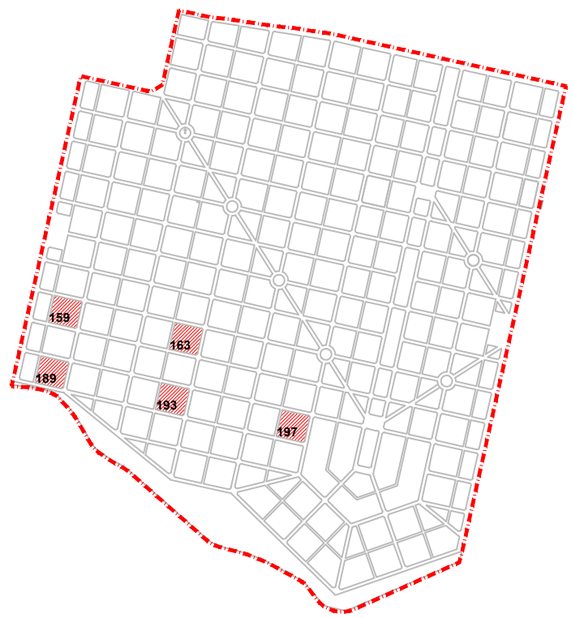

SIJEČANJ 2016.

RASTER I RAZMJEŠTAJ UKOPNIH PARCELA ZA GROBNO POLJE

URBANISTICA

URBANISTIČKI PLAN UREĐENJA
GROBLJA MARKOVO POLJE

MJ 1:200

JUŽNI DIO GROBLJA

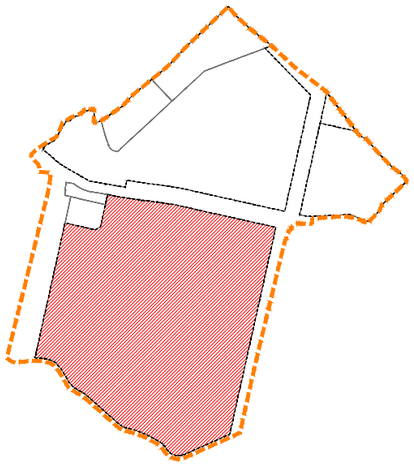

RASTER I RAZMJEŠTAJ
GROBNIH POLJA

160-164-190-194-201-212

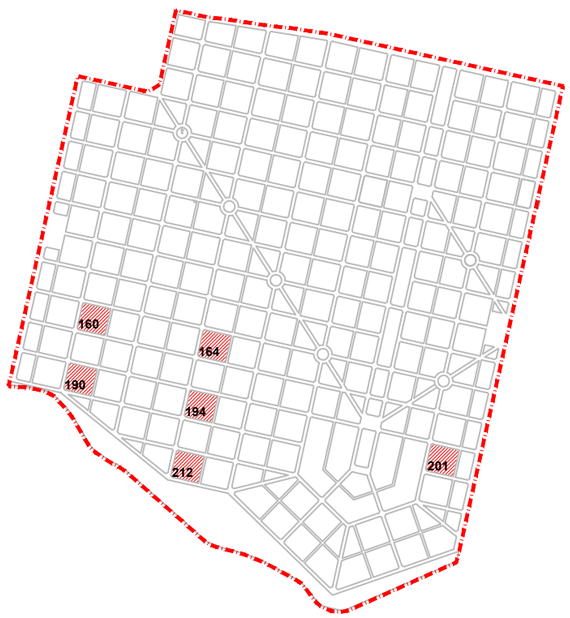

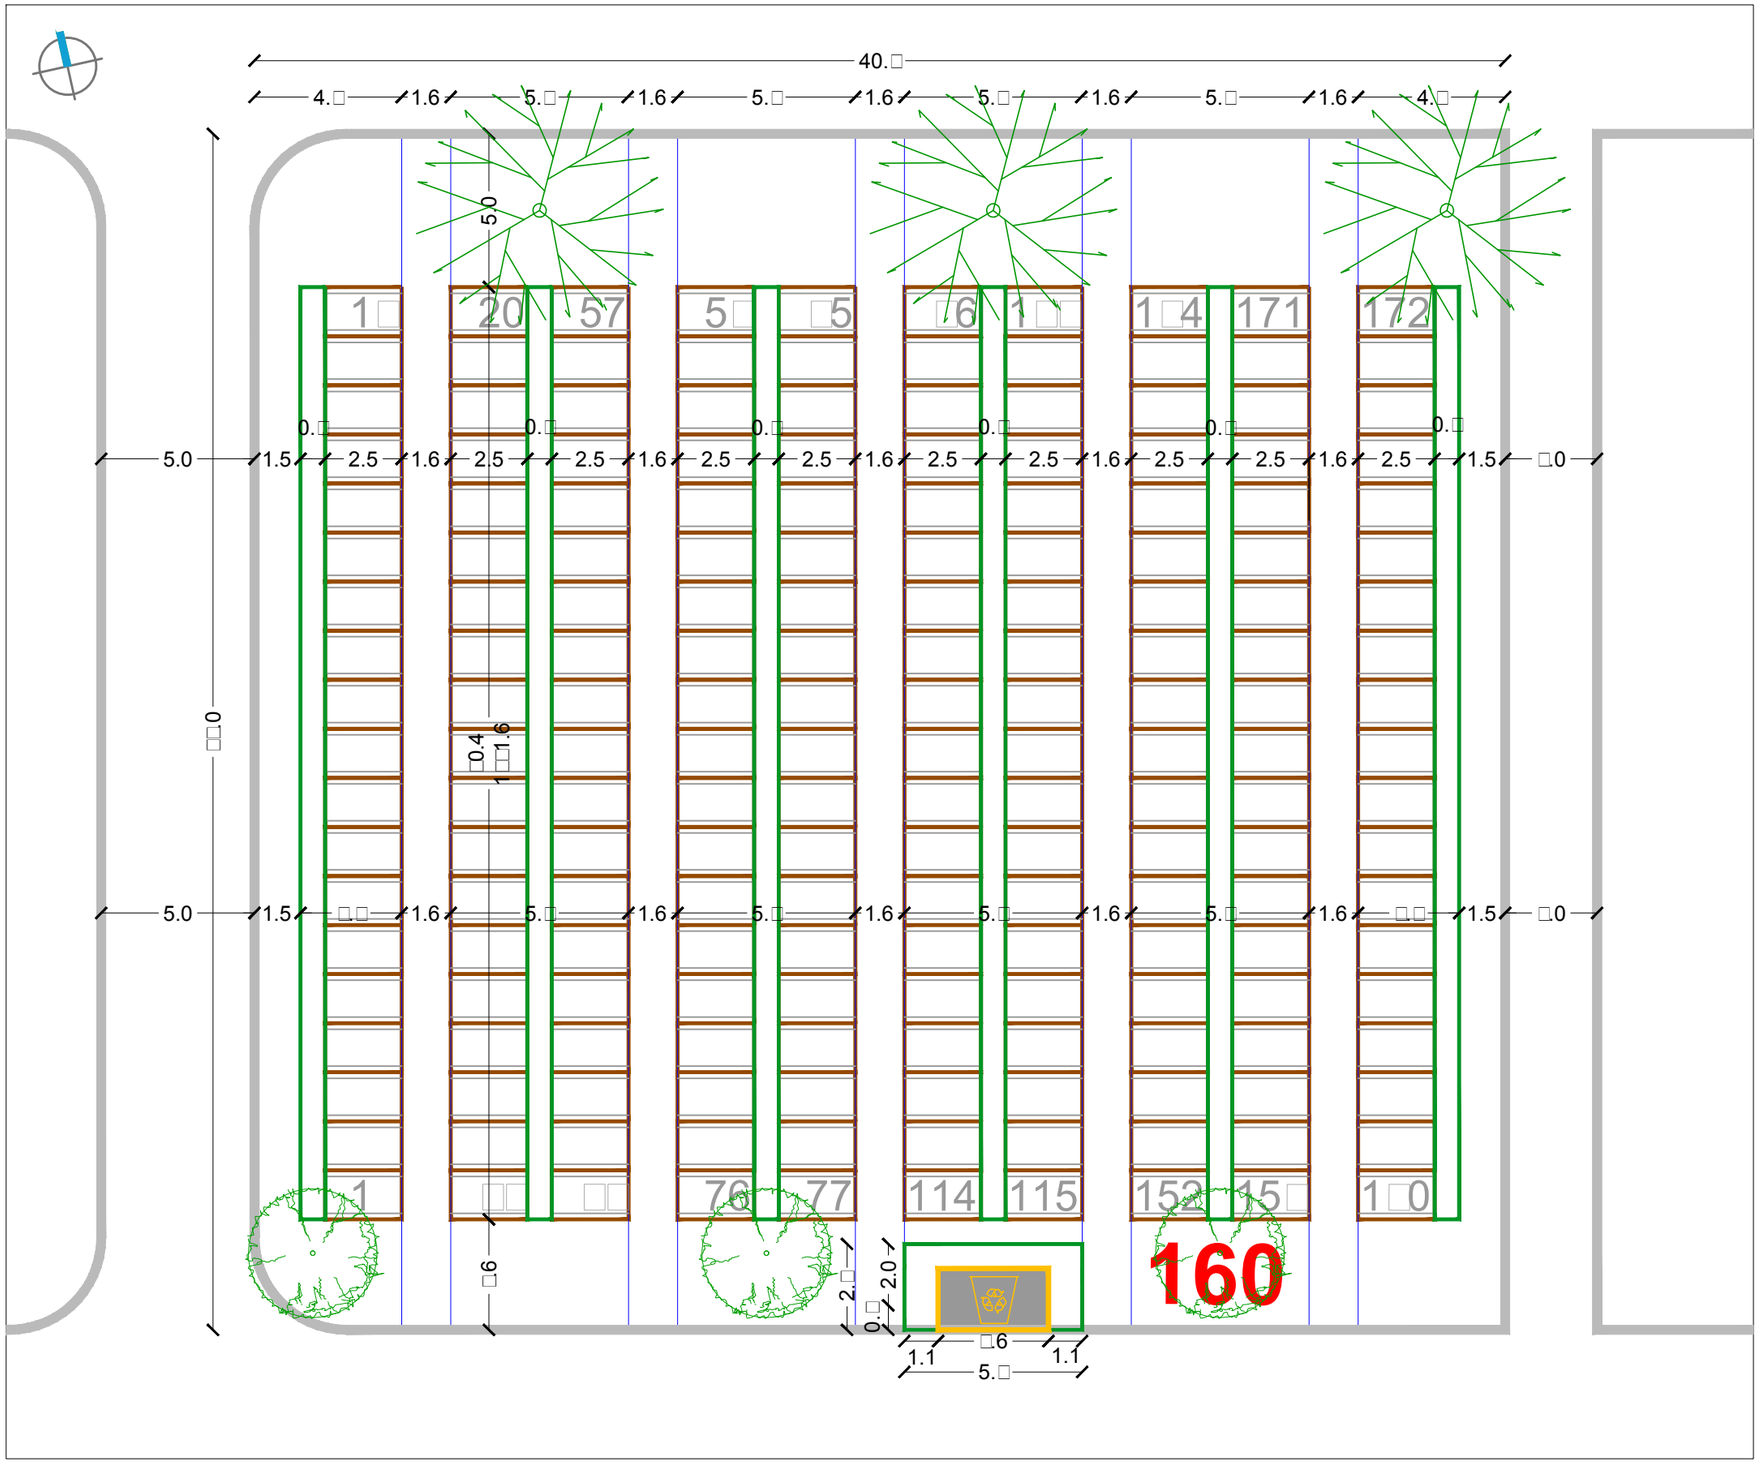

SIJEČANJ 2016.

RASTER I RAZMJEŠTAJ UKOPNIH PARCELA ZA GROBNO POLJE

URBANISTICA

URBANISTIČKI PLAN UREĐENJA
GROBLJA MARKOVO POLJE

MJ 1:200

JUŽNI DIO GROBLJA

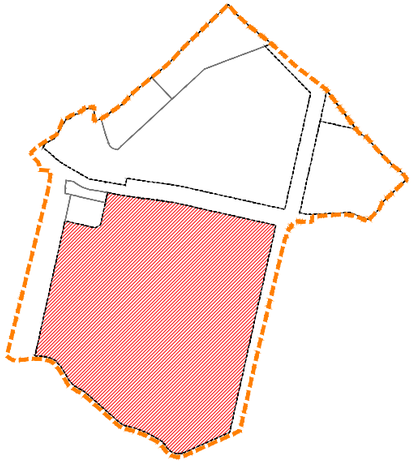

RASTER I RAZMJEŠTAJ
GROBNIH POLJA

161-165-191-195-213

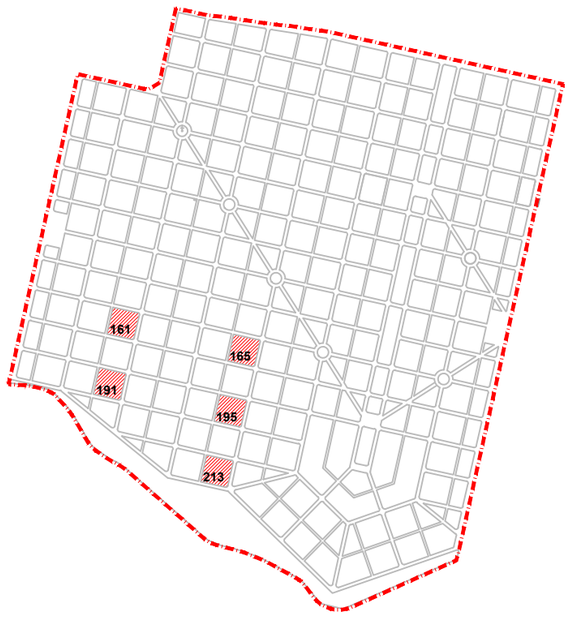

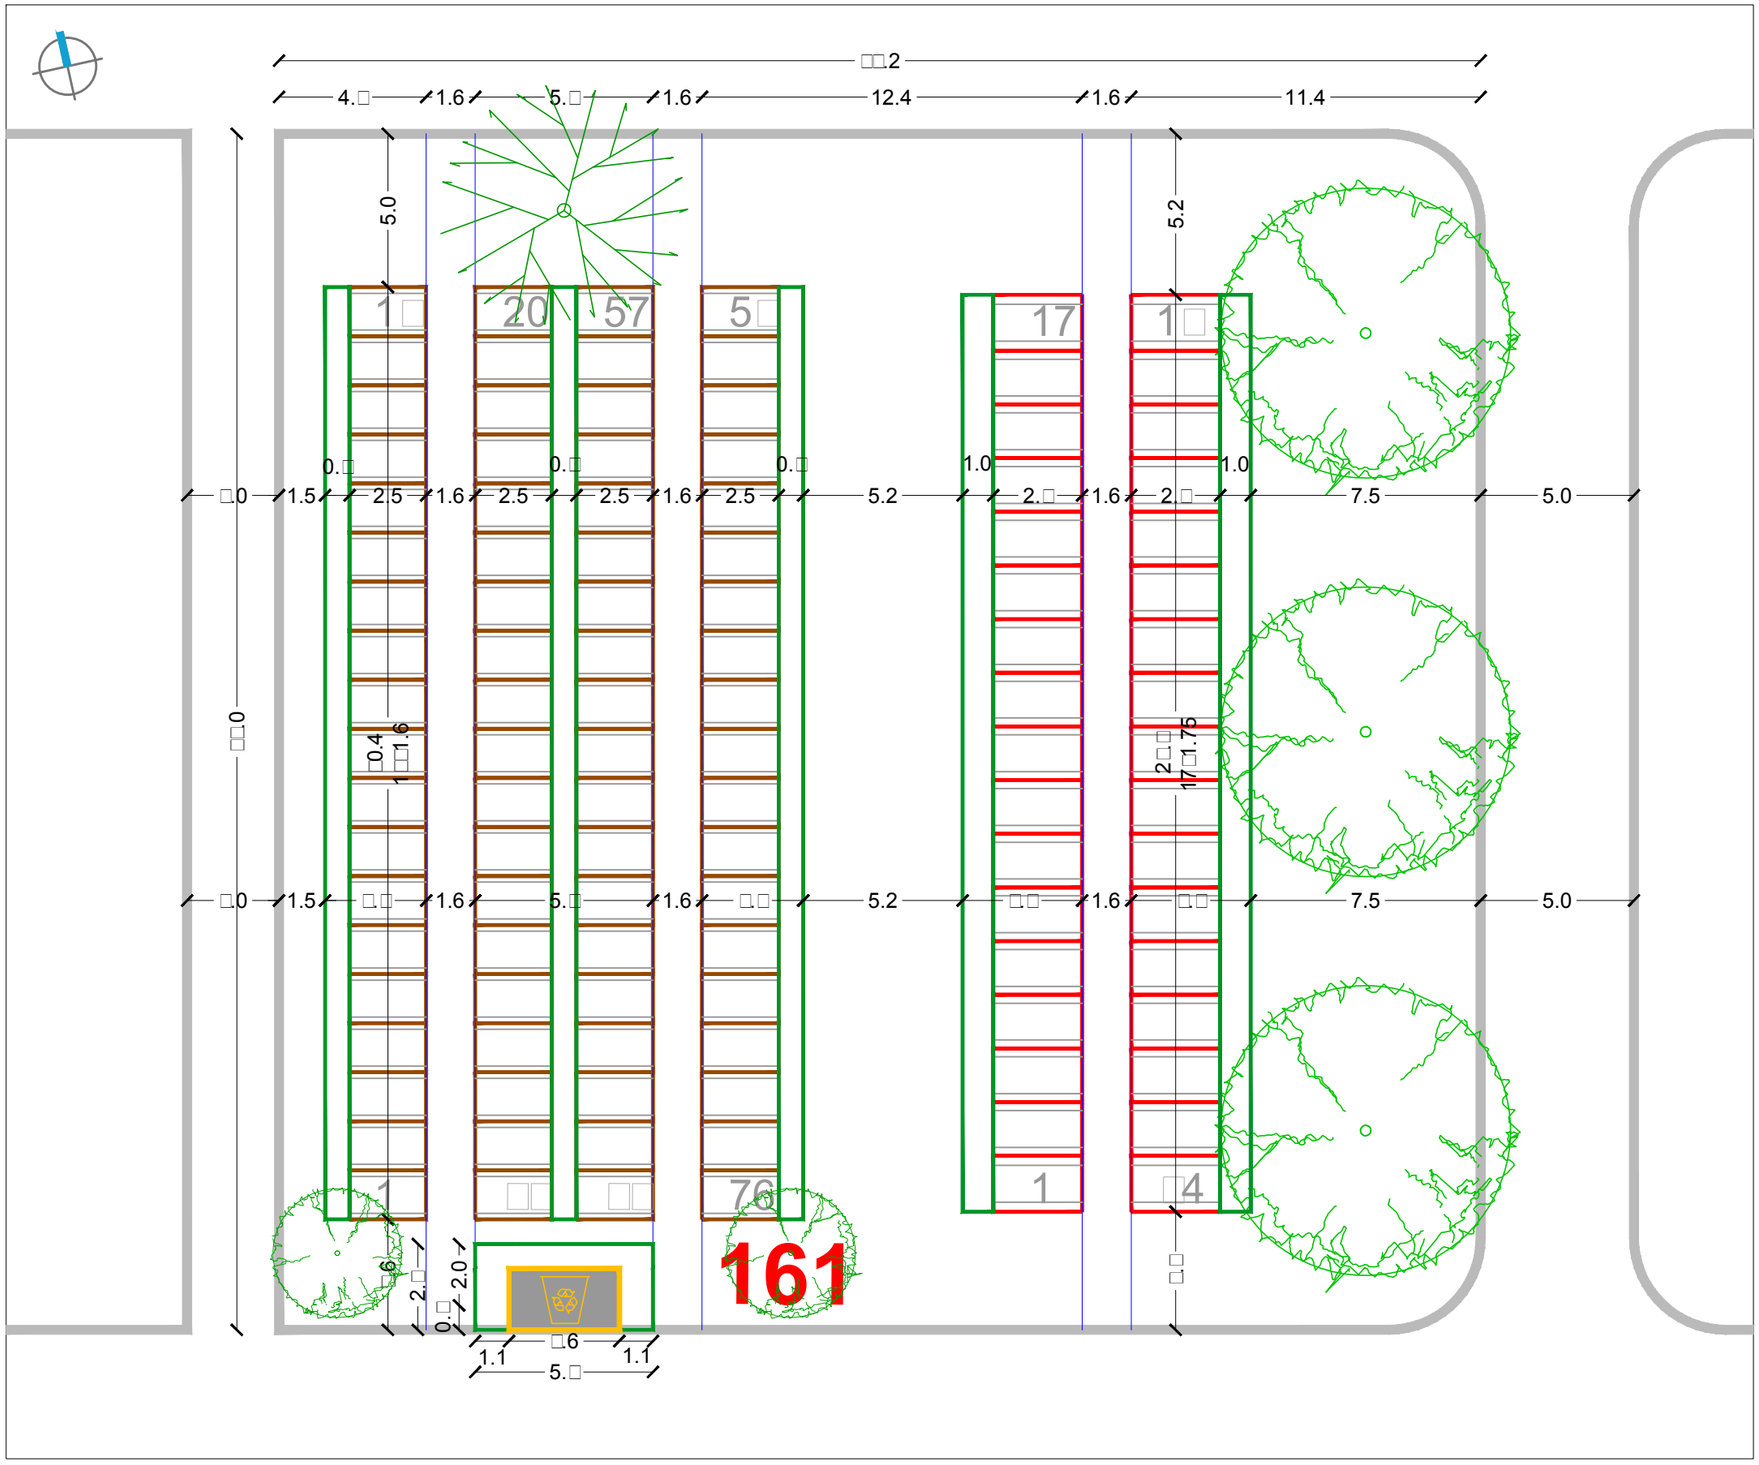

SIJEČANJ 2016.

RASTER I RAZMJEŠTAJ UKOPNIH PARCELA ZA GROBNO POLJE

URBANISTICA

URBANISTIČKI PLAN UREĐENJA
GROBLJA MARKOVO POLJE

MJ 1:200

JUŽNI DIO GROBLJA

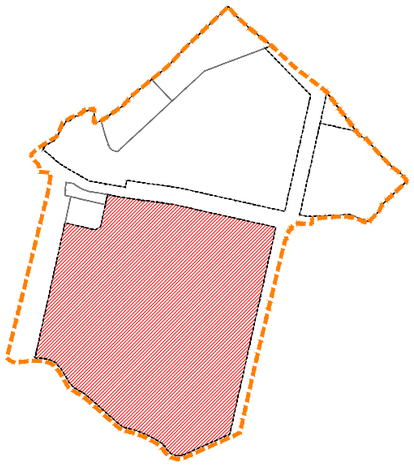

RASTER I RAZMJEŠTAJ
GROBNIH POLJA

162-166-192-196

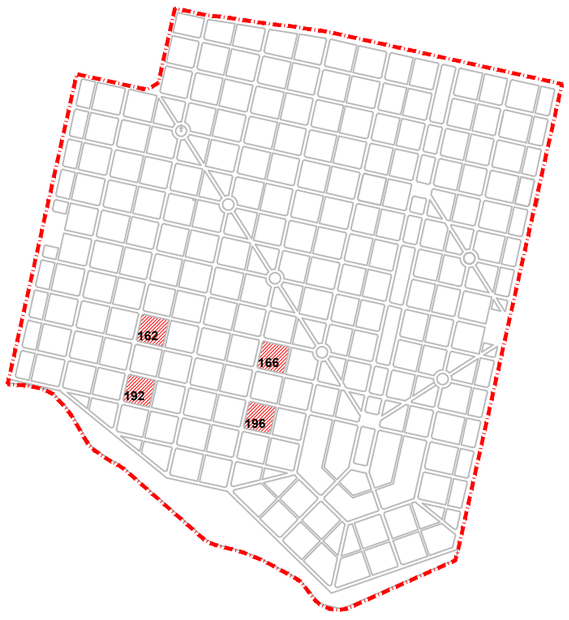

SIJEČANJ 2016.

RASTER I RAZMJEŠTAJ UKOPNIH PARCELA ZA GROBNO POLJE

URBANISTICA

URBANISTIČKI PLAN UREĐENJA
GROBLJA MARKOVO POLJE

MJ 1:200

JUŽNI DIO GROBLJA

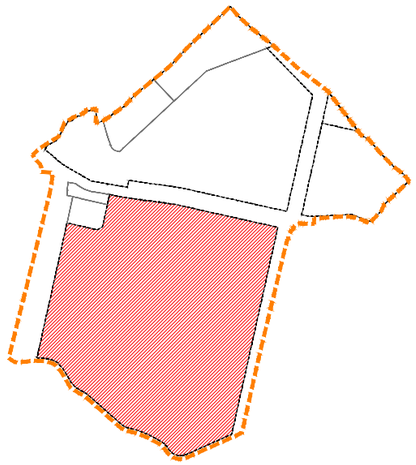

RASTER I RAZMJEŠTAJ
GROBNIH POLJA

167

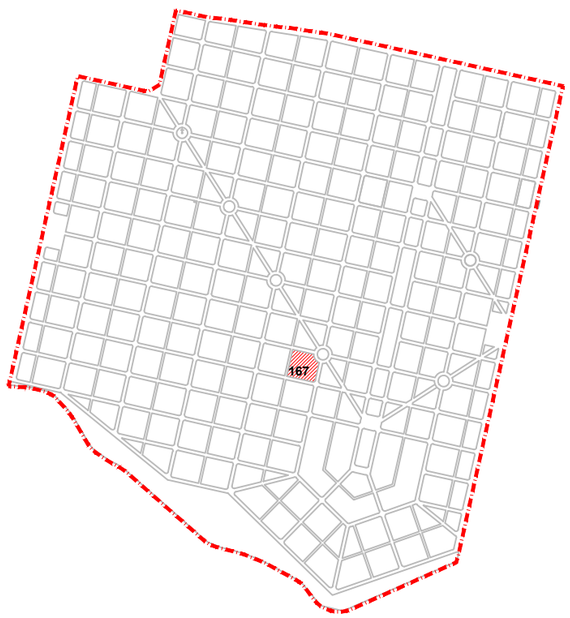

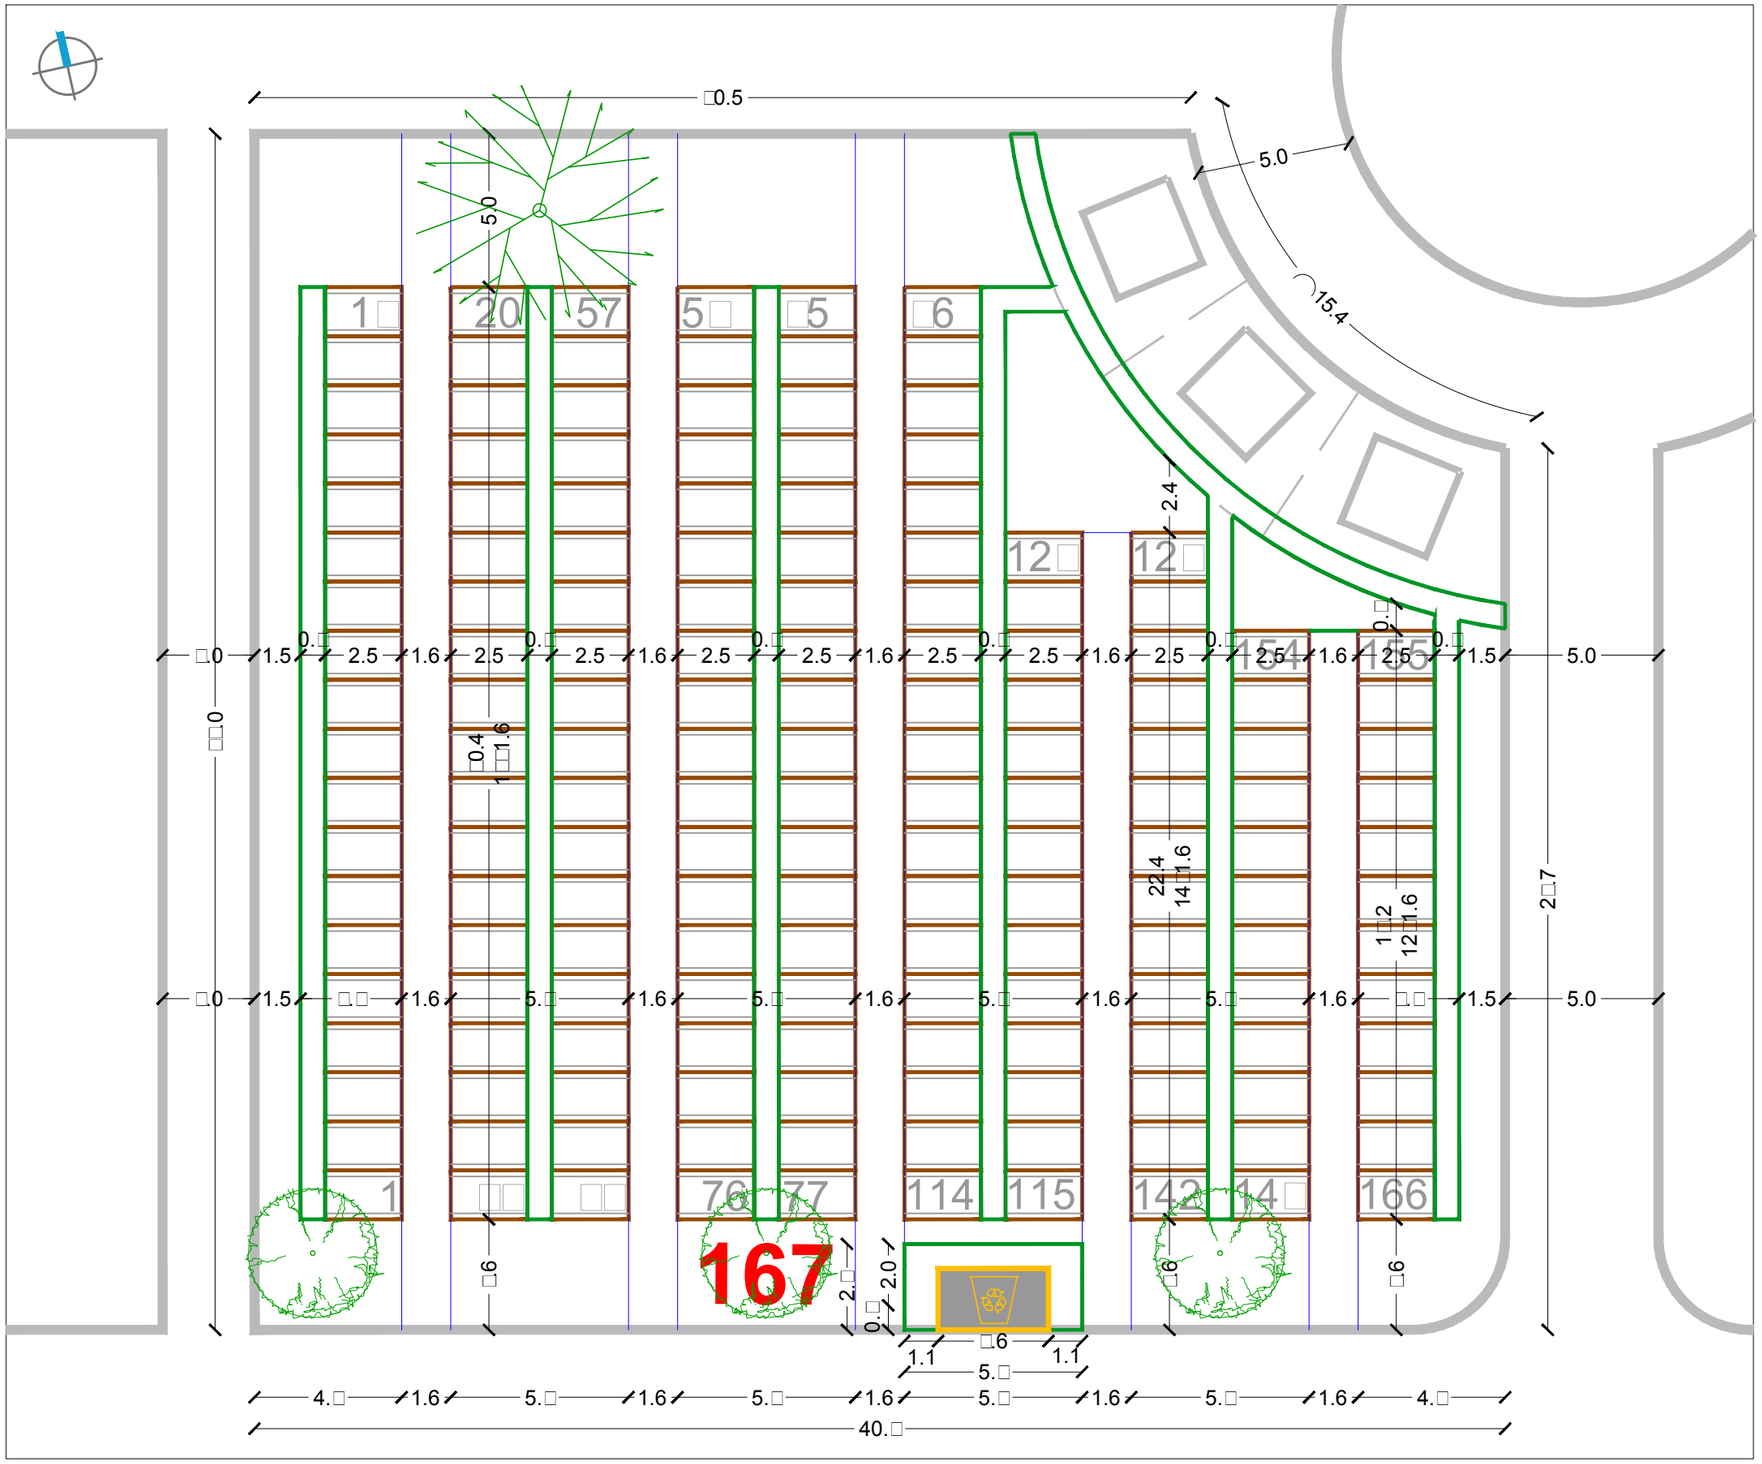

SIJEČANJ 2016.

RASTER I RAZMJEŠTAJ UKOPNIH PARCELA ZA GROBNO POLJE

URBANISTICA

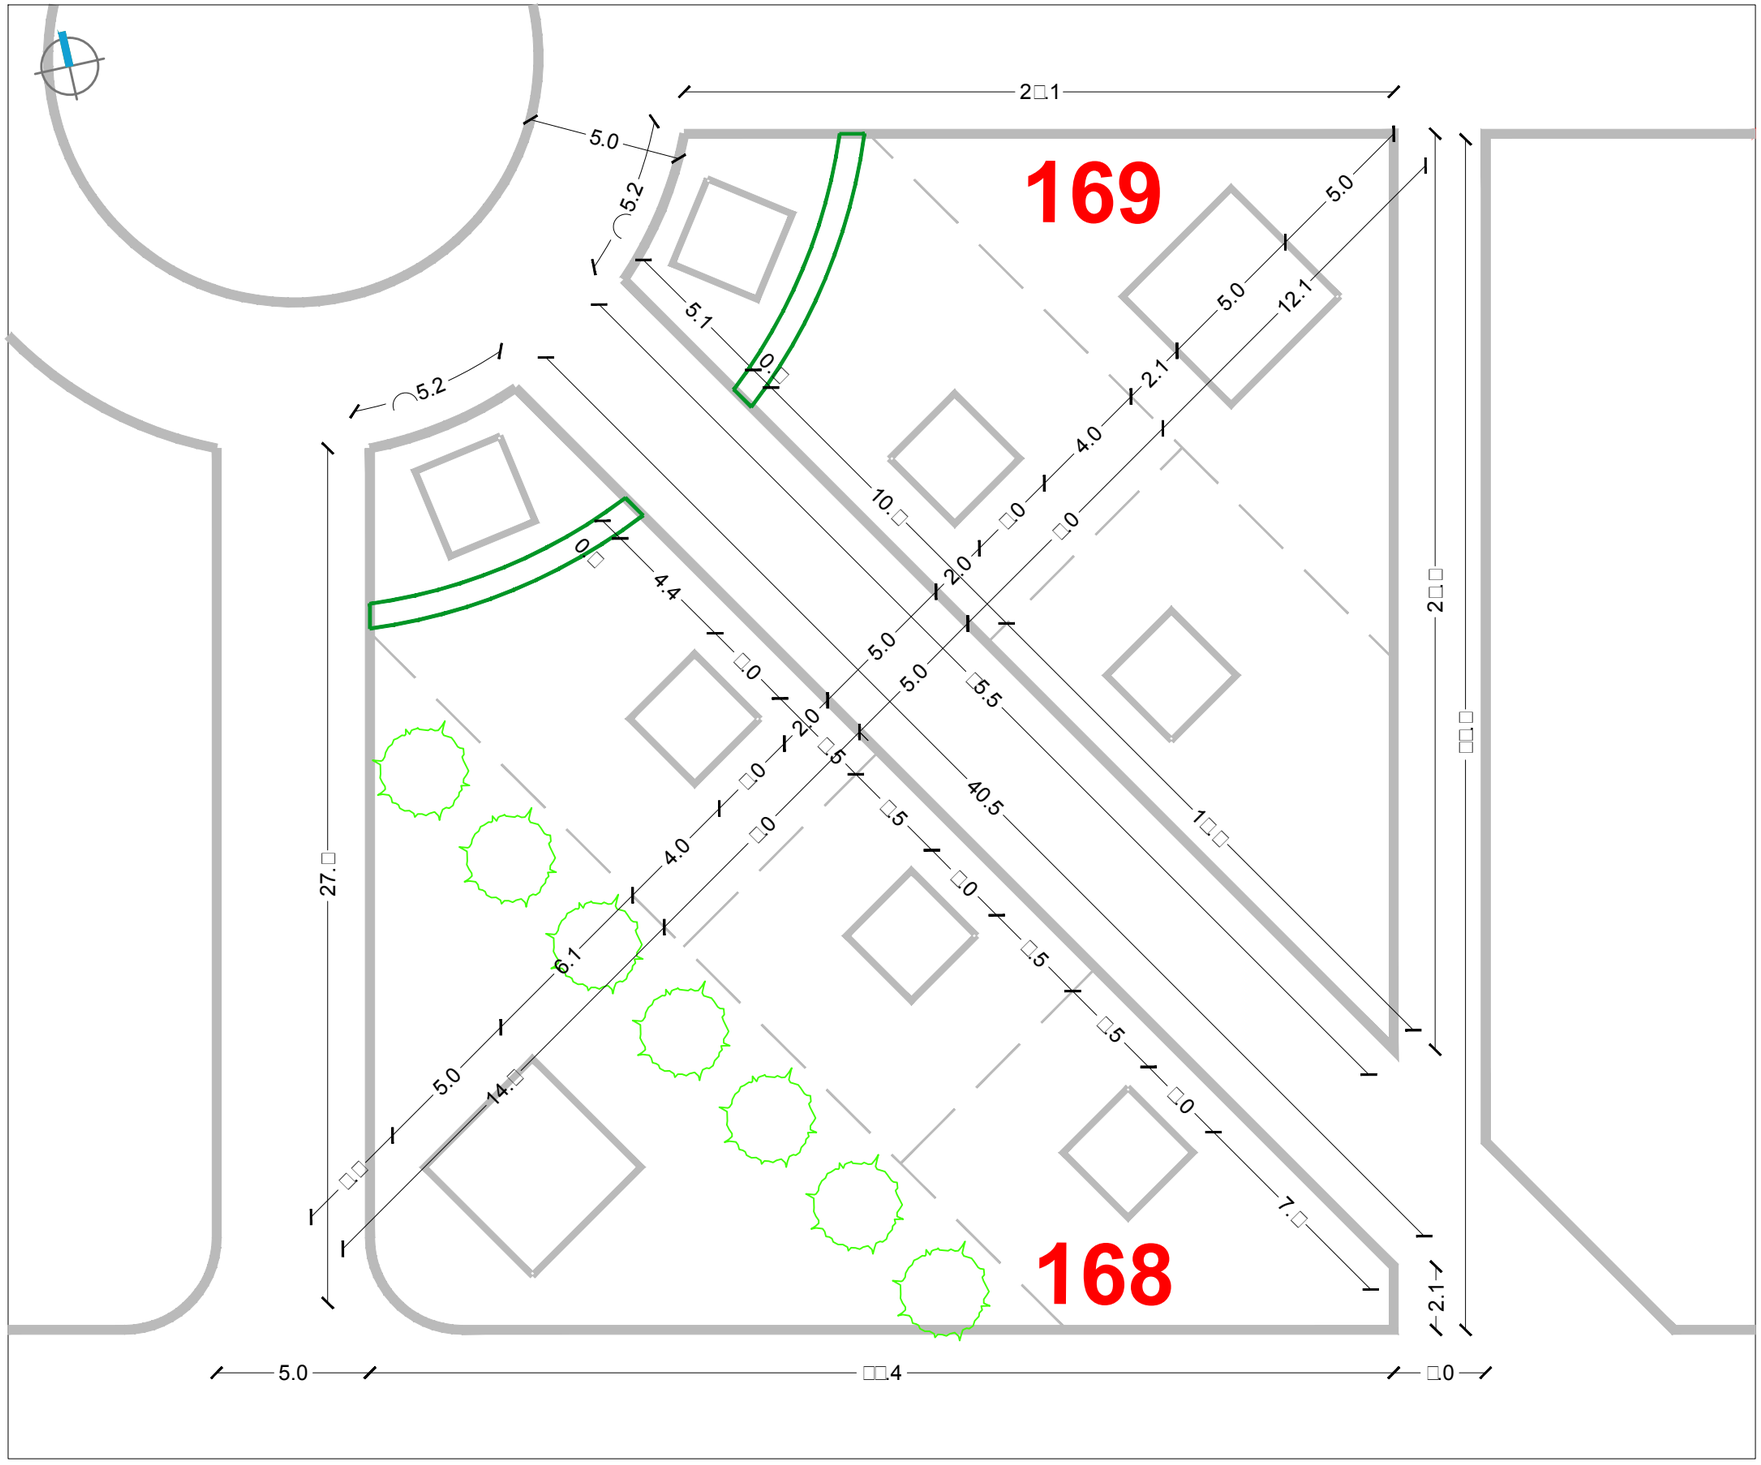

URBANISTIČKI PLAN UREĐENJA
GROBLJA MARKOVO POLJE

MJ 1:200

JUŽNI DIO GROBLJA

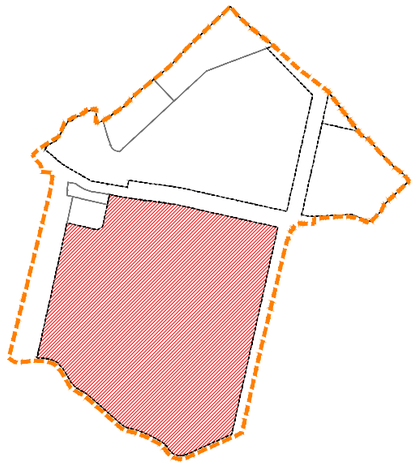

RASTER I RAZMJEŠTAJ
GROBNIH POLJA

168,169

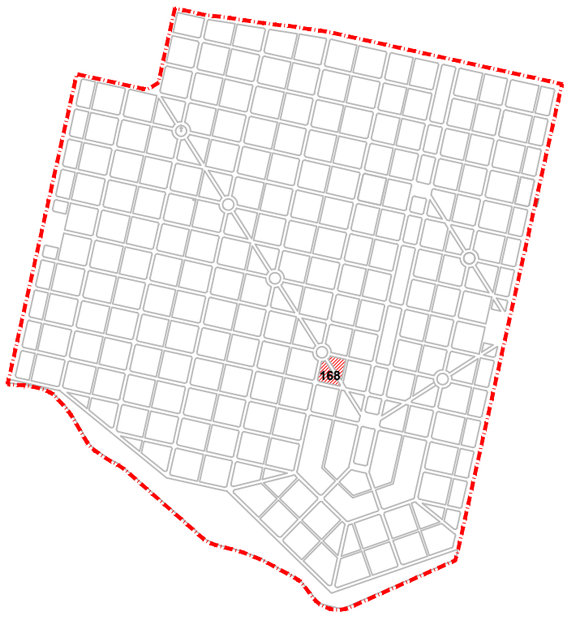

SIJEČANJ 2016.

RASTER I RAZMJEŠTAJ UKOPNIH PARCELA ZA GROBNO POLJE

URBANISTICA

URBANISTIČKI PLAN UREĐENJA
GROBLJA MARKOVO POLJE

MJ 1:200

JUŽNI DIO GROBLJA

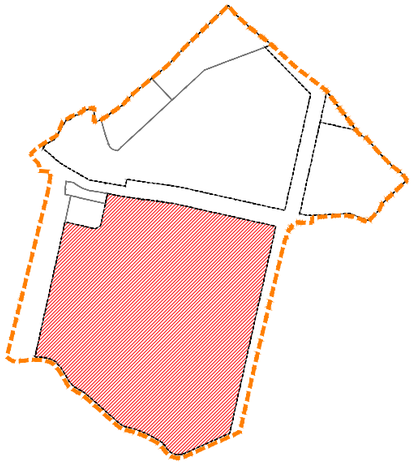

RASTER I RAZMJEŠTAJ
GROBNIH POLJA

170

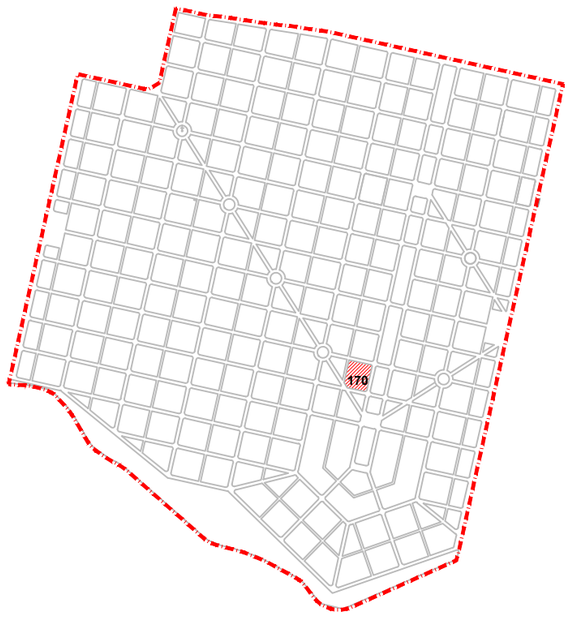

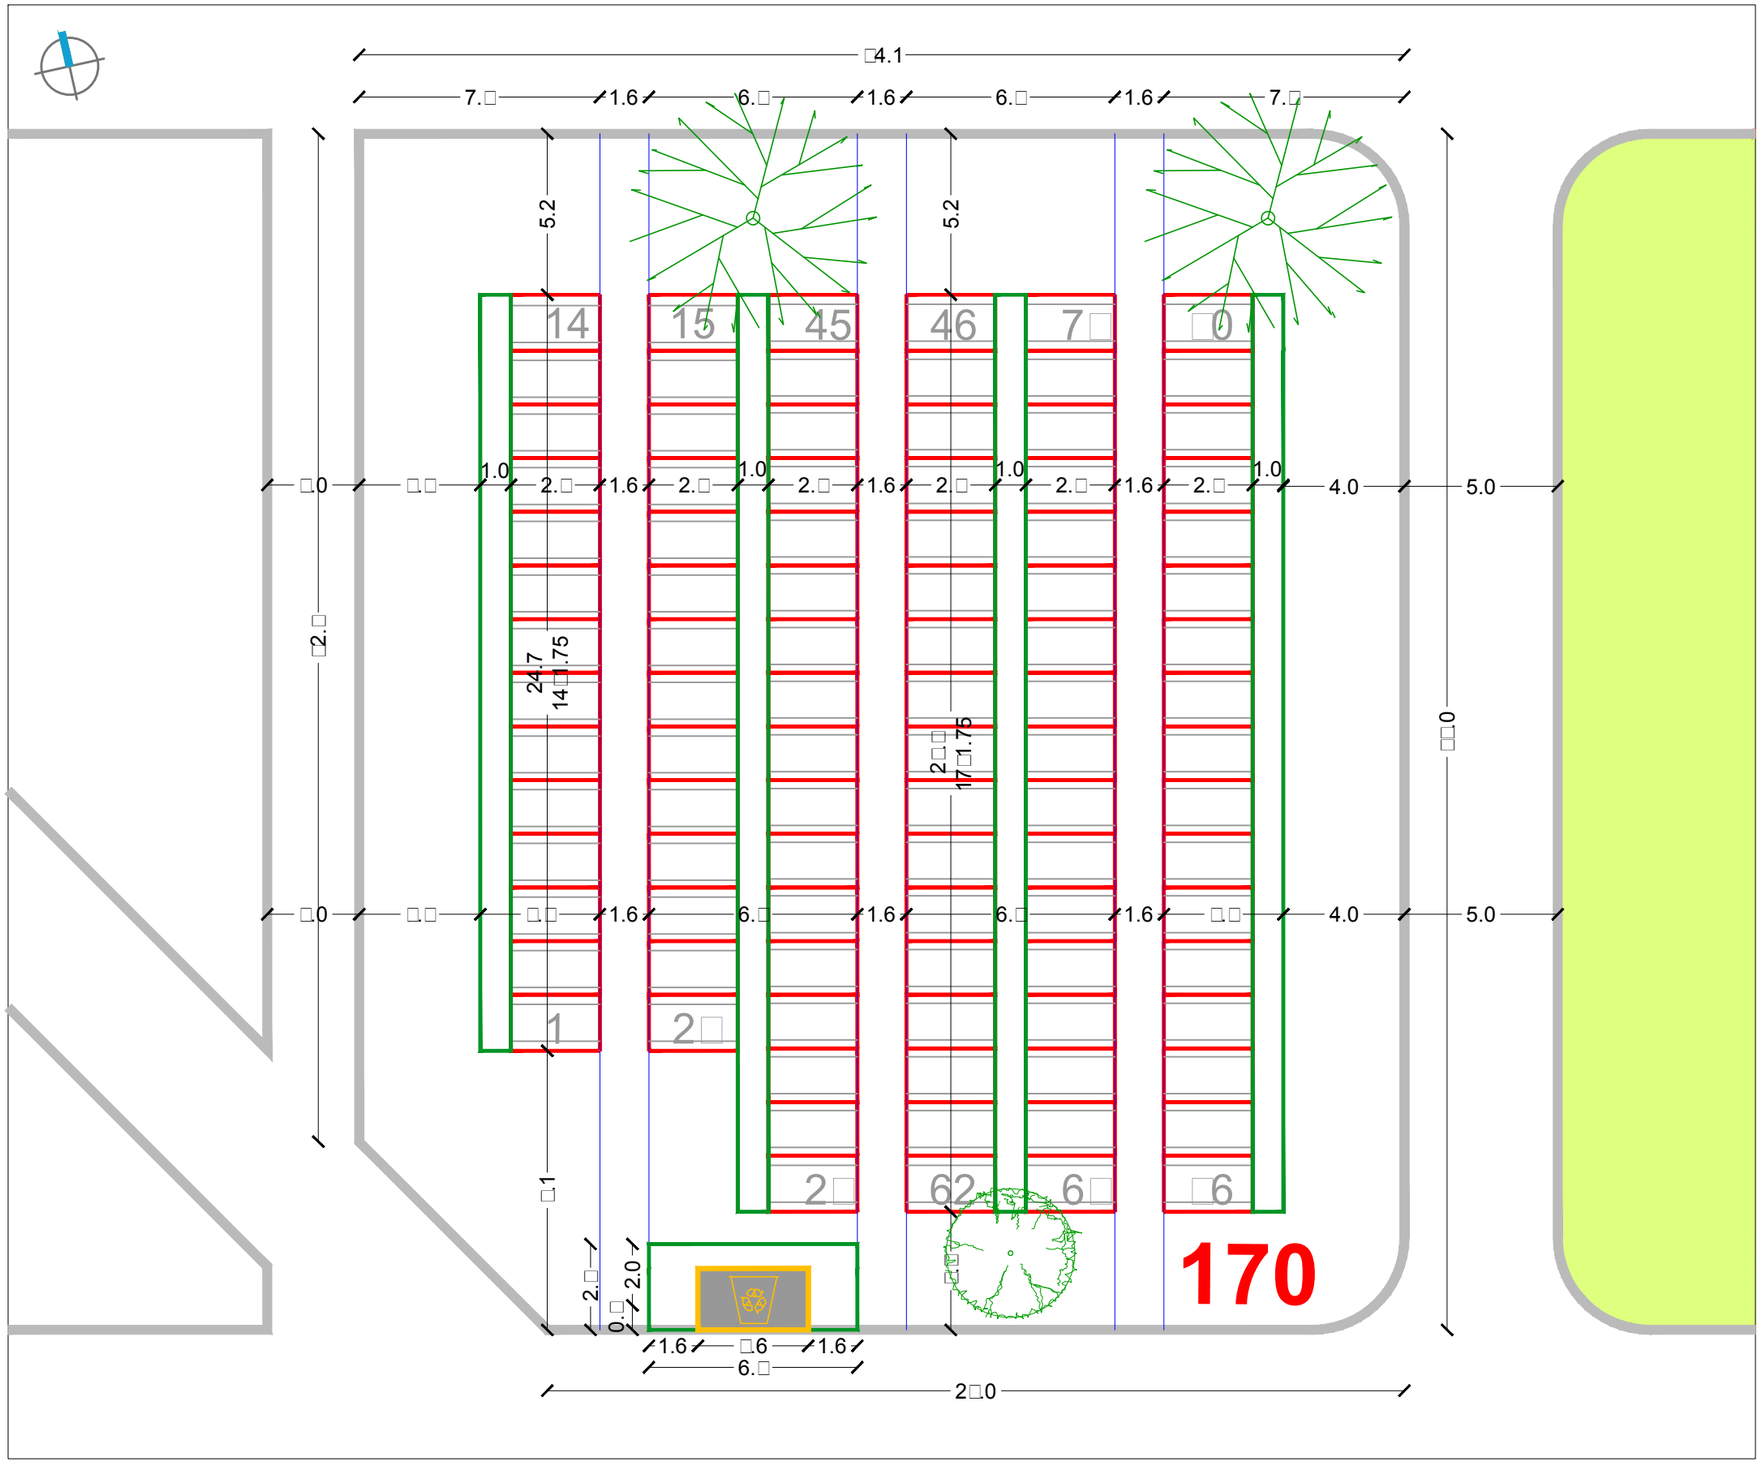

URBANISTIČKI PLAN UREĐENJA
GROBLJA MARKOVO POLJE

MJ 1:200

JUŽNI DIO GROBLJA

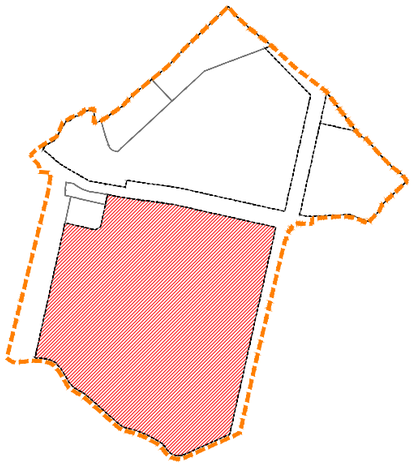

RASTER I RAZMJEŠTAJ
GROBNIH POLJA

171

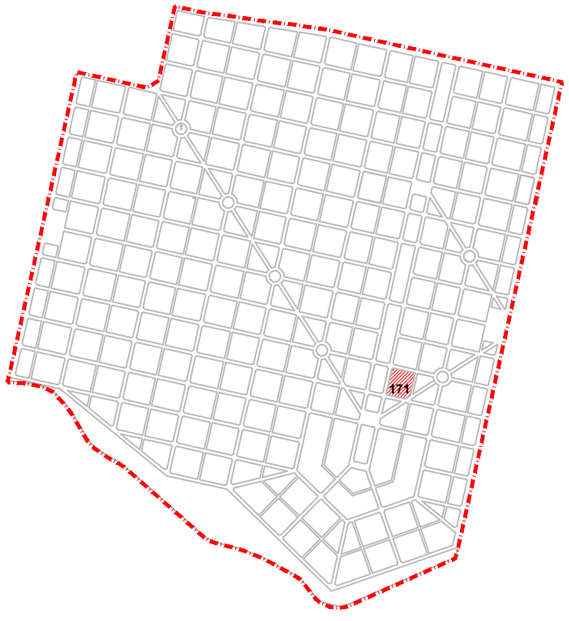

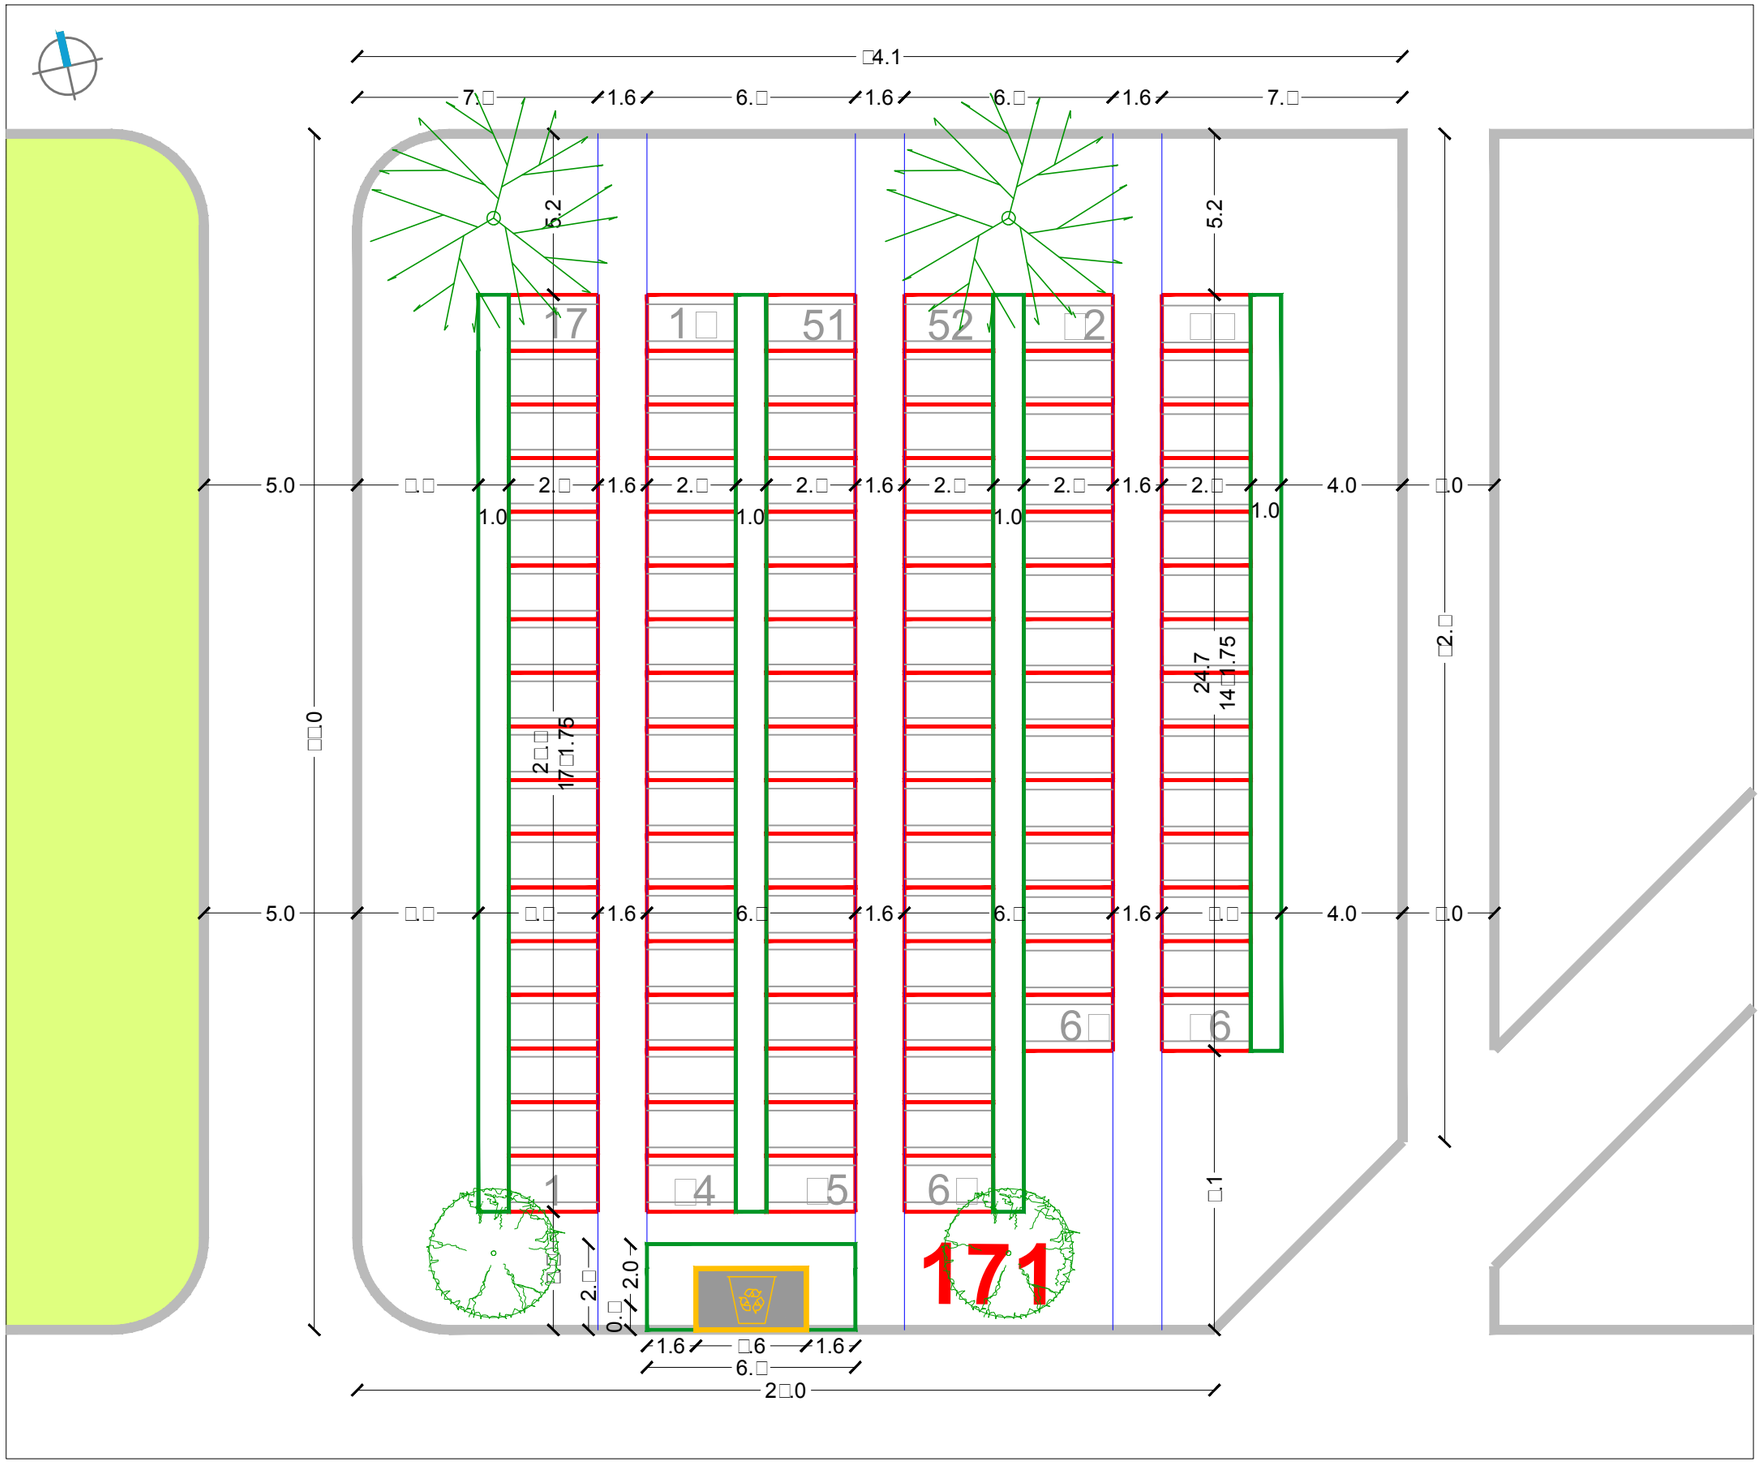

SIJEČANJ 2016.

RASTER I RAZMJEŠTAJ UKOPNIH PARCELA ZA GROBNO POLJE

URBANISTICA

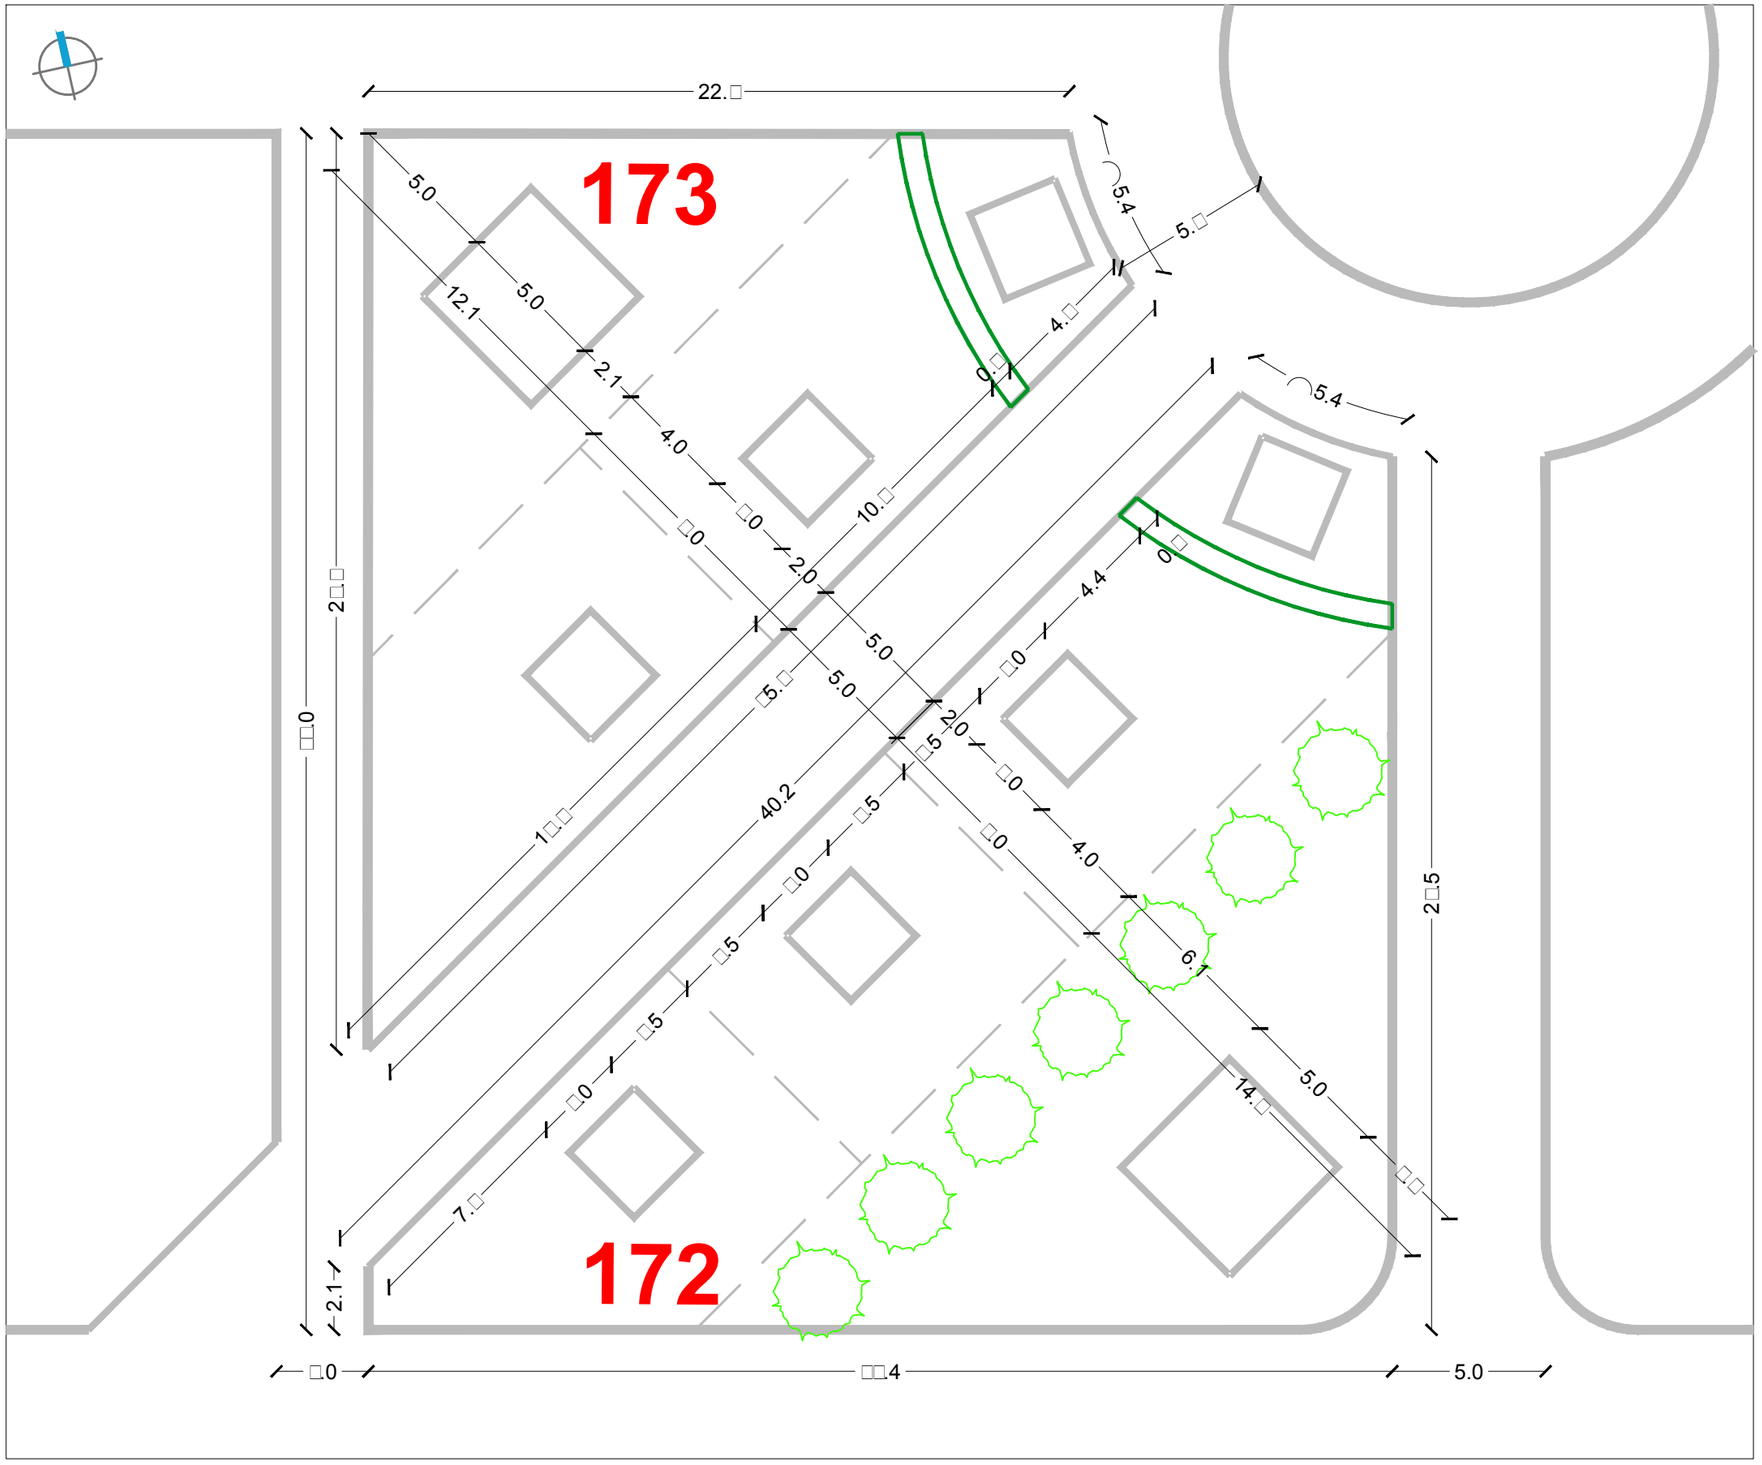

URBANISTIČKI PLAN UREĐENJA
GROBLJA MARKOVO POLJE

MJ 1:200

JUŽNI DIO GROBLJA

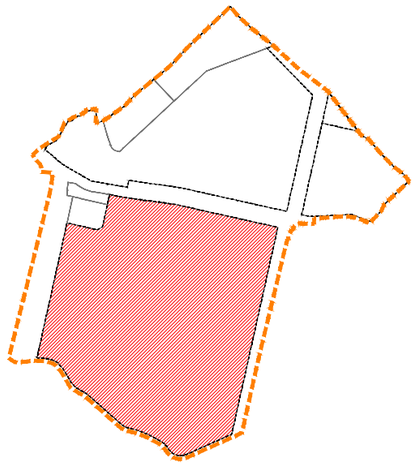

RASTER I RAZMJEŠTAJ
GROBNIH POLJA

172,173

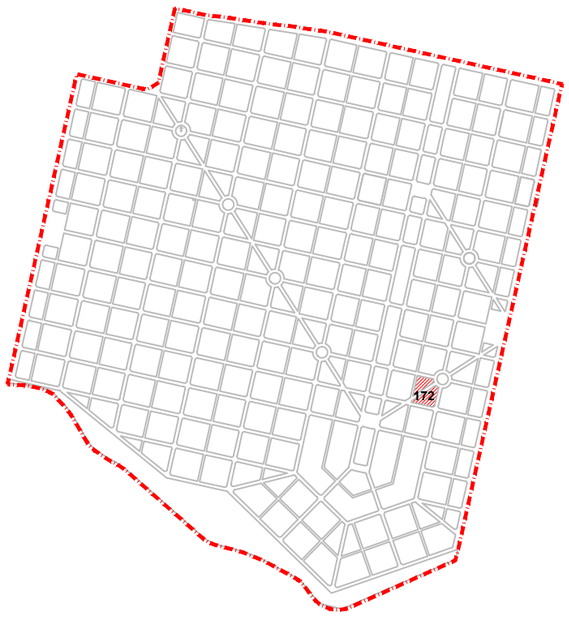

SIJEČANJ 2016.

RASTER I RAZMJEŠTAJ UKOPNIH PARCELA ZA GROBNO POLJE

URBANISTICA

URBANISTIČKI PLAN UREĐENJA
GROBLJA MARKOVO POLJE

MJ 1:200

JUŽNI DIO GROBLJA

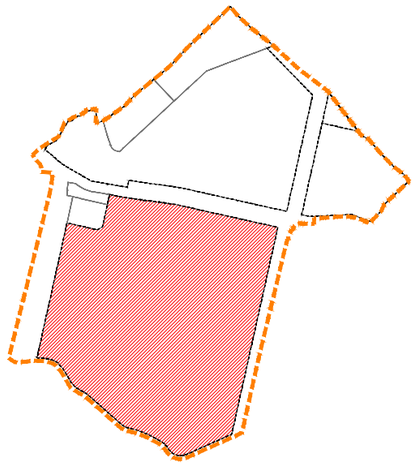

RASTER I RAZMJEŠTAJ
GROBNIH POLJA

174

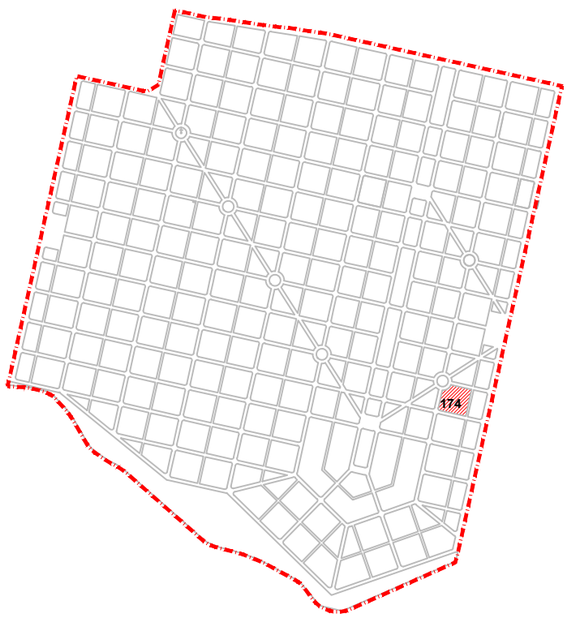

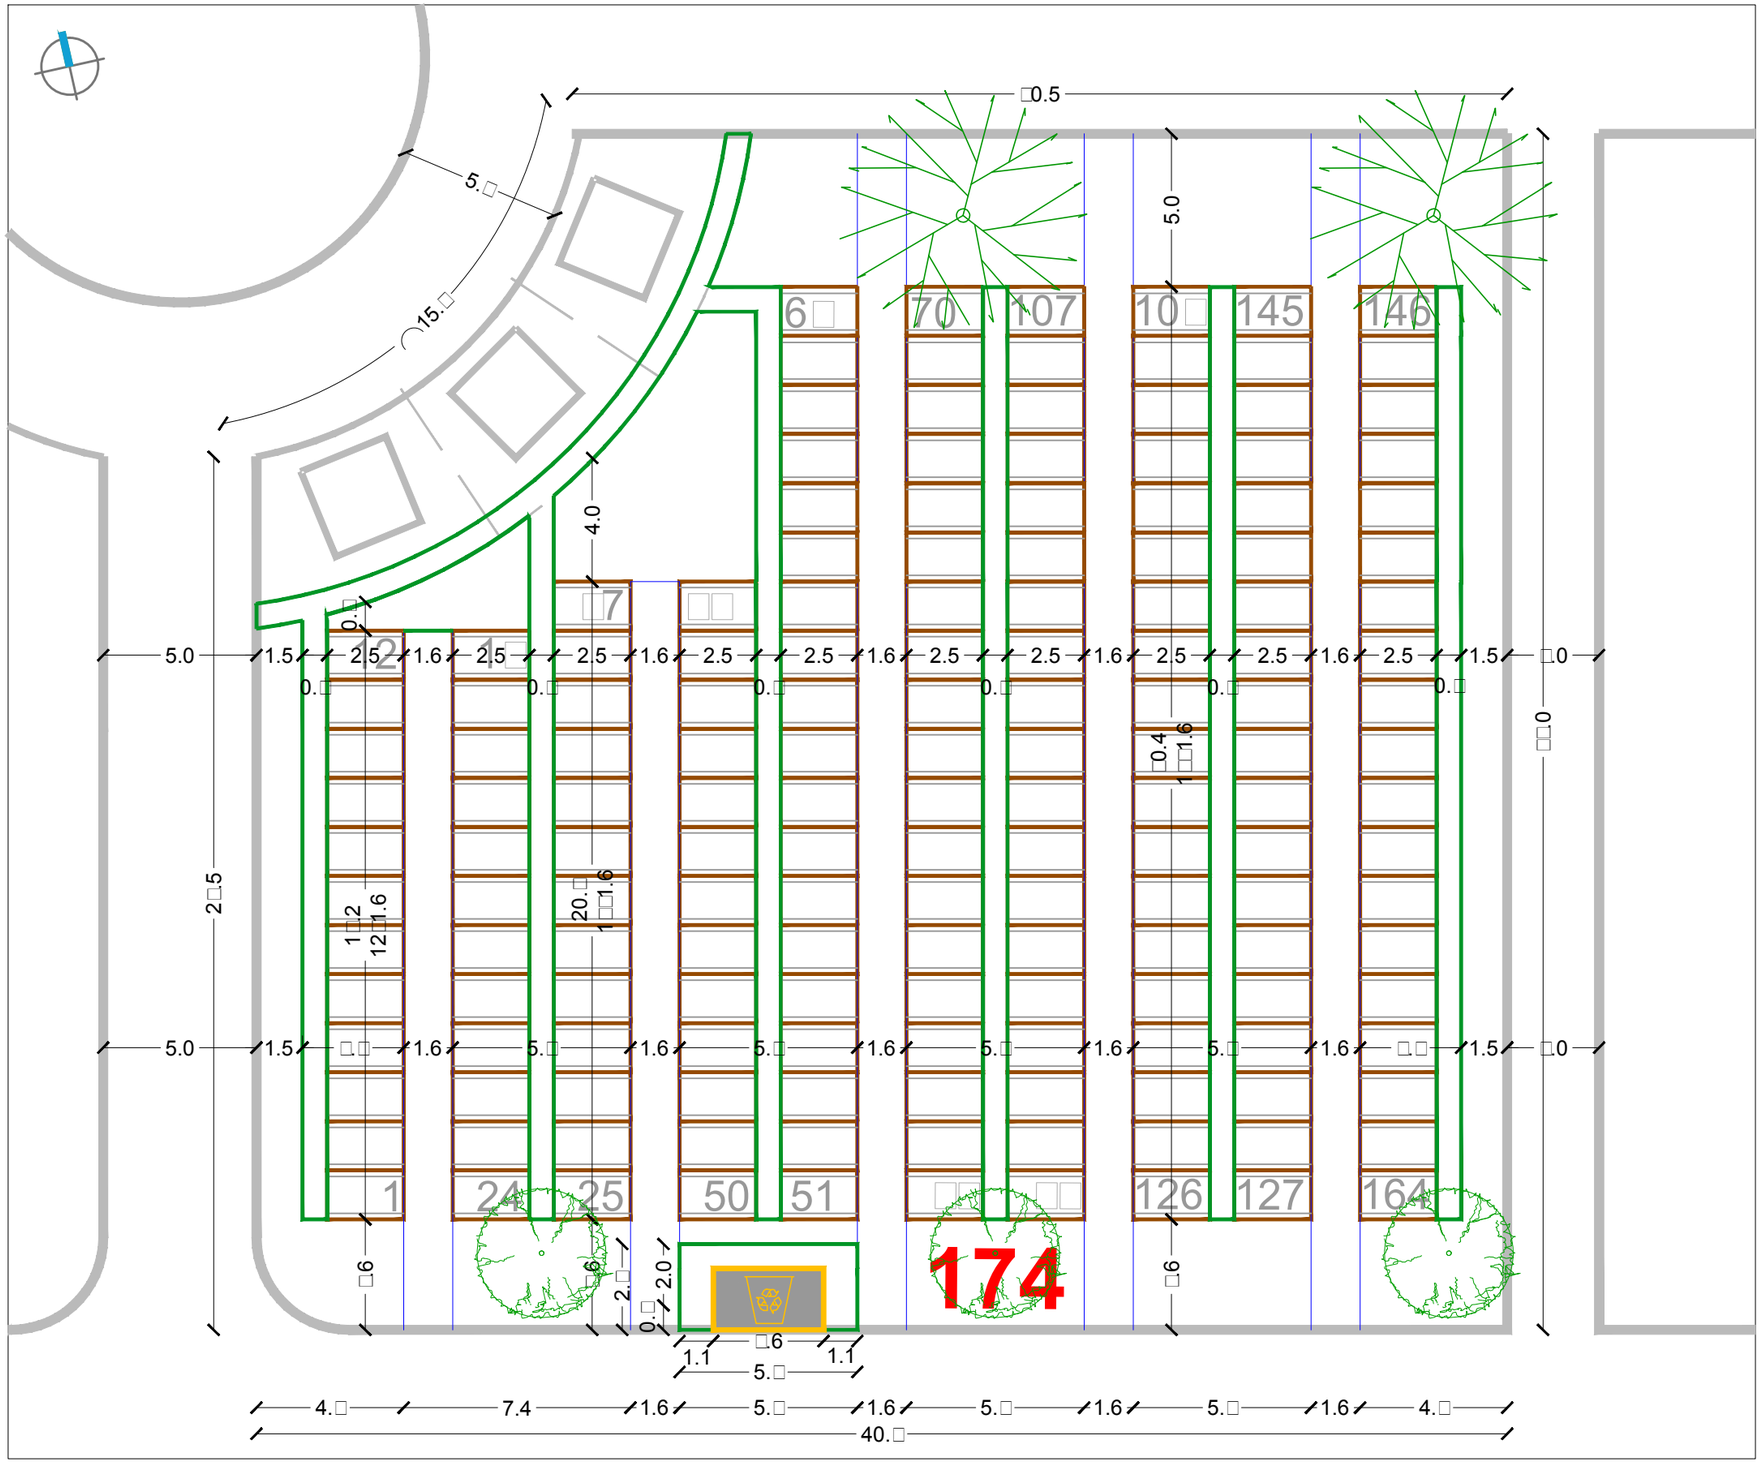

SIJEČANJ 2016.

RASTER I RAZMJEŠTAJ UKOPNIH PARCELA ZA GROBNO POLJE

URBANISTICA

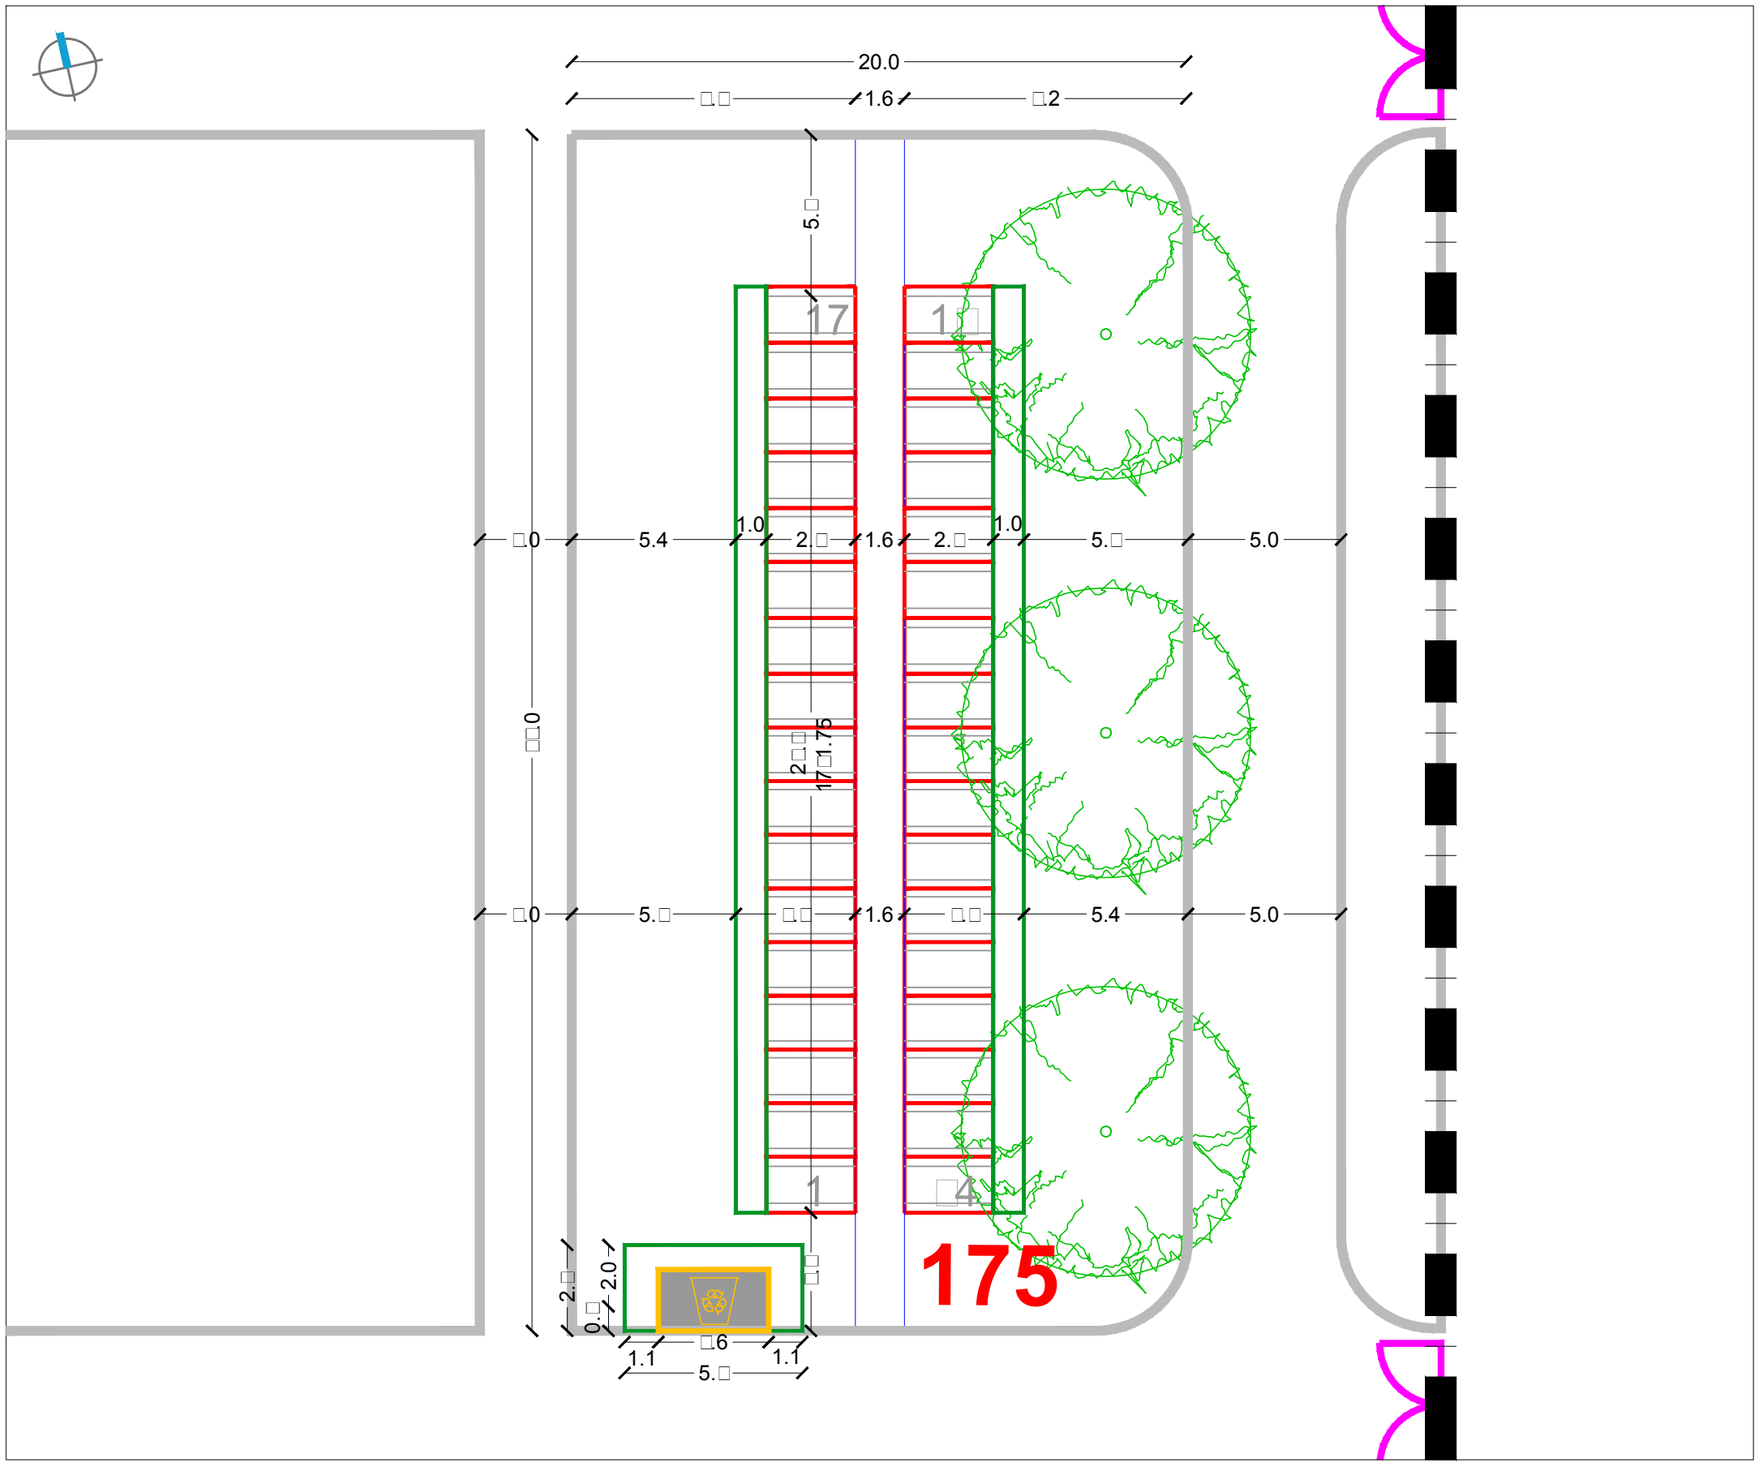

URBANISTIČKI PLAN UREĐENJA
GROBLJA MARKOVO POLJE

MJ 1:200

JUŽNI DIO GROBLJA

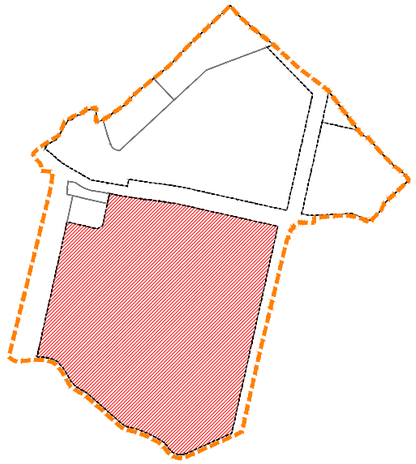

RASTER I RAZMJEŠTAJ
GROBNIH POLJA

175-239

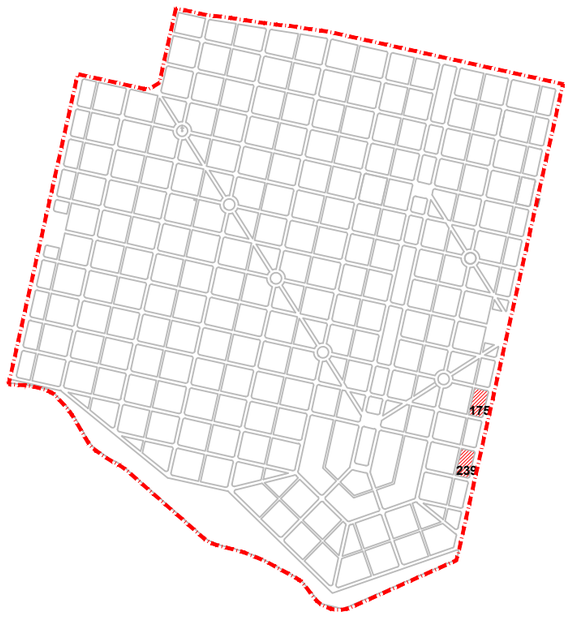

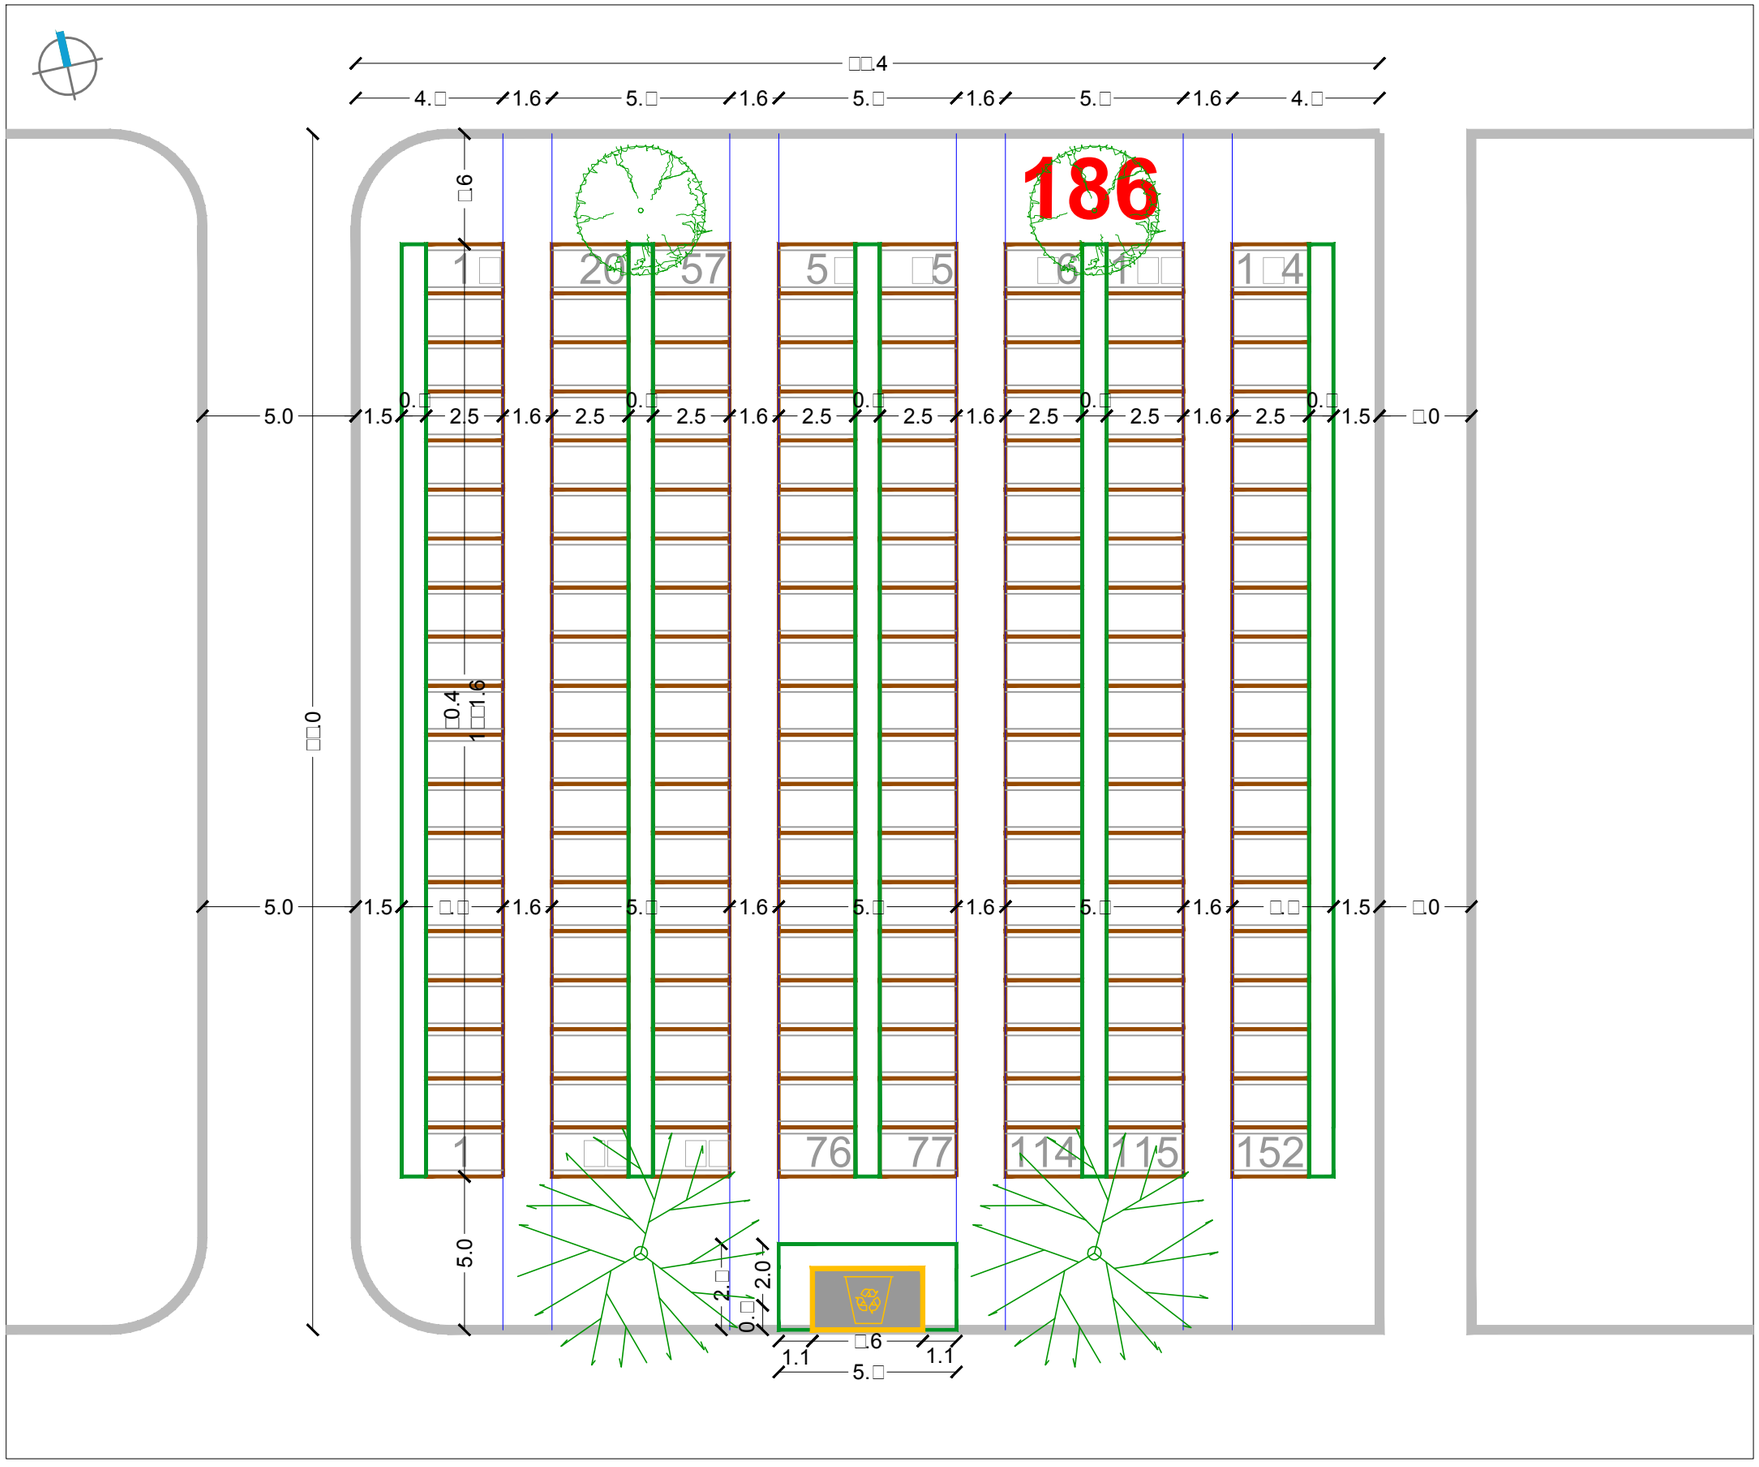

URBANISTIČKI PLAN UREĐENJA
GROBLJA MARKOVO POLJE

MJ 1:200

JUŽNI DIO GROBLJA

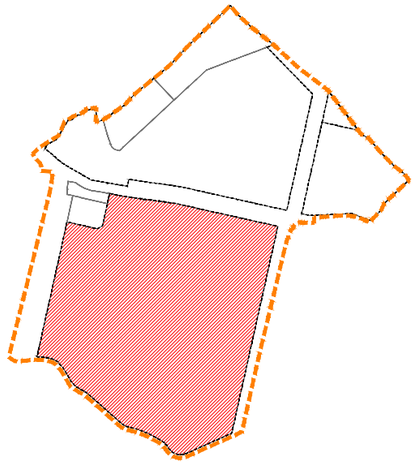

RASTER I RAZMJEŠTAJ
GROBNIH POLJA

186

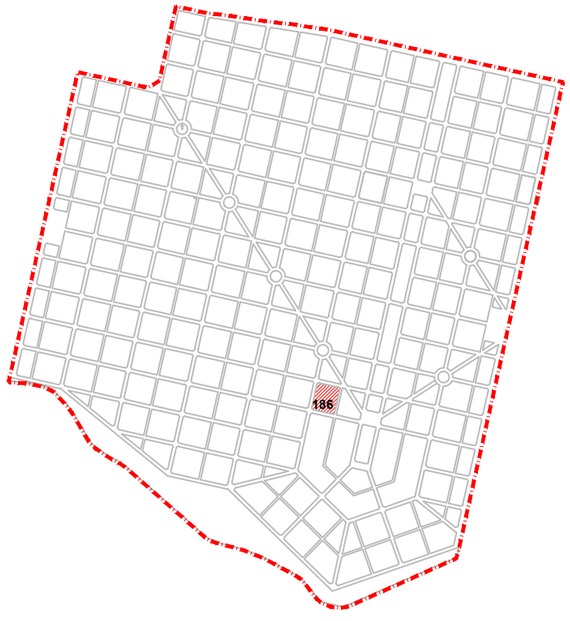

SIJEČANJ 2016.

RASTER I RAZMJEŠTAJ UKOPNIH PARCELA ZA GROBNO POLJE

URBANISTICA

URBANISTIČKI PLAN UREĐENJA
GROBLJA MARKOVO POLJE

MJ 1:200

JUŽNI DIO GROBLJA

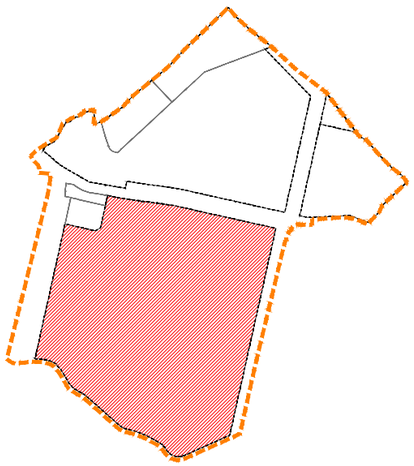

RASTER I RAZMJEŠTAJ
GROBNIH POLJA

187

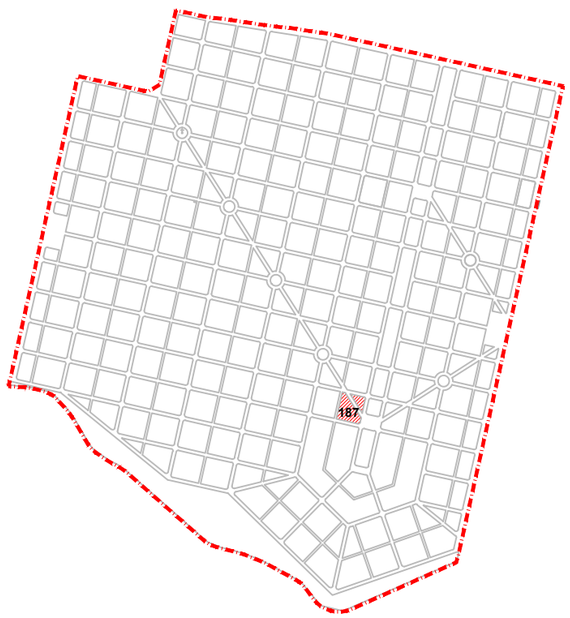

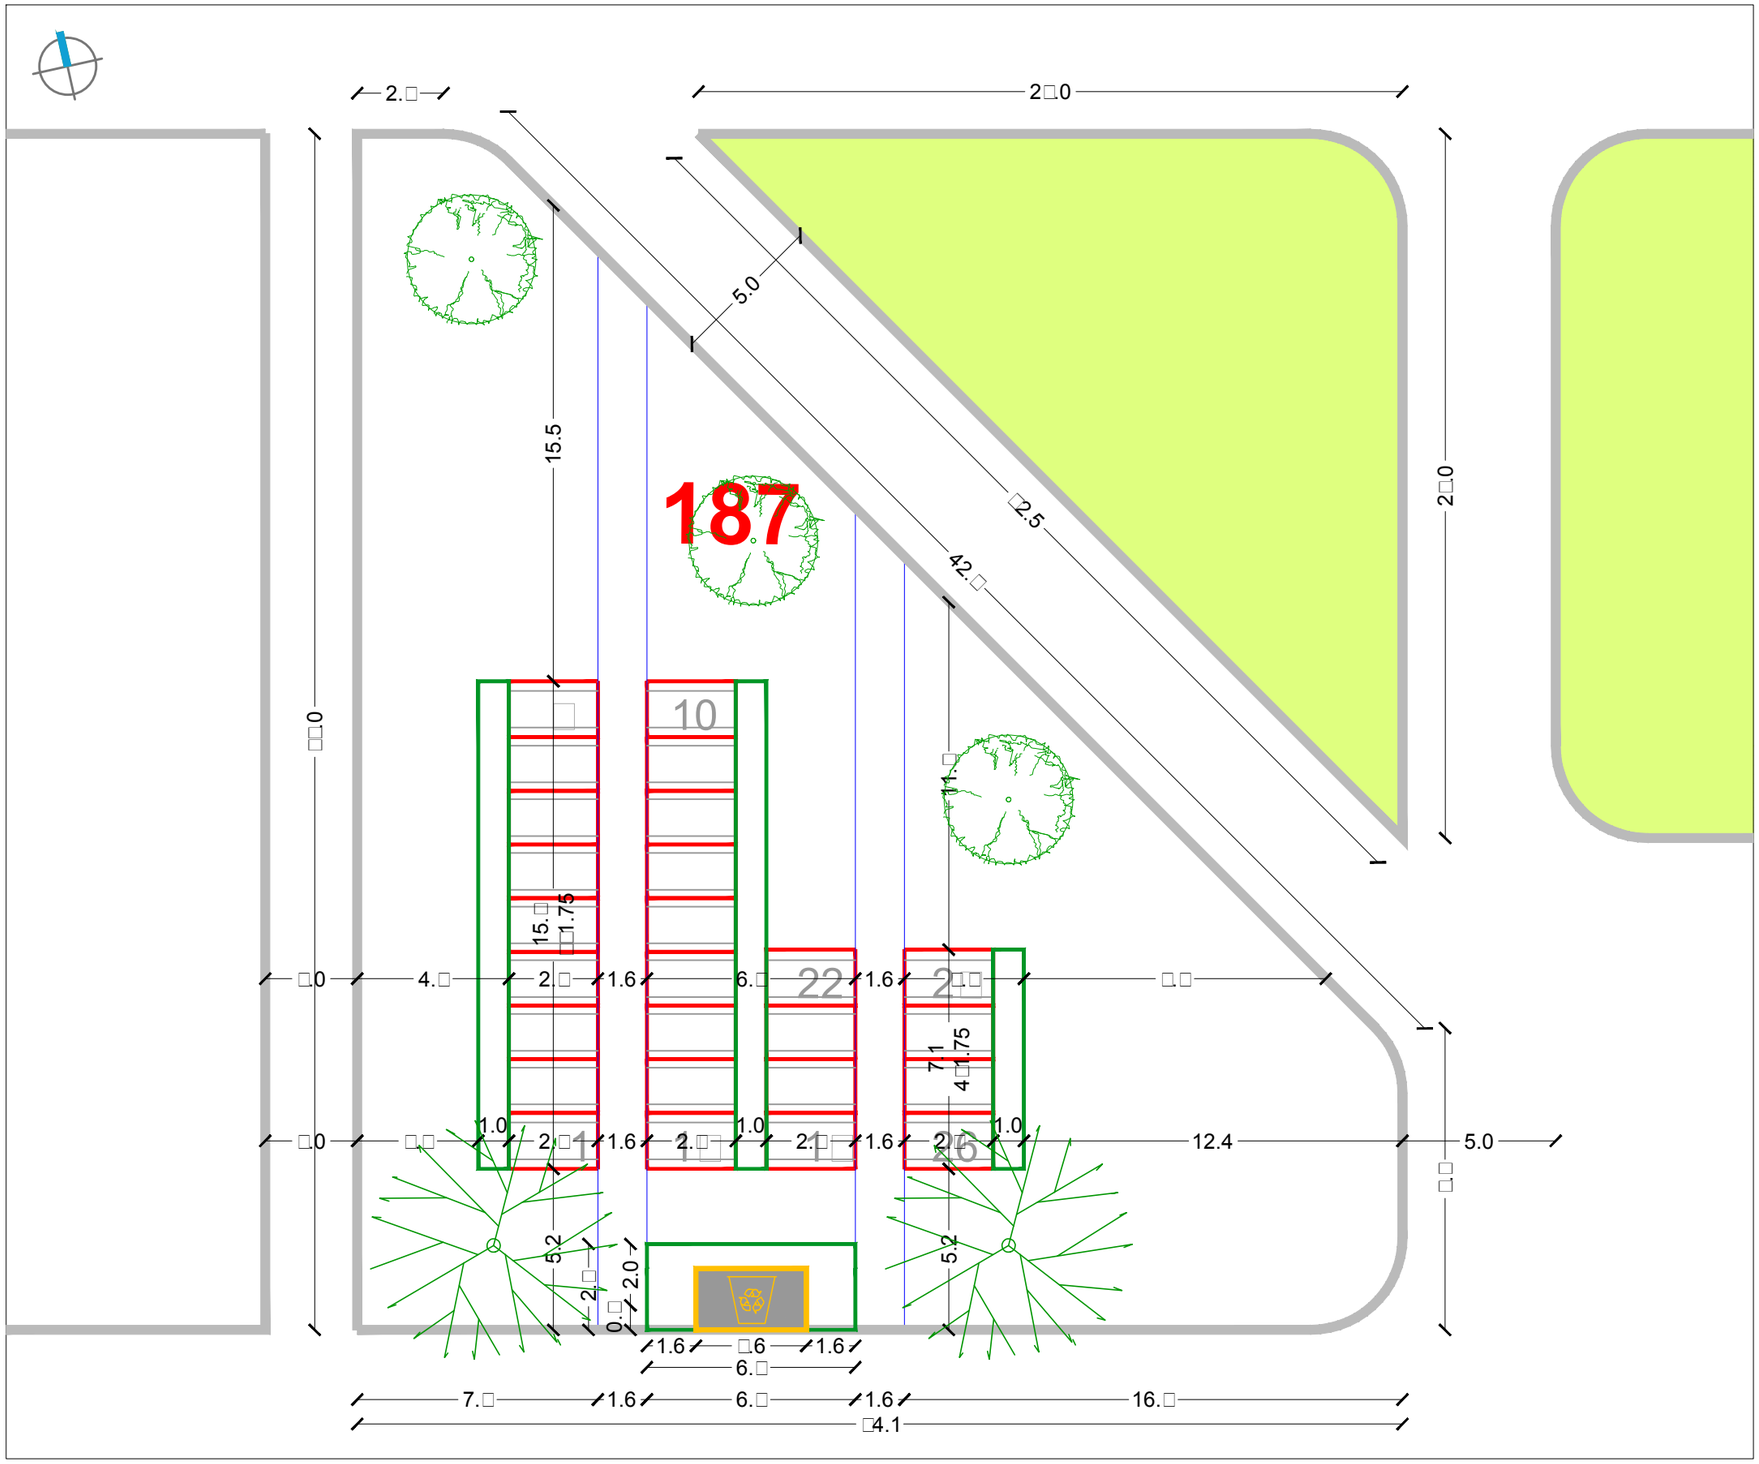

SIJEČANJ 2016.

RASTER I RAZMJEŠTAJ UKOPNIH PARCELA ZA GROBNO POLJE

URBANISTICA

URBANISTIČKI PLAN UREĐENJA
GROBLJA MARKOVO POLJE

MJ 1:200

JUŽNI DIO GROBLJA

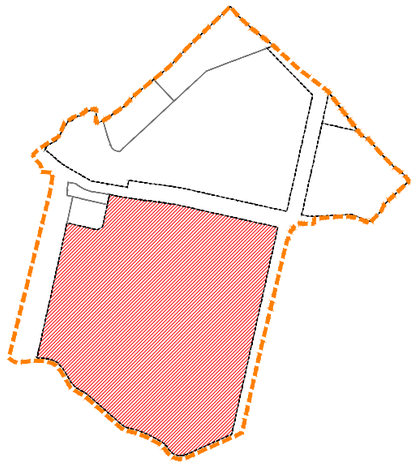

RASTER I RAZMJEŠTAJ
GROBNIH POLJA

202

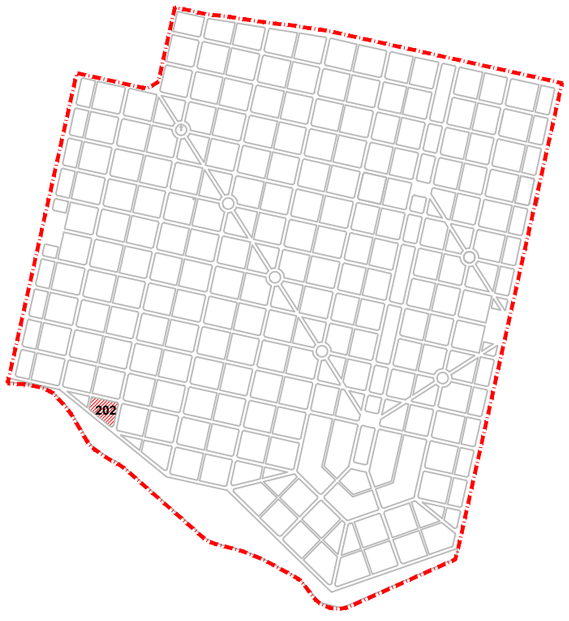

SIJEČANJ 2016.	RASTER I RAZMJEŠTAJ UKOPNIH PARCELA ZA GROBNO POLJE	URBANISTICA

URBANISTIČKI PLAN UREĐENJA
GROBLJA MARKOVO POLJE

MJ 1:200

JUŽNI DIO GROBLJA

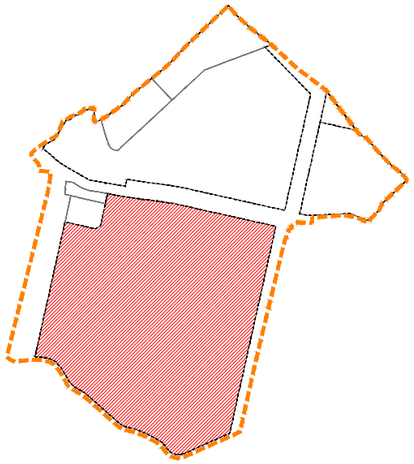

RASTER I RAZMJEŠTAJ
GROBNIH POLJA

209

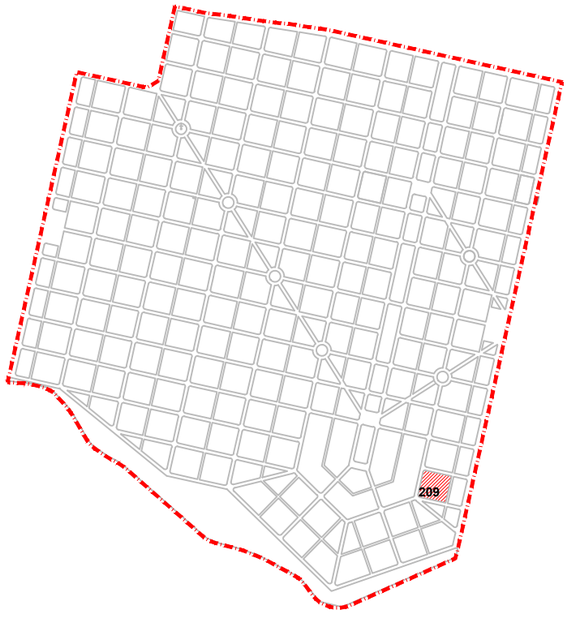

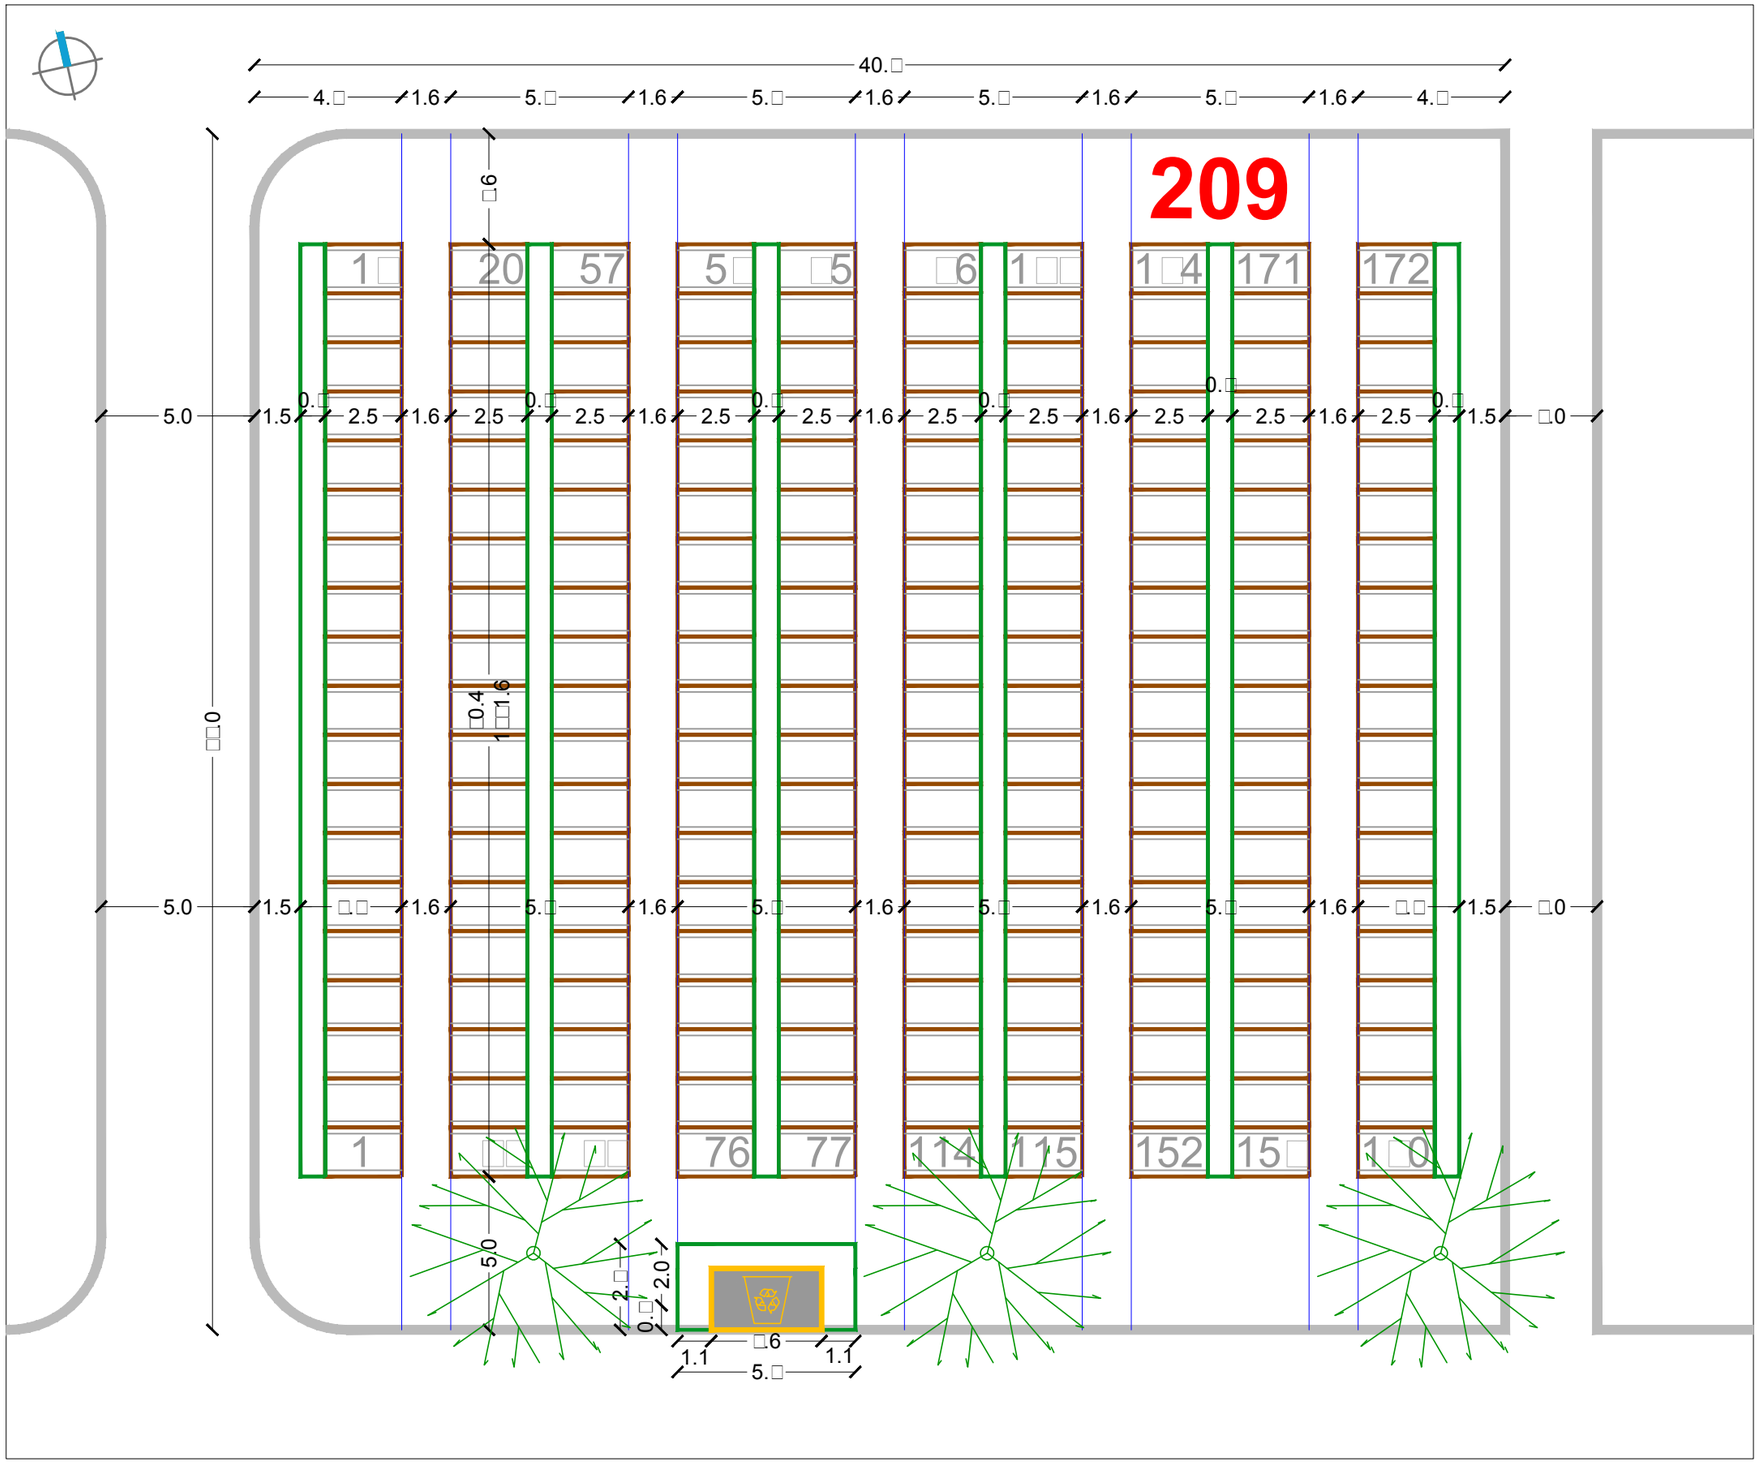

SIJEČANJ 2016.	RASTER I RAZMJEŠTAJ UKOPNIH PARCELA ZA GROBNO POLJE	URBANISTICA

URBANISTIČKI PLAN UREĐENJA GROBLJA MARKOVO POLJE

MJ 1:200

JUŽNI DIO GROBLJA

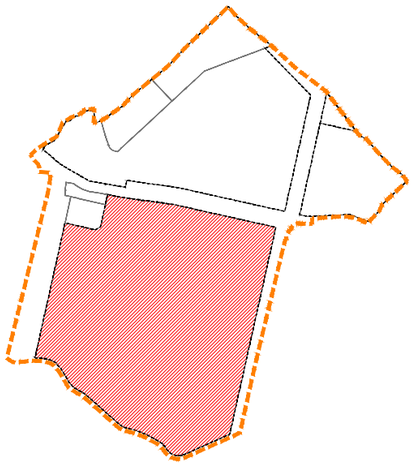

RASTER I RAZMJEŠTAJ GROBNIH POLJA

211

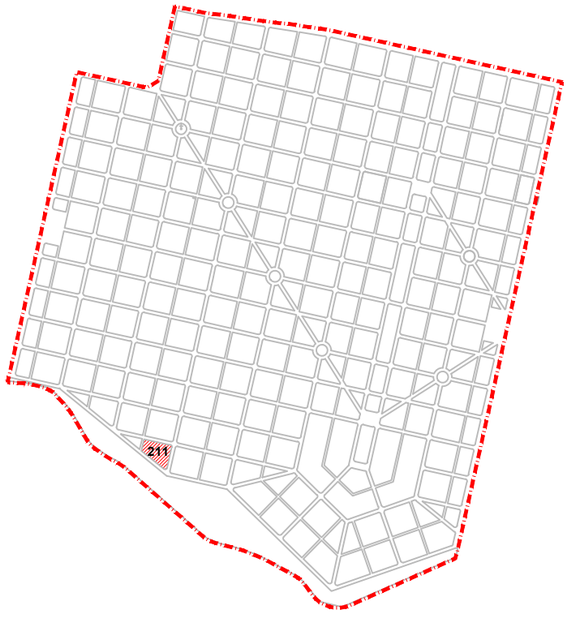

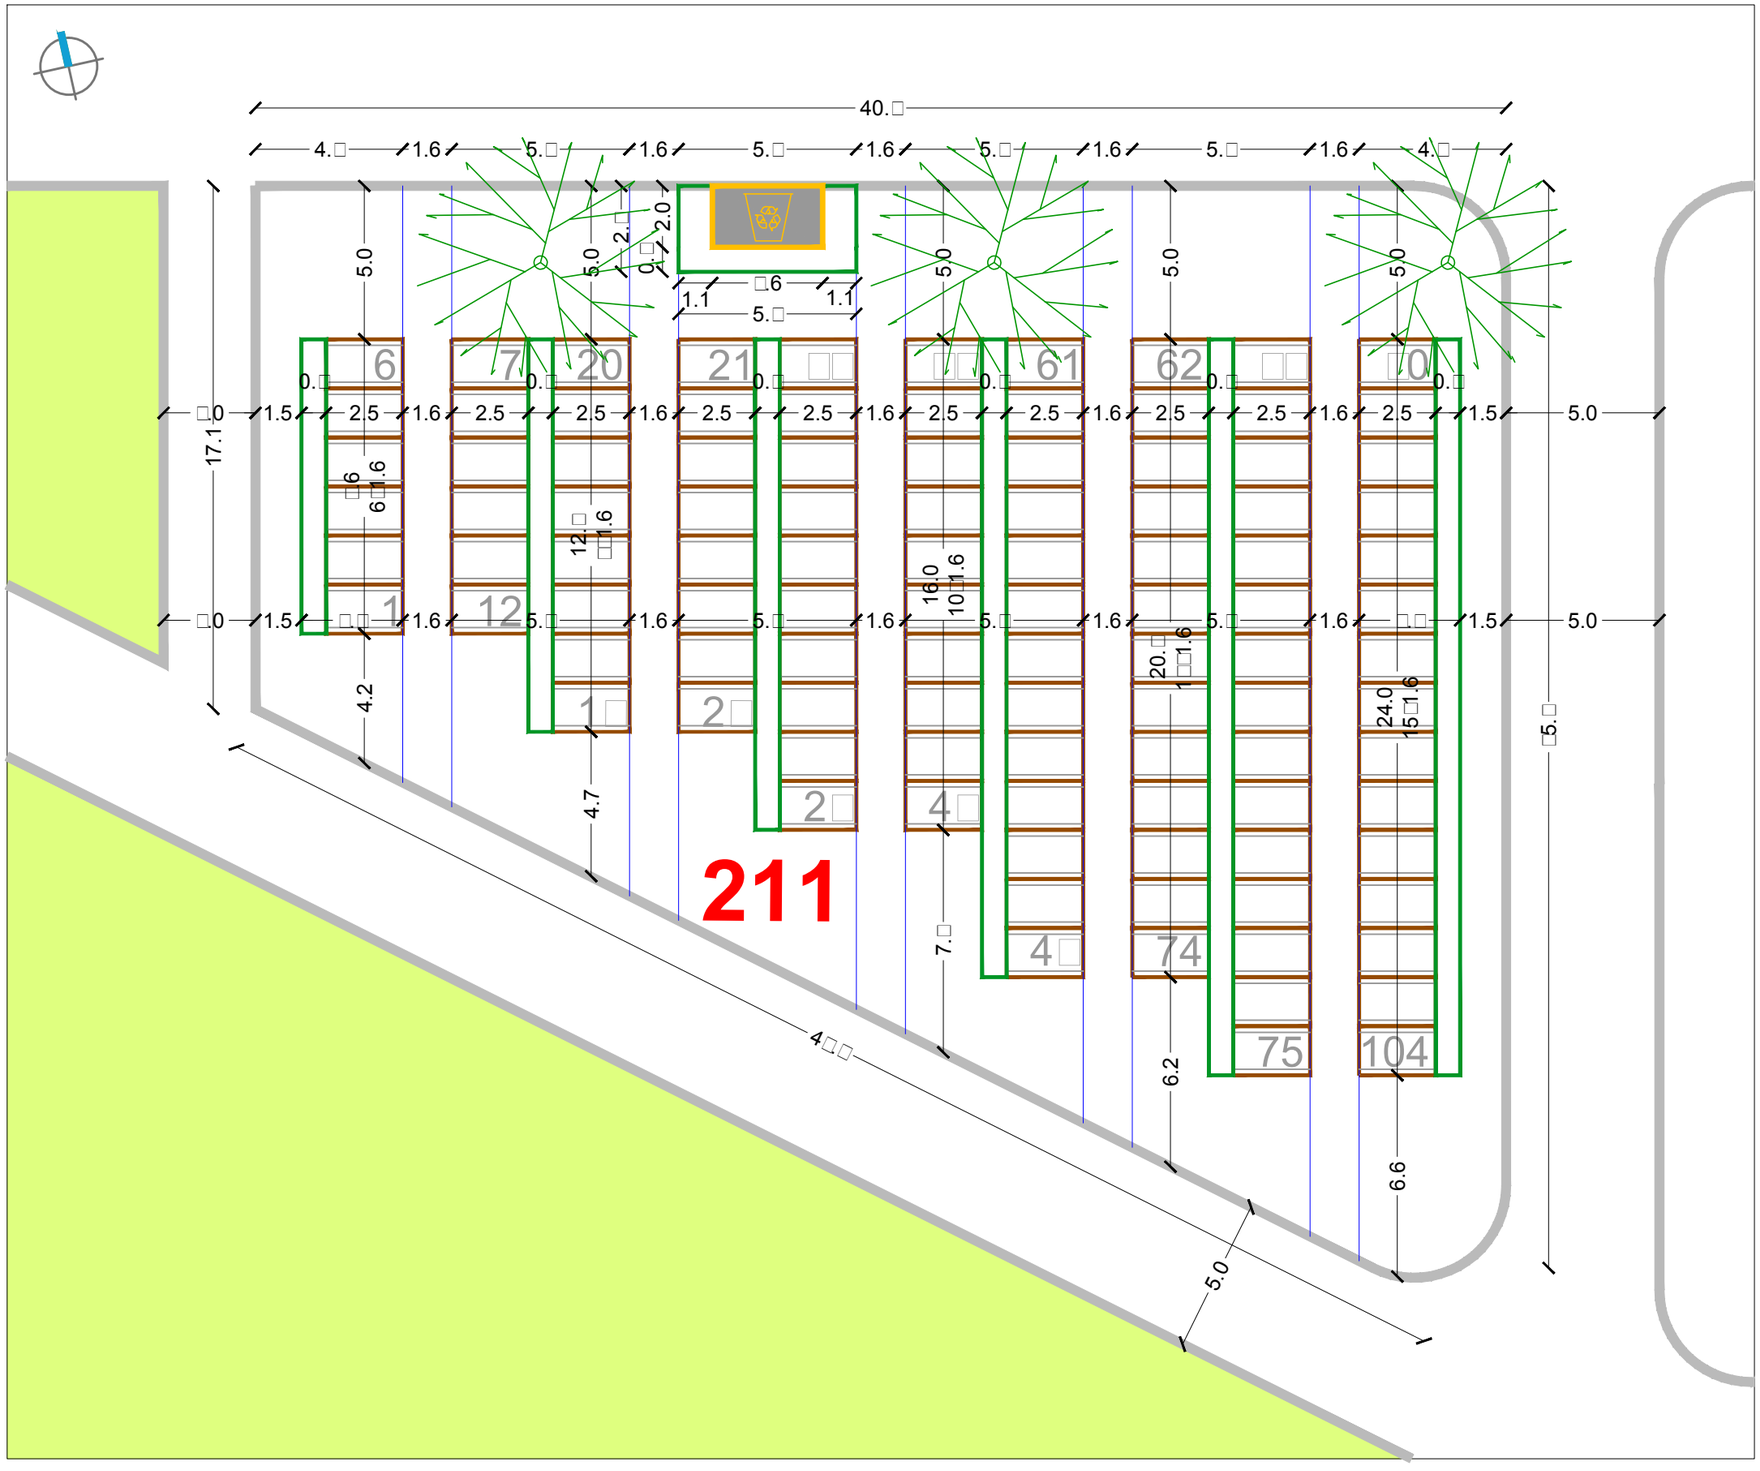

SIJEČANJ 2016.

RASTER I RAZMJEŠTAJ UKOPNIH PARCELA ZA GROBNO POLJE

URBANISTICA

URBANISTIČKI PLAN UREĐENJA
GROBLJA MARKOVO POLJE

MJ 1:200

JUŽNI DIO GROBLJA

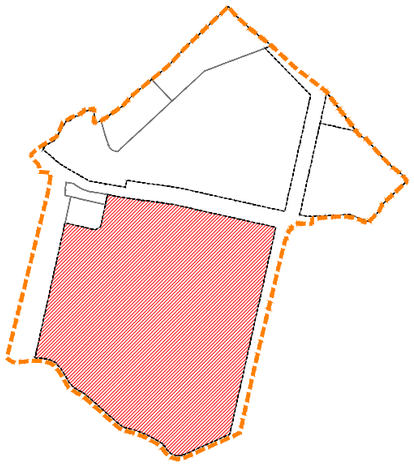

RASTER I RAZMJEŠTAJ
GROBNIH POLJA

214

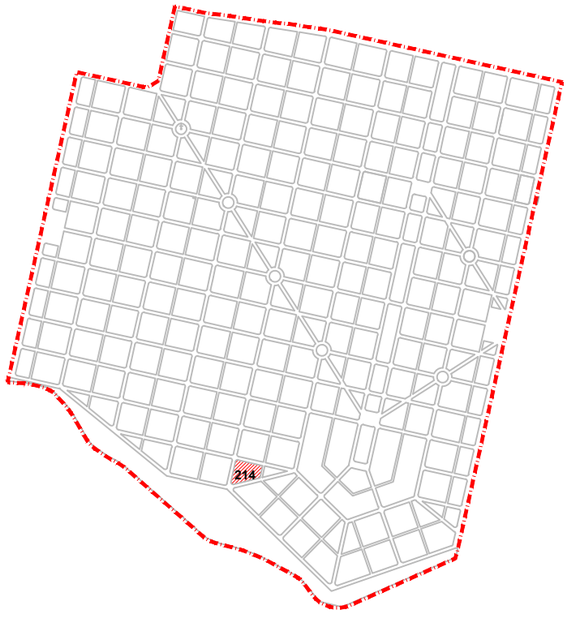

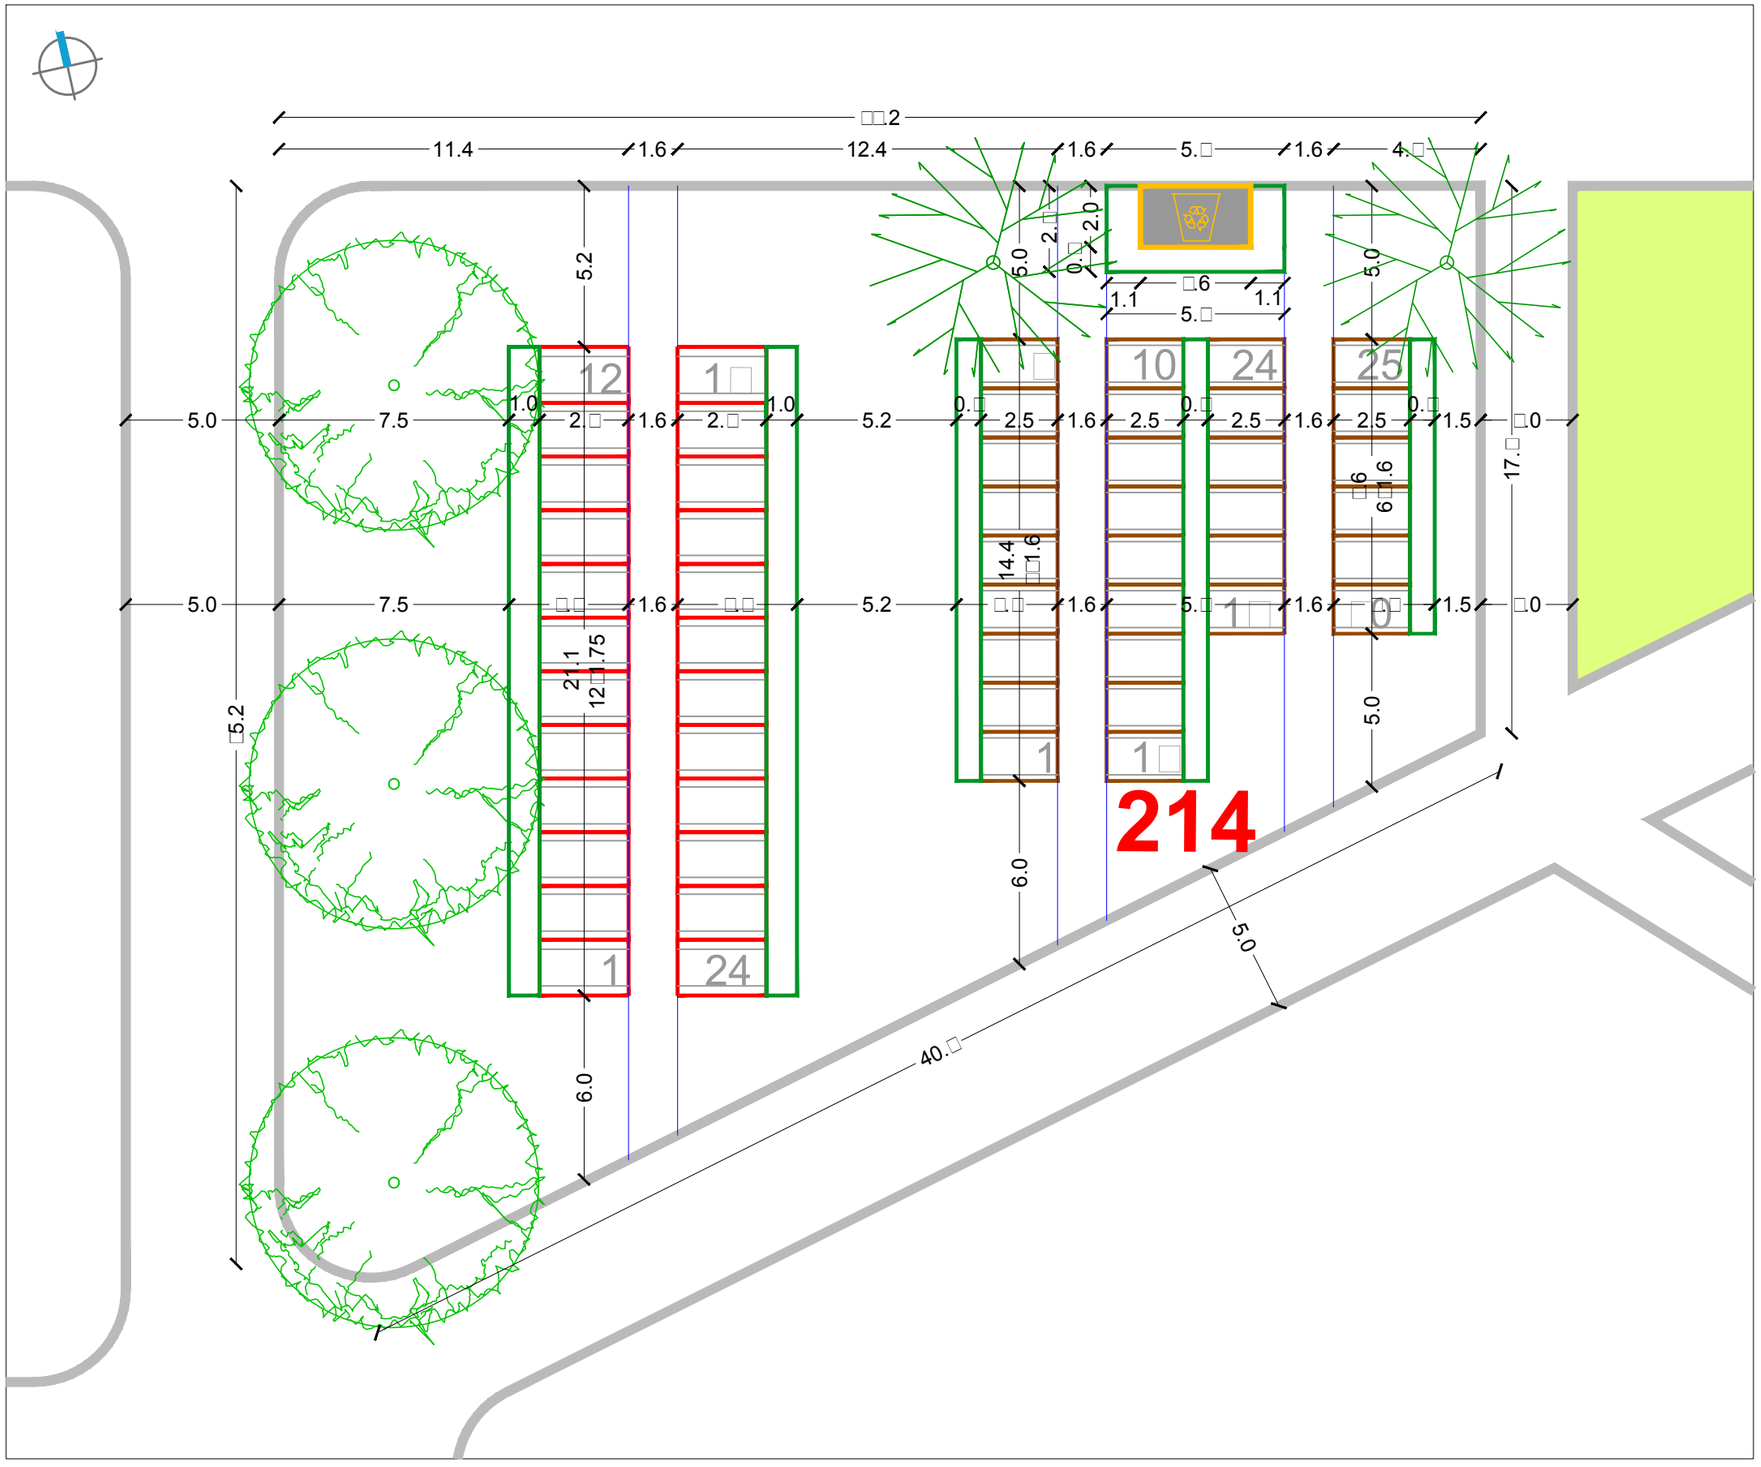

SIJEČANJ 2016.	RASTER I RAZMJEŠTAJ UKOPNIH PARCELA ZA GROBNO POLJE	URBANISTICA

URBANISTIČKI PLAN UREĐENJA
GROBLJA MARKOVO POLJE

MJ 1:200

JUŽNI DIO GROBLJA

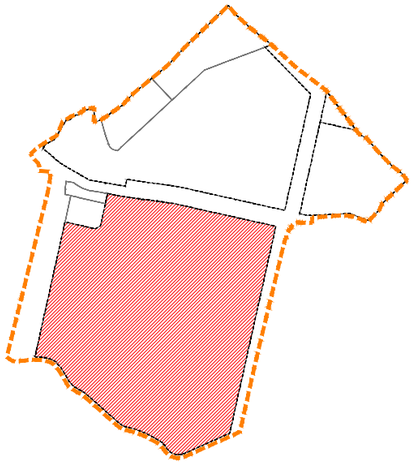

RASTER I RAZMJEŠTAJ
GROBNIH POLJA

217

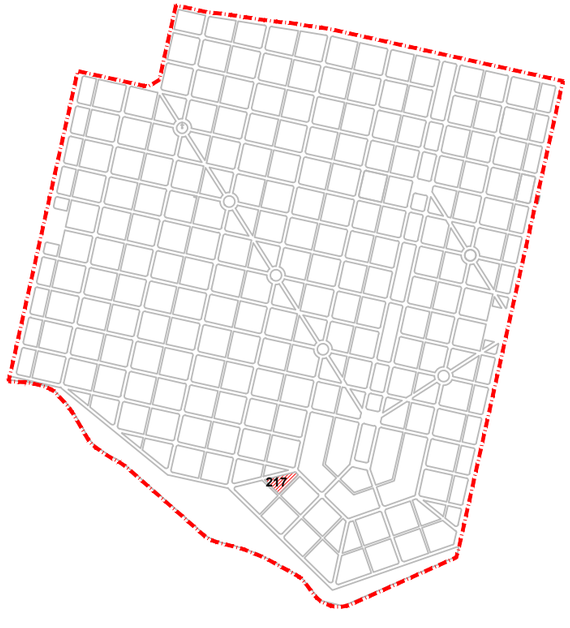

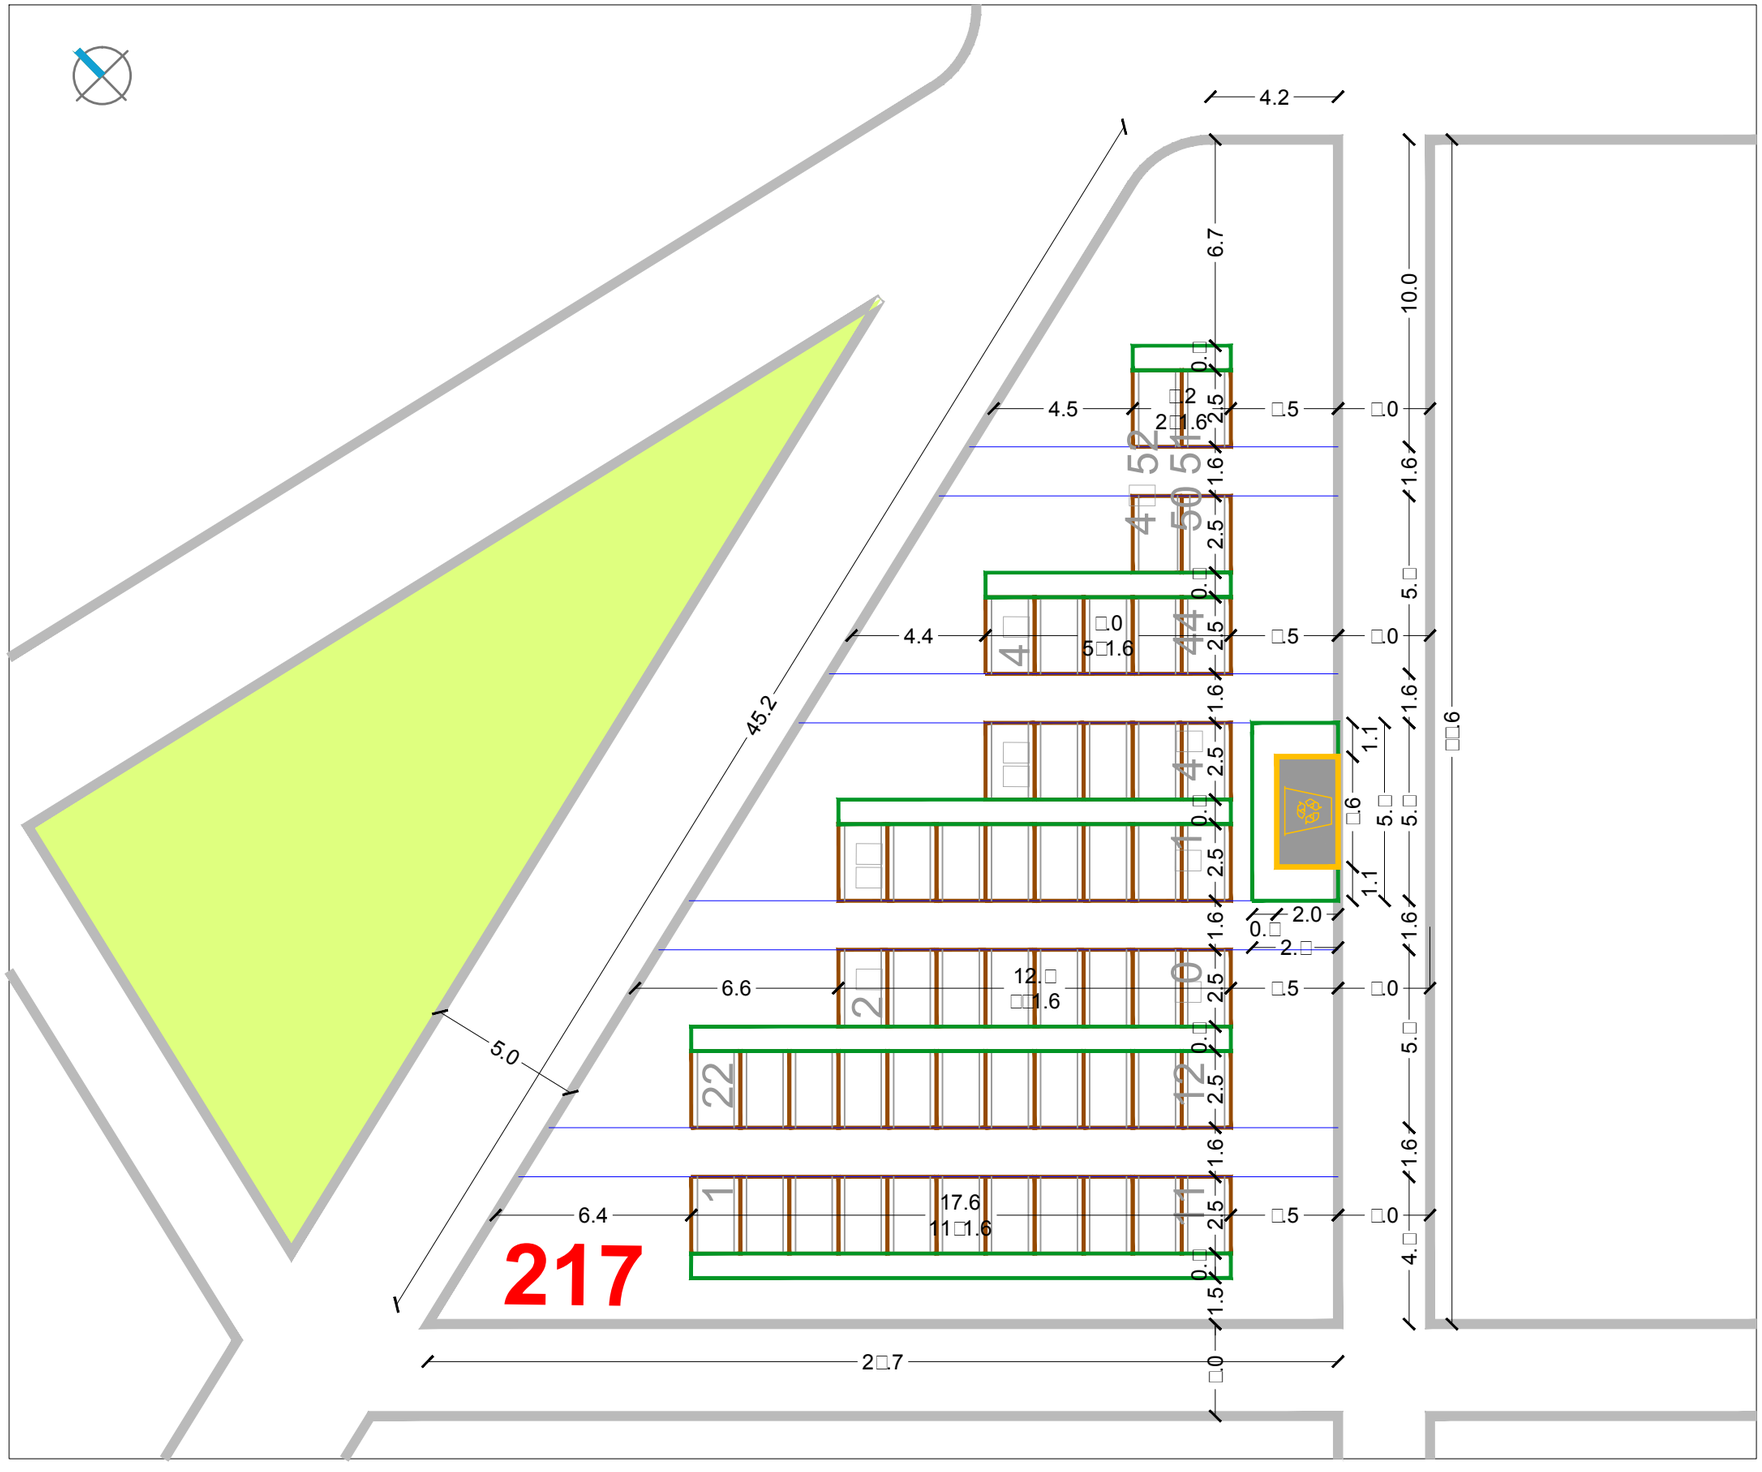

SIJEČANJ 2016.

RASTER I RAZMJEŠTAJ UKOPNIH PARCELA ZA GROBNO POLJE

URBANISTICA

URBANISTIČKI PLAN UREĐENJA
GROBLJA MARKOVO POLJE

MJ 1:200

JUŽNI DIO GROBLJA

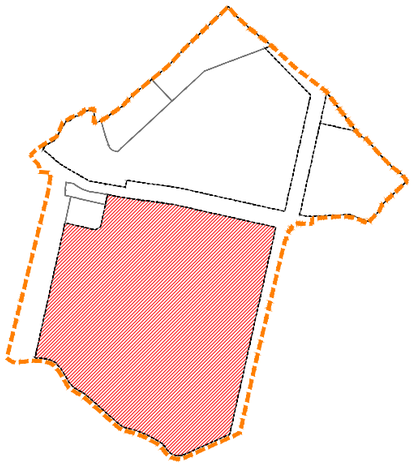

RASTER I RAZMJEŠTAJ
GROBNIH POLJA

218

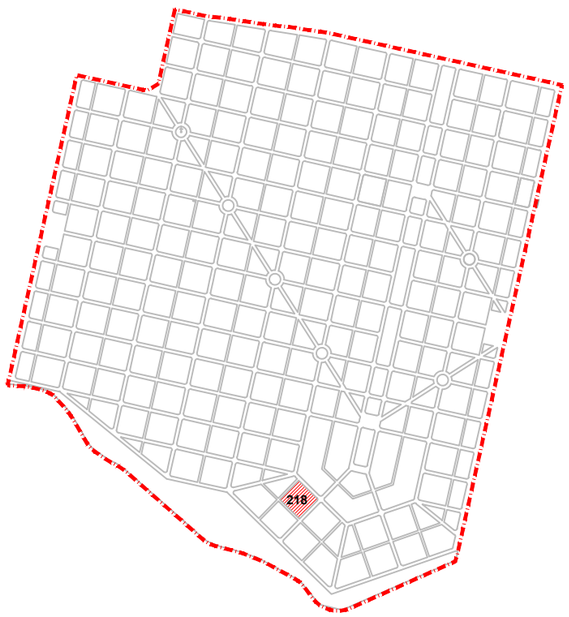

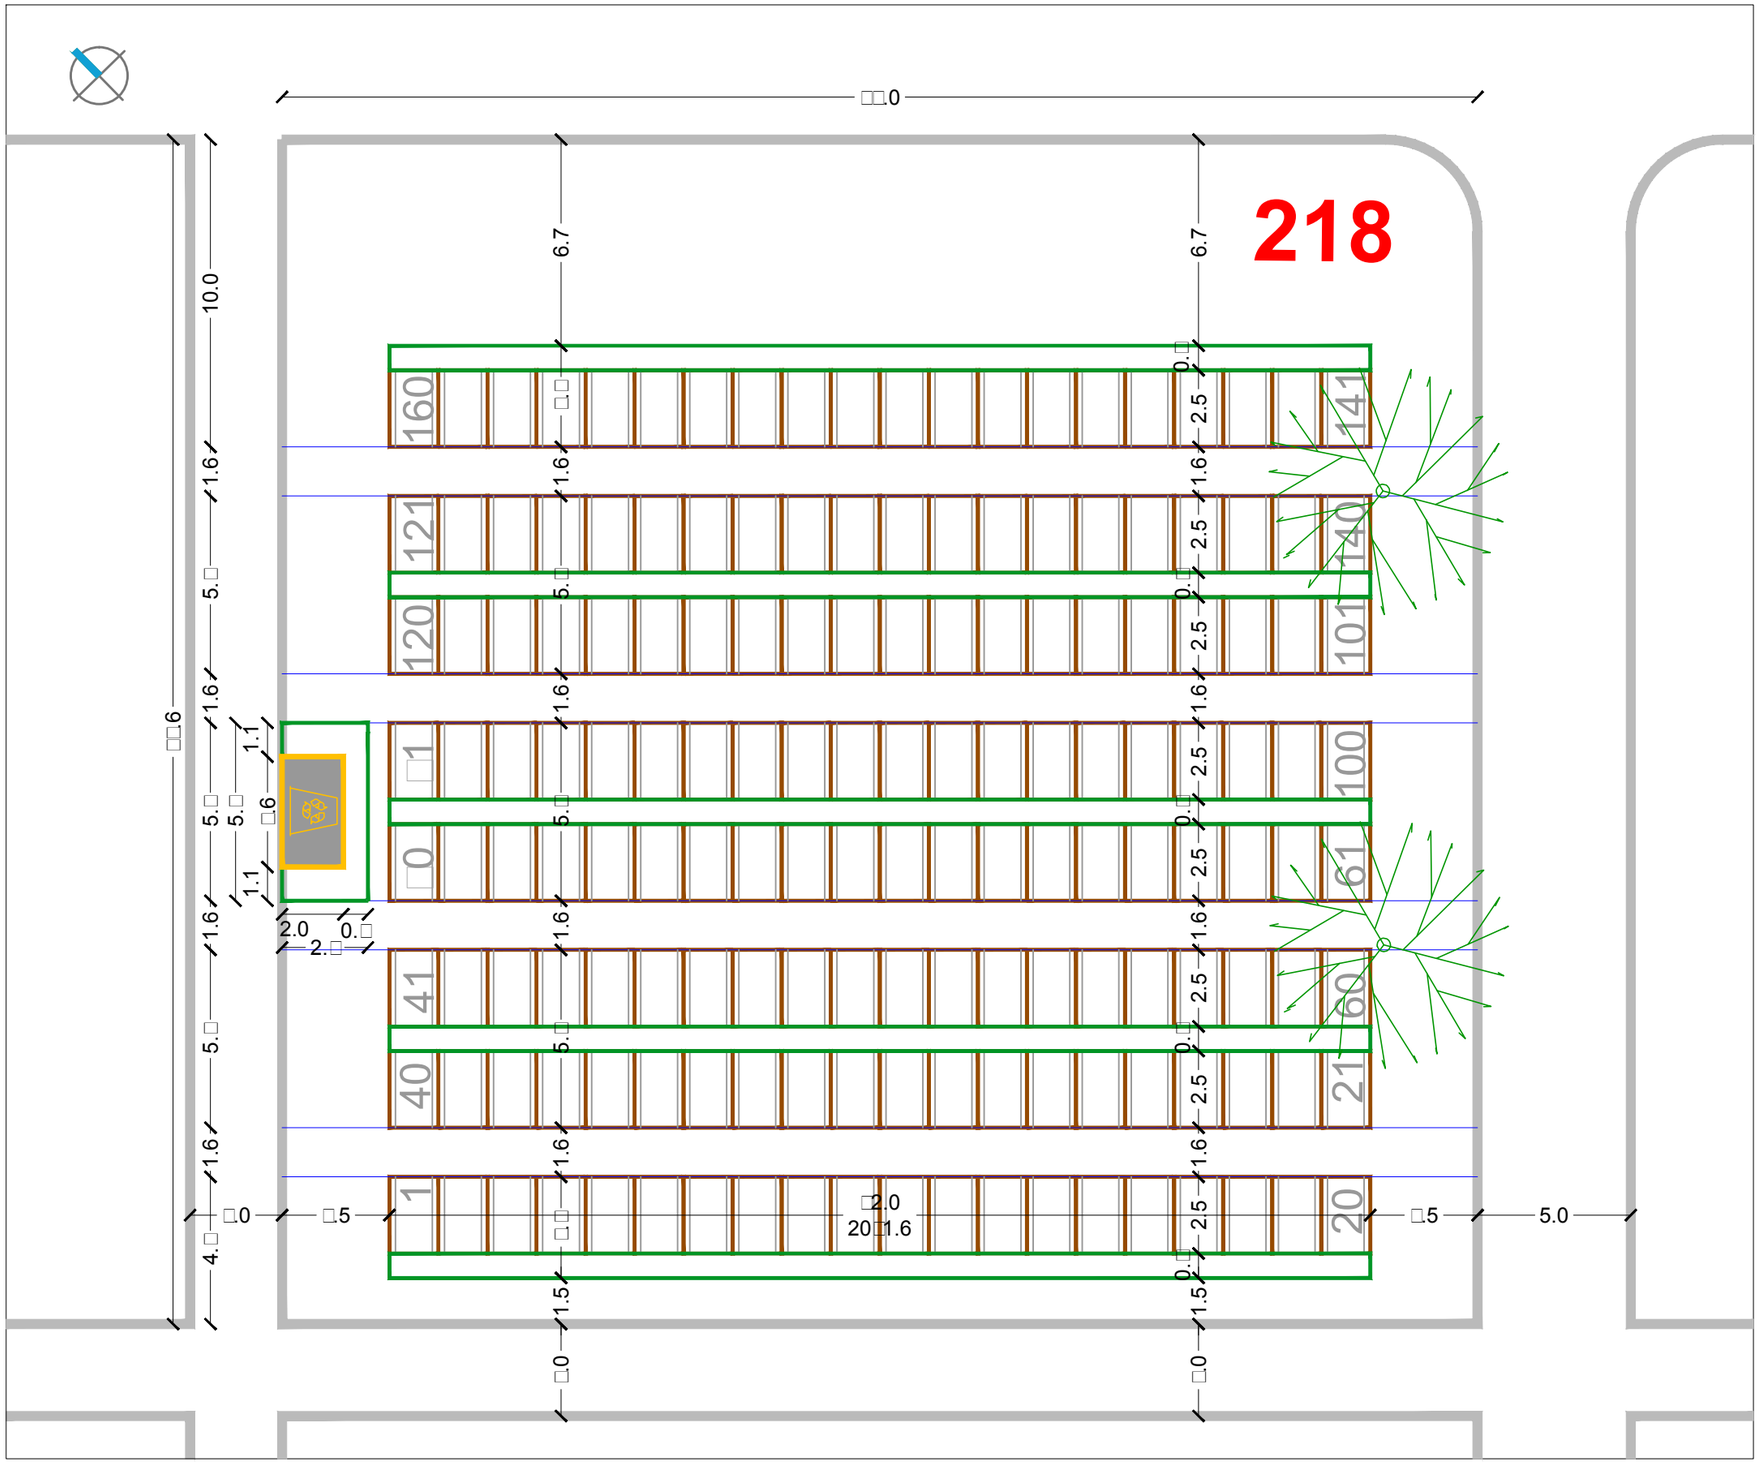

URBANISTIČKI PLAN UREĐENJA
GROBLJA MARKOVO POLJE

MJ 1:200

JUŽNI DIO GROBLJA

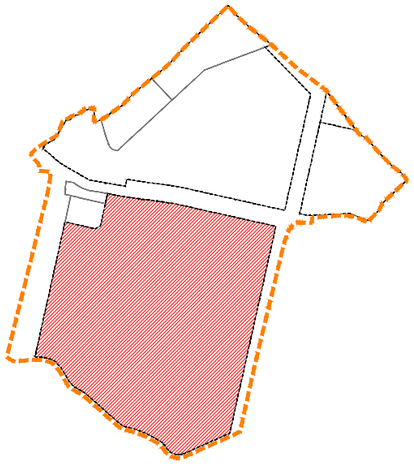

RASTER I RAZMJEŠTAJ
GROBNIH POLJA

219

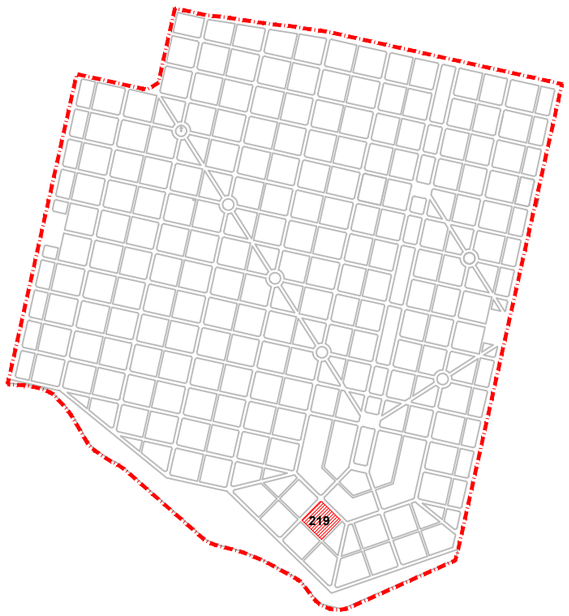

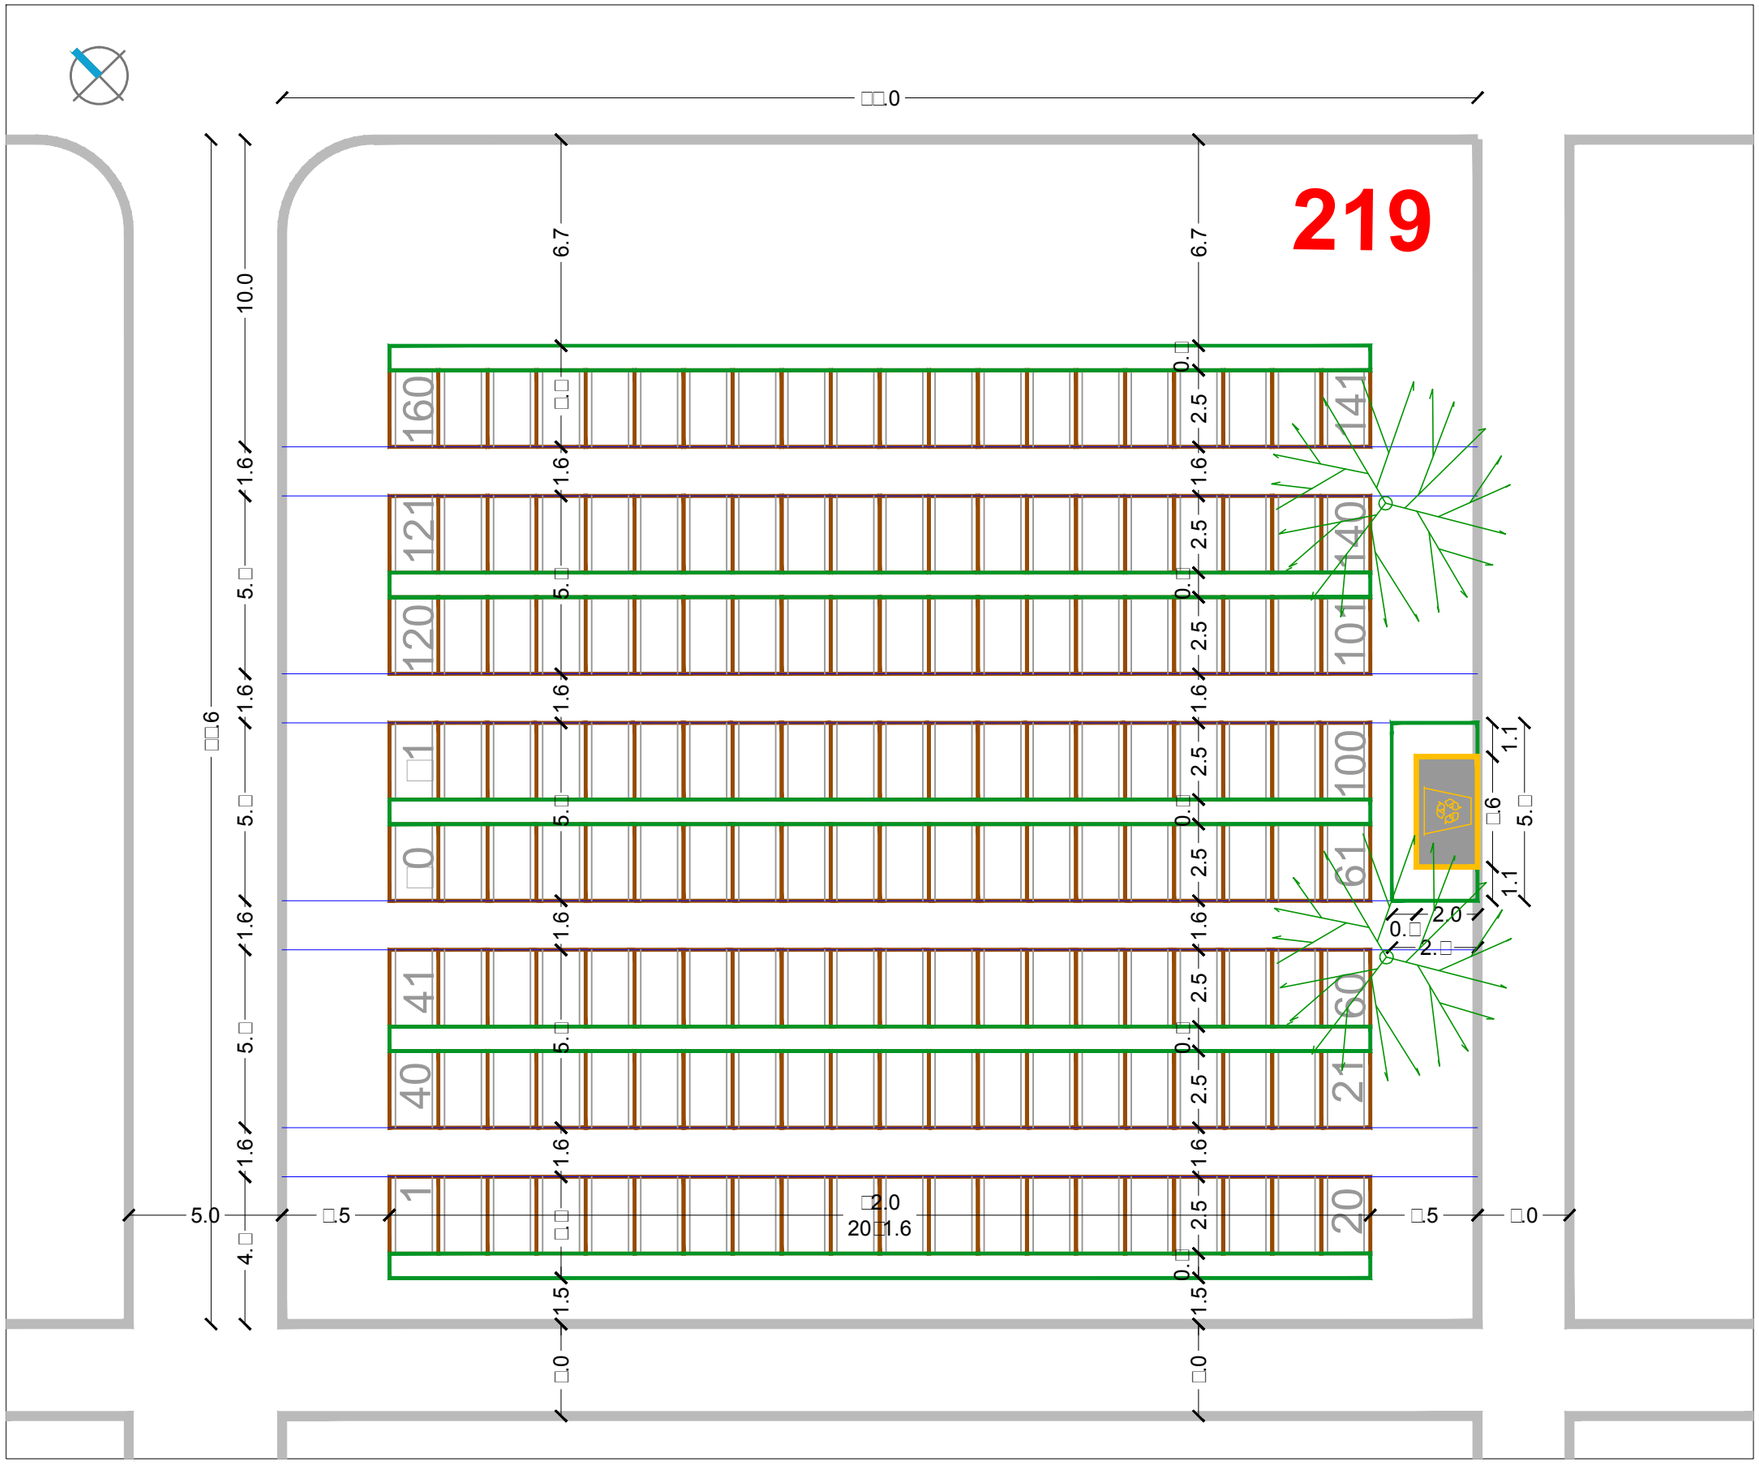

URBANISTIČKI PLAN UREĐENJA
GROBLJA MARKOVO POLJE

MJ 1:200

JUŽNI DIO GROBLJA

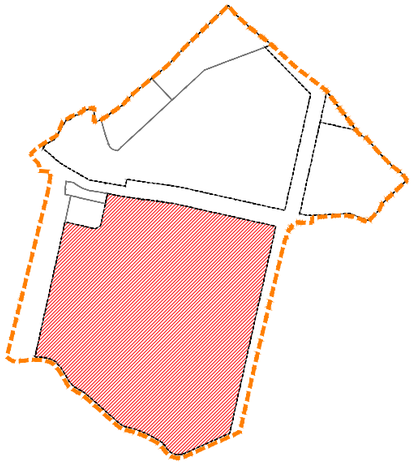

RASTER I RAZMJEŠTAJ
GROBNIH POLJA

220

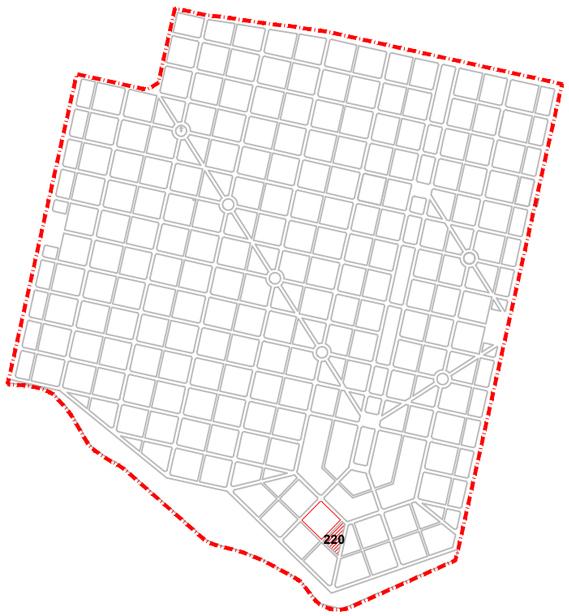

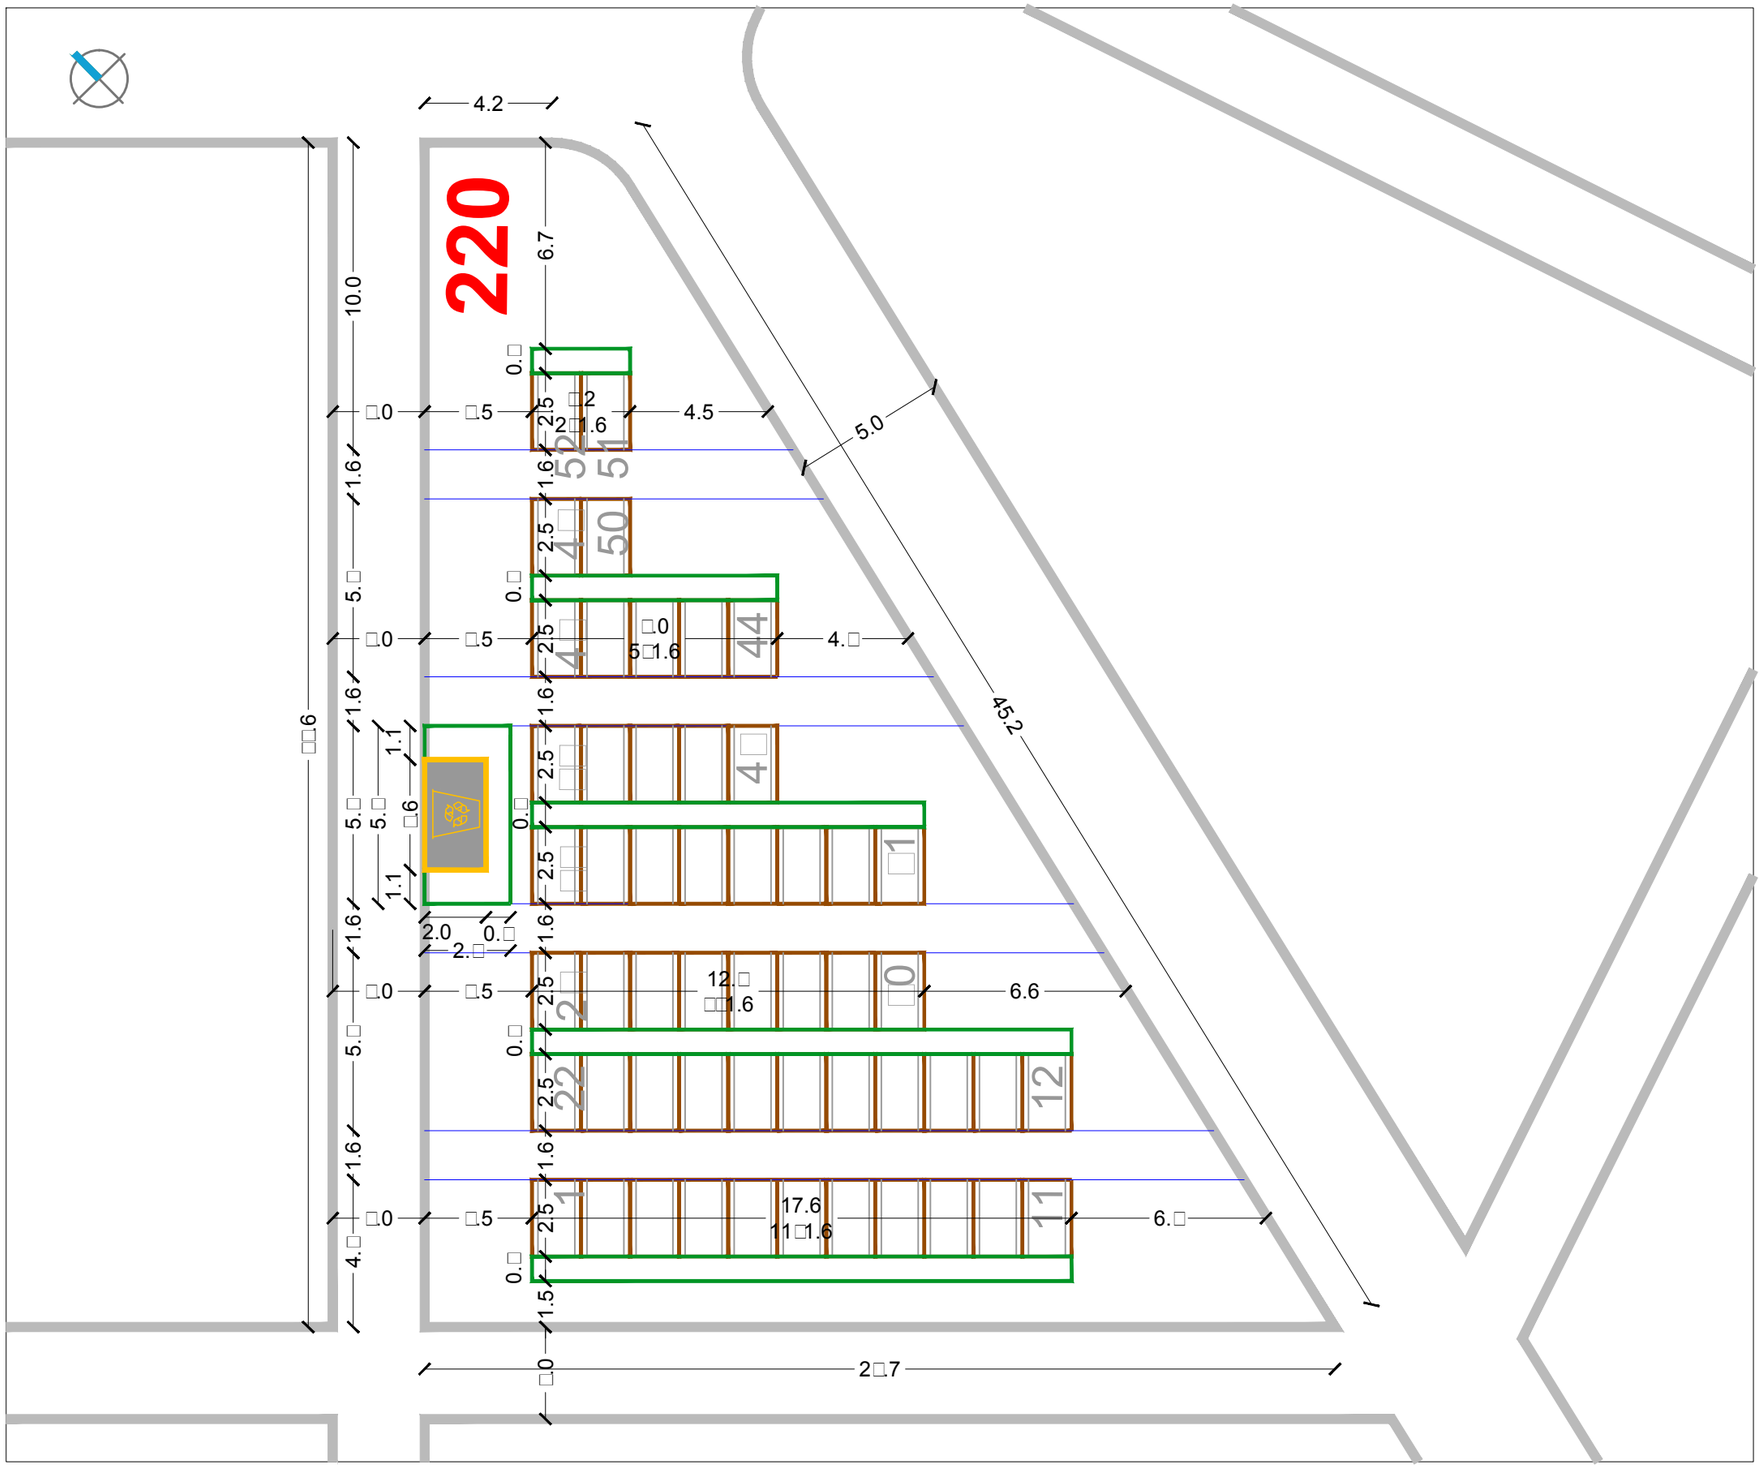

SIJEČANJ 2016.	RASTER I RAZMJEŠTAJ UKOPNIH PARCELA ZA GROBNO POLJE	URBANISTICA

URBANISTIČKI PLAN UREĐENJA
GROBLJA MARKOVO POLJE

MJ 1:200

JUŽNI DIO GROBLJA

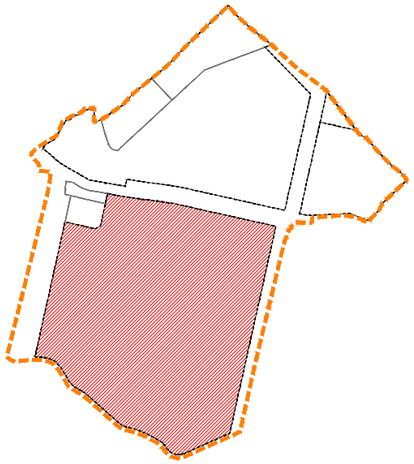

RASTER I RAZMJEŠTAJ
GROBNIH POLJA

221

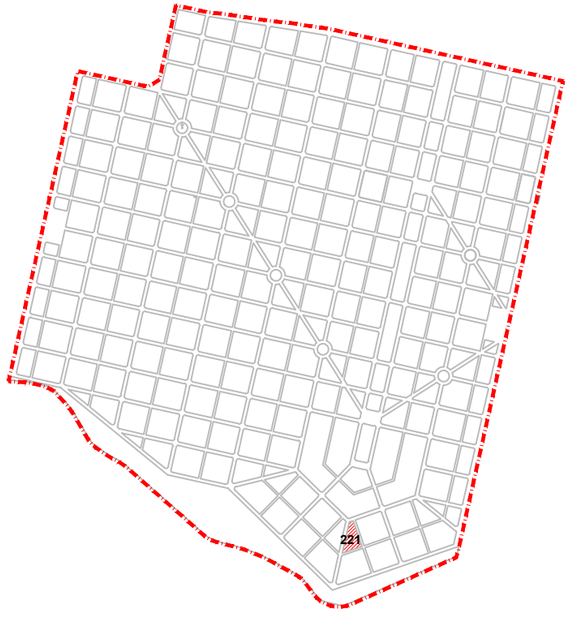

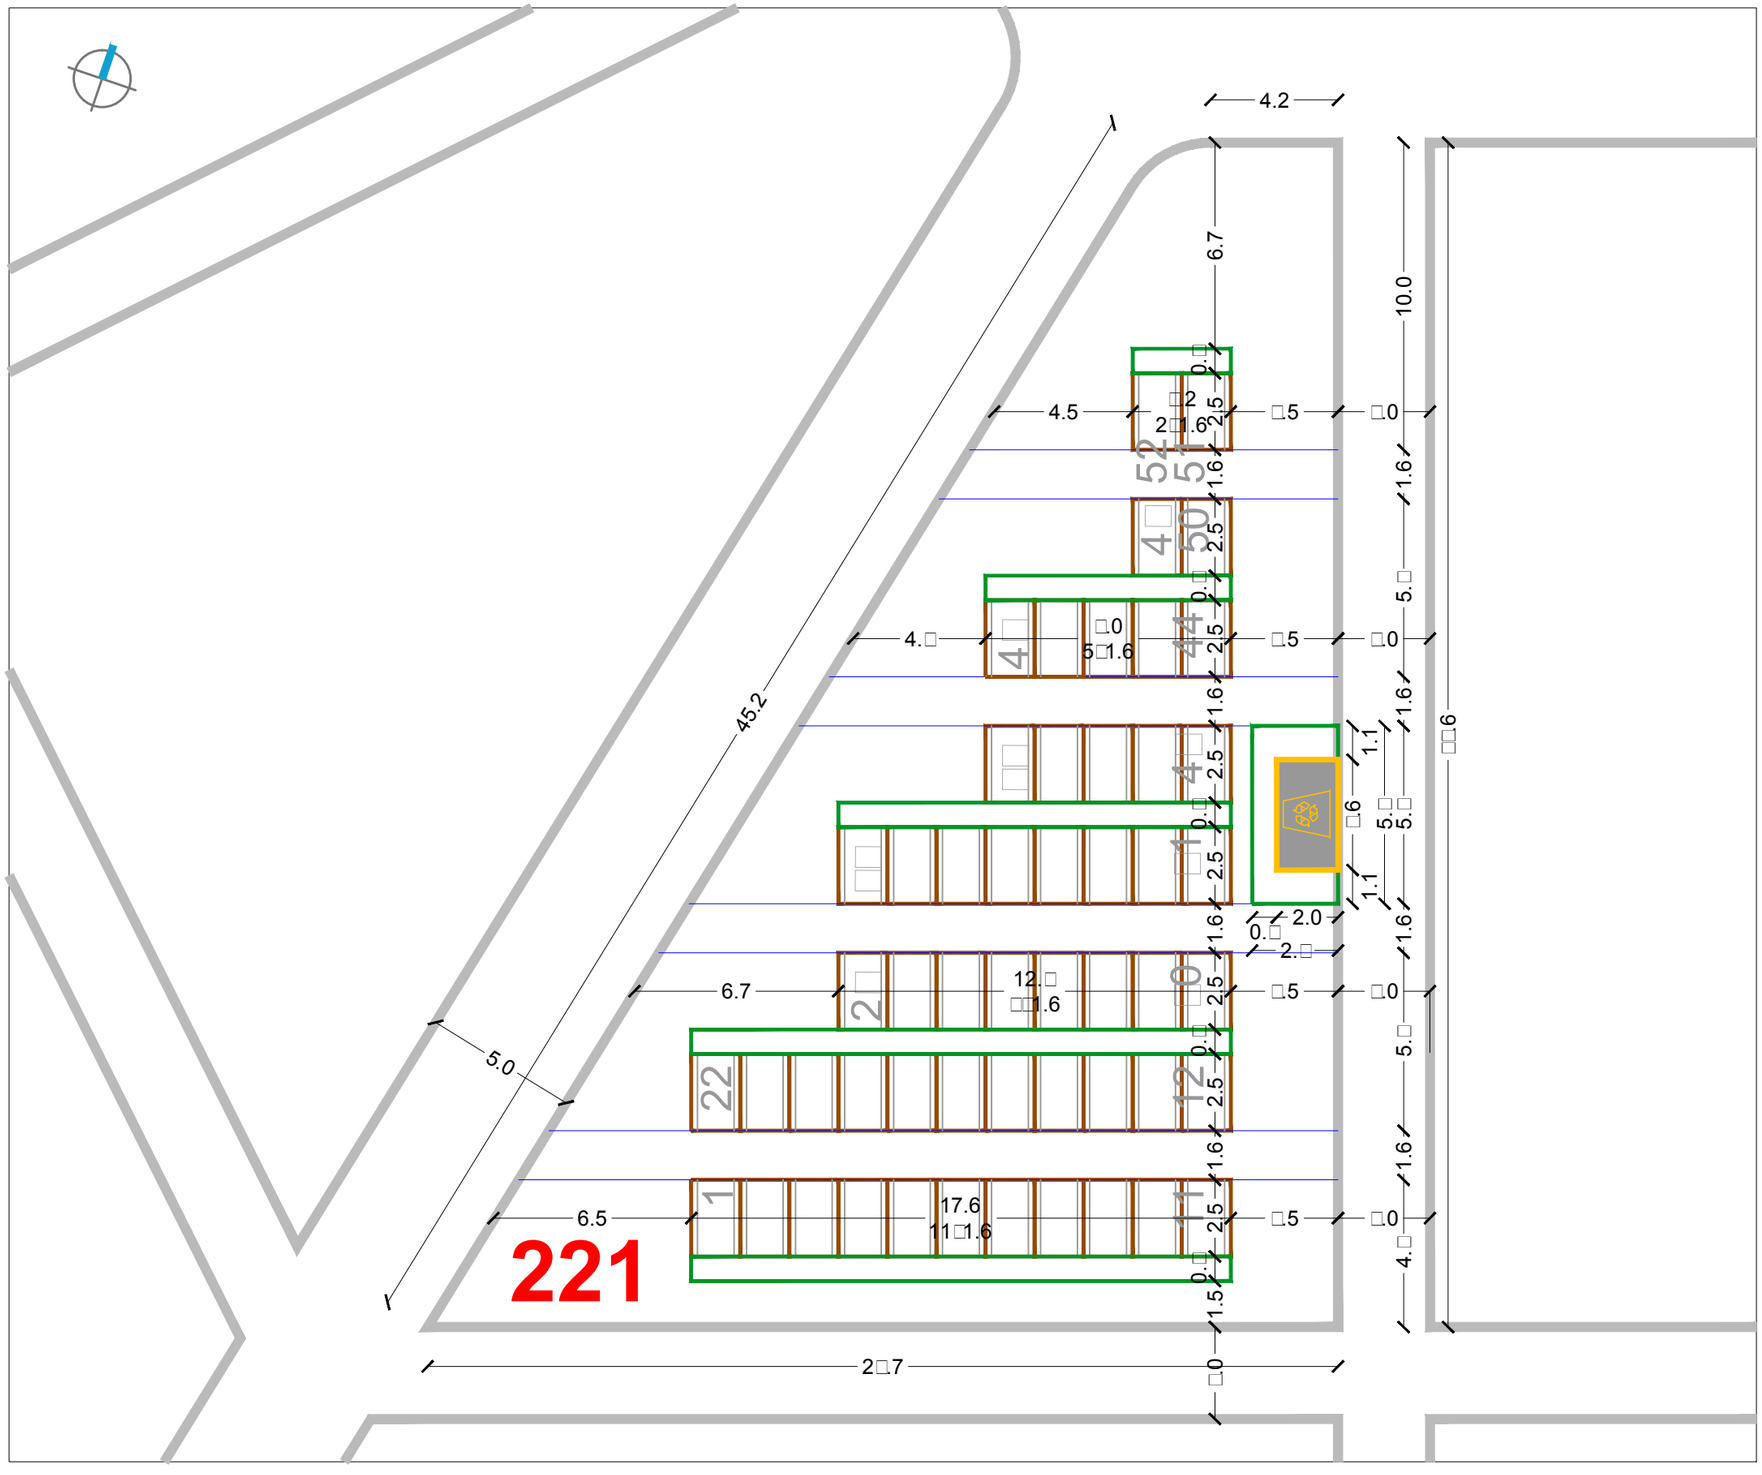

SIJEČANJ 2016.

RASTER I RAZMJEŠTAJ UKOPNIH PARCELA ZA GROBNO POLJE

URBANISTICA

URBANISTIČKI PLAN UREĐENJA
GROBLJA MARKOVO POLJE

MJ 1:200

JUŽNI DIO GROBLJA

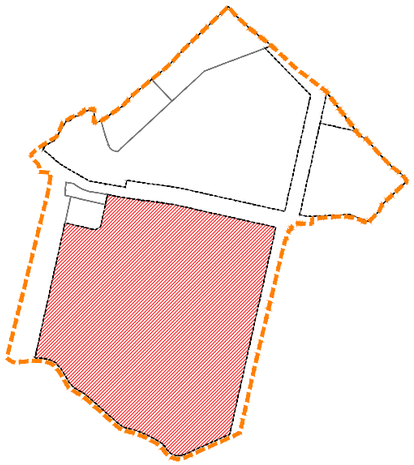

RASTER I RAZMJEŠTAJ
GROBNIH POLJA

222

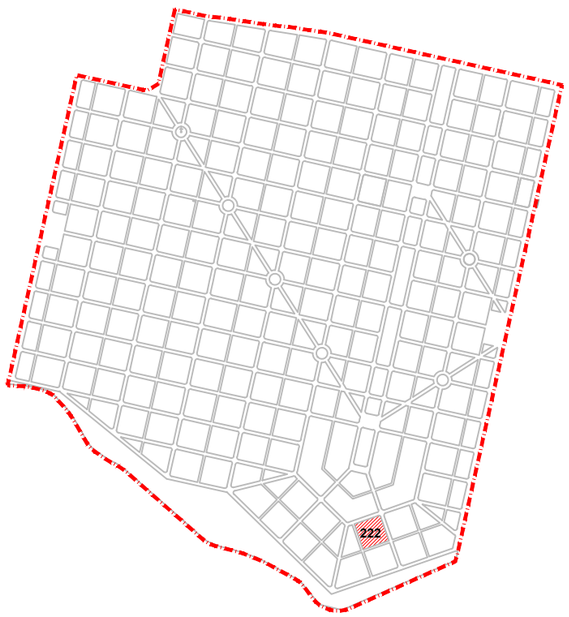

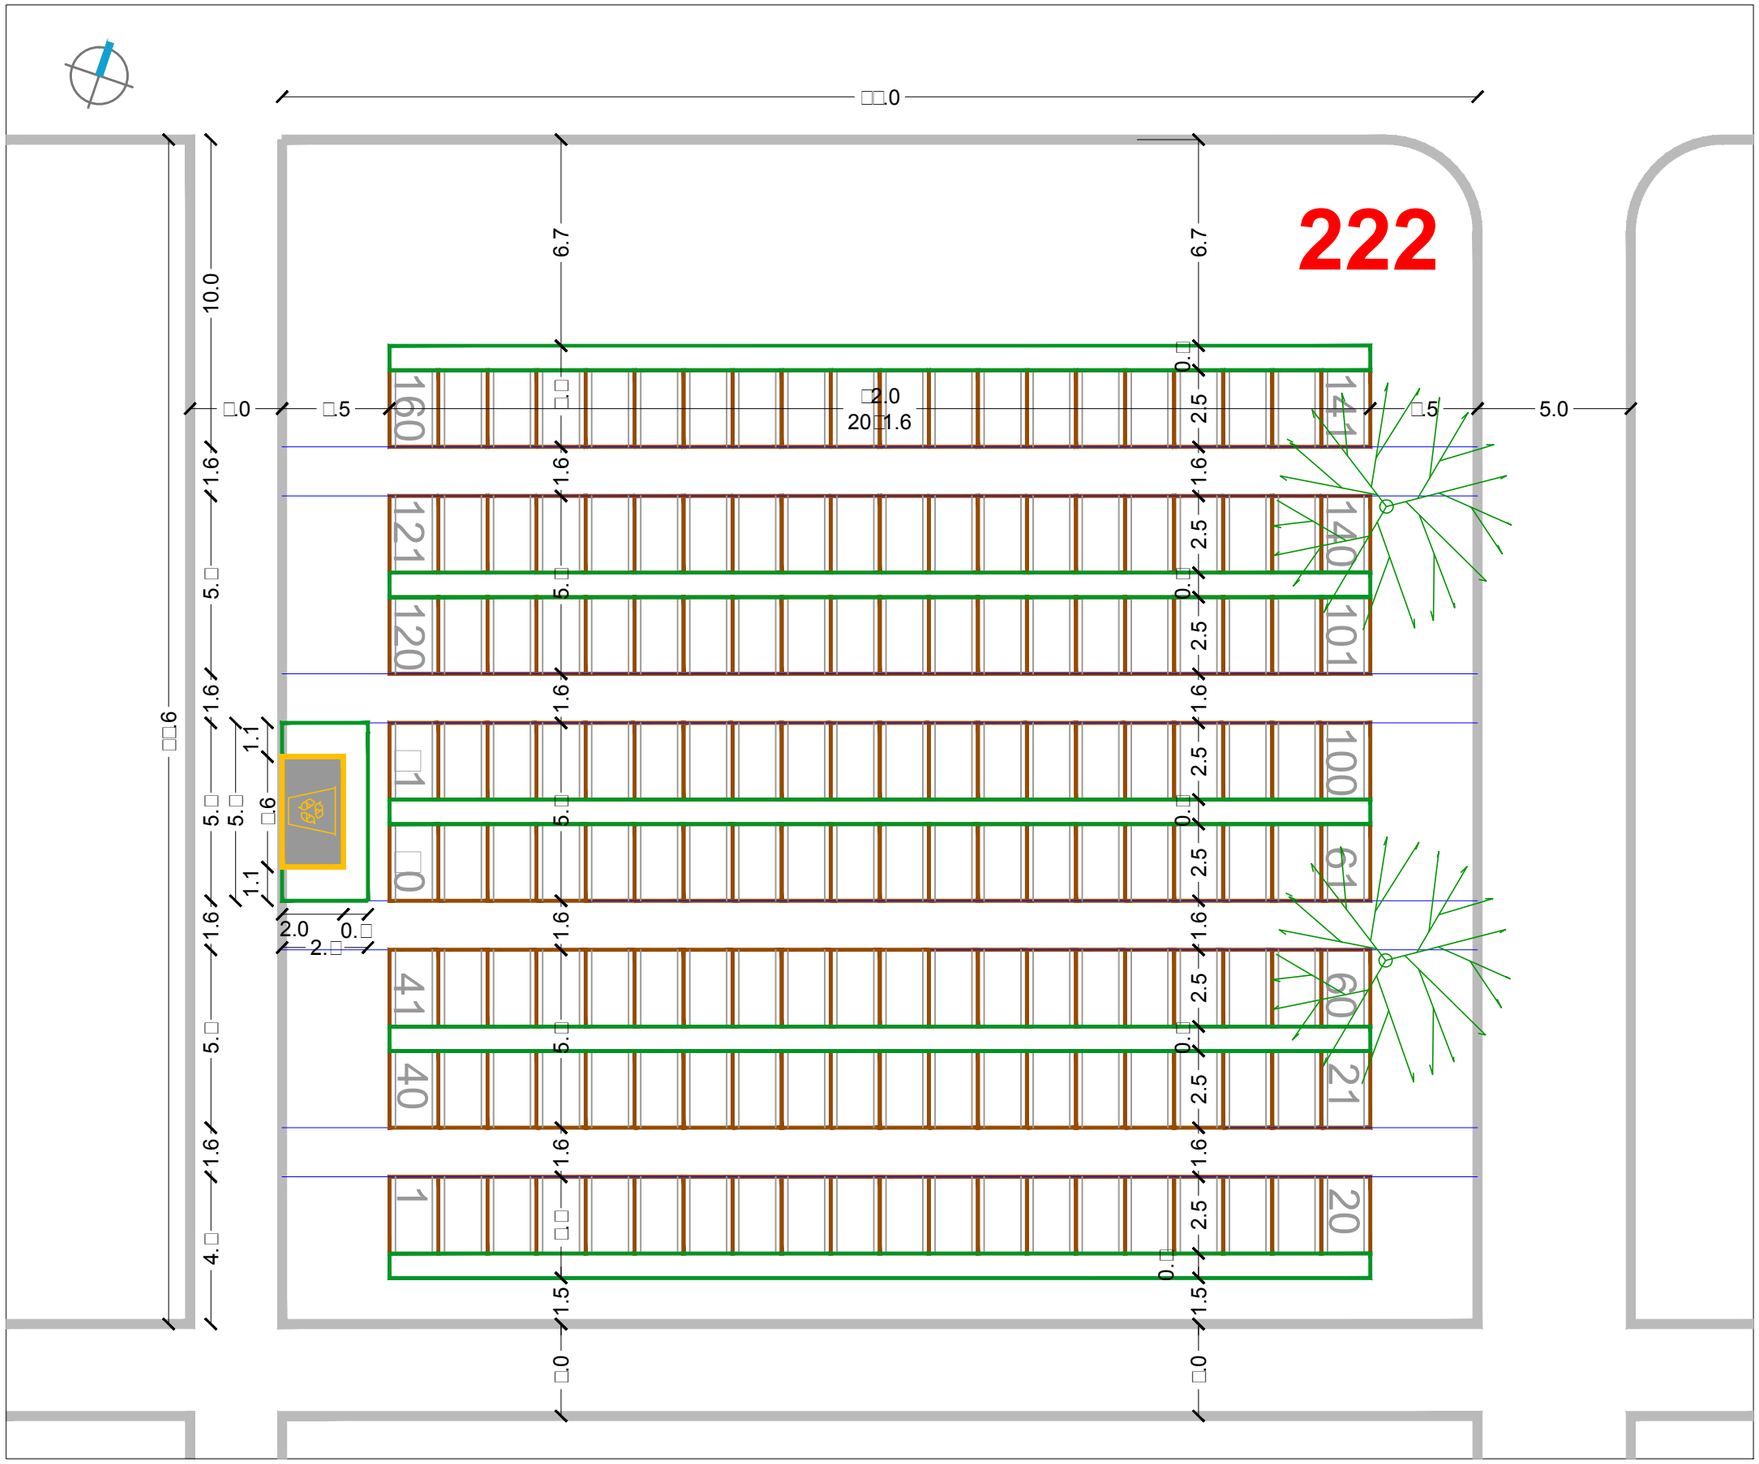

URBANISTIČKI PLAN UREĐENJA
GROBLJA MARKOVO POLJE

MJ 1:200

JUŽNI DIO GROBLJA

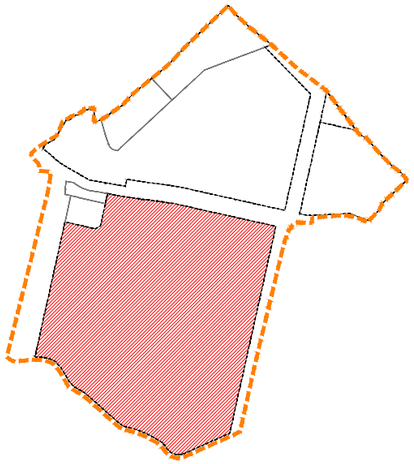

RASTER I RAZMJEŠTAJ
GROBNIH POLJA

223

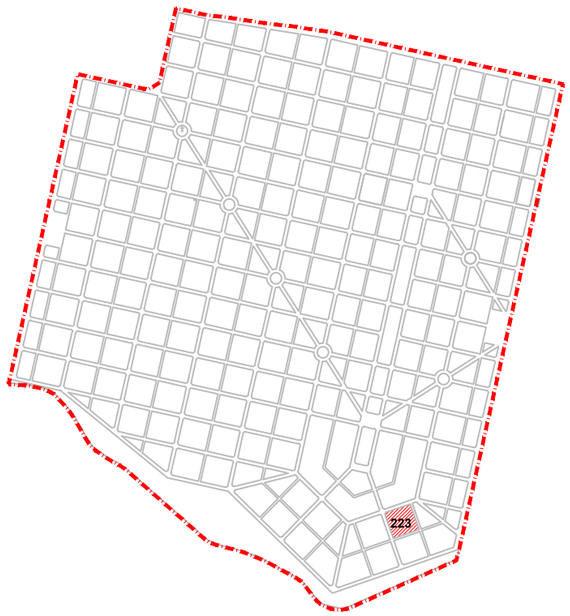

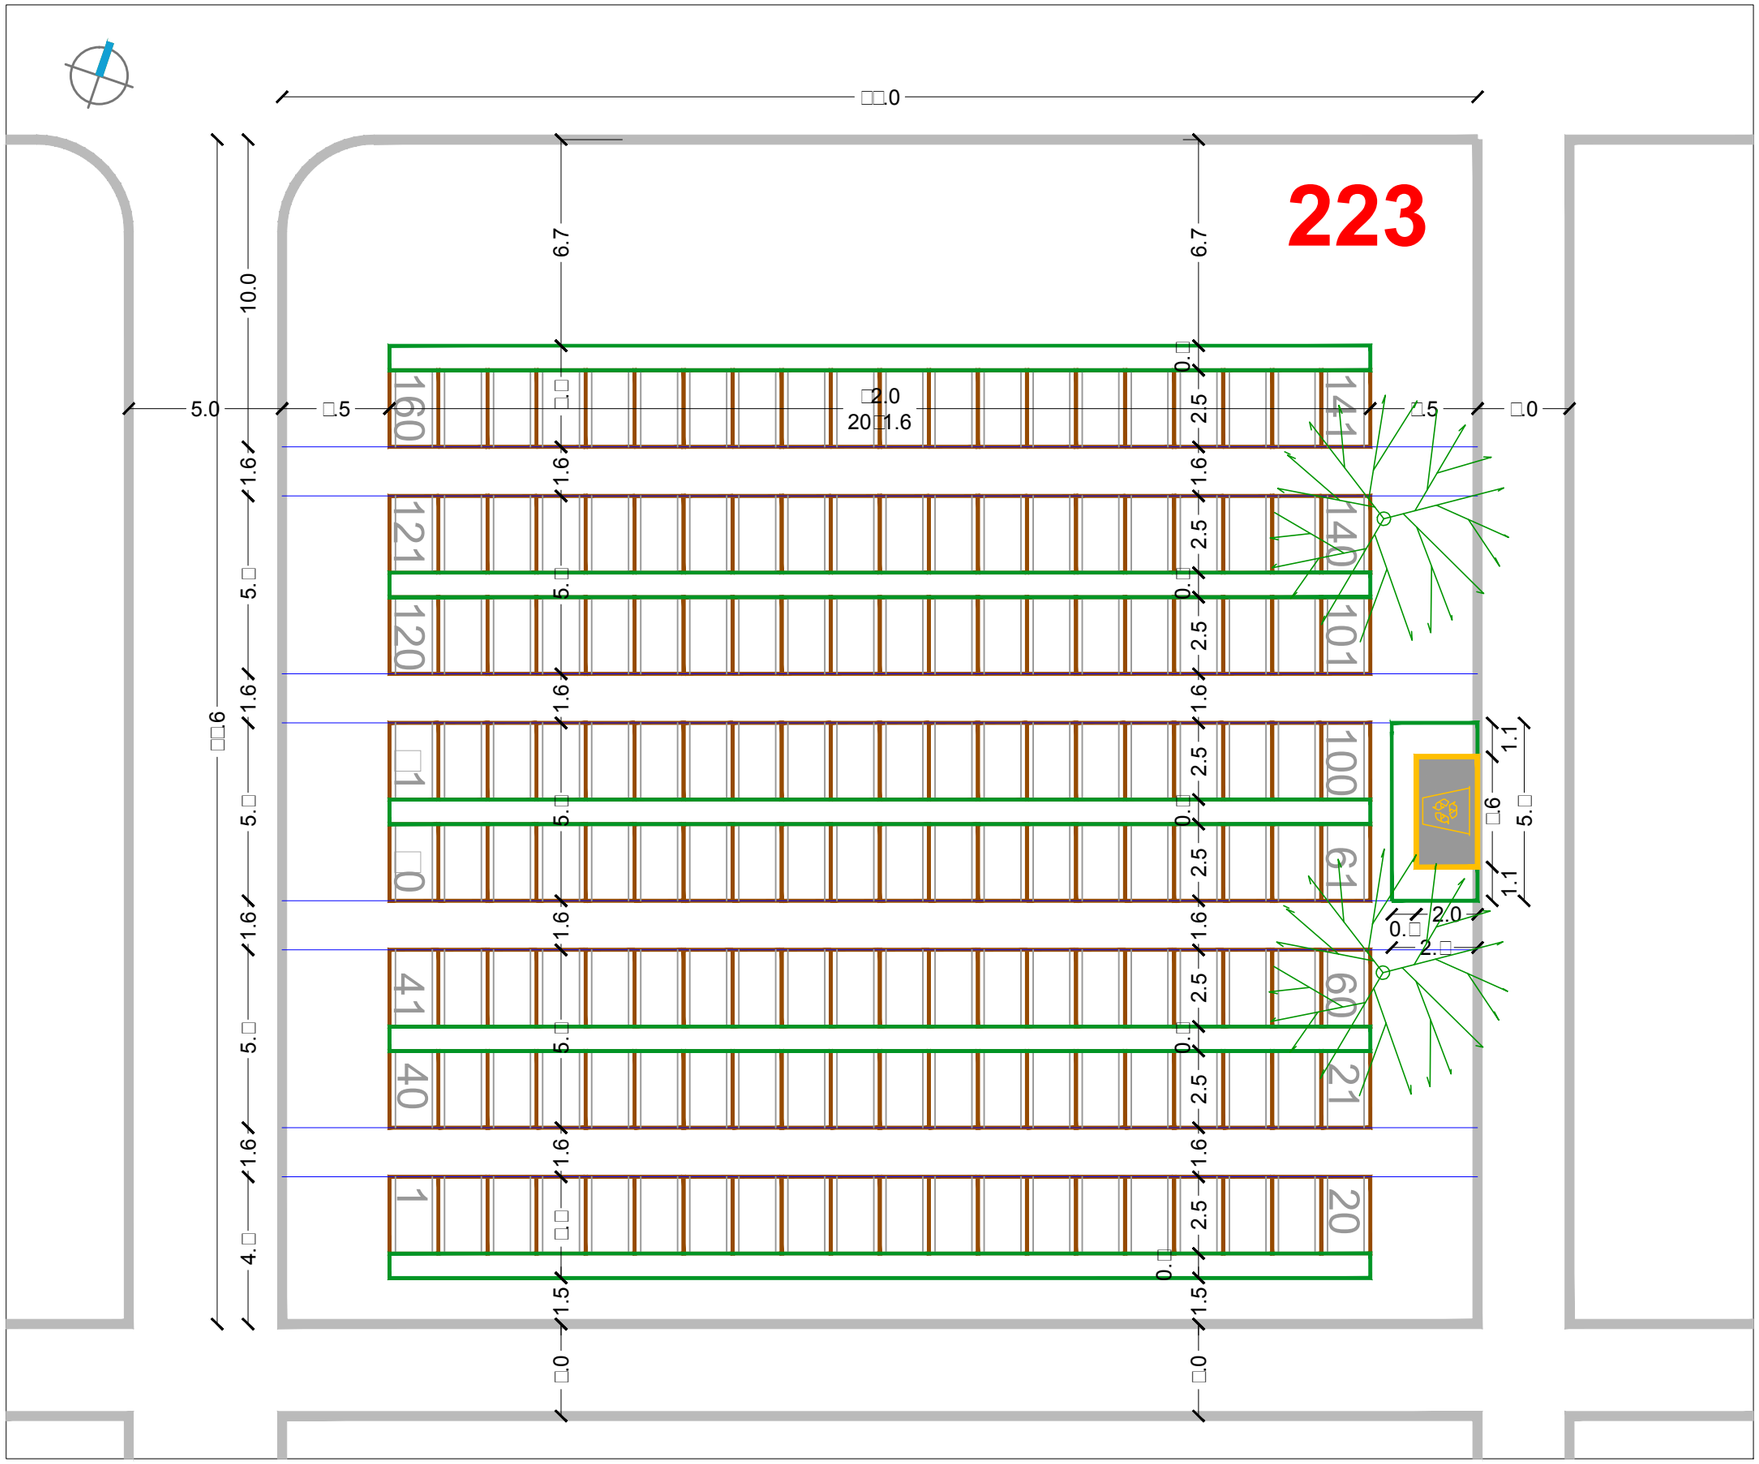

SIJEČANJ 2016.

RASTER I RAZMJEŠTAJ UKOPNIH PARCELA ZA GROBNO POLJE

URBANISTICA

URBANISTIČKI PLAN UREĐENJA
GROBLJA MARKOVO POLJE

MJ 1:200

JUŽNI DIO GROBLJA

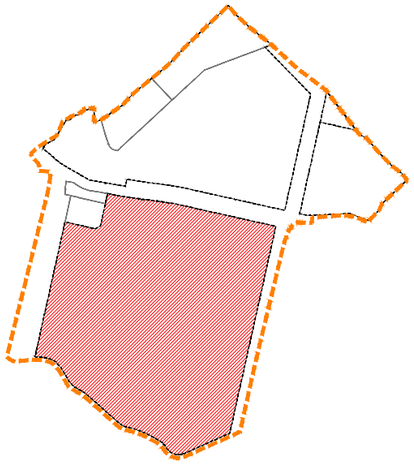

RASTER I RAZMJEŠTAJ
GROBNIH POLJA

224

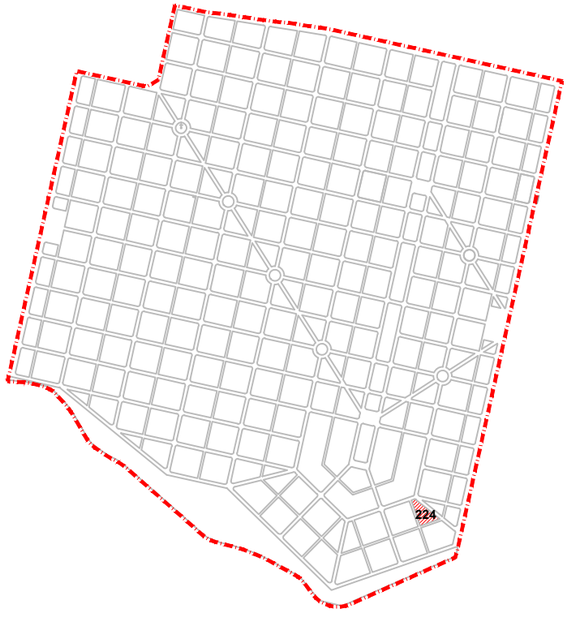

SIJEČANJ 2016.	RASTER I RAZMJEŠTAJ UKOPNIH PARCELA ZA GROBNO POLJE	URBANISTICA

URBANISTIČKI PLAN UREĐENJA
GROBLJA MARKOVO POLJE

MJ 1:200

JUŽNI DIO GROBLJA

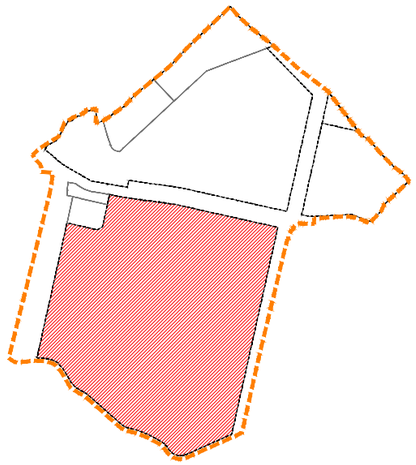

RASTER I RAZMJEŠTAJ
GROBNIH POLJA

225

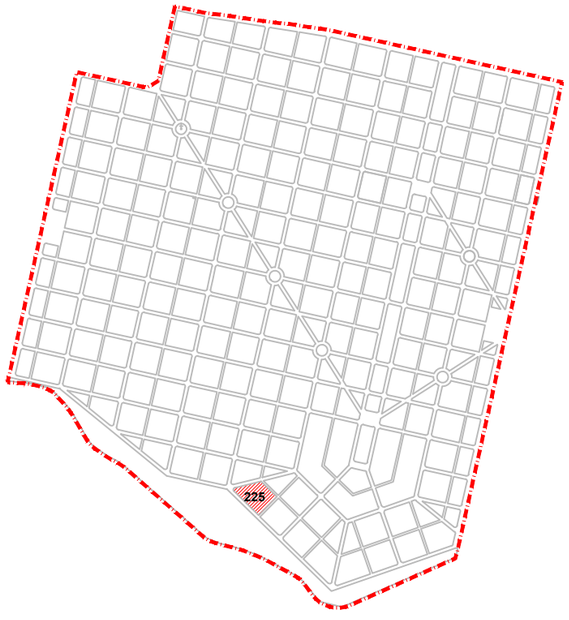

URBANISTIČKI PLAN UREĐENJA
GROBLJA MARKOVO POLJE

MJ 1:200

JUŽNI DIO GROBLJA

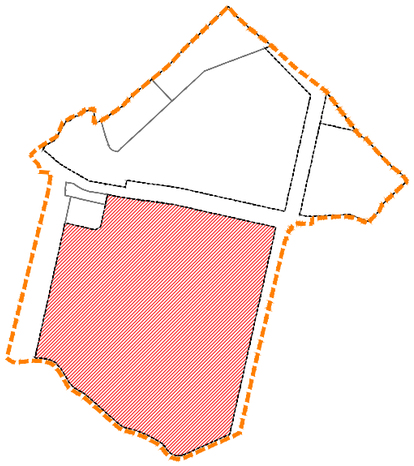

RASTER I RAZMJEŠTAJ
GROBNIH POLJA

226

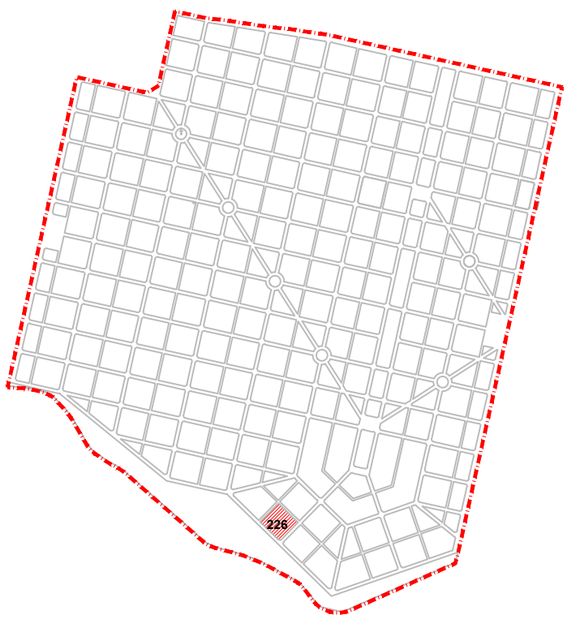

SIJEČANJ 2016.

RASTER I RAZMJEŠTAJ UKOPNIH PARCELA ZA GROBNO POLJE

URBANISTICA

URBANISTIČKI PLAN UREĐENJA
GROBLJA MARKOVO POLJE

MJ 1:200

JUŽNI DIO GROBLJA

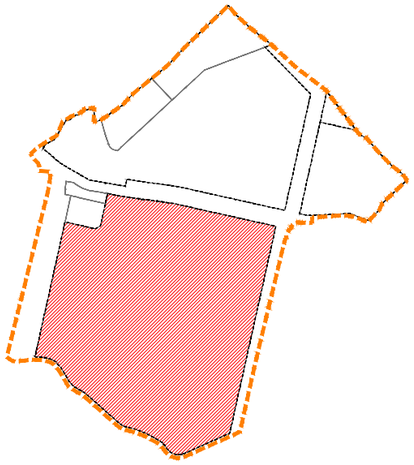

RASTER I RAZMJEŠTAJ
GROBNIH POLJA

227

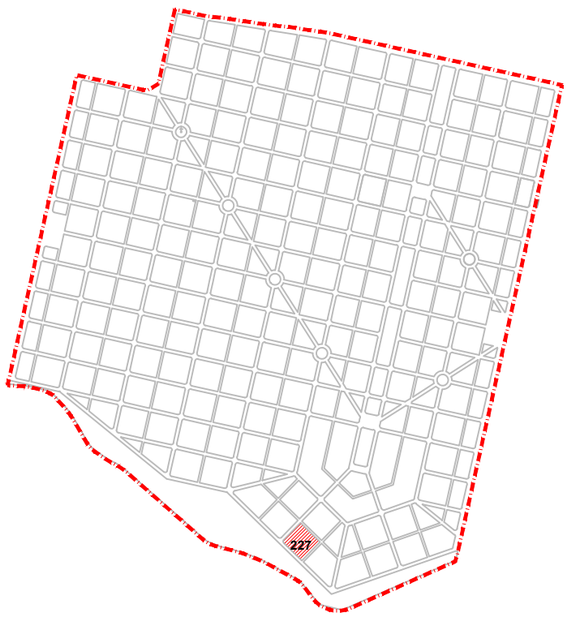

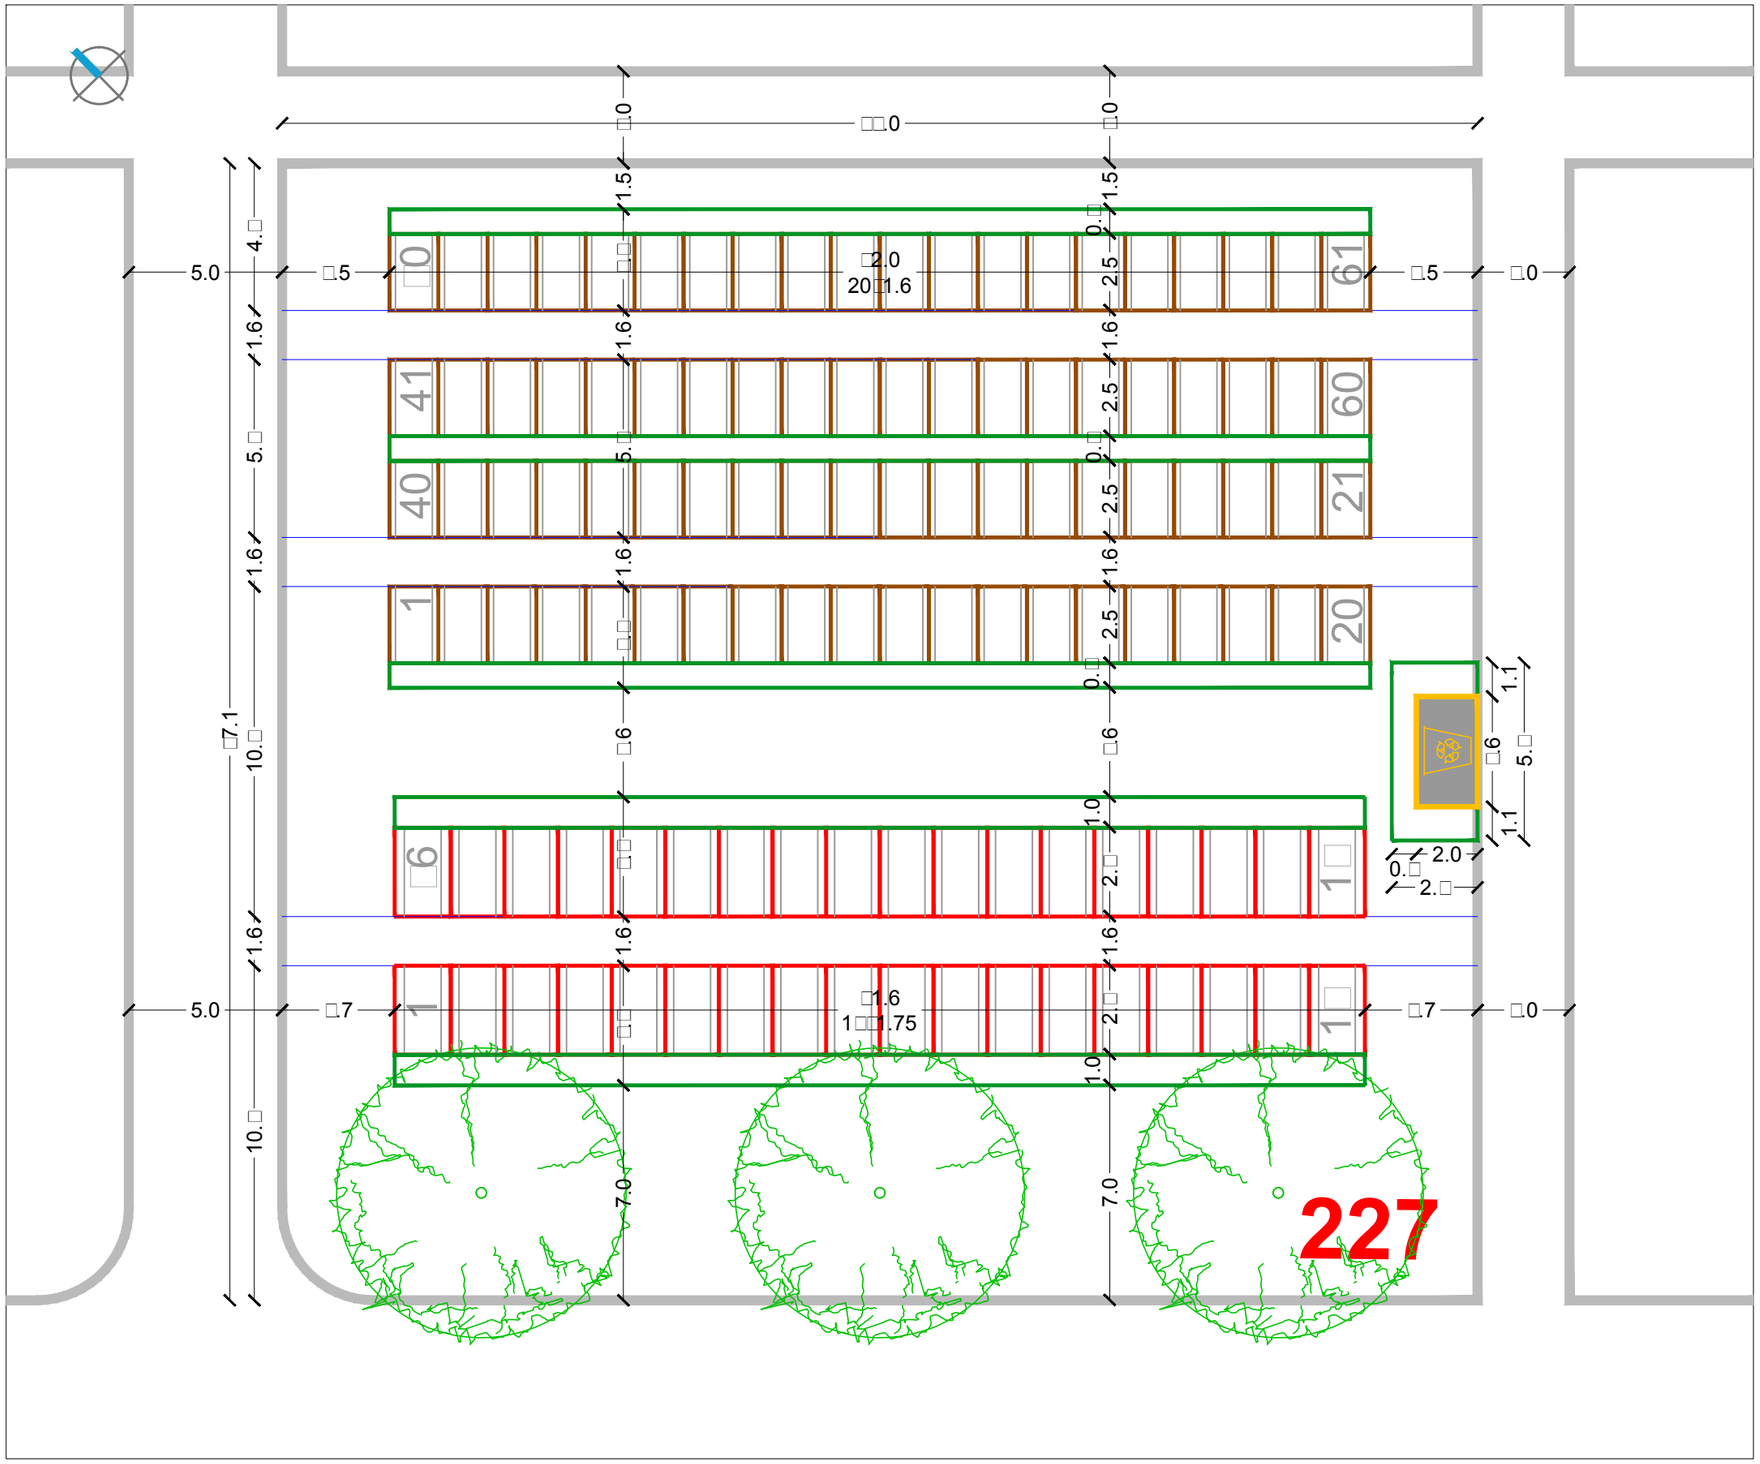

SIJEČANJ 2016.

RASTER I RAZMJEŠTAJ UKOPNIH PARCELA ZA GROBNO POLJE

URBANISTICA

URBANISTIČKI PLAN UREĐENJA
GROBLJA MARKOVO POLJE

MJ 1:200

JUŽNI DIO GROBLJA

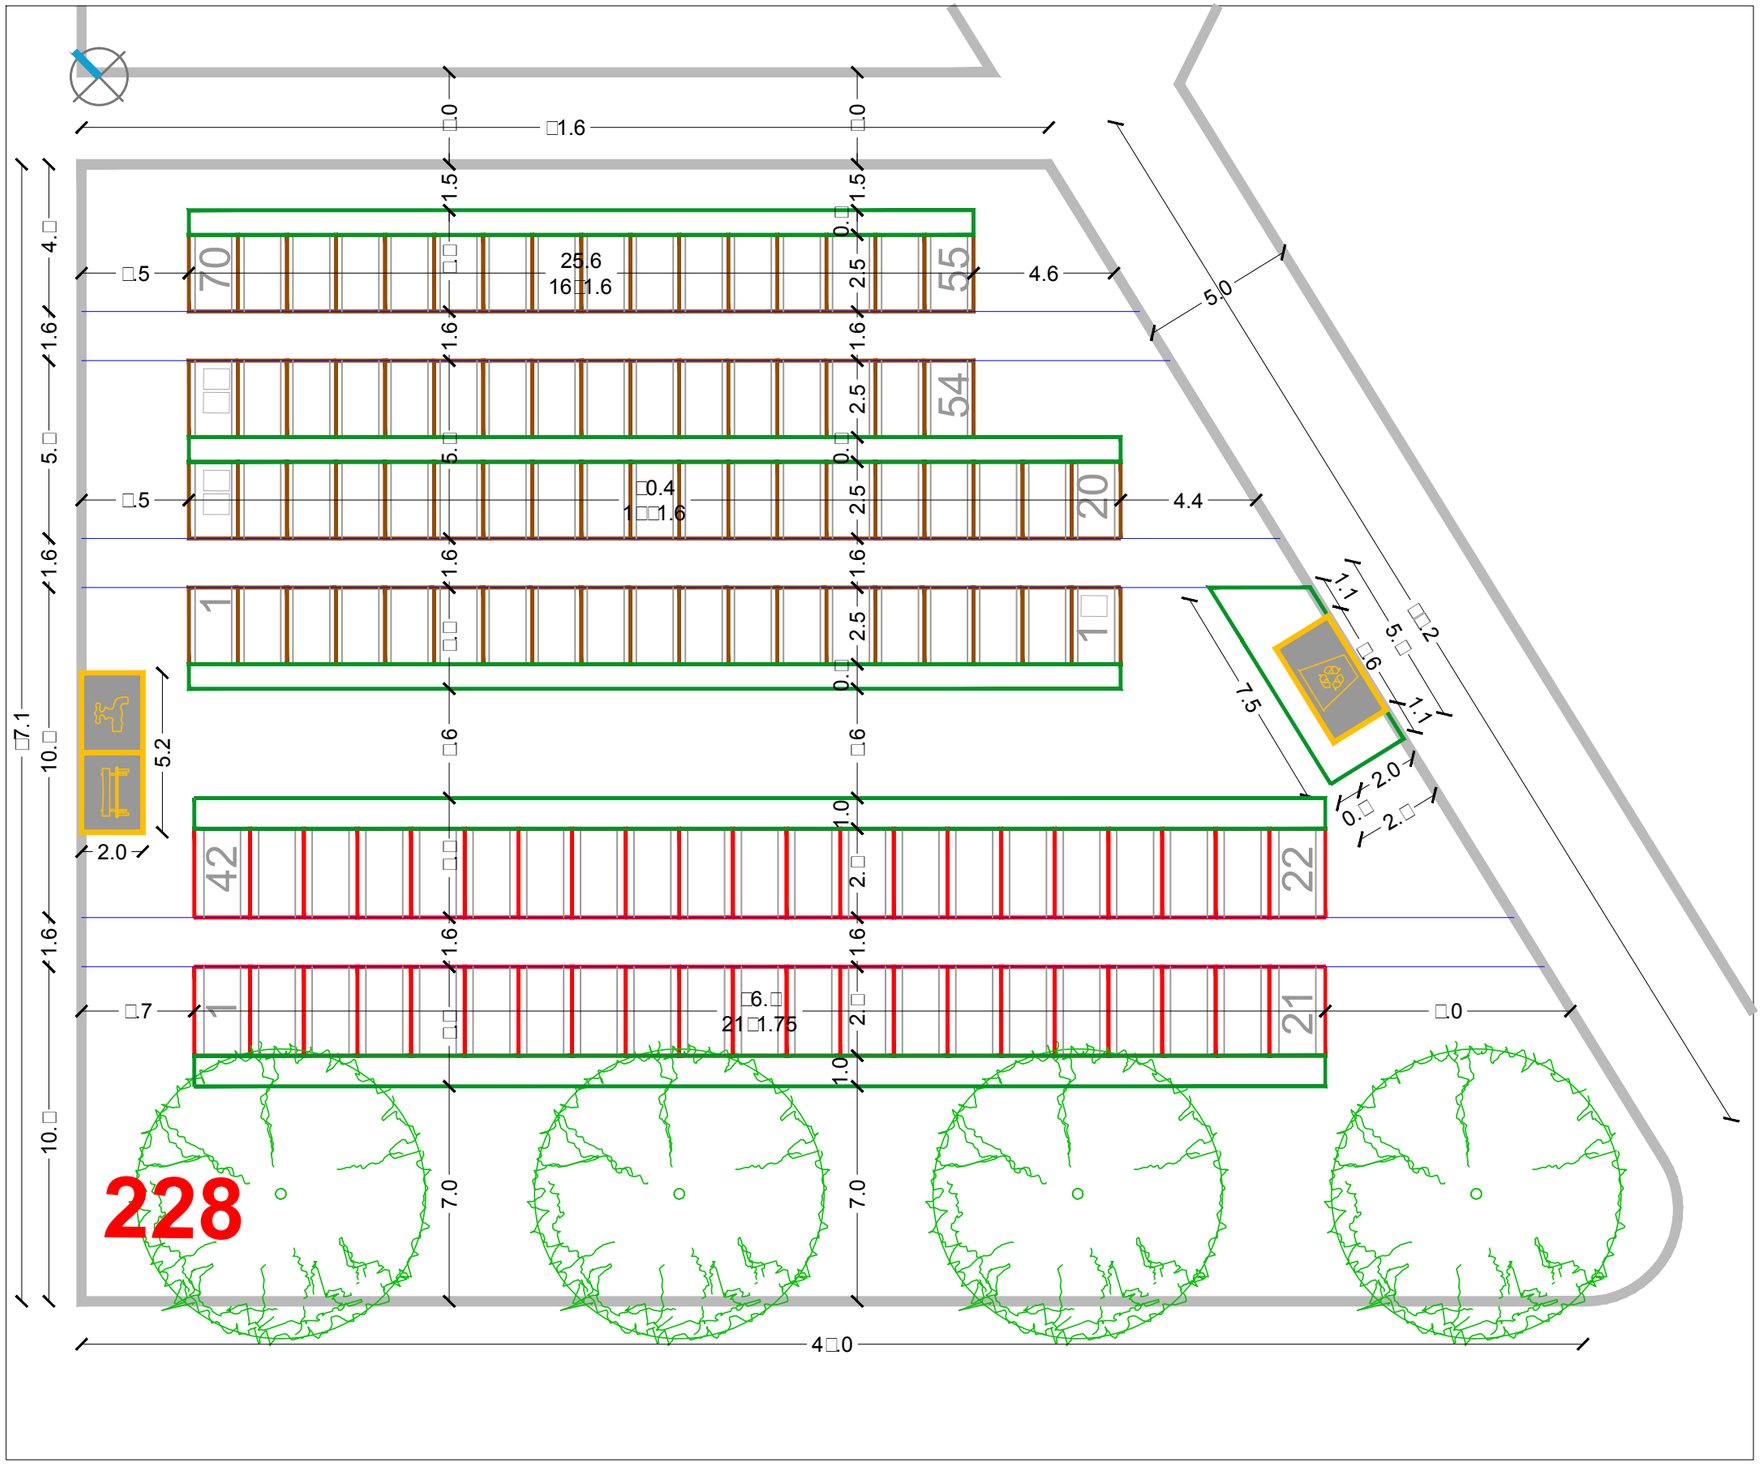

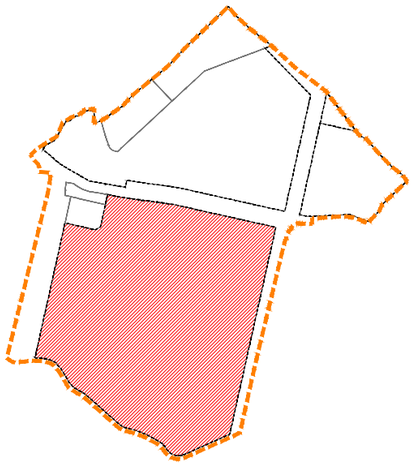

RASTER I RAZMJEŠTAJ
GROBNIH POLJA

228

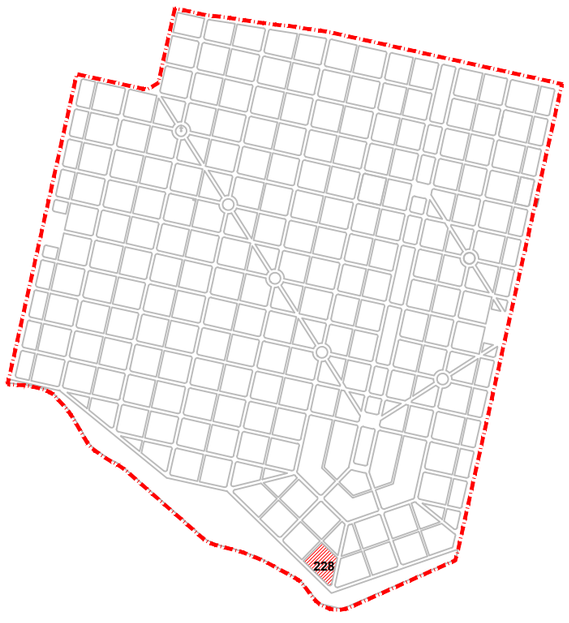

SIJEČANJ 2016.

RASTER I RAZMJEŠTAJ UKOPNIH PARCELA ZA GROBNO POLJE

URBANISTICA

URBANISTIČKI PLAN UREĐENJA
GROBLJA MARKOVO POLJE

MJ 1:200

JUŽNI DIO GROBLJA

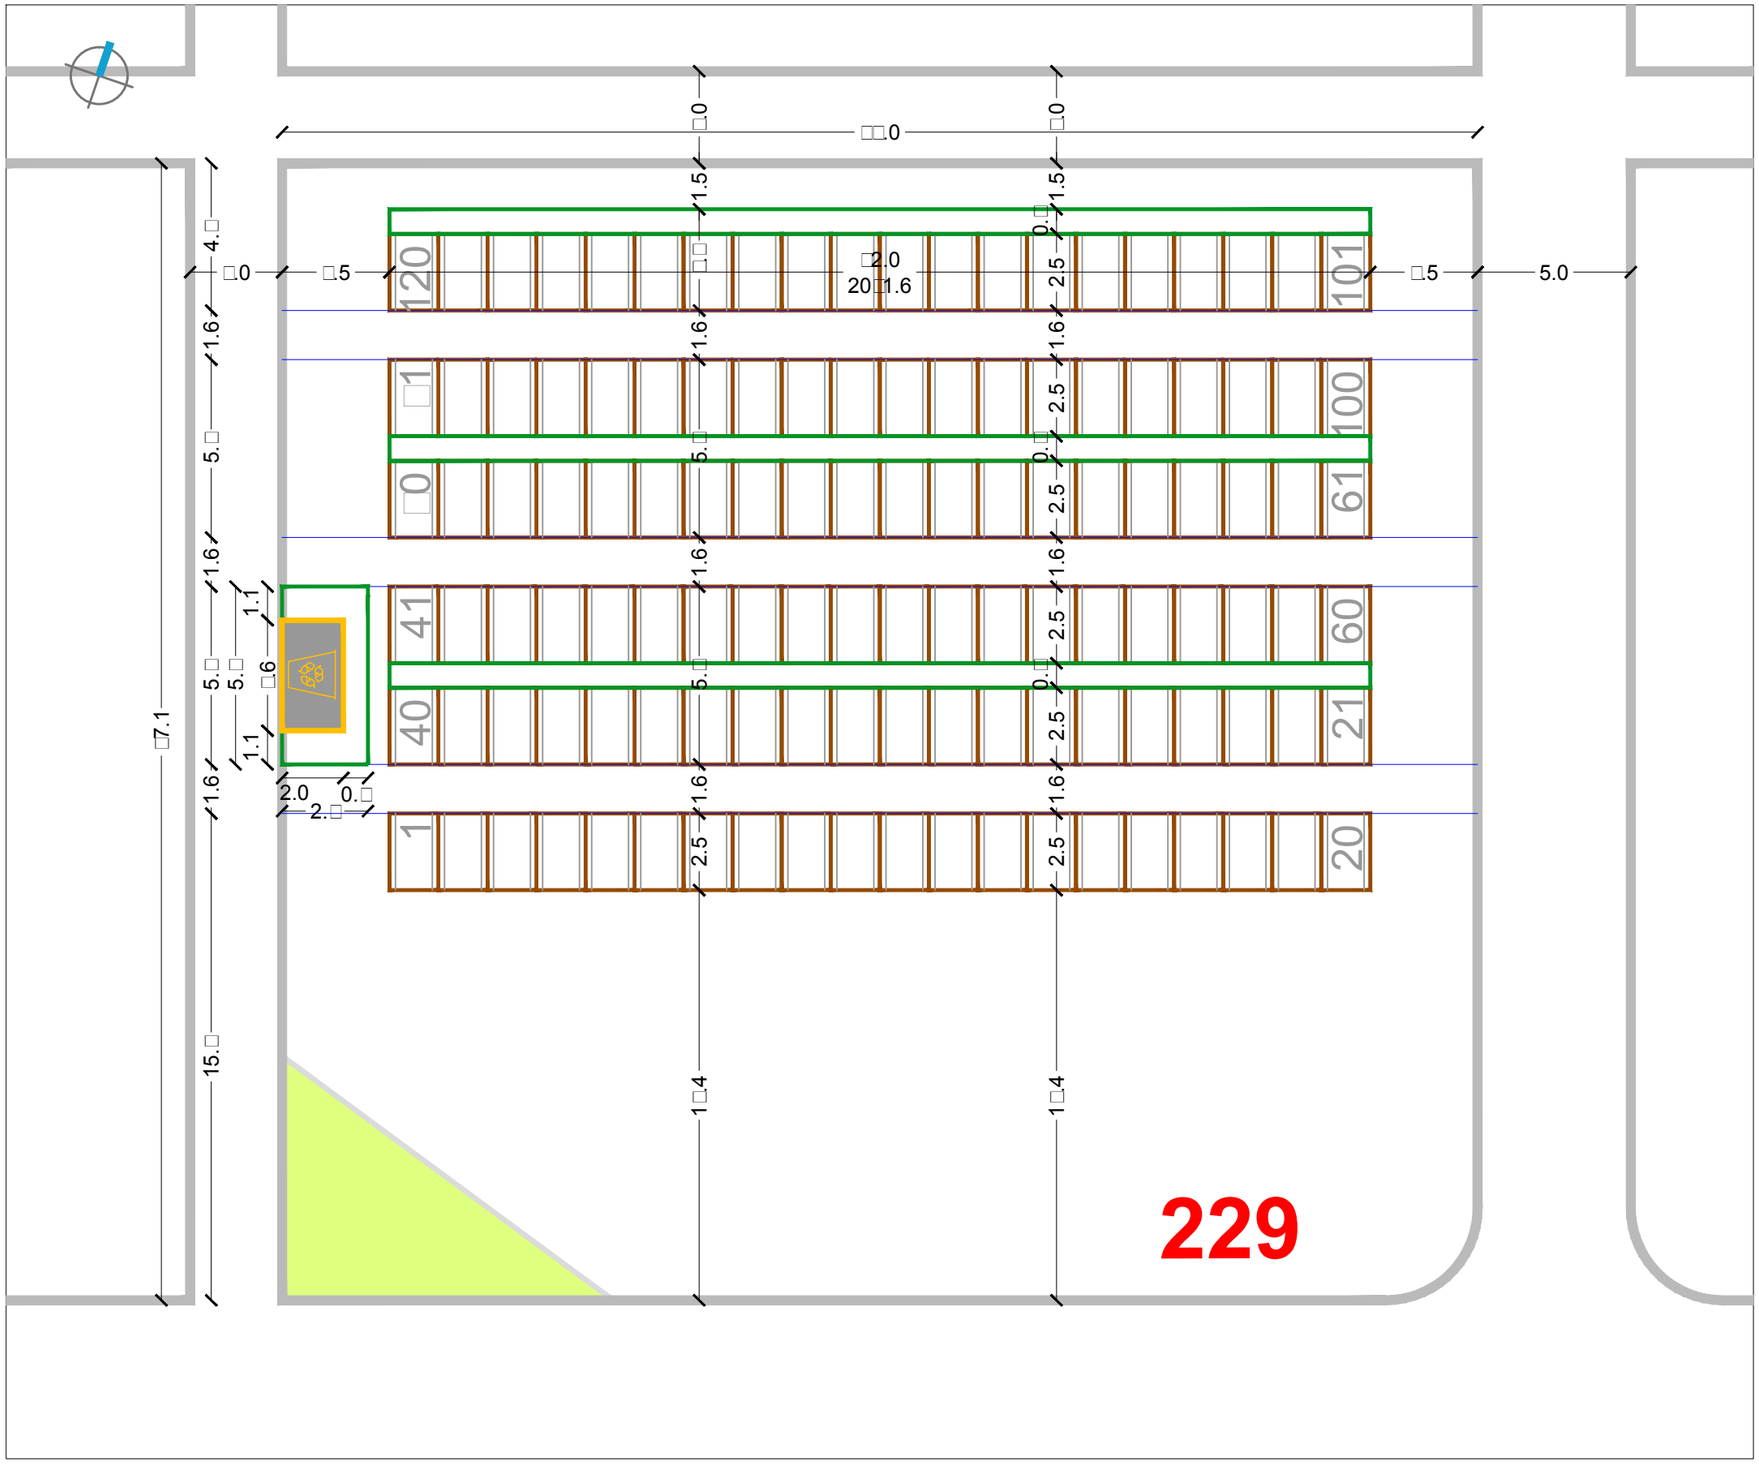

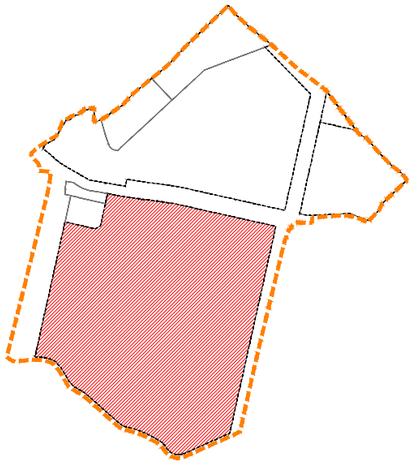

RASTER I RAZMJEŠTAJ
GROBNIH POLJA

229

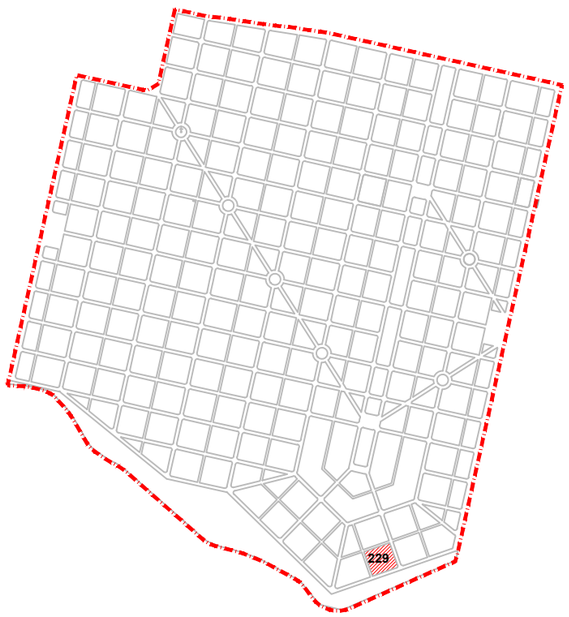

SIJEČANJ 2016.

RASTER I RAZMJEŠTAJ UKOPNIH PARCELA ZA GROBNO POLJE

URBANISTICA

URBANISTIČKI PLAN UREĐENJA
GROBLJA MARKOVO POLJE

MJ 1:200

JUŽNI DIO GROBLJA

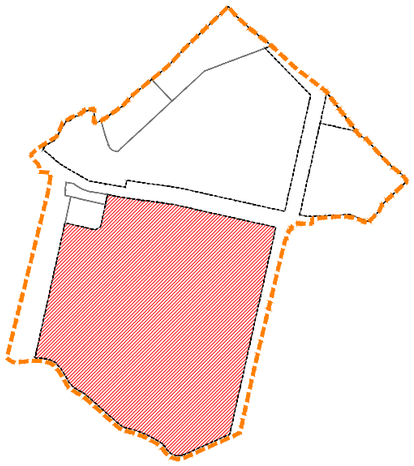

RASTER I RAZMJEŠTAJ
GROBNIH POLJA

230

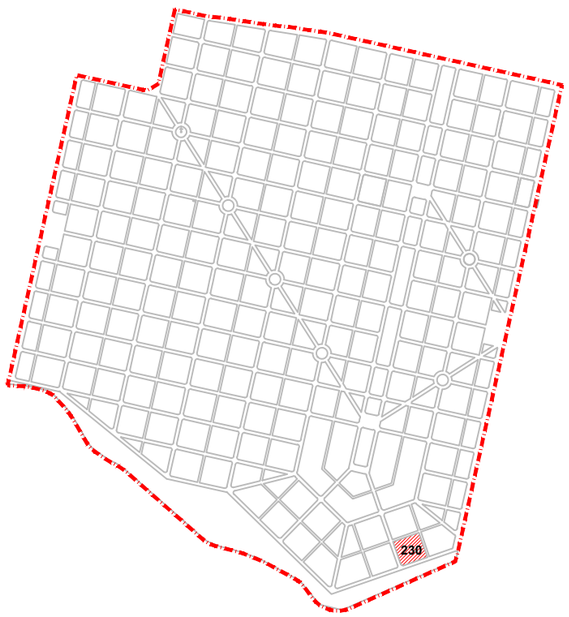

SIJEČANJ 2016.

RASTER I RAZMJEŠTAJ UKOPNIH PARCELA ZA GROBNO POLJE

URBANISTICA

URBANISTIČKI PLAN UREĐENJA
GROBLJA MARKOVO POLJE

MJ 1:200

JUŽNI DIO GROBLJA

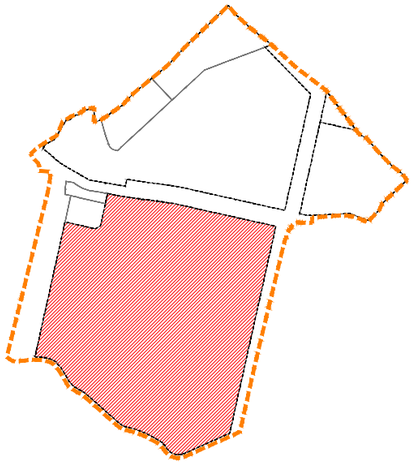

RASTER I RAZMJEŠTAJ
GROBNIH POLJA

231

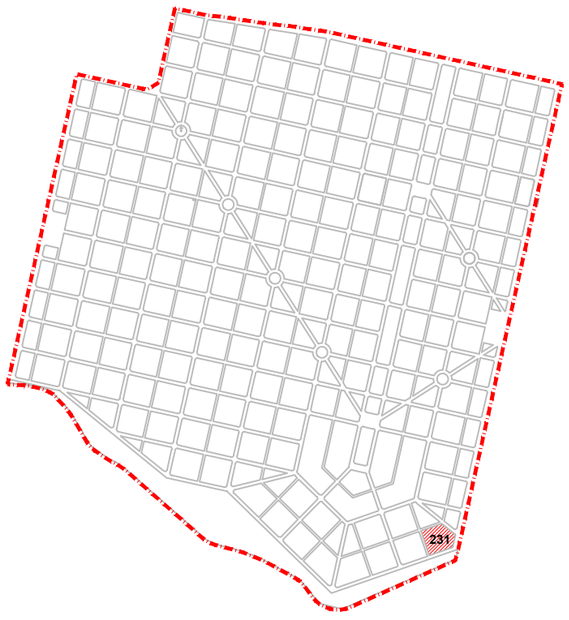

SIJEČANJ 2016.

RASTER I RAZMJEŠTAJ UKOPNIH PARCELA ZA GROBNO POLJE

URBANISTICA

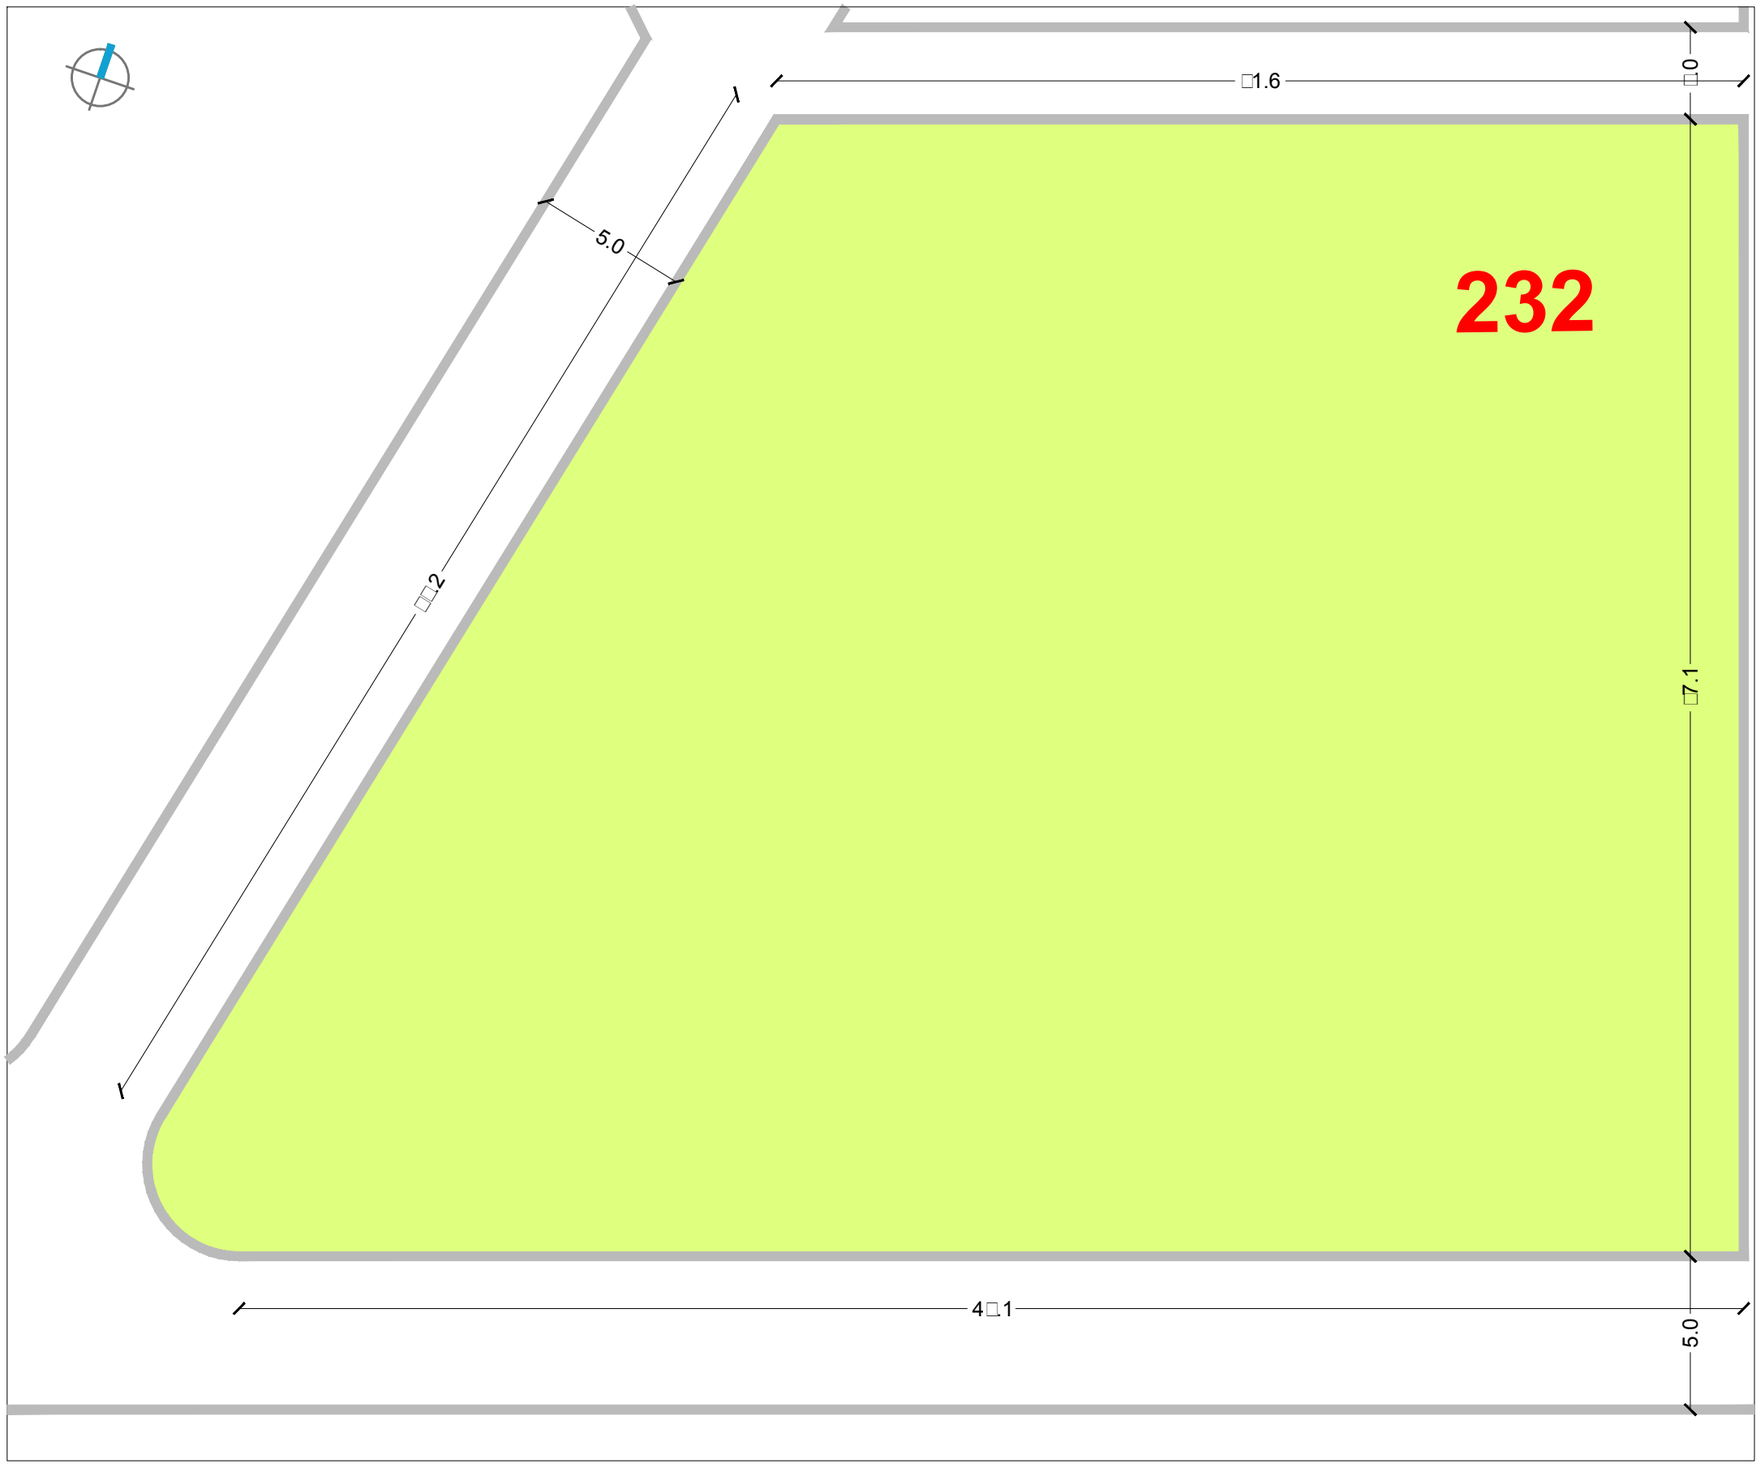

URBANISTIČKI PLAN UREĐENJA
GROBLJA MARKOVO POLJE

MJ 1:200

JUŽNI DIO GROBLJA

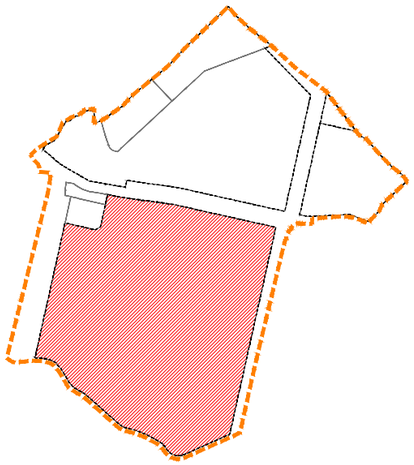

RASTER I RAZMJEŠTAJ
GROBNIH POLJA

232

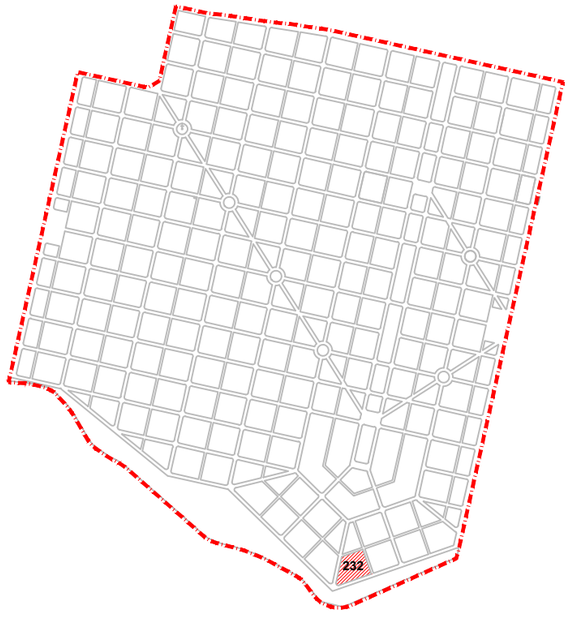

SIJEČANJ 2016.

RASTER I RAZMJEŠTAJ UKOPNIH PARCELA ZA GROBNO POLJE

URBANISTICA

URBANISTIČKI PLAN UREĐENJA GROBLJA MARKOVO POLJE

MJ 1:200

JUŽNI DIO GROBLJA

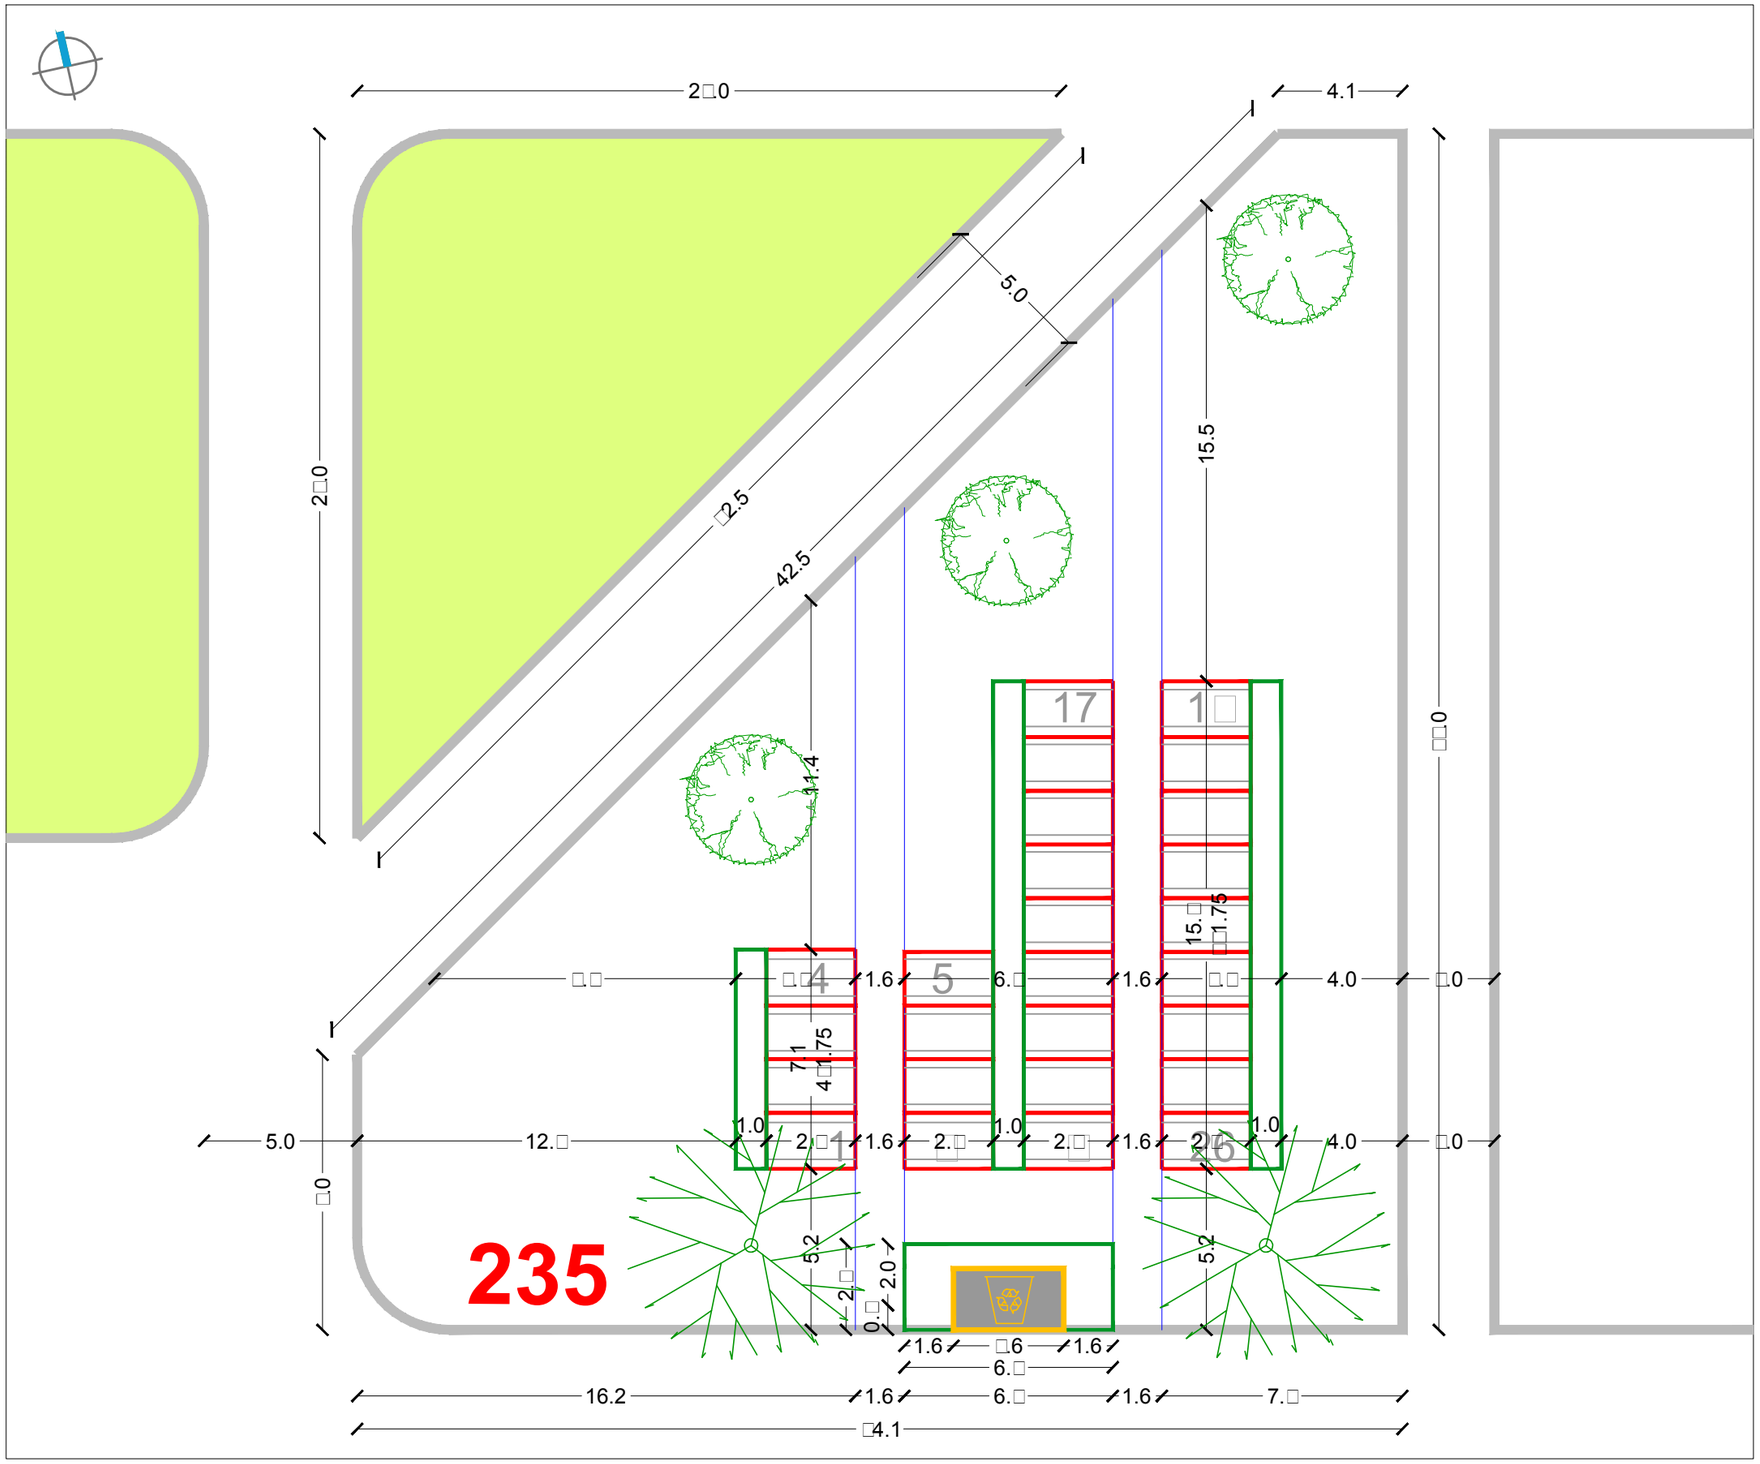

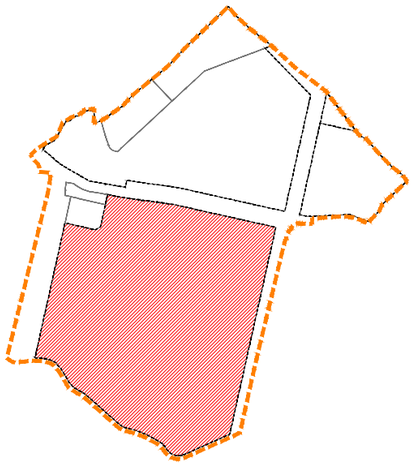

RASTER I RAZMJEŠTAJ GROBNIH POLJA

235

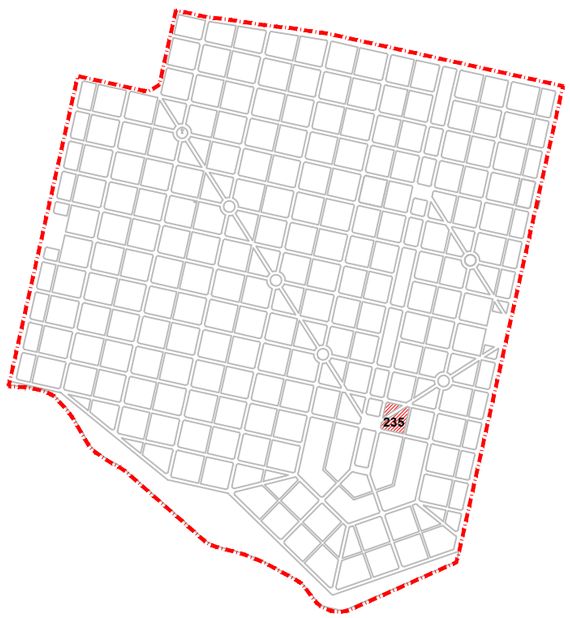

SIJEČANJ 2016.

RASTER I RAZMJEŠTAJ UKOPNIH PARCELA ZA GROBNO POLJE

URBANISTICA

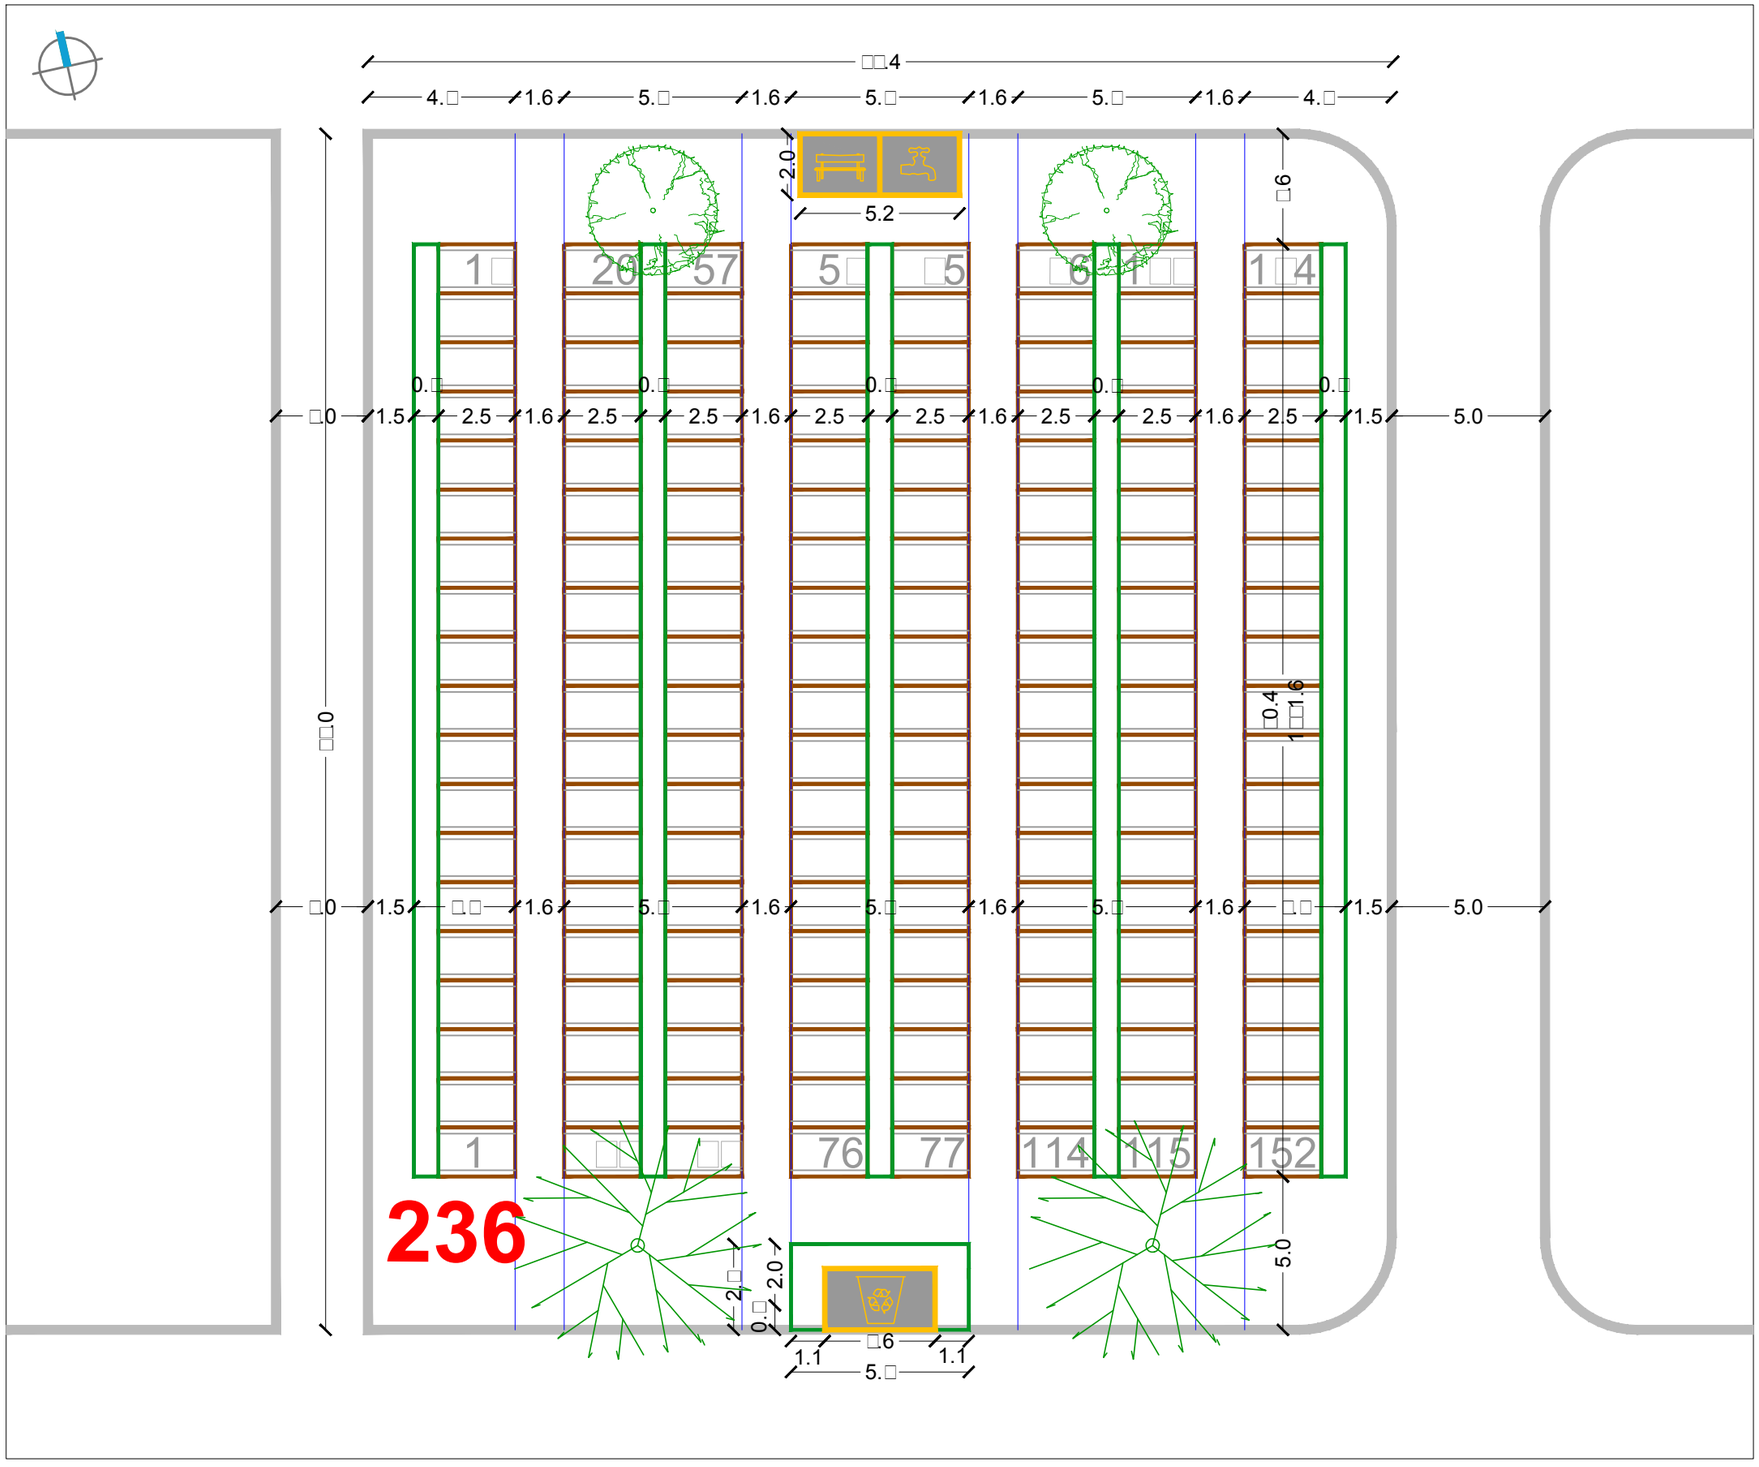

URBANISTIČKI PLAN UREĐENJA
GROBLJA MARKOVO POLJE

MJ 1:200

JUŽNI DIO GROBLJA

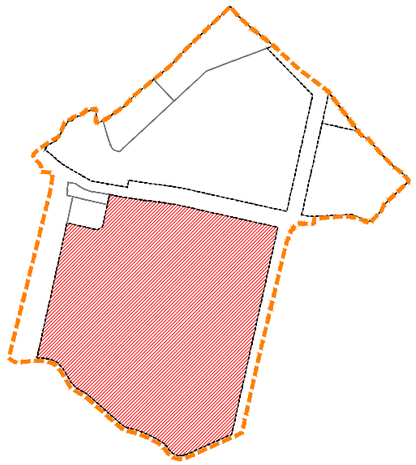

RASTER I RAZMJEŠTAJ
GROBNIH POLJA

236

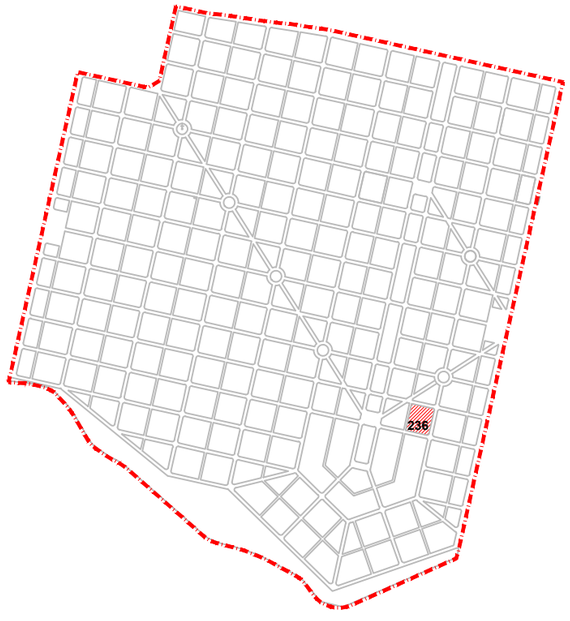

SIJEČANJ 2016.

RASTER I RAZMJEŠTAJ UKOPNIH PARCELA ZA GROBNO POLJE

URBANISTICA

KAZETA ZA 6 URNI
NA GRADSKIM GROBLJIMA

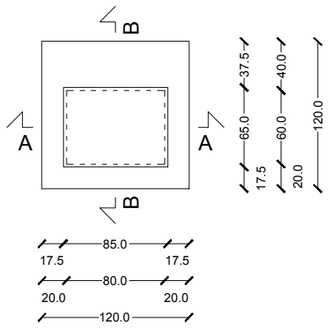

TLOCRT

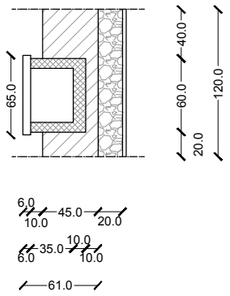

PRESJEK B-B

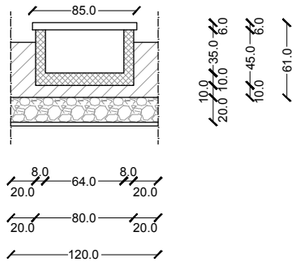

PRESJEK A-A

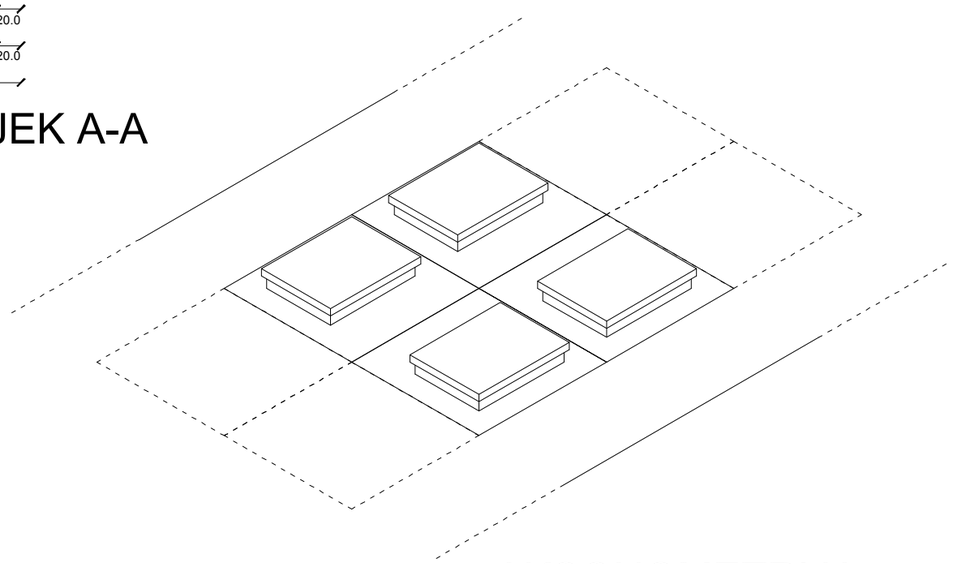

AKSONOMETRIJA

KAZETA ZA 4 URNE
NA GRADSKIM GROBLJIMA

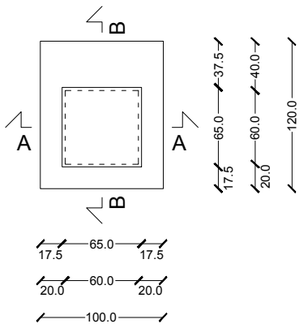

TLOCRT

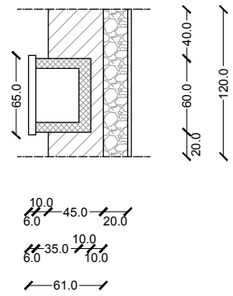

PRESJEK B-B

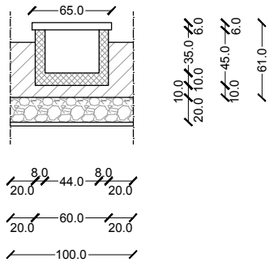

PRESJEK A-A

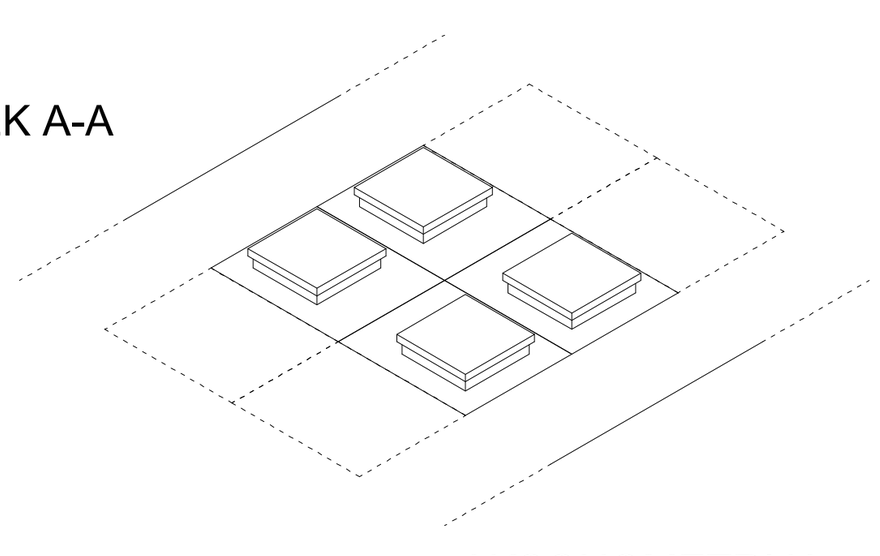

AKSONOMETRIJA

GROBNICE U NIZU 4L I 6L

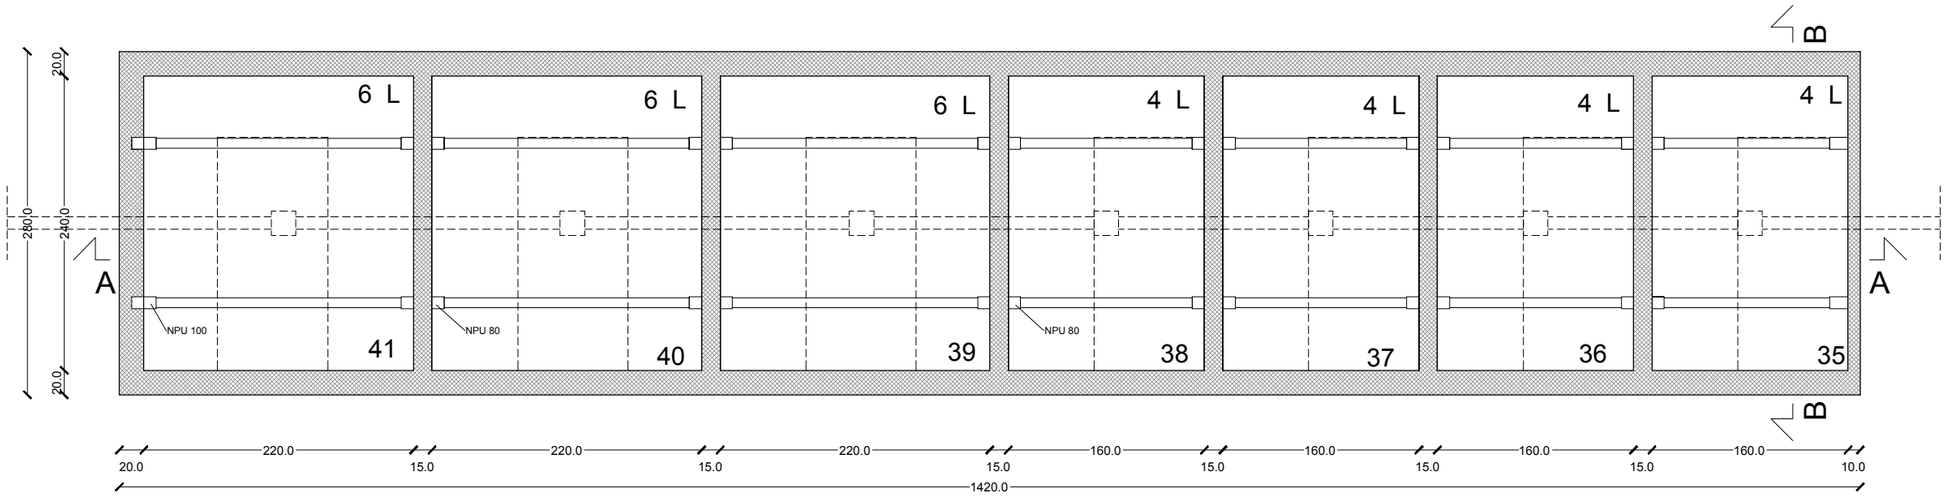

TLOCRT GROBNICA

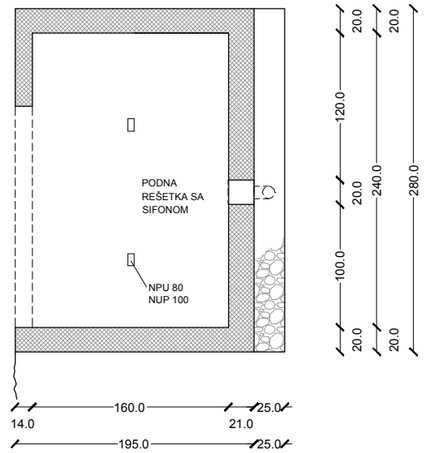

PRESJEK
GROBNICA B - B

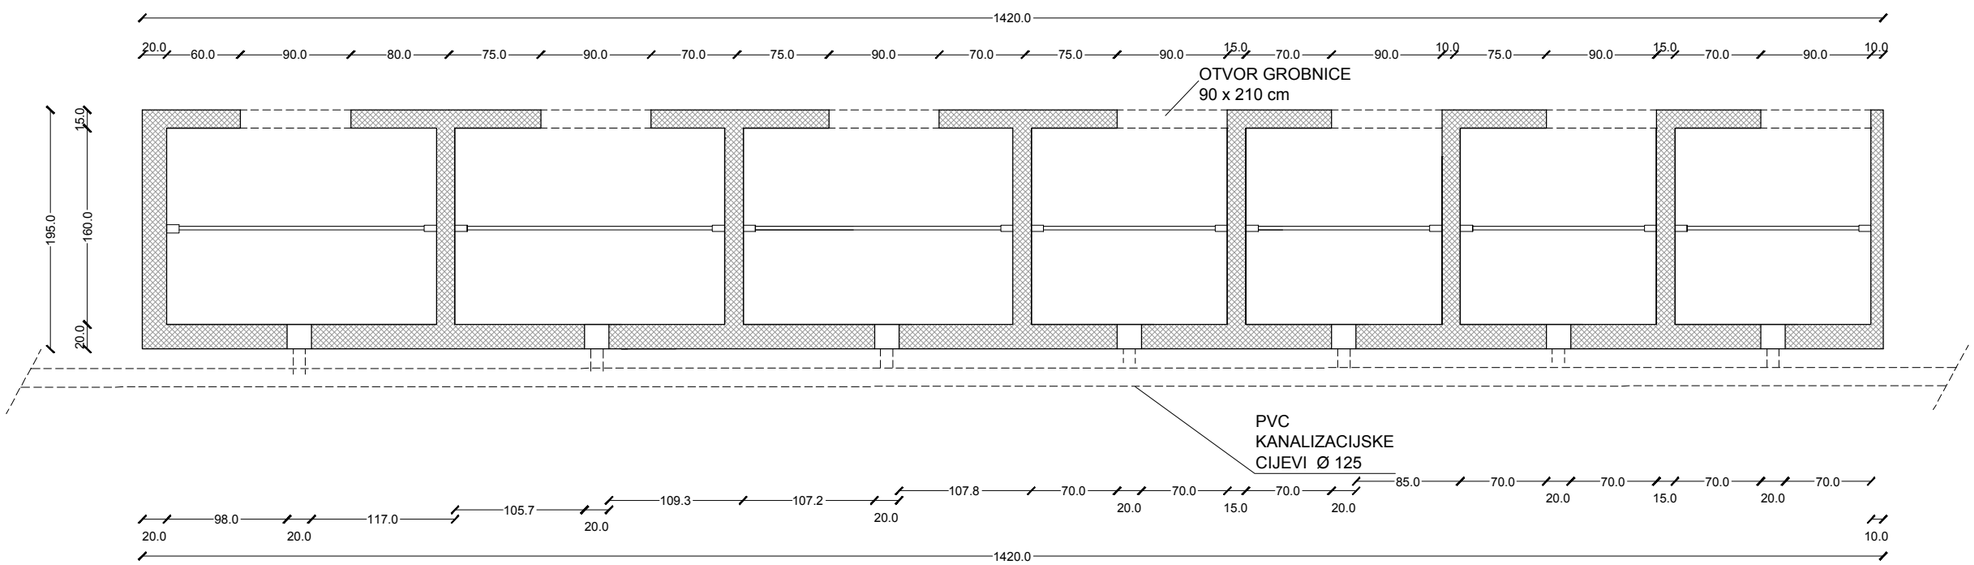

UZDUŽNI PRESJEK GROBNICA A - A

SIJEČANJ 2016.

DETALJAN TIPSKI NACRT U MJ 1:50

URBANISTICA

GROBNICE U NIZU 2L I 4L

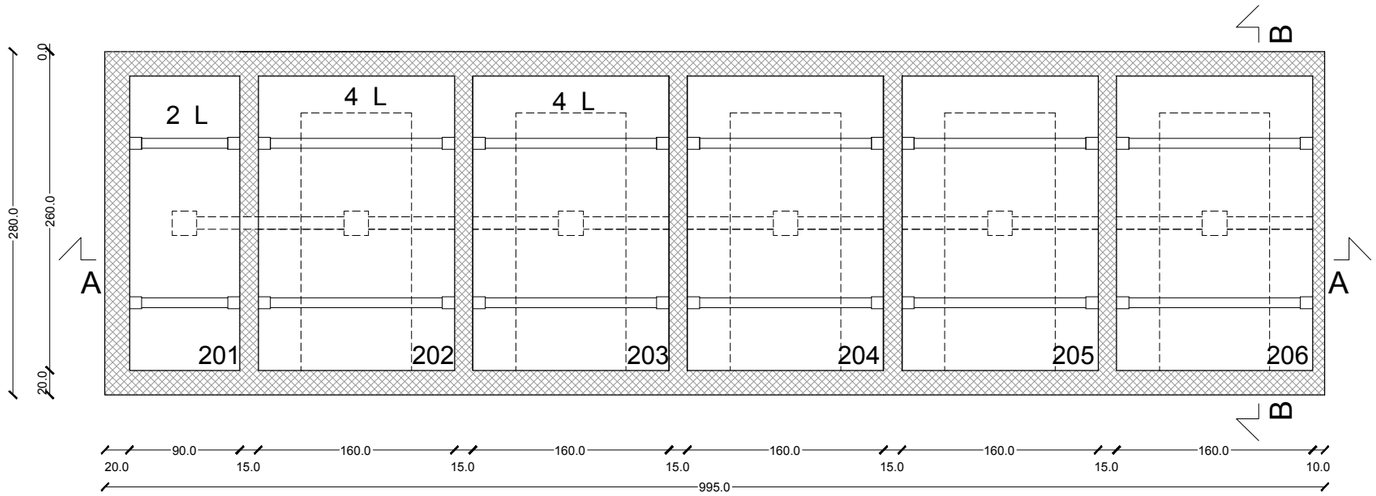

TLOCRT GROBNICA

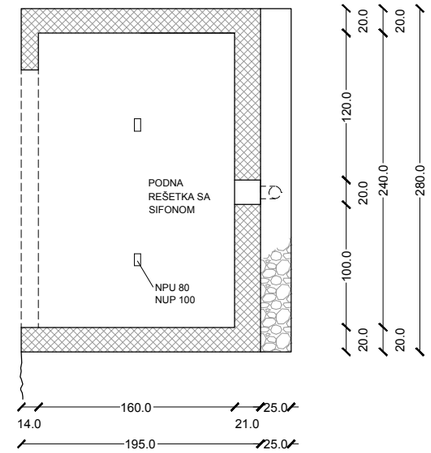

PRESJEK
GROBNICA B - B

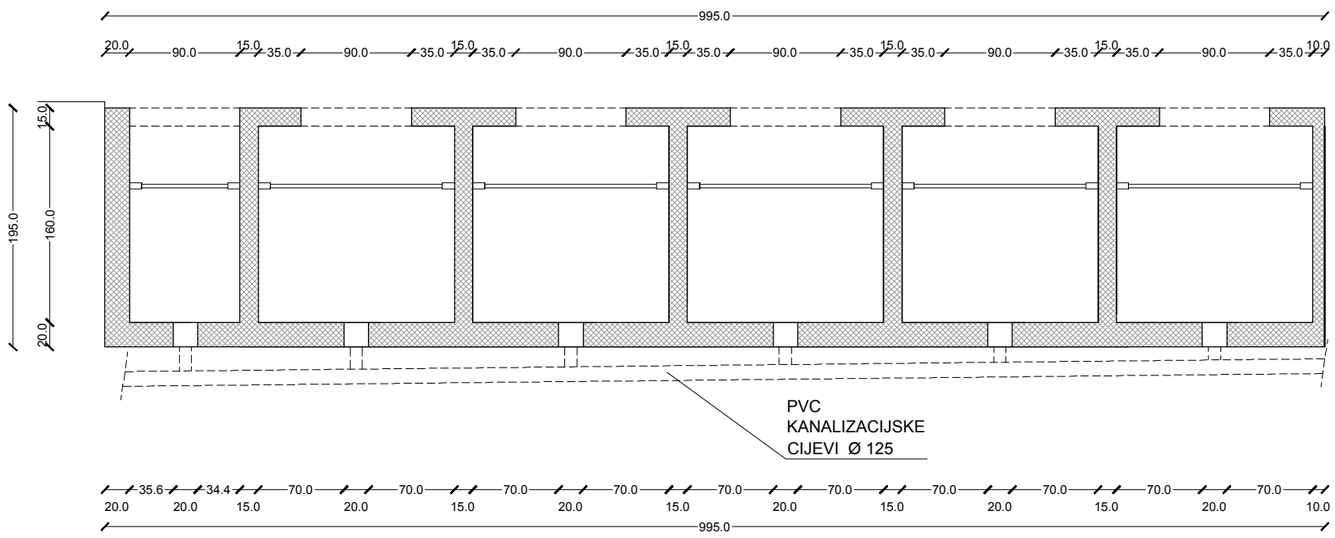

UZDUŽNI PRESJEK GROBNICA A - A

SIJEČANJ 2016.

DETALJAN TIPSKI NACRT U MJ 1:50

URBANISTICA

NADGROBNI UREĐAJ

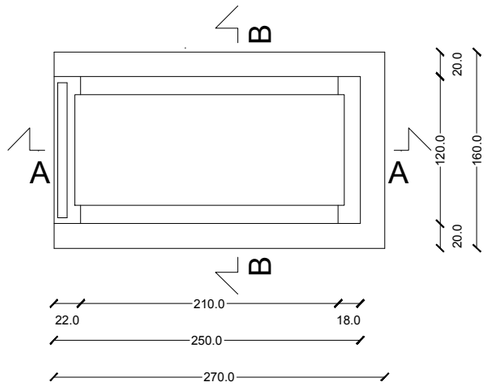

TLOCRT

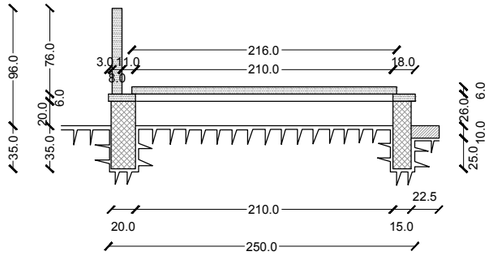

PRESJEK A-A

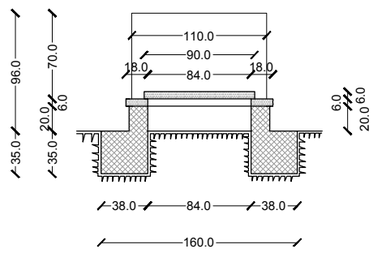

PRESJEK B-B

SIJEČANJ 2016.

DETALJAN TIPSKI NACRT U MJ 1:50

URBANISTICA

GROBNICA G.G. ZA 2L

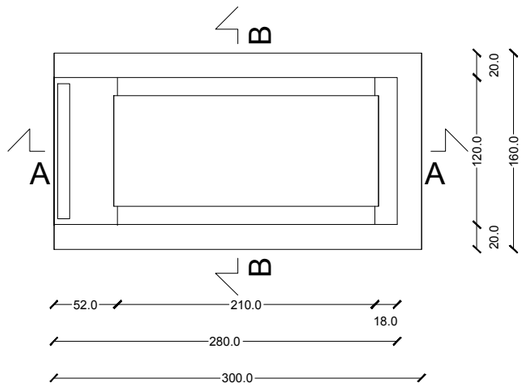

TLOCRT

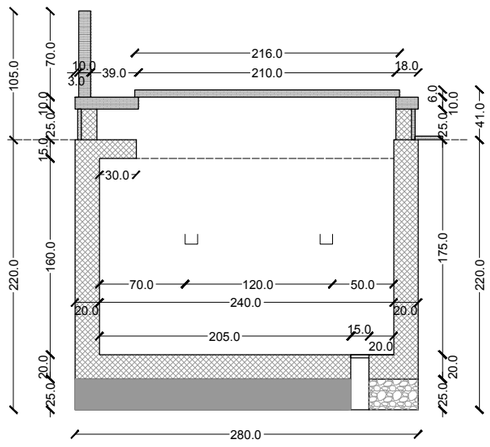

PRESJEK A-A

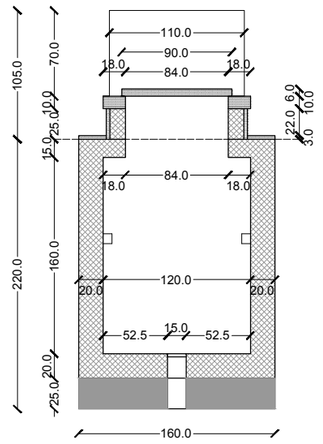

PRESJEK B-B

GROBNICA G.G. ZA 4L

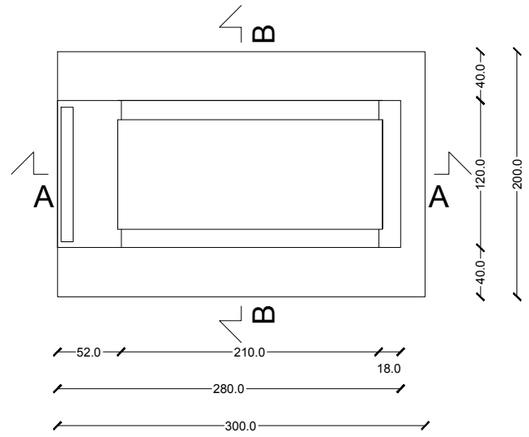

TLOCRT

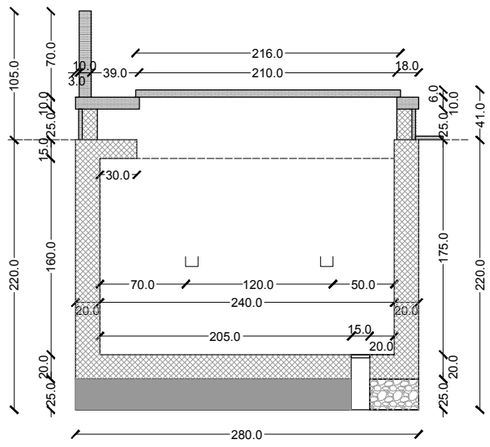

PRESJEK A-A

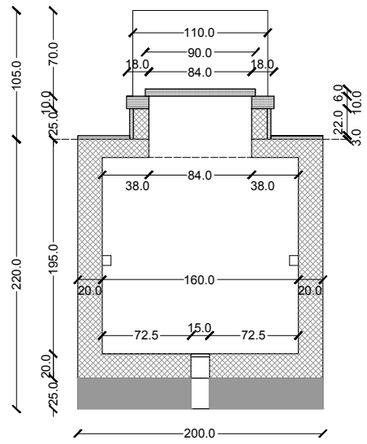

PRESJEK B-B

GROBNICA G.G. ZA 6L

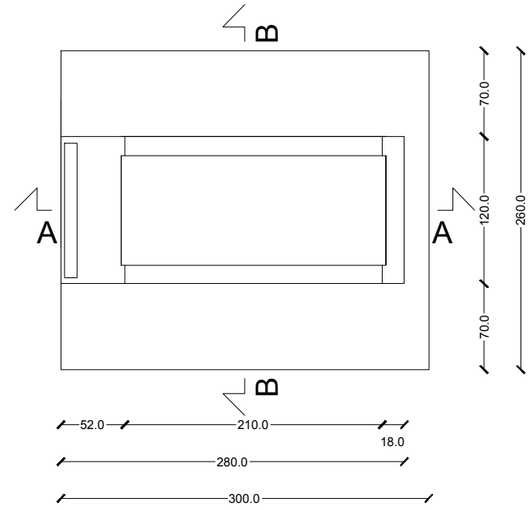

TLOCRT

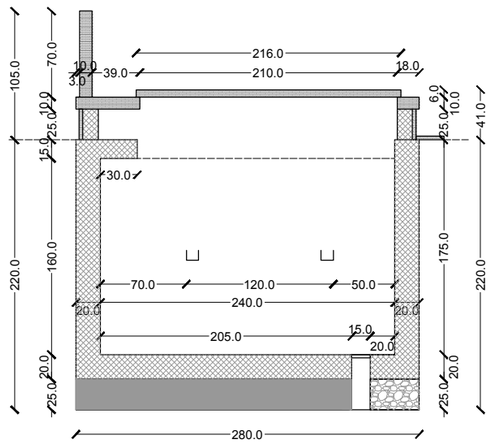

PRESJEK A-A

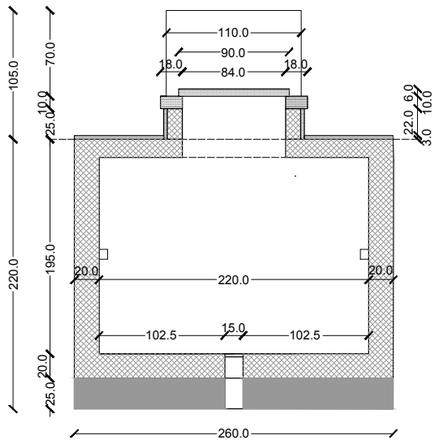

PRESJEK B-B

SIJEČANJ 2016.

DETALJAN TIPSKI NACRT U MJ 1:50

URBANISTICA

URBANISTICA