

PRILOG 1.

PLAN KOMPLEKSA GROBLJA

MJ. 1:500



TUMAČ ZNAKOVA

- GRANICA OBUHVATA URBANISTIČKOG PLANA UREĐENJA
- OGRADA GROBLJA
- G₂-V

GRANICA PLANIRANIH GROBNIH POLJA
- ▲

ULAZI - VRATA
- POSTOJEĆA GROBNA POLJA
- POVRŠINA ZA IZGRADNJU GROBNE GRAĐEVINE - MRTVAČNICE
- PRATEĆE USLUGE GROBLJA
(PRODAJA CVIJEĆA, SVIJEĆA, OPREME I SL.)
- P-11

PARKIRALIŠTE GROBLJA I BROJ PARKIRALIŠNIH MJESTA
- KORIDOR SJEVERNE GLAVNE GROBNE STAZE PREMA
DETALJIMA U PRILOGU 4. (TRASA STAZE ODREDITI ĆE SE PO
IZRADI POSEBNE GEODETSKE PODLOGE)
- ZELENE POVRŠINE
- VISOKO ZELENILLO
- NISKO ZELENILLO
- GROBNI REDOVI
- GROBNICE
- ZEMLJANI GROBOVI
- URNE
- OBRADA KOLNIH I PJEŠAČKIH POVRŠINA
- ASFALT - KOLNE POVRŠINE
GD - GOSPODARSKO DVORIŠTE
- ASFALT - PJEŠAČKE POVRŠINE
- BETONSKI OPLOČNICI
GT - GROBNI TRG SA ŠIMBOLOM GROBLJA
OP - OTVORENI OPROŠTAJNI PROSTOR
- ŠLJUNAK
- OPREMA
- ČESMA - VODA
- KLUPA
- KOŠARA ZA OTPATKE
- KONTEJNER ZA OTPATKE
- BROJ I TIP UKOPNIH MJESTA UNUTAR GROBNIH POLJA
- G₂-I


104 - KLASIČNI (ZEMLJANI UKOP) - Z
15 - GROBNICE - TIP G1
20 - GROBNICE - TIP G3
- G₂-II

64 - URNE - U
- G₂-III


121 - KLASIČNI (ZEMLJANI UKOP) - Z
15 - GROBNICE - TIP G2
- G₂-IV

180 - KLASIČNI (ZEMLJANI UKOP) - Z
13 - GROBNICE - TIP G2
- G₂-V

117 - KLASIČNI (ZEMLJANI UKOP) - Z
19 - GROBNICE - TIP G2

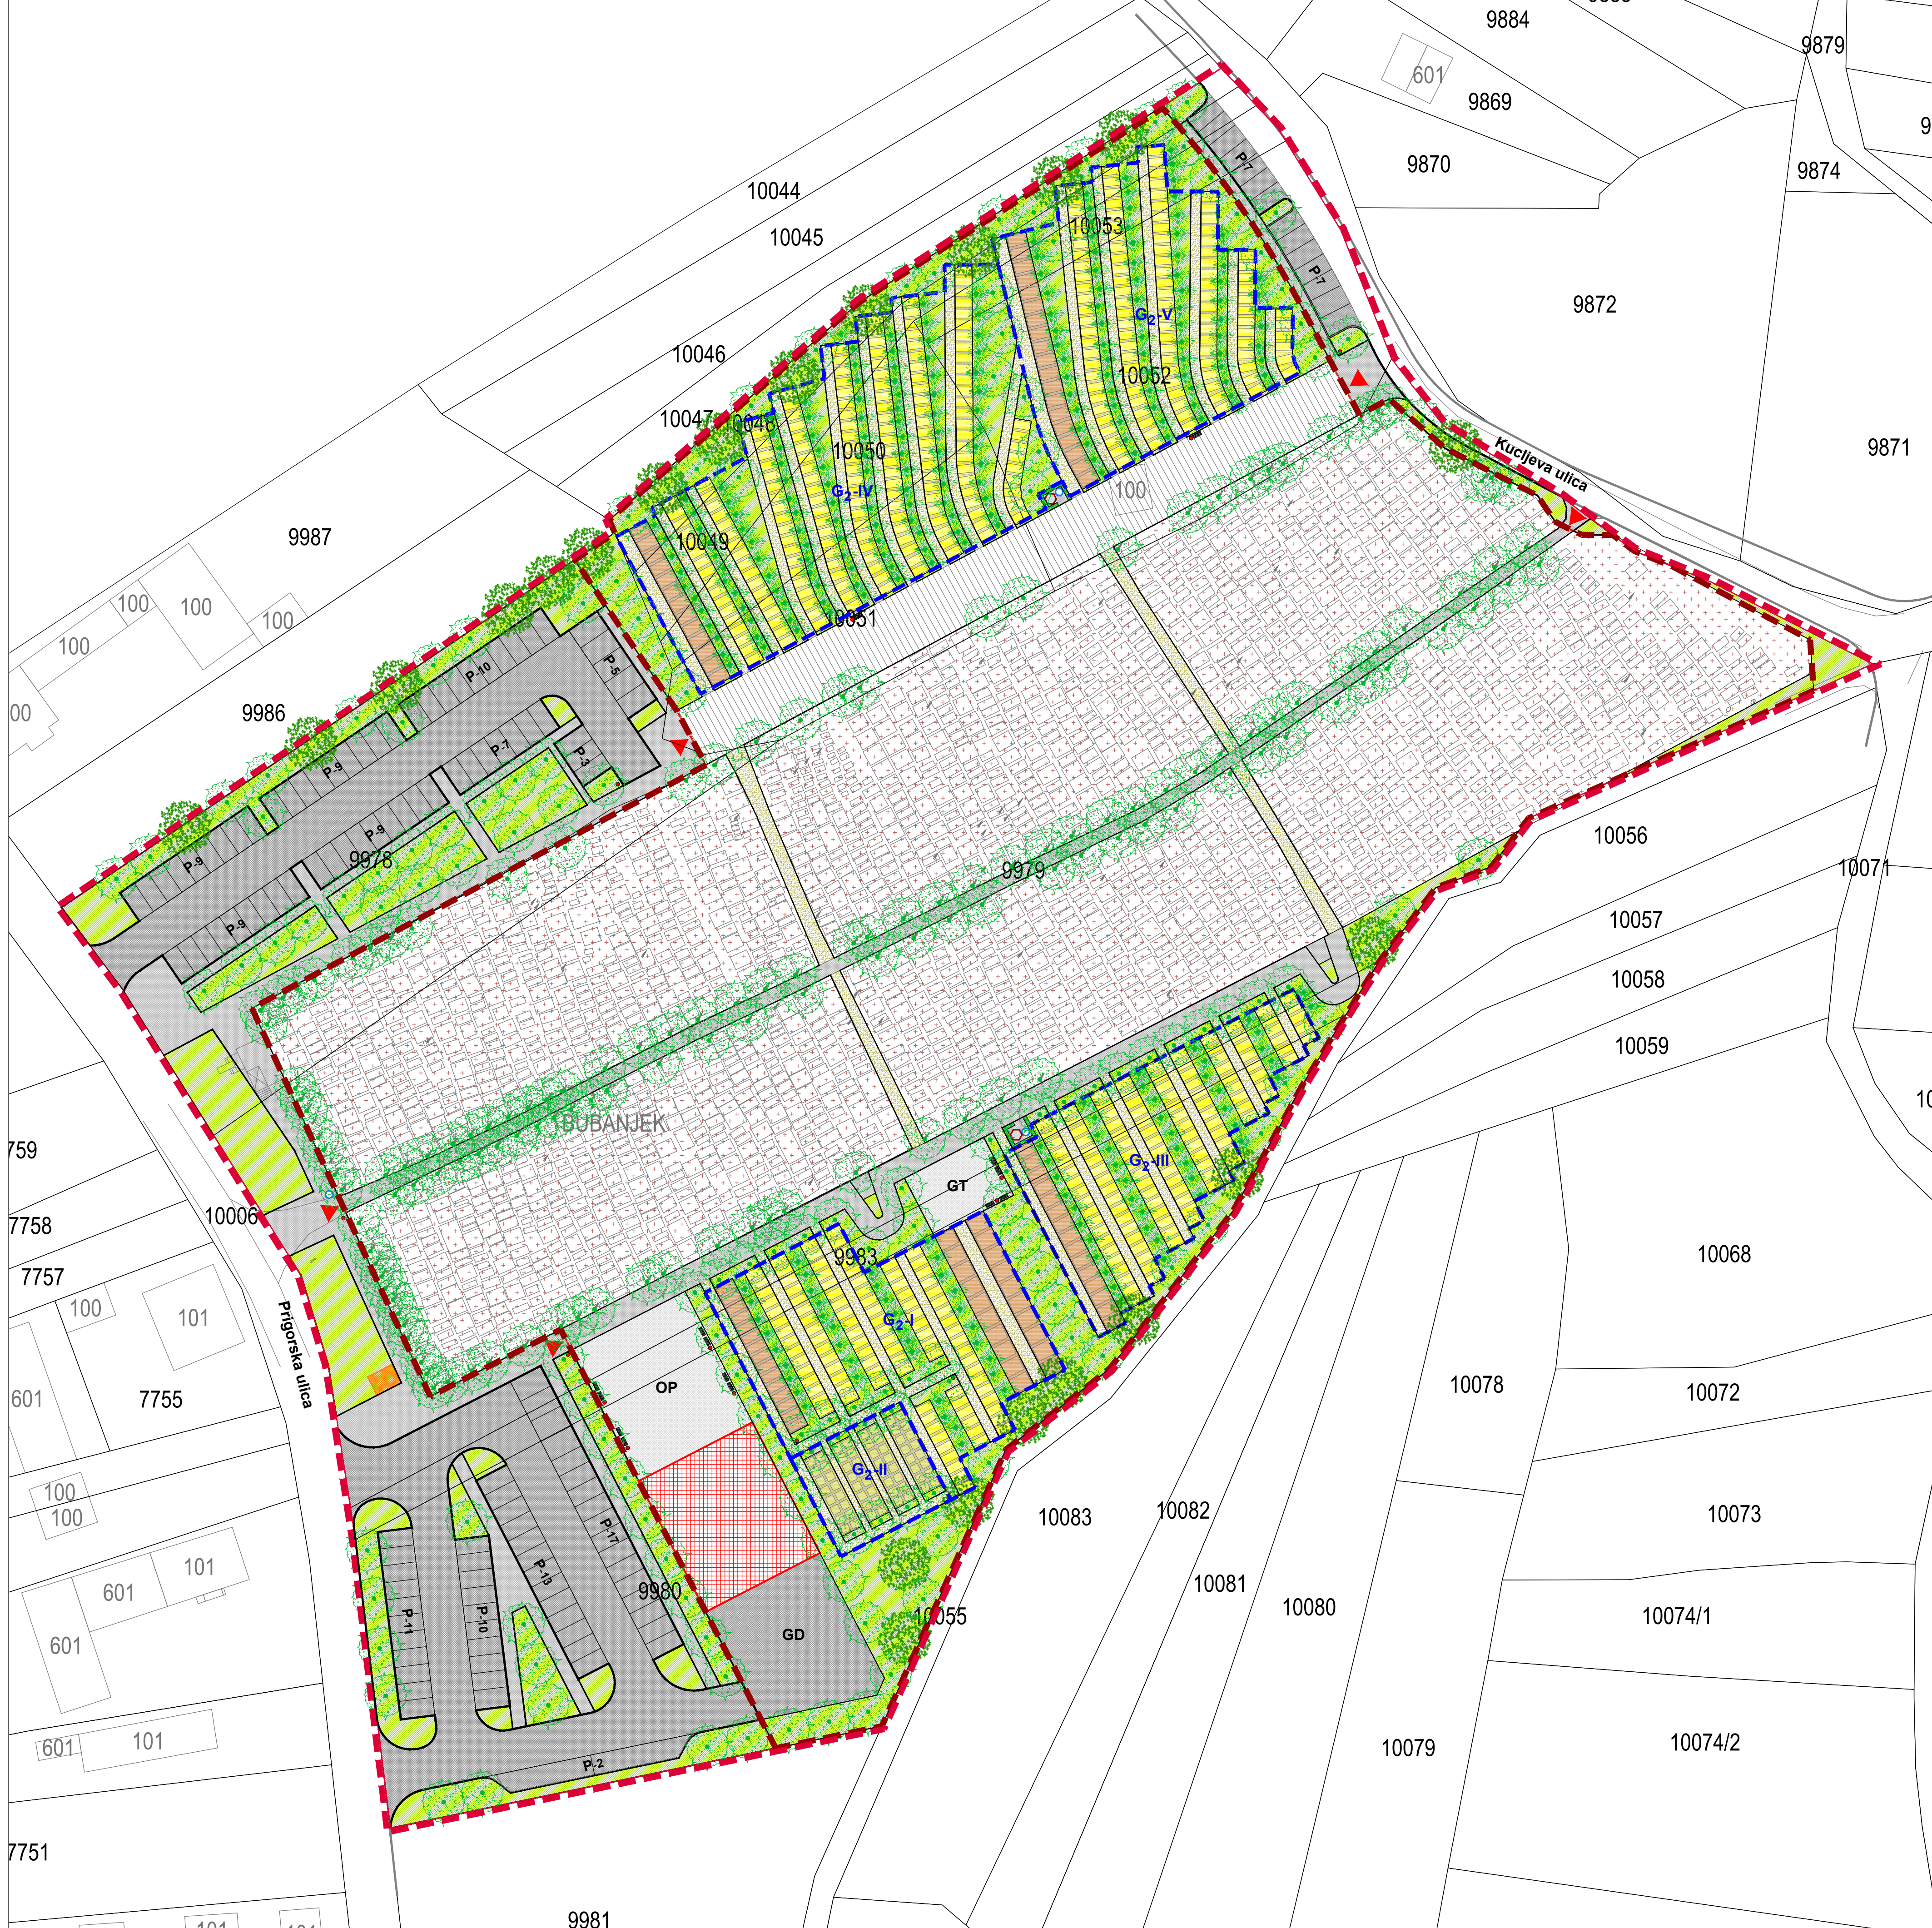

GROBNO POLJE I.

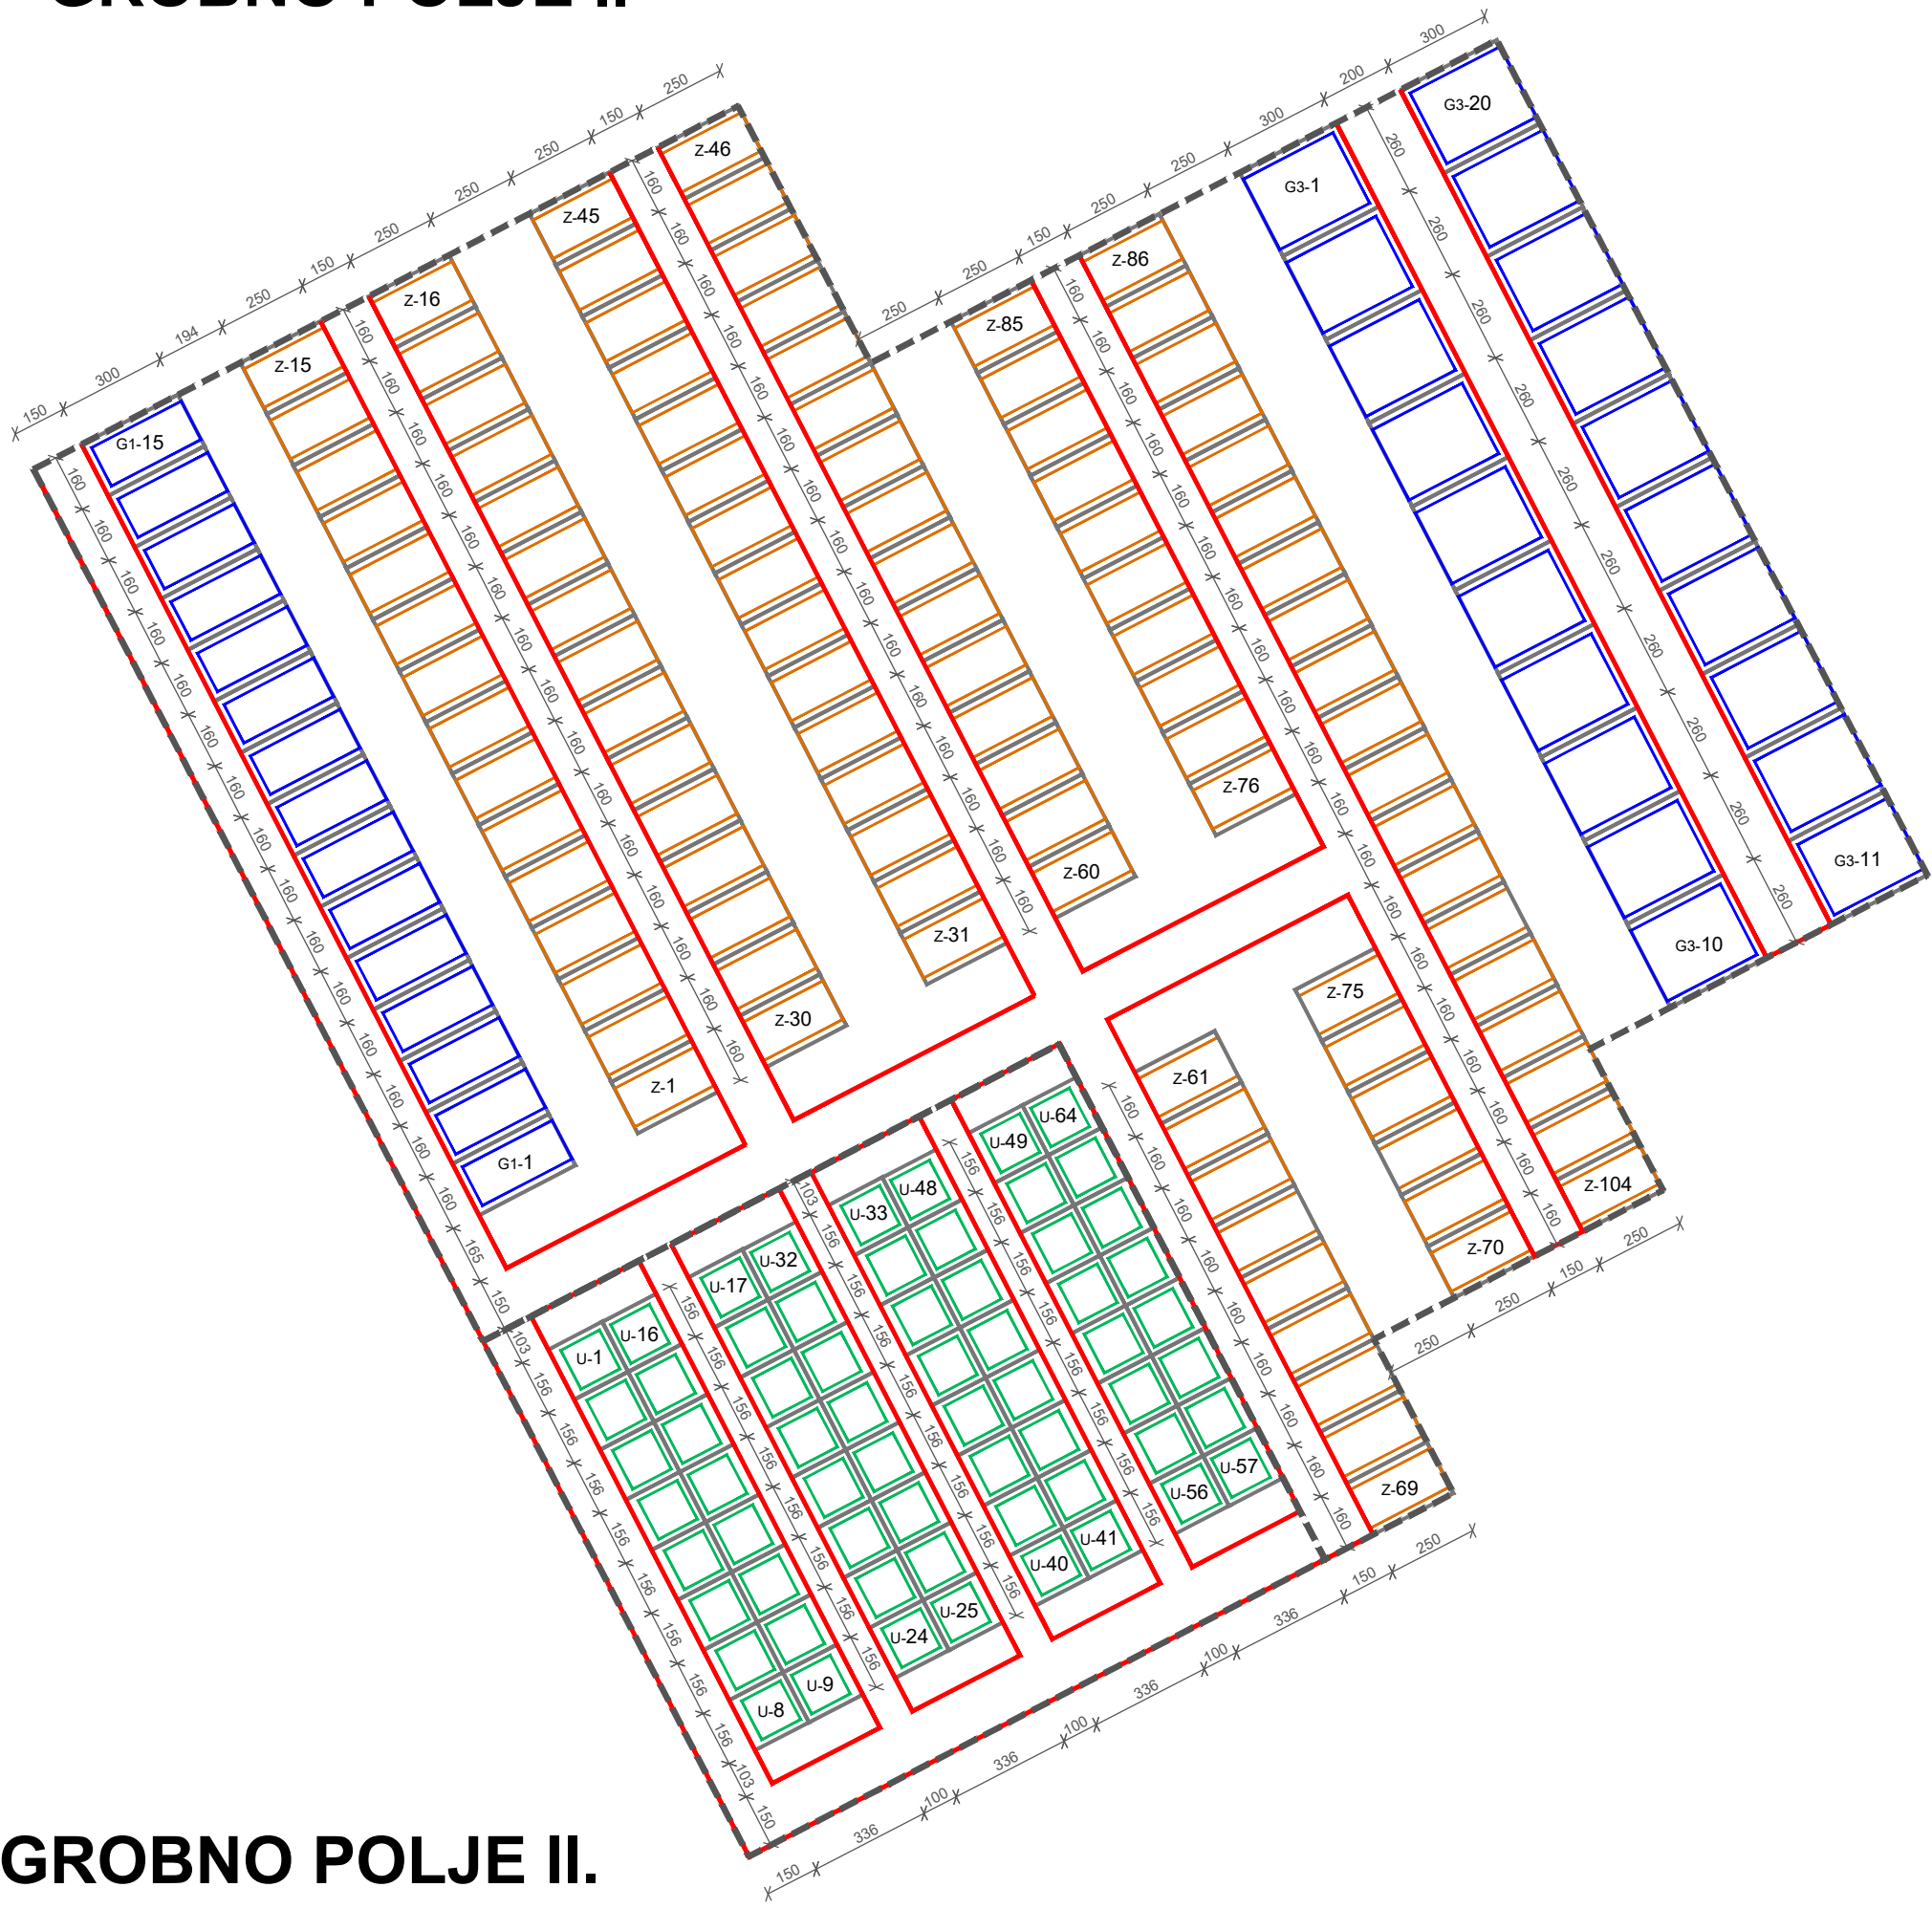

GROBNO POLJE II.


PRILOG 2.

RASTER I RAZMJEŠTAJ UKOPNIH PARCELA ZA GROBNO POLJE


2.1. GROBNA POLJA I. I II.



TUMAČ ZNAKOVA

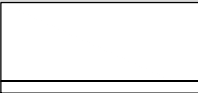

GRANICA GROBNOG POLJA

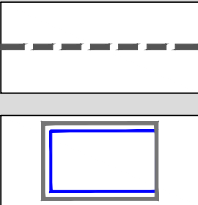

UKOPNA PARCELA - GROBNICA



UKOPNA PARCELA - ZEMLJANI UKOP



UKOPNA PARCELA - KAZETA ZA URNE



OZNAKA TIPA GROBNICE, ZEMLJANOG UKOPA ILI KAZETE ZA URNE




PJEŠAČKA STAZA

RASTER I RAZMJEŠTAJ UKOPNIH PARCELA ZA GROBNO POLJE

MJ. 1:200

0 1 5 10 20

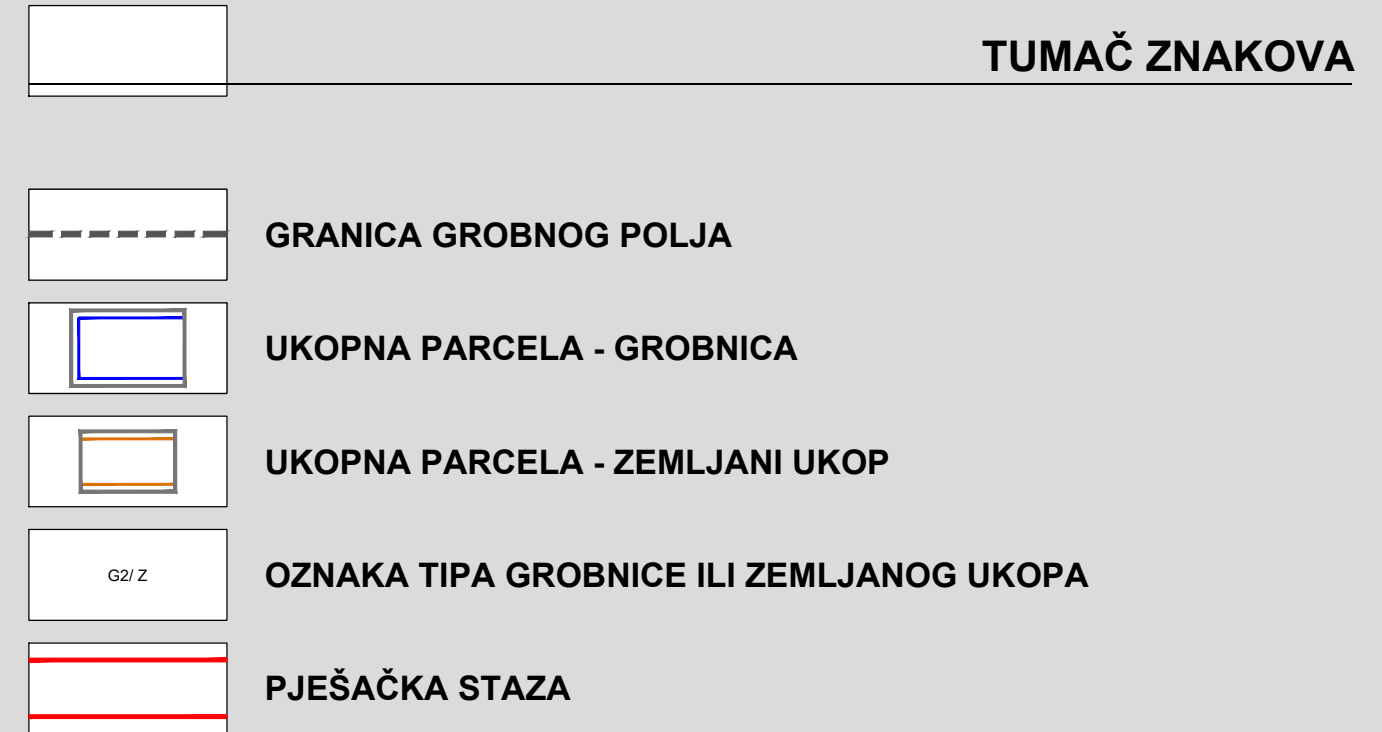

PRILOG 2.


RASTER I RAZMJEŠTAJ UKOPNIH
PARCELA ZA GROBNO POLJE

2.3. GROBNO POLJE IV.

MJ. 1:200

0 1 5 10 20


TUMAČ ZNAKOVA

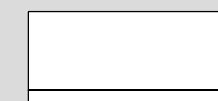

GRANICA GROBNOG POLJA




UKOPNA PARCELA - GROBNICA

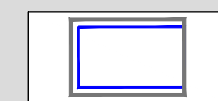


UKOPNA PARCELA - ZEMLJANI UKOP



OZNAKA TIPA GROBNICE ILI ZEMLJANOG UKOPA

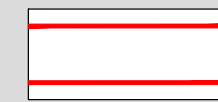


PJEŠAČKA STAZA

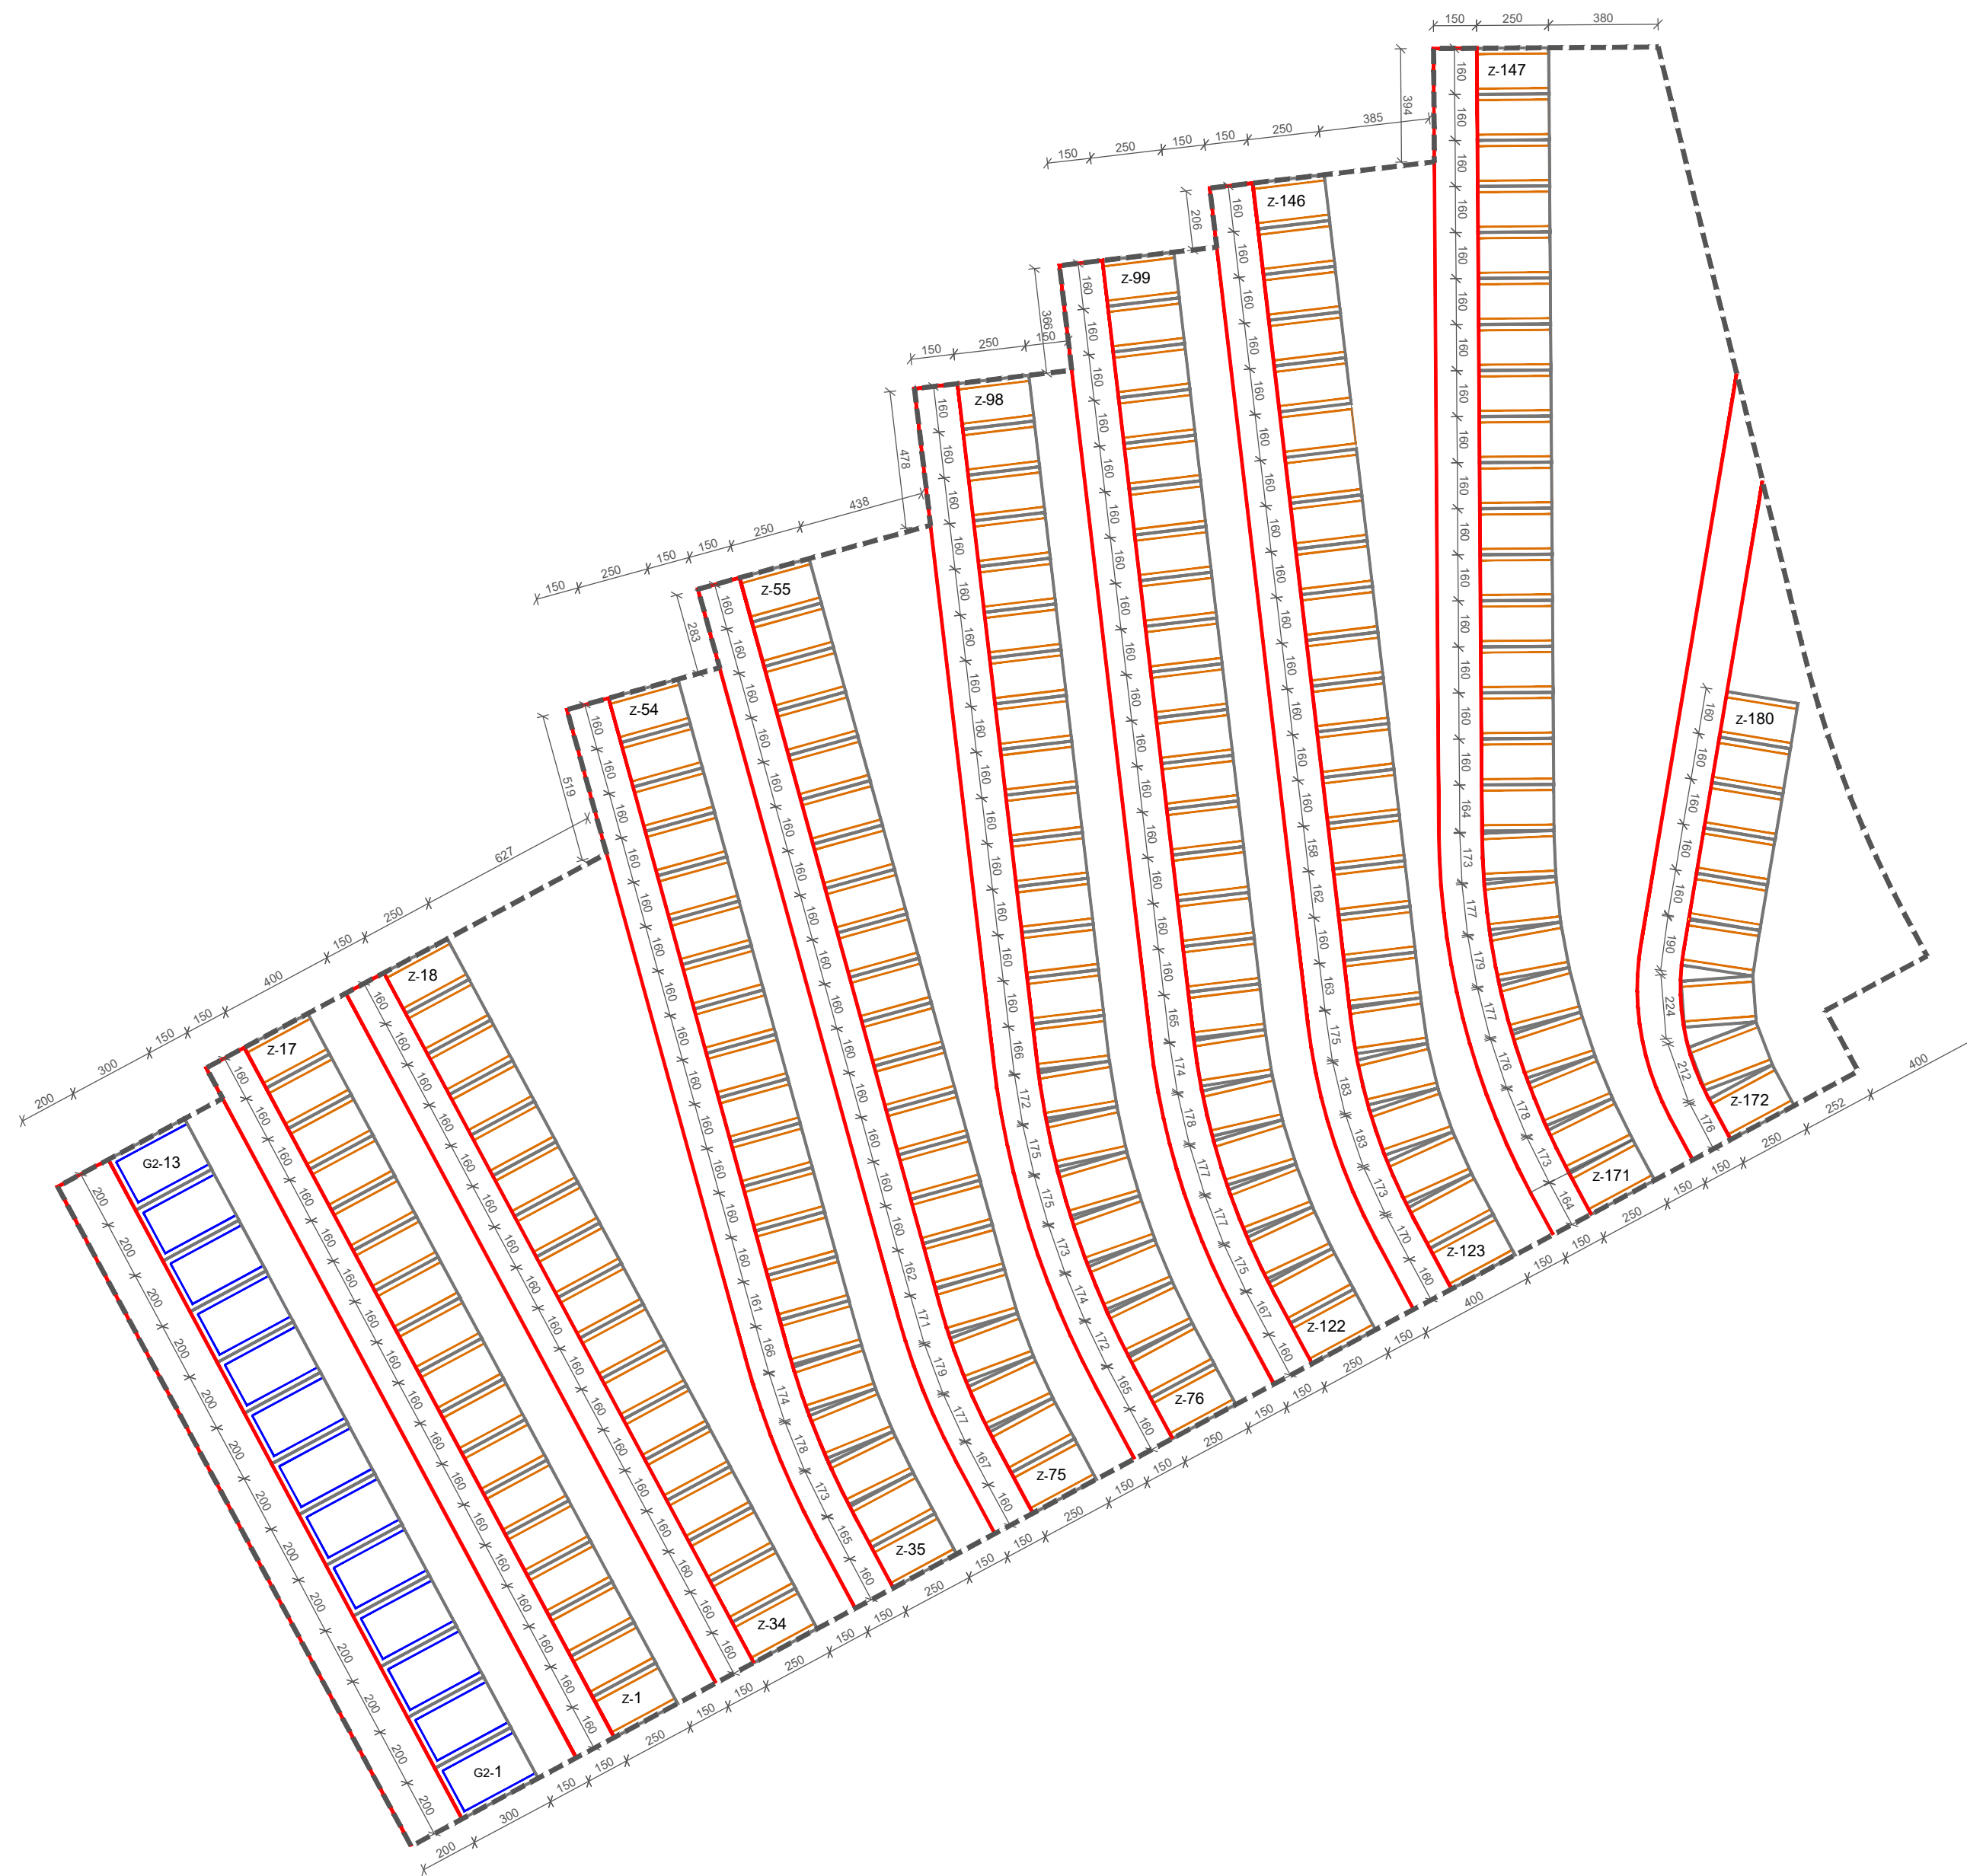


PRILOG 2.

RASTER I RAZMJETAJ UKOPNIH
PARCELA ZA GROBNO POLJE

2.4. GROBNO POLJE V.

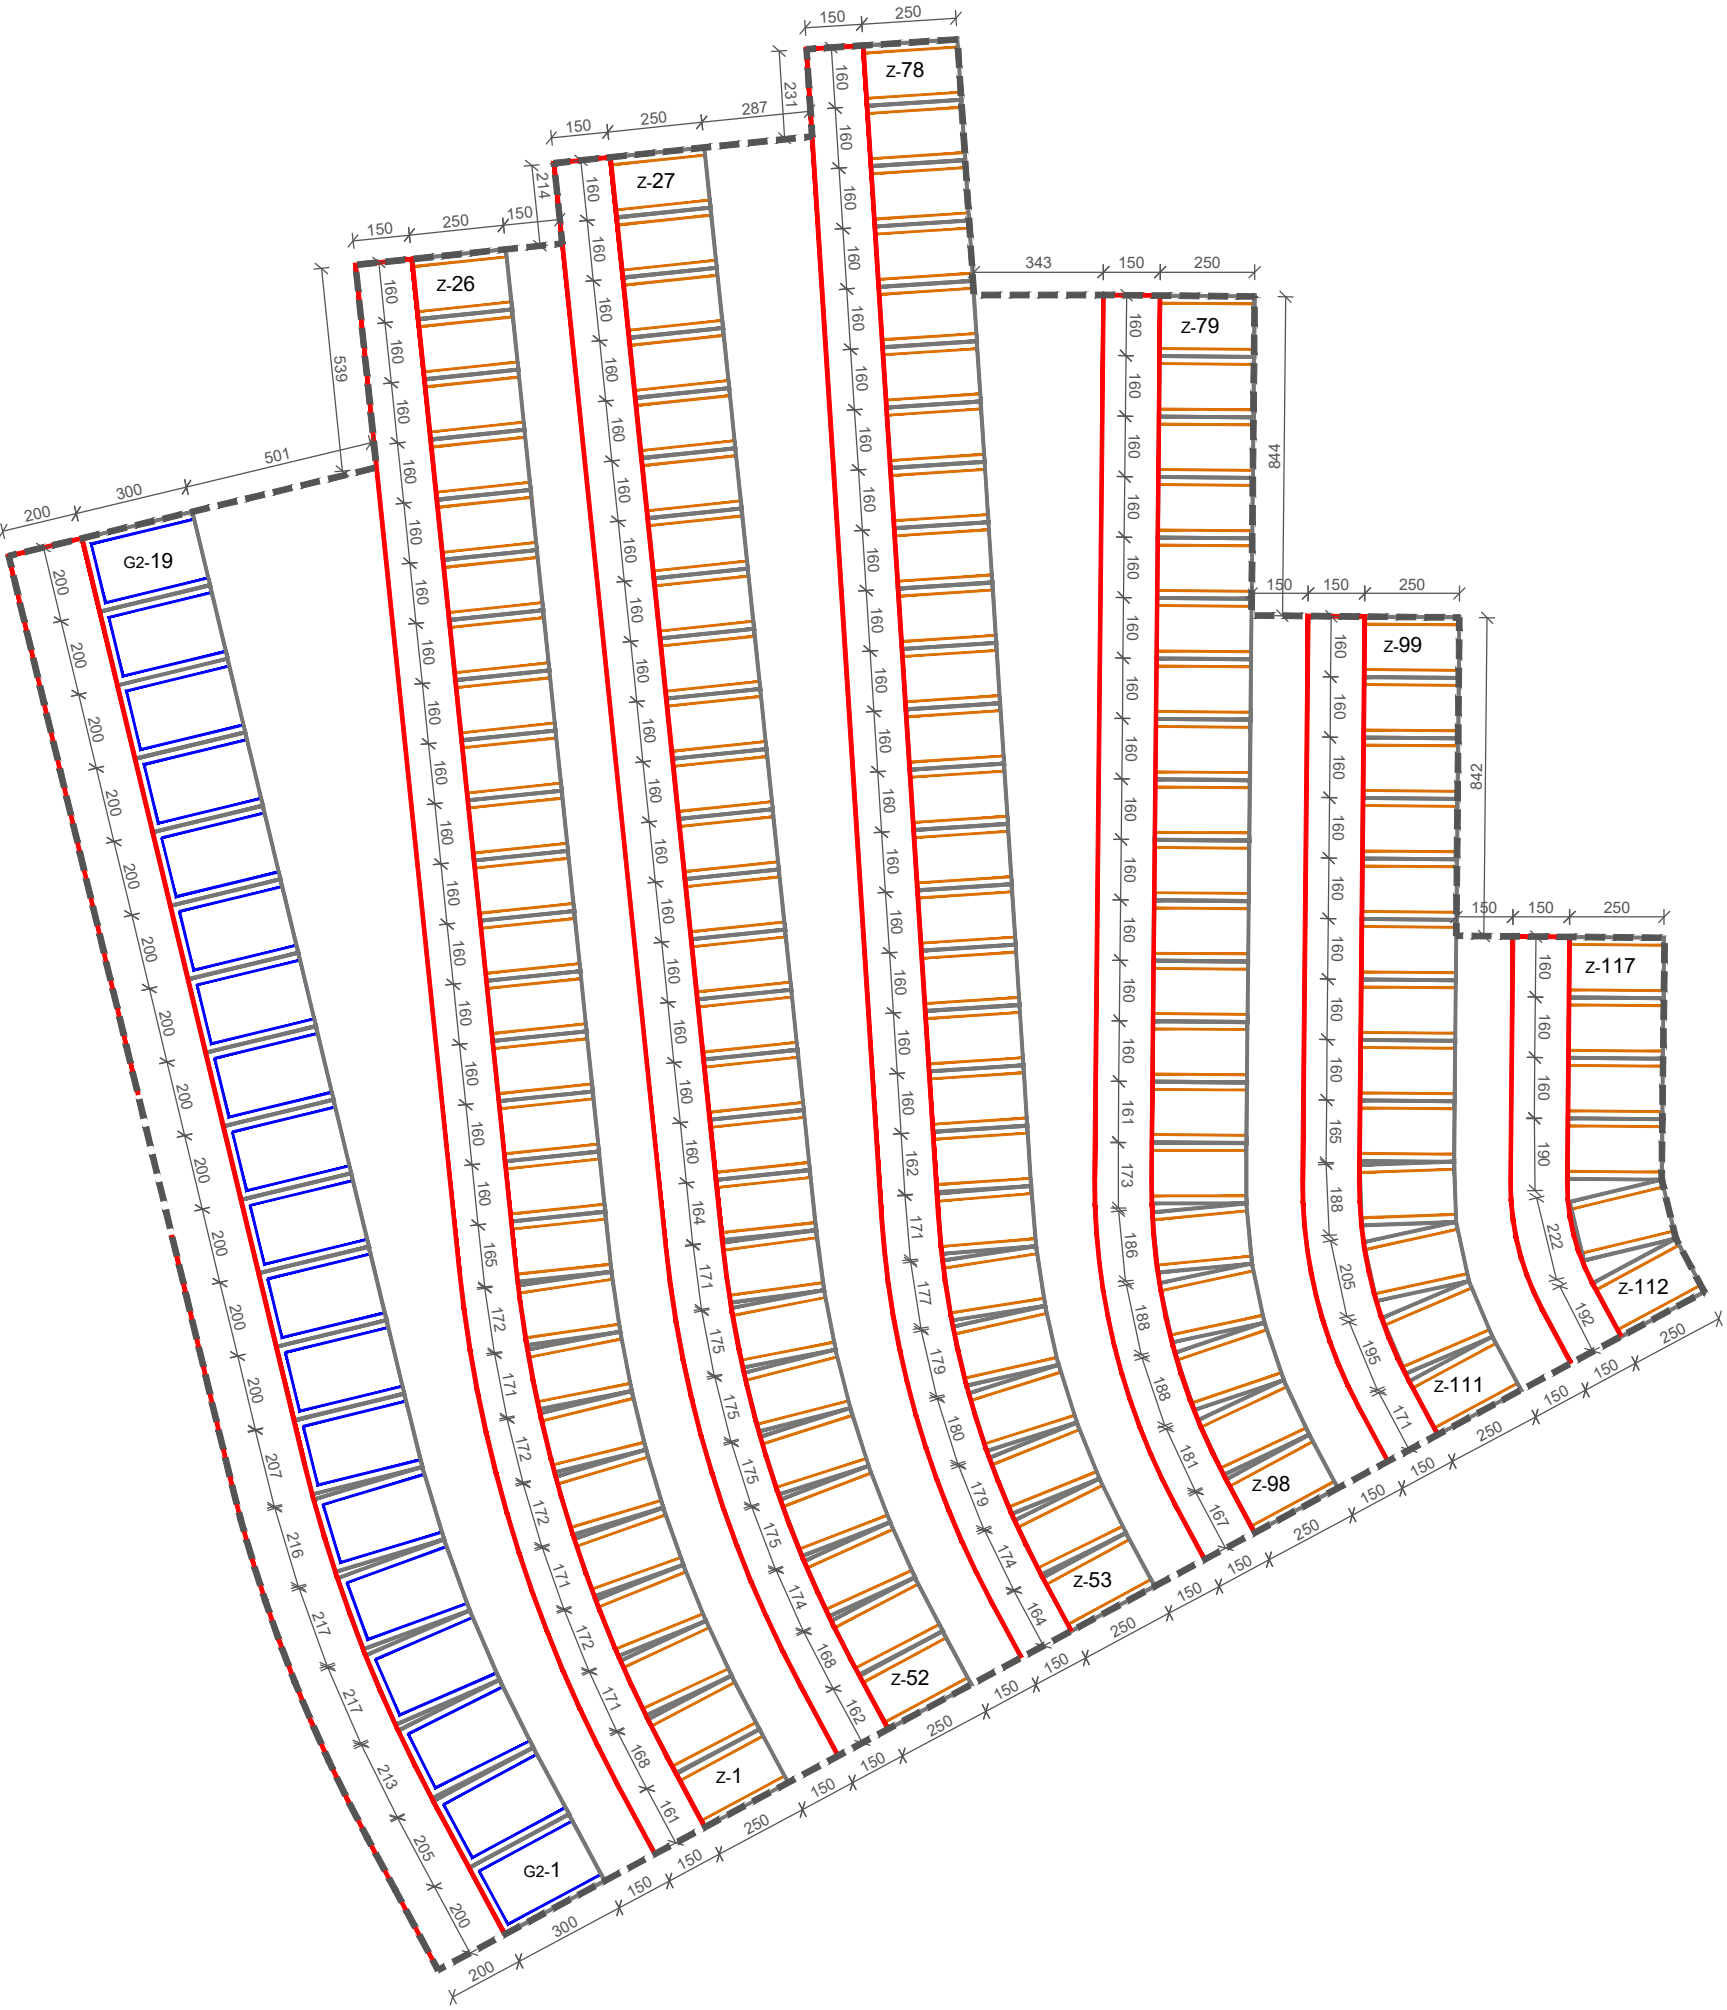


TUMAČ ZNAKOVA

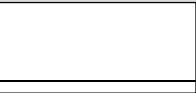

GRANICA GROBNOG POLJA




UKOPNA PARCELA - GROBNICA

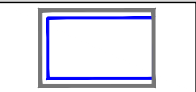

UKOPNA PARCELA - ZEMLJANI UKOP



OZNAKA TIP A GROBNICE ILI ZEMLJANOG UKOPA

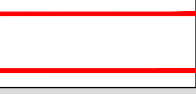

PJEŠAČKA STAZA

NACRT I UVJETI ZA GRADNJU I OPREMANJE UKOPNOG MJESTA


3.1. DETALJNI TIPSKI NACRT KLASIČNOG (ZEMLJANOG) UKOPA - Z

PRILOG 3.


NACRT I UVJETI ZA GRADNJU I OPREMANJE UKOPNOG MJESTA

3.2. DETALJNI TIPSKI NACRT GROBNICE - TIP G1


Tlocrt

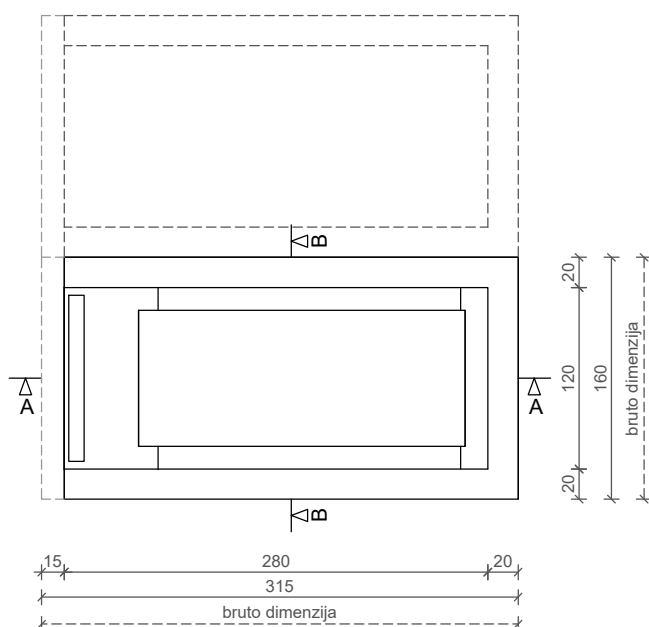

Presjek A-A

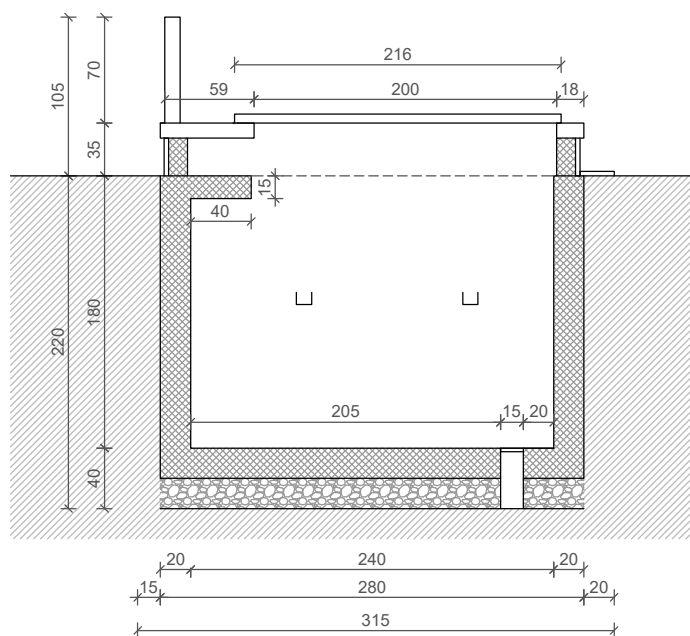

Presjek B-B

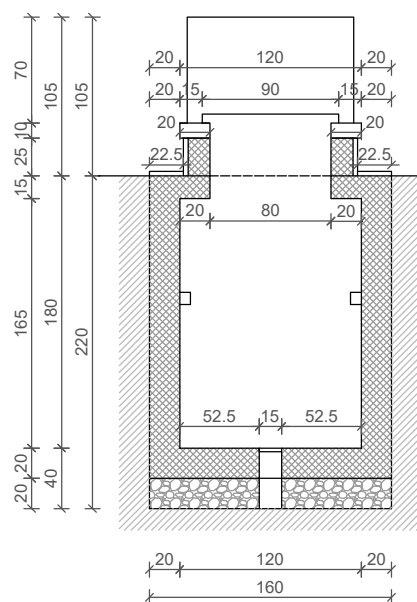


PRILOG 3.


NACRT I UVJETI ZA GRADNJU I OPREMANJE UKOPNOG MJESTA

3.3. DETALJNI TIPSKI NACRT GROBNICE - TIP G2


Tlocrt

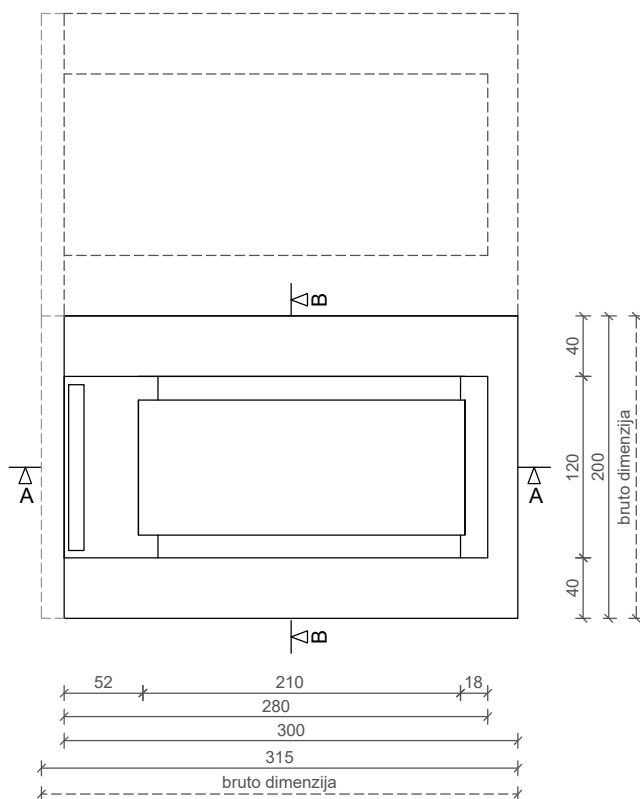

Presjek A-A

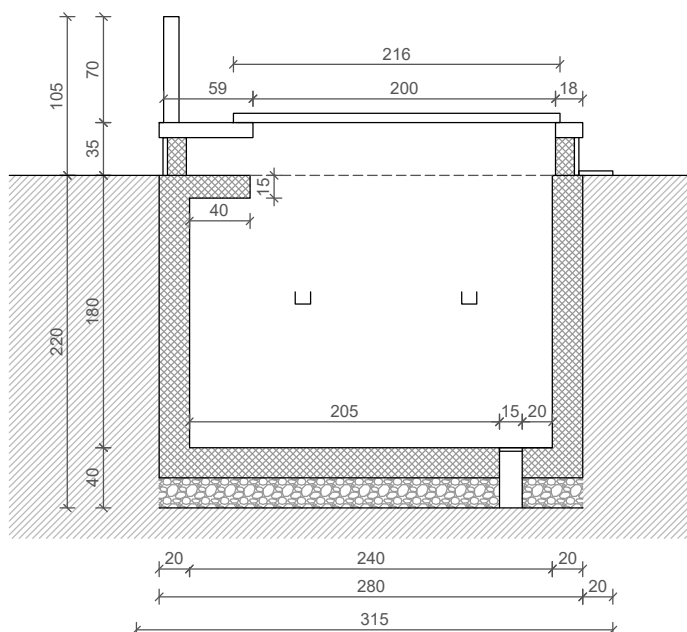

Presjek B-B

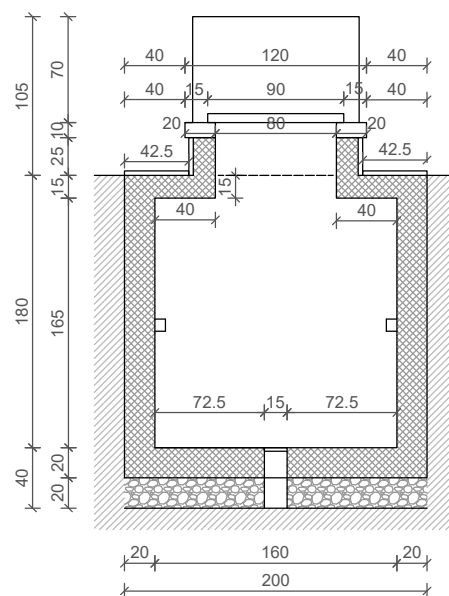


MJ. 1:50

PRILOG 3.


NACRT I UVJETI ZA GRADNJU I OPREMANJE UKOPNOG MJESTA

3.4. DETALJNI TIPSKI NACRT GROBNICE - TIP G3


Tlocrt

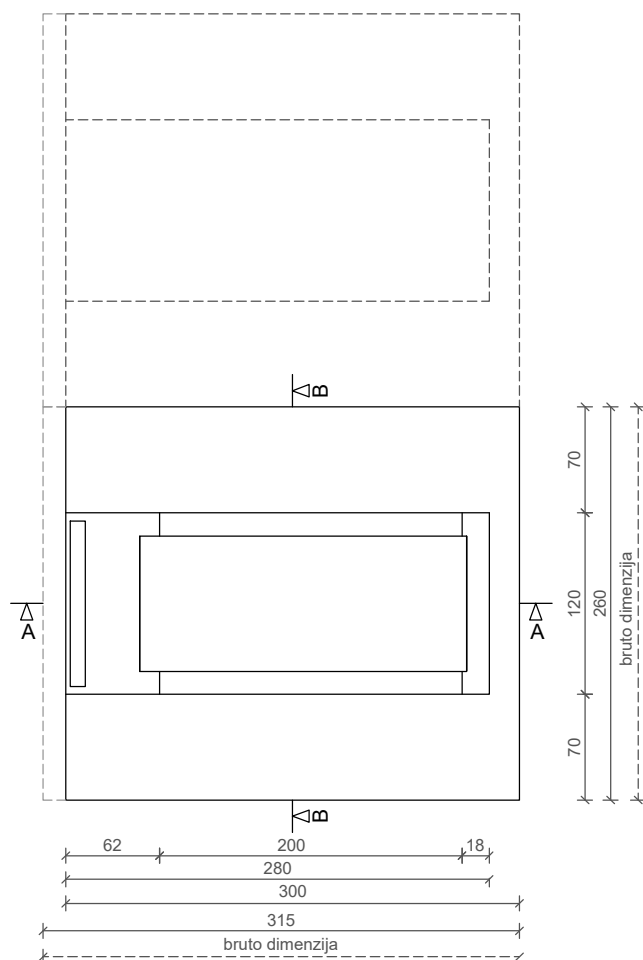

Presjek A-A

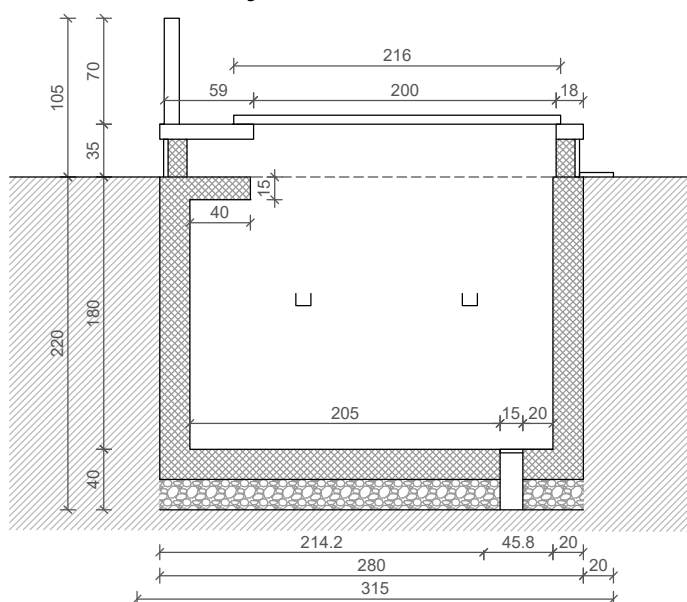

Presjek B-B

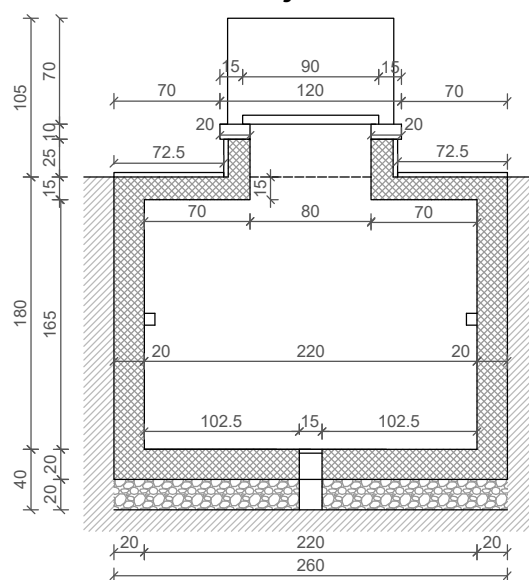

MJ. 1:50

3.5. DETALJNI TIPSKI NACRTI KAZETA ZA URNE - U

Technical drawing of a rectangular concrete foundation. The drawing shows a cross-section and a top view. The cross-section shows a concrete slab with a width of 100 cm and a height of 20 cm. The top view shows a rectangle with a width of 156 cm and a length of 116 cm. The dimensions are given in cm.



MJ. 1:50