

IZMJENE I DOPUNE URBANISTIČKOG PLANA UREĐENJA SLOBODNE CARINSKE ZONE JANKOMIR

1. KORIŠTENJE I NAMJENA POVRŠINA - izmjene i dopune 2016.


GRANICA



OBUHVAAT PROSTORNOG PLANA

OBUHVAAT IZMJENA I DOPUNA

RAZVOJ I UREĐENJE NASELJA

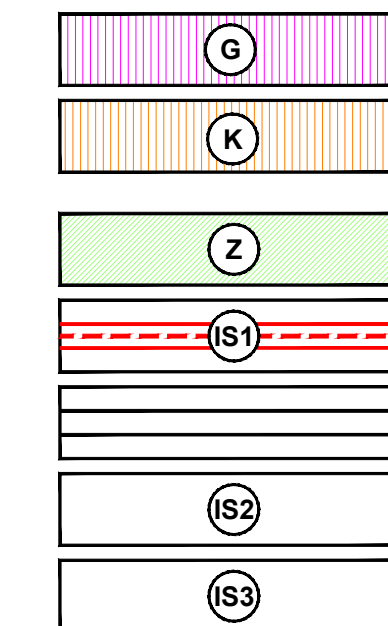

GOSPODARSKA NAMJENA

GOSPODARSKA NAMJENA - POSLOVNA
K1, K1-1 - POSLOVNA NAMJENA
K2 - TRGOVAČKI KOMPLEKSI

ZAŠTITNE ZELENE POVRŠINE

POVRŠINE INFRASTRUKTURNIH SUSTAVA:
IS1 - KOLNE PROMETNICE

PJEŠAČKE POVRŠINE

IS2 - DALEKOVOD 2x110 kV (RAKITJE - STENJEVEC)

IS3 - SPREMIŠTE AUTOBUSA I TRAIČNIČKIH VOZILA
JAVNOG PRIJEVOZA


GRAD ZAGREB

Naziv prostornog plana: IZMJENE I DOPUNE URBANISTIČKOG PLANA UREĐENJA SLOBODNE CARINSKE ZONE JANKOMIR - PRIJEDLOG PLANA -

Naziv kartografskog prikaza: 1. KORIŠTENJE I NAMJENA POVRŠINA - izmjene i dopune 2016.

Broj kartografskog prikaza: 1.	Mjerilo kartografskog prikaza: 1 : 2 000
Odluka Gradske skupštine o izradi izmjena i dopuna Urbanističkog plana uređenja Slobodne carinske zone Jankomir ("Službeni glasnik" Grada Zagreba, broj 21/14)	Odluka Gradske skupštine o donošenju izmjena i dopuna Urbanističkog plana uređenja Slobodne carinske zone Jankomir ("Službeni glasnik" Grada Zagreba, broj 1/16)
Javna rasprava objavljena je: _____. 2016. godine	Javni uvid održan od: _____. do _____. 2016. godine
Pečat Gradskog ureda za strateško planiranje i razvoj Grada:	Pročelnik Gradskog ureda za strateško planiranje i razvoj Grada
M.P.	Pomoćnik Pročelnika Gradskog ureda za strateško planiranje i razvoj Grada mr.sc. Darko Šiško, dipl.ing.geod.
	Odgovorna osoba za provođenje javne rasprave: Klara Gržin, dipl.ing.arh.

Pravna osoba koja je izradila plan: CPA CENTAR ZA PROSTORNO UREĐENJE I ARHITEKTURU d.o.o.	
Pečat pravne osobe koja je izradila plan: M.P.	Odgovorna osoba: Tomislav Dolečki, dipl.ing.arh.
Pečat odgovornog voditelja izrade plana: M.P.	Odgovorni voditelj izrade Nacrta prijedloga izmjena i dopuna Urbanističkog plana uređenja Slobodne carinske zone Jankomir: Tomislav Dolečki, dipl.ing.arh. ovlašten arhitekt urbanist
Stručni tim u izradi Plana: Tomislav Dolečki, dipl.ing.arh. Neda Kaminski - Kirš, dipl.ing.arh. mr.sc. Zrinka Tadić, dipl.ing.arh. Dora Dolečki Glasinović, dipl.ing.arh.	Suradnja u izradi Plana: Igor Grubišić, dipl.ing.građ. Josip Štefčić, dipl.jur. Barbara Vajdić, dipl.oec. Nataša Horvat, dipl.ing.biol.
Pečat Gradske Skupštine Grada Zagreba: M.P.	Predsjednik Gradske Skupštine Grada Zagreba: dr.sc. Andrija Mikulić, v.r. Pečat nadležnog tijela: M.P.
Istovjetnost prostornog plana s izvornikom ovjerava: _____ (ime, prezime, potpis)	

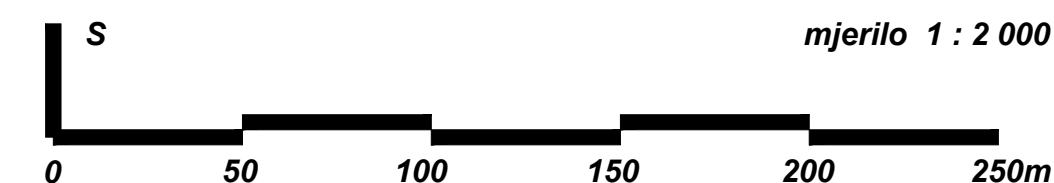


IZMJENE I DOPUNE URBANISTIČKOG PLANA UREĐENJA SLOBODNE CARINSKE ZONE JANKOMIR

2. PROMETNA, ULIČNA I KOMUNALNA INFRASTRUKTURNA MREŽA

2.A. PROMET - izmjene i dopune 2016.


GRANICA

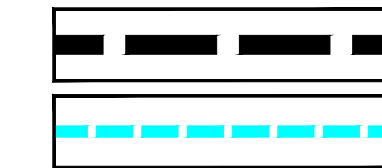

OBUH VAT PROSTORNOG PLANA

OBUH VAT IZMJENA I DOPUNA

CESTOVNI PROMET

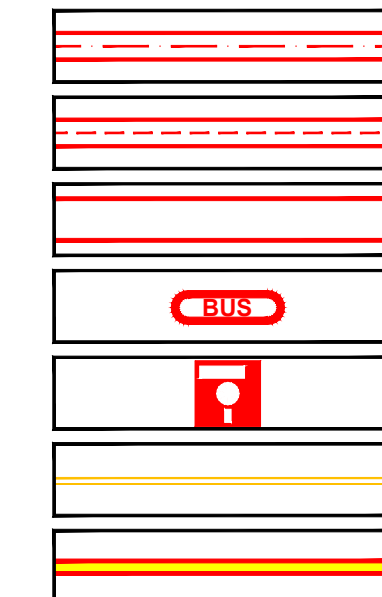

GLAVNA MJESNA ULICA

SABIRNA ULICA

KORIDOR ULICE

AUTOBUSNO STAJALIŠTE

BENZINSKA POSTAJA

BICIKLISTIČKA STAZA

PJEŠAČKA POVRŠINA

GRAD ZAGREB

IZMJENE I DOPUNE URBANISTIČKOG PLANA UREĐENJA SLOBODNE CARINSKE ZONE JANKOMIR - PRIJEDLOG PLANA -

2. PROMETNA, ULIČNA I KOMUNALNA INFRASTRUKTURNA MREŽA 2.A. PROMET - izmjene i dopune 2016.


Broj kartografskog prikaza: 2.A.	Mjerilo kartografskog prikaza: 1 : 2 000
Odluka Gradske skupštine o izradi izmjena i dopuna Urbanističkog plana uređenja Slobodne carinske zone Jankomir ("Službeni glasnik" Grada Zagreba, broj 21/14)	Odluka Gradske skupštine o donošenju Izmjena i dopuna Urbanističkog plana uređenja Slobodne carinske zone Jankomir ("Službeni glasnik" Grada Zagreba, broj 116)
Javna rasprava objavljena je: _____. 2016. godine	Javni uvid održan od: _____. do _____. 2016. godine
Pečat Gradskog ureda za strateško planiranje i razvoj Grada:	Pročelnik Gradskog ureda za strateško planiranje i razvoj Grada
M.P.	Pomoćnik Pročelnika Gradskog ureda za strateško planiranje i razvoj Grada mr.sc. Darko Šiško, dipl.ing.geod.
	Odgovorna osoba za provođenje javne rasprave: Klara Gržin, dipl.ing.arh.

Pravna osoba koja je izradila plan: CPA CENTAR ZA PROSTORNO UREĐENJE I ARHITEKTURU d.o.o.


Pečat pravne osobe koja je izradila plan: M.P.	Odgovorna osoba: Tomislav Dolečki, dipl.ing.arh.
Pečat odgovornog voditelja izrade plana: M.P.	Odgovorni voditelj izrade Nacrta prijedloga Izmjena i dopuna Urbanističkog plana uređenja Slobodne carinske zone Jankomir: Tomislav Dolečki, dipl.ing.arh. ovlašten arhitekt urbanist

Stručni tim u izradi Plana: Tomislav Dolečki, dipl.ing.arh. Neda Kaminski - Kirš, dipl.ing.arh. mr.sc. Zrinka Tadić, dipl.ing.arh. Dora Dolečki Glasinović, dipl.ing.arh.	Suradnja u izradi Plana: Igor Grubišić, dipl.ing.građ. Josip Štefčić, dipl.jur. Barbara Vajdić, dipl.oec. Nataša Horvat, dipl.ing.biol.
---	---

Pečat Gradske Skupštine Grada Zagreba: M.P.	Predsjednik Gradske Skupštine Grada Zagreba: dr.sc. Andrija Mikulić, v.r. Pečat nadležnog tijela: M.P.
Istovjetnost prostornog plana s izvornikom ovjerava: (ime, prezime, potpis)	

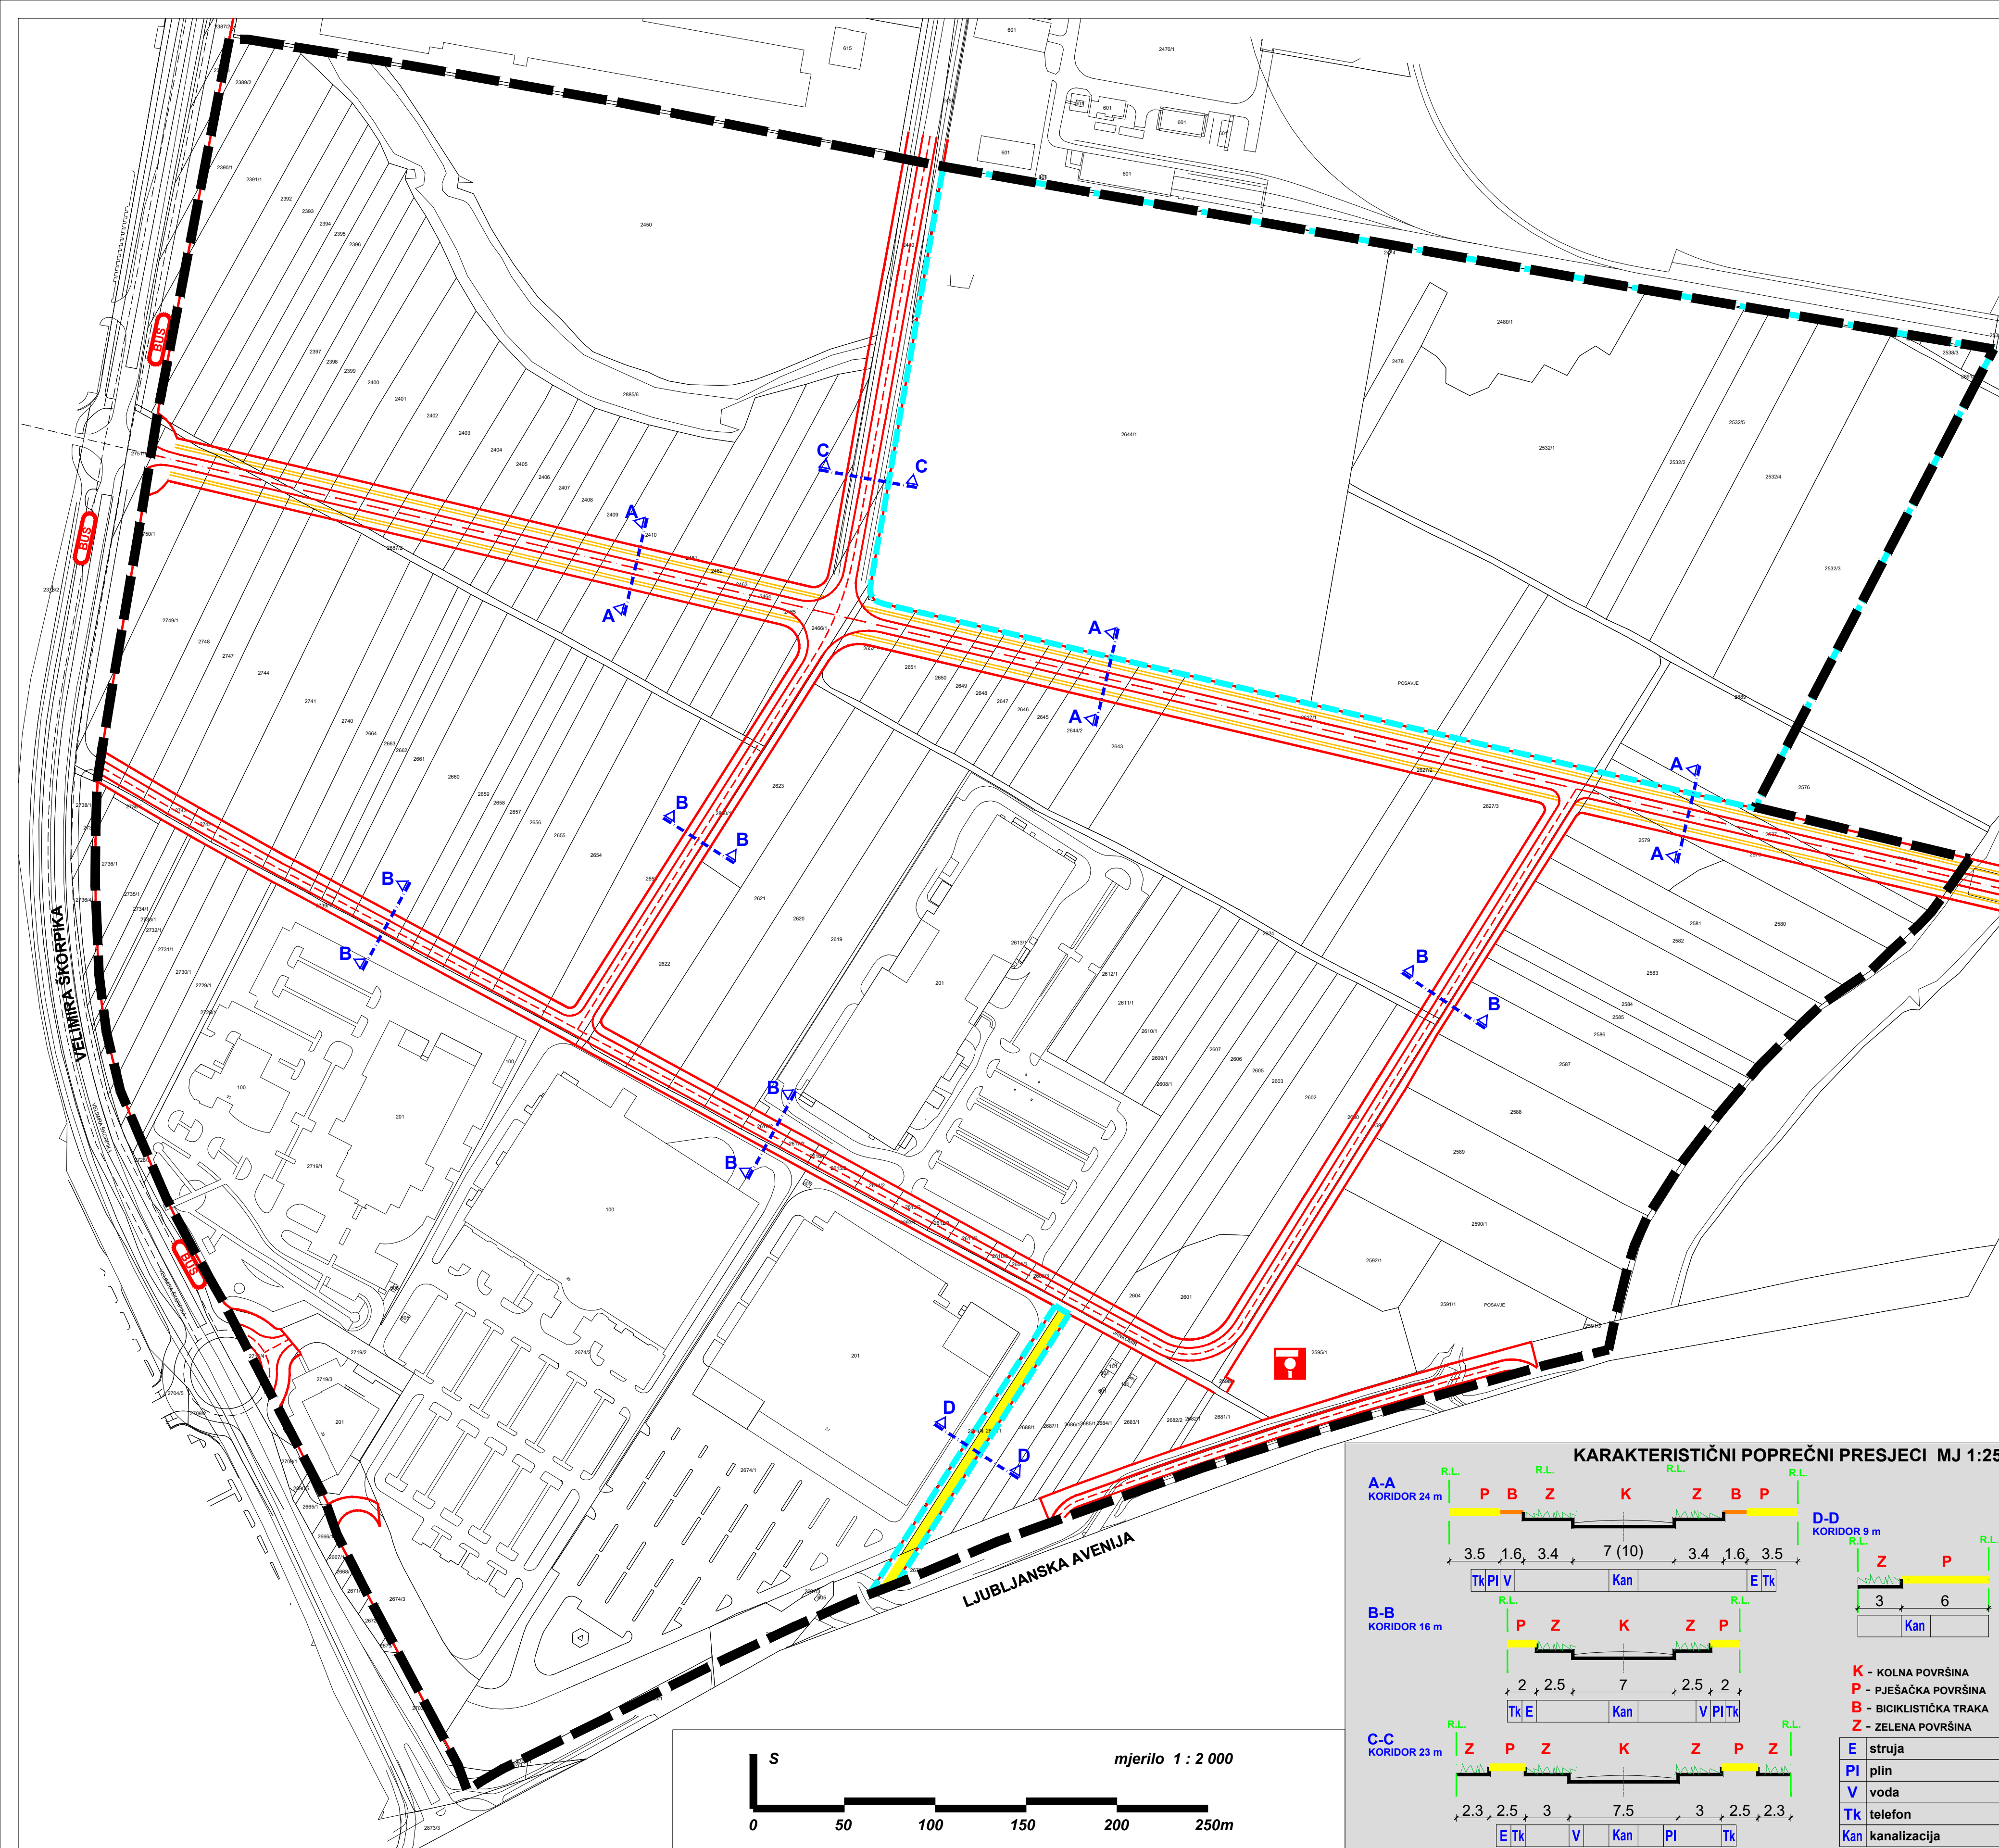

KARAKTERISTIČNI POPREČNI PRESJECI MJ 1:250

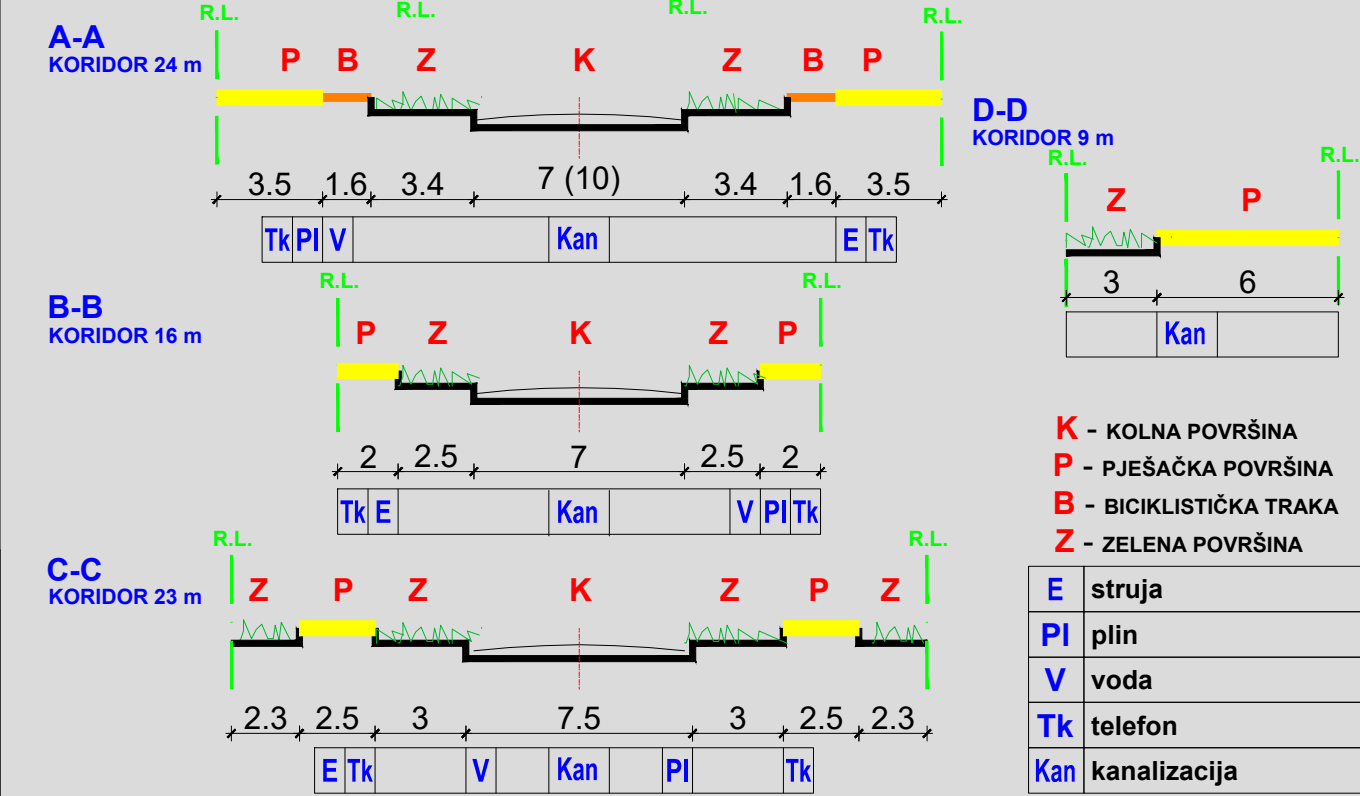

IZMJENE I DOPUNE URBANISTIČKOG PLANA UREĐENJA SLOBODNE CARINSKE ZONE JANKOMIR

2. PROMETNA, ULIČNA I KOMUNALNA INFRASTRUKTURNA MREŽA

2.B. ELEKTRONIČKE KOMUNIKACIJE I ENERGETSKI SUSTAV - izmjene i dopune 2016.

GRANICA




OBUHVAAT PROSTORNOG PLANA

OBUHVAAT IZMJENA I DOPUNA

ELEKTRONIČKE KOMUNIKACIJE

POSTOJEĆE PLANIRANO

JAVNE TELEKOMUNIKACIJE U NEPOKRETNOSTI MREŽI

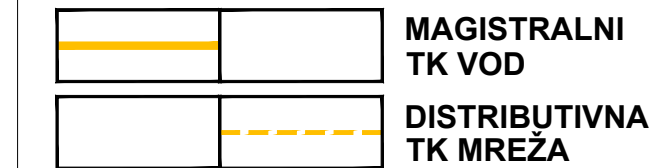


JAVNE TELEKOMUNIKACIJE U POKRETNOSTI MREŽI



ENERGETSKI SUSTAV

POSTOJEĆE PLANIRANO

ELEKTROENERGETSKA MREŽA

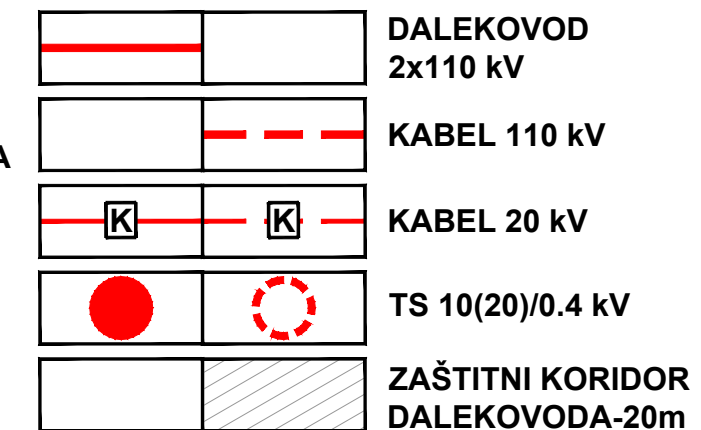

PLINSKAMREŽA

PE 63 ST OPIS PLINOVODA


GRAD ZAGREB

IZMJENE I DOPUNE URBANISTIČKOG PLANA UREĐENJA SLOBODNE CARINSKE ZONE JANKOMIR - PRIJEDLOG PLANA -

2.PROMETNA, ULIČNA I KOMUNALNA INFRASTRUKTURNA MREŽA 2.B. ELEKTRONIČKE KOMUNIKACIJE I ENERGETSKI SUSTAV - izmjene i dopune 2016.

Broj kartografskog prikaza: 2.B.	Mjerilo kartografskog prikaza: 1 : 2 000
Odluka Gradske skupštine o izradi izmjena i dopuna Urbanističkog plana uređenja Slobodne carinske zone Jankomir ("Službeni glasnik" Grada Zagreba, broj 21/14)	Odluka Gradske skupštine o donošenju izmjena i dopuna Urbanističkog plana uređenja Slobodne carinske zone Jankomir ("Službeni glasnik" Grada Zagreba, broj 1/16)
Javna rasprava objavljena je: _____. 2016. godine	Javni uvid održan od: _____. do _____. 2016. godine
Pečat Gradskog ureda za strateško planiranje i razvoj Grada:	Pročelnik Gradskog ureda za strateško planiranje i razvoj Grada
M.P.	Pomoćnik Pročelnika Gradskog ureda za strateško planiranje i razvoj Grada mr.sc. Darko Šiško, dipl.ing.geod.
	Odgovorna osoba za provođenje javne rasprave: Klara Gržin, dipl.ing.arh.

Pečat pravne osobe koja je izradila plan:	Odgovorna osoba:
M.P.	Tomislav Dolečki, dipl.ing.arh.
Pečat odgovornog voditelja izrade plana:	Odgovorni voditelj izrade Nacrta prijedloga izmjena i dopuna Urbanističkog plana uređenja Slobodne carinske zone Jankomir:
M.P.	Tomislav Dolečki, dipl.ing.arh. ovlašten arhitekt urbanist
Stručni tim u izradi Plana: Tomislav Dolečki, dipl.ing.arh. Neda Kaminski - Kirš, dipl.ing.arh. mr.sc. Zrinka Tadić, dipl.ing.arh. Dora Dolečki Glasinović, dipl.ing.arh.	Suradnja u izradi Plana: Igor Grubišić, dipl.ing.građ. Josip Štefčić, dipl.jur. Barbara Vajdić, dipl.oec. Nataša Horvat, dipl.ing.biol.
Pečat Gradske Skupštine Grada Zagreba:	Predsjednik Gradske Skupštine Grada Zagreba:
M.P.	dr.sc. Andrija Mikulić, v.r. Pečat nadležnog tijela:
Istovjetnost prostornog plana s izvornikom ovjerava: (ime, prezime, potpis)	M.P.

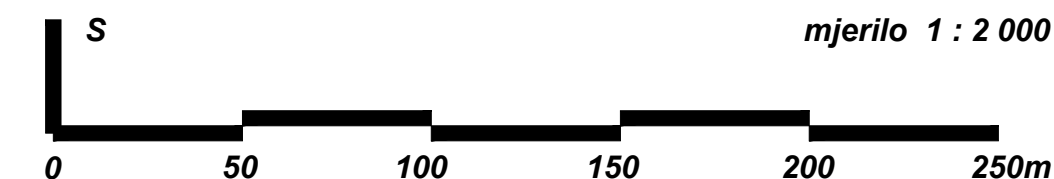

IZMJENE I DOPUNE URBANISTIČKOG
PLANA UREĐENJA SLOBODNE
CARINSKE ZONE JANKOMIR

2. PROMETNA, ULIČNA I KOMUNALNA
INFRASTRUKTURNA MREŽA
2.C. VODNOGOSPODARSKI SUSTAV
- izmjene i dopune 2016.

GRANICA




OBUH VAT PROSTORNOG PLANA

OBUH VAT IZMJENA I DOPUNA

VODNOGOSPODARSKI SUSTAV

POSTOJEĆE PLANIRANO


KORIŠTENJE VODA

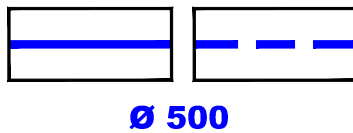

VODOOPSKRBNI CJEVOVOD

OPIS

ODVODNJA OTPADNIH VODA

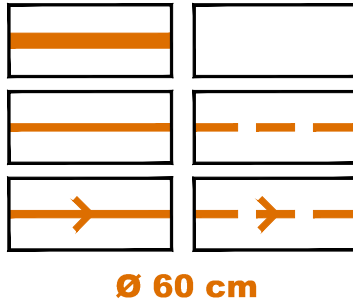

GLAVNI SABIRNI KOLEKTOR

OSNOVNI ULIČNI KOLEKTOR

SMJER ODVODNJE

OPIS

GRAD ZAGREB

Naziv prostornog plana:

IZMJENE I DOPUNE URBANISTIČKOG PLANA
UREĐENJA SLOBODNE CARINSKE ZONE JANKOMIR
- PRIJEDLOG PLANA -

Naziv kartografskog prikaza:

2. PROMETNA, ULIČNA I KOMUNALNA INFRASTRUKTURNA MREŽA
2.C. VODNOGOSPODARSKI SUSTAV - izmjene i dopune 2016.

Broj kartografskog prikaza: 2.C.	Mjerilo kartografskog prikaza: 1 : 2 000
Odluka Gradske skupštine o izradi izmjena i dopuna Urbanističkog plana uređenja Slobodne carinske zone Jankomir ("Službeni glasnik" Grada Zagreba, broj 21/14)	Odluka Gradske skupštine o donošenju Izmjena i dopuna Urbanističkog plana uređenja Slobodne carinske zone Jankomir ("Službeni glasnik" Grada Zagreba, broj 116)
Javna rasprava objavljena je: _____. 2016. godine	Javni uvid održan od: _____. do _____. 2016. godine
Pečat Gradskog uređa za strateško planiranje i razvoj Grada:	Pročelnik Gradskog uređa za strateško planiranje i razvoj Grada
M.P.	Pomoćnik Pročelnika Gradskog uređa za strateško planiranje i razvoj Grada mr.sc. Darko Šiško, dipl.ing.geod.
	Odgovorna osoba za provođenje javne rasprave:
	Klara Gržin, dipl.ing.arh.

Pravna osoba koja je izradila plan:	
CPA CENTAR ZA PROSTORNO UREĐENJE I ARHITEKTURU d.o.o.	
Pečat pravne osobe koja je izradila plan:	Odgovorna osoba:
M.P.	
Pečat odgovornog voditelja izrade plana:	Odgovorni voditelj izrade Nacrta prijedloga Izmjena i dopuna Urbanističkog plana uređenja Slobodne carinske zone Jankomir:
M.P.	
Stručni tim u izradi Plana:	Suradnja u izradi Plana:
Tomislav Dolečki, dipl.ing.arh. Neda Kaminski - Kirš, dipl.ing.arh. mr.sc. Zrinka Tadić, dipl.ing.arh. Dora Dolečki Glasinović, dipl.ing.arh.	Igor Grubišić, dipl.ing.građ. Josip Štefčić, dipl.jur. Barbara Vajdić, dipl.oec. Nataša Horvat, dipl.ing.biol.
Pečat Gradske Skupštine Grada Zagreba:	Predsjednik Gradske Skupštine Grada Zagreba:
M.P.	
Istovjetnost prostornog plana s izvornikom ovjerava:	Pečat nadležnog tijela:
(ime, prezime, potpis)	M.P.

S

mjerilo 1 : 2 000

0 50 100 150 200 250m

IZMJENE I DOPUNE URBANISTIČKOG
PLANA UREĐENJA SLOBODNE
CARINSKE ZONE JANKOMIR

3. UVJETI KORIŠTENJA, UREĐENJA I
ZAŠTITE POVRŠINA
- izmjene i dopune 2016.

GRANICA

OBUH VAT PROSTORNOG PLANA

OBUH VAT IZMJENA I DOPUNA

PODRUČJA I DIJELOVI PRIMJENE
PLANSKIH MJERA ZAŠTITE

ZAHVAT POTREBNE PROVEDBE PROCJENE
UTJECAJA NA OKOLIŠ

PROVEDBA JAVNOG NATJEČAJA

GRAD ZAGREB

Naziv prostornog plana:
IZMJENE I DOPUNE URBANISTIČKOG PLANA
UREĐENJA SLOBODNE CARINSKE ZONE JANKOMIR
- PRIJEDLOG PLANA -

Naziv kartografskog prikaza:
3. UVJETI KORIŠTENJA, UREĐENJA I ZAŠTITE POVRŠINA
- izmjene i dopune 2016.

Broj kartografskog prikaza: 3.	Mjerilo kartografskog prikaza: 1 : 2 000
Odluka Gradske skupštine o izradi izmjena i dopuna Urbanističkog plana uređenja Slobodne carinske zone Jankomir ("Službeni glasnik" Grada Zagreba, broj 21/14)	Odluka Gradske skupštine o donošenju Izmjena i dopuna Urbanističkog plana uređenja Slobodne carinske zone Jankomir ("Službeni glasnik" Grada Zagreba, broj .1/16)
Javna rasprava objavljena je: _____. 2016. godine	Javni uvid održan od: _____. do _____. 2016. godine
Pečat Gradskog ureda za stratejsko planiranje i razvoj Grada:	Pročelnik Gradskog ureda za stratejsko planiranje i razvoj Grada
M.P.	Pomoćnik Pročelnika Gradskog ureda za stratejsko planiranje i razvoj Grada mr.sc. Darko Šiško, dipl.ing.geod.
	Odgovorna osoba za provođenje javne rasprave:
	Klara Gržin, dipl.ing.arh.

CPA CENTAR ZA PROSTORNO UREĐENJE I ARHITEKTURU d.o.o.

Pečat pravne osobe koja je izradila plan:	Odgovorna osoba:
M.P.	
	Tomislav Dolečki, dipl.ing.arh.
Pečat odgovornog voditelja izrade plana:	Odgovorni voditelj izrade Nacrta prijedloga Izmjena i dopuna Urbanističkog plana uređenja Slobodne carinske zone Jankomir:
M.P.	
	Tomislav Dolečki, dipl.ing.arh. ovlašten arhitekt urbanist

Stručni tim u izradi Plana:
Tomislav Dolečki, dipl.ing.arh.
Neda Kaminski - Kirš, dipl.ing.arh.
mr.sc. Zrinka Tadić, dipl.ing.arh.
Dora Dolečki Glasinović, dipl.ing.arh.

Suradnja u izradi Plana:
Igor Grubišić, dipl.ing.građ.
Josip Štefčić, dipl.jur.
Barbara Vajdić, dipl.oec.
Nataša Horvat, dipl.ing.biol.

Pečat Gradske Skupštine Grada Zagreba:	Predsjednik Gradske Skupštine Grada Zagreba:
M.P.	
	dr.sc. Andrija Mikulić, v.r.
Istovjetnost prostornog plana s izvornikom ovjerava:	Pečat nadležnog tijela:
(ime, prezime, potpis)	M.P.



IZMJENE I DOPUNE URBANISTIČKOG
PLANA UREĐENJA SLOBODNE
CARINSKE ZONE JANKOMIR

4. NAČIN I UVJETI GRADNJE
- izmjene i dopune 2016.

GRANICA



OBUH VAT PROSTORNOG PLANA



OBUH VAT IZMJENA I DOPUNA



PROVEDBA JAVNOG NATJEČAJA


OBLICI KORIŠTENJA



ODRŽAVANJE I MANJI ZAHVATI SANACIJE
GRAĐEVINA - DOVRŠENI DIO



NOVA GRADNJA

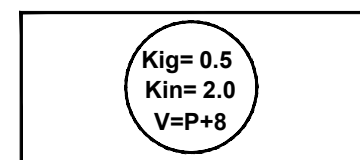

Kig -maksimalni koeficijent izgrađenosti
kin -maksimalni nadzemni koeficijent iskorištenosti
V -maksimalna dopuštena visina građevina

GRAD ZAGREB

Naziv prostornog plana:
**IZMJENE I DOPUNE URBANISTIČKOG PLANA
UREĐENJA SLOBODNE CARINSKE ZONE JANKOMIR**
- PRIJEDLOG PLANA -

Naziv kartografskog prikaza:
4. NAČIN I UVJETI GRADNJE
- izmjene i dopune 2016.

Broj kartografskog prikaza: 4.	Mjerilo kartografskog prikaza: 1 : 2 000
Odluka Gradske skupštine o izradi izmjena i dopuna Urbanističkog plana uređenja Slobodne carinske zone Jankomir ("Službeni glasnik" Grada Zagreba, broj 21/14)	Odluka Gradske skupštine o donošenju izmjena i dopuna Urbanističkog plana uređenja Slobodne carinske zone Jankomir ("Službeni glasnik" Grada Zagreba, broj 1/16)
Javna rasprava objavljena je: _____. 2016. godine	Javni uvid održan od: _____. do _____. 2016. godine
Pečat Gradskog ureda za strateško planiranje i razvoj Grada:	Pročelnik Gradskog ureda za strateško planiranje i razvoj Grada
M.P.	Pomoćnik Pročelnika Gradskog ureda za strateško planiranje i razvoj Grada mr.sc. Darko Šiško, dipl.ing.geod.
	Odgovorna osoba za provođenje javne rasprave:
	Klara Gržin, dipl.ing.arh.

Pravna osoba koja je izradila plan: CPA CENTAR ZA PROSTORNO UREĐENJE I ARHITEKTURU d.o.o.	
Pečat pravne osobe koja je izradila plan:	Odgovorna osoba:
M.P.	Tomislav Dolečki, dipl.ing.arh.
Pečat odgovornog voditelja izrade plana:	Odgovorni voditelj izrade Nacrta prijedloga izmjena i dopuna Urbanističkog plana uređenja Slobodne carinske zone Jankomir:
M.P.	Tomislav Dolečki, dipl.ing.arh. ovlašten arhitekt urbanist
Stručni tim u izradi Plana: Tomislav Dolečki, dipl.ing.arh. Neda Kaminski - Kirš, dipl.ing.arh. mr.sc. Zrinka Tadić, dipl.ing.arh. Dora Dolečki Glasinović, dipl.ing.arh.	Suradnja u izradi Plana: Igor Grubišić, dipl.ing.građ. Josip Štefčić, dipl.jur. Barbara Vajdić, dipl.oec. Nataša Horvat, dipl.ing.biol.
Pečat Gradske Skupštine Grada Zagreba:	Predsjednik Gradske Skupštine Grada Zagreba:
M.P.	dr.sc. Andrija Mikulić, v.r.
Istovjetnost prostornog plana s izvornikom ovjerava:	Pečat nadležnog tijela:
(ime, prezime, potpis)	M.P.

