




megastruktura

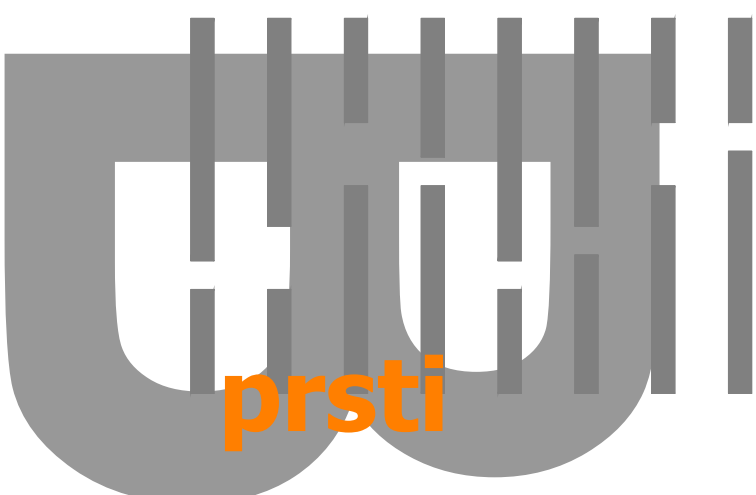

prsti

**IZMJENE I DOPUNE
DETALJNOG PLANA UREĐENJA
STAMBENOG NASELJA NA
LOKACIJI SOPNICA-JELKOVEC
2020.**

B/ GRAFIČKI DIO PLANA




park šuma



elipsa

I.

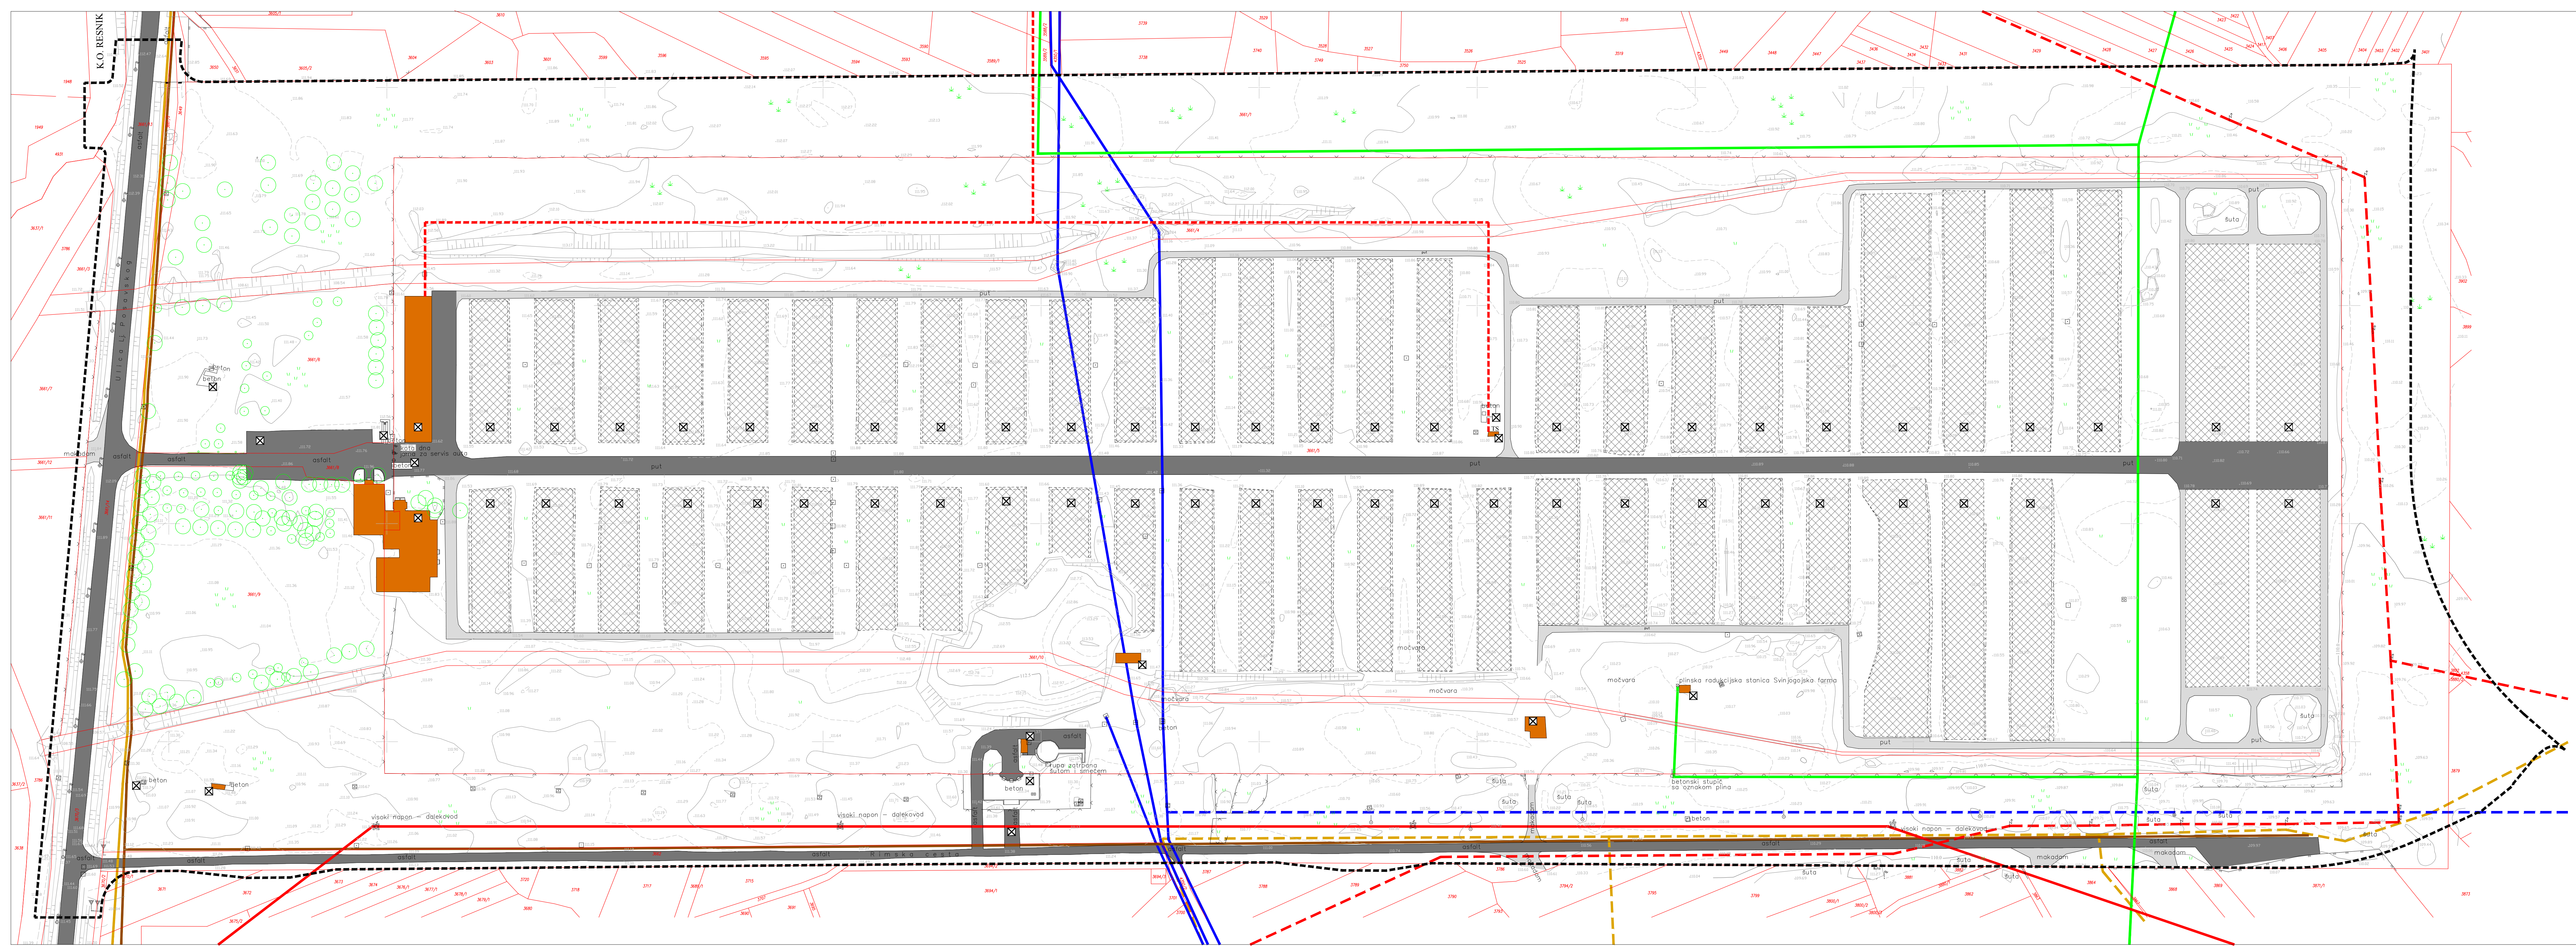

TUMAČ ZNAKOVA

GRANICE

GRANICA OBUHVATA DPU-a

POSTOJEĆE STANJE

367/9

BROJ KATASTRSKOČESTICE

GRANICA KATASTRSKOČESTICE

RUB CESTE

GLAVNA SLOJNICA 2.5m

OSNOVNA SLOJNICA 0.5m

POMOĆNA SLOJNICA 0.25m

POKOS

NADMORSKA VISINA TERENA

LIVADA

GRMLJE

ORNOGORIČNO DRVO

BUELOGRIČNO DRVO

ŽIVICA

ŽIČANA OGRADA

ŽELJEZNA OGRADA

KAMENO-BETONSKI PODZID

KAMENO-BETONSKI ZID

VODOVODNI ŠAHT

KANALIZACIJSKI ŠAHT

SILVNIK

ŠAHT

HT - ŠAHT

VODOVODNI ZATVARAČ

PLINOVODNI ZATVARAČ

ORMARČIČ ZA STRUJU

ŽELJEZNI NOSAČ EL. VODA

DRVENI NOSAČ EL. VODA

BETONSKI STUP

DRVENA LAMPA

BETONSKA LAMPA

ŽELJEZNA LAMPA

PROMETNI ZNAK

ŽELJEZNI STUP - NOSAČ DALEKOVODA

TRAFOSTANICA

OPIS

GRAĐEVINA

RUŠEVINA

ASFALTIрана CESTA

NEASFALTIрана CESTA

VODOOPSKRBA - MAGISTRALNI CIEVODVOD ACC. R. 250mm

VODOOPSKRBA - CIEVODVOD AC R. 100mm

OVODVODNA OTPADNIH VODA - DOVODNI KANAL

TELEKOMUNIKACIJE - TK MAGISTRALNI VOD

TELEKOMUNIKACIJE - TK VOD

PLINOVODNA OTPADNIH VODA - DOVODNI KANAL

ELEKTROOPSKRBA - DALEKOVOD 110KV

ELEKTROOPSKRBA - ELEKTRIČNI VOD

ELEKTROOPSKRBA - ELEKTRIČNI VOD VN 10KV - KABLRANI

UVJETI GRADNJE

GRAĐEVINE PREDVIĐENE ZA RUŠENJE

NAPOMENA: PRIKAZANI PODACI ODGOVARAJU PODACIMA IZ GUP-a SESVETA I KATASTRARSKO-GEODSKOJ SNIMCI TERENA

mj. 1:1000

0102030405075100150

Sveučilište u Zagrebu, Arhitektonski fakultet

Zavod za urbanizam, prostorno planiranje i pejzažnu arhitekturu

GRAD ZAGREB

IZMJENE I DOPUNE DETALJNOG PLANA UREĐENJA STAMBENOG NASELJA NA LOKACIJI SOPNICA - JELKOVEC 2020.

SNIMAK ZATEČENOG STANJA 2003.

Broj kartografskog priloga: 1a

Mjerilo kartografskog priloga: 1:1000

Odluka Gradskije skupštine Grada Zagreba o izradi Izmjena i dopuna Detaljnog plana uređenja stambenog naselja na lokaciji Sopnica-Jelkovec (Službeni glasnik Grada Zagreba 12/2019, od 6. lipnja 2019.)

Odluka Gradskije skupštine Grada Zagreba o donošenju Izmjena i dopuna Detaljnog plana uređenja stambenog naselja na lokaciji Sopnica-Jelkovec (Službeni glasnik Grada Zagreba 27/2020, od 30. listopada 2020.)

Javna rasprava objavljena je: 27. lipnja 2020. u Službenom listu i Većernjem listu

Javni uvid otkazan je: od 6. srpnja 2020. do 20. srpnja 2020.

Počat Gradskog ureda za strategijsko planiranje i razvoj Grada

Počat Gradskog ureda za strategijsko planiranje i razvoj Grada

M.P.

Sanja Jerković, dipl.ing.arh.

Odgovorna osoba za provođenje javne rasprave:

Novela Rimay Ferencik, dipl.ing.arh.

Pravna osoba koja je izradila plan: SVEUČILIŠTE U ZAGREBU, ARHITEKTONSKI FAKULTET, Zavod za urbanizam, prostorno planiranje i pejzažnu arhitekturu Zagreb, Kačićeva 36, tel/fax: (01)4639284, http://www.arhitekt.hr

Počat pravne osobe koja je izradila plan:

Odgovorna osoba - Predsjednik Zavoda

M.P.

prof.dr.sc. Damir Krajnjak, dipl.ing.arh.

Počat odgovornog voditelja izrade plana:

Odgovorni voditelj izrade plana:

M.P.

prof.dr.sc. Krunoslav Šmit, dipl.ing.arh.

Svrhu tim u izradi plana: 1. prof.dr.sc. Krunoslav Šmit, dipl.ing.arh. 2. prof.dr.sc. Ivan Mlinar, dipl.ing.arh. 3. ist.ica. Ines Hrvanec Šušteršič, mag.ing.arh.

Projektant: Komunalne Infrastrukture: 1. Dragutin Spiljar, dipl.ing.grad. 2. Ivica Kilić, ing.grad. 3. Rajko Šmit, dipl.ing.grad.

POSREDOVANJE ZAPOSLENI: 4. Zoran Suzanić, dipl.ing.el. 5. Iva Galić, diplomirani inženjer 6. Damir Husar, dipl.ing.

Počat Gradskije skupštine Grada Zagreba:

Podpredsjednica Gradskije skupštine Grada Zagreba:

M.P.


prof.dr.sc. Ana Stavljenić-Rukavina


Izotvornost ovog plana s izvornikom ovjerava:


Počat nadležnog tijela:


M.P.



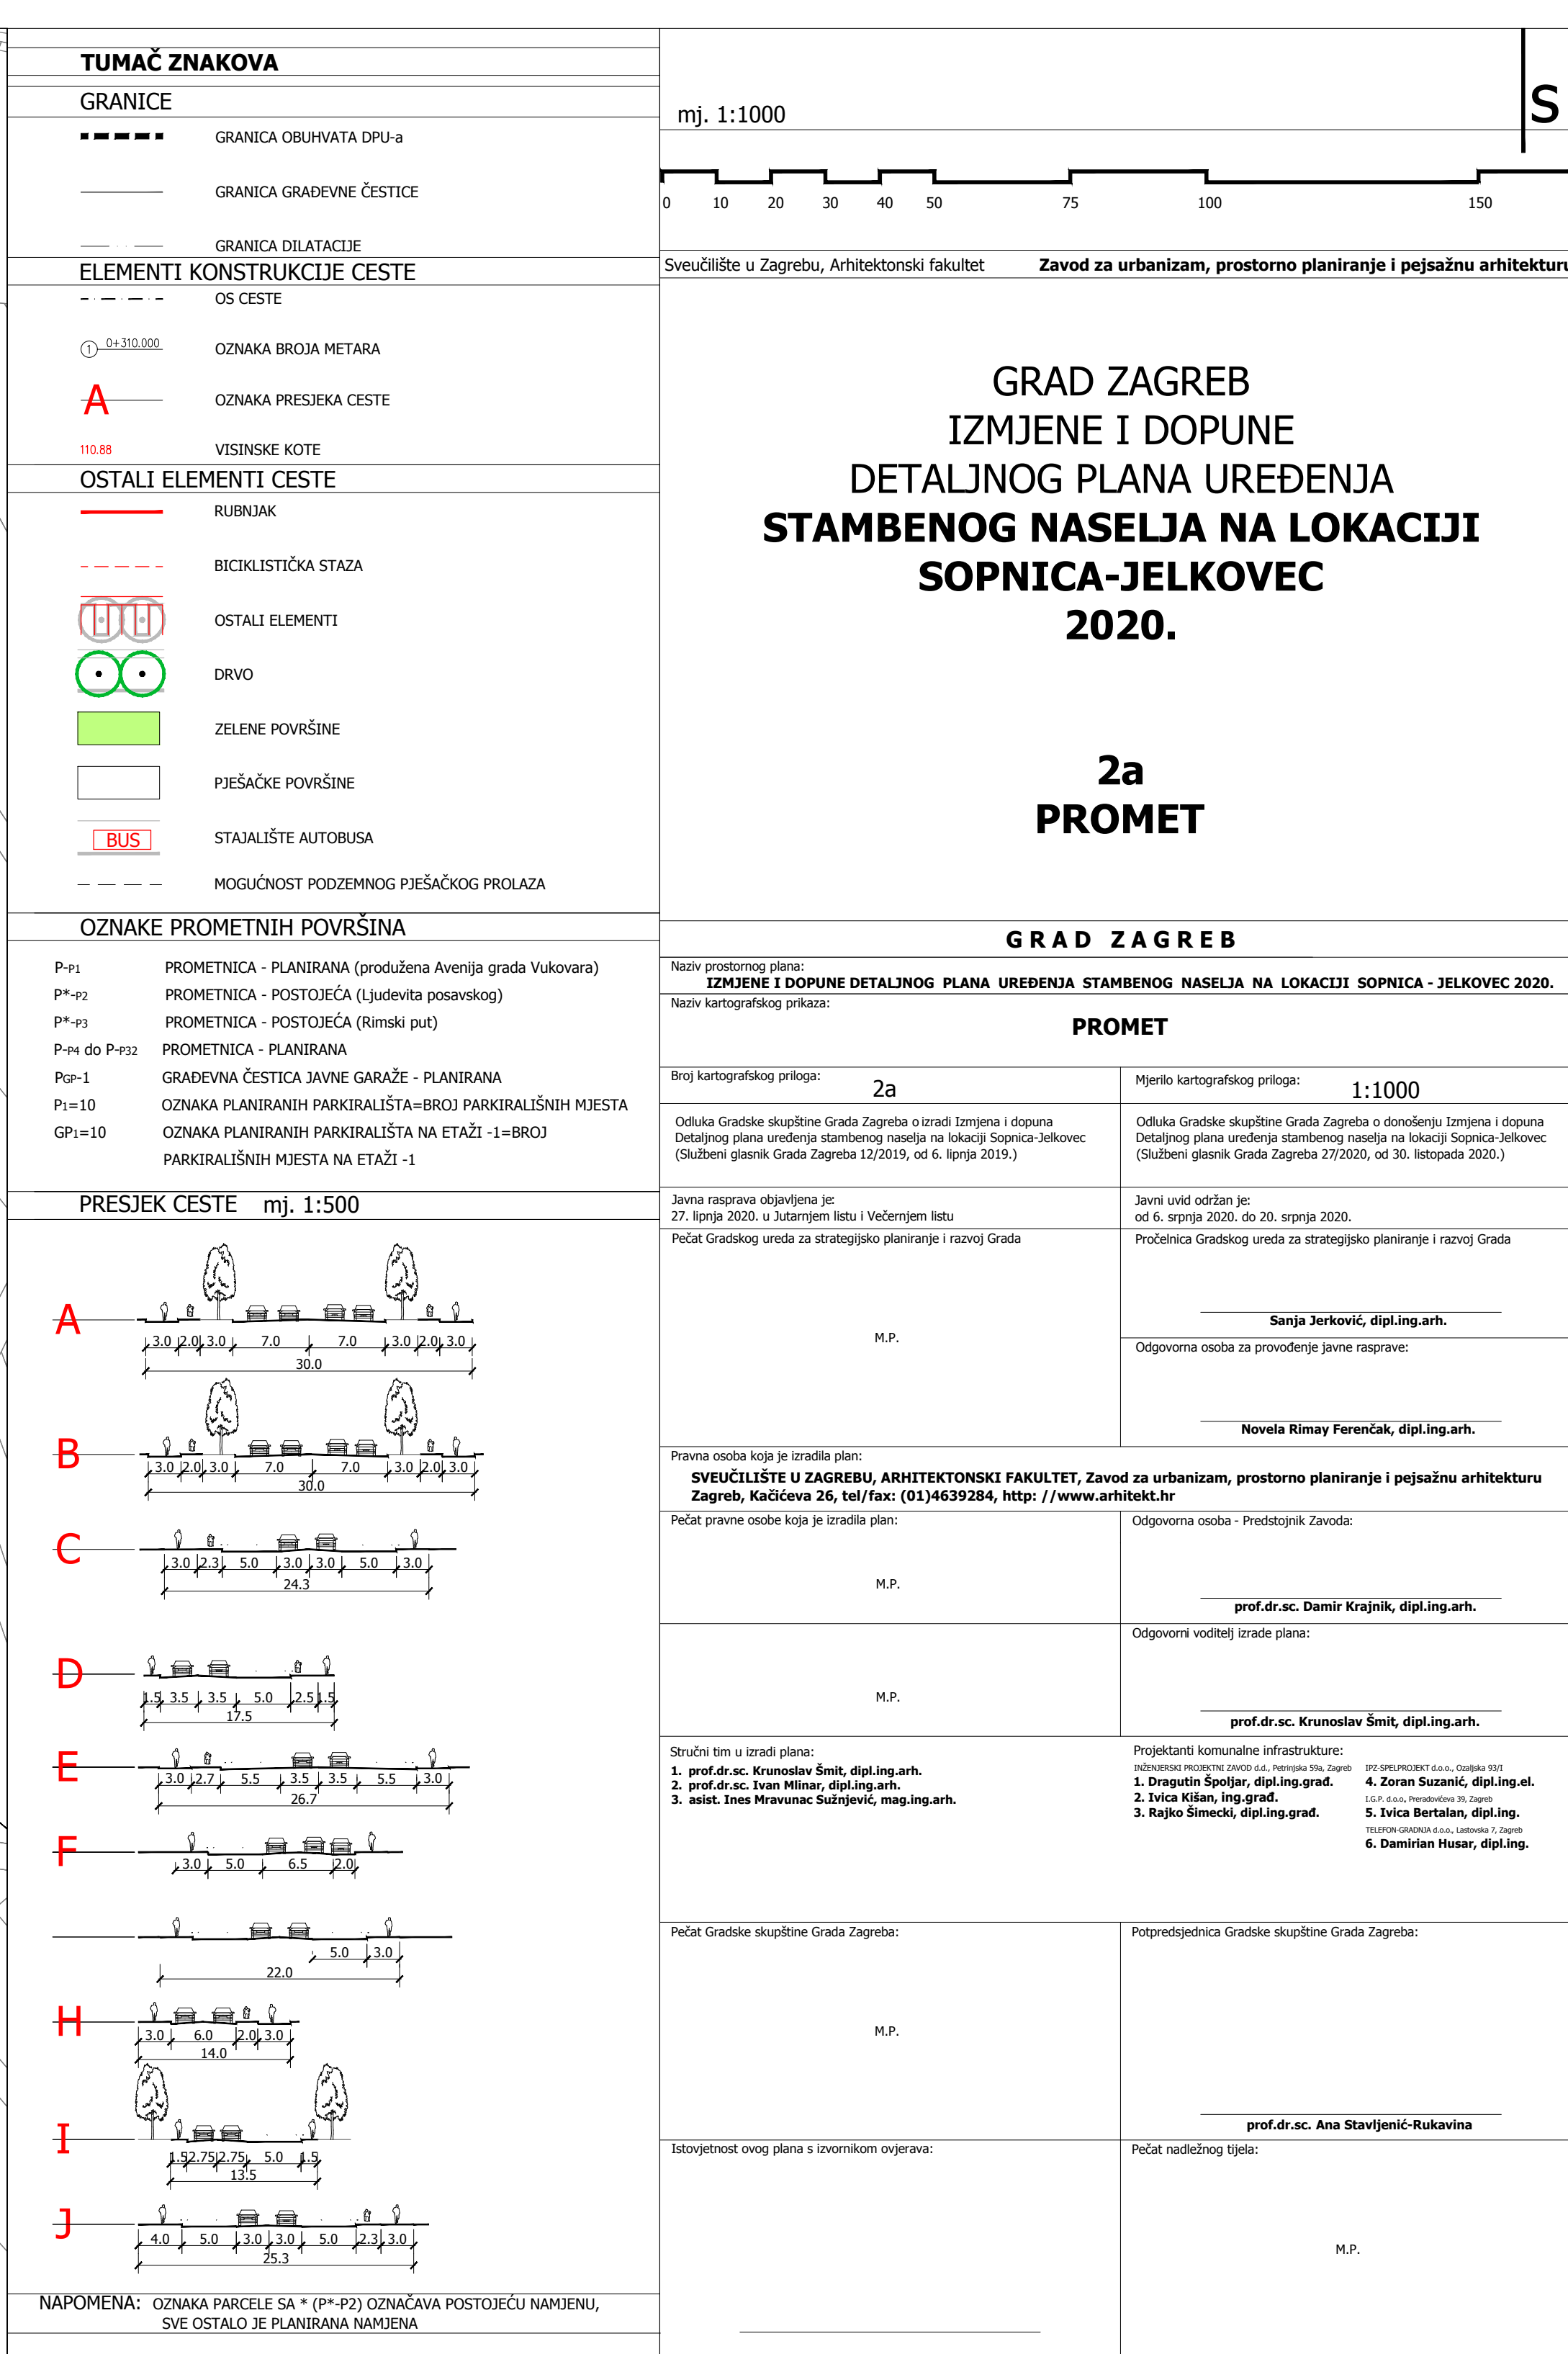

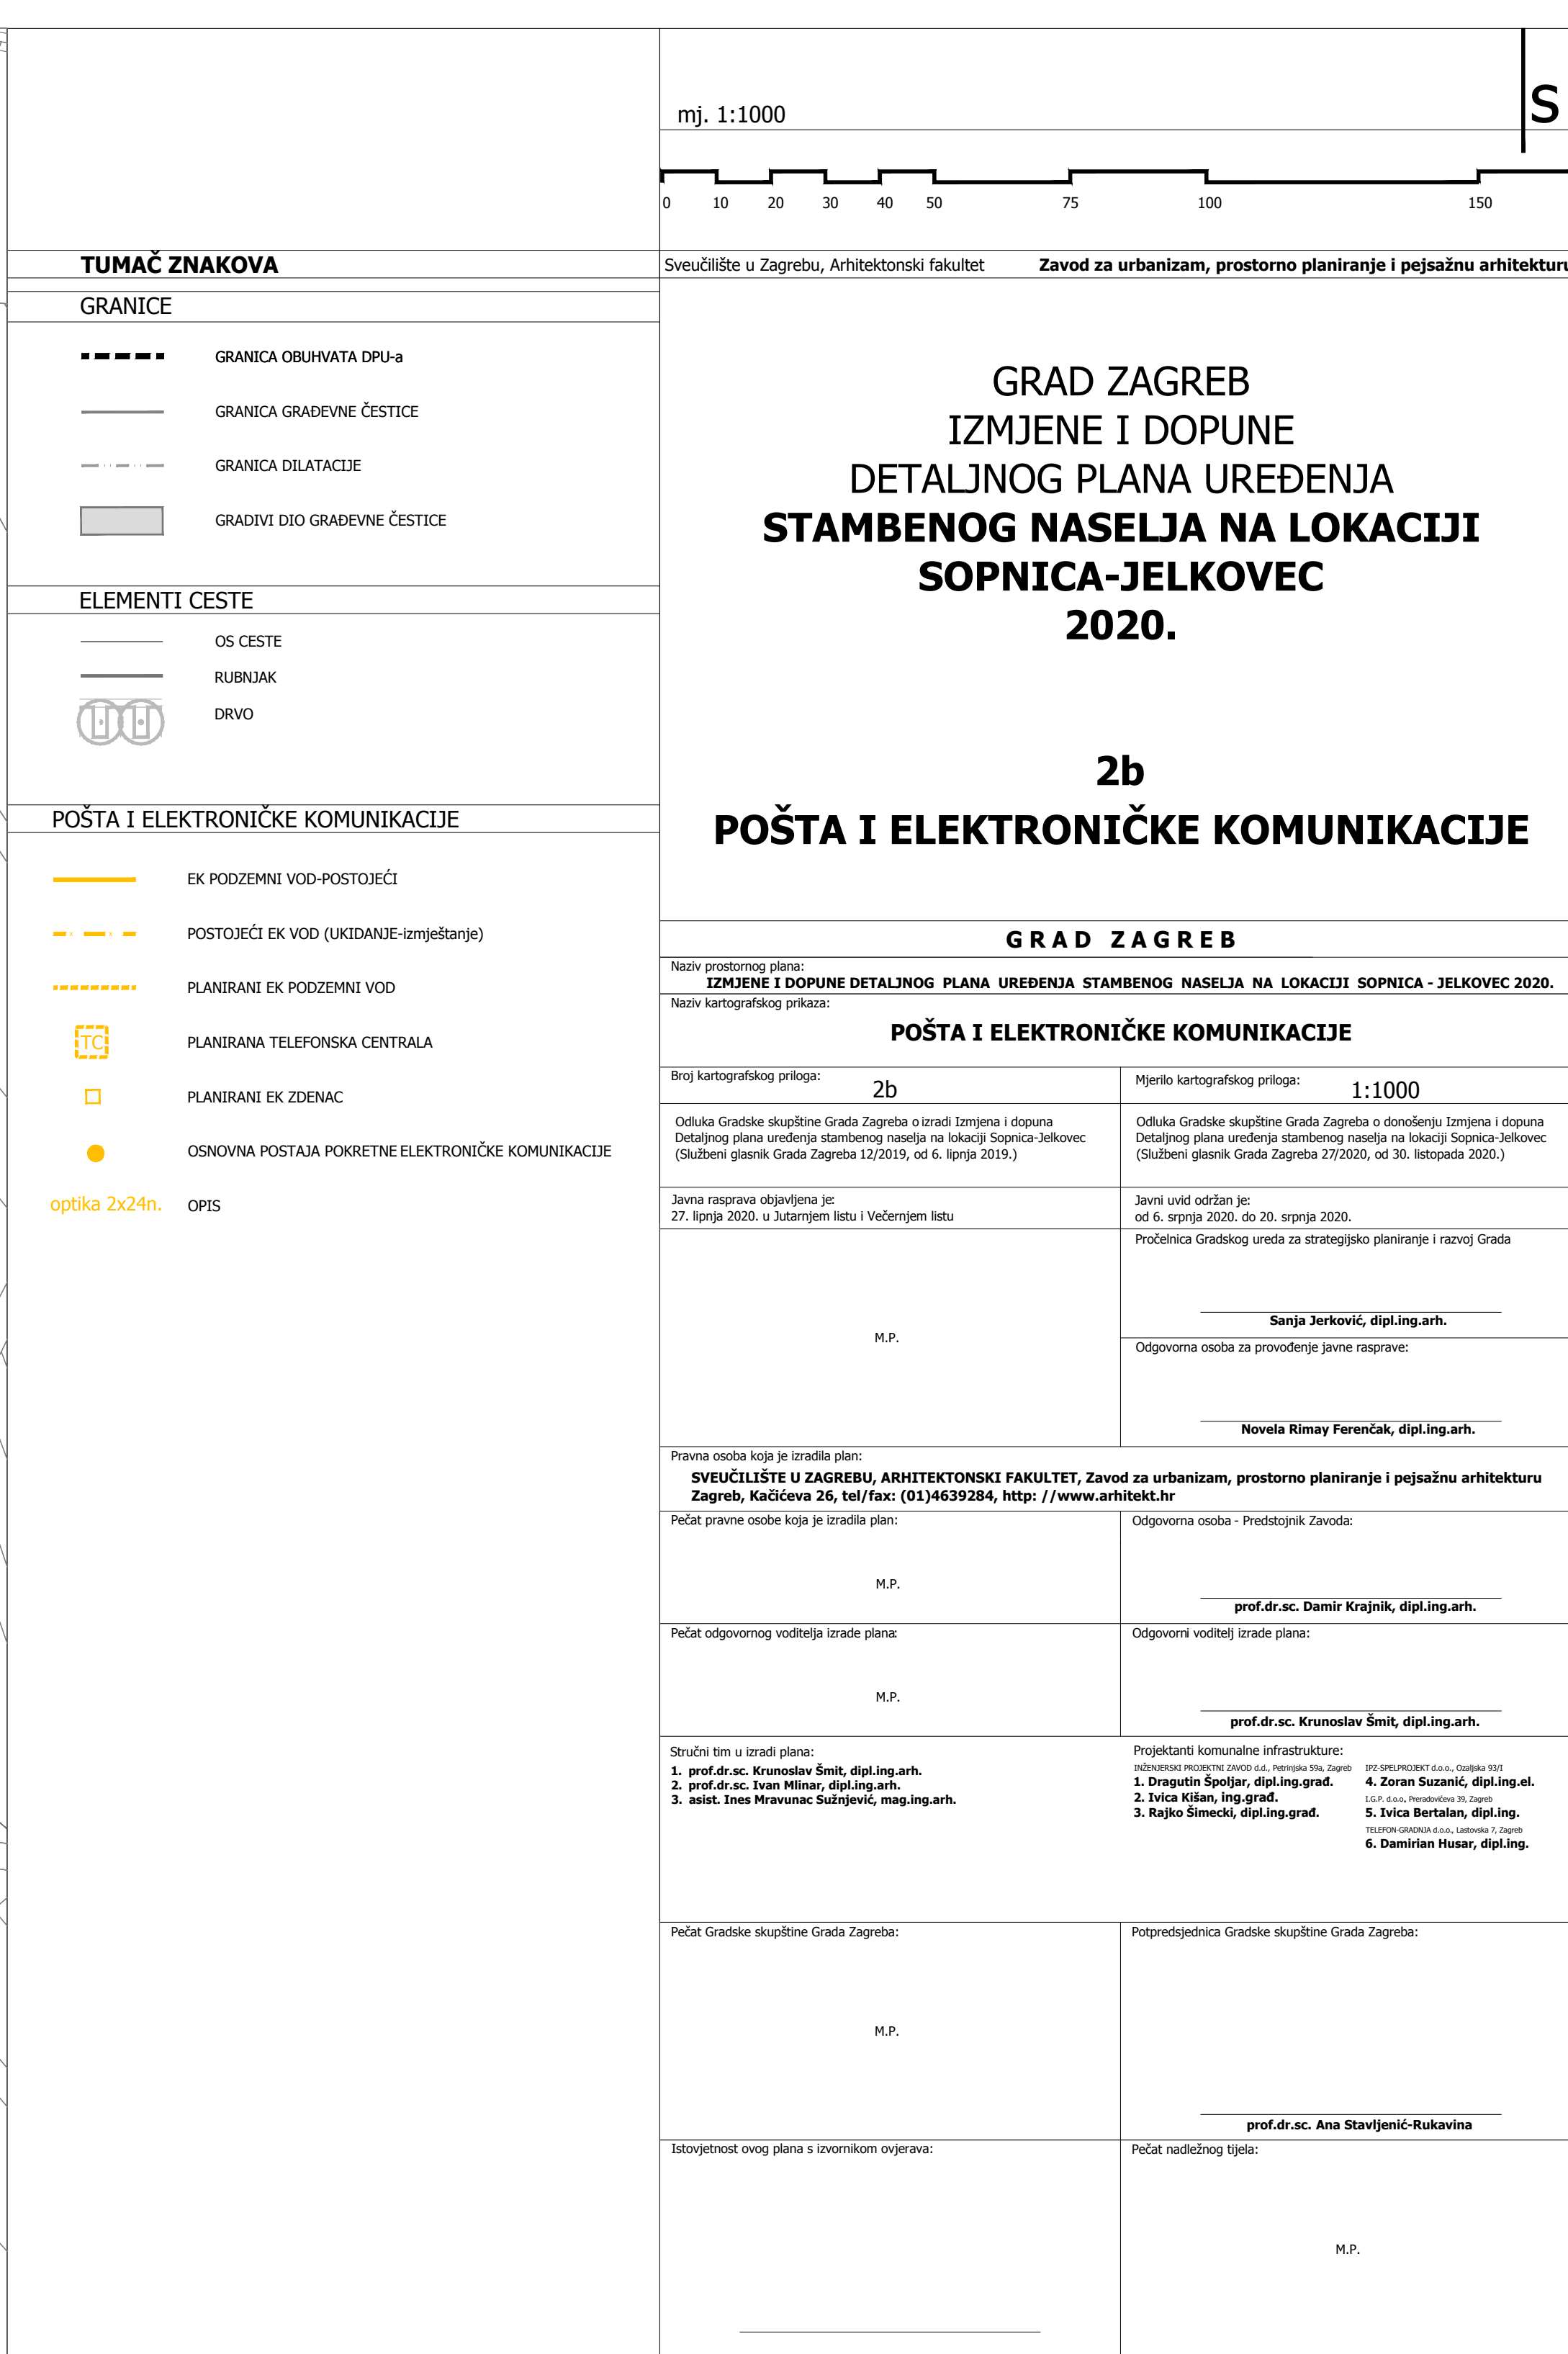

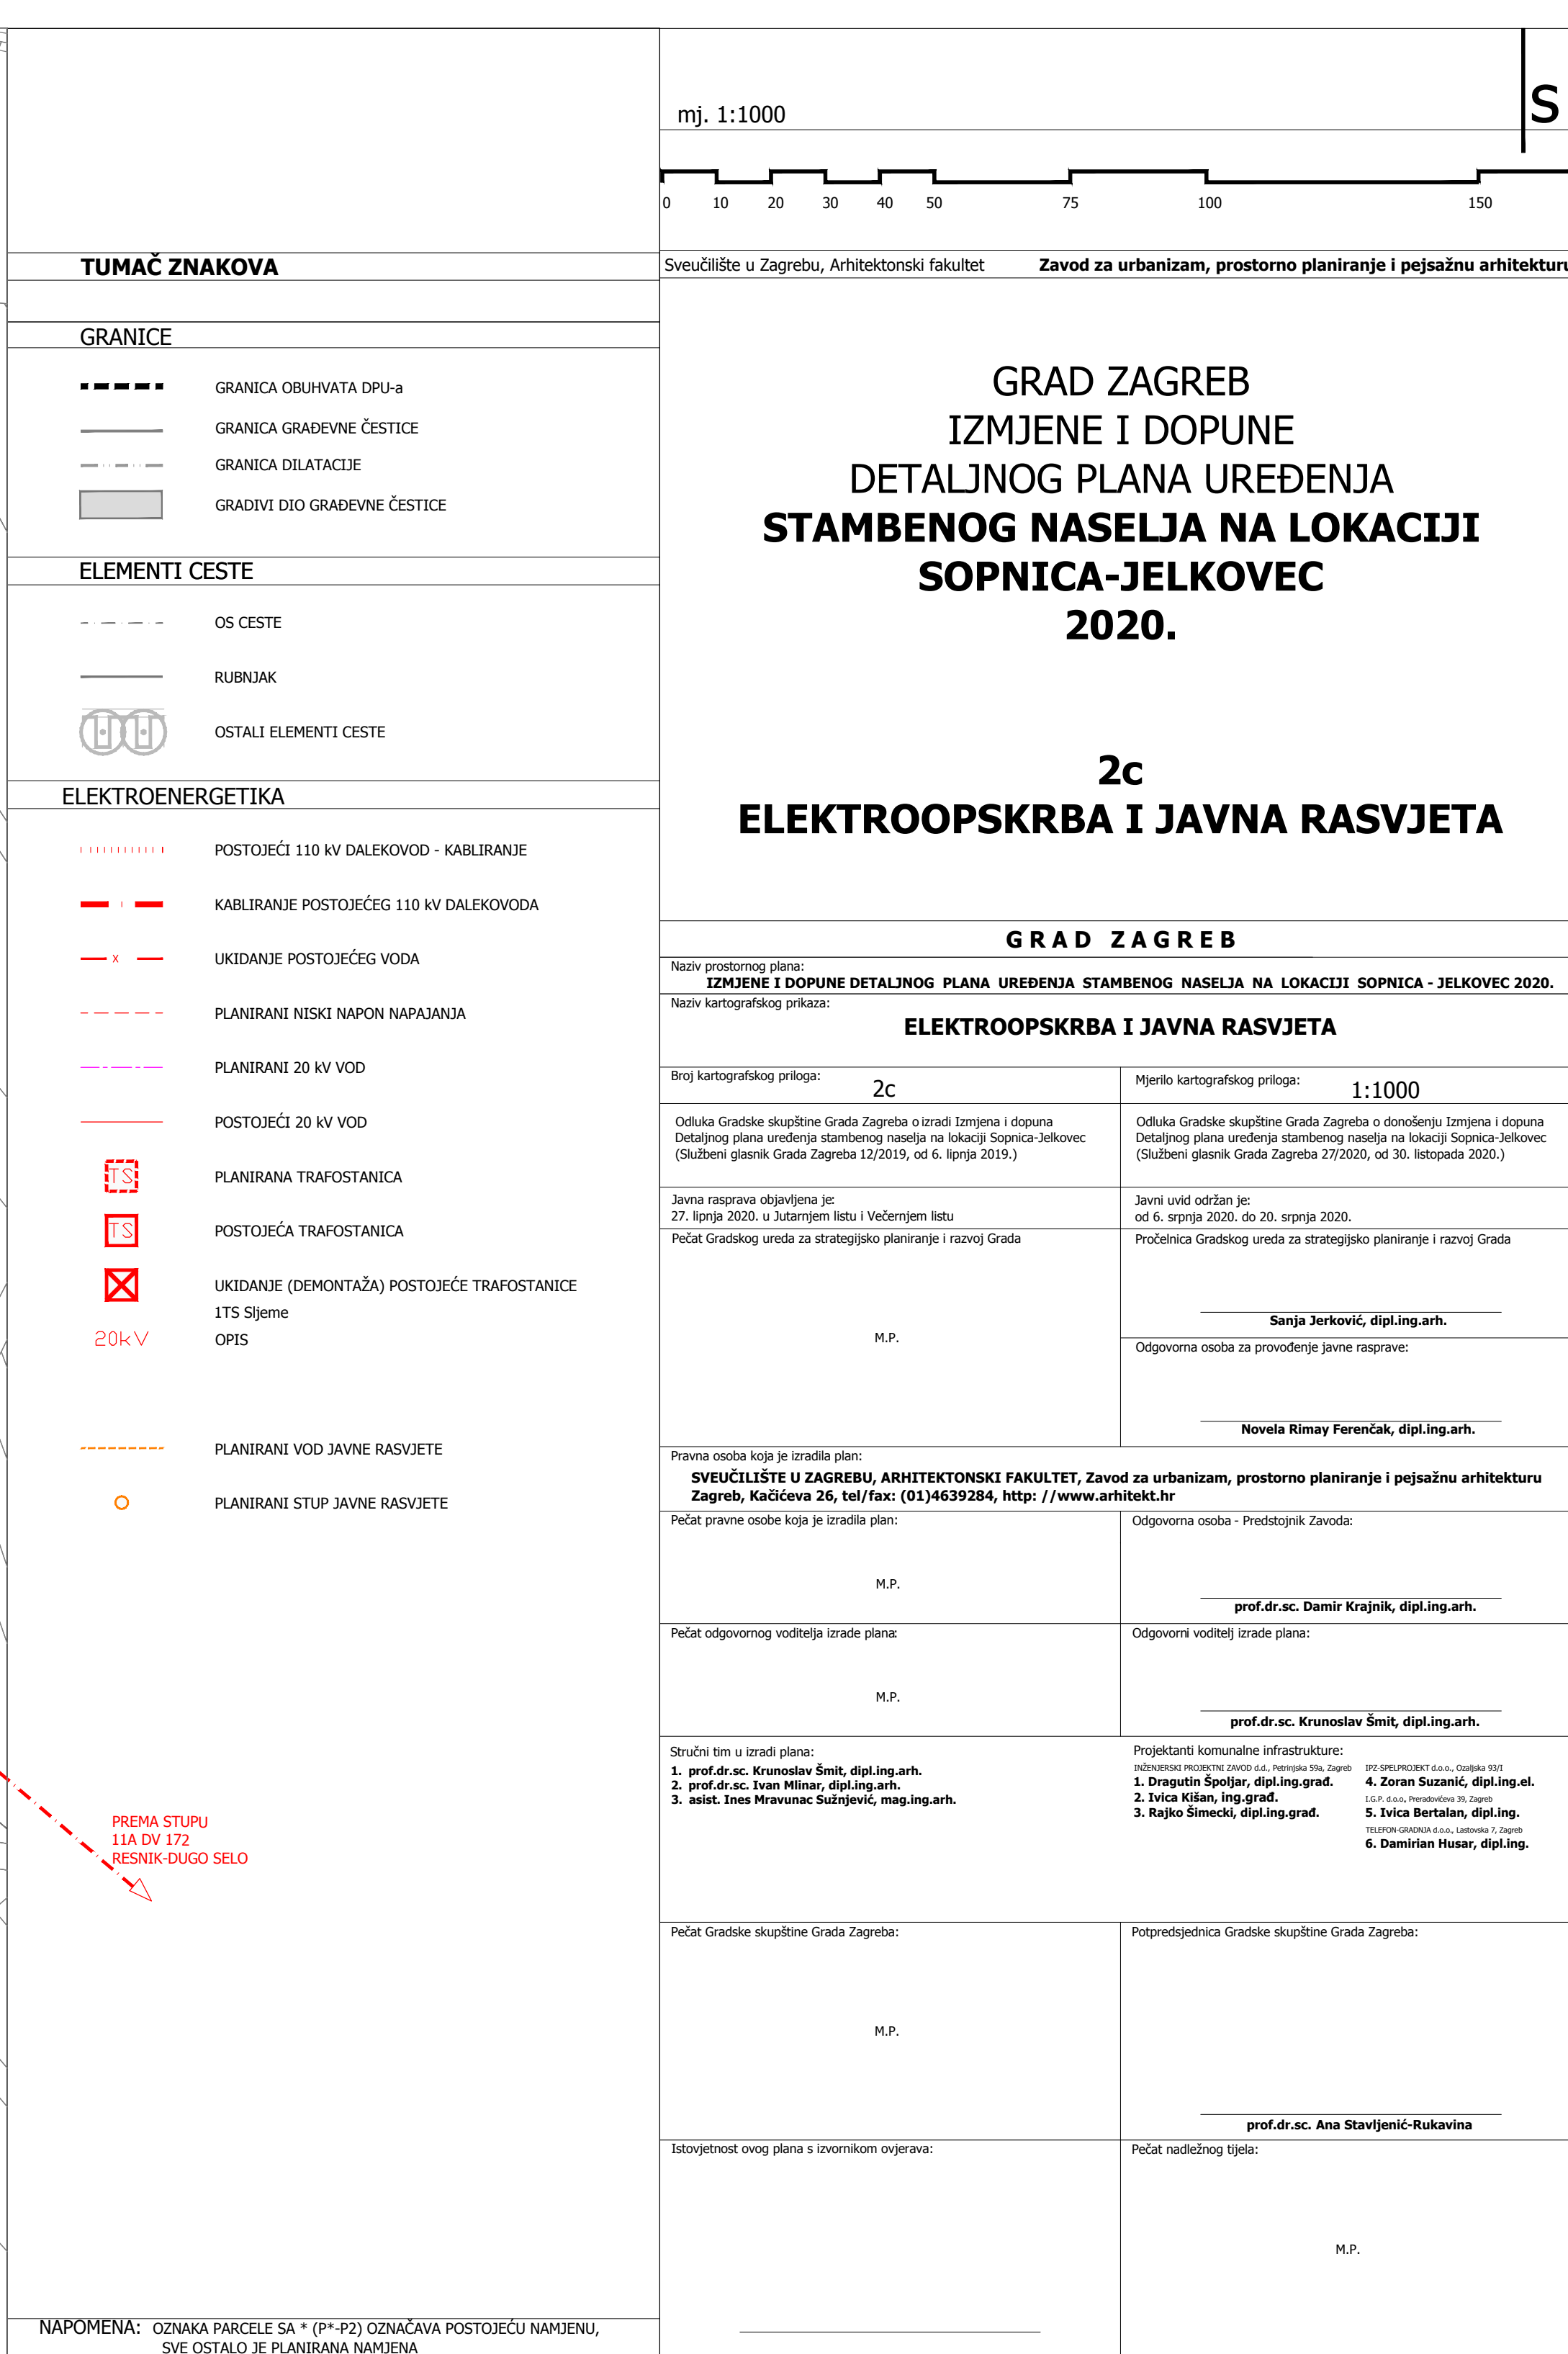

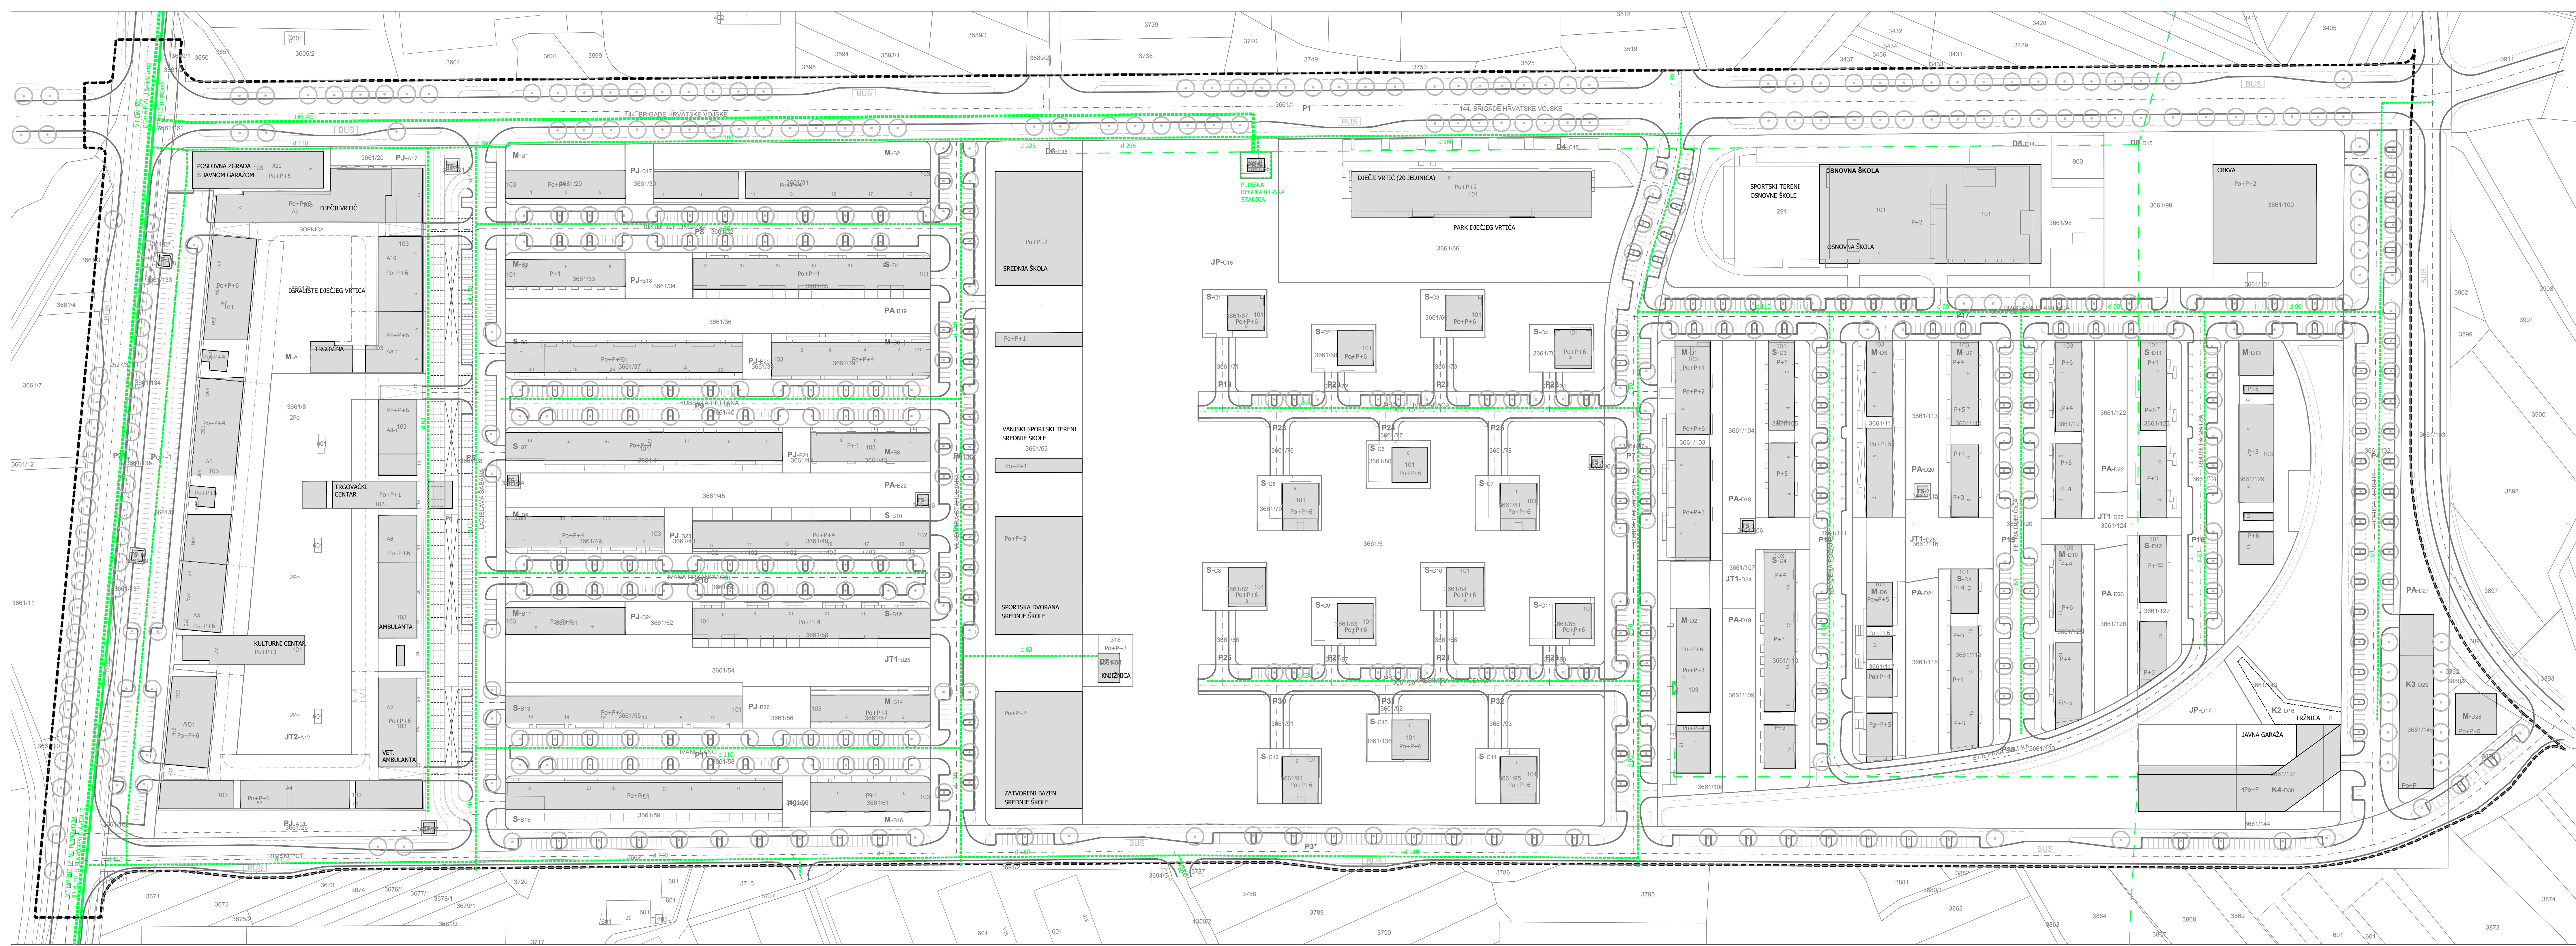


- TUMAČ ZNAKOVA**
- GRANICE**
- GRANICA OBUHVATA DPU-a
 - GRANICA GRAĐEVNE ČESTICE
 - GRANICA DILATACIJE
 - GRADIVI DIO GRAĐEVNE ČESTICE
- ELEMENTI CESTE**
- OS CESTE
 - RUBNIJAK
 - OSTALI ELEMENTI CESTE
- PLINSKI DISTRIBUTIVNI SUSTAV**
- PLINOVOD VIŠE RAZINE
 - POSTOJEĆI PLINOVOD
 - PLANIRANI PLINOVOD
 - UKIDANJE POSTOJEĆEG PLINOVODA
 - UKIDANJE I DEMONTAŽA POSTOJEĆE REGULACIJSKE STANICE
 - PLANIRANA PLINSKA REGULACIJSKA STANICA
 - OPIS /d-nazivni promjer/

napomena:
sve dimenzije plinovoda informativne su i podložne promjenama

NAPOMENA: OZNAKA PARCELE SA * (P1-P2) OZNAČAVA POSTOJEĆU NAMJENU, SVE OSTALO JE PLANIRANA NAMJENA

<

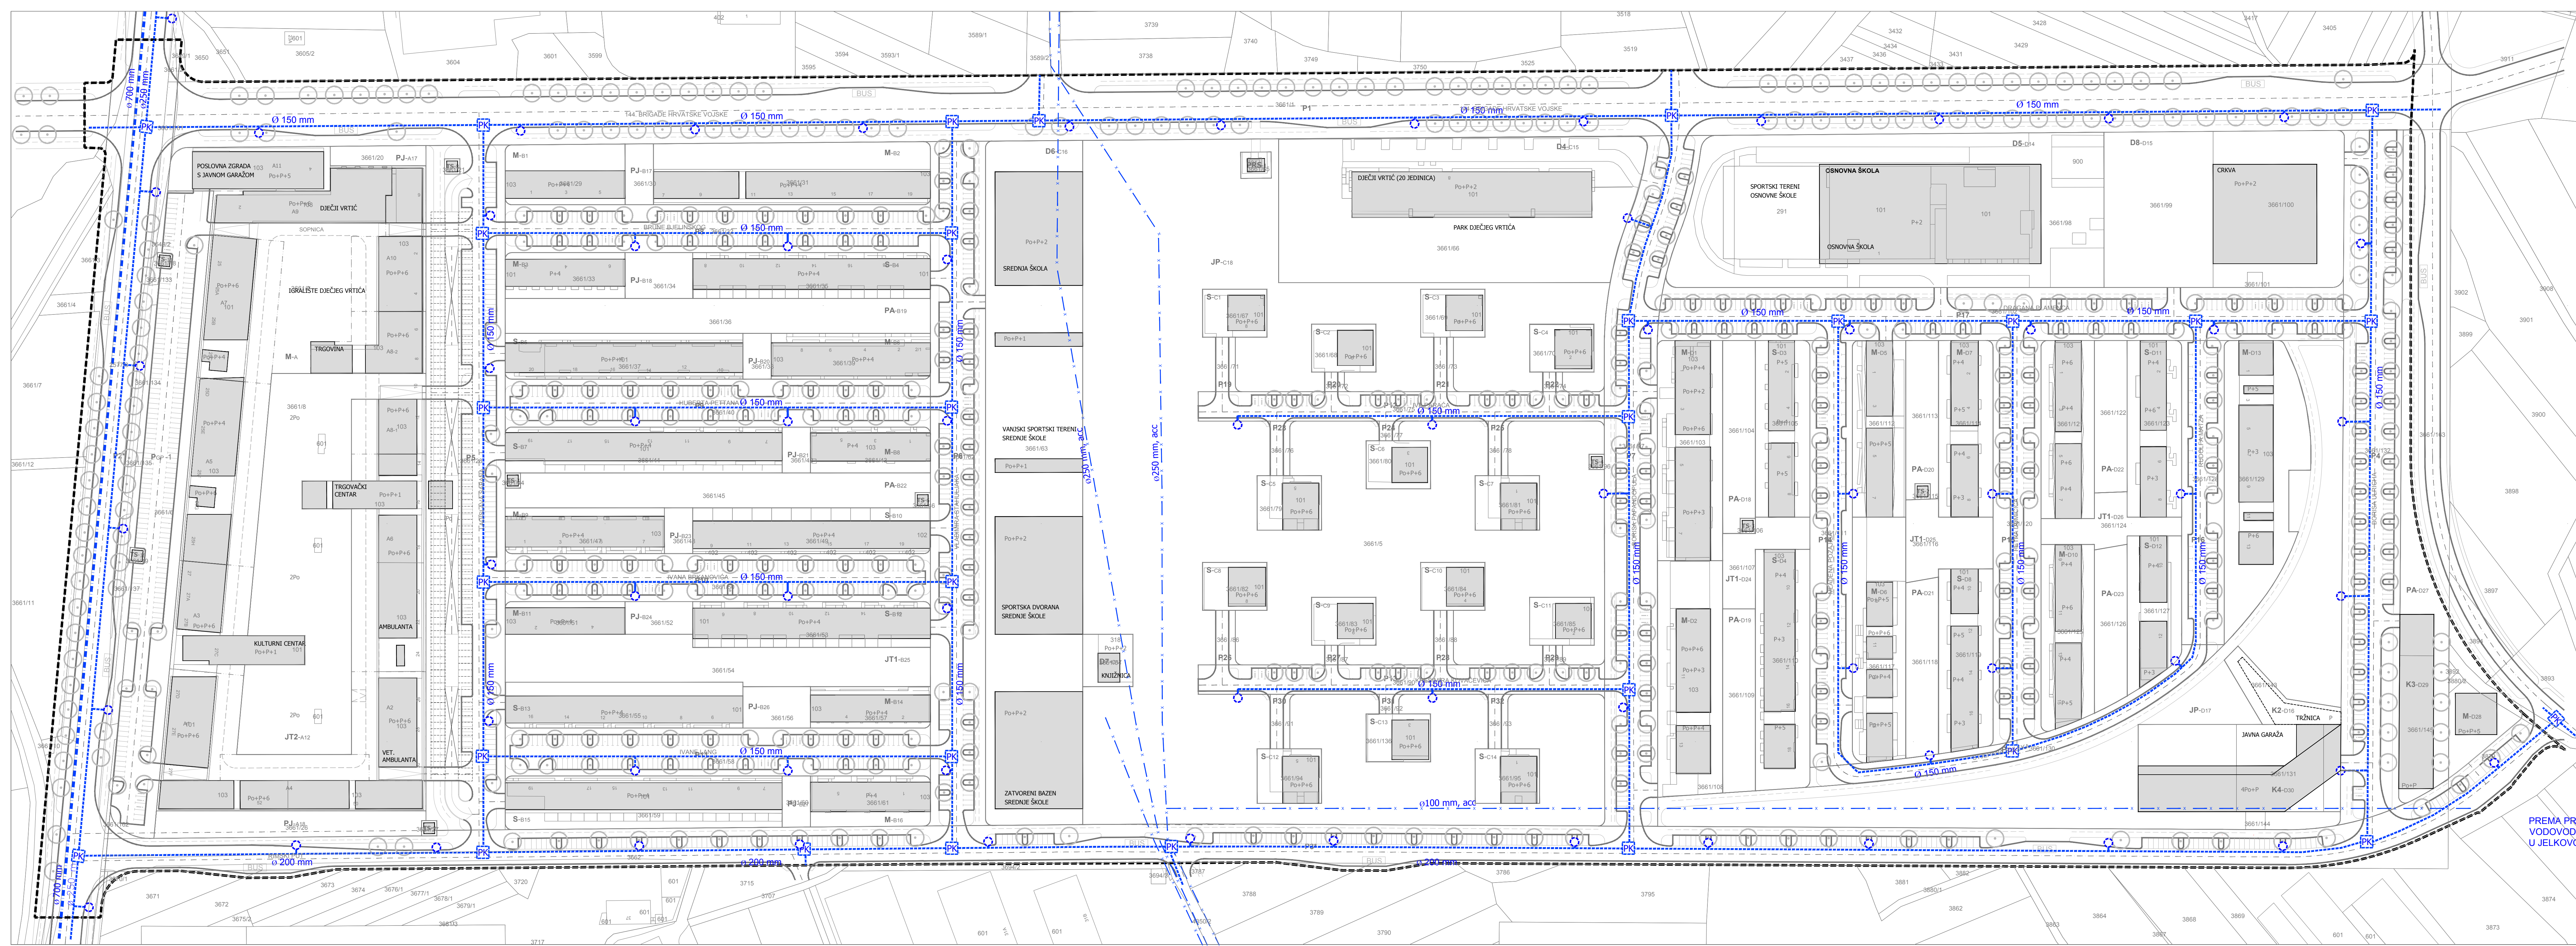

TUMAČ ZNAKOVA	
GRANICE	
	GRANICA OBUHVATA DPU-a
	GRANICA GRAĐEVNE ČESTICE
	GRANICA DILATACIJE
	GRADIVI DIO GRAĐEVNE ČESTICE
ELEMENTI CESTE	
	OS CESTE
	RUBNIK
	OSTALI ELEMENTI CESTE
VODOOPSKRBA	
	PLANIRANI VODOOPSKRBNI CIEVODOD VIŠE RAZINE
	PLANIRANI VODOOPSKRBNI CIEVODOD
	UKIDANJE VODOOPSKRBNOG CIEVODODA
	PLANIRANA PREKIDNA KOMORA
	OPIS
	PLANIRANI NADZEMNI HIDRANT

NAPOMENA: OZNAKA PARCELE SA * (P*-P2) OZNAČAVA POSTOJEĆU NAMJENU, SVE OSTALO JE PLANIRANA NAMJENA

mj. 1:1000

0102030405075100150

S

Sveučilište u Zagrebu, Arhitektonski fakultet

Zavod za urbanizam, prostorno planiranje i pejzažnu arhitekturu

GRAD ZAGREB

IZMJENE I DOPUNE

DETALJNOG PLANA UREĐENJA

STAMBENOG NASELJA NA LOKACIJI

SOPNICA-JELKOVEC

2020.

2e

VODOOPSKRBA

GRAD ZAGREB

Naziv prostornog plana:

IZMJENE I DOPUNE DETALJNOG PLANA UREĐENJA STAMBENOG NASELJA NA LOKACIJI SOPNICA-JELKOVEC 2020.

Naziv kartografskog prikaza:

VODOOPSKRBA

Broj kartografskog priloga:

2e

Mjerilo kartografskog priloga:

1:1000

Odluka Gradске skupštine Grada Zagreba o izradi Izmjena i dopuna Detaljnog plana uređenja stambenog naselja na lokaciji Sopnica-Jelkovec (Službeni glasnik Grada Zagreba 27/2020, od 6. lipnja 2019.)

Javna rasprava objavljena je:

27. lipnja 2020. u Službenom listu i Vijećnom listu

Poznat Gradskog ureda za strategijsko planiranje i razvoj Grada

M.P.

Sanja Jerković, dipl.ing.arh.

Odgovorna osoba za provođenje javne rasprave:

Novela Rimay Ferencik, dipl.ing.arh.

Pravna osoba koja je izradila plan:

SVEUČILIŠTE U ZAGREBU, ARHITEKTONSKI FAKULTET, Zavod za urbanizam, prostorno planiranje i pejzažnu arhitekturu

Zagreb, Kačićeva 26, tel/fax: (01)4639284, http://www.arhitekt.hr

Poznat pravne osobe koja je izradila plan:

M.P.

prof.dr.sc. Damir Krajnc, dipl.ing.arh.

Poznat odgovornog voditelja izrade plana:

M.P.

prof.dr.sc. Krunoslav Šmit, dipl.ing.arh.

Široviti tim u izradi plana:

1. prof.dr.sc. Krunoslav Šmit, dipl.ing.arh.

2. prof.dr.sc. Ivan Mlinar, dipl.ing.arh.

3. asist. Ines Horvatinac Šušteršič, mag.ing.arh.

Projekatirani komunalne infrastrukture:

1. Dragutin Spoljar, dipl.ing.građ.

2. Ivica Kilić, ing.građ.

3. Rajko Šimacki, dipl.ing.građ.

4. Zoran Suzanić, dipl.ing.el.

5. Ivica Bertalan, dipl.ing.

6. Damirijan Husar, dipl.ing.

Poznat Gradске skupštine Grada Zagreba:


M.P.

Podpredsjednica Gradске skupštine Grada Zagreba:

prof.dr.sc. Ana Stavljenić-Rukavina

Istovjetnost ovog plana s izvornikom ovjerava:

M.P.

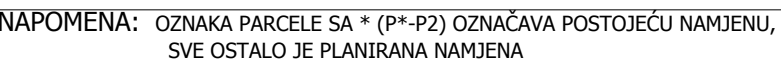



ODVODNJA

-  PLANIRANI ODVODNI KANAL VIŠE RAZINE
-  POSTOJEĆI ODVODNI KANAL
-  PROJEKTIRANI ODVODNI KANAL U IZGRADNJI
-  PLANIRANI ODVODNI KANALI
-  PLANIRANO REVIZIJSKO OKNO
-  POSTOJEĆE REVIZIJSKO OKNO
-  SMJER ODVODNJE

 **140 cm** OPIS

S

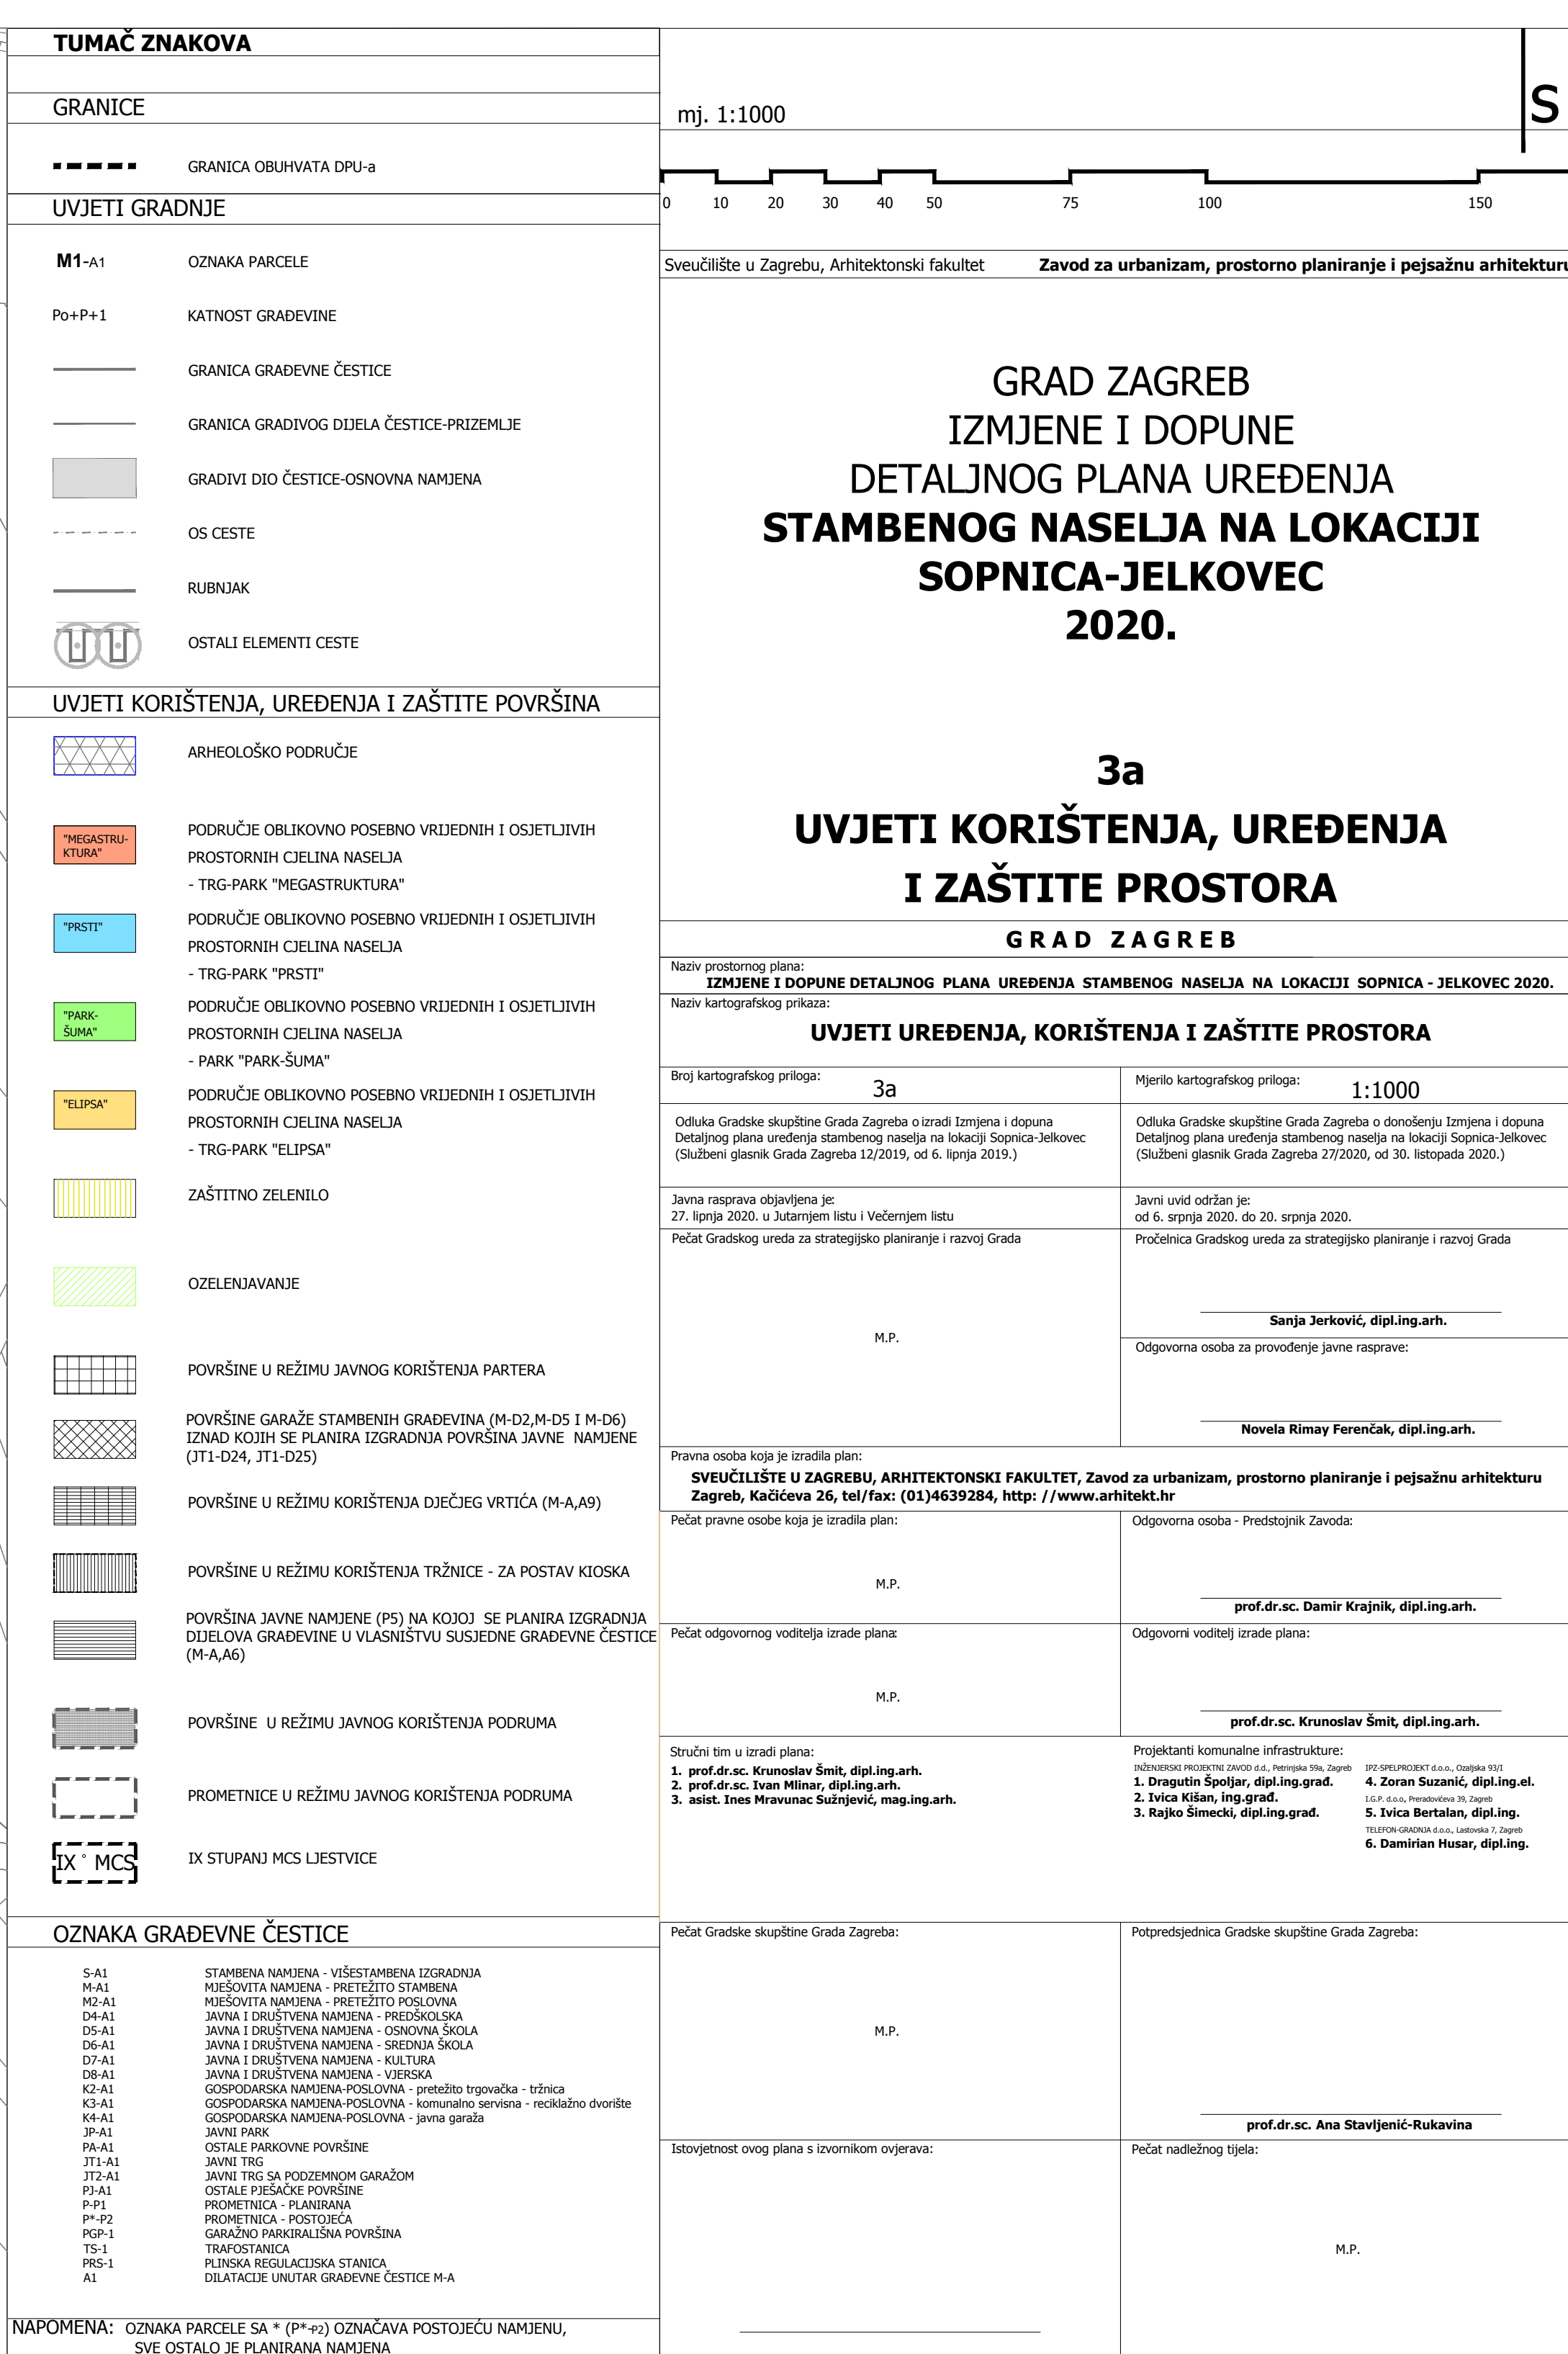

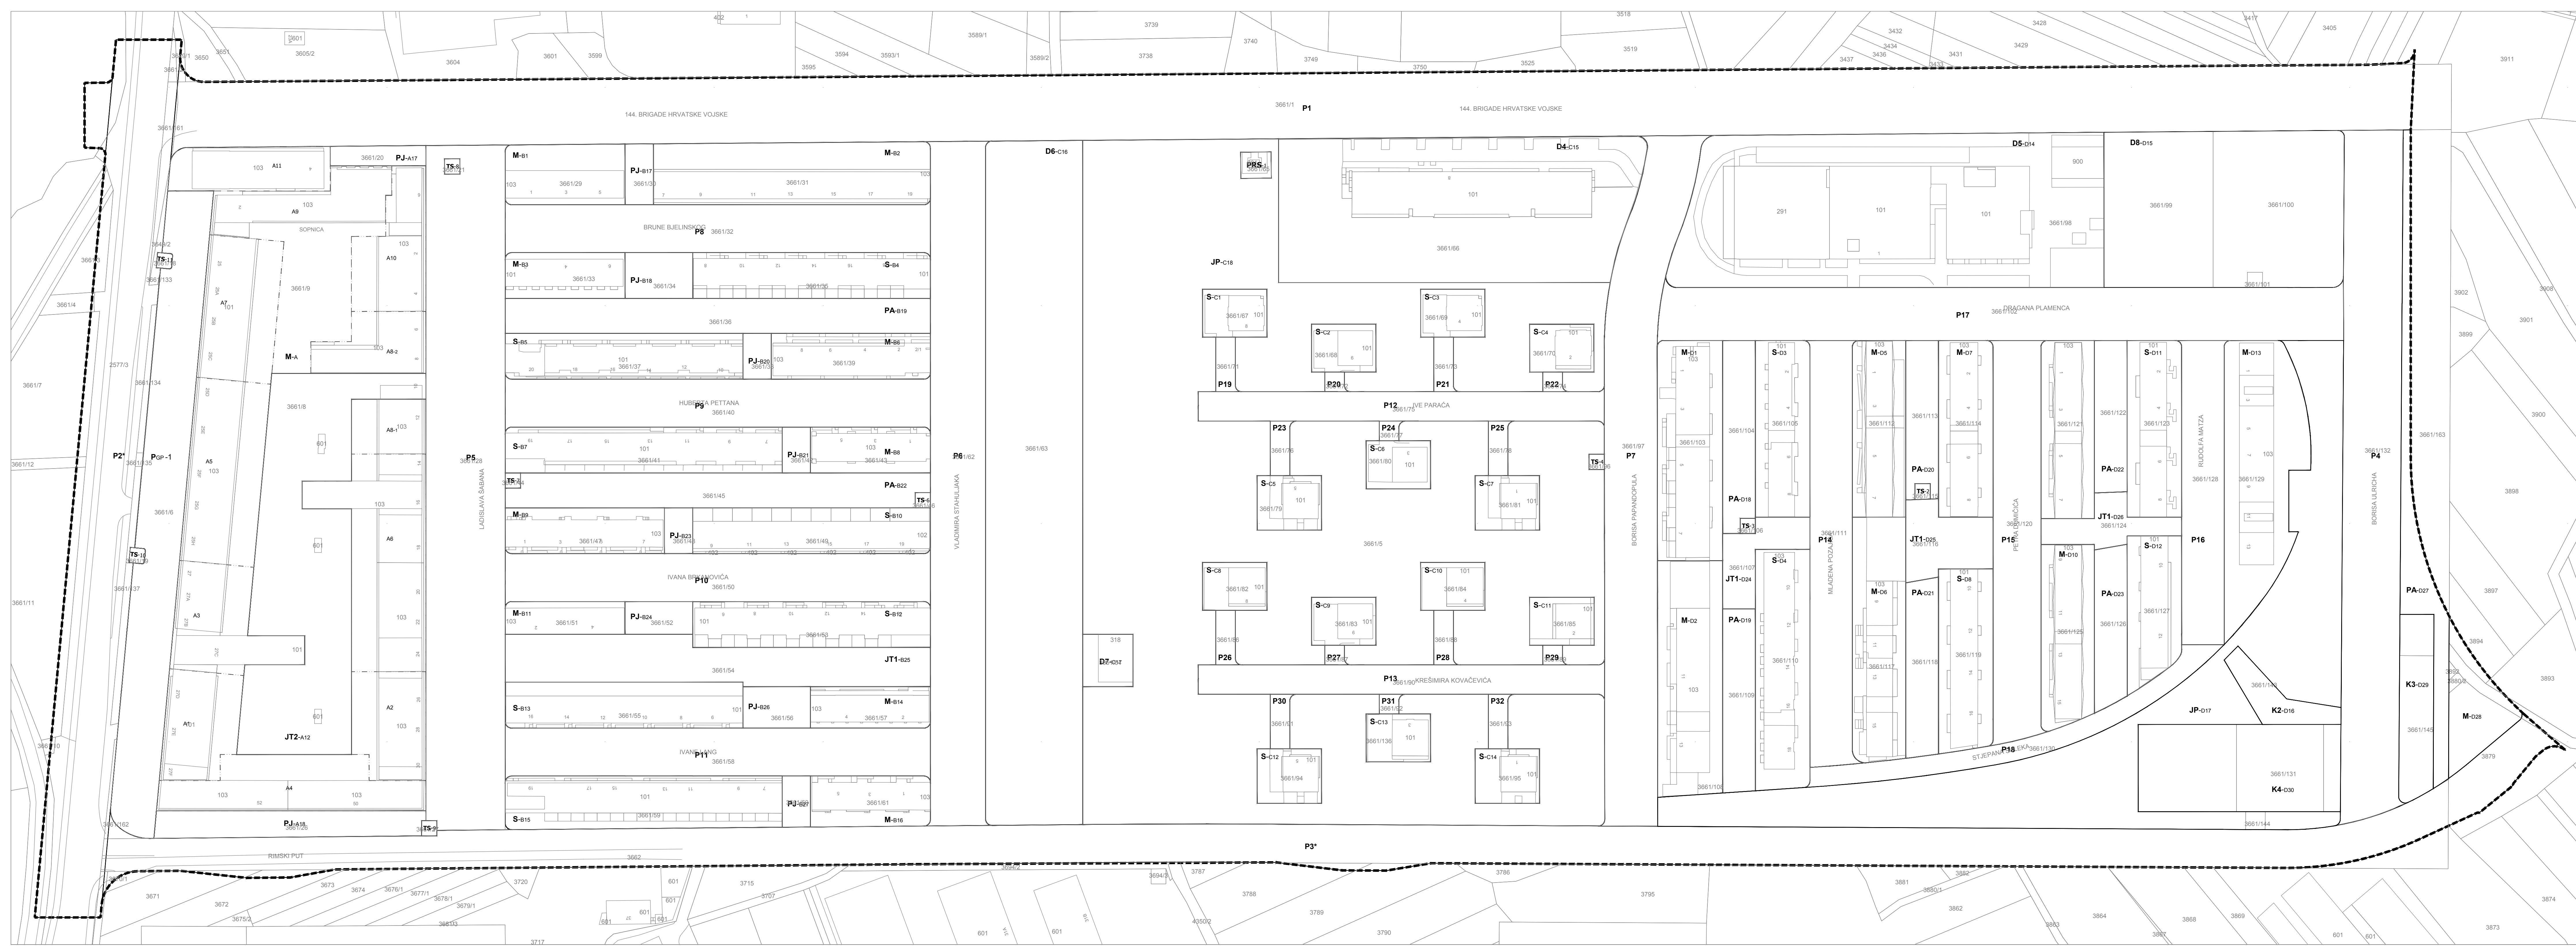

mj. 1:1000

0102030405075100150

S

Sveučilište u Zagrebu, Arhitektonski fakultet

Zavod za urbanizam, prostorno planiranje i pejzažnu arhitekturu

GRAD ZAGREB

IZMJENE I DOPUNE

DETALJNOG PLANA UREĐENJA

STAMBENOG NASELJA NA LOKACIJI

SOPNICA-JELKOVEC

2020.

4a

PLAN PARCELACIJE

GRAD ZAGREB

Naziv prostornog plana:

IZMJENE I DOPUNE DETALJNOG PLANA UREĐENJA STAMBENOG NASELJA NA LOKACIJI SOPNICA - JELKOVEC 2020.

Naziv kartografskog prikaza:

PLAN PARCELACIJE

Broj kartografskog priloga:

4a

Mjerilo kartografskog priloga:

1:1000

Oduka Gradске skupštine Grada Zagreba o izradi Izmjena i dopuna Detaljnog plana uređenja stambenog naselja na lokaciji Sopnica-Jelkovec (Službeni glasnik Grada Zagreba 12/2019, od 6. lipnja 2019.)

Oduka Gradске skupštine Grada Zagreba o donošenju Izmjena i dopuna Detaljnog plana uređenja stambenog naselja na lokaciji Sopnica-Jelkovec (Službeni glasnik Grada Zagreba 27/2020, od 30. listopada 2020.)

Javna rasprava objavljena je:

27. lipnja 2020. u Službenom listu i Važnjem listu

Javni uvid otklanjen je:

od 6. srpnja 2020. do 20. srpnja 2020.

Pečat Gradskog ureda za strategijsko planiranje i razvoj Grada

Pročelnik Gradskog ureda za strategijsko planiranje i razvoj Grada

M.P.

Odgovorna osoba za provođenje javne rasprave:

Sanja Jerković, dipl.ing.arh.

Novela Rimay Ferenčak, dipl.ing.arh.

Pravna osoba koja je izradila plan:

SVEUČILIŠTE U ZAGREBU, ARHITEKTONSKI FAKULTET, Zavod za urbanizam, prostorno planiranje i pejzažnu arhitekturu

Zagreb, Kačićeva 26, tel/fax: (01)4639284, http://www.arhitekt.hr

Pečat pravne osobe koja je izradila plan:

Odgovorna osoba - Predsjednik Zveada

M.P.

prof.dr.sc. Damir Kraljnik, dipl.ing.arh.

Pečat odgovornog voditelja izrade plana:

Odgovorni voditelj izrade plana:

M.P.

prof.dr.sc. Krunoslav Šmit, dipl.ing.arh.

Svrhu tim u izradi plana:

1. prof.dr.sc. Krunoslav Šmit, dipl.ing.arh. 2. prof.dr.sc. Ivan Mlinar, dipl.ing.arh. 3. istič. Ines Horvatinac Šušnjarić, mag.ing.arh.

Projektiranje komunalne infrastrukture: 1. Dragutin Spoljar, dipl.ing.građ. 2. Ivica Kilić, ing.građ. 3. Rajko Šimicki, dipl.ing.građ.

Projektiranje komunalne infrastrukture: 4. Zoran Suzanić, dipl.ing.el. 5. Ivica Bertalan, dipl.ing. 6. Damirani Husar, dipl.ing.

Pečat Gradске skupštine Grada Zagreba:

Podpredsjednica Gradске skupštine Grada Zagreba:

M.P.

prof.dr.sc. Ana Stavljenič-Rukavina

Izotvornost ovog plana s izvornikom ovjerava:

Pečat nadležnog tijela:

M.P.

NAPOМЕНА: OZNAKA PARCELE SA * (P*-P) OZNAČAVA POSTOJEĆU NAMJENU, SVE OSTALO JE PLANIRANA NAMJENA