




megastruktura

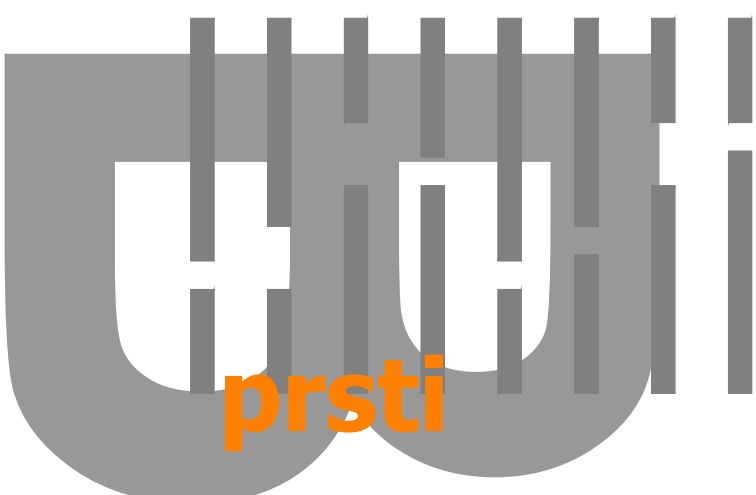

prsti

**IZMJENE I DOPUNE
DETALJNOG PLANA UREĐENJA
STAMBENOG NASELJA NA
LOKACIJI SOPNICA-JELKOVEC
2020.**

B/ GRAFIČKI DIO PLANA





park šuma



elipsa

II.

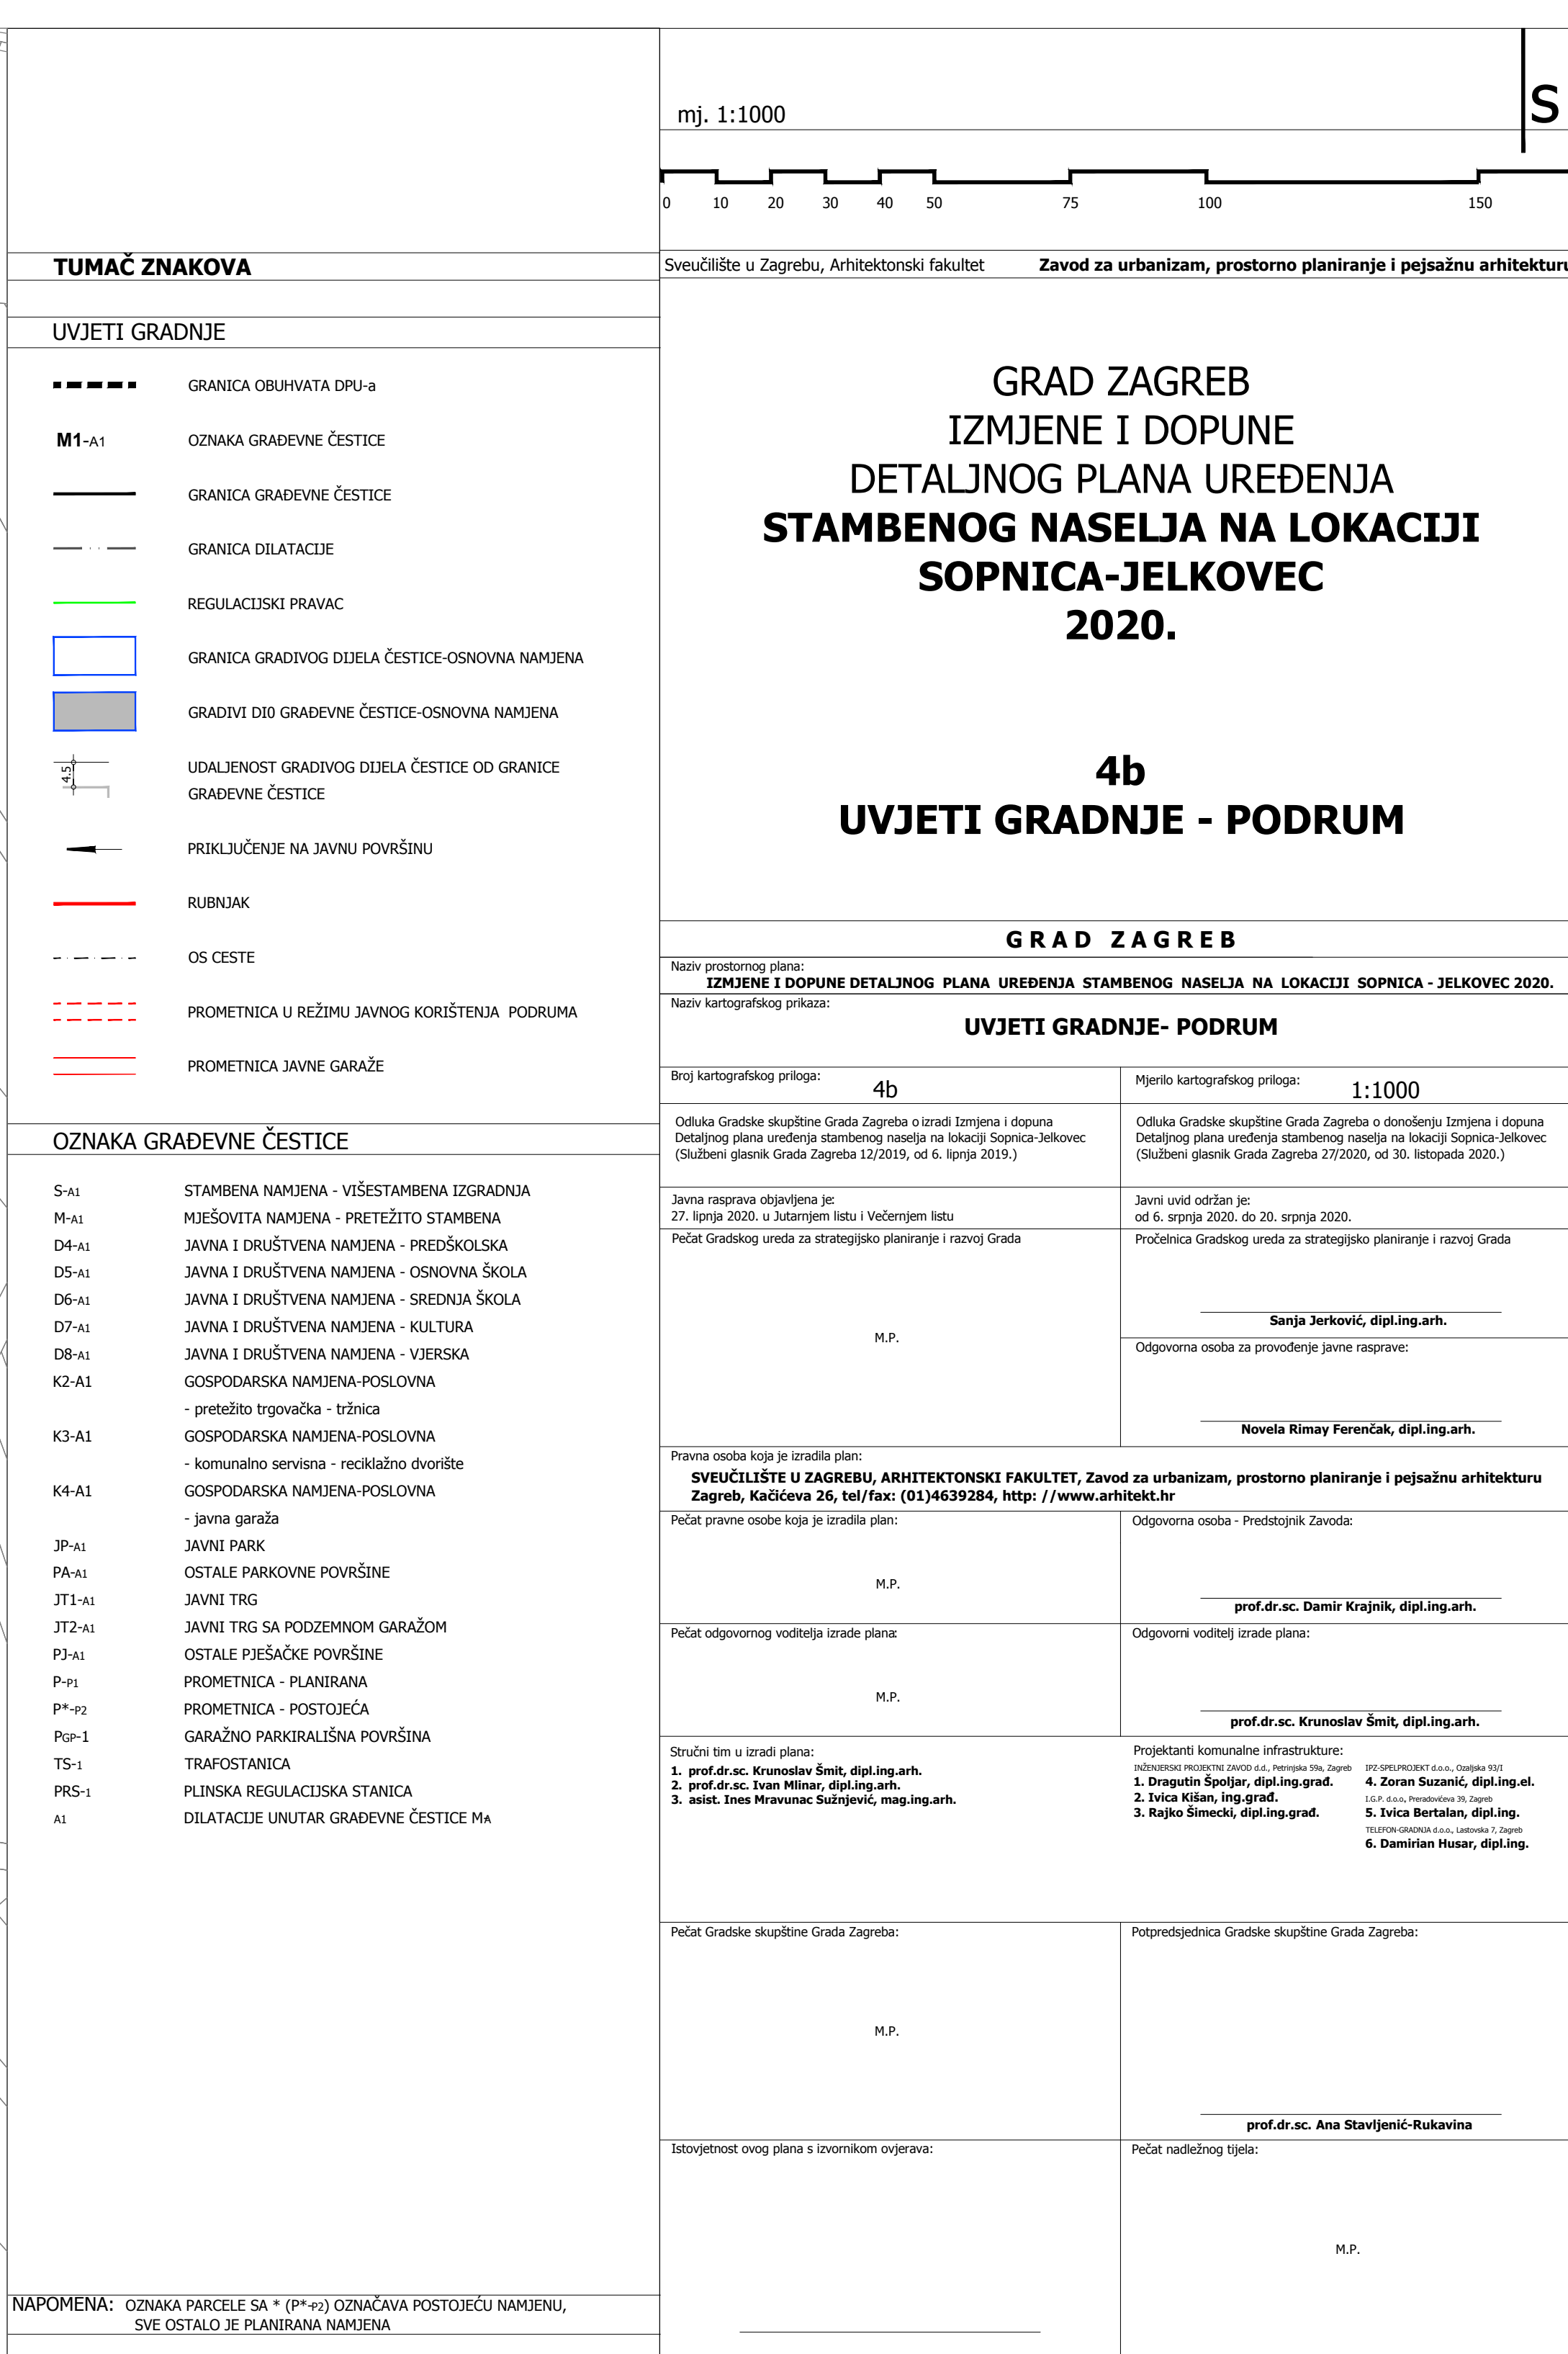

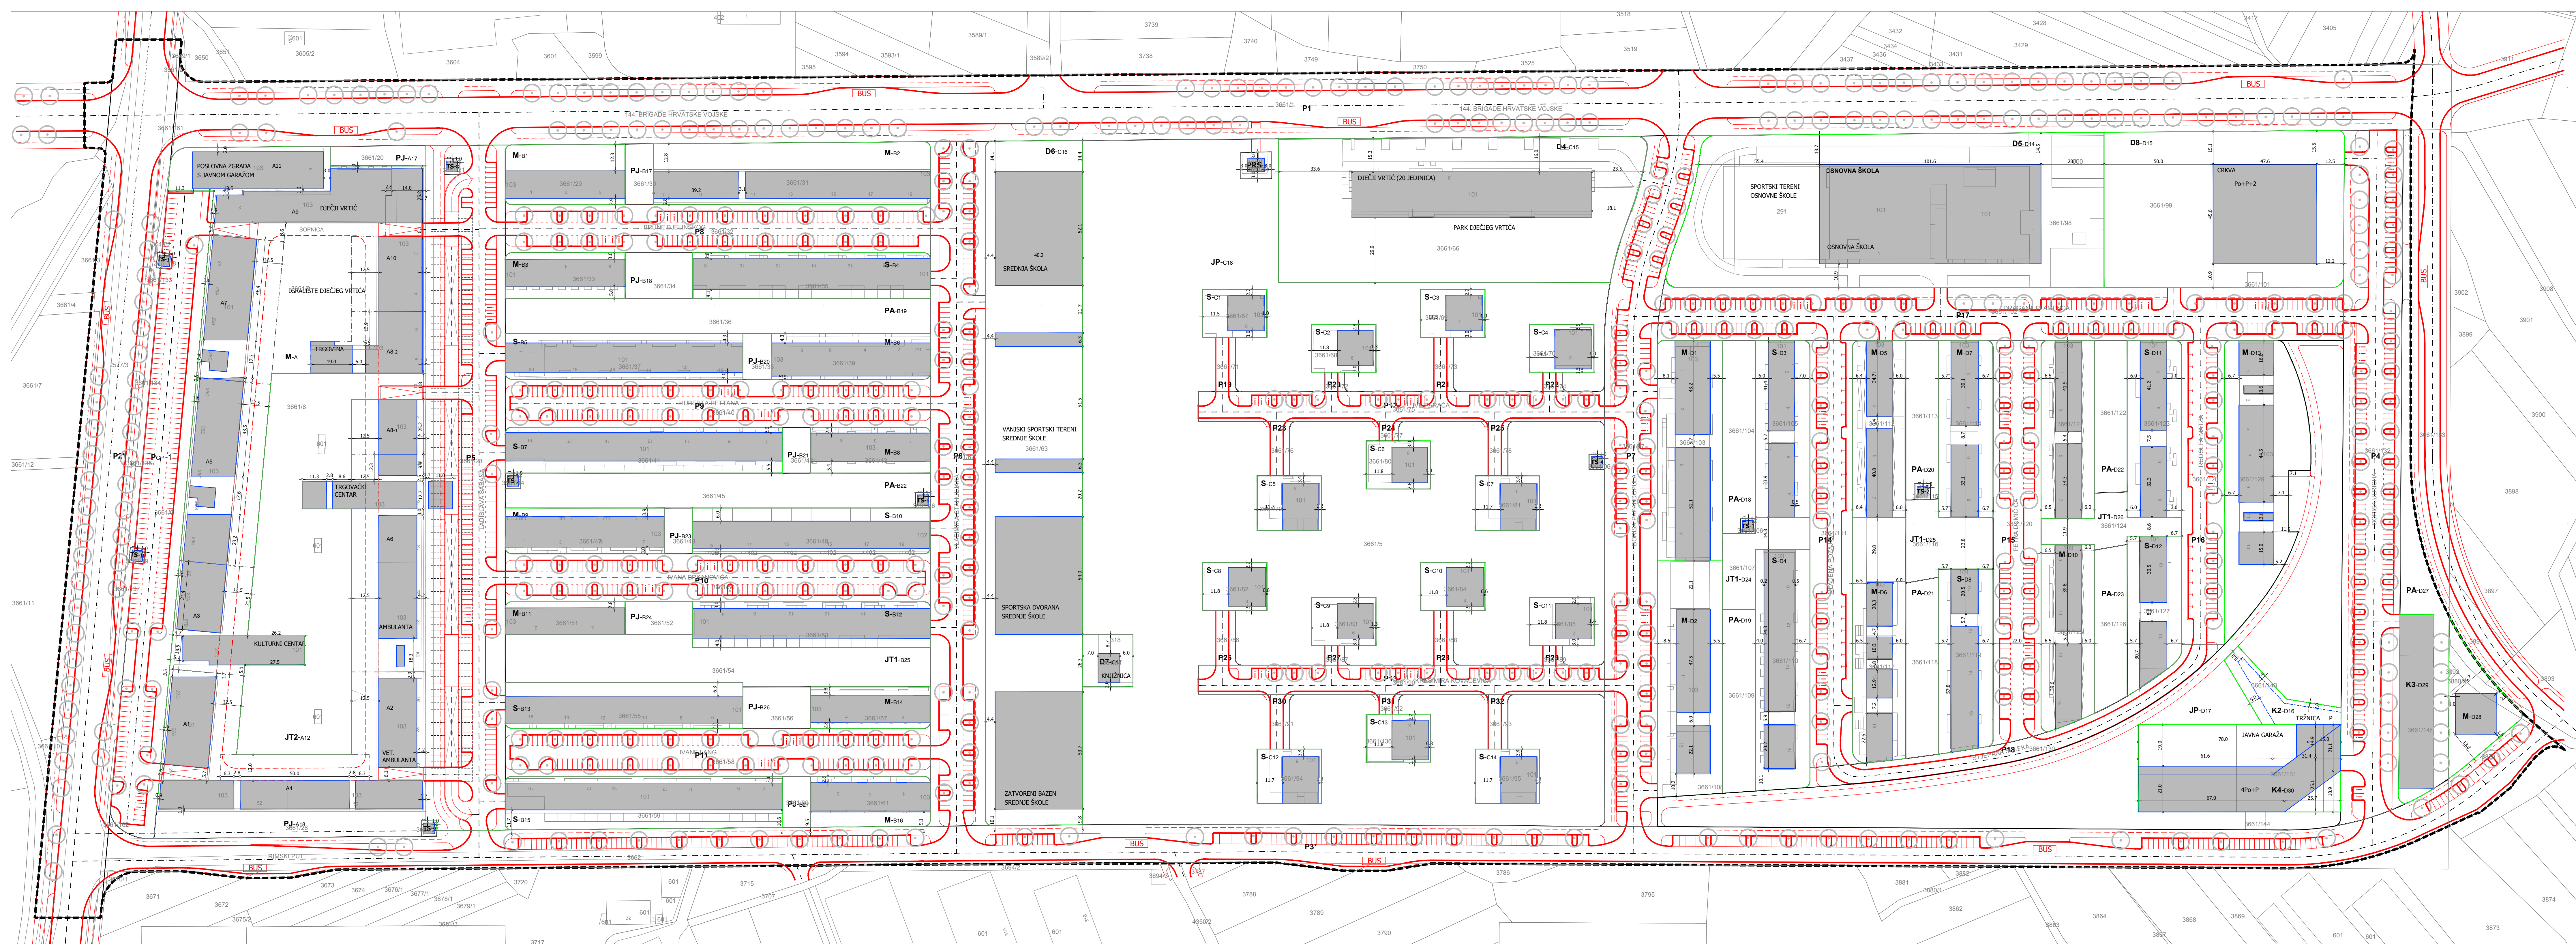

TUMAČ ZNAKOVA

- #### UVJETI GRADNJE
- GRANICA OBUHVATA DRU-a
 - OZNAKA GRAĐEVNE ČESTICE
 - GRANICA GRAĐEVNE ČESTICE
 - GRANICA DILATACIJE
 - REGULACIJSKI PRAVAC
 - GRANICA GRADIVOG DIJELA ČESTICE-OSNOVNA NAMJENA
 - GRADIVI DIO GRAĐEVNE ČESTICE-OSNOVNA NAMJENA
 - UDALJENOST GRADIVOG DIJELA ČESTICE OD GRANICE GRAĐEVNE ČESTICE
 - RUBNAK
 - OSTALI ELEMENTI CESTE
 - PRIKLJUČENJE KOMUNALNE INFRASTRUKTURE
 - PRIKLJUČENJE NA JAVNU POVRŠINU
 - GRANICA POVRŠ. U REŽIMU KORIST. TRŽNICE - ZA POSTAV KIOSKA (Područje unutar kojega je moguće smjestiti kiosk)

OZNAKA GRAĐEVNE ČESTICE

- S-A1 STAMBENA NAMJENA - VIŠESTAMBENA IZGRADNJA
- M-A1 MJEŠOVITA NAMJENA - PRETEŽITO STAMBENA
- D-A1 JAVNA I DRUŠTVENA NAMJENA - PREDŠKOLSKA
- D5-A1 JAVNA I DRUŠTVENA NAMJENA - OSNOVNA ŠKOLA
- D6-A1 JAVNA I DRUŠTVENA NAMJENA - SREDNJA ŠKOLA
- D7-A1 JAVNA I DRUŠTVENA NAMJENA - KULTURA
- D8-A1 JAVNA I DRUŠTVENA NAMJENA - VJERSKA
- K2-A1 GOSPODARSKA NAMJENA-POSLOVNA
 - pretežito trgovačka - tržnica
 - GOSPODARSKA NAMJENA-POSLOVNA
 - komunalno servisna - reciklažno dvorište
 - GOSPODARSKA NAMJENA-POSLOVNA
 - javna garaža
- JP-A1 JAVNI PARK
- PA-A1 OSTALE PARKOVNE POVRŠINE
- JT1-A1 JAVNI TRG
- JT2-A1 JAVNI TRG SA PODZEMNOM GARAZOM
- PJ-A1 OSTALE PIJEŠAČKE POVRŠINE
- P-P1 PROMETNICA - PLANIRANA
- P-P2 PROMETNICA - POSTOJEĆA
- PA-P1 GARAZNO PARKIRALIŠNA POVRŠINA
- TS-A1 TRAFOSTANICA
- PS-A1 PLINSKA REGULACIJSKA STANICA
- A1 DILATACIJE UNUTAR GRAĐEVNE ČESTICE MA

NAPOМЕНА: OZNAKA PARCELE SA * (P*+P) OZNAČAVA POSTOJEĆU NAMJENU, SVE OSTALO JE PLANIRANA NAMJENA

mj. 1:1000

0102030405075100150

S

Sveučilište u Zagrebu, Arhitektonski fakultet

Zavod za urbanizam, prostorno planiranje i pejzažnu arhitekturu

GRAD ZAGREB

IZMJENE I DOPUNE

DETALJNOG PLANA UREĐENJA

STAMBENOG NASELJA NA LOKACIJI


SOPNICA-JELKOVEC

2020.

4c

UVJETI GRADNJE - PRIZEMLJE

Naziv prostornog plana: IZMJENE I DOPUNE DETALJNOG PLANA UREĐENJA STAMBENOG NASELJA NA LOKACIJI SOPNICA - JELKOVEC 2020.	
Naziv kartografskog prikaza: UVJETI GRADNJE - PRIZEMLJE	
Broj kartografskog priloga: 4c	Mjerilo kartografskog priloga: 1:1000
Odluka Gradске skupštine Grada Zagreba o donošenju Izmjena i dopuna Detaljnog plana uređenja stambenog naselja na lokaciji Sopnica-Jelkovec (Službeni glasnik Grada Zagreba 12/2019, od 6. lipnja 2019.)	
Javna rasprava objavljena je: 27. lipnja 2020. u Službenom listu i Vijećnom listu Počet Gradskog ureda za strategijsko planiranje i razvoj Grada	Javni uvid otkazan je: od 6. srpnja 2020. do 20. srpnja 2020. Pročelnika Gradskog ureda za strategijsko planiranje i razvoj Grada
M.P.	Sanja Jerković, dipl.ing.arh.
Pravna osoba koja je izradila plan: SVEUČILIŠTE U ZAGREBU, ARHITEKTONSKI FAKULTET, Zavod za urbanizam, prostorno planiranje i pejzažnu arhitekturu Zagreb, Kačićeva 16, tel/fax: (01)4639284, http://www.arhitekt.hr	
Počet pravne osobe koja je izradila plan:	Odgovorna osoba za provođenje javne rasprave: Novela Rimay Ferencik, dipl.ing.arh.
M.P.	prof.dr.sc. Damir Krajnc, dipl.ing.arh.
Počet odgovornog voditelja izrade plana:	Odgovorni voditelj izrade plana: prof.dr.sc. Krunoslav Šmit, dipl.ing.arh.
M.P.	prof.dr.sc. Krunoslav Šmit, dipl.ing.arh.
Stručni tim u izradi plana: 1. prof.dr.sc. Krunoslav Šmit, dipl.ing.arh. 2. prof.dr.sc. Ivan Mlinar, dipl.ing.arh. 3. Ivica Kilić, ing.građ. 4. Zoran Suzanić, dipl.ing.arh. 5. Ivica Bertalan, dipl.ing.arh. 6. Damir Husar, dipl.ing.	
Počet Gradске skupštine Grada Zagreba:	Podpredsjednica Gradске skupštine Grada Zagreba: prof.dr.sc. Ana Stavljenić-Rukavina
M.P.	M.P.
Istovjetnost ovog plana s izvornikom ovjerava:	
M.P.	

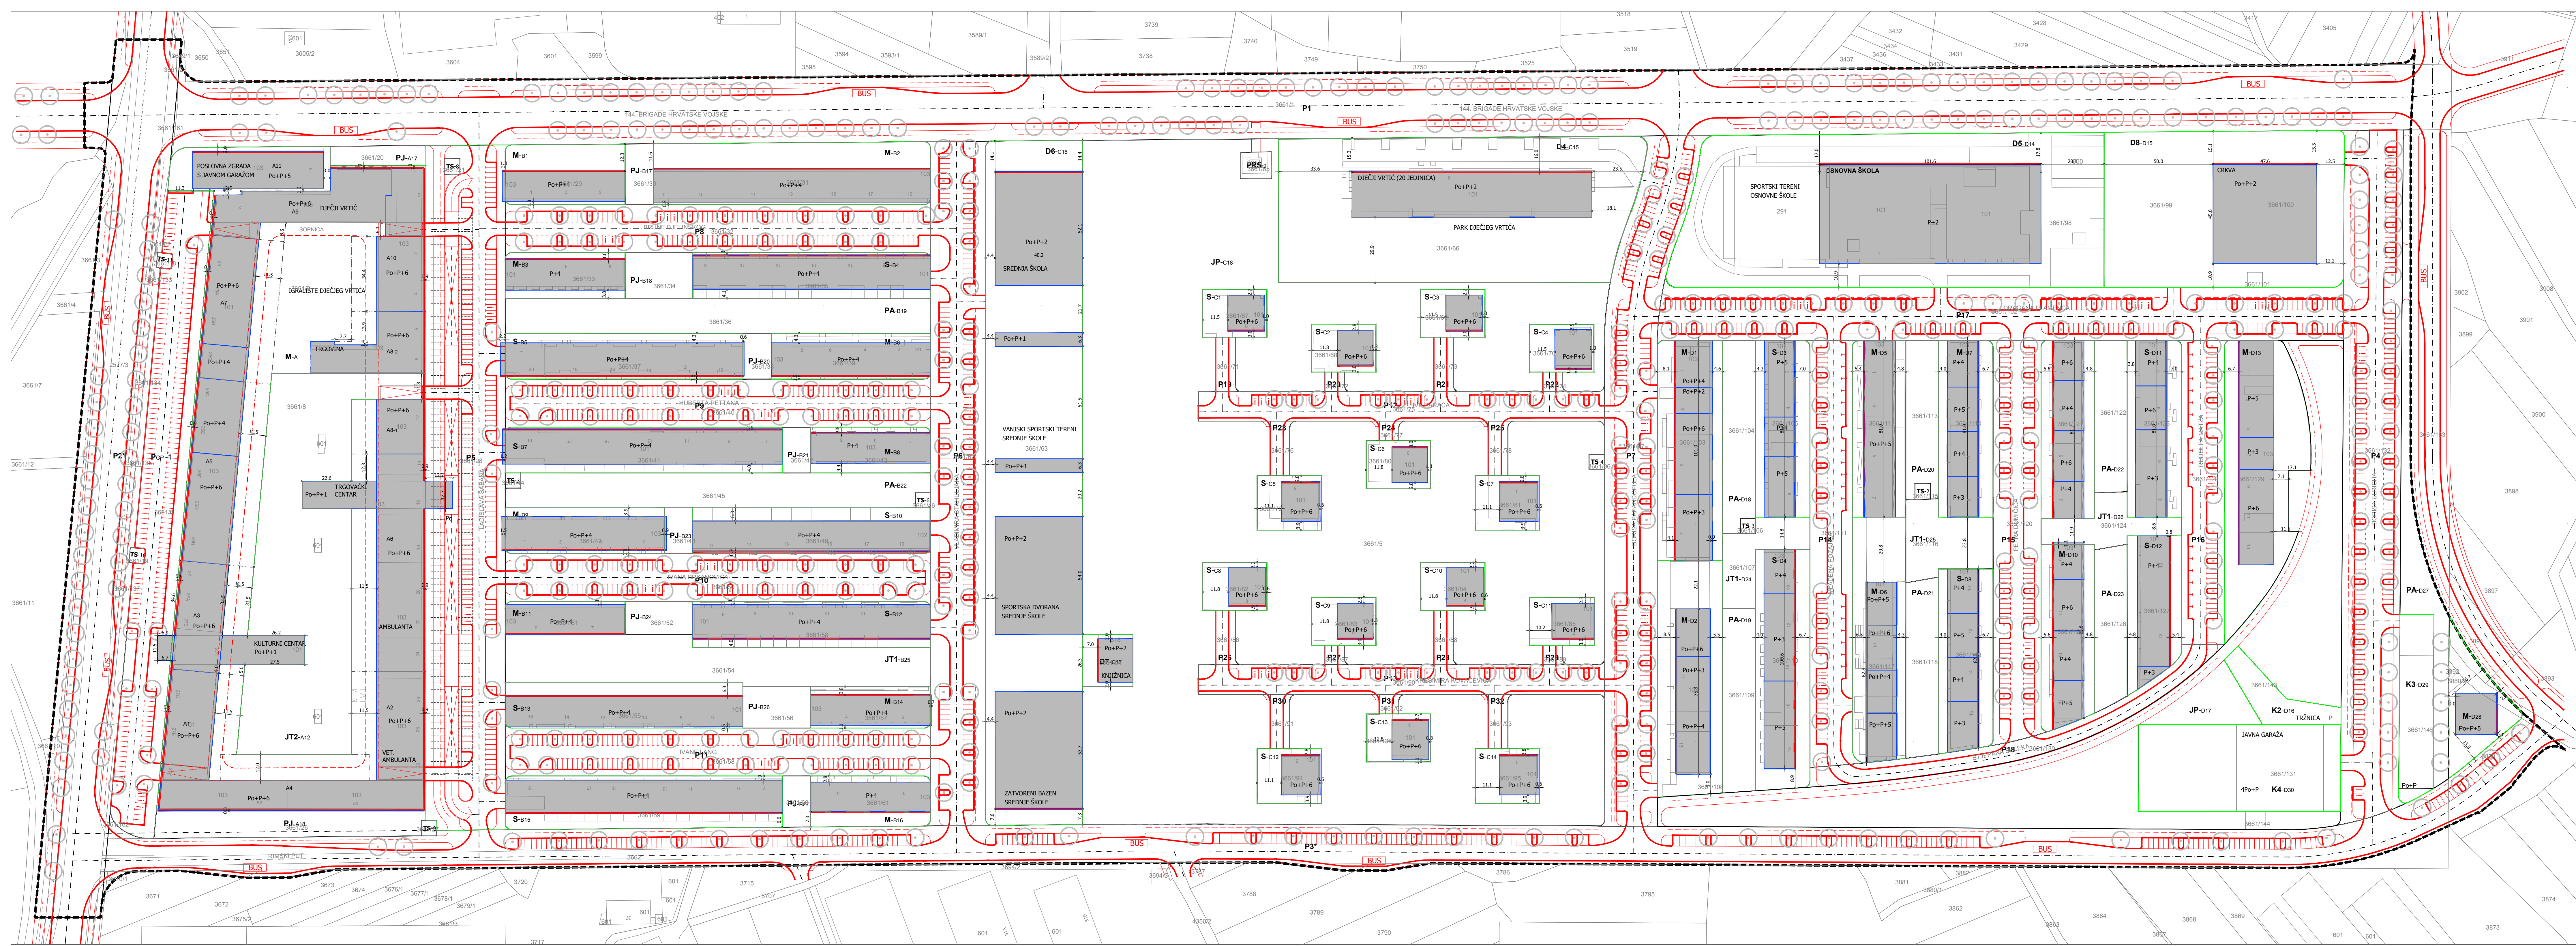

TUMAČ ZNAKOVA

UVJETI GRADNJE

- GRANICA OBUHVA TA DRU-a
- OZNAKA GRADEVNE ČESTICE
- GRANICA GRADEVNE ČESTICE
- GRANICA DILATACIJE
- KATNOST GRADEVINE
- RAZDJELJICA KATNOSTI GRADEVINE
- REGULACIJSKI PRAVAC
- GRANICA GRADIVOG DIJELA ČESTICE-OSNOVNA NAMJENA
- GRADIVI DIO GRADEVNE ČESTICE-OSNOVNA NAMJENA
- UDALJENOST GRADIVOG DIJELA ČESTICE OD GRANICE GRADEVNE ČESTICE
- GRADEVNI PRAVAC
- RUBNAK
- OSTALI ELEMENTI CESTE

OZNAKA GRADEVNE ČESTICE

- S-A1: STAMBENA NAMJENA - VIŠESTAMBENA IZGRADNJA
- M-A1: MJEŠOVITA NAMJENA - PRETEŽITO STAMBENA
- D-A1: JAVNA I DRUŠTVENA NAMJENA - PREDŠKOLSKA
- D5-A1: JAVNA I DRUŠTVENA NAMJENA - OSNOVNA ŠKOLA
- D6-A1: JAVNA I DRUŠTVENA NAMJENA - SREDNJA ŠKOLA
- D7-A1: JAVNA I DRUŠTVENA NAMJENA - KULTURA
- D8-A1: JAVNA I DRUŠTVENA NAMJENA - VJERSKA
- K2-A1: GOSPODARSKA NAMJENA-POSLOVNA
 - pretežito trgovačka - tržnica
- K3-A1: GOSPODARSKA NAMJENA-POSLOVNA
 - komunalno servisa - reciklažno dvorište
- K4-A1: GOSPODARSKA NAMJENA-POSLOVNA
 - javna garaža
- JP-A1: JAVNI PARK
- PA-A1: OSTALE PARKOVNE POVRŠINE
- JT1-A1: JAVNI TRG
- JT2-A1: JAVNI TRG SA PODZEMNOM GARAZOM
- PJ-A1: OSTALE PJEŠAČKE POVRŠINE
- P-A1: PROMETNICA - PLANIRANA
- P+P2: PROMETNICA - POSTOJEĆA
- P+P1: GARAZNO PARKIRALIŠNA POVRŠINA
- TS-1: TRAFOSTANICA
- PRS-1: PLOVNA RAZVALJIVANJSKA STANICA
- A1: DILATACIJE UNUTAR GRADEVNE ČESTICE MA

NAPOМЕНА: OZNAKA PARCELE SA * (P+P) OZNAČAVA POSTOJEĆU NAMJENU, SVE OSTALO JE PLANIRANA NAMJENA

mj. 1:1000

0102030405075100150

S

Sveučilište u Zagrebu, Arhitektonski fakultet

Zavod za urbanizam, prostorno planiranje i pejzažnu arhitekturu

GRAD ZAGREB

IZMJENE I DOPUNE

DETALJNOG PLANA UREĐENJA

STAMBENOG NASELJA NA LOKACIJI

SOPNICA-JELKOVEC

2020.

4d

UVJETI GRADNJE - KARAKTERISTIČAN KAT

GRAD ZAGREB

Naziv prostornog plana:

IZMJENE I DOPUNE DETALJNOG PLANA UREĐENJA STAMBENOG NASELJA NA LOKACIJI SOPNICA-JELKOVEC 2020.

Naziv kartografskog prikaza:

UVJETI GRADNJE - KARAKTERISTIČAN KAT

Broj kartografskog priloga:

4d

Mjerilo kartografskog priloga:

1:1000

Odluka Gradске skupštine Grada Zagreba o izradi Izmjena i dopuna Detaljnog plana uređenja stambenog naselja na lokaciji Sopnica-Jelkovec (Službeni glasnik Grada Zagreba 12/2019, od 6. listopada 2019.)

Javna rasprava objavljena je:

27. lipnja 2020. u Službenom listu i Vijećnom listu

Počet Gradskog ureda za strategijsko planiranje i razvoj Grada

M.P.

Pravna osoba koja je izradila plan:

SVEUČILIŠTE U ZAGREBU, ARHITEKTONSKI FAKULTET, Zavod za urbanizam, prostorno planiranje i pejzažnu arhitekturu

Zagreb, Kačićeva 36, tel/fax: (01)4639284, http://www.arhitekt.hr

Počet pravne osobe koja je izradila plan:

M.P.

Počet odgovornog voditelja izrade plana:

M.P.

Stručni tim u izradi plana:

1. prof.dr.sc. Krunoslav Šmit, dipl.ing.arh.
2. prof.dr.sc. Ivan Miler, dipl.ing.arh.
3. asist. Ines Horvatić Sudžević, mag.ing.arh.

Projektirane komunalne infrastrukture:
1. Dragutin Spiljar, dipl.ing.grad.
2. Ivica Kilić, ing.grad.
3. Rajko Smičigal, dipl.ing.grad.

POSREDOVANJE ZA PROMET NEPOKRETNOSTI
4. Zoran Suzanić, dipl.ing.est.
5. Ivica Bertalan, dipl.ing.
6. Damirijan Husar, dipl.ing.

Počet Gradске skupštine Grada Zagreba:


M.P.


Podpredsjednica Gradске skupštine Grada Zagreba:


prof.dr.sc. Ana Stavljenić-Rukavina

Izotvornost ovog plana s izvornikom ovjerava:

M.P.

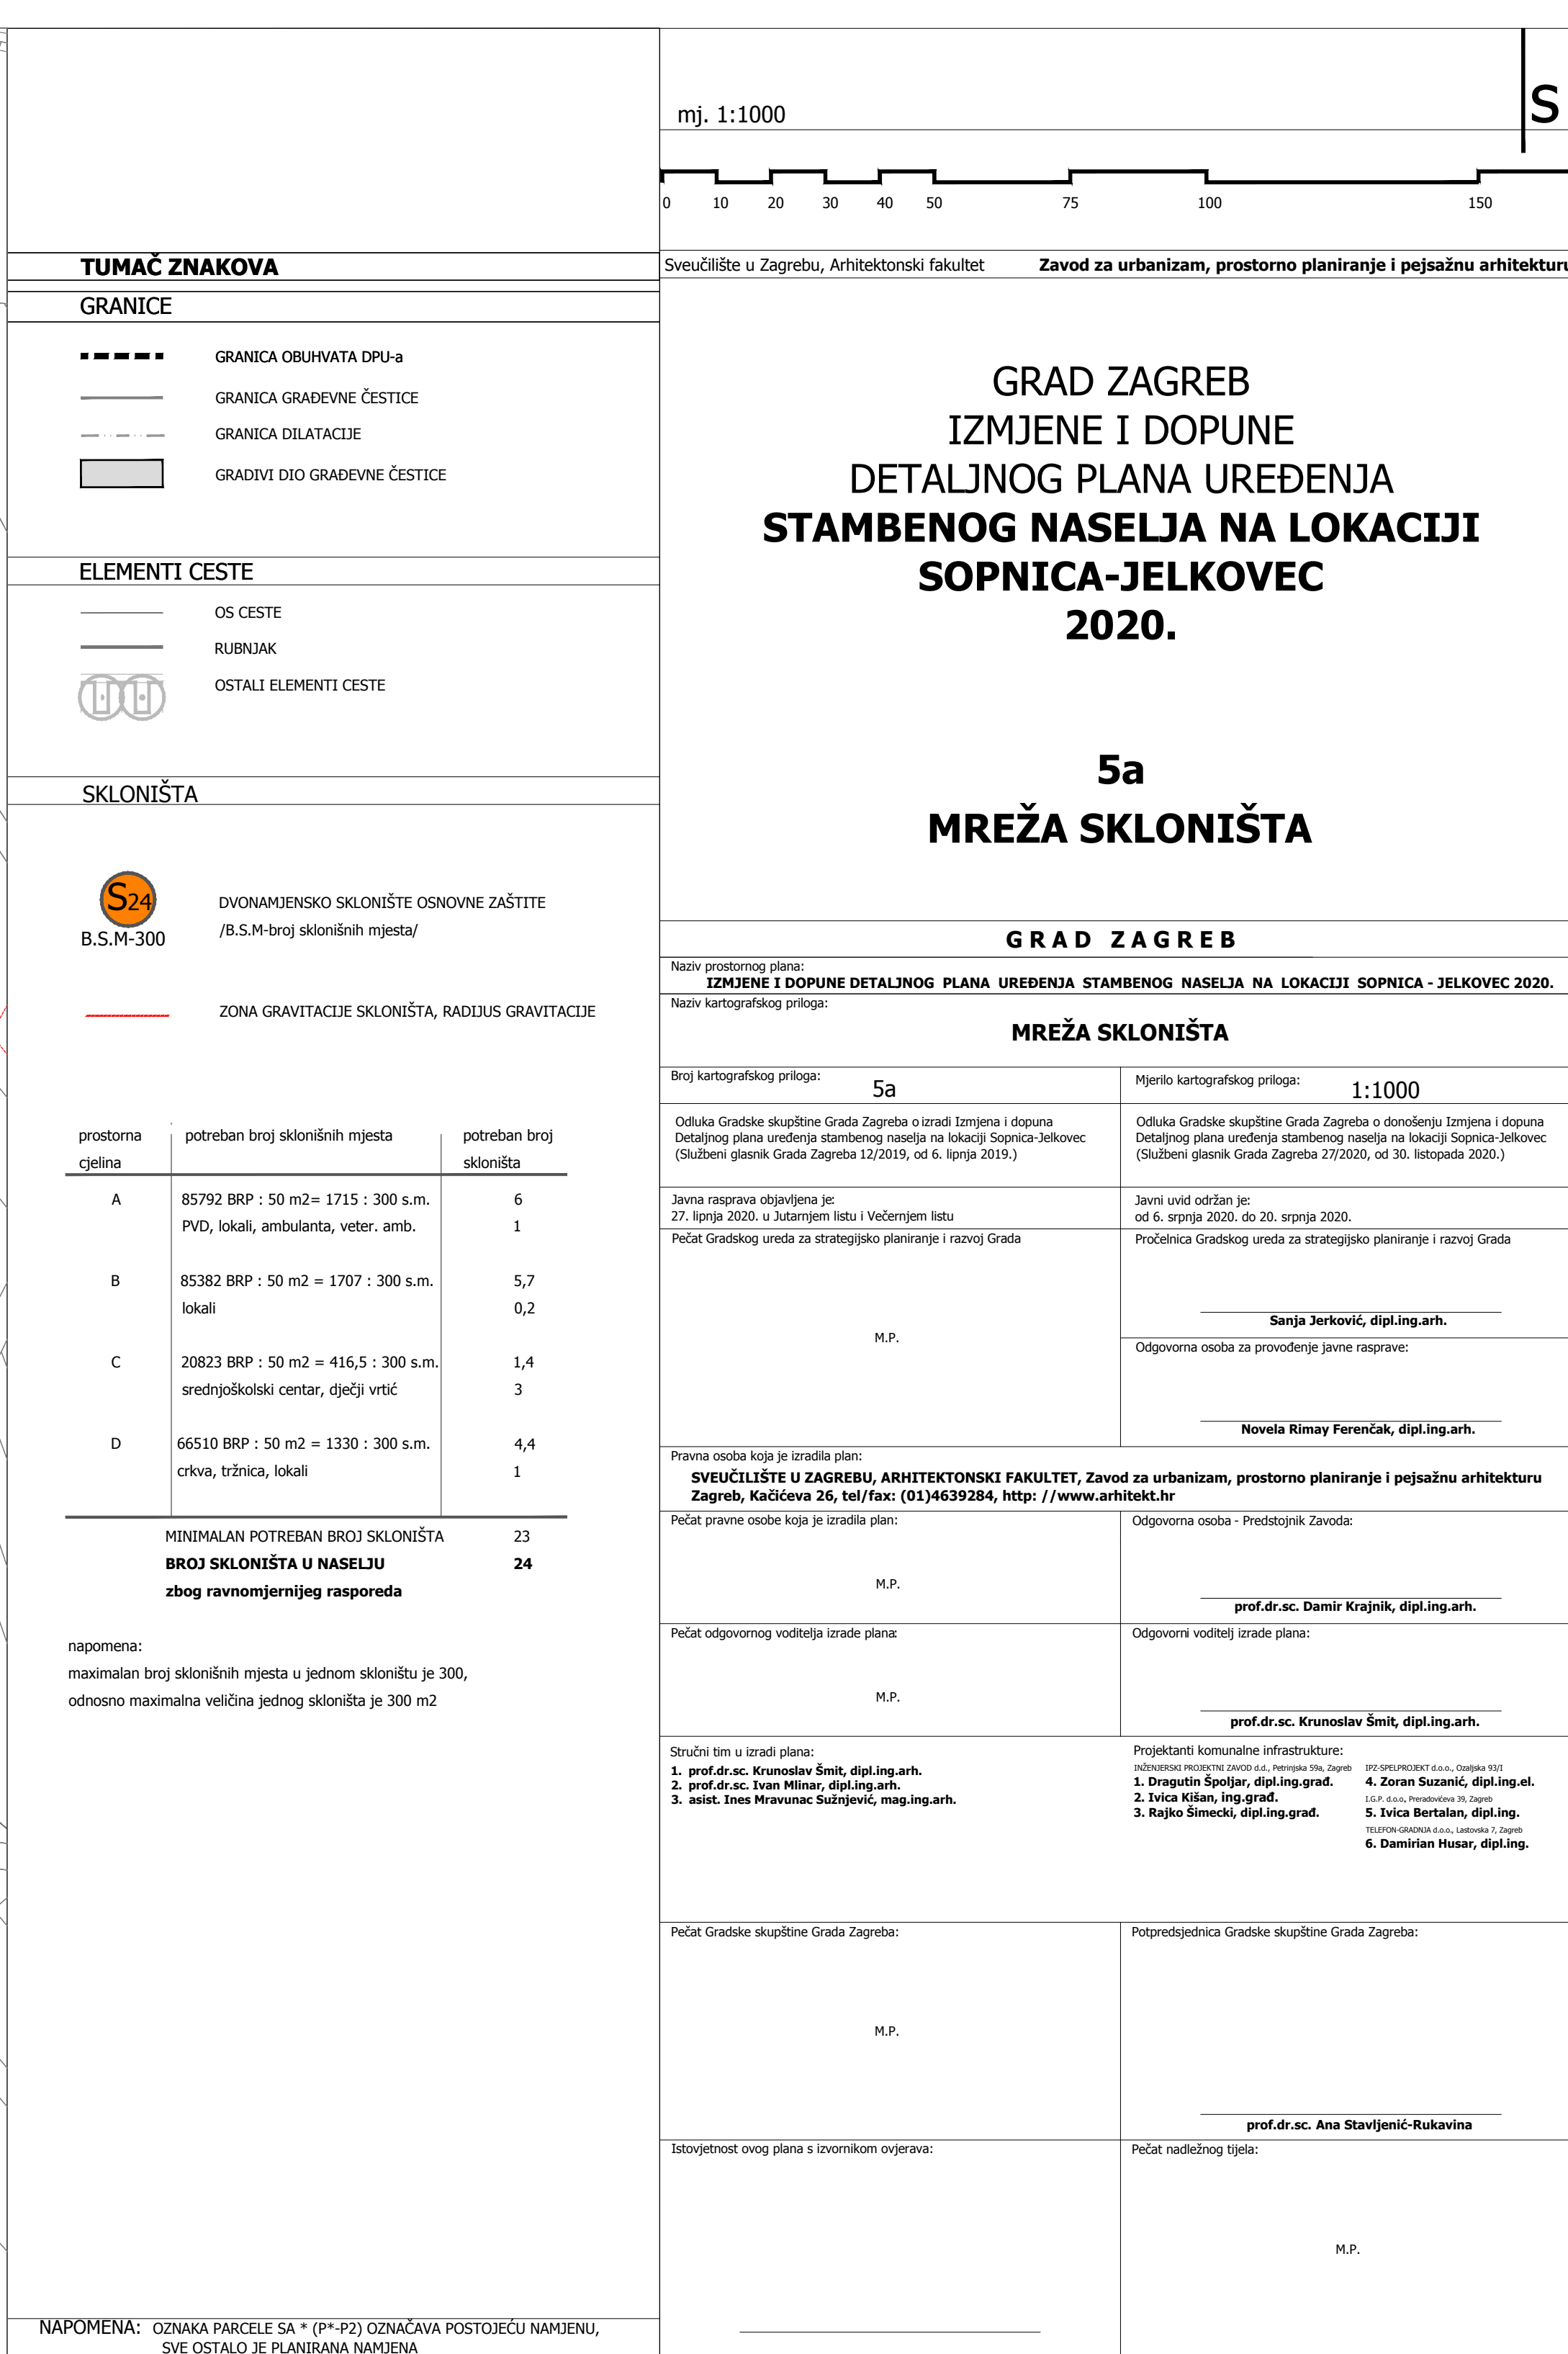

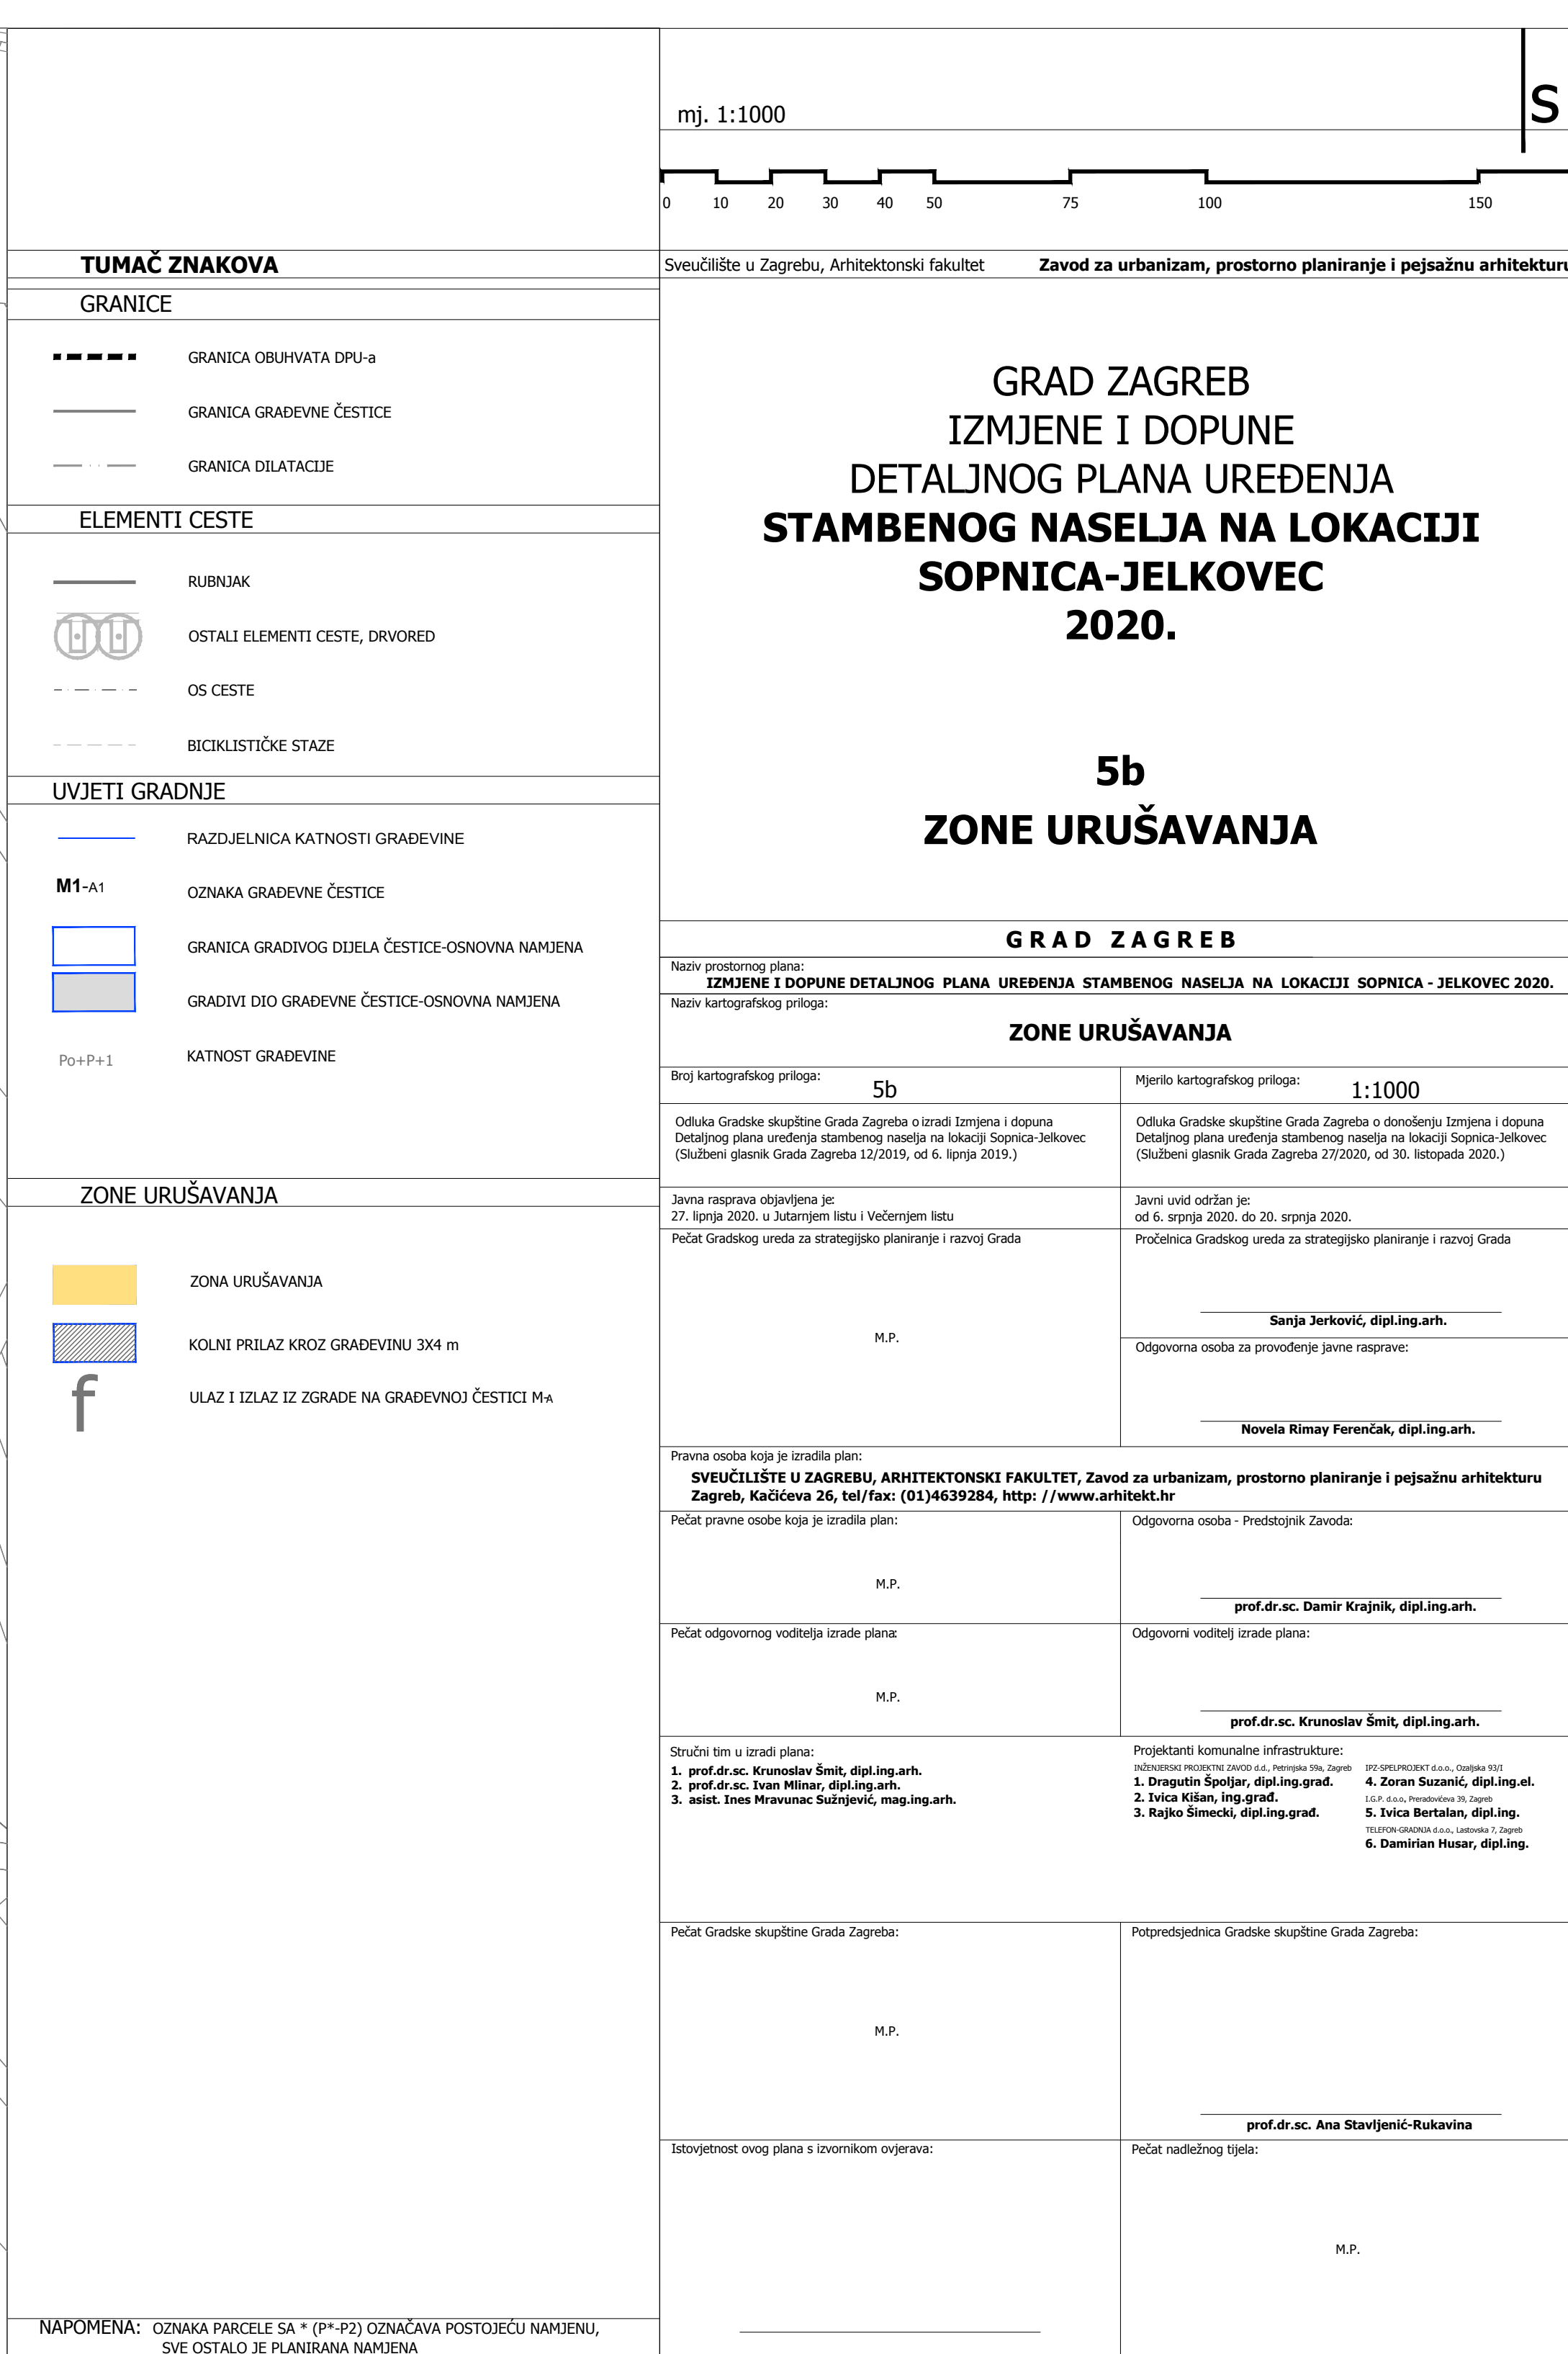

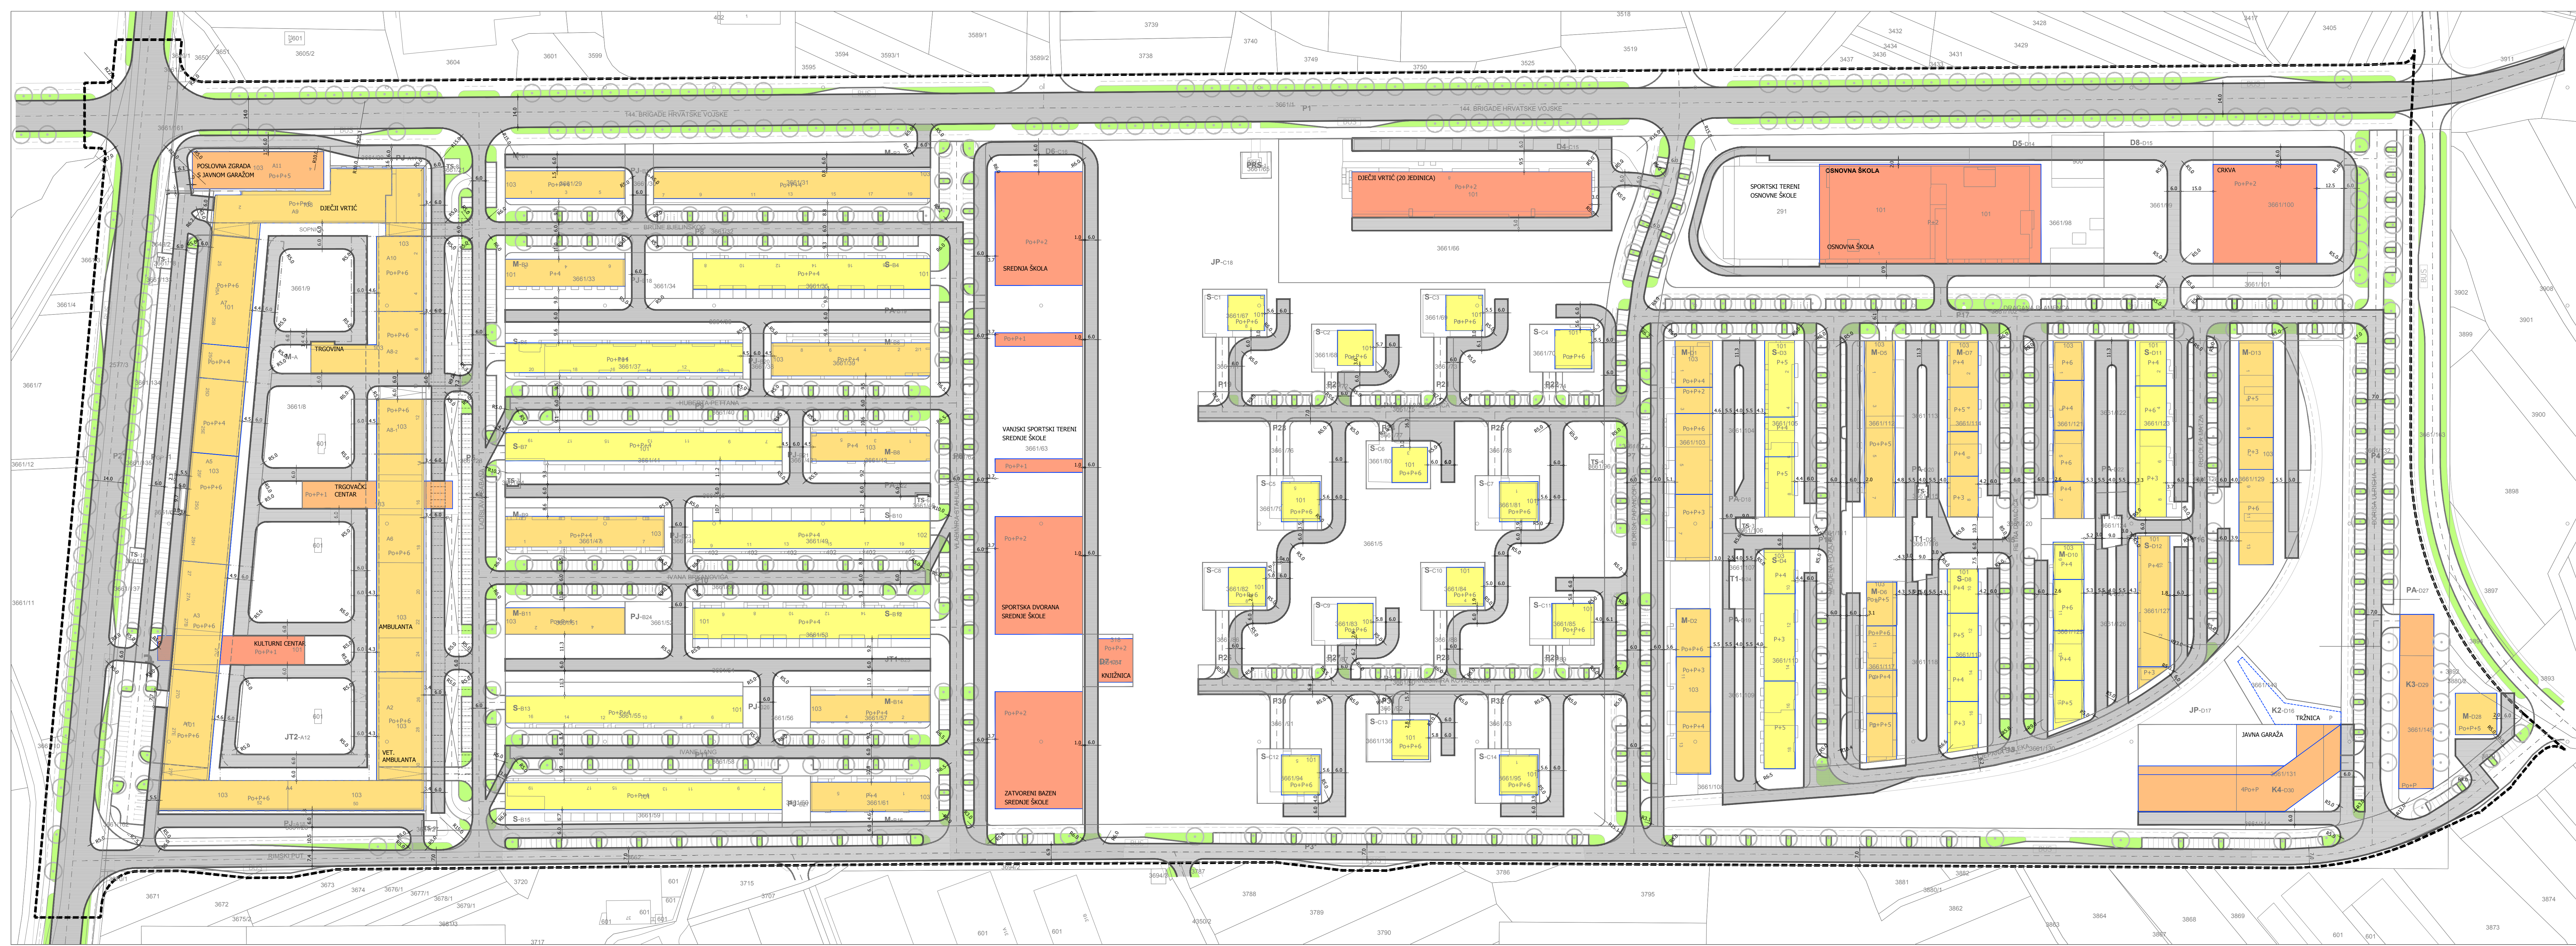

TUMAČ ZNAKOVA	
GRANICE	
	GRANICA OBHVAĆA DPU-a
	GRANICA GRAĐEVNE ČESTICE
	GRANICA DILATACIJE
ELEMENTI VATROGASNOG PRISTUPA	
	RUB VATROGASNOG PRISTUPA
	ŠIRINA VATROGASNOG PRISTUPA
	PROSTOR VATROGASNIH PRILAZA I POVRŠINE ZA OPERATIVNI RAD VOZILA
	RUBNIJAK
	OSTALI ELEMENTI CESTE, DROVED
	OS CESTE
	BICIKLISTIČKE STAZE
	ZELENE POVRŠINE U SKLOPU PROMETNICA
UVJETI GRADNJE	
	GRADIVNI DIO GRAĐEVNE ČESTICE- OSNOVNE NAMJENE- KARAKTERISTIČAN KAT
	KATNOST GRAĐEVINE
	STAMBENA NAMJENA
	MJEŠOVITA NAMJENA (prizemlja poslovno-trgovačke namjene, katovi stambeni)
	JAVNA I DRUŠTVENA NAMJENA
	GOSPODARSKA NAMJENA - POSLOVNA
	RAZDIELNICA KATNOSTI GRAĐEVINE

OZNAKA GRAĐEVNE ČESTICE	
S-A1	STAMBENA NAMJENA - VŠESTAMBENA IZDRAJNA
M-A1	MJEŠOVITA NAMJENA - PRETIZIŠTO STAMBENA
M-A2	MJEŠOVITA NAMJENA - PRETIZIŠTO POSLOVNA
D-A1	JAVNA I DRUŠTVENA NAMJENA - SREDNJA ŠKOLA
D-A2	JAVNA I DRUŠTVENA NAMJENA - OŠNOVNA ŠKOLA
D-A3	JAVNA I DRUŠTVENA NAMJENA - TRGOVAČKA
D-A4	JAVNA I DRUŠTVENA NAMJENA - KULTURA
K-A1	GOSPODARSKA NAMJENA-POSLOVNA - pretizito trgovačka - tržnica
K-A2	GOSPODARSKA NAMJENA-POSLOVNA - komunalno servisa - reciklažno dvorište
K-A3	GOSPODARSKA NAMJENA-POSLOVNA - javna garaža
J-A1	JAVNI TRG
J-A2	OSTALE PARKOVNE POVRŠINE
J-A3	JAVNI TRG SA PODZEMNOM GARAZOM
J-A4	OSTALE POKROVNE POVRŠINE
P-A1	PROMETNICA - PLANIRANA
P-A2	PROMETNICA - POSTOJEĆA
P-A3	GARAŽNO PARKIRALISNA POVRŠINA
P-A4	TRAIKOSTANICA
TS-1	PUNJAKA REGISTARSKA STANICA
PS-1	DILATACIJE UNUTAR GRAĐEVNE ČESTICE M-A
AI	

NAPOMENA:
NA MJEŠOVITIM ODJE VATROGASNO VOZILO PRELAZI SA KOLNIH PUTEVA NA
PREŠAČENJE VATROGASNE, VISTINA RUBNIJAKA NE SMJE BITI VIŠA OD 8 CM
PRILOG PRIKAZUJE ZONE UNUTAR KOJIH SE OMogućAVA ORGANIZACIJA POŽARNIH
PUTEVA (min 3m) I POTREBNE MANIPULATIVNE POVRŠINE (min 5.5 m), KOJE SE BITI
DETALJNO DEFINIRANE PO RAZRAĐU ARHITEKTONSKIH PROJEKATA ZGRADA I PROJEKATA
UREĐENJA JAVNIH POVRŠINA PARKOVA I TRGOVA.

NAPOMENA: OZNAKA PARCELE SA * (P*-P2) OZNAČAVA POSTOJEĆU NAMJENU,
SVE OSTALO JE PLANIRANA NAMJENA

mj. 1:1000

0102030405075100150

S

Sveučilište u Zagrebu, Arhitektonski fakultet

Zavod za urbanizam, prostorno planiranje i pejzažnu arhitekturu

GRAD ZAGREB

IZMJENE I DOPUNE

DETALJNOG PLANA UREĐENJA

STAMBENOG NASELJA NA LOKACIJI


SOPNICA-JELKOVEC


2020.

5c

VATROGASNI PRISTUPI

Naziv prostornog plana: IZMJENE I DOPUNE DETALJNOG PLANA UREĐENJA STAMBENOG NASELJA NA LOKACIJI SOPNICA - JELKOVEC 2020.	
Naziv kartografskog priloga:	
Broj kartografskog priloga:	5c
Odluka Gradске skupštine Grada Zagreba o izradi Izmjena i dopuna Detaljnog plana uređenja stambenog naselja na lokaciji Sopnica-Jelkovec (Službeni glasnik Grada Zagreba 12/2019, od 6. lipnja 2019.)	
Javna rasprava objavljena je:	27. lipnja 2020. u Službenom listu i Vijećnom listu
Počat Gradskog ureda za strategijsko planiranje i razvoj Grada	Pročelnika Gradskog ureda za strategijsko planiranje i razvoj Grada
M.P.	
Odgovorna osoba za provođenje javne rasprave:	
Novela Rimay Ferencik, dipl.ing.arh.	
Pravna osoba koja je izradila plan: SVEUČILIŠTE U ZAGREBU, ARHITEKTONSKI FAKULTET, Zavod za urbanizam, prostorno planiranje i pejzažnu arhitekturu Zagreb, Kačićeva 36, tel/fax: (01)4639284, http://www.arhitekt.hr	
Počat pravne osobe koja je izradila plan:	
M.P.	
Počat odgovornog voditelja izrade plana:	
M.P.	
Stručni tim u izradi plana: 1. prof.dr.sc. Krunoslav Šmit, dipl.ing.arh. 2. prof.dr.sc. Ivan Mlinar, dipl.ing.arh. 3. ist. Lina Horvatic, inž. građ.	
Projekat komunalne infrastrukture: 1. prof.dr.sc. Krunoslav Šmit, dipl.ing.arh. 2. prof.dr.sc. Zoran Suzanić, dipl.ing.arh. 3. ist. Lina Horvatic, inž. građ. 4. ist. Lina Horvatic, inž. građ. 5. ist. Lina Horvatic, inž. građ. 6. ist. Lina Horvatic, inž. građ.	
Počat Gradске skupštine Grada Zagreba:	
M.P.	
Izostrožnost ovog plana s izvornikom ovjerava:	
Počat nadležnog tipisa:	
M.P.	

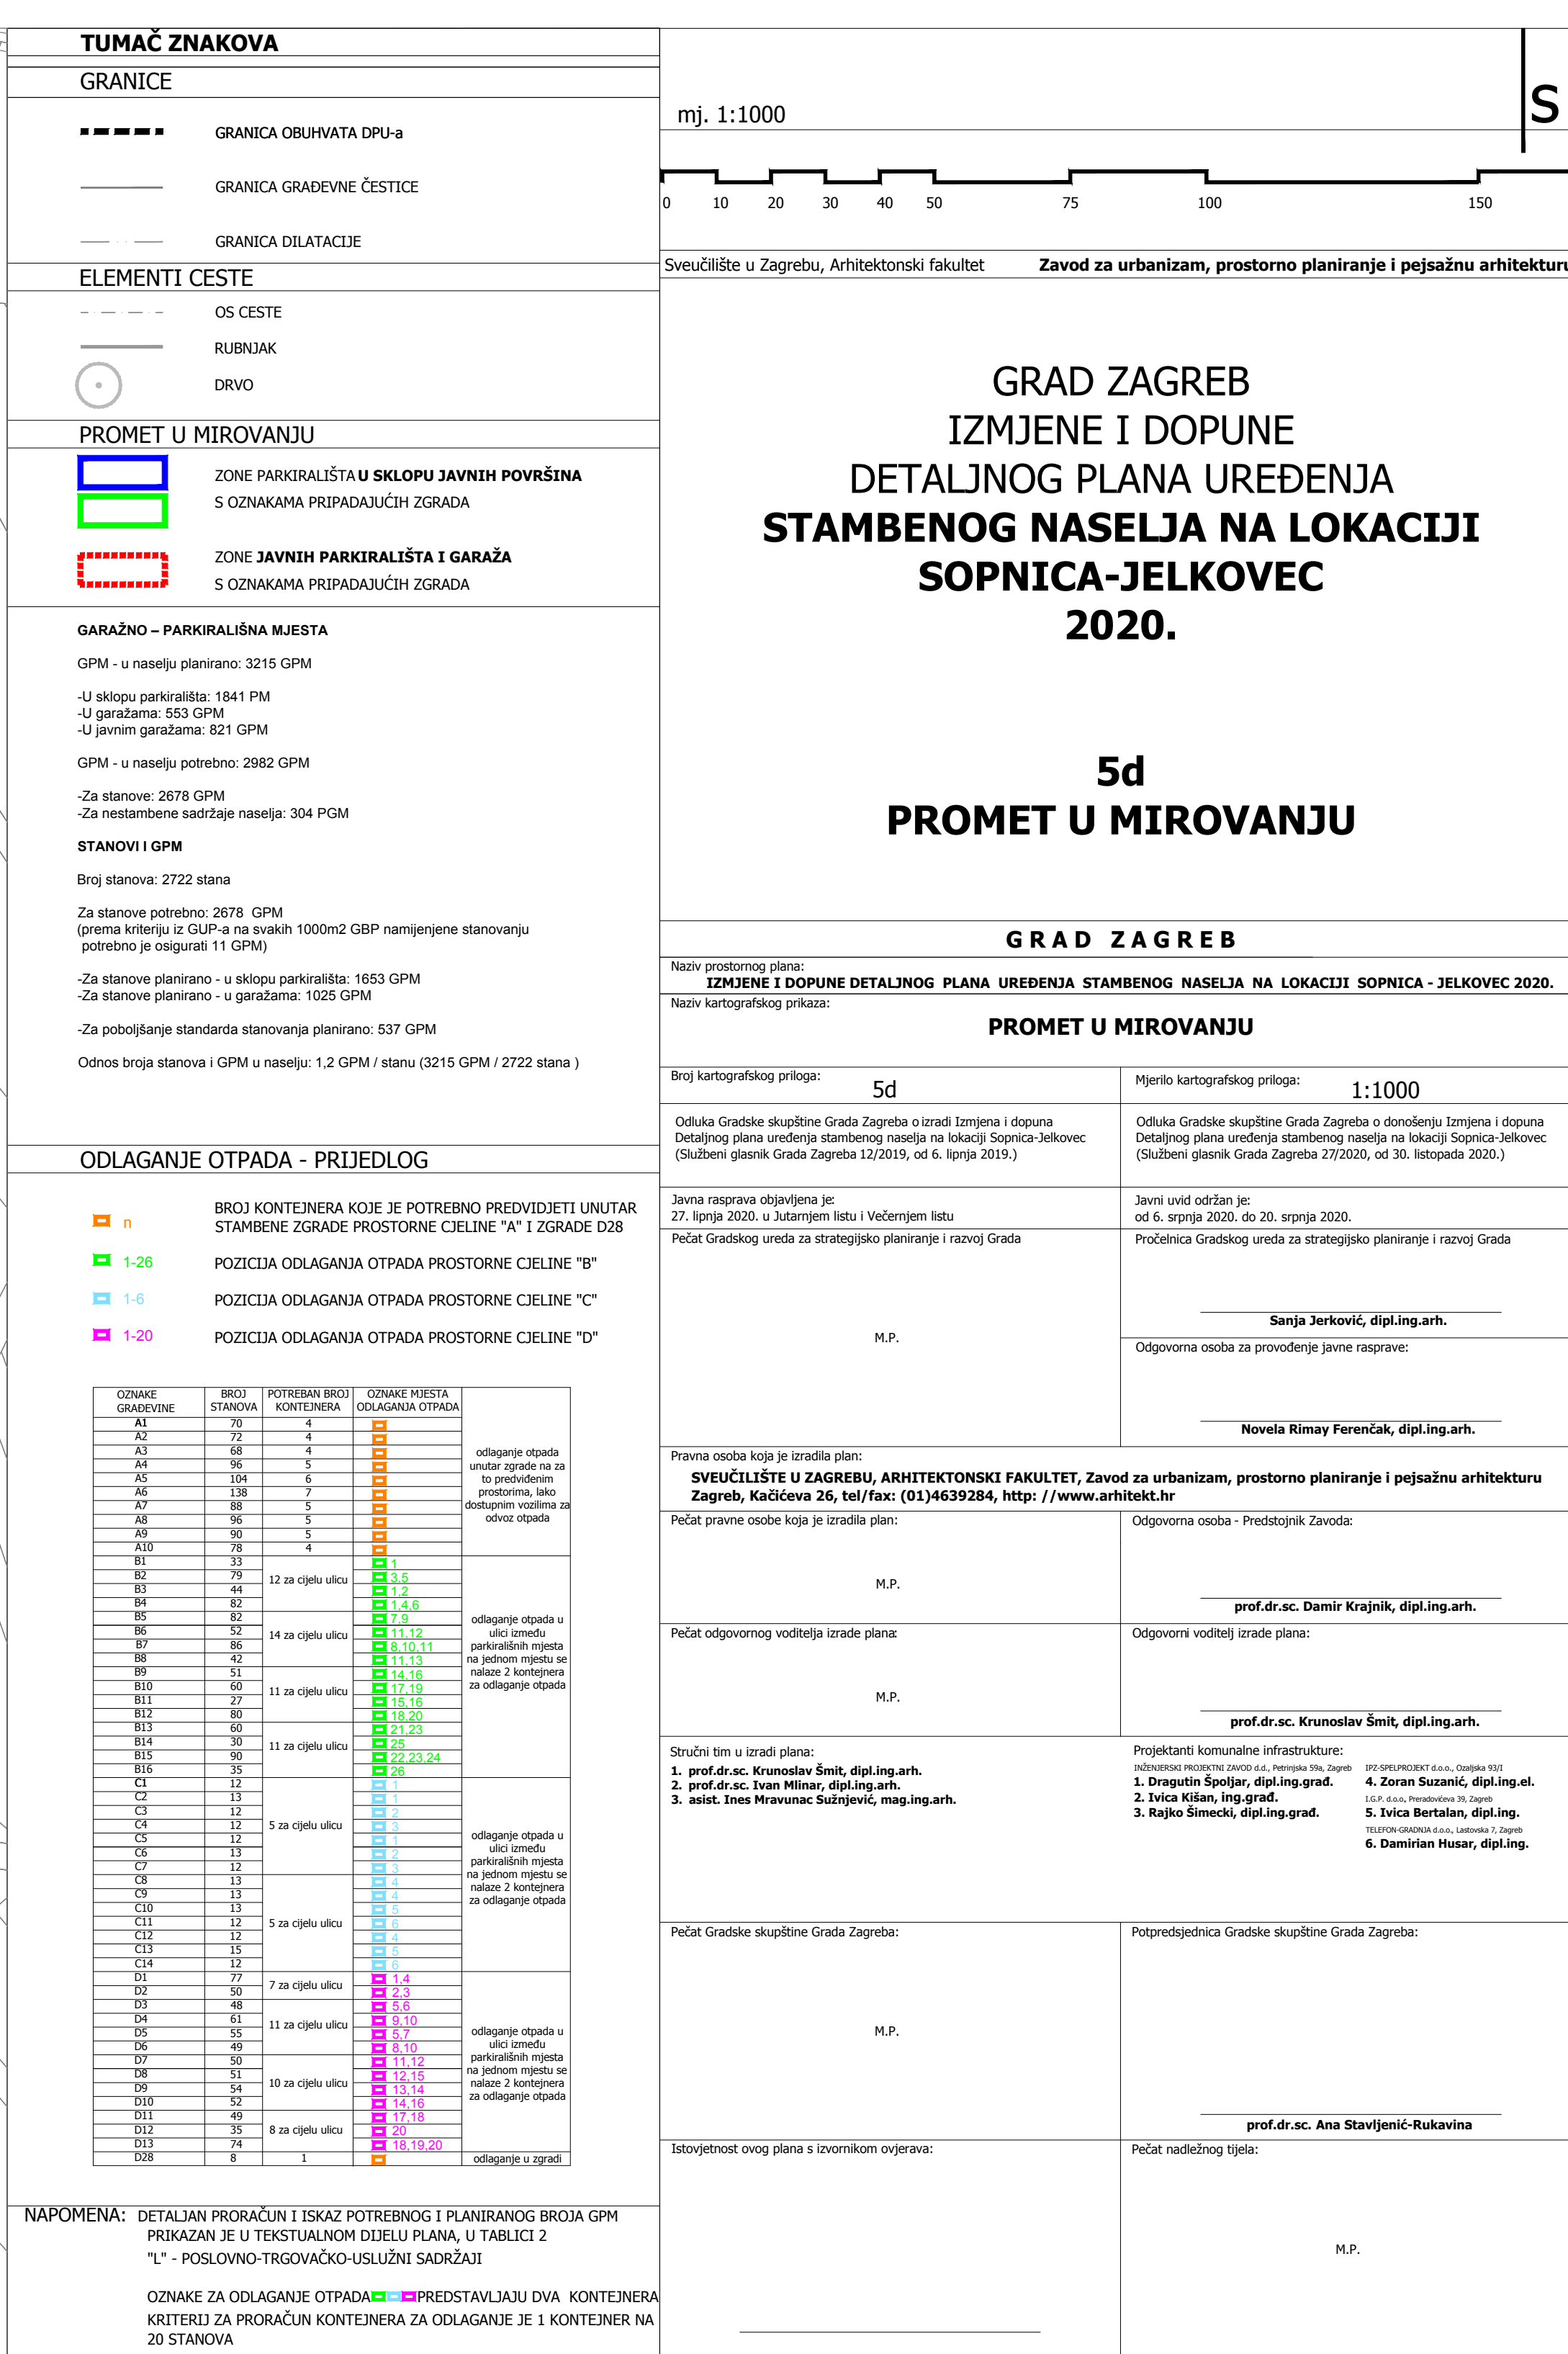

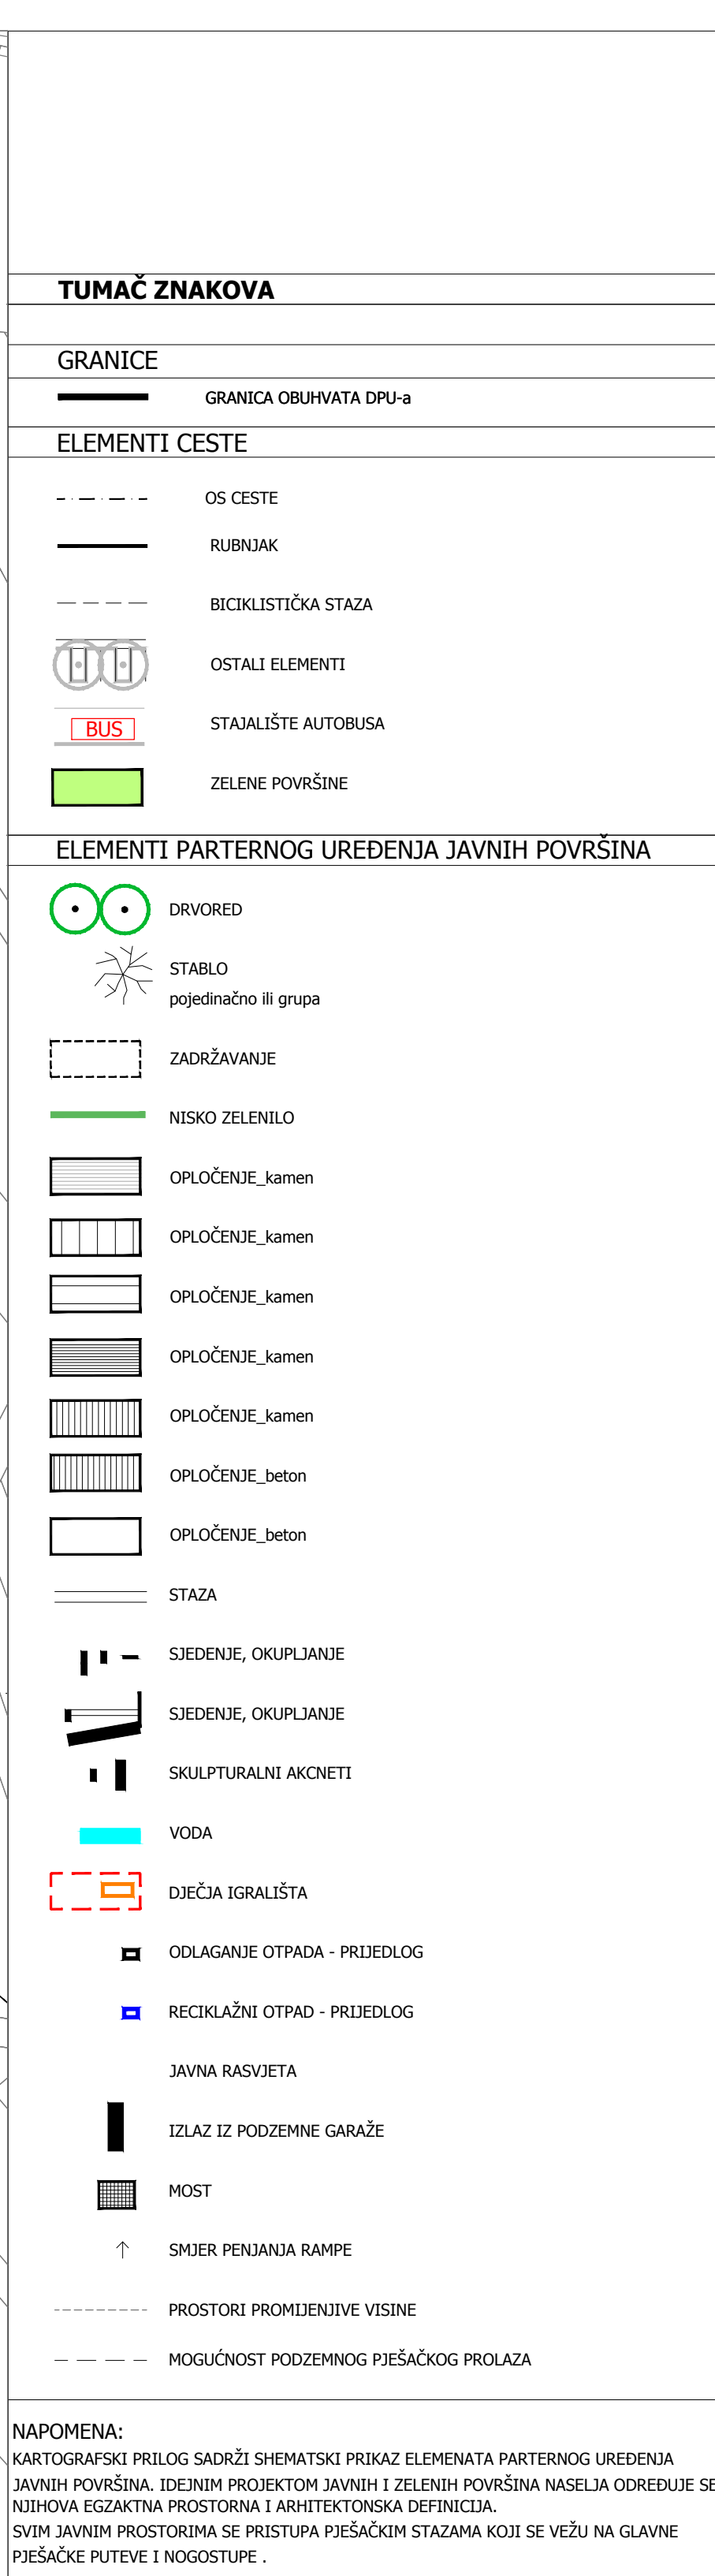

GRADIVO DIO ČESTICE- STAMBENE NAMJENE- PRIZEMNA ETAŽA

GRADIVO DIO ČESTICE- POSLOVNO-TRGOVAČKE USLUŽNA NAMJENE-PRIZEMNA ETAŽA

GRADIVO DIO ČESTICE-JAVNE I DRUŠTVENE NAMJENE -PRIZEMNA ETAŽA

Po

Po+P+K

L

KOTA NIVOA PODRUMA

KATNOST GRADJEVINE

POSLOVNO-TRGOVAČKO-USLUŽNA NAMJENA

ENERGETIKA

TS

RS

PLANIRANA TRAFOSTANICA

PLANIRANA PLINSKA REGULACIJSKA STANICA

ODNOS POPLOČANIH I ZELENIH POVRŠINA (%)

	popločano (%)	nisko zelenilo (%)	visoko zelenilo (%)
	95	5	/
	5	95	/
	5	/	95
	80	10	10
	10	80	10
	10	10	80
	50	40	10
	50	10	40
	30	40	30
	30	70	/
	10	50	40
	70	30	/

MOGUĆNOSTI KORIŠTENJA JAVNIH PROSTORA

1- OKUPILALIŠTA,

2- ZABAVA (sport, rekreacija, javna događanja),

3- MIKROKOMBIZIENTI,

4- AKCIZITI,

5- ODLAGANJE OTPADIA,

6- PARK KUĆNIH Ljubimaca,

7- Dječije igralište (od 1-6 i 7-14 godina),

8- PAVILJONI

JAVNA GARAŽA (K4-D30)

PARTERNO UREĐENJE SASTOJI SE OD:

POVRŠINE NA RAVNOM KROVU IZNAD IZGRABENOG DIJELA ETAŽE PODRUMA -1


-RAVNI KROV SE IZVODI U RAZINI TLA


-RAVNI KROV SE PLANIRA KAO JAVNA POVRŠINA SA MOGUĆNOSTI ORGANIZIRANJA VANJSKOG OTVORENOG PROSTORA ZA TRŽIŠNE SA POMIČNIM STOLOVIMA, SUNCOBANIMA I OSTALIM POTREBNIM SADRŽAJIMA - SVI SADRŽAJI TREBAJU BITI POMIČNI I UKLOPNI NAKON RADNOG VREMENA TRŽIŠNE KAKO BI SE JAVNA POVRŠINA MOGLA KORISTITI I ISKORISTITI ZA DRUGE NAMJENE


POVRŠINE NA RAVNOM KROVU IZNAD IZGRABENOG DIJELA ETAŽE PRIZEMLA

-RAVNI KROV SE IZVODI KASKADNO NA NAČIN DA MU SE MOŽE PRISTUPITI S RAZINE TLA

-RAVNI KROV SE PLANIRA KAO JAVNA POVRŠINA SA MOGUĆNOSTI ORGANIZIRANJA VANJSKOG OTVORENOG PROSTORA ZA SMJEŠTAJ OPŠTINSKIH IGRALIŠTA I OSTALI PRATEĆIH SADRŽAJA

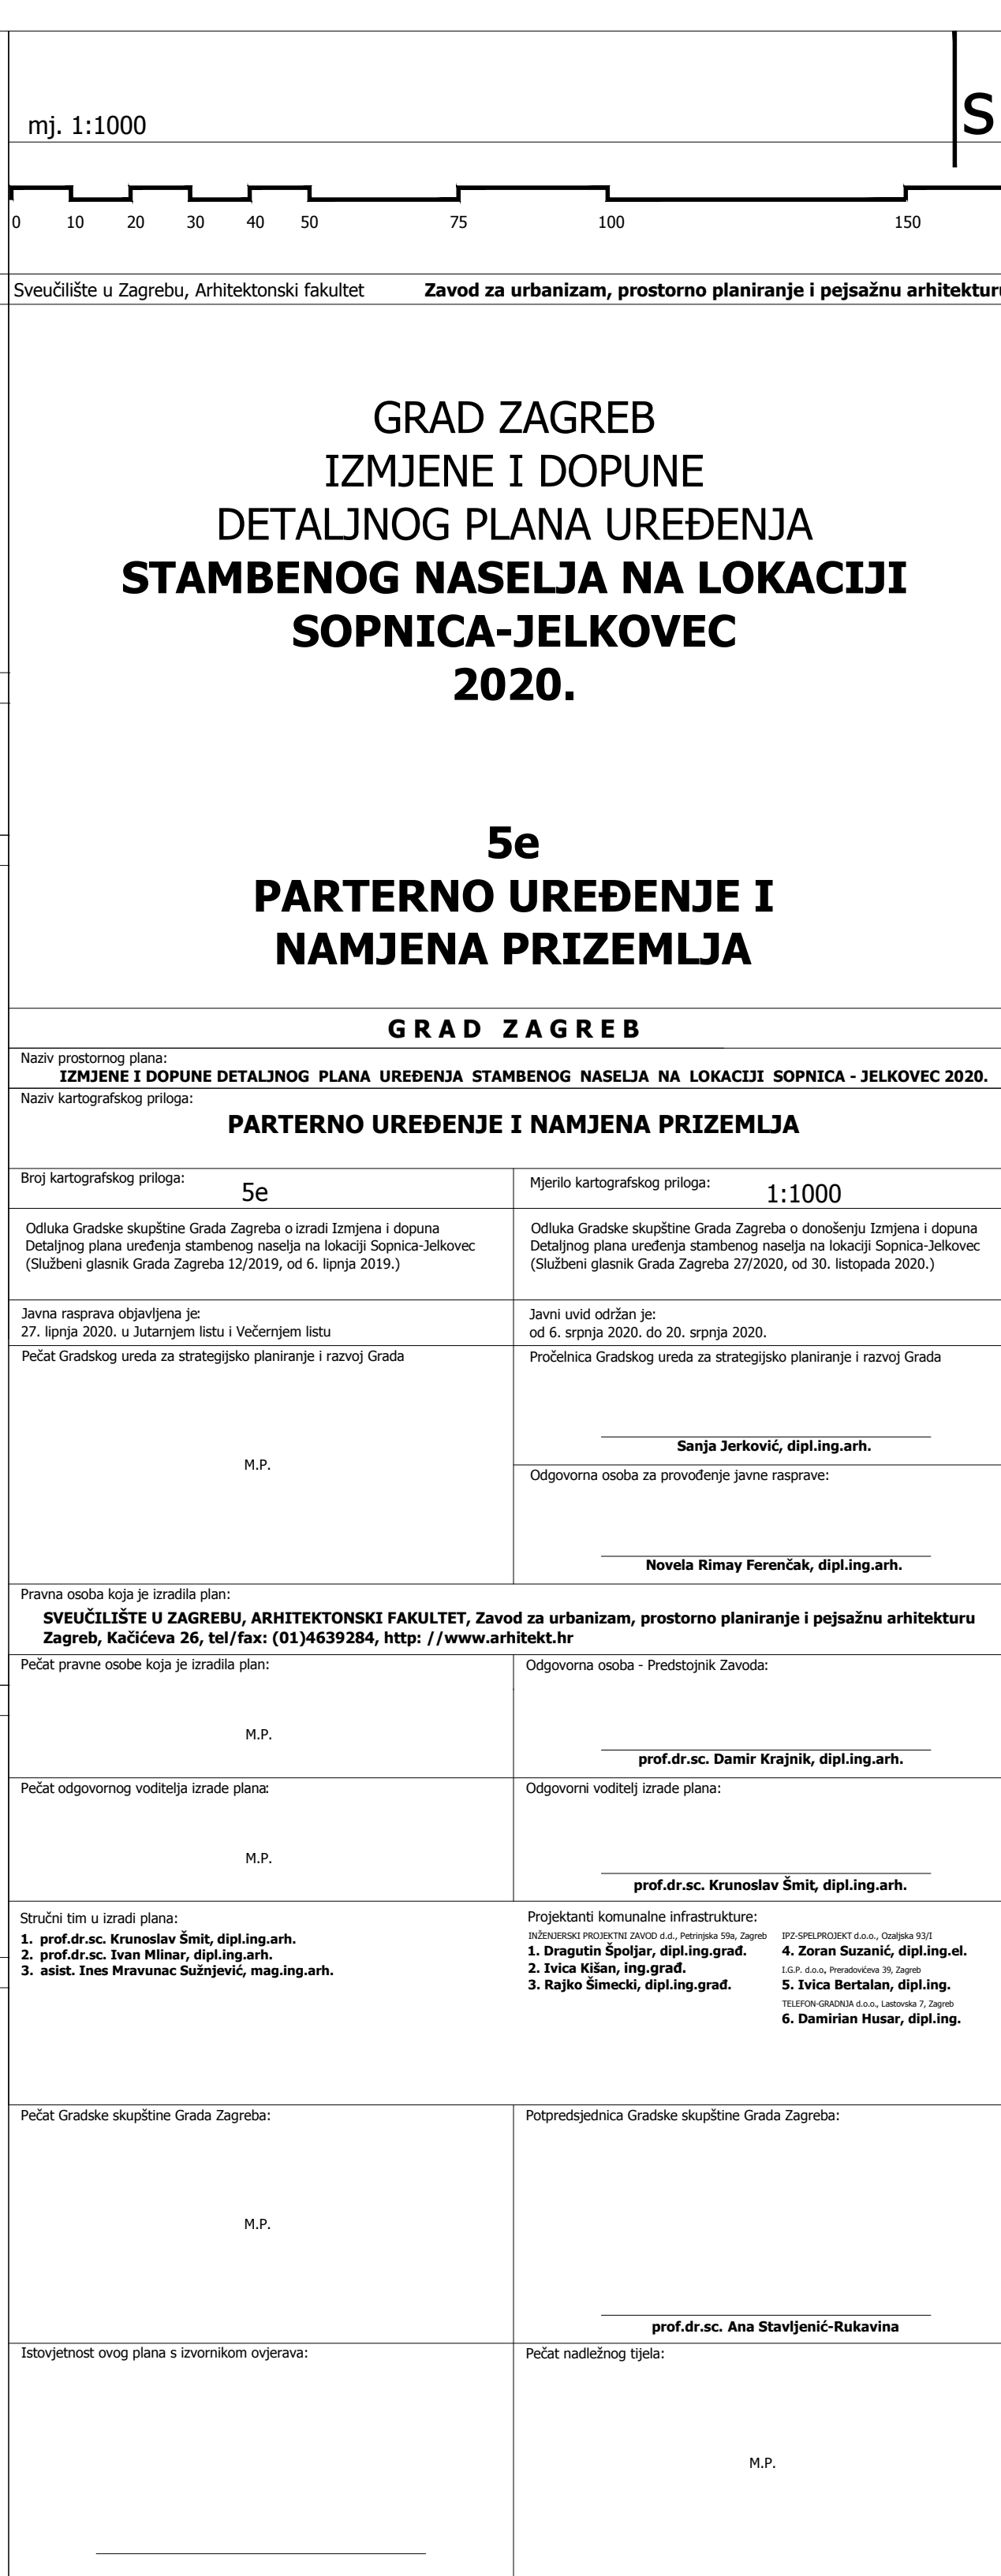

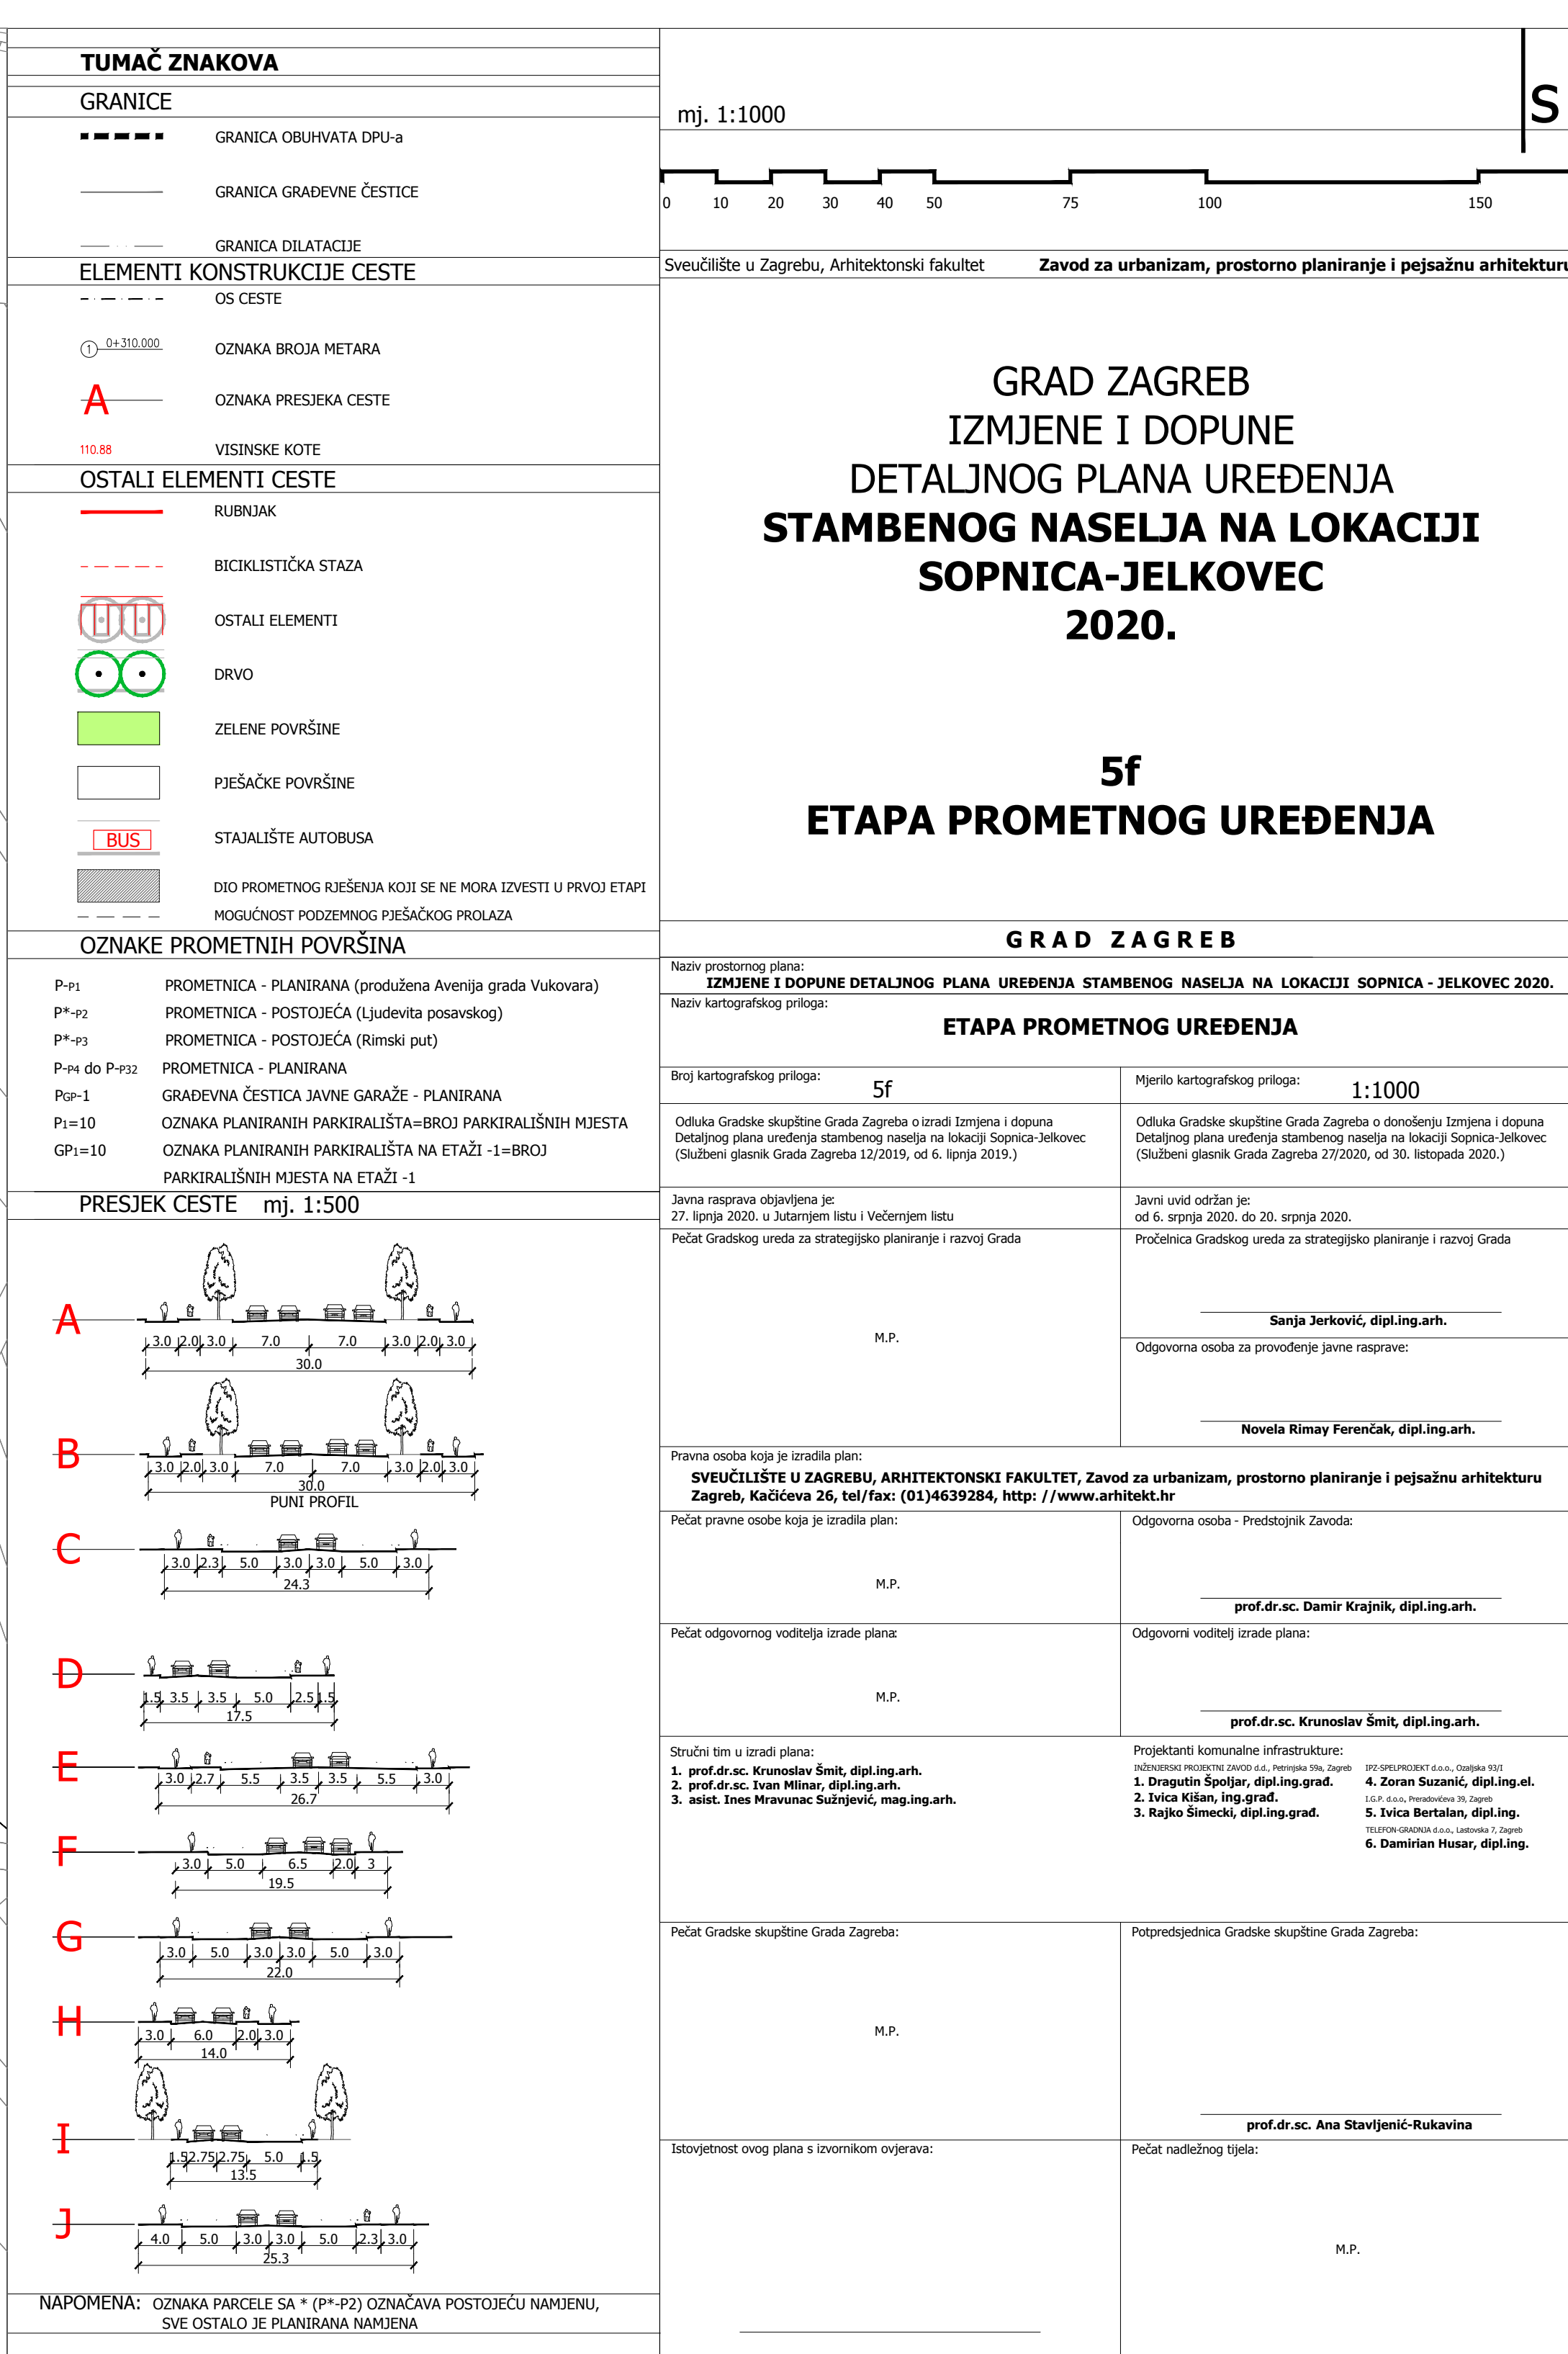

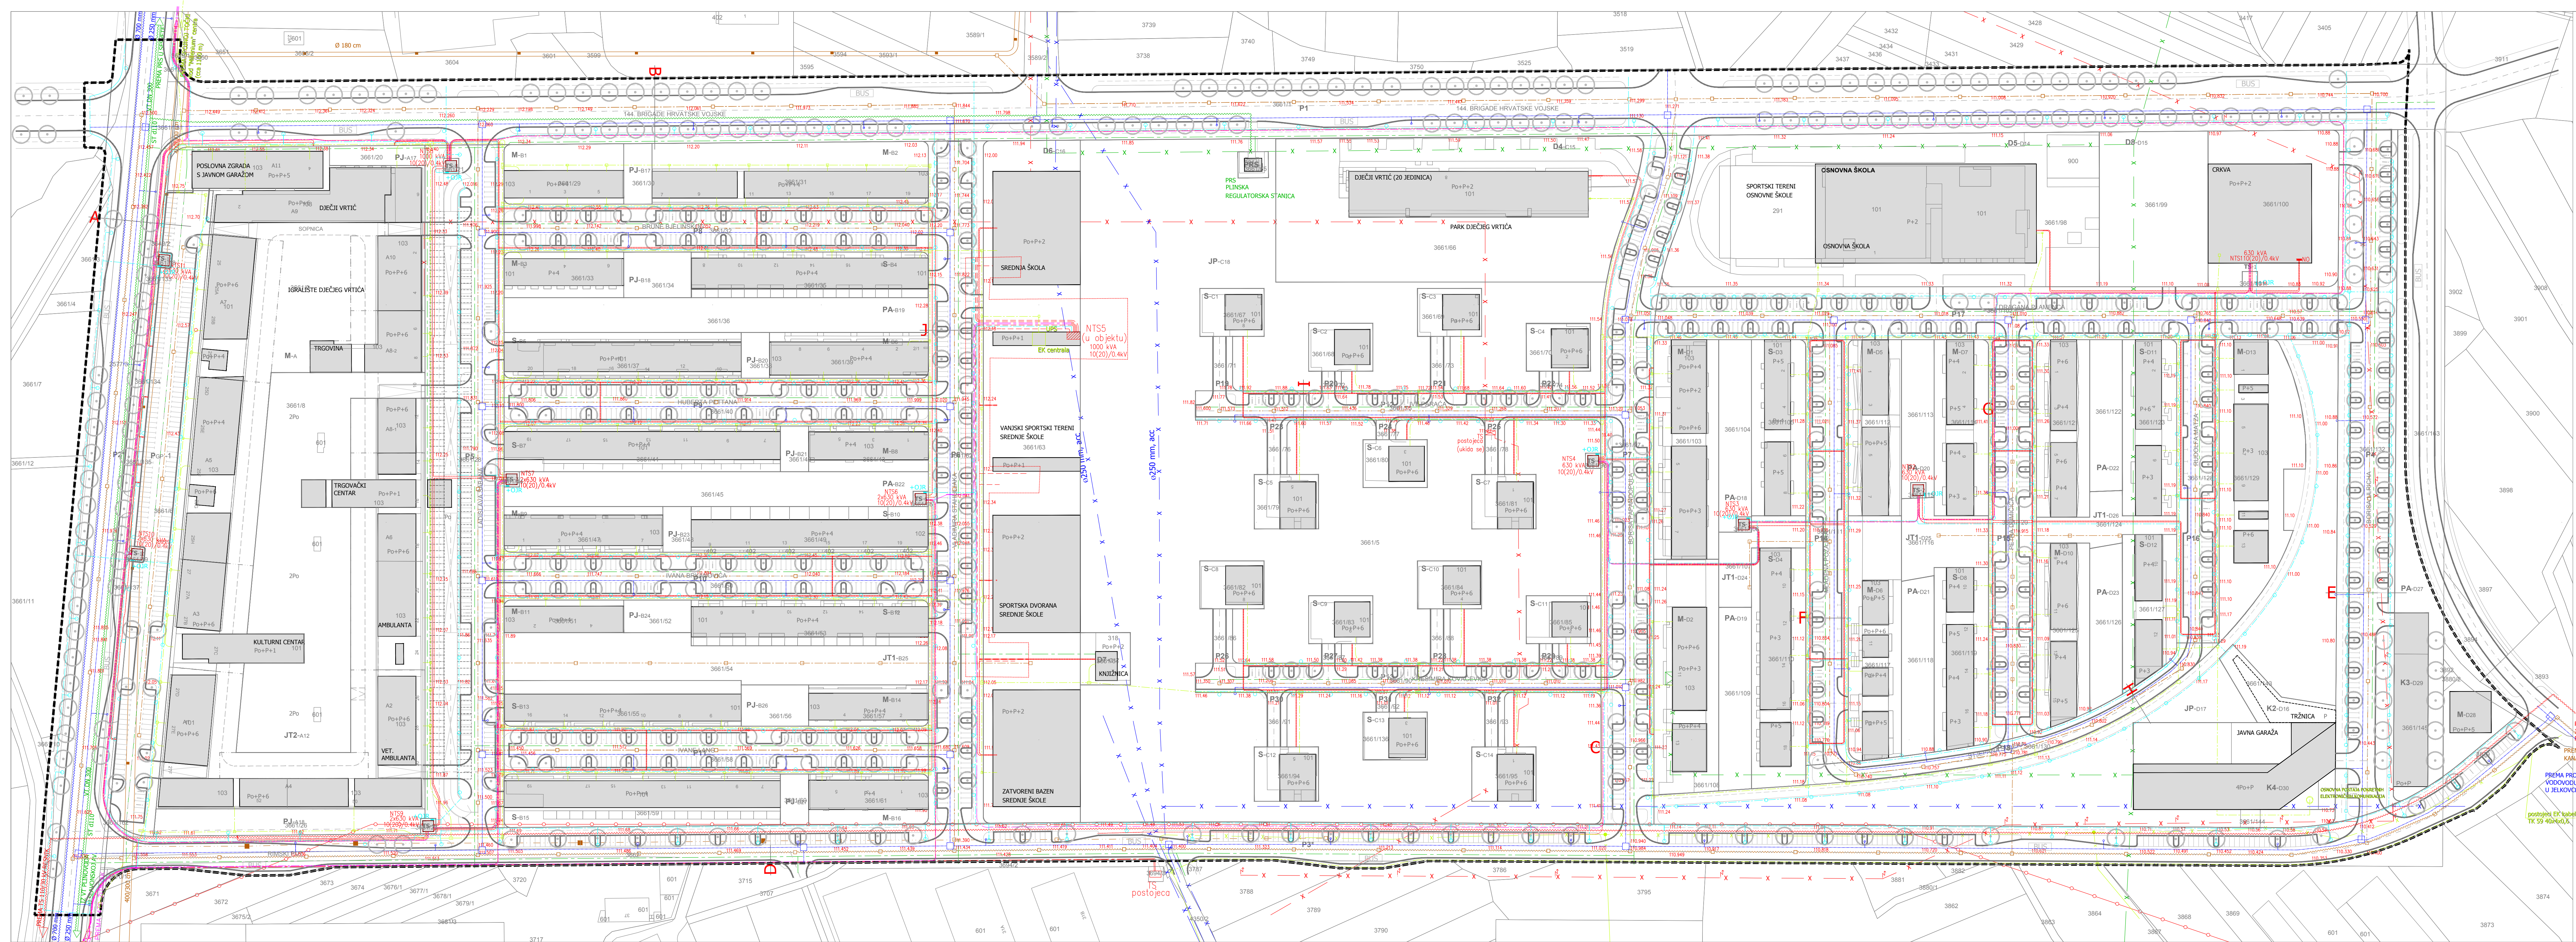

TUMAČ ZNAKOVA

GRANICE

- GRANICA OBUHVATA DRUŠA
- GRANICA GRAĐEVNE ČESTICE
- GRANICA DILATACIJE

ELEMENTI KOMUNALNE INFRASTRUKTURE

- OS CESTE
- OSNAKA BROJA METARA
- OSNAKA PRESJEKA CESTE
- RUBNIAK
- BICIKLISTIČKA STAZA
- OSTALI ELEMENTI CESTE
- STAJALIŠTE AUTOBUSA
- VISINSKA KOTA
- POSTOJEĆI EK PODZEMNI VOD
- UKIDANJE POSTOJEĆEG EK PODZEMNOG VODA
- PLANIRANI EK PODZEMNI VOD
- PLANIRANA TELEFONSKA CENTRALA
- PLANIRANI EK ZIDANJE
- OSNOVNA POSTAJA POKRETNIH ELEKTRONIČKIH KOMUNIKACIJA
- PLANIRANO

- POSTOJEĆI 110 kV DAEKOVOD - KABLANJE
- KABLANJE POSTOJEĆEG 110 kV DAEKOVODA
- UKIDANJE POSTOJEĆEG VODA
- PLANIRANI NISKI NAPON NAPAJANJA
- PLANIRANI 20 kV VOD
- POSTOJEĆI 20 kV VOD
- PLANIRANA TRAFOSTANICA
- POSTOJEĆA TRAFOSTANICA
- UKIDANJE (DEMONTAŽA) POSTOJEĆE TRAFOSTANICE
- ITS Sijeme
- PLANIRANI VOD JAVNE RASVJETE
- PLANIRANI STUP JAVNE RASVJETE
- PLANIRANI PLINOVOD VIŠE RAZINE
- POSTOJEĆI PLINOVOD VIŠE RAZINE
- PLANIRANI PLINOVOD
- UKIDANJE POSTOJEĆEG PLINOVODA
- UKIDANJE I DEMONTAŽA POSTOJEĆE REGULACIJSKE STANICE
- PLANIRANA PLINNA REGULACIJSKA STANICA


- PLANIRANI VODOOPSKRBNI CIEVOVOD VIŠE RAZINE
- PLANIRANI VODOOPSKRBNI CIEVOVOD
- UKIDANJE VODOOPSKRBNOG CIEVOVODA
- PLANIRANA PREKIDNA KOMORA
- PLANIRANI HIDRANT
- PLANIRANI ODVODNI KANAL VIŠE RAZINE
- POSTOJEĆI ODVODNI KANAL
- PROJEKTIRANI ODVODNI KANAL U IZGRADNJI
- PLANIRANI ODVODNI KANAL
- PLANIRANO REVIZIJSKO OKNO
- POSTOJEĆE REVIZIJSKO OKNO
- PROSTOR ZA IZGRADNJU GRAĐEVINE-prizemlje
- PRIKLJUČENJE KOMUNALNE INFRASTRUKTURE

OZNAKA GRAĐEVNE ČESTICE

- S-A1 STAMBENA NAMJENA - VIŠESTAMBENA IZGRADNJA
- M-A1 MIEŠOVITA NAMJENA - PRETEŽITO STAMBENA
- D4-A1 JAVNA I DRUŠTVENA NAMJENA - PREDŠKOLSKA
- D5-A1 JAVNA I DRUŠTVENA NAMJENA - OSNOVNA ŠKOLA
- D6-A1 JAVNA I DRUŠTVENA NAMJENA - SREDNJA ŠKOLA
- D7-A1 JAVNA I DRUŠTVENA NAMJENA - KULTURA
- D8-A1 JAVNA I DRUŠTVENA NAMJENA - VJERSKA
- K2-A1 GOSPODARSKA NAMJENA-POSLOVNA
- K3-A1 GOSPODARSKA NAMJENA-POSLOVNA
- K4-A1 GOSPODARSKA NAMJENA-POSLOVNA
- JP-A1 JAVNI PARK
- PA-A1 OSTALE PARKOVNE POVRŠINE
- JT1-A1 JAVNI TRG
- JT2-A1 JAVNI TRG SA PODZEMNOM GARAZOM
- P3-A1 OSTALE PJEŠAČKE POVRŠINE
- P4-A1 PROMETNICA - PLANIRANA
- P5-A1 PROMETNICA - POSTOJEĆA
- PA-A1 GARAZNO PARKIRALIŠNA POVRŠINA
- TS-A1 TRAFOSTANICA
- PLS-A1 PLINNA REGULACIJSKA STANICA
- RS-A1 DILATACIJE UNUTAR GRAĐEVNE ČESTICE MA


PRESJEK CESTE

mj. 1:500

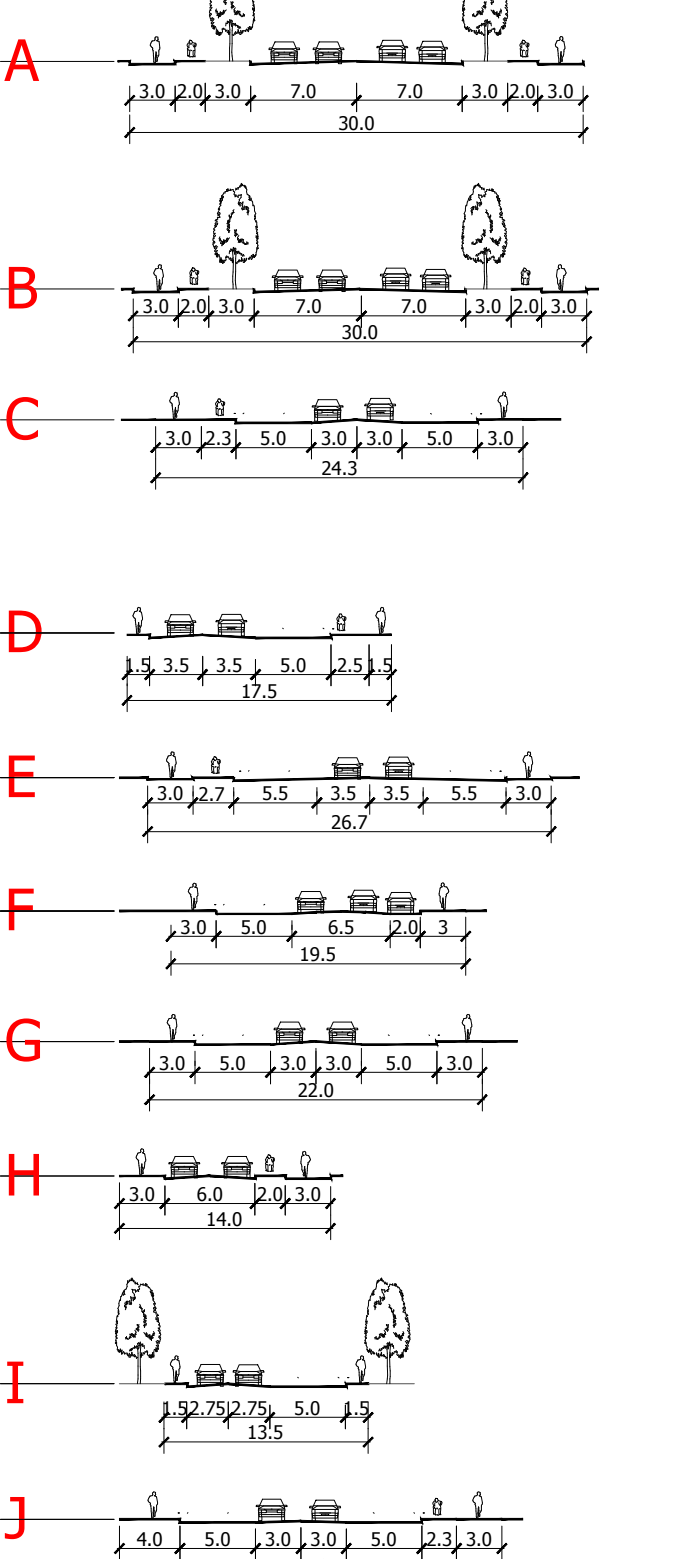

NAPOMENA: OZNAKA PARCELE SA * (P*) OZNAČAVA POSTOJEĆU NAMJENU, SVE OSTALO JE PLANIRANA NAMJENA

mj. 1:1000

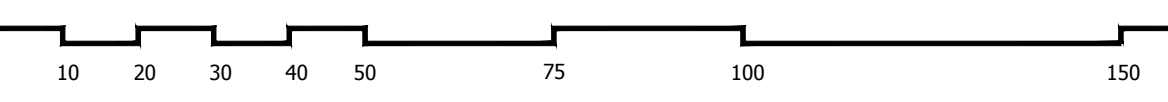

Sveučilište u Zagrebu, Arhitektonski fakultet

Zavod za urbanizam, prostorno planiranje i pejzažnu arhitekturu

GRAD ZAGREB IZMJENE I DOPUNE DETALJNOG PLANA UREĐENJA STAMBENOG NASELJA NA LOKACIJI SOPNICA-JELKOVEC 2020.

5g PLAN KOMUNALNE INFRASTRUKTURE

GRAD ZAGREB

Naziv prostornog plana: IZMJENE I DOPUNE DETALJNOG PLANA UREĐENJA STAMBENOG NASELJA NA LOKACIJI SOPNICA-JELKOVEC 2020.

Naziv kartografskog priloga: PLAN KOMUNALNE INFRASTRUKTURE

Broj kartografskog priloga: 5g

Mjerilo kartografskog priloga: 1:1000

Odluka Gradskije skupštine Grada Zagreba o izradi Izmjena i dopuna Detaljnog plana uređenja stambenog naselja na lokaciji Sopnica-Jelkovec: Odlukom Gradskije skupštine Grada Zagreba 12.2019. od 6. lipnja 2019.

Javna rasprava objavljena je: 27. srpnja 2020. u Javnom listu i Većernjem listu

Pečat Gradskog ureda za strategijsko planiranje i razvoj Grada

