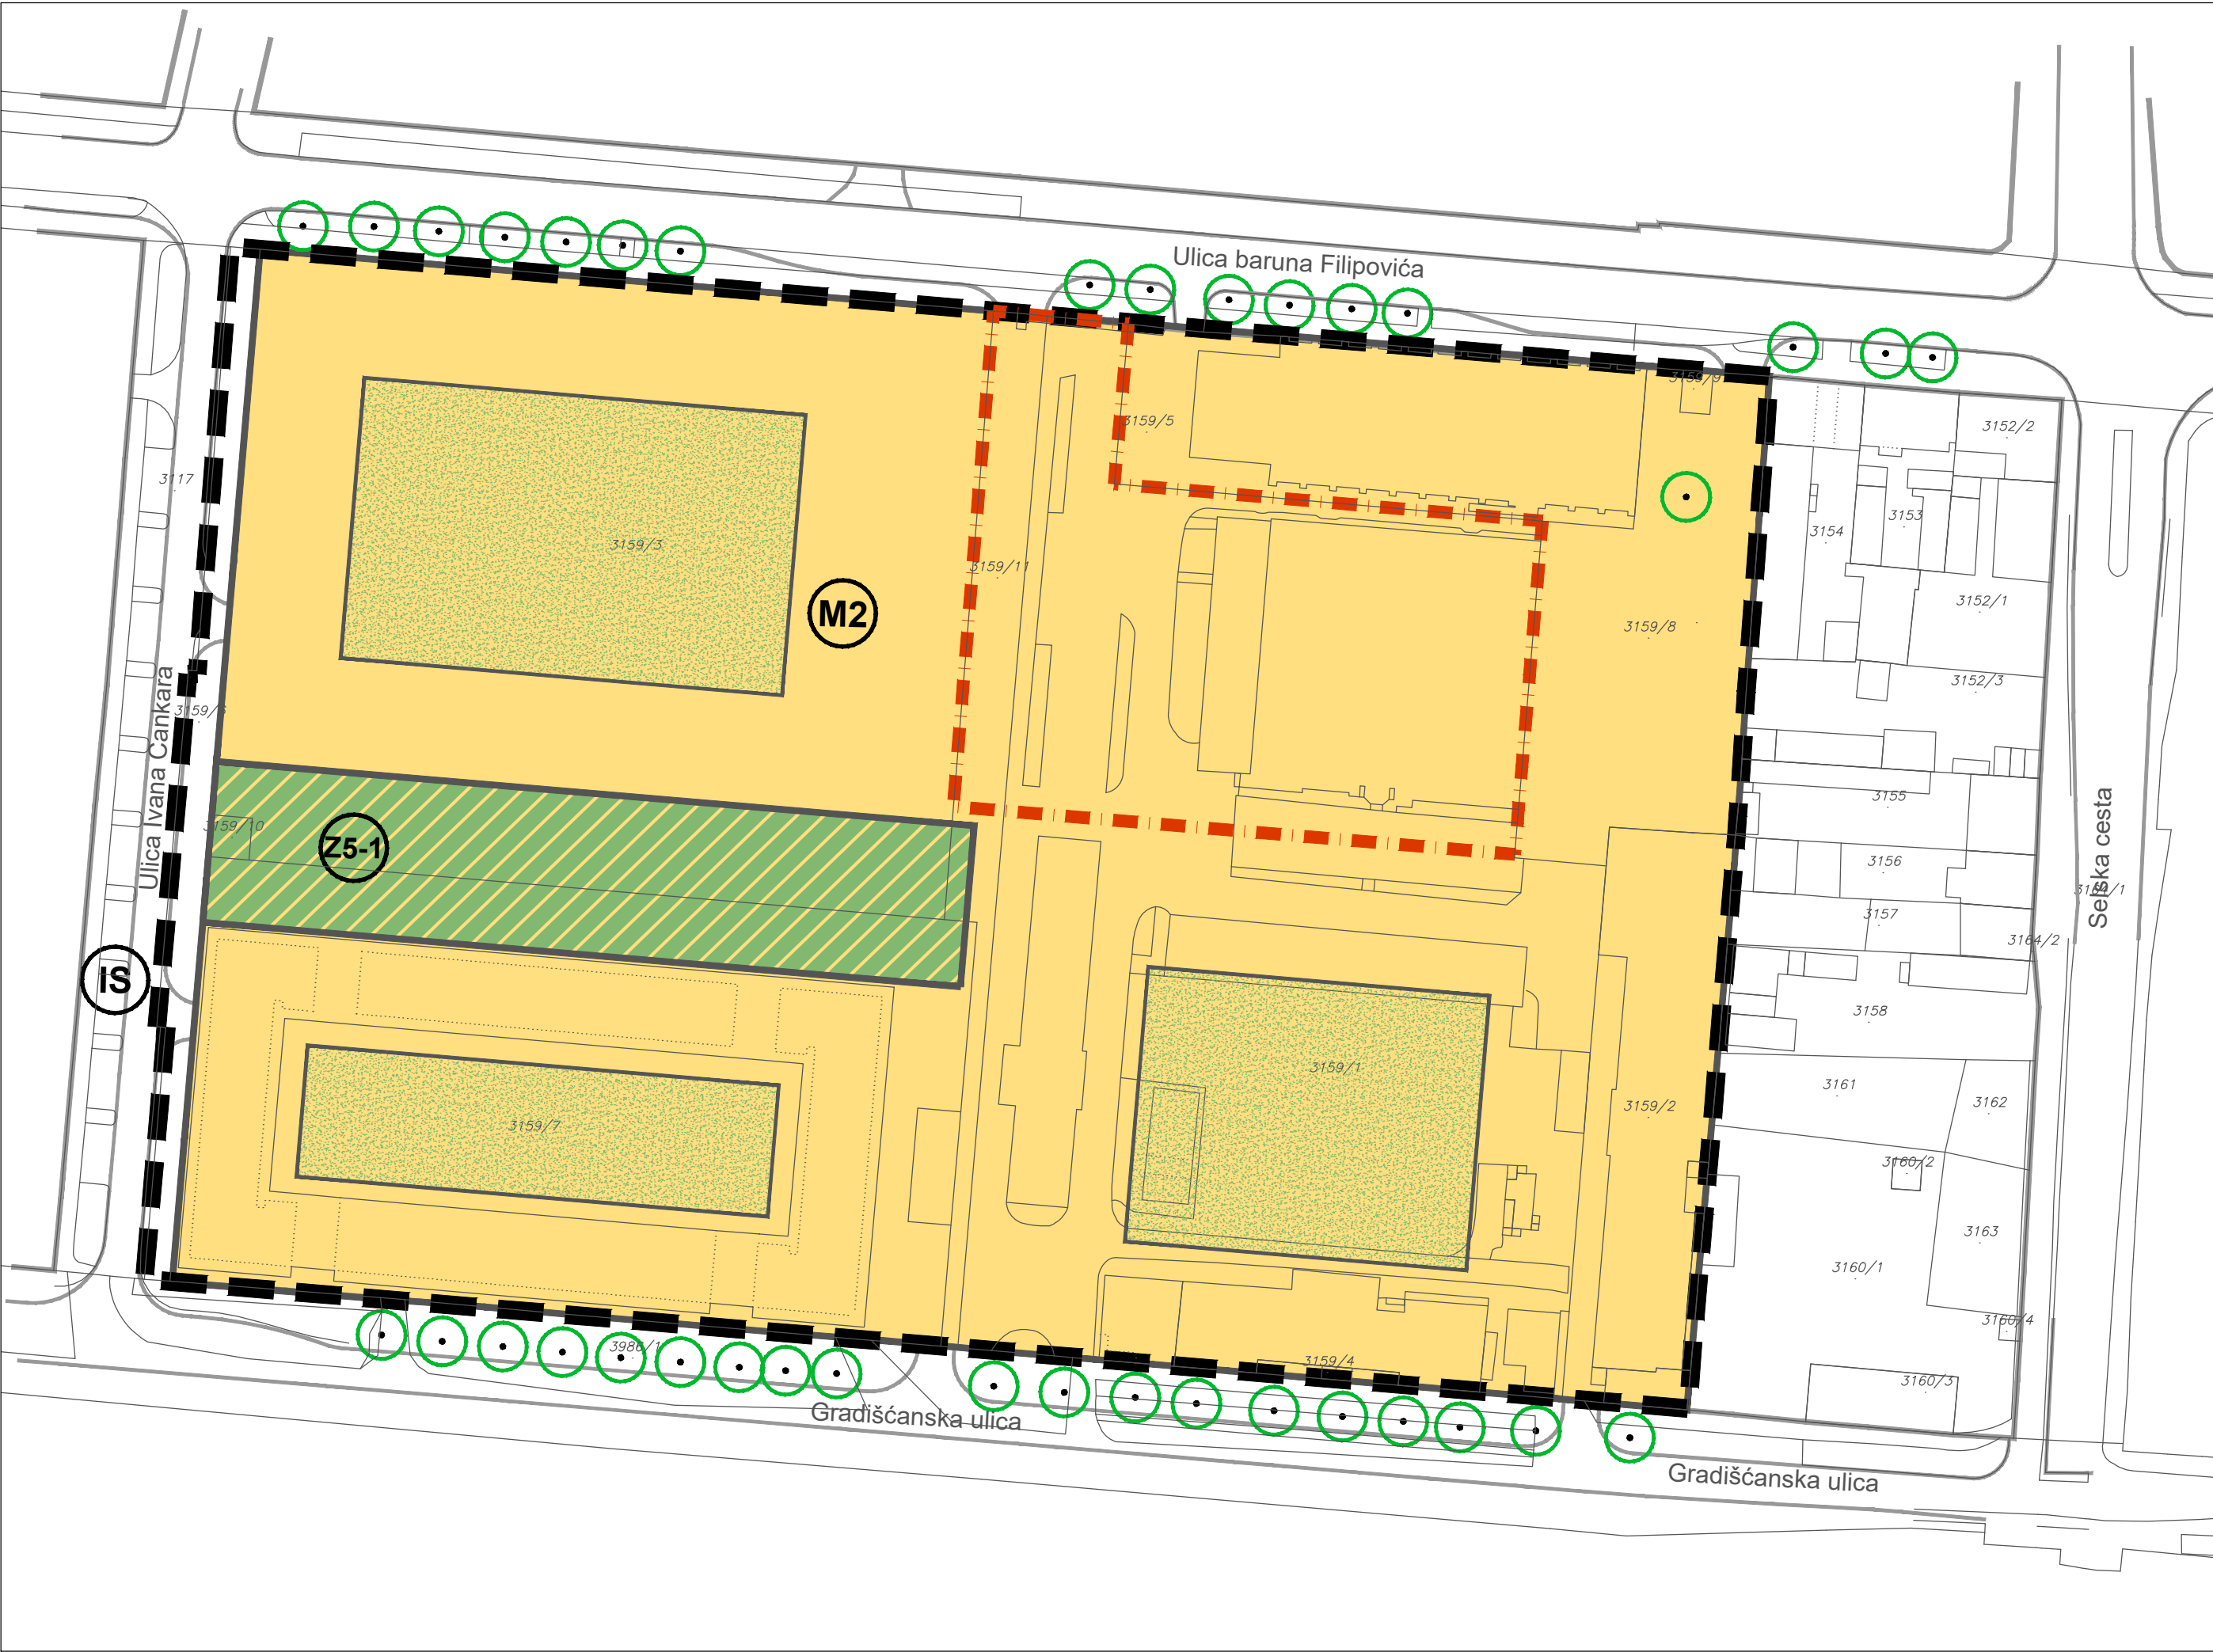


TUMAČ ZNAKOVA

GRANICE

- OBUHVAT URBANISTIČKOG PLANA UREĐENJA
- OBUHVAT GRADSKOG PROJEKTA

RAZVOJ I UREĐENJE NASELJA

- MJEŠOVITA - PRETEŽITO POSLOVNA NAMJENA
- OBAVEZNA ZELENA POVRŠINA U JAVNOM KORIŠTENJU UNUTAR ZONE MJEŠOVITE - PRETEŽITO POSLOVNE NAMJENE
- POVRŠINE INFRASTRUKTURNIH SUSTAVA - ULIČNI SUSTAV
- HORTIKULTURNO UREĐEN TEREN IZNAD PODZEMNE GRADNJE UNUTAR ZONE MJEŠOVITE - PRETEŽITO POSLOVNE NAMJENE

GRAD ZAGREB

Naziv prostornog plana:
III. IZMJENE I DOPUNE URBANISTIČKOG PLANA UREĐENJA
GRADIŠĆANSKA - CANKAROVA - ULICA BARUNA FILIPOVIĆA



Naziv kartografskog prikaza:
KORIŠTENJE I NAMJENA POVRŠINA

Broj kartografskog prikaza: 1.	Mjerilo kartografskog prikaza: 1:1000
Odluka Gradske Skupštine Grada Zagreba o izradi III. Izmjena i dopuna Urbanističkog plana uređenja Gradišćanska - Cankarova - Ulica baruna Filipovića (Sl. glasnik Grada Zagreba, br. 18/18)	Odluka Gradske Skupštine Grada Zagreba o donošenju III. Izmjena i dopuna Urbanističkog plana uređenja Gradišćanska - Cankarova - Ulica baruna Filipovića (Sl. glasnik Grada Zagreba, br. 28/18)
Javna rasprava objavljena je 10. rujna 2018.	Javni uvid održanje od 18. rujna 2018. do 2. listopada 2018.
Pečat Gradskog ureda za stratejsko planiranje i razvoj Grada odgovornog za provođenje javne rasprave:	Pročelnica Gradskog ureda za stratejsko planiranje i razvoj Grada: Sanja Jerković, dipl.ing.arh.
M.P.	Odgovorna osoba za provođenje javne rasprave: Novela Rimay Ferenčak, dipl.ing.arh.

Izrađivač plana: URBANE TEHNIKE _ Vrbik 8a, Zagreb_HR _tel. +385 1 4444 100 _fax. +385 1 4444 109 _ut@u-t.hr	
Pečat pravne osobe koja je izradila plan:	Odgovorna osoba: Dražen Plevko, dipl.ing.arh.
Pečat odgovornog voditelja izrade plana:	Odgovorni voditelj izrade plana: Dražen Plevko, dipl.ing.arh. - ovlašteni arhitekt urbanist
Koordinator plana: - Za Gradski ured za stratejsko planiranje i razvoj Grada: - Za URBANE TEHNIKE d.o.o.:	Novela Rimay Ferenčak, dipl.ing.arh. Dražen Plevko, dipl.ing.arh.

Stručni tim URBANE TEHNIKE d.o.o. u izradi plana:		
1. Zdravko Krasić, dipl.ing.arh.	4. Hrvoje Babić, dipl.ing.arh.	7. Ivana Planinić dipl.ing.arh.
2. Hrvoje Bakran, dipl.ing.arh.	5. Andrea Pavlović, mag.ing.arh.	8. Aleksandra Brezovečki Biđin, dipl.ing.arh.
3. Dražen Plevko, dipl.ing.arh.	6. Barbara Kulišić, mag.ing.arh.	


Pečat Gradske Skupštine Grada Zagreba:	Predsjednik Gradske skupštine Grada Zagreba: dr. sc. Andrija Mikulić, v.r.
Pečat nadležnog tijela:	Istovjetnost ovog prostornog plana s izvornikom ovjerava:
M.P.	

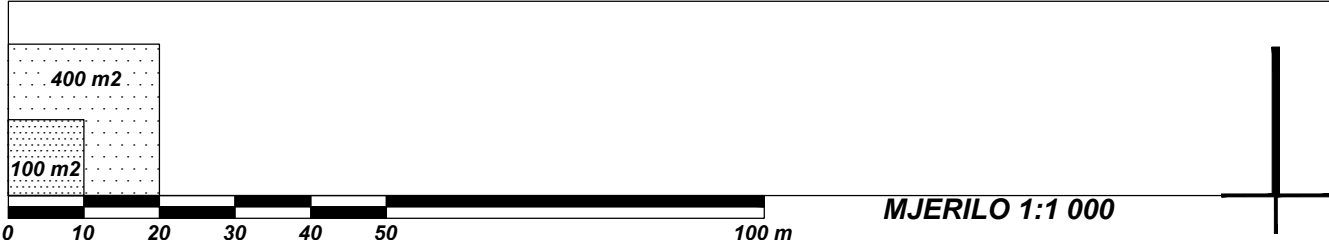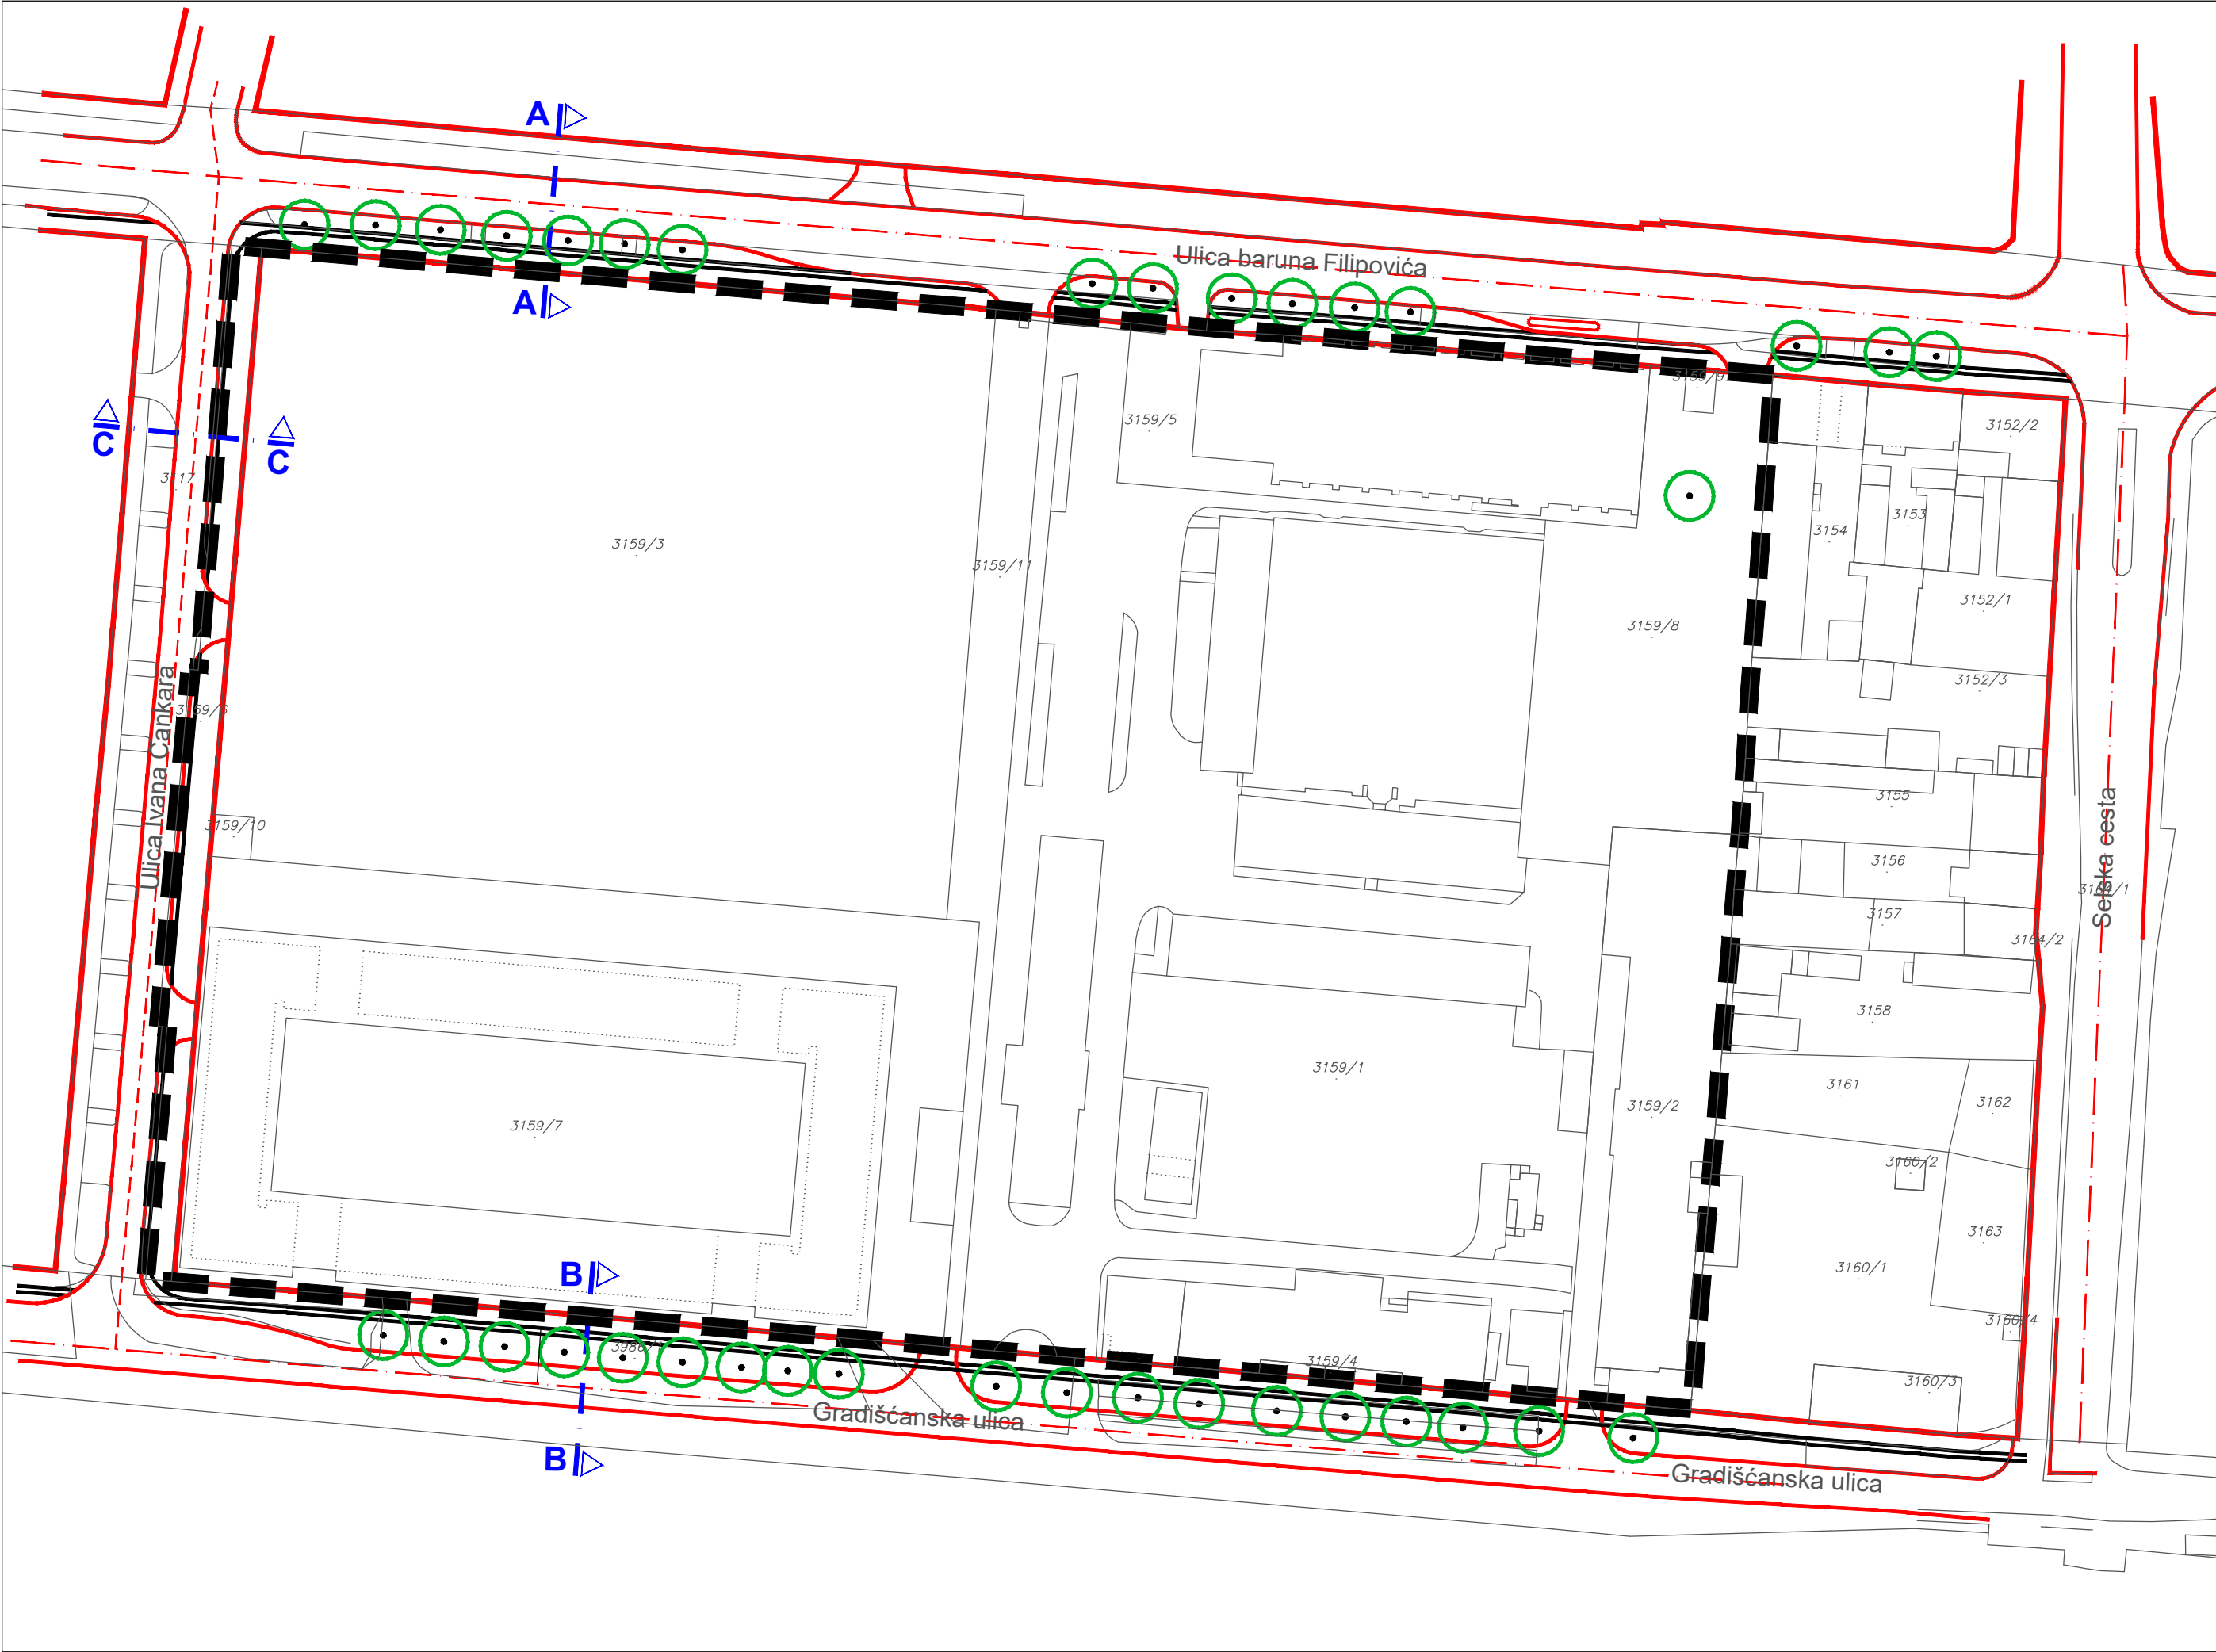

GRANICE




CESTOVNI PROMET

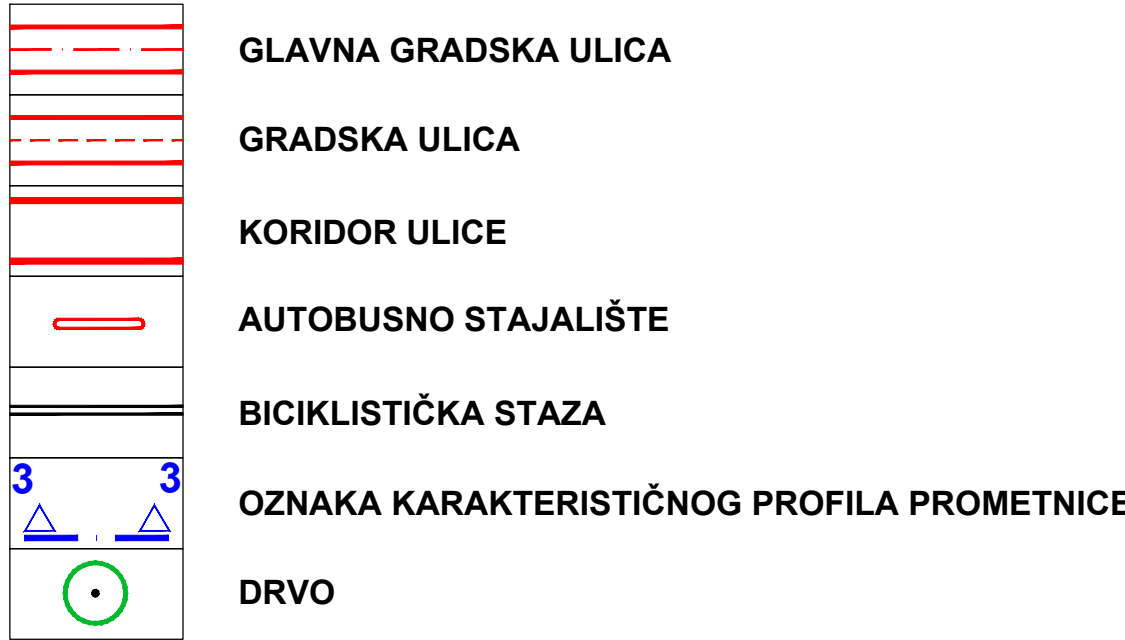


TUMAČ ZNAKOVA

KARAKTERISTIČNI
PROFILI PROMETNICA
MJ. 1:250


PRESJEK A-A
ULICA BARUNA FILIPOVIĆA

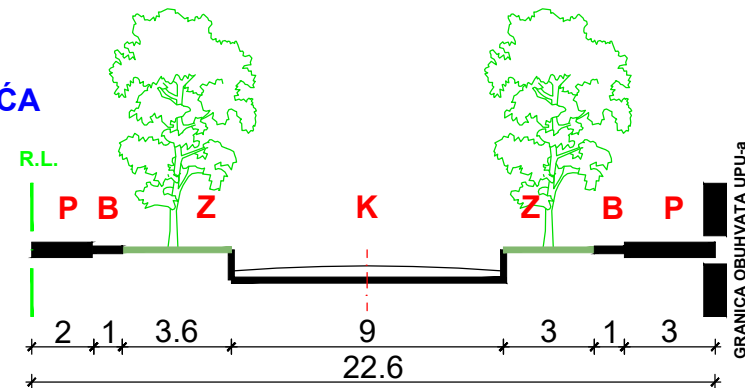

PRESJEK B-B
GRADIŠĆANSKA ULICA

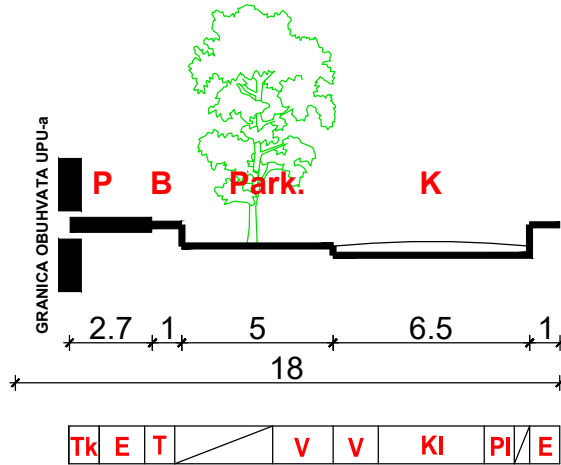

PRESJEK C-C
CANKAROVA ULICA

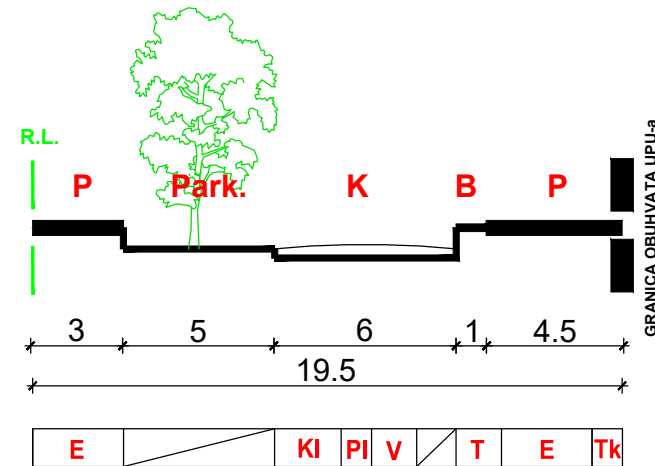

K	kočna površina	B	biciklistička površina	E	struja	Tk	telefon
P	pješačka površina	Z	zelena površina	Pl	plin (visokotlačni plin)	KI	kanalizacija
Park	parkiralište	RL	regulacijska linija	V	voda	T	toplovod

GRAD ZAGREB

Naziv prostornog plana:
III. IZMJENE I DOPUNE URBANISTIČKOG PLANA UREĐENJA
GRADIŠĆANSKA - CANKAROVA - ULICA BARUNA FILIPOVIĆA

Naziv kartografskog prikaza:
PROMETNA, ULIČNA I KOMUNALNA INFRASTRUKTURNA MREŽA
CESTOVNI PROMET

Broj kartografskog prikaza: 2.A.	Mjerilo kartografskog prikaza: 1:1000
Odluka Gradske Skupštine Grada Zagreba o izradi III. Izmjena i dopuna Urbanističkog plana uređenja Gradišćanska - Cankarova - Ulica baruna Filipovića (Sl. glasnik Grada Zagreba, br. 18/18)	Odluka Gradske Skupštine Grada Zagreba o donošenju III. Izmjena i dopuna Urbanističkog plana uređenja Gradišćanska - Cankarova - Ulica baruna Filipovića (Sl. glasnik Grada Zagreba, br. 28/18)
Javna rasprava objavljena je 10. rujna 2018.	Javni uvid održanje od 18. rujna 2018. do 2. listopada 2018.
Pečat Gradskog ureda za strategijsko planiranje i razvoj Grada odgovornog za provođenje javne rasprave:	Pročelnica Gradskog ureda za strategijsko planiranje i razvoj Grada Sanja Jerković, dipl.ing.arh. Odgovorna osoba za provođenje javne rasprave: Novela Rimay Ferenčak, dipl.ing.arh.
M.P.	



Izrađivač plana: **URBANE TEHNIKE** _ Vrbik 8a, Zagreb_HR_tel. +385 1 4444 100_fax. +385 1 4444 109_ut@u-t.hr

Pečat pravne osobe koja je izradila plan:	Odgovorna osoba:
M.P.	 Dražen Plevko, dipl.ing.arh.
Pečat odgovornog voditelja izrade plana:	Odgovorni voditelj izrade plana:
M.P.	 Dražen Plevko, dipl.ing.arh. - ovlašteni arhitekt urbanist

Koordinator plana:
- Za Gradski ured za strategijsko planiranje i razvoj Grada:
- Za URBANE TEHNIKE d.o.o.:
Novela Rimay Ferenčak, dipl.ing.arh.
Dražen Plevko, dipl.ing.arh.

Stručni tim URBANE TEHNIKE d.o.o. u izradi plana:
1. Zdravko Krasić, dipl.ing.arh.
2. Hrvoje Bakran, dipl.ing.arh.
3. Dražen Plevko, dipl.ing.arh.
4. Hrvoje Babić, dipl.ing.arh.
5. Andrea Pavlović, mag.ing.arh.
6. Barbara Kulišić, mag.ing.arh.
7. Ivana Planinić dipl.ing.arh.
8. Aleksandra Brezovečki Bidin, dipl.ing.arh.

Pečat Gradske Skupštine Grada Zagreba:	Predsjednik Gradske skupštine Grada Zagreba:
M.P.	 dr. sc. Andrija Mikulić, v.r.
Pečat nadležnog tijela:	Istovjetnost ovog prostornog plana s izvornikom ovjerava:
M.P.	

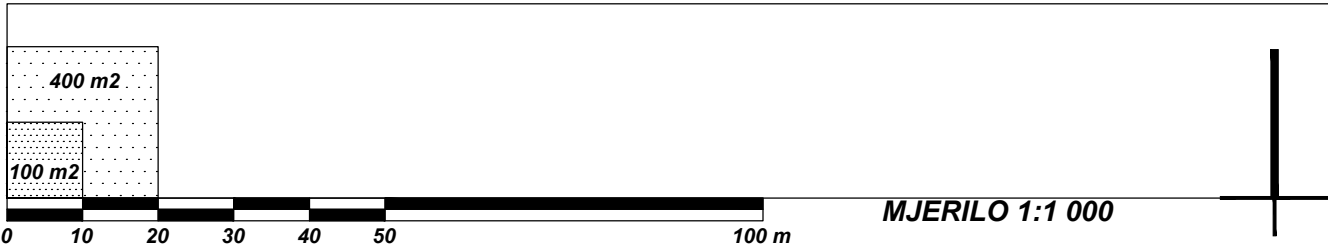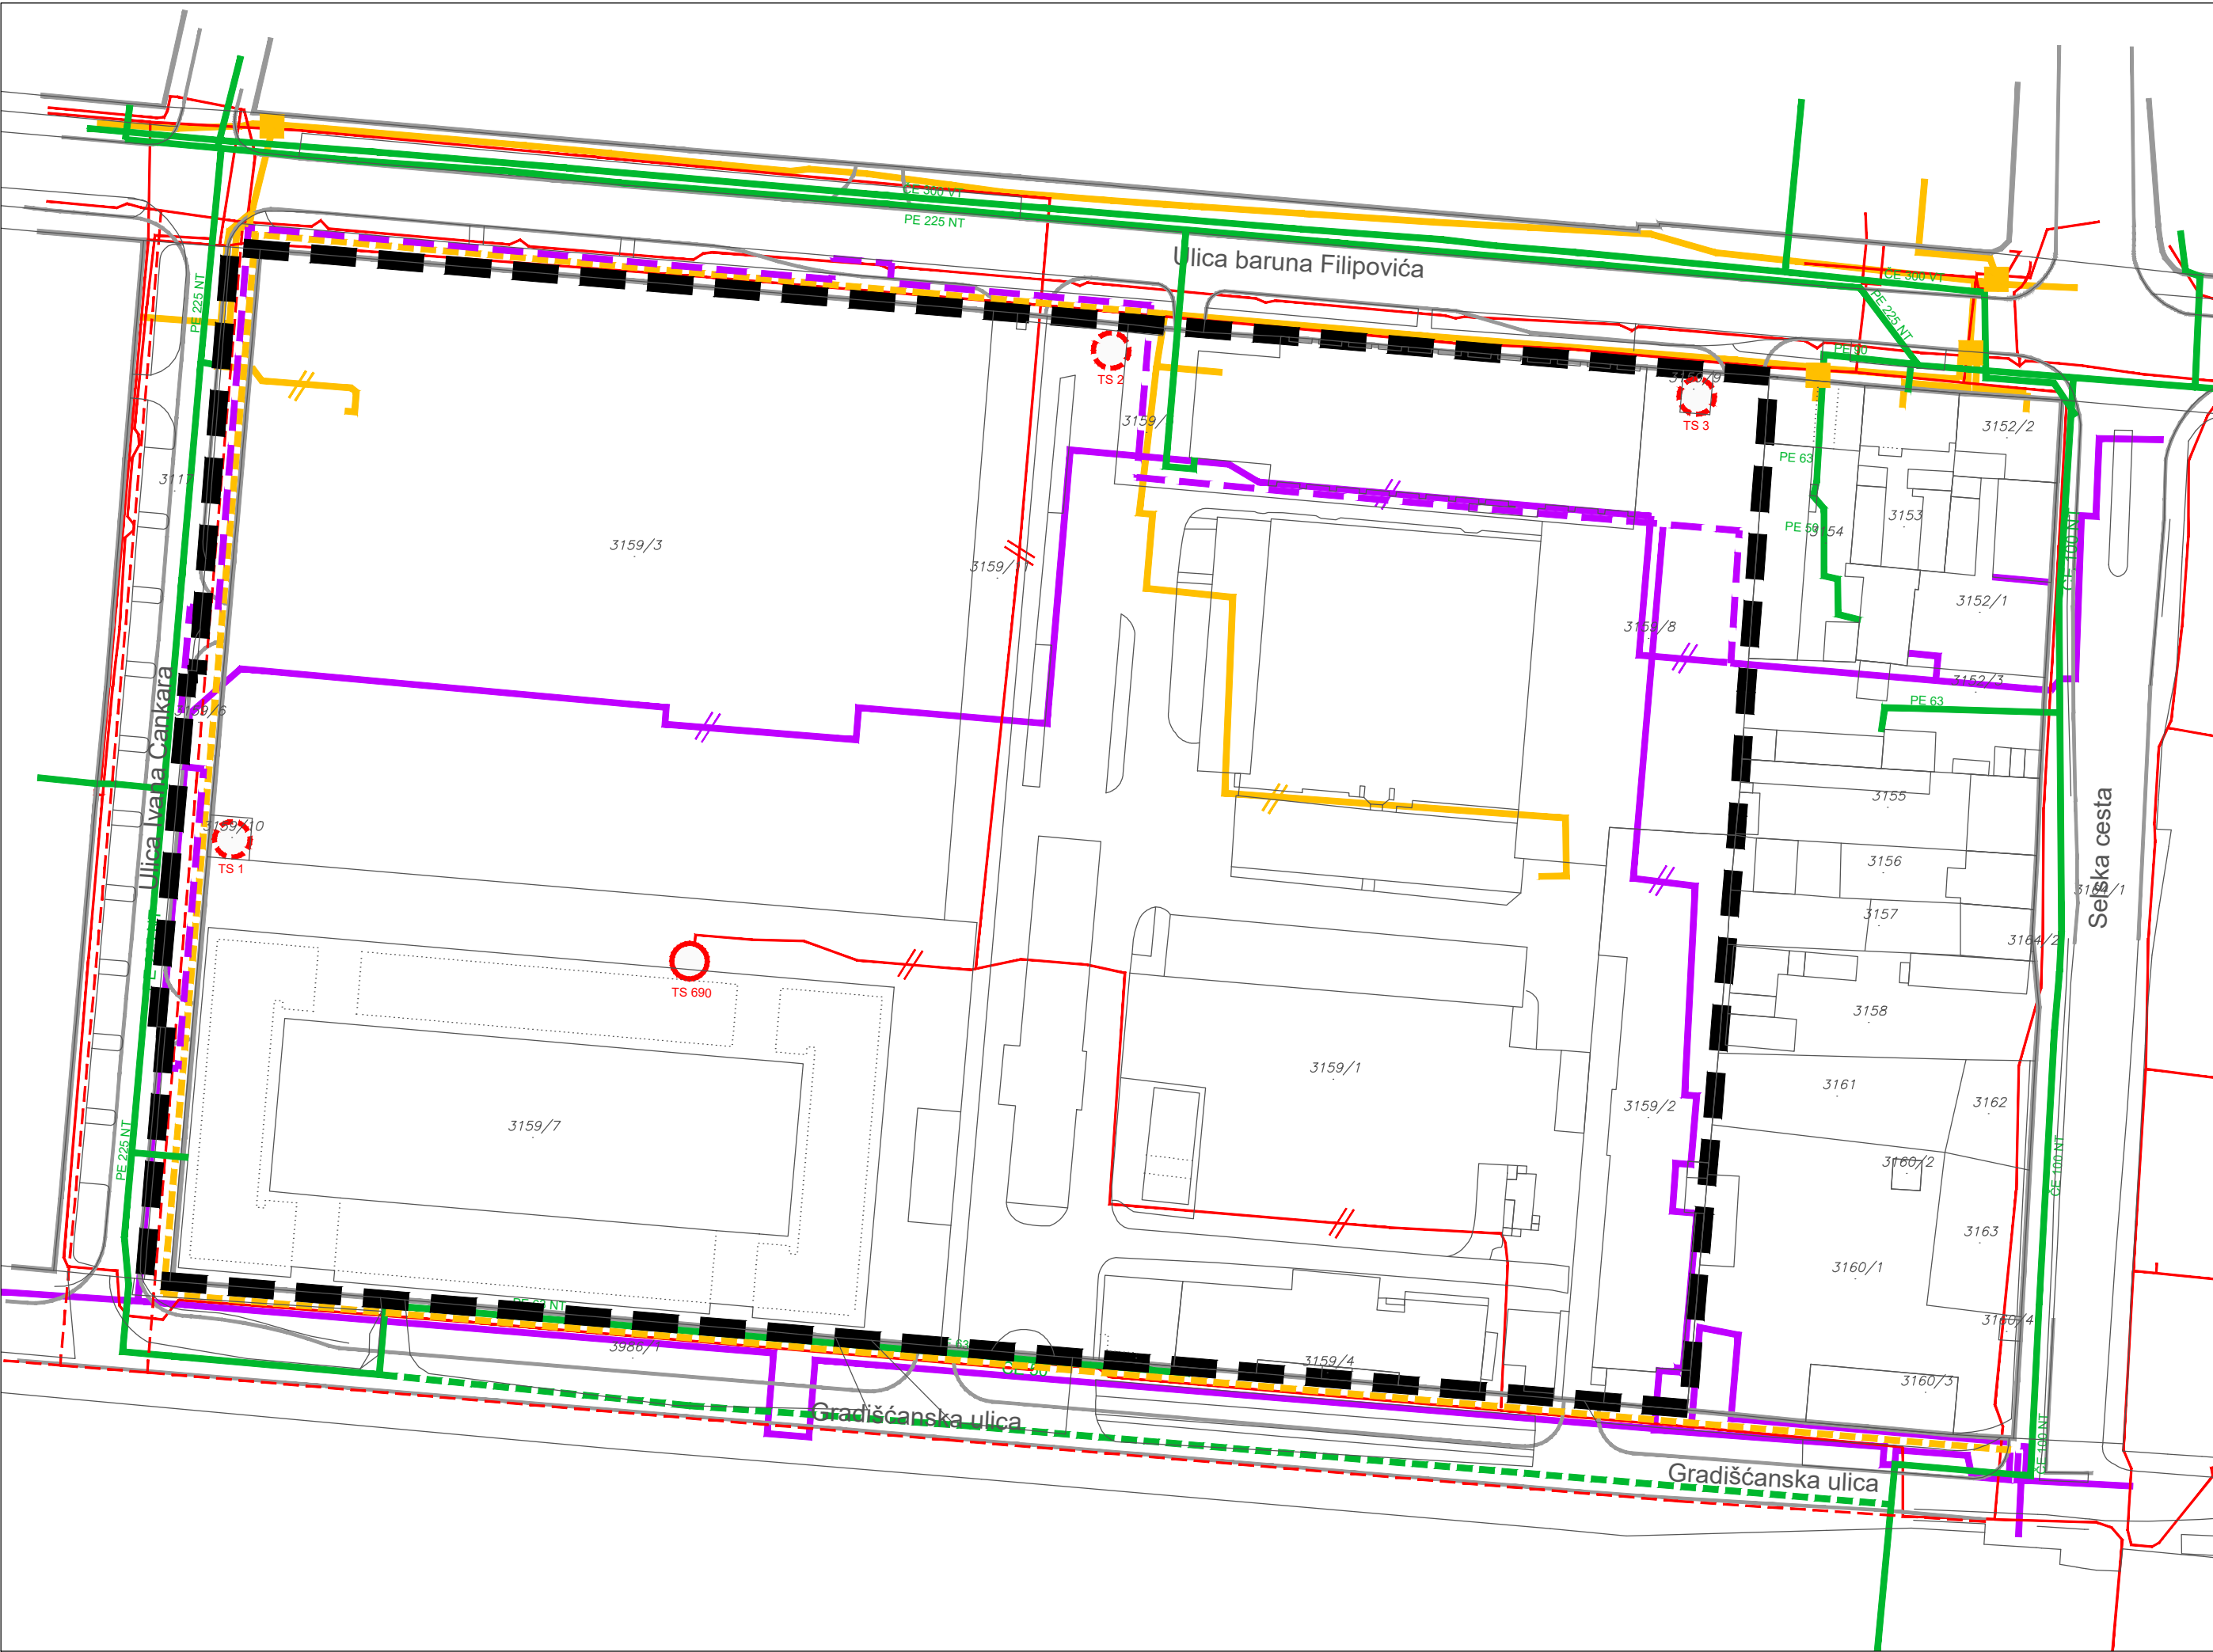

postojeće	planirano	TUMAČ ZNAKOVA
-----------	-----------	---------------

GRANICE

	OBUHVAAT URBANISTIČKOG PLANA UREĐENJA
--	---------------------------------------

ELEKTROENERGETIKA

	POSTOJEĆA TRAFOSTANICA KOJA SE DISLOCIRA
	NAČELNI POLOŽAJ PLANIRANE TRAFOSTANICE
	KABEL
	POSTOJEĆI KABEL KOJI SE DISLOCIRA
	TOPLOVOD
	TOPLOVOD KOJI SE UKIDA

PLINSKA MREŽA

	PLINOVOD
--	----------

ELEKTRONIČKE KOMUNIKACIJE

NEPOKRETNOST ELEKTRONIČKA KOMUNIKACIJSKA MREŽA

	DISTRIBUTIVNA TK MREŽA (DTK)
	DTK KOJI SE UKIDA

GRAD ZAGREB

Naziv prostornog plana:
III. IZMJENE I DOPUNE URBANISTIČKOG PLANA UREĐENJA
GRADIŠĆANSKA - CANKAROVA - ULICA BARUNA FILIPOVIĆA

Naziv kartografskog prikaza:
**PROMETNA, ULIČNA I KOMUNALNA INFRASTRUKTURNA MREŽA
ENERGETSKI SUSTAV**


Broj kartografskog prikaza: 2.B.	Mjerilo kartografskog prikaza: 1:1000
Odluka Gradske Skupštine Grada Zagreba o izradi III. Izmjena i dopuna Urbanističkog plana uređenja Gradišćanska - Cankarova - Ulica baruna Filipovića (Sl. glasnik Grada Zagreba, br. 18/18)	Odluka Gradske Skupštine Grada Zagreba o donošenju III. Izmjena i dopuna Urbanističkog plana uređenja Gradišćanska - Cankarova - Ulica baruna Filipovića (Sl. glasnik Grada Zagreba, br. 28/18)
Javna rasprava objavljena je 10. rujna 2018.	Javni uvid održanje od 18. rujna 2018. do 2. listopada 2018.
Pečat Gradskog ureda za stratejsko planiranje i razvoj Grada odgovornog za provođenje javne rasprave:	Pročelnica Gradskog ureda za stratejsko planiranje i razvoj Grada: Sanja Jerković, dipl.ing.arh. Odgovorna osoba za provođenje javne rasprave: Novela Rimay Ferenčak, dipl.ing.arh.
M.P.	

Izrađivač plana: URBANE TEHNIKE _ Vrbik 8a, Zagreb_HR _tel. +385 1 4444 100 _fax. +385 1 4444 109 _ut@u-t.hr	
Pečat pravne osobe koja je izradila plan:	Odgovorna osoba: Dražen Plevko, dipl.ing.arh.
M.P.	
Pečat odgovornog voditelja izrade plana:	Odgovorni voditelj izrade plana: Dražen Plevko, dipl.ing.arh. - ovlašteni arhitekt urbanist
M.P.	
Koordinator plana: - Za Gradski ured za stratejsko planiranje i razvoj Grada: - Za URBANE TEHNIKE d.o.o.:	Novela Rimay Ferenčak, dipl.ing.arh. Dražen Plevko, dipl.ing.arh.

Stručni tim URBANE TEHNIKE d.o.o. u izradi plana:

1. Zdravko Krasić, dipl.ing.arh.	4. Hrvoje Babić, dipl.ing.arh.	7. Ivana Planinić dipl.ing.arh.
2. Hrvoje Bakran, dipl.ing.arh.	5. Andrea Pavlović, mag.ing.arh.	8. Aleksandra Brezovečki Biđin, dipl.ing.arh.
3. Dražen Plevko, dipl.ing.arh.	6. Barbara Kulišić, mag.ing.arh.	

Pečat Gradske Skupštine Grada Zagreba:	Predsjednik Gradske skupštine Grada Zagreba: dr. sc. Andrija Mikulić, v.r.
M.P.	
Pečat nadležnog tijela:	Istovjetnost ovog prostornog plana s izvornikom ovjerava:
M.P.	

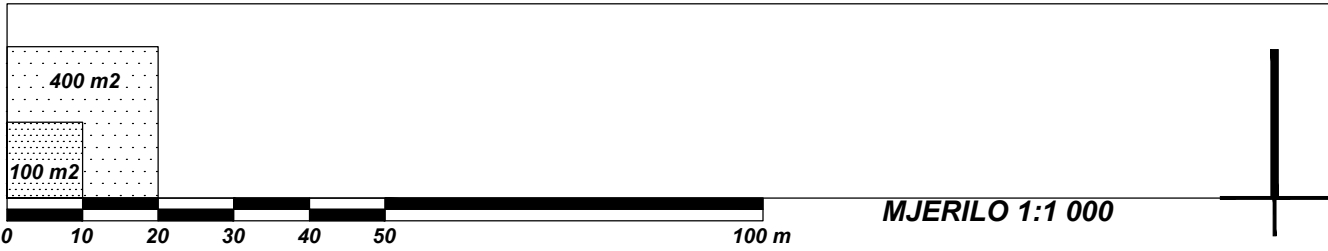

GRANICE

- OBUHVAT URBANISTIČKOG PLANA UREĐENJA
- OBUHVAT GRADSKOG PROJEKTA

UVJETI KORIŠTENJA

ZAŠTIĆENI DIJELOVI PRIRODE

- SPOMENIK PARKOVNE ARHITEKTURE

POVIJESNI SKLOP I GRAĐEVINA

- CIVILNA GRAĐEVINA

EVIDENTIRANI VRIJEDNI DIJELOVI PRIRODE

- DRVORED BREZE, DRVORED PLATANE I STABLO PLATANE

TUMAČ ZNAKOVA



GRAD ZAGREB

Naziv prostornog plana:
III. IZMJENE I DOPUNE URBANISTIČKOG PLANA UREĐENJA
GRADIŠĆANSKA - CANKAROVA - ULICA BARUNA FILIPOVIĆA

Naziv kartografskog prikaza:
UVJETI KORIŠTENJA, UREĐENJA I ZAŠTITE POVRŠINA
UVJETI KORIŠTENJA

Broj kartografskog prikaza: 3.A.	Mjerilo kartografskog prikaza: 1:1000
Odluka Gradske Skupštine Grada Zagreba o izradi III. Izmjena i dopuna Urbanističkog plana uređenja Gradišćanska - Cankarova - Ulica baruna Filipovića (Sl. glasnik Grada Zagreba, br. 18/18)	Odluka Gradske Skupštine Grada Zagreba o donošenju III. Izmjena i dopuna Urbanističkog plana uređenja Gradišćanska - Cankarova - Ulica baruna Filipovića (Sl. glasnik Grada Zagreba, br. 28/18)
Javna rasprava objavljena je 10. rujna 2018.	Javni uvid održanje od 18. rujna 2018. do 2. listopada 2018.
Pečat Gradskog ureda za stratejsko planiranje i razvoj Grada odgovornog za provođenje javne rasprave:	Pročelnica Gradskog ureda za stratejsko planiranje i razvoj Grada Sanja Jerković, dipl.ing.arh. Odgovorna osoba za provođenje javne rasprave: Novela Rimay Ferenčak, dipl.ing.arh.
M.P.	

Izrađivač plana: URBANE TEHNIKE _ Vrbik 8a, Zagreb_HR _tel. +385 1 4444 100 _fax. +385 1 4444 109 _ut@u-t.hr	
Pečat pravne osobe koja je izradila plan:	Odgovorna osoba: Dražen Plevko, dipl.ing.arh.
Pečat odgovornog voditelja izrade plana:	Odgovorni voditelj izrade plana: Dražen Plevko, dipl.ing.arh. - ovlašteni arhitekt urbanist
M.P.	
Koordinator plana: - Za Gradski ured za stratejsko planiranje i razvoj Grada: - Za URBANE TEHNIKE d.o.o.: Novela Rimay Ferenčak, dipl.ing.arh. Dražen Plevko, dipl.ing.arh.	
Stručni tim URBANE TEHNIKE d.o.o. u izradi plana: 1. Zdravko Krasić, dipl.ing.arh. 4. Hrvoje Babić, dipl.ing.arh. 7. Ivana Planinić dipl.ing.arh. 2. Hrvoje Bakran, dipl.ing.arh. 5. Andrea Pavlović, mag.ing.arh. 8. Aleksandra Brezovečki Biđin, dipl.ing.arh. 3. Dražen Plevko, dipl.ing.arh. 6. Barbara Kulišić, mag.ing.arh.	
Pečat Gradske Skupštine Grada Zagreba:	Predsjednik Gradske skupštine Grada Zagreba: dr. sc. Andrija Mikulić, v.r.
M.P.	
Pečat nadležnog tijela:	Istovjetnost ovog prostornog plana s izvornikom ovjerava:
M.P.	

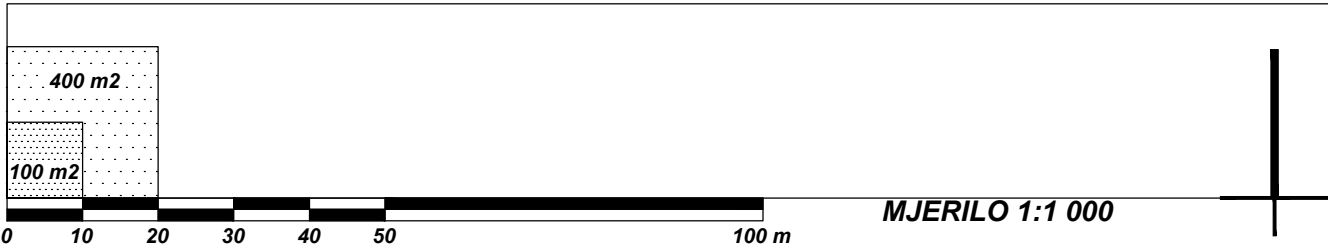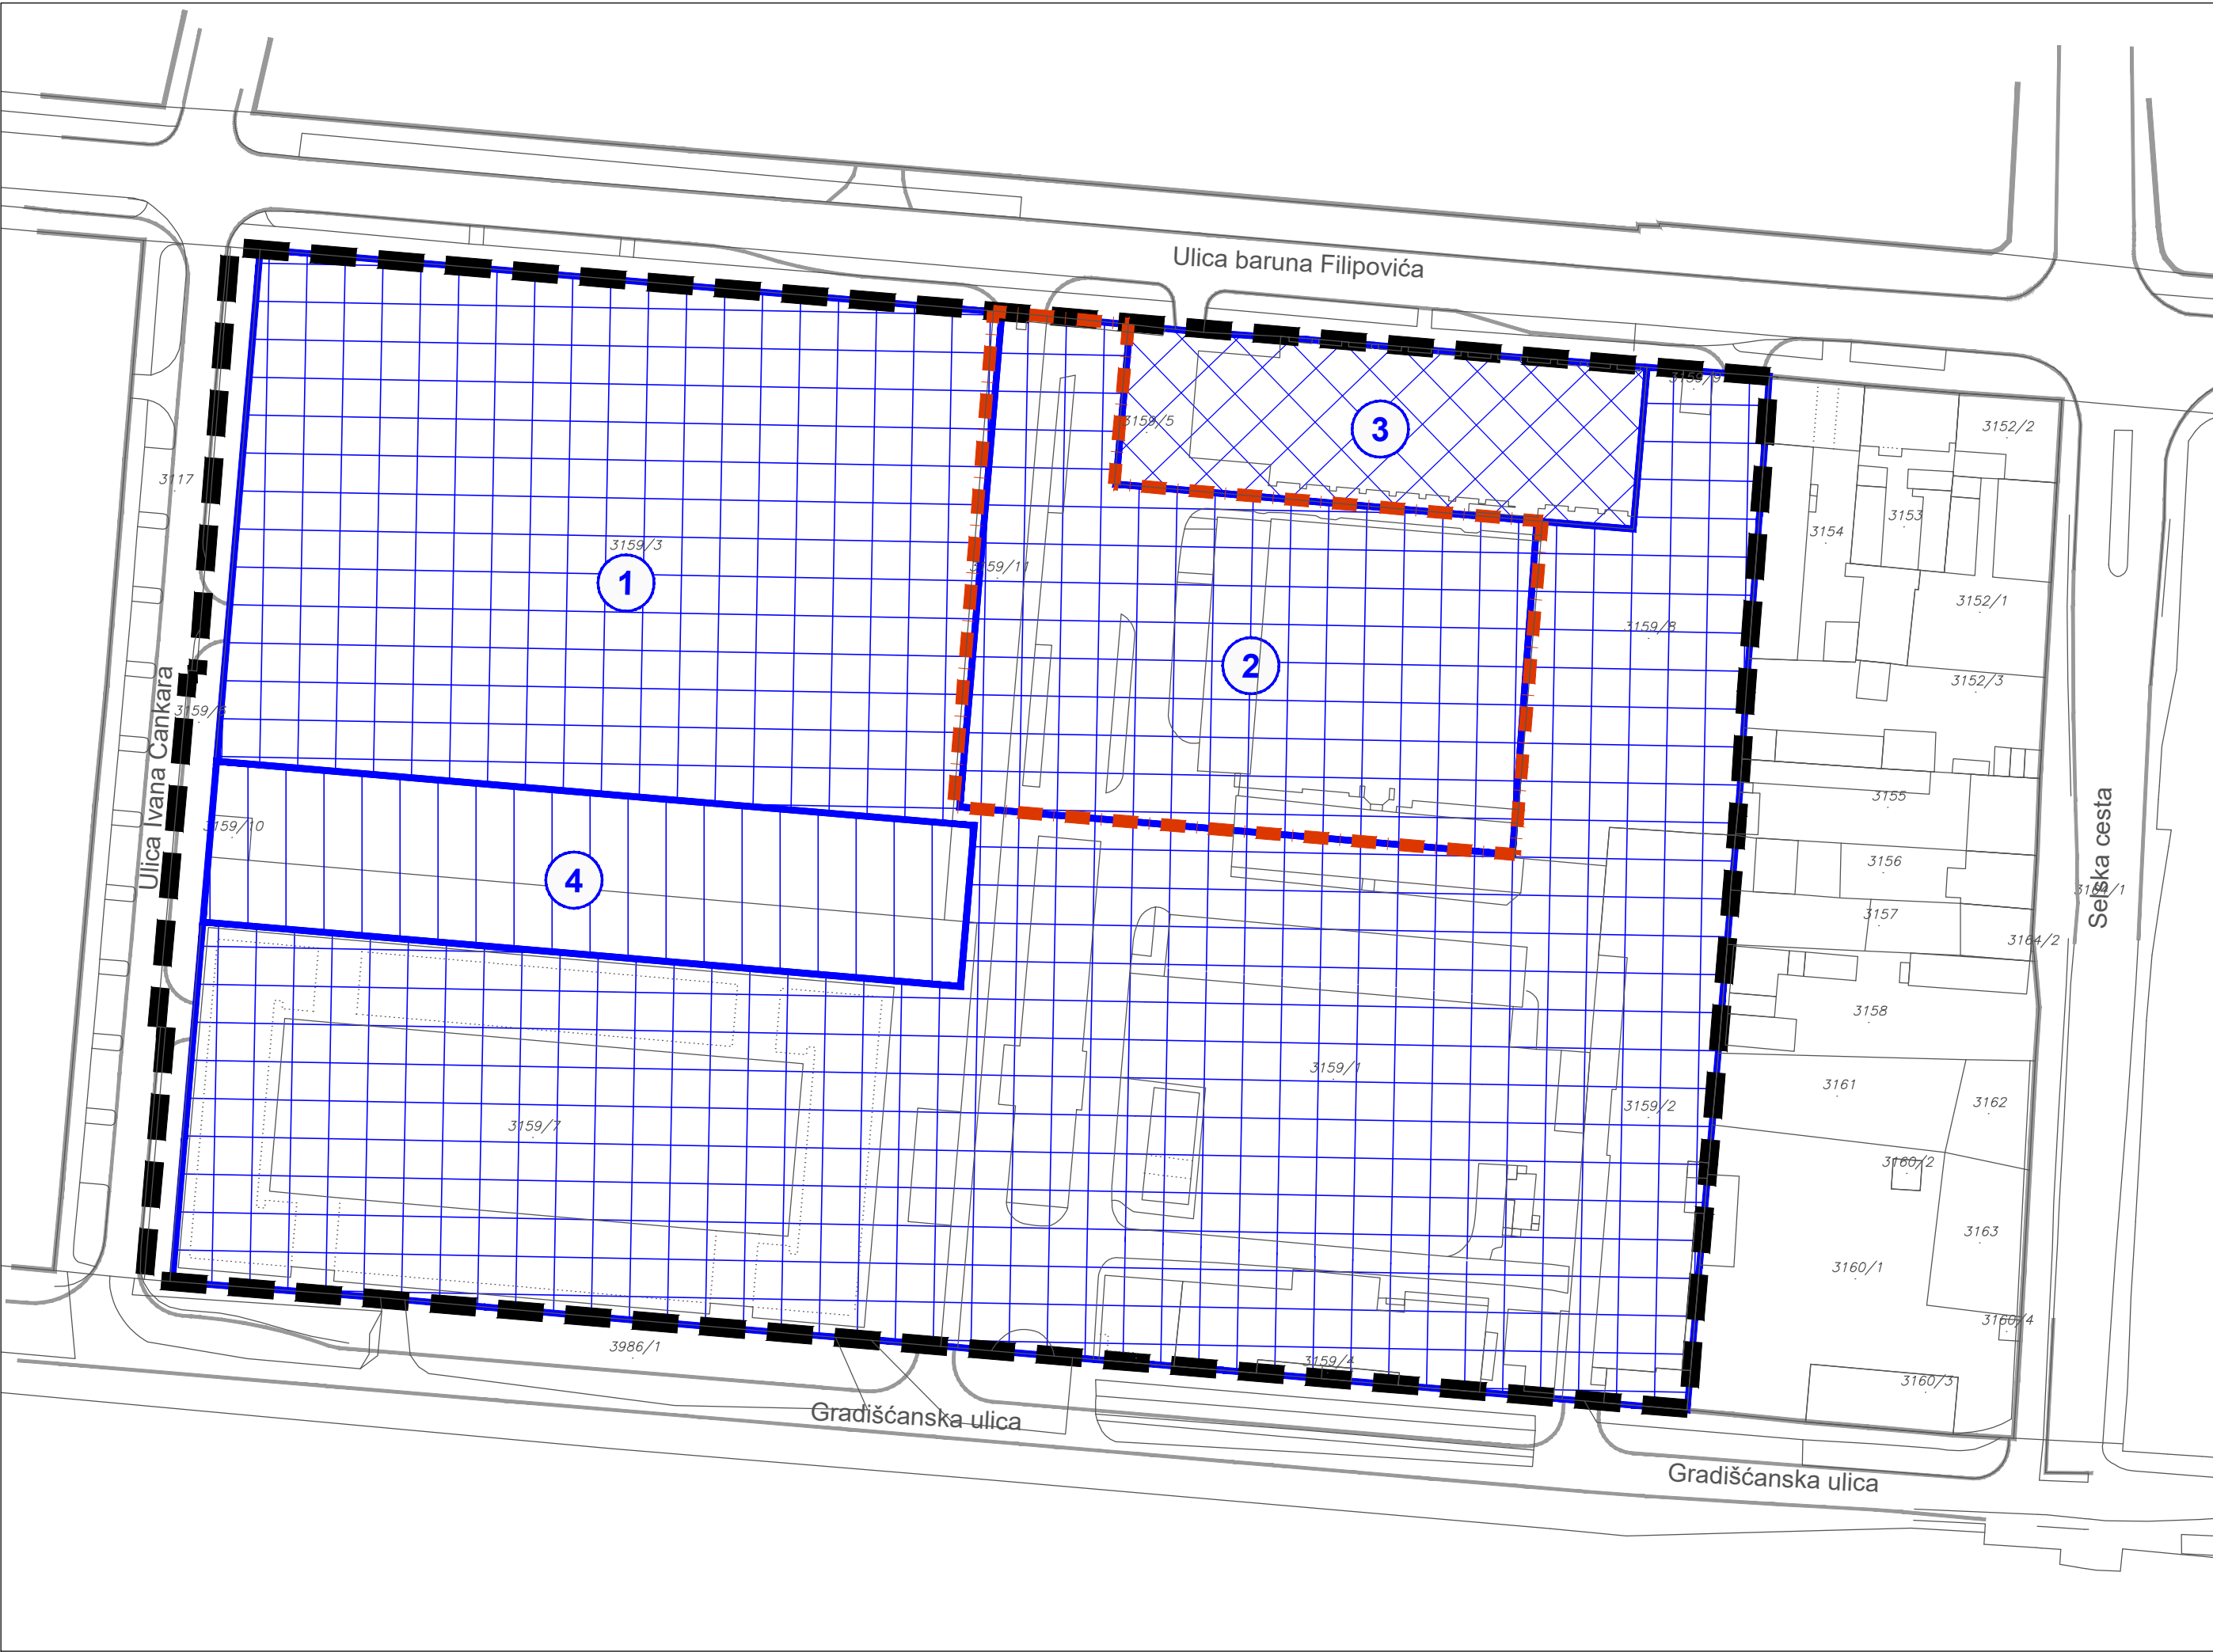

GRANICE

- OBUH VAT URBANISTIČKOG PLANA UREĐENJA
- OBUH VAT GRADSKOG PROJEKTA

OBLICI KORIŠTENJA

- OZNAKA ZONE NOVE GRADNJE
- OZNAKA ZONE NOVE GRADNJE - GRADSKI PROJEKT
- OZNAKA ZONE REKONSTRUKCIJE
- OZNAKA ZONE UREĐENJA ZELENE POVRŠINE

GRAD ZAGREB

Naziv prostornog plana:
III. IZMJENE I DOPUNE URBANISTIČKOG PLANA UREĐENJA
GRADIŠĆANSKA - CANKAROVA - ULICA BARUNA FILIPOVIĆA



Naziv kartografskog prikaza:
UVJETI KORIŠTENJA, UREĐENJA I ZAŠTITE POVRŠINA
OBLICI KORIŠTENJA

Broj kartografskog prikaza: 3.B.	Mjerilo kartografskog prikaza: 1:1000
Odluka Gradske Skupštine Grada Zagreba o izradi III. Izmjena i dopuna Urbanističkog plana uređenja Gradišćanska - Cankarova - Ulica baruna Filipovića (Sl. glasnik Grada Zagreba, br. 18/18)	Odluka Gradske Skupštine Grada Zagreba o donošenju III. Izmjena i dopuna Urbanističkog plana uređenja Gradišćanska - Cankarova - Ulica baruna Filipovića (Sl. glasnik Grada Zagreba, br. 28/18)
Javna rasprava objavljena je 10. rujna 2018.	Javni uvid održanje od 18. rujna 2018. do 2. listopada 2018.
Pečat Gradskog ureda za stratejsko planiranje i razvoj Grada odgovornog za provođenje javne rasprave:	Pročelnica Gradskog ureda za stratejsko planiranje i razvoj Grada Sanja Jerković, dipl.ing.arh. Odgovorna osoba za provođenje javne rasprave: Novela Rimay Ferenčak, dipl.ing.arh.
M.P.	

Izrađivač plana: URBANE TEHNIKE _ Vrbik 8a, Zagreb_HR _tel. +385 1 4444 100 _fax. +385 1 4444 109 _ut@u-t.hr	
Pečat pravne osobe koja je izradila plan:	Odgovorna osoba: Dražen Plevko, dipl.ing.arh.
M.P.	
Pečat odgovornog voditelja izrade plana:	Odgovorni voditelj izrade plana: Dražen Plevko, dipl.ing.arh. - ovlašteni arhitekt urbanist
M.P.	
Koordinator plana: - Za Gradski ured za stratejsko planiranje i razvoj Grada: - Za URBANE TEHNIKE d.o.o.:	Novela Rimay Ferenčak, dipl.ing.arh. Dražen Plevko, dipl.ing.arh.

Stručni tim URBANE TEHNIKE d.o.o. u izradi plana:		
1. Zdravko Krasić, dipl.ing.arh.	4. Hrvoje Babić, dipl.ing.arh.	7. Ivana Planinić dipl.ing.arh.
2. Hrvoje Bakran, dipl.ing.arh.	5. Andrea Pavlović, mag.ing.arh.	8. Aleksandra Brezovečki Biđin, dipl.ing.arh.
3. Dražen Plevko, dipl.ing.arh.	6. Barbara Kulišić, mag.ing.arh.	

Pečat Gradske Skupštine Grada Zagreba:	Predsjednik Gradske skupštine Grada Zagreba:
M.P.	dr. sc. Andrija Mikulić, v.r.
Pečat nadležnog tijela:	Istovjetnost ovog prostornog plana s izvornikom ovjerava:
M.P.	

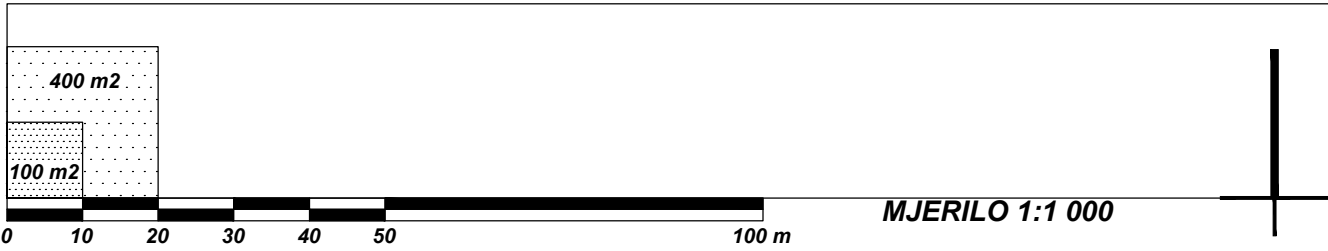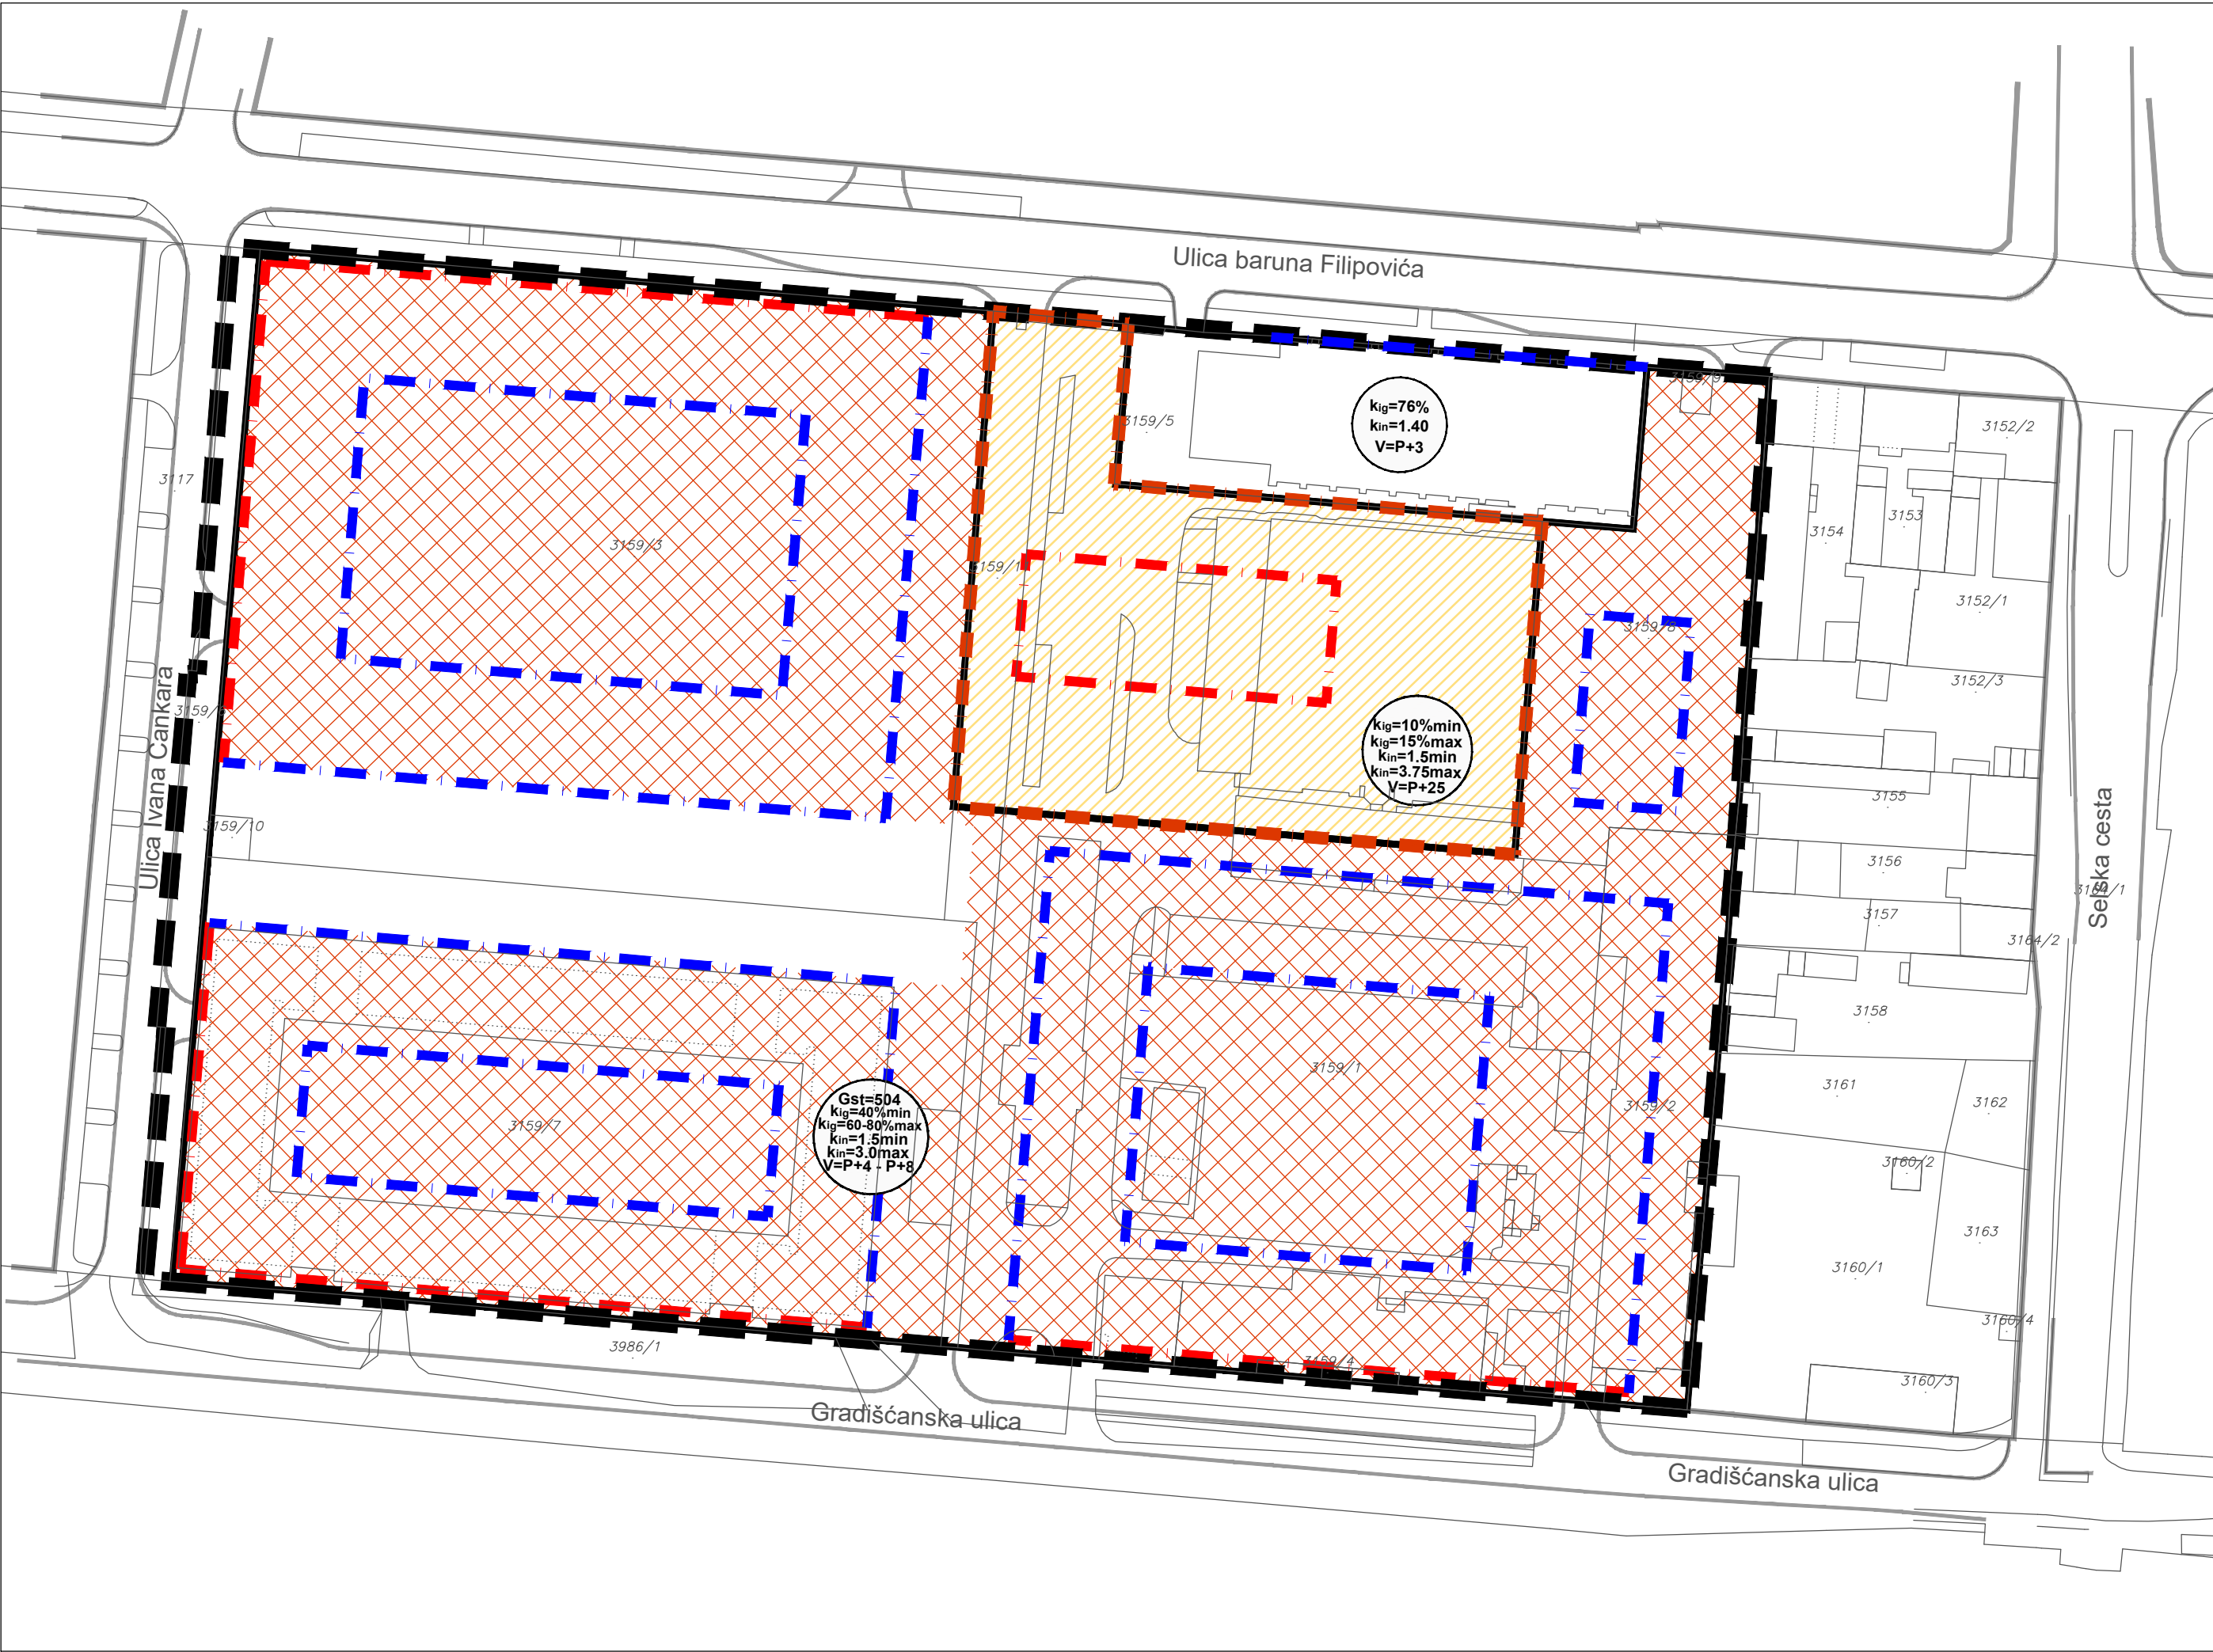

TUMAČ ZNAKOVA

GRANICE

- OBUHVAT URBANISTIČKOG PLANA UREĐENJA
- OBUHVAT GRADSKOG PROJEKTA

NAČIN GRADNJE

- OBVEZNI GRAĐEVNI PRAVAC
- MAKSIMALNI GRAĐEVNI PRAVAC PRIZEMLJA
-moguća gradnja balkona, lođa, istaka i sl. u višim etažama konzolno izbačenih izvan tog pravca najviše 1,2 m.
- OBVEZNA PROVEDBA JAVNOG ARHITEKTONSKOG NATJEČAJA
- MJEŠOVITA GRADNJA

- Gst - GUSTOĆA STANOVANJA**
kig...min - najmanji KOEFICIJENT IZGRAĐENOSTI
kig...max - najveći KOEFICIJENT IZGRAĐENOSTI
kin...min - najmanji KOEFICIJENT ISKORISTIVOSTI NADZEMNO
kin...max - najveći KOEFICIJENT ISKORISTIVOSTI NADZEMNO
V - najveći BROJ ETAŽA GRAĐEVINE

GRAD ZAGREB

Naziv prostornog plana:
III. IZMJENE I DOPUNE URBANISTIČKOG PLANA UREĐENJA
GRADIŠĆANSKA - CANKAROVA - ULICA BARUNA FILIPOVIĆA



Naziv kartografskog prikaza:
NAČIN GRADNJE

Broj kartografskog prikaza: 4.	Mjerilo kartografskog prikaza: 1:1000
Odluka Gradske Skupštine Grada Zagreba o izradi III. Izmjena i dopuna Urbanističkog plana uređenja Gradišćanska - Cankarova - Ulica baruna Filipovića (Sl. glasnik Grada Zagreba, br. 18/18)	Odluka Gradske Skupštine Grada Zagreba o donošenju III. Izmjena i dopuna Urbanističkog plana uređenja Gradišćanska - Cankarova - Ulica baruna Filipovića (Sl. glasnik Grada Zagreba, br. 28/18)
Javna rasprava objavljena je 10. rujna 2018.	Javni uvid održanje od 18. rujna 2018. do 2. listopada 2018.
Pečat Gradskog ureda za stratejsko planiranje i razvoj Grada odgovornog za provođenje javne rasprave:	Pročelnica Gradskog ureda za stratejsko planiranje i razvoj Grada Sanja Jerković, dipl.ing.arh. Odgovorna osoba za provođenje javne rasprave: Novela Rimay Ferenčak, dipl.ing.arh.
M.P.	

Izrađivač plana: URBANE TEHNIKE _ Vrbik 8a, Zagreb_HR _tel. +385 1 4444 100 _fax. +385 1 4444 109 _ut@u-t.hr	
Pečat pravne osobe koja je izradila plan:	Odgovorna osoba: Dražen Plevko, dipl.ing.arh.
M.P.	
Pečat odgovornog voditelja izrade plana:	Odgovorni voditelj izrade plana: Dražen Plevko, dipl.ing.arh. - ovlašteni arhitekt urbanist
M.P.	
Koordinator plana: - Za Gradski ured za stratejsko planiranje i razvoj Grada: - Za URBANE TEHNIKE d.o.o.:	Novela Rimay Ferenčak, dipl.ing.arh. Dražen Plevko, dipl.ing.arh.

Stručni tim URBANE TEHNIKE d.o.o. u izradi plana:		
1. Zdravko Krasić, dipl.ing.arh.	4. Hrvoje Babić, dipl.ing.arh.	7. Ivana Planinić dipl.ing.arh.
2. Hrvoje Bakran, dipl.ing.arh.	5. Andrea Pavlović, mag.ing.arh.	8. Aleksandra Brezovečki Biđin, dipl.ing.arh.
3. Dražen Plevko, dipl.ing.arh.	6. Barbara Kulišić, mag.ing.arh.	

Pečat Gradske Skupštine Grada Zagreba:	Predsjednik Gradske skupštine Grada Zagreba: dr. sc. Andrija Mikulić, v.r.
M.P.	
Pečat nadležnog tijela:	Istovjetnost ovog prostornog plana s izvornikom ovjerava:
M.P.	

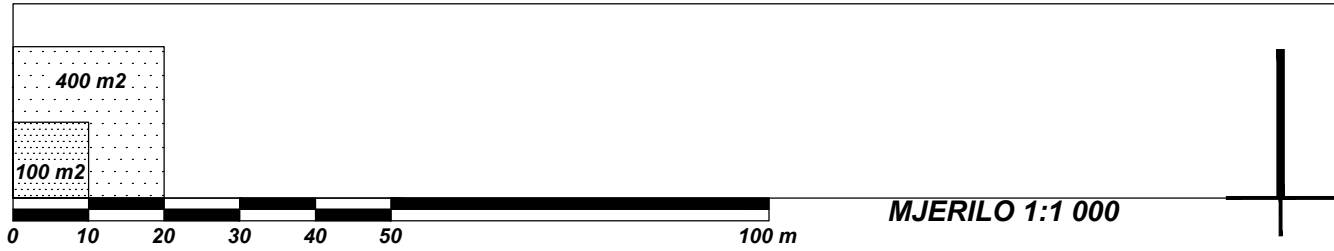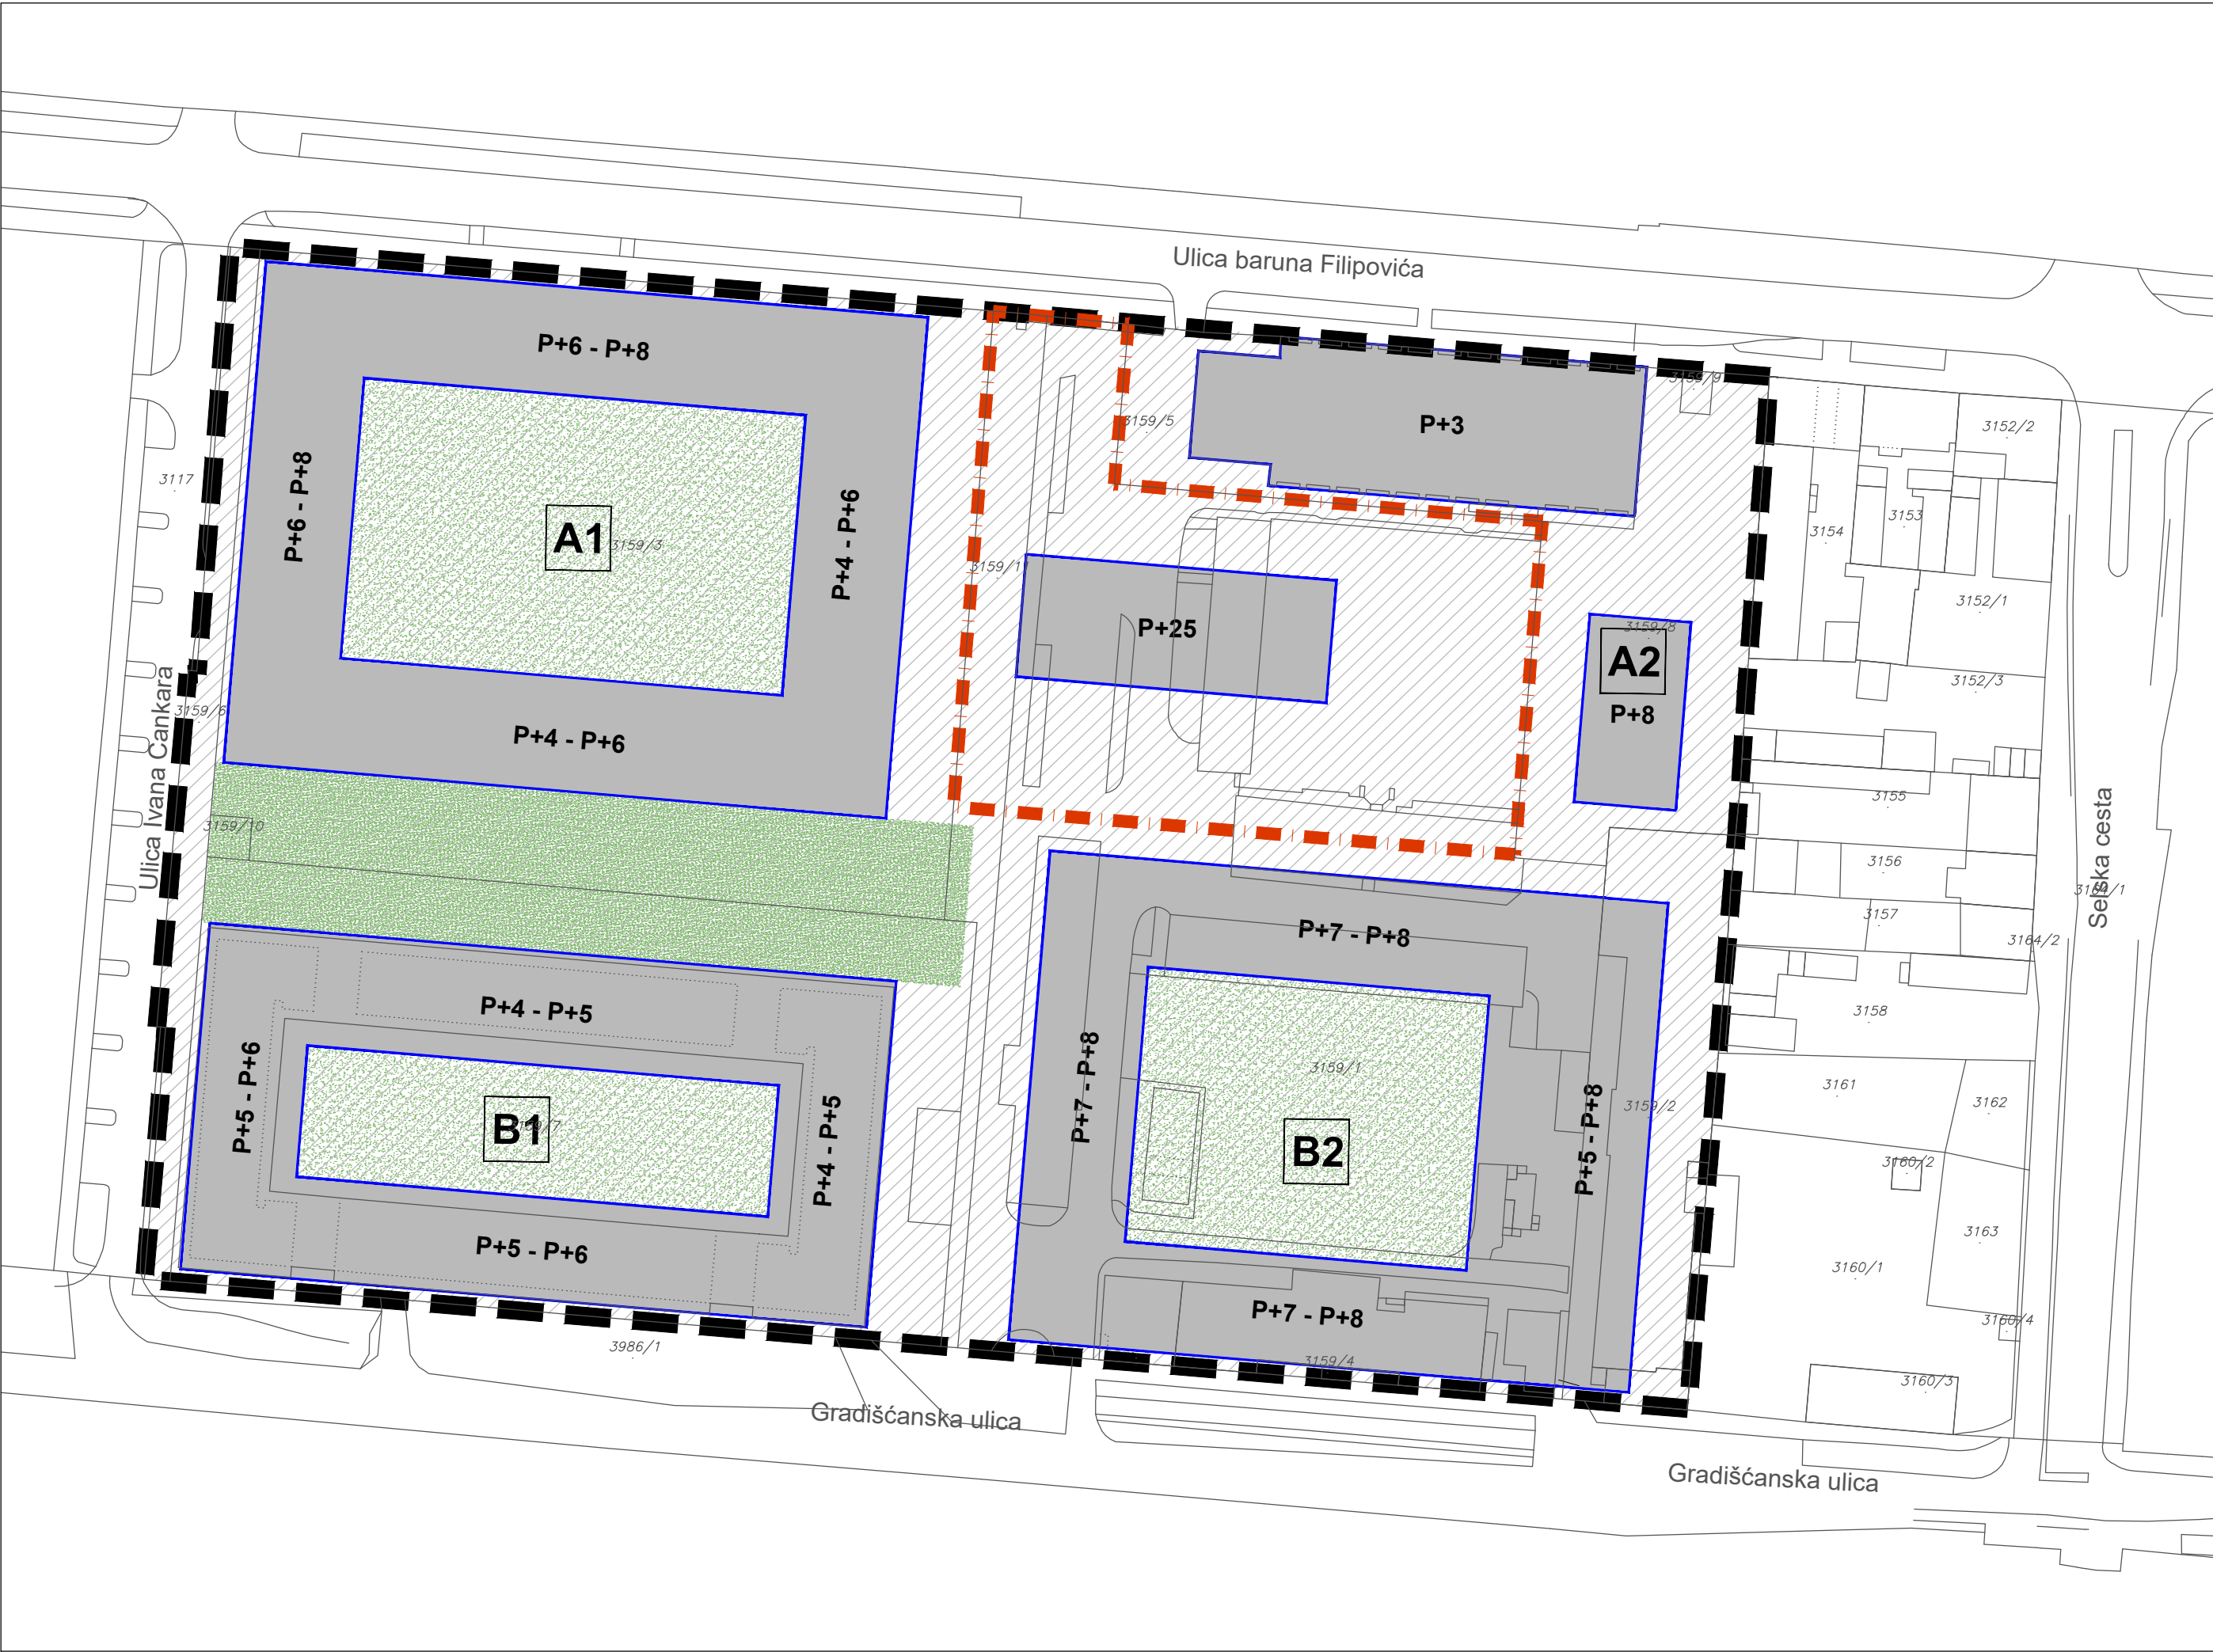

GRANICE

- OBUHVAT URBANISTIČKOG PLANA UREĐENJA
- OBUHVAT GRADSKOG PROJEKTA

SMJERNICE ZA GRADNJU

- POVRŠINA ZA GRADNJU
- NAJVEĆI BROJ ETAŽA GRAĐEVINE
- POVRŠINE U JAVNOM KORIŠTENJU
- HORTIKULTURNO UREĐEN TEREN IZNAD PODZEMNE IZGRADNJE
- HORTIKULTURNO UREĐEN TEREN PRIRODNO TLO

GRAD ZAGREB

Naziv prostornog plana:
III. IZMJENE I DOPUNE URBANISTIČKOG PLANA UREĐENJA
GRADIŠĆANSKA - CANKAROVA - ULICA BARUNA FILIPOVIĆA

Naziv kartografskog prikaza:
SMJERNICE ZA GRADNJU GRAĐEVINA

Broj kartografskog prikaza: 6.	Mjerilo kartografskog prikaza: 1:1000
Odluka Gradske Skupštine Grada Zagreba o izradi III. Izmjena i dopuna Urbanističkog plana uređenja Gradišćanska - Cankarova - Ulica baruna Filipovića (Sl. glasnik Grada Zagreba, br. 18/18)	Odluka Gradske Skupštine Grada Zagreba o donošenju III. Izmjena i dopuna Urbanističkog plana uređenja Gradišćanska - Cankarova - Ulica baruna Filipovića (Sl. glasnik Grada Zagreba, br. 28/18)
Javna rasprava objavljena je 10. rujna 2018.	Javni uvid održanje od 18. rujna 2018. do 2. listopada 2018.
Pečat Gradskog ureda za stratejsko planiranje i razvoj Grada odgovornog za provođenje javne rasprave:	Pročelnica Gradskog ureda za stratejsko planiranje i razvoj Grada Sanja Jerković, dipl.ing.arh. Odgovorna osoba za provođenje javne rasprave: Novela Rimay Ferenčak, dipl.ing.arh.
M.P.	
Izrađivač plana: URBANE TEHNIKE _ Vrbik 8a, Zagreb_HR _tel. +385 1 4444 100 _fax. +385 1 4444 109 _ut@u-t.hr	
Pečat pravne osobe koja je izradila plan:	Odgovorna osoba: Dražen Plevko, dipl.ing.arh.
M.P.	
Pečat odgovornog voditelja izrade plana:	Odgovorni voditelj izrade plana: Dražen Plevko, dipl.ing.arh. - ovlašteni arhitekt urbanist
M.P.	
Koordinator plana: - Za Gradski ured za stratejsko planiranje i razvoj Grada: - Za URBANE TEHNIKE d.o.o.:	Novela Rimay Ferenčak, dipl.ing.arh. Dražen Plevko, dipl.ing.arh.
Stručni tim URBANE TEHNIKE d.o.o. u izradi plana: 1. Zdravko Krasić, dipl.ing.arh.4. Hrvoje Babić, dipl.ing.arh.7. Ivana Planinić dipl.ing.arh. 2. Hrvoje Bakran, dipl.ing.arh.5. Andrea Pavlović, mag.ing.arh.8. Aleksandra Brezovečki Biđin, dipl.ing.arh. 3. Dražen Plevko, dipl.ing.arh.6. Barbara Kulišić, mag.ing.arh.	
Pečat Gradske Skupštine Grada Zagreba:	Predsjednik Gradske skupštine Grada Zagreba: dr. sc. Andrija Mikulić, v.r.
M.P.	
Pečat nadležnog tijela:	Istovjetnost ovog prostornog plana s izvornikom ovjerava:
M.P.	