

REPUBLIKA HRVATSKA GRAD ZAGREB

Gradski ured za strategijsko planiranje
i razvoj Grada



CPA CENTAR ZA PROSTORNO UREĐENJE I ARHITEKTURU D.O.O.

IZMJENE I DOPUNE URBANISTIČKOG PLANA UREĐENJA RESNIK III

1. KORIŠTENJE I NAMJENA POVRŠINA - izmjene i dopune 2017.

TUMAČ ZNAKOVA

GRANICE

GRANICA OBUHVATA UPU-a RESNIK III

RAZVOJ I UREĐENJE NASELJA

M1

MJEŠOVITA NAMJENA - PRETEŽITO STAMBENA

M2


MJEŠOVITA NAMJENA - PRETEŽITO POSLOVNA

I


GOSPODARSKA NAMJENA - PROIZVODNA

Z

ZAŠTITNE ZELENE POVRŠINE

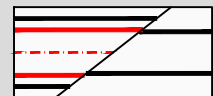


POVRŠINE INFRASTRUKTURNIH SUSTAVA - IS
ULIČNA MREŽA

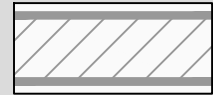

ZONA POSEBNOG REŽIMA DALEKOVODA

DI

DJEČJE IGRALIŠTE

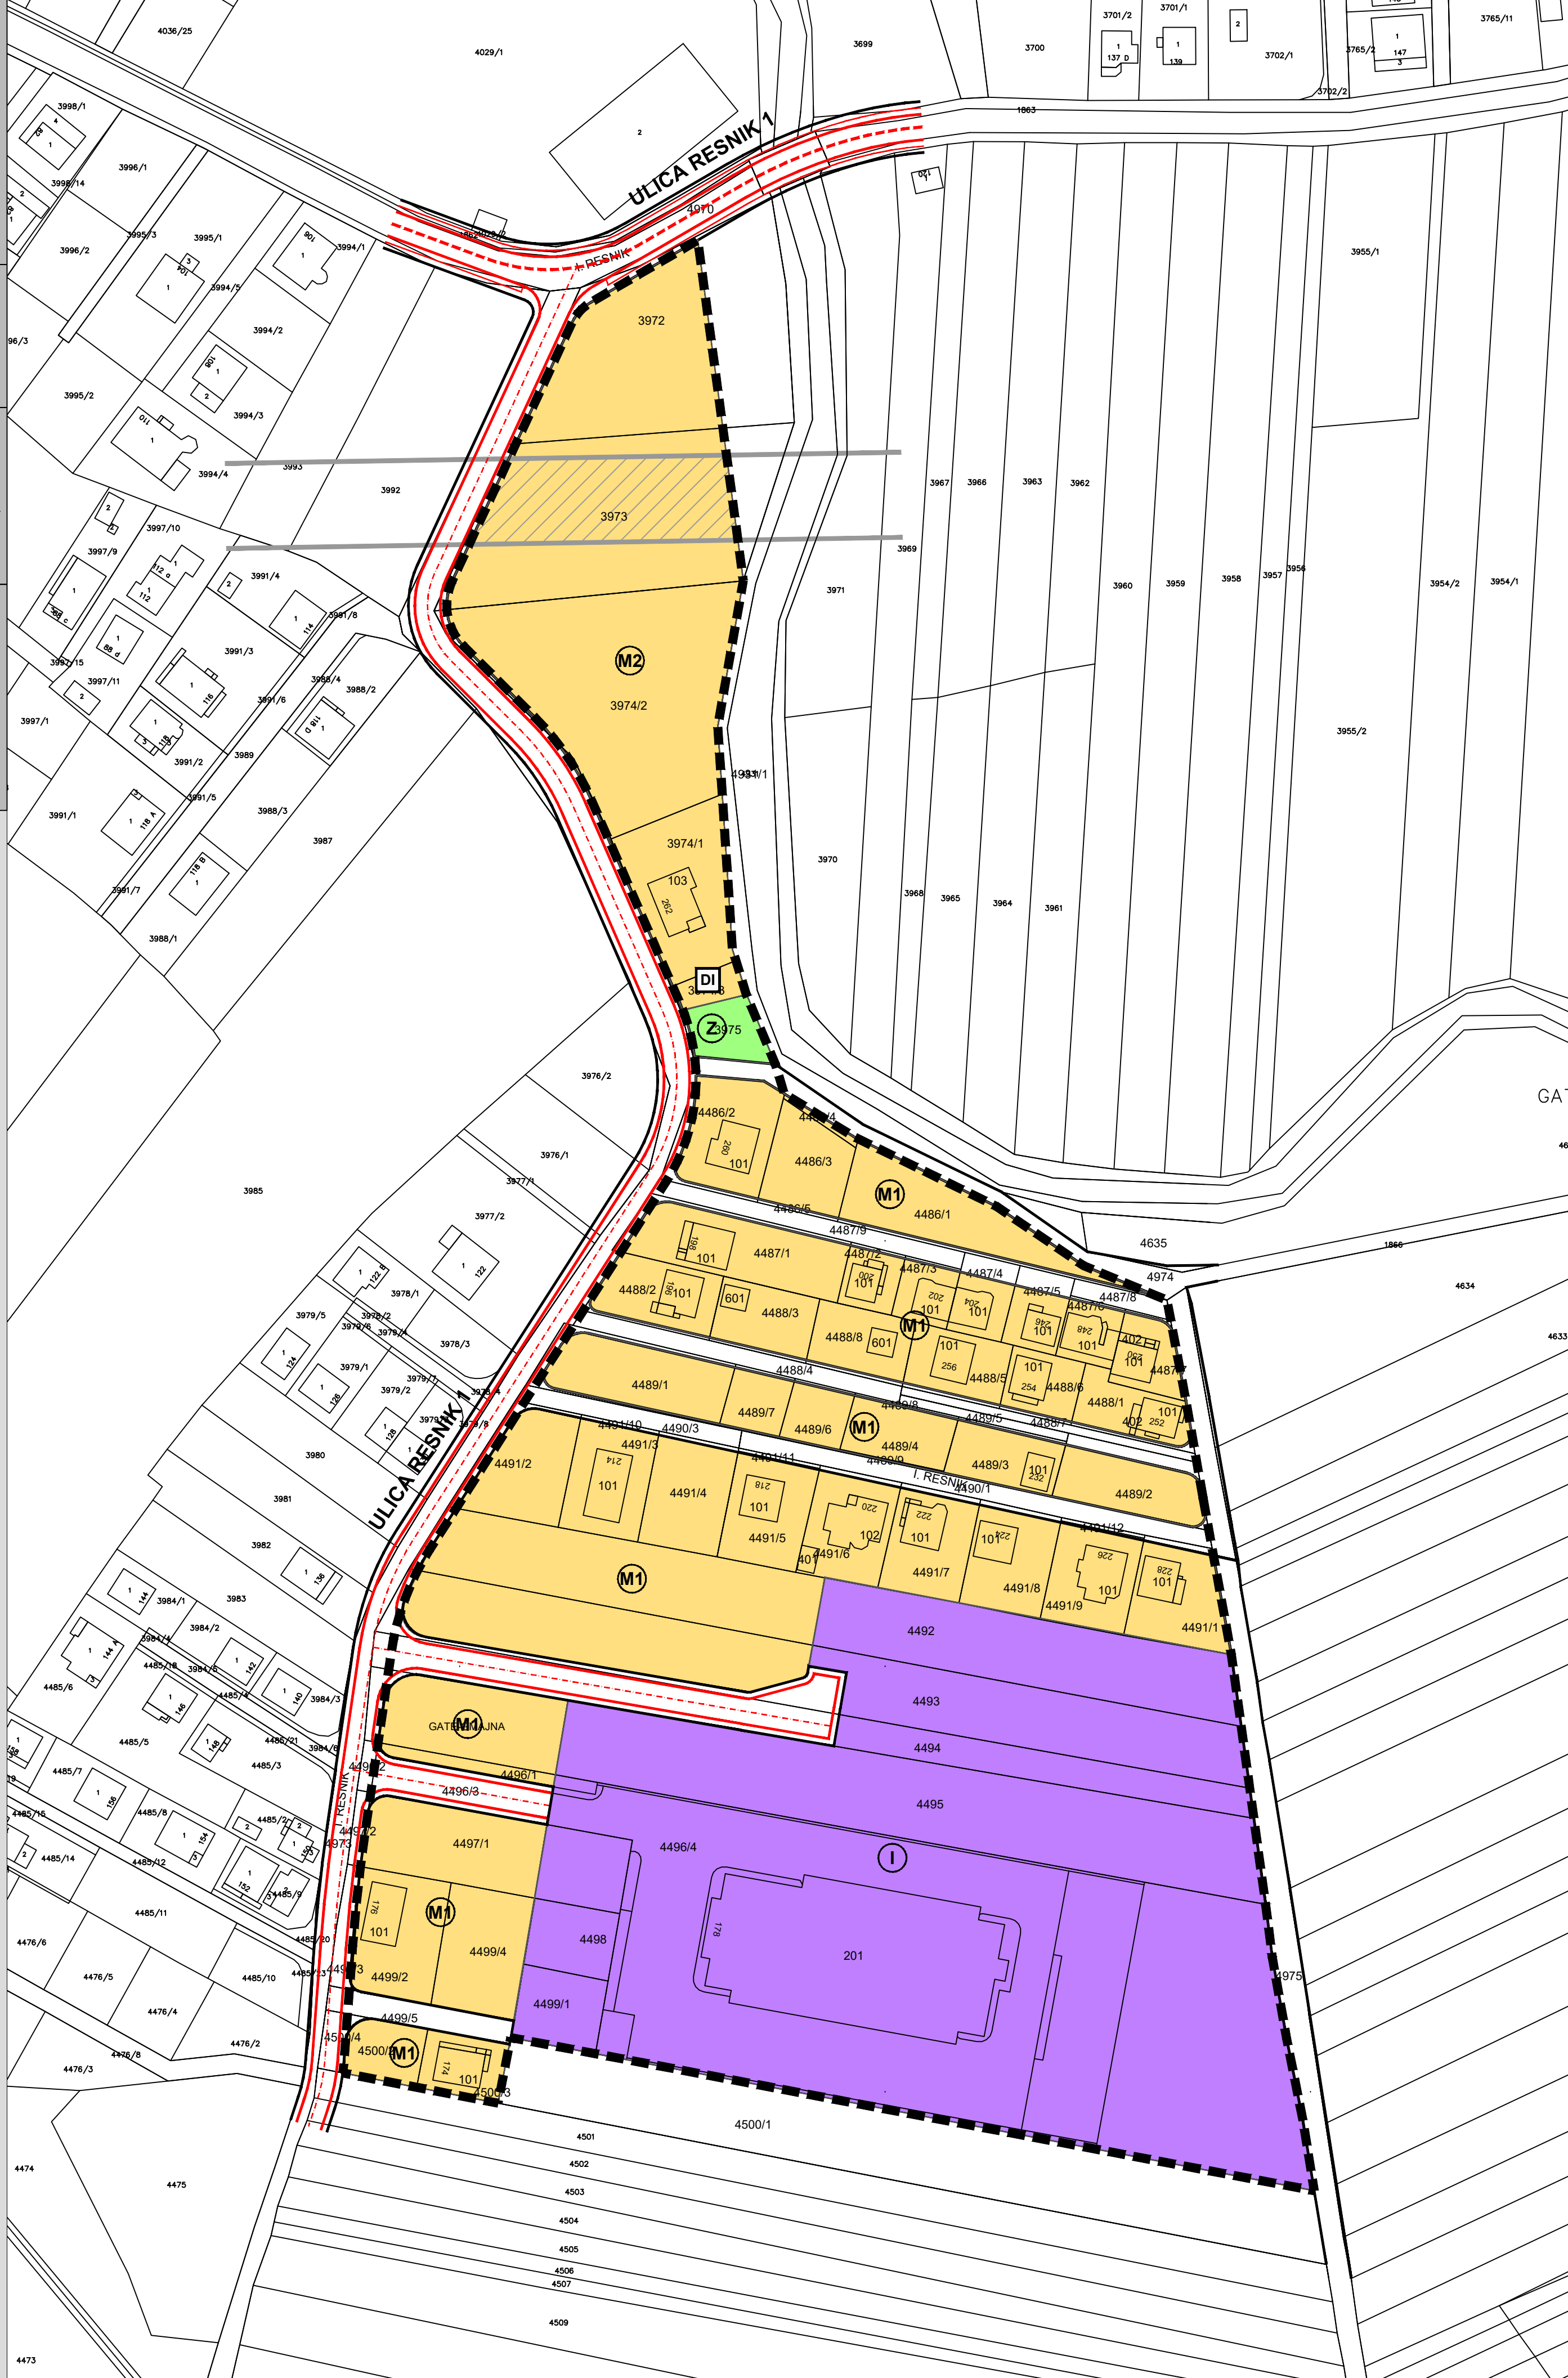

MJ. 1:1000

GRAD ZAGREB

Naziv prostornog plana:
**IZMJENE I DOPUNE
URBANISTIČKOG PLANA UREĐENJA RESNIK III**

Naziv kartografskog prikaza:
1. KORIŠTENJE I NAMJENA POVRŠINA - izmjene i dopune 2017.

Broj kartografskog prikaza: 1.	Mjerilo kartografskog prikaza: 1:1000
Odluka Gradske skupštine Grada Zagreba o izradi Izmjena i dopuna Urbanističkog plana uređenja Resnik III (Službeni glasnik Grada Zagreba broj 24/14)	Odluka Gradske skupštine Grada Zagreba o donošenju Izmjena i dopuna Urbanističkog plana uređenja Resnik III (Službeni glasnik Grada Zagreba broj 19/17)
Javna rasprava objavljena je 22.07.2015. godine	Javni uvid održan je od 30.07. do 13.08.2015. godine
Pečat Gradskog ureda za strategijsko planiranje i razvoj Grada:	Pročelnica Gradskog ureda za strategijsko planiranje i razvoj Grada:
M.P.	Sanja Jerković, dipl.ing.arh.
	Odgovorna osoba za provođenje javne rasprave:
	Novela Rimay Ferenčak, dipl.ing.arh.

Izradio:	CPA CENTAR ZA PROSTORNO UREĐENJE I ARHITEKTURU d.o.o.
Pečat pravne osobe koja je izradila Plan:	Odgovorna osoba:
M.P.	Tomislav Dolečki, dipl.ing.arh.
Pečat odgovornog voditelja Izrade Plana:	Odgovorni voditelj izrade Nacrta prijedloga Izmjena i dopuna Urbanističkog plana uređenja Resnik III:
M.P.	Tomislav Dolečki, dipl.ing.arh.
Stručni tim CPA d.o.o. u Izradi Plana:	Suradnja u Izradi Plana:
1. Tomislav Dolečki, dipl.ing.arh. 2. Neda Kaminski - Kirš, dipl.ing.arh. 3. mr.sc. Zrinka Tadić, dipl.ing.arh. 4. Dora Dolečki Glasinović, dipl.ing.arh.	1. Igor Grubišić, dipl.ing.grad. 2. Josip Štefčić, dipl.iur. 3. Barbara Vajdić, dipl.oec.
Pečat Gradske skupštine Grada Zagreba:	Predsjednik Gradske skupštine Grada Zagreba:
M.P.	dr.sc. Andrija Mikulić, v.r.
Istovjetnost prostornog plana s izvornikom ovjerava:	Pečat nadležnog tijela:
(ime, prezime, potpis)	M.P.

REPUBLIKA HRVATSKA GRAD ZAGREB

Gradski ured za strategijsko planiranje
i razvoj Grada



CPA CENTAR ZA PROSTORNO UREĐENJE I ARHITEKTURU D.O.O.

IZMJENE I DOPUNE URBANISTIČKOG PLANA UREĐENJA RESNIK III

2. PROMETNA, ULIČNA I KOMUNALNA INFRASTRUKTURNA MREŽA

2.A. PROMETNA I ULIČNA MREŽA - izmjene i dopune 2017.

TUMAČ ZNAKOVA

GRANICE

GRANICA OBUHVATA UPU-a RESNIK III


CESTOVNI PROMET

ULICE SEKUNDARNE PROMETNE MREŽE


PJEŠAČKE POVRŠINE

OZNAKA KARAKTERISTIČNOG PROFILA PROMETNICE

KARAKTERISTIČNI PROFILI PROMETNICA MJ. 1:250

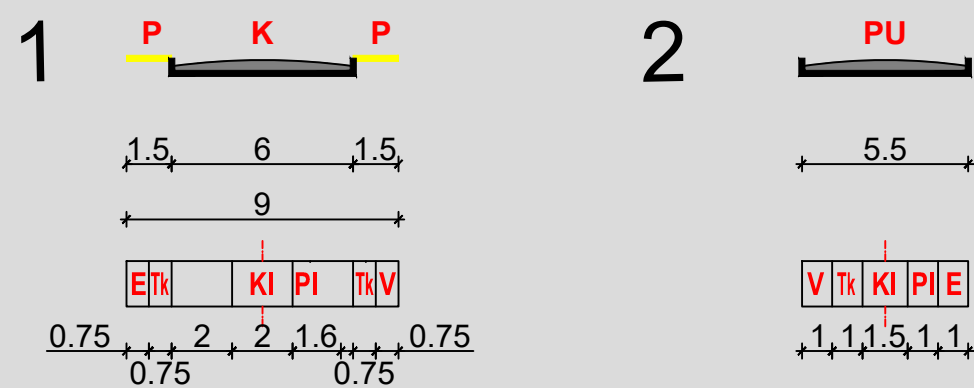

K kolnik	2.5 širina u metrima	E struja
P pješačka staza	PI plin	Tk telefon
PU postojeća ulica	V voda	KI kanalizacija

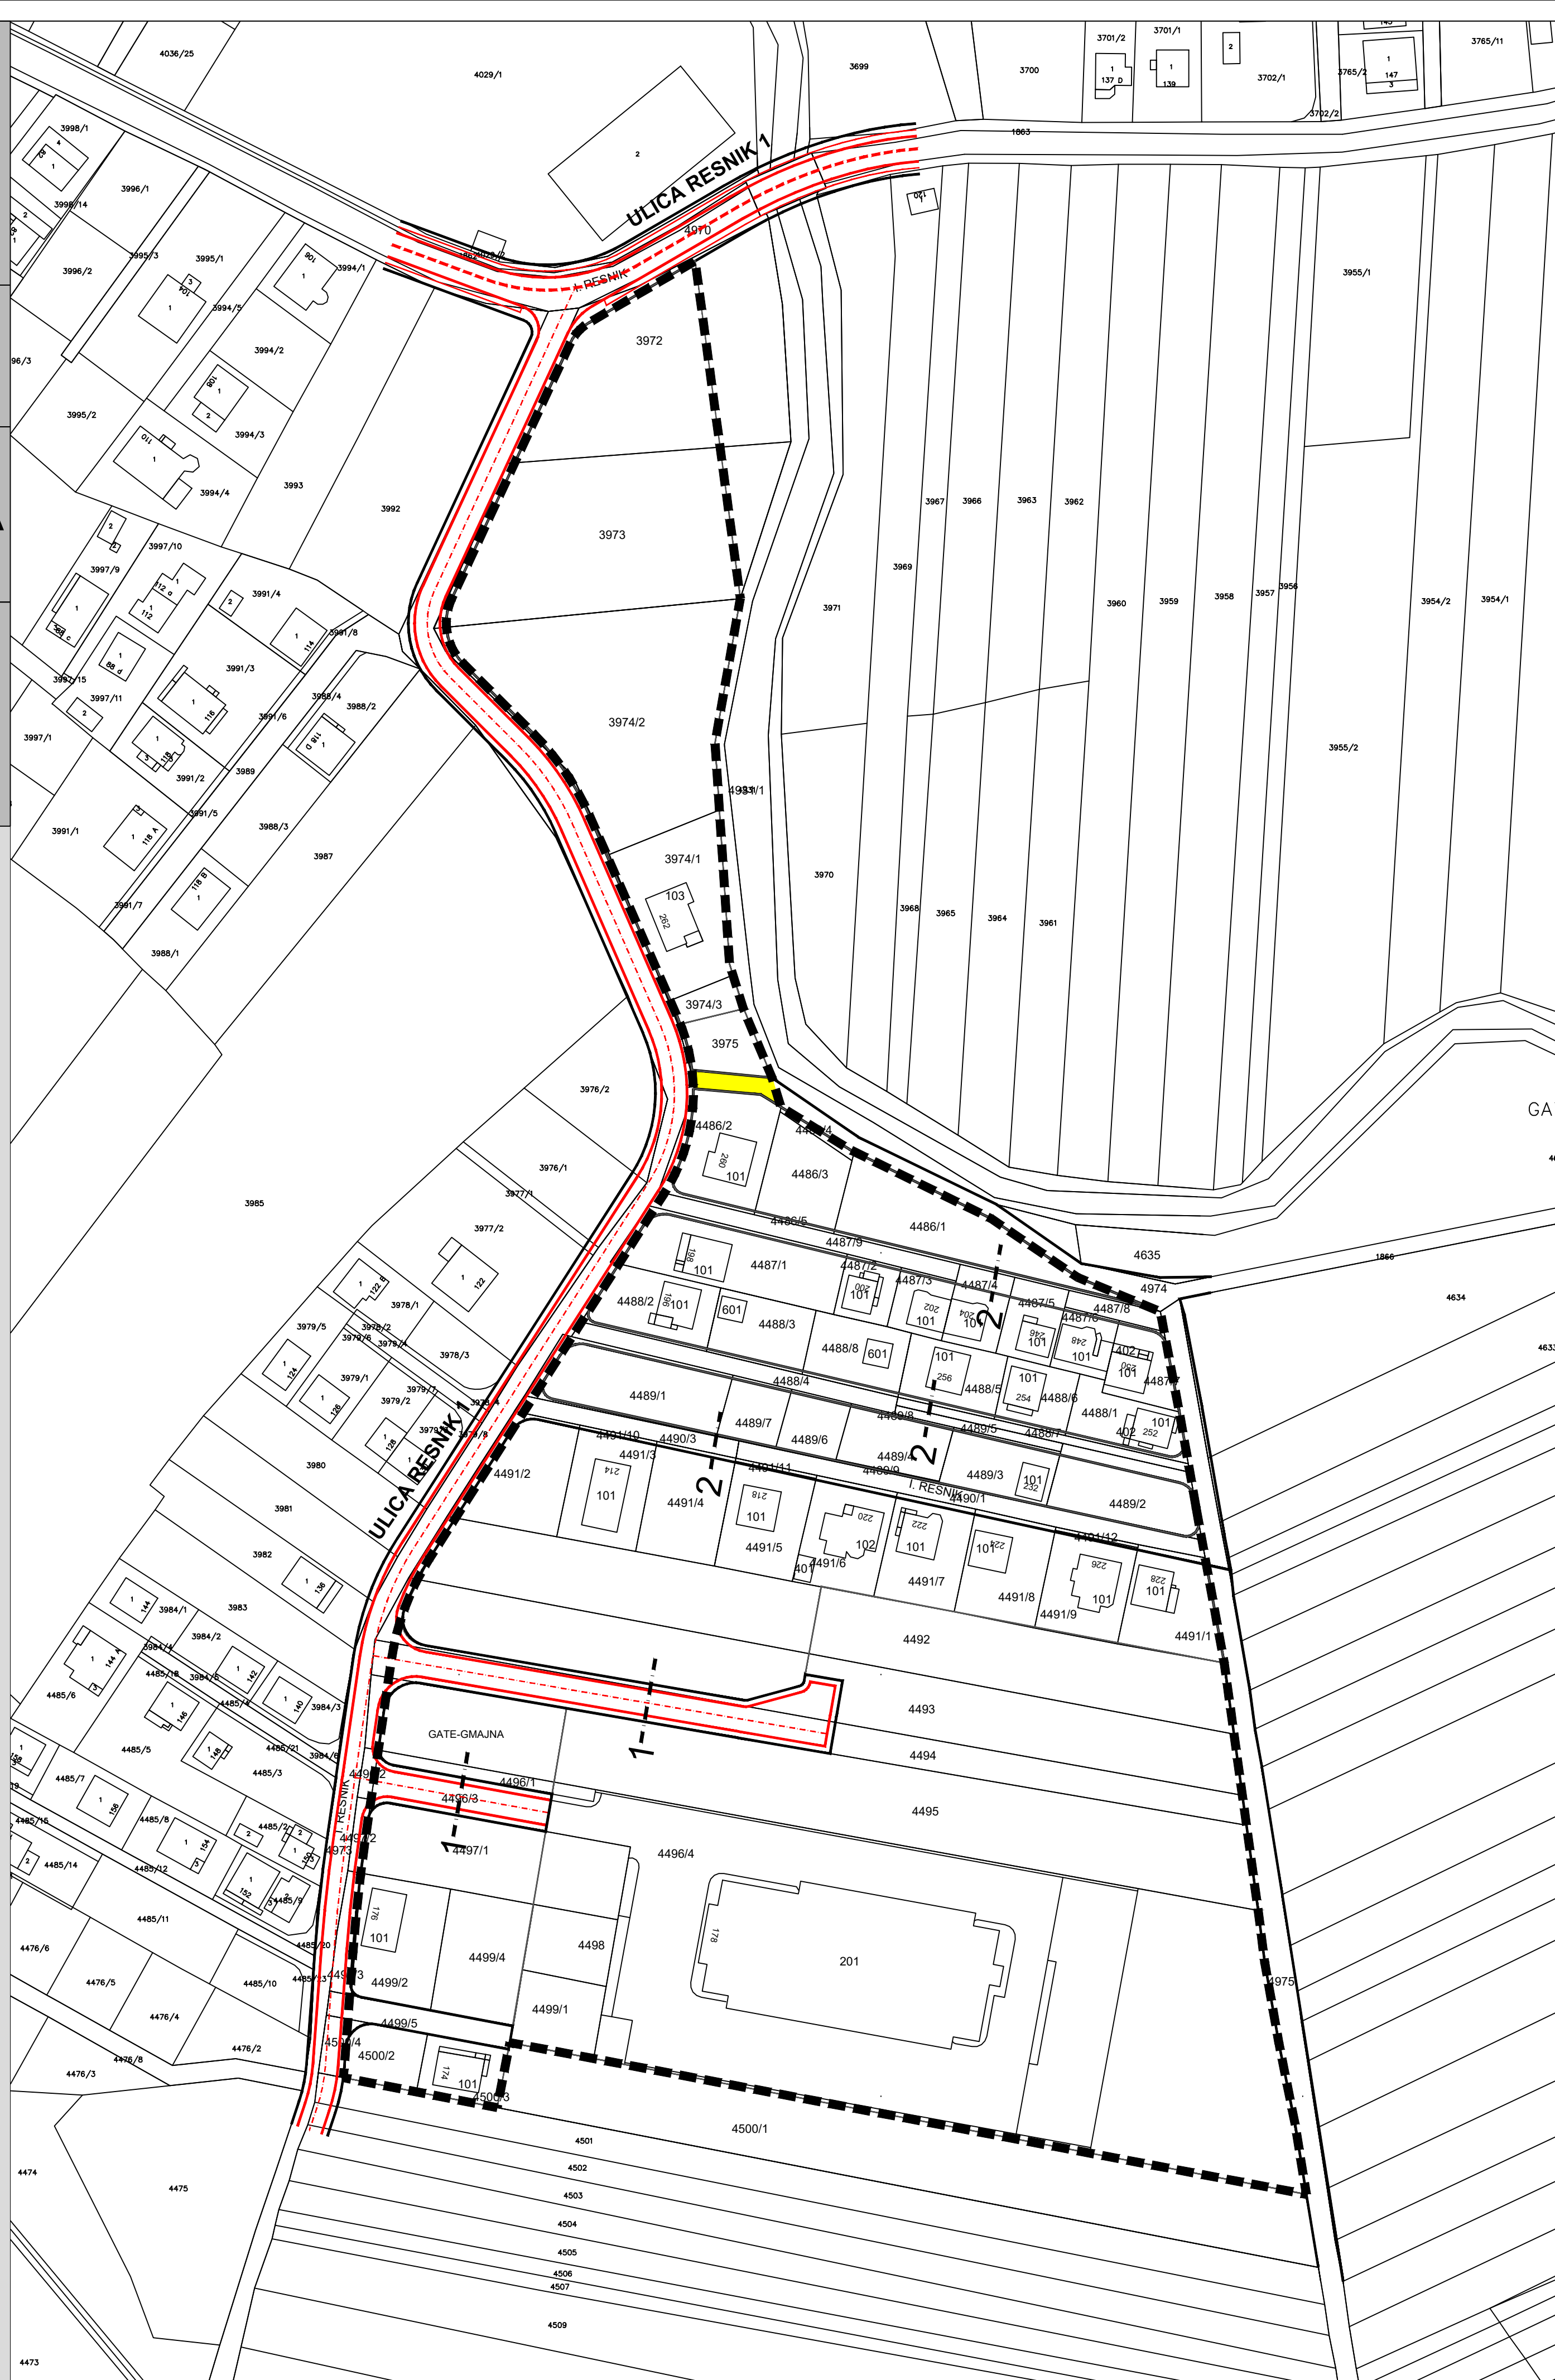

MJ. 1:1000

GRAD ZAGREB

Naziv prostornog plana: IZMJENE I DOPUNE URBANISTIČKOG PLANA UREĐENJA RESNIK III

Naziv kartografskog prikaza:
2. PROMETNA, ULIČNA I KOMUNALNA INFRASTRUKTURNA MREŽA
2.A. PROMETNA I ULIČNA MREŽA - izmjene i dopune 2017.

Broj kartografskog prikaza: 2.A. Mjerilo kartografskog prikaza: 1:1000

Odluka Gradske skupštine Grada Zagreba o izradi
izmjena i dopuna Urbanističkog plana uređenja Resnik III
(Službeni glasnik Grada Zagreba broj 24/14)

Javna rasprava objavljena je 22.07.2015. godine. Javni uvid održan je od 30.07. do 13.08.2015. godine

Pečat Gradskog ureda za strategijsko planiranje i razvoj Grada: Pročelnica Gradskog ureda za strategijsko planiranje i razvoj Grada:

M.P.

Sanja Jerković, dipl.ing.arh.

Odgovorna osoba za provođenje javne rasprave:

Novela Rimay Ferenčak, dipl.ing.arh.

Izradio: CPA CENTAR ZA PROSTORNO UREĐENJE I ARHITEKTURU d.o.o.

Pečat pravne osobe koja je izradila Plan: Odgovorna osoba:

M.P.

Tomislav Dolečki, dipl.ing.arh.

Pečat odgovornog voditelja izrade Plana: Odgovorni voditelj izrade Nacrta prijedloga izmjena i dopuna Urbanističkog plana uređenja Resnik III:

M.P.

Tomislav Dolečki, dipl.ing.arh.

Stručni tim CPA d.o.o. u izradi Plana:

1. Tomislav Dolečki, dipl.ing.arh.

2. Neda Kaminski - Kirš, dipl.ing.arh.

3. mr.sc. Zrinka Tadić, dipl.ing.arh.

4. Dora Dolečki Glasinović, dipl.ing.arh.

Suradnja u izradi Plana:

1. Igor Grubišić, dipl.ing.građ.

2. Josip Štefčić, dipl.iur.

3. Barbara Vajdić, dipl.oec.

Pečat Gradske skupštine Grada Zagreba: Predsjednik Gradske skupštine Grada Zagreba:

M.P.

dr.sc. Andrija Mikulić, v.r.

Istovjetnost prostornog plana s izvornikom ovjerava: Pečat nadležnog tijela:

M.P.

(ime, prezime, potpis)

REPUBLIKA HRVATSKA GRAD ZAGREB

Gradski ured za strategijsko planiranje
i razvoj Grada



CPA CENTAR ZA PROSTORNO UREĐENJE I ARHITEKTURU D.O.O.

IZMJENE I DOPUNE URBANISTIČKOG PLANA UREĐENJA RESNIK III

2. PROMETNA, ULIČNA I KOMUNALNA INFRASTRUKTURNA MREŽA 2.B. JAVNE TELEKOMUNIKACIJE I ENERGETSKI SUSTAV - izmjene i dopune 2017.

TUMAČ ZNAKOVA

GRANICE

GRANICA OBUHVATA UPU-a RESNIK III

JAVNE TELEKOMUNIKACIJE

VODOVI I KANALI

KORISNIČKI I SPOJNI

KORISNIČKI I SPOJNI - PLANIRANI

ENERGETSKI SUSTAV

CIJEVNI TRANSPORT PLINA


SREDNJETLAČNI PLINOVOD - PLANIRANI

SREDNJETLAČNI PLINOVOD - OPIS

ELEKTROENERGETIKA

DALEKOVOD 110 kV

KABEL 20 kV - PLANIRANI

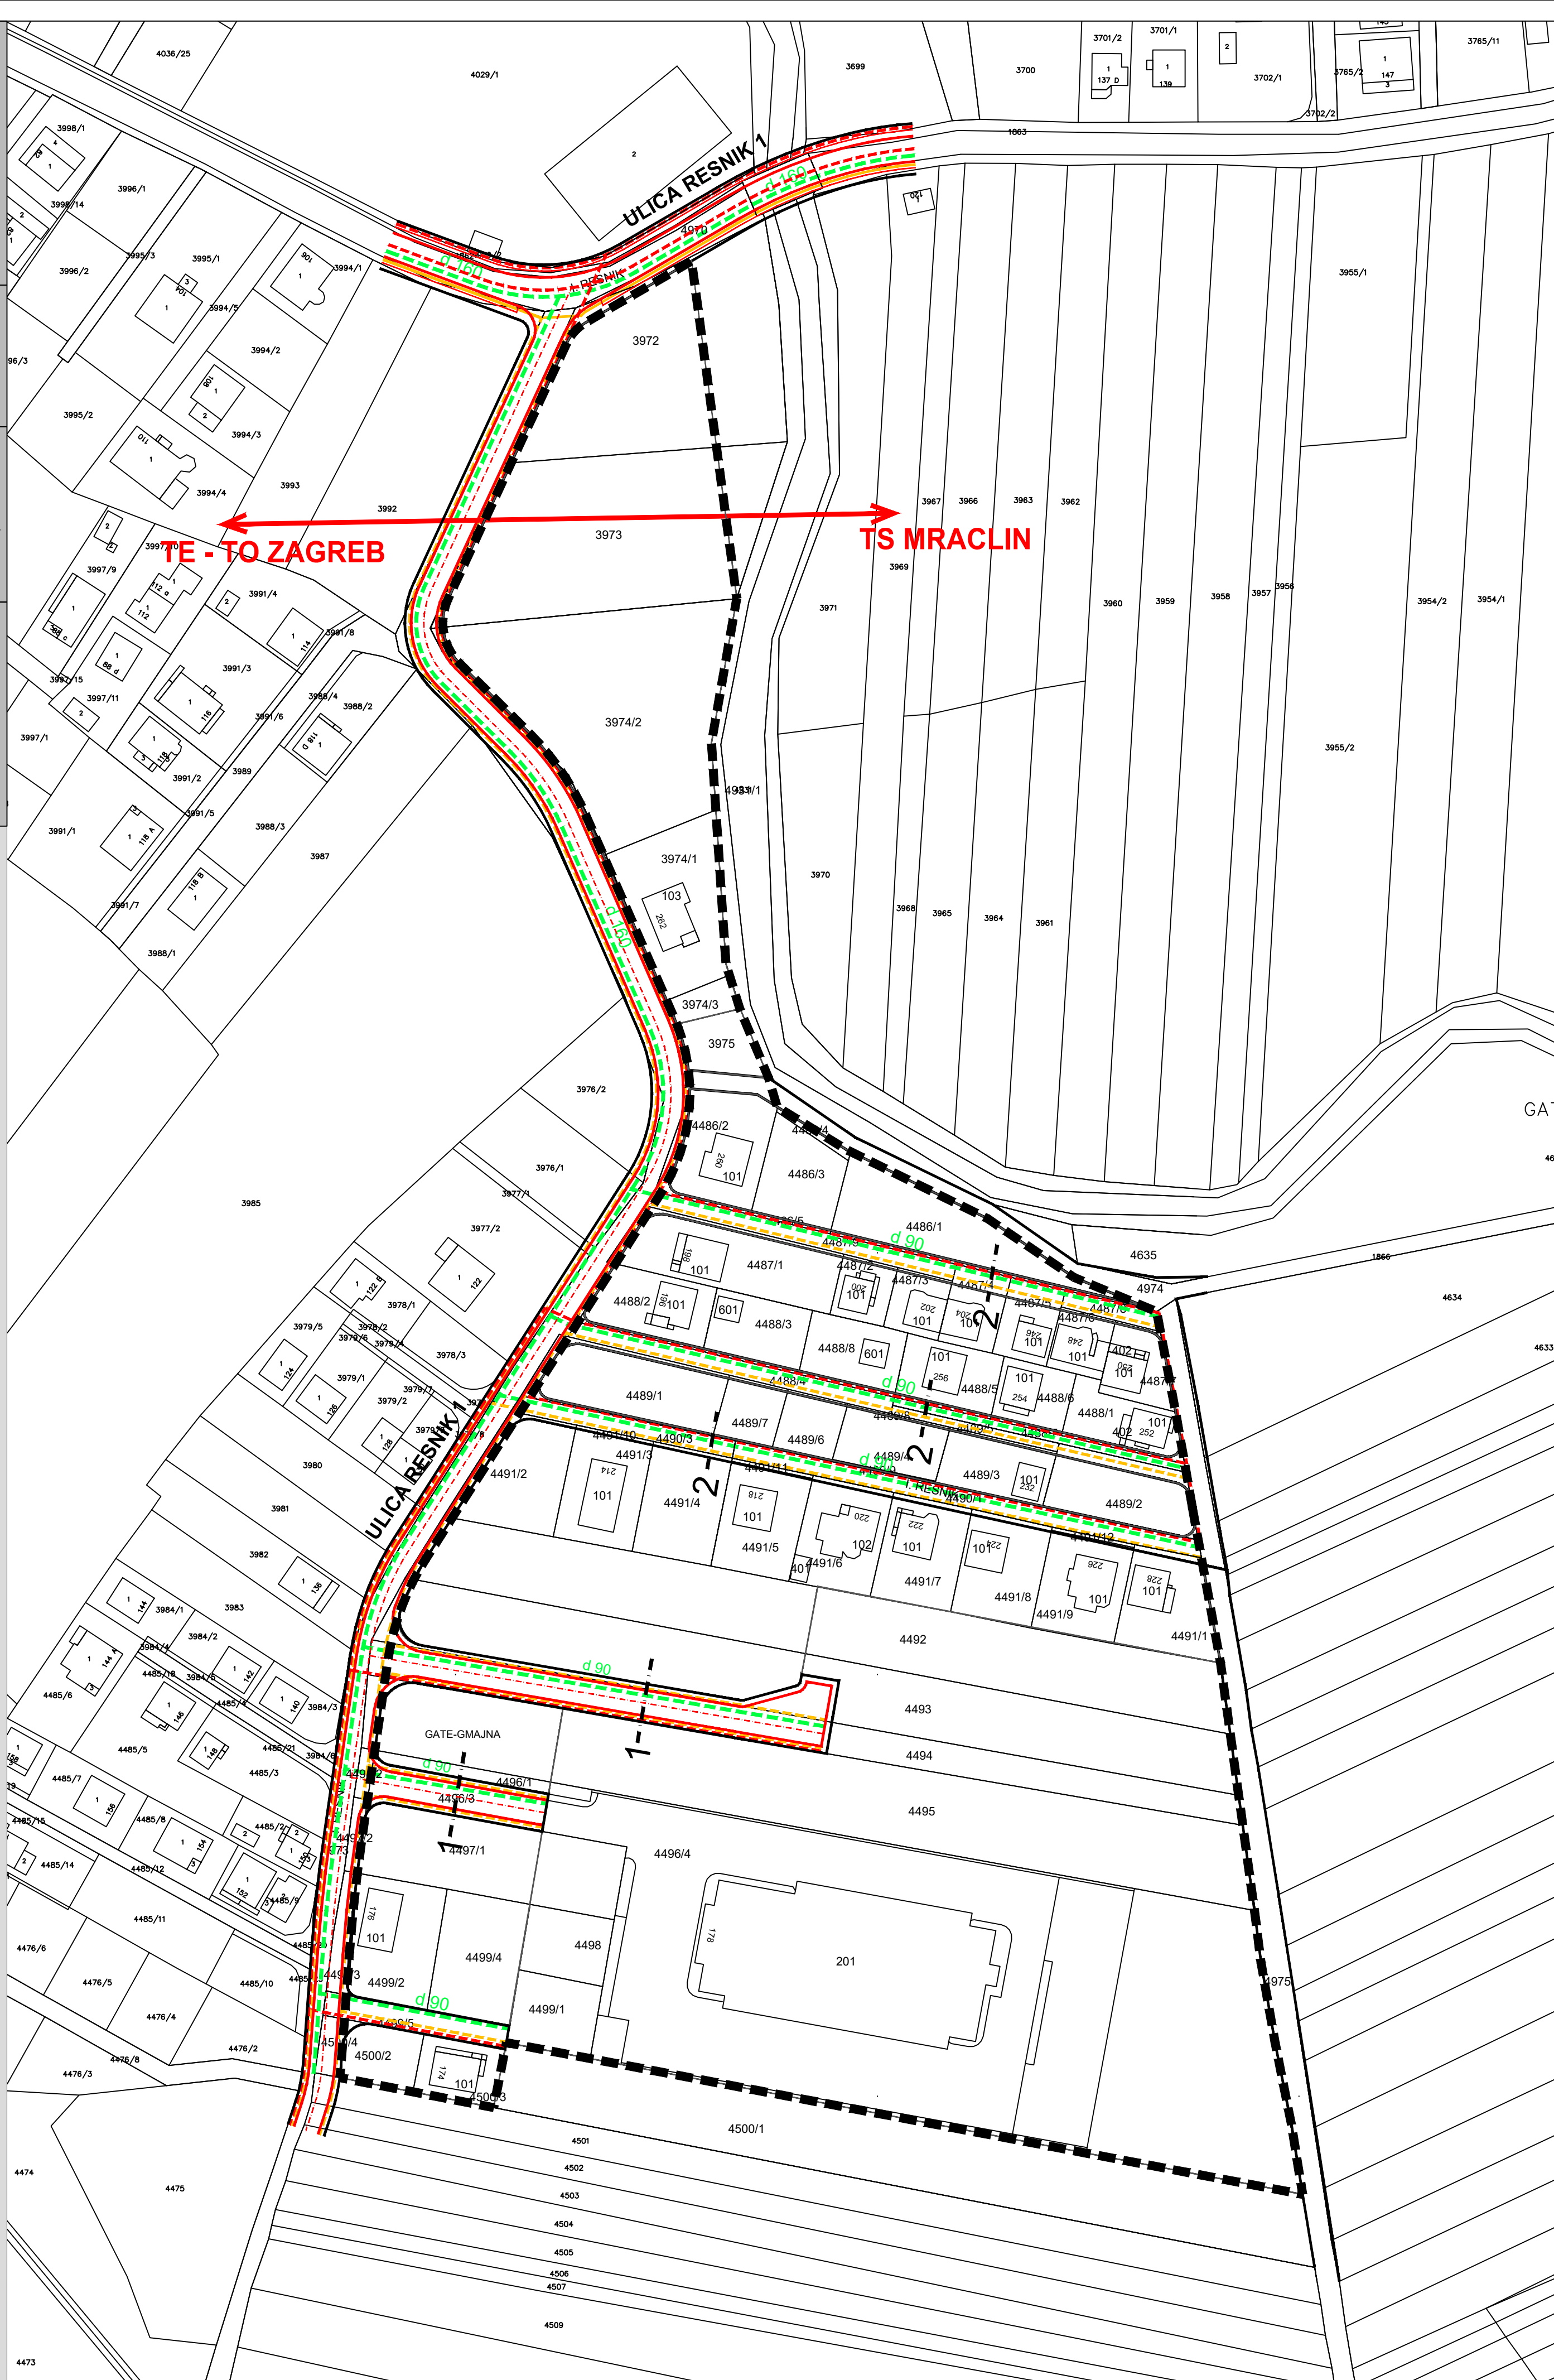

MJ. 1:1000

GRAD ZAGREB

Naziv prostornog plana: IZMJENE I DOPUNE URBANISTIČKOG PLANA UREĐENJA RESNIK III

Naziv kartografskog prikaza: 2. PROMETNA, ULIČNA I KOMUNALNA INFRASTRUKTURNA MREŽA 2.B. JAVNE TELEKOMUNIKACIJE I ENERGETSKI SUSTAV - izmjene i dopune 2017.

Broj kartografskog prikaza: 2.B.	Mjerilo kartografskog prikaza: 1:1000
Odluka Gradske skupštine Grada Zagreba o izradi izmjena i dopuna Urbanističkog plana uređenja Resnik III (Službeni glasnik Grada Zagreba broj 24/14)	Odluka Gradske skupštine Grada Zagreba o donošenju izmjena i dopuna Urbanističkog plana uređenja Resnik III (Službeni glasnik Grada Zagreba broj 19/17)
Javna rasprava objavljena je 22.07.2015. godine	Javni uvid održan je od 30.07. do 13.08.2015. godine
Pečat Gradskog ureda za strategijsko planiranje i razvoj Grada:	Pročelnica Gradskog ureda za strategijsko planiranje i razvoj Grada:
M.P.	Sanja Jerković, dipl.ing.arh. Odgovorna osoba za provođenje javne rasprave:
	Novela Rimay Ferenčak, dipl.ing.arh.

Izradio:	CPA CENTAR ZA PROSTORNO UREĐENJE I ARHITEKTURU d.o.o.
Pečat pravne osobe koja je izradila Plan:	Odgovorna osoba:
M.P.	Tomislav Dolečki, dipl.ing.arh.
Pečat odgovornog voditelja izrade Plana:	Odgovorni voditelj izrade Nacrta prijedloga izmjena i dopuna Urbanističkog plana uređenja Resnik III:
M.P.	Tomislav Dolečki, dipl.ing.arh.
Stručni tim CPA d.o.o. u izradi Plana: 1. Tomislav Dolečki, dipl.ing.arh. 2. Neda Kaminski - Kirš, dipl.ing.arh. 3. mr.sc. Zrinka Tadić, dipl.ing.arh. 4. Dora Dolečki Glasinović, dipl.ing.arh.	Suradnja u izradi Plana: 1. Igor Grubišić, dipl.ing.građ. 2. Josip Štefčić, dipl.iur. 3. Barbara Vajdić, dipl.oec.
Pečat Gradske skupštine Grada Zagreba:	Predsjednik Gradske skupštine Grada Zagreba:
M.P.	dr.sc. Andrija Mikulić, v.r.
Istovjetnost prostornog plana s izvornikom ovjerava:	Pečat nadležnog tijela:
(ime, prezime, potpis)	M.P.

REPUBLIKA HRVATSKA GRAD ZAGREB

Gradski ured za strategijsko planiranje
i razvoj Grada



CPA CENTAR ZA PROSTORNO UREĐENJE I ARHITEKTURU D.O.O.

IZMJENE I DOPUNE URBANISTIČKOG PLANA UREĐENJA RESNIK III

2. PROMETNA, ULIČNA I KOMUNALNA INFRASTRUKTURNA MREŽA 2.C. VODNOGOSPODARSKI SUSTAV - izmjene i dopune 2017.

TUMAČ ZNAKOVA

GRANICE

GRANICA OBUHVATA UPU-a RESNIK III

VODNOGOSPODARSKI SUSTAV

VODOOPSKRBA

VODOOPSKRBNI CJEVOVOD

VODOOPSKRBNI CJEVOVOD - PLANIRANI

ODVODNJA OTPADNIH VODA

CRPNA STANICA - PLANIRANA


GLAVNI ODVODNI KANAL (KOLEKTOR)

GLAVNI ODVODNI KANAL (KOLEKTOR) - PLANIRANI

OSTALI ODVODNI KANALI

OSTALI ODVODNI KANALI - PLANIRANI

Ø40cm OPIS

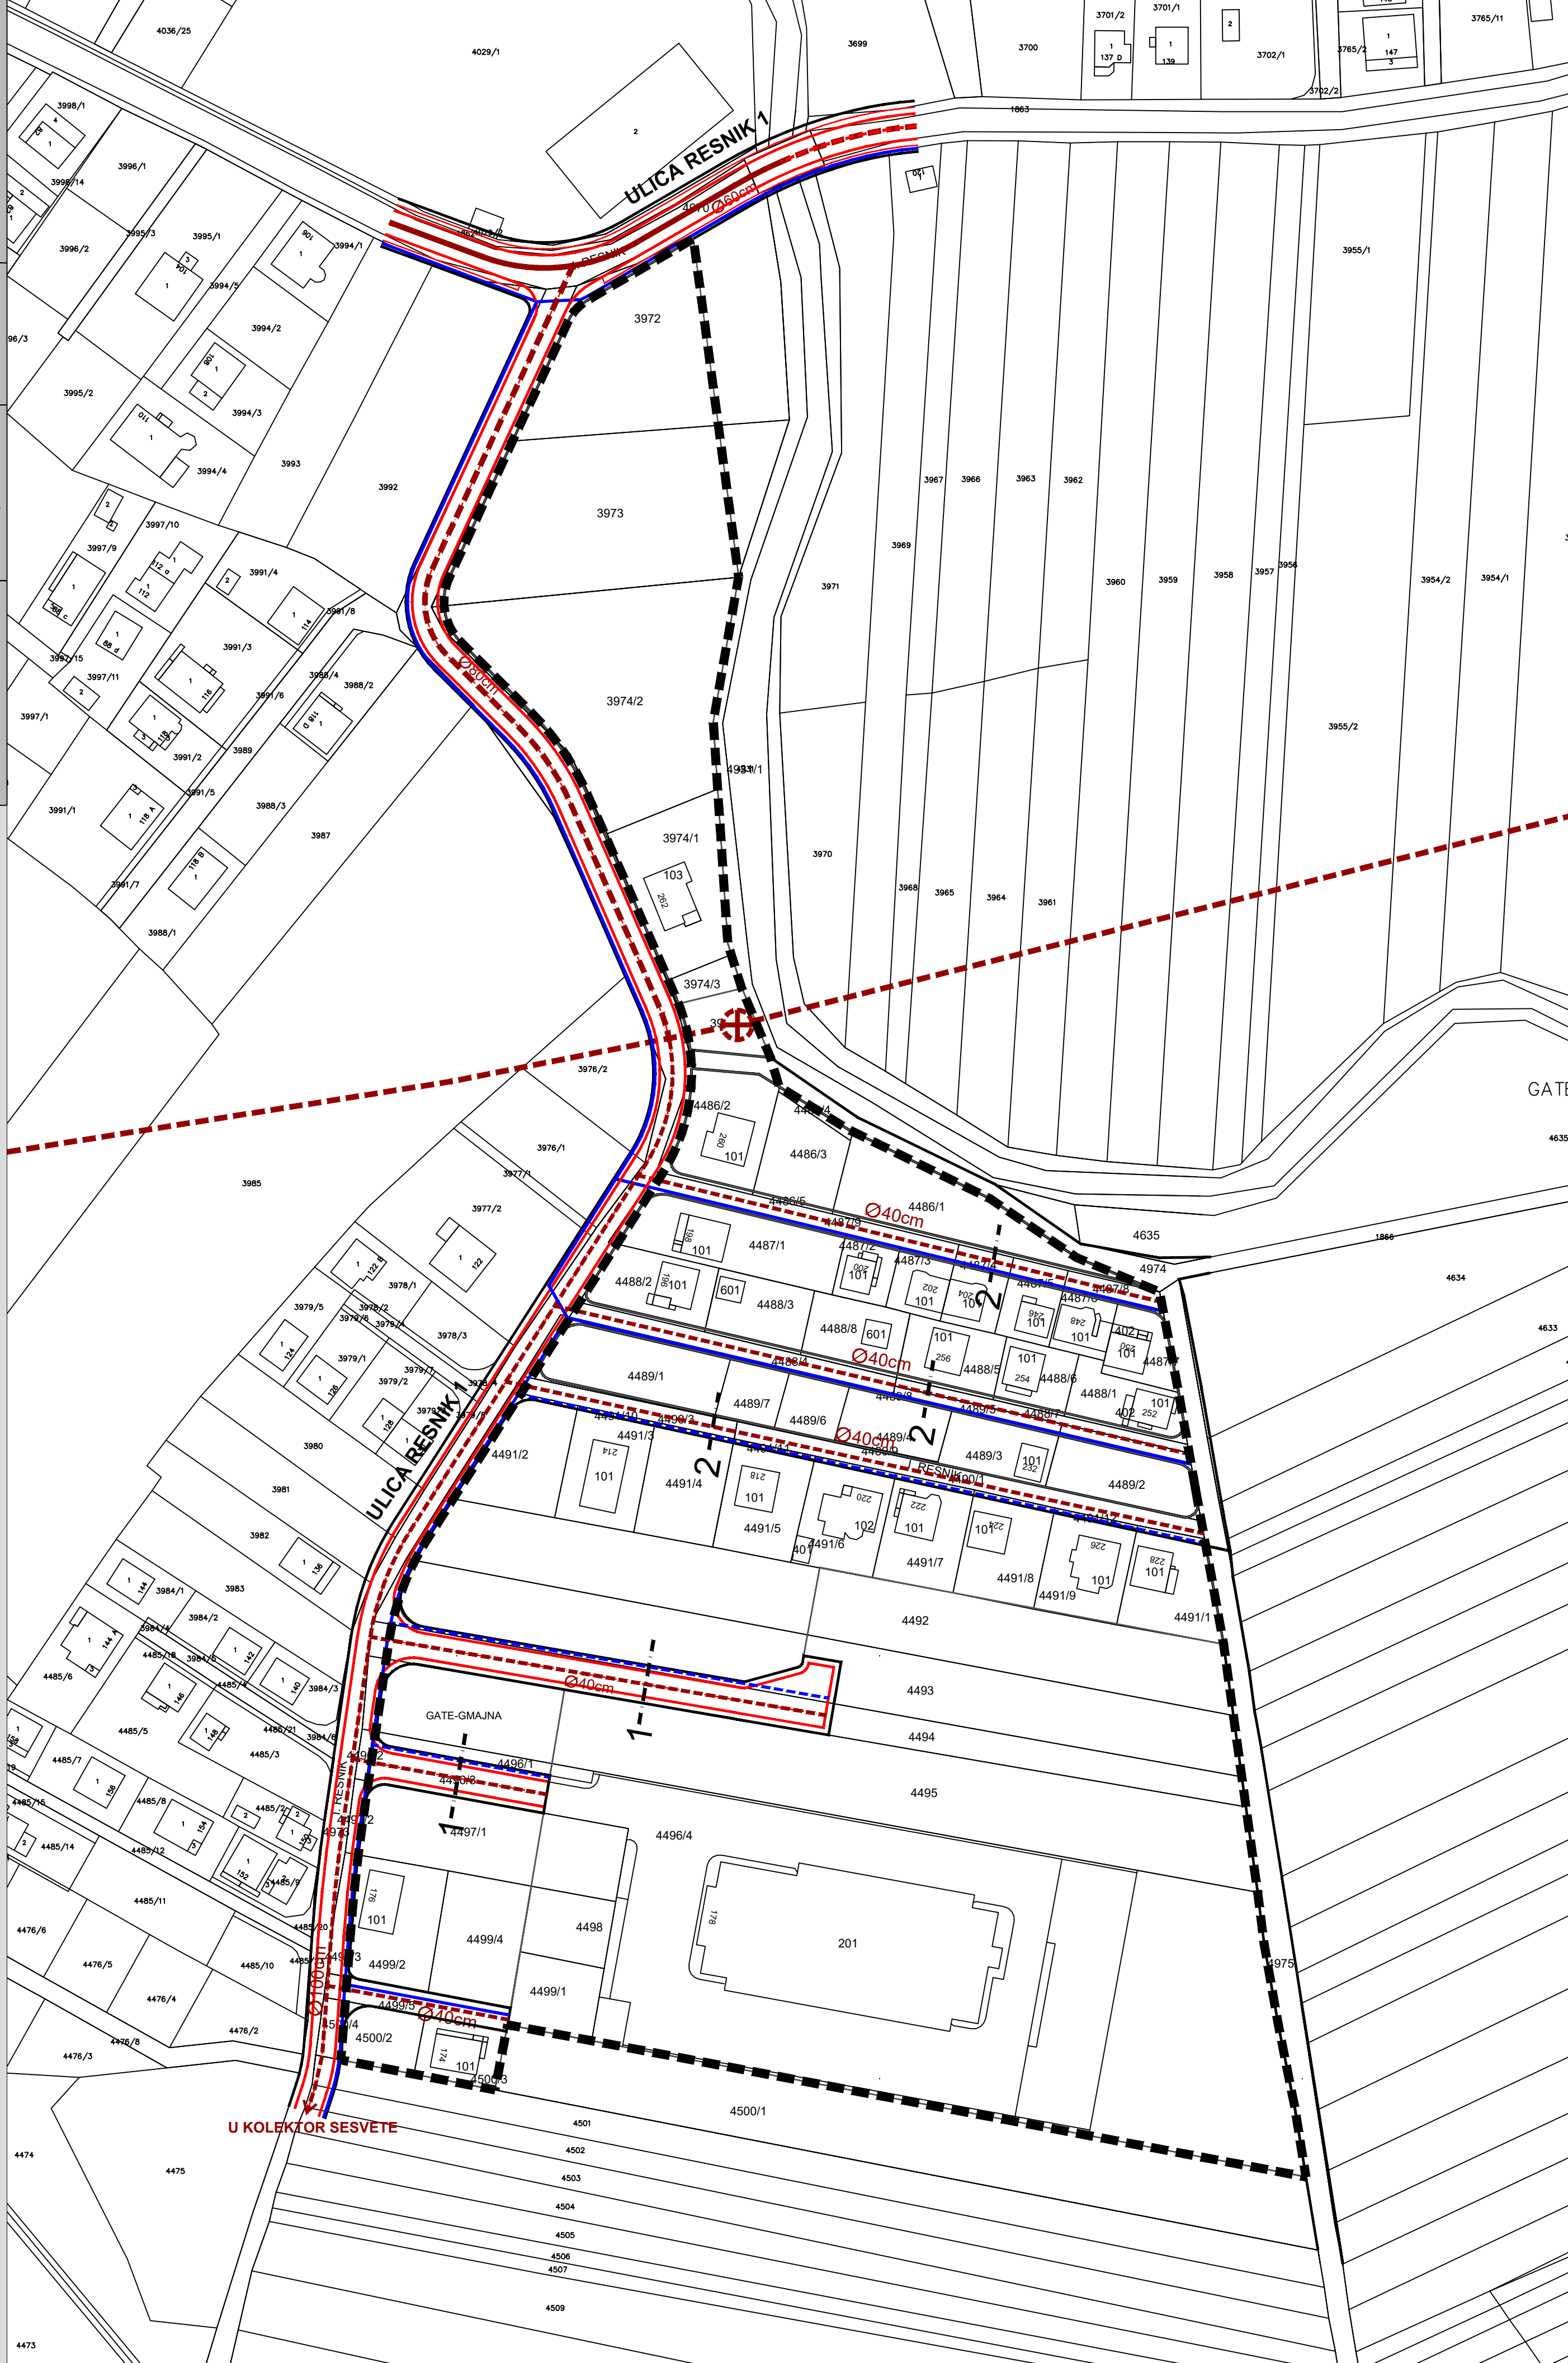

MJ. 1:1000

GRAD ZAGREB

Naziv prostornog plana: IZMJENE I DOPUNE URBANISTIČKOG PLANA UREĐENJA RESNIK III

Naziv kartografskog prikaza:
2. PROMETNA, ULIČNA I KOMUNALNA INFRASTRUKTURNA MREŽA
2.C. VODNOGOSPODARSKI SUSTAV - izmjene i dopune 2017.

Broj kartografskog prikaza: 2.C.

Mjerilo kartografskog prikaza: 1:1000

Odluka Gradske skupštine Grada Zagreba o izradi
izmjena i dopuna Urbanističkog plana uređenja Resnik III
(Službeni glasnik Grada Zagreba broj 24/14)

Odluka Gradske skupštine Grada Zagreba o donošenju
izmjena i dopuna Urbanističkog plana uređenja Resnik III
(Službeni glasnik Grada Zagreba broj 19/17)

Javna rasprava objavljena je 22.07.2015. godine

Javni uvid održan je od 30.07. do 13.08.2015. godine

Pečat Gradskog ureda za strategijsko planiranje i razvoj Grada:

Pročelnica Gradskog ureda za strategijsko planiranje
i razvoj Grada:

M.P.

.....
Sanja Jerković, dipl.ing.arh.

Odgovorna osoba za provođenje javne rasprave:

.....
Novela Rimay Ferenčak, dipl.ing.arh.

Izradio:

CPA CENTAR ZA PROSTORNO UREĐENJE I ARHITEKTURU d.o.o.

Pečat pravne osobe koja je izradila Plan:

Odgovorna osoba:

M.P.

.....
Tomislav Dolečki, dipl.ing.arh.

Pečat odgovornog voditelja izrade Plana:

Odgovorni voditelj izrade Nacrta prijedloga izmjena i dopuna
Urbanističkog plana uređenja Resnik III:

M.P.

.....
Tomislav Dolečki, dipl.ing.arh.

Stručni tim CPA d.o.o. u izradi Plana:

1. Tomislav Dolečki, dipl.ing.arh.
2. Neda Kaminski - Kirš, dipl.ing.arh.
3. mr.sc. Zrinka Tadić, dipl.ing.arh.
4. Dora Dolečki Glasinović, dipl.ing.arh.

Suradnja u izradi Plana:

1. Igor Grubišić, dipl.ing.građ.
2. Josip Štefčić, dipl.iur.
3. Barbara Vajdić, dipl.oec.

Pečat Gradske skupštine Grada Zagreba:

Predsjednik Gradske skupštine Grada Zagreba:

M.P.

.....
dr.sc. Andrija Mikulić, v.r.

Istovjetnost prostornog plana s izvornikom ovjerava:

Pečat nadležnog tijela:

M.P.

.....
(ime, prezime, potpis)

REPUBLIKA HRVATSKA
GRAD ZAGREB

Gradski ured za strategijsko planiranje
i razvoj Grada





CPA CENTAR ZA PROSTORNO UREĐENJE I ARHITEKTURU D.O.O.

IZMJENE I DOPUNE
URBANISTIČKOG PLANA UREĐENJA
RESNIK III

3. UVJETI KORIŠTENJA, UREĐENJA I
ZAŠTITE POVRŠINA

3.A. UVJETI KORIŠTENJA I PODRUČJA
PRIMJENE POSEBNIH MJERA ZAŠTITE -
izmjene i dopune 2017.

	TUMAČ ZNAKOVA
GRANICE	
	GRANICA OBUHVATA UPU-a RESNIK III
PODRUČJA POSEBNIH OGRANIČENJA U KORIŠTENJU	
	VODOZAŠTITNO PODRUČJE (III. zona zaštite)
	KORIDOR DALEKOVODA (DV 110 kV)

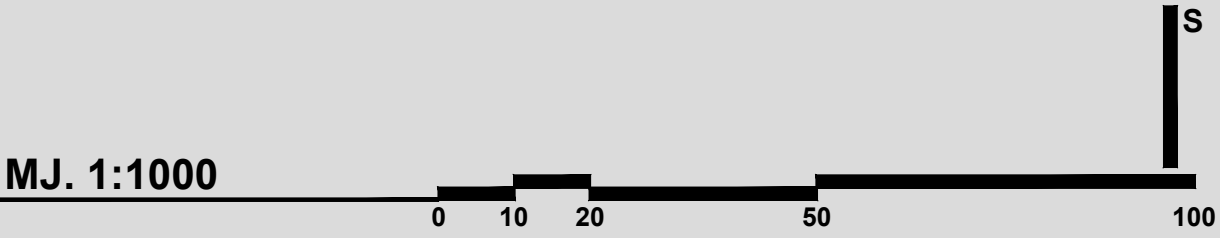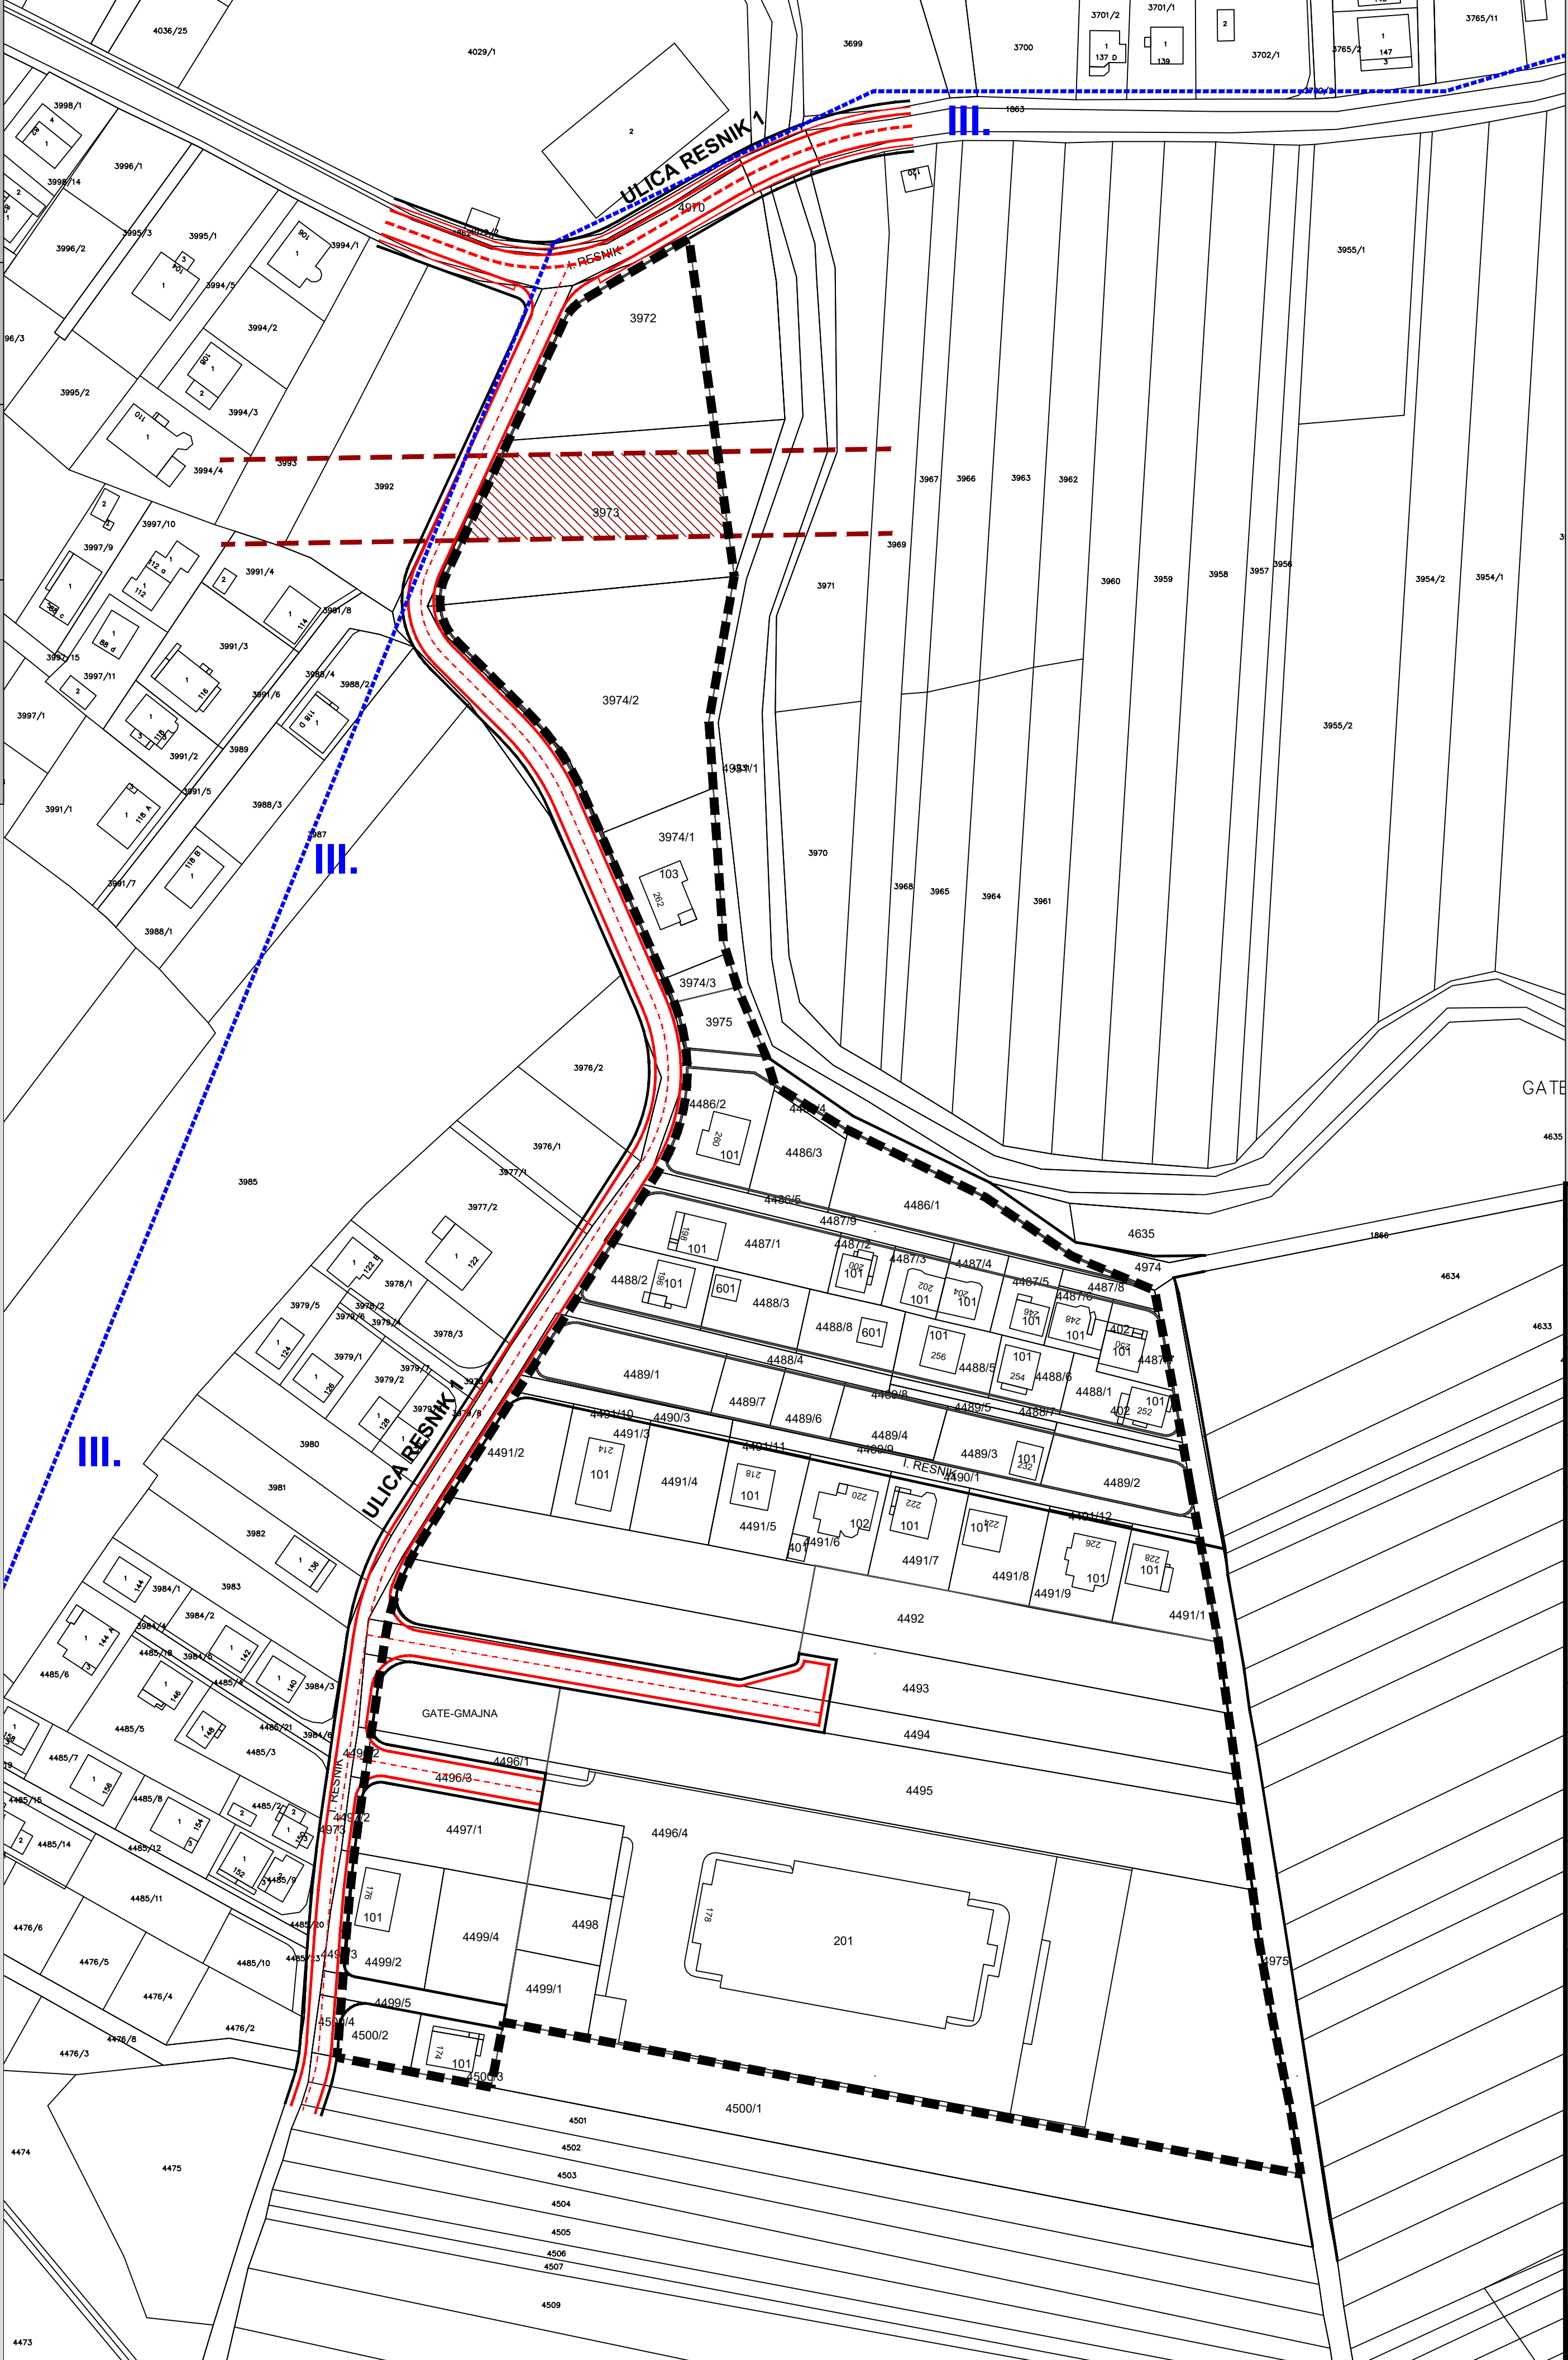

GRAD ZAGREB	
Naziv prostornog plana: IZMJENE I DOPUNE URBANISTIČKOG PLANA UREĐENJA RESNIK III	
Naziv kartografskog prikaza: 3. UVJETI KORIŠTENJA, UREĐENJA I ZAŠTITE POVRŠINA 3.A. UVJETI KORIŠTENJA I PODRUČJA PRIMJENE POSEBNIH MJERA ZAŠTITE - izmjene i dopune 2017.	
Broj kartografskog prikaza: 3.A.	Mjerilo kartografskog prikaza: 1:1000
Odluka Gradske skupštine Grada Zagreba o izradi izmjena i dopuna Urbanističkog plana uređenja Resnik III (Službeni glasnik Grada Zagreba broj 24/14)	Odluka Gradske skupštine Grada Zagreba o donošenju izmjena i dopuna Urbanističkog plana uređenja Resnik III (Službeni glasnik Grada Zagreba broj 19/17)
Javna rasprava objavljena je 22.07.2015. godine	Javni uvid održan je od 30.07. do 13.08.2015. godine
Pečat Gradskog ureda za strategijsko planiranje i razvoj Grada:	Pročelnica Gradskog ureda za strategijsko planiranje i razvoj Grada:
M.P.	 Sanja Jerković, dipl.ing.arh. Odgovorna osoba za provođenje javne rasprave: Novela Rimay Ferenčak, dipl.ing.arh.
Izradio:	CPA CENTAR ZA PROSTORNO UREĐENJE I ARHITEKTURU d.o.o.
Pečat pravne osobe koja je izradila Plan:	Odgovorna osoba:
M.P.	 Tomislav Dolečki, dipl.ing.arh.
Pečat odgovornog voditelja izrade Plana:	Odgovorni voditelj izrade Nacrta prijedloga izmjena i dopuna Urbanističkog plana uređenja Resnik III:
M.P.	 Tomislav Dolečki, dipl.ing.arh. ovlašten arhitekt urbanist
Stručni tim CPA d.o.o. u izradi Plana: 1. Tomislav Dolečki, dipl.ing.arh. 2. Neda Kaminski - Kirš, dipl.ing.arh. 3. mr.sc. Zrinka Tadić, dipl.ing.arh. 4. Dora Dolečki Glasinović, dipl.ing.arh.	Suradnja u izradi Plana: 1. Igor Grubišić, dipl.ing.građ. 2. Josip Štefčić, dipl.iur. 3. Barbara Vajdić, dipl.oec.
Pečat Gradske skupštine Grada Zagreba:	Predsjednik Gradske skupštine Grada Zagreba:
M.P.	 dr.sc. Andrija Mikulić, v.r.
Istovjetnost prostornog plana s izvornikom ovjerava:	Pečat nadležnog tijela:
..... (ime, prezime, potpis)	M.P.

REPUBLIKA HRVATSKA
GRAD ZAGREB

Gradski ured za strategijsko planiranje
i razvoj Grada



CPA CENTAR ZA PROSTORNO UREĐENJE I ARHITEKTURU D.O.O.

IZMJENE I DOPUNE
URBANISTIČKOG PLANA UREĐENJA
RESNIK III

3. UVJETI KORIŠTENJA, UREĐENJA I
ZAŠTITE POVRŠINA

3.B. OBLICI KORIŠTENJA -
izmjene i dopune 2017.

TUMAČ ZNAKOVA

GRANICE


GRANICA OBUHVATA UPU-a RESNIK III

OBLICI KORIŠTENJA


ODRŽAVANJE I MANJI ZAHVATI SANACIJE GRAĐEVINE
- DOVRŠENI DIO NASELJA

NOVA GRADNJA

OZNAKA I GRANICA KAZETE

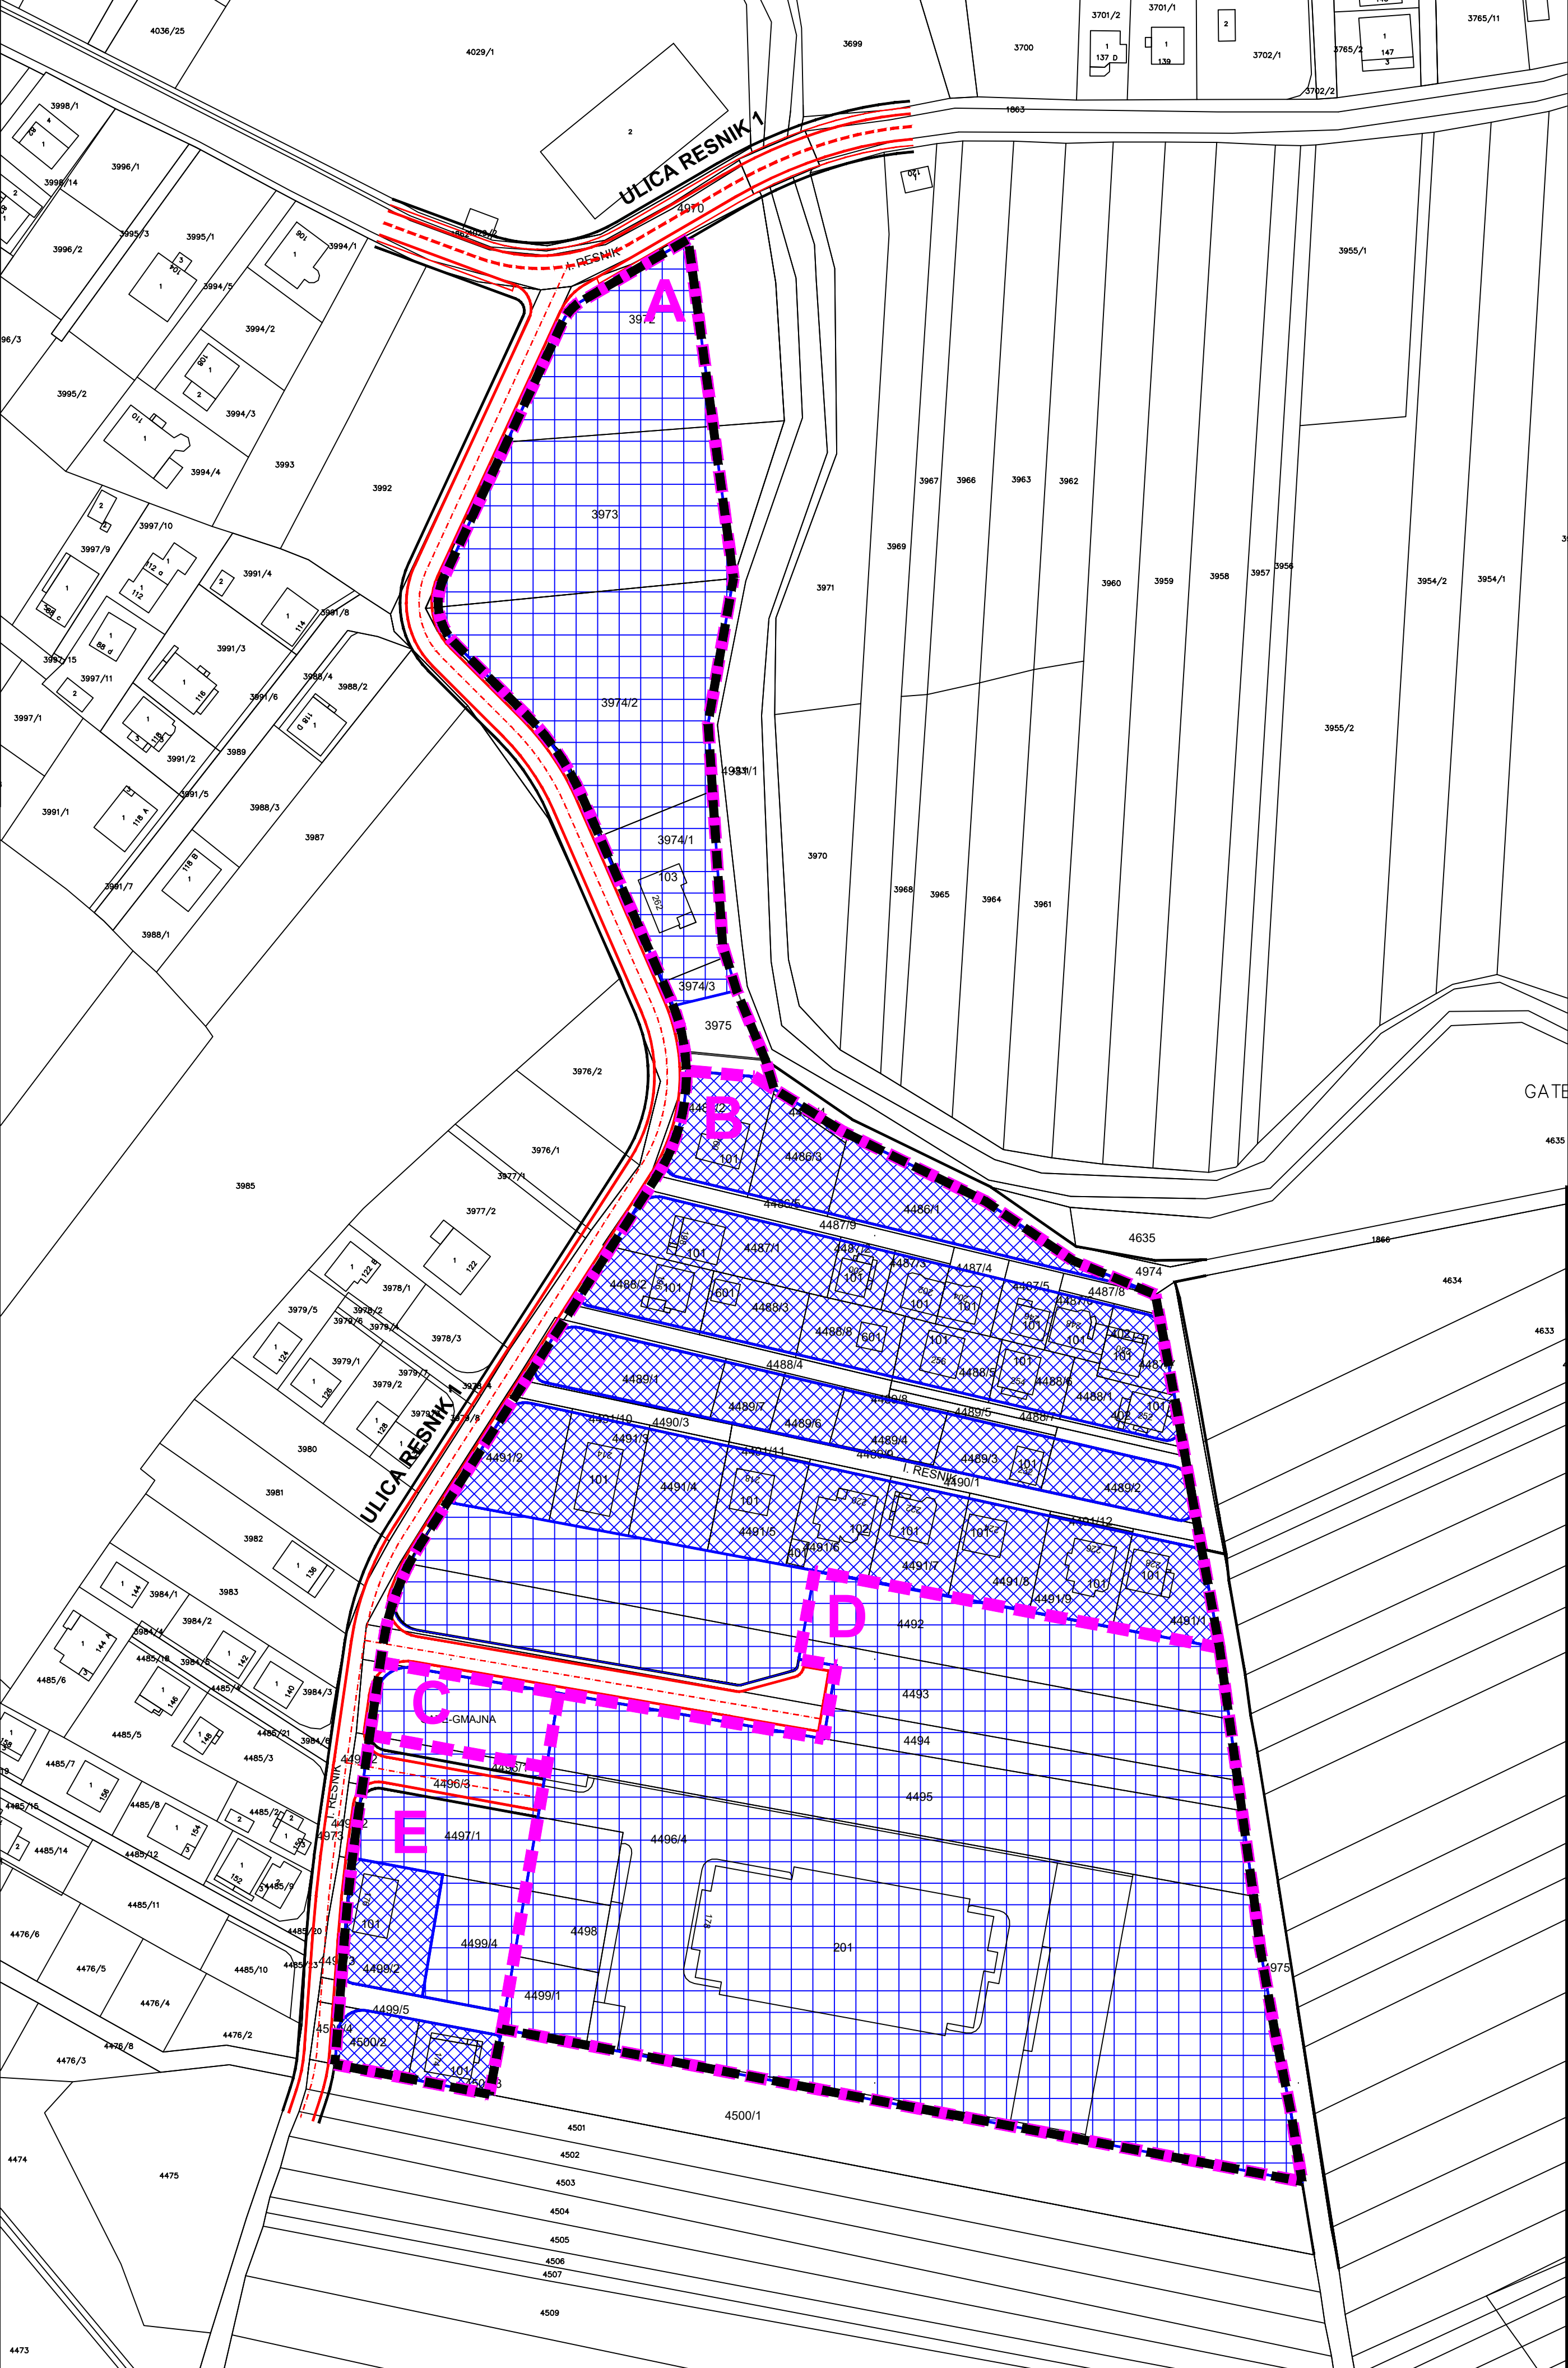

MJ. 1:1000

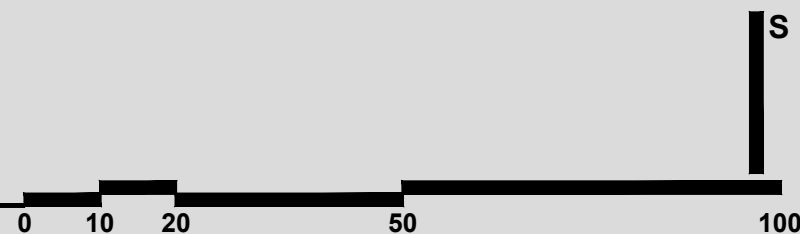

GRAD ZAGREB

IZMJENE I DOPUNE
URBANISTIČKOG PLANA UREĐENJA RESNIK III

3. UVJETI KORIŠTENJA, UREĐENJA I ZAŠTITE POVRŠINA
3.B. OBLICI KORIŠTENJA - izmjene i dopune 2017.

Broj kartografskog prikaza: 3.B.	Mjerilo kartografskog prikaza: 1:1000
Odluka Gradske skupštine Grada Zagreba o izradi izmjena i dopuna Urbanističkog plana uređenja Resnik III (Službeni glasnik Grada Zagreba broj 24/14)	Odluka Gradske skupštine Grada Zagreba o donošenju izmjena i dopuna Urbanističkog plana uređenja Resnik III (Službeni glasnik Grada Zagreba broj 19/17)
Javna rasprava objavljena je 22.07.2015. godine	Javni uvid održan je od 30.07. do 13.08.2015. godine
Pečat Gradskog ureda za strategijsko planiranje i razvoj Grada:	Pročelnica Gradskog ureda za strategijsko planiranje i razvoj Grada:
M.P.	Sanja Jerković, dipl.ing.arh.
	Odgovorna osoba za provođenje javne rasprave:
	Novela Rimay Ferenčak, dipl.ing.arh.

Izradio:	CPA CENTAR ZA PROSTORNO UREĐENJE I ARHITEKTURU d.o.o.
Pečat pravne osobe koja je izradila Plan:	Odgovorna osoba:
M.P.	Tomislav Dolečki, dipl.ing.arh.
Pečat odgovornog voditelja izrade Plana:	Odgovorni voditelj izrade Nacrta prijedloga izmjena i dopuna Urbanističkog plana uređenja Resnik III:
M.P.	Tomislav Dolečki, dipl.ing.arh.
Stručni tim CPA d.o.o. u izradi Plana:	Suradnja u izradi Plana:
1. Tomislav Dolečki, dipl.ing.arh.	1. Igor Grubišić, dipl.ing.građ.
2. Neda Kaminski - Kirš, dipl.ing.arh.	2. Josip Štefčić, dipl.iur.
3. mr.sc. Zrinka Tadić, dipl.ing.arh.	3. Barbara Vajdić, dipl.oec.
4. Dora Dolečki Glasinović, dipl.ing.arh.	
Pečat Gradske skupštine Grada Zagreba:	Predsjednik Gradske skupštine Grada Zagreba:
M.P.	dr.sc. Andrija Mikulić, v.r.
Istovjetnost prostornog plana s izvornikom ovjerava:	Pečat nadležnog tijela:
	M.P.

REPUBLIKA HRVATSKA GRAD ZAGREB

Gradski ured za strategijsko planiranje
i razvoj Grada



CPA CENTAR ZA PROSTORNO UREĐENJE I ARHITEKTURU D.O.O.

IZMJENE I DOPUNE URBANISTIČKOG PLANA UREĐENJA RESNIK III

4. NAČIN I UVJETI GRADNJE - izmjene i dopune 2017.

TUMAČ ZNAKOVA

GRANICE

GRANICA OBUHVATA UPU-a RESNIK III

NAČIN I UVJETI GRADNJE

OZNAKA I GRANICA KAZETE

M1-1

OZNAKA I GRANICA ZONE

MAKSIMALNI GRAĐEVNI PRAVAC I UDALJENOST OD
GRANICE GRAĐEVNE ČESTICE

M1-1 - M1-8

izgrađenost građevne čestice = 40 - 50 %

$K_{in} = 1,2$

$E = P_o + P + 2 + P_k$

M2

izgrađenost građevne čestice = 50 %

$K_{in} = 1,8$

$E = P_o + P + 4$

I


K_{in} - najveći koeficijent iskoristivosti - nadzemno

E - najveći broj etaža građevine

P_o - podrum

P - prizemlje

P_k - potkrovlje

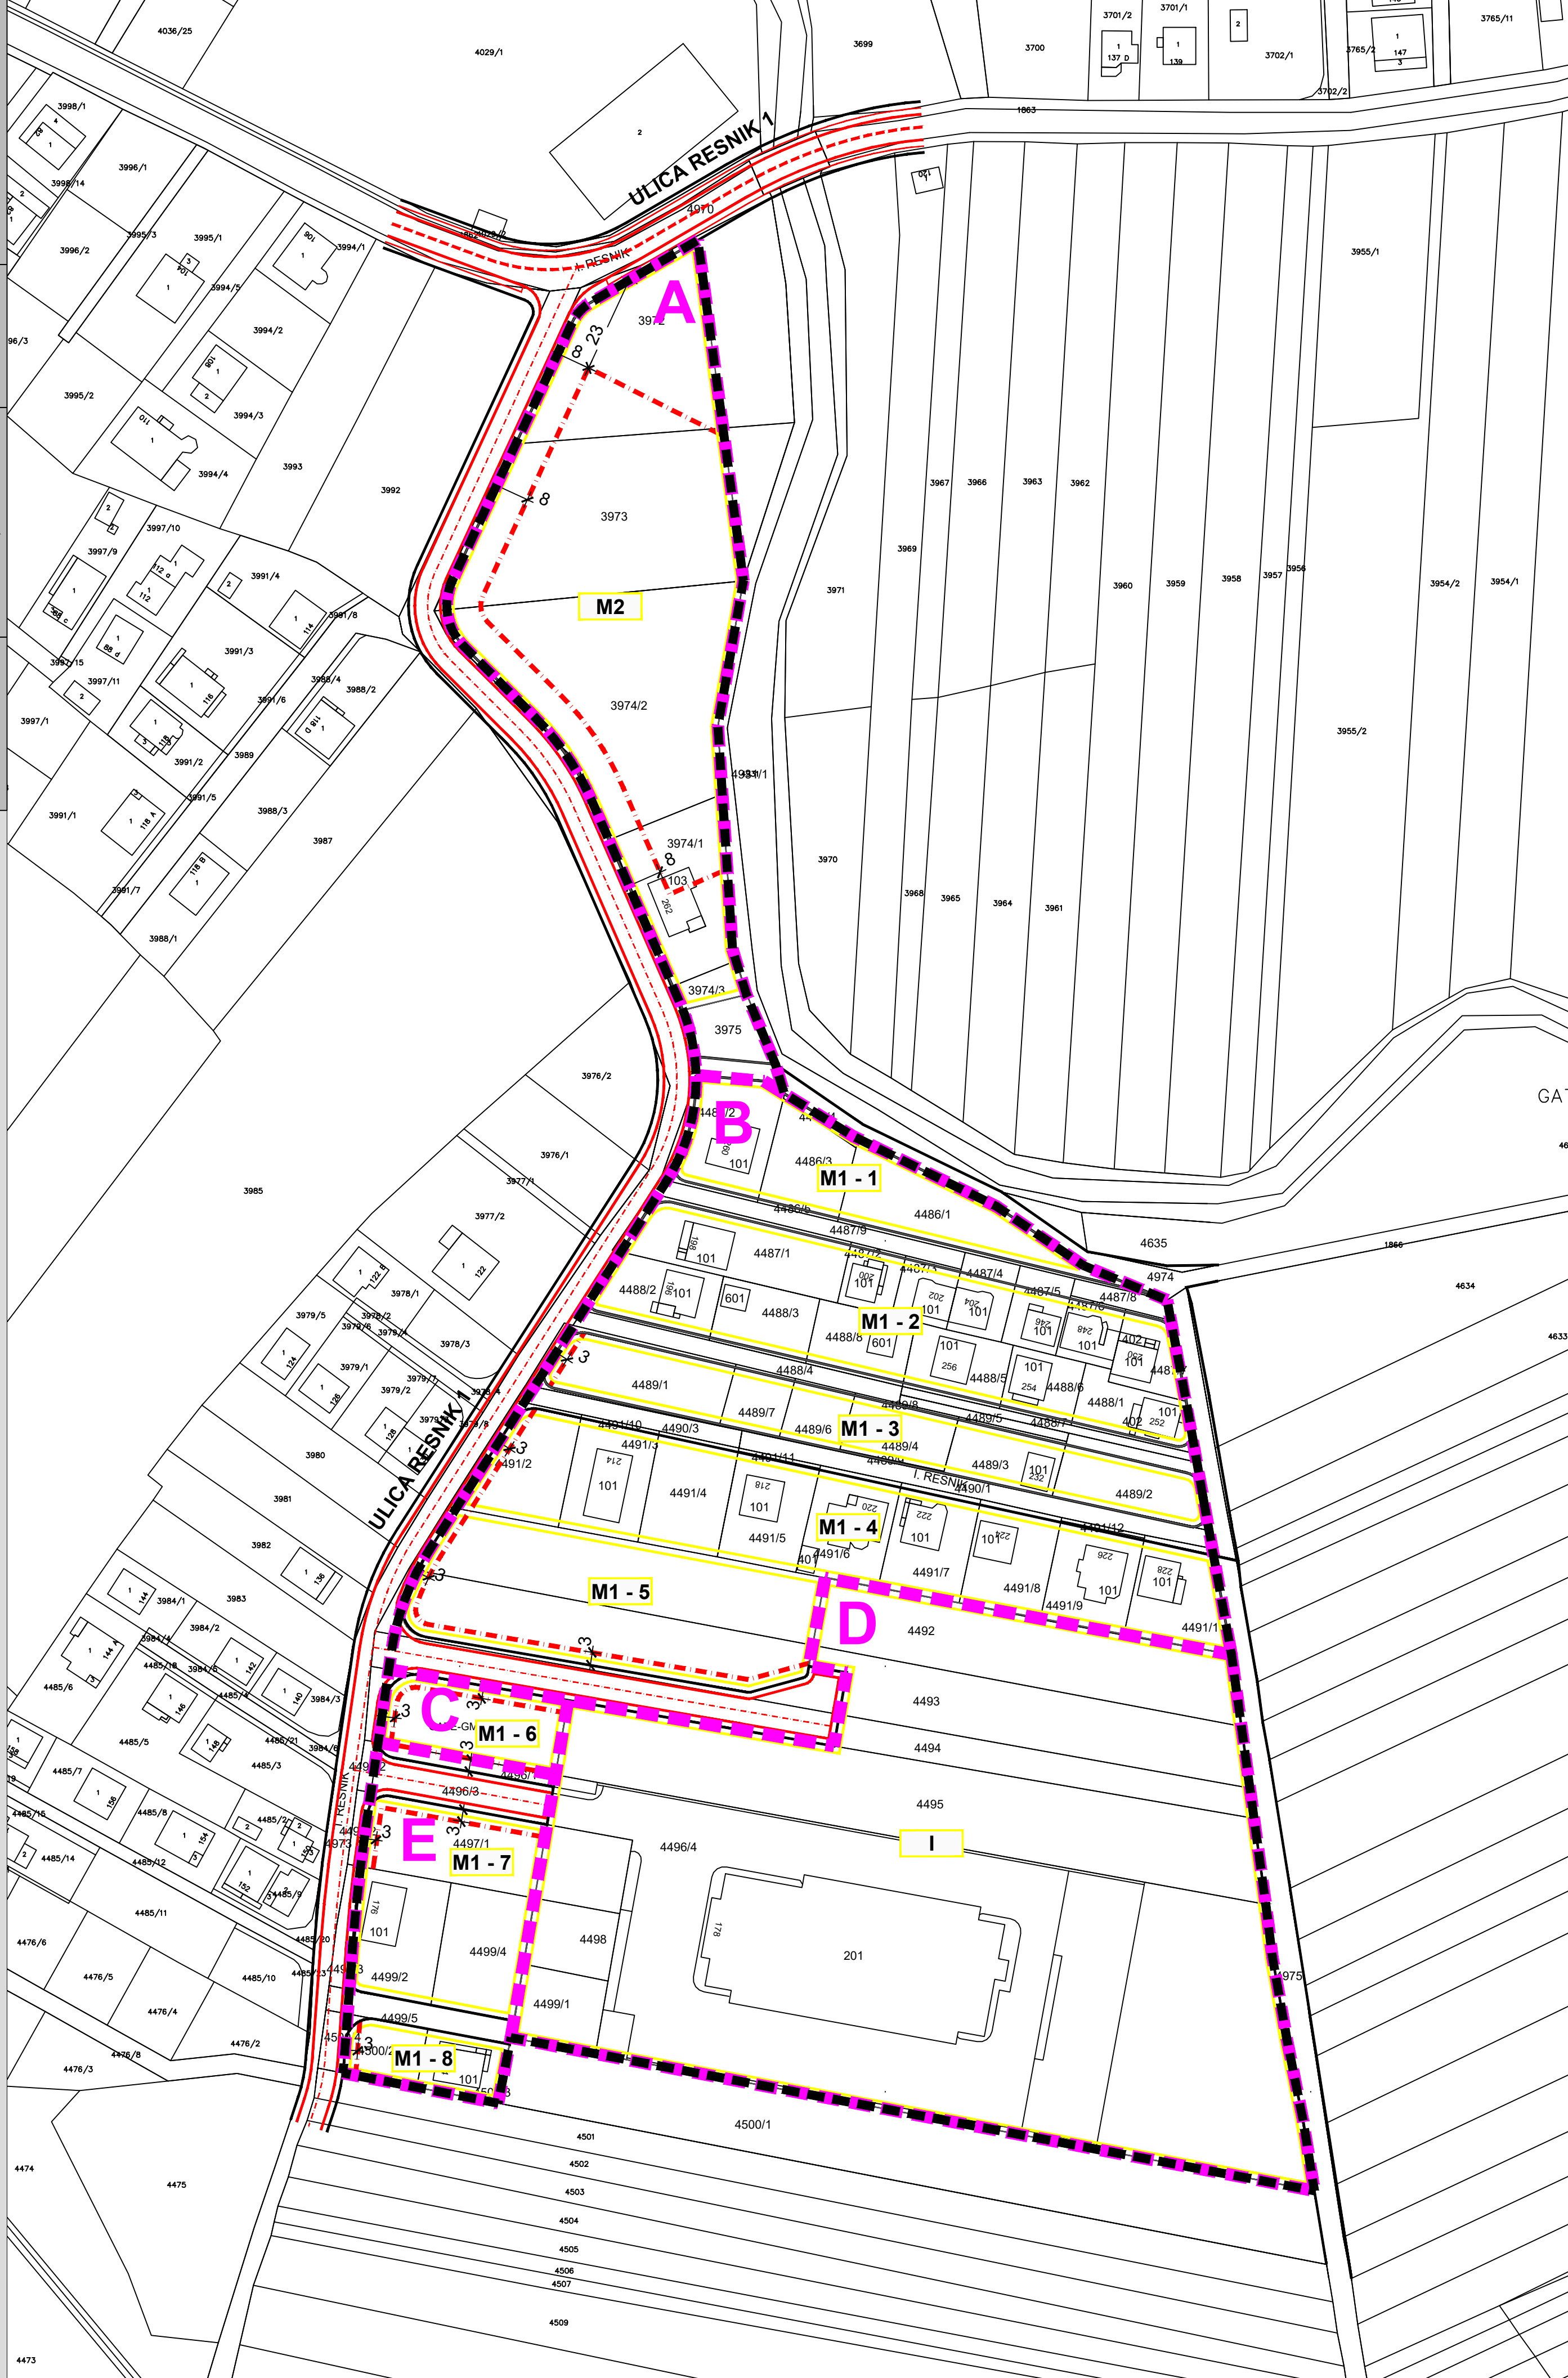

MJ. 1:1000

GRAD ZAGREB

Naziv prostornog plana: IZMJENE I DOPUNE URBANISTIČKOG PLANA UREĐENJA RESNIK III

Naziv kartografskog prikaza:
4. NAČIN I UVJETI GRADNJE - izmjene i dopune 2017.

Broj kartografskog prikaza: 4.

Mjerilo kartografskog prikaza: 1:1000

Odluka Gradske skupštine Grada Zagreba o izradi
izmjena i dopuna Urbanističkog plana uređenja Resnik III
(Službeni glasnik Grada Zagreba broj 24/14)

Odluka Gradske skupštine Grada Zagreba o donošenju
izmjena i dopuna Urbanističkog plana uređenja Resnik III
(Službeni glasnik Grada Zagreba broj 19/17)

Javna rasprava objavljena je 22.07.2015. godine

Javni uvid održan je od 30.07. do 13.08.2015. godine

Pečat Gradskog ureda za strategijsko planiranje i razvoj Grada:

Pročelnica Gradskog ureda za strategijsko planiranje
i razvoj Grada:

M.P.

Sanja Jerković, dipl.ing.arh.

Odgovorna osoba za provođenje javne rasprave:

Novela Rimay Ferenčak, dipl.ing.arh.

Izradio:
CPA CENTAR ZA PROSTORNO UREĐENJE I ARHITEKTURU d.o.o.

Pečat pravne osobe koja je izradila Plan:

M.P.

Odgovorna osoba:

Tomislav Dolečki, dipl.ing.arh.

Pečat odgovornog voditelja izrade Plana:

M.P.

Odgovorni voditelj izrade Nacrta prijedloga izmjena i dopuna
Urbanističkog plana uređenja Resnik III:

Tomislav Dolečki, dipl.ing.arh.

Stručni tim CPA d.o.o. u izradi Plana:

1. Tomislav Dolečki, dipl.ing.arh.

2. Neda Kaminski - Kirš, dipl.ing.arh.

3. mr.sc. Zrinka Tadić, dipl.ing.arh.

4. Dora Dolečki Glasinović, dipl.ing.arh.

Suradnja u izradi Plana:

1. Igor Grubišić, dipl.ing.građ.

2. Josip Štefčić, dipl.iur.

3. Barbara Vajdić, dipl.oec.

Pečat Gradske skupštine Grada Zagreba:

M.P.

Predsjednik Gradske skupštine Grada Zagreba:

dr.sc. Andrija Mikulić, v.r.

Istovjetnost prostornog plana s izvornikom ovjerava:

Pečat nadležnog tijela:

M.P.

(ime, prezime, potpis)