

IZMJENE I DOPUNE PROSTORNOG PLANA GRADA ZAGREBA 2025.

2.A.

INFRASTRUKTURNI SUSTAVI I MREŽE

Energetski sustav - izmjene i dopune 2025.

TUMAČ PLANSKOG ZNAKOVLJA

I. ENERGETSKI SUSTAV

CIJEVNI TRANSPORT PLINA

- magistralni plinovod
- visokotlačni plinovod
- mjerno redukcijeska stanica
- plinska regulacijska stanica
- naftni terminal
- produktovod

ELEKTROENERGETIKA

- hidroelektrana
- termoelektrana toplana
- rasklopno postrojenje
- elektrovučno postrojenje
- dalekovod 400kV
- dalekovod 220kV
- dalekovod (D,DS), kabel (K) 110kV
- toplovod
- TS 400/220/110kV
- TS 400/110kV
- TS 220/110kV
- TS 110/35kV
- vode i vodno dobro



II. GRANICE

- granica Grada Zagreba
- granice građevinskih područja grada Zagreba i Sesveta = granice generalnih urbanističkih planova Zagreba i Sesveta
- granica Parka prirode Medvednica = granica PPPPO Medvednica

Napomena

PODRUČJE GRAĐEVINSKIH PODRUČJA GRADA ZAGREBA I SESVETA = GRANICE IZRADE GENERALNIH URBANISTIČKIH PLANOVA ZAGREBA I SESVETA - USMJERENJA IZ PPGZ-a /detajnije razgraničenje namjene prostora unutar građevinskih područja grada Zagreba i Sesveta te uvjeti gradnje određuju se generalnim urbanističkim planovima Zagreba i Sesveta/

VEZA KARATA

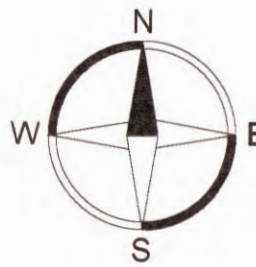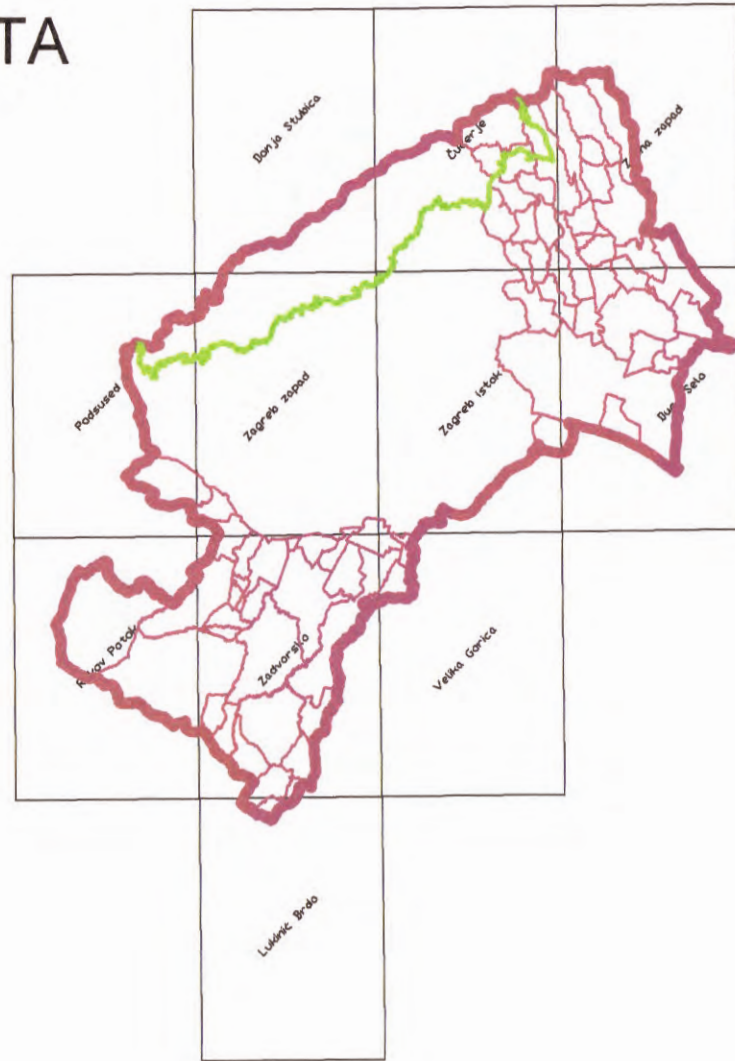

Mjerilo 1:25000

0 1 2 3 km

GRAD ZAGREB

Naziv prostornog plana: IZMJENE I DOPUNE PROSTORNOG PLANA GRADA ZAGREBA 2025.

Naziv kartografskog prikaza: INFRASTRUKTURNI SUSTAVI I MREŽE Energetski sustav - izmjene i dopune 2025.

Broj kartografskog prikaza: 2.A. Mjerilo kartografskog prikaza: 1:25000

Odluka o izradi izmjena i dopuna Prostornog plana Grada Zagreba (Službeni glasnik Grada Zagreba 27/20, 32/23) Odluka o izmjenama i dopunama Odluke o donošenju Prostornog plana Grada Zagreba (Službeni glasnik Grada Zagreba 35/25)

Javna rasprava objavljena je 24. kolovoza 2024. godine. Javni uvid održan održan je od 2. rujna do 1. listopada 2024. godine.

Nositelj izrade: Gradski ured za gospodarstvo, ekološku održivost i strategijsko planiranje
Trg S. Radića 1, 10 000 Zagreb

Pečat tijela odgovornog za provođenje javne rasprave:



Odgovorna osoba za provođenje javne rasprave:

Ana Pavličić-Kaselj

Pročelnica
Ana Pavličić-Kaselj, univ.mag.oec.

Suglasnost na Plan: Ministarstvo prostornog uređenja, graditeljstva i državne imovine
KLASA: 350-02/24-14/46, URBROJ: 531-06-1-25-7 od 12.8.2025.

Stručni izrađivač: zavod za prostorno uređenje grada zagreba Sjedište: Ulica Republike Austrije 18, Zagreb
Privremena adresa: Martićeva ulica 14, Zagreb

Pečat pravne osobe koja je izradila Plan:




Odgovorna osoba izrađivača Plana:

Nikša Božić

Ravnatelj
Nikša Božić, dipl.ing.arh.

Pečat odgovornog voditelja izrade Plana:

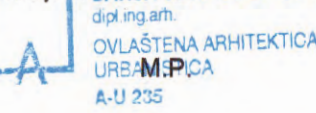

Odgovorni voditelj izrade Plana:

Sanja Šerbetić Tunjić

Sanja Šerbetić Tunjić, dipl.ing.arh.
ovlaštena arhitektica urbanistica

Stručni tim u izradi Plana:

Mirna Barac, dipl.ing.arh.
Dragica Barešić, dipl.ing.arh.
Dino Bečić, mag.geogr.
Mirela Bokulić Zubac, dipl.ing.arh.
Nikša Božić, dipl.ing.arh.
Dinko Brdarić, dipl.ing.prom.
Jelena Bule, mag.ing.arch.
Jasmina Doko, dipl.ing.agr.

Boris Gregurić, dipl.ing.arh.
Ivan Lončarić, prof. pov.i.geogr.
Dubravka-Petra Lubin, dipl.ing.arh.
Martina Margetić, dipl.iur.
mr.sc. Mirna Maštrović, dipl.ing.arh.
Nives Momar, dipl.ing.arh.
Ivan Nemet, mag.ing.traff.
Vladimir Ninić, dipl.ing.grad.

Alen Pažur, mag. geog.
Sanja Šerbetić Tunjić, dipl.ing.arh.
Ana Topić, mag.ing.arch.
Marta Turk, mag.ing.arch.
dr.sc. Jadranka Veselić Brvo, dipl.ing.arh.
Branko Kosić Vukić, dipl.iur.
Danijel Zdoic, dipl.ing.prom.
Tena Žic, dipl.ing.arh.

Pečat Gradske skupštine Grada Zagreba



Predsjednik Gradske skupštine Grada Zagreba:

Matej Mišić


Matej Mišić, mag.iur.

Istovjetnost ovog Plana s izvornikom ovjerava:

Pečat nadležnog tijela:


M.P.


(ime, prezime, potpis)

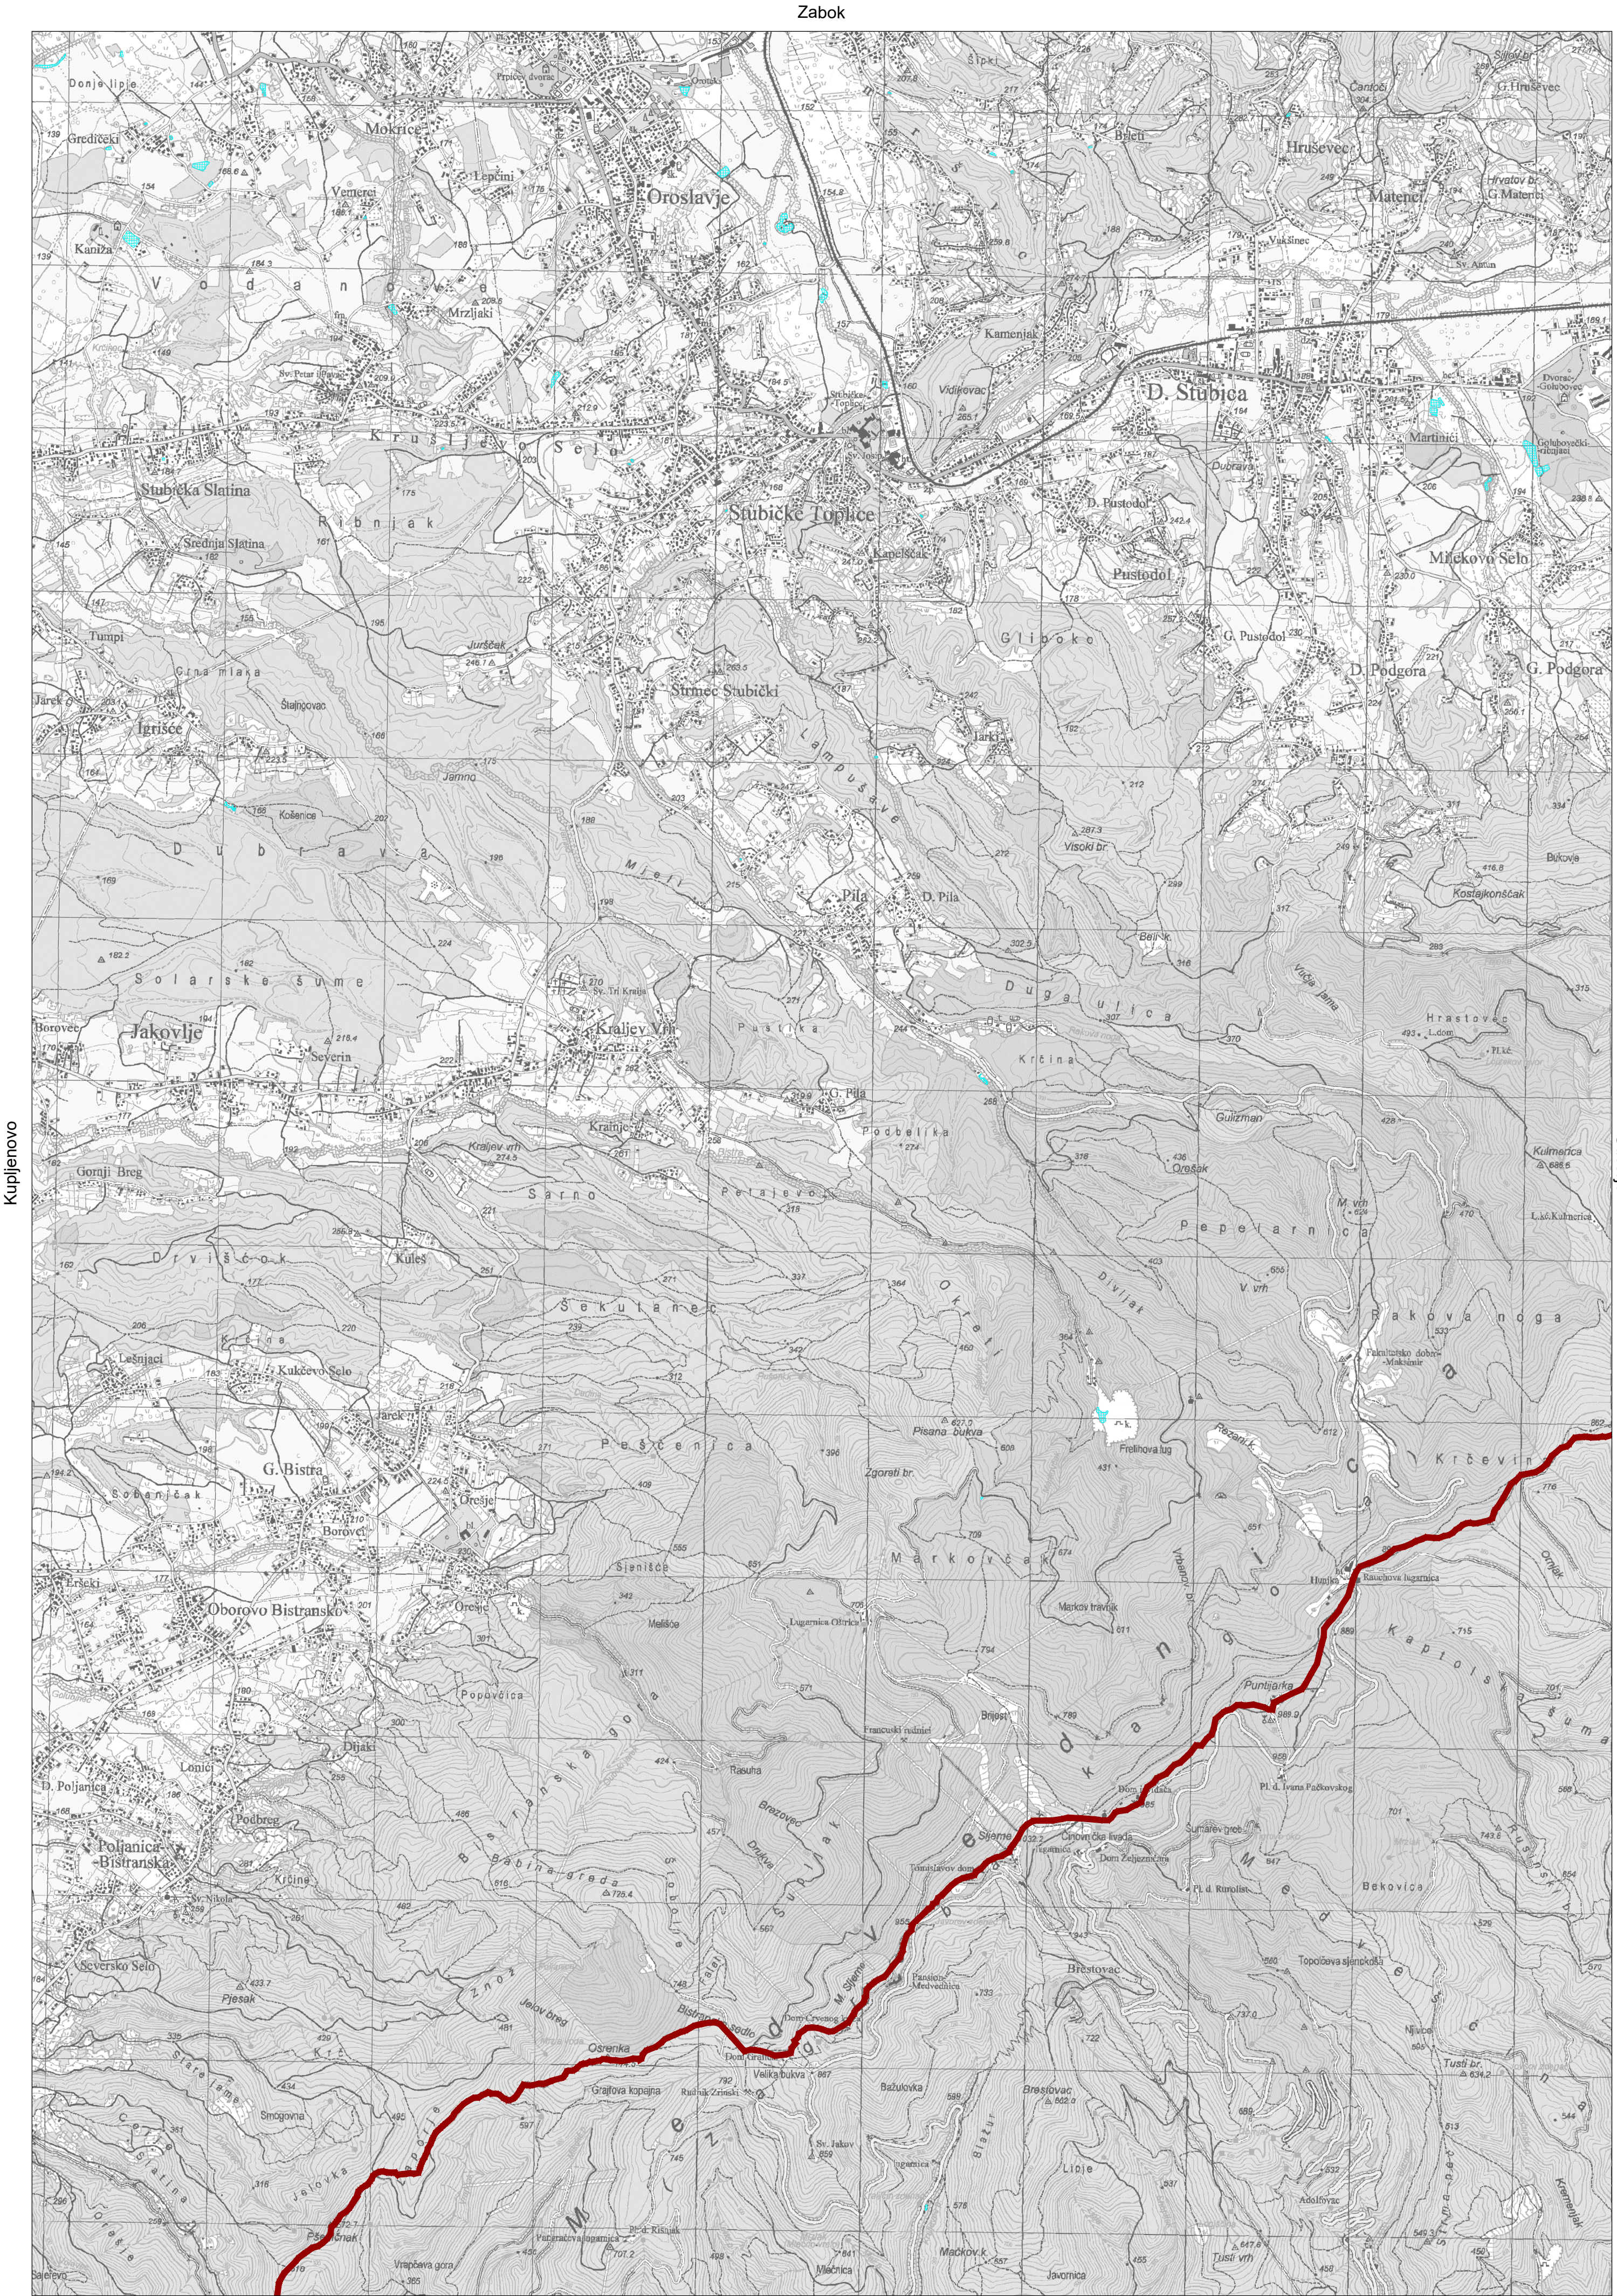

1:25 000


Donja Stubica

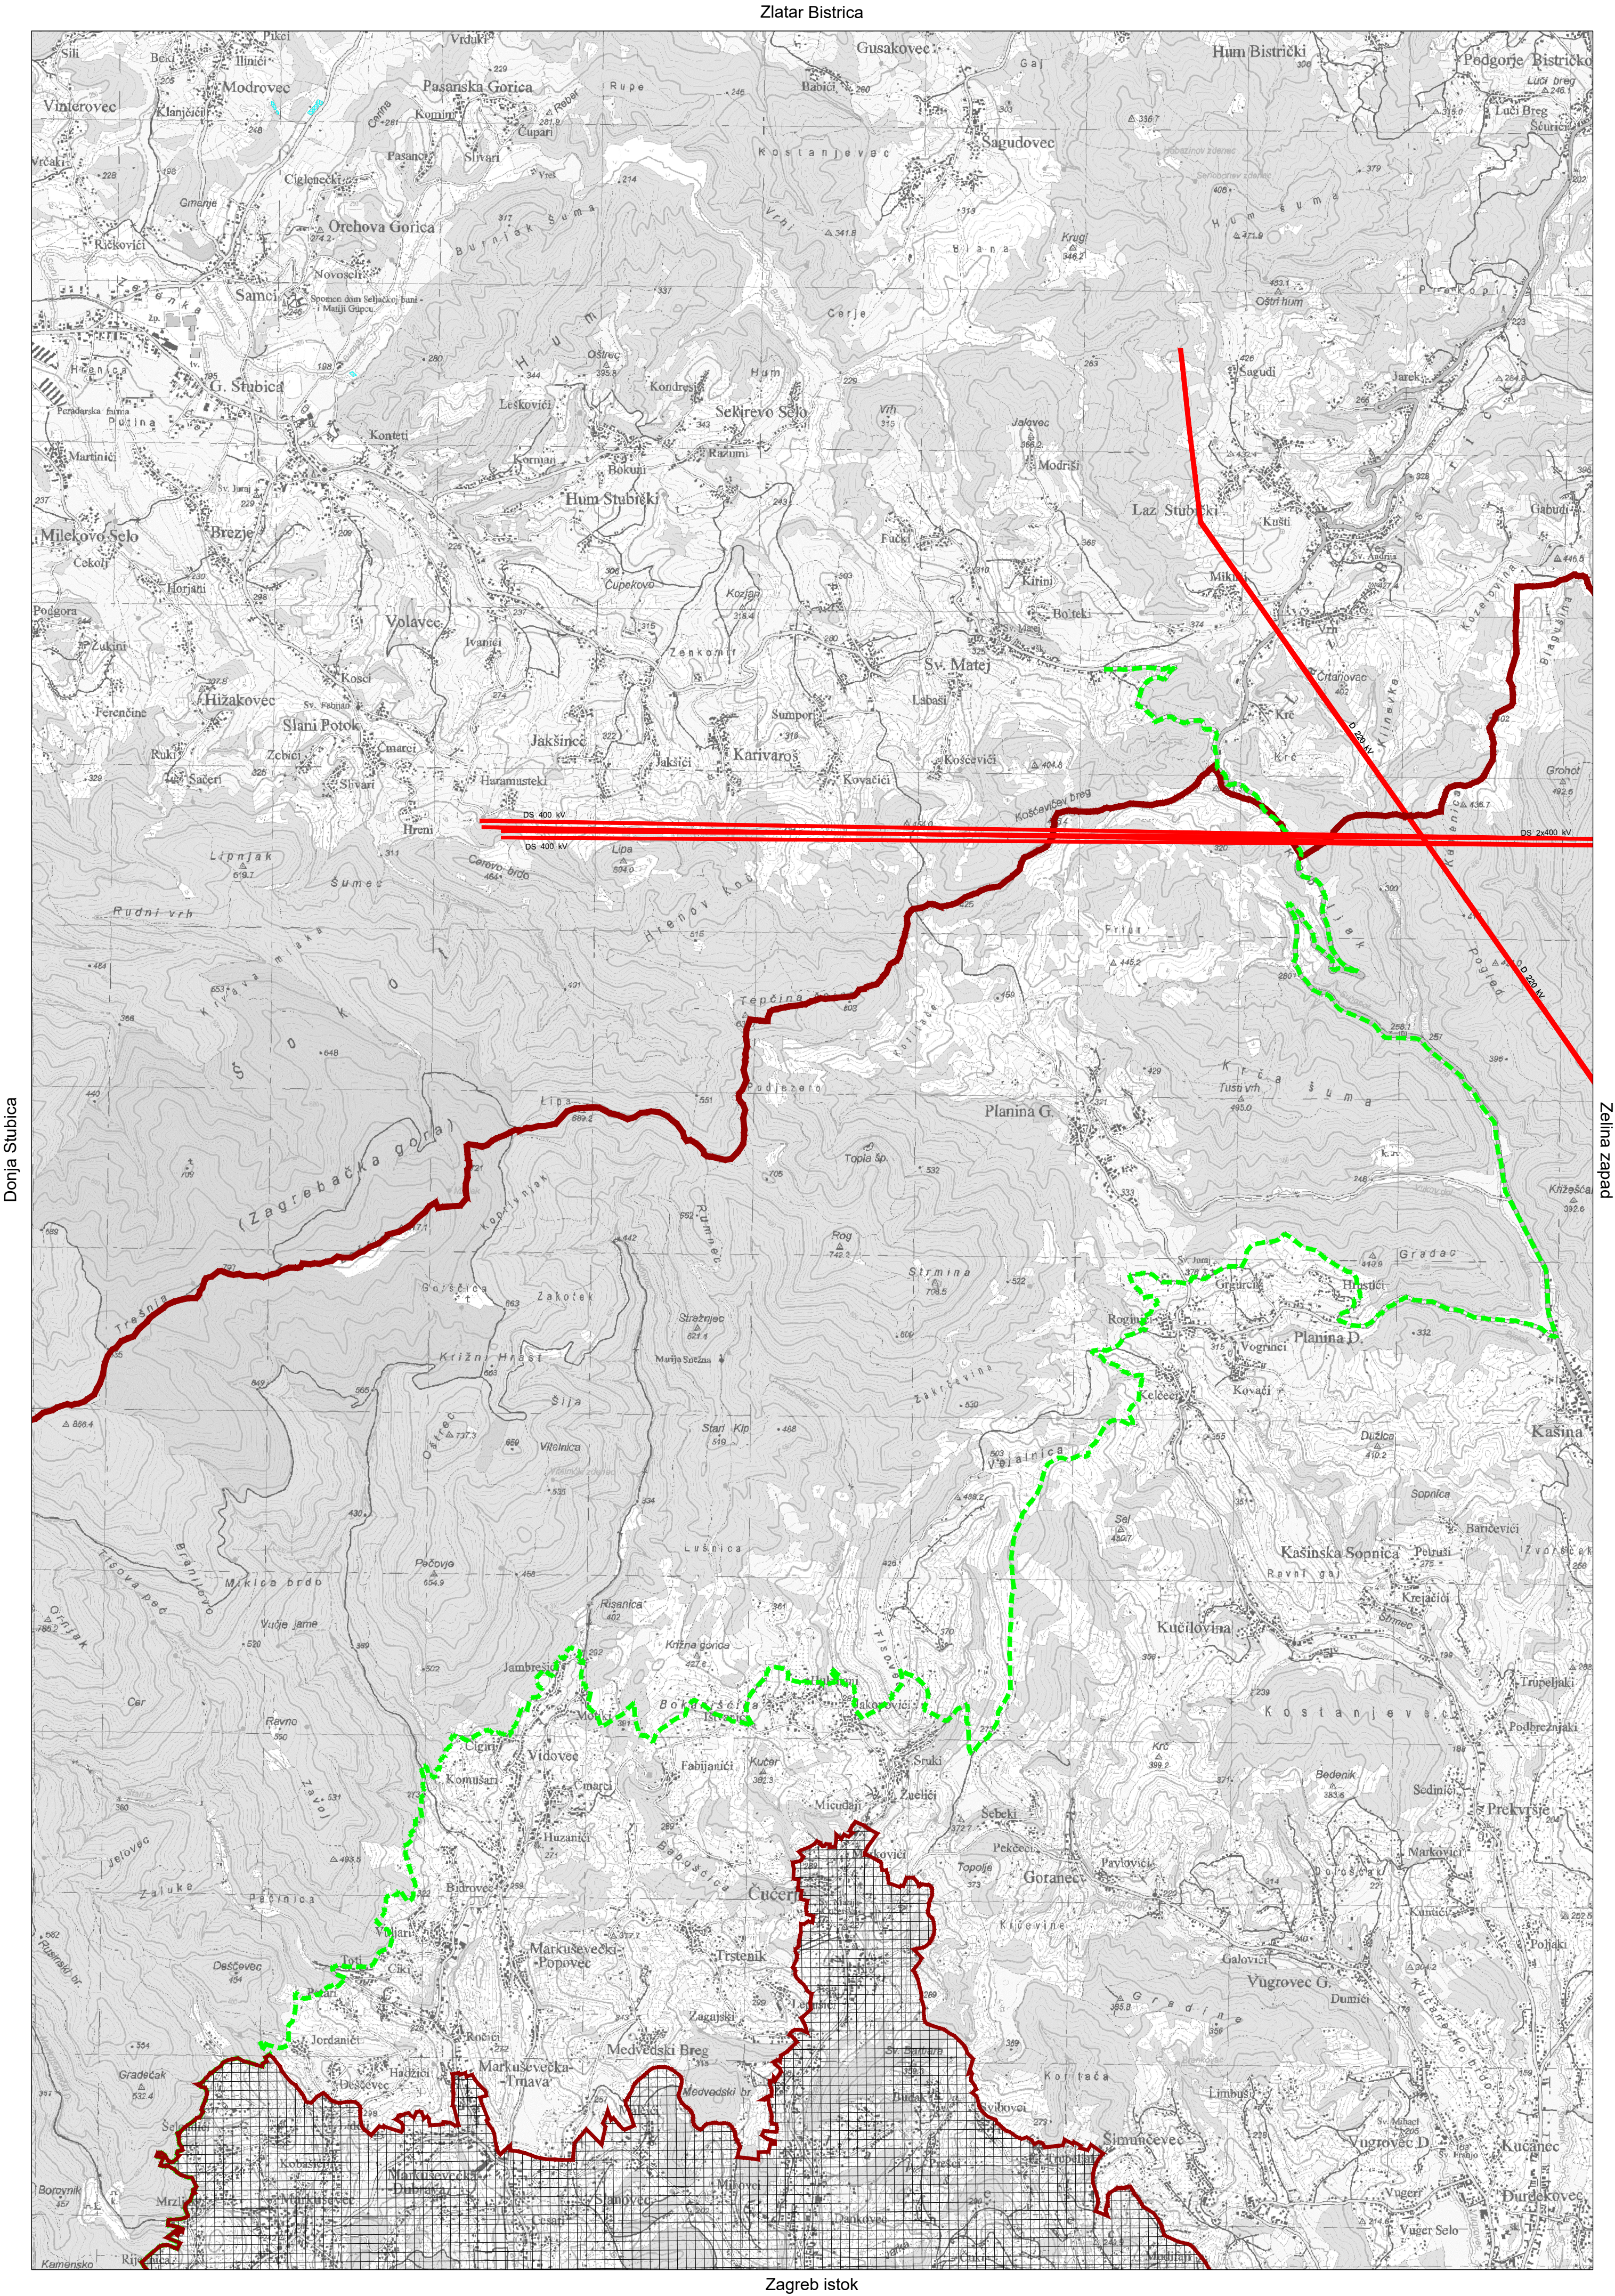


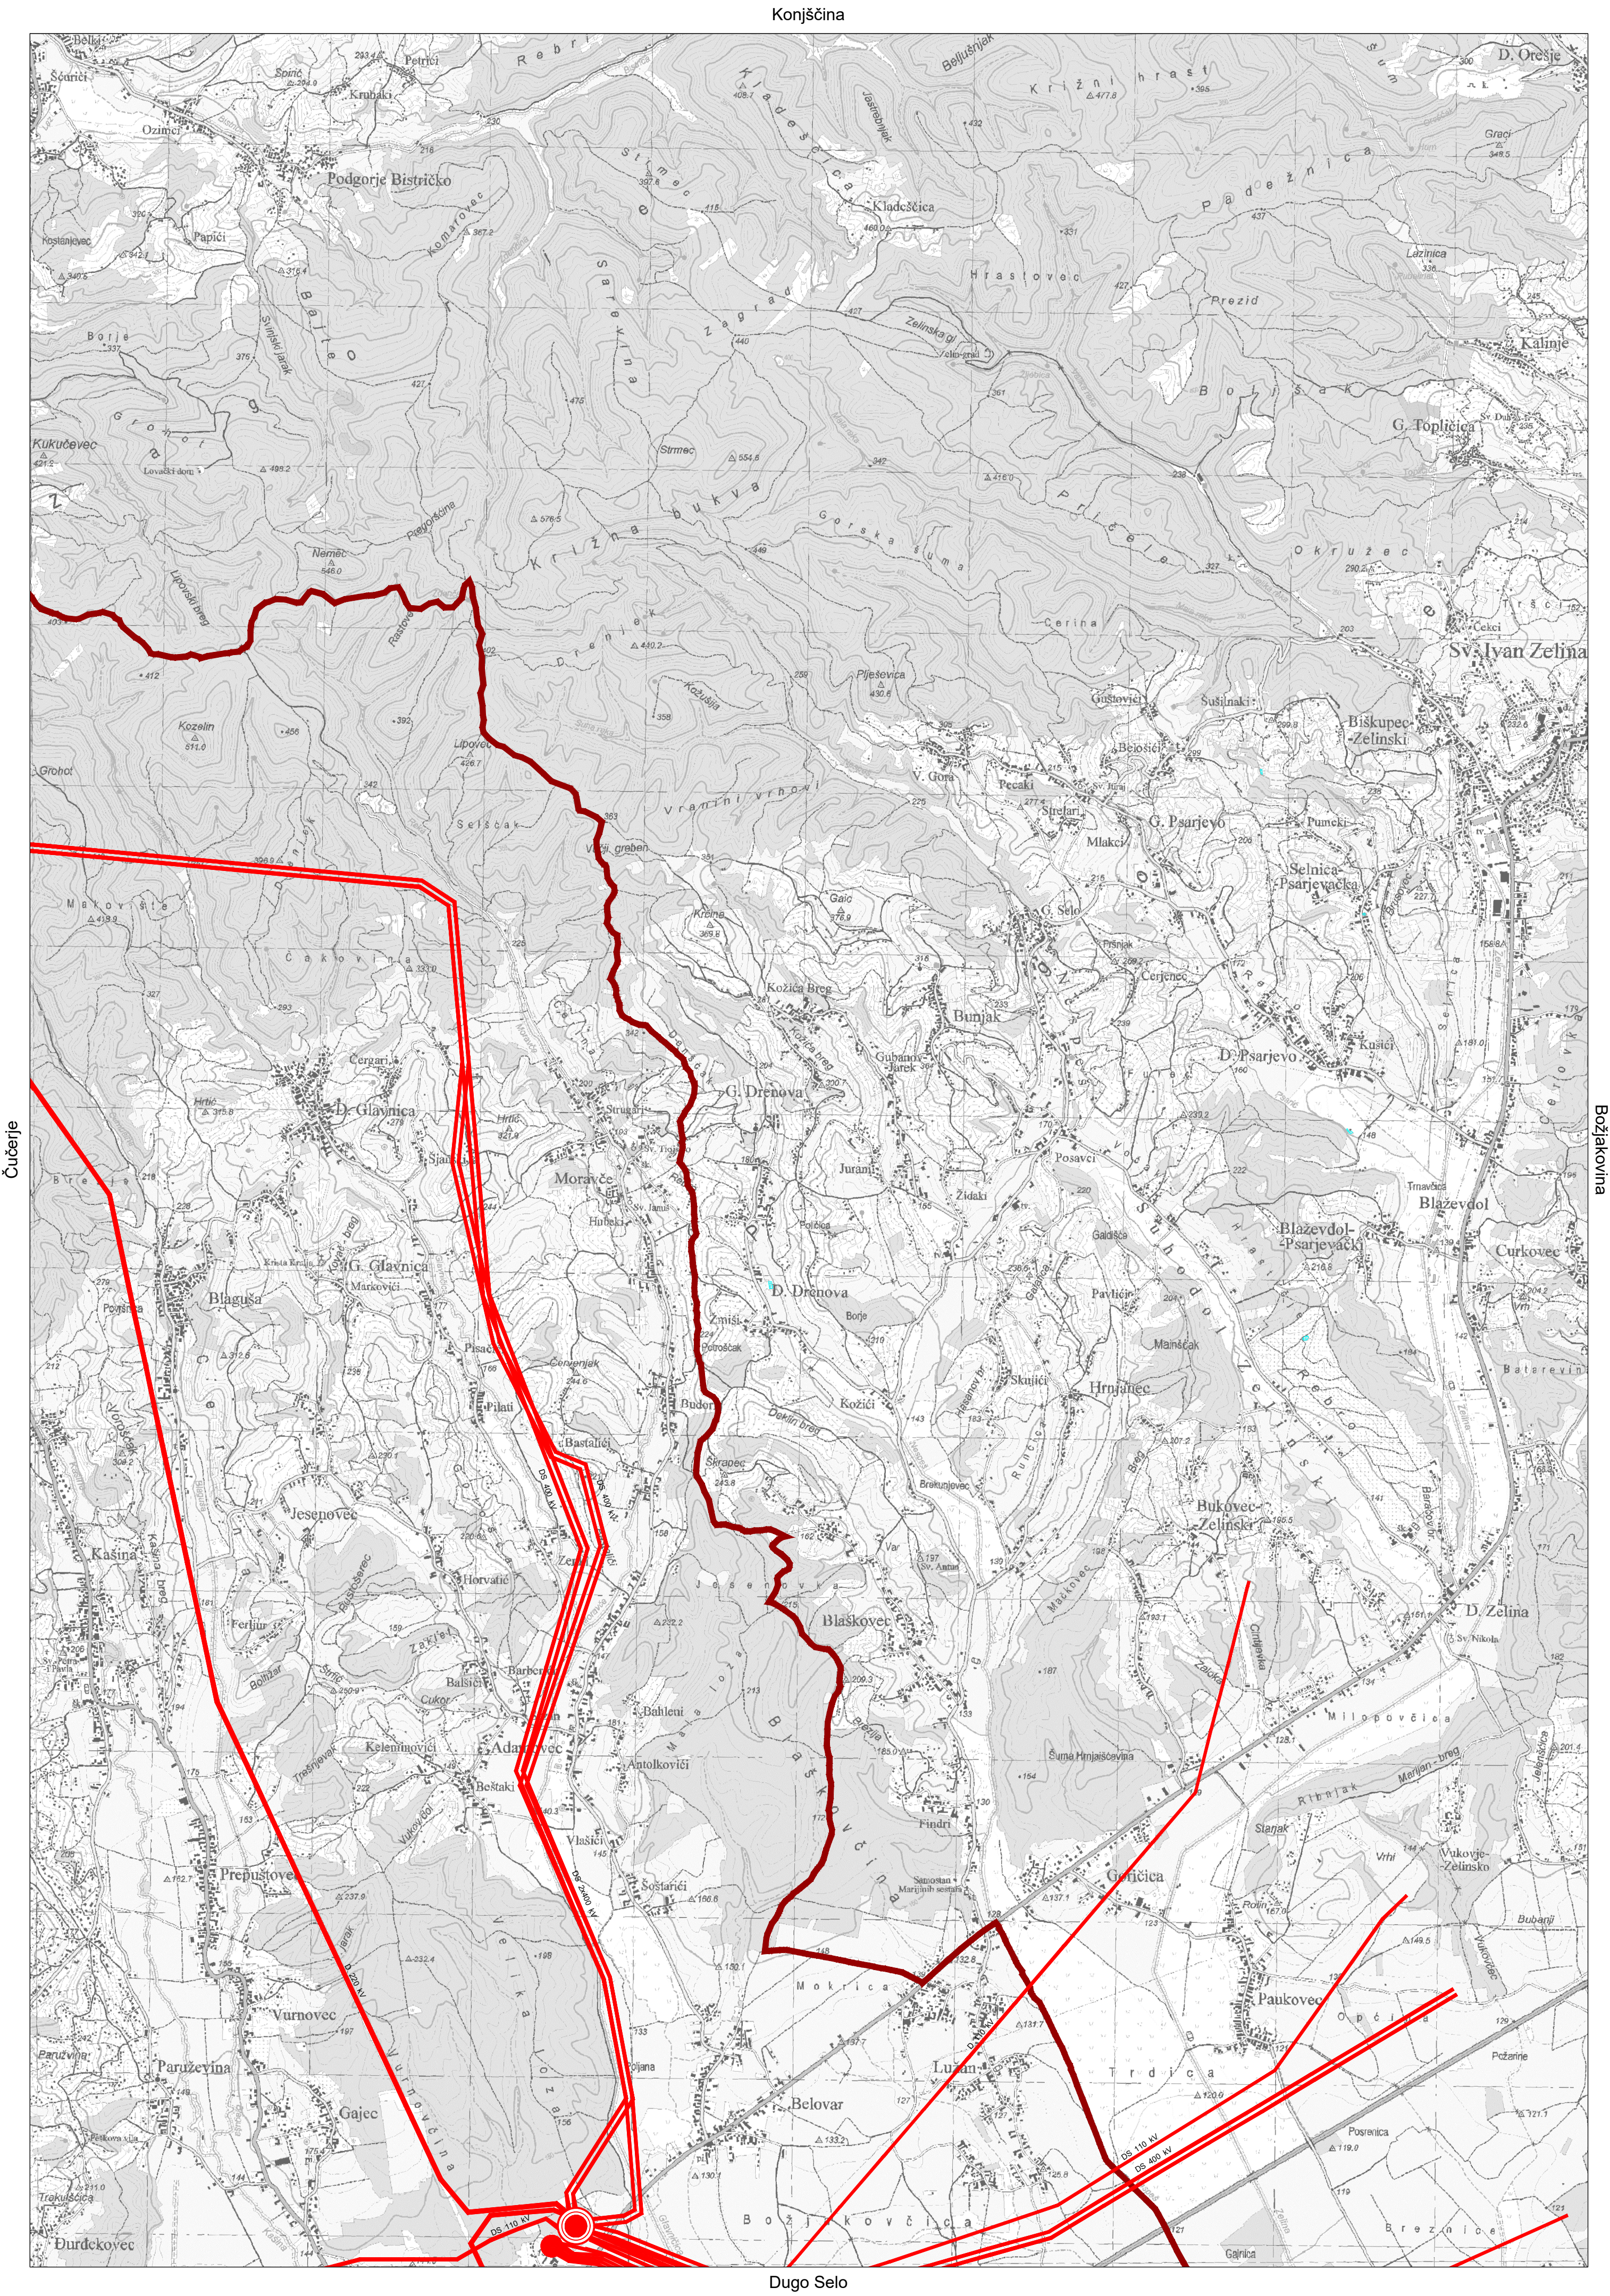



1:25 000

Zelina - zapad

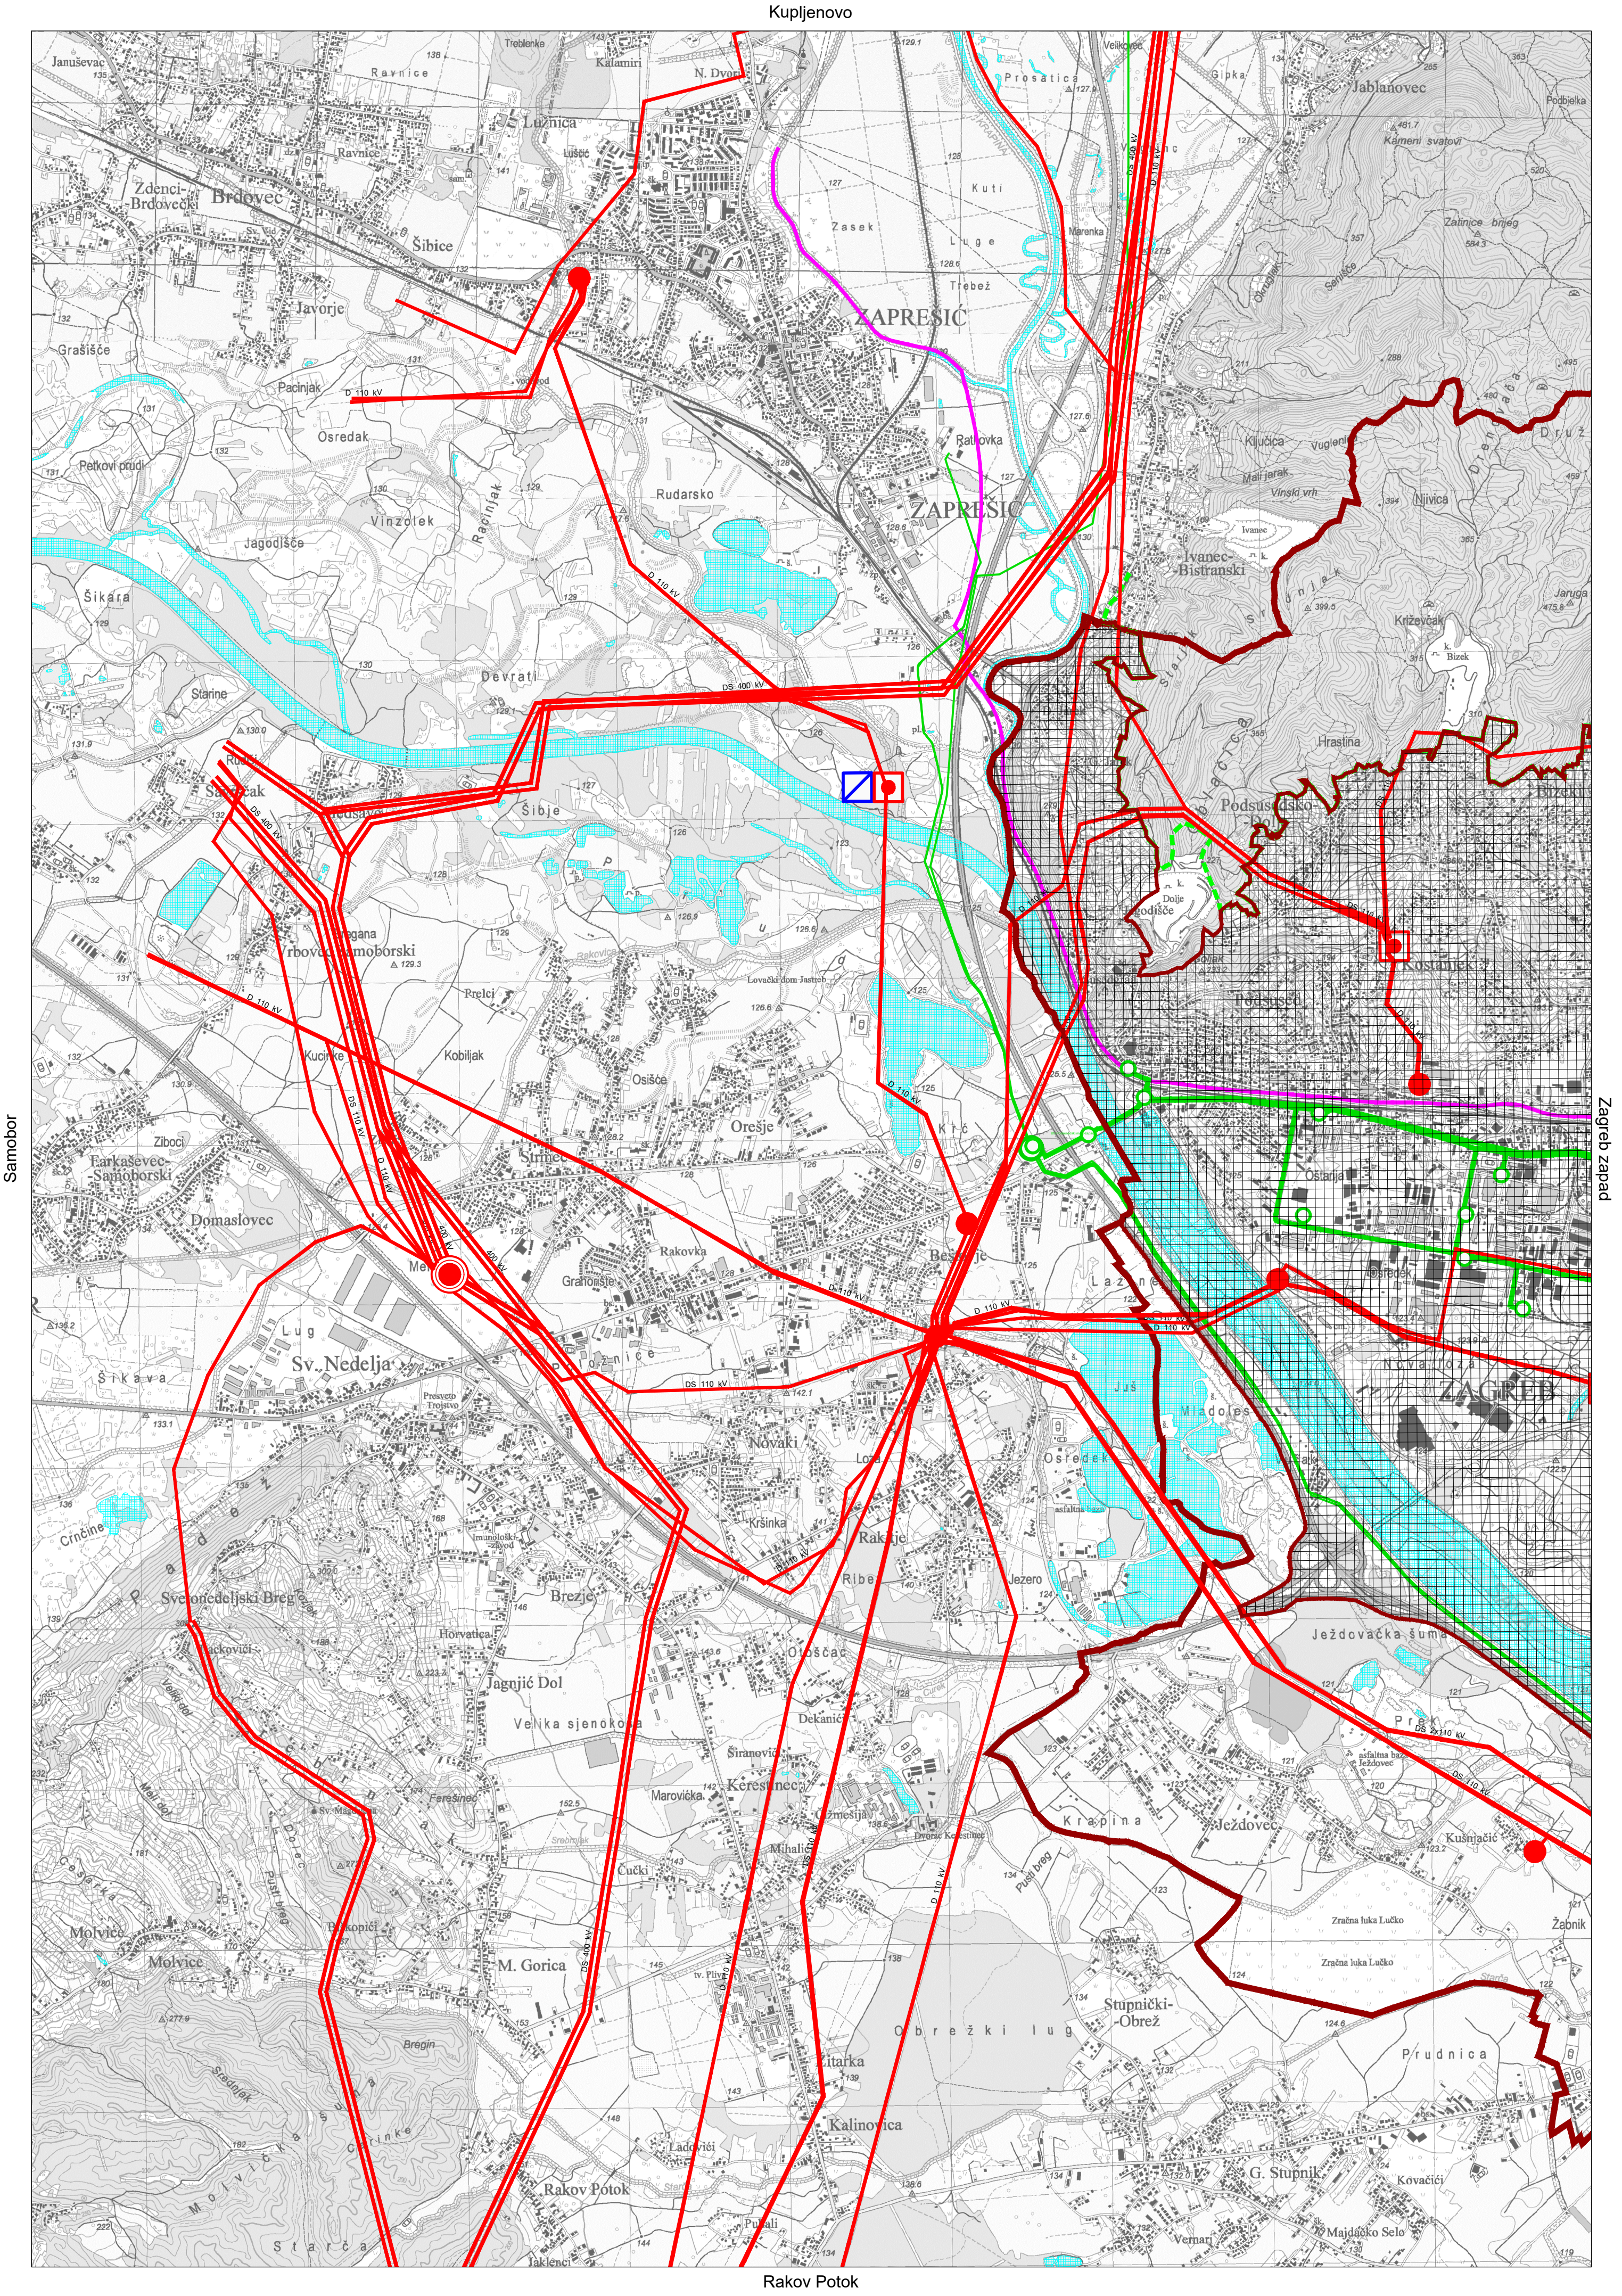

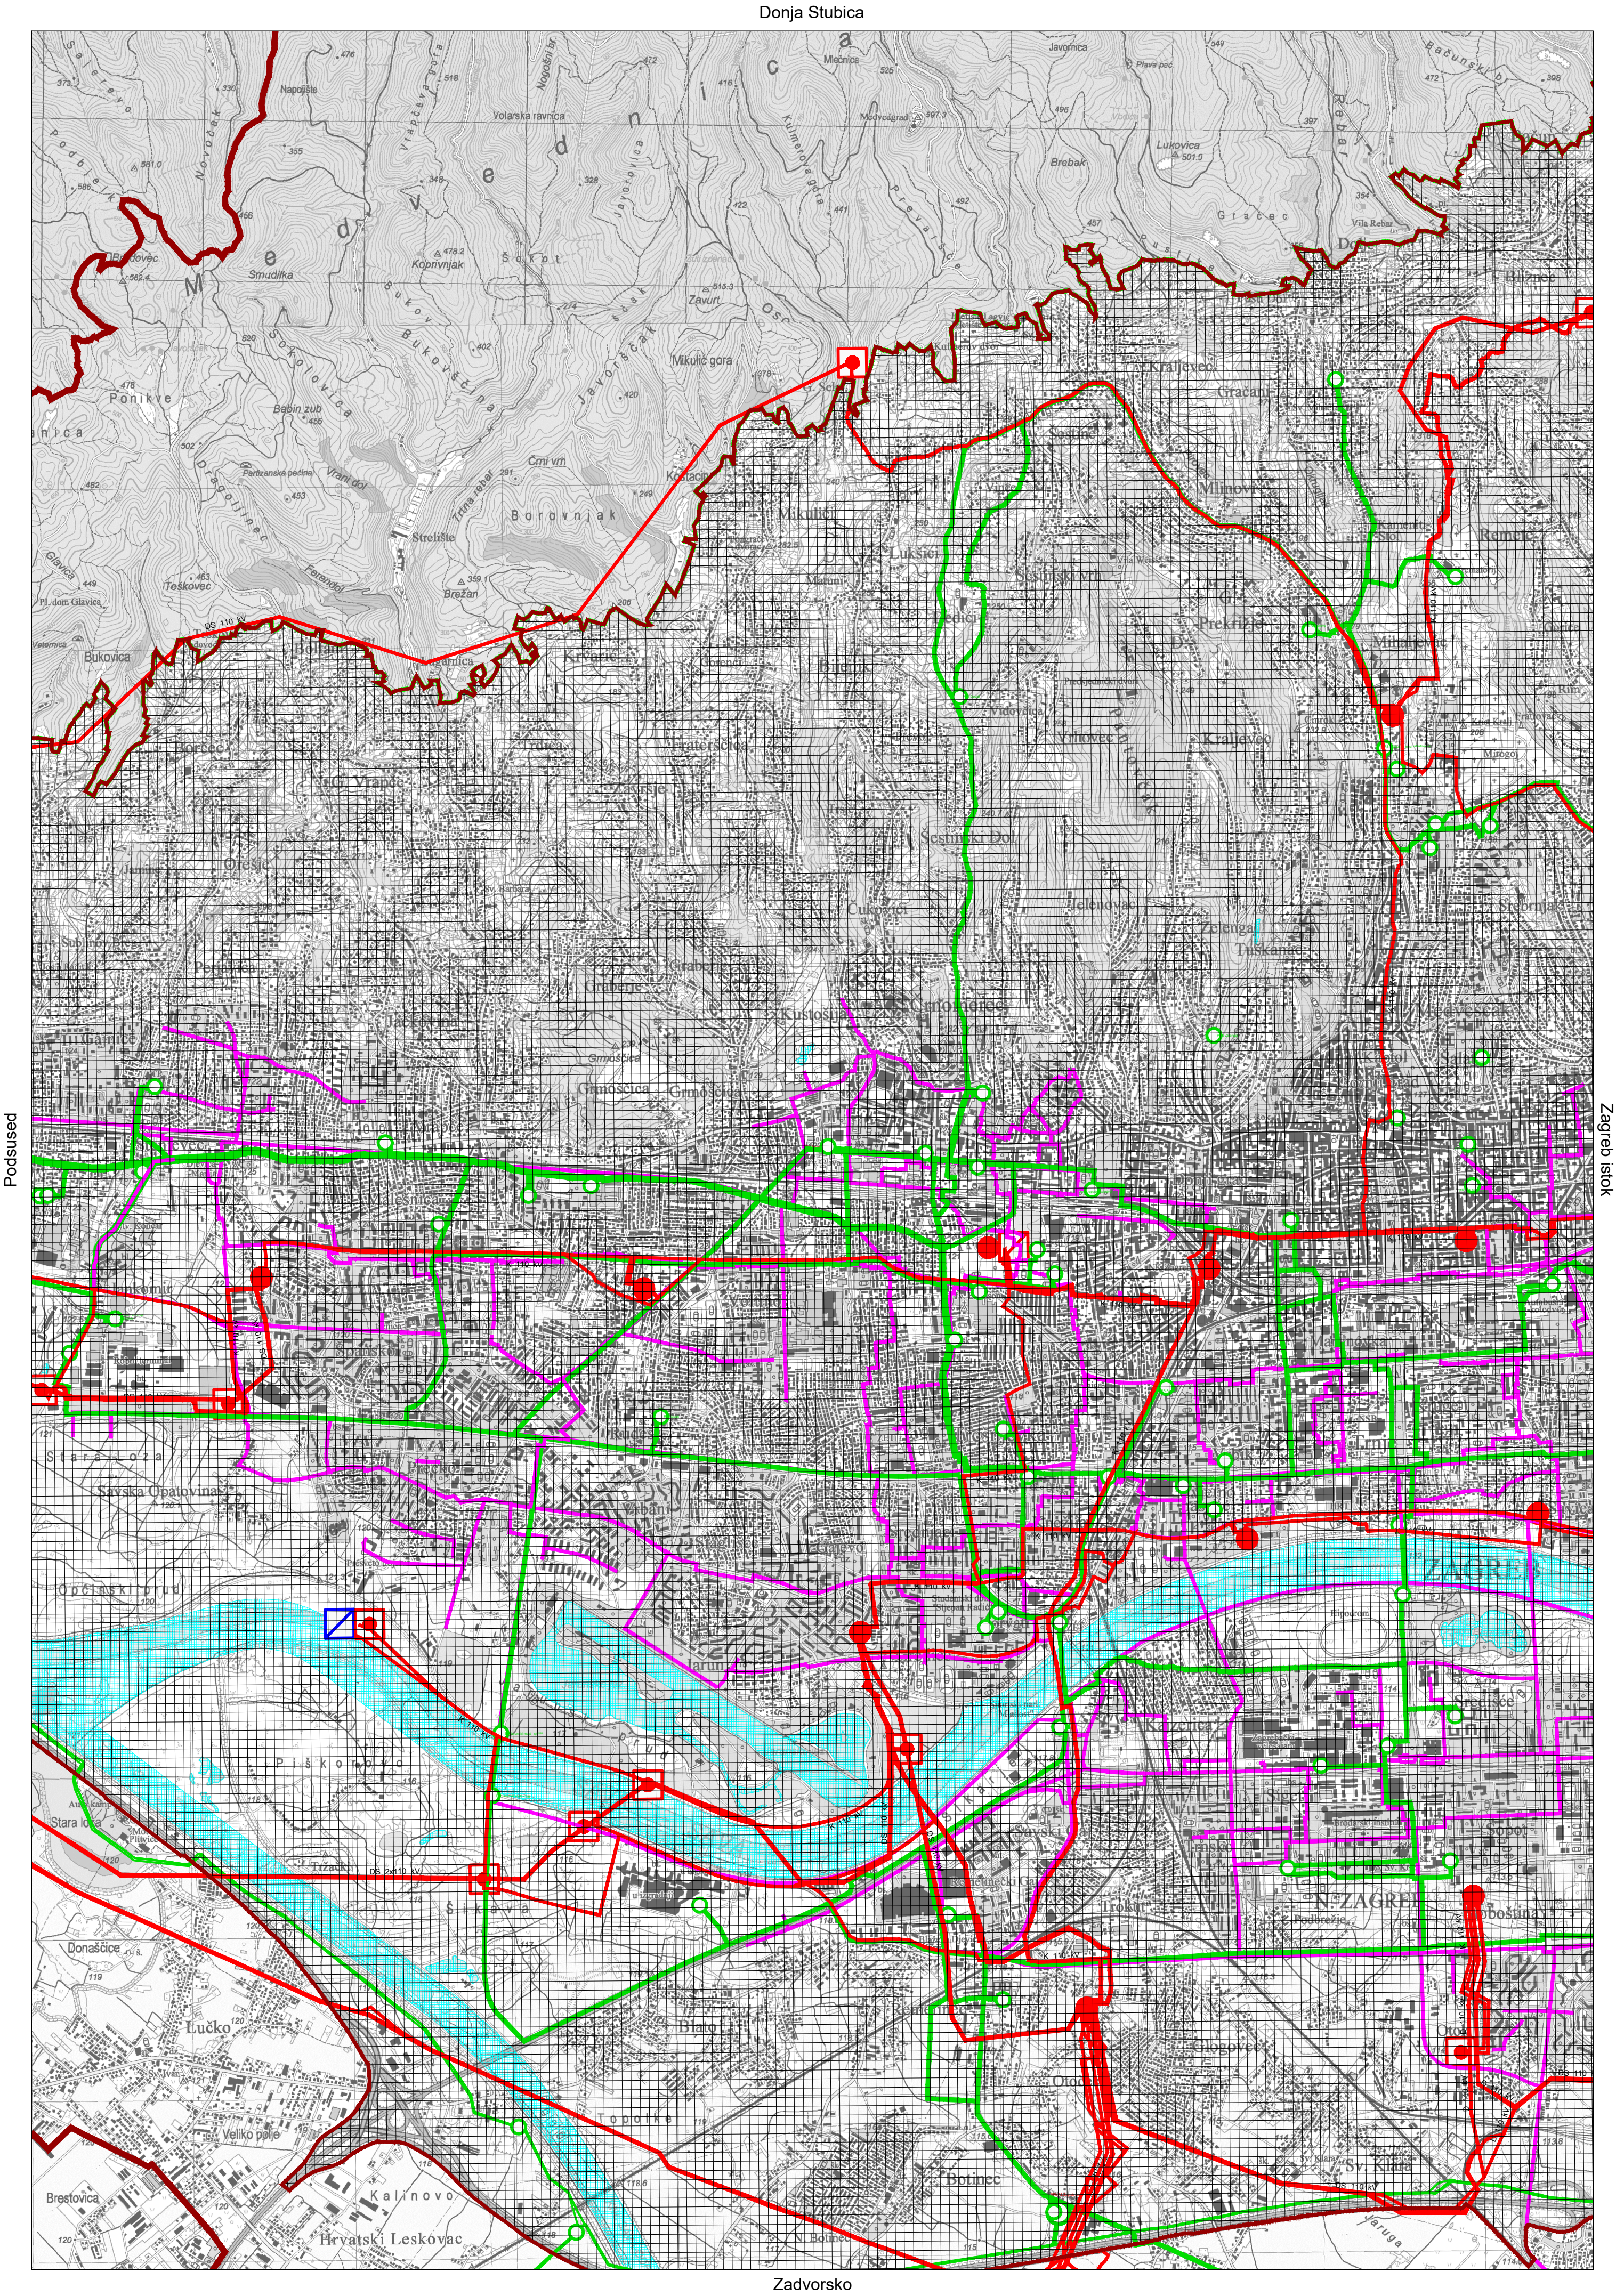

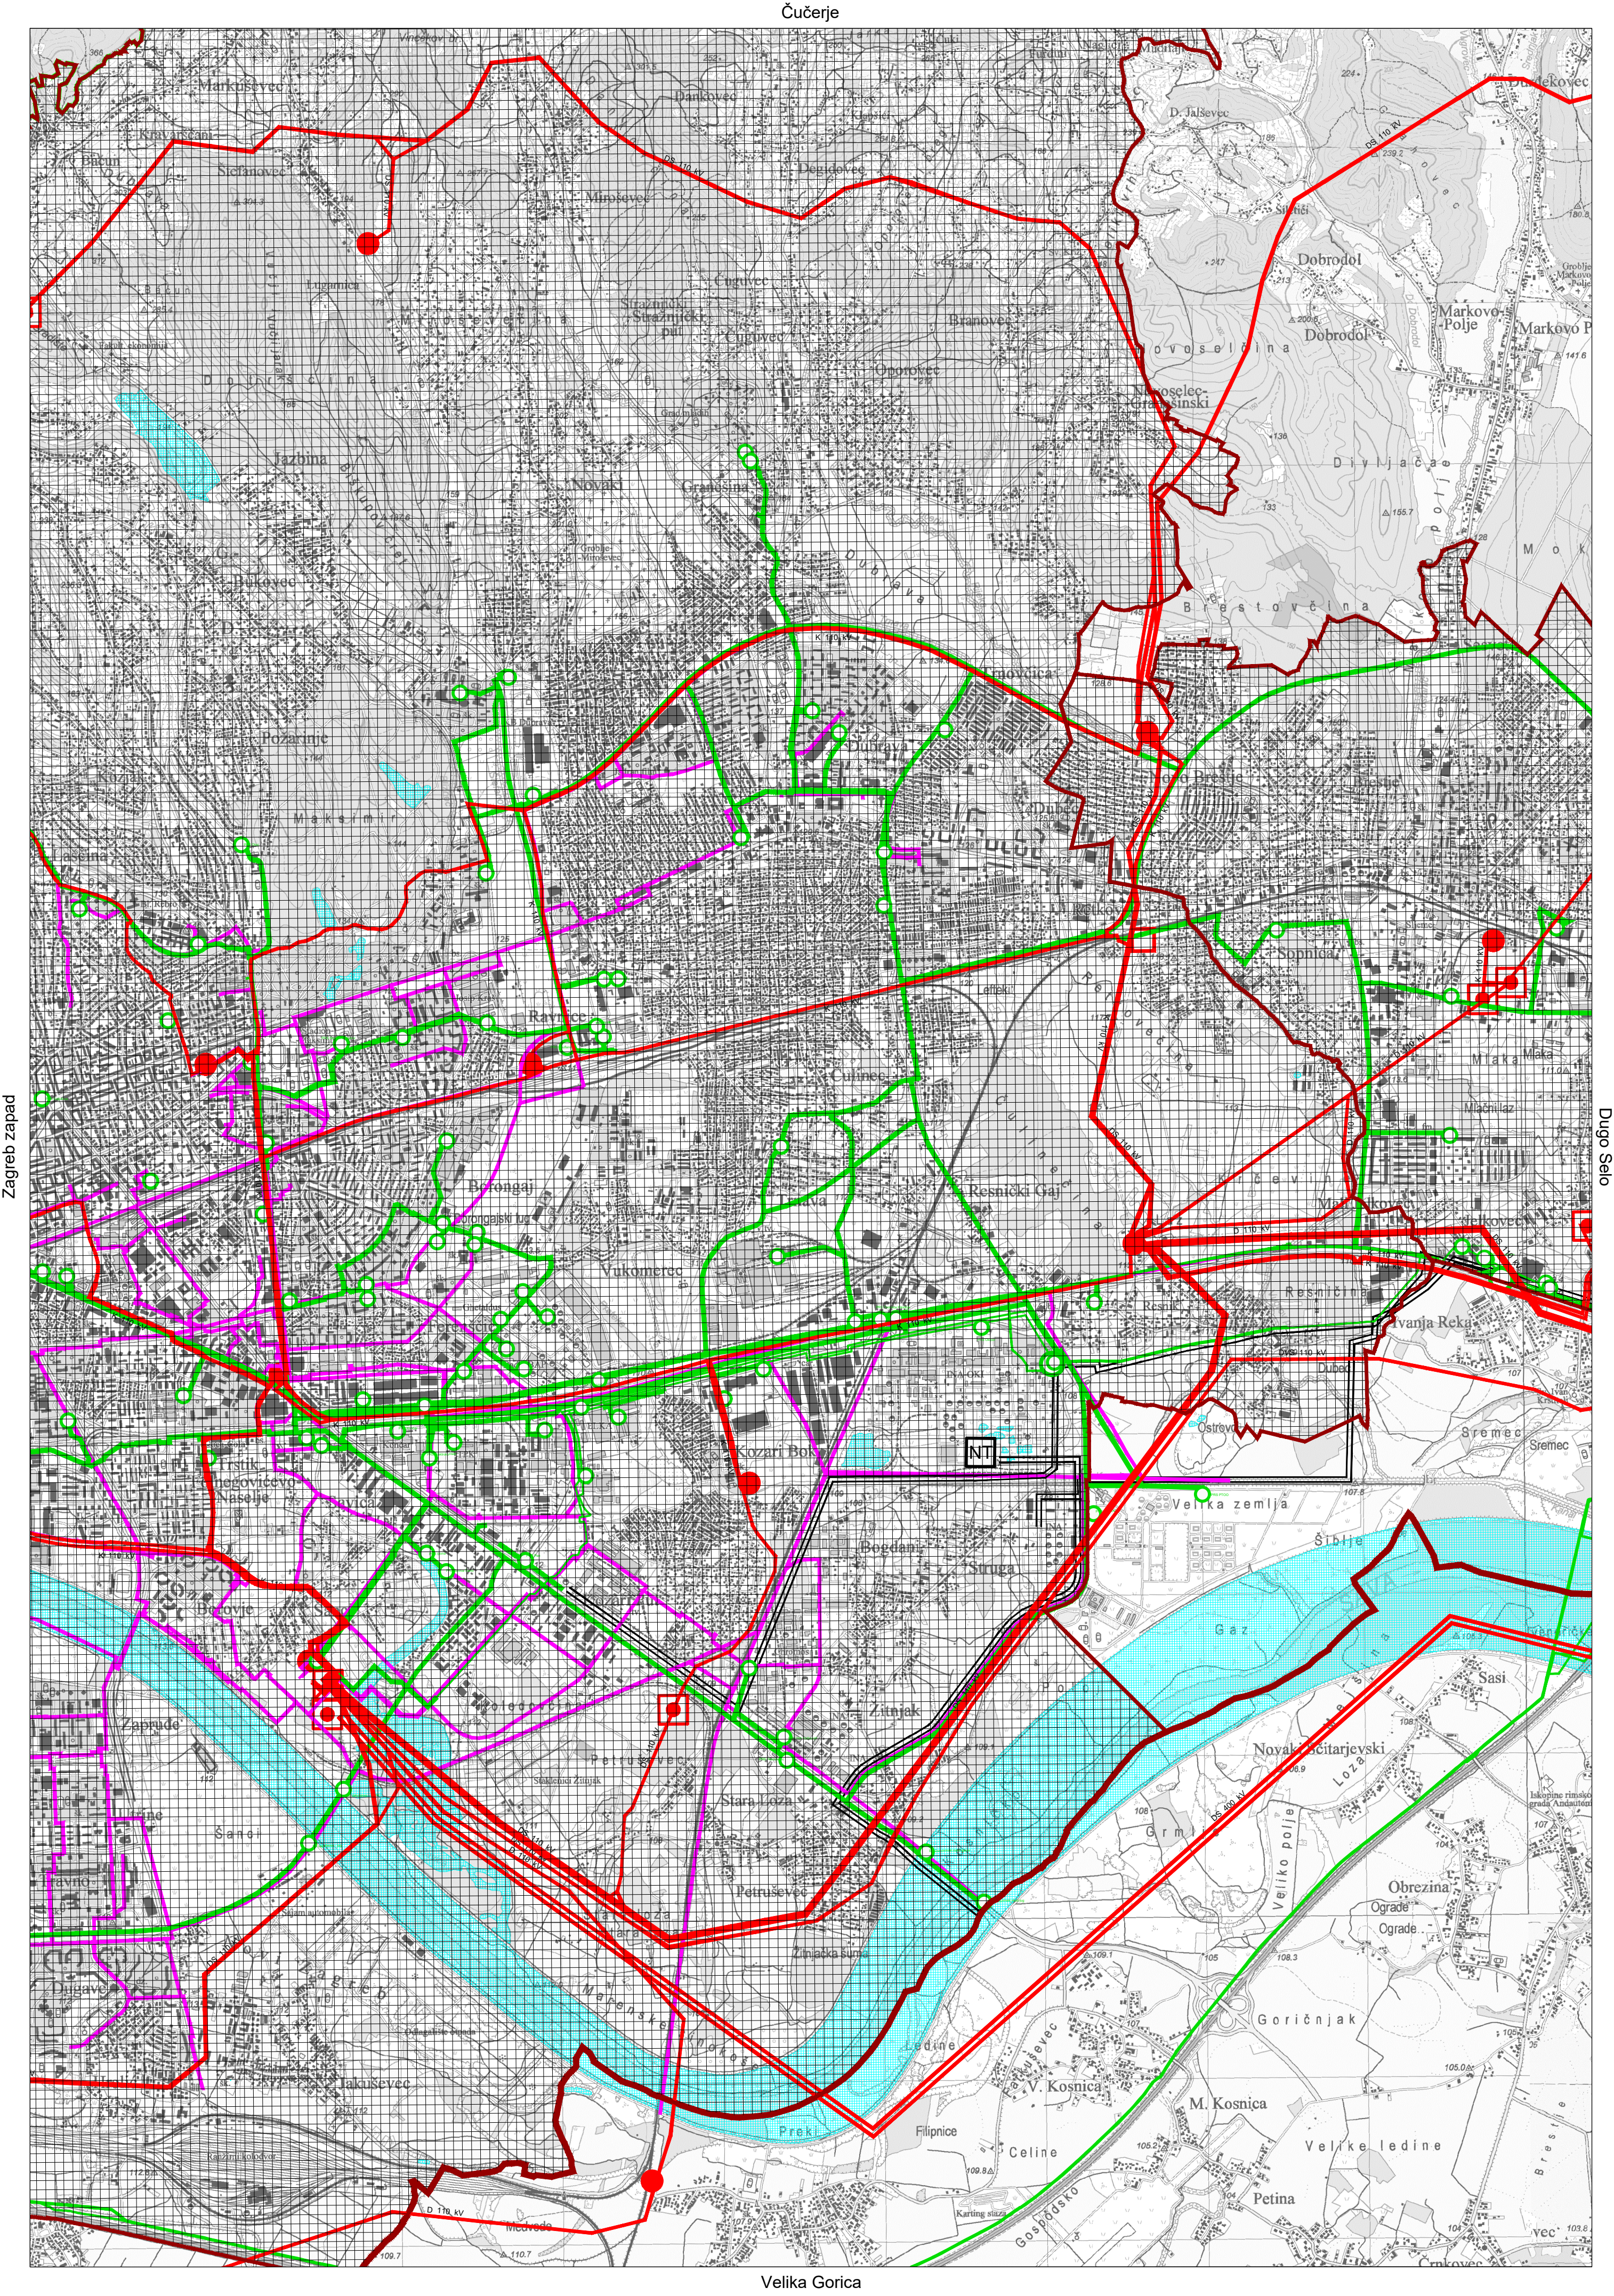

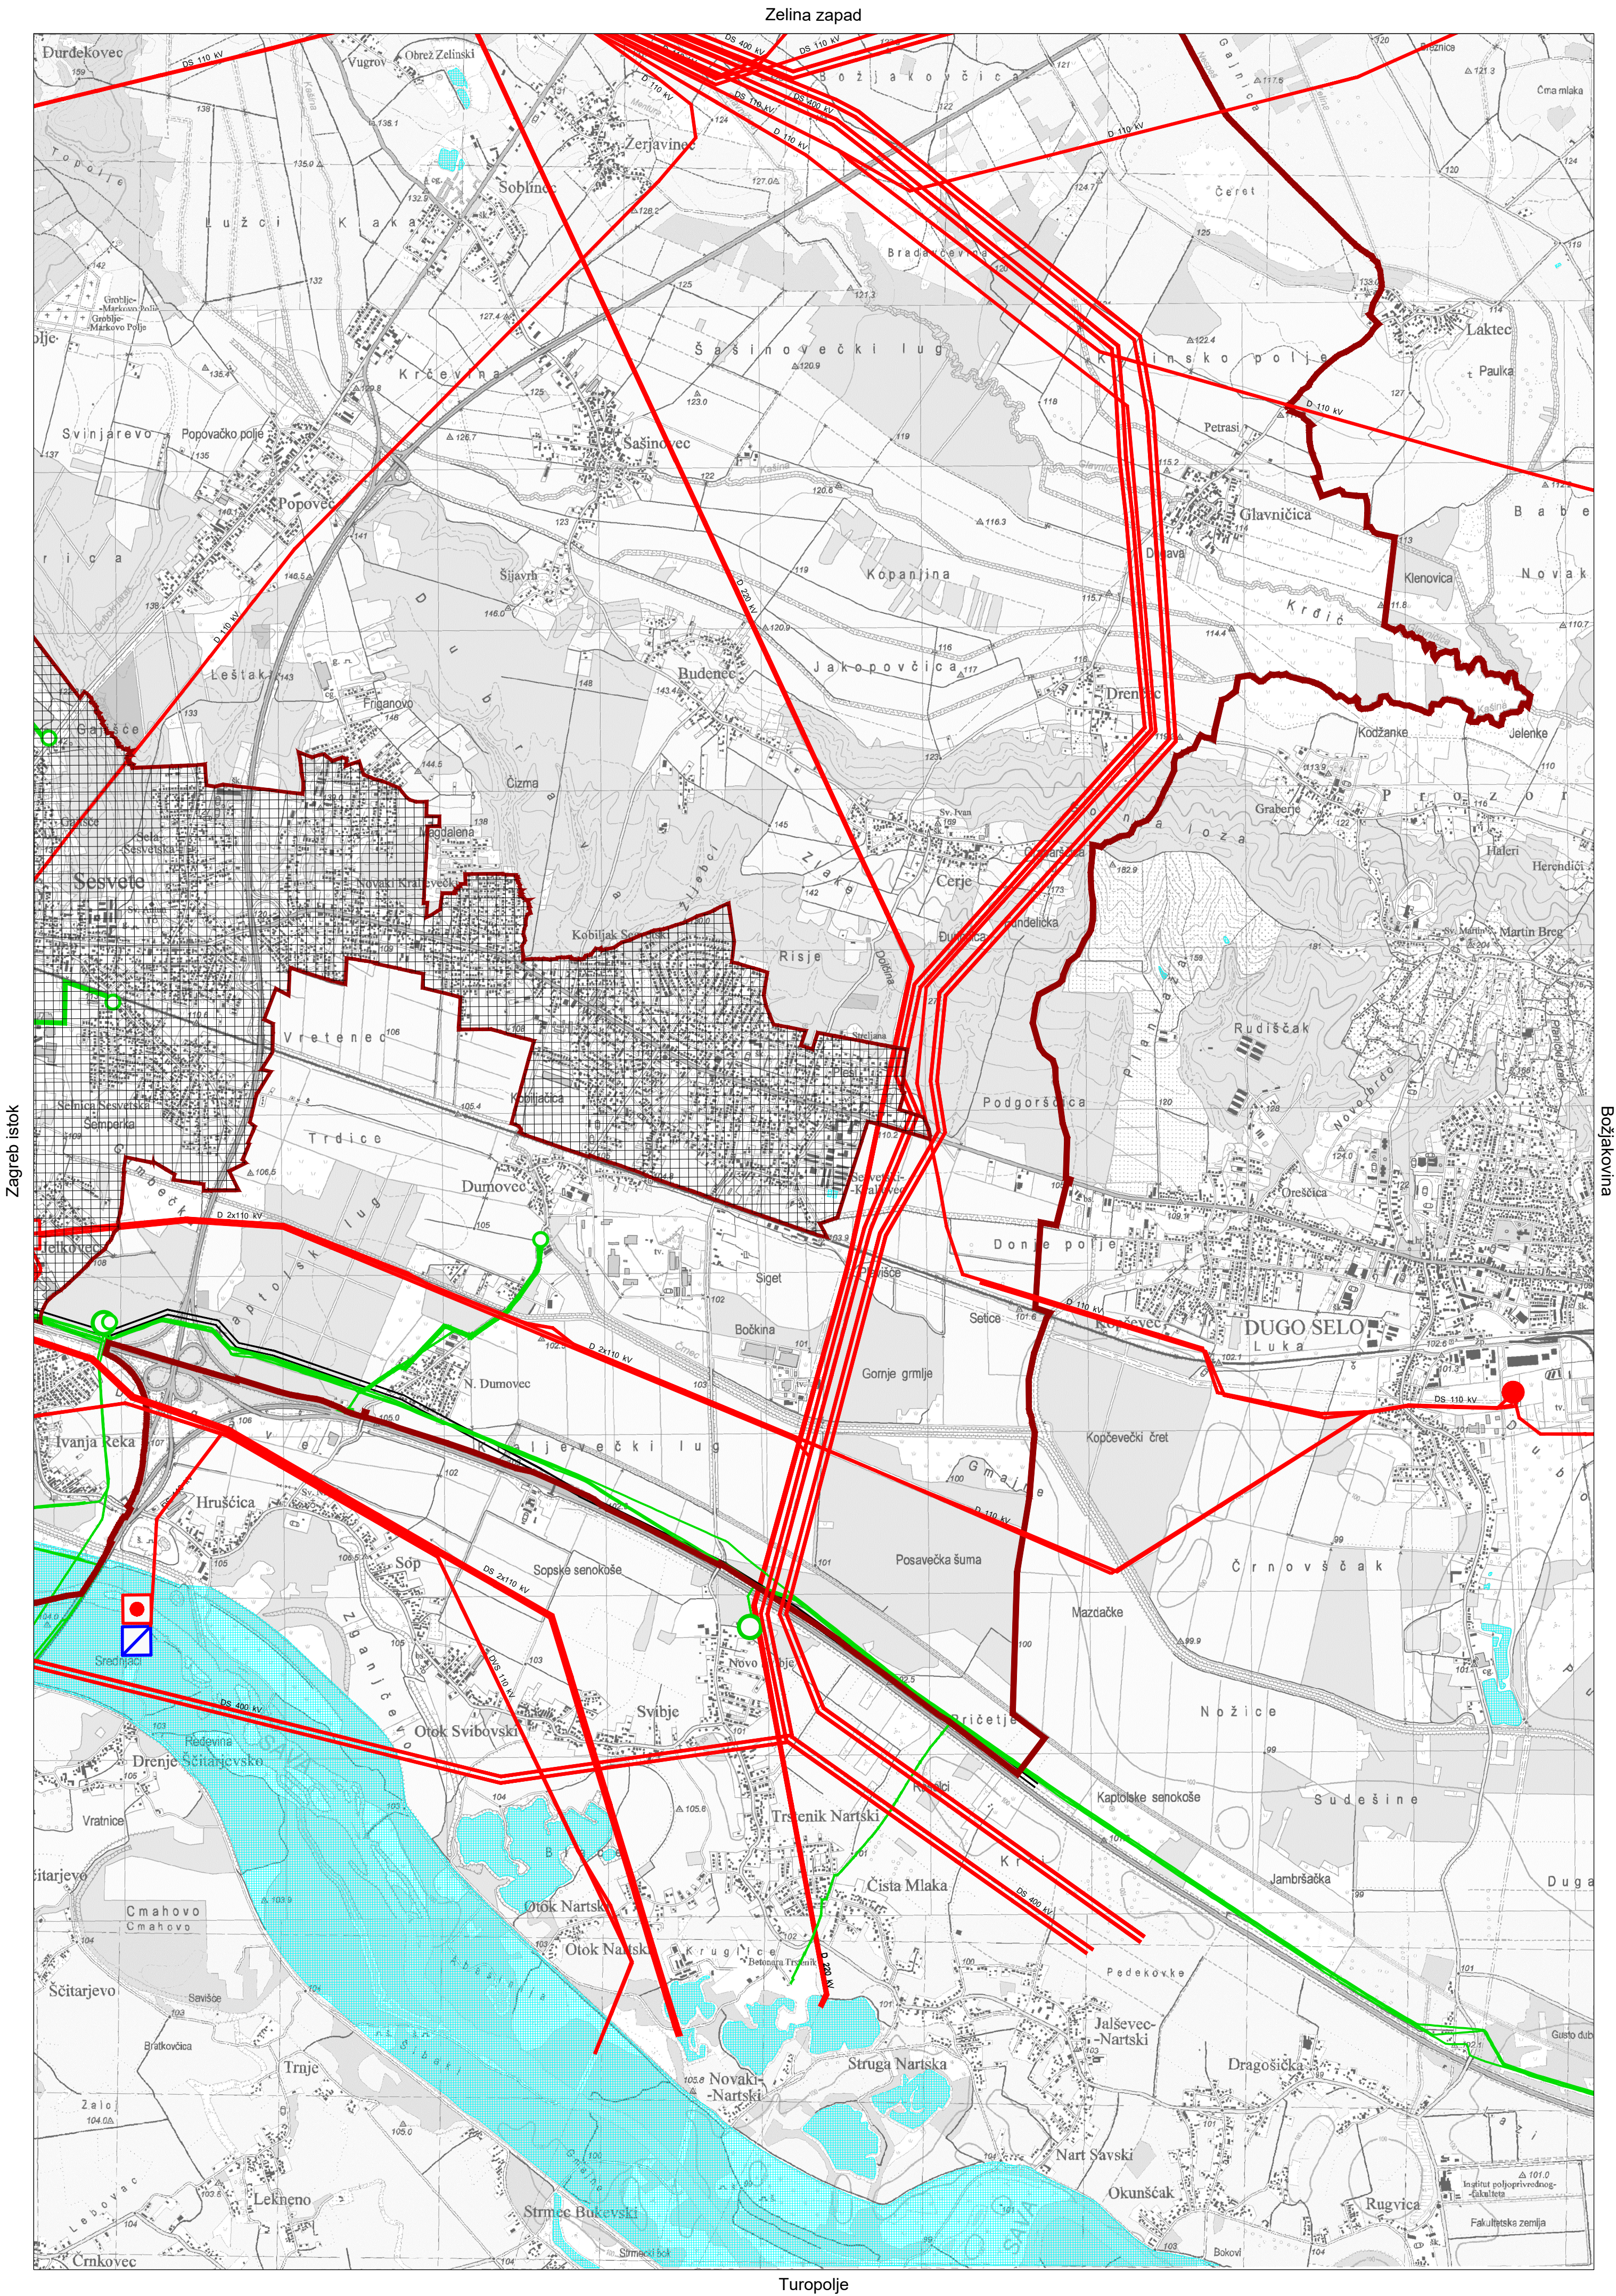


IZMJENE I DOPUNE PROSTORNOG PLANA GRADA ZAGREBA 2025.

Topografska karta 1:25000

2.INFRASTRUKTURNI SUSTAVI I MREŽE

2.A. Energetski sustav - izmjene i dopune 2025.

Rakov Potok

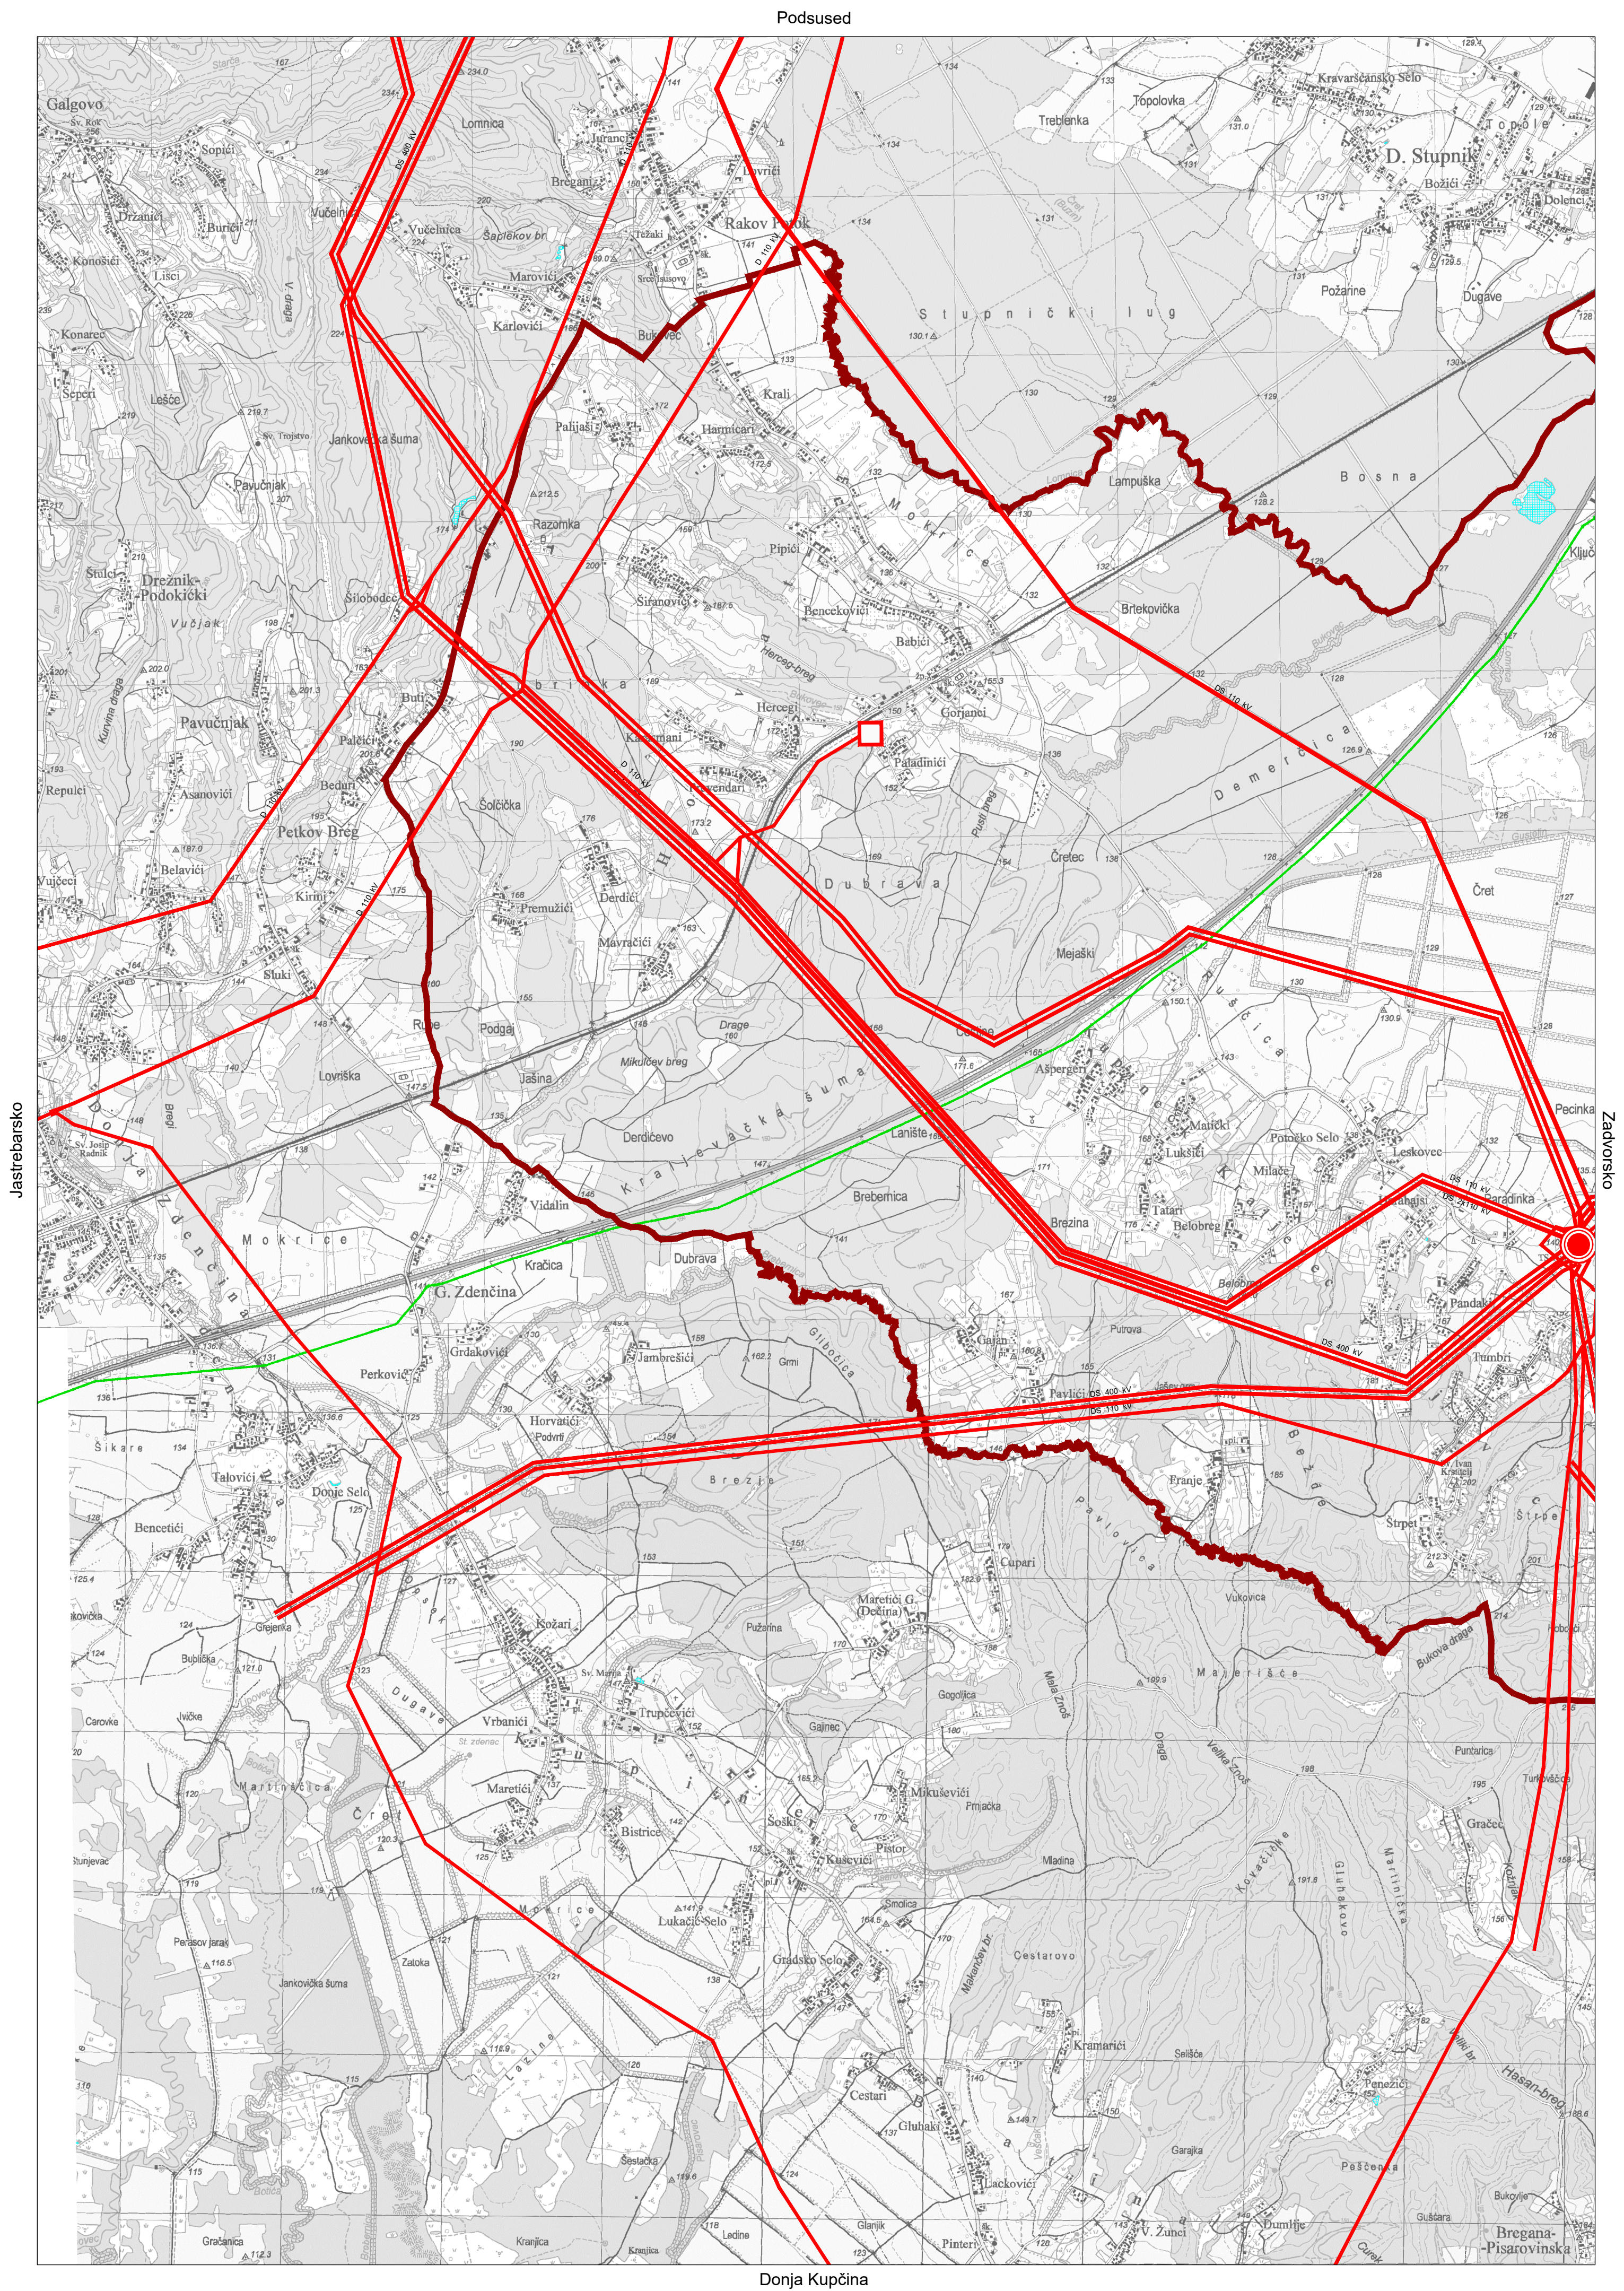

Rakov Potok

Hrvatski Terestrički Referentni Sustav
HTRS96/TM

