

REPUBLIKA HRVATSKA
GRAD ZAGREB



Gradski ured za strategijsko planiranje
i razvoj Grada



URBANISTIČKI PLAN UREĐENJA
BRANOVEČINA II

1. KORIŠTENJE I NAMJENA
POVRŠINA

	TUMAČ ZNAKOVA
GRANICE	
	GRANICA OBUHVATA UPU-a
RAZVOJ I UREĐENJE NASELJA	
M1	MJEŠOVITA NAMJENA M1 - PRETEŽITO STAMBENA M2 - PRETEŽITO POSLOVNA
D	JAVNA I DRUŠTVENA NAMJENA D4 - PREDŠKOLSKA
R2	SPORTSKO - REKREACIJSKA NAMJENA - SPORT BEZ GRADNJE
Z1	JAVNE ZELENE POVRŠINE - JAVNI PARK
Z	ZAŠTITNE ZELENE POVRŠINE
V1	VODE I VODNA DOBRA - POVRŠINE POD VODOM
IS	POVRŠINE INFRASTRUKTURNIH SUSTAVA
	KORIDOR POSEBNOG REŽIMA POTOKA

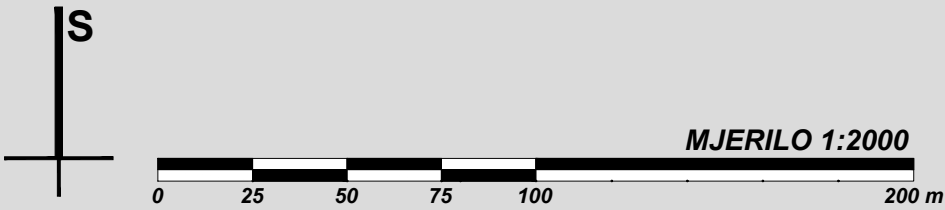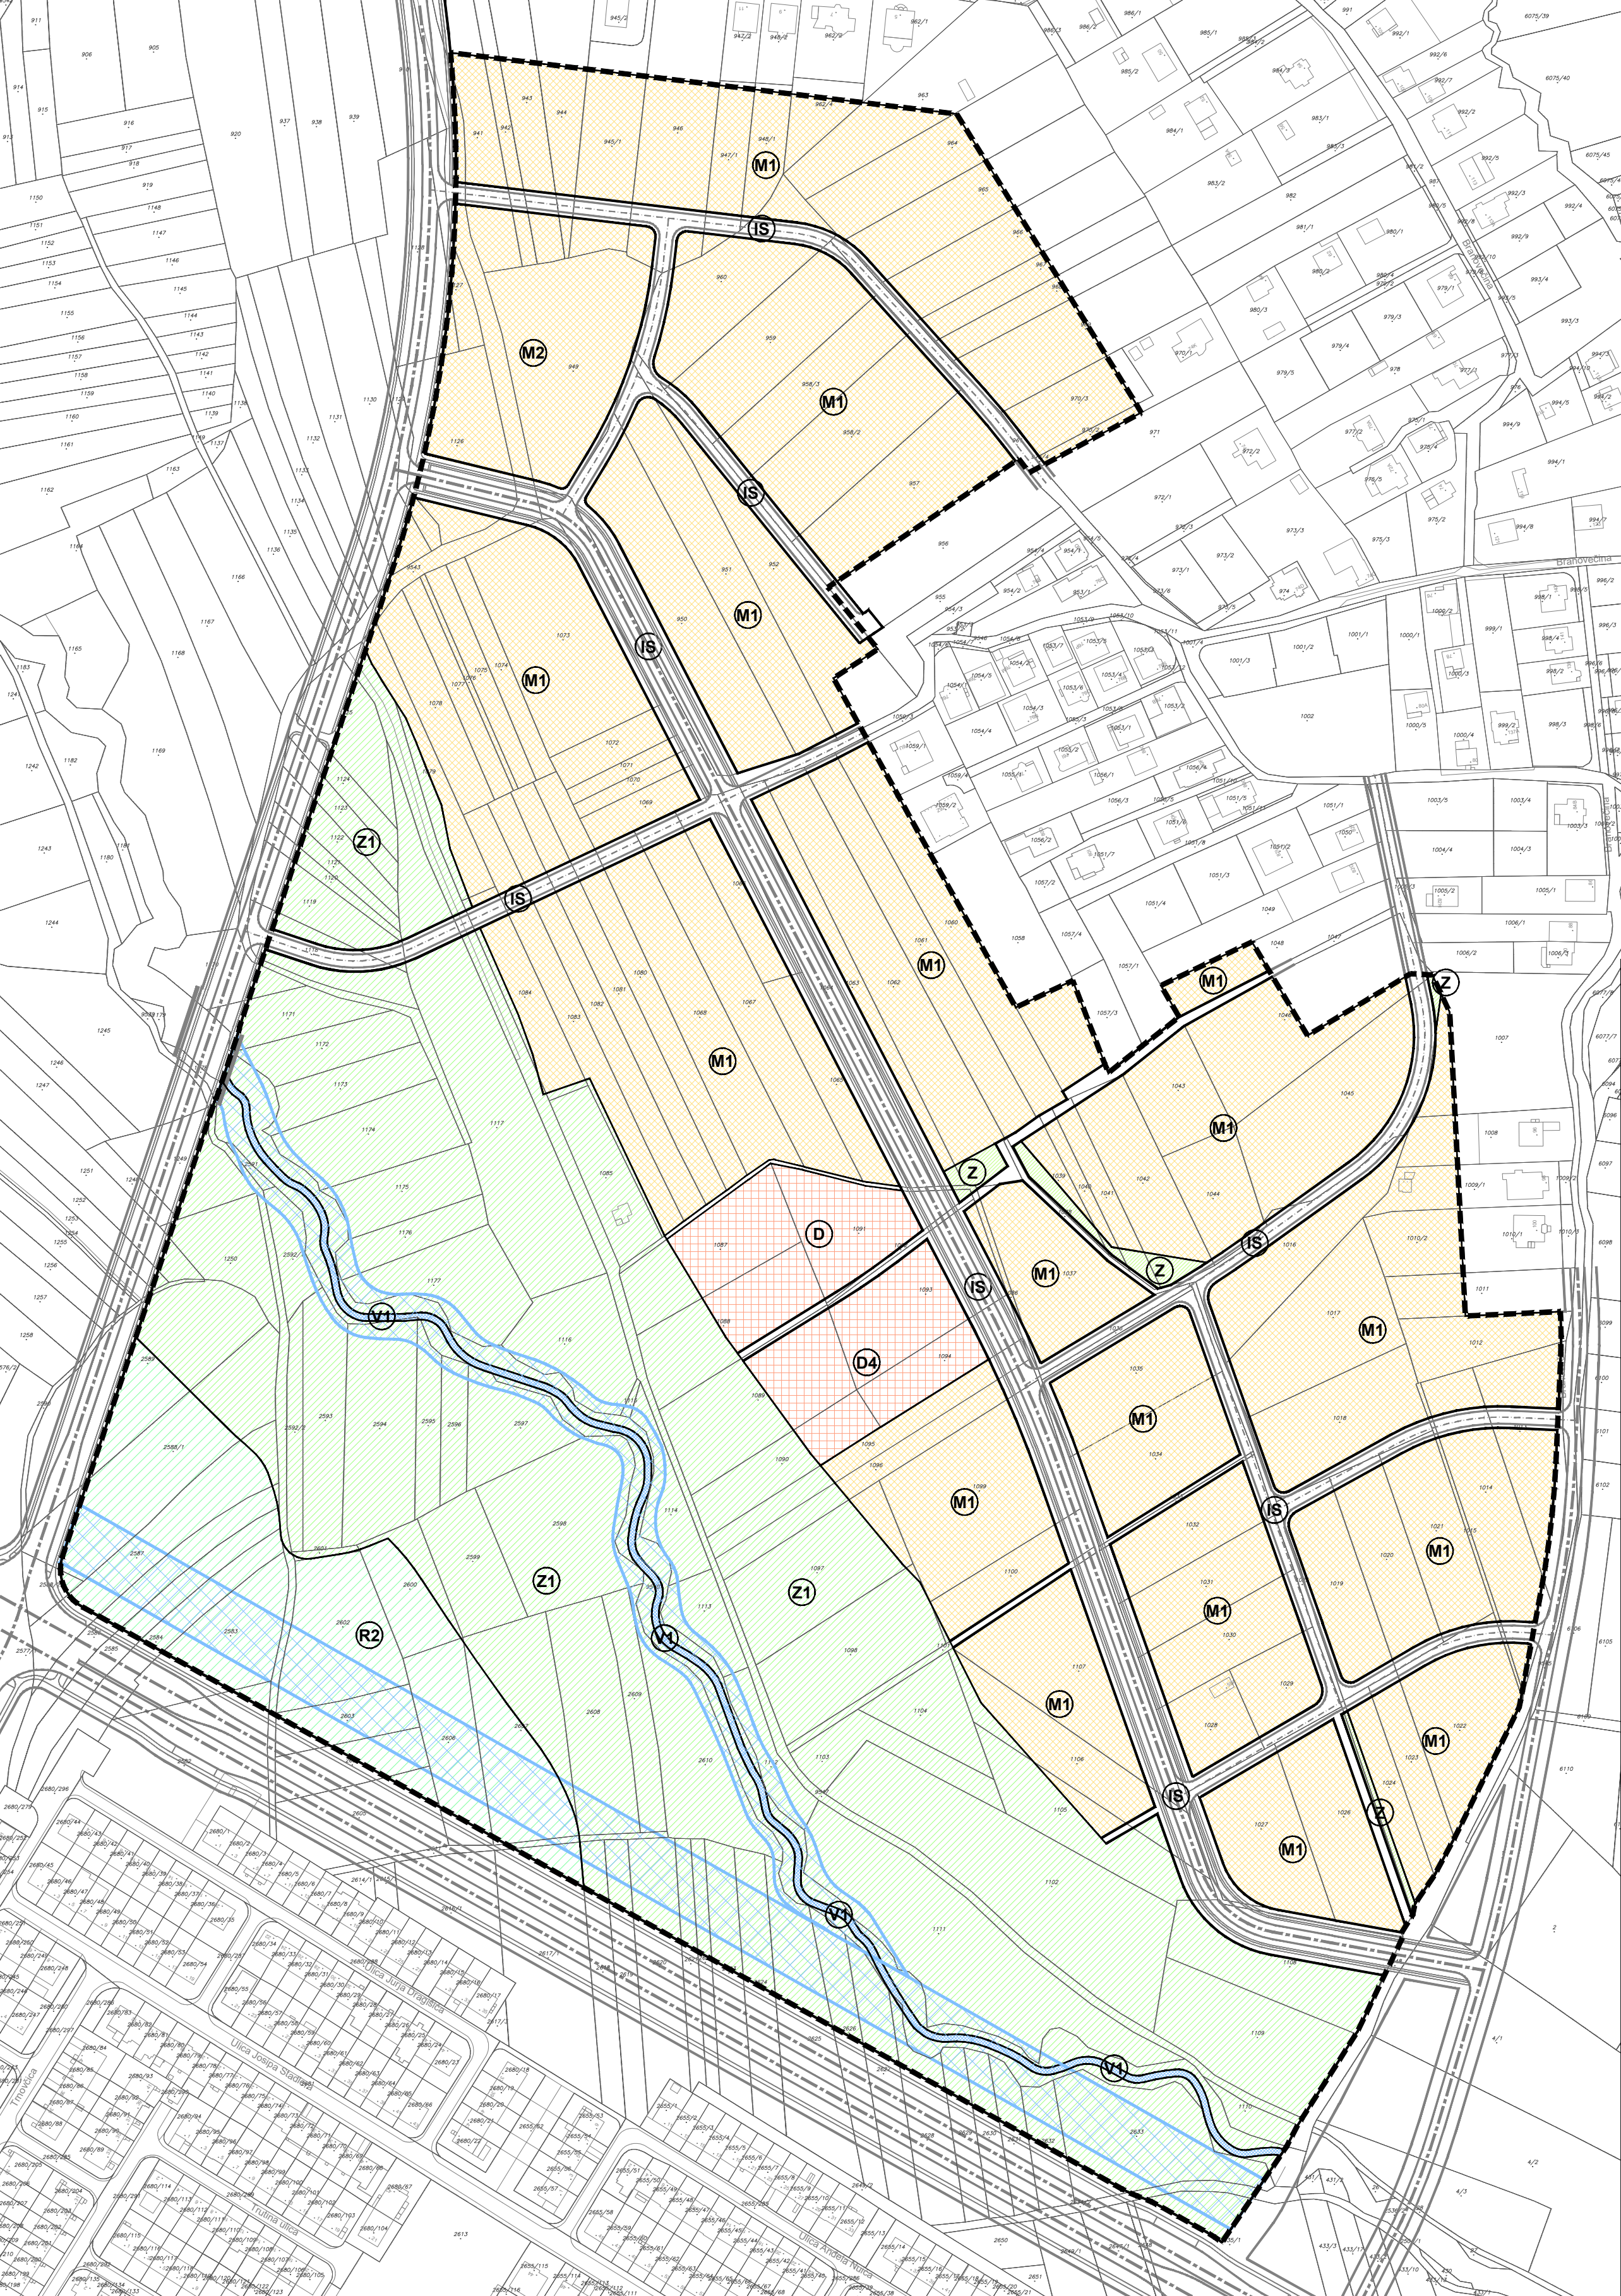

GRAD ZAGREB	
Naziv prostornog plana: URBANISTIČKI PLAN UREĐENJA BRANOVEČINA II	
Naziv kartografskog prikaza: 1. KORIŠTENJE I NAMJENA POVRŠINA	
Broj kartografskog prikaza: 1.	Mjerilo kartografskog prikaza: 1:2000
Odluka Gradske skupštine Grada Zagreba o izradi Urbanističkog plana uređenja Branovečina II (Službeni glasnik Grada Zagreba broj 14/19)	Odluka Gradske skupštine Grada Zagreba o donošenju Urbanističkog plana uređenja Branovečina II (Službeni glasnik Grada Zagreba broj 15/20)
Javna rasprava objavljena je 16.11.2019. godine	Javni uvid održan je od 25.11. do 24.12.2019. godine
Pečat Gradskog ureda za strategijsko planiranje i razvoj Grada:	Pročelnica Gradskog ureda za strategijsko planiranje i razvoj Grada: Sanja Jerković, dipl.ing.arh. Odgovorna osoba za provođenje javne rasprave: Klara Gržin, dipl.ing.arh.
Izradio:	CPA CENTAR ZA PROSTORNO UREĐENJE I ARHITEKTURU d.o.o.
Pečat pravne osobe koja je izradila Plan:	Odgovorna osoba: Tomislav Dolečki, dipl.ing.arh.
Pečat odgovornog voditelja izrade Plana:	Odgovorni voditelj izrade Nacrta prijedloga Urbanističkog plana uređenja Branovečina II: Tomislav Dolečki, dipl.ing.arh. ovlašteni arhitekt urbanist
Stručni tim CPA d.o.o. u izradi Plana: 1. Tomislav Dolečki, dipl.ing.arh. 2. Neda Kaminski - Kirš, dipl.ing.arh. 3. mr.sc. Zrinka Tadić, dipl.ing.arh. 4. Dora Dolečki Glasinović, dipl.ing.arh.	Suradnja u izradi Plana: 1. Igor Grubišić, dipl.ing.grad. 2. Josip Štefičić, dipl.iur. 3. Barbara Vajdić, dipl.oecc.
Pečat Gradske skupštine Grada Zagreba:	Predsjednik Gradske skupštine Grada Zagreba: prof. dr. sc. Drago Prgommet, v. r.
Istovjetnost prostornog plana s izvornikom ovjerava:	Pečat nadležnog tijela: M.P.
..... (ime, prezime, potpis)	

REPUBLIKA HRVATSKA
GRAD ZAGREB

Gradski ured za strategijsko planiranje
i razvoj Grada



CPA CENTAR ZA PROSTORNO UREĐENJE I ARHITEKTURU D.O.O.

URBANISTIČKI PLAN UREĐENJA
BRANOVEČINA II

2. PROMETNA, ULIČNA I KOMUNALNA
INFRASTRUKTURNA MREŽA
2.A. PROMETNA I ULIČNA MREŽA

TUMAČ ZNAKOVA

GRANICE

GRANICA OBUHVATA UPU-a

CESTOVNI PROMET


GLAVNA ULICA (GU)

OSTALE ULICE (OU)



PJEŠAČKE POVRŠINE

OZNAKA KARAKTERISTIČNOG PRESJEKA PROMETNICE
GU - GLAVNA ULICA
OU - OSTALE ULICE

KARAKTERISTIČNI PRESJECI PROMETNICA
MJ. 1:250

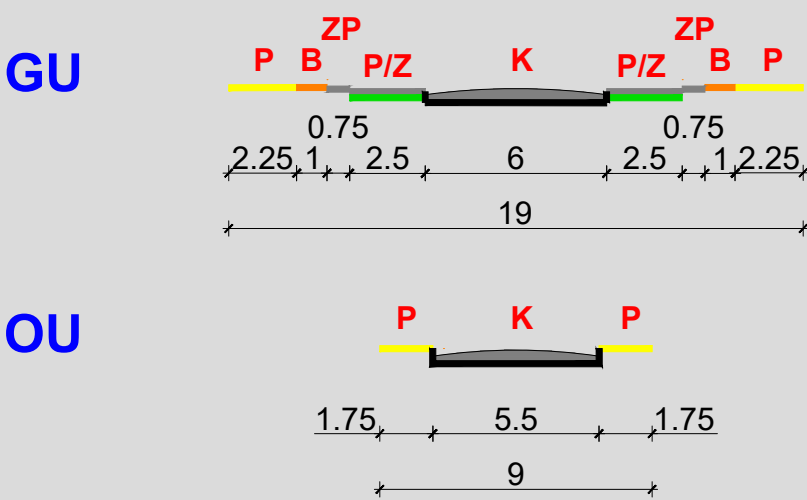

- K - KOLNIK
- P - PJEŠAČKA STAZA
- B - BIKIKLISTIČKA STAZA
- P/Z - PARKIRALIŠTE ILI ZELENA POVRŠINA
- ZP - ZAŠTITNI POJAS
- ŠIRINA U METRIMA

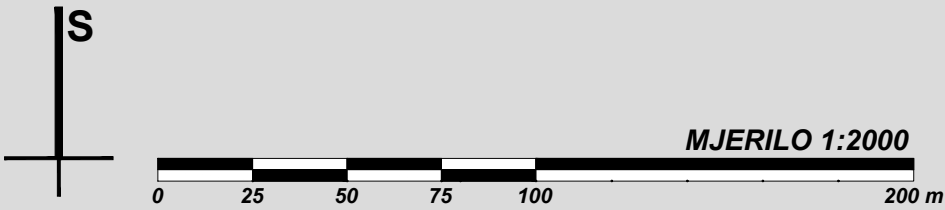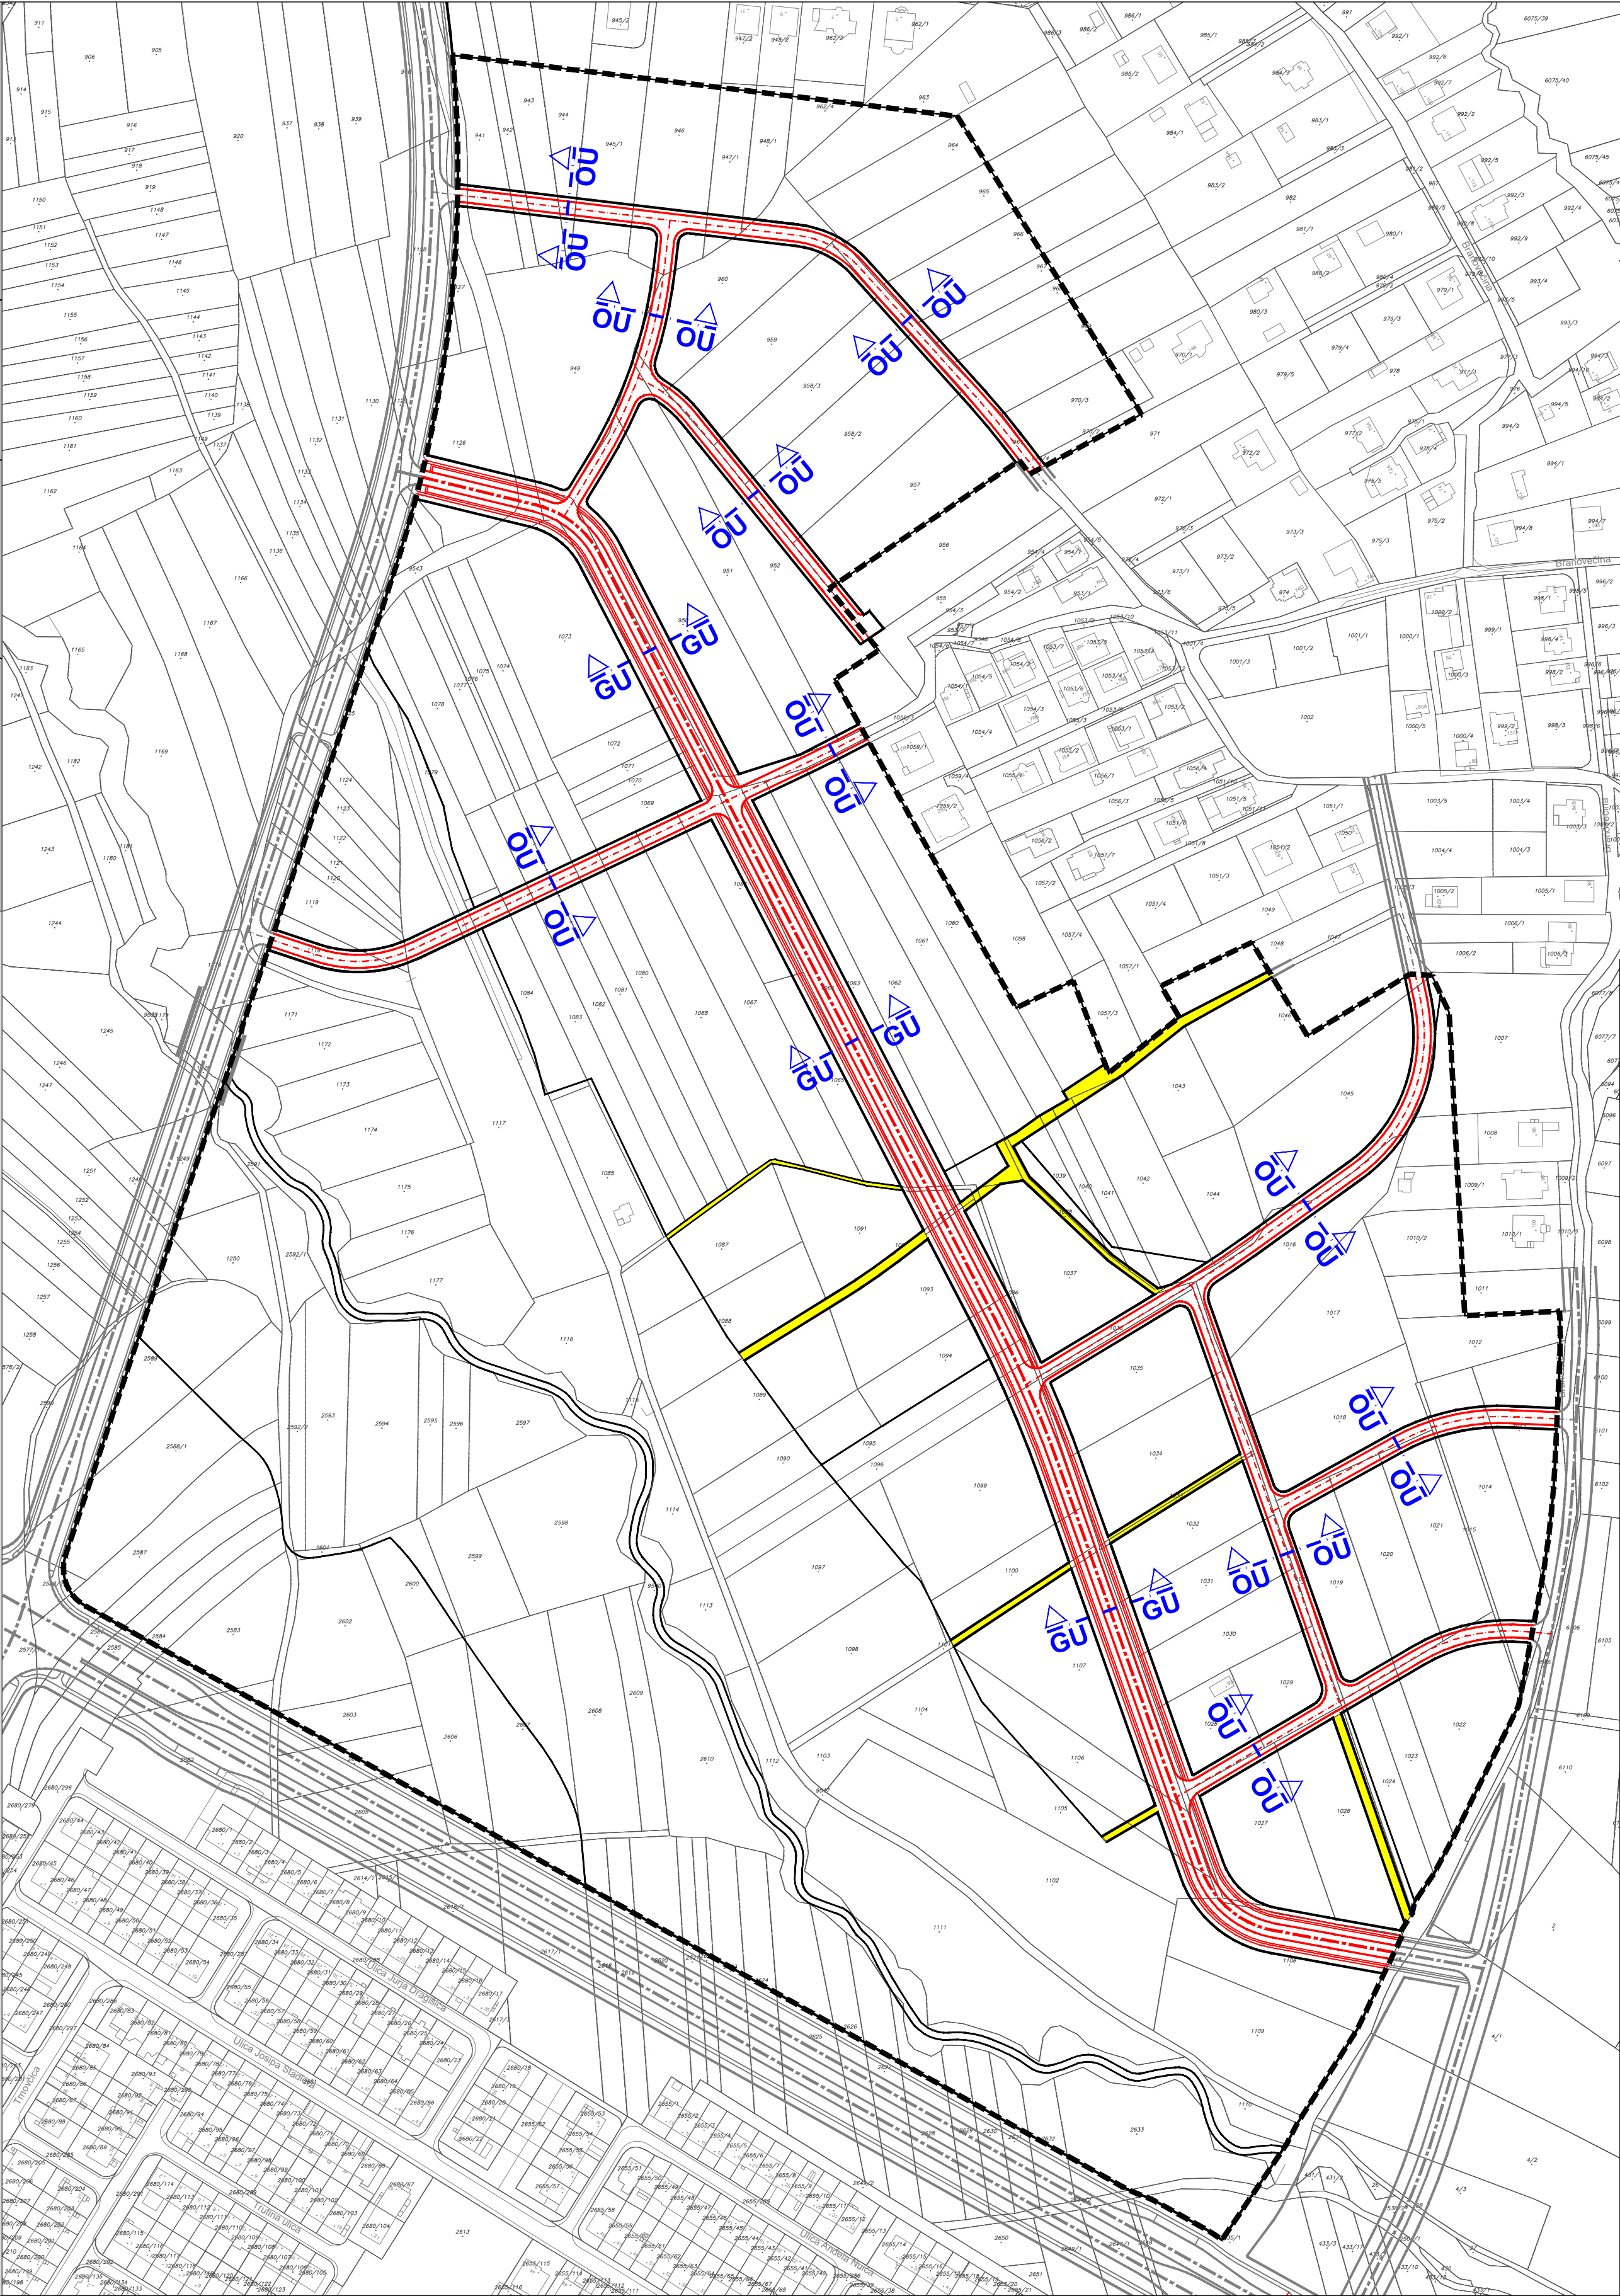

GRAD ZAGREB	
Naziv prostornog plana: URBANISTIČKI PLAN UREĐENJA BRANOVEČINA II	
Naziv kartografskog prikaza: 2. PROMETNA, ULIČNA I KOMUNALNA INFRASTRUKTURNA MREŽA 2.A. PROMETNA I ULIČNA MREŽA	
Broj kartografskog prikaza: 2.A.	Mjerilo kartografskog prikaza: 1:2000
Odluka Gradske skupštine Grada Zagreba o izradi Urbanističkog plana uređenja Branovečina II (Službeni glasnik Grada Zagreba broj 14/19)	Odluka Gradske skupštine Grada Zagreba o donošenju Urbanističkog plana uređenja Branovečina II (Službeni glasnik Grada Zagreba broj 15/20)
Javna rasprava objavljena je 16.11.2019. godine	Javni uvid održan je od 25.11. do 24.12.2019. godine
Pečat Gradskog ureda za strategijsko planiranje i razvoj Grada:	Pročelnica Gradskog ureda za strategijsko planiranje i razvoj Grada: Sanja Jerković, dipl.ing.arh. Odgovorna osoba za provođenje javne rasprave: Klara Gržin, dipl.ing.arh.
M.P.	
Izradio:	CPA CENTAR ZA PROSTORNO UREĐENJE I ARHITEKTURU d.o.o.
Pečat pravne osobe koja je izradila Plan:	Odgovorna osoba: Tomislav Dolečki, dipl.ing.arh.
M.P.	
Pečat odgovornog voditelja izrade Plana:	Odgovorni voditelj izrade Nacrta prijedloga Urbanističkog plana uređenja Branovečina II: Tomislav Dolečki, dipl.ing.arh. ovlašteni arhitekt urbanist
M.P.	
Stručni tim CPA d.o.o. u izradi Plana: 1. Tomislav Dolečki, dipl.ing.arh. 2. Neda Kaminski - Kirš, dipl.ing.arh. 3. mr.sc. Zrinka Tadić, dipl.ing.arh. 4. Dora Dolečki Glasinović, dipl.ing.arh.	Suradnja u izradi Plana: 1. Igor Grubišić, dipl.ing.građ. 2. Josip Štefičić, dipl.iur. 3. Barbara Vajdić, dipl.oec.
Pečat Gradske skupštine Grada Zagreba:	Predsjednik Gradske skupštine Grada Zagreba: prof. dr. sc. Drago Prgomot, v. r.
M.P.	
Istovjetnost prostornog plana s izvornikom ovjerava:	Pečat nadležnog tijela: M.P.
..... (ime, prezime, potpis)	

REPUBLIKA HRVATSKA
GRAD ZAGREB

Gradski ured za strategijsko planiranje
i razvoj Grada



CPA CENTAR ZA PROSTORNO UREĐENJE I ARHITEKTURU D.O.O.

URBANISTIČKI PLAN UREĐENJA
BRANOVEČINA II


2. PROMETNA, ULIČNA I KOMUNALNA
INFRASTRUKTURNA MREŽA

2.B. ELEKTRONIČKA KOMUNIKACIJSKA
INFRASTRUKTURA I ENERGETSKI SUSTAV



TUMAČ ZNAKOVA

GRANICE

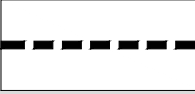

GRANICA OBUHVATA UPU-a

ELEKTRONIČKA KOMUNIKACIJSKA INFRASTRUKTURA



ELEKTRONIČKA KABELSKA KANALIZACIJA - PLANIRANA

ENERGETSKI SUSTAV




CIJEVNI TRANSPORT PLINA



SREDNJETLAČNI PLINOVOD - PLANIRANI



ELEKTROENERGETIKA

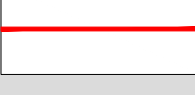

KABEL 20 kV



KABEL 20 kV - PLANIRANI

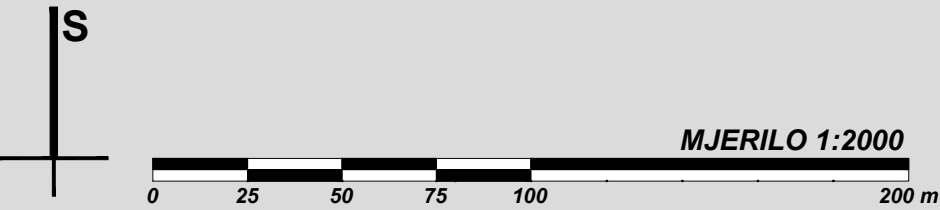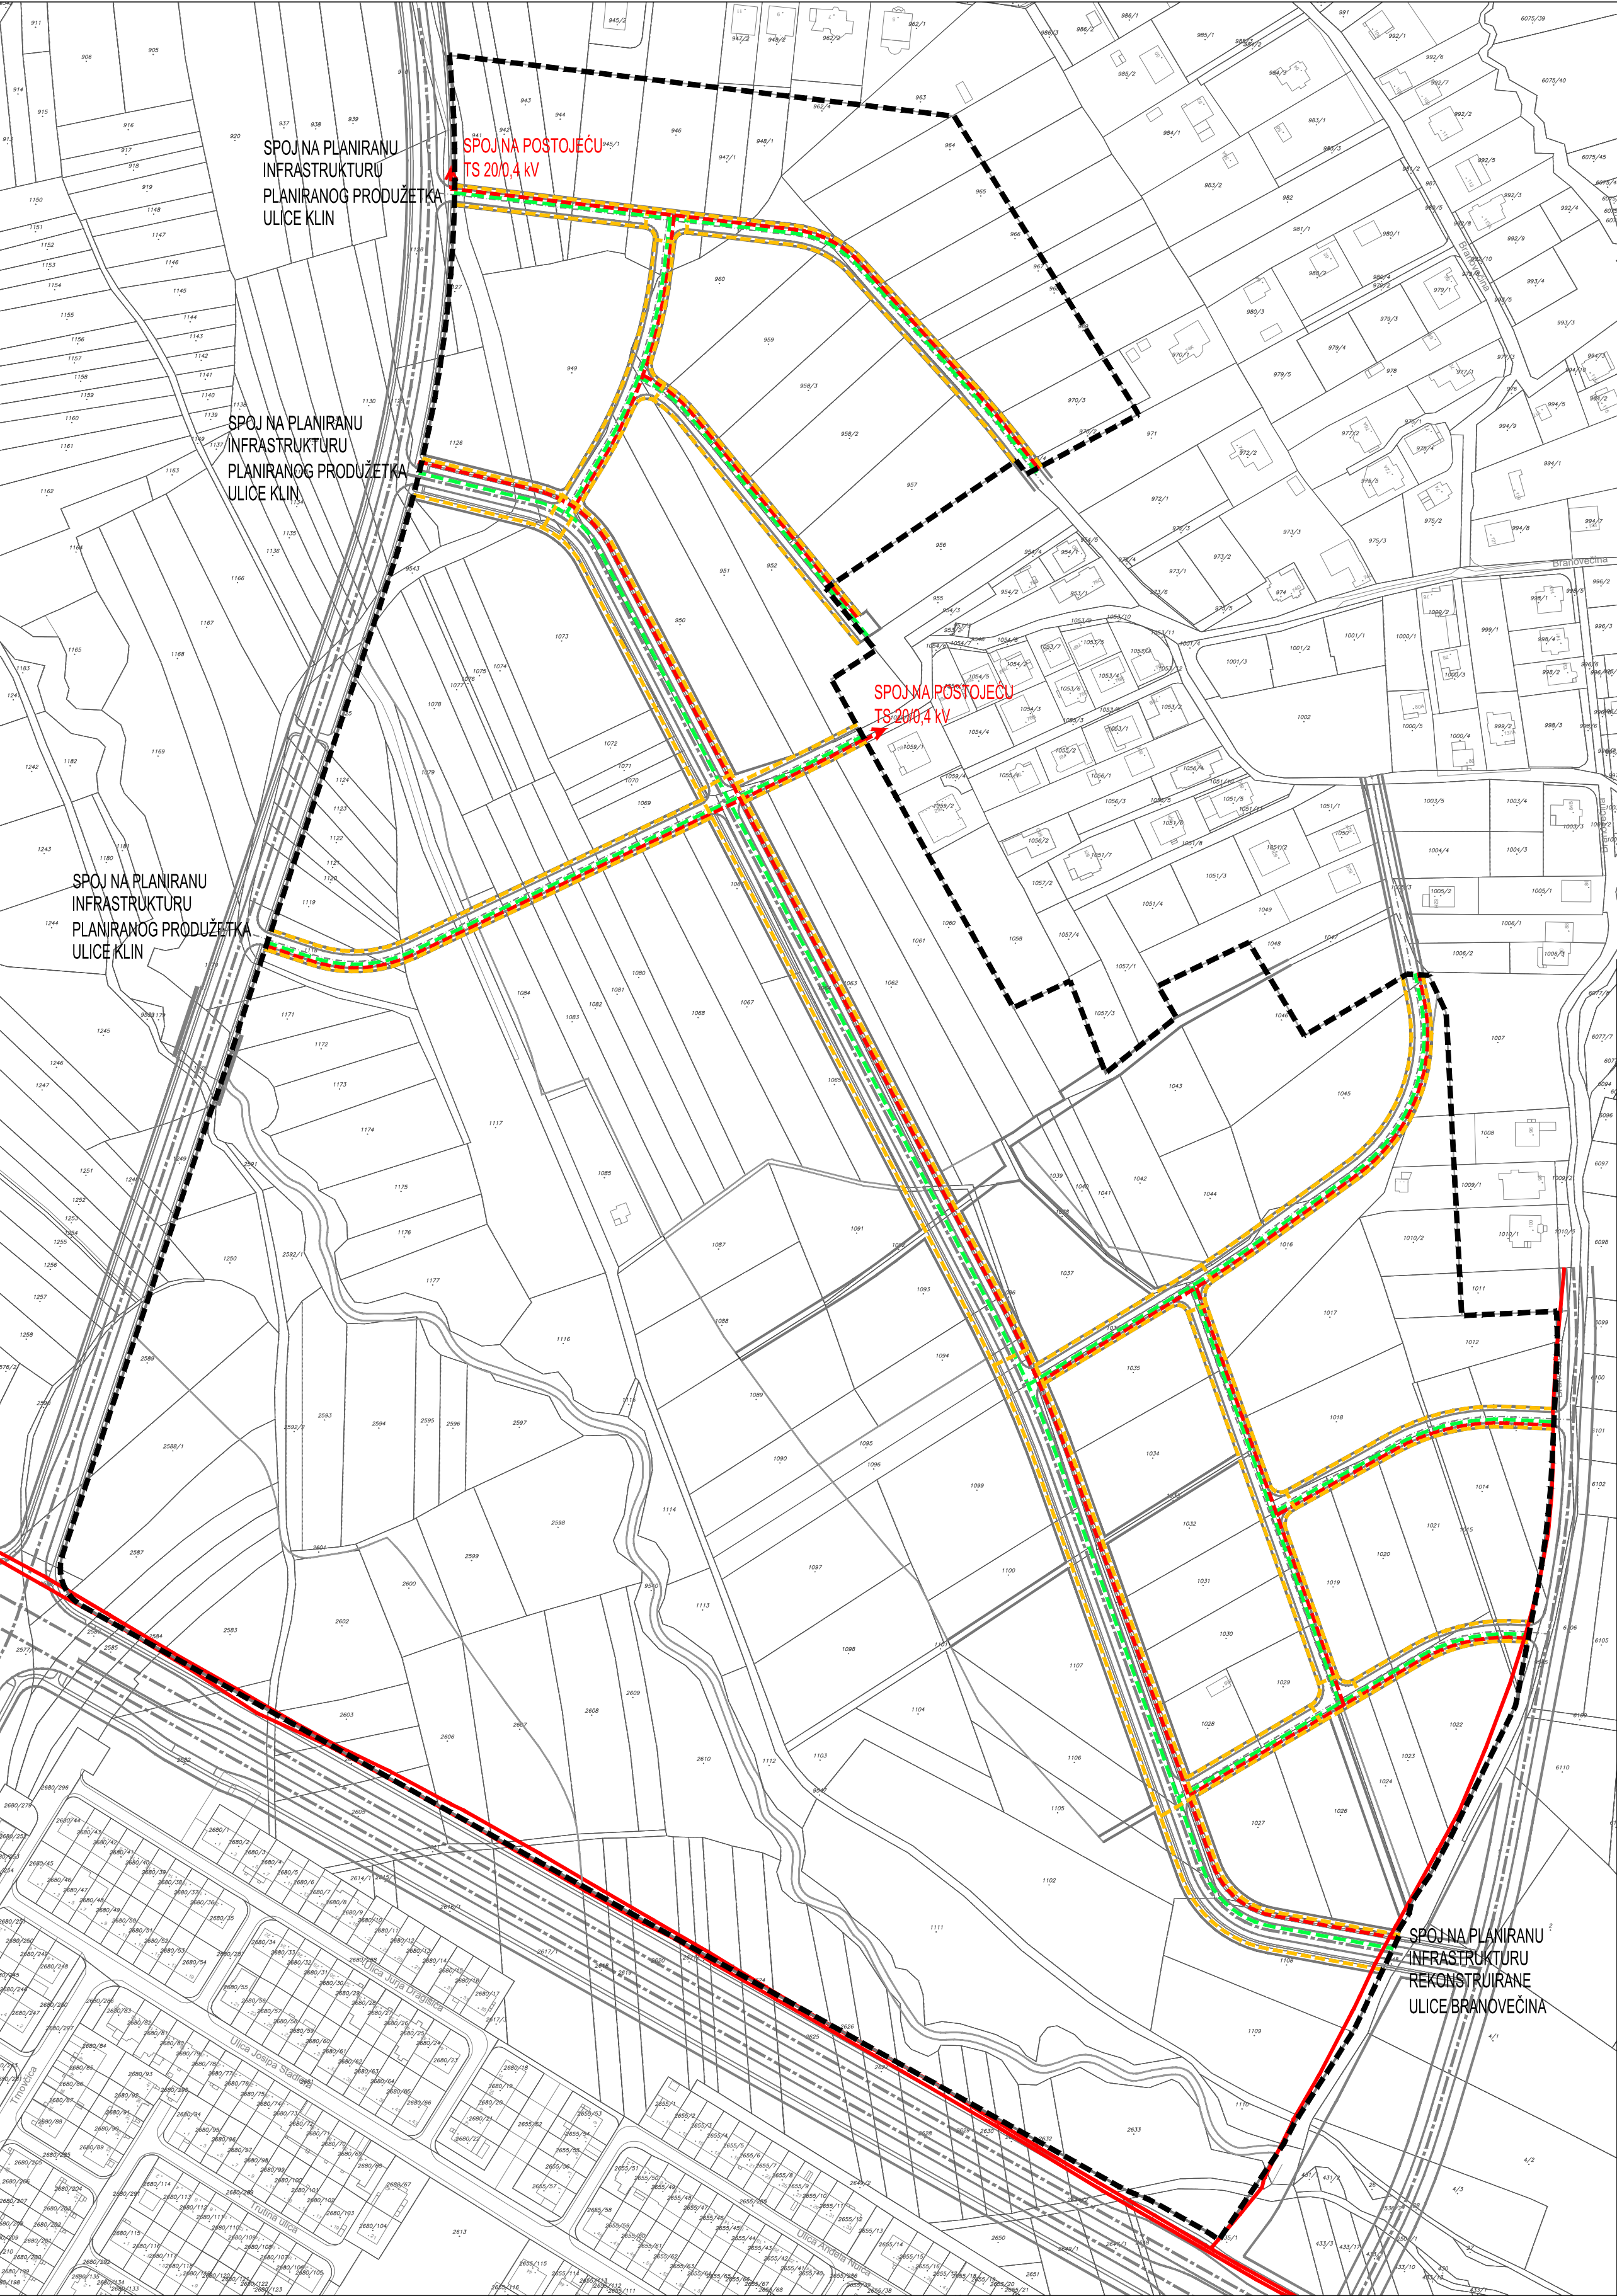

GRAD ZAGREB	
Naziv prostornog plana: URBANISTIČKI PLAN UREĐENJA BRANOVEČINA II	
Naziv kartografskog prikaza: 2. PROMETNA, ULIČNA I KOMUNALNA INFRASTRUKTURNA MREŽA 2.B. ELEKTRONIČKA KOMUNIKACIJSKA INFRASTRUKTURA I ENERGETSKI SUSTAV	
Broj kartografskog prikaza: 2.B.	Mjerilo kartografskog prikaza: 1:2000
Odluka Gradske skupštine Grada Zagreba o izradi Urbanističkog plana uređenja Branovečina II (Službeni glasnik Grada Zagreba broj 14/19)	Odluka Gradske skupštine Grada Zagreba o donošenju Urbanističkog plana uređenja Branovečina II (Službeni glasnik Grada Zagreba broj 15/20)
Javna rasprava objavljena je 16.11.2019. godine	Javni uvid održan je od 25.11. do 24.12.2019. godine
Pečat Gradskog ureda za strategijsko planiranje i razvoj Grada: M.P.	Pročelnica Gradskog ureda za strategijsko planiranje i razvoj Grada: Sanja Jerković, dipl.ing.arh.
	Odgovorna osoba za provođenje javne rasprave: Klara Gržin, dipl.ing.arh.
	Izradio: CPA CENTAR ZA PROSTORNO UREĐENJE I ARHITEKTURU d.o.o.
Pečat pravne osobe koja je izradila Plan: M.P.	Odgovorna osoba: Tomislav Dolečki, dipl.ing.arh.
Pečat odgovornog voditelja izrade Plana: M.P.	Odgovorni voditelj izrade Nacrta prijedloga Urbanističkog plana uređenja Branovečina II: Tomislav Dolečki, dipl.ing.arh. ovlašteni arhitekt urbanist
Stručni tim CPA d.o.o. u izradi Plana: 1. Tomislav Dolečki, dipl.ing.arh. 2. Neda Kaminski - Kirš, dipl.ing.arh. 3. mr.sc. Zrinka Tadić, dipl.ing.arh. 4. Dora Dolečki Glasinović, dipl.ing.arh.	Suradnja u izradi Plana: 1. Igor Grubišić, dipl.ing.grad. 2. Josip Štefičić, dipl.iur. 3. Barbara Vajdić, dipl.oec.
Pečat Gradske skupštine Grada Zagreba: M.P.	Predsjednik Gradske skupštine Grada Zagreba: prof. dr. sc. Drago Prgommet, v. r.
Istovjetnost prostornog plana s izvornikom ovjerava: (ime, prezime, potpis)	Pečat nadležnog tijela: M.P.

REPUBLIKA HRVATSKA
GRAD ZAGREB

Gradski ured za strategijsko planiranje
i razvoj Grada





CPA CENTAR ZA PROSTORNO UREĐENJE I ARHITEKTURU D.O.O.

URBANISTIČKI PLAN UREĐENJA
BRANOVEČINA II

2. PROMETNA, ULIČNA I KOMUNALNA
INFRASTRUKTURNA MREŽA
2.C. VODNOGOSPODARSKI SUSTAV

	TUMAČ ZNAKOVA
	GRANICE
	GRANICA OBUHVATA UPU-a
	VODNOGOSPODARSKI SUSTAV
	VODOOPSKRBA
	VODOOPSKRBNI CJEVOVOD - PLANIRANI
	ODVODNJA OTPADNIH VODA
	GLAVNI ODVODNI KANAL (KOLEKTOR)
	GLAVNI ODVODNI KANAL (KOLEKTOR) - PLANIRANI
	GLAVNI ODVODNI KANAL (KOLEKTOR) - PLANIRANO IZMJESTANJE
	OSTALI ODVODNI KANALI - PLANIRANI
Ø40cm	OPIS
	KANAL OBORINSKE ODVODNJE - PLANIRANI

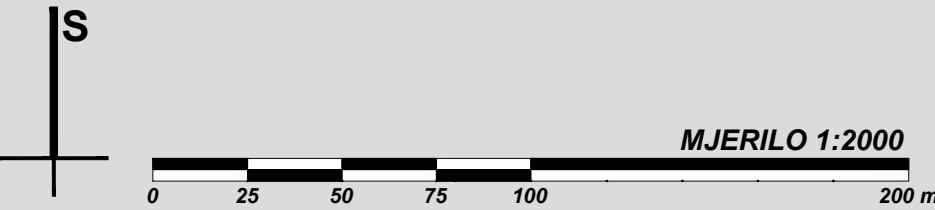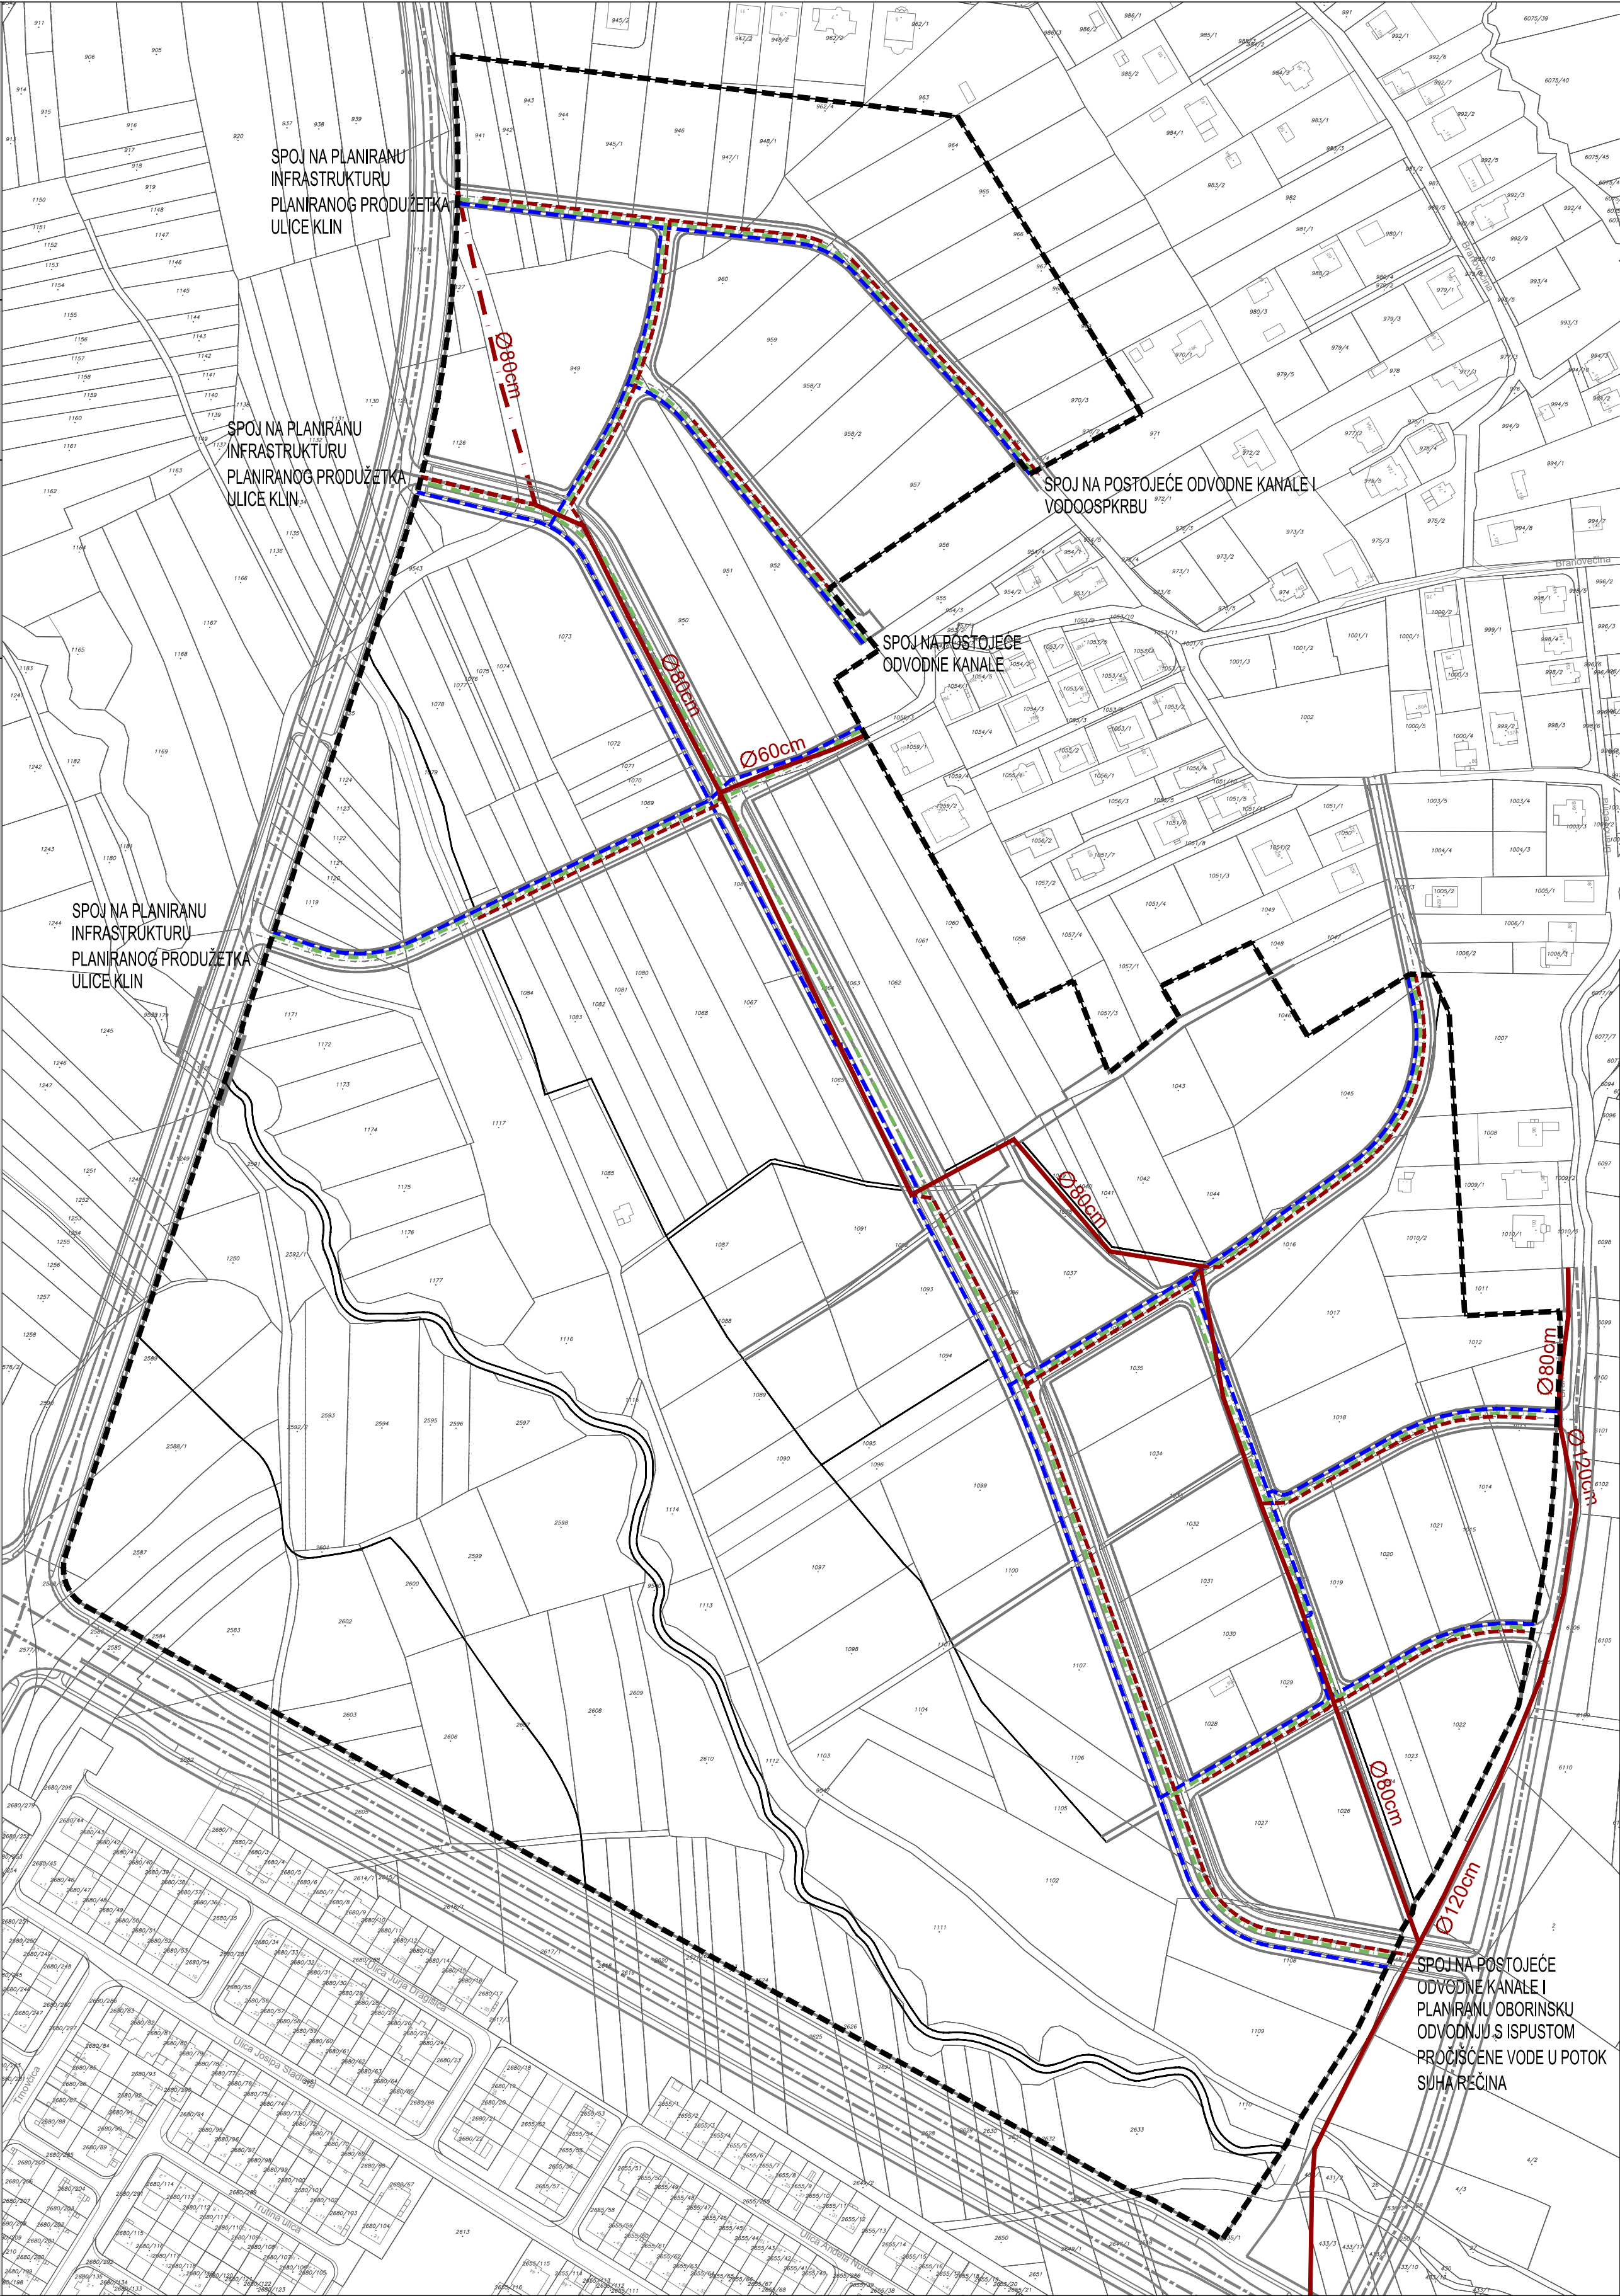

GRAD ZAGREB	
Naziv prostornog plana: URBANISTIČKI PLAN UREĐENJA BRANOVEČINA II	
Naziv kartografskog prikaza: 2. PROMETNA, ULIČNA I KOMUNALNA INFRASTRUKTURNA MREŽA 2.C. VODNOGOSPODARSKI SUSTAV	
Broj kartografskog prikaza: 2.C.	Mjerilo kartografskog prikaza: 1:2000
Odluka Gradske skupštine Grada Zagreba o izradi Urbanističkog plana uređenja Branovečina II (Službeni glasnik Grada Zagreba broj 14/19)	Odluka Gradske skupštine Grada Zagreba o donošenju Urbanističkog plana uređenja Branovečina II (Službeni glasnik Grada Zagreba broj 15/20)
Javna rasprava objavljena je 16.11.2019. godine	Javni uvid održan je od 25.11. do 24.12.2019. godine
Pečat Gradskog ureda za strategijsko planiranje i razvoj Grada:	Pročelnica Gradskog ureda za strategijsko planiranje i razvoj Grada: Sanja Jerković, dipl.ing.arh. Odgovorna osoba za provođenje javne rasprave: Klara Gržin, dipl.ing.arh.
M.P.	
Izradio:	CPA CENTAR ZA PROSTORNO UREĐENJE I ARHITEKTURU d.o.o.
Pečat pravne osobe koja je izradila Plan:	Odgovorna osoba:
M.P.	
Pečat odgovornog voditelja izrade Plana:	Tomislav Dolečki, dipl.ing.arh. Odgovorni voditelj izrade Nacrta prijedloga Urbanističkog plana uređenja Branovečina II:
M.P.	 Tomislav Dolečki, dipl.ing.arh. ovlašteni arhitekt urbanist
Stručni tim CPA d.o.o. u izradi Plana: 1. Tomislav Dolečki, dipl.ing.arh. 2. Neda Kaminski - Kirš, dipl.ing.arh. 3. mr.sc. Zrinka Tadić, dipl.ing.arh. 4. Dora Dolečki Glasinović, dipl.ing.arh.	Suradnja u izradi Plana: 1. Igor Grubišić, dipl.ing.grad. 2. Josip Štefčić, dipl.iur. 3. Barbara Vajdić, dipl.oec.
Pečat Gradske skupštine Grada Zagreba:	Predsjednik Gradske skupštine Grada Zagreba:
M.P.	
Istovjetnost prostornog plana s izvornikom ovjerava:	prof. dr. sc. Drago Prgommet, v. r. Pečat nadležnog tijela:
..... (ime, prezime, potpis)	M.P.

REPUBLIKA HRVATSKA
GRAD ZAGREB



Gradski ured za strategijsko planiranje
i razvoj Grada



URBANISTIČKI PLAN UREĐENJA
BRANOVEČINA II

3. UVJETI KORIŠTENJA, UREĐENJA I
ZAŠTITE POVRŠINA

	TUMAČ ZNAKOVA
	GRANICE
	GRANICA OBUHVATA UPU-a
	DIJELOVI PRIRODE KOJI SE ŠTITE MJERAMA GUP-a GRADA ZAGREBA
	KRAJOBRAZ - DOLINA POTOKA ČUČERSKA REKA
	PODRUČJA POSEBNIH OGRANIČENJA U KORIŠTENJU
	POTOK ČUČERSKA REKA
	KORIDOR POSEBNOG REŽIMA POTOKA
	PODRUČJA I DIJELOVI PRIMJENA PLANSKIH MJERA ZAŠTITE
	OBAVEZA PROVEDBE JAVNOG NATJEČAJA

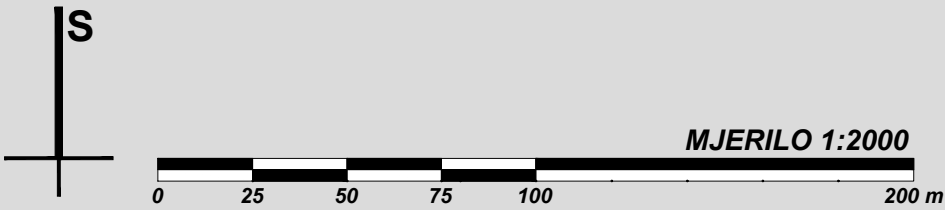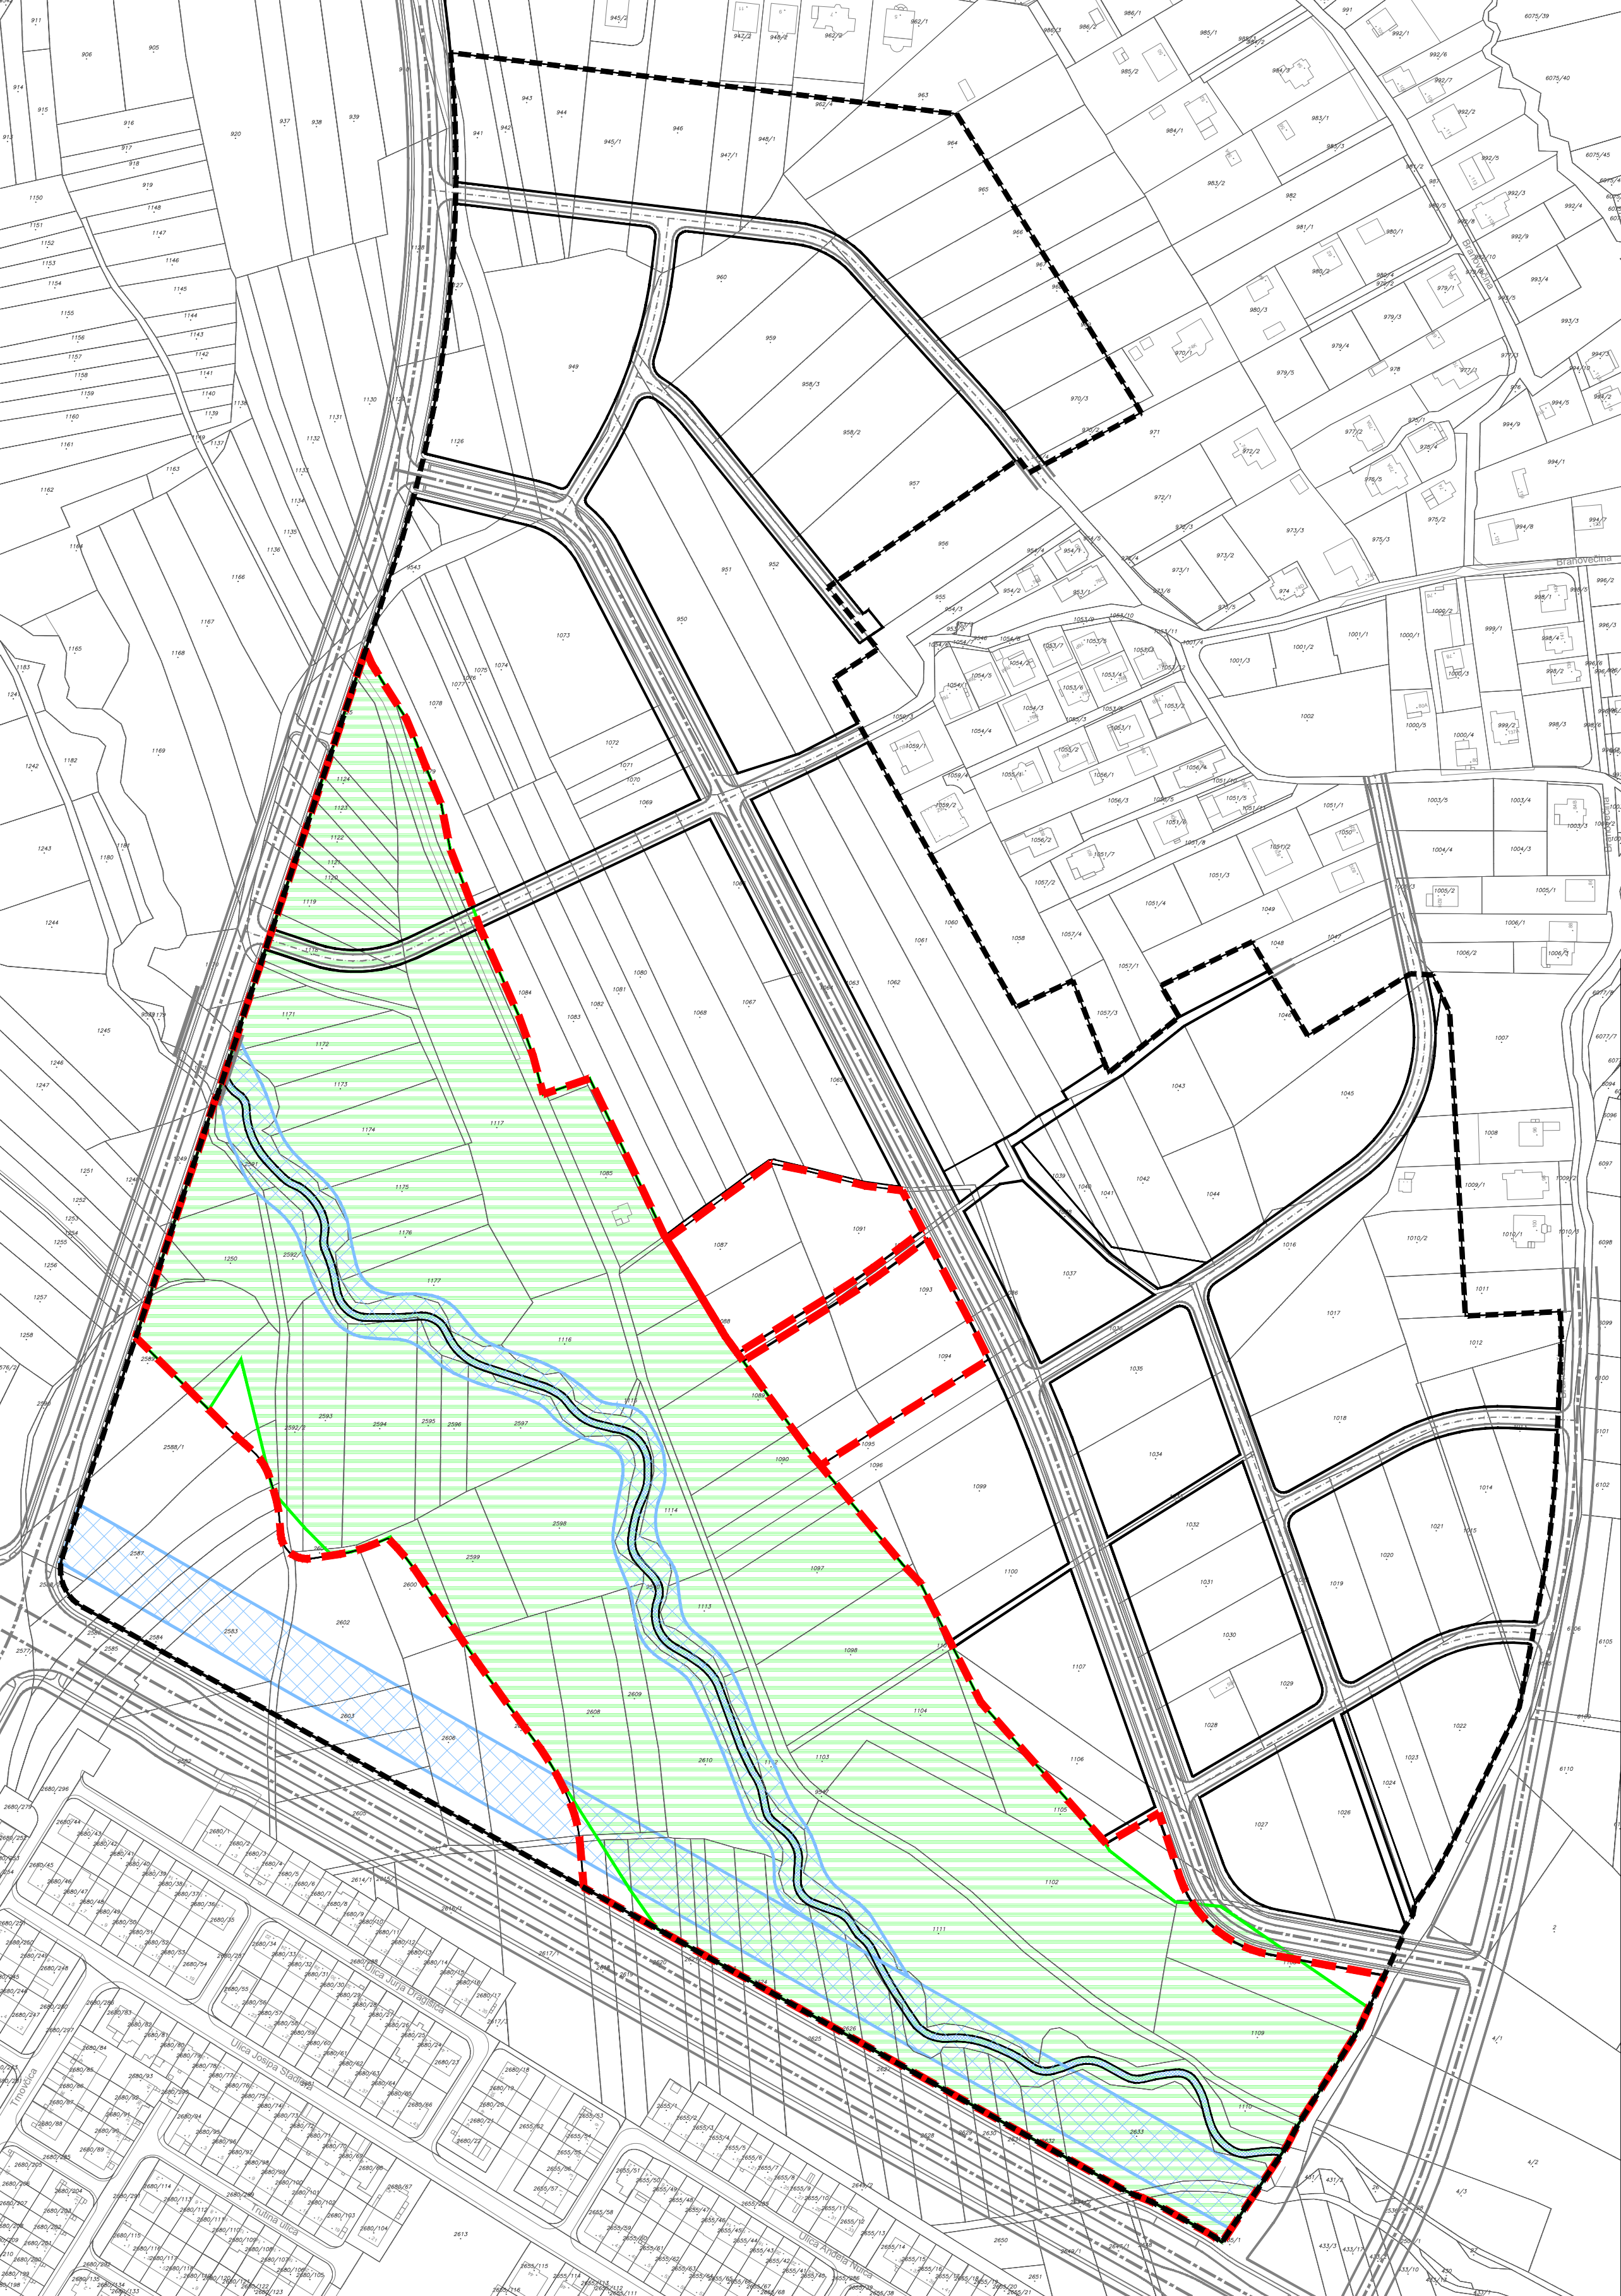

GRAD ZAGREB	
Naziv prostornog plana: URBANISTIČKI PLAN UREĐENJA BRANOVEČINA II	
Naziv kartografskog prikaza: 3. UVJETI KORIŠTENJA, UREĐENJA I ZAŠTITE POVRŠINA	
Broj kartografskog prikaza: 3.	Mjerilo kartografskog prikaza: 1:2000
Odluka Gradske skupštine Grada Zagreba o izradi Urbanističkog plana uređenja Branovečina II (Službeni glasnik Grada Zagreba broj 14/19)	Odluka Gradske skupštine Grada Zagreba o donošenju Urbanističkog plana uređenja Branovečina II (Službeni glasnik Grada Zagreba broj 15/20)
Javna rasprava objavljena je 16.11.2019. godine	Javni uvid održan je od 25.11. do 24.12.2019. godine
Pečat Gradskog ureda za strategijsko planiranje i razvoj Grada:	Pročelnica Gradskog ureda za strategijsko planiranje i razvoj Grada: Sanja Jerković, dipl.ing.arh. Odgovorna osoba za provođenje javne rasprave: Klara Gržin, dipl.ing.arh.
M.P.	
Izradio:	CPA CENTAR ZA PROSTORNO UREĐENJE I ARHITEKTURU d.o.o.
Pečat pravne osobe koja je izradila Plan:	Odgovorna osoba:
M.P.	
Pečat odgovornog voditelja izrade Plana:	Tomislav Dolečki, dipl.ing.arh. Odgovorni voditelj izrade Nacrta prijedloga Urbanističkog plana uređenja Branovečina II: Tomislav Dolečki, dipl.ing.arh. ovlašteni arhitekt urbanist
M.P.	
Stručni tim CPA d.o.o. u izradi Plana: 1. Tomislav Dolečki, dipl.ing.arh. 2. Neda Kaminski - Kirš, dipl.ing.arh. 3. mr.sc. Zrinka Tadić, dipl.ing.arh. 4. Dora Dolečki Glasinović, dipl.ing.arh.	Suradnja u izradi Plana: 1. Igor Grubišić, dipl.ing.grad. 2. Josip Štefičić, dipl.iur. 3. Barbara Vajdić, dipl.oec.
Pečat Gradske skupštine Grada Zagreba:	Predsjednik Gradske skupštine Grada Zagreba:
M.P.	
Istovjetnost prostornog plana s izvornikom ovjerava:	prof. dr. sc. Drago Prgomet, v. r. Pečat nadležnog tijela: M.P.
..... (ime, prezime, potpis)	

REPUBLIKA HRVATSKA
GRAD ZAGREB



Gradski ured za strategijsko planiranje
i razvoj Grada



URBANISTIČKI PLAN UREĐENJA
BRANOVEČINA II

4. NAČIN I UVJETI GRADNJE
4.A. OBLICI KORIŠTENJA

	TUMAČ ZNAKOVA
	GRANICE
	GRANICA OBUHVATA UPU-a
	OBLICI KORIŠTENJA
	NOVA GRADNJA
	NOVA GRADNJA - SPORTSKO-REKREACIJSKA NAMJENA (GRAĐEVINE KOJE UPOTPUNJUJU I SLUŽE OSNOVNOJ DJELATNOSTI - UKUPNI GBP DO 400 m ²)
	OZNAKA I GRANICA KAZETE

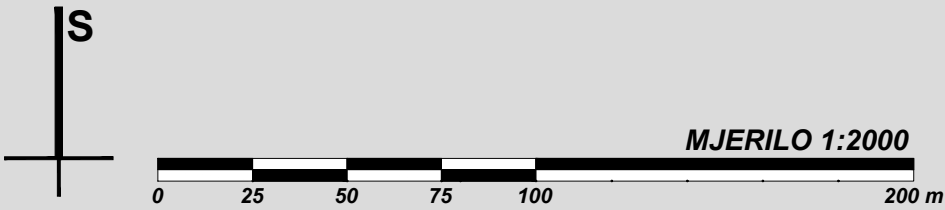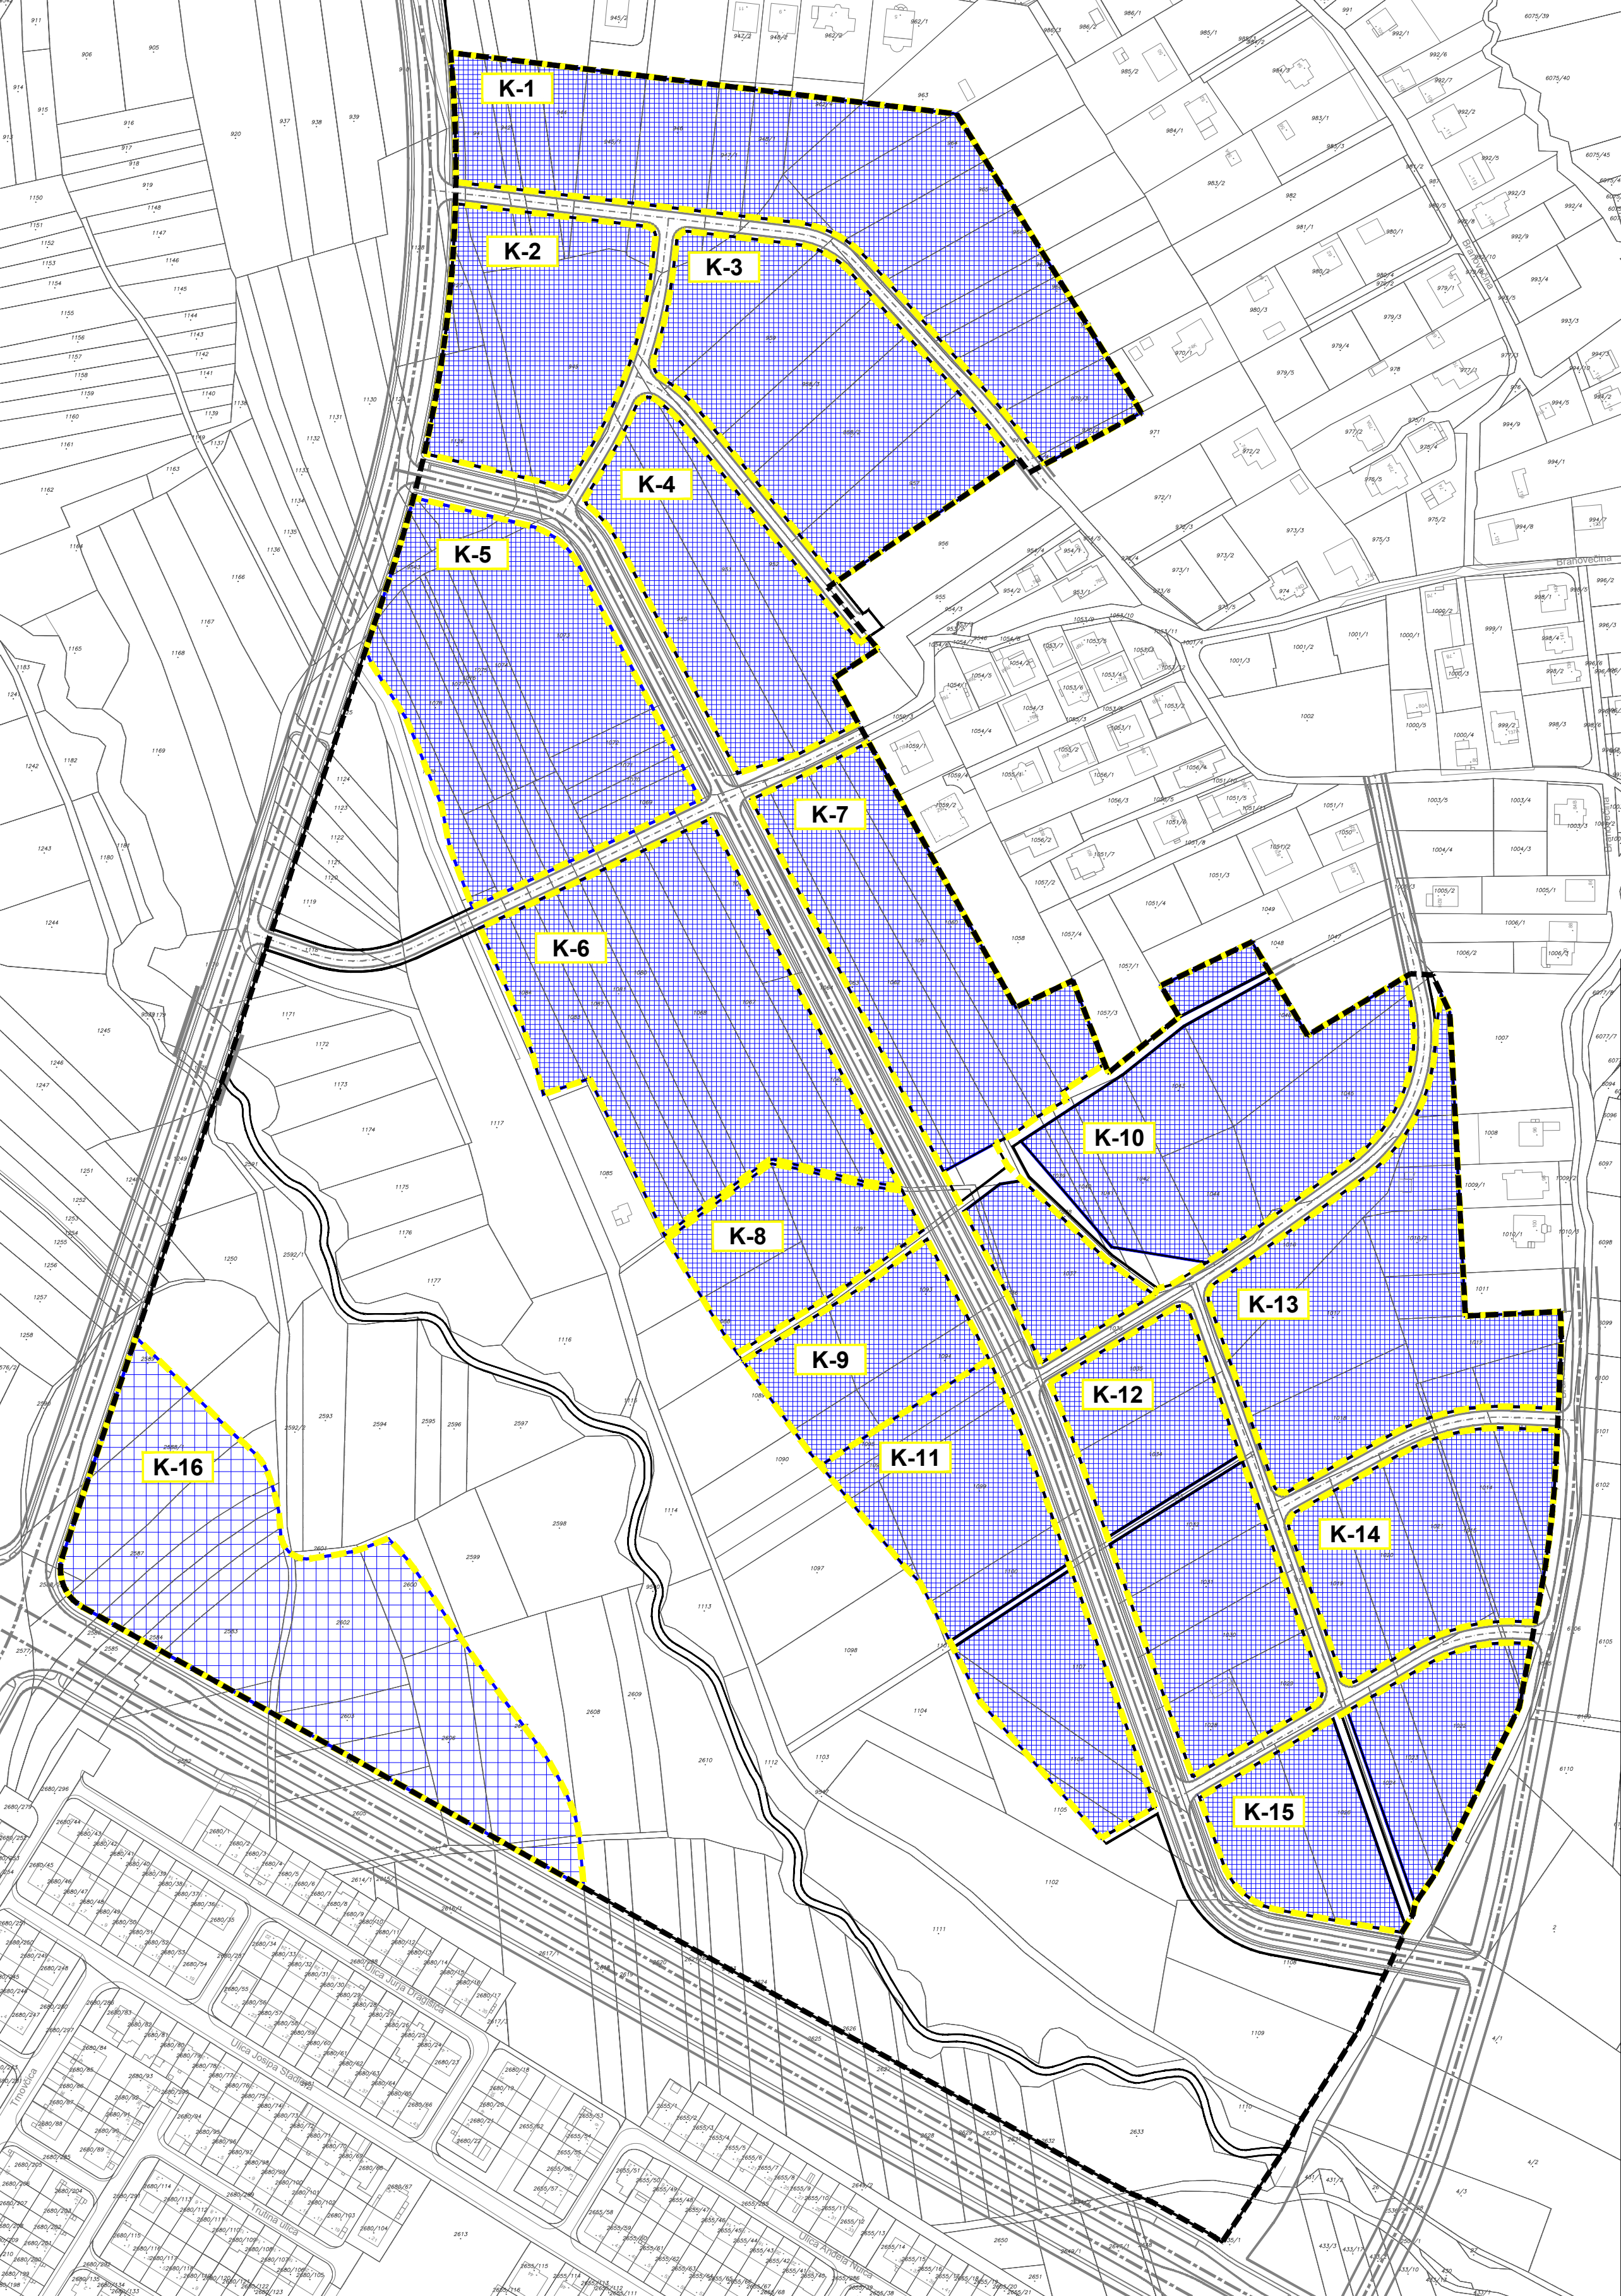

GRAD ZAGREB	
Naziv prostornog plana: URBANISTIČKI PLAN UREĐENJA BRANOVEČINA II	
Naziv kartografskog prikaza: 4. NAČIN I UVJETI GRADNJE 4.A. OBLICI KORIŠTENJA	
Broj kartografskog prikaza: 4.A.	Mjerilo kartografskog prikaza: 1:2000
Odluka Gradske skupštine Grada Zagreba o izradi Urbanističkog plana uređenja Branovečina II (Službeni glasnik Grada Zagreba broj 14/19)	Odluka Gradske skupštine Grada Zagreba o donošenju Urbanističkog plana uređenja Branovečina II (Službeni glasnik Grada Zagreba broj 15/20)
Javna rasprava objavljena je 16.11.2019. godine	Javni uvid održan je od 25.11. do 24.12.2019. godine
Pečat Gradskog ureda za strategijsko planiranje i razvoj Grada:	Pročelnica Gradskog ureda za strategijsko planiranje i razvoj Grada: Sanja Jerković, dipl.ing.arh. Odgovorna osoba za provođenje javne rasprave: Klara Gržin, dipl.ing.arh.
M.P.	
Izradio:	CPA CENTAR ZA PROSTORNO UREĐENJE I ARHITEKTURU d.o.o.
Pečat pravne osobe koja je izradila Plan:	Odgovorna osoba:
M.P.	
Pečat odgovornog voditelja izrade Plana:	Tomislav Dolečki, dipl.ing.arh. Odgovorni voditelj izrade Nacrta prijedloga Urbanističkog plana uređenja Branovečina II: Tomislav Dolečki, dipl.ing.arh. ovlašteni arhitekt urbanist
M.P.	
Stručni tim CPA d.o.o. u izradi Plana: 1. Tomislav Dolečki, dipl.ing.arh. 2. Neda Kaminski - Kirš, dipl.ing.arh. 3. mr.sc. Zrinka Tadić, dipl.ing.arh. 4. Dora Dolečki Glasinović, dipl.ing.arh.	Suradnja u izradi Plana: 1. Igor Grubišić, dipl.ing.grad. 2. Josip Štefčić, dipl.iur. 3. Barbara Vajdić, dipl.oec.
Pečat Gradske skupštine Grada Zagreba:	Predsjednik Gradske skupštine Grada Zagreba:
M.P.	
Istovjetnost prostornog plana s izvornikom ovjerava:	prof. dr. sc. Drago Prgommet, v. r. Pečat nadležnog tijela: M.P.
..... (ime, prezime, potpis)	

REPUBLIKA HRVATSKA
GRAD ZAGREB

Gradski ured za strategijsko planiranje
i razvoj Grada



CPA CENTAR ZA PROSTORNO UREĐENJE I ARHITEKTURU D.O.O.

URBANISTIČKI PLAN UREĐENJA
BRANOVEČINA II

4. NAČIN I UVJETI GRADNJE
4.B. NAČIN GRADNJE

TUMAČ ZNAKOVA

GRANICE

GRANICA OBUHVATA UPU-a

NAČIN I UVJETI GRADNJE

OZNAKA I GRANICA KAZETE

MAKSIMALNI GRAĐEVNI PRAVAC

ZONA MJEŠOVITE - PRETEŽITO STAMBENE NAMJENE

najveća izgrađenost građevne čestice = 40%
najveći koeficijent iskoristivosti nadzemno (k_n) = 2,0
najveći broj nadzemnih etaža E=P+4

najveća izgrađenost građevne čestice = 40%
najveći koeficijent iskoristivosti nadzemno (k_n) = 1,5
najveći broj nadzemnih etaža E=P+3*
(* - zadnja etaža oblikuje se obvezno kao uvučeni kat)

ZONA MJEŠOVITE - PRETEŽITO POSLOVNE NAMJENE

najveća izgrađenost građevne čestice = 40%
najveći koeficijent iskoristivosti nadzemno (k_n) = 3,2
najveći broj nadzemnih etaža E=P+7



ZONA JAVNE I DRUŠTVENE NAMJENE

SVE NAMJENE
najveća izgrađenost građevne čestice = 40%
najveći koeficijent iskoristivosti nadzemno (k_n) = 1,5
najveći broj nadzemnih etaža E=P+3

PREDŠKOLSKA
najveća izgrađenost građevne čestice = 40%
najveći koeficijent iskoristivosti nadzemno (k_n) = 1,0
najveći broj nadzemnih etaža E=P+2

SPORTSKO-REKREACIJSKA NAMJENA

SPORT BEZ GRADNJE
najveći broj nadzemnih etaža E=1 (građevine koje upotpunjuju
i služe osnovnoj djelatnosti - GBP do 400 m²)

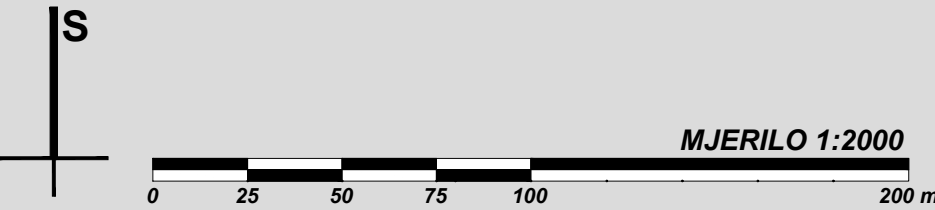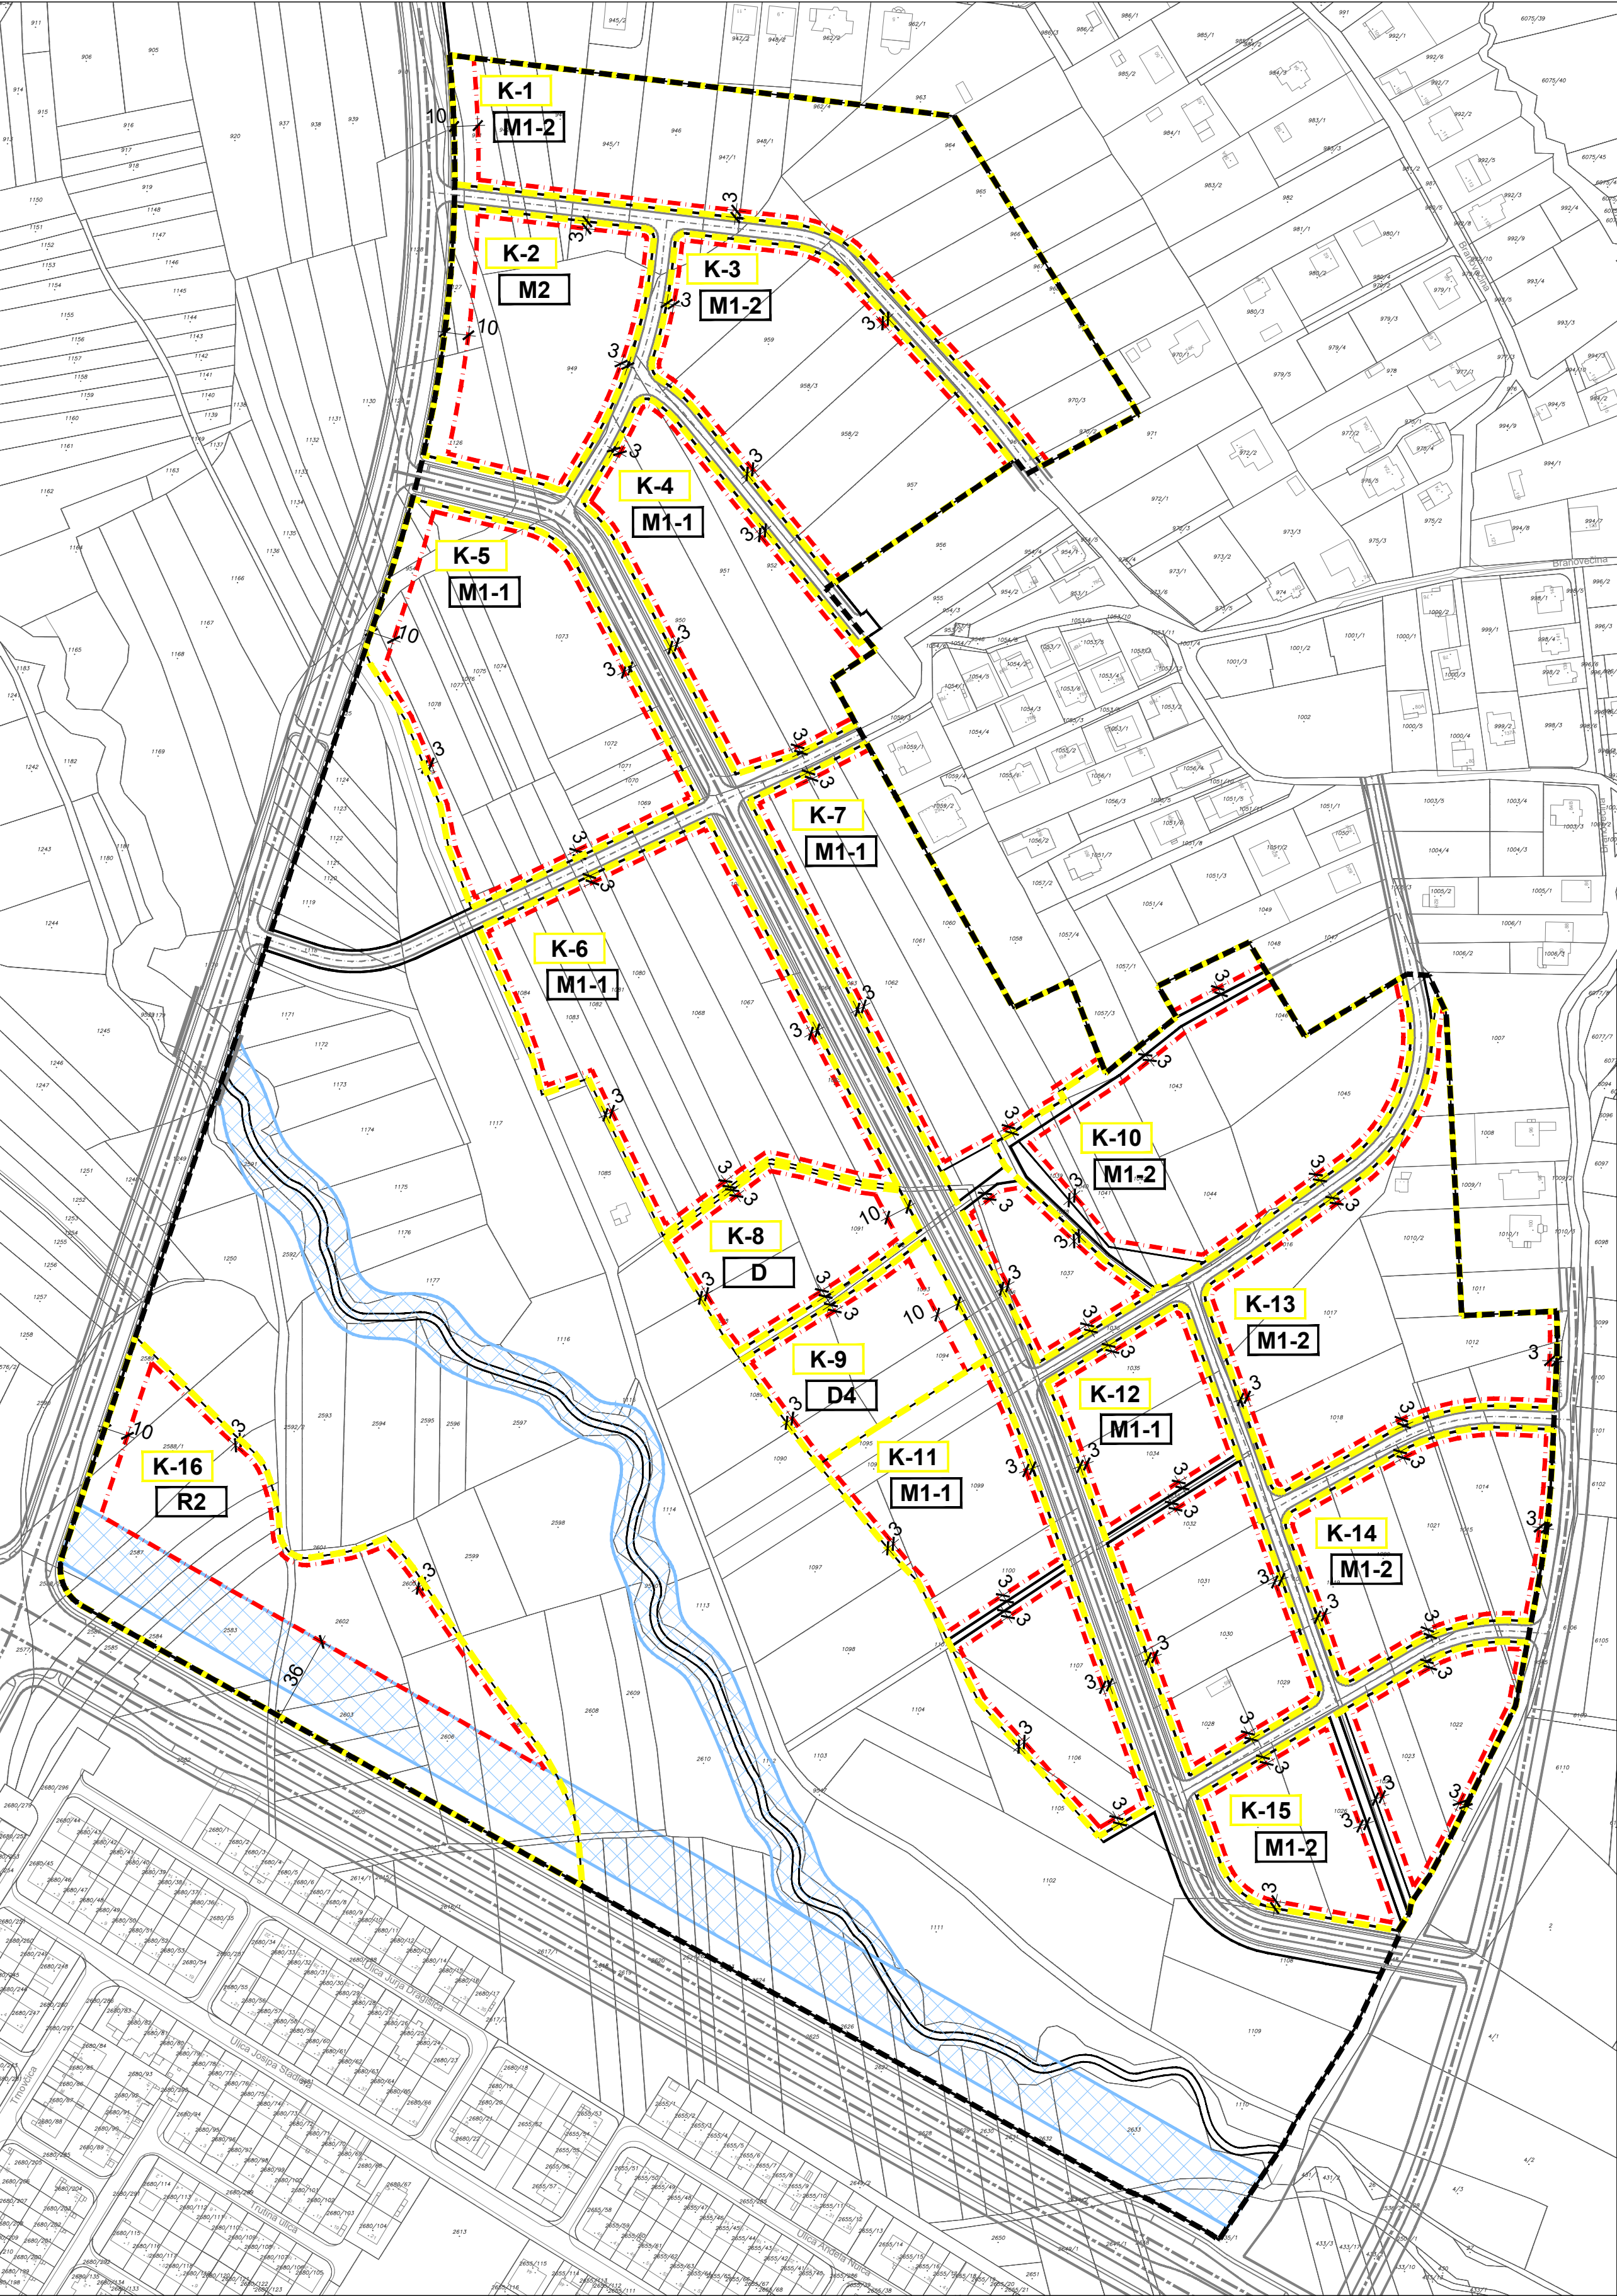

GRAD ZAGREB

Naziv prostornog plana:
URBANISTIČKI PLAN UREĐENJA BRANOVEČINA II

Naziv kartografskog prikaza:
4. NAČIN I UVJETI GRADNJE
4.B. NAČIN GRADNJE

Broj kartografskog prikaza: 4.B.	Mjerilo kartografskog prikaza: 1:2000
Odluka Gradske skupštine Grada Zagreba o izradi Urbanističkog plana uređenja Branovečina II (Službeni glasnik Grada Zagreba broj 14/19)	Odluka Gradske skupštine Grada Zagreba o donošenju Urbanističkog plana uređenja Branovečina II (Službeni glasnik Grada Zagreba broj 15/20)
Javna rasprava objavljena je 16.11.2019. godine	Javni uvid održan je od 25.11. do 24.12.2019. godine
Pečat Gradskog ureda za strategijsko planiranje i razvoj Grada:	Pročelnica Gradskog ureda za strategijsko planiranje i razvoj Grada: Sanja Jerković, dipl.ing.arh. Odgovorna osoba za provođenje javne rasprave: Klara Gržin, dipl.ing.arh.

Izradio: CPA CENTAR ZA PROSTORNO UREĐENJE I ARHITEKTURU d.o.o.	Odgovorna osoba: Tomislav Dolečki, dipl.ing.arh.
Pečat pravne osobe koja je izradila Plan:	Pečat odgovornog voditelja izrade Plana:
M.P.	M.P.
Stručni tim CPA d.o.o. u izradi Plana: 1. Tomislav Dolečki, dipl.ing.arh. 2. Neda Kaminski - Kirš, dipl.ing.arh. 3. mr.sc. Zrinka Tadić, dipl.ing.arh. 4. Dora Dolečki Glasinović, dipl.ing.arh.	Suradnja u izradi Plana: 1. Igor Grubišić, dipl.ing.građ. 2. Josip Štefičić, dipl.iur. 3. Barbara Vajdić, dipl.oec.
Pečat Gradske skupštine Grada Zagreba:	Predsjednik Gradske skupštine Grada Zagreba: prof. dr. sc. Drago Prgomet, v. r.
M.P.	Pečat nadležnog tijela: M.P.