

**URBANISTIČKI PLAN UREĐENJA
"STARO TRNJE, SAVICA
ZA ZONU PRISAVLJE - ULICA V.RUŽDJAKA,
PLANIRANA STROJARSKA"**

0. POSTOJEĆE STANJE



TUMAČ PLANSKOG ZNAKOVLJA

--- OBUHVAT PLANA

UP/I ... UPRAVNI AKT GRADEVINE ZA KOJU SE PREDVIĐA ODRŽAVANJE


GRAD ZAGREB

Urbanistički plan uređenja "Staro Trnje, Savica za zonu prisavljje - Ulica v.ruždjaka, planirana strojarska"

Naziv prostornog plana:	
URBANISTIČKI PLAN UREĐENJA "STARO TRNJE, SAVICA ZA ZONU PRISAVLJE - ULICA V.RUŽDJAKA, PLANIRANA STROJARSKA"	
Naziv kartografskog prikaza:	
Broj kartografskog prikaza: 0.	Mjerilo kartografskog prikaza: 1 : 1000
Odluka Gradske skupštine Grada Zagreba o izradi Urbanističkog plana uređenja Staro Trnje, Savica za zonu Prisavljje - Ulica V.Ruždjaka, planirana Strojarska Službeni glasnik Grada Zagreba, broj 08/10	Odluka Gradske skupštine Grada Zagreba o donošenju Urbanističkog plana uređenja Staro Trnje, Savica za zonu Prisavljje - Ulica V.Ruždjaka, planirana Strojarska Službeni glasnik Grada Zagreba, broj 06/12
Javna rasprava objavljena je 10.09. 2011. Ponovna javna rasprava objavljena je 21.12. 2011.	Javni uvid održan je od 19.09. 2011. do 16.10. 2011. Ponovni javni uvid održan je od 30.12. 2011. do 13.01. 2012.
Pečat Gradskog ureda za prostorno uređenje, izgradnju Grada, graditeljstvo, komunalne poslove i promet	Pečatnik Gradskog ureda za prostorno uređenje, izgradnju Grada, graditeljstvo, komunalne poslove i promet
M.P.	Davor Jelačić, dipl.oec. Drađica Barešić, dipl.ing.arh.
Izdado:	
ZAVOD ZA PROSTORNO UREĐENJE GRADA ZAGREBA Zagreb, Republike Austrije 18, tel: 610-1840, fax: 610-1881	
Pečat Odgovornog voditelja	Odgovorni voditelj izrade
M.P.	Sanja Šerbetić Turčin, dipl.ing.arh.
Pečat pravne osobe koja je izradila plan:	Odgovorna osoba:
M.P.	Ivica Fanjek, dipl.ing.arh.
Koordinatori plana:	
- Za Nositelja izrade:	
Odgovorni voditelji:	
- Za Nositelja izrade:	
Odgovorni voditelji:	
Stručni tim u izradi plana:	
1. Ana Marija Račić, dipl.ing.arh. 2. Niko Gamulin, dipl.ing.arh. 3. Nives Memar, dipl.ing.arh. 4. Zdravko Horvat, dipl.ing.arh. 5. Ivan Lončarić, prof. geogr. i pov.	
6. Drađica Barešić, dipl.ing.arh. 7. Jasmina Stročec Vanić, dipl.ing.arh. 8. Sabina Sabarović, dipl.ing.arh. 9. Dubravko Široša, dipl.ing.promet. 10. Martina Cavičović, dipl.ing.	
Pečat Gradske skupštine Grada Zagreba:	Predsjednik Gradske skupštine Grada Zagreba:
M.P.	Davor Bernardić, dipl.ing.fizike
Istovjetnost ovog prostornog plana s Izvornikom ovjerava:	Pečat nadležnog tijela:
Davor Jelačić, dipl.oec. Pečatnik Gradskog ureda za prostorno uređenje, izgradnju Grada, graditeljstvo, komunalne poslove i promet	M.P.

**URBANISTIČKI PLAN UREĐENJA
"STARO TRNJE, SAVICA
ZA ZONU PRISAVLJE - ULICA V.RUŽDJAKA,
PLANIRANA STROJARSKA"**

1. KORIŠTENJE I NAMJENA POVRŠINA

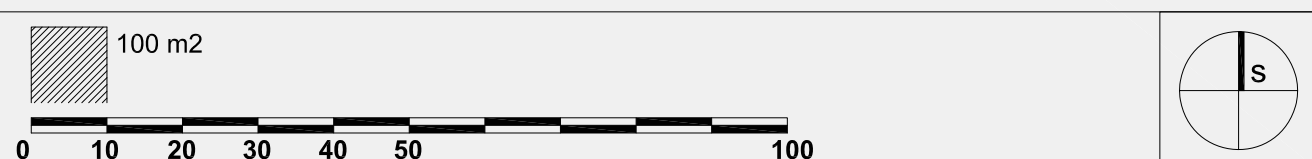

TUMAČ PLANSKOG ZNAKOVLJA	
	OBUHVAAT PLANA
	MJEŠOVITA - PRETEŽITO STAMBENA NAMJENA
	MJEŠOVITA - PRETEŽITO POSLOVNA NAMJENA
	JAVNA I DRUŠTVENA NAMJENA D4 - PREDŠKOLSKA D5 - ŠKOLSKA
	JAVNE ZELENE POVRŠINE
	ZAŠTITNE ZELENE POVRŠINE
	POVRŠINE INFRASTRUKTURNIH SUSTAVA
	OZNAKA KAZETE
	NACELNI POLOŽAJ PLANIRANE PREDŠKOLSKE USTANOVE
	JAVNI PARK
	PJEŠAČKI TOKOVI

GRAD ZAGREB

Naziv prostornog plana:



URBANISTIČKI PLAN UREĐENJA "STARO TRNJE, SAVICA ZA ZONU PRISAVLJE - ULICA V.RUŽDJAKA, PLANIRANA STROJARSKA"

KORIŠTENJE I NAMJENA POVRŠINA	
Broj kartografskog prikaza:	1. Mjerilo kartografskog prikaza: 1 : 1000
Odluka Gradske skupštine Grada Zagreba o izradi Urbanističkog plana uređenja Staro Trnje, Savica za zonu Prisavlje - Ulica V.Ruždjaka, planirana Strojarska Službeni glasnik Grada Zagreba, broj 08/10	Odluka Gradske skupštine Grada Zagreba o donošenju Urbanističkog plana uređenja Staro Trnje, Savica za zonu Prisavlje - Ulica V.Ruždjaka, planirana Strojarska Službeni glasnik Grada Zagreba, broj 06/12
Javna rasprava objavljena je 10.09. 2011. Ponovna javna rasprava objavljena je 21.12. 2011.	Javni uvid održan je od 19.09. 2011. do 16.10. 2011. Ponovni javni uvid održan je od 30.12. 2011. do 13.01. 2012.
Pečat Gradskog ureda za prostorno uređenje, izgradnju Grada, graditeljstvo, komunalne poslove i promet	Pročelnik Gradskog ureda za prostorno uređenje, izgradnju Grada, graditeljstvo, komunalne poslove i promet
M.P.	Davor Jelačić, dipl.oec. Draško Barešić, dipl.ing.arh.
	Odgovorna osoba za provođenje javne rasprave:

Izradio:	ZAVOD ZA PROSTORNO UREĐENJE GRADA ZAGREBA Zagreb, Republike Austrije 18, tel: 610-1840, fax: 610-1881
Pečat Odgovornog voditelja	Odgovorni voditelj izrade
M.P.	Sanja Šerbetić Turčin, dipl.ing.arh.
Pečat pravne osobe koja je izradila plan:	Odgovorna osoba:
M.P.	Ivica Fanjlec, dipl.ing.arh.

Koordinatori plana:	- Draško Barešić, dipl.ing.arh.
- Za Nositelja izrade:	- Sanja Šerbetić Turčin, dipl.ing.arh.
Odgovorni voditelji:	6. Stjepan Nikolić, dipl.kulturorež.ing.
Stručni tim u izradi plana:	1. Ana Marija Radić, dipl.ing.arh. 2. Niko Gamulin, dipl.ing.arh. 3. Nives Memar, dipl.ing.arh. 4. Željko Horvat, dipl.ing.arh. 5. Ivan Lončarić, prof. geogr. i pov.
	7. Jasmina Stročec Vančić, dipl.ing.arh. 8. Sabina Sabanović, dipl.ing.arh. 9. Dubravka Široki, dipl.ing.promet. 10. Martina Čavlović, dipl.ing.


Pečat Gradske skupštine Grada Zagreba:	Predsjednik Gradske skupštine Grada Zagreba:
M.P.	Davor Bernardić, dipl.ing.fizike
Istovjetnost ovog prostornog plana s Izvornikom ovjerava:	Pečat nadležnog tijela:
Davor Jelačić, dipl.oec. Pročelnik Gradskog ureda za prostorno uređenje, izgradnju Grada, graditeljstvo, komunalne poslove i promet	M.P.

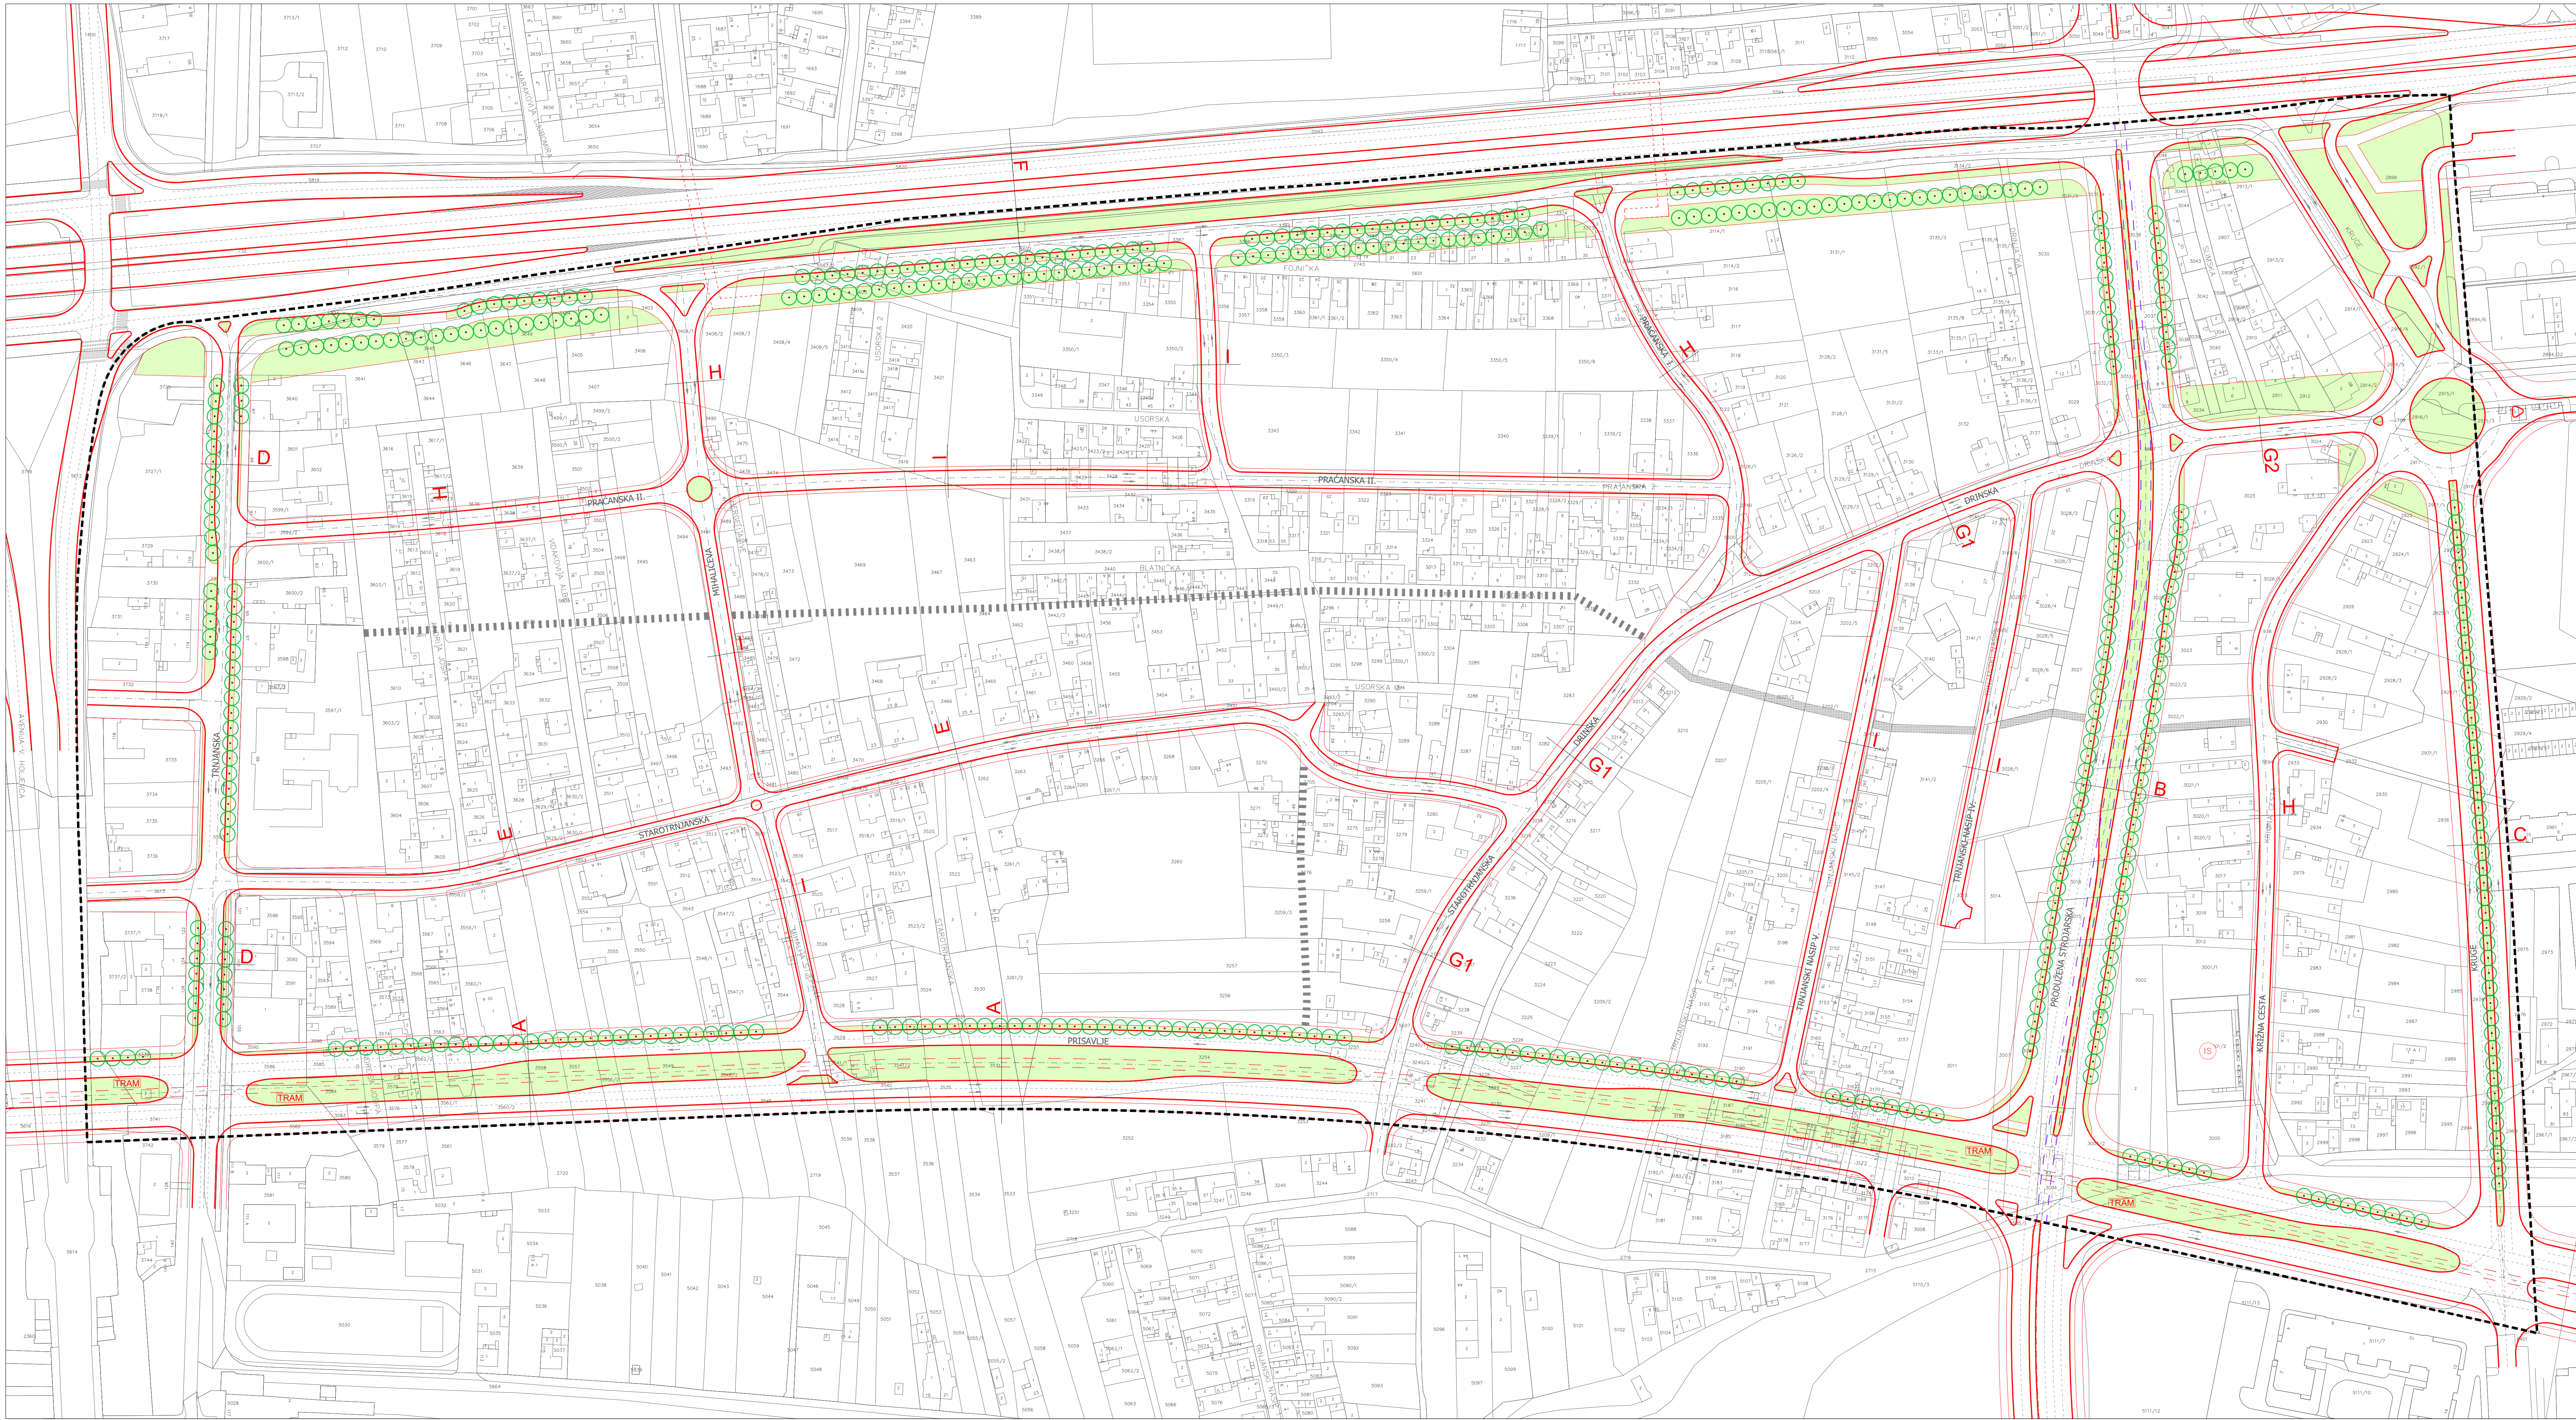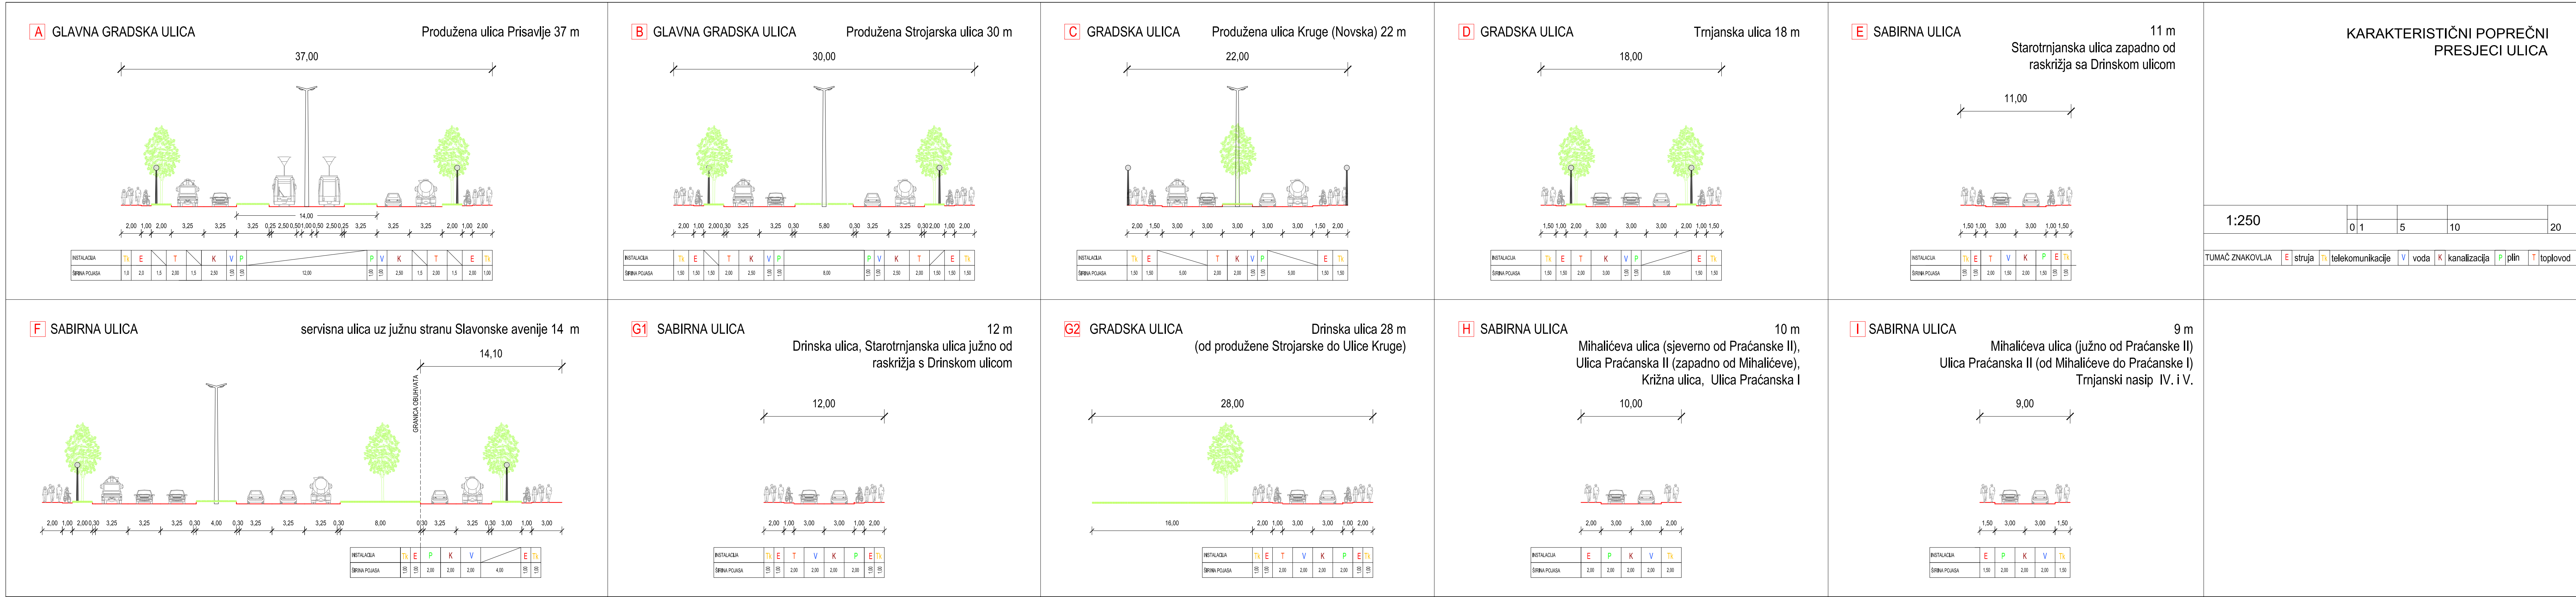

 ZAVOD ZA PROSTORNO UREĐENJE GRADA ZAGREBA

URBANISTIČKI PLAN UREĐENJA
"STARO TRNJE, SAVICA
ZA ZONU PRISAVLJE - ULICA V.RUŽDJAKA,
PLANIRANA STROJARSKA"

2. PROMETNA, ULIČNA I KOMUNALNA INFRASTRUKTURNA MREŽA
2.2. POSTOJEĆE STANJE INFRASTRUKTURE

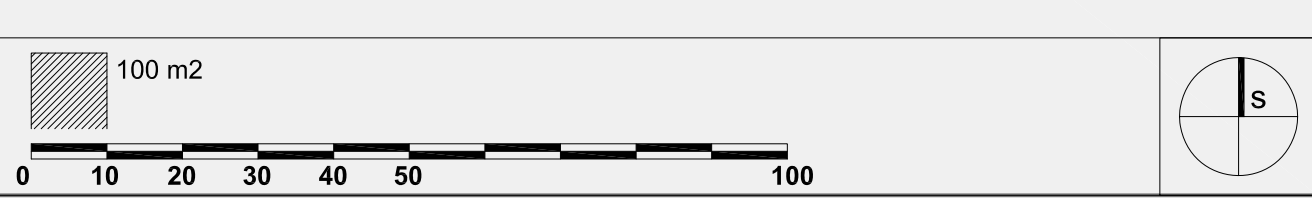

TUMAČ PLANSKOG ZNAKOVLJA

	OBUHVAT PLANA
	TK VOD
	PLINOVOD
	ELEKTRIČNI VOD
	TRAFOSTANICA
	TOPLOVOD
	VODOVOD
	HIDRANT
	ODVODNJA

GRAD ZAGREB

URBANISTIČKI PLAN UREĐENJA "STARO TRNJE, SAVICA ZA ZONU PRISAVLJE - ULICA V.RUŽDJAKA, PLANIRANA STROJARSKA"

Naziv prostornog plana: **PROMETNA, ULIČNA I KOMUNALNA INFRASTRUKTURNA MREŽA POSTOJEĆE STANJE INFRASTRUKTURE**

Broj kartografskog prikaza: **2.2.** Mjerilo kartografskog prikaza: **1 : 1000**

Odluka Gradske skupštine Grada Zagreba o izradi Urbanističkog plana uređenja Staro Trnje, Savica za zonu Prisaavlje - Ulica V.Ruždjaka, planirana Strojarska Službeni glasnik Grada Zagreba, broj 08/10

Javna rasprava objavljena je 10.09.2011. Ponovna javna rasprava objavljena je 21.12.2011.

Pečat Gradskog ureda za prostorno uređenje, izgradnju Grada, graditeljstvo, komunalne poslove i promet

M.P.

Davor Jelačić, dipl.ing.

Odgovorna osoba za provođenje javne rasprave:

Izdradio:  **ZAVOD ZA PROSTORNO UREĐENJE GRADA ZAGREBA**
Zagreb, Republike Austrije 18, tel: 610-1840, fax: 610-1881

Pečat Odgovornog voditelja

M.P.

Odgovorni voditelj izrade

Pečat pravne osobe koja je izradila plan:

M.P.

Odgovorna osoba:

Sanja Šerbetić Turčin, dipl.ing.arh.

Koordinatori plana:

- Za Nositelja izrade:

Odgovorni voditelji:

- Za Zavod za prostorno uređenje Grada Zagreba:

Stručni tim u izradi plana:

1. Ana Marija Račić, dipl.ing.arh.
2. Niko Gamulin, dipl.ing.arh.
3. Nives Memar, dipl.ing.arh.
4. Željko Horvat, dipl.ing.
5. Ivan Lončarić, prof. geogr. i pov.

- Dragica Barešić, dipl.ing.arh.
- Sanja Šerbetić Turčin, dipl.ing.arh.
- Stjepan Nikolić, dipl.kultume-arh.ing.
- Jasmina Stročec Vanić, dipl.ing.arh.
- Sabina Sabarović, dipl.ing.arh.
- Dubravka Šinča, dipl.ing.promet.
- Martina Cavičović, dipl.ing.

Pečat Gradske skupštine Grada Zagreba:

M.P.

Predsjednik Gradske skupštine Grada Zagreba:

Davor Bernardić, dipl.ing.fizike

Istovjetnost ovog prostornog plana s Izvornikom ovjerava:


Pečat nadležnog tijela:

M.P.

Davor Jelačić, dipl.ing.
Pročelnik Gradskog ureda za prostorno uređenje, izgradnju Grada, graditeljstvo, komunalne poslove i promet

URBANISTIČKI PLAN UREĐENJA
"STARO TRNJE, SAVICA
ZA ZONU PRISAVLJE - ULICA V.RUŽDJAKA,
PLANIRANA STROJARSKA"

2. PROMETNA, ULIČNA I KOMUNALNA INFRASTRUKTURNA MREŽA
2.3. PLAN RAZVOJA INFRASTRUKTURE

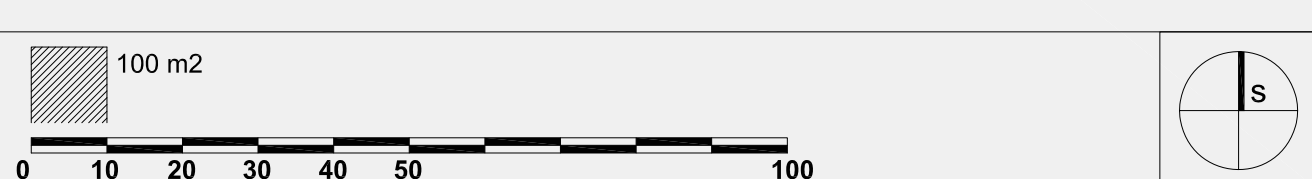

TUMAČ PLANSKOG ZNAKOVLJA

	OBUHVAT PLANA		PLANIRANI TK VOD
	POSTOJEĆI TK VOD		PLANIRANI PLINOVOD
	POSTOJEĆI PLINOVOD		PLANIRANI ELEKTRIČNI VOD
	POSTOJEĆI ELEKTRIČNI VOD		PLANIRANA TRAFOSTANICA
	POSTOJEĆA TRAFOSTANICA		PLANIRANI TOPLOVOD
	POSTOJEĆI TOPLOVOD		PLANIRANI VODOVOD
	POSTOJEĆI VODOVOD		PLANIRANA ODVODNJA
	POSTOJEĆA ODVODNJA		

GRAD ZAGREB

Naziv prostornog plana:

URBANISTIČKI PLAN UREĐENJA "STARO TRNJE, SAVICA ZA ZONU PRISAVLJE - ULICA V.RUŽDJAKA, PLANIRANA STROJARSKA"

Naziv kartografskog prikaza: **PROMETNA, ULIČNA I KOMUNALNA INFRASTRUKTURNA MREŽA PLAN RAZVOJA INFRASTRUKTURE**

Broj kartografskog prikaza: **2.3.** Mjerilo kartografskog prikaza: **1 : 1000**

Odluka Gradske skupštine Grada Zagreba o izradi Urbanističkog plana uređenja Staro Trnje, Savica za zonu Prisaavlje - Ulica V.Ruždjaka, planirana Strojarska Službeni glasnik Grada Zagreba, broj 08/10

Javna rasprava objavljena je 10.09.2011. Ponovna javna rasprava objavljena je 21.12.2011.

Pečat Gradskog ureda za prostorno uređenje, izgradnju Grada, graditeljstvo, komunalne poslove i promet

Odluka Gradske skupštine Grada Zagreba o donošenju Urbanističkog plana uređenja Staro Trnje, Savica za zonu Prisaavlje - Ulica V.Ruždjaka, planirana Strojarska Službeni glasnik Grada Zagreba, broj 06/12

Javni uvid održan je od 19.09.2011. do 16.10.2011. Ponovni javni uvid održan je od 30.12.2011. do 13.01.2012.

Pročelnik Gradskog ureda za prostorno uređenje, izgradnju Grada, graditeljstvo, komunalne poslove i promet

M.P.

Davor Jelačić, dipl.ing.

Odgovorna osoba za provođenje javne rasprave:

Dragica Barešić, dipl.ing.arh.

Izdradio:

 ZAVOD ZA PROSTORNO UREĐENJE GRADA ZAGREBA
Zagreb, Republike Austrije 18, tel: 610-1840, fax: 610-1881

Pečat Odgovornog voditelja

M.P.

Odgovorni voditelj izrade

Sanja Šerbetić Turčin, dipl.ing.arh.

Pečat pravne osobe koja je izradila plan:

M.P.

Odgovorna osoba:

Ivica Fanjek, dipl.ing.arh.

Koordinatori plana:

- Za Nositelja izrade:

Odgovorni voditelji:

- Za Zavod za prostorno uređenje Grada Zagreba:

Stručni tim u izradi plana:

1. Ana Marija Račić, dipl.ing.arh.
2. Niko Gamulin, dipl.ing.arh.
3. Nives Memar, dipl.ing.arh.
4. Željko Horvat, dipl.ing.arh.
5. Ivan Lončarić, prof. geogr. i pov.

- Dragica Barešić, dipl.ing.arh.
- Sanja Šerbetić Turčin, dipl.ing.arh.
- Stjepan Nikolić, dipl.kulturološki.ing.
- 7. Jasmina Stročec Vanić, dipl.ing.arh.
- 8. Sabina Sabanović, dipl.ing.arh.
- 9. Dubravka Šinča, dipl.ing.prometa
- 10. Martina Čavotić, dipl.ing.

Pečat Gradske skupštine Grada Zagreba:

M.P.

Predsjednik Gradske skupštine Grada Zagreba:


Davor Bernardić, dipl.ing.fizike

Istovjetnost ovog prostornog plana s Izvornikom ovjerava:

Pečat nadležnog tijela:


M.P.

Pročelnik Gradskog ureda za prostorno uređenje, izgradnju Grada, graditeljstvo, komunalne poslove i promet

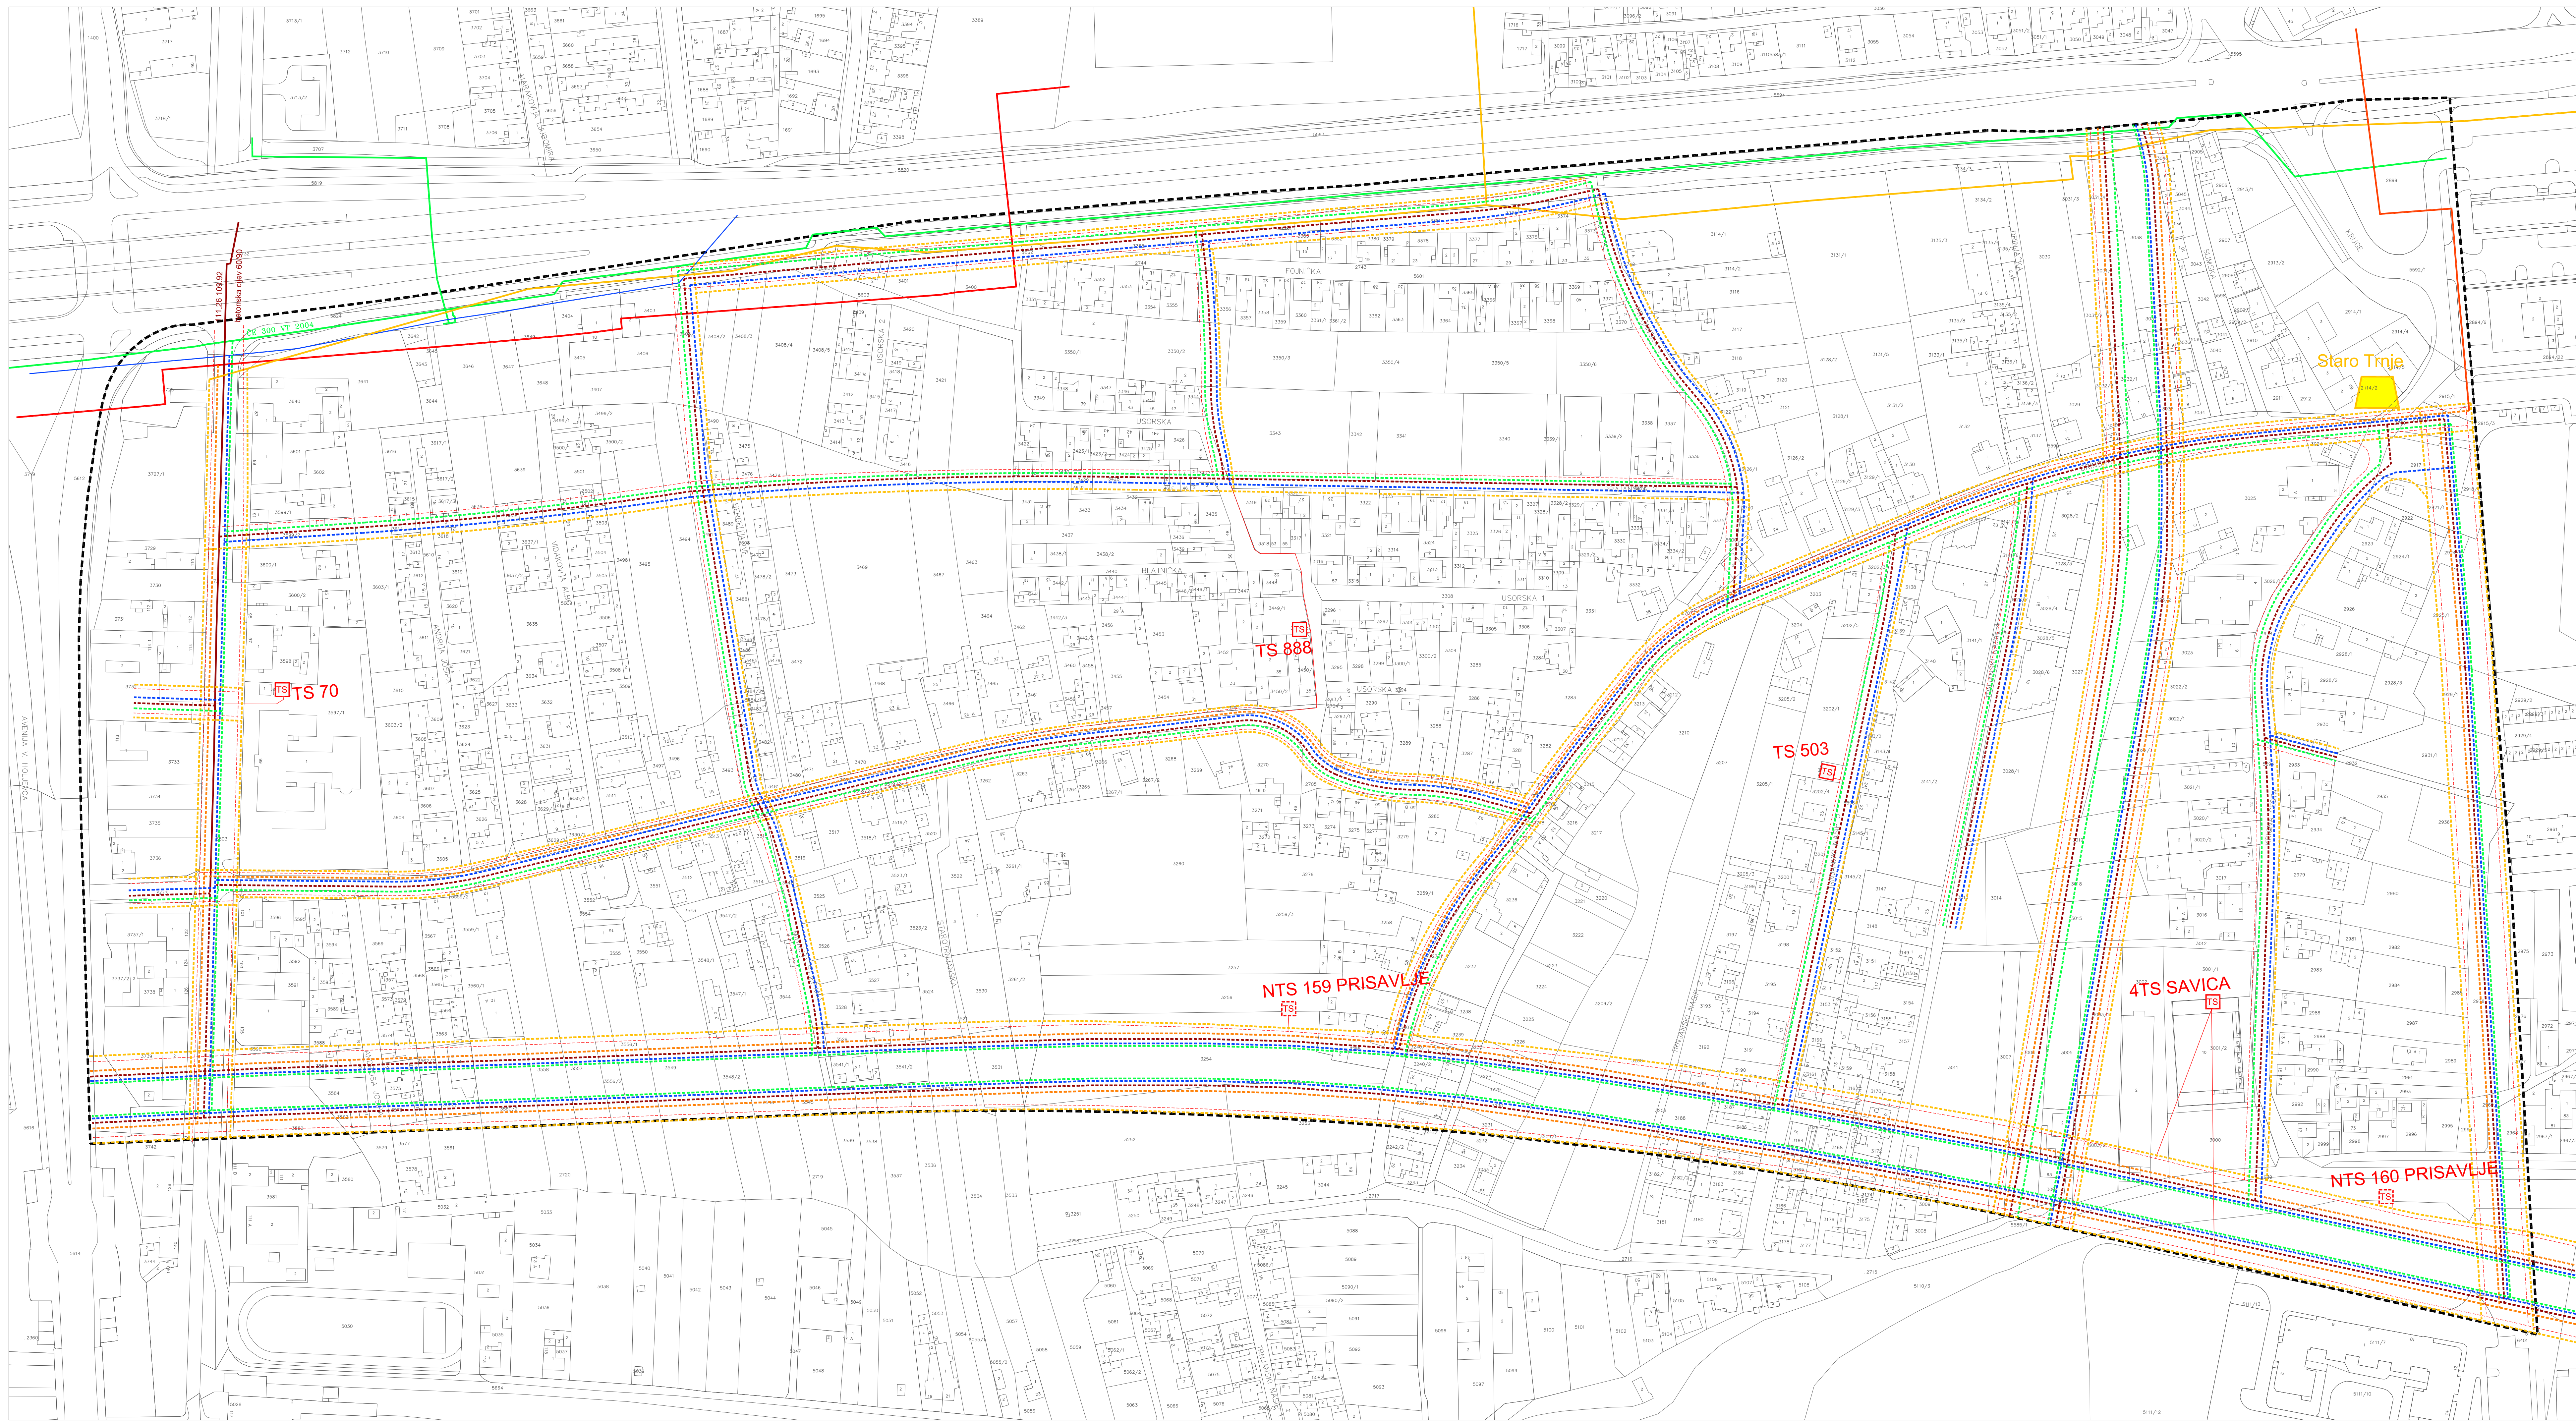

**URBANISTIČKI PLAN UREĐENJA
"STARO TRNJE, SAVICA
ZA ZONU PRISAVLJE - ULICA V.RUŽDJAKA,
PLANIRANA STROJARSKA"**

**3. UVJETI KORIŠTENJA, UREĐENJA I
ZAŠTITE POVRŠINA**

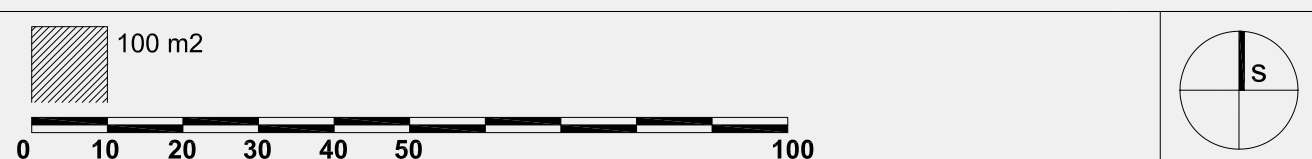


- TUMAČ PLANSKOG ZNAKOVLJA**
- OBUHVAT PLANA
- OBLICI KORIŠTENJA**
- ODRŽAVANJE I MANJI ZAHVATI SANACIJE GRAĐEVINA
 - SANACIJA GRAĐEVINA
 - NOVA GRADNJA
 - UREĐENJE JAVNIH ZELENIH POVRŠINA
 - C-20 OZNAKA KAZETE
- UVJETI ZAŠTITE**
- ZONE I POTEZI UNUTAR KOJIH NIJE DOPUŠTENA
GRADNJA VISOKIH OBJEKATA (VIŠIH OD 9 KATOVA)

GRAD ZAGREB

**URBANISTIČKI PLAN UREĐENJA "STARO TRNJE, SAVICA ZA ZONU
PRISAVLJE - ULICA V.RUŽDJAKA, PLANIRANA STROJARSKA"**

UVJETI KORIŠTENJA, UREĐENJA I ZAŠTITE POVRŠINA

Naziv prostornog plana: URBANISTIČKI PLAN UREĐENJA "STARO TRNJE, SAVICA ZA ZONU PRISAVLJE - ULICA V.RUŽDJAKA, PLANIRANA STROJARSKA"	
Naziv kartografskog prikaza: 3.	Mjerilo kartografskog prikaza: 1 : 1000
Odluka Gradske skupštine Grada Zagreba o izradi Urbanističkog plana uređenja Staro Trnje, Savica za zonu Prisavlje - Ulica V. Ruždjak, planirana Strojarska Službeni glasnik Grada Zagreba, broj 06/12	
Javna rasprava objavljena je 18.09. 2011. Ponovna javna rasprava objavljena je 21.12. 2011.	
Pečat Gradskog ureda za prostorno uređenje, izgradnju Grada, graditeljstvo, komunalne poslove i promet	
M.P.	Davor Jelačić, dipl.oec. Odgovorna osoba za provođenje javne rasprave:
Izradio: ZAVID ZA PROSTORNO UREĐENJE GRADA ZAGREBA Zagreb, Republike Austrije 18, tel: 610-1840, fax: 610-1881	
Pečat Odgovornog voditelja	Odgovorni voditelj izrade
M.P.	Sanja Šerbetić Tunjić, dipl.ing.arh.
Pečat pravne osobe koja je izradila plan:	Odgovorna osoba:
M.P.	Ivica Fanjlec, dipl.ing.arh.
Koordinatori plana: - Za Nositelja izrade: Odgovorni voditelj: - Za Zavod za prostorno uređenje Grada Zagreba: Stručni tim u izradi plana: 1. Ana Marija Račić, dipl.ing.arh. 2. Niko Ganulin, dipl.ing.arh. 3. Nives Mornar, dipl.ing.arh. 4. Zeljko Horvat, dipl.ing.arh. 5. Ivan Lončarić, prof. geogr. i pov.	
Pečat Gradske skupštine Grada Zagreba:	
M.P.	Dragica Barešić, dipl.ing.arh. Predsjednik Gradske skupštine Grada Zagreba:
Istovjetnost ovog prostornog plana s izvornikom ovjerava:	
Davor Jelačić, dipl.oec. Predsjednik Gradskog ureda za prostorno uređenje, izgradnju Grada, graditeljstvo, komunalne poslove i promet	
M.P.	

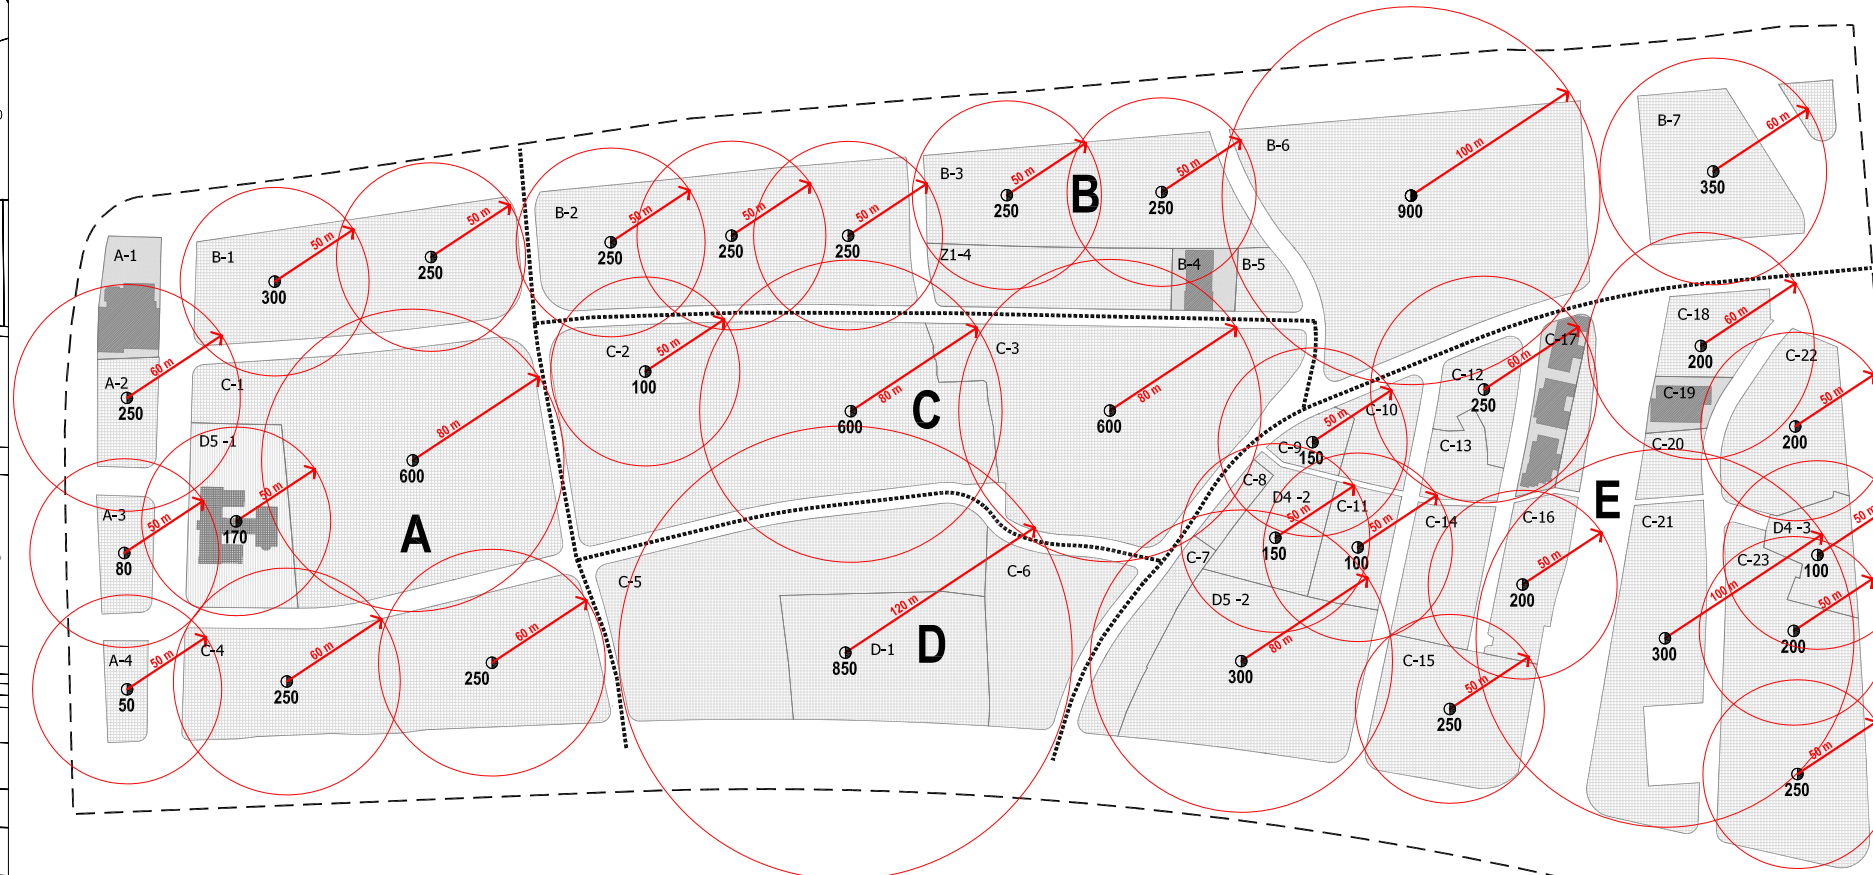


**NAČELNI RAZMJESTAJ SKLONIŠTA U
PROSTORU I NJIHOVA DOSTUPNOST**

- LEGENDA**
- OBUHVAT PLANA
 - PRORAČUNSKE ZONE SKLONIŠTA
 - DVONAMJENSKO SKLONIŠTE
 - 250 BROJ SKLONIŠNIH MJESTA
 - RADIJUS DOSTUPNOSTI

**URBANISTIČKI PLAN UREĐENJA
"STARO TRNJE, SAVICA
ZA ZONU PRISAVLJE - ULICA V.RUŽDJAKA,
PLANIRANA STROJARSKA"**

**4. NAČIN I UVJETI GRADNJE
4.1. NAČIN I UVJETI GRADNJE**

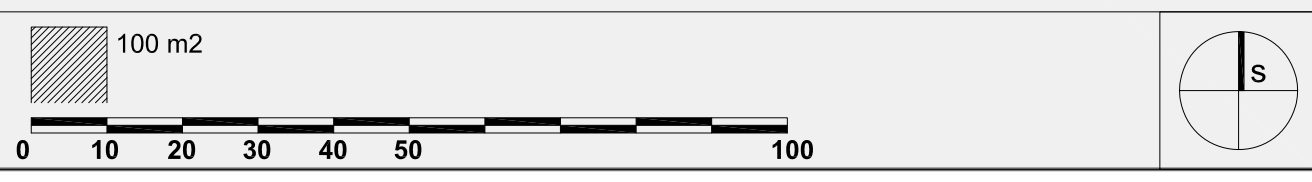

TUMAČ PLANSKOG ZNAKOVLJA

- OBUHVAT PLANA
- ODRŽAVANJE I MANJI ZAHVATI SANACIJE POSTOJEĆE GRADEVINE
- SANACIJA GRADEVINE (UKLANJANJE, REKONSTRUKCIJA, ZAMJENA, OBNOVA)
- REGULACIJSKI PRAVAC
- GRADEVNI PRAVAC
- UDALJENOST GRADEVNOG PRAVCA OD GRANICE GRADEVNE ČESTICE
- C-20 OZNAKA KAZETE
- 4E NAJVEĆI BROJ NADZEMNIH ETAŽA

GRAD ZAGREB

Urbanistički plan uređenja "Staro Trnje, Savica za zonu prisavljje - ulica v.ruždjaka, planirana strojarska"

**Način i uvjeti gradnje
Način i uvjeti gradnje**

Odluka Gradske skupštine Grada Zagreba o izradi Urbanističkog plana uređenja Staro Trnje, Savica za zonu Prisavljje - ulica v.ruždjaka, planirana Strojarska Službeni glasnik Grada Zagreba, broj 08/10
Javna rasprava objavljena je 10.09. 2011. Ponovna javna rasprava objavljena je 21.12. 2011.
Pečat Gradskog ureda za prostorno uređenje, izgradnju Grada, graditeljstvo, komunalne poslove i promet

Odluka Gradske skupštine Grada Zagreba o donošenju Urbanističkog plana uređenja Staro Trnje, Savica za zonu Prisavljje - ulica v.ruždjaka, planirana Strojarska Službeni glasnik Grada Zagreba, broj 06/12
Javni uvid održan je od 18.09. 2011. do 16.10. 2011. Ponovni javni uvid održan je od 30.12. 2011. do 13.01. 2012.
Pečat Gradskog ureda za prostorno uređenje, izgradnju Grada, graditeljstvo, komunalne poslove i promet

M.P. Davor Jelačić, dipl.oec.
Drađica Barešić, dipl.ing.arh.

Odgovorna osoba za provođenje javne rasprave:

Izradio: ZAVOD ZA PROSTORNO UREĐENJE GRADA ZAGREBA
Zagreb, Republike Austrije 18, tel: 610-1840, fax: 610-1881

Pečat Odgovornog voditelja M.P. Odgovorni voditelj izrade Sanja Šerbetić Turčin, dipl.ing.arh.

Pečat pravne osobe koja je izradila plan: M.P. Odgovorna osoba: Ivica Fanjek, dipl.ing.arh.

Koordinatori plana: - Za Nositelja izrade: - Sanja Šerbetić Turčin, dipl.ing.arh.
Odgovorni voditelji: - Za Zavod za prostorno uređenje Grada Zagreba: - Drađica Barešić, dipl.ing.arh.
Stručni tim u izradi plana: 1. Ana Marija Račić, dipl.ing.arh. 6. Stjepan Nikolić, dipl.kulturolozi.ing. 7. Jasmina Stročec Vanić, dipl.ing.arh. 8. Sabina Sabarović, dipl.ing.arh. 9. Dubravka Široki, dipl.ing.promet. 10. Martina Čavlović, dipl.ing.


Pečat Gradske skupštine Grada Zagreba: M.P. Predsjednik Gradske skupštine Grada Zagreba: Davor Bernardić, dipl.ing.fizike

Istovjetnost ovog prostornog plana s Izvornikom ovjerava: M.P. Pečat nadležnog tijela: M.P.

Davor Jelačić, dipl.oec.
Pečat Gradskog ureda za prostorno uređenje, izgradnju Grada, graditeljstvo, komunalne poslove i promet




GRAD ZAGREB
Gradski ured za prostorno uređenje, izgradnju Grada,
graditeljstvo, komunalne poslove i promet

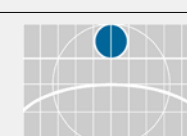


ZAVOD ZA PROSTORNO UREĐENJE GRADA ZAGREBA

URBANISTIČKI PLAN UREĐENJA
"STARO TRNJE, SAVICA
ZA ZONU PRISAVLJE - ULICA V.RUŽDJAKA,
PLANIRANA STROJARSKA"

4. NAČIN I UVJETI GRADNJE
**4.2. PROCEDURE URBANO-PROSTORNOG
UREĐENJA**

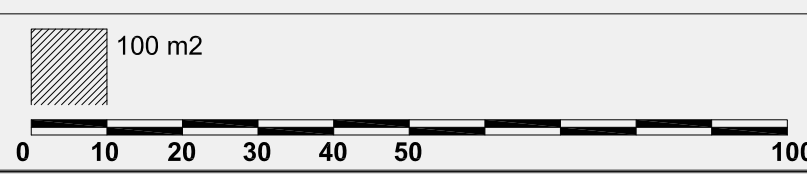

100 m2

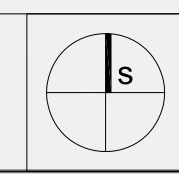

s

