



URBANISTIČKI PLAN UREĐENJA
TRNAVA IV



TUMAČ PLANSKOG ZNAKOVLJA

- obuhvat UPU-a
- granica zone
- M2 oznaka zone

os prometnice

KORIŠTENJE I NAMJENA POVRŠINA

- M2 mješovita namjena - pretežito poslovna
- I gospodarska namjena - proizvodna
- Z zaštitne zelene površine
- IS površine infrastrukturnih sustava

GRAD ZAGREB


Naziv prostornog plana:
URBANISTIČKI PLAN UREĐENJA TRNAVA IV

Naziv kartografskog prikaza:
KORIŠTENJE I NAMJENA POVRŠINA

Broj kartografskog prikaza: 1.	Mjerilo kartografskog prikaza: 1:1000
Odluka Gradske Skupštine Grada Zagreba o izradi Urbanističkog plana uređenja Trnava IV (Sl. glasnik Grada Zagreba, br. 3/18)	Odluka Gradske Skupštine Grada Zagreba o donošenju Urbanističkog plana uređenja Trnava IV (Sl. glasnik Grada Zagreba, br. 4/19)
Javna rasprava objavljena je: 18. lipnja 2018. Ponovna javna rasprava objavljena je: 17. rujna 2018. II. ponovna javna rasprava objavljena je: 21. studenog 2018.	Javni uvid održan: 27. lipnja 2018. - 26. srpnja 2018. Ponovni javni uvid održan: 25. rujna 2018. - 2. listopada 2018. II. ponovni javni uvid održan: 30. studenog 2018. - 7. prosinca 2018.
Pečat Gradskog ureda za strategijsko planiranje i razvoj Grada odgovornog za provođenje javne rasprave:	Pročelnica Gradskog ureda za strategijsko planiranje i razvoj Grada Sanja Jerković, dipl.ing.arh. Odgovorna osoba za provođenje javne rasprave: Novela Rimay Ferenčak, dipl.ing.arh.
M.P.	

Izrađivač plana: URBANE TEHNIKE _ Vrbik 8a, Zagreb _ HR _ tel. +385 1 4444 100 _ fax. +385 1 4444 109 _ ut@u-t.hr	
Pečat pravne osobe koja je izradila plan:	Odgovorna osoba: Dražen Plevko, dipl.ing.arh.
M.P.	
Pečat odgovornog voditelja izrade plana:	Odgovorni voditelj izrade: Dražen Plevko, dipl.ing.arh. - ovlašteni arhitekt urbanist
M.P.	
Koordinator plana: - Za Gradski ured za strategijsko planiranje i razvoj Grada: - Za URBANE TEHNIKE d.o.o.:	Novela Rimay Ferenčak, dipl.ing.arh. Dražen Plevko, dipl.ing.arh.
Stručni tim URBANE TEHNIKE d.o.o. u izradi plana: 1. Zdravko Krasić, dipl.ing.arh. 4. Hrvoje Babić, dipl.ing.arh. 7. Lucija Zrinjski stud.arh. 2. Hrvoje Bakran, dipl.ing.arh. 5. Andrea Pavlović, mag.ing.arh. 8. Ivana Planinić dipl.ing.arh. 3. Dražen Plevko, dipl.ing.arh. 6. Barbara Kulišić, mag.ing.arh. 9. Aleksandra Brezovečki Bidin, dipl.ing.arh.	

Pečat Gradske Skupštine Grada Zagreba:	Predsjednik Gradske skupštine Grada Zagreba: dr. sc. Andrija Mikulić
M.P.	
Pečat nadležnog tijela:	Istovjetnost ovog prostornog plana s izvornikom ovjerava:
M.P.	

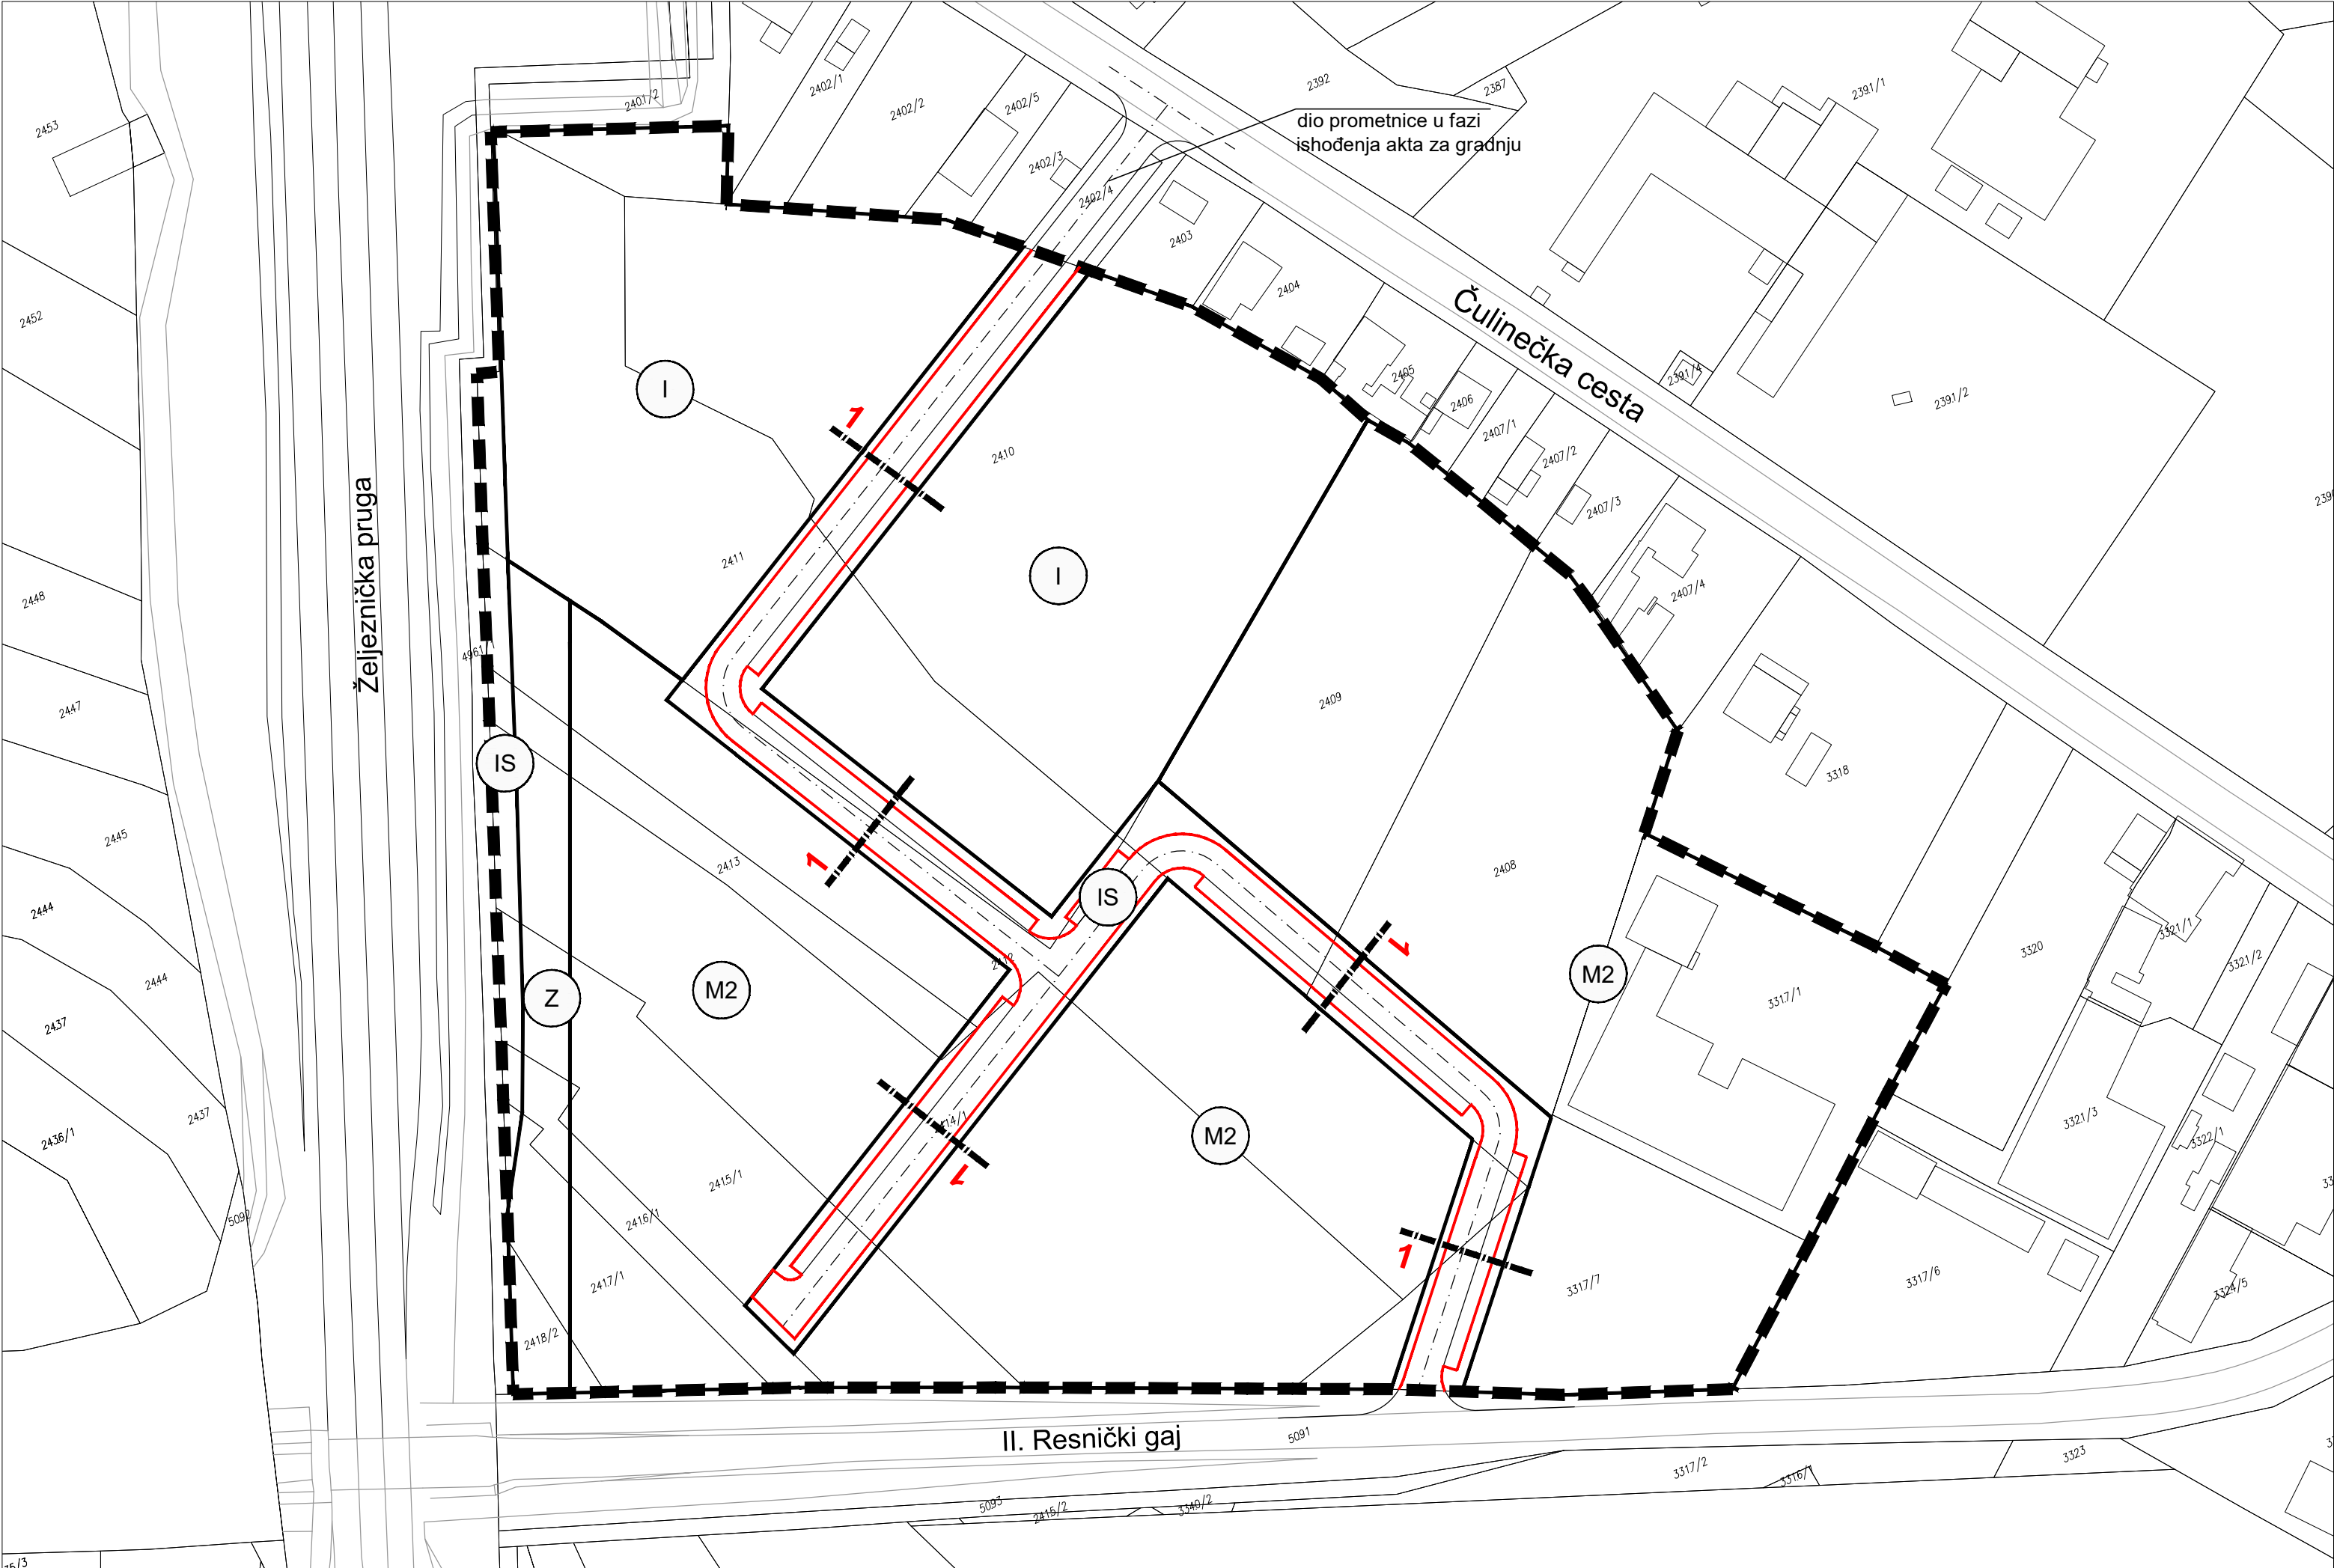

URBANISTIČKI PLAN UREĐENJA
TRNAVA IV




TUMAČ PLANSKOG ZNAKOVLJA

- obuhvat UPU-a
- granica zone
- M2 oznaka zone

PROMETNA MREŽA


- os ceste
- rubnjak

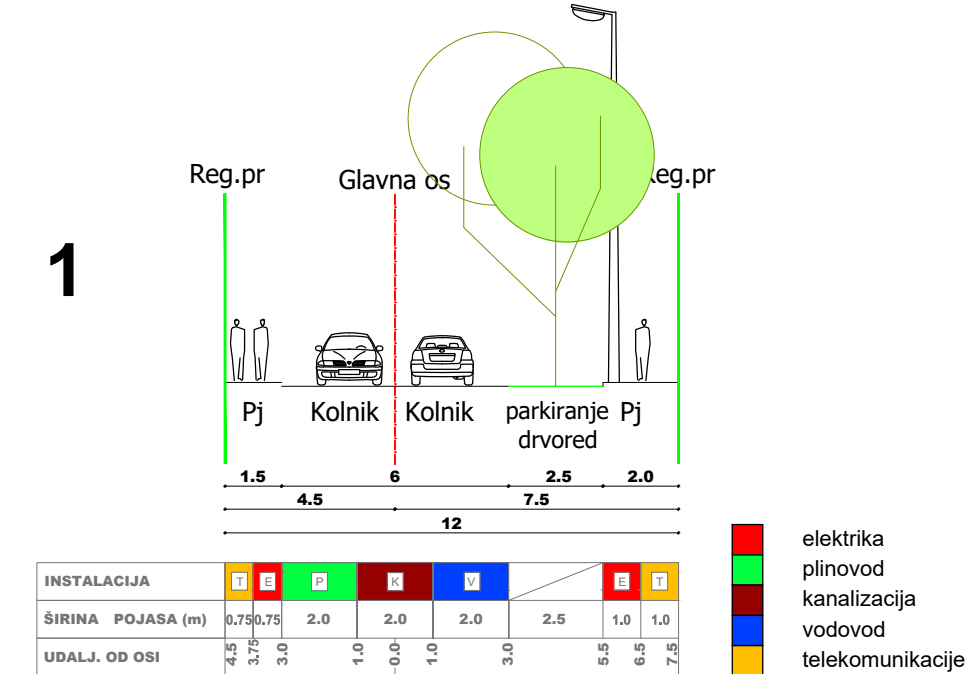

GRAD ZAGREB	
Naziv prostornog plana: URBANISTIČKI PLAN UREĐENJA TRNAVA IV	
Naziv kartografskog prikaza: PROMETNI, ULIČNI I KOMUNALNI INFRASTRUKTURNI SUSTAV Prometna i ulična mreža	
Broj kartografskog prikaza: 2.a	Mjerilo kartografskog prikaza: 1:1000
Odluka Gradske Skupštine Grada Zagreba o izradi Urbanističkog plana uređenja Trnava IV (Sl. glasnik Grada Zagreba, br. 3/18)	Odluka Gradske Skupštine Grada Zagreba o donošenju Urbanističkog plana uređenja Trnava IV (Sl. glasnik Grada Zagreba, br. 4/19)
Javna rasprava objavljena je: 18. lipnja 2018. Ponovna javna rasprava objavljena je: 17. rujna 2018. II. ponovna javna rasprava objavljena je: 21. studenog 2018.	Javni uvid održan: 27. lipnja 2018. - 26. srpnja 2018. Ponovni javni uvid održan: 25. rujna 2018. - 2. listopada 2018. II. ponovni javni uvid održan: 30. studenog 2018. - 7. prosinca 2018.
Pečat Gradskog ureda za strategijsko planiranje i razvoj Grada odgovornog za provođenje javne rasprave:	Pročelnica Gradskog ureda za strategijsko planiranje i razvoj Grada Sanja Jerković, dipl.ing.arh. Odgovorna osoba za provođenje javne rasprave: Novela Rimay Ferenčak, dipl.ing.arh.
Izrađivač plana: URBANE TEHNIKE _ Vrbik 8a, Zagreb_HR _tel. +385 1 4444 100 _fax. +385 1 4444 109 _ut@u-t.hr	
Pečat pravne osobe koja je izradila plan:	Odgovorna osoba: Dražen Plevko, dipl.ing.arh.
Pečat odgovornog voditelja izrade plana:	Odgovorni voditelj izrade: Dražen Plevko, dipl.ing.arh. - ovlašteni arhitekt urbanist
Koordinator plana: - Za Gradski ured za strategijsko planiranje i razvoj Grada: - Za URBANE TEHNIKE d.o.o.: Novela Rimay Ferenčak, dipl.ing.arh. Dražen Plevko, dipl.ing.arh.	
Stručni tim URBANE TEHNIKE d.o.o. u izradi plana: 1. Zdravko Krasić, dipl.ing.arh. 2. Hrvoje Bakran, dipl.ing.arh. 3. Dražen Plevko, dipl.ing.arh. 4. Hrvoje Babić, dipl.ing.arh. 5. Andrea Pavlović, mag.ing.arh. 6. Barbara Kulišić, mag.ing.arh. 7. Lucija Zrinjski stud.arh. 8. Ivana Planinić dipl.ing.arh. 9. Aleksandra Brezovečki Bidin, dipl.ing.arh.	
Pečat Gradske Skupštine Grada Zagreba:	Predsjednik Gradske skupštine Grada Zagreba: dr. sc. Andrija Mikulić
Pečat nadležnog tijela:	Istovjetnost ovog prostornog plana s izvornikom ovjerava:



URBANISTIČKI PLAN UREĐENJA TRNAVA IV

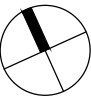

TUMAČ PLANSKOG ZNAKOVLJA

- obuhvat UPU-a
- granica zone
- M2 oznaka zone

os prometnice

DISTRIBUCIJA PRIRODNOG PLINA

- postojeći niskotlačni plinovod NTP
- planirani niskotlačni plinovod NTP

ELEKTROENERGETIKA

- postojeći elektroenergetski kabel
- planirani elektroenergetski kabel

ELEKTRONIČKA KOMUNIKACIJSKA MREŽA

- postojeći DTK podzemni vod
- planirani DTK podzemni vod

GRAD ZAGREB


Naziv prostornog plana:
URBANISTIČKI PLAN UREĐENJA TRNAVA IV

Naziv kartografskog prikaza:
PROMETNI, ULIČNI I KOMUNALNI INFRASTRUKTURNI SUSTAV
Elektroničke komunikacijske mreže i energetski sustav


Broj kartografskog prikaza: 2.b	Mjerilo kartografskog prikaza: 1:1000
Odluka Gradske Skupštine Grada Zagreba o izradi Urbanističkog plana uređenja Trnava IV (Sl. glasnik Grada Zagreba, br. 3/18)	Odluka Gradske Skupštine Grada Zagreba o donošenju Urbanističkog plana uređenja Trnava IV (Sl. glasnik Grada Zagreba, br. 4/19)
Javna rasprava objavljena je: 18. lipnja 2018. Ponovna javna rasprava objavljena je: 17. rujna 2018. II. ponovna javna rasprava objavljena je: 21. studenog 2018.	Javni uvid održan: 27. lipnja 2018. - 26. srpnja 2018. Ponovni javni uvid održan: 25. rujna 2018. - 2. listopada 2018. II. ponovni javni uvid održan: 30. studenog 2018. - 7. prosinca 2018.
Pečat Gradskog ureda za strategijsko planiranje i razvoj Grada odgovornog za provođenje javne rasprave:	Pročelnica Gradskog ureda za strategijsko planiranje i razvoj Grada Sanja Jerković, dipl.ing.arh. Odgovorna osoba za provođenje javne rasprave: Novela Rimay Ferenčak, dipl.ing.arh.

Izrađivač plana: URBANE TEHNIKE _ Vrbik 8a, Zagreb_HR_tel. +385 1 4444 100 _fax. +385 1 4444 109 _ut@u-t.hr	
Pečat pravne osobe koja je izradila plan:	Odgovorna osoba: Dražen Plevko, dipl.ing.arh.
Pečat odgovornog voditelja izrade plana:	Odgovorni voditelj izrade: Dražen Plevko, dipl.ing.arh. - ovlašteni arhitekt urbanist
Koordinator plana: - Za Gradski ured za strategijsko planiranje i razvoj Grada: - Za URBANE TEHNIKE d.o.o.:	Novela Rimay Ferenčak, dipl.ing.arh. Dražen Plevko, dipl.ing.arh.
Stručni tim URBANE TEHNIKE d.o.o. u izradi plana: 1. Zdravko Krasić, dipl.ing.arh. 2. Hrvoje Bakran, dipl.ing.arh. 3. Dražen Plevko, dipl.ing.arh. 4. Hrvoje Babić, dipl.ing.arh. 5. Andrea Pavlović, mag.ing.arh. 6. Barbara Kulišić, mag.ing.arh. 7. Lucija Zrinjski stud.arh. 8. Ivana Planinić dipl.ing.arh. 9. Aleksandra Brezovečki Bidin, dipl.ing.arh.	

Pečat Gradske Skupštine Grada Zagreba:	Predsjednik Gradske skupštine Grada Zagreba: dr. sc. Andrija Mikulić
Pečat nadležnog tijela:	Istovjetnost ovog prostornog plana s izvornikom ovjerava:

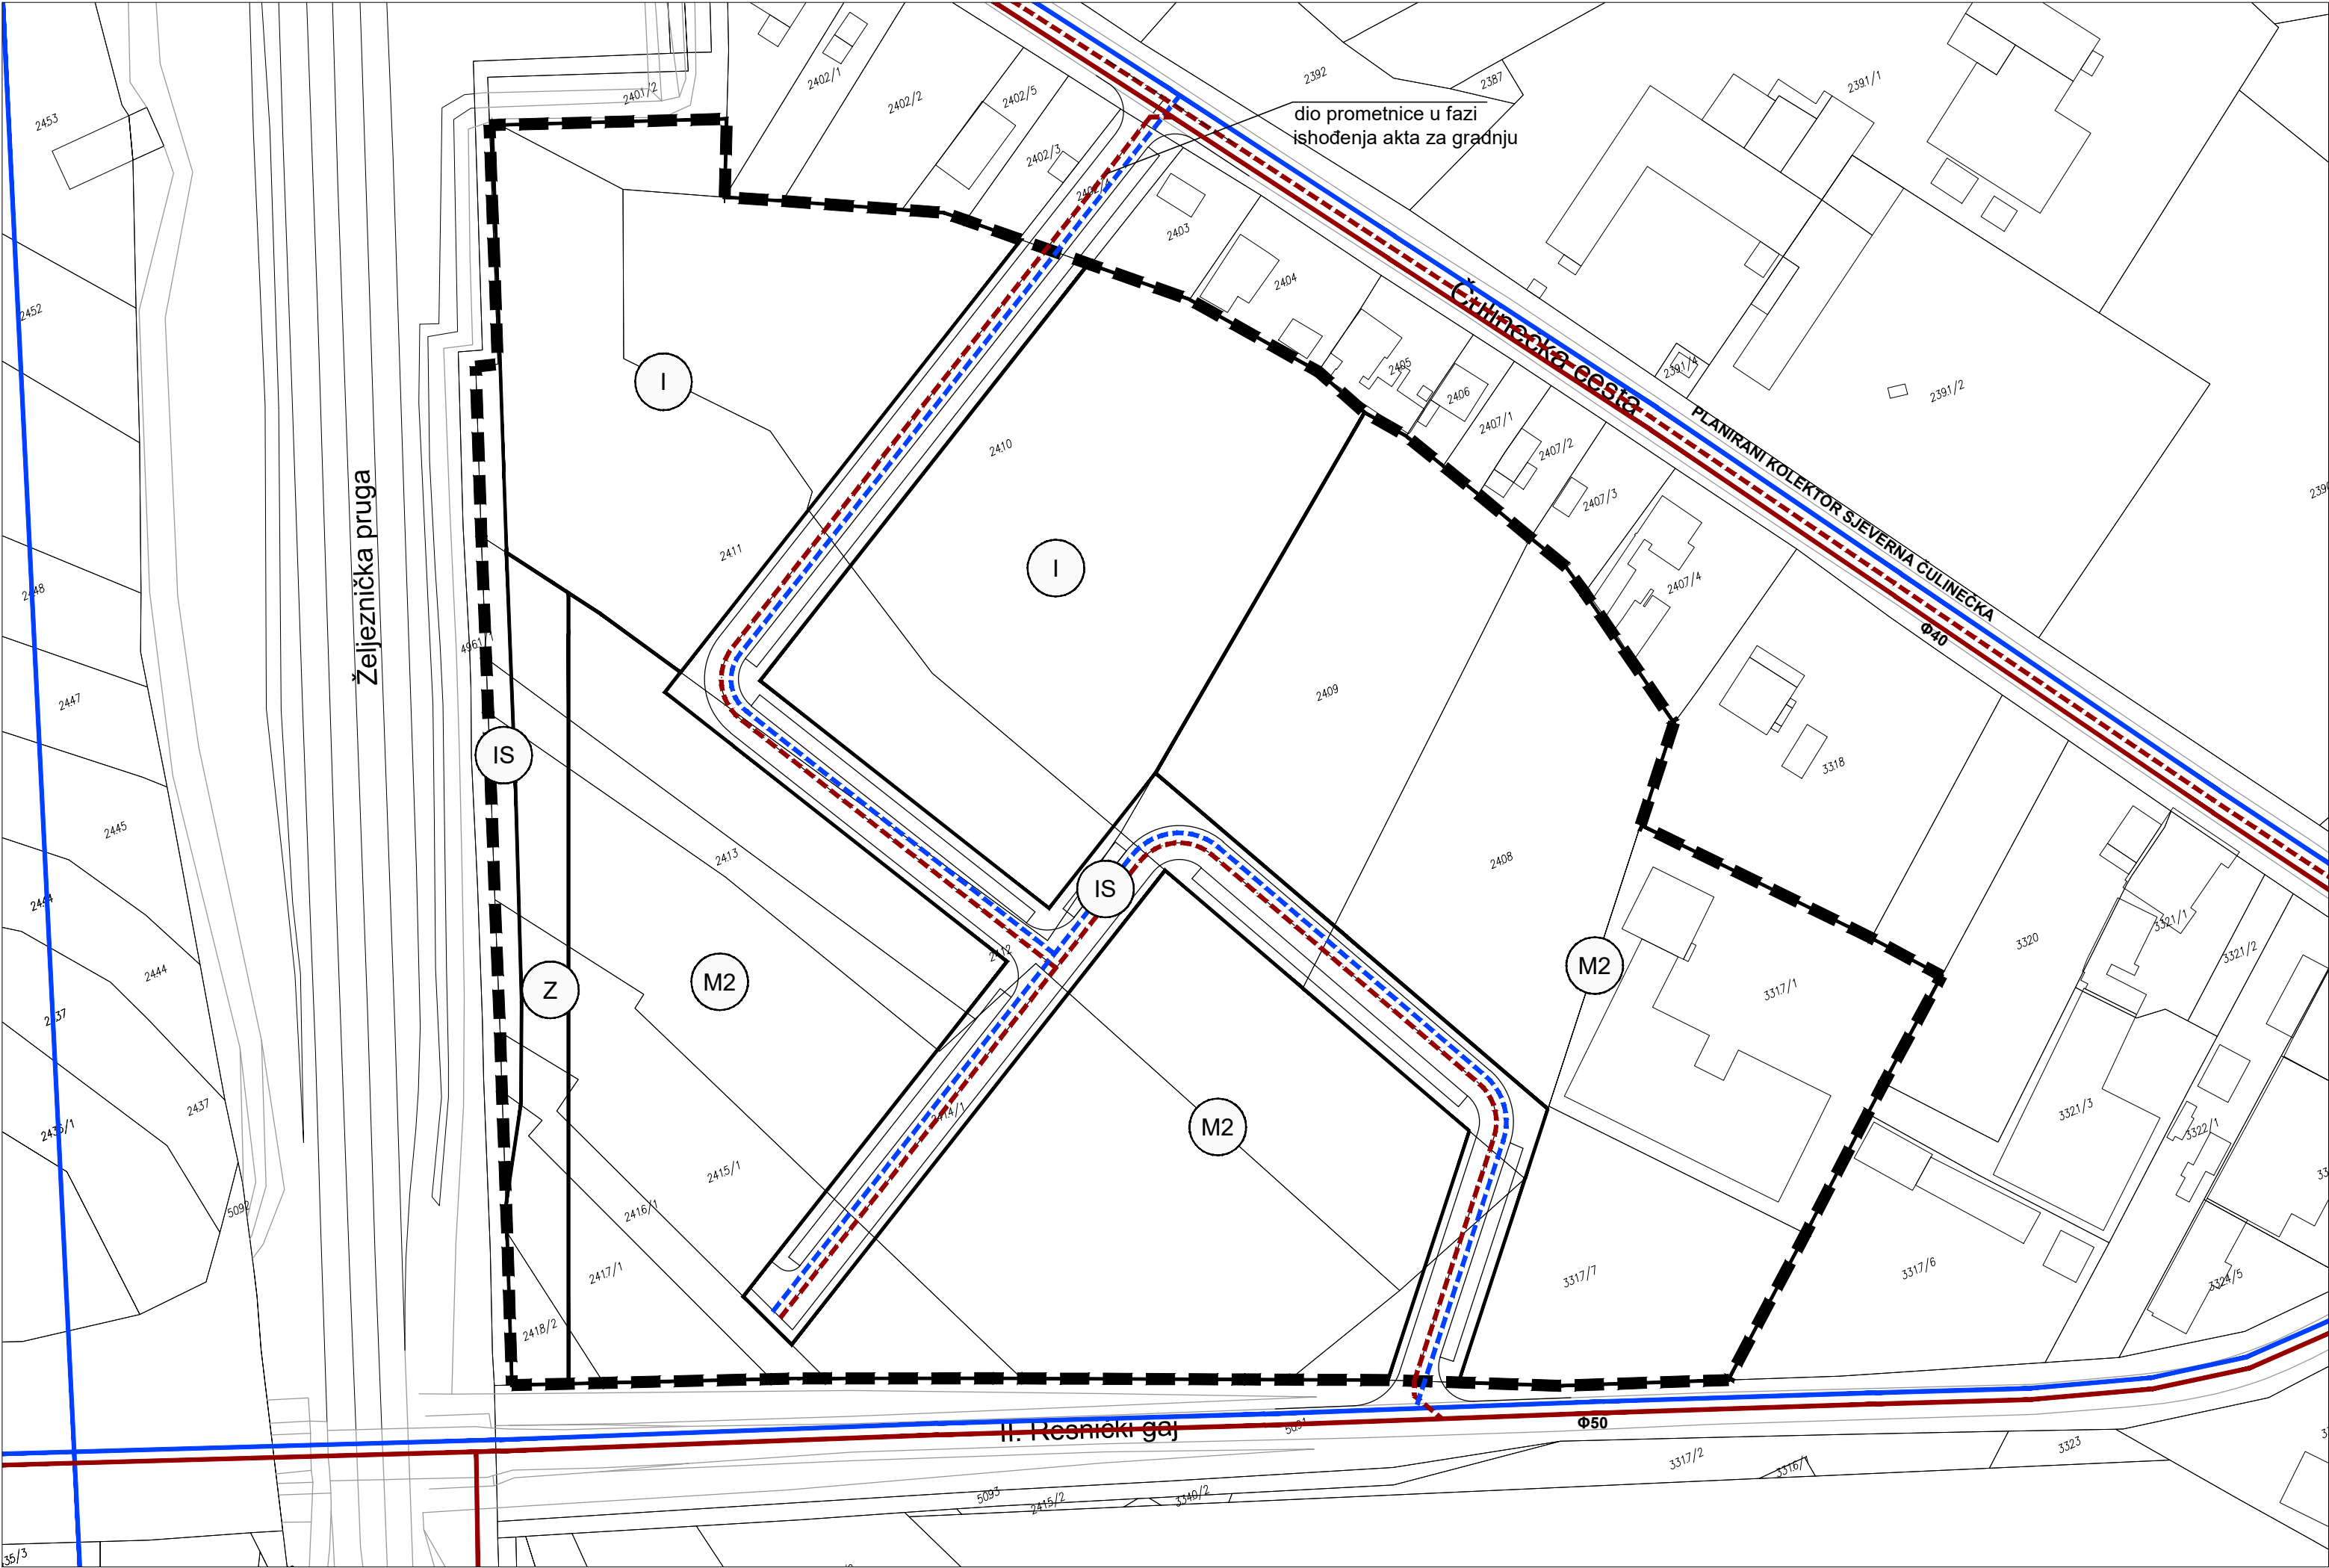

URBANISTIČKI PLAN UREĐENJA
TRNAVA IV

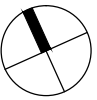

TUMAČ PLANSKOG ZNAKOVLJA

- obuhvat UPU-a
- granica zone
- (M2) oznaka zone

----- os prometnice

VODOOPSKRBA

- postojeći vodovod
- - - planirani vodovod

ODVODNJA

- postojeća odvodnja
- - - planirana odvodnja

GRAD ZAGREB


Naziv prostornog plana:
URBANISTIČKI PLAN UREĐENJA TRNAVA IV

Naziv kartografskog prikaza:
PROMETNI, ULIČNI I KOMUNALNI INFRASTRUKTURNI SUSTAV
Vodnogospodarski sustav


Broj kartografskog prikaza: 2.c	Mjerilo kartografskog prikaza: 1:1000
Odluka Gradske Skupštine Grada Zagreba o izradi Urbanističkog plana uređenja Trnava IV (Sl. glasnik Grada Zagreba, br. 3/18)	Odluka Gradske Skupštine Grada Zagreba o donošenju Urbanističkog plana uređenja Trnava IV (Sl. glasnik Grada Zagreba, br. 4/19)
Javna rasprava objavljena je: 18. lipnja 2018. Ponovna javna rasprava objavljena je: 17. rujna 2018. II. ponovna javna rasprava objavljena je: 21. studenog 2018.	Javni uvid održan: 27. lipnja 2018. - 26. srpnja 2018. Ponovni javni uvid održan: 25. rujna 2018. - 2. listopada 2018. II. ponovni javni uvid održan: 30. studenog 2018. - 7. prosinca 2018.
Pečat Gradskog ureda za stratezijsko planiranje i razvoj Grada odgovornog za provođenje javne rasprave:	Pročelnica Gradskog ureda za stratezijsko planiranje i razvoj Grada Sanja Jerković, dipl.ing.arh. Odgovorna osoba za provođenje javne rasprave: Novela Rimay Ferenčak, dipl.ing.arh.
M.P.	

Izrađivač plana: URBANE TEHNIKE _ Vrbik 8a, Zagreb_HR _tel. +385 1 4444 100 _fax. +385 1 4444 109 _ut@u-t.hr	
Pečat pravne osobe koja je izradila plan:	Odgovorna osoba: Dražen Plevko, dipl.ing.arh.
M.P.	
Pečat odgovornog voditelja izrade plana:	Odgovorni voditelj izrade: Dražen Plevko, dipl.ing.arh. - ovlašteni arhitekt urbanist
M.P.	
Koordinator plana: - Za Gradski ured za stratezijsko planiranje i razvoj Grada: - Za URBANE TEHNIKE d.o.o.:	Novela Rimay Ferenčak, dipl.ing.arh. Dražen Plevko, dipl.ing.arh.
Stručni tim URBANE TEHNIKE d.o.o. u izradi plana: 1. Zdravko Krasić, dipl.ing.arh. 2. Hrvoje Bakran, dipl.ing.arh. 3. Dražen Plevko, dipl.ing.arh. 4. Hrvoje Babić, dipl.ing.arh. 5. Andrea Pavlović, mag.ing.arh. 6. Barbara Kulišić, mag.ing.arh. 7. Lucija Zrinjski stud.arh. 8. Ivana Planinić dipl.ing.arh. 9. Aleksandra Brezovečki Bidin, dipl.ing.arh.	

Pečat Gradske Skupštine Grada Zagreba:	Predsjednik Gradske skupštine Grada Zagreba: dr. sc. Andrija Mikulić
M.P.	
Pečat nadležnog tijela:	Istovjetnost ovog prostornog plana s izvornikom ovjerava:
M.P.	

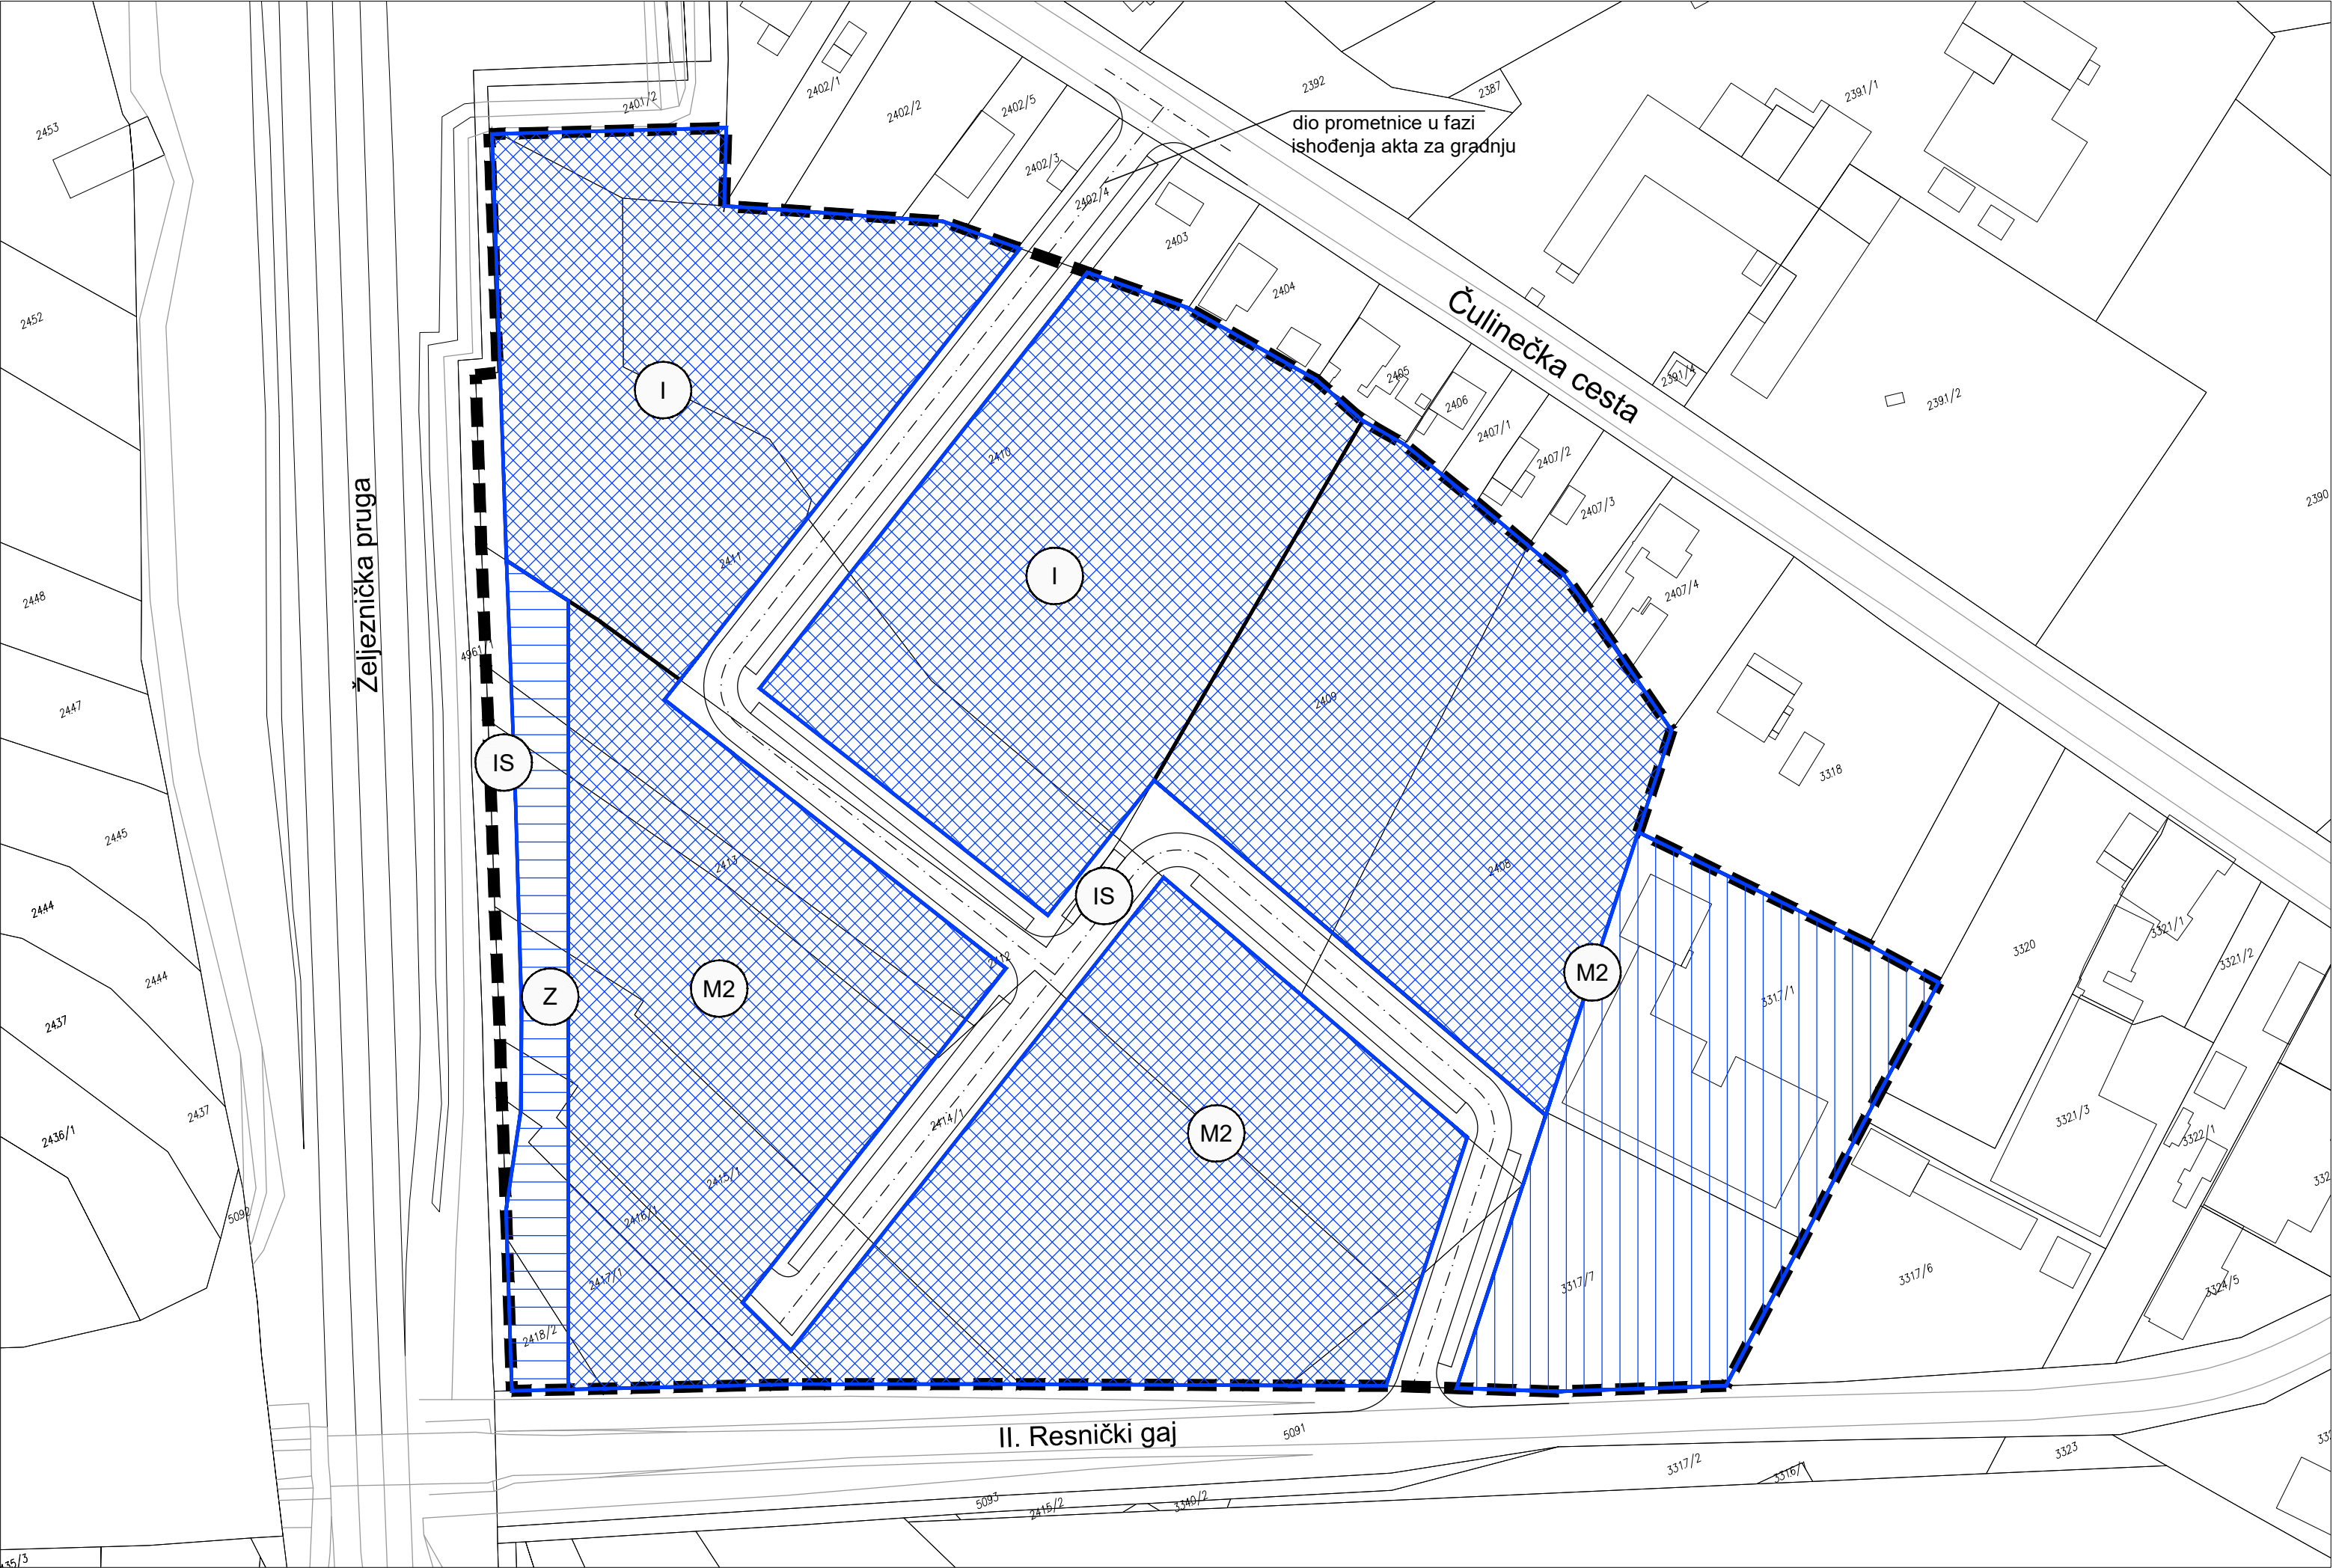

URBANISTIČKI PLAN UREĐENJA
TRNAVA IV

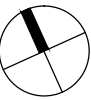

TUMAČ PLANSKOG ZNAKOVLJA

- obuhvat UPU-a
- granica zone
- oznaka zone

os prometnice

OBLICI KORIŠTENJA


- nova gradnja
- nova gradnja i rekonstrukcija
- uređenje zelenih površina

GRAD ZAGREB

Naziv prostornog plana:
URBANISTIČKI PLAN UREĐENJA TRNAVA IV

Naziv kartografskog prikaza:
UVJETI KORIŠTENJA, UREĐENJA I ZAŠTITE POVRŠINA
Oblici korištenja

Broj kartografskog prikaza: 3.a	Mjerilo kartografskog prikaza: 1:1000
Odluka Gradske Skupštine Grada Zagreba o izradi Urbanističkog plana uređenja Trnava IV (Sl. glasnik Grada Zagreba, br. 3/18)	Odluka Gradske Skupštine Grada Zagreba o donošenju Urbanističkog plana uređenja Trnava IV (Sl. glasnik Grada Zagreba, br. 4/19)
Javna rasprava objavljena je: 18. lipnja 2018. Ponovna javna rasprava objavljena je: 17. rujna 2018. II. ponovna javna rasprava objavljena je: 21. studenog 2018.	Javni uvid održan: 27. lipnja 2018. - 26. srpnja 2018. Ponovni javni uvid održan: 25. rujna 2018. - 2. listopada 2018. II. ponovni javni uvid održan: 30. studenog 2018. - 7. prosinca 2018.
Pečat Gradskog ureda za strategijsko planiranje i razvoj Grada odgovornog za provođenje javne rasprave:	Pročelnica Gradskog ureda za strategijsko planiranje i razvoj Grada Sanja Jerković, dipl.ing.arh. Odgovorna osoba za provođenje javne rasprave: Novela Rimay Ferenčak, dipl.ing.arh.
Izrađivač plana: URBANE TEHNIKE _ Vrbik 8a, Zagreb_HR _tel. +385 1 4444 100 _fax. +385 1 4444 109 _ut@u-t.hr	
Pečat pravne osobe koja je izradila plan:	Odgovorna osoba: Dražen Plevko, dipl.ing.arh.
Pečat odgovornog voditelja izrade plana:	Odgovorni voditelj izrade: Dražen Plevko, dipl.ing.arh. - ovlašteni arhitekt urbanist
Koordinator plana: - Za Gradski ured za strategijsko planiranje i razvoj Grada: - Za URBANE TEHNIKE d.o.o.:	Novela Rimay Ferenčak, dipl.ing.arh. Dražen Plevko, dipl.ing.arh.
Stručni tim URBANE TEHNIKE d.o.o. u izradi plana: 1. Zdravko Krasić, dipl.ing.arh. 2. Hrvoje Bakran, dipl.ing.arh. 3. Dražen Plevko, dipl.ing.arh. 4. Hrvoje Babić, dipl.ing.arh. 5. Andrea Pavlović, mag.ing.arh. 6. Barbara Kulišić, mag.ing.arh. 7. Lucija Zrinjski stud.arh. 8. Ivana Planinić dipl.ing.arh. 9. Aleksandra Brezovečki Bidin, dipl.ing.arh.	
Pečat Gradske Skupštine Grada Zagreba:	Predsjednik Gradske skupštine Grada Zagreba: dr. sc. Andrija Mikulić
Pečat nadležnog tijela:	Istovjetnost ovog prostornog plana s izvornikom ovjerava:

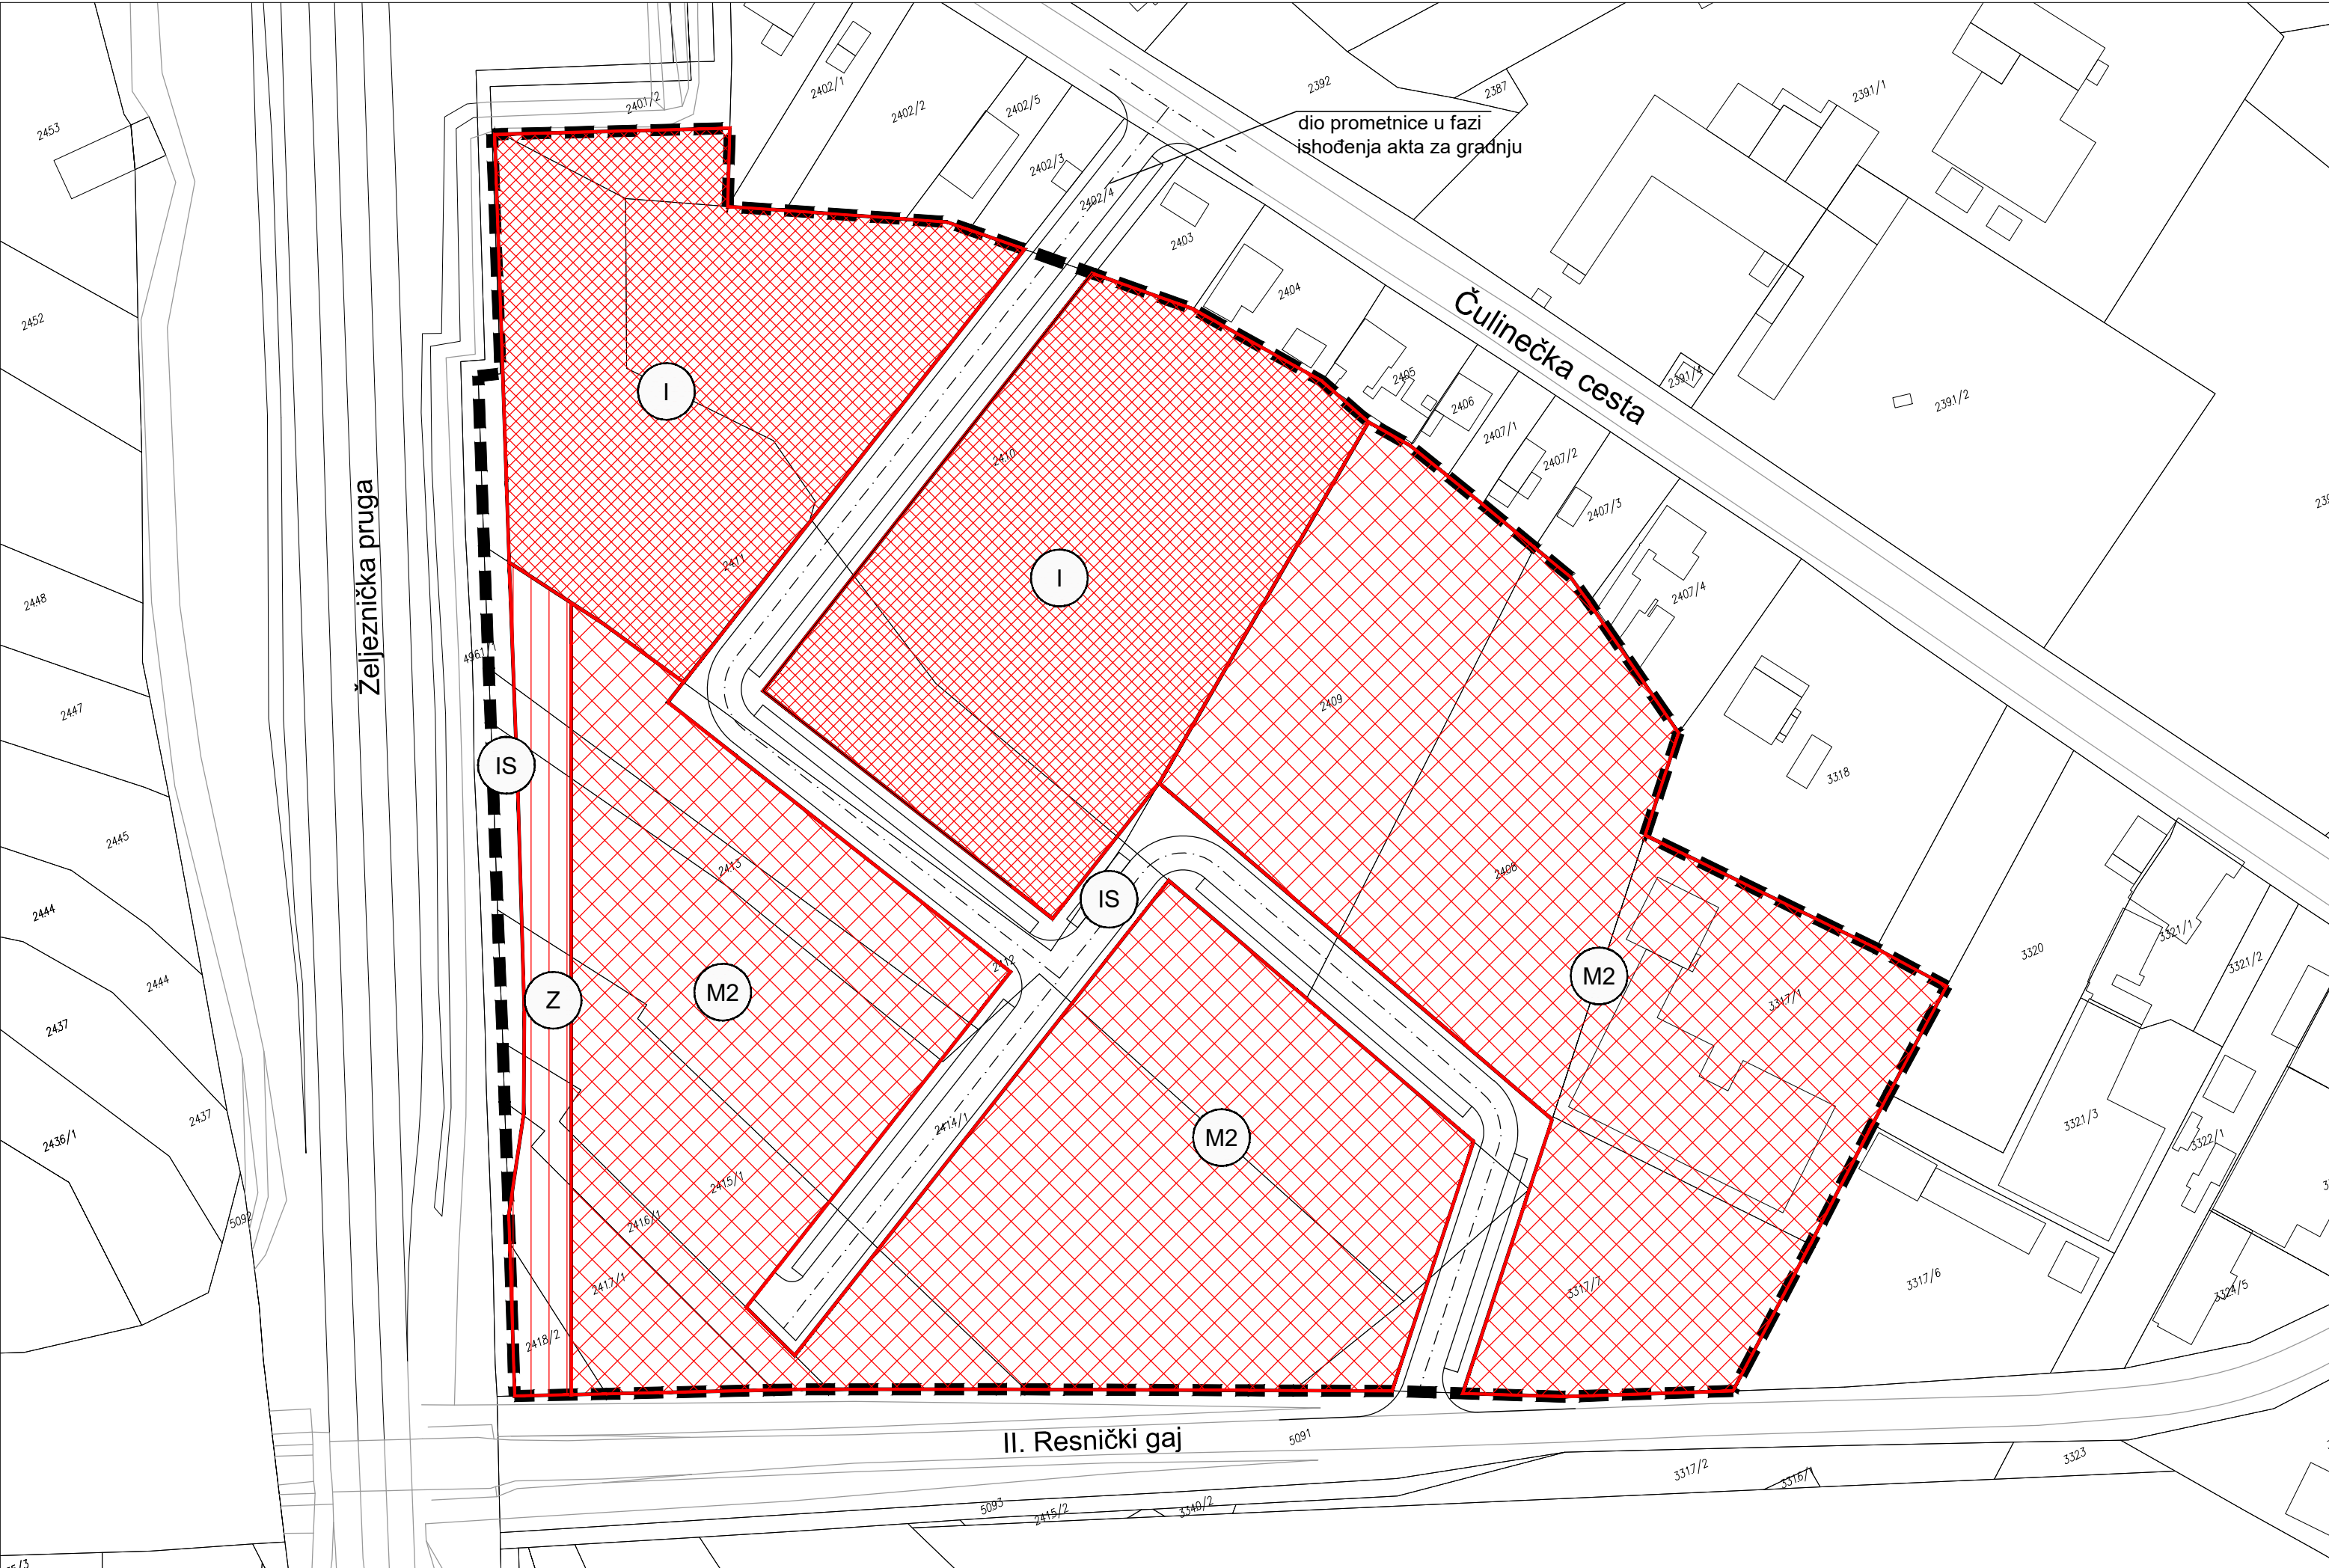

URBANISTIČKI PLAN UREĐENJA

TRNAVA IV



TUMAČ PLANSKOG ZNAKOVLJA

- obuhvat UPU-a
- _____

granica zone
- M2

oznaka zone

----- os prometnice

NAČIN GRADNJE

- gospodarske građevine do 3 etaže
(proizvodne, poslovne)
- mješovite građevine do 4 etaže
(poslovne, poslovno-stambene i iznimno stambene)
- uređenje zelenih površina

GRAD ZAGREB

Naziv prostornog plana:
URBANISTIČKI PLAN UREĐENJA TRNAVA IV


Naziv kartografskog prikaza:
UVJETI KORIŠTENJA, UREĐENJA I ZAŠTITE POVRŠINA
Način gradnje

Broj kartografskog prikaza: 3.b	Mjerilo kartografskog prikaza: 1:1000
Odluka Gradske Skupštine Grada Zagreba o izradi Urbanističkog plana uređenja Trnava IV (Sl. glasnik Grada Zagreba, br. 3/18)	Odluka Gradske Skupštine Grada Zagreba o donošenju Urbanističkog plana uređenja Trnava IV (Sl. glasnik Grada Zagreba, br. 4/19)
Javna rasprava objavljena je: 18. lipnja 2018. Ponovna javna rasprava objavljena je: 17. rujna 2018. II. ponovna javna rasprava objavljena je: 21. studenog 2018.	Javni uvid održan: 27. lipnja 2018. - 26. srpnja 2018. Ponovni javni uvid održan: 25. rujna 2018. - 2. listopada 2018. II. ponovni javni uvid održan: 30. studenog 2018. - 7. prosinca 2018.
Pečat Gradskog ureda za strategijsko planiranje i razvoj Grada odgovornog za provođenje javne rasprave:	Pročelnica Gradskog ureda za strategijsko planiranje i razvoj Grada Sanja Jerković, dipl.ing.arh. Odgovorna osoba za provođenje javne rasprave: Novela Rimay Ferenčak, dipl.ing.arh.
Izrađivač plana: URBANE TEHNIKE _ Vrbik 8a, Zagreb_HR _tel. +385 1 4444 100 _fax. +385 1 4444 109 _ut@u-t.hr	
Pečat pravne osobe koja je izradila plan:	Odgovorna osoba: Dražen Plevko, dipl.ing.arh.
Pečat odgovornog voditelja izrade plana:	Odgovorni voditelj izrade: Dražen Plevko, dipl.ing.arh. - ovlašteni arhitekt urbanist
Koordinator plana: - Za Gradski ured za strategijsko planiranje i razvoj Grada: - Za URBANE TEHNIKE d.o.o.: Novela Rimay Ferenčak, dipl.ing.arh. Dražen Plevko, dipl.ing.arh.	
Stručni tim URBANE TEHNIKE d.o.o. u izradi plana: 1. Zdravko Krasić, dipl.ing.arh. 4. Hrvoje Babić, dipl.ing.arh. 7. Lucija Zrinjski stud.arh. 2. Hrvoje Bakran, dipl.ing.arh. 5. Andrea Pavlović, mag.ing.arh. 8. Ivana Planinić dipl.ing.arh. 3. Dražen Plevko, dipl.ing.arh. 6. Barbara Kulišić, mag.ing.arh. 9. Aleksandra Brezovečki Biđin, dipl.ing.arh.	
Pečat Gradske Skupštine Grada Zagreba:	Predsjednik Gradske skupštine Grada Zagreba: dr. sc. Andrija Mikulić
Pečat nadležnog tijela:	Istovjetnost ovog prostornog plana s izvornikom ovjerava:



URBANISTIČKI PLAN UREĐENJA

TRNAVA IV

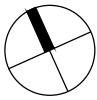

TUMAČ PLANSKOG ZNAKOVLJA

- obuhvat UPU-a
- granica zone
- oznaka zone

os prometnice

UVJETI GRADNJE

- regulacijski pravac
- maksimalni građevinski pravac

GRAD ZAGREB

Naziv prostornog plana:
URBANISTIČKI PLAN UREĐENJA TRNAVA IV

Naziv kartografskog prikaza:
UVJETI KORIŠTENJA, UREĐENJA I ZAŠTITE POVRŠINA
Uvjeti gradnje

Broj kartografskog prikaza: 3.c	Mjerilo kartografskog prikaza: 1:1000
Odluka Gradske Skupštine Grada Zagreba o izradi Urbanističkog plana uređenja Trnava IV (Sl. glasnik Grada Zagreba, br. 3/18)	Odluka Gradske Skupštine Grada Zagreba o donošenju Urbanističkog plana uređenja Trnava IV (Sl. glasnik Grada Zagreba, br. 4/19)
Javna rasprava objavljena je: 18. lipnja 2018. Ponovna javna rasprava objavljena je: 17. rujna 2018. II. ponovna javna rasprava objavljena je: 21. studenog 2018.	Javni uvid održan: 27. lipnja 2018. - 26. srpnja 2018. Ponovni javni uvid održan: 25. rujna 2018. - 2. listopada 2018. II. ponovni javni uvid održan: 30. studenog 2018. - 7. prosinca 2018.
Pečat Gradskog ureda za strategijsko planiranje i razvoj Grada odgovornog za provođenje javne rasprave:	Pročelnica Gradskog ureda za strategijsko planiranje i razvoj Grada Sanja Jerković, dipl.ing.arh. Odgovorna osoba za provođenje javne rasprave: Novela Rimay Ferenčak, dipl.ing.arh.
M.P.	

Izrađivač plana: URBANE TEHNIKE _ Vrbik 8a, Zagreb_HR _tel. +385 1 4444 100 _fax. +385 1 4444 109 _ut@u-t.hr	
Pečat pravne osobe koja je izradila plan:	Odgovorna osoba: Dražen Plevko, dipl.ing.arh.
M.P.	
Pečat odgovornog voditelja izrade plana:	Odgovorni voditelj izrade: Dražen Plevko, dipl.ing.arh. - ovlašteni arhitekt urbanist
M.P.	
Koordinator plana: - Za Gradski ured za strategijsko planiranje i razvoj Grada: - Za URBANE TEHNIKE d.o.o.:	
Novela Rimay Ferenčak, dipl.ing.arh. Dražen Plevko, dipl.ing.arh.	
Stručni tim URBANE TEHNIKE d.o.o. u izradi plana:	
1. Zdravko Krasić, dipl.ing.arh. 2. Hrvoje Bakran, dipl.ing.arh. 3. Dražen Plevko, dipl.ing.arh.	
4. Hrvoje Babić, dipl.ing.arh. 5. Andrea Pavlović, mag.ing.arh. 6. Barbara Kulišić, mag.ing.arh.	
7. Lucija Zrinjski stud.arh. 8. Ivana Planinić dipl.ing.arh. 9. Aleksandra Brezovečki Bidin, dipl.ing.arh.	

Pečat Gradske Skupštine Grada Zagreba:	Predsjednik Gradske skupštine Grada Zagreba: dr. sc. Andrija Mikulić
M.P.	
Pečat nadležnog tijela:	Istovjetnost ovog prostornog plana s izvornikom ovjerava:
M.P.	