



# URBANISTIČKI PLAN UREĐENJA TRNAVA IV



## TUMAČ PLANSKOG ZNAKOVLJA

- obuhvat UPU-a
- granica zone
- M2 oznaka zone

----- os prometnice

## KORIŠTENJE I NAMJENA POVRŠINA

- M2 mješovita namjena - pretežito poslovna
- D1 javna i društvena namjena - upravna
- D4 javna i društvena namjena - predškolska
- I gospodarska namjena - proizvodna
- Z zaštitne zelene površine
- IS površine infrastrukturnih sustava

## GRAD ZAGREB

Naziv prostornog plana:  
URBANISTIČKI PLAN UREĐENJA TRNAVA IV  
PRIJEDLOG PLANA ZA PONOVNU JAVNU RASPRAVU

Naziv kartografskog prikaza:  
KORIŠTENJE I NAMJENA POVRŠINA

|   |   |
|---|---|
| Broj kartografskog prikaza: 1.                                                                                               | Mjerilo kartografskog prikaza: 1:1000   |
| Odluka Gradske Skupštine Grada Zagreba o izradi Urbanističkog plana uređenja Trnava IV (Sl. glasnik Grada Zagreba, br. 3/18) | Odluka Gradske Skupštine Grada Zagreba o donošenju Urbanističkog plana uređenja Trnava IV (Sl. glasnik Grada Zagreba, br. ____)                                                             |
| Javna rasprava objavljena je: 18. lipnja 2018.<br>Ponovna javna rasprava objavljena je: _____                                | Javni uvid održan: 27. lipnja 2018. - 26. srpnja 2018.<br>Ponovni javni uvid održan: _____                                                                                                  |
| Pečat Gradskog ureda za stratejsko planiranje i razvoj Grada odgovornog za provođenje javne rasprave:                        | Pročelnica Gradskog ureda za stratejsko planiranje i razvoj Grada<br>Sanja Jerković, dipl.ing.arh.<br>Odgovorna osoba za provođenje javne rasprave:<br>Novela Rimay Ferencak, dipl.ing.arh. |
| M.P.   |   |


Izrađivač plana: URBANE TEHNIKE \_ Vrbik 8a, Zagreb\_HR\_tel. +385 1 4444 100 \_fax. +385 1 4444 109 \_ut@u-t.hr

|   |   |
|---|---|
| Pečat pravne osobe koja je izradila plan:<br>URBANE TEHNIKE d.o.o.<br>Vrbik 8a, Zagreb<br>M.P.                          | Odgovorna osoba:<br>Dražen Plevko, dipl.ing.arh.                                                                                                  |
| Pečat odgovornog voditelja izrade plana:<br>DRAŽEN PLEVKO<br>dipl.ing.arh.<br>OVLAŠTENI ARHITEKT<br>URBANIST<br>A-U-238 | Odgovorni voditelj izrade Nacrta prijedloga urbanističkog plana uređenja Trnava IV:<br>Dražen Plevko, dipl.ing.arh. - ovlašteni arhitekt urbanist |

Koordinator plana:  
- Za Gradski ured za stratejsko planiranje i razvoj Grada:  
- Za URBANE TEHNIKE d.o.o.:  
Novela Rimay Ferencak, dipl.ing.arh.  
Dražen Plevko, dipl.ing.arh.

Stručni tim URBANE TEHNIKE d.o.o. u izradi plana:  
1. Zdravko Krasić, dipl.ing.arh.  
2. Hrvoje Bakran, dipl.ing.arh.  
3. Dražen Plevko, dipl.ing.arh.  
4. Hrvoje Babić, dipl.ing.arh.  
5. Andrea Pavlović, mag.ing.arh.  
6. Barbara Kulišić, mag.ing.arh.  
7. Lucija Zrinjski stud.arh.  
8. Ivana Planinić dipl.ing.arh.  
9. Aleksandra Brezovečki Bidin, dipl.ing.arh.

|                                                |                                                                               |
|------------------------------------------------|-------------------------------------------------------------------------------|
| Pečat Gradske Skupštine Grada Zagreba:<br>M.P. | Predsjednik Gradske skupštine Grada Zagreba:<br>dr. sc. Andrija Mikulić, v.r. |
| Pečat nadležnog tijela:<br>M.P.                | Istovjetnost ovog prostornog plana s izvornikom ovjerava:                     |

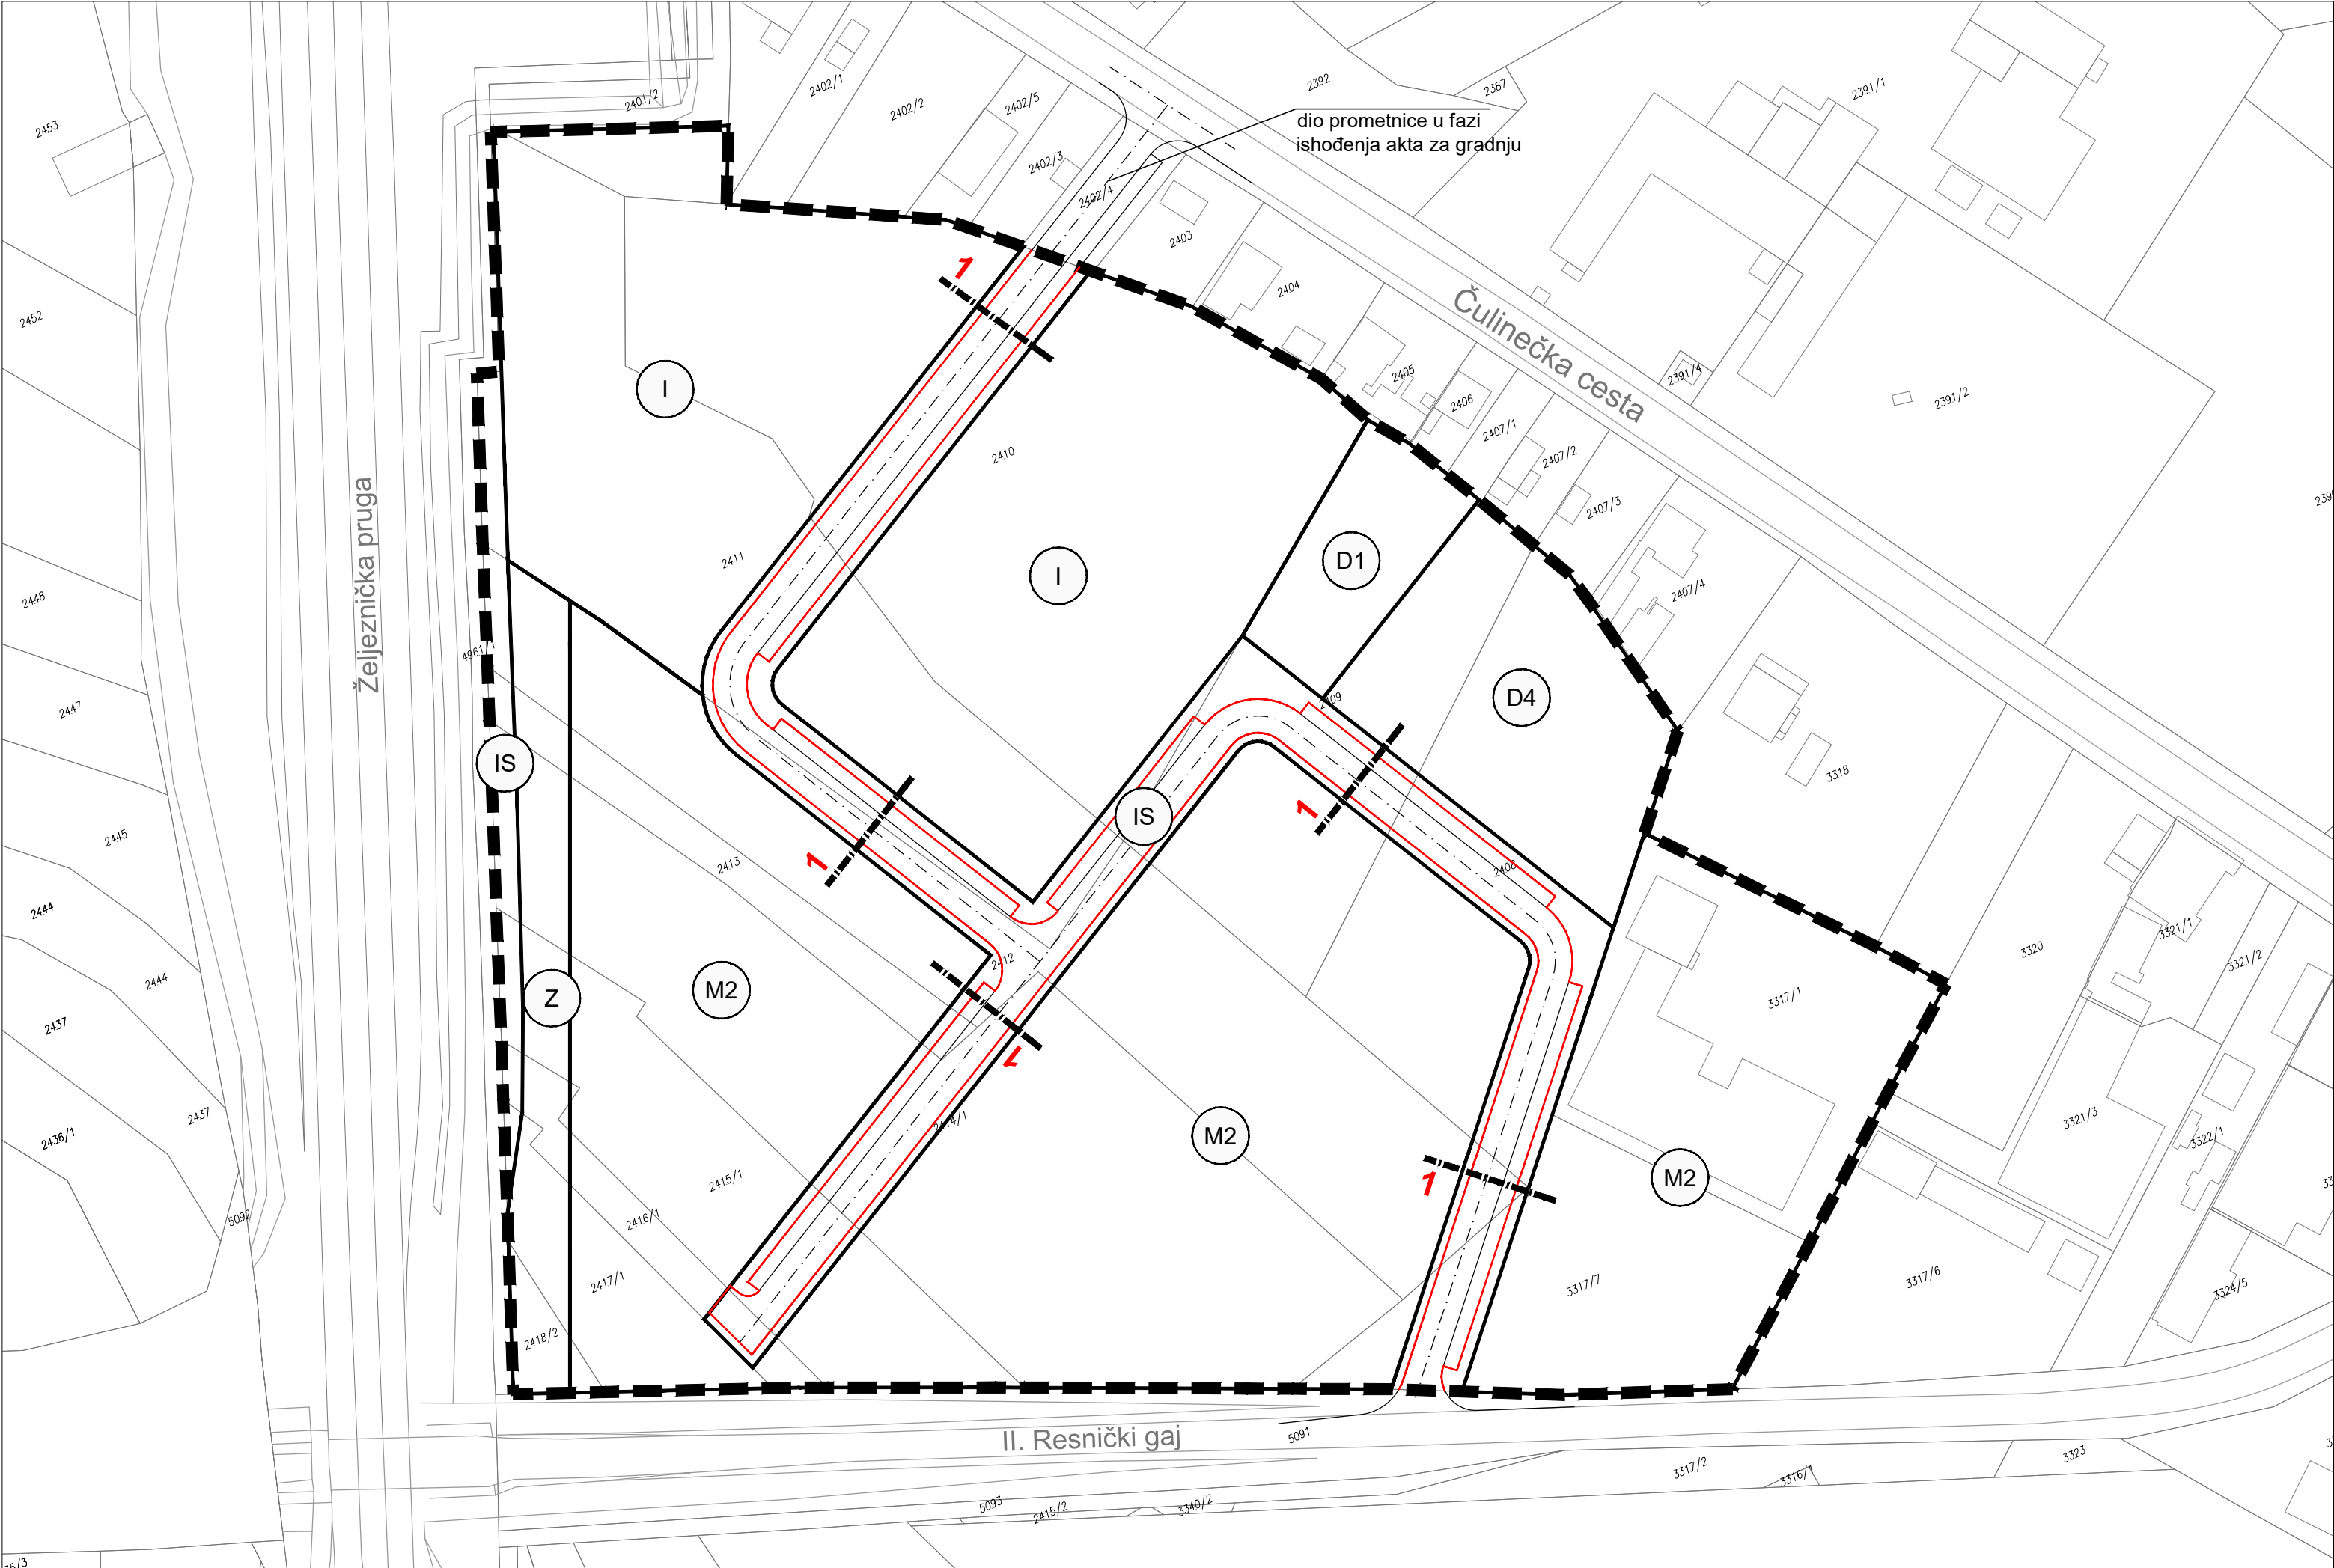

URBANISTIČKI PLAN UREĐENJA  
TRNAVA IV




TUMAČ PLANSKOG ZNAKOVLJA

- obuhvat UPU-a
- granica zone
- M2 oznaka zone

PROMETNA MREŽA

- os ceste
- rubnjak

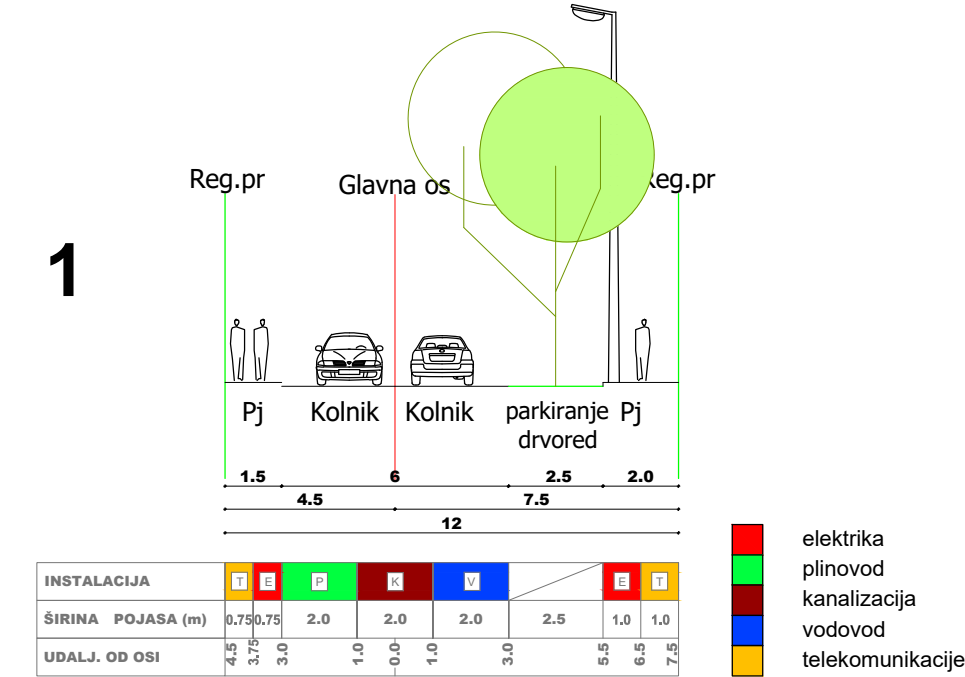

|   |   |
|---|---|
| <b>GRAD ZAGREB</b>   |   |
| Naziv prostornog plana:<br><b>URBANISTIČKI PLAN UREĐENJA TRNAVA IV</b><br><b>PRIJEDLOG PLANA ZA PONOVNU JAVNU RASPRAVU</b>   |   |
| Naziv kartografskog prikaza:<br><b>PROMETNI, ULIČNI I KOMUNALNI INFRASTRUKTURNI SUSTAV</b><br><b>Prometna i ulična mreža</b>   |   |
| Broj kartografskog prikaza: <b>2.a</b>   | Mjerilo kartografskog prikaza: <b>1:1000</b>   |
| Odluka Gradske Skupštine Grada Zagreba o izradi Urbanističkog plana uređenja Trnava IV (Sl. glasnik Grada Zagreba, br. 3/18)   | Odluka Gradske Skupštine Grada Zagreba o donošenju Urbanističkog plana uređenja Trnava IV (Sl. glasnik Grada Zagreba, br. ____)                                                                           |
| Javna rasprava objavljena je: 18. lipnja 2018.<br>Ponovna javna rasprava objavljena je: _____   | Javni uvid održan: 27. lipnja 2018. - 26. srpnja 2018.<br>Ponovni javni uvid održan: _____   |
| Pečat Gradskog ureda za strategijsko planiranje i razvoj Grada odgovornog za provođenje javne rasprave:   | Pročelnica Gradskog ureda za strategijsko planiranje i razvoj Grada<br><br>Sanja Jerković, dipl.ing.arh.<br><br>Odgovorna osoba za provođenje javne rasprave:<br><br>Novela Rimay Ferenčak, dipl.ing.arh. |
| Izrađivač plana: <b>URBANE TEHNIKE</b> _ Vrbik 8a, Zagreb_HR _tel. +385 1 4444 100 _fax. +385 1 4444 109 _ut@u-t.hr   |   |
| Pečat pravne osobe koja je izradila plan:<br><b>URBANE TEHNIKE d.o.o.</b><br>Vrbik 8a, Zagreb<br>M.P.   | Odgovorna osoba:<br><br>Dražen Plevko, dipl.ing.arh.   |
| Pečat odgovornog voditelja izrade plana:<br><b>DRŽEN PLEVKO</b><br>dipl.ing.arh.<br>OVLAŠTENI ARHITEKT<br>URBANIST<br>A-U 236   | Odgovorni voditelj izrade Nacrta prijedloga urbanističkog plana uređenja Trnava IV:<br><br>Dražen Plevko, dipl.ing.arh. - ovlašteni arhitekt urbanist                                                     |
| Koordinator plana:<br>- Za Gradski ured za strategijsko planiranje i razvoj Grada:<br>- Za URBANE TEHNIKE d.o.o.:   | Novela Rimay Ferenčak, dipl.ing.arh.<br>Dražen Plevko, dipl.ing.arh.   |
| Stručni tim URBANE TEHNIKE d.o.o. u izradi plana:<br><br>1. Zdravko Krasić, dipl.ing.arh. 4. Hrvoje Babić, dipl.ing.arh. 7. Lucija Zrinjski stud.arh.<br>2. Hrvoje Bakran, dipl.ing.arh. 5. Andrea Pavlović, mag.ing.arh. 8. Ivana Planinić dipl.ing.arh.<br>3. Dražen Plevko, dipl.ing.arh. 6. Barbara Kulišić, mag.ing.arh. 9. Aleksandra Brezovečki Bidin, dipl.ing.arh. |   |
| Pečat Gradske Skupštine Grada Zagreba:   | Predsjednik Gradske skupštine Grada Zagreba:<br><br>dr. sc. Andrija Mikulić, v.r.   |
| Pečat nadležnog tijela:   | Istovjetnost ovog prostornog plana s izvornikom ovjerava:   |
| M.P.   |   |





URBANISTIČKI PLAN UREĐENJA  
TRNAVA IV



TUMAČ PLANSKOG ZNAKOVLJA

- obuhvat UPU-a
- granica zone
- M2 oznaka zone

os prometnice

DISTRIBUCIJA PRIRODNOG PLINA

- postojeći niskotlačni plinovod NTP
- planirani niskotlačni plinovod NTP

ELEKTROENERGETIKA

- postojeći elektroenergetski kabel
- planirani elektroenergetski kabel

POŠTA I TELEKOMUNIKACIJE

- postojeći TK podzemni vod
- planirani TK podzemni vod

GRAD ZAGREB

Naziv prostornog plana:  
URBANISTIČKI PLAN UREĐENJA TRNAVA IV  
PRIJEDLOG PLANA ZA PONOVNU JAVNU RASPRAVU

Naziv kartografskog prikaza:  
PROMETNI, ULIČNI I KOMUNALNI INFRASTRUKTURNI SUSTAV  
Elektroničke komunikacijske mreže i energetski sustav

Broj kartografskog prikaza: 2.b Mjerilo kartografskog prikaza: 1:1000

Odluka Gradske Skupštine Grada Zagreba o izradi Urbanističkog plana uređenja Trnava IV (Sl. glasnik Grada Zagreba, br. 3/18)

Javna rasprava objavljena je: 18. lipnja 2018. Ponovna javna rasprava objavljena je: 27. lipnja 2018. - 26. srpnja 2018. Ponovni javni uvid održan: 27. lipnja 2018. - 26. srpnja 2018.

Pečat Gradskog ureda za strategijsko planiranje i razvoj Grada odgovornog za provođenje javne rasprave: Pročelnica Gradskog ureda za strategijsko planiranje i razvoj Grada

Sanja Jerković, dipl.ing.arh.

Odgovorna osoba za provođenje javne rasprave:

Novela Rimay Ferenčak, dipl.ing.arh.

Izrađivač plana: URBANE TEHNIKE Vrbik 8a, Zagreb\_HR\_tel. +385 1 4444 100\_fax. +385 1 4444 109\_ut@u-t.hr

Pečat pravne osobe koja je izradila plan:  
URBANE TEHNIKE d.o.o.  
Vrbik 8a, Zagreb  
M.P.

Odgovorna osoba:  
Dražen Plevko, dipl.ing.arh.

Pečat odgovornog voditelja izrade plana:  
DRAŽEN PLEVKO  
dipl.ing.arh.  
OVLAŠTENI ARHITEKT  
URBANIST  
A-U 236

Odgovorni voditelj izrade Nacrta prijedloga urbanističkog plana uređenja Trnava IV:  
Dražen Plevko, dipl.ing.arh. - ovlašten arhitekt urbanist

Koordinator plana:  
- Za Gradski ured za strategijsko planiranje i razvoj Grada:  
- Za URBANE TEHNIKE d.o.o.:  
Novela Rimay Ferenčak, dipl.ing.arh.  
Dražen Plevko, dipl.ing.arh.

Stručni tim URBANE TEHNIKE d.o.o. u izradi plana:

- 1. Zdravko Krasić, dipl.ing.arh.
- 2. Hrvoje Bakran, dipl.ing.arh.
- 3. Dražen Plevko, dipl.ing.arh.
- 4. Hrvoje Babić, dipl.ing.arh.
- 5. Andrea Pavlović, mag.ing.arh.
- 6. Barbara Kulišić, mag.ing.arh.
- 7. Lucija Zrinjski stud.arh.
- 8. Ivana Planinić dipl.ing.arh.
- 9. Aleksandra Brezovečki Bidin, dipl.ing.arh.

Pečat Gradske Skupštine Grada Zagreba:

Predsjednik Gradske skupštine Grada Zagreba:


dr. sc. Andrija Mikulić, v.r.

Pečat nadležnog tijela:


Istovjetnost ovog prostornog plana s izvornikom ovjerava:

M.P.

M.P.

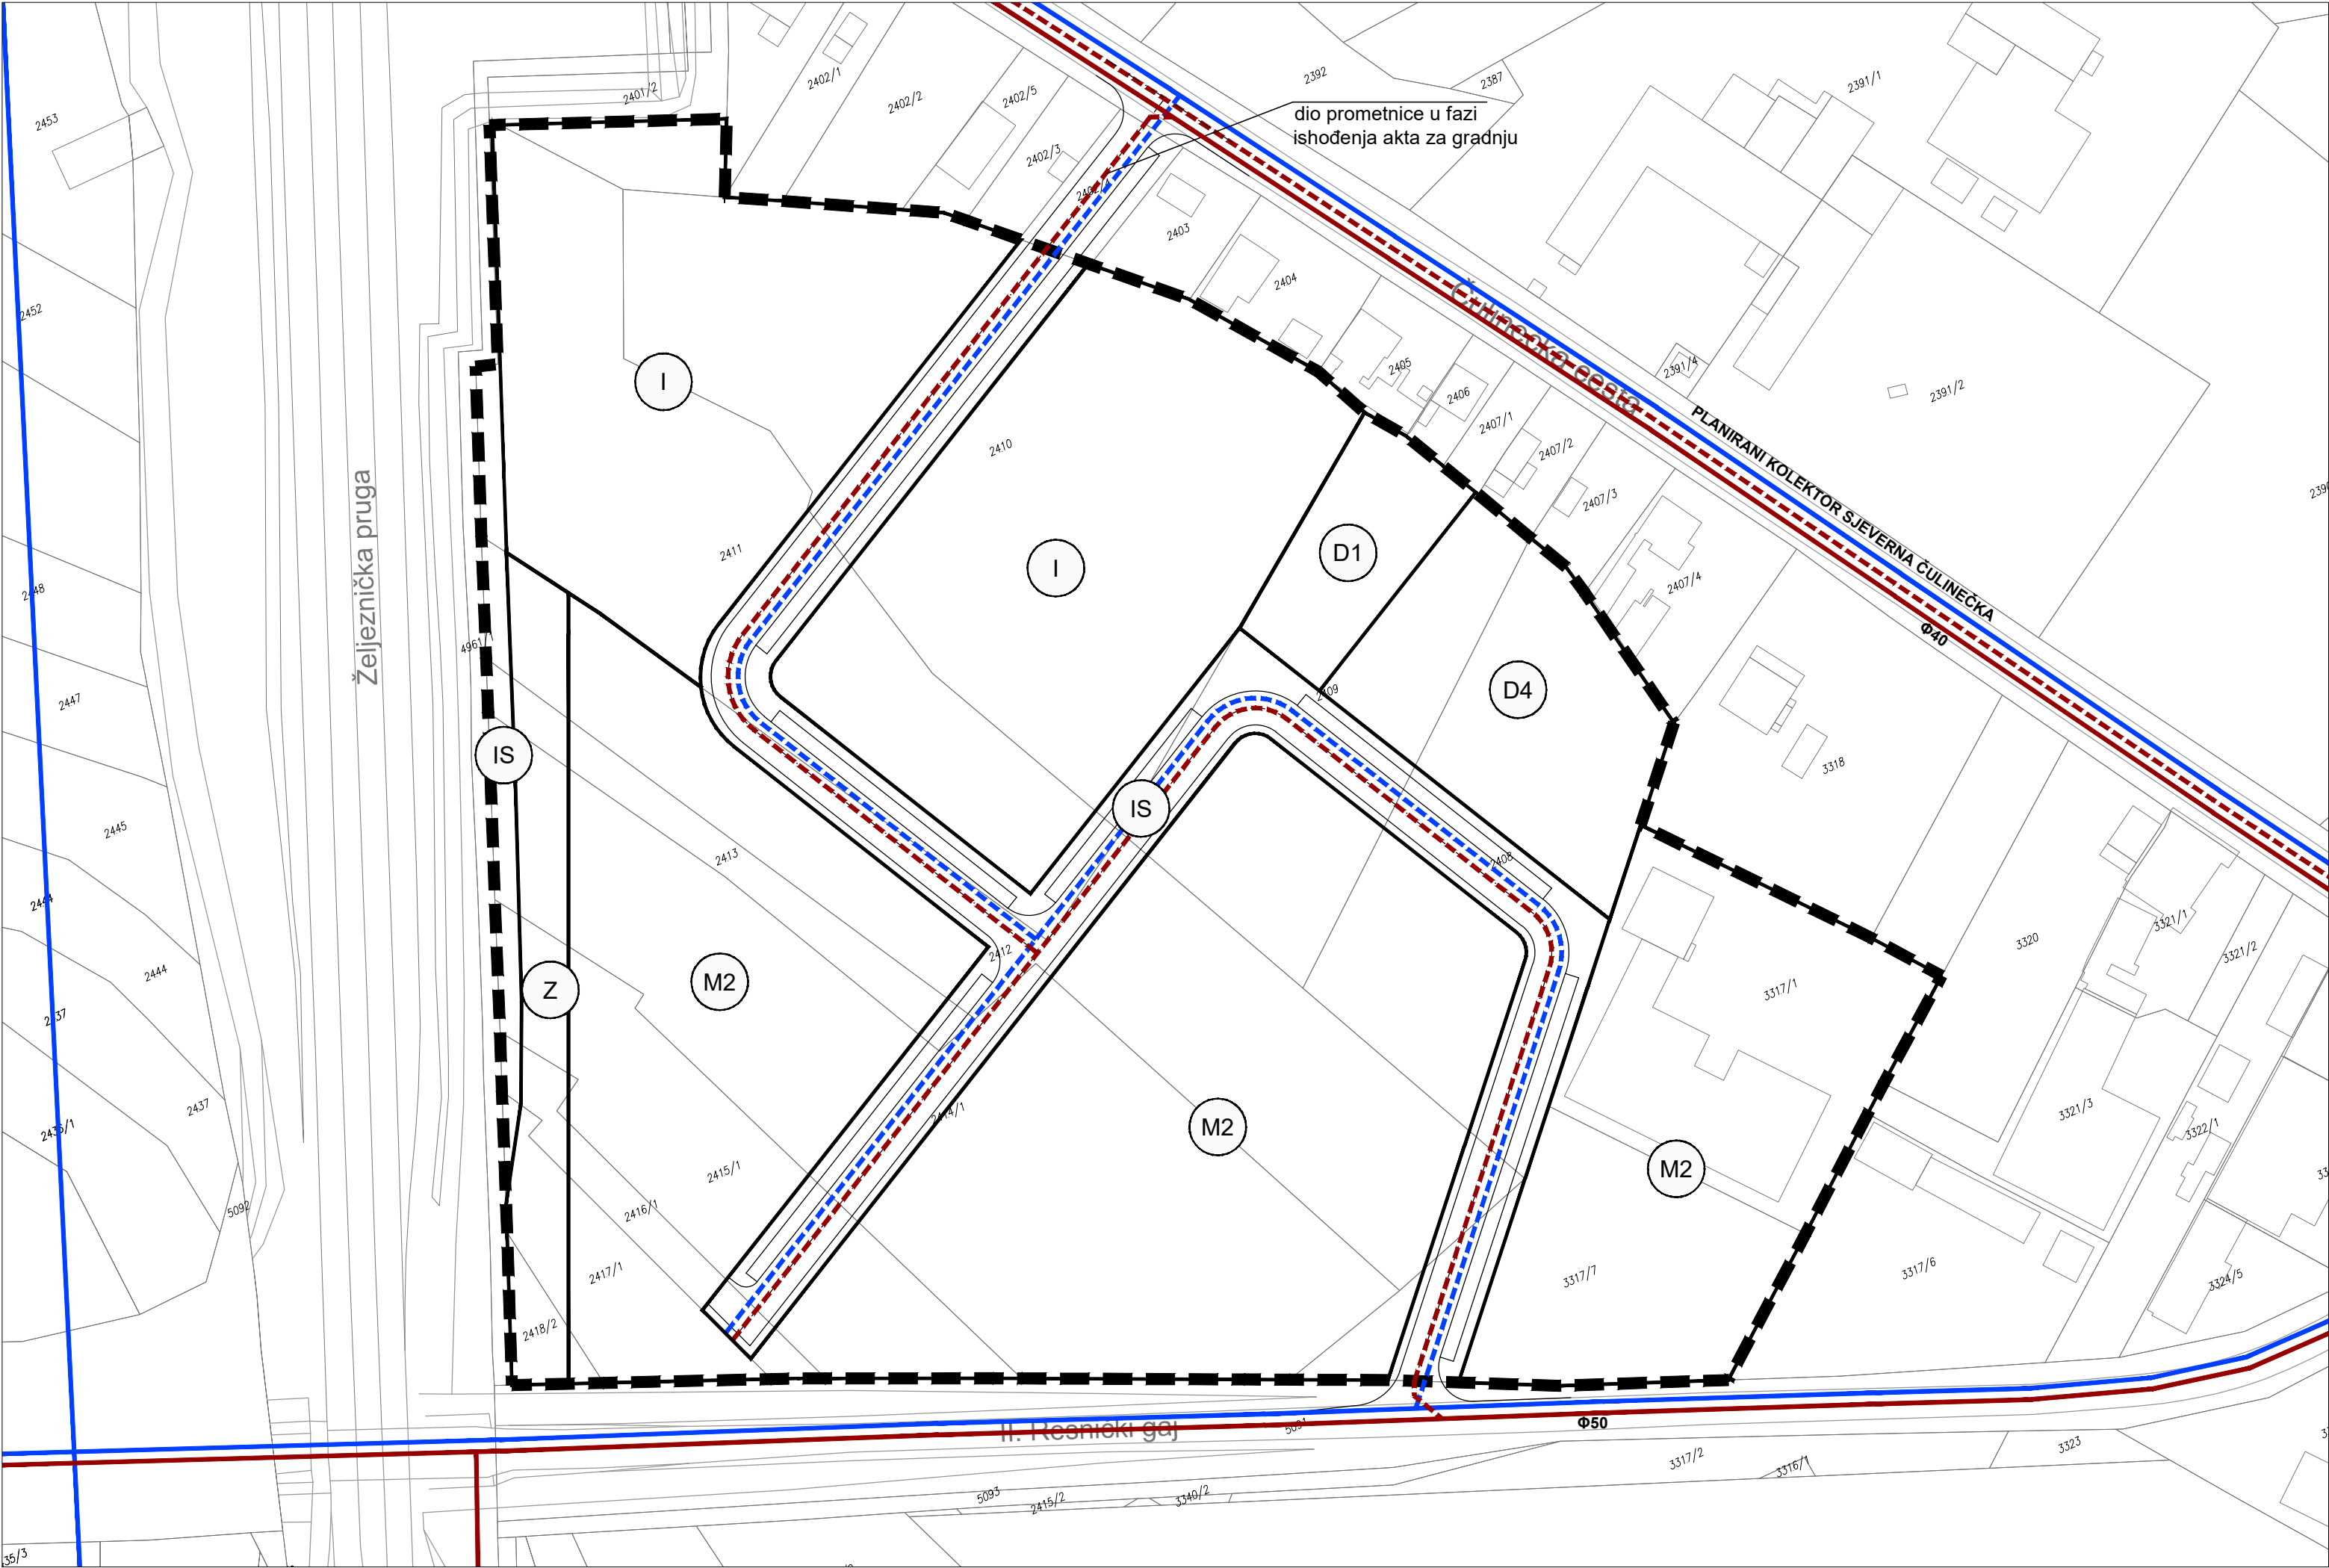

# URBANISTIČKI PLAN UREĐENJA TRNAVA IV

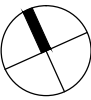

## TUMAČ PLANSKOG ZNAKOVLJA

- obuhvat UPU-a
- granica zone
- oznaka zone

os prometnice

## VODOOPSKRBA

- postojeći vodovod
- planirani vodovod

## ODVODNJA

- postojeća odvodnja
- planirana odvodnja

## GRAD ZAGREB

Naziv prostornog plana:  
**URBANISTIČKI PLAN UREĐENJA TRNAVA IV**  
**PRIJEDLOG PLANA ZA PONOVNU JAVNU RASPRAVU**

Naziv kartografskog prikaza:  
**PROMETNI, ULIČNI I KOMUNALNI INFRASTRUKTURNI SUSTAV**  
**Vodnogospodarski sustav**

Broj kartografskog prikaza: **2.c** Mjerilo kartografskog prikaza: **1:1000**

Odluka Gradske Skupštine Grada Zagreba o izradi Urbanističkog plana uređenja Trnava IV (Sl. glasnik Grada Zagreba, br. 3/18)

Javna rasprava objavljena je: 18. lipnja 2018. Ponovna javna rasprava objavljena je: \_\_\_\_\_

Pečat Gradskog ureda za stratezijsko planiranje i razvoj Grada odgovornog za provođenje javne rasprave:

Pročelnica Gradskog ureda za stratezijsko planiranje i razvoj Grada  
Sanja Jerković, dipl.ing.arh.

Odgovorna osoba za provođenje javne rasprave:

M.P.  
Novela Rimay Ferenčak, dipl.ing.arh.

Izrađivač plana: **URBANE TEHNIKE** \_ Vrbik 8a, Zagreb\_HR \_tel. +385 1 4444 100 \_fax. +385 1 4444 109 \_ut@u-t.hr

Pečat pravne osobe koja je izradila plan:  
**URBANE TEHNIKE d.o.o.**  
Vrbik 8a, Zagreb  
M.P.

Odgovorna osoba:

Dražen Plevko, dipl.ing.arh.

Pečat odgovornog voditelja izrade plana:  
**DRAŽEN PLEVKO**  
dipl.ing.arh.  
OVLAŠTENI ARHITEKT  
URBANIST  
A-0-238

Odgovorni voditelj izrade Nacrta prijedloga urbanističkog plana uređenja Trnava IV:

Dražen Plevko, dipl.ing.arh. - ovlašteni arhitekt urbanist

Koordinator plana:  
- Za Gradski ured za stratezijsko planiranje i razvoj Grada:  
- Za URBANE TEHNIKE d.o.o.:

Novela Rimay Ferenčak, dipl.ing.arh.  
Dražen Plevko, dipl.ing.arh.

Stručni tim URBANE TEHNIKE d.o.o. u izradi plana:

- Zdravko Krasić, dipl.ing.arh.
- Hrvoje Bakran, dipl.ing.arh.
- Dražen Plevko, dipl.ing.arh.
- Hrvoje Babić, dipl.ing.arh.
- Andrea Pavlović, mag.ing.arh.
- Barbara Kulišić, mag.ing.arh.
- Lucija Zrinjski stud.arh.
- Ivana Planinić dipl.ing.arh.
- Aleksandra Brezovečki Bidin, dipl.ing.arh.

Pečat Gradske Skupštine Grada Zagreba:

Predsjednik Gradske skupštine Grada Zagreba:

M.P.


dr. sc. Andrija Mikulić, v.r.

Pečat nadležnog tijela:

Istovjetnost ovog prostornog plana s izvornikom ovjerava:


M.P.



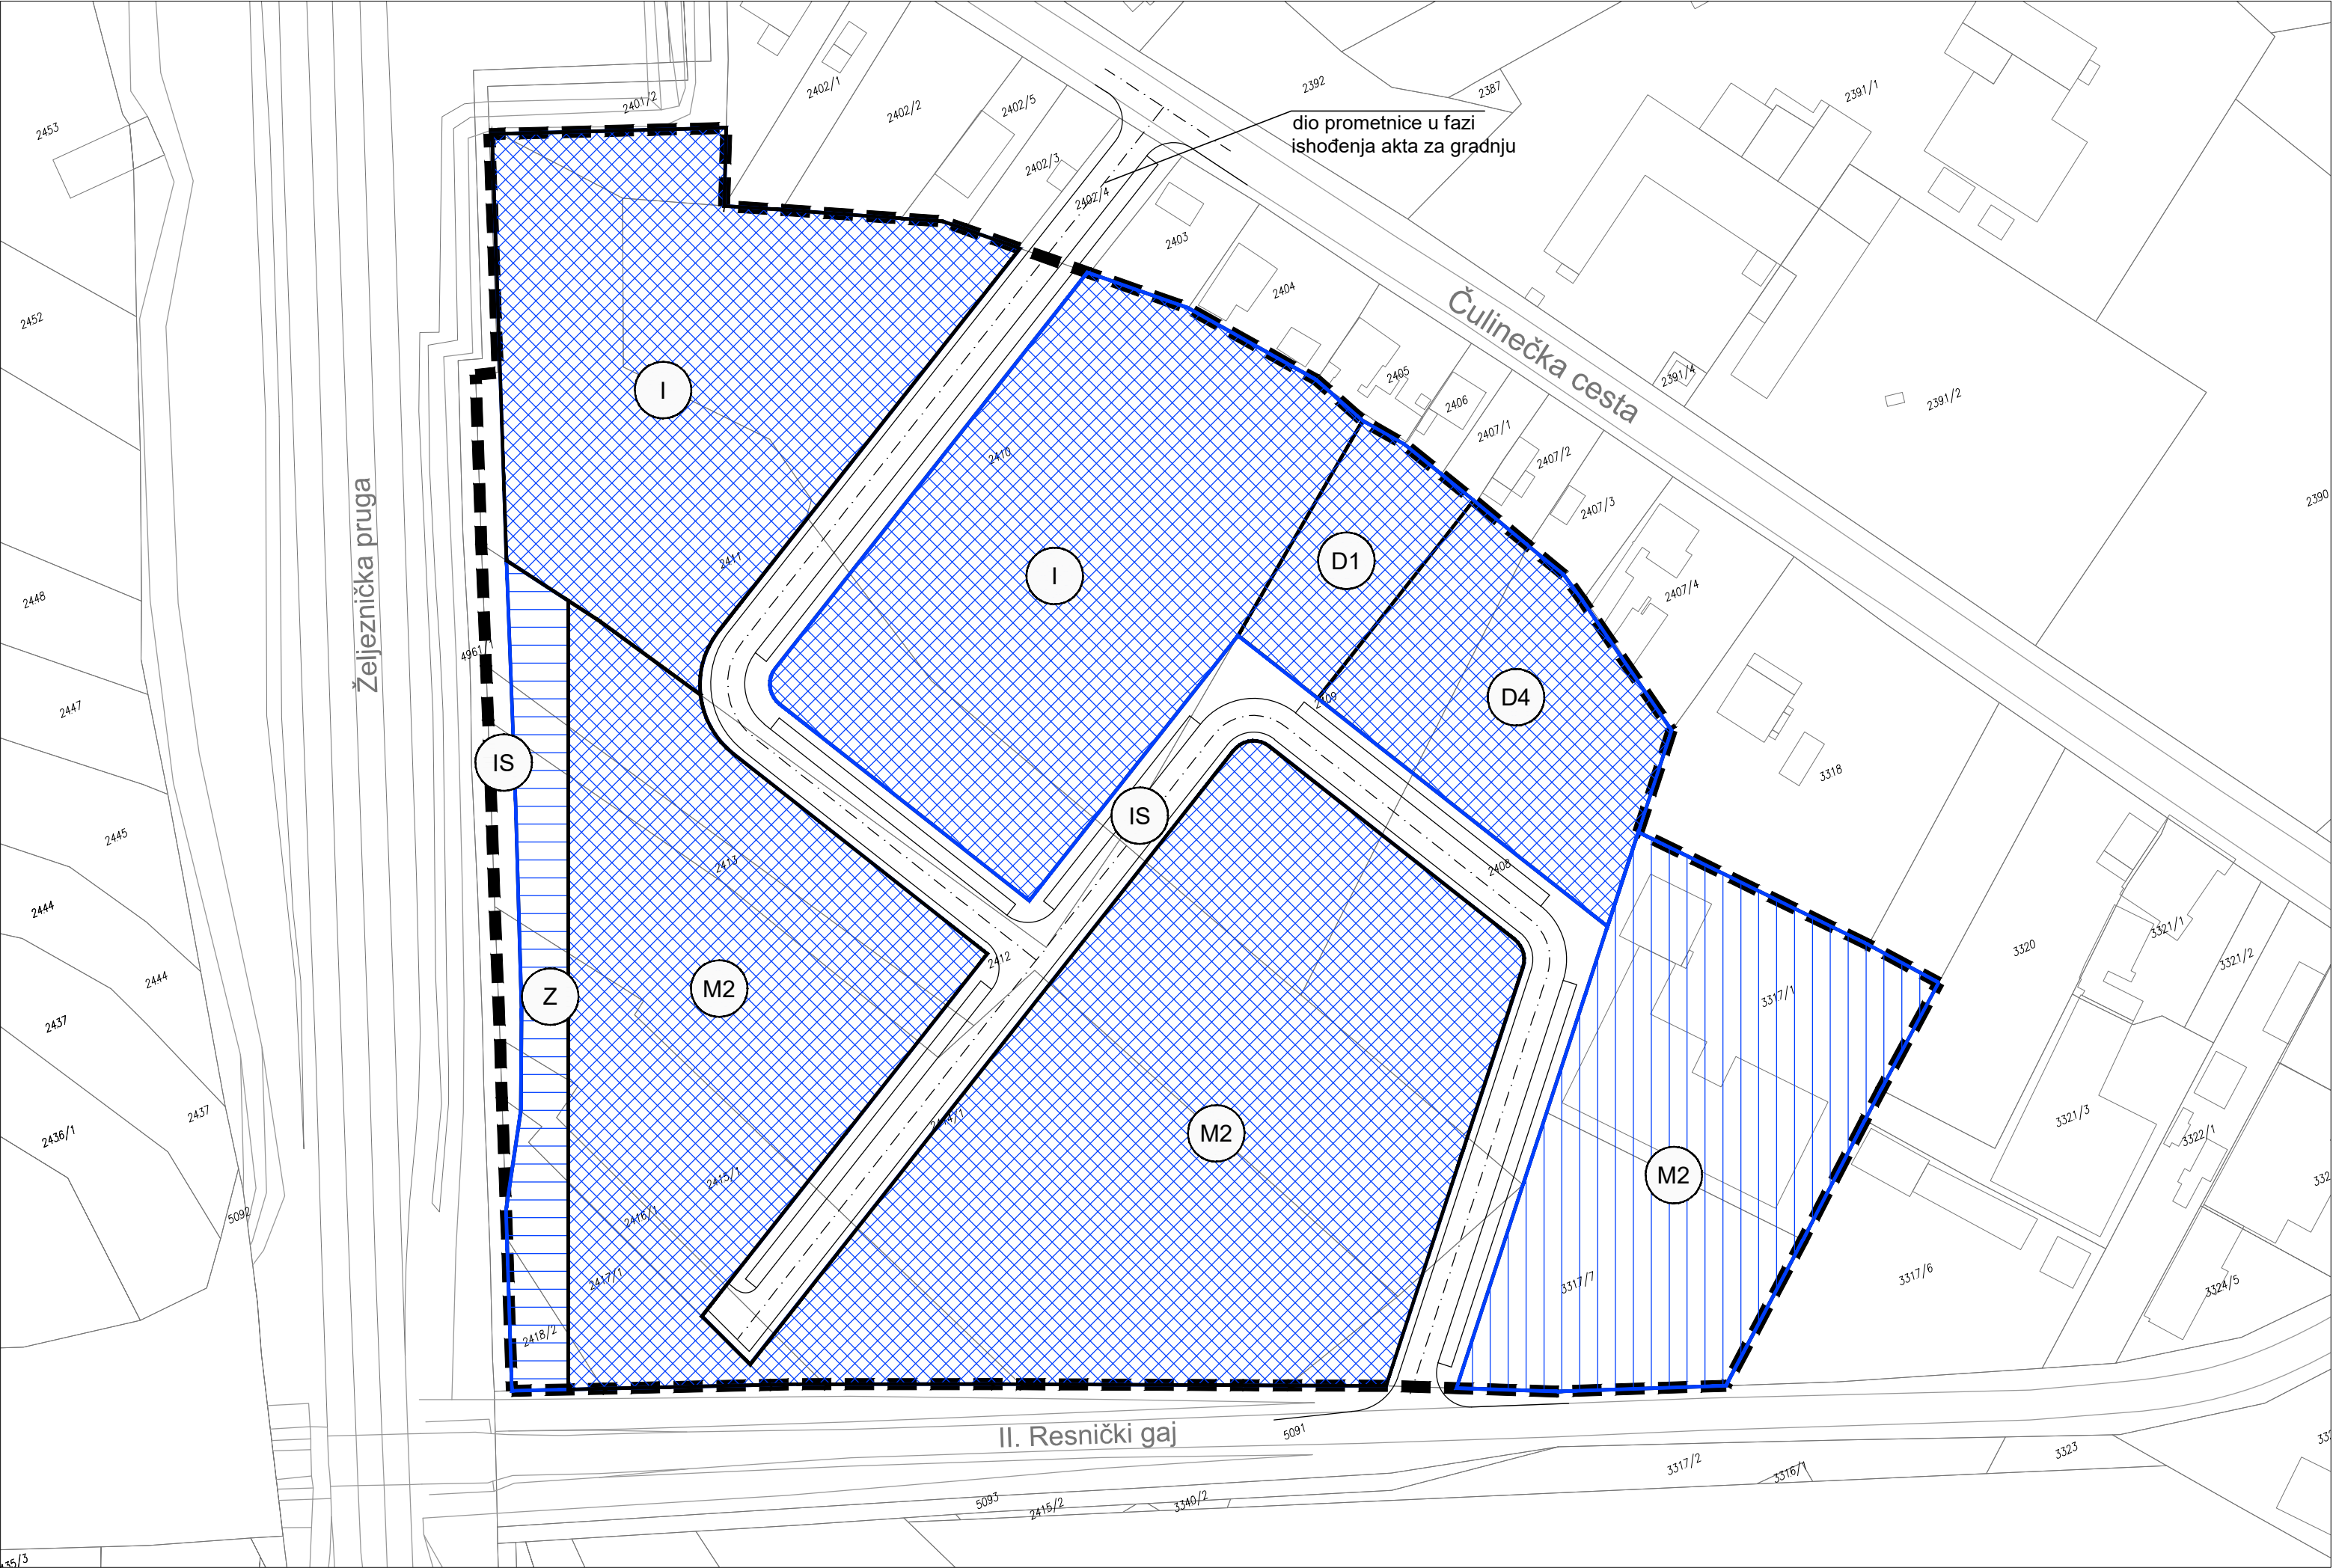

URBANISTIČKI PLAN UREĐENJA

# TRNAVA IV

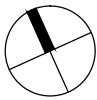

TUMAČ PLANSKOG ZNAKOVLJA

- obuhvat UPU-a
- granica zone
- oznaka zone

os prometnice

OBLICI KORIŠTENJA

- nova gradnja
- nova gradnja i rekonstrukcija
- uređenje zelenih površina


GRAD ZAGREB

Naziv prostornog plana:  
URBANISTIČKI PLAN UREĐENJA TRNAVA IV  
**PRIJEDLOG PLANA ZA PONOVNU JAVNU RASPRAVU**

Naziv kartografskog prikaza:  
**UVJETI KORIŠTENJA, UREĐENJA I ZAŠTITE POVRŠINA**  
**Oblici korištenja**

|   |   |
|---|---|
| Broj kartografskog prikaza: <b>3.a</b>   | Mjerilo kartografskog prikaza: <b>1:1000</b>   |
| Odluka Gradske Skupštine Grada Zagreba o izradi Urbanističkog plana uređenja Trnava IV (Sl. glasnik Grada Zagreba, br. 3/18)   | Odluka Gradske Skupštine Grada Zagreba o donošenju Urbanističkog plana uređenja Trnava IV (Sl. glasnik Grada Zagreba, br. ____)                                                                                     |
| Javna rasprava objavljena je: 18. lipnja 2018.<br>Ponovna javna rasprava objavljena je: _____   | Javni uvid održan: 27. lipnja 2018. - 26. srpnja 2018.<br>Ponovni javni uvid održan: _____   |
| Pečat Gradskog ureda za strategijsko planiranje i razvoj Grada odgovornog za provođenje javne rasprave:   | Pročelnica Gradskog ureda za strategijsko planiranje i razvoj Grada<br>.....<br>Sanja Jerković, dipl.ing.arh.<br><br>Odgovorna osoba za provođenje javne rasprave:<br>.....<br>Novela Rimay Ferenčak, dipl.ing.arh. |
| M.P.   |   |
| Izrađivač plana: <b>URBANE TEHNIKE</b> _ Vrbik 8a, Zagreb_HR _tel. +385 1 4444 100 _fax. +385 1 4444 109 _ut@u-t.hr   |   |
| Pečat pravne osobe koja je izradila plan:<br><b>URBANE TEHNIKE d.o.o.</b><br>Vrbik 8a. Zagreb<br>M.P.   | Odgovorna osoba:<br>.....<br>Dražen Plevko, dipl.ing.arh.   |
| Pečat odgovornog voditelja izrade plana:<br><br><b>DRAŽEN PLEVKO</b><br>dipl.ing.arh.<br>OVLAŠTENI ARHITEKT<br>URBANIST<br>A-U 238   | Odgovorni voditelj izrade Nacrta prijedloga urbanističkog plana uređenja Trnava IV:<br>.....<br>Dražen Plevko, dipl.ing.arh. - ovlašteni arhitekt urbanist                                                          |
| Koordinator plana:<br>- Za Gradski ured za strategijsko planiranje i razvoj Grada:<br>- Za URBANE TEHNIKE d.o.o.:   | Novela Rimay Ferenčak, dipl.ing.arh.<br>Dražen Plevko, dipl.ing.arh.   |
| Stručni tim URBANE TEHNIKE d.o.o. u izradi plana:<br><div>1. Zdravko Krasić, dipl.ing.arh.<br/>2. Hrvoje Bakran, dipl.ing.arh.<br/>3. Dražen Plevko, dipl.ing.arh.<br/>4. Hrvoje Babić, dipl.ing.arh.<br/>5. Andrea Pavlović, mag.ing.arh.<br/>6. Barbara Kulišić, mag.ing.arh.<br/>7. Lucija Zrinjski stud.arh.<br/>8. Ivana Planinić dipl.ing.arh.<br/>9. Aleksandra Brezovečki Bidin, dipl.ing.arh.</div> |   |
| Pečat Gradske Skupštine Grada Zagreba:   | Predsjednik Gradske skupštine Grada Zagreba:<br><br>.....<br>dr. sc. Andrija Mikulić, v.r.   |
| M.P.   |   |
| Pečat nadležnog tijela:   | Istovjetnost ovog prostornog plana s izvornikom ovjerava:<br><br>.....   |
| M.P.   |   |



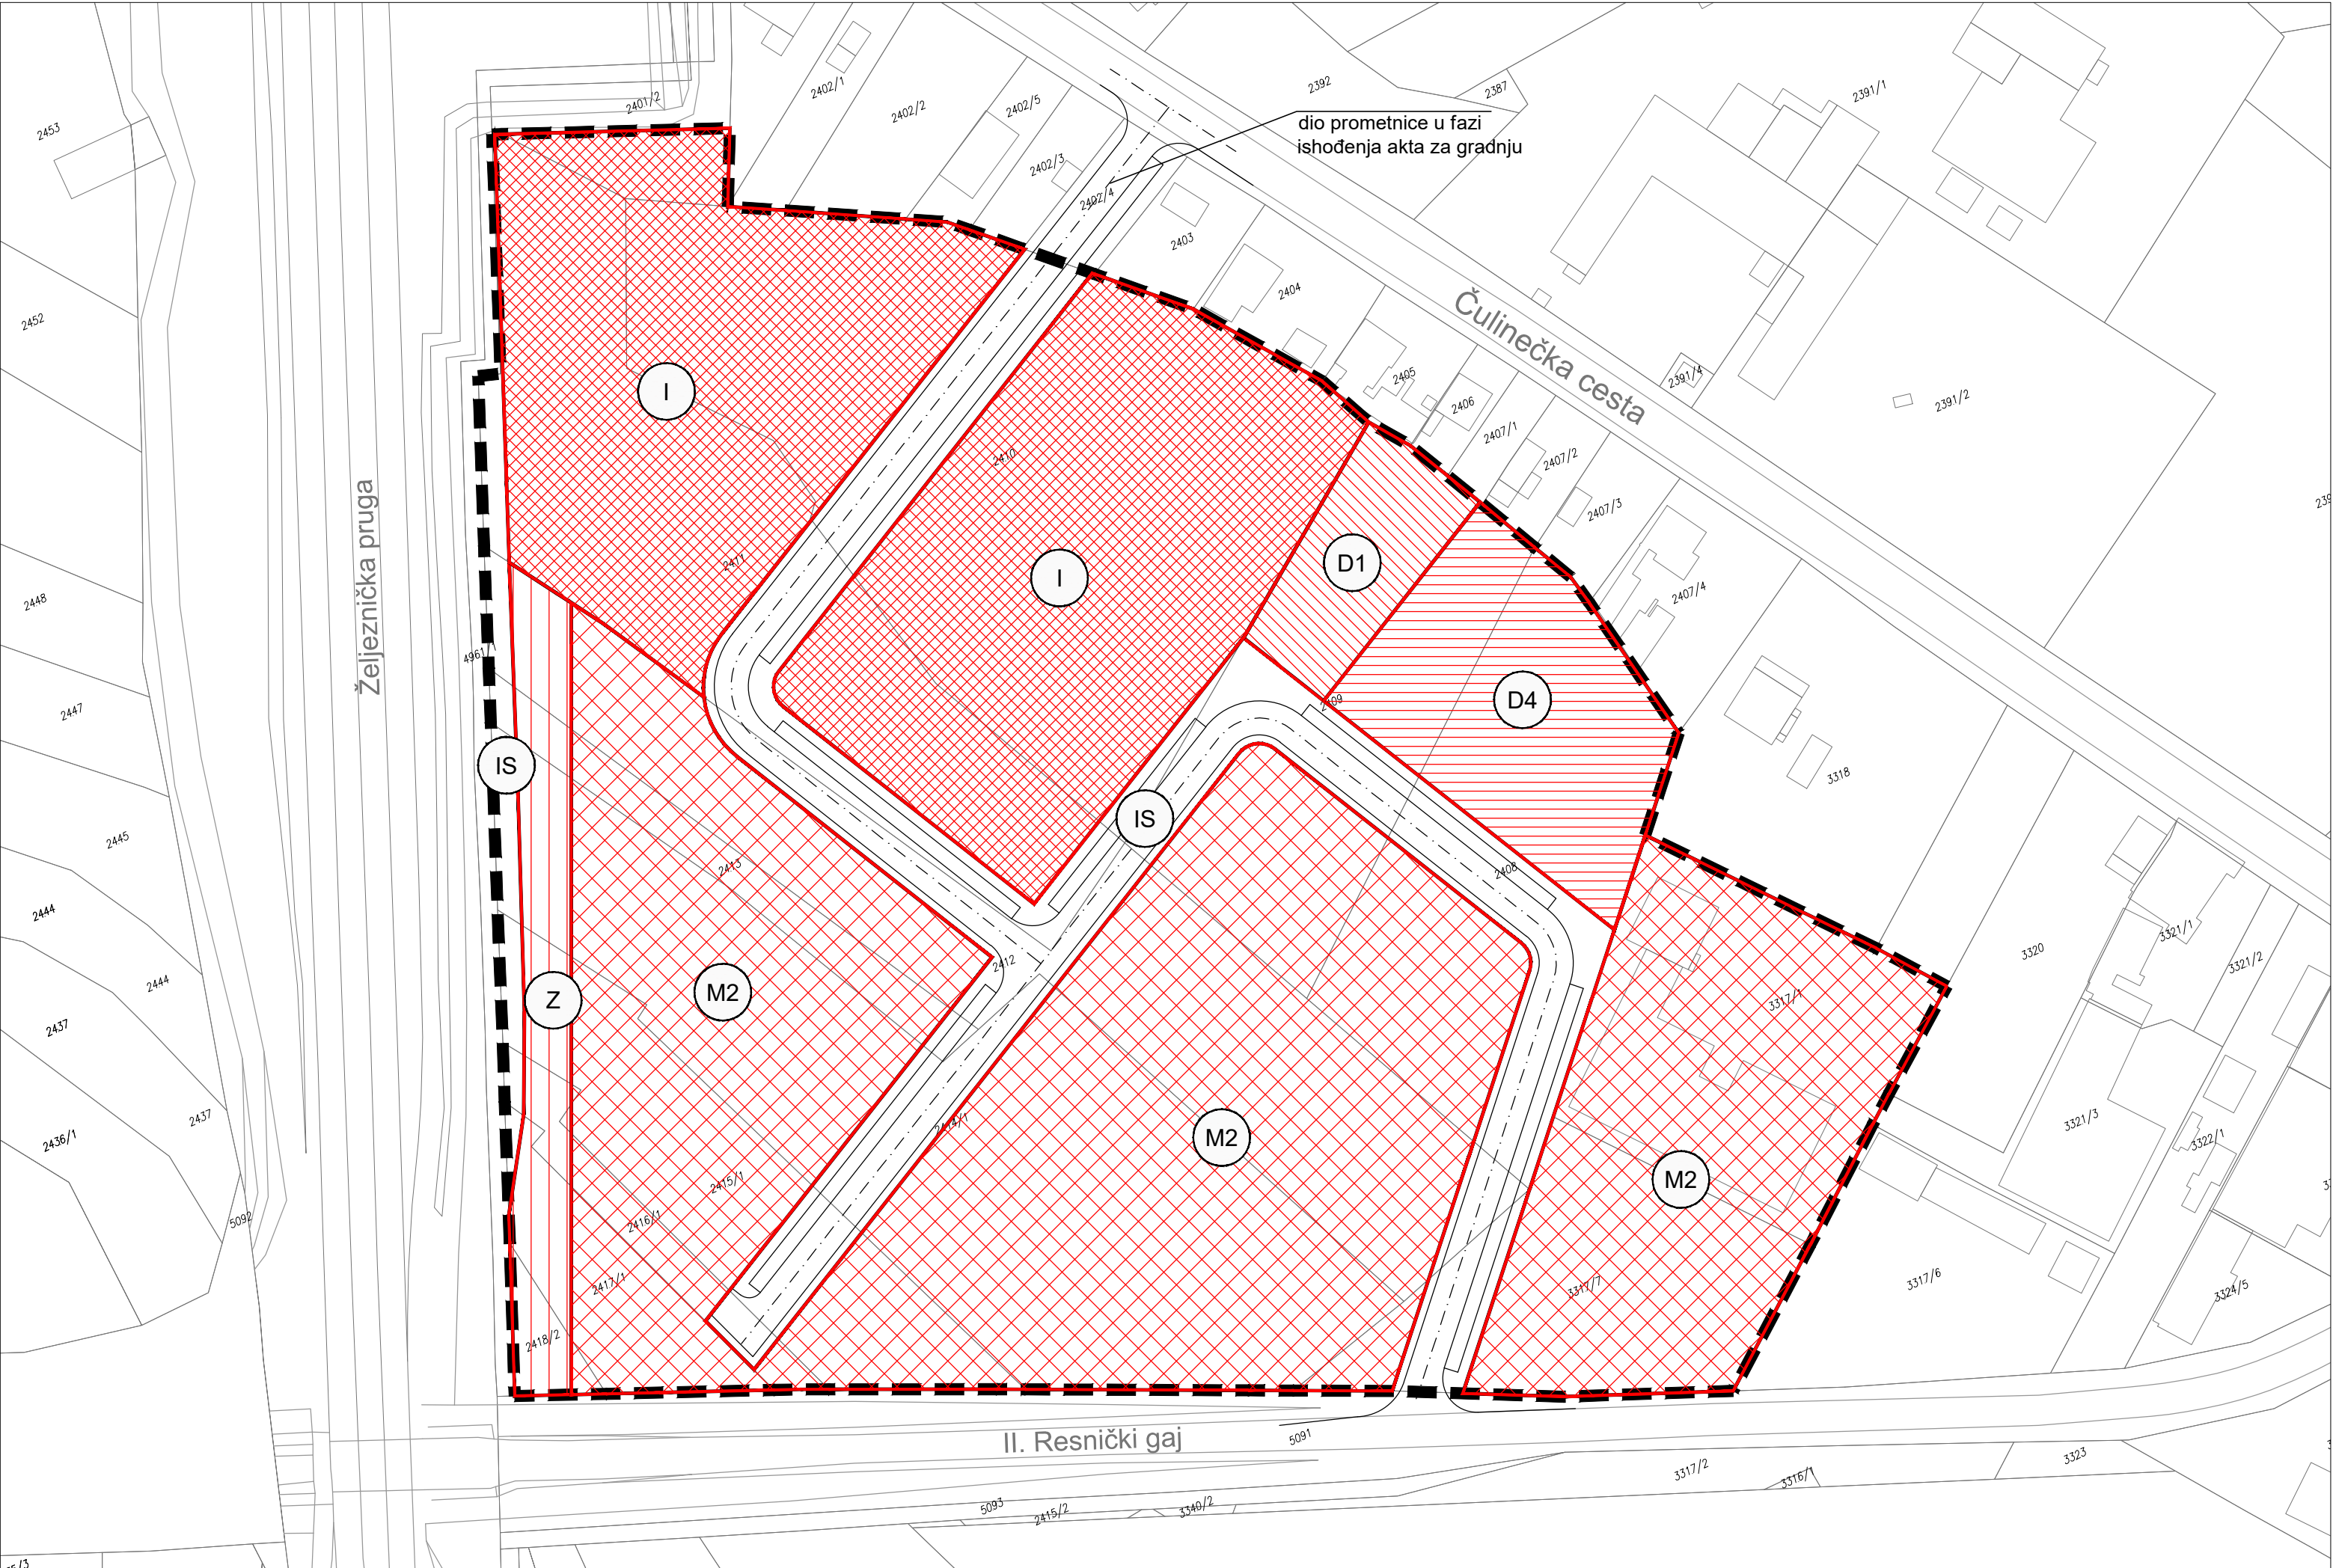

# URBANISTIČKI PLAN UREĐENJA TRNAVA IV



## TUMAČ PLANSKOG ZNAKOVLJA

- obuhvat UPU-a
- granica zone
- M2 oznaka zone

----- os prometnice

## NAČIN GRADNJE

- gospodarske građevine do 3 etaže (proizvodne, poslovne)
- mješovite građevine do 4 etaže (poslovne, poslovno-stambene i iznimno stambene)
- mjesna samouprava do 2 etaže
- dječja ustanova (predškolska) do 2 etaže
- uređenje zelenih površina

## GRAD ZAGREB

Naziv prostornog plana:  
URBANISTIČKI PLAN UREĐENJA TRNAVA IV  
PRIJEDLOG PLANA ZA PONOVNU JAVNU RASPRAVU

Naziv kartografskog prikaza:  
UVJETI KORIŠTENJA, UREĐENJA I ZAŠTITE POVRŠINA  
Način gradnje

|   |   |
|---|---|
| Broj kartografskog prikaza: 3.b   | Mjerilo kartografskog prikaza: 1:1000   |
| Odluka Gradske Skupštine Grada Zagreba o izradi Urbanističkog plana uređenja Trnava IV (Sl. glasnik Grada Zagreba, br. 3/18)   | Odluka Gradske Skupštine Grada Zagreba o donošenju Urbanističkog plana uređenja Trnava IV (Sl. glasnik Grada Zagreba, br. _____)                                                              |
| Javna rasprava objavljena je: 18. lipnja 2018. Ponovna javna rasprava objavljena je: _____   | Javni uvid održan: 27. lipnja 2018. - 26. srpnja 2018. Ponovni javni uvid održan: _____   |
| Pečat Gradskog ureda za strategijsko planiranje i razvoj Grada odgovornog za provođenje javne rasprave:   | Pročelnica Gradskog ureda za strategijsko planiranje i razvoj Grada<br>Sanja Jerković, dipl.ing.arh.<br>Odgovorna osoba za provođenje javne rasprave:<br>Novela Rimay Ferenčak, dipl.ing.arh. |
| Izrađivač plana: URBANE TEHNIKE _ Vrbik 8a, Zagreb_HR _ tel. +385 1 4444 100 _ fax. +385 1 4444 109 _ ut@u-t.hr   |   |
| Pečat pravne osobe koja je izradila plan:<br>URBANE TEHNIKE d.o.o.<br>Vrbik 8a. Zagreb<br>M.P.   | Odgovorna osoba:<br>Dražen Plevko, dipl.ing.arh.   |
| Pečat odgovornog voditelja izrade plana:<br>DRAŽEN PLEVKO<br>dipl.ing.arh.<br>OVLAŠTENI ARHITEKT<br>URBANIST<br>A-U 238   | Odgovorni voditelj izrade Nacrta prijedloga urbanističkog plana uređenja Trnava IV:<br>Dražen Plevko, dipl.ing.arh. - ovlašteni arhitekt urbanist                                             |
| Koordinator plana:<br>- Za Gradski ured za strategijsko planiranje i razvoj Grada:<br>- Za URBANE TEHNIKE d.o.o.:   | Novela Rimay Ferenčak, dipl.ing.arh.<br>Dražen Plevko, dipl.ing.arh.   |
| Stručni tim URBANE TEHNIKE d.o.o. u izradi plana:<br>1. Zdravko Krasić, dipl.ing.arh.<br>2. Hrvoje Bakran, dipl.ing.arh.<br>3. Dražen Plevko, dipl.ing.arh.<br>4. Hrvoje Babić, dipl.ing.arh.<br>5. Andrea Pavlović, mag.ing.arh.<br>6. Barbara Kulišić, mag.ing.arh.<br>7. Lucija Zrinjski stud.arh.<br>8. Ivana Planinić dipl.ing.arh.<br>9. Aleksandra Brezovečki Biđin, dipl.ing.arh. |   |
| Pečat Gradske Skupštine Grada Zagreba:<br>M.P.   | Predsjednik Gradske skupštine Grada Zagreba:<br>dr. sc. Andrija Mikulić, v.r.   |
| Pečat nadležnog tijela:<br>M.P.   | Istovjetnost ovog prostornog plana s izvornikom ovjerava:<br>_____   |





# URBANISTIČKI PLAN UREĐENJA TRNAVA IV

## TUMAČ PLANSKOG ZNAKOVLJA

- obuhvat UPU-a
- granica zone
- (M2) oznaka zone

----- os prometnice

## UVJETI GRADNJE

- regulacijski pravac
- maksimalni građevinski pravac

## GRAD ZAGREB


Naziv prostornog plana:  
URBANISTIČKI PLAN UREĐENJA TRNAVA IV  
PRIJEDLOG PLANA ZA PONOVNU JAVNU RASPRAVU

Naziv kartografskog prikaza:  
UVJETI KORIŠTENJA, UREĐENJA I ZAŠTITE POVRŠINA  
Uvjeti gradnje

|   |   |
|---|---|
| Broj kartografskog prikaza: <b>3.c</b>   | Mjerilo kartografskog prikaza: <b>1:1000</b>   |
| Odluka Gradske Skupštine Grada Zagreba o izradi Urbanističkog plana uređenja Trnava IV (Sl. glasnik Grada Zagreba, br. 3/18)   | Odluka Gradske Skupštine Grada Zagreba o donošenju Urbanističkog plana uređenja Trnava IV (Sl. glasnik Grada Zagreba, br. ____)                                                               |
| Javna rasprava objavljena je: 18. lipnja 2018.<br>Ponovna javna rasprava objavljena je: _____   | Javni uvid održan: 27. lipnja 2018. - 26. srpnja 2018.<br>Ponovni javni uvid održan: _____   |
| Pečat Gradskog ureda za strategijsko planiranje i razvoj Grada odgovornog za provođenje javne rasprave:   | Pročelnica Gradskog ureda za strategijsko planiranje i razvoj Grada<br>Sanja Jerković, dipl.ing.arh.<br>Odgovorna osoba za provođenje javne rasprave:<br>Novela Rimay Ferenčak, dipl.ing.arh. |
| Izrađivač plana: <b>URBANE TEHNIKE</b> _ Vrbik 8a, Zagreb_HR _tel. +385 1 4444 100 _fax. +385 1 4444 109 _ut@u-t.hr   |   |
| Pečat pravne osobe koja je izradila plan:<br><b>URBANE TEHNIKE d.o.o.</b><br>Vrbik 8a. Zagreb<br>M.P.   | Odgovorna osoba:<br>Dražen Plevko, dipl.ing.arh.   |
| Pečat odgovornog voditelja izrade plana:<br><b>DRAŽEN PLEVKO</b><br>dipl.ing.arh.<br>OVLAŠTENI ARHITEKT<br>URBANIST<br>A-U 238   | Odgovorni voditelj izrade Nacrta prijedloga urbanističkog plana uređenja Trnava IV:<br>Dražen Plevko, dipl.ing.arh. - ovlašteni arhitekt urbanist                                             |
| Koordinator plana:<br>- Za Gradski ured za strategijsko planiranje i razvoj Grada:<br>- Za URBANE TEHNIKE d.o.o.:   | Novela Rimay Ferenčak, dipl.ing.arh.<br>Dražen Plevko, dipl.ing.arh.   |
| Stručni tim URBANE TEHNIKE d.o.o. u izradi plana:<br>1. Zdravko Krasić, dipl.ing.arh. 4. Hrvoje Babić, dipl.ing.arh. 7. Lucija Zrinjski stud.arh.<br>2. Hrvoje Bakran, dipl.ing.arh. 5. Andrea Pavlović, mag.ing.arh. 8. Ivana Planinić dipl.ing.arh.<br>3. Dražen Plevko, dipl.ing.arh. 6. Barbara Kulišić, mag.ing.arh. 9. Aleksandra Brezovečki Bidin, dipl.ing.arh. |   |
| Pečat Gradske Skupštine Grada Zagreba:<br>M.P.   | Predsjednik Gradske skupštine Grada Zagreba:<br>dr. sc. Andrija Mikulić, v.r.   |
| Pečat nadležnog tijela:<br>M.P.   | Istovjetnost ovog prostornog plana s izvornikom ovjerava:<br>_____   |



URBANISTIČKI PLAN UREĐENJA  
TRNAVA IV

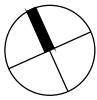

TUMAČ PLANSKOG ZNAKOVLJA

- obuhvat UPU-a
- granica zone
- oznaka zone

os prometnice

ZONE NATJEČAJA

- obveza javnog natječaja

GRAD ZAGREB

Naziv prostornog plana:  
URBANISTIČKI PLAN UREĐENJA TRNAVA IV  
PRIJEDLOG PLANA ZA PONOVNU JAVNU RASPRAVU

Naziv kartografskog prikaza:  
UVJETI KORIŠTENJA, UREĐENJA I ZAŠTITE POVRŠINA  
Područja primjene planskih mjera zaštite - zone natječaja

|   |   |
|---|---|
| Broj kartografskog prikaza: 3.d   | Mjerilo kartografskog prikaza: 1:1000   |
| Odluka Gradske Skupštine Grada Zagreba o izradi Urbanističkog plana uređenja Trnava IV (Sl. glasnik Grada Zagreba, br. 3/18)   | Odluka Gradske Skupštine Grada Zagreba o donošenju Urbanističkog plana uređenja Trnava IV (Sl. glasnik Grada Zagreba, br. ____)                                                               |
| Javna rasprava objavljena je: 18. lipnja 2018. Ponovna javna rasprava objavljena je: _____   | Javni uvid održan: 27. lipnja 2018. - 26. srpnja 2018. Ponovni javni uvid održan: _____   |
| Pečat Gradskog ureda za strategijsko planiranje i razvoj Grada odgovornog za provođenje javne rasprave:   | Pročelnica Gradskog ureda za strategijsko planiranje i razvoj Grada<br>Sanja Jerković, dipl.ing.arh.<br>Odgovorna osoba za provođenje javne rasprave:<br>Novela Rimay Ferenčak, dipl.ing.arh. |
| Izrađivač plana: URBANE TEHNIKE _ Vrbik 8a, Zagreb_HR _tel. +385 1 4444 100 _fax. +385 1 4444 109 _ut@u-t.hr   |   |
| Pečat pravne osobe koja je izradila plan:<br>URBANE TEHNIKE d.o.o.<br>Vrbik 8a. Zagreb<br>M.P.   | Odgovorna osoba:<br>Dražen Plevko, dipl.ing.arh.   |
| Pečat odgovornog voditelja izrade plana:<br>DRAŽEN PLEVKO<br>dipl.ing.arh.<br>OVLAŠTENI ARHITEKT<br>URBANIST<br>A-U 238   | Odgovorni voditelj izrade Nacrta prijedloga urbanističkog plana uređenja Trnava IV:<br>Dražen Plevko, dipl.ing.arh. - ovlašteni arhitekt urbanist                                             |
| Koordinator plana:<br>- Za Gradski ured za strategijsko planiranje i razvoj Grada:<br>- Za URBANE TEHNIKE d.o.o.:   | Novela Rimay Ferenčak, dipl.ing.arh.<br>Dražen Plevko, dipl.ing.arh.   |
| Stručni tim URBANE TEHNIKE d.o.o. u izradi plana:<br>1. Zdravko Krasić, dipl.ing.arh.<br>2. Hrvoje Bakran, dipl.ing.arh.<br>3. Dražen Plevko, dipl.ing.arh.<br>4. Hrvoje Babić, dipl.ing.arh.<br>5. Andrea Pavlović, mag.ing.arh.<br>6. Barbara Kulišić, mag.ing.arh.<br>7. Lucija Zrinjski stud.arh.<br>8. Ivana Planinić dipl.ing.arh.<br>9. Aleksandra Brezovečki Bidin, dipl.ing.arh. |   |
| Pečat Gradske Skupštine Grada Zagreba:<br>M.P.   | Predsjednik Gradske skupštine Grada Zagreba:<br>dr. sc. Andrija Mikulić, v.r.   |
| Pečat nadležnog tijela:<br>M.P.   | Istovjetnost ovog prostornog plana s izvornikom ovjerava:<br>_____   |