


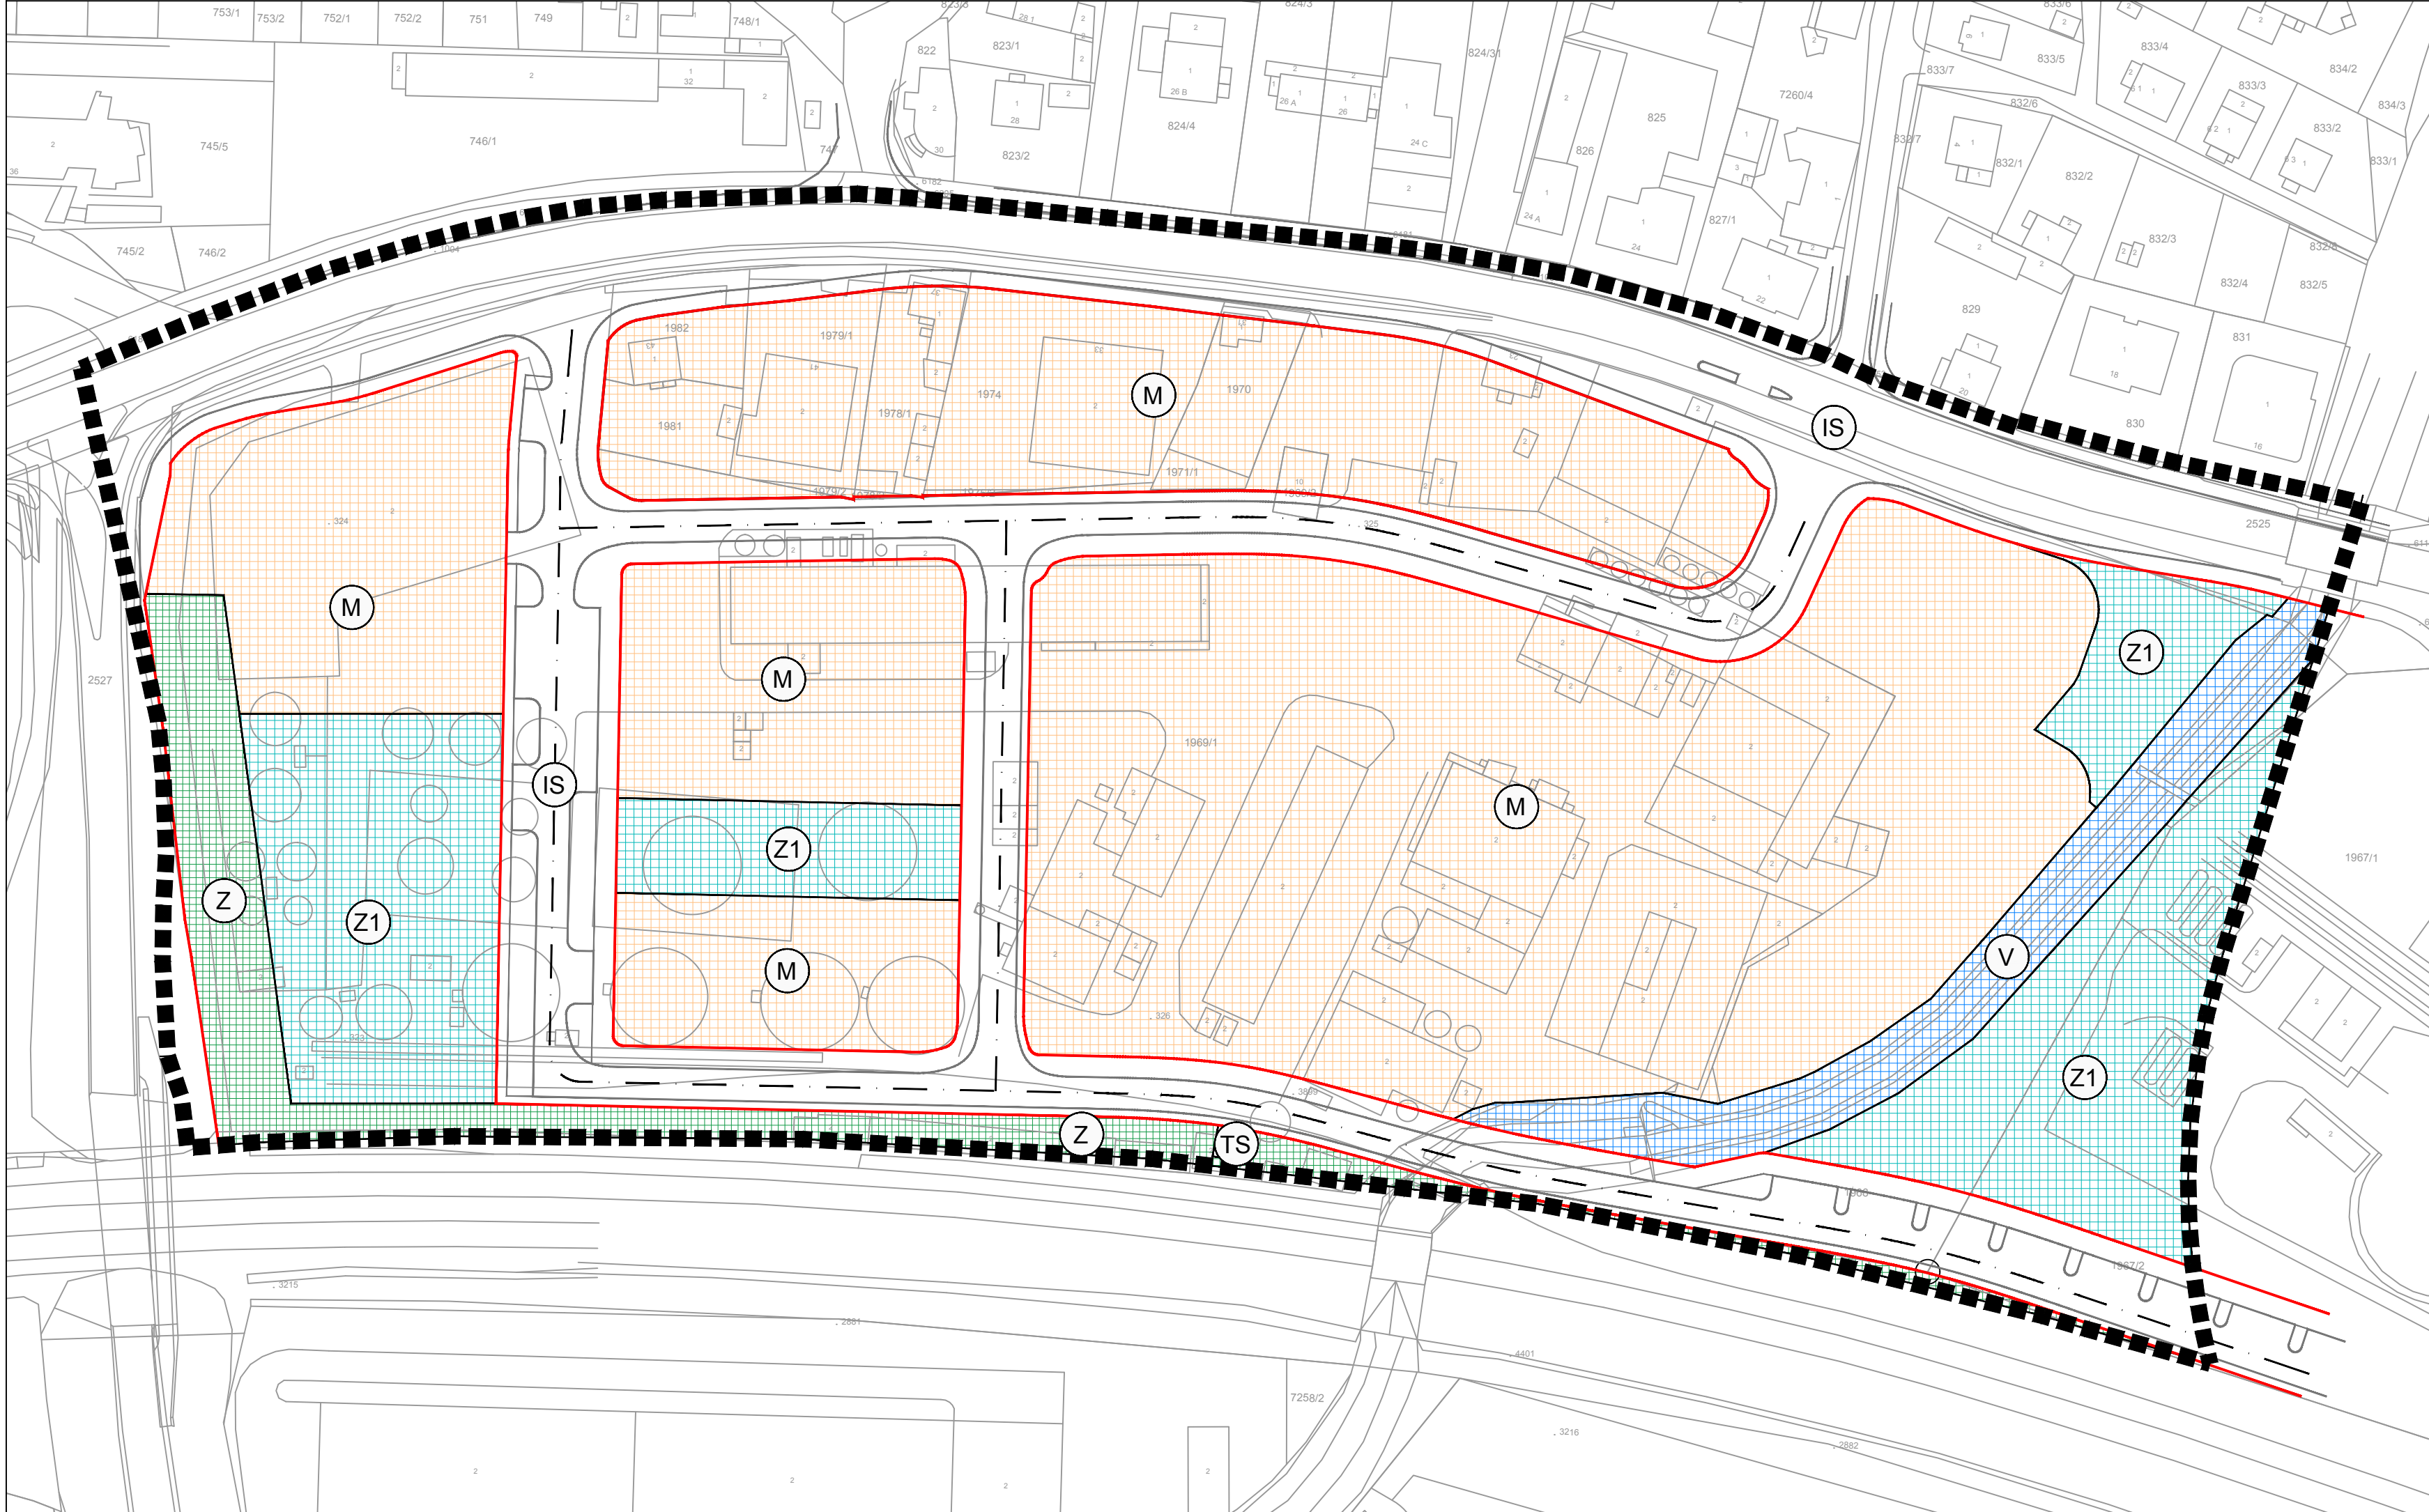

GRANICE

GRANICA OBUHVATA PLANA

NAMJENA POVRŠINA

MJEŠOVITA NAMJENA

JAVNE ZELENE POVRŠINE - JAVNI PARK

ZAŠTITNE ZELENE POVRŠINE

VODNO DOBRO - POTOCI, KANALI

POVRŠINE INFRASTRUKTURNIH SUSTAVA

POVRŠINE INFRASTRUKTURNIH SUSTAVA
TS - trafostanica

PROMETNE POVRŠINE
CESTOVNI PROMET

ULICE I KOLNO-PJEŠAČKE POVRŠINE

500m² MJ 1:1000

50m

100m



GRAD ZAGREB

Naziv prostornog plana: URBANISTIČKI PLAN UREĐENJA ZONA BADEL
PRIJEDLOG PLANA ZA JAVNU RASPRAVU

Naziv kartografskog prikaza: KORIŠTENJE I NAMJENA POVRŠINA

Broj kartografskog prikaza: 1. Mjerilo kartografskog prikaza: 1:1000

Odluka o izradi: Odluka o donošenju: Službeni glasnik Grada Zagreba 11/18 Službeni glasnik Grada Zagreba __/18
Javna rasprava objavljena: Javni uvid održan:

Pečat tijela odgovornog za provođenje javne rasprave: Pročelnica Gradskog ureda za strategijsko planiranje i razvoj Grada:

Sanja Jerković, dipl.ing.arh.

Odgovorna osoba za provođenje javne rasprave:

Novela Rimay Ferenčak, dipl.ing.arh.

Pravna osoba koja je izradila plan:

AKTERACIJA
Akte racija d.o.o. - Zagreb

Pečat pravne osobe koja je izradila plan:

Odgovorna osoba:

Ivan Kapović, mag.ing.arch.

Odgovorni voditelj:

Ivan Kapović, mag.ing.arch.

Stručni tim u izradi plana:

Ivan Kapović, mag.ing.arch.

Nina Kelava, dipl.ing.arh.

Suradnja:

Cornus projekt d.o.o.

Petar Cigetić, struč.spec.ing.aedif.

Ana Rajčević, dipl.ing.mat.

Nada Bakula, dipl.oecc., ing.grad.

Nemeth projekt d.o.o.

Boris Nemeth ml., dipl.ing.arh.

Hrvoje Čuljat, dipl.ing.arh.


Pečat Gradske Skupštine Grada Zagreba:


Predsjednik Gradske Skupštine Grada Zagreba

Dr.Sc. Andrija Mikulić

Istovjetnost ovog plana s izvornikom ovjerava:

Pečat nadležnog tijela:

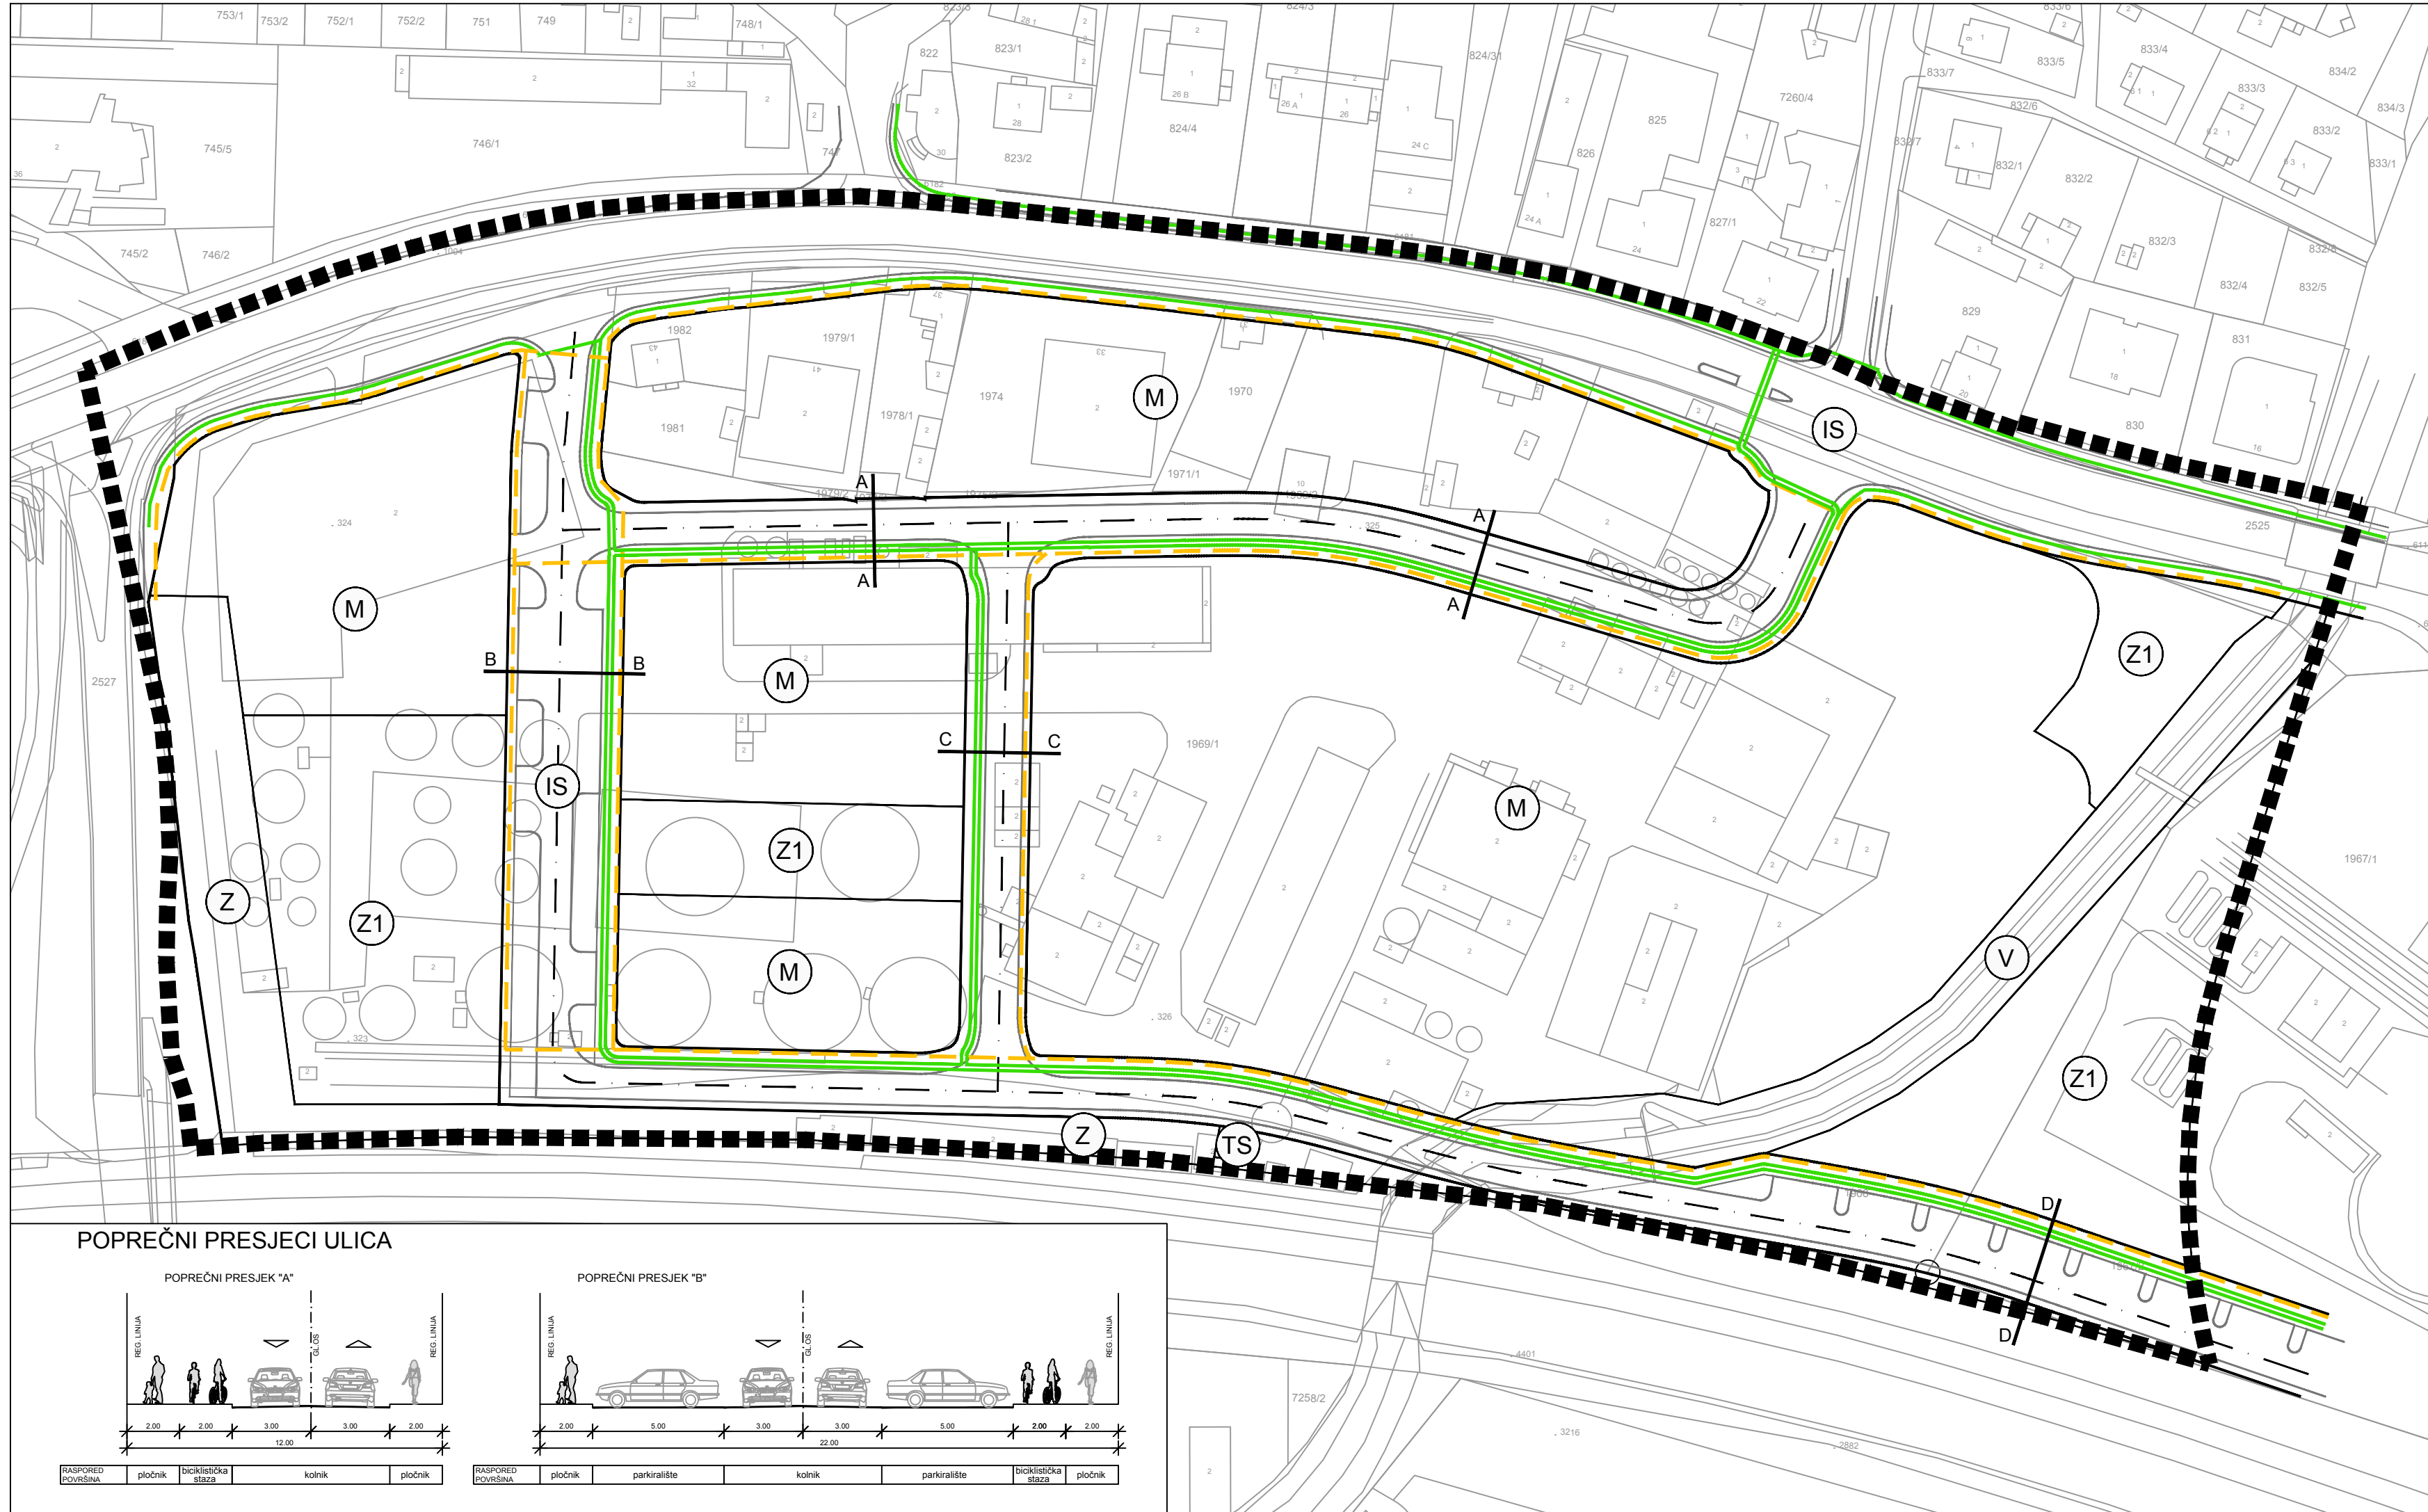

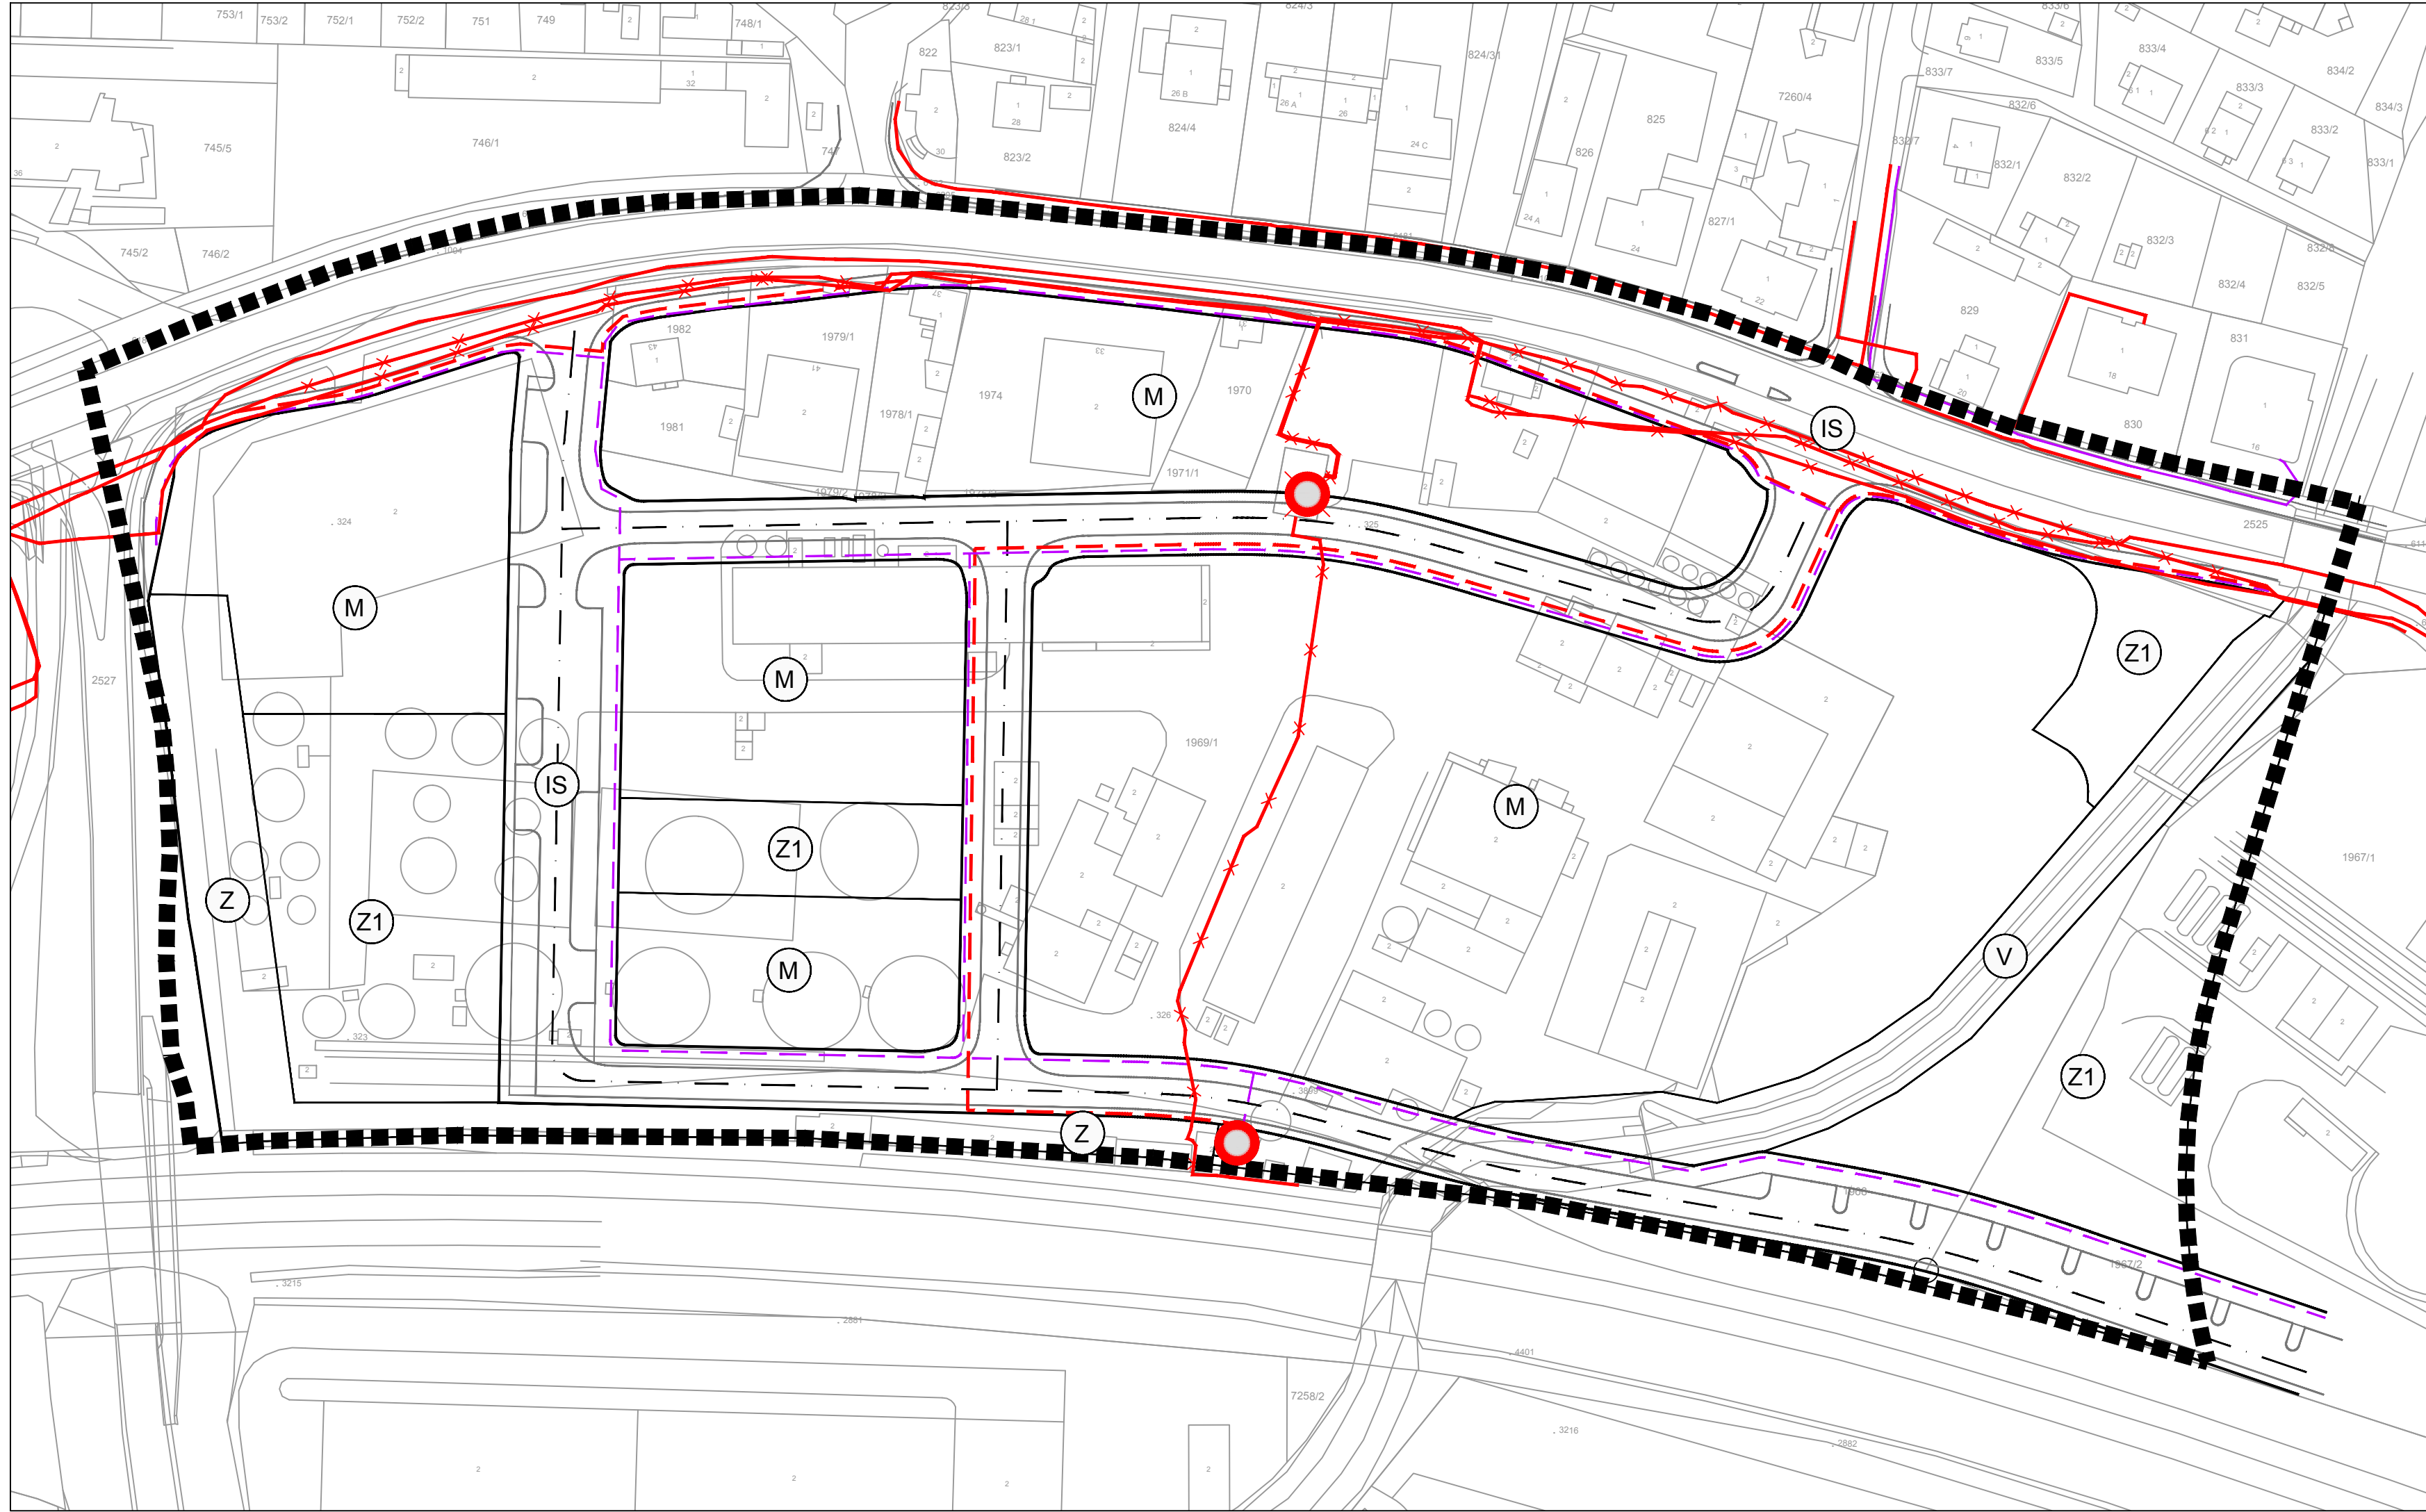

GRANICE

GRANICA OBUHVATA PLANA

NAMJENA POVRŠINA

MJEŠOVITA NAMJENA

JAVNE ZELENE POVRŠINE - JAVNI PARK

ZAŠTITNE ZELENE POVRŠINE

VODNO DOBRO - POTOCI, KANALI

POVRŠINE INFRASTRUKTURNIH SUSTAVA

PROMETNE POVRŠINE

CESTOVNI PROMET

ULICE I KOLNO-PJEŠAČKE POVRŠINE

ENERGETSKI SUSTAV

ELEKTROENERGETSKI SUSTAV

POSTOJEĆI ELEKTROENERGETSKI KABELI (10/20 kV)

POSTOJEĆI ELEKTROENERGETSKI KABELI (0.4 kV)

POSTOJEĆI ELEKTROENERGETSKI KABELI - planirano ukidanje

PLANIRANI ELEKTROENERGETSKI KABELI (10/20 kV)

PLANIRANI ELEKTROENERGETSKI KABELI (0.4 kV)

POSTOJEĆA TRAFOSTANICA - planirano ukidanje

PLANIRANA TRAFOSTANICA

PLINOVODNA MREŽA

POSTOJEĆA PLINOVODNA MREŽA

PLANIRANA PLINOVODNA MREŽA

500m² MJ 1:1000

50m

100m



GRAD ZAGREB

Naziv prostornog plana: URBANISTIČKI PLAN UREĐENJA ZONA BADEL
PRIJEDLOG PLANA ZA JAVNU RASPRAVU

Naziv kartografskog prikaza: PROMETNA, ULIČNA I KOMUNALNA INFRASTRUKTURNA MREŽA
ENERGETSKI SUSTAV

Broj kartografskog prikaza: 2.2. Mjerilo kartografskog prikaza: 1:1000

Odluka o izradi: Odluka o donošenju: Službeni glasnik Grada Zagreba 11/18 Službeni glasnik Grada Zagreba __/18

Javna rasprava objavljena: Javni uvid održan:

Pečat tijela odgovornog za provođenje javne rasprave: Pročelnica Gradskog ureda za strategijsko planiranje i razvoj Grada:

Sanja Jerković, dipl.ing.arh.

Odgovorna osoba za provođenje javne rasprave:

Novela Rimay Ferenčak, dipl.ing.arh.

AKTERACIJA

Akteracija d.o.o. - Zagreb

Pravna osoba koja je izradila plan:

Pečat pravne osobe koja je izradila plan: Odgovorna osoba:

Ivan Kapović, mag.ing.arch.

Odgovorni voditelj:

Ivan Kapović, mag.ing.arch.

Stručni tim u izradi plana: Ivan Kapović, mag.ing.arch. Ana Rajčević, dipl.ing.mat.

Nina Kelava, dipl.ing.arh. Nada Bakula, dipl.oec., ing.grad.


Suradnja: Comus projekt d.o.o. Boris Nemeth ml., dipl.ing.arh.

Petar Cigetić, struč.spec.ing.aedif. Hrvoje Čuljat, dipl.ing.arh.

Pečat Gradske Skupštine Grada Zagreba: Predsjednik Gradske Skupštine Grada Zagreba

Dr.Sc. Andrija Mikulić

Istovjetnost ovog plana s izvornikom ovjerava: Pečat nadležnog tijela:

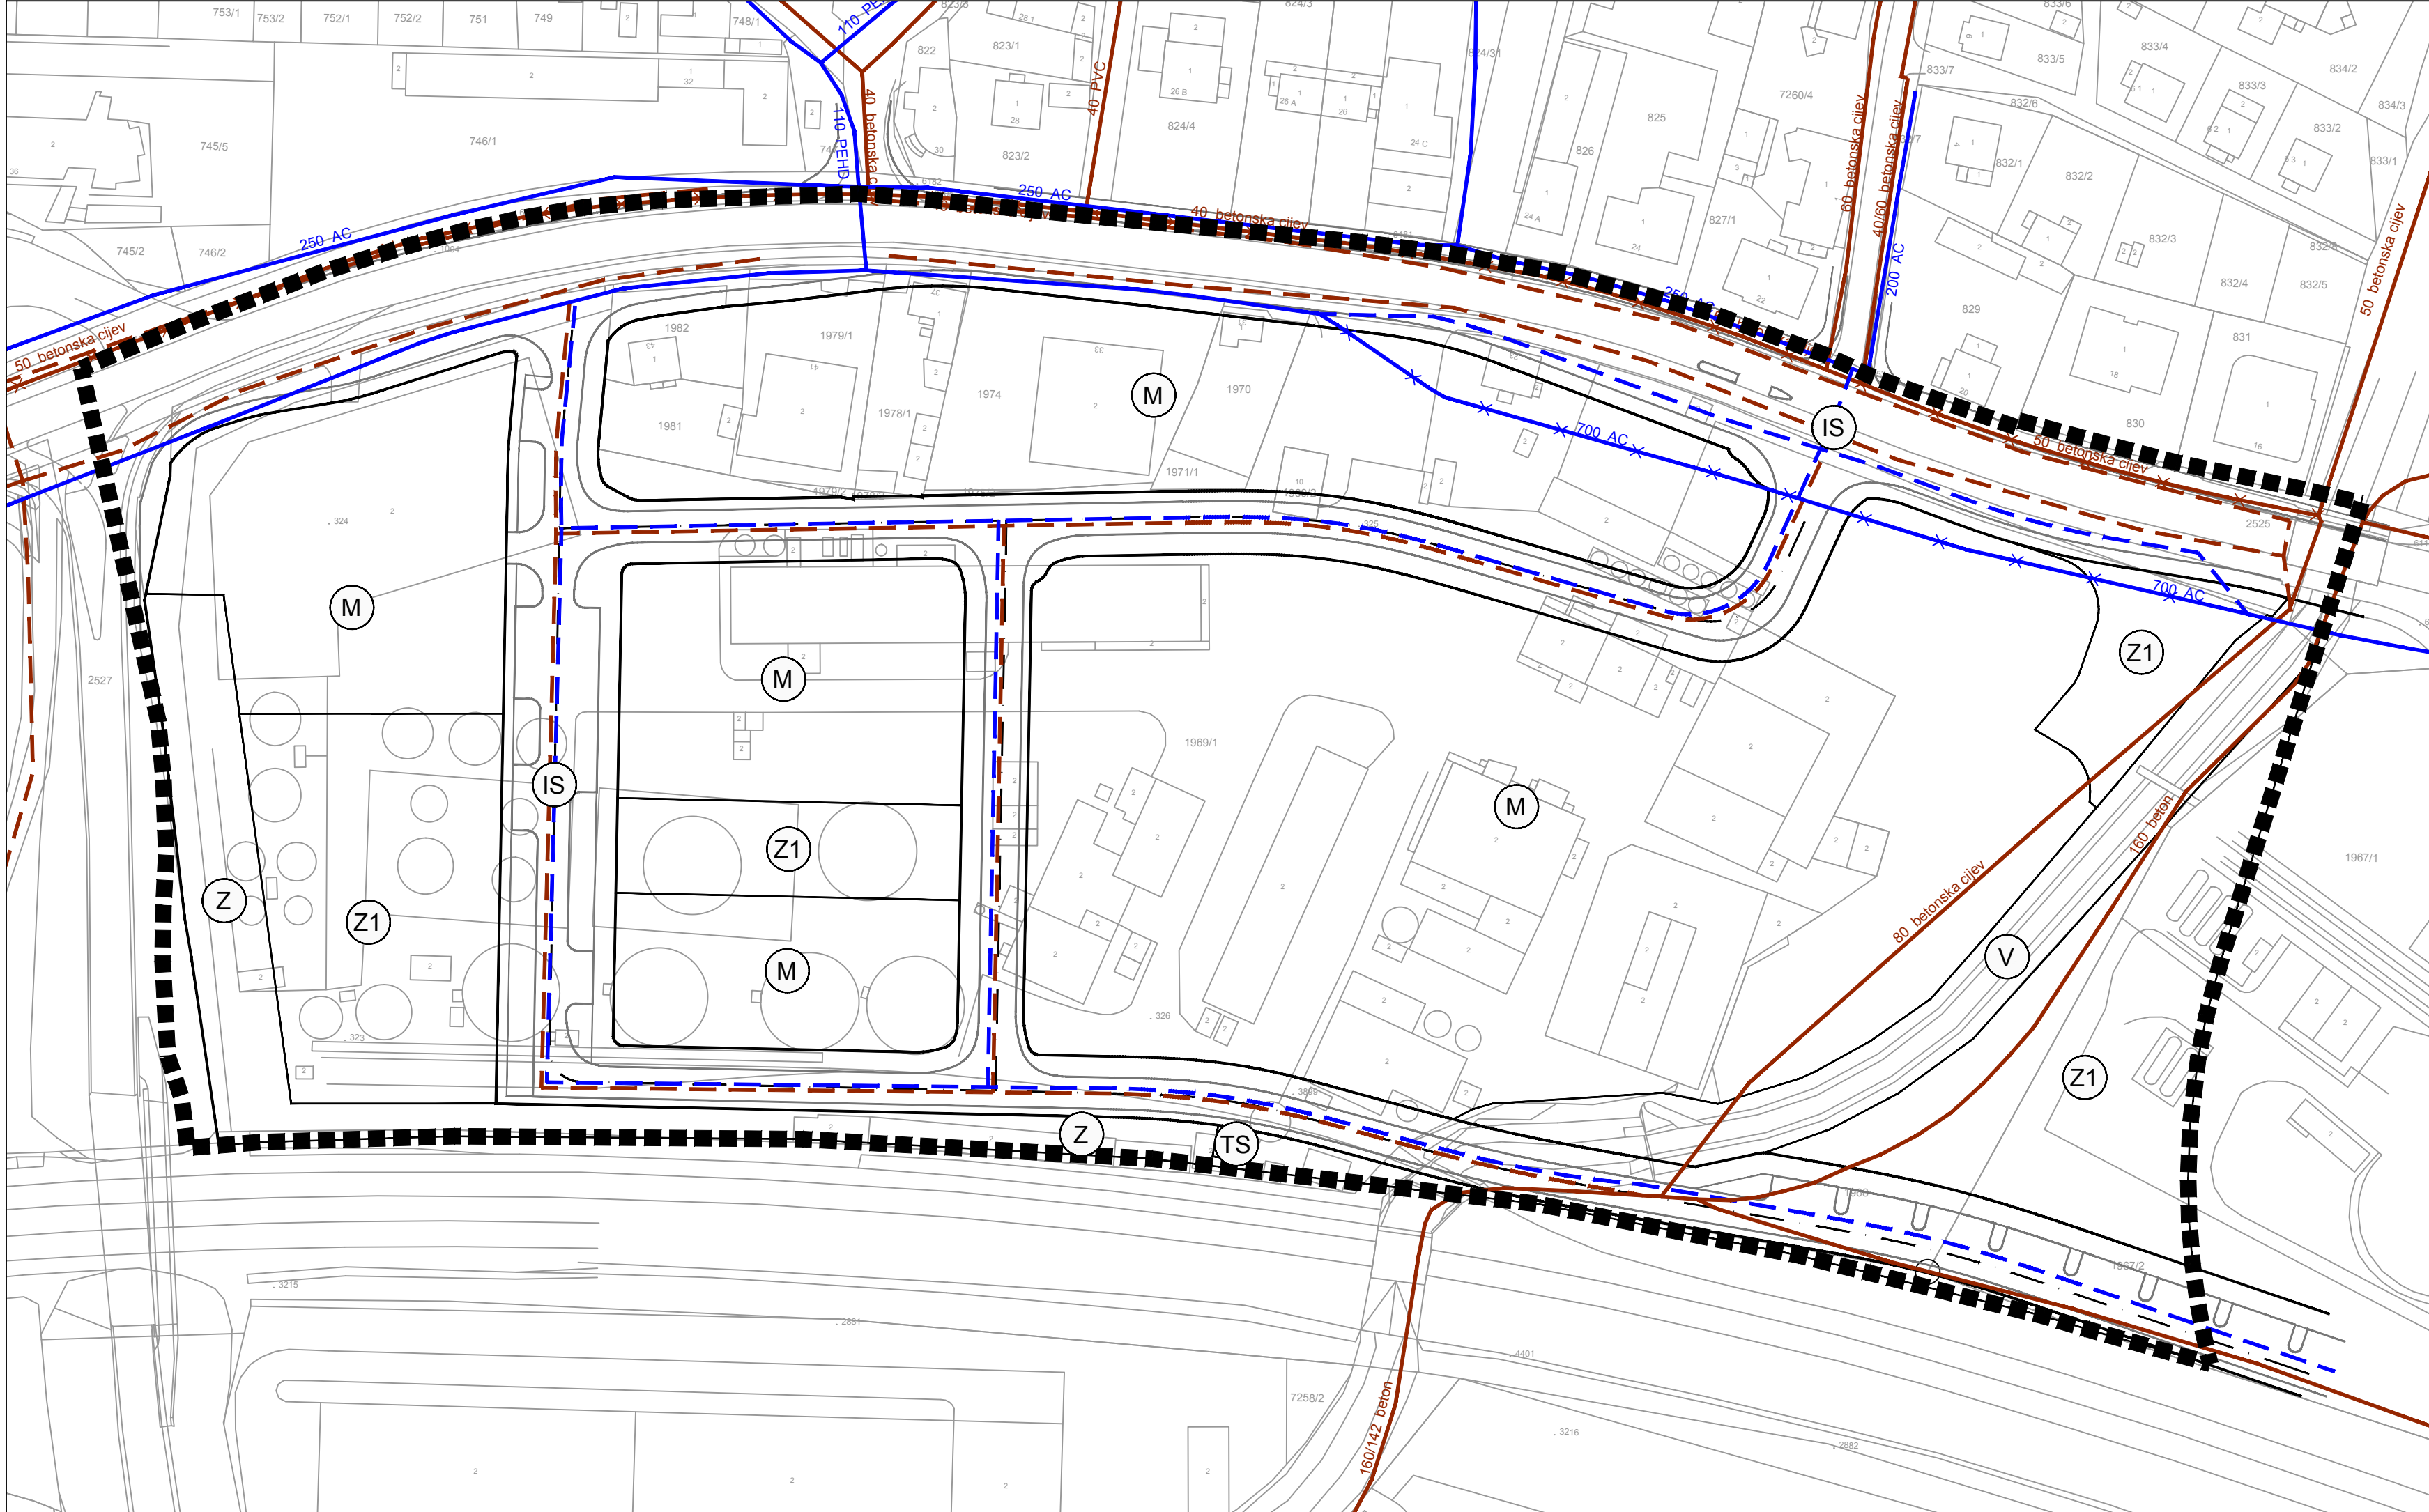

GRANICE

GRANICA OBUHVATA PLANA

NAMJENA POVRŠINA

MJEŠOVITA NAMJENA

JAVNE ZELENE POVRŠINE - JAVNI PARK

ZAŠTITNE ZELENE POVRŠINE

VODNO DOBRO - POTOCI, KANALI

POVRŠINE INFRASTRUKTURNIH SUSTAVA

POVRŠINE INFRASTRUKTURNIH SUSTAVA

TS - trafostanica

PROMETNE POVRŠINE

CESTOVNI PROMET

ULICE I KOLNO-PJEŠAČKE POVRŠINE

VODOOPSKRBA

POSTOJEĆI VODODPSKRBNI CJEVOVOD

POSTOJEĆI VODODPSKRBNI CJEVOVOD - planirano ukidanje

PLANIRANI VODODPSKRBNI CJEVOVOD

ODVODNJA OTPADNIH VODA

POSTOJEĆI ODVODNI CJEVOVOD

POSTOJEĆI ODVODNI CJEVOVOD - planirano ukidanje


PLANIRANI ODVODNI CJEVOVOD

500m² MJ 1:1000

50m 100m



GRAD ZAGREB	
Naziv prostornog plana: URBANISTIČKI PLAN UREĐENJA ZONA BADEL PRIJEDLOG PLANA ZA JAVNU RASPRAVU	
Naziv kartografskog prikaza: PROMETNA, ULIČNA I KOMUNALNA INFRASTRUKTURNA MREŽA VODOOPSKRBA I ODVODNJA	
Broj kartografskog prikaza: 2.3.	Mjerilo kartografskog prikaza: 1:1000
Odluka o izradi: Službeni glasnik Grada Zagreba 11/18 Javna rasprava objavljena:	Odluka o donošenju: Službeni glasnik Grada Zagreba ___/18 Javni uvid održan:
Pečat tijela odgovornog za provođenje javne rasprave:	Pročelnica Gradskog ureda za strategijsko planiranje i razvoj Grada: Sanja Jerković, dipl.ing.arh. Odgovorna osoba za provođenje javne rasprave: Novela Rimay Ferenčak, dipl.ing.arh.
Pravna osoba koja je izradila plan: AKTERACIJA Akteracija d.o.o. - Zagreb	
Pečat pravne osobe koja je izradila plan:	Odgovorna osoba: Ivan Kapović, mag.ing.arch.
Odgovorni voditelj:	Ivan Kapović, mag.ing.arch.
Stručni tim u izradi plana: Ivan Kapović, mag.ing.arch. Nina Kelava, dipl.ing.arh. Suradnja: Comus projekt d.o.o. Petar Cigetić, struč.spec.ing.aedif.	Ana Rajčević, dipl.ing.mat. Nada Bakula, dipl.oec., ing.građ. Nemeth projekt d.o.o. Boris Nemeth ml., dipl.ing.arh. Hrvoje Čuljat, dipl.ing.arh.
Pečat Gradske Skupštine Grada Zagreba:	Predsjednik Gradske Skupštine Grada Zagreba Dr.Sc. Andrija Mikulić
Istovjetnost ovog plana s izvornikom ovjerava:	Pečat nadležnog tijela: ...

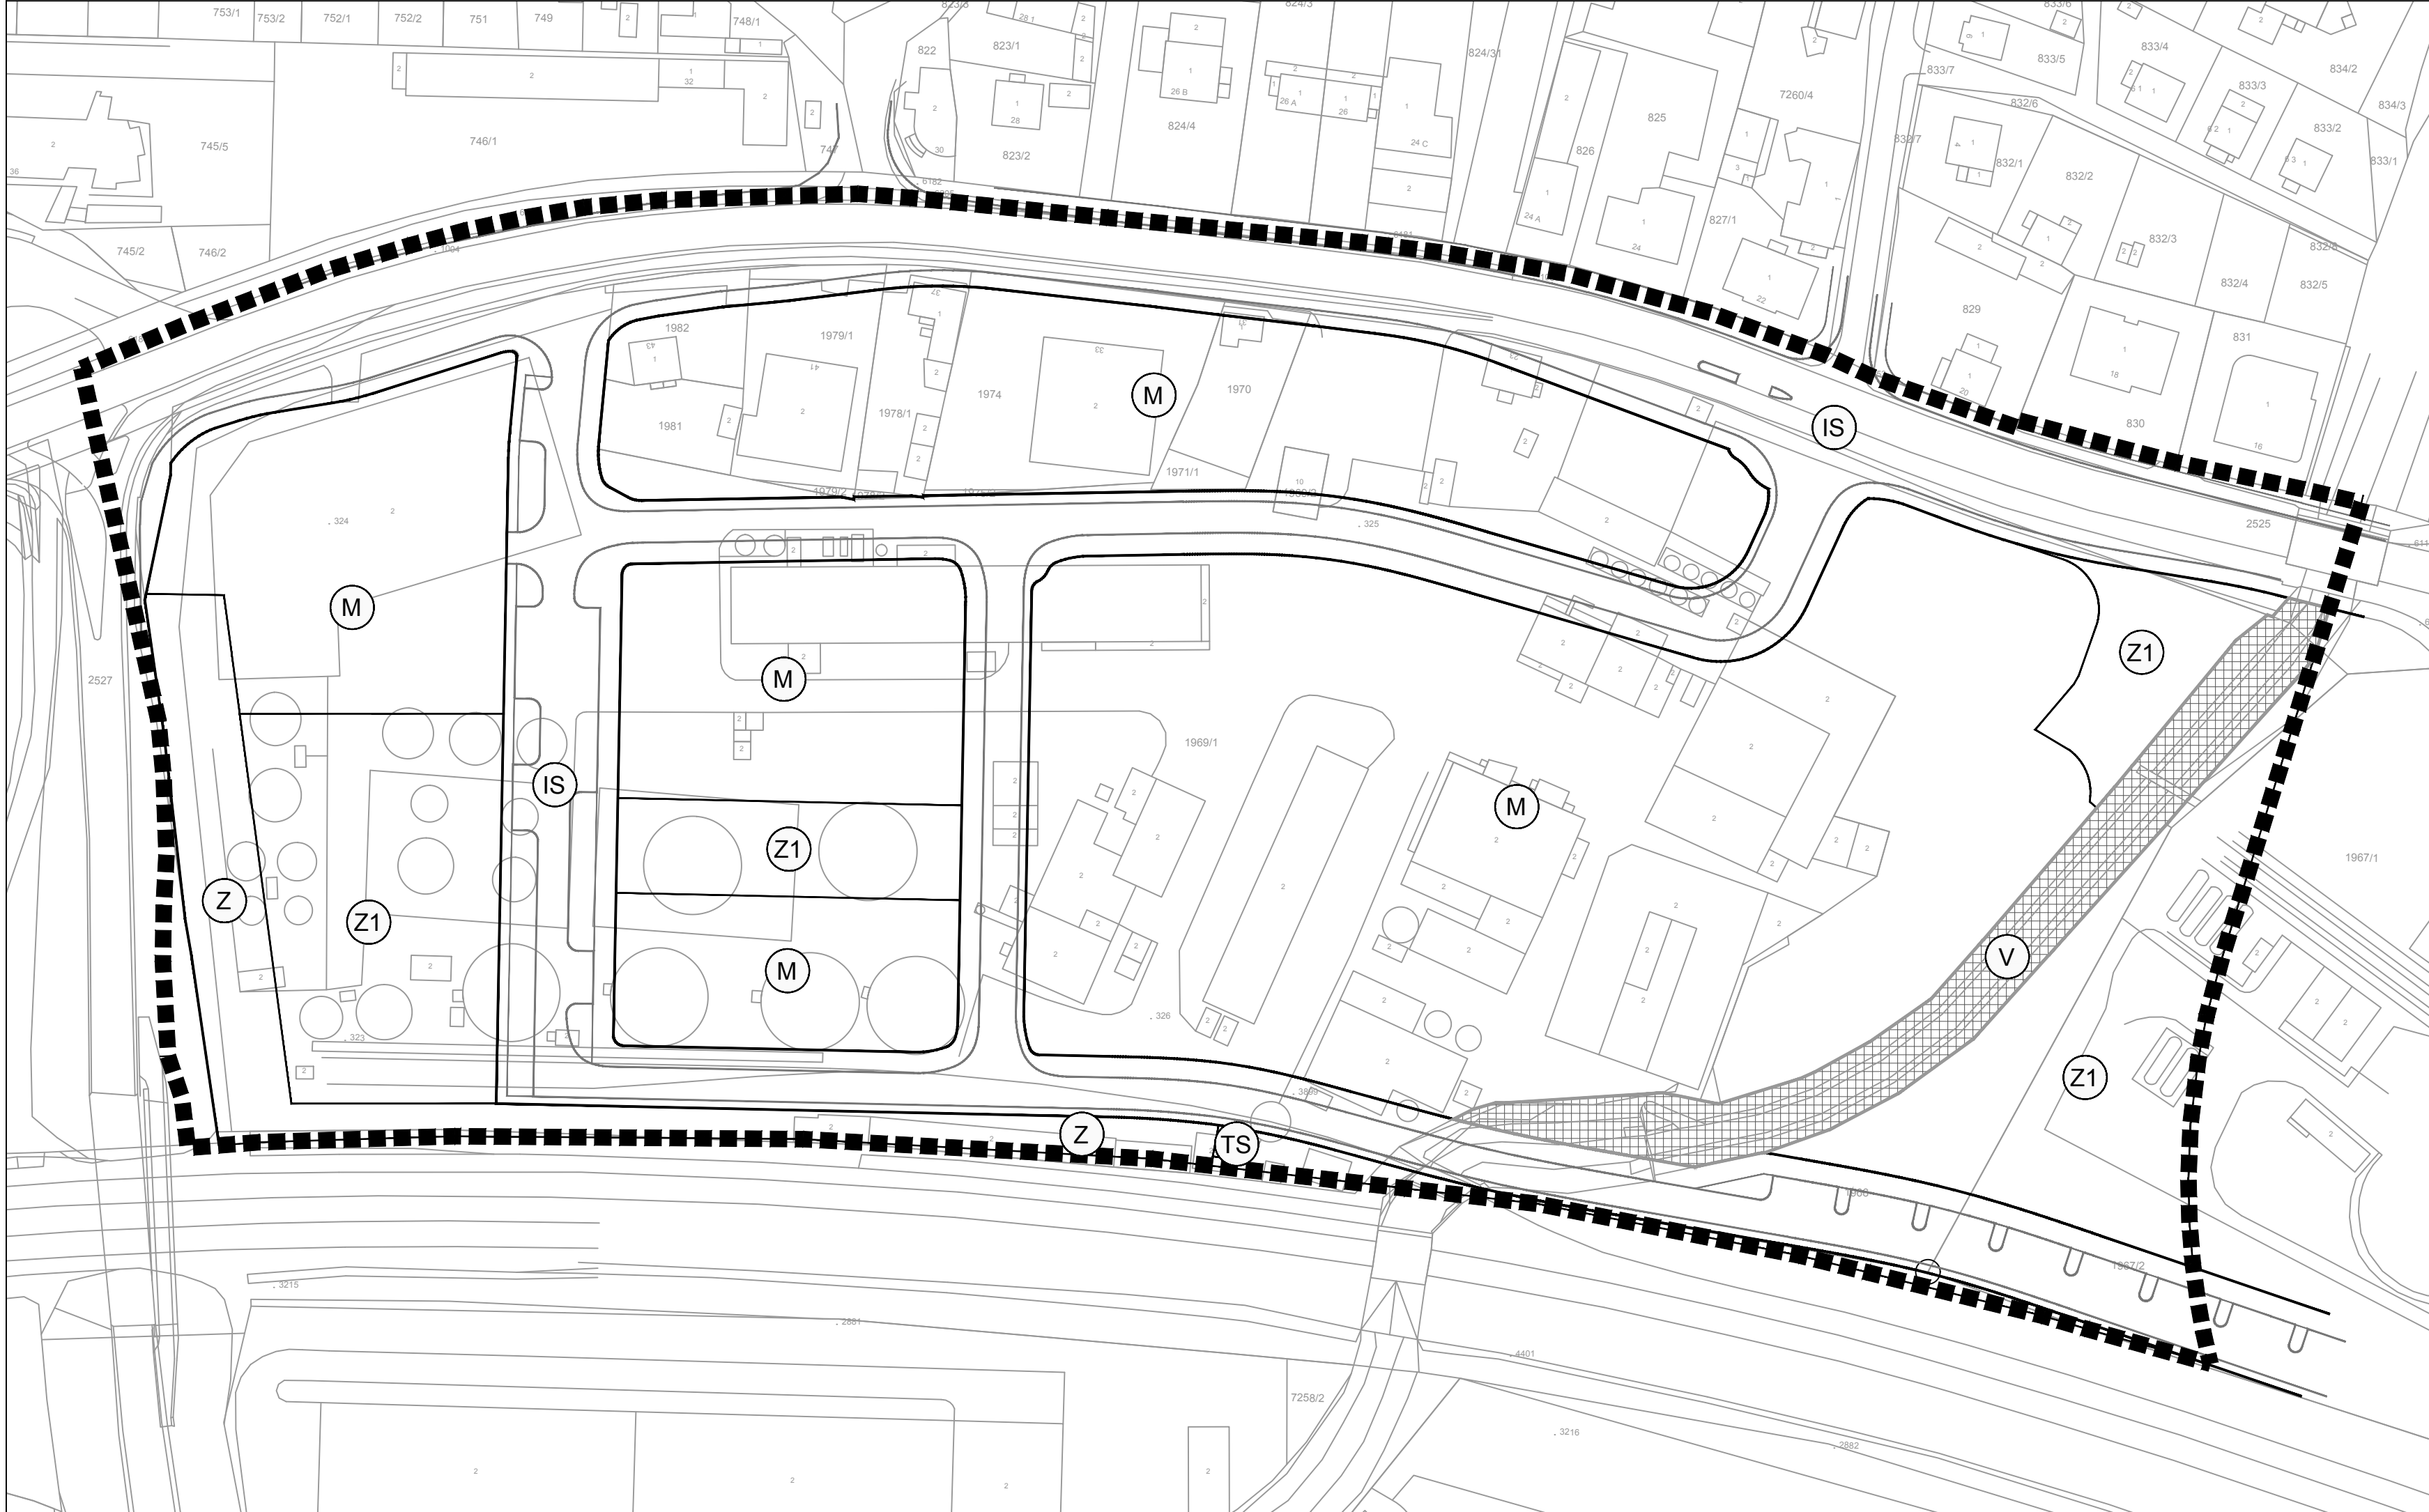

GRANICE

GRANICA OBUHVATA PLANA

NAMJENA POVRŠINA

MJEŠOVITA NAMJENA

JAVNE ZELENE POVRŠINE - JAVNI PARK

ZAŠTITNE ZELENE POVRŠINE

VODNO DOBRO - POTOCI, KANALI

POVRŠINE INFRASTRUKTURNIH SUSTAVA

POVRŠINE INFRASTRUKTURNIH SUSTAVA
TS - trafostanica

PODRUČJA POSEBNIH OGRANIČENJA U KORIŠTENJU


VODNO DOBRO - POTOCI, KANALI

500m² MJ 1:1000

50m 100m



GRAD ZAGREB	
Naziv prostornog plana: URBANISTIČKI PLAN UREĐENJA ZONA BADEL PRIJEDLOG PLANA ZA JAVNU RASPRAVU	
Naziv kartografskog prikaza: UVJETI KORIŠTENJA, UREĐENJA I ZAŠTITE POVRŠINA	
Broj kartografskog prikaza: 3.	Mjerilo kartografskog prikaza: 1:1000
Odluka o izradi: Službeni glasnik Grada Zagreba 11/18 Javna rasprava objavljena:	Odluka o donošenju: Službeni glasnik Grada Zagreba __/18 Javni uvid održan:
Pečat tijela odgovornog za provođenje javne rasprave:	Pročelnica Gradskog ureda za strategijsko planiranje i razvoj Grada: Sanja Jerković, dipl.ing.arh. Odgovorna osoba za provođenje javne rasprave: Novela Rimay Ferenčak, dipl.ing.arh.
Pravna osoba koja je izradila plan: AKTERACIJA Akteracija d.o.o. - Zagreb	
Pečat pravne osobe koja je izradila plan:	Odgovorna osoba: Ivan Kapović, mag.ing.arch.
Odgovorni voditelj: Ivan Kapović, mag.ing.arch.	
Stručni tim u izradi plana: Ivan Kapović, mag.ing.arch. Nina Kelava, dipl.ing.arh. Suradnja: Comus projekt d.o.o. Petar Cigetić, struč.spec.ing.aedif.	Ana Rajčević, dipl.ing.mat. Nada Bakula, dipl.oecc., ing.grad. Nemeth projekt d.o.o. Boris Nemeth ml., dipl.ing.arh. Hrvoje Čuljat, dipl.ing.arh.
Pečat Gradske Skupštine Grada Zagreba:	Predsjednik Gradske Skupštine Grada Zagreba Dr.Sc. Andrija Mikulić
Istovjetnost ovog plana s izvornikom ovjerava:	Pečat nadležnog tijela: ...

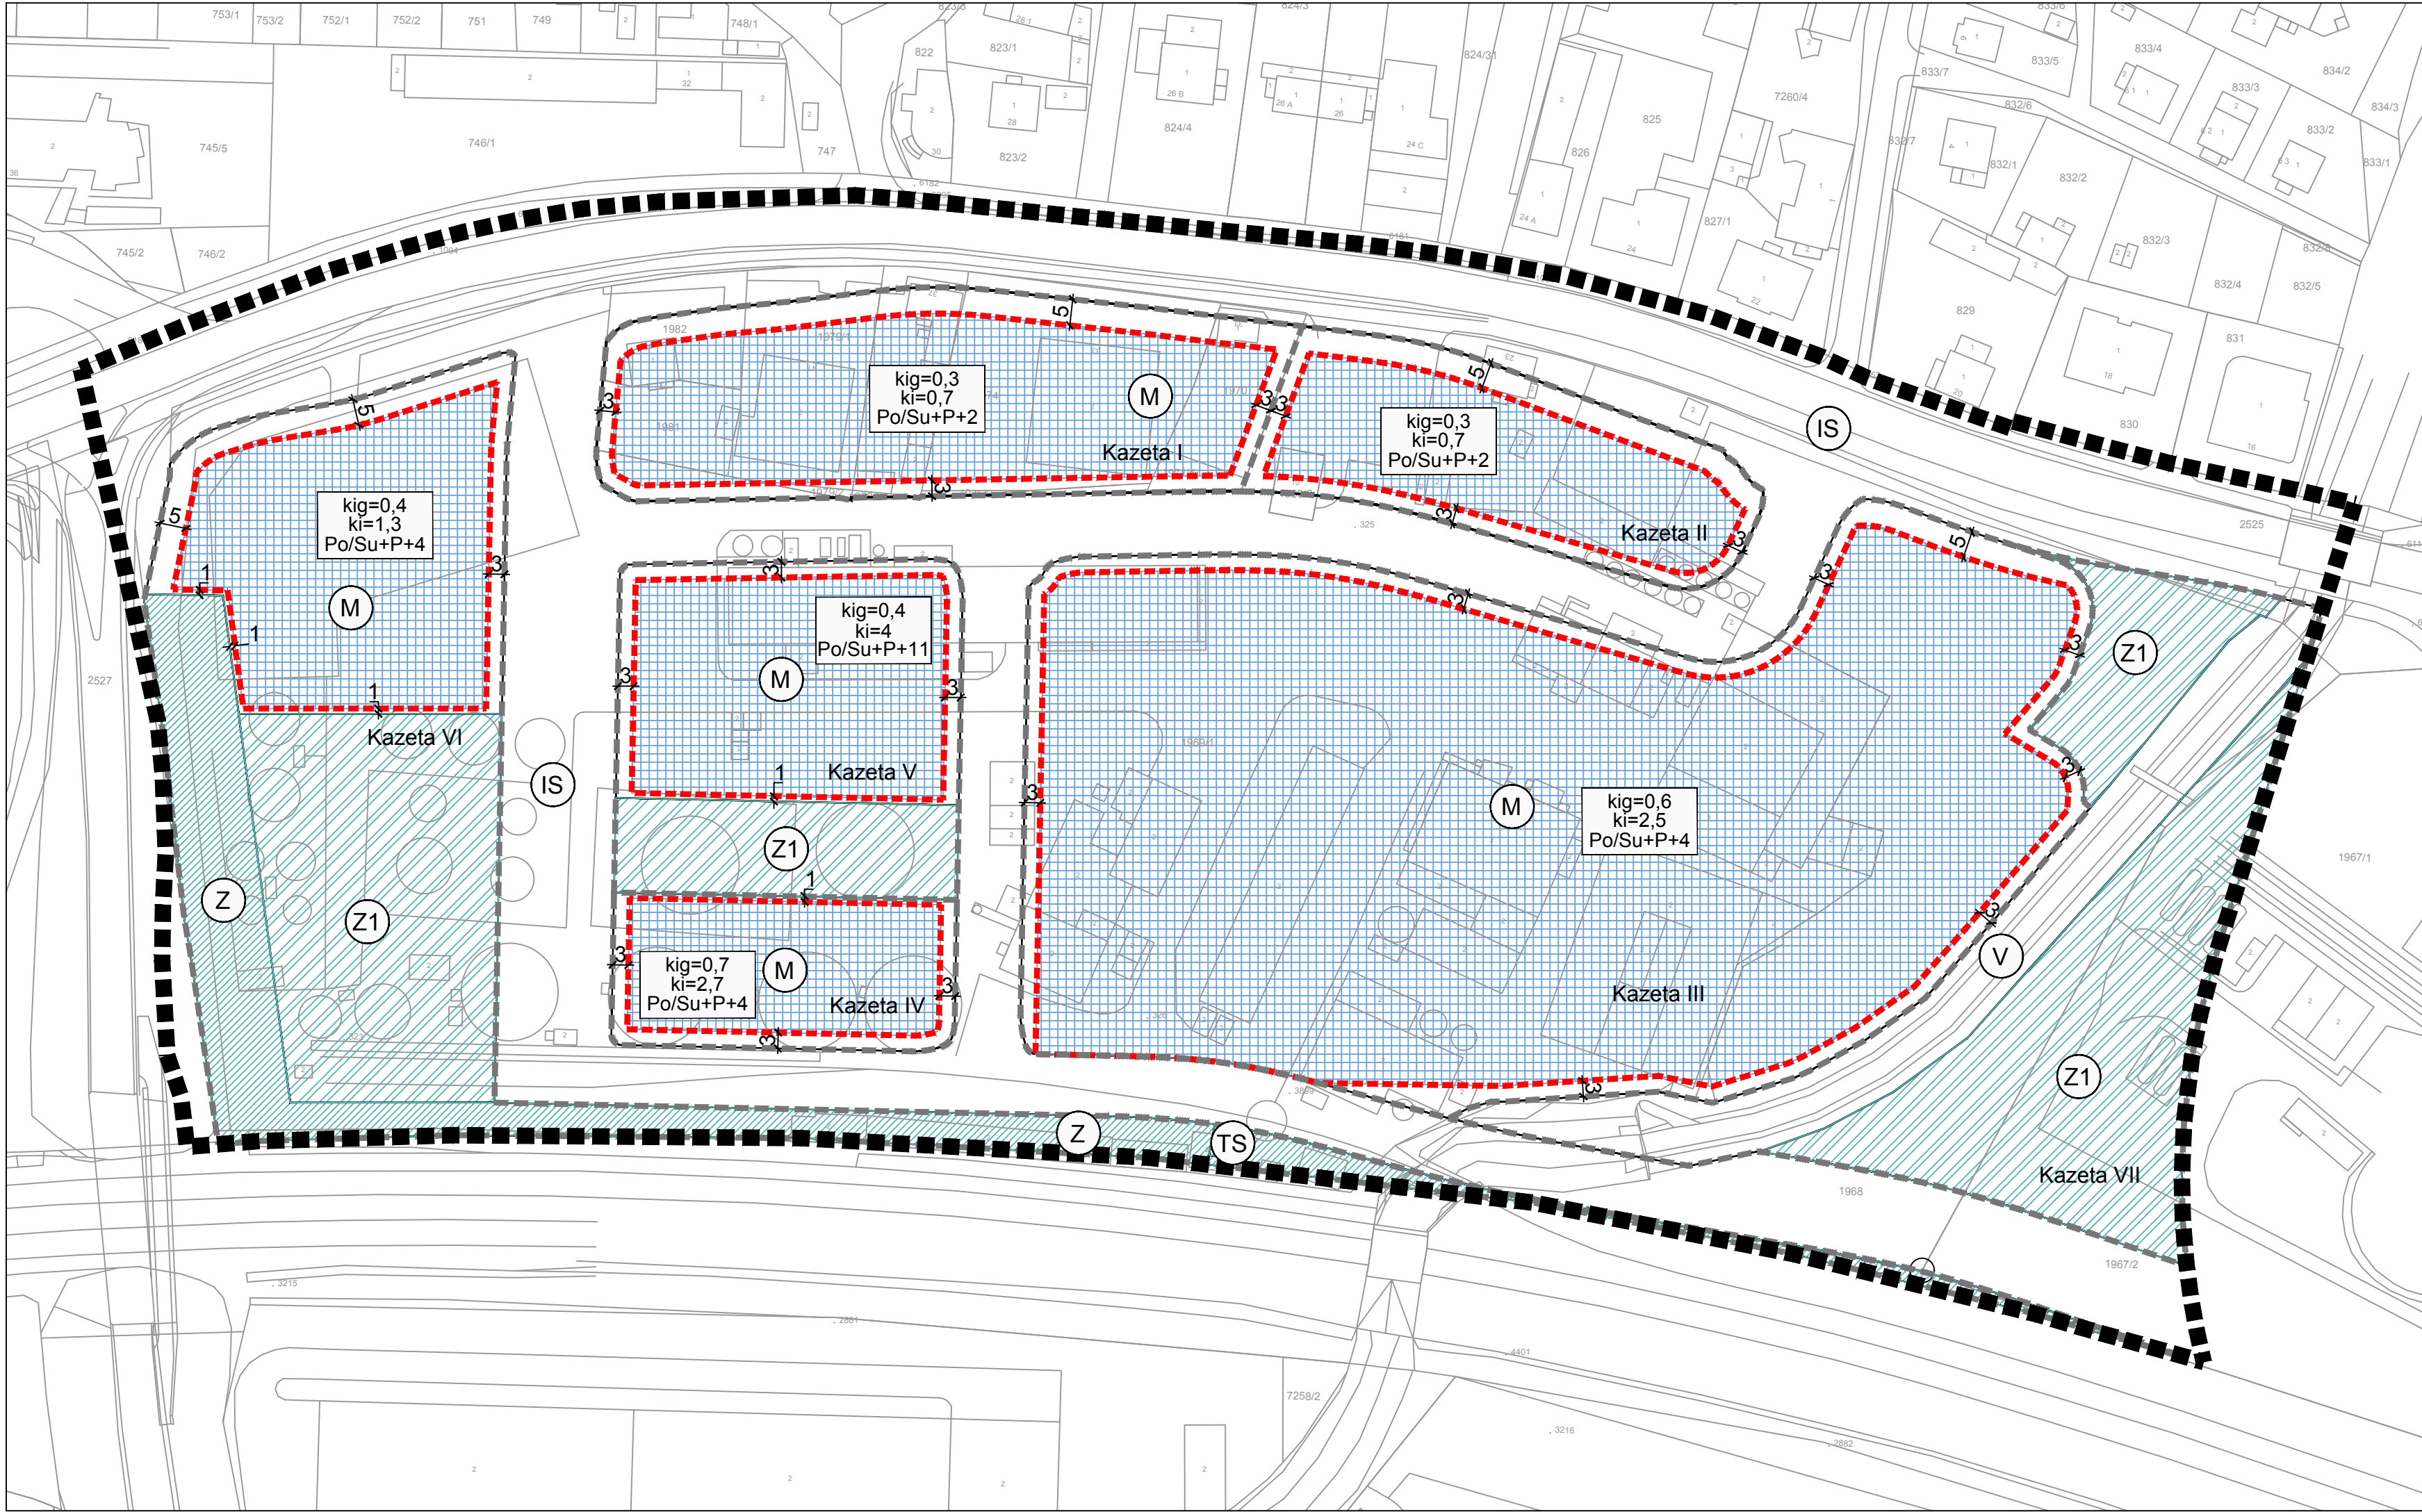

GRANICE

GRANICA OBUHVATA PLANA

NAMJENA POVRŠINA

MJEŠOVITA NAMJENA

JAVNE ZELENE POVRŠINE - JAVNI PARK

ZAŠTITNE ZELENE POVRŠINE

VODNO DOBRO - POTOCI, KANALI

POVRŠINE INFRASTRUKTURNIH SUSTAVA

POVRŠINE INFRASTRUKTURNIH SUSTAVA
TS - trafostanica

UVJETI GRADNJE

GRANICA KAZETE

Kazeta I OZNAKA KAZETE

MAKSIMALNI NADZEMNI GRAĐEVNI PRAVAC

NAJMANJA UDALJENOST MAKSIMALNOG GRAĐEVINSKOG PRAVCA
OD REGULACIJSKE LINIJE

GRADIVI DIO


OBVEZA UREĐENJA ZAŠTITNE ZELENE POVRŠINE UNUTAR KAZETE

OBVEZA UREĐENJA JAVNOG PARKA UNUTAR KAZETE

500m² MJ 1:1000

50m

100m

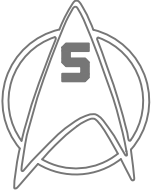

GRAD ZAGREB

Naziv prostornog plana: URBANISTIČKI PLAN UREĐENJA ZONA BADEL
PRIJEDLOG PLANA ZA JAVNU RASPRAVU

Naziv kartografskog prikaza: NAČIN I UVJETI GRADNJE

Broj kartografskog prikaza: 4. Mjerilo kartografskog prikaza: 1:1000

Odluka o izradi: Odluka o donošenju: Službeni glasnik Grada Zagreba 11/18 Službeni glasnik Grada Zagreba __/18

Javna rasprava objavljena: Javni uvid održan: Pročelnica Gradskog ureda za strategijsko planiranje i razvoj Grada:

Pečat tijela odgovornog za provođenje javne rasprave: Sanja Jerković, dipl.ing.arh.

Odgovorna osoba za provođenje javne rasprave: Novela Rimay Ferenčak, dipl.ing.arh.

Pravna osoba koja je izradila plan: AKTERACIJA Akteracija d.o.o. - Zagreb

Pečat pravne osobe koja je izradila plan: Ivan Kapović, mag.ing.arch.

Odgovorna osoba: Ivan Kapović, mag.ing.arch.

Odgovorni voditelj: Ivan Kapović, mag.ing.arch.


Stručni tim u izradi plana: Ivan Kapović, mag.ing.arch. Ana Rajčević, dipl.ing.mat. Nina Kelava, dipl.ing.arh. Nada Bakula, dipl.oec., ing.grad.

Suradnja: Cornus projekt d.o.o. Nemeth projekt d.o.o. Petar Cigetić, struč.spec.ing.aedif. Boris Nemeth ml., dipl.ing.arh. Hrvoje Čuljat, dipl.ing.arh.

Pečat Gradske Skupštine Grada Zagreba: Predsjednik Gradske Skupštine Grada Zagreba

Istovjetnost ovog plana s izvornikom ovjerava: Dr.Sc. Andrija Mikulić

Pečat nadležnog tijela:

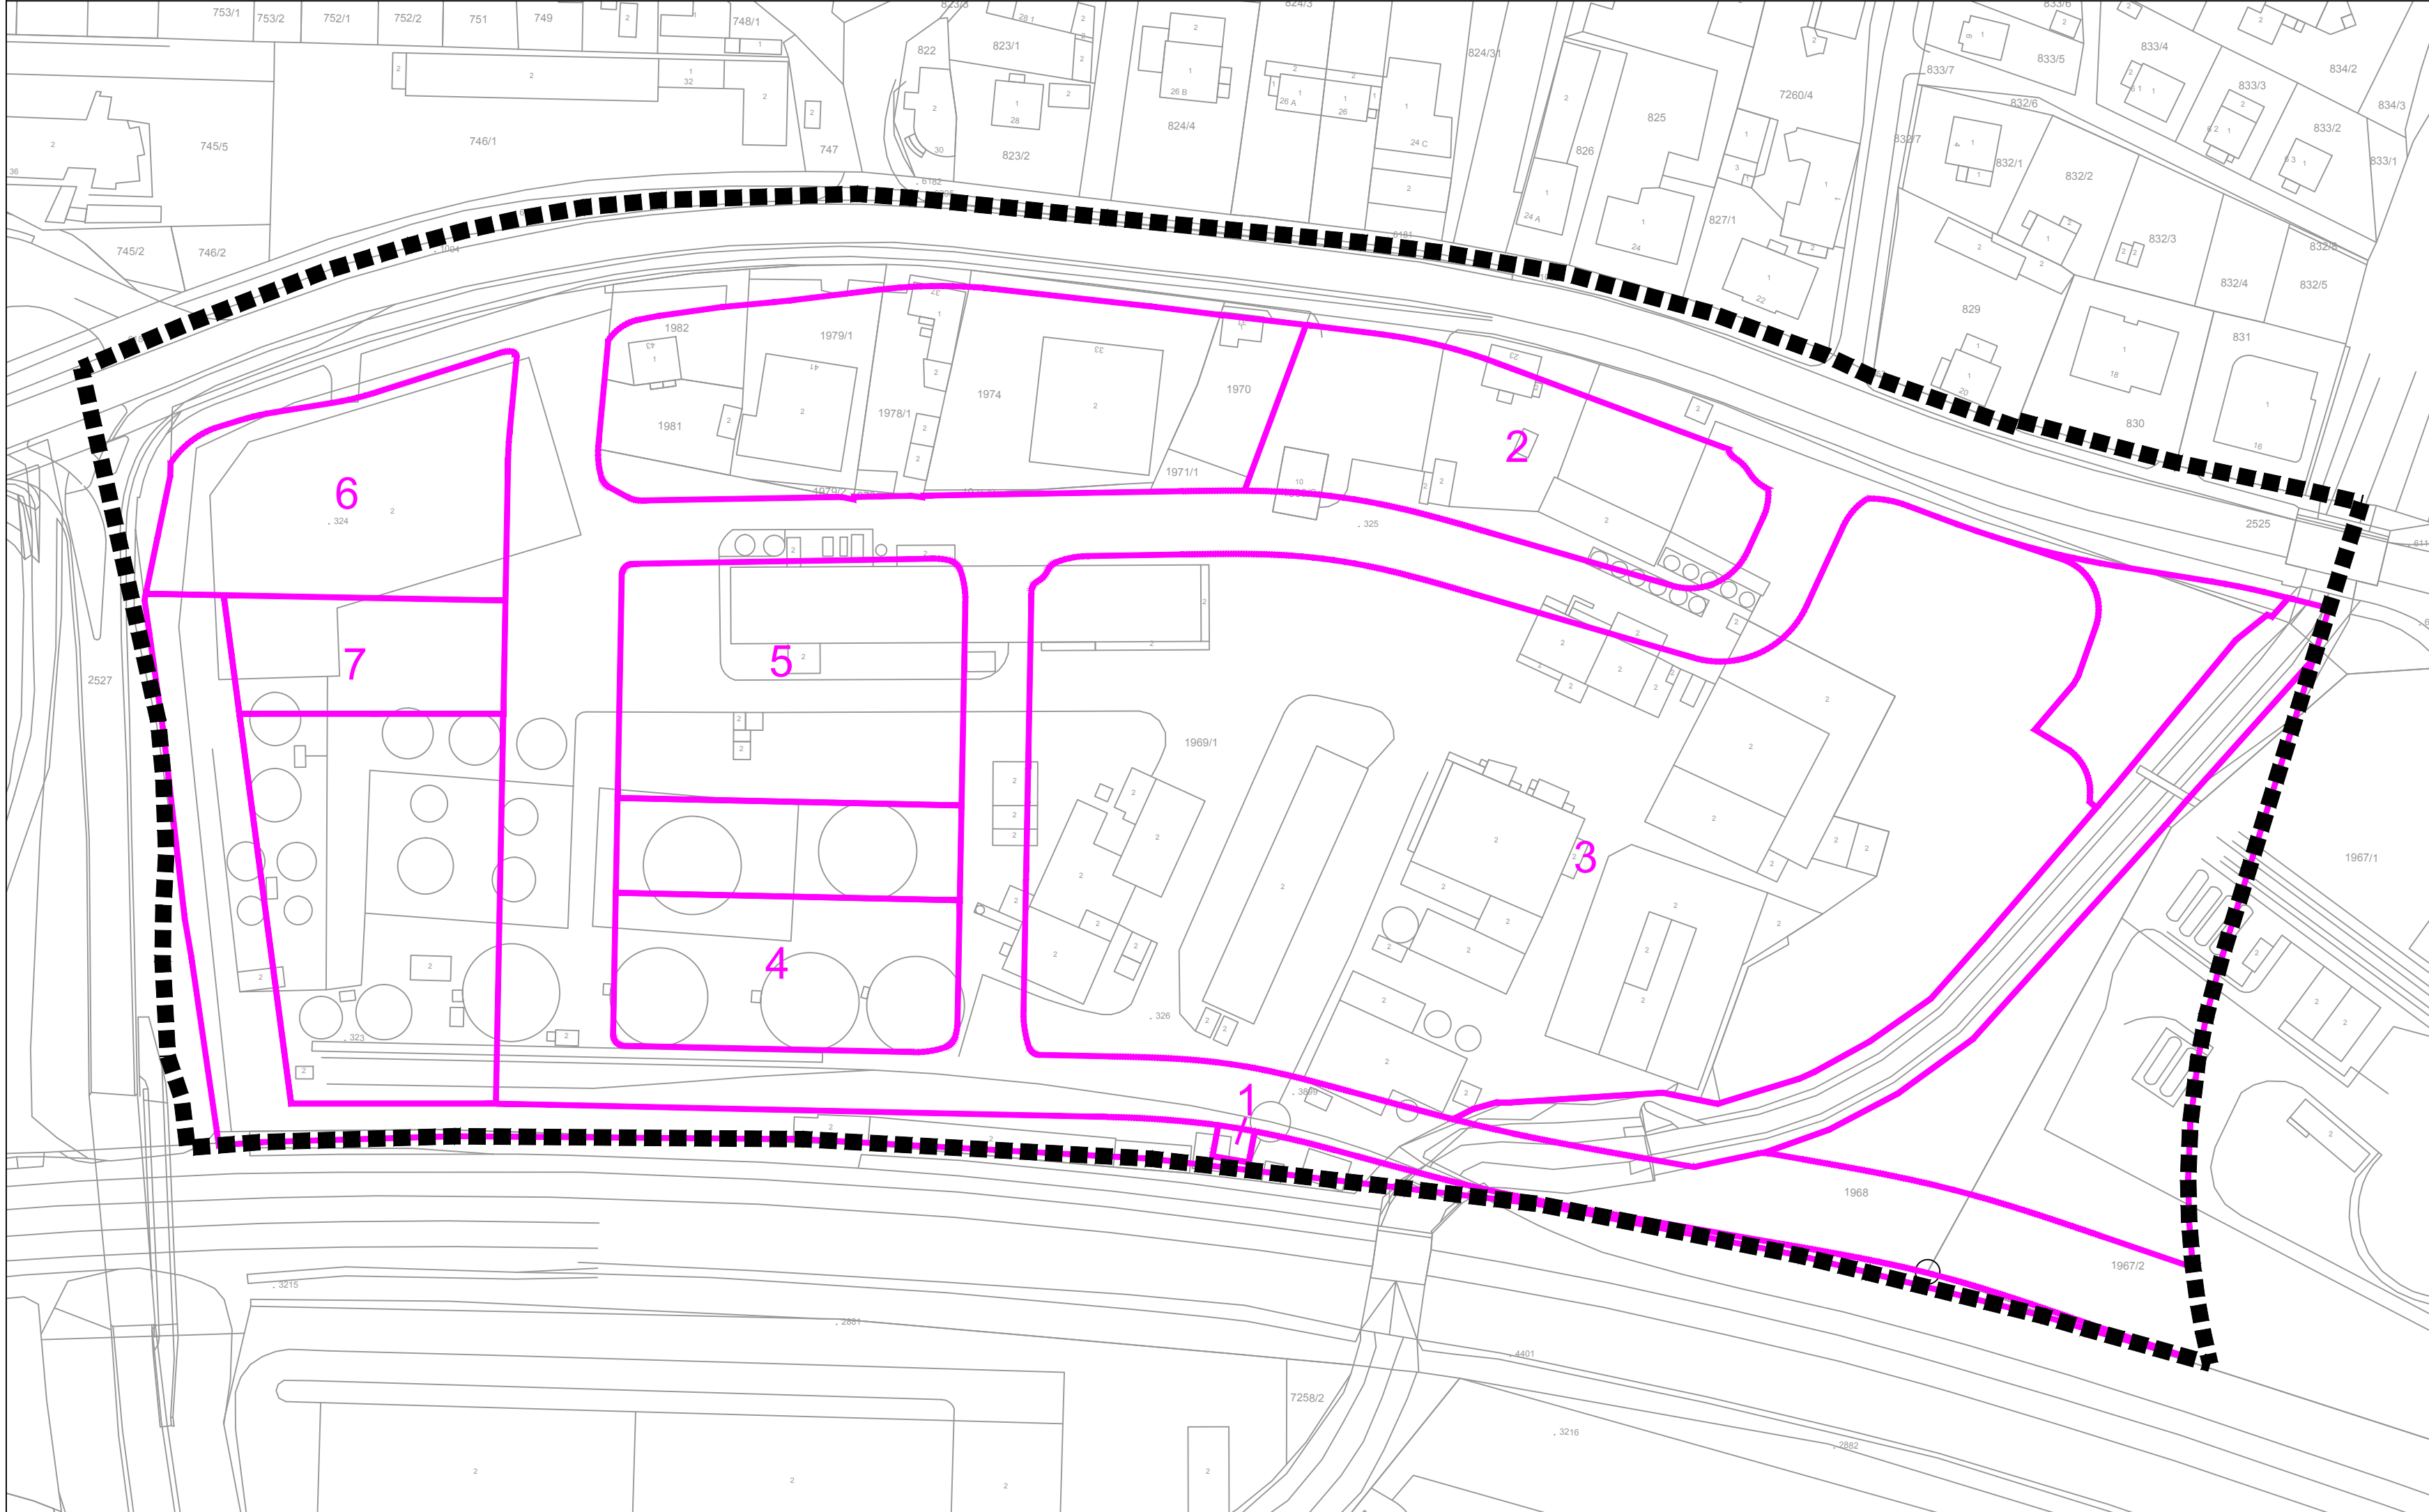

GRANICE

GRANICA OBUHVATA PLANA

PRIJEDLOG PARCELACIJE

GRANICA GRAĐEVINSKE ČESTICE

OZNAKA GRAĐEVNE ČESTICE

500m² MJ 1:1000

50m

100m



GRAD ZAGREB

Naziv prostornog plana: URBANISTIČKI PLAN UREĐENJA ZONA BADEL
PRIJEDLOG PLANA ZA JAVNU RASPRAVU

Naziv kartografskog prikaza: PRIJEDLOG PARCELACIJE

Broj kartografskog prikaza: 5. Mjerilo kartografskog prikaza: 1:1000

Odluka o izradi: Odluka o donošenju:
Službeni glasnik Grada Zagreba 11/18 Službeni glasnik Grada Zagreba __/18
Javna rasprava objavljena: Javni uvid održan:
.....

Pečat tijela odgovornog za provođenje javne rasprave: Pročelnica Gradskog ureda za strategijsko planiranje i razvoj Grada:

Sanja Jerković, dipl.ing.arh.
Odgovorna osoba za provođenje javne rasprave:

Novela Rimay Ferenčak, dipl.ing.arh.

Pravna osoba koja je izradila plan: AKTERACIJA
Akteracija d.o.o. - Zagreb

Pečat pravne osobe koja je izradila plan: Odgovorna osoba:

Ivan Kapović, mag.ing.arch.

Ivan Kapović, mag.ing.arch.

Stručni tim u izradi plana:
Ivan Kapović, mag.ing.arch. Ana Rajčević, dipl.ing.mat.
Nina Kelava, dipl.ing.arh. Nada Bakula, dipl.oecc., ing.grad.

Suradnja:
Comus projekt d.o.o. Nemeth projekt d.o.o.
Petar Cigetić, struč.spec.ing.aedif. Boris Nemeth ml., dipl.ing.arh.
Hrvoje Čuljat, dipl.ing.arh.

Pečat Gradske Skupštine Grada Zagreba: Predsjednik Gradske Skupštine Grada Zagreba

Dr.Sc. Andrija Mikulić

Istovjetnost ovog plana s izvornikom ovjerava: Pečat nadležnog tijela:

...