

IZMJENE I DOPUNE URBANISTIČKOG PLANA UREĐENJA SLOBODNE CARINSKE ZONE JANKOMIR

1. KORIŠTENJE I NAMJENA POVRŠINA - izmjene i dopune 2018.


GRANICA



OBUHVAAT PROSTORNOG PLANA

OBUHVAAT IZMJENA I DOPUNA

RAZVOJ I UREĐENJE NASELJA

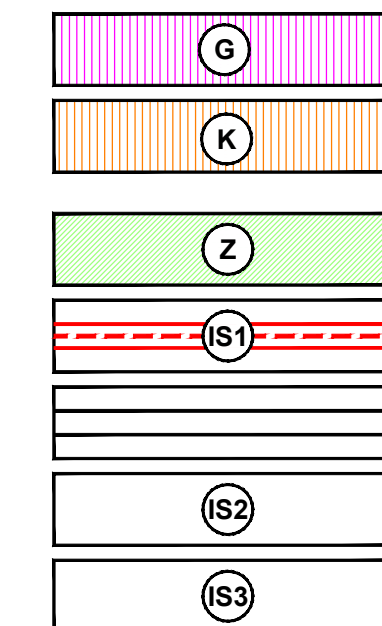

GOSPODARSKA NAMJENA

GOSPODARSKA NAMJENA - POSLOVNA
K1, K1-1 - POSLOVNA NAMJENA
K2 - TRGOVAČKI KOMPLEKSI

ZAŠTITNE ZELENE POVRŠINE

POVRŠINE INFRASTRUKTURNIH SUSTAVA:
IS1 - KOLNE PROMETNICE

PJEŠAČKE POVRŠINE

IS2 - DALEKOVOD 2x110 kV (RAKITJE - STENJEVEC)

IS3 - SPREMIŠTE AUTOBUSA I TRAIČNIČKIH VOZILA
JAVNOG PRIJEVOZA

GRAD ZAGREB


Naziv prostornog plana:

IZMJENE I DOPUNE URBANISTIČKOG PLANA UREĐENJA SLOBODNE CARINSKE ZONE JANKOMIR

Naziv kartografskog prikaza:

1. KORIŠTENJE I NAMJENA POVRŠINA - izmjene i dopune 2018.

Broj kartografskog prikaza: 1.	Mjerilo kartografskog prikaza: 1 : 2 000
Odluka Gradske skupštine Grada Zagreba o izradi izmjena i dopuna Urbanističkog plana uređenja Slobodne carinske zone Jankomir ("Službeni glasnik" Grada Zagreba, broj 21/14)	Odluka Gradske skupštine Grada Zagreba o donošenju izmjena i dopuna Urbanističkog plana uređenja Slobodne carinske zone Jankomir ("Službeni glasnik" Grada Zagreba, broj 5/18)
Javna rasprava objavljena je: 15.10.2016. godine Ponovna javna rasprava objavljena je: 27.11.2017. godine	Javni uvid održan od: 24.10. do 07.11.2016. godine Ponovni javni uvid održan od 6.12 do 15.12.2017. godine
Pečat Gradskog ureda za stratejsko planiranje i razvoj Grada:	Proćelnica Gradskog ureda za stratejsko planiranje i razvoj Grada: Sanja Jerković, dipl.ing.arh.
M.P.	Odgovorna osoba za provođenje javne rasprave: Novela Rimay Ferenćak, dipl.ing.arh.
Pravna osoba koja je izradila plan:	
Pečat pravne osobe koja je izradila Plan:	Odgovorna osoba:
M.P.	Tomislav Dolečki, dipl.ing.arh.
Pečat odgovornog voditelja izrade Plana:	Odgovorni voditelj izrade Nacrta prijedloga izmjena i dopuna Urbanističkog plana uređenja Slobodne carinske zone Jankomir:
M.P.	Tomislav Dolečki, dipl.ing.arh. ovlašten arhitekt urbanist
Stručni tim u izradi Plana: Tomislav Dolečki, dipl.ing.arh. Neda Kaminski - Kirš, dipl.ing.arh. mr.sc. Zrinka Tadić, dipl.ing.arh. Dora Dolečki Glasinović, dipl.ing.arh.	Suradnja u izradi Plana: Igor Grubišić, dipl.ing.građ. Josip Štefčić, dipl.jur. Barbara Vajdić, dipl.oec.
Pečat Gradske Skupštine Grada Zagreba:	Predsjednik Gradske Skupštine Grada Zagreba:
M.P.	dr.sc. Andrija Mikulić, v.r.
Istovjetnost prostornog plana s izvornikom ovjerava:	Pečat nadležnog tijela:
(ime, prezime, potpis)	M.P.

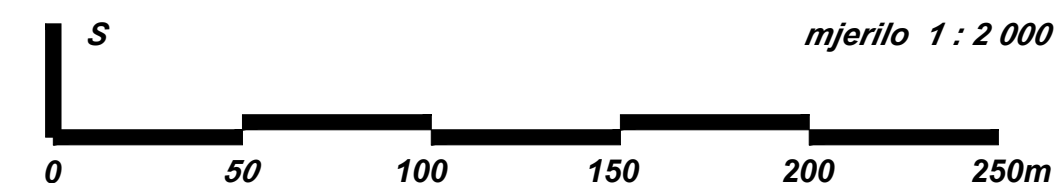


IZMJENE I DOPUNE URBANISTIČKOG PLANA UREĐENJA SLOBODNE CARINSKE ZONE JANKOMIR

2. PROMETNA, ULIČNA I KOMUNALNA INFRASTRUKTURNA MREŽA

2.A. PROMET - izmjene i dopune 2018.


GRANICA

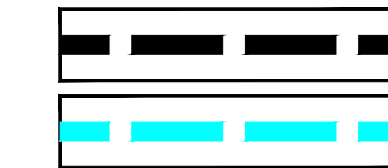

OBUH VAT PROSTORNOG PLANA

OBUH VAT IZMJENA I DOPUNA

CESTOVNI PROMET

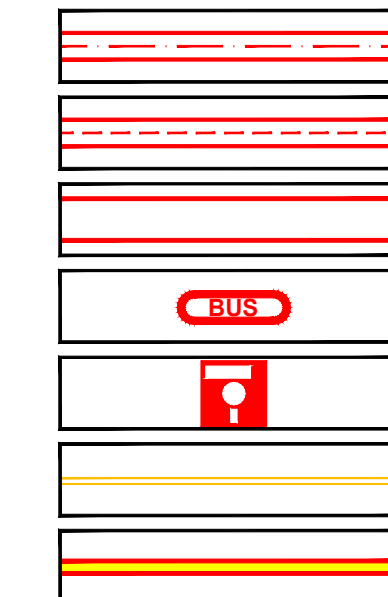

GLAVNA MJESNA ULICA

SABIRNA ULICA

KORIDOR ULICE

AUTOBUSNO STAJALIŠTE


BENZINSKA POSTAJA

BICIKLISTIČKA STAZA


PJEŠAČKA POVRŠINA

GRAD ZAGREB

Naziv prostornog plana: IZMJENE I DOPUNE URBANISTIČKOG PLANA UREĐENJA SLOBODNE CARINSKE ZONE JANKOMIR	
Naziv kartografskog prikaza: 2. PROMETNA, ULIČNA I KOMUNALNA INFRASTRUKTURNA MREŽA 2.A. PROMET - izmjene i dopune 2018.	
Broj kartografskog prikaza: 2.A.	Mjerilo kartografskog prikaza: 1 : 2 000
Odluka Gradske skupštine Grada Zagreba o izradi izmjena i dopuna Urbanističkog plana uređenja Slobodne carinske zone Jankomir ("Službeni glasnik" Grada Zagreba, broj 21/14)	Odluka Gradske skupštine Grada Zagreba o donošenju izmjena i dopuna Urbanističkog plana uređenja Slobodne carinske zone Jankomir ("Službeni glasnik" Grada Zagreba, broj 5/18)
Javna rasprava objavljena je: 15.10.2016. godine Ponovna javna rasprava objavljena je: 27.11.2017. godine	Javni uvid održan od: 24.10. do 07.11.2016. godine Ponovni javni uvid održan od 6.12 do 15.12.2017. godine
Pečat Gradskog ureda za strategijsko planiranje i razvoj Grada:	Proćelnica Gradskog ureda za strategijsko planiranje i razvoj Grada: Sanja Jerković, dipl.ing.arh.
M.P.	Odgovorna osoba za provođenje javne rasprave: Novela Rimay Ferenćak, dipl.ing.arh.
Pravna osoba koja je izradila plan: CPA CENTAR ZA PROSTORNO UREĐENJE I ARHITEKTURU d.o.o.	
Pečat pravne osobe koja je izradila Plan:	Odgovorna osoba: Tomislav Dolečki, dipl.ing.arh.
M.P.	Odgovorni voditelj izrade Nacrta prijedloga izmjena i dopuna Urbanističkog plana uređenja Slobodne carinske zone Jankomir: Tomislav Dolečki, dipl.ing.arh. ovlašten arhitekt urbanist
Pečat odgovornog voditelja izrade Plana:	Stručni tim u izradi Plana: Tomislav Dolečki, dipl.ing.arh. Neda Kaminski - Kirš, dipl.ing.arh. mr.sc. Zrinka Tadić, dipl.ing.arh. Dora Dolečki Glasinović, dipl.ing.arh.
M.P.	Suradnja u izradi Plana: Igor Grubišić, dipl.ing.građ. Josip Štefčić, dipl.jur. Barbara Vajdić, dipl.oec.
Pečat Gradske Skupštine Grada Zagreba:	Predsjednik Gradske Skupštine Grada Zagreba: dr.sc. Andrija Mikulić, v.r.
M.P.	Pečat nadležnog tijela: M.P.
Istovjetnost prostornog plana s izvornikom ovjerava:	(ime, prezime, potpis)

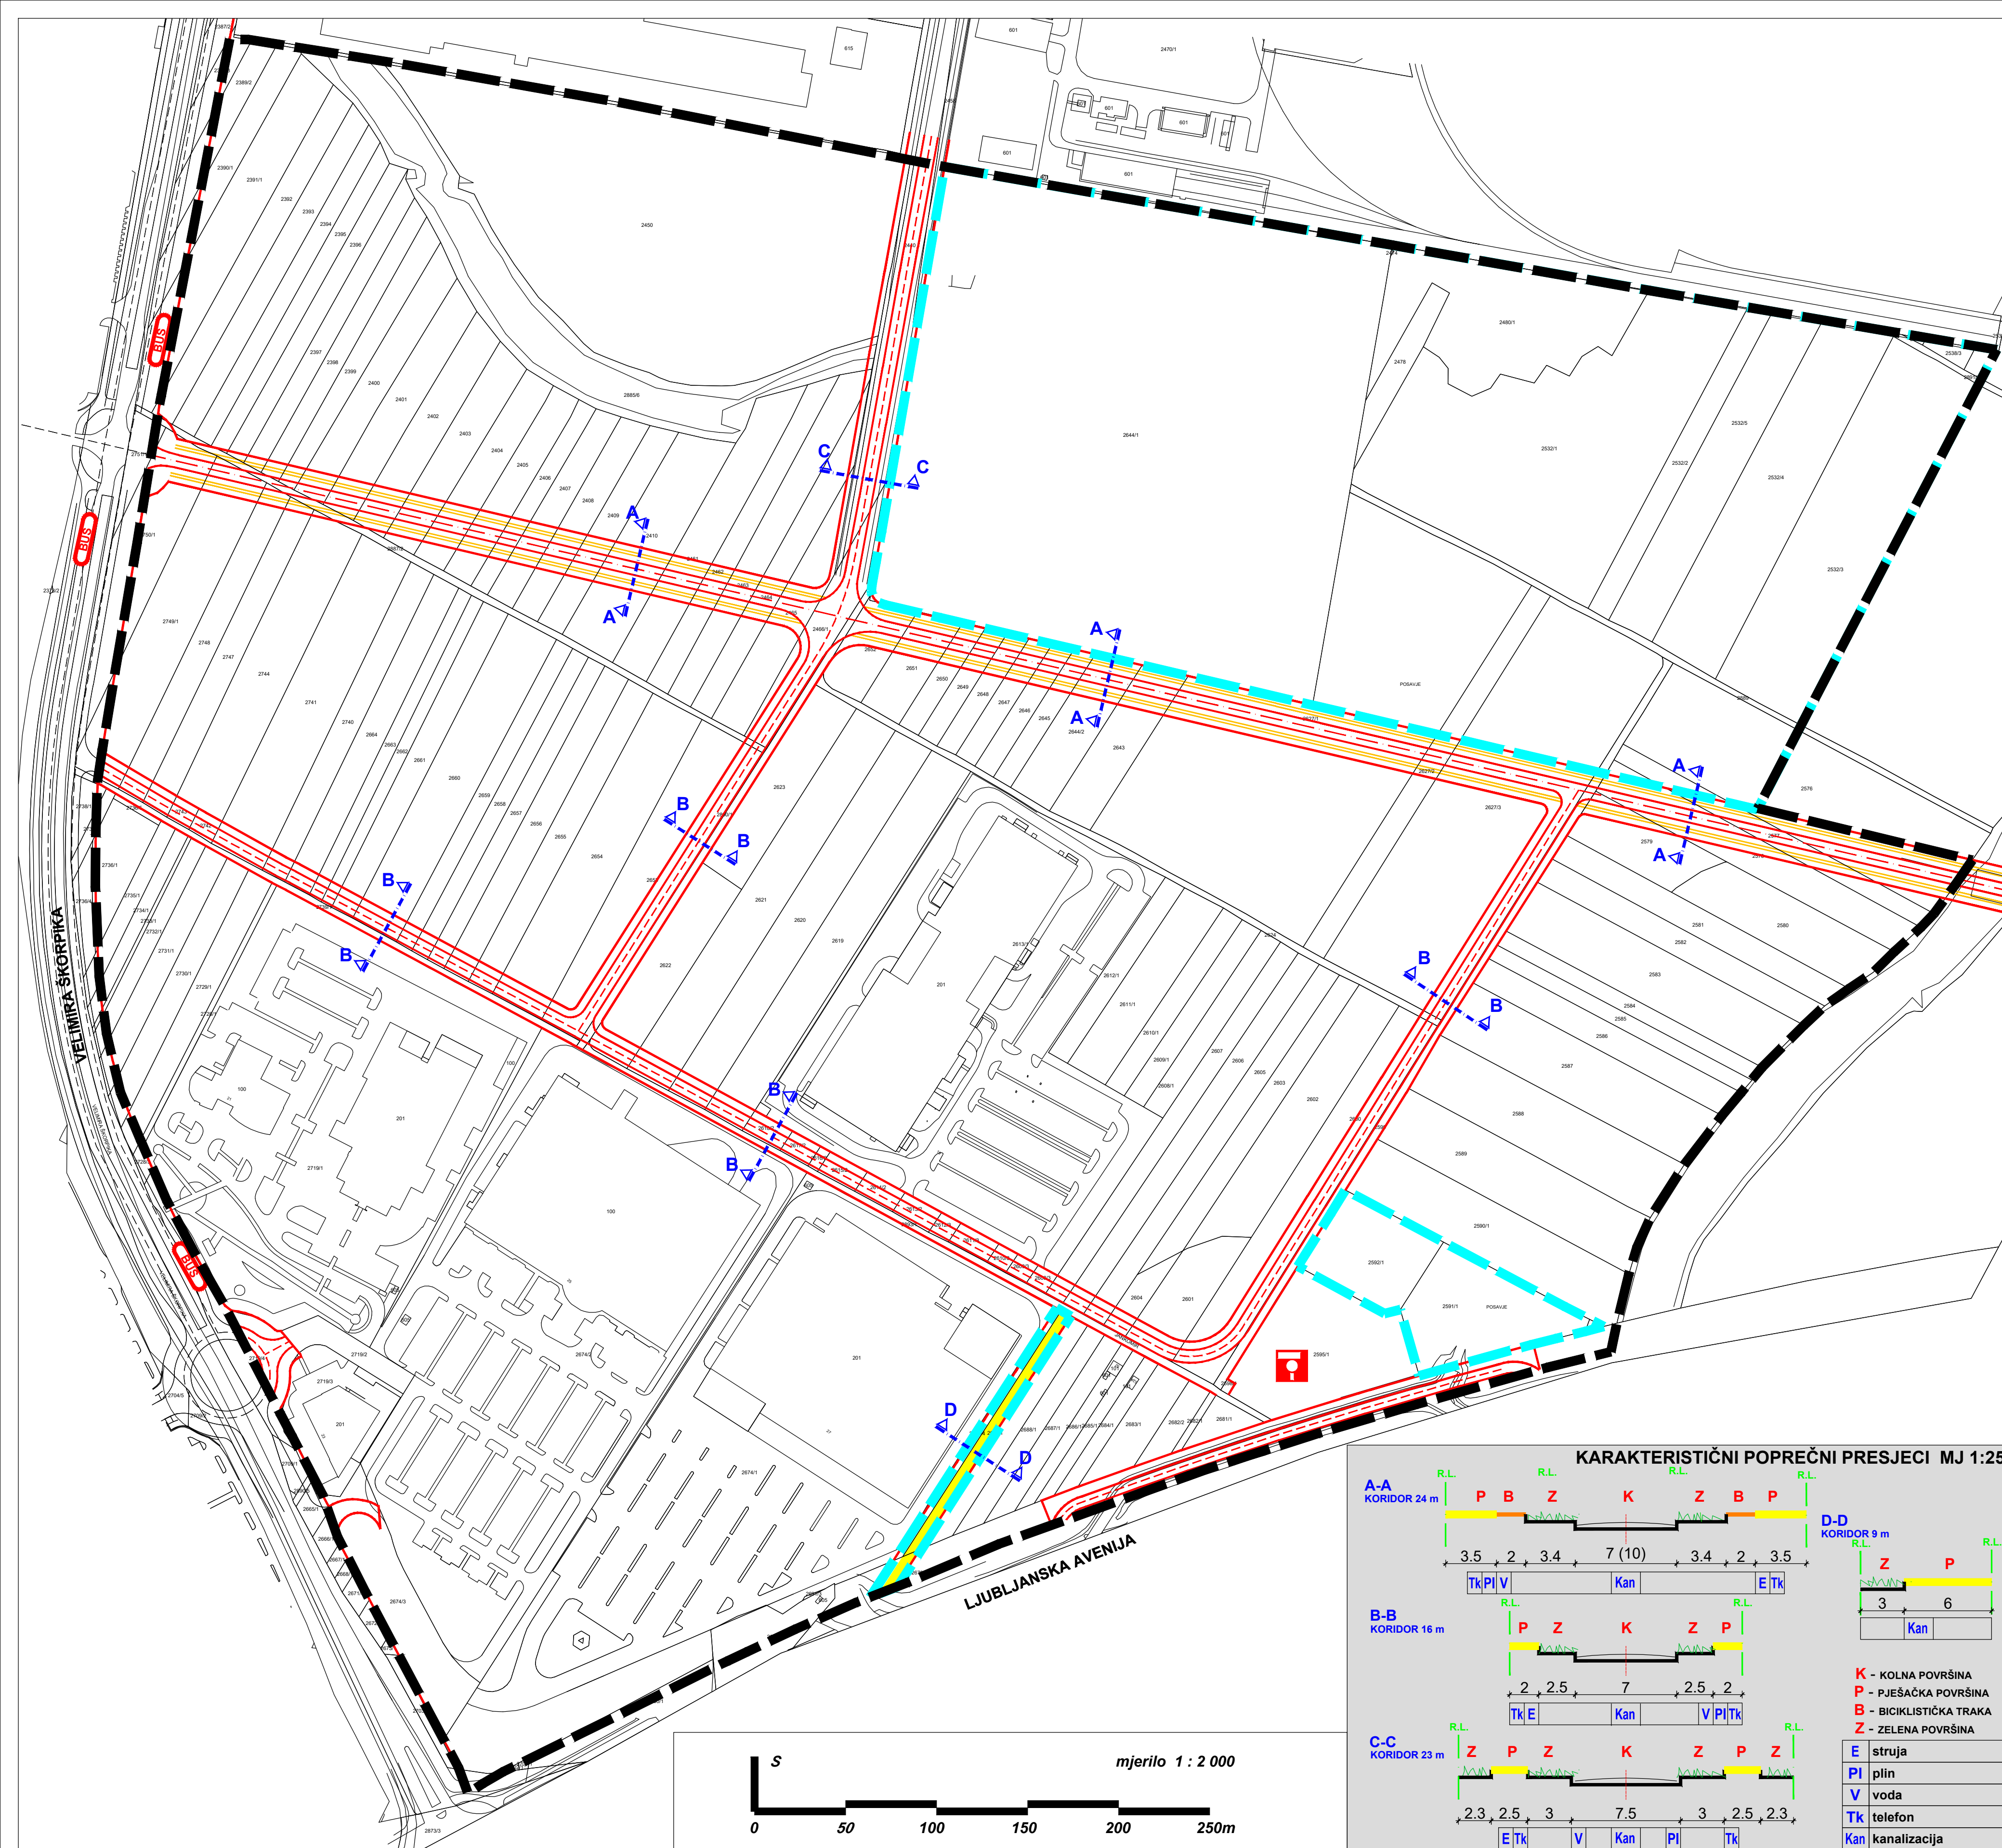

KARAKTERISTIČNI POPREČNI PRESJECI MJ 1:250

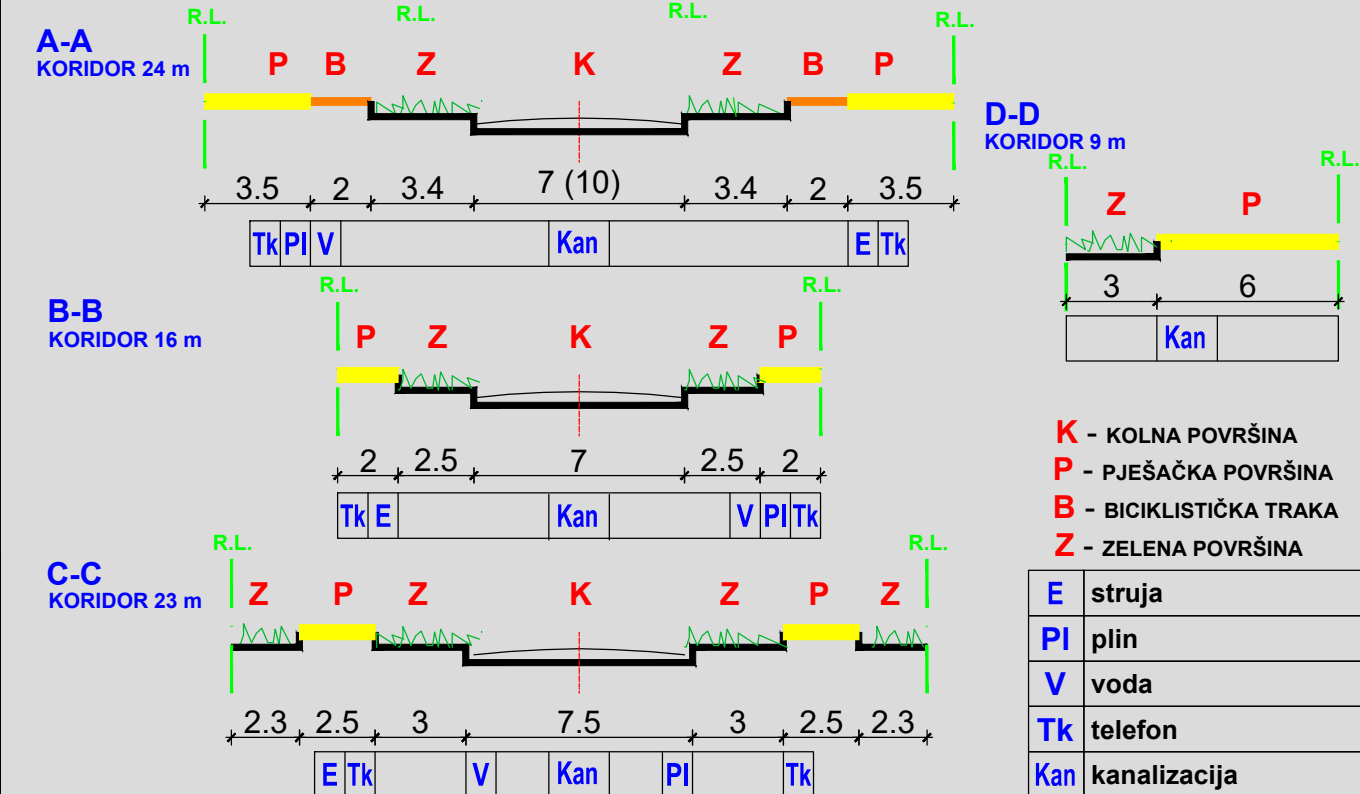

IZMJENE I DOPUNE URBANISTIČKOG PLANA UREĐENJA SLOBODNE CARINSKE ZONE JANKOMIR

2. PROMETNA, ULIČNA I KOMUNALNA INFRASTRUKTURNA MREŽA

2.B. ELEKTRONIČKE KOMUNIKACIJE I ENERGETSKI SUSTAV - izmjene i dopune 2018.

GRANICA




OBUHVAAT PROSTORNOG PLANA

OBUHVAAT IZMJENA I DOPUNA

ELEKTRONIČKE KOMUNIKACIJE

POSTOJEĆE PLANIRANO

JAVNE TELEKOMUNIKACIJE U NEPOKRETNOSTI MREŽI

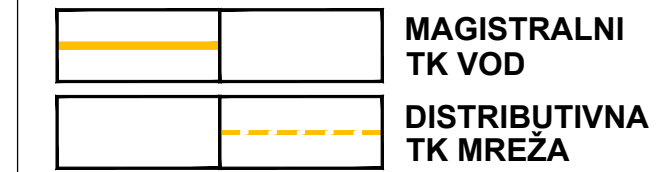

JAVNE TELEKOMUNIKACIJE U POKRETNOSTI MREŽI



ENERGETSKI SUSTAV

POSTOJEĆE PLANIRANO

ELEKTROENERGETSKA MREŽA

DALEKOVOD 2x110 kV

KABEL 110 kV

KABEL 20 kV

TS 10(20)/0.4 kV

ZAŠTITNI KORIDOR DALEKOVODA-20m

PLINSKA MREŽA

SREDNJETLAČNI PLINOVOD

PE 63 ST OPIS PLINOVODA

GRAD ZAGREB

Naziv prostornog plana:

IZMJENE I DOPUNE URBANISTIČKOG PLANA UREĐENJA SLOBODNE CARINSKE ZONE JANKOMIR

Naziv kartografskog prikaza:

2.PROMETNA, ULIČNA I KOMUNALNA INFRASTRUKTURNA MREŽA 2.B. ELEKTRONIČKE KOMUNIKACIJE I ENERGETSKI SUSTAV - izmjene i dopune 2018.

Broj kartografskog prikaza: 2.B. Mjerilo kartografskog prikaza: 1 : 2 000

Odluka Gradске skupštine Grada Zagreba o izradi izmjena i dopuna Urbanističkog plana uređenja Slobodne carinske zone Jankomir ("Službeni glasnik" Grada Zagreba, broj 21/14) Odluka Gradске skupštine Grada Zagreba o donošenju izmjena i dopuna Urbanističkog plana uređenja Slobodne carinske zone Jankomir ("Službeni glasnik" Grada Zagreba, broj 5/18)

Javna rasprava objavljena je: 15.10.2016. godine Ponovna javna rasprava objavljena je: 27.11.2017. godine Javni uvid održan od: 24.10. do 07.11.2016. godine Ponovni javni uvid održan od: 6.12. do 15.12.2017. godine

Pečat Gradskog ureda za strateško planiranje i razvoj Grada: Proćelnica Gradskog ureda za strateško planiranje i razvoj Grada:

M.P. Sanja Jerković, dipl.ing.arh.

Odgovorna osoba za provođenje javne rasprave:

Novela Rimay Ferenćak, dipl.ing.arh.

Pravna osoba koja je izradila plan: CPA CENTAR ZA PROSTORNO UREĐENJE I ARHITEKTURU d.o.o.

Pečat pravne osobe koja je izradila Plan: Odgovorna osoba:

M.P. Tomislav Dolečki, dipl.ing.arh.

Pečat odgovornog voditelja izrade Plana: Odgovorni voditelj izrade Nacrta prijedloga izmjena i dopuna Urbanističkog plana uređenja Slobodne carinske zone Jankomir:

M.P. Tomislav Dolečki, dipl.ing.arh.

Stručni tim u izradi Plana: Suradnja u izradi Plana:

Tomislav Dolečki, dipl.ing.arh. Igor Grubišić, dipl.ing.građ. Neda Kaminski - Kirš, dipl.ing.arh. Josip Štefčić, dipl.jur. mr.sc. Zrinka Tadić, dipl.ing.arh. Barbara Vajdić, dipl.oec. Dora Dolečki Glasinović, dipl.ing.arh.


Pečat Gradske Skupštine Grada Zagreba: Predsjednik Gradske Skupštine Grada Zagreba:

M.P. dr.sc. Andrija Mikulić, v.r.

Istovjetnost prostornog plana s izvornikom ovjerava: Pečat nadležnog tijela:

M.P.

(ime, prezime, potpis)

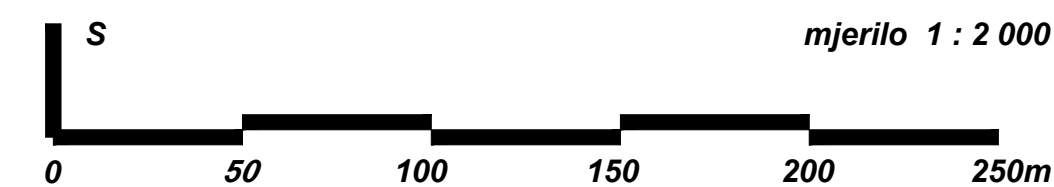

IZMJENE I DOPUNE URBANISTIČKOG PLANA UREĐENJA SLOBODNE CARINSKE ZONE JANKOMIR

2. PROMETNA, ULIČNA I KOMUNALNA INFRASTRUKTURNA MREŽA

2.C. VODNOGOSPODARSKI SUSTAV - izmjene i dopune 2018.

GRANICA




OBUHVAT PROSTORNOG PLANA

OBUHVAT IZMJENA I DOPUNA

VODNOGOSPODARSKI SUSTAV

POSTOJEĆE PLANIRANO

KORIŠTENJE VODA

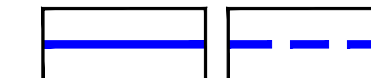

VODOOPSKRBNI CJEVOVOD

OPIS

ODVODNJA OTPADNIH VODA



GLAVNI SABIRNI KOLEKTOR

OSNOVNI ULIČNI KOLEKTOR



SMJER ODVODNJE

OPIS

GRAD ZAGREB

Naziv prostornog plana:

IZMJENE I DOPUNE URBANISTIČKOG PLANA UREĐENJA SLOBODNE CARINSKE ZONE JANKOMIR

Naziv kartografskog prikaza:

2. PROMETNA, ULIČNA I KOMUNALNA INFRASTRUKTURNA MREŽA 2.C. VODNOGOSPODARSKI SUSTAV - izmjene i dopune 2018.

Broj kartografskog prikaza: 2.C.

Mjerilo kartografskog prikaza: 1 : 2 000

Odluka Gradске skupštine Grada Zagreba o izradi izmjena i dopuna Urbanističkog plana uređenja Slobodne carinske zone Jankomir ("Službeni glasnik" Grada Zagreba, broj 21/14)

Odluka Gradске skupštine Grada Zagreba o donošenju izmjena i dopuna Urbanističkog plana uređenja Slobodne carinske zone Jankomir ("Službeni glasnik" Grada Zagreba, broj 5/18)

Javna rasprava objavljena je: 15.10.2016. godine
Ponovna javna rasprava objavljena je: 27.11.2017. godine

Javni uvid održan od: 24.10. do 07.11.2016. godine
Ponovni javni uvid održan od 6.12 do 15.12.2017. godine

Pečat Gradskog ureda za strateško planiranje i razvoj Grada:

Proćelnica Gradskog ureda za strateško planiranje i razvoj Grada:

M.P.

Sanja Jerković, dipl.ing.arh.

Odgovorna osoba za provođenje javne rasprave:

Novela Rimay Ferenćak, dipl.ing.arh.

Pravna osoba koja je izradila plan:



CPA CENTAR ZA PROSTORNO UREĐENJE I ARHITEKTURU d.o.o.

Pečat pravne osobe koja je izradila Plan:

Odgovorna osoba:

M.P.

Tomislav Dolečki, dipl.ing.arh.

Pečat odgovornog voditelja izrade Plana:

Odgovorni voditelj izrade Nacrta prijedloga izmjena i dopuna Urbanističkog plana uređenja Slobodne carinske zone Jankomir:

M.P.

Tomislav Dolečki, dipl.ing.arh.

Stručni tim u izradi Plana:

Tomislav Dolečki, dipl.ing.arh.
Neda Kaminski - Kirš, dipl.ing.arh.
mr.sc. Zrinka Tadić, dipl.ing.arh.
Dora Dolečki Glasinović, dipl.ing.arh.

Suradnja u izradi Plana:

Igor Grubišić, dipl.ing.građ.
Josip Štefčić, dipl.jur.
Barbara Vajdić, dipl.oec.

Pečat Gradske Skupštine Grada Zagreba:

Predsjednik Gradske Skupštine Grada Zagreba:

M.P.

dr.sc. Andrija Mikulić, v.r.

Istovjetnost prostornog plana s izvornikom ovjerava:

Pečat nadležnog tijela:

M.P.

(ime, prezime, potpis)

S

mjerilo 1 : 2 000

0 50 100 150 200 250m

IZMJENE I DOPUNE URBANISTIČKOG
PLANA UREĐENJA SLOBODNE
CARINSKE ZONE JANKOMIR

3. UVJETI KORIŠTENJA, UREĐENJA I
ZAŠTITE POVRŠINA
- izmjene i dopune 2018.


GRANICA



OBUH VAT PROSTORNOG PLANA

OBUH VAT IZMJENA I DOPUNA

PODRUČJA I DIJELOVI PRIMJENE
PLANSKIH MJERA ZAŠTITE

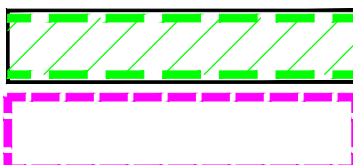

ZAHVAT POTREBNE PROVEDBE PROCJENE
UTJECAJA NA OKOLIŠ

PROVEDBA JAVNOG NATJEČAJA

GRAD ZAGREB

Naziv prostornog plana:


IZMJENE I DOPUNE URBANISTIČKOG PLANA
UREĐENJA SLOBODNE CARINSKE ZONE JANKOMIR

Naziv kartografskog prikaza:

3. UVJETI KORIŠTENJA, UREĐENJA I ZAŠTITE POVRŠINA
- izmjene i dopune 2018.

Broj kartografskog prikaza: 3.	Mjerilo kartografskog prikaza: 1 : 2 000
Odluka Gradske skupštine Grada Zagreba o izradi izmjena i dopuna Urbanističkog plana uređenja Slobodne carinske zone Jankomir ("Službeni glasnik" Grada Zagreba, broj 21/14)	Odluka Gradske skupštine Grada Zagreba o donošenju izmjena i dopuna Urbanističkog plana uređenja Slobodne carinske zone Jankomir ("Službeni glasnik" Grada Zagreba, broj 5/18)
Javna rasprava objavljena je: 15.10.2016. godine Ponovna javna rasprava objavljena je: 27.11.2017. godine	Javni uvid održan od: 24.10. do 07.11.2016. godine Ponovni javni uvid održan od 6.12 do 15.12.2017. godine
Pečat Gradskog ureda za stratejsko planiranje i razvoj Grada:	Proćelnica Gradskog ureda za stratejsko planiranje i razvoj Grada:
M.P.	Sanja Jerković, dipl.ing.arh.
	Odgovorna osoba za provođenje javne rasprave:
	Novela Rimay Ferenćak, dipl.ing.arh.


Pravna osoba koja je izradila plan:	
CPA CENTAR ZA PROSTORNO UREĐENJE I ARHITEKTURU d.o.o.	
Pečat pravne osobe koja je izradila Plan:	Odgovorna osoba:
M.P.	Tomislav Dolečki, dipl.ing.arh.
Pečat odgovornog voditelja izrade Plana:	Odgovorni voditelj izrade Nacrta prijedloga izmjena i dopuna Urbanističkog plana uređenja Slobodne carinske zone Jankomir:
M.P.	Tomislav Dolečki, dipl.ing.arh. ovlašten arhitekt urbanist
Stručni tim u izradi Plana: Tomislav Dolečki, dipl.ing.arh. Neda Kaminski - Kirš, dipl.ing.arh. mr.sc. Zrinka Tadić, dipl.ing.arh. Dora Dolečki Glasinović, dipl.ing.arh.	Suradnja u izradi Plana: Igor Grubišić, dipl.ing.građ. Josip Štefčić, dipl.jur. Barbara Vajdić, dipl.oec.
Pečat Gradske Skupštine Grada Zagreba:	Predsjednik Gradske Skupštine Grada Zagreba:
M.P.	dr.sc. Andrija Mikulić, v.r.
Istovjetnost prostornog plana s izvornikom ovjerava:	Pečat nadležnog tijela:
(ime, prezime, potpis)	M.P.

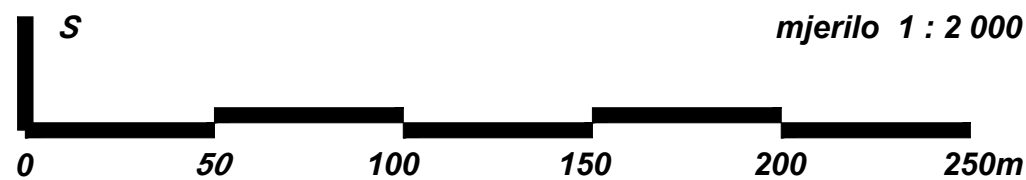

IZMJENE I DOPUNE URBANISTIČKOG PLANA UREĐENJA SLOBODNE CARINSKE ZONE JANKOMIR


4. NAČIN I UVJETI GRADNJE - izmjene i dopune 2018.

GRANICA

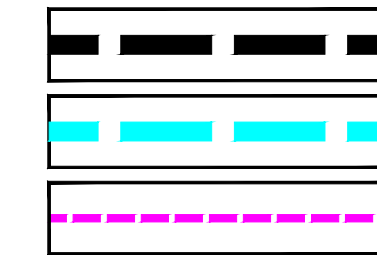

OBUH VAT PROSTORNOG PLANA
OBUH VAT IZMJENA I DOPUNA
PROVEDBA JAVNOG NATJEČAJA

OBLICI KORIŠTENJA

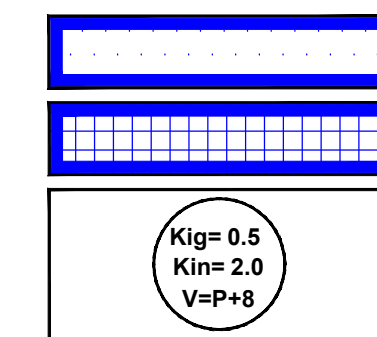

ODRŽAVANJE I MANJI ZAHVATI SANACIJE
GRAĐEVINA - DOVRŠENI DIO
NOVA GRADNJA
Kig -maksimalni koeficijent izgrađenosti
kin -maksimalni nadzemni koeficijent iskorištenosti
V -maksimalna dopuštena visina građevina

GRAD ZAGREB

Naziv prostornog plana: IZMJENE I DOPUNE URBANISTIČKOG PLANA UREĐENJA SLOBODNE CARINSKE ZONE JANKOMIR	
Naziv kartografskog prikaza: 4. NAČIN I UVJETI GRADNJE - izmjene i dopune 2018.	
Broj kartografskog prikaza: 4.	Mjerilo kartografskog prikaza: 1 : 2 000
Odluka Gradske skupštine Grada Zagreba o izradi izmjena i dopuna Urbanističkog plana uređenja Slobodne carinske zone Jankomir ("Službeni glasnik" Grada Zagreba, broj 21/14)	Odluka Gradske skupštine Grada Zagreba o donošenju izmjena i dopuna Urbanističkog plana uređenja Slobodne carinske zone Jankomir ("Službeni glasnik" Grada Zagreba, broj 5/18)
Javna rasprava objavljena je: 15.10.2016. godine Ponovna javna rasprava objavljena je: 27.11.2017. godine	Javni uvid održan od: 24.10. do 07.11.2016. godine Ponovni javni uvid održan od 6.12 do 15.12.2017. godine
Pečat Gradskog ureda za stratejsko planiranje i razvoj Grada: M.P.	Proćelnica Gradskog ureda za stratejsko planiranje i razvoj Grada: Sanja Jerković, dipl.ing.arh. Odgovorna osoba za provođenje javne rasprave: Novela Rimay Ferenćak, dipl.ing.arh.
Pravna osoba koja je izradila plan:  CPA CENTAR ZA PROSTORNO UREĐENJE I ARHITEKTURU d.o.o.	
Pečat pravne osobe koja je izradila Plan: M.P.	Odgovorna osoba: Tomislav Dolečki, dipl.ing.arh.
Pečat odgovornog voditelja izrade Plana: M.P.	Odgovorni voditelj izrade Nacrta prijedloga izmjena i dopuna Urbanističkog plana uređenja Slobodne carinske zone Jankomir: Tomislav Dolečki, dipl.ing.arh. ovlašten arhitekt urbanist
Stručni tim u izradi Plana: Tomislav Dolečki, dipl.ing.arh. Neda Kaminski - Kirš, dipl.ing.arh. mr.sc. Zrinka Tadić, dipl.ing.arh. Dora Dolečki Glasinović, dipl.ing.arh.	Suradnja u izradi Plana: Igor Grubišić, dipl.ing.građ. Josip Štefčić, dipl.jur. Barbara Vajdić, dipl.oec.
Pečat Gradske Skupštine Grada Zagreba: M.P.	Predsjednik Gradske Skupštine Grada Zagreba: dr.sc. Andrija Mikulić, v.r. Pečat nadležnog tijela: M.P.
Istovjetnost prostornog plana s izvornikom ovjerava: (ime, prezime, potpis)	

