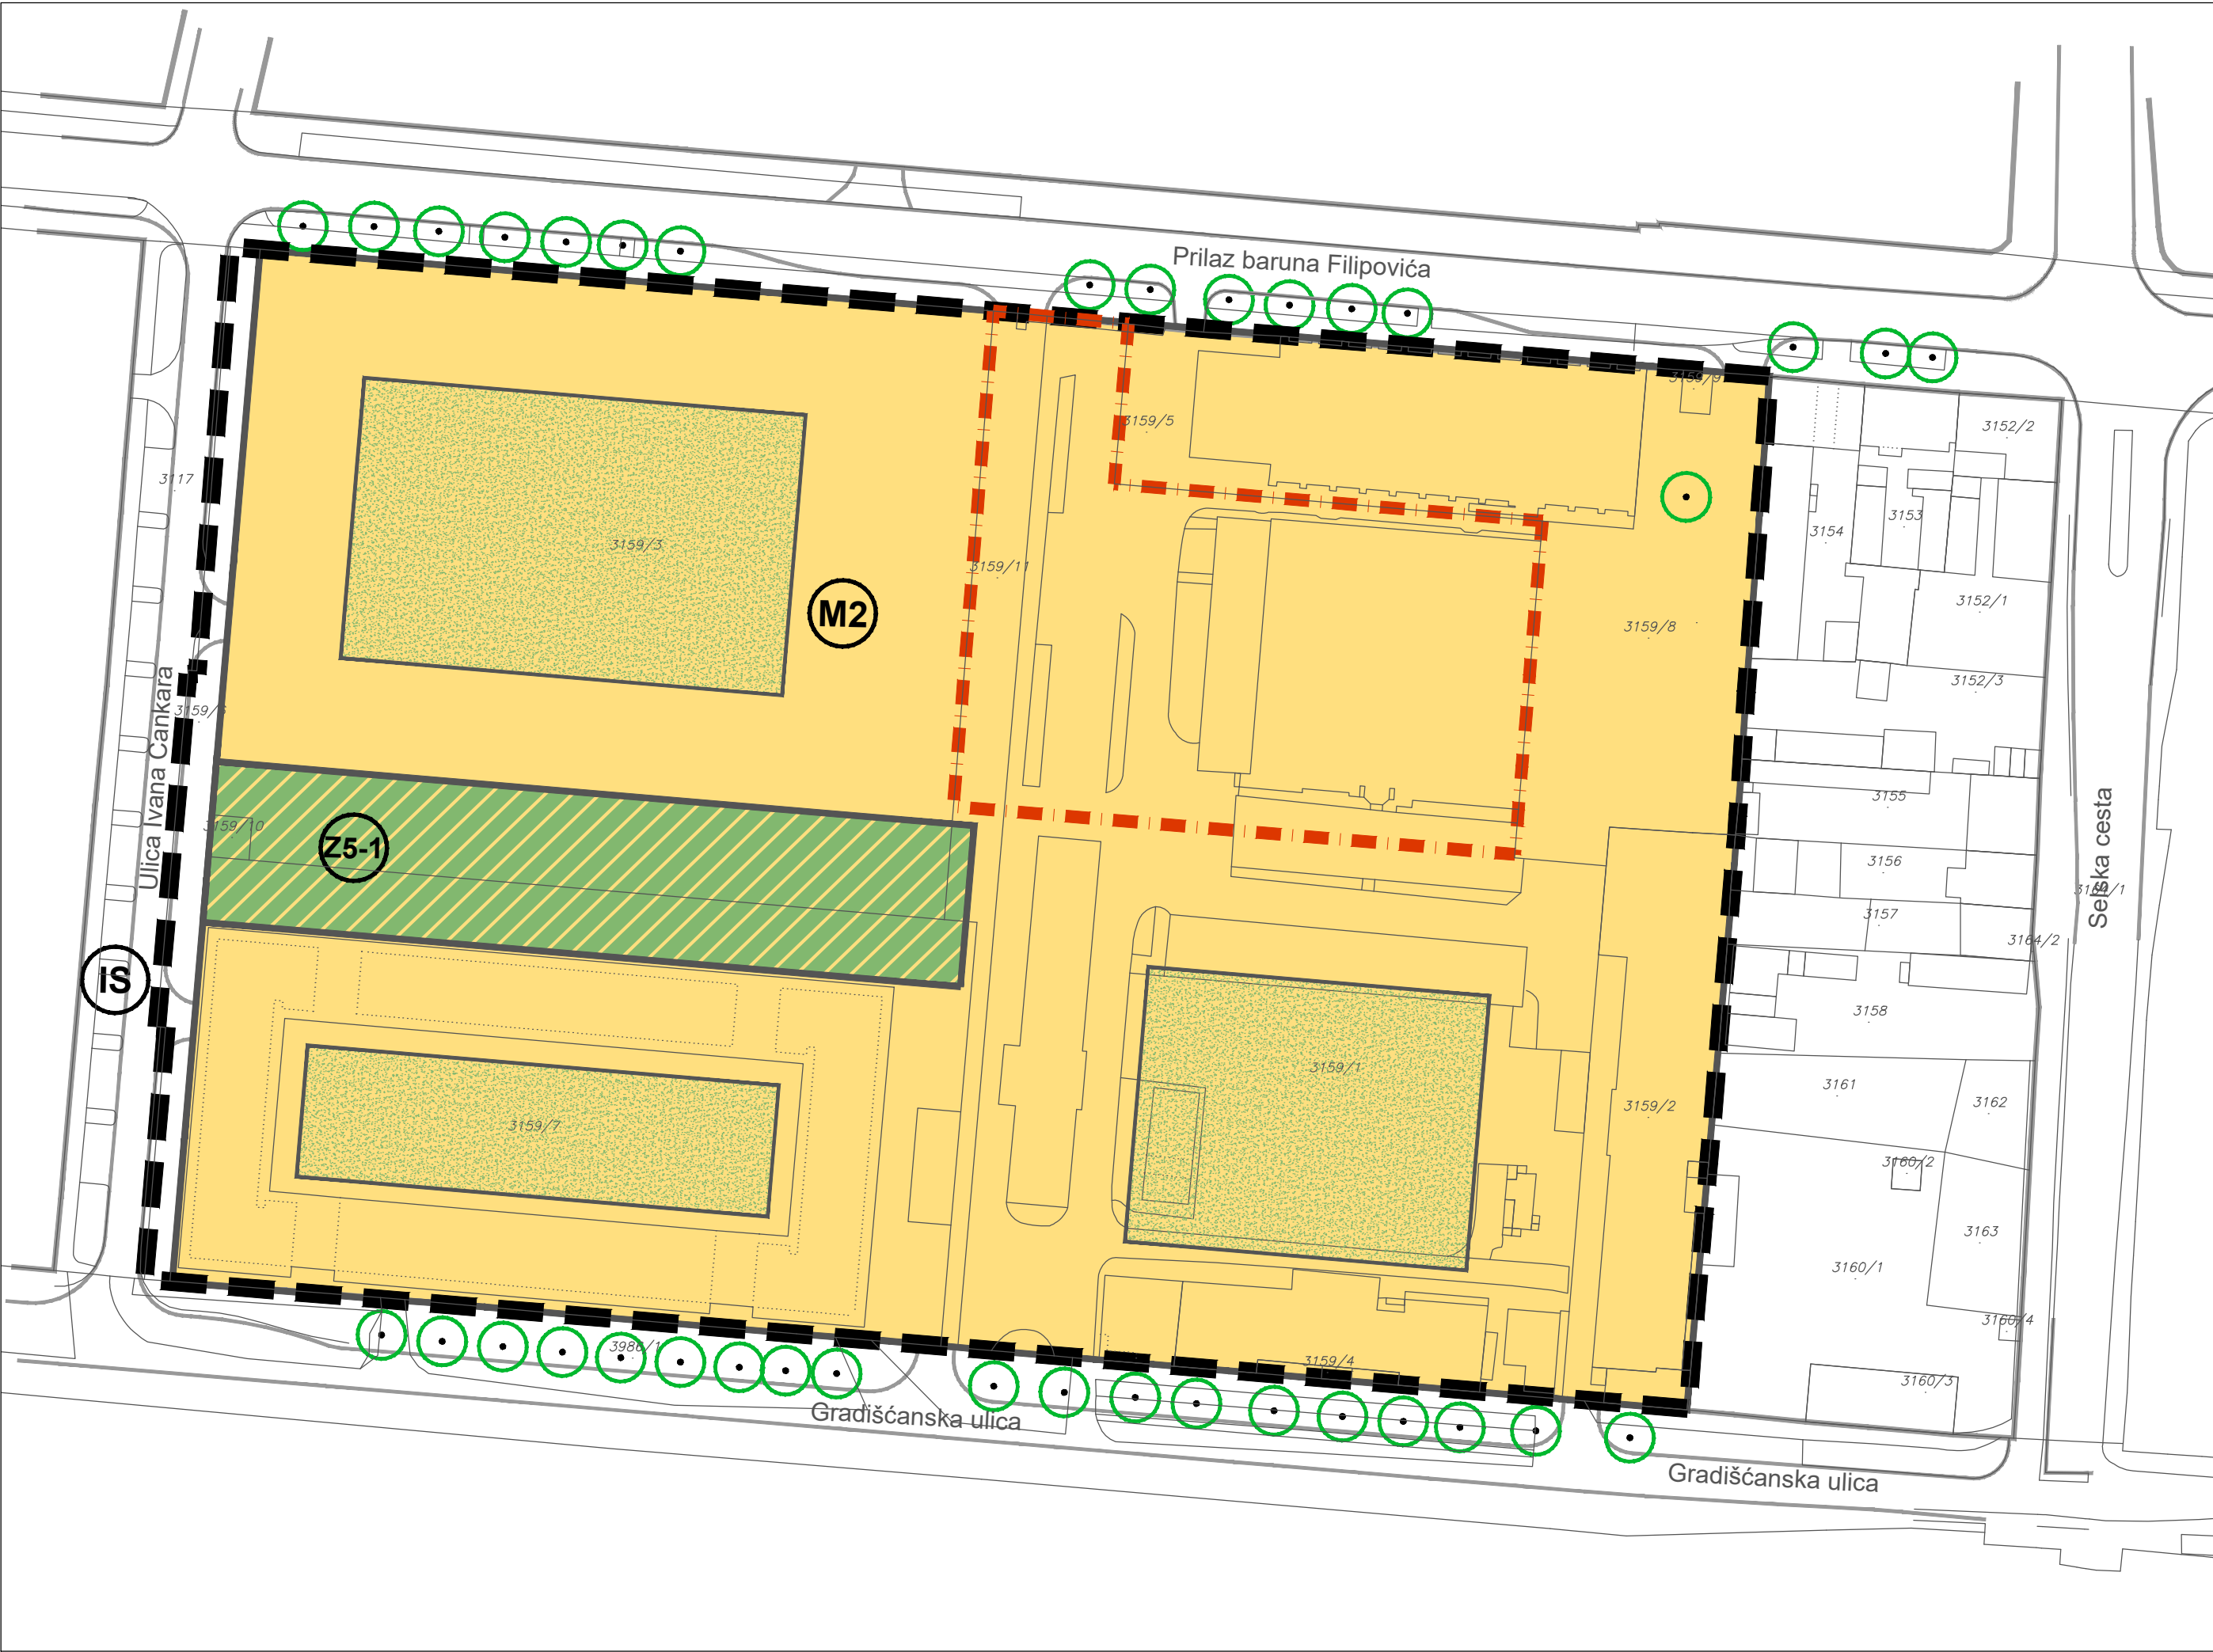


TUMAČ ZNAKOVA

GRANICE

- OBUHVAT URBANISTIČKOG PLANA UREĐENJA
- OBUHVAT GRADSKOG PROJEKTA

RAZVOJ I UREĐENJE NASELJA

- MJEŠOVITA - PRETEŽITO POSLOVNA NAMJENA
- OBAVEZNA ZELENA POVRŠINA U JAVNOM KORIŠTENJU UNUTAR ZONE MJEŠOVITE - PRETEŽITO POSLOVNE NAMJENE
- POVRŠINE INFRASTRUKTURNIH SUSTAVA - ULIČNI SUSTAV
- HORTIKULTURNO UREĐEN TEREN IZNAD PODZEMNE GRADNJE UNUTAR ZONE MJEŠOVITE - PRETEŽITO POSLOVNE NAMJENE

GRAD ZAGREB

Naziv prostornog plana:
III. IZMJENE I DOPUNE URBANISTIČKOG PLANA UREĐENJA
GRADIŠĆANSKA - CANKAROVA - PRILAZ BARUNA FILIPOVIĆA
PRIJEDLOG PLANA ZA JAVNU RASPRAVU



Naziv kartografskog prikaza:
KORIŠTENJE I NAMJENA POVRŠINA

Broj kartografskog prikaza: 1.	Mjerilo kartografskog prikaza: 1:1000
Odluka Gradske Skupštine Grada Zagreba o izradi III. Izmjena i dopuna Urbanističkog plana uređenja Gradišćanska - Cankarova - Prilaz baruna Filipovića (Sl. glasnik Grada Zagreba, br. 18/18)	Odluka Gradske Skupštine Grada Zagreba o donošenju III. Izmjena i dopuna Urbanističkog plana uređenja Gradišćanska - Cankarova - Prilaz baruna Filipovića (Sl. glasnik Grada Zagreba, br. _____)
Javna rasprava objavljena je: _____	Javni uvid održan: _____
Pečat Gradskog ureda za strategijsko planiranje i razvoj Grada odgovornog za provođenje javne rasprave:	Pročelnica Gradskog ureda za strategijsko planiranje i razvoj Grada Sanja Jerković, dipl.ing.arh.
M.P.	Odgovorna osoba za provođenje javne rasprave: Novela Rimay Ferenčak, dipl.ing.arh.

Izrađivač plana: URBANE TEHNIKE _ Vrbik 8a, Zagreb_HR _tel. +385 1 4444 100 _fax. +385 1 4444 109 _ut@u-t.hr	
Pečat pravne osobe koja je izradila plan: URBANE TEHNIKE d.o.o. Vrbik 8a, Zagreb M.P.	Odgovorna osoba: Dražen Plevko, dipl.ing.arh.
Pečat odgovornog voditelja izrade plana: DRAŽEN PLEVKO dipl.ing.arh. OVLAŠTENI ARHITEKT URBANIST A-U 238	Odgovorni voditelj izrade Nacrta prijedloga izmjena i dopuna Urbanističkog plana uređenja Gradišćanska - Cankarova - Prilaz baruna Filipovića Dražen Plevko, dipl.ing.arh. - ovlašteni arhitekt urbanist
Koordinator plana: - Za Gradski ured za strategijsko planiranje i razvoj Grada: - Za URBANE TEHNIKE d.o.o.:	Novela Rimay Ferenčak, dipl.ing.arh. Dražen Plevko, dipl.ing.arh.

- Stručni tim URBANE TEHNIKE d.o.o. u izradi plana:
- | | | |
|----------------------------------|----------------------------------|---|
| 1. Zdravko Krasić, dipl.ing.arh. | 4. Hrvoje Babić, dipl.ing.arh. | 7. Lucija Zrinjski stud.arh. |
| 2. Hrvoje Bakran, dipl.ing.arh. | 5. Andrea Pavlović, mag.ing.arh. | 8. Ivana Planinić dipl.ing.arh. |
| 3. Dražen Plevko, dipl.ing.arh. | 6. Barbara Kulišić, mag.ing.arh. | 9. Aleksandra Brezovečki Biđin, dipl.ing.arh. |

Pečat Gradske Skupštine Grada Zagreba:	Predsjednik Gradske skupštine Grada Zagreba:
M.P.	dr. sc. Andrija Mikulić, v.r.
Pečat nadležnog tijela:	Istovjetnost ovog prostornog plana s izvornikom ovjerava:
M.P.	

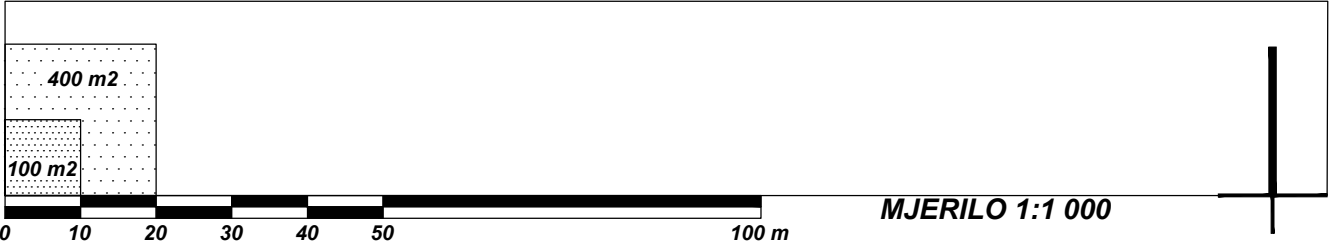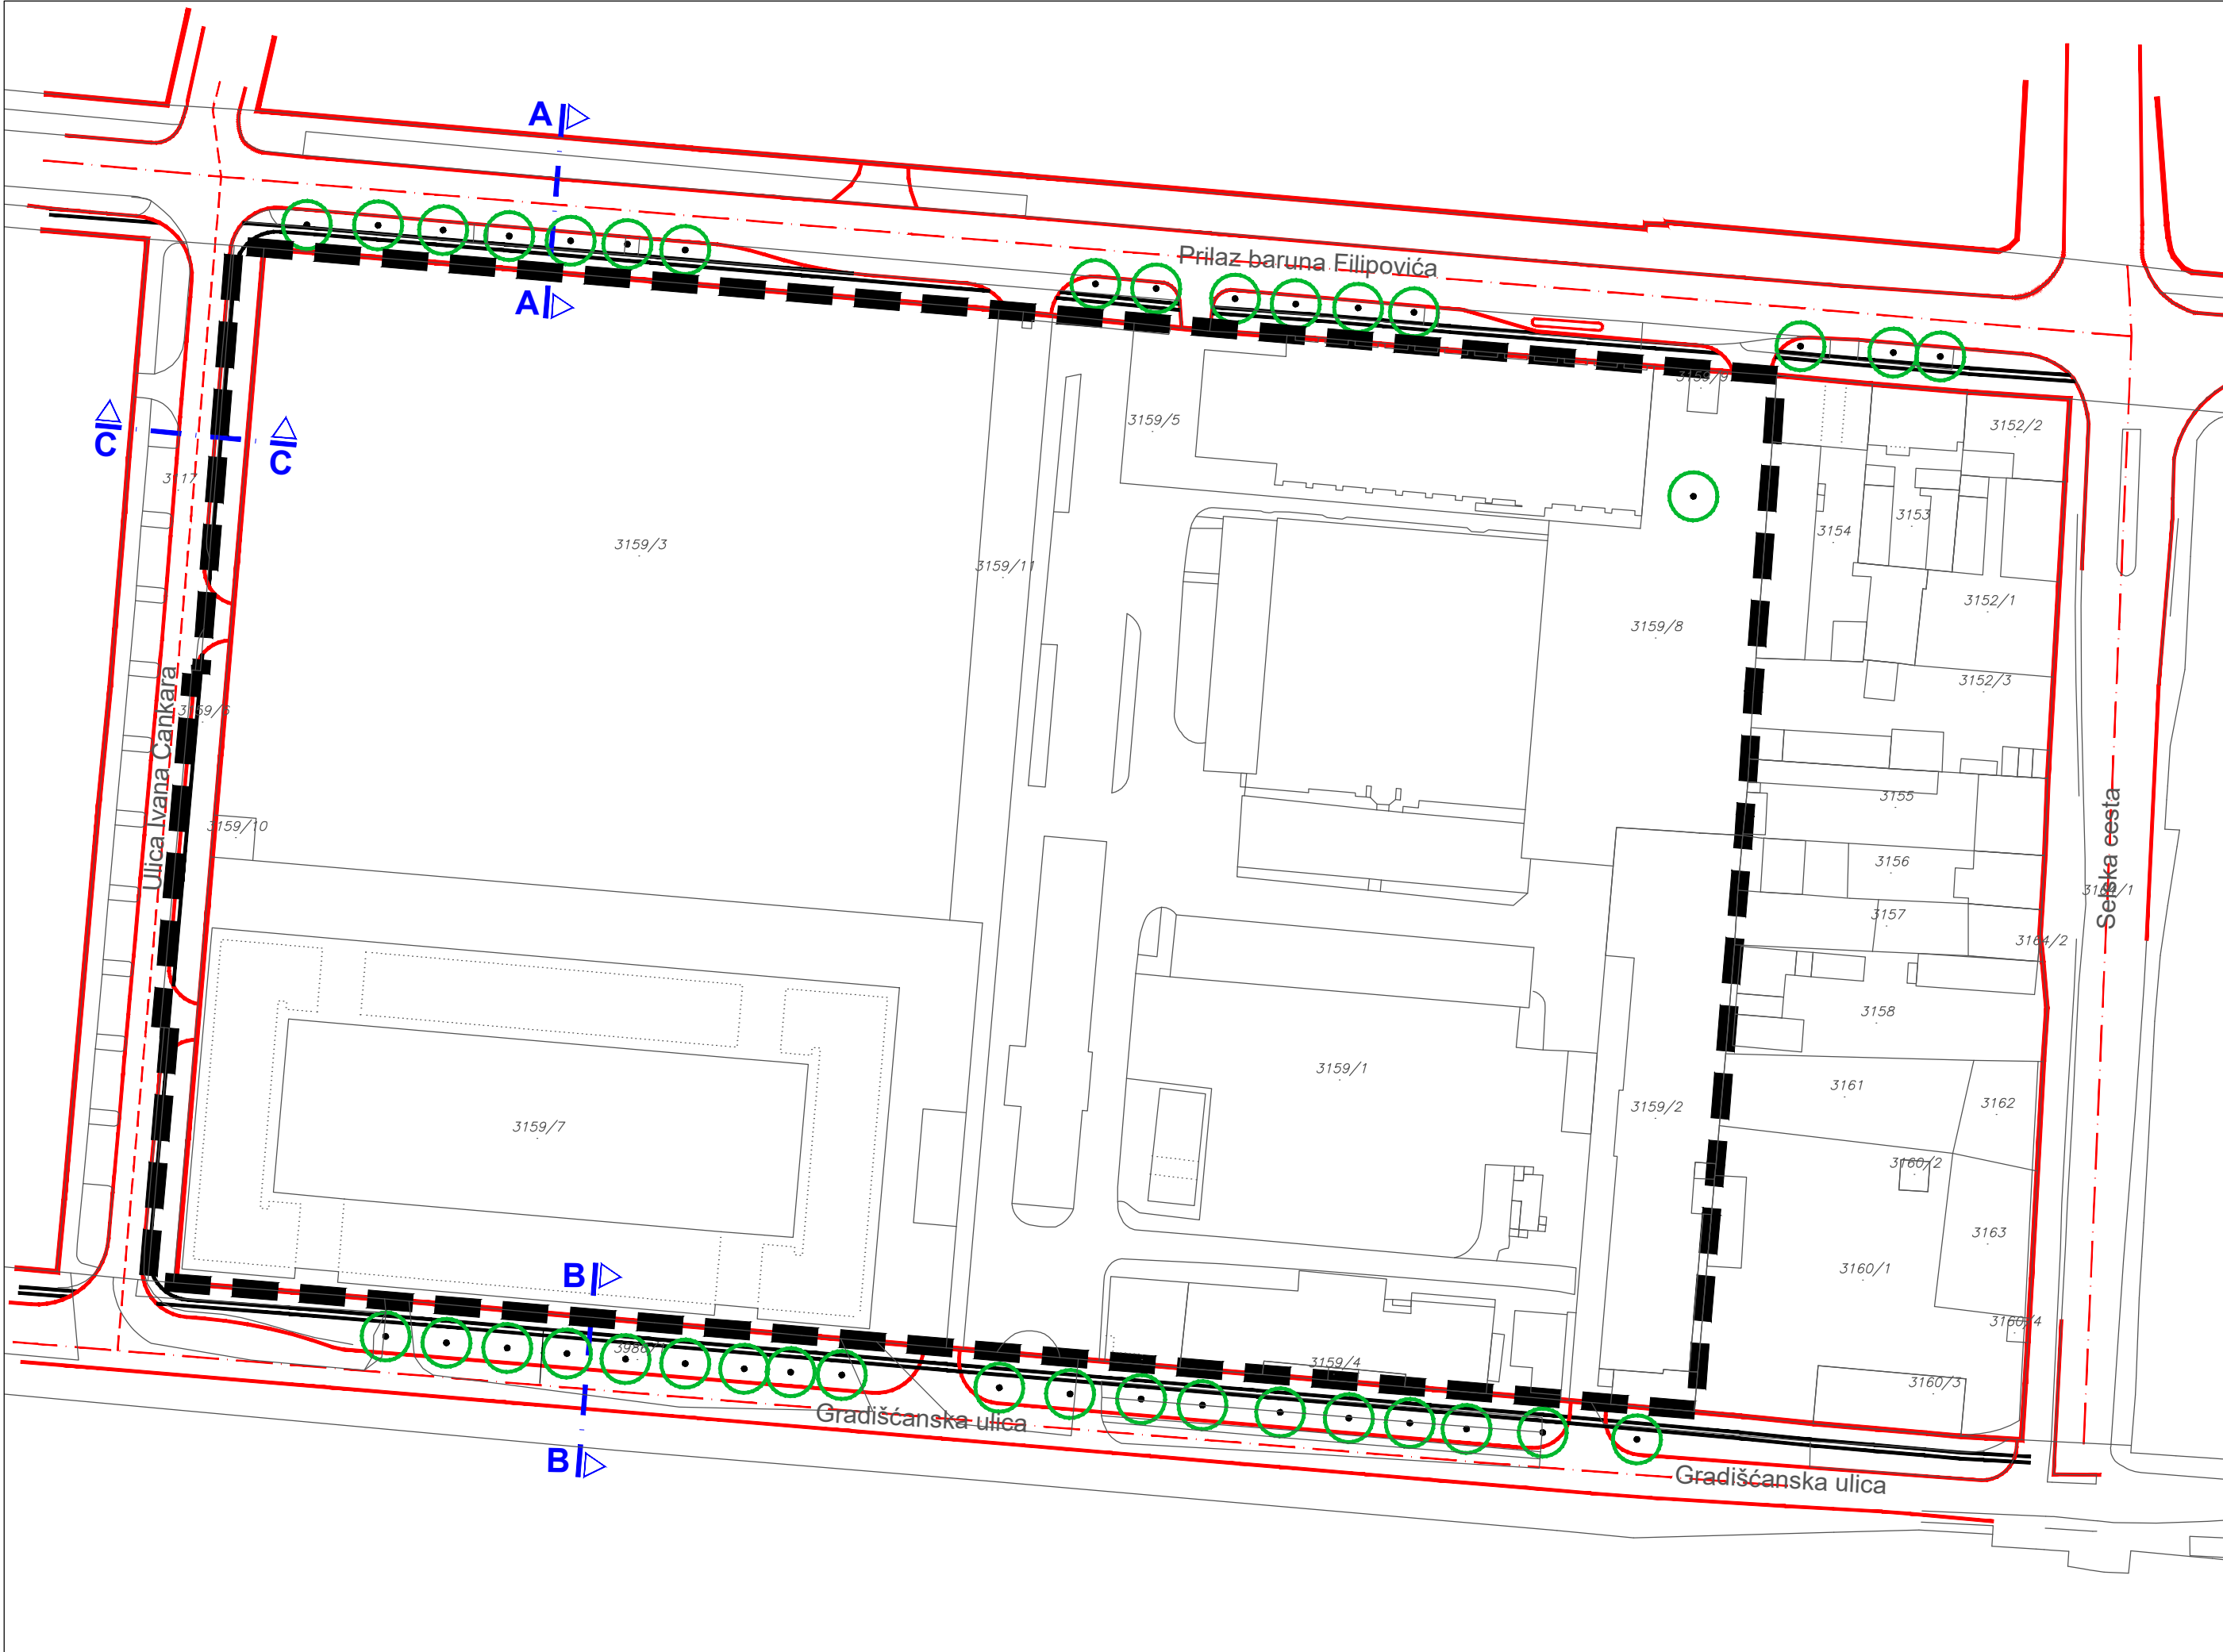

TUMAČ ZNAKOVA

GRANICE

OBUHVAT URBANISTIČKOG PLANA UREĐENJA

CESTOVNI PROMET

GLAVNA GRADSKA ULICA

GRADSKA ULICA

KORIDOR ULICE

AUTOBUSNO STAJALIŠTE

BICIKLISTIČKA STAZA

3

3

OZNAKA KARAKTERISTIČNOG PROFILA PROMETNICE

DRVO

KARAKTERISTIČNI PROFILI PROMETNICA

MJ. 1:250

PRESJEK A-A ULICA BARUNA FILIPOVIĆA

PRESJEK B-B GRADIŠĆANSKA ULICA

PRESJEK C-C CANKAROVA ULICA

K	kolna površina	B	biciklistička površina	E	struja	Tk	telefon
P	pješačka površina	Z	zelena površina	Pl	plin (visokotlačni plin)	KI	kanalizacija
Park	parkiralište	RL	regulacijska linija	V	voda	T	toplovod

GRAD ZAGREB



Naziv prostornog plana:
III. IZMJENE I DOPUNE URBANISTIČKOG PLANA UREĐENJA
GRADIŠĆANSKA - CANKAROVA - PRILAZ BARUNA FILIPOVIĆA
PRIJEDLOG PLANA ZA JAVNU RASPRAVU

Naziv kartografskog prikaza:
**PROMETNA, ULIČNA I KOMUNALNA INFRASTRUKTURNA MREŽA
CESTOVNI PROMET**

Broj kartografskog prikaza: 2.A.	Mjerilo kartografskog prikaza: 1:1000
Odluka Gradske Skupštine Grada Zagreba o izradi III. Izmjena i dopuna Urbanističkog plana uređenja Gradišćanska - Cankarova - Prilaz baruna Filipovića (Sl. glasnik Grada Zagreba, br.18/18)	Odluka Gradske Skupštine Grada Zagreba o donošenju III. Izmjena i dopuna Urbanističkog plana uređenja Gradišćanska - Cankarova - Prilaz baruna Filipovića (Sl. glasnik Grada Zagreba, br.)
Javna rasprava objavljena je: _____	Javni uvid održan: _____
Pečat Gradskog ureda za stratejsko planiranje i razvoj Grada odgovornog za provođenje javne rasprave:	Pročelnica Gradskog ureda za stratejsko planiranje i razvoj Grada Sanja Jerković, dipl.ing.arh. Odgovorna osoba za provođenje javne rasprave: Novela Rimay Ferenčak, dipl.ing.arh.
M.P.	M.P.

Izrađivač plana: **URBANE TEHNIKE** _ Vrbik 8a, Zagreb_HR_tel. +385 1 4444 100 _fax. +385 1 4444 109 _ut@u-t.hr

Pečat pravne osobe koja je izradila plan: URBANE TEHNIKE d.o.o. Vrbik 8a, Zagreb M.P.	Odgovorna osoba: Dražen Plevko, dipl.ing.arh.									
Pečat odgovornog voditelja izrade plana: DRAŽEN PLEVKO dipl.ing.arh. OVLASŦENI ARHITEKT URBANIST A-0 236	Odgovorni voditelj izrade Nacrta prijedloga izmjena i dopuna Urbanističkog plana uređenja Gradišćanska - Cankarova - Prilaz baruna Filipovića Dražen Plevko, dipl.ing.arh. - ovlašten arhitekt urbanist									
Koordinator plana: - Za Gradski ured za stratejsko planiranje i razvoj Grada: - Za URBANE TEHNIKE d.o.o.:	Novela Rimay Ferenčak, dipl.ing.arh. Dražen Plevko, dipl.ing.arh.									
Stručni tim URBANE TEHNIKE d.o.o. u izradi plana: <table><tr><td>1. Zdravko Krasić, dipl.ing.arh.</td><td>4. Hrvoje Babić, dipl.ing.arh.</td><td>7. Lucija Zrinjski stud.arh.</td></tr><tr><td>2. Hrvoje Bakran, dipl.ing.arh.</td><td>5. Andrea Pavlović, mag.ing.arh.</td><td>8. Ivana Planinić dipl.ing.arh.</td></tr><tr><td>3. Dražen Plevko, dipl.ing.arh.</td><td>6. Barbara Kulišić, mag.ing.arh.</td><td>9. Aleksandra Brezovečki Bidin, dipl.ing.arh.</td></tr></table>		1. Zdravko Krasić, dipl.ing.arh.	4. Hrvoje Babić, dipl.ing.arh.	7. Lucija Zrinjski stud.arh.	2. Hrvoje Bakran, dipl.ing.arh.	5. Andrea Pavlović, mag.ing.arh.	8. Ivana Planinić dipl.ing.arh.	3. Dražen Plevko, dipl.ing.arh.	6. Barbara Kulišić, mag.ing.arh.	9. Aleksandra Brezovečki Bidin, dipl.ing.arh.
1. Zdravko Krasić, dipl.ing.arh.	4. Hrvoje Babić, dipl.ing.arh.	7. Lucija Zrinjski stud.arh.								
2. Hrvoje Bakran, dipl.ing.arh.	5. Andrea Pavlović, mag.ing.arh.	8. Ivana Planinić dipl.ing.arh.								
3. Dražen Plevko, dipl.ing.arh.	6. Barbara Kulišić, mag.ing.arh.	9. Aleksandra Brezovečki Bidin, dipl.ing.arh.								
Pečat Gradske Skupštine Grada Zagreba:	Predsjednik Gradske skupštine Grada Zagreba: dr. sc. Andrija Mikulić, v.r.									
M.P.	M.P.									
Pečat nadležnog tijela:	Istovjetnost ovog prostornog plana s izvornikom ovjerava:									
M.P.	M.P.									

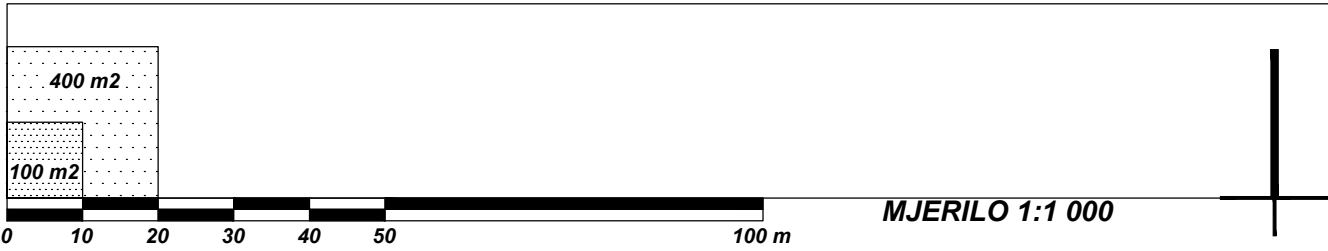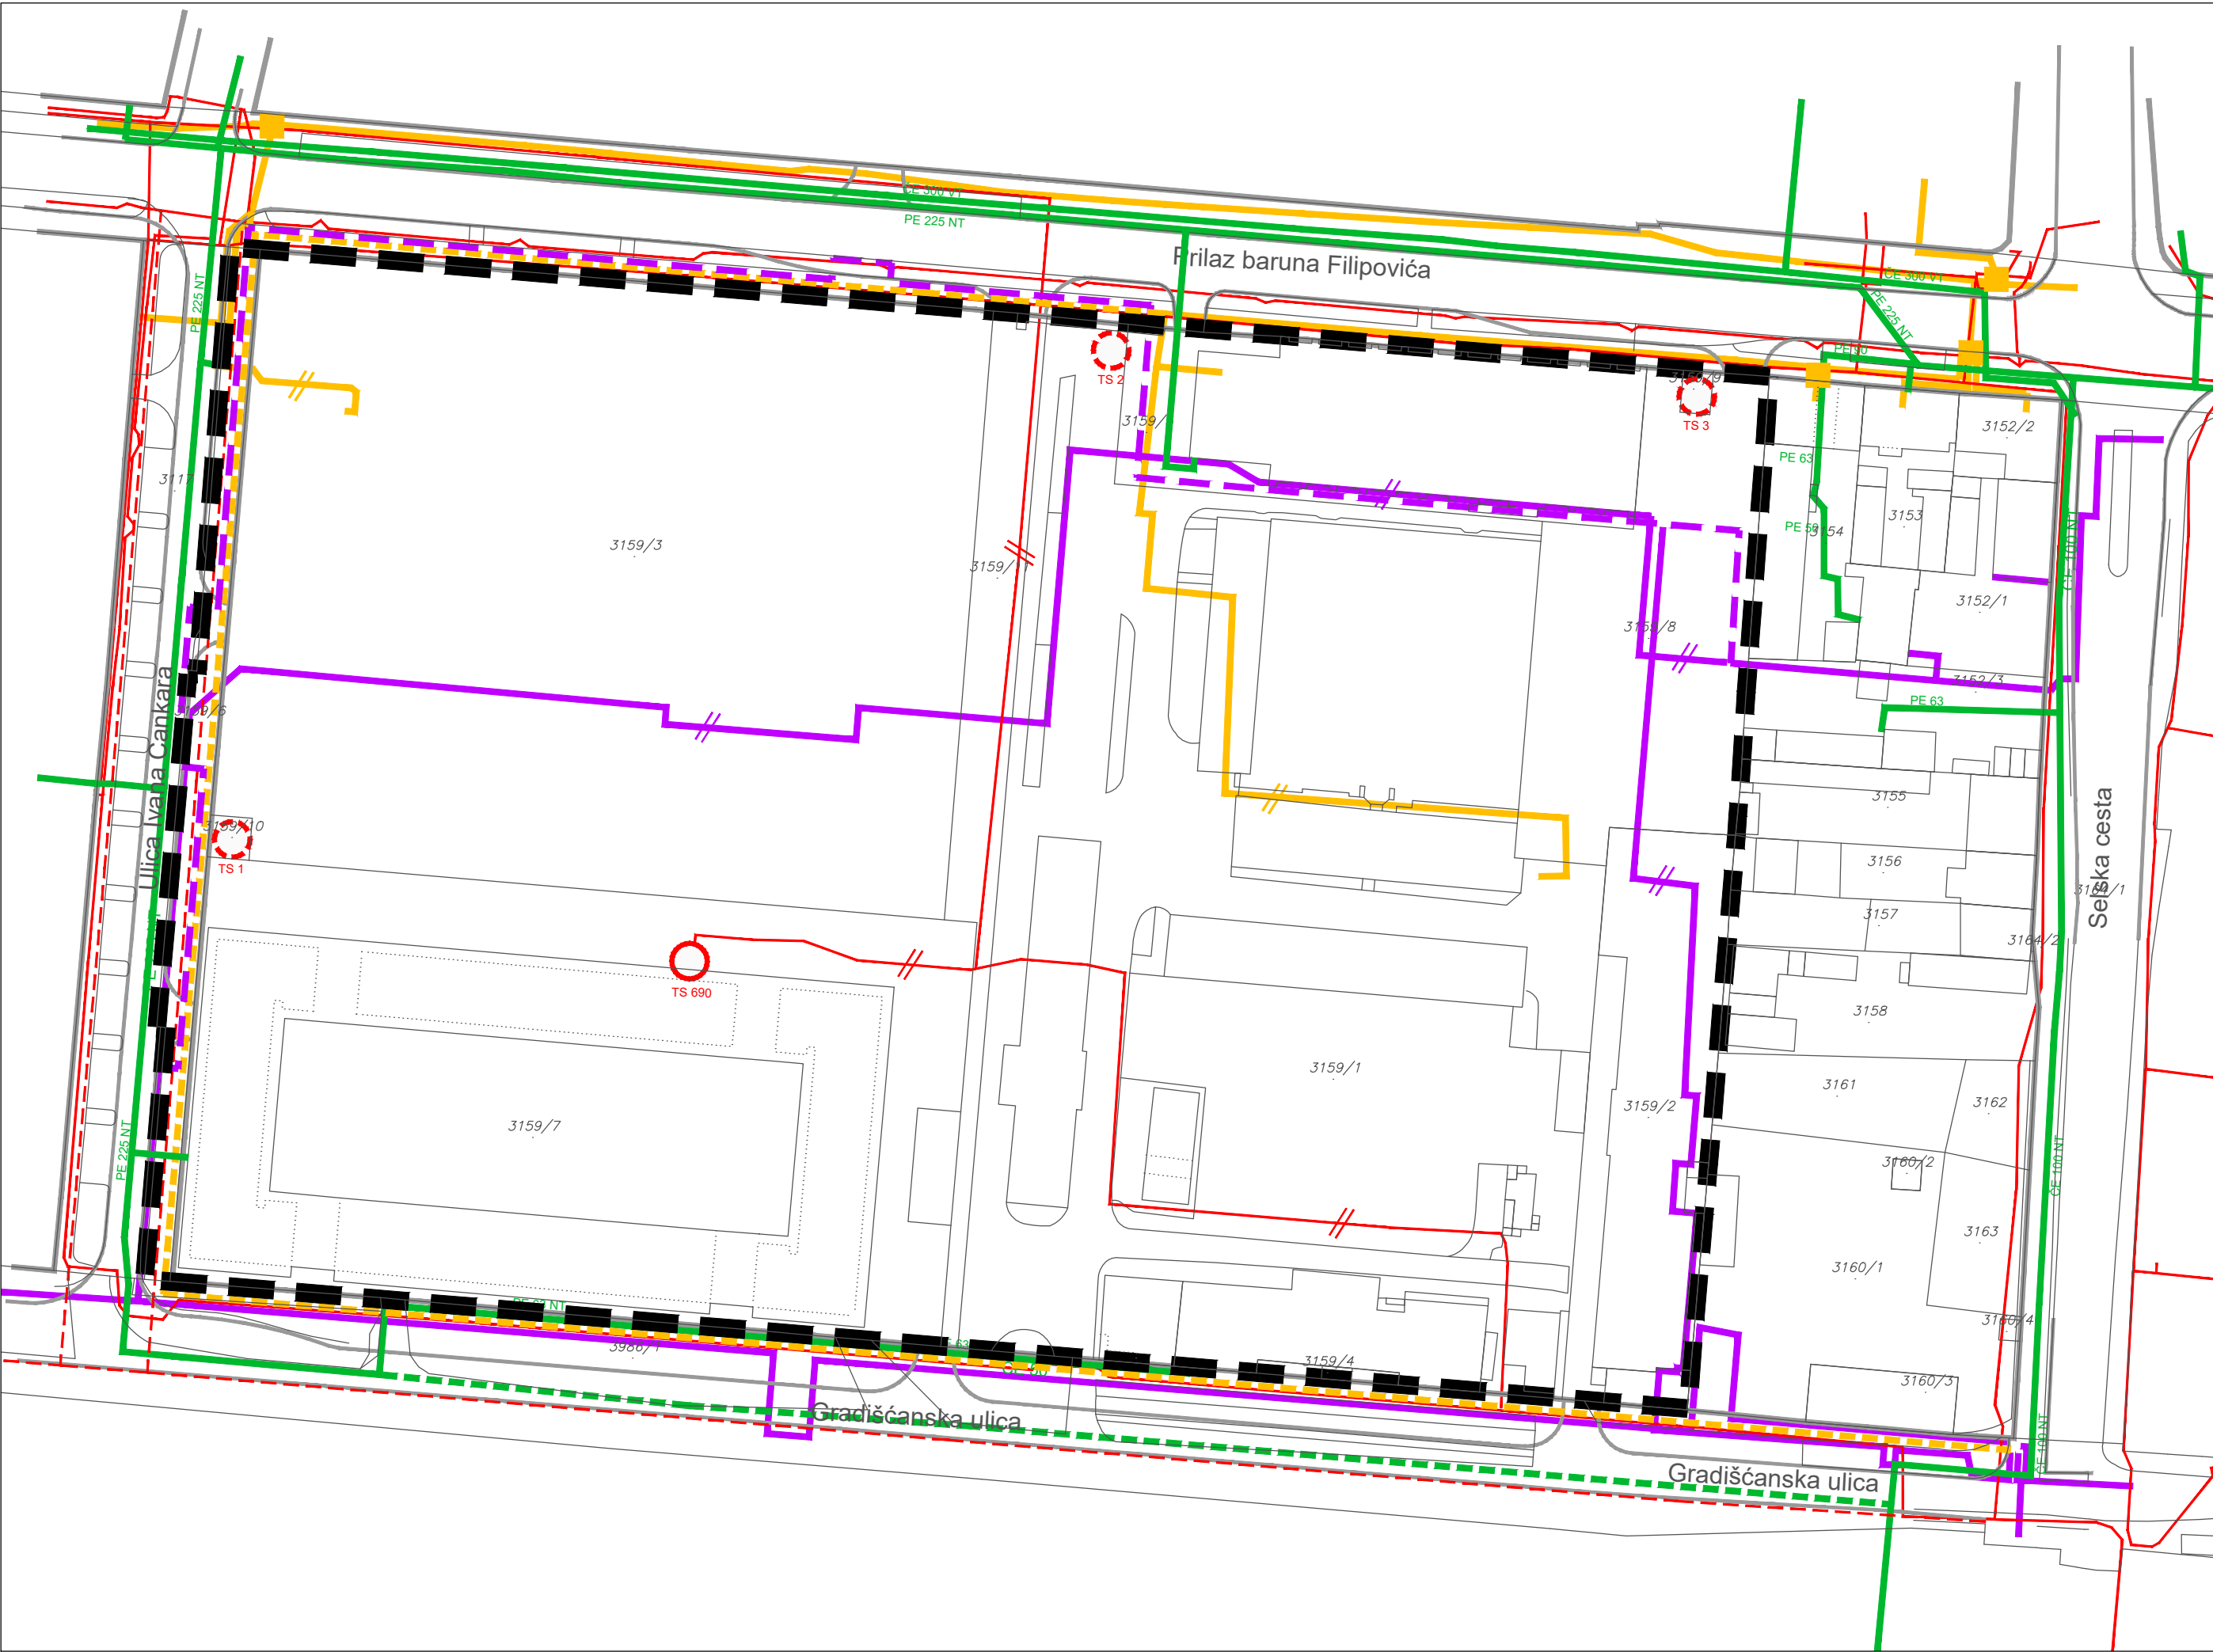

postojeće	planirano	TUMAČ ZNAKOVA
-----------	-----------	---------------

GRANICE

	OBUHVAAT URBANISTIČKOG PLANA UREĐENJA
--	---------------------------------------

ELEKTROENERGETIKA

	POSTOJEĆA TRAFOSTANICA KOJA SE DISLOCIRA
	NAČELNI POLOŽAJ PLANIRANE TRAFOSTANICE
	KABEL
	POSTOJEĆI KABEL KOJI SE DISLOCIRA
	TOPLOVOD
	TOPLOVOD KOJI SE UKIDA

PLINSKA MREŽA

	PLINOVOD
--	----------

TELEKOMUNIKACIJE

JAVNE TELEKOMUNIKACIJE U NEPOKRETNOSTI

	DISTRIBUTIVNA TK MREŽA (DTK)
	DTK KOJI SE UKIDA

GRAD ZAGREB

Naziv prostornog plana:
III. IZMJENE I DOPUNE URBANISTIČKOG PLANA UREĐENJA
GRADIŠĆANSKA - CANKAROVA - PRILAZ BARUNA FILIPOVIĆA
PRIJEDLOG PLANA ZA JAVNU RASPRAVU

Naziv kartografskog prikaza:
**PROMETNA, ULIČNA I KOMUNALNA INFRASTRUKTURNA MREŽA
ENERGETSKI SUSTAV**

Broj kartografskog prikaza: 2.B.	Mjerilo kartografskog prikaza: 1:1000
Odluka Gradske Skupštine Grada Zagreba o izradi III. Izmjena i dopuna Urbanističkog plana uređenja Gradišćanska - Cankarova - Prilaz baruna Filipovića (Sl. glasnik Grada Zagreba, br. 18/18)	Odluka Gradske Skupštine Grada Zagreba o donošenju III. Izmjena i dopuna Urbanističkog plana uređenja Gradišćanska - Cankarova - Prilaz baruna Filipovića (Sl. glasnik Grada Zagreba, br. _____)
Javna rasprava objavljena je: _____	Javni uvid održan: _____
Pečat Gradskog ureda za stratejsko planiranje i razvoj Grada odgovornog za provođenje javne rasprave:	Pročelnica Gradskog ureda za stratejsko planiranje i razvoj Grada Sanja Jerković, dipl.ing.arh. Odgovorna osoba za provođenje javne rasprave: Novela Rimay Ferenčak, dipl.ing.arh.
M.P.	

Izrađivač plana: **URBANE TEHNIKE** _ Vrbik 8a, Zagreb_HR _tel. +385 1 4444 100 _fax. +385 1 4444 109 _ut@u-t.hr


Pečat pravne osobe koja je izradila plan: URBANE TEHNIKE d.o.o. Vrbik 8a, Zagreb M.P.	Odgovorna osoba: Dražen Plevko, dipl.ing.arh.
Pečat odgovornog voditelja izrade plana: DRAŽEN PLEVKO dipl.ing.arh. OVLAŠTENI ARHITEKT URBANIST A-U 228	Odgovorni voditelj izrade Nacrta prijedloga izmjena i dopuna Urbanističkog plana uređenja Gradišćanska - Cankarova - Prilaz baruna Filipovića Dražen Plevko, dipl.ing.arh. - ovlaštenu arhitekt urbanist

Koordinator plana:
- Za Gradski ured za stratejsko planiranje i razvoj Grada:
- Za URBANE TEHNIKE d.o.o.:
Novela Rimay Ferenčak, dipl.ing.arh.
Dražen Plevko, dipl.ing.arh.

Stručni tim URBANE TEHNIKE d.o.o. u izradi plana:

- | | | |
|----------------------------------|----------------------------------|---|
| 1. Zdravko Krasić, dipl.ing.arh. | 4. Hrvoje Babić, dipl.ing.arh. | 7. Lucija Zrinjski stud.arh. |
| 2. Hrvoje Bakran, dipl.ing.arh. | 5. Andrea Pavlović, mag.ing.arh. | 8. Ivana Planinić dipl.ing.arh. |
| 3. Dražen Plevko, dipl.ing.arh. | 6. Barbara Kulišić, mag.ing.arh. | 9. Aleksandra Brezovečki Biđin, dipl.ing.arh. |

Pečat Gradske Skupštine Grada Zagreba:	Predsjednik Gradske skupštine Grada Zagreba:
M.P.	dr. sc. Andrija Mikulić, v.r.
Pečat nadležnog tijela:	Istovjetnost ovog prostornog plana s izvornikom ovjerava:
M.P.	

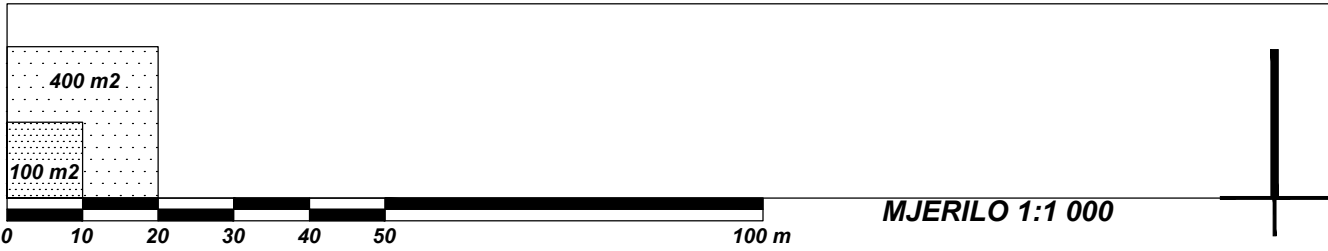

TUMAČ ZNAKOVA

GRANICE

- OBUHVAT URBANISTIČKOG PLANA UREĐENJA
- OBUHVAT GRADSKOG PROJEKTA

UVJETI KORIŠTENJA

ZAŠTIĆENI DIJELOVI PRIRODE

- SPOMENIK PARKOVNE ARHITEKTURE

POVIJESNI SKLOP I GRAĐEVINA

- CIVILNA GRAĐEVINA

EVIDENTIRANI VRIJEDNI DIJELOVI PRIRODE

- DRVORED BREZE, DRVORED PLATANE I STABLO PLATANE
- HORTIKULTURNO UREĐENA POVRŠINA

GRAD ZAGREB

Naziv prostornog plana:
III. IZMJENE I DOPUNE URBANISTIČKOG PLANA UREĐENJA
GRADIŠĆANSKA - CANKAROVA - PRILAZ BARUNA FILIPOVIĆA
PRIJEDLOG PLANA ZA JAVNU RASPRAVU

Naziv kartografskog prikaza:
UVJETI KORIŠTENJA, UREĐENJA I ZAŠTITE POVRŠINA
UVJETI KORIŠTENJA

Broj kartografskog prikaza: 3.A.	Mjerilo kartografskog prikaza: 1:1000
Odluka Gradske Skupštine Grada Zagreba o izradi III. Izmjena i dopuna Urbanističkog plana uređenja Gradišćanska - Cankarova - Prilaz baruna Filipovića (Sl. glasnik Grada Zagreba, br. 18/18)	Odluka Gradske Skupštine Grada Zagreba o donošenju III. Izmjena i dopuna Urbanističkog plana uređenja Gradišćanska - Cankarova - Prilaz baruna Filipovića (Sl. glasnik Grada Zagreba, br. _____)
Javna rasprava objavljena je: _____	Javni uvid održan: _____
Pečat Gradskog ureda za stratezijsko planiranje i razvoj Grada odgovornog za provođenje javne rasprave:	Pročelnica Gradskog ureda za stratezijsko planiranje i razvoj Grada Sanja Jerković, dipl.ing.arh. Odgovorna osoba za provođenje javne rasprave: Novela Rimay Ferenčak, dipl.ing.arh.
M.P.	

Izrađivač plana: **URBANE TEHNIKE** _ Vrbik 8a, Zagreb_HR _tel. +385 1 4444 100 _fax. +385 1 4444 109 _ut@u-t.hr



Pečat pravne osobe koja je izradila plan: URBANE TEHNIKE d.o.o. Vrbik 8a, Zagreb M.P.	Odgovorna osoba: Dražen Plevko, dipl.ing.arh.
Pečat odgovornog voditelja izrade plana: DRAŽEN PLEVKO dipl.ing.arh. OVLAŠTENI ARHITEKT URBANIST A-U 238	Odgovorni voditelj izrade Nacrta prijedloga izmjena i dopuna Urbanističkog plana uređenja Gradišćanska - Cankarova - Prilaz baruna Filipovića Dražen Plevko, dipl.ing.arh. - ovlašteni arhitekt urbanist

Koordinator plana:
- Za Gradski ured za stratezijsko planiranje i razvoj Grada: Novela Rimay Ferenčak, dipl.ing.arh.
- Za URBANE TEHNIKE d.o.o.: Dražen Plevko, dipl.ing.arh.

Stručni tim URBANE TEHNIKE d.o.o. u izradi plana:

1. Zdravko Krasić, dipl.ing.arh.	4. Hrvoje Babić, dipl.ing.arh.	7. Lucija Zrinjski stud.arh.
2. Hrvoje Bakran, dipl.ing.arh.	5. Andrea Pavlović, mag.ing.arh.	8. Ivana Planinić dipl.ing.arh.
3. Dražen Plevko, dipl.ing.arh.	6. Barbara Kulišić, mag.ing.arh.	9. Aleksandra Brezovečki Biđin, dipl.ing.arh.

Pečat Gradske Skupštine Grada Zagreba: M.P.	Predsjednik Gradske skupštine Grada Zagreba: dr. sc. Andrija Mikulić, v.r.
Pečat nadležnog tijela: M.P.	Istovjetnost ovog prostornog plana s izvornikom ovjerava:

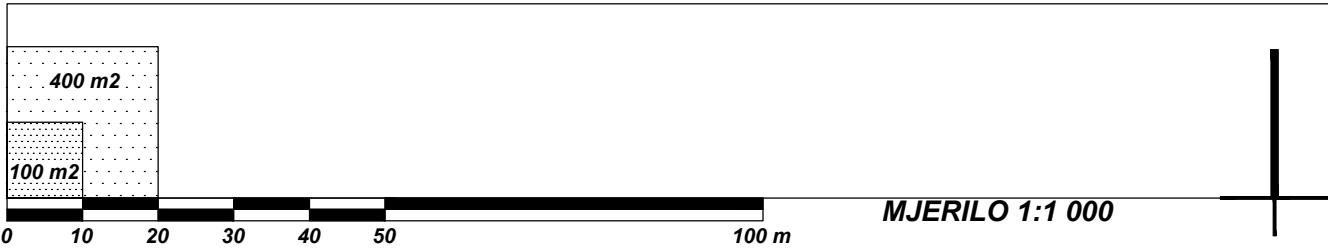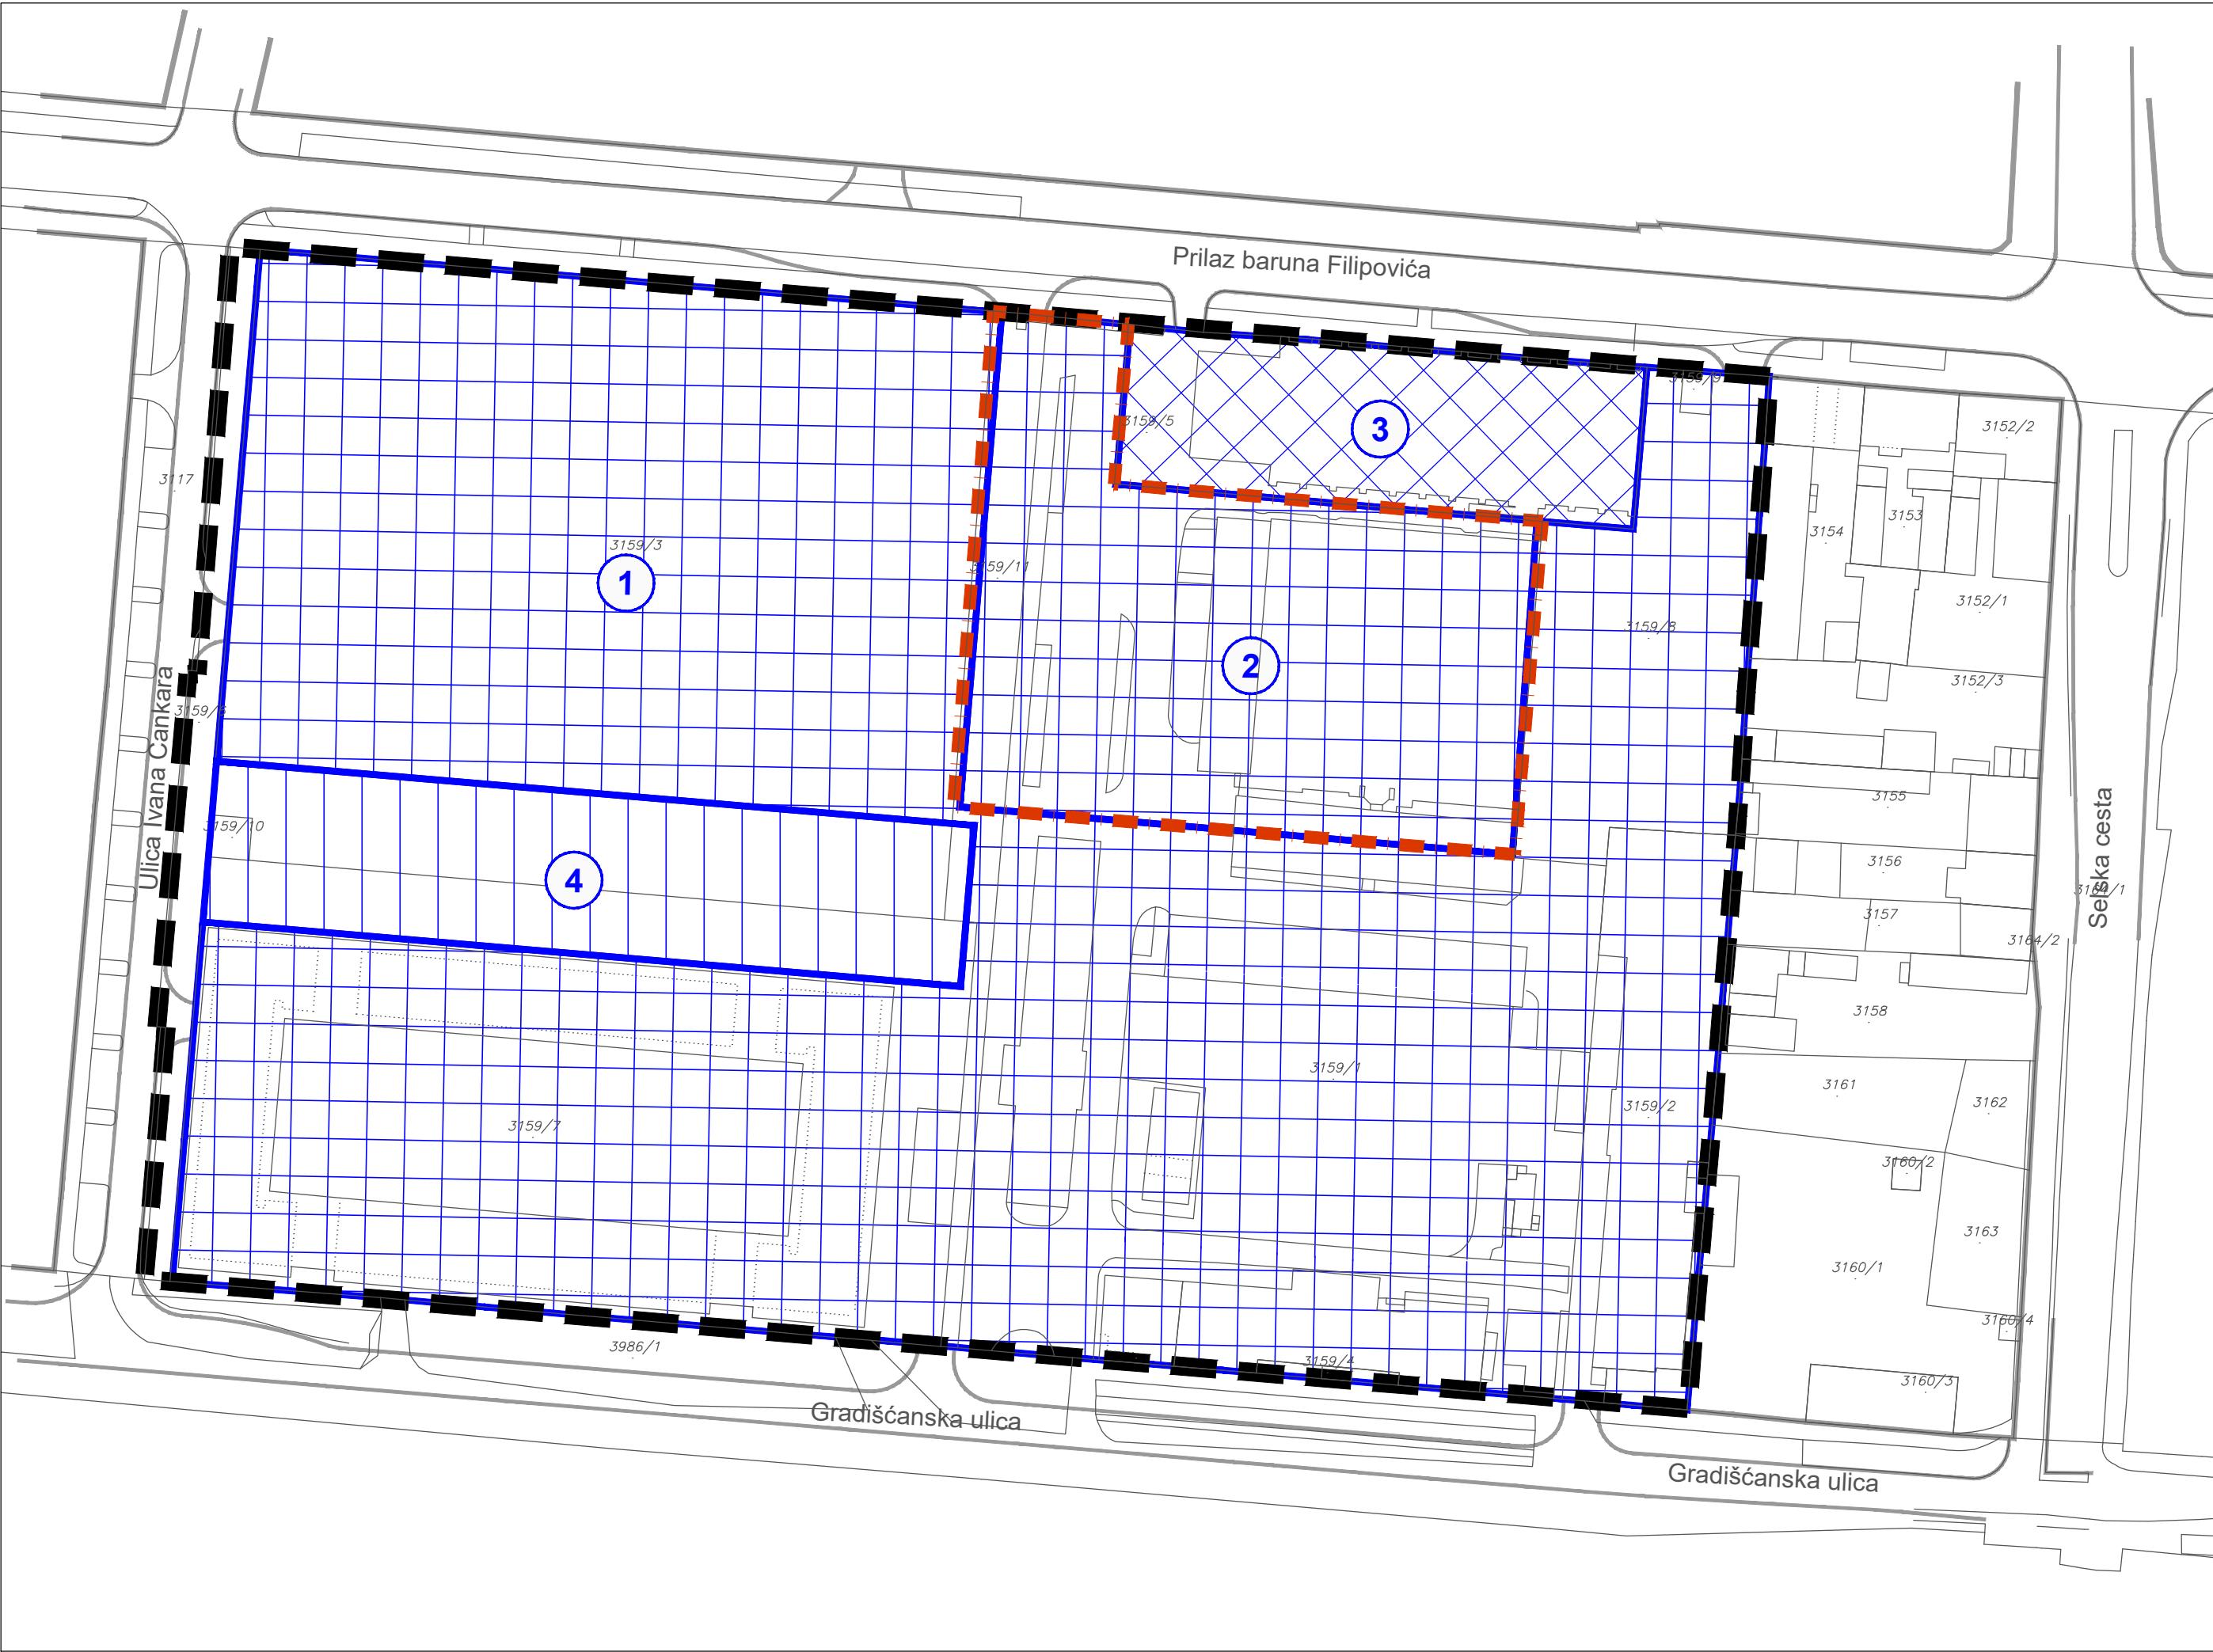

GRANICE

- OBUH VAT URBANISTIČKOG PLANA UREĐENJA
- OBUH VAT GRADSKOG PROJEKTA

OBLICI KORIŠTENJA

- OZNAKA ZONE NOVE GRADNJE
- OZNAKA ZONE NOVE GRADNJE - GRADSKI PROJEKT
- OZNAKA ZONE REKONSTRUKCIJE
- OZNAKA ZONE UREĐENJA ZELENE POVRŠINE

GRAD ZAGREB

Naziv prostornog plana:
III. IZMJENE I DOPUNE URBANISTIČKOG PLANA UREĐENJA
GRADIŠĆANSKA - CANKAROVA - PRILAZ BARUNA FILIPOVIĆA
PRIJEDLOG PLANA ZA JAVNU RASPRAVU

Naziv kartografskog prikaza:
UVJETI KORIŠTENJA, UREĐENJA I ZAŠTITE POVRŠINA
OBLICI KORIŠTENJA

Broj kartografskog prikaza: 3.B.	Mjerilo kartografskog prikaza: 1:1000
Odluka Gradske Skupštine Grada Zagreba o izradi III. Izmjena i dopuna Urbanističkog plana uređenja Gradišćanska - Cankarova - Prilaz baruna Filipovića (Sl. glasnik Grada Zagreba, br. 18/18)	Odluka Gradske Skupštine Grada Zagreba o donošenju III. Izmjena i dopuna Urbanističkog plana uređenja Gradišćanska - Cankarova - Prilaz baruna Filipovića (Sl. glasnik Grada Zagreba, br. _____)
Javna rasprava objavljena je: _____	Javni uvid održan: _____
Pečat Gradskog ureda za strategijsko planiranje i razvoj Grada odgovornog za provođenje javne rasprave:	Pročelnica Gradskog ureda za strategijsko planiranje i razvoj Grada Sanja Jerković, dipl.ing.arh.
M.P.	Odgovorna osoba za provođenje javne rasprave: Novela Rimay Ferenčak, dipl.ing.arh.



Izrađivač plana: URBANE TEHNIKE _ Vrbik 8a, Zagreb_HR _tel. +385 1 4444 100 _fax. +385 1 4444 109 _ut@u-t.hr

Pečat pravne osobe koja je izradila plan: URBANE TEHNIKE d.o.o. Vrbik 8a, Zagreb M.P.	Odgovorna osoba: Dražen Plevko, dipl.ing.arh.
Pečat odgovornog voditelja izrade plana: DRAŽEN PLEVKO dipl.ing.arh. OVLAŠTENI ARHITEKT URBANIST A-U 238	Odgovorni voditelj izrade Nacrta prijedloga izmjena i dopuna Urbanističkog plana uređenja Gradišćanska - Cankarova - Prilaz baruna Filipovića Dražen Plevko, dipl.ing.arh. - ovlašteni arhitekt urbanist

Koordinator plana:
- Za Gradski ured za strategijsko planiranje i razvoj Grada:
- Za URBANE TEHNIKE d.o.o.:
Novela Rimay Ferenčak, dipl.ing.arh.
Dražen Plevko, dipl.ing.arh.

- Stručni tim URBANE TEHNIKE d.o.o. u izradi plana:
- | | | |
|----------------------------------|----------------------------------|---|
| 1. Zdravko Krasić, dipl.ing.arh. | 4. Hrvoje Babić, dipl.ing.arh. | 7. Lucija Zrinjski stud.arh. |
| 2. Hrvoje Bakran, dipl.ing.arh. | 5. Andrea Pavlović, mag.ing.arh. | 8. Ivana Planinić dipl.ing.arh. |
| 3. Dražen Plevko, dipl.ing.arh. | 6. Barbara Kulišić, mag.ing.arh. | 9. Aleksandra Brezovečki Biđin, dipl.ing.arh. |

Pečat Gradske Skupštine Grada Zagreba: M.P.	Predsjednik Gradske skupštine Grada Zagreba: dr. sc. Andrija Mikulić, v.r.
Pečat nadležnog tijela: M.P.	Istovjetnost ovog prostornog plana s izvornikom ovjerava: _____

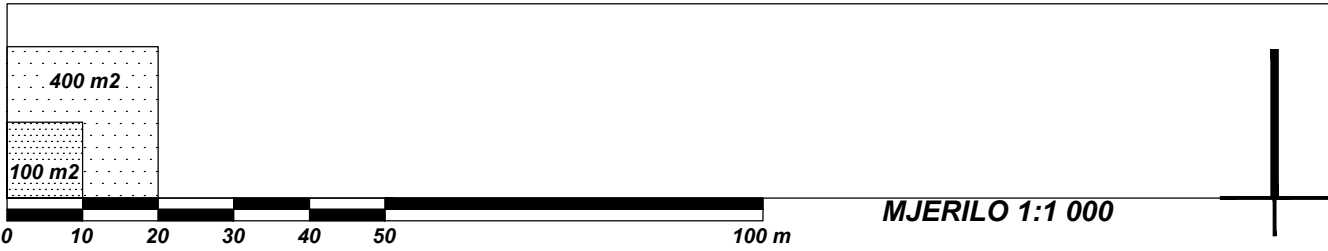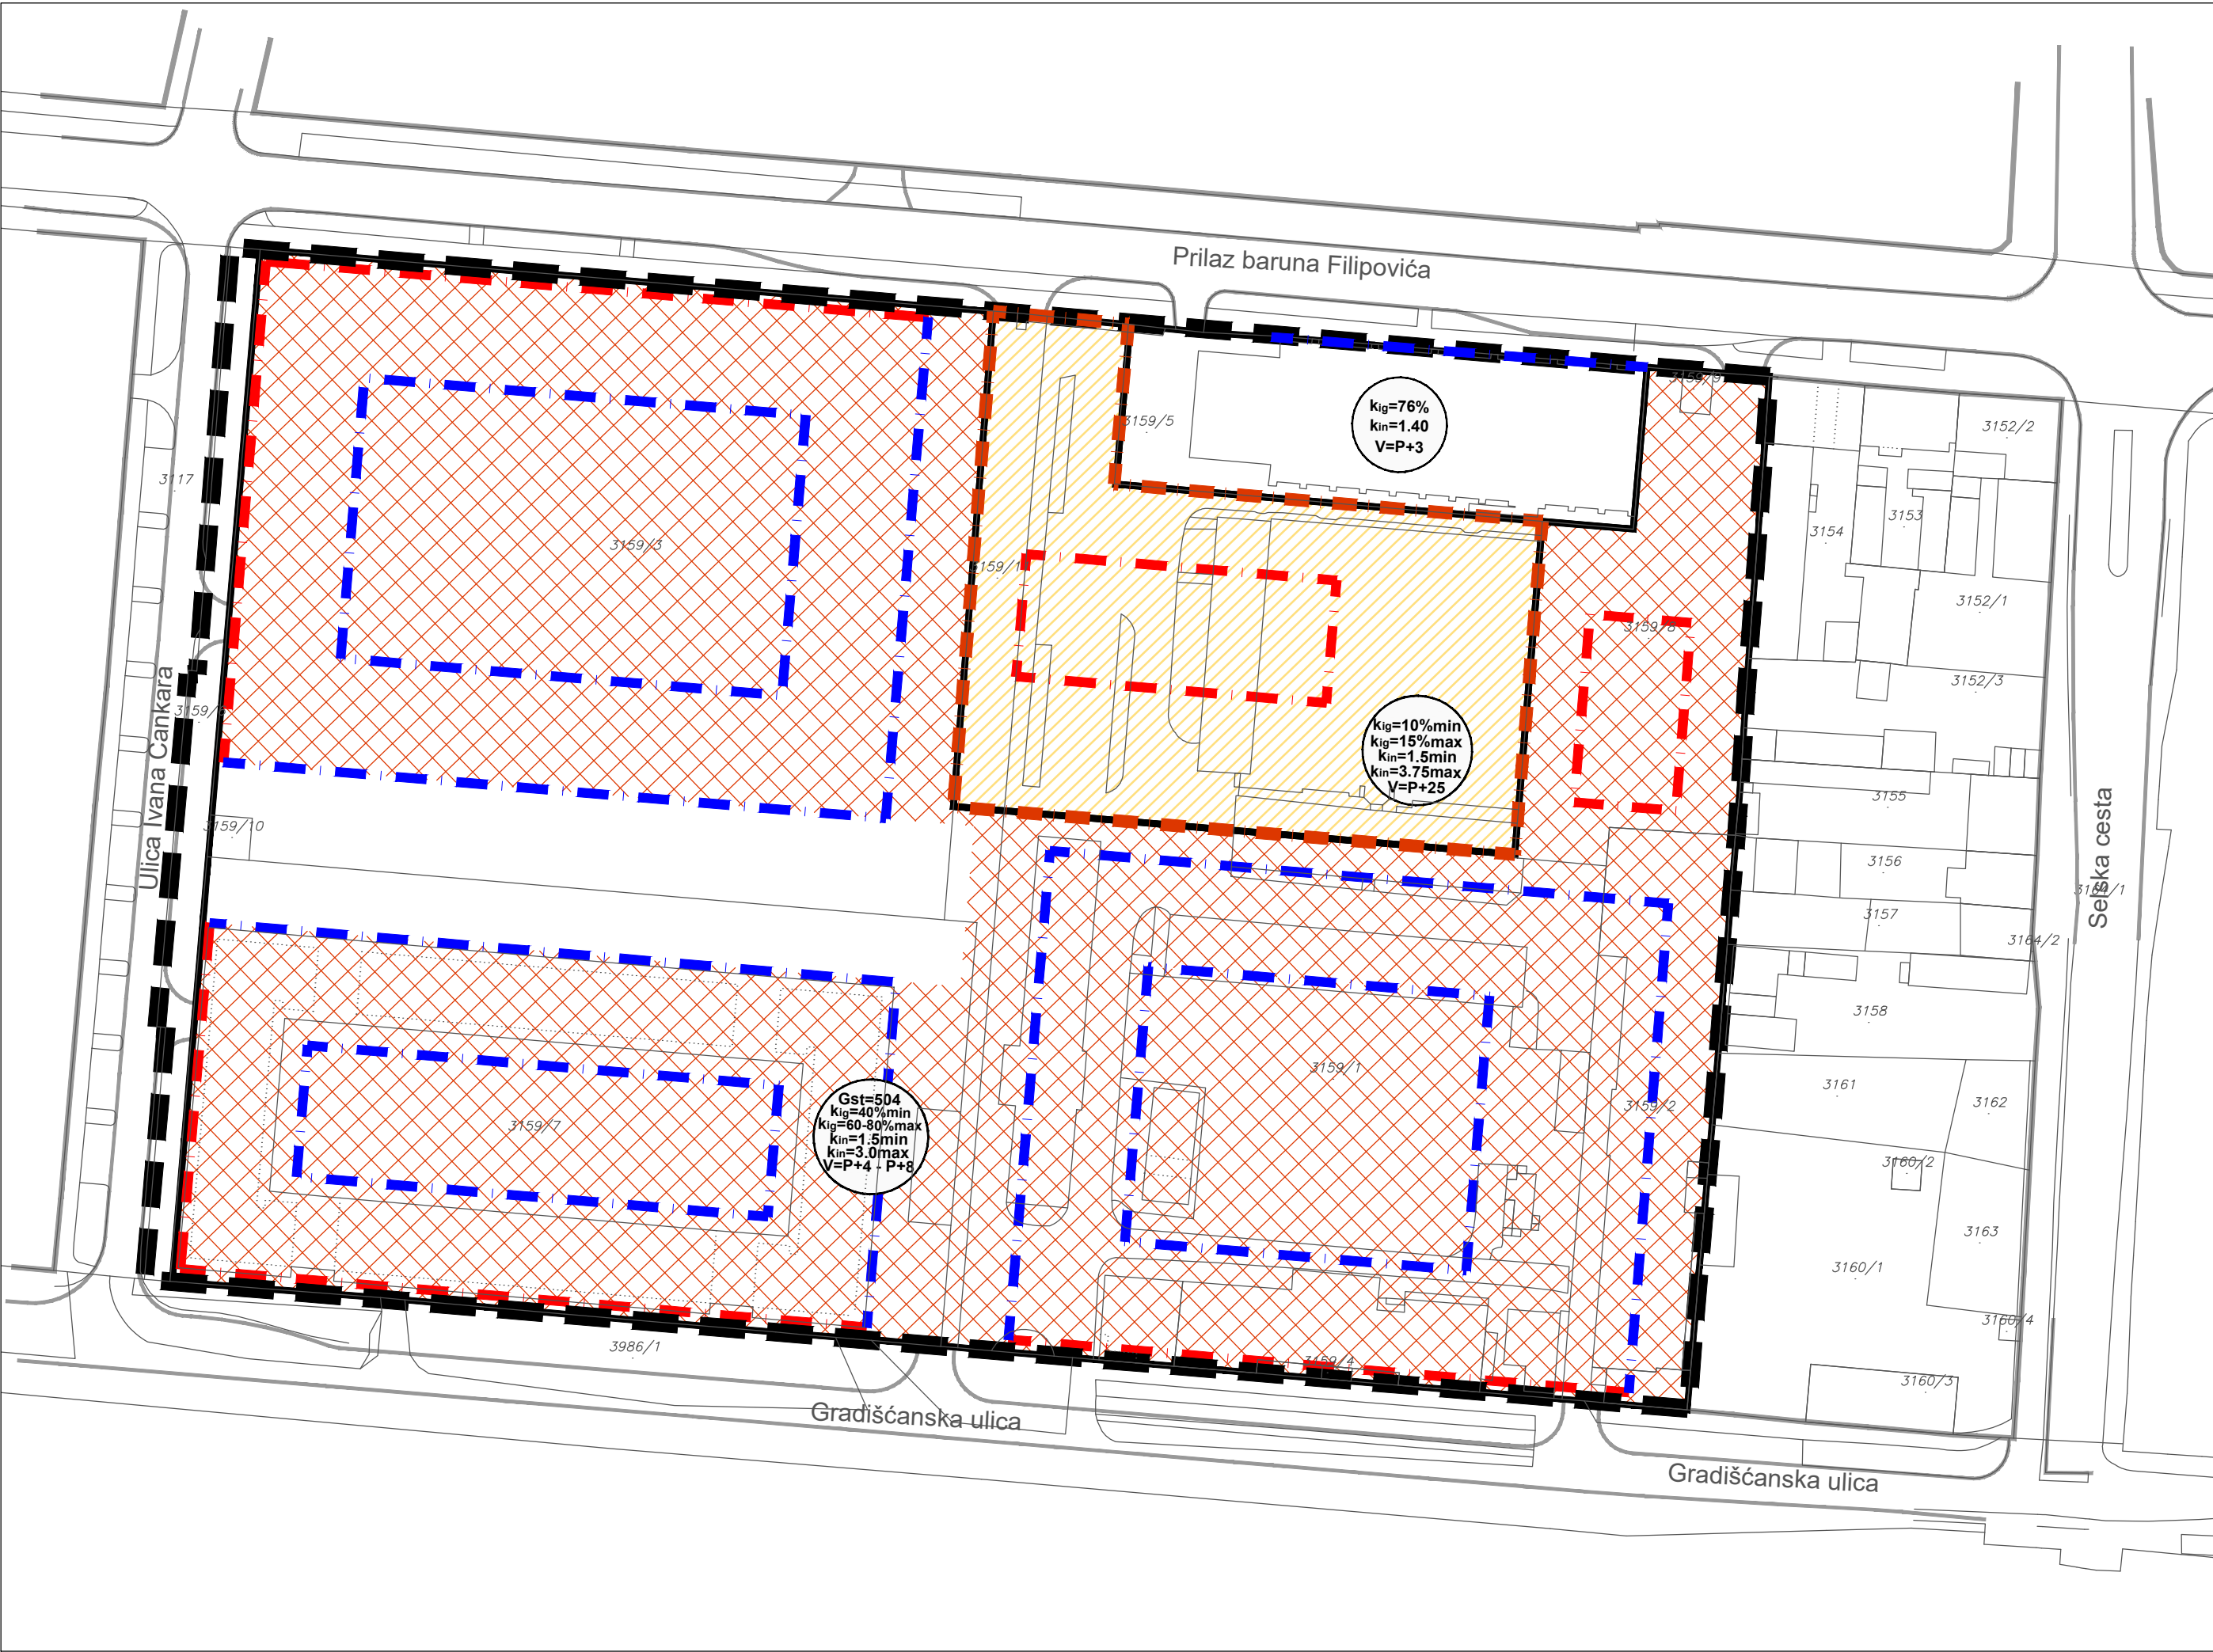

TUMAČ ZNAKOVA

GRANICE

- OBUH VAT URBANISTIČKOG PLANA UREĐENJA
- OBUH VAT GRADSKOG PROJEKTA

NAČIN GRADNJE



- OBVEZNI GRAĐEVNI PRAVAC
- MAKSIMALNI GRAĐEVNI PRAVAC PRIZEMLJA -moguća gradnja balkona, lođa, istaka i sl. u višim etažama konzolno izbačenih izvan tog pravca najviše 1,2 m.
- OBVEZNA PROVEDBA JAVNOG ARHITEKTONSKOG NATJEČAJA
- MJEŠOVITA GRADNJA

- Gst - GUSTOĆA STANOVANJA
- kig...min - najmanji KOEFICIJENT IZGRAĐENOSTI
- kig...max - najveći KOEFICIJENT IZGRAĐENOSTI
- kin...min - najmanji KOEFICIJENT ISKORISTIVOSTI NADZEMNO
- kin...max - najveći KOEFICIJENT ISKORISTIVOSTI NADZEMNO
- V - najveći BROJ ETAŽA GRAĐEVINE

GRAD ZAGREB

Naziv prostornog plana:
III. IZMJENE I DOPUNE URBANISTIČKOG PLANA UREĐENJA
GRADIŠĆANSKA - CANKAROVA - PRILAZ BARUNA FILIPOVIĆA
PRIJEDLOG PLANA ZA JAVNU RASPRAVU

Naziv kartografskog prikaza: NAČIN GRADNJE	
Broj kartografskog prikaza: 4.	Mjerilo kartografskog prikaza: 1:1000
Odluka Gradske Skupštine Grada Zagreba o izradi III. Izmjena i dopuna Urbanističkog plana uređenja Gradišćanska - Cankarova - Prilaz baruna Filipovića (Sl. glasnik Grada Zagreba, br. 18/18)	Odluka Gradske Skupštine Grada Zagreba o donošenju III. Izmjena i dopuna Urbanističkog plana uređenja Gradišćanska - Cankarova - Prilaz baruna Filipovića (Sl. glasnik Grada Zagreba, br. _____)
Javna rasprava objavljena je: _____	Javni uvid održan: _____
Pečat Gradskog ureda za stratezijsko planiranje i razvoj Grada odgovornog za provođenje javne rasprave:	Pročelnica Gradskog ureda za stratezijsko planiranje i razvoj Grada Sanja Jerković, dipl.ing.arh. Odgovorna osoba za provođenje javne rasprave: Novela Rimay Ferenčak, dipl.ing.arh.
M.P.	
Izrađivač plana: URBANE TEHNIKE _ Vrbik 8a, Zagreb_HR _tel. +385 1 4444 100 _fax. +385 1 4444 109 _ut@u-t.hr	
Pečat pravne osobe koja je izradila plan: URBANE TEHNIKE d.o.o. Vrbik 8a, Zagreb M.P.	Odgovorna osoba: Dražen Plevko, dipl.ing.arh.
Pečat odgovornog voditelja izrade plana: DRAŽEN PLEVKO dipl.ing.arh. OVLAŠTENI ARHITEKT URBANIST A-U 238	Odgovorni voditelj izrade Nacrta prijedloga izmjena i dopuna Urbanističkog plana uređenja Gradišćanska - Cankarova - Prilaz baruna Filipovića Dražen Plevko, dipl.ing.arh. - ovlašteni arhitekt urbanist
Koordinator plana: - Za Gradski ured za stratezijsko planiranje i razvoj Grada: - Za URBANE TEHNIKE d.o.o.:	
Stručni tim URBANE TEHNIKE d.o.o. u izradi plana: 1. Zdravko Krasić, dipl.ing.arh. 2. Hrvoje Bakran, dipl.ing.arh. 3. Dražen Plevko, dipl.ing.arh. 4. Hrvoje Babić, dipl.ing.arh. 5. Andrea Pavlović, mag.ing.arh. 6. Barbara Kulišić, mag.ing.arh. 7. Lucija Zrinjski stud.arh. 8. Ivana Planinić dipl.ing.arh. 9. Aleksandra Brezovečki Biđin, dipl.ing.arh.	
Pečat Gradske Skupštine Grada Zagreba: M.P.	Predsjednik Gradske skupštine Grada Zagreba: dr. sc. Andrija Mikulić, v.r.
Pečat nadležnog tijela: M.P.	Istovjetnost ovog prostornog plana s izvornikom ovjerava: _____

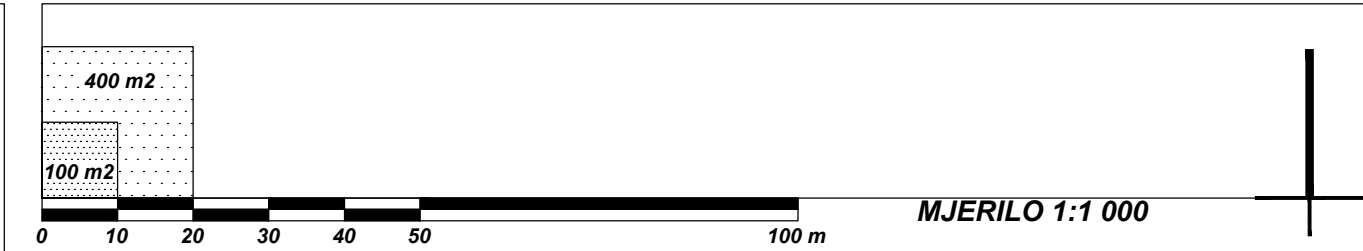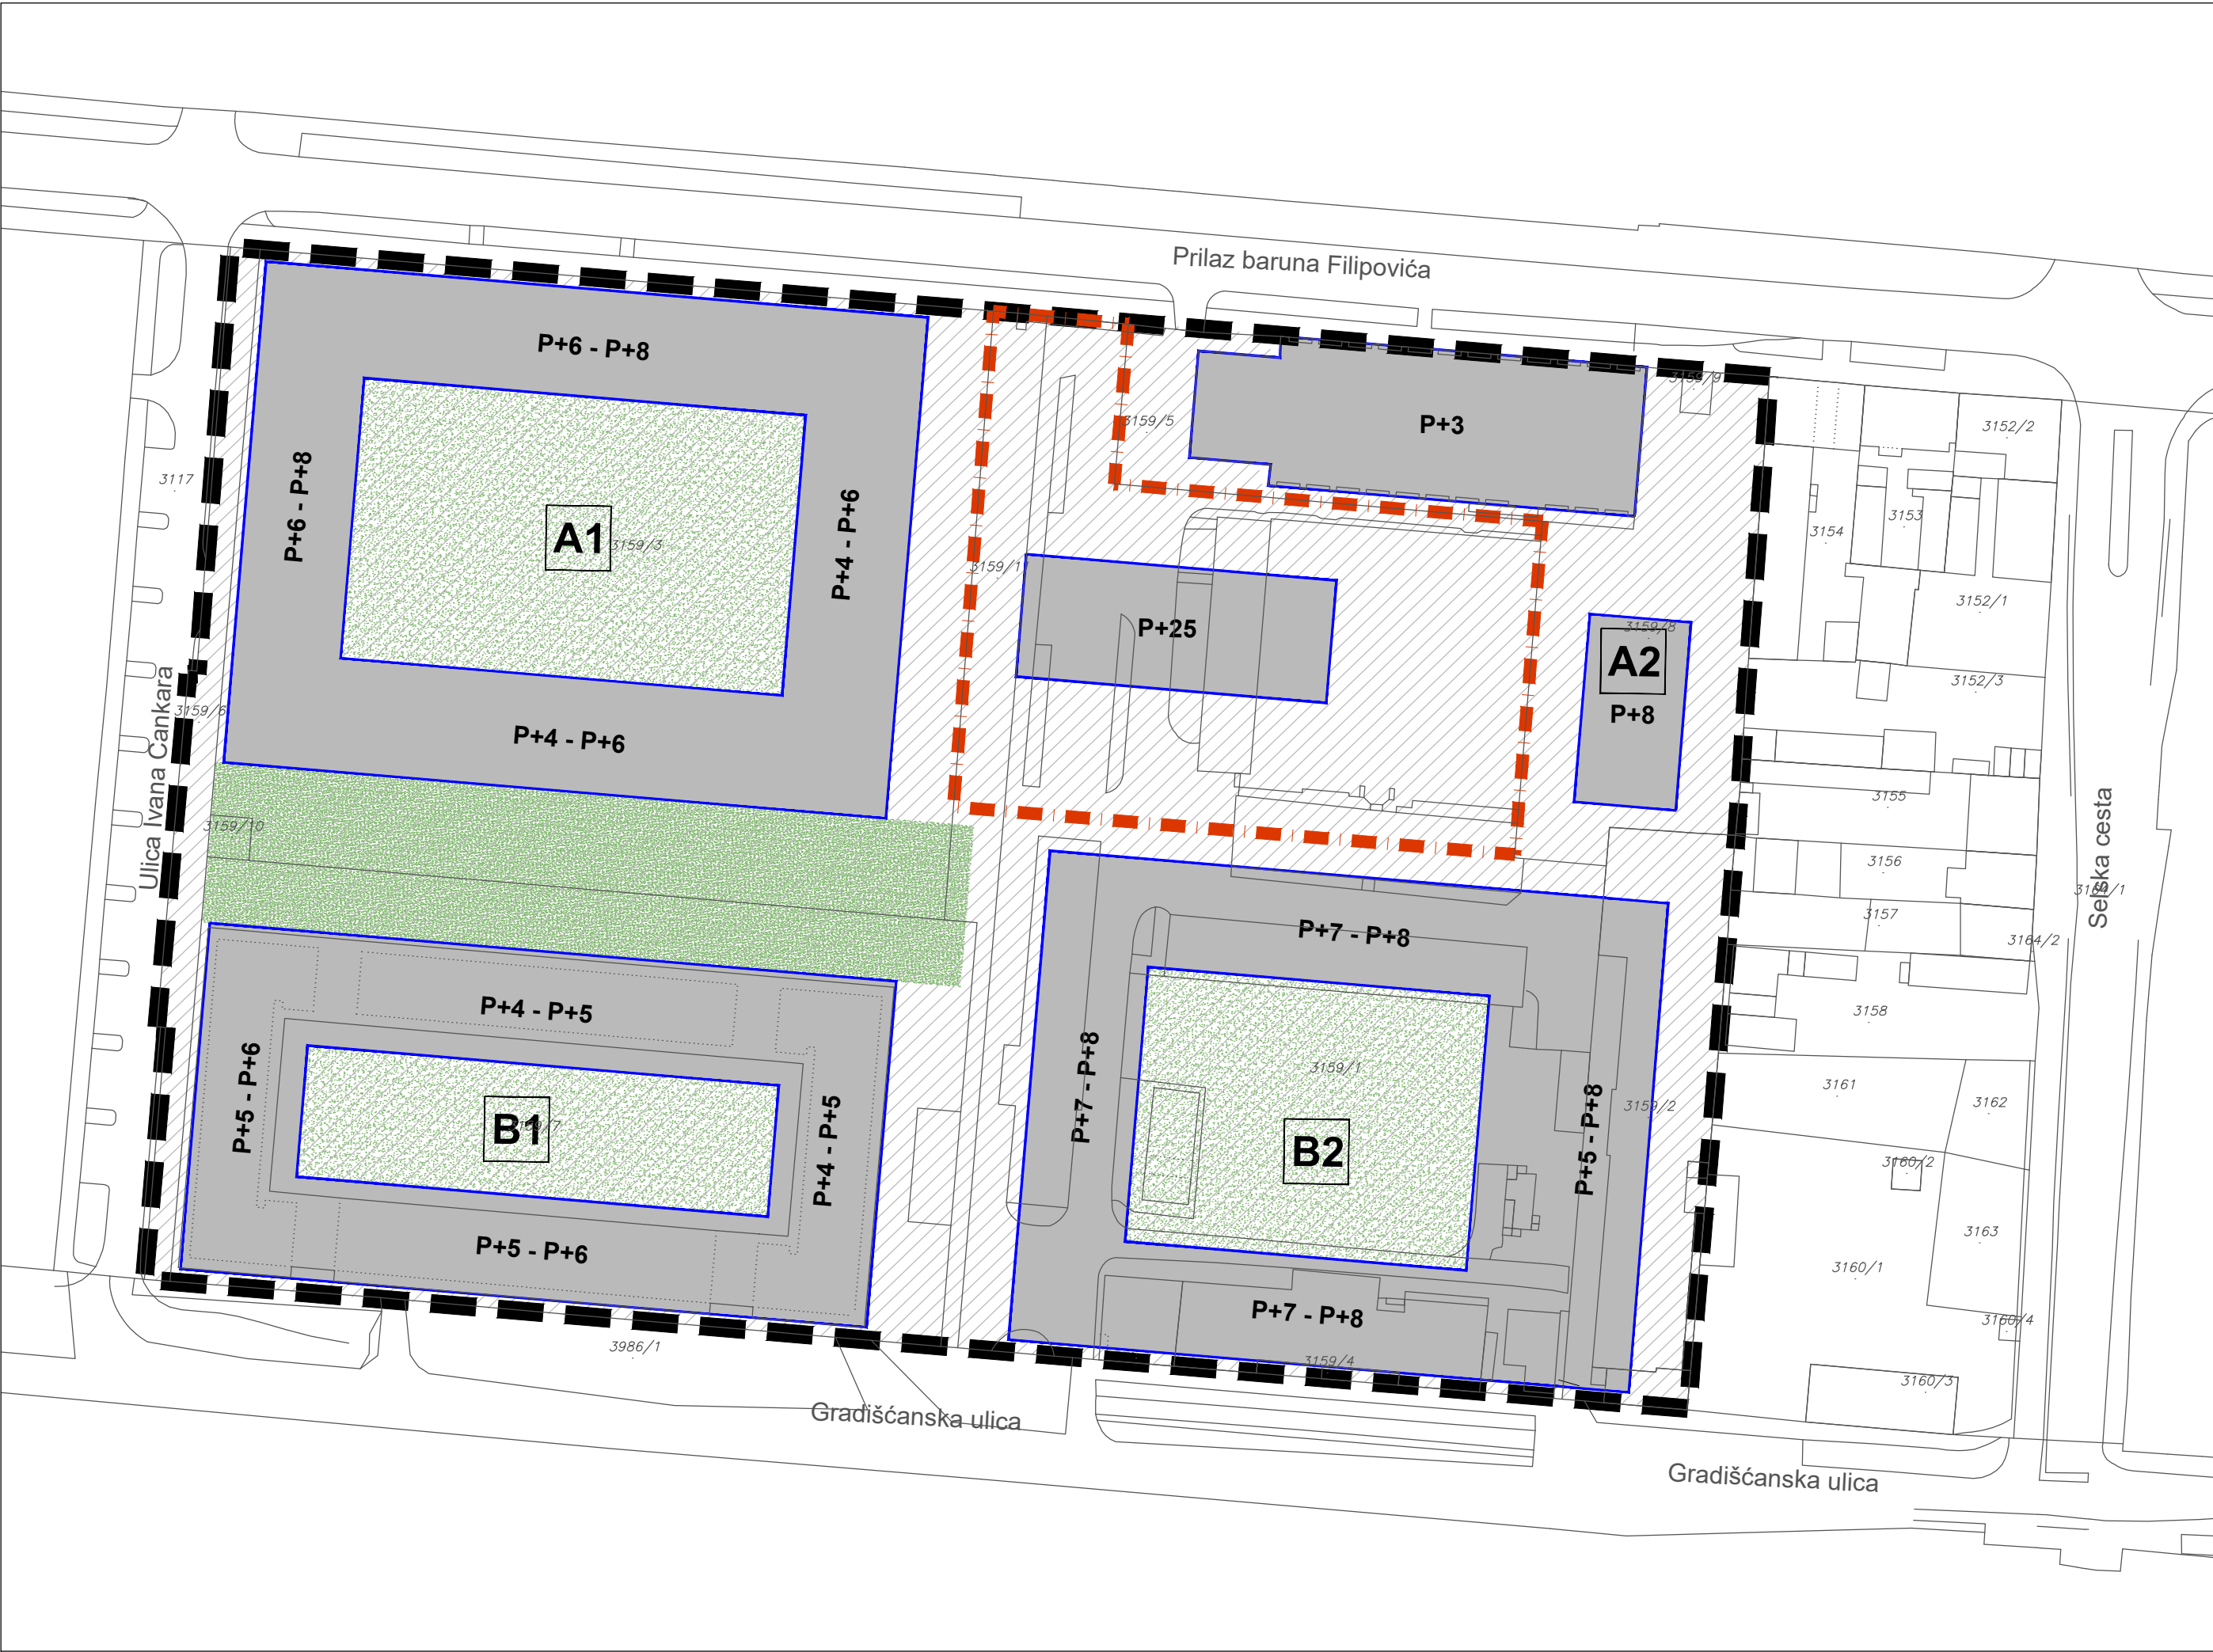

GRANICE

- OBUHVAT URBANISTIČKOG PLANA UREĐENJA
- OBUHVAT GRADSKOG PROJEKTA

SMJERNICE ZA GRADNJU

- POVRŠINA ZA GRADNJU
- NAJVEĆI BROJ ETAŽA GRAĐEVINE
- POVRŠINE U JAVNOM KORIŠTENJU
- HORTIKULTURNO UREĐEN TEREN IZNAD PODZEMNE IZGRADNJE
- HORTIKULTURNO UREĐEN TEREN PRIRODNO TLO

TUMAČ ZNAKOVA

GRAD ZAGREB

Naziv prostornog plana:
III. IZMJENE I DOPUNE URBANISTIČKOG PLANA UREĐENJA
GRADIŠĆANSKA - CANKAROVA - PRILAZ BARUNA FILIPOVIĆA
PRIJEDLOG PLANA ZA JAVNU RASPRAVU

Naziv kartografskog prikaza:
SMJERNICE ZA GRADNJU GRAĐEVINA PREMA NATJEČAJNOM RADU

Broj kartografskog prikaza:	Mjerilo kartografskog prikaza: 1:1000
Odluka Gradske Skupštine Grada Zagreba o izradi III. Izmjena i dopuna Urbanističkog plana uređenja Gradišćanska - Cankarova - Prilaz baruna Filipovića (Sl. glasnik Grada Zagreba, br. 18/18)	Odluka Gradske Skupštine Grada Zagreba o donošenju III. Izmjena i dopuna Urbanističkog plana uređenja Gradišćanska - Cankarova - Prilaz baruna Filipovića (Sl. glasnik Grada Zagreba, br. _____)
Javna rasprava objavljena je: _____	Javni uvid održan: _____
Pečat Gradskog ureda za stratejsko planiranje i razvoj Grada odgovornog za provođenje javne rasprave:	Pročelnica Gradskog ureda za stratejsko planiranje i razvoj Grada Sanja Jerković, dipl.ing.arh.
M.P.	Odgovorna osoba za provođenje javne rasprave: Novela Rimay Ferenčak, dipl.ing.arh.

Izrađivač plana: URBANE TEHNIKE _ Vrbik 8a, Zagreb_HR _tel. +385 1 4444 100 _fax. +385 1 4444 109 _ut@u-t.hr	Odgovorna osoba: Dražen Plevko, dipl.ing.arh.
Pečat pravne osobe koja je izradila plan: URBANE TEHNIKE d.o.o. Vrbik 8a, Zagreb M.P.	Odgovorni voditelj izrade Nacrta prijedloga izmjena i dopuna Urbanističkog plana uređenja Gradišćanska - Cankarova - Prilaz baruna Filipovića Dražen Plevko, dipl.ing.arh. - ovlašteni arhitekt urbanist
Pečat odgovornog voditelja izrade plana: DRAŽEN PLEVKO dipl.ing.arh. OVLASŦENI ARHITEKT URBANIST A-U 238	Koordinator plana: - Za Gradski ured za stratejsko planiranje i razvoj Grada: - Za URBANE TEHNIKE d.o.o.: Novela Rimay Ferenčak, dipl.ing.arh. Dražen Plevko, dipl.ing.arh.
Stručni tim URBANE TEHNIKE d.o.o. u izradi plana: 1. Zdravko Krasić, dipl.ing.arh. 2. Hrvoje Bakran, dipl.ing.arh. 3. Dražen Plevko, dipl.ing.arh. 4. Hrvoje Babić, dipl.ing.arh. 5. Andrea Pavlović, mag.ing.arh. 6. Barbara Kulišić, mag.ing.arh. 7. Lucija Zrinjski stud.arh. 8. Ivana Planinić dipl.ing.arh. 9. Aleksandra Brezovečki Biđin, dipl.ing.arh.	

Pečat Gradske Skupštine Grada Zagreba: M.P.	Predsjednik Gradske skupštine Grada Zagreba: dr. sc. Andrija Mikulić, v.r.
Pečat nadležnog tijela: M.P.	Istovjetnost ovog prostornog plana s izvornikom ovjerava: _____